



บริษัท ท่าอากาศยานไทย จำกัด (มหาชน)
กระทรวงคมนาคม

โครงการ

ปรับปรุงหลังคาคลุมชานชาลาชั้น 3 อาคารผู้โดยสารระหว่างประเทศ
ณ ท่าอากาศยานภูเก็ต



บริษัท ท่าอากาศยานไทย จำกัด (มหาชน)
 333 หมู่ 7 ถนนพหลโยธิน แขวงสีกัน เขตดอนเมือง กรุงเทพฯ 10210 ประเทศไทย
 โทรศัพท์ : 66(0) 2535-1111 โทรสาร : 66(0) 2535-4061, 66(0) 2504-3846
 WEBSITE : <http://www.airportthai.co.th> E-mail : aotthai@airportthai.co.th

งาน :
 ปรับปรุงหลังคาคลุมขานขาลาชั้น 3
 อาคารผู้โดยสารระหว่างประเทศ
 ณ ท่าอากาศยานภูเก็ต

แบบแสดง :
 แผนผังแสดงพื้นที่ก่อสร้าง

SCALE :
 N.T.S. @ A3

ผู้เขียนแบบและออกแบบ :
 นายเด็มพงศ์ สารภีดินภากุล
 ชยธ.2 สสค. ฝบร. ทภก.


ผู้ตรวจสอบ :
 นายพัศกร ไวยวิฬา
 วทศ.6 สสค. ฝบร. ทภก.

ผู้รับรอง :
 นายทิวา หาญประสานกิจ
 ผอภ. สสค. ฝบร. ทภก.

วันที่ : 19 ธ.ค. 61

แผ่นที่ : 1	จำนวนแผ่นทั้งหมด : 5
----------------	-------------------------

แบบครที่ :
 สสค. ฝบร. ทภก. 31/61

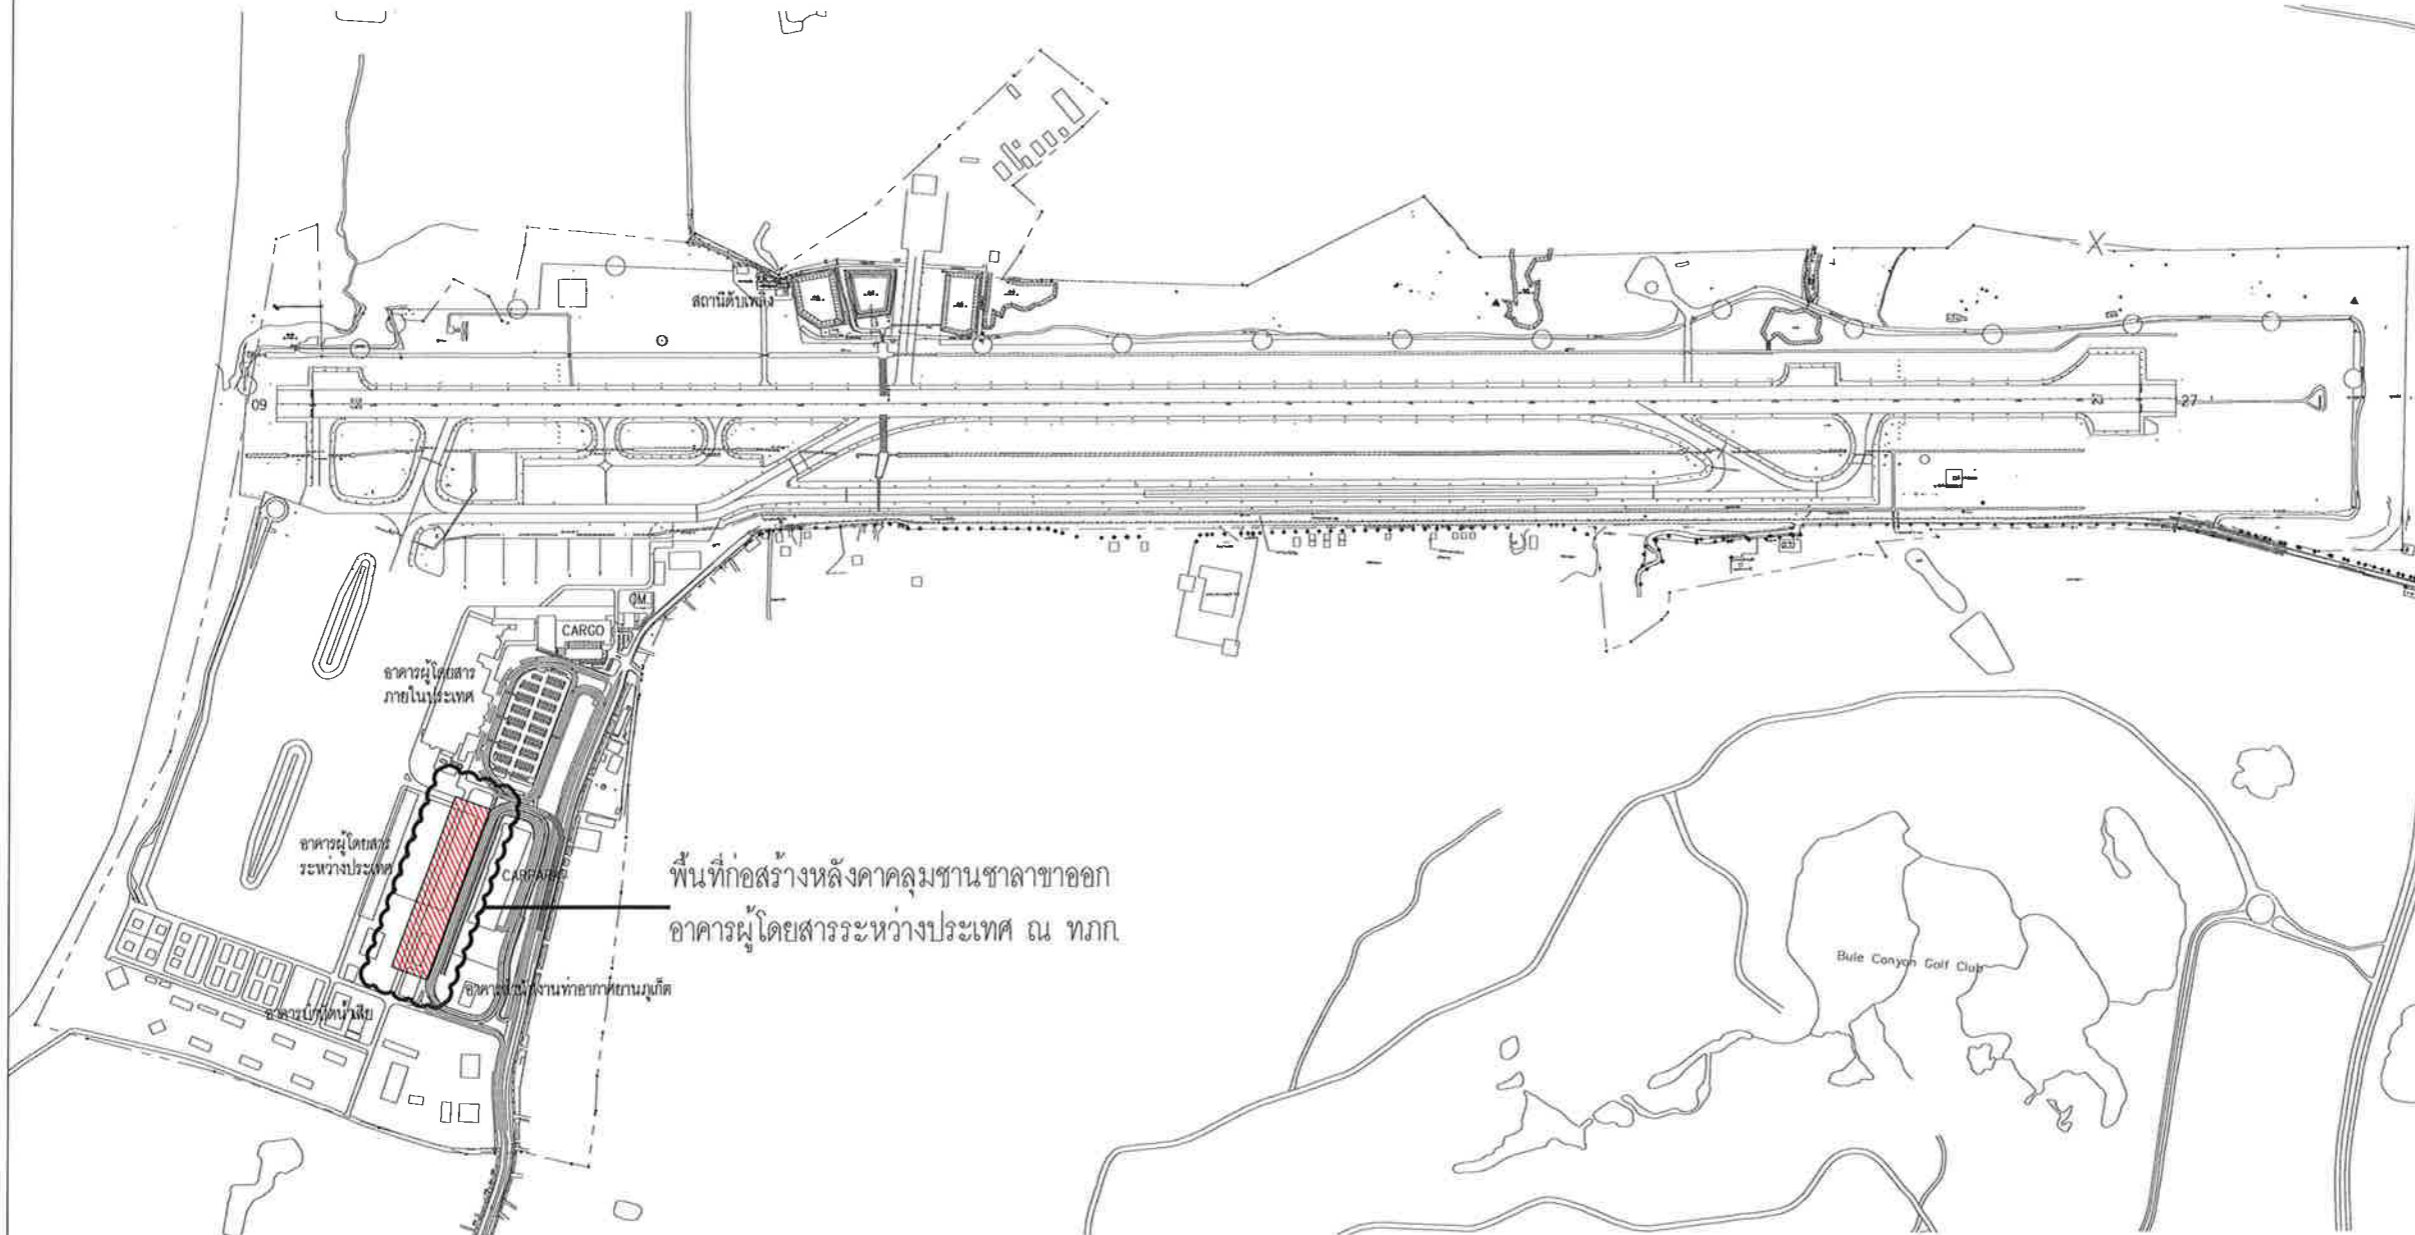

พื้นที่ก่อสร้างหลังคาคลุมขานขาลาขอก
 อาคารผู้โดยสารระหว่างประเทศ ณ ทภก.

แผนผังแสดงพื้นที่ก่อสร้าง



บริษัท ท่าอากาศยานไทย จำกัด (มหาชน)
 333 หมู่ 7 ถนนวิภาวดีรังสิต แขวงสีกัน เขตดอนเมือง กรุงเทพฯ 10210 ประเทศไทย
 โทรศัพท์ : 66(0) 2535-1111 โทรสาร : 66(0) 2535-4061, 66(0) 2504-3846
 WEBSITE : <http://www.aotportthai.co.th> E-mail : aot@portthai.co.th

งาน :
 ปรับปรุงหลังคาคลุมชานชาลาชั้น 3
 อาคารผู้โดยสารระหว่างประเทศ
 ณ ท่าอากาศยานภูเก็ต

แบบแสดง :
 รูปแปลน และ รูปตัด 1

SCALE :
 1 : 600 @ A3

ผู้เขียนแบบและออกแบบ :
 นายเผด็จพงศ์ สารภินันท์กุล
 ชยธ.2 สดศ.ฝบร.ทภก.


ผู้ตรวจสอบ :
 นายพัลลภ ไวยวิฬา
 วทศ.6 สดศ.ฝบร.ทภก.

ผู้รับรอง :
 นายทิวา หาญประสานกิจ
 ผอ.ก. สดศ.ฝบร.ทภก.


วันที่ : 19 ธ.ค. 61

แผ่นที่ : 2	จำนวนแผ่นทั้งหมด : 5
----------------	-------------------------

แบบเลขที่ :
 สดศ.ฝบร.ทภก. 31/61

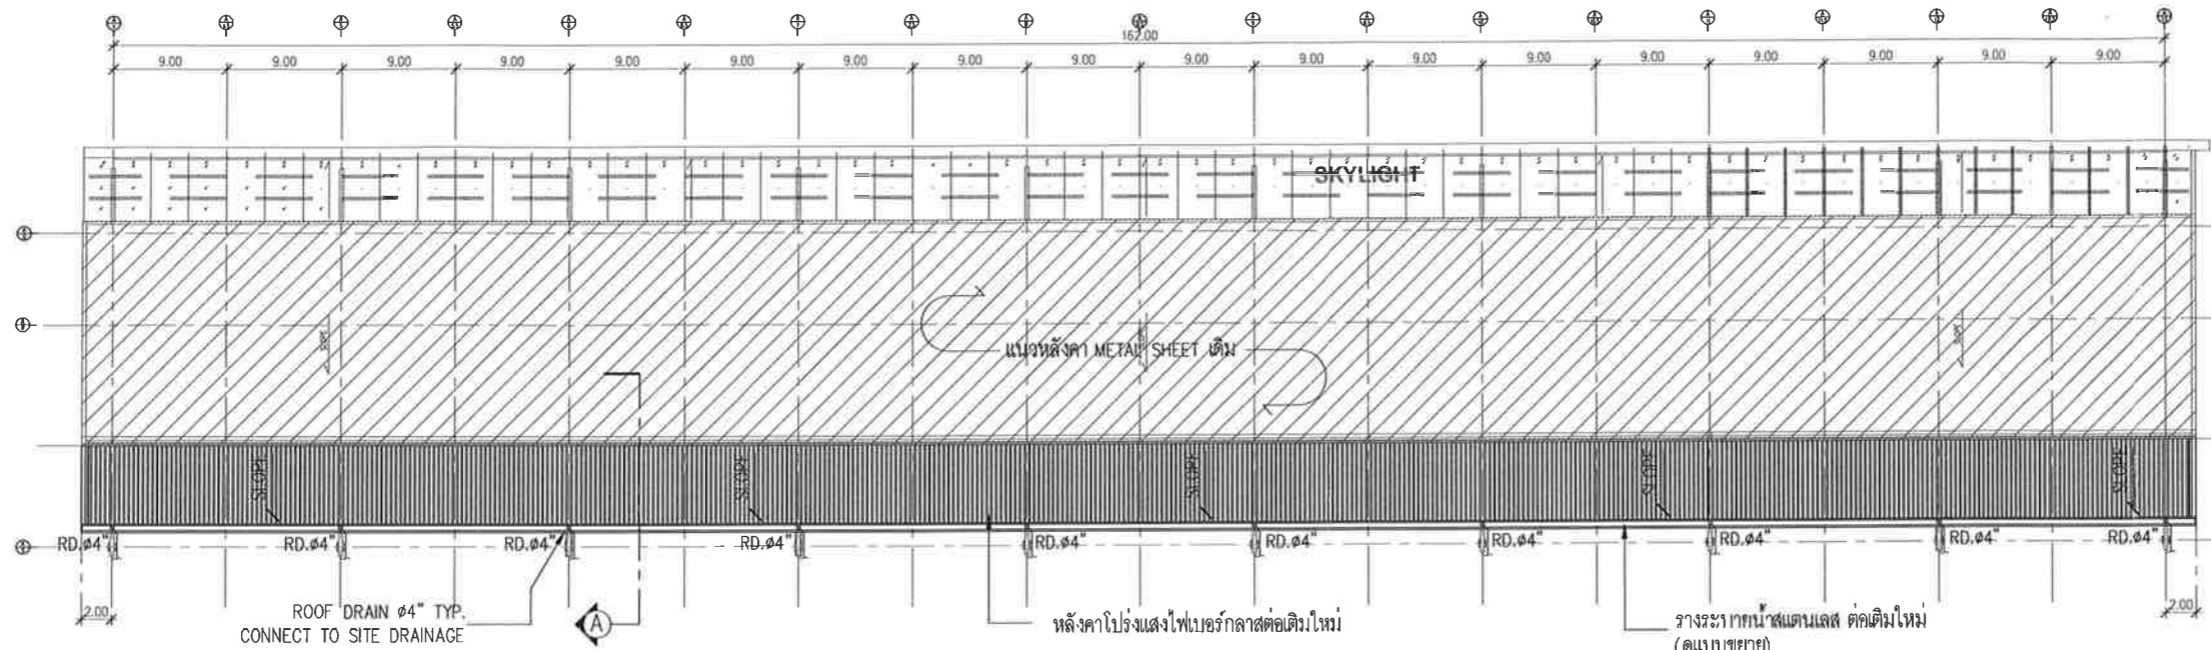

ROOF PLAN
 SCALE 1 : 600

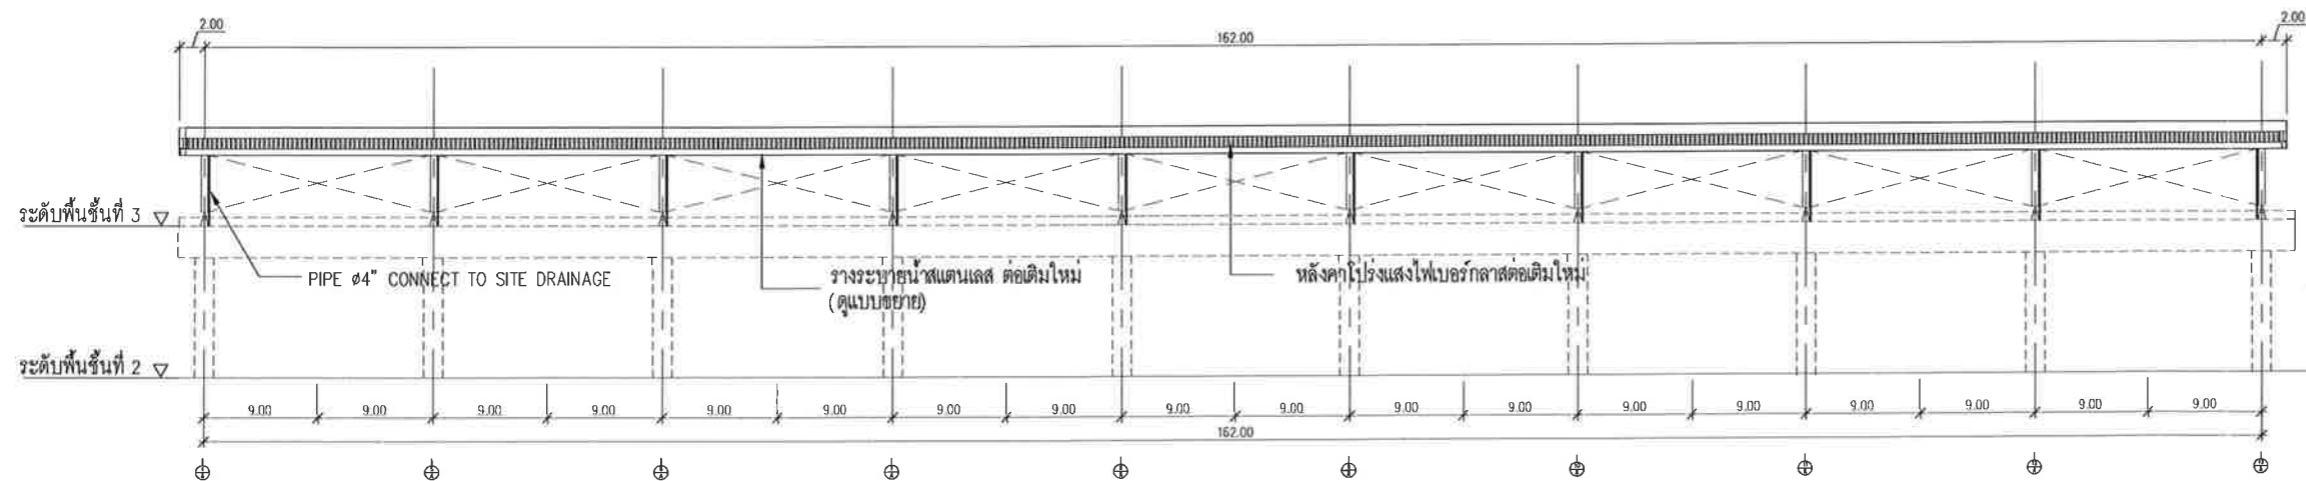

ELEVATION - 1
 SCALE 1 : 600



บริษัท ท่าอากาศยานไทย จำกัด (มหาชน)
 333 หมู่ 7 ถนนสีลม แขวงสีลม เขตบางมด กรุงเทพฯ 10210 ประเทศไทย
 โทรศัพท์ : 66(0) 2535-1111 โทรสาร : 66(0) 2535-4061, 66(0) 2504-3546
 WEBSITE : <http://www.aotportal.co.th> , E-mail : aotbia@airportthai.co.th

งาน :
 ปรับปรุงหลังคาคลุมชานชาลาชั้น 3
 อาคารผู้โดยสารระหว่างประเทศ
 ณ ท่าอากาศยานภูเก็ต

แบบแสดง :
 รูปแปลนงานโครงสร้าง

SCALE :
 1 : 600 @ A3

ผู้เขียนแบบและออกแบบ :
 นายเดวิดพงศ์ สวาทิตินภกุล
 ชยธ 2 สสค. ฝบร. ทภก.


ผู้ตรวจสอบ :
 นายพิศกร ไวยวิฬา
 วทศ 6 สสค. ฝบร. ทภก.

ผู้รับรอง :
 นายทิวา หาญประสานกิจ
 ผอภ. สสค. ฝบร. ทภก.

วันที่ : 19 ธ.ค. 61

แผ่นที่ : 3	จำนวนแผ่นทั้งหมด : 5
----------------	-------------------------

แบบเลขที่ :
 สสค. ฝบร. ทภก. 31/61

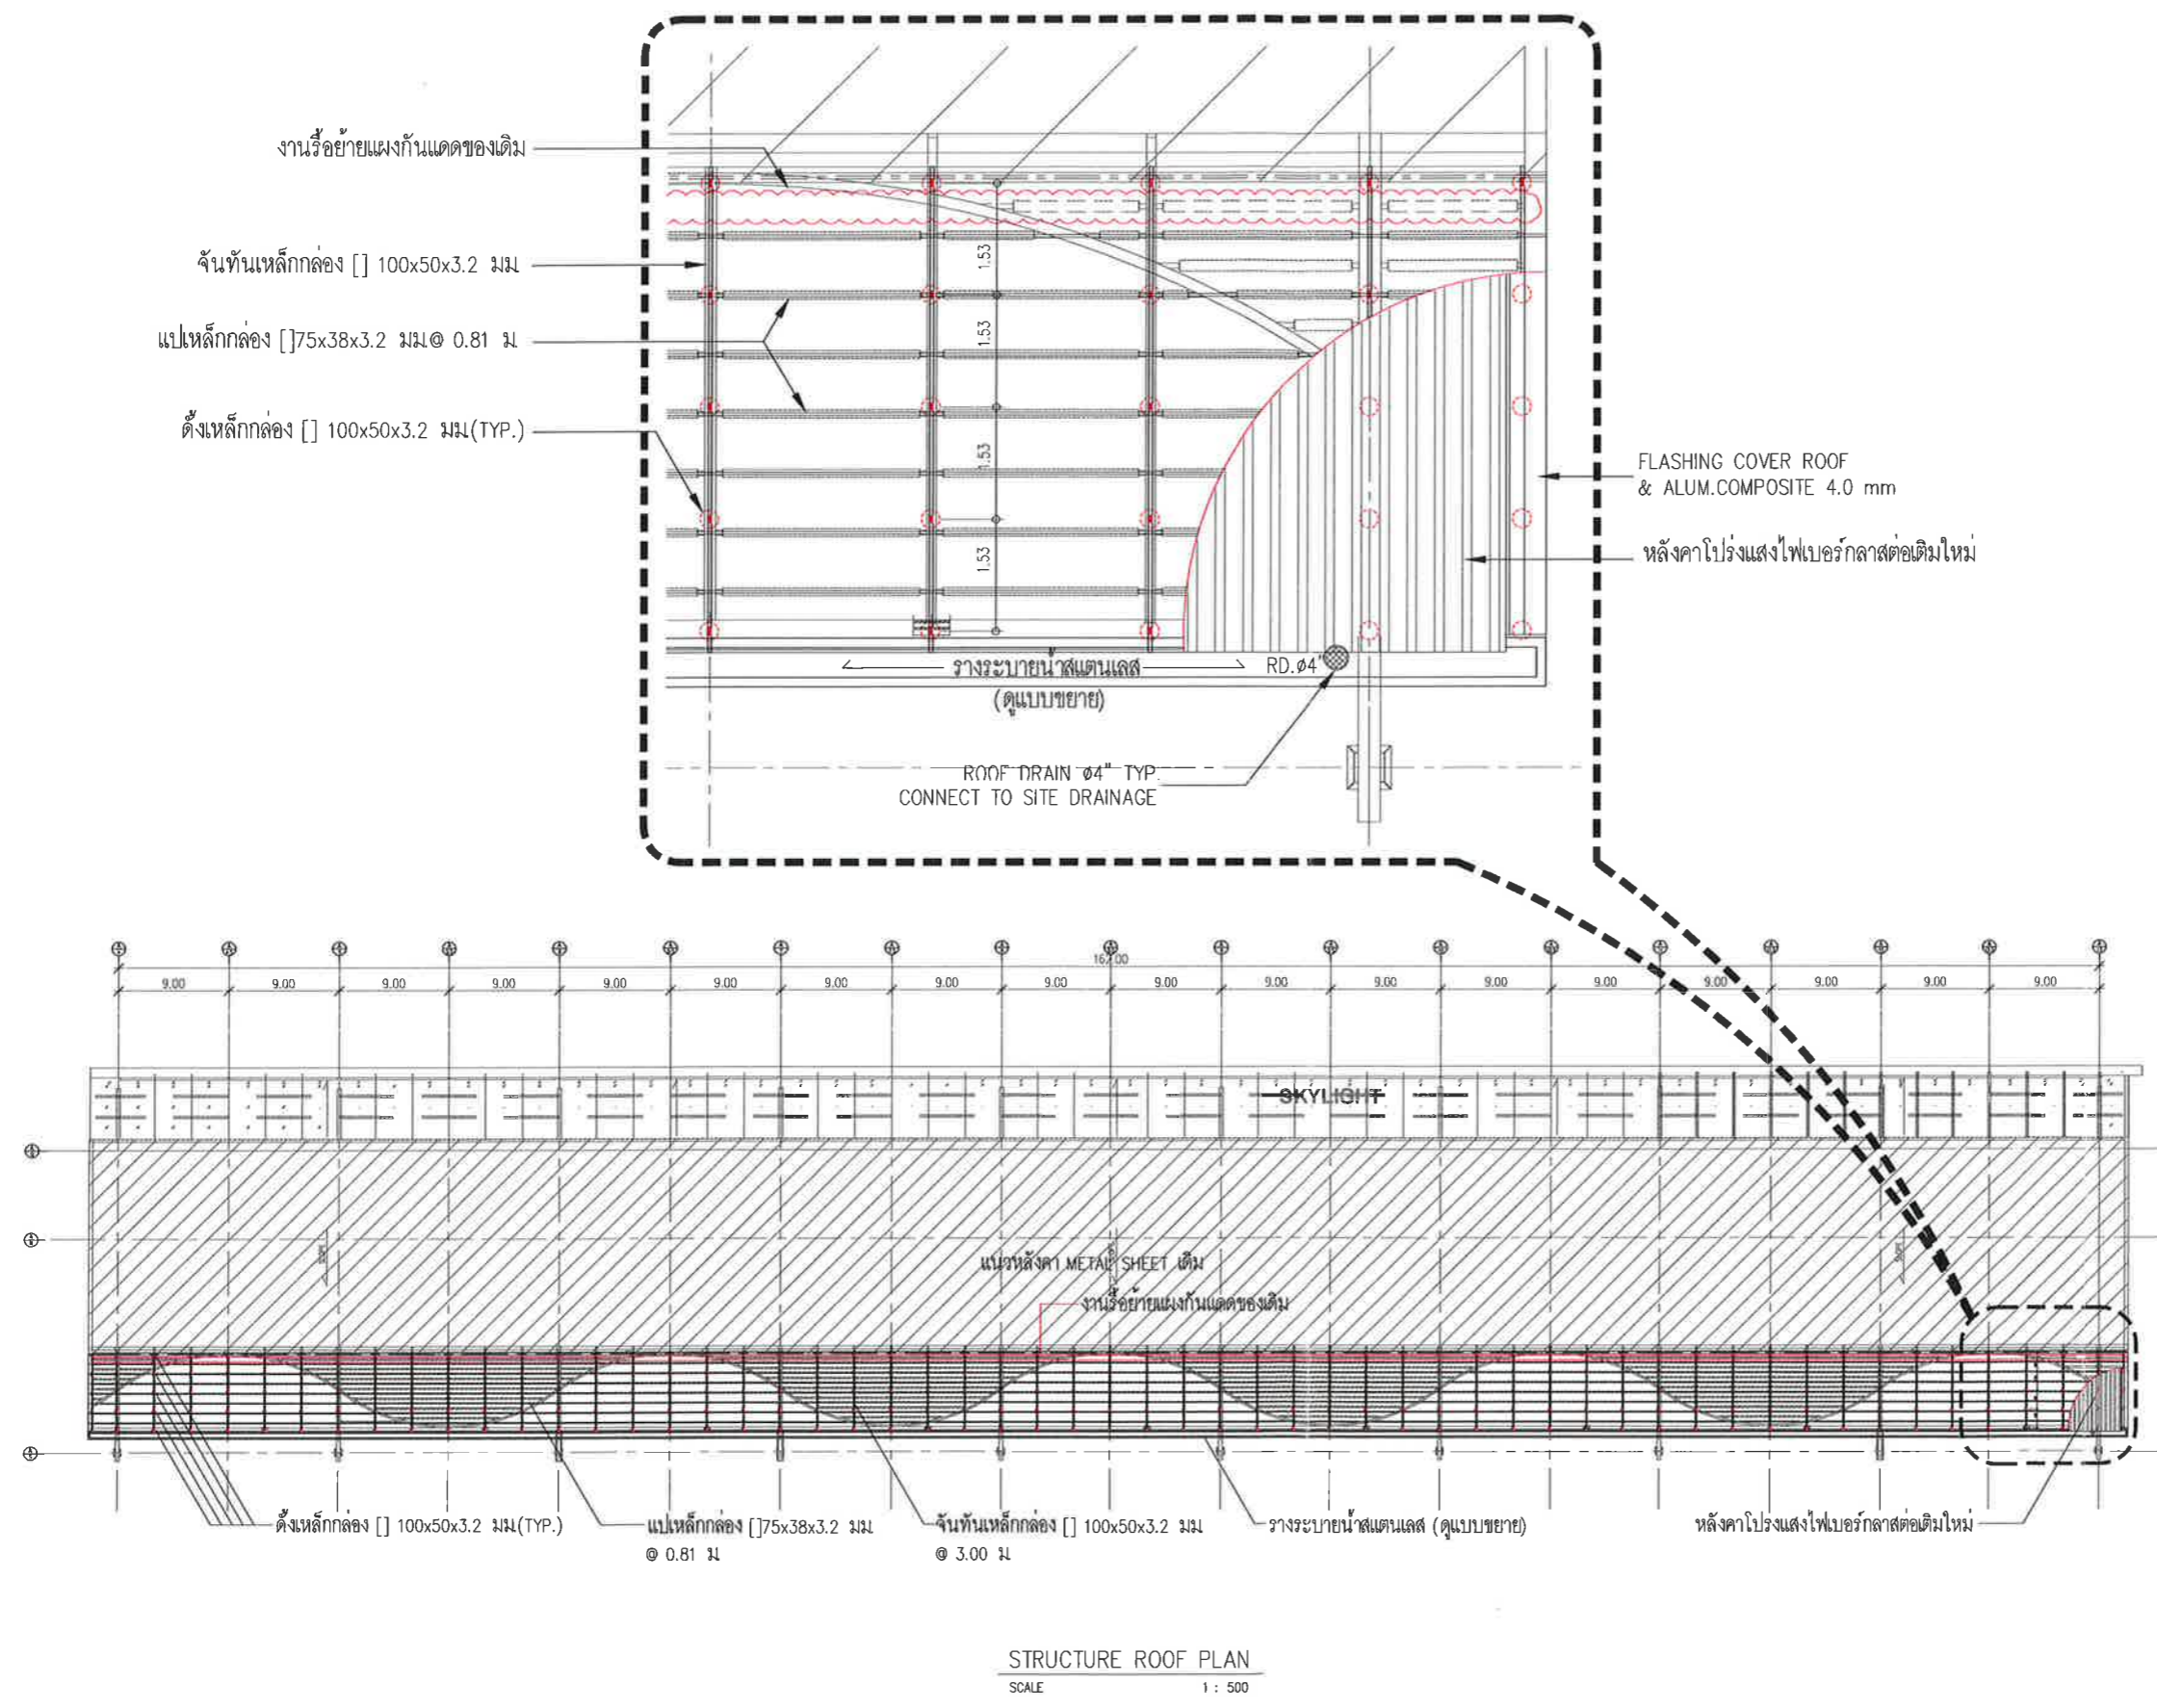



บริษัท ท่าอากาศยานไทย จำกัด (มหาชน)
 333 หมู่ 7 ถนนสีจตุรพักตร แขวงสีกัน เขตดอนเมือง กรุงเทพฯ 10210 ประเทศไทย
 โทรศัพท์ : 66(0) 2535-1111 โทรสาร : 66(0) 2535-4061, 66(0) 2504-3846
 WEBSITE : http://www.airportthai.co.th , E-mail : aotbio@airportthai.co.th

งาน :
 ปรับปรุงหลังคาคลุมชานชาลาชั้น 3
 อาคารผู้โดยสารระหว่างประเทศ
 ณ ท่าอากาศยานภูเก็ต

แบบแสดง :
 รูปตัด A


SCALE :
 1 : 50 @ A3

ผู้เขียนแบบและออกแบบ :	
นายเด็มพงศ์ สารภินนากุล ชยธ.2 สสค. ฝบร. ทภก.	<i>Dem</i>
ผู้ตรวจสอบ :	
นายพัลลภ ไวยวิทา วกล.6 สสค. ฝบร. ทภก.	<i>Pallap</i>
ผู้รับรอง :	
นายทิวา หาญประสานกิจ ผอภ. สสค. ฝบร. ทภก.	<i>Tiwa</i>

วันที่ : 19 ธ.ค. 61

แผ่นที่ : 4	จำนวนแผ่นทั้งหมด : 5
----------------	-------------------------

แบบเลขที่ :
 สสค. ฝบร. ทภก. 31/61

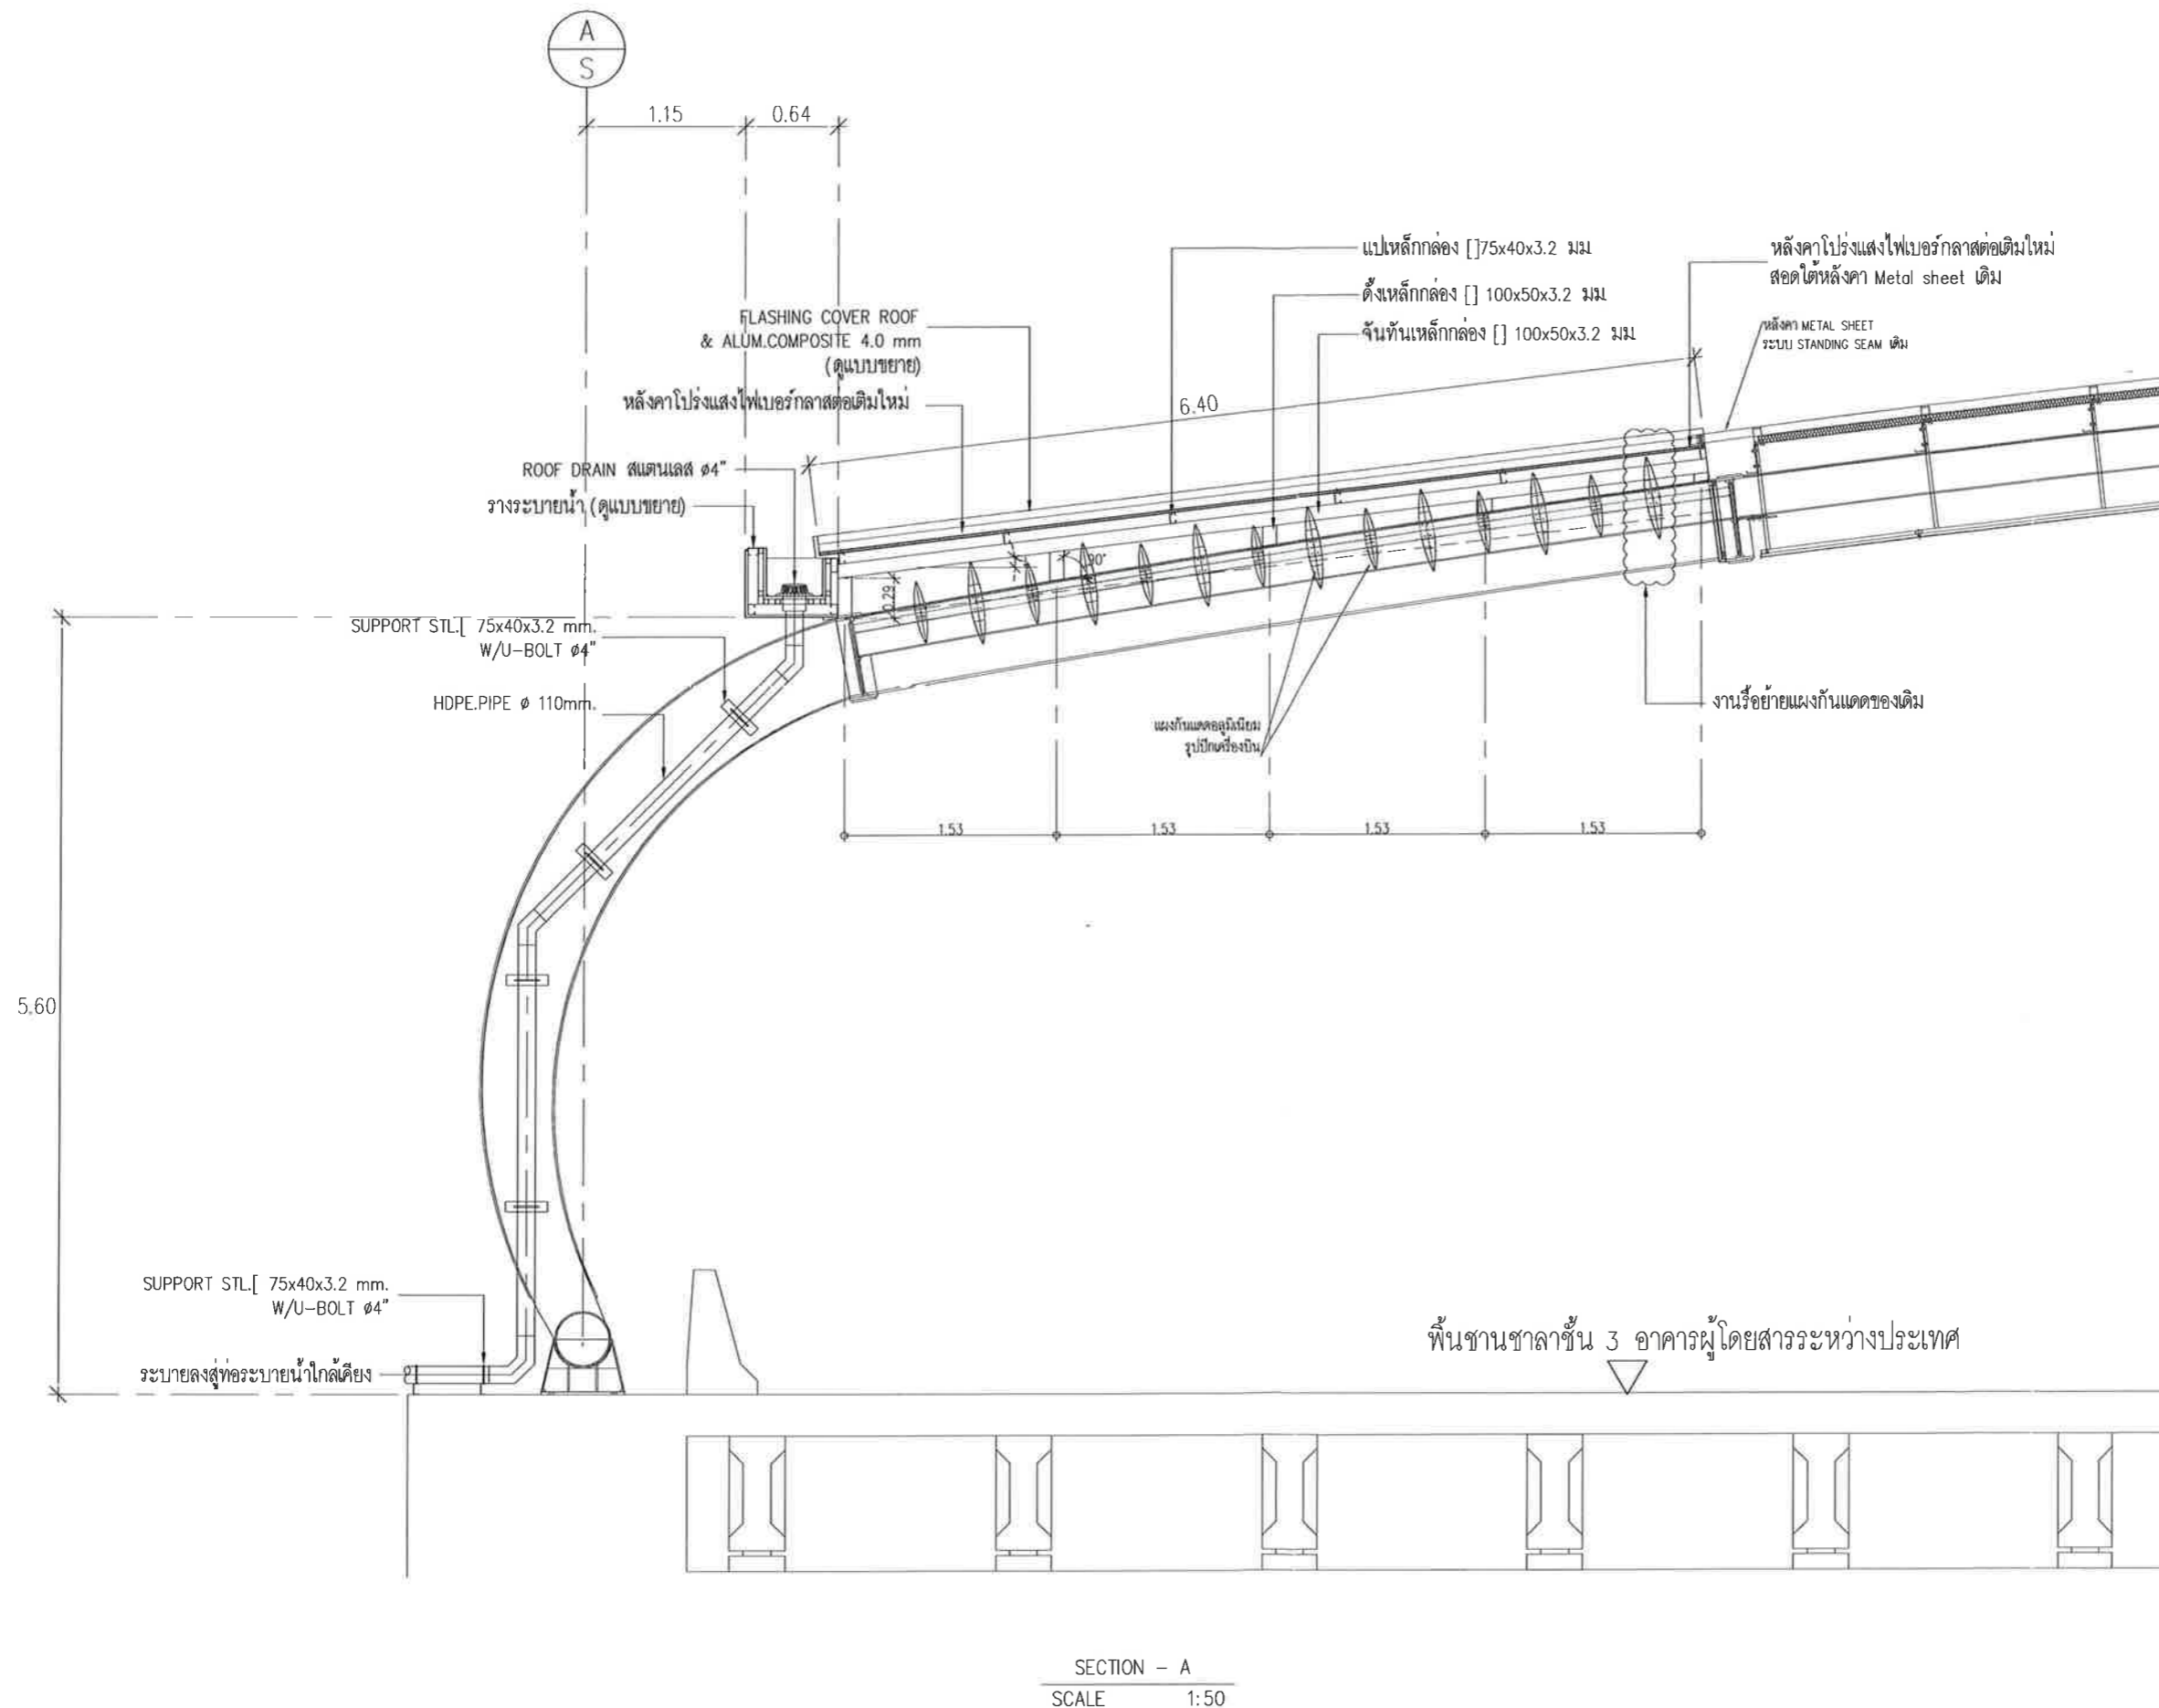

พื้นชานชาลาชั้น 3 อาคารผู้โดยสารระหว่างประเทศ



บริษัท ท่าอากาศยานไทย จำกัด (มหาชน)
 333 หมู่ 7 ถนนสีลม แขวงสีลม เขตบางมด กรุงเทพฯ 10210 ประเทศไทย
 โทรศัพท์ : 66(0) 2535-1111 โทรสาร : 66(0) 2535-4061, 66(0) 2504-3846
 WEBSITE : <http://www.airportthai.co.th> E-mail : aotbia@airportthai.co.th

งาน :
 ปรับปรุงหลังคาคลุมขานซาลาชั้น 3
 อาคารผู้โดยสารระหว่างประเทศ
 ณ ท่าอากาศยานภูเก็ต

แบบแสดง :
 แบบขยาย

SCALE :
 1 : 10 @ A3

ผู้เขียนแบบและออกแบบ :
 นายเมธีพงศ์ สารภินิภากุล
 ชยธ.2 สสค. ฝบร. ทภก.


ผู้ตรวจสอบ :
 นายพัศกร ไวยวิฬา
 วทศ.6 สสค. ฝบร. ทภก.

ผู้รับรอง :
 นายทิวา นาฎประสานกิจ
 ผอ.ก. สสค. ฝบร. ทภก.


วันที่ : 19 ธ.ค. 61

แผ่นที่ : 5	จำนวนแผ่นทั้งหมด : 5
----------------	-------------------------

แบบเลขที่ :
 สสค. ฝบร. ทภก. 31/61

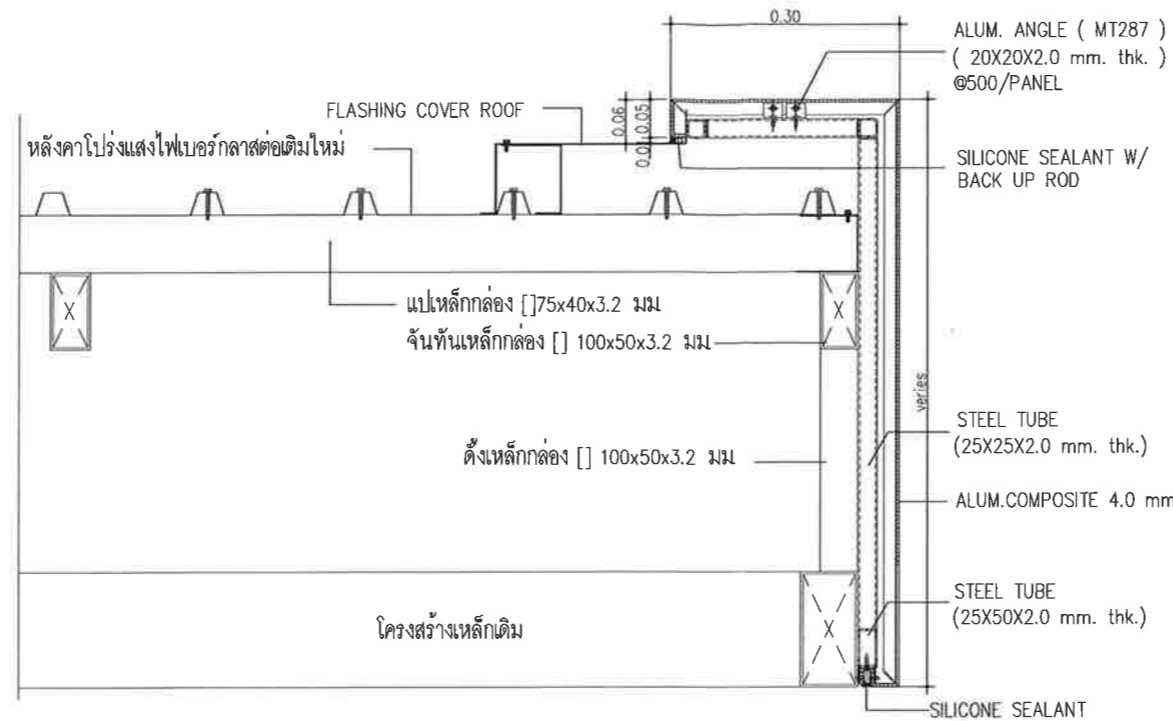

DETAIL FLASHING
 SCALE 1:10

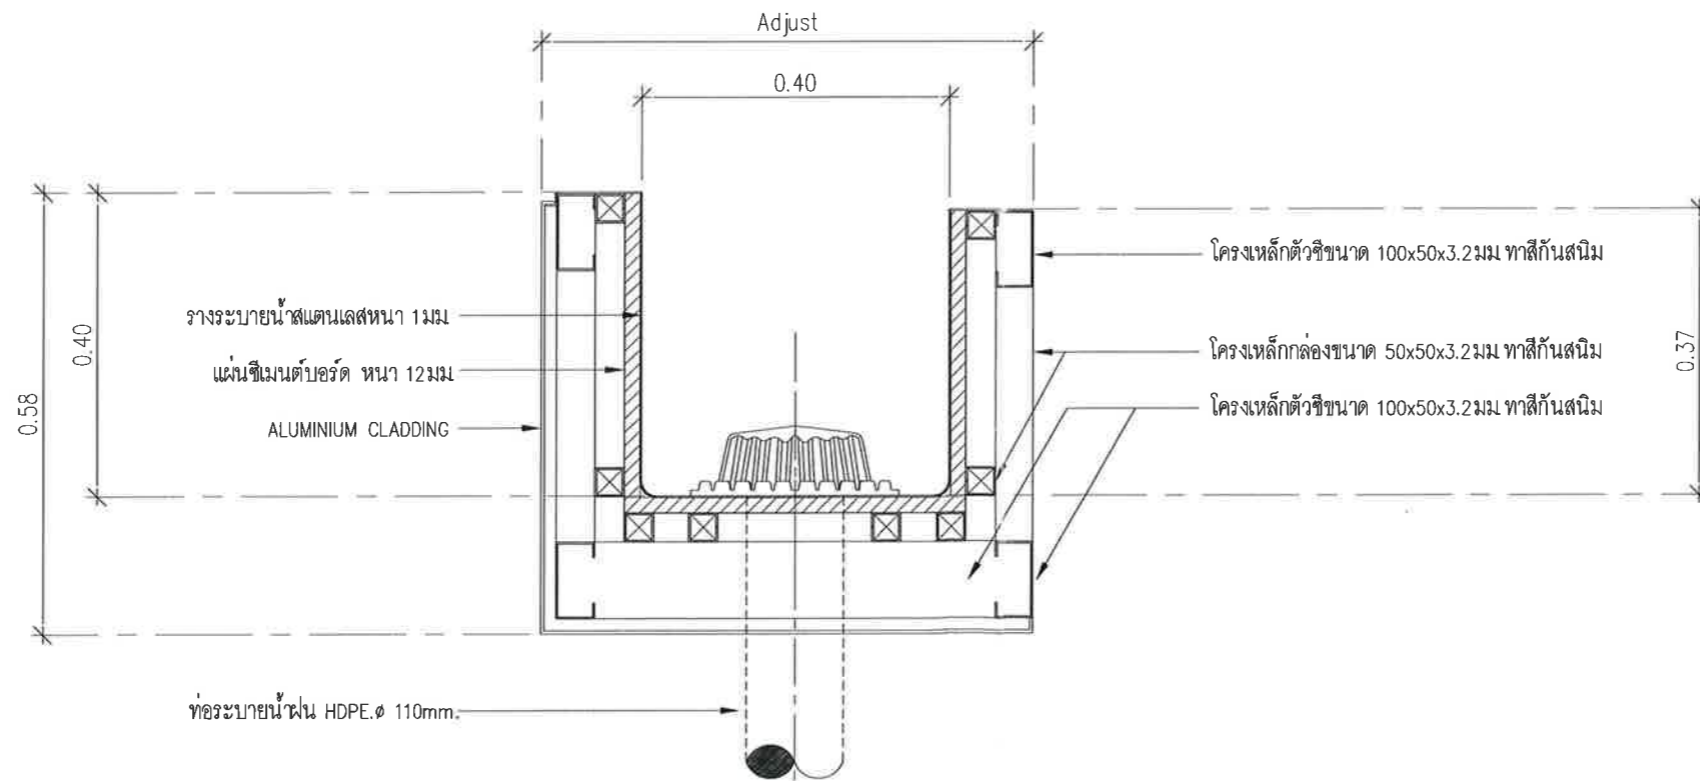

DETAIL ROOF GUTTER
 SCALE 1:10