



บริษัท ท่าอากาศยานไทย จำกัด (มหาชน)
กระทรวงคมนาคม

โครงการ

ปรับปรุงหลังคาคลุมชานชาลาชั้น 3 อาคารผู้โดยสารระหว่างประเทศ
ณ ท่าอากาศยานภูเก็ต



บริษัท ท่าอากาศยานไทย จำกัด (มหาชน)
 333 หมู่ 7 ถนนมิตรภาพ แขวงดิน เขตดอนเมือง กรุงเทพฯ 10210 ประเทศไทย
 โทรศัพท์ : 66(0) 2535-1111 โทรสาร : 66(0) 2535-4061, 66(0) 2504-3846
 WEBSITE : <http://www.airportthai.co.th> , E-mail : aot@aotportthai.co.th

งาน :
 ปรับปรุงหลังคาคลุมชานชาลาชั้น 3
 อาคารผู้โดยสารระหว่างประเทศ
 ณ ท่าอากาศยานภูเก็ต

แบบแสดง :
 แผนผังแสดงพื้นที่ก่อสร้าง

SCALE :
 N.T.S. @ A3

ผู้เขียนแบบและออกแบบ :
 นายเดวิด พงศ์ สารภีดินมากุล
 ชยธ.2 สสค. ฝบร. ทภก.


ผู้ตรวจสอบ :
 นายพัศกร ไวยวิฑา
 วทศ.6 สสค. ฝบร. ทภก.

ผู้รับรอง :
 นายทิวา หาญประสานกิจ
 ผอภ. สสค. ฝบร. ทภก.

วันที่ : 19 ธ.ค. 61

แผ่นที่ : 1	จำนวนแผ่นทั้งหมด : 5
----------------	-------------------------

แบบเลขที่ :
 สสค. ฝบร. ทภก. 31/61

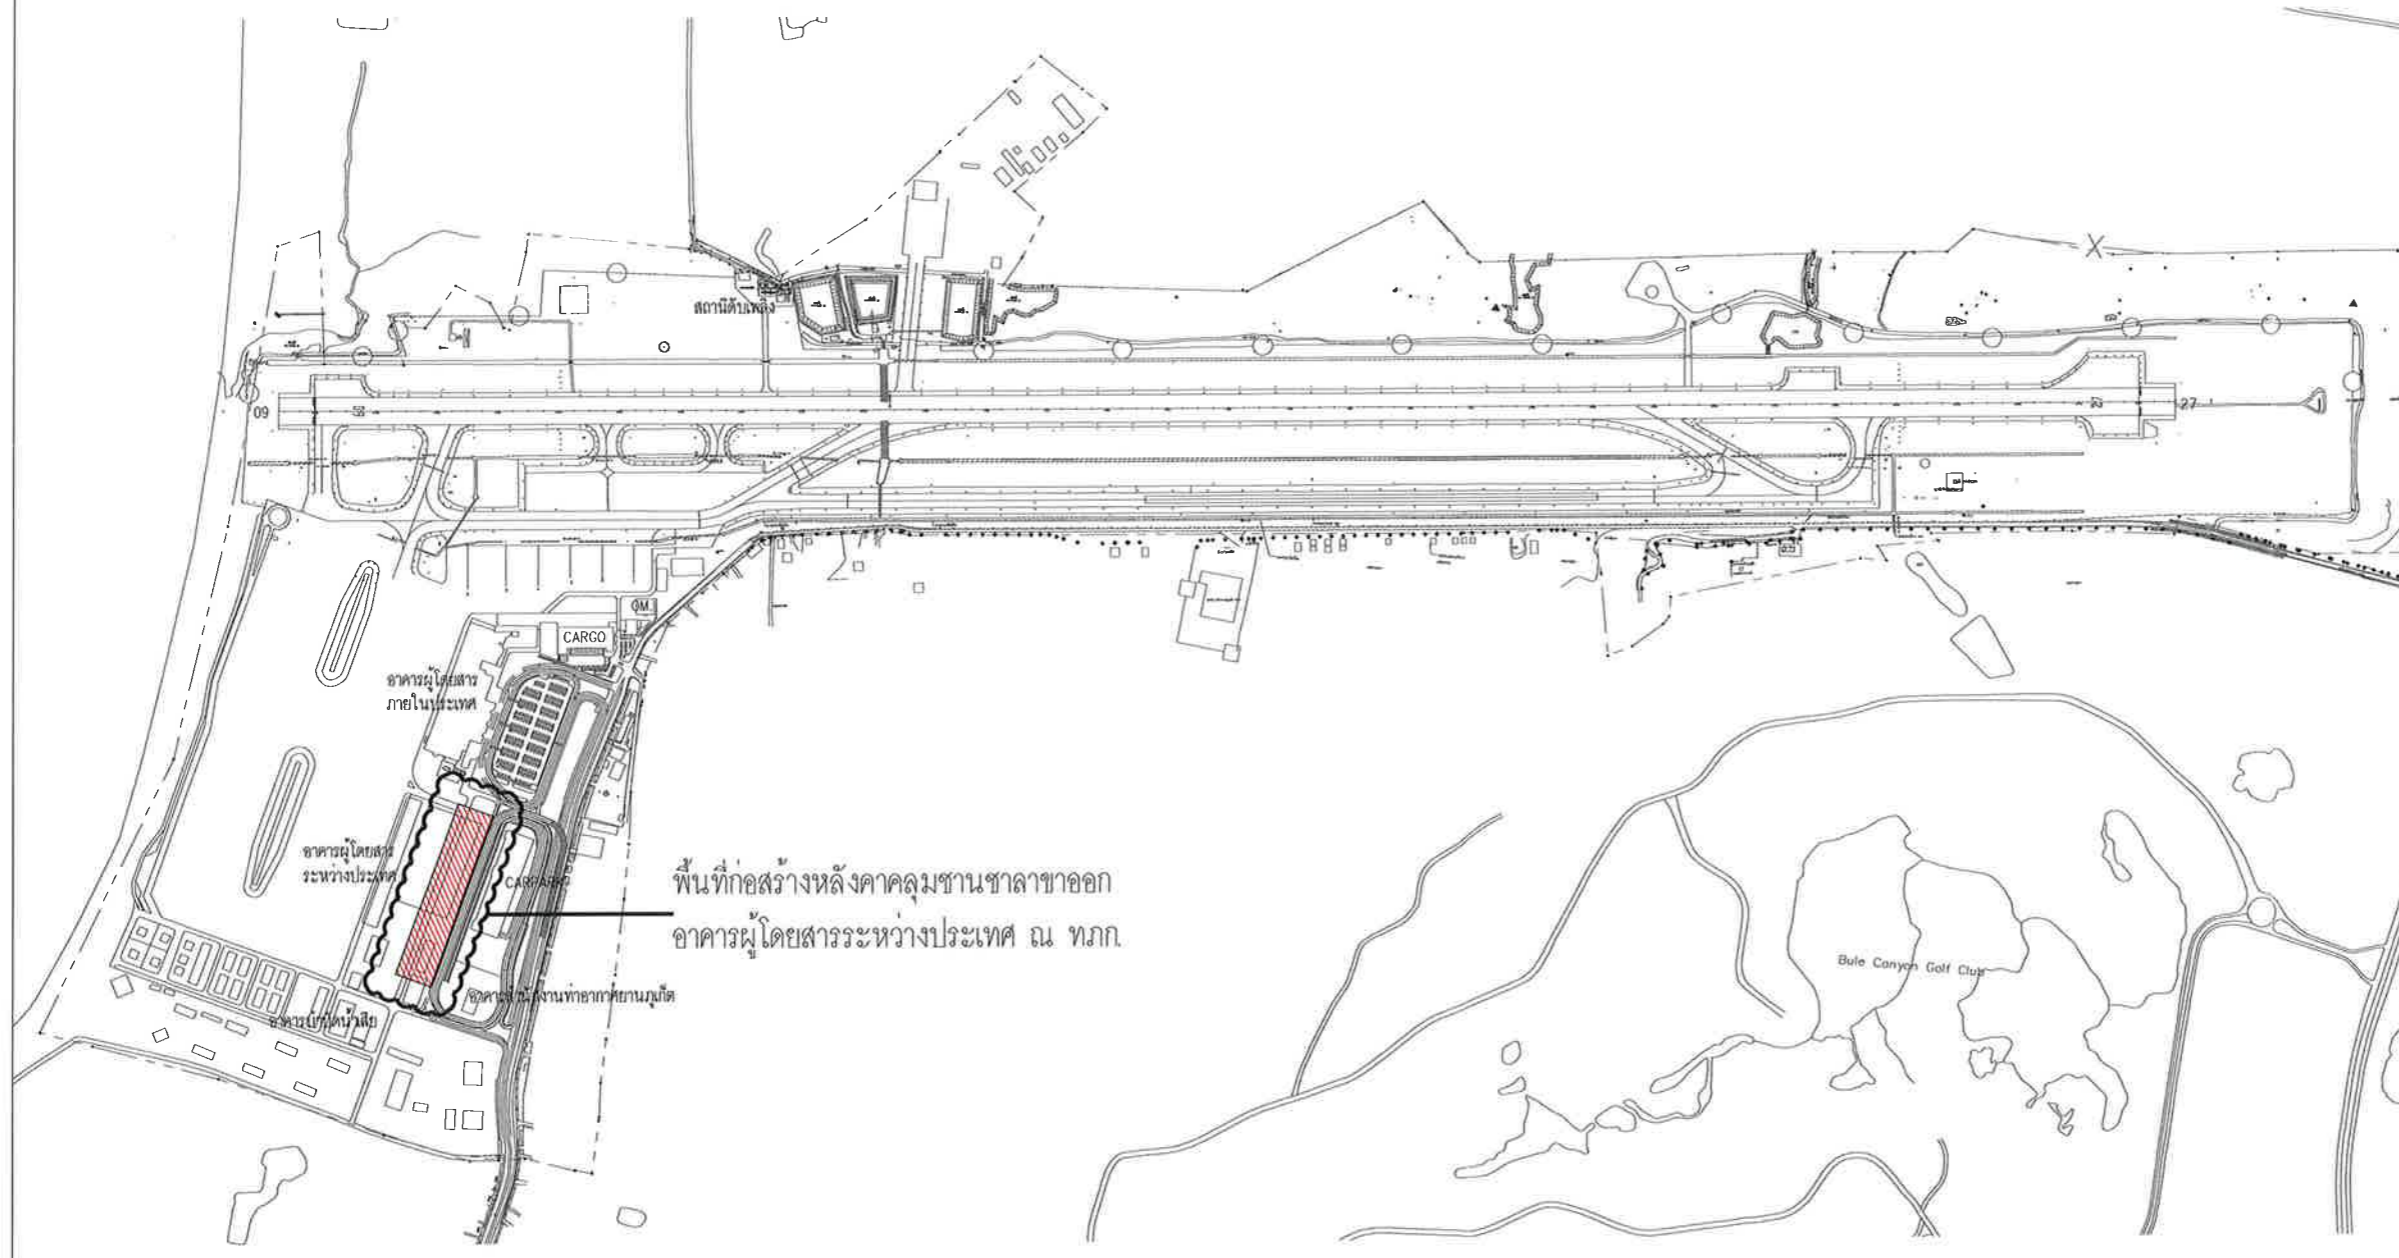

พื้นที่ก่อสร้างหลังคาคลุมชานชาลาขาออก
 อาคารผู้โดยสารระหว่างประเทศ ณ ทภก.

แผนผังแสดงพื้นที่ก่อสร้าง




บริษัท ท่าอากาศยานไทย จำกัด (มหาชน)
 333 หมู่ 7 ถนนมิตรภาพ แขวงลำหิน เขตดอนเมือง กรุงเทพฯ 10210 ประเทศไทย
 โทรศัพท์ : 66(0) 2535-1111 โทรสาร : 66(0) 2535-4061, 66(0) 2504-3846
 WEBSITE : <http://www.aotportthai.co.th> , E-mail : aotbio@portthai.co.th

งาน :
 ปรับปรุงหลังคาคลุมขานขาลาชั้น 3
 อาคารผู้โดยสารระหว่างประเทศ
 ณ ท่าอากาศยานภูเก็ต

แบบแสดง :
 รูปแปลน และ รูปด้าน 1

SCALE :
 1 : 600 @ A3

ผู้เขียนแบบและออกแบบ :
 นายเสด็จพงศ์ สารภินนากุล
 ชยธ.2 สสค.ผบร.ทภก. 


ผู้ตรวจสอบ :
 นายพัศกร ไวยวิฬา
 วทศ.6 สสค.ผบร.ทภก. 

ผู้รับรอง :
 นายทิวา หาญประสานกิจ
 ผอภ. สสค.ผบร.ทภก. 


วันที่ : 19 ธ.ค. 61

แผ่นที่ : 2	จำนวนแผ่นทั้งหมด : 5
----------------	-------------------------

แบบเลขที่ :
 สสค.ผบร.ทภก. 31/61

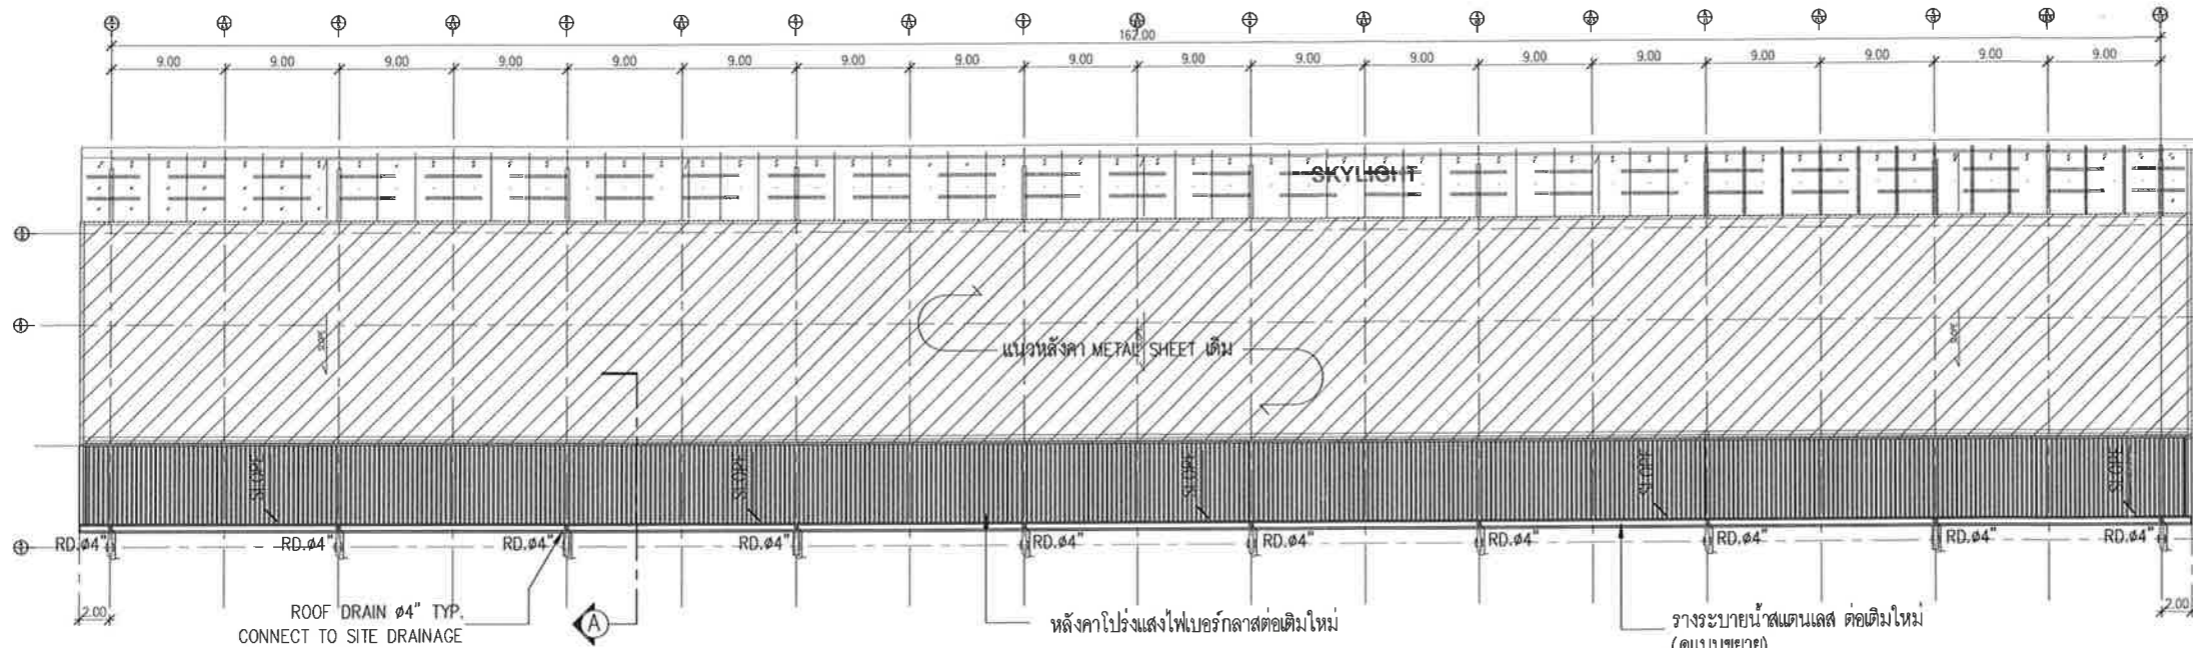

ROOF PLAN
 SCALE 1 : 600

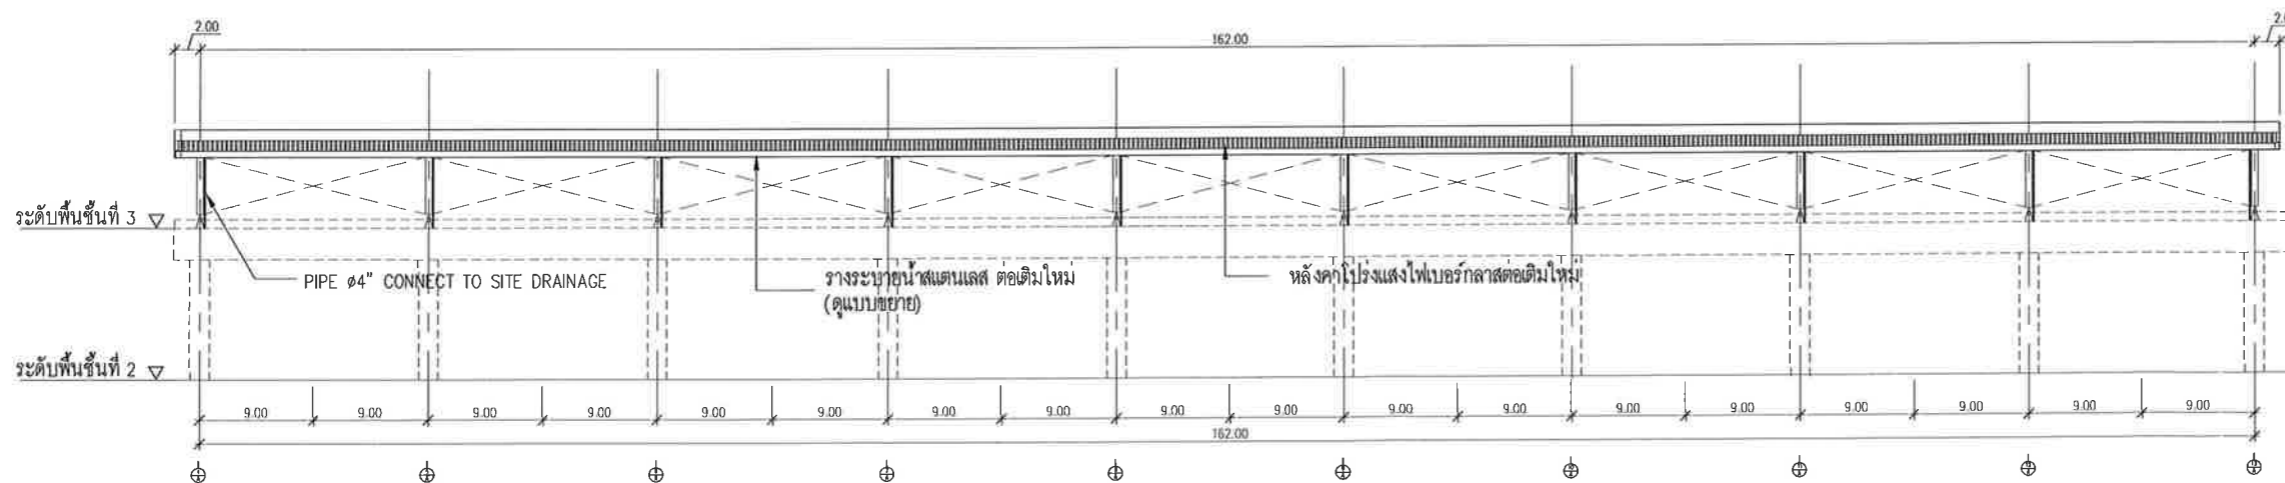

ELEVATION - 1
 SCALE 1 : 600



บริษัท ท่าอากาศยานไทย จำกัด (มหาชน)
 333 หมู่ 7 ถนนสีลม แขวงสีลม เขตตลิ่งชัน กรุงเทพฯ 10210 ประเทศไทย
 โทรศัพท์ : 66(0) 2535-1111 โทรสาร : 66(0) 2535-4061, 66(0) 2504-3848
 WEBSITE : <http://www.aotportal.co.th> , E-mail : aotbia@portal.aot.co.th

งาน :
 ปรับปรุงหลังคาคลุมลานชาลาชั้น 3
 อาคารผู้โดยสารระหว่างประเทศ
 ณ ท่าอากาศยานภูเก็ต

แบบแสดง :
 รูปแปลนงานโครงสร้าง

SCALE :
 1 : 600 @ A3

ผู้เขียนแบบและออกแบบ :
 นายเดวิด พงศ์ สารภินามกุล
 ชยธ.2 สสค.ฝบร.ทภก. *David*

ผู้ตรวจสอบ :
 นายพัศกร ไวยวิฬา
 วทศ.6 สสค.ฝบร.ทภก. *Pas*



ผู้รับรอง :
 นายทิวา หาญประสานกิจ
 ผอภ. สสค.ฝบร.ทภก. *Tua*

วันที่ : 19 ธ.ค. 61

แผ่นที่ : 3	จำนวนแผ่นทั้งหมด : 5
----------------	-------------------------

แบบเลขที่ :
 สสค.ฝบร.ทภก. 31/61

งานรื้อย้ายแผงกันแดดของเดิม
 ฐานเหล็กกล่อง [] 100x50x3.2 มม.
 แผงเหล็กกล่อง [] 75x38x3.2 มม @ 0.81 ม.
 ตั้งเหล็กกล่อง [] 100x50x3.2 มม (TYP.)

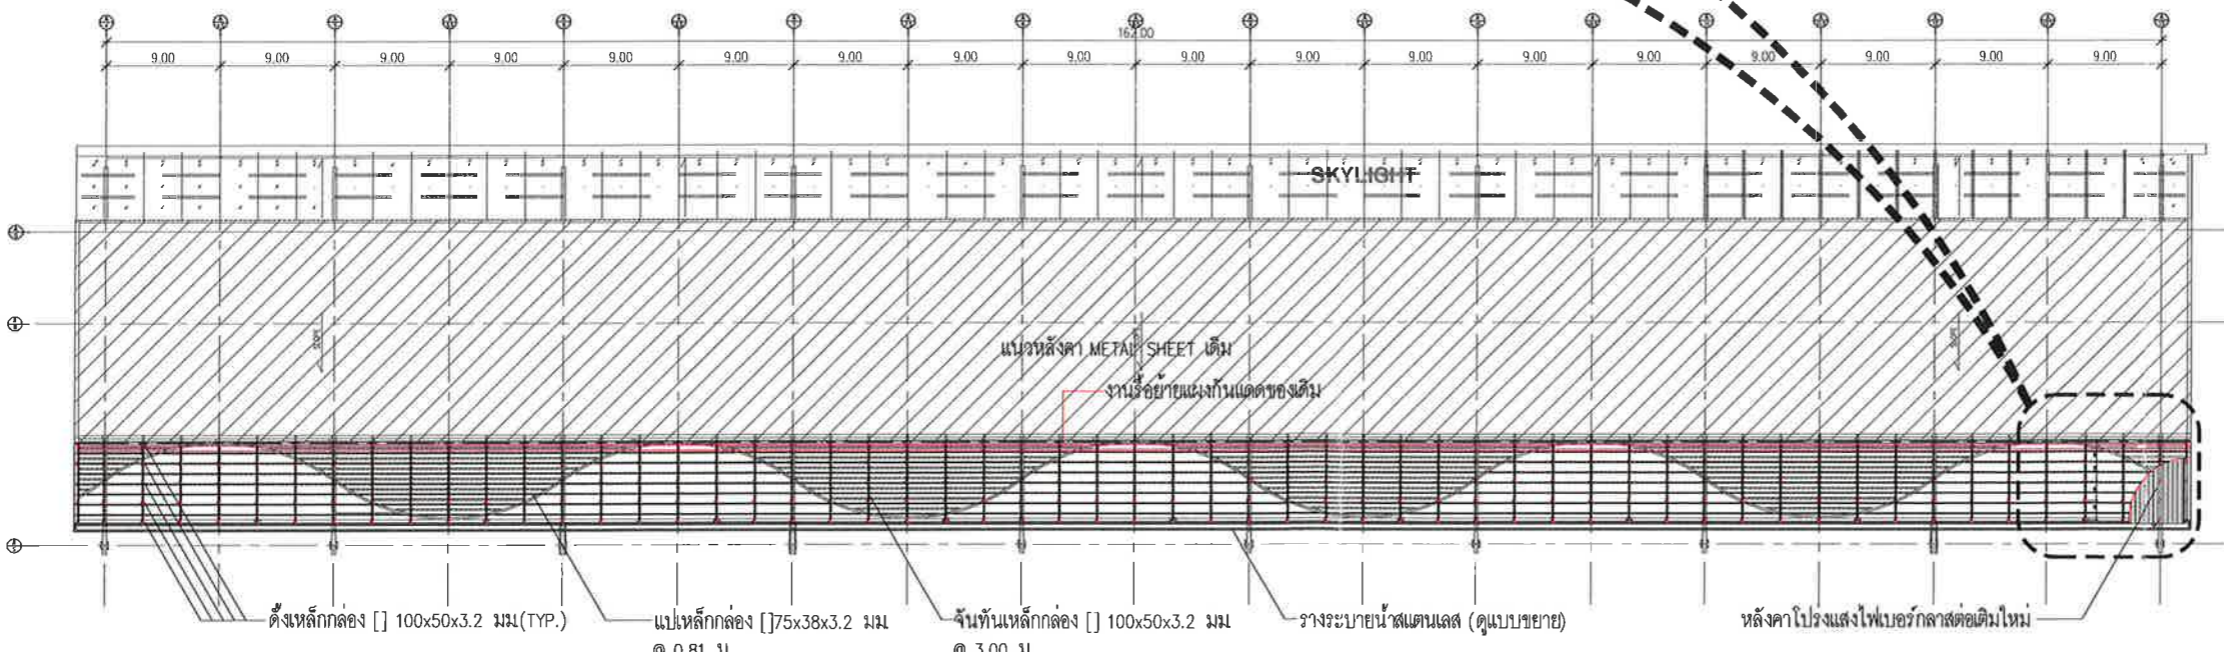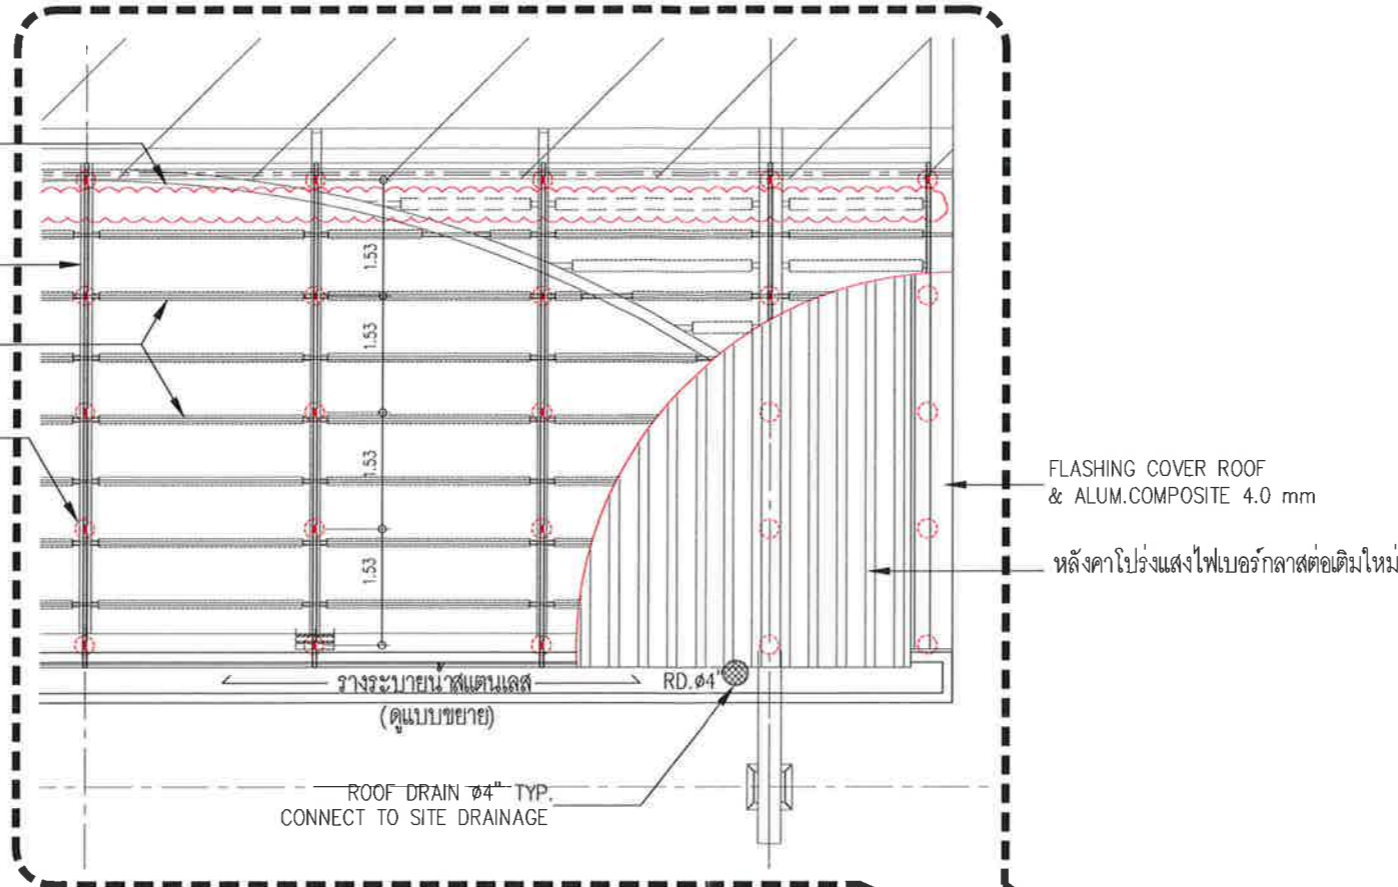

STRUCTURE ROOF PLAN
 SCALE 1 : 500



บริษัท ท่าอากาศยานไทย จำกัด (มหาชน)
 333 หมู่ 7 ถนนวิบูลย์ศรี แขวงเมืองพญาไท เขตจตุจักร กรุงเทพฯ 10210 ประเทศไทย
 โทรศัพท์ : 66(0) 2535-1111 โทรสาร : 66(0) 2535-4061, 66(0) 2504-3846
 WEBSITE : <http://www.aotportthai.co.th> E-mail : aotbio@portthai.co.th

งาน :
 ปรับปรุงหลังคาคลุมชานชาลาชั้น 3
 อาคารผู้โดยสารระหว่างประเทศ
 ณ ท่าอากาศยานภูเก็ต

แบบแสดง :
 รูปตัด A


SCALE :
 1 : 50 @ A3

ผู้เขียนแบบและออกแบบ :	
นายเดวิด พงศ์ สารภินานกุล ชยธ.2 สสค. ฝบร. ทภก.	<i>[Signature]</i>
ผู้ตรวจสอบ :	
นายพัศกร ไวยวิฑา วทส.6 สสค. ฝบร. ทภก.	<i>[Signature]</i>
ผู้รับรอง :	
นายทิวา หาญประสานกิจ ผอภ. สสค. ฝบร. ทภก.	<i>[Signature]</i>

วันที่ : 19 ธ.ค. 61

แผ่นที่ :	จำนวนแผ่นทั้งหมด :
4	5

แบบเลขที่ :
 สสค. ฝบร. ทภก. 31/61

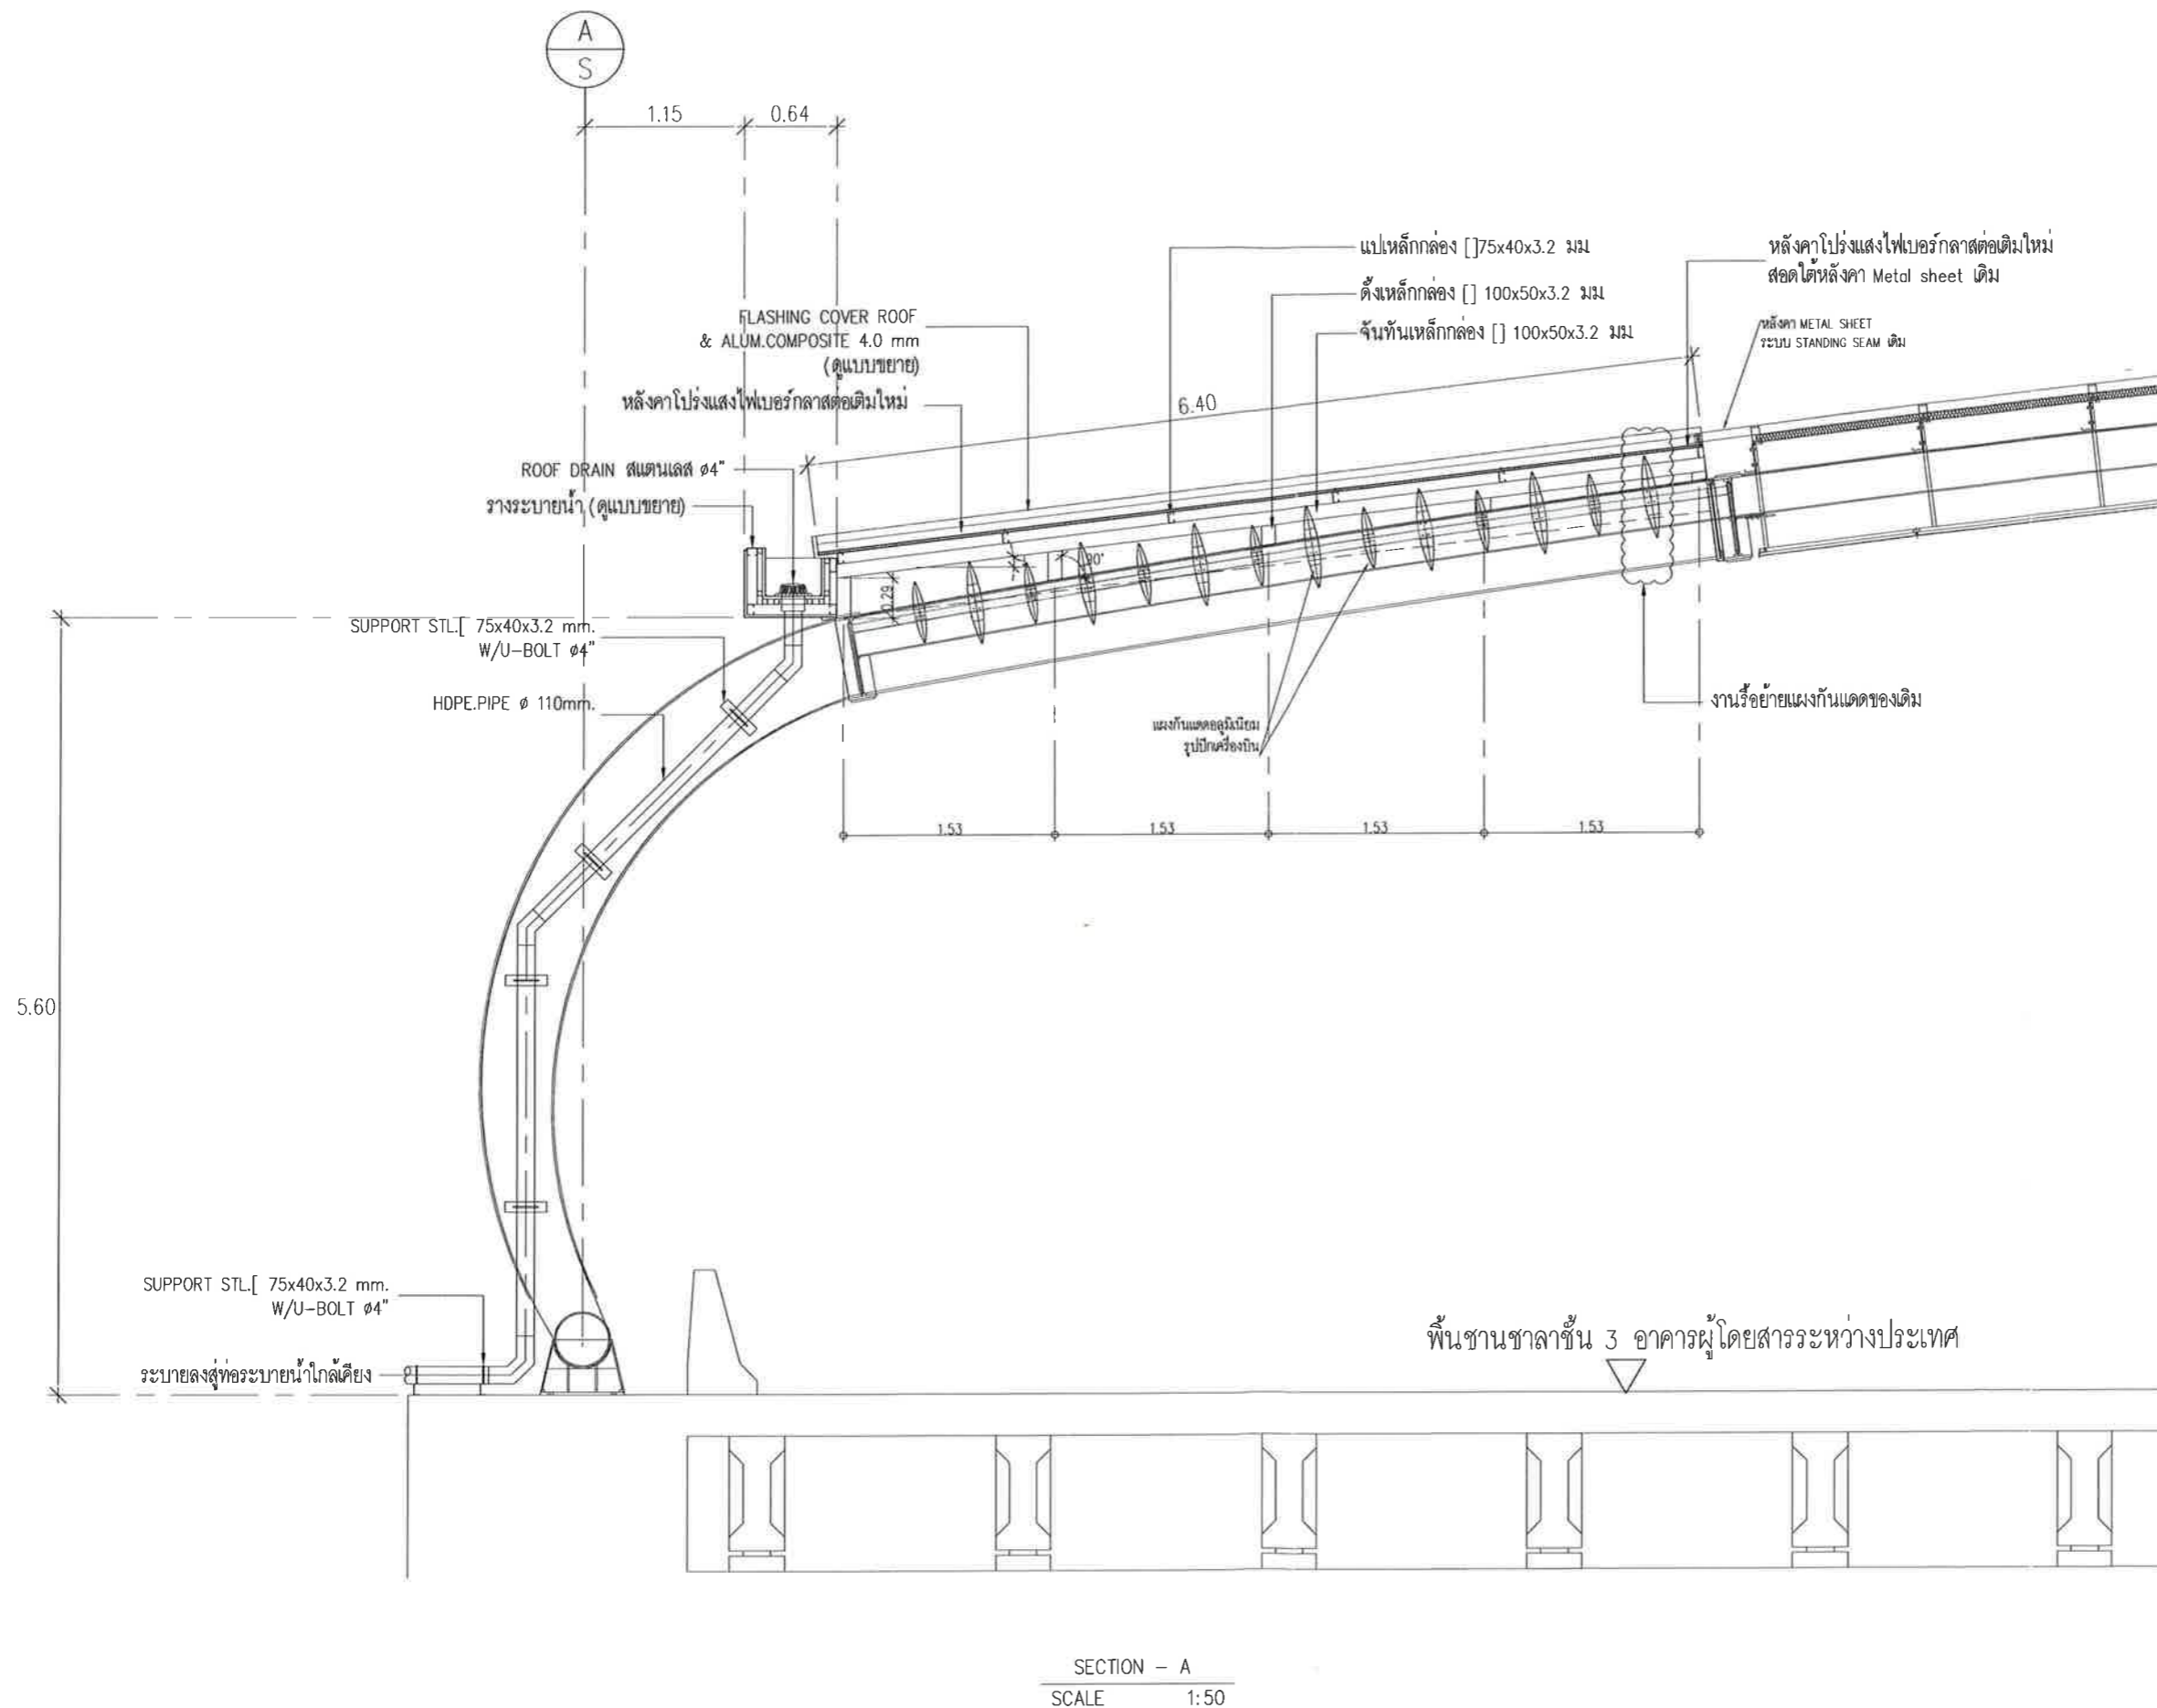

SECTION - A
 SCALE 1:50



บริษัท ทำอากาศยานไทย จำกัด (มหาชน)
 333 หมู่ 7 ถนนลาดพร้าว แขวงสีกัน เขตดอนเมือง กรุงเทพฯ 10210 ประเทศไทย
 โทรศัพท์ : 66(0) 2535-1111 โทรสาร : 66(0) 2535-4061, 66(0) 2504-3846
 WEBSITE : <http://www.aotportthai.co.th> , E-mail : ee@portthai.co.th

งาน :
 ปรับปรุงหลังคาคลุมขานชาลาชั้น 3
 อาคารผู้โดยสารระหว่างประเทศ
 ณ ท่าอากาศยานภูเก็ต

แบบแสดง :
 แบบขยาย

SCALE :
 1 : 10 @ A3

ผู้เขียนแบบและออกแบบ :
 นายเมธีพงศ์ สารภินิภากุล
 ชยธ.2 สสค. ฝบร. ทภก.

ผู้ตรวจสอบ :
 นายพัศกร ไวยวิฑา
 วทศ.6 สสค. ฝบร. ทภก.

ผู้รับรอง :
 นายทิวา หาญประสานกิจ
 ผอ.ก. สสค. ฝบร. ทภก.

วันที่ : 19 ธ.ค. 61

แผ่นที่ : 5	จำนวนแผ่นทั้งหมด : 5
----------------	-------------------------

แบบเลขที่ :
 สสค. ฝบร. ทภก. 31/61

