


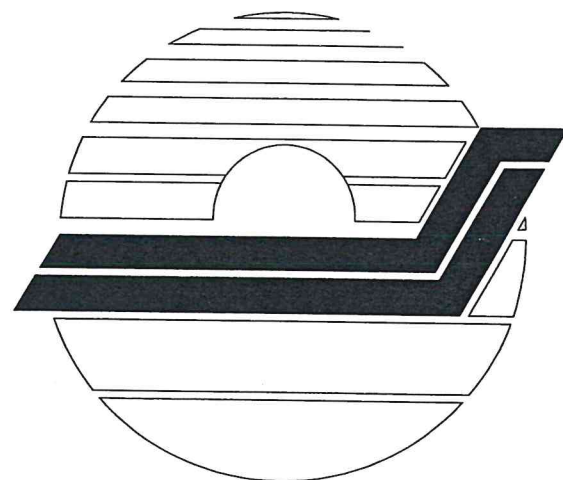

งานปรับปรุงคลินิกแพทย์ ชั้น 1 อาคารผู้โดยสาร ทสภ.

ฝ่ายสนามบินและอาคาร ท่าอากาศยานสุวรรณภูมิ
บริษัท ท่าอากาศยานไทย จำกัด (มหาชน)

สำเนาถูกต้อง

แบบเลขที่ 01/64

แผ่นที่ AR-01

สารบัญ

แผ่นที่	แบบแสดง	แผ่นที่	แบบแสดง	แผ่นที่	แบบแสดง	แผ่นที่	แบบแสดง
AR-01	ปก	AR-26	รูปด้าน O,P	AR-52	ปกแบบขยายเคาน์เตอร์ CT1-CT3	AR-72	แบบขยายเฟอร์นิเจอร์ลอยตัว
AR-02	สารบัญแบบ	AR-27	แบบขยายรูปด้าน A1,A2	AR-53	แบบเคาน์เตอร์ CT1	AR-73	แบบ F1,F2,F2A
AR-03	สารบัญแบบ(ต่อ)	AR-28	แบบขยายรูปด้าน B1,B2	AR-54	รูปด้าน A,B (เคาน์เตอร์ CT1)	AR-74	แบบ F3,F4,F5
AR-04	สัญลักษณ์ประกอบแบบ	AR-29	แบบขยายรูปด้าน C1,C2	AR-55	รูปตัด A,B (เคาน์เตอร์ CT1)	AR-75	แบบ CH1,CH1A,CH1B,CH2
AR-05	ตำแหน่งบริเวณอาคารผู้โดยสาร	AR-30	แบบขยายรูปด้าน D1,D2	AR-56	แบบเคาน์เตอร์ CT2 , รูปด้าน A,B	AR-76	แบบ CH3,CH4,CH5
AR-06	ผังตำแหน่งปรับปรุงคลินิกแพทย์	AR-31	แบบขยายรูปด้าน E1,E2	AR-57	รูปด้าน C,D รูปตัด A(เคาน์เตอร์ CT2)	AR-77	แบบ CH6,CH7 ,ST1
AR-07	สภาพพื้นที่หน้างาน	AR-32	แบบขยายรูปด้าน F1,F2	AR-58	แบบเคาน์เตอร์ CT3	AR-78	แบบ ST2,ST3,BF1
AR-08	ผังกันพื้นที่ระหว่างก่อสร้าง	AR-33	แบบขยายรูปด้าน G1,G2	AR-59	รูปด้าน A รูปตัด A (เคาน์เตอร์ CT3)	AR-79	ปกแบบป้ายสัญลักษณ์
AR-09	แบบผนังด้านหน้าทางเข้า A,B	AR-34	แบบขยายรูปด้าน H1,H2	AR-60	รูปด้าน B,C แบบขยายบัวเชิงผนัง	AR-80	ผังตำแหน่งป้าย
AR-10	ผังรื้อถอนคลินิกแพทย์	AR-35	ปกแบบขยายห้องสุขา	AR-61	แบบขยายเฟอร์นิเจอร์ติดตาย	AR-81	แบบป้าย S1,S2,S2.1,S3
AR-11	แบบรื้อถอนผนังด้านหน้าทางเข้า	AR-36	สภาพพื้นที่ห้องสุขา	AR-62	BF1 ตู้เก็บของและผนังตกแต่ง	AR-82	แบบป้าย S3.1,S3.2,S3.3
AR-12	ผังรื้อถอนพื้นคลินิกแพทย์	AR-37	รายละเอียดตัวอย่างสุขภัณฑ์และอุปกรณ์ห้องสุขา	AR-63	BF2 โต๊ะทำงานพร้อมตู้ลอย	AR-83	แบบป้าย S3.4,S3.5,S3.6,S4
AR-13	ผังรื้อถอนฝ้าเพดานคลินิกแพทย์	AR-38	รายละเอียดตัวอย่างอุปกรณ์ห้องปฏิบัติงาน (ห้องตรวจ ห้องฉุกเฉิน ห้อง LAB)	AR-64	BF3 ตู้เก็บเวชระเบียน	AR-84	แบบป้าย S5,S6,S6.1,S6.2
AR-14	ผังรื้อถอนเฟอร์นิเจอร์คลินิกแพทย์	AR-39	แบบขยายงานรื้อถอนห้องสุขา WC-WC3	AR-65	BF4 ตู้เก็บเวชระเบียน 2	AR-85	แบบป้าย S7,S8
AR-15	ผังคลินิกแพทย์	AR-40	แปลนห้องสุขา WC1,Wc2 รูปด้าน 1-3	AR-66	BF5 โต๊ะทำงานพร้อมตู้ลอย 2	AR-86	แบบป้าย S9
AR-16	ผังผนังคลินิกแพทย์	AR-41	รูปด้าน 4-7	AR-67	BF6 โต๊ะทำงานพร้อมตู้ลอย 3	AR-87	แบบป้าย S10,S11,S12,S13
AR-17	ผังฝ้าเพดานคลินิกแพทย์	AR-42	แบบขยายห้องสุขา WC3/รูปด้าน 1-4	AR-68	BF7 ชุดโต๊ะทำงานพร้อมตู้ลอย (ห้อง LAB)		
AR-18	ผังเฟอร์นิเจอร์คลินิกแพทย์	AR-43	ปกแบบขยายประตู/หน้าต่าง	AR-69	BF8 แบบตู้เก็บเอกสาร (ห้องฉุกเฉิน)		
AR-19	ผังโครงสร้างประตูคลินิกแพทย์	AR-44	แบบ D1-D3	AR-70	BF9 ตู้เตียงพร้อมตู้ลอย (ห้องฉุกเฉิน)		
AR-20	แบบผนังด้านหน้าทางเข้า	AR-45	แบบ D4-D6	AR-71	S1 อ่างล้างมือติดลอยพร้อมอุปกรณ์		
AR-21	รูปด้าน A,B,C	AR-46	แบบ D7-D9				
AR-22	รูปด้าน D,E,F	AR-47	แบบ D10-D12				
AR-23	รูปด้าน G,H	AR-48	แบบ D13-D15				
AR-24	รูปด้าน J,K	AR-49	แบบ D16-D18				
AR-25	รูปด้าน L,M,N	AR-50	แบบ D19-D21				
		AR-51	แบบ D22,W1,W2				

สำเนาถูกต้อง



บริษัท ท่าอากาศยานไทย จำกัด (มหาชน)

แบบ			
งานปรับปรุงคลินิกแพทย์ ชั้น 1 อาคารผู้โดยสาร ท่าอากาศยานสุวรรณภูมิ			
สำรวจ น.ส.มนชยา ใจกล้า น.ส.ดวงสมร เจริญดี	เขียน น.ส.มนชยา ใจกล้า น.ส.ดวงสมร เจริญดี	เห็นชอบ	แบบ
สถาปนิก น.ส.มนชยา ใจกล้า ก-สน 192			สารบัญแบบ
หัวหน้างานออกแบบป้ายข้อมูลและตกแต่งภายในอาคาร			
ผู้อำนวยการส่วนแบบแผน		วันที่ 16/09/65	แบบเลขที่
ผู้อำนวยการฝ่ายสนามบินและอาคาร		แผ่นที่ AR-02	01/64

[illegible]

สำเนาถูกต้อง

 บริษัท ทำอากาศยานไทย จำกัด (มหาชน)				
แบบ งานปรับปรุงคลินิกแพทย์ ชั้น 1 อาคารผู้โดยสาร ทำอากาศยานสุวรรณภูมิ				
สำรวจ น.ส. มนชยา ใจกล้า น.ส. ดวงสมร เจริญดี	เขียน น.ส. มนชยา ใจกล้า น.ส. ดวงสมร เจริญดี	เห็นชอบ	แบบ	
สถาปนิก น.ส. มนชยา ใจกล้า			สารบัญแบบ (ต่อ)	
ท.ส.น 192				
หัวหน้างานออกแบบป้ายข้อมูลและตกแต่งภายในอาคาร				
ผู้อำนวยการส่วนแบบแผน			วันที่ 16/09/65	แบบเลขที่
ผู้อำนวยการฝ่ายสนามบินและอาคาร			แผ่นที่ AR-03	01/64


สัญลักษณ์ประกอบแบบ				
สัญลักษณ์	ความหมาย	สัญลักษณ์	ความหมาย	ตัวอย่างผลิตภัณฑ์
	แสดงแนวเสา ในแนวตั้งและแนวนอน		รายการพื้น	
			พื้นปูกระเบื้องยางแบบม้วน(ระบุสีและลายภายหลัง)	- กระเบื้องยางแบบม้วน ตัวอย่างผลิตภัณฑ์ เช่น Tarkett รุ่น iQ Optima หรือ GERFLOT รุ่น Mipolam
			พื้นปูกระเบื้องพอร์ซเลนมีลายขนาด 0.60X0.60 เมตร	Troplan Plus หรือ Armstrong รุ่น Ovation เป็นต้น
	แสดงชื่อรูปด้าน		พื้นเดิม(ไม่ปรับปรุง)	- ผนังยิปซัมกันเสียง เช่น ตราช้าง หรือ KNAUF หรือ
			รายการผนัง	ARMSTRONG หรือ GYPROC เป็นต้น หรือเทียบเท่า
			ผนังโครงเคร่าโลหะปิดยิปซัมบอร์ดหนาไม่น้อยกว่า 12 มม.รุ่นกันเสียง ฉาบเรียบ ทาสีรุ่นกันเชื้อรา	- กระเบื้องพื้น/ผนัง ตัวอย่าง เช่น COTTO ,
	แสดงแนวรูปตัด ชื่อรูปตัด		ผนังตกแต่งโครงเคร่าโลหะบนปิด MDF หนาไม่น้อยกว่า 4 มม. รองหลัง MDF หนาไม่น้อยกว่า 4 มม.	WDC ,CASA หรือ CERAMIQUE หรือเทียบเท่า
			เว้นร่อง 6 มม.ทำสีร่อง ปิดลามิเนตสีขาวมุกมันเงา	- อลูมิเนียมคอมโพสิตตัวอย่างผลิตภัณฑ์ เช่น
			กระจกใสลามิเนต หนาไม่น้อยกว่า 6+6 มม. (ระบุสีภายหลัง)	MENABOND , KNAUF ,ALCOPANEL ,SAIM BOND
	แสดงแบบขยาย		ผนังโครงเหล็กปิดอลูมิเนียมคอมโพสิตสีเทา(เทียบสีเดิม)ชนิดมีไส้กลางกันไฟ หนาไม่น้อยกว่า 0.4 มม. พับขอบชนชิด	หรือคุณภาพเทียบเท่า
			อะครีลิกหนาไม่น้อยกว่า 8 มม. โค้งตามแนวเคาน์เตอร์ ยึดด้วยบานพับ(ตำแหน่งและ ขนาดช่องระบุภายหลัง)	- หินสังเคราะห์ชนิดมีลายหรือมีเกล็ดผสม เช่น LG
	แสดงระยะจาก ขอบ ถึง ขอบ		ผนังอิฐมวลเบา ฉาบ ปิดกระเบื้องพอร์ซเลนมีผิวลายหรือมี TEXTURE ขนาด0.60X0.60 เมตร (ระบุลายภายหลัง)	หรือ KRION หรือ SAMSUNG หรือ CORIAN หรือ
			เสาดกแต่งโครงไม้กรุไม้อัดยางหนาไม่น้อยกว่า 4 มม. รอยต่อชนชิด ปิดลามิเนตสีขาวมุกมันเงา	ULTRA หรือคุณภาพเทียบเท่า
	แสดงระยะ ศูนย์กลาง ถึง ขอบ		ผนังโครงเหล็กปิดอลูมิเนียมคอมโพสิตสีขาวมุกชนิดมีไส้กลางกันไฟ หนาไม่น้อยกว่า 0.4 มม. ปิดรอยต่อแผ่นด้วยซิลิโคน	- แผ่นลามิเนตหนาไม่น้อยกว่า 0.8 มม.
			ผนังตกแต่งโครงเคร่าโลหะบนปิด MDF หนาไม่น้อยกว่า 4 มม. รอยต่อชนชิด ปิดลามิเนตสีขาวมุกมันเงา(ระบุลายภายหลัง)	ตัวอย่างผลิตภัณฑ์ของ EDLหรือ FOMICAหรือ LAMITAK
	แสดงระยะ ศูนย์กลาง ถึง ศูนย์กลาง		ผนังเดิม	หรือ WILSON ART หรือ KCMINATES หรือคุณภาพเทียบเท่า
			ผนังคอมโพสิตเดิม	- ผ้าเพดานยิปซัมอcustดิกที่บาร์ เช่น ตราช้าง
	แสดงสัญลักษณ์ ระบุชนิดผนัง		รายการผ้าเพดาน	หรือ KNAUF หรือARMSTRONG หรือ GYPROC
	แสดงสัญลักษณ์ ระบุชนิดพื้น		ผ้าอะcustดิก ที่บาร์ขอบบังใบ ไม่เกิน 15 มม. ติดตั้งบนโครงเคร่าที่บาร์ ขนาดไม่น้อยกว่า 0.60*1.20 ม.(ระบุลายภายหลัง)	เป็นต้น หรือเทียบเท่า
	แสดงสัญลักษณ์ ระบุชนิดผ้าเพดาน		ผ้ายิปซัมบอร์ดฉาบเรียบทาสีติดตั้งบนโครงเคร่า (รุ่นทนชื้น ทนเชื้อรา)	- งานสี (รุ่นกันเชื้อรา) ชนิดด้านหรือกึ่งเงาทั้งด้าน
	แสดงสัญลักษณ์หินสังเคราะห์		ผ้ายิปซัมบอร์ดกันชื้นอะcustดิกที่บาร์ของเดิม	เช่น JOTUNTOA หรือ DULUX หรือ BEGER หรือเทียบเท่า
	แสดงสัญลักษณ์สีลามิเนต		รายการประตู/เฟอร์นิเจอร์	- ประตูอัตโนมัติ ตัวอย่างผลิตภัณฑ์เช่น SESAMO
	แสดงสัญลักษณ์ระบุชนิดประตู		รายการประตู/เฟอร์นิเจอร์ดูตามแบบ	หรือ TOPP หรือ CAESAR หรือเทียบเท่า เป็นต้น
	แสดงสัญลักษณ์ระบุชนิดหน้าต่าง			* ตัวอย่างผลิตภัณฑ์เป็นเพียงแนวทางในการ อ้างอิงเท่านั้น
			งานบัวเชิงผนัง	
			- บัวเชิงผนังอลูมิเนียมสำเร็จรูป (ระบุสีภายหลัง)	
			- งานแลตทนเลสเกรด 304 บัดชนแนว (ขนาดและความหนาตามระบุในแบบและรายการ	

สำเนาถูกต้อง

บริษัท ทำอากาศยานไทย จำกัด (มหาชน)


แบบ งานปรับปรุงคลินิกแพทย์ ชั้น 1 อาคารผู้โดยสาร ทำอากาศยานสุวรรณภูมิ

สำรวจ น.ส.มนชยา ใจกล้า น.ส.ดวงสมร เจริญดี	เขียน น.ส.มนชยา ใจกล้า น.ส.ดวงสมร เจริญดี	เห็นชอบ	แบบ
สถาปนิก น.ส.มนชยา ใจกล้า	ภ-สน 192		สัญลักษณ์ประกอบแบบ
หัวหน้างานออกแบบป้ายข้อมูลและตกแต่งภายในอาคาร			
ผู้อำนวยการส่วนแบบแผน			วันที่ 16/09/65
ผู้อำนวยการฝ่ายสนามบินและอาคาร			แบบเลขที่ AR- 04 01/64

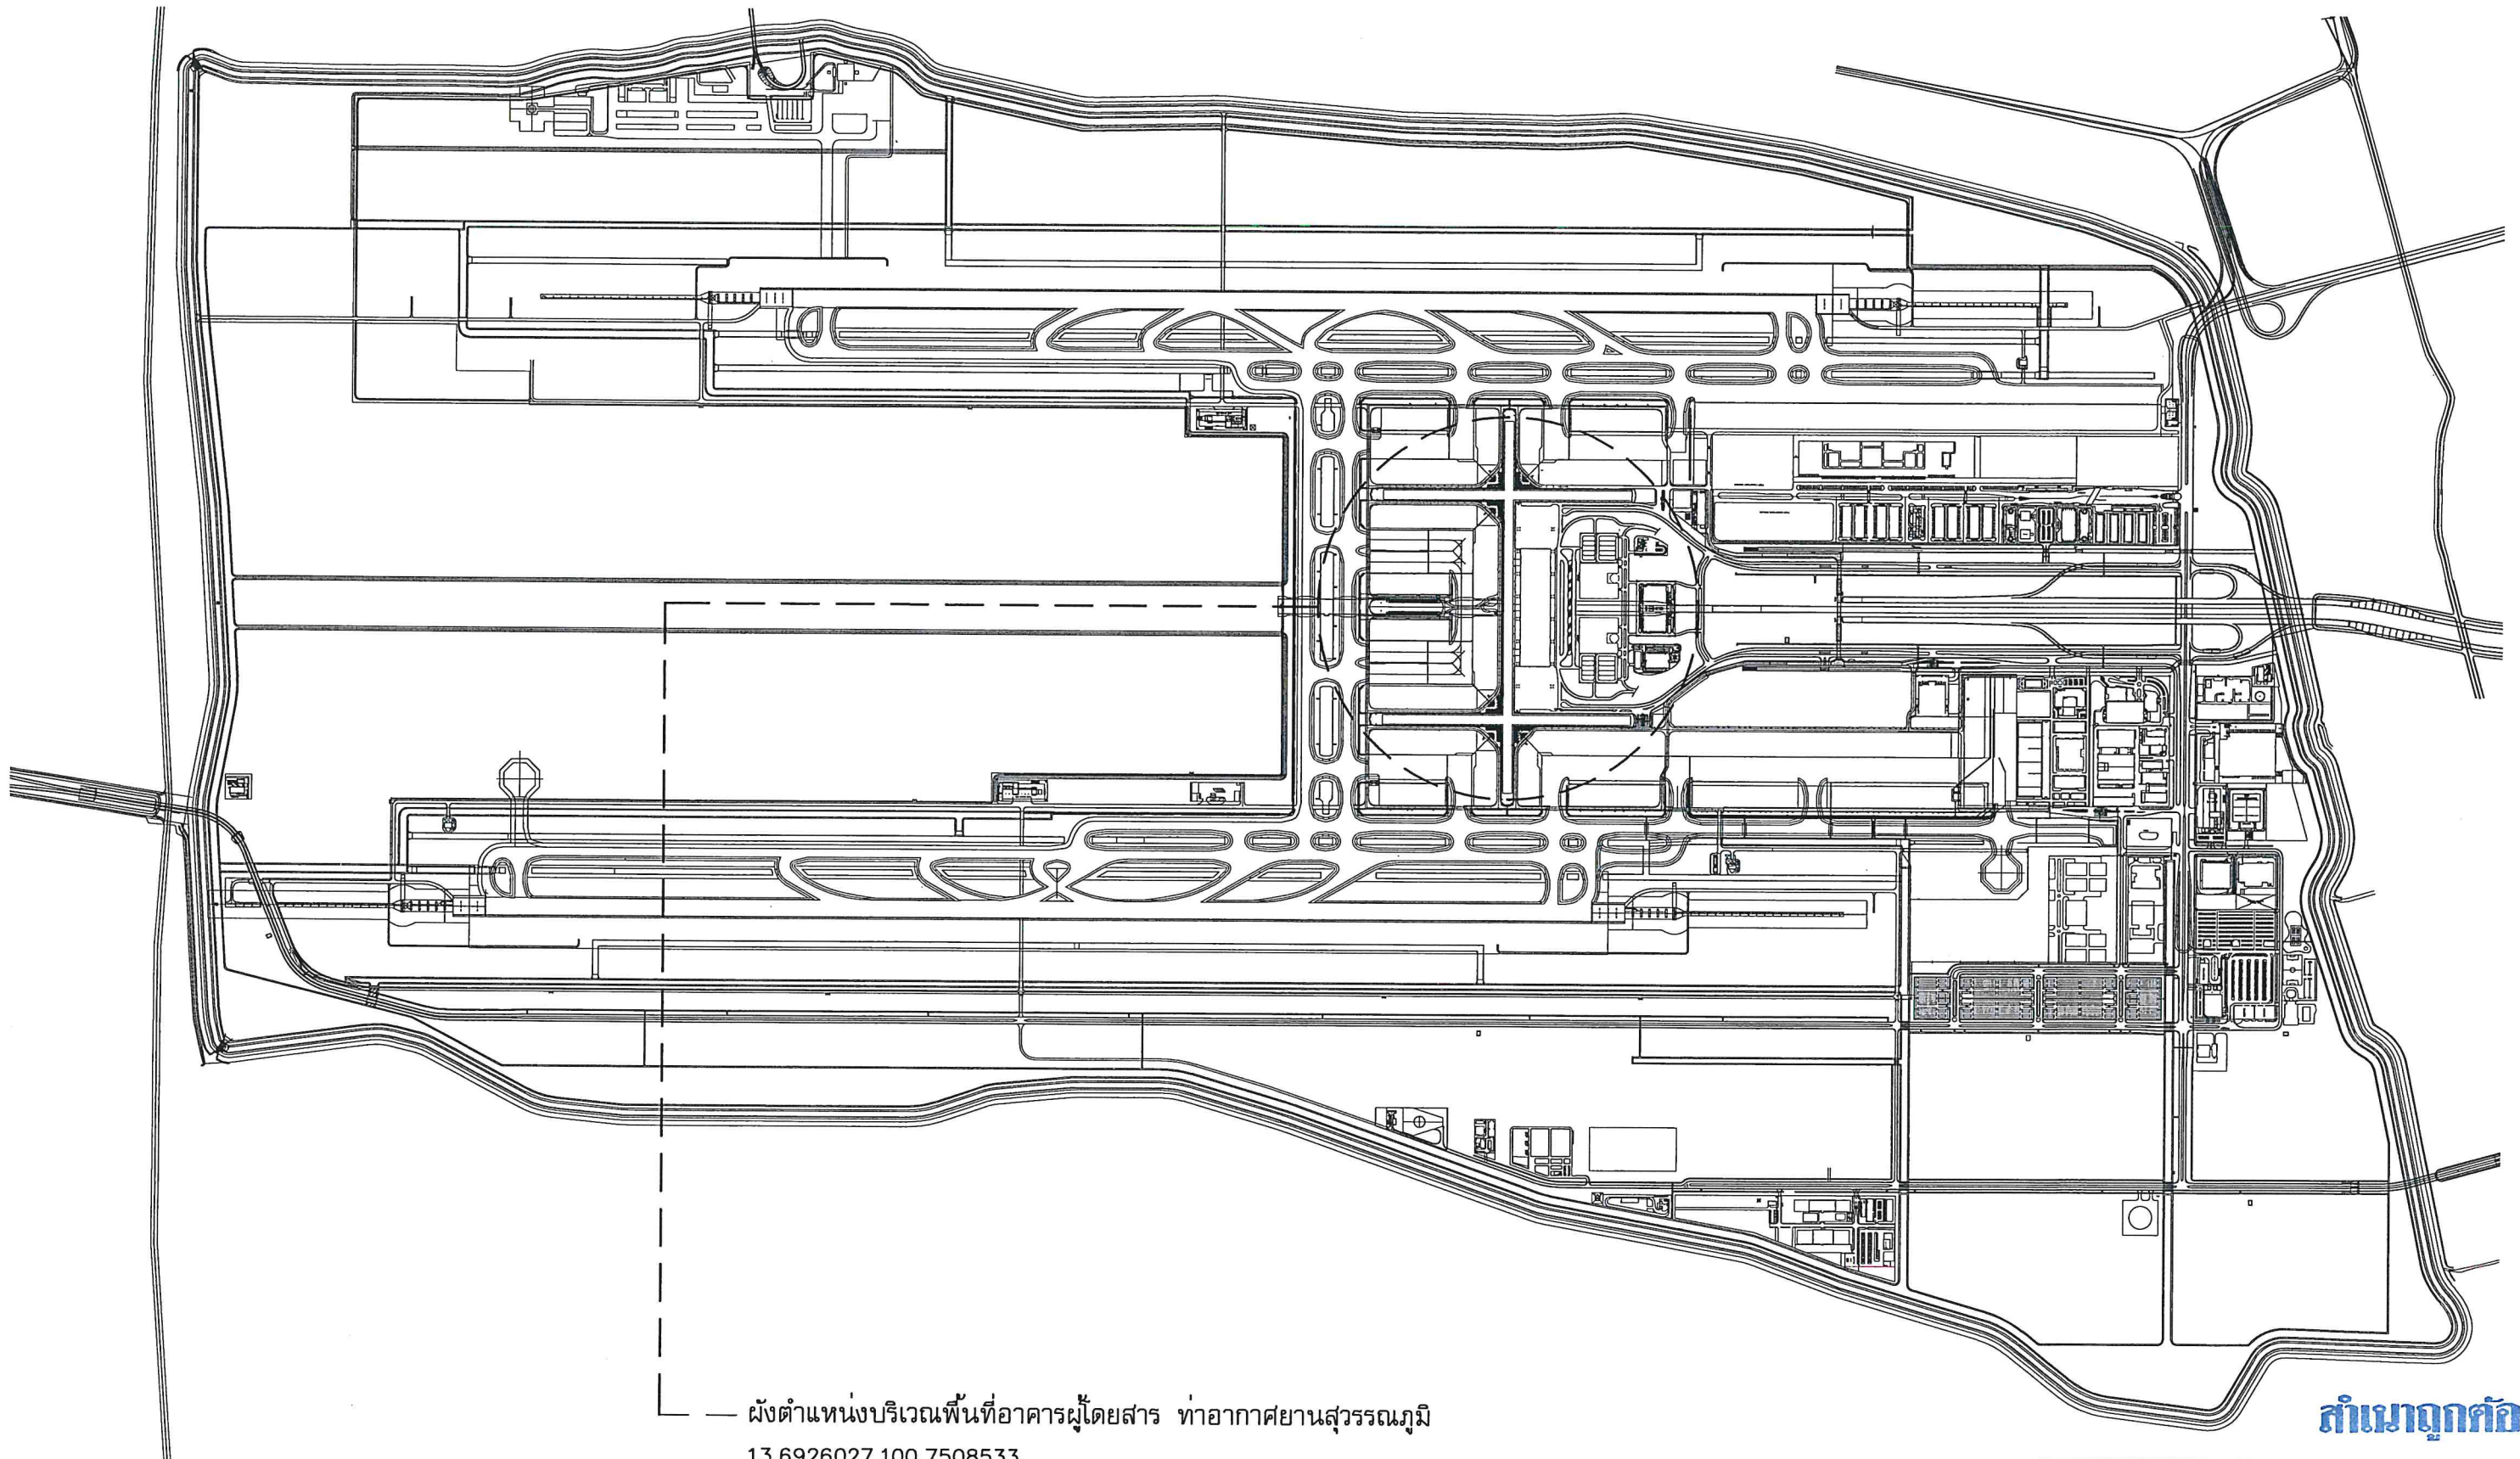


— ผังตำแหน่งบริเวณพื้นที่อาคารผู้โดยสาร ท่าอากาศยานสุวรรณภูมิ
13.6926027, 100.7508533

สำเนาถูกต้อง

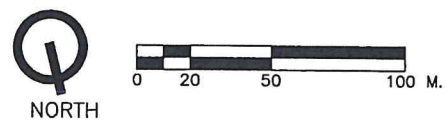



บริษัท ท่าอากาศยานไทย จำกัด (มหาชน)				
แบบ				
งานปรับปรุงคลินิกแพทย์ ชั้น 1 อาคารผู้โดยสาร ท่าอากาศยานสุวรรณภูมิ				
สำรวจ น.ส.มนชยา ไกลล้ำ น.ส.ดวงสมร เจริญดี	เขียน น.ส.มนชยา ไกลล้ำ น.ส.ดวงสมร เจริญดี	เห็นชอบ	แบบ	
สถาปนิก น.ส.มนชยา ไกลล้ำ	ภ-สน 192			ผังตำแหน่งบริเวณ พื้นที่อาคารผู้โดยสาร
หัวหน้างานออกแบบป้ายข้อมูลและตกแต่งภายในอาคาร				
ผู้อำนวยการส่วนแบบแผน				วันที่ 19/05/65
ผู้อำนวยการฝ่ายสนามบินและอาคาร				แบบเลขที่ AR-65 01/64

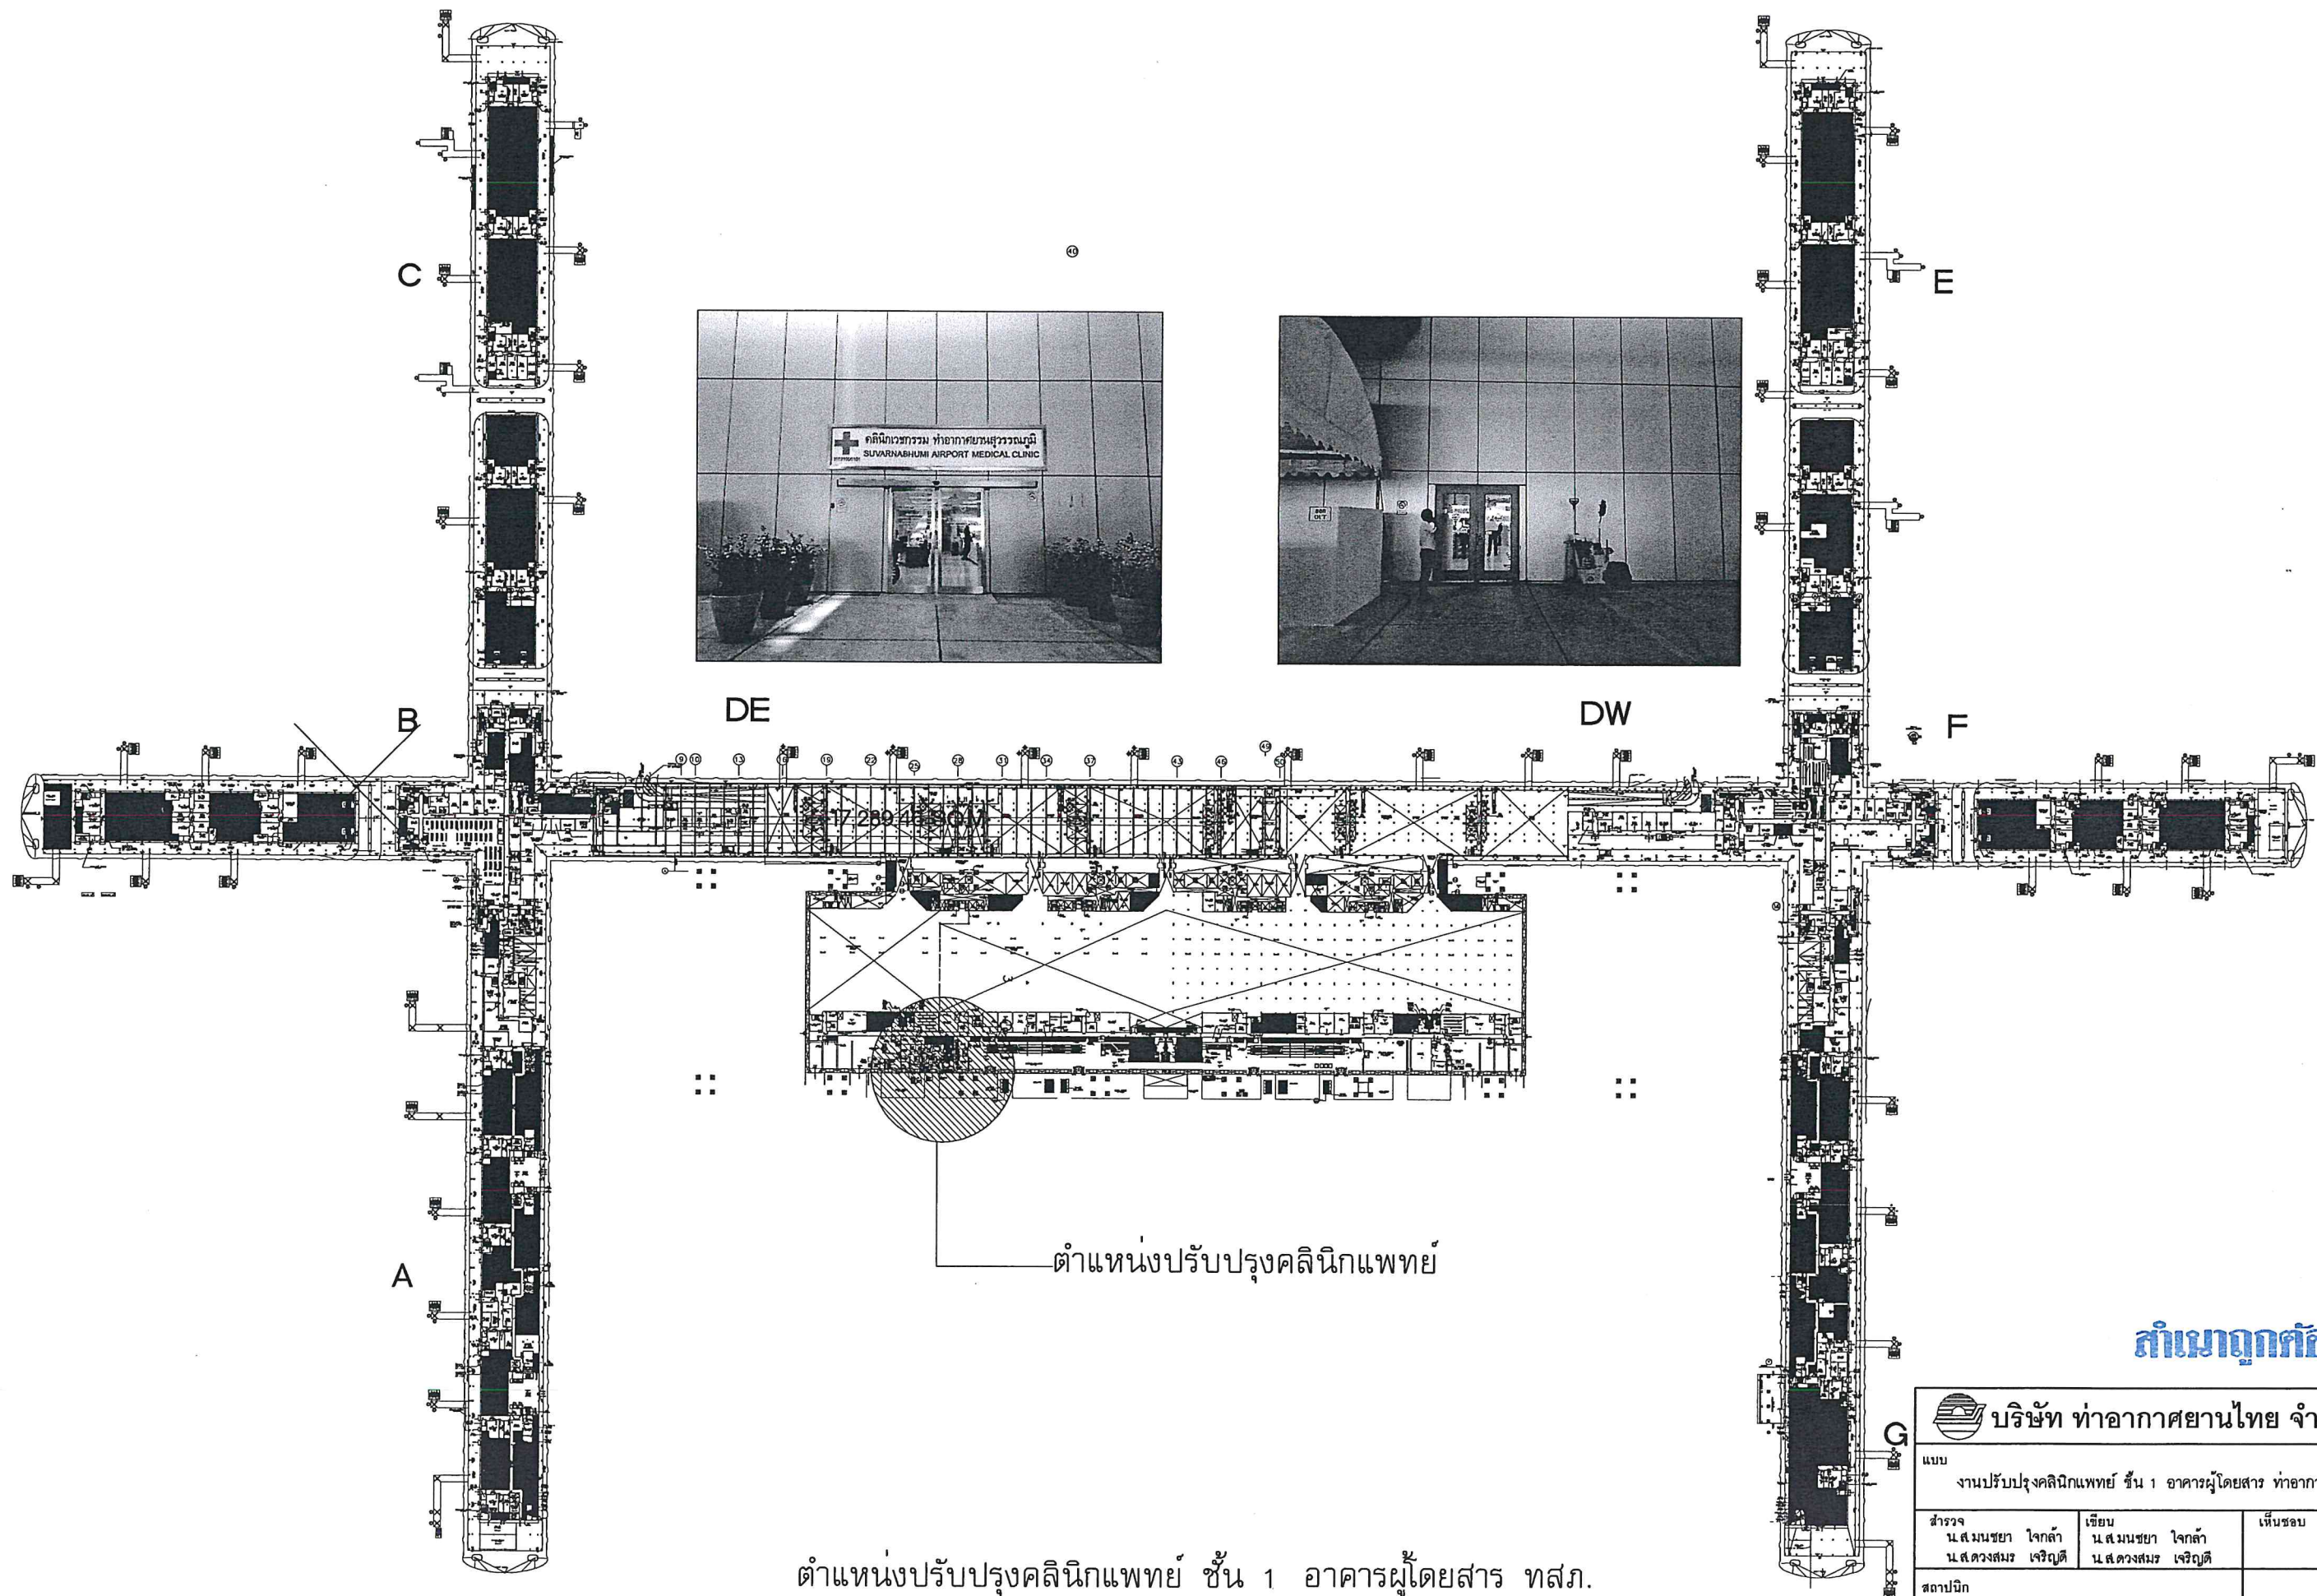

ตำแหน่งปรับปรุงคลินิกแพทย์ ชั้น 1 อาคารผู้โดยสาร ทสภ.

สำเนาถูกต้อง

บริษัท ท่าอากาศยานไทย จำกัด (มหาชน)			
งานปรับปรุงคลินิกแพทย์ ชั้น 1 อาคารผู้โดยสาร ท่าอากาศยานสุวรรณภูมิ			
สำนวน น.ส.มนชยา ใจกล้า น.ส.ดวงสมร เจริญดี	เขียน น.ส.มนชยา ใจกล้า น.ส.ดวงสมร เจริญดี	เห็นชอบ 	แบบ
สถาปนิก น.ส.มนชยา ใจกล้า		ภา-สน 192	ตำแหน่งคลินิกแพทย์
หัวหน้างานออกแบบป้ายข้อมูลและตกแต่งภายในอาคาร			วันที่ 16/09/65
ผู้อำนวยความสะดวกส่วนแบบแผน			แบบเลขที่

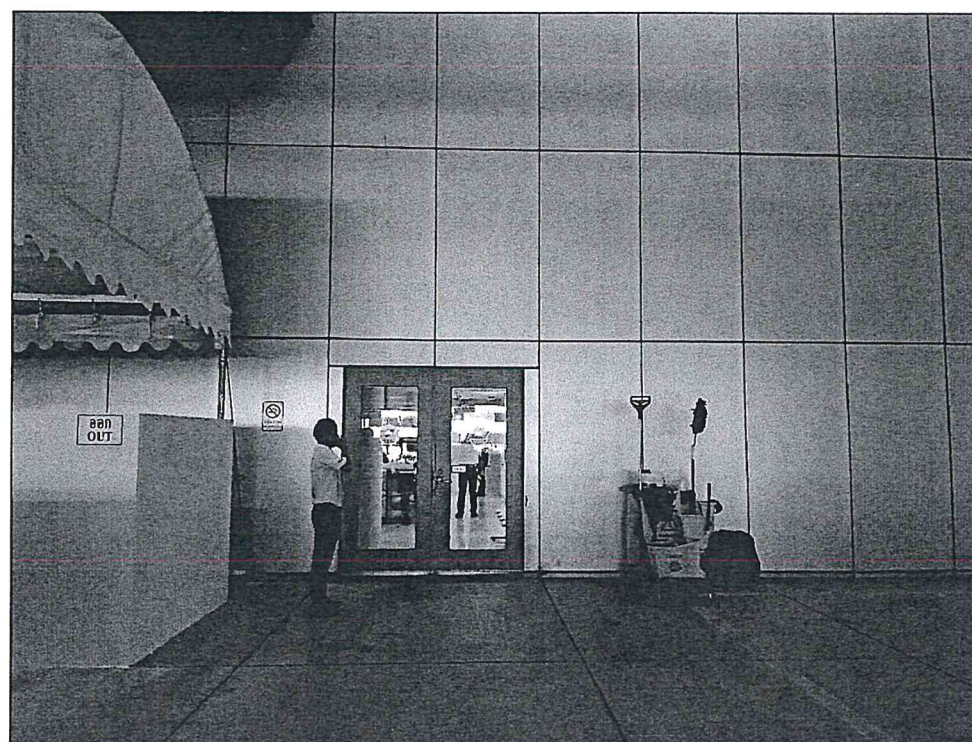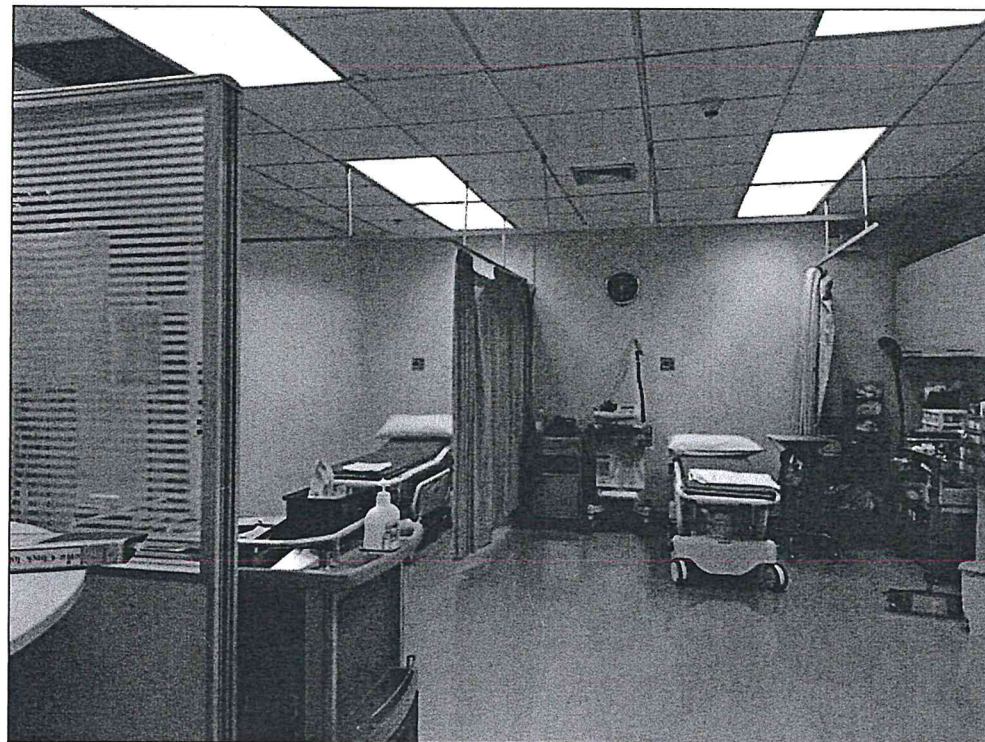


สภาพพื้นที่หน้างานปัจจุบัน

NOT TO SCALE

สำเนาถูกต้อง


บริษัท ทำอากาศยานไทย จำกัด (มหาชน)				
แบบ งานปรับปรุงคลินิกแพทย์ ชั้น 1 อาคารผู้โดยสาร ทำอากาศยานสุวรรณภูมิ				
สำรวจ น.ส. มนชยา ใจกล้า น.ส. ดวงสมร เจริญดี	เขียน น.ส. มนชยา ใจกล้า น.ส. ดวงสมร เจริญดี	เห็นชอบ	แบบ สภาพพื้นที่หน้างาน	
สถาปนิก น.ส. มนชยา ใจกล้า	ภ- ส่น 192			
หัวหน้างานออกแบบป้ายข้อมูลและตกแต่งภายในอาคาร				
ผู้อำนวยการส่วนแบบแผน			วันที่ 16/09/65	แบบเลขที่
ผู้อำนวยการฝ่ายสนามบินและอาคาร			แผ่นที่ AR- 07	01/64

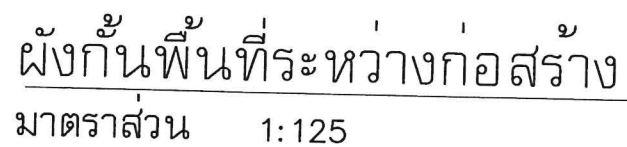

- ผู้รับจ้างต้องกันพื้นที่ก่อสร้างให้เป็นเรียบร้อย มิดชิด และมั่นคงแข็งแรง
- รูปแบบการกันพื้นที่ก่อสร้างและตำแหน่งติดตั้งประตูทางเข้าอาจมีการปรับเปลี่ยนได้ตามสภาพพื้นที่ที่ก่อสร้างจริง
- ในกรณีการเปลี่ยนแปลงผู้รับจ้างต้องเสนอรูปแบบให้ผู้จ้างพิจารณาอนุมัติดำเนินการ
- ระยะและตำแหน่งเป็นระยะโดยประมาณ ผู้จ้างกำหนดตำแหน่งภายหลัง

สำเนาถูกต้อง

 บริษัท ท่าอากาศยานไทย จำกัด (มหาชน)				
แบบ งานปรับปรุงคลินิคนพथฯ ชั้น 1 อาคารผู้โดยสาร ท่าอากาศยานสุวรรณภูมิ				
ดำรง น.ส.มนชยา ไกลคำ น.ส.ดวงสมร เจริญดี	เขียน น.ส.มนชยา ไกลคำ น.ส.ดวงสมร เจริญดี	เห็นชอบ	แบบ ผังพื้นที่ระหว่างก่อสร้าง	
สถาปนิก น.ส.มนชยา ไกลคำ ภ-สน 192				
หัวหน้างานออกแบบป้ายข้อมูลและตกแต่งภายในอาคาร				
ผู้อำนวยการส่วนแบบแผน		วันที่ 16/09/55 แบบเลขที่		
ผู้อำนวยการฝ่ายสนับสนุนและอาคาร		แผนที่ AR- 08 01/64		

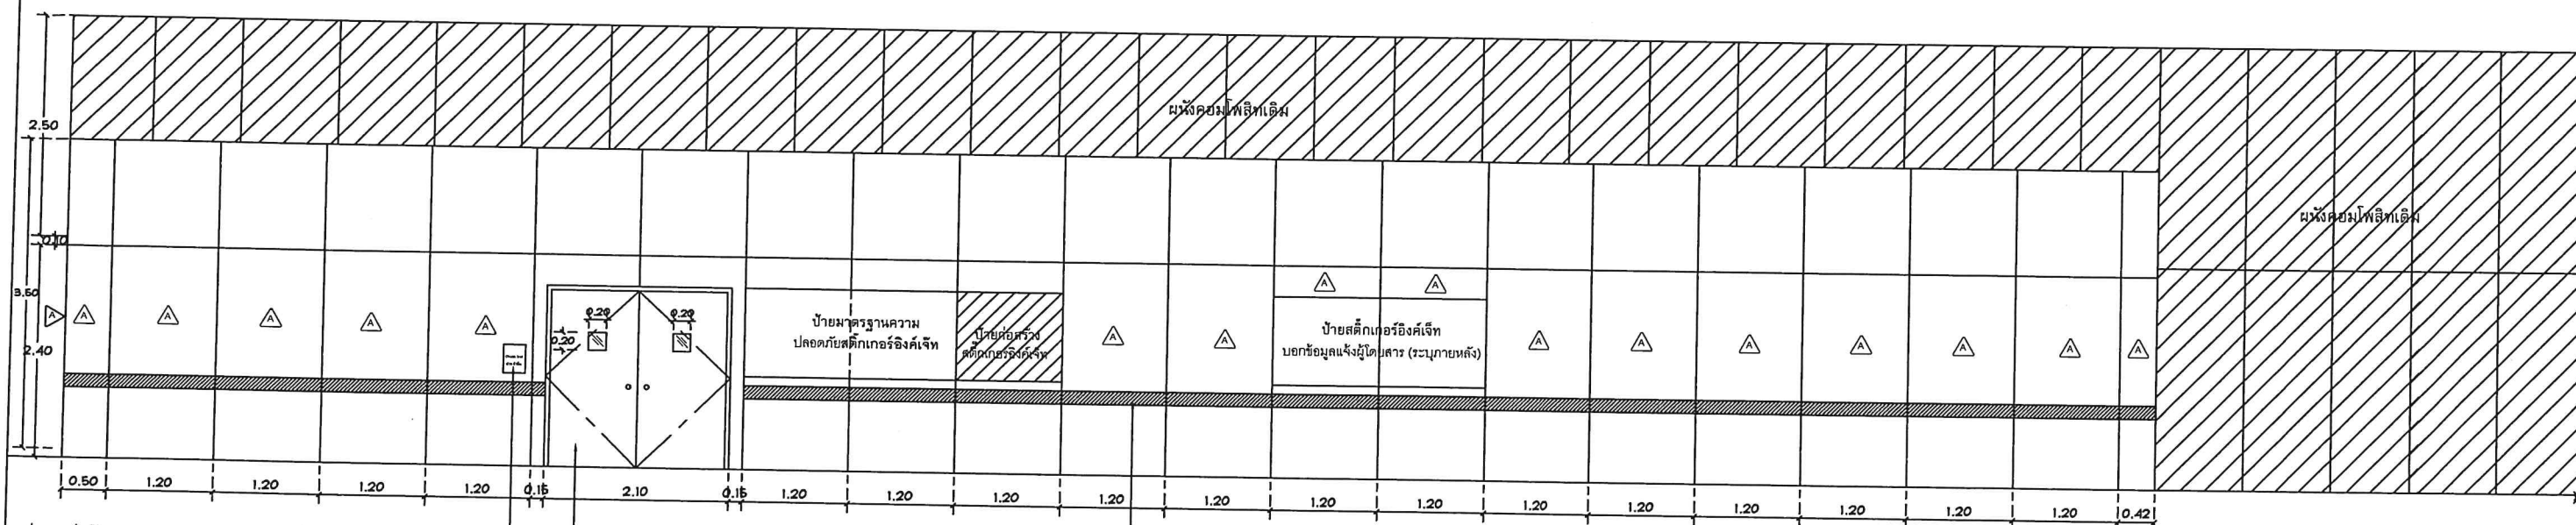

ช่องใส่ป้ายตรวจเช็คประจำวัน (ผู้รับจ้างเสนอภายหลัง)

ติดสติ๊กเกอร์อิงค์เจ็ทลงลายกราฟฟิค(ระบุภายหลัง)


ประตูไม้โอ๊คทาสีขาวคู่เจาะช่องพร้อมบานพับและลูกบิดประตู
(ตำแหน่งประตูสามารถปรับได้ภายหลัง)

แบบผนังด้านหน้าทางเข้า A

มาตราส่วน 1: 75

หมายเหตุ : โครงสร้างยึดผนังชั่วคราวผู้รับจ้างเสนอแบบภายหลัง

ผนังกันยับซึมบอร์ดฉาบเรียบทาสี หนาไม่น้อยกว่า 9 มม. พร้อมโครงเหล็กยึดตั้งระหว่างแผ่นด้านหน้ากับเคอร์อิงค์เจ็ท (ระบุภายหลัง)

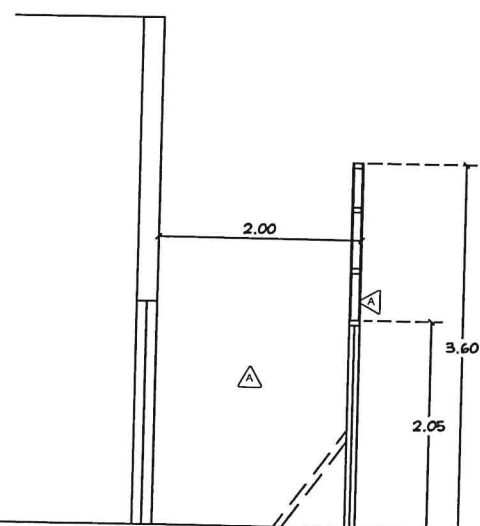

แบบผนังด้านหน้าทางเข้า B

มาตราส่วน 1: 75

1.20

1.00

ขออภัยในความไม่สะดวก
WE DO APOLOGIZE FOR THE INCONVENIENCE

โครงการ _____

งานก่อสร้าง _____

ระยะเวลาเริ่มต้นและระยะเวลาสิ้นสุด _____

ผู้รับจ้าง _____

ผู้ควบคุมงานของ ทอท. _____

ผู้ควบคุมงานของ ผู้รับจ้าง _____

ข้อความ (ขออภัยในความไม่สะดวกภาษาไทยและภาษาอังกฤษ)

ชื่อหน่วยงานเจ้าของโครงการ สถานที่ติดต่อและโทรศัพท์

ประเภทและชนิดของสิ่งก่อสร้าง

ระยะเวลาเริ่มต้นและระยะเวลาสิ้นสุด

ชื่อ ที่อยู่ผู้รับจ้าง พร้อมโทรศัพท์

ชื่อผู้ควบคุมงาน หน่วยงาน พร้อมโทรศัพท์

ชื่อผู้ควบคุมงาน หน่วยงาน พร้อมโทรศัพท์


ป้ายสติ๊กเกอร์อิงค์เจ็ทแสดงข้อมูลงานก่อสร้าง
Not to scale

สำเนาถูกต้อง

 บริษัท ท่าอากาศยานไทย จำกัด (มหาชน)

แบบ
งานปรับปรุงคลินิกแพทย์ ชั้น 1 อาคารผู้โดยสาร ท่าอากาศยานสุวรรณภูมิ


สำรวจ น.ส. มนชยา ใจกล้า น.ส. ดวงสมร เจริญดี	เขียน น.ส. มนชยา ใจกล้า น.ส. ดวงสมร เจริญดี	เห็นชอบ	แบบ
สถาปนิก น.ส. มนชยา ใจกล้า	ภ-สน 192		ผนังด้านหน้าทางเข้า A,B
หัวหน้างานออกแบบป้ายข้อมูลและตกแต่งภายในอาคาร			วันที่ 16/09/65 แบบเลขที่ AR- ๐ ๙ 01/64
ผู้อำนวยการส่วนแบบแผน			
ผู้อำนวยการฝ่ายสนามบินและอาคาร			

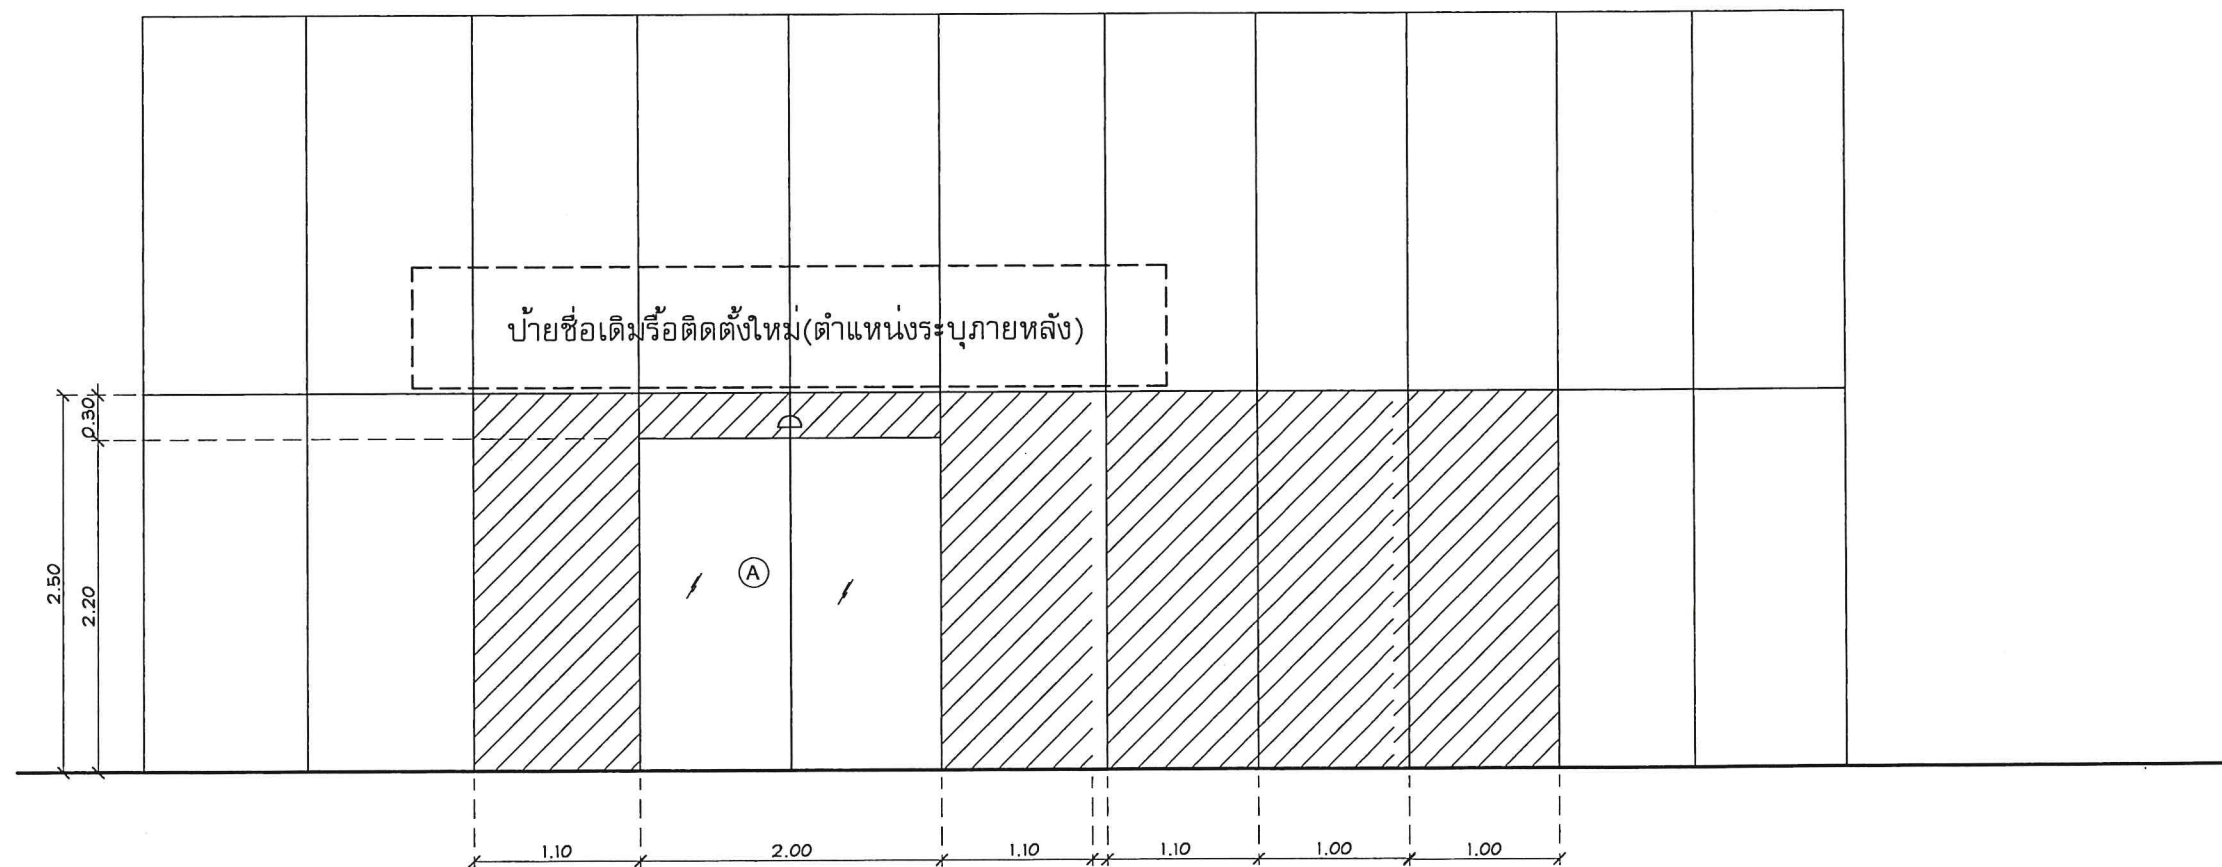

แบบบริเวณผนังด้านหน้าทางเข้า
มาตราส่วน 1:50



พื้นที่รื้อผนังคอมโพสิตเดิม

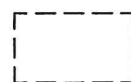


ป้ายชื่อเดิมหรือติดตั้งใหม่(ตำแหน่งระบุภายหลัง)

A

ประตูอัตโนมัติของเดิมสั้งคืน

สำเนาถูกต้อง

 บริษัท ท่าอากาศยานไทย จำกัด (มหาชน)			
งานปรับปรุงคลินิกแพทย์ ชั้น 1 อาคารผู้โดยสาร ท่าอากาศยานสุวรรณภูมิ			
สำนวน น.ส.มนชยา ใจกล้า น.ส.ดวงสมร เจริญดี	เขียน น.ส.มนชยา ใจกล้า น.ส.ดวงสมร เจริญดี	เห็นชอบ 	แบบ
สถาปนิก น.ส.มนชยา ใจกล้า		๓-๙๓ 192	แบบที่ออกณผนังด้านหน้าทางเข้า
หัวหน้างานออกแบบป้ายข้อมูลและตกแต่งภายในอาคาร			วันที่ 16/09/65
ผู้อำนวยความสะดวกส่วนแบบแผน			แบบเลขที่
ผู้อำนวยความสะดวกฝ่ายสนามบินและอาคาร			วันที่ AR- 11 01/64

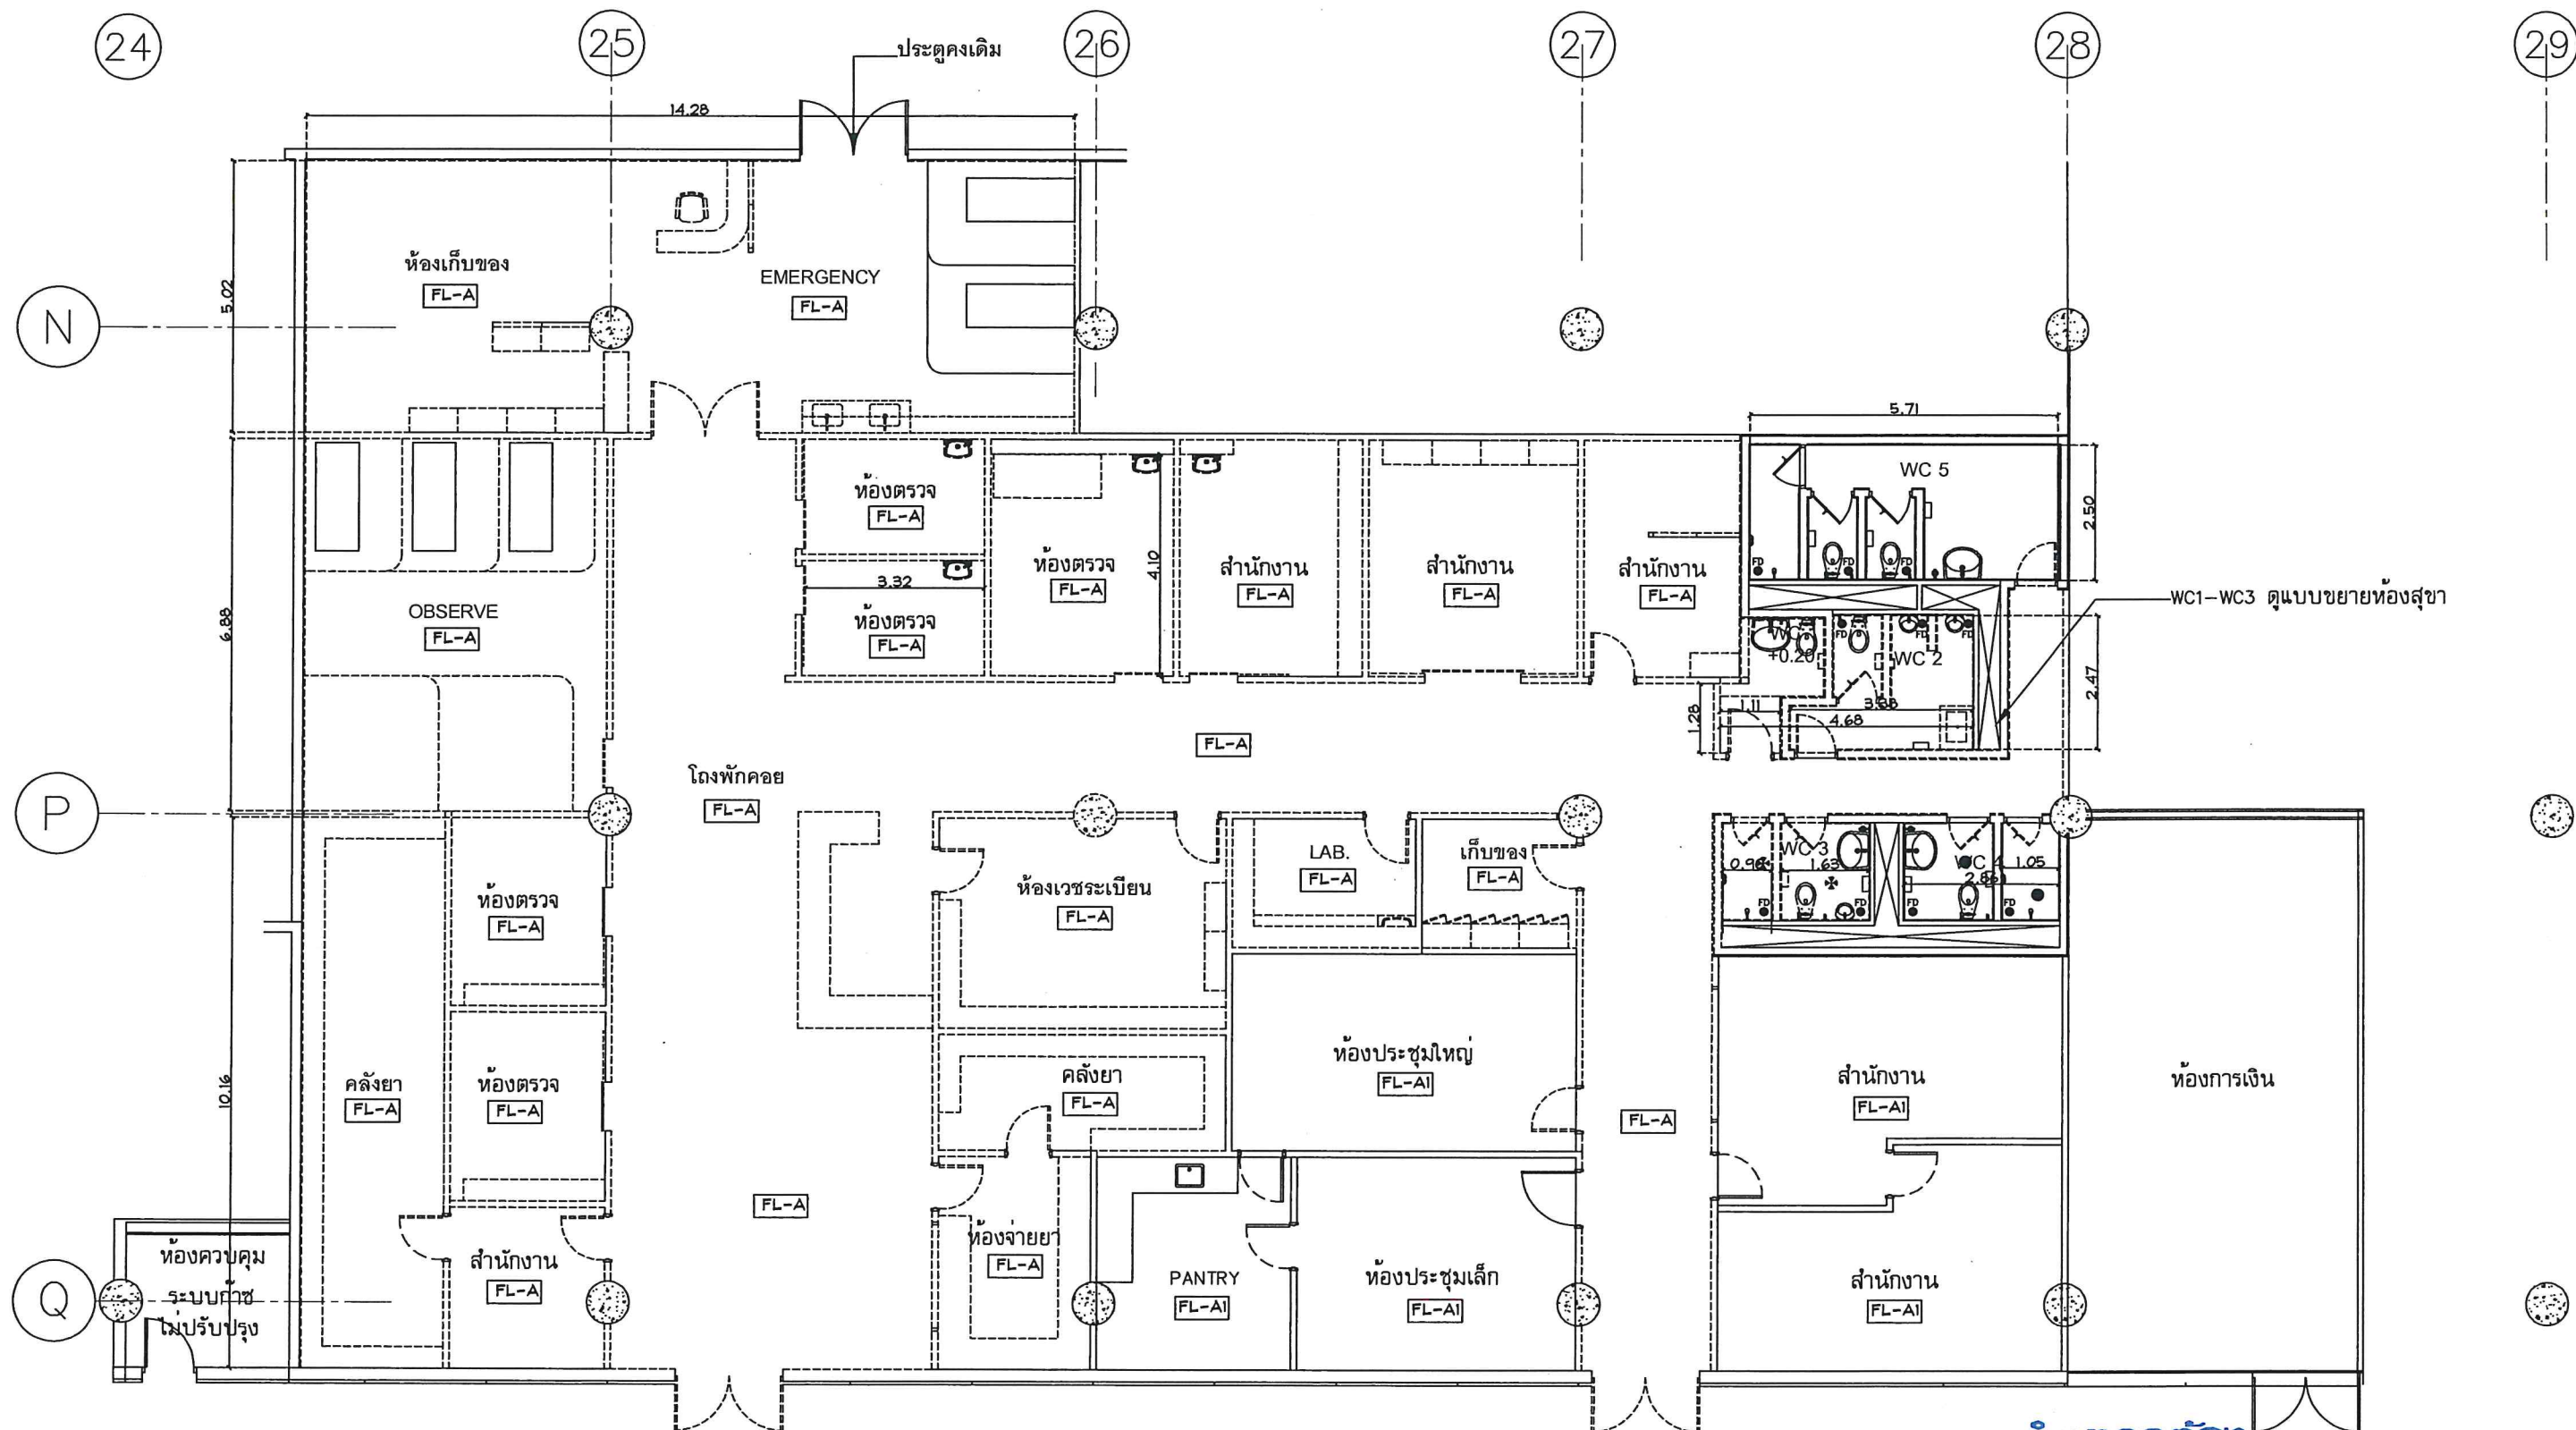

ผังรีดถอนพื้นคลินิกแพทย์

มาตราส่วน 1:125


รายการรีดถอน

FL-A รีดถอนพื้น

FL-AI พื้นเดิม(ไม่ปรับปรุง)

สำเนาถูกต้อง

 บริษัท ทำอากาศยานไทย จำกัด (มหาชน)				
แบบ				
งานปรับปรุงคลินิกแพทย์ ชั้น 1 อาคารผู้โดยสาร ทำอากาศยานสุวรรณภูมิ				
สำรวจ น.ส.มนชยา ใจกล้า น.ส.ดวงสมร เจริญดี	เขียน น.ส.มนชยา ใจกล้า น.ส.ดวงสมร เจริญดี	เห็นชอบ	แบบ	
สถาปนิก น.ส.มนชยา ใจกล้า	ภ-สน 192		ผังรีดถอนพื้นคลินิกแพทย์	
หัวหน้างานออกแบบป้ายข้อมูลและตกแต่งภายในอาคาร				
ผู้อำนวยการส่วนแบบแผน			วันที่ 16/09/65	
ผู้อำนวยการฝ่ายสนามบินและอาคาร			แบบเลขที่	
		แผ่นที่ AR- 12		01/64

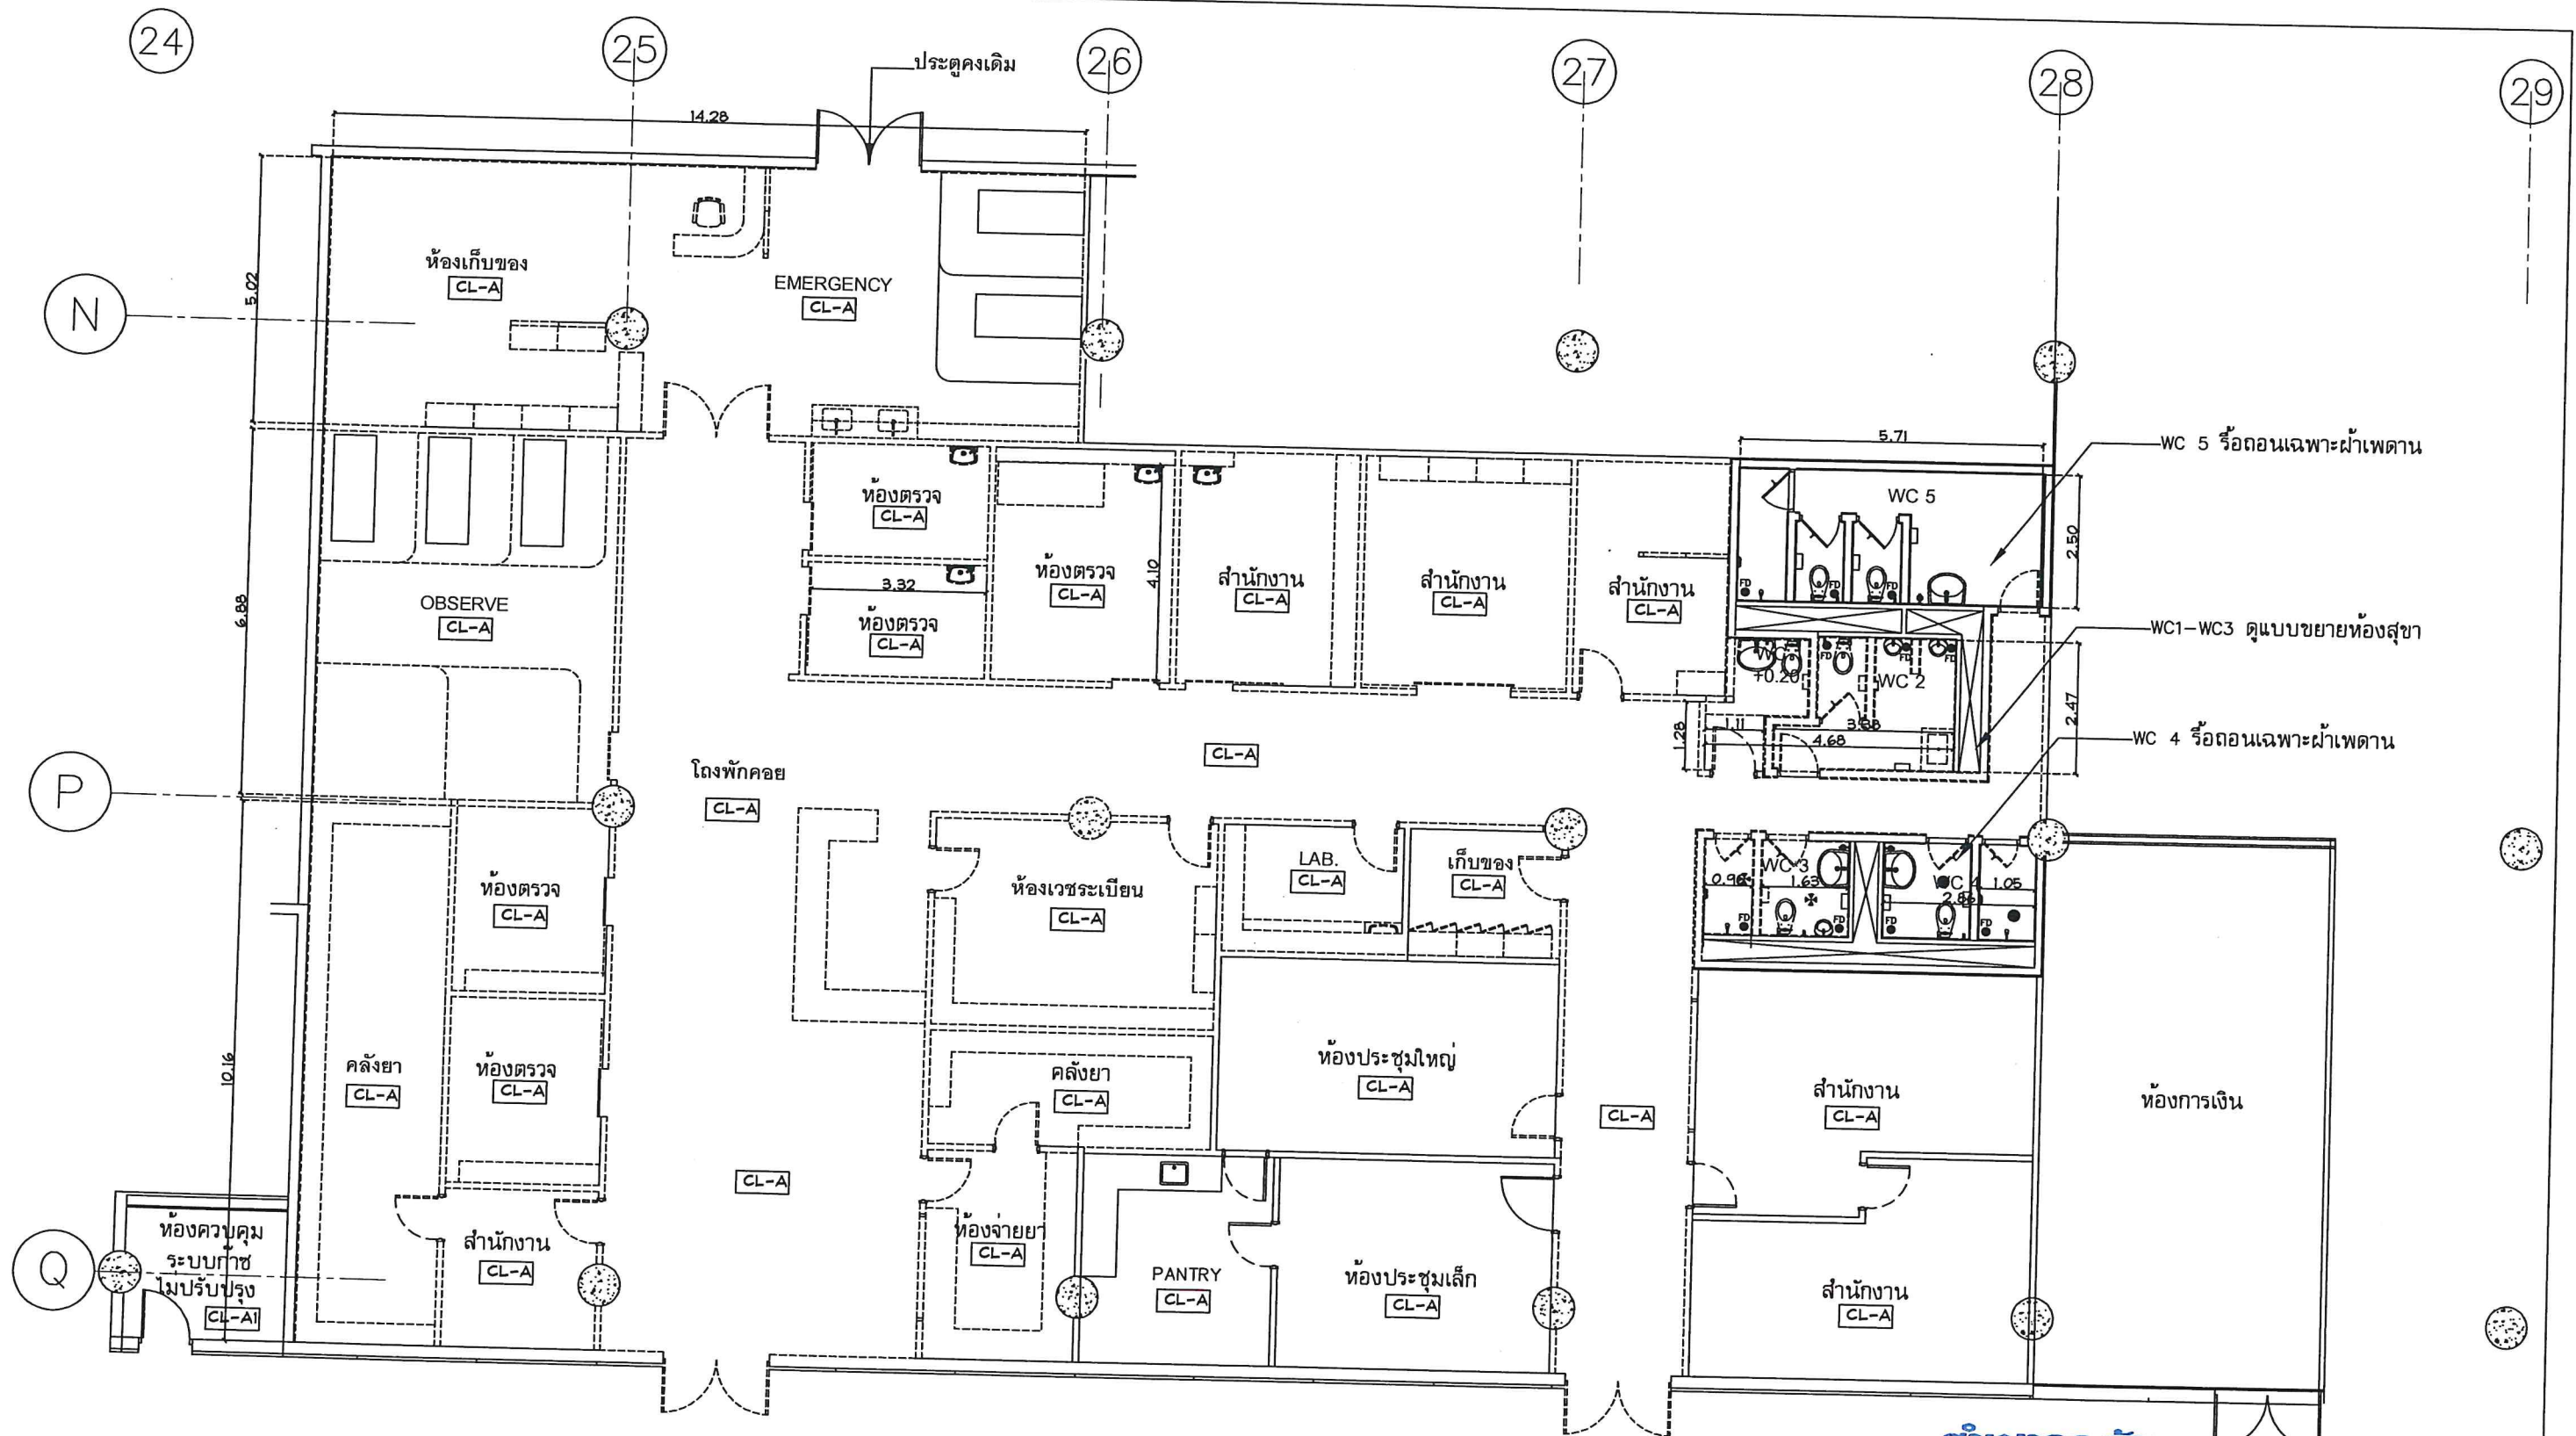

ผังรีดถอนผ้าเปดานคลินิกแพทย์

มาตราส่วน 1:125


รายการรีดถอน

CL-A รีดถอนผ้าเปดาน

CL-AI ผ้าเปดานเดิม(ไม่ปรับปรุง)

สำเนาถูกต้อง

 บริษัท ท่าอากาศยานไทย จำกัด (มหาชน)			
แบบ			
งานปรับปรุงคลินิกแพทย์ ชั้น 1 อาคารผู้โดยสาร ท่าอากาศยานสุวรรณภูมิ			
สำรวจ น.ส.มนชยา ใจกล้า น.ส.ดวงสมร เจริญดี	เขียน น.ส.มนชยา ใจกล้า น.ส.ดวงสมร เจริญดี	เห็นชอบ	แบบ
สถาปนิก น.ส.มนชยา ใจกล้า		ภ-สน 192	ผังรีดถอนผ้าเปดาน คลินิกแพทย์
หัวหน้างานออกแบบป้ายข้อมูลและตกแต่งภายในอาคาร			วันที่ 16/09/65 แบบเลขที่ AR-13 01/64
ผู้อำนวยการส่วนแบบแผน			
ผู้อำนวยการฝ่ายสนามบินและอาคาร			

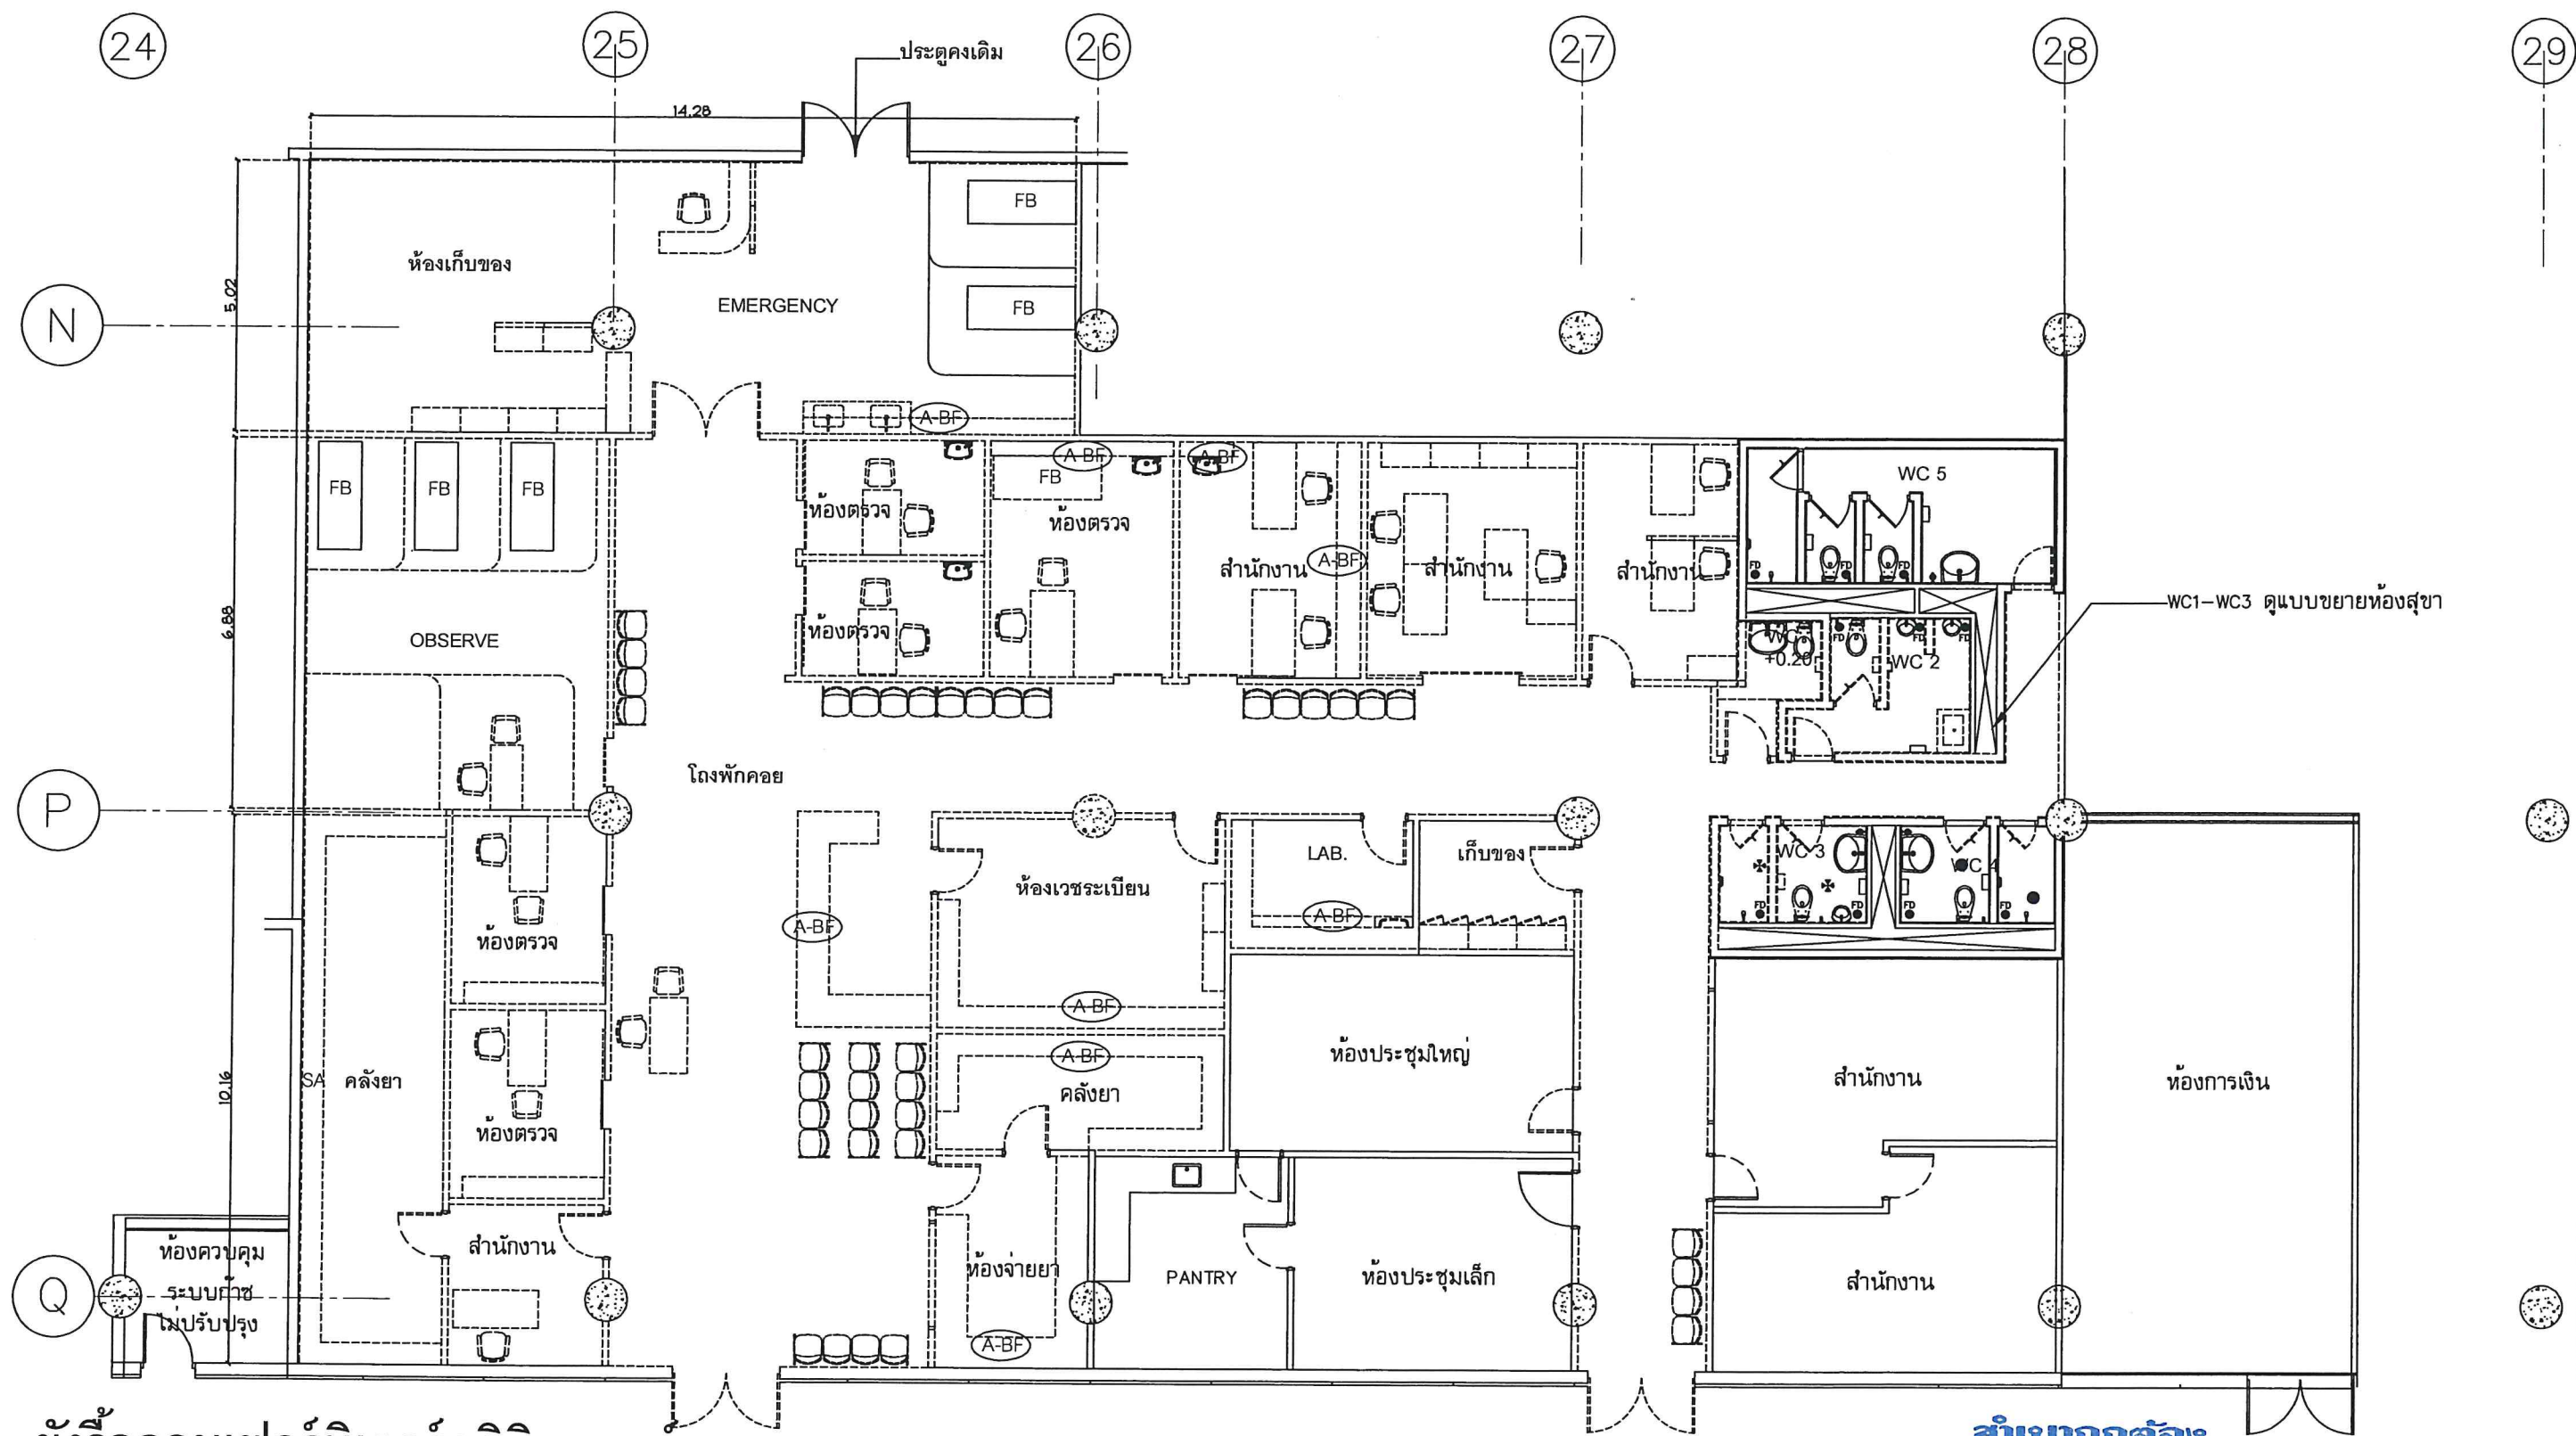

ผังรื้อถอนเพอร์นิเจอร์คลินิกแพทย์

มาตราส่วน 1:125

รายการรื้อถอน

----- แนวรื้อถอน

(A-BF) รื้อตู้ BUILD-IN สั่งคืน

FB ย้ายเตียงผู้ป่วย(นำไปติดตั้งตำแหน่งใหม่)

SA ตู้เก็บของเดิม (รื้อย้ายติดตั้งใหม่)

หมายเหตุ


เพอร์นิเจอร์รอยตัวรื้อส่งคืน(ตามสถานที่แจ้งภายหลัง)

รื้อ สุขภัณฑ์ โถสุขภัณฑ์ และอุปกรณ์ประกอบภายในห้องสุขา ส่งคืน

ห้องสุขา WC3/4 รื้อทิ้งเฉพาะผ้าเพดาน

สำเนาถูกต้อง

 บริษัท ทำอากาศยานไทย จำกัด (มหาชน)				
แบบ				
งานปรับปรุงคลินิกแพทย์ ชั้น 1 อาคารผู้โดยสาร ทำอากาศยานสุวรรณภูมิ				
สำรวจ น.ส.มนรยา ใจกล้า น.ส.ดวงสมร เจริญดี	เขียน น.ส.มนรยา ใจกล้า น.ส.ดวงสมร เจริญดี	เห็นชอบ	แบบ	
สถาปนิก น.ส.มนรยา ใจกล้า	ภ-สน 192			
หัวหน้างานออกแบบป้ายข้อมูลและตกแต่งภายในอาคาร			วันที่ 16/09/65	
ผู้อำนวยการส่วนแบบแผน			แผ่นที่ AR-14	
ผู้อำนวยการฝ่ายสนามบินและอาคาร			แบบเอกสาร 01/64	

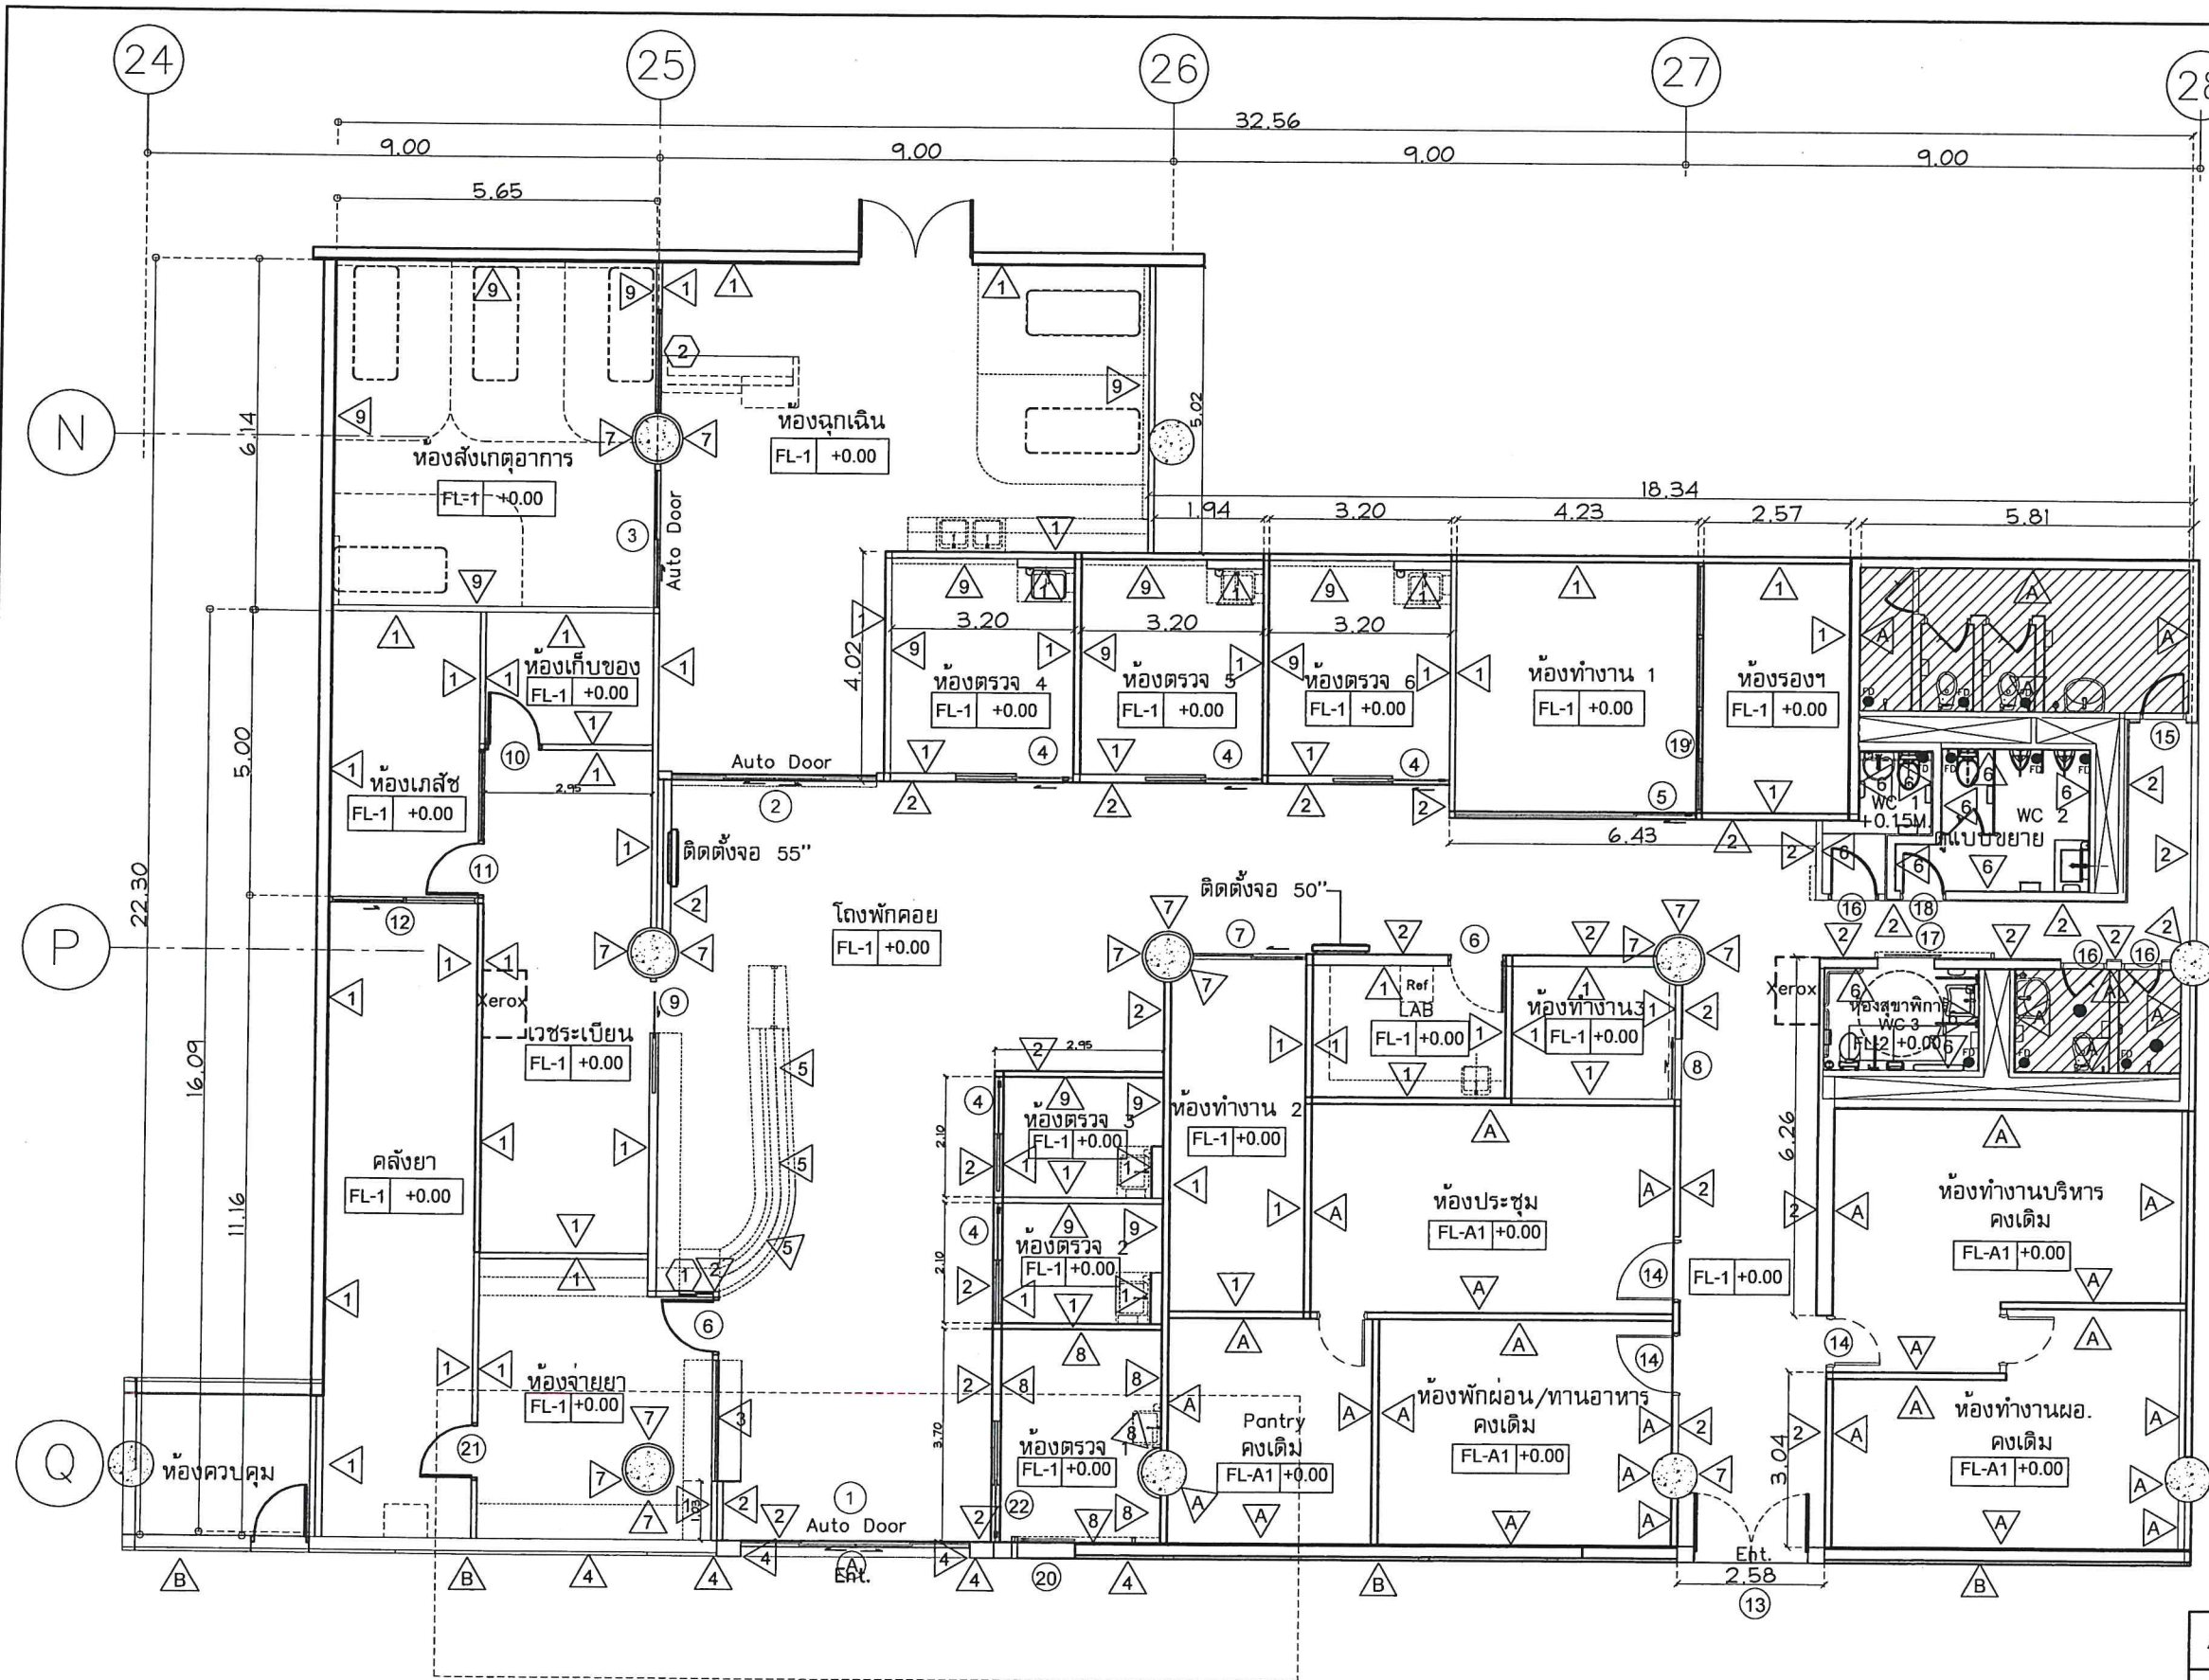


สำเนาถูกต้อง

ผังผนังคลินิกแพทย์
มาตราส่วน 1:125

ดูแบบขยายผนังด้านหน้าทางเข้า

บริษัท ทำอากาศยานไทย จำกัด (มหาชน)				
แบบ งานปรับปรุงคลินิกแพทย์ ชั้น 1 อาคารผู้โดยสาร ทำอากาศยานสุวรรณภูมิ				
สำรวจ น.ส.มนชยา ใจกล้า น.ส.ดวงสมร เจริญดี	เขียน น.ส.มนชยา ใจกล้า น.ส.ดวงสมร เจริญดี	เห็นชอบ	แบบ	
สถาปนิก น.ส.มนชยา ใจกล้า	ภ-สน 192	ผังผนังคลินิกแพทย์		
หัวหน้างานออกแบบป้ายข้อมูลและตกแต่งภายในอาคาร				
ผู้อำนวยการส่วนแบบแผน			วันที่ 16/09/65	แบบเลขที่
ผู้อำนวยการฝ่ายสนามบินและอาคาร			แผ่นที่ AR- 16	01/64

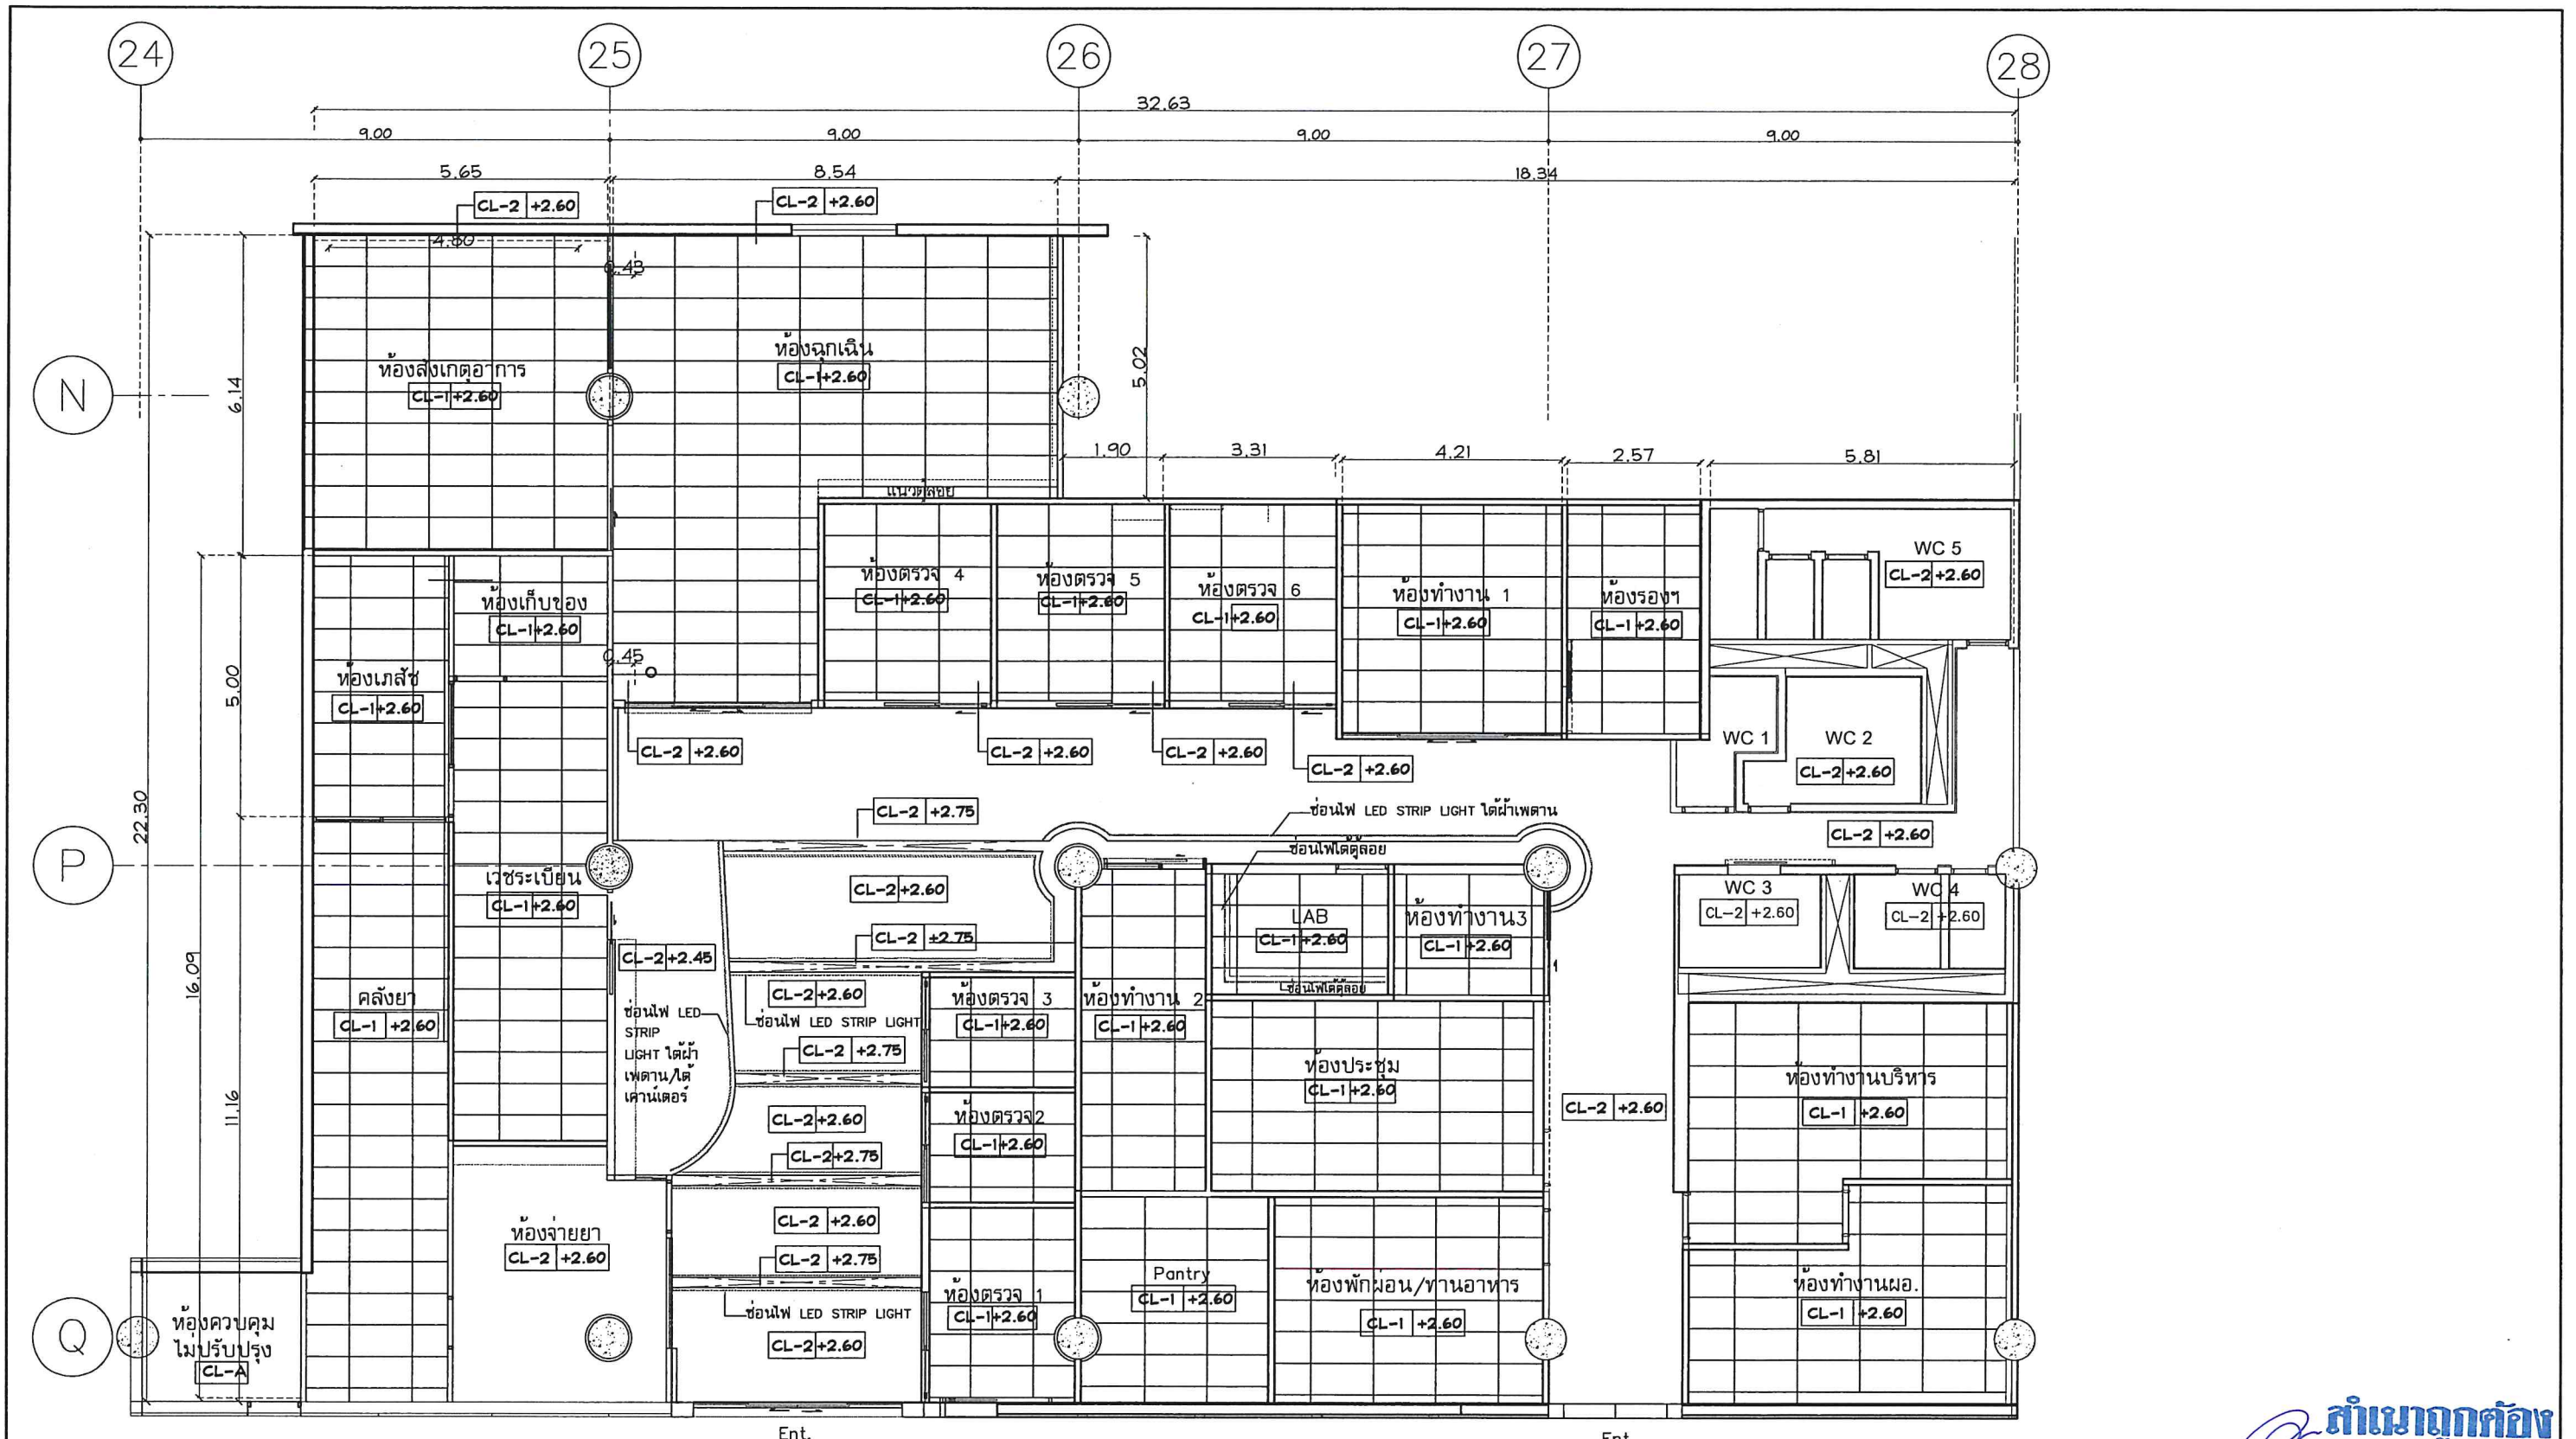

ผังฝ้าเพดานคลินิกแพทย์


มาตราส่วน 1:125

หมายเหตุ : ระดับตามที่ระบุในแบบ ในกรณีงานติดตั้งฝ้ากระเบื้องงานระบบประกอบอาคารหรือโครงสร้าง ผู้รับจ้างต้องแจ้ง ผู้ควบคุมงานผู้ว่าจ้างให้ทราบและเห็นชอบก่อนดำเนินการ ซึ่งระดับความสูงสามารถปรับเปลี่ยนให้เหมาะสมกับสภาพพื้นที่ที่ทำงานได้ภายหลัง

LED STRIP LIGHT

สำเนาถูกต้อง

 บริษัท ท่าอากาศยานไทย จำกัด (มหาชน)			
งานปรับปรุงคลินิกแพทย์ ชั้น 1 อาคารผู้โดยสาร ท่าอากาศยานสุวรรณภูมิ			
สำนวน น.ส.มนชยา ใจกล้า น.ส.ดวงสมร เจริญดี	เขียน น.ส.มนชยา ใจกล้า น.ส.ดวงสมร เจริญดี	เห็นชอบ 	แบบ
สถาปนิก น.ส.มนชยา ใจกล้า		ภา-สน 192	ผังฝ้าเพดาน
หัวหน้างานออกแบบป้ายข้อมูลและตกแต่งภายในอาคาร			วันที่ 16/09/65
ผู้อำนวยความสะดวกส่วนแบบแผน			แบบที่ AR-17
ผู้อำนวยความสะดวกฝ่ายสนามบินและอาคาร			01/64

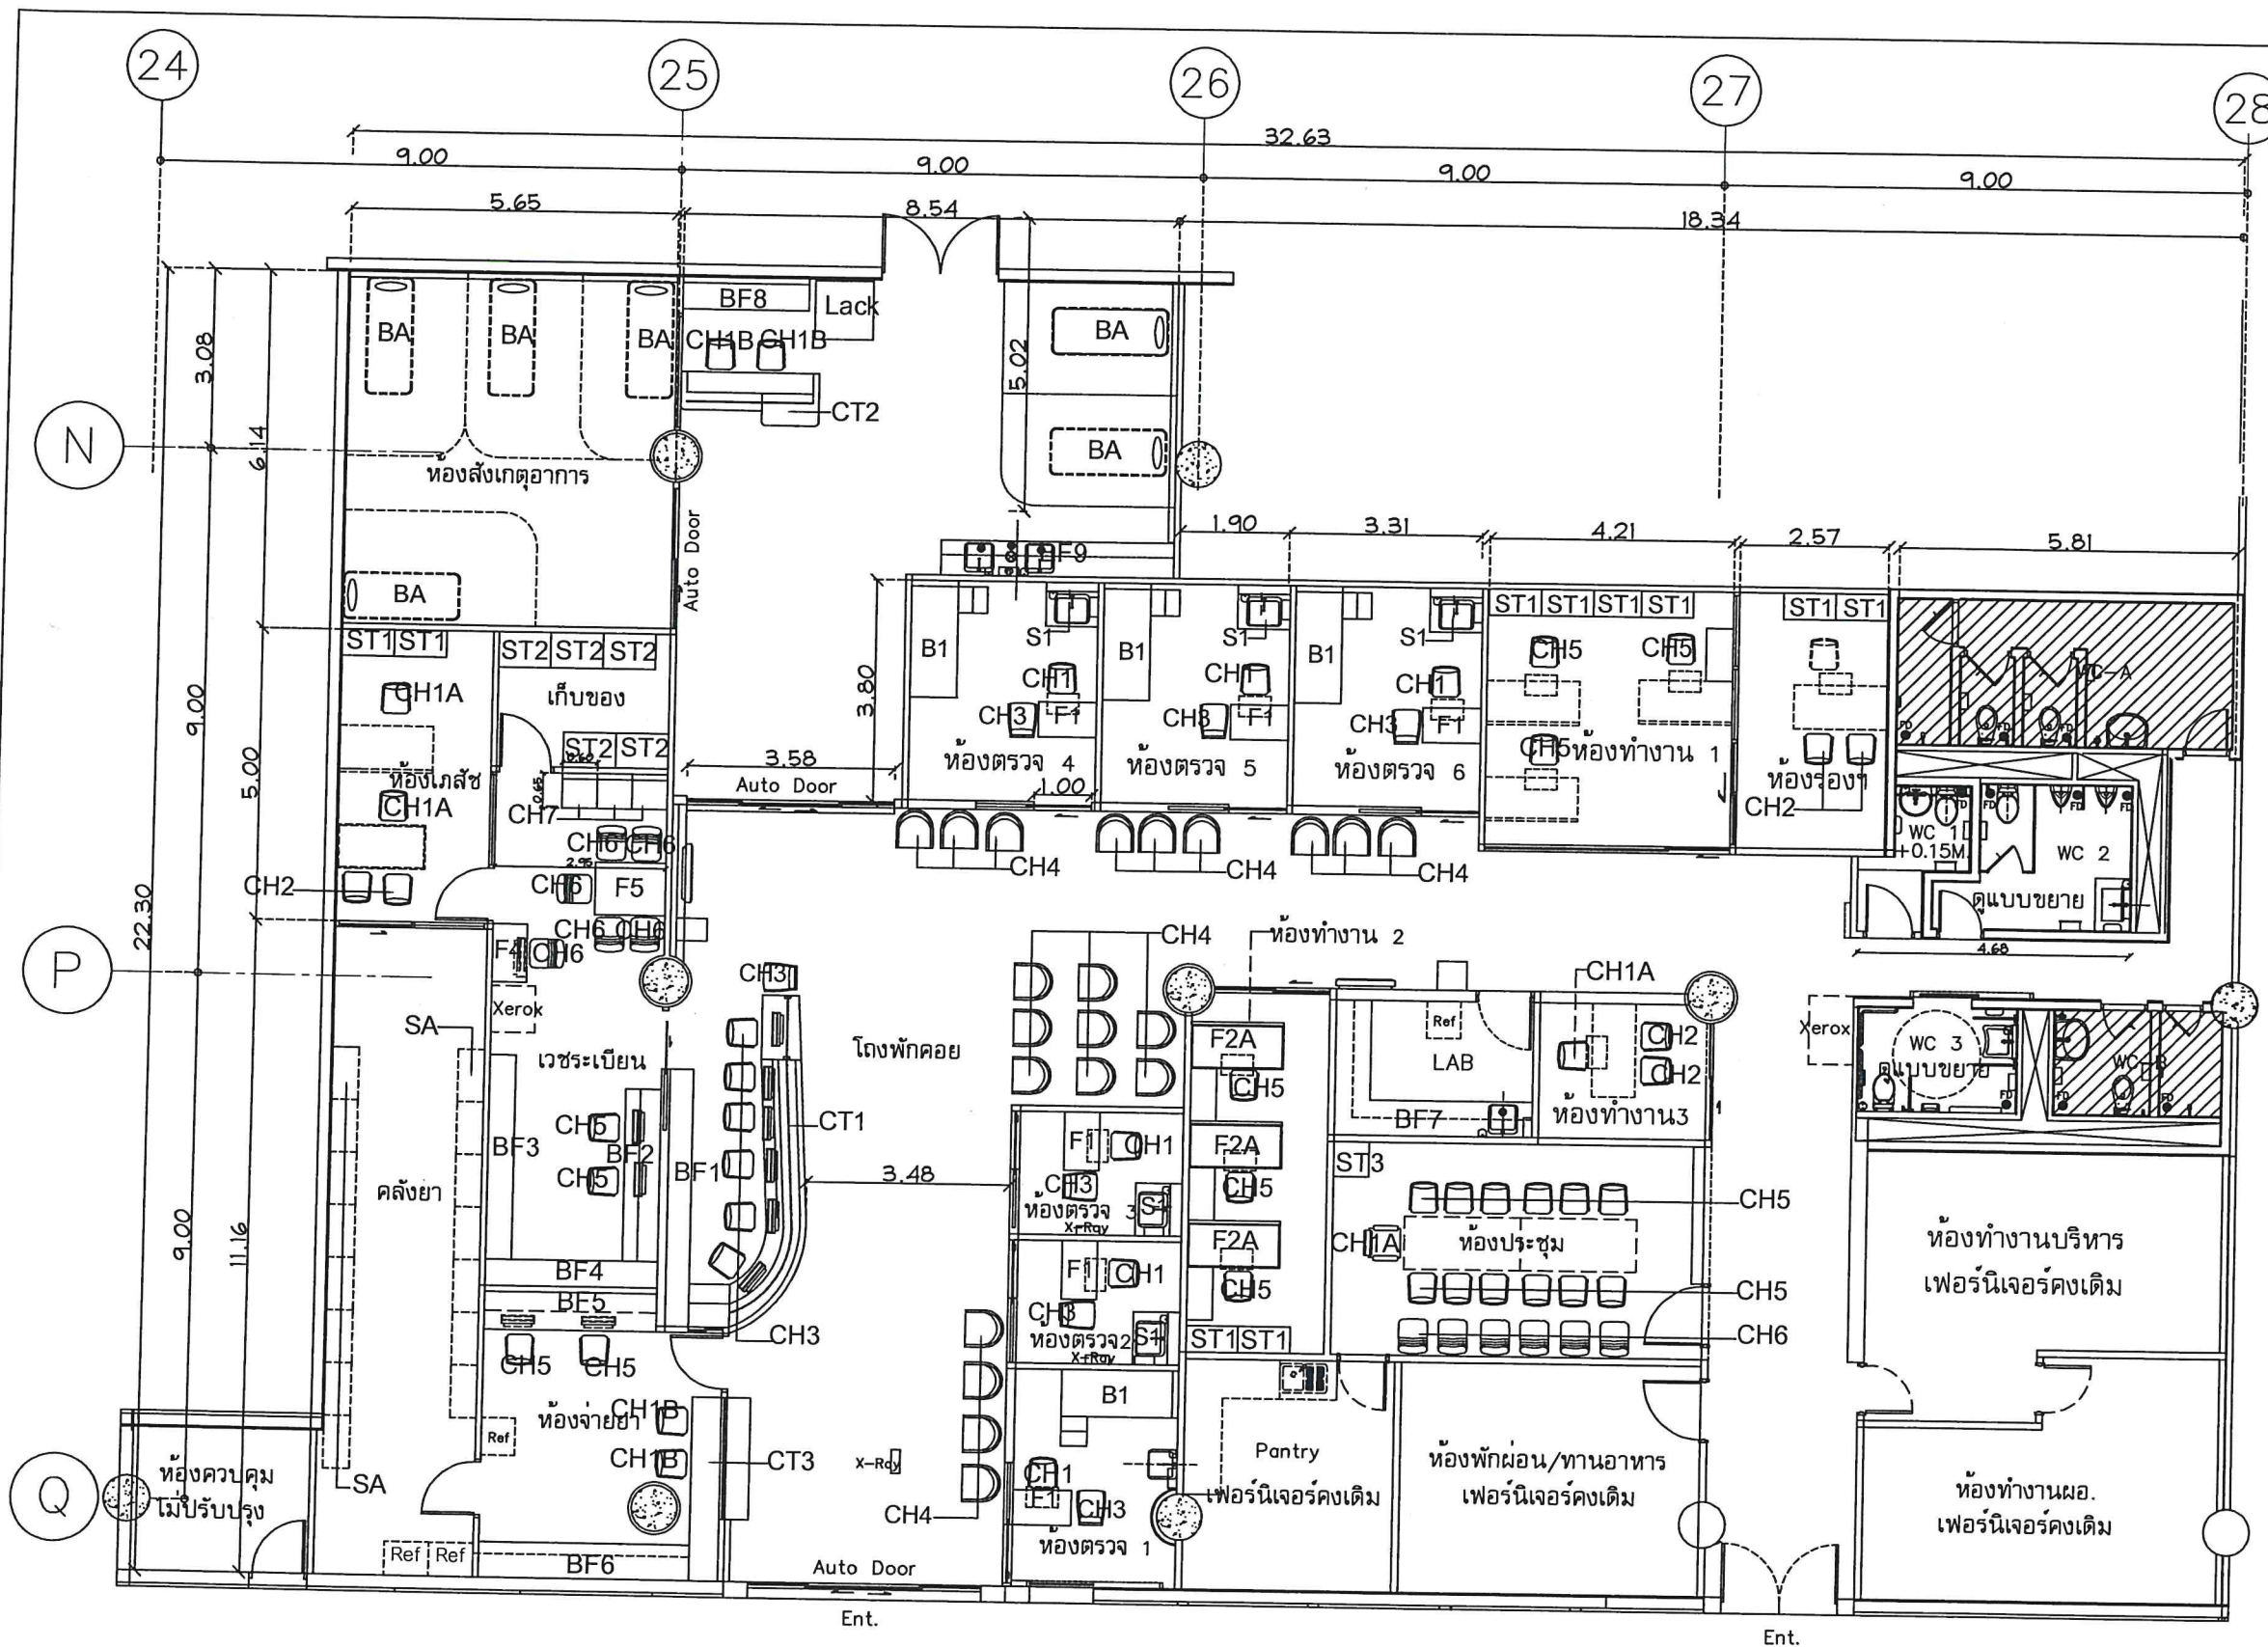

รายการเฟอร์นิเจอร์ลอยตัว		
รายการโต๊ะ		NO.
F1 โต๊ะทำงานแพทย์		6
F2A โต๊ะทำงานพร้อมแผงบังหน้าโต๊ะ,ขาโต๊ะและตู้ข้าง		3
F4 โต๊ะทำงานพร้อมถาดคีย์บอร์ด		1
F5 โต๊ะประชุมเล็ก		1
CH1 เก้าอี้ทำงานหนักพนักพิงต่ำพร้อมที่พักศีรษะ		6
CH1A เก้าอี้ทำงานหนักพนักพิงต่ำสูง		4
CH1B เก้าอี้ทำงานเจ้าหน้าที่ต้อนรับ		4
CH2 เก้าอี้หนักโต๊ะพนักพิงต่ำ		6
CH3 เก้าอี้คนไข้		13
CH4 เก้าอี้เดี่ยว		21
CH5 เก้าอี้ทำงานพนักพิงกลางต่ำ		22
CH6 เก้าอี้ทำงานพนักพิงกลางต่ำไม่มีเท้าแขน		12
CH7 โซฟาเดี่ยว		3
ST1 ตู้เก็บของสูง		10
ST2 ชั้นวางของเหล็ก 5 ชั้น		5
ST3 ตู้เก็บของล้อเลื่อน		1
SA ตู้เก็บของของเดิม(หรือย้ายติดตั้งใหม่)		—
S1 ตู้เดี่ยวพร้อมอ่างล้างมือ		6
รายการเฟอร์นิเจอร์ติดตาย		
BF1 ตู้เก็บของพร้อมแผงตกแต่ง		1
BF2 โต๊ะทำงานพร้อมตู้ลอย(ห้องเวชระเบียน)		1
BF3 ตู้เก็บเวชระเบียน 1		1
BF4 ตู้เก็บเวชระเบียน 2		1
BF5 โต๊ะทำงานพร้อมตู้ลอย 2		1
BF6 โต๊ะทำงานพร้อมตู้ลอย 3		1
BF7 ชุดทำงานพร้อมตู้ลอยห้อง LAB		1
BF8 ตู้เก็บเอกสาร(ห้องฉุกเฉิน)		1
BF9 ตู้เดี่ยวพร้อมตู้ลอย(ห้องฉุกเฉิน)		1

ผังเฟอร์นิเจอร์คลินิกแพทย์

มาตราส่วน 1:125


----- เฟอร์นิเจอร์ใช้ของเดิม

ห้องสุขา WC-A,WC-B กระเบื้อง สุขภัณฑ์คงเดิม

รายการเคาน์เตอร์ติดตาย		NO.
CT1 เคาน์เตอร์ต้อนรับ		1
CT2 เคาน์เตอร์ติดต่อห้องฉุกเฉิน		1
CT3 เคาน์เตอร์ห้องจ่ายยา		1
รายการเตียงตรวจ		
B1 เตียงตรวจพร้อมบันได		4
BA เตียงตรวจของเดิม		—

ทำเนาถูกต้อง

บริษัท ทำอากาศยานไทย จำกัด (มหาชน)			
งานปรับปรุงคลินิกแพทย์ ชั้น 1 อาคารผู้โดยสาร ทำอากาศยานสุวรรณภูมิ			
สำรวจ น.ส.มนชยา ใจกล้า น.ส.ดวงพร เจริญดี	เขียน น.ส.มนชยา ใจกล้า น.ส.ดวงพร เจริญดี	เห็นชอบ แบบ	ผังคลินิกแพทย์
สถาปนิก น.ส.มนชยา ใจกล้า ภา-สน 192			
หัวหน้างานออกแบบป้ายข้อมูลและตกแต่งภายในอาคาร			
ผู้อำนวยการส่วนแบบแผน ผู้อำนวยการฝ่ายสนับสนุนและอาคาร			
วันที่ 16/09/65			แบบเลขที่ AR-18 01/64

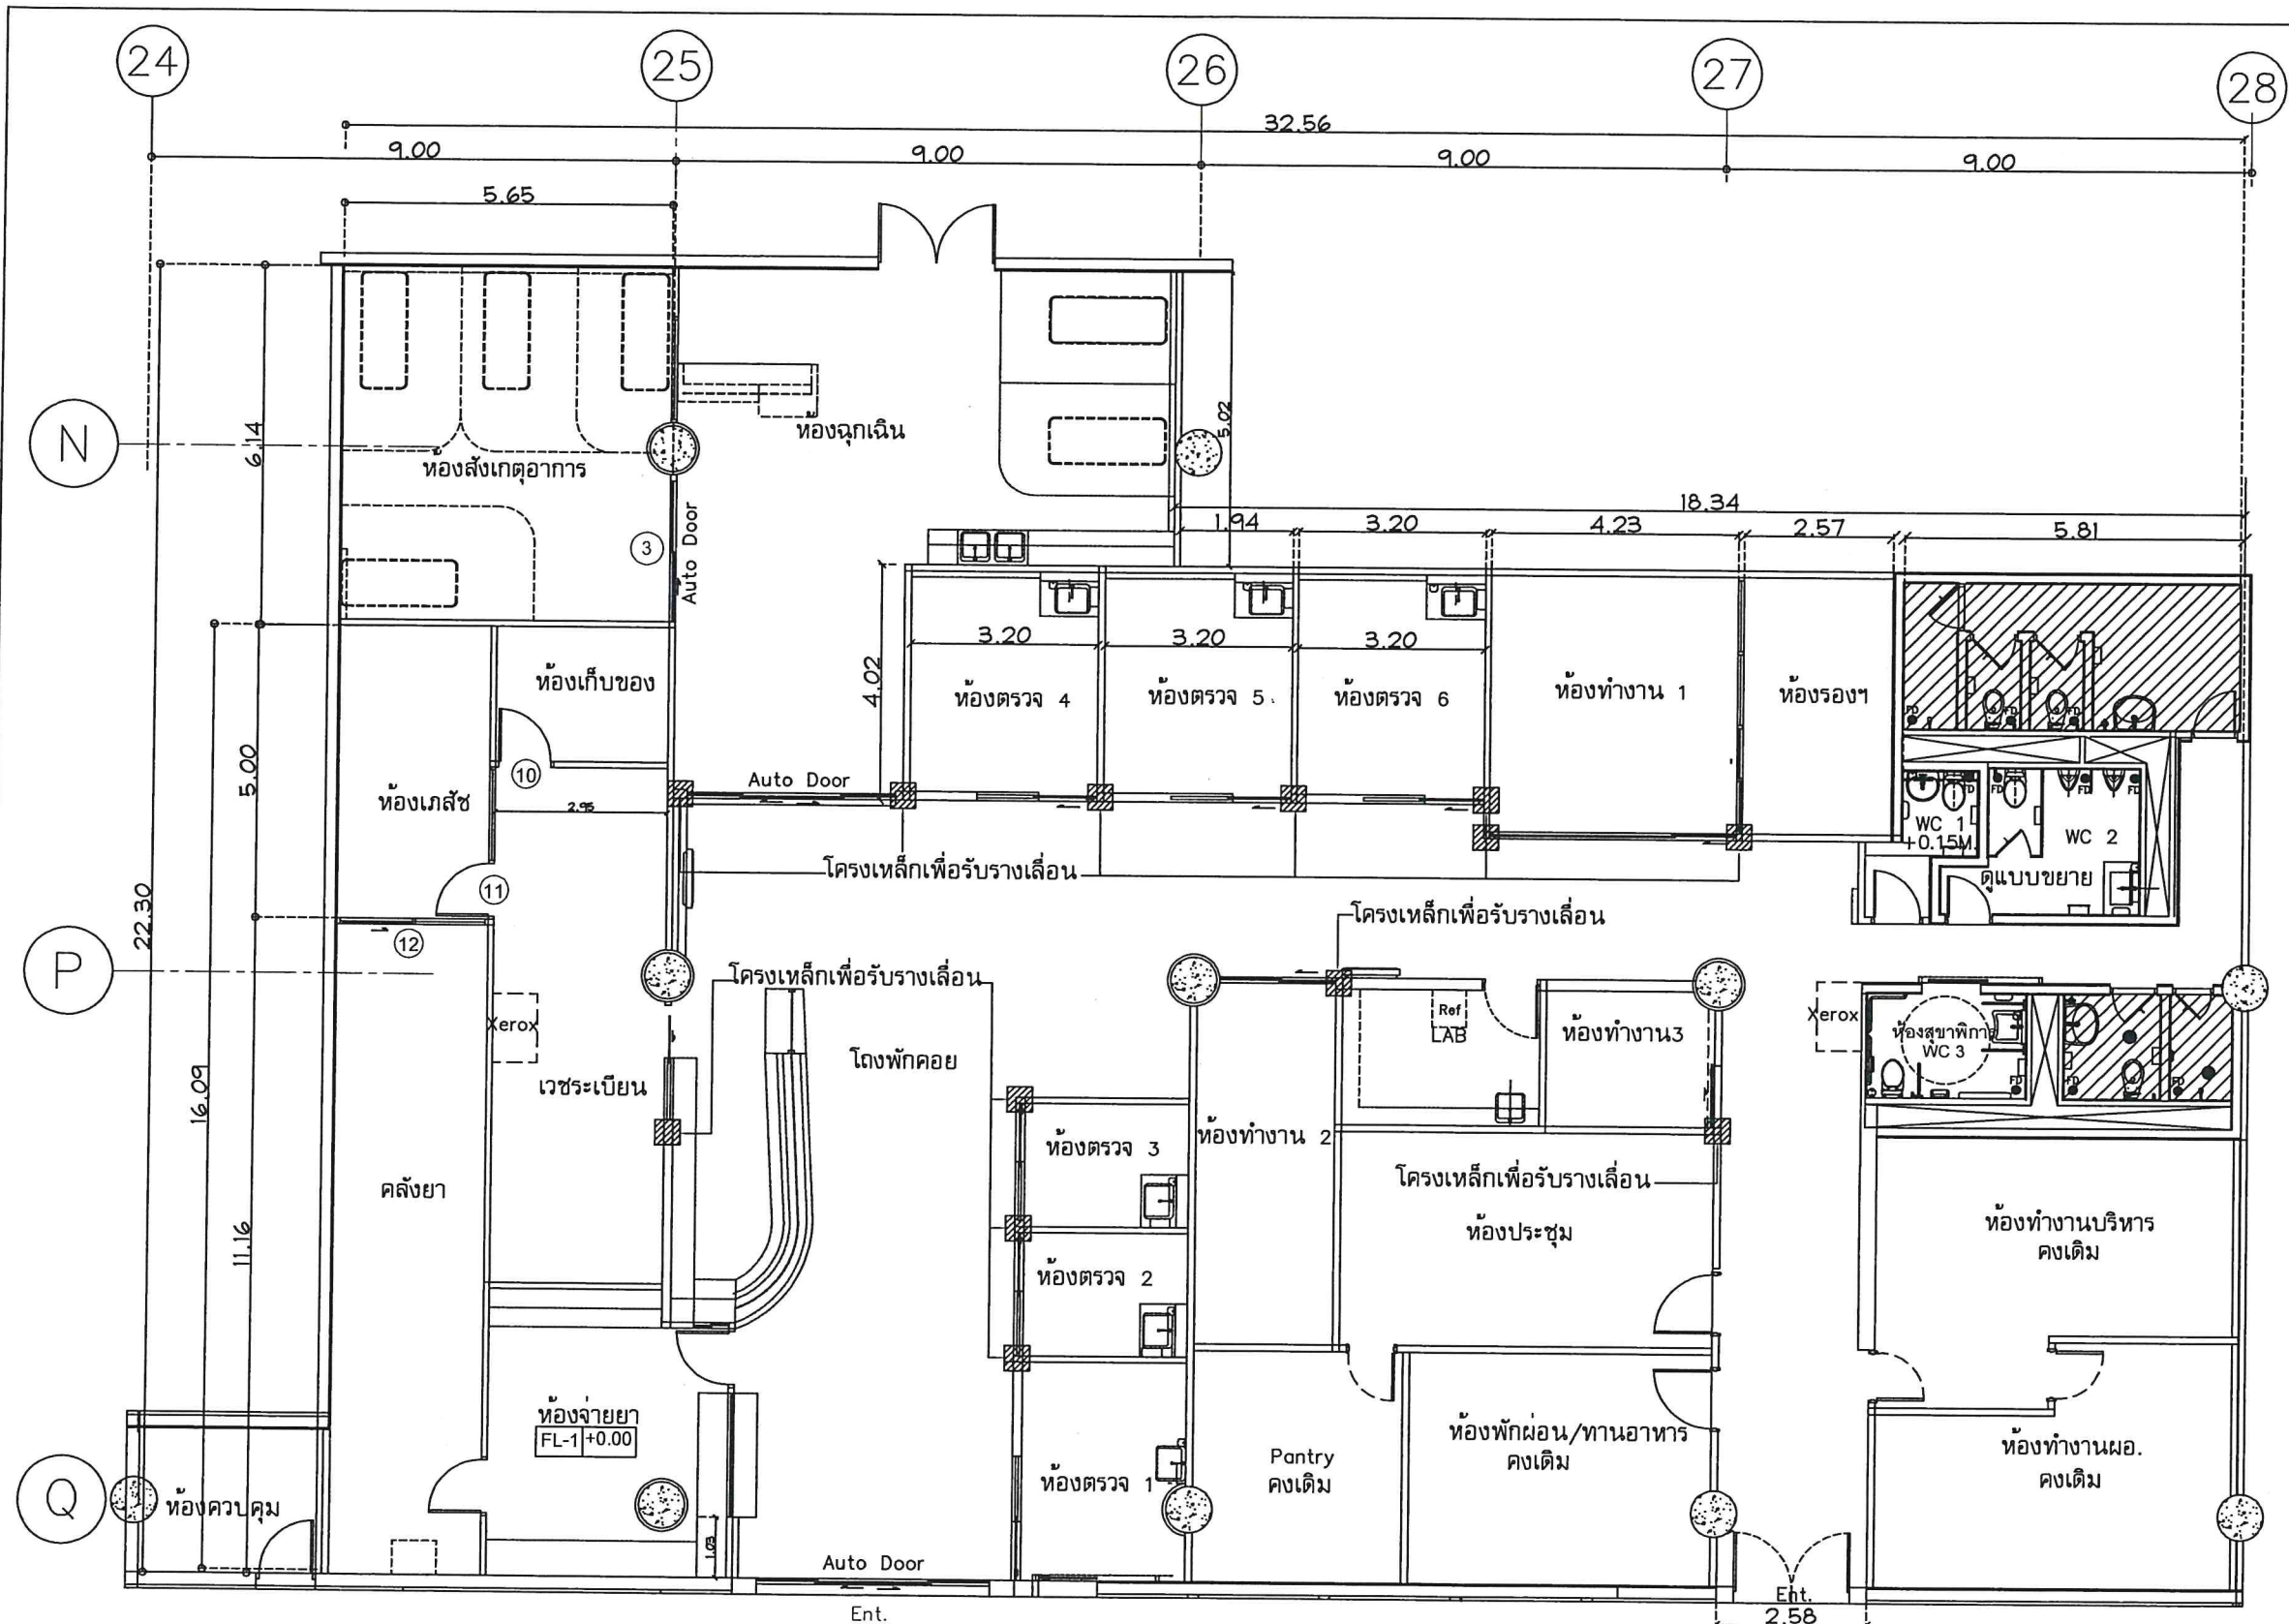

ผังโครงสร้างประตูคลินิกแพทย์

มาตราส่วน

1:125


รายละเอียดงานโครงสร้างเหล็กเพื่อรับรางเลื่อน



- กำหนดให้มีเหล็กกล่อง 75×75 mm. (หนาไม่น้อยกว่า 2.3 mm.) เป็นเสากรอบประตู และเหล็กกล่อง 100×100 mm. (หนาไม่น้อยกว่า 2.3 mm.) เป็นคานกรอบประตู
- เหล็กกล่องขนาด 75×75 mm. ยึดกับเพลาเหล็กขนาด 150×75 mm. (หนาไม่น้อยกว่า 6 mm.) และเหล็กกล่องขนาด 100×100 mm. ยึดกับเพลาเหล็กขนาด 200×100 mm. (หนาไม่น้อยกว่า 6 mm.) ยึดติดกันด้วยการเชื่อมแน่นด้วยลวดเชื่อม เกรด E70 ขนาดรอยเชื่อม 3 mm.
- เพลาเหล็กในข้อ 2 ให้ยึดติดกับเสาหรือพื้น ด้วยชุดเหล็กขนาดไม่น้อยกว่า M6 จำนวนเพลาละ 2 ตัว

สำนักงาน

 บริษัท ทำอากาศยานไทย จำกัด (มหาชน)				
แบบ				
งานปรับปรุงคลินิกแพทย์ ชั้น 1 อาคารผู้โดยสาร ทำอากาศยานสุวรรณภูมิ				
สำรวจ น.ส.มนชยา ใจกล้า น.ส.ดวงสมร เจริญดี	เขียน น.ส.มนชยา ใจกล้า น.ส.ดวงสมร เจริญดี	เห็นชอบ	แบบ	
สถาปนิก น.ส.มนชยา ใจกล้า	ภ-สน 192		ผังผนังคลินิกแพทย์	
หัวหน้างานออกแบบป้ายข้อมูลและตกแต่งภายในอาคาร				
ผู้อำนวยการส่วนแบบแผน			วันที่ 16/09/65	แบบเลขที่
ผู้อำนวยการฝ่ายสนามบินและอาคาร			แผ่นที่ AR- 19	01/64

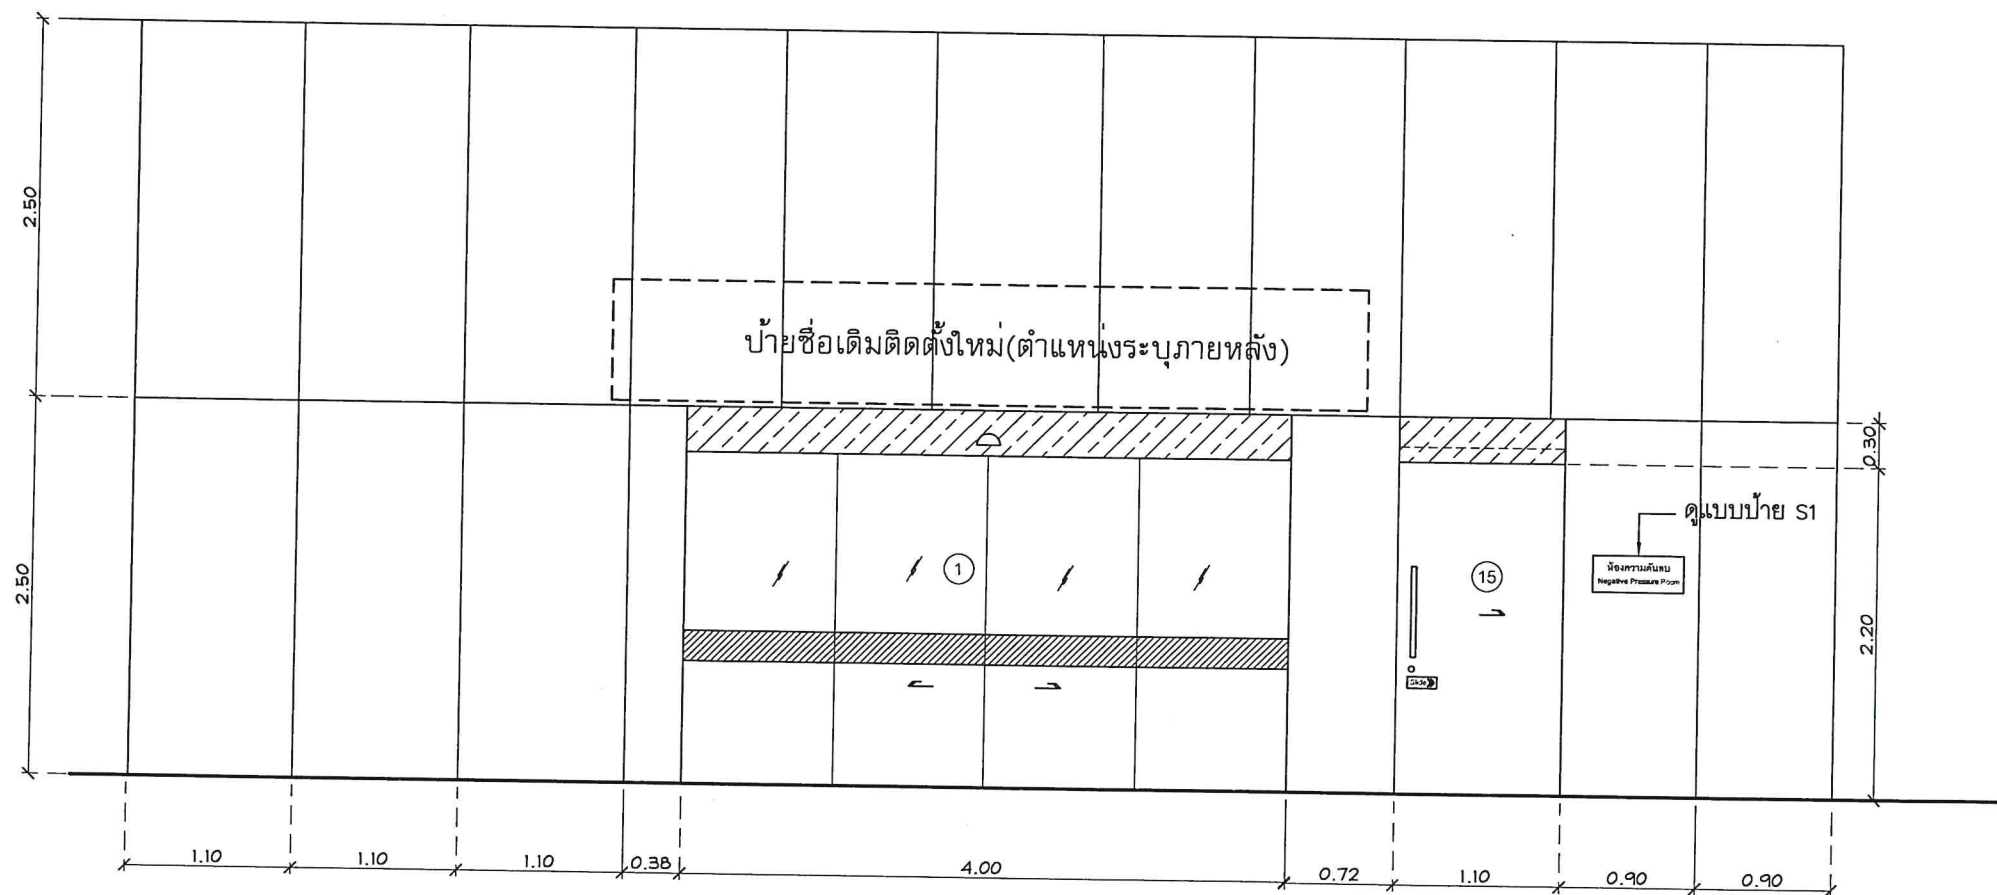


แบบผนังด้านหน้าทางเข้า

มาตราส่วน 1:50


หมายเหตุ การติดตั้งแผ่นอลูมิเนียมคอมโพสิตใหม่ให้ยึดแนวแผ่นของผนังเดิม รอยต่อปิดซีลีโคนเทียบสีผนังคอมโพสิตเดิม

สำเนาถูกต้อง


 บริษัท ท่าอากาศยานไทย จำกัด (มหาชน)			
แบบ			
งานปรับปรุงคลินิกแพทย์ ชั้น 1 อาคารผู้โดยสาร ท่าอากาศยานสุวรรณภูมิ			
สำรวจ น.ส.มนชยา ใจกล้า น.ส.ดวงสมร เจริญดี	เขียน น.ส.มนชยา ใจกล้า น.ส.ดวงสมร เจริญดี	เห็นชอบ	แบบ
สถาปนิก น.ส.มนชยา ใจกล้า	ภ-สน 192		แบบยึดถนนหน้าทางเข้า
หัวหน้างานออกแบบป้ายข้อมูลและตกแต่งภายในอาคาร			
ผู้อำนวยการส่วนแบบแผน			
ผู้อำนวยการฝ่ายสนามบินและอาคาร		วันที่ 16/09/65	แบบครั้งที่
		แผ่นที่ AR-20	01/64

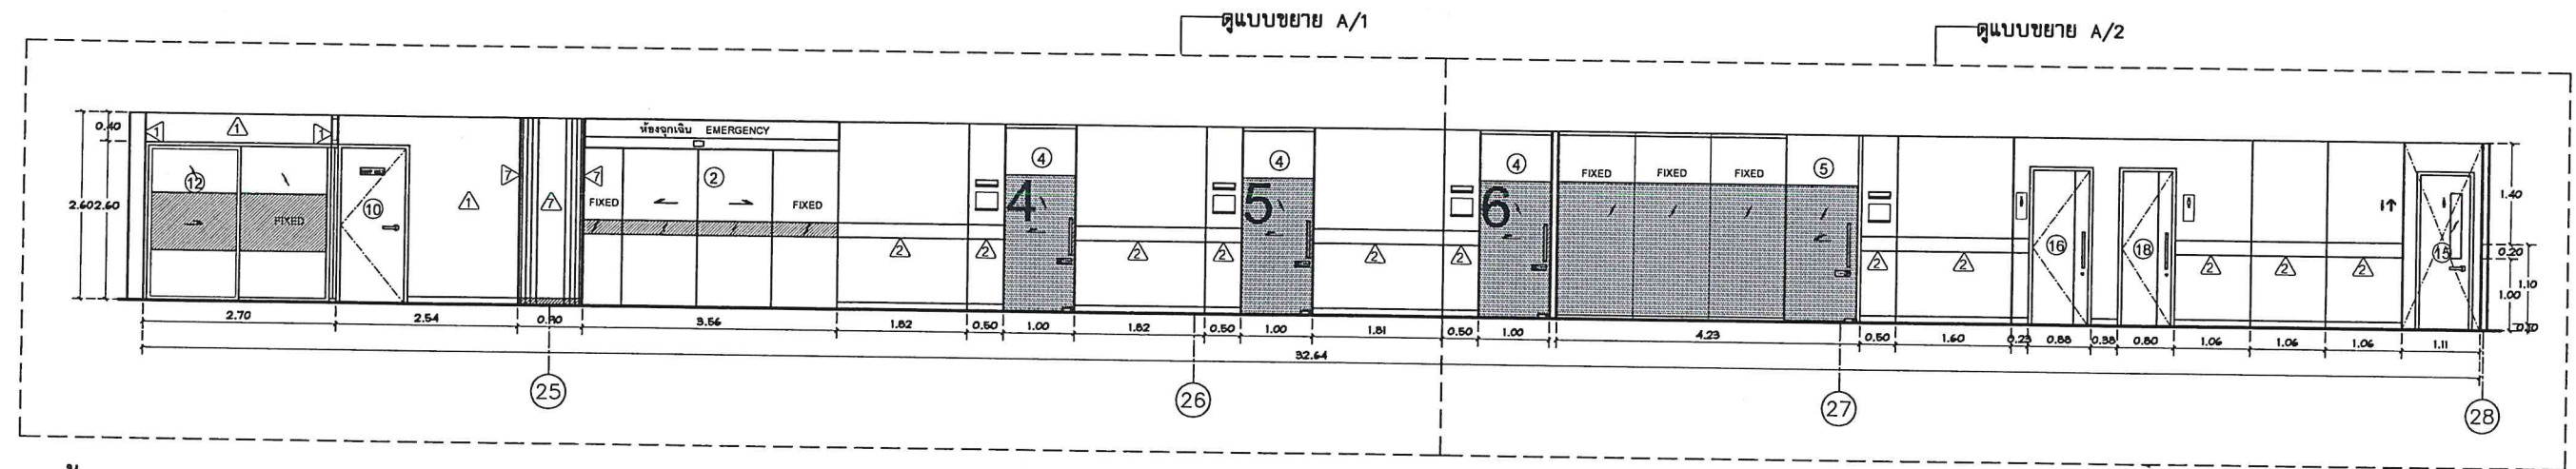

รูปด้าน A
มาตราส่วน 1:100

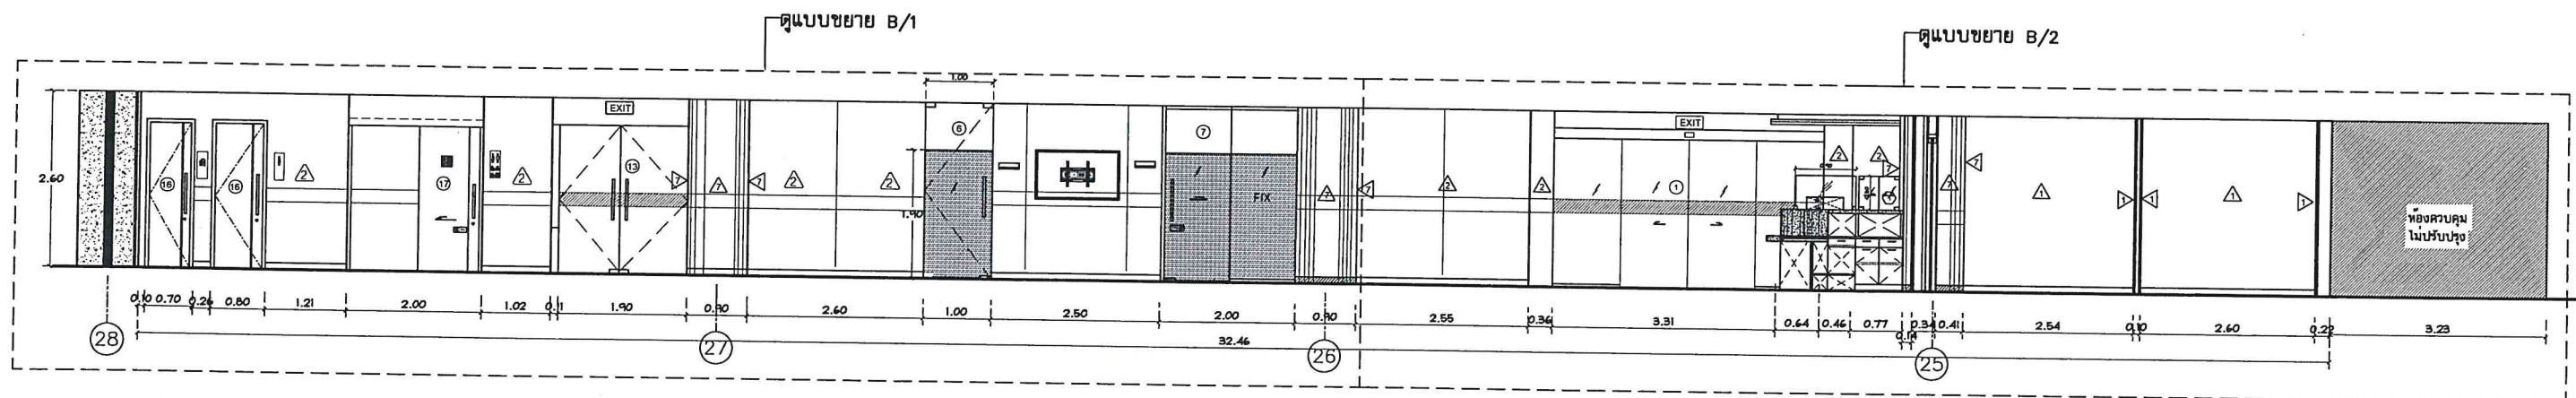


รูปด้าน B
มาตราส่วน 1:100

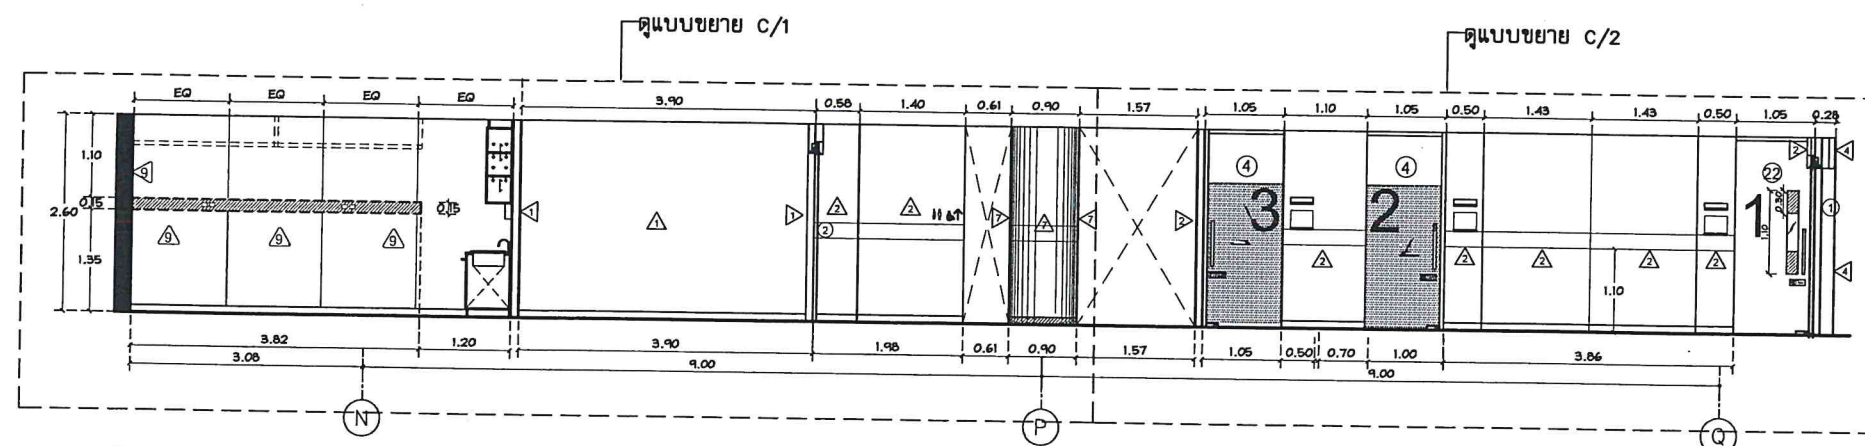


รูปด้าน C
มาตราส่วน 1:100

สำเนาถูกต้อง


บริษัท ทำอากาศยานไทย จำกัด (มหาชน)				
แบบ				
งานปรับปรุงคลินิกแพทย์ ชั้น 1 อาคารผู้โดยสาร ทำอากาศยานสุวรรณภูมิ				
สำรวจ น.ส.มนชยา ใจกล้า น.ส.ดวงสมร เจริญดี	เขียน น.ส.มนชยา ใจกล้า น.ส.ดวงสมร เจริญดี	เห็นชอบ	แบบ <	

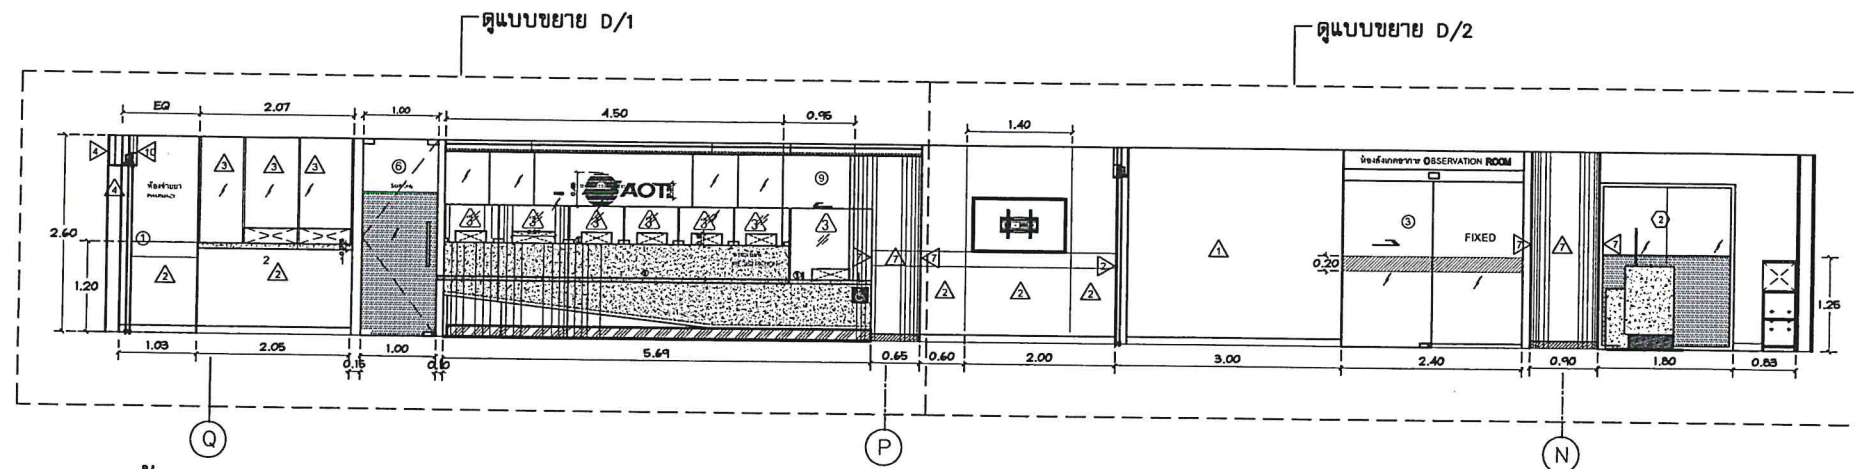

รูปด้าน D
มาตราส่วน 1:100

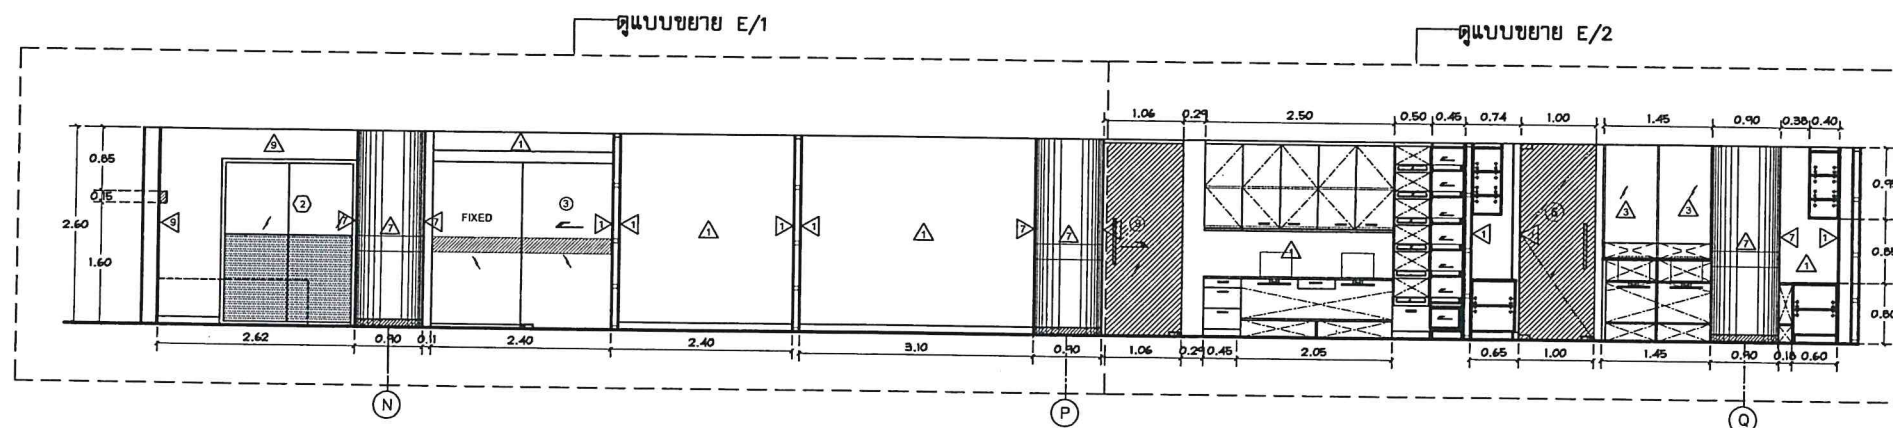


รูปด้าน E
มาตราส่วน 1:100

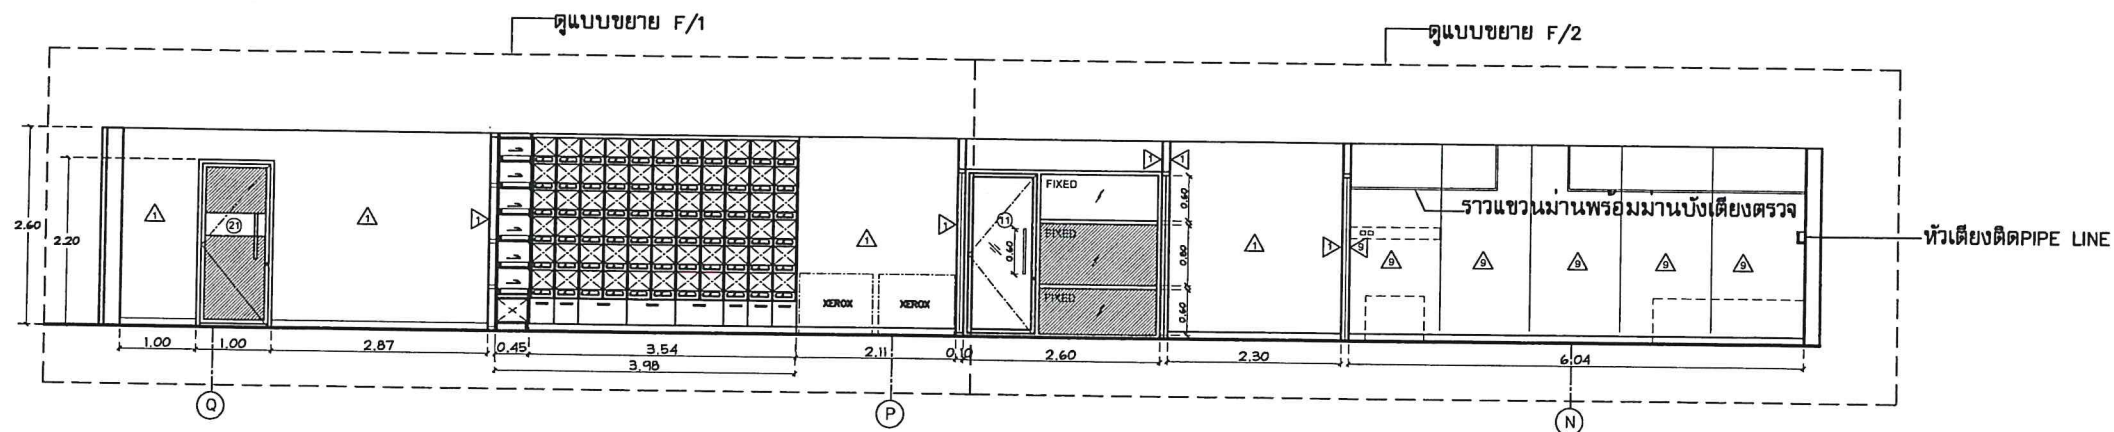


รูปด้าน F
มาตราส่วน 1:100

สำเนาถูกต้อง

บริษัท ทำอากาศยานไทย จำกัด (มหาชน)			
งานปรับปรุงคลินิกแพทย์ ชั้น 1 อาคารผู้โดยสาร ทำอากาศยานสุวรรณภูมิ			
สำรวจ น.ส.มนชยา ใจกล้า น.ส.ดวงสมร เจริญดี	เขียน น.ส.มนชยา ใจกล้า น.ส.ดวงสมร เจริญดี	เห็นชอบ	แบบ
สถาปนิก น.ส.มนชยา ใจกล้า	ภ-สน 192		รูปด้าน D,E,F
หัวหน้างานออกแบบป้ายข้อมูลและตกแต่งภายในอาคาร			
ผู้อำนวยการฝ่ายสนับสนุนและอาคาร			
		วันที่ 16/09/65	แบบเลขที่
		แผ่นที่ AR- 22	01/64

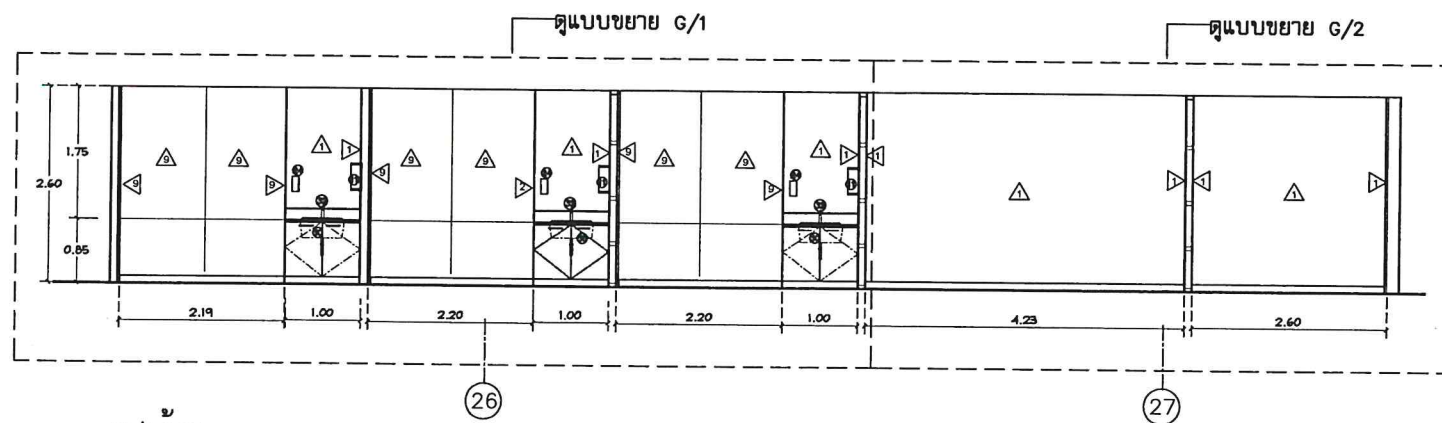


รูปด้าน G
มาตราส่วน 1:100

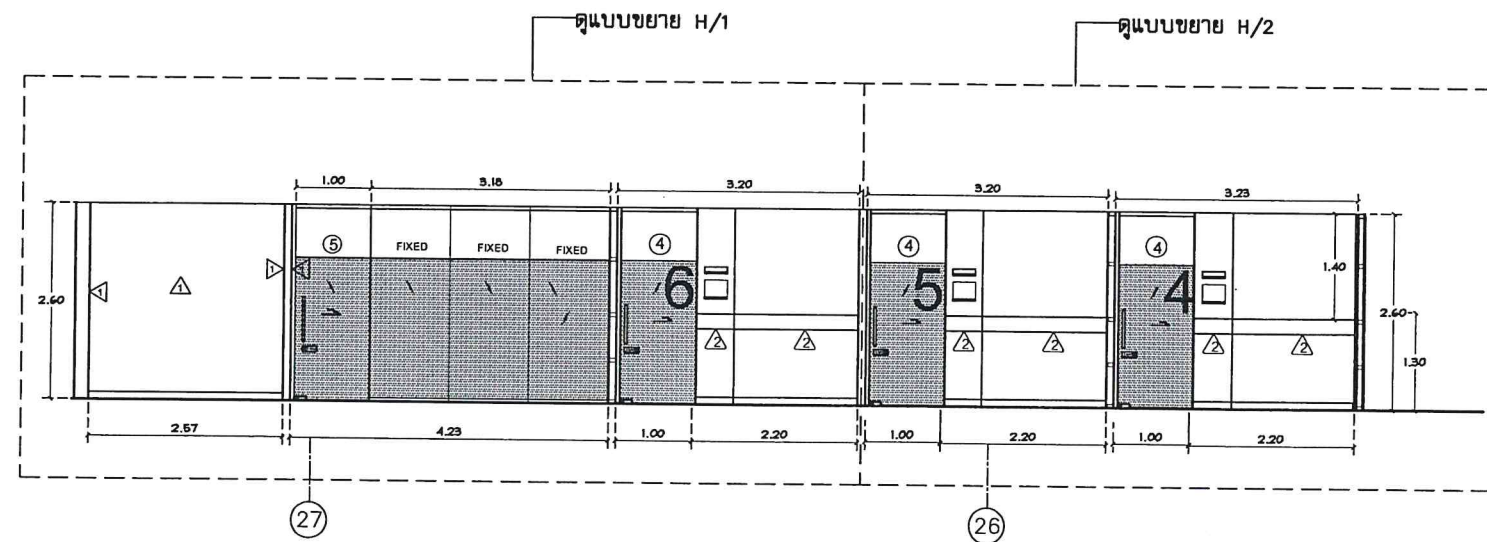


รูปด้าน H
มาตราส่วน 1:100

สำเนาถูกต้อง

 บริษัท ท่าอากาศยานไทย จำกัด (มหาชน)			
แบบ			
งานปรับปรุงคลินิกแพทย์ ชั้น 1 อาคารผู้โดยสาร ท่าอากาศยานสุวรรณภูมิ			
สำรวจ น.ส.มนรยา ใจกล้า น.ส.ดวงสมร เจริญดี	เขียน น.ส.มนรยา ใจกล้า น.ส.ดวงสมร เจริญดี	เห็นชอบ	แบบ
สถาปนิก น.ส.มนรยา ใจกล้า	ภ-ศน 192		รูปด้าน G,H
หัวหน้างานออกแบบป้ายข้อมูลและตกแต่งภายในอาคาร			
ผู้อำนวยการส่วนแบบแผน			วันที่ 16/09/65
ผู้อำนวยการฝ่ายสนามบินและอาคาร			แผ่นที่ AR- 23 01/64

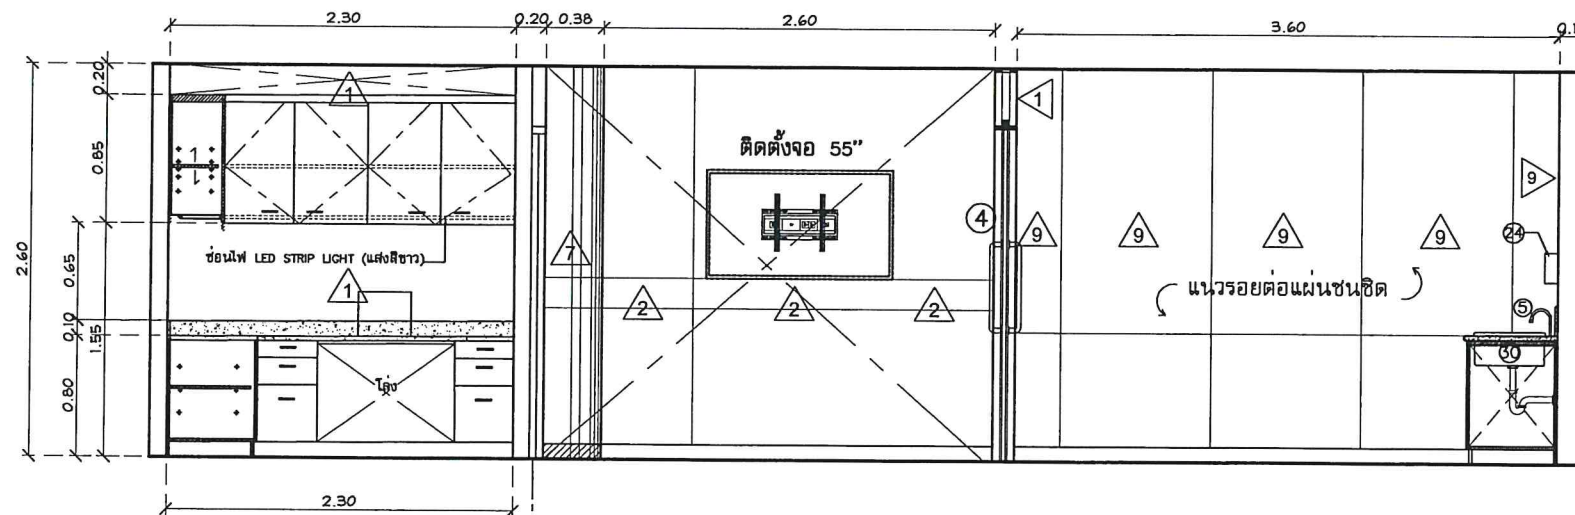

รูปด้าน J
มาตราส่วน 1:50



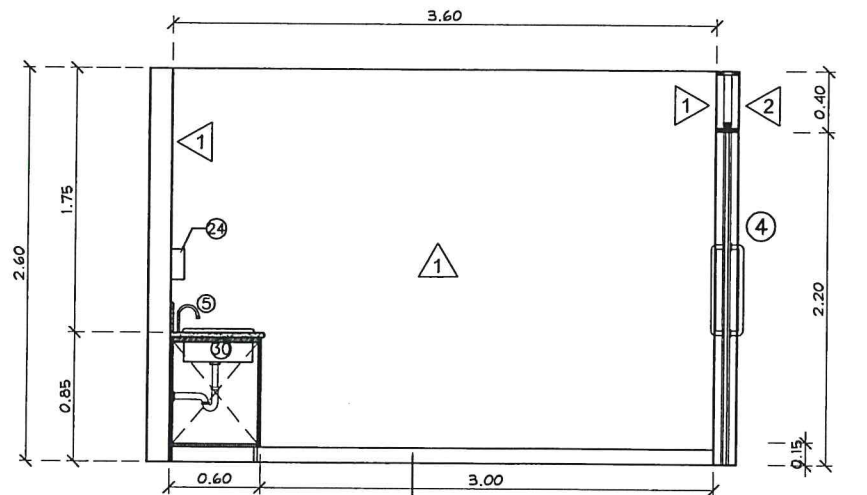


รูปด้าน K
มาตราส่วน 1:50

บัวเชิงผนังอะลูมิเนียมสำเร็จรูป(เลือกแบบ
ภายหลัง)

สำเนาถูกต้อง


บริษัท ทำอากาศยานไทย จำกัด (มหาชน)				
งานปรับปรุงคลินิกแพทย์ ชั้น 1 อาคารผู้โดยสาร ทำอากาศยานสุวรรณภูมิ				
สำรวจ น.ส.มนชยา ใจกล้า น.ส.ดวงสมร เจริญดี	เขียน น.ส.มนชยา ใจกล้า น.ส.ดวงสมร เจริญดี	เห็นชอบ	แบบ	
สถาปนิก น.ส.มนชยา ใจกล้า	ภ-สน 192		แบบขยายรูปด้าน J,K	
หัวหน้างานออกแบบป้ายข้อมูลและตกแต่งภายในอาคาร			วันที่	16/09/65
ผู้อำนวยความสะดวกส่วนแบบแผน			แบบเลขที่	AR- 24
ผู้อำนวยความสะดวกฝ่ายสนามบินและอาคาร			วันที่	01/64

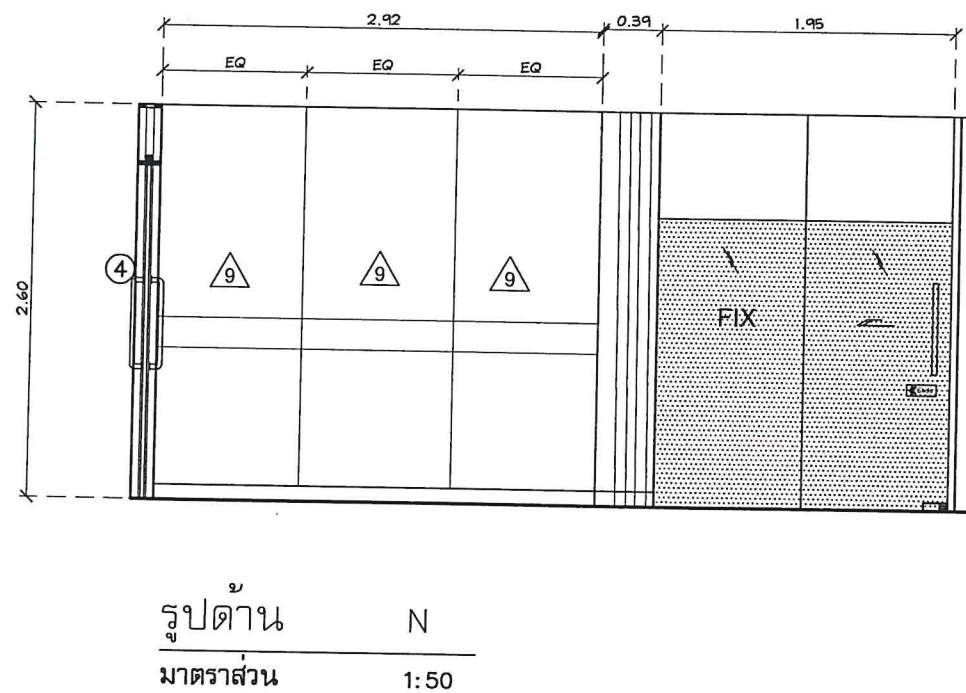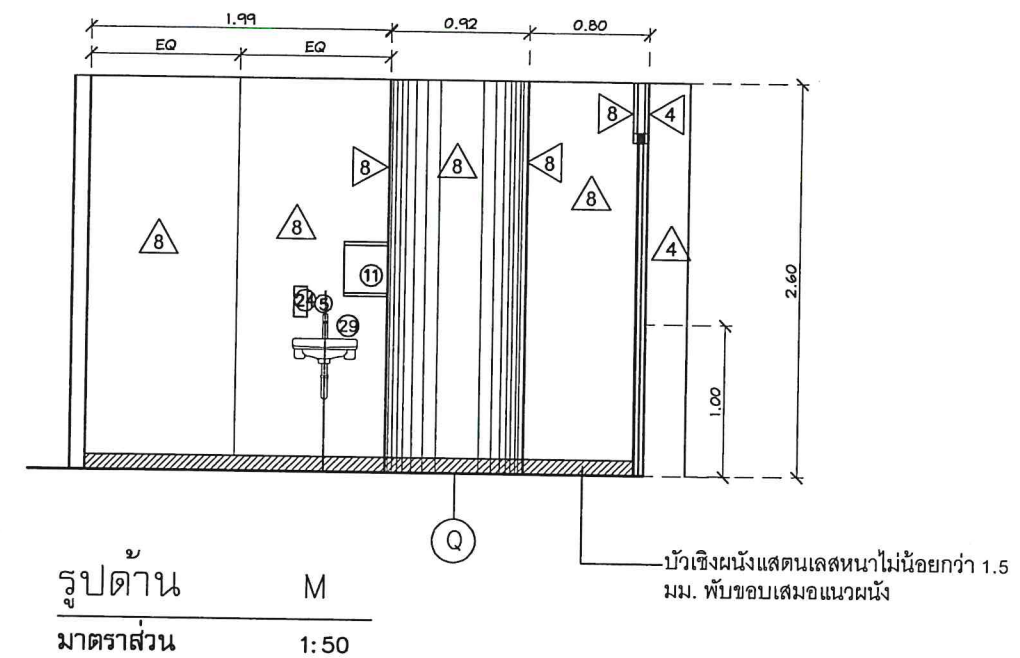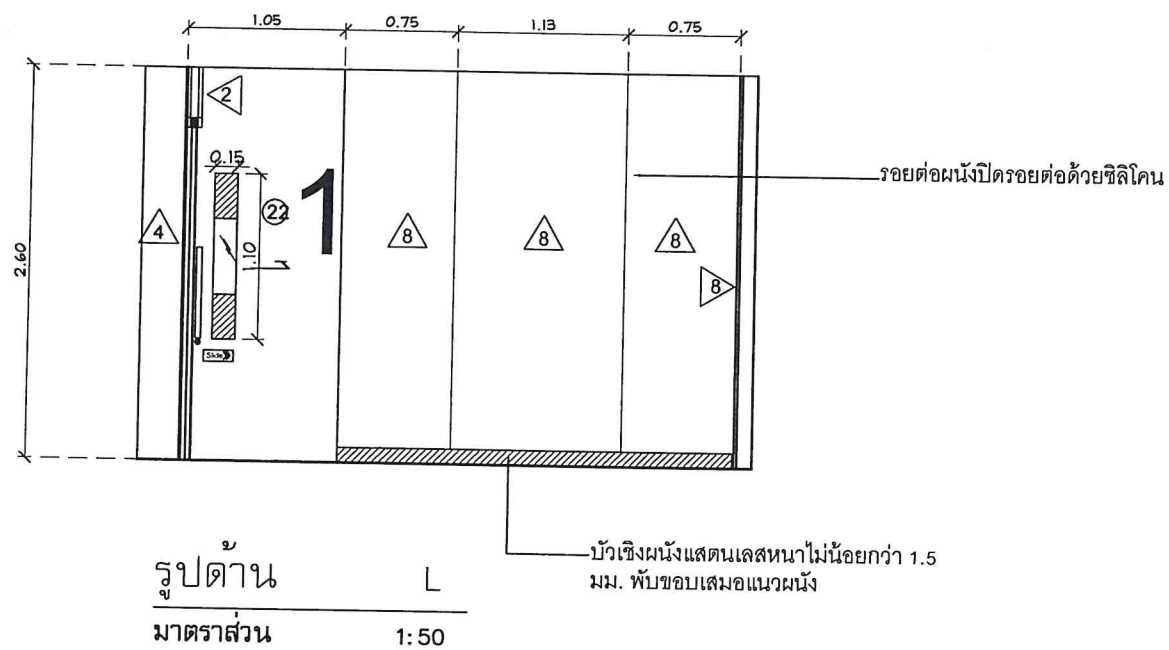


หมายเหตุ : ห้องตรวจ 1 (ห้องความดันลบ) ผนังโครงเหล็กปิดอลูมิเนียมคอมโพสิตสีขาวมุกมันเงา ปิดรอยต่อแผ่นด้วยซิลิโคน(ห้ามมีร่อง)

สำเนาถูกต้อง

บริษัท ทำอากาศยานไทย จำกัด (มหาชน)			
แบบ			
งานปรับปรุงคลินิกแพทย์ ชั้น 1 อาคารผู้โดยสาร ทำอากาศยานสุวรรณภูมิ			
สำรวจ น.ส.มนชยา ใจกล้า น.ส.ดวงสมร เจริญดี	เขียน น.ส.มนชยา ใจกล้า น.ส.ดวงสมร เจริญดี	เห็นชอบ	แบบ
สถาปนิก น.ส.มนชยา ใจกล้า	ภ-สน 192		รูปด้าน L,M,N
หัวหน้างานออกแบบป้ายข้อมูลและตกแต่งภายในอาคาร			
ผู้อำนวยการส่วนแบบแผน			
ผู้อำนวยการฝ่ายสนามบินและอาคาร			
		วันที่ 16/09/65	แบบเลขที่
		แผ่นที่ AR- 25	01/64

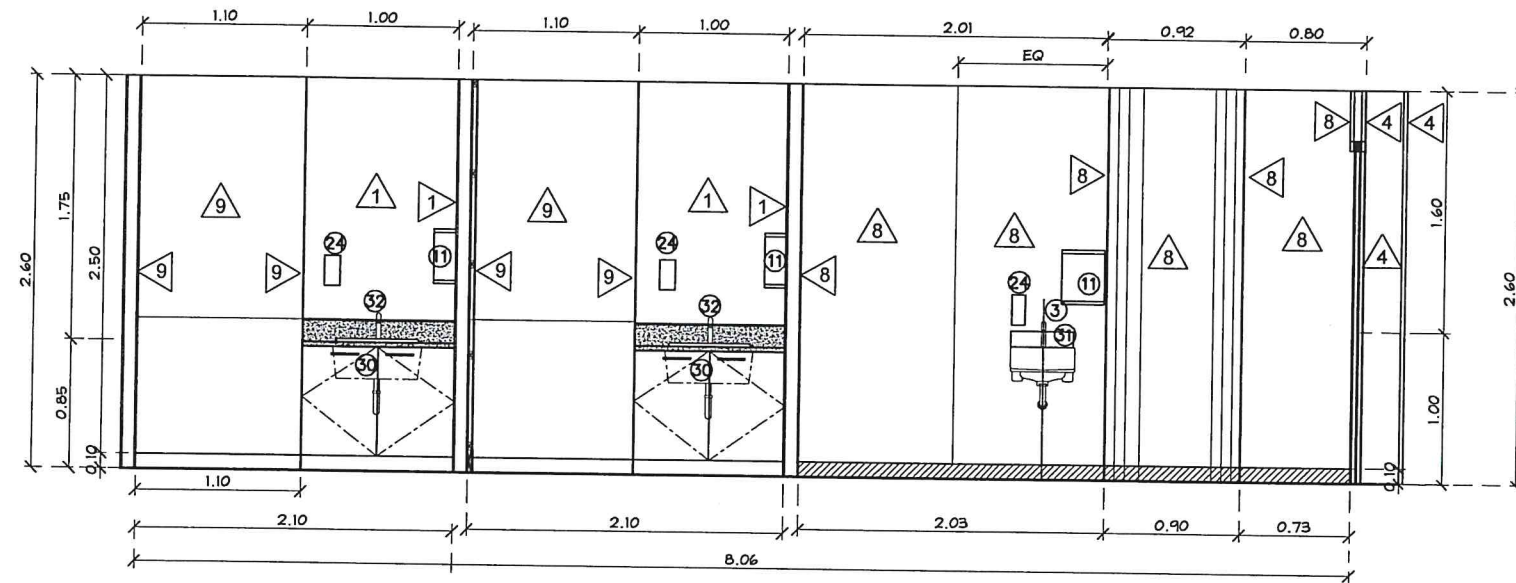



รูปด้าน 0
มาตราส่วน 1:50

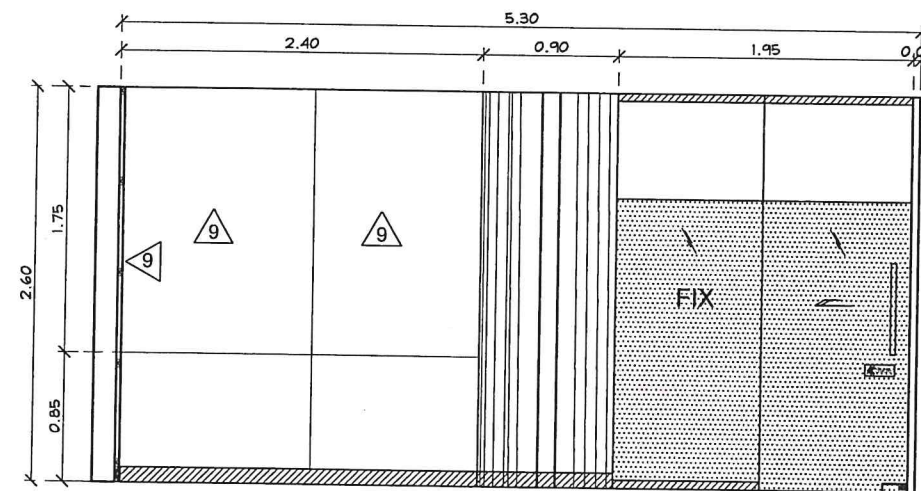

รูปด้าน P
มาตราส่วน 1:50


สำเนาถูกต้อง

 บริษัท ท่าอากาศยานไทย จำกัด (มหาชน)				
แบบ				
งานปรับปรุงคลินิกแพทย์ ชั้น 1 อาคารผู้โดยสาร ท่าอากาศยานสุวรรณภูมิ				
สำรวจ น.ส. มนชยา ใจกล้า น.ส. ดวงสมร เจริญดี	เขียน น.ส. มนชยา ใจกล้า น.ส. ดวงสมร เจริญดี	เห็นชอบ	แบบ	
สถาปนิก น.ส. มนชยา ใจกล้า	ภ-สน 192		รูปด้าน O,P	
หัวหน้างานออกแบบป้ายข้อมูลและตกแต่งภายในอาคาร				
ผู้อำนวยการส่วนแบบแผน				
ผู้อำนวยการฝ่ายสนามบินและอาคาร				
			วันที่ 16/09/65	แบบเลขที่
			แผ่นที่ AR- 26	01/64

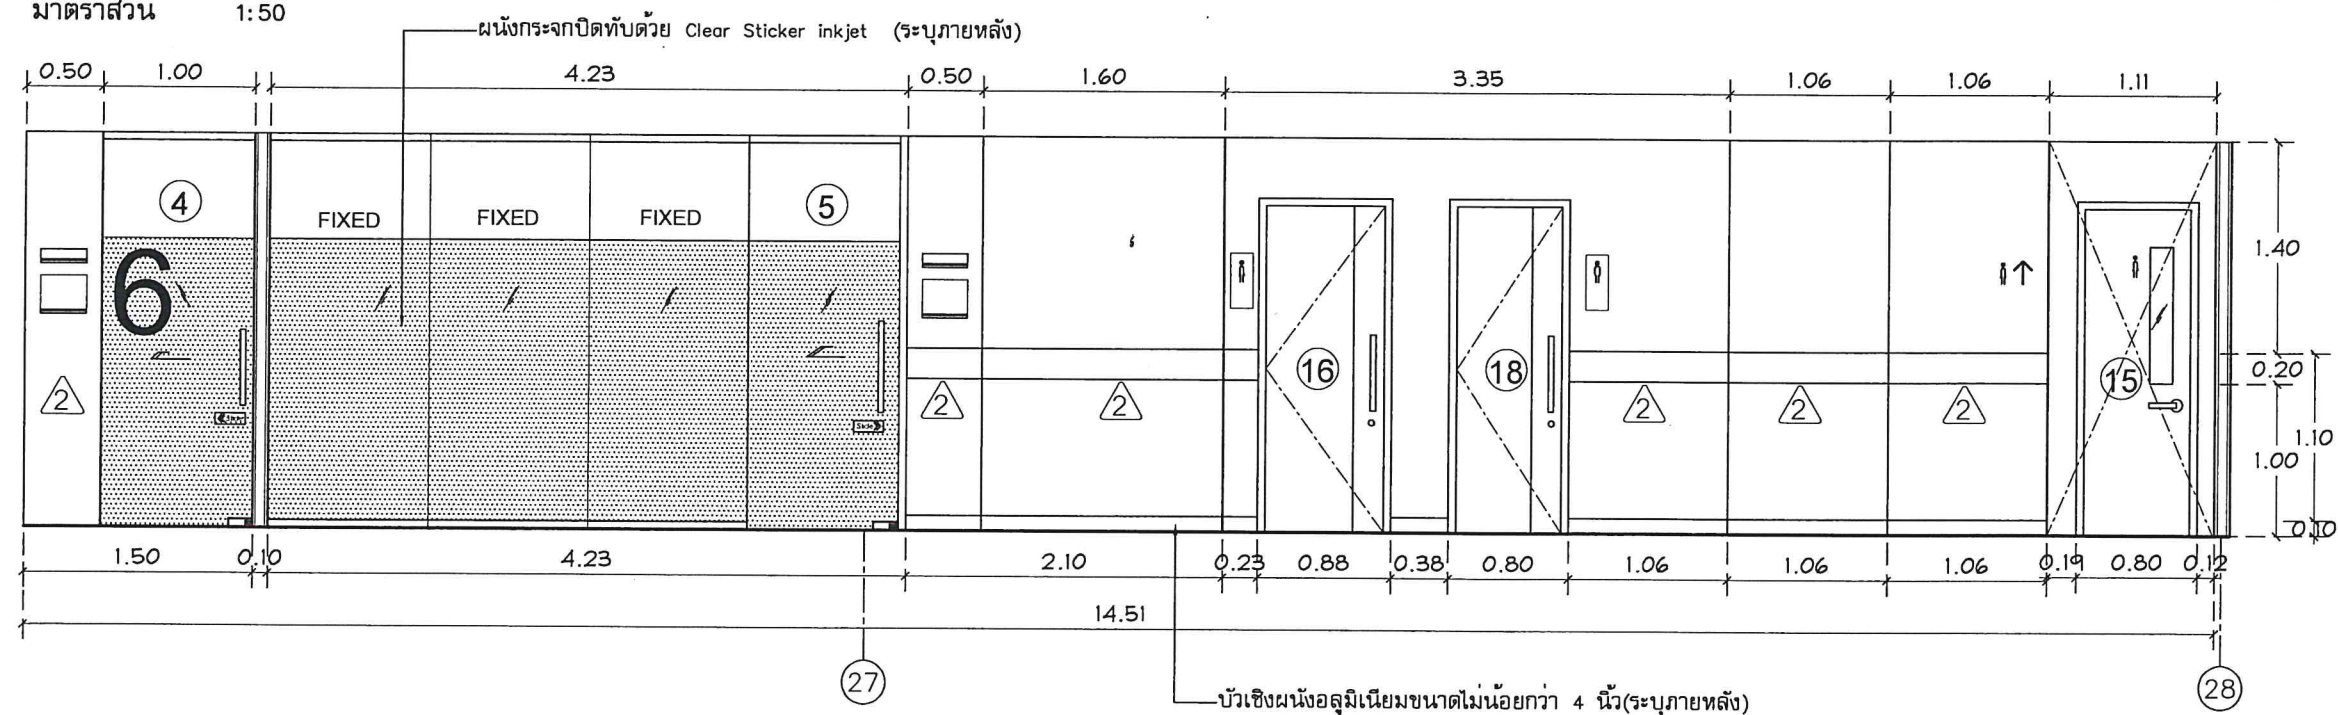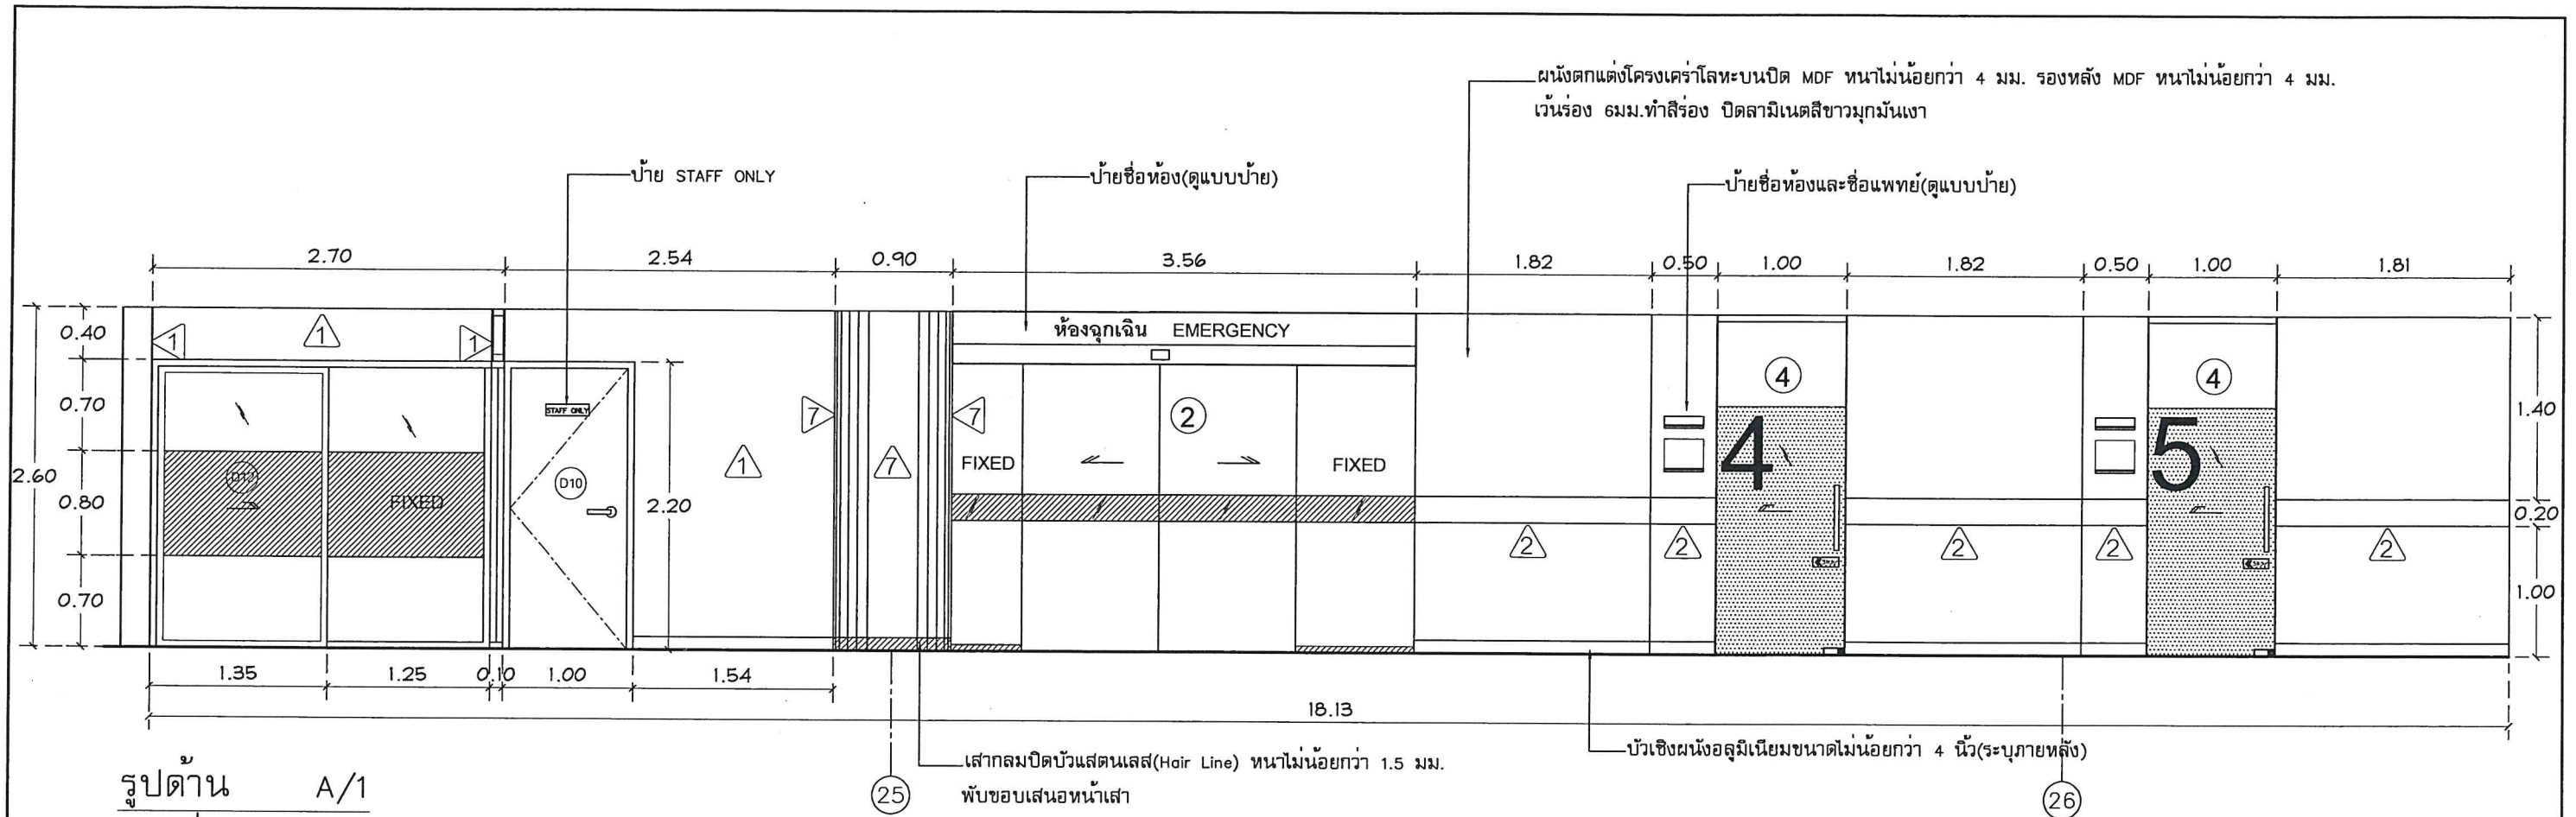

สำเนาถูกต้อง


บริษัท ทำอากาศยานไทย จำกัด (มหาชน)				
แบบ				
งานปรับปรุงคลินิกแพทย์ ชั้น 1 อาคารผู้โดยสาร ทำอากาศยานสุวรรณภูมิ				
สำรวจ น.ส.มนชยา ไกลคำ น.ส.ดวงสมร เจริญดี	เขียน น.ส.มนชยา ไกลคำ น.ส.ดวงสมร เจริญดี	เห็นชอบ	แบบ	
สถาปนิก น.ส.มนชยา ไกลคำ		ก-สน 192	แบบขยายรูปด้าน A1,A2	
หัวหน้างานออกแบบป้ายข้อมูลและตกแต่งภายในอาคาร				
ผู้อำนวยการส่วนแบบแผน			วันที่ 16/09/65	แบบเลขที่
ผู้อำนวยการฝ่ายสนามบินและอาคาร			แผ่นที่ AR- 27	01/64

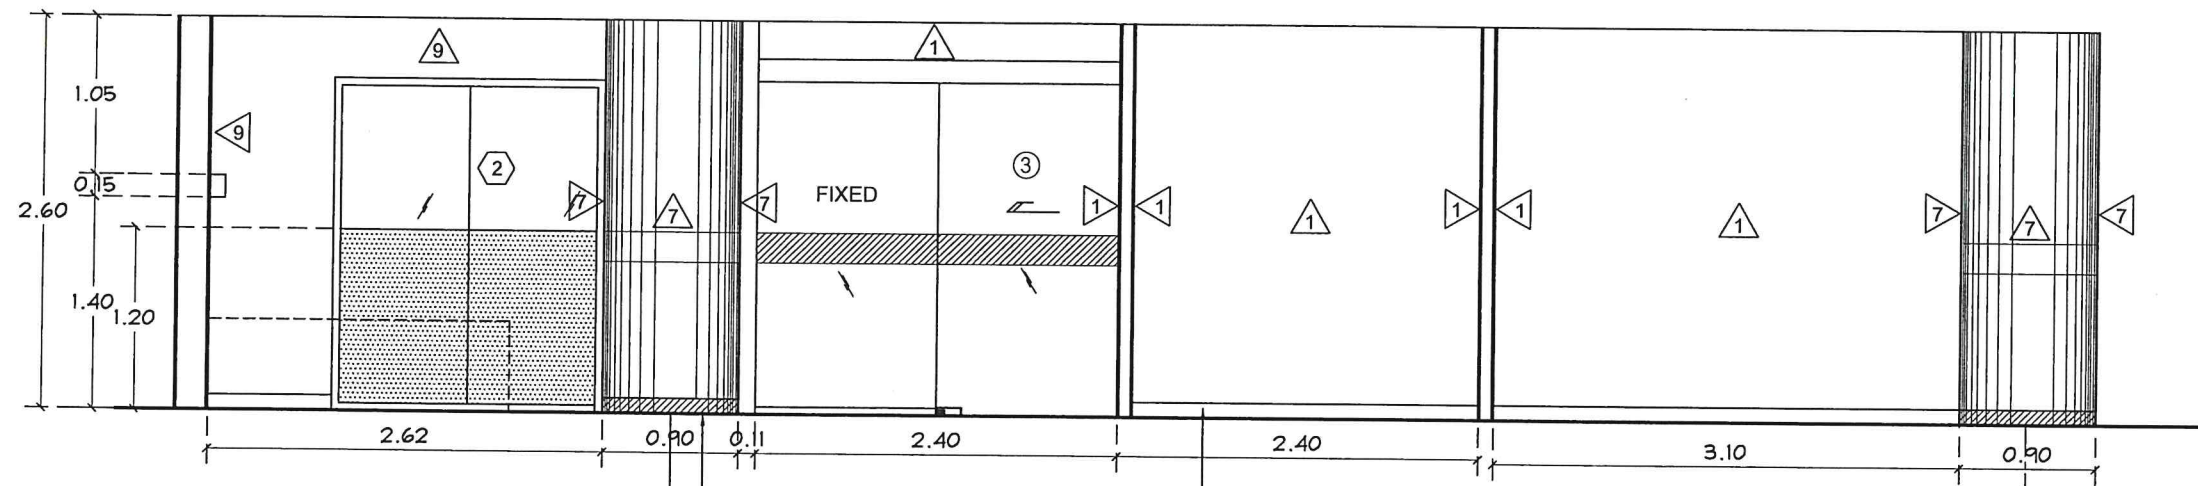

รูปด้าน E/1
มาตราส่วน 1:50

บัวเชิงผนังสูงมีเนียมขนาดไม่น้อยกว่า 4 นิ้ว(ระบุภายหลัง)

เส้นกั้นปิดบัวแสดงเส้น(Hair Line) หนาไม่น้อยกว่า 1.5 มม.
พับขอบเส้นหน้าเสา

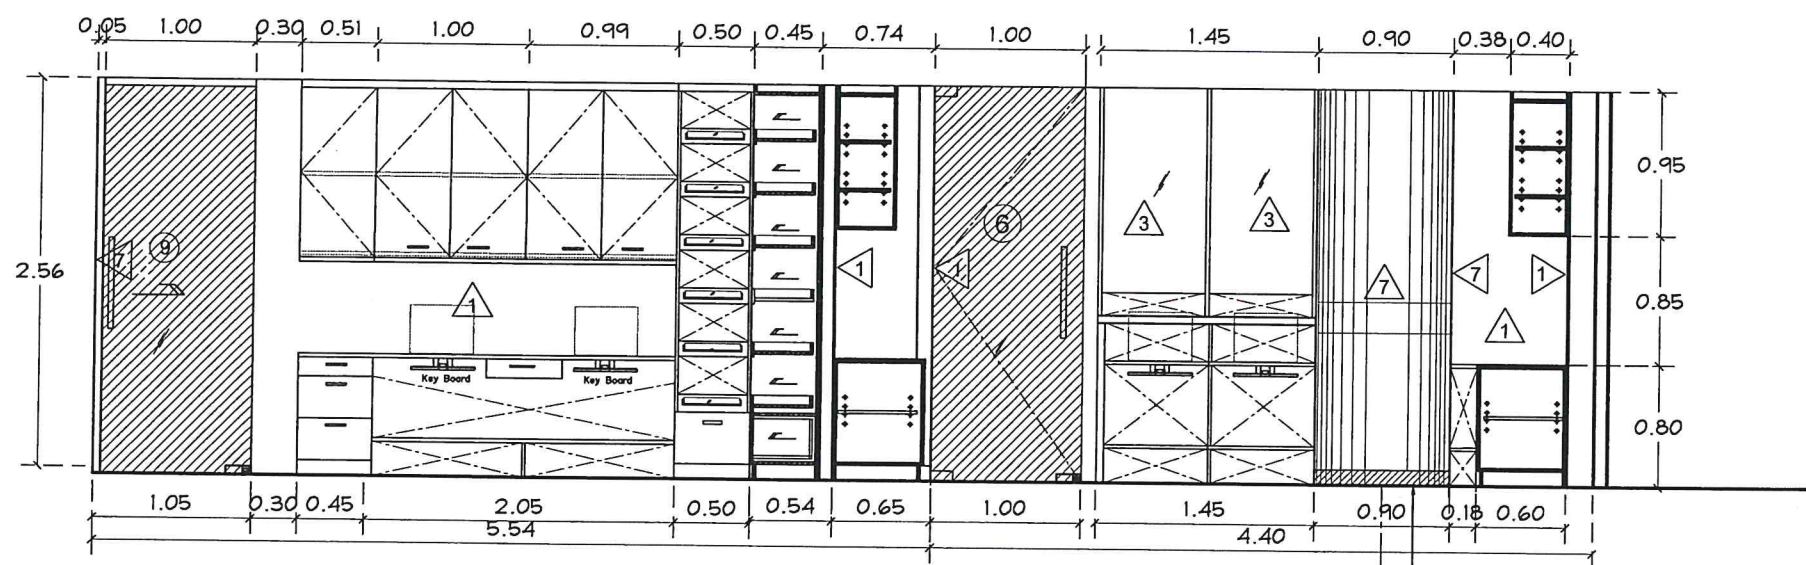


รูปด้าน E/2
มาตราส่วน 1:50


เส้นกั้นปิดบัวแสดงเส้น(Hair Line) หนาไม่น้อยกว่า 1.5 มม.
พับขอบเส้นหน้าเสา

สำเนาถูกต้อง

บริษัท ทำอากาศยานไทย จำกัด (มหาชน)				
แบบ งานปรับปรุงคลินิกแพทย์ ชั้น 1 อาคารผู้โดยสาร ทำอากาศยานสุวรรณภูมิ				
สำรวจ น.ส.มนชยา ใจกล้า น.ส.ดวงสมร เจริญดี	เขียน น.ส.มนชยา ใจกล้า น.ส.ดวงสมร เจริญดี	เห็นชอบ	แบบ แบบขยายรูปด้าน E/1,E/2	
สถาปนิก น.ส.มนชยา ใจกล้า ภ-ศน 192				
หัวหน้างานออกแบบป้ายข้อมูลและตกแต่งภายในอาคาร				
ผู้อำนวยการส่วนแบบแผน			วันที่ 16/09/65	แบบเลขที่
ผู้อำนวยการฝ่ายสนามบินและอาคาร			แผ่นที่ AR- 31	01/64

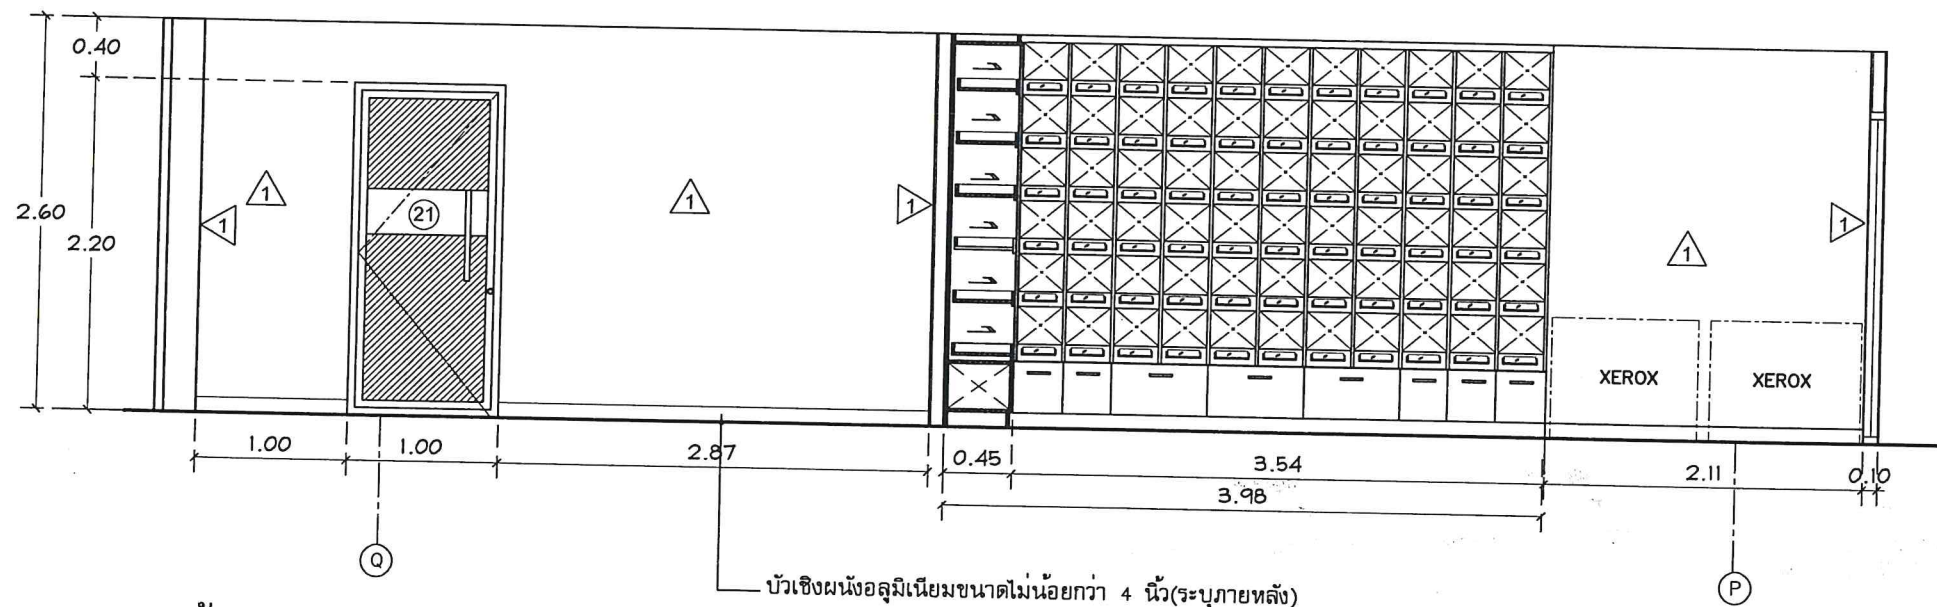

รูปด้าน F/1
มาตราส่วน 1:50

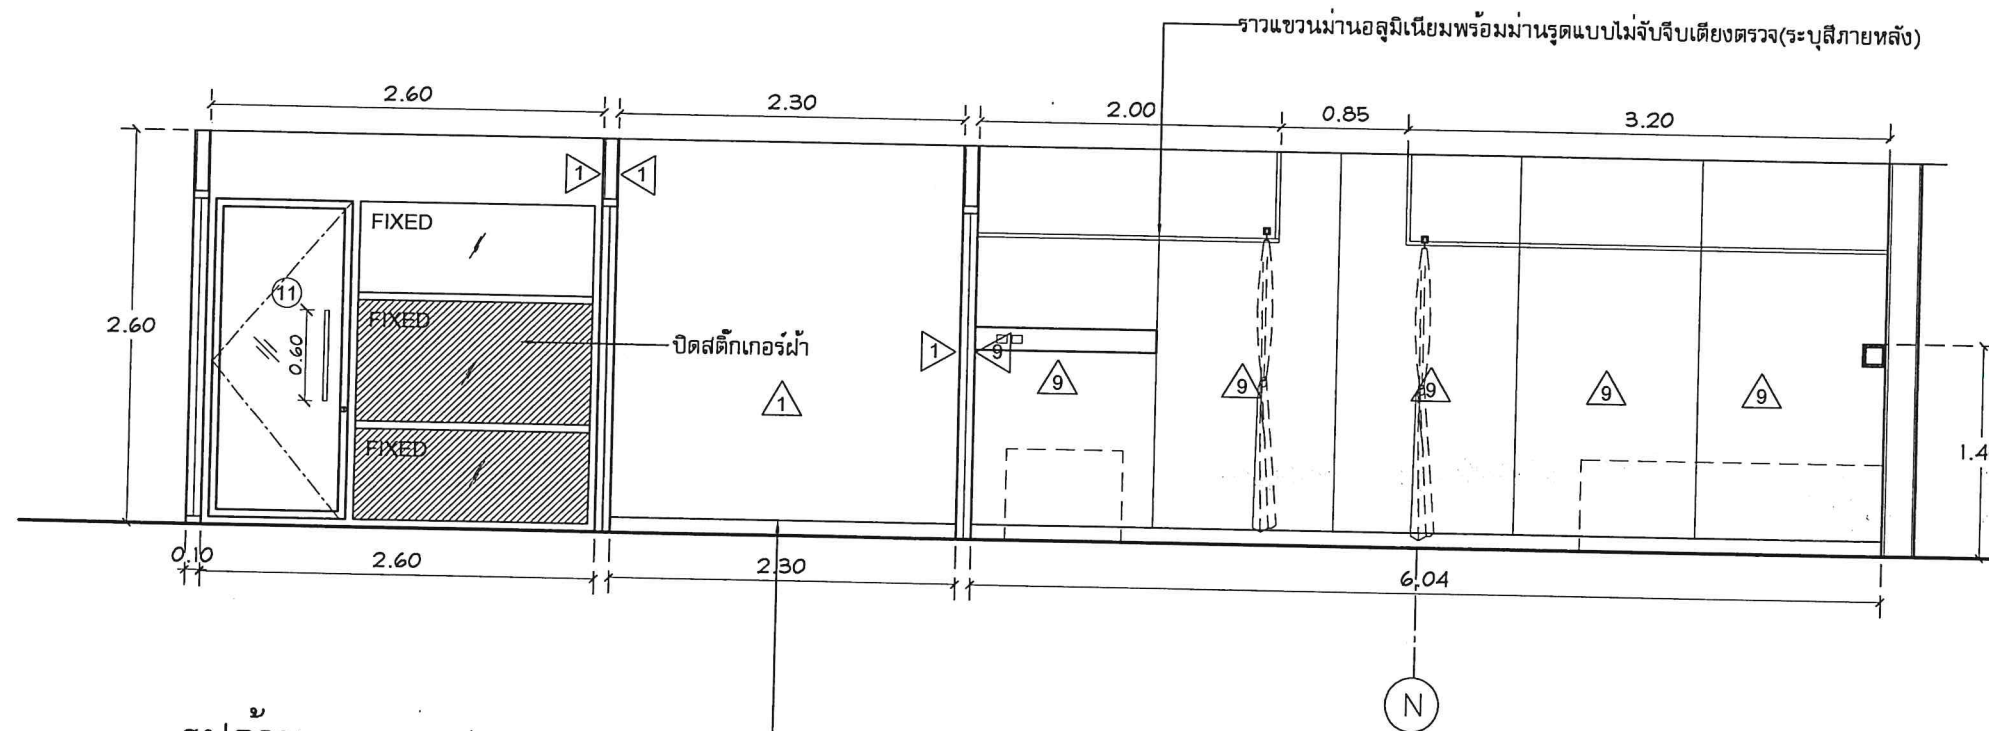


รูปด้าน F/2
มาตราส่วน 1:50

บิวเชิงผนังอลูมิเนียมขนาดไม่น้อยกว่า 4 นิ้ว(ระบุภายหลัง)


สำเนาถูกต้อง

 บริษัท ทำอากาศยานไทย จำกัด (มหาชน)			
งานปรับปรุงคลินิกแพทย์ ชั้น 1 อาคารผู้โดยสาร ทำอากาศยานสุวรรณภูมิ			
ตรวจสอบ น.ส. มนชยา ใจกล้า น.ส. ดวงสมร เจริญดี	เขียน น.ส. มนชยา ใจกล้า น.ส. ดวงสมร เจริญดี	เห็นชอบ 	แบบ แบบขยายรูปด้าน F/1, F/2
สถาปนิก น.ส. มนชยา ใจกล้า		๗-๕๓ ๑๙๒	
หัวหน้างานออกแบบป้ายข้อมูลและตกแต่งภายในอาคาร			
ผู้อำนวยความสะดวกส่วนแบบแผน		วันที่ 16/09/65	
ผู้อำนวยความสะดวกฝ่ายสนามบินและอาคาร		แผ่นที่ AR- 32 01/64	

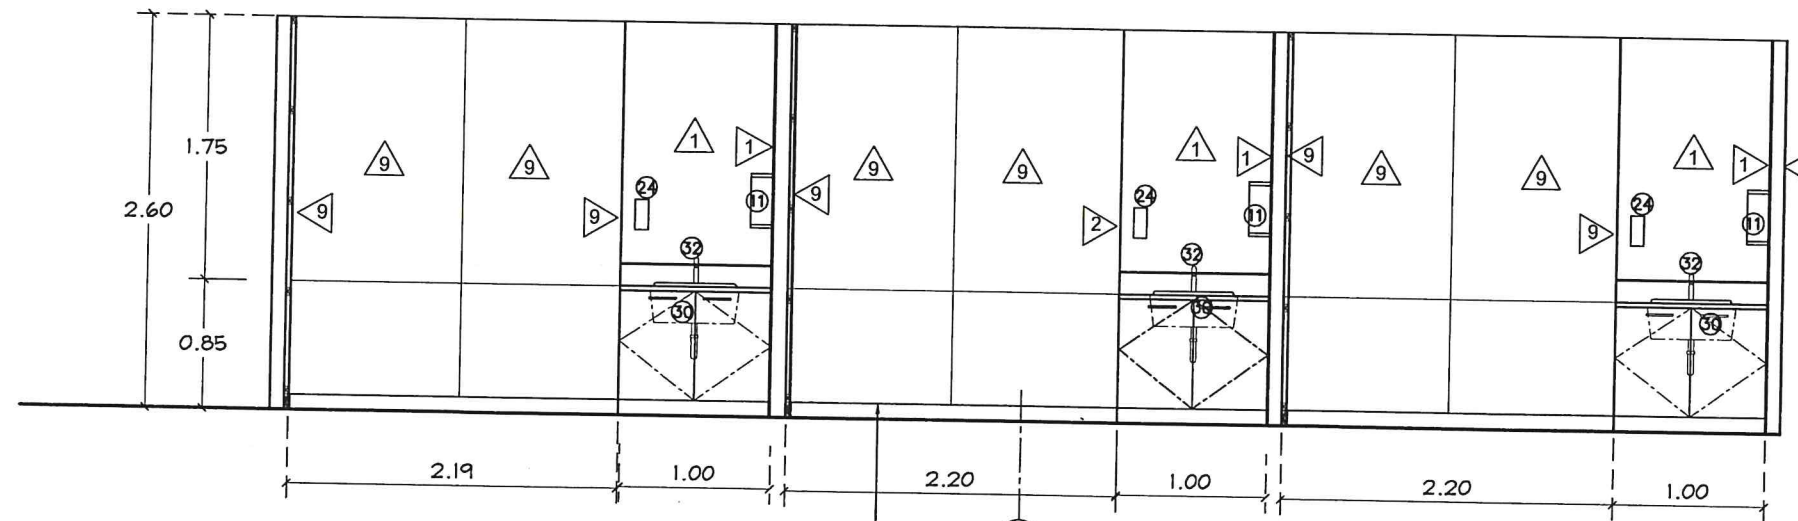

รูปด้าน G/1
มาตราส่วน 1:50

— บัวเชิงผนังอลูมิเนียมขนาดไม่น้อยกว่า 4 นิ้ว (ระบุภายหลัง)

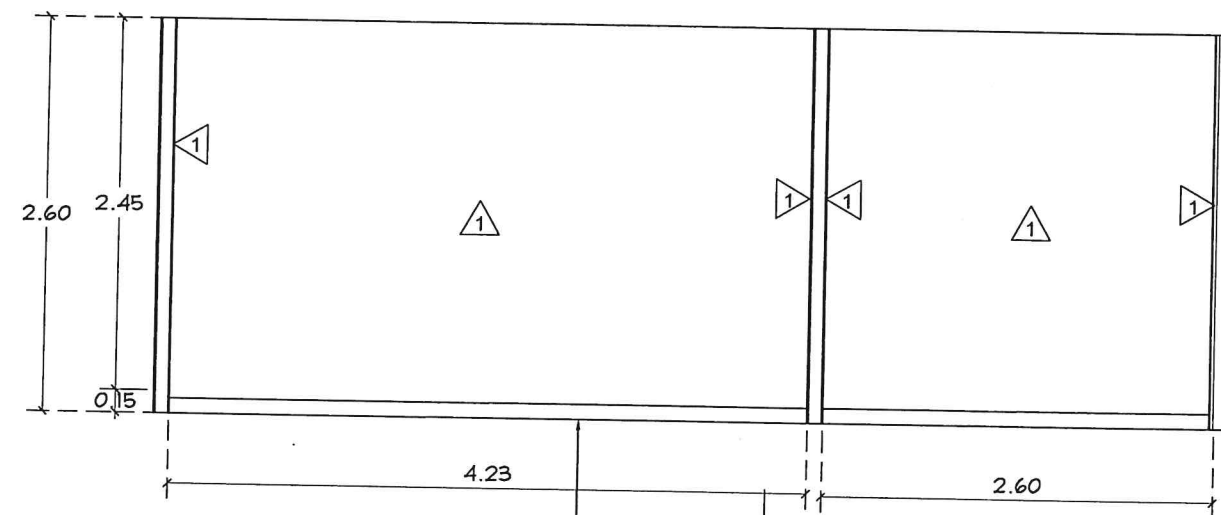


รูปด้าน G/2
มาตราส่วน 1:50


— บัวเชิงผนังอลูมิเนียมขนาดไม่น้อยกว่า 4 นิ้ว (ระบุภายหลัง)

สำเนาถูกต้อง

 บริษัท ท่าอากาศยานไทย จำกัด (มหาชน)			
แบบ งานปรับปรุงคลินิกแพทย์ ชั้น 1 อาคารผู้โดยสาร ท่าอากาศยานสุวรรณภูมิ			
สำนวน น.ส.มนชยา ใจกล้า น.ส.ดวงสมร เจริญดี	เขียน น.ส.มนชยา ใจกล้า น.ส.ดวงสมร เจริญดี	เห็นชอบ 	แบบ แบบขยายรูปด้าน G1, G2
สถาปนิก น.ส.มนชยา ใจกล้า		ก-สน 192	
หัวหน้างานออกแบบป้ายข้อมูลและตกแต่งภายในอาคาร			
ผู้อำนวยการส่วนแบบแผน		วันที่ 16/05/65	
ผู้อำนวยการฝ่ายสนามบินและอาคาร		หน้าที่ AR- 33 01/64	

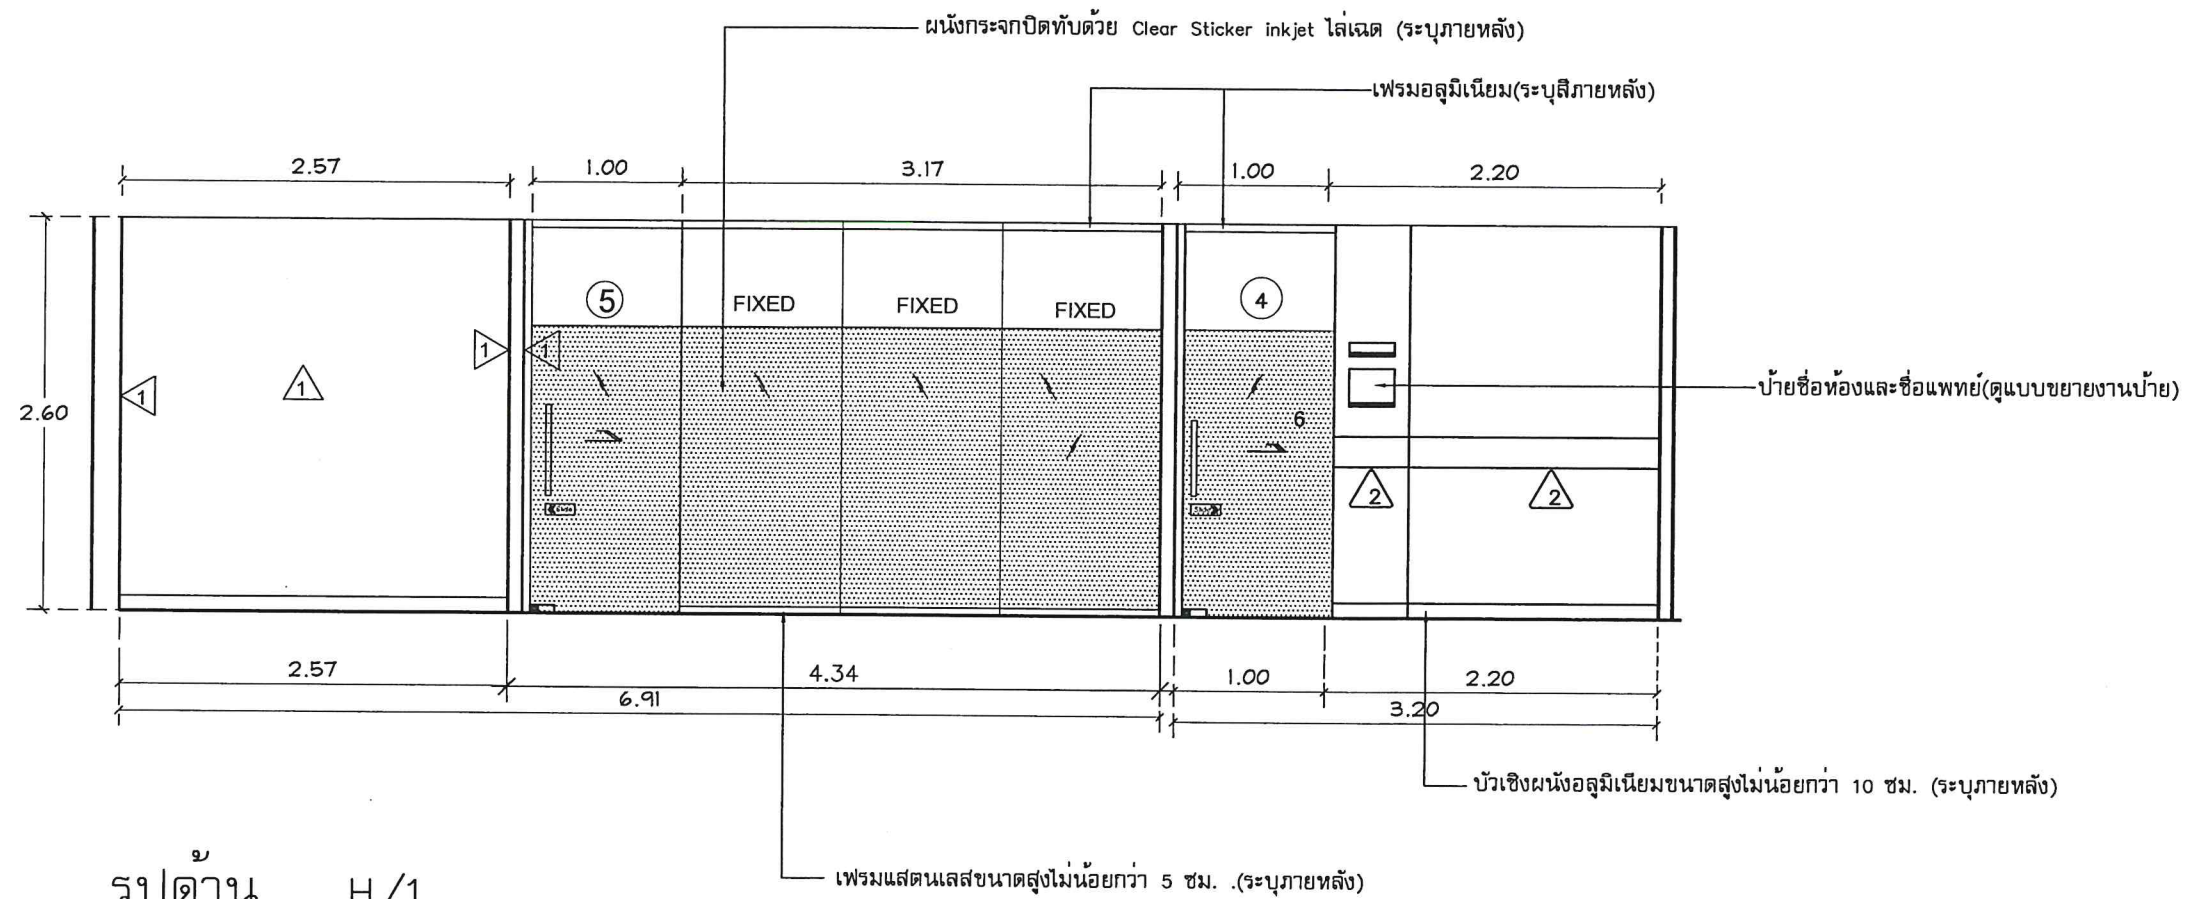

รูปด้าน H/1
มาตราส่วน 1:50

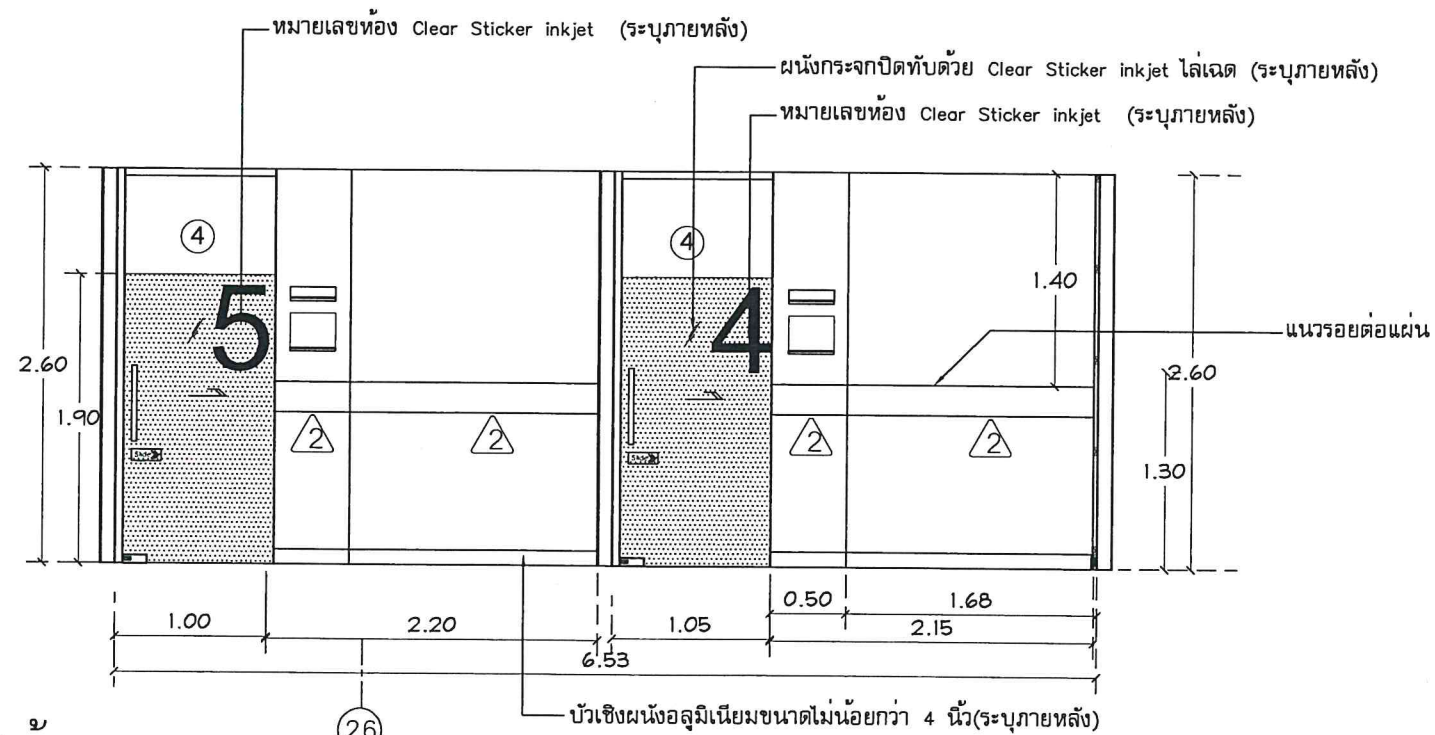

รูปด้าน H/2
มาตราส่วน 1:50

สำเนาถูกต้อง



 บริษัท ท่าอากาศยานไทย จำกัด (มหาชน)				
แบบ				
งานปรับปรุงคลินิกแพทย์ ชั้น 1 อาคารผู้โดยสาร ท่าอากาศยานสุวรรณภูมิ				
สำรวจ น.ส.มนชยา ใจกล้า น.ส.ดวงสมร เจริญดี	เขียน น.ส.มนชยา ใจกล้า น.ส.ดวงสมร เจริญดี	เห็นชอบ	แบบ	
สถาปนิก น.ส.มนชยา ใจกล้า			แบบขยายรูปด้าน H1,H2	
ท-สน 192				
หัวหน้างานออกแบบป้ายข้อมูลและตกแต่งภายในอาคาร				
ผู้อำนวยการส่วนแบบแผน			วันที่ 16/09/65	แบบเลขที่
ผู้อำนวยการฝ่ายสนามบินและอาคาร			แผ่นที่ AR- 34	01/64

๒
แบบขยายห้องสุขา WC1, WC2

สำเนาถูกต้อง

AR- 35



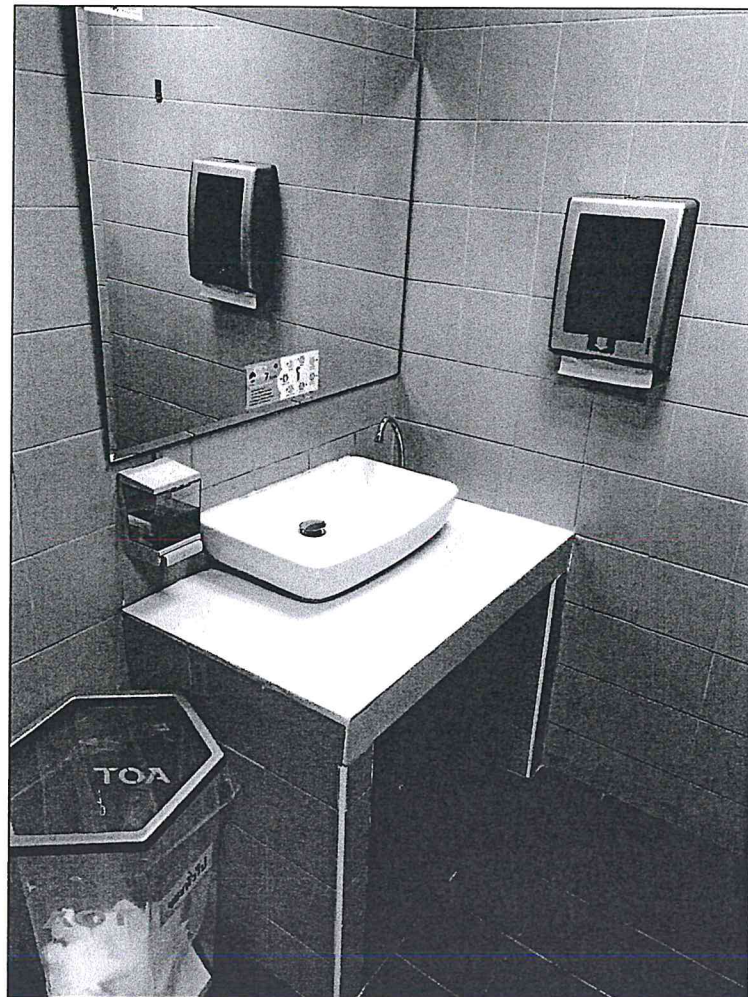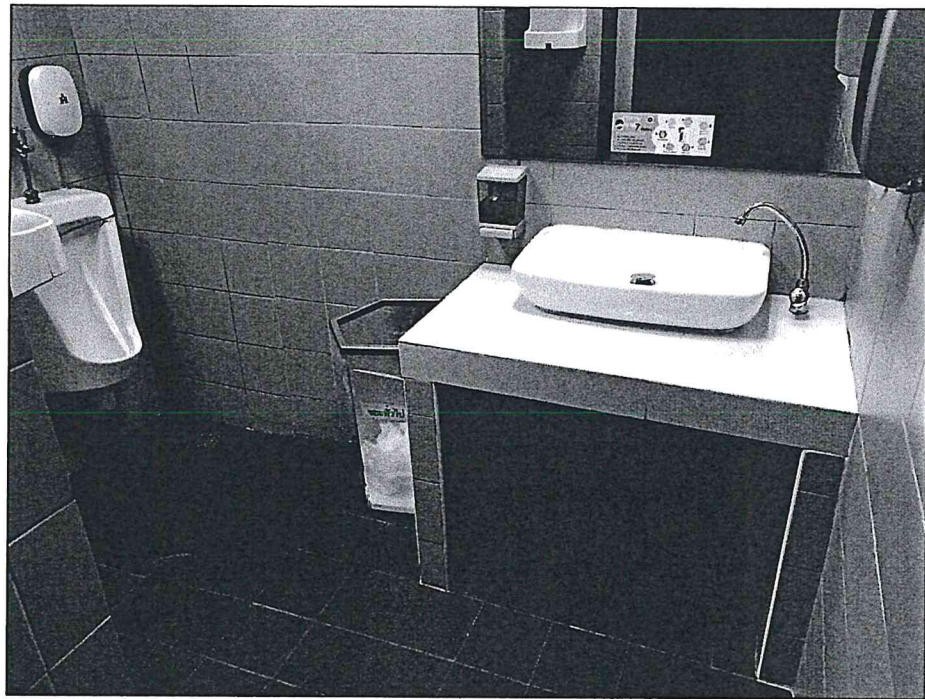

สภาพห้องสุขาปัจจุบัน

ทำเนียบถูกต้อง

บริษัท ทำอากาศยานไทย จำกัด (มหาชน)				
แบบ งานปรับปรุงคลินิกแพทย์ ชั้น 1 อาคารผู้โดยสาร ทำอากาศยานสุวรรณภูมิ				
น.ส.มนชยา ใจกล้า น.ส.ดวงสมร เจริญดี	เขียน น.ส.มนชยา ใจกล้า น.ส.ดวงสมร เจริญดี	เห็นชอบ	แบบ สภาพห้องสุขาปัจจุบัน	
น.ส.มนชยา ใจกล้า	ภ-สน 192			
หัวหน้างานออกแบบป้ายข้อมูลและตกแต่งภายในอาคาร				
ผู้อำนวยความสะดวกส่วนแบบแผน			วันที่ 16/09/65 แบบเลขที่	
ผู้อำนวยความสะดวกฝ่ายสนามบินและอาคาร			แผ่นที่ AR- 36 01/64	

สัญลักษณ์	รายการ	ผลิตภัณฑ์ 1		ผลิตภัณฑ์ 2		ผลิตภัณฑ์ 3		ผลิตภัณฑ์ 4		ผลิตภัณฑ์ 5		หมายเหตุ	
		ยี่ห้อ	รุ่น	ยี่ห้อ	รุ่น	ยี่ห้อ	รุ่น	ยี่ห้อ	รุ่น	ยี่ห้อ	รุ่น		
1	โถสุขภัณฑ์ชนิดท่อออกผนังพร้อมปลั๊กวาล์วอัตโนมัติและโครมเหล็กยัด												
	- โถสุขภัณฑ์ชนิดท่อออกผนัง	COTTO	Munich C13221BI	TOTO	CWTB24NPJT1	AMERICAN	CL32297-6DAB						
	- ปลั๊กวาล์วโถสุขภัณฑ์พร้อมอุปกรณ์เซ็นเซอร์ (ใช้ไฟฟ้า) แบบฝังผนัง	COTTO	CT4802AC	SANA	SA286	DELANY	DE-I2402-S1	TOTO	DCE603UE				
2	โถปัสสาวะชายพร้อมปลั๊กวาล์วในตัว (อัตโนมัติใช้ไฟฟ้า)	TOTO	USWN900AE	SANA	4280	COTTO	C31507AC						
3	อ่างล้างหน้าชนิดแขวนพร้อมขาตั้งแบบลอยพร้อมสวิตช์อ่างและอุปกรณ์	TOTO	LW1215CK+LW1215HFK	COTTO	VIVA C0156+C420	AMERICAN	รุ่นCYGNET+F712-WT-0						
4	อ่างล้างหน้าสำหรับคนพิการพร้อมสวิตช์อ่างและอุปกรณ์	COTTO	SC00537	SANA	SS2027UD	TOTO	LW103JT1W/F						
5	ก๊อกเดี่ยวอ่างล้างหน้าอัตโนมัติพร้อมอุปกรณ์ เซนเซอร์ (ใช้ไฟฟ้า)	TOTO	TEN12ANK-AC	DELANY	DE-SF-4910	NEOMATE	AF-740	COTTO	CT4907AC	SANA	SA3112	รับประกันไม่น้อยกว่า 5 ปี	
6	สายฉีดชำระ	COTTO	CT9902#SA	AMERICAN	F64900	WS	WS-0492S	VRH	HO-0040ES				
7	ก๊อกล้างพื้น	WS	WS-0305/S	RASLAND	RS KX579	AMERICAN	F22078-CHADY						
8	กระจกเงาอ่างล้างหน้าห้องคนพิการ	COTTO	MZ901#BS	BORBRICK	BR-B-293-24x36	GAMCO	GM-FT-24x36						
9	กล่องใส่กระดาษชำระสแตนเลสทรงกลม	BORBRICK	BR-B-2890	GAMCO	GM-TTD-13	MARVEL	MBS-101	NEOMATE	FD-925				
10	ถังขยะสแตนเลสแบบฝาสวิงทรงกลม ขนาดความสูงไม่น้อยกว่า 70 ซม.												
11	กล่องใส่กระดาษเช็ดมือทรงเหลี่ยม	NEOMATE	FD-928	BORBRICK	BR-B-262	MARVEL	MS304-18						
12	ขอแขวนสแตนเลส	BORBRICK	BR-B-2116	GAMCO	GM-76777	GAMCO	หรือเทียบเท่า						
13	ที่เปลี่ยนผ้าอ้อมเด็ก(BABY CHANGING STATION)	BORBRICK	BR-B-KB200-00	GAMCO	GM-BCS-2	TOTO	YKA25AC	NEOMATE	ฝั301ST				
14	ที่นั่งเด็กแบบติดผนัง	BORBRICK	BR-B-KB120-00	GAMCO	GM-CPS-1	NEOMATE	ฝั8502	TOTO	YKA15VC				
15	พนักงานหลัง (ห้องคนพิการ)	TOTO	EW3383CR#SY	BOBRICK	BR-B-5891	HAEMA	GB930T						
16	ราวทรงตัวข้างโถปัสสาวะ	TOTO	T114CU2V1NW	BOBRICK	BR-B-5806-URINAL	COTTO	CT794						
17	ราวทรงตัวรูปตัวแอล (L-Shape) ขนาดไม่น้อยกว่า 40X60 ซม.	TOTO	T113BL11	BOBRICK	BR-B-6806	COTTO	CT791	HAEMA	GB26040R/L	HAFELE	980.00.003		
18	ราวทรงตัวแบบยกข้างโถสุขภัณฑ์	TOTO	T113HK6	BOBRICK	BR-B-4998	COTTO	CT019	HAEMA	GB570SU	GAMCO	125-SWING-UP		
19	ราวทรงตัวแบบยกข้างอ่างล้างหน้า ขนาดไม่น้อยกว่า 70 ซม.	TOTO	T113BP2	COTTO	CT795	MARVEL	MS304-24	HAEMA	GB7550C	HAFELE	980.22.002		
20	ราวทรงตัวแบบเข้ามุม ขนาดไม่น้อยกว่า 60X80 ซม.	BOBRICK	BR-B-68616	GAMCO	GM-G150S-12	AMERICAN	HR-380370	HAEMA	GB29060R/L				
21	ราวทรงตัวแบบตรง ขนาดไม่น้อยกว่า 90 ซม.	BOBRICK	BR-B-6806	GAMCO	GM-G150S	COTTO	CT750L90#SA	HAEMA	GB1030-1140	HAFELE	980.62.772		
22	ช่องทิ้งกระดาษเช็ดมือสำเร็จรูปแบบฝังบนเคาน์เตอร์ทรงกลม	NEOMATE	N-ST2025	MARVEL	MBS-206	BOBRICK	B-532	GAMCO	GAMCO				
23	ปุ่มช่วยเหลือฉุกเฉินผู้พิการ(ดูแบบงานระบบไฟฟ้า)												
24	ที่จ่ายสบู่อัตโนมัติ	SARANYA	MARVEL MS-111	INITAIL	Gamco G-950SA	Bobrick B-2012							
25	เครื่องเป่าลมมือ(ดูแบบงานระบบไฟฟ้า)												
26	ฝัครอบ Floor Drain (ใช้ของเดิม)												
27	กระจกเงาหน้าอ่างล้างหน้า (ขึ้นรูปตามแบบ)												
28	ไฟแสดงช่วยเหลือคนพิการ(ดูแบบงานระบบไฟฟ้า)												
29	ถังขยะ ทอท. จัดหา												
1	ผนังกันห้องสุขาสำเร็จรูป	WILLY	KOREX	DORPHIN	SANA								
2	ฉากสแตนเลสปิดชนแนวปิดมุม กว้างไม่น้อย 10 มม.หนาไม่น้อยกว่า 1.5 มม.												
3	ฉากสแตนเลสปิดชนแนวขนาดกว้าง ไม่น้อยกว่า 1 นิ้ว หนาไม่น้อยกว่า 1.5 มม.												
5	ช่องเปิด SERVICE อลูมิเนียมพับขึ้นรูปทำสีพ่น(ระบุสีภายหลัง)												

สำเนาถูกต้อง

บริษัท ท่าอากาศยานไทย จำกัด (มหาชน)

แบบ

งานปรับปรุงคลินิกแพทย์ ชั้น 1 อาคารผู้โดยสาร ท่าอากาศยานสุวรรณภูมิ

สำรวจ
น.ส.มนชยา ไกลล้ำ
น.ส.ดวงสมร เจริญดี

เขียน
น.ส.มนชยา ไกลล้ำ
น.ส.ดวงสมร เจริญดี

เห็นชอบ

แบบ

สำเนาถูกต้อง			
บริษัท ท่าอากาศยานไทย จำกัด (มหาชน)			
แบบ งานปรับปรุงคลินิกแพทย์ ชั้น 1 อาคารผู้โดยสาร ท่าอากาศยานสุวรรณภูมิ			
สำรวจ น.ส.มนรญา ไกลล้ำ น.ส.ดวงสมร เจริญดี	เขียน น.ส.มนรญา ไกลล้ำ น.ส.ดวงสมร เจริญดี	เห็นชอบ 	แบบ รายละเอียดตัวอย่างสุ่มกันท์ และอุปกรณ์ห้องสุขา
สถาปนิก น.ส.มนรญา ไกลล้ำ		ก-สน 192	
หัวหน้างานออกแบบป้ายข้อมูลและตกแต่งภายในอาคาร 			วันที่ 16 / 09 / 66 แบบเลขที่
ผู้อำนวยการส่วนแบบแผน 			



รายละเอียดตัวอย่างอุปกรณ์ห้องปฏิบัติงาน(ห้องตรวจ,ห้องฉุกเฉิน,ห้อง LAB)

[illegible]


หมายเหตุ : รายการที่ระบุเป็นเพียงตัวอย่างเท่านั้น

สำเนาถูกต้อง



 บริษัท ท่าอากาศยานไทย จำกัด (มหาชน)				
แบบ งานปรับปรุงคลินิกแพทย์ ชั้น 1 อาคารผู้โดยสาร ท่าอากาศยานสุวรรณภูมิ				
สำรวจ น.ส.มนชยา ไกลล้ำ น.ส.ดวงสมร เจริญดี	เขียน น.ส.มนชยา ไกลล้ำ น.ส.ดวงสมร เจริญดี	เห็นชอบ	แบบ	
สถาปนิก น.ส.มนชยา ไกลล้ำ		ภ-สน 192	รายละเอียดตัวอย่างอุปกรณ์ ห้องปฏิบัติการ (ห้องตรวจ ห้องฉุกเฉิน ห้อง LAB)	
หัวหน้างานออกแบบป้ายข้อมูลและตกแต่งภายในอาคาร				
ผู้อำนวยการส่วนแบบแผน			วันที่ 16 / 01 / 65 แบบเลขที่	

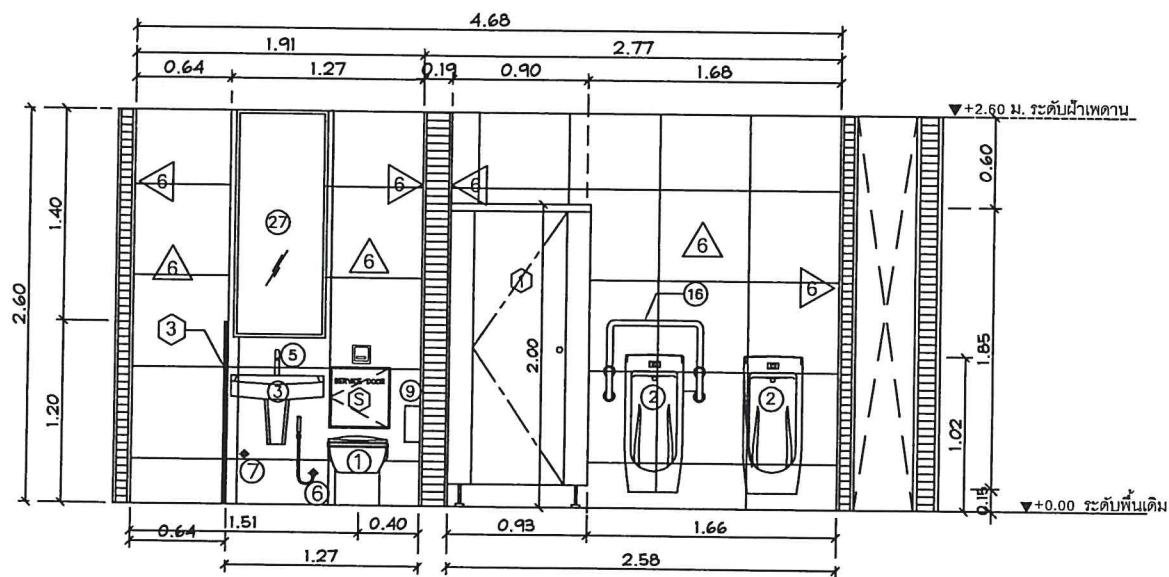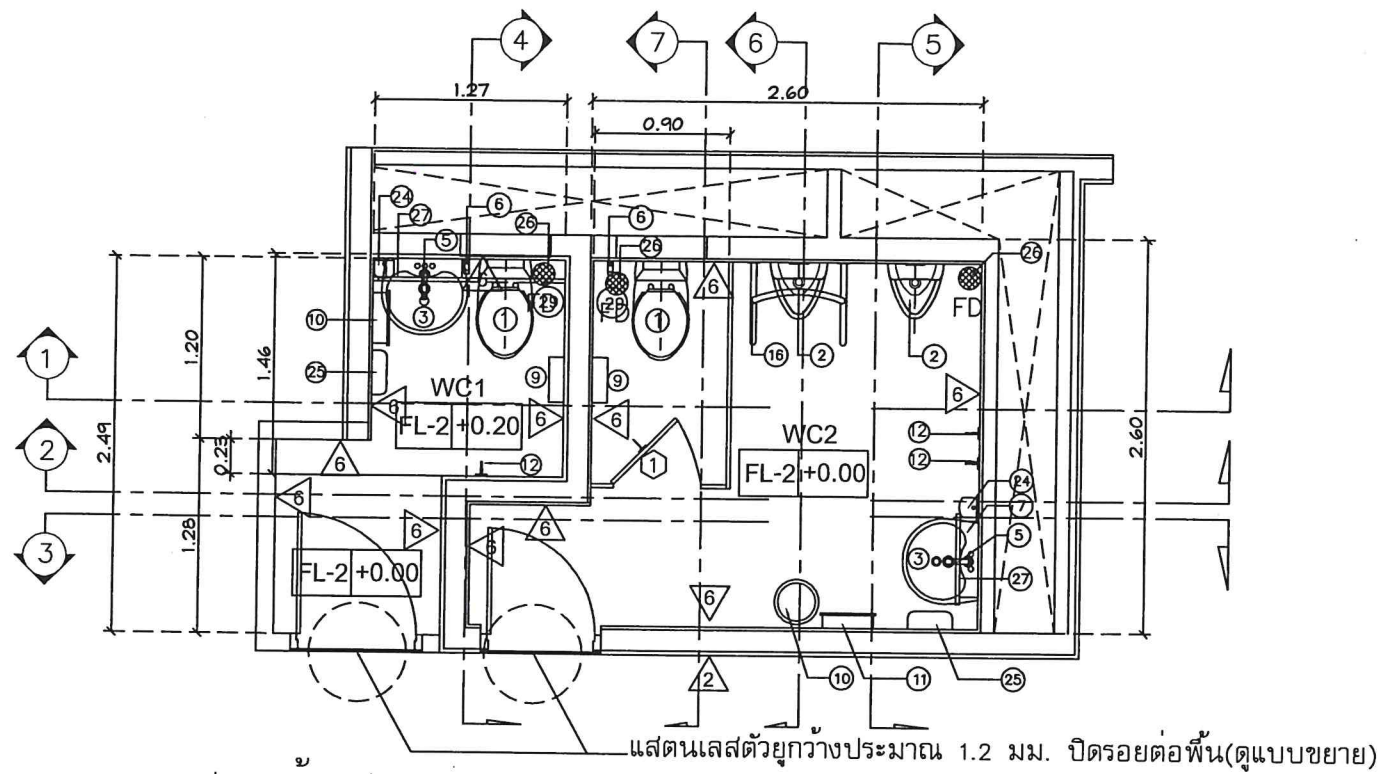

รูปด้าน 2
มาตราส่วน 1:50

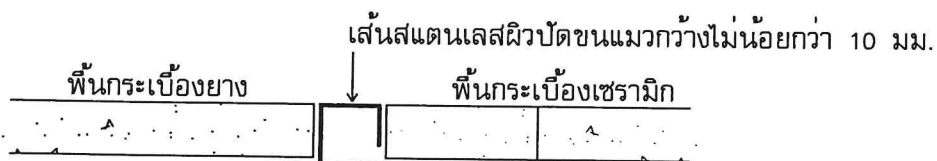

แบบขยายรอยต่อระหว่างพื้นห้องสุขากับพื้นโถงทางเดิน
not to scale

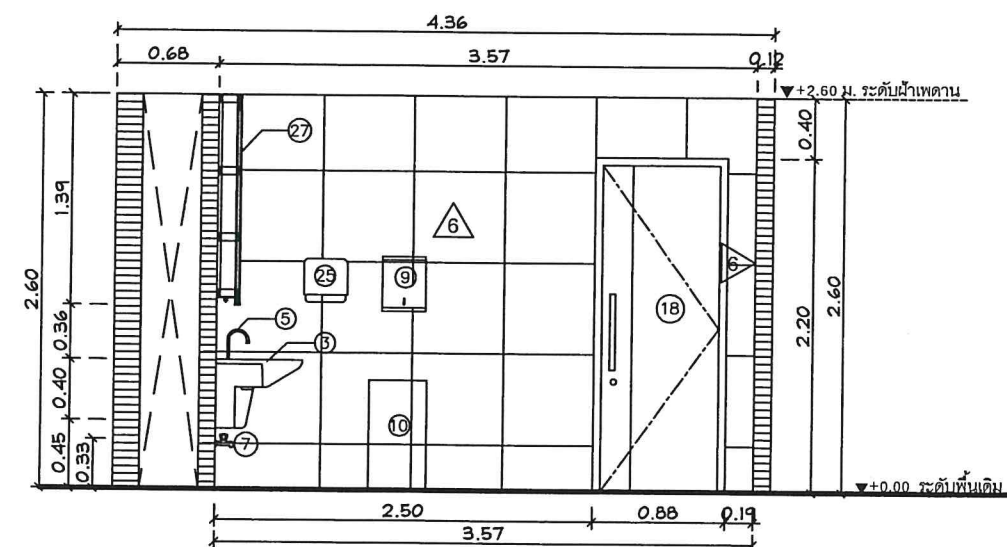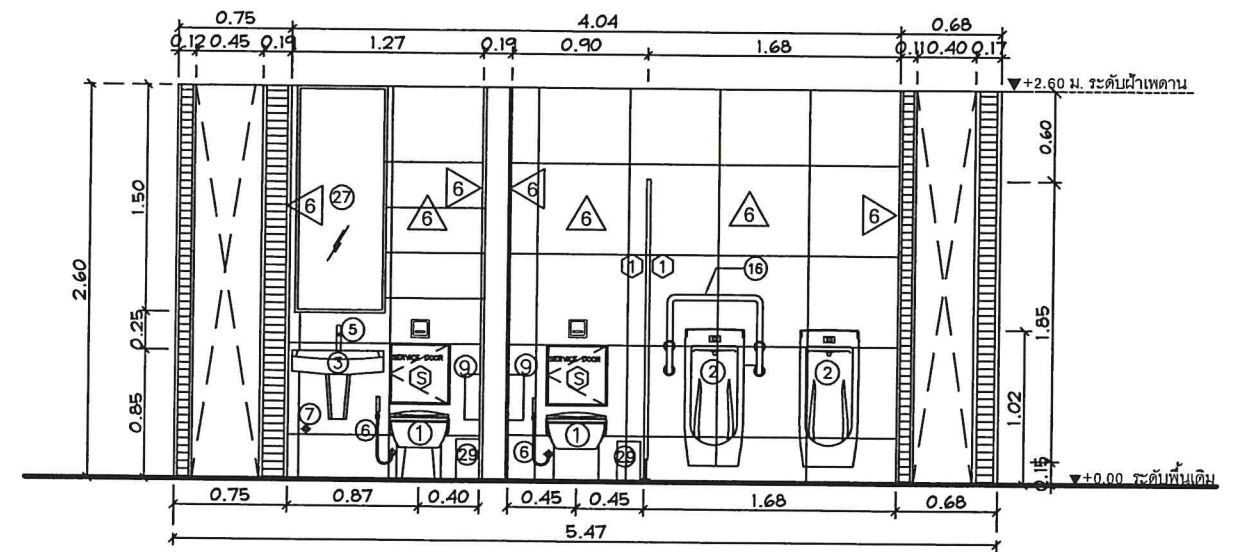


รูปด้าน 3
มาตราส่วน 1:50

สำเนาถูกต้อง




บริษัท ท่าอากาศยานไทย จำกัด (มหาชน)


แบบ งานปรับปรุงคลินิกแพทย์ ชั้น 1 อาคารผู้โดยสาร ท่าอากาศยานสุวรรณภูมิ			
สำรวจ น.ส. มนชยา ใจกล้า น.ส. ดวงสมร เจริญดี	เขียน น.ส. มนชยา ใจกล้า น.ส. ดวงสมร เจริญดี	เห็นชอบ	แบบ
สถาปนิก น.ส. มนชยา ใจกล้า	ภ-สน 192		- แปลน, รูปด้าน 1, 2, 3 - แบบขยายรอยต่อพื้น
หัวหน้างานออกแบบป้ายข้อมูลและตกแต่งภายในอาคาร			
ผู้อำนวยการส่วนแบบแผน			
ผู้อำนวยการฝ่ายสนามบินและอาคาร			
		วันที่ 16/09/65	แบบเลขที่ 01/64
		แผ่นที่ AR- 40	

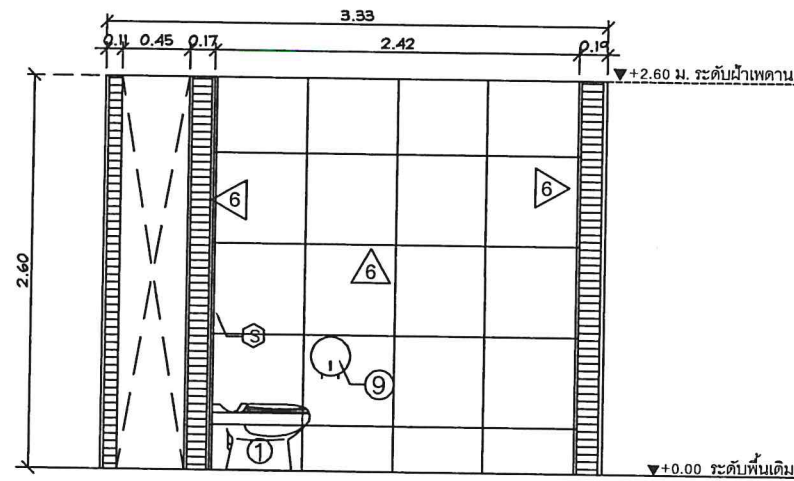


รูปด้าน 4
มาตราส่วน 1:50

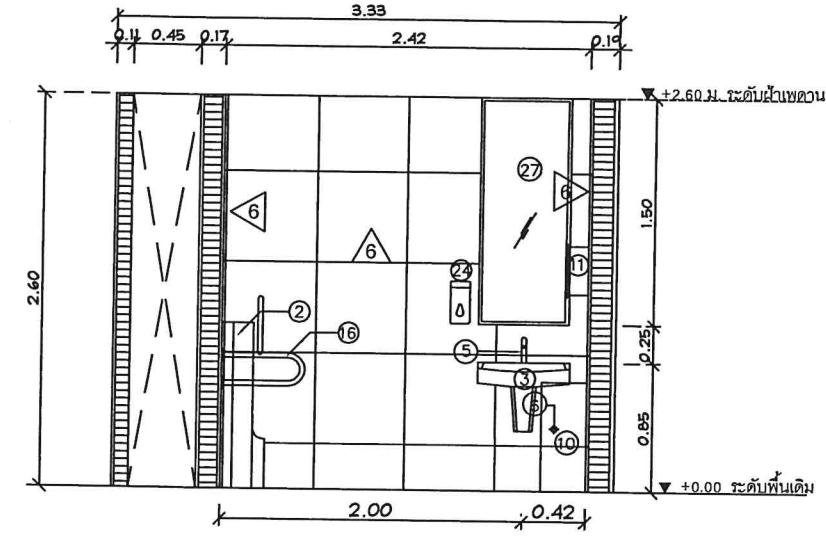

รูปด้าน 5
มาตราส่วน 1:50

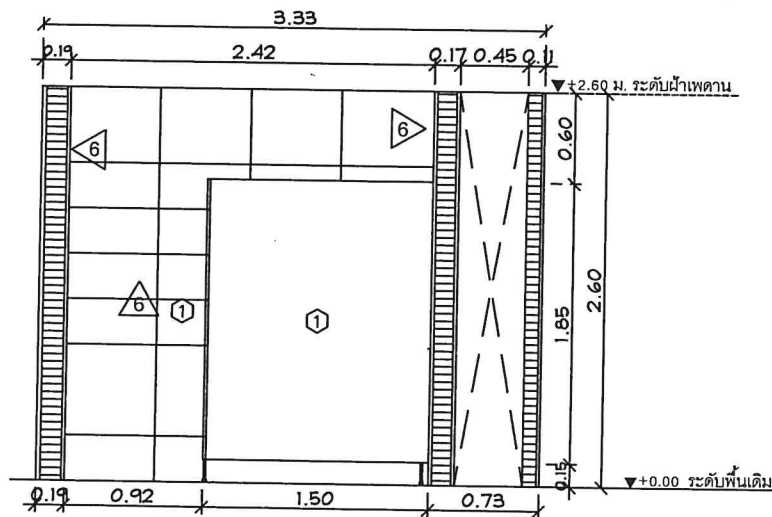

รูปด้าน 6
มาตราส่วน 1:50

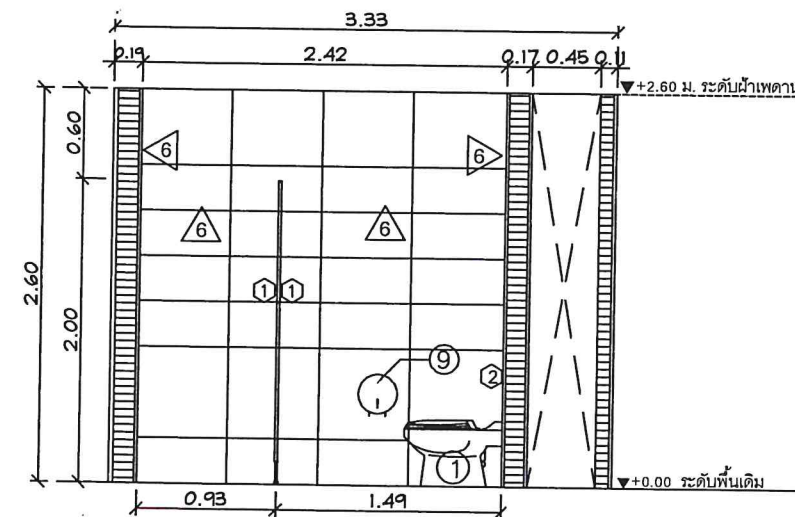


รูปด้าน 7
มาตราส่วน 1:50


สำเนาถูกต้อง

 บริษัท ท่าอากาศยานไทย จำกัด (มหาชน)			
แบบ งานปรับปรุงคลินิกแพทย์ ชั้น 1 อาคารผู้โดยสาร ท่าอากาศยานสุวรรณภูมิ			
สำนวน น.ส.มนชยา ใจกล้า น.ส.ดวงสมร เจริญดี	เขียน น.ส.ดวงสมร เจริญดี	เห็นชอบ 	แบบ
สถาปนิก น.ส.มนชยา ใจกล้า		ภา-สน 192	รูปด้าน 4,5,6,7
หัวหน้างานออกแบบป้ายข้อมูลและตกแต่งภายในอาคาร			
ผู้อำนวยการส่วนแบบแผน			
ผู้อำนวยการฝ่ายสนามบินและอาคาร			
วันที่ 16/04/65		แบบเลขที่ 01/64	
แผ่นที่ AR-41			


แบบขยายห้องสุขา/WC3

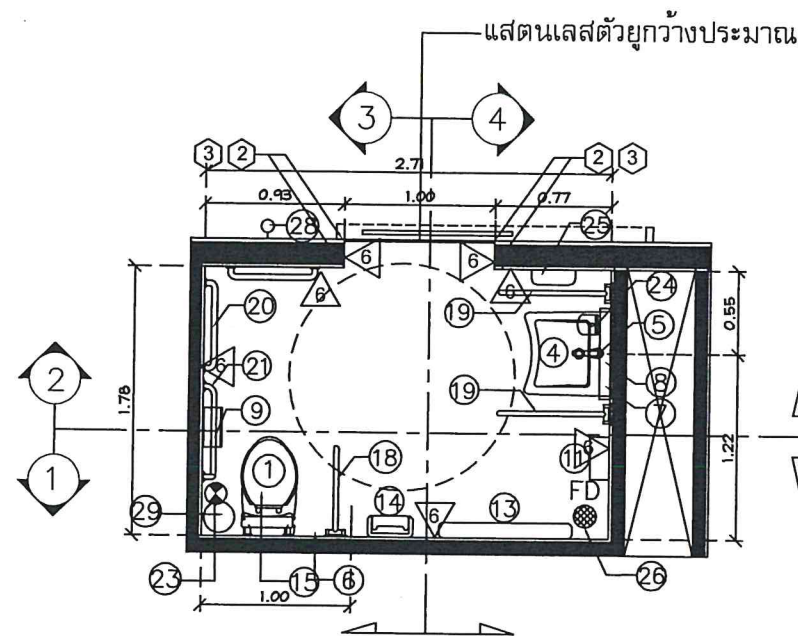


แปลน
มาตราส่วน 1:50

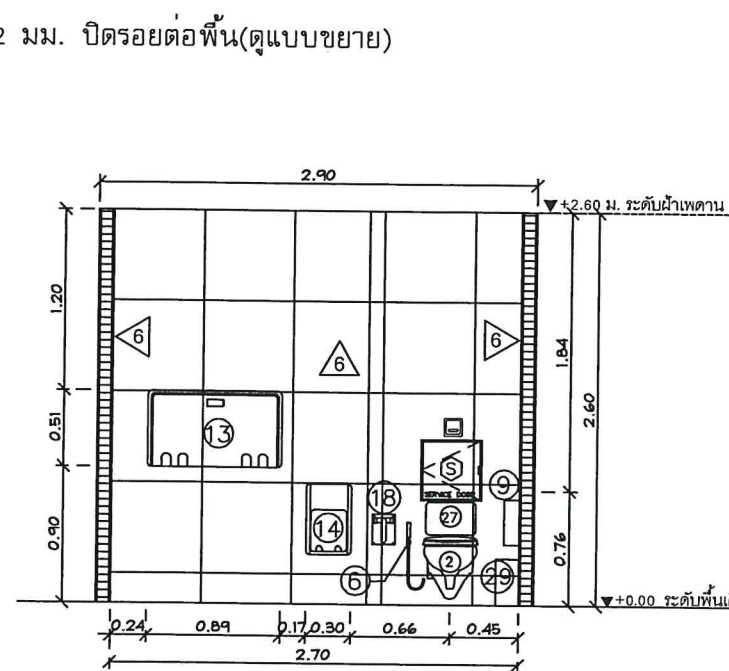


รูปด้าน 1
มาตราส่วน 1:50

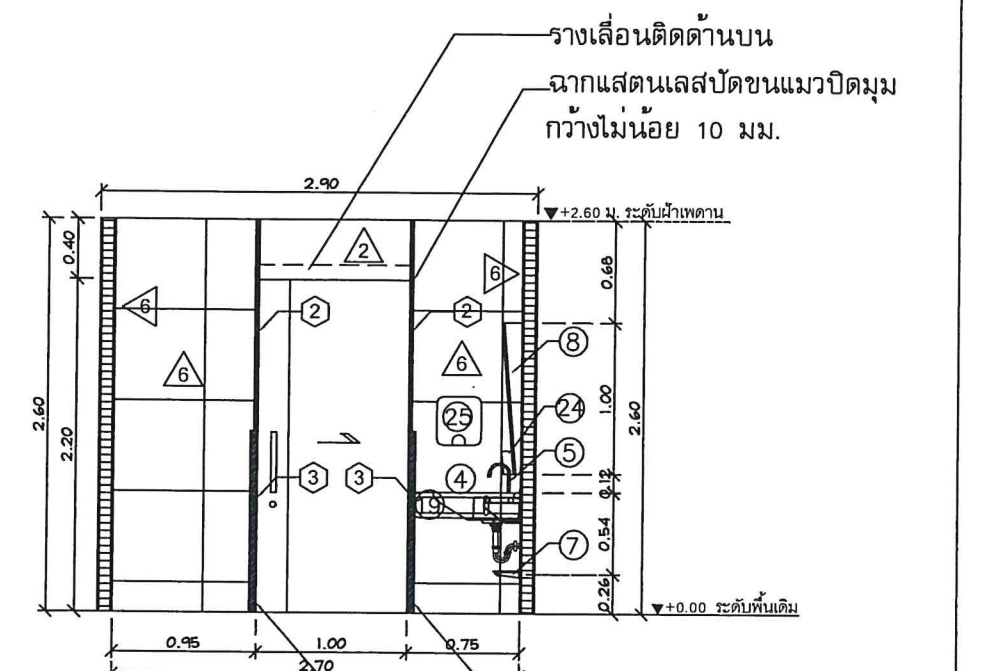

รูปด้าน 2
มาตราส่วน 1:50

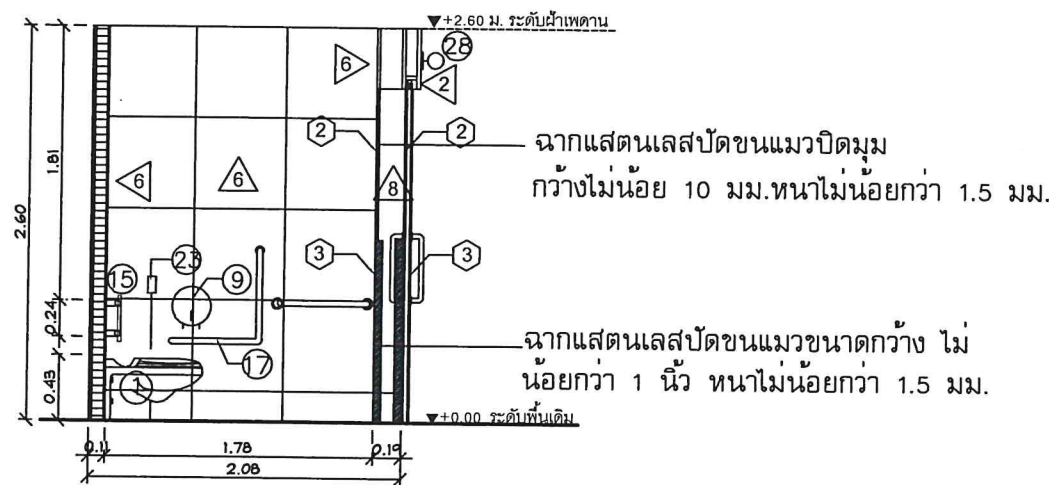

รูปด้าน 3
มาตราส่วน 1:50

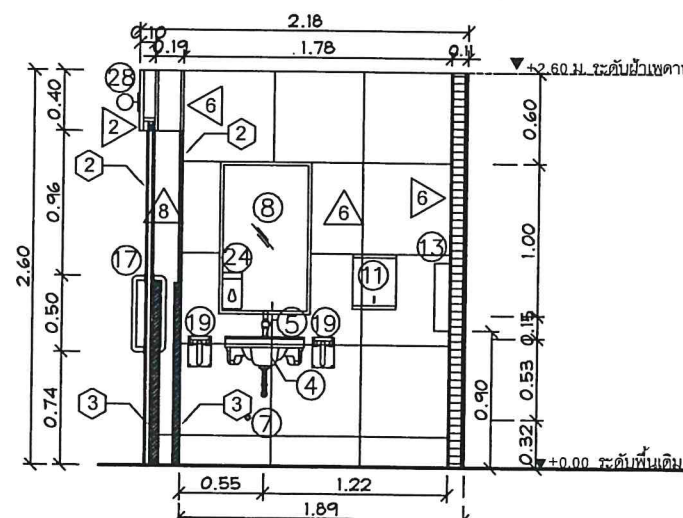

รูปด้าน 4
มาตราส่วน 1:50

สำเนาถูกต้อง


 บริษัท ท่าอากาศยานไทย จำกัด (มหาชน)			
แบบ			
งานปรับปรุงคลินิกแพทย์ ชั้น 1 อาคารผู้โดยสาร ท่าอากาศยานสุวรรณภูมิ			
สำรวจ น.ส.มนชยา ใจกล้า น.ส.ดวงสมร เจริญดี	เขียน น.ส.มนชยา ใจกล้า น.ส.ดวงสมร เจริญดี	เห็นชอบ	แบบ
สถาปนิก น.ส.มนชยา ใจกล้า ภ-สน 192			แปลน รูปด้าน 1,2,3,4 ห้องสุขาคนพิการ
หัวหน้างานออกแบบป้ายข้อมูลและตกแต่งภายในอาคาร			
ผู้อำนวยความสะดวกส่วนแบบแผน			
ผู้อำนวยความสะดวกฝ่ายสนามบินและอาคาร		วันที่ ๒๐/๐๙/๖๕	แบบเลขที่ 01/64
		แผ่นที่ AR- 42	

แบบขยายประตู / หน้าต่าง

สำเนาถูกต้อง


AR- 43

D1 ประตูเลื่อนคู่อัตโนมัติพร้อมช่องแสงกระจกติดตาย

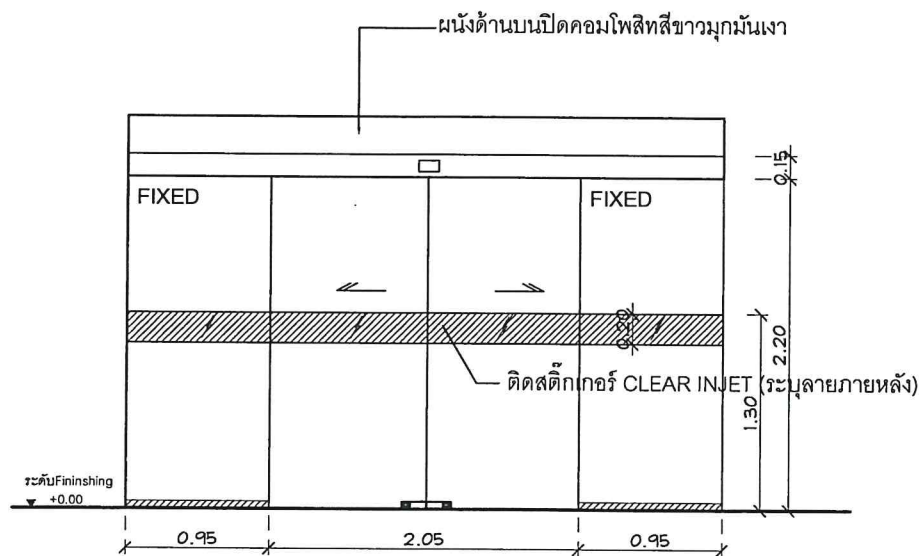


ลักษณะบาน	บานเลื่อนคู่อัตโนมัติ/บานกระจกใสติดตาย
บาน	บานเปลือยกระจกเทมเปอร์หนาไม่น้อยกว่า 12 มม.
อุปกรณ์	ชุดรางเลื่อนประตูอัตโนมัติ
กุญแจ	ระบบลิคคัฟพื้นพร้อมอุปกรณ์ลิคคัค Master Key

D2 ประตูเลื่อนคู่อัตโนมัติพร้อมช่องแสงกระจกติดตาย

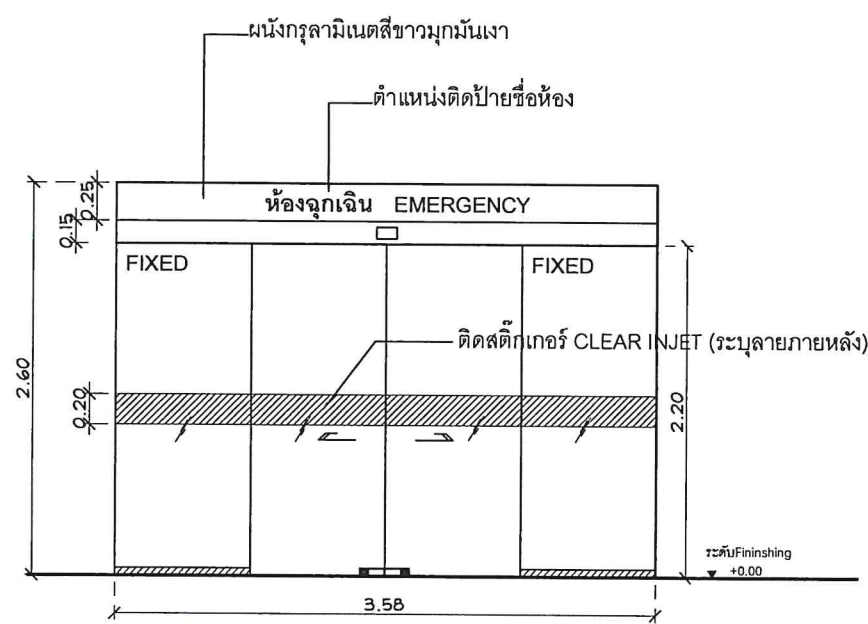

ลักษณะบาน	บานเลื่อนคู่อัตโนมัติ/บานกระจกใสติดตาย
บาน	บานเปลือยกระจกเทมเปอร์หนาไม่น้อยกว่า 12 มม.
อุปกรณ์	ชุดรางเลื่อนประตูอัตโนมัติ (เซนเซอร์ติดด้านนอก)
กุญแจ	ระบบลิคคัฟพื้นพร้อมอุปกรณ์ลิคคัค Master Key

D3 ประตูเลื่อนเดี่ยวอัตโนมัติพร้อมช่องแสงกระจกติดตาย



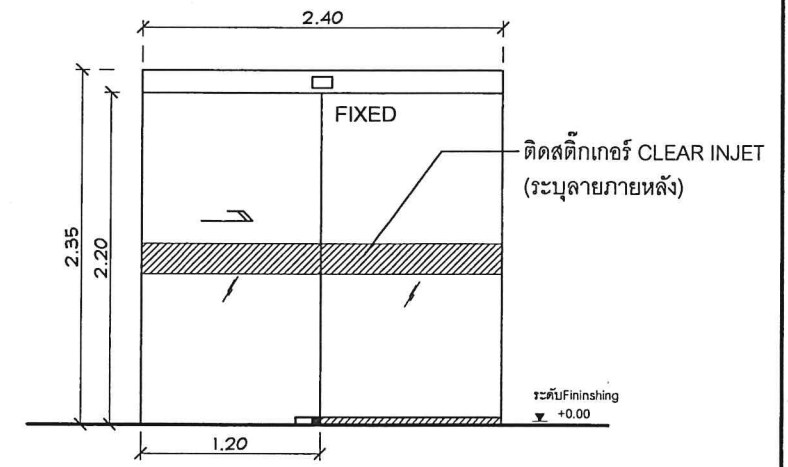





ลักษณะบาน	บานเลื่อนคู่อัตโนมัติ/บานกระจกใสติดตาย
บาน	บานเปลือยกระจกเทมเปอร์หนาไม่น้อยกว่า 12 มม.
อุปกรณ์	ชุดรางเลื่อนประตูอัตโนมัติ (เซนเซอร์ติดด้านนอก)
กุญแจ	ระบบลิคคัฟพื้นพร้อมอุปกรณ์ลิคคัค Master Key

- หมายเหตุ : 1. ระยะติดตั้งมือจับกำหนดภายหลัง
2. อุปกรณ์ Fitting ตัวอย่างผลิตภัณฑ์ เช่น VVP , HAFELE หรือ สกลไทย หรือเทียบเท่าหรือสูงกว่า
3. กระจก/เฟรมอลูมิเนียม ระบุสีภายหลัง



สำเนาถูกต้อง

แบบ งานปรับปรุงคลินิกแพทย์ ชั้น 1 อาคารผู้โดยสาร ทำอากาศยานสุวรรณภูมิ			
สำนวณ น.ส.มนชยา ใจกล้า น.ส.ดวงสมร เจริญดี	เขียน น.ส.มนชยา ใจกล้า น.ส.ดวงสมร เจริญดี	เห็นชอบ 	แบบ แบบขยายประตู D1-D3
สถาปนิก น.ส.มนชยา ใจกล้า ก-สน 192			วันที่ 16/09/65 แผ่นที่ AR- 44 01/64
หัวหน้างานออกแบบป้ายข้อมูลและตกแต่งภายในอาคาร ผู้อำนวยความสะดวกแบบแผน ผู้อำนวยความสะดวกฝ่ายสนามบินและอาคาร			

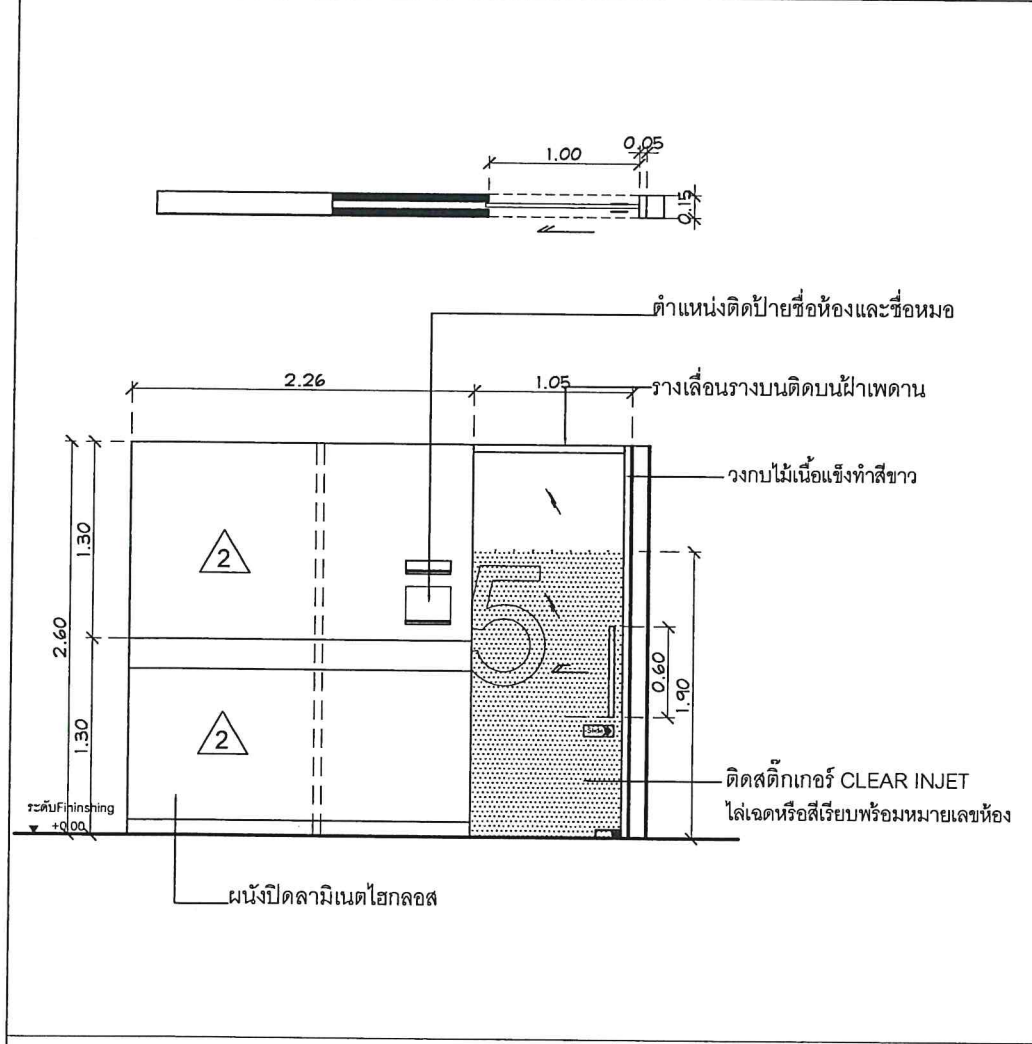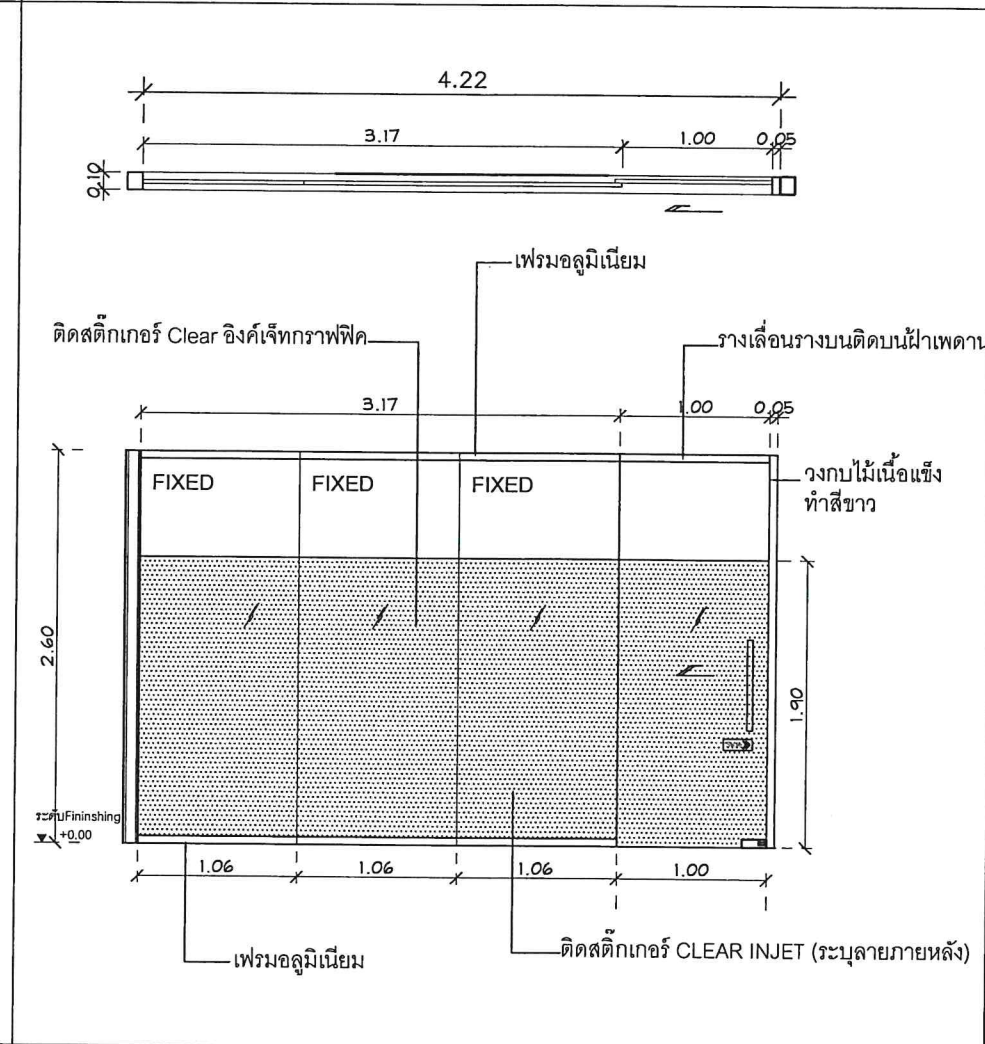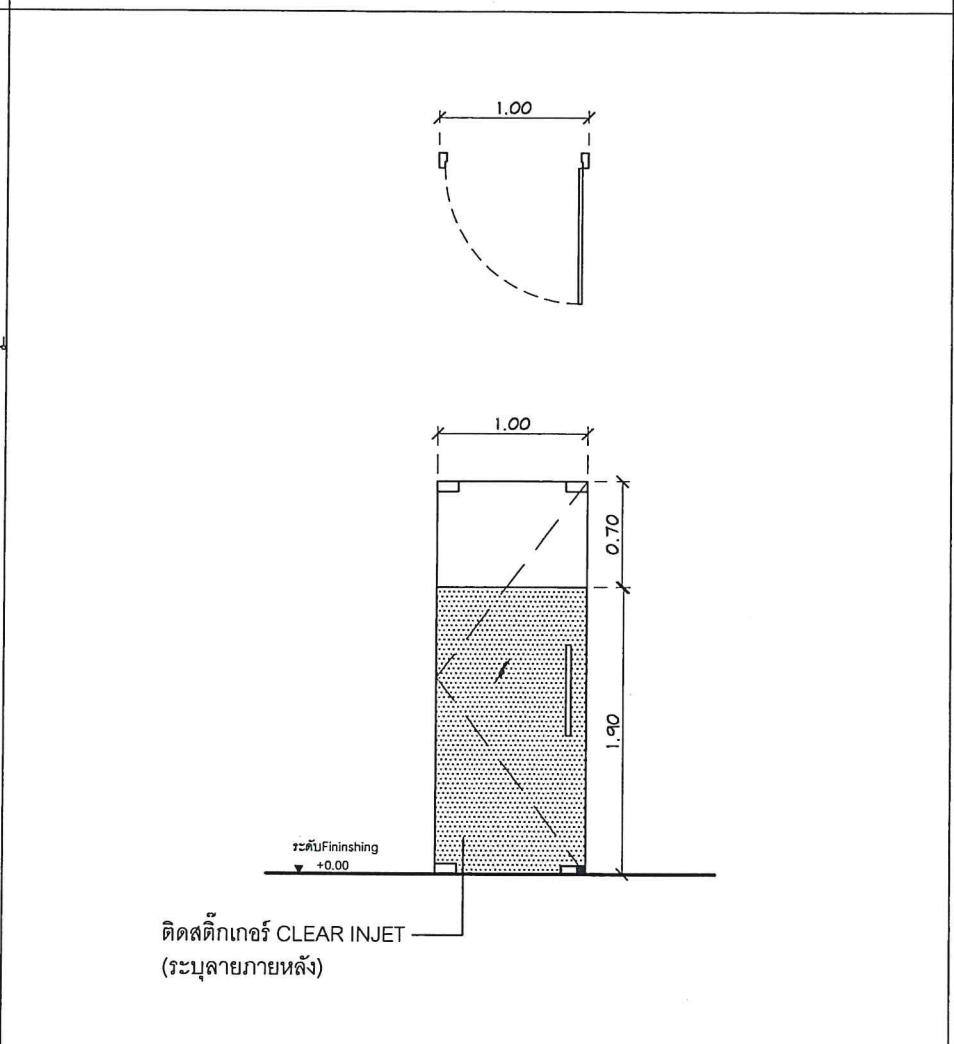D4 ประตูบานเลื่อนกระจกเดี่ยว	D5 ประตูบานเลื่อนกระจกเดี่ยวพร้อมช่องแสงติดตาย	D6 ประตูบานกระจกเปิดเดี่ยว
		
ลักษณะบาน ประตูบานเลื่อนเดี่ยวกระจกลามิเนตหนาไม่น้อยกว่า 5+5 มม. ติดสติกเกอร์ Clear อิงค์เจ็ทกราฟฟิคพร้อมหมายเลข(ระบุภายหลัง) กรอบบาน บานเปลือยกระจกเทมเปอร์หนาไม่น้อยกว่า 10 มม. อุปกรณ์ ชุดรางเลื่อนประตู(รางบน)ติดยึดบนฝ้าเพดาน กุญแจ ระบบล็อกคีย์การ์ดพร้อมอุปกรณ์ล็อก Master Key มือจับ แฮนด์เลสทรงกลม Hair line Ø 32 ซ.ม. ยาวไม่น้อยกว่า 0.60 เมตร พร้อมป้าย SLIDE	ลักษณะบาน ประตูบานเลื่อนเดี่ยวพร้อมช่องแสงติดตาย ติดสติกเกอร์ Clear อิงค์เจ็ทกราฟฟิค (ระบุภายหลัง) กรอบบาน บานเปลือยกระจกเทมเปอร์หนาไม่น้อยกว่า 10 มม. อุปกรณ์ ชุดรางเลื่อนประตู(รางบน)ติดยึดบนฝ้าเพดาน กุญแจ ระบบล็อกคีย์การ์ดพร้อมอุปกรณ์ล็อก Master Key มือจับ แฮนด์เลสทรงกลม Hair line ขนาดไม่น้อยกว่า Ø 32 ซ.ม. ยาวไม่น้อยกว่า 0.60 เมตร พร้อมป้าย SLIDE	ลักษณะบาน ประตูบานเปิดเดี่ยวติดสติกเกอร์ Clear อิงค์เจ็ทกราฟฟิค (ระบุภายหลัง) กรอบบาน บานเปลือยกระจกเทมเปอร์หนาไม่น้อยกว่า 10 มม. อุปกรณ์ แฮนด์เลสสำหรับยึดกระจกบานเปลือย Door Closer เปิดค้างได้ 90 องศา กุญแจ ระบบล็อกกุญแจคีย์การ์ด Master Key มือจับ แฮนด์เลสทรงกลม Hair line ขนาดไม่น้อยกว่า Ø 32 ซ.ม. ยาวไม่น้อยกว่า 0.60 เมตร พร้อมป้าย SLIDE
		สำเนาถูกต้อง บริษัท ทำอากาศยานไทย จำกัด (มหาชน) แบบ งานปรับปรุงคลินิกแพทย์ ชั้น 1 อาคารผู้โดยสาร ทำอากาศยานสุวรรณภูมิ สำรวจ น.ส.มนชยา ใจกล้า น.ส.ดวงสมร เจริญดี เขียน น.ส.มนชยา ใจกล้า น.ส.ดวงสมร เจริญดี เห็นชอบ แบบ สถาปนิก น.ส.มนชยา ใจกล้า ภ-สน 192 แบบขยายประตู D4-D6 หัวหน้างานออกแบบป้ายข้อมูลและตกแต่งภายในอาคาร ผู้ช่วยการส่วนแบบแผน ผู้ช่วยการฝ่ายสนามบินและอาคาร วันที่ 16/09/65 แผ่นที่ AR- 45 แบบเลขที่ 01/64

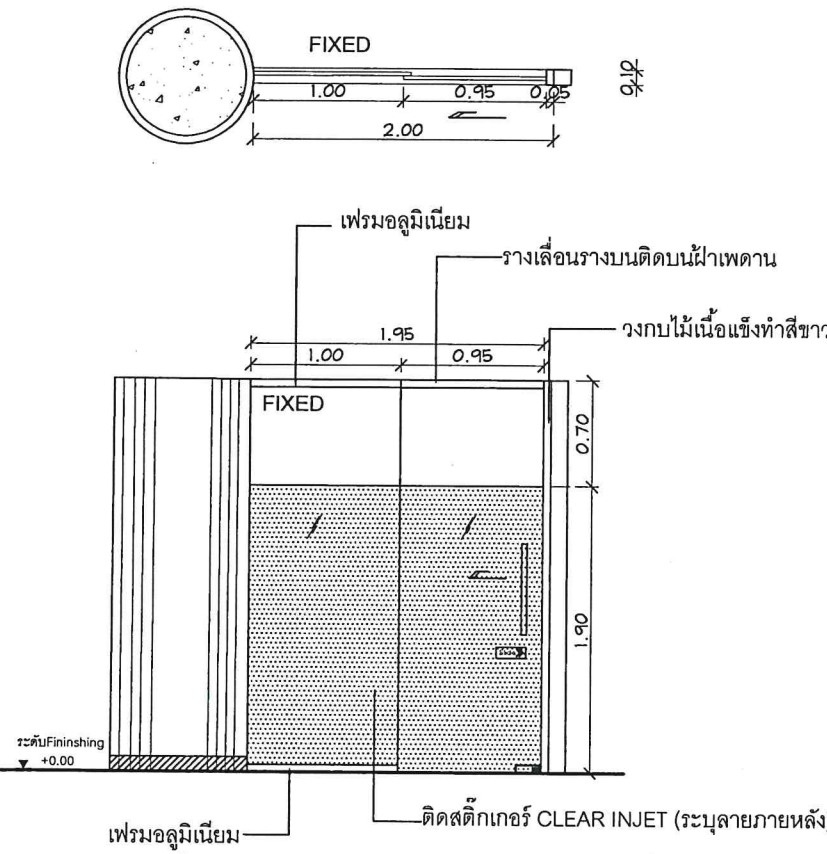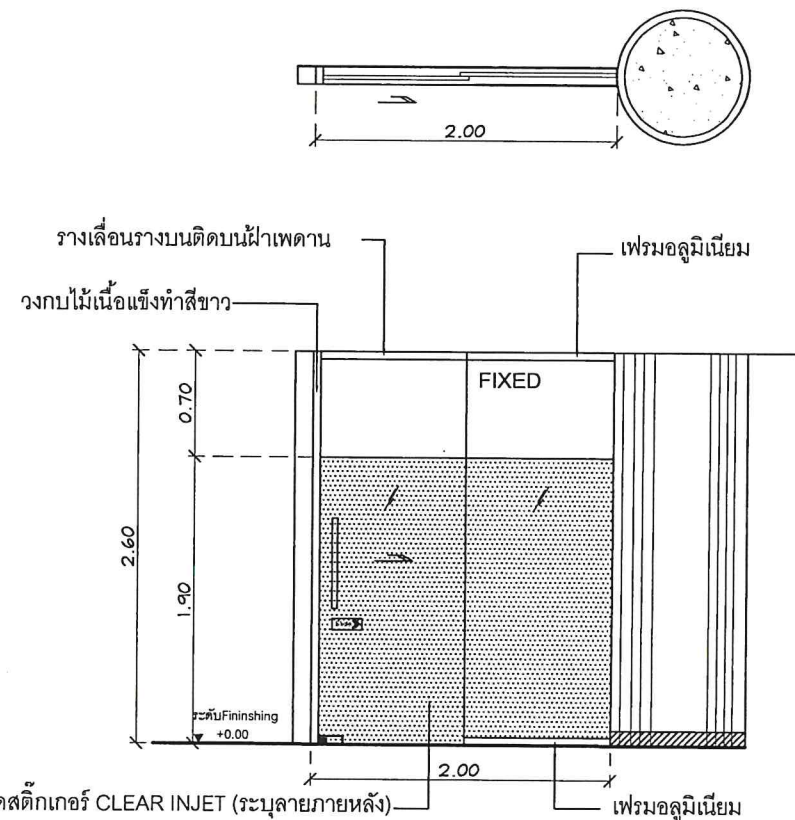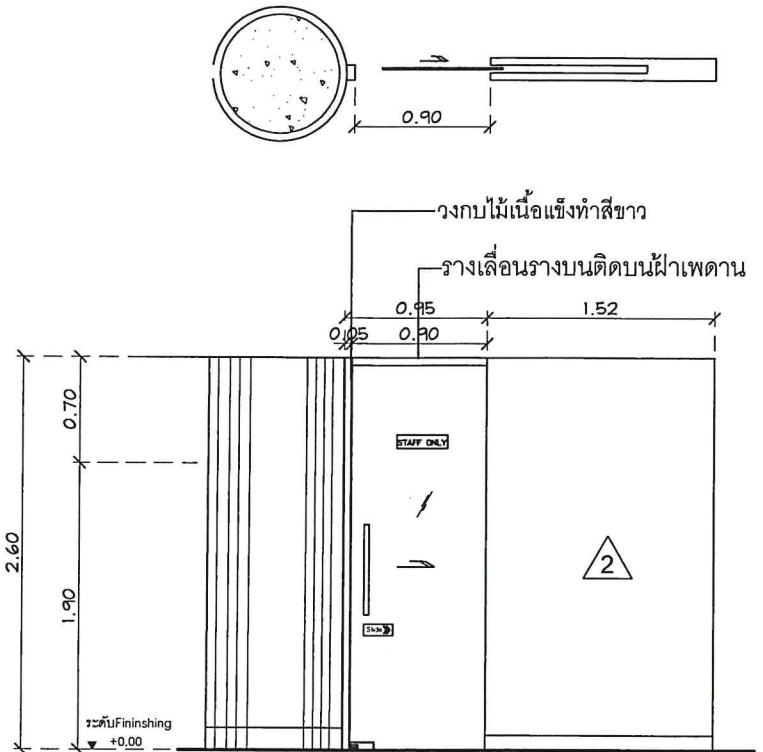D7 ประตูบานเลื่อนกระจกเดี่ยวพร้อมช่องแสงติดตาย	D8 ประตูบานเลื่อนเดี่ยวพร้อมช่องแสงกระจกติดตาย	D9 ประตูบานเลื่อนเดี่ยว
		
ลักษณะบาน ประตูบานเลื่อนเดี่ยวพร้อมช่องแสงติดตาย	ลักษณะบาน ประตูบานเลื่อนเดี่ยวพร้อมช่องแสงติดตาย	ลักษณะบาน ประตูบานเลื่อนกระจกเคลือบสีชาวยุโรปพิเศษ
ติดสติกเกอร์ Clear อิงค์เจ็ทกราฟฟิค (ระบุภายหลัง)	ติดสติกเกอร์ Clear อิงค์เจ็ทกราฟฟิค (ระบุภายหลัง)	บาน กระจกเทมเปอร์หนาไม่น้อยกว่า 10 มม.
บาน กระจกเทมเปอร์หนาไม่น้อยกว่า 10 มม.	บาน กระจกเทมเปอร์หนาไม่น้อยกว่า 10 มม.	อุปกรณ์ แสดงเลขสำหรับยึดกระจกบานเลื่อน
อุปกรณ์ ชุดรางเลื่อนประตู(รางบน)ติดยึดบนฝ้าเพดาน	อุปกรณ์ ชุดรางเลื่อนประตู(รางบน)ติดยึดบนฝ้าเพดาน	กุญแจ ระบบล็อกฝังพื้นพร้อมอุปกรณ์ล็อก Master Key
กุญแจ ระบบล็อกฝังพื้นพร้อมอุปกรณ์ล็อก Master Key	กุญแจ ระบบล็อกฝังพื้นพร้อมอุปกรณ์ล็อก Master Key	มือจับ แสดงเลขทรงกลม Hair line ขนาดไม่น้อยกว่า Ø 32 ซ.ม. ยาวไม่น้อยกว่า 0.60 เมตร
มือจับ แสดงเลขทรงกลม Hair line ขนาดไม่น้อยกว่า Ø 32 ซ.ม. ยาวไม่น้อยกว่า 0.60 เมตร	มือจับ แสดงเลขทรงกลม Hair line ขนาดไม่น้อยกว่า Ø 32 ซ.ม. ยาวไม่น้อยกว่า 0.60 เมตร	พร้อมป้าย Staff Only
		ทำเนาถูกต้อง บริษัท ทำอากาศยานไทย จำกัด (มหาชน) แบบ งานปรับปรุงคลินิกแพทย์ ชั้น 1 อาคารผู้โดยสาร ทำอากาศยานสุวรรณภูมิ สำรวจ น.ส.มนชยา ใจกล้า น.ส.ดวงสมร เจริญดี เขียน น.ส.มนชยา ใจกล้า น.ส.ดวงสมร เจริญดี เห็นชอบ แบบ สถาปนิก น.ส.มนชยา ใจกล้า ภ-สน 192 หัวหน้างานออกแบบป้ายข้อมูลและตกแต่งภายในอาคาร ผู้อำนวยความสะดวกส่วนแบบแผน ผู้อำนวยฝ่ายสนามบินและอาคาร วันที่ 16/09/65 แบบเลขที่ AR- 46 01/64 แบบขยายประตู D7-D9

D13 ประตูบานเปิดคู่

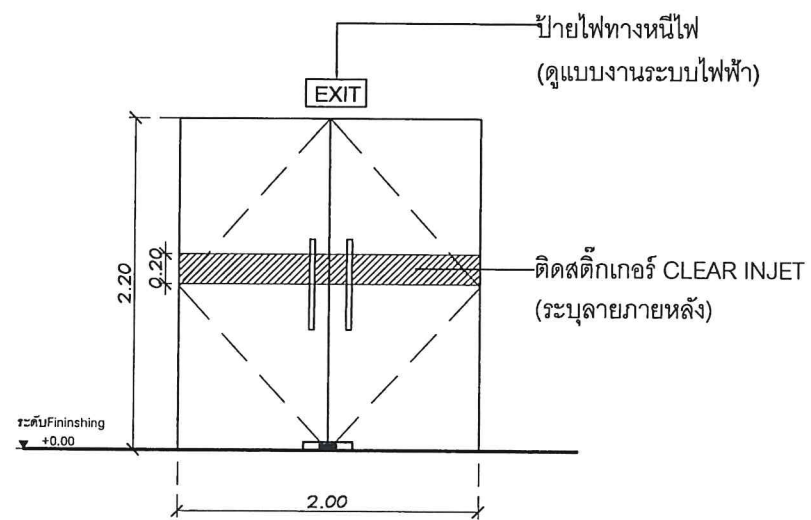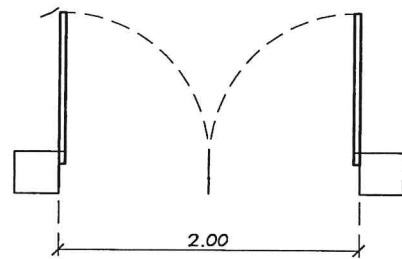

ลักษณะบาน ประตูบานเปิดคู่พร้อมติด สติ๊กเกอร์ CLEAR INKJET กราฟฟิค

บาน บานเปลือยกระจกเทมเปอร์หนาไม่น้อยกว่า 10 มม.



อุปกรณ์ ใช้คัตปัมพ์และตัวหนีบกระจกบานเปลือยสำหรับประตูบานเปิด

กุญแจ ระบบลิคคที่พื้นพร้อมกุญแจ แบบ Master Key

มือจับ แสตนเลสทรงกลม Hair line ขนาดไม่น้อยกว่า Ø 32 ซ.ม.



ยาวไม่น้อยกว่า 0.60 เมตร

D14 ประตูบานเปิดเดี่ยว

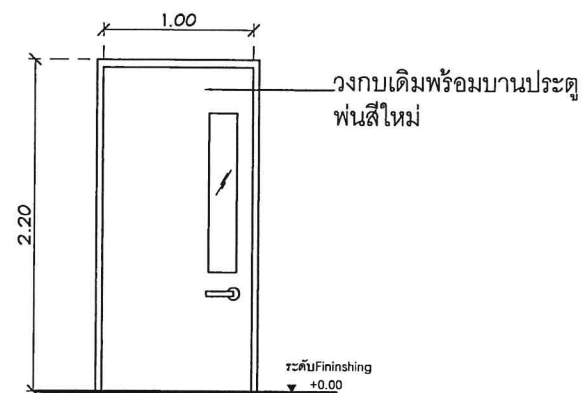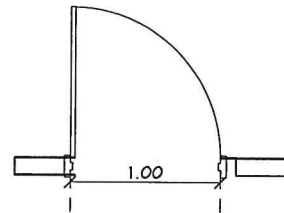

ลักษณะประตู บานประตูเหล็กของเดิมฟันสีใหม่ อุปกรณ์เดิม

D15 ประตูบานเปิดเดี่ยว

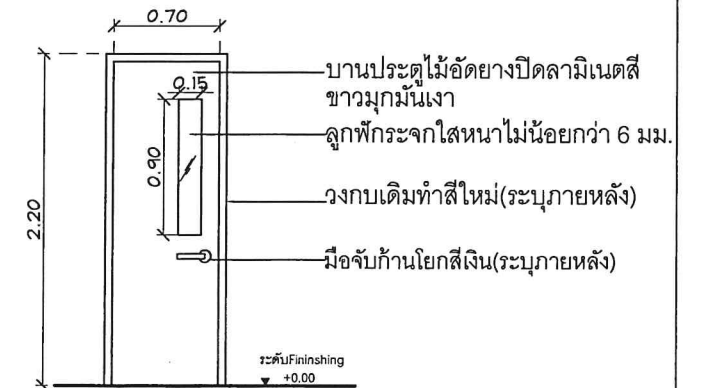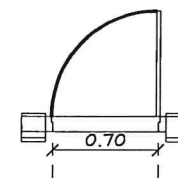

ลักษณะประตู ประตูบานเปิดเดี่ยวโครงไม้เนื้อแข็งทำสีขาว

ตัวบาน ไม้อัดยางปิดลามิเนตสีขาวมันเงา (High Gloss)

กุญแจ ระบบลิคคพร้อมกุญแจ แบบ Master Key

มือจับ แบบก้านโยกสีเงิน(ระบุภายหลัง)




สำเนาถูกต้อง



บริษัท ทำอากาศยานไทย จำกัด (มหาชน)

แบบ งานปรับปรุงคลินิกแพทย์ ชั้น 1 อาคารผู้โดยสาร ทำอากาศยานสุวรรณภูมิ

สำรวจ น.ส.มนชยา ใจกล้า น.ส.ดวงสมร เจริญดี	เขียน น.ส.มนชยา ใจกล้า น.ส.ดวงสมร เจริญดี	เห็นชอบ	แบบ
สถาปนิก น.ส.มนชยา ใจกล้า	ภ-สน 192		แบบขยายประตู D13-D15
หัวหน้างานออกแบบป้ายข้อมูลและตกแต่งภายในอาคาร			
ผู้อำนวยการส่วนแบบแผน		วันที่ 16/09/65	แบบเลขที่
ผู้อำนวยการฝ่ายสนามบินและอาคาร		แผ่นที่ AR- 48	01/64

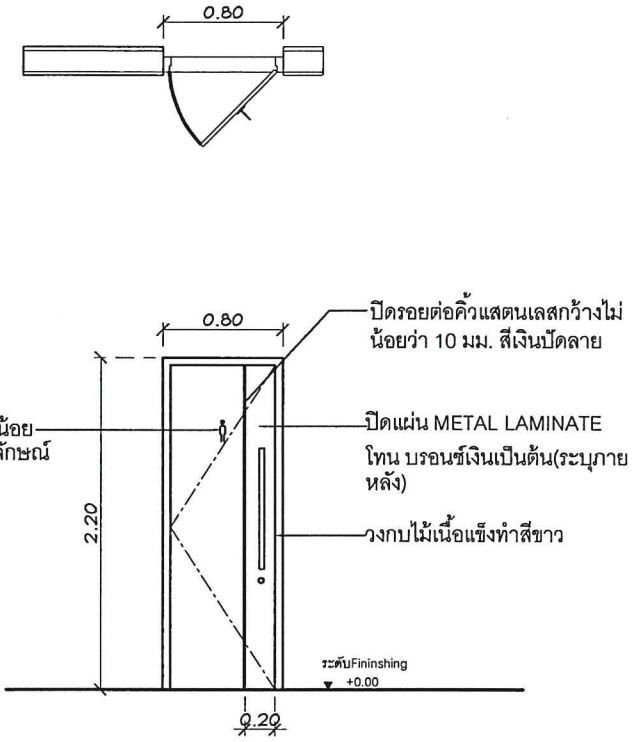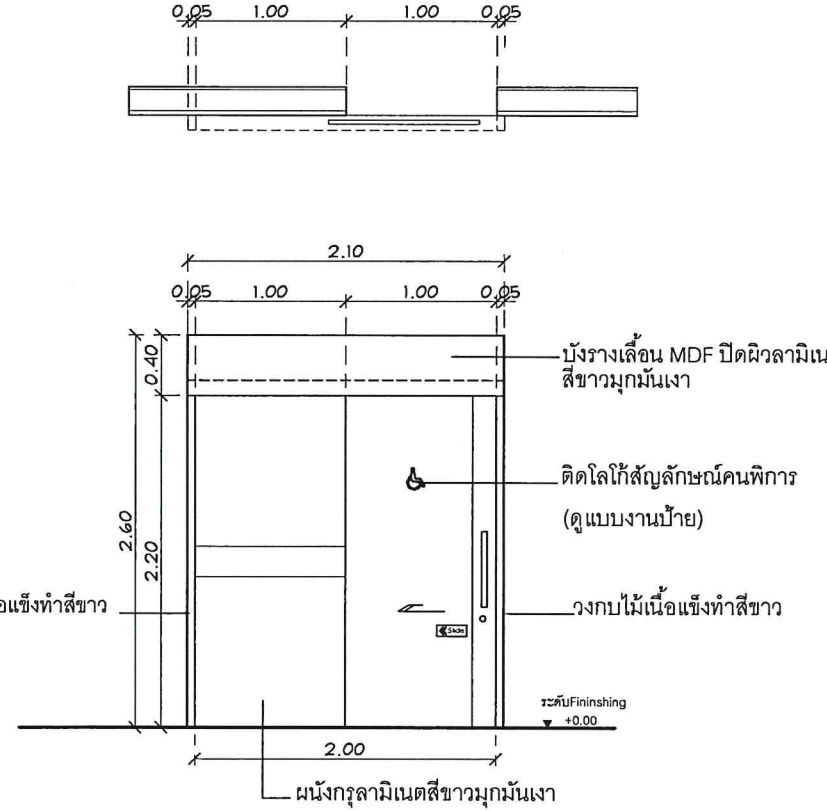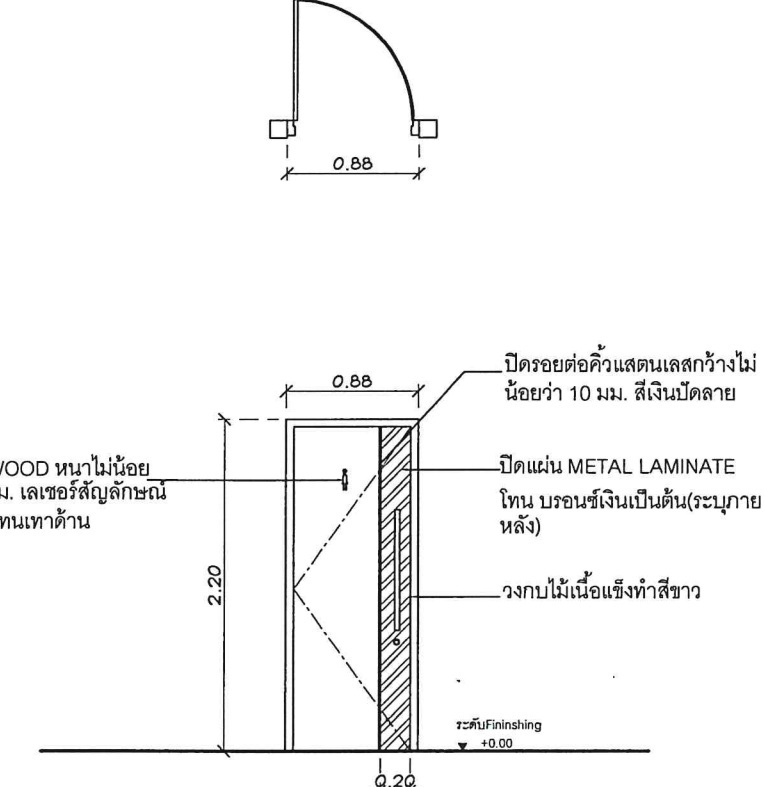D16	ประตูบานเปิดเดี่ยว (ห้องสุขา)	D17	ประตูบานเลื่อนเดี่ยว (ห้องสุขา)	D18	ประตูบานเปิดเดี่ยว (ห้องสุขา)
 0.80 2.20 0.20 ระดับFinishing +0.00 ปิดรอยต่อคิ้วสเตนเลสกว้างไม่น้อยกว่า 10 มม. สีเงินขัดลาย ปิดแผ่น METAL LAMINATE โทน บรอนซ์เงินเป็นต้น(ระบุภายหลัง) วงกบไม้เนื้อแข็งทำสีขาว PLASTWOOD หนาไม่น้อยกว่า 2 มม. เลเซอร์สัญลักษณ์ทำสีพื้นโทนเทาด้าน  0.05 1.00 1.00 0.05 2.10 0.40 2.20 2.00 ระดับFinishing +0.00 บังรางเลื่อน MDF ปิดผิวลามิเนตสีขาวมุกมันเงา ติดโถงใส่สัญลักษณ์คนพิการ (ดูแบบงานป้าย) วงกบไม้เนื้อแข็งทำสีขาว วงกบไม้เนื้อแข็งทำสีขาว ผนังกรุลามิเนตสีขาวมุกมันเงา  0.88 2.20 0.20 ระดับFinishing +0.00 ปิดรอยต่อคิ้วสเตนเลสกว้างไม่น้อยกว่า 10 มม. สีเงินขัดลาย ปิดแผ่น METAL LAMINATE โทน บรอนซ์เงินเป็นต้น(ระบุภายหลัง) วงกบไม้เนื้อแข็งทำสีขาว PLASTWOOD หนาไม่น้อยกว่า 2 มม. เลเซอร์สัญลักษณ์ทำสีพื้นโทนเทาด้าน					
ลักษณะประตู	ประตูบานเปิดเดี่ยวโครงไม้เนื้อแข็งทำสีขาว	ลักษณะประตู	ประตูบานเลื่อนโครงไม้เนื้อแข็งทำสีขาว	ลักษณะประตู	ประตูบานเปิดเดี่ยวโครงไม้เนื้อแข็งทำสีขาว
ตัวบาน	ไม้อัดยางปิดลามิเนตสีขาวมันเงา (High Gloss)	ตัวบาน	ไม้อัดยางปิดลามิเนตสีขาวมันเงา (High Gloss)	ตัวบาน	ไม้อัดยางปิดลามิเนตสีขาวมันเงา (High Gloss)
กุญแจ	ระบบล็อกพร้อมกุญแจ แบบ Master Key	อุปกรณ์	ชุดรางเลื่อนประตู(รางบน)ติดยึดบนประตูบังรางด้วย MDF		และลามิเนตสีบอร์น(ระบุสีภายหลัง)พร้อมปิดคิ้วสเตนเลส
มือจับ	สเตนเลสทรงกลม Hair line ขนาดไม่น้อยกว่า Ø 32 ซ.ม.		ปิดทับลามิเนตสีขาวมุกมันเงา	กุญแจ	ระบบล็อกพร้อมกุญแจ แบบ Master Key
	ยาวไม่น้อยกว่า 0.60 เมตร	กุญแจ	ระบบล็อกพร้อมกุญแจ แบบ Master Key	มือจับ	สเตนเลสทรงกลม Hair line ขนาดไม่น้อยกว่า Ø 32 ซ.ม. ยาวไม่น้อยกว่า 0.60 เมตร
		มือจับ	สเตนเลสทรงกลม Hair line ขนาดไม่น้อยกว่า Ø 32 ซ.ม.	โซ่คล้อง	ชนิดเปิดค้างได้ ยึดบนประตู
			ยาวไม่น้อยกว่า 0.60 เมตร พร้อมป้าย SLIDE		

หมายเหตุ : ระบุติดตั้งมือจับกำหนดภายหลัง






**บริษัท ท่าอากาศยานไทย จำกัด (มหาชน)**

แบบงานปรับปรุงคลินิกแพทย์ ชั้น 1 อาคารผู้โดยสาร ท่าอากาศยานสุวรรณภูมิ

สำรวจ น.ส.มนชยา ใจกล้า น.ส.ดวงสมร เจริญดี	เขียน น.ส.ดวงสมร เจริญดี	เห็นชอบ	แบบ
สถาปนิก น.ส.มนชยา ใจกล้า	ภ-สน 192		แบบขยายประตู D16-D18
หัวหน้างานออกแบบป้ายข้อมูลและตกแต่งภายในอาคาร			วันที่ 16/09/65 แผ่นที่ AR- 49
ผู้อำนวยการส่วนแบบแผน			
ผู้อำนวยการฝ่ายสนามบินและอาคาร			01/63

(D20) ประตูปานเลื่อน(ห้องตรวจ 1)

Figure 1 is a schematic diagram of the experimental setup. It shows a horizontal beam of total length 4.37. A section of the beam, starting from the right end, has a length of 1.85. The beam is supported by a base with a central pivot point.

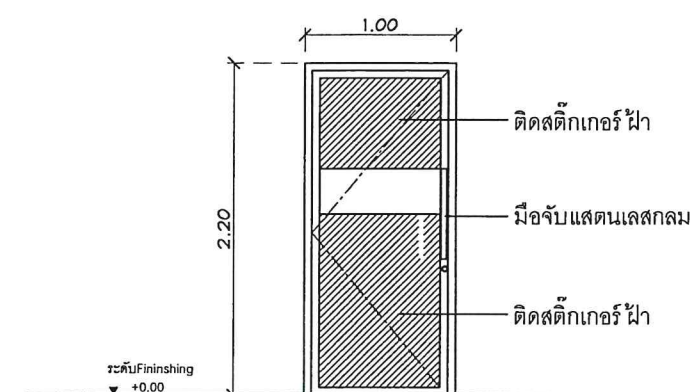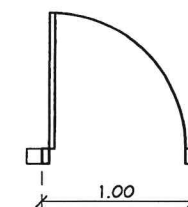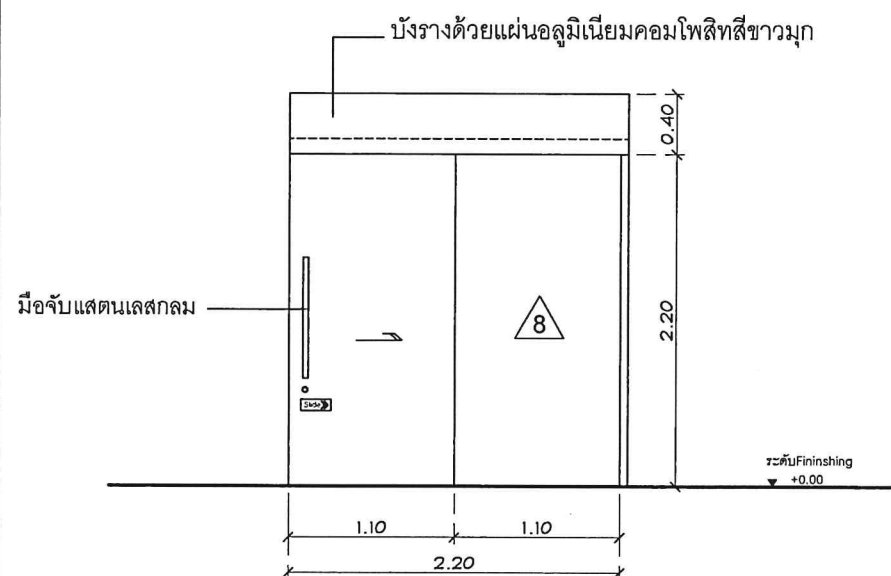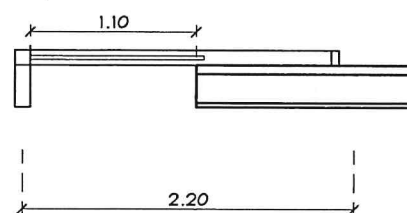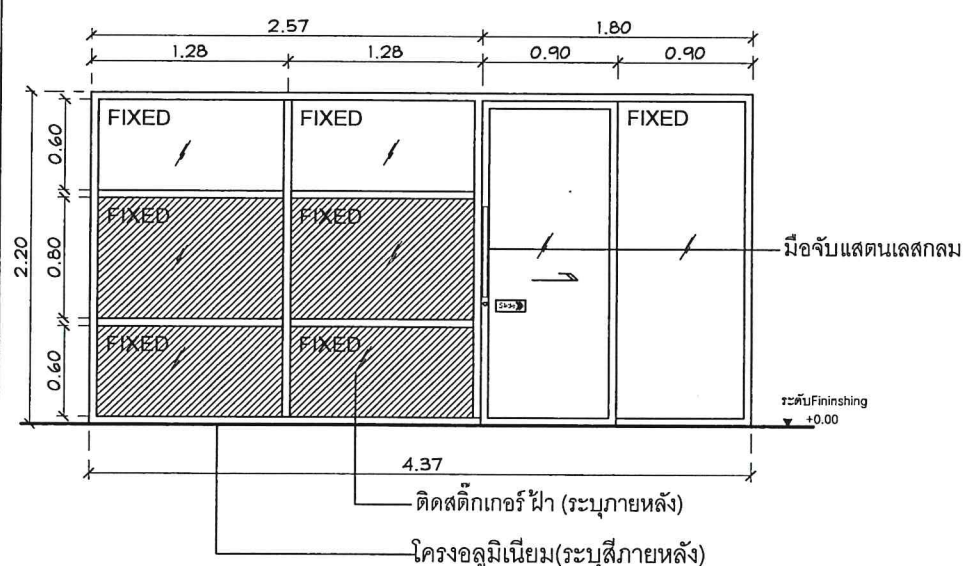

ลักษณะงาน ประตบานเลื่อน

ลักษณะงาน ปรตงานเปิดเดี่ยว

วงกบ โครงเหล็กทำสี่พันทาว

วงกบ เฟรมอลมิเนียม(ระบบสีภายหลัง)

บาน โครงเหล็กปิดอลูมิเนียมคอมโพสิตสีขาวมุกมันเงา

ดอกฟ้า กระเจียวหนามใบแคบกว่า 6 มม. ใจดสดึงดูดใจ

ชนิดไส้กลางกันไฟ

มือจับ แสตนเลสทรงกลม Hair line ขนาดไม่น้อยกว่า Ø 32 มม. ยาวไม่น้อยกว่า 0.60 เมตร

อุปกรณ์ รางเลื่อน(รางบน) บังรางด้วยแผ่นอลูมิเนียมคอมโพสิตสีขาวมก

กฤตญะ ระบบล็อกคัพพร้อมกฤตญะ แบบ Master Key

มันเงาพับขอบชนิด

มือจับ แสตนเลสทรงกลม Hair line ขนาดไม่น้อยกว่า $\varnothing 32$ มม. ยาวไม่น้อยกว่า 0.60 เมตร

กฎเกณฑ์ ระบบล็อกพร้อมกุญแจ แบบ Master Key

หมายเหตุ : สีเฟรมอลูมิเนียม/กระจก ระบุสีภายหลัง

สำเนาถูกต้อง



 บริษัท ท่าอากาศยานไทย จำกัด (มหาชน)

แบบ
งานปรับปรุงคลินิกแพทย์ ชื่น 1 อาคารผู้โดยสาร ท่าอากาศยานสุวรรณภูมิ

สำรวจ	
น.ส. มนชยา	ใจกล้า
น.ส. ดวงสมร	เจริญดี

เขียน	น.ส. มนชยา ใจกล้า
	น.ส. ดวงสมร เจริญดี

	เห็นชอบ	
--	---------	--

ແບບ

สถาปนิก
น.ส. มนชยา ไวกุล

ก-๑๒ 192

แบบขยายประตู/หน้าต่าง
D19/D20/W1

หัวหน้างานออกแบบป้ายข้อมูลและตกแต่งภายในอาคาร

ผู้อำนวยการส่วนแบบแผน

ผู้อำนวยการฝ่ายสนามบินและอาคาร

วันที่ 16/09/65	แบบเลขที่
แผ่นที่ AR-50	01/64

D22

ประตูบานเลื่อนเดี่ยว

1






หน้าต่างบานเลื่อนสลับซ้ายขวา

2

ช่องแสงกระจกติดตาย



หมายเลขห้องพลาสติกอุดหนาไม่น้อยกว่า 2 มม. ทำสีฟัน

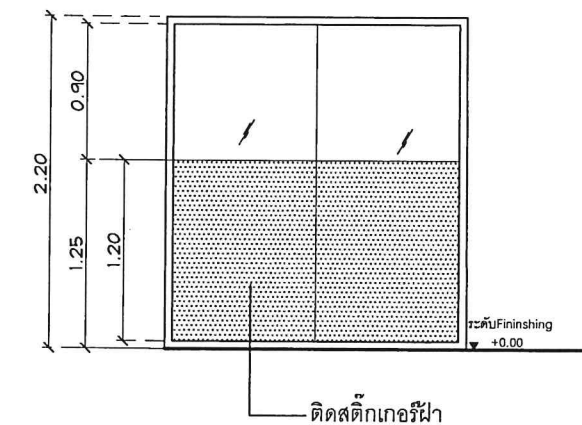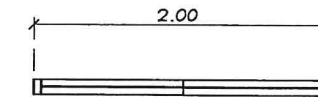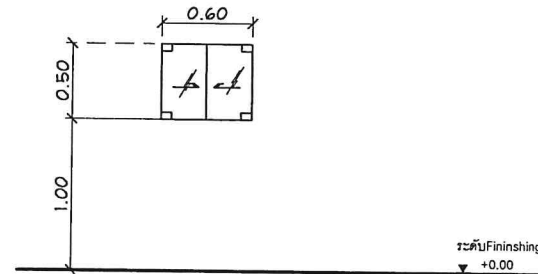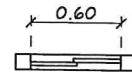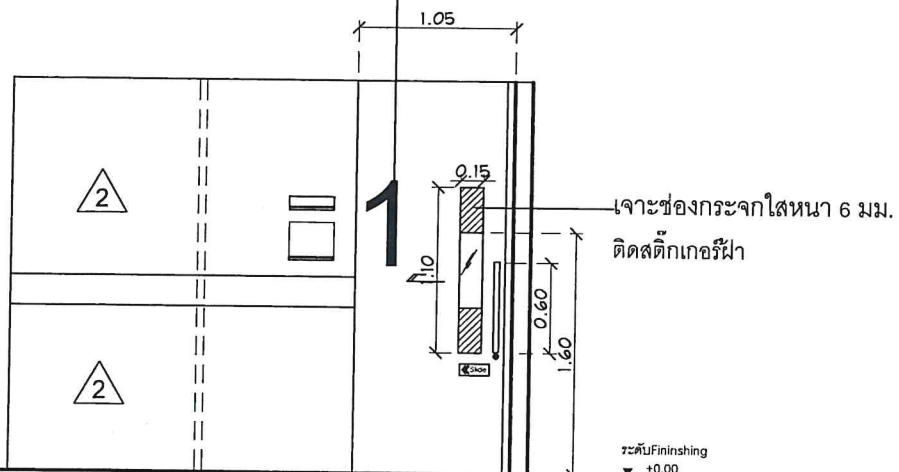

ลักษณะบาน ประตูบานเลื่อน

วงกบ โครงเหล็กทำสีฟันขาว

บาน โครงเหล็กปิดอลูมิเนียมคอมโพสิตสีขาวมุกมันเงา

ชนิดไส้กลางกันไฟ (หนาไม่น้อยกว่า 4 มม.)

ติดสติ๊กเกอร์หมายเลข (ระบุภายหลัง)

อุปกรณ์ ชุดรางเลื่อนประตู(รางบน)ติดยึดบนฝ้าเพดาน

มือจับ แสตนด์เลสทรงกลม Hair line ขนาดไม่น้อยกว่า Ø 32 ซ.ม. ยาวไม่น้อยกว่า 0.60 เมตร

กุญแจ ระบบลิคคพร้อมกุญแจ แบบ Master Key

ลักษณะบาน หน้าต่างบานเลื่อนสลับซ้ายขวา

ช่องแสง ช่องแสงกระจกใส หนาไม่น้อยกว่า 6 มม.

ตัวบาน เฟรมอลูมิเนียม(ระบุสีภายหลัง)

อุปกรณ์ ชุดรางเลื่อนพร้อมอุปกรณ์

ลักษณะบาน ช่องแสงกระจกใส หนาไม่น้อยกว่า 6 มม.

ติดสติ๊กเกอร์ฝ้า (ระบุภายหลัง)

ตัวบาน เฟรมอลูมิเนียม(สีระบุภายหลัง)

อุปกรณ์ บานพับกระจกเปลี่ยนแสงเลนส์

สำเนาถูกต้อง



บริษัท ทำอากาศยานไทย จำกัด (มหาชน)

แบบ

งานปรับปรุงคลินิกแพทย์ ชั้น 1 อาคารผู้โดยสาร ทำอากาศยานสุวรรณภูมิ

สำรวจ
น.ส.มนชยา ใจกล้า
น.ส.ดวงสมร เจริญดีเขียน
น.ส.มนชยา ใจกล้า
น.ส.ดวงสมร เจริญดี

เห็นชอบ

แบบ

สถาปนิก
น.ส.มนชยา ใจกล้า

ภ-สน 192

แบบขยายประตู/หน้าต่าง

หัวหน้างานออกแบบป้ายข้อมูลและตกแต่งภายในอาคาร

ผู้อำนวยความสะดวกส่วนแบบแผน

ผู้อำนวยความสะดวกฝ่ายสนามบินและอาคาร

วันที่ 16/09/65

แผ่นที่ AR- 51

แบบเลขที่

01/64


แบบขยายเคาน์เตอร์ CT1-CT3

สำเนาถูกต้อง

AR-52



CT1 แบบคะแนนเตอร์ติดต่อบริษัท จำนวน 1 ชุด

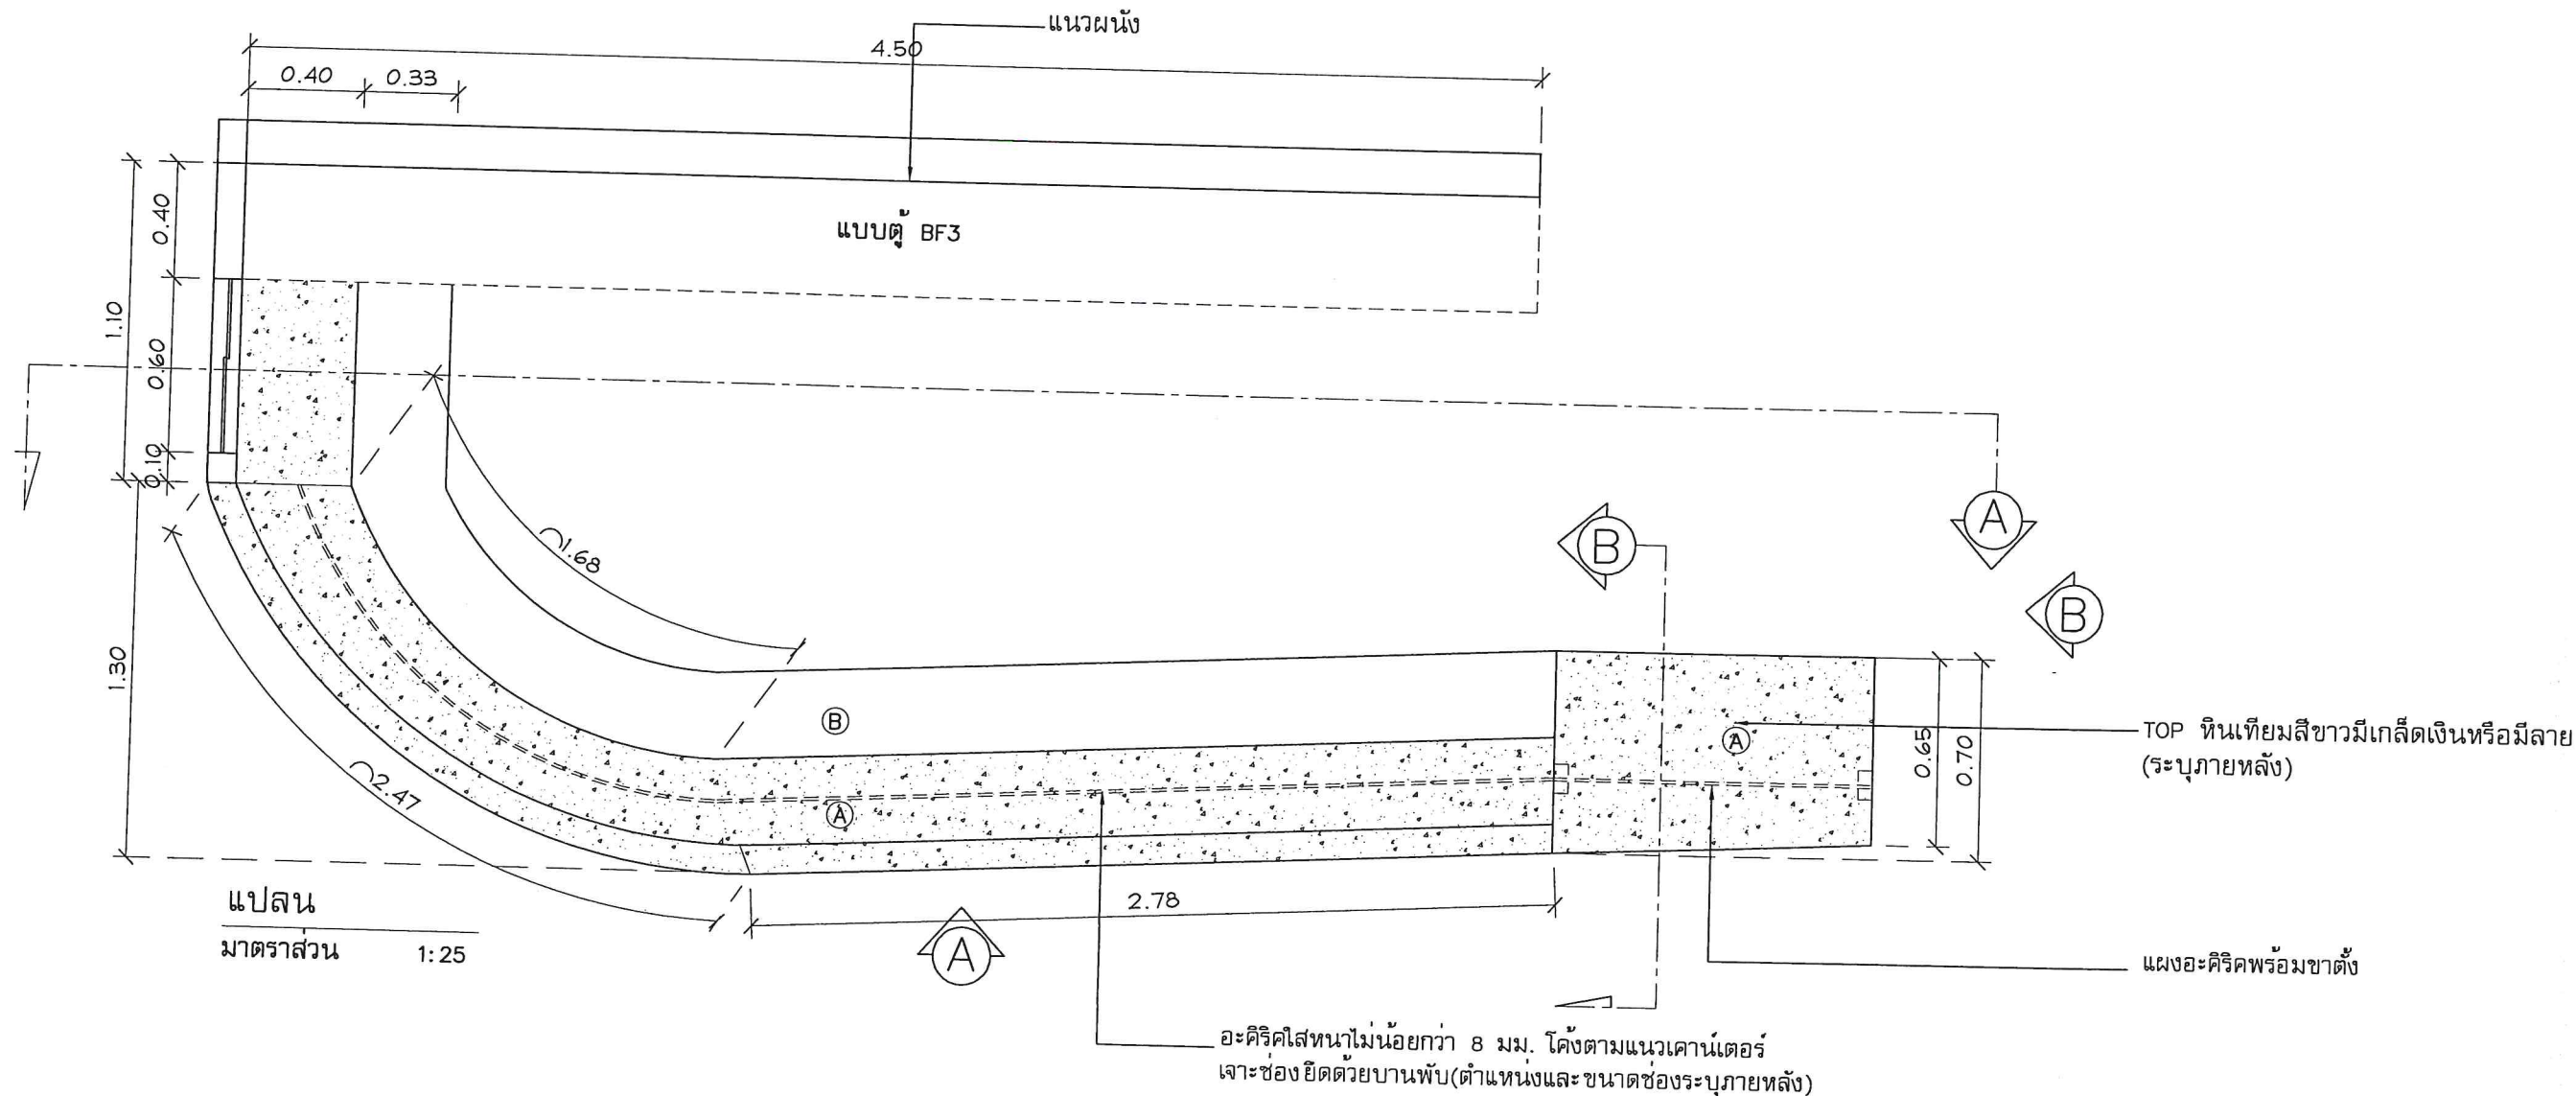


	ตัวอย่างผลิตภัณฑ์	PRACTIKA , MODERNFORM , ROCK WORTH หรือเทียบเท่า เป็นต้น
(A)	TOPเคาน์เตอร์บน	ไม้ Particle Board กรุหินเทียมสีขาวมีเกล็ด
(B)	TOPเคาน์เตอร์ล่าง	ไม้ Particle Board ปิด HPL ลามิเนตสีพื้น(ระบุสีภายหลัง)
(C)	ช่องร้อยสายไฟ	รูปแบบตามบริษัทผู้ผลิต
(D)	โครงสร้าง	ไม้ Particle Board หนาไม่น้อยกว่า 16 มม. เคลือบผิว MELAMINE RESIN FILM
(E)	ชั้นปรับระดับ	ไม้ Particle Board หนาไม่น้อยกว่า 19 มม. เคลือบผิว MELAMINE RESIN FILM
(F)	หน้าบาน	ไม้ Particle Board หนาไม่น้อยกว่า 19 มม. ปิดHPL ลามิเนตสีพื้น(ระบุสีภายหลัง)
(G)	สี/มือจับ	สีระบุภายหลัง / มือจับแบบฝังทรงเหลี่ยม(ระบุรูปแบบภายหลัง)
(H)	Key Board	ไม้ Particle Board หนาไม่น้อยกว่า 16 มม. เคลือบผิว MELAMINE RESIN FILM หรือ Key Board สำเร็จรูปตามรูปแบบบริษัทผู้ผลิต
(J)	กุญแจ	Master Key
(K)	แผงกั้นน้ำลาย	อะคริลิคใสหนาไม่น้อยกว่า 8 มม. โค้งตามแนวเคาน์เตอร์เจาะช่องยึดด้วยบานพับ(ตำแหน่งเจาะช่องกำหนดภายหลัง)

สำเนาถูกต้อง


 บริษัท ท่าอากาศยานไทย จำกัด (มหาชน)			
แบบ งานปรับปรุงคลินิกแพทย์ ชั้น 1 อาคารผู้โดยสาร ท่าอากาศยานสุวรรณภูมิ			
สำรวจ น.ส.มนชยา ไกลล้ำ น.ส.ดวงสมร เจริญดี	เขียน น.ส.มนชยา ไกลล้ำ น.ส.ดวงสมร เจริญดี	เห็นชอบ 	แบบ แบบ CT1
สถาปนิก น.ส.มนชยา ไกลล้ำ		ภ-สน 192	
หัวหน้างานออกแบบป้ายข้อมูลและตกแต่งภายในอาคาร 		ผู้ดำเนินการส่วนแบบแผน 	
ผู้ดำเนินการฝ่ายสนามบินและอาคาร 		วันที่ 16/03/65	แบบเลขที่ 01/64
		แผ่นที่ AR-53	

CT1 แบบเคาน์เตอร์พยาบาล จำนวน 1 ชุด

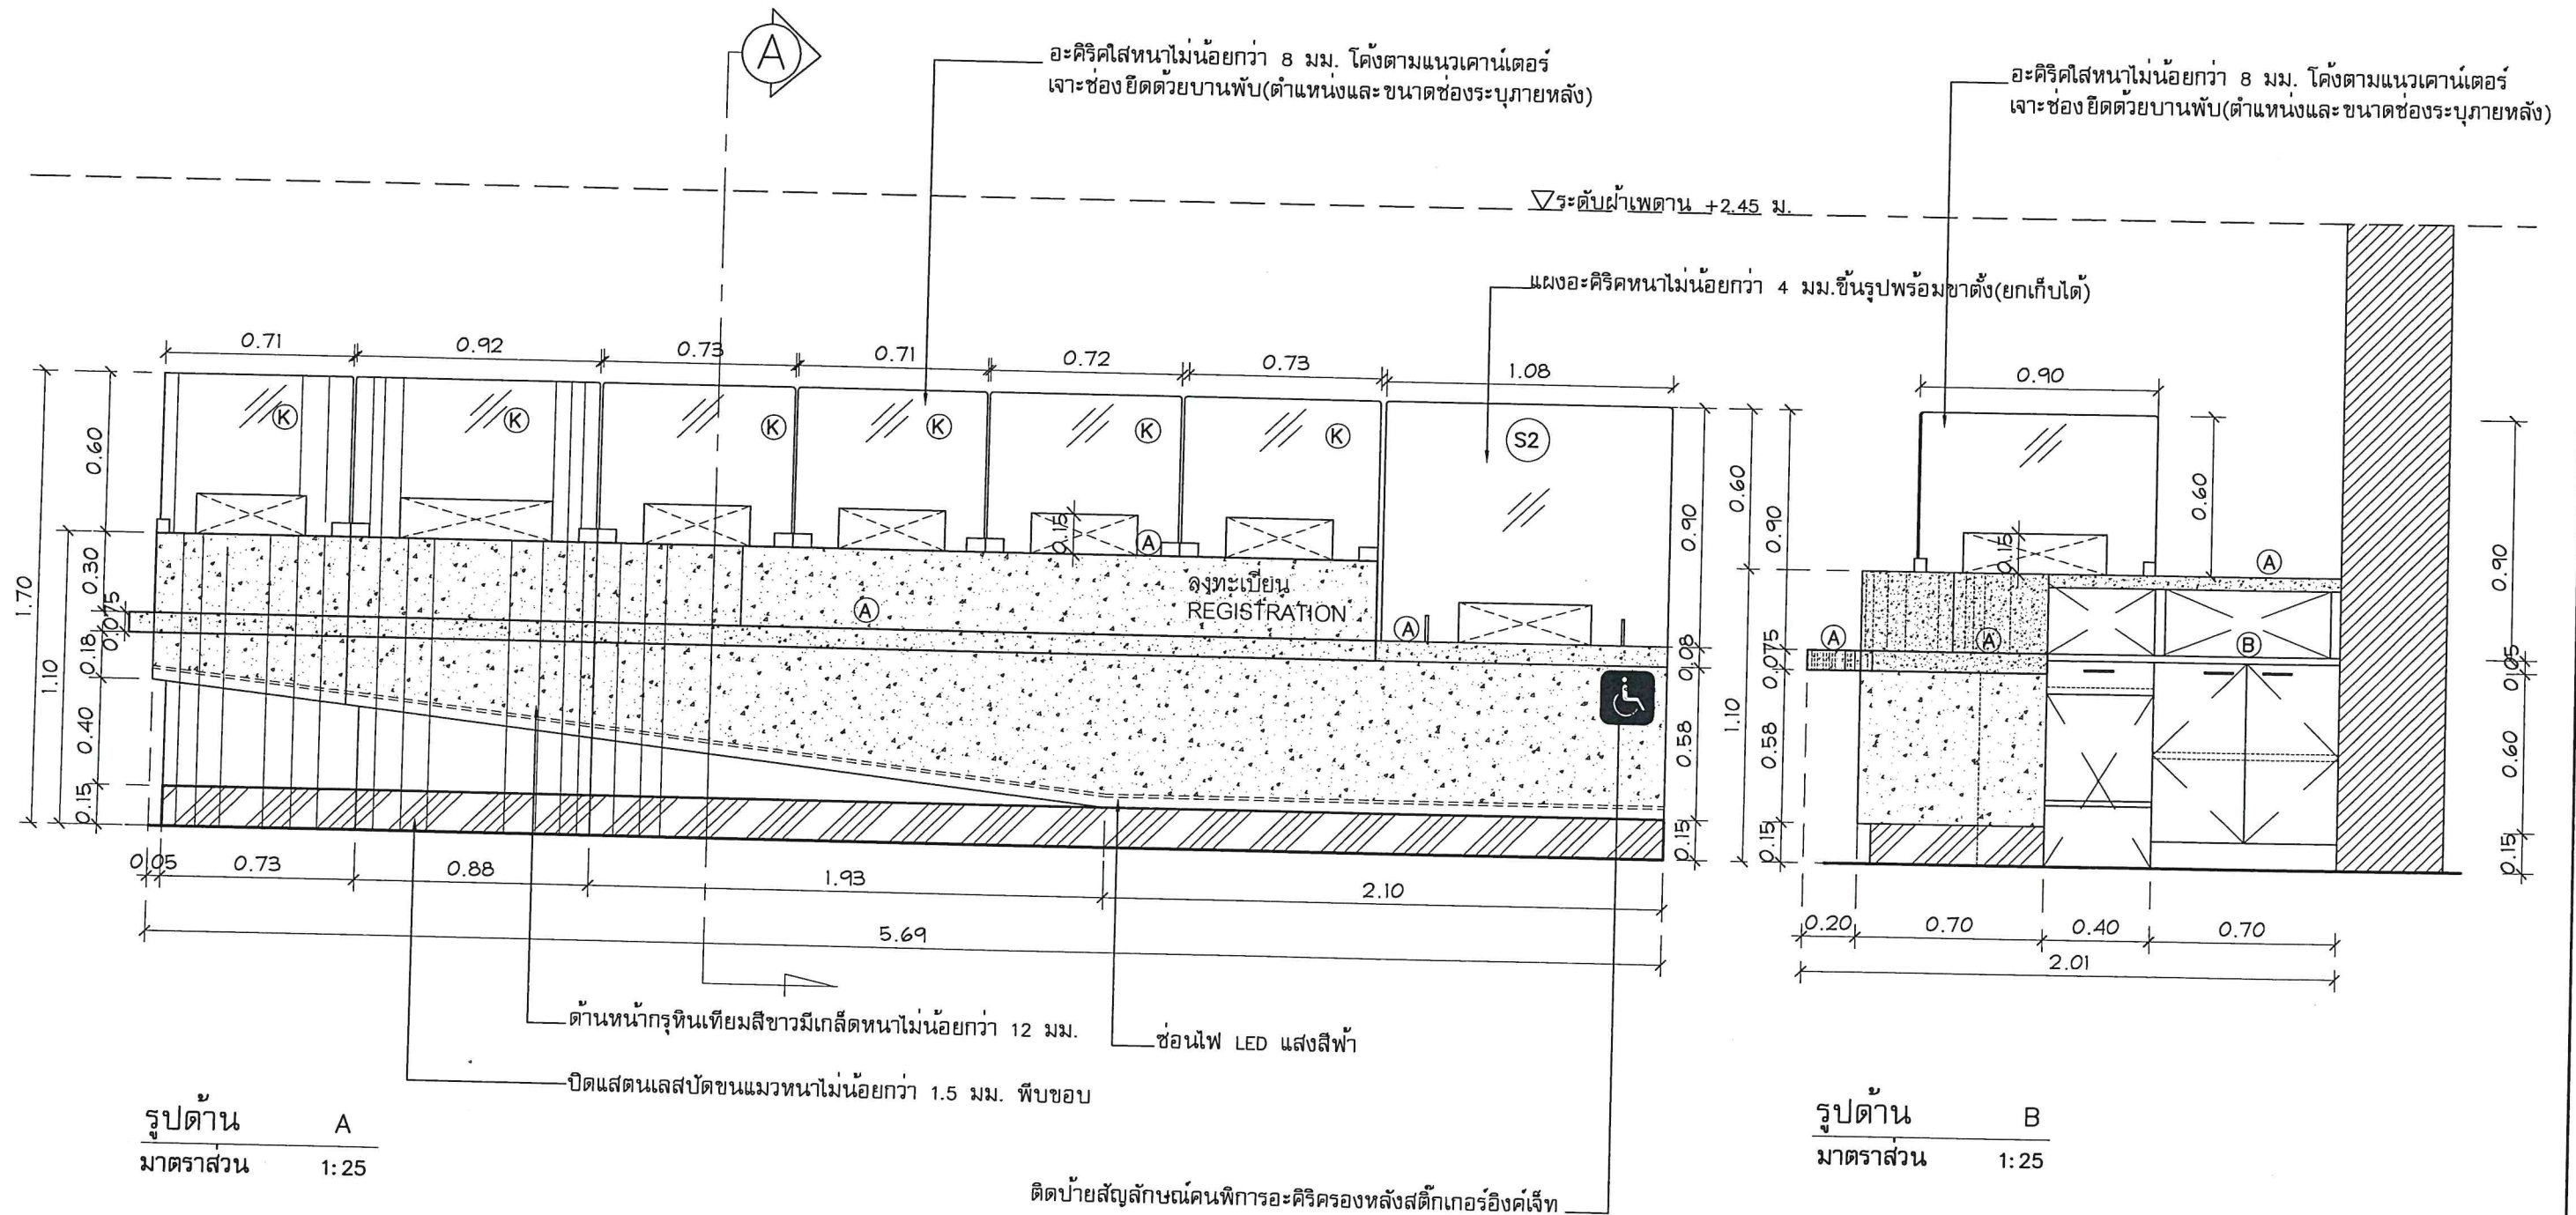

สำเนาถูกต้อง

บริษัท ทำอากาศยานไทย จำกัด (มหาชน)				
แบบ				
งานปรับปรุงคลินิกแพทย์ ชั้น 1 อาคารผู้โดยสาร ทำอากาศยานสุวรรณภูมิ				
สำรวจ น.ส.มนชยา ใจกล้า น.ส.ดวงสมร เจริญดี	เขียน น.ส.มนชยา ใจกล้า น.ส.ดวงสมร เจริญดี	เห็นชอบ	แบบ	แบบ CT1 รูปด้าน A , B
สถาปนิก น.ส.มนชยา ใจกล้า		ภ-ศน 192		
หัวหน้างานออกแบบป้ายข้อมูลและตกแต่งภายในอาคาร				
ผู้อำนวยการส่วนแบบแผน			วันที่ 16/09/65	แบบเลขที่
ผู้อำนวยการฝ่ายสนับสนุนและอาคาร			แผ่นที่ AR- 54	01/64

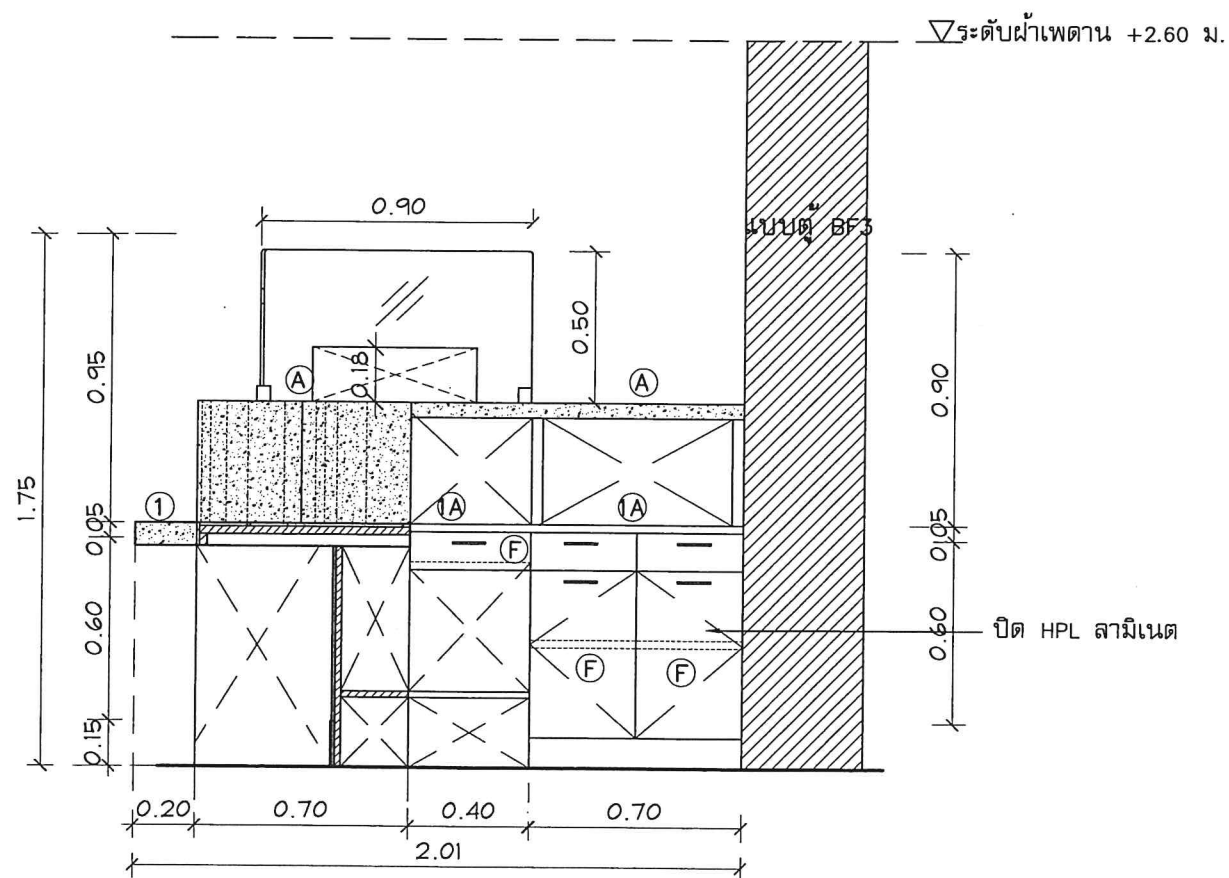
[illegible]

รูปตัด	B
มาตราส่วน	1:25



สำเนาถูกต้อง

 บริษัท ท่าอากาศยานไทย จำกัด (มหาชน)			
แบบ งานปรับปรุงคลินิกแพทย์ ชั้น 1 อาคารผู้โดยสาร ท่าอากาศยานสุวรรณภูมิ			
สำรวจ น.ส.มนชยา ไกลคำ น.ส.ดวงสมร เจริญดี	เขียน น.ส.มนชยา ไกลคำ น.ส.ดวงสมร เจริญดี	เห็นชอบ 	แบบ รูปตัด A/B แบบ CT1
สถาปนิก น.ส.มนชยา ไกลคำ ภ-สน 192			
หัวหน้างานออกแบบป้ายข้อมูลและตกแต่งภายในอาคาร 		วันที่ 16/09/65 แบบเลขที่ แผ่นที่ AR- 55 01/64	
ผู้อำนวยการฝ่ายสนามบินและอาคาร 			

CT2 แบบเคาน์เตอร์ห้องฉุกเฉิน จำนวน 1 ชุด

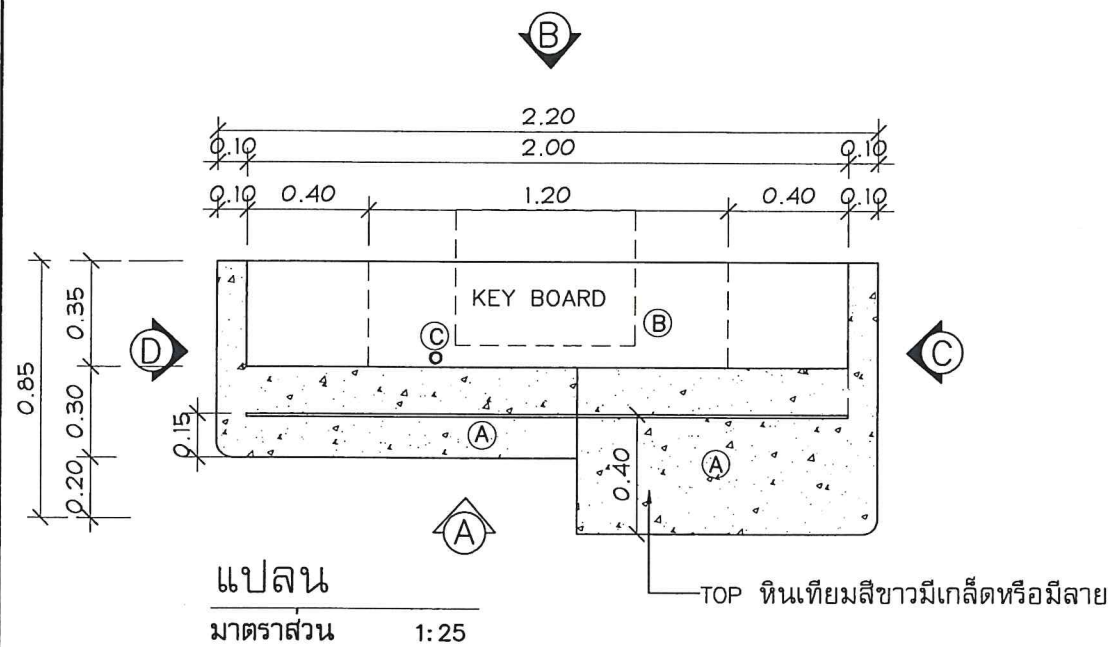


	ตัวอย่างผลิตภัณฑ์	PRACTIKA , MODERNFORM , ROCK WORTH หรือเทียบเท่า เป็นต้น
(A)	TOPเคาน์เตอร์บน	ไม้ Particle Board กรูหินเทียมสีขาวมีเกล็ด
(B)	TOPเคาน์เตอร์ล่าง	ไม้ Particle Board ปิด HPL ลามิเนตสีพื้น(ระบุสีภายหลัง)
(C)	ช่องร้อยสายไฟ	รูปแบบตามบริษัทผู้ผลิต
(D)	โครงสร้าง	ไม้ Particle Board หนาไม่น้อยกว่า 16 มม. เคลือบผิว MELAMINE RESIN FILM
(E)	ชั้นปรับระดับ	ไม้ Particle Board หนาไม่น้อยกว่า 19 มม. เคลือบผิว MELAMINE RESIN FILM
(F)	หน้าบาน	ไม้ Particle Board หนาไม่น้อยกว่า 19 มม. ปิดHPL ลามิเนตสีพื้น(ระบุสีภายหลัง)
(G)	สี/มือจับ	สีระบุภายหลัง / มือจับแบบฝังทรงเหลี่ยม(ระบุรูปแบบภายหลัง)
(H)	Key Board	ไม้ Particle Board หนาไม่น้อยกว่า 16 มม. เคลือบผิว MELAMINE RESIN FILMหรือ Key Board สำเร็จรูปตามรูปแบบบริษัทผู้ผลิต
(J)	กุญแจ	Master Key
(K)	อะครีลิคใส	แผงอะครีลิคใสเจาะช่อง (ยกเก็บได้)

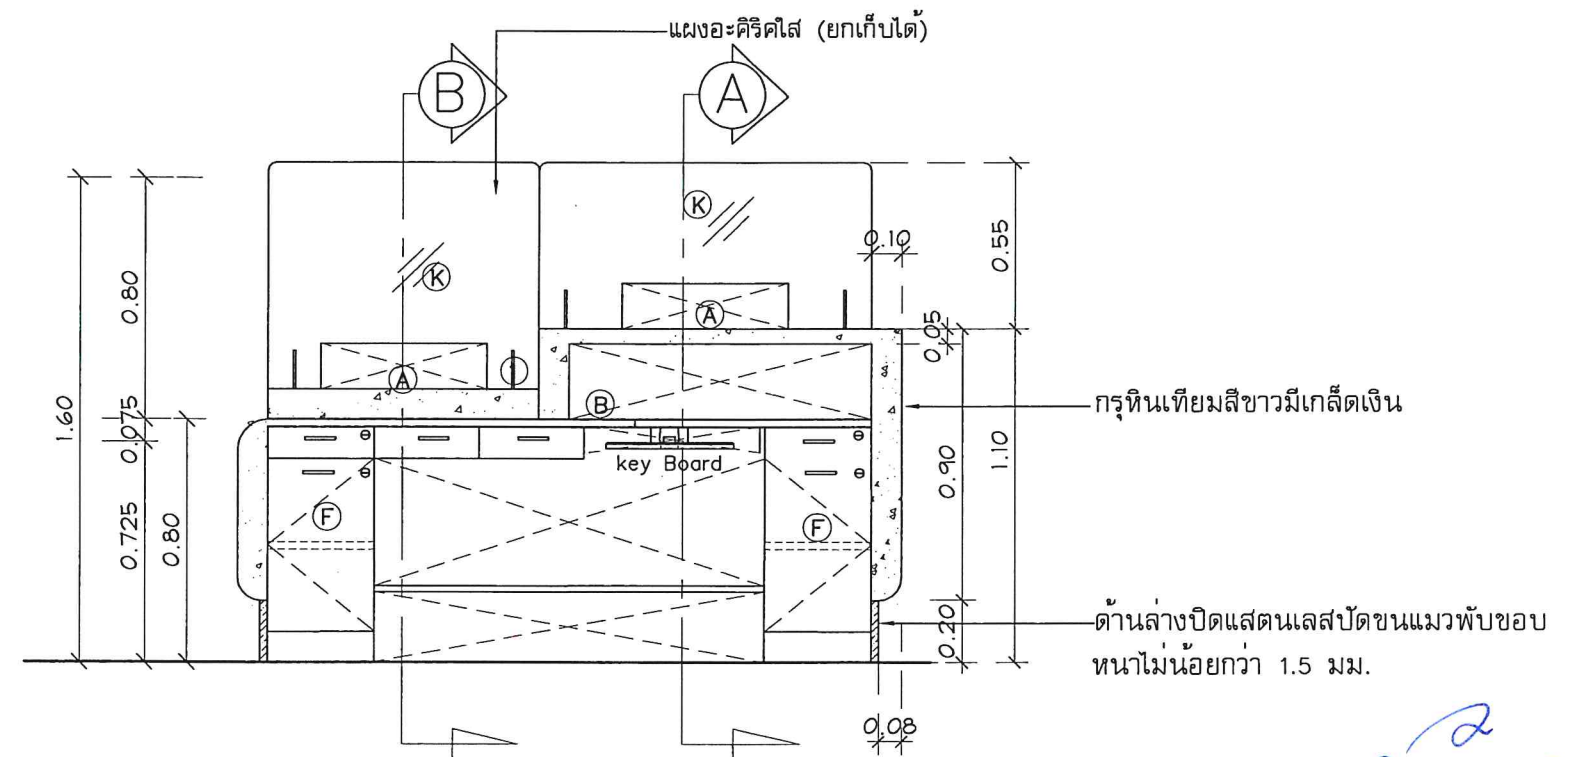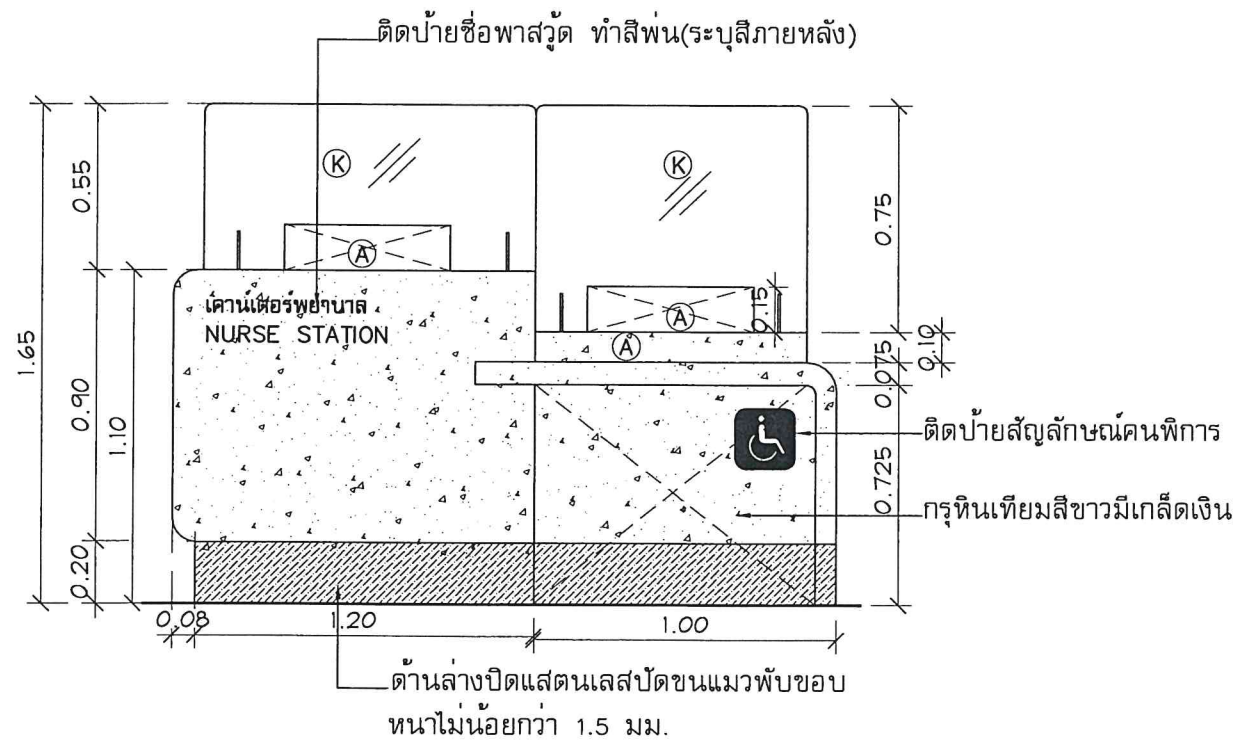


สำเนาถูกต้อง

 บริษัท ท่าอากาศยานไทย จำกัด (มหาชน)			
แบบ งานปรับปรุงคลินิกแพทย์ ชั้น 1 อาคารผู้โดยสาร ท่าอากาศยานสุวรรณภูมิ			
สำรวจ น.ส.มนชยา ใจกล้า น.ส.ดวงสมร เจริญดี	เขียน น.ส.มนชยา ใจกล้า น.ส.ดวงสมร เจริญดี	เห็นชอบ	แบบ
สถาปนิก น.ส.มนชยา ใจกล้า	ภ-สน 192		แบบ CT2 รูปด้าน A,B
หัวหน้างานออกแบบป้ายข้อมูลและตกแต่งภายในอาคาร			
ผู้อำนวยการส่วนแบบแผน			
ผู้อำนวยการฝ่ายสนามบินและอาคาร		วันที่ 16/09/65	แบบเลขที่
		แผ่นที่ AR- 56	01/64


CT2 แบบเคาน์เตอร์ห้องฉุกเฉิน จำนวน 1 ชุด

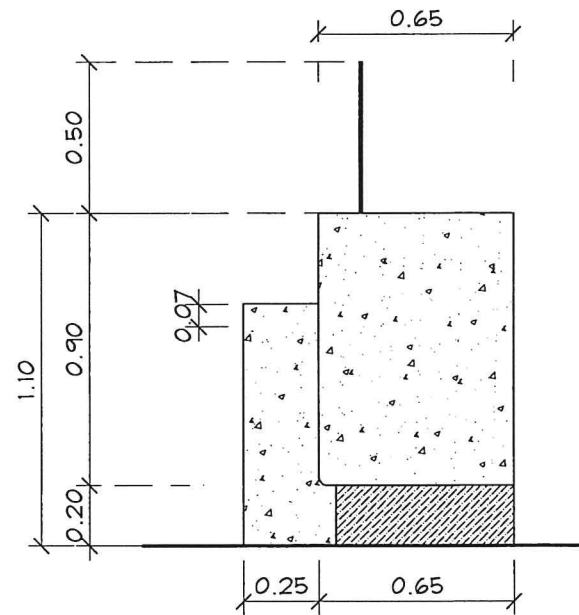


รูปด้าน C
มาตราส่วน 1: 25

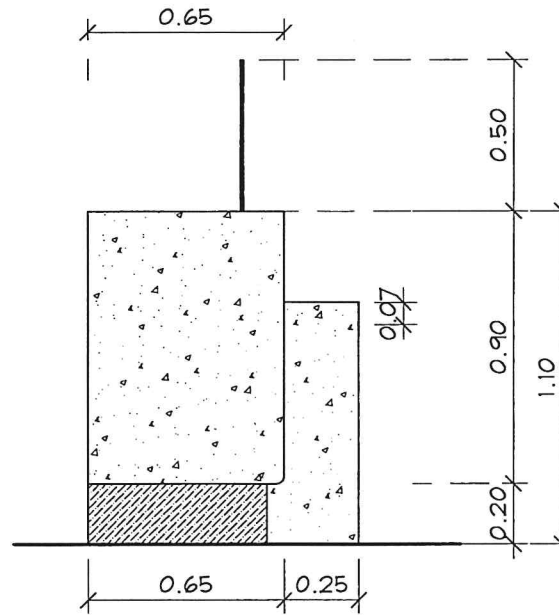

รูปด้าน D
มาตราส่วน 1: 25

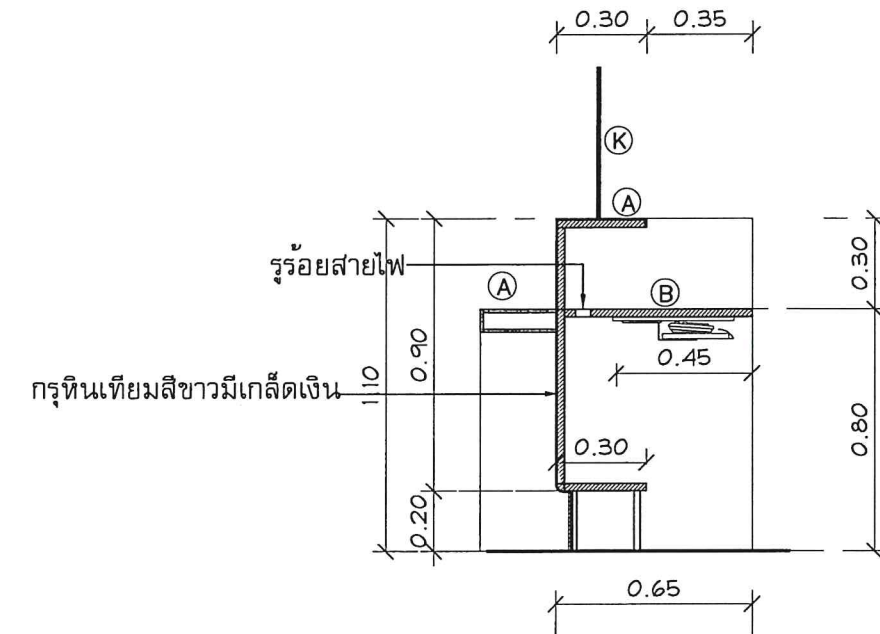

รูปตัด A
มาตราส่วน 1: 25

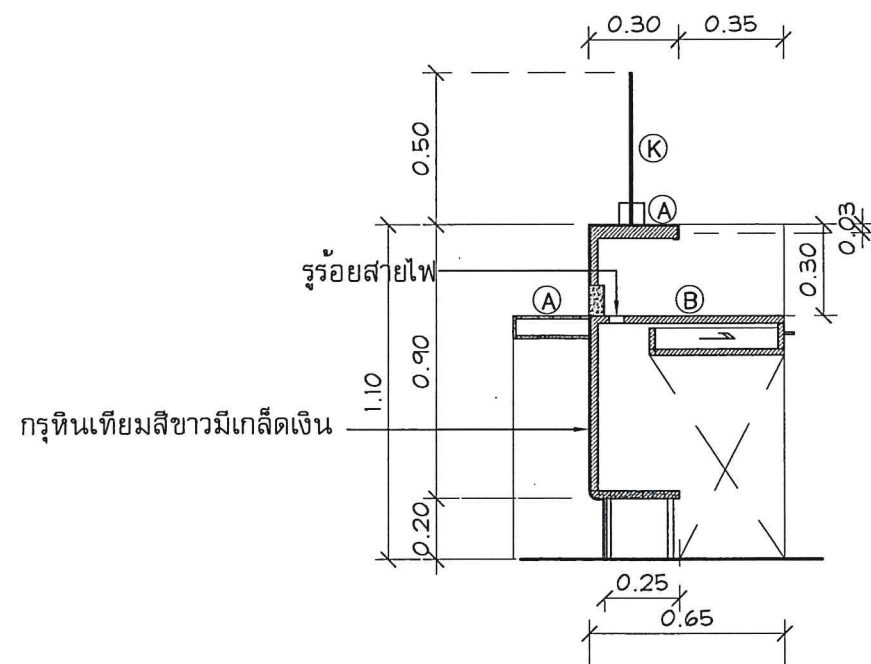


รูปตัด B
มาตราส่วน 1: 25

สำเนาถูกต้อง

 บริษัท ท่าอากาศยานไทย จำกัด (มหาชน)				
แบบ งานปรับปรุงคลินิกแพทย์ ชั้น 1 อาคารผู้โดยสาร ท่าอากาศยานสุวรรณภูมิ				
สำรวจ น.ส.มนชยา ใจกล้า น.ส.ดวงสมร เจริญดี	เขียน น.ส.มนชยา ใจกล้า น.ส.ดวงสมร เจริญดี	เห็นชอบ	แบบ รูปด้าน C/D รูปตัด A/B แบบ CT2	
สถาปนิก น.ส.มนชยา ใจกล้า				

CT3 แบบเคาน์เตอร์ห้องจ่ายยา จำนวน 1 ชุด

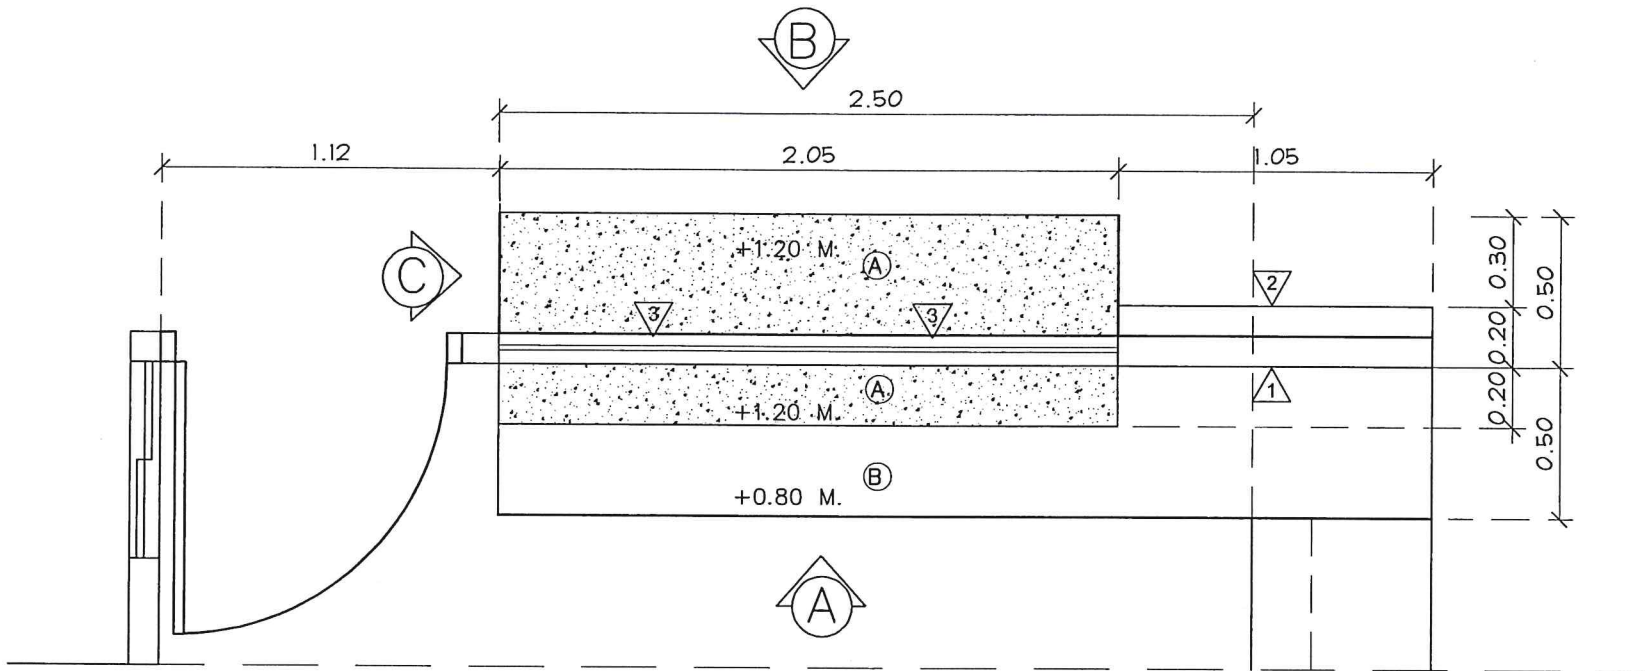


แปลน
มาตราส่วน 1: 25


	ตัวอย่างผลิตภัณฑ์	PRACTIKA , MODERNFORM , ROCK WORTH หรือเทียบเท่า เป็นต้น
(A)	TOPเคาน์เตอร์บน	ไม้ Particle Board กรูตินเทียมสีขาวมีเกล็ด
(B)	TOPเคาน์เตอร์ล่าง	ไม้ Particle Board ปิด HPL ลามิเนตสีพื้น(ระบุสีภายหลัง)
(C)	ช่องร้อยสายไฟ	แบบทรงกลม(สีระบุภายหลัง)
(D)	โครงสร้าง	ไม้ Particle Board หนาไม่น้อยกว่า 16 มม. เคลือบผิว MELAMINE RESIN FILM
(E)	ชั้นปรับระดับ	ไม้ Particle Board หนาไม่น้อยกว่า 19 มม. เคลือบผิว MELAMINE RESIN FILM
(F)	หน้าบาน	ไม้ Particle Board ปิด HPL ลามิเนตสีพื้น(ระบุสีภายหลัง)
(G)	สี/มือจับ	สีระบุภายหลัง / มือจับแบบฝังทรงเหลี่ยม(ระบุรูปแบบภายหลัง)
(H)	Key Board	ไม้ Particle Board หนาไม่น้อยกว่า 16 มม. เคลือบผิว MELAMINE RESIN FILM
(J)	กุญแจ	Master Key
(K)	กระจกก้น	กระจกใส่เป็ล้อยเทมเปอร์หนาไม่น้อยกว่า 6 มม. เจาะช่องโถ่ง

ทำเนาถูกต้อง

บริษัท ทำอากาศยานไทย จำกัด (มหาชน)			
แบบ งานปรับปรุงคลินิกแพทย์ ชั้น 1 อาคารผู้โดยสาร ทำอากาศยานสุวรรณภูมิ			
สำรวจ น.ส.มนชยา ใจกล้า น.ส.ดวงสมร เจริญดี	เขียน น.ส.มนชยา ใจกล้า น.ส.ดวงสมร เจริญดี	เห็นชอบ แบบ	แบบ CT3
น.ส.มนชยา ใจกล้า ภ- สก 192			
หัวหน้างานออกแบบป้ายข้อมูลและตกแต่งภายในอาคาร			
ผู้อำนวยการส่วนแบบแผน		วันที่ 16/09/65	
ผู้อำนวยการฝ่ายสนามบินและอาคาร		แผ่นที่ AR- 58	01/64

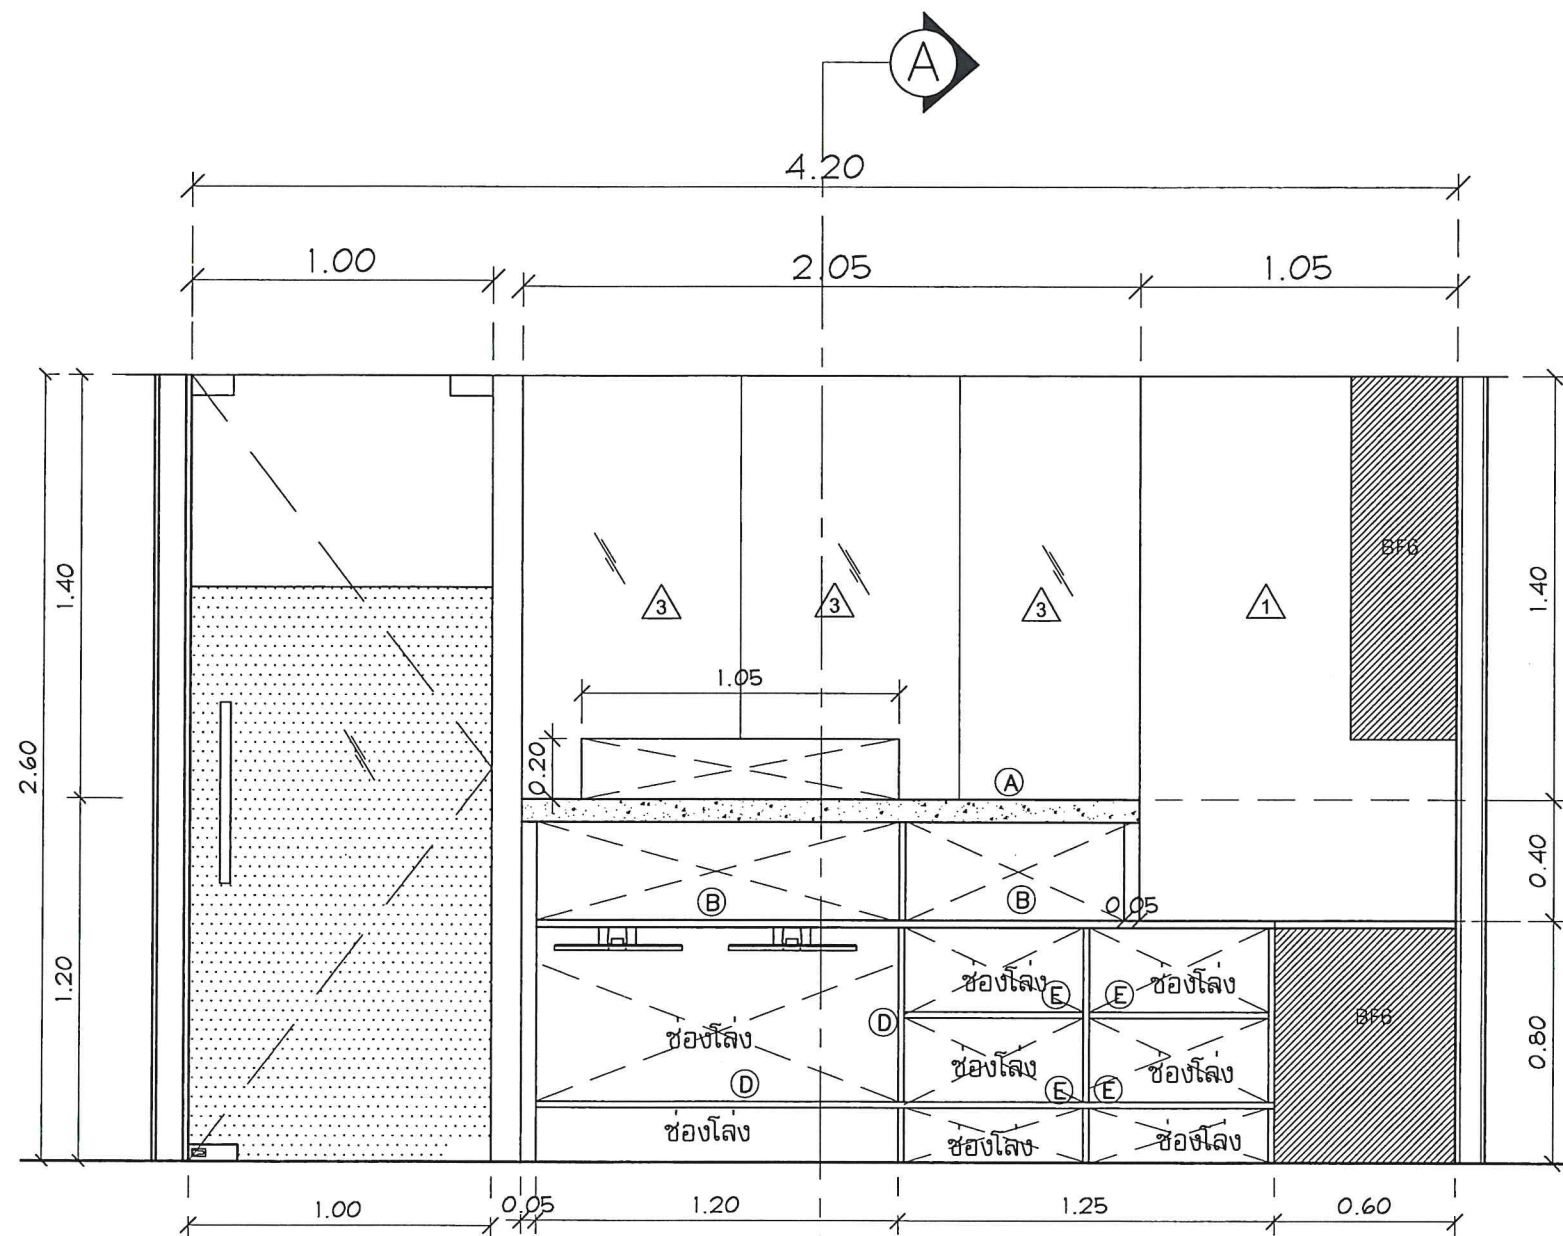


รูปด้าน A
มาตราส่วน 1:25

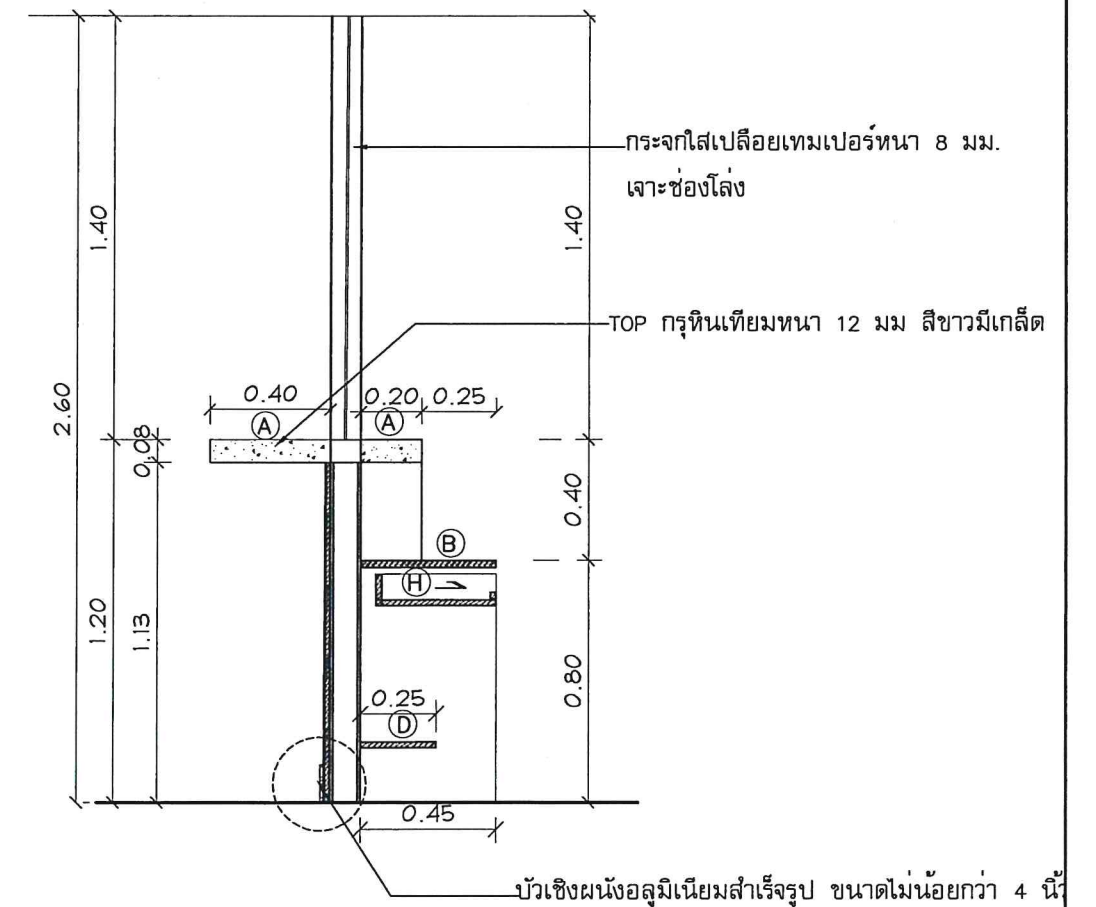

รูปตัด A
มาตราส่วน 1:25


สำเนาถูกต้อง

 บริษัท ทำอากาศยานไทย จำกัด (มหาชน)			
แบบ งานปรับปรุงคลินิกแพทย์ ชั้น 1 อาคารผู้โดยสาร ทำอากาศยานสุวรรณภูมิ			
สำรวจ น.ส.มนชยา ใจกล้า น.ส.ดวงสมร เจริญดี	เขียน น.ส.มนชยา ใจกล้า น.ส.ดวงสมร เจริญดี	เห็นชอบ	แบบ
น.ส.มนชยา ใจกล้า ภ-สน 192			แบบ CT3 รูปด้าน A, รูปตัด A
หัวหน้างานออกแบบป้ายข้อมูลและตกแต่งภายในอาคาร			
ผู้อำนวยการส่วนแบบแผน		วันที่ 16/09/65 แบบเลขที่	
ผู้อำนวยการฝ่ายสนามบินและอาคาร		แผ่นที่ AR- 59 01/64	

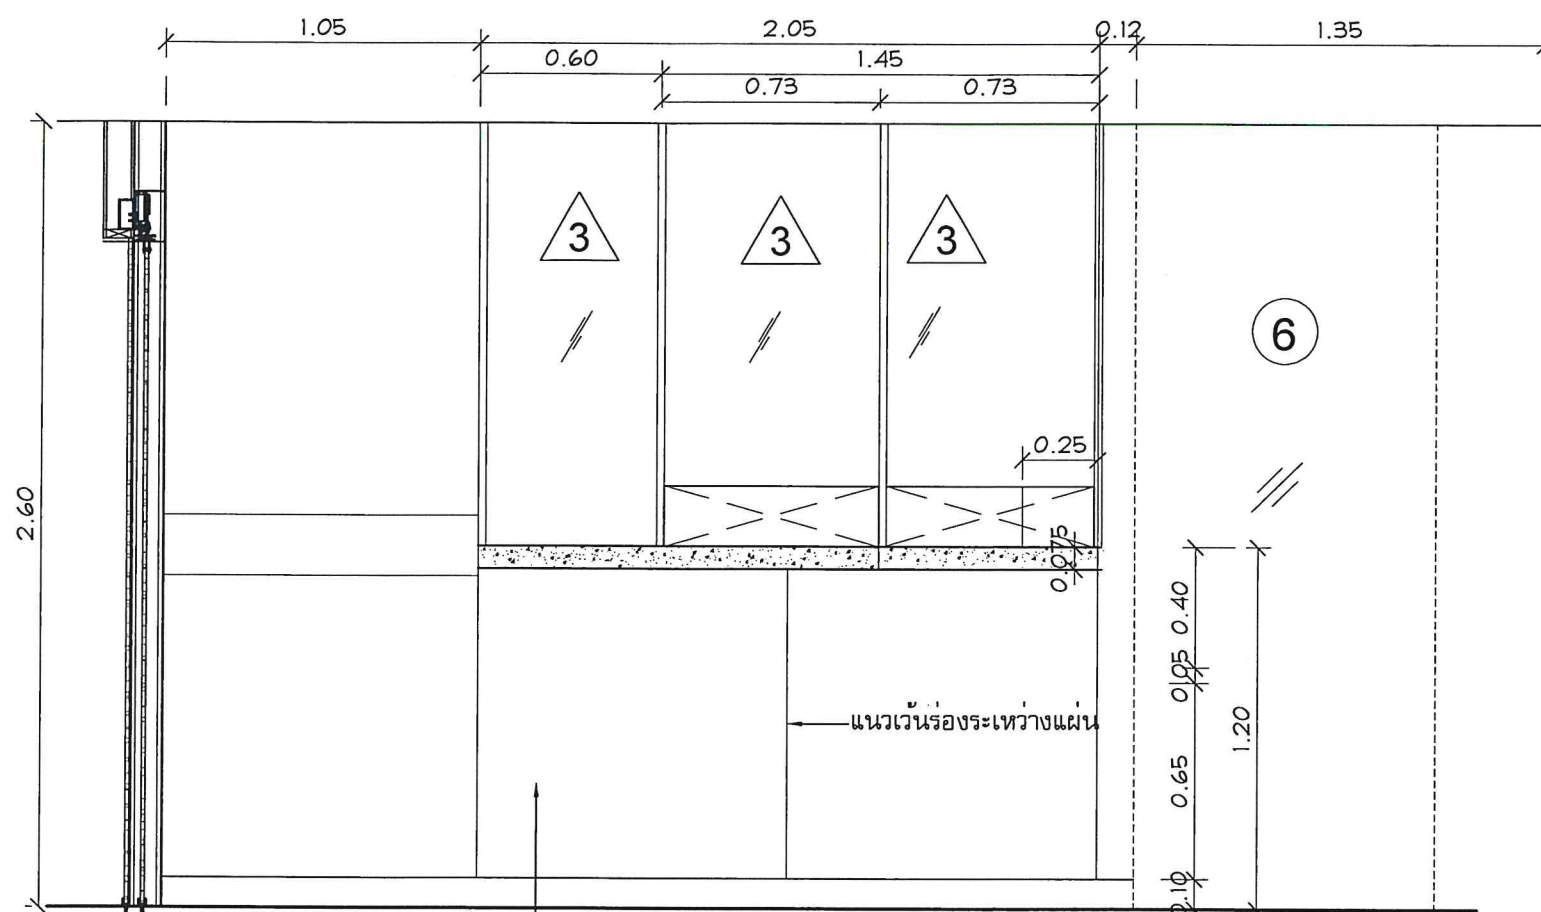

รูปด้าน B
มาตราส่วน 1:25


ด้านหน้าโครงเคา์บิต MDF
หนาไม่น้อยกว่า 4 มม. รองหลัง MDF หนาไม่น้อยกว่า 4 มม.
กรุลามิเนตสีขาวมุกมันเงาเว้นร่องไม่น้อยกว่า 6 มม. ทำสีรองเทียบสีลามิเนต

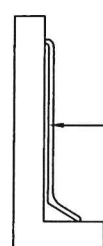

บัวเชิงผนังอลูมิเนียมสำเร็จรูป ขนาดไม่น้อยกว่า 4 นิ้ว

แบบขยายตัวอย่างบัวเชิงผนัง

not to scale

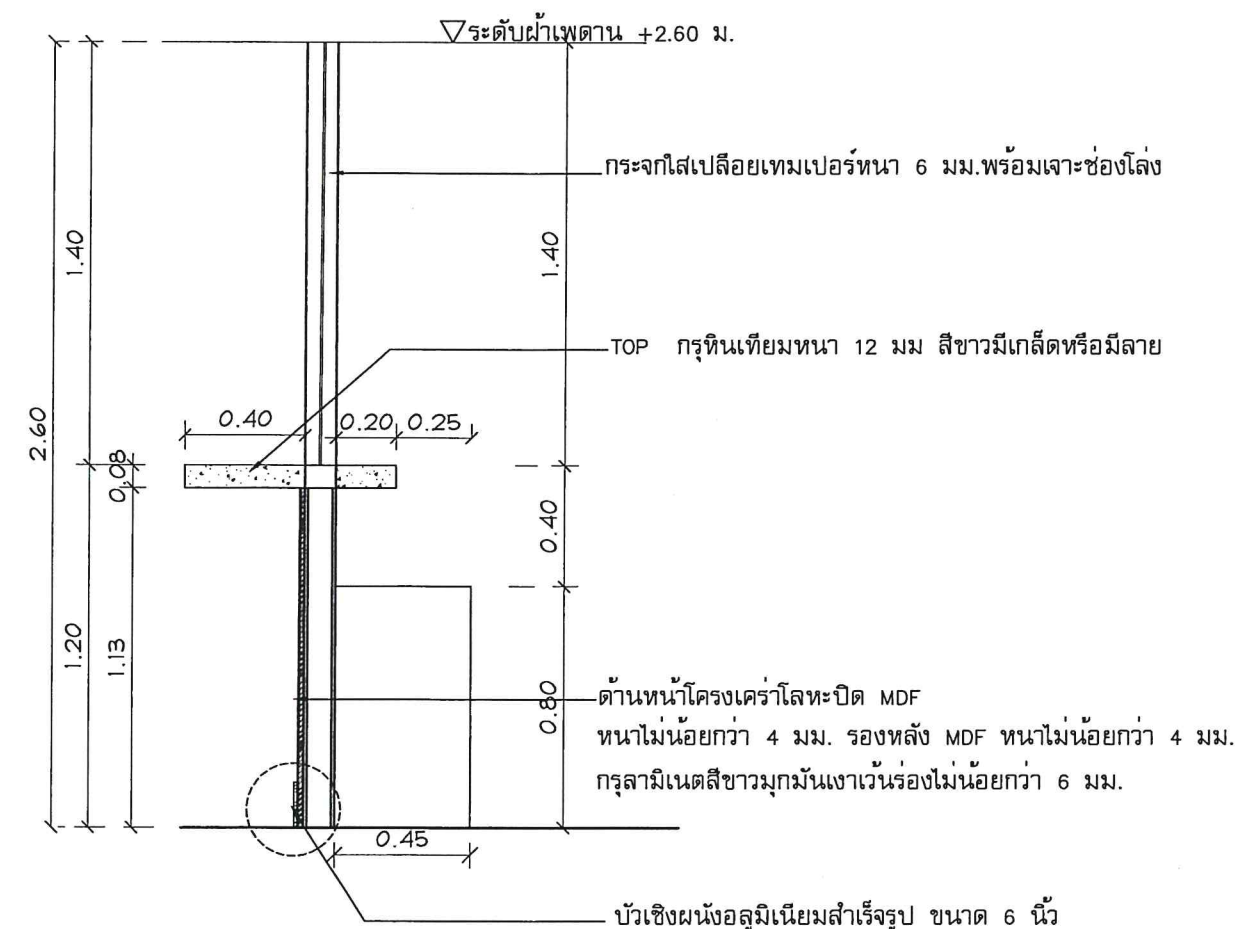

รูปด้าน C
มาตราส่วน 1:25

ด้านหน้าโครงเคา์บิต MDF
หนาไม่น้อยกว่า 4 มม. รองหลัง MDF หนาไม่น้อยกว่า 4 มม.
กรุลามิเนตสีขาวมุกมันเงาเว้นร่องไม่น้อยกว่า 6 มม.

หมายเหตุ : ขนาดเจาะช่องโ่่งสามารถปรับเปลี่ยนให้เหมาะสมได้ภายหลัง

สำเนาถูกต้อง



บริษัท ทำอากาศยานไทย จำกัด (มหาชน)				
แบบ				
งานปรับปรุงคลินิกแพทย์ ชั้น 1 อาคารผู้โดยสาร ทำอากาศยานสุวรรณภูมิ				
สำรวจ	เขียน	เห็นชอบ	แบบ	
น.ส. มนชยา ใจกล้า	น.ส. มนชยา ใจกล้า			
น.ส. ดวงสมร เจริญดี	น.ส. ดวงสมร เจริญดี			
น.ส. มนชยา ใจกล้า		ภ-สน 192	แบบ CT3	
			รูปด้าน B,C	
			แบบขยายบัวเชิงผนัง	
หัวหน้างานออกแบบป้ายข้อมูลและตกแต่งภายในอาคาร				
ผู้อำนวยการส่วนแบบแผน			วันที่ 16/09/65	
ผู้อำนวยการฝ่ายสนับสนุนและอาคาร			แบบเลขที่	
			วันที่ 16/09/65	
			แผ่นที่ AR-60	
			01/64	

แบบงานเฟอร์นิเจอร์ติดตาย

สำเนาถูกต้อง

AR- 61


BF1 ตู้เก็บของพร้อมผนังตกแต่ง(ส่วนติดต่อवेशะเบียน) จำนวน 1 ชุด

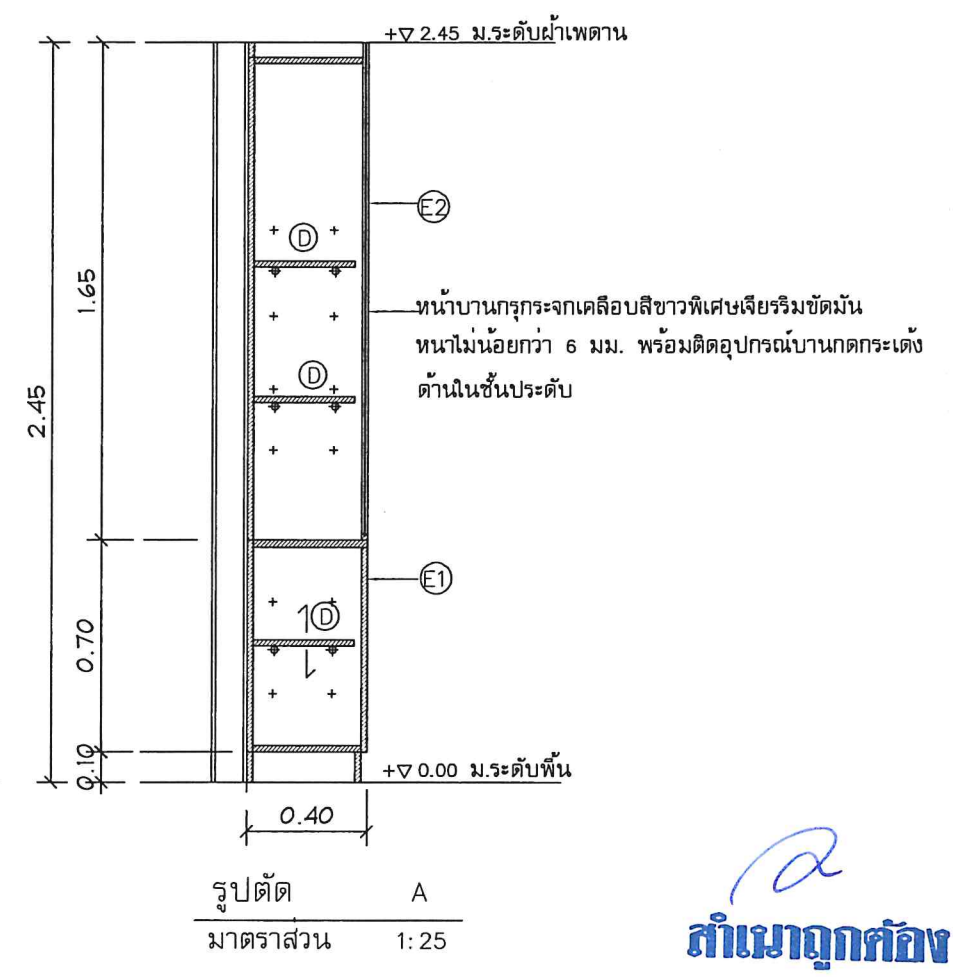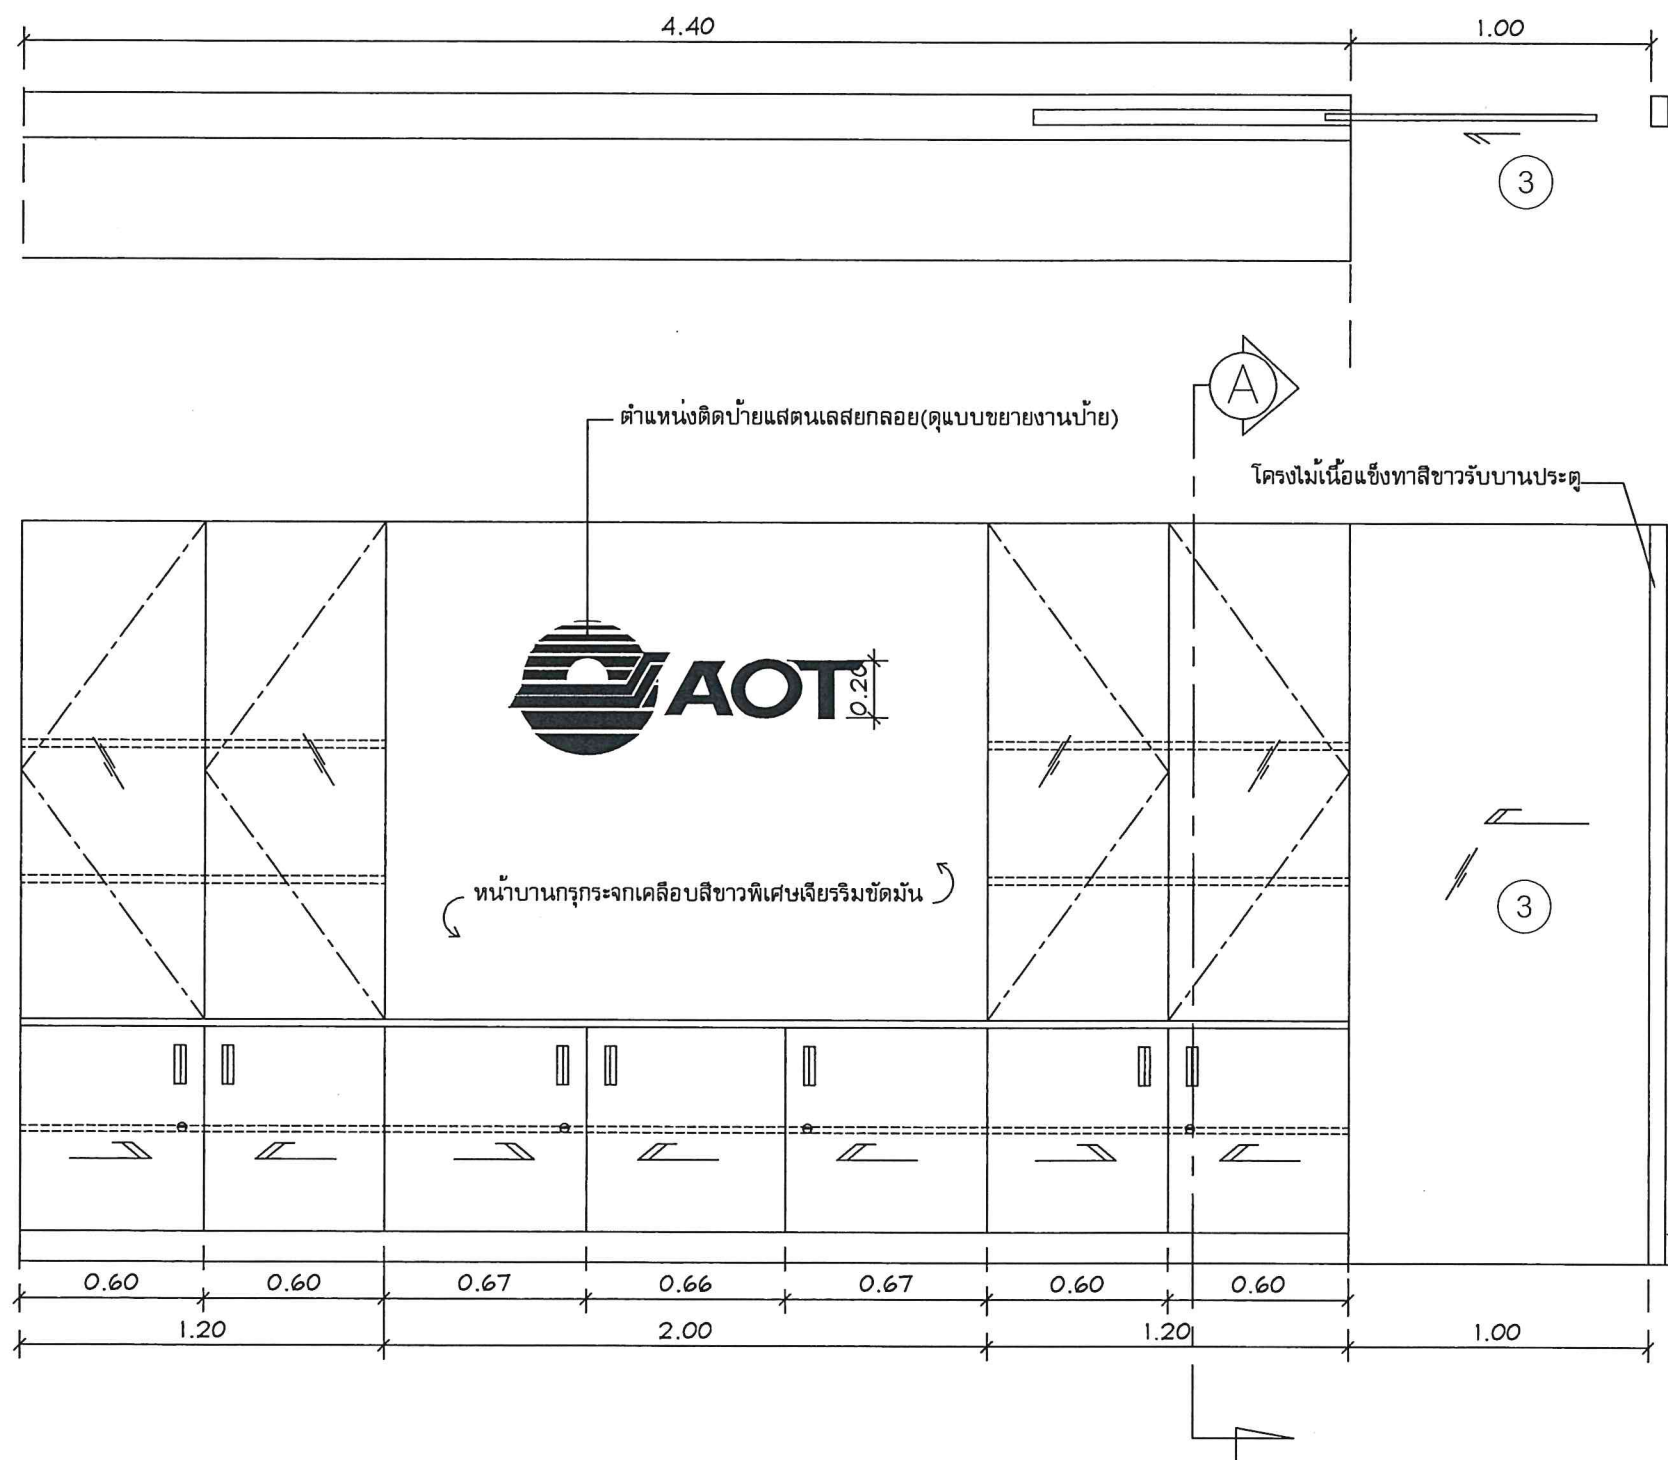


	ตัวอย่างผลิตภัณฑ์	PRACTIKA , MODERNFORM , ROCK WORTH หรือเทียบเท่า เป็นต้น	①	หน้าบานตู้ล่าง	ไม้ Particle Board หนาไม่น้อยกว่า 19 มม. เคลือบผิว MELAMINE RESIN FILM
②	TOP	ไม้ Particle Board หนาไม่น้อยกว่า 25 มม. เคลือบผิว MELAMINE RESIN FILM	②	หน้าบานตู้บน	หน้าบานกรุกระจุจเคลือบสีขาวพิเศษเงาเรียบมัน หนาไม่น้อยกว่า 6 มม. พร้อมติดอุปกรณ์บานกดกระดิ่ง พร้อมชั้นประดับ
③	โครงสร้าง	ไม้ Particle Board หนาไม่น้อยกว่า 16 มม. เคลือบผิว MELAMINE RESIN FILM	③	ลิ้น/มือจับ	สีระบุภายหลัง / มือจับเหลี่ยมแบบฝัง(ระบุรูปแบบภายหลัง)
④	ชั้นปรับระดับ	ไม้ Particle Board หนาไม่น้อยกว่า 19 มม. เคลือบผิว MELAMINE RESIN FILM	④	กุญแจ	MASTER KEY

บริษัท ทำอากาศยานไทย จำกัด (มหาชน)			
งานปรับปรุงคลินิกแพทย์ ชั้น 1 อาคารผู้โดยสาร ทำอากาศยานสุวรรณภูมิ			
สำรวจ น.ส.มนชยา ใจกล้า น.ส.ดวงสมร เจริญดี	เขียน น.ส.มนชยา ใจกล้า น.ส.ดวงสมร เจริญดี	เห็นชอบ	แบบ
สถาปนิก น.ส.มนชยา ใจกล้า		ภ-สน 192	แบบ BF1
หัวหน้างานออกแบบป้ายข้อมูลและตกแต่งภายในอาคาร			ตู้เก็บของพร้อมผนังตกแต่ง
ผู้อำนวยการส่วนแบบแผน		วันที่ 16/09/65	แบบเลขที่ 01/64
ผู้อำนวยการฝ่ายสนับสนุนและอาคาร		แผ่นที่ AR- ๒2	

BF2 โต๊ะทำงานพร้อมตู้ลอย (ห้องเวชระเบียน) จำนวน 1 ชุด

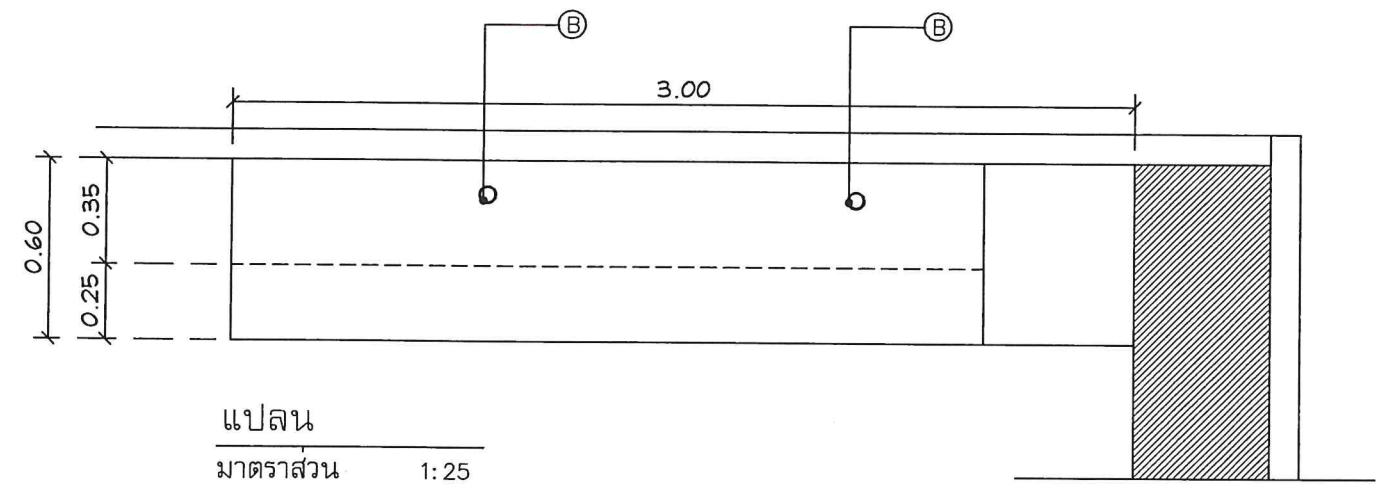


แปลน
มาตราส่วน 1:25

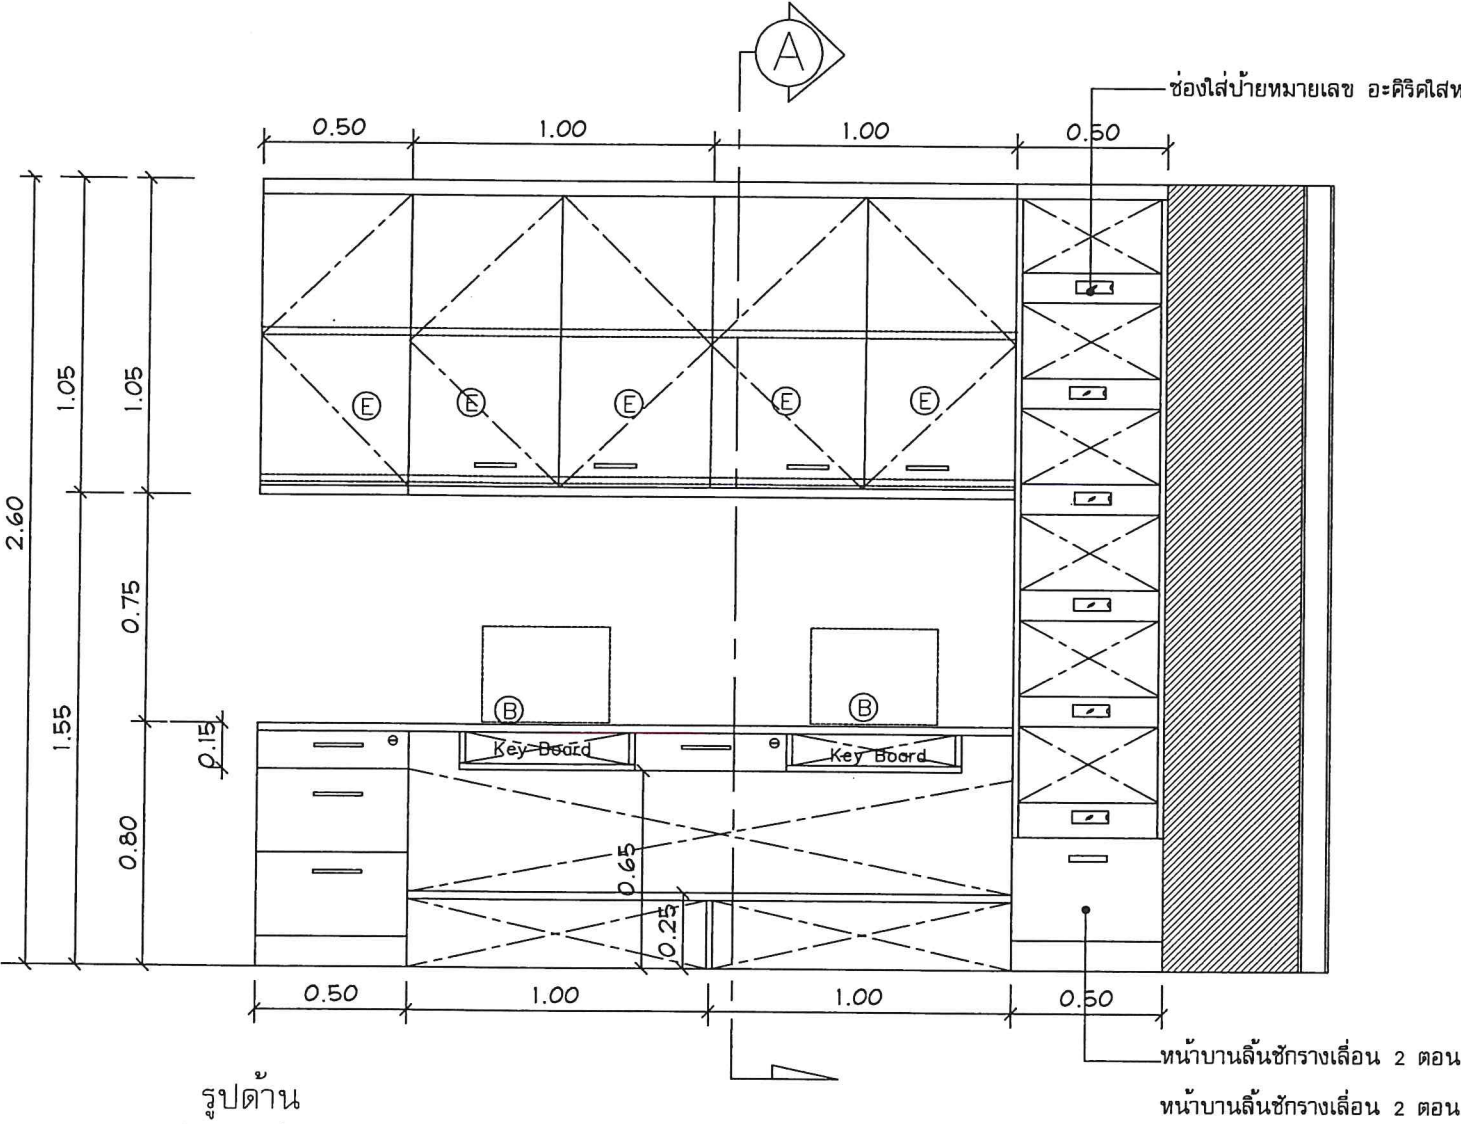


รูปด้าน
มาตราส่วน 1:25

	ตัวอย่างผลิตภัณฑ์	PRACTIKA , MODERNFORM , ROCK WORTH หรือเทียบเท่า เป็นต้น
Ⓐ	TOP	ไม้ Particle Board หนาไม่น้อยกว่า 25 มม. เคลือบผิว MELAMINE RESIN FILM
Ⓑ	ช่องร้อยสายไฟ	รูปแบบตามมาตรฐานบริษัทผู้ผลิต
Ⓒ	โครงสร้าง	ไม้ Particle Board หนาไม่น้อยกว่า 16 มม. เคลือบผิว MELAMINE RESIN FILM
Ⓓ	ชั้นปรับระดับ	ไม้ Particle Board หนาไม่น้อยกว่า 19 มม. เคลือบผิว MELAMINE RESIN FILM
Ⓔ	หน้าบาน	ไม้ Particle Board หนาไม่น้อยกว่า 19 มม. เคลือบผิว MELAMINE RESIN FILM
Ⓕ	สี/มือจับ	สีระบุภายหลัง / มือจับ(ระบุรูปแบบภายหลัง)
Ⓖ	Key Board	ไม้ Particle Board หนาไม่น้อยกว่า 16 มม. เคลือบผิว MELAMINE RESIN FILM
Ⓗ	กุญแจ	Master Key
Ⓙ	รางลิ้นชัก/รางเลื่อน	รางเลื่อน 2 ตอน แบบ SOFT CLOSED

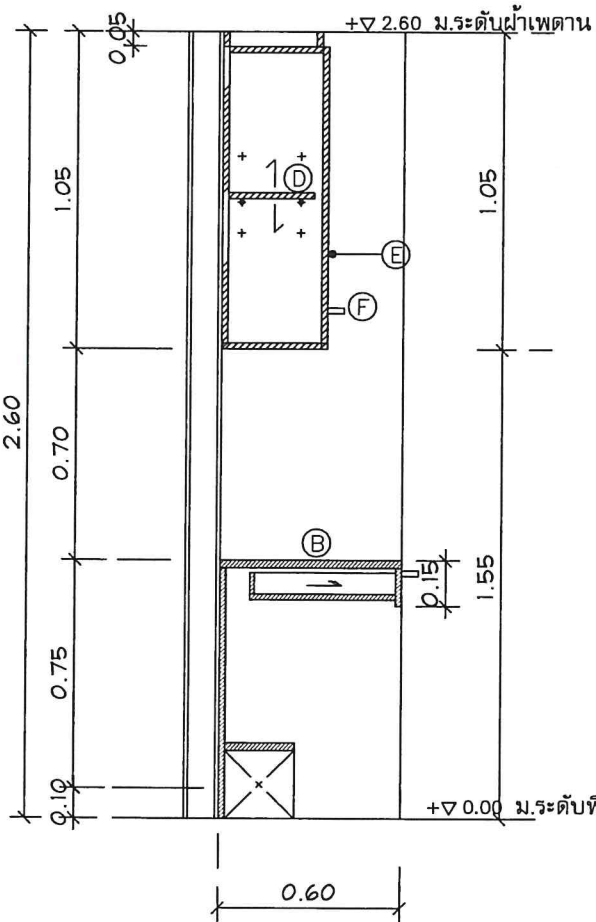

รูปตัด A
มาตราส่วน 1:25

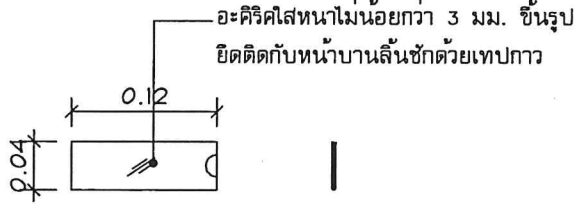


แบบขยายช่องใส่หมายเลข
not to scale


สำเนาถูกต้อง

บริษัท ทำอากาศยานไทย จำกัด (มหาชน)			
งานปรับปรุงคลินิกแพทย์ ชั้น 1 อาคารผู้โดยสาร ทำอากาศยานสุวรรณภูมิ			
สำรวจ น.ส.มนชยา ใจกล้า น.ส.ดวงสมร เจริญดี	เขียน น.ส.มนชยา ใจกล้า น.ส.ดวงสมร เจริญดี	เห็นชอบ	แบบ
สถาปนิก น.ส.มนชยา ใจกล้า ภ-สน 192			แบบ BF2 โต๊ะทำงานพร้อมตู้ลอย
หัวหน้างานออกแบบป้ายข้อมูลและตกแต่งภายในอาคาร			
ผู้อำนวยความสะดวกส่วนแบบแผน			วันที่ 16/09/65
ผู้อำนวยความสะดวกฝ่ายสนามบินและอาคาร			แผ่นที่ AR- ๖๖
			แบบเลขที่ 01/64



BF3 ตู้เก็บเวชระเบียน จำนวน 1 ชุด

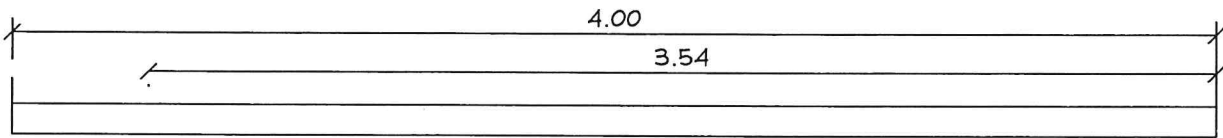

ช่องใส่ป้ายหมายเลข อะคริกลีหนาไม่น้อยกว่า 3 มม. ขึ้นรูป(ดูแบบขยาย)

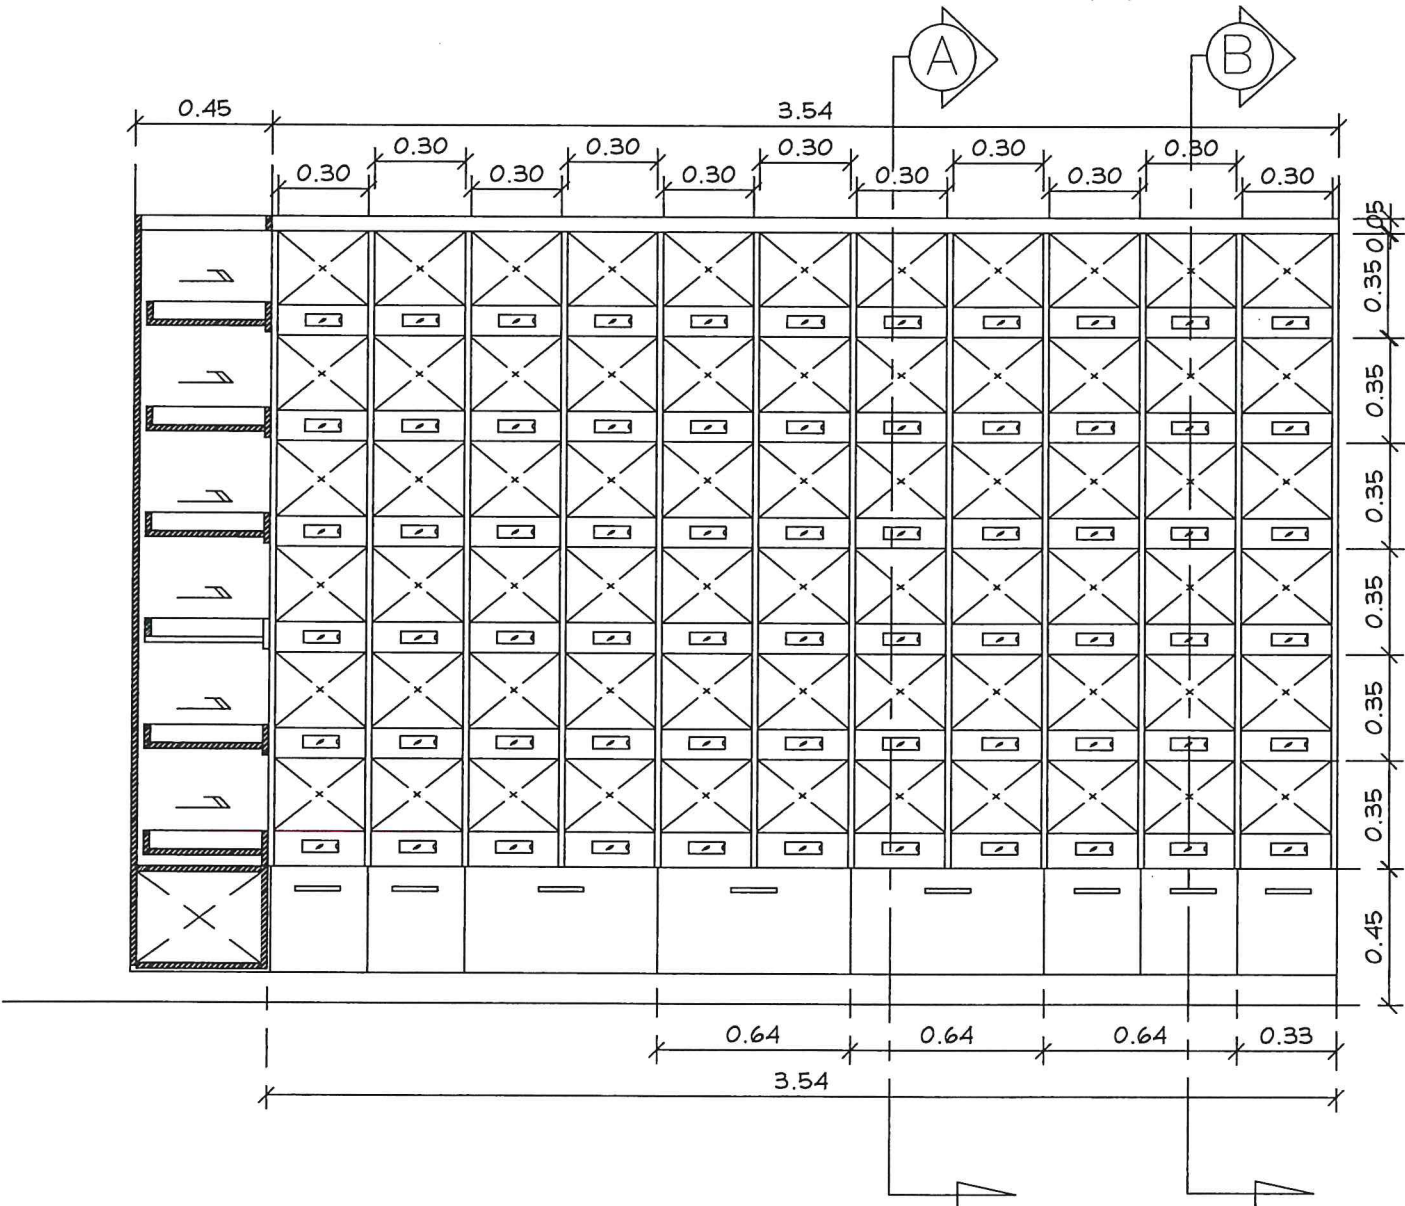

	ตัวอย่างผลิตภัณฑ์	PRACTIKA , MODERNFORM , ROCK WORTH หรือเทียบเท่า เป็นต้น
Ⓐ	TOP	—
Ⓑ	ช่องร้อยสายไฟ	—
Ⓒ	โครงสร้าง	ไม้ Particle Board หนาไม่น้อยกว่า 16 มม. เคลือบผิว MELAMINE RESIN FILM
Ⓓ	ชั้นปรับระดับ	ไม้ Particle Board หนาไม่น้อยกว่า 19 มม. เคลือบผิว MELAMINE RESIN FILM
Ⓔ	หน้าบาน	ไม้ Particle Board หนาไม่น้อยกว่า 19 มม. เคลือบผิว MELAMINE RESIN FILM
Ⓕ	ลิ้น/มือจับ	สัระบุภายหลัง หน้าบานลิ้นชักติดช่องใส่ชื่ออะคริค
Ⓖ	Key Board	ไม้ Particle Board หนาไม่น้อยกว่า 16 มม. เคลือบผิว MELAMINE RESIN FILM
Ⓗ	กุญแจ	Master Key
Ⓙ	รางลิ้นชัก/รางเลื่อน	รางเลื่อน 2 ตอน แบบ SOFT CLOSED

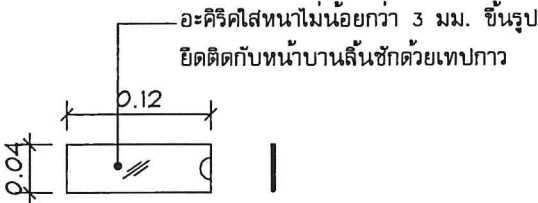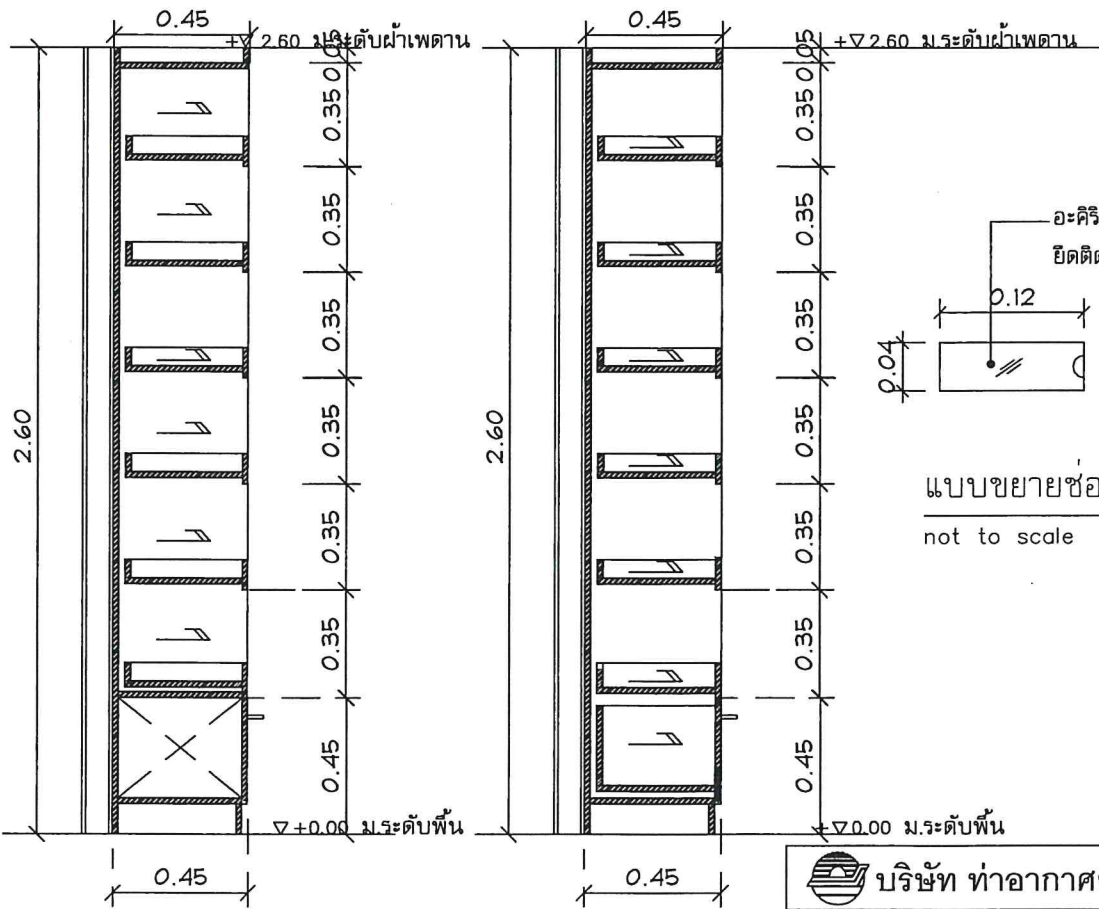

แบบขยายช่องใส่หมายเลข
not to scale

รูปตัด A
มาตราส่วน 1:25



รูปตัด B
มาตราส่วน 1:25

สำนักงานท่าอากาศยานไทย จำกัด (มหาชน)


แบบ
งานปรับปรุงคลินิกแพทย์ ชั้น 1 อาคารผู้โดยสาร ท่าอากาศยานสุวรรณภูมิ

สำรวจ น.ส.มนชยา ใจกล้า น.ส.ดวงสมร เจริญดี	เขียน น.ส.มนชยา ใจกล้า น.ส.ดวงสมร เจริญดี	เห็นชอบ	แบบ
สถาปนิก น.ส.มนชยา ใจกล้า ๓-๙๓ 192			BF3 ตู้เก็บเวชระเบียน
หัวหน้างานออกแบบป้ายข้อมูลและตกแต่งภายในอาคาร			
ผู้อำนวยความสะดวกส่วนแบบแผน			
ผู้อำนวยความสะดวกฝ่ายสนับสนุนและอาคาร		วันที่ 16/09/65	แบบเลขที่ แผ่นที่ AR- ๖4 01/64

BF4 ตูเก็บवेशระเบียน 2 จำนวน 1 ชุด

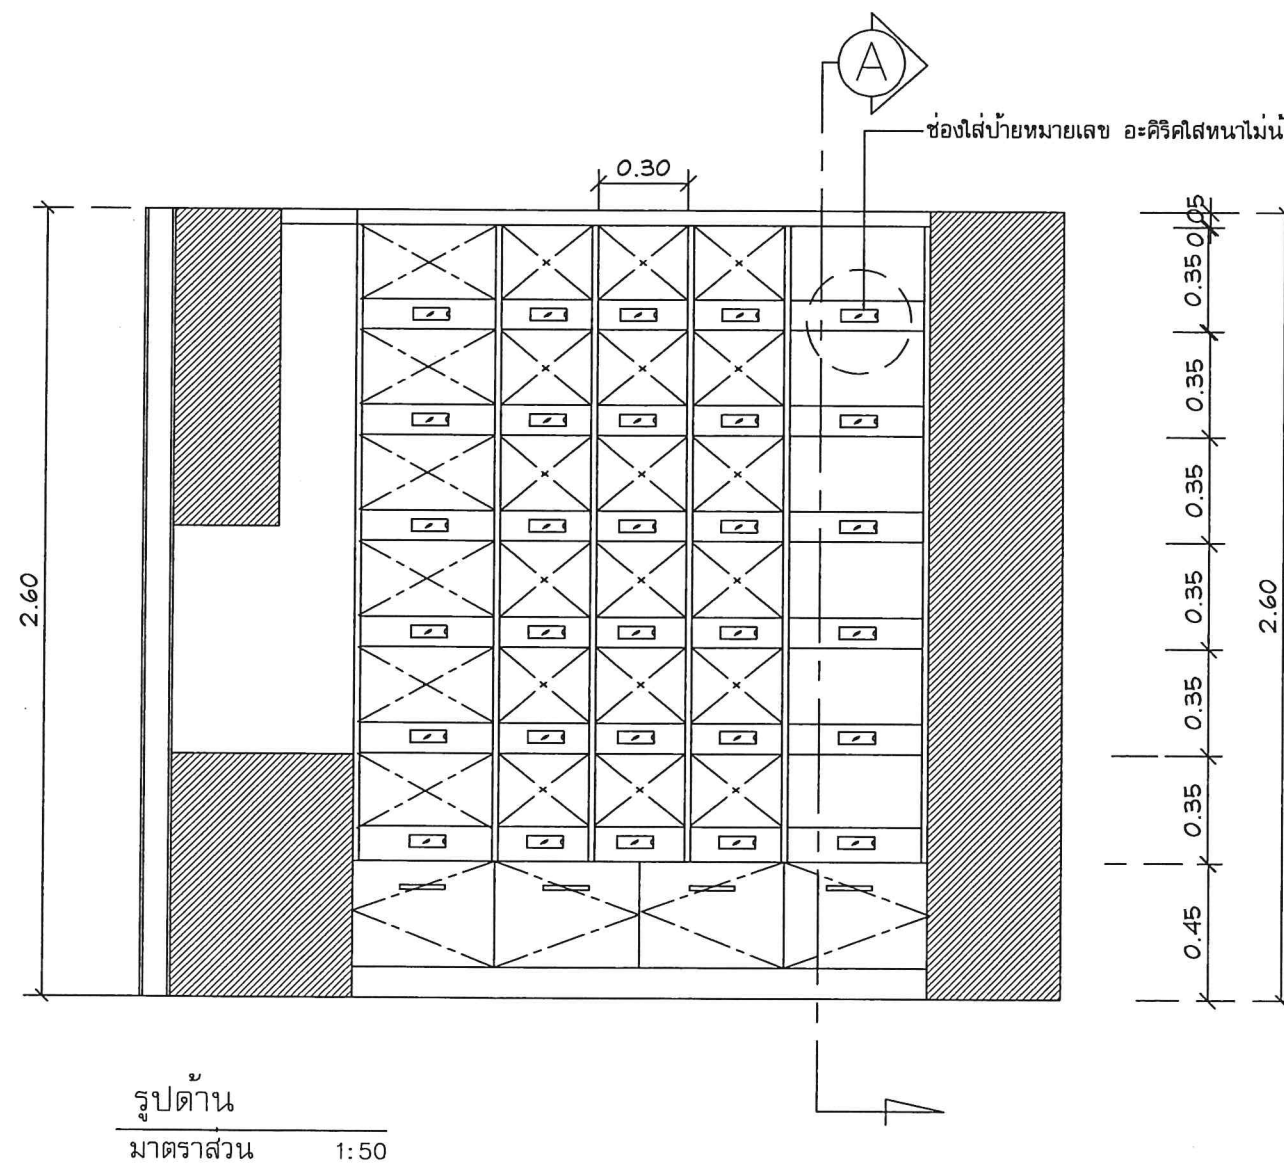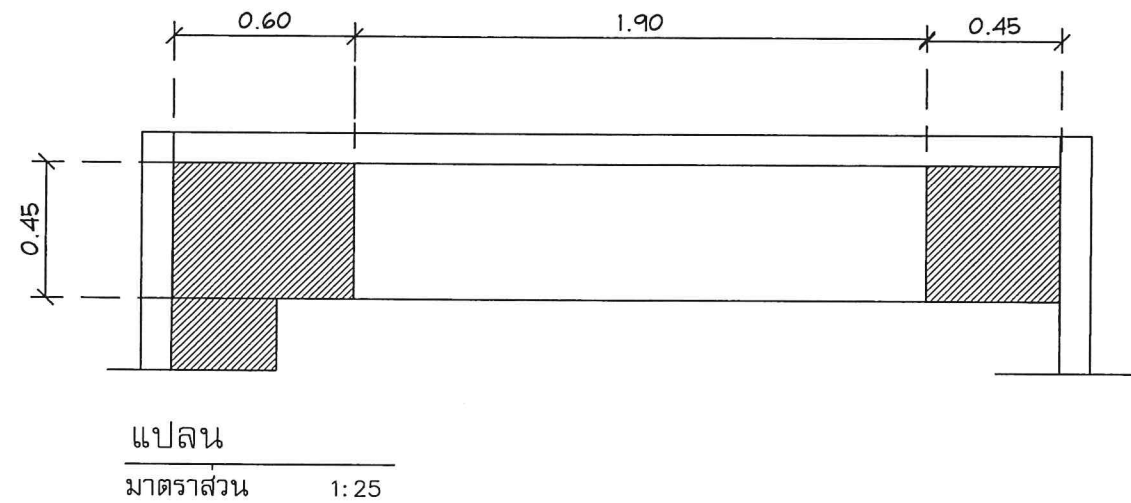

	ตัวอย่างผลิตภัณฑ์	PRACTIKA , MODERNFORM , ROCK WORTH หรือเทียบเท่า เป็นต้น
Ⓐ	TOP	—
Ⓑ	ช่องร้อยสายไฟ	—
Ⓒ	โครงสร้าง	ไม้ Particle Board หนาไม่น้อยกว่า 16 มม. เคลือบผิว MELAMINE RESIN FILM
Ⓓ	ชั้นปรับระดับ	ไม้ Particle Board หนาไม่น้อยกว่า 19 มม. เคลือบผิว MELAMINE RESIN FILM
Ⓔ	หน้าบาน	ไม้ Particle Board หนาไม่น้อยกว่า 19 มม. เคลือบผิว MELAMINE RESIN FILM
Ⓕ	สี/มือจับ	สีระบุภายหลัง หน้าบานลิ้นชักติดช่องใส่ชื่ออะดริด
Ⓖ	Key Board	ไม้ Particle Board หนาไม่น้อยกว่า 16 มม. เคลือบผิว MELAMINE RESIN FILM
Ⓖ	กุญแจ	Master Key
Ⓙ	รางลิ้นชัก/รางเลื่อน	รางเลื่อน 2 ตอน แบบ SOFT CLOSED

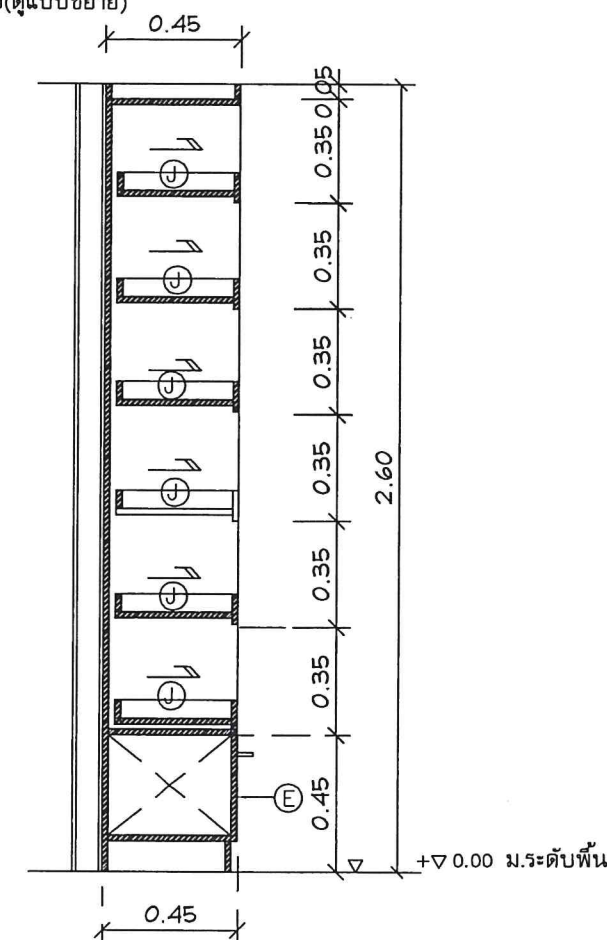

รูปตัด	A
มาตราส่วน	1: 50




แบบขยายช่องใส่หมายเลข
not to scale


สำเนาถูกต้อง

 บริษัท ท่าอากาศยานไทย จำกัด (มหาชน)			
แบบ งานปรับปรุงคลินิกแพทย์ ชั้น 1 อาคารผู้โดยสาร ท่าอากาศยานสุวรรณภูมิ			
สำรวจ น.ส.มนชยา ใจกล้า น.ส.ดวงสมร เจริญดี	เขียน น.ส.มนชยา ใจกล้า น.ส.ดวงสมร เจริญดี	เห็นชอบ 	แบบ แบบ BF4 ตู้เก็บรวบรวมเงิน 2
สถาปนิก น.ส.มนชยา ใจกล้า	ภ-สน 192		
หัวหน้างานออกแบบป้ายข้อมูลและตกแต่งภายในอาคาร 			
ผู้อำนวยการส่วนแบบแผน ผู้อำนวยการฝ่ายสนามบินและอาคาร			วันที่ 16/09/65 แผ่นที่ AR- 65
			แบบเลขที่ 01/64

BF5 โต๊ะทำงานพร้อมตู้ลอย 2 (ห้องจ่ายยา) จำนวน 1 ชุด

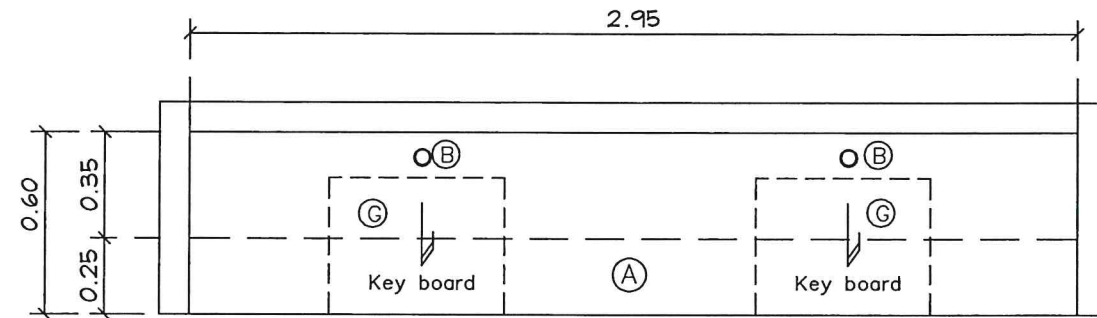


แปลน
มาตราส่วน 1:25

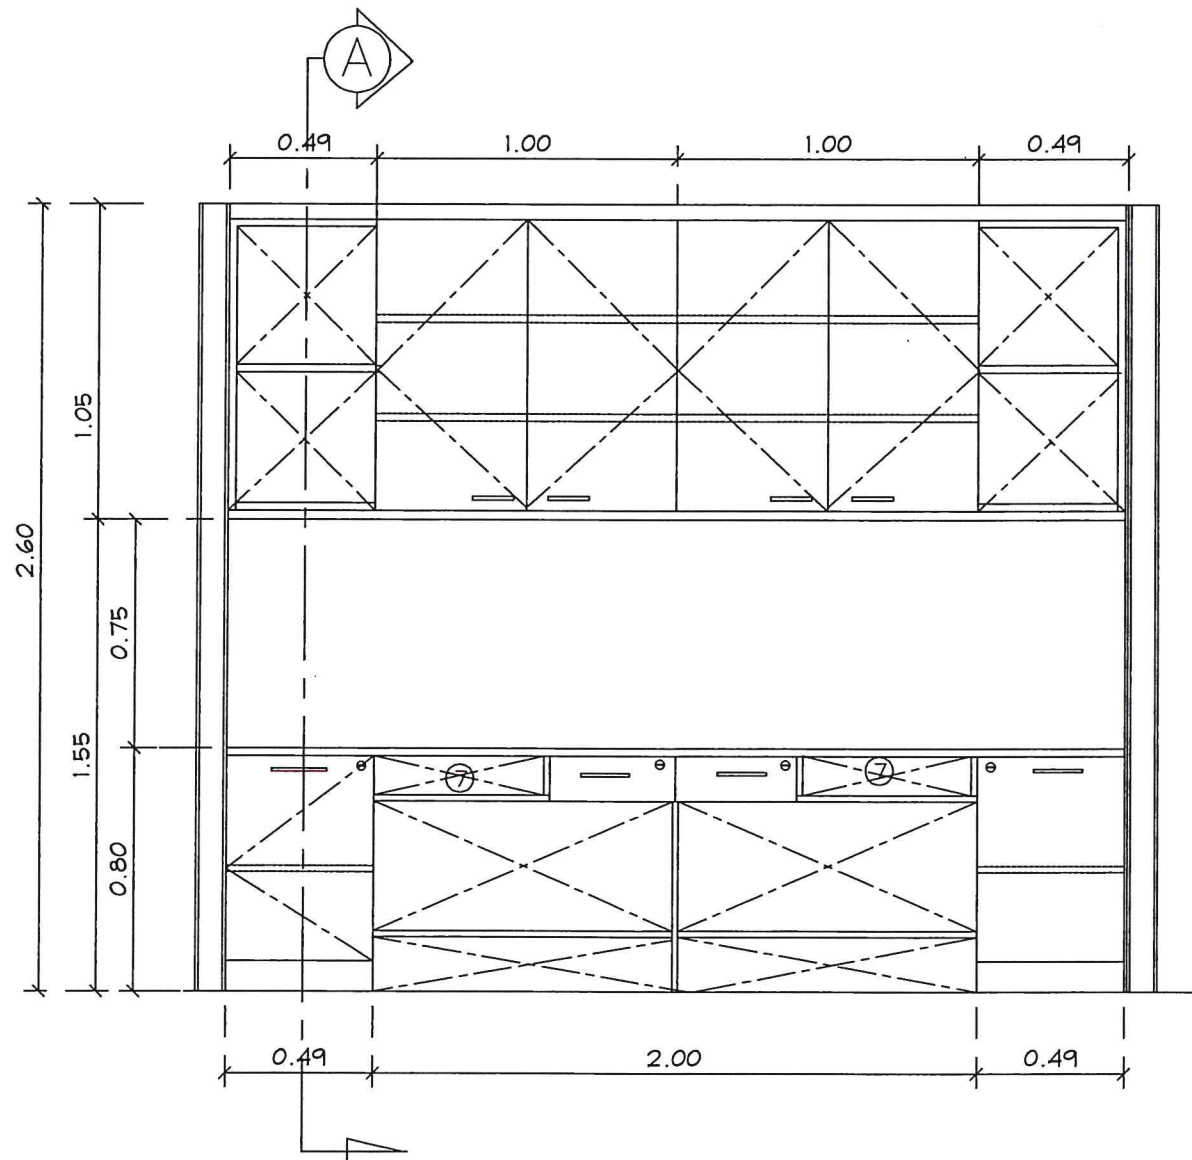

รูปด้าน
มาตราส่วน 1:50

	ตัวอย่างผลิตภัณฑ์	PRACTIKA , MODERNFORM , ROCK WORTH หรือเทียบเท่า เป็นต้น
(A)	TOP	ไม้ Particle Board หนาไม่น้อยกว่า 25 มม. เคลือบผิว MELAMINE RESIN FILM
(B)	ช่องร้อยสายไฟ	
(C)	โครงสร้าง	ไม้ Particle Board หนาไม่น้อยกว่า 16 มม. เคลือบผิว MELAMINE RESIN FILM
(D)	ชั้นปรับระดับ	ไม้ Particle Board หนาไม่น้อยกว่า 19 มม. เคลือบผิว MELAMINE RESIN FILM
(E)	หน้าบาน	ไม้ Particle Board หนาไม่น้อยกว่า 19 มม. เคลือบผิว MELAMINE RESIN FILM
(F)	ลิ้น/มือจับ	ระบุภายหลัง
(G)	Key Board	ไม้ Particle Board หนาไม่น้อยกว่า 16 มม. เคลือบผิว MELAMINE RESIN FILM
(H)	กุญแจ	Master Key
(J)	รางลิ้นชัก/รางเลื่อน	รางเลื่อน 2 ตอน แบบ SOFT CLOSED


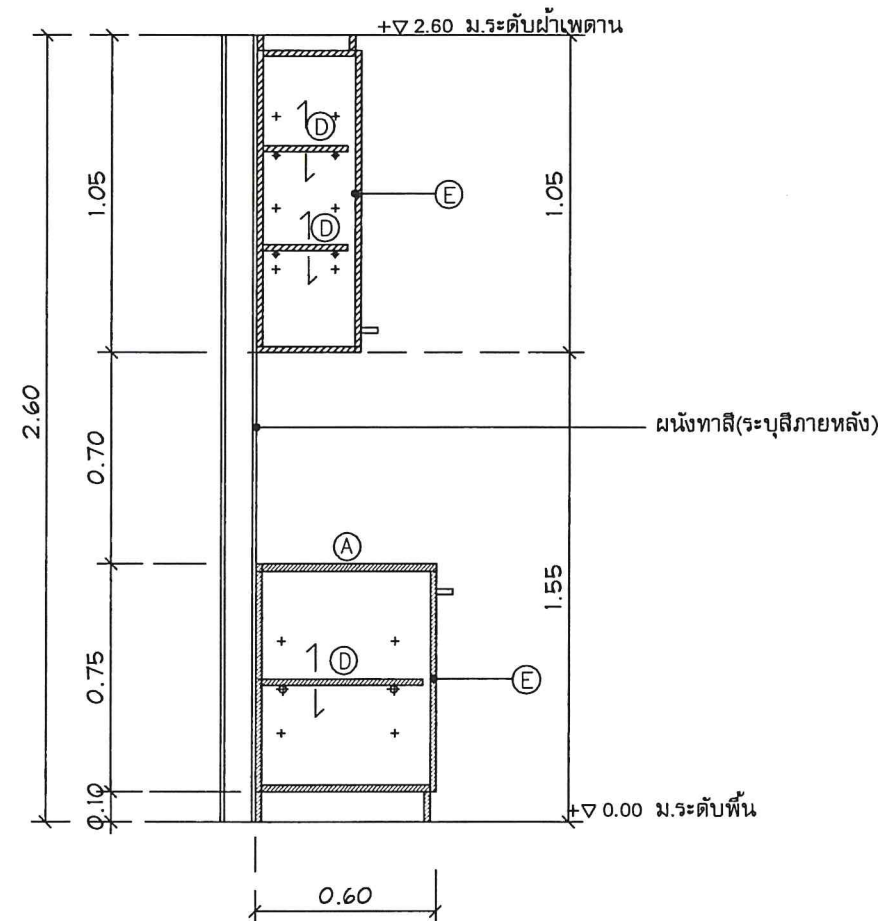


รูปตัด A
มาตราส่วน 1:50


สำเนาถูกต้อง

บริษัท ทำอากาศยานไทย จำกัด (มหาชน)			
แบบ			
งานปรับปรุงคลินิกแพทย์ ชั้น 1 อาคารผู้โดยสาร ทำอากาศยานสุวรรณภูมิ			
สำรวจ น.ส.มนชยา ใจกล้า น.ส.ดวงสมร เจริญดี	เขียน น.ส.มนชยา ใจกล้า น.ส.ดวงสมร เจริญดี	เห็นชอบ	แบบ
สถาปนิก น.ส.มนชยา ใจกล้า	ภ-สน 192		แบบ BF5 โต๊ะทำงานพร้อมตู้ลอย
หัวหน้างานออกแบบบัญชีข้อมูลและตกแต่งภายในอาคาร			
ผู้อำนวยการส่วนแบบแผน		วันที่ 16/09/65	แบบเลขที่
ผู้อำนวยการฝ่ายสนับสนุนและอาคาร		แผ่นที่ AR- 66	01/64

BF6 โต๊ะทำงานพร้อมตู้ลอย 3 (ห้องจ่ายยา) จำนวน 1 ชุด

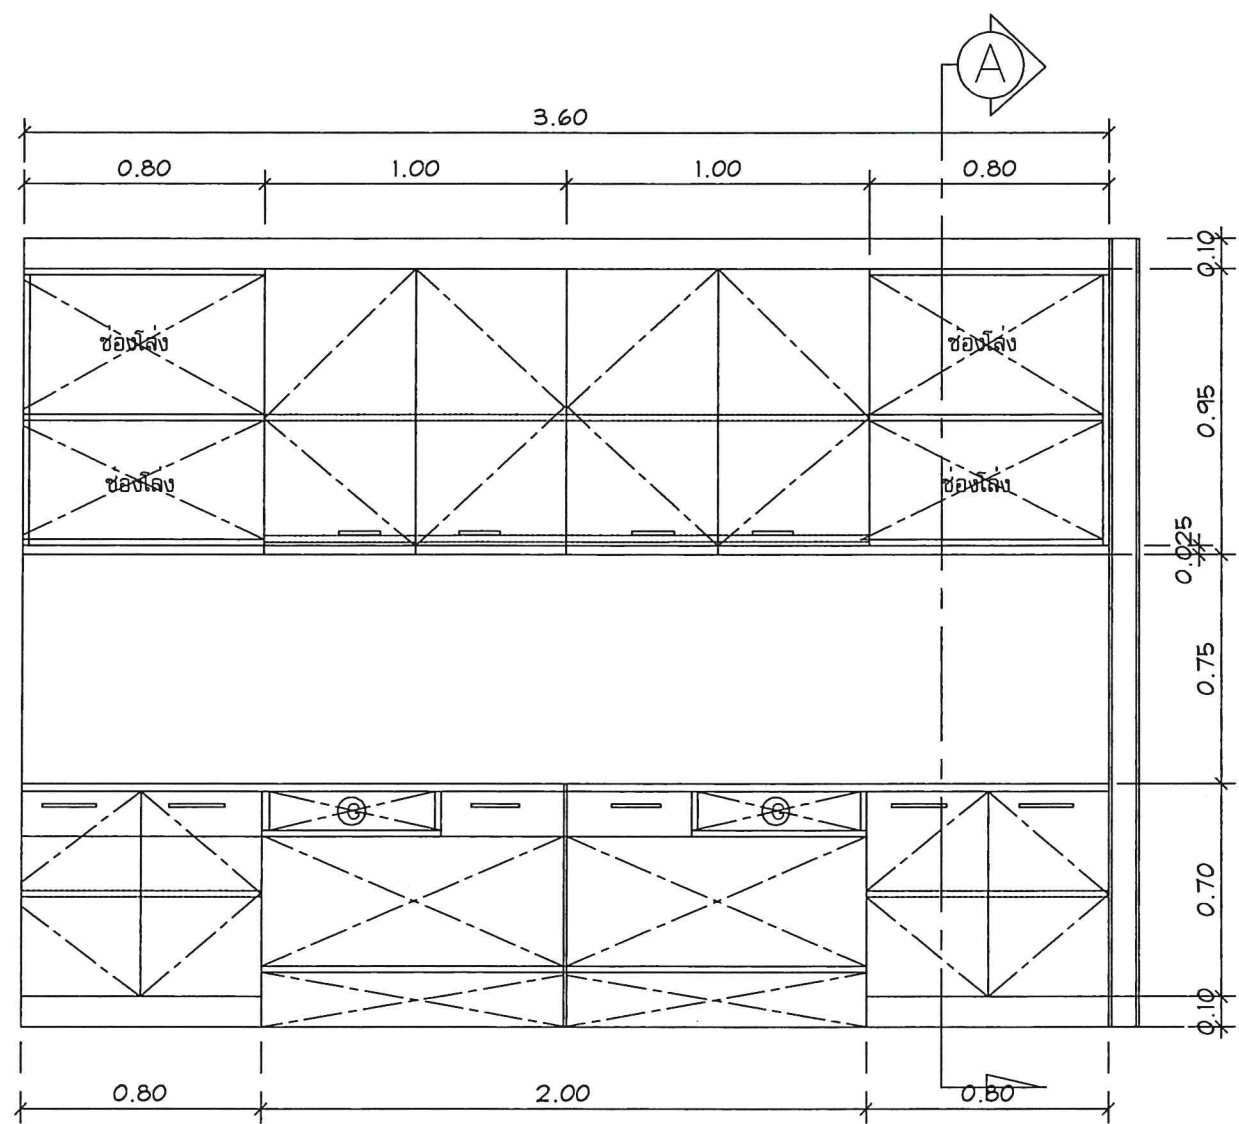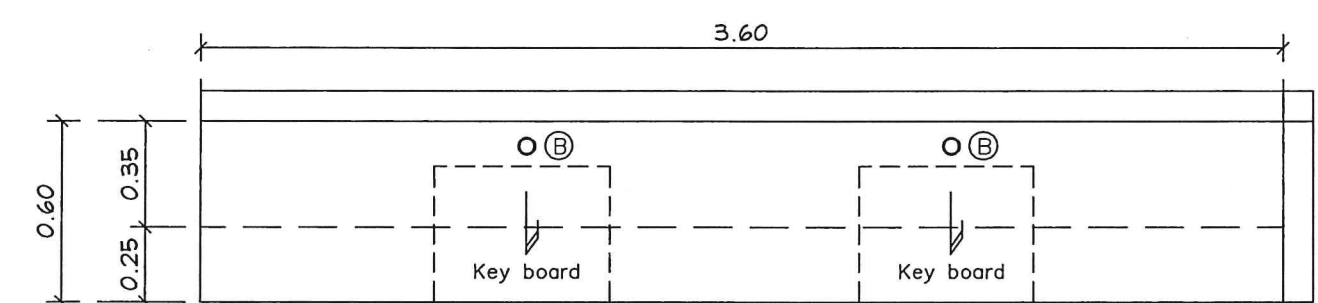

	ตัวอย่างผลิตภัณฑ์	PRACTIKA , MODERNFORM , ROCK WORTH หรือเทียบเท่า เป็นต้น
Ⓐ	TOP	ไม้ Particle Board หนาไม่น้อยกว่า 25 มม. เคลือบผิว MELAMINE RESIN FILM
Ⓑ	ช่องร้อยสายไฟ	
Ⓒ	โครงสร้าง	ไม้ Particle Board หนาไม่น้อยกว่า 16 มม. เคลือบผิว MELAMINE RESIN FILM
Ⓓ	ชั้นปรับระดับ	ไม้ Particle Board หนาไม่น้อยกว่า 19 มม. เคลือบผิว MELAMINE RESIN FILM
Ⓔ	หน้าบาน	ไม้ Particle Board หนาไม่น้อยกว่า 19 มม. เคลือบผิว MELAMINE RESIN FILM
Ⓕ	สี/มือจับ	ระบุภายหลัง
Ⓖ	Key Board	ไม้ Particle Board หนาไม่น้อยกว่า 16 มม. เคลือบผิว MELAMINE RESIN FILM
Ⓗ	กุญแจ	Master Key
Ⓙ	รางลิ้นชัก/รางเลื่อน	รางเลื่อน 2 ตอน แบบ SOFT CLOSED

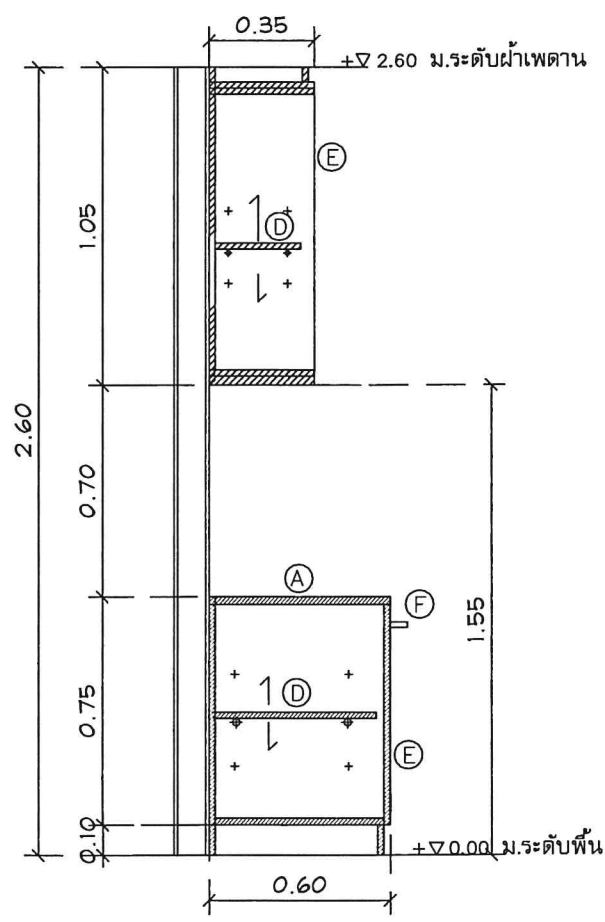


รูปตัด A
มาตราส่วน 1: 25

**สมาคมเภสัชกรไทย**


บริษัท ทำอากาศยานไทย จำกัด (มหาชน)
แบบ
งานปรับปรุงคลินิกแพทย์ ชั้น 1 อาคารผู้โดยสาร ทำอากาศยานสุวรรณภูมิ

สำรวจ น.ส. มนชยา ใจกล้า น.ส. ดวงสมร เจริญดี	เขียน น.ส. ดวงสมร เจริญดี	เห็นชอบ	แบบ
สถาปนิก น.ส. มนชยา ใจกล้า	ภ-สน 192		แบบ BF6 โต๊ะทำงานพร้อมตู้ลอย 3
หัวหน้างานออกแบบบัญชีข้อมูลและตกแต่งภายในอาคาร			วันที่ 16/09/65
ผู้อำนวยการฝ่ายสนับสนุนและอาคาร			วันที่ AR- ๒7 01/64


BF7 ชุดทำงานพร้อมตู้ลอย(ห้อง LAB) จำนวน 1 ชุด

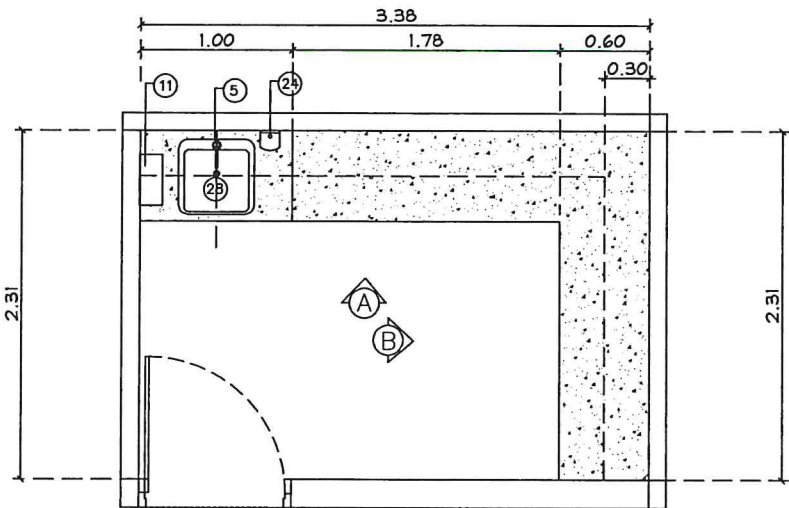


รูปแปลน
มาตราส่วน 1:50

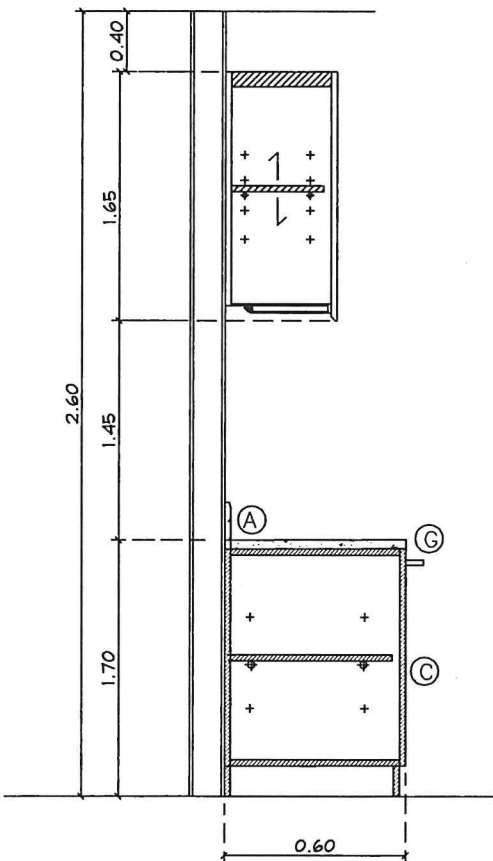

รูปตัด A
มาตราส่วน 1:50

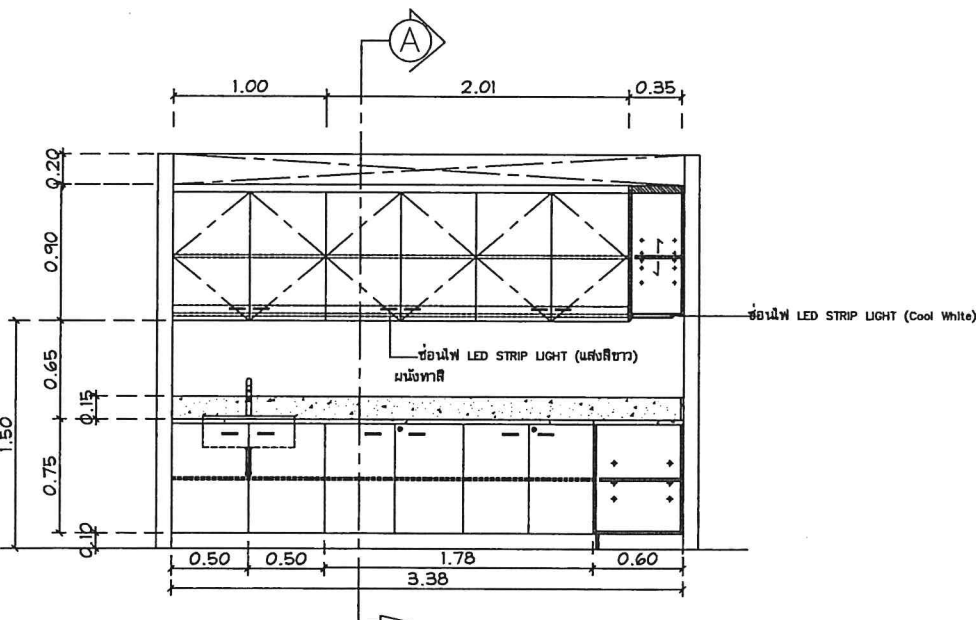

รูปด้าน A
มาตราส่วน 1:50

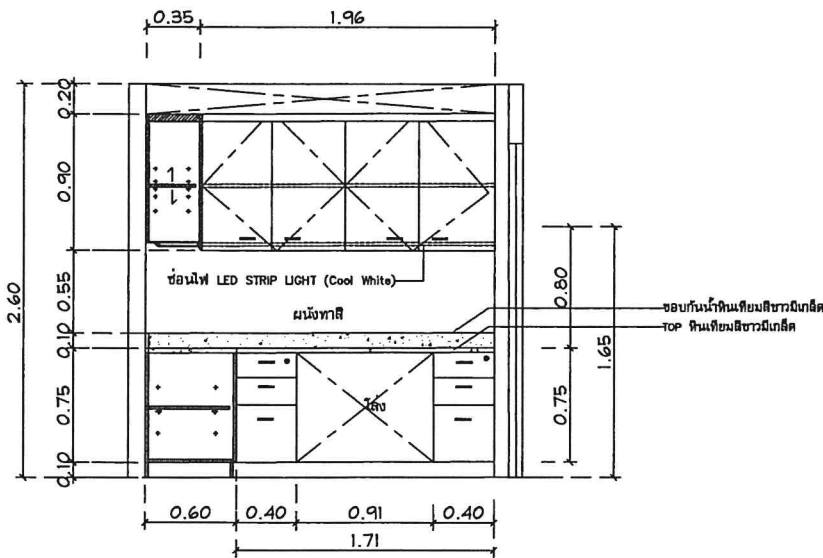




รูปด้าน B
มาตราส่วน 1:50

	ตัวอย่างผลิตภัณฑ์	PRACTIKA , MODERNFORM , ROCK WORTH หรือเทียบเท่า เป็นต้น
(A)	TOPและบัว	หินเทียมสีขาวมีเกล็ด ด้านล่างรองด้วยวัสดุกันน้ำ กันปลวก(สีเลือกภายหลัง)
(B)	โคร่งตู้และSINK	WPC/COMPOSITE BOARD ปิดผิว HPL (ระบุสีภายหลัง)
(C)	หน้าบานตู้ล่าง	WPC/COMPOSITE BOARD ปิดผิว HPL พร้อมมือจับสแตนเลส (ระบุสีและมือจับภายหลัง)
(D)	โคร่งตู้แขวน	MDF/HMR BOARD เคลือบผิว MELAMINE RASIN FILM พร้อมชั้นปรับระดับ
(E)	อ่างล้างจาน	อ่างเซรามิกสีขาว ตามที่ระบุในรายการประกอบ
(F)	ก๊อกน้ำ	แบบอัตโนมัติ ตามที่ระบุในแบบ
(G)	มือจับ/บานพับ	เป็นสแตนเลสเกรด 304 (มือจับระบุภายหลัง)
(H)	กุญแจ	MASTER KEY
(J)	รางลิ้นชัก/รางเลื่อน	รางเลื่อน 2 ตอน แบบ SOFT CLOSED
(K)	อุปกรณ์ประกอบ	ตามระบุในรายการประกอบแบบ

ทำเนียบถูกต้อง

บริษัท ทำอากาศยานไทย จำกัด (มหาชน)			
แบบ			
งานปรับปรุงคลินิกแพทย์ ชั้น 1 อาคารผู้โดยสาร ทำอากาศยานสุวรรณภูมิ			
สำรวจ น.ส. มนชยา ใจกล้า น.ส.ดวงสมร เจริญดี	เขียน น.ส. มนชยา ใจกล้า น.ส.ดวงสมร เจริญดี	เห็นชอบ	แบบ
สถาปนิก น.ส. มนชยา ใจกล้า		ภ-สน 192	BF7 ชุดทำงานพร้อมตู้ลอย
หัวหน้างานออกแบบบัญชีข้อมูลและตกแต่งภายในอาคาร			
ผู้อำนวยการส่วนแบบแผน			วันที่ 16/09/65
ผู้อำนวยการฝ่ายสนามบินและอาคาร			แบบเลขที่ AR- ๖8 01/64

BF8 แบบบัญชีแยกสาร(ห้องฉุกเฉิน) จำนวน 1 ชุด

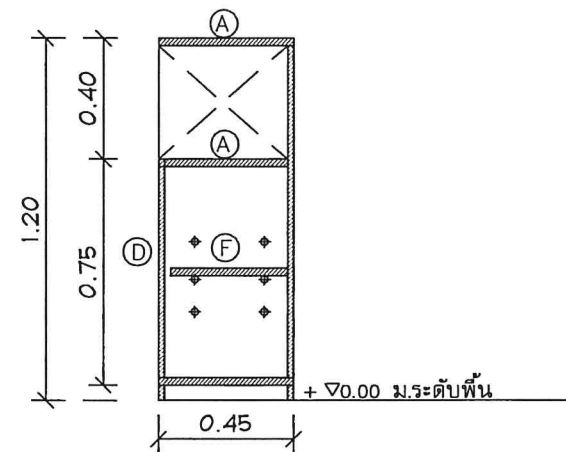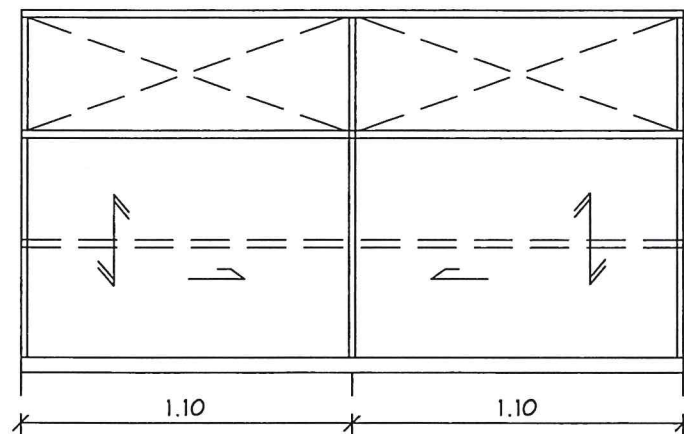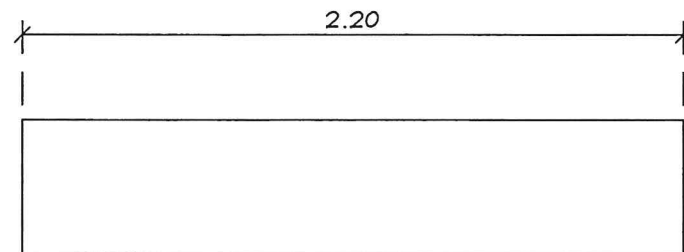


รูปตัด	A
มาตราส่วน	1:25

	ตัวอย่างผลิตภัณฑ์	PRACTIKA , MODERNFORM , ROCK WORTH หรือเทียบเท่า เป็นต้น
Ⓐ	แผ่นบนตู้	ไม้ Particle Board หนาไม่น้อยกว่า 25 มม. ผิวเคลือบ Melamine Film PVC
Ⓑ	โครงตู้	ไม้ Particle Board หนาไม่น้อยกว่า 16 มม. ผิวเคลือบ Melamine Film ปิดขอบ PVC
		ความหนาไม่น้อยกว่า 0.5 มม. ด้านล่างติดขาปรับพลาสติก
Ⓓ	หน้าบานตู้	ไม้ Particle Board หนาไม่น้อยกว่า 16 มม. ผิวเคลือบ Melamine Film ปิดขอบ PVC หรือ ABS
		ความหนาไม่น้อยกว่า 1.5 มม.
Ⓕ	ชั้นปรับระดับ	ไม้ Particle Board หนาไม่น้อยกว่า 16 มม. ผิวเคลือบ Melamine Film ปิดขอบ PVC หรือ ABS
		ความหนาไม่น้อยกว่า 0.5 มม.
Ⓖ	ลิ/มือจับ	สีระบุภายหลัง / มือจับเหลี่ยมแบบฝัง(ระบุรูปแบบภายหลัง)
Ⓕ	กุญแจ	MASTER KEY

สำเนาถูกต้อง


 บริษัท ท่าอากาศยานไทย จำกัด (มหาชน)			
แบบ งานปรับปรุงคลินิกแพทย์ ชั้น 1 อาคารผู้โดยสาร ท่าอากาศยานสุวรรณภูมิ			
สำรวจ น.ต.มนชยา ไกลคำ น.ส.ดวงสมร เจริญดี	เขียน น.ต.มนชยา ไกลคำ น.ส.ดวงสมร เจริญดี	เห็นชอบ 	แบบ BF8 ตู้เก็บเอกสาร วันที่ 16/09/65 แผ่นที่ AR- 69 01/64
สถาปนิก น.ต.มนชยา ไกลคำ ภ-ต้น 192			
หัวหน้างานออกแบบป้ายข้อมูลและตกแต่งภายในอาคาร ผู้อำนวยการส่วนแบบแผน ผู้อำนวยการฝ่ายสนับสนุนและอาคาร			

BF9 ตู้เตี้ยพร้อมตู้ลอย(ห้องฉุกเฉิน) จำนวน 1 ชุด

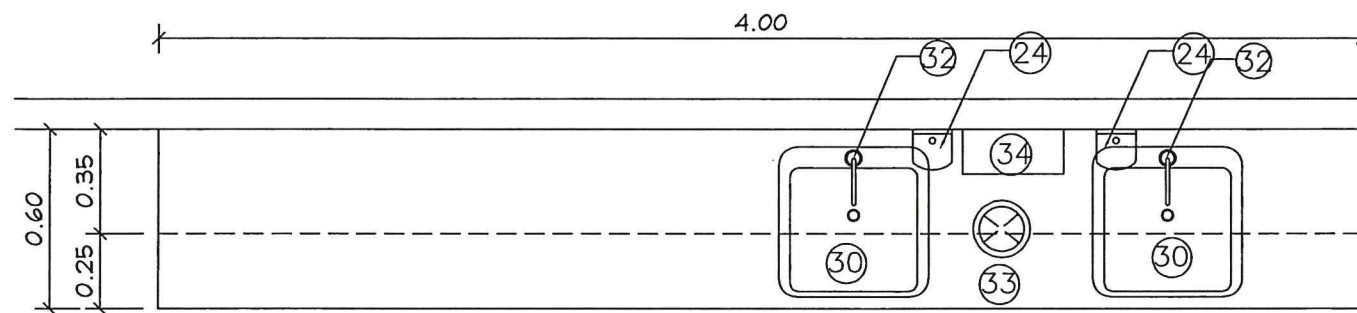

แปลน

มาตราส่วน 1:25

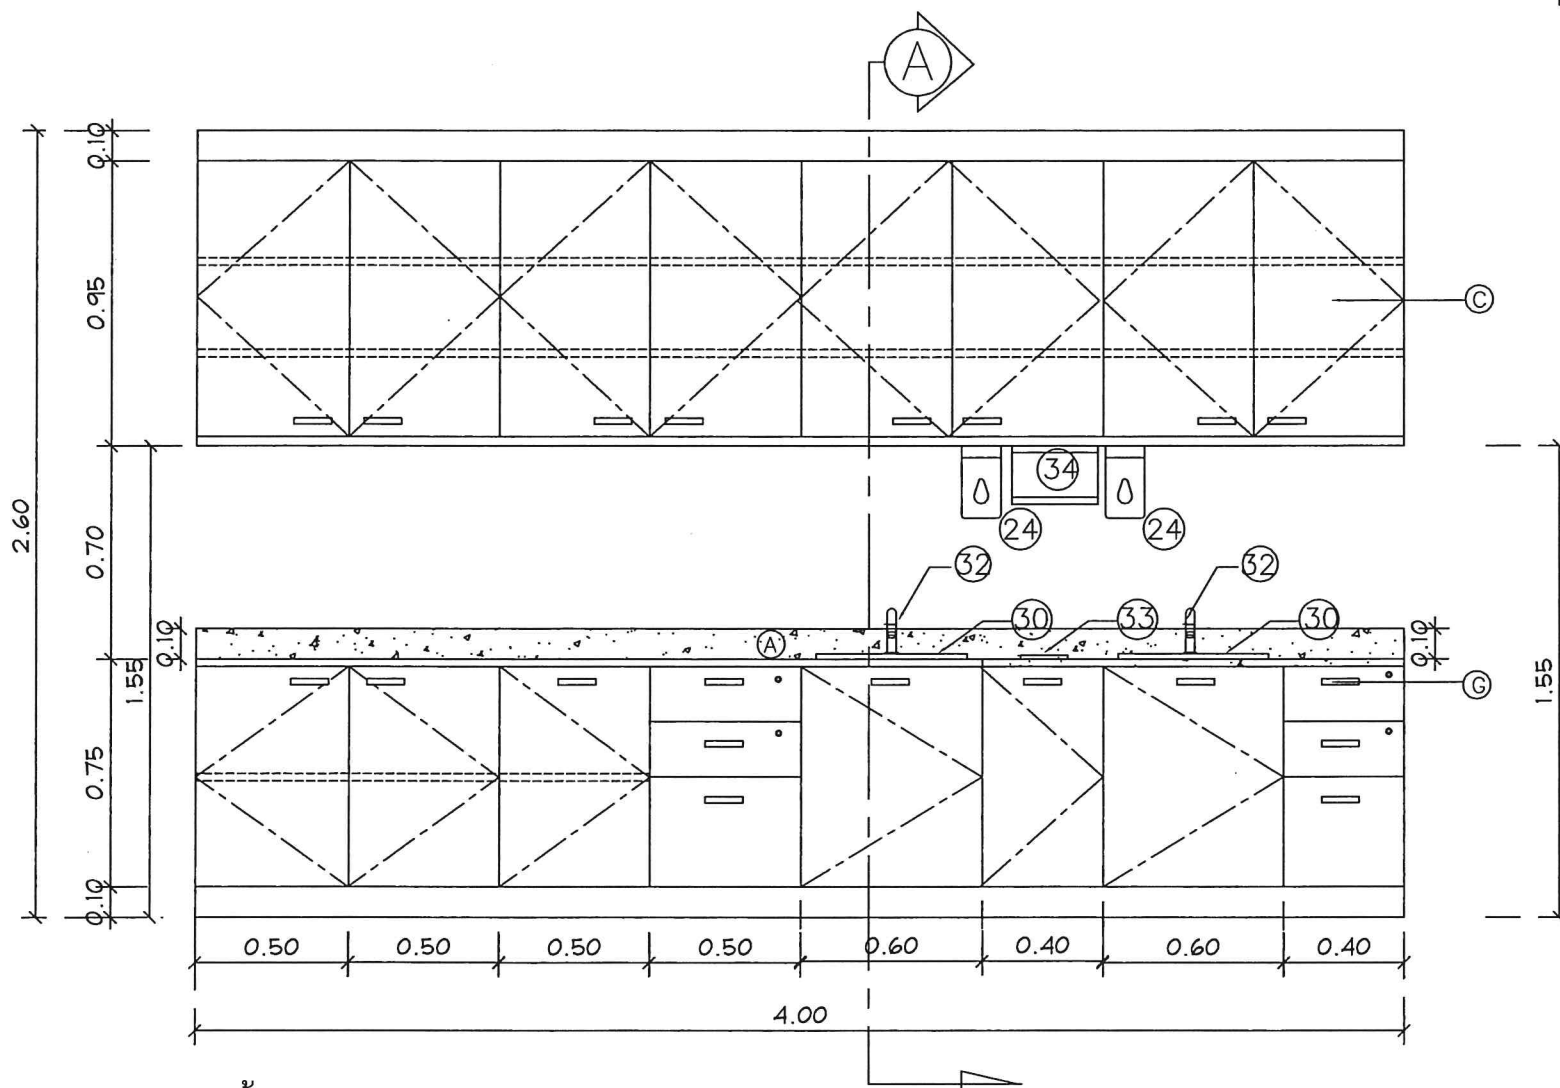


รูปด้าน

A

มาตราส่วน 1:25

หมายเหตุ : รายการสัญลักษณ์ ประกอบด้วยหมายเลข 5,22,24,28,29 (ดูรายการประกอบแบบสัญลักษณ์และอุปกรณ์ต่างๆ)

	ตัวอย่างผลิตภัณฑ์	PRACTIKA , MODERNFORM , ROCK WORTH หรือเทียบเท่า เป็นต้น
(A)	TOPและขอบบัว	หินเทียมสีขาวมีเกล็ด ด้านล่างรองด้วยวัสดุกันน้ำ กันปลวก(สีเลือกภายหลัง)
(B)	โครงตู้และSINK	WPC/COMPOSITE BOARD ปิดผิว HPL (ระบุสีภายหลัง)
(C)	หน้าบานตู้	WPC/COMPOSITE BOARD ปิดผิว HPL พร้อมมือจับแอสเทนเลส (ระบุสีและมือจับภายหลัง)
(D)	โครงตู้แขวน	MDF/HMR BOARD เคลือบผิว MELAMINE RASIN FILM
(E)	อ่างล้างจาน	อ่างเซรามิกสีขาว ตามที่ระบุในรายการประกอบ
(F)	ก๊อกน้ำ	แบบอัตโนมัติ ตามที่ระบุในแบบ
(G)	มือจับ/บานพับ	เป็นแอสเทนเลสเกรด 304 (มือจับระบุภายหลัง)
(H)	กุญแจ	MASTER KEY
(J)	รางลิ้นชัก/รางเลื่อน	รางเลื่อน 2 ตอน แบบ SOFT CLOSED

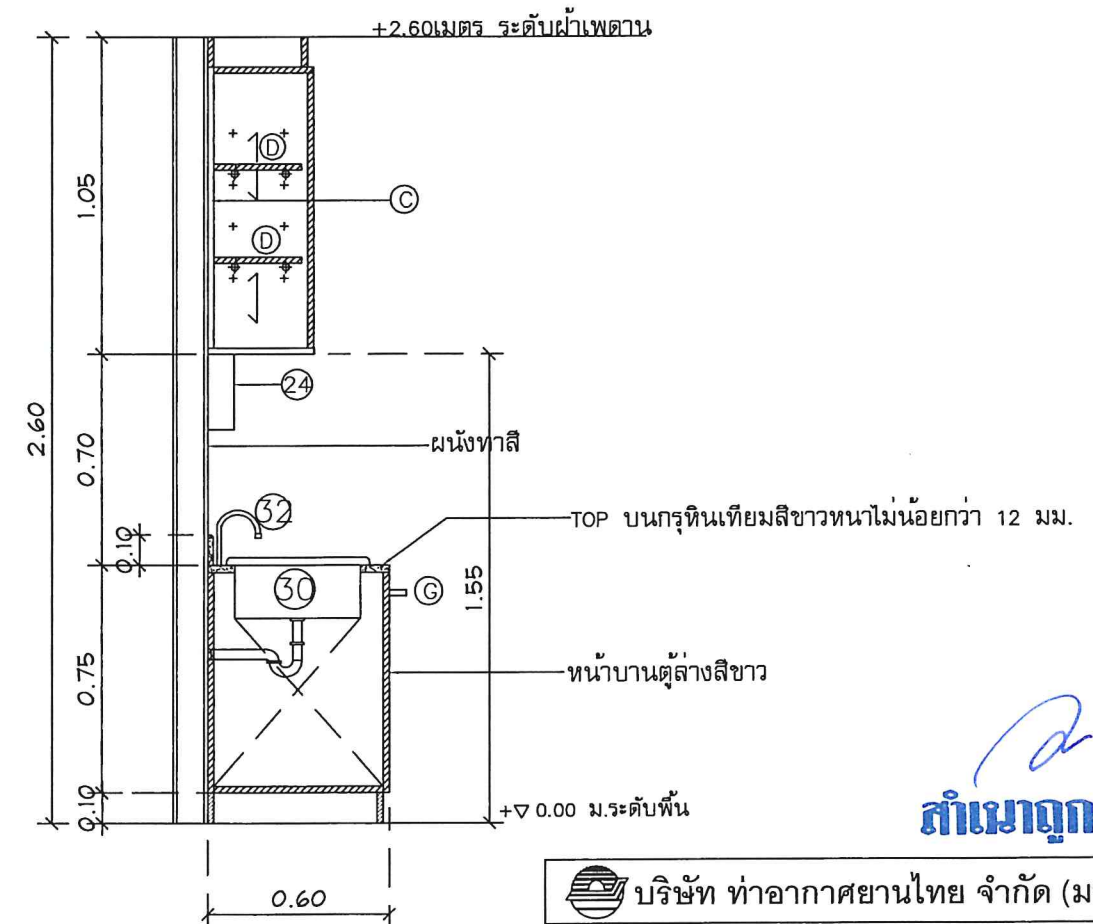

รูปตัด


A

มาตราส่วน 1:25


สำเนาถูกต้อง

บริษัท ทำอากาศยานไทย จำกัด (มหาชน)			
แบบ			
งานปรับปรุงคลินิกแพทย์ ชั้น 1 อาคารผู้โดยสาร ทำอากาศยานสุวรรณภูมิ			
สำรวจ	เขียน	เห็นชอบ	แบบ
น.ส. มนชยา ใจกล้า	น.ส. ดวงสมร เจริญดี		แบบ BF9
น.ส. ดวงสมร เจริญดี			ตู้เตี้ยพร้อมตู้ลอย
สถาปนิก			
น.ส. มนชยา ใจกล้า	ภ-สน 192		
หัวหน้างานออกแบบบัญชีข้อมูลและตกแต่งภายในอาคาร			
ผู้อำนวยการส่วนแบบแผน			
ผู้อำนวยการฝ่ายสนับสนุนและอาคาร			
วันที่ 16/09/65		แบบเลขที่	
แผ่นที่ AR- 70		01/64	


S1 ตู้บานเปิดพร้อมอ่างล้างมือ(ห้องตรวจ 2-6) จำนวน 5 ชุด

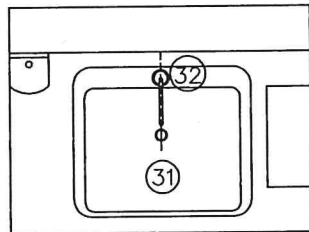

แปลน
มาตราส่วน 1:25

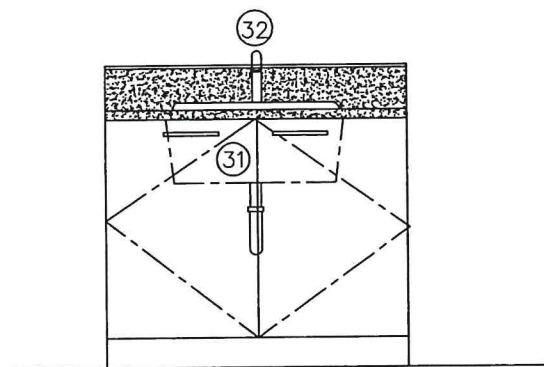

รูปด้าน
มาตราส่วน 1:25

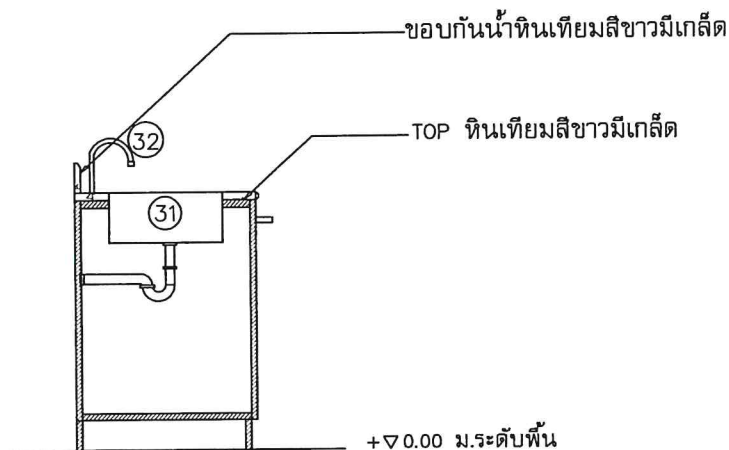

รูปตัด
มาตราส่วน 1:25

	ตัวอย่างผลิตภัณฑ์	PRACTIKA , MODERNFORM , ROCK WORTH หรือเทียบเท่า เป็นต้น
Ⓐ	TOPและบัว	หินเทียมมิลิขาวมีเกล็ด ด้านล่างรองด้วยวัสดุกันน้ำ กันปลวก(สีเลือกภายหลัง)
Ⓑ	โครงสร้างและSINK	WPC/COMPOSITE BOARD ปิดผิว HPL (ระบุสีภายหลัง)
Ⓒ	หน้าบานตู้ล่าง	WPC/COMPOSITE BOARD ปิดผิว HPL พร้อมมือจับแอสแตนเลส (ระบุสีและมือจับภายหลัง)
Ⓓ	โครงตู้แขวน	MDF/HMR BOARD เคลือบผิว MELAMINE RASIN FILM
Ⓔ	อ่างล้างมือ	อ่างเซรามิกสีขาว ตามที่ระบุในรายการประกอบ
Ⓕ	ก๊อกน้ำ	แบบอัตโนมัติ ตามที่ระบุในแบบ
Ⓖ	มือจับ/บานพับ	เป็นแอสแตนเลสเกรด 304 (มือจับระบุภายหลัง)
Ⓕ	กุญแจ	MASTER KEY
Ⓖ	รางลิ้นชัก/รางเลื่อน	รางเลื่อน 2 ตอน แบบ SOFT CLOSED

2
สำเนาถูกต้อง


บริษัท ทำอากาศยานไทย จำกัด (มหาชน)			
แบบ งานปรับปรุงคลินิกแพทย์ ชั้น 1 อาคารผู้โดยสาร ทำอากาศยานสุวรรณภูมิ			
สำรวจ น.ส.มนชยา ใจกล้า น.ส.ดวงสมร เจริญดี	เขียน น.ส.มนชยา ใจกล้า น.ส.ดวงสมร เจริญดี	เห็นชอบ [Signature]	แบบ S1 ตู้บานเปิดพร้อมอ่างล้างมือ
สถาปนิก น.ส.มนชยา ใจกล้า ภ-สน 192		[Signature]	
หัวหน้างานออกแบบป้ายข้อมูลและตกแต่งภายในอาคาร			
ผู้อำนวยความสะดวกส่วนแบบแผน		วันที่ 16/09/65	แบบเลขที่
ผู้อำนวยความสะดวกฝ่ายสนามบินและอาคาร		แผ่นที่ AR- 7	01/64

แบบขยายเฟอร์นิเจอร์ลอยตัว

สำเนาถูกต้อง

AR- 72

F1 โต๊ะทำงานแพทย์ จำนวน 6 ตัว

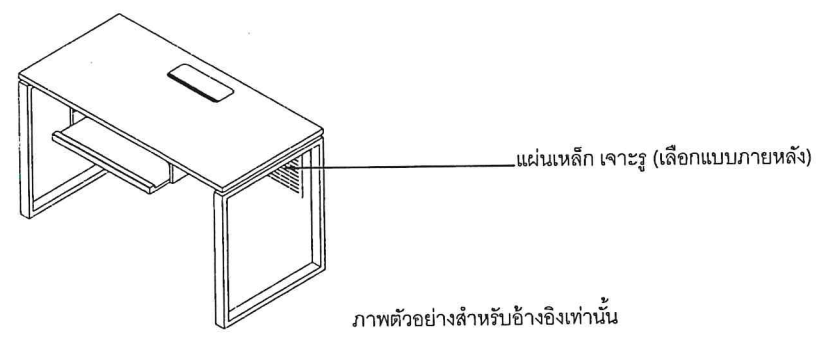

ผลิตภัณฑ์ ตัวอย่างผลิตภัณฑ์ Practika , Modernform , Rock worth , Mery fair หรือเทียบเท่า เป็นต้น

ขนาด กว้างไม่น้อยกว่า 60 x ยาวไม่น้อยกว่า 120 x สูงไม่น้อยกว่า 72 ซม.

แผ่นบนโต๊ะ ไม้ Particle Board หรือ MDF Board ความหนาไม่น้อยกว่า 25 มม. ผิวเคลือบ Melamine หรือ Laminate ปิดขอบด้วย ABS หรือ PVC หรือ Melamine หรือรูปแบบตามมาตรฐานบริษัทผู้ผลิต พร้อมรูร้อยสายไฟ

ถาดวางคีย์บอร์ด ทำจากไม้ Particle Board หรือ MDF Board หรือทำมาจากพลาสติก ABS ขึ้นรูป ติดรางลูกปืนพร้อมสลักสปริง สำหรับล็อกถาด


Outlets พร้อมมัลช่องไฟและรางประกอบสายไฟ(รูปแบบตามมาตรฐานบริษัทผู้ผลิต)

แผ่นบังขา แผ่นเหล็ก เจาะรู (เลือกแบบภายหลัง) พ่นสี Epoxy Powder Coated

ขาโต๊ะ ขาเหล็กกล่อง พร้อมคานรับน้ำหนัก พ่นด้วยสี Epoxy อบอุ่นความร้อน หรือขาเหล็กกล่อง 1"x2" ขุดโครเมียม ปลายขาติดปุ่มปรับระดับ

สี/มือจับ ระบุภายหลัง

F2 โต๊ะทำงานพร้อมแผงบังขาโต๊ะและตู้เตี้ยบานเลื่อน จำนวน 2 ตัว

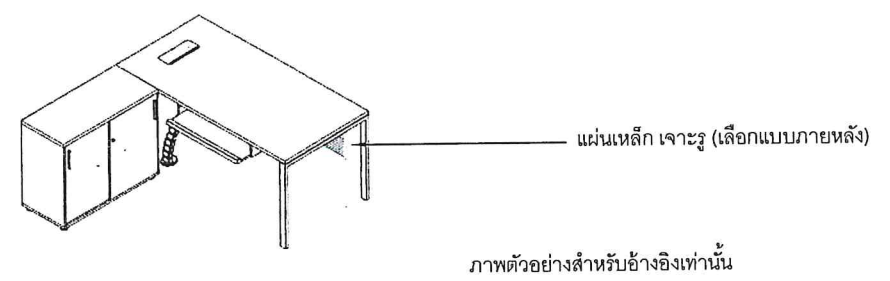

ผลิตภัณฑ์ ตัวอย่างผลิตภัณฑ์ Practika , Modernform , Rock worth , Mery fair หรือเทียบเท่า เป็นต้น

ขนาด โต๊ะทำงาน กว้างไม่น้อยกว่า 75x ยาวไม่น้อยกว่า 160 x สูงไม่น้อยกว่า 72 ซม.
ตู้เตี้ยบานเลื่อน กว้างไม่น้อยกว่า 40 x ยาวไม่น้อยกว่า 90 x สูงไม่น้อยกว่า 72 ซม.

แผ่นบนโต๊ะ ไม้ Particle Board ความหนาไม่น้อยกว่า 25 มม. ผิวเคลือบ Melamine หรือ Laminate ปิดขอบด้วย ABS หรือ PVC หรือ Melamine หรือรูปแบบตามมาตรฐานบริษัทผู้ผลิต พร้อมรูร้อยสายไฟ

ถาดวางคีย์บอร์ด ทำจากไม้ Particle Board หรือ MDF Board หรือทำมาจากพลาสติก ABS ขึ้นรูป หรือพลาสติกขึ้นรูป หรือรูปแบบตามมาตรฐานบริษัทผู้ผลิต ติดรางลูกปืนพร้อมสลักสปริง สำหรับล็อกถาด

Outlet พร้อมมัลช่องไฟและรางประกอบสายไฟ


แผ่นบังขา แผ่นเหล็ก เจาะรู (เลือกแบบภายหลัง) พ่นสี Epoxy Powder Coated

ตู้เตี้ยบานเลื่อน ไม้ Particle Board ผิวเคลือบ Melamine หรือ Laminate ปิดขอบรูปแบบตามมาตรฐานบริษัทผู้ผลิต พร้อมอุปกรณ์มือจับ ญุณแจ ตามมาตรฐานผู้ผลิต

ขาโต๊ะ ขาเหล็กกล่อง พร้อมคานรับน้ำหนัก พ่นด้วยสี Epoxy อบอุ่นความร้อน หรือขาเหล็กกล่อง ขุดโครเมียม ปลายขาติดปุ่มปรับระดับ

สี/มือจับ ระบุภายหลัง

F2A โต๊ะทำงานพร้อมแผงบังขาหน้าโต๊ะ,ขาโต๊ะและตู้เตี้ยบานเลื่อน จำนวน 7 ตัว

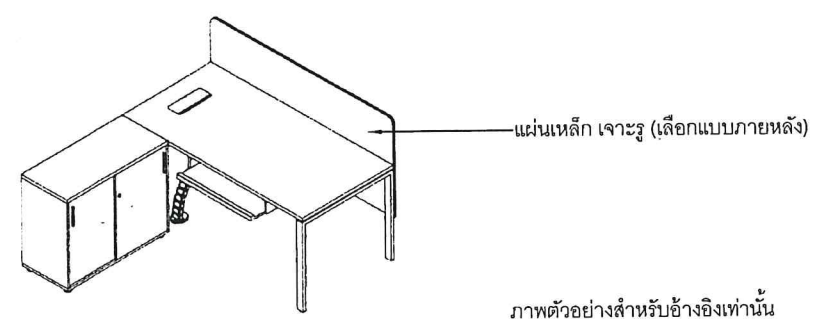

ผลิตภัณฑ์ ตัวอย่างผลิตภัณฑ์ Practika , Modernform , Rock worth , Mery fair หรือเทียบเท่า เป็นต้น

ขนาด โต๊ะทำงาน กว้างไม่น้อยกว่า 75 x ยาวไม่น้อยกว่า 160 x สูงไม่น้อยกว่า 72 ซม.
ตู้เตี้ยบานเลื่อน กว้างไม่น้อยกว่า 40 x ยาวไม่น้อยกว่า 90 x สูงไม่น้อยกว่า 72 ซม.

แผ่นบนโต๊ะ ไม้ Particle Board ความหนาไม่น้อยกว่า 25 มม. ผิวเคลือบ Melamine หรือ Laminate ปิดขอบด้วย ABS หรือ PVC หรือ Melamine พร้อมรูร้อยสายไฟติดฝาครอบพลาสติก

ถาดวางคีย์บอร์ด ทำจากไม้ Particle Board หรือ MDF Board หรือทำมาจากพลาสติก ABS ขึ้นรูป หรือพลาสติกขึ้นรูป(ตามมาตรฐานบริษัทผู้ผลิต) ติดรางลูกปืนพร้อมสลักสปริง สำหรับล็อกถาด

Outlet พร้อมมัลช่องไฟและรางประกอบสายไฟ

Screen ไม้หุ้มผ้า ขนาดกว้าง 1.60 เมตร สูงไม่น้อยกว่า 0.70 เมตร

ตู้เตี้ยบานเลื่อน ไม้ Particle Board ผิวเคลือบ Melamine หรือ Laminate ปิดขอบรูปแบบตามมาตรฐานบริษัทผู้ผลิต พร้อมอุปกรณ์มือจับ ญุณแจ ตามมาตรฐานผู้ผลิต

ขาโต๊ะ ขาเหล็กกล่อง พร้อมคานรับน้ำหนัก พ่นด้วยสี Epoxy อบอุ่นความร้อน หรือขาเหล็กกล่อง ขุดโครเมียม ปลายขาติดปุ่มปรับระดับ

สี/มือจับ ระบุภายหลัง

เงื่อนไขทั่วไป


- รูปภาพเฟอร์นิเจอร์เป็นเพียงภาพตัวอย่างใช้เป็นแนวทางรูปแบบเฟอร์นิเจอร์เท่านั้น ผู้รับจ้างจะต้องเสนอรูปแบบเฟอร์นิเจอร์ให้ผู้ออกแบบพิจารณาให้ความเห็นชอบและอนุมัติก่อนดำเนินการ (รูปแบบตามมาตรฐานบริษัทผู้ผลิต)
- อุปกรณ์เสริมอื่น ๆ เช่นรางคีย์บอร์ด รางลิ้นชัก มือจับ เป็นต้น ให้อิงรูปแบบตามมาตรฐานบริษัทผู้ผลิต
- ในกรณีอุปกรณ์เสริมอื่น ๆ นอกเหนือจากที่กำหนดหรือสูงกว่าที่กำหนด ผู้รับจ้างสามารถเสนอเทียบเท่าให้ผู้ออกแบบพิจารณาได้ภายหลัง
- รายการเฟอร์นิเจอร์(ประเภทโต๊ะและตู้สำนักงาน) เฉพาะรายการ F1-F5 และ ST1,ST3 ต้องเป็นบริษัทผู้ผลิตเดียวกัน
- ขนาดที่ระบุอาจจะมีค่าแตกต่างจากที่กำหนดแต่ไม่น้อยกว่าขนาดที่กำหนด

สำเนาถูกต้อง

บริษัท ท่าอากาศยานไทย จำกัด (มหาชน)				
แบบงานปรับปรุงคลินิกแพทย์ ชั้น 1 อาคารผู้โดยสาร ท่าอากาศยานสุวรรณภูมิ				
สำรวจ น.ส.มนชยา ใจกล้า น.ส.ดวงสมร เจริญดี	เขียน น.ส.มนชยา ใจกล้า น.ส.ดวงสมร เจริญดี	เห็นชอบ	แบบ	
สถาปนิก น.ส.มนชยา ใจกล้า		ภ-สน 192	F1,F2,F2A	
หัวหน้างานออกแบบป้ายข้อมูลและตกแต่งภายในอาคาร				
ผู้อำนวยการส่วนแบบแผน			วันที่ 16/04/65	แบบเลขที่ 01/64
ผู้อำนวยการฝ่ายสนามบินและอาคาร			แผ่นที่ AR- 73	

F3


โต๊ะทำงานพร้อมแผนบังขาโต๊ะและโต๊ะข้างและแผงบังหน้าโต๊ะ จำนวน 2 ตัว

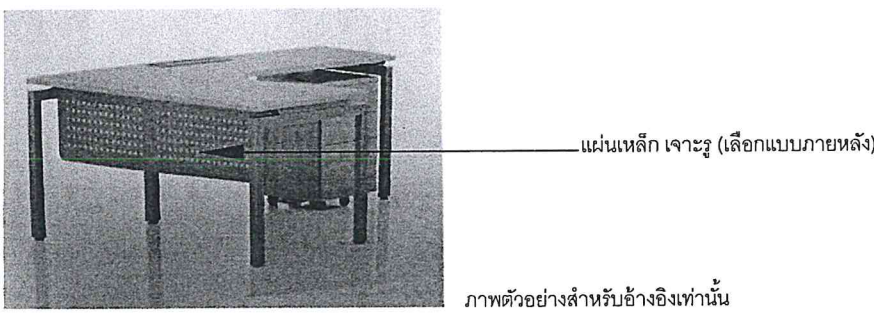

- ผลิตภัณฑ์ ตัวอย่างผลิตภัณฑ์ Practika , Modernform , Rock worth , Mery fair หรือเทียบเท่า เป็นต้น
- ขนาด โต๊ะทำงาน กว้างไม่น้อยกว่า 75 x ยาวไม่น้อยกว่า 160 x สูงไม่น้อยกว่า 72 ซม.
ตู้เตี้ยบานลิ้นชัก กว้างไม่น้อยกว่า 40 x ยาวไม่น้อยกว่า 50 x สูงไม่น้อยกว่า 60 ซม.
โต๊ะข้าง กว้างไม่น้อยกว่า 60 x ยาวไม่น้อยกว่า 90 x สูงไม่น้อยกว่า 72 ซม.
- แผ่นบนโต๊ะ ไม้ Particle Board ความหนาไม่น้อยกว่า 25 มม. ผิวเคลือบ Melamine หรือ Laminate ปิดขอบด้วย ABS หรือ PVC หรือ Melamine พร้อมรูร้อยสายไฟติดฝาครอบพลาสติก
ไม้ Particle Board ความหนาไม่น้อยกว่า 25 มม. ผิวเคลือบ Melamine หรือ Laminate ปิดขอบด้วย ABS หรือ PVC
- ถาดวางคีย์บอร์ด ทำจากไม้ Particle Board หรือ MDF Board หรือทำมาจากพลาสติก ABS ขึ้นรูป หรือพลาสติกขึ้นรูป(ตามมาตรฐานบริษัทผู้ผลิต)
ติดรางลูกปืนพร้อมสลักสปริง สำหรับล็อกถาด
- Outlet พร้อมมัลช่องไฟและรางประกอบสายไฟ
- Screen แผ่นเหล็ก เจาะรู (เลือกแบบภายหลัง) พ่นสี Epoxy Powder Coated
- ตู้เตี้ยบานลิ้นชัก ไม้ Particle Board ผิวเคลือบ Melamine หรือ Laminate ปิดขอบด้วย ABS หรือ Melamine พร้อมอุปกรณ์มือจับ ฤดูแจ ตามมาตรฐานผู้ผลิต
- ขาโต๊ะ ขาเหล็กกล่อง พร้อมคานรับน้ำหนัก พ่นด้วยสี Epoxy อบความร้อน หรือขาเหล็กกล่อง ชูบโครเมียม ปลายขาติดปุ่มปรับระดับ
- สี/มือจับ ระบุภายหลัง

F4


โต๊ะทำงานพร้อมถาดคีย์บอร์ด จำนวน 1 ตัว

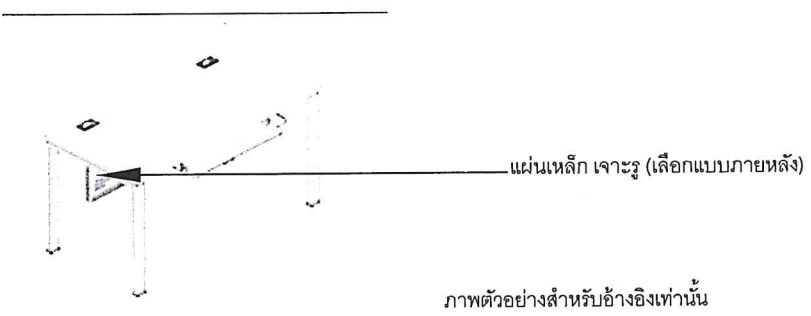

- ผลิตภัณฑ์ ตัวอย่างผลิตภัณฑ์ Practika , Modernform , Rock worth , Mery fair หรือเทียบเท่า เป็นต้น
- ขนาด กว้างไม่น้อยกว่า 60 x ยาวไม่น้อยกว่า 120 x สูงไม่น้อยกว่า 72 ซม.
- แผ่นบนโต๊ะ ไม้ Particle Board หรือ MDF Board ความหนาไม่น้อยกว่า 25 มม. ผิวเคลือบ Melamine หรือ Laminate ปิดขอบด้วย ABS หรือ PVC หรือ Melamine พร้อมรูร้อยสายไฟ
- ถาดวางคีย์บอร์ด ทำจากไม้ Particle Board หรือ MDF Board หรือทำมาจากพลาสติก ABS ขึ้นรูป ติดรางลูกปืนพร้อมสลักสปริง สำหรับล็อกถาด
- Outlets พร้อมมัลช่องไฟและรางประกอบสายไฟ(รูปแบบตามมาตรฐานบริษัทผู้ผลิต)
- แผ่นบังขา แผ่นเหล็ก เจาะรู (เลือกแบบภายหลัง) พ่นสี Epoxy Powder Coated
- ขาโต๊ะ ขาเหล็กกล่อง พร้อมคานรับน้ำหนัก พ่นด้วยสี Epoxy อบความร้อน หรือขาเหล็กกล่อง ชูบโครเมียม ปลายขาติดปุ่มปรับระดับ
- สี/มือจับ ระบุภายหลัง

F5

โต๊ะประชุมเล็ก จำนวน 1 ตัว

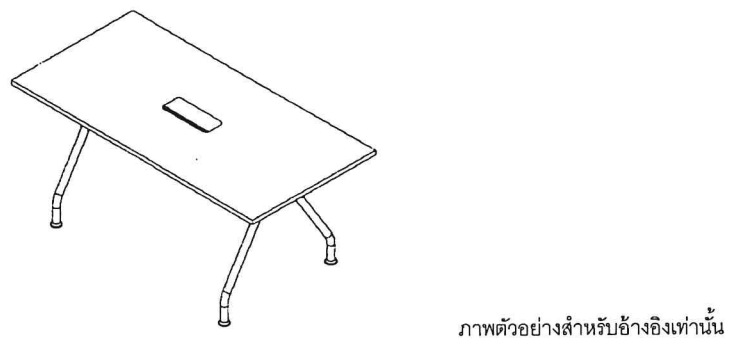

- ผลิตภัณฑ์ ตัวอย่างผลิตภัณฑ์ Practika , Modernform , Rock worth , Mery fair หรือเทียบเท่า เป็นต้น
- ขนาด กว้างไม่น้อยกว่า 80 x ยาวไม่น้อยกว่า 160 x สูงไม่น้อยกว่า 72 ซม.
- แผ่นบนโต๊ะ ไม้ Particle Board ความหนาไม่น้อยกว่า 25 มม. ผิวเคลือบ Melamine หรือ Laminate ปิดขอบด้วย ABS หรือ PVC หรือ Melamine
- ขาโต๊ะ ขาเหล็ก พร้อมคานรางไฟ พ่นสี Exoxy
- สี ระบุภายหลัง
- อุปกรณ์เสริม รู้อยสายไฟ พร้อมรางไฟ(รูปแบบตามมาตรฐานบริษัทผู้ผลิต)

สำเนาถูกต้อง

 บริษัท ท่าอากาศยานไทย จำกัด (มหาชน)				
แบบ งานปรับปรุงคลินิกแพทย์ ชั้น 1 อาคารผู้โดยสาร ท่าอากาศยานสุวรรณภูมิ				
สำรวจ น.ส. มนชยา ใจกล้า น.ส. ดวงสมร เจริญดี	เขียน น.ส. มนชยา ใจกล้า น.ส. ดวงสมร เจริญดี	เห็นชอบ	แบบ	
สถาปนิก น.ส. มนชยา ใจกล้า		ก- ส่น 192	F3,F4,F5	
หัวหน้างานออกแบบป้ายข้อมูลและตกแต่งภายในอาคาร				
ผู้อำนวยการส่วนแบบแผน			วันที่ 16/09/65	แบบเลขที่
ผู้อำนวยการฝ่ายสนามบินและอาคาร			แผ่นที่ AR- 74	01/64

CH-1 เก้าอี้ทำงานพนักงานฝ่ายพร้อมที่พักศีรษะ จำนวน 6 ตัว



ภาพตัวอย่างสำหรับอ้างอิงเท่านั้น

ผลิตภัณฑ์ ตัวอย่างผลิตภัณฑ์ Practika , Modernform , Rock worth , Mery fair หรือเทียบเท่า เป็นต้น
ขนาด กว้าง (รวมเท้าแขน)ไม่น้อยกว่า 60 x ลึก(รวมพนักพิง)ไม่น้อยกว่า 60 x สูงรวม ไม่น้อยกว่า 100 ซม.
พนักพิง ทำจากพลาสติกหุ้มผ้าตาข่าย พร้อมอุปกรณ์ Support รองรับเอวด้านหลังปรับสูง-ต่ำ
ที่รองศีรษะ โครงเป็น Polyamide ฉีดขึ้นรูป หรือ พลาสติกฉีดขึ้นรูป บุนพองน้ำ หุ้มด้วยหนังเทียม ปรับสูง-ต่ำ
เบาะนั่ง บุนพองน้ำ Polyurethane Foam หรือโฟมหนาแน่นสูงขึ้นรูป หุ้มหนังเทียมหรือผ้า
เท้าแขน ทำจากพลาสติกฉีดขึ้นรูป ปรับระดับขึ้น-ลงได้
ปรับระดับสูงต่ำ ด้วยแกนแก๊ส (Gas Lift) พร้อมก้านโยก สามารถปรับสูงต่ำได้
ขาเก้าอี้ 5 แฉก ทำจากในลอน
ล้อ เป็นล้อคู่ Nylon
สี ระบุภายหลัง

CH-1A เก้าอี้ทำงานพนักงานฝ่ายสูง จำนวน 5 ตัว



ภาพตัวอย่างสำหรับอ้างอิงเท่านั้น

ผลิตภัณฑ์ ตัวอย่างผลิตภัณฑ์ Practika , Modernform , Rock worth , Mery fair , Perfect หรือเทียบเท่า เป็นต้น
ขนาด กว้าง (รวมเท้าแขน)ไม่น้อยกว่า 60 x ลึก(รวมพนักพิง)ไม่น้อยกว่า 60 x สูงรวม ไม่น้อยกว่า 95 ซม.
พนักพิง ทำจากพลาสติกหุ้มผ้าตาข่าย พร้อมอุปกรณ์ Support รองรับเอวด้านหลังปรับสูง-ต่ำ
เบาะนั่ง โครงเป็น Polyamide ฉีดขึ้นรูป หรือ พลาสติกฉีดขึ้นรูป บุนพองน้ำ หุ้มด้วยหนังเทียม ปรับสูง-ต่ำ
เท้าแขน ทำจากพลาสติกฉีดขึ้นรูป ปรับได้
ปรับระดับสูงต่ำ ด้วยแกนแก๊ส (Gas Lift) พร้อมก้านโยก สามารถปรับสูงต่ำได้
ขาเก้าอี้ 5 แฉก ทำจากในลอน
ล้อ เป็นล้อคู่ Nylon
สี ระบุภายหลัง

CH-1B เก้าอี้ทำงานเจ้าหน้าที่ติดต่อ จำนวน 12 ตัว



ภาพตัวอย่างสำหรับอ้างอิงเท่านั้น

ผลิตภัณฑ์ ตัวอย่างผลิตภัณฑ์ Practika , Modernform , Rock worth , Mery fair หรือเทียบเท่า เป็นต้น
ขนาด กว้างไม่น้อยกว่า 40 x ลึก(ไม่รวมพนักพิง) ไม่น้อยกว่า 45 x สูงรวม ไม่น้อยกว่า 90 ซม.
พนักพิง โครงสร้างทำจากในลอนหุ้มผ้าตาข่าย หรือ พลาสติกขึ้นรูป หรือ Polypropylene ขึ้นรูป รูปแบบตามมาตรฐานบริษัท ผู้ผลิต (ระบุสีภายหลัง)
เบาะนั่ง บุนพองด้วยฟองน้ำ Polyurethane Foam กรุด้วยโฟม PU หรือโฟมหนาแน่นสูงขึ้นรูปพร้อมวัสดุรูปแบบตามมาตรฐาน บริษัทผู้ผลิต หุ้มหนังเทียมหรือผ้า (ระบุภายหลัง)
ล้อ เป็นล้อคู่ Nylon
ปรับระดับสูงต่ำ สามารถปรับระดับสูง-ต่ำ ได้
ขา 5 แฉก ทำจากในลอน หรือ เหล็กขึ้นรูปพ่นสีขาวหรือดำ หรือ Chorm (เลือกภายหลัง)

CH-2 เก้าอี้หน้าโต๊ะพนักงานฝ่าย จำนวน 4 ตัว



ภาพตัวอย่างสำหรับอ้างอิงเท่านั้น

ผลิตภัณฑ์ ตัวอย่างผลิตภัณฑ์ Practika , Modernform , Rock worth , Mery fair หรือเทียบเท่า เป็นต้น
ขนาด กว้าง ไม่น้อยกว่า 50 x ลึก(ไม่รวมพนักพิง) ไม่น้อยกว่า 40 x สูงรวม ไม่น้อยกว่า 90 ซม.
พนักพิง หุ้มผ้าตาข่าย
เบาะนั่ง บุนพองด้วยฟองน้ำ Polyurethane Foam หรือโฟมหนาแน่นสูงขึ้นรูป หุ้มหนังเทียมหรือผ้า (ระบุภายหลัง)
ล้อ เป็นล้อคู่ Nylon
ปรับระดับสูงต่ำ สามารถปรับระดับได้
ขา เหล็กกลมขึ้นรูปพ่น Epoxy (เลือกสีภายหลัง)

สำเนาถูกต้อง

 บริษัท ท่าอากาศยานไทย จำกัด (มหาชน)				
แบบ งานปรับปรุงคลินิกแพทย์ ชั้น 1 อาคารผู้โดยสาร ท่าอากาศยานสุวรรณภูมิ				
สำรวจ น.ส.มนชยา ใจกล้า น.ส.ดวงสมร เจริญดี	เขียน น.ส.มนชยา ใจกล้า น.ส.ดวงสมร เจริญดี	เห็นชอบ	แบบ	
สถาปนิก น.ส.มนชยา ใจกล้า		ภ-สน 192	CH1,CH1A,CH1B,C	
หัวหน้างานออกแบบป้ายข้อมูลและตกแต่งภายในอาคาร				
ผู้อำนวยการส่วนแบบแผน			วันที่ 16/09/65	แบบ
ผู้อำนวยการฝ่ายสนามบินและอาคาร			แผ่นที่ AR- 75	01/

CH-3 เก้าอี้คนไข้ จำนวน 7 ตัว



ภาพตัวอย่างสำหรับอ้างอิงเท่านั้น

ผลิตภัณฑ์ ตัวอย่างผลิตภัณฑ์ Modernform , Merry Fair , Practika , Rockworth หรือเทียบเท่า เป็นต้น

ขนาด กว้างไม่น้อยกว่า 55 x ลึก(ไม่รวมพนักพิง) ไม่น้อยกว่า 55 x สูงรวม ไม่น้อยกว่า 90 ซม.

พนักพิง หุ้มผ้าตาข่าย(ระบุสีภายหลัง)

เบาะนั่ง บุโครงด้วยฟองน้ำ Polyurethane Foam หรือโฟมหนาแน่นสูงขึ้นรูป หุ้มหนัง ตามมาตรฐานบริษัทผู้ผลิต

เท้าแขน/ขาเก้าอี้ เหล็กขึ้นรูป พ่นสี Powder Coated

CH-5 เก้าอี้ทำงานพนักพิงกลางหุ้มตาข่าย จำนวน 22 ตัว



ภาพตัวอย่างสำหรับอ้างอิงเท่านั้น

ผลิตภัณฑ์ ตัวอย่างผลิตภัณฑ์ Practika , Modernform , Rock worth , Mery fair , Perfect หรือเทียบเท่า เป็นต้น

ขนาด กว้าง (รวมเท้าแขน)ไม่น้อยกว่า 60 x ลึก(รวมพนักพิง)ไม่น้อยกว่า 60 x สูงรวม ไม่น้อยกว่า 95 ซม.

พนักพิง ทำจากพลาสติกหุ้มผ้าตาข่าย

เบาะนั่ง บุด้วยฟองน้ำ Polyurethane Foam หรือโฟมหนาแน่นสูงขึ้นรูป หุ้มหนังเทียม

เท้าแขน ทำจากพลาสติกฉีดขึ้นรูป ปรับได้

ปรับระดับสูงต่ำ ด้วยแกนแก๊ส (Gas Lift) พร้อมก้านโยก สามารถปรับสูงต่ำได้

ขาเก้าอี้ 5 แฉก ทำจากในลอน

ล้อ เป็นล้อคู่ Nylon

สี ระบุภายหลัง

CH-4 เก้าอี้เดี่ยว (Arm Chair) จำนวน 21 ตัว



ภาพตัวอย่างสำหรับอ้างอิงเท่านั้น

ผลิตภัณฑ์ ตัวอย่างผลิตภัณฑ์ Practika , Modernform , Rock worth หรือเทียบเท่า เป็นต้น

ขนาด กว้าง ไม่น้อยกว่า 60 x ลึก(รวมพนักพิง)ไม่น้อยกว่า 60 x สูงไม่น้อยกว่า 80 ซม.

โครงสร้าง/ขา โครงเก้าอี้/ขา ไม้ทำสีย้อม (ระบุภายหลัง)

พนักพิง/เบาะรองนั่ง บุฟองยางอย่างดี หุ้มหนังเทียม หรือหุ้มผ้า ดัดยารองที่ขาเก้าอี้ (ระบุภายหลัง)

หมายเหตุ ขนาดอาจเปลี่ยนแปลงได้ตามผลของการขึ้นตัวอย่างแต่ต้องไม่น้อยกว่าที่ระบุ

บุฟองยางหรือโฟม สำหรับเบาะเฟอร์นิเจอร์ภายในพื้นที่สาธารณะ

ผู้ผลิตต้องส่งตัวอย่าง ผ้าบุ โฟมหรือฟองยาง สีขาไม้ ในการขออนุมัติก่อนดำเนินการ

ผ้าบุ ต้องเป็นผ้าชนิดอย่างน้อย Easy to clean หรือ กันลามไฟ (ระบุภายหลัง)

สำเนาถูกต้อง

บริษัท ทำอากาศยานไทย จำกัด (มหาชน)					
แบบ					
งานปรับปรุงคลินิกแพทย์ ชั้น 1 อาคารผู้โดยสาร ทำอากาศยานสุวรรณภูมิ					
สำรวจ น.ส.มนชยา ใจกล้า น.ส.ดวงสมร เจริญดี	เขียน น.ส.มนชยา ใจกล้า น.ส.ดวงสมร เจริญดี	เห็นชอบ	แบบ		
สถาปนิก น.ส.มนชยา ใจกล้า		ภ-สน 192	CH3,CH4,CH5		
หัวหน้างานออกแบบป้ายข้อมูลและตกแต่งภายในอาคาร					
ผู้อำนวยการส่วนแบบแผน			วันที่ 16/09/64		
ผู้อำนวยการฝ่ายสนามบินและอาคาร			วันที่ AR- 76		
			แบบเลขที่ 01/64		


CH-6 เก้าอี้ทำงานพนักพิงกลางตาข่ายไม่มีเท้าแขน จำนวน 12 ตัว



ภาพตัวอย่างสำหรับอ้างอิงเท่านั้น

ผลิตภัณฑ์ ตัวอย่างผลิตภัณฑ์ Practika , Modernform , Rock worth , Mery fair หรือเทียบเท่า เป็นต้น
ขนาด กว้าง (รวมเท้าแขน)ไม่น้อยกว่า 60 x ลึก(รวมพนักพิง)ไม่น้อยกว่า 60 x สูงรวม ไม่น้อยกว่า 95 ซม.
พนักพิง ทำจากพลาสติกหุ้มผ้าตาข่าย
เบาะนั่ง บุด้วยฟองน้ำ Polyurethane Foam หรือโฟมหนาแน่นสูงขึ้นรูป หุ้มหนังเทียม
ปรับระดับสูงต่ำ ด้วยแกนแก๊ส (Gas Lift) พร้อมก้านโยก สามารถปรับสูงต่ำได้ 5 แยก ทำจากในลอน
ขาเก้าอี้ เป็นลวดคู่ Nylon
ล้อ ระบุภายหลัง

ST1 ตู้เก็บของสูง (บานโล่ง+ บานเลื่อน) จำนวน 7 ตัว

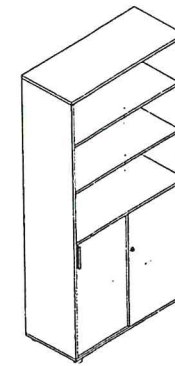

ภาพตัวอย่างสำหรับอ้างอิงเท่านั้น

ผลิตภัณฑ์ ตัวอย่างผลิตภัณฑ์ เช่น MODERNFORM, PRACTIKA, ROCK WORTH , Merry Fair หรือเทียบเท่า เป็นต้น
ขนาด กว้างไม่น้อยกว่า 80 x ลึกไม่น้อยกว่า 40 x สูงไม่น้อยกว่า 195 ซม. (โดยประมาณ)
แผ่นบน ทำจากไม้ Particle Board หนาไม่น้อยกว่า 19 มม. ปิดผิวด้วย Melamine หรือ Laminate ปิดขอบด้วย ABS หรือ PVC หรือ Melamine
โครงตู้ ทำจากไม้ Particle Board หนาไม่น้อยกว่า 16 มม. ปิดผิวด้วย Melamine หรือ Laminate ปิดขอบด้วย ABS หรือ PVC
แผ่นหน้าบาน ทำจากไม้ Particle Board หนาไม่น้อยกว่า 16 มม. ปิดผิวด้วย Melamine หรือ Laminate ปิดขอบด้วย ABS หรือ PVC
มือจับ ผลิตจากอลูมิเนียม (เลือกภายหลัง)
กุญแจ แบบพับ ติดตั้งด้านหน้า แบบ Master Key
บุรองขา พลาสติก สามารถปรับระดับได้ในกรณีพื้นไม่เท่ากัน

CH7 โซฟาเดี่ยว จำนวน 3 ตัว



ภาพตัวอย่างสำหรับอ้างอิงเท่านั้น

ผลิตภัณฑ์ ตัวอย่างผลิตภัณฑ์ Modernform , Rock worth , Mery fair หรือเทียบเท่า เป็นต้น
ขนาด กว้าง (รวมเท้าแขน)ไม่น้อยกว่า 60 x ลึก(รวมพนักพิง)ไม่น้อยกว่า 65 x สูงรวม ไม่น้อยกว่า 75 ซม.
พนักพิง บุด้วยฟองน้ำ Polyurethane Foam หรือโฟมหนาแน่นสูงขึ้นรูป หุ้มหนังเทียม
เบาะนั่ง บุด้วยฟองน้ำ Polyurethane Foam หรือโฟมหนาแน่นสูงขึ้นรูป หุ้มหนังเทียม
ขาเก้าอี้ ขาเหล็กชุบโครเมียมหรือโครงพลาสติก POLY PROPYLENE
ล้อ ระบุภายหลัง

สำเนาถูกต้อง

 บริษัท ท่าอากาศยานไทย จำกัด (มหาชน)				
แบบ งานปรับปรุงคลินิกแพทย์ ชั้น 1 อาคารผู้โดยสาร ท่าอากาศยานสุวรรณภูมิ				
สำรวจ น.ส.มนชยา ใจกล้า น.ส.ดวงสมร เจริญดี	เขียน น.ส.มนชยา ใจกล้า น.ส.ดวงสมร เจริญดี	เห็นชอบ	แบบ	
สถาปนิก น.ส.มนชยา ใจกล้า		ก-สน 192	CH6,CH7,ST1	
หัวหน้างานออกแบบป้ายข้อมูลและตกแต่งภายในอาคาร				
ผู้อำนวยการส่วนแบบแผน			วันที่ 16/09/65	แบบเลขที่
ผู้อำนวยการฝ่ายสนามบินและอาคาร			แผ่นที่ AR- 77	01/64


ST2 ชั้นวางของเหล็ก 5 ชั้น จำนวน 5 ชุด



ภาพตัวอย่างสำหรับอ้างอิงเท่านั้น

ผลิตภัณฑ์	ตัวอย่างผลิตภัณฑ์ เช่น TAIYO , LUCKY KINGDOM , NAT , OFFICE MATE , Merry Fair หรือเทียบเท่า เป็นต้น
ขนาด	กว้างไม่น้อยกว่า 90 x ลึกไม่น้อยกว่า 45 x สูงไม่น้อยกว่า 180 ซม. (โดยประมาณ)
โครงสร้าง	ผลิตจากเหล็กคุณภาพ เกรด A เคลือบผิวป้องกันสนิม แข็งแรง ทนทาน พ่นสีฝุ่น Epoxy โครงสร้างทำด้วยเหล็กแผ่นหนาไม่น้อยกว่า 0.50 มม. พับขึ้นรูป
แผ่นตู้/ชั้นวาง	ผลิตจากเหล็กคุณภาพ เกรด A เคลือบผิวป้องกันสนิม แข็งแรง ทนทาน พ่นสีฝุ่น Epoxy แผ่นเหล็กหนาไม่น้อยกว่า 0.50 มม. มีทั้งหมด 5 แผ่น ชั้นถอดประกอบได้และปรับระดับความสูงของชั้น
สี	ระบุภายหลัง
การรับน้ำหนัก	รับน้ำหนักต่อชั้นไม่น้อยกว่า 50 กก.


ST3 ตู้เก็บของล้อเลื่อน จำนวน 1 ตัว

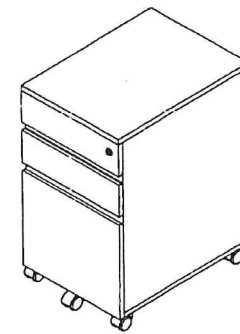

ภาพตัวอย่างสำหรับอ้างอิงเท่านั้น

ผลิตภัณฑ์	ตัวอย่างผลิตภัณฑ์ Practika , Modernform , Rock worth , Mery fair หรือเทียบเท่า เป็นต้น
ขนาด	กว้างไม่น้อยกว่า 40 x ลึกไม่น้อยกว่า 50 x สูงไม่น้อยกว่า 72 ซม. (โดยประมาณ)
แผ่นบน	ทำจากไม้ Particle Board หนาไม่น้อยกว่า 19 มม. ปิดผิวด้วย Melamine หรือ Laminate ปิดขอบด้วย ABS หรือ PVC หรือ Melamine
โครงตู้	ทำจากไม้ Particle Board หนาไม่น้อยกว่า 16 มม. ปิดผิวด้วย Melamine หรือ Laminate ปิดขอบด้วย ABS หรือ PVC หรือ Melamine
แผ่นหน้าบาน	ทำจากไม้ Particle Board หนาไม่น้อยกว่า 16 มม. ปิดผิวด้วย Melamine หรือ Laminate ปิดขอบด้วย ABS หรือ PVC หรือ Melamine
กล่องลิ้นชัก	ไม้ Particle Board ความหนาไม่น้อยกว่า 12 มม. ผิวเคลือบ Melamine หรือ Laminate ปิดขอบด้วย ABS หรือ PVC หรือ Melamine
มือจับ	ผลิตจากอลูมิเนียม (เลือกภายหลัง)
รางลิ้นชัก	รางเลื่อนรับได้กล่องลิ้นชัก Soft - Closing
กุญแจ	แบบพับ ติดตั้งด้านหน้า แบบ Master Key
ล้อ	เป็นล้อคู่ พลาสติก Nylon
สี	ระบุภายหลัง

B1 เติงตรวจพร้อมบันได จำนวน 4 ตัว

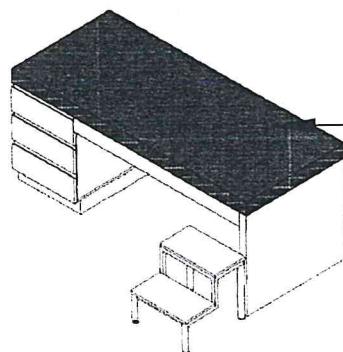

หุ้มหนังเทียม(สีระบุภายหลัง)

ภาพตัวอย่างสำหรับอ้างอิงเท่านั้น


ผลิตภัณฑ์	ตัวอย่างผลิตภัณฑ์ เช่น Practika , Perfect หรือเทียบเท่า เป็นต้น
ขนาด	กว้างไม่น้อยกว่า 80 x ยาวไม่น้อยกว่า 190 x สูงไม่น้อยกว่า 80 ซม
แผ่นบนเตียง	โฟม Hight Density Polurethane หุ้มหนังเทียม (สีเบาะระบุภายหลัง)
โครงสร้างเตียง	ทำจากไม้ Particle Board เคลือบผิว Melamine Resin Film โครงเหล็กทอสีเหลี่ยม 1" x 2" / พ่นสี EPOXY
โครงตู้	ไม้ Particle Board ความหนาไม่น้อยกว่า 16 มม. ผิวเคลือบ Melamine หรือ Laminate ปิดขอบด้วย ABS หรือ Melamine หนาไม่น้อยกว่า 1 มม. ด้วยกาว hot melt
หน้าบานลิ้นชัก	ไม้ Particle Board ความหนาไม่น้อยกว่า 16 มม. ผิวเคลือบ Melamine หรือ Laminate ปิดขอบด้วย ABS หรือ Melamine หนาไม่น้อยกว่า 1 มม. ด้วยกาว hot melt พร้อมอุปกรณ์มือจับ
บันไดขึ้นเตียง	เหล็กทอกลม Ø1½ คานเหล็กกล่องขนาด 1" x 1" พ่นสี EPOXY รองด้วยไม้ MDF BOARD 16 มม. ปิดผิว High Pressure Laminate
สี	ระบุภายหลัง

สำเนาถูกต้อง

 บริษัท ท่าอากาศยานไทย จำกัด (มหาชน)				
แบบ งานปรับปรุงคลินิกแพทย์ ชั้น 1 อาคารผู้โดยสาร ท่าอากาศยานสุวรรณภูมิ				
สำรวจ น.ส.มนชยา ไกลล้ำ น.ส.ดวงสมร เจริญดี	เขียน น.ส.มนชยา ไกลล้ำ น.ส.ดวงสมร เจริญดี	เห็นชอบ	แบบ	
สถาปนิก น.ส.มนชยา ไกลล้ำ		ก-สน 192	ST2,ST3,B1	
หัวหน้างานออกแบบป้ายข้อมูลและตกแต่งภายในอาคาร				
ผู้อำนวยความสะดวกส่วนแบบแผน			วันที่ 16/09/65	แบบเลขที่ 01/64
ผู้อำนวยความสะดวกฝ่ายสนามบินและอาคาร			แผ่นที่ AR- 78	

๒ แบบขยายป้าย


S1 ป้ายชี้ห้องความดันลบ

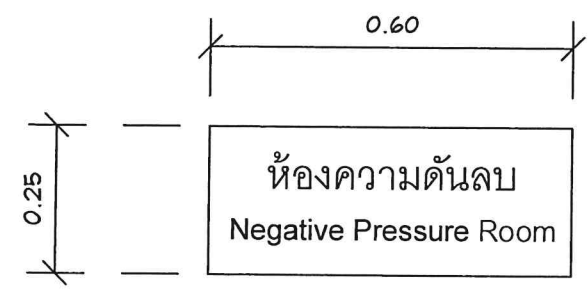

รายละเอียด


- ① แผ่นสแตนเลสปิดชนแนวหนาไม่น้อยกว่า 1.5 มม.
- ② ลบคมโดยรอบ พร้อมกัดถมสีข้อความ ถอดเลื่อนเปลี่ยนป้ายได้ (ข้อความและโทนสีระบุภายหลัง)

S2.2 ป้ายชี้ห้องและป้ายชี้แพทย์

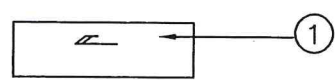

รายละเอียดป้ายชี้ห้อง


- ① แผ่นป้ายชี้ - แผ่นสแตนเลสปิดชนแนวหนาไม่น้อยกว่า 1.5 มม.
- ② ลบคมโดยรอบ พร้อมกัดถมสีข้อความ ถอดเลื่อนเปลี่ยนป้ายได้ (ข้อความและโทนสีระบุภายหลัง)

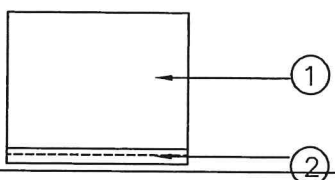

รายละเอียดป้ายชี้แพทย์

- ① แผ่นป้ายชี้ - แผ่นพลาสติกหนาไม่น้อยกว่า 5 มม. ปิดสติกเกอร์อิงค์เจ็ทกราฟฟิค ชนิด REMOVE แบบด้าน ความละเอียดไม่น้อยกว่า 1440 dpi (ข้อความและสีระบุภายหลัง)
- ② ฐานรับแผ่นป้ายชี้ - แสตนเลสแผ่นพับขอบขึ้นรูปหนาไม่น้อยกว่า 1.5 มม ลบมุม

S2.1 ป้ายชี้ห้อง จำนวน 7 ป้าย

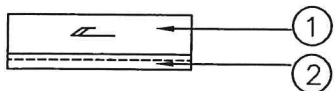

รายละเอียดป้ายชี้ห้อง

- ① แผ่นป้ายชี้ - แผ่นสแตนเลสปิดชนแนวหนาไม่น้อยกว่า 1.5 มม.
- ② ลบคมโดยรอบ พร้อมกัดถมสีข้อความ ถอดเลื่อนเปลี่ยนป้ายได้ (ข้อความและโทนสีระบุภายหลัง)

S3 ป้ายบอกทางห้องสุชา




รายละเอียด



แผ่นพลาสติกพื้นสีด้าน(ระบุสีภายหลัง) หนาไม่น้อยกว่า 5 มม.ไค้ทกกลอย ยึดติดกับผนัง

บริษัท ทำอากาศยานไทย จำกัด (มหาชน)			
แบบ			
งานปรับปรุงคลินิกแพทย์ ชั้น 1 อาคารผู้โดยสาร ทำอากาศยานสุวรรณภูมิ			
สำรวจ	เขียน	เห็นชอบ	แบบ
น.ส. มนชยา ใจกล้า	น.ส. มนชยา ใจกล้า		
น.ส. ดวงสมร เจริญดี	น.ส. ดวงสมร เจริญดี		
สถาปนิก			
น.ส. มนชยา ใจกล้า	ภ-สน 192		แบบป้าย
หัวหน้างานออกแบบป้ายข้อมูลและตกแต่งภายในอาคาร			S1,S2,S2.1,S3
ผู้อำนวยการส่วนแบบแผน			วันที่ 16 / 09 / 65
ผู้อำนวยการฝ่ายสนามบินและอาคาร			แผ่นที่ AR-01
			01/64


S3.1 ป้ายสัญลักษณ์ห้องสุขาชาย- หญิง

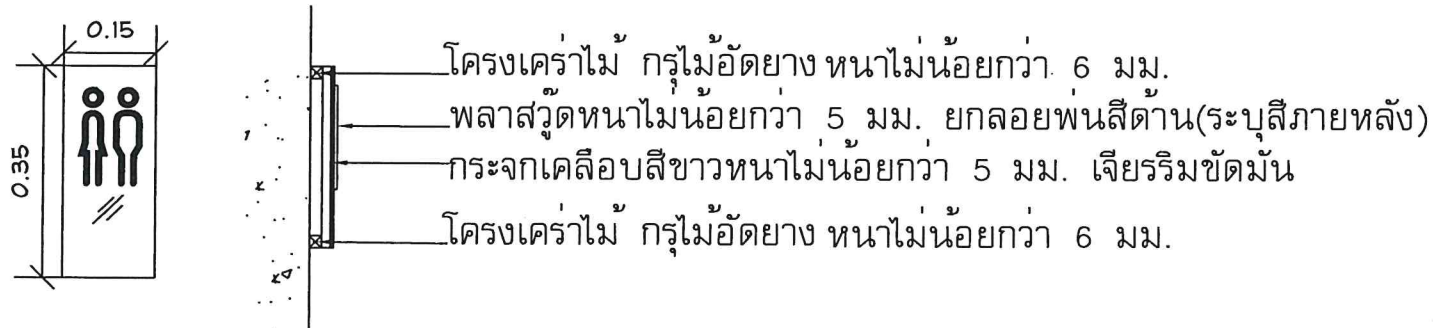

S3.2 ป้ายสัญลักษณ์ห้องสุขาหญิง

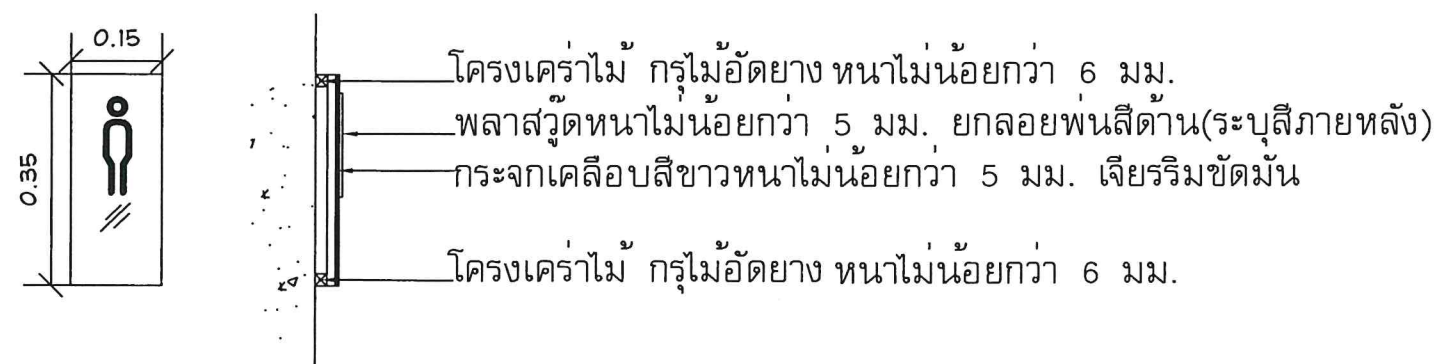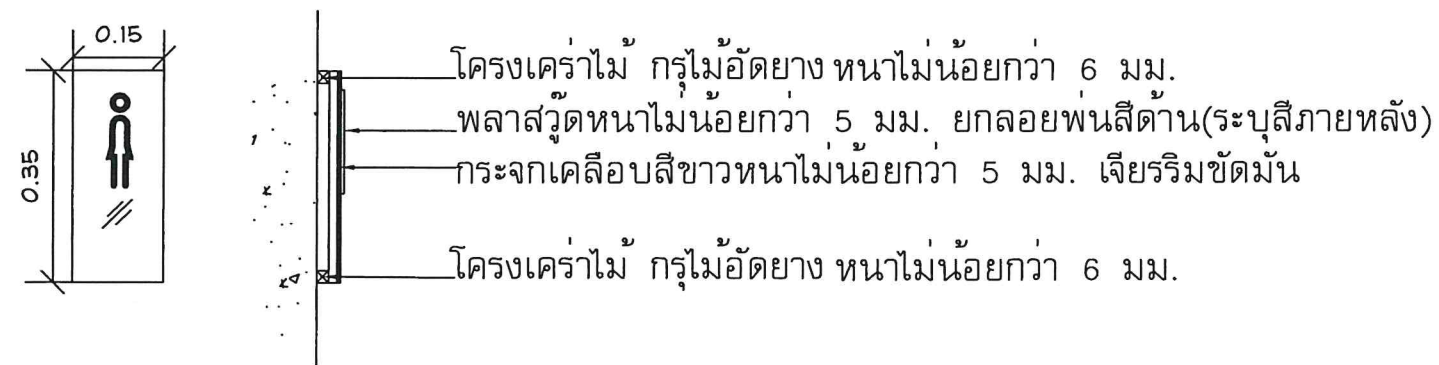

S3.3 ป้ายสัญลักษณ์ห้องสุขาชายหญิง/พิการ/สิ่งอำนวยความสะดวก

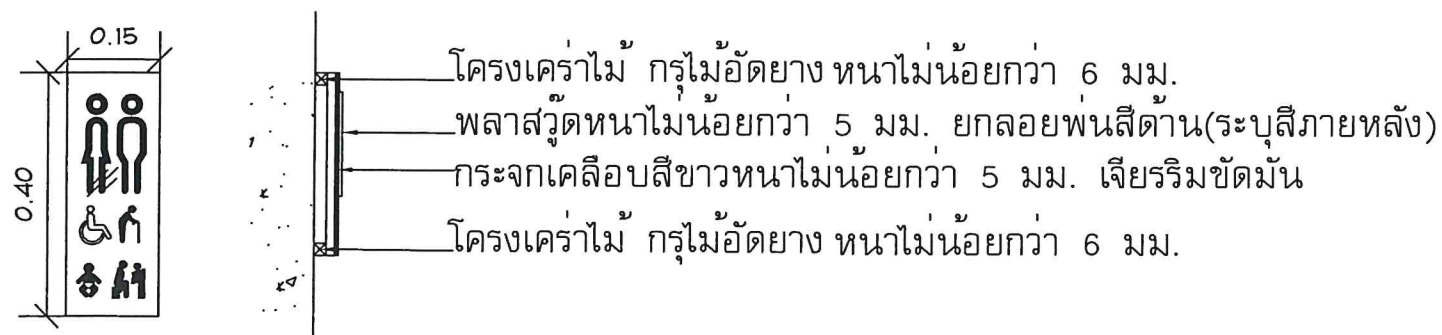

หมายเหตุ

FRONT อังกฤษ : HEVETICA CND NORMAL


FRONT ไทย : Dillenia UPC

: ขนาดสามารถ +/- ไม่เกิน 2 ซม.


สำเนาถูกต้อง

 บริษัท ท่าอากาศยานไทย จำกัด (มหาชน)			
แบบ งานปรับปรุงคลินิกแพทย์ ชั้น 1 อาคารผู้โดยสาร ท่าอากาศยานสุวรรณภูมิ			
สำนวน น.ส.มนชยา ใจกล้า น.ส.ดวงสมร เจริญดี	เขียน น.ส.มนชยา ใจกล้า น.ส.ดวงสมร เจริญดี	เห็นชอบ 	แบบ
สถาปนิก น.ส.มนชยา ใจกล้า		ภา-สน 192	แบบป้าย S3.1,S3.2,S3.3
หัวหน้างานออกแบบป้ายข้อมูลและตกแต่งภายในอาคาร			
ผู้อำนวยความสะดวกส่วนแบบแผน		วันที่ 16 / 09 / 65	แบบเลขที่ 01/64
ผู้อำนวยความสะดวกฝ่ายสนามบินและอาคาร		แผ่นที่ AR- 02	

S3.4 ป้ายสัญลักษณ์ห้องอาบน้ำ จำนวน 1 ป้าย

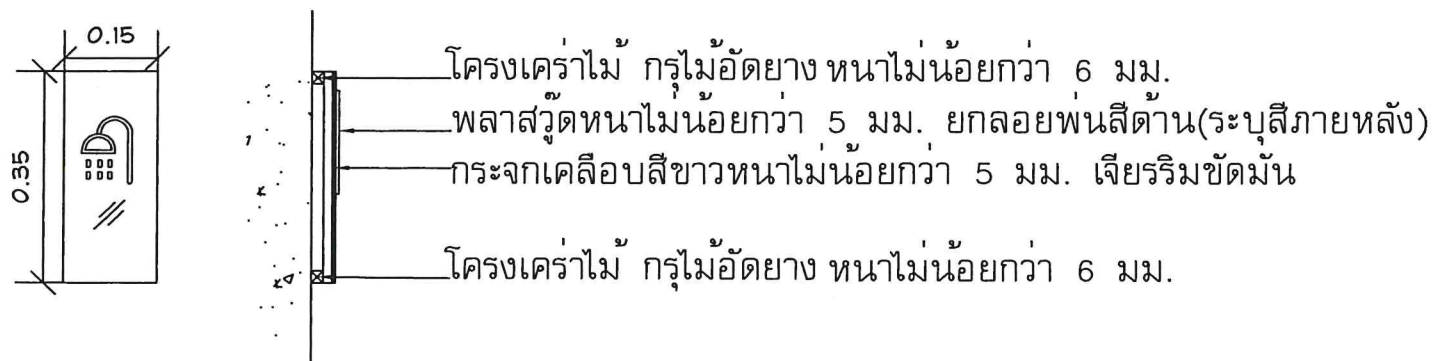


S3.6 ป้ายบอกทางห้องสุขา จำนวน 1 ป้าย

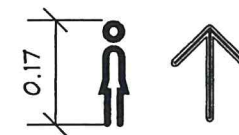

รายละเอียด
แผ่นพลาสติกพื้นสีด้าน(อะครีลิกด้านหลัง) หนาไม่น้อยกว่า 5 มม. ใต้ทึบกลอย ยึดติดกับผนัง

S3.5 ป้ายกรุณาอย่าทิ้งขยะลงโถส้วม/โปรดตรวจทรัพย์สิน จำนวน 1 ป้าย

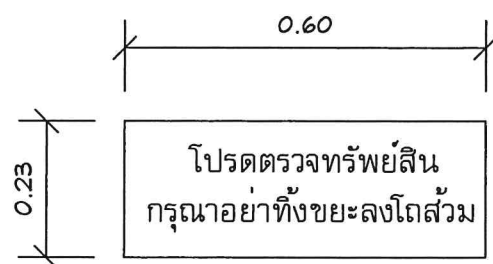

รายละเอียด

ภาพพิมพ์สติ๊กเกอร์อิงค์เจ็ท (PVC) ขนาด 0.10 x 0.20 เมตร
(ข้อความและโทนสีอะครีลิกด้านหลัง)
ติดด้านหลังอะครีลิก ขนาด 0.10 x 0.20 เมตร หนาไม่น้อยกว่า 6 มม.

S4 ป้ายชื่อห้องฉุกเฉิน จำนวน 1 ป้าย

ห้องฉุกเฉิน - EMERGENCY

รายละเอียด

แสดงเลขปิดชนแมวหนาไม่น้อยกว่า 1.5 มม. ใต้ทึบตามตัวอักษร ยกลอยไม่น้อยกว่า 2 ซม.

หมายเหตุ : ขนาดสามารถ +/- ไม่เกิน 3 ซม.

สำเนาถูกต้อง

 บริษัท ท่าอากาศยานไทย จำกัด (มหาชน)				
แบบ งานปรับปรุงคลินิกแพทย์ ชั้น 1 อาคารผู้โดยสาร ท่าอากาศยานสุวรรณภูมิ				
สำนวน น.ส.มนชยา ใจกล้า น.ส.ดวงสมร เจริญดี	เขียน น.ส.มนชยา ใจกล้า น.ส.ดวงสมร เจริญดี	เห็นชอบ 	แบบ แบบป้าย S3.4,S3.5,S3.6,S4	
สถาปนิก น.ส.มนชยา ใจกล้า		ก-สน 192		
หัวหน้างานออกแบบป้ายข้อมูลและตกแต่งภายในอาคาร				
ผู้อำนวยการส่วนแบบแผน			วันที่ 16/09/65	แบบเลขที่
ผู้อำนวยการฝ่ายสนามบินและอาคาร			แผ่นที่ AR- 83	01/64

S5 ป้ายชื่อห้องสังเกตการณ์

ห้องสังเกตอาการ OBSERVATION ROOM

รายละเอียด

แสดงเส้นขีดขนแนวหนาไม่น้อยกว่า 1.5 มม. ได้ค้ทตามตัวอักษร ยกลอยไม่น้อยกว่า 2 ซ.ม.

หมายเหตุ : ขนาดสามารถ +/- ไม่เกิน 2 ซ.ม.

S6 ป้ายชื่อห้องจ่ายยา

ห้องจ่ายยา
PHARMACY

รายละเอียด

แสดงเส้นขีดขนแนวหนาไม่น้อยกว่า 1.5 มม. ได้ค้ทตามตัวอักษร ยกลอยไม่น้อยกว่า 2 ซ.ม.

หมายเหตุ : ขนาดสามารถ +/- ไม่เกิน 2 ซ.ม.

S6.1 ป้ายชื่อติดบนเคาน์เตอร์ลงทะเบียน

ลงทะเบียน
REGISTRATION

รายละเอียด

แสดงเส้นขีดขนแนวหนาไม่น้อยกว่า 1.5 มม. ได้ค้ทตามตัวอักษร ยกลอยไม่น้อยกว่า 2 ซ.ม.

หมายเหตุ : ขนาดสามารถ +/- ไม่เกิน 2 ซ.ม.

S6.2 ป้ายชื่อติดบนเคาน์เตอร์พยาบาล

เคาน์เตอร์พยาบาล
NURSE STATION

รายละเอียด

แสดงเส้นขีดขนแนวหนาไม่น้อยกว่า 1.5 มม. ได้ค้ทตามตัวอักษร ยกลอยไม่น้อยกว่า 2 ซ.ม.

หมายเหตุ : ขนาดสามารถ +/- ไม่เกิน 2 ซ.ม.

สำเนาถูกต้อง

แบบ งานปรับปรุงคลินิกแพทย์ ชั้น 1 อาคารผู้โดยสาร ท่าอากาศยานสุวรรณภูมิ			
สำรวจ น.ส.มนชยา ใจกล้า น.ส.ดวงสมร เจริญดี	เขียน น.ส.มนชยา ใจกล้า น.ส.ดวงสมร เจริญดี	เห็นชอบ	แบบ
สถาปนิก น.ส.มนชยา ใจกล้า	ภ-สน 192		แบบป้าย S5,S6,S6.1,S6.2
หัวหน้างานออกแบบป้ายข้อมูลและตกแต่งภายในอาคาร			
ผู้อำนวยการส่วนแบบแผน			วันที่ 16/09/65
ผู้อำนวยการฝ่ายสนามบินและอาคาร			แผ่นที่ AR- 84
			แบบเลขที่ 01/64


S7

~~9.94~~

รายละเอียด

สต็อกเกอร์ไดคัท แบบด้าน ชนิด REMOVE ข้อความ STAFF ONLY สีระบุภายหลัง

S8

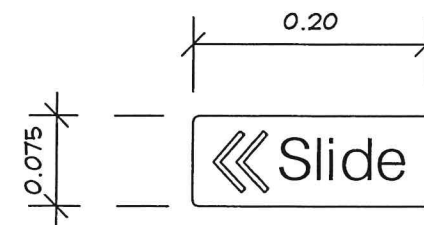

รายละเอียด

แผ่นสแตนเลสปิดชนแมวหนาไม่น้อยกว่า 1.5 มม







ขนาด 0.10 x 0.20 เมตร ลบคมโดยรอบ

พร้อมกัด้ข้อความ (ข้อความและโทนสีระบุภายหลัง)

สำเนาถูกต้อง

 บริษัท ท่าอากาศยานไทย จำกัด (มหาชน)			
แบบ งานปรับปรุงคลินิกแพทย์ ชั้น 1 อาคารผู้โดยสาร ท่าอากาศยานสุวรรณภูมิ			
สำรอง น.ส.มนชยา ใจกล้า น.ส.ดวงสมร เจริญดี	เขียน น.ส.มนชยา ใจกล้า น.ส.ดวงสมร เจริญดี	เห็นชอบ	แบบ
สถาปนิก น.ส.มนชยา ใจกล้า		ก- ส่น 192	แบบป้าย S7,S8
หัวหน้างานออกแบบป้ายข้อมูลและตกแต่งภายในอาคาร			วันที่ 16/09/65
ผู้อำนวยการส่วนแบบแผน			แบบเลขที่
ผู้อำนวยการฝ่ายสนามบินและอาคาร			แผ่นที่ AR- 85
			01/64


S9 บ้ายบอกข้อมูลห้องสุขา/บ้ายแม่บ้าน/บ้ายผ่านเกณฑ์มาตรฐาน /โปรดตรวจทรัพย์สิน/ห้ามสูบบุหรี่

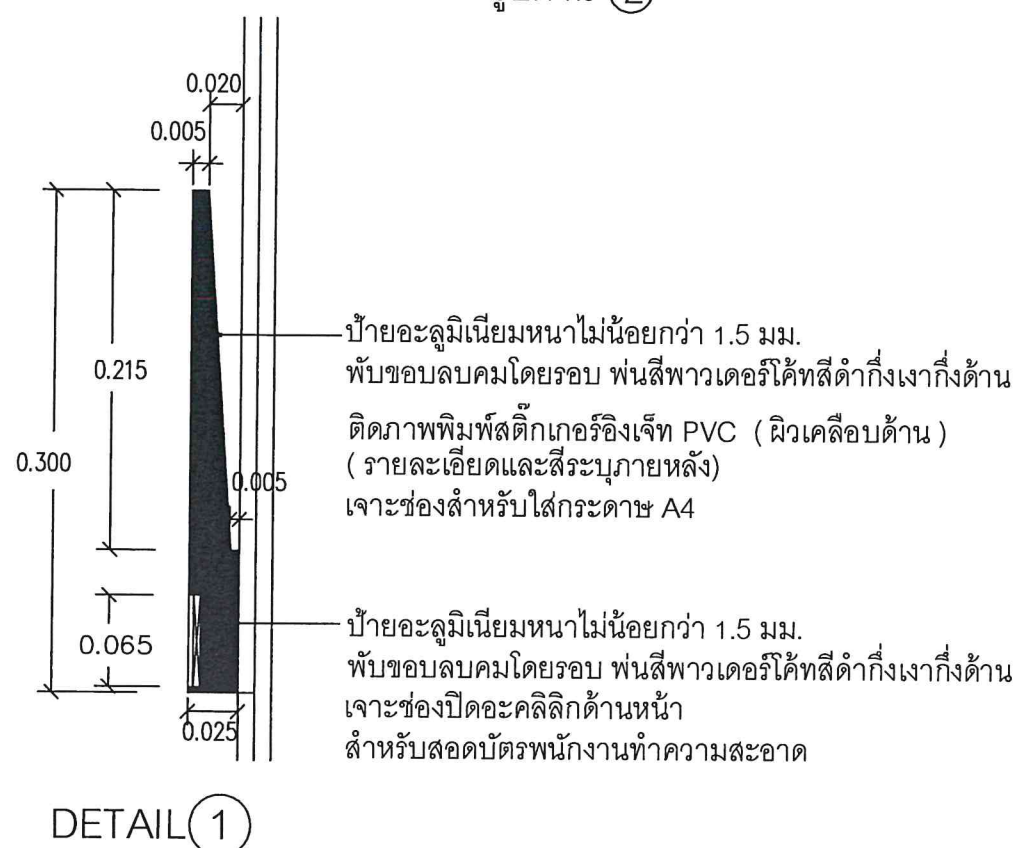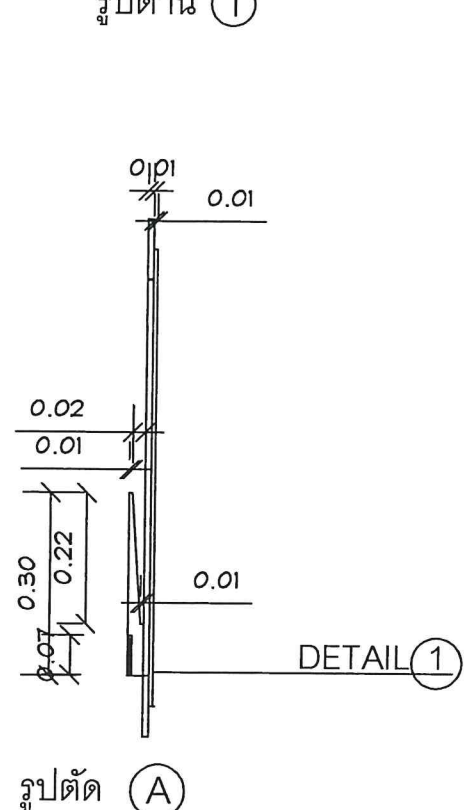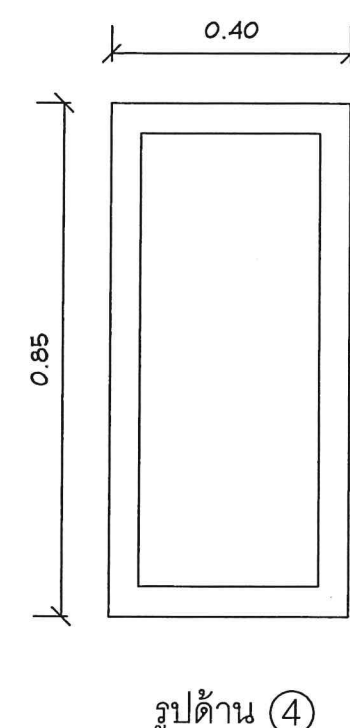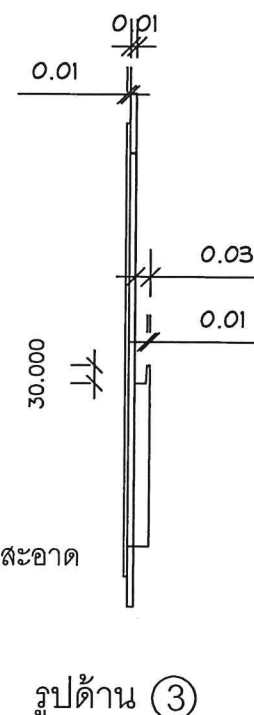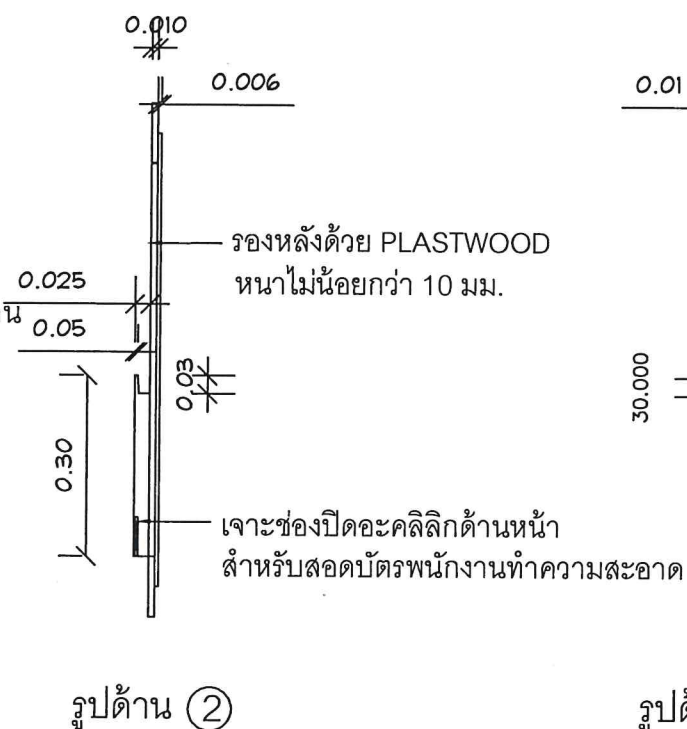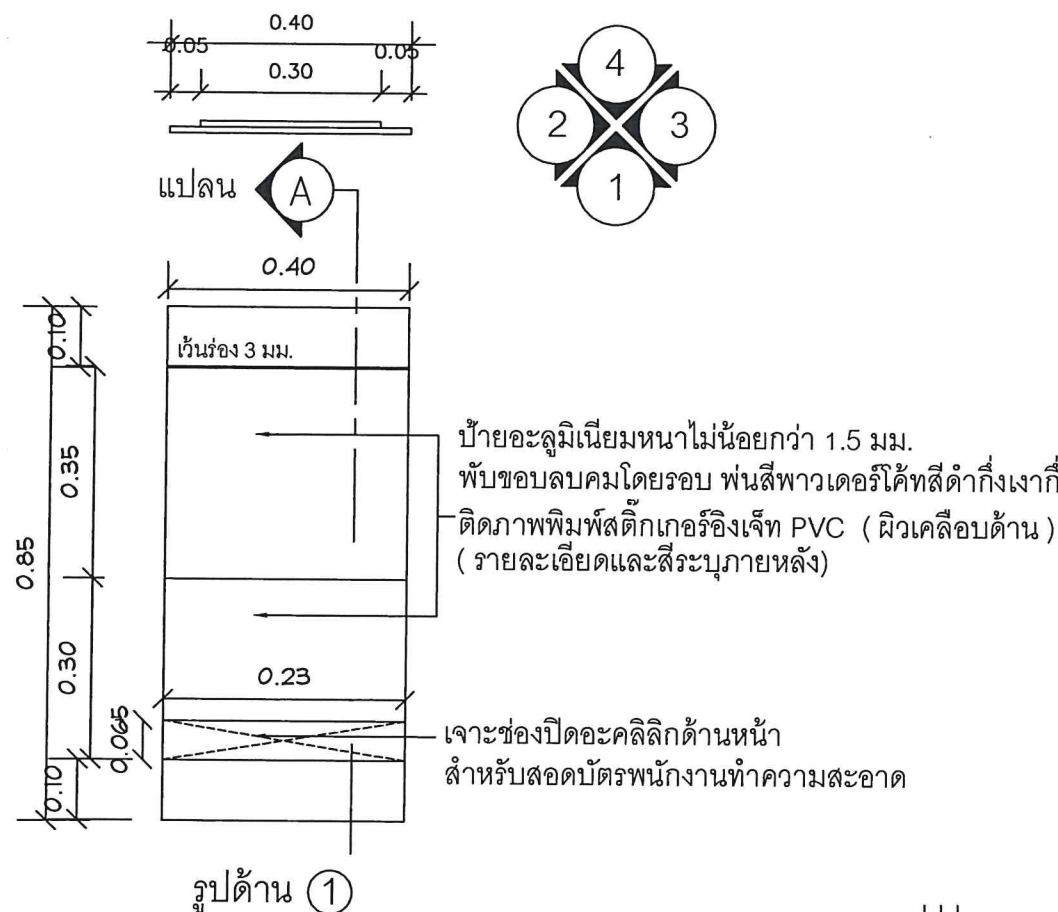

สำเนาถูกต้อง

บริษัท ทำอากาศยานไทย จำกัด (มหาชน)			
แบบ			
งานปรับปรุงคลินิกแพทย์ ชั้น 1 อาคารผู้โดยสาร ทำอากาศยานสุวรรณภูมิ			
สำรวจ	เขียน	เห็นชอบ	แบบ
น.ส.มนชยา ใจกล้า	น.ส.มนชยา ใจกล้า		
น.ส.ดวงสมร เจริญดี	น.ส.ดวงสมร เจริญดี		
สถาปนิก			แบบบ้าย S9
น.ส.มนชยา ใจกล้า	ภ-สน 192		
หัวหน้างานออกแบบบ้ายข้อมูลและตกแต่งภายในอาคาร			
ผู้อำนวยความสะดวกส่วนแบบแผน			
ผู้อำนวยความสะดวกฝ่ายสนามบินและอาคาร			
วันที่ 6/6/65			
แบบเลขที่			
แผ่นที่ AR- 86			
01/64			

S10 ป้ายสำหรับเปลี่ยนผ้าอ้อมเด็ก

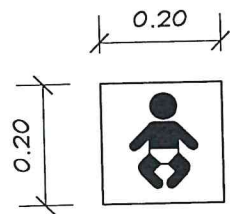


รายละเอียด

สแตนเลสปัตชนแนวหนาไม่น้อยกว่า 1.5 มม. พับขอบลบคมโดยรอบ

ขนาด ไม่น้อยกว่า 0.20x 0.20 เมตร ยกหนาไม่น้อยกว่า 1 ซม. กัดกรดถมสี (เลือกสีภายหลัง)

S12 ป้ายสัญลักษณ์ AOT

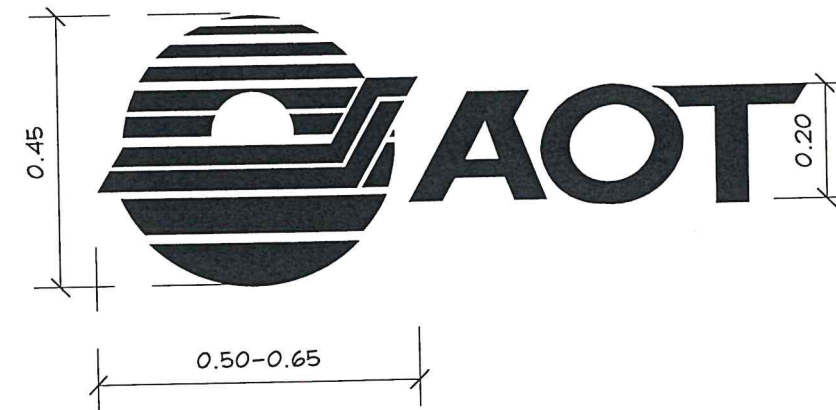


วัสดุ : สแตนเลสเกรด 304 หนาไม่น้อยกว่า 1.5 มม. ปัดชนแนวโดคัท

สัญลักษณ์และข้อความตามแบบ

ยกลอยออกจากผนัง ประมาณไม่น้อยกว่า 2.5 ซม. ด้านข้างปิดสแตนเลสปัตชนแนวโดยรอบ

S11 ป้ายสำหรับที่นั่งเด็ก

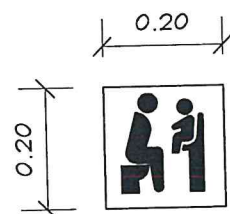


รายละเอียด

สแตนเลสปัตชนแนวหนาไม่น้อยกว่า 1.5 มม. พับขอบลบคมโดยรอบ

ขนาดไม่น้อยกว่า 0.20 x 0.20 เมตร หนาไม่น้อยกว่า 1 ซม. กัดกรดถมสี (เลือกสีภายหลัง)

S13 ป้ายสัญลักษณ์คนพิการ

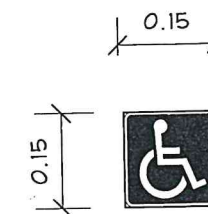


รายละเอียด

สแตนเลสปัตชนแนวหนาไม่น้อยกว่า 1.5 มม. พับขอบลบคมโดยรอบ

ขนาด ไม่น้อยกว่า 0.15x 0.15 เมตร กัดกรดถมสี

สำเนาถูกต้อง

บริษัท ทำอากาศยานไทย จำกัด (มหาชน)				
แบบ งานปรับปรุงคลินิกแพทย์ ชั้น 1 อาคารผู้โดยสาร ทำอากาศยานสุวรรณภูมิ				
สำรวจ น.ส.มนชยา ใจกล้า น.ส.ดวงสมร เจริญดี	เขียน น.ส.มนชยา ใจกล้า น.ส.ดวงสมร เจริญดี	เห็นชอบ	แบบ แบบป้าย S10,S13	
สถาปนิก น.ส.มนชยา ใจกล้า	ภ-สน 192			
หัวหน้างานออกแบบป้ายข้อมูลและตกแต่งภายในอาคาร			วันที่ 16/09/65	แบบเลขที่
ผู้อำนวยการส่วนแบบแผน			แผ่นที่ AR- 87	01/64
ผู้อำนวยการฝ่ายสนามบินและอาคาร				

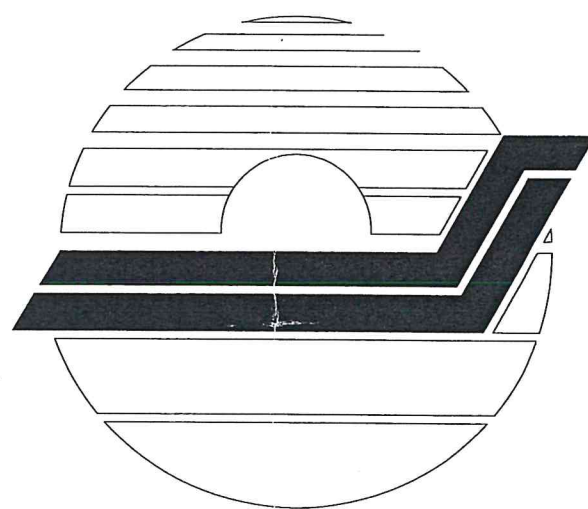

งานปรับปรุงคลินิกแพทย์ ชั้น 1 อาคารผู้โดยสาร
ท่าอากาศยานสุวรรณภูมิ

แบบงานระบบไฟฟ้า

ส่วนบริการไฟฟ้า ฝ่ายไฟฟ้าและเครื่องกล


ท่าอากาศยานสุวรรณภูมิ



สำเนาถูกต้อง

แบบเลขที่ 001/64

สารบัญแบบระบบไฟฟ้า	
แผ่นที่	แบบแสดงรายละเอียด
EE-00	สารบัญแบบระบบไฟฟ้า
EE-01	แบบวงจรไฟฟ้าแสงสว่าง
EE-02	แบบวงจรเต้ารับไฟฟ้า
EE-03	แบบวงจรเต้ารับไฟฟ้าสำหรับโคมไฟฉุกเฉินและไฟป้ายทางออกฉุกเฉิน
EE-04	แบบวงจรไฟฟ้าสำหรับเครื่องฆ่าเชื้อด้วยหลอด UV-C
EE-05	แบบเมนไฟฟ้า ตู้ไฟฟ้าและตำแหน่งห้องไฟฟ้า
EE-06	แบบ SINGLE LINE DIAGRAM และ LOAD SCHEDULE


สำเนาถูกต้อง

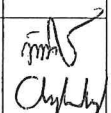 บริษัท ท่าอากาศยานไทย จำกัด (มหาชน)				
แบบ งานปรับปรุงคลินิกแพทย์ ชั้น 1 อาคารผู้โดยสาร ท่าอากาศยานสุวรรณภูมิ				
สำรวจ	เขียน	เห็นชอบ	แบบ	
วิศวกรไฟฟ้า	นายพนิต สีพราช ภพก.27143 นายอภิชญ์ เฉลยปราชญ์		สารบัญแบบระบบไฟฟ้า	
ผอ.สฟฟ.สฟค.	นายธนชา จันทะยานี		วันที่ 27 ธ.ค. 64	แบบเลขที่
ผอ.สฟค.	ร.อ.ชัยยงค์ ทลำพรม พฟก.695		แผ่นที่ EE-00	001/64

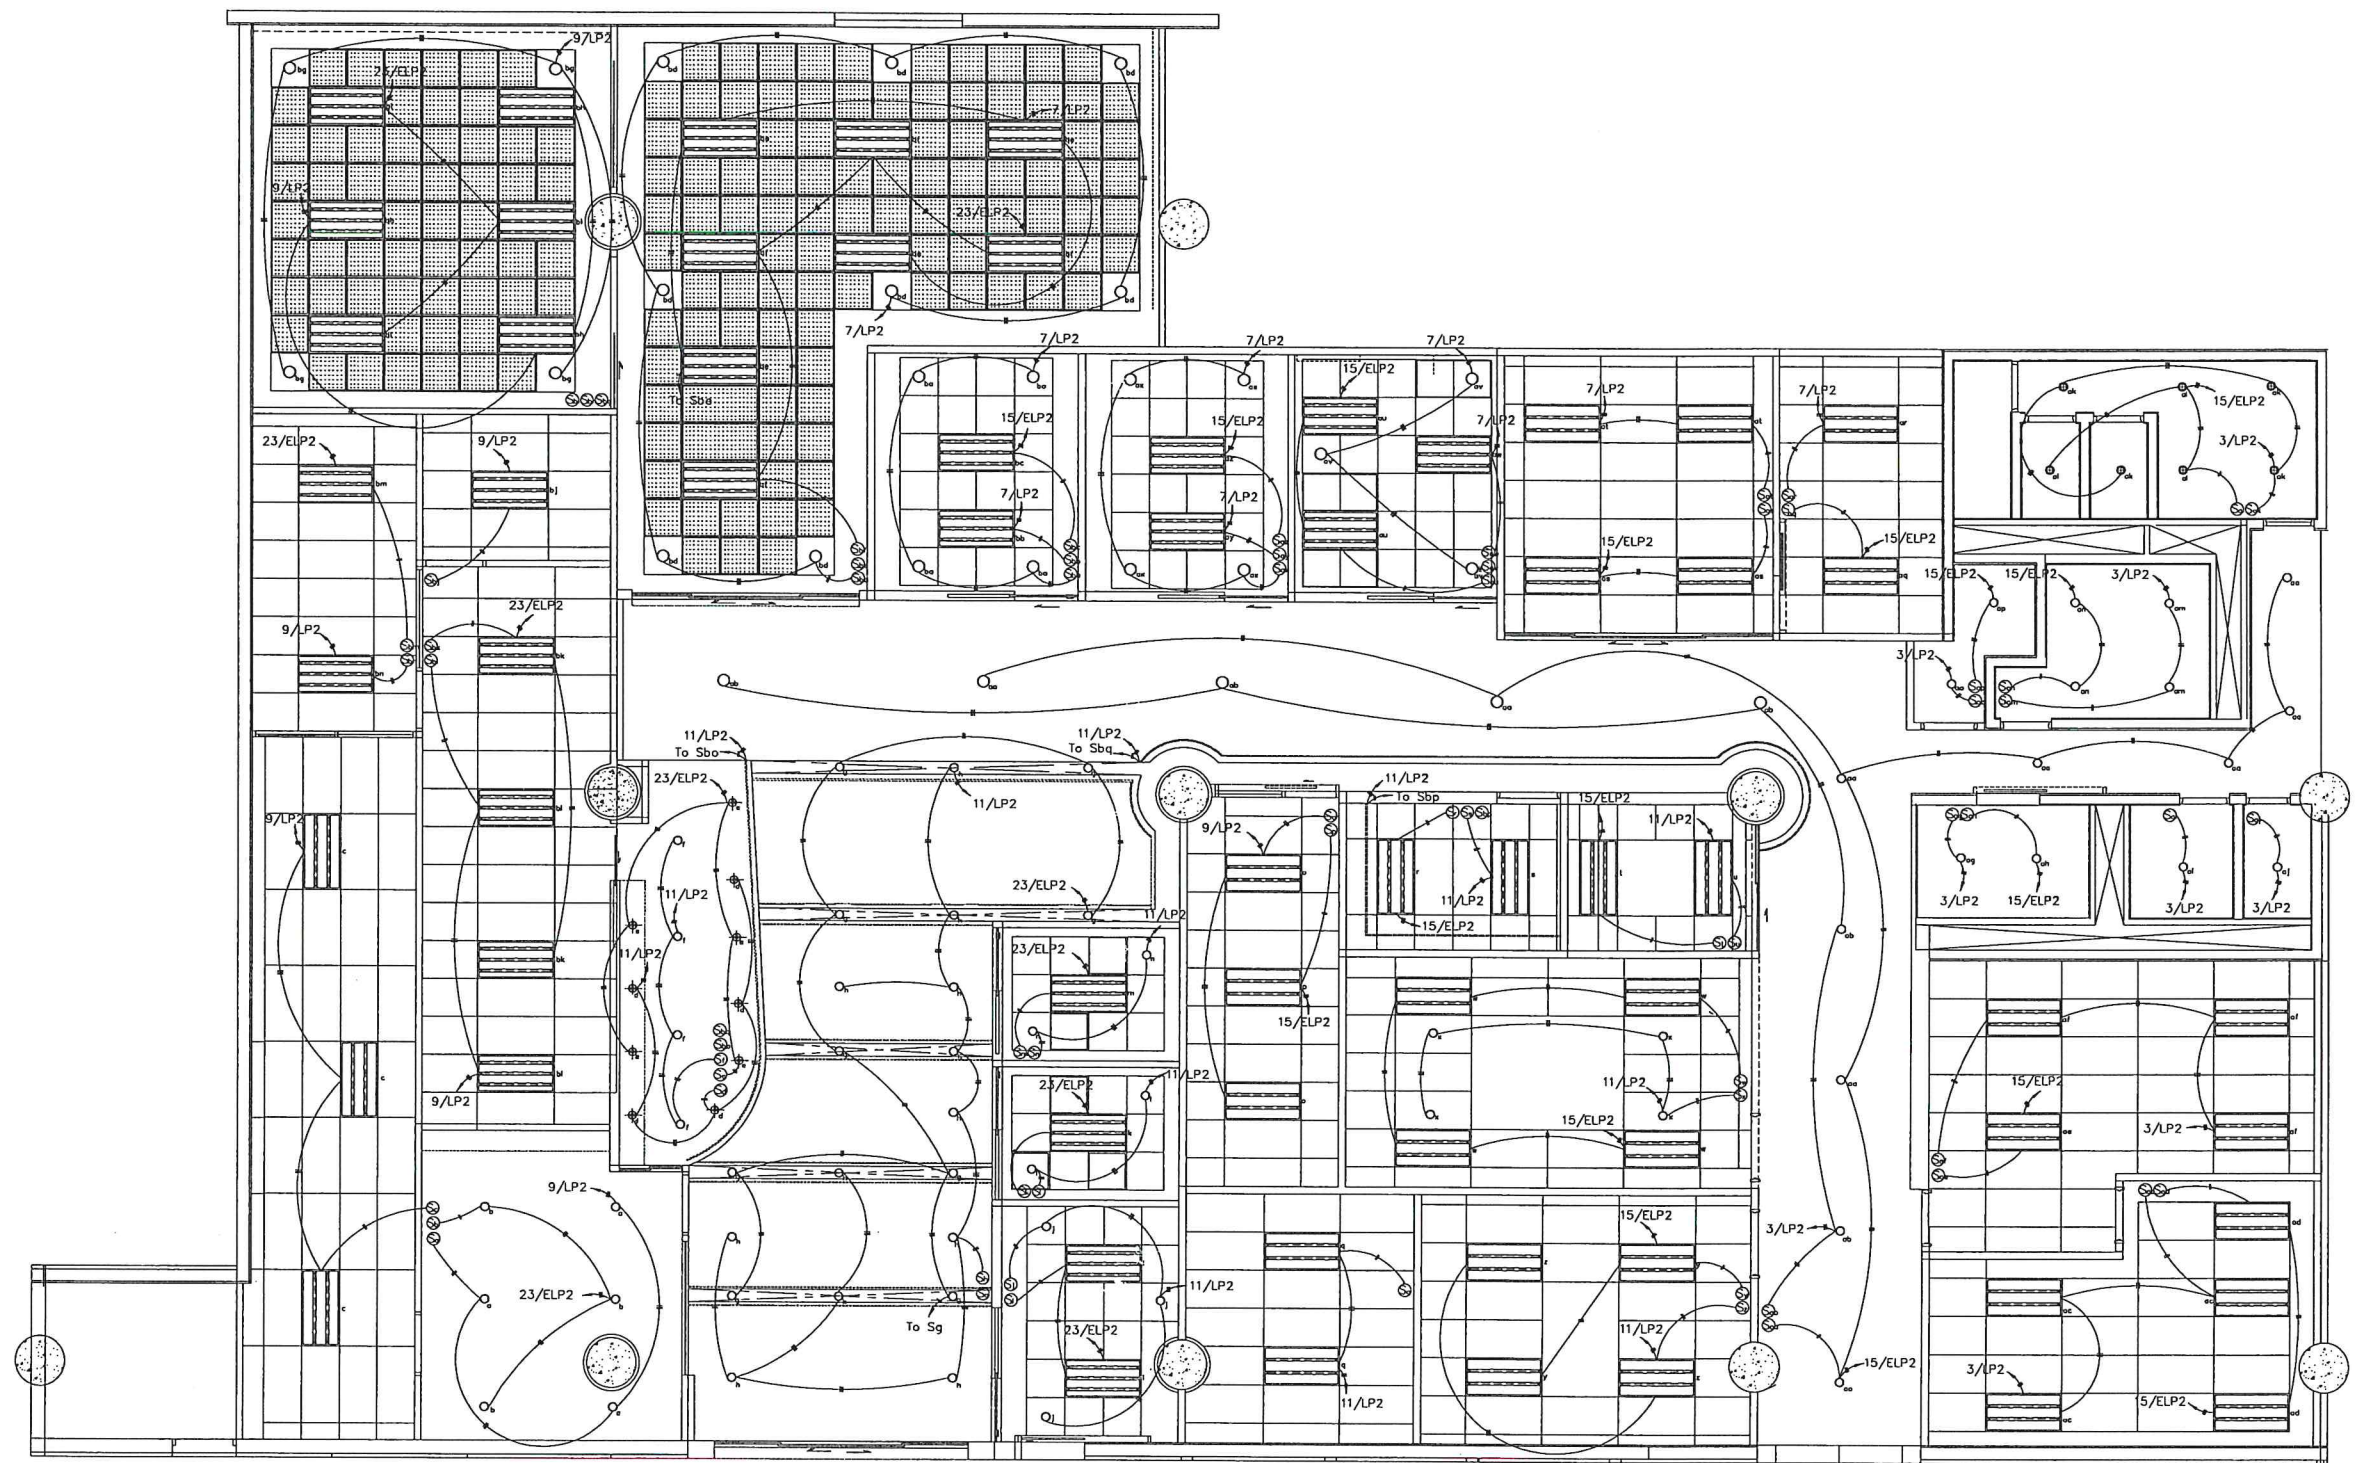

ผังโคมไฟคลินิกแพทย์
 มาตรฐาน 1:125

สำนักงานก่อสร้าง

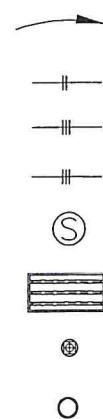

HOME RUN TO PANEL BOARD

2x4 SQ.MM. IEC01(THW) IN 3/4" EMT CONDUIT

2x4/4G SQ.MM. IEC01(THW) IN 3/4" EMT CONDUIT(เดินบนฝ้าเพดานและผนัง)

2x4/4G SQ.MM. IEC01(THW) IN 3/4" IMC CONDUIT(เดินบนพื้นที่เปิดโล่ง)


SWITCH

โคมฝังฝ้า ขนาด 0.60X1.20 เมตร

โคมไฟดาวไลท์ LED แบบฝังฝ้า(ปรับมุม)

โคมไฟดาวไลน์แบบฝังฝ้า

บริษัท ท่าอากาศยานไทย จำกัด (มหาชน)			
แบบ งานปรับปรุงสำนักงานแพทย์ ชั้น 1 ท่าอากาศยานสุวรรณภูมิ			
สำรวจ	เขียน	เห็นชอบ	แบบ
วิศวกรไฟฟ้า	นายพนิต สิงราช ภพ. 27143 นายอภิวิชญ์ เฉลยปราญช์	ทพ. 64/64	แบบแสดงระบบแสงสว่าง และอุปกรณ์ไฟฟ้า สำนักงานแพทย์
มอก.สท.ฟ.ค.	นายคณฐรา จันทะยานี	ร.อ. 64/64	วันที่ 25 ธ.ค. 64
มอก.ฟ.ค.	ร.อ.ชัยยงค์ นาคะพรหม พท.ก. 64/64	ร.อ. 64/64	แบบเลขที่ 001/64

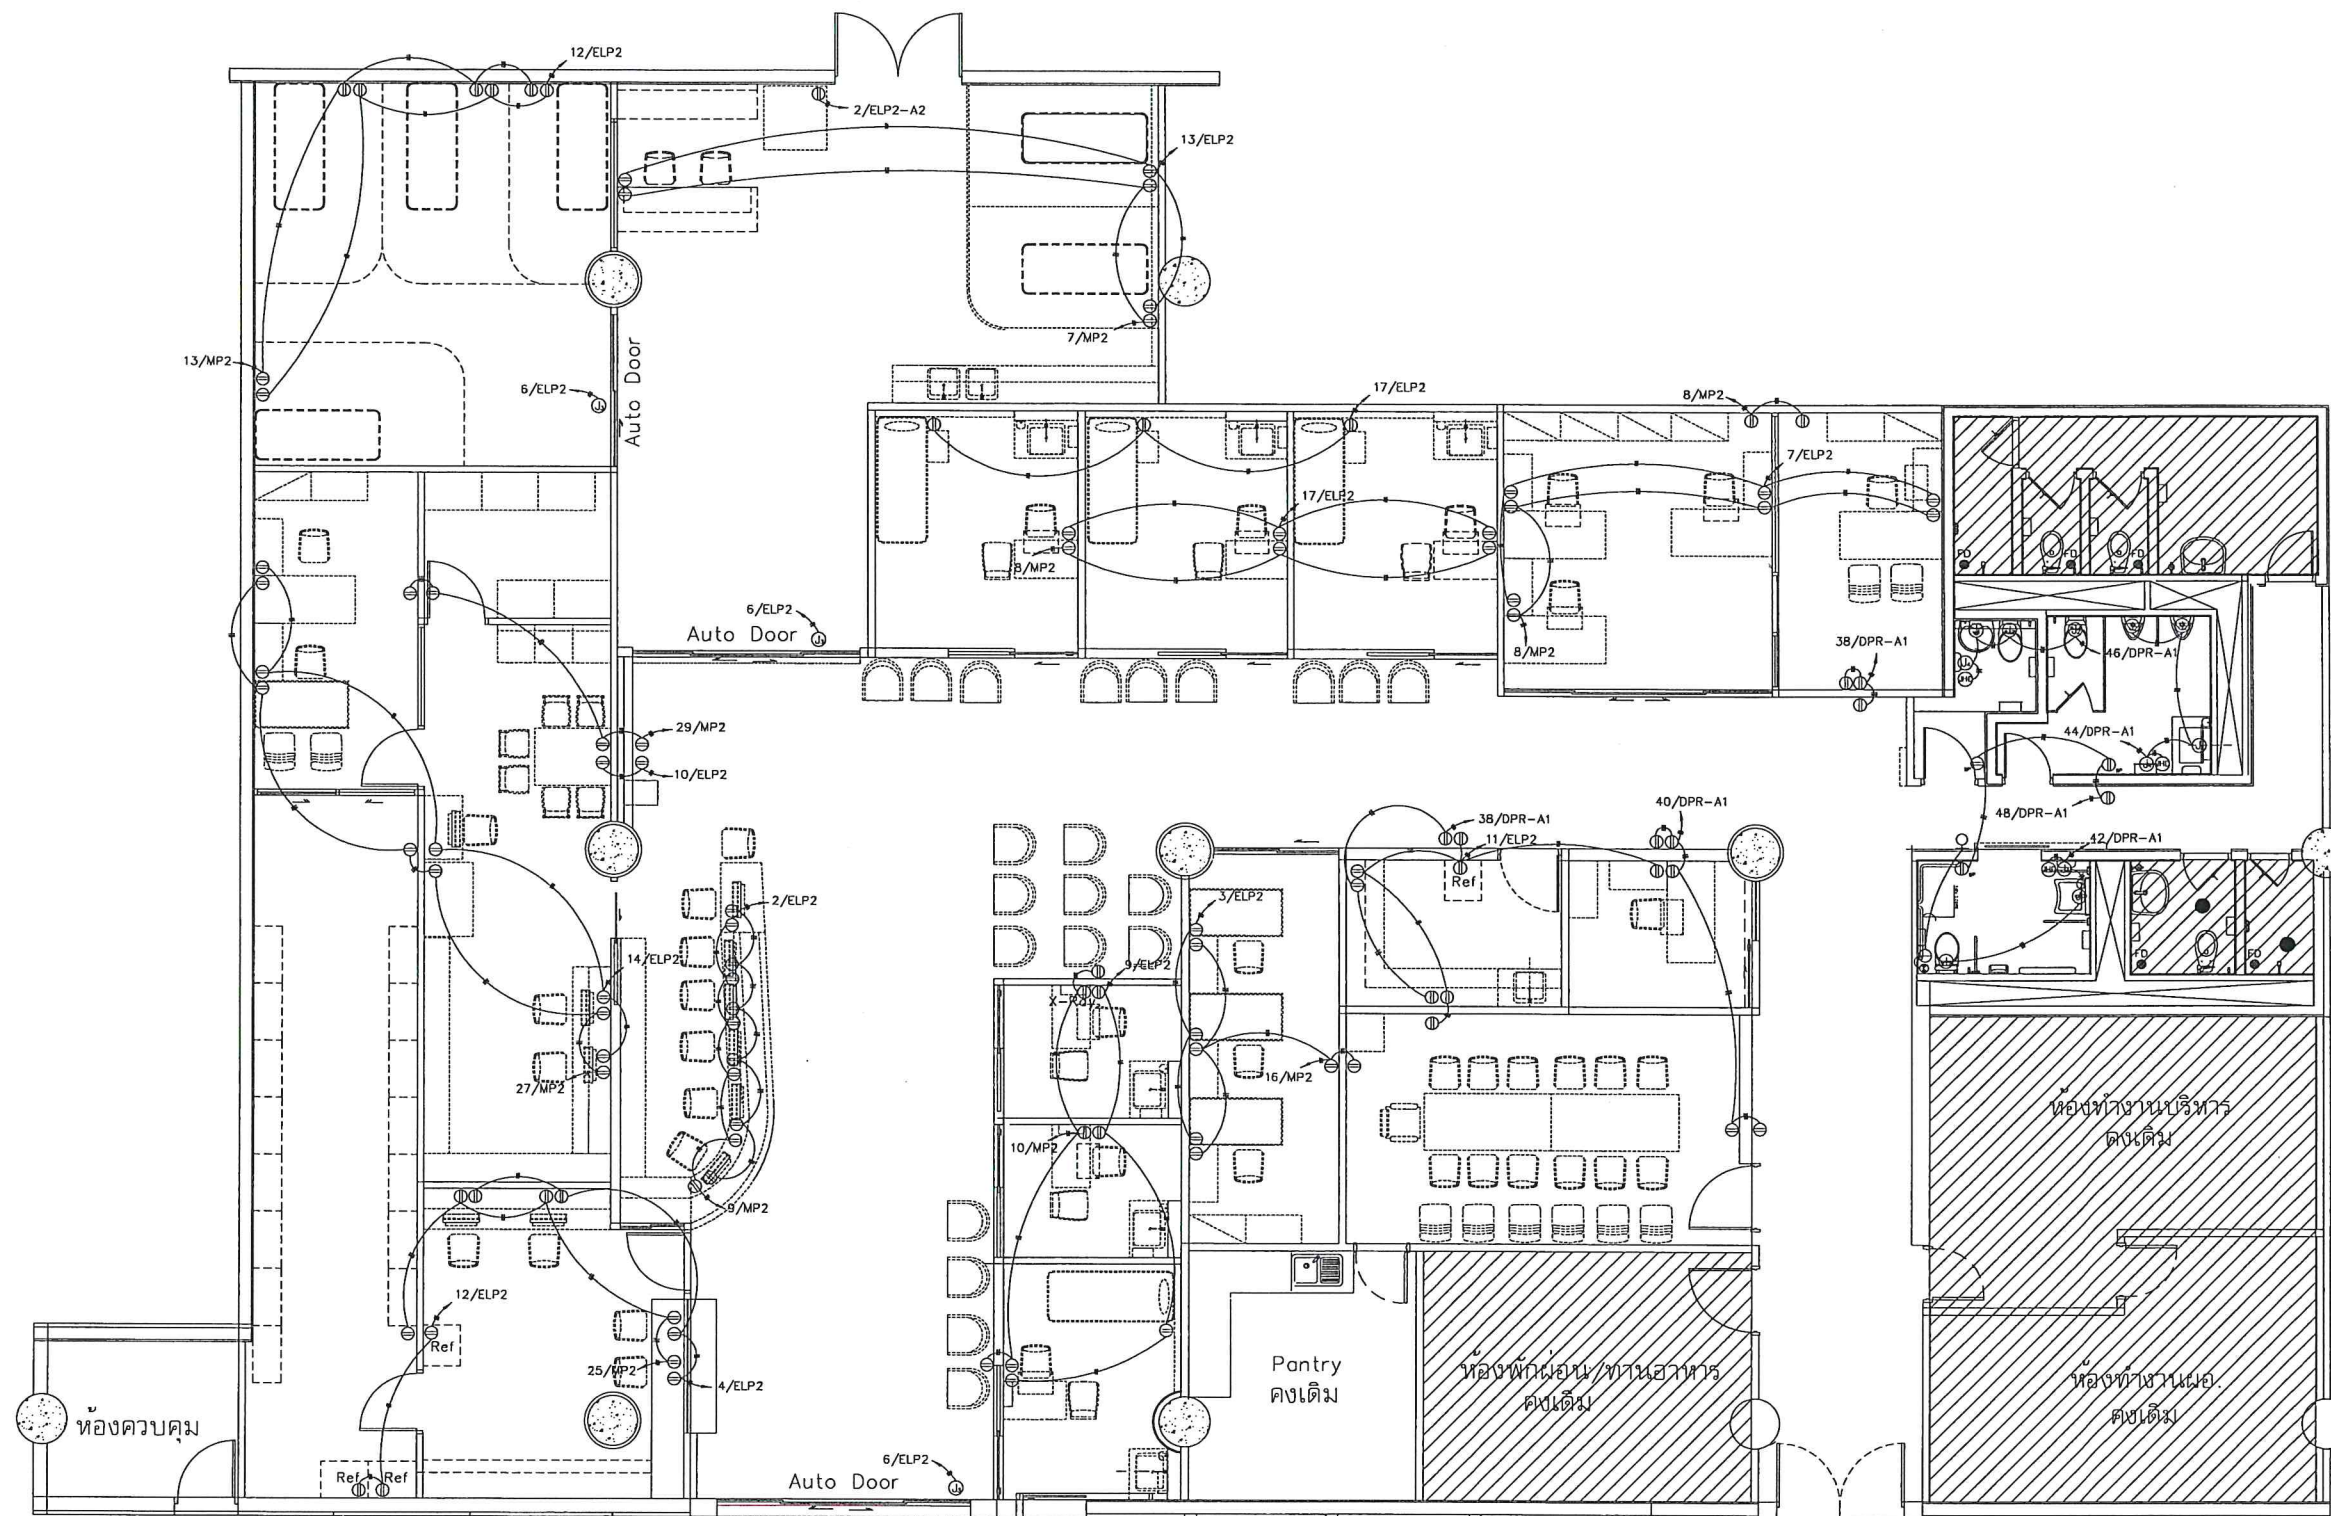

ผังคลินิกแพทย์


มาตราส่วน 1:125

สำเนาถูกต้อง

- HOME RUN TO PANEL BOARD
- 2x4/4G SQ.MM. IEC01(THW) IN 3/4" EMT CONDUIT(เดินบนฝ้าเพดานและผนัง)
- 2x4/4G SQ.MM. IEC01(THW) IN 3/4" IMC CONDUIT(เดินบนพื้นที่เปิดโล่ง)
- สาย TIEV 2CORE 22AWG. IN 3/4" EMT CONDUIT
- กล่องต่อสายไฟสำหรับอ่างล้างหน้า
- กล่องต่อสายไฟสำหรับปลั๊กวาล์ว

- J3
- J4
- กล่องต่อสายไฟสำหรับประตูอัตโนมัติ
- กล่องต่อสายไฟสำหรับเครื่องเป่าลมมือ
- ปุ่มกดขอความช่วยเหลือ (ในห้องคนพิการ)
- ไฟขอความช่วยเหลือ (ห้องคนพิการ)
- DUPLEX RECEPTACLE WATERPROOF
- JHD
- JET HAND DRYER

บริษัท ทำอากาศยานไทย จำกัด (มหาชน)			
แบบ งานปรับปรุงสำนักแพทย์ ชั้น 1 ทำอากาศยานสุวรรณภูมิ			
สำรวจ	เขียน	เห็นชอบ	แบบ
วิศวกรไฟฟ้า	นายพนิต สิริราช ภพ. 27143	นายอภิชัย เฉลยประจักษ์	แบบแสดงตัวรับไฟฟ้าและอุปกรณ์ไฟฟ้าสำนักแพทย์
มอก.สพ.สพด.	นายคณฐา จันทะยาณี	ร.อ.ชัยยศ นลำพรหม พท.อ.อ.อ.	วันที่ 19/11/64 แบบเลขที่ 001/64

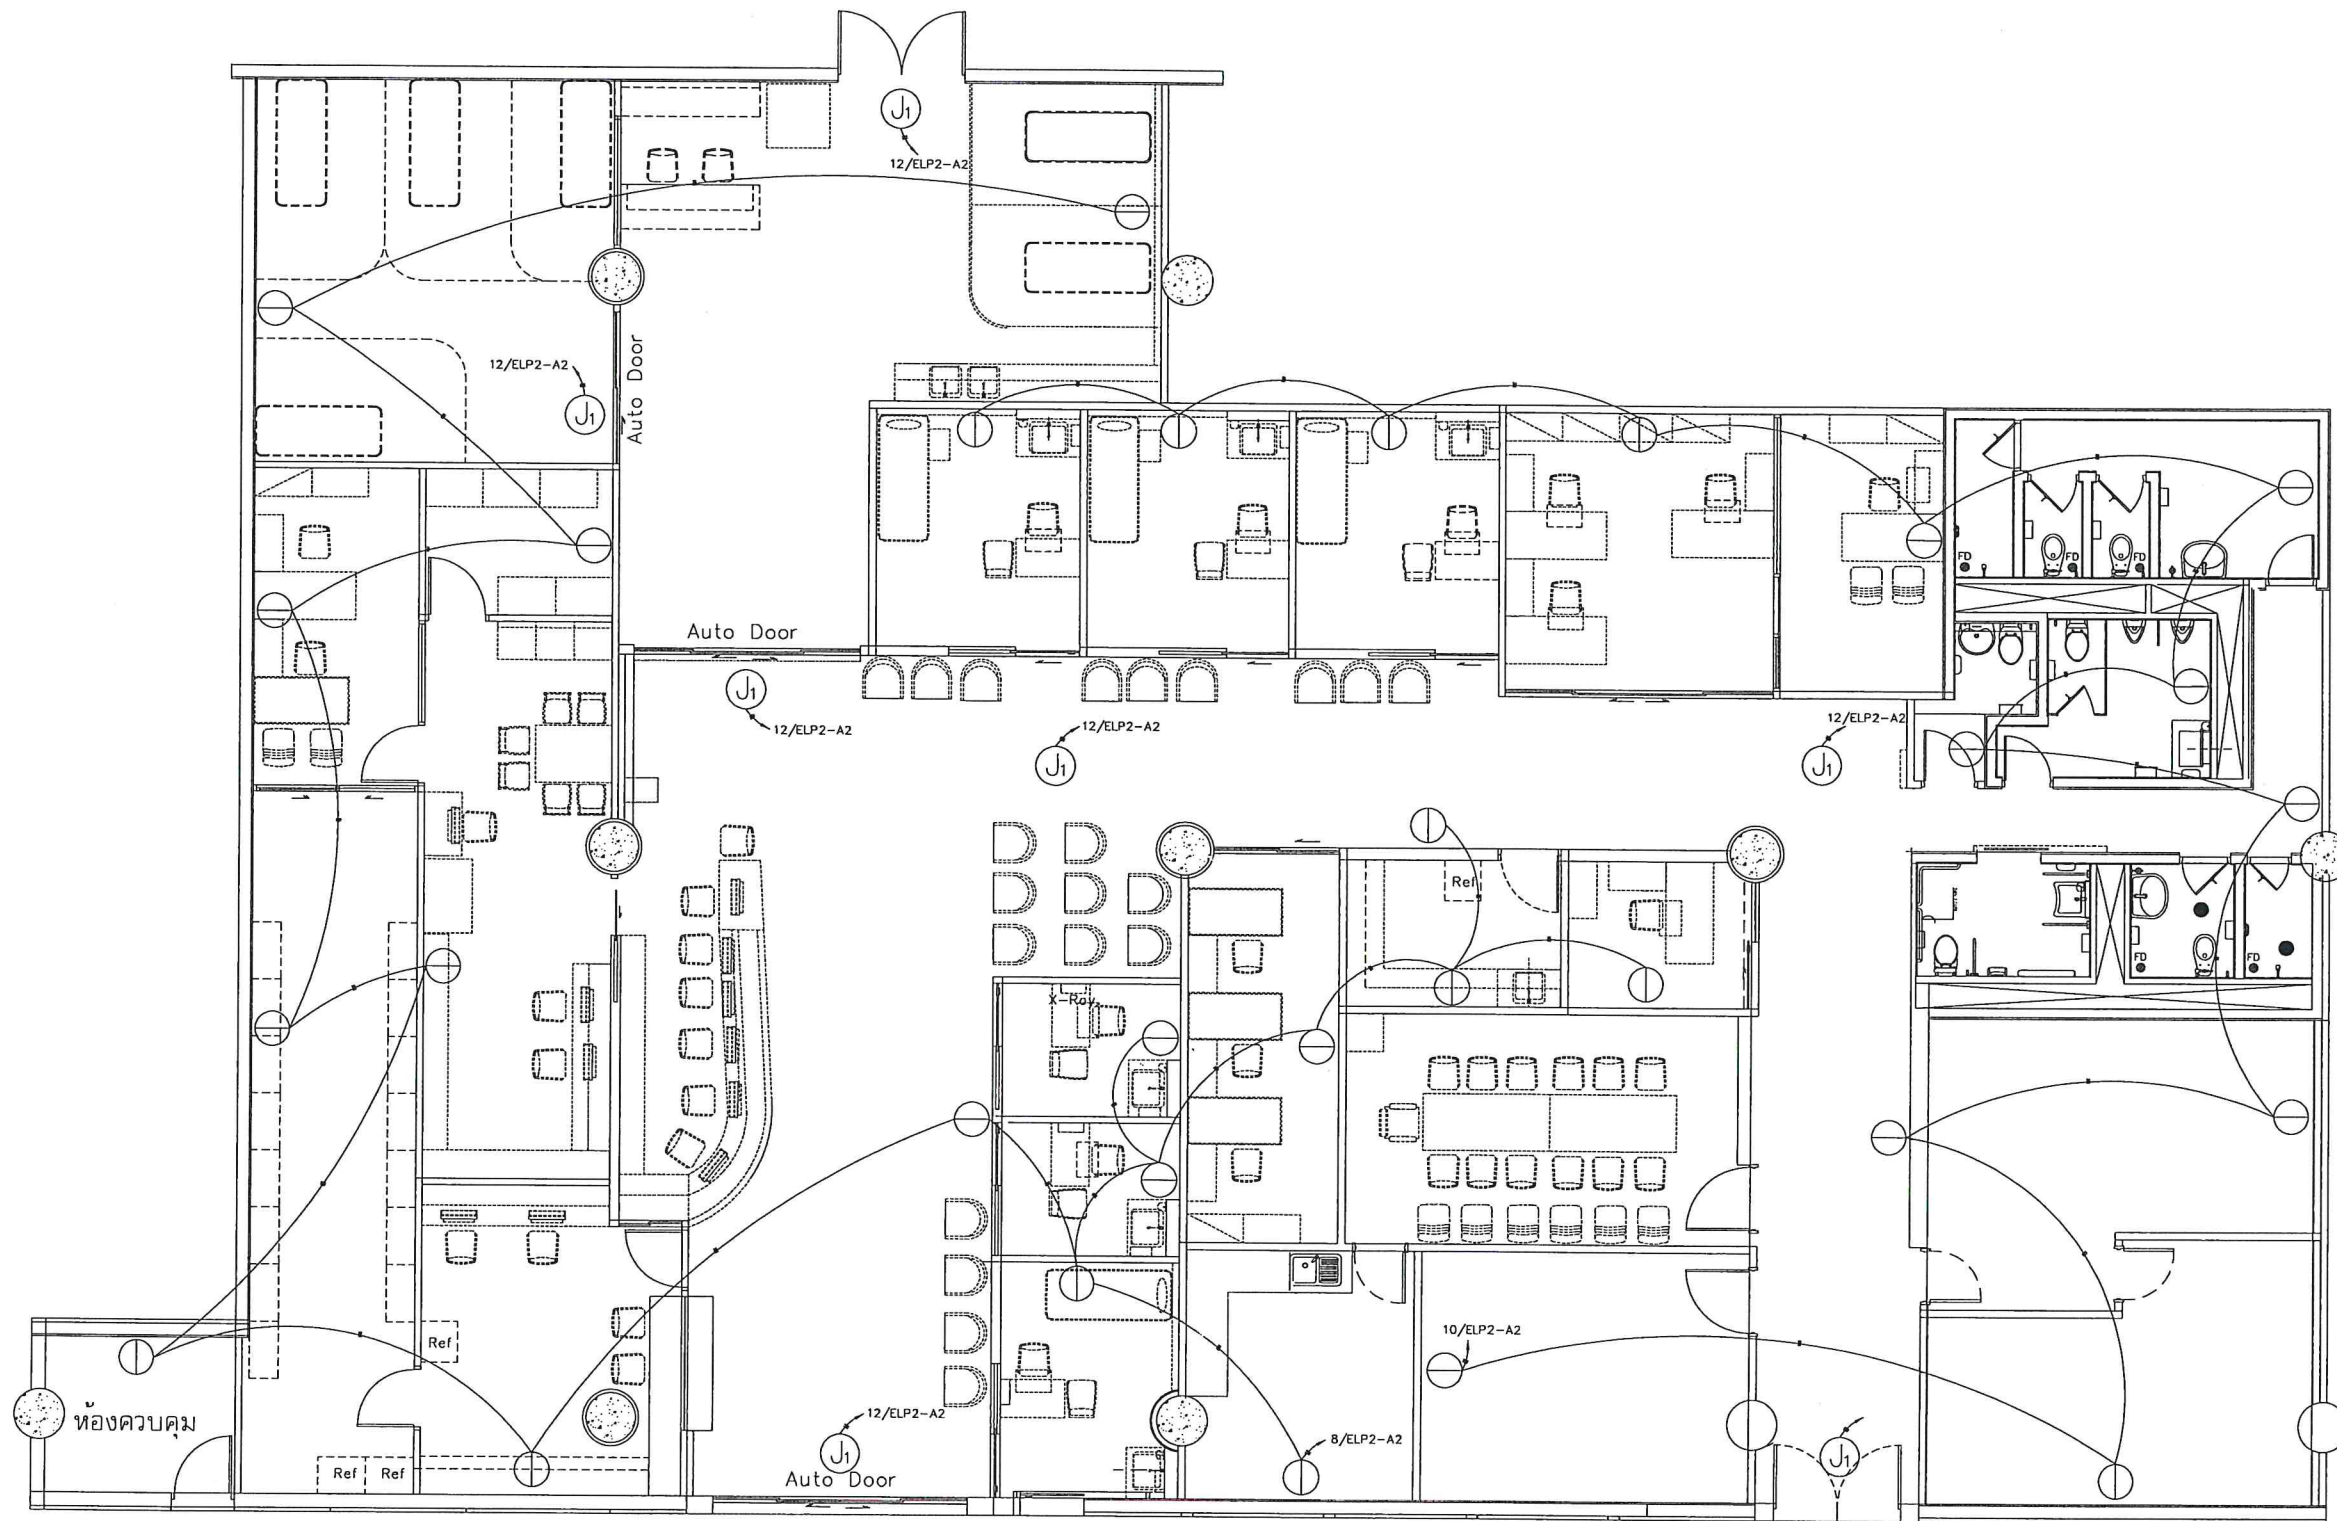


ผังคลินิกแพทย์

มาตราส่วน 1:125

สำเนาถูกต้อง

- HOME RUN TO PANEL BOARD
- 2x4/4G SQ.MM. IEC01(THW) IN 3/4" EMT CONDUIT(เดินบนผ้าเพดานและผนัง)
- 2x4/4G SQ.MM. IEC01(THW) IN 3/4" IMC CONDUIT(เดินบนพื้นที่เปิดโล่ง)
- ① SIMPLEX RECEPTACLE ติดตั้งสูงจากพื้น 2.4 เมตร
- Ⓜ กล่องต่อสายไฟสำหรับป้ายทางหนีไฟ

บริษัท ท่าอากาศยานไทย จำกัด (มหาชน)			
แบบ งานปรับปรุงสำนักแพทย์ ชั้น 1 ท่าอากาศยานสุวรรณภูมิ			
สำรวจ	เขียน	เห็นชอบ	แบบ
วิศวกรไฟฟ้า	นายพนิต สิงหาราช ฎพท. 27143 นายอภิวิชญ์ เฉลยประเสริฐ	 	แบบแสดงเดินไฟฟ้า สำหรับเคเบิลไฟฉุกเฉิน สำนักแพทย์
นยค.สฟ.สฟ.ค.	นายคณฐา จันทะยานี		วันที่ ๒๓ ๖๔
นยค.สฟ.ค.	ร.อ.ชัชวรงค์ หล้าธรรม พท.๕๖๖	ร.อ. ๑๕	แบบที่ EE-03 ๐๐1/64

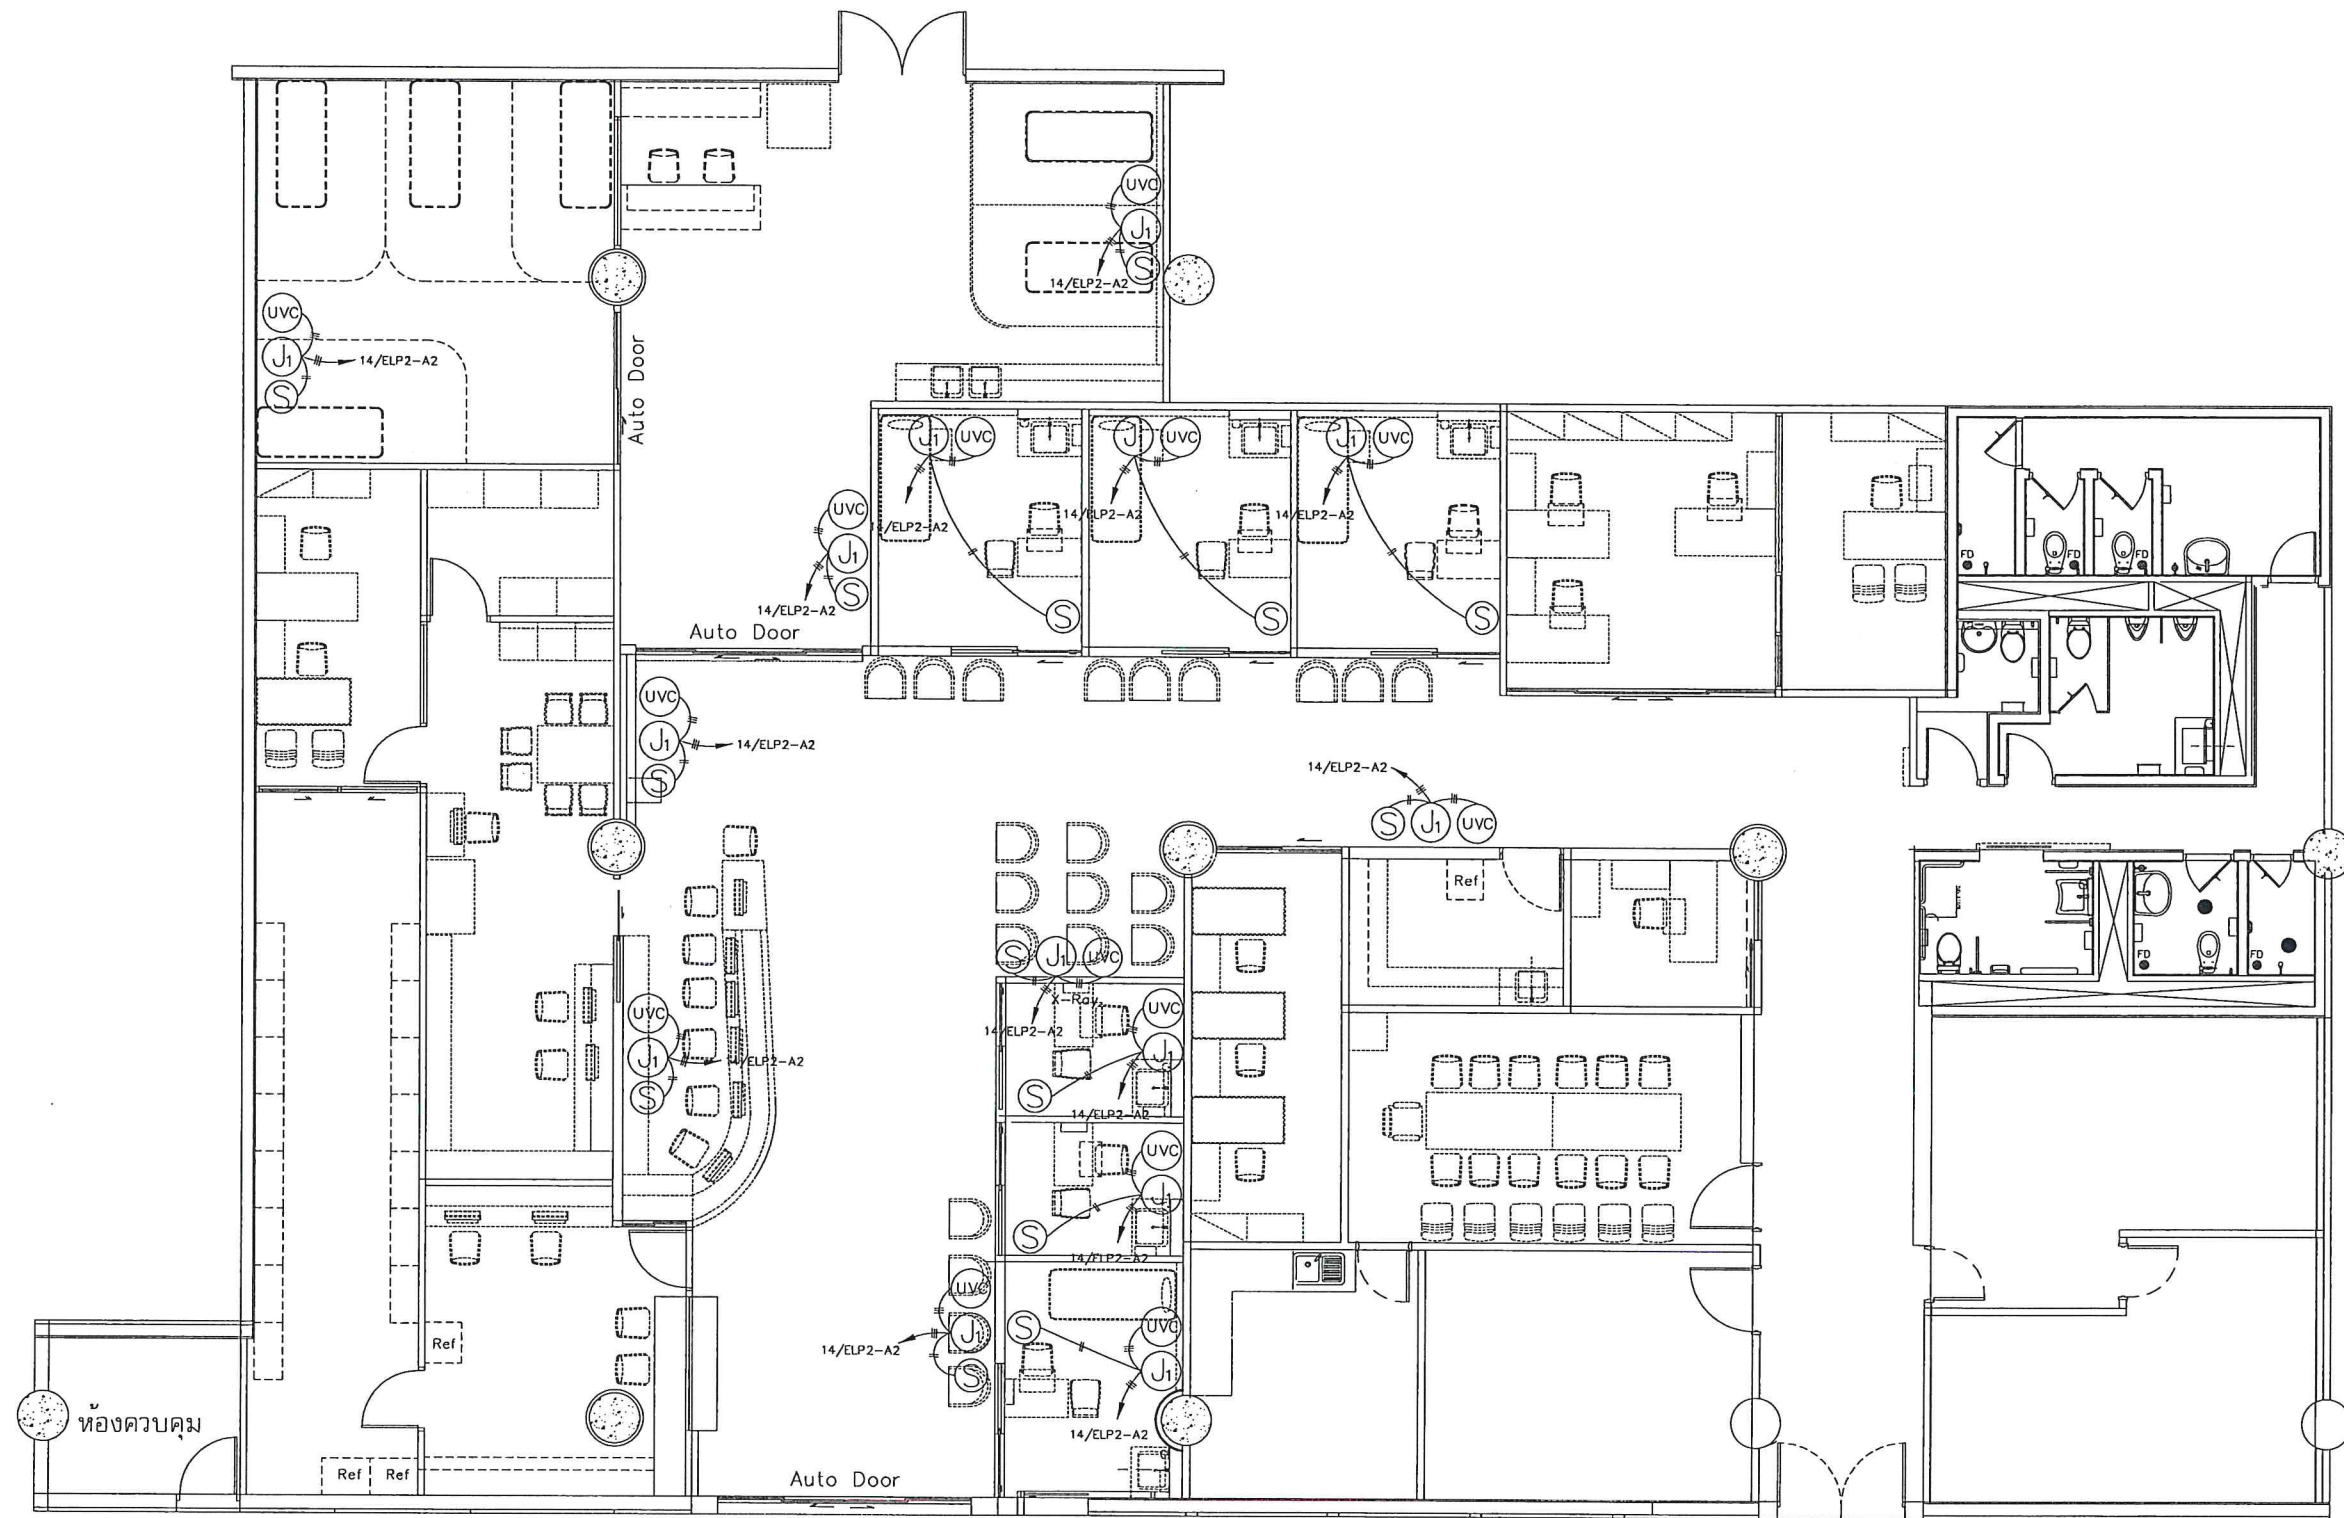

ผังคลินิกแพทย์

มาตราส่วน 1:125

สำเนาถูกต้อง

- HOME RUN TO PANEL BOARD
- 2x4/4G SQ.MM. IEC01(THW) IN 3/4" EMT CONDUIT(เดินบนฝ้าเพดานและผนัง)
- 2x4/4G SQ.MM. IEC01(THW) IN 3/4" IMC CONDUIT(เดินบนพื้นที่เปิดโล่ง)
- เครื่องฆ่าเชื้อโรคด้วยหลอด UV-C ติดตั้งสูงจากพื้น 2.4 เมตร
- กล่องต่อสายไฟสำหรับเครื่องฆ่าเชื้อโรคด้วยหลอด UV-C
- SWITCH

บริษัท ท่าอากาศยานไทย จำกัด (มหาชน)			
แบบ งานปรับปรุงสำนักแพทย์ ชั้น 1 ท่าอากาศยานสุวรรณภูมิ			
สำรวจ	เขียน	เห็นชอบ	แบบ
วิศวกรไฟฟ้า			
นายพนิต สิริราช ภพ. 27143			แบบแสดงจุดติดตั้ง
นายอภิวิชญ์ เฉลยปราษฎ์			เครื่องฆ่าเชื้อด้วยหลอดUV-C
			สำนักแพทย์
ผอ.สฟ.สฟ.ค.	นายศุภา จันทะยานี		วันที่ 15 มิ.ย. 64
ผอ.สฟ.ค.	ร.อ.ชัยณรงค์ นาคพรม พท.695	ร.อ. ญ.	แผ่นที่ EE-04
			001/64

PANEL No : SS7-1B-DPR-A1(NEW)
CAPACITY : 50A. 48CCT. AS 1 POLE
MAIN : CIRCUIT BREAKER


LOCATION : Medical Room
MOUNTING : WALL MOUNTED

CCT. NO	DESCRIPTION	BREAKER			CONNECTED LOAD IN VA.			WIRE SIZE
		POLE	AT	KA	PHASE A	PHASE B	PHASE C	
1	FCU	1	16	10	300			
3	FCU	1	16	10		300		
5	FCU	1	16	10			300	
7	FCU	1	16	10	300			
9	FCU	1	16	10		300		
11	FCU	1	16	10			300	
13	FCU	1	16	10	300			
15	FCU	1	16	10		300		
17	FCU	1	16	10			300	
19	FCU	1	16	10	300			
21	FCU	1	16	10		300		
23	FCU	1	16	10			300	
25	FCU	1	16	10	300			
27	FCU	1	16	10		300		
29	FCU	1	16	10			300	
31	FCU	1	16	10	300			
33	FCU	1	16	10		300		
35	FCU	1	16	10			300	
37	SPARE	1	16	10	300			
39	SPARE	1	16	10		300		
41	SPARE	1	16	10			300	
43	SPARE	1	20	10	300			
45	SPARE	1	20	10		300		
47	SPARE	1	20	10			300	
2	Air Purifier	1	16	10	300			
4	Air Purifier	1	16	10		300		
6	Air Purifier	1	16	10			300	
8	Air Purifier	1	16	10	300			
10	Air Purifier	1	16	10		300		
12	Air Purifier	1	16	10			300	
14	Air Purifier	1	16	10	300			
16	Air Purifier	1	16	10		300		
18	Air Purifier	1	16	10			300	
20	Drain Pump	1	16	10	300			
22	Drain Pump	1	16	10		300		
24	Drain Pump	1	16	10			300	
26	Drain Pump	1	16	10	300			
28	Drain Pump	1	16	10		300		
30	Drain Pump	1	16	10			300	
32	Drain Pump	1	16	10	300			
34	Drain Pump	1	16	10		300		
36	Drain Pump	1	16	10			300	
38	Receptacle	1	16	10	500			
40	Receptacle	1	16	10		500		
42	Receptacle	1	16	10			500	
44	Receptacle	1	20	10	500			
46	Receptacle	1	20	10		500		
48	Receptacle	1	20	10			500	
	CONNECTED TO : 6/SS7-1B-DPR T1-096	MAIN BREAKER : 3P 50AT/100AF IC>=25 kA. AT 400V.			5200	5200	5200	MAIN CABLE : 4-25/10G sq.mm.IEC01 in 1 1/2"IMC
					TOTAL LOAD : 15600 VA Demand load : 0.8 12480 VA			

PANEL No : SS7-1B-ELP2-A2(NEW)
CAPACITY : 32A. 24CCT. AS 1 POLE
MAIN : CIRCUIT BREAKER

LOCATION : Medical Room
MOUNTING : WALL MOUNTED


CCT. NO	DESCRIPTION	BREAKER			CONNECTED LOAD IN VA.			WIRE SIZE
		POLE	AT	KA	PHASE A	PHASE B	PHASE C	
1	FCU	1	16	10	300			
3	FCU	1	16	10		300		
5	FCU	1	16	10			300	
7	FCU	1	16	10	300			
9	FCU	1	16	10		300		
11	FCU	1	16	10			300	
13	FCU	1	16	10	300			
15	Air Purifier	1	16	10		300		
17	Air Purifier	1	16	10			300	
19	Air Purifier	1	16	10	300			
21	Air Purifier	1	16	10		300		
23	Drain Pump	1	16	10			300	
2	Sever Rack	1	20	10	500			
4	SPARE	1	20	10		500		
6	SPARE	1	20	10			500	
8	EMERGENCY LIGHT GUARD	1	20	10	500			
10	EMERGENCY LIGHT GUARD	1	20	10		500		
12	Lighting for UVC	1	20	10			500	
14	SPARE	1	20	10	500			
16	SPARE	1	20	10		500		
18	SPARE	1	20	10			500	
20	SPARE	1	20	10	500			
22	SPARE	1	20	10		500		
24	SPARE	1	20	10			500	
					3200	3200	3200	
	CONNECTED TO : 26,28,30/SS1-1B-ELP2 T1-096	MAIN BREAKER : 3P 32AT/100AF IC>=18 kA. AT 400V.			TOTAL LOAD : 9600 VA Demand load : 0.8 7680 VA			MAIN CABLE : 4-16/6G sq.mm.IEC01 IN 1 1/2"

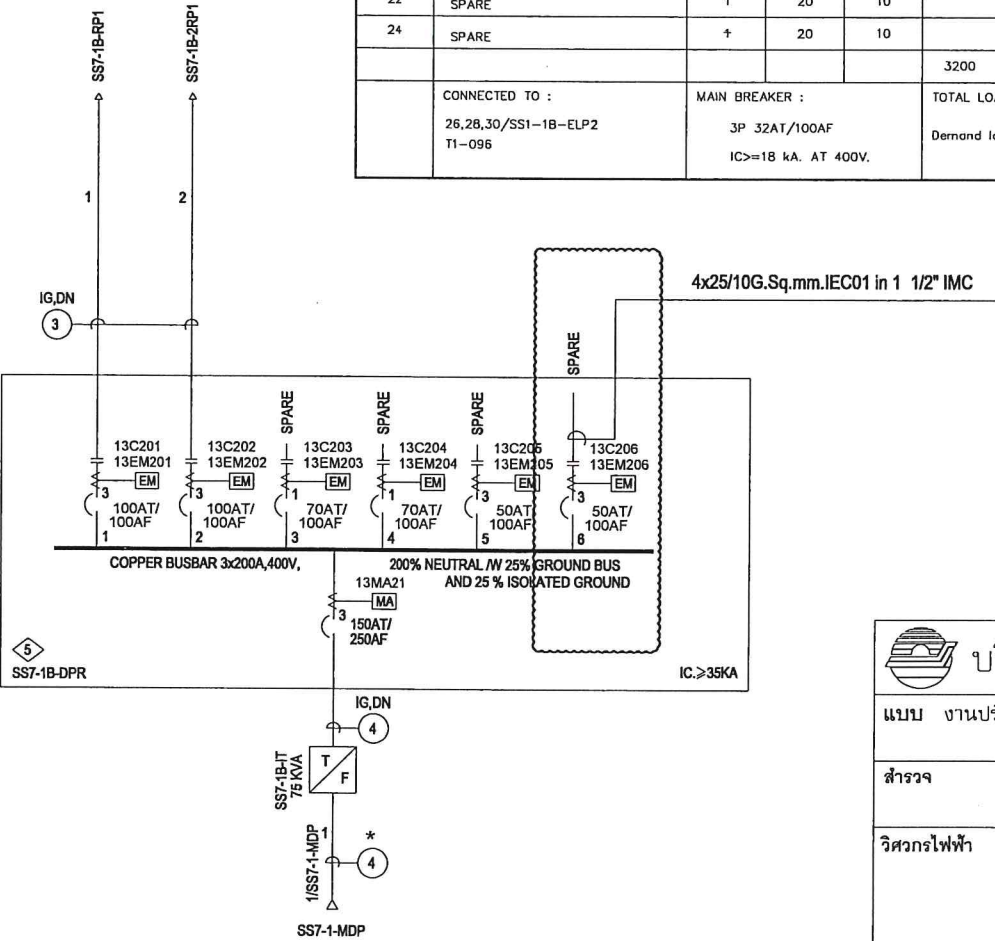

SINGLE LINE DIAGRAM OF SS7-1B-DPR


สำเนาถูกต้อง

บริษัท ทำอากาศยานไทย จำกัด (มหาชน)			
แบบ งานปรับปรุงคลินิกแพทย์ ชั้น 1 อาคารผู้โดยสาร ทำอากาศยานสุวรรณภูมิ			
สำรวจ	เขียน	เห็นชอบ	แบบ
วิศวกรไฟฟ้า	นายพนิต สีหราช ภพก.27143 นายอภิวิชญ์ เกลยปราญช์	นายธนุชา จันทะยานี ร.อ.ชัยยงค์ หล้าพรม พพก.695	SINGLE LINE DIAGRAM LOAD SCHEDULE
ผอ.สพ.สพด.	นายธนุชา จันทะยานี	วันที่ 20 ก.ค. 64	แบบเลขที่
ผอ.สพด.	ร.อ.ชัยยงค์ หล้าพรม พพก.695	ร.อ. 90	แผ่นที่ EE-05
		001/64	

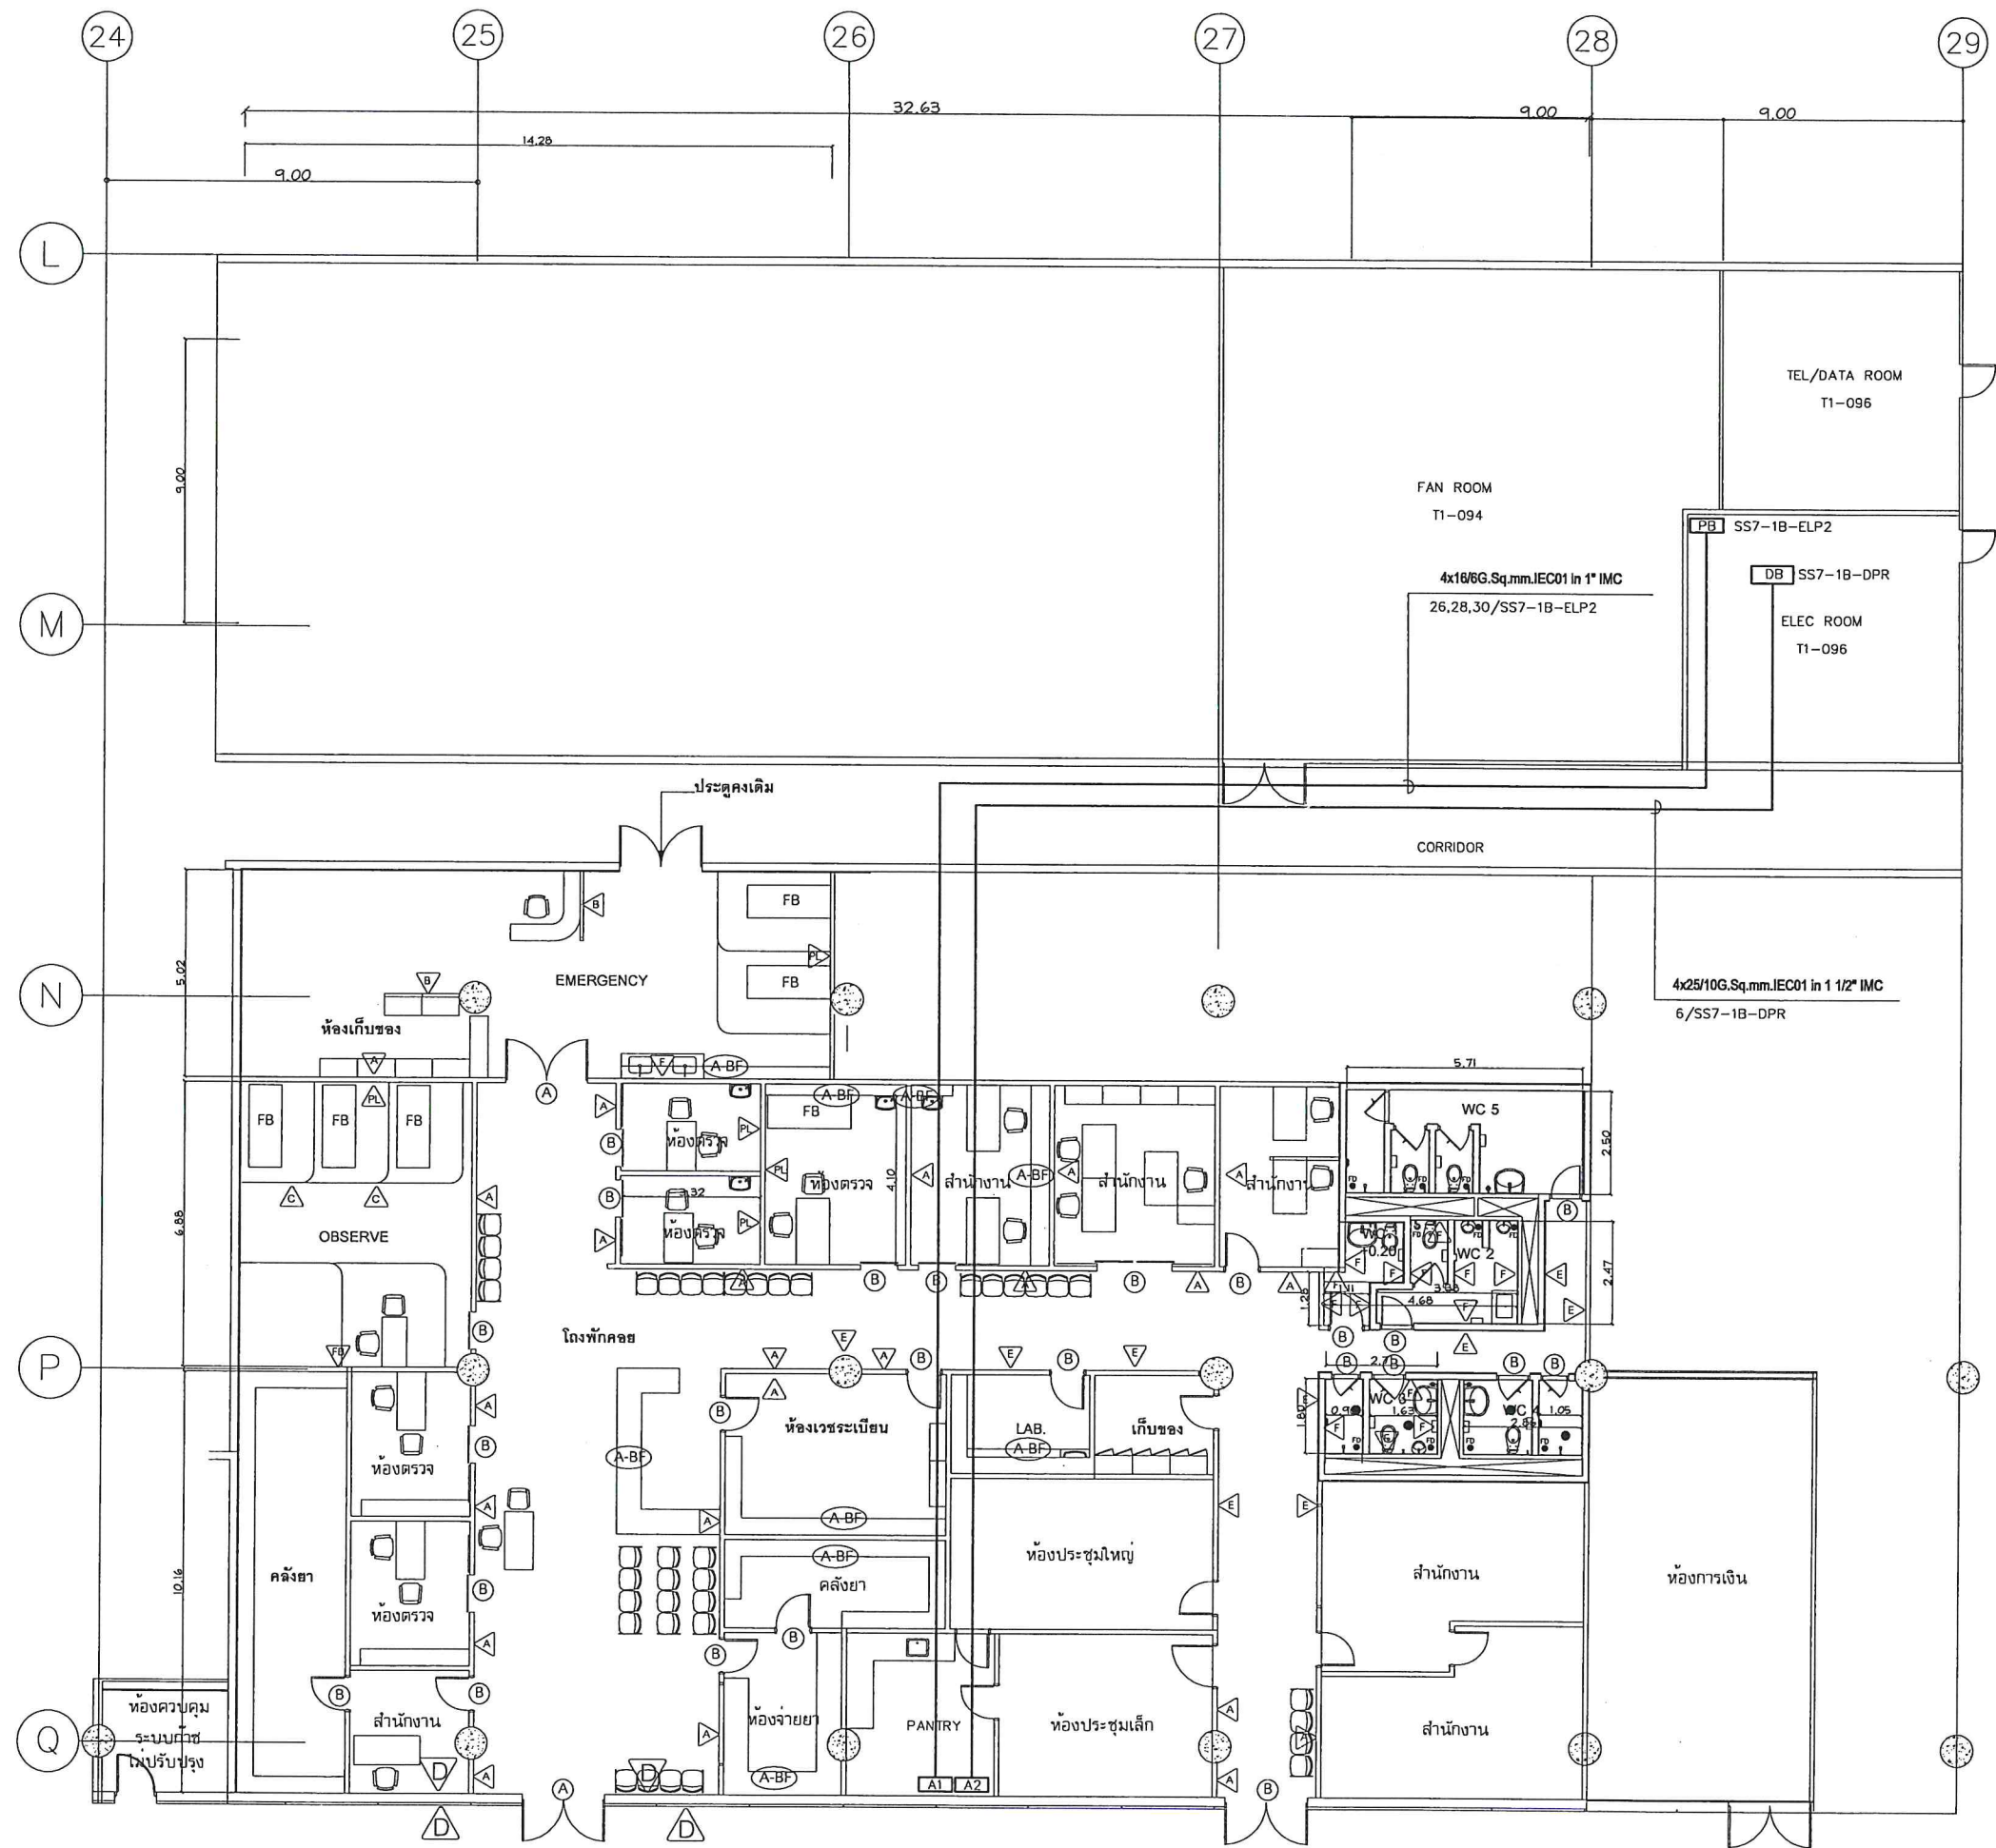



สำเนาถูกต้อง

 บริษัท ท่าอากาศยานไทย จำกัด (มหาชน)			
แบบ งานปรับปรุงคลินิกแพทย์ ชั้น 1 อาคารผู้โดยสาร ท่าอากาศยานสุวรรณภูมิ			
สำรวจ	เขียน	เห็นชอบ	แบบ
วิศวกรไฟฟ้า	นายพนิต สิทธิราช ภพก.27143 นายอภิชัย เฉลยประจักษ์	 	ระบบเมนไฟฟ้า ตู้ไฟฟ้า และตำแหน่งห้องไฟฟ้า
ผอ.สฟฟ.ผด.	นายตฤชา จันทะยานี		วันที่ 25 ธ.ค. 64
ผอ.สฟท.	ร.อ.ชัยยงค์ หล้าพรม พพก.695 ร.ล.		แบบเลขที่ 001/64

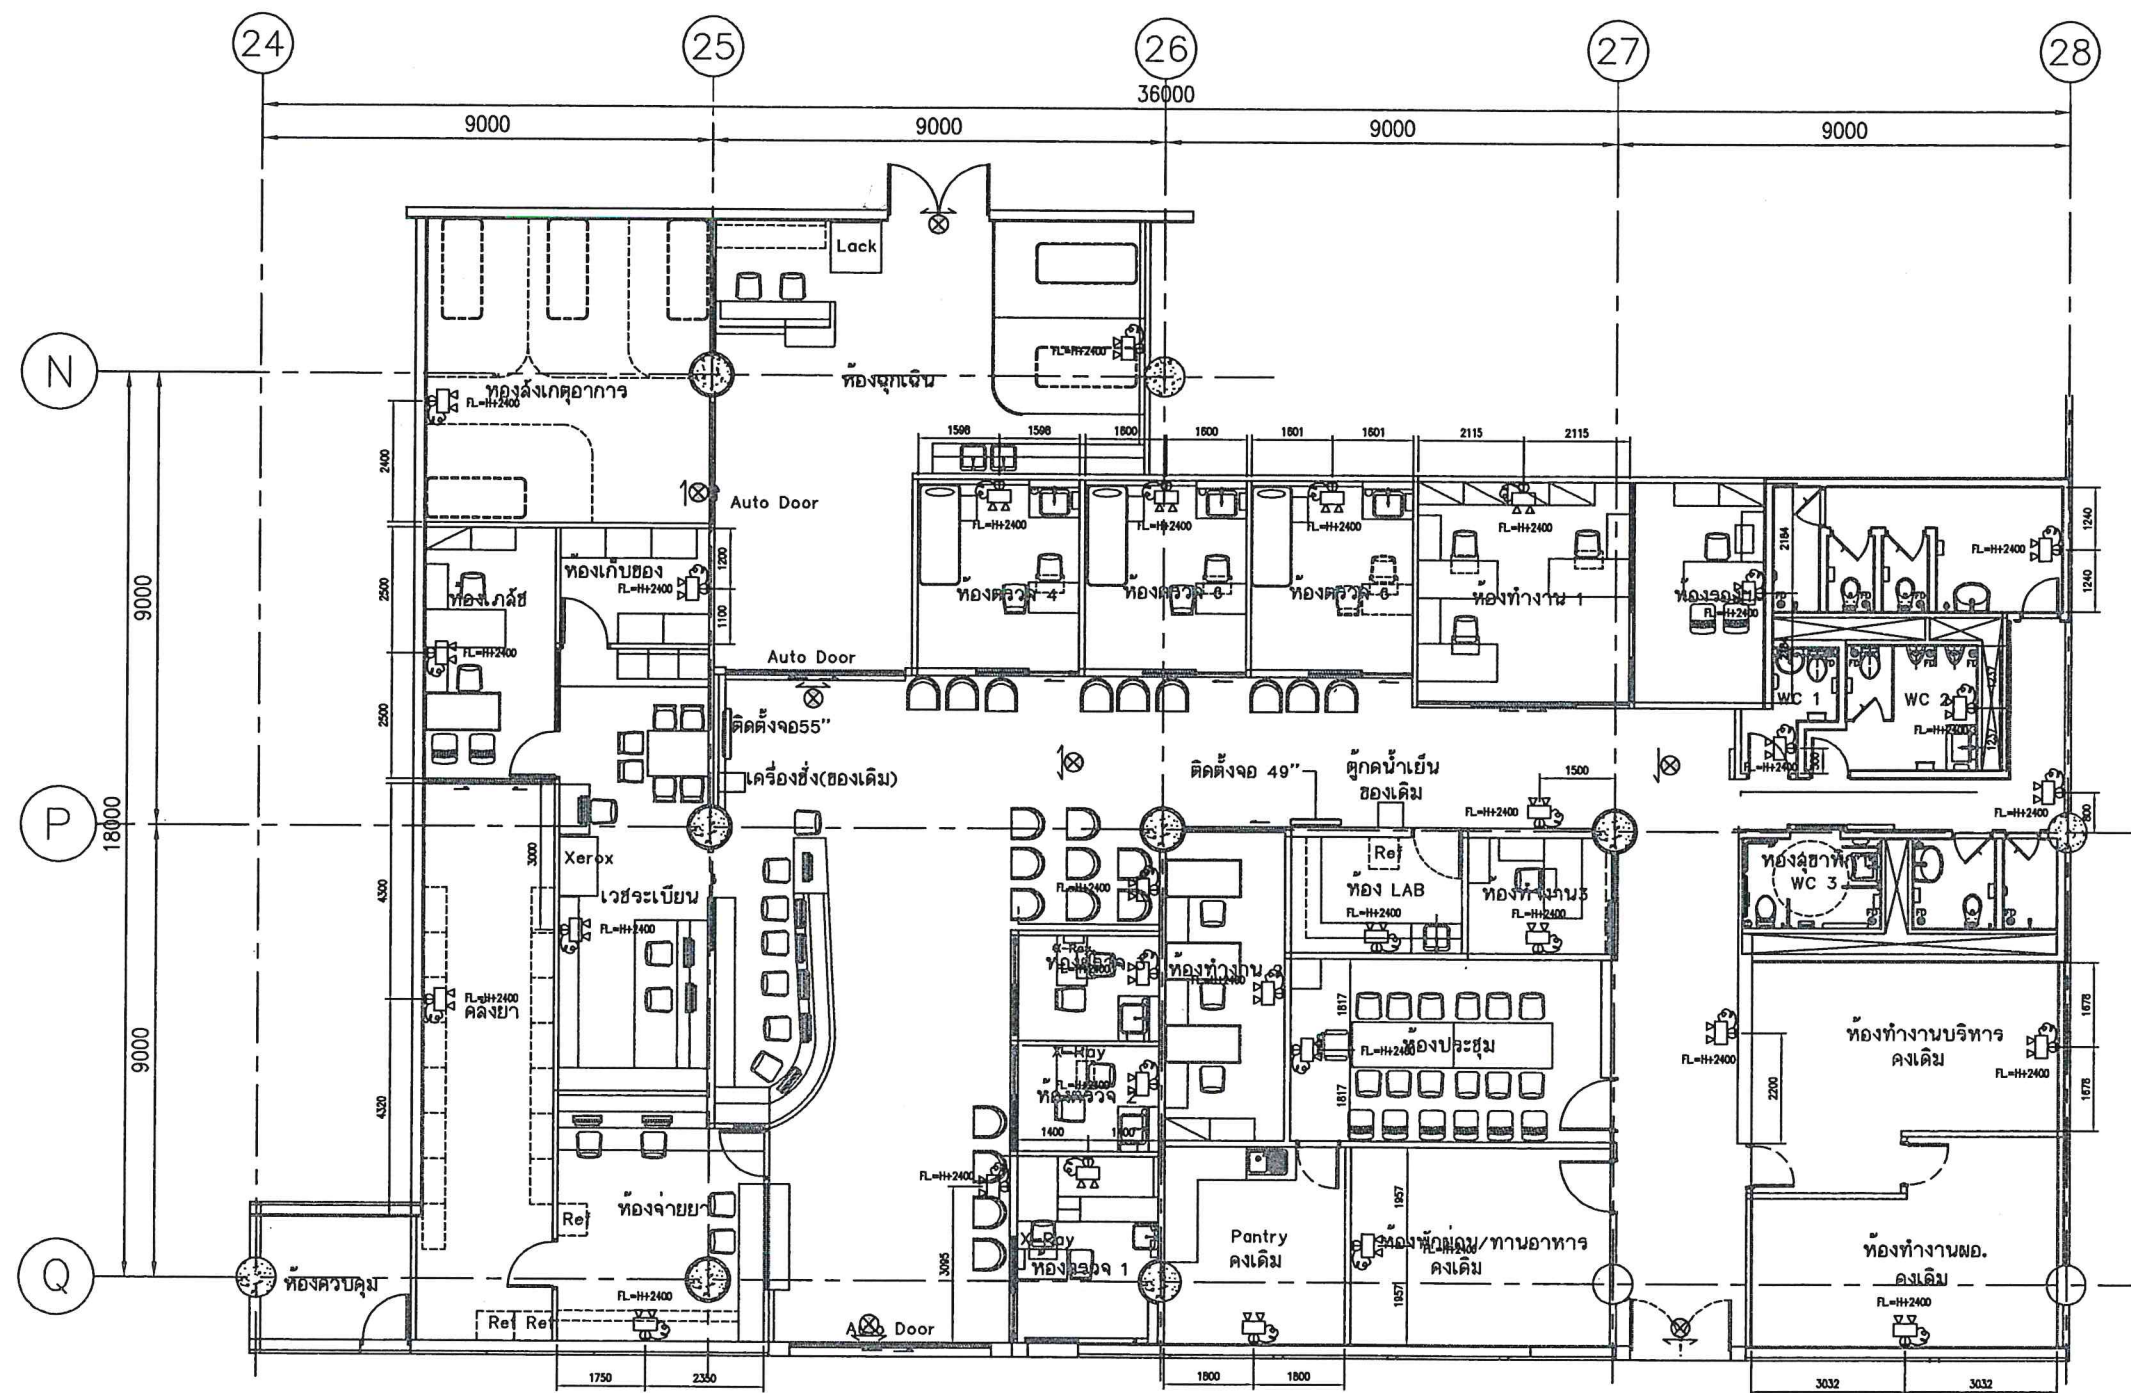


EMERGENCY LIGHT & EXIT LIGHT PLAN

ผังคลินิกแพทย์
มาตราส่วน 1:75

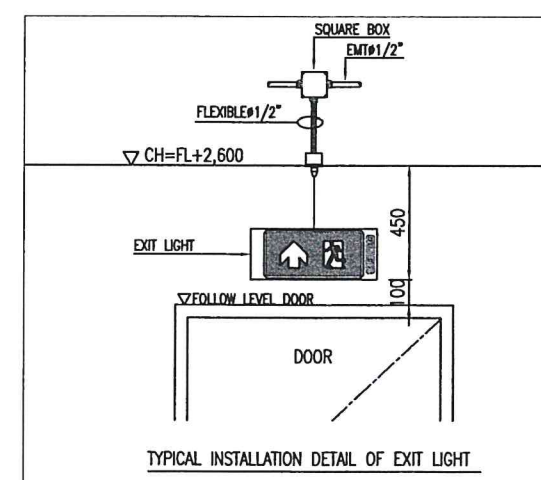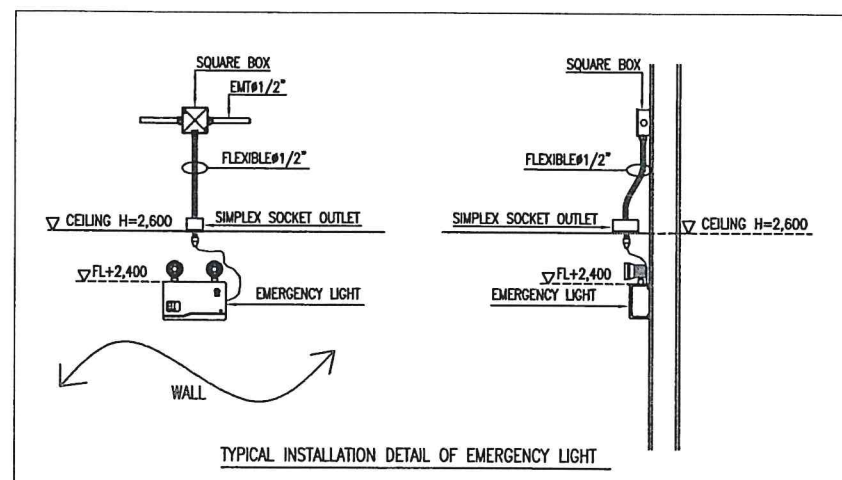

LEGEND	
EMERGENCY & EXIT LIGHT SYSTEM	
SYMBOL	DESCRIPTION
	: LOAD CENTER PANEL
	: EMERGENCY LIGHT LED 2W2 c/w BATT. 2h
	: EXIT SIGN LIGHT LED 5W1 c/w BATT. 2h (BOX TYPE)
WIRING SYSTEM	
SYMBOL	DESCRIPTION
	: ECC01 (THW) 4x2, E ECC01 (THW) 2.5x1/2"
	: HOME RUN TO PANEL

สำเนาถูกต้อง

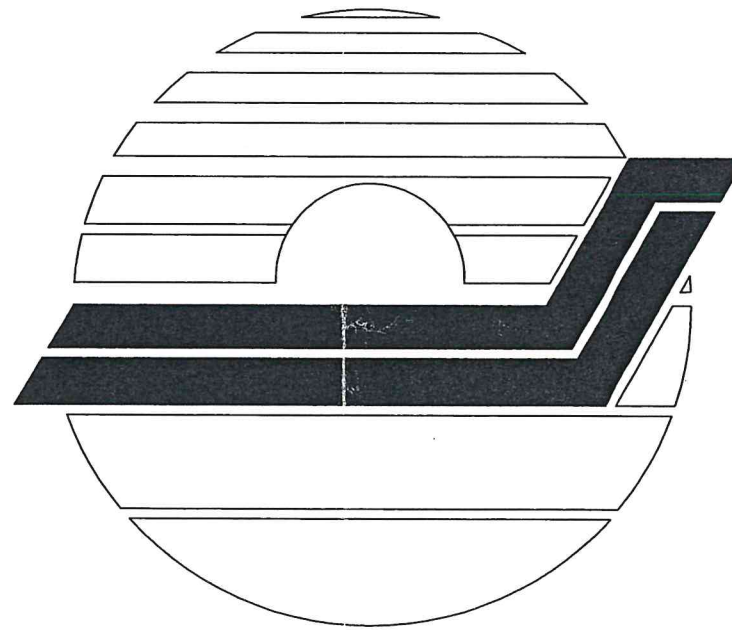

แบบ งานจ้างปรับปรุงคลินิกแพทย์ ชั้น 1 อาคารผู้โดยสาร ท่าอากาศยานสุวรรณภูมิ
(ระบบปรับอากาศและระบายอากาศ)

งานจ้างปรับปรุงคลินิกแพทย์ ชั้น 1 อาคารผู้โดยสาร
ท่าอากาศยานสุวรรณภูมิ
(ระบบปรับอากาศและระบายอากาศ)

AIR CONDITIONING SYSTEM DRAWING LIST			REMARK
ITEM	DWG.No.	TITLE OF DRAWING	
		ระบบปรับอากาศและระบายอากาศ	
1	AC-00	Table of Contents	
2	AC-01	Equipment Schedule - Fan Coil Unit (FCU)	
3	AC-02	Equipment Schedule - Air Purifier	
4	AC-03	ผังแสดงพื้นที่สำหรับการปรับปรุงระบบปรับอากาศ	
5	AC-04	การรื้อถอนระบบปรับอากาศของคลินิกแพทย์ & สำนักงานการเงิน บริเวณ ชั้น 1 อาคารผู้โดยสาร (Part 1/3)	
6	AC-05	การรื้อถอนระบบปรับอากาศของคลินิกแพทย์ & สำนักงานการเงิน บริเวณ ชั้น 1 อาคารผู้โดยสาร (Part 2/3)	
7	AC-06	การรื้อถอนระบบปรับอากาศของคลินิกแพทย์ & สำนักงานการเงิน บริเวณ ชั้น 1 อาคารผู้โดยสาร (Part 3/3)	
8	AC-07	การติดตั้งระบบปรับอากาศ (ระบบท่อลม) ของคลินิกแพทย์ & สำนักงานการเงิน บริเวณ ชั้น 1 อาคารผู้โดยสาร (Part 1/3)	
9	AC-08	การติดตั้งระบบปรับอากาศ (ระบบท่อลม) ของคลินิกแพทย์ & สำนักงานการเงิน บริเวณ ชั้น 1 อาคารผู้โดยสาร (Part 2/3)	
10	AC-09	การติดตั้งระบบปรับอากาศ (ระบบท่อลม) ของคลินิกแพทย์ & สำนักงานการเงิน บริเวณ ชั้น 1 อาคารผู้โดยสาร (Part 3/3)	
11	AC-10	การติดตั้งระบบท่อน้ำเย็นของระบบปรับอากาศ	
12	AC-11	การติดตั้งระบบท่อน้ำทิ้งของระบบปรับอากาศ (Part 1/3)	
13	AC-12	การติดตั้งระบบท่อน้ำทิ้งของระบบปรับอากาศ (Part 2/3)	
14	AC-13	การติดตั้งระบบท่อน้ำทิ้งของระบบปรับอากาศ (Part 3/3)	
15	AC-14	การติดตั้งเครื่องฟอกอากาศ (Air Purifier : Ceiling Type)	
16	AC-15	การติดตั้งระบบไฟฟ้าของระบบปรับอากาศ	
17	AC-16	การติดตั้งระบบไฟฟ้าของเครื่องฟอกอากาศ (Air Purifier : Ceiling Type)	


สำเนาถูกต้อง



บริษัท ท่าอากาศยานไทย จำกัด (มหาชน)

แบบ งานจ้างปรับปรุงคลินิกแพทย์ ชั้น 1 อาคารผู้โดยสาร
ท่าอากาศยานสุวรรณภูมิ

สำรวจ

เขียน

เห็นชอบ

แบบ

วิศวกร

นายธนพล ลอยเมฆ ภา 29606

Table of Contents

หัวหน้างานปรับสภาพอาคารผู้โดยสารและอาคารสะพานเทียบเครื่องบิน

ผู้อำนวยการส่วนระบบปรับอากาศ

ผู้อำนวยการฝ่ายไฟฟ้าและเครื่องกล

วันที่ 17 ส.ค. 66

แผ่นที่ AC-00

แบบเลขที่
สรปฝฟค 03/66

FAN COIL UNIT (FCU) SCHEDULE - TERMINAL BUILDING

INDEX	FCU No.	FCU Type	Cooling Capacity (BTU/HR)	Air Flow (CFM)	Power Supply (V/Ph/Hz)	Minimum Outdoor Air (CFM)	Installation Location	Option
1	FCU-1	Cassette Type	12,000	400	220/1/50	40	คลังยา	
2	FCU-2	Cassette Type	12,000	400	220/1/50	40	คลังยา	
3	FCU-3	Cassette Type	12,000	400	220/1/50	40	ห้องจ่ายยา	
4	FCU-4	Cassette Type	18,000	600	220/1/50	60	เวชระเบียน&พยาบาล	
5	FCU-5	Cassette Type	12,000	400	220/1/50	40	ห้องเภสัชกร	
6	FCU-6	Duct Type	24,000	800	220/1/50	110	ห้องล้างภาควิทยาการ	UVC
7	FCU-7	Duct Type	42,000	1,400	220/1/50	180	Emergency Room	UVC
8	FCU-8	Duct Type	12,000	400	220/1/50	100	ห้องตรวจ 1	UVC
9	FCU-9	Duct Type	12,000	400	220/1/50	40	ห้องตรวจ 2	UVC
10	FCU-10	Duct Type	12,000	400	220/1/50	40	ห้องตรวจ 3	UVC
11	FCU-11	Duct Type	12,000	400	220/1/50	40	ห้องตรวจ 4	UVC
12	FCU-12	Duct Type	12,000	400	220/1/50	40	ห้องตรวจ 5	UVC
13	FCU-13	Duct Type	12,000	400	220/1/50	40	ห้องตรวจ 6	UVC
14	FCU-14	Cassette Type	12,000	400	220/1/50	40	ห้องทำงาน 1	
15	FCU-15	Cassette Type	12,000	400	220/1/50	40	ห้องทำงาน รอก.ศพท.	
16	FCU-16	Cassette Type	12,000	400	220/1/50	40	ห้องทำงาน 2	
17	FCU-17	Cassette Type	12,000	400	220/1/50	40	Laboratory	
18	FCU-18	Cassette Type	18,000	600	220/1/50	60	ห้องประชุม	
19	FCU-19	Cassette Type	12,000	400	220/1/50	40	ห้องทำงาน 3	
20	FCU-20	Cassette Type	12,000	400	220/1/50	40	ห้องพักผ่อน/ทานอาหาร	
21	FCU-21	Cassette Type	18,000	600	220/1/50	60	ห้องทำงานบริหาร	
22	FCU-22	Cassette Type	18,000	600	220/1/50	60	ห้องทำงาน ผอ.ก.ศพท.	
23	FCU-23	Duct Type	60,000	2,000	220/1/50	300	Corridor	UVC
24	FCU-24	Duct Type	42,000	1,400	220/1/50	250	Corridor	UVC
25	FCU-25	Duct Type	30,000	1,000	220/1/50	100	ห้องการเงิน-Office	
26	FCU-26	Cassette Type	12,000	400	220/1/50	40	ห้องการเงิน-ห้องพักรับ	
27	FCU-27	Duct Type	24,000	800	220/1/50	80	ห้องการเงิน-พื้นที่รอคิว	

Remark 1 : Entering Water Temperature 45 F/7 C and Leaving Water Temperature 55 F/12 C

Remark 2 : Entering Air Temperature (F(C)db/F(C)wb) 80(27)/67(19)

Remark 3 : ระบบฆ่าเชื้อด้วยรังสียูวีซี (UVC System) ให้ติดตั้งบริเวณ Supply Air Duct

สำเนาถูกต้อง

 บริษัท ทำอากาศยานไทย จำกัด (มหาชน)			
แบบ งานจ้างปรับปรุงคลินิกแพทย์ ชั้น 1 อาคารผู้โดยสาร ท่าอากาศยานสุวรรณภูมิ			
สำรวจ	เขียน	เห็นชอบ	แบบ
วิศวกร	นายธนพล ลอยเมฆ ภา 29606		Equipment Schedule Fan Coil Unit (FCU)
หัวหน้างานบริษัท ทำอากาศยานไทยและผู้โดยสารและท่าอากาศยานสุวรรณภูมิ			
ผู้อำนวยการส่วนระบบปรับอากาศ			วันที่ 17 ส.ค. 66
ผู้อำนวยการฝ่ายไฟฟ้าและเครื่องกล			แบบเลขที่ แผ่นที่ AC-01 สรปฝทค 03/66


AIR PURIFIER SCHEDULE – TERMINAL BUILDING

INDEX	Air Purifier No.	Air Purifier Type	Air Flow (CFM)	Fan Type	Power Supply (V/Ph/Hz)	Installation Location
1	Air Purifier No. 1	Ceiling Type	250	EC Fan	220/1/50	ห้องตรวจ 1
2	Air Purifier No. 2	Ceiling Type	250	EC Fan	220/1/50	ห้องตรวจ 1

Remark : ระบบกรองอากาศประกอบด้วย 2 ชั้น ดังนี้
1. Pre-Filter ไม่น้อยกว่า Class G4
2. HEPA Filter ไม่น้อยกว่า Class H14 หรือ U15


สำเนาถูกต้อง

 บริษัท ทำอากาศยานไทย จำกัด (มหาชน)			
แบบ งานจ้างปรับปรุงคลินิกแพทย์ ชั้น 1 อาคารผู้โดยสาร ทำอากาศยานสุวรรณภูมิ			
สำรวจ	เขียน	เห็นชอบ	แบบ
วิศวกร	นายธนพล ลอยเมฆ ภา 29606		Equipment Schedule Air Purifier
หัวหน้างานบริหารอาคารผู้โดยสารและอาคารสะพานเทียบเครื่องบิน			
ผู้อำนวยการส่วนระบบปรับอากาศ			วันที่ 17 ส.ค. 66 แบบเลขที่
ผู้อำนวยการฝ่ายไฟฟ้าและเครื่องกล			แผ่นที่ AC-02 สรปฝฟค 03/66

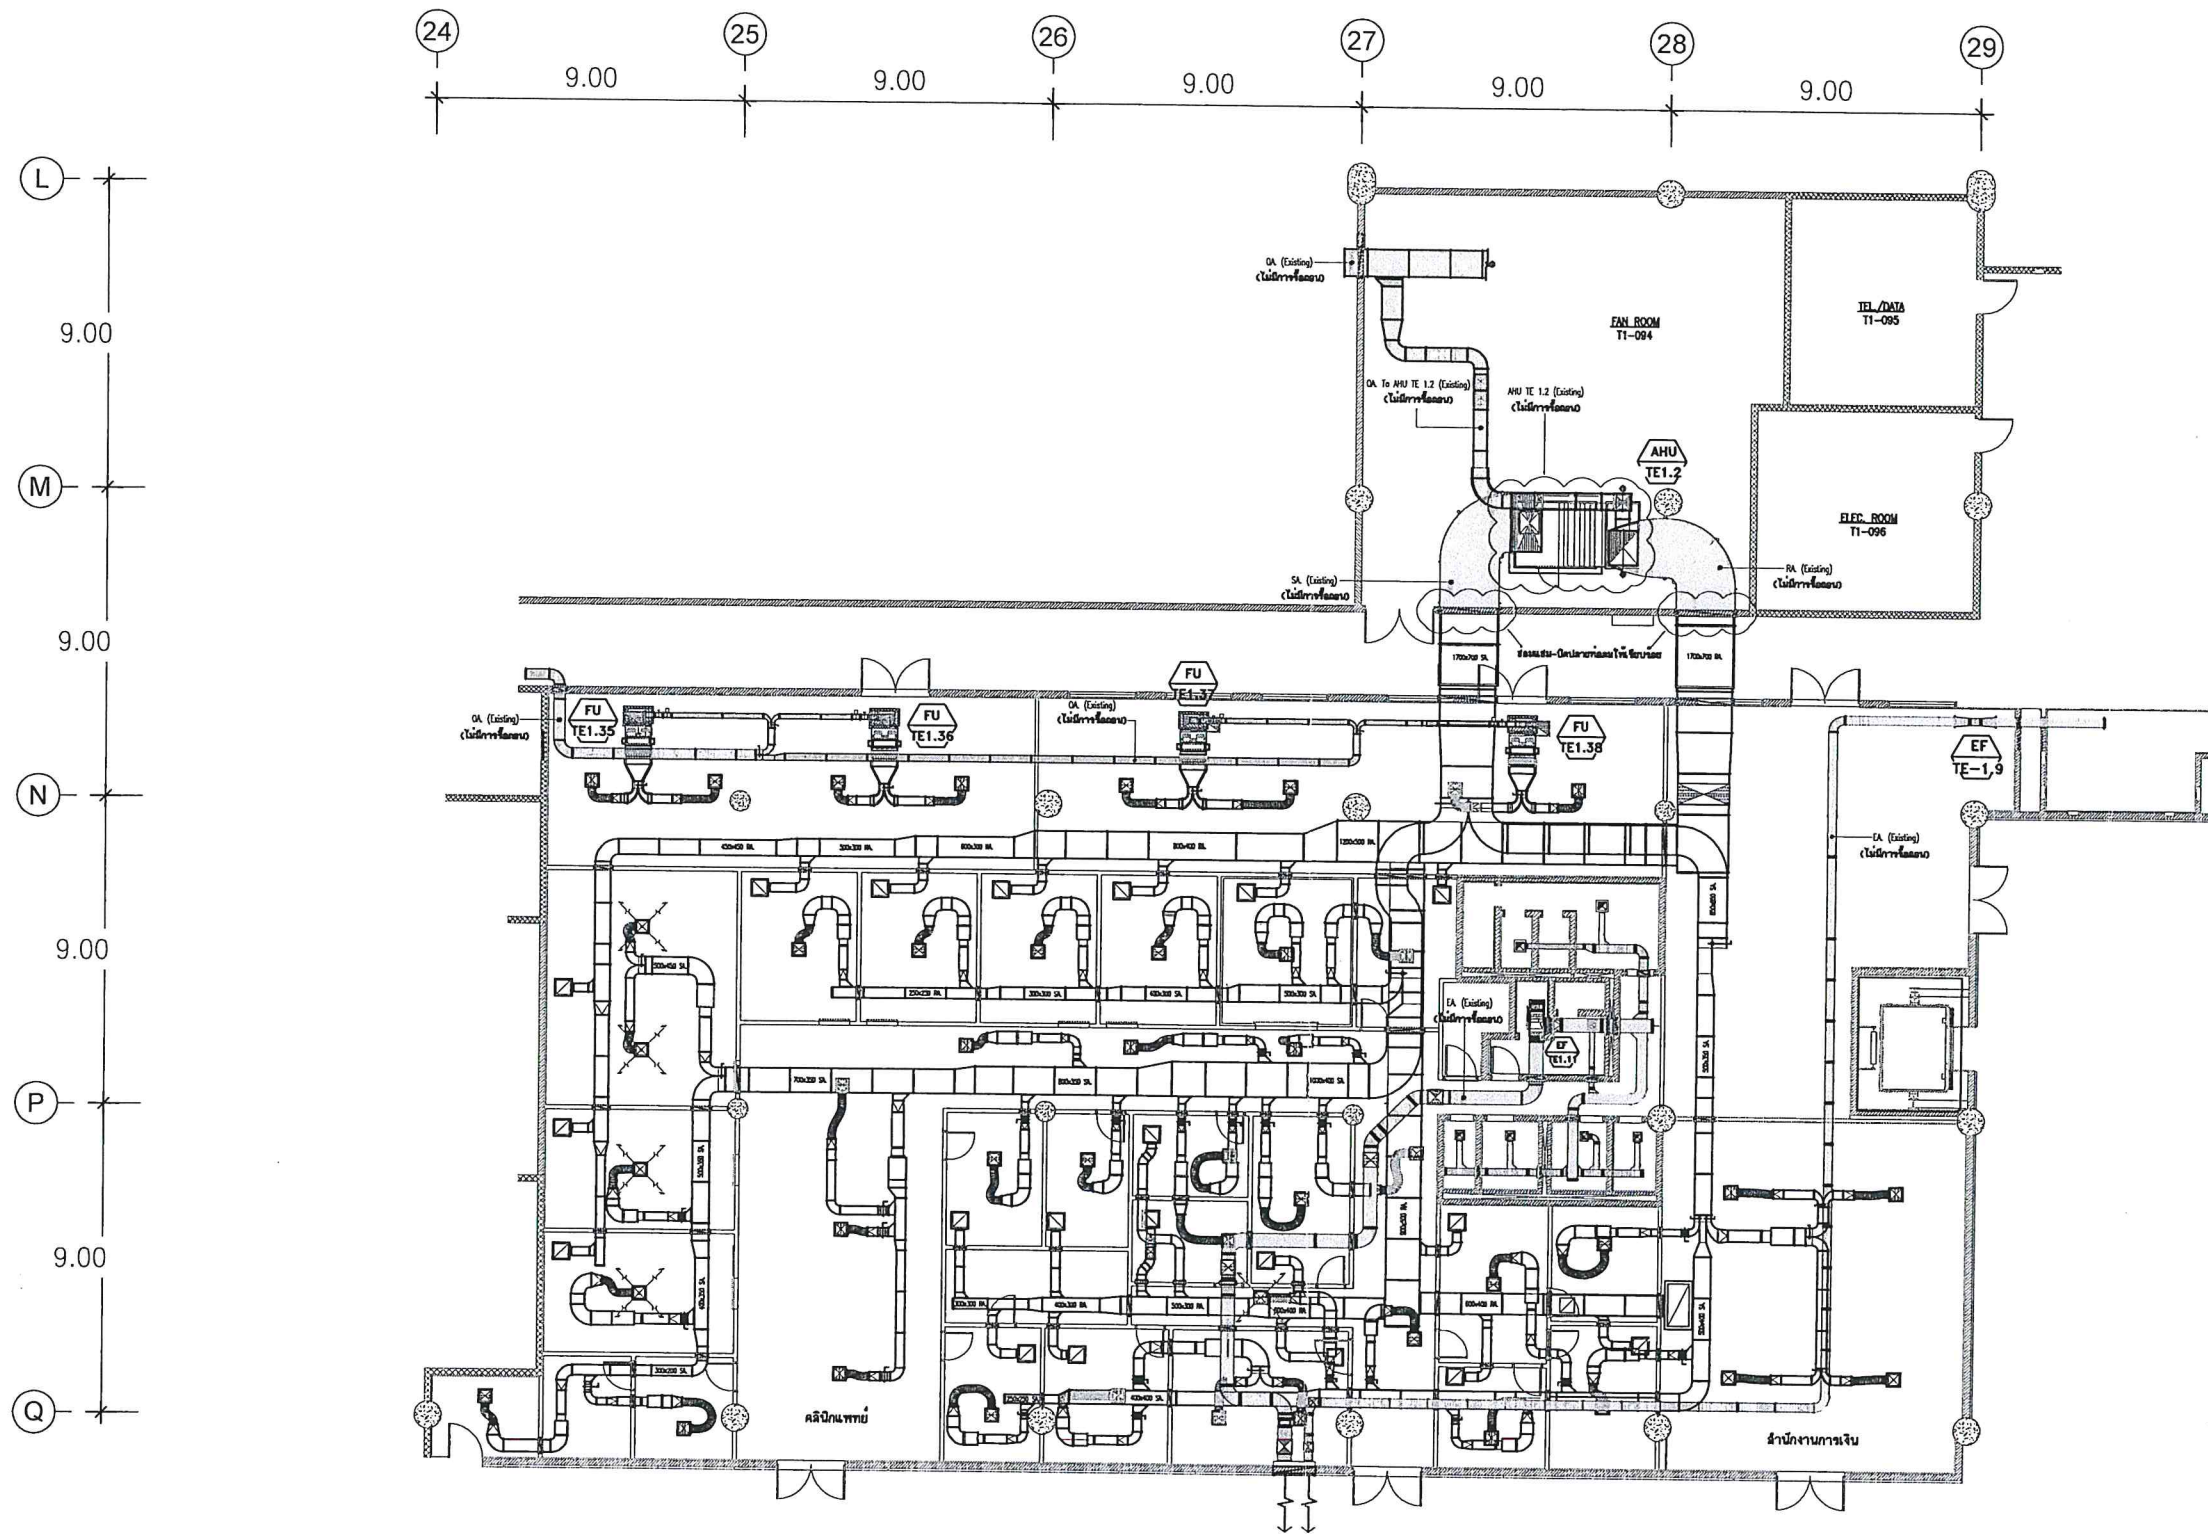

AIR CONDITIONING & VENTILATION SYSTEM (EXISTING) 1ST FLOOR PLAN

SCALE

1 : 220


- เป็นแนวทางเบื้องต้น ผู้รับจ้างต้องสำรวจหน้างานให้ชัดเจนอีกครั้ง
- ให้ผู้รับจ้างดำเนินการรื้อถอนระบบท่อลมของ AHU TE 1.2 ประกอบด้วย Supply Air Duct (SA.) และ Return Air Duct (RA.) เริ่มตั้งแต่ออกจากห้อง Fan Room T1-094
- ก่อนดำเนินการรื้อถอนให้ผู้รับจ้างแจ้งต่อผู้ควบคุมงานเพื่อให้ประสานงานกับหน่วยงานที่เกี่ยวข้อง และเมื่อผู้รับจ้างดำเนินการรื้อถอนแล้วเสร็จเป็นที่เรียบร้อยแล้ว ให้ผู้รับจ้างจัดทำรายงานวัสดุและอุปกรณ์ที่รื้อถอนแจ้งต่อคณะกรรมการตรวจรับพัสดุ และดำเนินการส่งวัสดุและอุปกรณ์ที่รื้อถอนดังกล่าวลงคืนคลังพัสดุ ทอท. ต่อไป

สำนักงาน



บริษัท ทำอากาศยานไทย จำกัด (มหาชน)

แบบ				งานจ้างปรับปรุงคลินิกแพทย์ ชั้น 1 อาคารผู้โดยสาร ท่าอากาศยานสุวรรณภูมิ	
สำรวจ		เขียน		เห็นชอบ	
วิศวกร		นายธนพล ลอยมณี ภา 29606			
หัวหน้างานบริหารภาคอาคารผู้โดยสารและอาคารสะพานเทียบเครื่องบิน				แบบ	
ผู้อำนวยการส่วนระบบปรับอากาศ				การรื้อถอนระบบปรับอากาศ ของคลินิกแพทย์ & สำนักงาน การเงิน บริเวณ ชั้น 1 อาคารผู้โดยสาร (Part 1/3)	
ผู้อำนวยการฝ่ายไฟฟ้าและเครื่องกล				วันที่ 17 ส.ค. 66	แบบเลขที่
				แผ่นที่ AC-04	สรป.ฝ.พค. 03/66

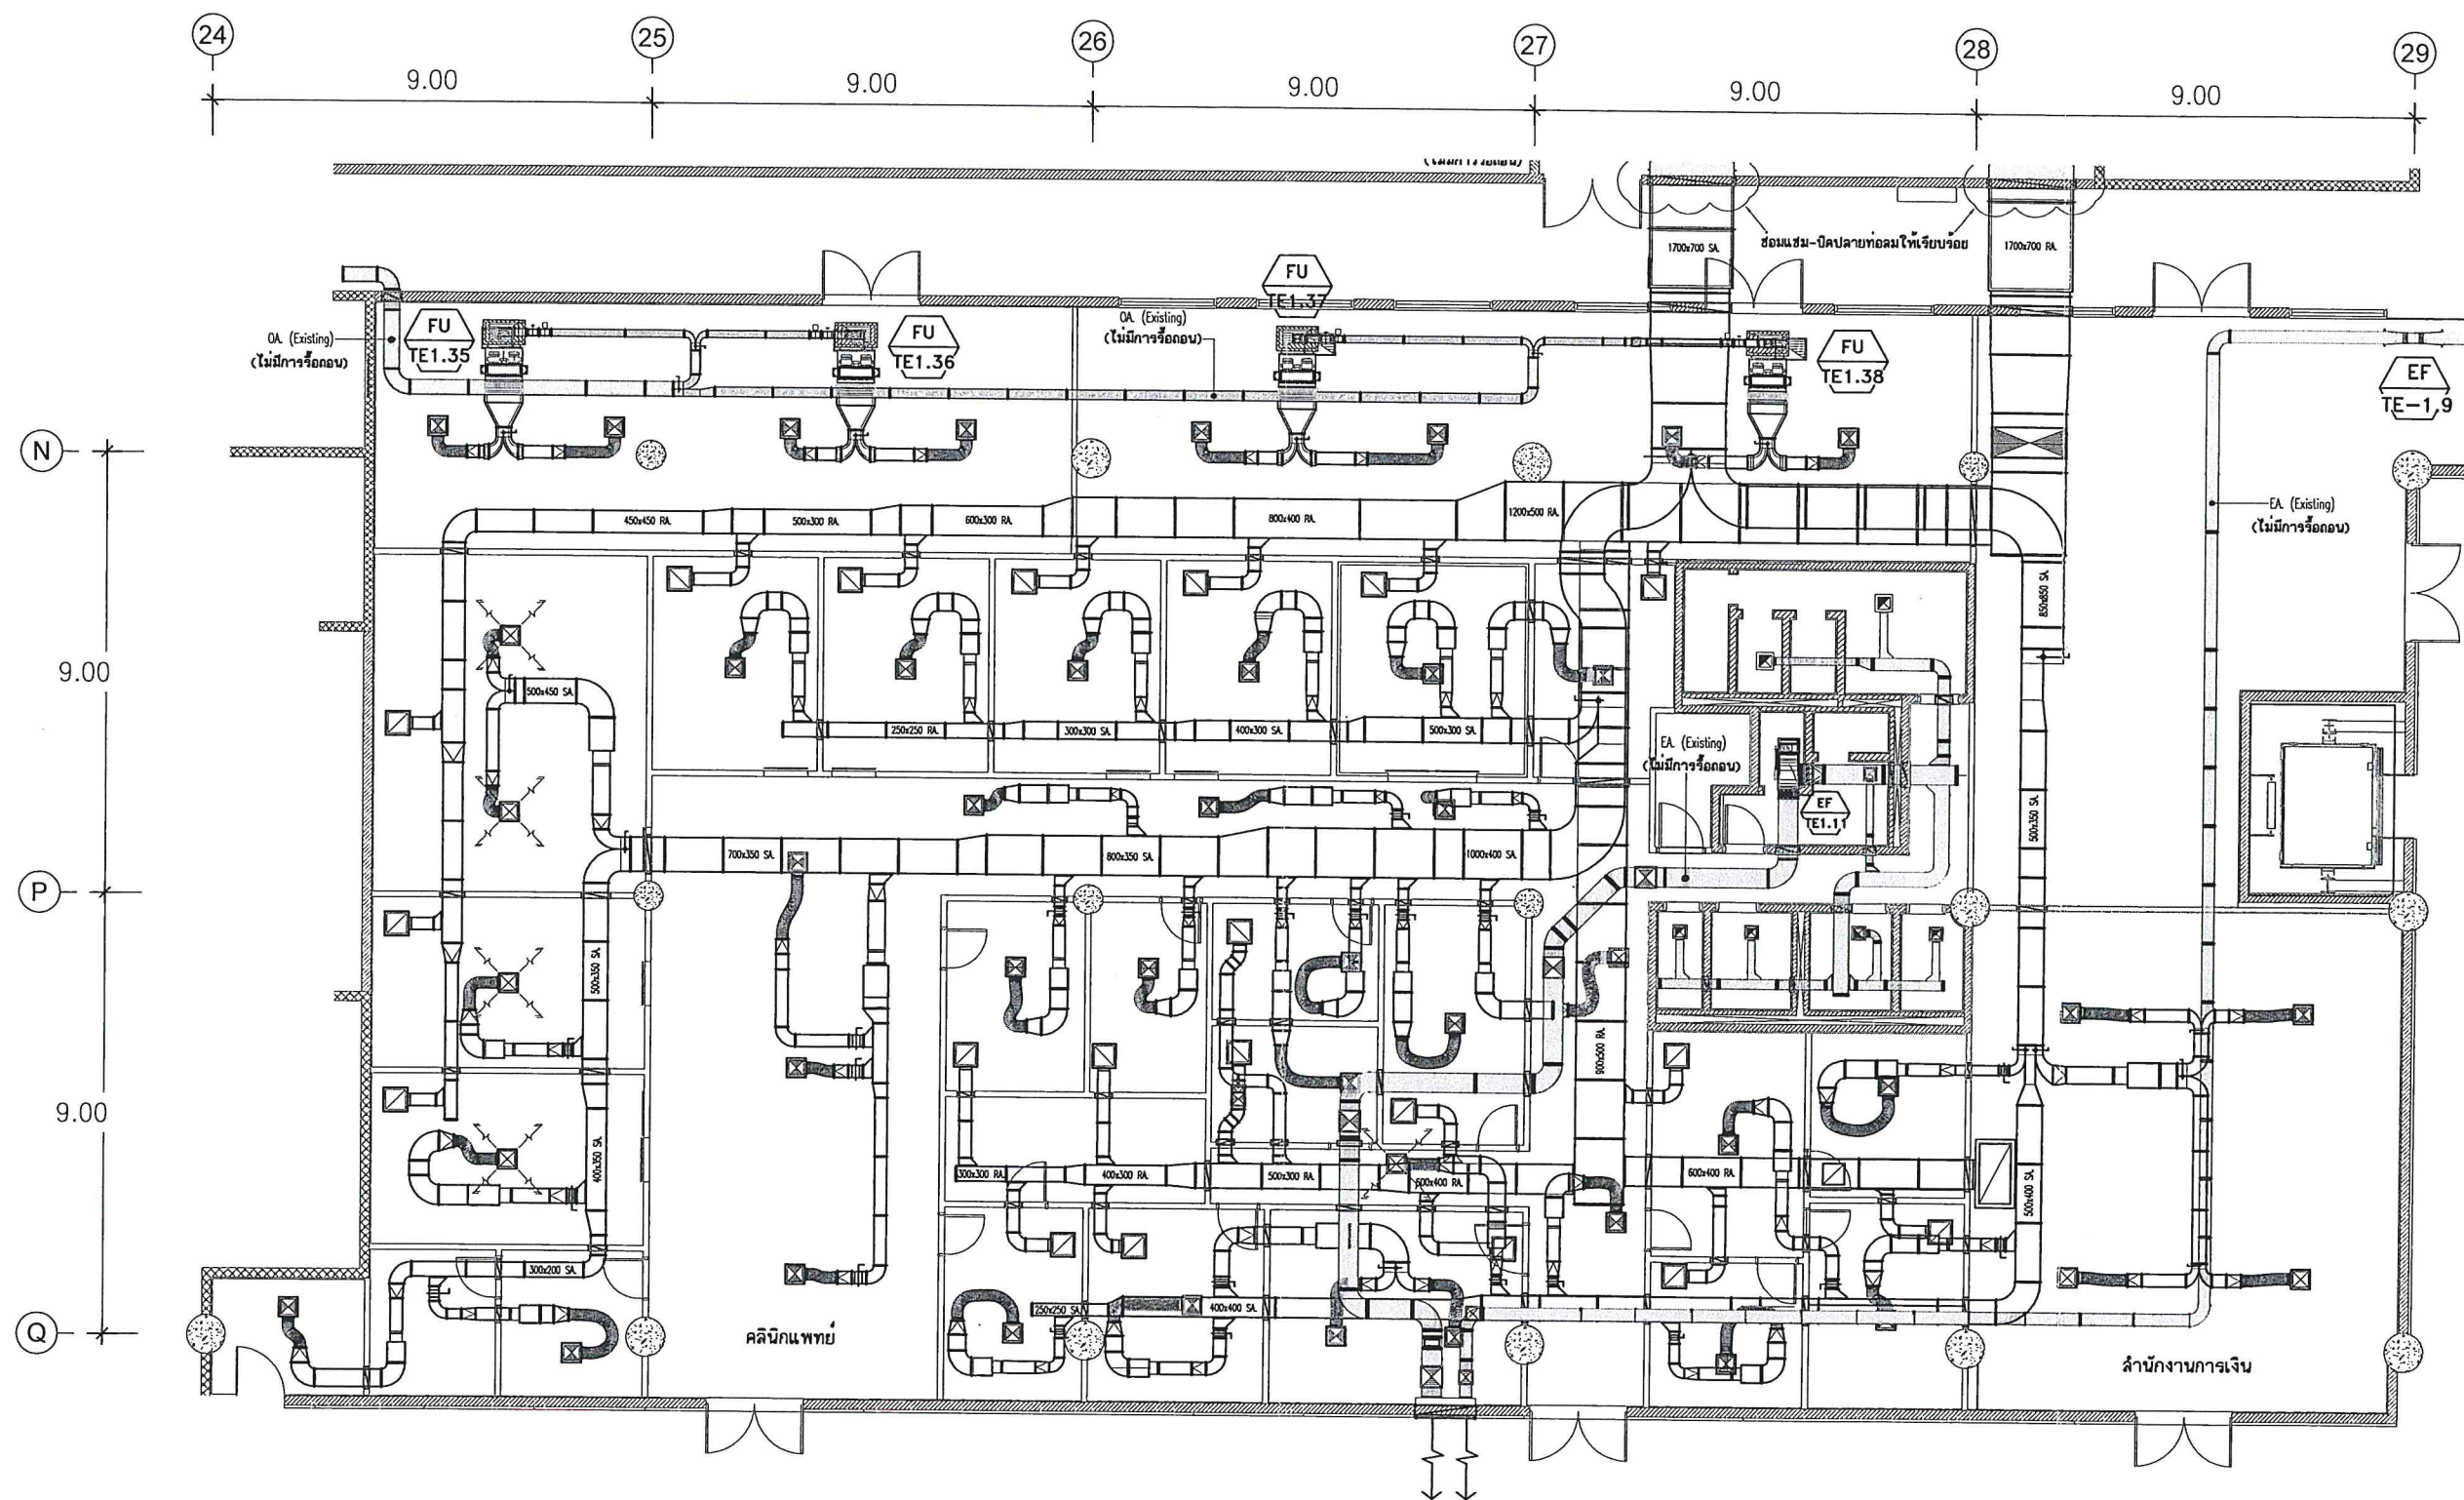

AIR CONDITIONING & VENTILATION SYSTEM (EXISTING) 1ST FLOOR PLAN


SCALE

1 : 150

- เป็นแนวทางเบื้องต้น ผู้รับจ้างต้องสำรวจหน้างานให้ชัดเจนอีกครั้ง
- ให้ผู้รับจ้างดำเนินการรื้อถอนระบบท่อลมของ AHU TE 1.2 ประกอบด้วย Supply Air Duct (SA.) และ Return Air Duct (RA.) เริ่มตั้งแต่ออกจากห้อง Fan Room T1-094
- ก่อนดำเนินการรื้อถอนให้ผู้รับจ้างแจ้งต่อผู้ควบคุมงานเพื่อให้ประสานงานกับหน่วยงานที่เกี่ยวข้อง และเมื่อผู้รับจ้างดำเนินการรื้อถอนแล้วเสร็จเป็นที่เรียบร้อยแล้ว ให้ผู้รับจ้างจัดทำรายงานวัสดุและอุปกรณ์ที่รื้อถอนแจ้งต่อคณะกรรมการตรวจรับพัสดุ และดำเนินการส่งวัสดุและอุปกรณ์ที่รื้อถอนดังกล่าวลงคืนคลังพัสดุ ทอท. ต่อไป

สำนักงาน ก่อสร้าง

 บริษัท ท่าอากาศยานไทย จำกัด (มหาชน)				
แบบ งานจ้างปรับปรุงคลินิกแพทย์ ชั้น 1 อาคารผู้โดยสาร ท่าอากาศยานสุวรรณภูมิ				
สำรวจ		เขียน	เห็นชอบ	แบบ
วิศวกร		นายธนพล ลอยเมฆ		

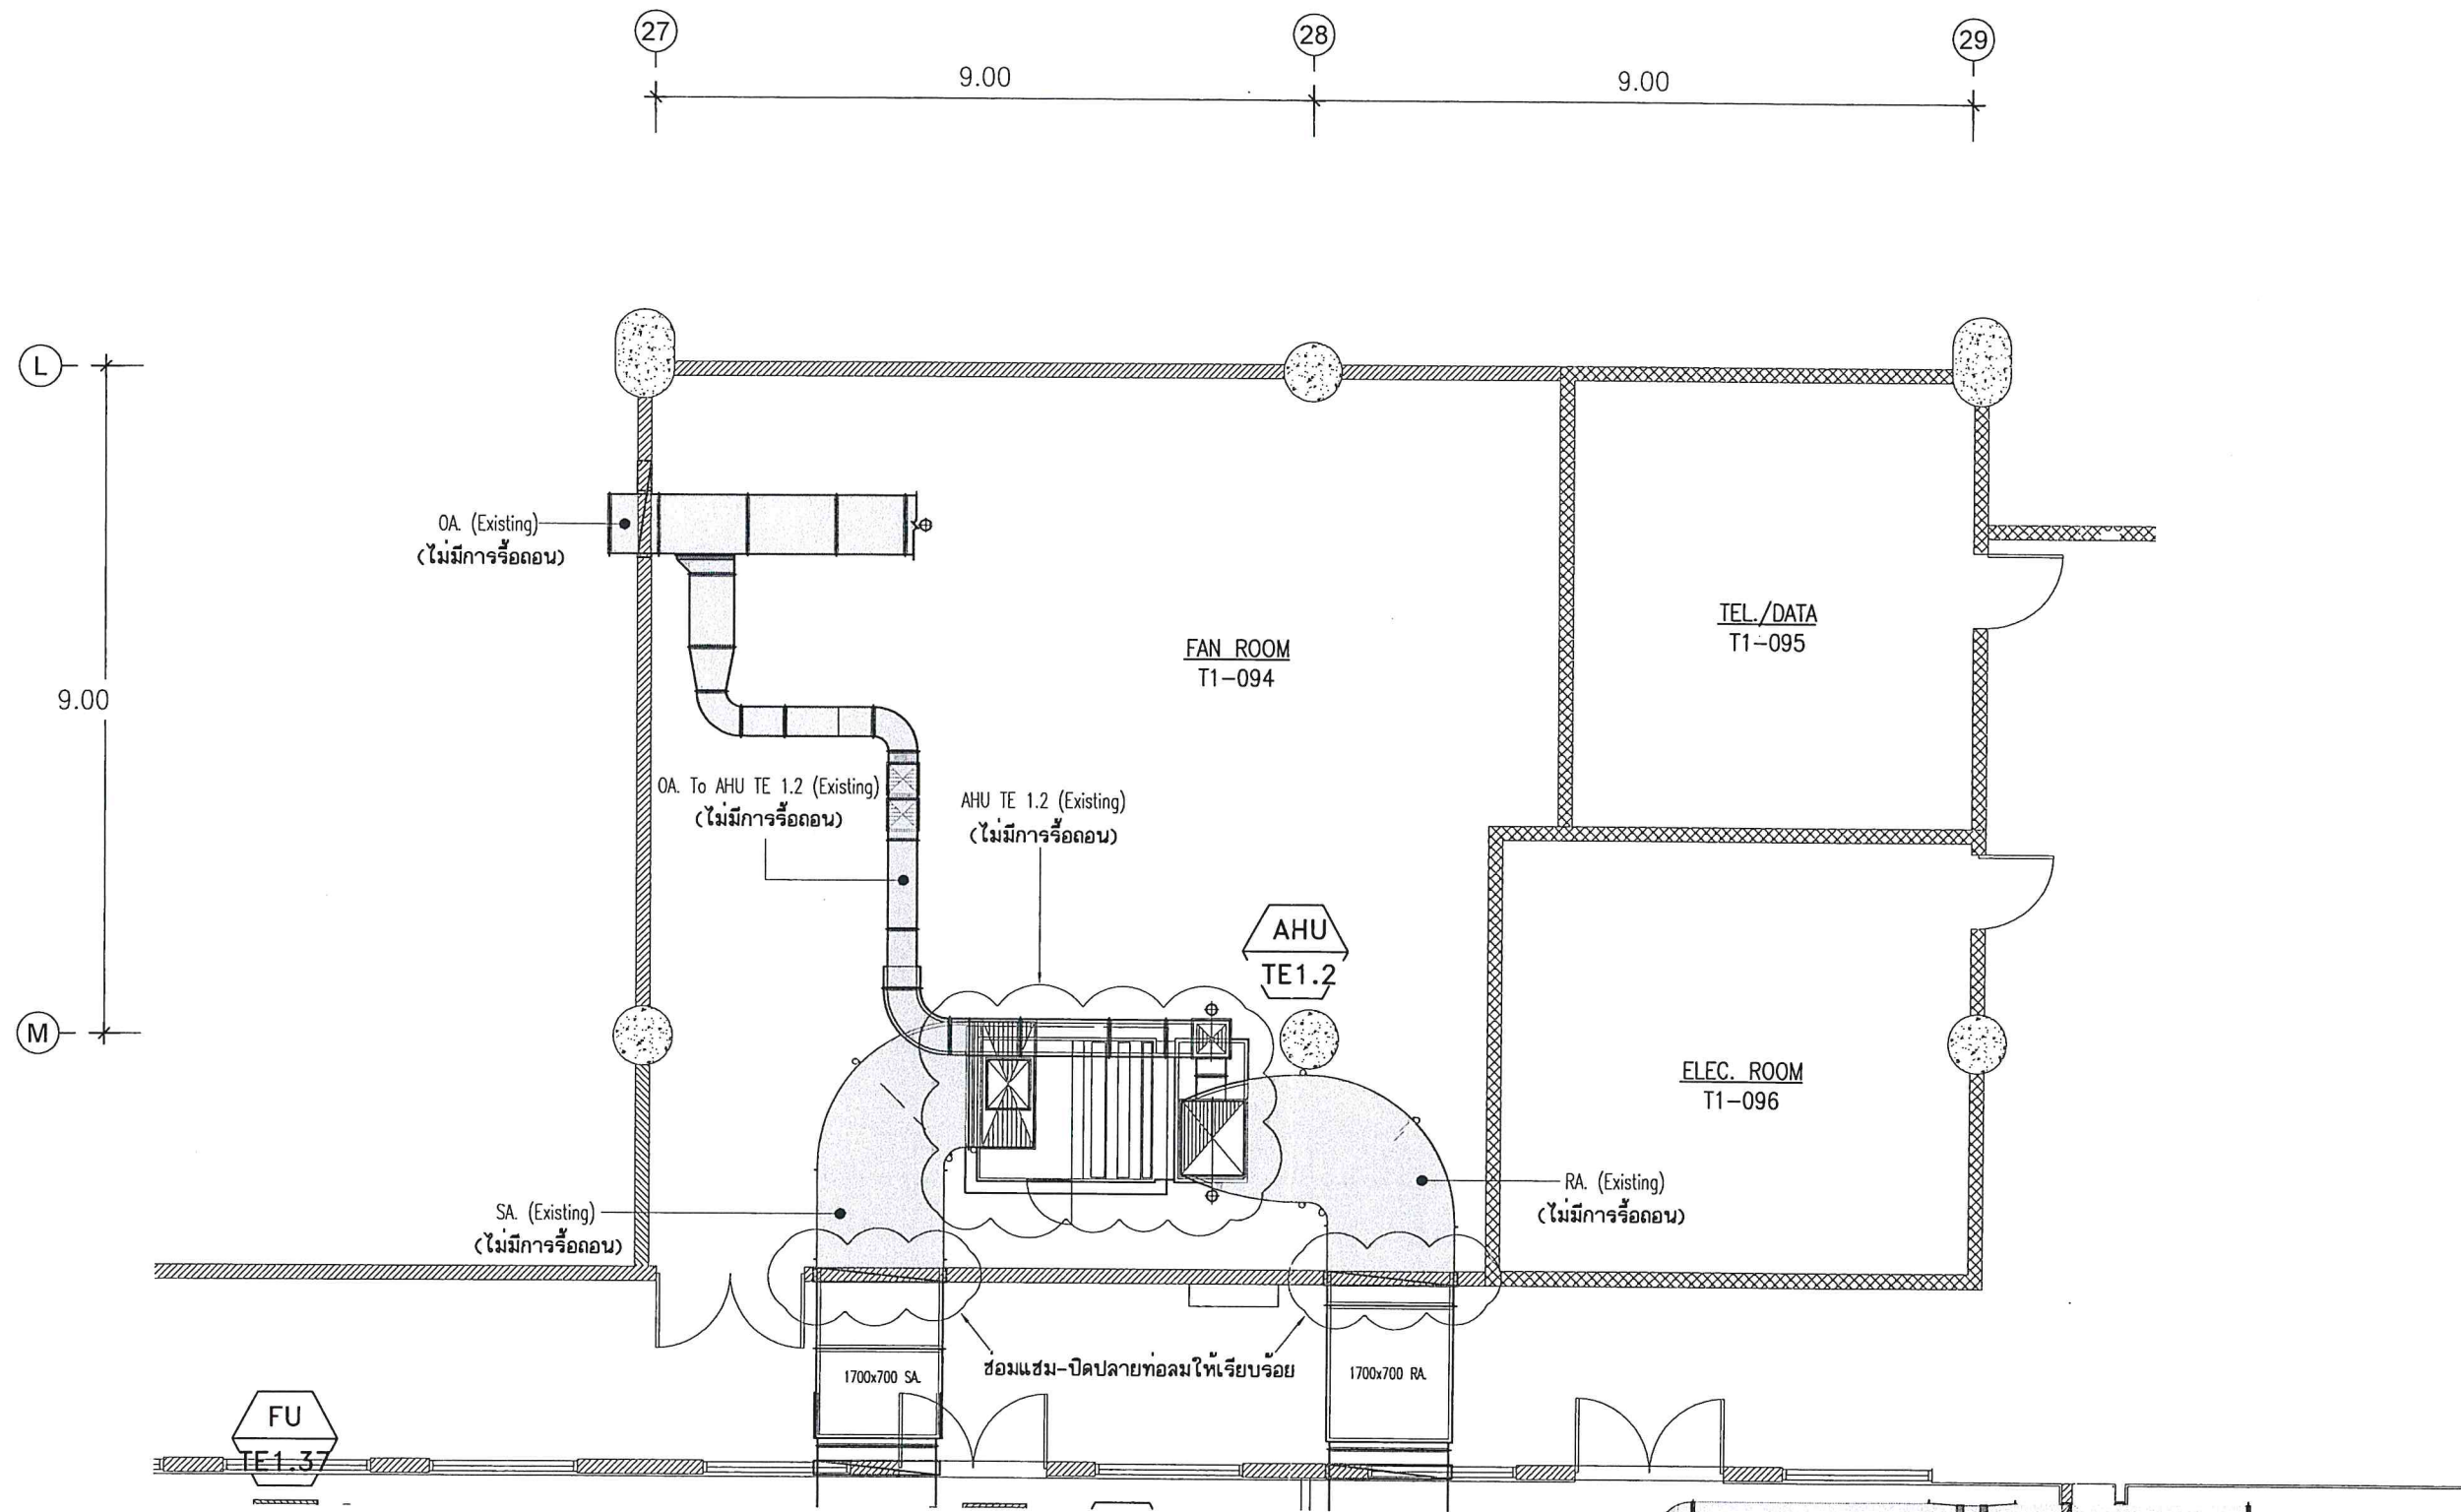

AIR CONDITIONING & VENTILATION SYSTEM (EXISTING) 1ST FLOOR PLAN


SCALE

1 : 100

- เป็นแนวทางเบื้องต้น ผู้รับจ้างต้องสำรวจหน้างานให้ชัดเจนอีกครั้ง
- ให้ผู้รับจ้างดำเนินการรื้อถอนระบบท่อลมของ AHU TE 1.2 ประกอบด้วย Supply Air Duct (SA.) และ Return Air Duct (RA.) เริ่มตั้งแต่ออกจากห้อง Fan Room T1-094
- ก่อนดำเนินการรื้อถอนให้ผู้รับจ้างแจ้งต่อผู้ควบคุมงานเพื่อให้ประสานงานกับหน่วยงานที่เกี่ยวข้อง และเมื่อผู้รับจ้างดำเนินการรื้อถอนแล้วเสร็จเป็นที่เรียบร้อยแล้ว ให้ผู้รับจ้างจัดทำรายงานวัสดุและอุปกรณ์ที่รื้อถอนแจ้งต่อคณะกรรมการตรวจรับพัสดุ และดำเนินการลงวัสดุและอุปกรณ์ที่รื้อถอนดังกล่าวลงคืนคลังพัสดุ ทอท. ต่อไป

สำนักงาน

บริษัท ทำอากาศยานไทย จำกัด (มหาชน)			
แบบ งานจ้างปรับปรุงคลินิกแพทย์ ชั้น 1 อาคารผู้โดยสาร ทำอากาศยานสุวรรณภูมิ			
สำรวจ	เขียน	เห็นชอบ	แบบ
วิศวกร	นายธนพล ลอยมฆ	ภก. 29606	การรื้อถอนระบบปรับอากาศ ของคลินิกแพทย์ & สำนักงาน การเงิน บริเวณ ชั้น 1 อาคารผู้โดยสาร (Part 3/3)
หัวหน้างานบริหารอาคารผู้โดยสารและอาคารสะพานเทียบเครื่องบิน			
ผู้อำนวยการส่วนระบบปรับอากาศ			วันที่ 17 ส.ค. 66
ผู้อำนวยการฝ่ายไฟฟ้าและเครื่องกล			แบบเลขที่
			แผ่นที่ AC-08
			สวป ฝพค 03/66

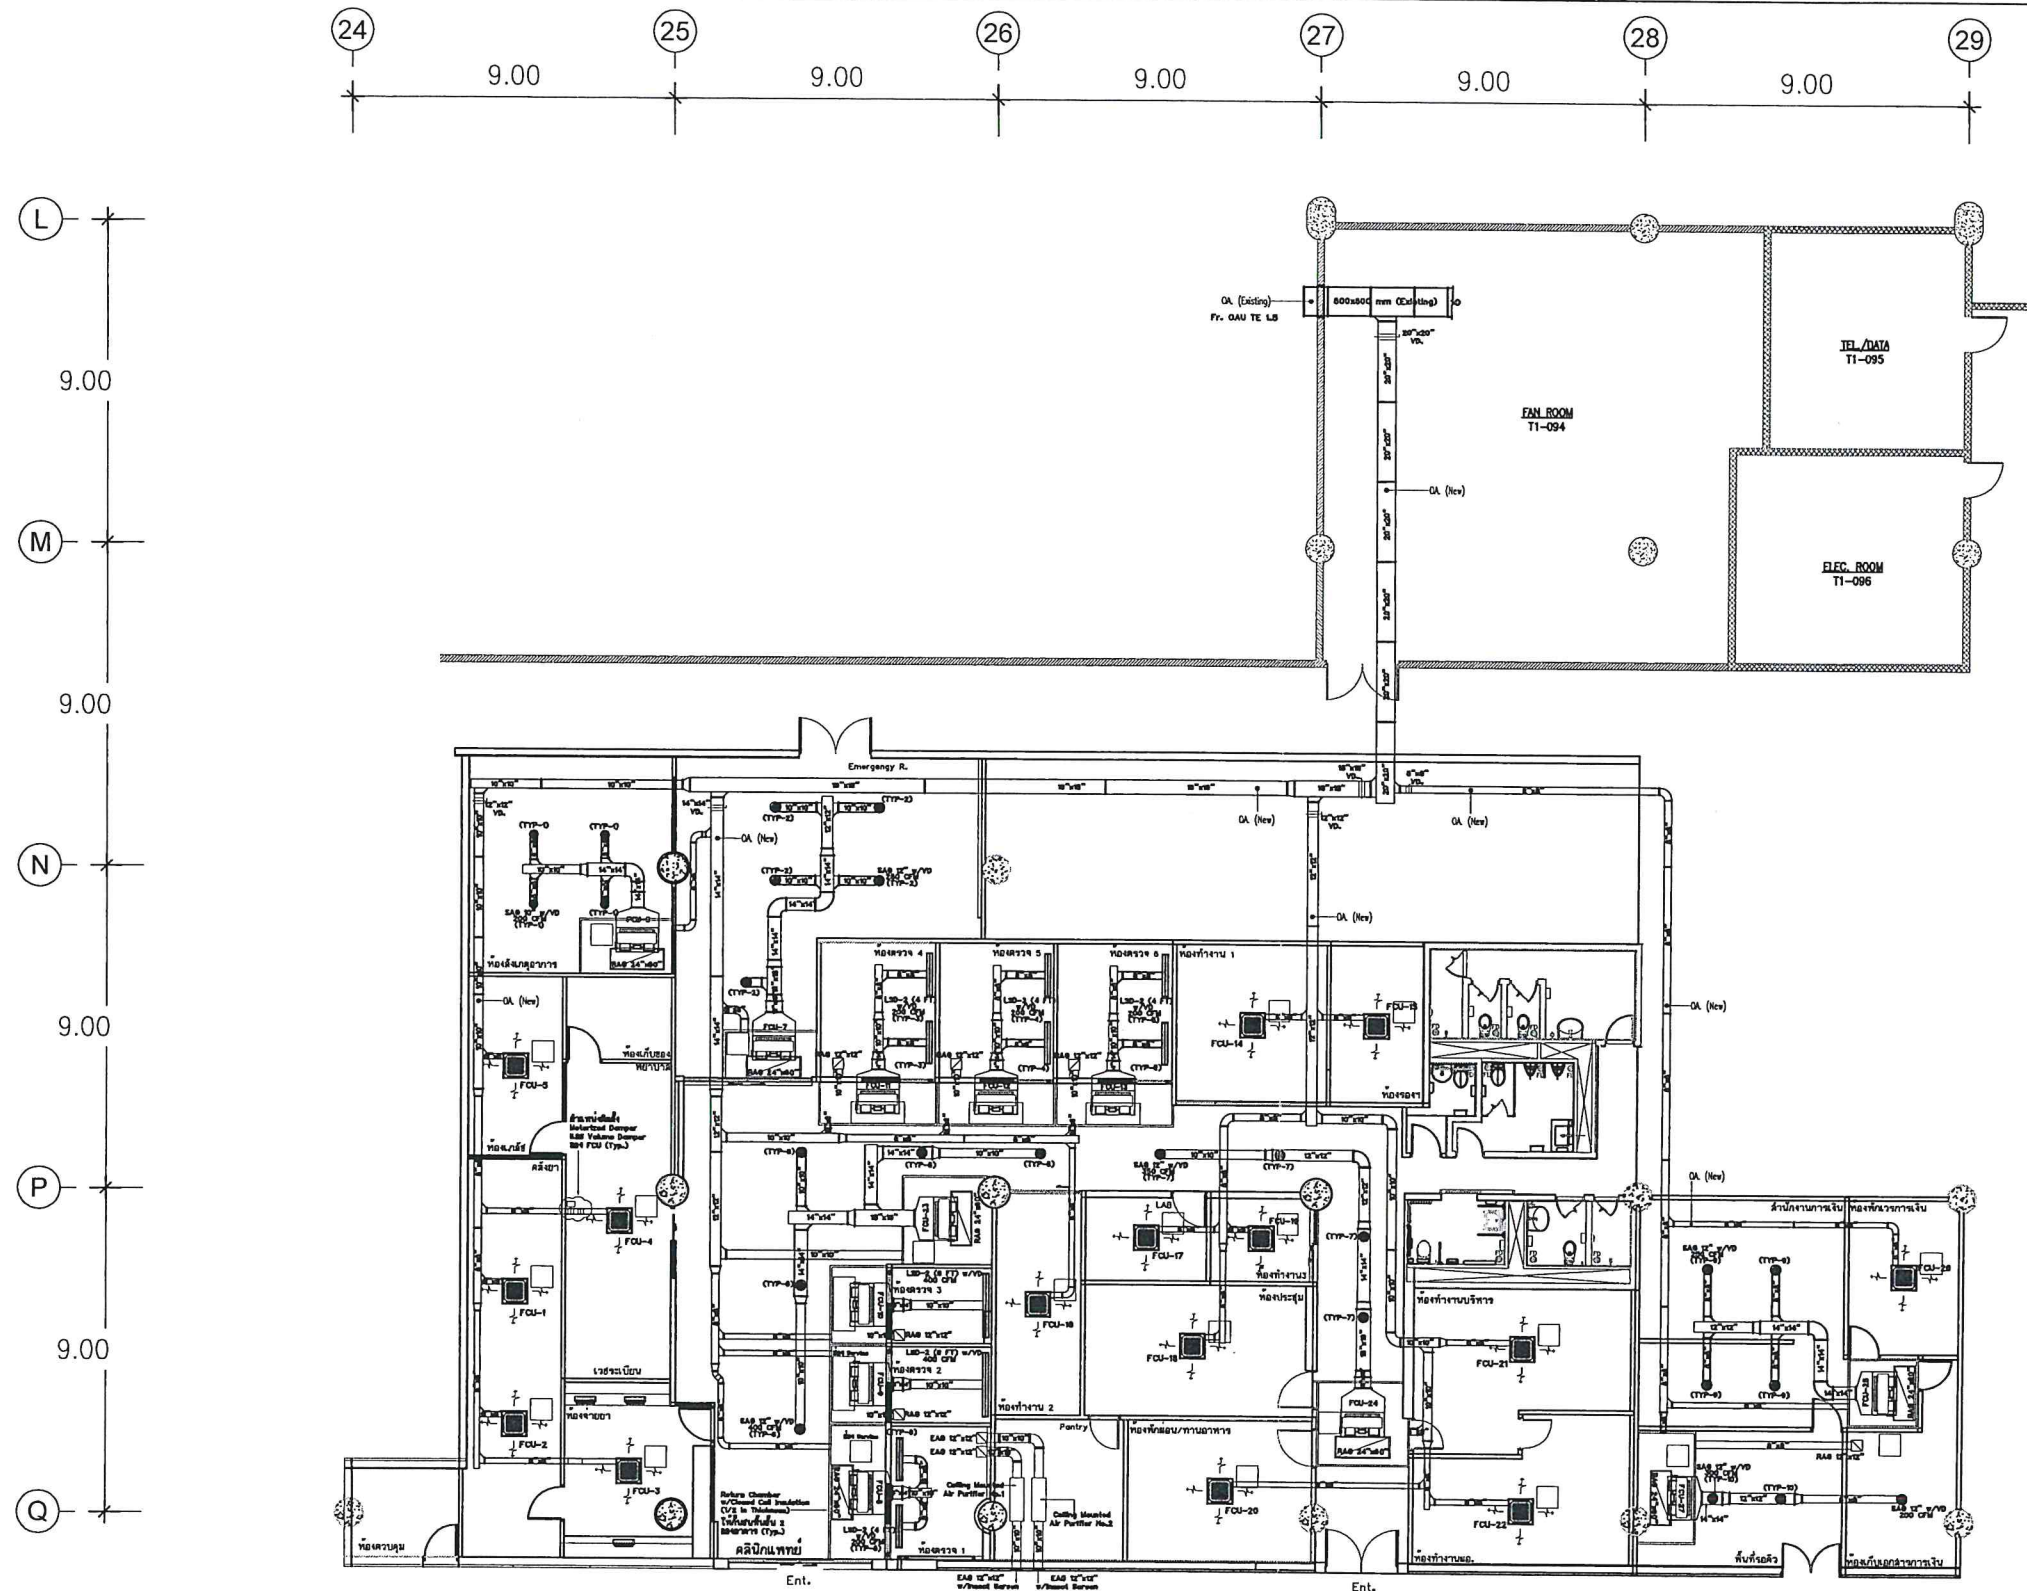

AIR CONDITIONING SYSTEM (DUCT SYSTEM) 1ST FLOOR PLAN


SCALE

1 : 210

- เป็นแนวทางเบื้องต้น ผู้รับจ้างต้องสำรวจหน้างานให้ชัดเจนอีกครั้ง
- ให้ผู้รับจ้างดำเนินการติดตั้งเครื่องปรับอากาศ (FCU) พร้อมระบบท่อลมและอุปกรณ์ประกอบ บริเวณคลินิกแพทย์และสำนักงานการเงิน
- ให้ผู้รับจ้างดำเนินการติดตั้ง MD. และ VD. (ขนาดตามท่อลม OA. ของ FCU เครื่องนั้น ๆ) ที่บริเวณท่อลม OA. ก่อนเชื่อมต่อกับ FCU ของทุกเครื่อง โดย MD. ให้ Interlock การทำงาน เปิด-ปิด เข้ากับ FCU เครื่องนั้น ๆ
- ให้ผู้รับจ้างดำเนินการติดตั้งท่อลม พร้อมอุปกรณ์ประกอบต่าง ๆ ของเครื่องฟอกอากาศ สำหรับห้องตรวจ 1
- ให้ผู้รับจ้างดำเนินการติดตั้งระบบฆ่าเชื้อด้วยรังสี UVC บริเวณ Supply Air Duct ของ FCU ชนิด Duct Type (ตามรายการ FCU SCHEDULE)
- ให้ผู้รับจ้างดำเนินการติดตั้ง Return Chamber พร้อมหุ้มฉนวนภายใน ความหนาไม่น้อยกว่า 1/2 นิ้ว และความสูงของ Return Chamber ให้กั้นถึงพื้นของอาคาร ชั้น 2

สำเนาถูกต้อง

บริษัท ทำอากาศยานไทย จำกัด (มหาชน)			
แบบ งานจ้างปรับปรุงคลินิกแพทย์ ชั้น 1 อาคารผู้โดยสาร ท่าอากาศยานสุวรรณภูมิ			
สำรวจ	เขียน	เห็นชอบ	แบบ
วิศวกร	นายธนพล ลอยเมฆ ภา 29606		การติดตั้งระบบปรับอากาศ (ระบบท่อลม) ของคลินิกแพทย์ & สำนักงานการเงิน บริเวณ ชั้น 1 อาคารผู้โดยสาร (Part 1/3)
หัวหน้างานปรับอากาศอาคารผู้โดยสารและอาคารสะพานเทียบเครื่องบิน			
ผู้อำนวยการหน่วยงานปรับอากาศ		วันที่ 17 ส.ค. 66	แบบเลขที่
ผู้อำนวยการฝ่ายไฟฟ้าและเครื่องกล		วันที่ 17 ส.ค. 66	แบบเลขที่
		แผ่นที่ AC-07	สรุป 03/66

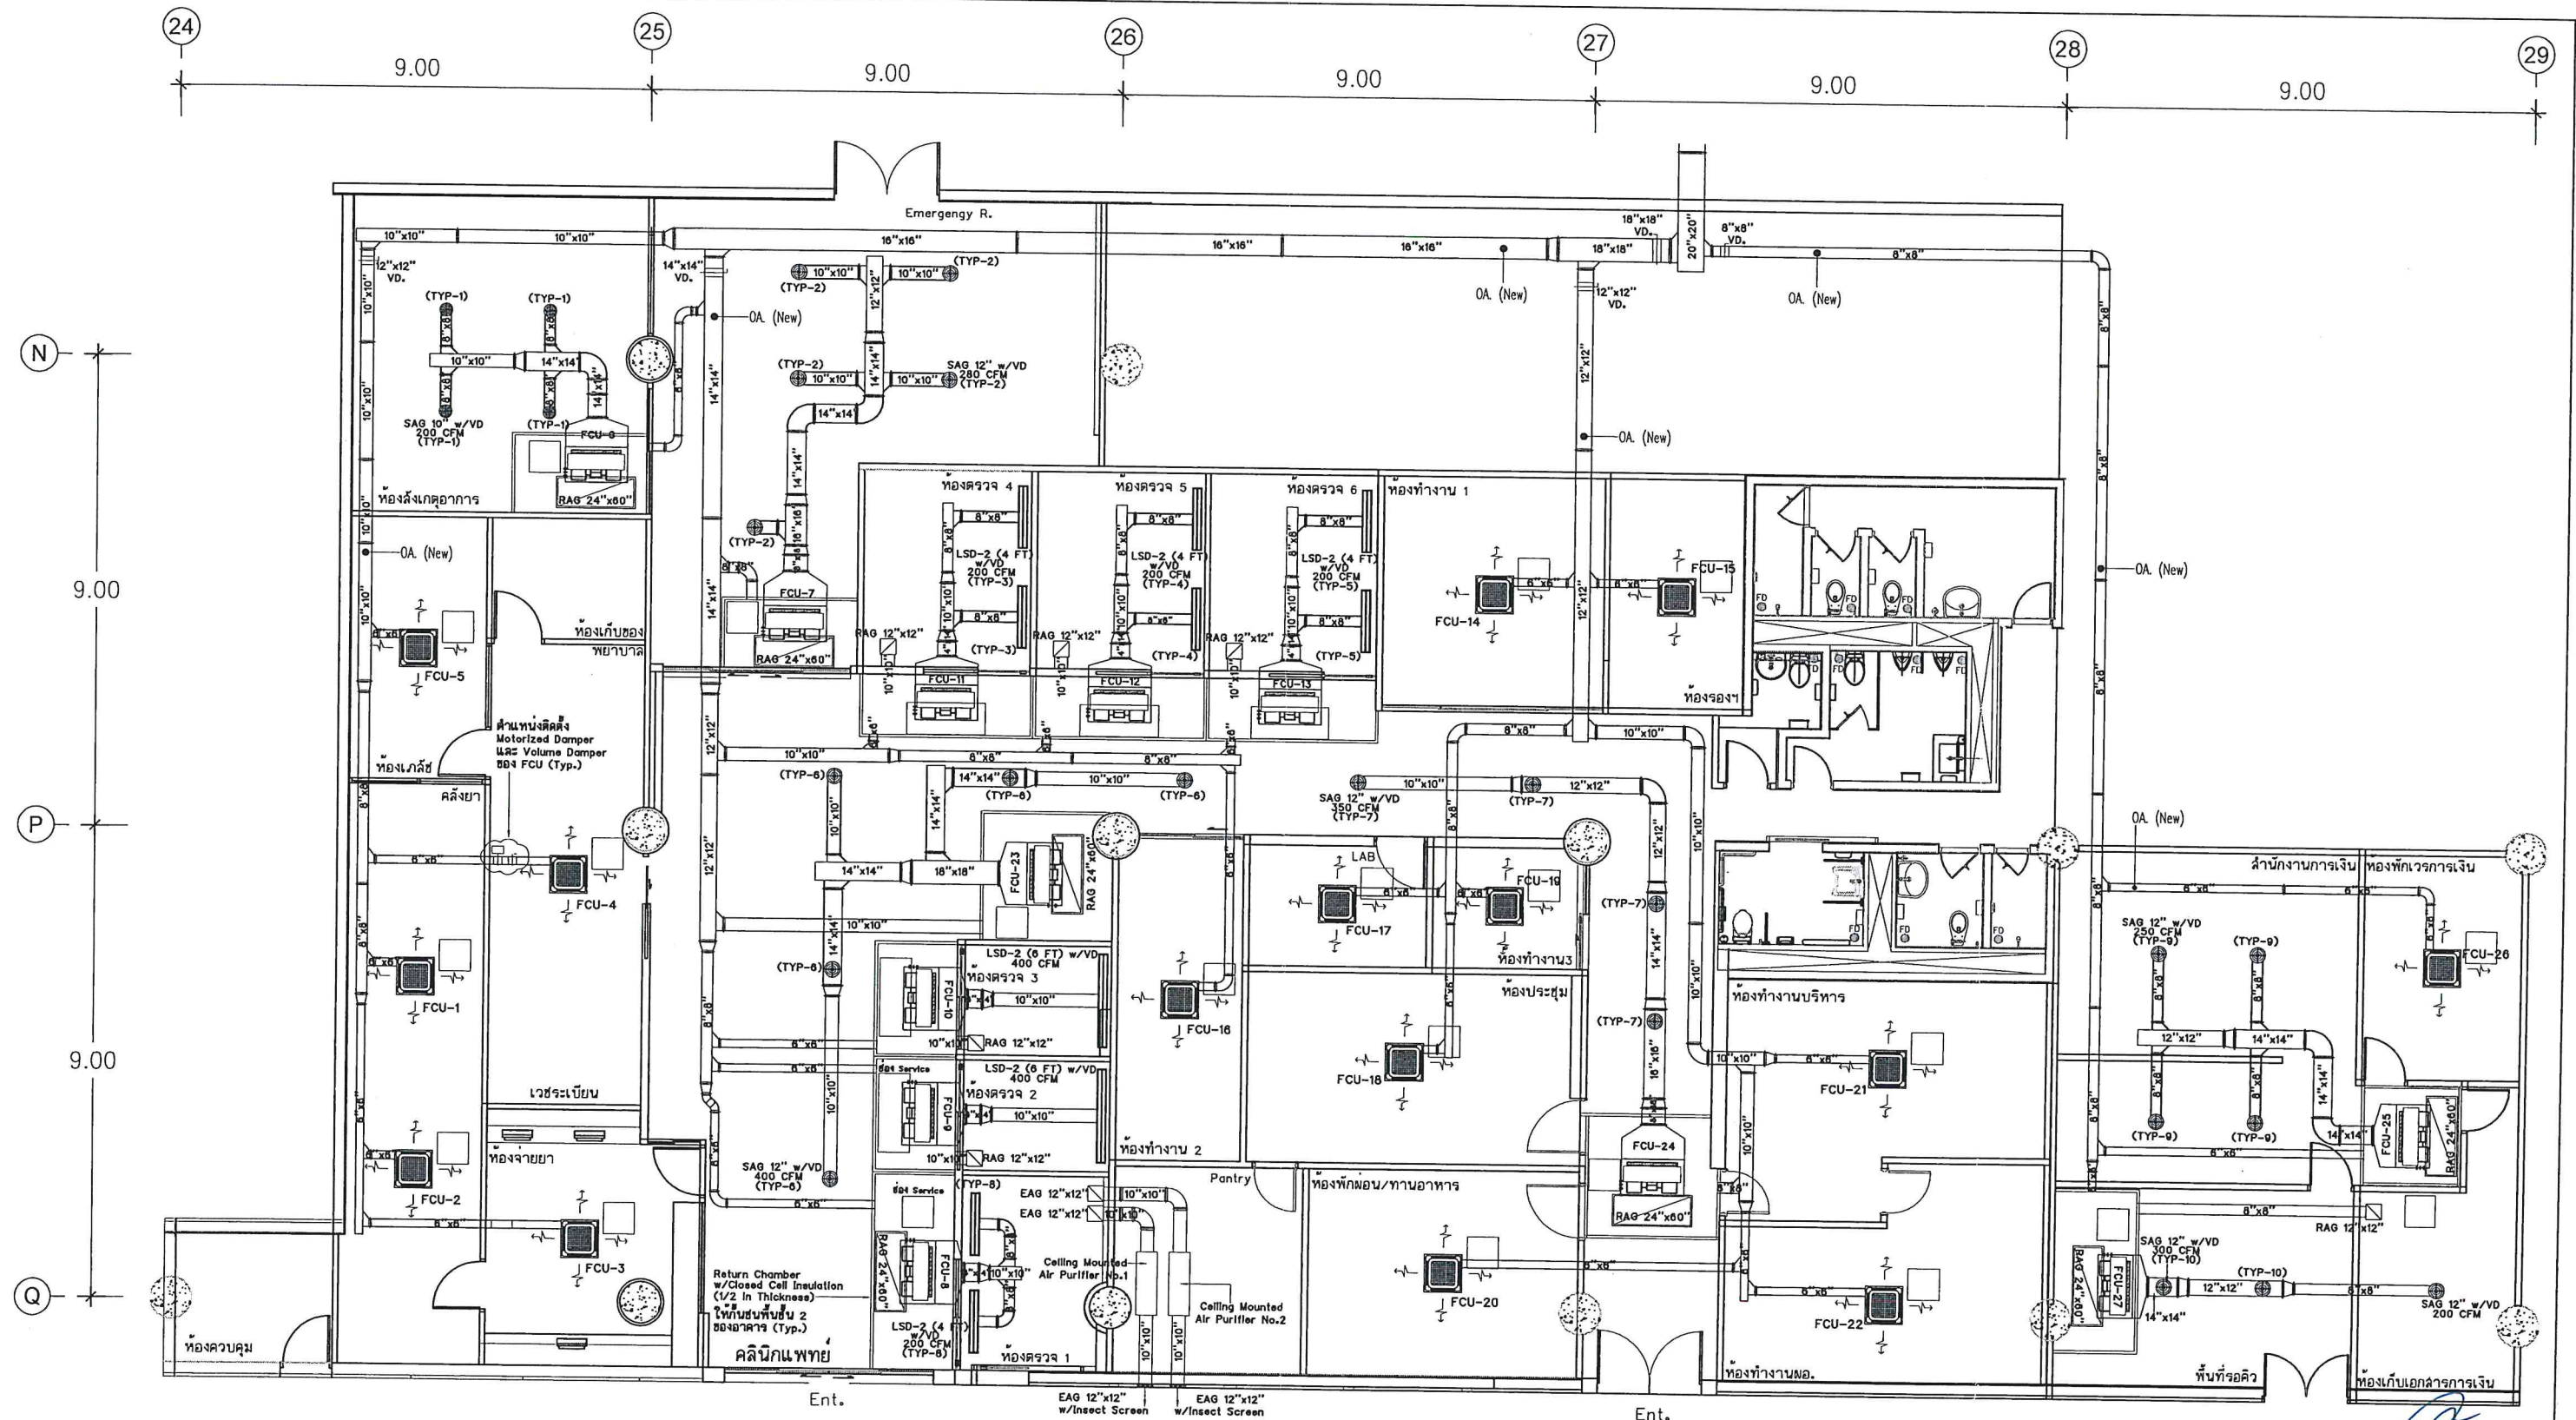

AIR CONDITIONING SYSTEM (DUCT SYSTEM) 1ST FLOOR PLAN


SCALE

1 : 125

- เป็นแนวทางเบื้องต้น ผู้รับจ้างต้องสำรวจหน้างานให้ชัดเจนอีกครั้ง
- ให้ผู้รับจ้างดำเนินการติดตั้งเครื่องปรับอากาศ (FCU) พร้อมระบบท่อลมและอุปกรณ์ประกอบ บริเวณคลินิกแพทย์และสำนักงานการเงิน
- ให้ผู้รับจ้างดำเนินการติดตั้ง MD. และ VD. (ขนาดตามท่อลม OA. ของ FCU เครื่องนั้น ๆ) ที่บริเวณท่อลม OA. ก่อนเชื่อมต่อกับ FCU ของทุกเครื่อง โดย MD. ให้ Interlock การทำงาน เปิด-ปิด เข้ากับ FCU เครื่องนั้น ๆ
- ให้ผู้รับจ้างดำเนินการติดตั้งท่อลม พร้อมอุปกรณ์ประกอบต่าง ๆ ของเครื่องฟอกอากาศ สำหรับห้องตรวจ 1
- ให้ผู้รับจ้างดำเนินการติดตั้งระบบฆ่าเชื้อด้วยรังสี UVC บริเวณ Supply Air Duct ของ FCU ชนิด Duct Type (ตามรายการ FCU SCHEDULE)
- ให้ผู้รับจ้างดำเนินการติดตั้ง Return Chamber พร้อมหุ้มฉนวนภายใน ความหนาไม่น้อยกว่า 1/2 นิ้ว และความสูงของ Return Chamber ให้กันถึงพื้นของอาคาร ชั้น 2

สำเนาถูกต้อง

บริษัท ทำอากาศยานไทย จำกัด (มหาชน)			
แบบ งานจ้างปรับปรุงคลินิกแพทย์ ชั้น 1 อาคารผู้โดยสาร ท่าอากาศยานสุวรรณภูมิ			
สำรวจ	เขียน	เห็นชอบ	แบบ
วิศวกร	นายธนพล ลอยเมฆ ภา 29606		การติดตั้งระบบปรับอากาศ (ระบบท่อลม) ของคลินิกแพทย์ & สำนักงานการเงิน บริเวณ ชั้น 1 อาคารผู้โดยสาร (Part 2/3)
หัวหน้างานบริหารอาคารผู้โดยสารและอาคารสะพานเทียบเครื่องบิน			
ผู้อำนวยความสะดวกระบบปรับอากาศ			วันที่ 17 ส.ค. 66
ผู้อำนวยความสะดวกฝ่ายไฟฟ้าและเครื่องกล			แบบเลขที่ AC-08
			สรปร. 03/66

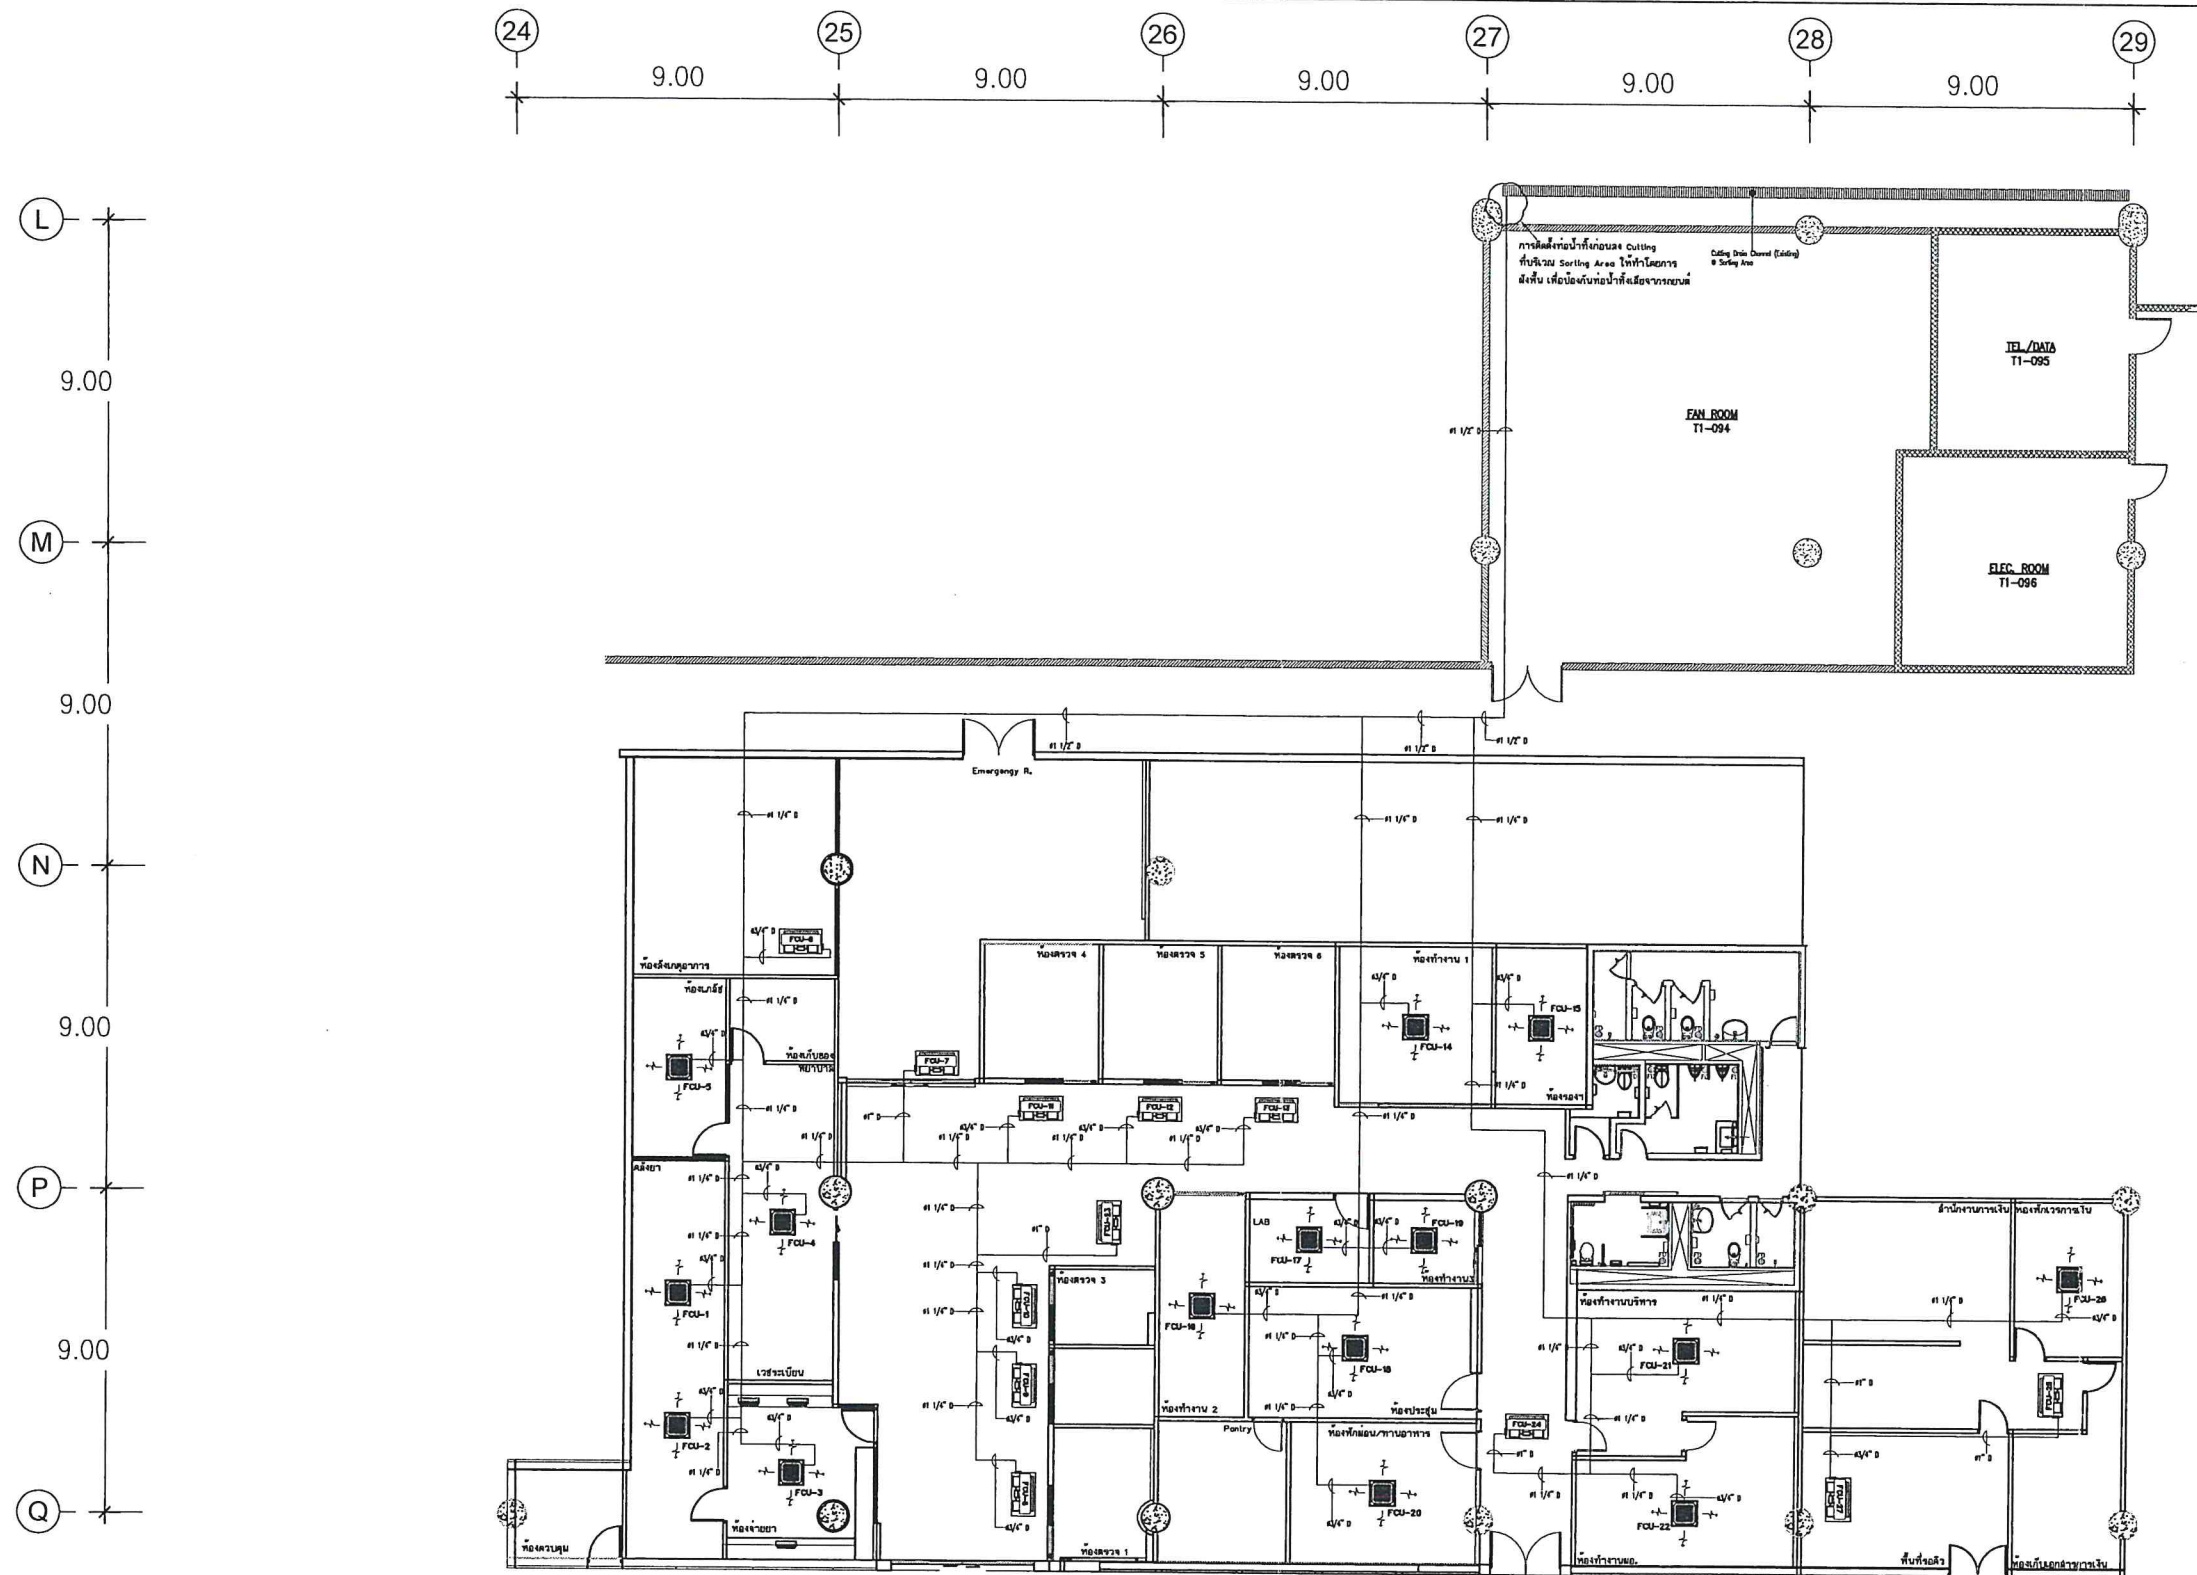

AIR CONDITIONING SYSTEM (DRAIN PIPE SYSTEM) 1ST FLOOR PLAN


SCALE

1 : 210

- เป็นแนวทางเบื้องต้น ผู้รับจ้างต้องสำรวจหน้างานให้ชัดเจนอีกครั้ง
- ให้ผู้รับจ้างดำเนินการติดตั้งระบบท่อน้ำทิ้งของเครื่องปรับอากาศ (FCU)

สำเนาถูกต้อง

แบบ งานจ้างปรับปรุงคลินิกแพทย์ ชั้น 1 อาคารผู้โดยสาร ท่าอากาศยานสุวรรณภูมิ			
สำรวจ	เขียน	เห็นชอบ	แบบ
วิศวกร	นายธนพล ลอยเมฆ ภา 29606		การติดตั้งระบบท่อน้ำทิ้ง ของระบบปรับอากาศ (Part 1/3)
หัวหน้างานปรับอากาศผู้โดยสารและอาคารสะพานเทียบเครื่องบิน			
ผู้อำนวยความสะดวกระบบปรับอากาศ		วันที่ 17 ส.ค. 66	
ผู้อำนวยความสะดวกฝ่ายไฟฟ้าและเครื่องกล		แผ่นที่ AC-11	แบบเลขที่ สรป.สฟค 03/66

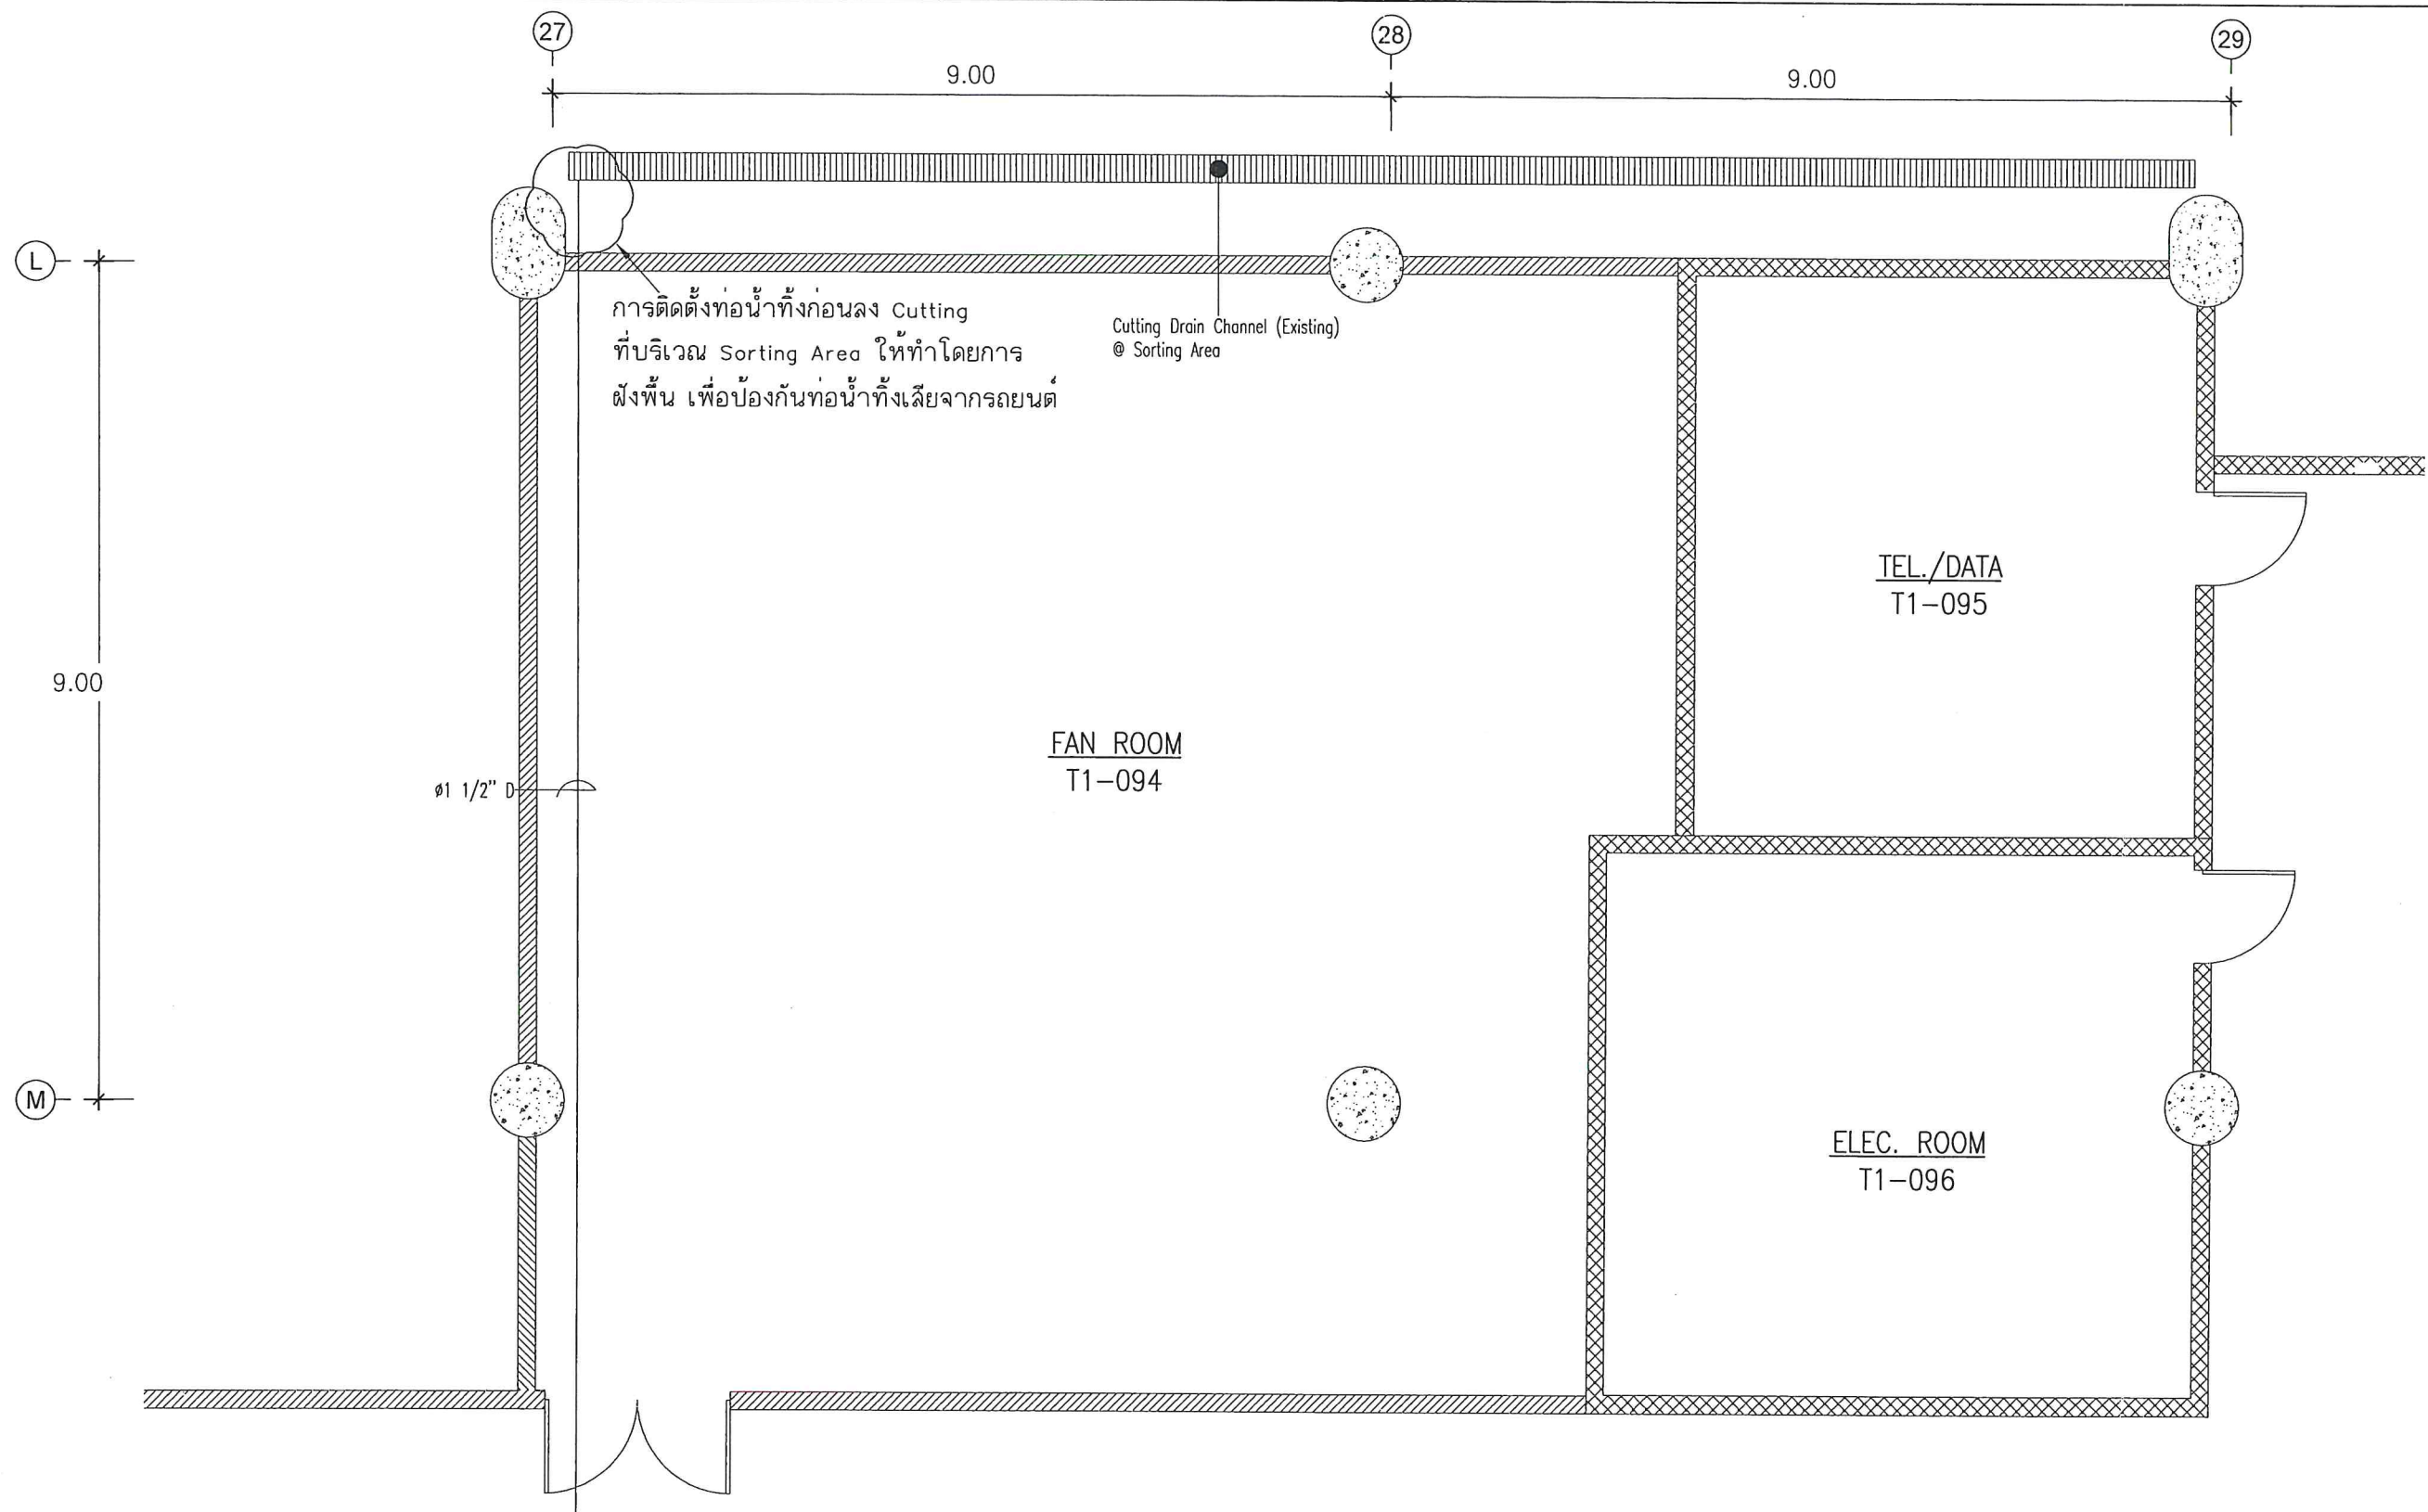

AIR CONDITIONING SYSTEM (DRAIN PIPE SYSTEM) 1ST FLOOR PLAN


SCALE

1 : 75

- เป็นแนวทางเบื้องต้น ผู้รับจ้างต้องสำรวจหน้างานให้ชัดเจนอีกครั้ง
- ให้ผู้รับจ้างดำเนินการติดตั้งระบบท่อน้ำทิ้งของเครื่องปรับอากาศ (FCU)

สำเนาถูกต้อง

บริษัท ท่าอากาศยานไทย จำกัด (มหาชน)					
แบบ งานจ้างปรับปรุงคลินิกแพทย์ ชั้น 1 อาคารผู้โดยสาร ท่าอากาศยานสุวรรณภูมิ					
สำรวจ		เขียน	เห็นชอบ	แบบ	
วิศวกร				การติดตั้งระบบท่อน้ำทิ้ง ของระบบปรับอากาศ (Part 3/3)	
นายธนพล ลอยเมฆ					

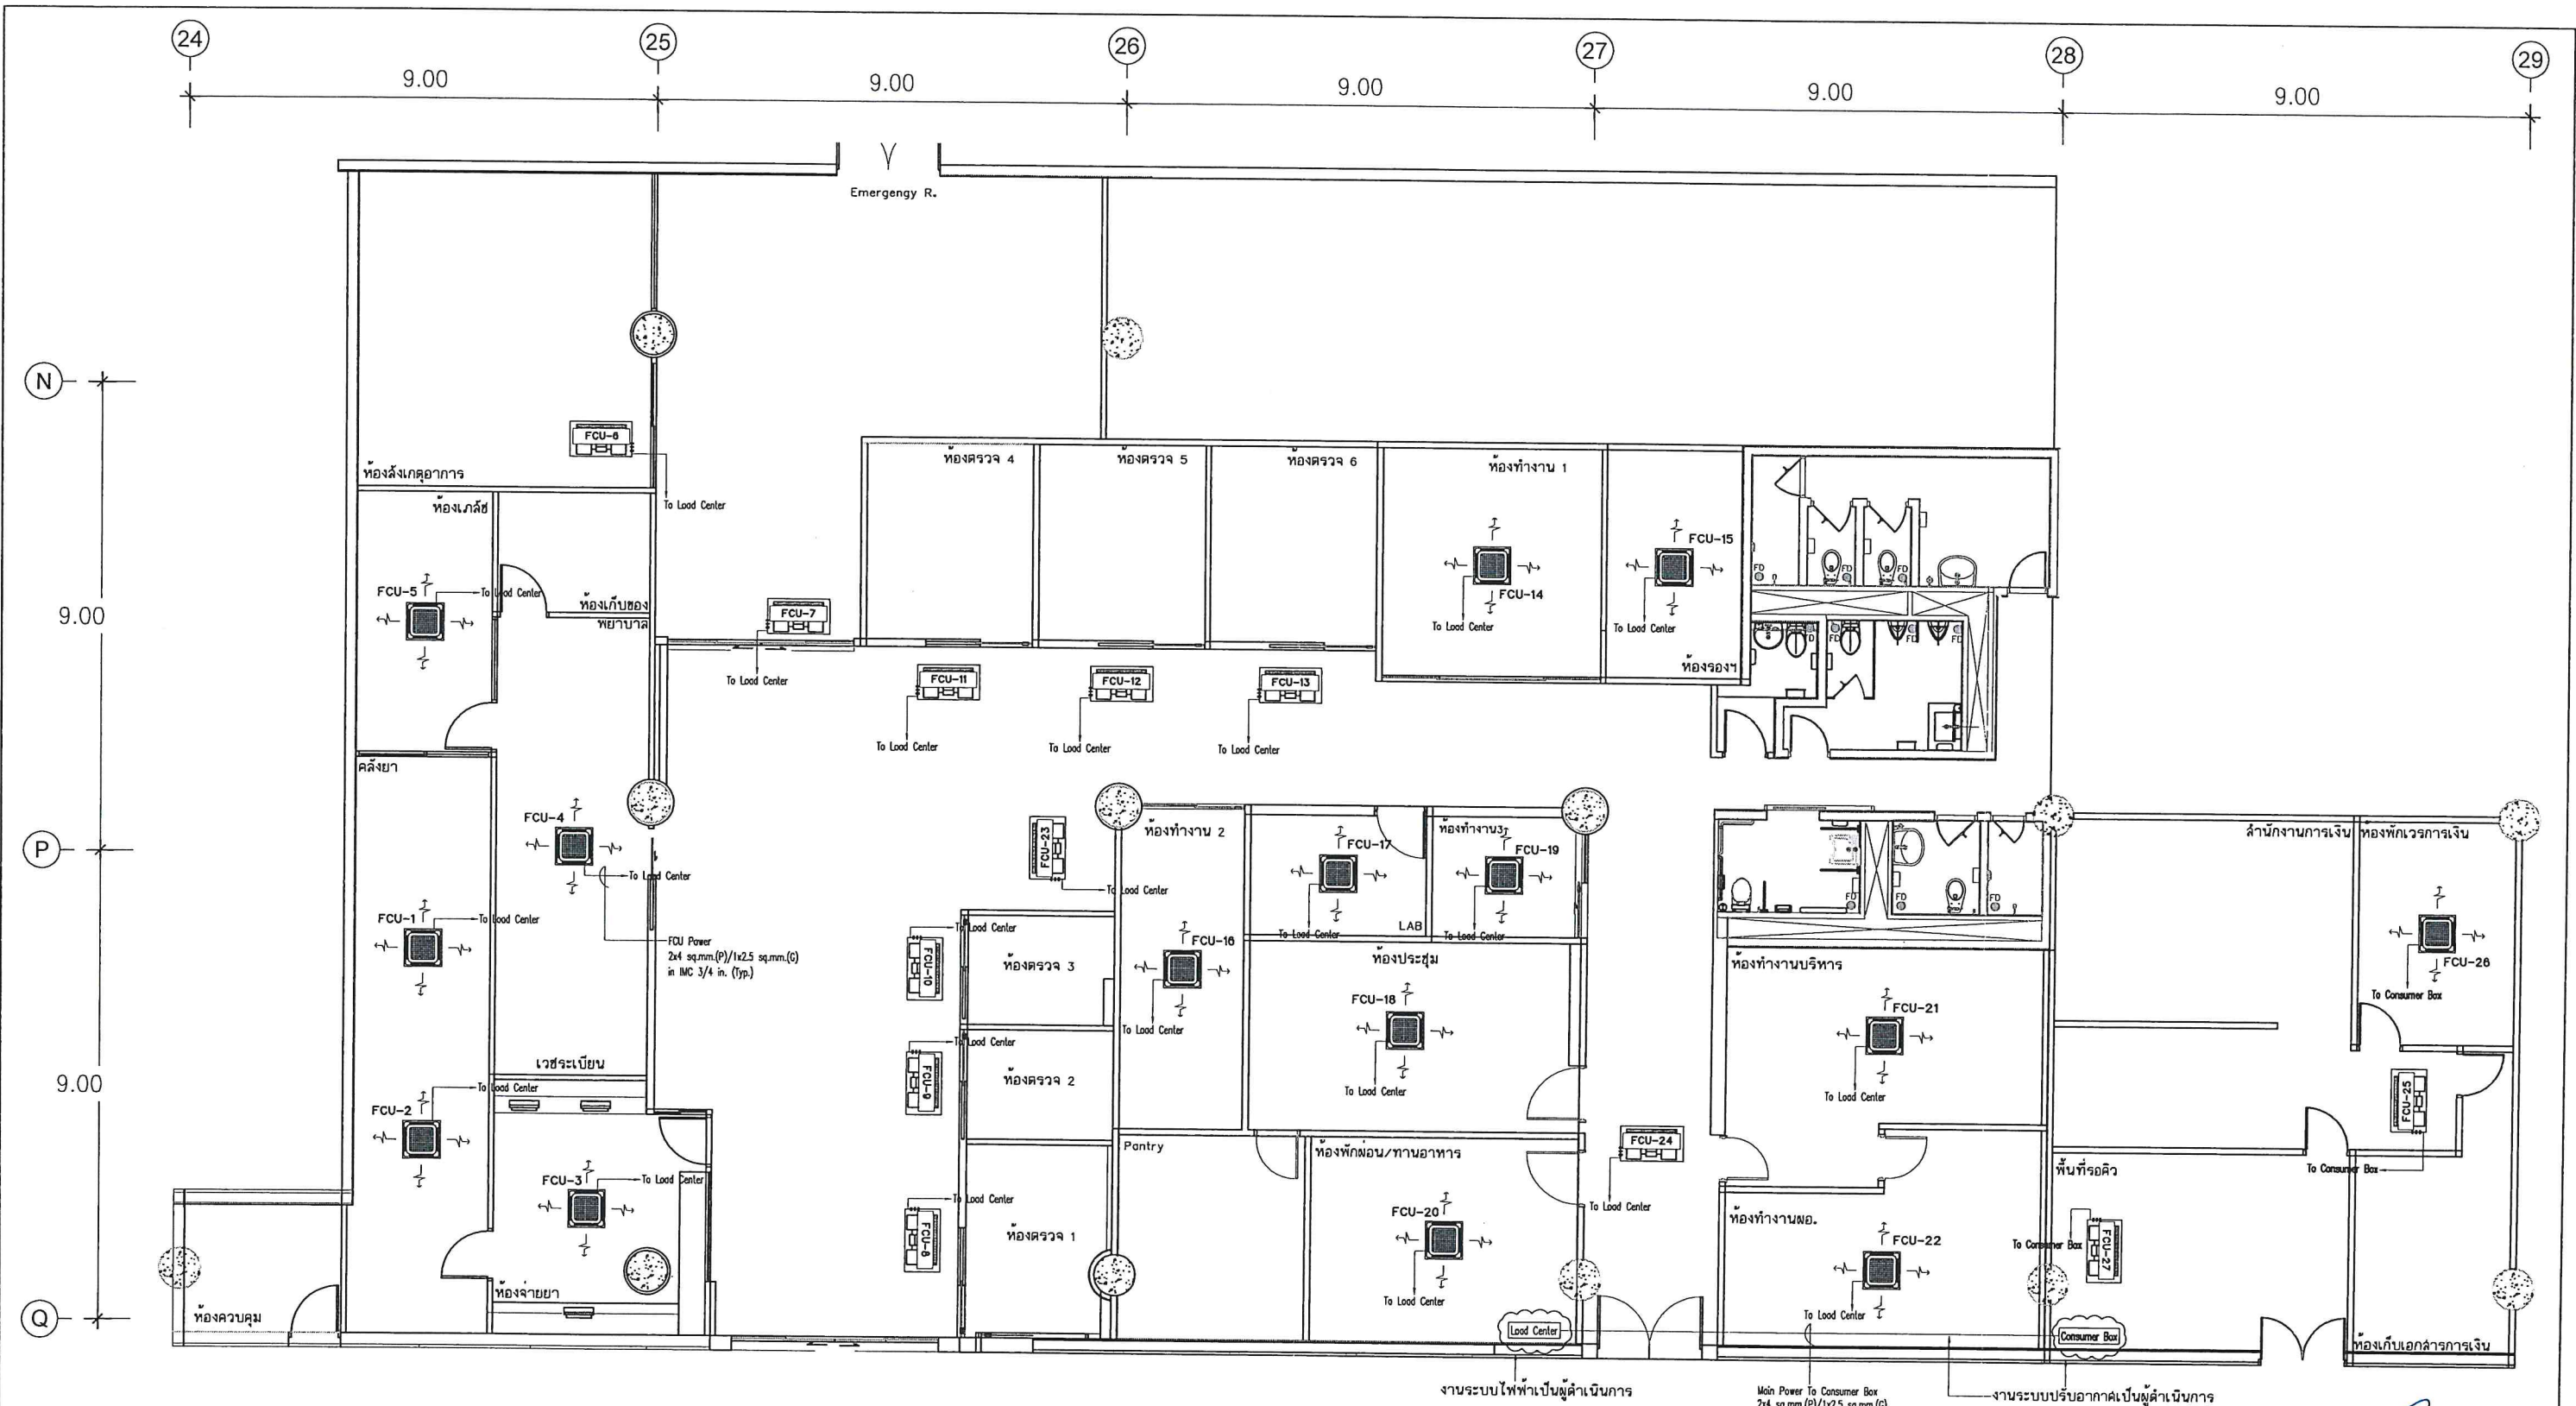


AIR CONDITIONING SYSTEM (ELECTRICAL SYSTEM) 1ST FLOOR PLAN
 SCALE 1 : 125

- เป็นแนวทางเบื้องต้น ผู้รับจ้างต้องสำรวจหน้างานให้ชัดเจนอีกครั้ง
- ให้ผู้รับจ้างดำเนินการติดตั้งระบบไฟฟ้าของเครื่องปรับอากาศ (FCU) บริเวณคลินิกแพทย์และสำนักงานการเงิน

สำเนาถูกต้อง


 บริษัท ท่าอากาศยานไทย จำกัด (มหาชน)				
แบบ งานจ้างปรับปรุงคลินิกแพทย์ ชั้น 1 อาคารผู้โดยสาร 				

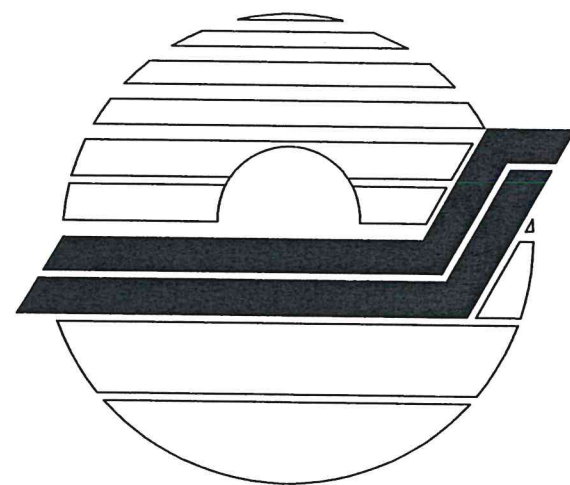

งานปรับปรุงคลินิกแพทย์ ชั้น 1
อาคารผู้โดยสาร ท่าอากาศยานสุวรรณภูมิ

ฝ่ายสนามบินและอาคาร ท่าอากาศยานสุวรรณภูมิ
บริษัท ท่าอากาศยานไทย จำกัด (มหาชน)



สำเนาถูกต้อง

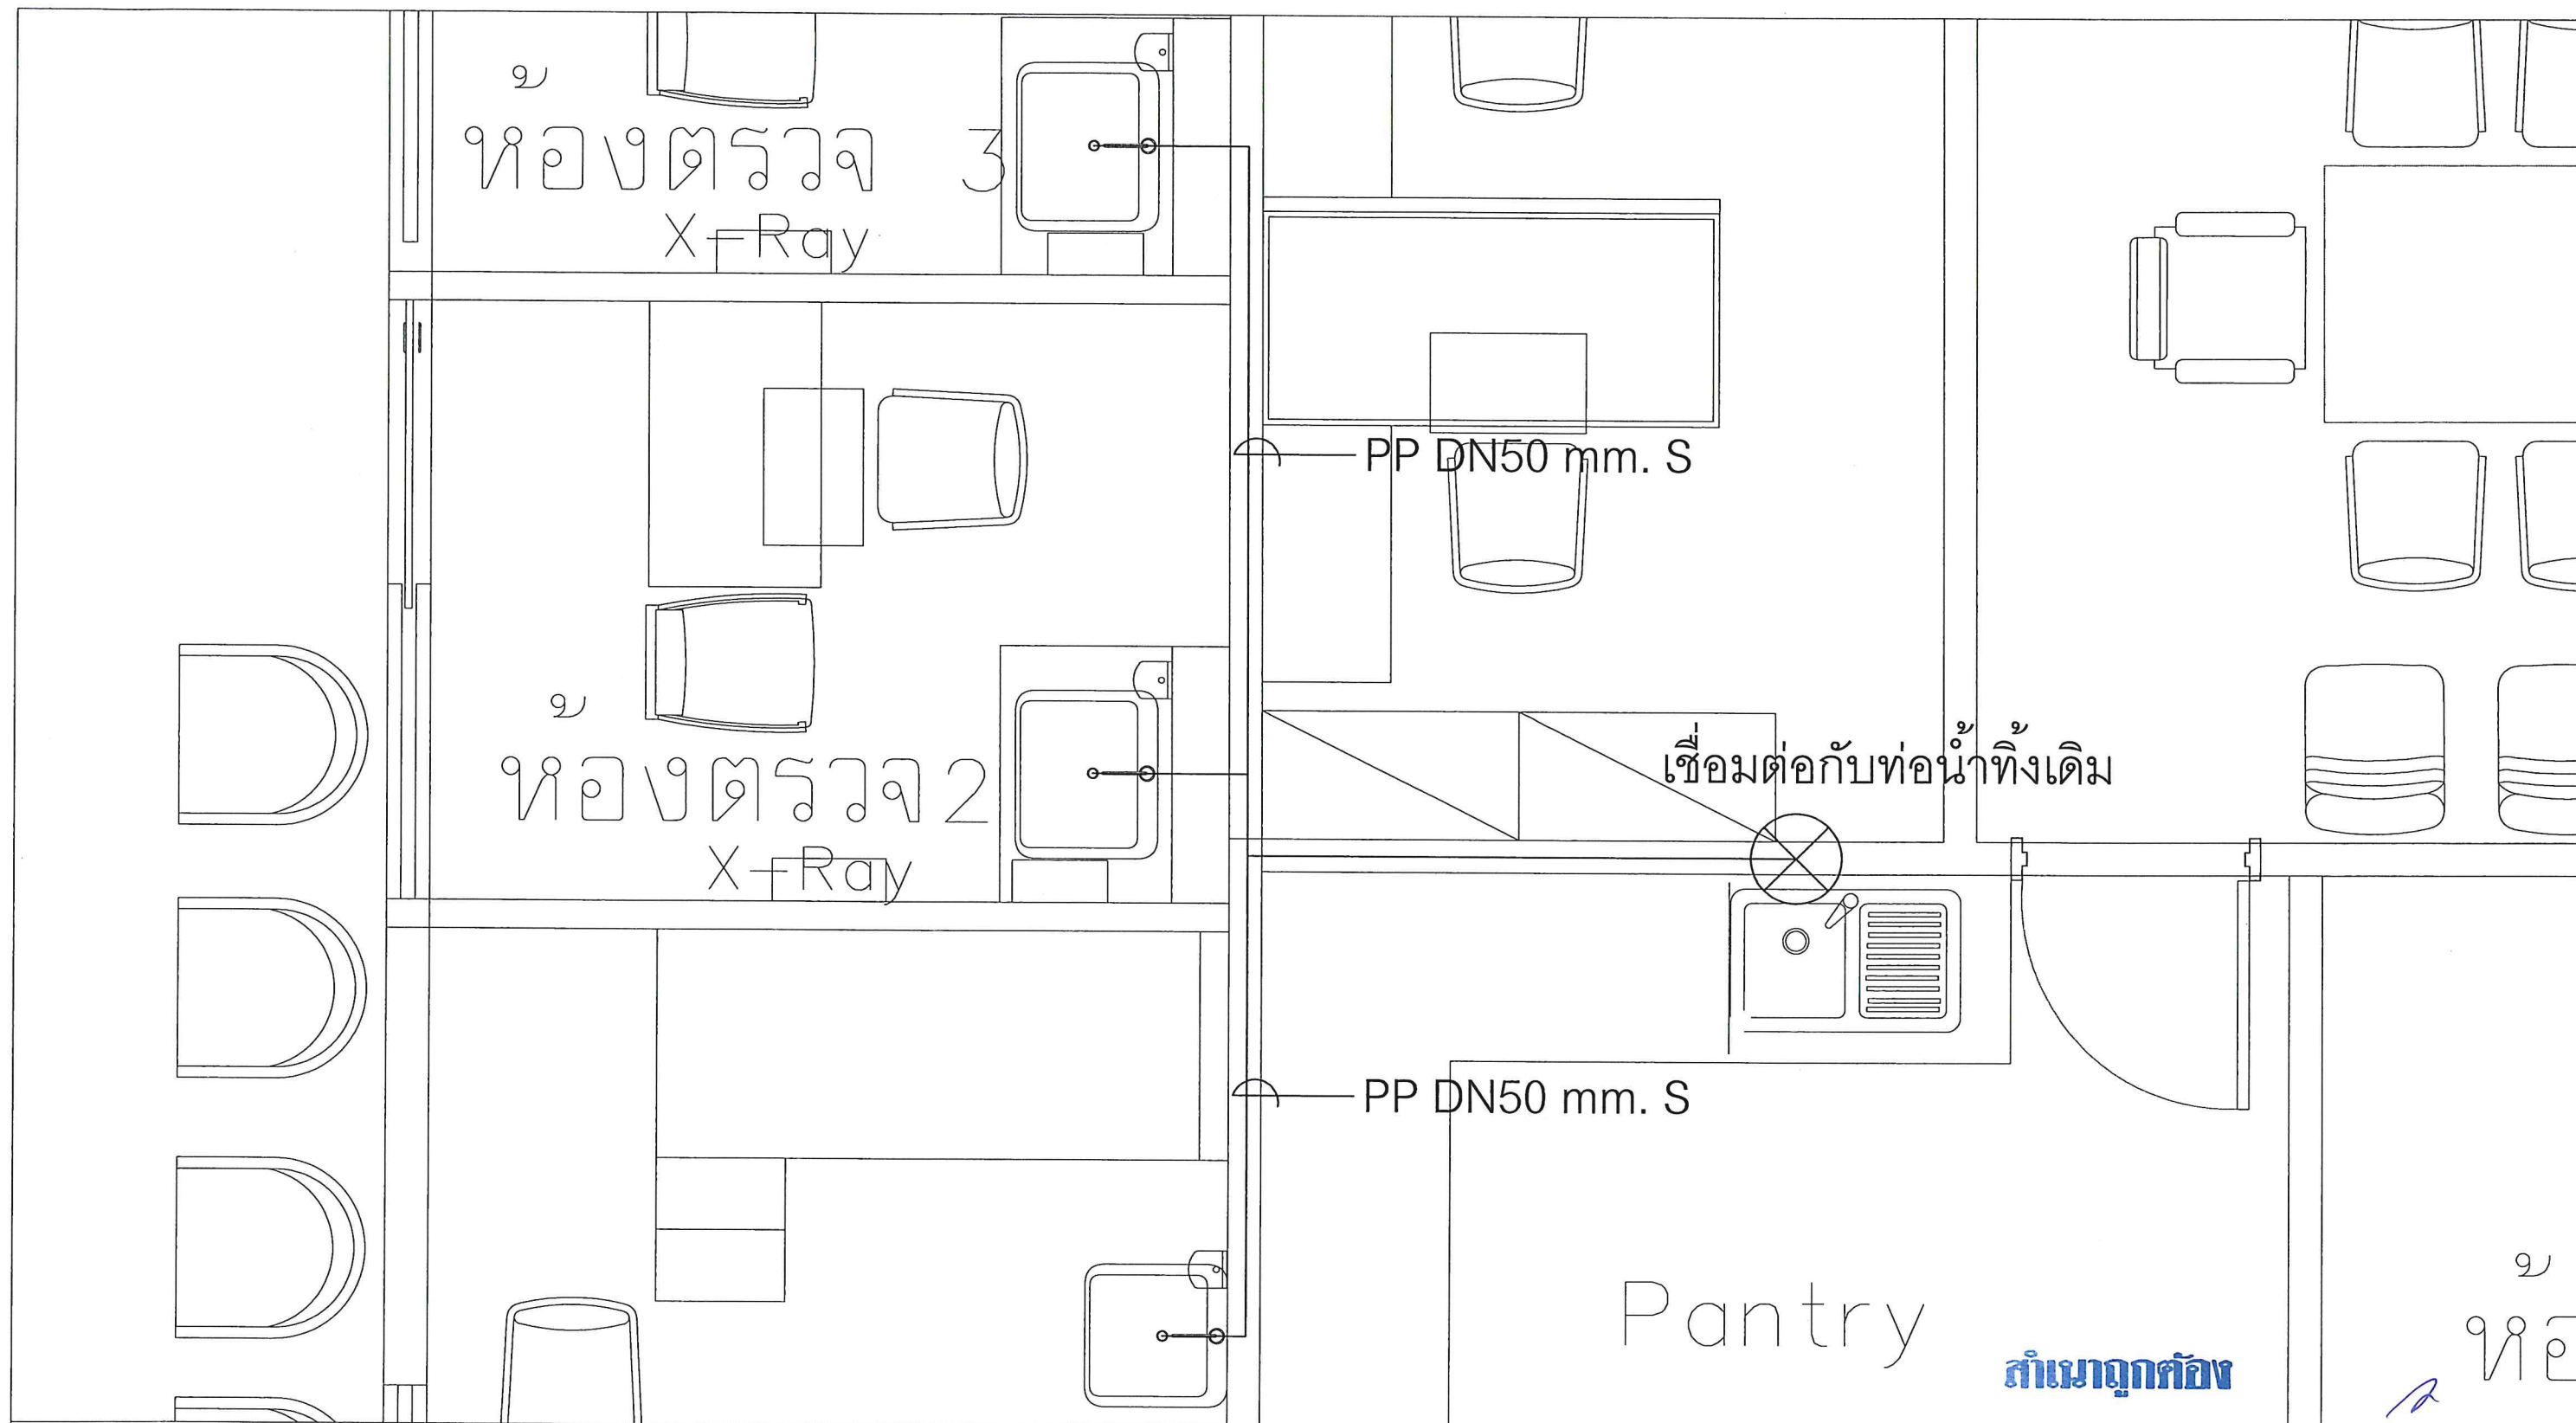

ผังท่อน้ำทิ้ง 2


มาตราส่วน NTS

 บริษัท ทำอากาศยานไทย จำกัด (มหาชน)			
แบบ งานปรับปรุงคลินิกแพทย์ ชั้น 1 อาคารผู้โดยสาร ทำอากาศยานสุวรรณภูมิ			
สำนวน นายไชยรินทร์ สุจิวัฒน์	เขียน นายไชยรินทร์ สุจิวัฒน์	เห็นชอบ 	แบบ ผังท่อน้ำทิ้ง 2
ผู้อำนวยการส่วนสุขภาพ		วันที่ 8/ม.ย./64	แบบเลขที่
ผู้อำนวยการฝ่ายสนามบินและอาคาร		วันที่ SN-05	AFB-SN02/64

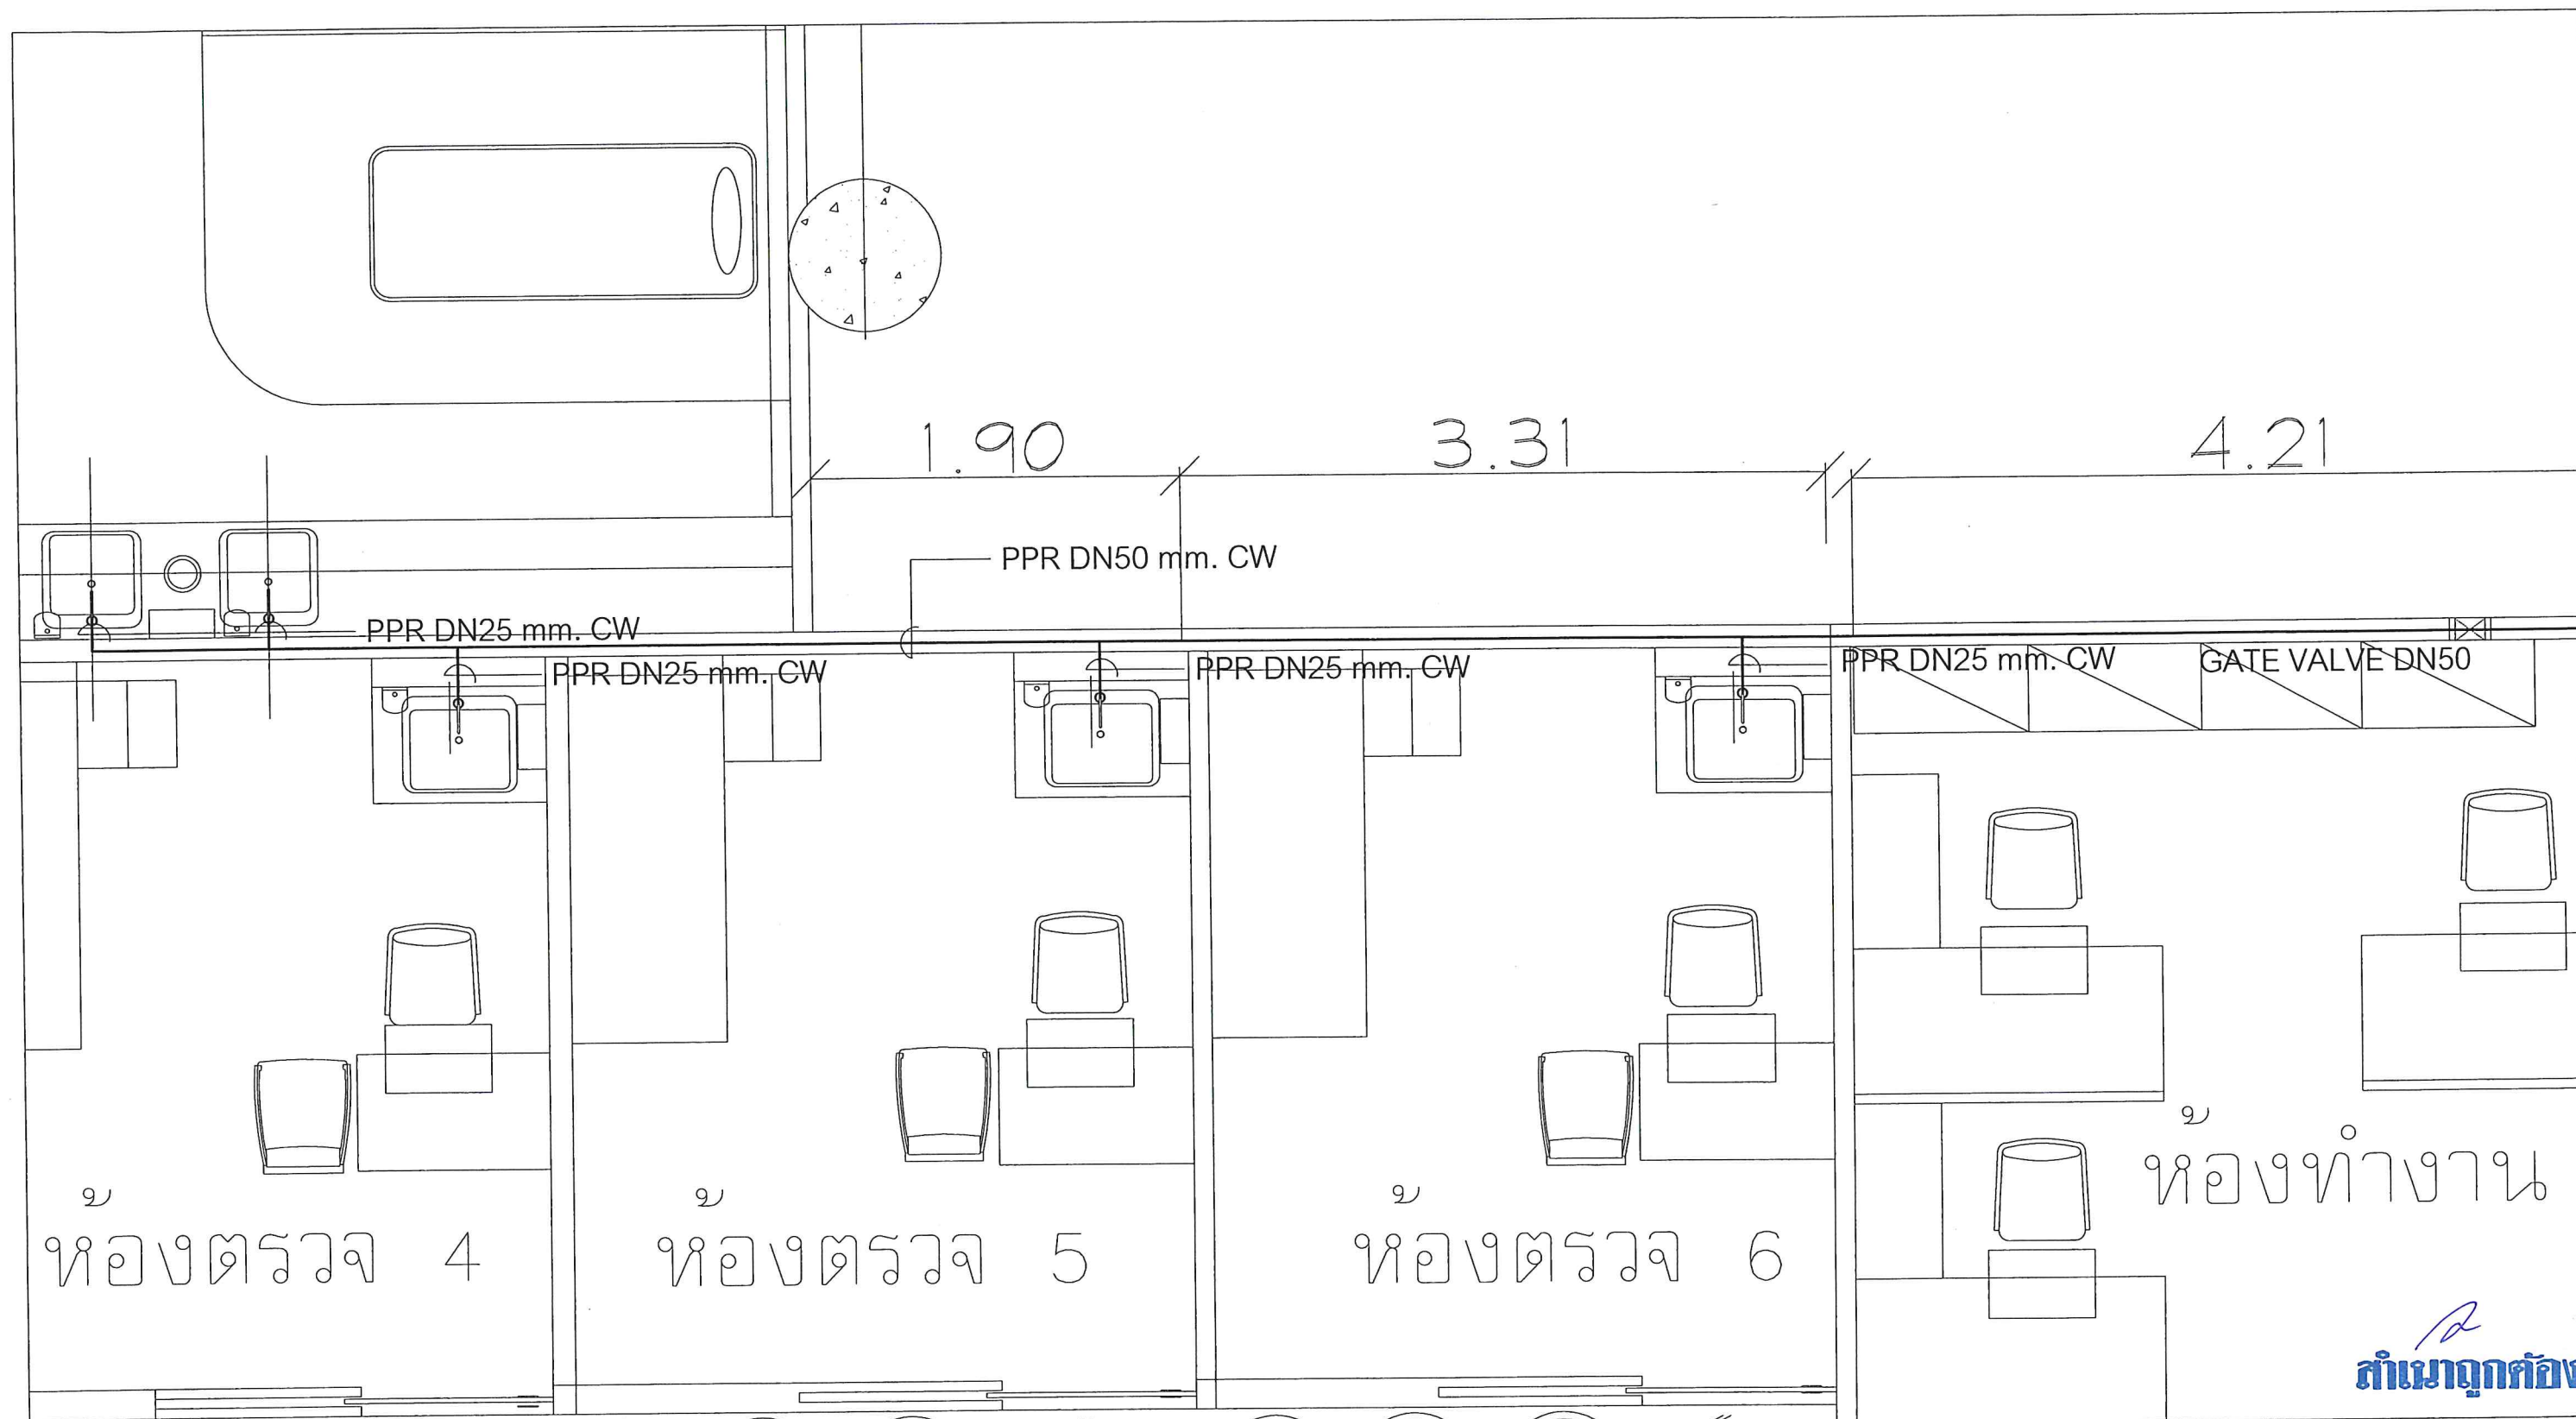


ผังท่อน้ำประปา 3/4
 มาตรฐาน NTS

บริษัท ทำอากาศยานไทย จำกัด (มหาชน)			
แบบ งานปรับปรุงคลินิกแพทย์ ชั้น 1 อาคารผู้โดยสาร ทำอากาศยานสุวรรณภูมิ			
สำรวจ	เขียน	เห็นชอบ	แบบ
นายไชยรินทร์ สุจิวัฒน์	นายไชยรินทร์ สุจิวัฒน์	Chen	ผังท่อน้ำประปา 3/4
ผู้อำนวยการส่วนสุขภาพ		วันที่ 8/ม.ย./64	แบบเลขที่
ผู้อำนวยการฝ่ายสนามบินและอาคาร		แผ่นที่ SN-09	AFB-SN02/64

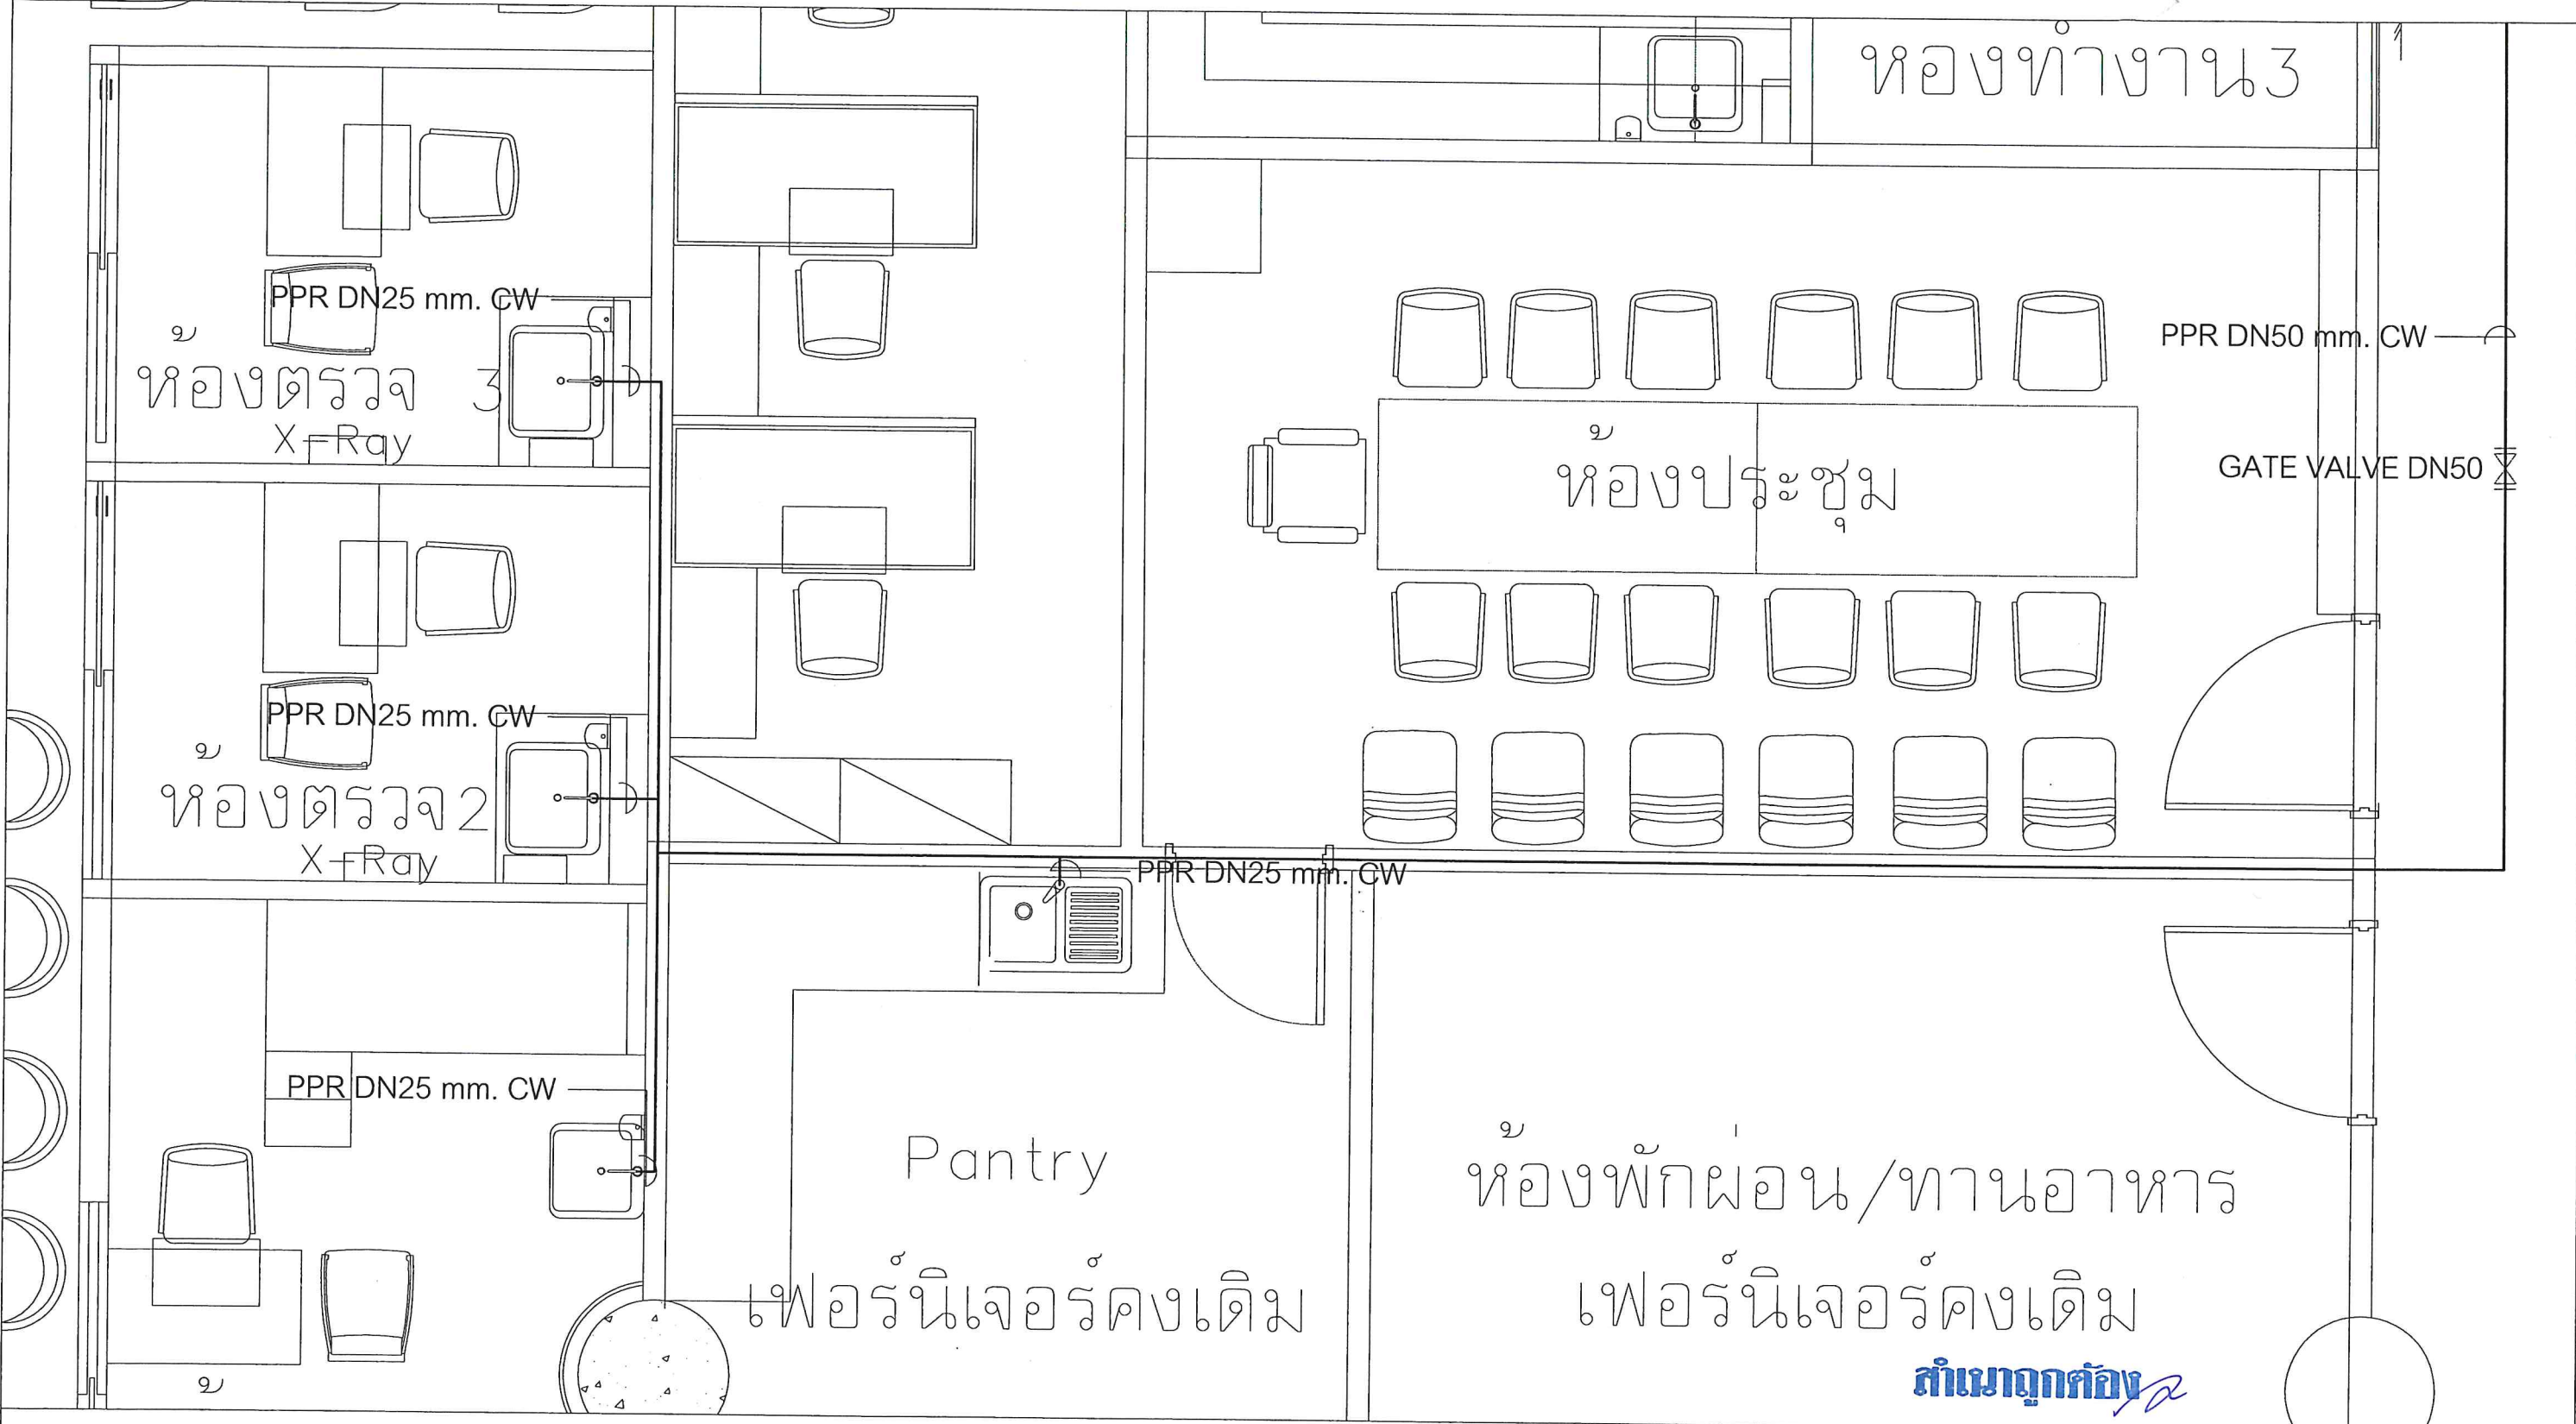

ผังท่อน้ำประปา 4/4
มาตราส่วน NTS

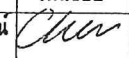 บริษัท ท่าอากาศยานไทย จำกัด (มหาชน)			
แบบ งานปรับปรุงคลินิกแพทย์ ชั้น 1 อาคารผู้โดยสาร ท่าอากาศยานสุวรรณภูมิ			
สำรวจ นายไชยรินทร์ สุจิวัฒน์	เขียน นายไชยรินทร์ สุจิวัฒน์	เห็นชอบ 	แบบ ผังท่อน้ำประปา 4/4
ผู้อำนวยการส่วนสุขาภิบาล		วันที่ 8/เม.ย./64	
ผู้อำนวยการฝ่ายสนามบินและอาคาร		แบบเลขที่ AFB-SN02/64	