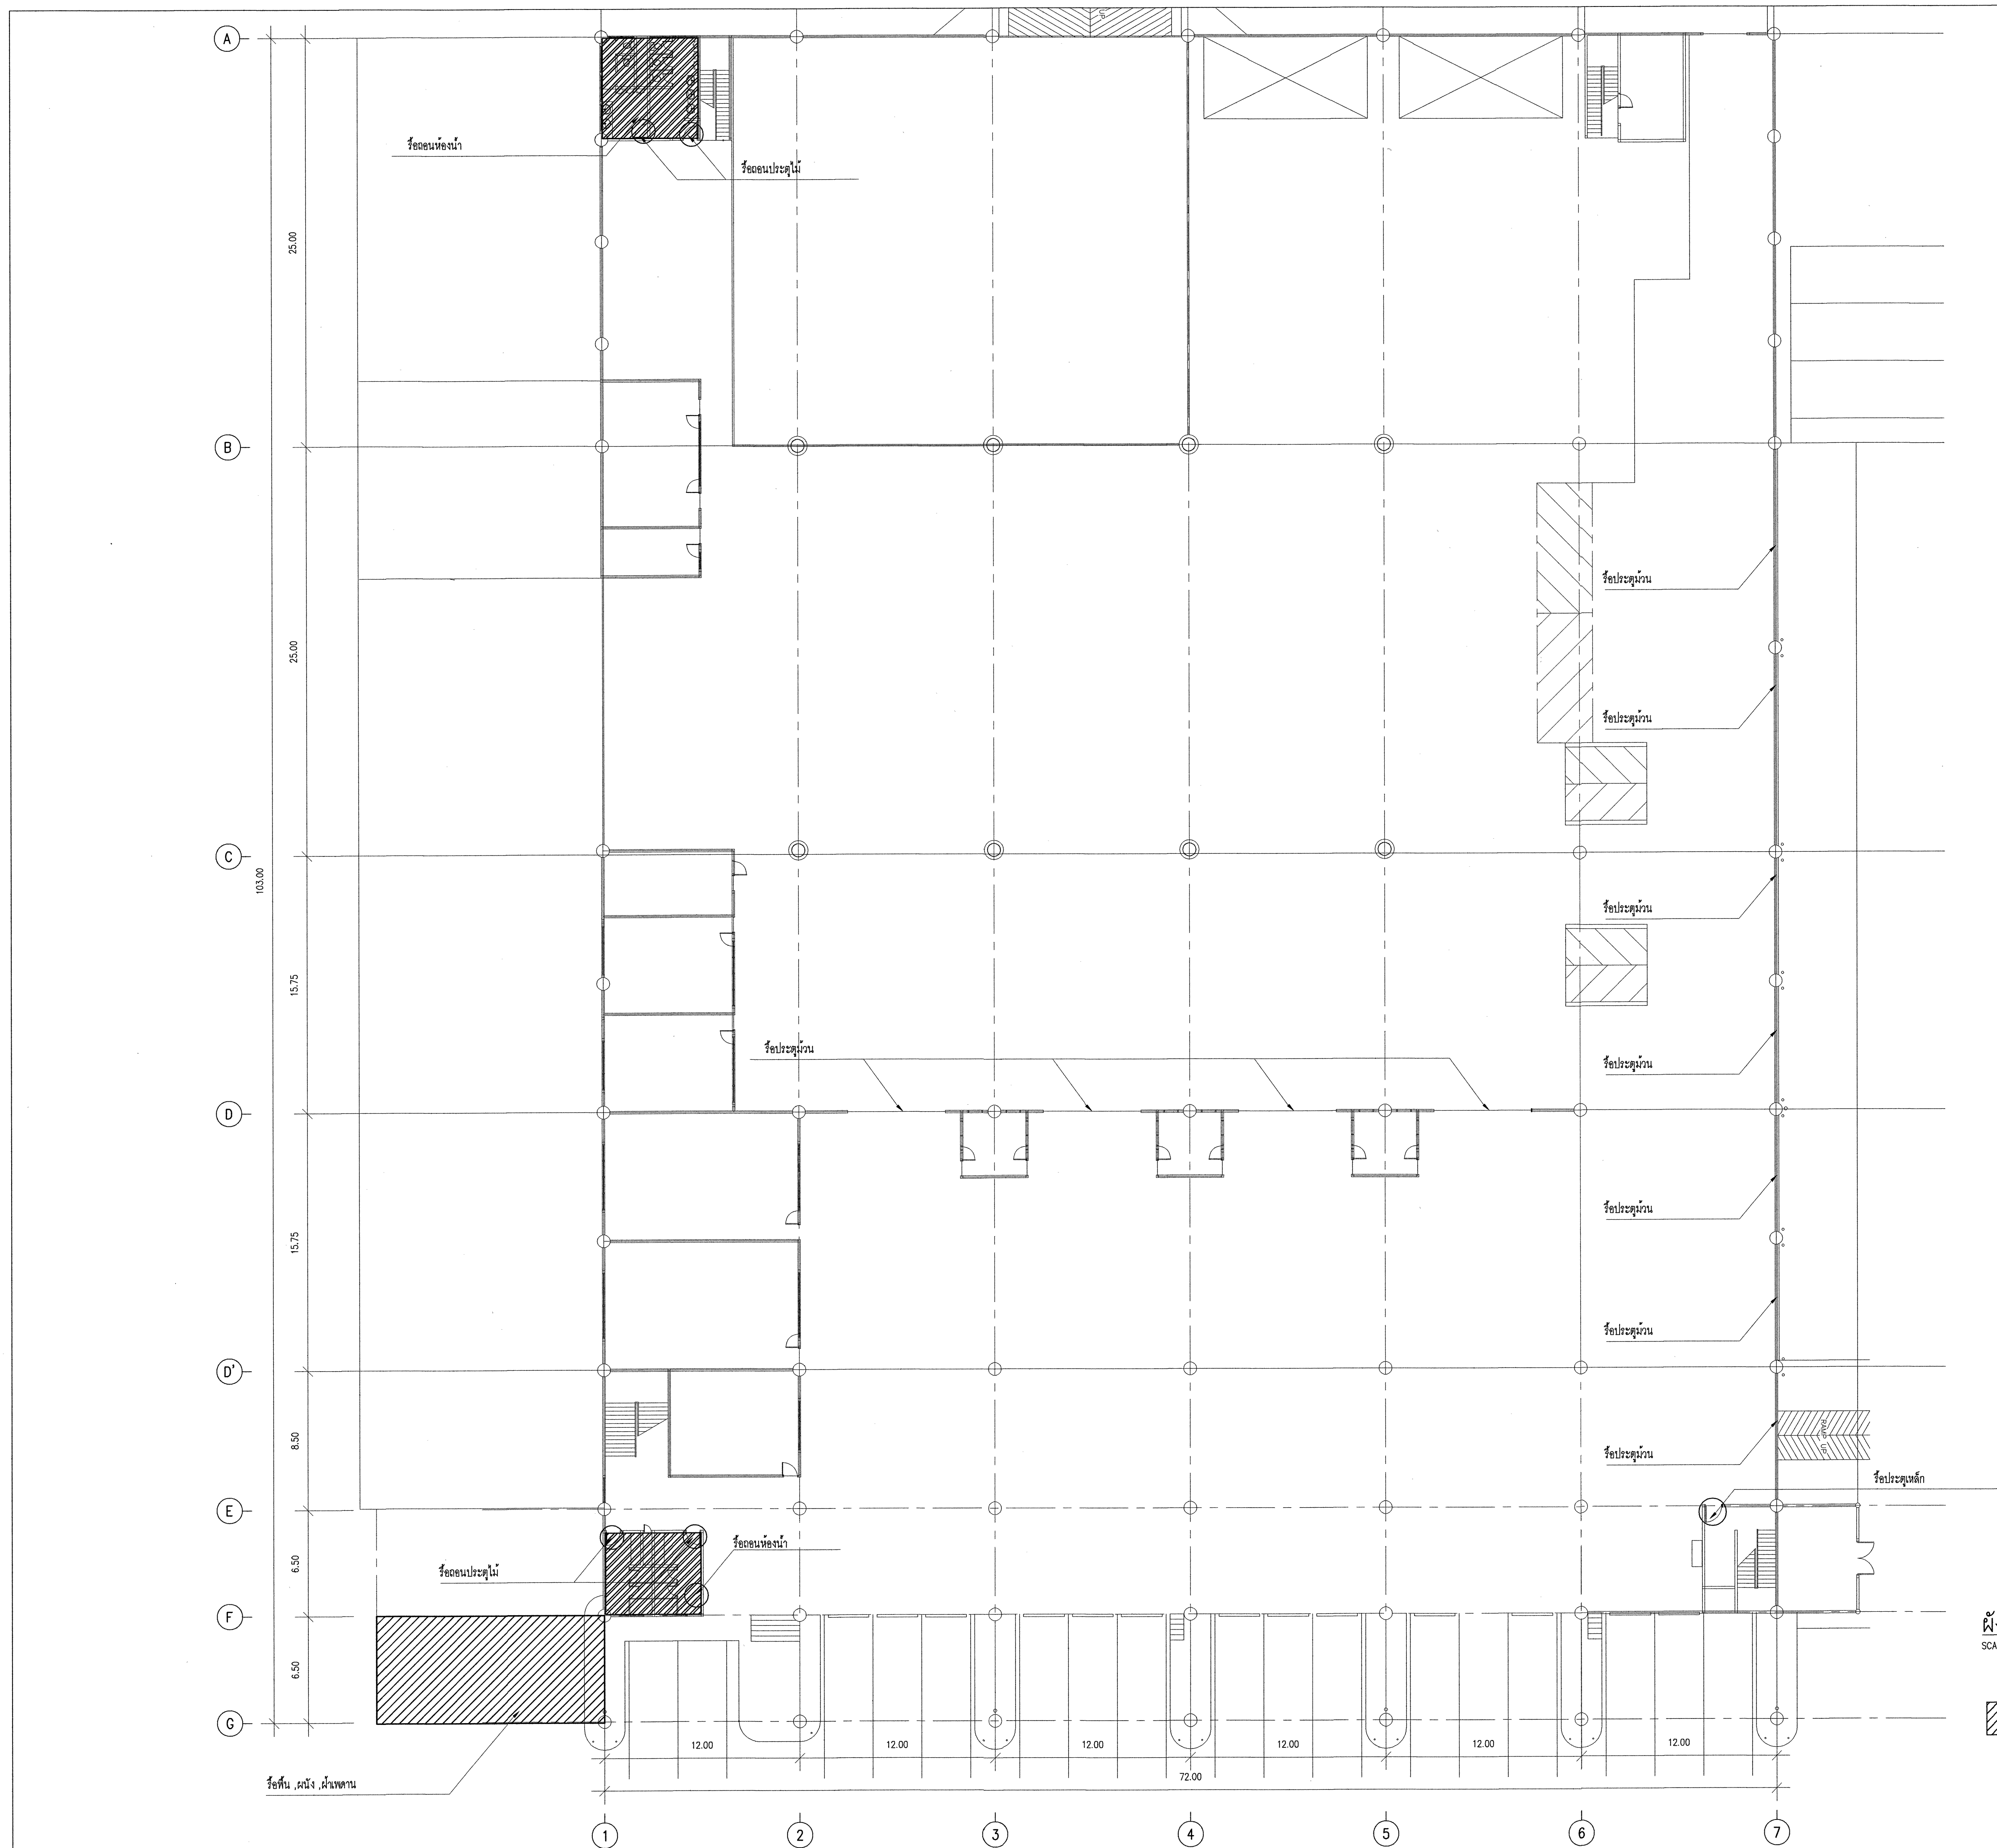
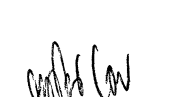
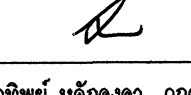
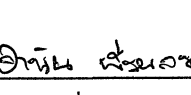
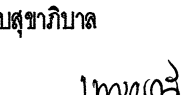
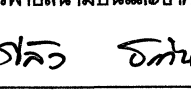
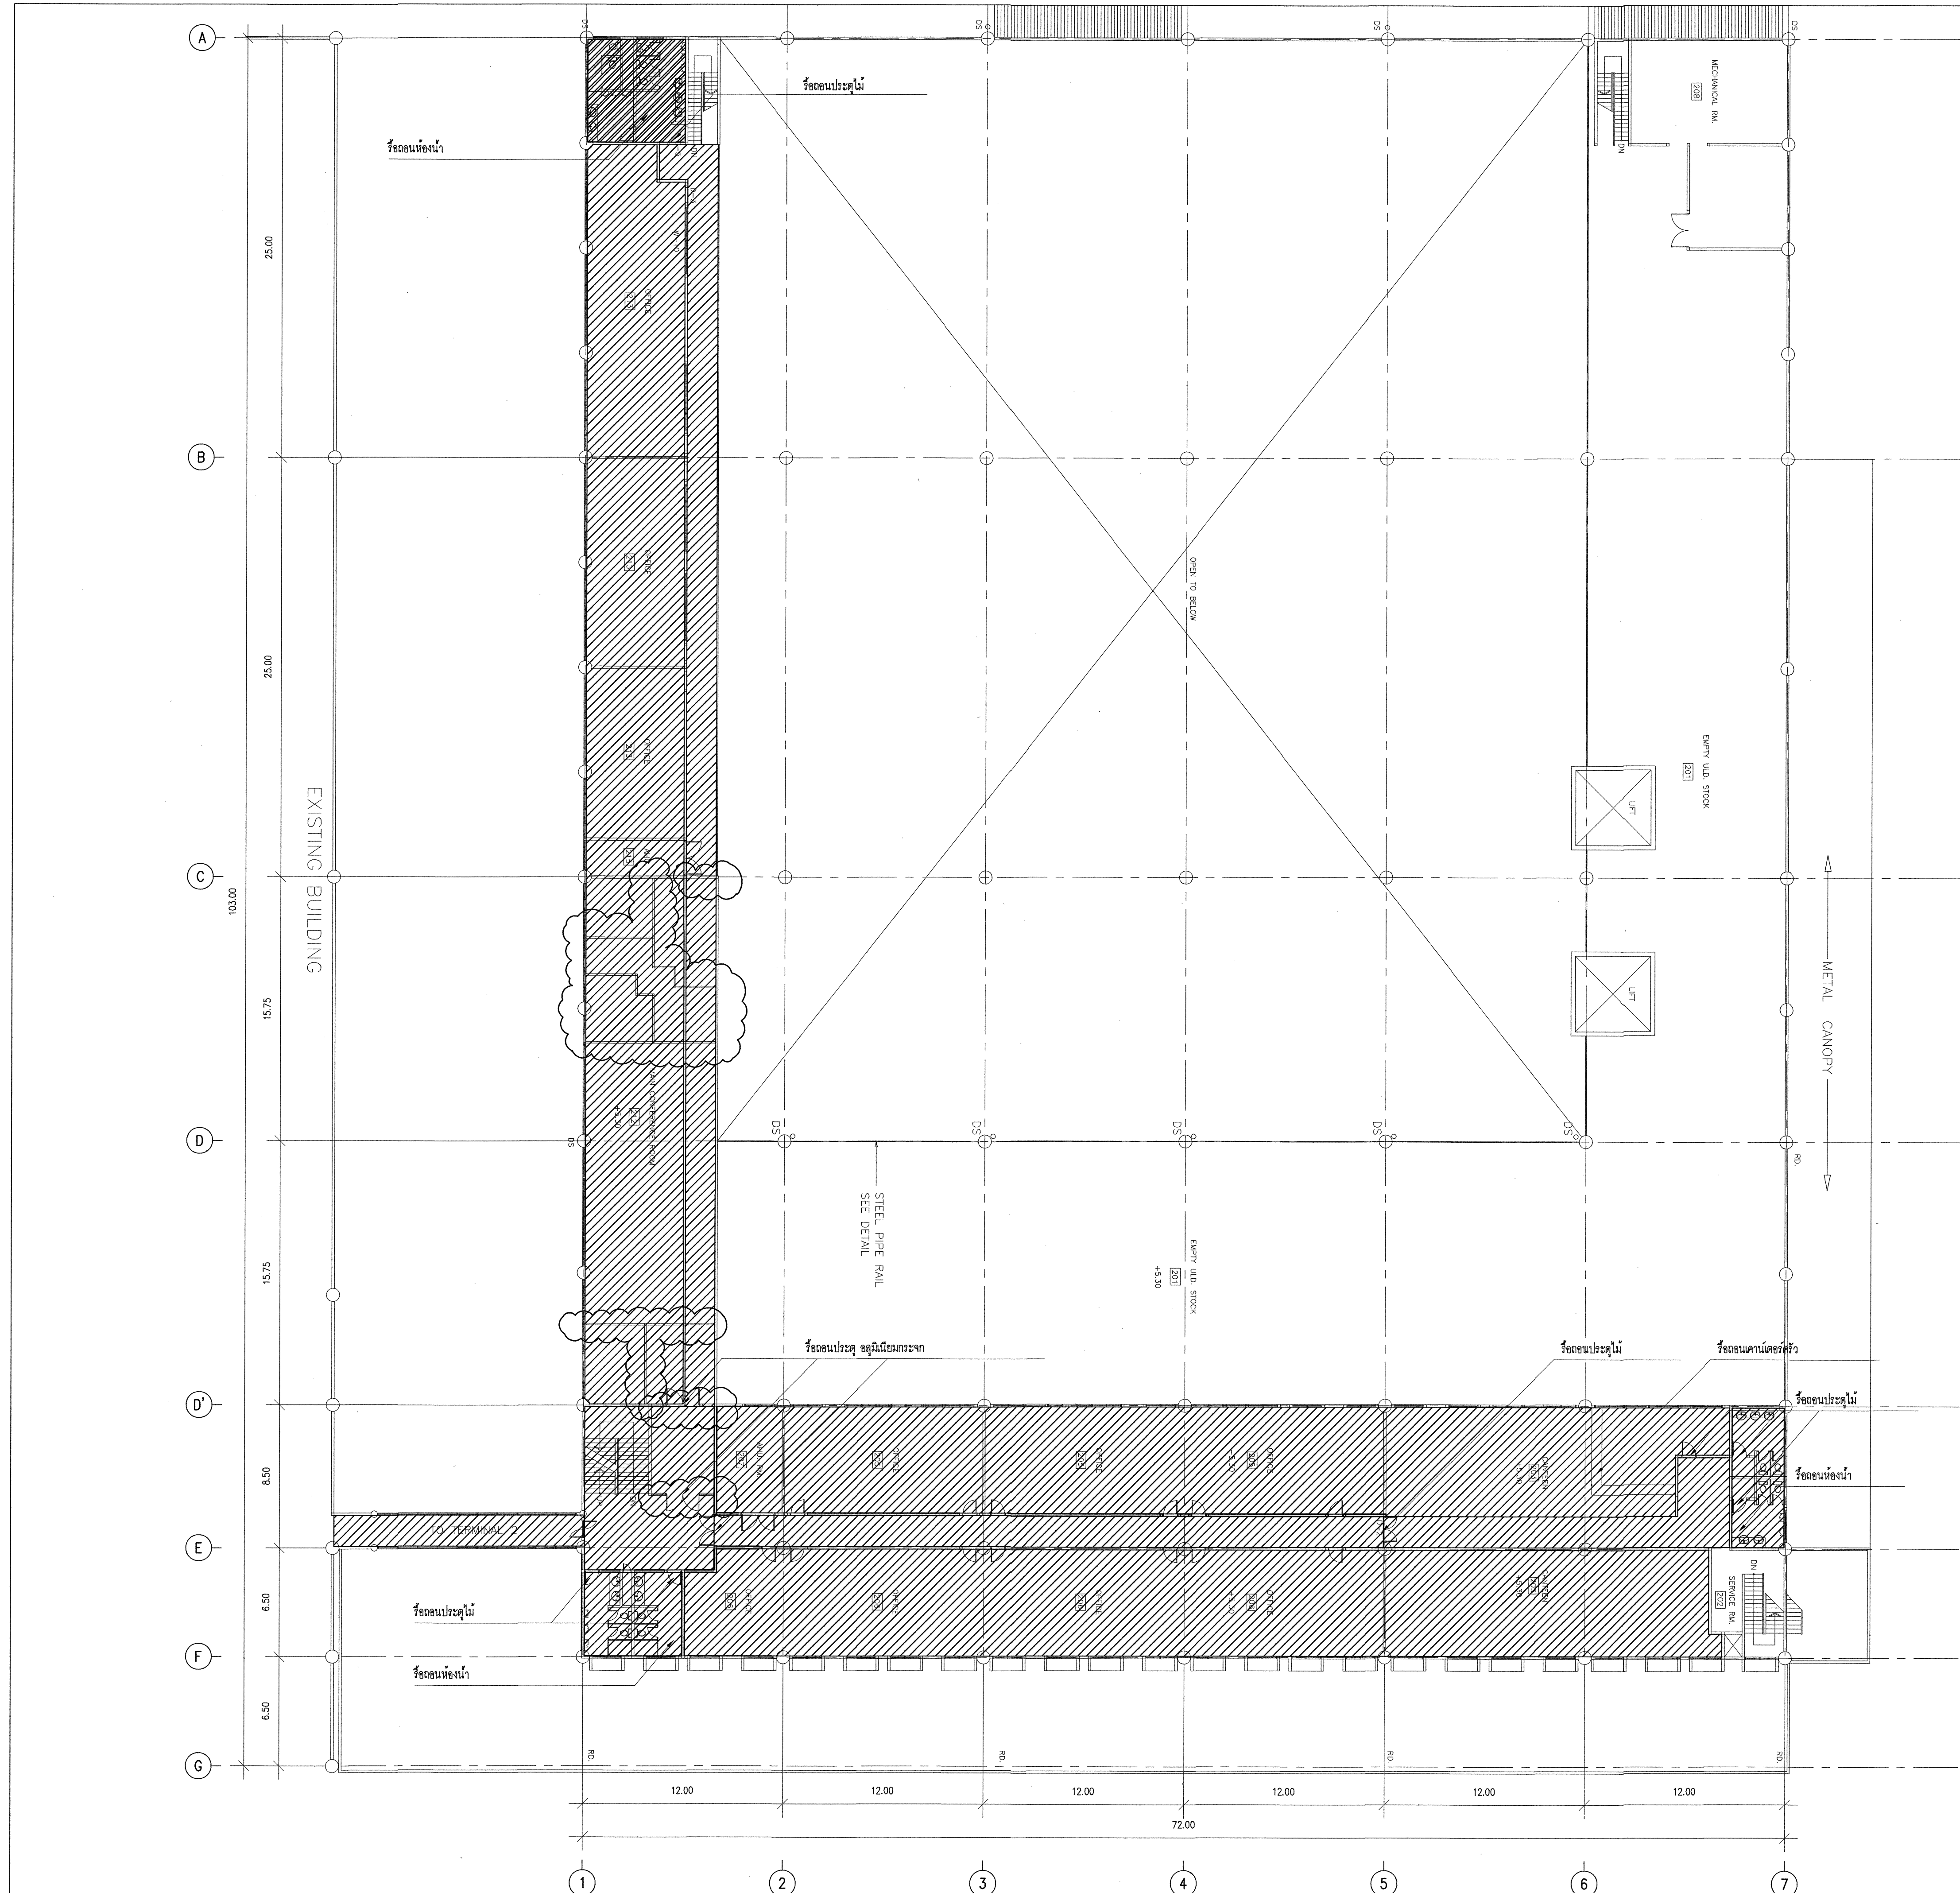




ผังรื้อถอน ชั้น 1
SCALE 1:200 @A1

รื้อถอนพื้นกระเบื้องลอย, รื้อถอนฝ้าเพดาน


 บริษัท ท่าอากาศยานไทย จำกัด (มหาชน) เลขที่ 333 ถนนวิภาวดีรังสิต แขวงสีกัน เขตดอนเมือง กรุงเทพมหานคร 10210 โทรศัพท์ : 02 535 1111 โทรสาร : 02 535 4061 อีเมล : aotpr@airportthai.co.th	
โครงการ งานปรับปรุงจุดสังเกต 2 ส่วนต่อขยาย	
สำรวจโดย	ผศ. ทอม, ผศ. ทอม
เขียนแบบ	ผศ. ทอม, ผศ. ทอม
วิศวกรโยธา	 นายวิสูตร วจิตเป็นแก้ว วทส.5 สถาป.ผศ. ทอม
สถาปนิก	 น.ส. พุทธิรัตน์ โพธิ์งาม สถาปนิก 4 ส่วน ผศ. ทอม
วิศวกรไฟฟ้า	 นายชัชวาล ทัตติ วทส.5 สฟ.ผศ. ทอม
วิศวกรเครื่องกล	 นายสุภกิจ สังคมอักษร วทส.5 สฟ.ผศ. ทอม  น.ส. จุฑาทิพย์ พลัดจาก วทส.5 สฟ.ผศ. ทอม
งานรวบรวมเอกสาร	 นายวชิร ทัตติ วทส.7 สฟ.ผศ.  นายชวรินทร์ พึ่งผลาน วทส.6 สฟ.ผศ.
วิศวกรระบบสุขาภิบาล	 น.ส. เพชรณิศา สุอาจิตกุล วทส.5 สฟ.ผศ. ทอม
ผู้อำนวยการส่วนแบบแผนและอาคาร	 นายสมิทธิ์ คงมีเหล็ก
รองผู้อำนวยการฝ่ายสนับสนุนและอาคาร	 นายสรวิทย์ ญวนวิรัตน์
ผู้อำนวยการฝ่ายสนับสนุนและอาคาร	 นายพลั้ง ธารินพิพัฒน์
แบบแสดง ผังรื้อถอน ชั้น 1	
แบบเลขที่ สทส.ผศ. 008/66	วันที่ 21/02/2567 แผ่นที่ AR-02



ผังรื้อถอน ชั้น 2
SCALE 1:200 001









- รื้อถอนพื้นกระเบื้องยาง, รื้อถอนฝ้าเพดาน
- รื้อถอนพื้นกระเบื้องเซรามิค, รื้อถอนฝ้าเพดาน
- รื้อถอนผนัง


บริษัท ออทีเอสไทย จำกัด (มหาชน) เลขที่ 333 ถนนอโศกมนตรี แขวงสีกัน เขตดอนเมือง กรุงเทพมหานคร 10210 โทรศัพท์ : 02 535 1111 โทรสาร : 02 535 4081 อีเมล : aotpr@portal.aot.co.th	
โครงการ งานปรับปรุงหลังคาชั้น 2 ส่วนต่อขยาย	
สำรวจโดย	ผศ. ทอม, ผศ. ทอม
เขียนแบบ	ผศ. ทอม, ผศ. ทอม
วิศวกรโยธา	นายวิศวกร วรพัฒน์ วรพัฒน์ วรพัฒน์ วรพัฒน์
สถาปนิก	น.ส. พุทธิรัตน์ โพธิ์งาม สถาปนิก 4 ระดับ ผศ. ทอม
วิศวกรไฟฟ้า	นายสุภากร ทรัพย์ วรพัฒน์ สถาปนิก 4 ระดับ ผศ. ทอม
วิศวกรเครื่องกล	นายสุภากร ทรัพย์ วรพัฒน์ สถาปนิก 4 ระดับ ผศ. ทอม
งานรวบรวมเอกสาร	นายสุภากร ทรัพย์ วรพัฒน์ สถาปนิก 4 ระดับ ผศ. ทอม นายสุภากร ทรัพย์ วรพัฒน์ สถาปนิก 4 ระดับ ผศ. ทอม
วิศวกรควบคุมคุณภาพ	น.ส. พุทธิรัตน์ โพธิ์งาม สถาปนิก 4 ระดับ ผศ. ทอม
ผู้อำนวยการส่วนแบบแปลนและอาคาร	นายสมศักดิ์ คงมีเหล็ก
รองผู้อำนวยการส่วนแบบแปลนและอาคาร	นายสุภากร ทรัพย์ วรพัฒน์
ผู้อำนวยการฝ่ายสนับสนุนแบบแปลนและอาคาร	นายสุภากร ทรัพย์ วรพัฒน์
แบบร่าง ผังรื้อถอน ชั้น 2	
แบบร่างที่ สถาป. ผศ. 008/66	วันที่ 21/02/2567 แผ่นที่ AR-03

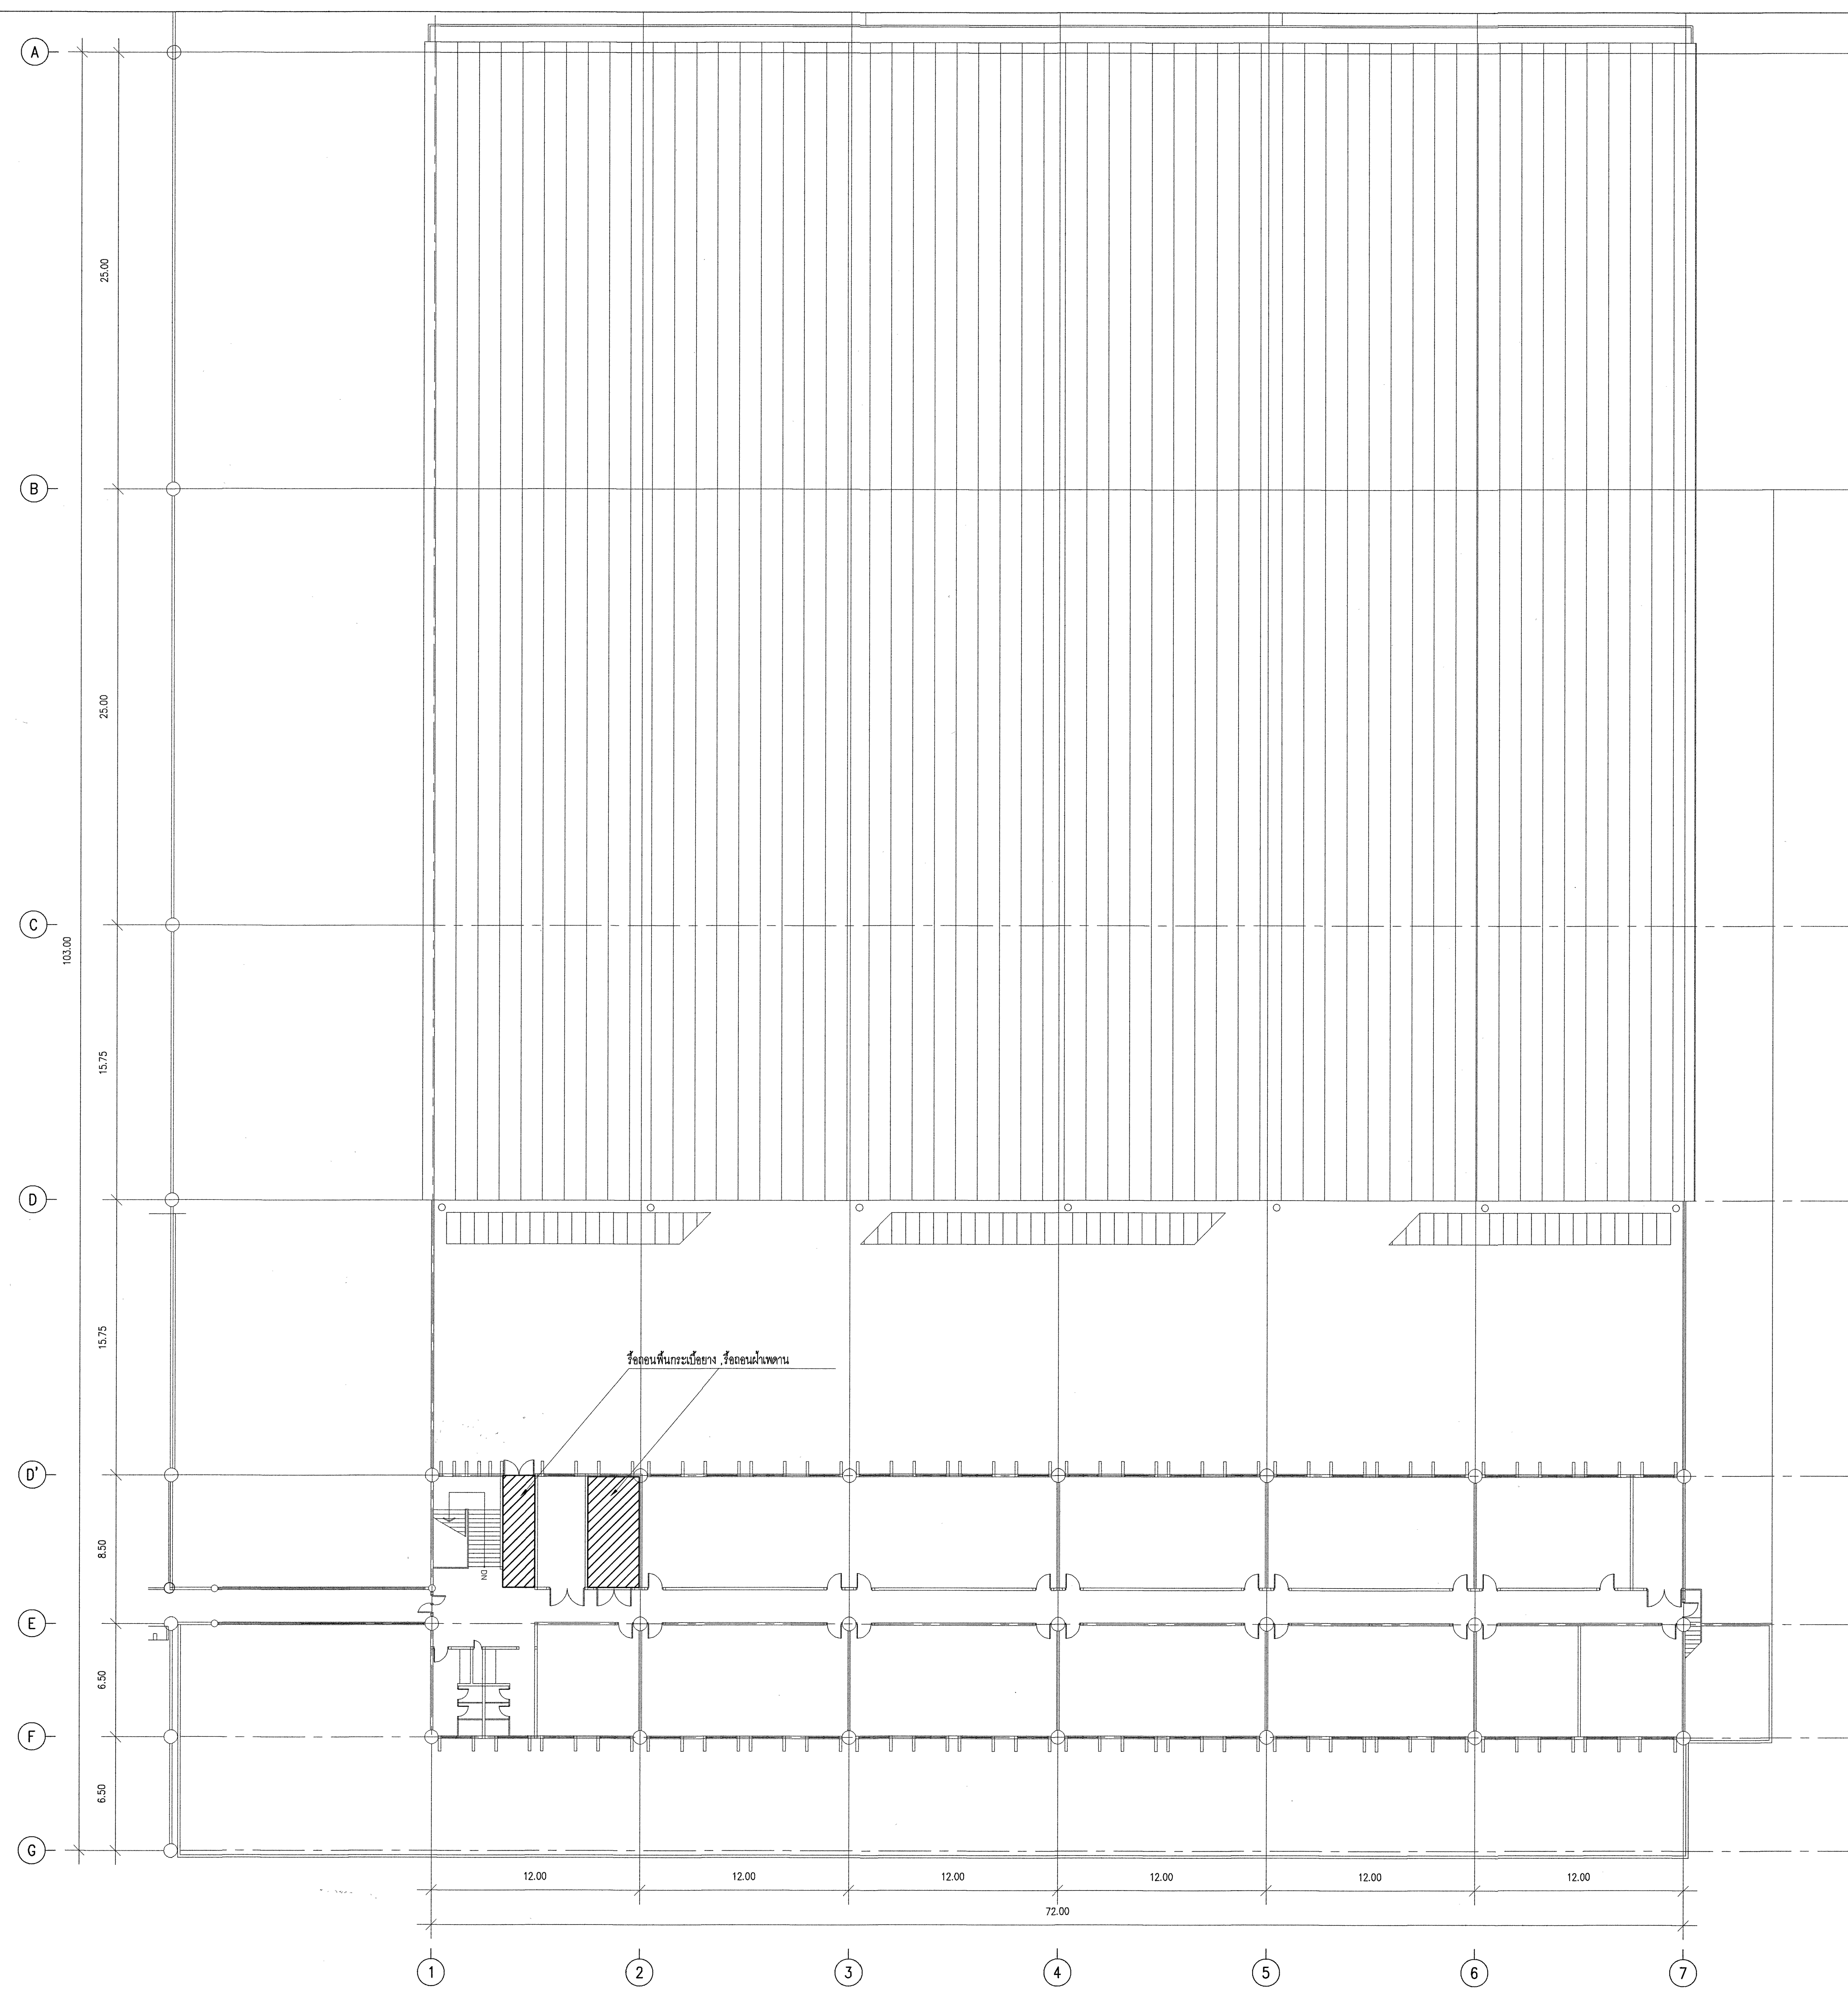

ผังห้องนอน ชั้น 3
SCALE 1:200 001



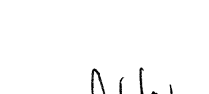
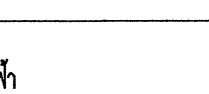
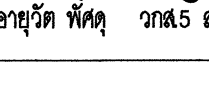
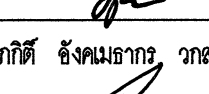
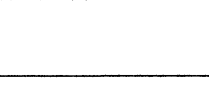
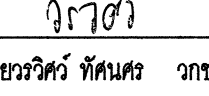
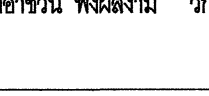
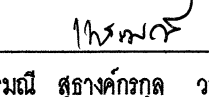
ห้องนอนที่แบ่งเป็นห้อง, ห้องนอนผ่านแดน


 บริษัท ท่าอากาศยานไทย จำกัด (มหาชน) เลขที่ 333 ถนนวิภาวดีรังสิต แขวงสีกัน เขตดอนเมือง กรุงเทพมหานคร 10210 โทรศัพท์ : 02 535 1111 โทรสาร : 02 535 4061 อีเมล : ootpr@airportthai.co.th	
โครงการ งานปรับปรุงหลังคา 2 ส่วนค้อยาย	
เจ้าของโดย	ผู้เสนอ, ผู้รับ
เขียนแบบ	ผู้เสนอ, ผู้รับ
วิศวกรโยธา	 นายวิมล วงษ์แก้ว วท.5 สถาปนิก
สถาปนิก	 น.ส.พชรวิมล โพธิ์งาม สถาปนิก 4 สถาปนิก
วิศวกรไฟฟ้า	 นายสุวิทย์ พิเศษ วท.5 สถาปนิก
วิศวกรเครื่องกล	 นายสุวิทย์ อังคนาถ วท.5 สถาปนิก
	 น.ส.จุฑาทิพย์ พลัดจาก วท.5 สถาปนิก
งานระบบสื่อสาร	 นายวิมล พิเศษ วท.7 สถาปนิก
	 นายสุวิมล พิเศษ วท.6 สถาปนิก
วิศวกรระบบสุขาภิบาล	 น.ส.พชรวิมล สุจิตต์กุล วท.5 สถาปนิก
ผู้ออกแบบอาคารส่วนบนและอาคาร	 นายสมศักดิ์ คงมีสิทธิ์
รองผู้ออกแบบอาคารส่วนบนและอาคาร	 นายสุวิมล อนุวัฒน์
ผู้ออกแบบอาคารส่วนบนและอาคาร	 นายพลัง อาริณพิพัฒน์
แบบแสดง ผังห้องนอน ชั้น 3	
แบบร่างที่ เสนอ 008/66	วันที่ 21/02/2567 แผ่นที่ AR-04

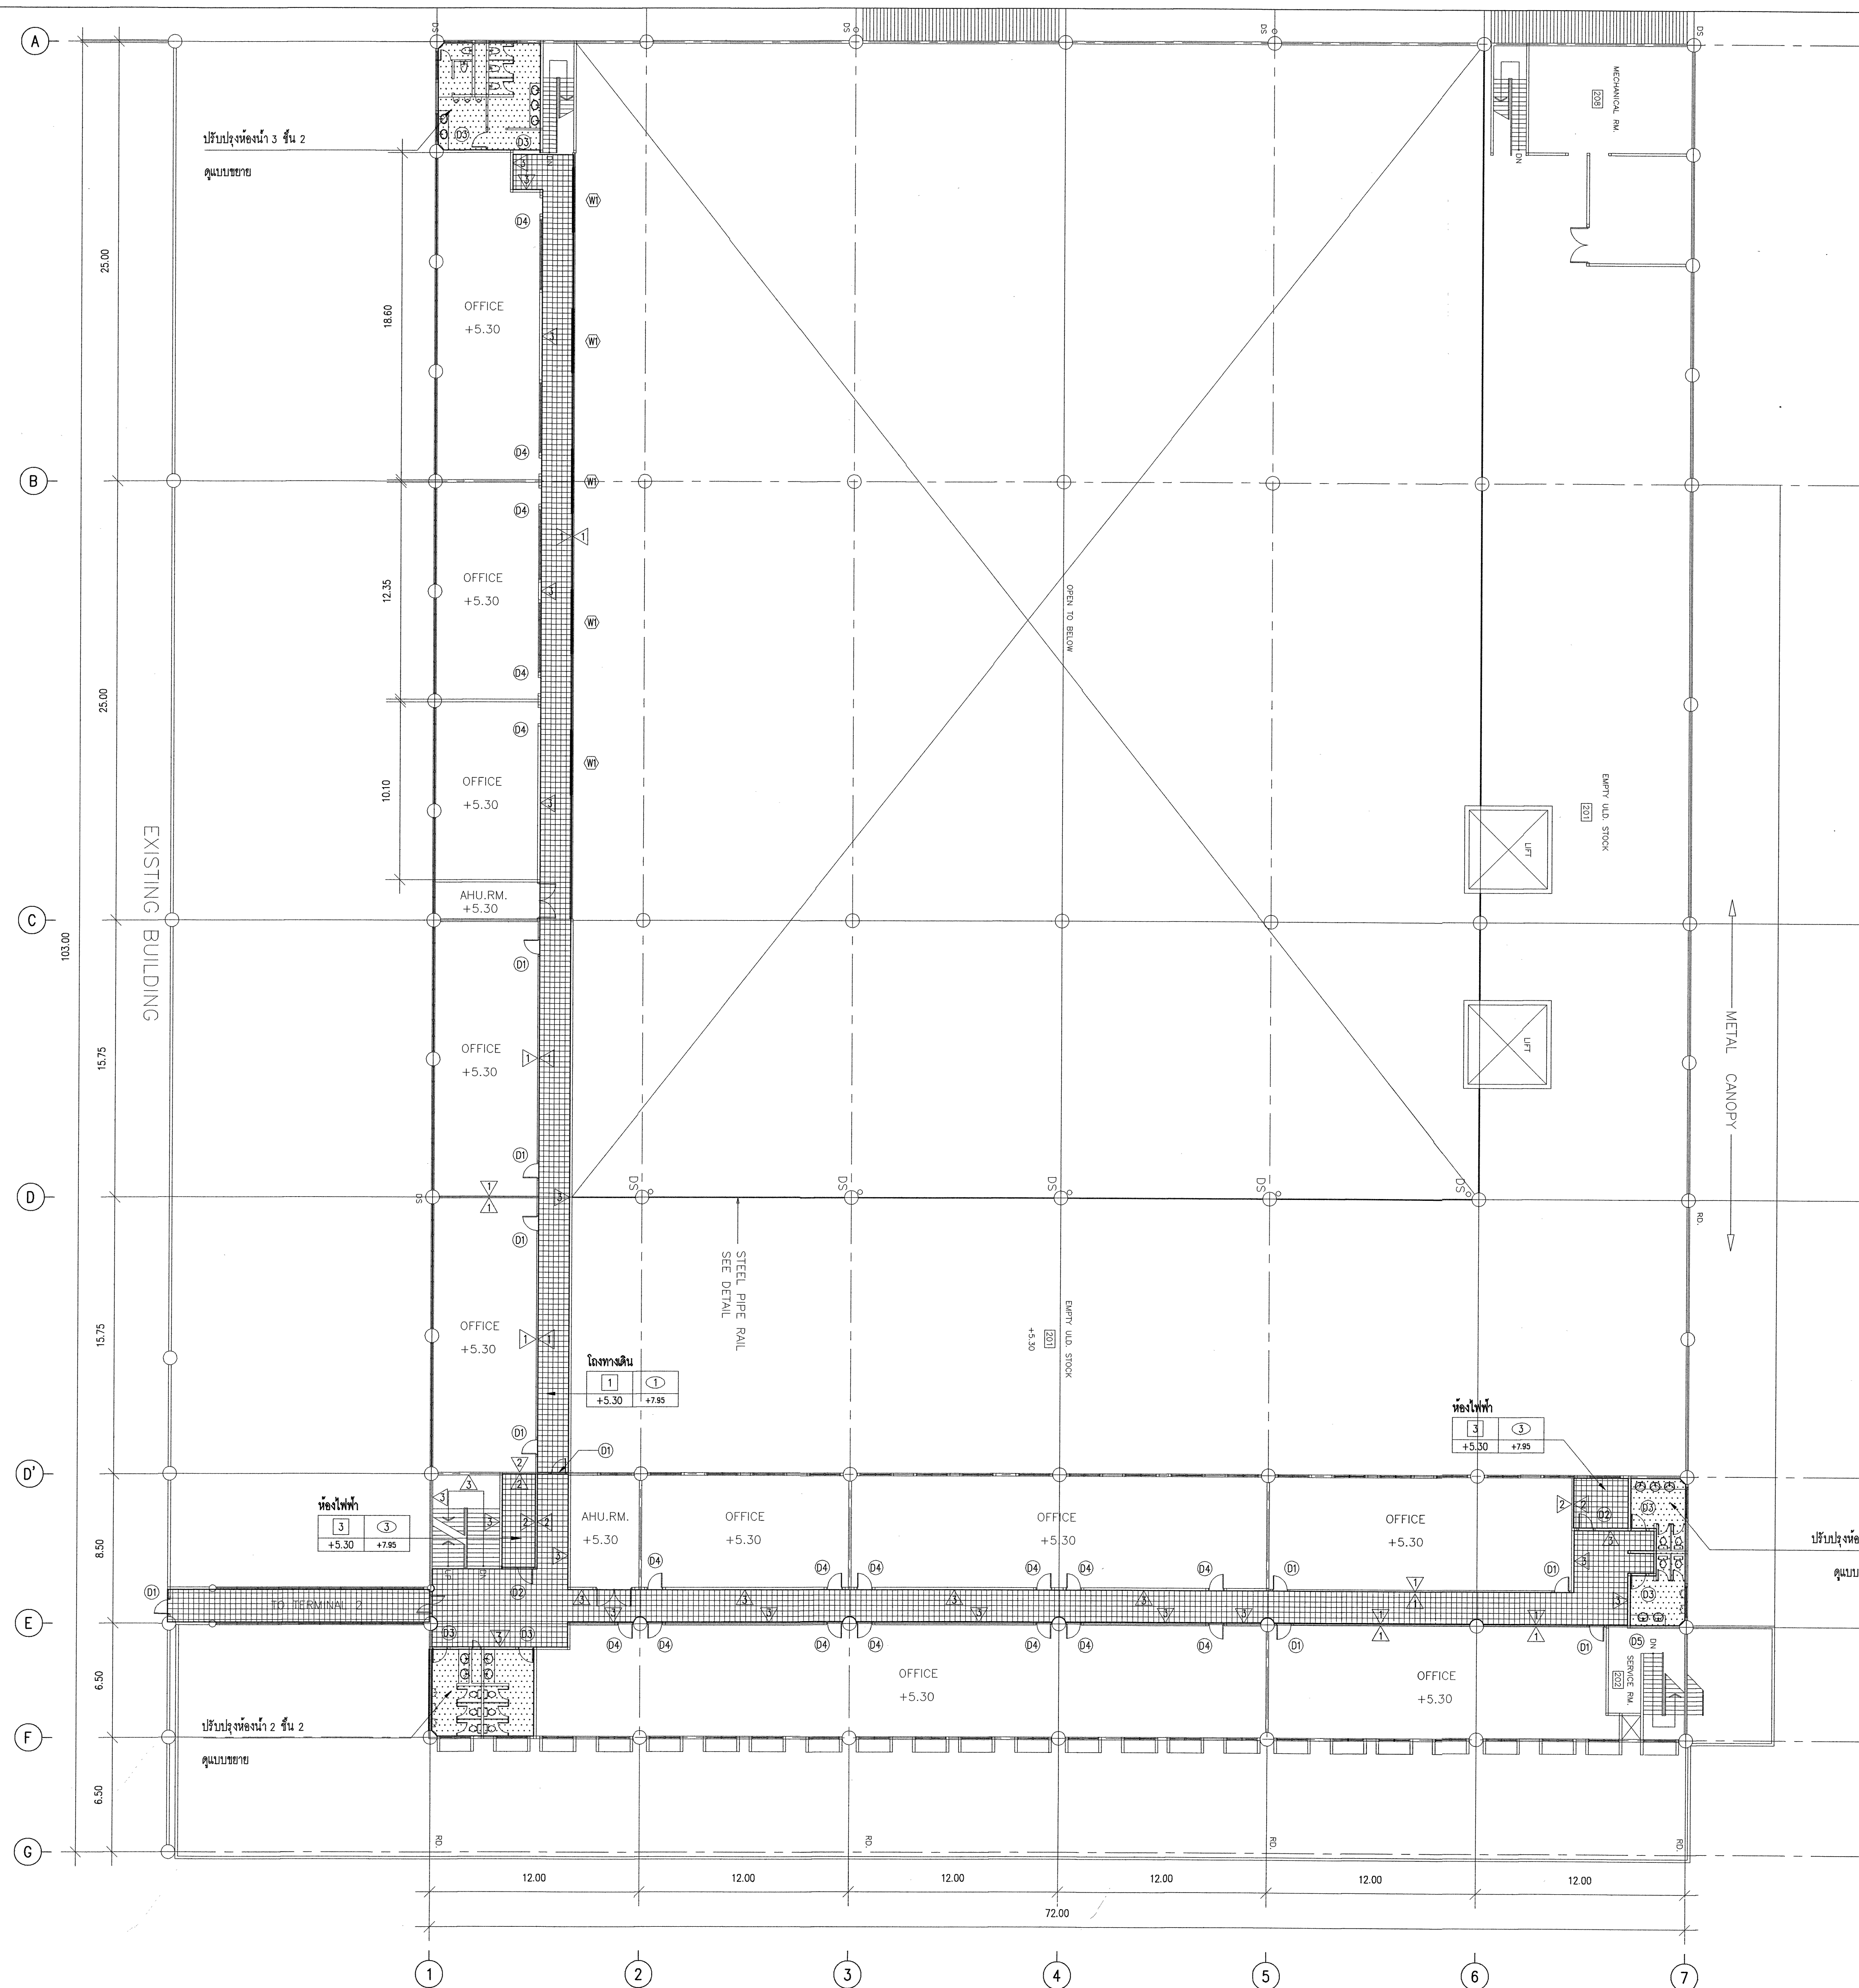

ผังพื้น ชั้น 2
SCALE 1:200 @A1

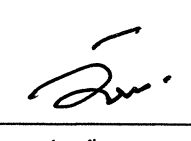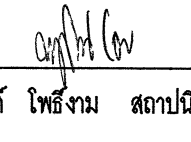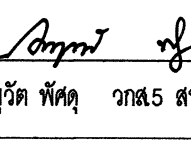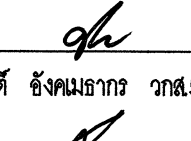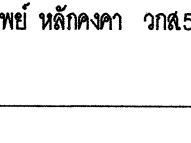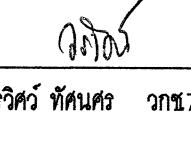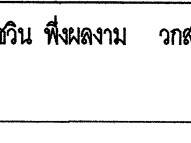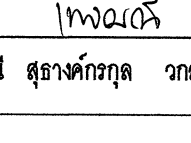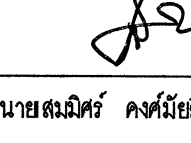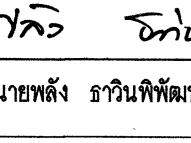พื้นที่ระบุอย่าง

 บริษัท ท่าอากาศยานไทย จำกัด (มหาชน) เลขที่ 333 ถนนสีหบุรภาพ ถนนสีหบุรภาพ 10210 เขตดอนเมือง กรุงเทพมหานคร 10210 โทรศัพท์ : 02 535 1111 โทรสาร : 02 535 4061 อีเมล : aotpr@airportthai.co.th	
โครงการ งานปรับปรุงสิ่งอำนวยความสะดวก 2 ส่วนต่อขยาย	
สำรวจโดย	สสอ.ทอ., สฟ.ทอ.
เขียนแบบ	สสอ.ทอ., สฟ.ทอ.
วิศวกรโยธา	 นายวิมล วังปิ่นแก้ว วาส.5 สบ.สสอ.ทอ.
สถาปนิก	 น.ส.สุทธินันท์ โพธิ์งาม สถาปนิก 4 สบ.สสอ.ทอ.
วิศวกรไฟฟ้า	 นายชาญวิทย์ พัดคุ วาส.5 สฟ.สฟ.ทอ.
วิศวกรเครื่องกล	 นายศุภกิต ธีระนารถ วาส.5 สบ.สฟ.ทอ.  น.ส.จุฑาทิพย์ ทรัพย์ธาดา วาส.5 ขา.สฟ.สฟ.ทอ.
งานระบบสื่อสาร	 นายวิวัฒน์ ทัศนศรี วาส.7 สบ.สฟ.ทอ.  นายชาญวิทย์ พัดคุ วาส.6 สบ.สฟ.ทอ.
วิศวกรระบบสุขาภิบาล	 น.ส.เพชรณีย์ สุราษฎร์กุล วาส.5 สบ.สฟ.ทอ.
ผู้ชำนาญการฝ่ายแผนงานและอาคาร	 นายสมคิด คงนัยนิค
รองผู้ชำนาญการฝ่ายแผนงานและอาคาร	 นายสุวิทย์ ภูพานวิทย์
ผู้ชำนาญการฝ่ายแผนงานและอาคาร	 นายพิง รามศิริพัฒน์
แบบแสดง ผังพื้น ชั้น 2	
แบบแสดงที่ สสอ.สสอ. 008/66	วันที่ 21/02/2567 แผ่นที่ AR-06

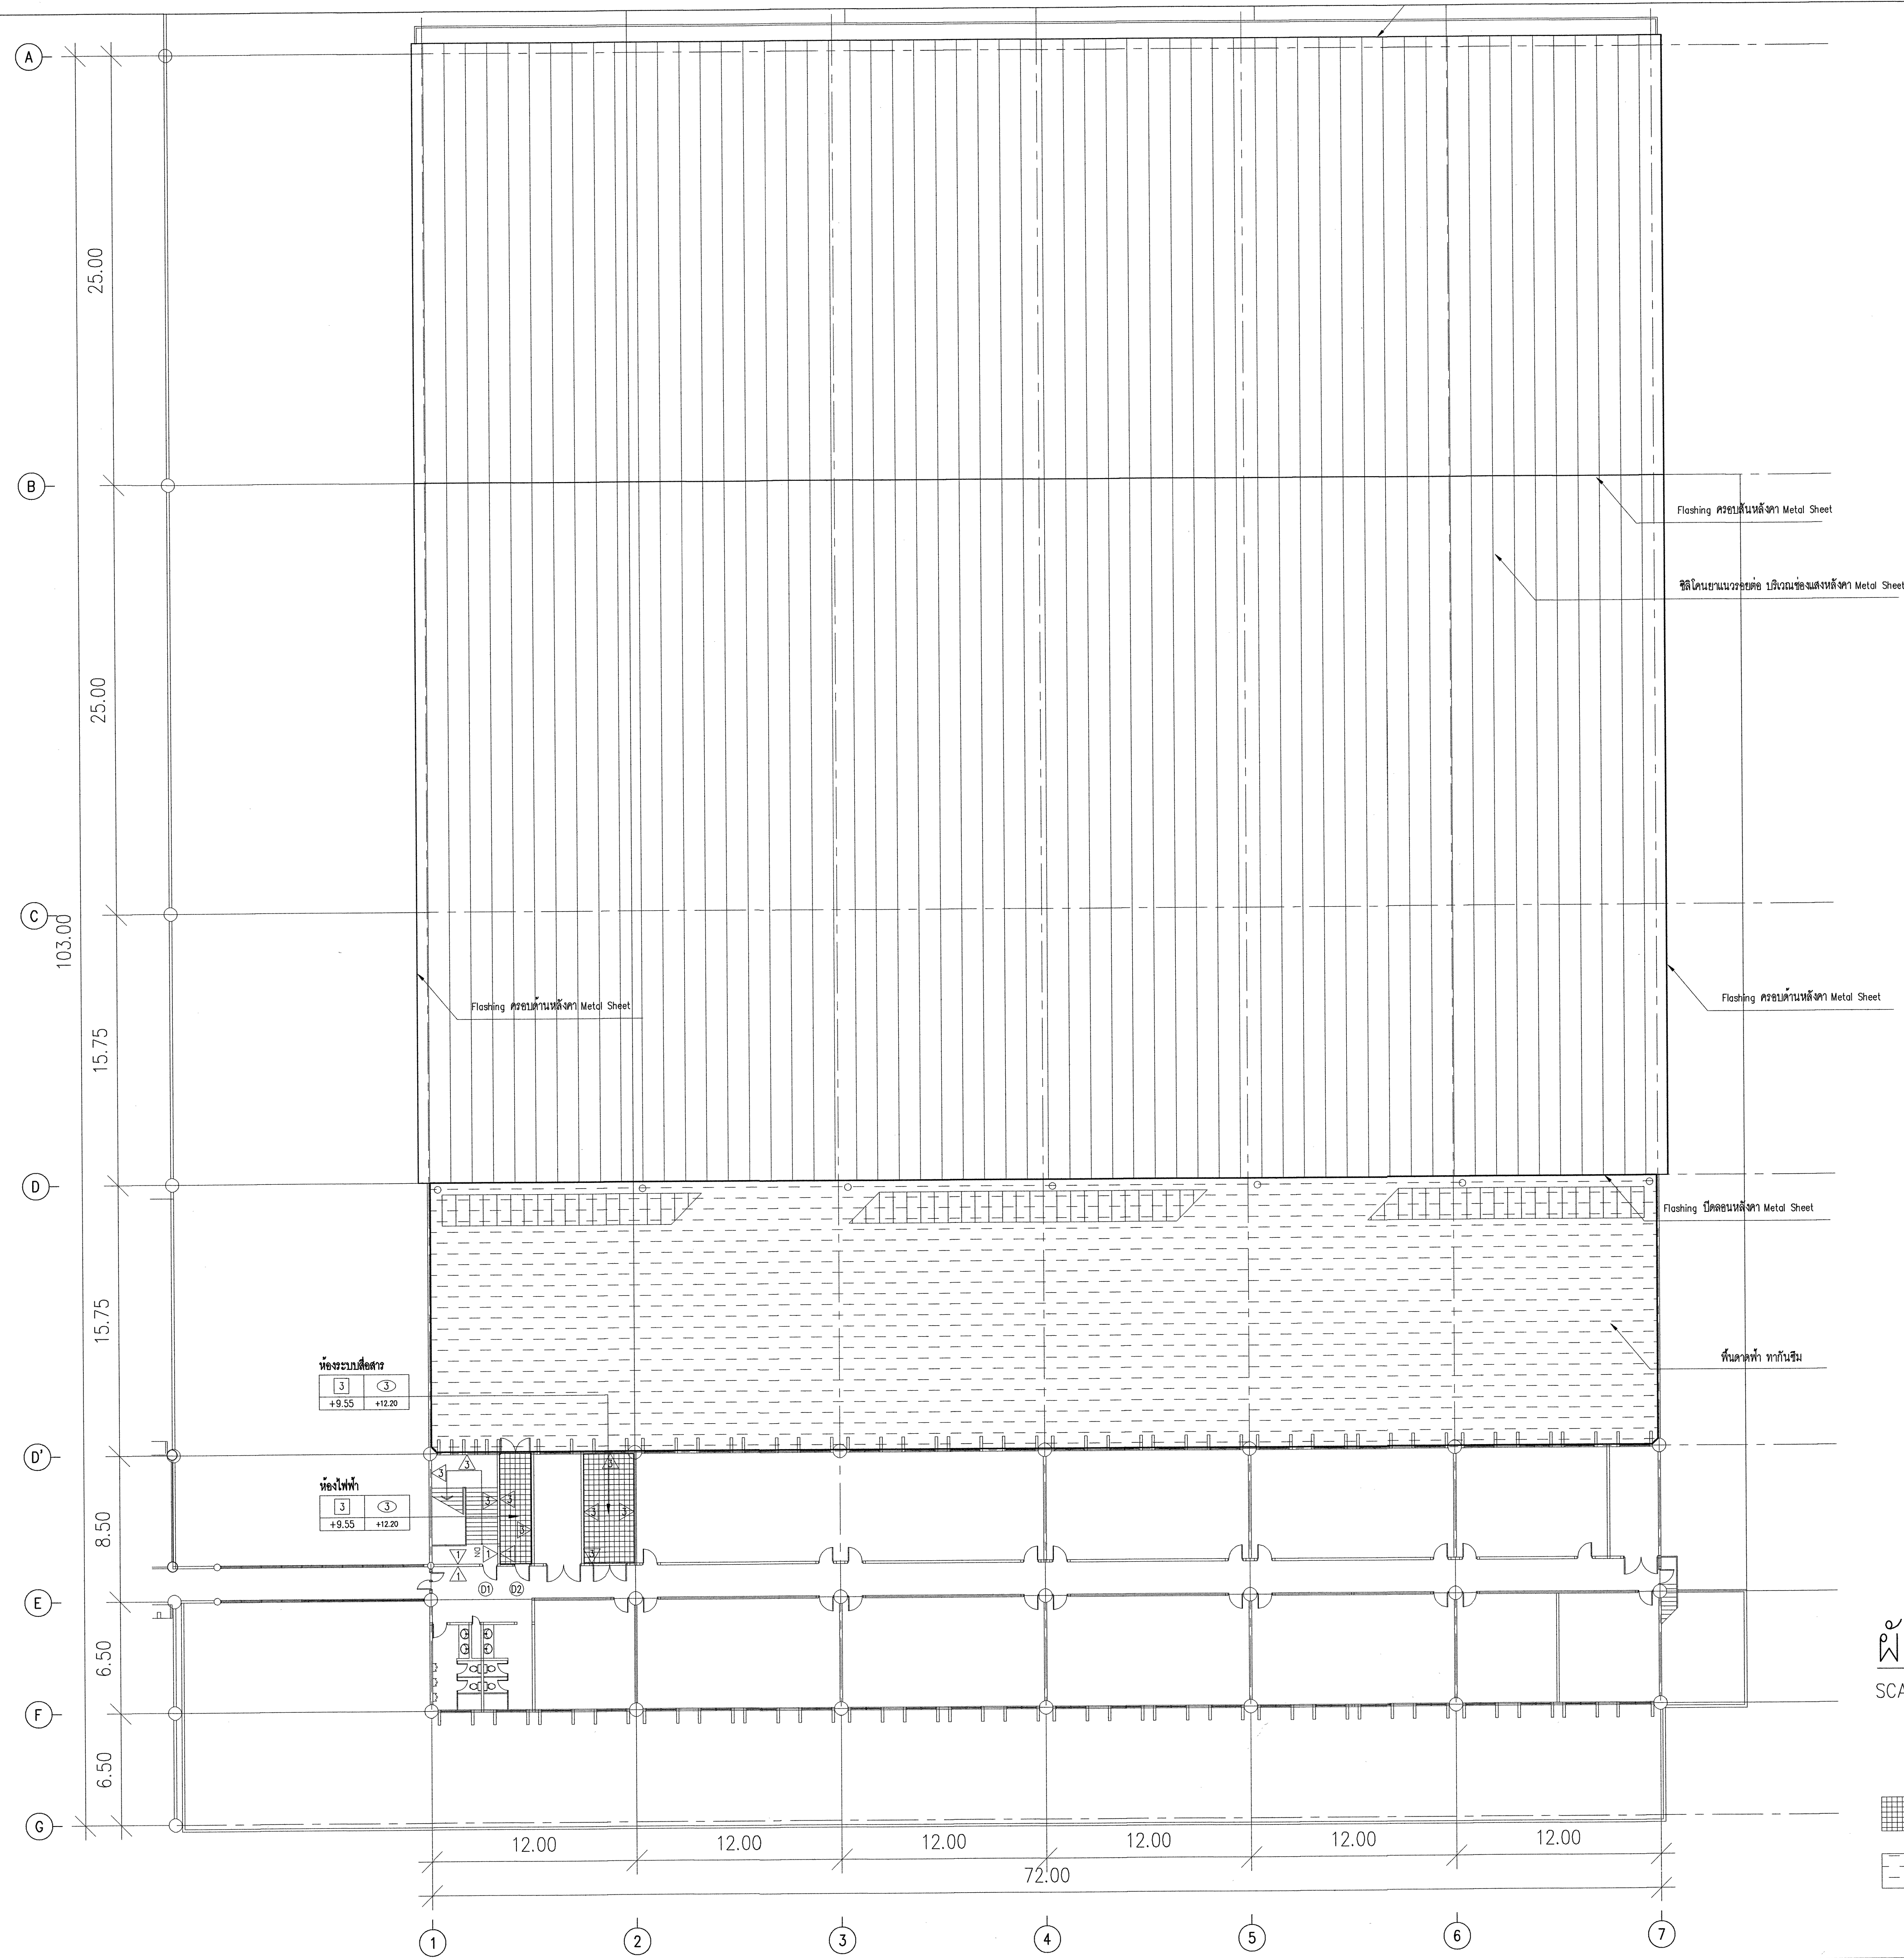

ผังพื้น ชั้น 3

SCALE 1:400

- พื้นที่ระเบียง
- พื้นที่ทำ ทากันซึม

บริษัท ออทีไทย จำกัด (มหาชน)
เลขที่ 333 ถนนพหลโยธิน แขวงจตุจักร เขตจตุจักร กรุงเทพฯ 10210
โทรศัพท์ : 02-535 1111
โทรสาร : 02-535 4061
อีเมล : aot@airportthai.co.th

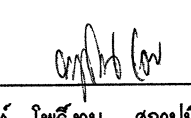
โครงการ


งานปรับปรุงหลังคา 2 ส่วนย่อย

สำรวจโดย ผศ. ทน, ผศ. ทน

เขียนแบบ ผศ. ทน, ผศ. ทน


วิศวกรโยธา 
นายวิมล วังเป็นแก้ว วทส.5 สถาปนิก

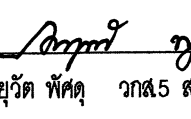สถาปนิก 
น.ส. พุทธิรัตน์ โพธิ์งาม สถาปนิก 4 สถาปนิก


วิศวกรไฟฟ้า 
นายอาทิตย์ พัด วทส.5 สถาปนิก


วิศวกรเครื่องกล 
นายสุกัญญา อังคนาถ วทส.5 สถาปนิก

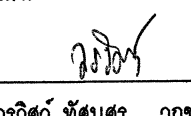
น.ส.จุฑาทิพย์ พัดจาก วทส.5 สถาปนิก


งานระบบอาคาร 
นายวิมล ทัศนกร วทส.7 สถาปนิก

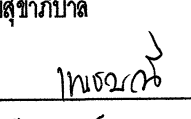น.ส.ณัฏฐา อังคนาถ วทส.5 สถาปนิก

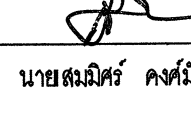วิศวกรระบบสุขาภิบาล 
น.ส.เพชรณี สุองคกรกุล วทส.5 สถาปนิก

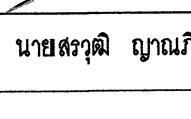ผู้อำนวยการส่วนแบบแผนและอาคาร 
นายสมิทธิ์ คงมีปึก

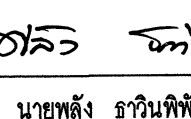
รองผู้อำนวยการส่วนแบบแผนและอาคาร 
นายสุรพล บุญมีรัตน์

ผู้อำนวยการฝ่ายสนับสนุนและอาคาร 
นายพลึง ธาริณพิพัฒน์

แบบแสดง

ผังพื้น ชั้น 3

แบบเลขที่	วันที่ 21/02/2567
สถาปนิก 008/66	แผ่นที่ AR-07

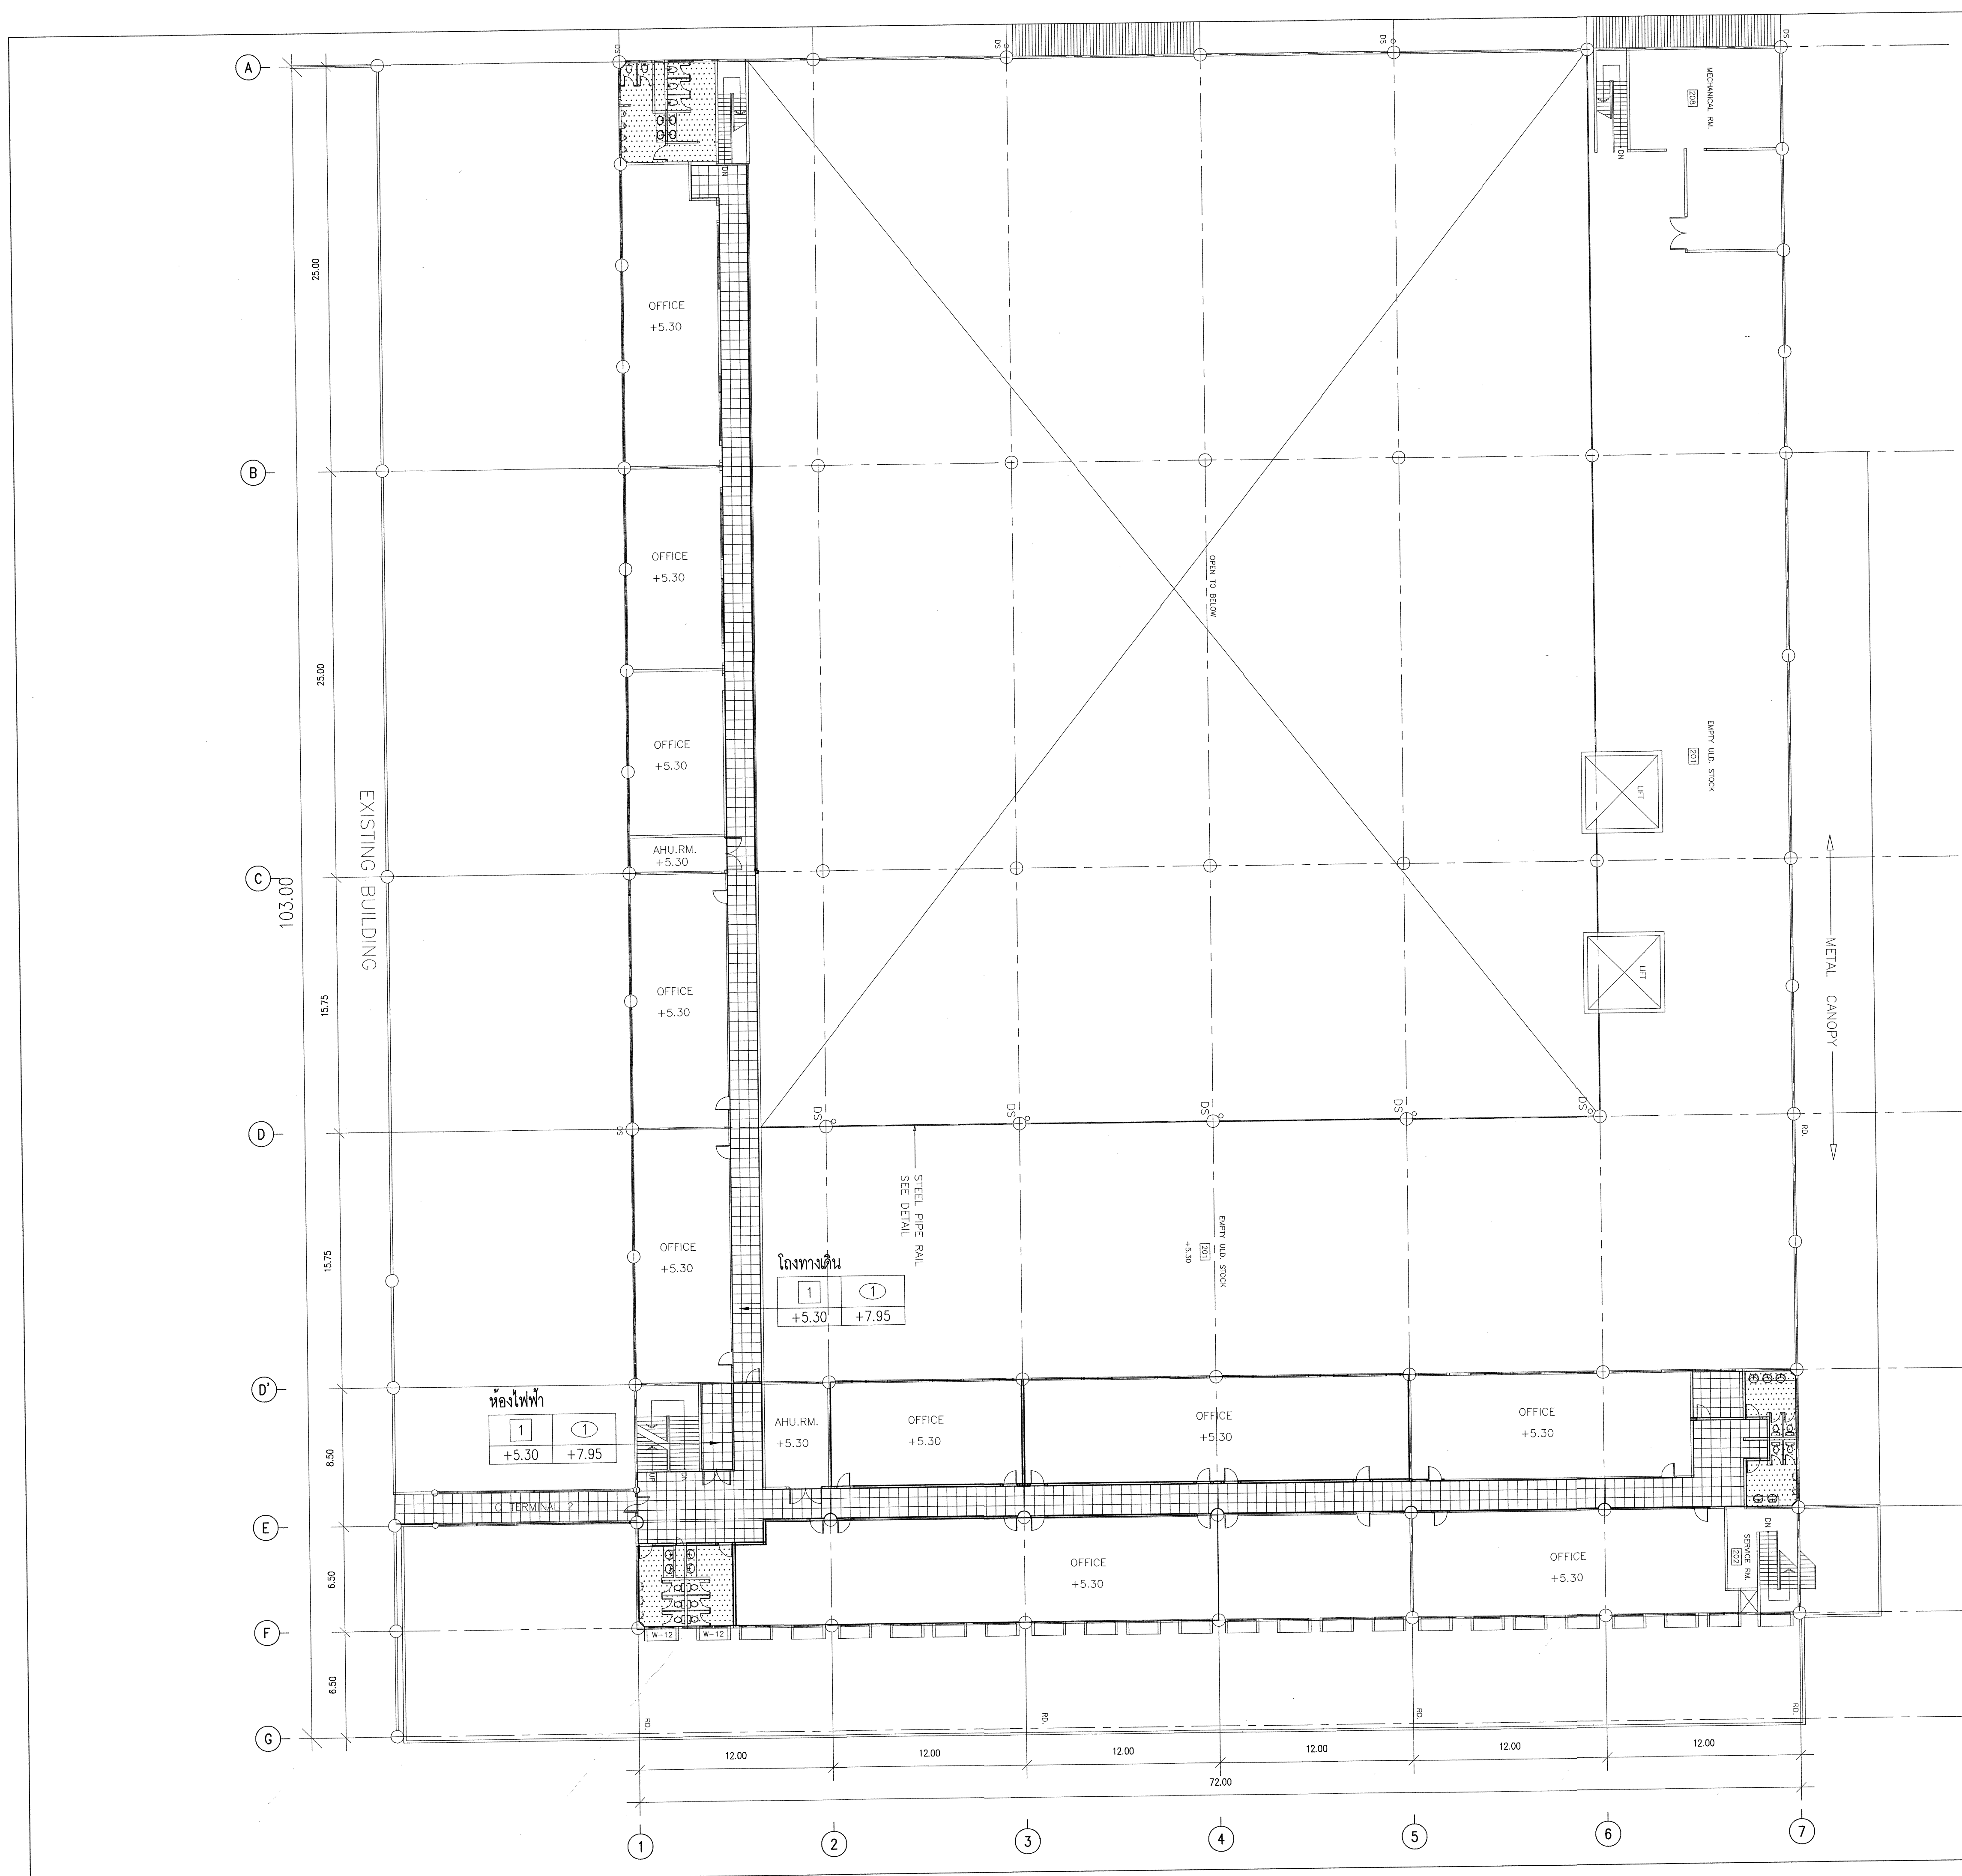

ผังฝ้าเพดาน ชั้น 2
SCALE 1:200 @A1

- ฝ้าฉาบเรียบชนิด ทึบขาว
- ฝ้าฉาบเรียบชนิด โครงข่ายทึบขาว

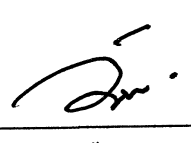
บริษัท อากาศยานไทย จำกัด (มหาชน)
เลขที่ 333 ถนนมิตรภาพภาค แคว้นสีกัน
เขตดอนเมือง กรุงเทพมหานคร 10210
โทรศัพท์ : 02 535 1111
โทรสาร : 02 535 4061
อีเมล : aotpr@airportthai.co.th


โครงการ


งานปรับปรุงจุดเช็คอิน 2 ส่วนต่อขยาย

สำรวจโดย ฝ่สธ.ทตม, ฝ่ฟค.ทตม


เขียนแบบ ฝ่สธ.ทตม, ฝ่ฟค.ทตม

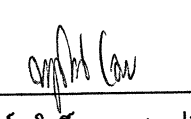
วิศวกรโยธา 
นายวิสูตร วงศ์ปิ่นแก้ว วาด.5 สบธ.ฝ่สธ.ทตม

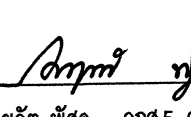
สถาปนิก 
น.ส. พุทธิรัตน์ โพธิ์งาม สถาปนิก 4 สบธ.ฝ่สธ.ทตม

วิศวกรไฟฟ้า 
นายชัชวาล หัตถ์คง วาด.5 สบธ.ฝ่ฟค.ทตม

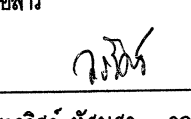
วิศวกรเครื่องกล 
นายสุภกิจ ชื่นชมอาวุธ วาด.5 สบธ.ฝ่ฟค.ทตม
น.ส.จุฑาทิพย์ หัตถ์คง วาด.5 สบธ.ฝ่ฟค.ทตม

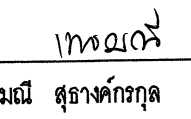งานระบบสื่อสาร 
นายวิสูตร หัตถ์คง วาด.7 สบธ.ฝ่ฟค.ทตม
นายชัชวาล หัตถ์คง วาด.6 สบธ.ฝ่ฟค.ทตม

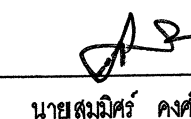วิศวกรระบบสุขาภิบาล 
น.ส.เพ็ญรัตน์ สุชาตกุล วาด.5 สบธ.ฝ่สธ.ทตม

ผู้อำนวยการส่วนแบบแปลนและอาคาร 
นายสมคิด คงนิยธิ์

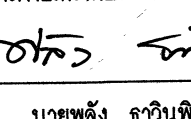
รองผู้อำนวยการฝ่ายงานบินและอาคาร 
นายสุวิทย์ บุญทวี

ผู้อำนวยการฝ่ายงานบินและอาคาร 
นายพลอง อวีนพิพัฒน์

แบบแสดง










ผังฝ้าเพดาน ชั้น 2

แบบแสดงที่ สผด.ฝ่สธ. 008/66	วันที่ 21/02/2567 แผ่นที่ AR-08
--------------------------------	------------------------------------

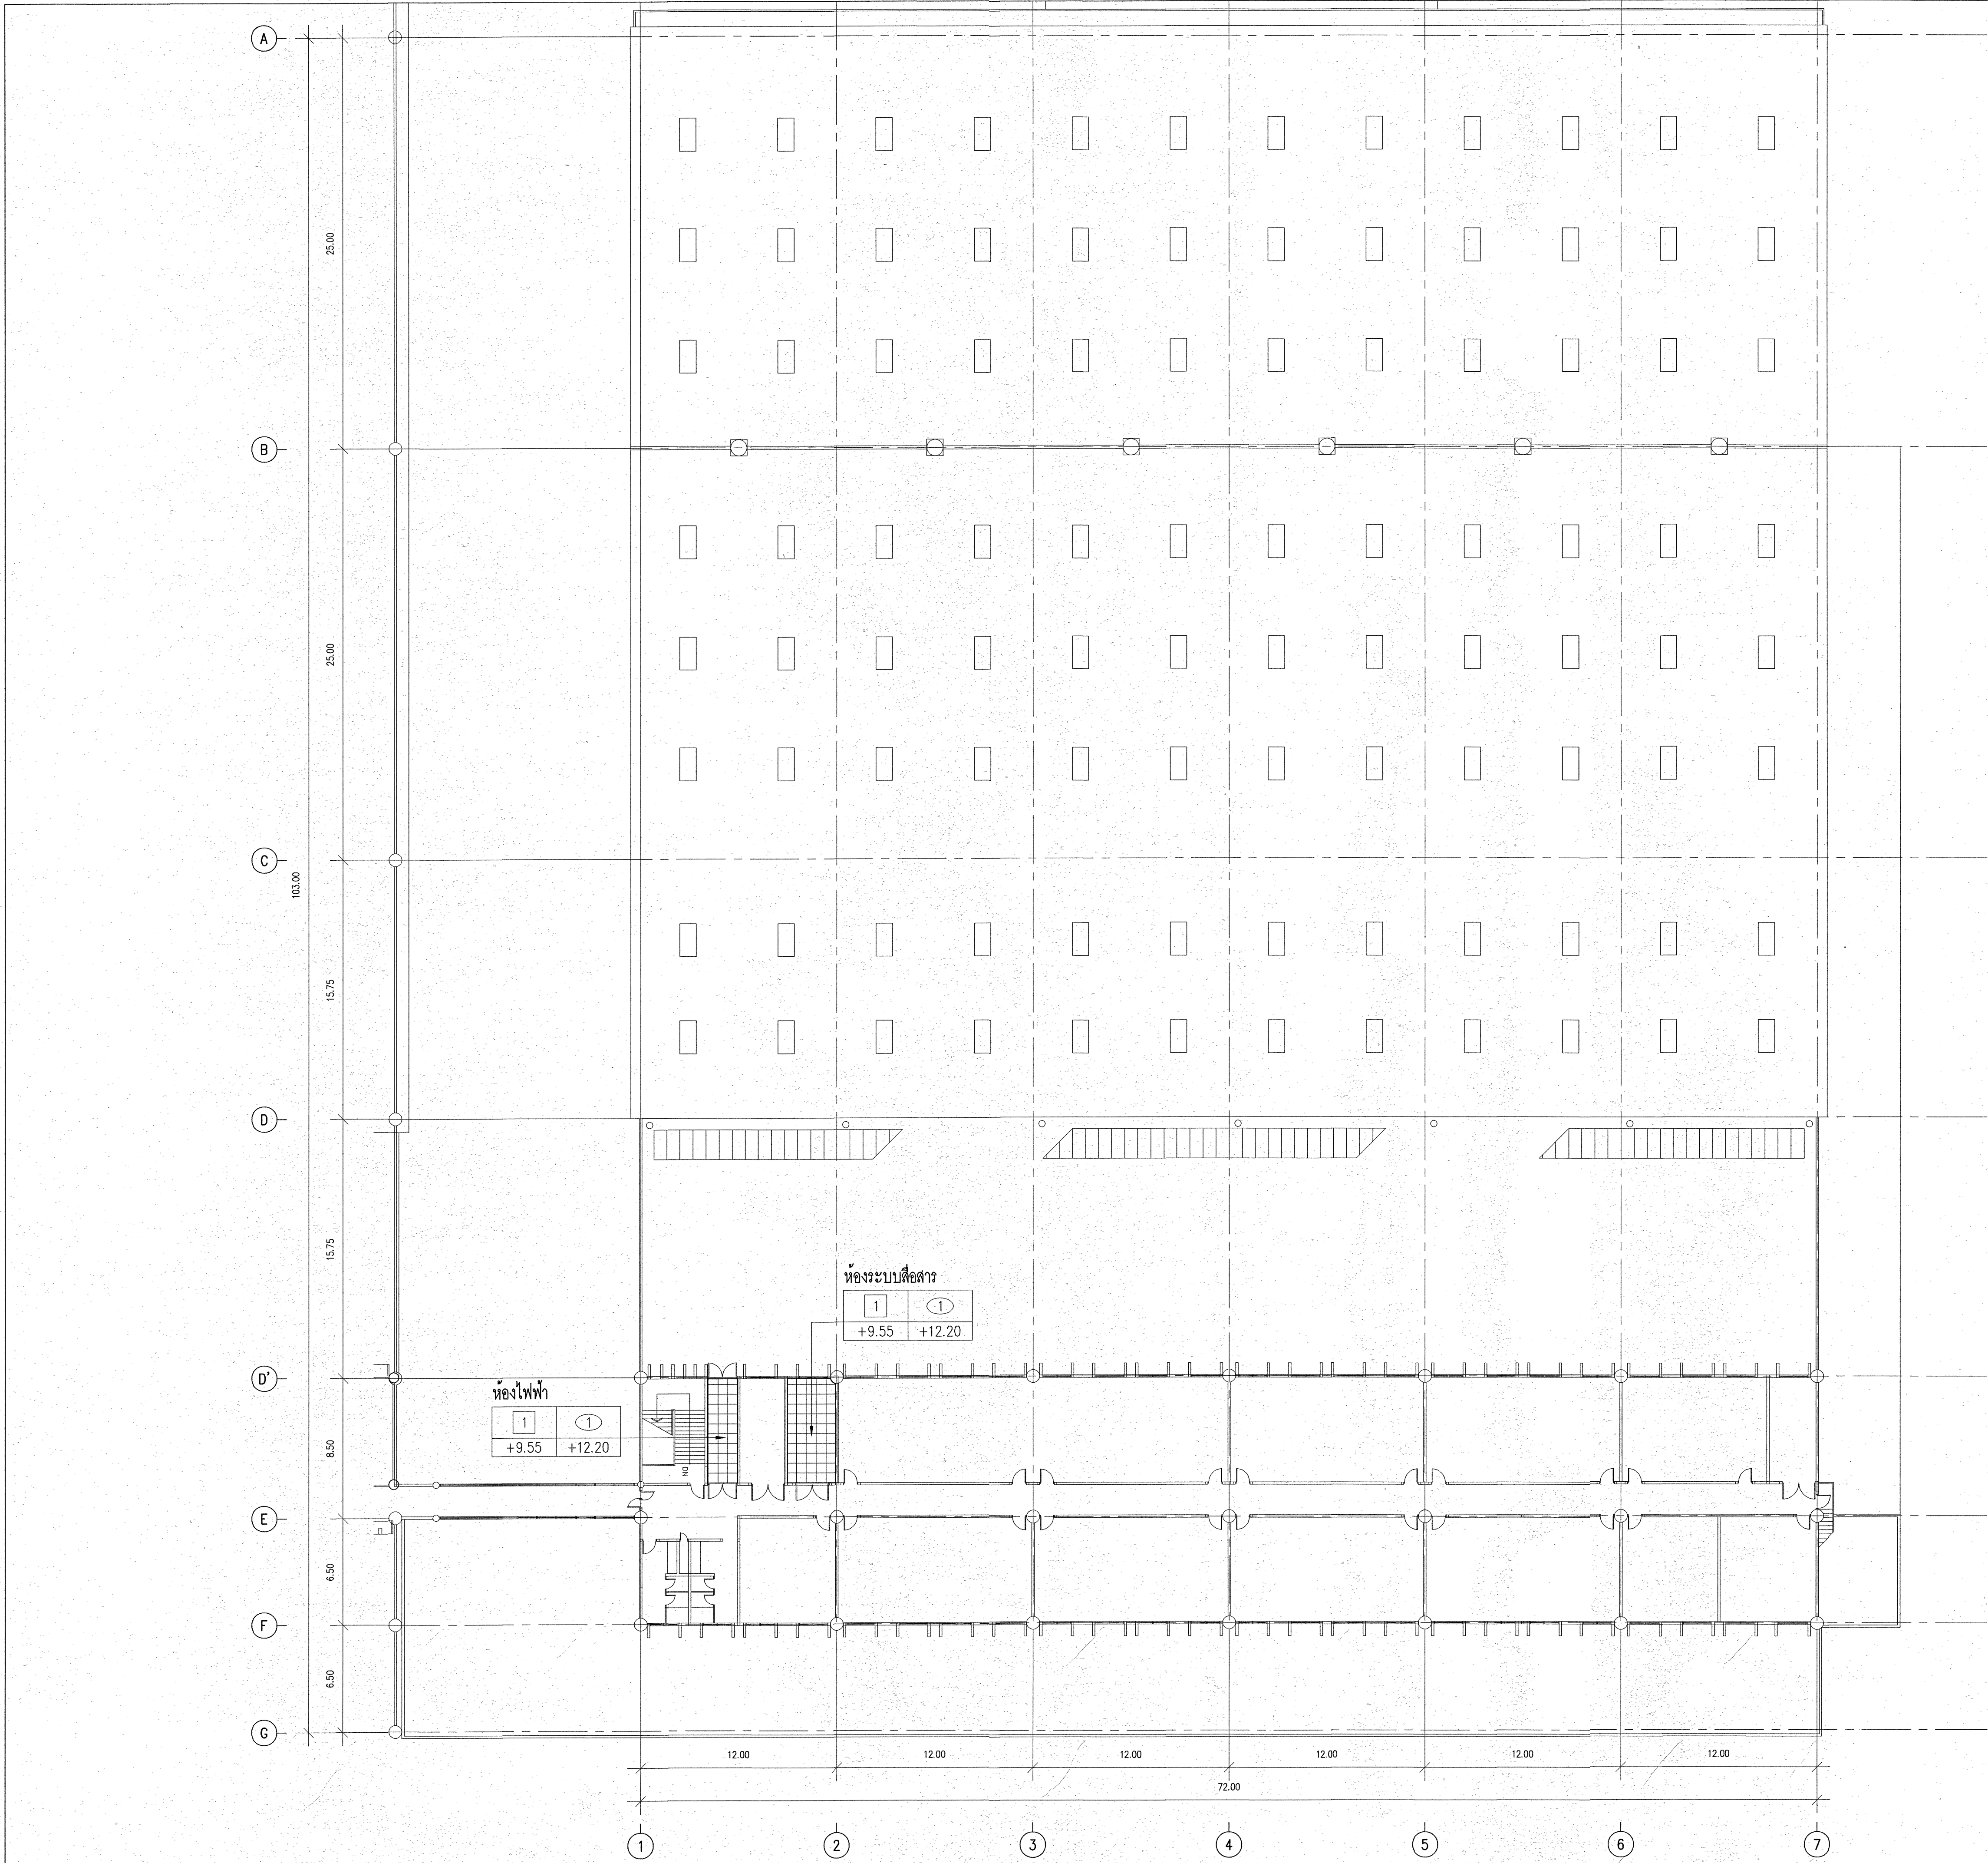

ผังฝ้าเพดาน ชั้น 3
SCALE 1:200 ๓A1

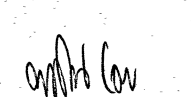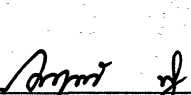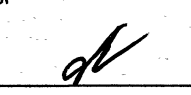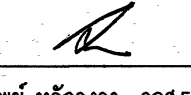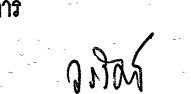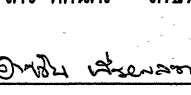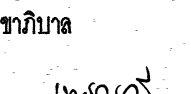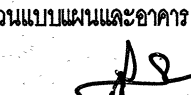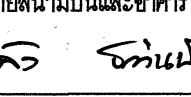- ฝ้ายิปซัมบอร์ด ทึบขาว
- ฝ้ายิปซัมบอร์ด โครงข่ายทึบขาว


 บริษัท ท่าอากาศยานไทย จำกัด (มหาชน) เลขที่ 333 ถนนวิภาวดีรังสิต แขวงสีกัน เขตดอนเมือง กรุงเทพมหานคร 10210 โทรศัพท์ : 02 535 1111 โทรสาร : 02 535 4061 อีเมล : aotpr@airportthai.co.th	
โครงการ งานปรับปรุงโครงสร้างชั้น 2 ส่วนต่อขยาย	
ผู้ควบคุมงาน	ผศ. ทน, ผศ. ทน
เขียนแบบ	ผศ. ทน, ผศ. ทน
วิศวกรโยธา	 นายวิสูตร วงศ์เป็นแก้ว วทศ.5 สถาปนิก
สถาปนิก	 น.ส. พุทธิรัตน์ โพธิ์งาม สถาปนิก 4 สบ.5 สถาปนิก
วิศวกรไฟฟ้า	 นายสุชาติ พัด วทศ.5 สถาปนิก
วิศวกรเครื่องกล	 นายสุชาติ วทศ.5 สถาปนิก
นายสุชาติ วทศ.5 สถาปนิก	 น.ส. จุฑาทิพย์ หลีกคณา วทศ.5 สถาปนิก
งานระบบสื่อสาร	 นายวิวัฒน์ วัฒนศิริ วทศ.7 สถาปนิก
นายวิวัฒน์ วัฒนศิริ วทศ.7 สถาปนิก	 นายสุวัฒน์ พึ่งสงาม วทศ.6 สถาปนิก
วิศวกรระบบสุขาภิบาล	 น.ส. เพ็ญชนนี สุชาติกรกุล วทศ.5 สถาปนิก
ผู้ควบคุมงานส่วนแบบแปลนและอาคาร	 นายสมิทธิ์ คงวิสัย
รองผู้ควบคุมงานฝ่ายสถาปัตย์และอาคาร	 นายสุวิทย์ ฤกษ์วิรัตน์
ผู้ควบคุมงานฝ่ายสถาปัตย์และอาคาร	 นายพลึง สุวัฒน์พิพัฒน์
แบบแสดง	ผังฝ้าเพดาน ชั้น 3
แบบเลขที่ สทศ. 008/66	วันที่ 21/02/2567 แผ่นที่ AR-09



บริษัท ท่าอากาศยานไทย จำกัด (มหาชน)
เลขที่ 333 ถนนวิภาวดีรังสิต แขวงสีกัน
เขตดอนเมือง กรุงเทพมหานคร 10210
โทรศัพท์ : 02 535 1111
โทรสาร : 02 535 4061
อีเมล : aotpr@aotportthai.co.th

โครงการ

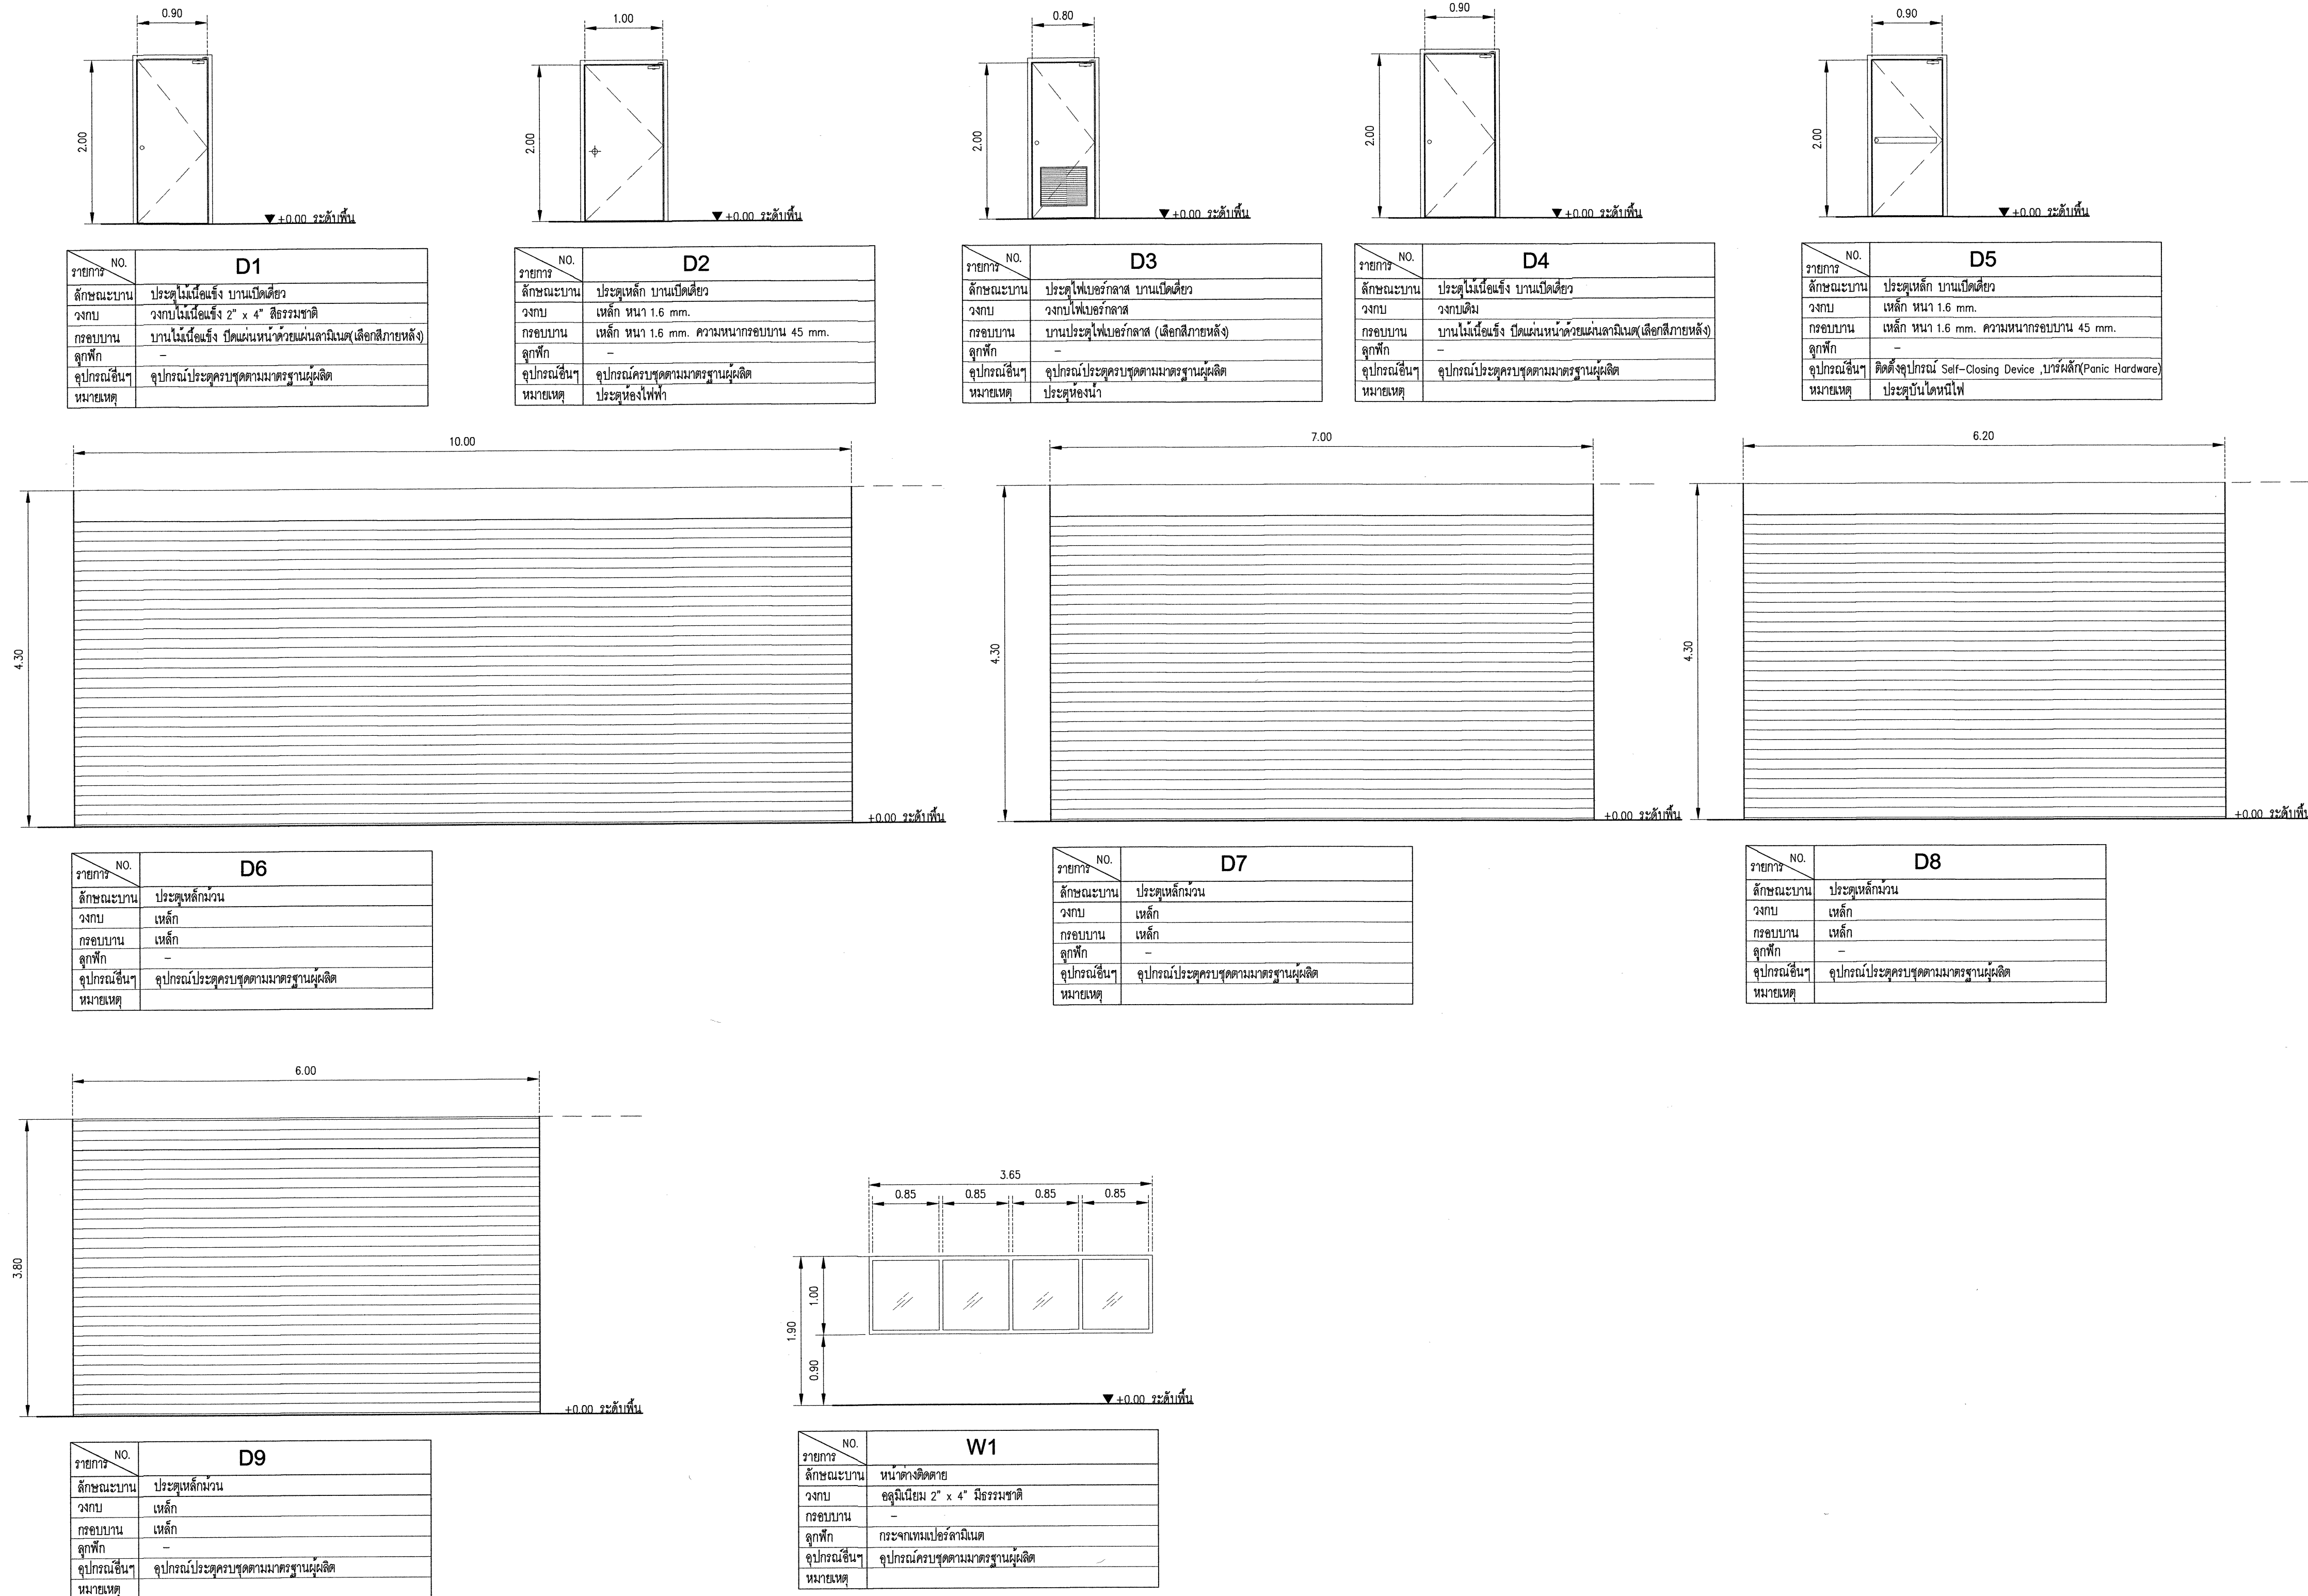งานปรับปรุงหลังคา 2 ส่วนต่อขยาย



สำรวจโดย ผศ.ดร.ทศพร, ผศ.ดร.ทศพร

เขียนแบบ ผศ.ดร.ทศพร, ผศ.ดร.ทศพร

วิศวกรโยธา

นายวิเชียร วงศ์เป็นแก้ว วทส.5 สาขาฟิสิกส์

สถาปนิก

น.ส. พุทธิรัตน์ โพธิ์งาม สถาปนิก 4 สาขาฟิสิกส์

วิศวกรไฟฟ้า

นายชาญวิทย์ พิทักษ์ วทส.5 สาขาฟิสิกส์

วิศวกรเครื่องกล

นายศุภกิจ อึ้งนอยวาท วทส.5 สาขาฟิสิกส์

น.ส.จุฑาทิพย์ หลีกคำดา วทส.5 สาขาฟิสิกส์

งานรวบรวมเอกสาร

นายวิวัฒน์ พิเศษ วทส.7 สาขาฟิสิกส์

นายชวรินทร์ พึ่งผลงาน วทส.6 สาขาฟิสิกส์

วิศวกรควบคุมอาคาร

น.ส.เพชรณี สุราษฎร์กุล วทส.5 สาขาฟิสิกส์

ผู้อำนวยการส่วนแผนงานและอาคาร

นายสมิทธิ์ คงมัยสิทธิ์

รองผู้อำนวยการฝ่ายสนับสนุนและอาคาร

นายสรวิทย์ ฤาณมณี

ผู้อำนวยการฝ่ายสนับสนุนและอาคาร

นายพิพัฒน์ ชวรินทร์พัฒน์

แบบแสดง







แบบขยายประตู หน้าต่าง

วันที่ 21/02/2567

หน้า 10

AR-10

รายการวัสดุงานห้องน้ำ		
ลำดับ	งาน	รายการ
1.	งานแผ่นพาดาน	1.1 แผ่นพาดาน ยิปซัม 9 มม
		กันชื้น ทาสี
		- โครงสร้าง Metal Stud #24 พร้อมอุปกรณ์ครบชุด
2.	งานผนัง	2.1 ผนังกระเบื้อง
		- กระเบื้อง PORCELAIN ขนาดประมาณ 0.30x0.60 ม.
		กรวด A ปราดจากคานี้อยอดเคาะแล้ว
3.	งานคานี้อยอด	3.1 ยิปซัมกระเบื้อง
		- ยิปซัมกระเบื้องเป็นวัสดุอะคริลิก 100%
		อ่างล้างหน้า
4.	ห้องน้ำสำเร็จรูป	
5.	งานกระเบื้อง	5.1 กระเบื้องยาง
		- กระเบื้องยาง หน้า 6 มม. ขนาดตามระบุ กรุบนไม้ขัด
		หน้า 6 มม.
6.	งานสุขภัณฑ์	6.1 อ่างล้างหน้าคานี้อยอด
		- อ่างล้างหน้าคานี้อยอด พร้อมอุปกรณ์ติดตั้งครบชุด
7.	งานสุขภัณฑ์	6.2 โถสุขภัณฑ์
		- โถสุขภัณฑ์ แบบพัดชีวะแล้ว ตั้งพื้น
		พร้อมอุปกรณ์ครบชุด
8.	งานสุขภัณฑ์	6.3 โถปัสสาวะชาย
		- โถปัสสาวะ แบบ BACK INLET พร้อมอุปกรณ์ครบชุด
		พร้อมถังออกฉะฉาง

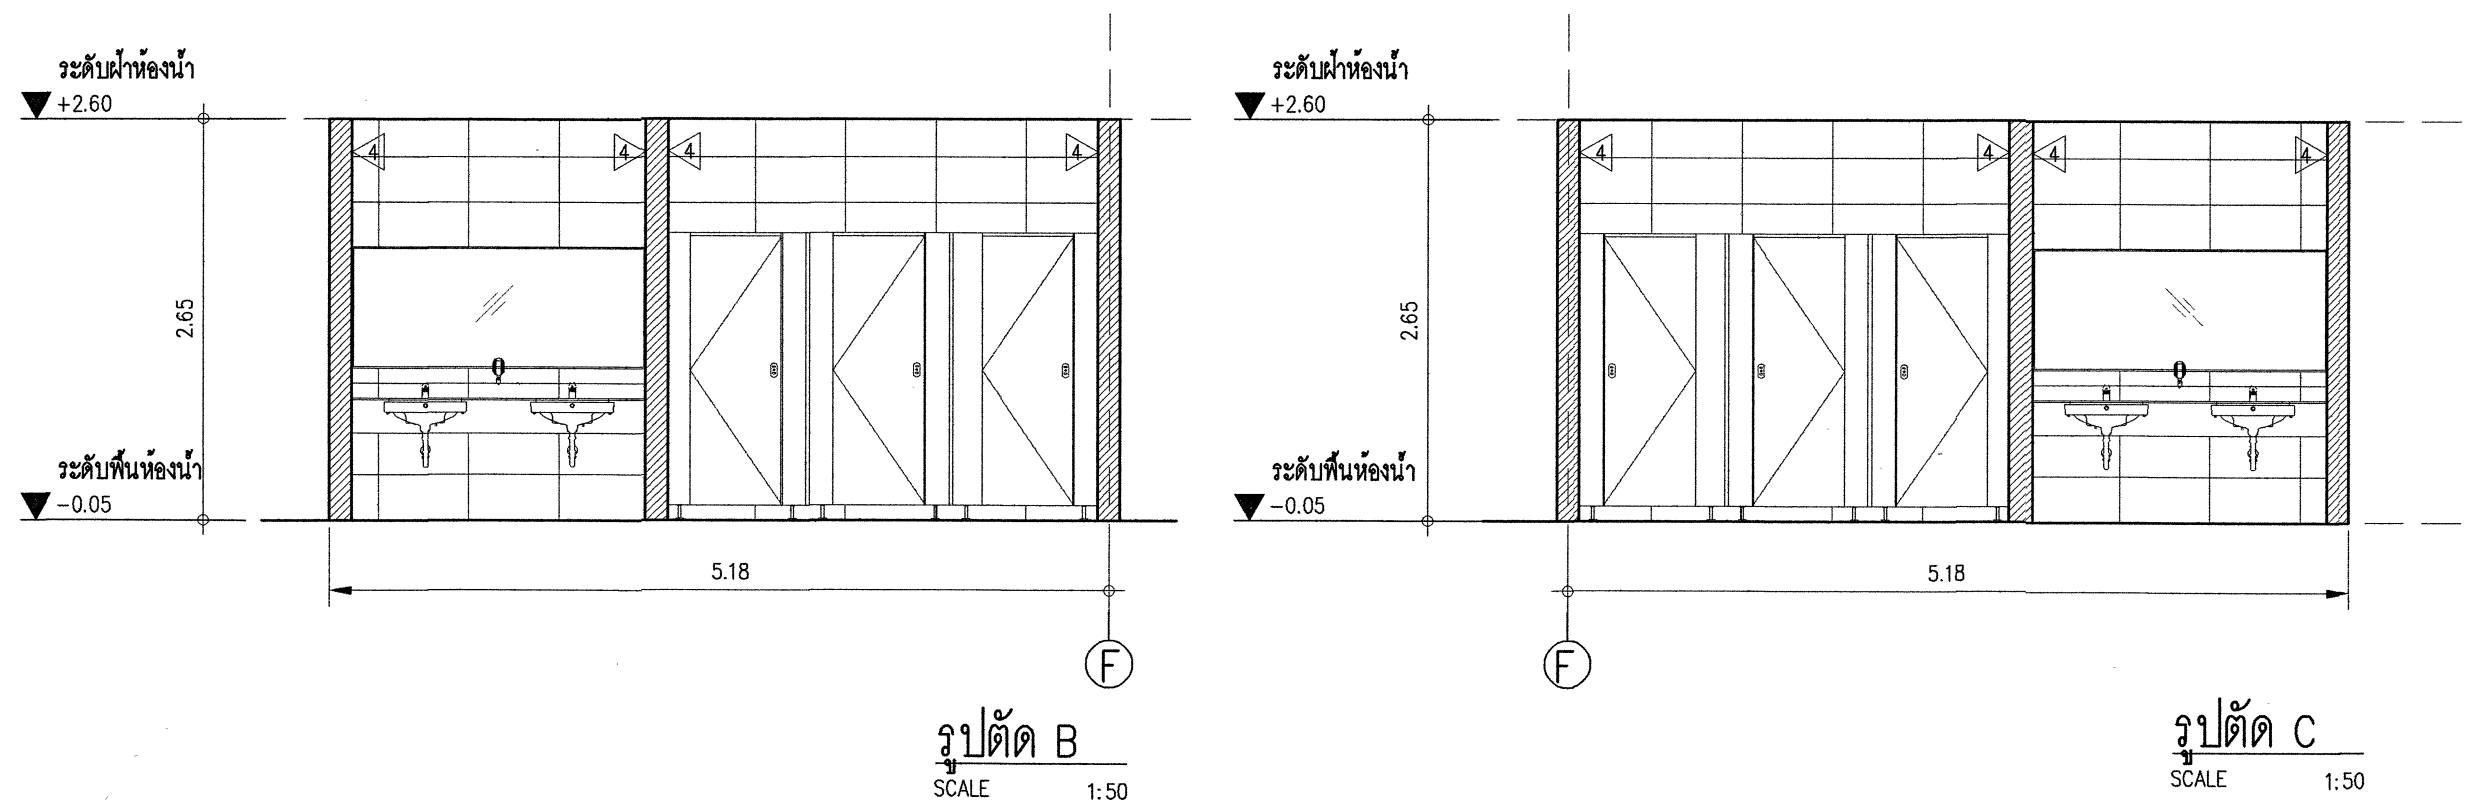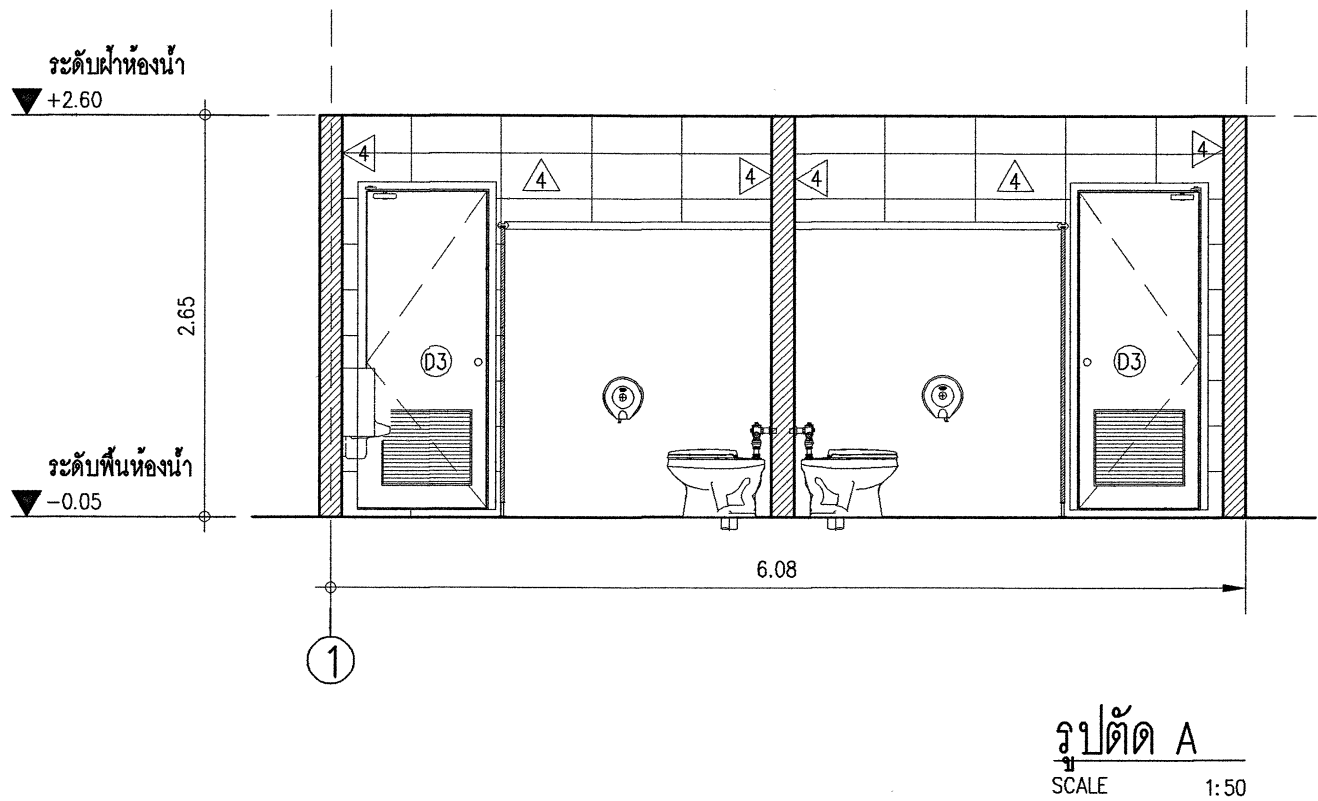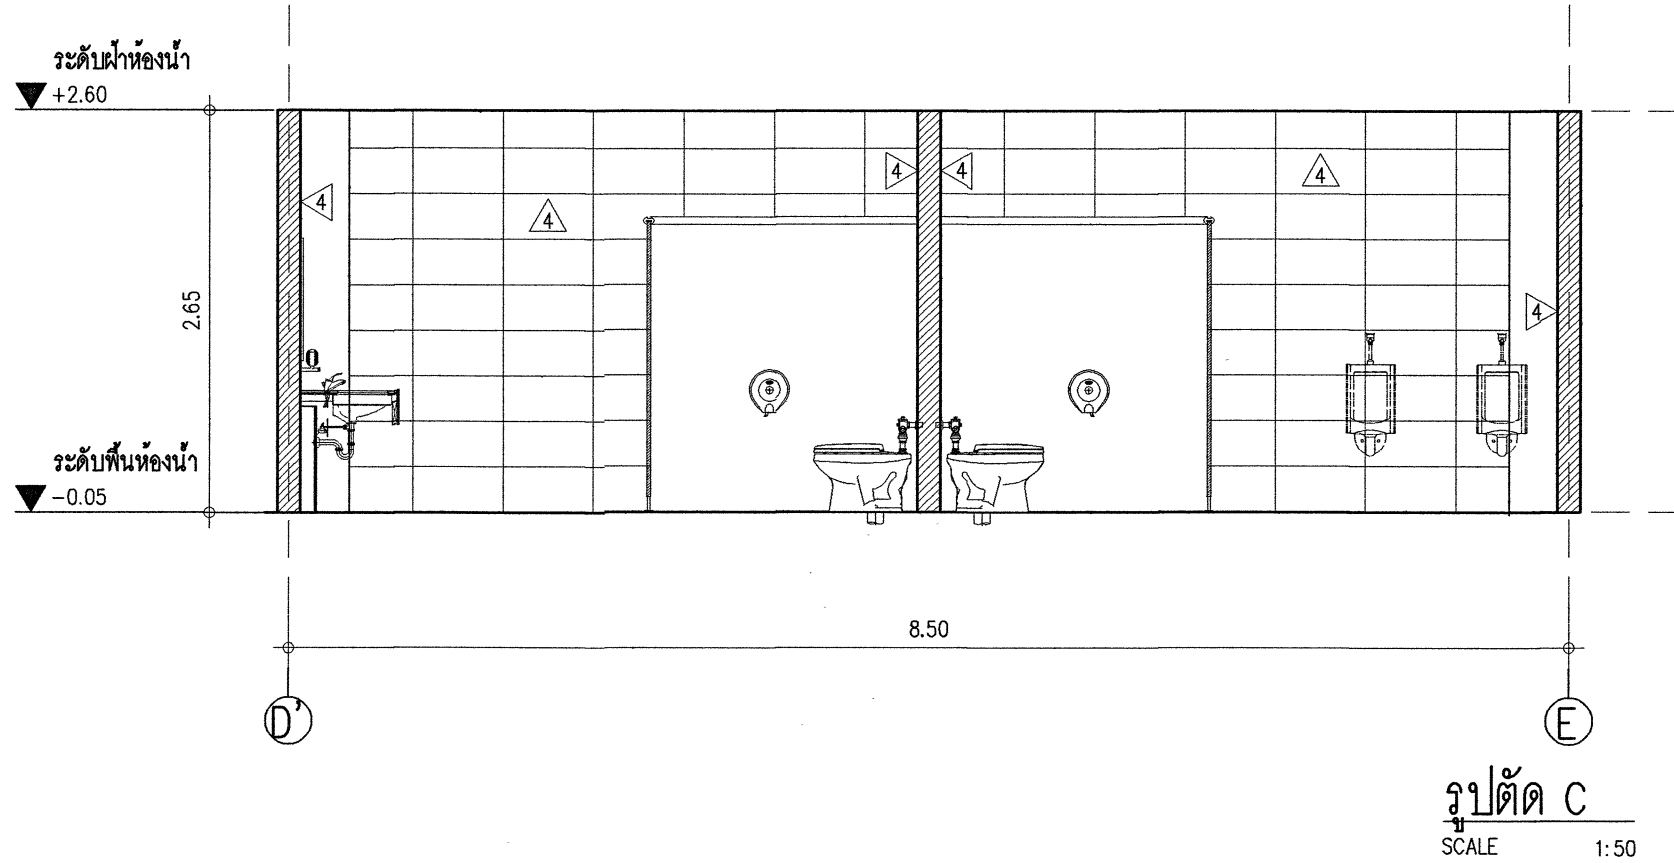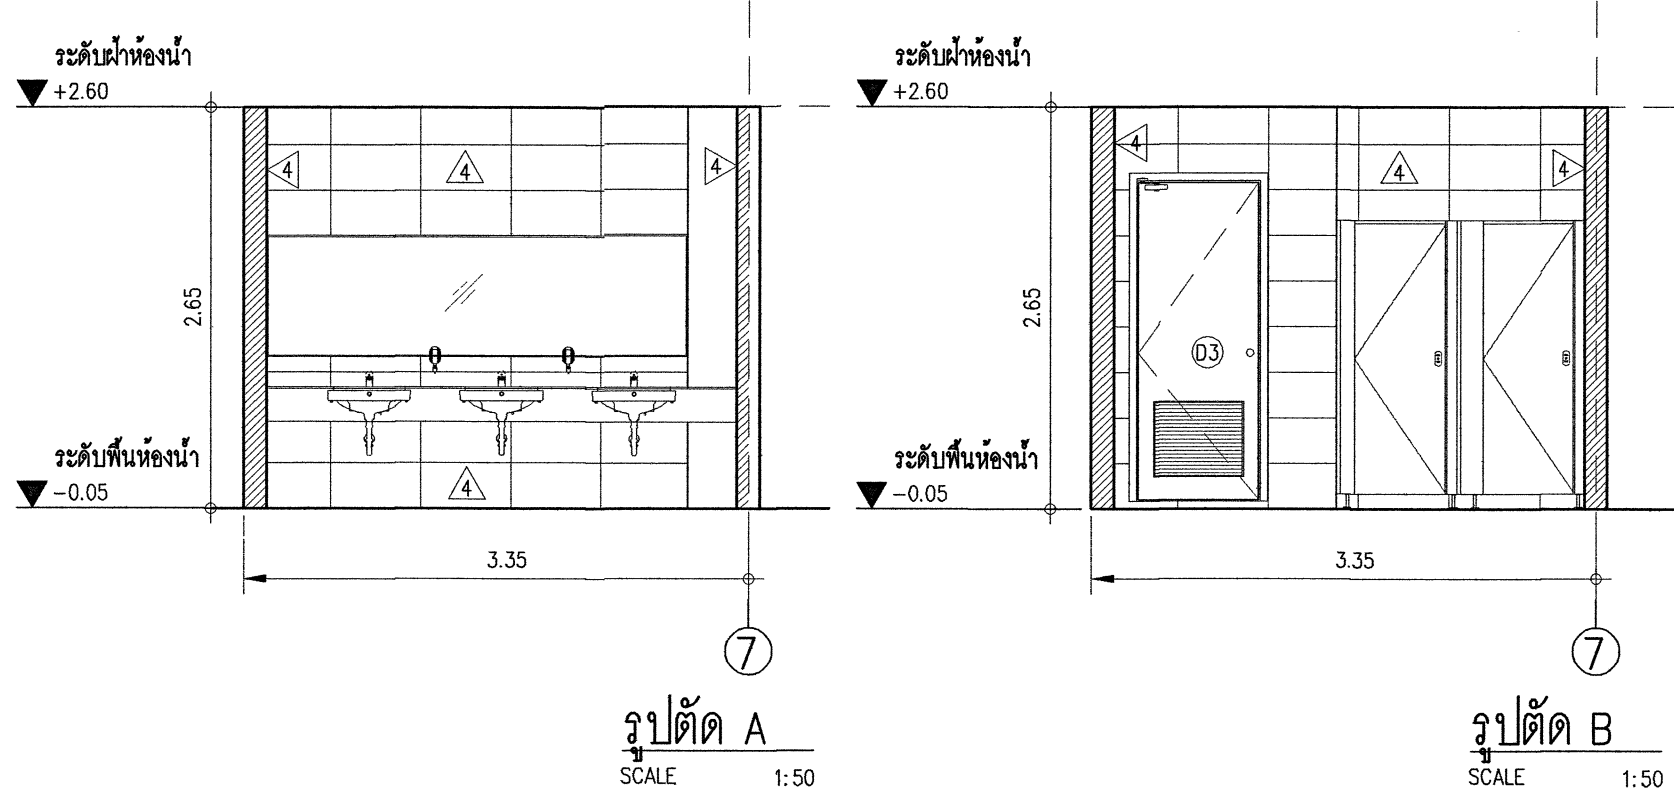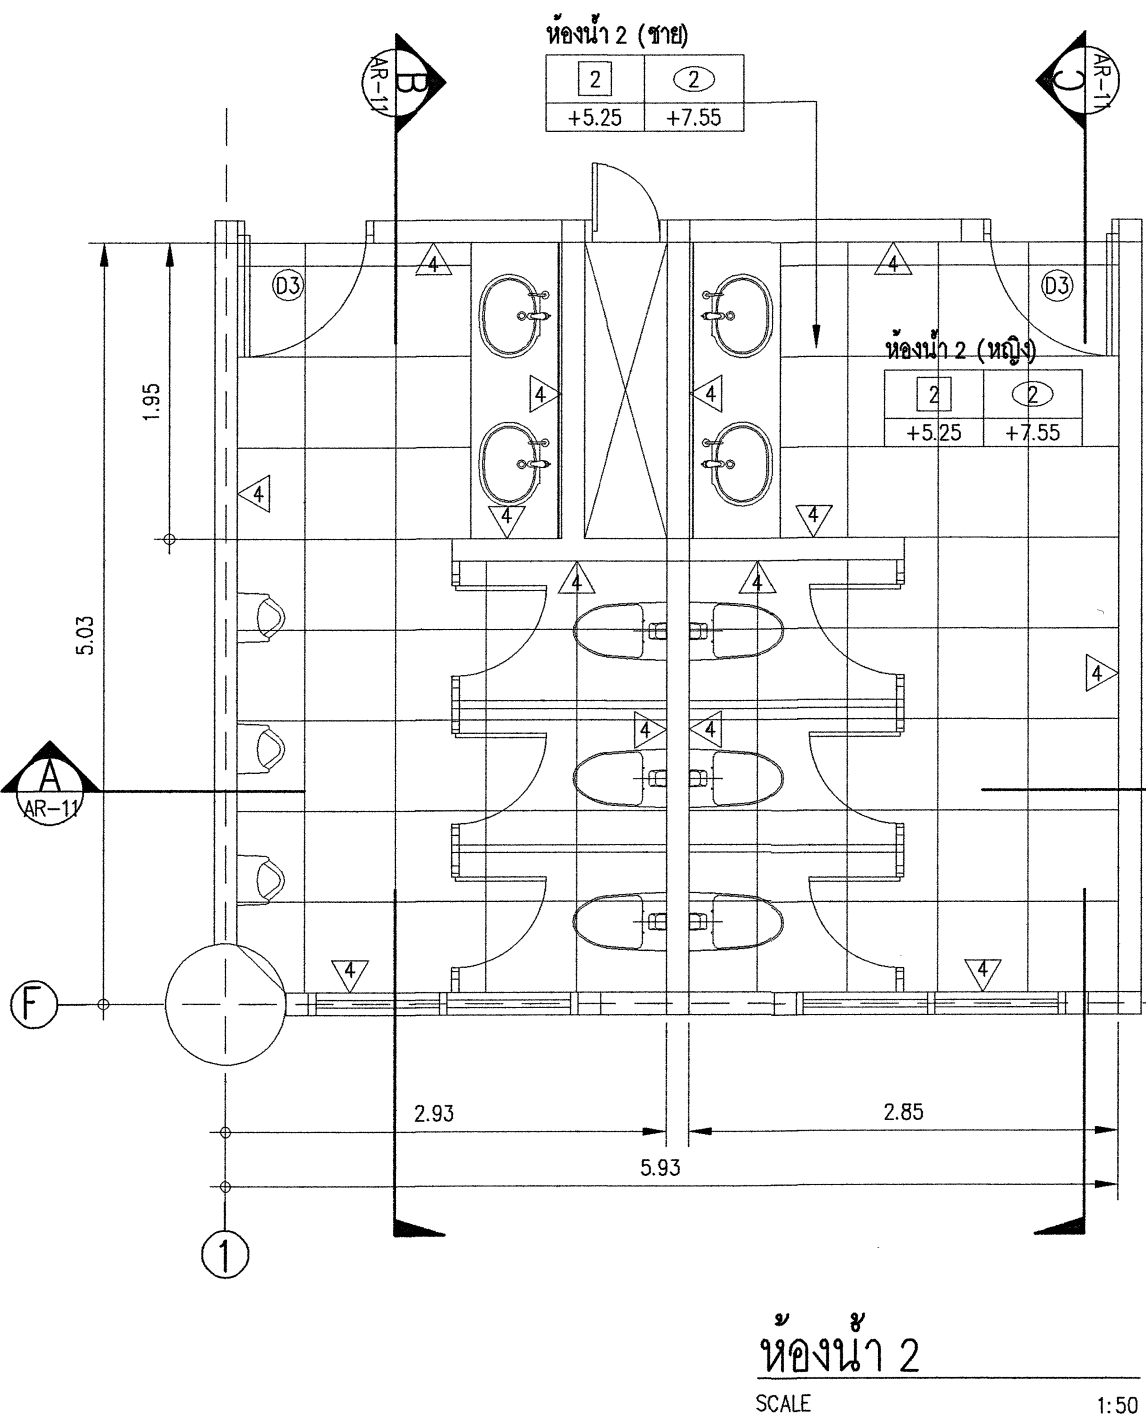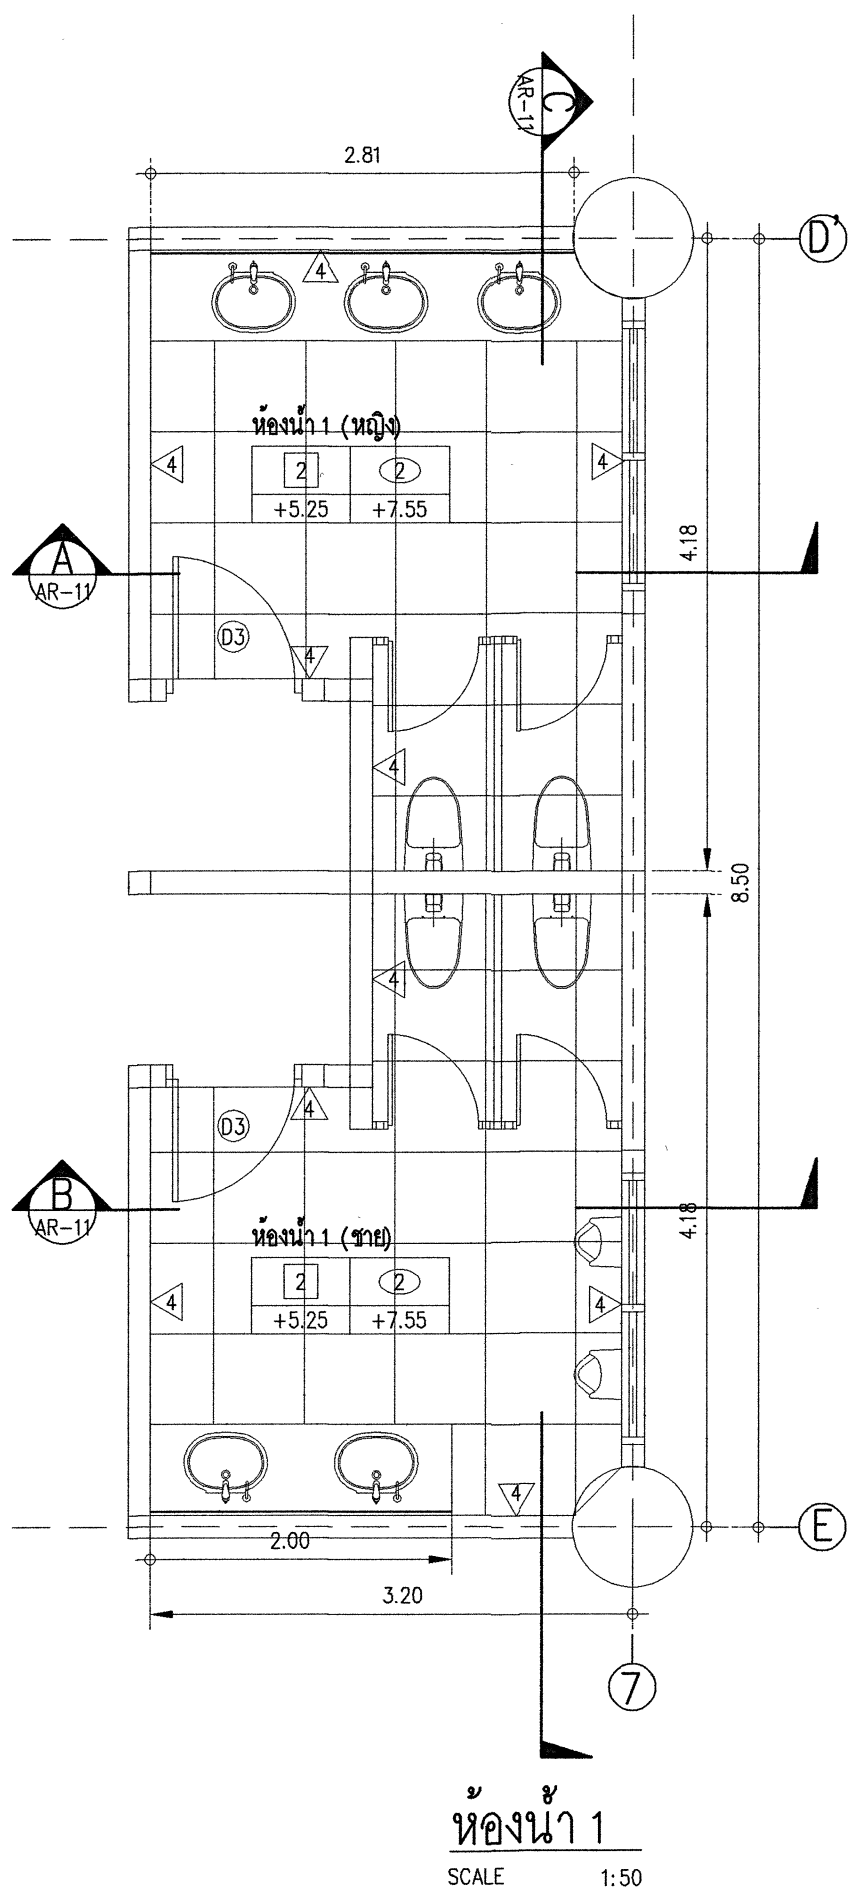



บริษัท ทำอาหารไทย จำกัด (มหาชน)
เลขที่ 333 ถนนวิภาวดีรังสิต แขวงสีกัน
เขตดอนเมือง กรุงเทพมหานคร 10210
โทรศัพท์ : 02 535 1111
โทรสาร : 02 535 4061
อีเมล : aotpr@iporthal.co.th

โครงการ

งานปรับปรุงจุดลงลิ้นค่า 2 ส่วนต่อขยาย

สัญญาโดย

ผู้รับจ้าง

เขียนแบบ

ผู้รับจ้าง

วิศวกรโยธา

นายวิมล วัฒนศิริ วิศวกรโยธา

สถาปนิก

นายวิมล วัฒนศิริ สถาปนิก 4 ส่วนต่อขยาย

วิศวกรไฟฟ้า

นายวิมล วัฒนศิริ วิศวกรไฟฟ้า

วิศวกรเครื่องกล

นายวิมล วัฒนศิริ วิศวกรเครื่องกล

งานระบบสื่อสาร

นายวิมล วัฒนศิริ วิศวกรระบบสื่อสาร

วิศวกรระบบสุขาภิบาล

นายวิมล วัฒนศิริ วิศวกรระบบสุขาภิบาล

ผู้ควบคุมงานด้านแผนและอาคาร

นายวิมล วัฒนศิริ วิศวกร

รองผู้ควบคุมงานด้านแผนและอาคาร

นายวิมล วัฒนศิริ วิศวกร

ผู้ควบคุมงานด้านสุขาภิบาล

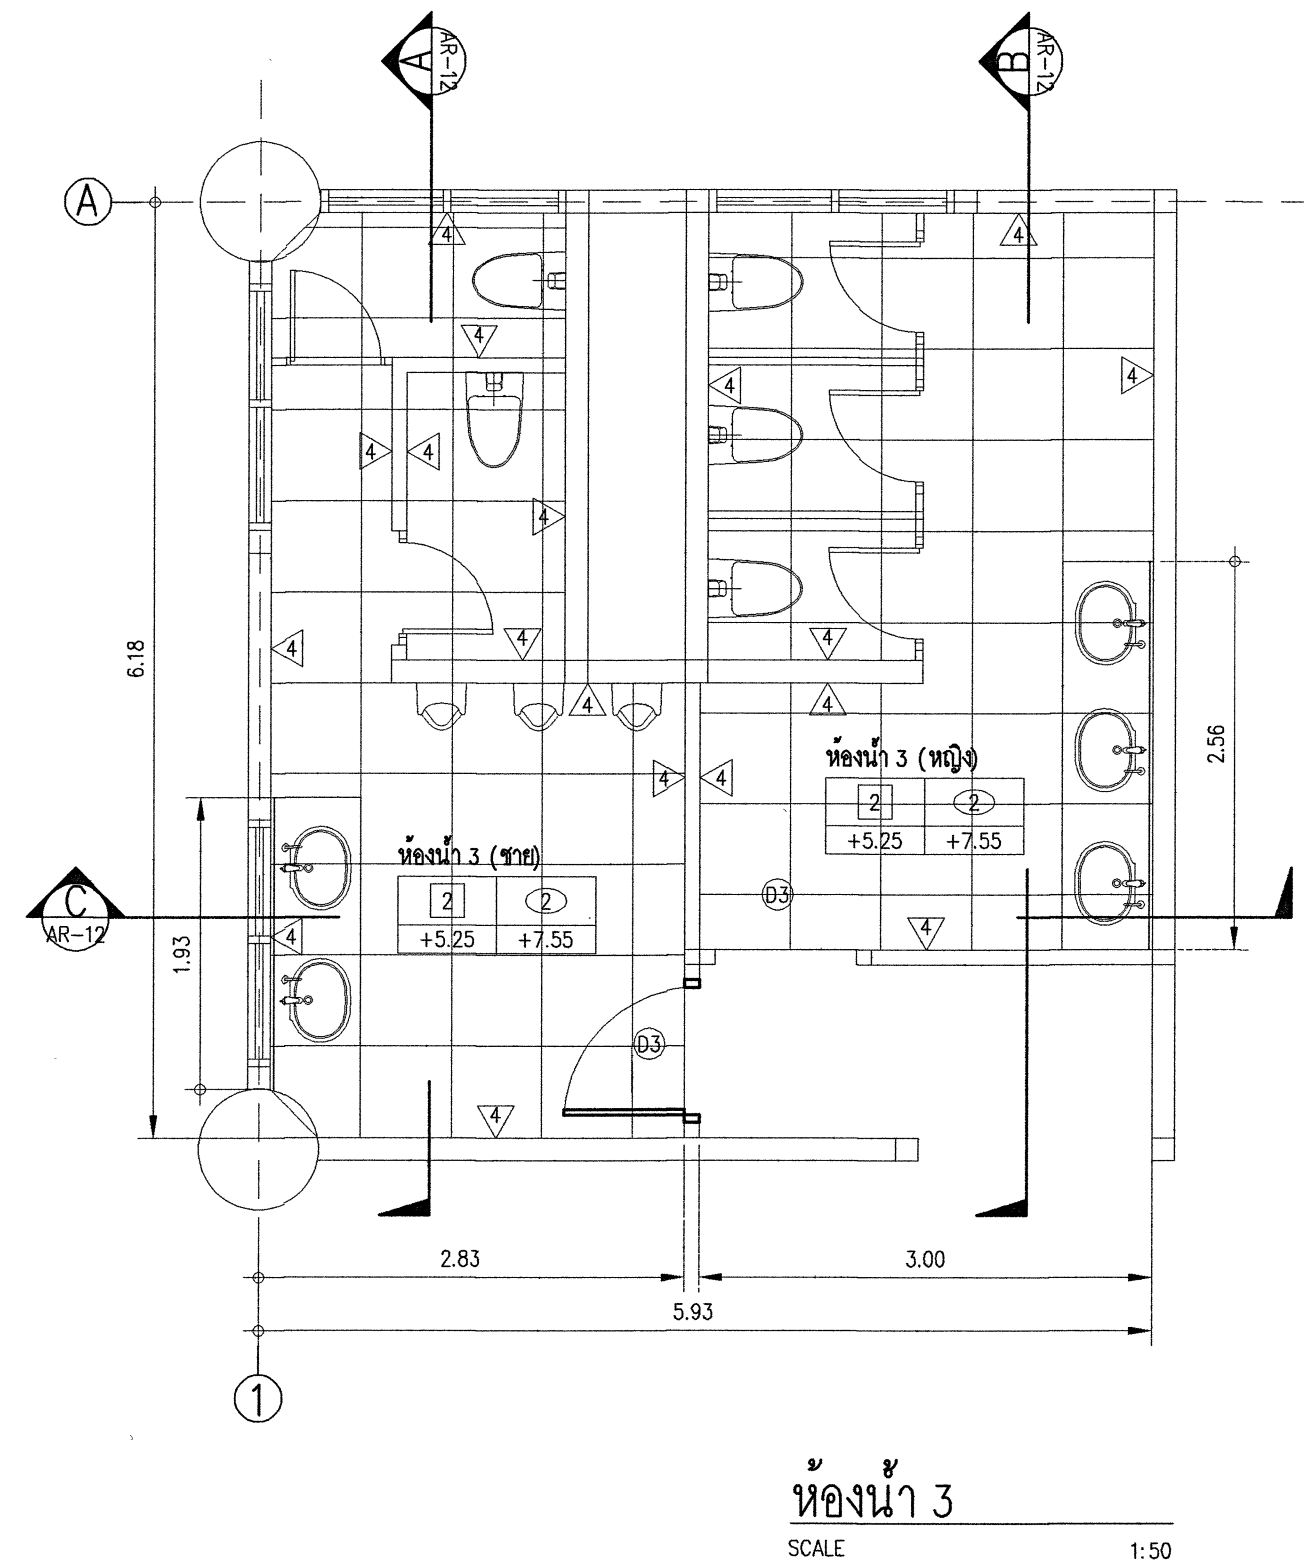
นายวิมล วัฒนศิริ วิศวกร

แบบแสดง


รายการวัสดุงานห้องน้ำ ,
แบบขยายห้องน้ำ 1 , ห้องน้ำ 2

แบบแสดง


วันที่ 21/02/2567
แผ่นที่ 008/66 AR-11




ห้องน้ำ 3
SCALE 1:50

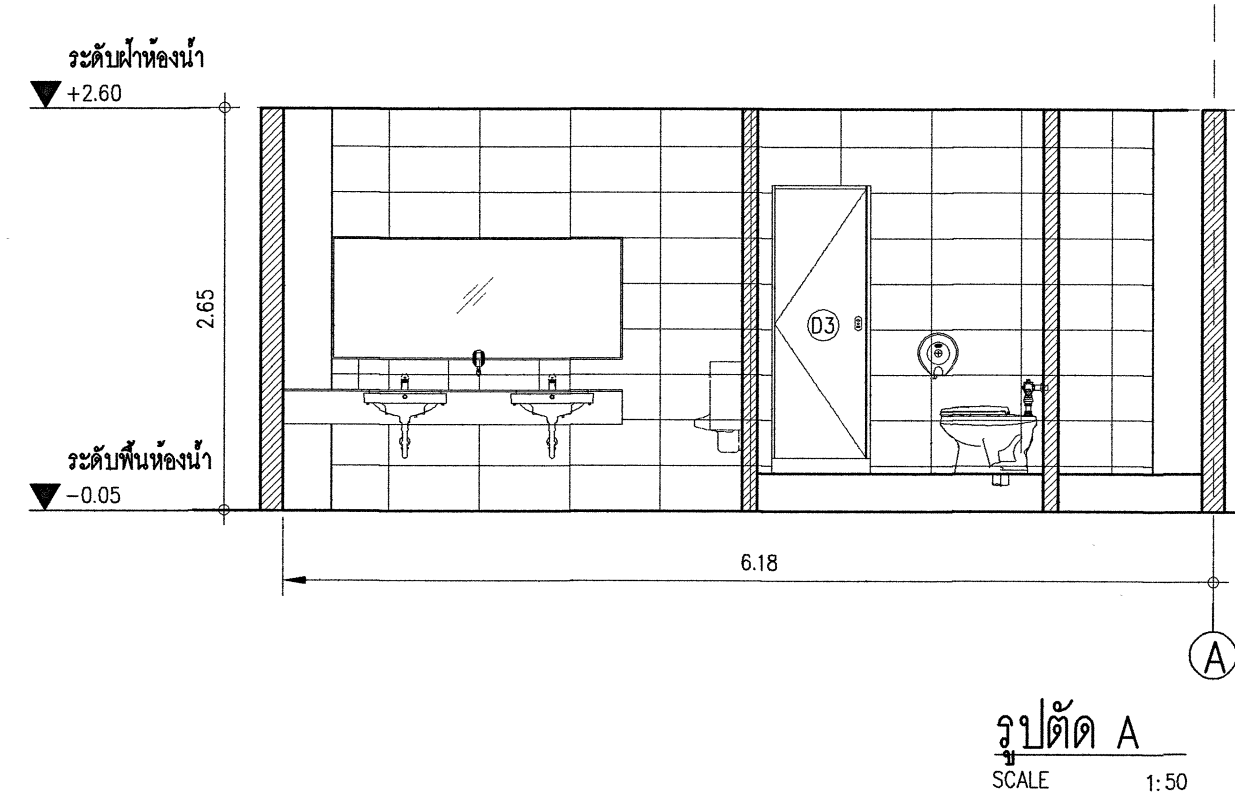










รูปตัด A
SCALE 1:50

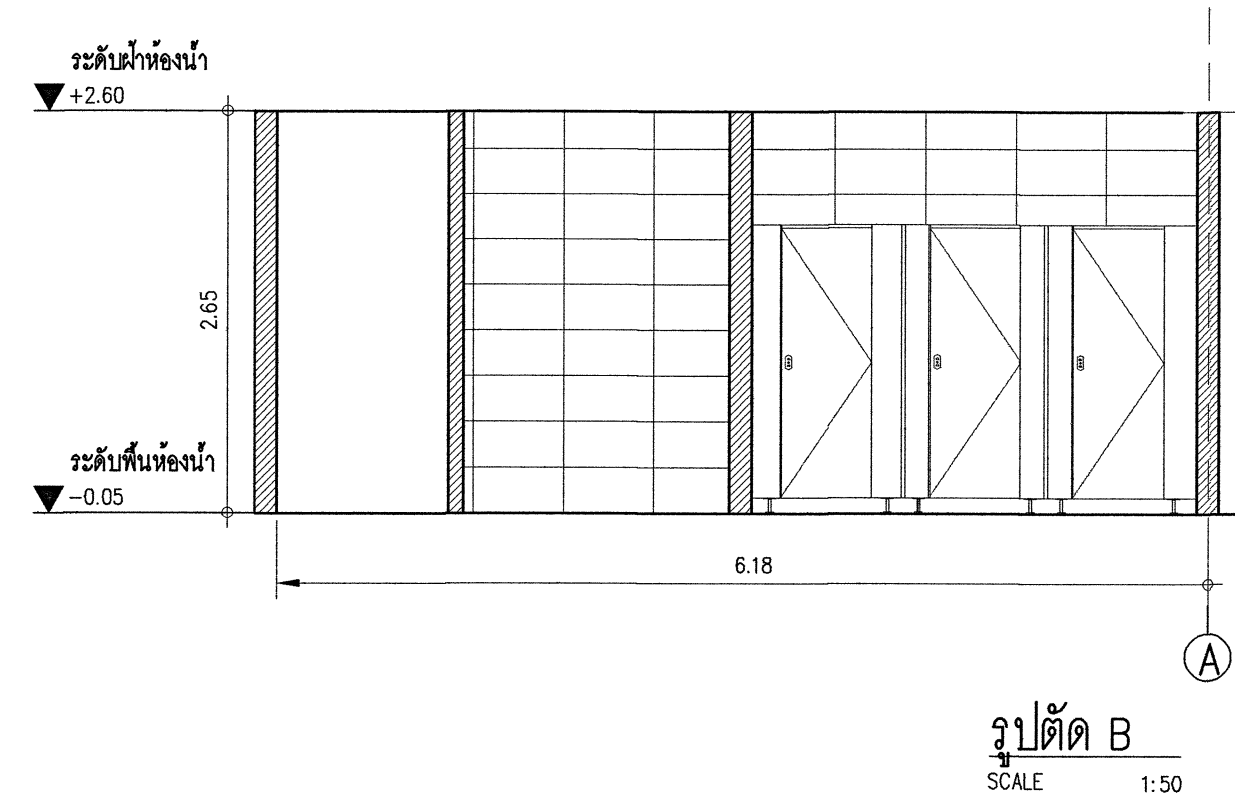

รูปตัด B
SCALE 1:50

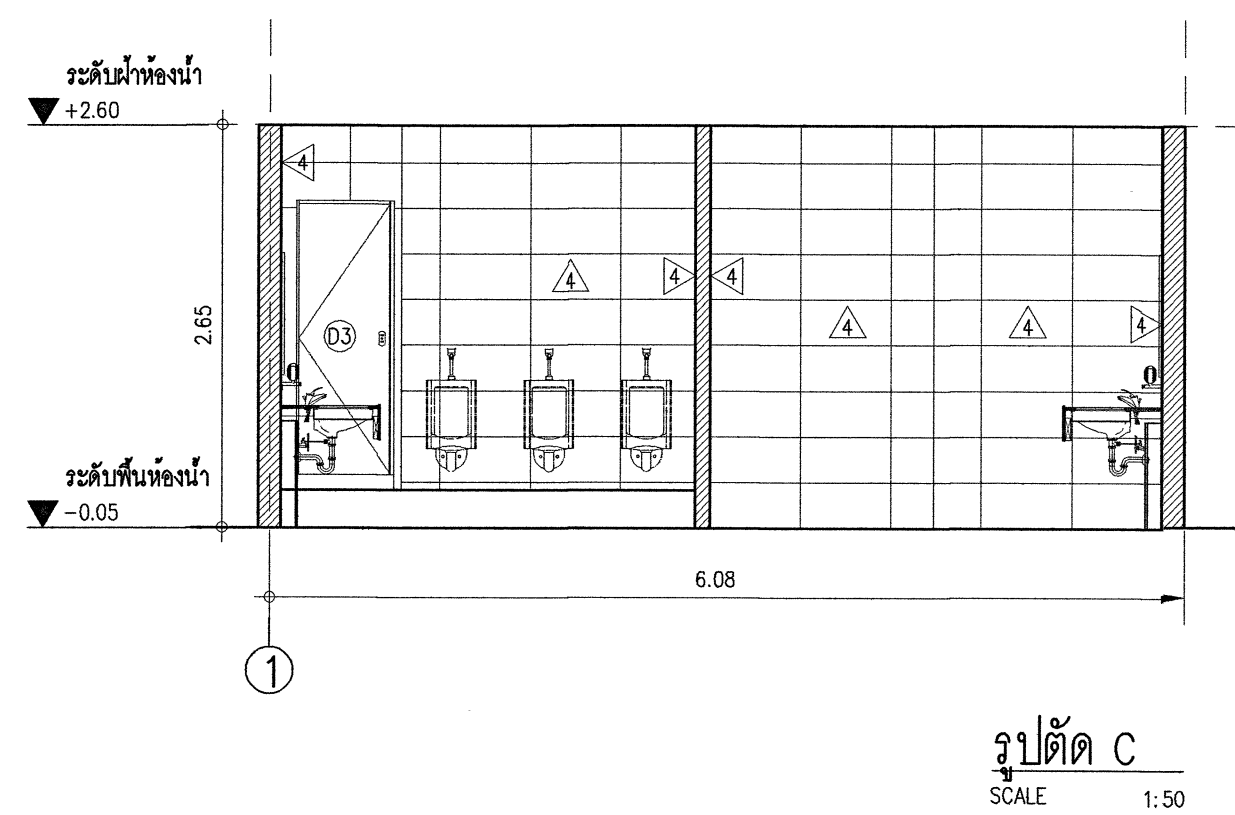

รูปตัด C
SCALE 1:50

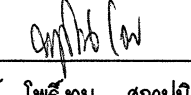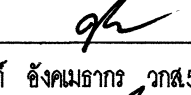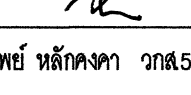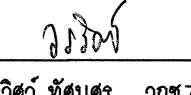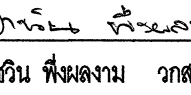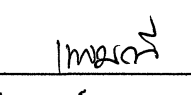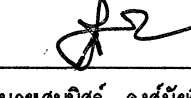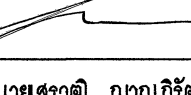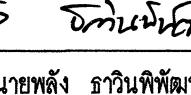 บริษัท ท่าอากาศยานไทย จำกัด (มหาชน) เลขที่ 333 ถนนชิดลมภาค แขวงสีกัน เขตดอนเมือง กรุงเทพมหานคร 10210 โทรศัพท์ : 02 535 1111 โทรสาร : 02 535 4061 อีเมล : aotpr@airportthai.co.th	
โครงการ งานปรับปรุงสิ่งอำนวยความสะดวก 2 ส่วนต่อขยาย	
สำรวจโดย	ผศด.ทอม, ผศด.ทอม
เขียนแบบ	ผศด.ทอม, ผศด.ทอม
วิศวกรโยธา	 นายวิสูตร จงดีเป็นแก้ว วาส.5 สบย.ผศด.ทอม
สถาปนิก	 น.ส.พชรวิมล โพธิ์งาม สถาปนิก 4 สบย.ผศด.ทอม
วิศวกรไฟฟ้า	 นายชาญวิทย์ พัดคุ วาส.5 สฟฟ.ผศด.ทอม
วิศวกรเครื่องกล	 นายศุภกิตติ อังคนอักษร วาส.5 สรป.ผศด.ทอม  น.ส.จุฑาทิพย์ หลีกคณา วาส.5 ขส.ผศด.ทอม
งานระบบสื่อสาร	 นายวชิรวิทย์ พิเศษศรี วาส.7 สบย.ผศด.ทอม  นายชาวัน พึ่งละงาน วาส.6 สรป.ผศด.ทอม
วิศวกรระบบสุขาภิบาล	 น.ส.เพชรณิ สุรางค์กรกุล วาส.5 สบย.ผศด.ทอม
ผู้ชำนาญการส่วนแบบแผนและอาคาร	 นายสมมิตร คงนิยพิลา
รองผู้ชำนาญการฝ่ายสนามบินและอาคาร	 นายสรวิทย์ ภูวนะวิรัตน์
ผู้ชำนาญการฝ่ายสนามบินและอาคาร	 นายพิง อารินพิพัฒน์
แบบแสดง	แบบขยายห้องน้ำ 3
แบบเลขที่ สบย. ผศด. 008/66	วันที่ 21/02/2567 แผ่นที่ AR-12



บริษัท ท่าอากาศยานไทย จำกัด (มหาชน)
เลขที่ 333 ถนนวิภาวดีรังสิต แขวงสีกัน
เขตดอนเมือง กรุงเทพมหานคร 10210
โทรศัพท์ : 02 535 1111
โทรสาร : 02 535 4061
อีเมล : aot@airportthai.co.th

โครงการ

งานปรับปรุงลงสื่อน้ำ 2 ส่วนต่อขยาย

ผู้ควบคุมงาน ผศ. ทน. ผศ. ทน.

เขียนแบบ ผศ. ทน. ผศ. ทน.

วิศวกรโยธา

นายวิสูตร วงศ์ปิ่นแก้ว วาด 5 ส่วน ผศ. ทน.

สถาปนิก

น.ส. พุทธิรัตน์ โพธิ์งาม สถาปนิก 4 ส่วน ผศ. ทน.

วิศวกรไฟฟ้า

นายอชุตติ พัดคุ วาด 5 ส่วน ผศ. ทน.

วิศวกรเครื่องกล

นายศุภกิจ อังคนาคาร วาด 5 ส่วน ผศ. ทน.

น.ส. จุฑาทิพย์ หล้าคงดา วาด 6 ส่วน ผศ. ทน.

งานระบบสื่อสาร

นายวรวิทย์ รัตนศรี วาด 7 ส่วน ผศ. ทน.

นายอชุตติ พัดคุ วาด 6 ส่วน ผศ. ทน.

วิศวกรระบบสุขาภิบาล

น.ส. เพ็ญรัตน์ สุธาทองกุล วาด 5 ส่วน ผศ. ทน.

ผู้ควบคุมการควบคุมแบบแผนและอาคาร

นายสมจิตร คงนิยกุล

รองผู้ควบคุมการควบคุมแบบแผนและอาคาร

นายสรวิทย์ ญาณวิจิตร

ผู้ควบคุมการควบคุมแบบแผนและอาคาร

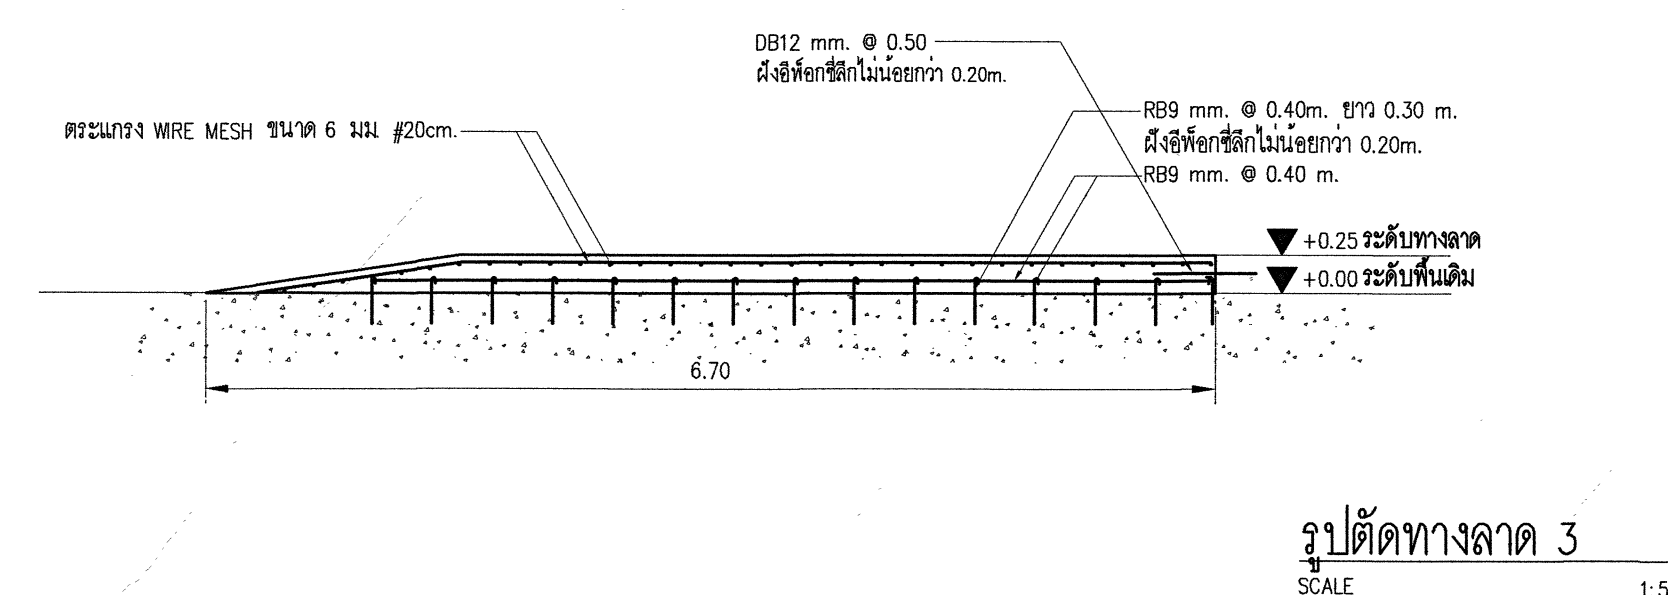
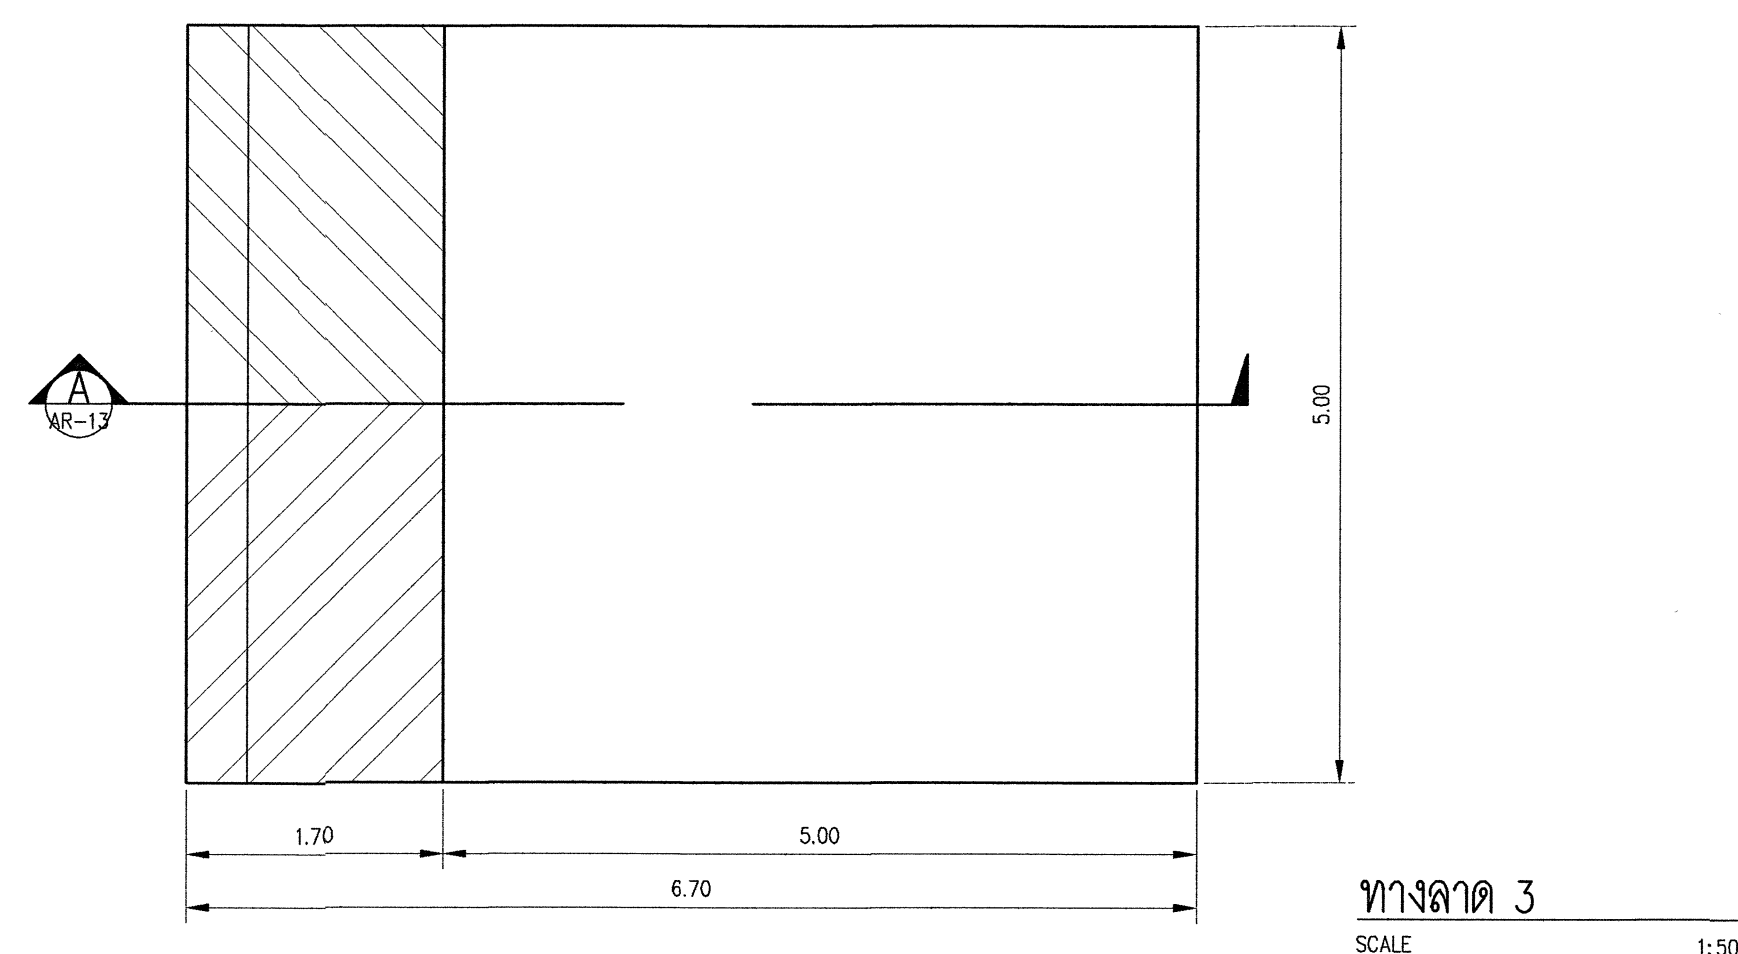
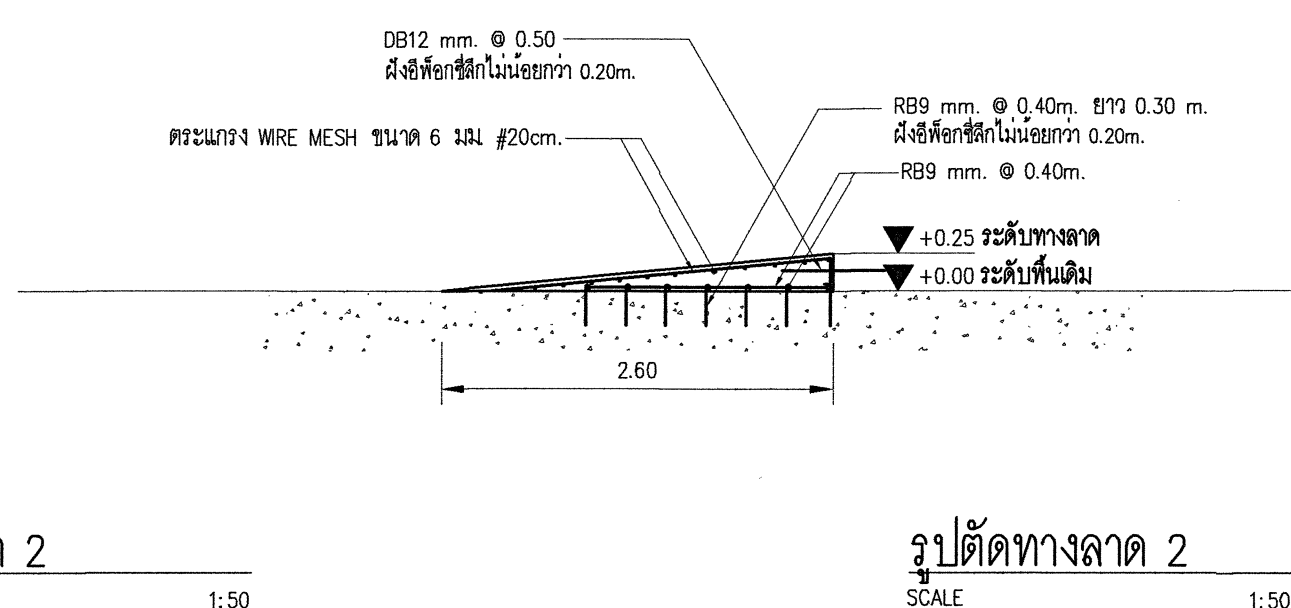
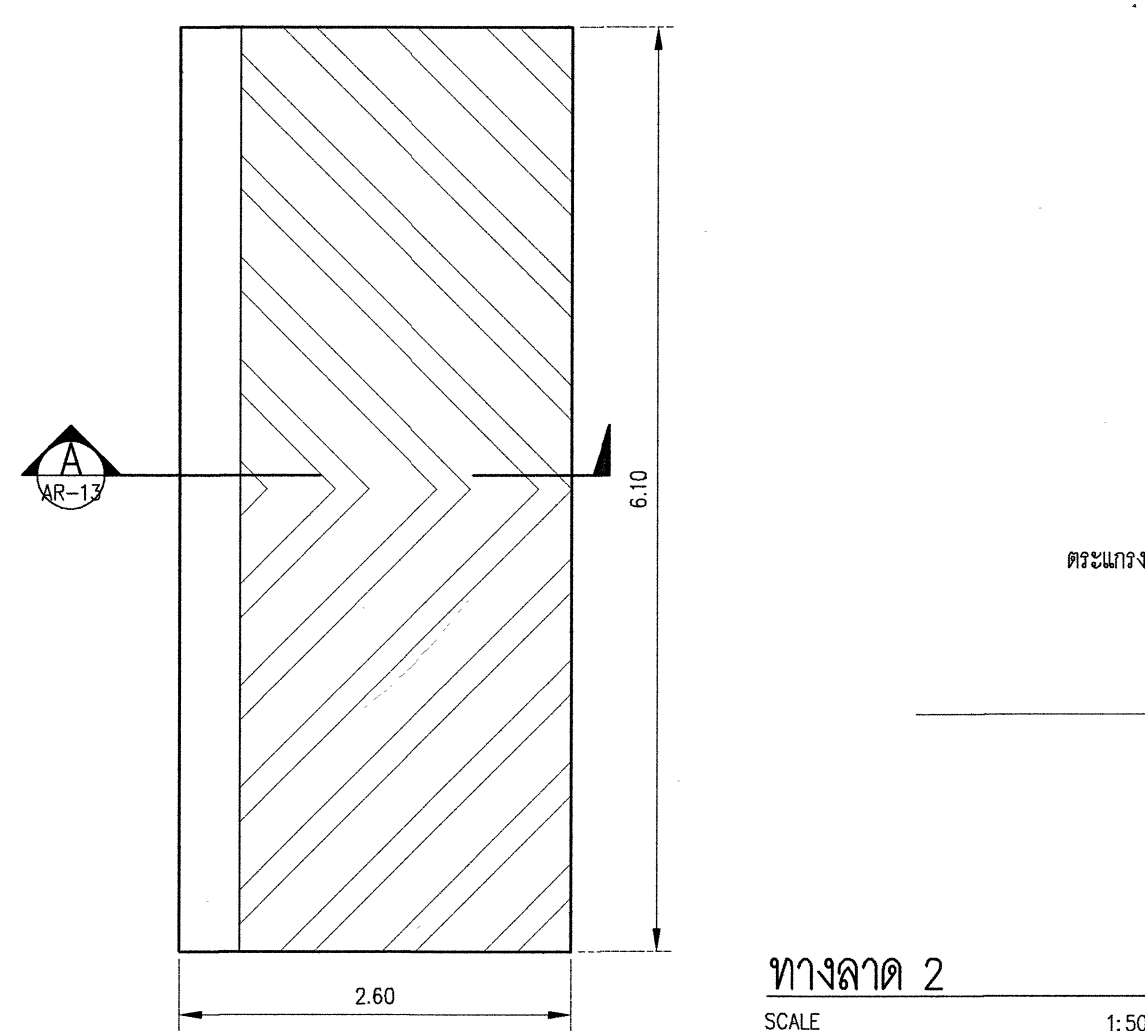
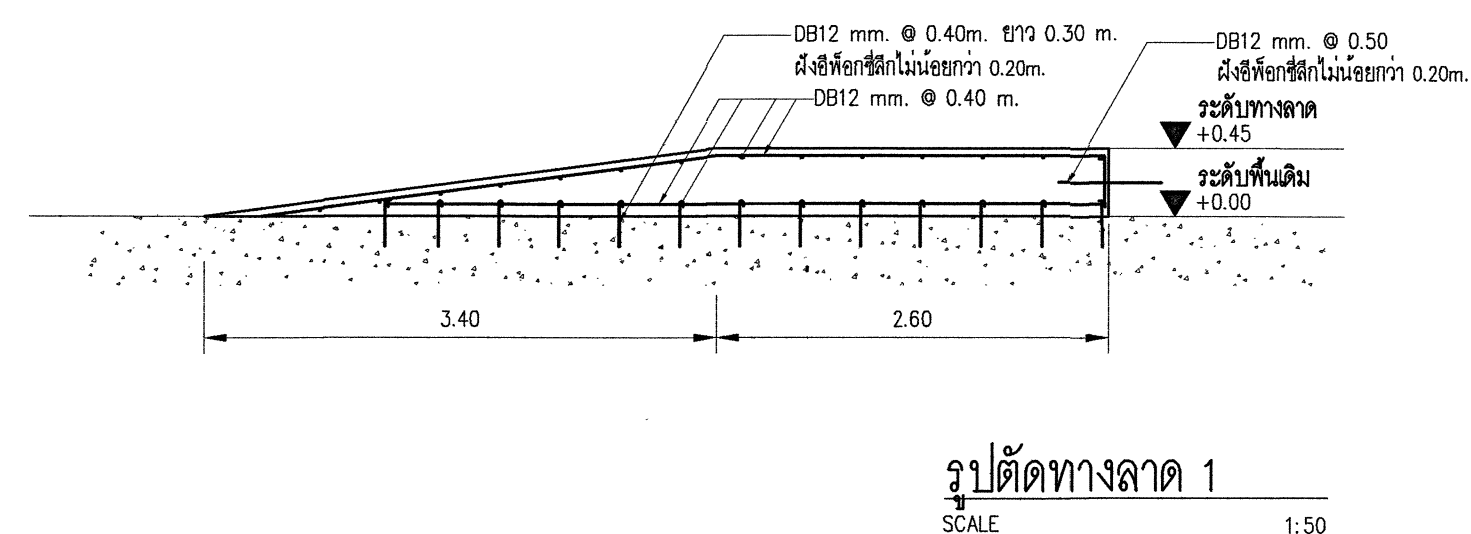
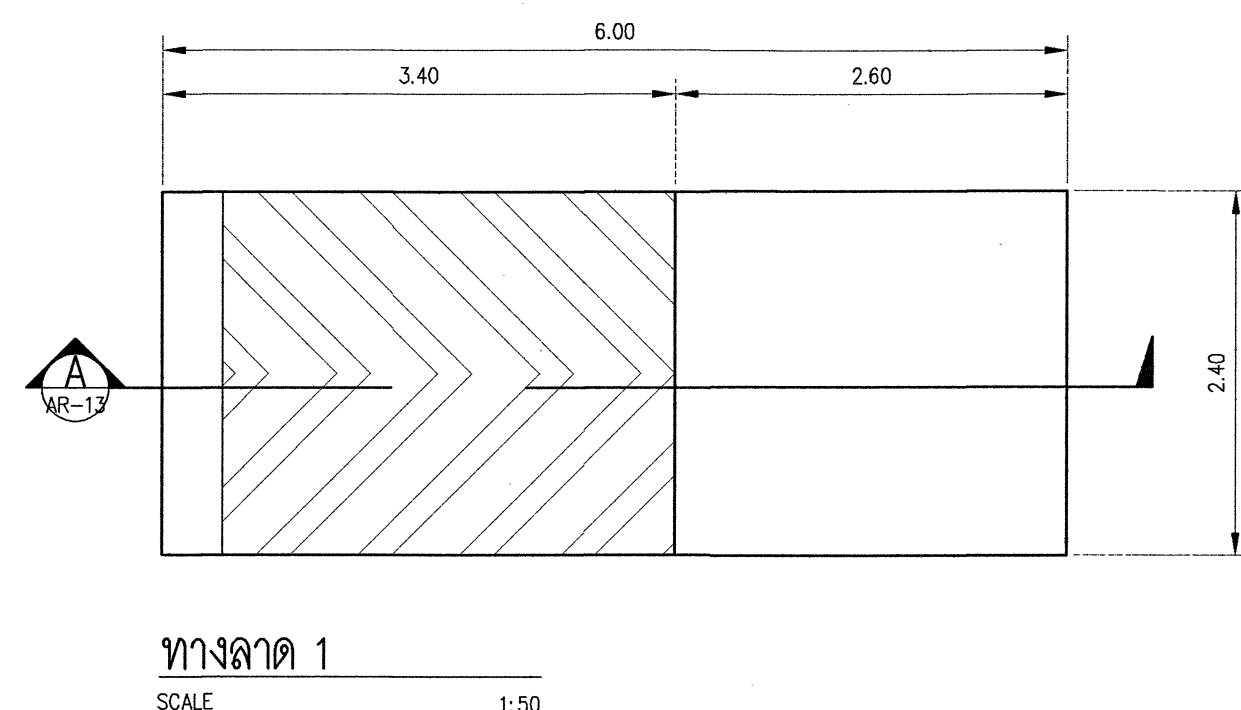
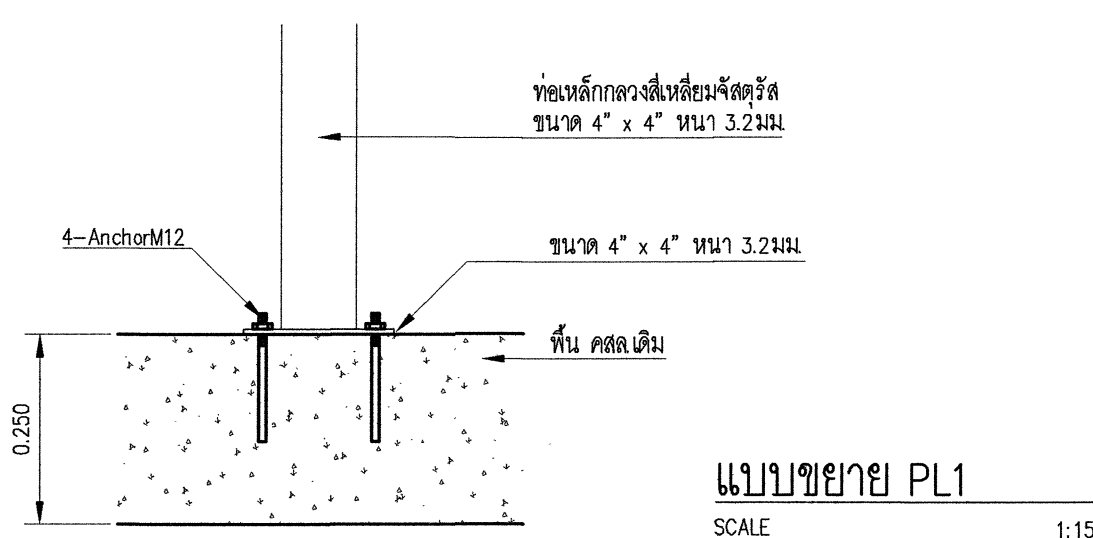
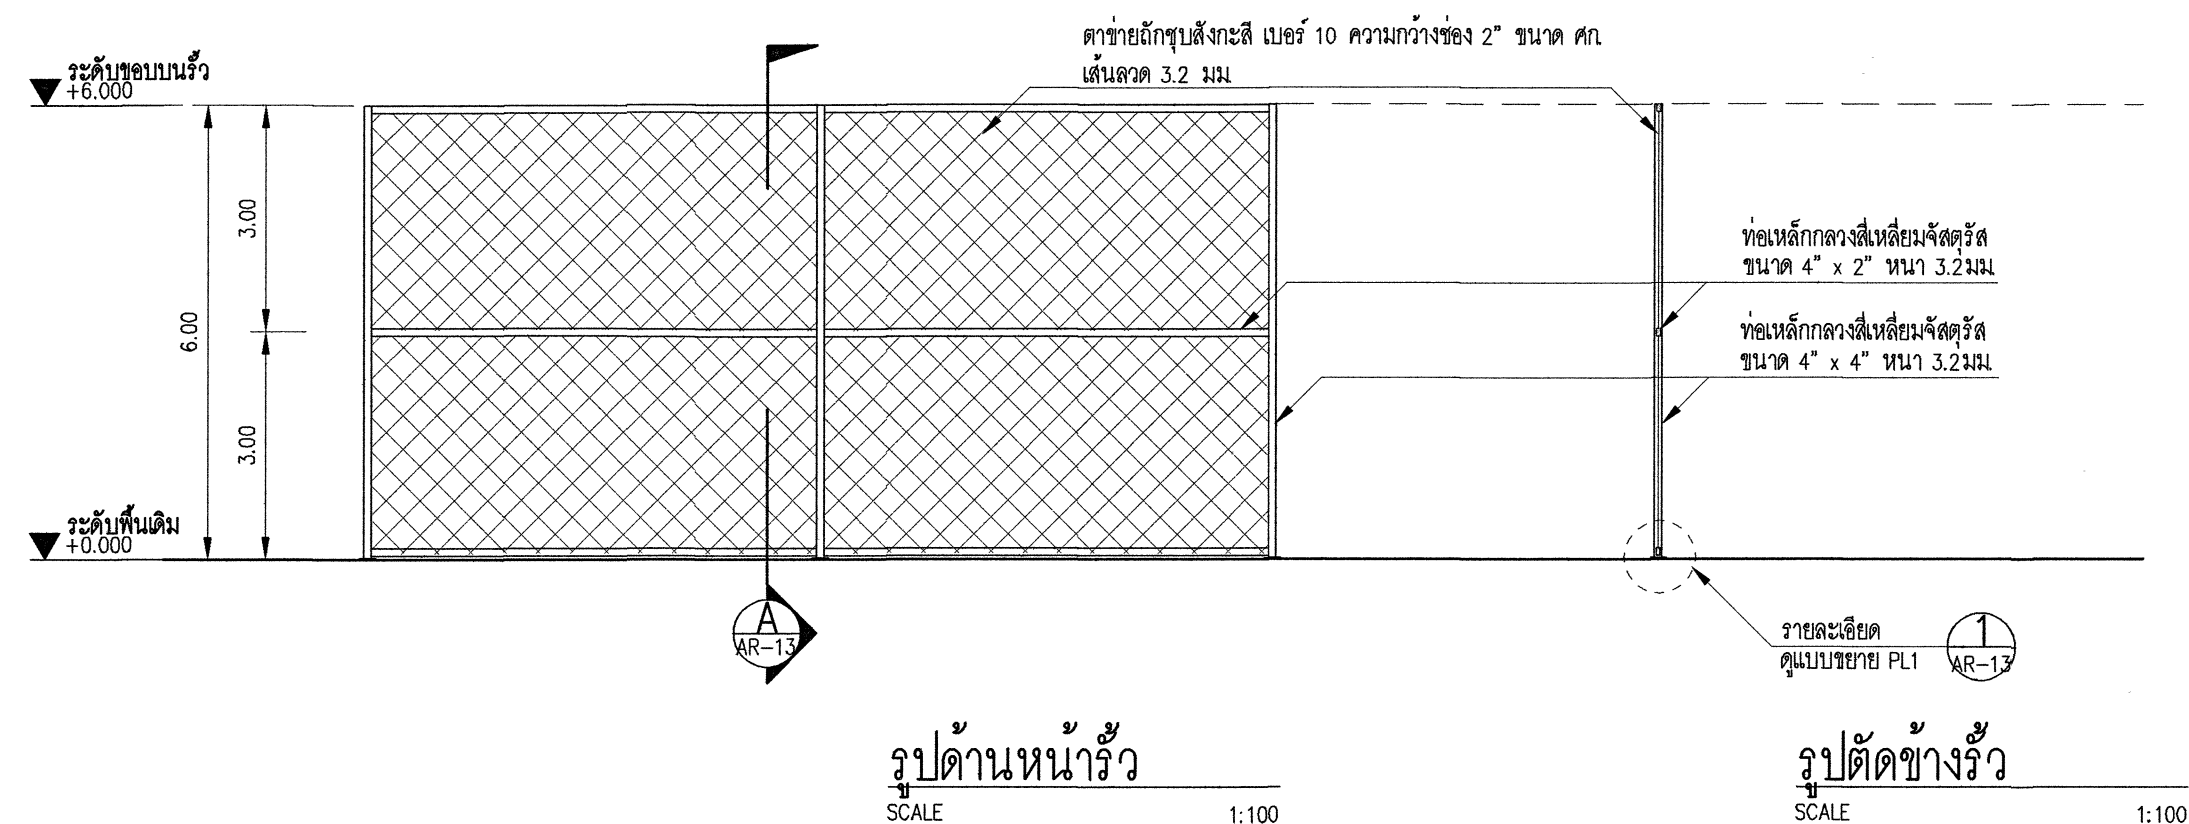
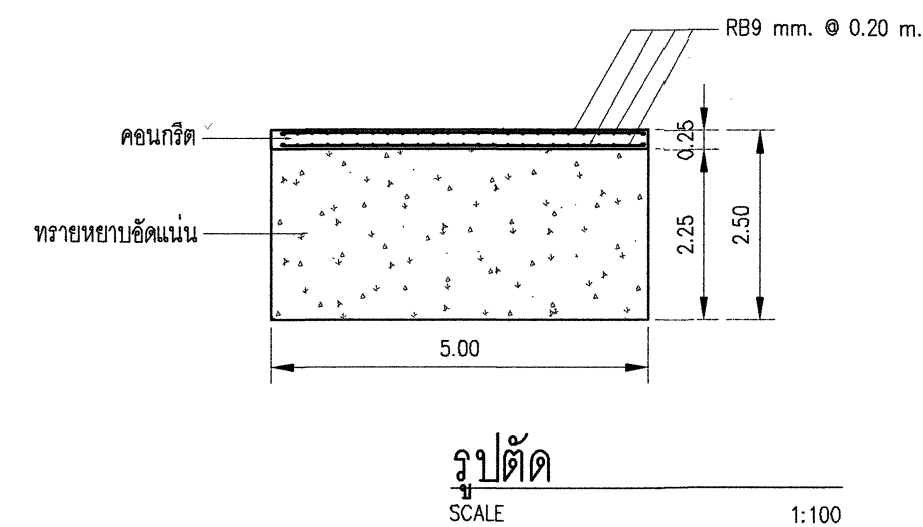
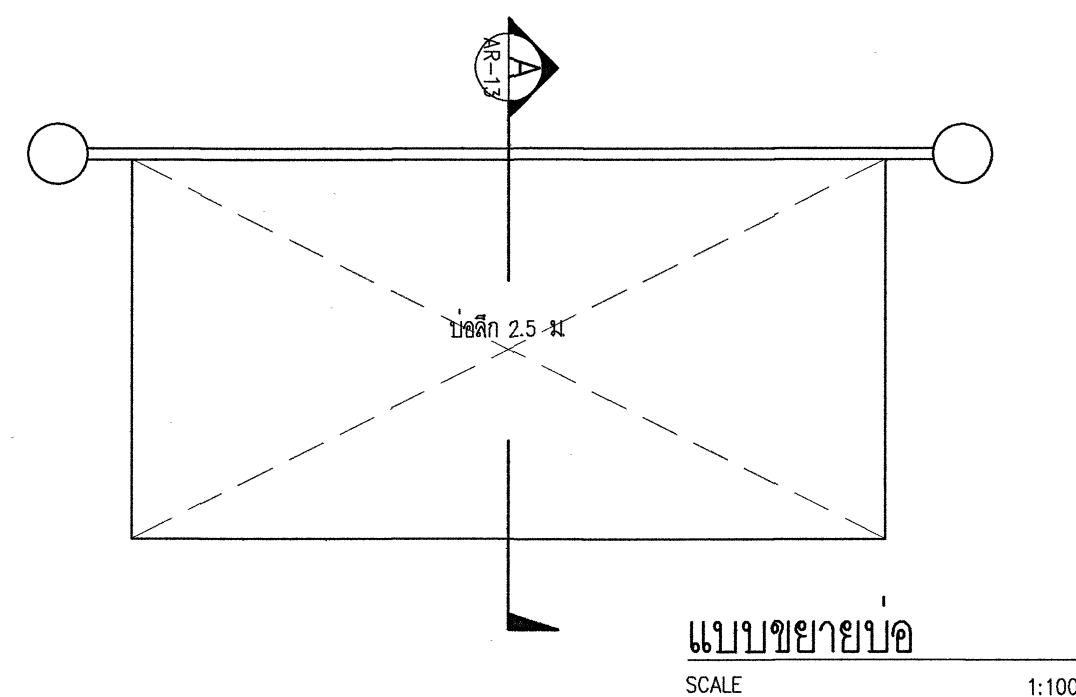
นายพิพัฒน์ ราชวันพิพัฒน์

แบบแสดง

แบบขยายตัว
แบบขยายทางลาด

แบบเลขที่
สท. ผศ. 006/66

วันที่ 21/02/2567
AR-13





งานปรับปรุงคลังสินค้า 2 ส่วนต่อขยาย

นาย ฝสช ทดม, ฝฟค ทดม

สรว วรงค์ปิ่นแก้ว วทศ.5 สบอ.ฟสอ.ทตม

ณัฏฐ์ โพธิ์งาม สถาปนิก 4 สบจ.สอ.ท.

นายอายุวัฒน์ พัสค วทศ.5 สฟฟ.ฟค.ทตม

ศุภกิตติ์ ชังคมธากร วทส.5 ธรป.ฟฟค.ทตม

นายวรวิศว์ ทัดคนสร วทษ.7 สทศ.๘๗๕

รวมณี สุขางค์กรกุล วทศ.5 ศสภ.๘สธ.ทต.

นายสมิทธิ์ คงมัยลิก

นายสรุติ ญาณภักต์


ชาลวิ จันทนพงศ์
นายพลตัง ชาวินพิพัฒน์

ผังกันรื้อก่อสร้าง ชั้น 1

008/66	AR-15
--------	-------




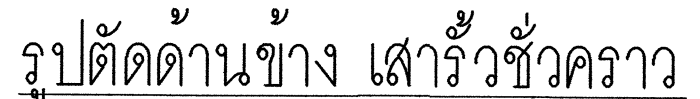
SCALE 1:75




SCALE 1:75


ผังกั้นร่วก่อสร้าง ชั้น 1



 
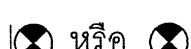
SCALE 1:200 @A1


	LED RECESSED LUMINAIRE
	LED RECESSED LUMINAIRE (DOWNLIGHT)
	LED WEATHER PROOF LUMINAIRE
	สวิตช์เปิด - ปิดแสงสว่าง
	ตัวรับคู่ขากลม - แบน
	ตู้ Load Panel
	Junction Box/Handy Box
	มาตรวัดพลังงานไฟฟ้าแบบ 3 เฟส แบบจานหมุน ขนาด 30(100)A
	เคเบิลไฟฟ้าแสงสว่างฉุกเฉิน
	เคเบิลไฟป้ายทางออกฉุกเฉิน แบบมองเห็นด้านเดียว
	เคเบิลไฟป้ายทางออกฉุกเฉิน พร้อมลูกศรบอกทิศทางสองด้าน
	เคเบิลไฟป้ายทางออกฉุกเฉิน พร้อมลูกศรบอกทิศทางด้านเดียว

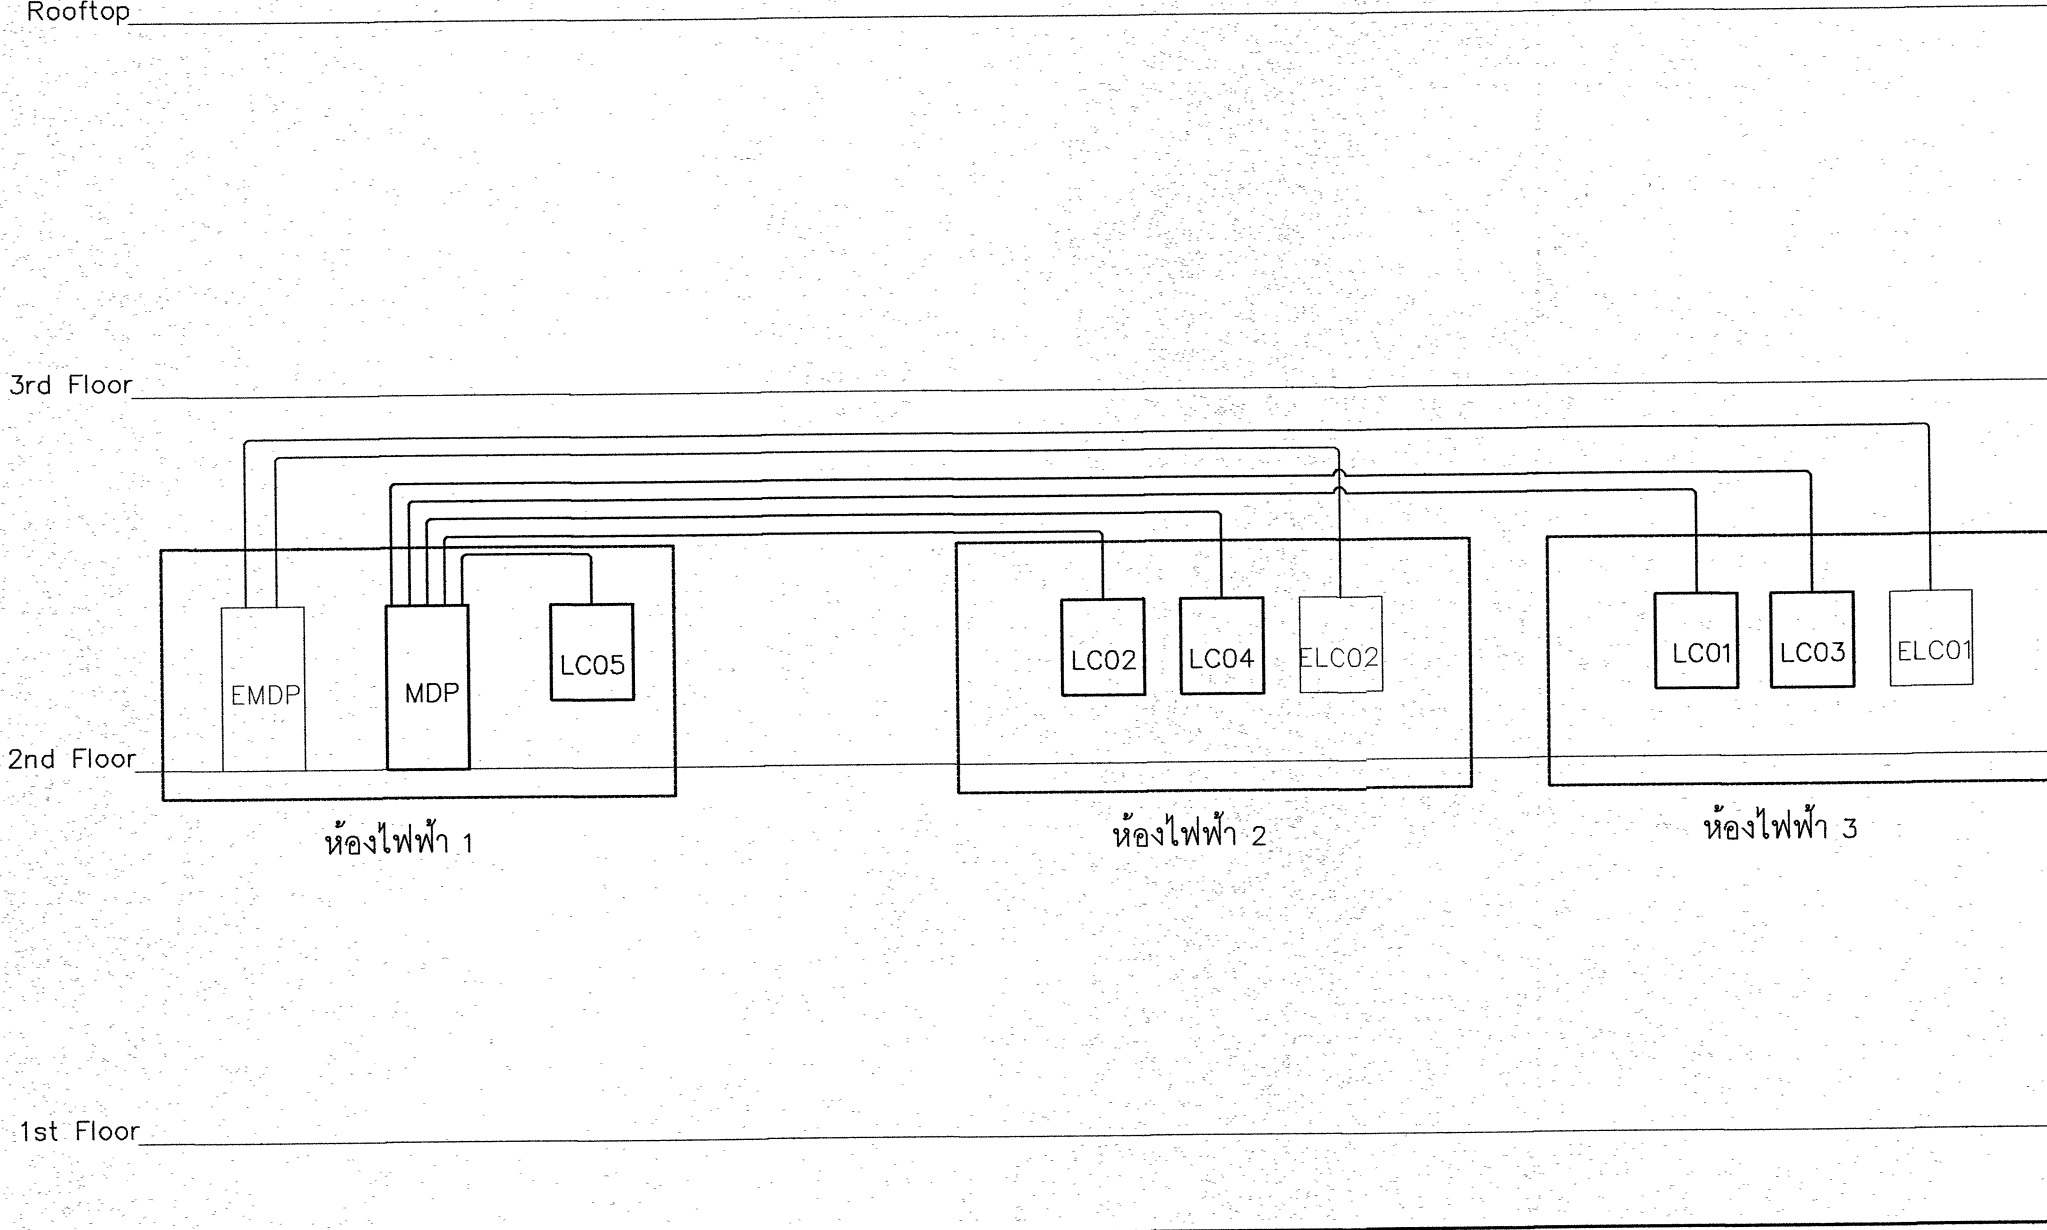


Raiser Diagram

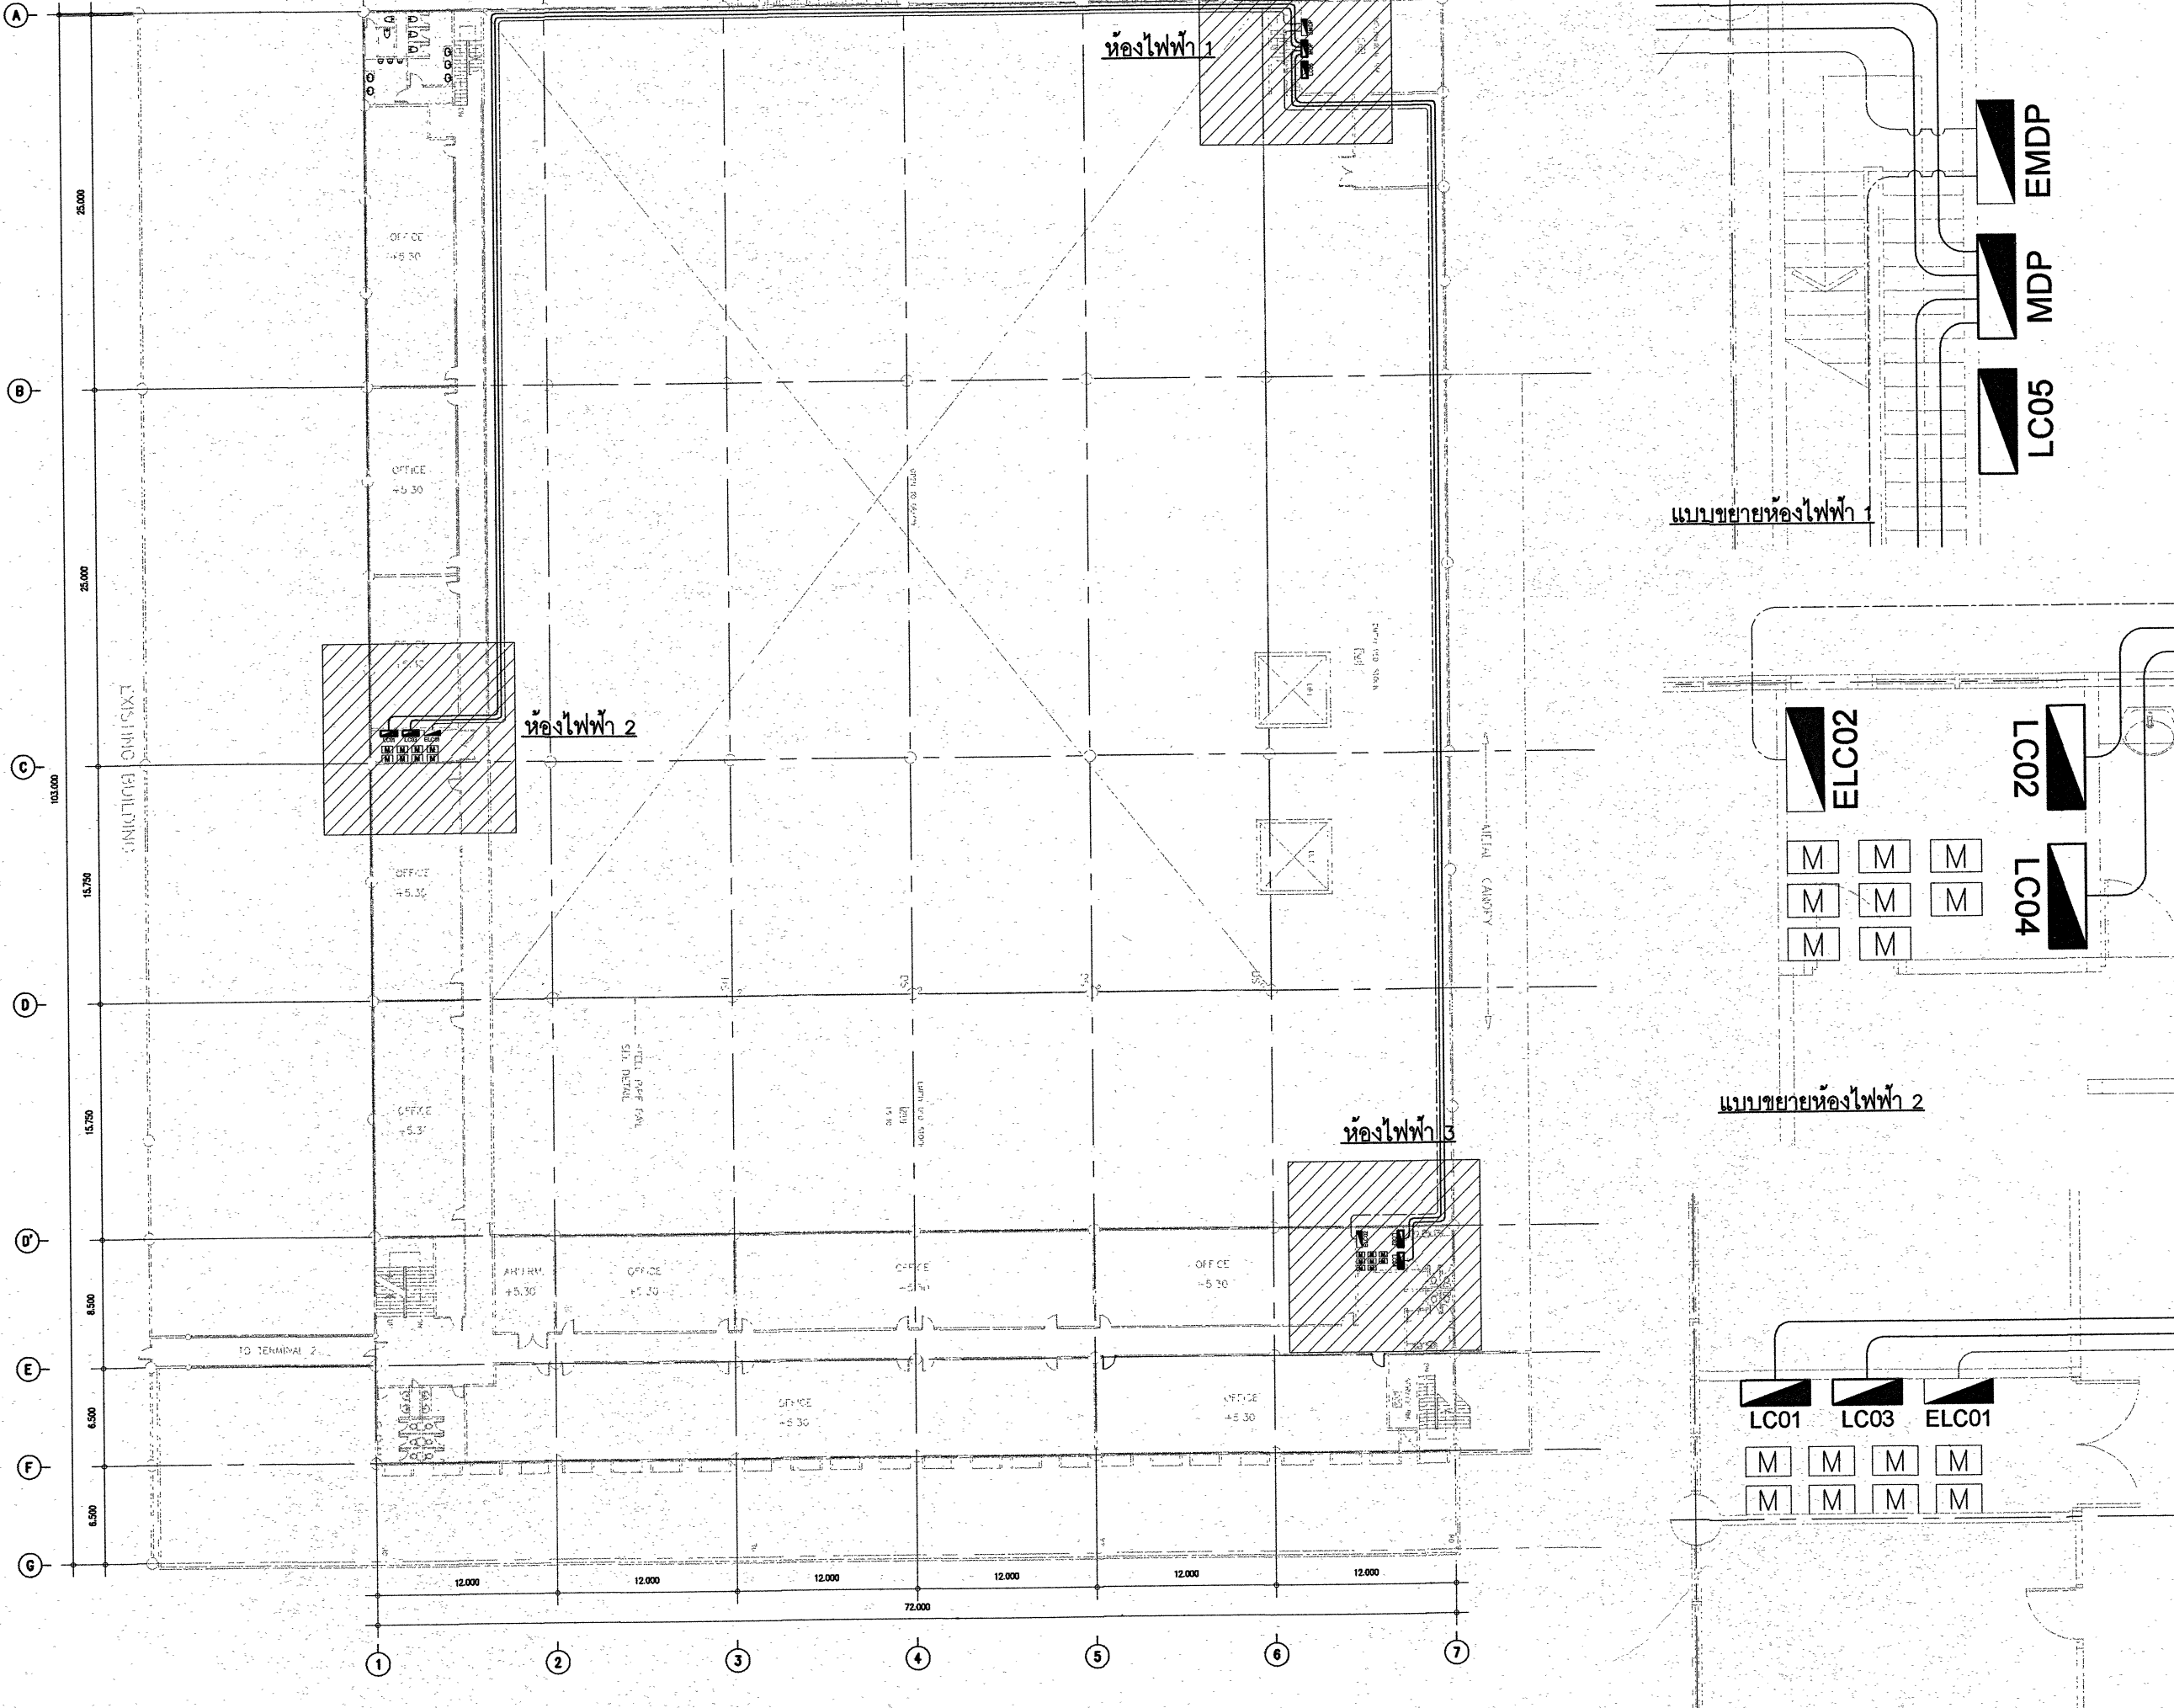

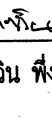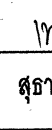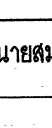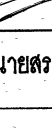 AOT	
บริษัท ท่าอากาศยานไทย จำกัด (มหาชน) เลขที่ 333 ถนนเชิงลาดภาค แขวงสีกัน เขตดอนเมือง กรุงเทพมหานคร 10210 โทรศัพท์ : 02 535 1111 โทรสาร : 02 535 4061 อีเมล : aotpr@airporttha.co.th	
โครงการ	
งานปรับปรุงสิ่งอำนวยความสะดวก 2 ส่วนต่อขยาย	
สาขาโดย	ฝ่ายทอ., ฝ่ายทอ.
เขียนแบบ	ฝ่ายทอ., ฝ่ายทอ.
วิศวกรโยธา	 นายจิตร เวจจน์แก้ว วาด 5 สดง.ฝ่ายทอ.
สถาปนิก	 น.ส.ศุภลักษณ์ โพธิ์งาม สถาปนิก 4 สดง.ฝ่ายทอ.
วิศวกรไฟฟ้า	 นายชาญวิทย์ ชัยดี วาด 5 สกฟ.ฝ่ายทอ.
วิศวกรเครื่องกล	 นายสุวัชร อึ้งแสงขาว วาด 5 สวป.ฝ่ายทอ.  น.ส.จุฑาทิพย์ ห่อตองจา วาด 5 ขา.สดง.ฝ่ายทอ.
งานระบบสื่อสาร	 นายวิวัฒน์ พิณศรี วาด 7 สทล.ฝ่ายทอ.  นายชาวัน พึ่งสงาม วาด 6 สวป.ฝ่ายทอ.
วิศวกรระบบสุขาภิบาล	 น.ส.พรชไม สุระดำรงกุล วาด 5 สสกบ.ฝ่ายทอ.
ผู้อำนวยการส่วนแผนผังและอาคาร	 นายสมศักดิ์ คงมณีพิลา
รองผู้อำนวยการฝ่ายสนามบินและอาคาร	 นายสุทธิชัย ญานะกิจิต
ผู้อำนวยการฝ่ายสนามบินและอาคาร	 นายสังข์ ธาวินพิพัฒน์
แนบซอง	
สารบัญ คู่มือเขียนผังประกอบแบบ RISER DIAGRAM แผนผังระบบไฟฟ้าหลัก และไฟฟ้าสำรอง	
แนบสื่อที่ ส่งส.ผ.ส่ง 008/66	วันที่ 21/02/2567 แผ่น EE-01

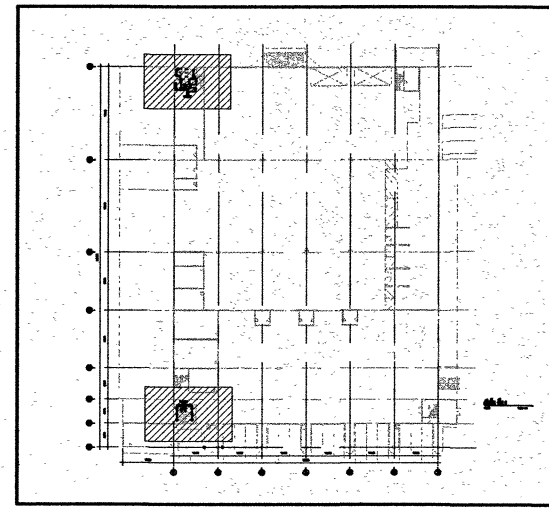


KEY PLAN

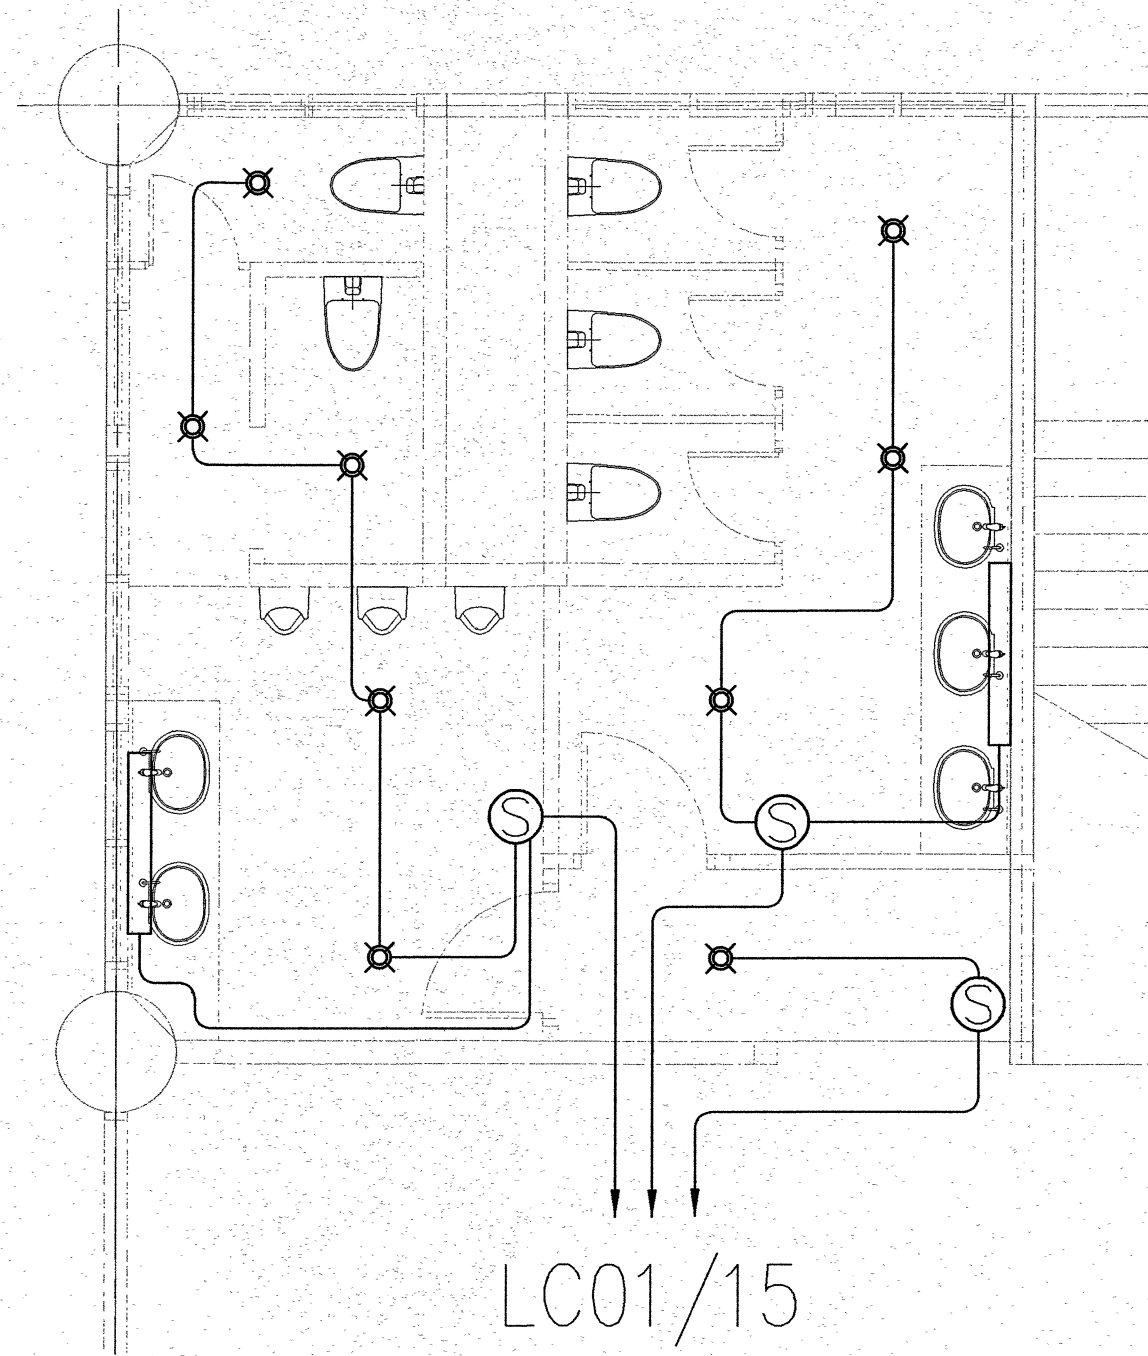


LC01/15

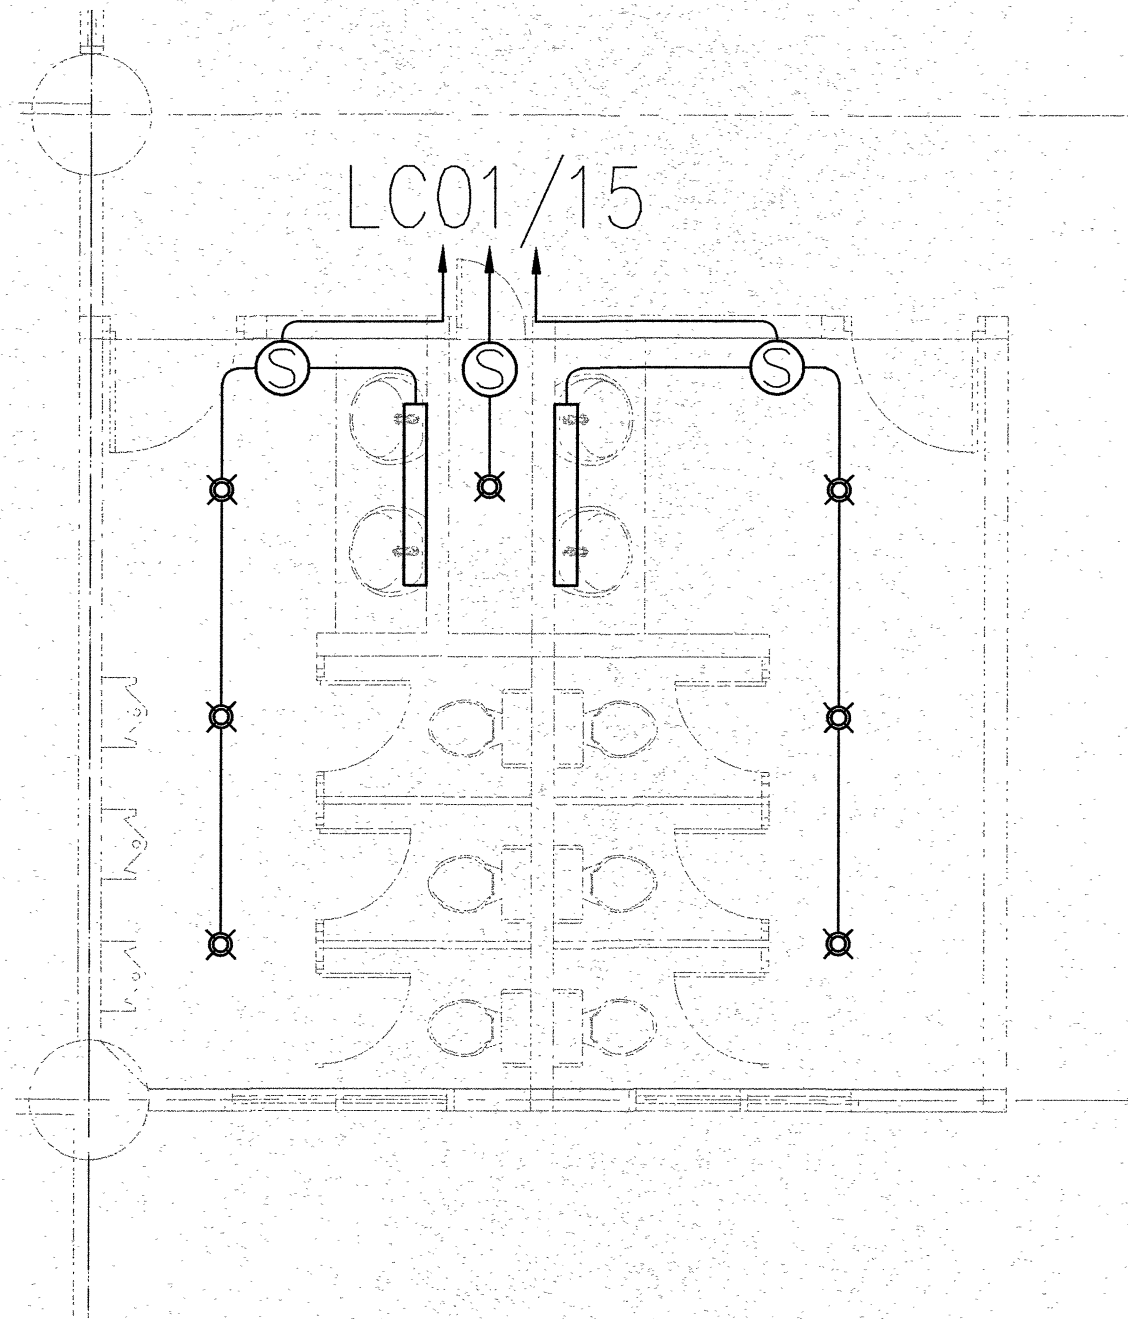แผนผังระบบไฟฟ้า ห้องน้ำ ชั้น 1




LC01/15











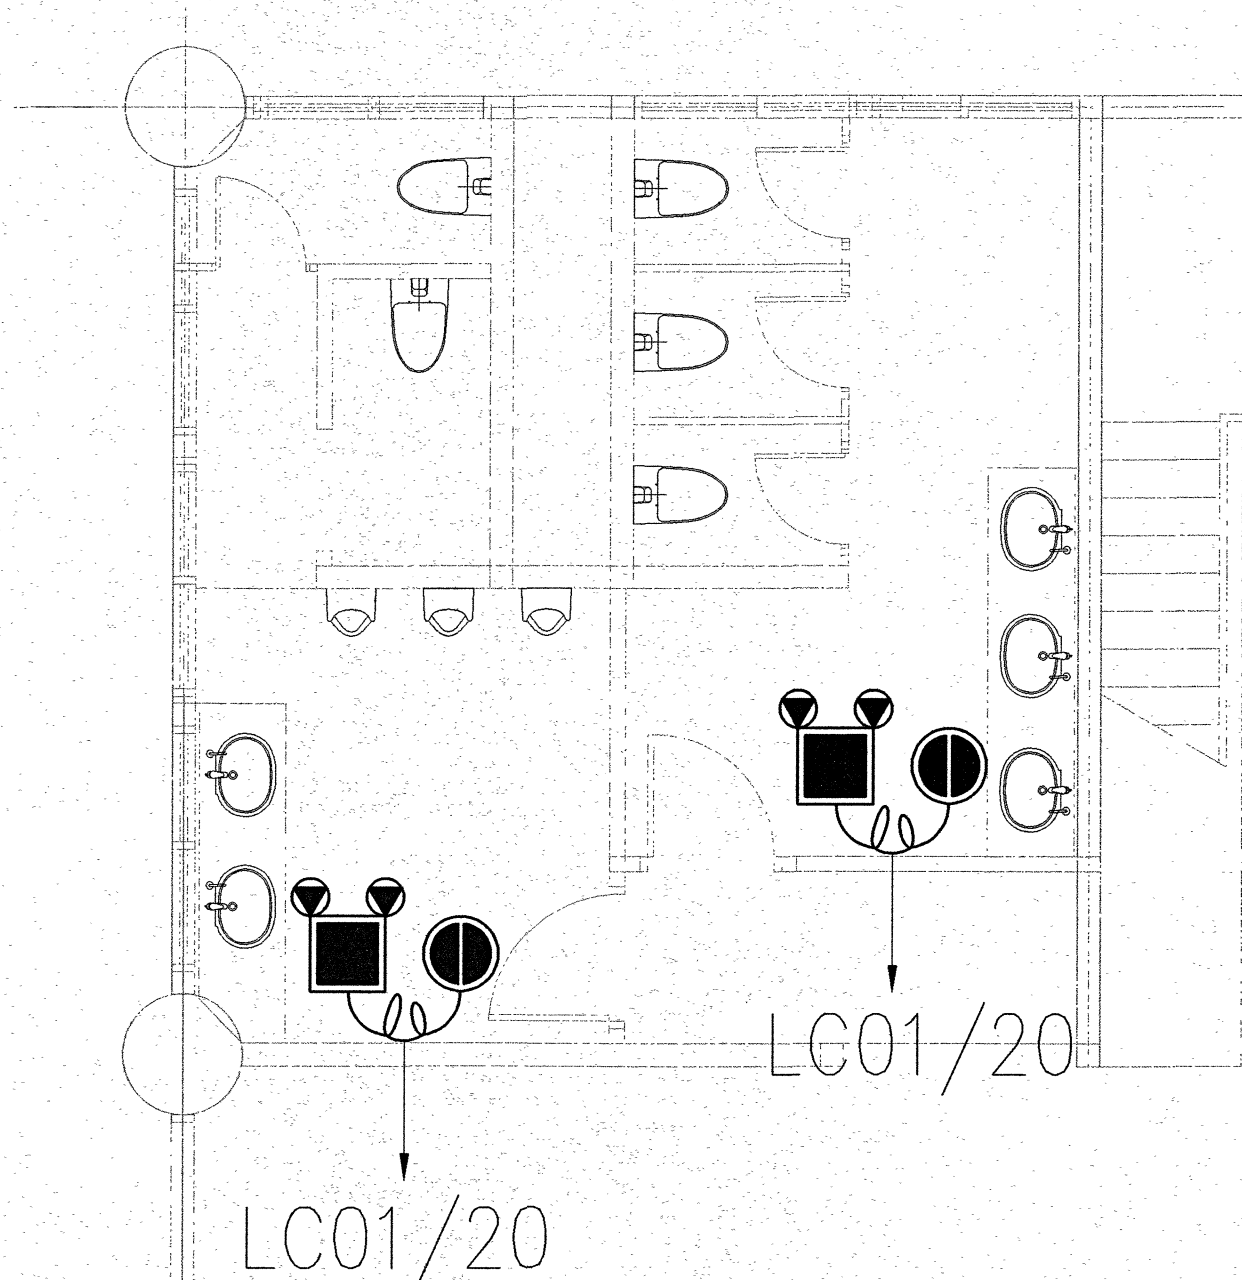



LC01/20










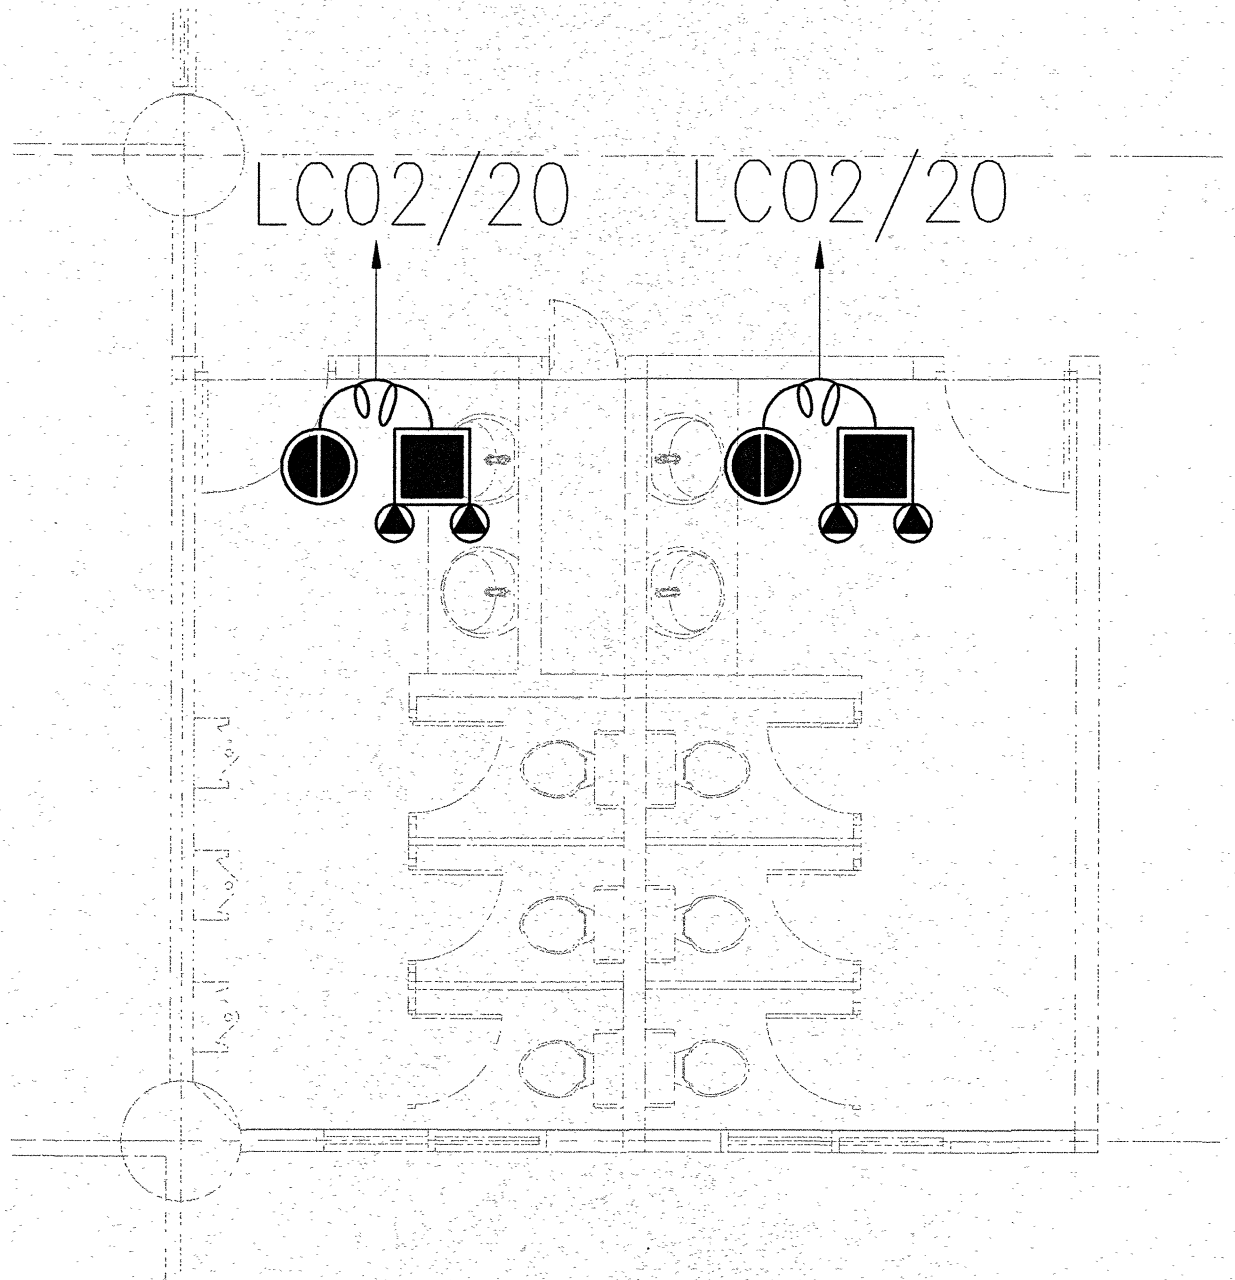
แผนผังระบบไฟแสงสว่างฉุกเฉิน ห้องน้ำ ชั้น 1




LC02/20 LC02/20

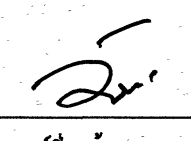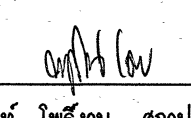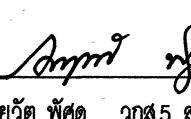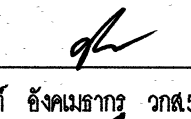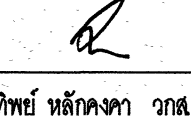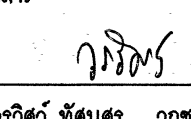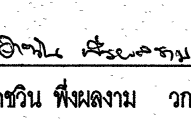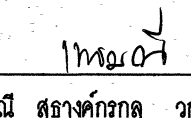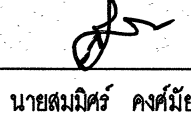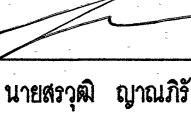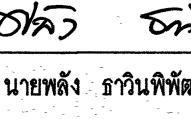
 บริษัท ท่าอากาศยานไทย จำกัด (มหาชน) เลขที่ 333 ถนนชิดลมภาค แขวงสีกัน เขตดอนเมือง กรุงเทพมหานคร 10210 โทรศัพท์ : 02 535 1111 โทรสาร : 02 535 4081 อีเมล : aotpr@airportthai.co.th	
โครงการ	
งานปรับปรุงสิ่งสิ่งต่าง 2 ส่วนต่อขยาย	
สำรวจโดย	สสอ. ทดม., สสอ. ทดม.
เขียนแบบ	สสอ. ทดม., สสอ. ทดม.
วิศวกรโยธา	 นายวิเชียร วงษ์เป็นแก้ว วทศ.5 สสอ. สสอ. ทดม.
สถาปนิก	 น.ส. พุทธิรัตน์ โพธิ์งาม สถาปนิก 4 สสอ. สสอ. ทดม.
วิศวกรไฟฟ้า	 นายชัชวาล พิเศษ วทศ.5 สสอ. สสอ. ทดม.
วิศวกรเครื่องกล	 นายสุภาภรณ์ อังนันทกุล วทศ.5 สสอ. สสอ. ทดม.  น.ส. จุฑาทิพย์ ทักษิณกุล วทศ.5 สสอ. สสอ. ทดม.
งานระบบสื่อสาร	 นายวิเชียร พิเศษ วทศ.7 สสอ. สสอ. ทดม.  นายชัชวาล พิเศษ วทศ.5 สสอ. สสอ. ทดม.
วิศวกรระบบสุขาภิบาล	 น.ส. เพ็ญรมณี สุชาติภักดี วทศ.5 สสอ. สสอ. ทดม.
ผู้อำนวยการส่วนแผนผังและอาคาร	 นายสมมติ ศรีชัยนิตย์
รองผู้อำนวยการฝ่ายสถาปัตย์และอาคาร	 นายสรวิทย์ บุญมีชัย
ผู้อำนวยการฝ่ายสถาปัตย์และอาคาร	 นายพิพัฒน์ อภิรักษ์
แบบแสดง	แผนผังระบบไฟฟ้า แผนผังระบบไฟแสงสว่างฉุกเฉิน ห้องน้ำ ชั้น 1
แบบแสดงที่	วันที่ 21/02/2567
สสอ. สสอ. 008/66	แผ่นที่ EE-02

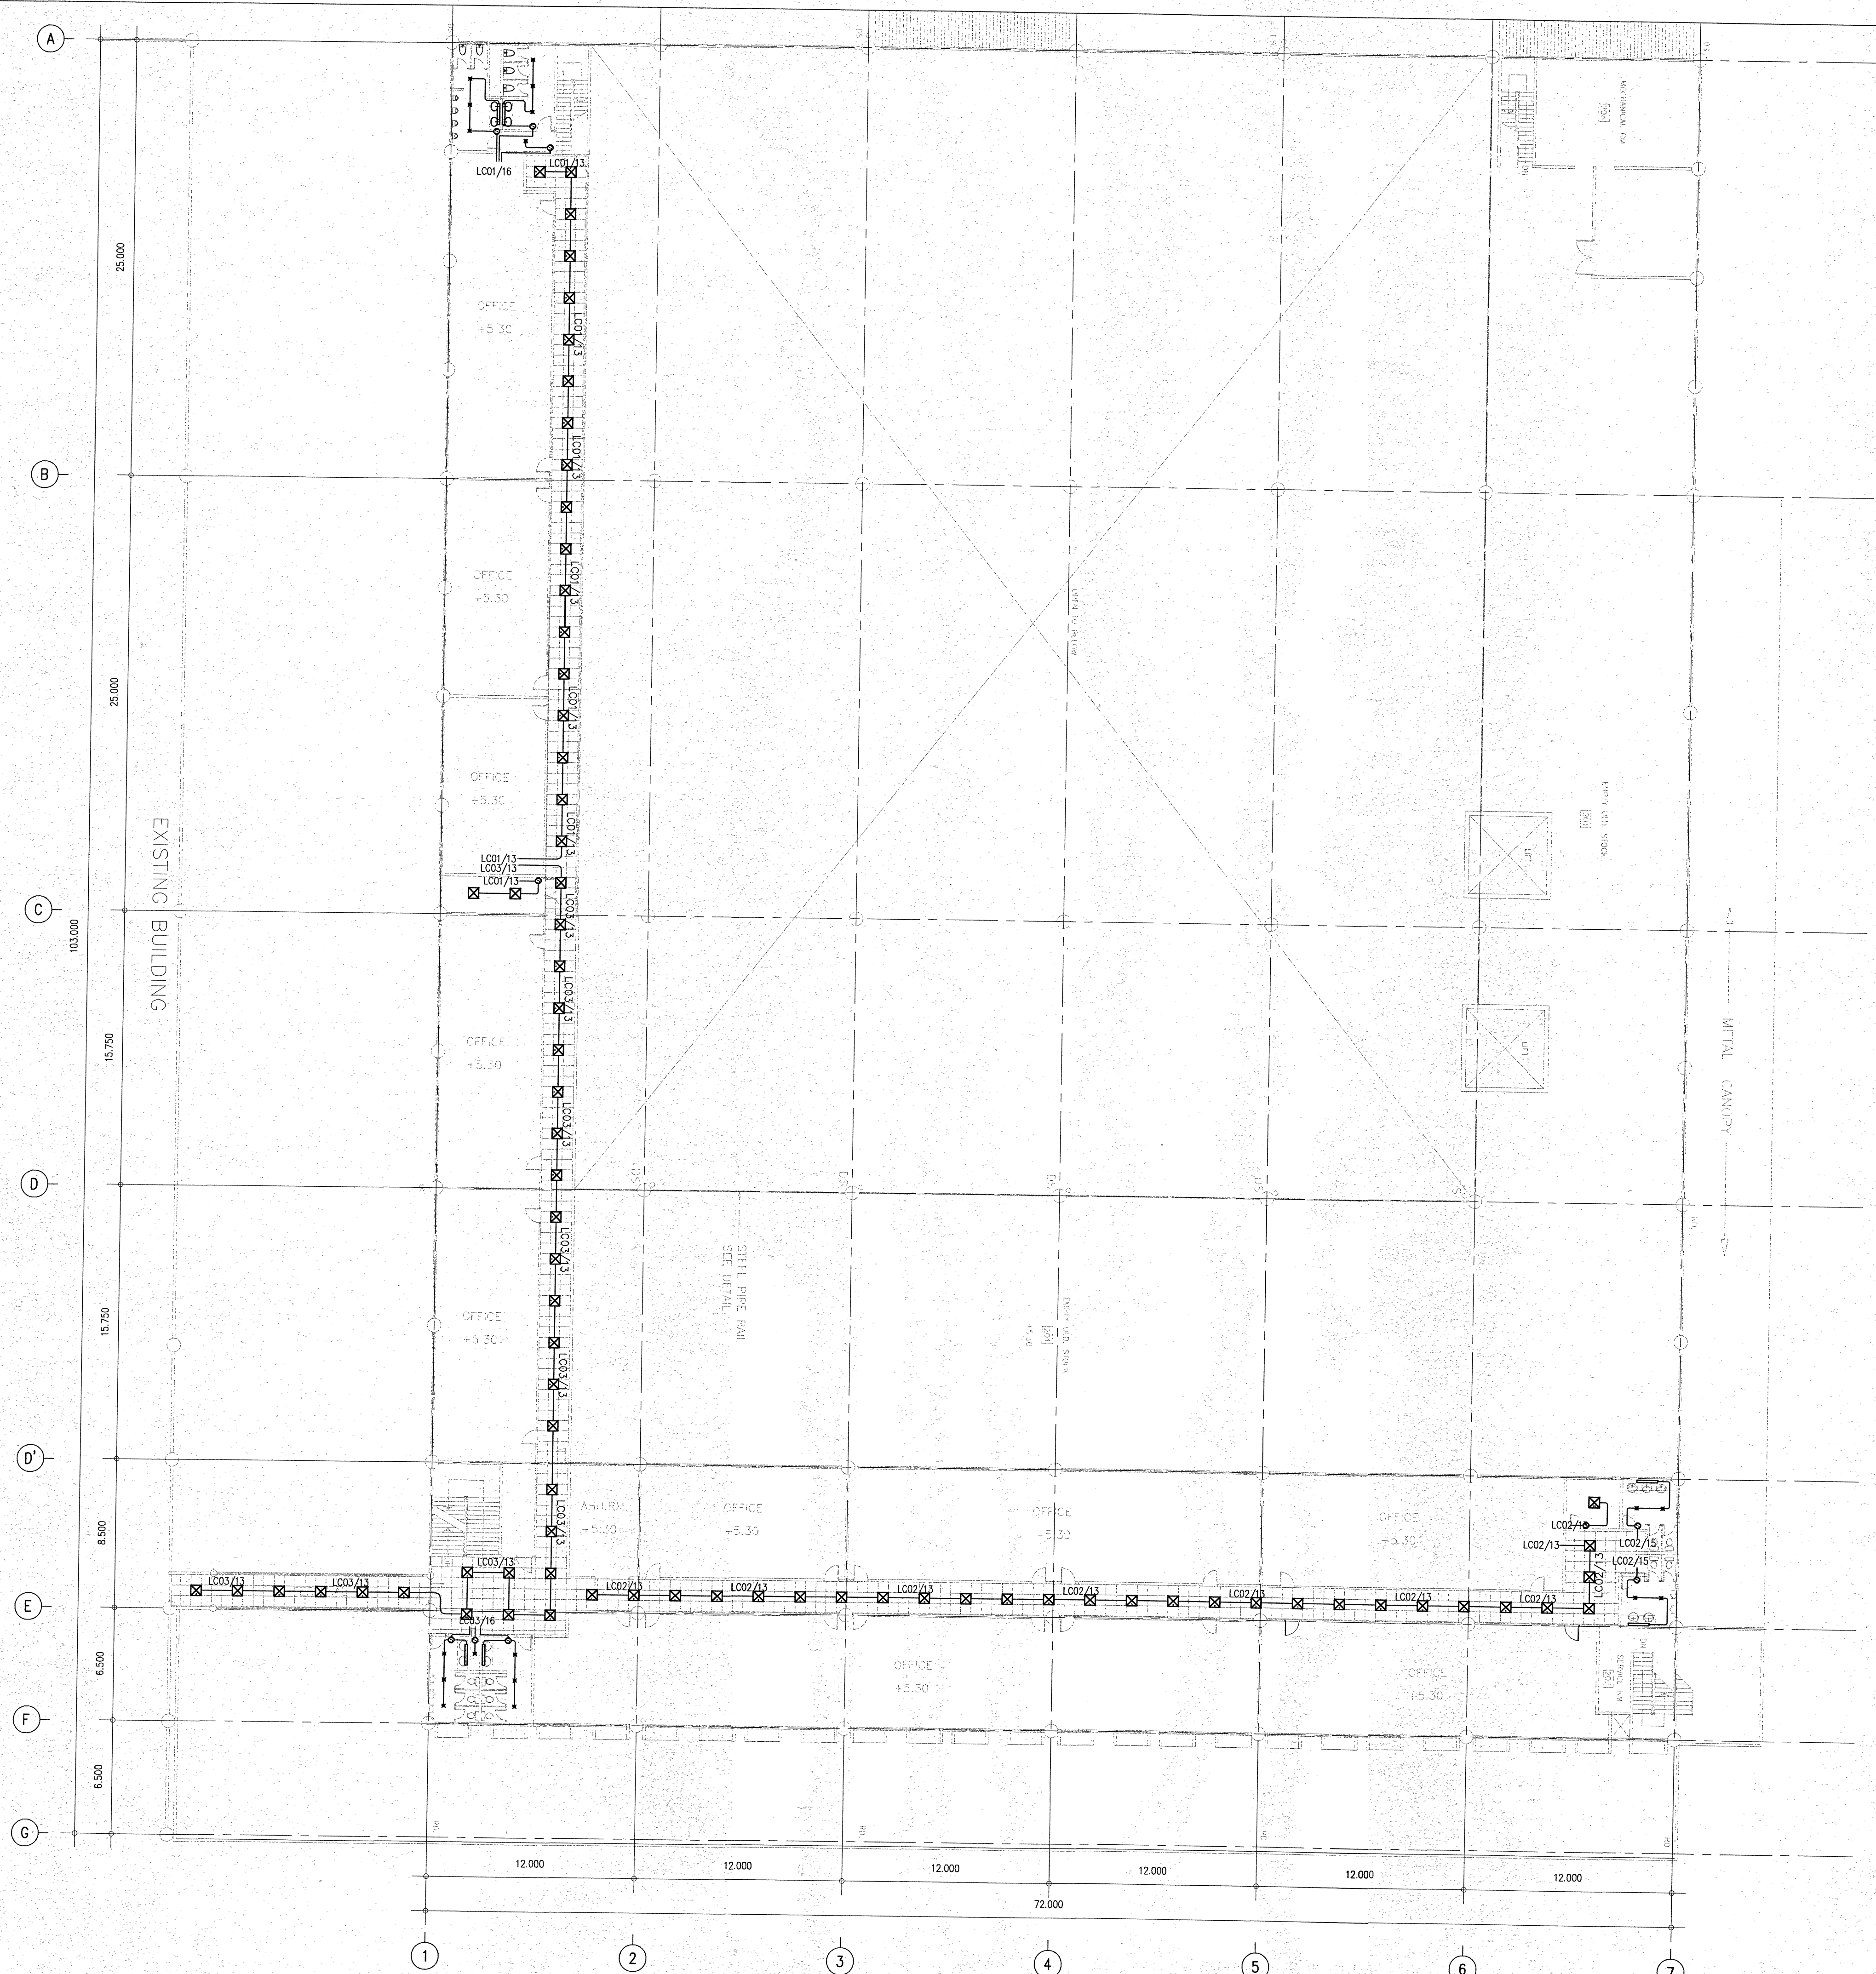

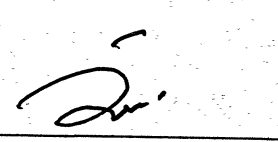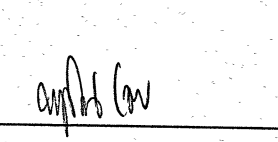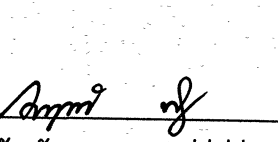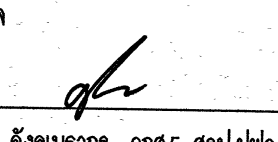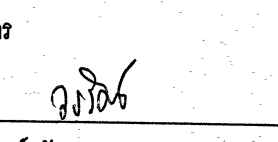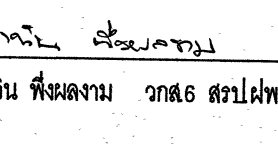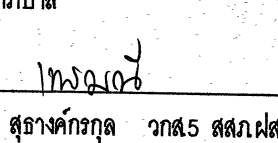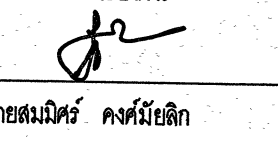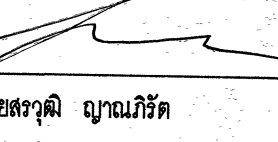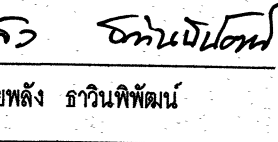
 บริษัท ท่าอากาศยานไทย จำกัด (มหาชน) เลขที่ 333 ถนนวิภาวดีรังสิต แขวงสีกัน เขตดอนเมือง กรุงเทพมหานคร 10210 โทรศัพท์ : 02 535 1111 โทรสาร : 02 535 4061 อีเมล : aotpr@airportthai.co.th	
โครงการ งานปรับปรุงหลังคา 2 ส่วนต่อขยาย	
เจ้าของโดย	ผู้ถือหุ้น, ผู้ถือหุ้น
เขียนแบบ	ผู้ถือหุ้น, ผู้ถือหุ้น
วิศวกรโยธา	 นายวิเชียร วงศ์เป็นแก้ว วท.5 สถาปนิก
สถาปนิก	 น.ส.สุกัญญา โพธิ์งาม สถาปนิก 4 ส่วนผู้ถือหุ้น
วิศวกรไฟฟ้า	 นายอรรถวิทย์ พิเศษ วท.5 สถาปนิกไฟฟ้า
วิศวกรเครื่องกล	 นายสุภะสิทธิ์ ช่างแผนการ วท.5 สถาปนิก
	น.ส.จุฑาทิพย์ หลีกคณา วท.5 สถาปนิก
งานรวมเอกสาร	 นายวิวัฒน์ พิเศษ วท.7 สถาปนิก  นายสุวิทย์ พิเศษ วท.6 สถาปนิก
วิศวกรระบบสุขาภิบาล	 น.ส.เพชรณี สุจิตต์กุล วท.5 สถาปนิก
ผู้อำนวยการส่วนแผนผังและอาคาร	 นายสมิทธิ์ คงนิสัย
รองผู้อำนวยการส่วนแผนผังและอาคาร	 นายสุชาติ ภูวนะวิทย์
ผู้อำนวยการส่วนแผนผังและอาคาร	 นายพัชร์ อภิวัฒน์
แบบแสดง	แผนผังระบบไฟฟ้าแสงสว่าง ชั้น 2
แบบเลขที่ สถาป.ส.ล. 008/66	วันที่ 21/02/2567 แผ่นที่ EE-03

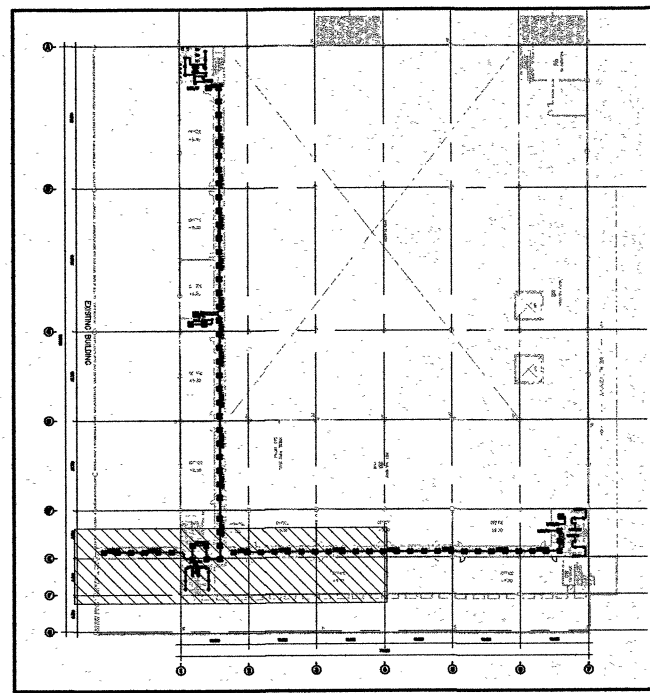


KEY PLAN 5 - 6

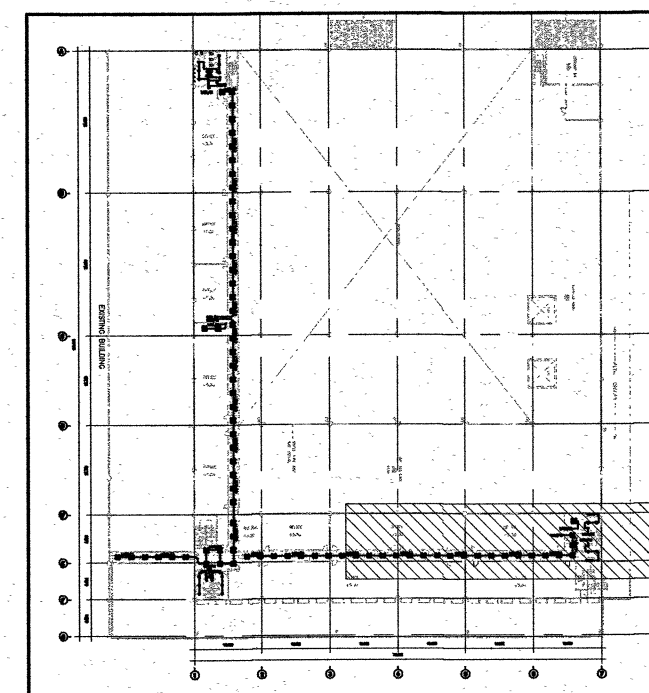


KEY PLAN 7 - 8

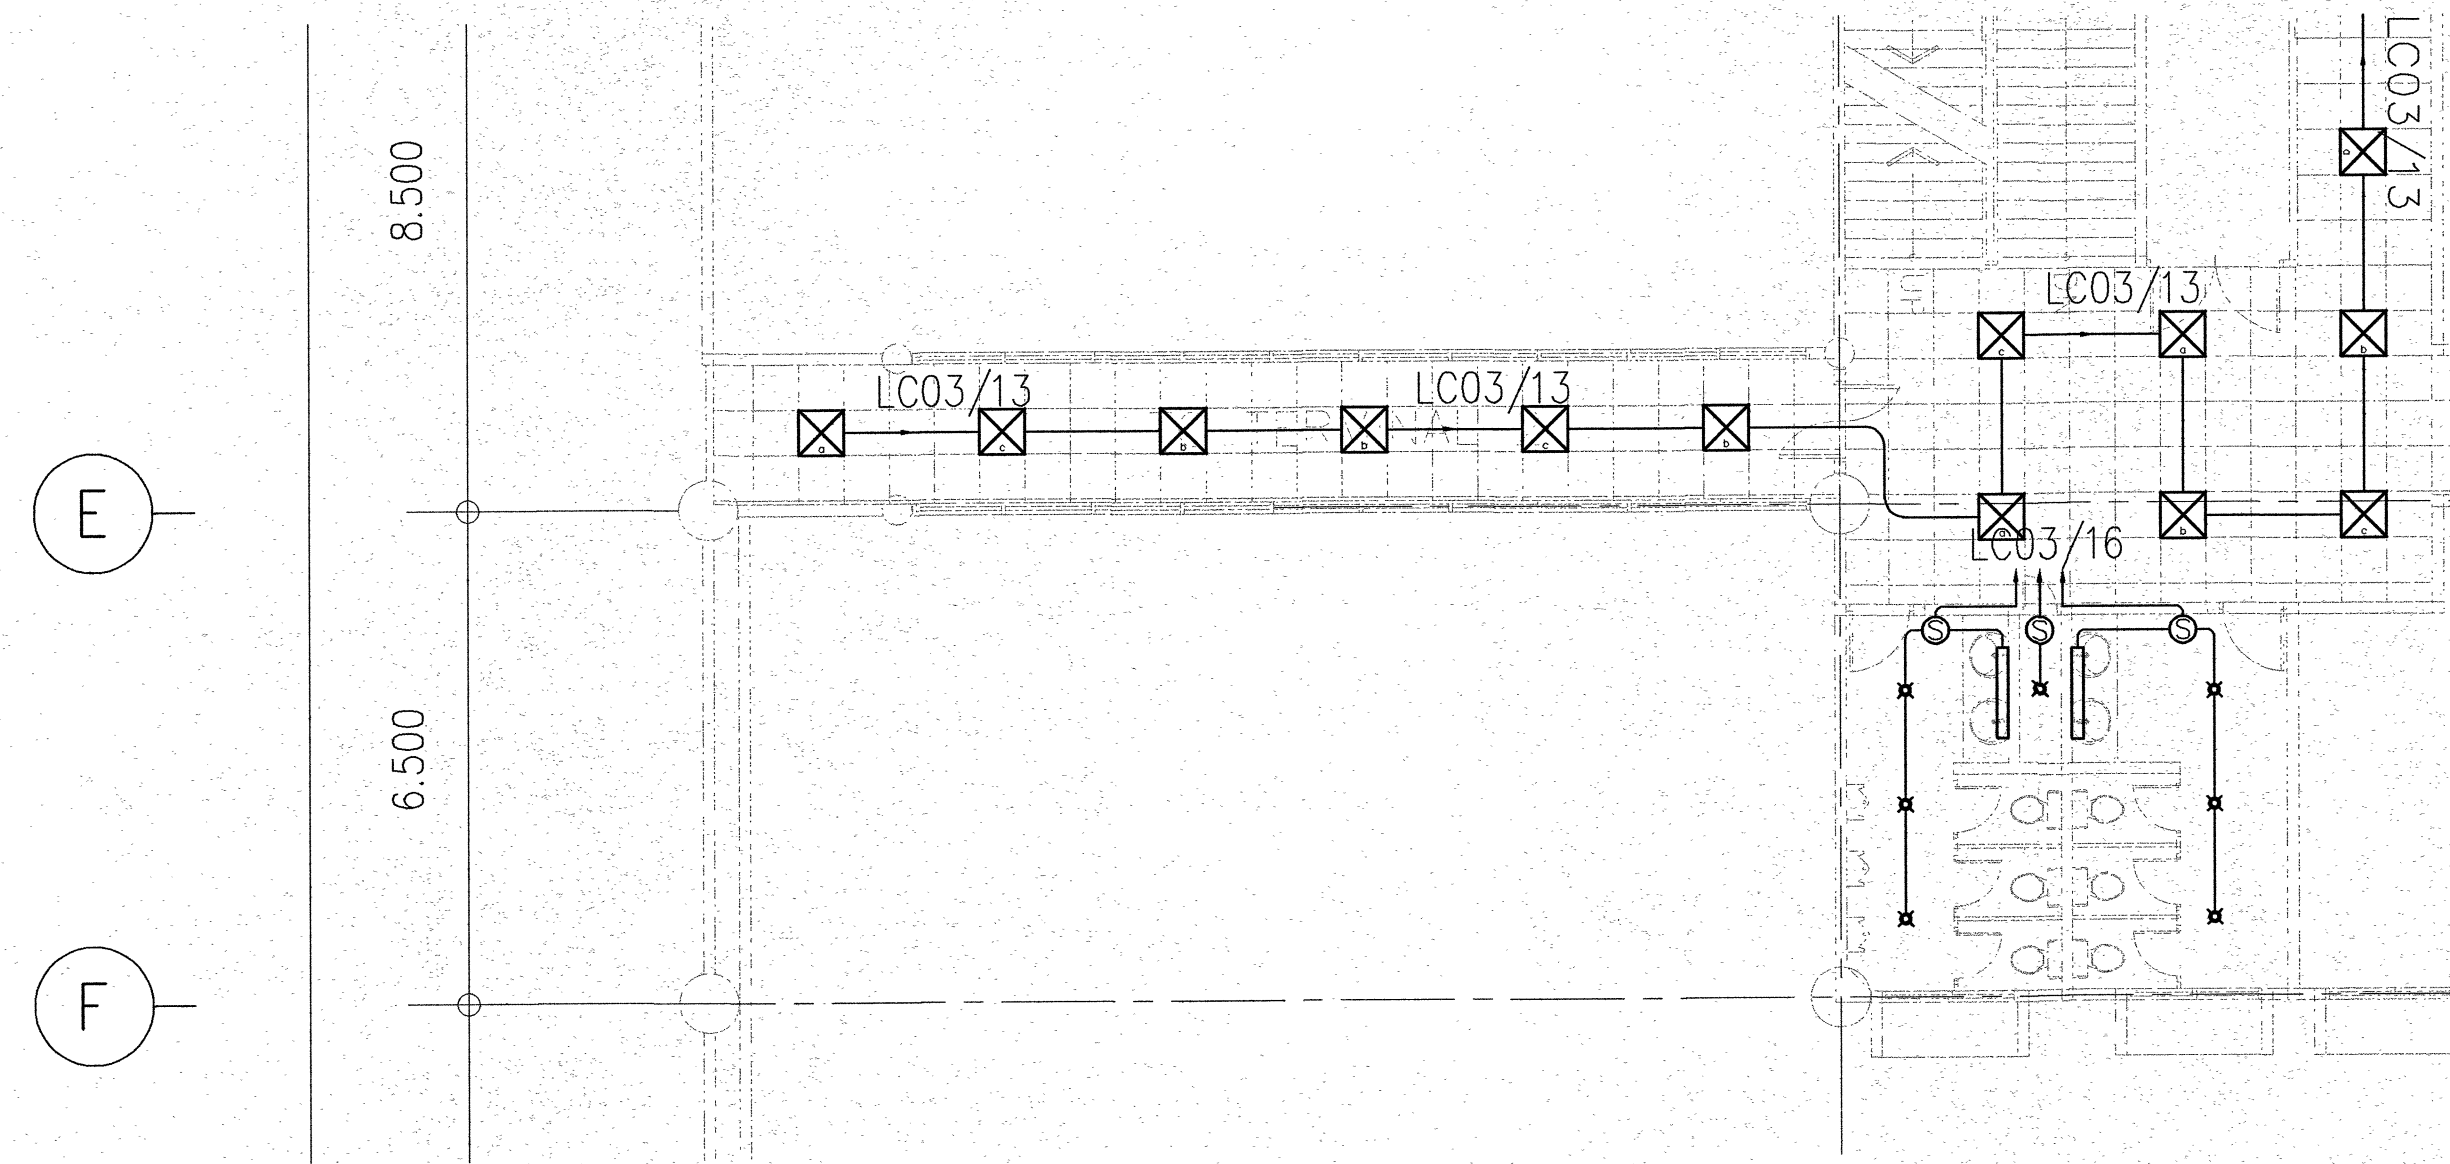


แบบขยายระบบไฟฟ้าแสงสว่าง ชั้น 2-5

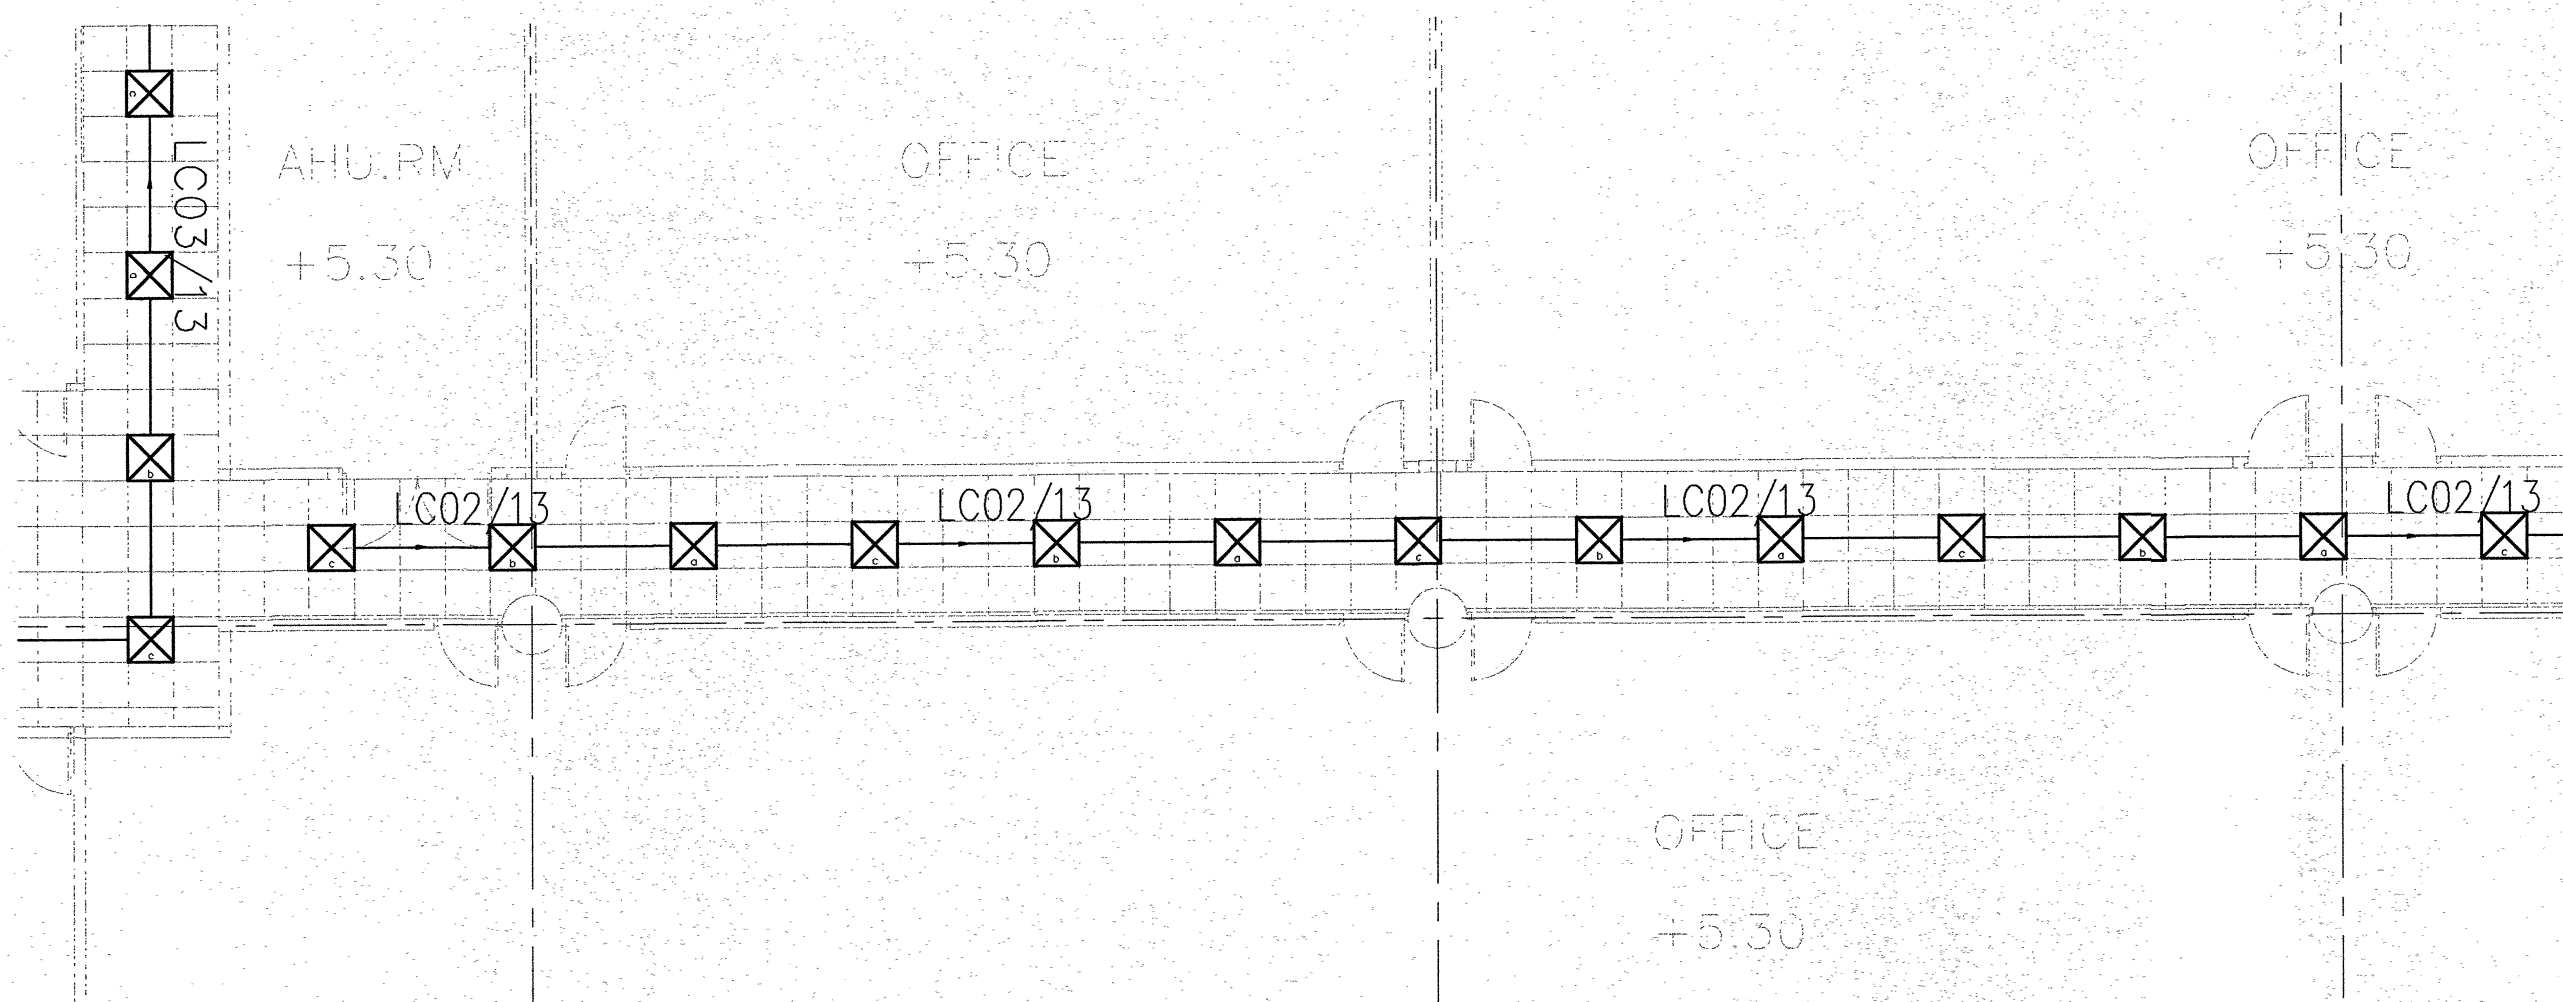

แบบขยายระบบไฟฟ้าแสงสว่าง ชั้น 2-6

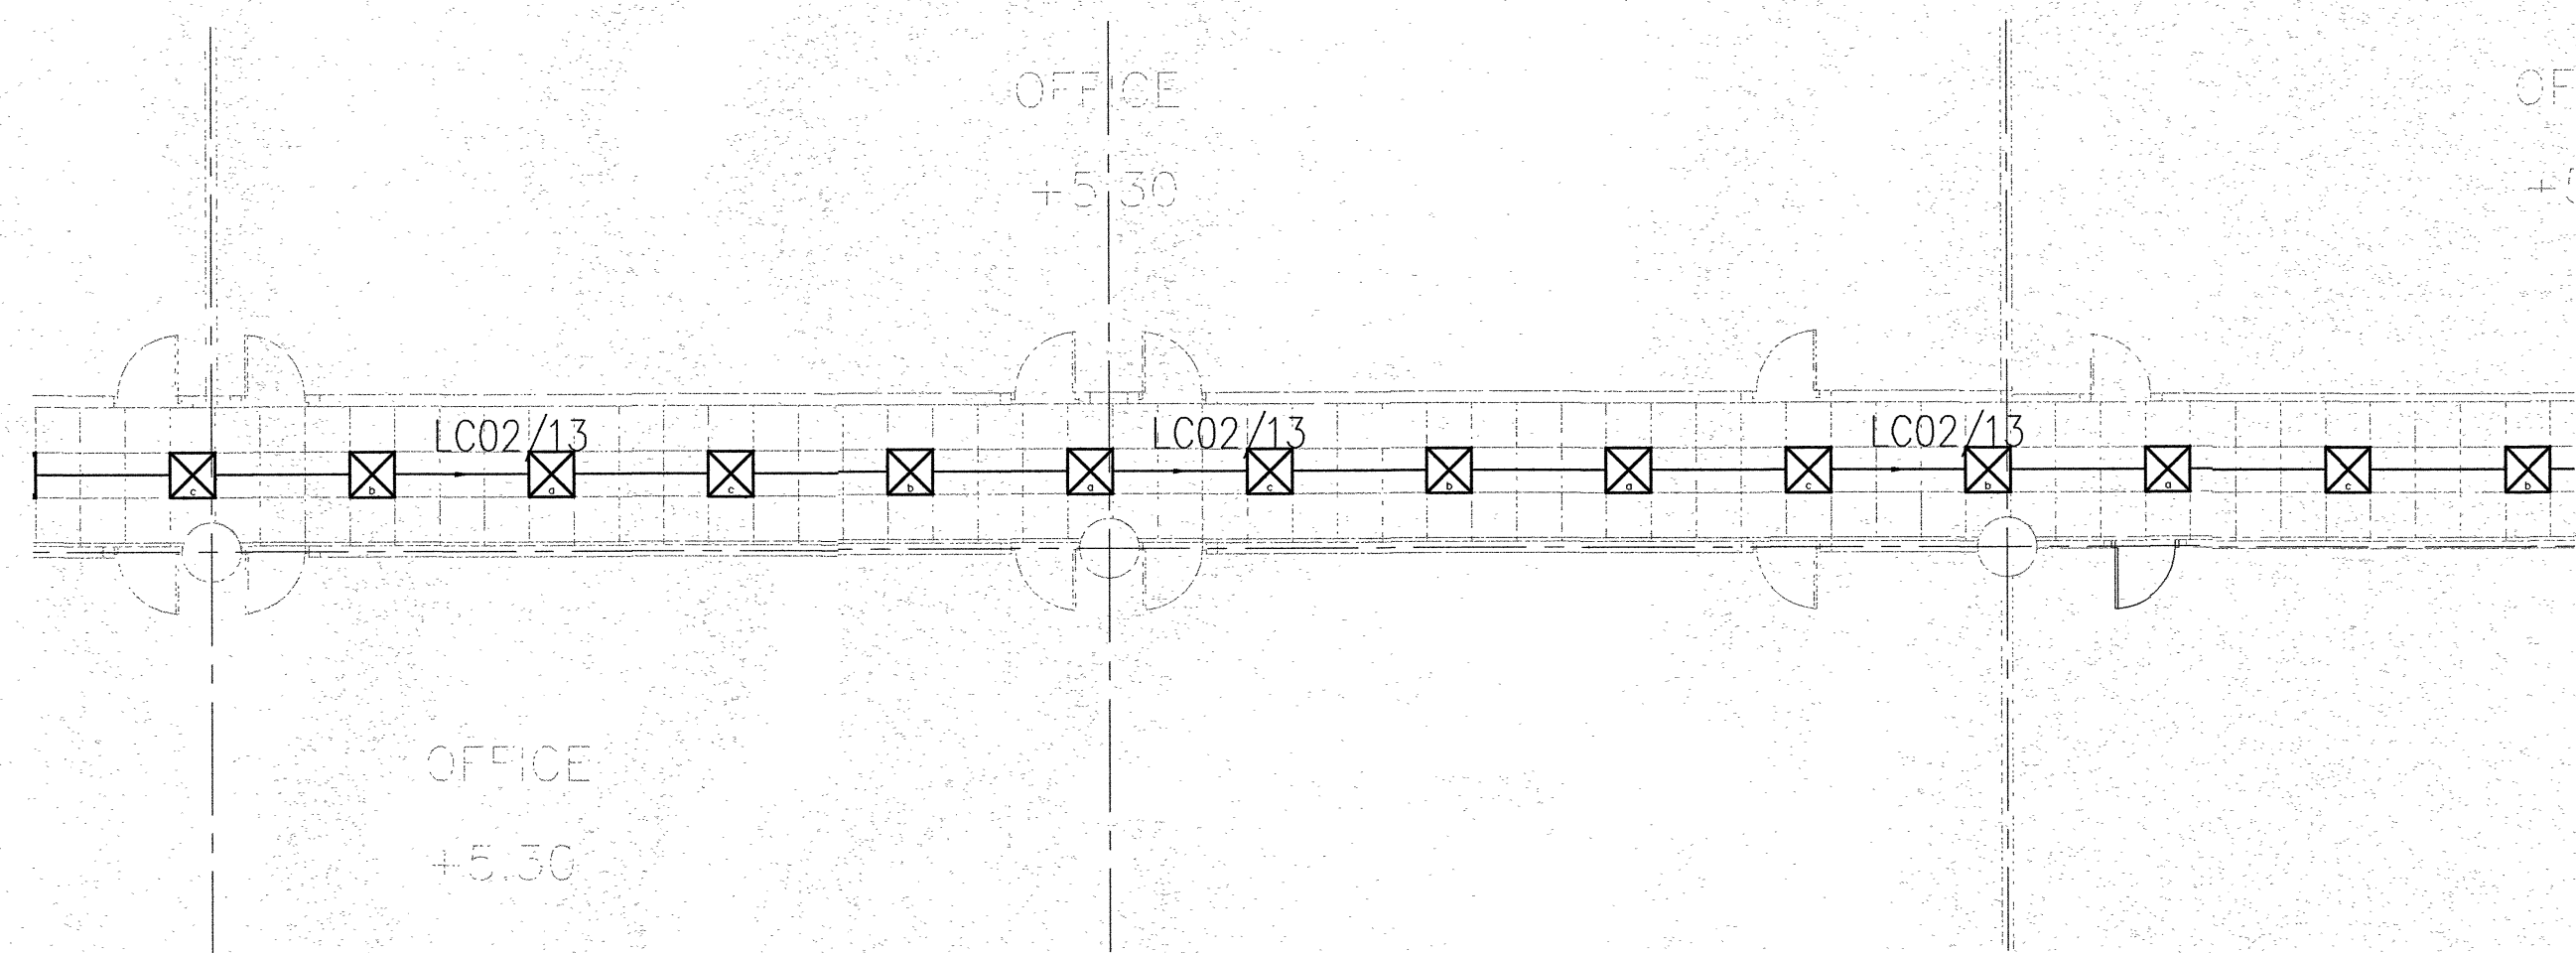

แบบขยายระบบไฟฟ้าแสงสว่าง ชั้น 2-7

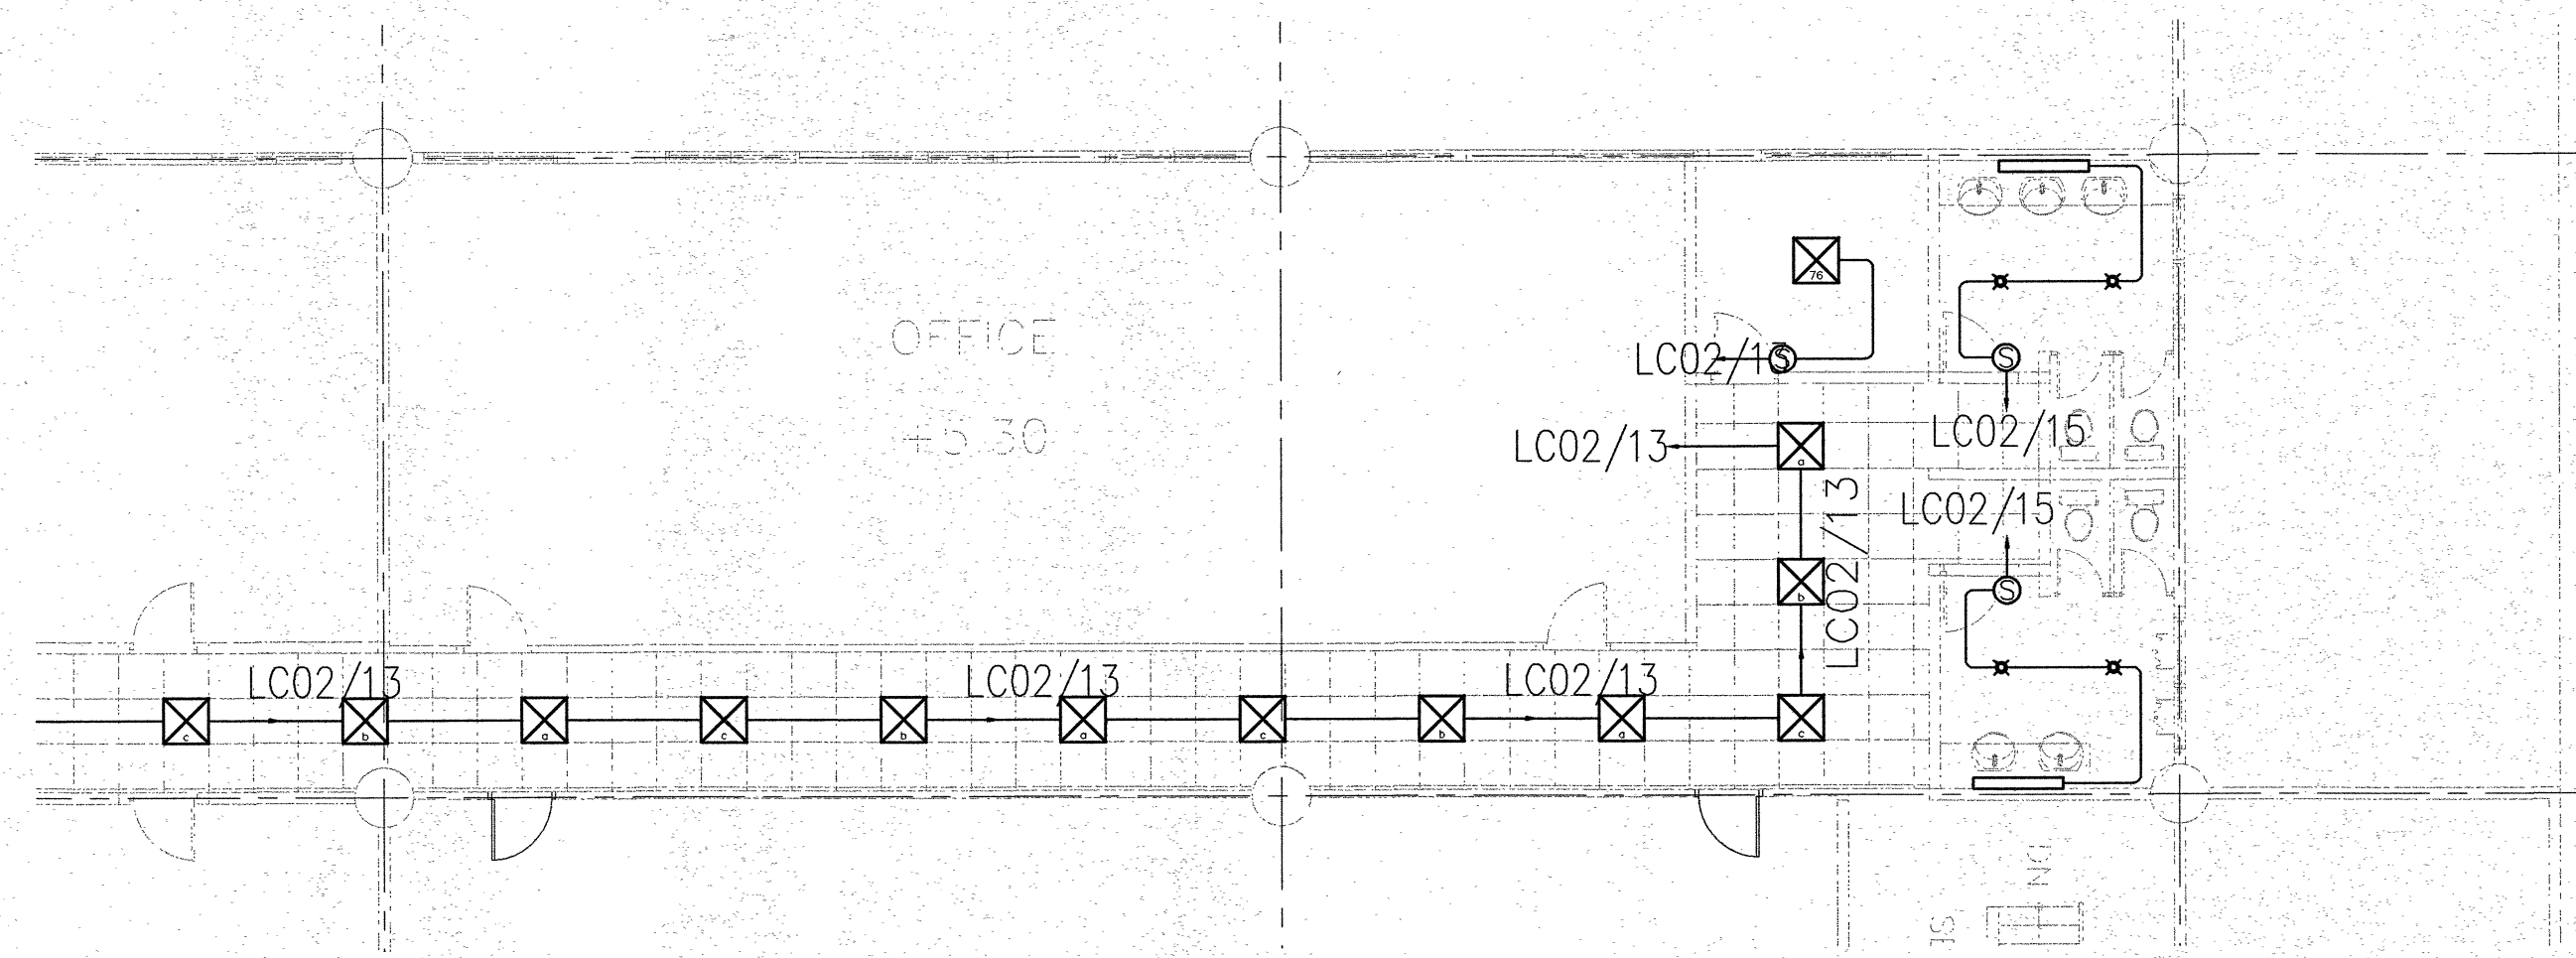

แบบขยายระบบไฟฟ้าแสงสว่าง ชั้น 2-8



บริษัท ท่าอากาศยานไทย จำกัด (มหาชน)
เลขที่ 333 ถนนแจ้งวัฒนะ แขวงสีกัน
เขตดอนเมือง กรุงเทพมหานคร 10210
โทรศัพท์ : 02 535 1111
โทรสาร : 02 535 4061
อีเมล : aotportal@aotportal.co.th

โครงการ

งานปรับปรุงสิ่งปลูกสร้าง 2 ส่วนต่อขยาย

สาขาโดย ฝ่ายเทคนิค, ฝ่ายเทคนิค

เขียนแบบ ฝ่ายเทคนิค, ฝ่ายเทคนิค

วิศวกรโยธา

นายสุรวิทย์ วงศ์ปิ่นแก้ว วทส.5 สาขาโยธา

สถาปนิก

น.ส. พุทธิรัตน์ โพธิ์งาม สถาปนิก 4 สาขาโยธา

วิศวกรไฟฟ้า

นายสุวิทย์ พิเศษ วทส.5 สาขาไฟฟ้า

วิศวกรเครื่องกล

นายสุวิทย์ อังแสงขาว วทส.5 สาขาไฟฟ้า

น.ส.จุฑาทิพย์ หล้าคง วทส.5 สาขาไฟฟ้า

งานระบบสื่อสาร

นายสุวิทย์ พิเศษ วทส.5 สาขาไฟฟ้า

นายสุวิทย์ พิเศษ วทส.5 สาขาไฟฟ้า

วิศวกรระบบสุขาภิบาล

น.ส.พชรพรณี สุราษฎร์กุล วทส.5 สาขาโยธา

ผู้อำนวยการส่วนแผนผังและอาคาร

นายสมิทธิ์ คงมีชัย

รองผู้อำนวยการส่วนแผนผังและอาคาร

นายสุวิทย์ พิเศษ วทส.5 สาขาไฟฟ้า

ผู้อำนวยการส่วนแผนผังและอาคาร

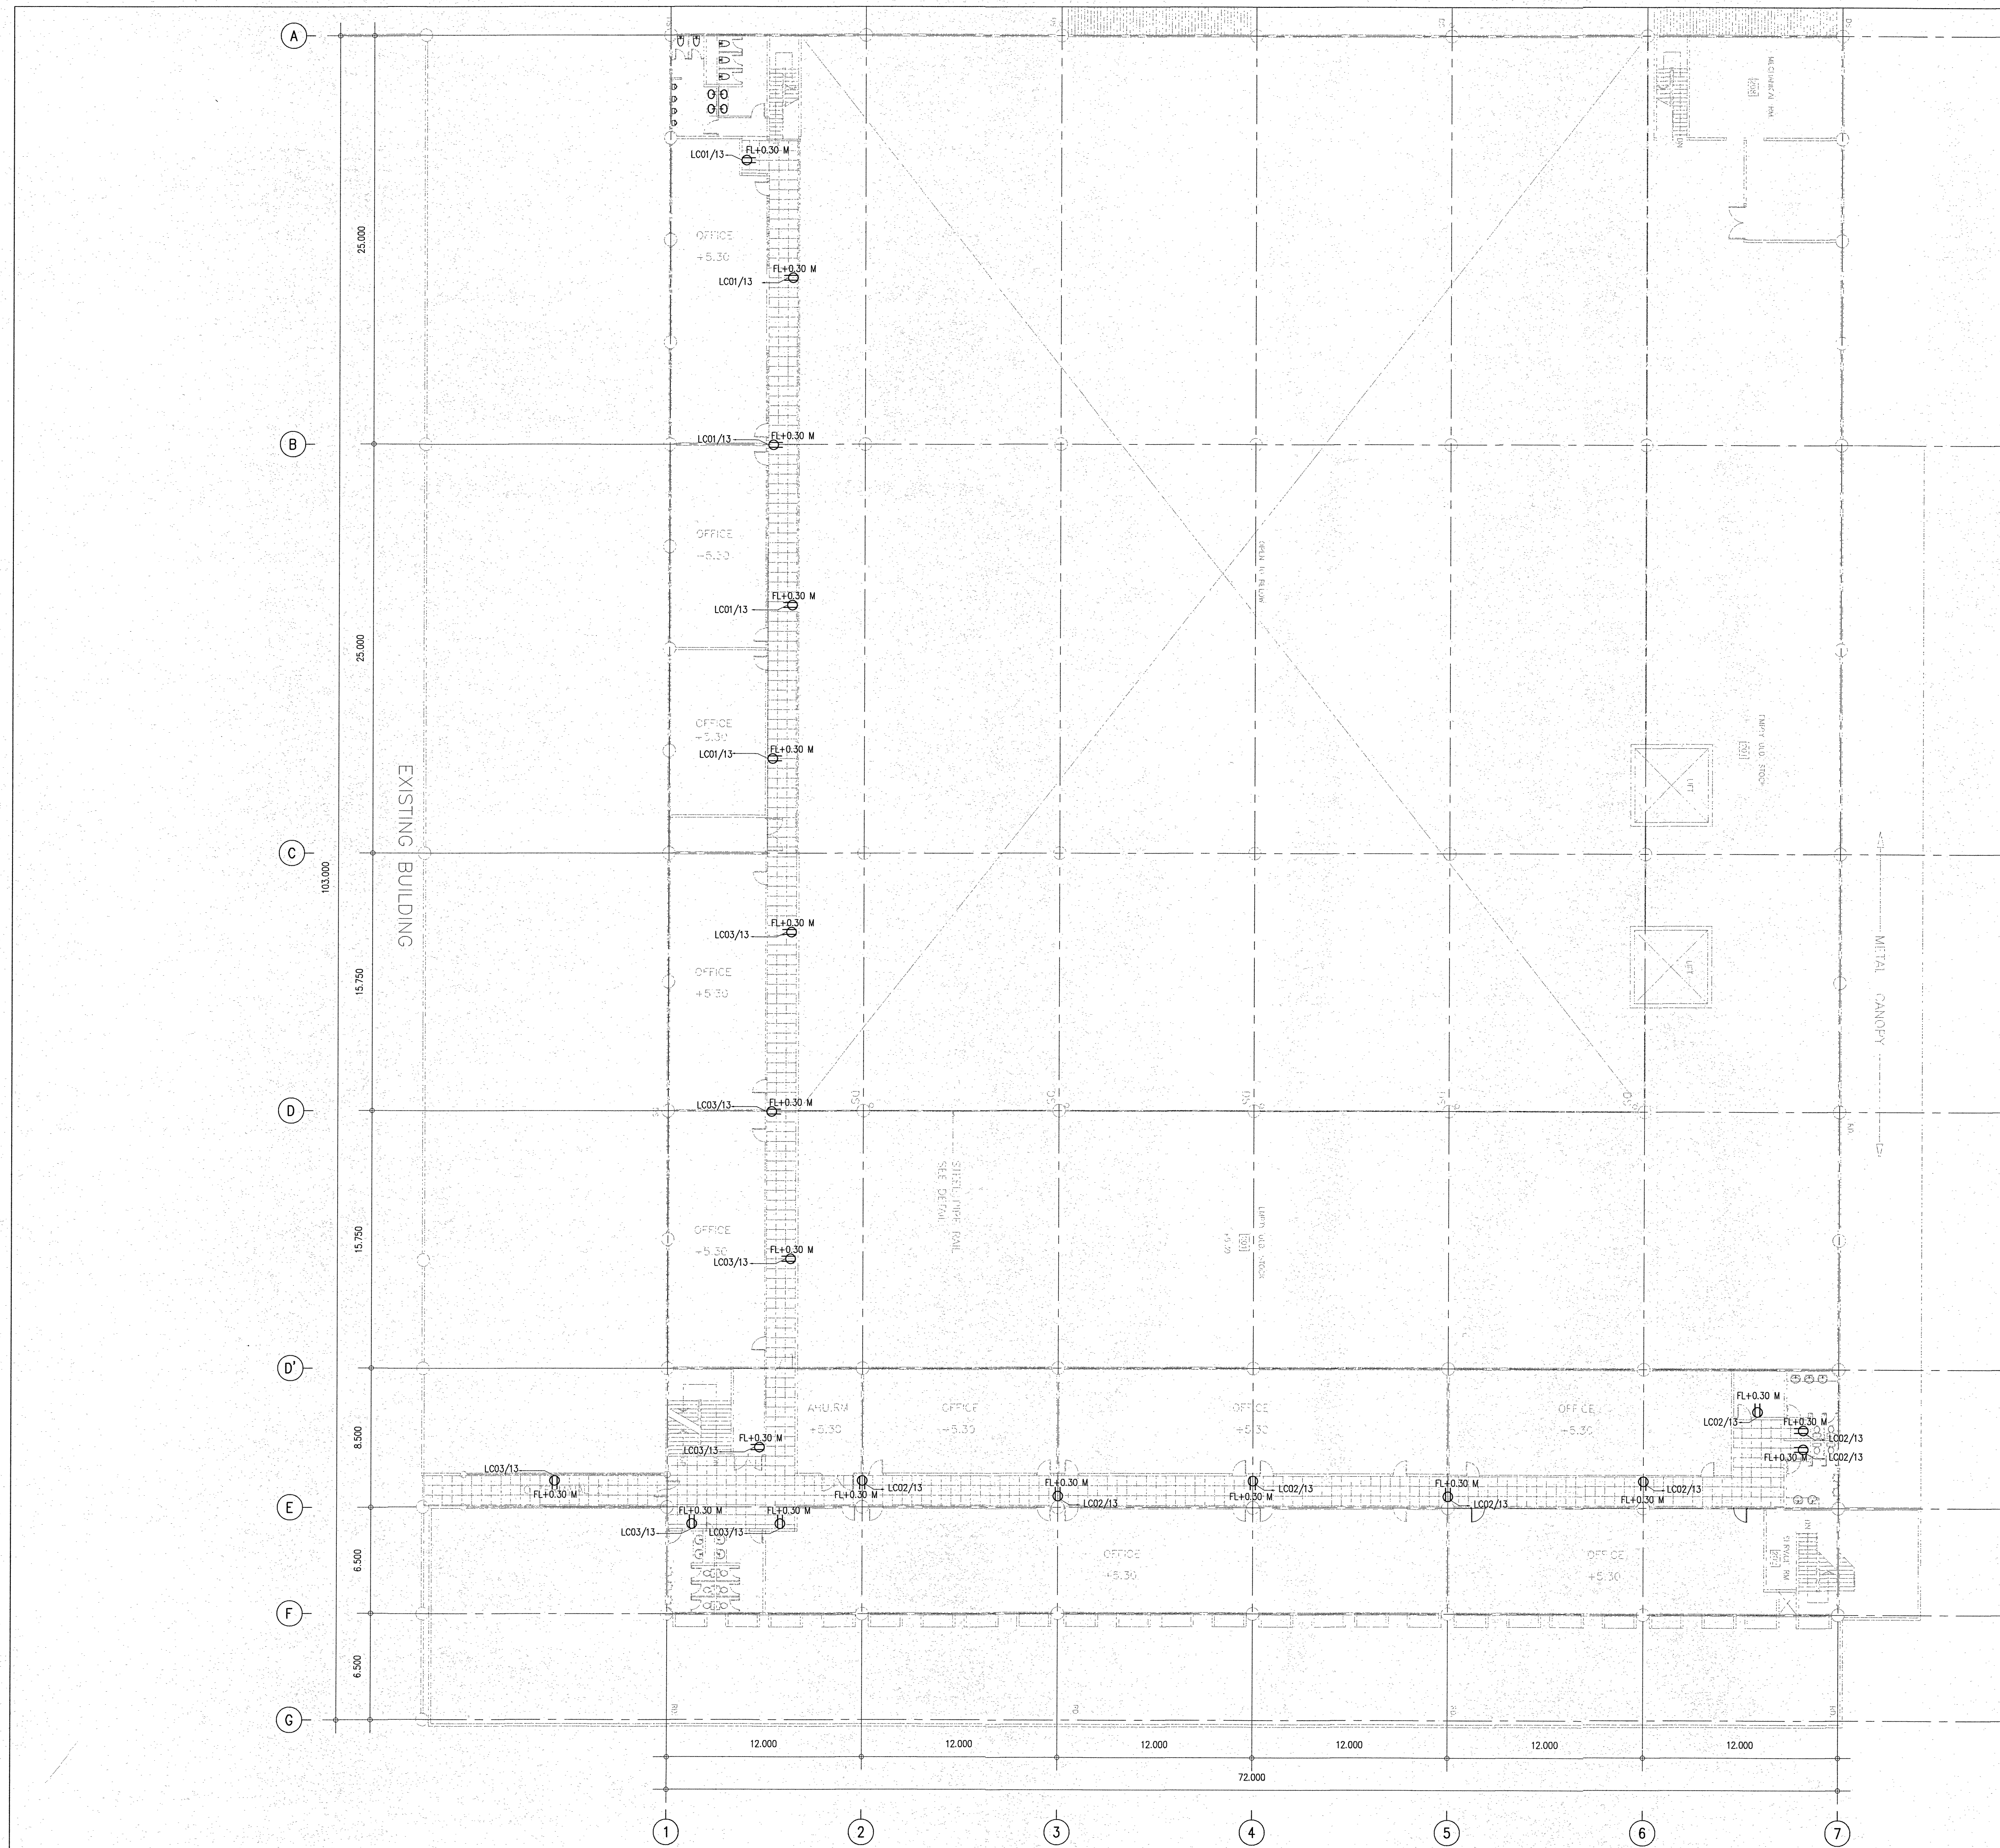
นายพิพัฒน์ ราชวันพิพัฒน์

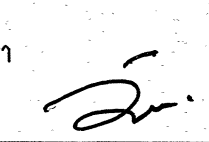
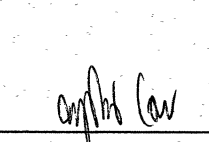
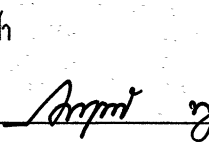
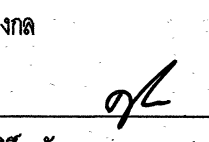
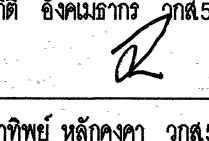
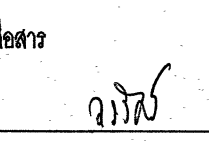
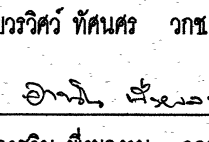
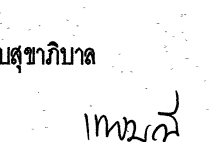
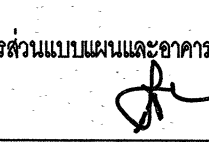
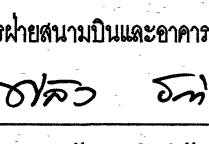
แบบแสดง


แบบขยายแผนผังระบบไฟฟ้าแสงสว่าง
ชั้น 2 (5-8)

แบบแสดง


วันที่ 21/02/2567
แผ่นที่ EE-05




 บริษัท ท่าอากาศยานไทย จำกัด (มหาชน) เลขที่ 333 ถนนวิภาวดีรังสิต แขวงสีกัน เขตดอนเมือง กรุงเทพมหานคร 10210 โทรศัพท์ : 02 535 1111 โทรสาร : 02 535 4061 อีเมล : aotpr@portthai.co.th	
โครงการ	
งานปรับปรุงหลังคา 2 ส่วนต่อขยาย	
สำรวจโดย	สกล หนอง, สกล หนอง
เขียนแบบ	สกล หนอง, สกล หนอง
วิศวกรโยธา	 นายวิศิษฐ์ วงศ์แก้ว วาส 5 สกล หนอง
สถาปนิก	 น.ส.สุภาวดี นพ. โสธราน สกล หนอง 4 สกล หนอง
วิศวกรไฟฟ้า	 นายสุวิทย์ พิเศษ วาส 5 สกล หนอง
วิศวกรเครื่องกล	 นายสุวิทย์ สกล หนอง วาส 5 สกล หนอง  น.ส.สุภาวดี นพ. โสธราน วาส 5 สกล หนอง
งานควบคุมอาคาร	 นายวิศิษฐ์ พิเศษ วาส 7 สกล หนอง  นายสุวิทย์ พิเศษ วาส 6 สกล หนอง
วิศวกรควบคุมอาคาร	 น.ส.สุภาวดี นพ. โสธราน วาส 5 สกล หนอง
ผู้ควบคุมการก่อสร้างและอาคาร	 นายสุวิทย์ พิเศษ
รองผู้ควบคุมการก่อสร้างและอาคาร	 นายสุวิทย์ พิเศษ
ผู้ควบคุมการก่อสร้างและอาคาร	 นายสุวิษฐ์ ราชินพิพัฒน์
แบบแสดง	
แผนผังอาคาร 2	
แบบแสดงที่	วันที่ 21/02/2567
สกล หนอง 008/06	แผ่นที่ EE-06

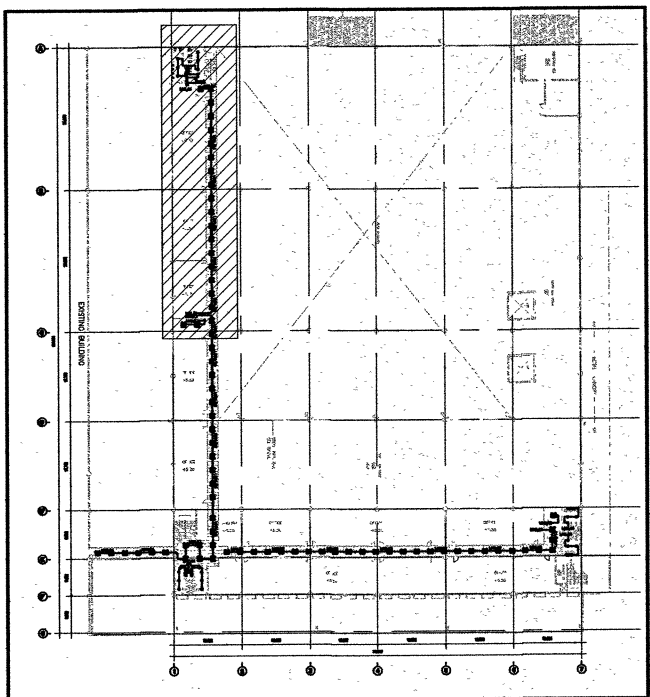


KEY PLAN 1 - 2

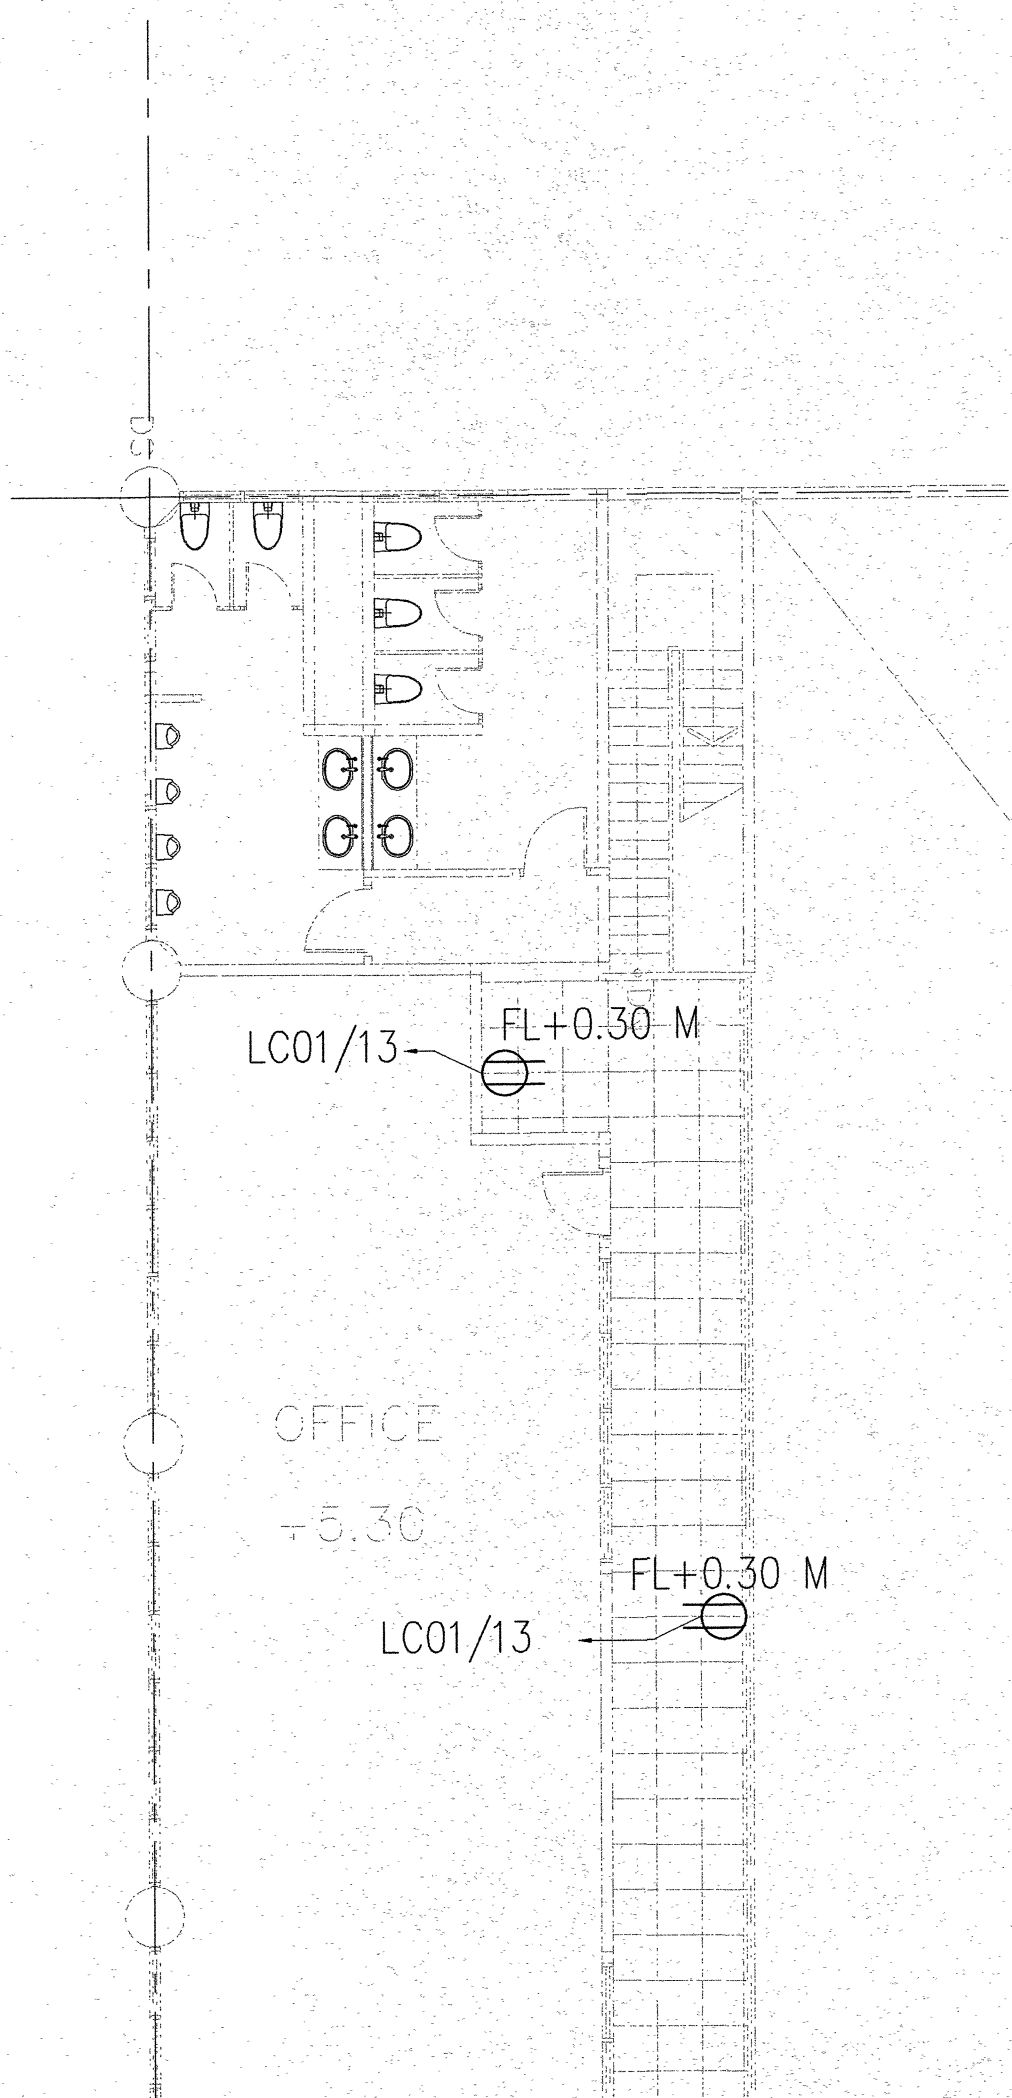


แบบขยายตัวรับ ชั้น 2-1

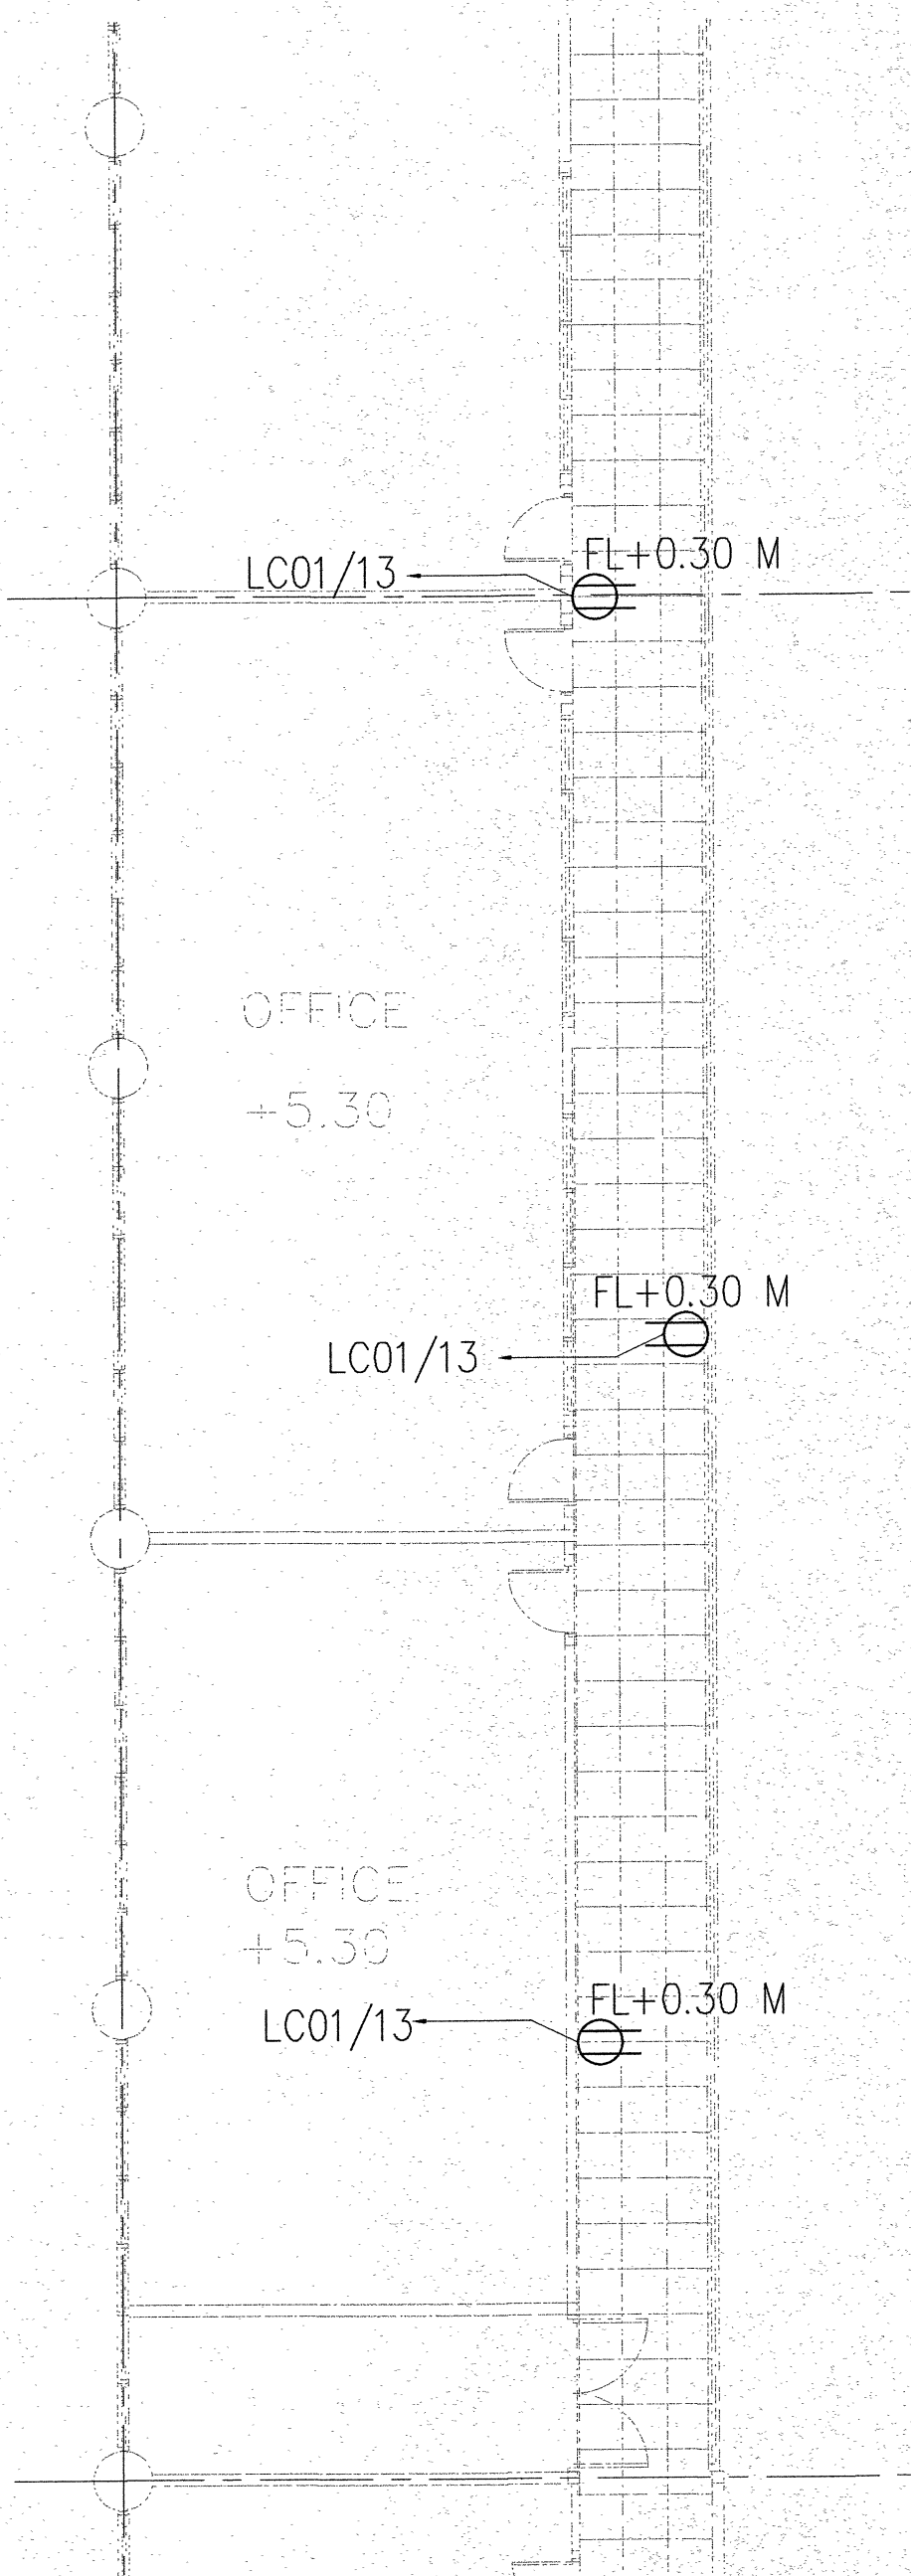


แบบขยายตัวรับ ชั้น 2-2

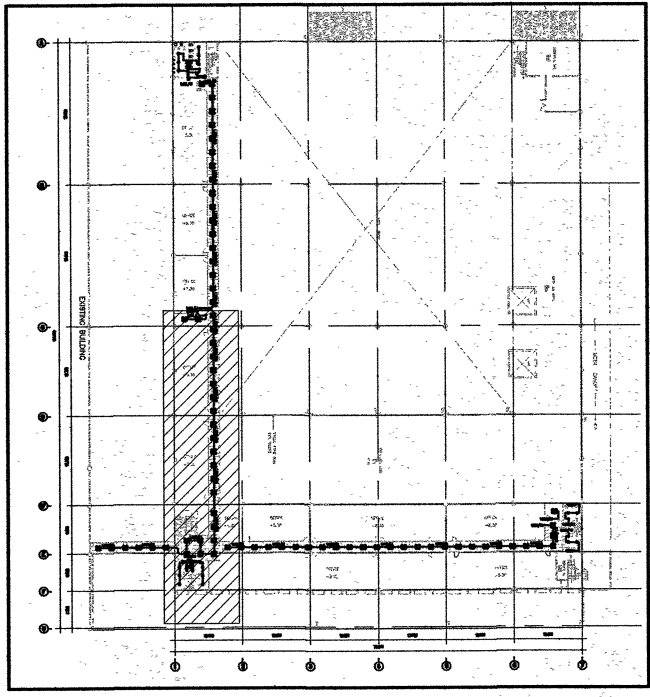











KEY PLAN 3 - 4

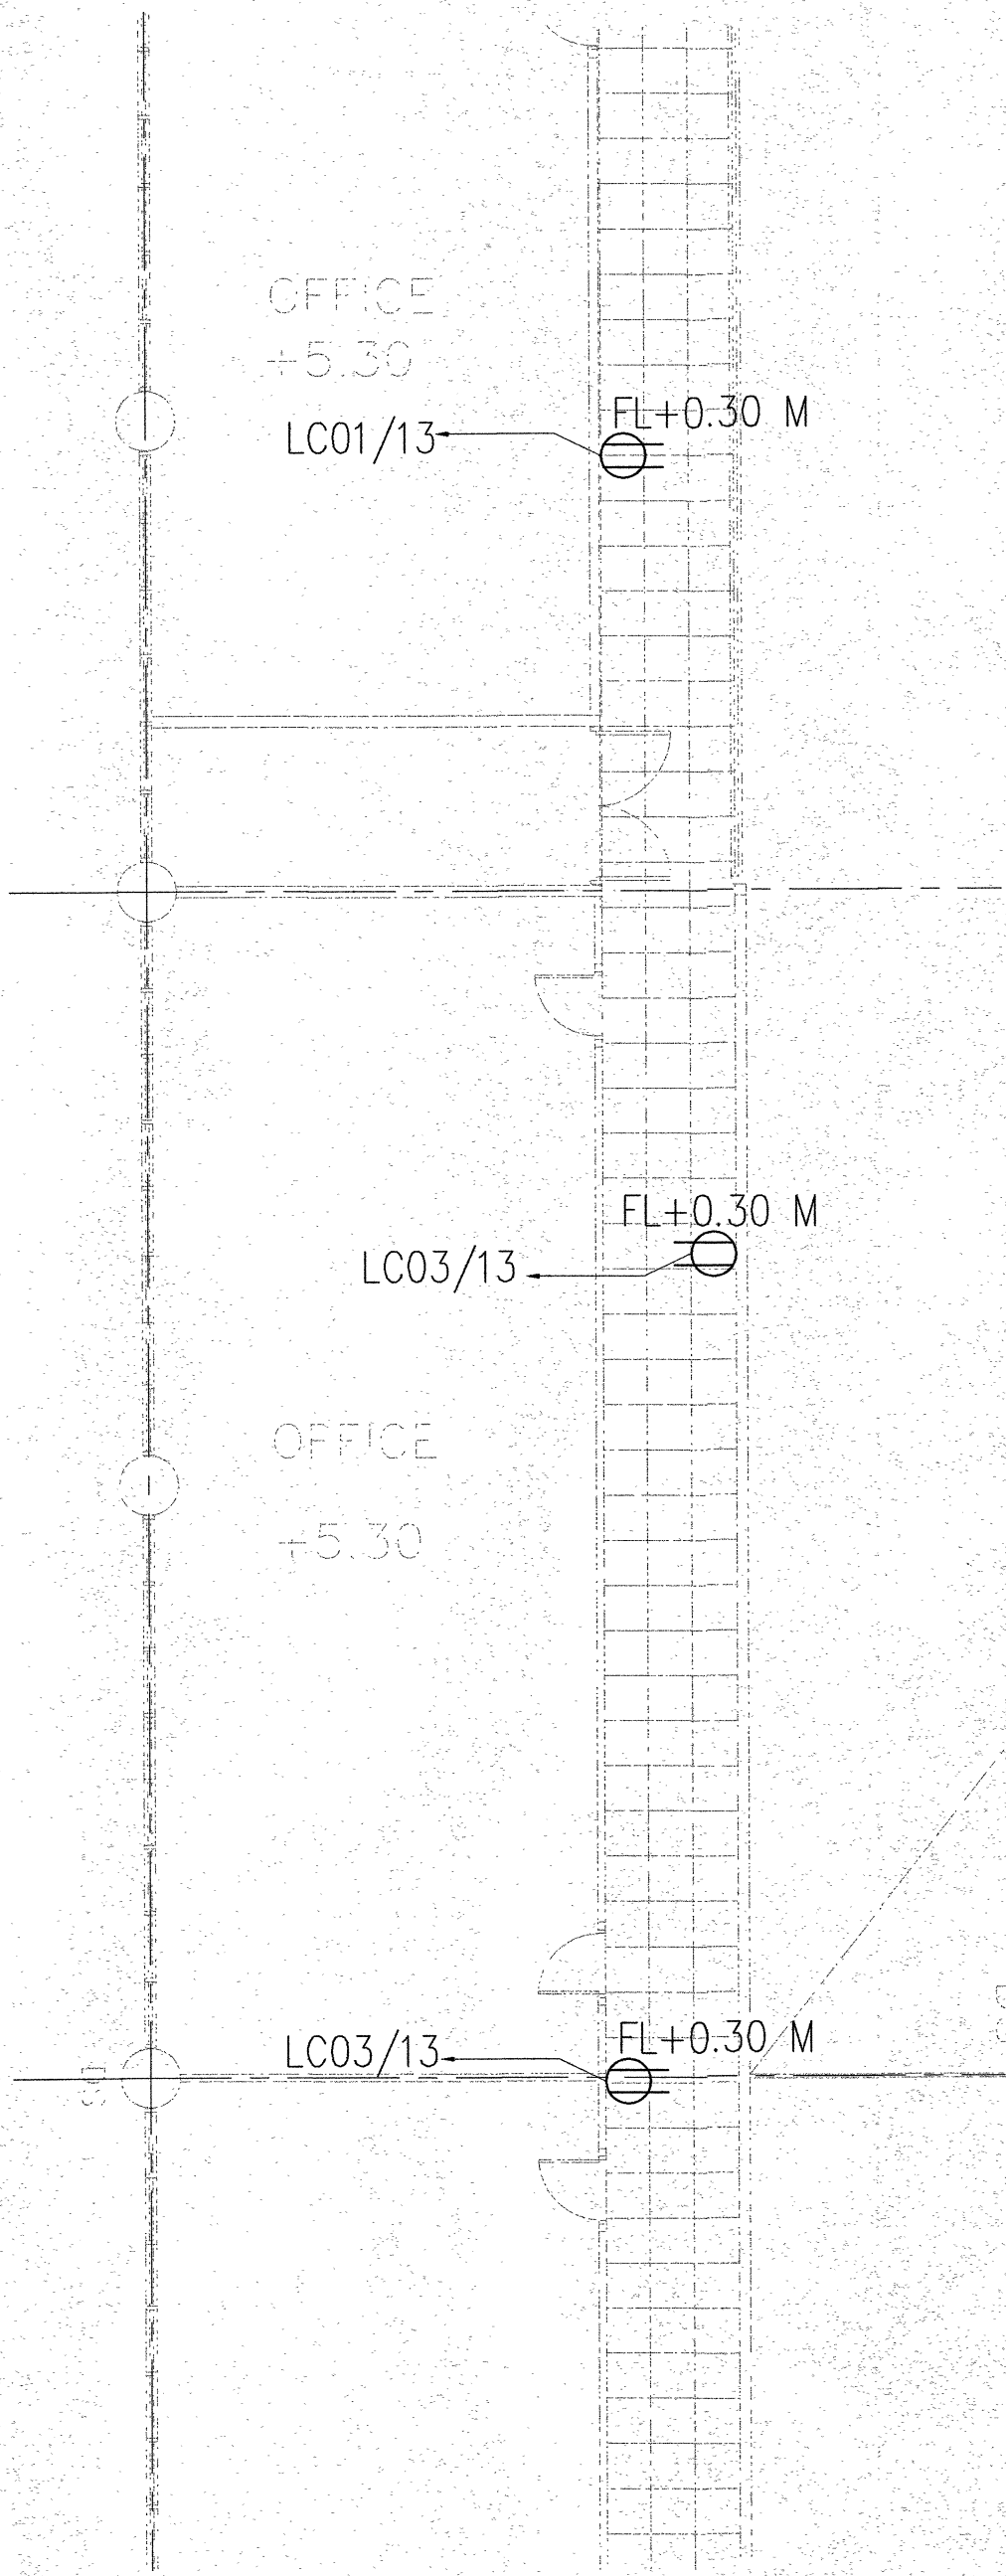


แบบขยายตัวรับ ชั้น 2-3

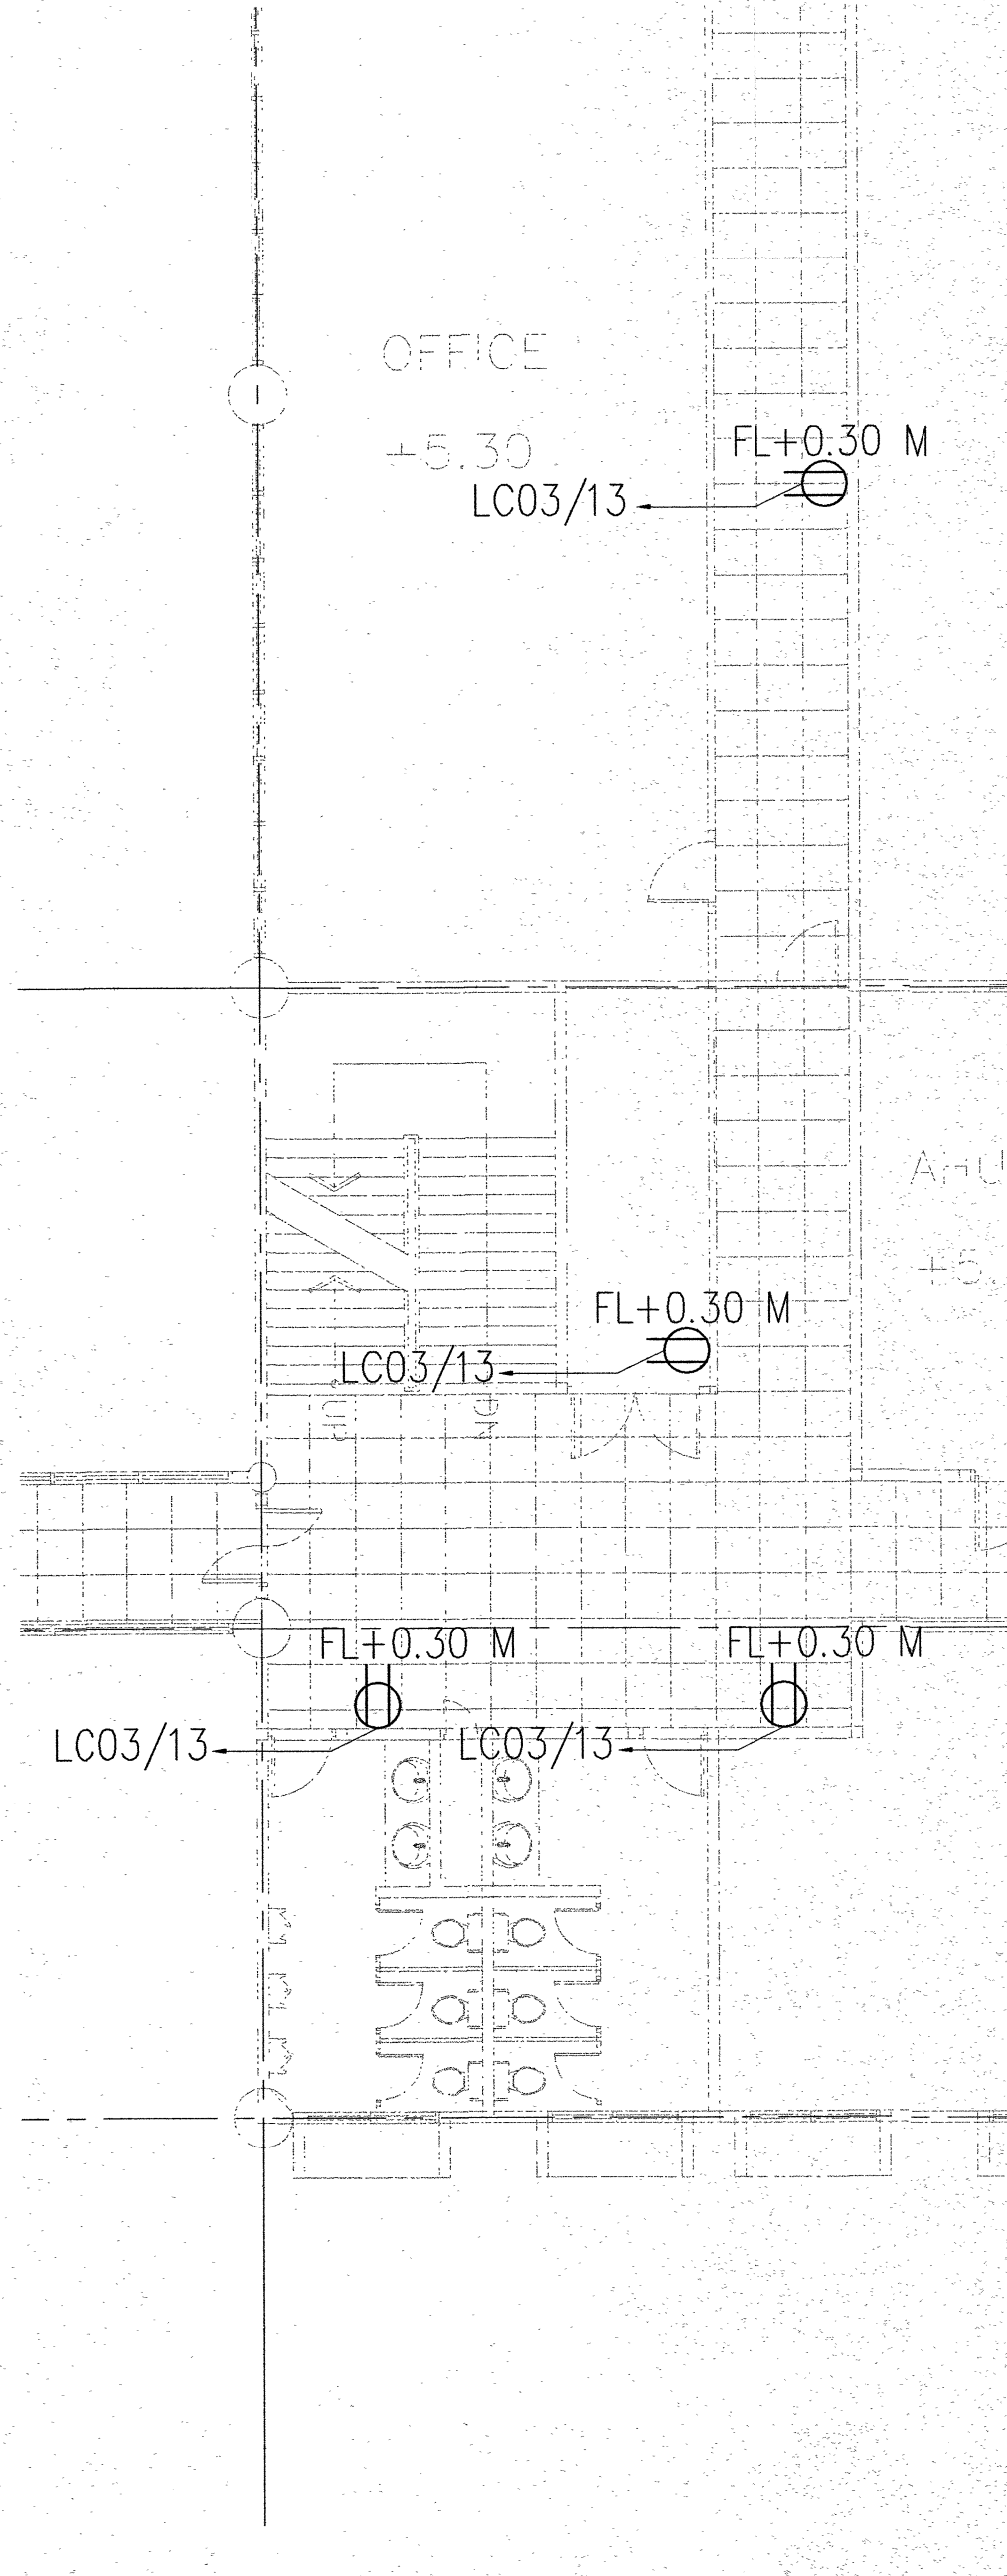


แบบขยายตัวรับ ชั้น 2-4

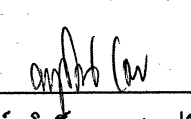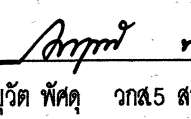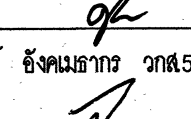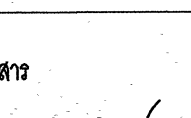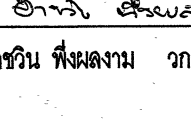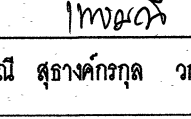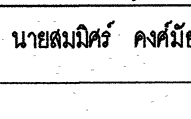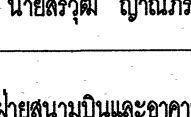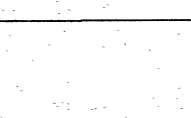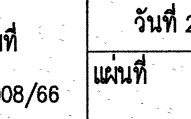
 บริษัท ท่าอากาศยานไทย จำกัด (มหาชน) เลขที่ 333 ถนนพหลโยธิน แขวงสีกัน เขตดอนเมือง กรุงเทพมหานคร 10210 โทรศัพท์ : 02 535 1111 โทรสาร : 02 535 4061 อีเมล : aotpr@aotportal.co.th	
โครงการ	
งานปรับปรุงจุดเช็คอิน 2 ส่วนต่อขยาย	
ผู้ควบคุมงาน	พล.ต.ท. พล.ต.ท.
เขียนแบบ	พล.ต.ท. พล.ต.ท.
วิศวกรโยธา	 นายสุวิทย์ วงศ์เป็นแก้ว วาด 5 ส่วนต่อขยาย
สถาปนิก	 น.ส. พุทธิวิมล โพธิ์งาม สถาปนิก 4 ส่วนต่อขยาย
วิศวกรไฟฟ้า	 นายสุวิทย์ พิเศษ วาด 5 ส่วนต่อขยาย
วิศวกรเครื่องกล	 นายสุวิทย์ อังคนะการ วาด 5 ส่วนต่อขยาย
วิศวกรระบบสุขาภิบาล	 น.ส. จุฑาทิพย์ พลัดจาก วาด 5 ส่วนต่อขยาย
งานระบบสื่อสาร	 นายสุวิทย์ พิเศษ วาด 7 ส่วนต่อขยาย
	 นายสุวิทย์ พิเศษ วาด 6 ส่วนต่อขยาย
วิศวกรระบบสุขาภิบาล	 น.ส. พุทธิวิมล สุรางค์กุล วาด 5 ส่วนต่อขยาย
ผู้อำนวยการส่วนแบบแผนและอาคาร	 นายสุวิทย์ พิเศษ
รองผู้อำนวยการฝ่ายแผนงานและอาคาร	 นายสุวิทย์ พิเศษ
ผู้อำนวยการฝ่ายแผนงานและอาคาร	 นายสุวิทย์ พิเศษ
แบบแสดง	แบบขยายตัวรับ ชั้น 2 (1-4)
แบบแสดง	วันที่ 21/02/2567
ส่วนต่อขยาย 008/66	แผ่นที่ EE-07

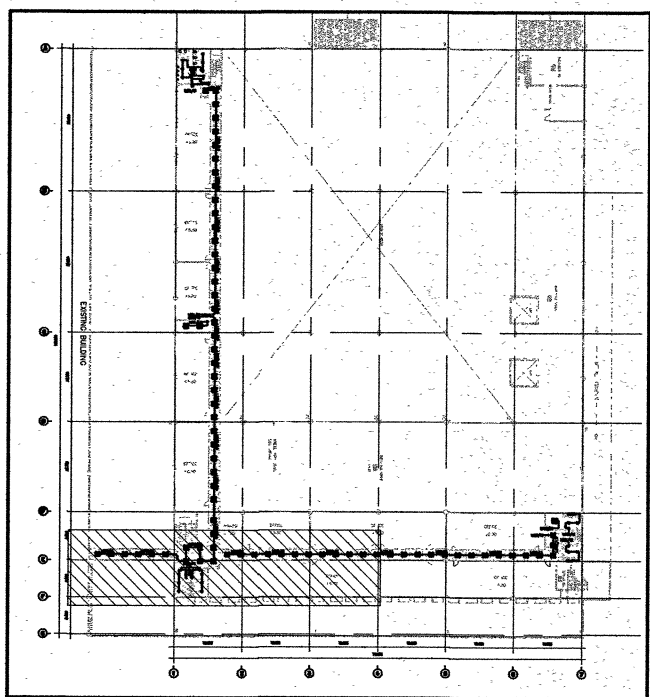


KEY PLAN 5 - 6

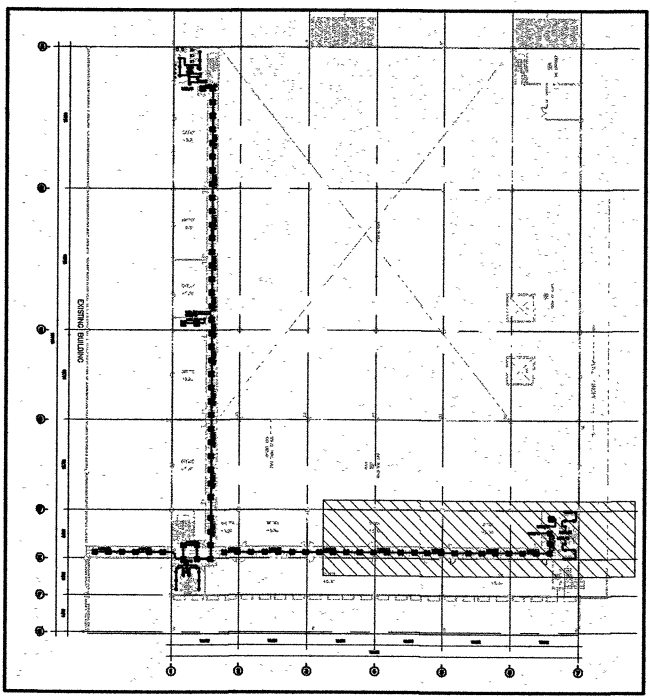


KEY PLAN 7 - 8

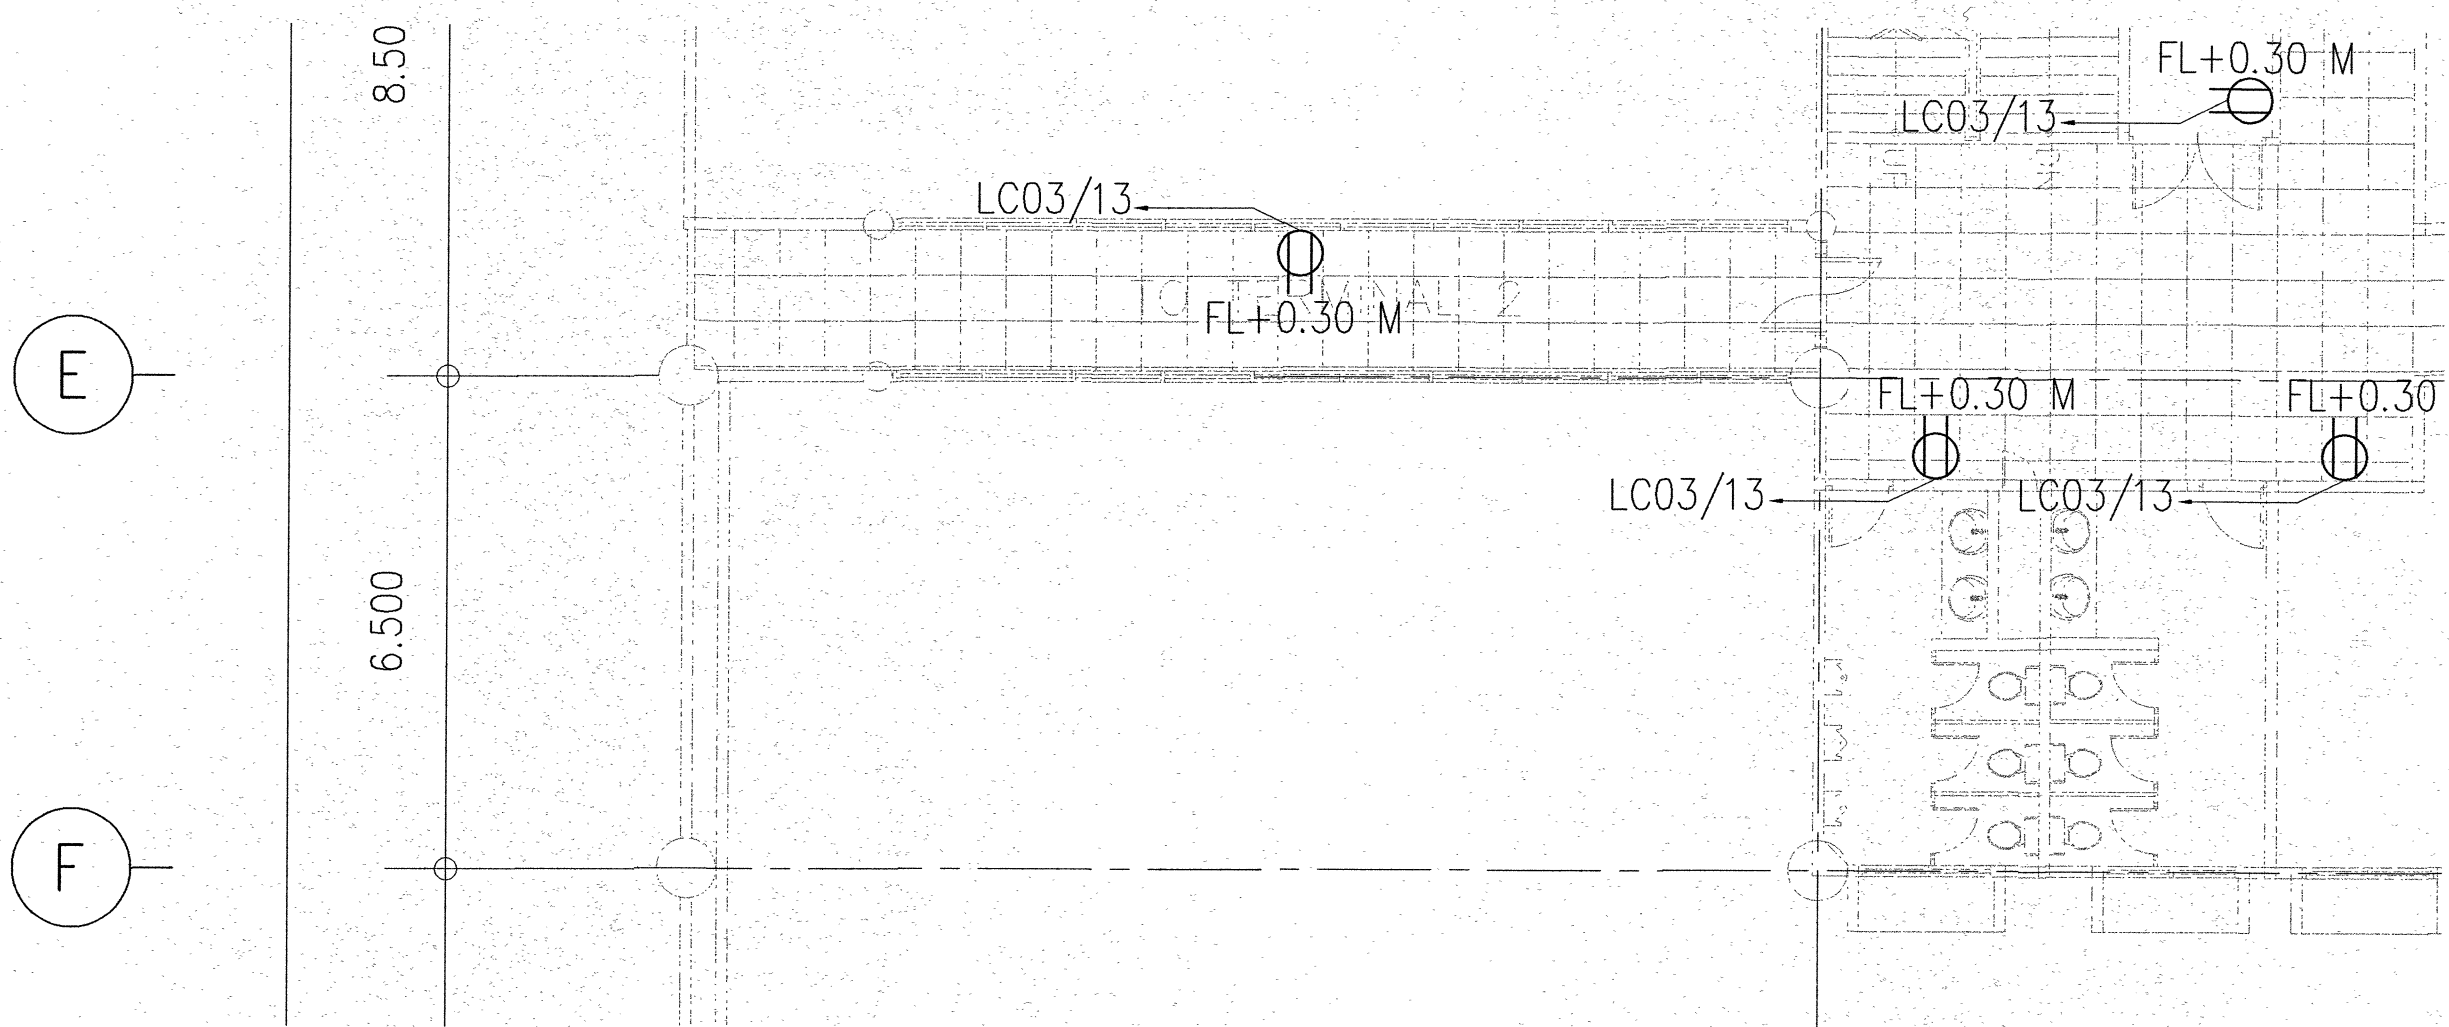


แบบขยายตัวรับ ชั้น 2-5

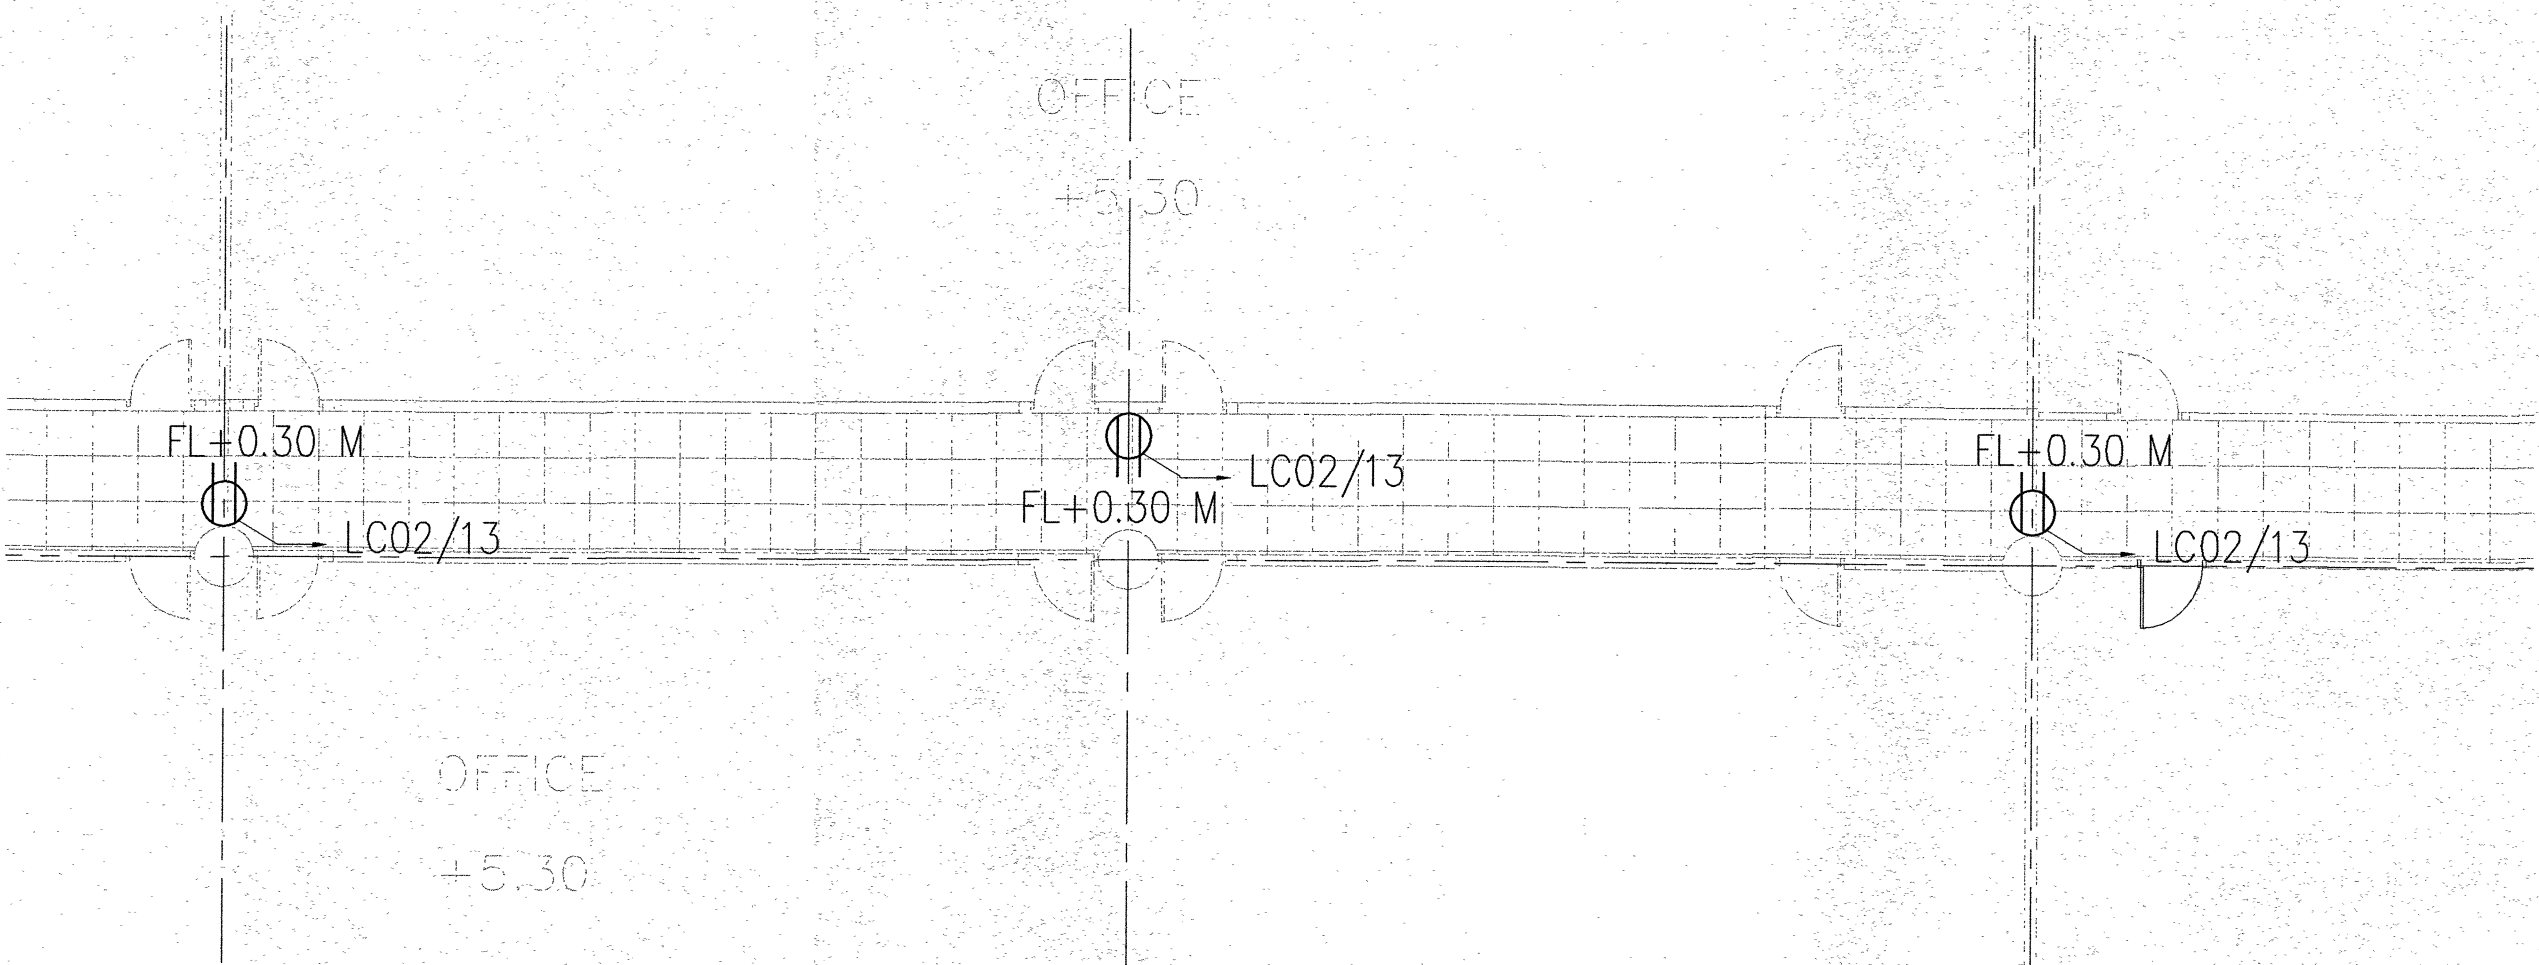

แบบขยายตัวรับ ชั้น 2-7

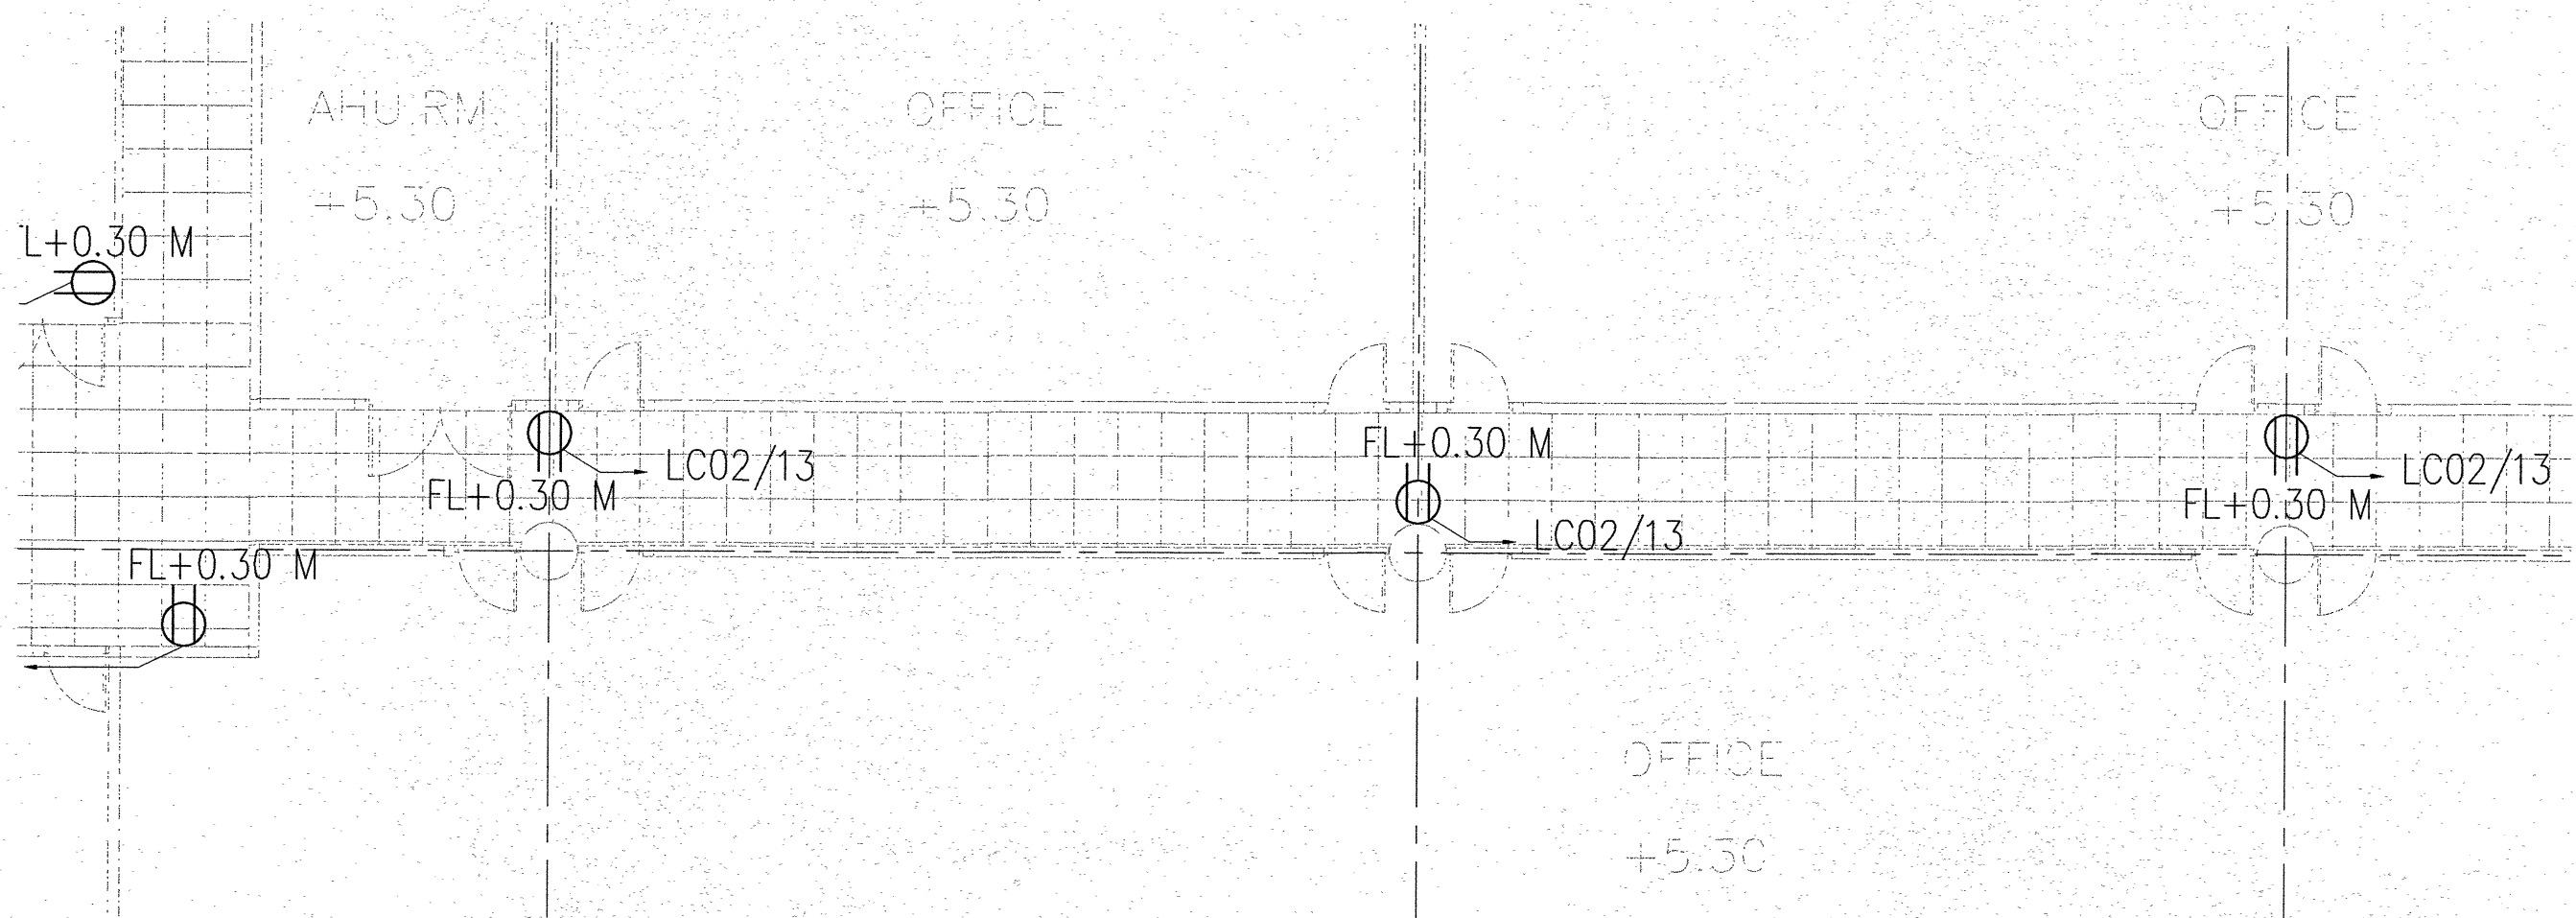









แบบขยายตัวรับ ชั้น 2-6

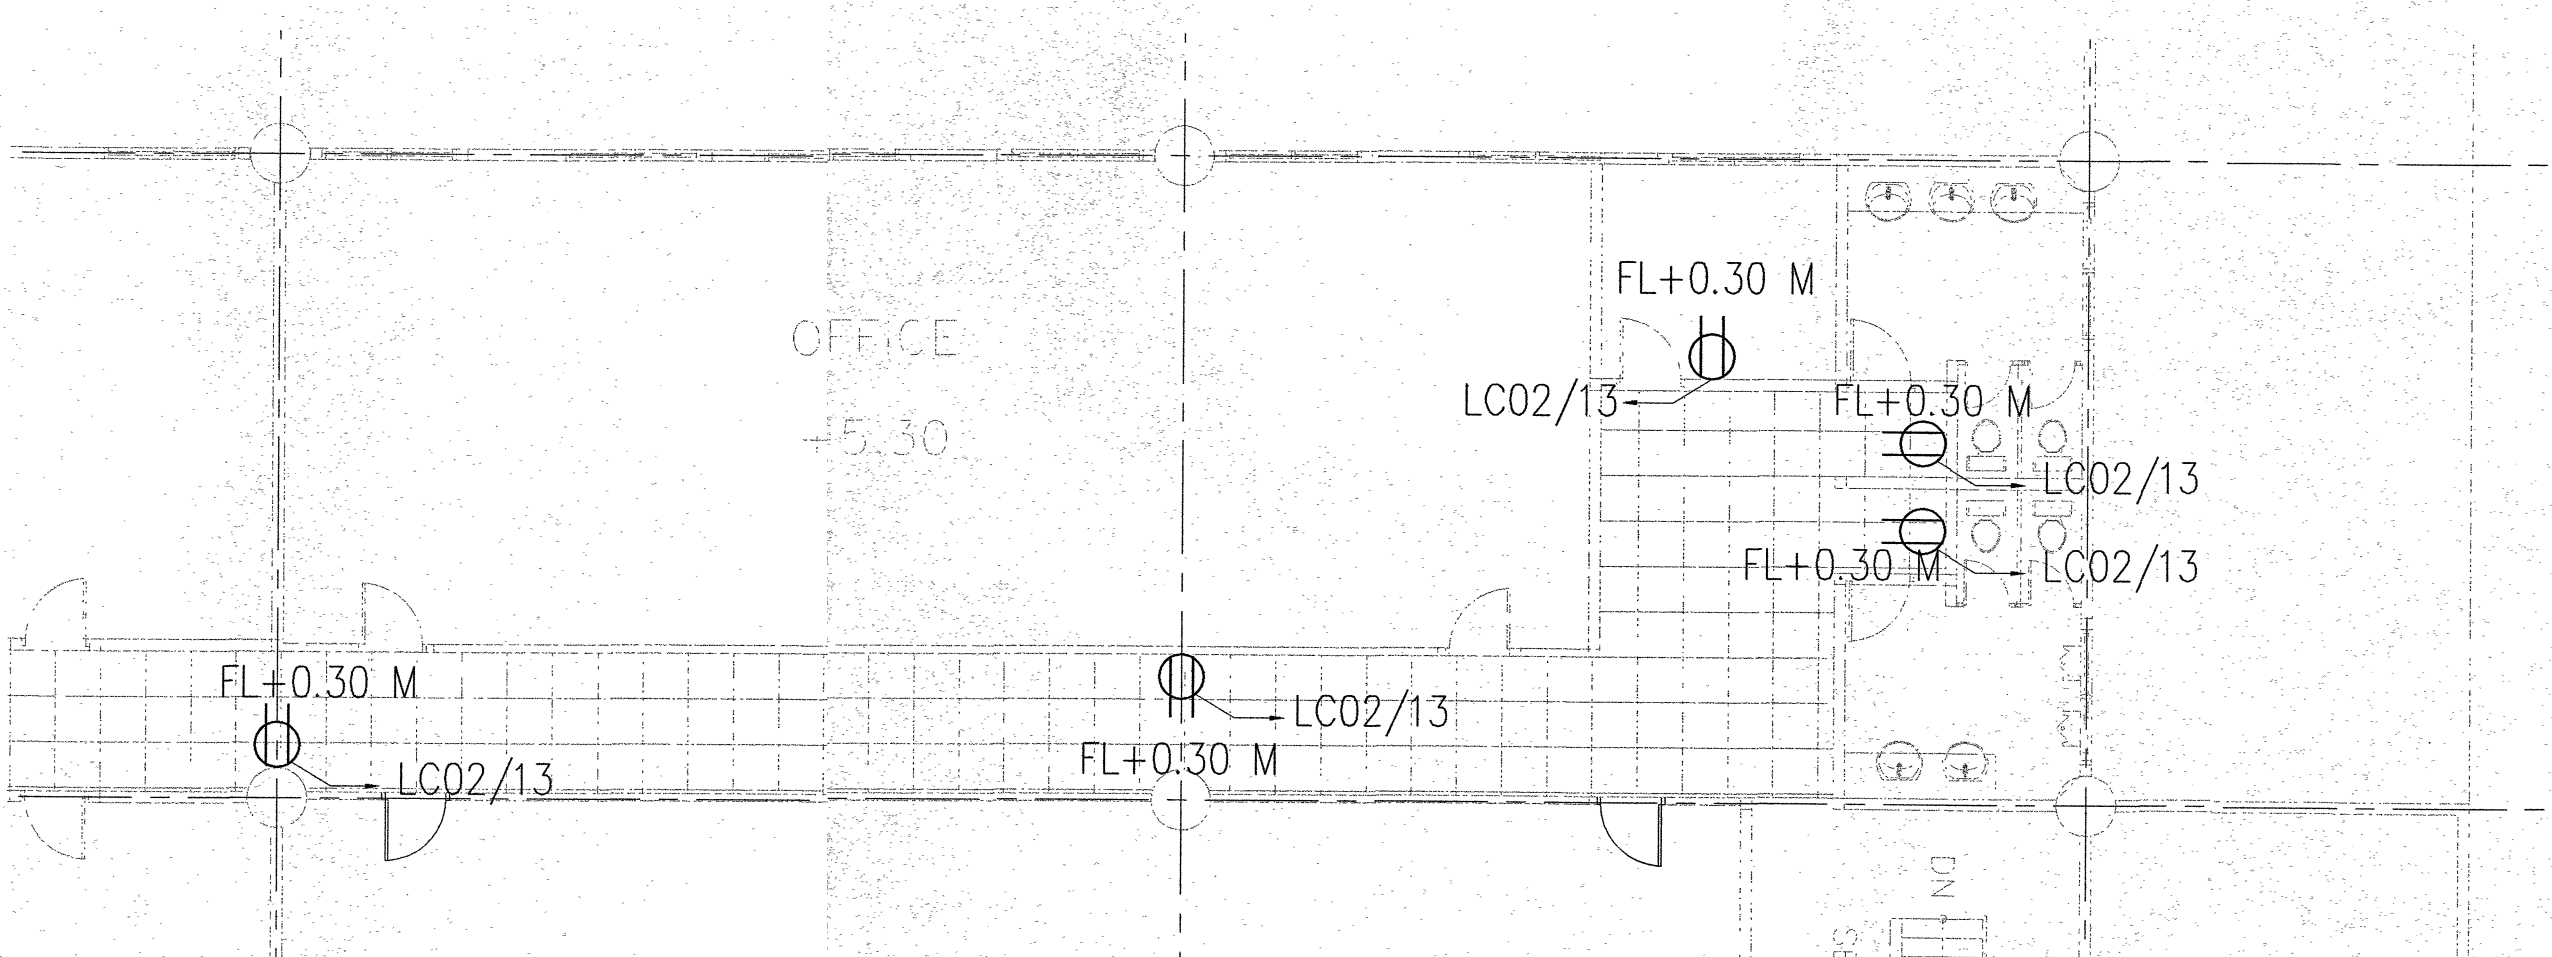


แบบขยายตัวรับ ชั้น 2-8


บริษัท ท่าอากาศยานไทย จำกัด (มหาชน) เลขที่ 333 ถนนสีสุคนทากาศ แขวงสีกัน เขตดอนเมือง กรุงเทพมหานคร 10210 โทรศัพท์ : 02 535 1111 โทรสาร : 02 535 4061 อีเมล : aotpr@airportthai.co.th	
โครงการ	
งานปรับปรุงสิ่งปลูกสร้าง 2 ส่วนต่อขยาย	
สำรวจโดย	ผสอ.ทอสม, ผสค.ทอสม
เขียนแบบ	ผสอ.ทอสม, ผสค.ทอสม
วิศวกรโยธา	นายวิสูตร วงศ์เป็นแก้ว วาดส.5 สถาป.ผสอ.ทอสม
สถาปนิก	น.ส. พุทธิรัตน์ โพธิ์งาม สถาปนิก 4 ส่วนผสอ.ทอสม
วิศวกรไฟฟ้า	นายศุภชัย พิเศษ วาดส.5 สถาป.ผสอ.ทอสม
วิศวกรเครื่องกล	นายสุภกิจ ชัยมงคล วาดส.5 สถาป.ผสอ.ทอสม น.ส.จุฑาทิพย์ พลัดจาก วาดส.5 สถาป.ผสอ.ทอสม
งานระบบสื่อสาร	นายวิวัฒน์ รัตนธร วาดส.7 สถาป.ผสอ.ทอสม นายชวรินทร์ พึ่งผลงาน วาดส.6 สถาป.ผสอ.ทอสม
วิศวกรระบบสุขาภิบาล	น.ส.เพชรณัฏฐ์ สุรางค์กรกุล วาดส.5 สถาป.ผสอ.ทอสม
ผู้ชำนาญการฝ่ายสถาปนิกและอาคาร	นายสมเกียรติ คงนิลฉีก
รองผู้อำนวยการฝ่ายสถาปนิกและอาคาร	นายสรวิทย์ ญวนมณีรัตน์
ผู้อำนวยการฝ่ายสถาปนิกและอาคาร	นายพิเชฐ อภิวัฒน์พิพัฒน์
แบบแสดง	
แบบขยายตัวรับ ชั้น 2 (5-8)	
แบบเลขที่	วันที่ 21/02/2567
สผสอ.ผสอ. 008/66	แผ่นที่ EE-08

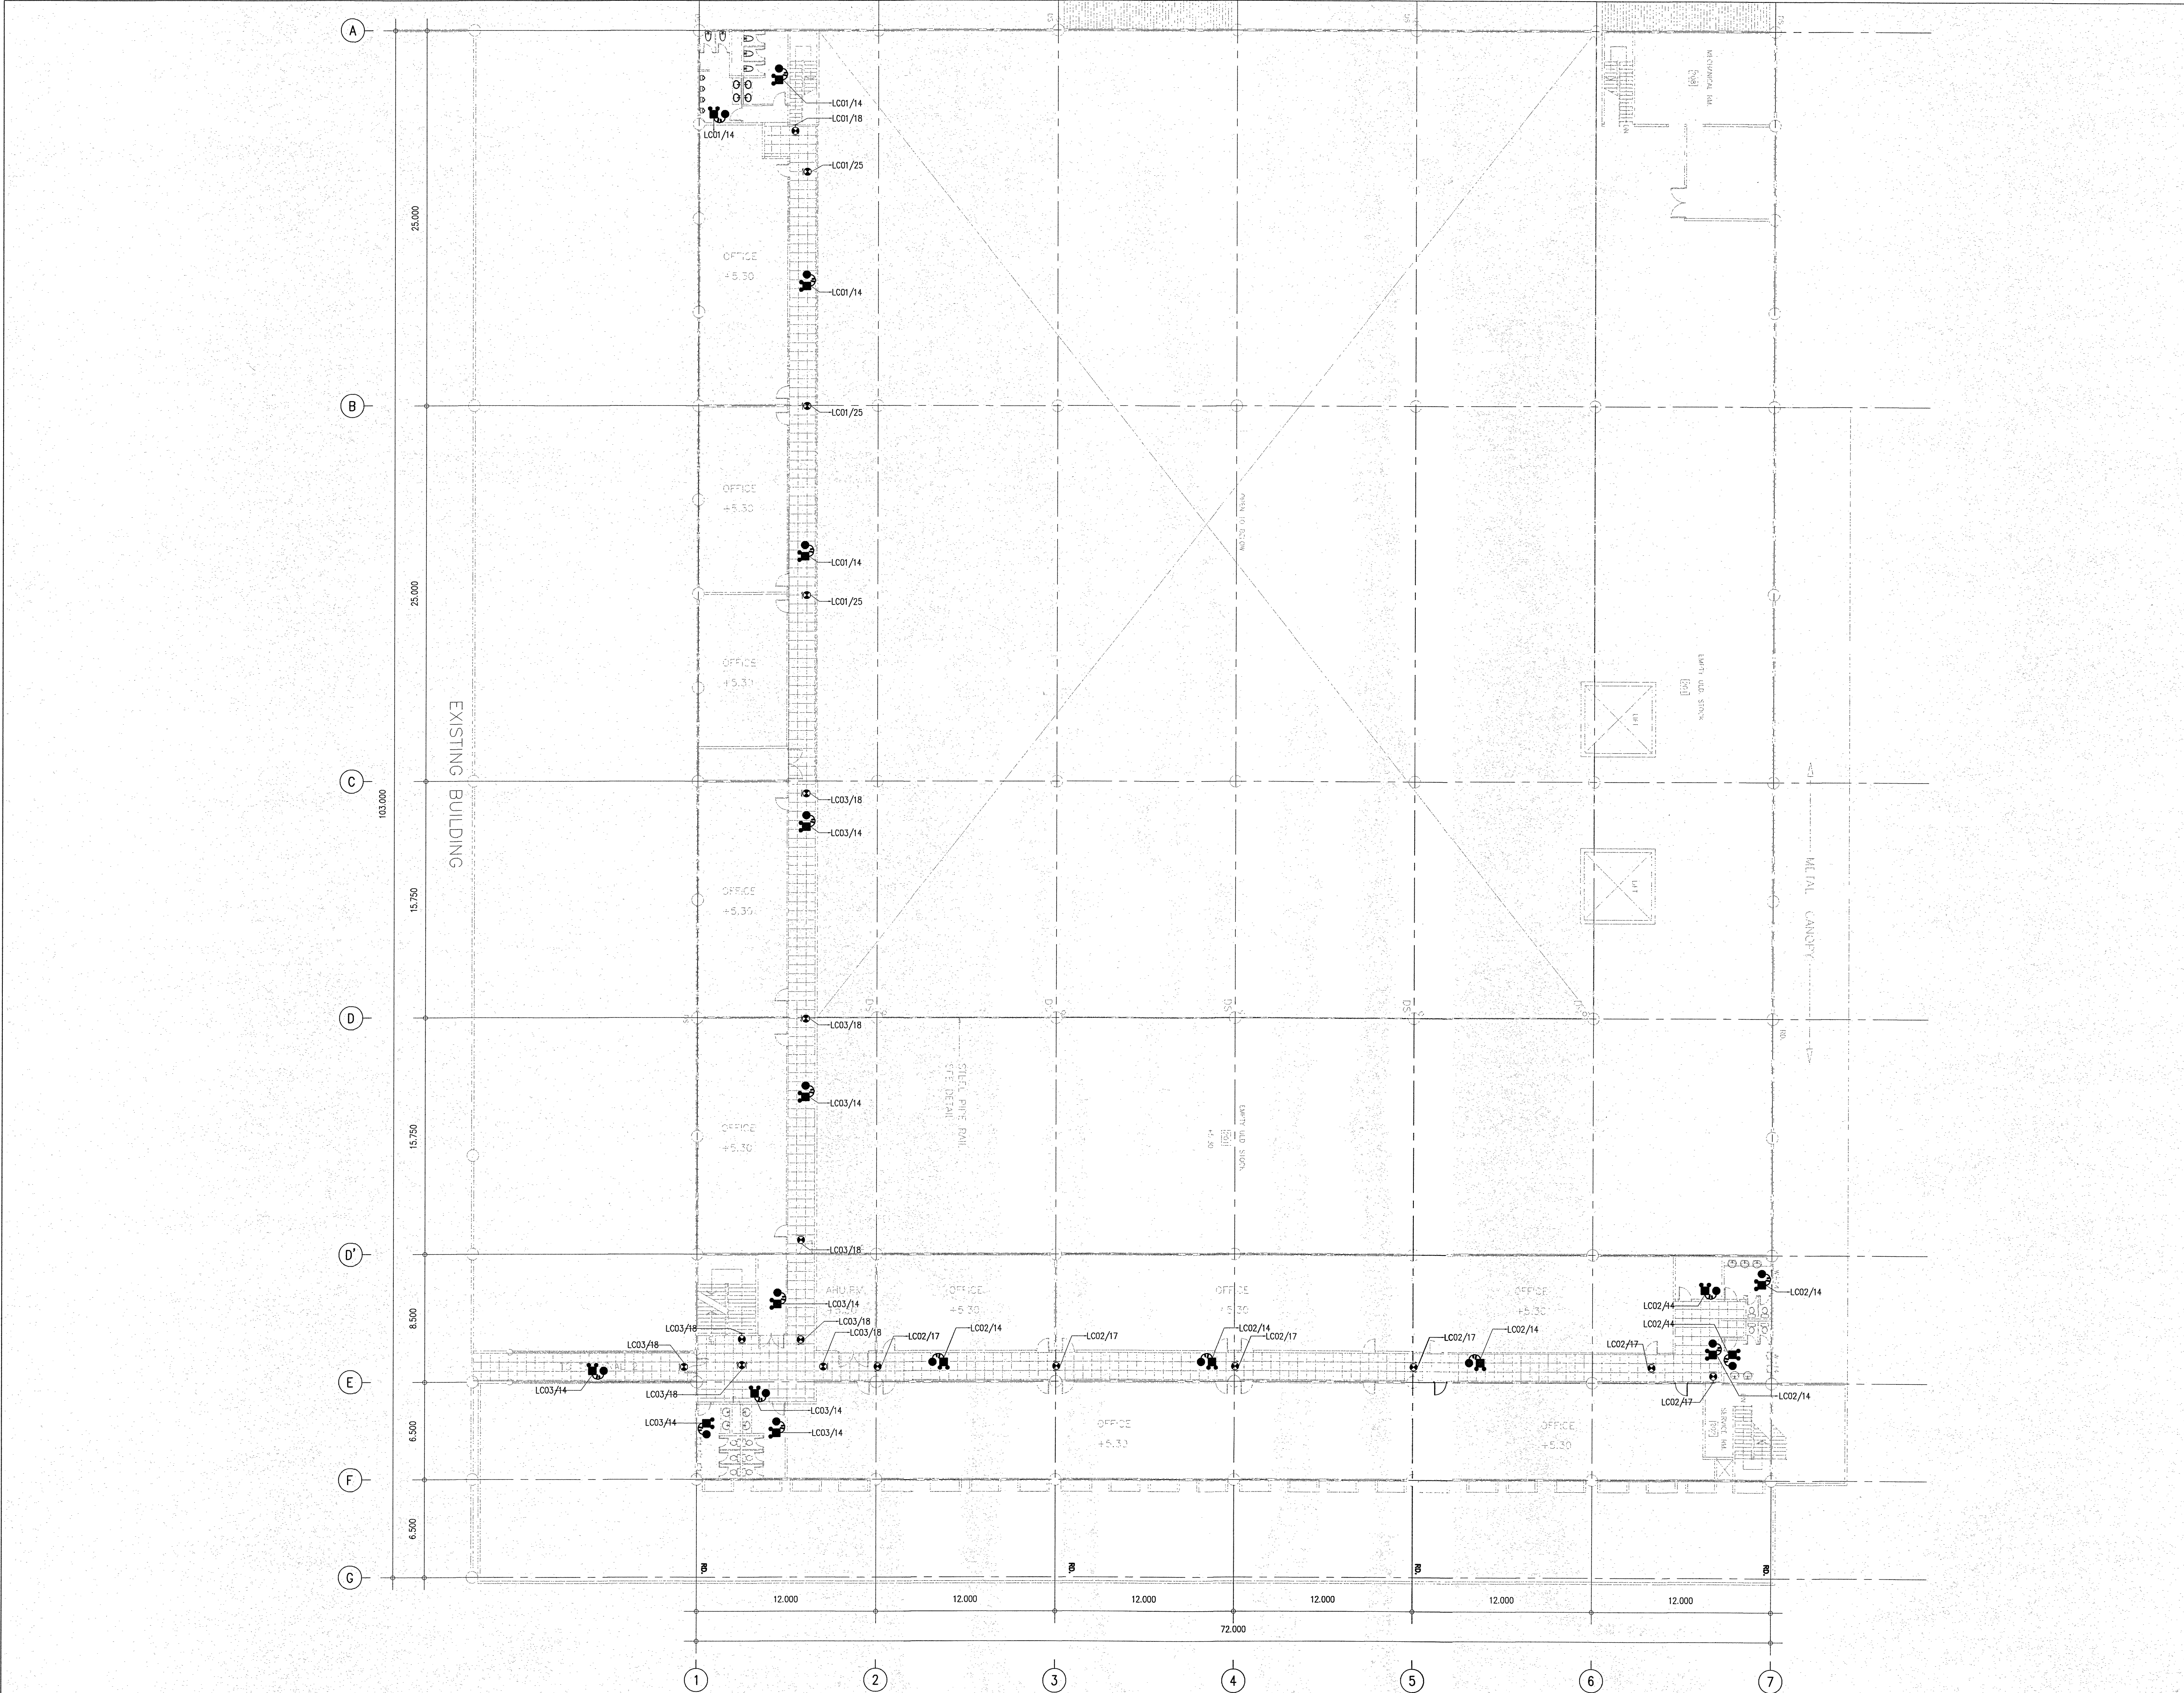

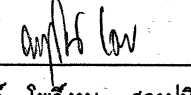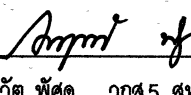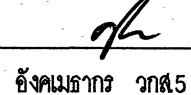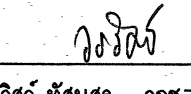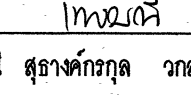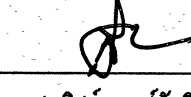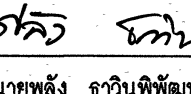
 บริษัท ท่าอากาศยานไทย จำกัด (มหาชน) เลขที่ 333 ถนนพหลโยธิน แขวงสีกัน เขตดอนเมือง กรุงเทพมหานคร 10210 โทรศัพท์ : 02 535 1111 โทรสาร : 02 535 4061 อีเมล : aotpr@portthai.co.th	
โครงการ งานปรับปรุงหลังคา 2 ส่วนต่อขยาย	
ผู้ควบคุม	สถาปนิก, วิศวกร
เขียนแบบ	สถาปนิก, วิศวกร
วิศวกรโยธา	 นายวิมล วัฒนศิริ วิศวกร 5 ส่วนต่อขยาย
สถาปนิก	 น.ส. พุทธิรัตน์ โพธิ์งาม สถาปนิก 4 ส่วนต่อขยาย
วิศวกรไฟฟ้า	 นายอรรถวิทย์ พิเศษ วิศวกร 5 ส่วนต่อขยาย
วิศวกรเครื่องกล	 นายสุวิทย์ ชื่นชมธรรม วิศวกร 5 ส่วนต่อขยาย น.ส.จุฑาทิพย์ หลีกคณา วิศวกร 5 ส่วนต่อขยาย
งานระบบสื่อสาร	
 นายอรรถวิทย์ พิเศษ วิศวกร 5 ส่วนต่อขยาย นายอรรถวิทย์ พิเศษ วิศวกร 6 ส่วนต่อขยาย	
วิศวกรระบบสุขาภิบาล	
 น.ส.เพชรณี สุอาจิรกุล วิศวกร 5 ส่วนต่อขยาย	
ผู้อำนวยการส่วนแบบแปลนและอาคาร	
 นายสมนึก คณบดี	
รองผู้อำนวยการฝ่ายเทคนิคและอาคาร	
 นายสุวิทย์ บุญศิริ	
ผู้อำนวยการฝ่ายเทคนิคและอาคาร	
 นายสุวิทย์ ราชบัณฑิต	
แบบแสดง แผนผังไฟส่องสว่างฉุกเฉิน และป้ายทางหนีไฟ ชั้น 2	
แบบแสดง วันที่ 21/02/2567 แผ่นที่ EE-09	

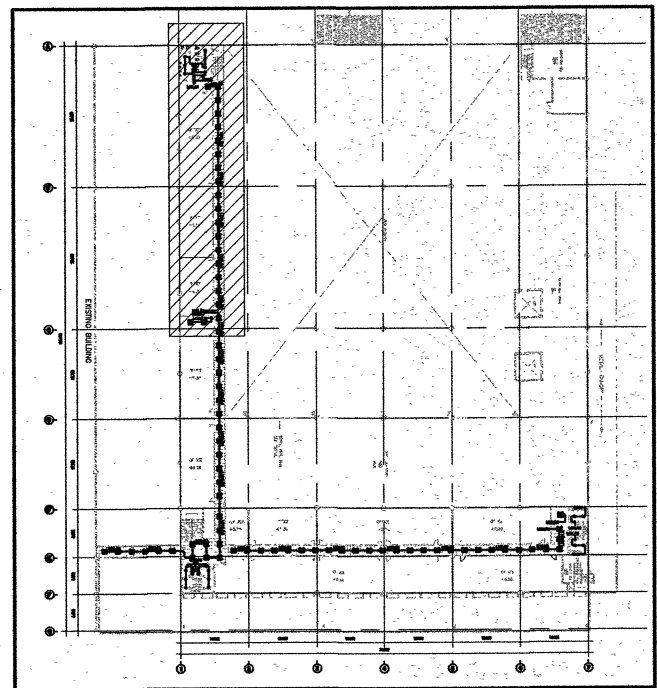


KEY PLAN 1 - 2

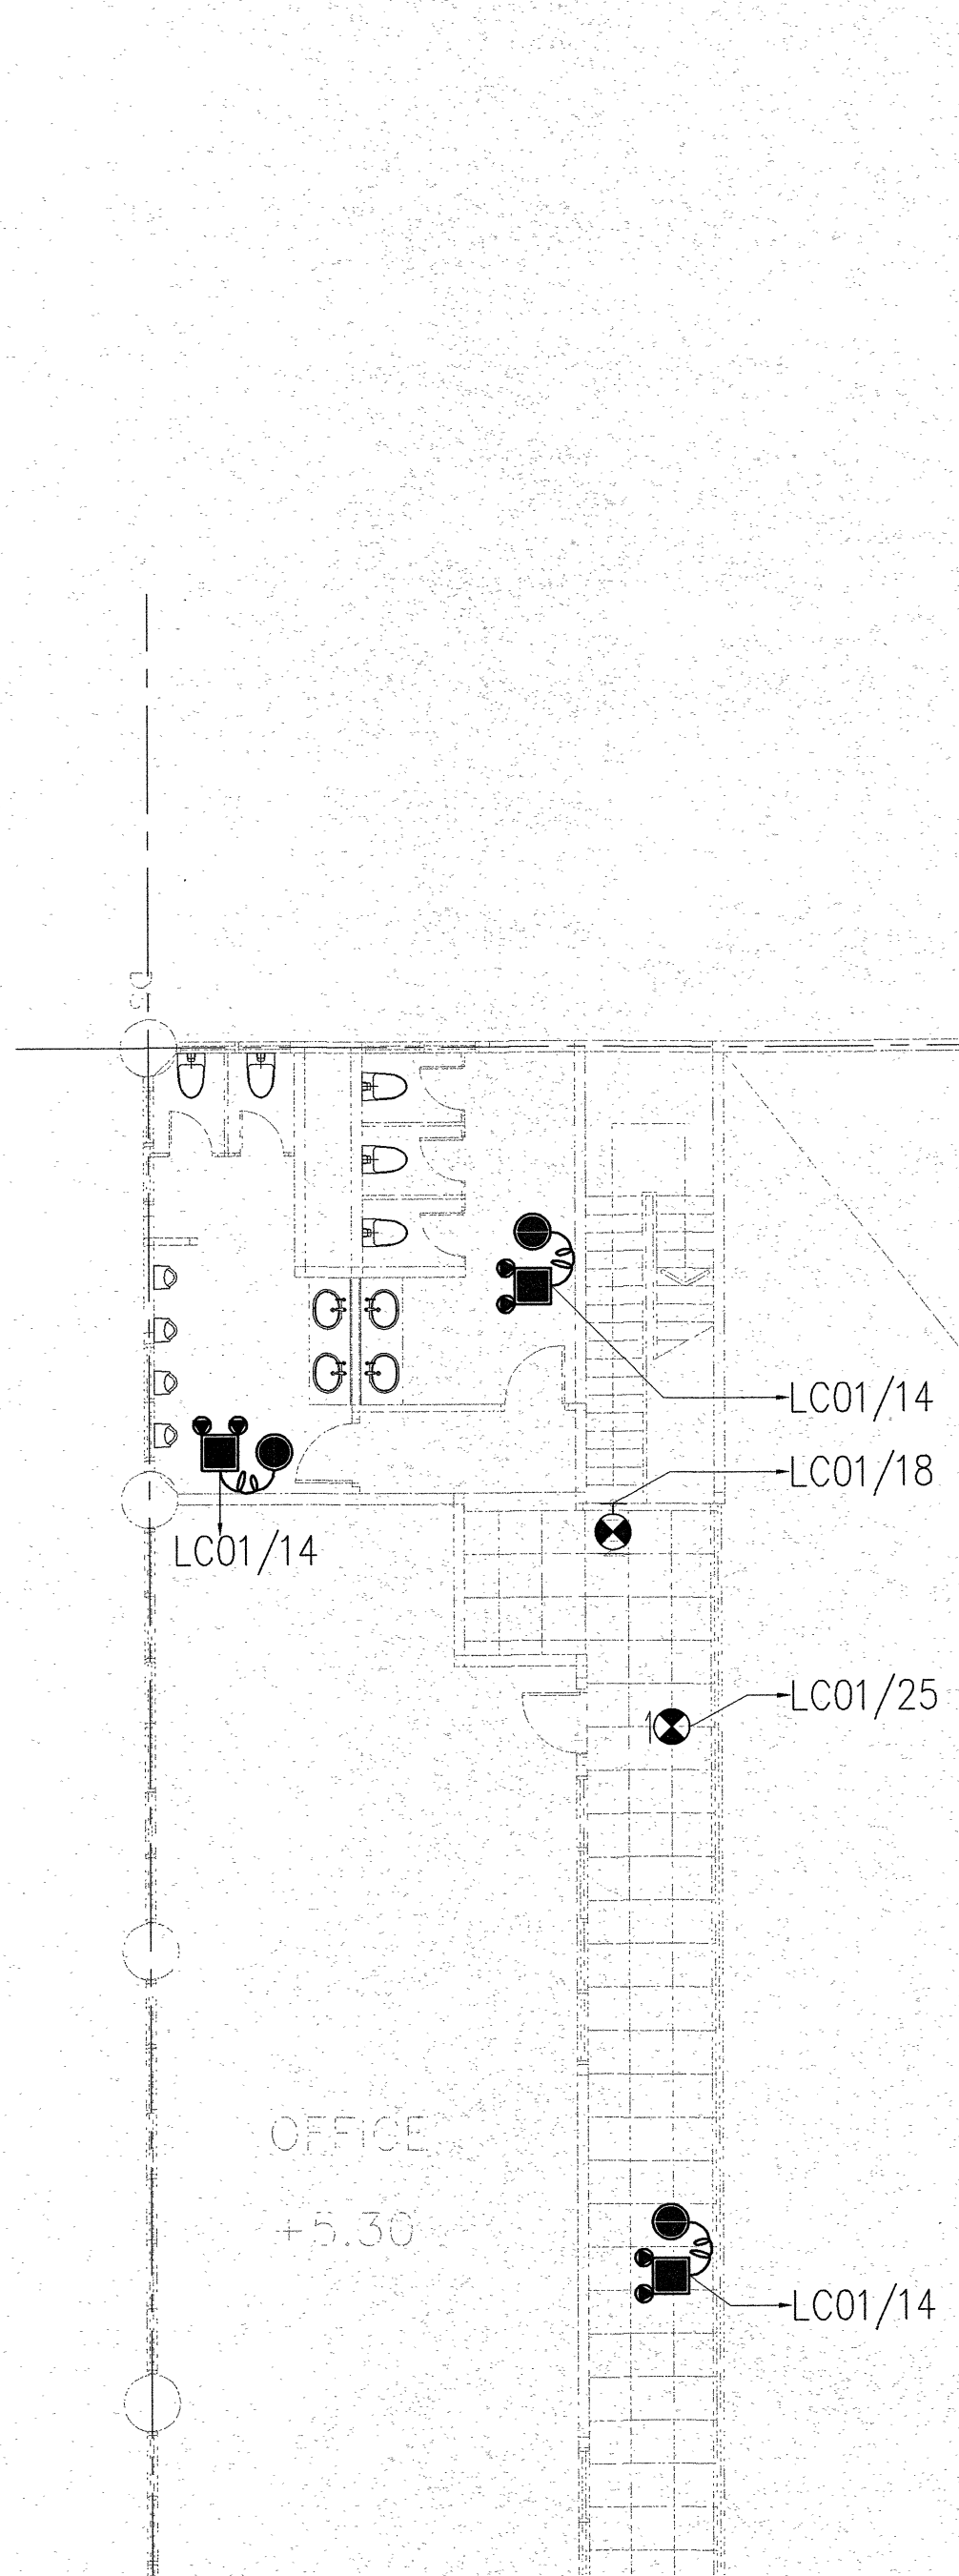

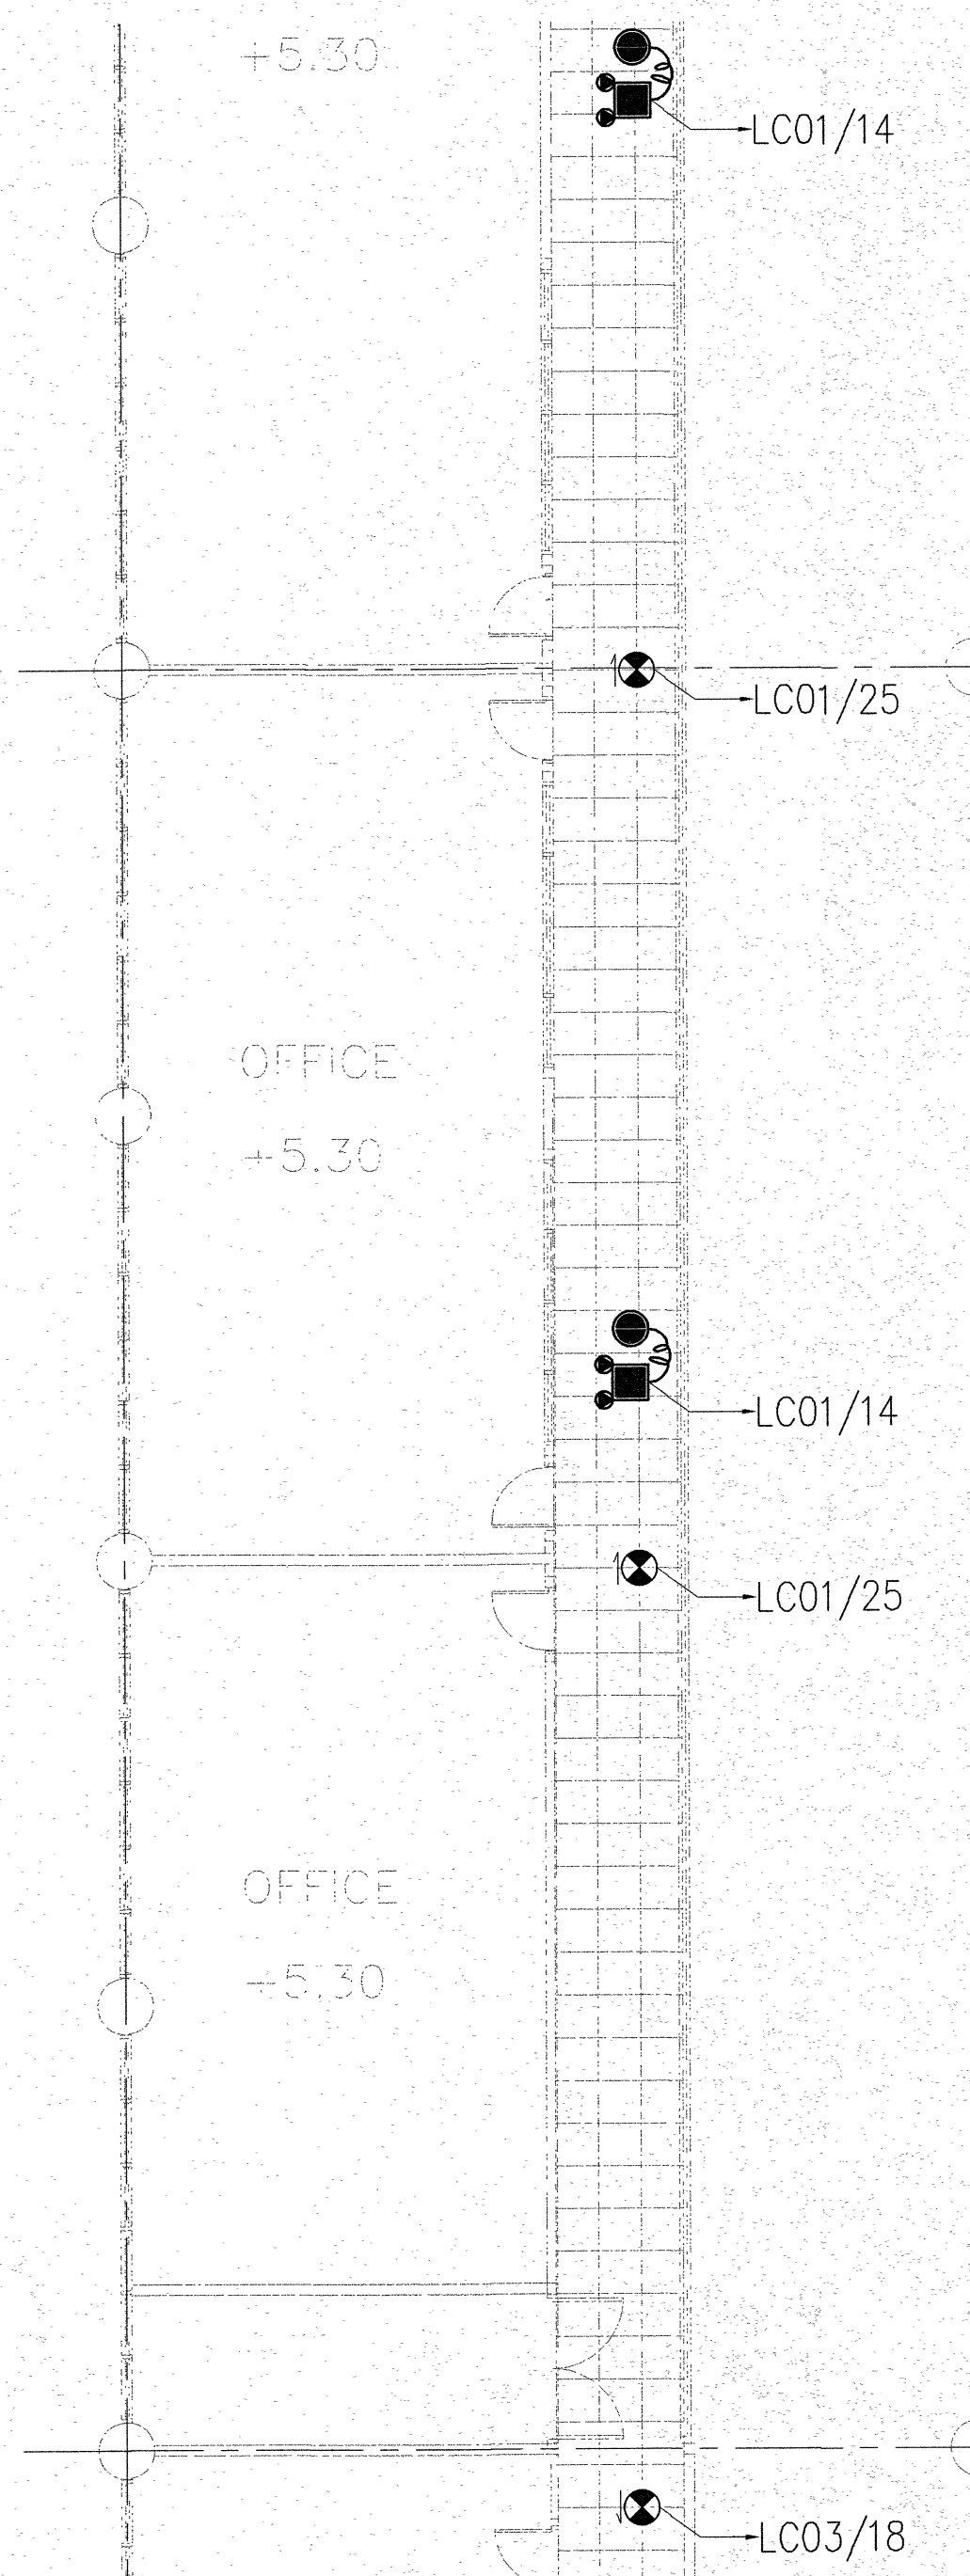
แบบขยายไฟแสงสว่างฉุกเฉิน
และป้ายทางหนีไฟ ชั้น 2-1



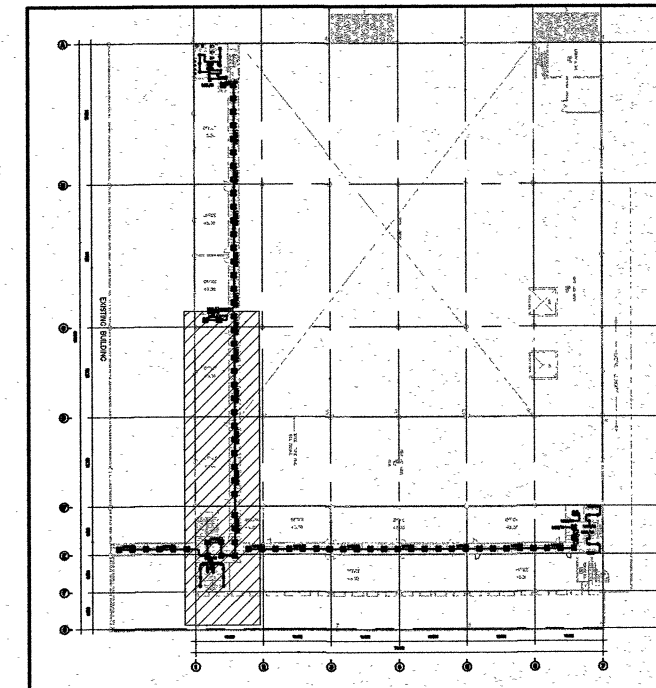
แบบขยายไฟแสงสว่างฉุกเฉิน
และป้ายทางหนีไฟ ชั้น 2-2



KEY PLAN 3 - 4

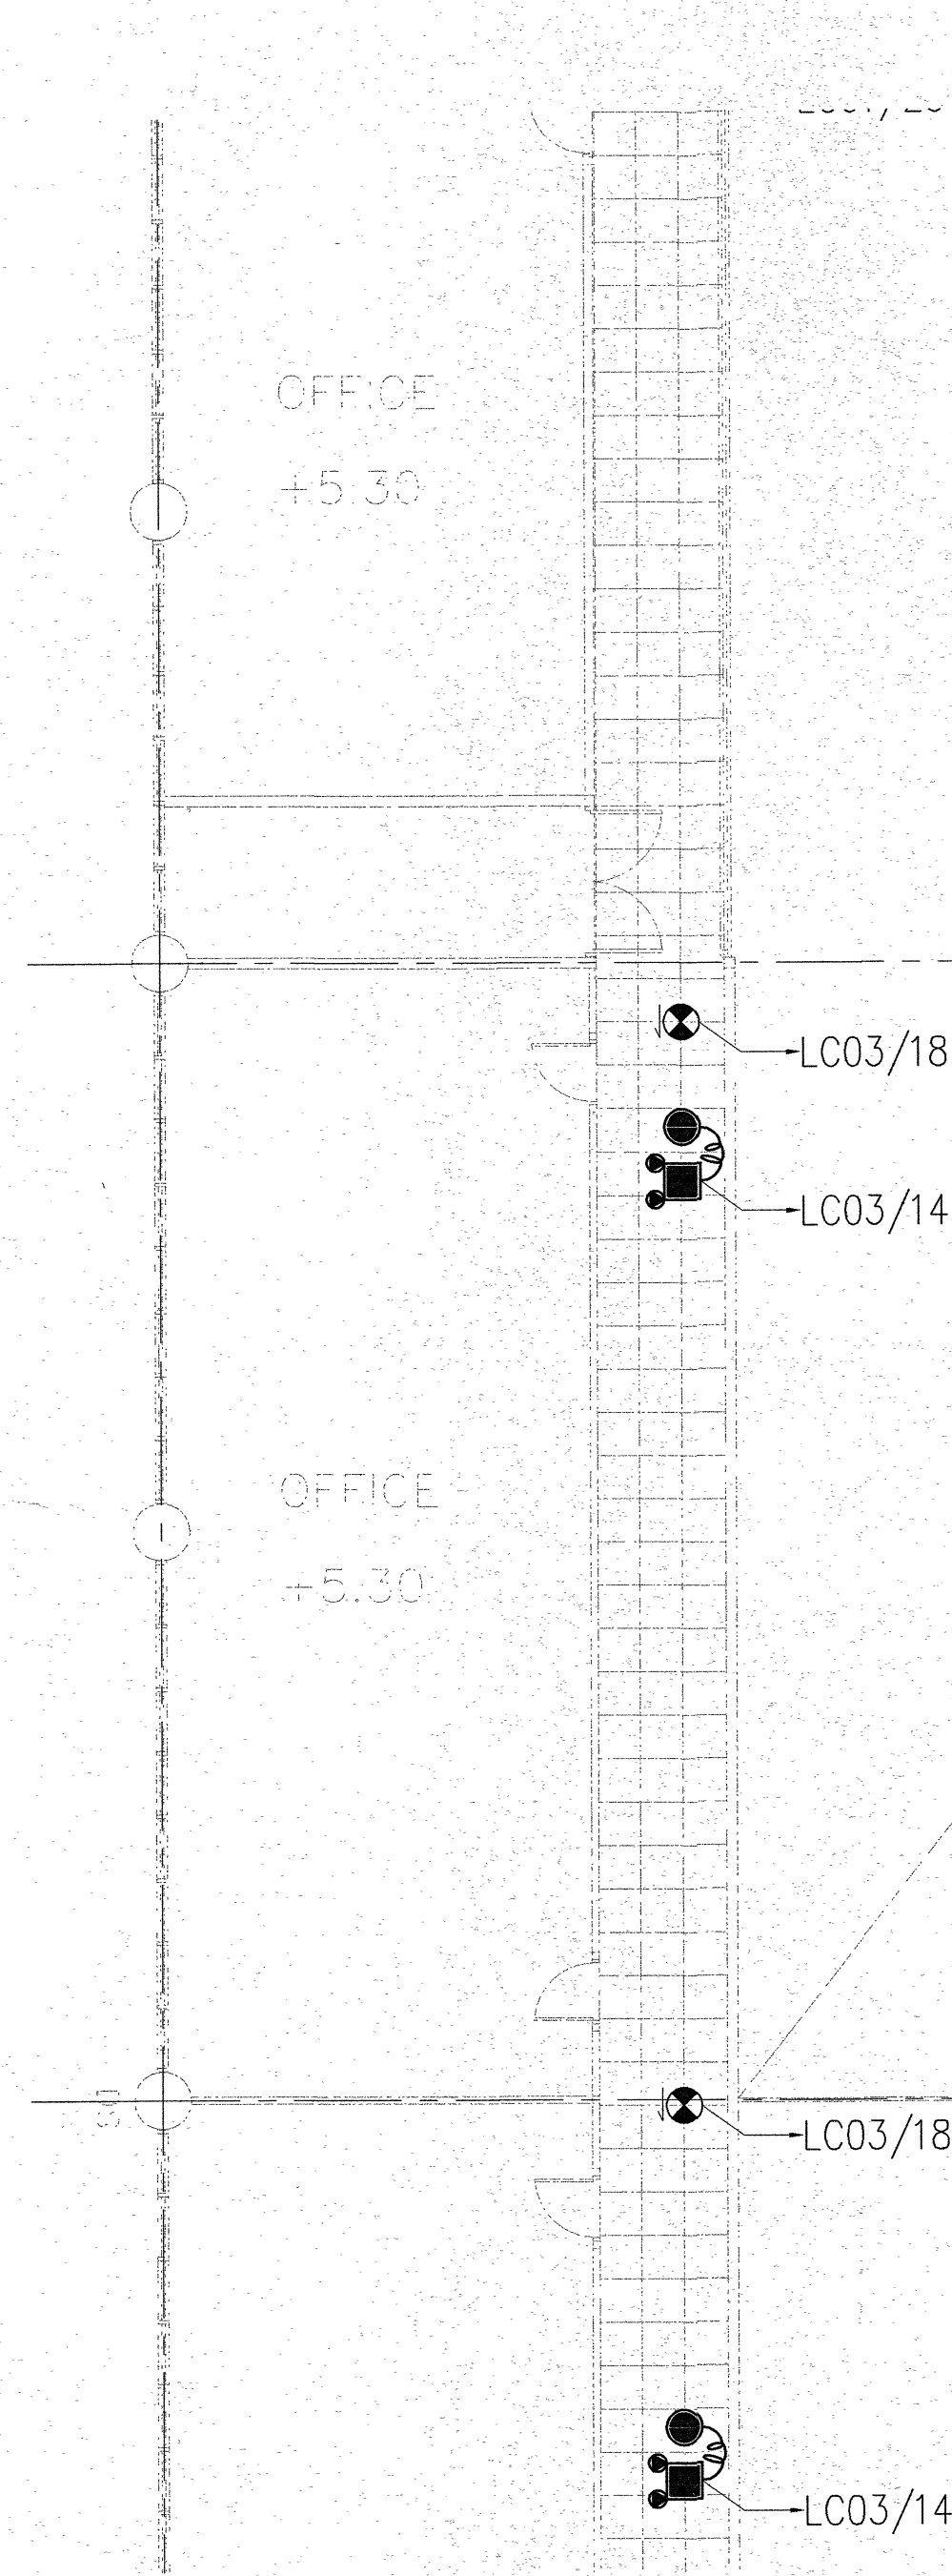

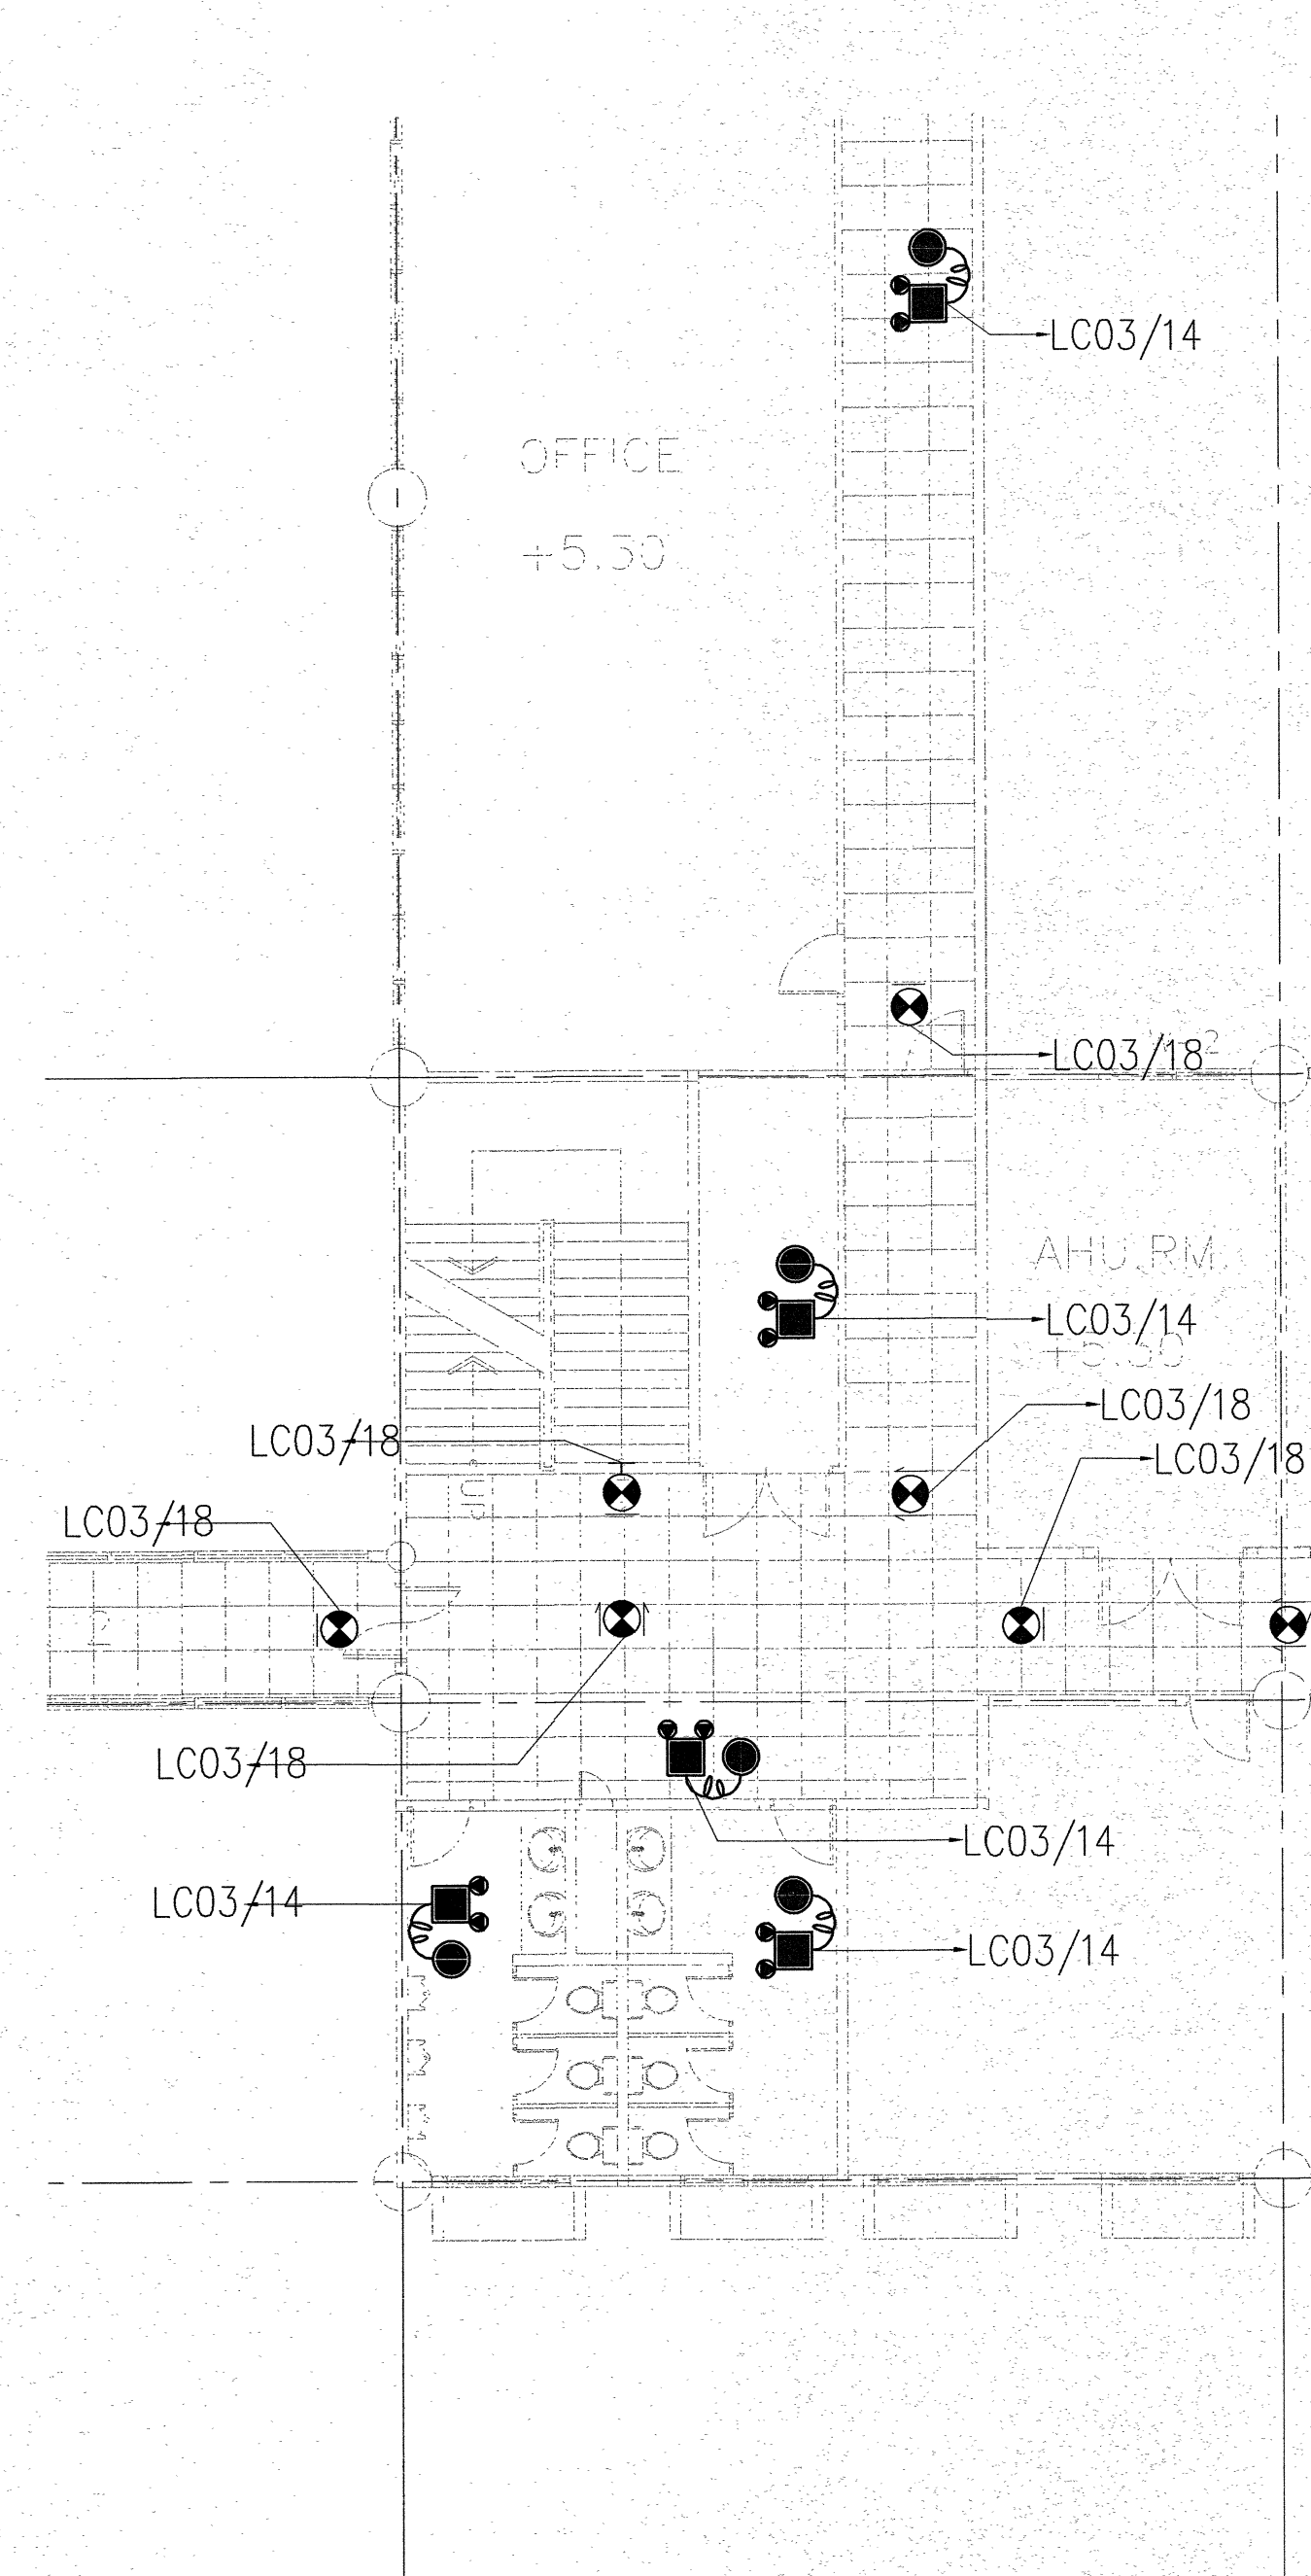แบบขยายไฟแสงสว่างฉุกเฉิน
และป้ายทางหนีไฟ ชั้น 2-3



แบบขยายไฟแสงสว่างฉุกเฉิน
และป้ายทางหนีไฟ ชั้น 2-4



บริษัท ท่าอากาศยานไทย จำกัด (มหาชน)
เลขที่ 333 ถนนพหลโยธิน แขวงสีกัน
เขตดอนเมือง กรุงเทพมหานคร 10210
โทรศัพท์ : 02 535 1111
โทรสาร : 02 535 4061
อีเมล : aotpr@airportthai.co.th

โครงการ

งานปรับปรุงจุดลิ้นชัก 2 ส่วนต่อขยาย

สำรวจโดย สัสส ทอม, สฟส ทอม

เขียนแบบ สัสส ทอม, สฟส ทอม

วิศวกรโยธา

นายสุวิทย์ วงศ์เป็นแก้ว วทส.5 สสส.สสส.ทอม

สถาปนิก

น.ส. พุทธิรัตน์ โพธิ์งาม สถาปนิก 4 สสส.สสส.ทอม

วิศวกรไฟฟ้า

นายชัชวาล พิทักษ์ วทส.5 สฟส.สฟส.ทอม

วิศวกรเครื่องกล

นายสุวิทย์ วงศ์เป็นแก้ว วทส.5 สสส.สสส.ทอม

น.ส.จุฑาทิพย์ พลัดจาก วทส.5 สสส.สสส.ทอม

งานระบบปรับอากาศ

นายสุวิทย์ วงศ์เป็นแก้ว วทส.5 สสส.สสส.ทอม

นายชัชวาล พิทักษ์ วทส.5 สสส.สสส.ทอม

นายชัชวาล พิทักษ์ วทส.5 สสส.สสส.ทอม

วิศวกรระบบสุขาภิบาล

นายสุวิทย์ วงศ์เป็นแก้ว วทส.5 สสส.สสส.ทอม

นายชัชวาล พิทักษ์ วทส.5 สสส.สสส.ทอม

นายชัชวาล พิทักษ์ วทส.5 สสส.สสส.ทอม

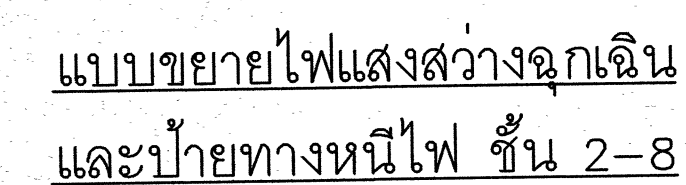
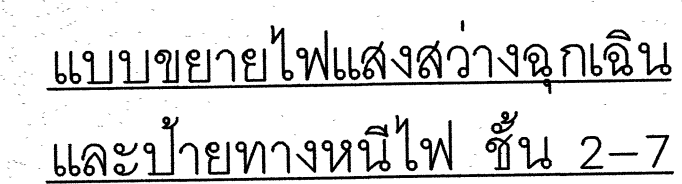
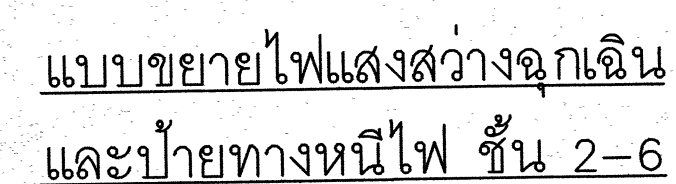
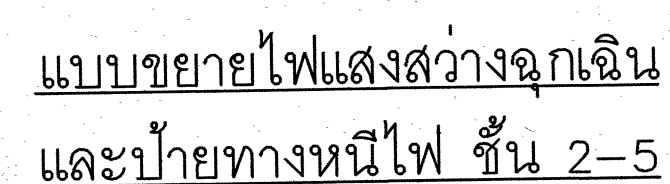
นายชัชวาล พิทักษ์ วทส.5 สสส.สสส.ทอม

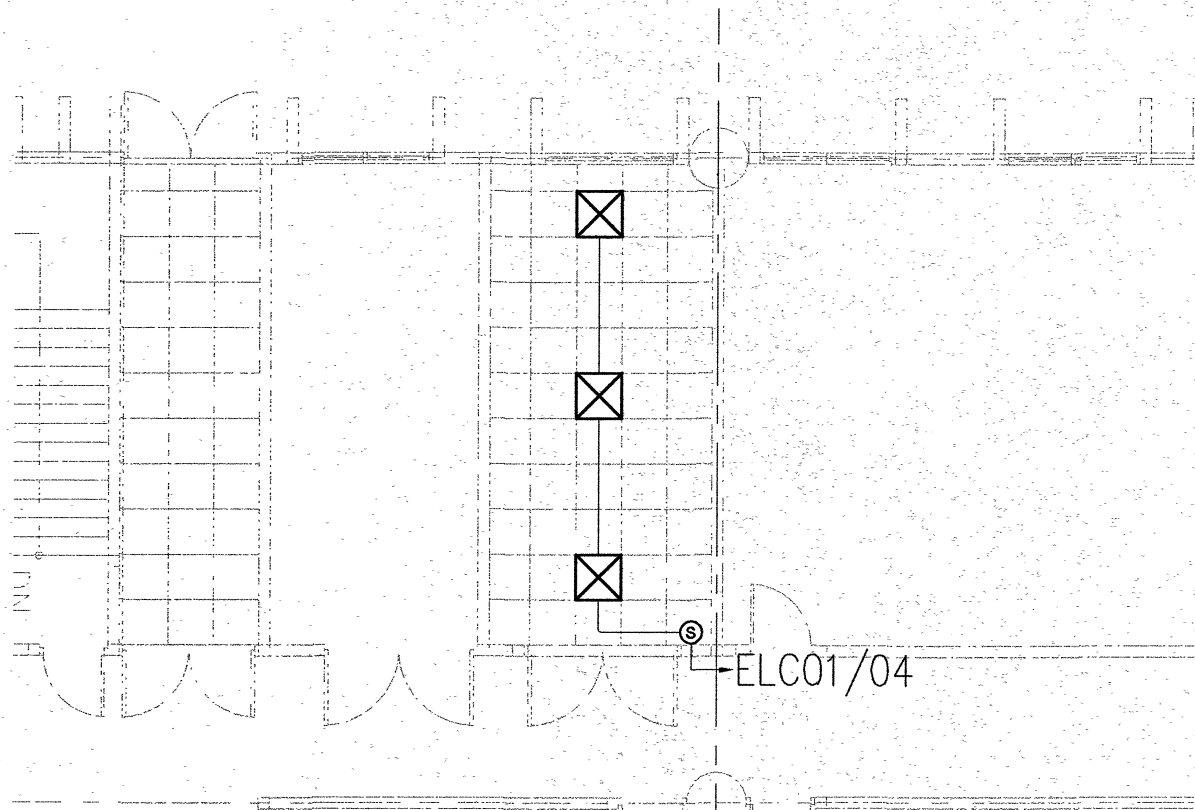
นายชัชวาล พิทักษ์ วทส.5 สสส.สสส.ทอม

นายชัชวาล พิทักษ์ วทส.5 สสส.สสส.ทอม


นายชัชวาล พิทักษ์ วทส.5 สสส.สสส.ทอม

นายชัชวาล พิทักษ์ วทส.5 สสส.สสส.ทอม






แผนผังระบบไฟฟ้าแสงสว่าง ชั้น 3

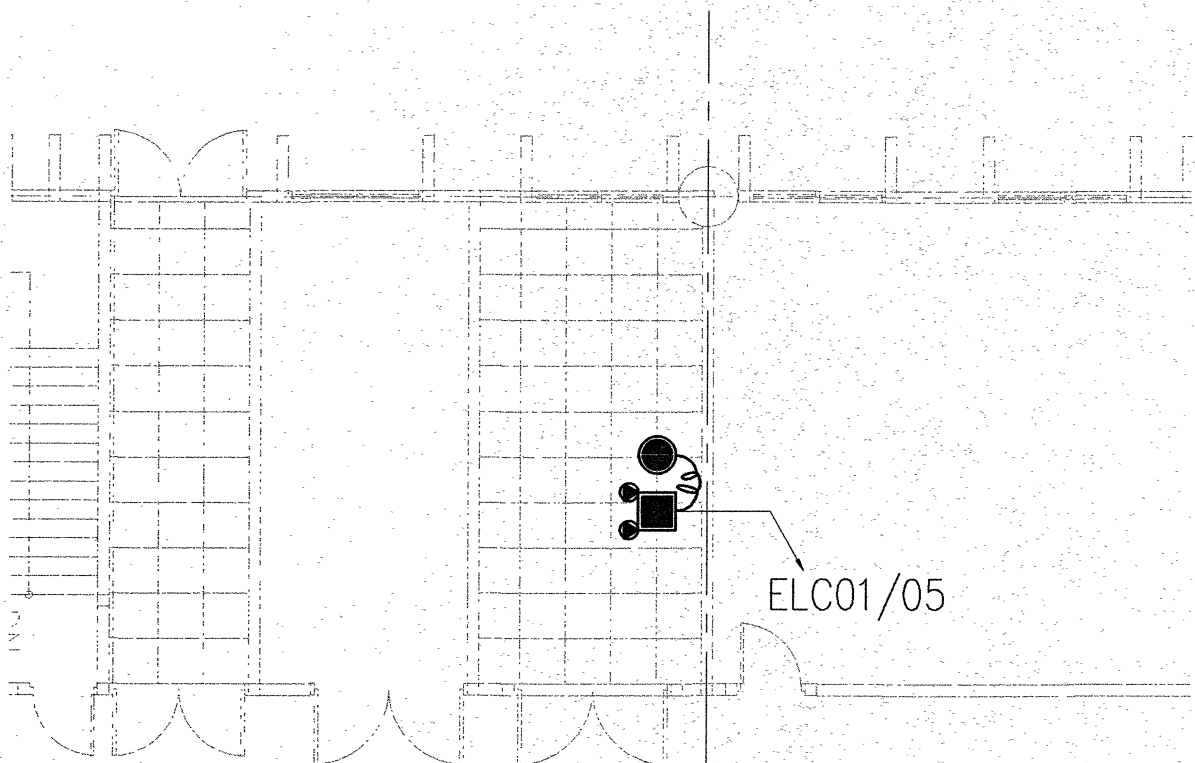

แผนผังไฟแสงสว่างฉุกเฉิน ชั้น 3

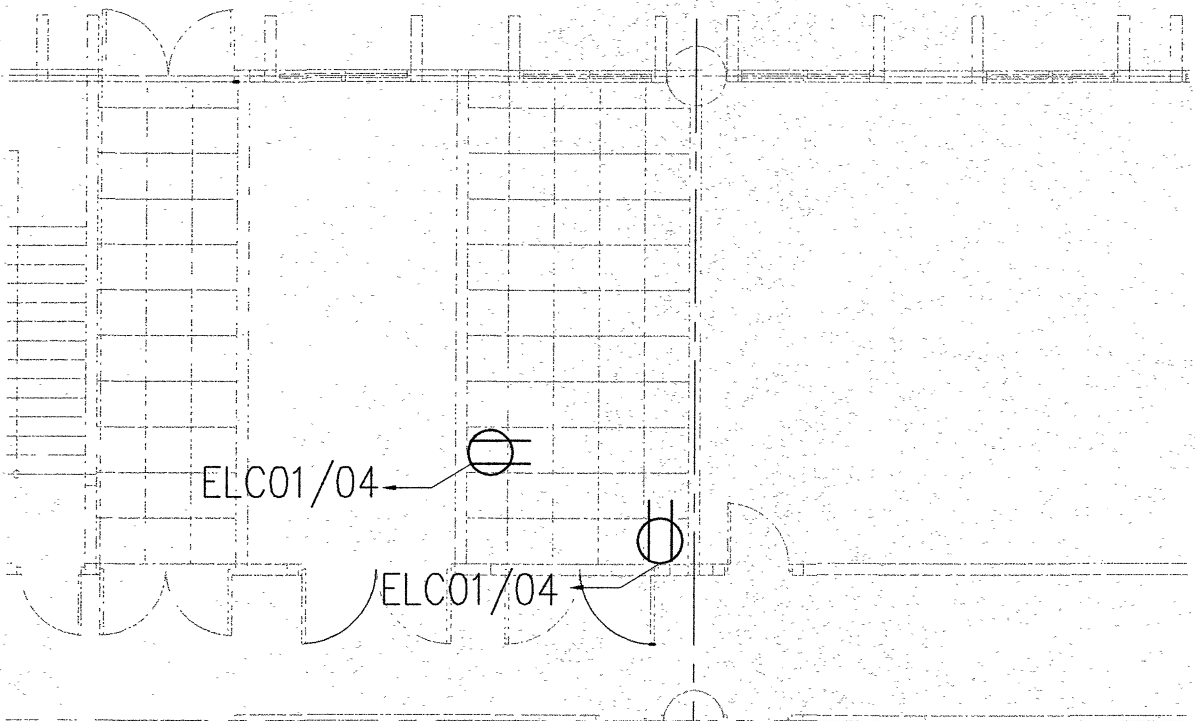

แผนผังเต้ารับ ชั้น 3

PANEL BOARD LOAD SCHEDULE												
PANEL	LC05				LOCATION			อาคารคลังสินค้า 2 (ส่วนขยาย ด้านใต้)				
CAPACITY	36	CIRCUIT			MOUNTING			SURFACE MOUNTED				
CONNECTED TO	MAIN				FROM			MDP				
CK. NO.	DESCRIPTIONS	CONNECTED LOAD (VA)			BRANCH CB.				CABLE		CONDUIT	
		A	B	C	POLE	AT	AF	TYPE	SIZE (Sq.mm.)	TYPE	SIZE	TYPE
1	ประตุน้บน D6-1	3,000	3,000	3,000	3	30	100	-	-	-	-	-
4	ประตุน้บน D6-2	3,000	3,000	3,000	3	30	100	-	-	-	-	-
7	ประตุน้บน D7-1	3,000	3,000	3,000	3	30	100	-	-	-	-	-
10	ประตุน้บน D7-2	3,000	3,000	3,000	3	30	100	-	-	-	-	-
13	ประตุน้บน D7-3	3,000	3,000	3,000	3	30	100	-	-	-	-	-
16	ประตุน้บน D7-4	3,000	3,000	3,000	3	30	100	-	-	-	-	-
19	ประตุน้บน D8-1	3,000	3,000	3,000	3	30	100	-	-	-	-	-
22	ประตุน้บน D9-1	3,000	3,000	3,000	3	30	100	-	-	-	-	-
25	ประตุน้บน D9-2	3,000	3,000	3,000	3	30	100	-	-	-	-	-
28	ประตุน้บน D9-3	3,000	3,000	3,000	3	30	100	-	-	-	-	-
31	ประตุน้บน D9-4	3,000	3,000	3,000	3	30	100	-	-	-	-	-
34	สั้บลง	3,000	3,000	3,000	3	30	100	-	-	-	-	-
TOTAL CURRENT LOAD (VA)		36,000	36,000	36,000	MAIN CB				CABLE		CONDUIT	
(100%)			108,000						IEC01			
			108,000		3P 160AT/250AF				4x1C-95 SQ.MM. 1xG-16 SQ.MM.		IMC 65 MM.	

PANEL BOARD LOAD SCHEDULE												
PANEL	ELC01			LOCATION				อาคารคลังสินค้า 2 (ส่วนขยาย ด้านใต้)				
CAPACITY	24	CIRCUIT		MOUNTING				SURFACE MOUNTED				
CONNECTED TO	MAIN			FROM				EMDP				
CK. NO.	DESCRIPTIONS	CONNECTED LOAD (VA)			BRANCH CB.				CABLE		CONDUIT	
		A	B	C	POLE	AT	AF	TYPE	SIZE (Sq.mm.)	TYPE	SIZE	TYPE
1	เครื่องปรับอากาศ ST-301	1,526			1	20	50	-	2x1C-6/G-4	IEC01	40 MM.	EMT
2	เครื่องปรับอากาศ ST-302		1,526		1	20	50	-	2x1C-6/G-4	IEC01	40 MM.	EMT
3	สั้วของ			1,500	1	20	50	-	-	-	-	-
4	ระบบไฟฟ้าแสงสว่างและเต้ารับ	1,000			1	20	50	-	2x1C-6/G-4	IEC01	40 MM.	EMT
5	ระบบโคมไฟฉุกเฉิน		1,000		1	20	50	-	2x1C-6/G-4	IEC01	40 MM.	EMT
6	สั้วของ			1,000	1	20	50	-	-	-	-	-
7	สั้วของ	1,000			1	20	50	-	-	-	-	-
8	สั้วของ		1,000		1	20	50	-	-	-	-	-
9	สั้วของ			1,000	1	20	50	-	-	-	-	-
10	สั้วของ	1,000			1	20	50	-	-	-	-	-
11	สั้วของ		1,000		1	20	50	-	-	-	-	-
12	สั้วของ			1,000	1	20	50	-	-	-	-	-
13	สั้วของ	1,000			1	20	50	-	-	-	-	-
14	สั้วของ		1,000		1	20	50	-	-	-	-	-
15	สั้วของ			1,000	1	20	50	-	-	-	-	-
16	สั้วของ	1,000			1	20	50	-	-	-	-	-
17	สั้วของ		1,000		1	20	50	-	-	-	-	-
18	สั้วของ			1,000	1	20	50	-	-	-	-	-
19	ว่าง	-	-	-	-	-	-	-	-	-	-	-
20	ว่าง	-	-	-	-	-	-	-	-	-	-	-
21	ว่าง	-	-	-	-	-	-	-	-	-	-	-
22	ว่าง	-	-	-	-	-	-	-	-	-	-	-
23	ว่าง	-	-	-	-	-	-	-	-	-	-	-
24	ว่าง	-	-	-	-	-	-	-	-	-	-	-
TOTAL CURRENT LOAD (VA)		8,526	8,526	8,526	MAIN CB				CABLE		CONDUIT	
(100%)			25,578		3P 100AT/125AF				IEC01 4x1C-50 SQ.MM. 1xG-16 SQ.MM.		IMC 50 MM.	
			25,578									

PANEL BOARD LOAD SCHEDULE													
PANEL		ELC02						LOCATION		อาคารคลังสินค้า 2 (ส่วนขยาย ด้านใต้)			
CAPACITY		36		CIRCUIT				MOUNTING		SURFACE MOUNTED			
CONNECTED TO		MAIN						FROM		EMDP			
CK. NO.	DESCRIPTIONS			CONNECTED LOAD (VA)			BRANCH CB.			CABLE		CONDUIT	
		A	B	C	POLE	AT	AF	TYPE	SIZE (Sq.mm.)	TYPE	SIZE	TYPE	
1	สั้วของ	1,000			1	20	50	-	-	-	-	-	
2	สั้วของ		1,000		1	20	50	-	-	-	-	-	
3	สั้วของ			1,000	1	20	50	-	-	-	-	-	
4	สั้วของ	1,000			1	20	50	-	-	-	-	-	
5	สั้วของ		1,000		1	20	50	-	-	-	-	-	
6	สั้วของ			1,000	1	20	50	-	-	-	-	-	
7	สั้วของ	1,000			1	20	50	-	-	-	-	-	
8	สั้วของ		1,000		1	20	50	-	-	-	-	-	
9	สั้วของ			1,000	1	20	50	-	-	-	-	-	
10	สั้วของ	1,000			1	20	50	-	-	-	-	-	
11	สั้วของ		1,000		1	20	50	-	-	-	-	-	
12	สั้วของ			1,000	1	20	50	-	-	-	-	-	
13	สั้วของ	1,000			1	20	50	-	-	-	-	-	
14	สั้วของ		1,000		1	20	50	-	-	-	-	-	
15	สั้วของ			1,000	1	20	50	-	-	-	-	-	
16	สั้วของ	1,000			1	20	50	-	-	-	-	-	
17	สั้วของ		1,000		1	20	50	-	-	-	-	-	
18	สั้วของ			1,000	1	20	50	-	-	-	-	-	
19	ว่าง	-	-	-	-	-	-	-	-	-	-	-	
20	ว่าง	-	-	-	-	-	-	-	-	-	-	-	
21	ว่าง	-	-	-	-	-	-	-	-	-	-	-	
22	ว่าง	-	-	-	-	-	-	-	-	-	-	-	
23	ว่าง	-	-	-	-	-	-	-	-	-	-	-	
24	ว่าง	-	-	-	-	-	-	-	-	-	-	-	
TOTAL CURRENT LOAD (VA)		8,000	8,000	8,000	MAIN CB				CABLE		CONDUIT		
(100%)			24,000		3P 100AT/125AF				IEC01 4x1C-50 SQ.MM. 1xG-16 SQ.MM.		IMC 50 MM.		
			24,000										





บริษัท ท่าอากาศยานไทย จำกัด (มหาชน)
เลขที่ 333 ถนนเชิดวุฒากาศ แขวงสีกัน
เขตดอนเมือง กรุงเทพมหานคร 10210
โทรศัพท์ : 02 535 1111
โทรสาร : 02 535 4061
อีเมล : aotpr@airportthai.co.th

โครงการ

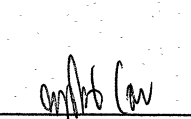
งานปรับปรุงหลังสินค้า 2 ส่วนต่อขยาย

สัญญาโดย ผ่อง พนม, ผ่อง พนม

เขียนแบบ ผ่อง พนม, ผ่อง พนม

วิศวกรโยธา


นายวิศิษฐ์ วงศ์ปิ่นแก้ว วาส.5 สส.ผ.ผ่อง พนม



สถาปนิก

น.ส.พูนรัตน์ โพธิ์งาม สถาปนิก 4 สส.ผ.ผ่อง พนม


วิศวกรไฟฟ้า

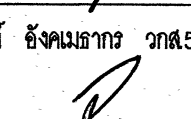
นายชาญวิทย์ พิทักษ์ วาส.5 สส.ไฟฟ้า พนม

วิศวกรเครื่องกล

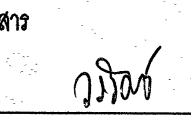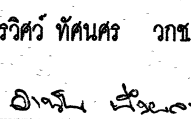นายศุภกิตติ์ ช้างเมฆาร วาส.5 สส.ไฟฟ้า พนม

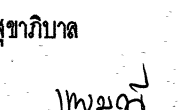น.ส.จุฑาทิพย์ พลัดกลาง วาส.5 สส.ไฟฟ้า พนม


งานระบบสื่อสาร

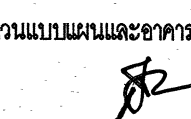นายวรวิศว์ ทัศนธร วาส.7 สส.ไฟฟ้า

นายชยธริน พิเศษงาม วาส.6 สส.ไฟฟ้า

วิศวกรระบบสุขาภิบาล

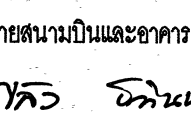น.ส.เพชรณีย์ สุธาสังการกุล วาส.5 สส.ไฟฟ้า พนม

ผู้อำนวยการส่วนแผนงานและอาคาร

นายสนธิ์ธร คงนัยะอีก

รองผู้อำนวยการฝ่ายสนามบินและอาคาร

นายสุวิภาณี ญานะวิริติ

ผู้อำนวยการฝ่ายสนามบินและอาคาร

นายพลัง อาริณพิพัฒน์

แบบแสดง


ตารางโหลด

PANEL BOARD LOAD SCHEDULE													
PANEL		LC01						LOCATION		อาคารคลังสินค้า 2 (ส่วนขยาย ด้านใต้)			
CAPACITY		24	CIRCUIT					MOUNTING		SURFACE MOUNTED			
CONNECTED TO		MAIN						FROM		MDP			
CK. NO.	DESCRIPTIONS		CONNECTED LOAD (VA)			BRANCH CB.				CABLE		CONDUIT	
			A	B	C	POLE	AT	AF	TYPE	SIZE (Sq.mm.)	TYPE	SIZE	TYPE
1													
2	Office 1 (ต่อเข้ามีเตอร์วัดค่าพลังงาน)		8,400	8,400	8,400	3	63	100	-	4x1C-50/G-10	IEC01	50 MM.	EMT
3													
4													
5	Office 2 (ต่อเข้ามีเตอร์วัดค่าพลังงาน)		8,400	8,400	8,400	3	63	100	-	4x1C-50/G-10	IEC01	50 MM.	EMT
6													
7													
8	Office 3 (ต่อเข้ามีเตอร์วัดค่าพลังงาน)		8,400	8,400	8,400	3	63	100	-	4x1C-50/G-10	IEC01	50 MM.	EMT
9													
10													
11	Office 4 (ต่อเข้ามีเตอร์วัดค่าพลังงาน)		8,400	8,400	8,400	3	63	100	-	4x1C-50/G-10	IEC01	50 MM.	EMT
12													
13	ระบบไฟฟ้าแสงสว่าง และตัวรับ 1		2,100			1	20	50	-	2x1C-6/G-4	IEC01	40 MM.	EMT
14	ระบบโคมไฟฉุกเฉิน 1			1,500		1	20	50	-	2x1C-6/G-4	IEC01	40 MM.	EMT
15	ห้องน้ำ 1				1,500	1	20	50	-	2x1C-6/G-4	IEC01	40 MM.	EMT
16	ห้องน้ำ 2 (ชั้น 1 สิ่ง Air side)		1,500			1	20	50	-	2x1C-6/G-4	IEC01	40 MM.	EMT
17	พัดลมระบายอากาศ 1			1,500		1	20	50	-	-	-	-	-
18	ป้ายบอกทางหนีไฟ 1				1,500	1	20	50	-	2x1C-6/G-4	IEC01	40 MM.	EMT
19	สวิตซ์		1,000			1	20	50	-	-	-	-	-
20	สวิตซ์			1,000		1	20	50	-	-	-	-	-
21	สวิตซ์				1,000	1	20	50	-	-	-	-	-
22	ว่าง		-			-	-	-	-	-	-	-	-
23	ว่าง			-		-	-	-	-	-	-	-	-
24	ว่าง				-	-	-	-	-	-	-	-	-
TOTAL CURRENT LOAD (VA) (100%)			46,400	46,100	46,100	MAIN CB				CABLE		CONDUIT	
				138,600						IEC01 4x1C-185 SQ.MM. 1xG-25 SQ.MM.		IMC 80 MM.	
				138,600		3P 250AT/250AF							


PANEL BOARD LOAD SCHEDULE													
PANEL CAPACITY		LC02	CIRCUIT		LOCATION MOUNTING				อาคารคลังสินค้า 2 (ส่วนขยาย ด้านใต้)				
CONNECTED TO		MAIN			FROM				SURFACE MOUNTED MDP				
CK. NO.	DESCRIPTIONS		CONNECTED LOAD (VA)			BRANCH CB.				CABLE		CONDUIT	
			A	B	C	POLE	AT	AF	TYPE	SIZE (Sq.mm.)	TYPE	SIZE	TYPE
1													
2	Office 9 (ต่อเข้ามีเตอร์วัดค่าพลังงาน)		8,400	8,400	8,400	3	63	100	—	4x1C-50/G-10	IEC01	50 MM.	EMT
3													
4													
5	Office 10 (ต่อเข้ามีเตอร์วัดค่าพลังงาน)		8,400	8,400	8,400	3	63	100	—	4x1C-50/G-10	IEC01	50 MM.	EMT
6													
7													
8	Office 11 (ต่อเข้ามีเตอร์วัดค่าพลังงาน)		8,400	8,400	8,400	3	63	100	—	4x1C-50/G-10	IEC01	50 MM.	EMT
9													
10													
11	Office 12 (ต่อเข้ามีเตอร์วัดค่าพลังงาน)		8,400	8,400	8,400	3	63	100	—	4x1C-50/G-10	IEC01	50 MM.	EMT
12													
13	ระบบไฟฟ้าแสงสว่าง และตัวรับ 3		2,100			1	20	50	—	2x1C-6/G-4	IEC01	40 MM.	EMT
14	ระบบโคมไฟฉุกเฉิน 3			1,500		1	20	50	—	2x1C-6/G-4	IEC01	40 MM.	EMT
15	ห้องน้ำ 5				1,500	1	20	50	—	2x1C-6/G-4	IEC01	40 MM.	EMT
16	พัดลมระบายอากาศ 1		1,500			1	20	50	—	2x1C-6/G-4	IEC01	40 MM.	EMT
17	ป้ายบอกทางหนีไฟ 1			1,500		1	20	50	—	2x1C-6/G-4	IEC01	40 MM.	EMT
18	สวิตซ์				1,500	1	20	50	—	—	—	—	—
19	สวิตซ์		1,000			1	20	50	—	—	—	—	—
20	สวิตซ์			1,000		1	20	50	—	—	—	—	—
21	สวิตซ์				1,000	1	20	50	—	—	—	—	—
22	ว่าง		—			—	—	—	—	—	—	—	—
23	ว่าง			—		—	—	—	—	—	—	—	—
24	ว่าง				—	—	—	—	—	—	—	—	—
TOTAL CURRENT LOAD (VA)			46,400	46,100	46,100	MAIN CB				CABLE		CONDUIT	
(100%)				138,600		3P 250AT/250AF				IEC01 4x1C-185 SQ.MM. 1xG-25 SQ.MM.		IMC 80 MM.	
				138,600									







PANEL BOARD LOAD SCHEDULE												
PANEL	LC03			LOCATION					อาคารคลังสินค้า 2 (ส่วนขยาย ด้านใต้)			
CAPACITY	24	CIRCUIT		MOUNTING					SURFACE MOUNTED			
CONNECTED TO	MAIN			FROM					MDP			
CK. NO.	DESCRIPTIONS	CONNECTED LOAD (VA)			BRANCH CB.				CABLE		CONDUIT	
		A	B	C	POLE	AT	AF	TYPE	SIZE (Sq.mm.)	TYPE	SIZE	TYPE
1	Office 5 (ต่อเข้ามีเตอร์วัดค่าพลังงาน)	8,400	8,400	8,400	3	63	100	—	4x1C-50/G-10	IEC01	50 MM.	EMT
2												
3												
4	Office 6 (ต่อเข้ามีเตอร์วัดค่าพลังงาน)	8,400	8,400	8,400	3	63	100	—	4x1C-50/G-10	IEC01	50 MM.	EMT
5												
6												
7	Office 7 (ต่อเข้ามีเตอร์วัดค่าพลังงาน)	8,400	8,400	8,400	3	63	100	—	4x1C-50/G-10	IEC01	50 MM.	EMT
8												
9												
10	Office 8 (ต่อเข้ามีเตอร์วัดค่าพลังงาน)	8,400	8,400	8,400	3	63	100	—	4x1C-50/G-10	IEC01	50 MM.	EMT
11												
12												
13	ระบบไฟฟ้าแสงสว่าง และตัวรับ 2	2,100			1	20	50	—	2x1C-6/G-4	IEC01	40 MM.	EMT
14	ระบบโคมไฟฉุกเฉิน 2		1,500		1	20	50	—	2x1C-6/G-4	IEC01	40 MM.	EMT
15	ห้องน้ำ 3			1,500	1	20	50	—	2x1C-6/G-4	IEC01	40 MM.	EMT
16	ห้องน้ำ 4 (ชั้น 1 สิ่ง Land slide)	1,500			1	20	50	—	2x1C-6/G-4	IEC01	40 MM.	EMT
17	พัดลมระบายอากาศ 2		1,500		1	20	50	—	—	—	—	—
18	ป้ายบอกทางหนีไฟ 2			1,500	1	20	50	—	2x1C-6/G-4	IEC01	40 MM.	EMT
19	สวิตซ์	1,000			1	20	50	—	—	—	—	—
20	สวิตซ์		1,000		1	20	50	—	—	—	—	—
21	สวิตซ์			1,000	1	20	50	—	—	—	—	—
22	ว่าง	—			—	—	—	—	—	—	—	—
23	ว่าง		—		—	—	—	—	—	—	—	—
24	ว่าง			—	—	—	—	—	—	—	—	—
TOTAL CURRENT LOAD (VA)		55,500	54,900	55,400	MAIN CB				CABLE		CONDUIT	
(100%)			165,800		3P 250AT/250AF				IEC01 4x1C-185 SQ.MM. 1xG-25 SQ.MM.		IMC 80 MM.	
			165,800									


PANEL BOARD LOAD SCHEDULE												
PANEL CAPACITY		LC04 24 CIRCUIT		LOCATION MOUNTING			อาคารคลังสินค้า 2 (ส่วนขยาย ด้านใต้) SURFACE MOUNTED					
CONNECTED TO		MAIN		FROM MDP								
CK. NO.	DESCRIPTIONS	CONNECTED LOAD (VA)			BRANCH CB.				CABLE		CONDUIT	
		A	B	C	POLE	AT	AF	TYPE	SIZE (Sq.mm.)	TYPE	SIZE	TYPE
1	Office 13 (ต่อเข้ามีเตอร์วัดค่าพลังงาน)	8,400	8,400	8,400	3	63	100	—	4x1C-50/G-10	IEC01	50 MM.	EMT
2												
3												
4												
5	Office 14 (ต่อเข้ามีเตอร์วัดค่าพลังงาน)	8,400	8,400	8,400	3	63	100	—	4x1C-50/G-10	IEC01	50 MM.	EMT
6												
7												
8												
9	Office 15 (ต่อเข้ามีเตอร์วัดค่าพลังงาน)	8,400	8,400	8,400	3	63	100	—	4x1C-50/G-10	IEC01	50 MM.	EMT
10												
11												
12												
13	Office 16 (ต่อเข้ามีเตอร์วัดค่าพลังงาน)	8,400	8,400	8,400	3	63	100	—	4x1C-50/G-10	IEC01	50 MM.	EMT
14												
15												
16												
17	สั้วทอง	1,000			1	20	50	—	—	—	—	—
18	สั้วทอง		1,000		1	20	50	—	—	—	—	—
19	สั้วทอง			1,000	1	20	50	—	—	—	—	—
20	สั้วทอง	1,000			1	20	50	—	—	—	—	—
21	สั้วทอง		1,000		1	20	50	—	—	—	—	—
22	สั้วทอง			1,000	1	20	50	—	—	—	—	—
23	ว่าง	—			—	—	—	—	—	—	—	—
24	ว่าง		—		—	—	—	—	—	—	—	—
25	ว่าง			—	—	—	—	—	—	—	—	—
TOTAL CURRENT LOAD (VA) (100%)		55,500	54,900	55,400	MAIN CB				CABLE		CONDUIT	
			165,800						IEC01 4x1C-185 SQ.MM. 1xG-25 SQ.MM.		IMC 80 MM.	
			165,800		3P 250AT/250AF							

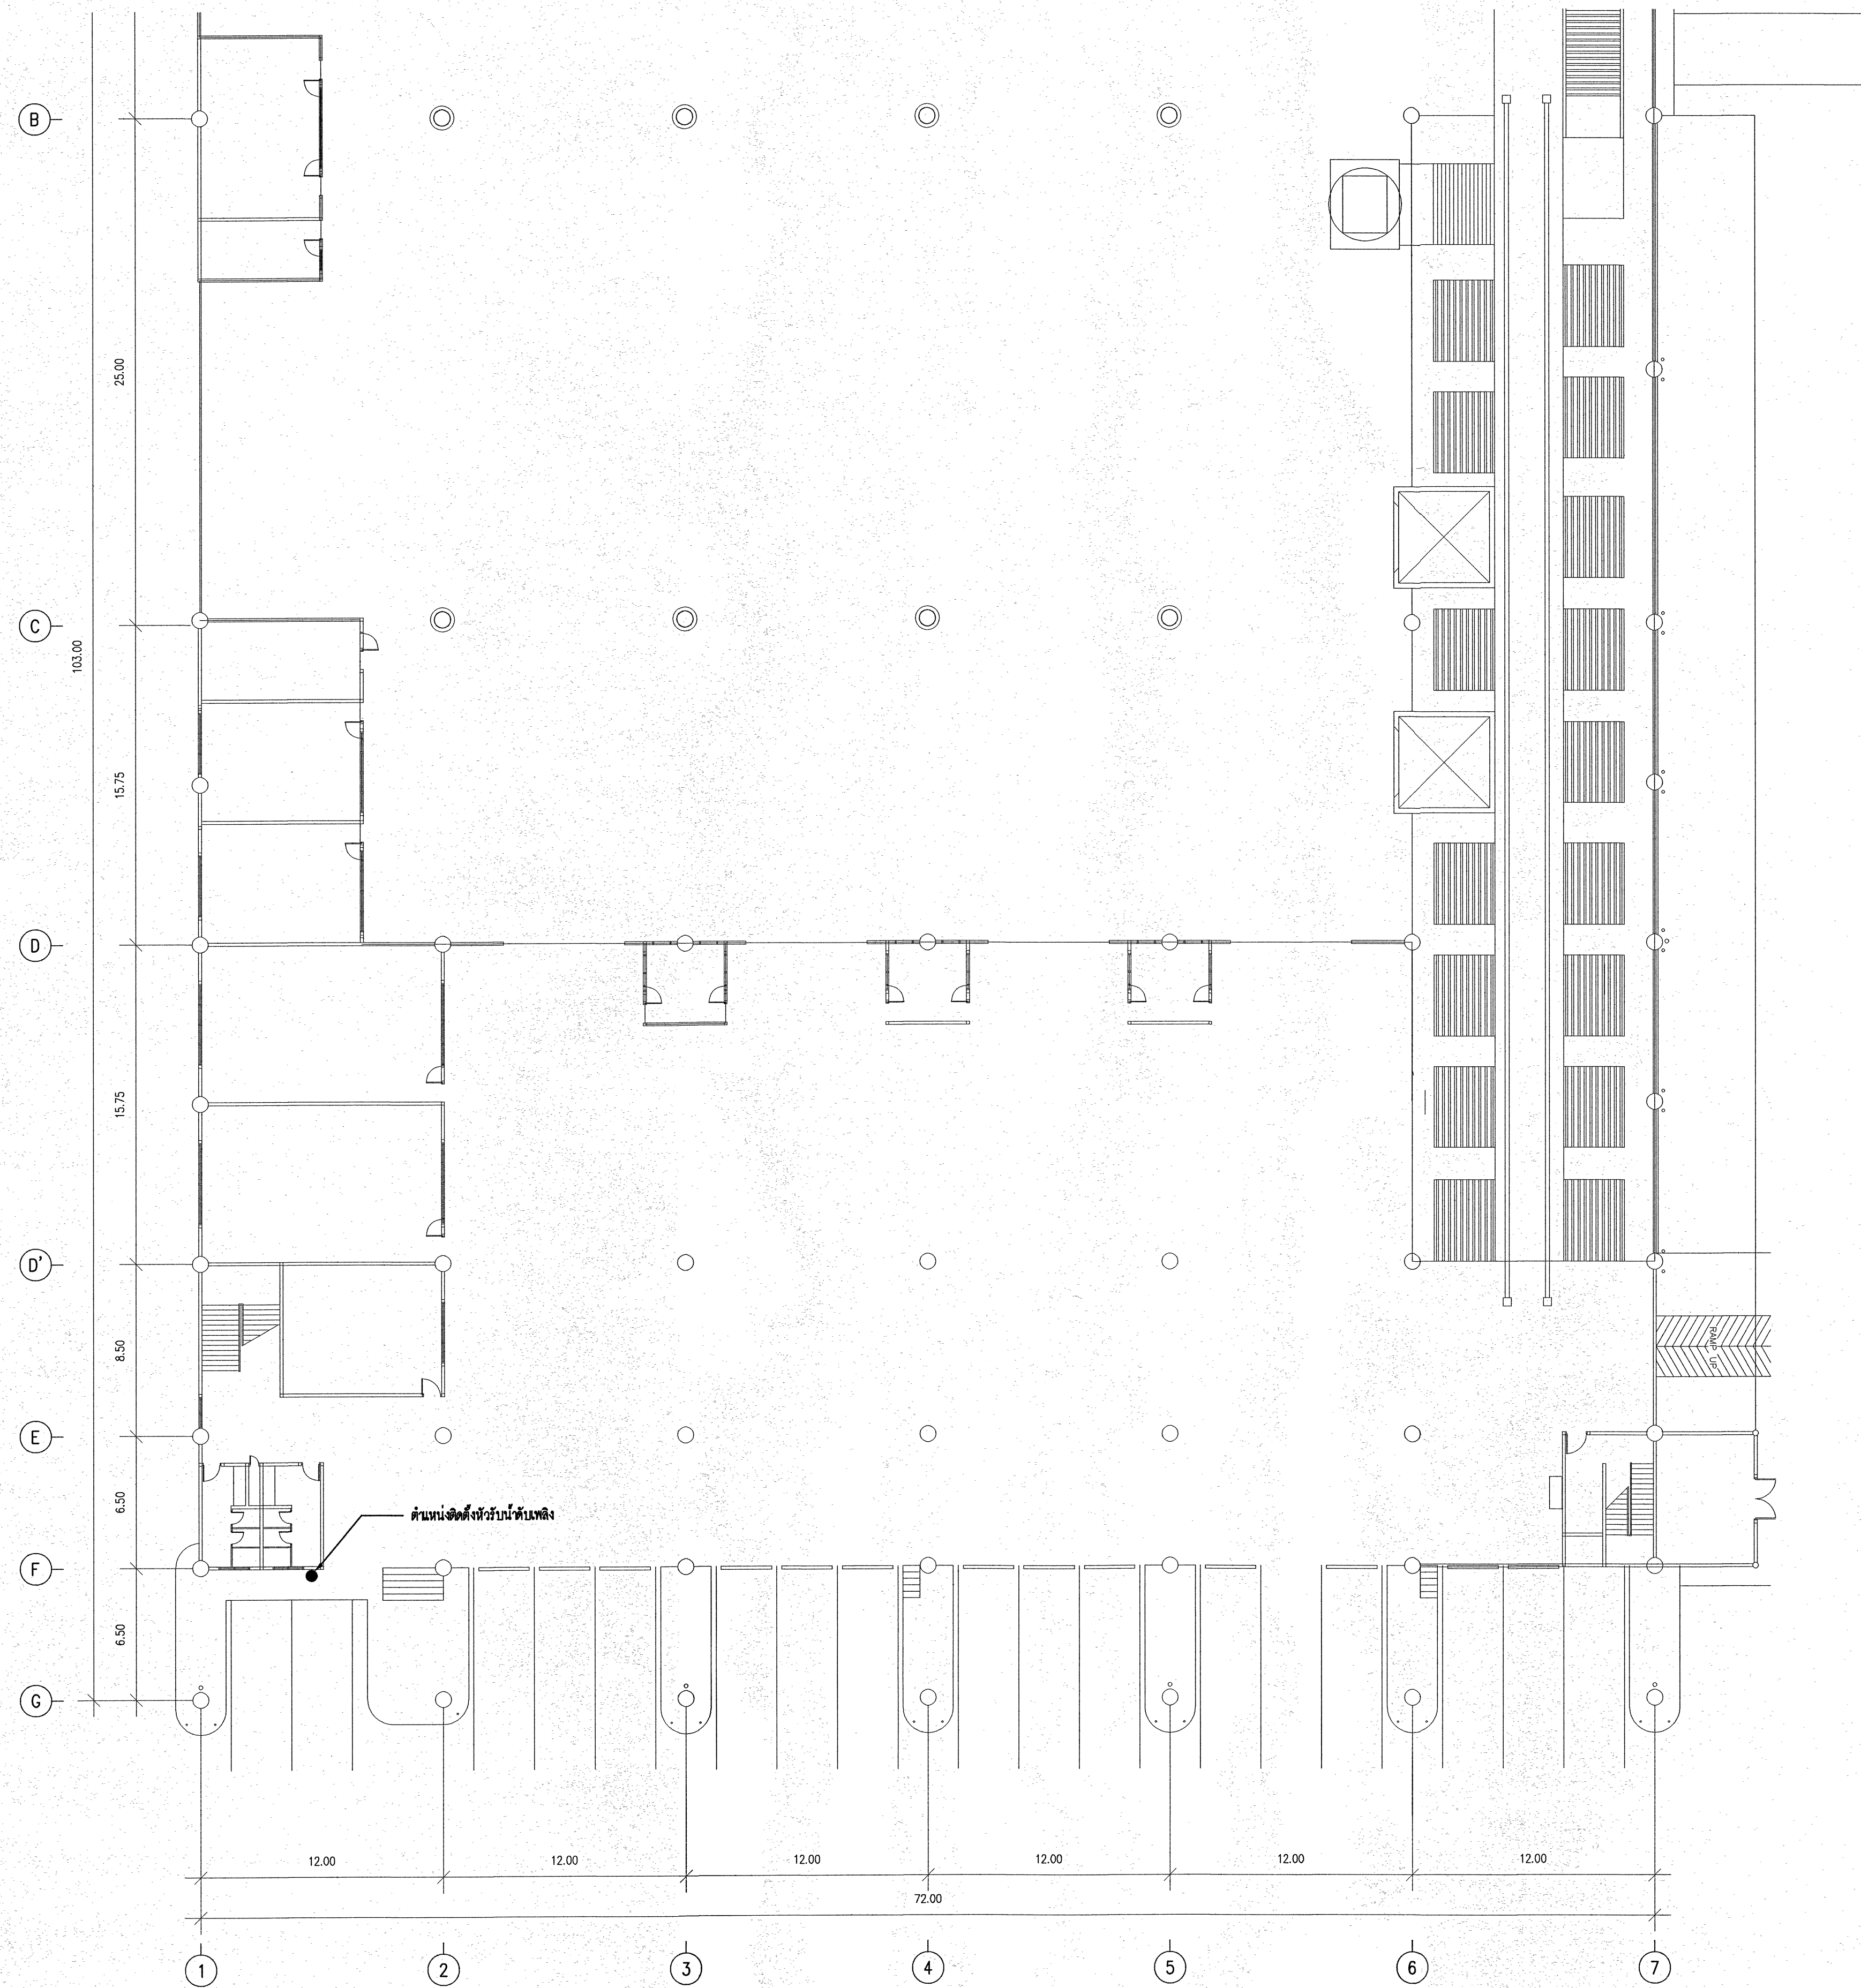


ผังพื้น ชั้น 1
SCALE 1:200 @A1

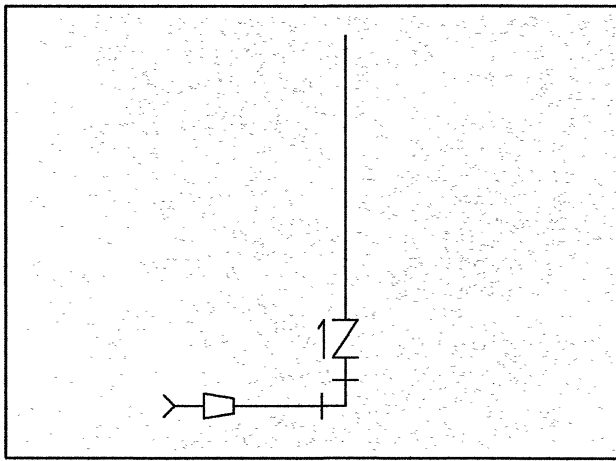




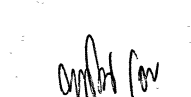
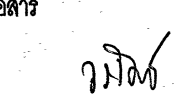
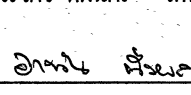
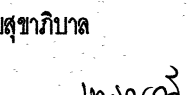
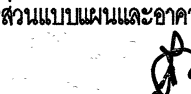
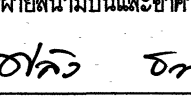
 บริษัท ท่าอากาศยานไทย จำกัด (มหาชน) เลขที่ 333 ถนนสีลมอาคาร 6 ชั้น 11 เขตคลองเตย กรุงเทพมหานคร 10210 โทรศัพท์ : 02 535 1111 โทรสาร : 02 535 4061 อีเมล : aotpr@airportthai.co.th	
โครงการ งานปรับปรุงโครงสร้าง 2 ส่วนต่อขยาย	
สำรวจโดย	สสอ. ทอม, สฟ. ทอม
เขียนแบบ	สสอ. ทอม, สฟ. ทอม
วิศวกรโยธา	 นายวิสูตร วงศ์อินแก้ว วาด 5 สสอ. สสอ. ทอม
สถาปนิก	 น.ส. พุทธิรัตน์ โพธิ์งาม สถาปนิก 4 สสอ. สสอ. ทอม
วิศวกรไฟฟ้า	 นายชาญวิทย์ พัด 5 สฟ. สฟ. ทอม
วิศวกรเครื่องกล	 นายสุภกิจ อึ้งนงนพ วาด 5 สสอ. สสอ. ทอม  น.ส. จุฑาทิพย์ พลัดคง วาด 5 สสอ. สสอ. ทอม
งานรวบรวมเอกสาร	 นายวราวุธ ทัศนพร วาด 7 สสอ. สฟ. ท  นายอรุณ พึ่งผลงาม วาด 6 สสอ. สฟ. ท
วิศวกรรวบรวมเอกสาร	 น.ส. เพชรณดี สุธาส์กุล วาด 5 สสอ. สสอ. ทอม
ผู้อำนวยการส่วนแบบงานและอาคาร	 นายสมมติร์ คงมีเหล็ก
รองผู้อำนวยการฝ่ายสนามบินและอาคาร	 นายสุวดี ญาณวิจิตร
ผู้อำนวยการฝ่ายสนามบินและอาคาร	 นายพงษ์ ธีรวิมลพัฒน์
แบบแสดง ผังตำแหน่งติดตั้งหัวรับน้ำดับเพลิง	
แบบเลขที่ สสอ. สสอ. 008/66	วันที่ 21/02/2567 แผ่นที่ SN-01

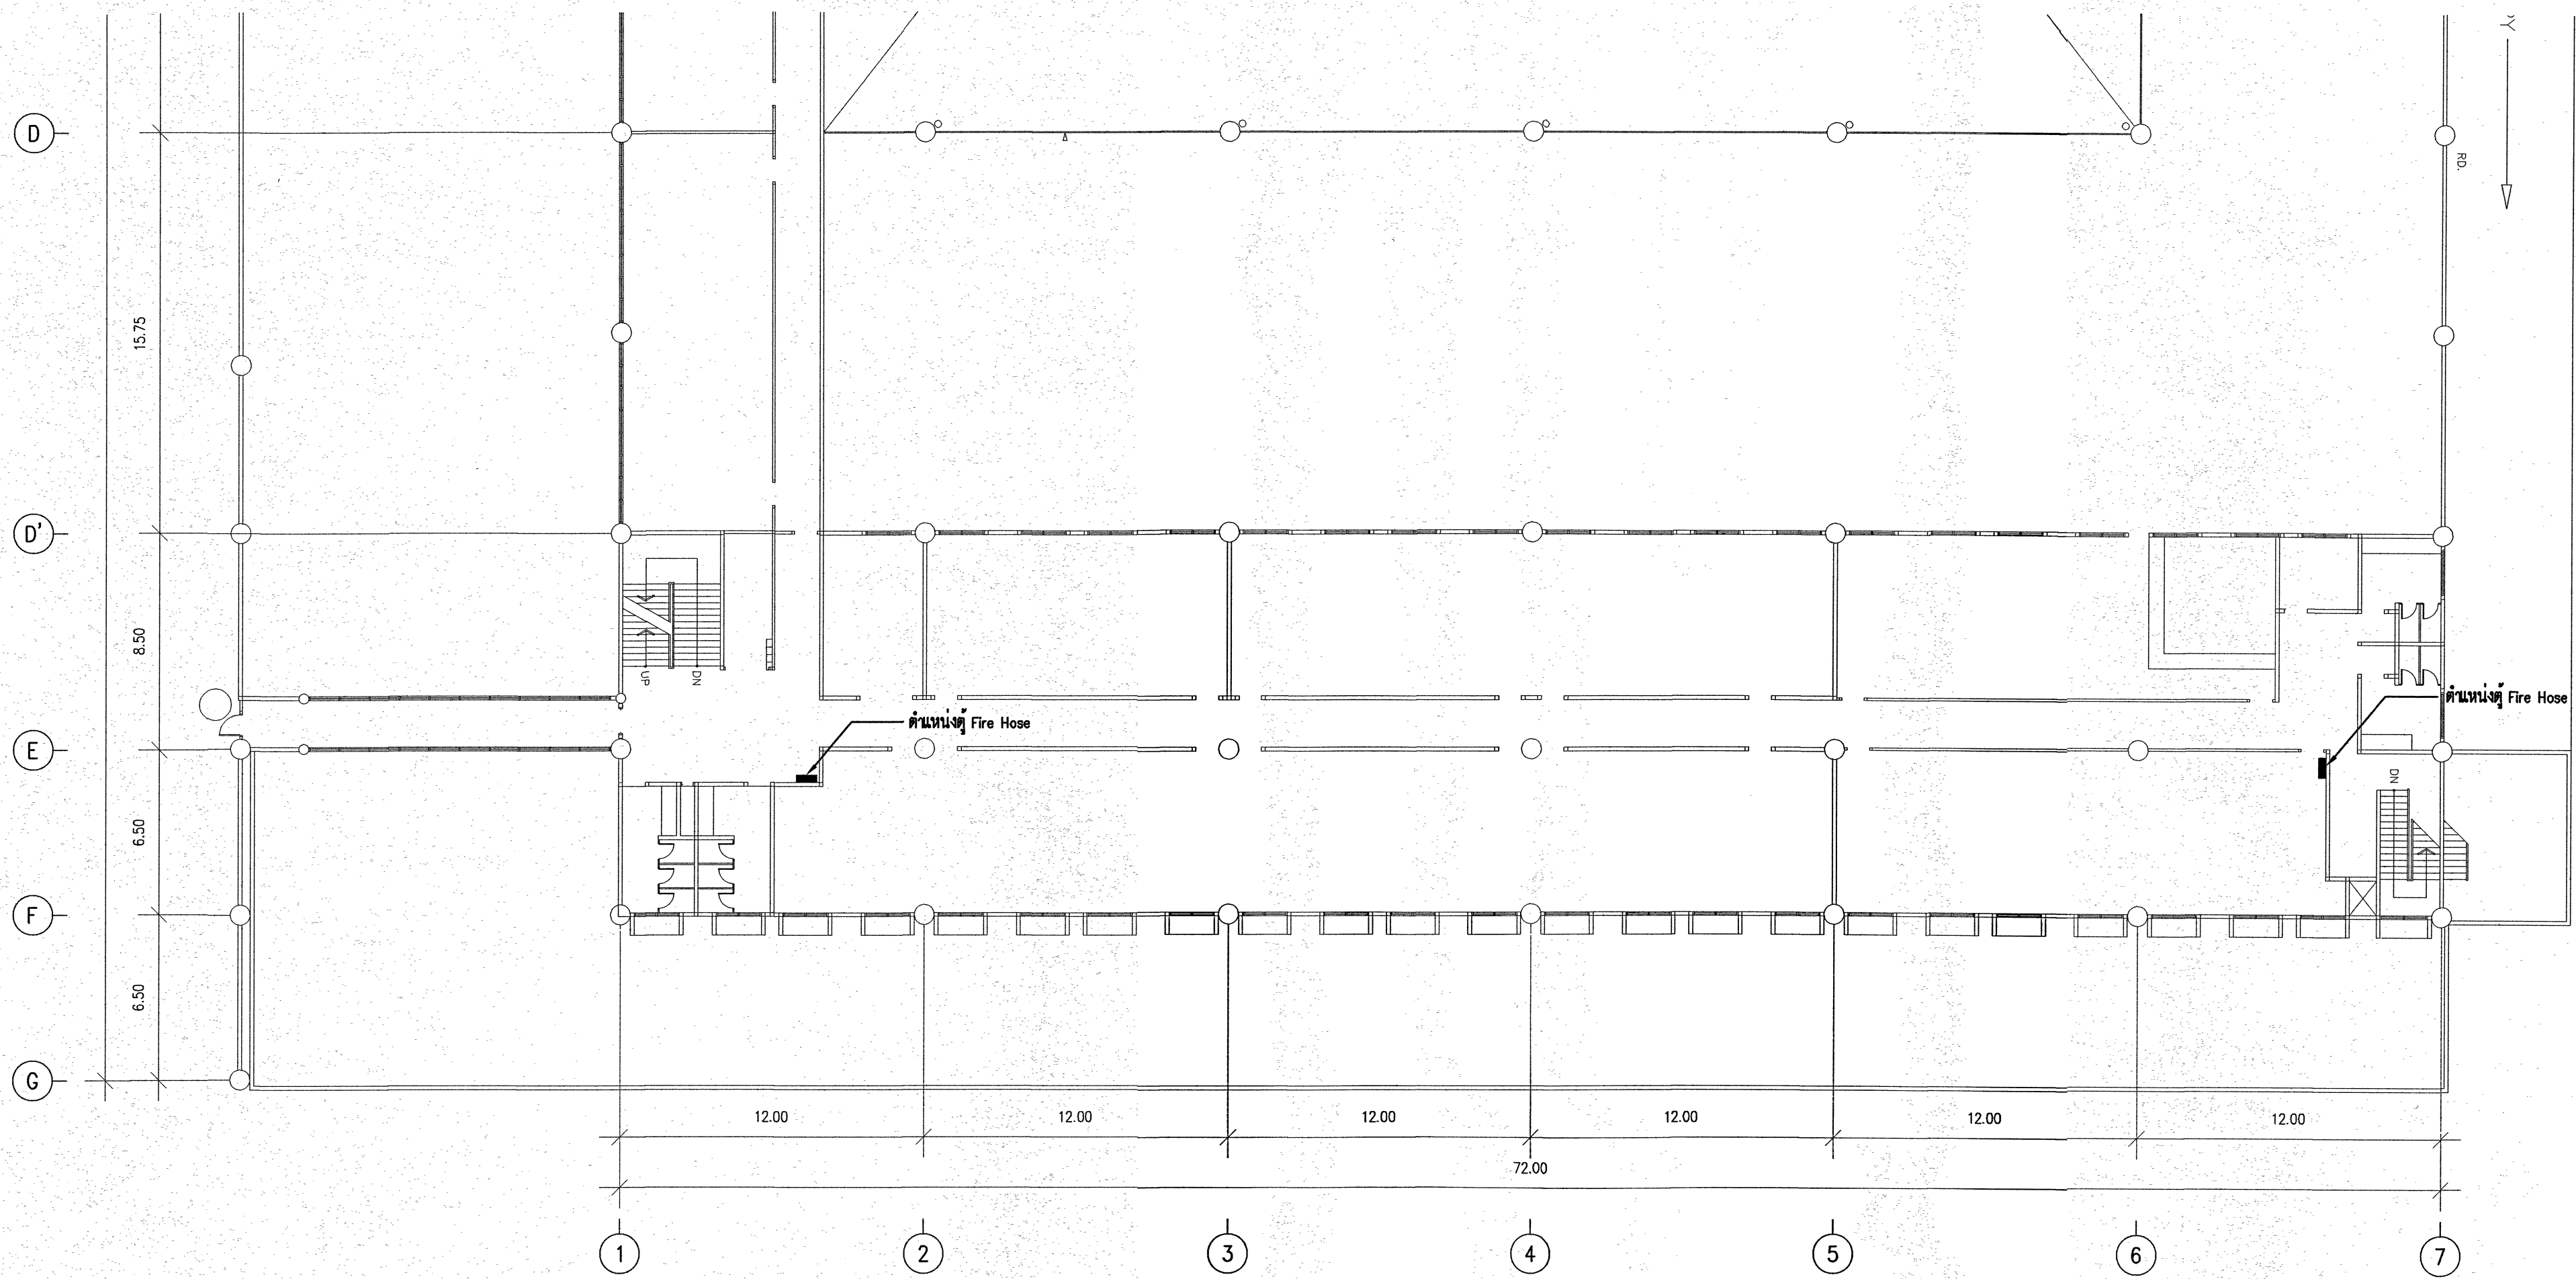

ผังพื้นที่ 2
SCALE 1:200 @A1

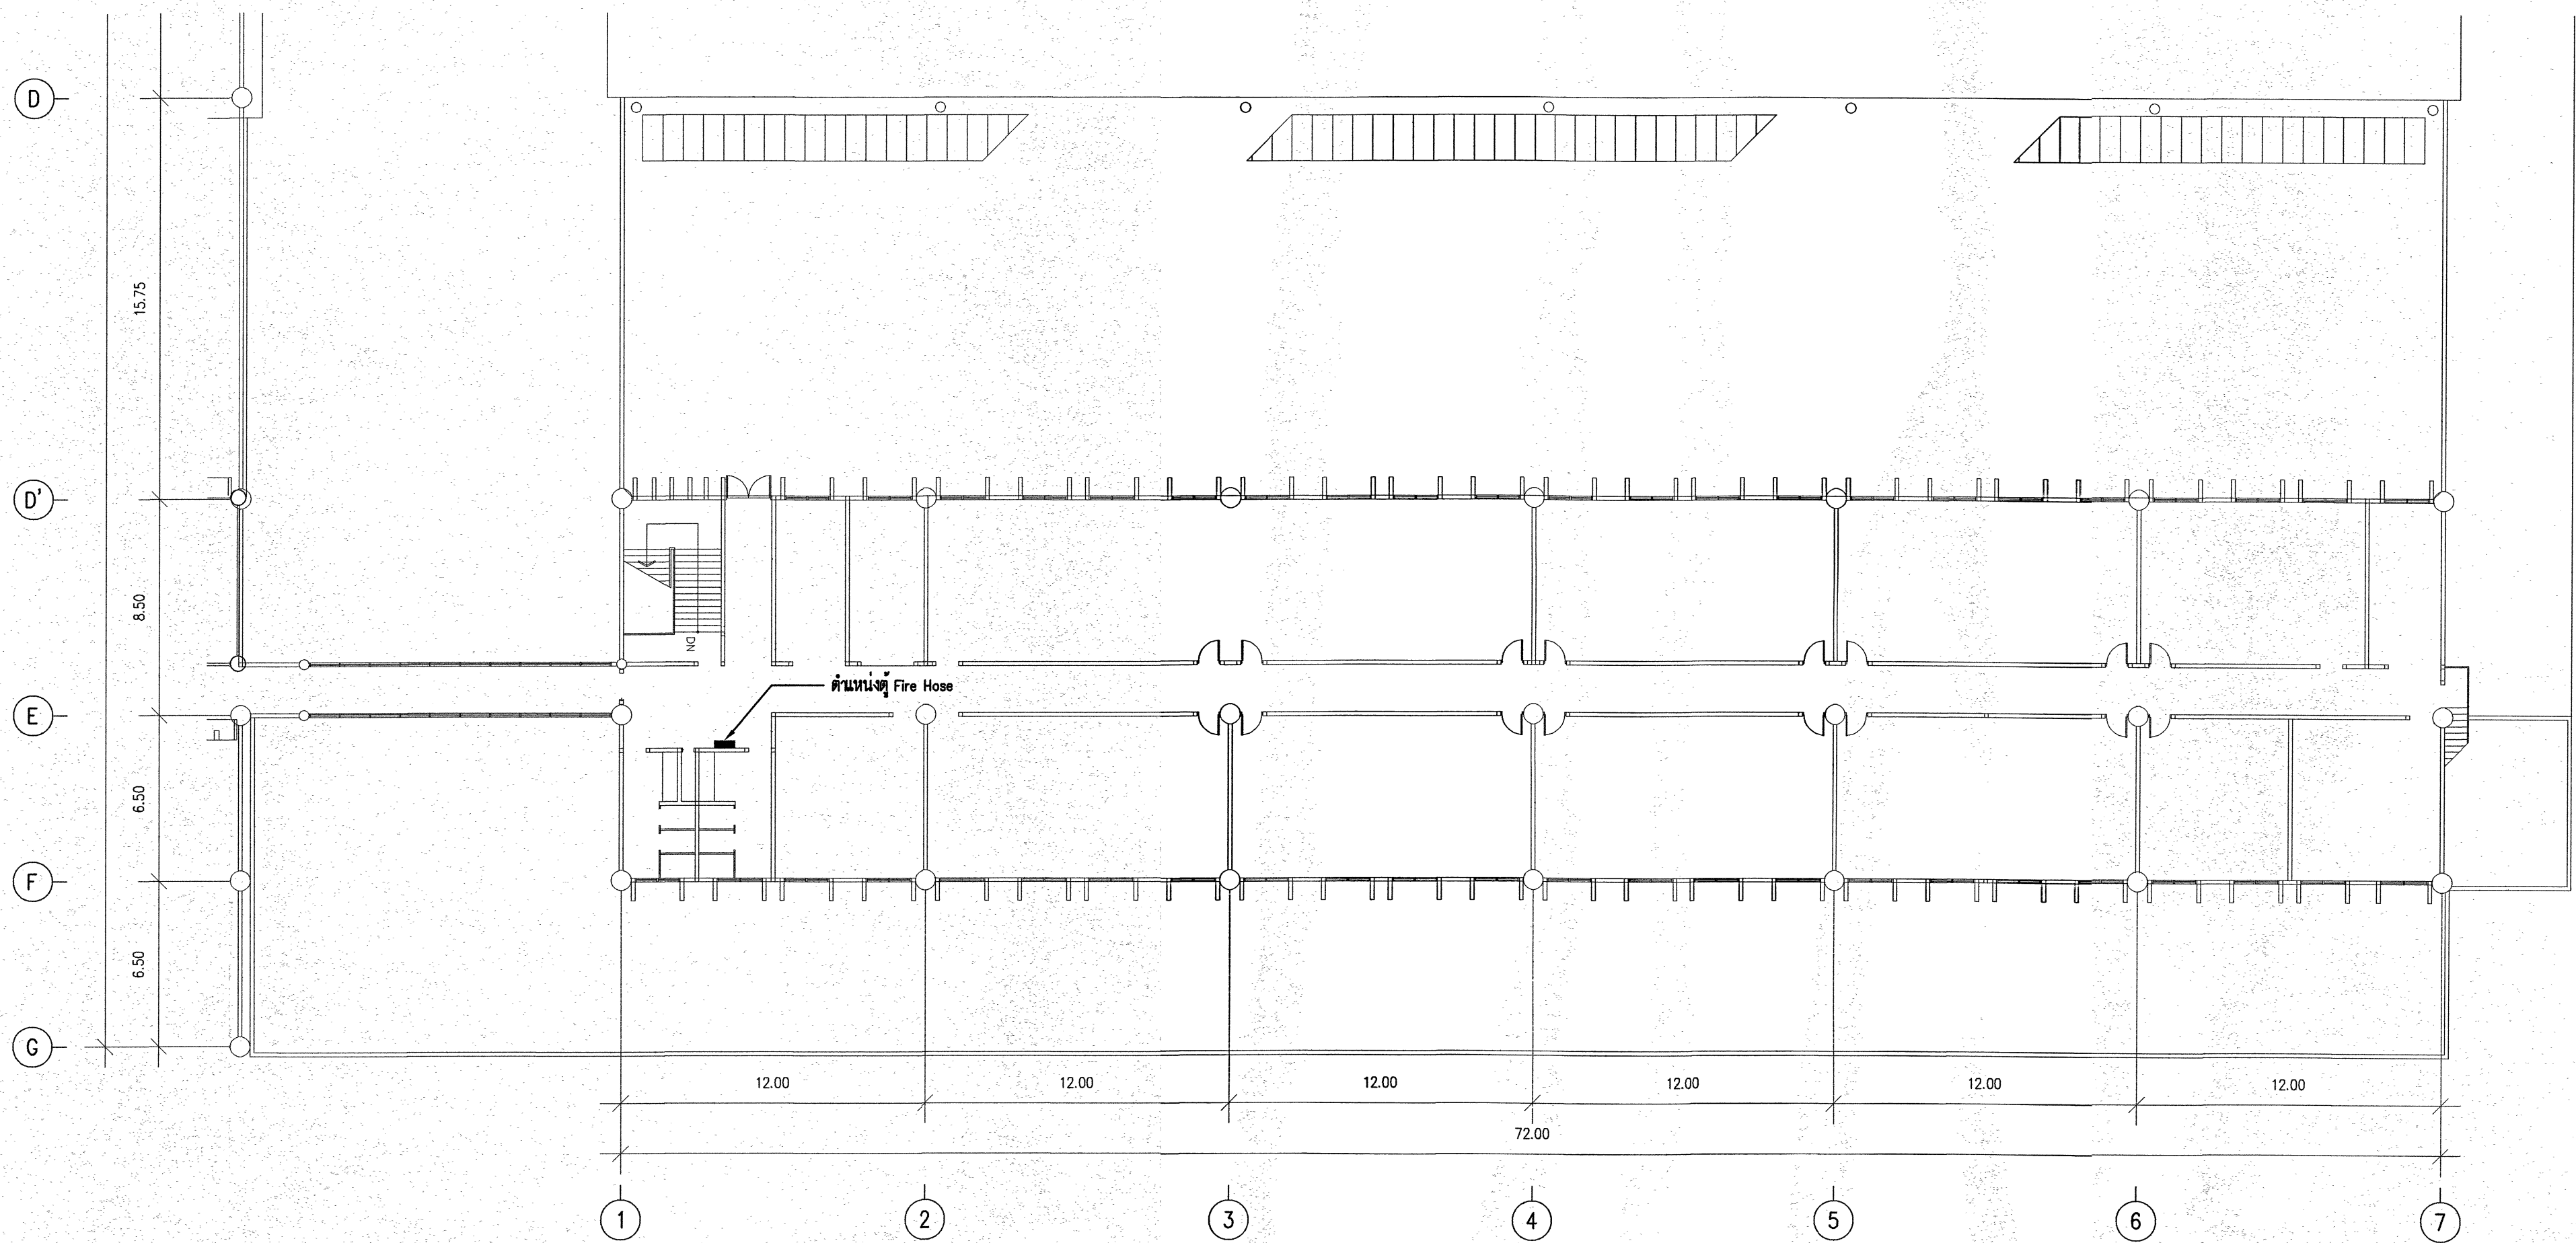

ผังพื้นที่ 3
SCALE 1:200 @A1

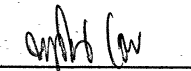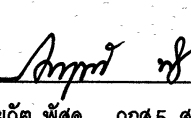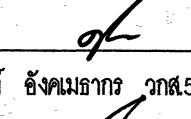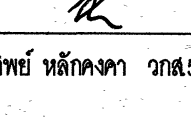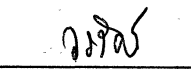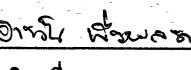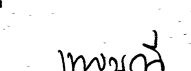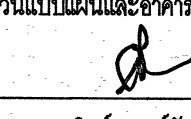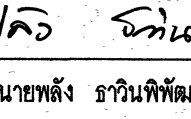 บริษัท ท่าอากาศยานไทย จำกัด (มหาชน) เลขที่ 333 ถนนสีลมกรุงเทพมหานคร 10210 โทรศัพท์ : 02 535 1111 โทรสาร : 02 535 4061 อีเมล : aotpr@airportthai.co.th	
โครงการ งานปรับปรุงหลังคา 2 ส่วนต่อขยาย	
สำรวจโดย	ผศ. ทอม, ผศ. ทอม
เขียนแบบ	ผศ. ทอม, ผศ. ทอม
วิศวกรโยธา	 นายจิตร วจนปัทมา วกส.5 สบ.ผศ.ทอม
สถาปนิก	 น.ส. พุทธิจันทร์ โพธิ์งาม สถาปนิก 4 สบ.ผศ.ทอม
วิศวกรไฟฟ้า	 นายชัชวาล พิศุ วกส.5 สบ.ส.ไฟฟ้า ทอม
วิศวกรเครื่องกล	 นายศุภกิตี ชัยเมฆาการ วกส.5 สบ.ส.ไฟฟ้า ทอม  น.ส. จุฑาทิพย์ พลัดกลาง วกส.5 สบ.ส.ไฟฟ้า ทอม
งานระบบสื่อสาร	 นายวรวิศว์ ทัศนศร วกส.7 สบ.ส.ไฟ  นายชัชวาล พิศุ วกส.6 สบ.ส.ไฟ
วิศวกรระบบสุขาภิบาล	 น.ส. เพ็ญระณี สุธาคีรกุล วกส.5 สบ.ผศ.ทอม
ผู้อำนวยการส่วนแผนผังและอาคาร	 นายสมมิตร คงมีชัย
รองผู้อำนวยการฝ่ายสนามบินและอาคาร	 นายสรวิศ บุญมีวิจิตร
ผู้อำนวยการฝ่ายสนามบินและอาคาร	 นายพลึง อาริณพิพัฒน์
แบบแสดง ผังตำแหน่งติดตั้งตู้ FIRE HOSE	
แบบสถาปัตย์	วันที่ 21/02/2567
ส.บ. ผศ. 008/66	แผ่นที่ SN-02



บริษัท ออทิคไทย จำกัด (มหาชน)
เลขที่ 333 ถนนเชิดวุฒากาศ แขวงสีกัน
เขตดอนเมือง กรุงเทพมหานคร 10210
โทรศัพท์ : 02-535 1111
โทรสาร : 02-535 4061
อีเมล : aotpr@airportthai.co.th

โครงการ

งานปรับปรุงคลังสินค้า 2 ส่วนต่อขยาย

สำรวจโดย ฝ่สธ. ทอณ., ฝ่ฝค. ทอณ.

เขียนแบบ ฝ่สธ. ทอณ., ฝ่ฝค. ทอณ.

วิศวกรโยธา

นายวิมล วัฒนสินทร์ วาส.5 สสท.ฝ่สธ.ทอณ.

สถาปนิก

น.ส.พูนรัตน์ โพธิ์งาม สถาปนิก 4 สสท.ฝ่สธ.ทอณ.

วิศวกรไฟฟ้า

นายสุวิทย์ พัด วาส.5 สสท.ฝ่ฝค.ทอณ.

วิศวกรเครื่องกล

นายศุภกิต วัฒนสินทร์ วาส.5 สสท.ฝ่ฝค.ทอณ.

น.ส.จุฑาทิพย์ นิลกนก วาส.5 สสท.ฝ่ฝค.ทอณ.

งานระบบสื่อสาร

นายวิมล วัฒนสินทร์ วาส.7 สสท.ฝ่ฝค.

นายอานันท์ วัฒนสินทร์ วาส.6 สสท.ฝ่ฝค.

วิศวกรระบบสุขาภิบาล

น.ส.เพชรฉวี สุราษฎร์กุล วาส.5 สสท.ฝ่สธ.ทอณ.

ผู้อำนวยการส่วนแบบแผนและอาคาร

นายสมิทธิ์ คงมีชัย

รองผู้อำนวยการส่วนแผนงานและอาคาร

นายสรวิทย์ บุญมีจิต

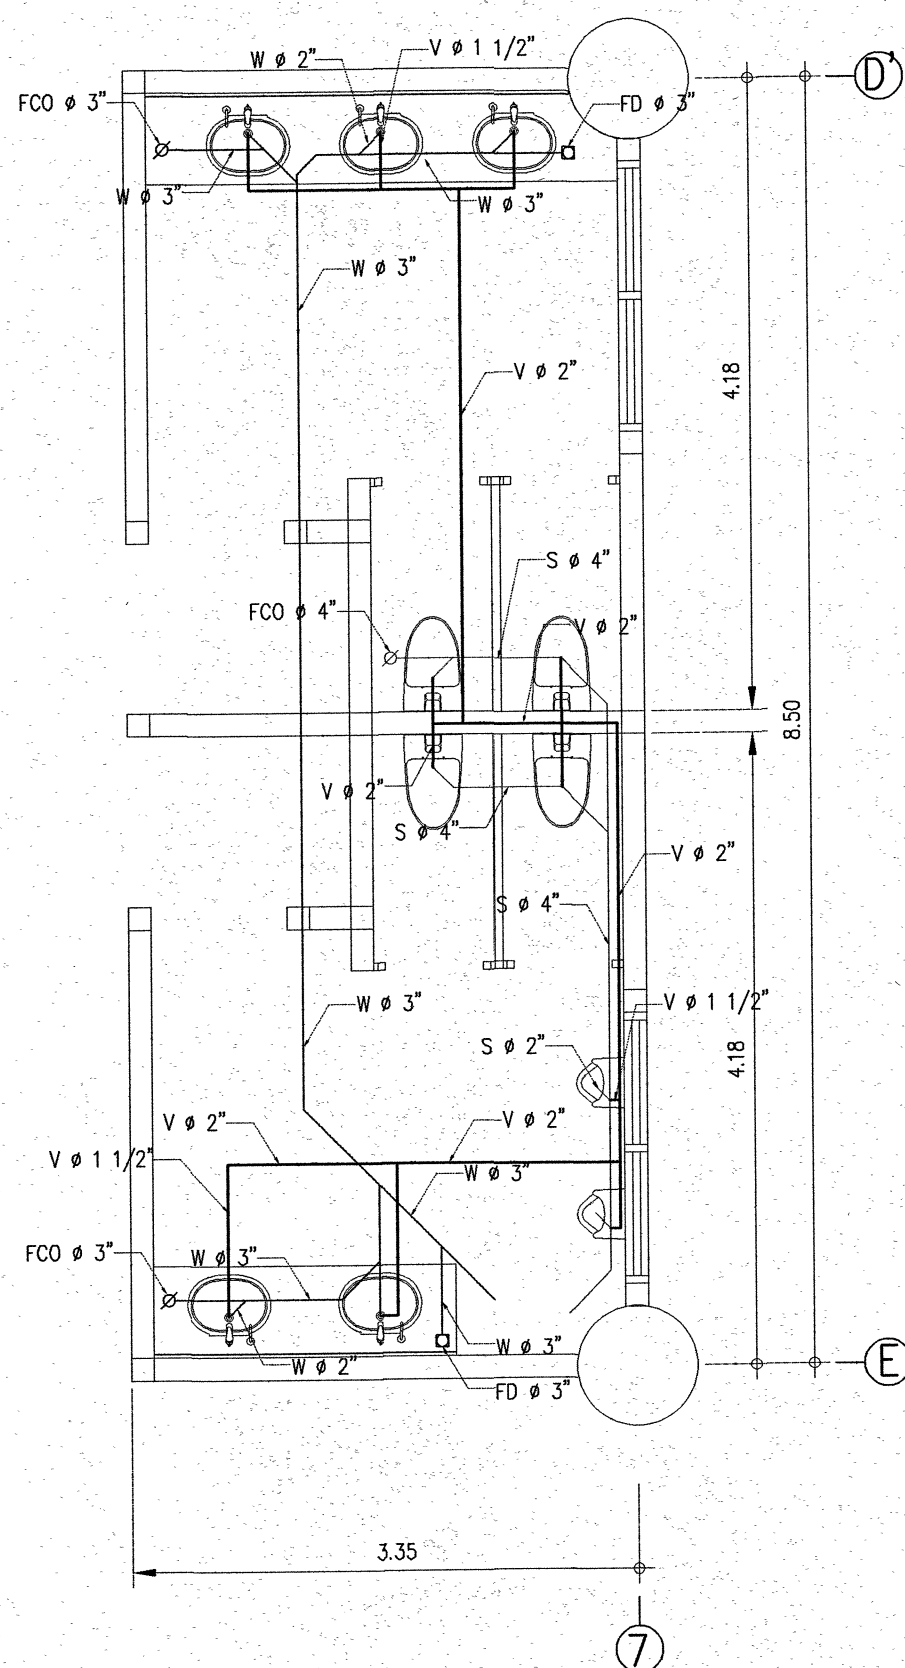
ผู้อำนวยการส่วนแผนงานและอาคาร

นายพงษ์ อารินพิพัฒน์


แบบผัง

ผังระบบสุขาภิบาล ห้องน้ำ 1 - 3


แบบเลขที่ วันที่ 21/02/2567
สท.ฝ่สธ. 008/66 แผนที่ SM-03




ผังระบบน้ำทิ้ง ห้องน้ำ 1

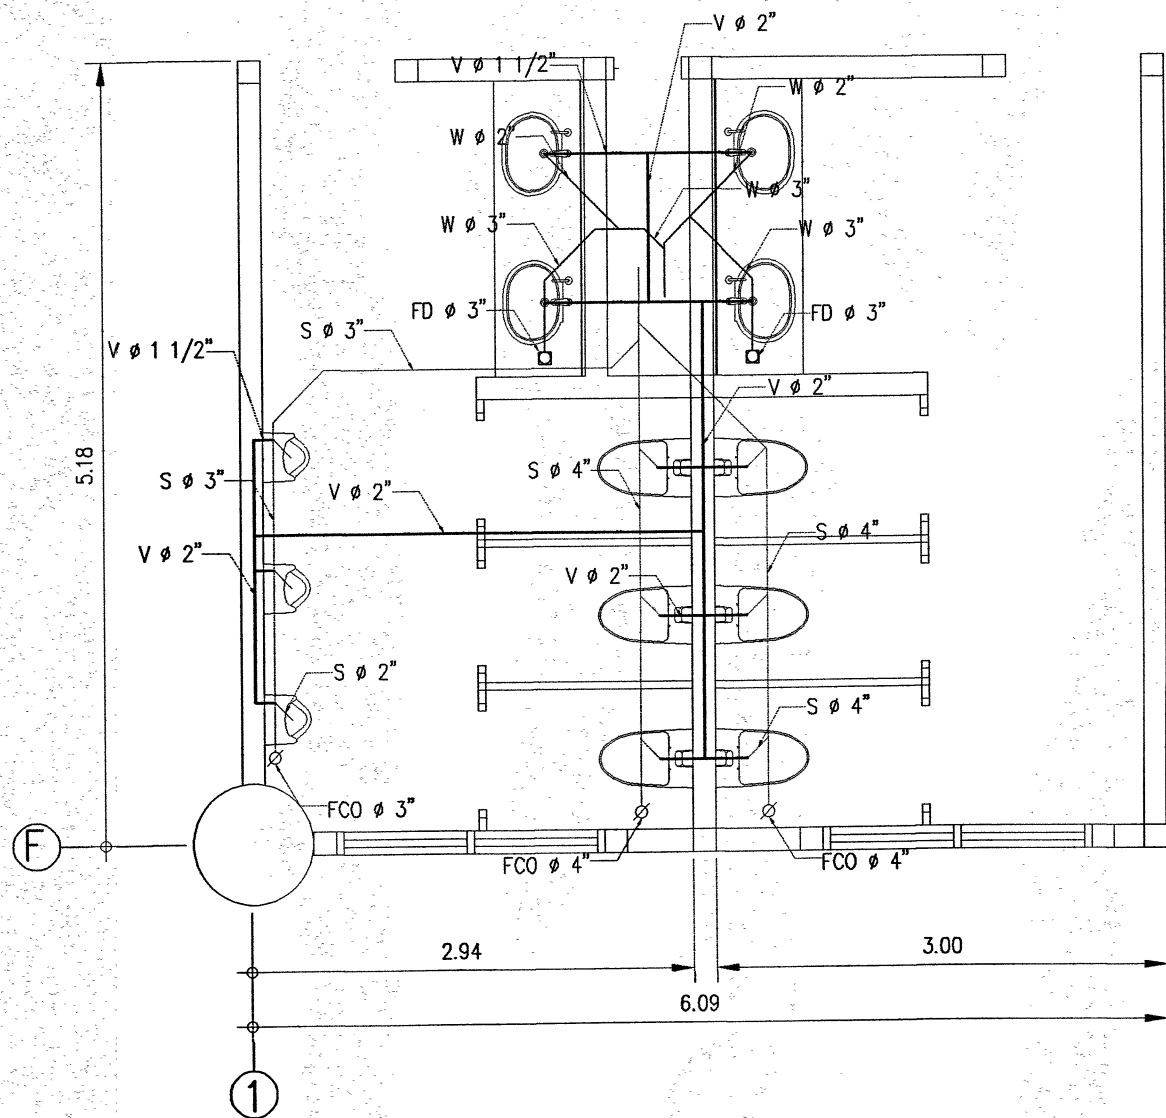


ผังระบบน้ำทิ้ง ห้องน้ำ 2

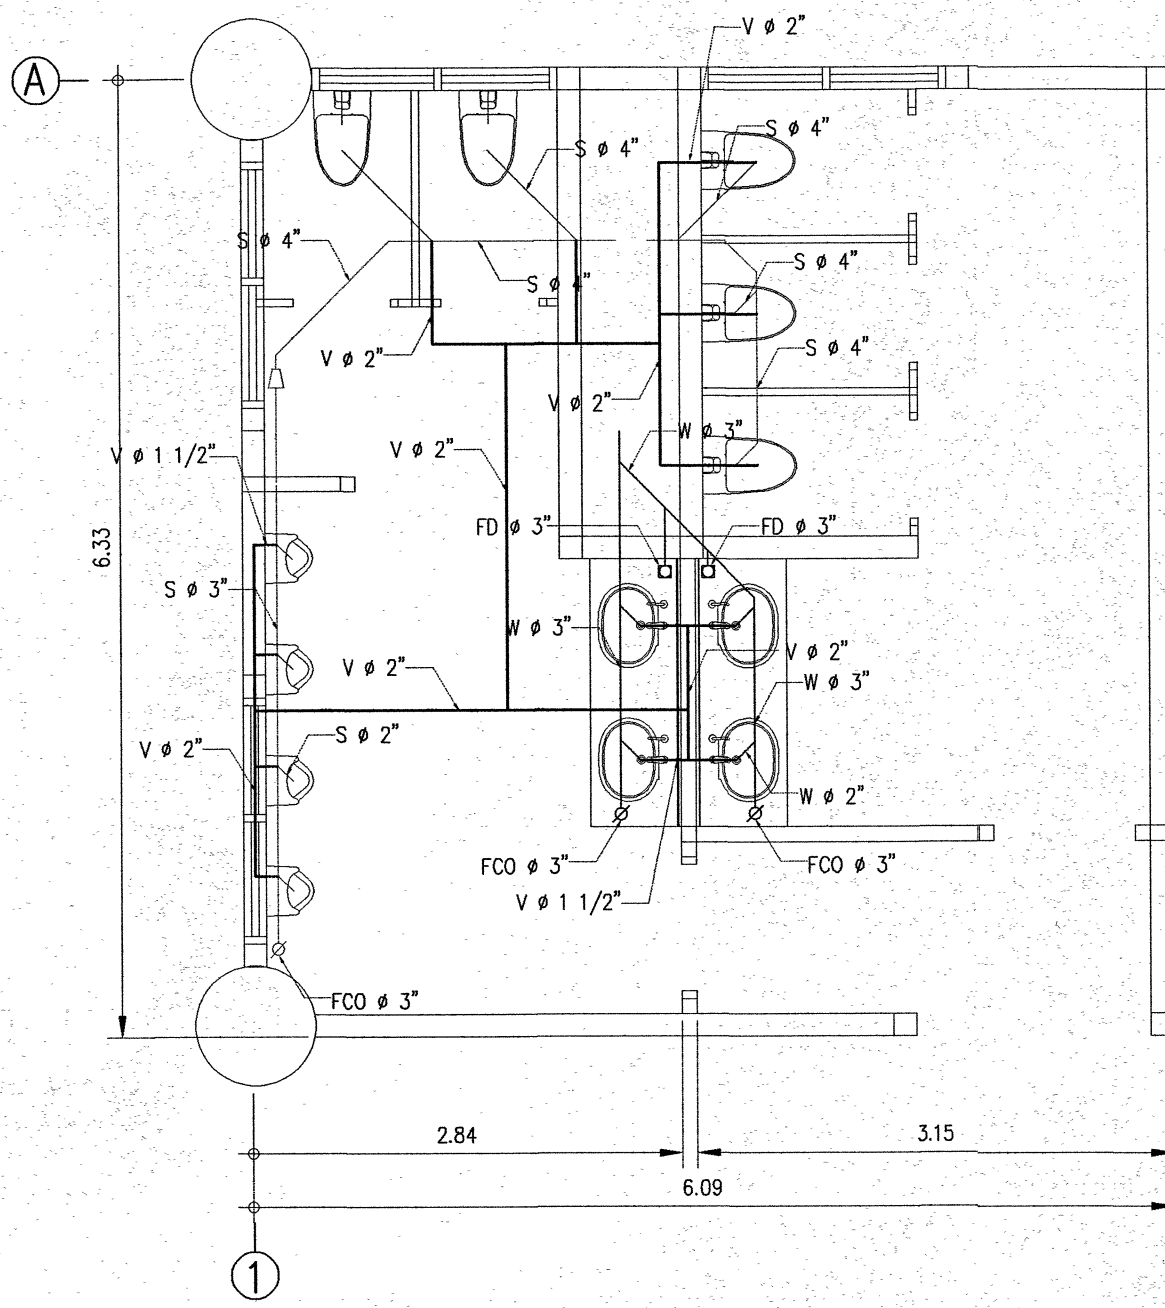


ผังระบบน้ำทิ้ง ห้องน้ำ 3

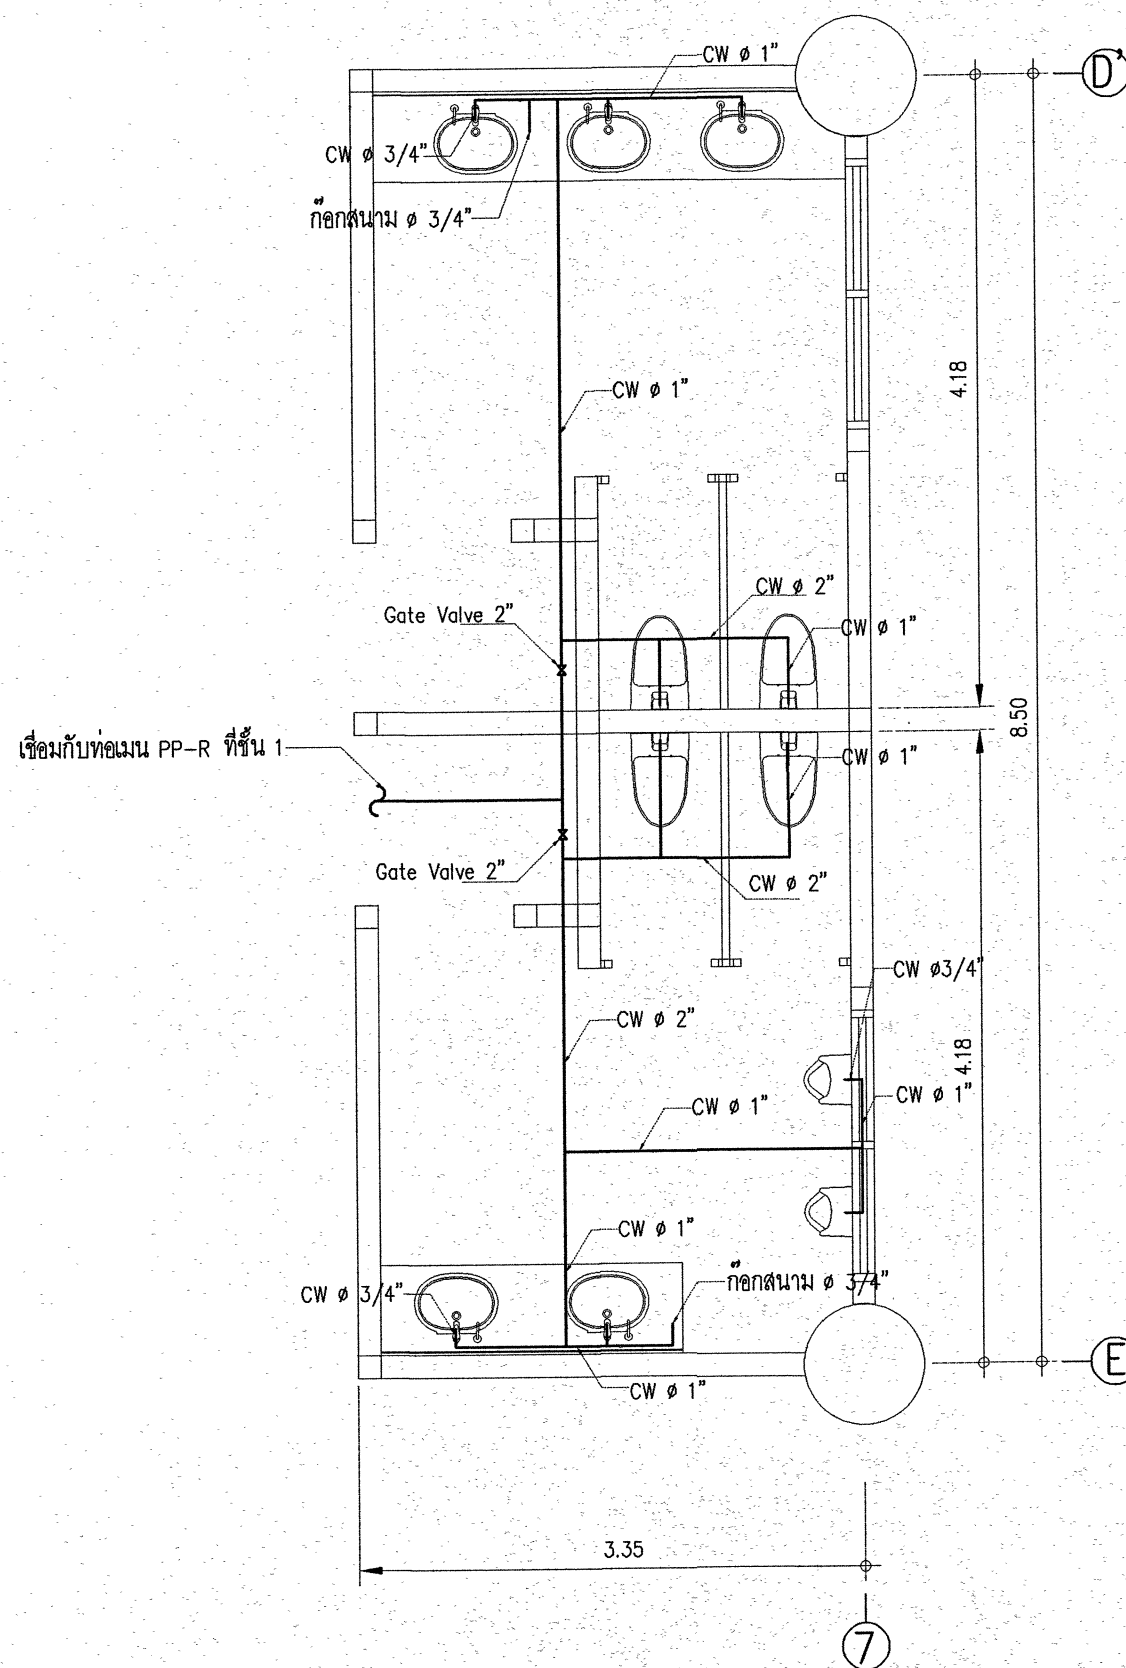


ผังระบบน้ำดี ห้องน้ำ 1

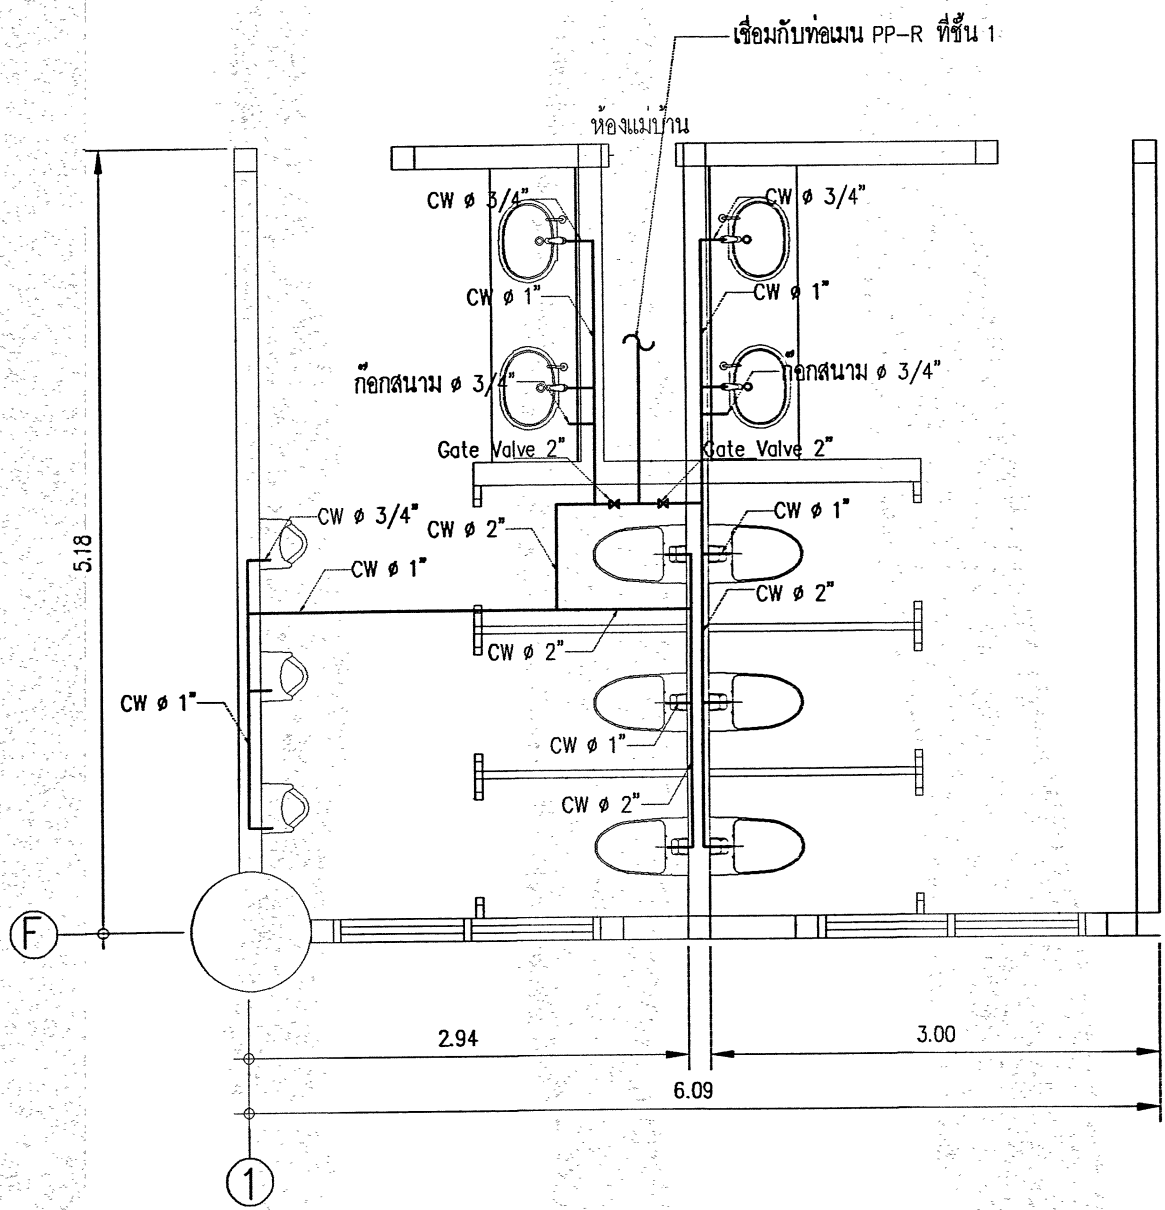










ผังระบบน้ำดี ห้องน้ำ 2

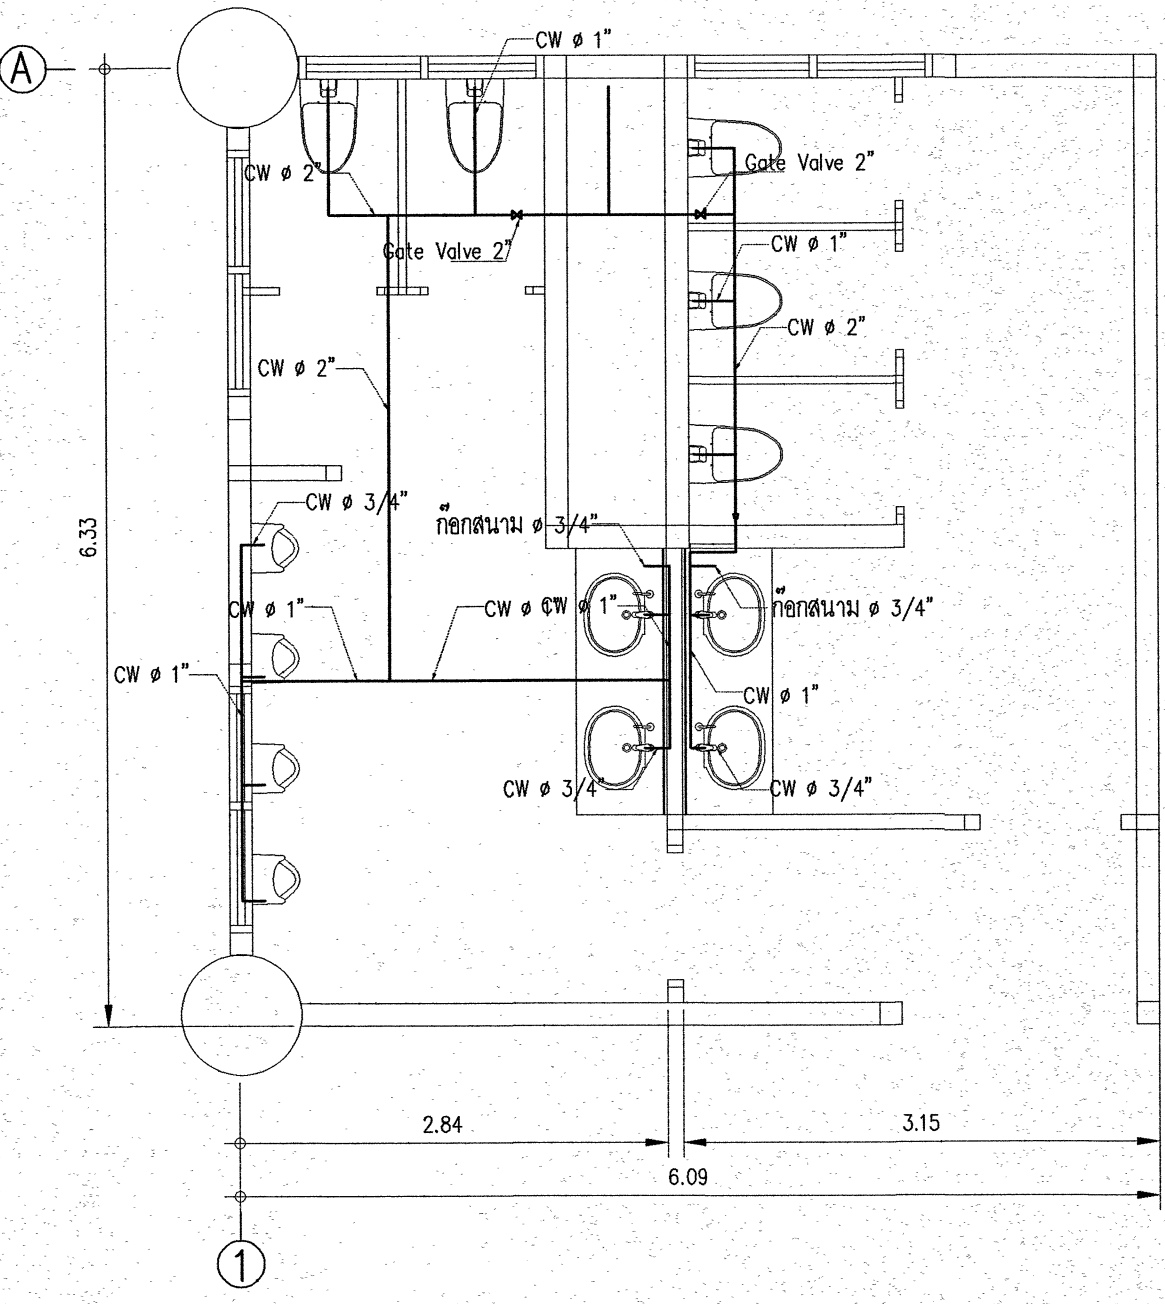


ผังระบบน้ำดี ห้องน้ำ 3

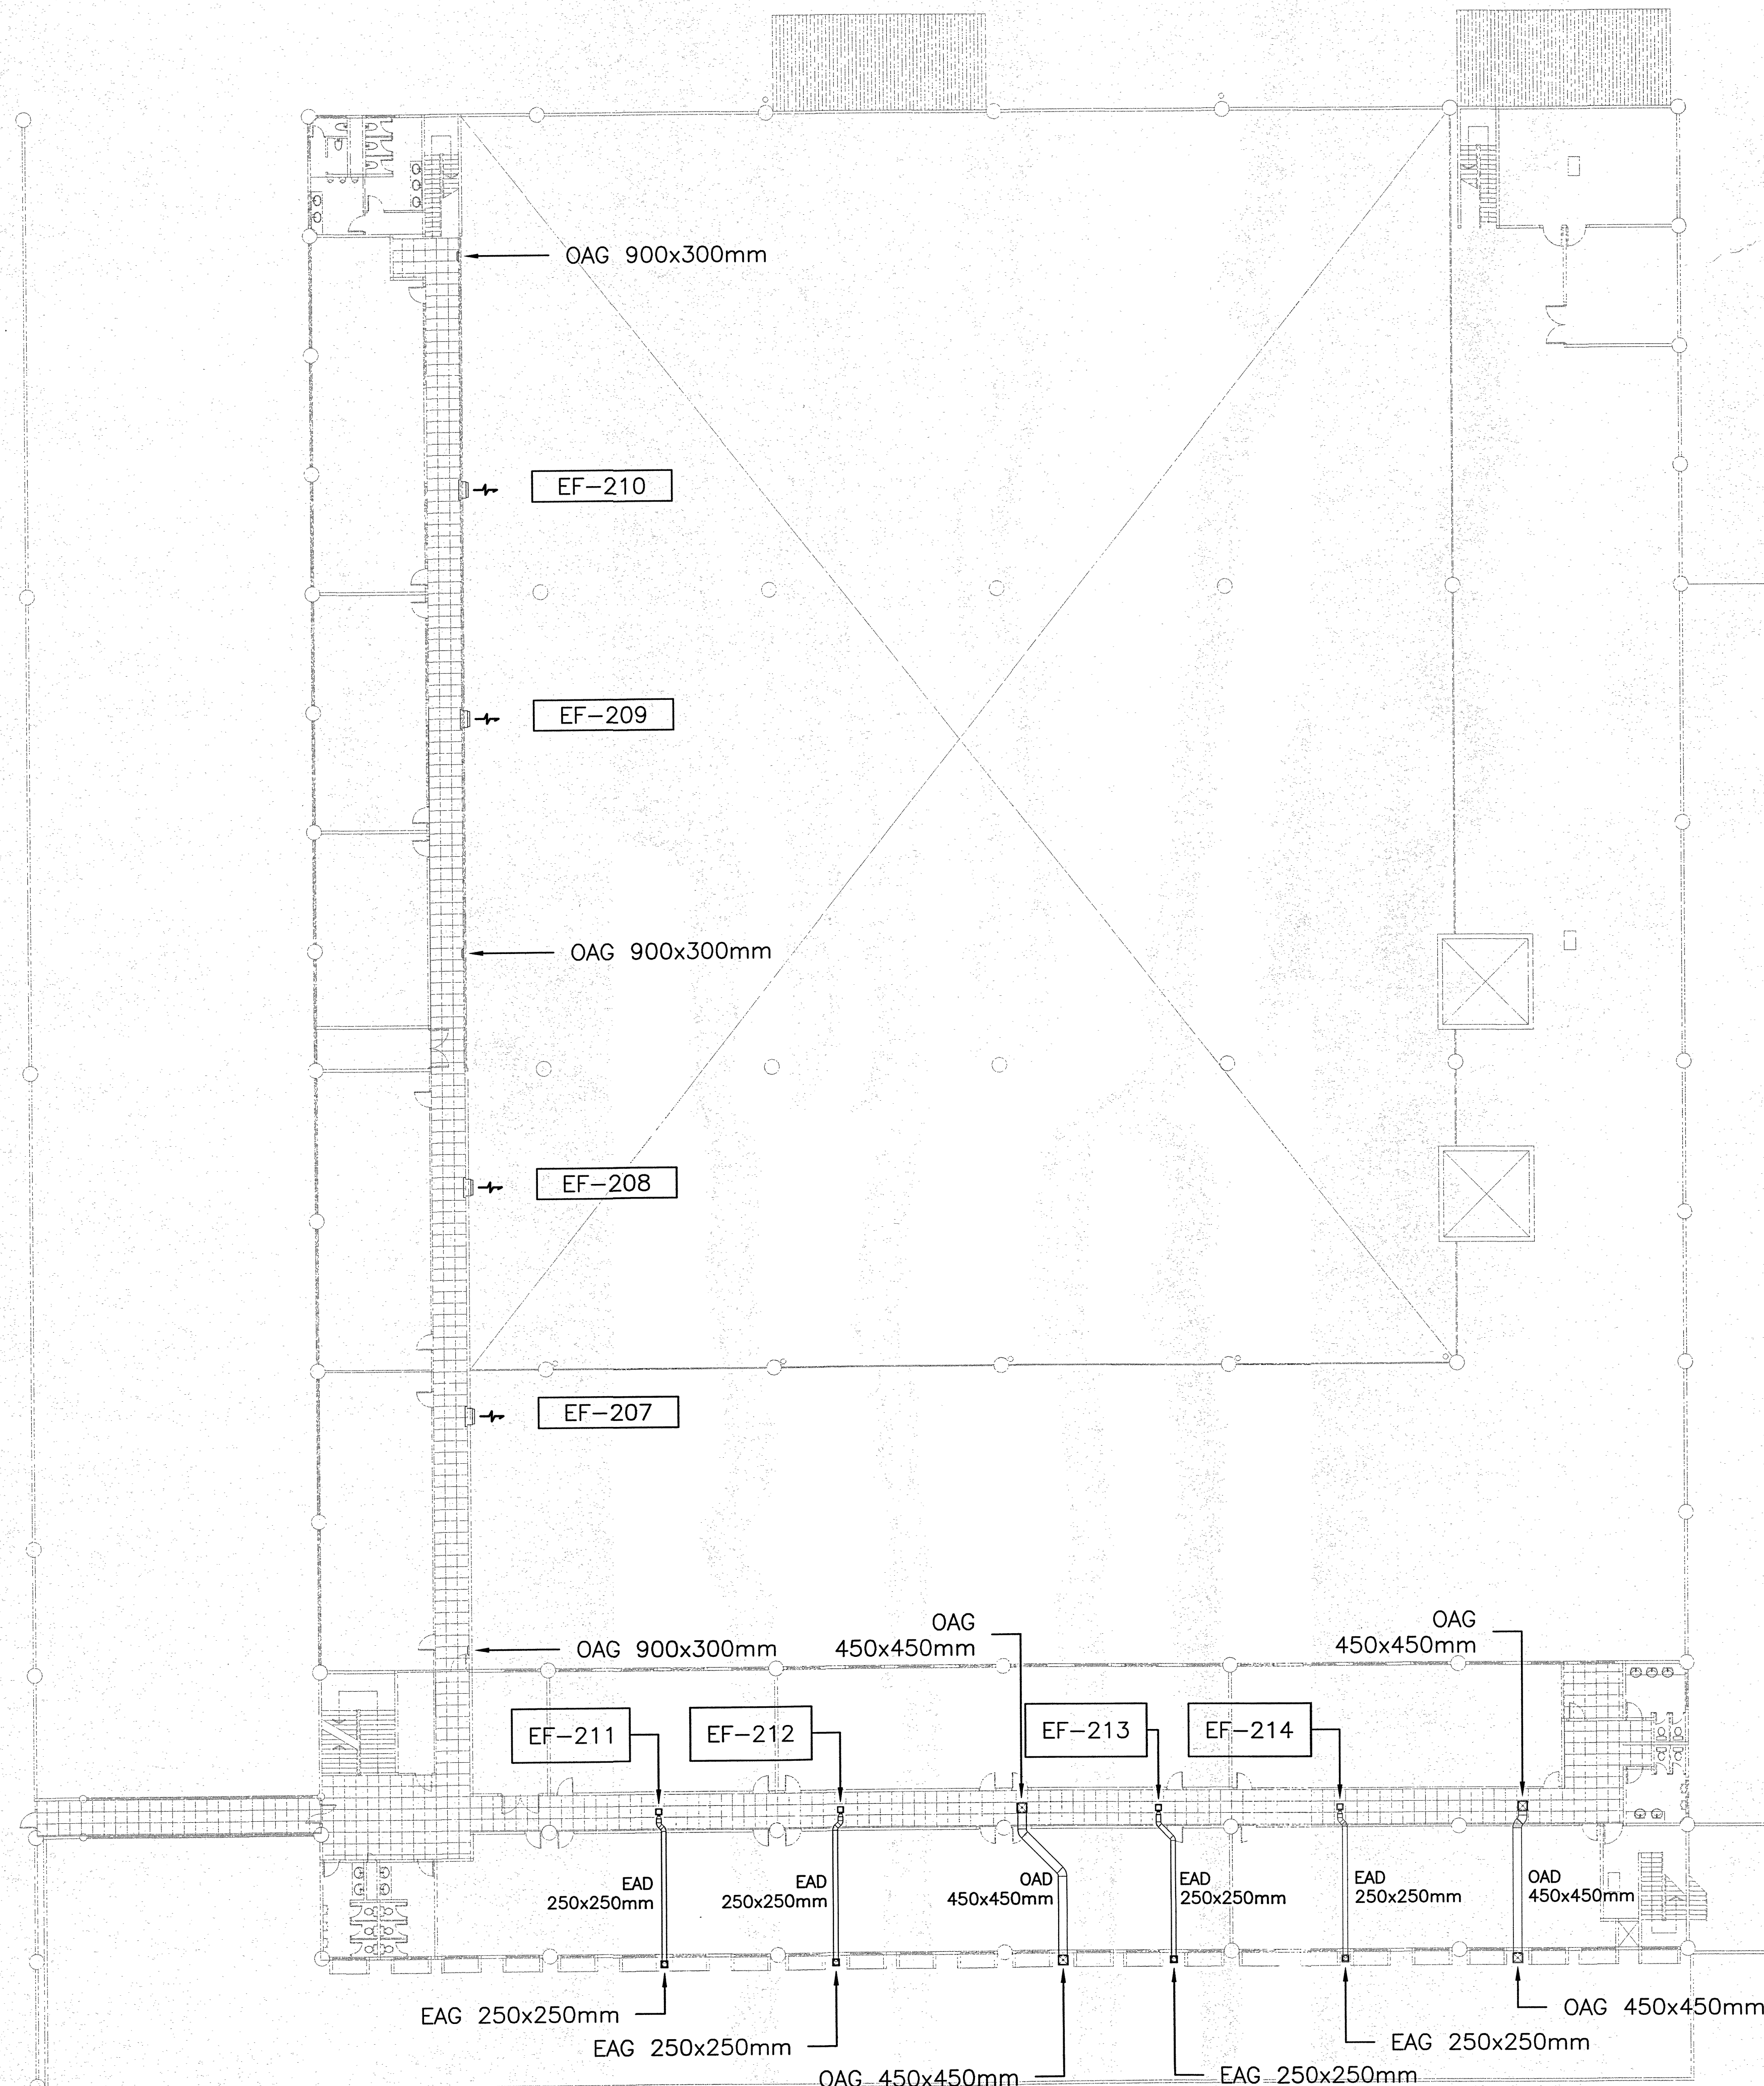


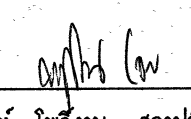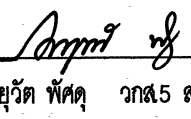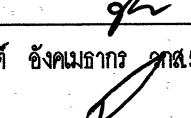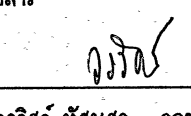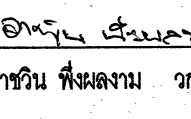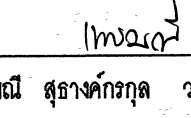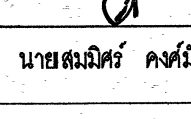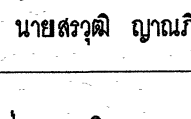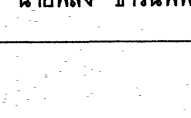EAG : Exhaust Air Grille
OAG : Outdoor Air Grille
EAD : Exhaust Air Duct
OAD: Outdoor Air Duct

 บริษัท อากาศไทย จำกัด (มหาชน) เลขที่ 333 ถนนอโศกมนตรี แขวงสีกัน เขตคลองเตย กรุงเทพมหานคร 10210 โทรศัพท์ : 02-535 1111 โทรสาร : 02-535 4061 อีเมล : aot@airportthai.co.th	
โครงการ งานปรับปรุงหลังคา 2 ส่วนต่อขยาย	
สำรวจโดย	สสส. ทอม, สสส. ทอม
เขียนแบบ	สสส. ทอม, สสส. ทอม
วิศวกรโยธา	 นายวิสูตร วรณิณแก้ว วท.5 สสส. ทอม
สถาปนิก	 น.ส. พุทธิรัตน์ โพธิ์งาม สถาปนิก 4 สสส. ทอม
วิศวกรไฟฟ้า	 นายชัชวาล ทัตต วท.5 สสส. ทอม
วิศวกรเครื่องกล	 นายศุภกิจ สังคมธาดา วท.5 สสส. ทอม น.ส. จุฑาทิพย์ พลัดกลาง วท.5 สสส. ทอม
งานระบบไฟฟ้า	 นายวิสูตร ทัตต วท.7 สสส. ทอม  นายชัชวาล ทัตต วท.6 สสส. ทอม
วิศวกรระบบสุขาภิบาล	 น.ส. นพพรณี สุวาทิตกุล วท.5 สสส. ทอม
ผู้อำนวยการส่วนแบบแผนและอาคาร	 นายสมมติร์ คงมีชัย
รองผู้อำนวยการฝ่ายสนามบินและอาคาร	 นายสรวิทย์ บุญมีชัย
ผู้อำนวยการฝ่ายสนามบินและอาคาร	 นายพงษ์ อาริณพิพัฒน์
แบบแสดง	การติดตั้งระบบระบายอากาศ บริเวณแนวทางเดิน ชั้น 2
แบบสถาปัตย์	วันที่ 21/02/2567
สสส. สสส. 008/66	แผ่นที่ AC-01

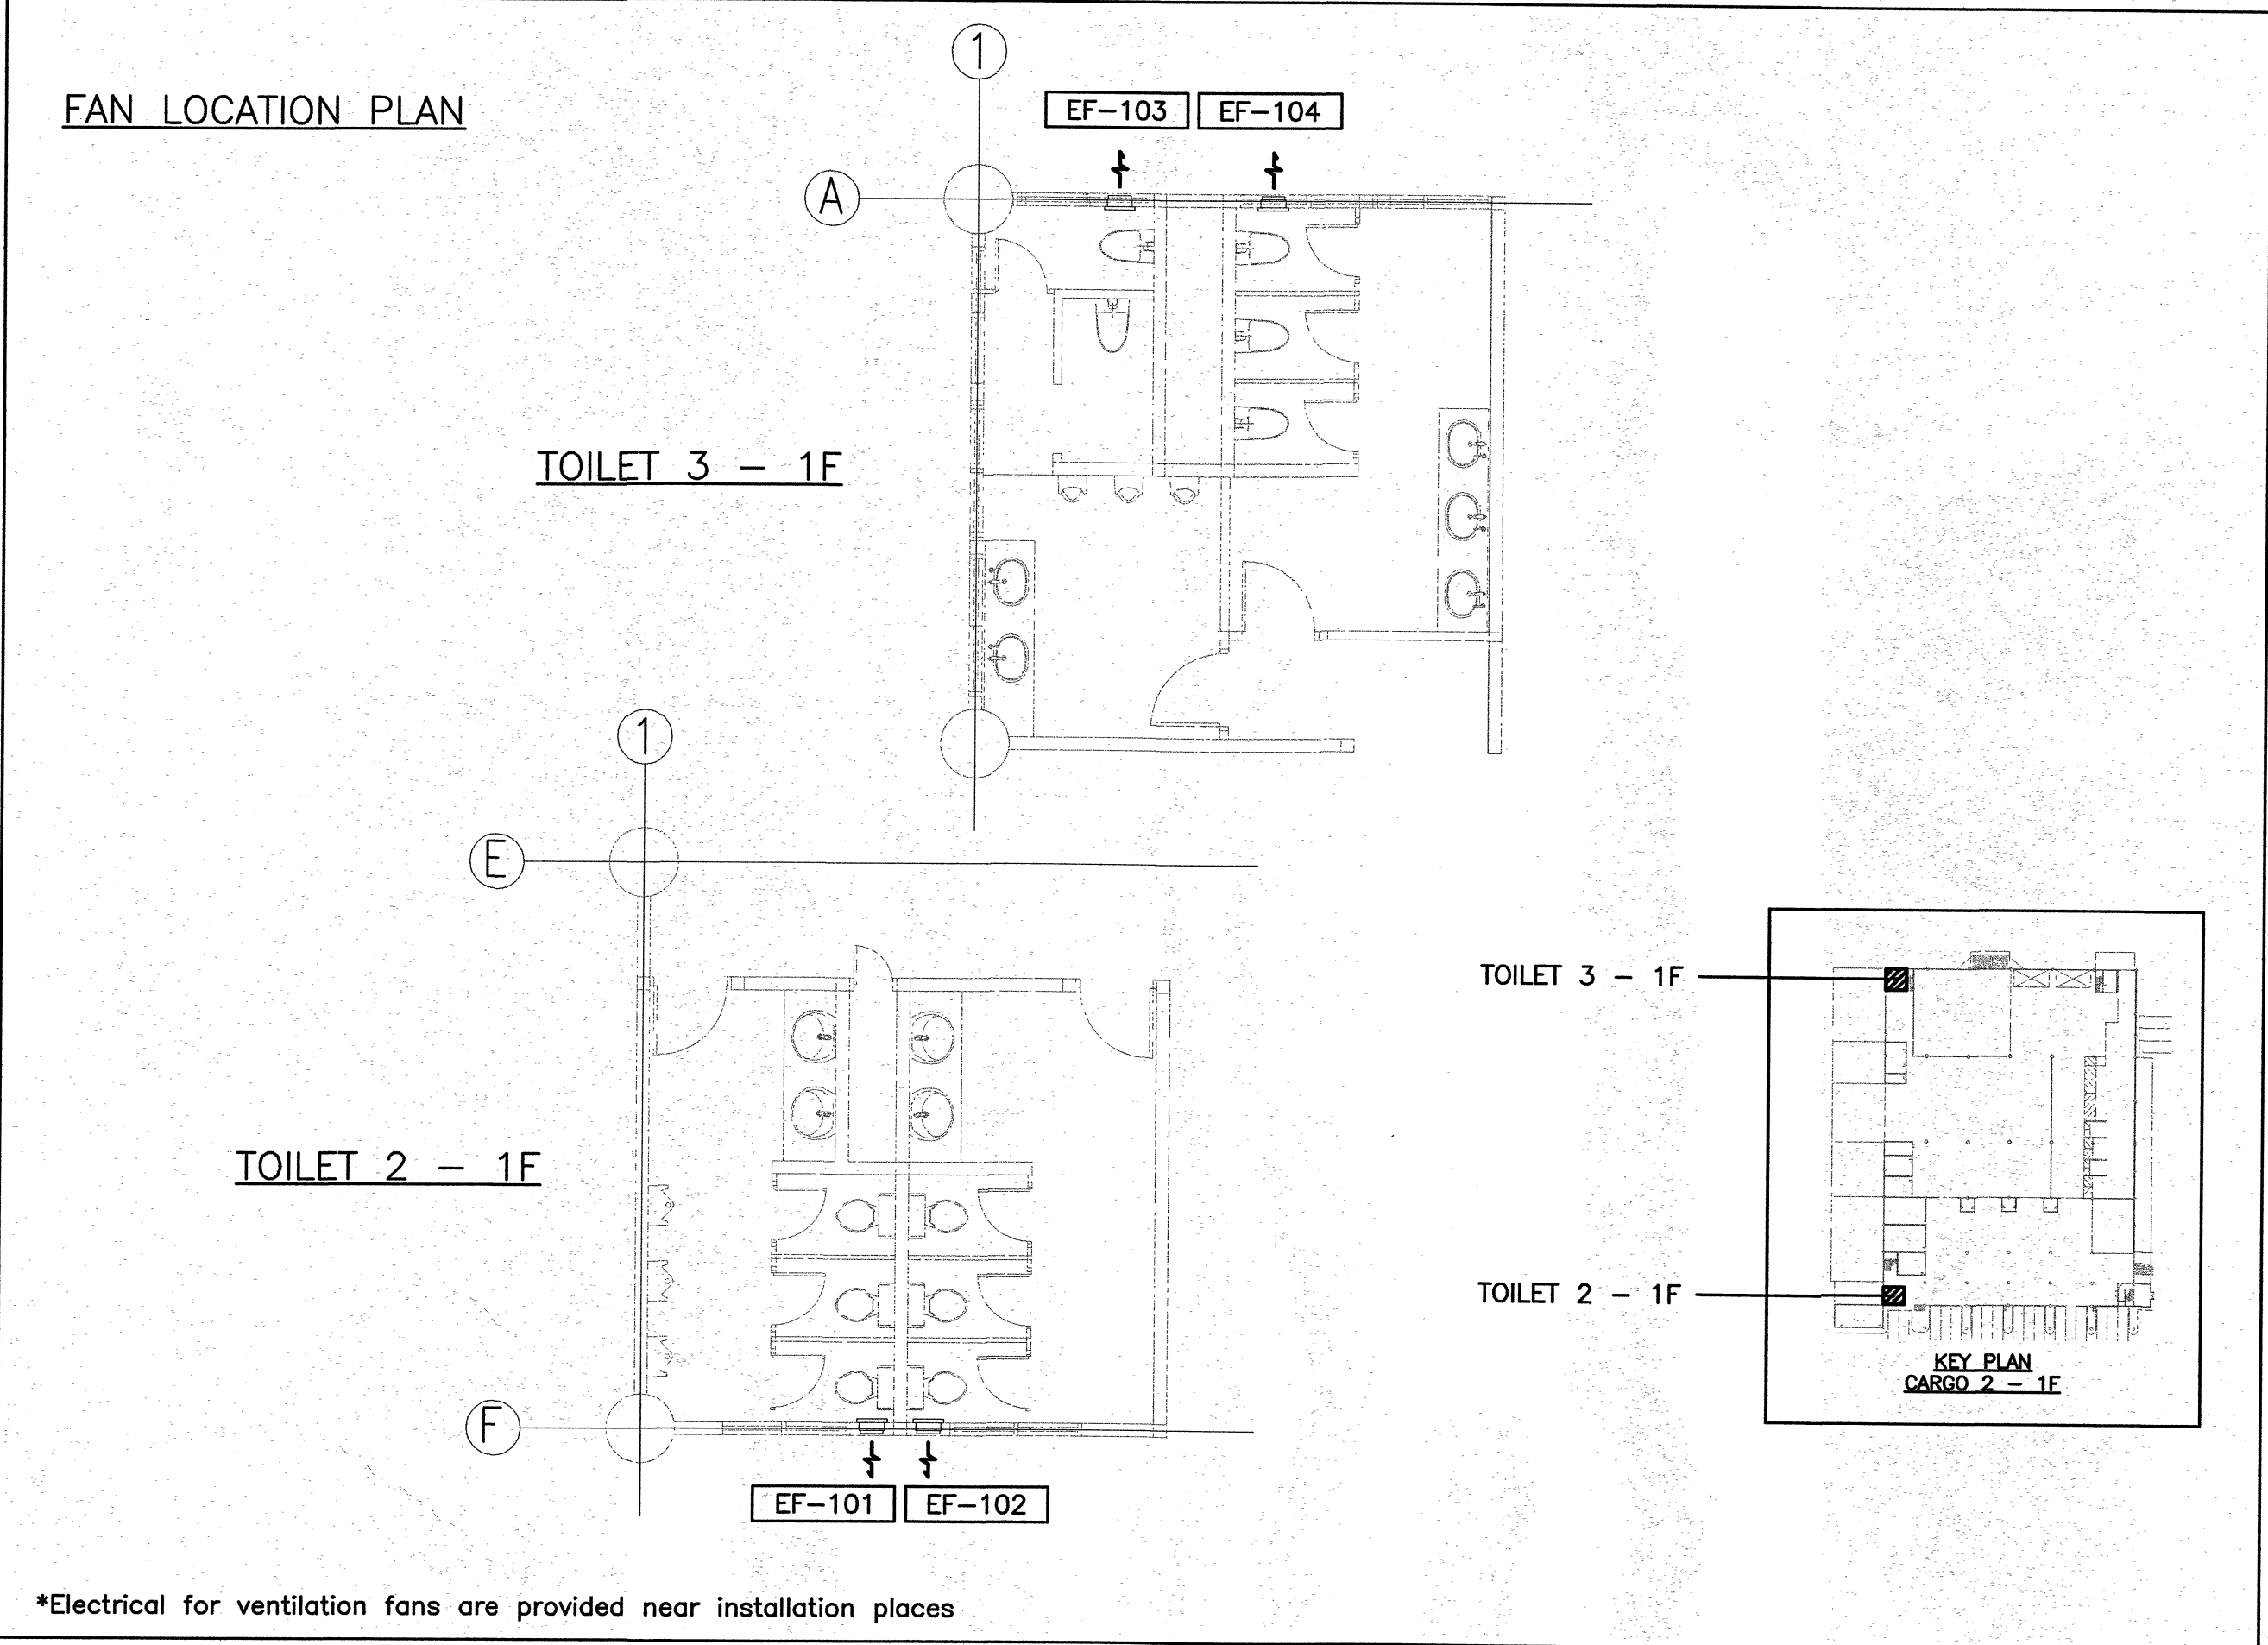

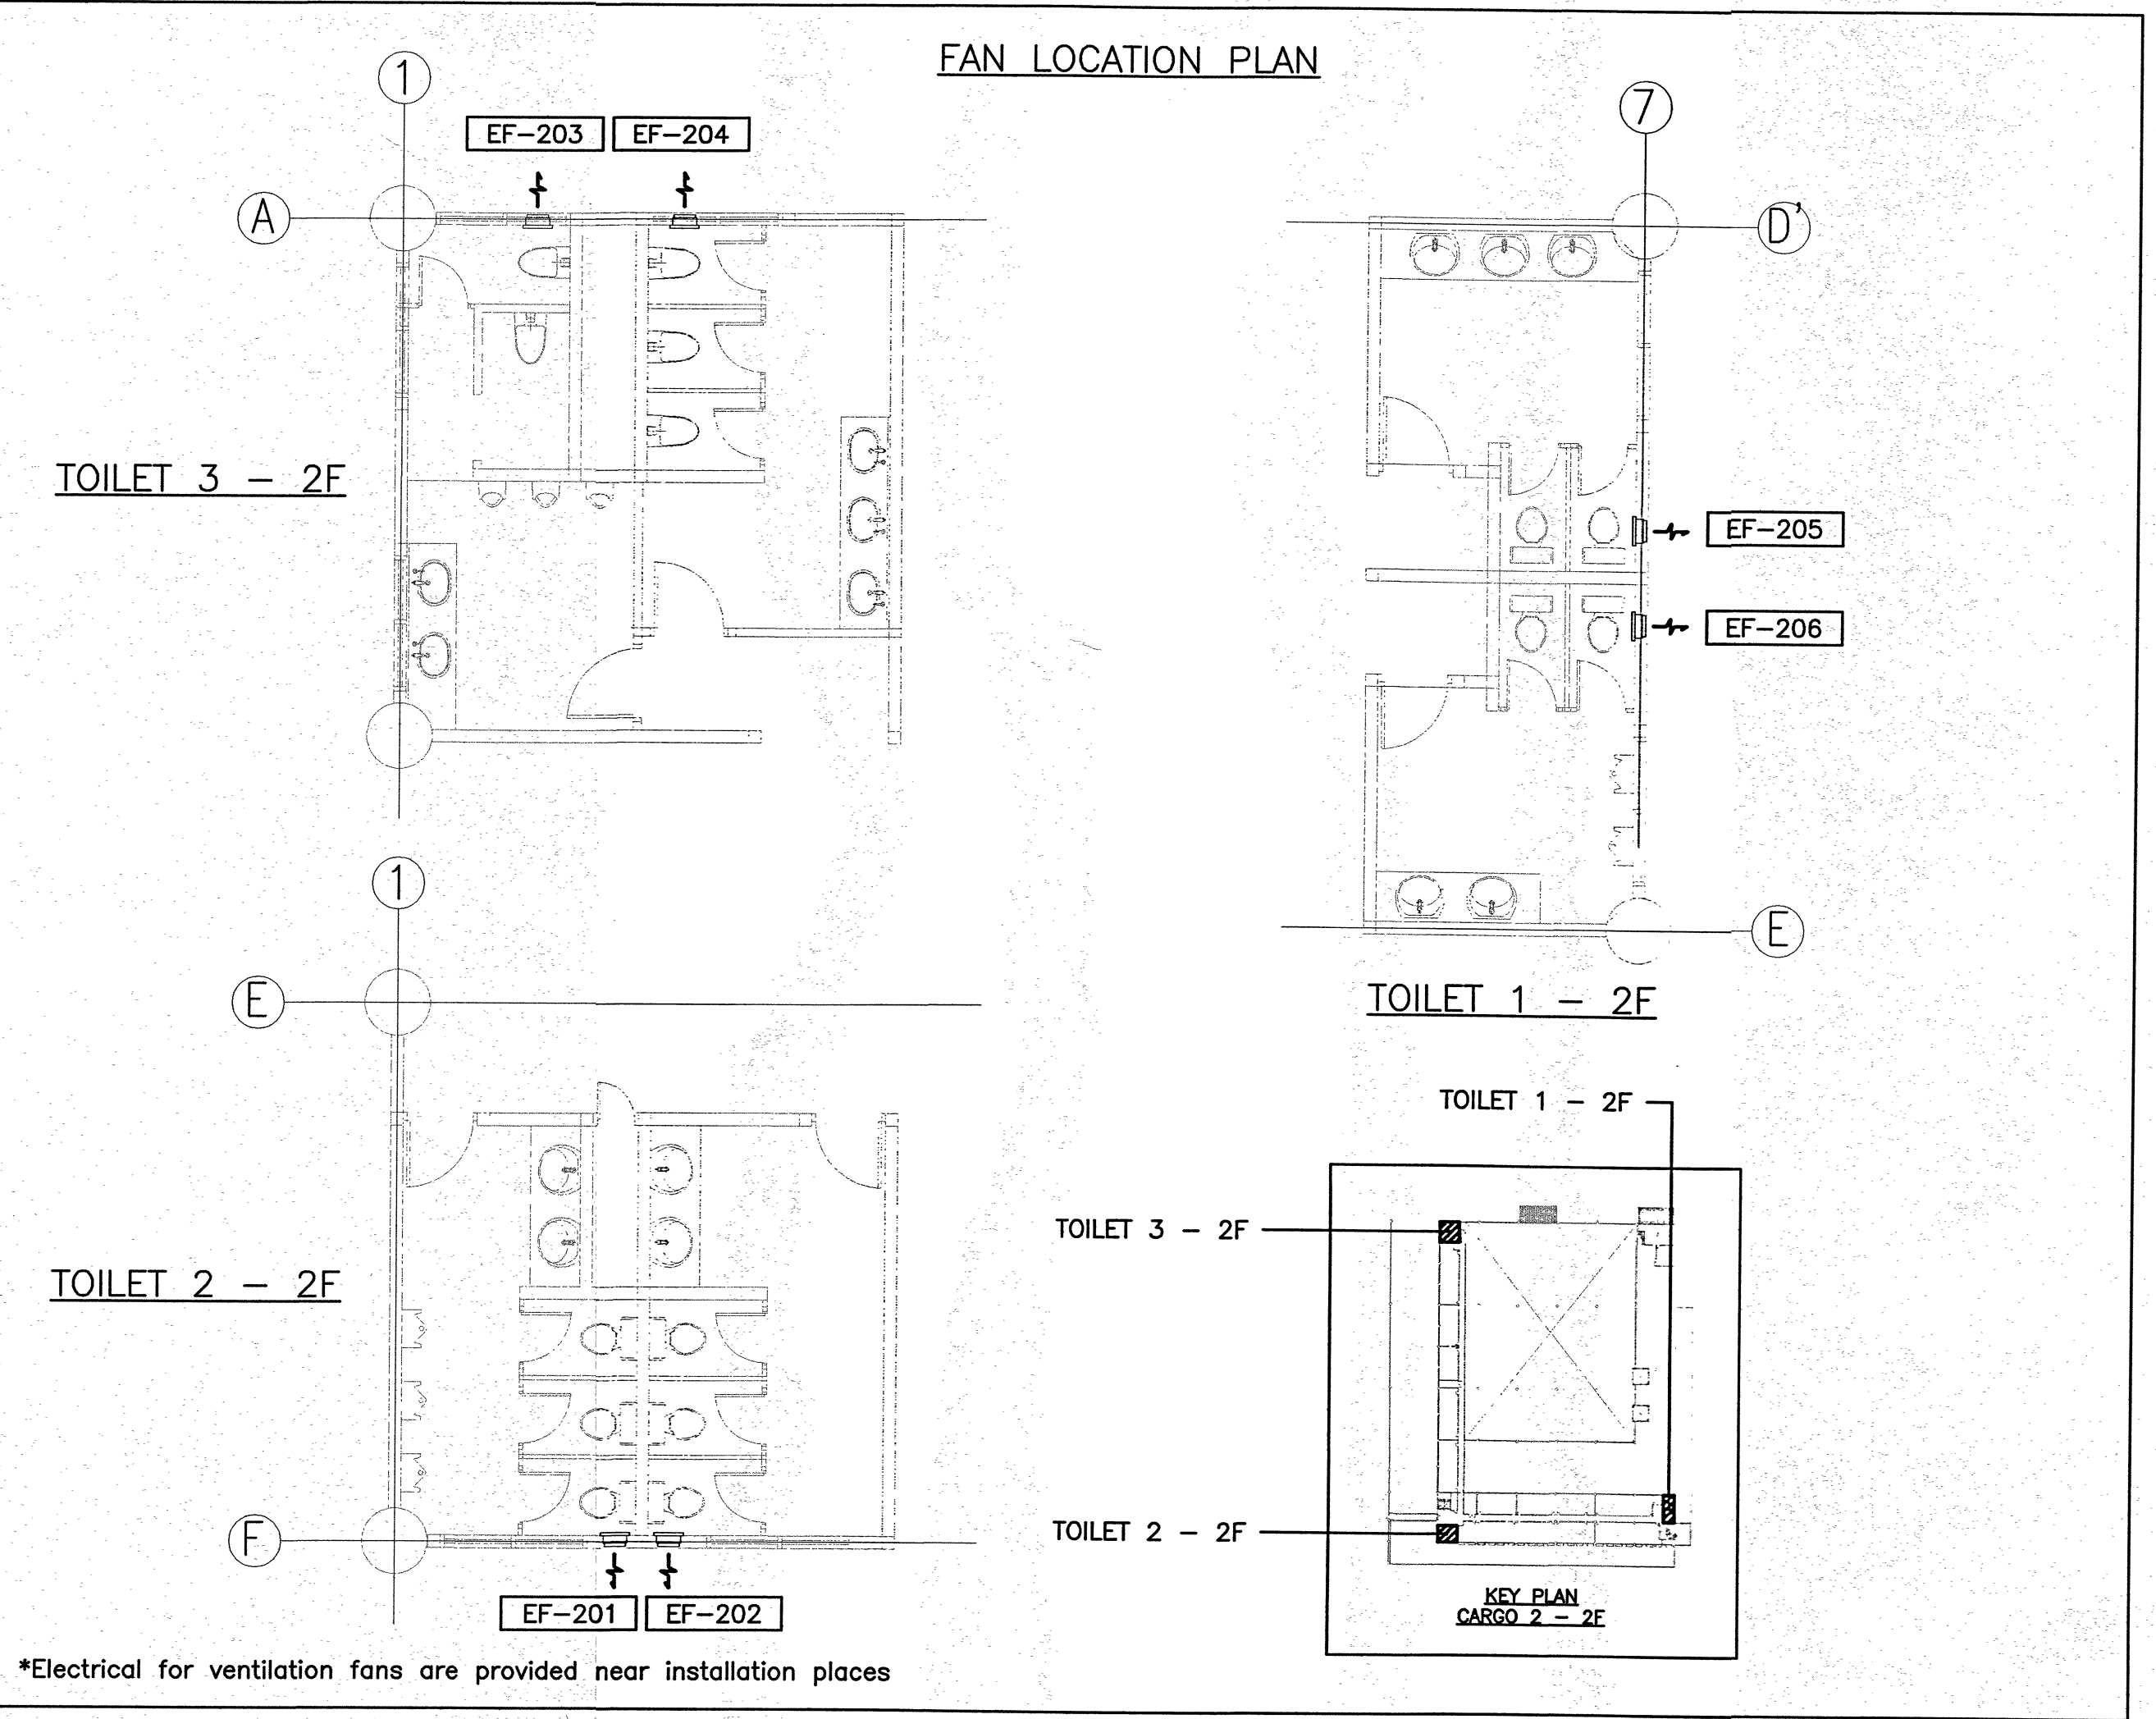จุดติดตั้งพัดลมระบายอากาศ บริเวณห้องน้ำ ชั้น 1




จุดติดตั้งพัดลมระบายอากาศ บริเวณห้องน้ำ ชั้น 2

 บริษัท ท่าอากาศยานไทย จำกัด (มหาชน) เลขที่ 333 ถนนวิภาวดีรังสิต แขวงสีกัน เขตดอนเมือง กรุงเทพมหานคร 10210 โทรศัพท์ : 02 535 1111 โทรสาร : 02 535 4061 อีเมล : aotpr@airportthai.co.th	
โครงการ งานปรับปรุงหลังคา 2 ส่วนคโทยาย	
สำรวจโดย	สกล วัฒน, สกล วัฒน
เขียนแบบ	สกล วัฒน, สกล วัฒน
วิศวกรโยธา	 นายวิมล วังเงินแก้ว วาส 5 สกล วัฒน
สถาปนิก	 น.ส. พุทธิรัตน์ โพธิ์จัน สถาปนิก 4 สกล วัฒน
วิศวกรไฟฟ้า	 นายสุวิทย์ หักดี วาส 5 สกล วัฒน
วิศวกรเครื่องกล	 นายสุวิทย์ หักดี วาส 5 สกล วัฒน
วิศวกรระบบสุขาภิบาล	 นายสุวิทย์ หักดี วาส 5 สกล วัฒน
งานระบบสื่อสาร	 นายสุวิทย์ หักดี วาส 5 สกล วัฒน
วิศวกรระบบสุขาภิบาล	 นายสุวิทย์ หักดี วาส 5 สกล วัฒน
ผู้ดำเนินการส่วนงานและอาคาร	 นายสมิทธิ์ คงมีเล็ก
รองผู้ดำเนินการส่วนงานและอาคาร	 นายสุวิทย์ หักดี
ผู้ดำเนินการส่วนงานและอาคาร	 นายสุวิทย์ หักดี
แบบแสดง	จุดติดตั้งพัดลมระบายอากาศ บริเวณห้องน้ำ ชั้น 1 - 2
แบบครั้งที่	วันที่ 21/02/2567
สกล 008/66	แผ่นที่ AC-02


Machine Schedules

1. Split System Air Conditioner										
Item	Machine No.	Machine Type	Capacity (BTU/h)	Air Flow (CFM)	Refrigerant				Service Area	Machine Location
1.1	ST-301	Split System, Ceiling Suspended	18,000	600	R-410a or R32				Communication Room - 3F	Communication Room - 3F
1.2	ST-302	Split System, Ceiling Suspended	18,000	600	R-410a or R32				Communication Room - 3F	Communication Room - 3F


2. Ventilation Fan										
Item	Machine No.	Machine Type	Air Flow (CFM)	ESP. (in.wg.)	Propeller Size (in)				Service Area	Machine Location
2.1	EF-101	Wall Mount Type	500	-	10				Toilet 2 - 1F	Toilet 2 - 1F
2.2	EF-102	Wall Mount Type	500	-	10				Toilet 2 - 1F	Toilet 2 - 1F
2.3	EF-103	Wall Mount Type	500	-	10				Toilet 3 - 1F	Toilet 3 - 1F
2.4	EF-104	Wall Mount Type	500	-	10				Toilet 3 - 1F	Toilet 3 - 1F
2.5	EF-201	Wall Mount Type	500	-	10				Toilet 2 - 2F	Toilet 2 - 2F
2.6	EF-202	Wall Mount Type	500	-	10				Toilet 2 - 2F	Toilet 2 - 2F
2.7	EF-203	Wall Mount Type	500	-	10				Toilet 3 - 2F	Toilet 3 - 2F
2.8	EF-204	Wall Mount Type	500	-	10				Toilet 3 - 2F	Toilet 3 - 2F
2.9	EF-205	Wall Mount Type	500	-	10				Toilet 1 - 2F	Toilet 1 - 2F
2.10	EF-206	Wall Mount Type	500	-	10				Toilet 1 - 2F	Toilet 1 - 2F
2.11	EF-207	Wall Mount Type	210	-	8				Corridor E-W 2F	Corridor E-W 2F
2.12	EF-208	Wall Mount Type	210	-	8				Corridor E-W 2F	Corridor E-W 2F
2.13	EF-209	Wall Mount Type	210	-	8				Corridor E-W 2F	Corridor E-W 2F
2.14	EF-210	Wall Mount Type	210	-	8				Corridor E-W 2F	Corridor E-W 2F
2.15	EF-211	Ceiling Mount Type	190	-	-				Corridor N-S 2F	Corridor N-S 2F
2.16	EF-212	Ceiling Mount Type	190	-	-				Corridor N-S 2F	Corridor N-S 2F
2.17	EF-213	Ceiling Mount Type	190	-	-				Corridor N-S 2F	Corridor N-S 2F
2.18	EF-214	Ceiling Mount Type	190	-	-				Corridor N-S 2F	Corridor N-S 2F

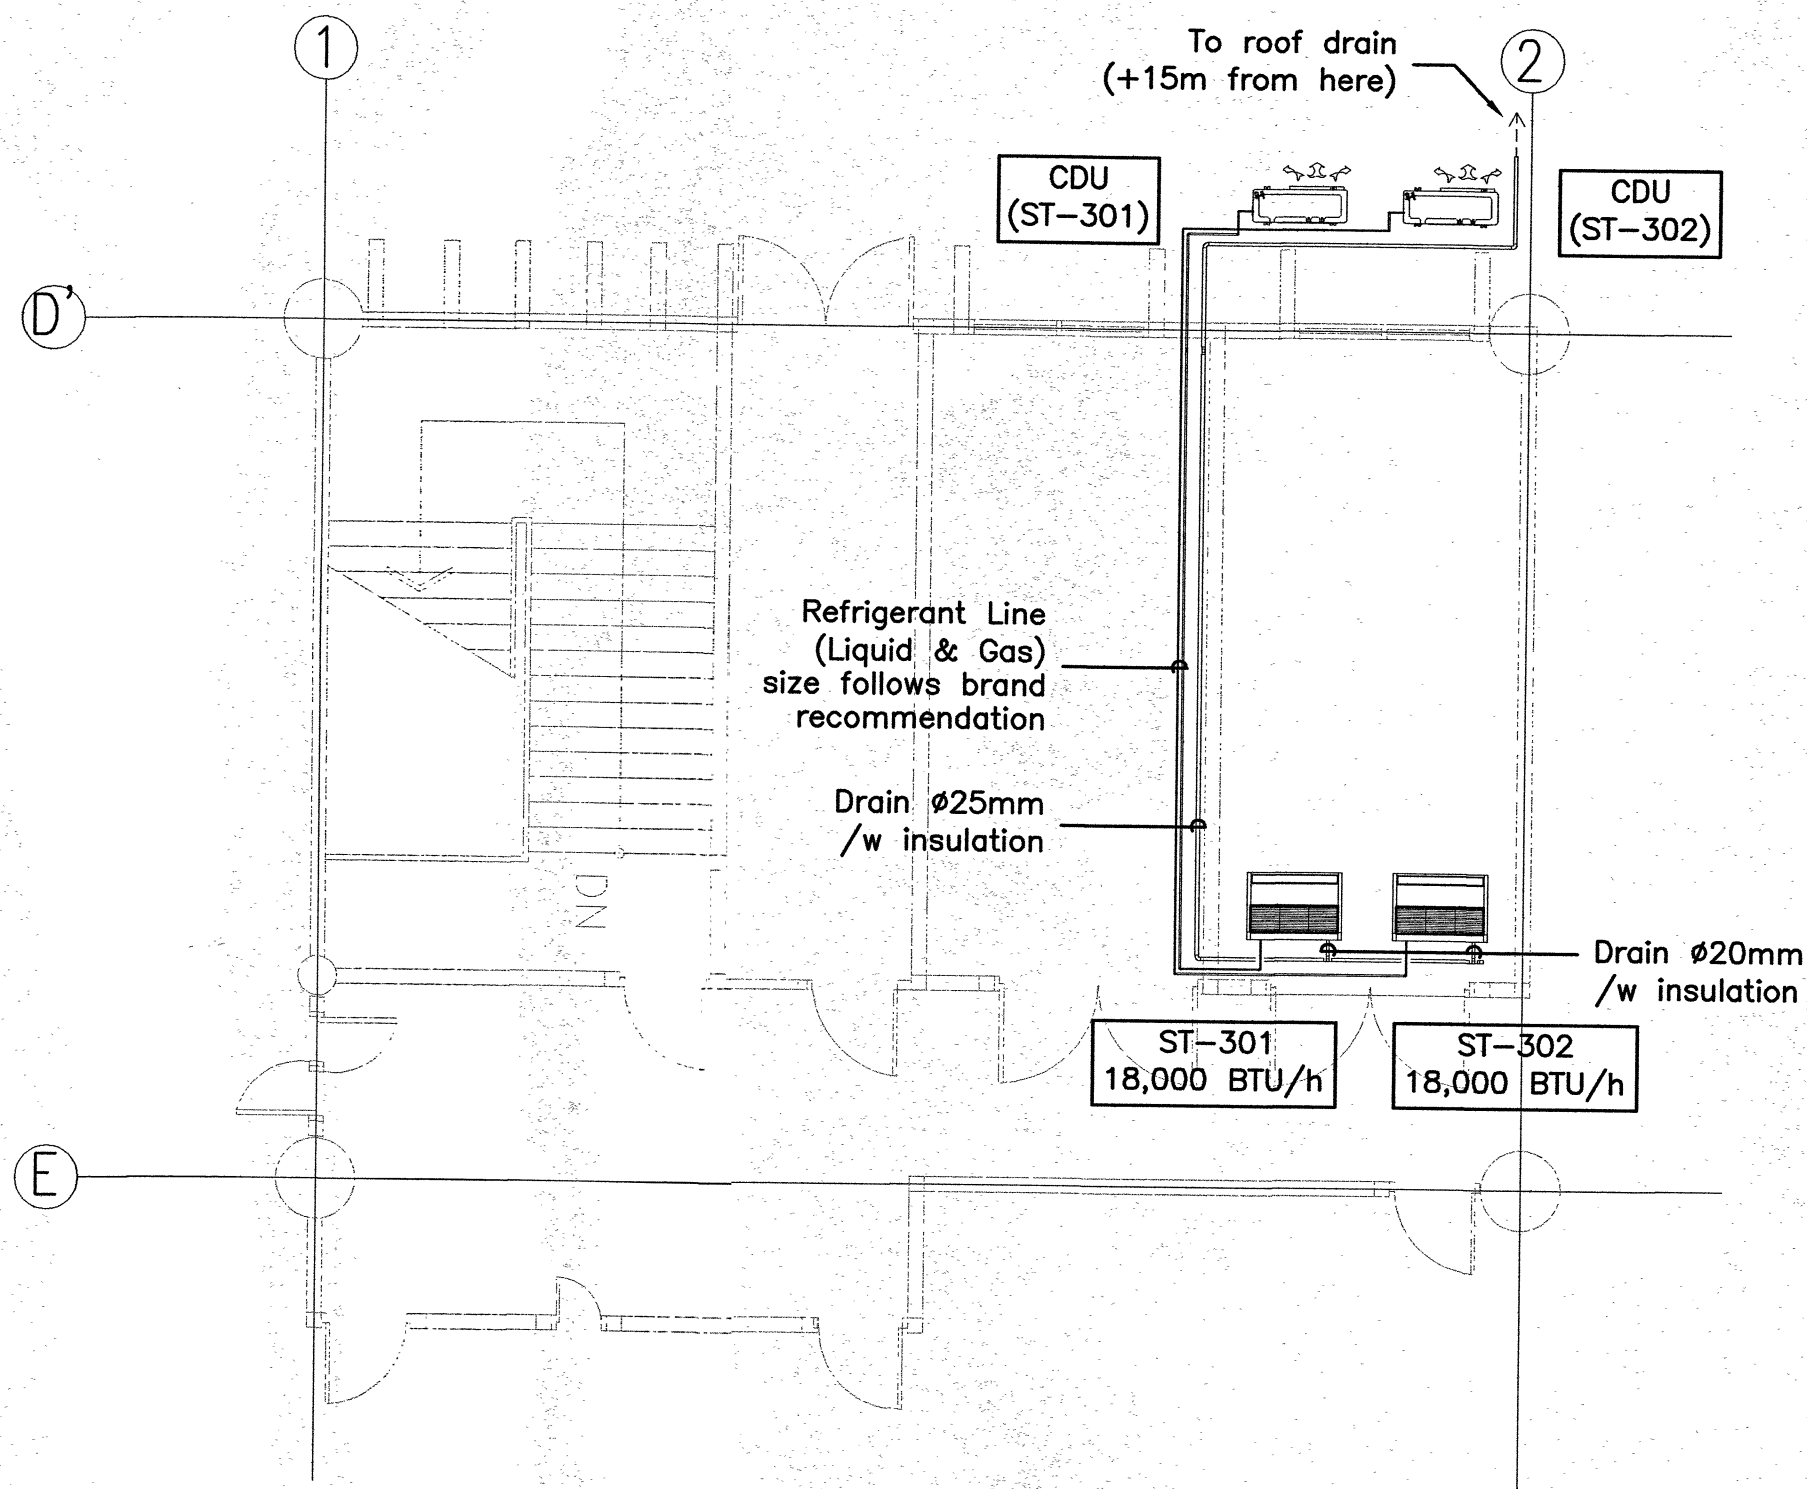

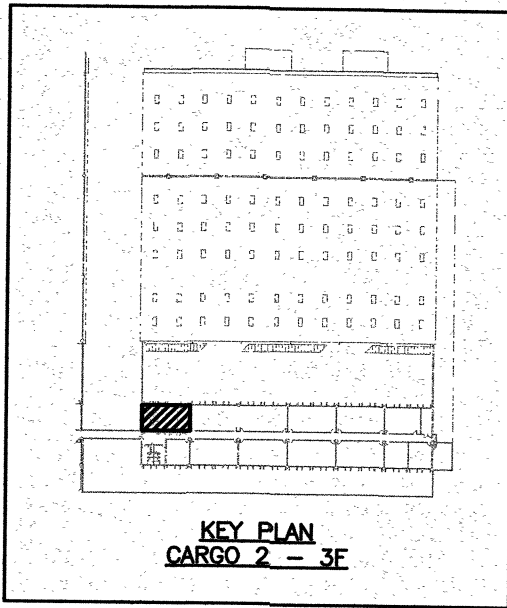
COMMUNICATION ROOM 3F
PIPING PLAN - REFRIGERANT AND DRAIN



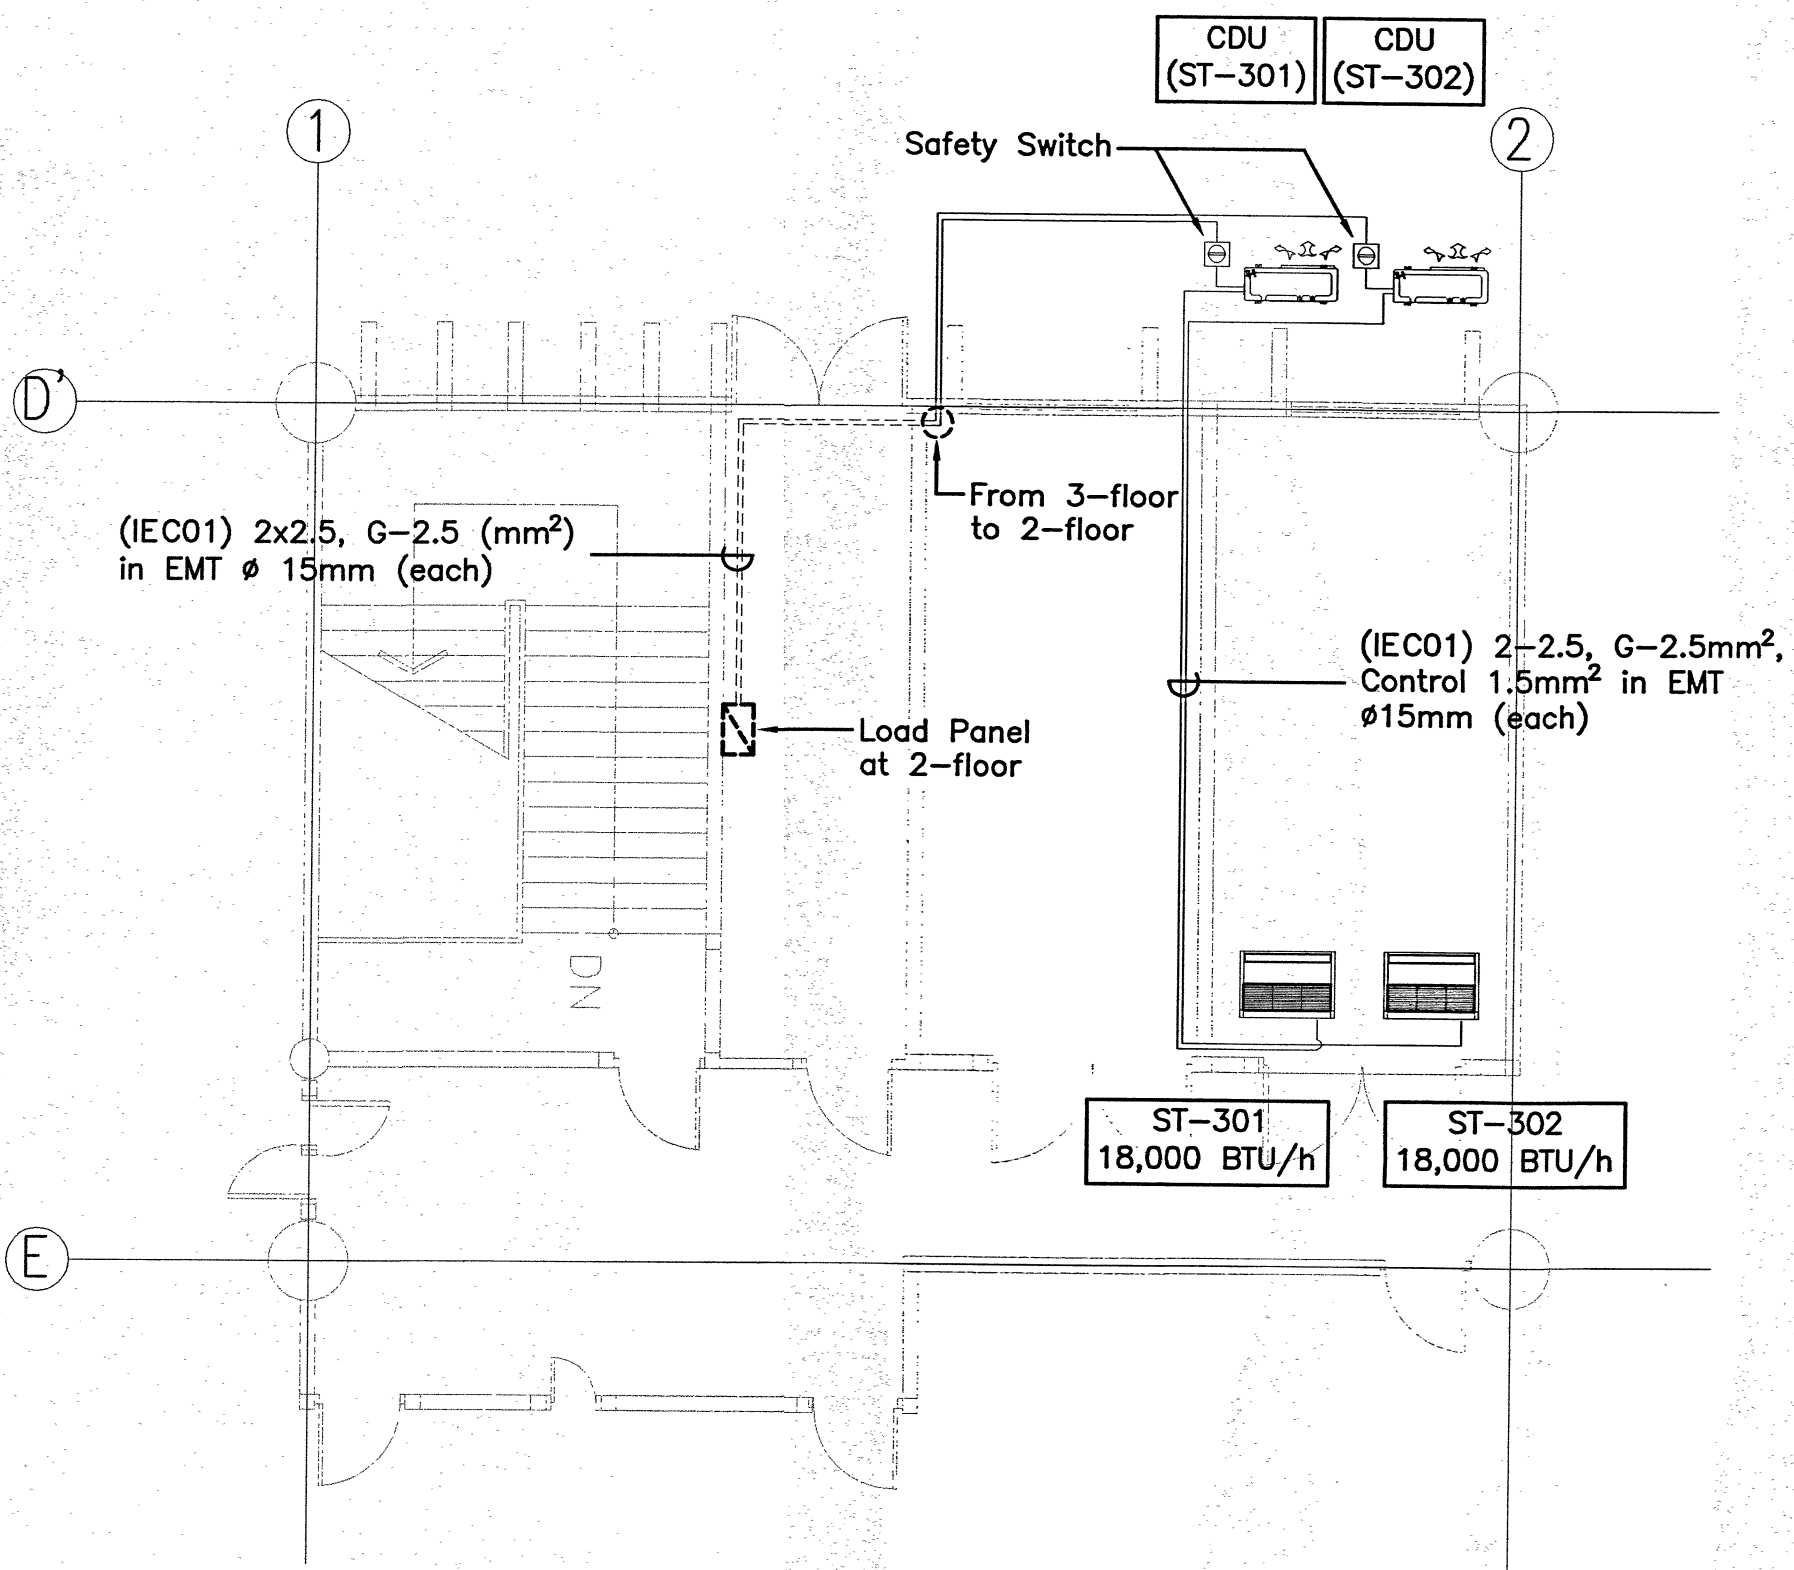การติดตั้งระบบท่อสารทำความเย็น และท่อน้ำทิ้ง ของระบบปรับอากาศ บริเวณห้องระบบสื่อสาร ชั้น 3



COMMUNICATION ROOM 3F
ELECTRICAL PLAN

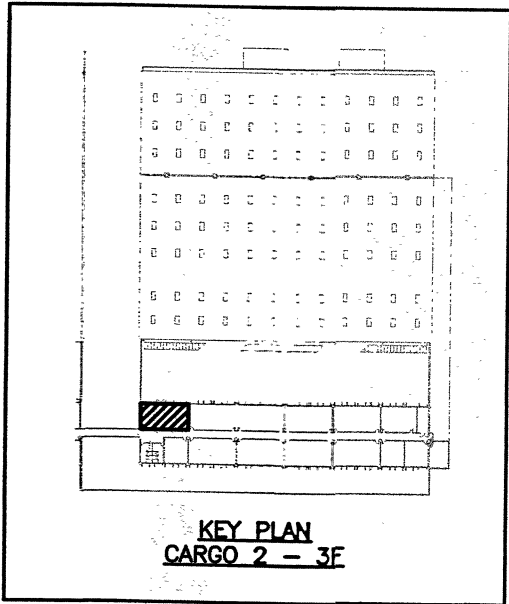

การติดตั้งระบบไฟฟ้า สำหรับอุปกรณ์ระบบปรับอากาศ บริเวณห้องระบบสื่อสาร ชั้น 3



บริษัท ทำอากาศไทย จำกัด (มหาชน)
เลขที่ 333 ถนนวิภาวดีรังสิต แขวงสีกัน
เขตดอนเมือง กรุงเทพมหานคร 10210
โทรศัพท์ : 02-535 1111
โทรสาร : 02-535 4081
อีเมล : aotpr@aiporthai.co.th

โครงการ

งานปรับปรุงลิฟต์ 2 ส่วนต่อขยาย

ส่วนโดย ผศ. ทน, ผศ. ทน

เขียนแบบ ผศ. ทน, ผศ. ทน

วิศวกรโยธา

นายสิริธร วงศ์นันท์ วท.5 สบ.ผศ.ทน

สถาปนิก

น.ส. พุทธิรัตน์ โพธิ์งาม สถาปนิก 4 สบ.ผศ.ทน

วิศวกรไฟฟ้า

นายสุวิทย์ พัด วท.5 สบ.ผศ.ทน

วิศวกรเครื่องกล

นายสุภาภรณ์ สังคมธาดา วท.5 สบ.ผศ.ทน

น.ส.จุฑาทิพย์ พลัดจาก วท.5 สบ.ผศ.ทน

งานระบบสื่อสาร

นายวิวัฒน์ ทัศนะ วท.7 สบ.ผศ.

อ.วิเศษ สังเกตาน นายชววิน พิยะดา วท.6 สบ.ผศ.

วิศวกรระบบสุขาภิบาล

น.ส.เพชรณี สุธาดักกุล วท.5 สบ.ผศ.ทน

ผู้อำนวยการส่วนแผนงานและอาคาร

นายสมมิตร คงมีชัย

รองผู้อำนวยการฝ่ายสนามบินและอาคาร

นายสุวิทย์ ฤทธิกร

ผู้อำนวยการฝ่ายสนามบินและอาคาร

นายพิง อภิวันท์

แบบแสดง

ตารางรายการเครื่องจักร, การติดตั้งระบบท่อสารทำความเย็น ท่อน้ำทิ้ง และการติดตั้งระบบไฟฟ้า สำหรับอุปกรณ์ระบบปรับอากาศ บริเวณห้องระบบสื่อสาร ชั้น 3

แบบแสดง

วันที่ 21/02/2567
สบ.ผศ. 008/66
AC-03

โครงการ

งานปรับปรุงหลังคา 2 ส่วนต่อขยาย

สำรวจโดย ผศด.ทอณ, ผฝค.ทอณ

เขียนแบบ ผศด.ทอณ, ผฝค.ทอณ

วิศวกรโยธา
นายวิสูตร วัฒนปัญญา วทส.5 สถาป.ทอณ

สถาปนิก
น.ส. พุทธิณันท์ โพธิ์งาม สถาปนิก 4 สถาป.ทอณ

วิศวกรไฟฟ้า
นายชัชวาล ทัพดี วทส.5 สถาป.ทอณ

วิศวกรเครื่องกล
นายสุกฤษดิ์ สังคนามกร วทส.5 สถาป.ทอณ
น.ส.จุฑาทิพย์ พลัดคงดา วทส.5 สถาป.ทอณ

งานระบบไฟฟ้า
นายวิวัฒน์ วัฒนสุข วทส.7 สถาป.ทอณ
นายชวรินทร์ พิเศษงาม วทส.6 สถาป.ทอณ

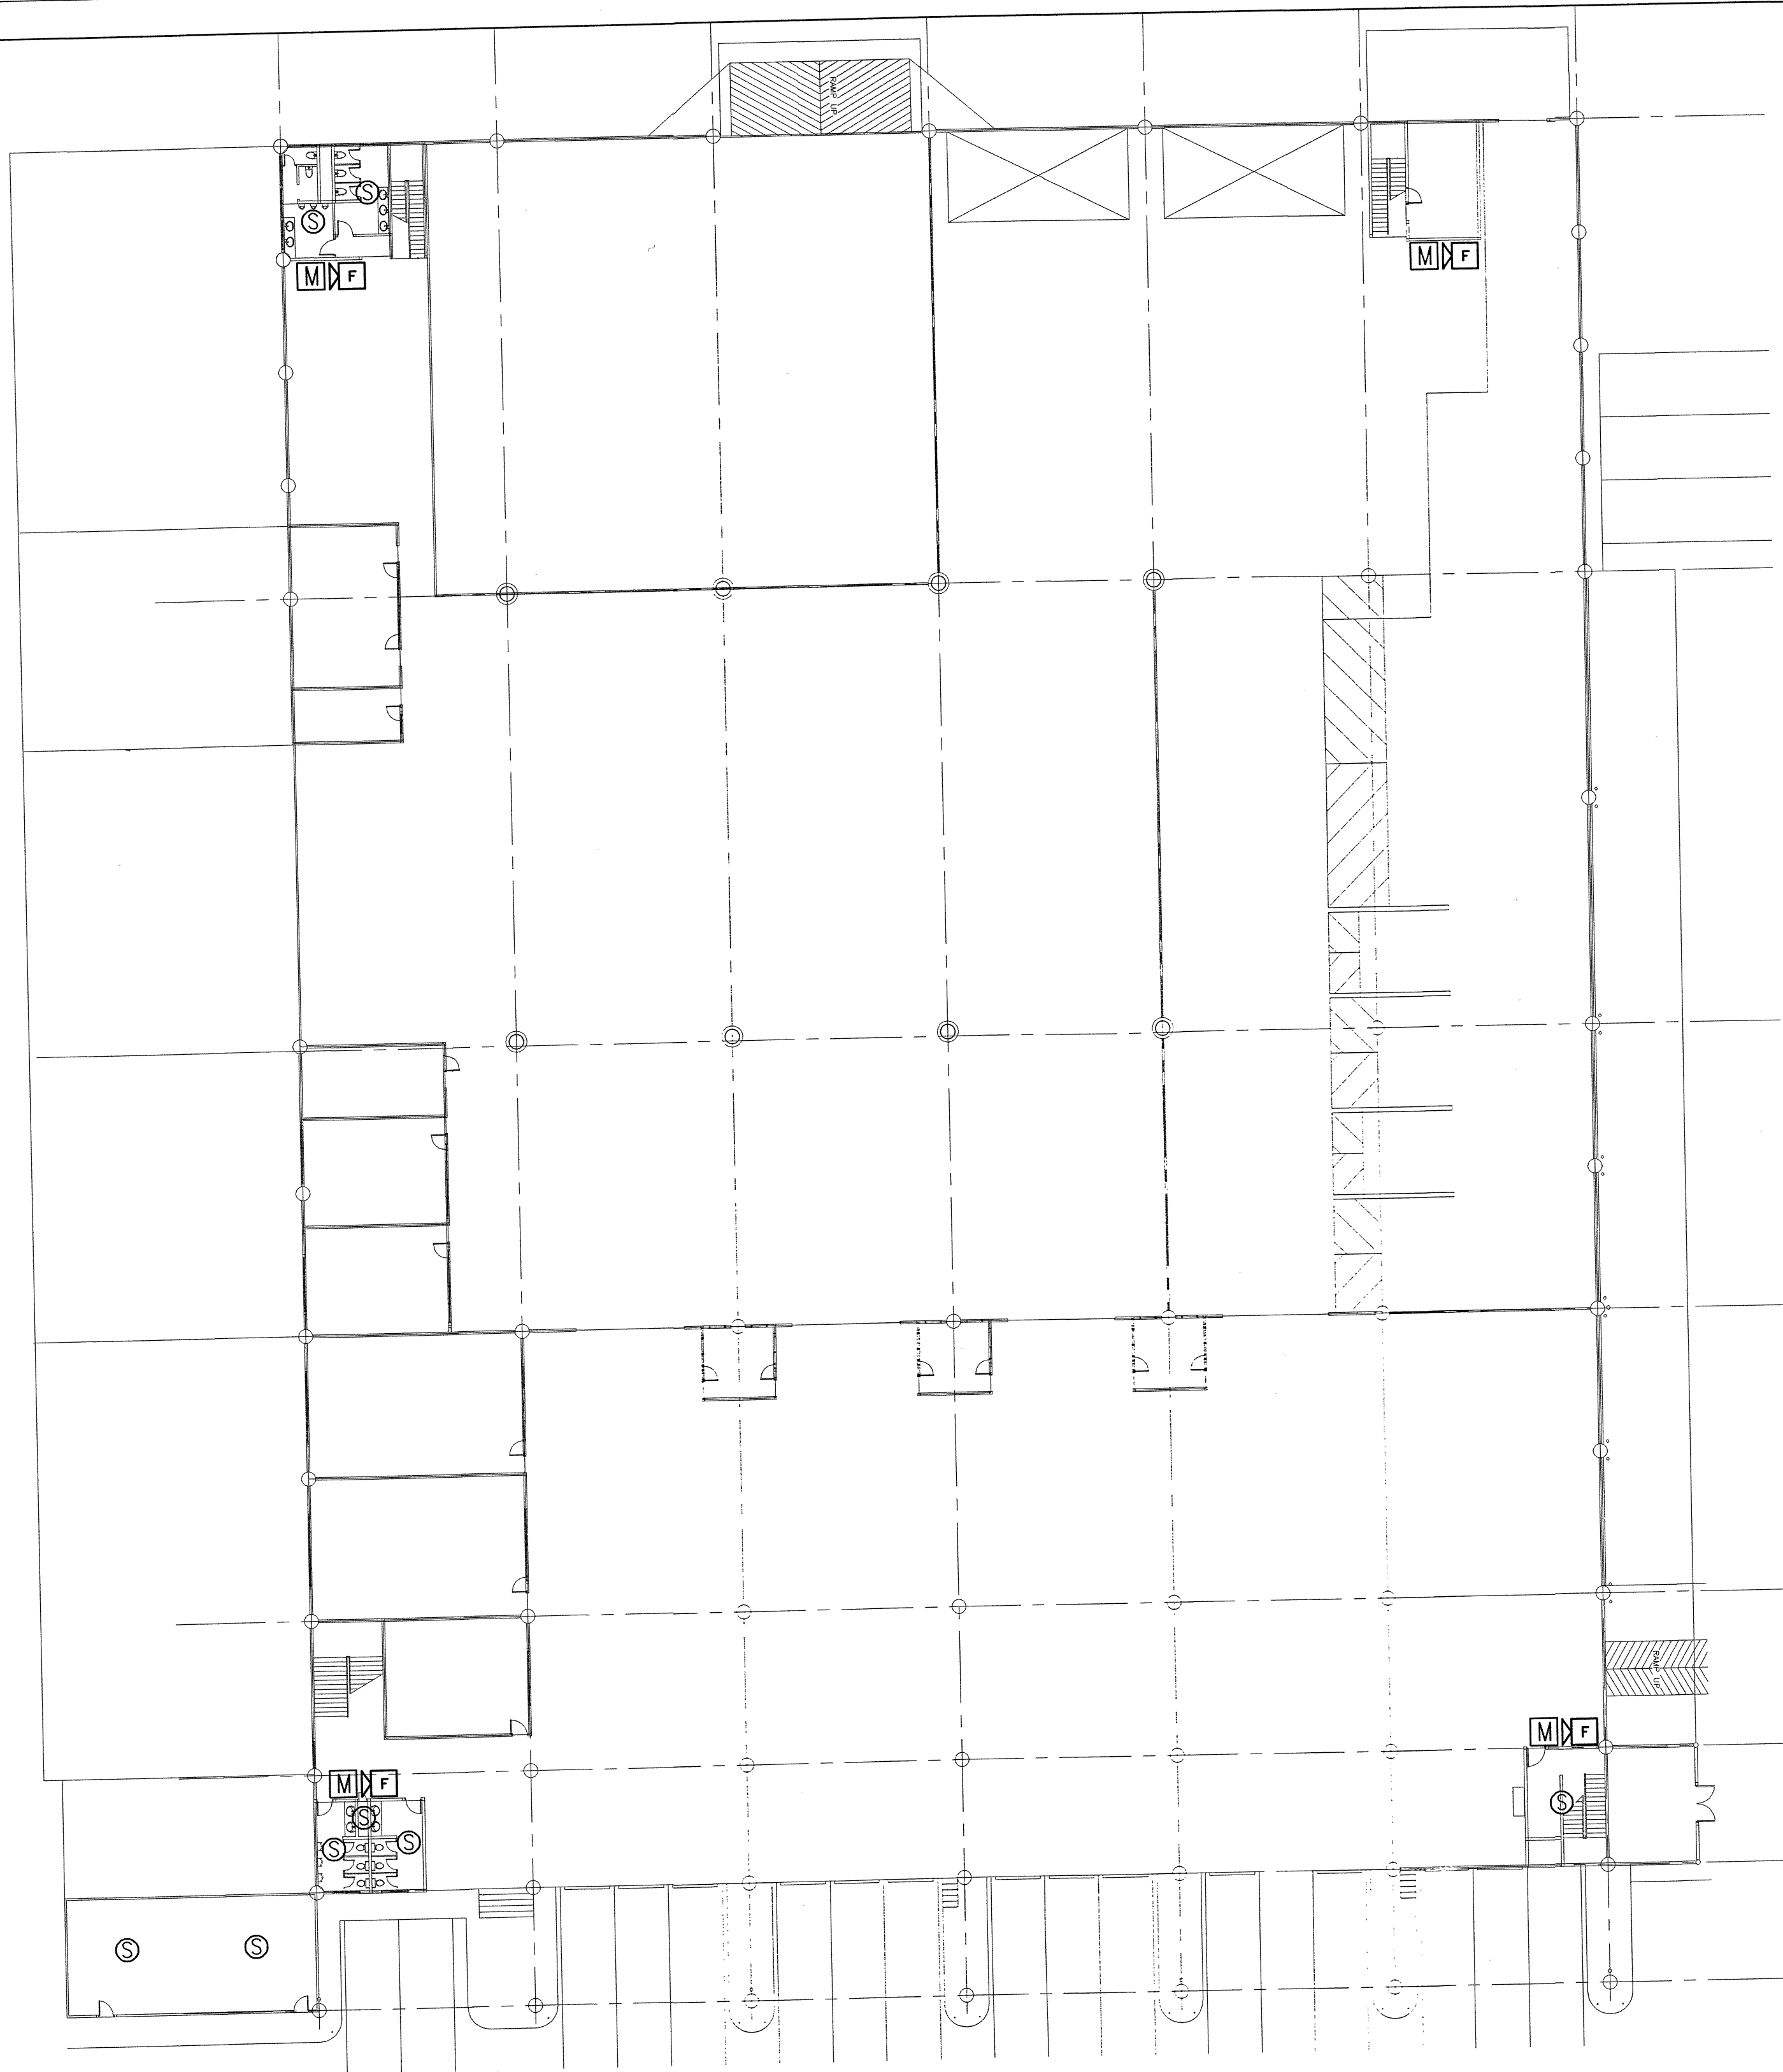
วิศวกรระบบสุขาภิบาล
น.ส.เพชรณิ สุธาส์กรกุล วทส.5 สถาป.ทอณ

ผู้ชำนาญการส่วนแบบแผนและอาคาร
นายสมิทธิ์ คงมัยถิก

รองผู้ชำนาญการฝ่ายสถาปัตย์และอาคาร
นายสรวิศ ญาณบริศ

ผู้ชำนาญการฝ่ายสถาปัตย์และอาคาร
นายพลัง ธวัชพิพัฒน์

แบบแสดง
ผังระบบแจ้งเหตุเพลิงไหม้ ชั้น 1



ระบบแจ้งเหตุเพลิงไหม้ ชั้น 1
SCALE 1:200

Symbol	Description	Pcs.
(S)	Addressable Smoke Detector with base	8
(M)	Addressable Manual Pull Station	4
(F)	Horn and Strobe	4
FACP	Fire Alarm Control Panel	-

แบบ

ส่วนต่อขยาย 2 ส่วนต่อขยาย ณ ทำเลที่ตั้งเดิม

จุดติดตั้งแบบแปลนเป็นไปตามภาพ ที่ดินมีความเหมาะสมในการจัดตั้งและติดตั้ง
ทั้งนี้ขึ้นอยู่กับความเหมาะสมของพื้นที่และลักษณะการใช้งาน โดยผู้รับเหมาต้องปฏิบัติตามข้อกำหนด
จากเจ้าพนักงานควบคุมอาคารของ กทม. ก่อนติดตั้ง



งานปรับปรุงคลังสินค้า 2 ส่วนต่อขยาย

เขียนแบบ ผศอ ทดม, ผศค ทดม

สถาปนิก
_____ นส พุทธินันท์ โพธิ์งาม สถาปนิก 4 สบค.

ศาสตราจารย์ ดร. วรากรณ์ สามโกเศศ

นส.จุฑาทิพย์ หลักคงคา วทส.5 ขปสค

งานระบบสื่อสาร

ภูมิวิธ

นายภูมิวิธ ทัศนศิริ วทศ 7 สทศ

อัครวิญ วัฒนฉาน

นายอัครวิญ วัฒนฉาน วทศ 6 สทศ

ศาสตราจารย์ ดร. ไพฑูริย์
 น.ส.เพชรฉวี สุสว่างกรกุล วทศ.5 สสว.

ผู้อำนวยการส่วนแผนและอาคาร



นายสมจิตร คงมัลลิก


รองผู้อำนวยการฝ่ายสนามบินและอาคาร

ผู้อำนวยการฝ่ายสนามบินและอาคาร


แบบแสดง

ผังระบบแจ้งเหตุเพลิงไหม้

แบบเลขที่	วันที่ 21/02/2
สขบ.พล. 008/66	แผ่นที่ CE-0

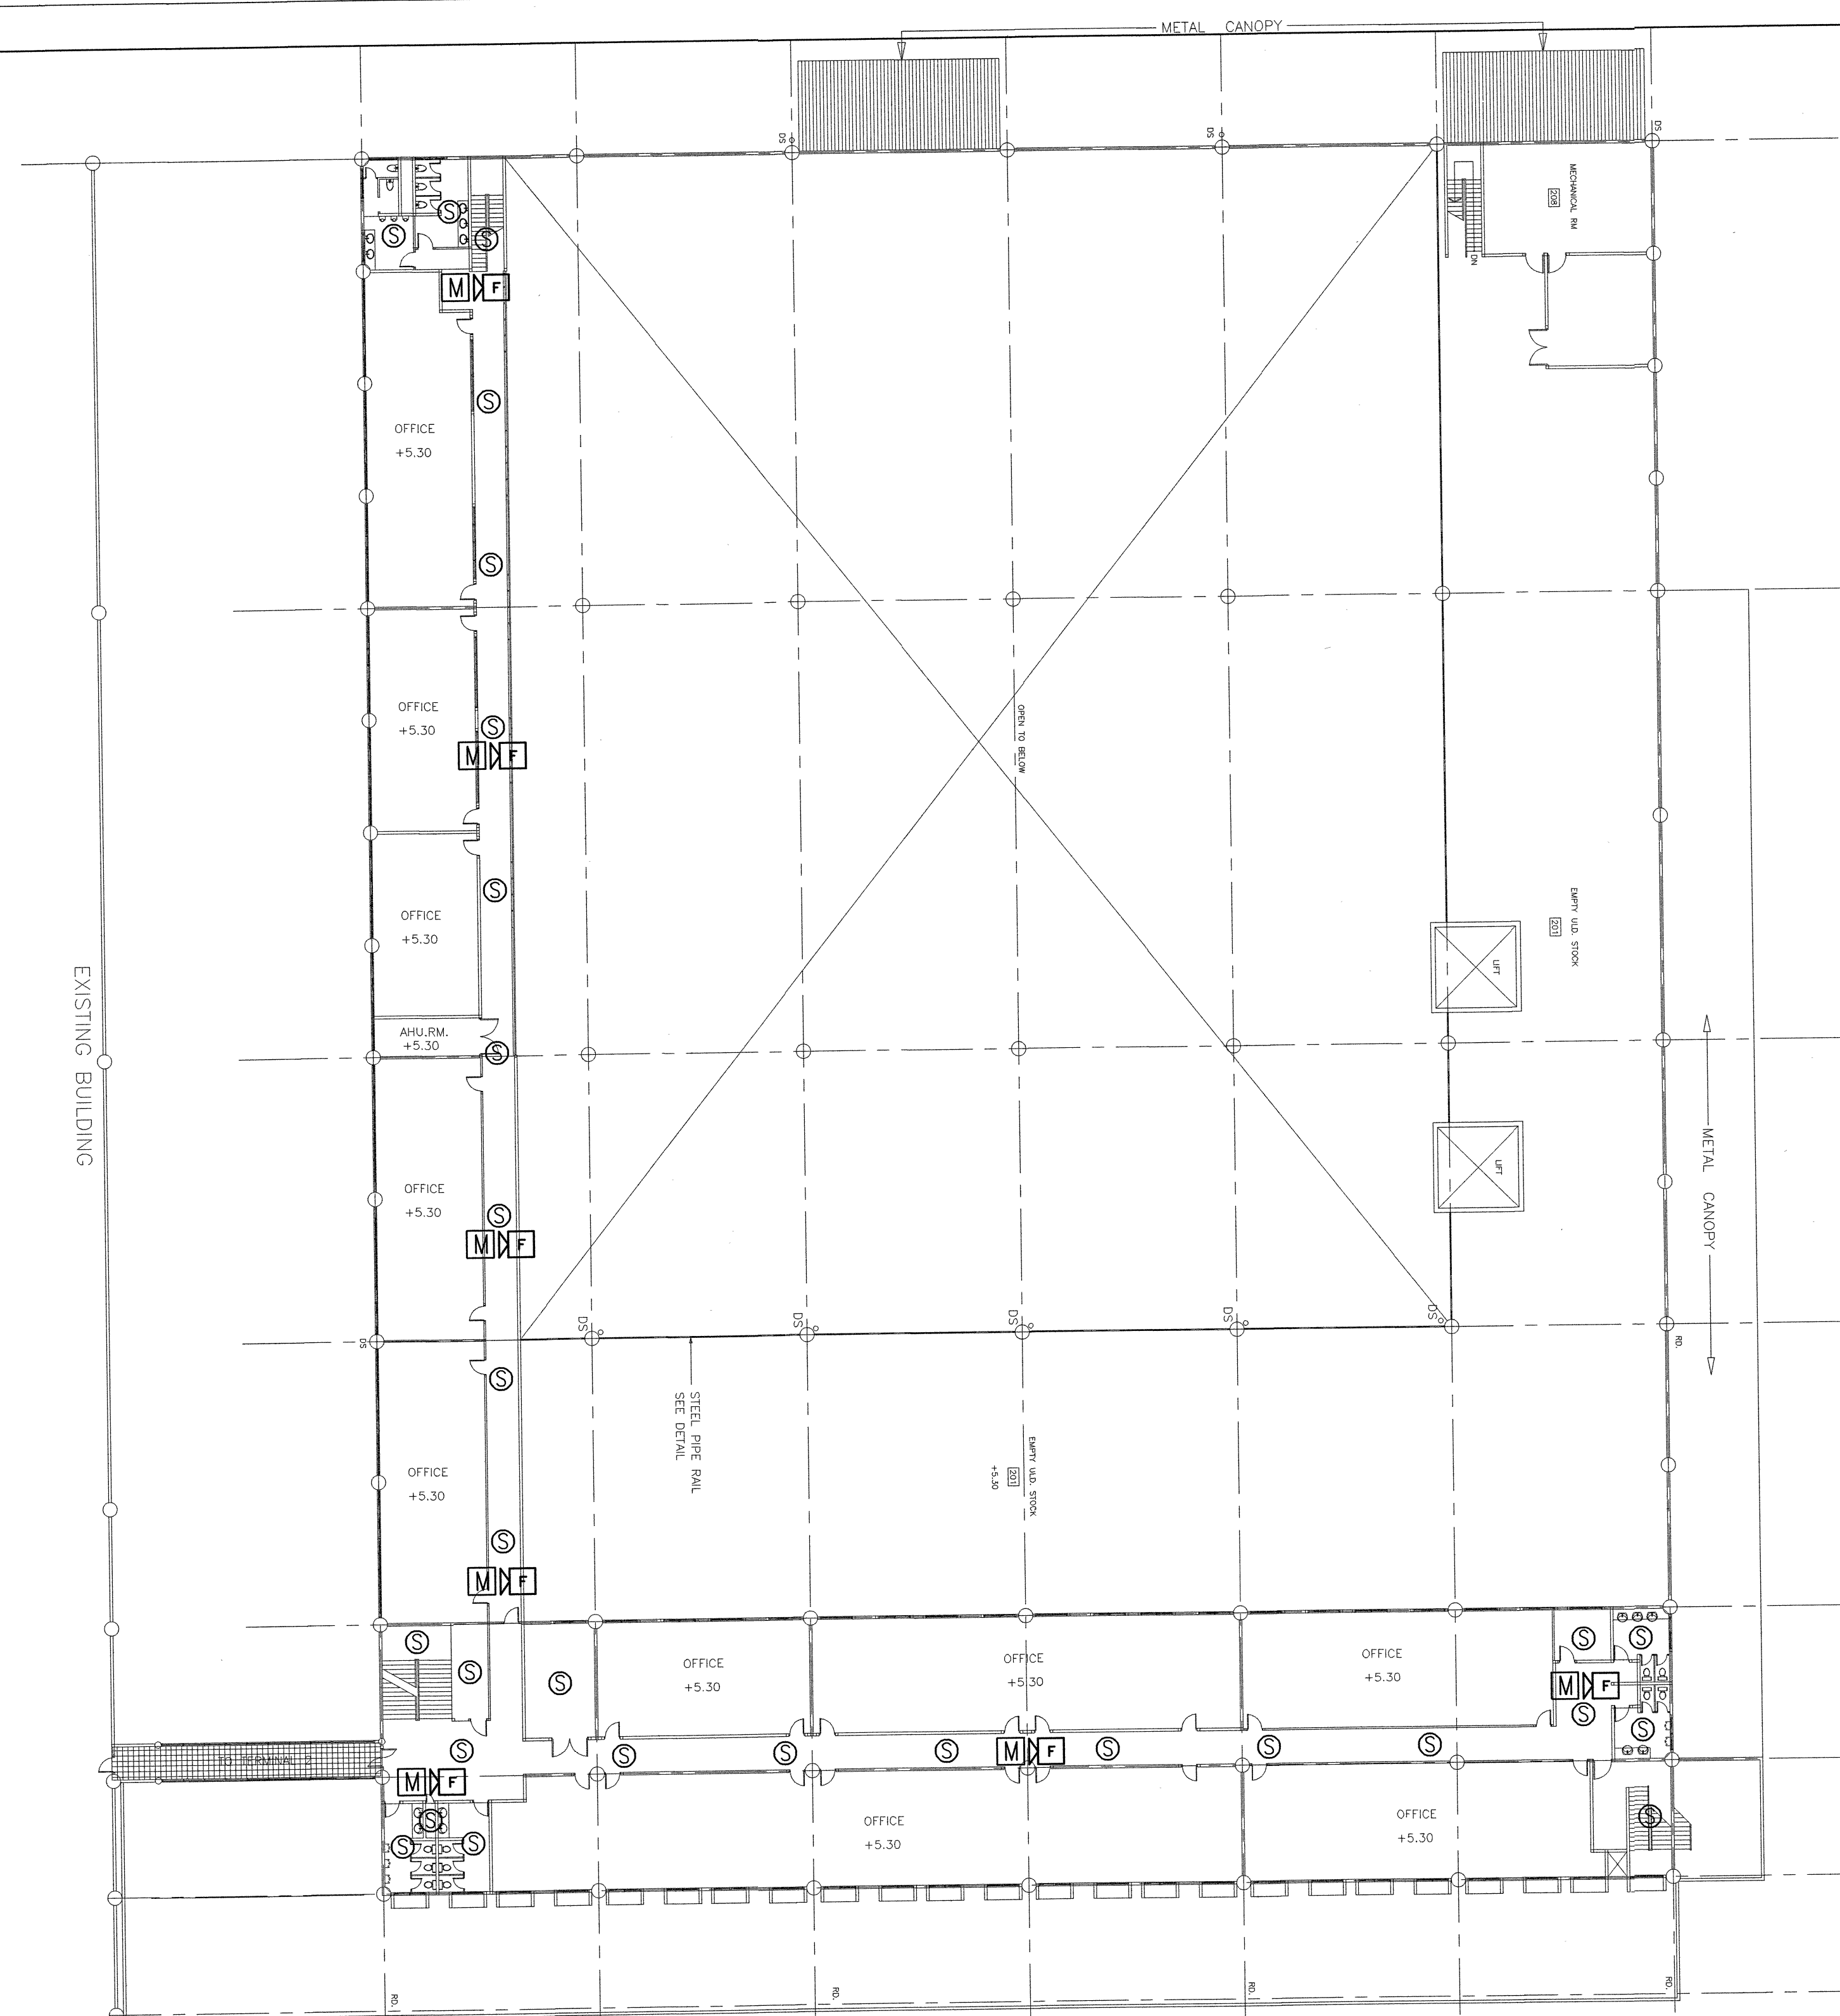

ระบบแจ้งเหตุเพลิงไหม้ ชั้น 2

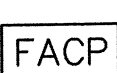Symbol	Description	Pcs.
	Addressable Smoke Detector with base	29
	Addressable Manual Pull Station	7
	Horn and Strobe	7
	Fire Alarm Control Panel	-

แบบ ตำแหน่งติดตั้งอุปกรณ์ระบบแจ้งเหตุเพลิงไหม้ (Fire Alarm System : FAS) งานจ้างปรับปรุงหลังสินค้า 2 ส่วนต่อขยาย ณ ท่าอากาศยานเมือง

จัดตั้งตามแบบแปลนเป็นเทศบาลนคร เพื่อให้เกิดความสะดวกในการบริหารจัดการและจัดตั้ง
ทั้งนี้ขึ้นอยู่กับความเหมาะสมของหน่วยงานหรือพื้นที่จะจัดตั้งจริง โดยกำหนดที่ตั้งจะได้รับความเห็นชอบ
จากเจ้าพนักงานนครบาลของ กทม. ก่อนจัดตั้ง



โครงการ

งานปรับปรุงคลังสินค้า 2 ส่วนต่อขยาย

สำรวจโดย ฝนสุ ทอดม., ฝพล. ทอดม.

เขียนแบบ	ผลัด ทดม. ผลัด ทดม.
----------	---------------------

วิศวกรรมโยธา

นายวิสรร วงศ์ปิ่นแก้ว วทศ.5 สบอ.ผลสุ.ทดม.

	สถาบัน
--	--------

น.ส. พุทธินันท์ โพธิ์งาม สถาปนิก 4 ส่วน ๘ สอ. ทม.

วิศวกรไฟฟ้า

นายอายุวัฒน์ พัด วท.5 สฟฟ.สฟ.ทตม

วิศวกรรมเครื่องกล

นายศุภกิตต์ ชังคนธการ วทส.5 ตรีป.ฟฟค.ด.

น.ส.จุฑาทิพย์ หล้าคงคา วทส.5 ภา.ศก.ฟปค.ทนม

งานระบบสื่อสาร

นายวรวิศว์ ทัดคนสร วทษ7 สพลฝพข

นายชาวัน พิมพ์งาม วทศ 6 ศก

วิศวกรรมระบบสุขาภิบาล

น.ส.เพชรมณี สุธางค์กรกุล วทส.5 สสภ.สอ.ทตม.

ผู้อำนวยการส่วนแผนและอาคาร

นายสมมิตร คงค์มัยลิก

รองผู้อำนวยการฝ่ายสนามบินและอาคาร

ผู้อำนวยการฝ่ายสนามบินและอาคาร

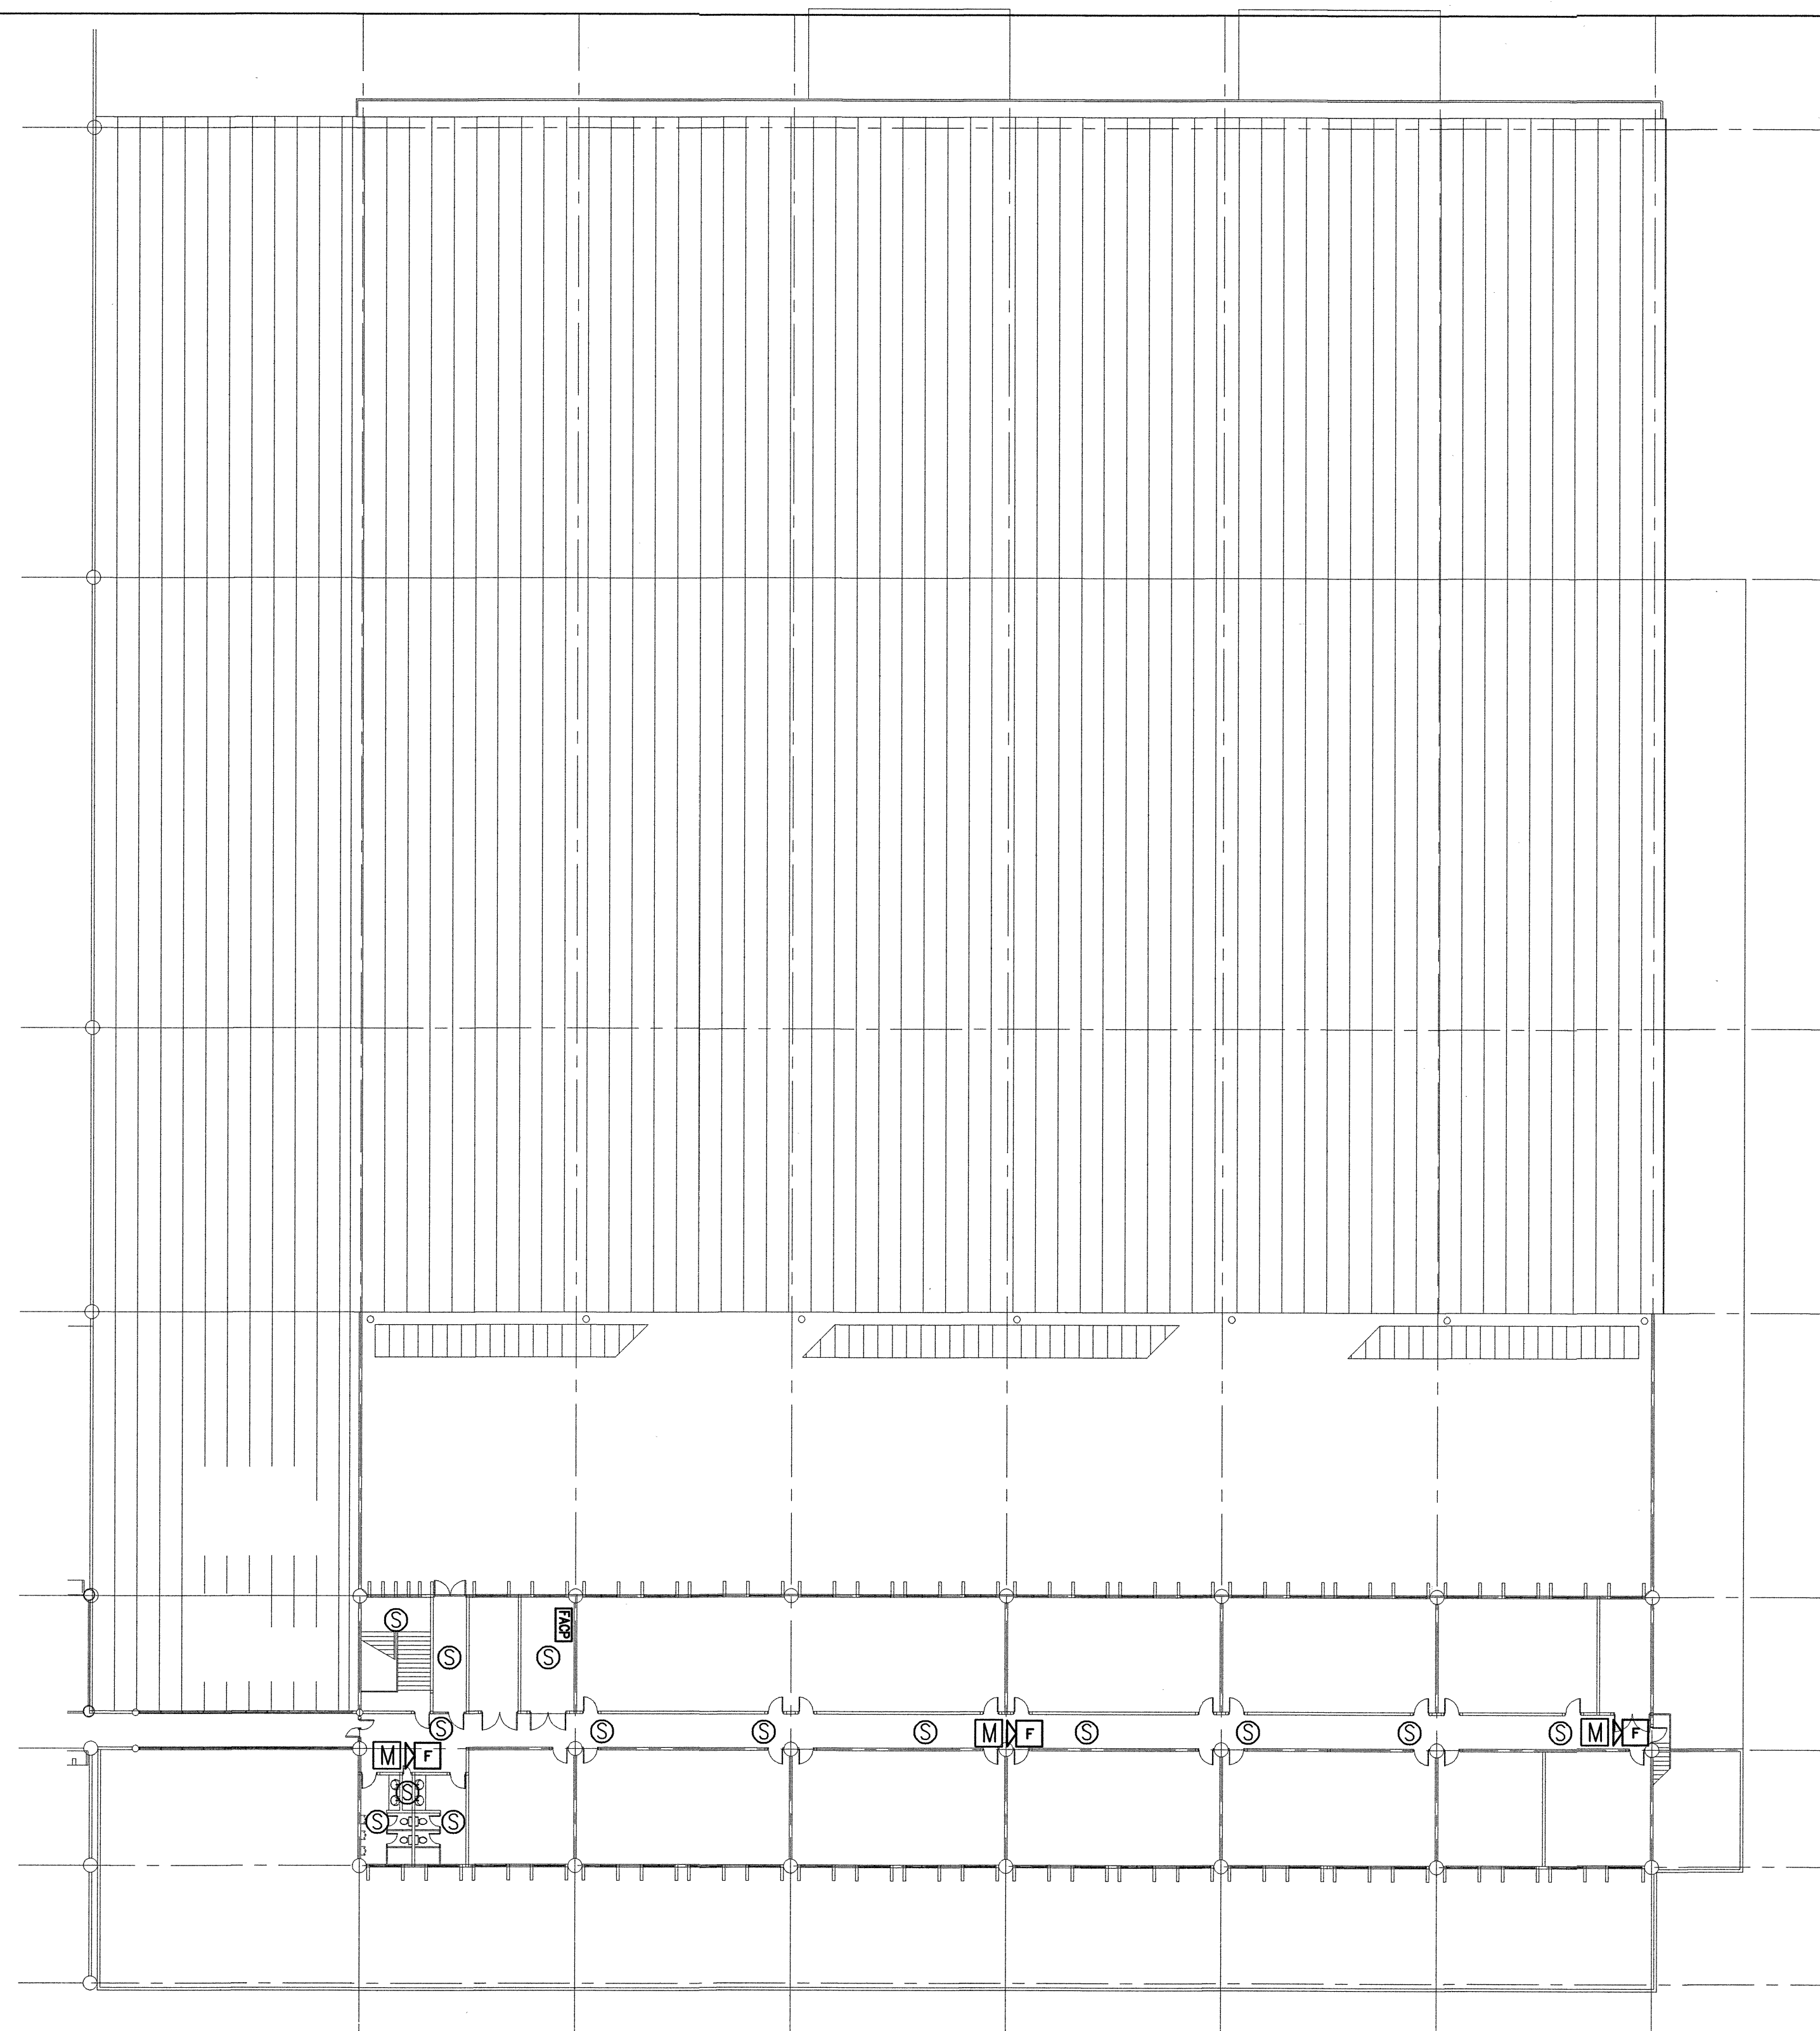
นายพลึง ธาวิณิกัตถ์

แบบแสดง

ผังระบบแจ้งเหตุเพลิงไหม้ ชั้น 3

แบบเลขที่
สพด.ผศ. 008/66

วันที่ 21/02/2567
แผ่นที่ CF-03



ระบบแจ้งเหตุเพลิงไหม้ ชั้น 3

Symbol	Description	Pcs.
	Addressable Smoke Detector with base	14
	Addressable Manual Pull Station	3
	Horn and Strobe	3
	Fire Alarm Control Panel	1

แบบ **คำนวณติดตั้งอุปกรณ์ระบบแจ้งเหตุเพลิงไหม้ (Fire Alarm System : FAS) งานจ้างรับจ้างติดตั้งค่า 2 ส่วนต่อขยาย ณ ท่าอากาศยานเมือง**

จุดประสงค์ตามแบบแปลนมีประโยชน์ทางภาค เพื่อให้เกิดความสะดวกในการวิจัยจัดจ้างและวัดผล
ทั้งนี้ขึ้นอยู่กับความเหมาะสมของหน่วยงานที่พื้นที่จัดตั้งจริง โดยก่อนติดตั้งต้องได้รับความเห็นชอบ
จากเจ้าพนักงานควบคุมงานธรณี ท้องถิ่นก่อนติดตั้ง



บริษัท ท่าอากาศยานไทย จำกัด (มหาชน)
เลขที่ 333 ถนนแจ้งวัฒนะ แขวงสีกัน
เขตดอนเมือง กรุงเทพมหานคร 10210
โทรศัพท์ : 02 535 1111
โทรสาร : 02 535 4061
อีเมล : aotpr@portal.co.th

โครงการ

งานปรับปรุงคลังสินค้า 2 ส่วนต่อขยาย

สำรวจโดย ผศ. ทน, ผศ. ทน

เขียนแบบ ผศ. ทน, ผศ. ทน

วิศวกรโยธา

นายสุวิทย์ วงศ์เป็นแก้ว วส.5 สบ.5 ผศ. ทน

สถาปนิก

น.ส. พุทธิรัตน์ โพธิ์งาม สถาปนิก 4 สบ.5 ผศ. ทน

วิศวกรไฟฟ้า

นายชัชวาลย์ พัดดี วส.5 สบ.5 ผศ. ทน

วิศวกรเครื่องกล

นายศุภกิตติ อังคนะยาว วส.5 สบ.5 ผศ. ทน

น.ส.จุฑาทิพย์ พัดดี วส.5 สบ.5 ผศ. ทน

งานระบบสื่อสาร

นายวิวัฒน์ ทัศนศรี วส.7 สบ.5 ผศ. ทน

นายชวรินทร์ วัฒนางาม วส.6 สบ.5 ผศ. ทน

วิศวกรควบคุมอาคาร

น.ส.เพชรณี สุวงศ์กุล วส.5 สบ.5 ผศ. ทน

ผู้อำนวยการส่วนแบบแผนและอาคาร

นายสมเกียรติ คงมีเหล็ก

รองผู้อำนวยการฝ่ายสนามบินและอาคาร

นายสุวัณณ บุญมีรัตน์

ผู้อำนวยการฝ่ายสนามบินและอาคาร

นายพลั้ง ธารินพิพัฒน์

แบบแสดง

ผังระบบเครือข่าย (Network)

แบบแสดง วันที่ 21/02/2567

ส.บ.5 008/66 แผ่นที่ CE-04



AIRPORTS OF THAILAND PLC.
บริษัท ท่าอากาศยานไทย จำกัด (มหาชน)

งานระบบเครือข่าย (Network)

สำหรับงานจ้างปรับปรุงคลังสินค้า 2 ส่วนต่อขยาย ณ ท่าอากาศยานดอนเมือง

