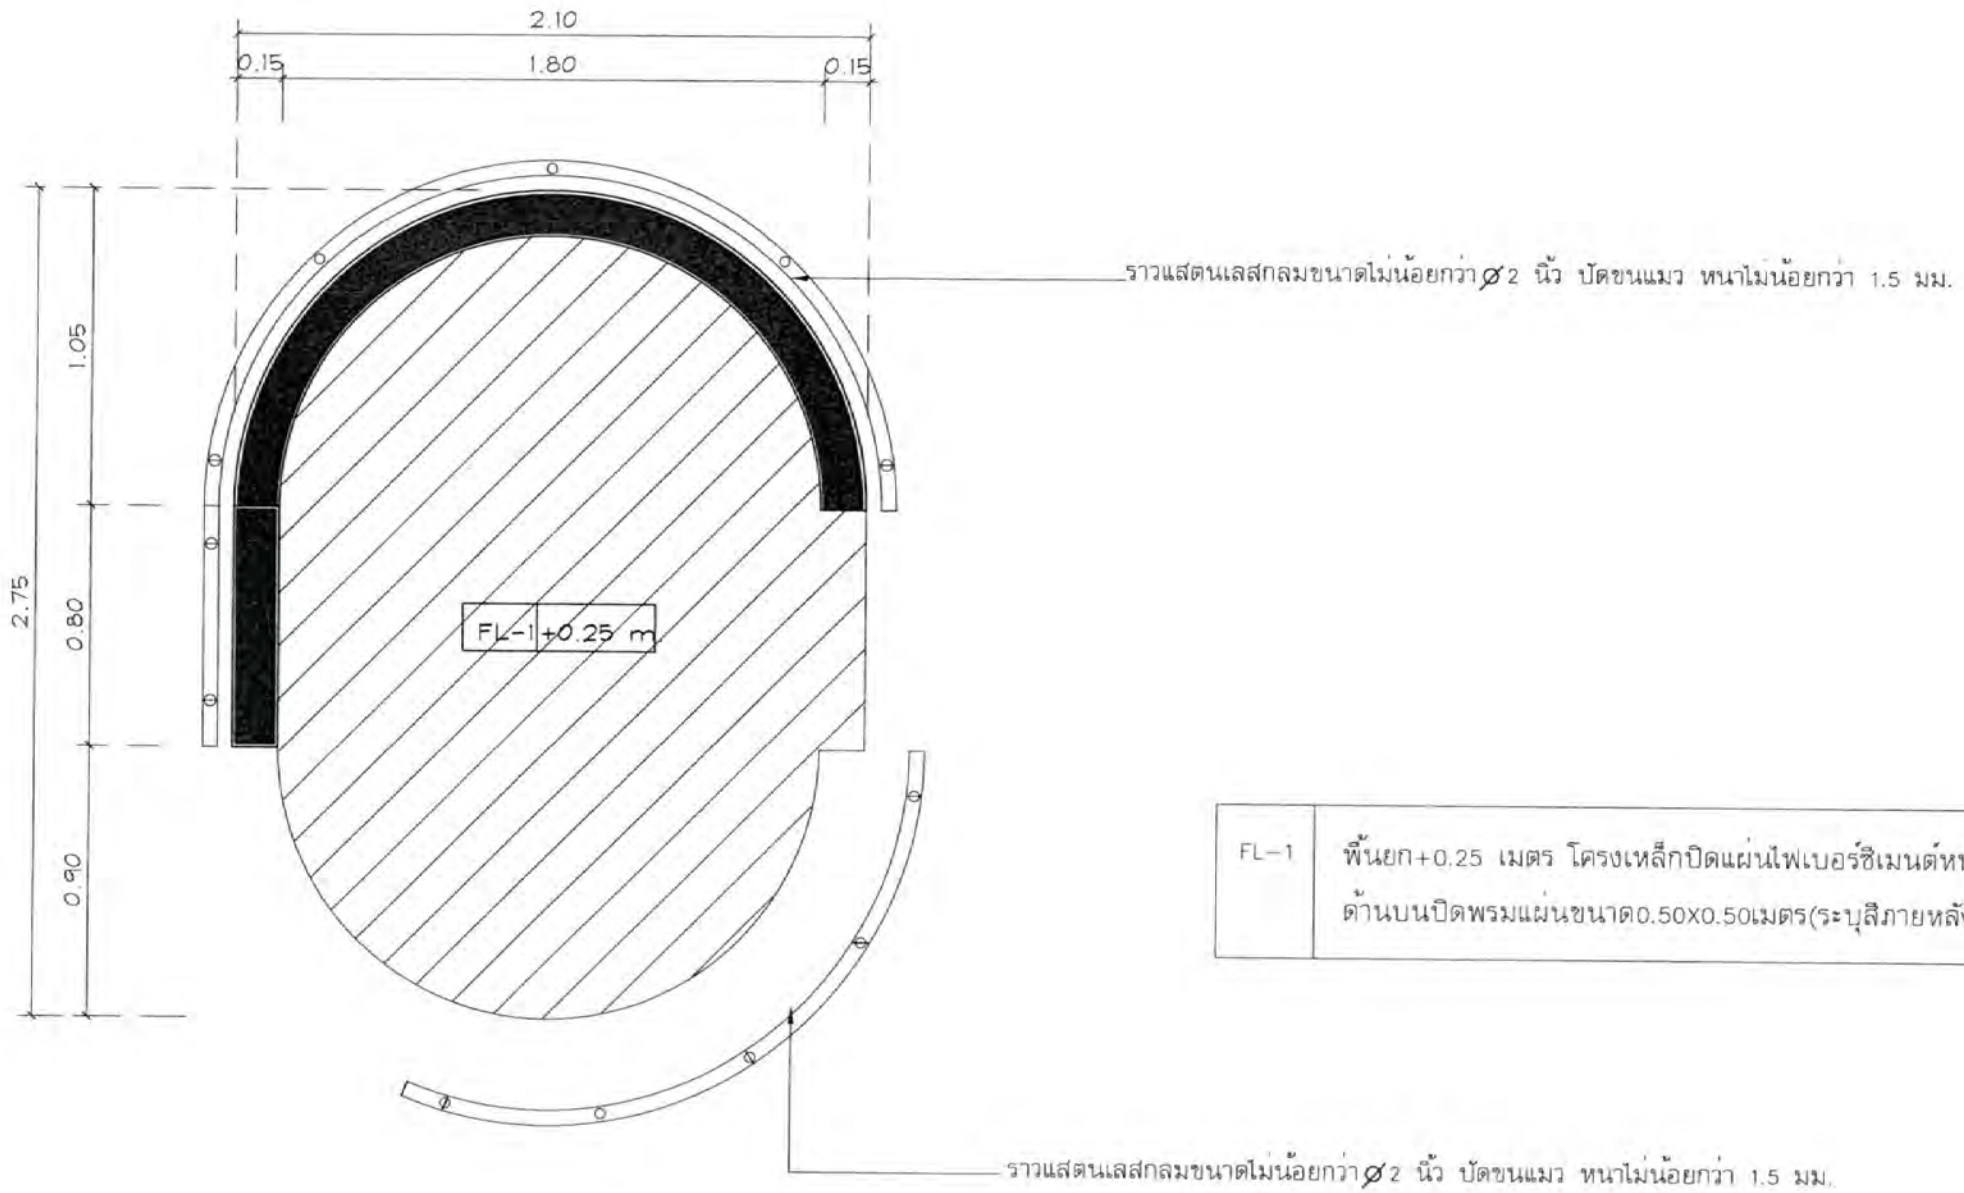


FL-1	พื้นยก+0.25 เมตร โครงเหล็กปิดแผ่นไฟเบอร์ซีเมนต์หนาไม่น้อยกว่า 20 มม. ด้านบนปิดพรมแผ่นขนาด0.50X0.50เมตร(ระบุสีภายหลัง)

ผังพื้นเคาน์เตอร์ประชาสัมพันธ์ แบบที่ 3


มาตราส่วน 1:25

สำเนาถูกต้อง

บริษัท ท่าอากาศยานไทย จำกัด (มหาชน)

แบบ งานปรับปรุงเคาน์เตอร์ประชาสัมพันธ์ ภายในอาคารผู้โดยสาร ท่าอากาศยานสุวรรณภูมิ
จำนวน 5 เคาน์เตอร์และงานปรับปรุงเคาน์เตอร์ประชาสัมพันธ์ ระบบขนส่งสาธารณะ
บริเวณชานชาลา ชั้น 1 ระหว่างประตู 4 และประตู 7 อาคารผู้โดยสาร ท่าอากาศยานสุวรรณภูมิ
จำนวน 1 เคาน์เตอร์

สำรวจ	เขียน	เห็นชอบ	แบบ
สถาปนิก/ผู้ออกแบบ น.ส.มนชยา ใจกล้า ภ-สน 192			ผังพื้นเคาน์เตอร์แบบที่ 3
หัวหน้างานออกแบบป้ายข้อมูลและตกแต่งภายในอาคาร			
ผู้อำนวยการส่วนแบบแผน		วันที่ 12/06/63	แบบเลขที่
ผู้อำนวยการฝ่ายสนามบินและอาคาร		แผ่นที่ AR-79	002/63

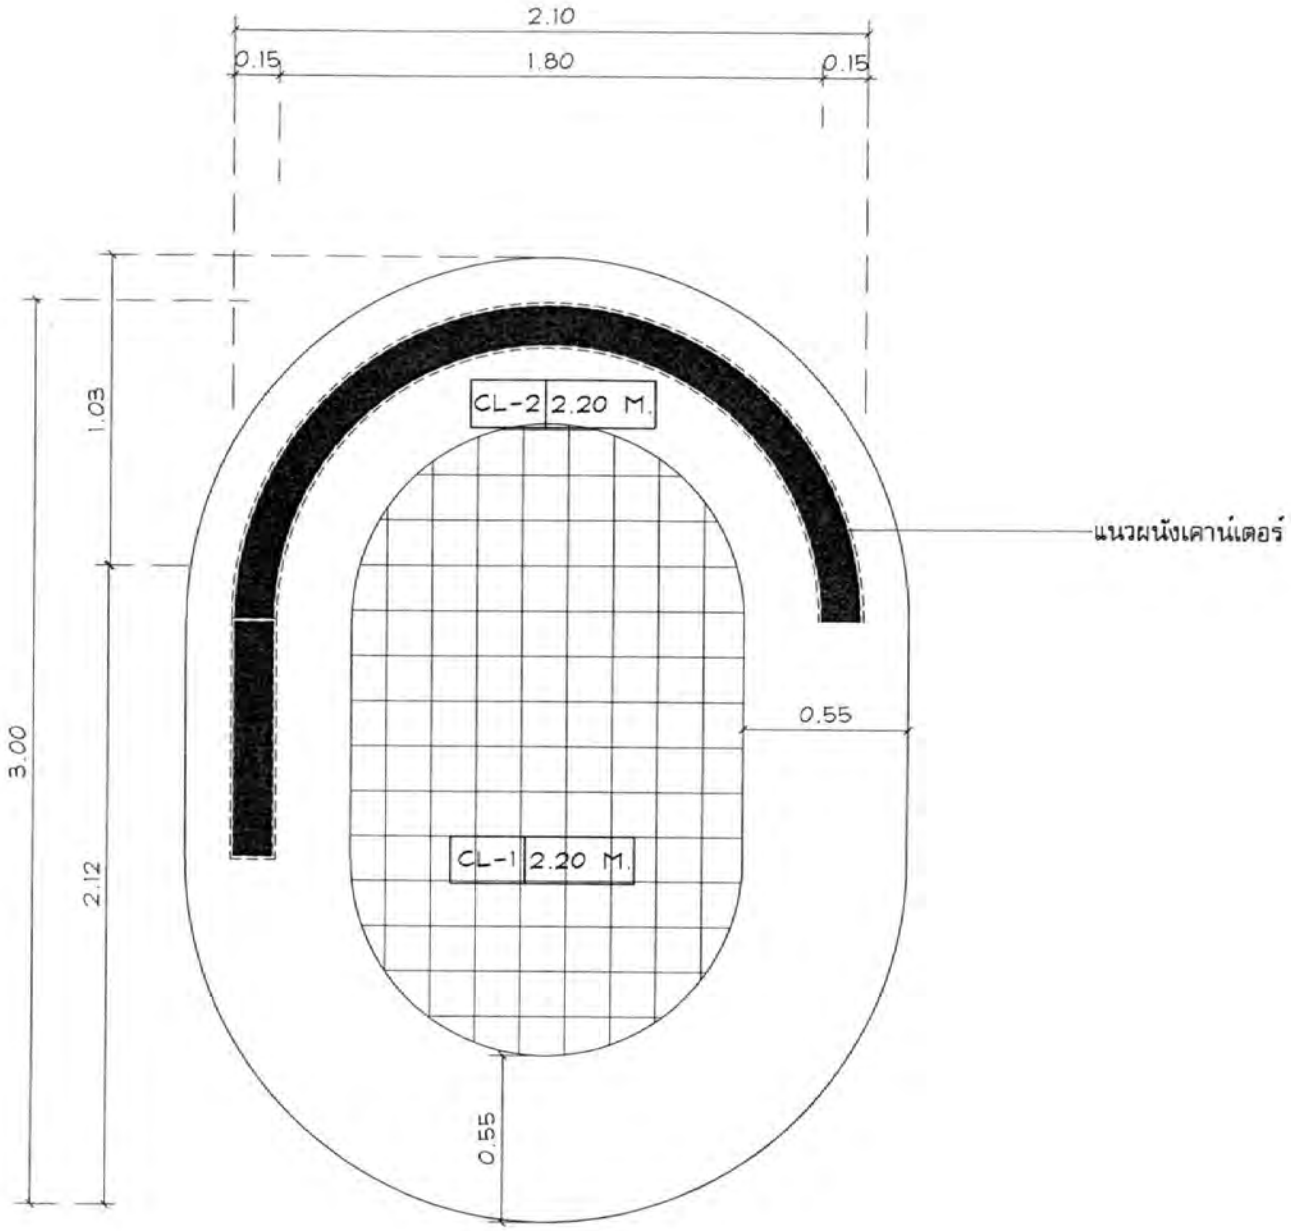

ผังฝ้าเพดานเคาน์เตอร์ประชาสัมพันธ์ แบบที่ 3


มาตราส่วน 1:25

สำเนาถูกต้อง

บริษัท ท่าอากาศยานไทย จำกัด (มหาชน)

แบบ งานปรับปรุงเคาน์เตอร์ประชาสัมพันธ์ ภายในอาคารผู้โดยสาร ท่าอากาศยานสุวรรณภูมิ
จำนวน 5 เคาน์เตอร์และงานปรับปรุงเคาน์เตอร์ประชาสัมพันธ์ ระบบขนส่งสาธารณะ
บริเวณชานชาลา ชั้น 1 ระหว่างประตู 4 และประตู 7 อาคารผู้โดยสาร ท่าอากาศยานสุวรรณภูมิ
จำนวน 1 เคาน์เตอร์

สำรวจ	เขียน	เห็นชอบ	แบบ
สถาปนิก/ผู้ออกแบบ น.ส.มนชยา ใจกล้า ภ-สน 192			ผังฝ้าเพดานเคาน์เตอร์ แบบที่ 3
หัวหน้างานออกแบบป้ายข้อมูลและตกแต่งภายในอาคาร			
ผู้อำนวยการส่วนแบบแผน			วันที่ 12/06/63 แบบเลขที่
ผู้อำนวยการฝ่ายสนามบินและอาคาร			แผ่นที่ AR-20 002/63

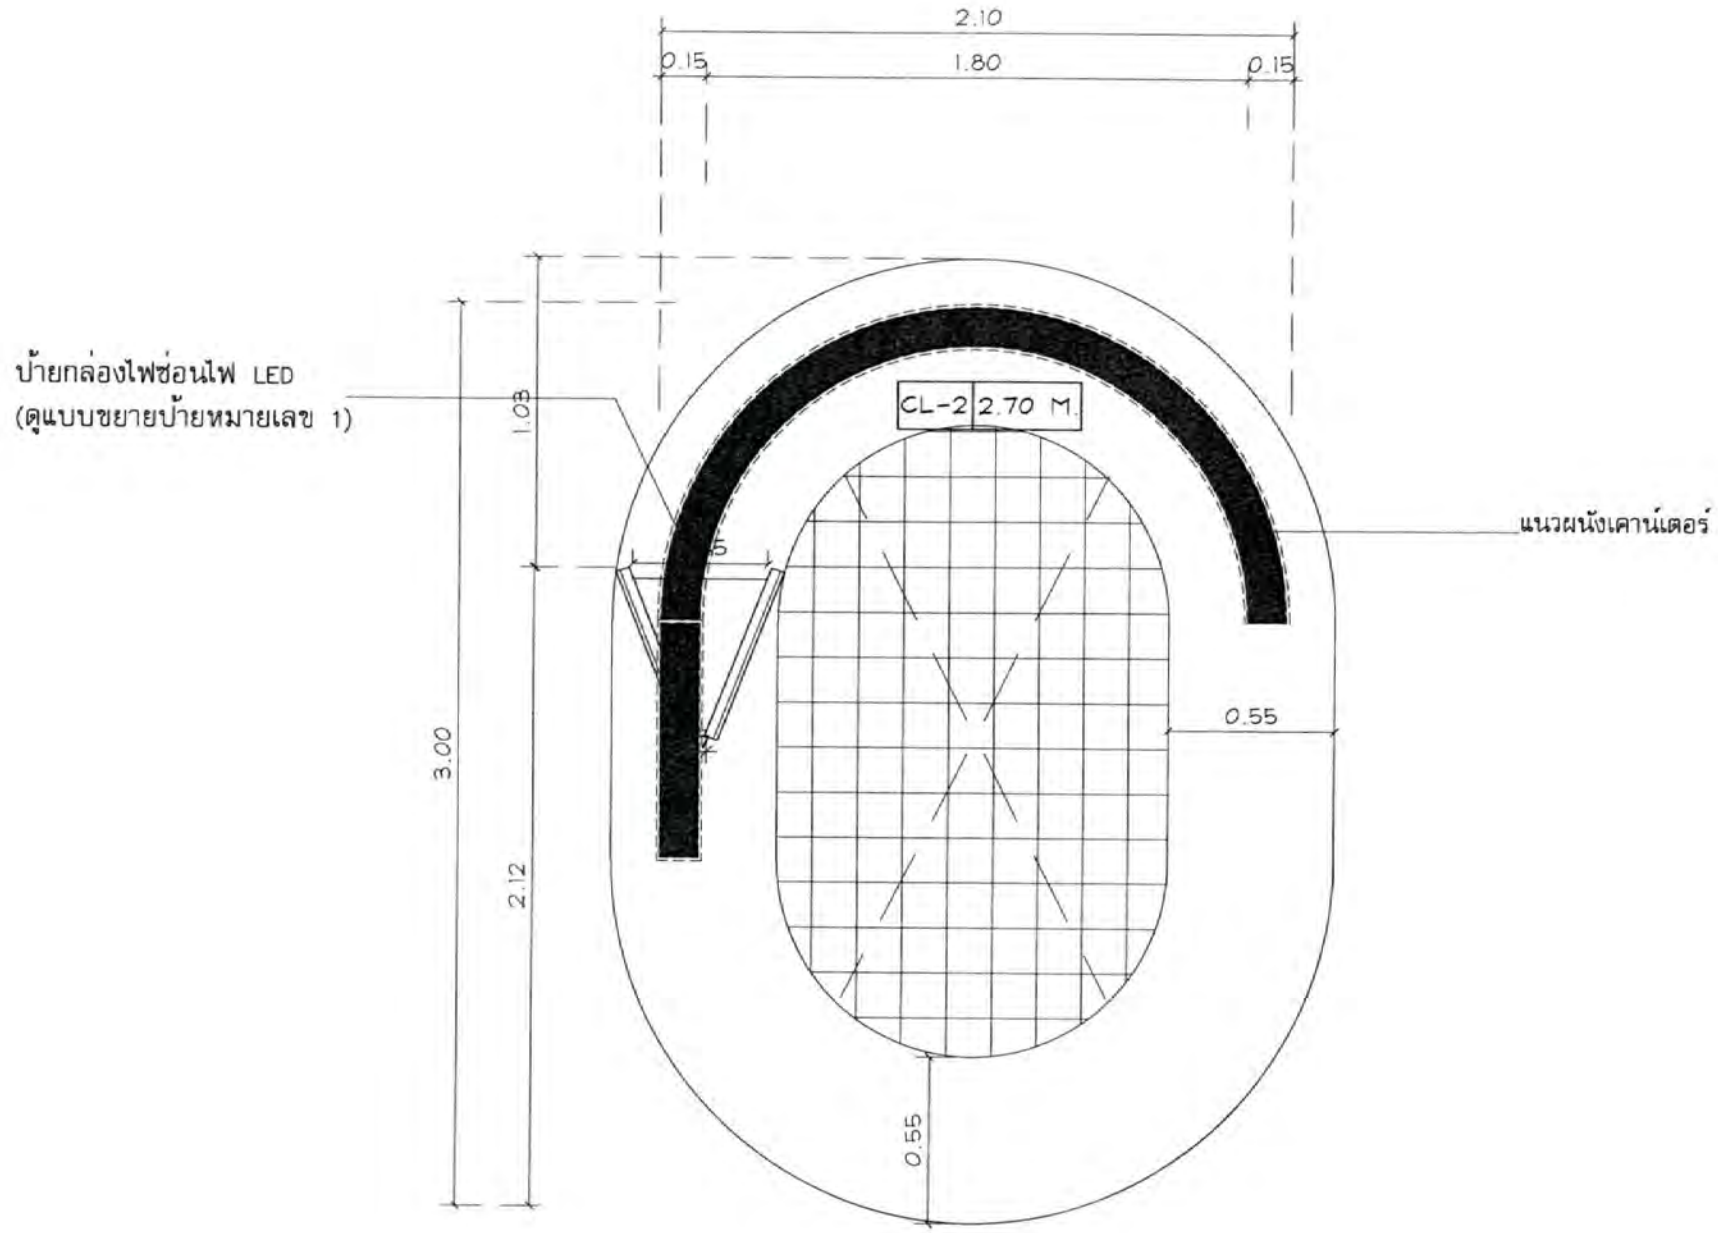

ผังหลังคาเคาน์เตอร์ประชาสัมพันธ์ แบบที่ 3


มาตราส่วน 1:25

สำเนาถูกต้อง

บริษัท ท่าอากาศยานไทย จำกัด (มหาชน)

แบบ งานปรับปรุงเคาน์เตอร์ประชาสัมพันธ์ ภายในอาคารผู้โดยสาร ท่าอากาศยานสุวรรณภูมิ
จำนวน 5 เคาน์เตอร์และงานปรับปรุงเคาน์เตอร์ประชาสัมพันธ์ ระบบขนส่งสาธารณะ
บริเวณชานชาลา ชั้น 1 ระหว่างประตู 4 และประตู 7 อาคารผู้โดยสาร ท่าอากาศยานสุวรรณภูมิ
จำนวน 1 เคาน์เตอร์

สำรวจ	เขียน	เห็นชอบ	แบบ
สถาปนิก/ผู้ออกแบบ น.ส.มนชยา ใจกล้า ภ-สน 192			ผังหลังคาเคาน์เตอร์ แบบที่ 3
หัวหน้างานออกแบบป้ายข้อมูลและตกแต่งภายในอาคาร			
ผู้อำนวยการส่วนแบบแผน			วันที่ 12/06/63 แบบเลขที่
ผู้อำนวยการฝ่ายสนามบินและอาคาร			แผ่นที่ AR-91 002/63

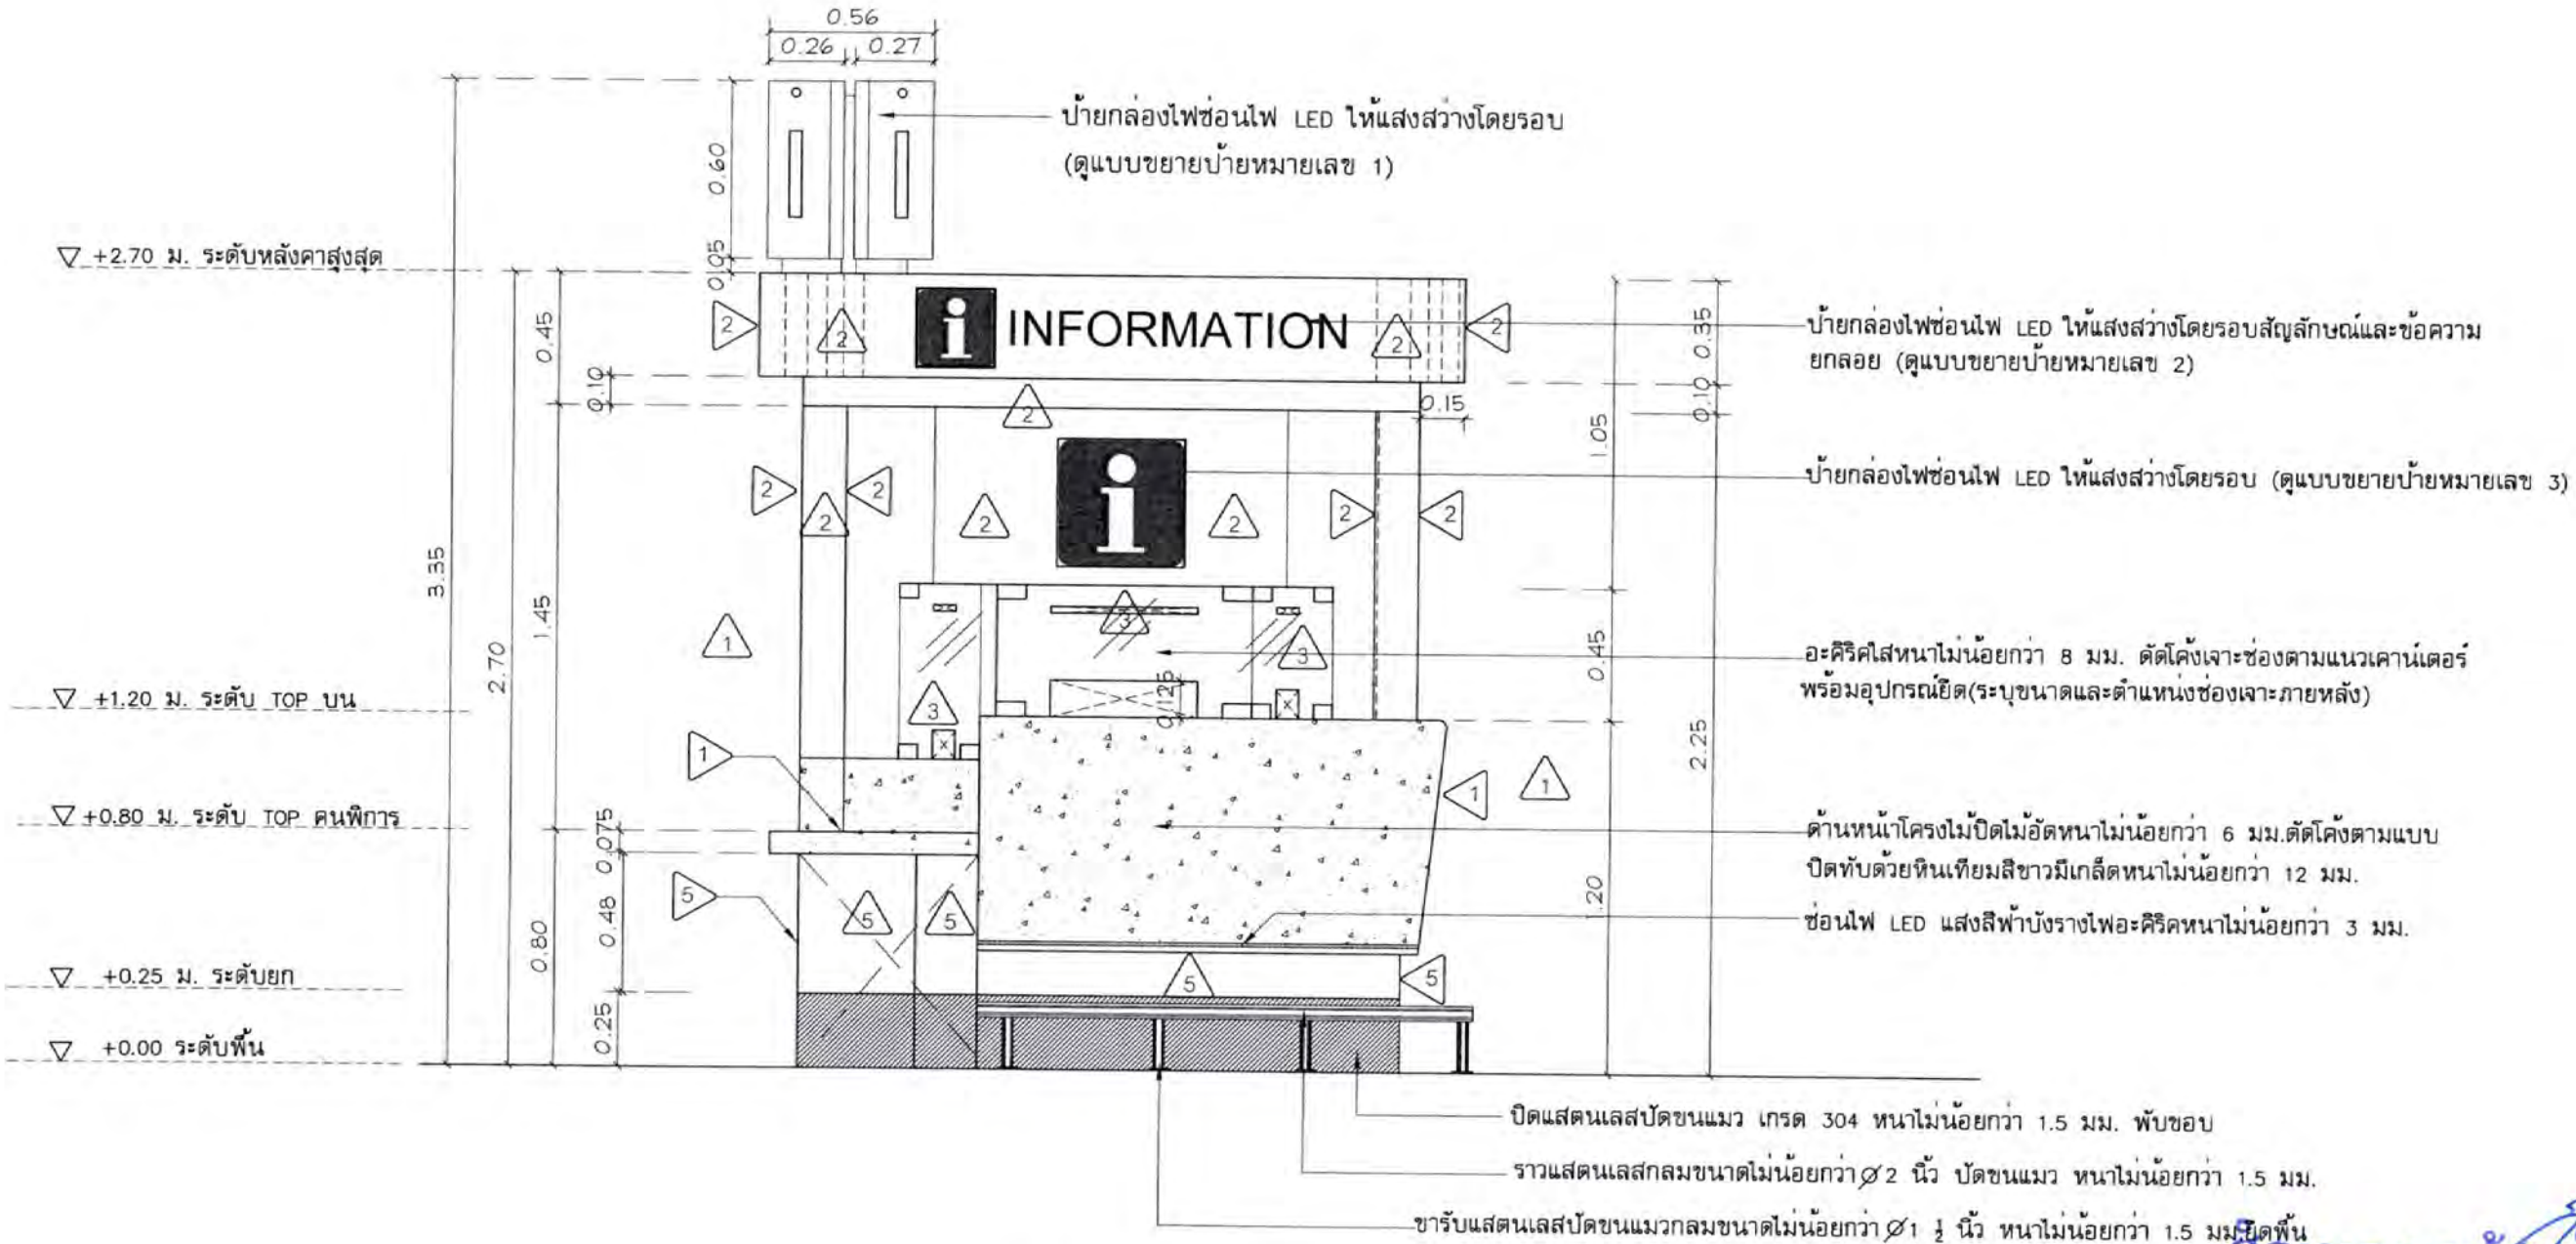

สำเนาถูกต้อง


รูปด้าน 1

มาตราส่วน 1:25

บริษัท ท่าอากาศยานไทย จำกัด (มหาชน)

แบบ งานปรับปรุงเคาน์เตอร์ประชาสัมพันธ์ ภายในอาคารผู้โดยสาร ท่าอากาศยานสุวรรณภูมิ
จำนวน 5 เคาน์เตอร์และงานปรับปรุงเคาน์เตอร์ประชาสัมพันธ์ ระบบขนส่งสาธารณะ
บริเวณชานชาลา ชั้น 1 ระหว่างประตู 4 และประตู 7 อาคารผู้โดยสาร ท่าอากาศยานสุวรรณภูมิ
จำนวน 1 เคาน์เตอร์

สำรวจ	เขียน	เห็นชอบ	แบบ
สถาปนิก/ผู้ออกแบบ น.ส.มนชยา ใจกล้า ภ-สน 192			รูปด้าน 1
หัวหน้างานออกแบบป้ายข้อมูลและตกแต่งภายในอาคาร			
ผู้อำนวยการส่วนแบบแผน			วันที่ 12/06/63 แบบเลขที่
ผู้อำนวยการฝ่ายสนามบินและอาคาร			แผ่นที่ AR-32 002/63

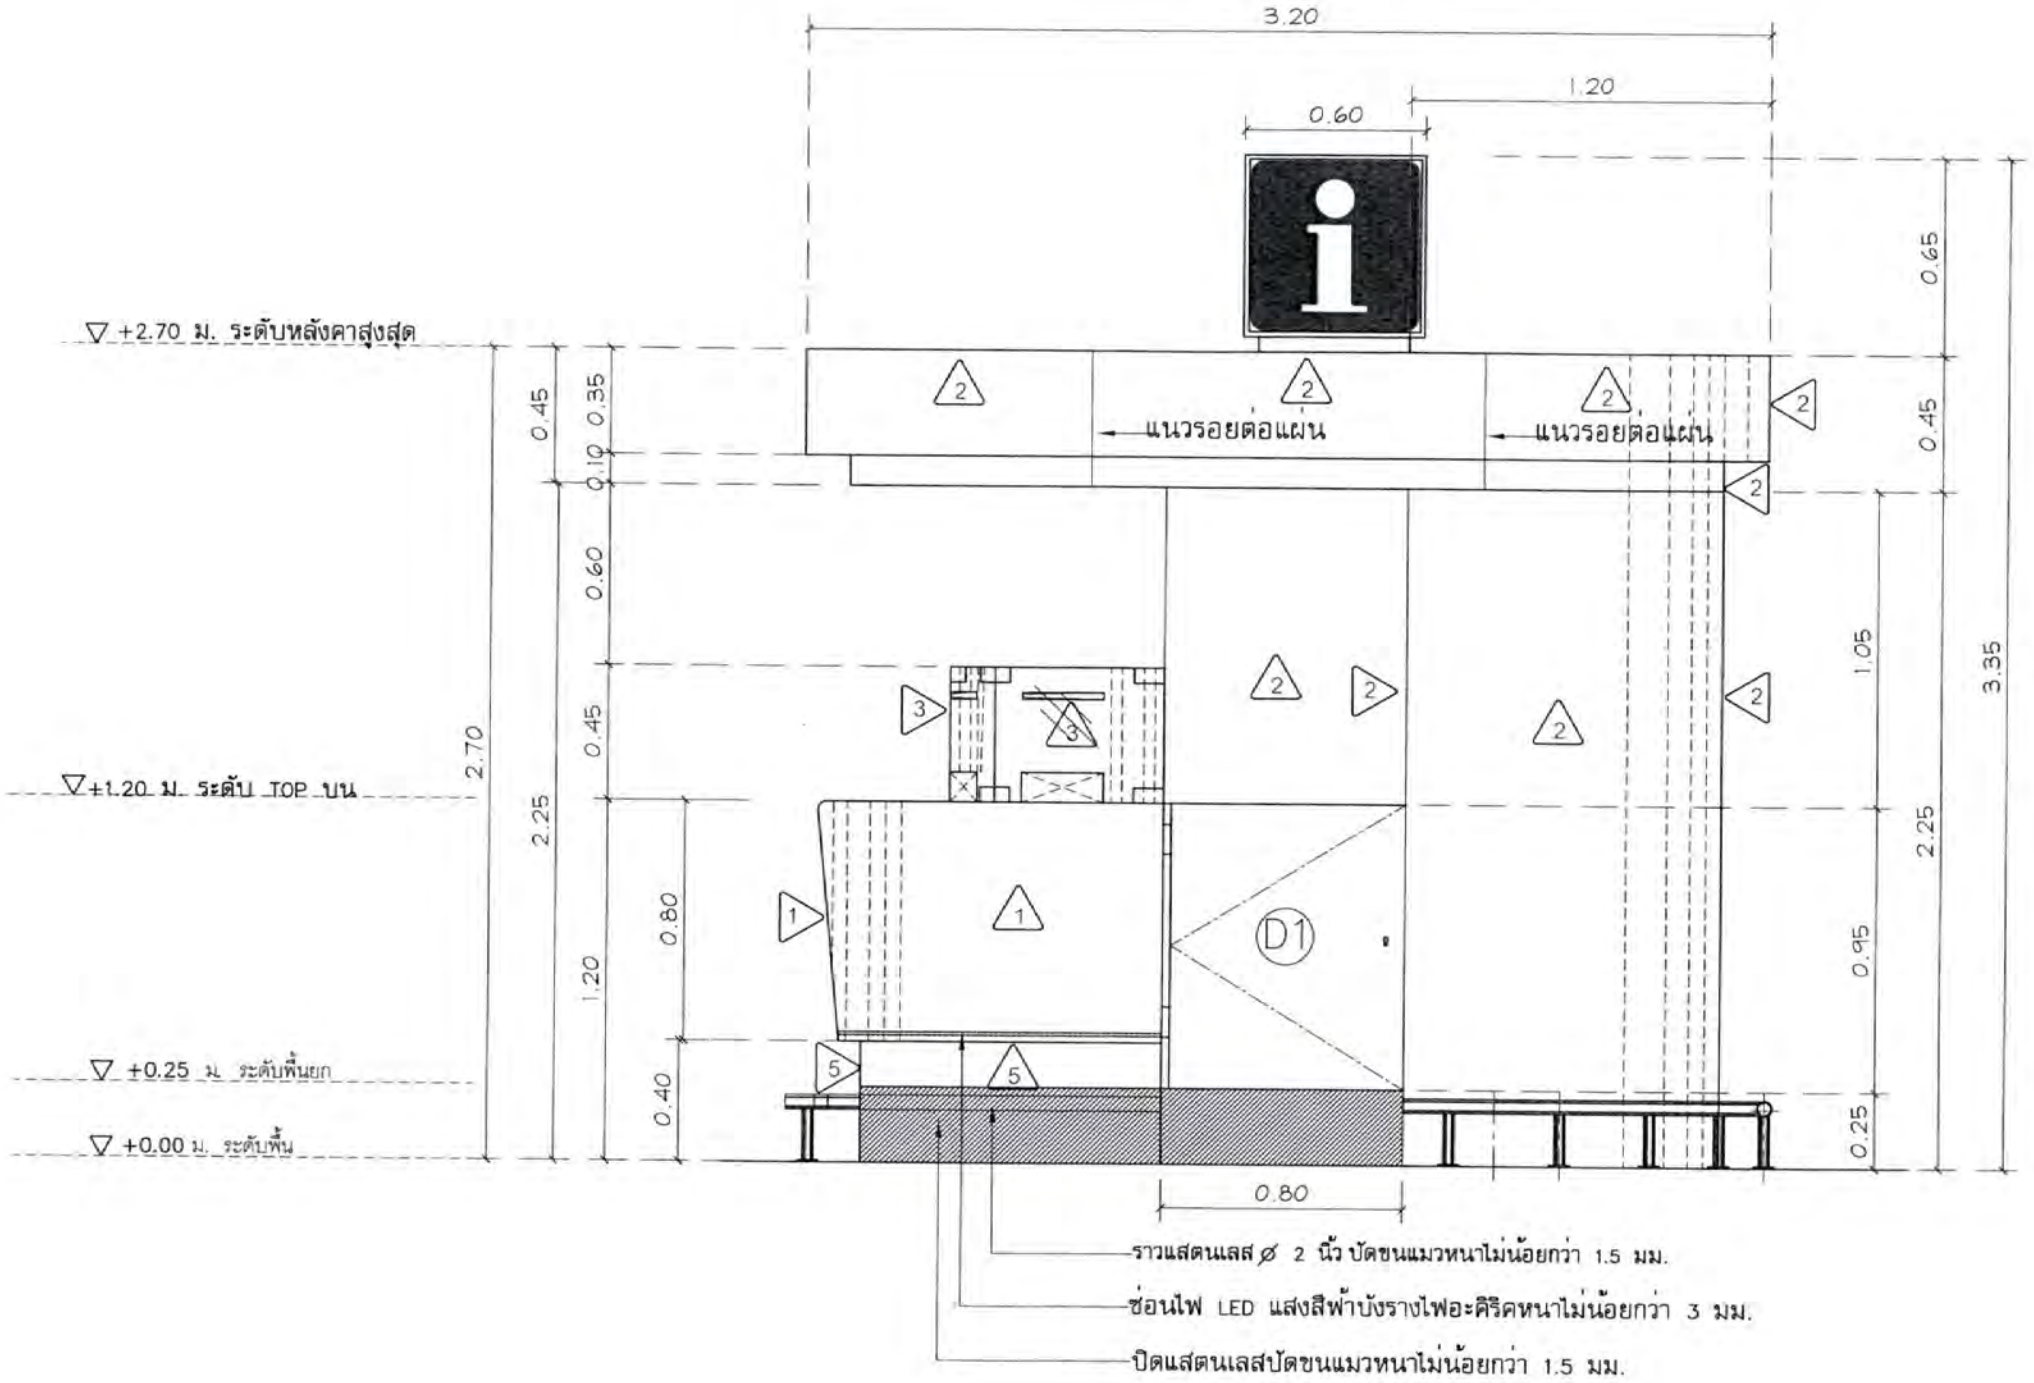

รูปด้าน 2


มาตราส่วน 1:25

สำเนาถูกต้อง

บริษัท ท่าอากาศยานไทย จำกัด (มหาชน)

แบบ งานปรับปรุงเคาน์เตอร์ประชาสัมพันธ์ ภายในอาคารผู้โดยสาร ท่าอากาศยานสุวรรณภูมิ
จำนวน 5 เคาน์เตอร์และงานปรับปรุงเคาน์เตอร์ประชาสัมพันธ์ ระบบขนส่งสาธารณะ
บริเวณชานชาลา ชั้น 1 ระหว่างประตู 4 และประตู 7 อาคารผู้โดยสาร ท่าอากาศยานสุวรรณภูมิ
จำนวน 1 เคาน์เตอร์

สำรวจ	เขียบ	เห็นชอบ	แบบ
สถาปนิก/ผู้ออกแบบ น.ส.มนชยา ใจกล้า ภ-สน 192			รูปด้าน 2
หัวหน้างานออกแบบป้ายข้อมูลและตกแต่งภายในอาคาร			
ผู้อำนวยการส่วนแบบแผน			วันที่ 12/06/63 แบบเลขที่
ผู้อำนวยการฝ่ายสนามบินและอาคาร			แผ่นที่ AR- 83 002/63

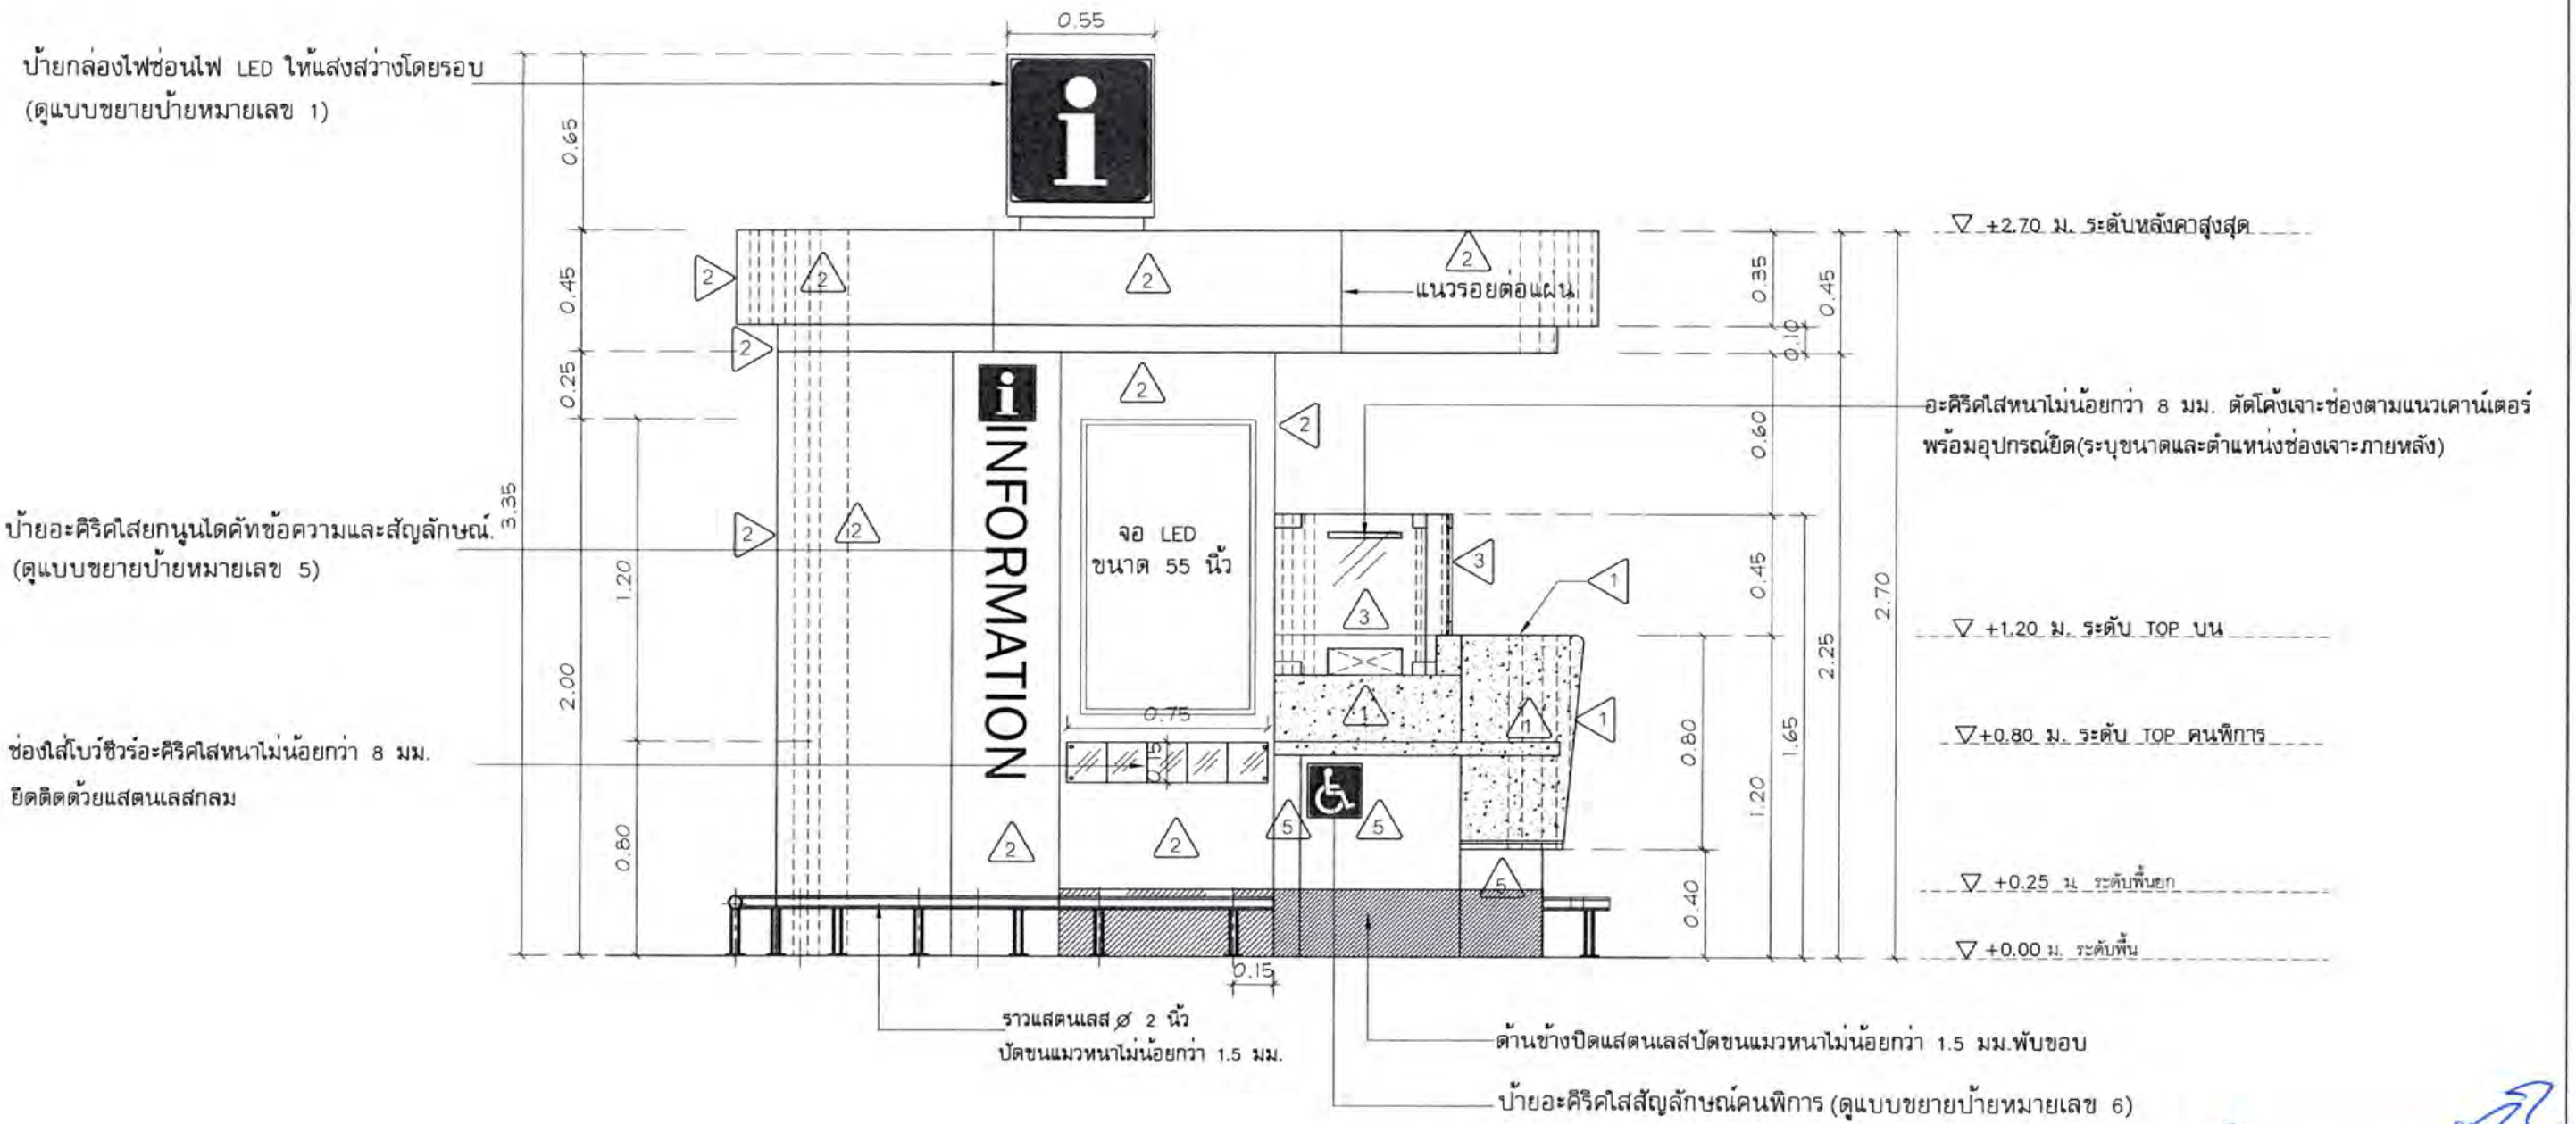

รูปด้าน 3


มาตราส่วน 1:25

สำเนาถูกต้อง

บริษัท ท่าอากาศยานไทย จำกัด (มหาชน)

แบบ งานปรับปรุงเคาน์เตอร์ประชาสัมพันธ์ ภายในอาคารผู้โดยสาร ท่าอากาศยานสุวรรณภูมิ
จำนวน 5 เคาน์เตอร์และงานปรับปรุงเคาน์เตอร์ประชาสัมพันธ์ ระบบขนส่งสาธารณะ
บริเวณชานชาลา ชั้น 1 ระหว่างประตู 4 และประตู 7 อาคารผู้โดยสาร ท่าอากาศยานสุวรรณภูมิ
จำนวน 1 เคาน์เตอร์

สำรวจ	เขียน	เห็นชอบ	แบบ
สถาปนิก/ผู้ออกแบบ น.ส.มนชยา ใจกล้า ภ-สน 192			รูปด้าน 3
หัวหน้างานออกแบบป้ายข้อมูลและตกแต่งภายในอาคาร			
ผู้อำนวยการส่วนแบบแผน		วันที่ 12/06/63	แบบเลขที่
ผู้อำนวยการฝ่ายสนามบินและอาคาร		แผ่นที่ AR- 84	002/63

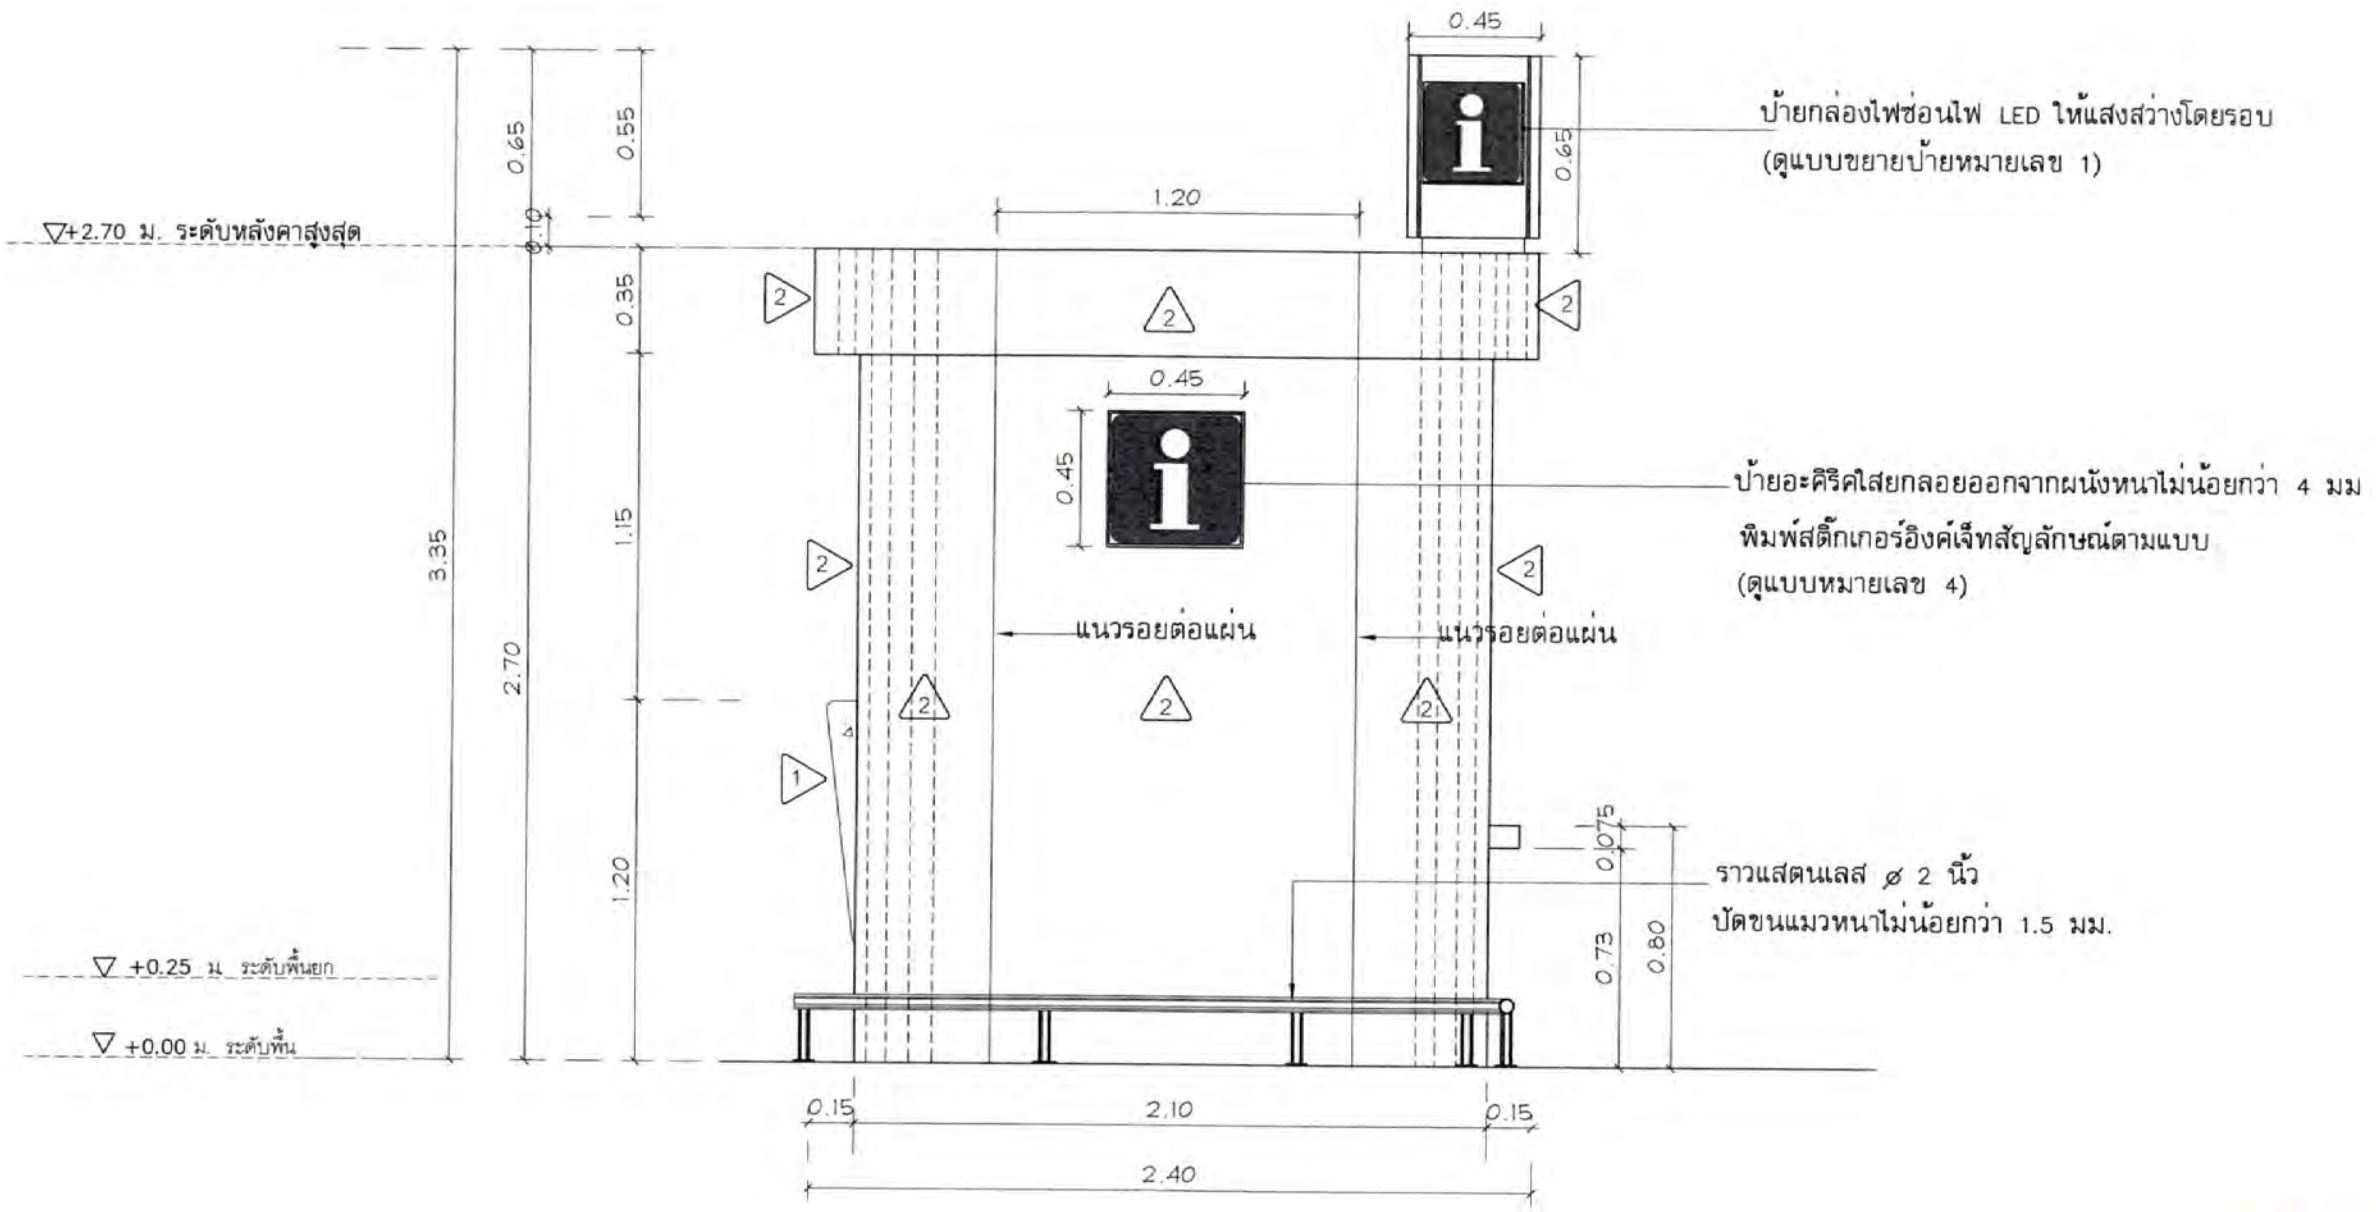

รูปด้าน 4


มาตราส่วน 1:25

สำเนาถูกต้อง

บริษัท ท่าอากาศยานไทย จำกัด (มหาชน)

แบบ งานปรับปรุงเคาน์เตอร์ประชาสัมพันธ์ ภายในอาคารผู้โดยสาร ท่าอากาศยานสุวรรณภูมิ
จำนวน 5 เคาน์เตอร์และงานปรับปรุงเคาน์เตอร์ประชาสัมพันธ์ ระบบขนส่งสาธารณะ
บริเวณชานชาลา ชั้น 1 ระหว่างประตู 4 และประตู 7 อาคารผู้โดยสาร ท่าอากาศยานสุวรรณภูมิ
จำนวน 1 เคาน์เตอร์

สำรวจ	เขียน	เห็นชอบ	แบบ
สถาปนิก/ผู้ออกแบบ น.ส.มนชยา ใจกล้า ภ-สน 192			รูปด้าน 4
หัวหน้างานออกแบบป้ายข้อมูลและตกแต่งภายในอาคาร			
ผู้อำนวยการส่วนแบบแผน		วันที่ 12/01/63	แบบเลขที่
ผู้อำนวยการฝ่ายสนามบินและอาคาร		แผ่นที่ AR-85	002/63

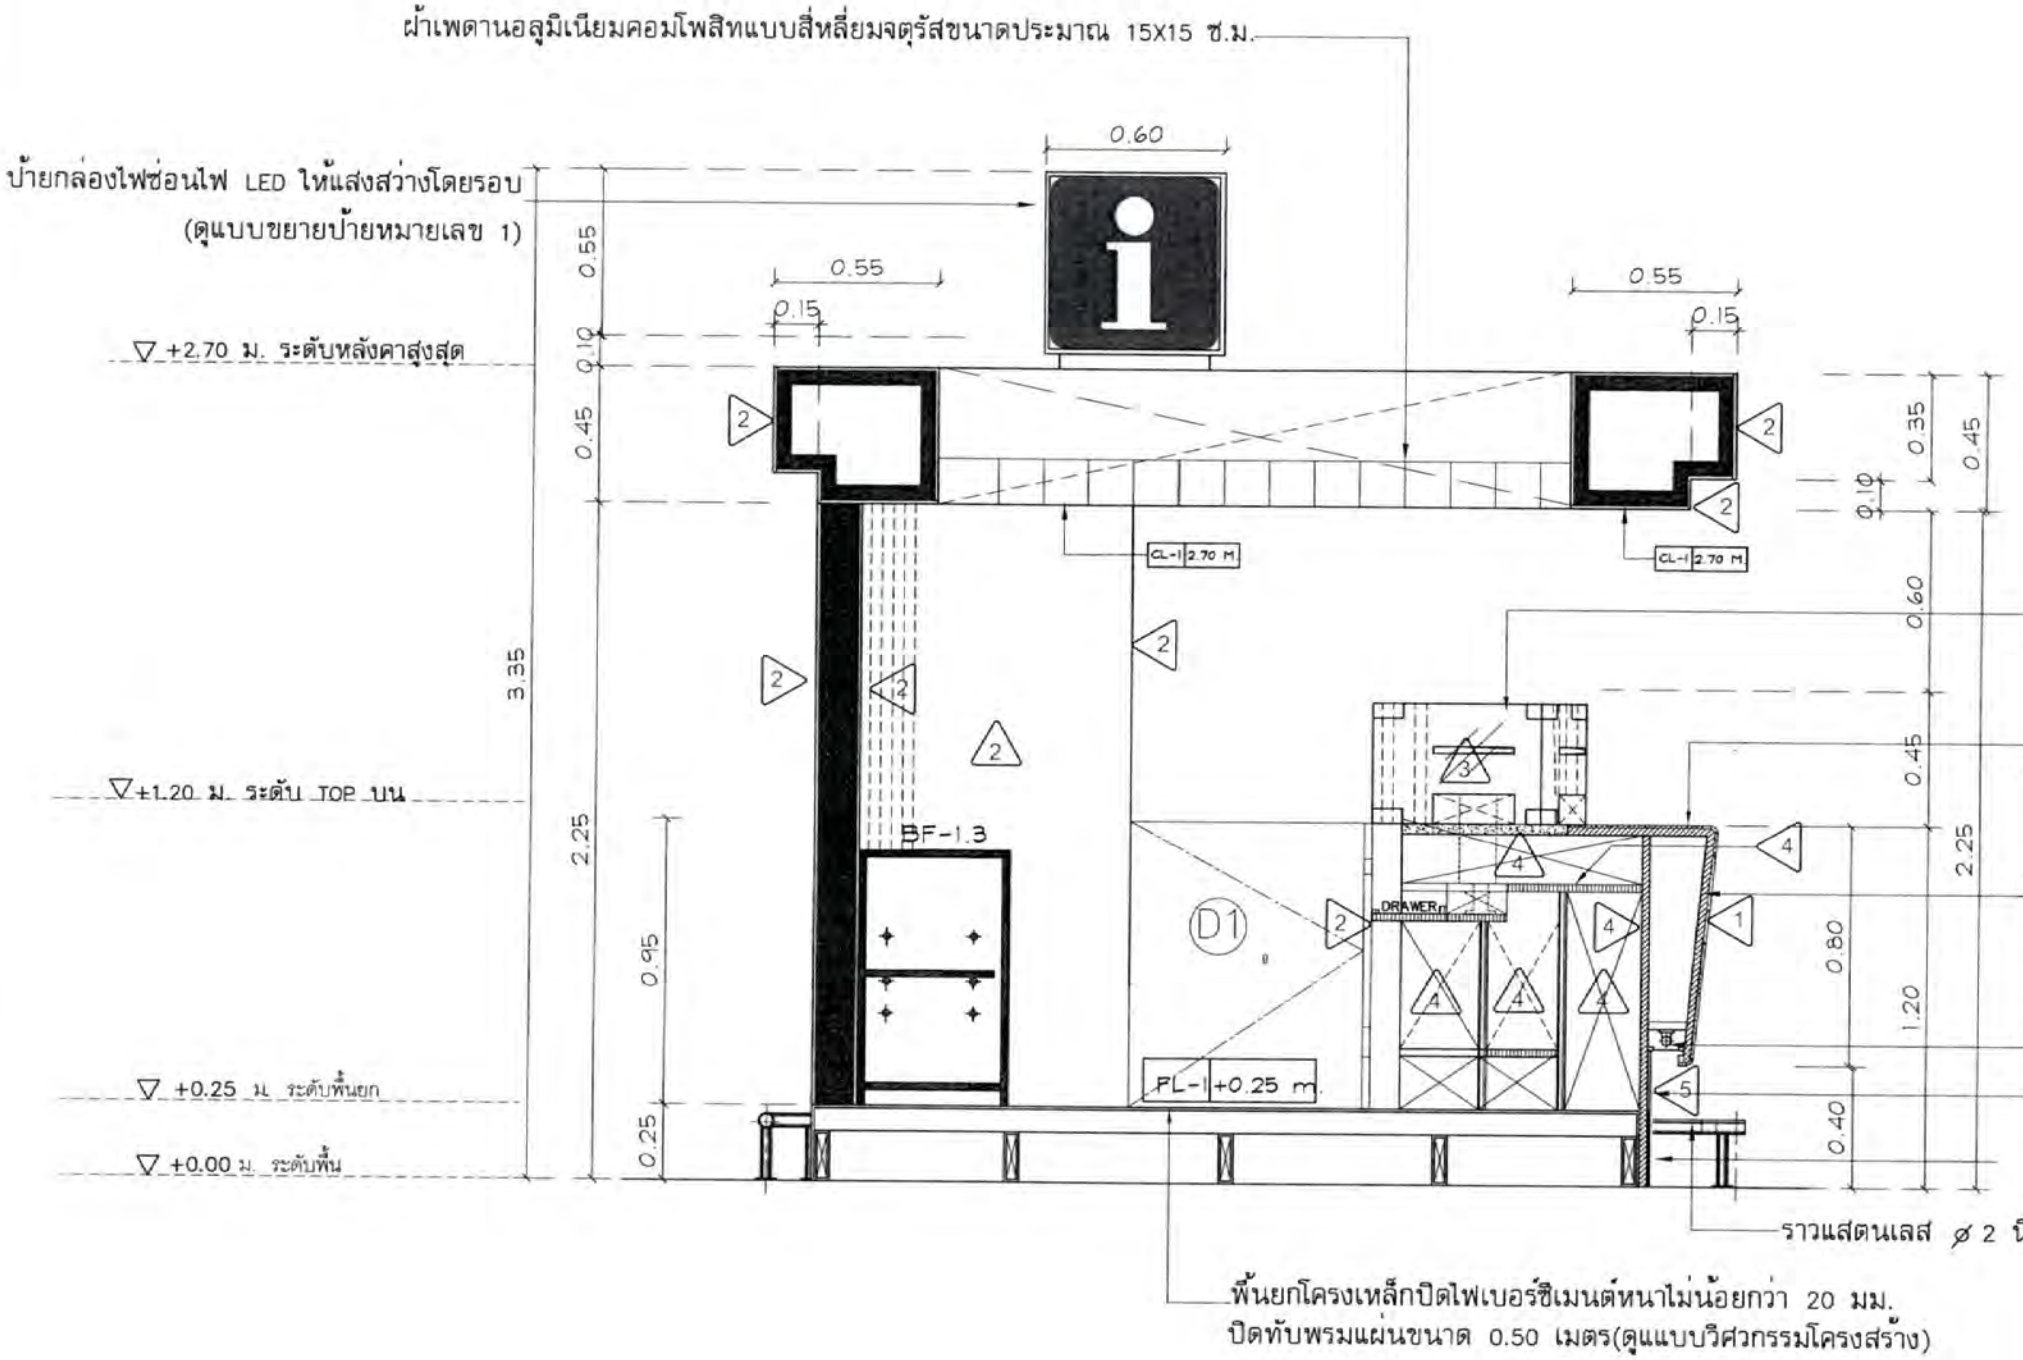

รูปตัด A


มาตราส่วน 1:25

สำเนาถูกต้อง

บริษัท ท่าอากาศยานไทย จำกัด (มหาชน)

แบบ งานปรับปรุงเคาน์เตอร์ประชาสัมพันธ์ ภายในอาคารผู้โดยสาร ท่าอากาศยานสุวรรณภูมิ
จำนวน 5 เคาน์เตอร์และงานปรับปรุงเคาน์เตอร์ประชาสัมพันธ์ ระบบขนส่งสาธารณะ
บริเวณชานชาลา ชั้น 1 ระหว่างประตู 4 และประตู 7 อาคารผู้โดยสาร ท่าอากาศยานสุวรรณภูมิ
จำนวน 1 เคาน์เตอร์

สำรวจ	เขียน	เห็นชอบ	แบบ
สถาปนิก/ผู้ออกแบบ น.ส.มนชยา ใจกล้า ภ-สน 192			รูปตัด A
หัวหน้างานออกแบบป้ายข้อมูลและตกแต่งภายในอาคาร			
ผู้อำนวยการส่วนแบบแผน			วันที่ 12/05/63 แบบเลขที่
ผู้อำนวยการฝ่ายสนามบินและอาคาร			แผ่นที่ AR-86 002/63

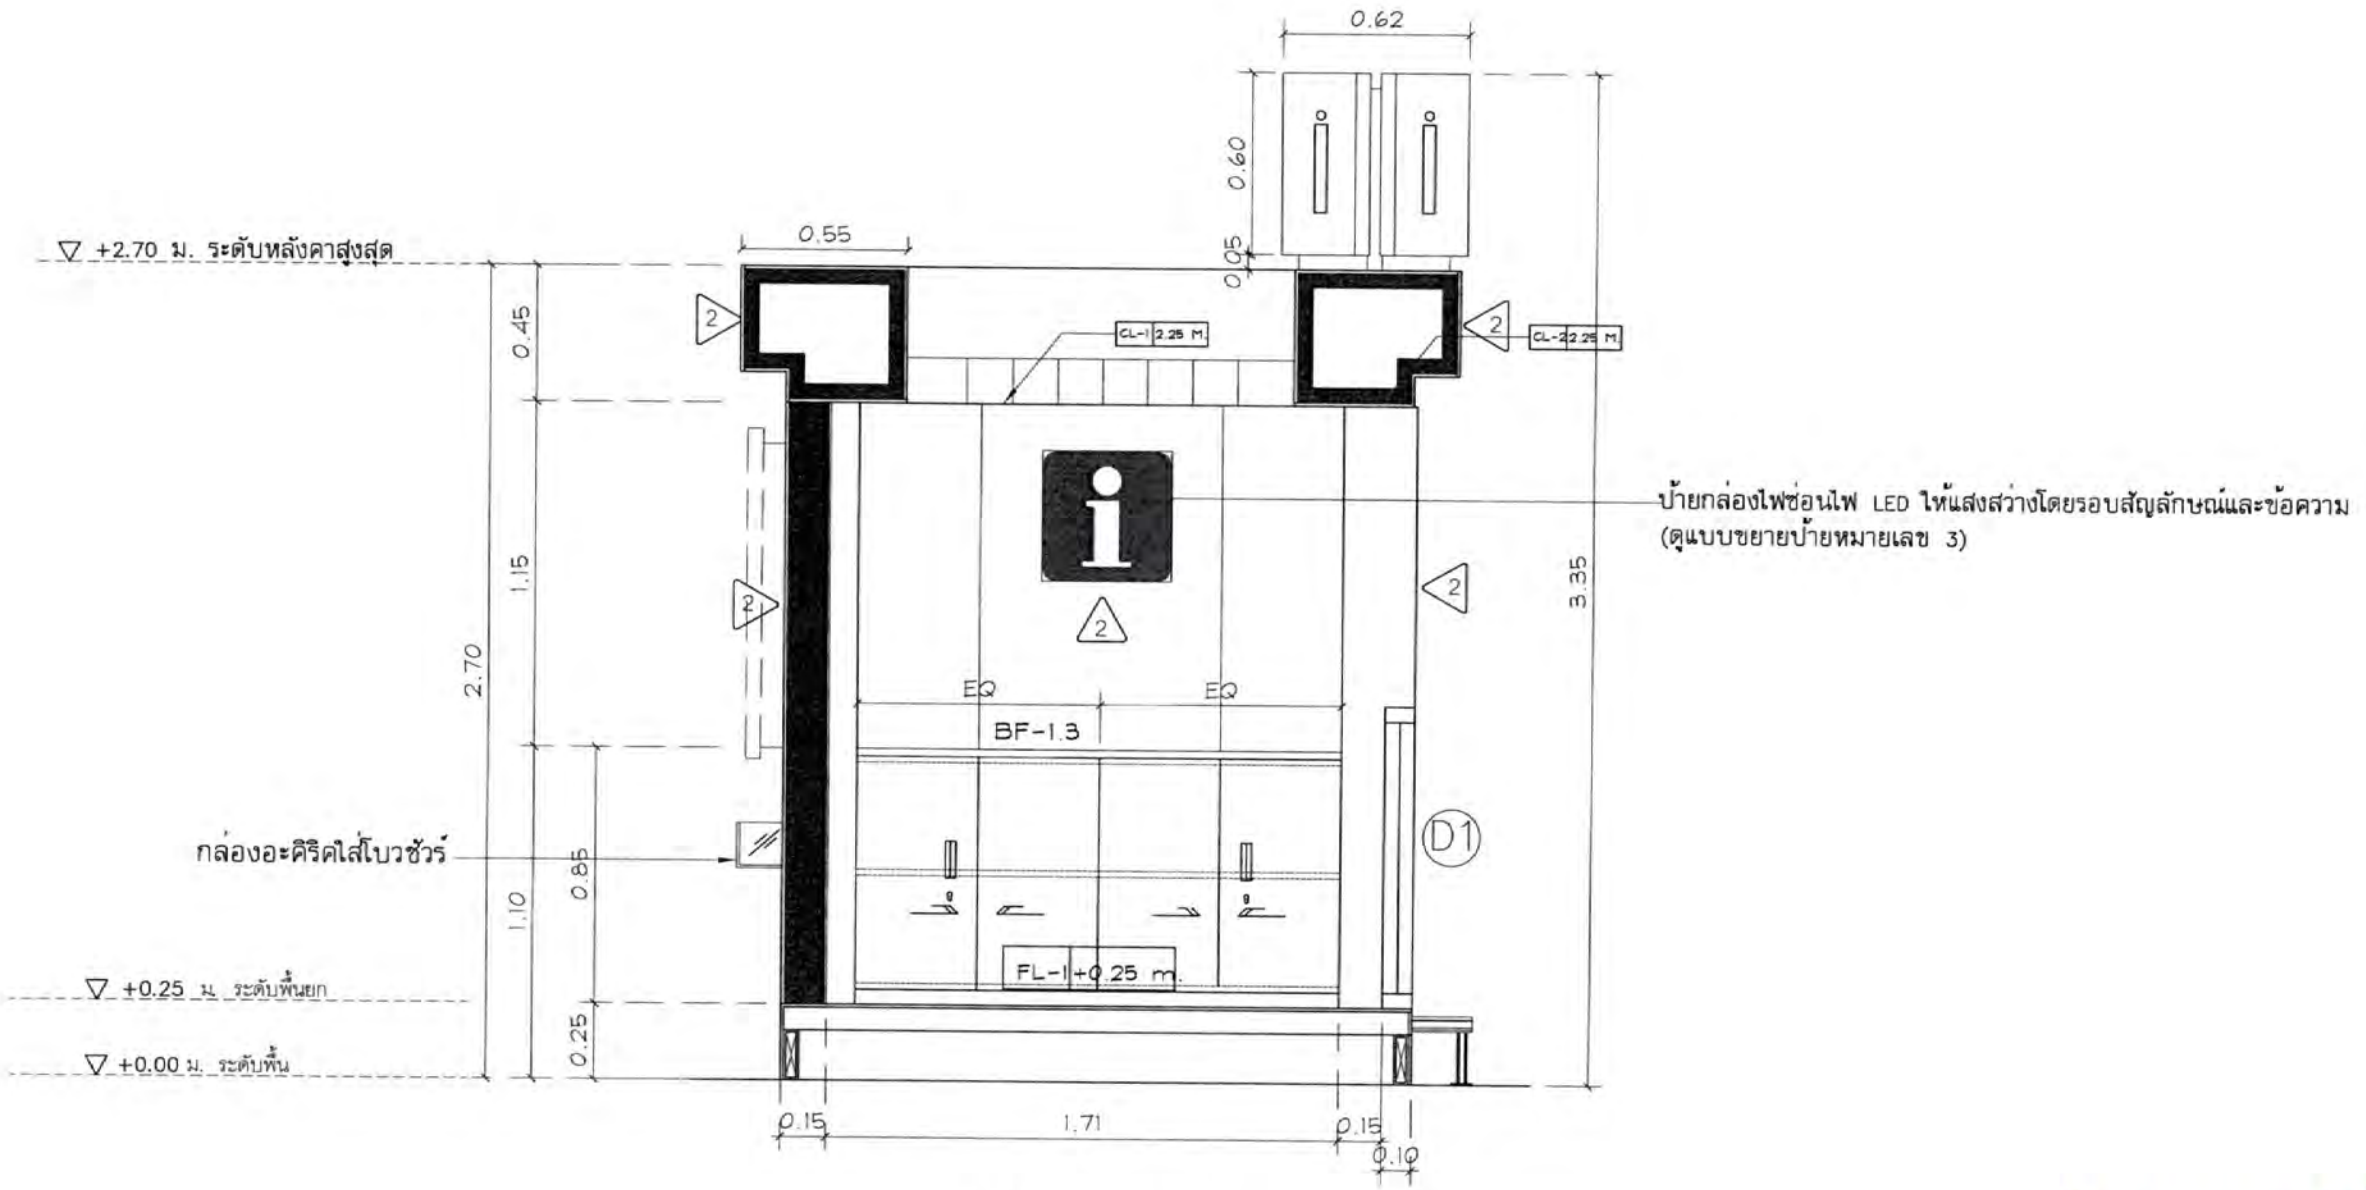

รูปตัด B


มาตราส่วน 1:25

สำเนาถูกต้อง

บริษัท ท่าอากาศยานไทย จำกัด (มหาชน)

แบบ งานปรับปรุงเคาน์เตอร์ประชาสัมพันธ์ ภายในอาคารผู้โดยสาร ท่าอากาศยานสุวรรณภูมิ
จำนวน 5 เคาน์เตอร์และงานปรับปรุงเคาน์เตอร์ประชาสัมพันธ์ ระบบขนส่งสาธารณะ
บริเวณชานชาลา ชั้น 1 ระหว่างประตู 4 และประตู 7 อาคารผู้โดยสาร ท่าอากาศยานสุวรรณภูมิ
จำนวน 1 เคาน์เตอร์

สำรวจ	เขียน	เห็นชอบ	แบบ
สถาปนิก/ผู้ออกแบบ น.ส.มนชยา ใจกล้า ภ-สน 192			รูปตัด B
หัวหน้างานออกแบบป้ายข้อมูลและตกแต่งภายในอาคาร			
ผู้อำนวยการส่วนแบบแผน		วันที่ 12/01/63	แบบเลขที่
ผู้อำนวยการฝ่ายสนามบินและอาคาร		แผ่นที่ AR-87	002/63

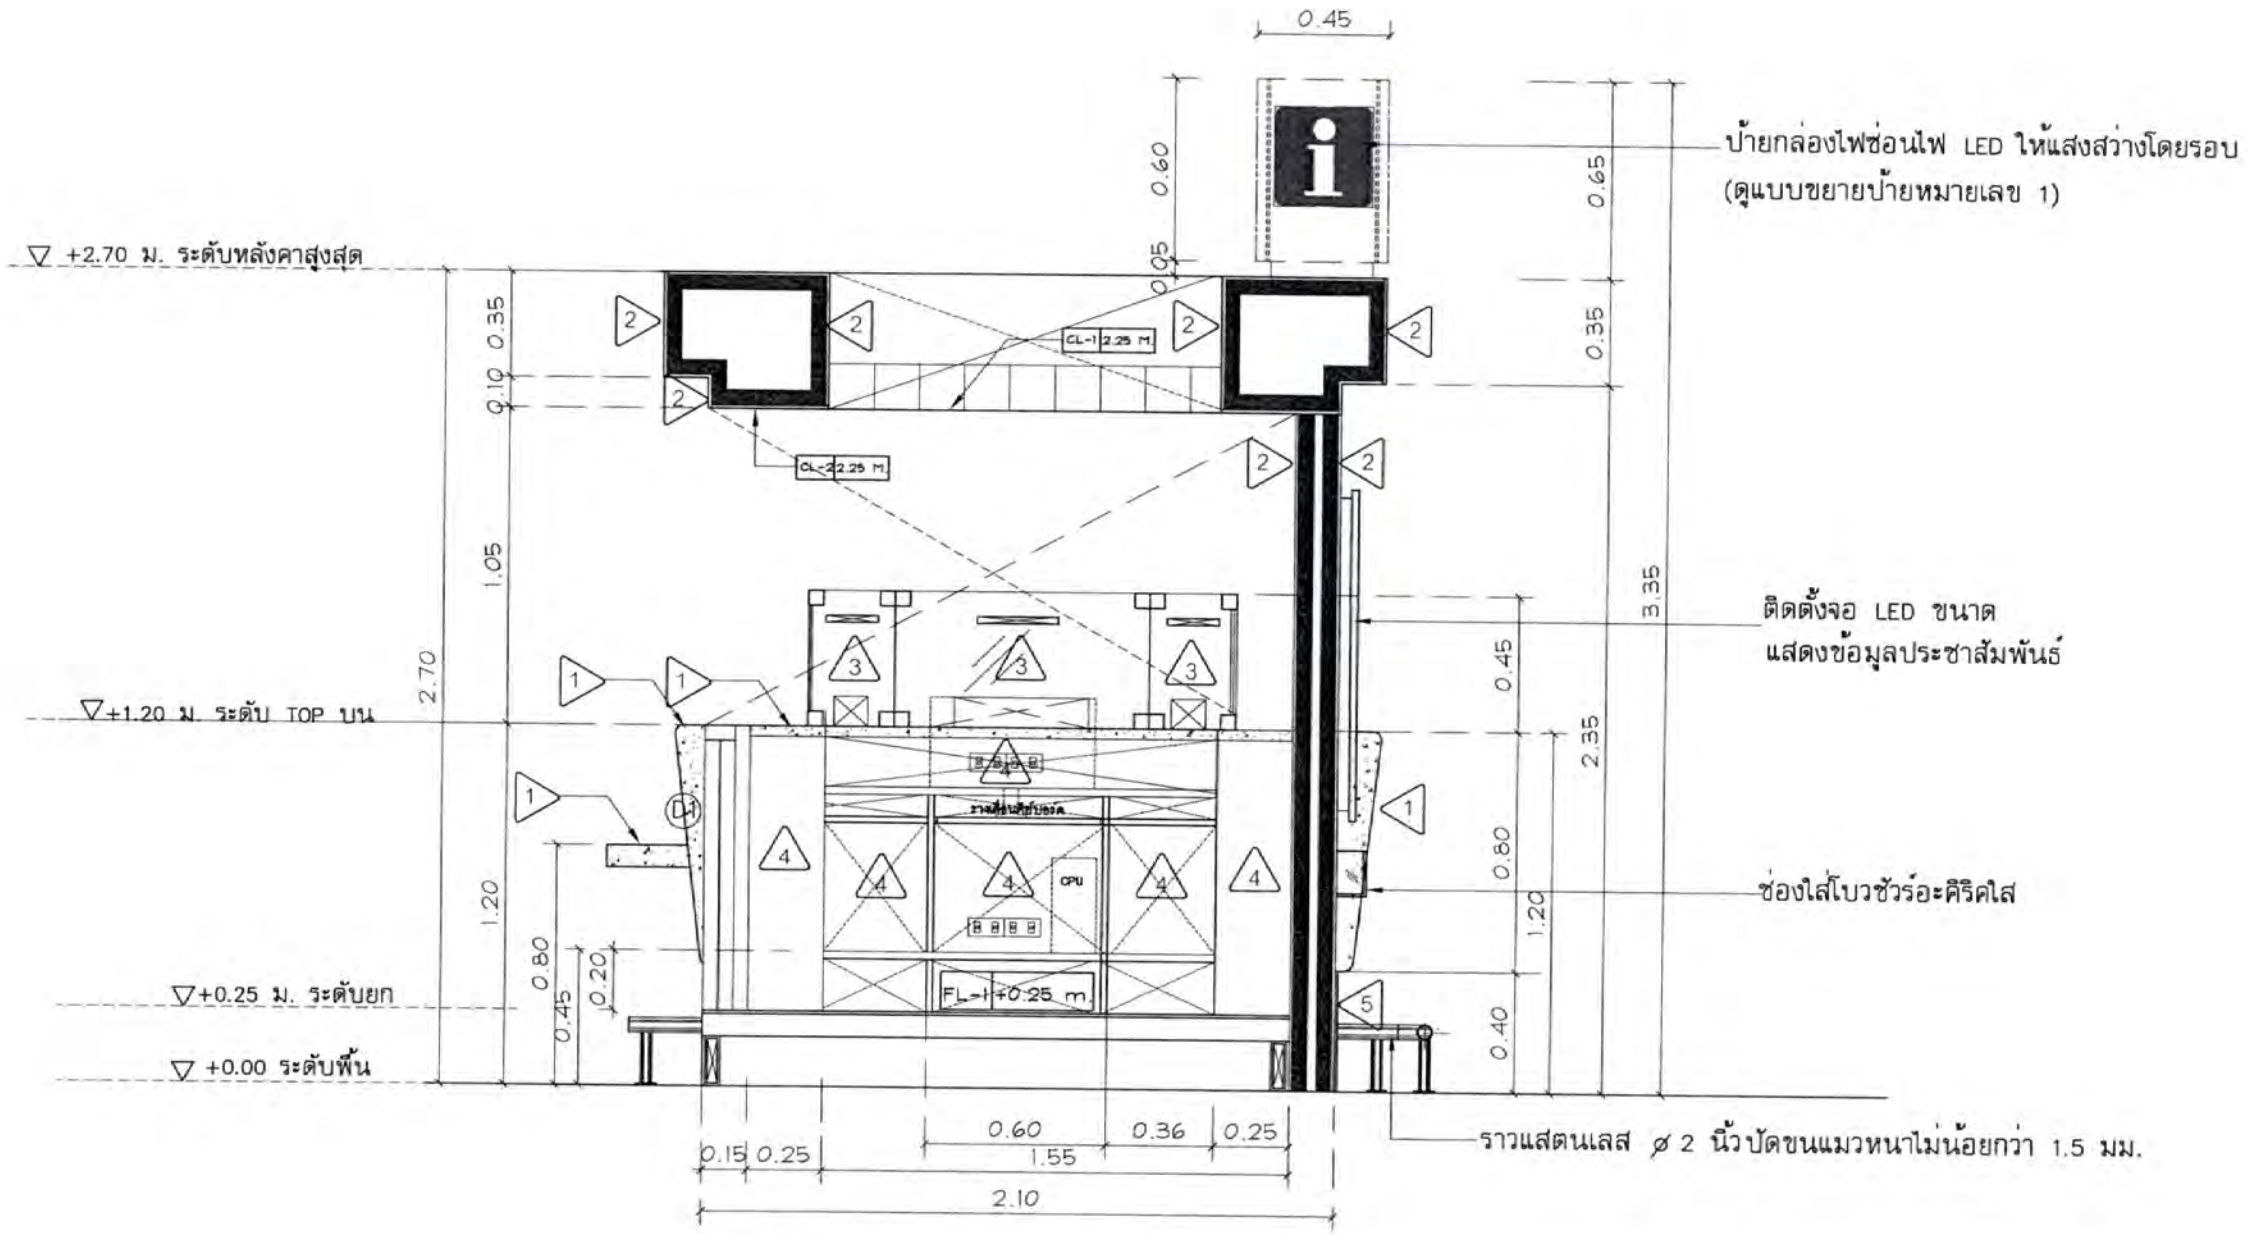

รูปตัด C

มาตราส่วน 1:25


สำเนาถูกต้อง

บริษัท ท่าอากาศยานไทย จำกัด (มหาชน)

แบบงานปรับปรุงเคาน์เตอร์ประชาสัมพันธ์ ภายในอาคารผู้โดยสาร ท่าอากาศยานสุวรรณภูมิ
จำนวน 5 เคาน์เตอร์และงานปรับปรุงเคาน์เตอร์ประชาสัมพันธ์ ระบบขนส่งสาธารณะ
บริเวณชานชาลา ชั้น 1 ระหว่างประตู 4 และประตู 7 อาคารผู้โดยสาร ท่าอากาศยานสุวรรณภูมิ
จำนวน 1 เคาน์เตอร์

สำรวจ	เขียน	เห็นชอบ	แบบ
สถาปนิก/ผู้ออกแบบ น.ส.มนชยา ใจกล้า ภ-สน 192			รูปตัด C
หัวหน้างานออกแบบป้ายข้อมูลและตกแต่งภายในอาคาร			
ผู้อำนวยการส่วนแบบแผน		วันที่ 12/06/63	แบบเลขที่
ผู้อำนวยการฝ่ายสนามบินและอาคาร		แผ่นที่ AR-88	002/63

ศูนย์วิทยทรัพยากร

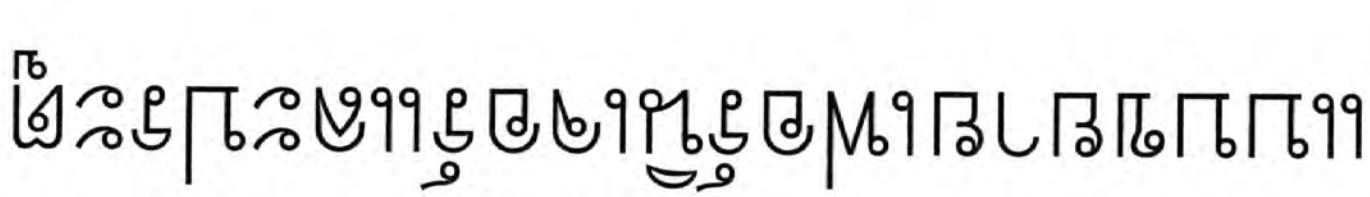


CH–1 เก้าอี้ทำงาน พนักพิงตาข่าย จำนวน 2 ชุด



ภาพเก้าอี้เป็นเพียงแนวทางในการจัดหาเท่านั้น


ตัวอย่างผลิตภัณฑ์	PRACTIKA , MODERNFORM หรือ CRV เป็นต้น
ขนาดเก้าอี้	ความกว้างเบาะที่นั่งไม่น้อยกว่า 0.45 เมตร ความลึกเบาะที่นั่งไม่น้อยกว่า 0.50 เมตร ความสูงจากพื้นเบาะที่นั่งไม่น้อยกว่า 0.45 เมตร ความสูงจากพื้นถึงพนักพิงบนไม่น้อยกว่า 0.90 เมตร
โครงสร้างเก้าอี้	ผลิตจากอลูมีเนียมคู่กับ พลาสติกPU(Polyurethane)
พนักพิง	เป็นพลาสติกฉีดขึ้นรูปหุ้มด้วยตาข่ายสีดำ
ที่วางแขน	เป็นพลาสติก Nylon ฉีดขึ้นรูป สามารถปรับระดับความสูง
เบาะรองนั่ง	บุด้วยฟองน้ำ หุ้มผ้า สีดำ ด้านล่างปิดด้วยพลาสติก Nylon ฉีดขึ้นรูป เบาะรองนั่งปรับสูงต่ำได้
ขาและล้อ	ขาและล้อ ผลิต จากพลาสติก PU
วัสดุพนักพิง	เป็นผ้าตาข่าย
ปรับระดับสูง–ต่ำ	ด้วยแกนแก๊ส(Gas Lift) สามารถปรับระดับสูงเบาะนั่งได้

แบบขยายช่องใส่โบว์ชัวร์ จำนวน 1 ชุด

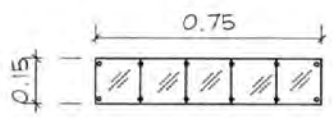


รูปด้านหน้า

มาตราส่วน 1:25

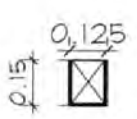

รูปด้านข้าง

มาตราส่วน 1:25

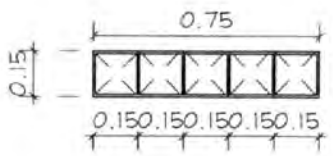

แปลน

มาตราส่วน 1:25

วัสดุ : ช่องใส่โบว์ชัวร์อะคิริคใสหนาไม่น้อยกว่า 8 มม.
ยึดติดด้วยแสตนเลสกลม (ระบุตัวยึดภายหลัง)


สำเนาถูกต้อง

บริษัท ท่าอากาศยานไทย จำกัด (มหาชน)

งานปรับปรุงเคาน์เตอร์ประชาสัมพันธ์ ภายในอาคารผู้โดยสาร ท่าอากาศยานสุวรรณภูมิ
จำนวน 5 เคาน์เตอร์และงานปรับปรุงเคาน์เตอร์ประชาสัมพันธ์ ระบบขนส่งสาธารณะ
บริเวณชานชาลา ชั้น 1 ระหว่างประตู 4 และประตู 7 อาคารผู้โดยสาร ท่าอากาศยานสุวรรณภูมิ
จำนวน 1 เคาน์เตอร์


	เขียน	เห็นชอบ	แบบ
สถาปนิก/ผู้ออกแบบ น.ส.มนชยา ใจกล้า ภ–สน 192			–เฟอร์นิเจอร์ CH–1 –แบบขยายช่องใส่โบว์ชัวร์
หัวหน้างานออกแบบป้ายข้อมูลและตกแต่งภายในอาคาร			
ผู้อำนวยการส่วนแบบแผน			วันที่ 12/06/63 แบบเลขที่
ผู้อำนวยการฝ่ายสนามบินและอาคาร			แผ่นที่ AR–90 002/63

แบบขยายตู้เก็บเอกสาร BF-1.3 จำนวน 1 ชุด

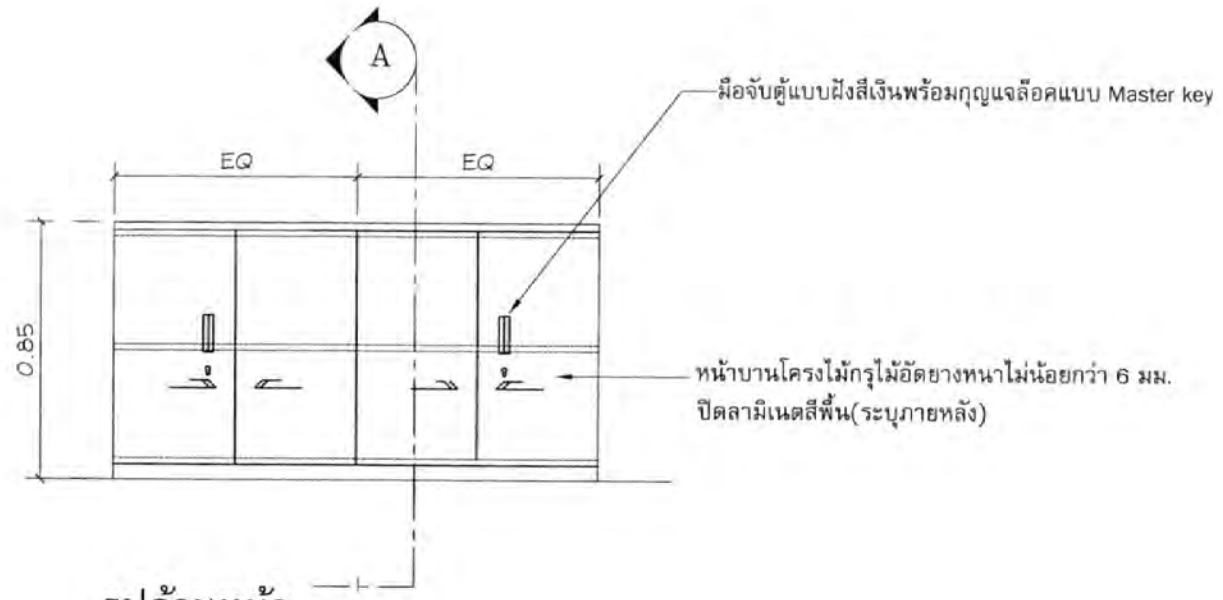

รูปด้านหน้า


มาตราส่วน 1:25

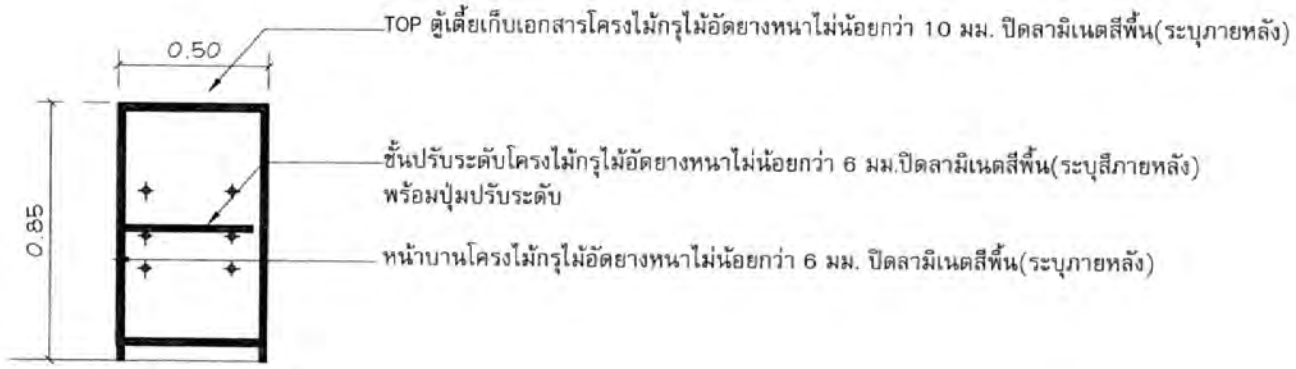

รูปตัด A

มาตราส่วน 1:25

(D1) แบบขยายประตูบานเปิดเดี่ยว จำนวน 1 ชุด

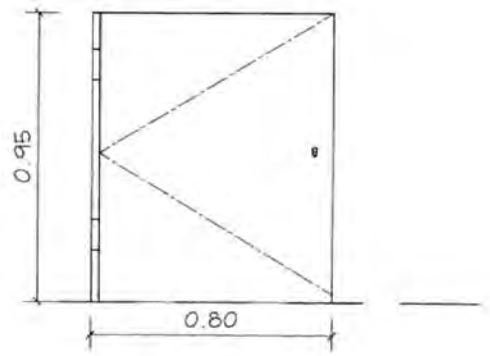

ตัวบาน : ไม้อัดยางปิดลามิเนตสีขาวมันเงา (High Gloss)

อุปกรณ์ : บานพับซ่อนสีเงิน(เลือกภายหลัง) พร้อมมือจับและอุปกรณ์ล็อคบาน


กุญแจ : แบบ Master key

สำเนาถูกต้อง

บริษัท ท่าอากาศยานไทย จำกัด (มหาชน)

แบบ งานปรับปรุงเคาน์เตอร์ประชาสัมพันธ์ ภายในอาคารผู้โดยสาร ท่าอากาศยานสุวรรณภูมิ
จำนวน 5 เคาน์เตอร์และงานปรับปรุงเคาน์เตอร์ประชาสัมพันธ์ ระบบขนส่งสาธารณะ
บริเวณชานชาลา ชั้น 1 ระหว่างประตู 4 และประตู 7 อาคารผู้โดยสาร ท่าอากาศยานสุวรรณภูมิ
จำนวน 1 เคาน์เตอร์

สำรวจ	เขียน	เห็นชอบ	แบบ
สถาปนิก/ผู้ออกแบบ น.ส.มนชยา ใจกล้า ภ-สน 192			- แบบตู้ BF-1.3 - แบบประตู D1
หัวหน้างานออกแบบป้ายข้อมูลและตกแต่งภายในอาคาร			
ผู้อำนวยการส่วนแบบแผน		วันที่ 12/06/63	แบบเลขที่
ผู้อำนวยการฝ่ายสนามบินและอาคาร		หน้าที่ AR- 91	002/63

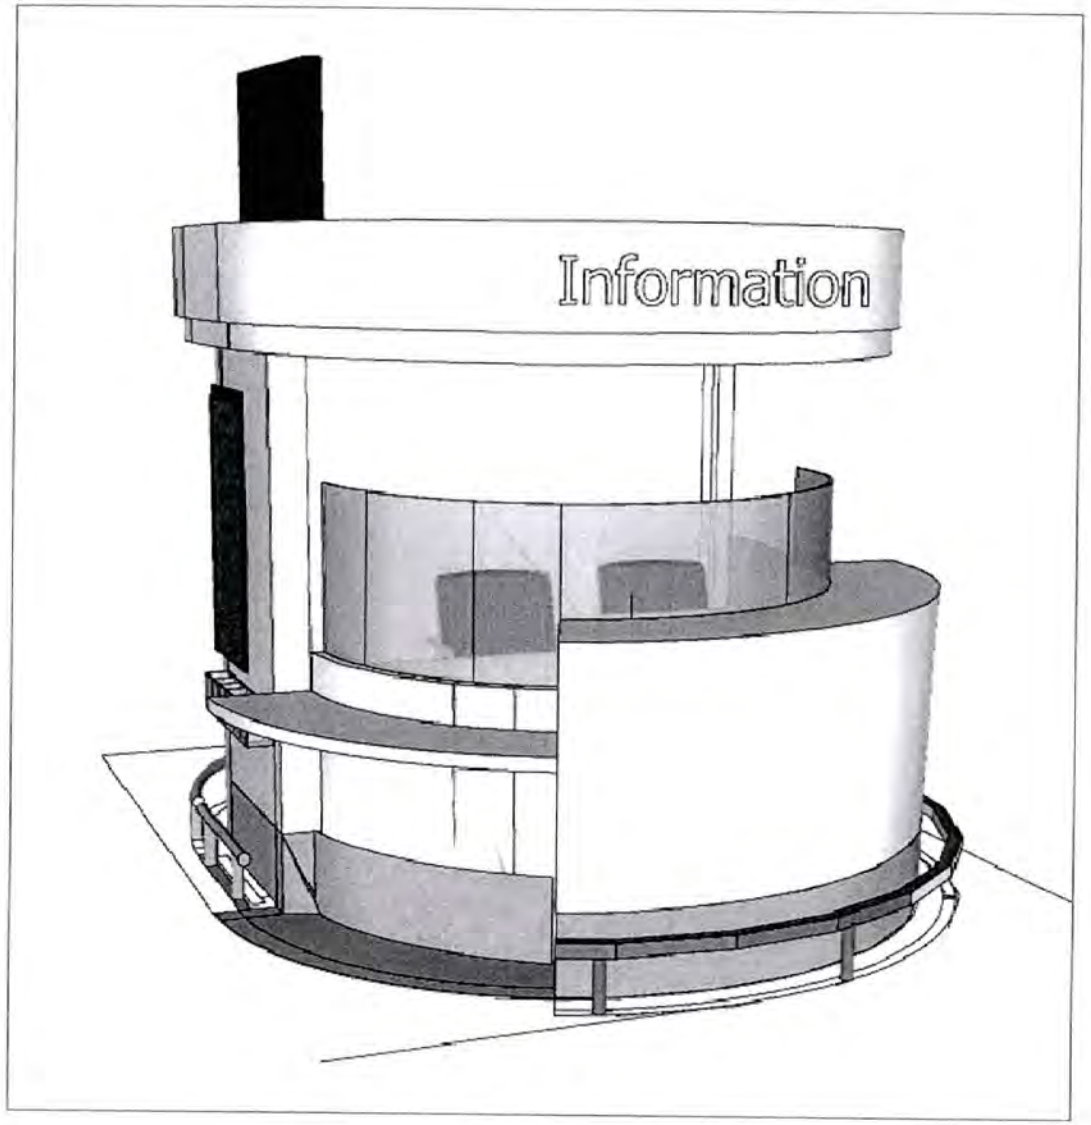

ภาพทัศนียภาพ เคาน์เตอร์ประชาสัมพันธ์แบบที่ 3

หมายเหตุ : ภาพนี้เป็นเพียงภาพประกอบเพื่อเป็นแนวทางในการจัดทำเท่านั้น

สำเนาถูกต้อง


บริษัท ท่าอากาศยานไทย จำกัด (มหาชน)

งานปรับปรุงเคาน์เตอร์ประชาสัมพันธ์ ภายในอาคารผู้โดยสาร ท่าอากาศยานสุวรรณภูมิ
จำนวน 5 เคาน์เตอร์และงานปรับปรุงเคาน์เตอร์ประชาสัมพันธ์ ระบบขนส่งสาธารณะ
บริเวณชานชาลา ชั้น 1 ระหว่างประตู 4 และประตู 7 อาคารผู้โดยสาร ท่าอากาศยานสุวรรณภูมิ
จำนวน 1 เคาน์เตอร์

สำรวจ	เขียน	เห็นชอบ	แบบ
สถาปนิก/ผู้ออกแบบ น.ส.มนชยา ใจกล้า ภ-สน 192			ภาพทัศนียภาพ เคาน์เตอร์แบบที่ 3
หัวหน้างานออกแบบป้ายข้อมูลและตกแต่งภายในอาคาร			
ผู้อำนวยการส่วนแบบแผน		วันที่ 1705/63	แบบเลขที่
ผู้อำนวยการฝ่ายสนามบินและอาคาร		แผ่นที่ AR-92	002/63

สำเนาถูกต้อง

๑๑๐๐๐

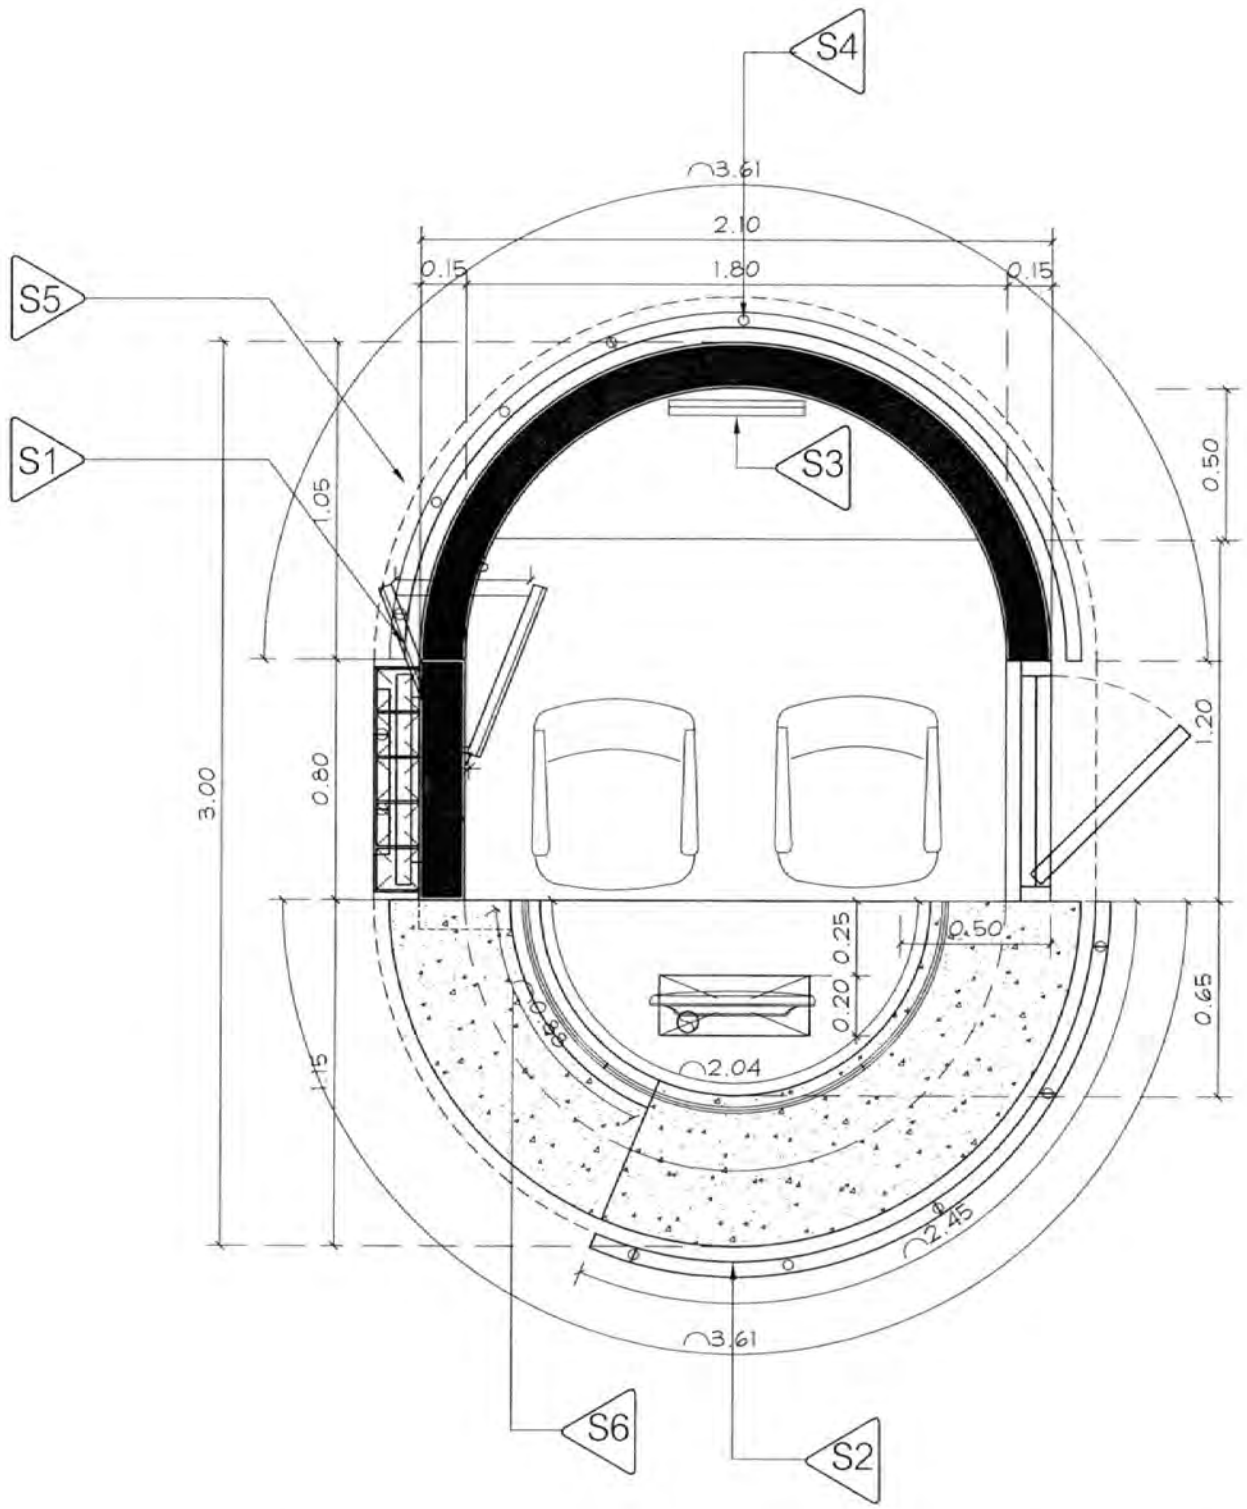

รายละเอียด		
S1	ป้ายกล่องไฟอลูมิเนียมบอกสัญลักษณ์ Information(ติดบนหลังคา)	1 ชุด
S2	ป้ายกล่องไฟอะคิริคสัญลักษณ์และข้อความ Information	1 ชุด
S3	ป้ายกล่องไฟอะคิริคข้อความ Information ยกนูน	1 ชุด
S4	ป้ายสติ๊กเกอร์อิงค์เจ็ทรองหลังอะคิริคสัญลักษณ์ Information	1 ชุด
S5	ป้ายอะคิริคสัญลักษณ์และข้อความ Information	1 ชุด
S6	ป้ายสติ๊กเกอร์อิงค์เจ็ทรองหลังอะคิริคสัญลักษณ์คนพิการ	1 ชุด

ผังตำแหน่งป้ายเคาน์เตอร์ประชาสัมพันธ์ แบบที่ 3

มาตราส่วน 1:25


สำเนาถูกต้อง

บริษัท ท่าอากาศยานไทย จำกัด (มหาชน)

แบบ งานปรับปรุงเคาน์เตอร์ประชาสัมพันธ์ ภายในอาคารผู้โดยสาร ท่าอากาศยานสุวรรณภูมิ
จำนวน 5 เคาน์เตอร์และงานปรับปรุงเคาน์เตอร์ประชาสัมพันธ์ ระบบขนส่งสาธารณะ
บริเวณชานชาลา ชั้น 1 ระหว่างประตู 4 และประตู 7 อาคารผู้โดยสาร ท่าอากาศยานสุวรรณภูมิ
จำนวน 1 เคาน์เตอร์


สำรวจ	เขียน	เห็นชอบ	แบบ
สถาปนิก/ผู้ออกแบบ น.ส.มนชยา ใจกล้า ภ-สน 192			ผังตำแหน่งป้ายเคาน์เตอร์แบบที่ 3
หัวหน้างานออกแบบป้ายข้อมูลและตกแต่งภายในอาคาร			
ผู้อำนวยการส่วนแบบแผน		รับที่ 270/63	แบบเลขที่
ผู้อำนวยการฝ่ายสนามบินและอาคาร		แผ่นที่ AR- 94	002/63

แบบขยายป้ายหมายเลข 1(S1)

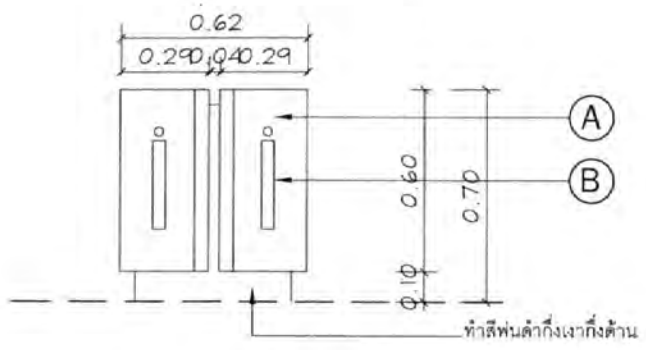


รูปด้านหน้า

มาตราส่วน 1:25

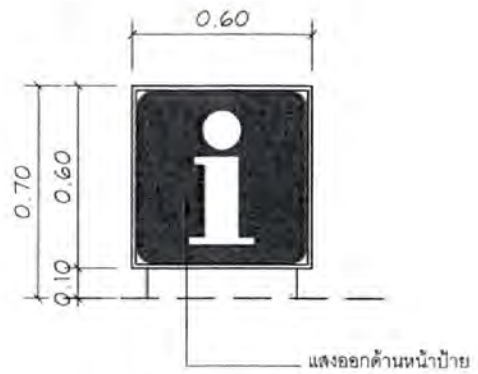

รูปด้านข้าง


มาตราส่วน 1:25

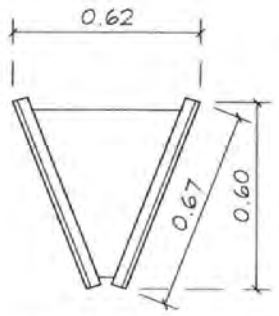

แปลน

มาตราส่วน 1:25

แบบขยายป้ายหมายเลข 2(S2)

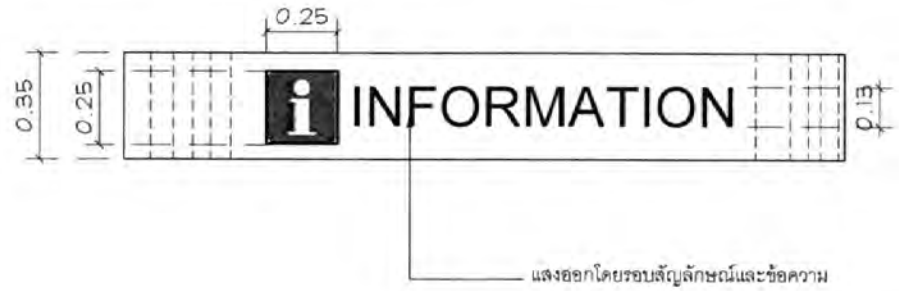

(S1) ป้ายกล่องไฟอลูมิเนียมบอกสัญลักษณ์ จำนวน 1 ชุด	(S2) ป้ายกล่องไฟสัญลักษณ์และข้อความ Information จำนวน 1 ชุด
(A) ด้านหน้าปิดอะคิริคหนาไม่น้อยกว่า 4 มม.	(A) ตัวอักษร Information ด้านหน้าอะคิริคไดคัทหนาไม่น้อยกว่า 4 มม. ติดสติ๊กเกอร์โปร่งแสงด้านในติดตั้งไฟ LED ให้แสงสว่างหน้าป้าย แสงออกด้านหน้า
ด้านหน้าติดสติ๊กเกอร์ไดคัทสัญลักษณ์ Information ตามแบบ เป็นสติ๊กเกอร์โปร่งแสง 3m,Avery,Mactac (ระบุสีภายหลัง) คุณภาพไม่น้อยกว่า 3 ปี	ขอบข้างอะคิริค ยกสูงประมาณ 2 ซ.ม. ติดตั้งบนหลังคาเคาน์เตอร์
(B) ป้ายกล่องไฟทำจากอลูมิเนียมหนาไม่น้อยกว่า 1.5 มม. พับขึ้นรูป พ่นสีดำด้าน(Power Coating) บานพับซ่อนในตัวบาน	เป็นสติ๊กเกอร์โปร่งแสง ตัวอย่างผลิตภัณฑ์เช่น 3m,Avery,Mactac (ระบุสีภายหลัง) คุณภาพไม่น้อยกว่า 3 ปี
พร้อมบานเปิด-ปิด บานพับซ่อนในตัวบาน (สามารถเปิด-ปิด เพื่อเปลี่ยนหลอดไฟได้)	

สำเนาถูกต้อง


หมายเหตุ :
1. ข้อความและสีสติ๊กเกอร์อิงค์เจ็ทระบุภายหลัง
2. ระยะที่กำหนดเป็นระยะโดยประมาณ (ผู้รับจ้างต้องเสนอตัวอย่างก่อนดำเนินการ)
3. Front ภาษาไทย : DilleniaUPC
4. Front ภาษาอังกฤษ : Helvetica CND-Normal
5. ป้ายกล่องไฟทุกแบบต้องสามารถเปิด-ปิดให้ซ่อมบำรุงได้
6. บานพับเป็นบานพับซ่อน(เสนอแบบภายหลัง)

บริษัท ท่าอากาศยานไทย จำกัด (มหาชน)

แบบ งานปรับปรุงเคาน์เตอร์ประชาสัมพันธ์ ภายในอาคารผู้โดยสาร ท่าอากาศยานสุวรรณภูมิ
จำนวน 5 เคาน์เตอร์และงานปรับปรุงเคาน์เตอร์ประชาสัมพันธ์ ระบบขนส่งสาธารณะ
บริเวณชานชาลา ชั้น 1 ระหว่างประตู 4 และประตู 7 อาคารผู้โดยสาร ท่าอากาศยานสุวรรณภูมิ
จำนวน 1 เคาน์เตอร์


สำรวจ	เขียน	เห็นชอบ	แบบ
สถาปนิก/ผู้ออกแบบ น.ส.มนชยา ใจกล้า ภ-สน 192			แบบขยายป้ายสัญลักษณ์ S1-S2
หัวหน้างานออกแบบป้ายข้อมูลและตกแต่งภายในอาคาร			
ผู้อำนวยการส่วนแบบแผน			วันที่ 12/06/63 แบบเลขที่
ผู้อำนวยการฝ่ายสนามบินและอาคาร			แผ่นที่ AR-9.5 002/63

แบบขยายป้ายหมายเลข 3 (S3)

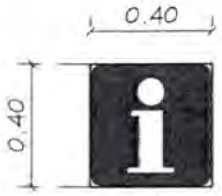


รูปด้านหน้า

มาตราส่วน 1:25

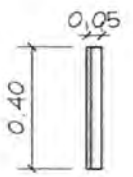

รูปด้านข้าง

มาตราส่วน 1:25

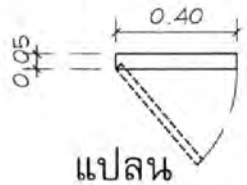

แปลน

มาตราส่วน 1:25


(S3) ป้ายสติ๊กเกอร์อิงค์เจ็ทรองหลังอะคิริคสัญลักษณ์ Information จำนวนอย่างละ 1 ชุด

(A) หน้าป้ายทำจากอะคิริคใสหนาไม่น้อยกว่า 4 มม. ขอบข้างอลูมิเนียมทำสีพ่นด้าด้าน ด้านในติดตั้งไฟ LED ให้แสงสว่างหน้าป้าย ยกขอบหนาประมาณ 2 นิ้ว

พร้อมบานเปิด-ปิด(บานพับซ่อน)สำหรับซ่อมบำรุง

ติดสติ๊กเกอร์อิงค์เจ็ทโปร่งแสง สัญลักษณ์ตามแบบ (ระบุสีภายหลัง) ตัวอย่างผลิตภัณฑ์ เช่น 3m,Avery,Mactac คุณภาพไม่น้อยกว่า 3 ปี

แบบขยายป้ายหมายเลข 4 (S4)

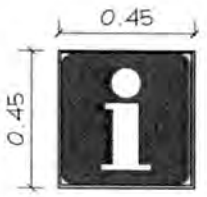

(S4) ป้ายสติ๊กเกอร์อิงค์เจ็ทรองหลังอะคิริคสัญลักษณ์ Information จำนวนอย่างละ 1 ชุด

ป้ายอะคิริคใสยกลอยออกจากผนังหนาไม่น้อยกว่า 4 มม พิมพ์สติ๊กเกอร์อิงค์เจ็ทสัญลักษณ์ตามแบบ

แบบขยายป้ายหมายเลข 5 (S5)




(S5) ป้ายอะคิริคข้อความ Information ยกนูน จำนวน 1 ชุด

ตัวอักษร Information อะคิริคหนาไม่น้อยกว่า 4 มม. ยกลอยขอบข้างอะคิริคสูงประมาณ 2 ซ.ม. รองหลังสติ๊กเกอร์ทึบแสง

เป็นสติ๊กเกอร์ ตัวอย่างผลิตภัณฑ์เช่น 3m,Avery,Mactac (ระบุสีภายหลัง) คุณภาพไม่น้อยกว่า 3 ปี

แบบขยายป้ายหมายเลข 6 (S6)

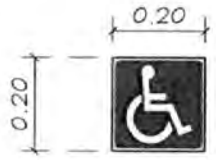

(S5) ป้ายสติ๊กเกอร์อิงค์เจ็ทรองหลังอะคิริคสัญลักษณ์คนพิการ จำนวน 1 ชุด

ป้ายอะคิริคใสสัญลักษณ์คนพิการหนาไม่น้อยกว่า 4 มม. ติดสติ๊กเกอร์อิงค์เจ็ทสัญลักษณ์คนพิการ(ติดสติ๊กเกอร์ด้านหลังอะคิริค)

ตัวอย่างผลิตภัณฑ์เช่น 3m,Avery,Mactac (ระบุสีภายหลัง) คุณภาพไม่น้อยกว่า 3 ปี

สำเนาถูกต้อง

บริษัท ท่าอากาศยานไทย จำกัด (มหาชน)

แบบ งานปรับปรุงเคาน์เตอร์ประชาสัมพันธ์ ภายในอาคารผู้โดยสาร ท่าอากาศยานสุวรรณภูมิ
จำนวน 5 เคาน์เตอร์และงานปรับปรุงเคาน์เตอร์ประชาสัมพันธ์ ระบบขนส่งสาธารณะ
บริเวณชานชาลา ชั้น 1 ระหว่างประตู 4 และประตู 7 อาคารผู้โดยสาร ท่าอากาศยานสุวรรณภูมิ
จำนวน 1 เคาน์เตอร์

สำรวจ	เขียน	เห็นชอบ	แบบ
สถาปนิก/ผู้ออกแบบ น.ส.มนชยา โจกล้า ภ-สน 192			แบบขยายป้ายสัญลักษณ์ S3-S6
หัวหน้างานออกแบบป้ายข้อมูลและตกแต่งภายในอาคาร			
ผู้อำนวยการส่วนแบบแผน		วันที่ 12/06/63	แบบเลขที่
ผู้อำนวยการฝ่ายสนามบินและอาคาร		แผ่นที่ AR-96	002/63

ตารางปีโอดีกาจักรยานหญิง แบบบี้ 4 อ้างหน้า 1 เหาหัมตอ้ง

แบบบี้ปีบ้าเหาหัมตอ้งวันอ้างหน้าปีบ้าเหาหัมตอ้งวันอ้างหน้าปีบ้าเหาหัมตอ้งวันอ้างหน้า





สภาพพื้นที่เดิมก่อนปรับปรุง


ตำแหน่งเคาน์เตอร์ประชาสัมพันธ์ระบบขนส่งสาธารณะ ชั้น 1
ระหว่างประตู 4 กับประตู 7 อาคารผู้โดยสาร ทสภ.

สำเนาถูกต้อง

บริษัท ท่าอากาศยานไทย จำกัด (มหาชน)

แบบ งานปรับปรุงเคาน์เตอร์ประชาสัมพันธ์ ภายในอาคารผู้โดยสาร ท่าอากาศยานสุวรรณภูมิ
จำนวน 5 เคาน์เตอร์และงานปรับปรุงเคาน์เตอร์ประชาสัมพันธ์ ระบบขนส่งสาธารณะ
ปริวณชานชาลา ชั้น 1 ระหว่างประตู 4 และประตู 7 อาคารผู้โดยสาร ท่าอากาศยานสุวรรณภูมิ
จำนวน 1 เคาน์เตอร์

สำรวจ	เขียน	เห็นชอบ	แบบ
สถาปนิก/ผู้ออกแบบ น.ส.นนธยา ไชยดำ ภ-สน 192			ตำแหน่งเคาน์เตอร์ จุดที่ 6
หัวหน้างานออกแบบบำรุงข้อมูลและตกแต่งภายในอาคาร			
ผู้อำนวยการส่วนแบบแผน		วันที่ 12/06/63	แบบเลขที่
ผู้อำนวยการฝ่ายสนามบินและอาคาร		แผ่นที่ AR- 10	002/63

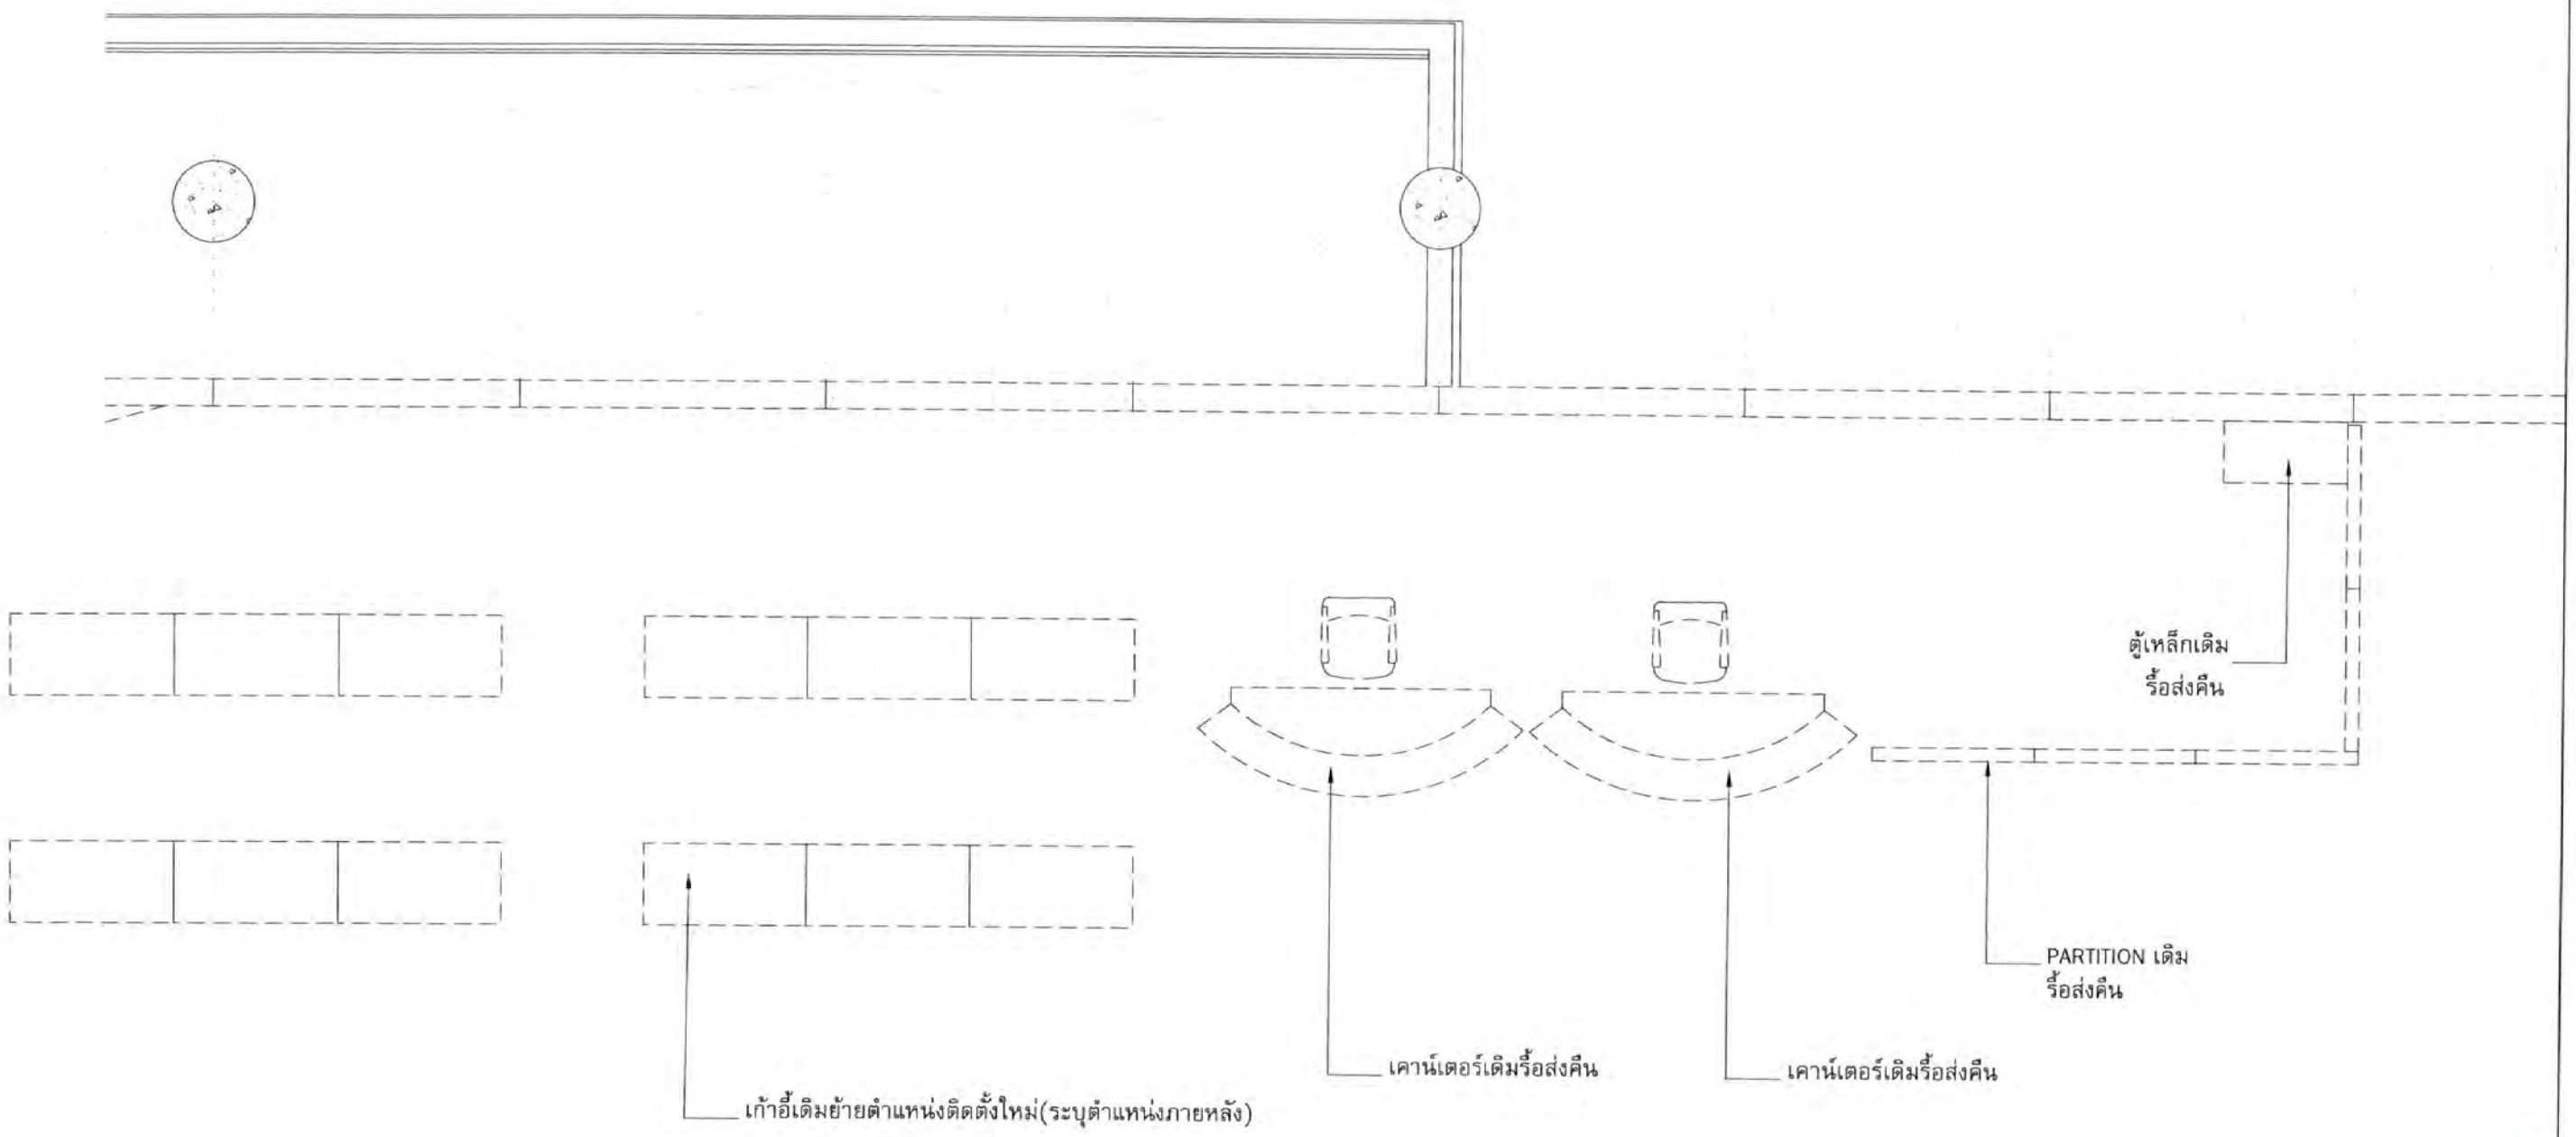

ผังรื้อถอนเคาน์เตอร์เดิม

มาตราส่วน 1:50

หมายเหตุ

-ระยะและตำแหน่งเป็นระยะโดยประมาณ ผู้ว่าจ้างกำหนดตำแหน่งภายหลัง


-รายการรื้อถอนใดที่ไม่ได้กำหนดเพื่อใช้ชั่วคราวระหว่างก่อสร้าง ให้ผู้รับจ้างปฏิบัติรื้อย้ายทั้งสิ้น

สำเนาถูกต้อง

บริษัท ท่าอากาศยานไทย จำกัด (มหาชน)

แบบ งานปรับปรุงเคาน์เตอร์ประชาสัมพันธ์ ภายในอาคารผู้โดยสาร ท่าอากาศยานสุวรรณภูมิ
จำนวน 5 เคาน์เตอร์และงานปรับปรุงเคาน์เตอร์ประชาสัมพันธ์ ระบบขนส่งสาธารณะ
บริเวณชานชาลา ชั้น 1 ระหว่างประตู 4 และประตู 7 อาคารผู้โดยสาร ท่าอากาศยานสุวรรณภูมิ
จำนวน 1 เคาน์เตอร์

สำรวจ	เขียน	เห็นชอบ	แบบ
สถาปนิก/ผู้ออกแบบ น.ส.มนชยา ใจกล้า ภ-สน 192			ผังรื้อถอน
หัวหน้างานออกแบบป้ายข้อมูลและตกแต่งภายในอาคาร			
ผู้อำนวยการส่วนแบบแผน		วันที่ 12/06/63	แบบเลขที่
ผู้อำนวยการฝ่ายสนามบินและอาคาร		แผ่นที่ AR-99	002/63

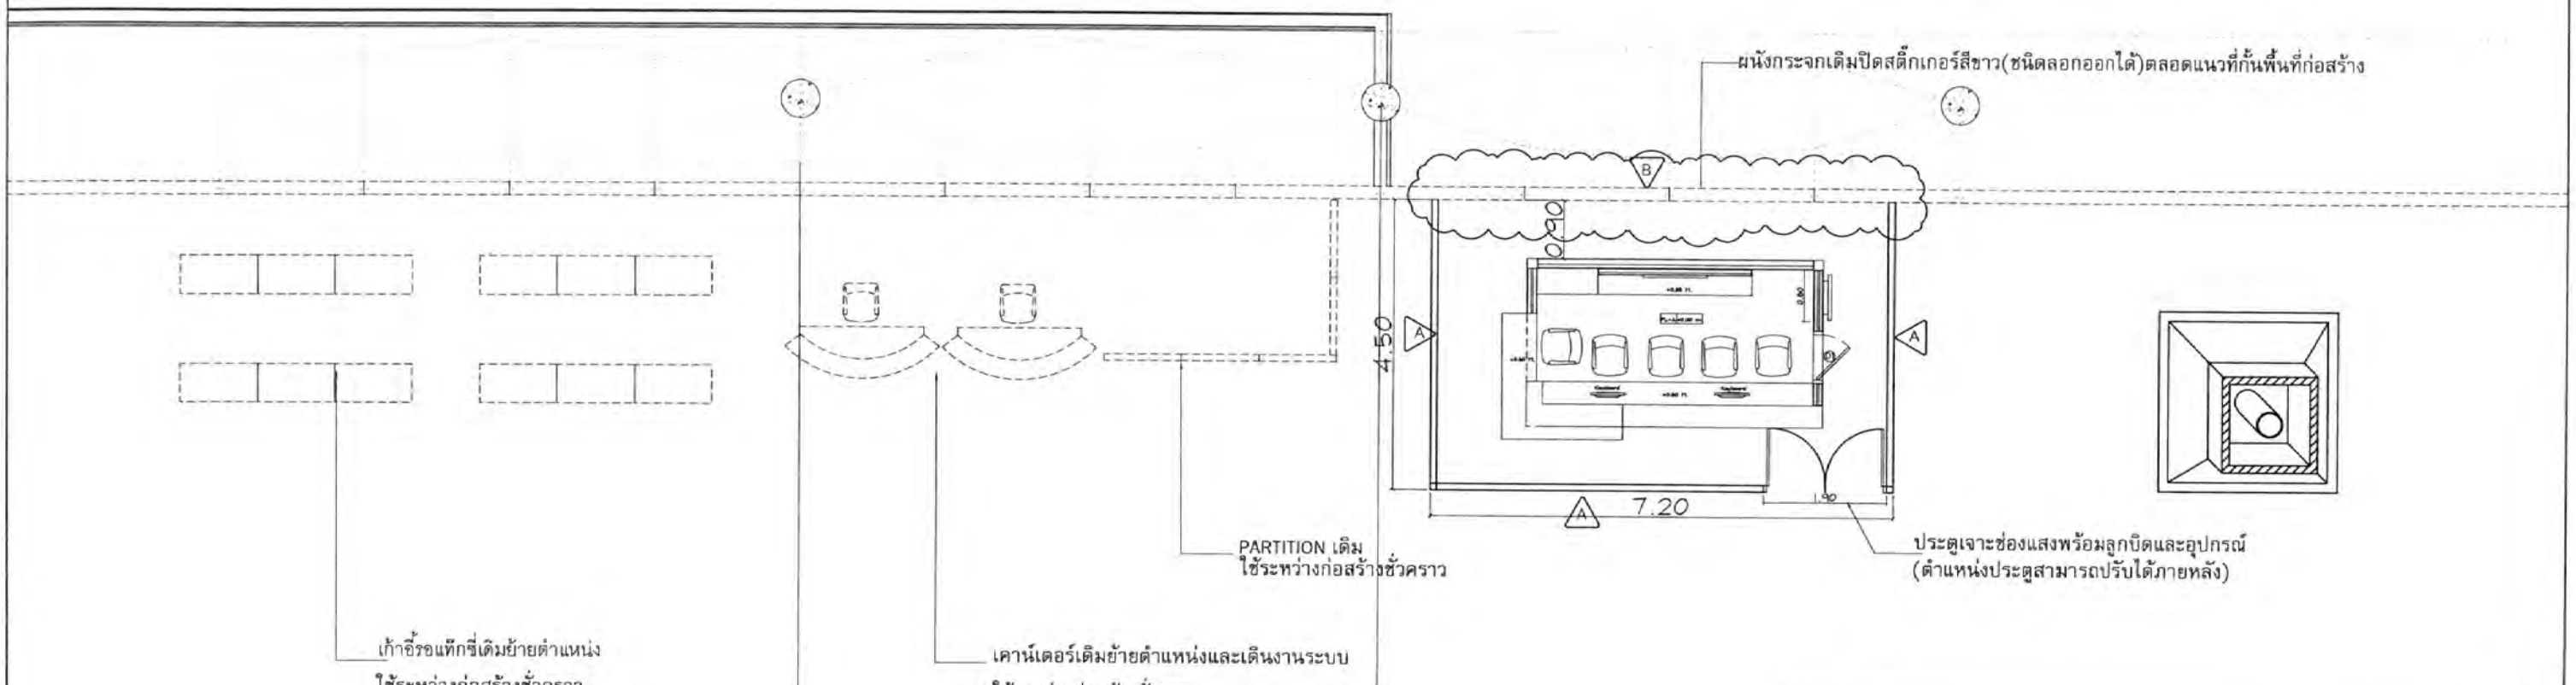

A	ผนังโครงเคร่าปิดยิปซั่มบอร์ดหนาไม่น้อยกว่า 9 มม. ทาสี
B	ผนังกระจกเติมปิดสติ๊กเกอร์สีขาว(ชนิดลอกออกได้)ตลอดแนวที่กั้นพื้นที่ก่อสร้าง

ผังกั้นพื้นที่ระหว่างก่อสร้างและติดตั้งเคาน์เตอร์ชั่วคราว

มาตราส่วน 1:100

หมายเหตุ

-ผู้รับจ้างต้องกั้นพื้นที่ก่อสร้างให้เป็นเรียบร้อย มิดชิด และมั่นคงแข็งแรง

-รูปแบบการกั้นพื้นที่ก่อสร้างและตำแหน่งติดตั้งประตูทางเข้าอาจมีการปรับเปลี่ยนได้ตามสภาพพื้นที่ที่ก่อสร้างจริง ในกรณีมีการเปลี่ยนแปลงผู้รับจ้างต้องเสนอรูปแบบให้ผู้ว่าจ้างพิจารณาก่อนดำเนินการ

-ระยะและตำแหน่งเป็นระยะโดยประมาณ ผู้ว่าจ้างกำหนดตำแหน่งภายหลัง

-เคาน์เตอร์เดิมย้ายตำแหน่งพร้อมเดินงานระบบชั่วคราวเพื่อใช้ระหว่างก่อสร้างและส่งคืน ทอท.ตามสถานที่ที่จะแจ้งให้ทราบภายหลัง


-รายการรื้อถอนใดที่ไม่ได้กำหนดเพื่อใช้ชั่วคราวระหว่างก่อสร้าง ให้ผู้รับจ้างปฏิบัติรื้อย้ายทั้งสิ้น

สำเนาถูกต้อง

บริษัท ท่าอากาศยานไทย จำกัด (มหาชน)


แบบ งานปรับปรุงเคาน์เตอร์ประชาสัมพันธ์ ภายในอาคารผู้โดยสาร ท่าอากาศยานสุวรรณภูมิ
จำนวน 5 เคาน์เตอร์และงานปรับปรุงเคาน์เตอร์ประชาสัมพันธ์ ระบบขนส่งสาธารณะ บริเวณชานชาลา ชั้น 1 ระหว่างประตู 4 และประตู 7 อาคารผู้โดยสาร ท่าอากาศยานสุวรรณภูมิ จำนวน 1 เคาน์เตอร์

สำรวจ	เขียน	เห็นชอบ	แบบ
สถาปนิก/ผู้ออกแบบ น.ส.มนชยา ใจกล้า ภ-สน 192			ตำแหน่งการกั้นพื้นที่ระหว่างก่อสร้างและติดตั้งเคาน์เตอร์ชั่วคราว
หัวหน้างานออกแบบป้ายข้อมูลและตกแต่งภายในอาคาร			
ผู้อำนวยการส่วนแบบแผน		วันที่ 12/06/63	แบบเลขที่
ผู้อำนวยการฝ่ายสนามบินและอาคาร		แผ่นที่ AR- 100	002/63

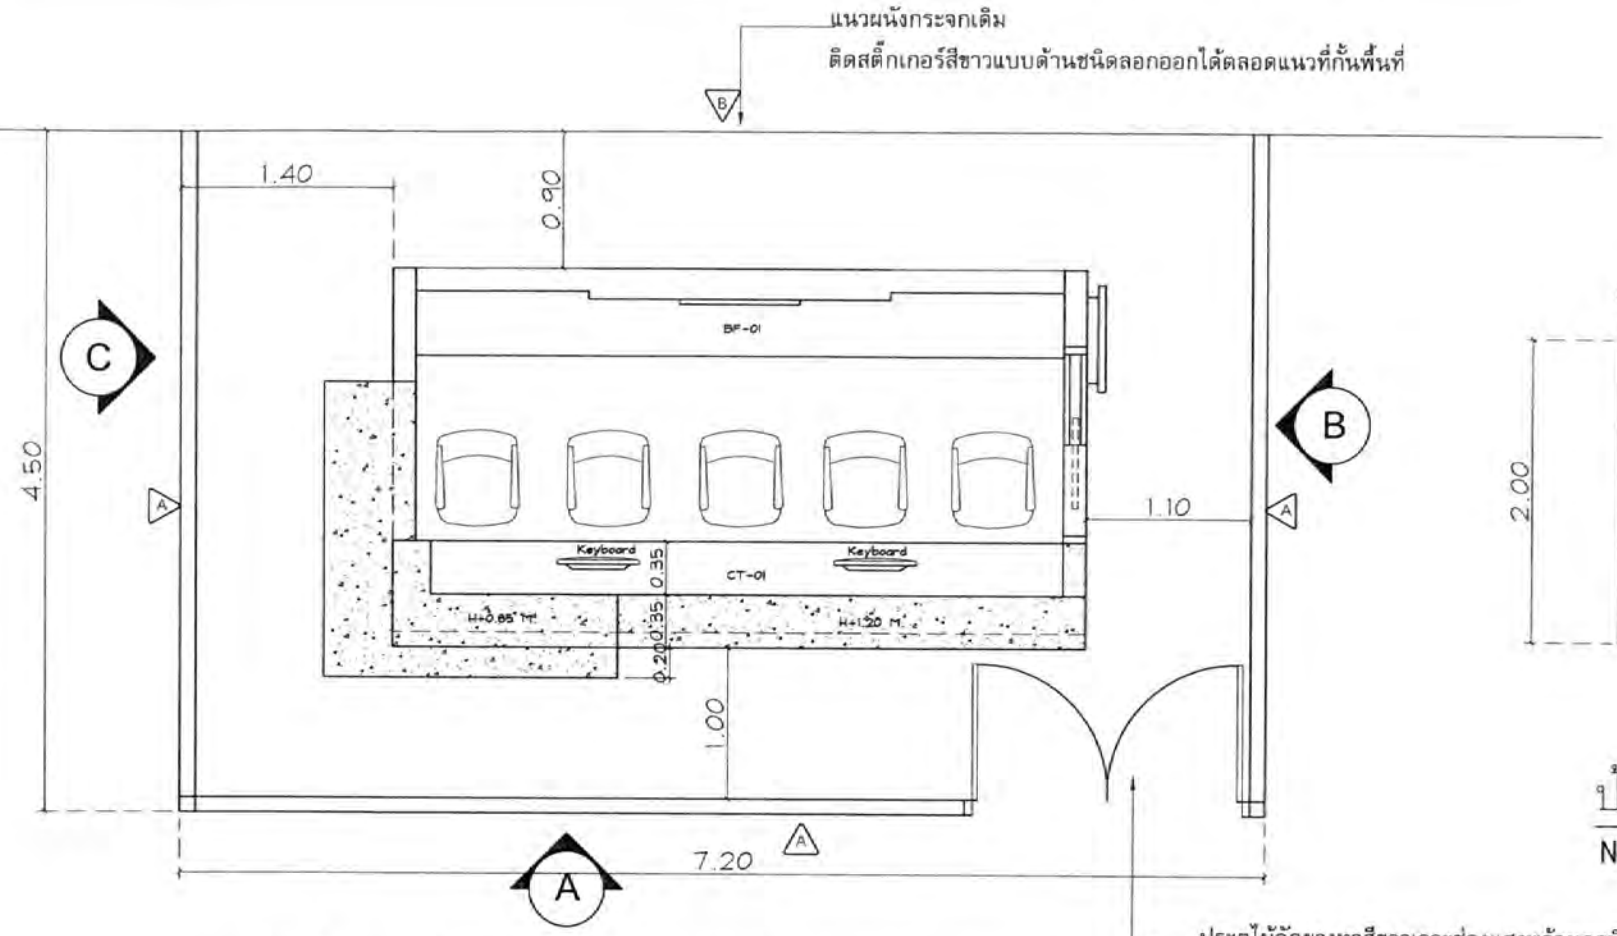

แบบกั้นพื้นที่ระหว่างก่อสร้างเคาน์เตอร์ระบบขนส่งสาธารณะ


มาตราส่วน 1:50

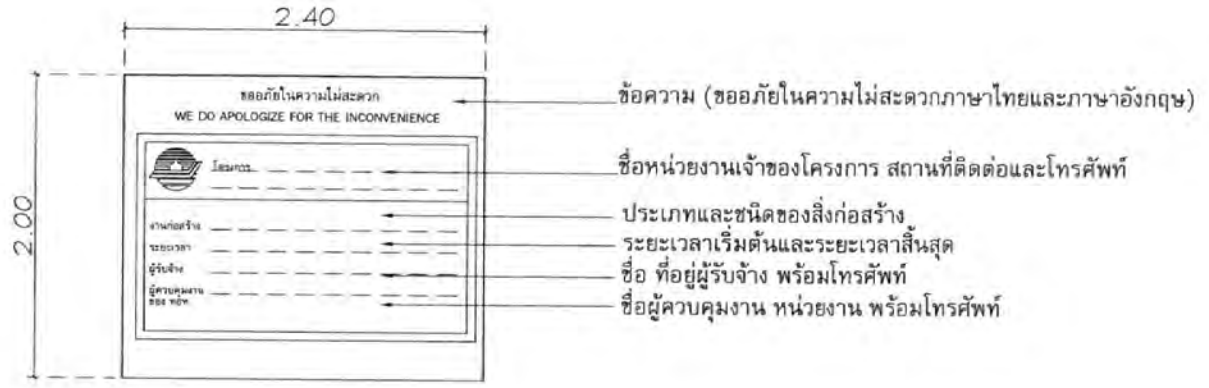

ป้ายไวนิลแสดงข้อมูลงานก่อสร้าง

Not to scale

A	ผนังโครงเคร่าปิดยิปซั่มบอร์ดหนาไม่น้อยกว่า 9 มม. ทาสี
B	ผนังกระจกเติมปิดสติ๊กเกอร์สีขาว(ชนิดลอกออกได้)ตลอดแนวที่กั้นพื้นที่ก่อสร้าง

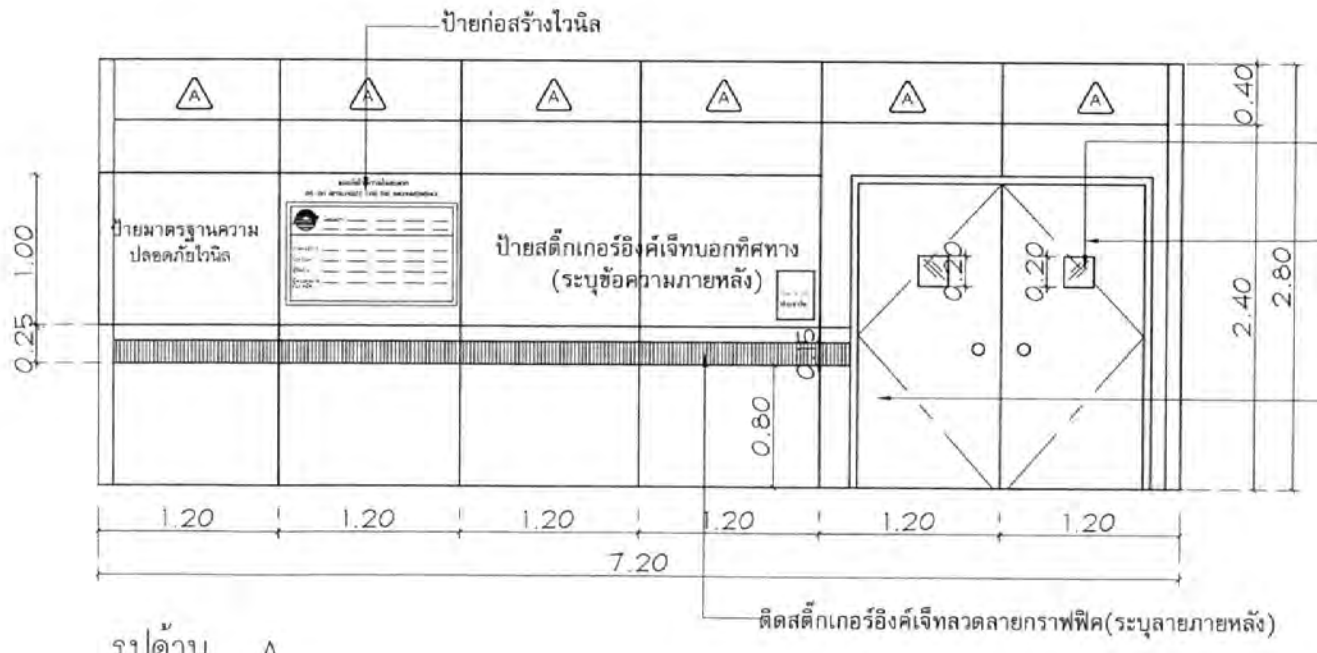

รูปด้าน A


มาตราส่วน 1:50

สำเนาถูกต้อง

บริษัท ท่าอากาศยานไทย จำกัด (มหาชน)


แบบ งานปรับปรุงเคาน์เตอร์ประชาสัมพันธ์ ภายในอาคารผู้โดยสาร ท่าอากาศยานสุวรรณภูมิ
จำนวน 5 เคาน์เตอร์และงานปรับปรุงเคาน์เตอร์ประชาสัมพันธ์ ระบบขนส่งสาธารณะ
บริเวณชานชาลา ชั้น 1 ระหว่างประตู 4 และประตู 7 อาคารผู้โดยสาร ท่าอากาศยานสุวรรณภูมิ
จำนวน 1 เคาน์เตอร์

สำรวจ	เขียน	เห็นชอบ	แบบ
สถาปนิก/ผู้ออกแบบ น.ส.มนชยา ใจกล้า ภ-สน 192			-แบบกั้นพื้นที่ระหว่างก่อสร้างเคาน์เตอร์ศูนย์บริการแท็กซี่ -รูปด้าน A -แบบป้ายไวนิล
หัวหน้างานออกแบบป้ายข้อมูลและตกแต่งภายในอาคาร			
ผู้อำนวยการส่วนแบบแผน		วันที่ 15/16/63	แบบเลขที่
ผู้อำนวยการฝ่ายสนามบินและอาคาร		แผ่นที่ AR-101	002/63

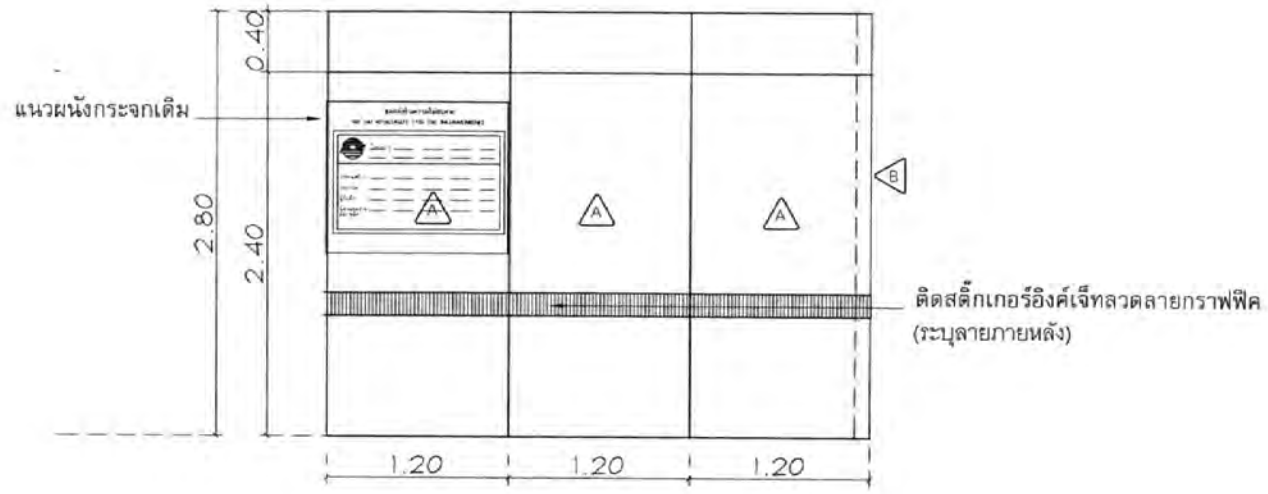

รูปด้าน B

มาตราส่วน 1:50

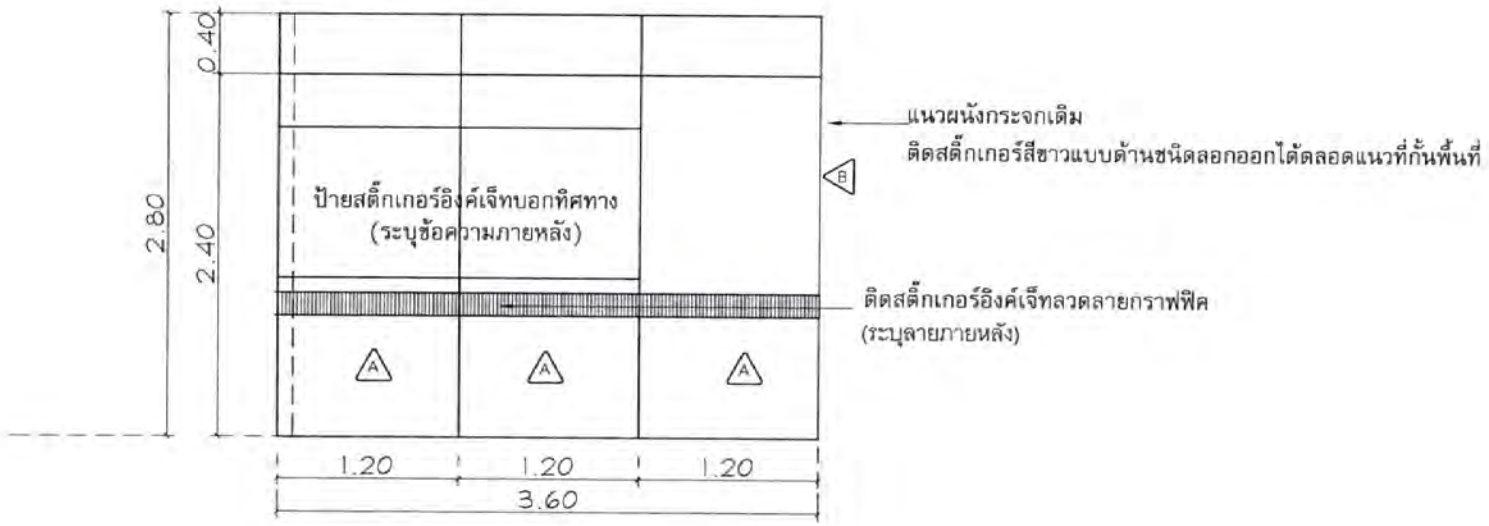

รูปด้าน C


มาตราส่วน 1:50

สำเนาถูกต้อง

บริษัท ท่าอากาศยานไทย จำกัด (มหาชน)

แบบ งานปรับปรุงเคาน์เตอร์ประชาสัมพันธ์ ภายในอาคารผู้โดยสาร ท่าอากาศยานสุวรรณภูมิ
จำนวน 5 เคาน์เตอร์และงานปรับปรุงเคาน์เตอร์ประชาสัมพันธ์ ระบบขนส่งสาธารณะ
บริเวณชานชาลา ชั้น 1 ระหว่างประตู 4 และประตู 7 อาคารผู้โดยสาร ท่าอากาศยานสุวรรณภูมิ
จำนวน 1 เคาน์เตอร์

สำรวจ	เขียน	เห็นชอบ	แบบ
สถาปนิก/ผู้ออกแบบ น.ส.มนรยา ใจกล้า ภ-สน 192			-รูปด้าน B,C
หัวหน้างานออกแบบป้ายข้อมูลและตกแต่งภายในอาคาร			
ผู้อำนวยการส่วนแบบแผน		รับที่ 12/06/63	แบบเลขที่
ผู้อำนวยการฝ่ายสนามบินและอาคาร		แผ่นที่ AR-102	002/63

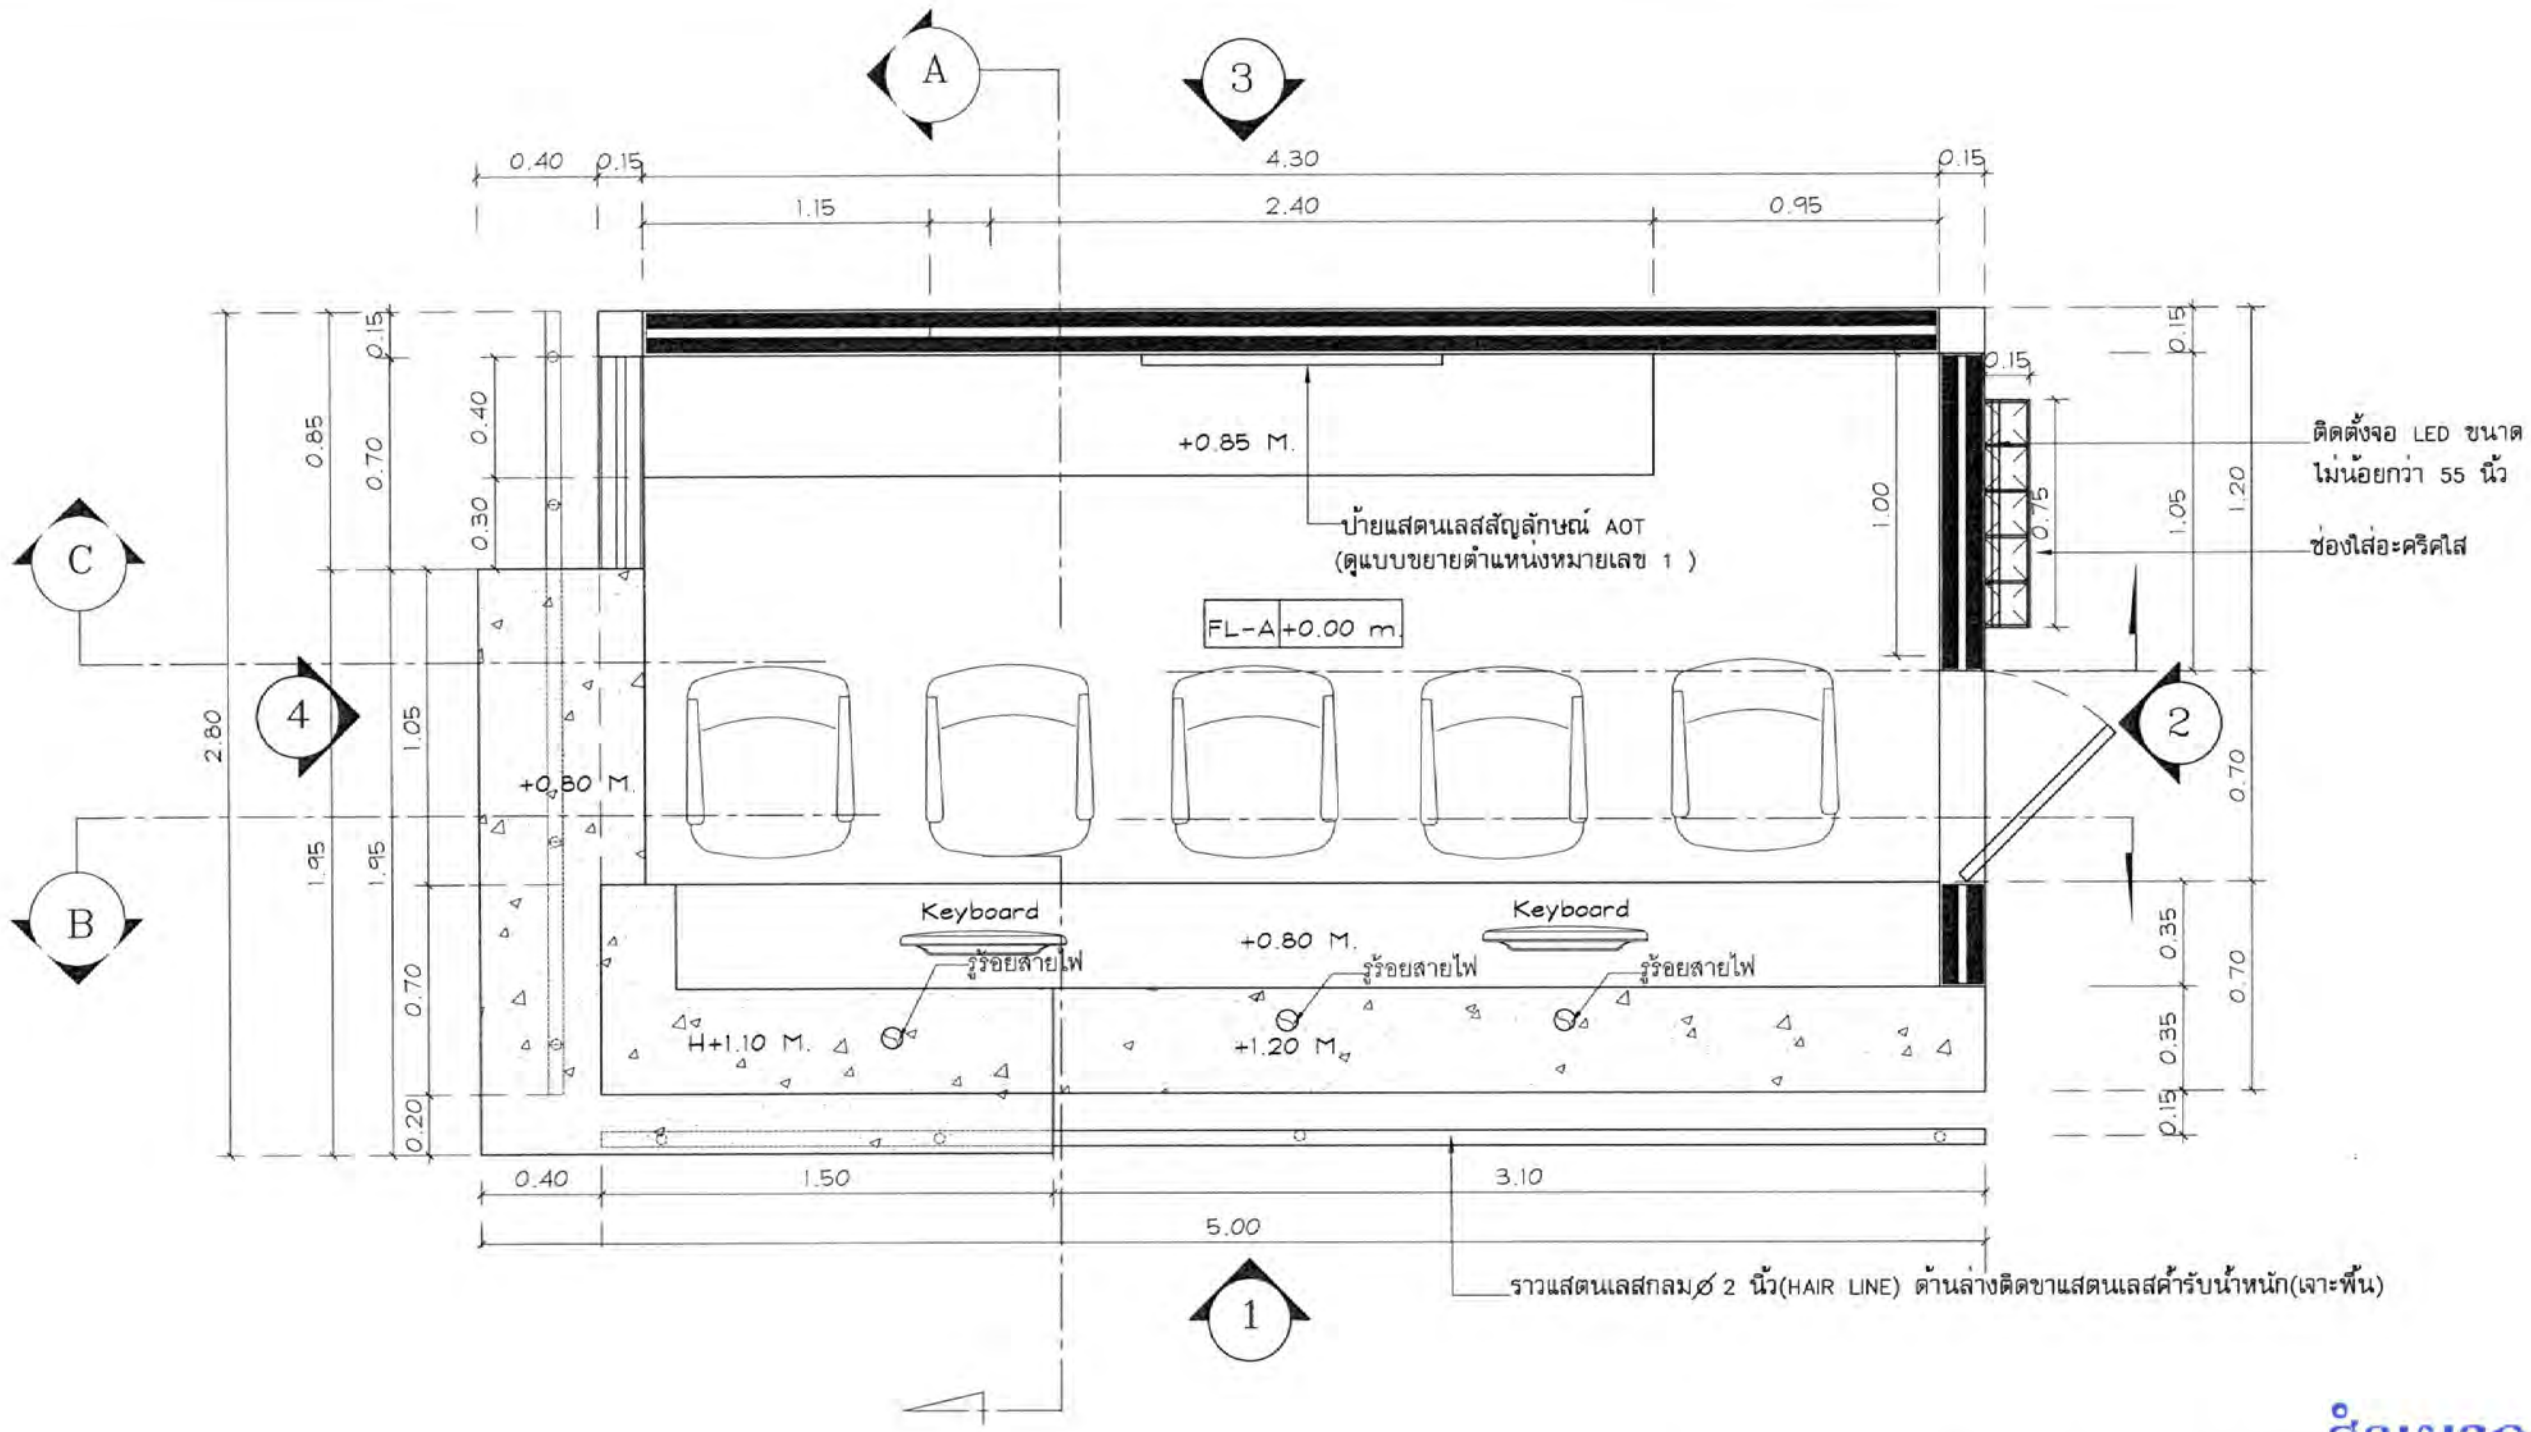

สำเนาถูกต้อง


ผังเคาน์เตอร์ระบบขนส่งสาธารณะ แบบที่ 4

มาตราส่วน 1:25

บริษัท ท่าอากาศยานไทย จำกัด (มหาชน)

แบบ งานปรับปรุงเคาน์เตอร์ประชาสัมพันธ์ ภายในอาคารผู้โดยสาร ท่าอากาศยานสุวรรณภูมิ
จำนวน 5 เคาน์เตอร์และงานปรับปรุงเคาน์เตอร์ประชาสัมพันธ์ ระบบขนส่งสาธารณะ
บริเวณชานชาลา ชั้น 1 ระหว่างประตู 4 และประตู 7 อาคารผู้โดยสาร ท่าอากาศยานสุวรรณภูมิ
จำนวน 1 เคาน์เตอร์

สำรวจ	เขียน	เห็นชอบ	แบบ
สถาปนิก/ผู้ออกแบบ น.ส.มนชยา ใจกล้า ภ-สน 192			ผังเคาน์เตอร์ แบบที่ 4
หัวหน้างานออกแบบป้ายข้อมูลและตกแต่งภายในอาคาร			
ผู้อำนวยการส่วนแบบแผน		วันที่ 12/08/63	แบบเลขที่
ผู้อำนวยการฝ่ายสนามบินและอาคาร		แผ่นที่ AR-103	002/63

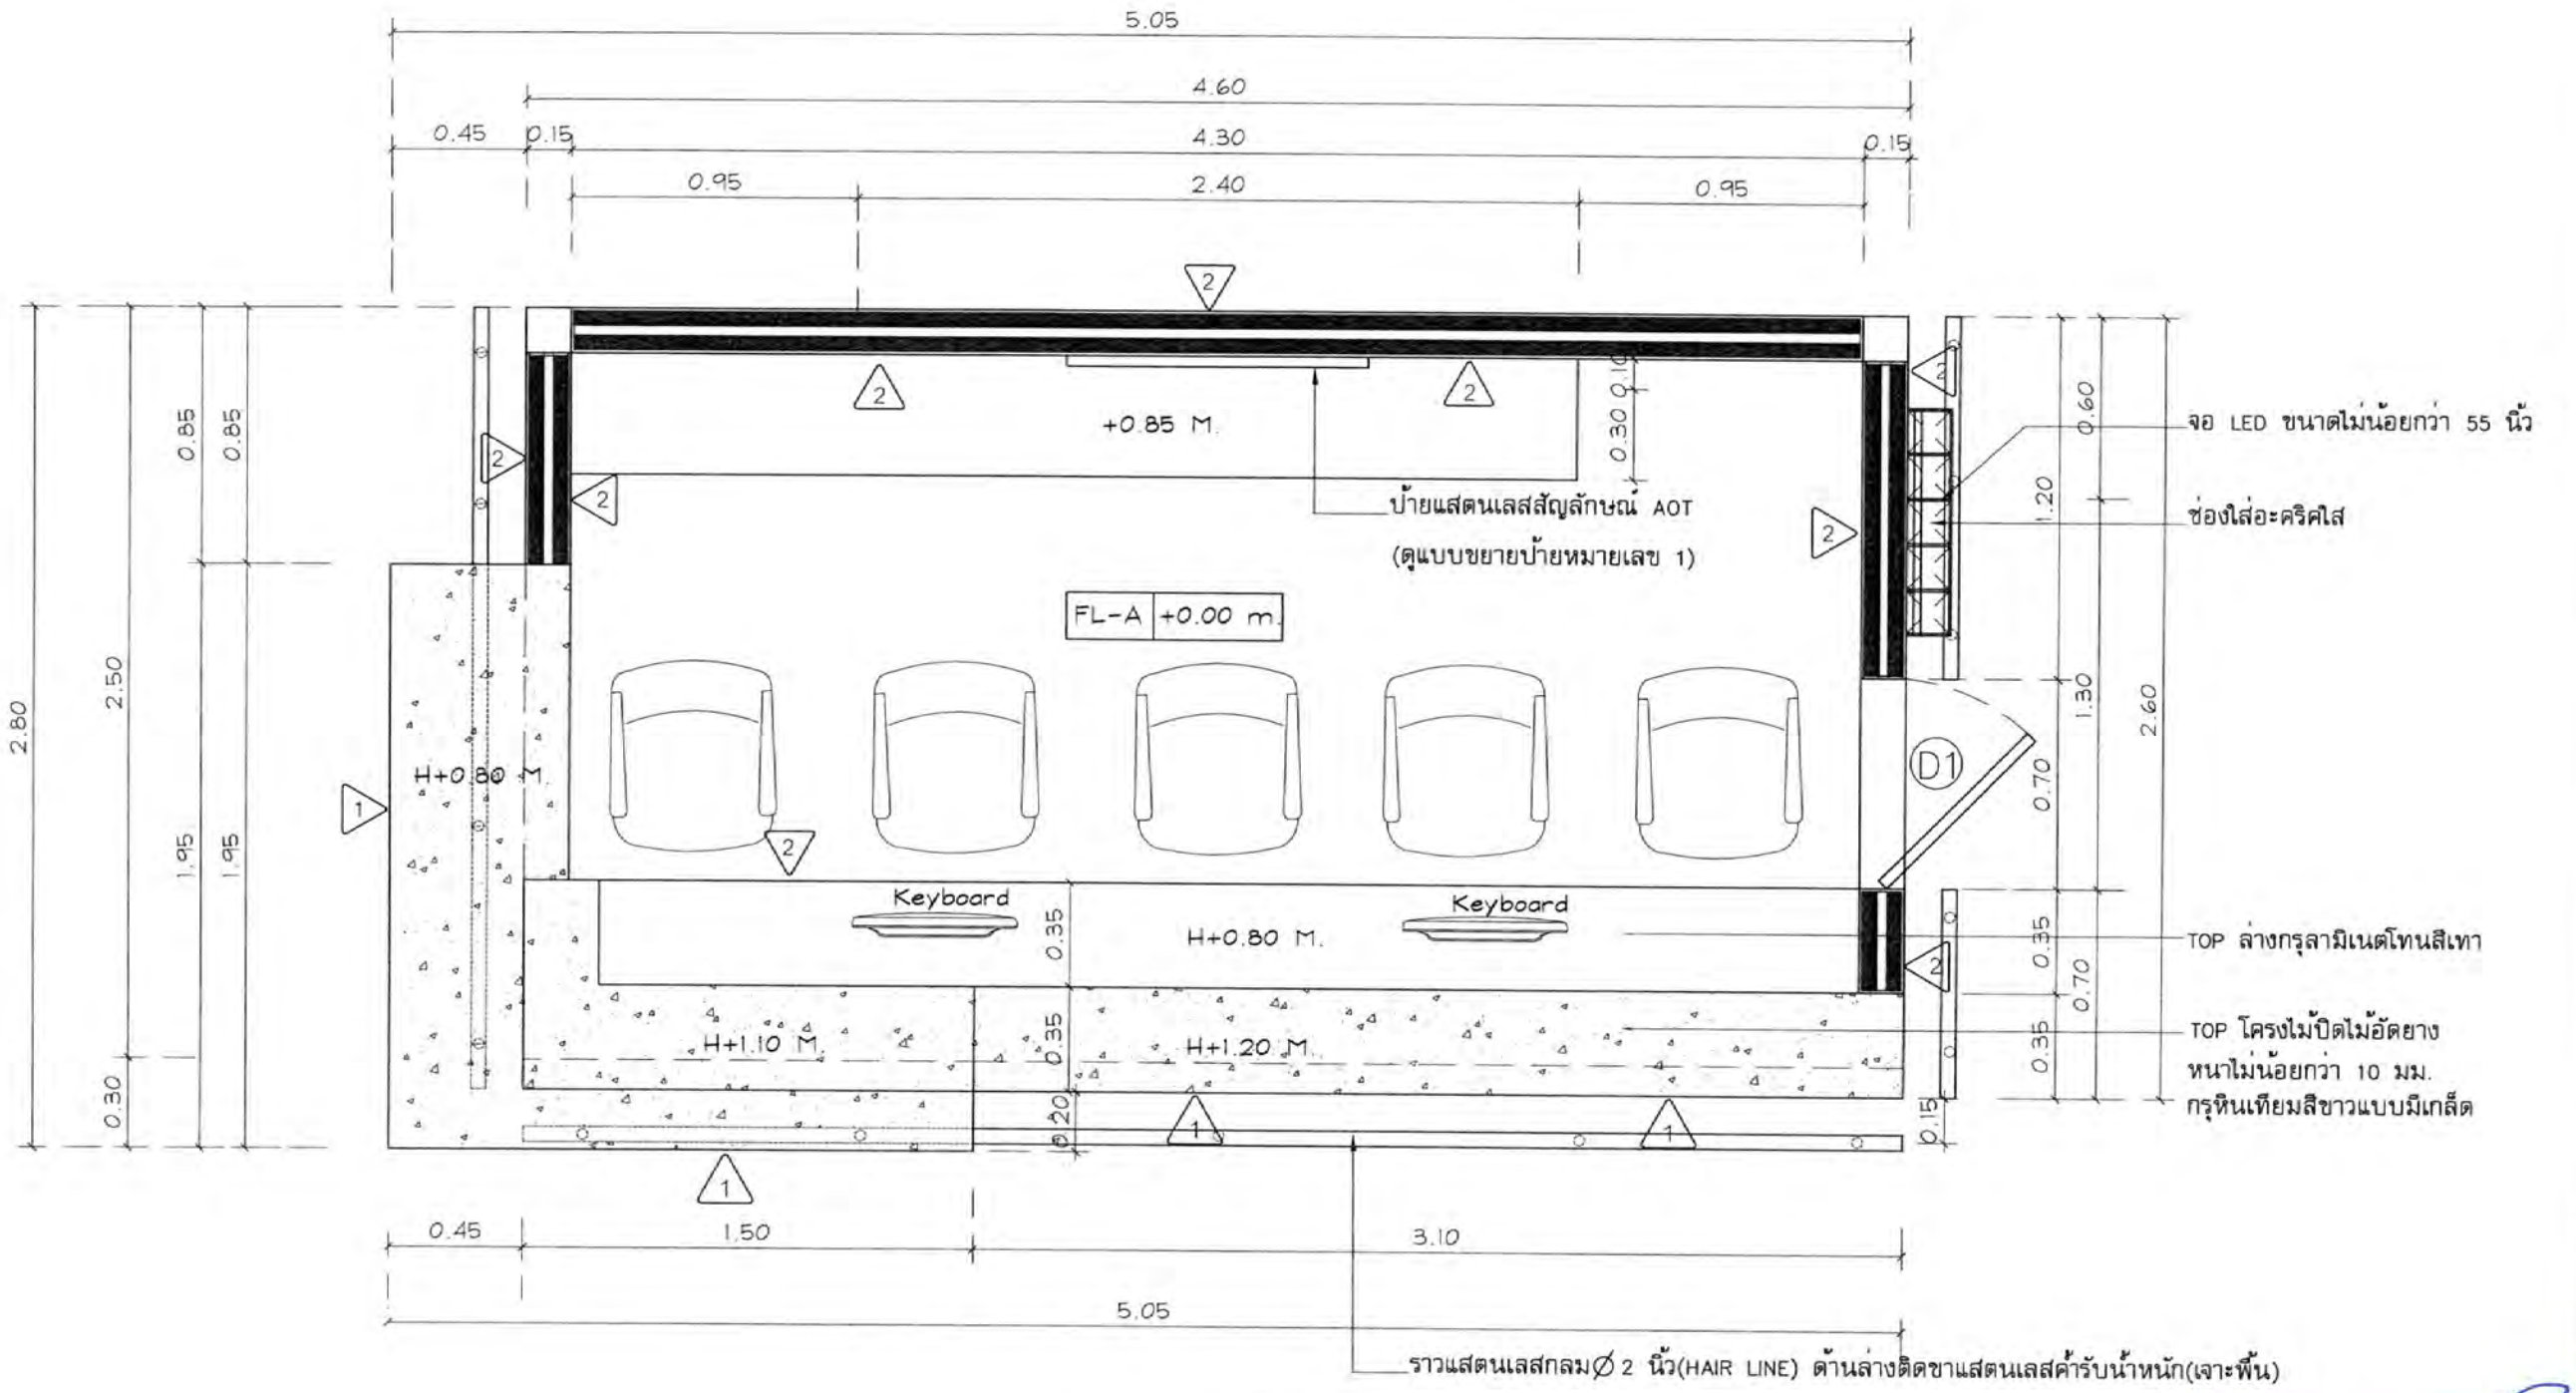

ผังผนังเคาน์เตอร์


มาตราส่วน 1:25

สำเนาถูกต้อง

บริษัท ท่าอากาศยานไทย จำกัด (มหาชน)

แบบ งานปรับปรุงเคาน์เตอร์ประชาสัมพันธ์ ภายในอาคารผู้โดยสาร ท่าอากาศยานสุวรรณภูมิ
จำนวน 5 เคาน์เตอร์และงานปรับปรุงเคาน์เตอร์ประชาสัมพันธ์ ระบบขนส่งสาธารณะ
บริเวณชานชาลา ชั้น 1 ระหว่างประตู 4 และประตู 7 อาคารผู้โดยสาร ท่าอากาศยานสุวรรณภูมิ
จำนวน 1 เคาน์เตอร์

สำรวจ	เขียน	เห็นชอบ	แบบ
สถาปนิก/ผู้ออกแบบ น.ส.มนชยา ใจกล้า ภ-สน 192			ผังผนังเคาน์เตอร์
หัวหน้างานออกแบบป้ายข้อมูลและตกแต่งภายในอาคาร			
ผู้อำนวยการส่วนแบบแผน		วันที่ 12/06/63	แบบเลขที่ 002/63
ผู้อำนวยการฝ่ายสนามบินและอาคาร		แผ่นที่ AR-104	

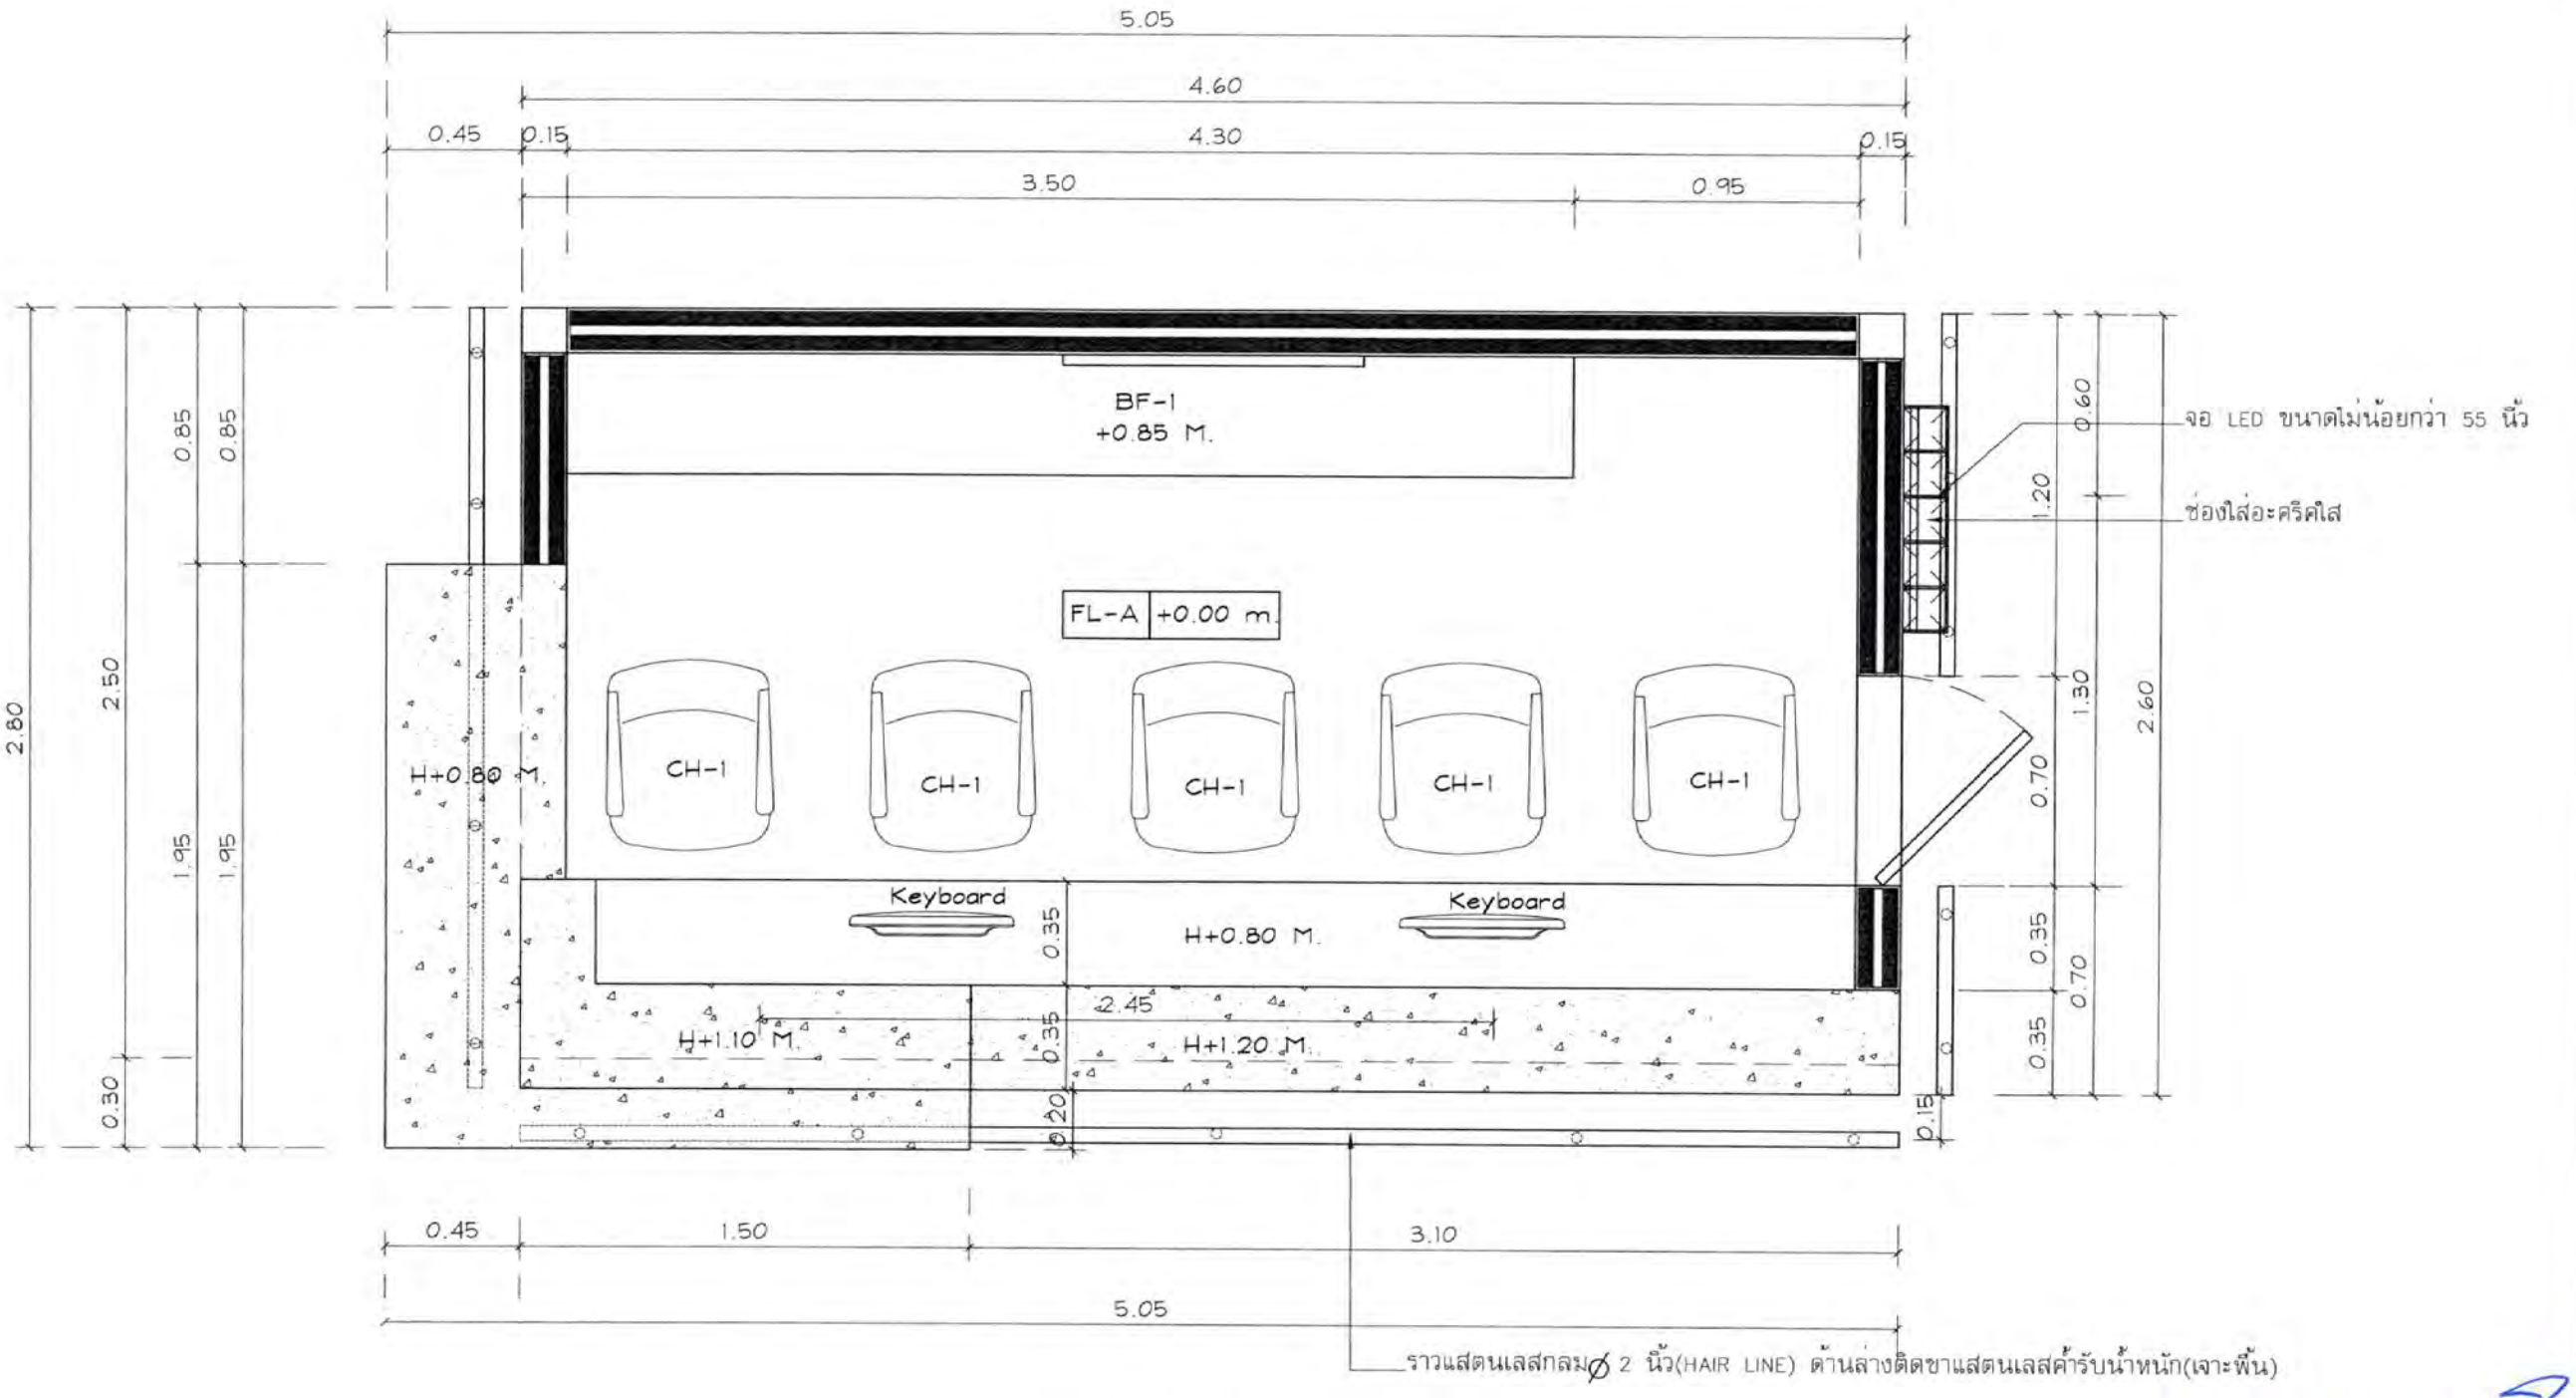

ผังเฟอร์นิเจอร์เคาน์เตอร์


มาตราส่วน 1:25

สำเนาถูกต้อง

บริษัท ท่าอากาศยานไทย จำกัด (มหาชน)

แบบ งานปรับปรุงเคาน์เตอร์ประชาสัมพันธ์ ภายในอาคารผู้โดยสาร ท่าอากาศยานสุวรรณภูมิ
จำนวน 5 เคาน์เตอร์และงานปรับปรุงเคาน์เตอร์ประชาสัมพันธ์ ระบบขนส่งสาธารณะ
บริเวณชานชาลา ชั้น 1 ระหว่างประตู 4 และประตู 7 อาคารผู้โดยสาร ท่าอากาศยานสุวรรณภูมิ
จำนวน 1 เคาน์เตอร์

สำรวจ	เขียน	เห็นชอบ	แบบ
สถาปนิก/ผู้ออกแบบ น.ส.มนชยา ใจกล้า ภ-สน 192			ผังเฟอร์นิเจอร์เคาน์เตอร์
หัวหน้างานออกแบบป้ายข้อมูลและตกแต่งภายในอาคาร			
ผู้อำนวยการส่วนแบบแผน		วันที่ 12/06/63	แบบเลขที่
ผู้อำนวยการฝ่ายสนามบินและอาคาร		แผ่นที่ AR-105	002/63

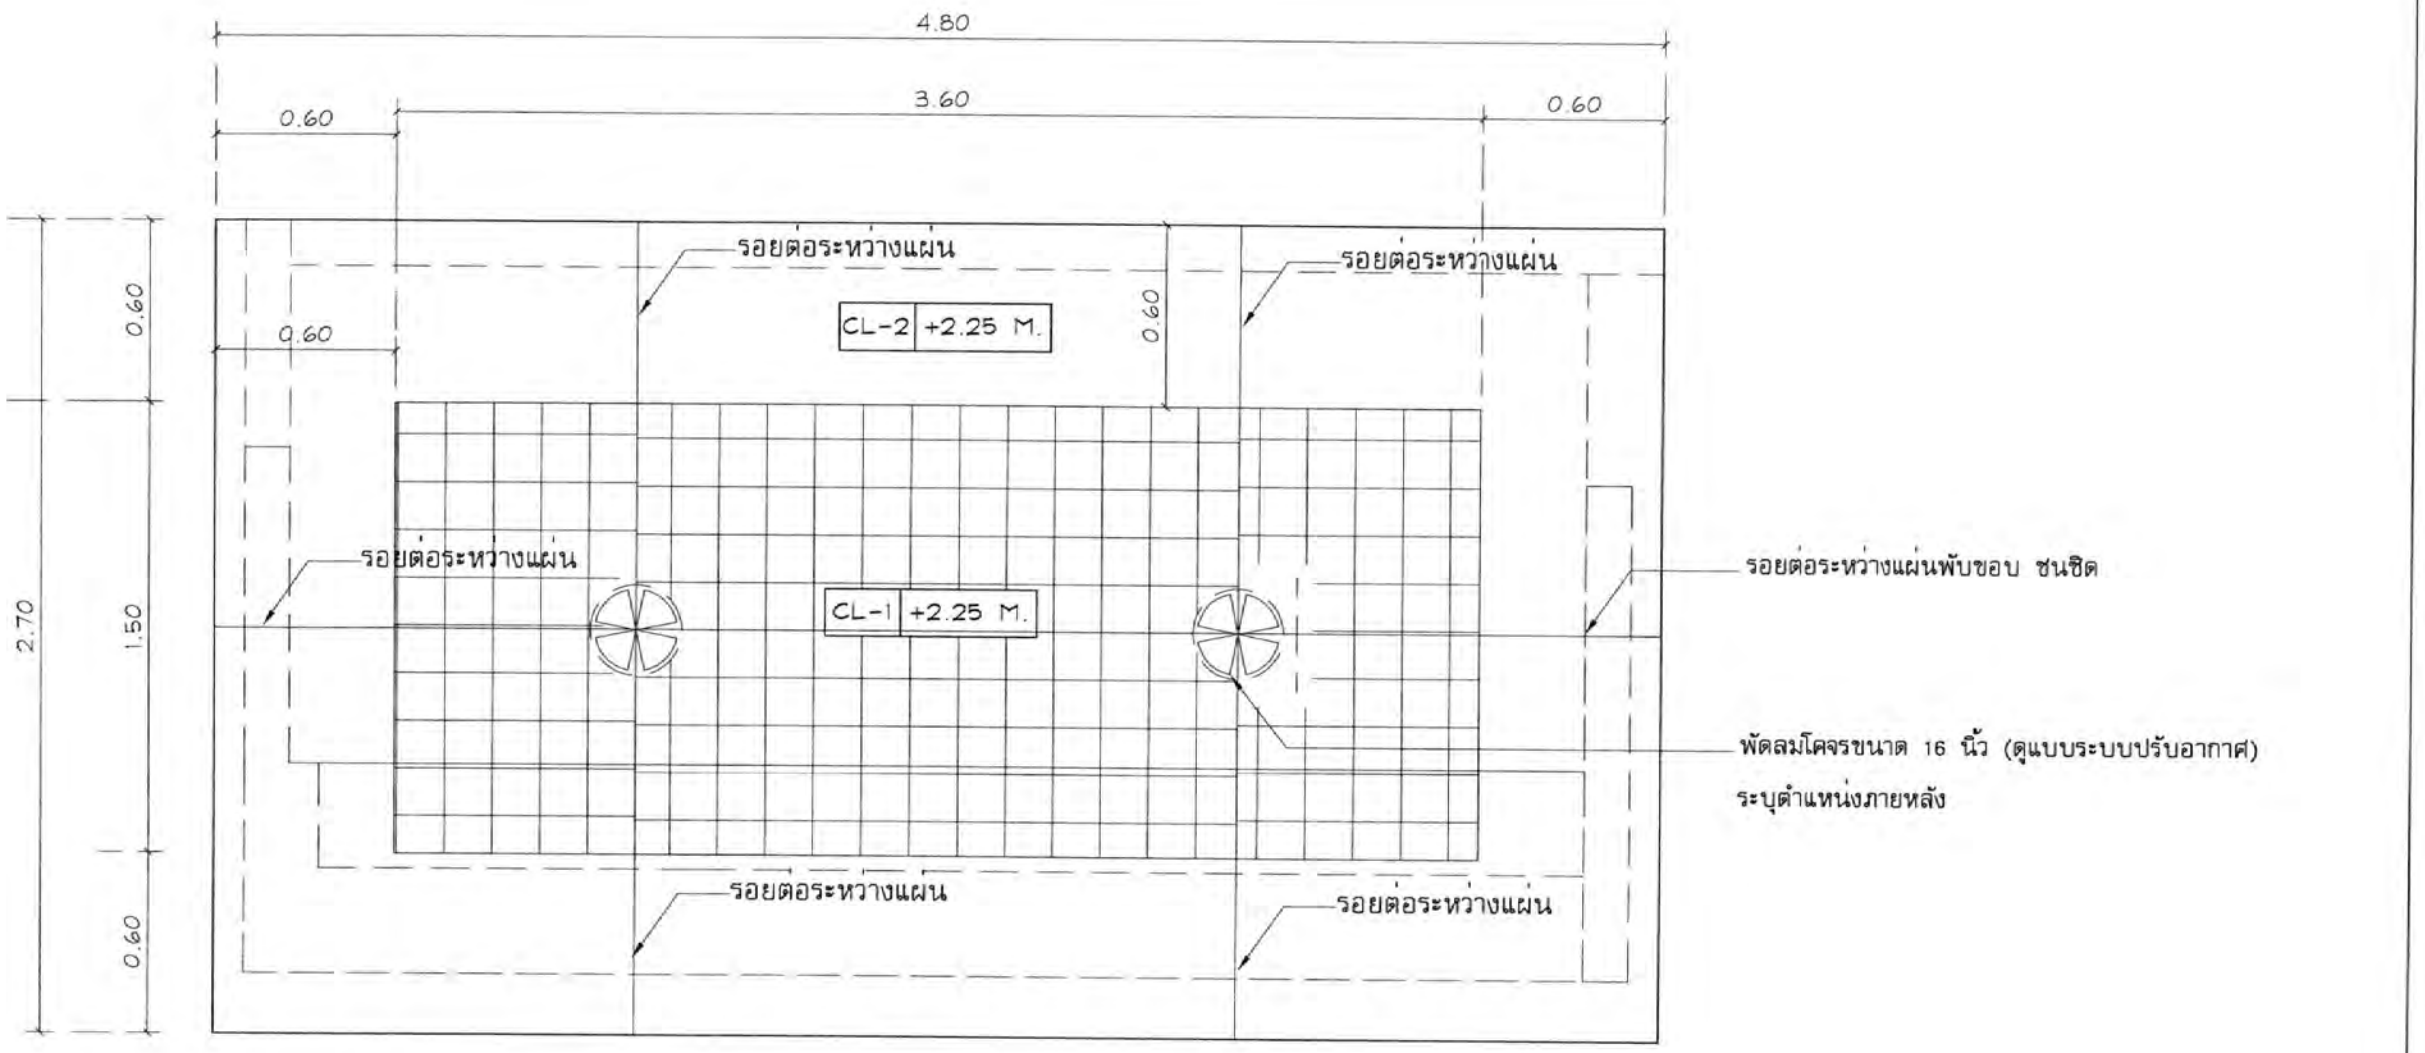

ผังฝ้าเพดานเคาน์เตอร์


มาตราส่วน 1:25

สำเนาถูกต้อง

บริษัท ท่าอากาศยานไทย จำกัด (มหาชน)

แบบ งานปรับปรุงเคาน์เตอร์ประชาสัมพันธ์ ภายในอาคารผู้โดยสาร ท่าอากาศยานสุวรรณภูมิ
จำนวน 5 เคาน์เตอร์และงานปรับปรุงเคาน์เตอร์ประชาสัมพันธ์ ระบบขนส่งสาธารณะ
บริเวณชานชาลา ชั้น 1 ระหว่างประตู 4 และประตู 7 อาคารผู้โดยสาร ท่าอากาศยานสุวรรณภูมิ
จำนวน 1 เคาน์เตอร์

สำรวจ	เขียน	เห็นชอบ	แบบ
สถาปนิก/ผู้ออกแบบ น.ส.มนชยา ใจกล้า ภ-สน 192			ผังฝ้าเพดานเคาน์เตอร์
หัวหน้างานออกแบบป้ายข้อมูลและตกแต่งภายในอาคาร			
ผู้อำนวยการส่วนแบบแผน		วันที่ 12/06/63	แบบเลขที่
ผู้อำนวยการฝ่ายสนามบินและอาคาร		แผ่นที่ AR- 106	002/63

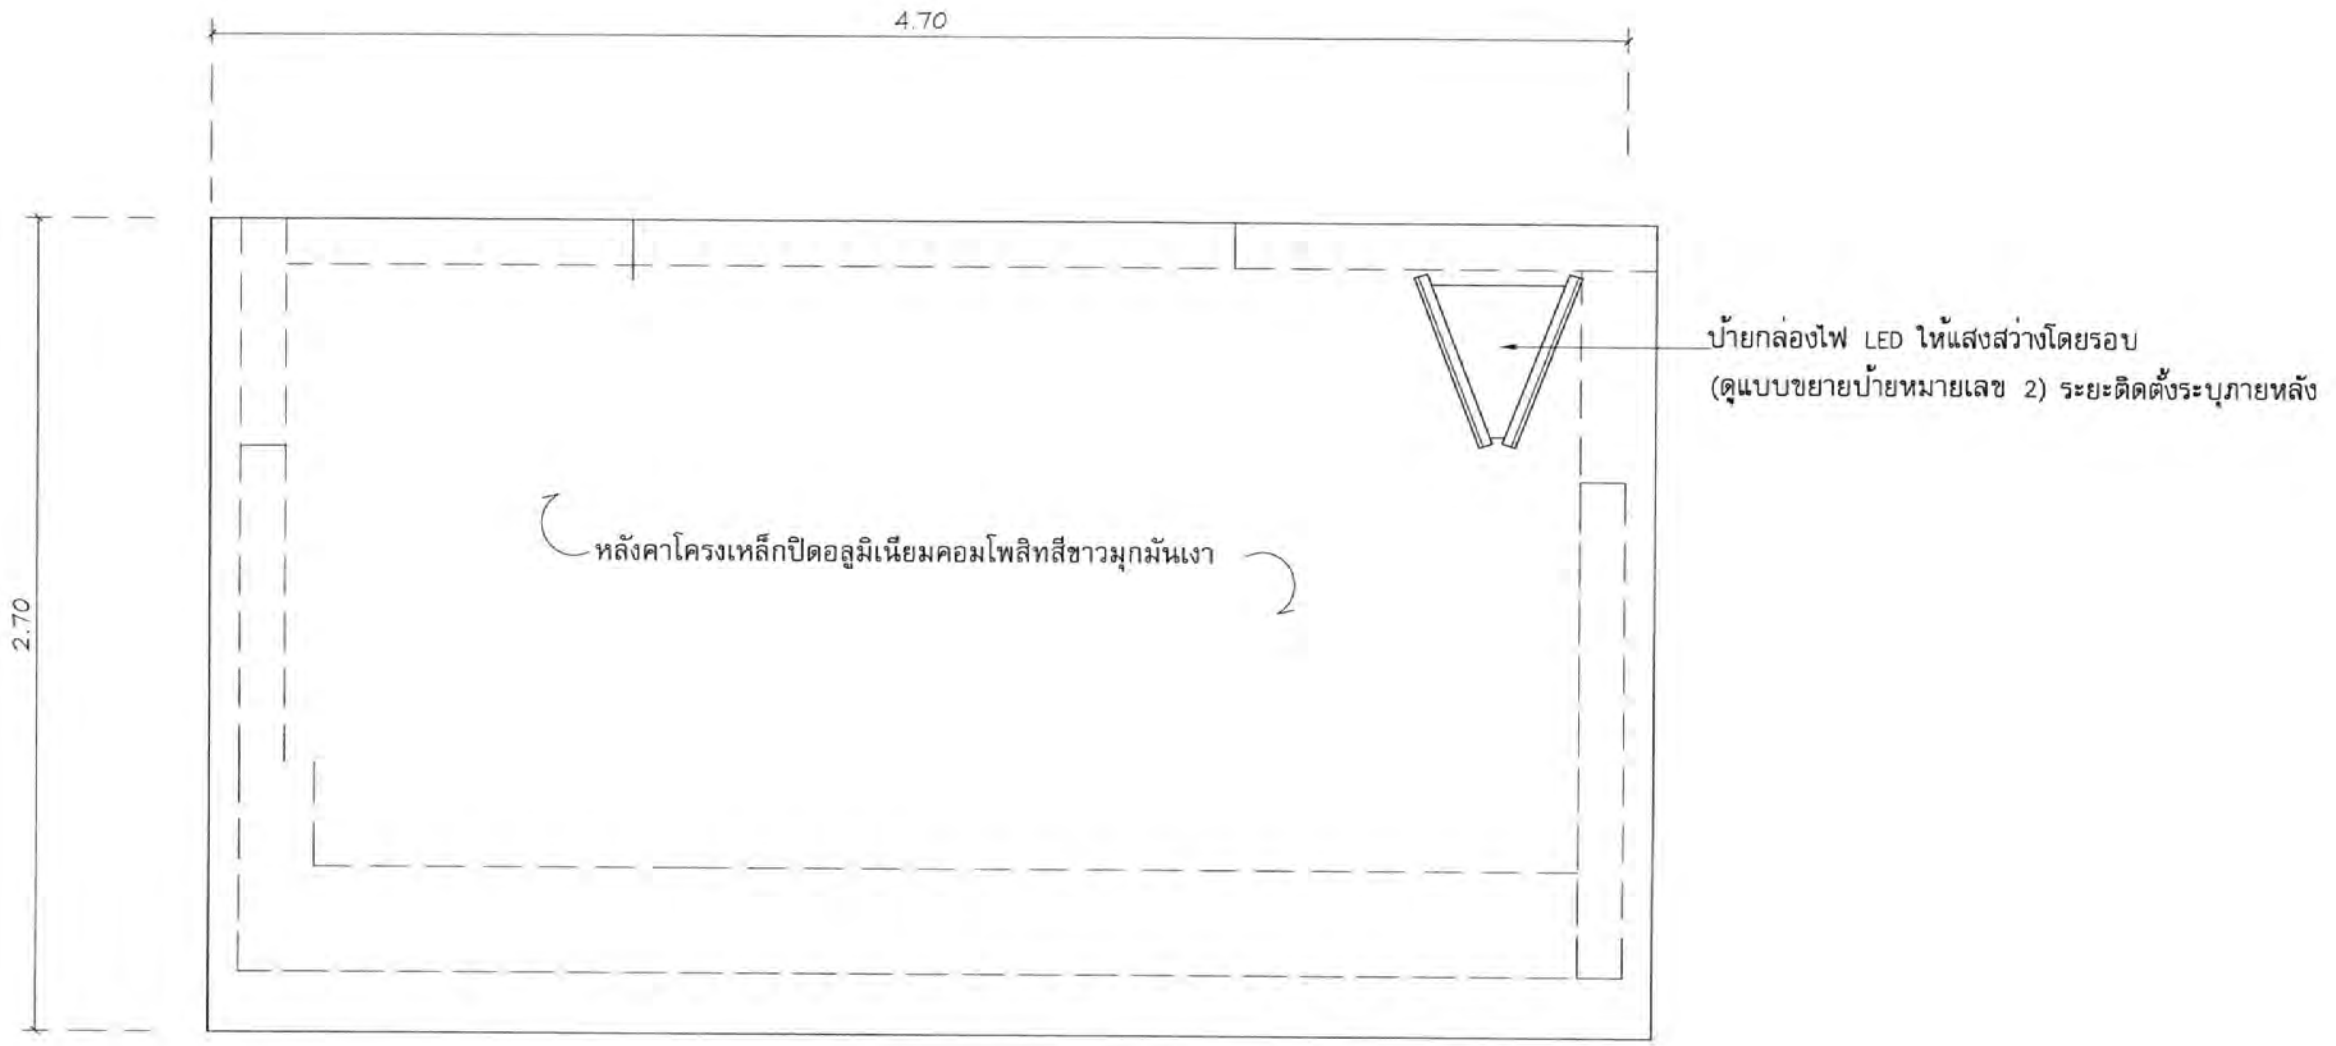

ผังหลังคาเคาน์เตอร์


มาตราส่วน 1:25

สำเนาถูกต้อง

บริษัท ท่าอากาศยานไทย จำกัด (มหาชน)

แบบ งานปรับปรุงเคาน์เตอร์ประชาสัมพันธ์ ภายในอาคารผู้โดยสาร ท่าอากาศยานสุวรรณภูมิ
จำนวน 5 เคาน์เตอร์และงานปรับปรุงเคาน์เตอร์ประชาสัมพันธ์ ระบบขนส่งสาธารณะ
บริเวณชานชาลา ชั้น 1 ระหว่างประตู 4 และประตู 7 อาคารผู้โดยสาร ท่าอากาศยานสุวรรณภูมิ
จำนวน 1 เคาน์เตอร์

สำรวจ	เขียน	เห็นชอบ	แบบ
สถาปนิก/ผู้ออกแบบ น.ส.มนชยา ใจกล้า ภ-สน 192			ผังหลังคาเคาน์เตอร์
หัวหน้างานออกแบบป้ายข้อมูลและตกแต่งภายในอาคาร			
ผู้อำนวยการส่วนแบบแผน		วันที่ 12/06/63	แบบเลขที่
ผู้อำนวยการฝ่ายสนามบินและอาคาร		แผ่นที่ AR-107	002/63

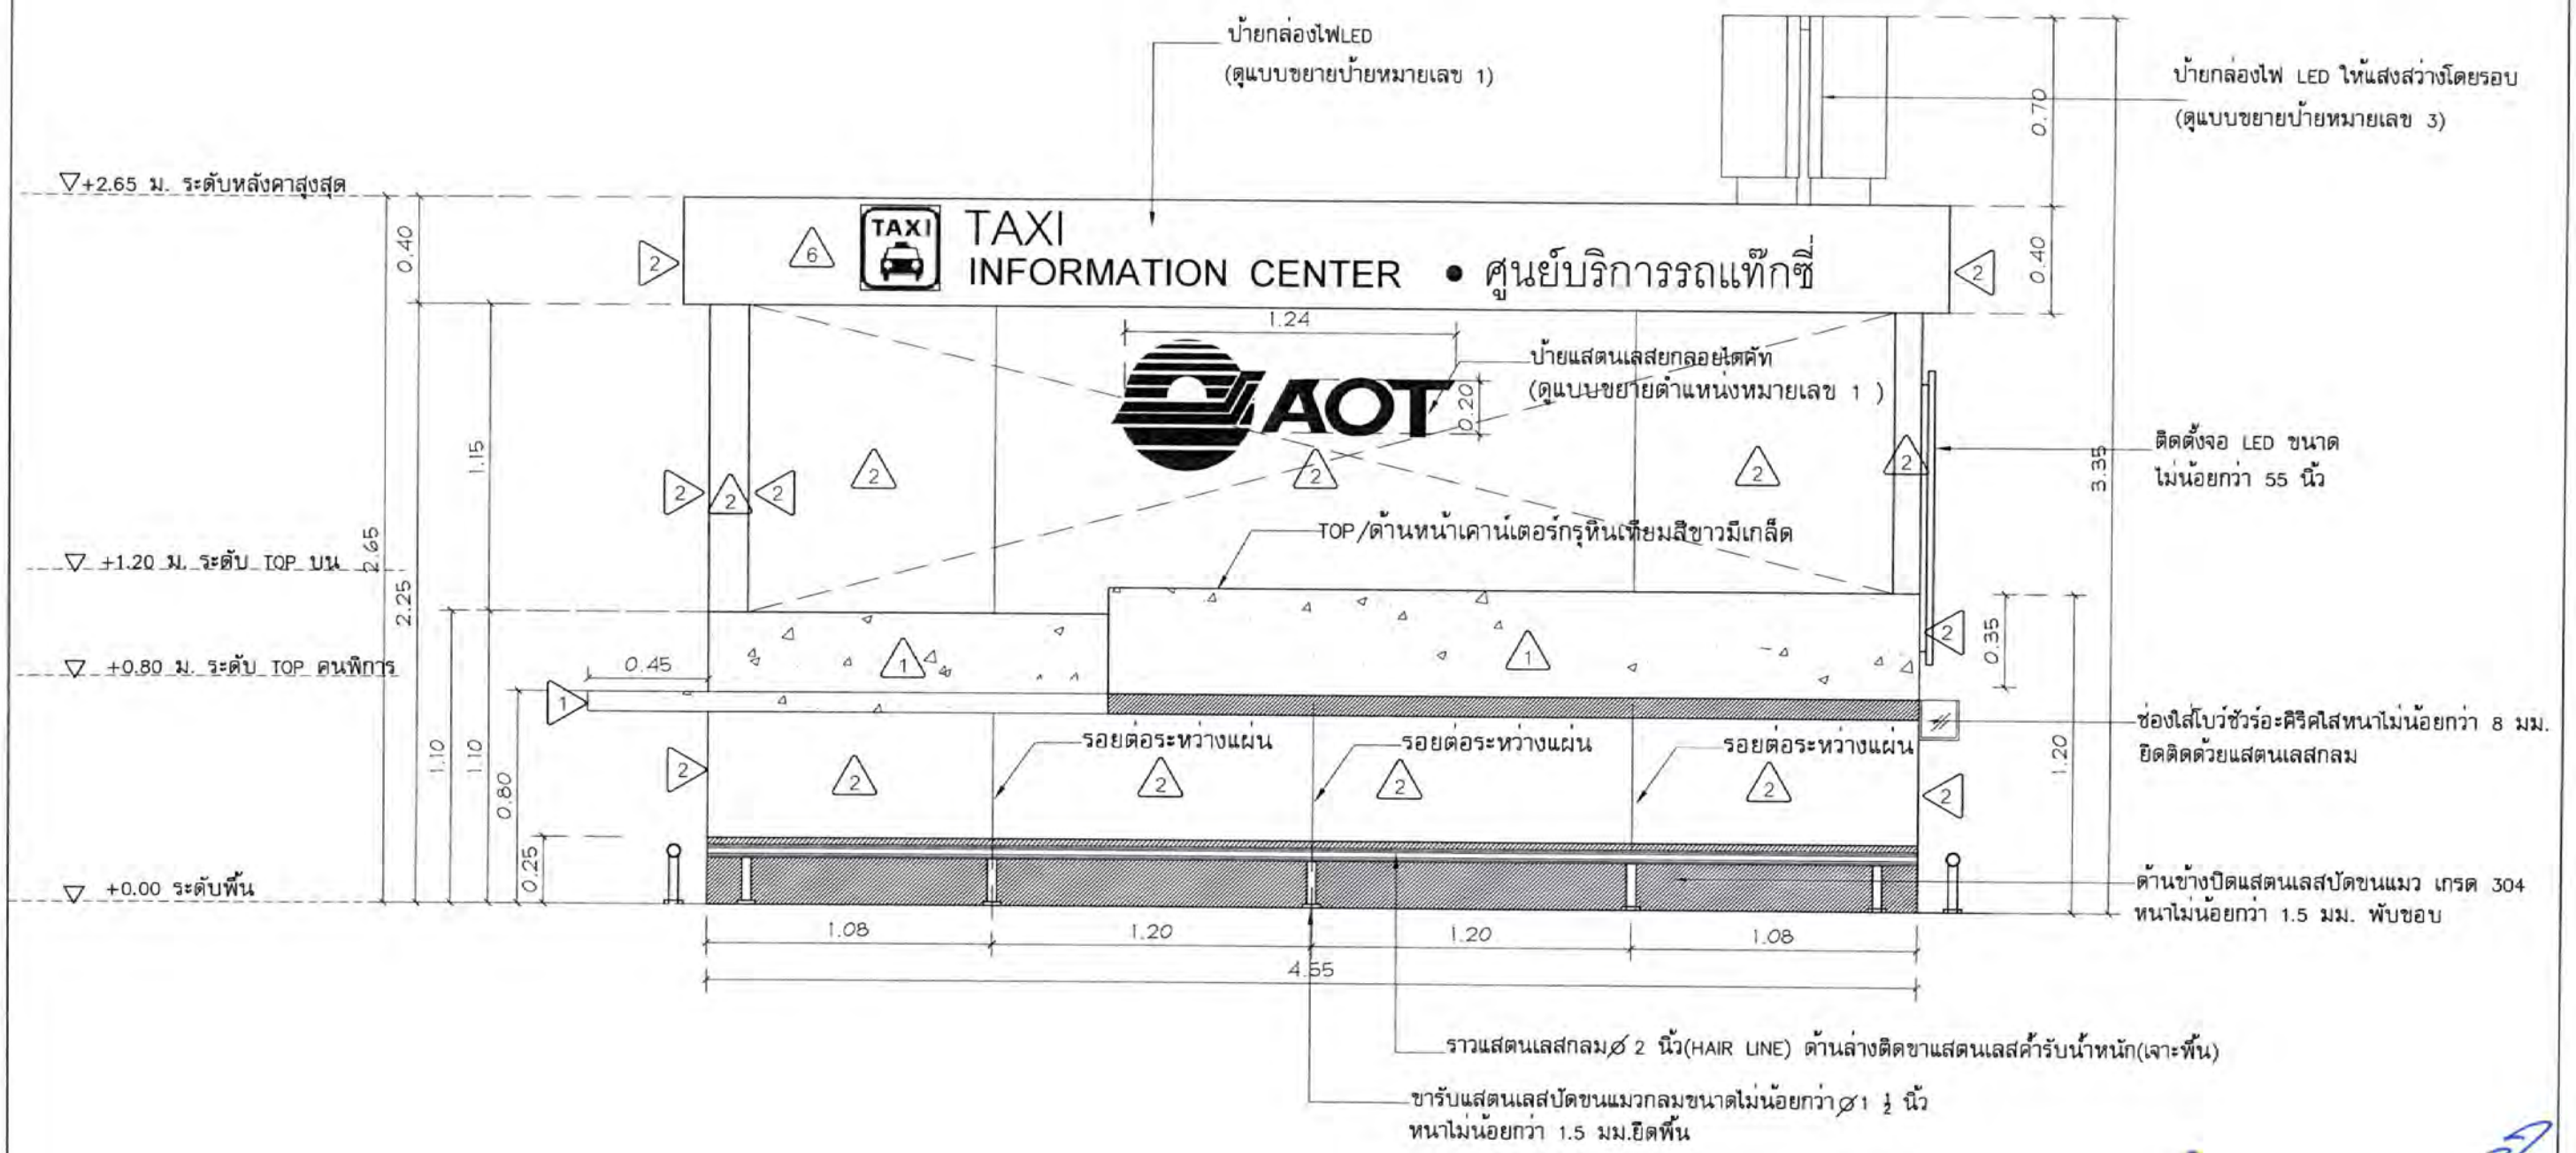

รูปด้าน 1


มาตราส่วน 1:25

สำเนาถูกต้อง

บริษัท ท่าอากาศยานไทย จำกัด (มหาชน)

แบบ งานปรับปรุงเคาน์เตอร์ประชาสัมพันธ์ ภายในอาคารผู้โดยสาร ท่าอากาศยานสุวรรณภูมิ
จำนวน 5 เคาน์เตอร์และงานปรับปรุงเคาน์เตอร์ประชาสัมพันธ์ ระบบขนส่งสาธารณะ
บริเวณชานชาลา ชั้น 1 ระหว่างประตู 4 และประตู 7 อาคารผู้โดยสาร ท่าอากาศยานสุวรรณภูมิ
จำนวน 1 เคาน์เตอร์

สำรวจ	เขียน	เห็นชอบ	แบบ
สถาปนิก/ผู้ออกแบบ น.ส.มนชยา ใจกล้า ภ-สน 192			รูปด้าน 1
หัวหน้างานออกแบบป้ายข้อมูลและตกแต่งภายในอาคาร			
ผู้อำนวยการส่วนแบบแผน		วันที่ 12/06/63	แบบเลขที่
ผู้อำนวยการฝ่ายสนามบินและอาคาร		แผ่นที่ AR- 108	002/63

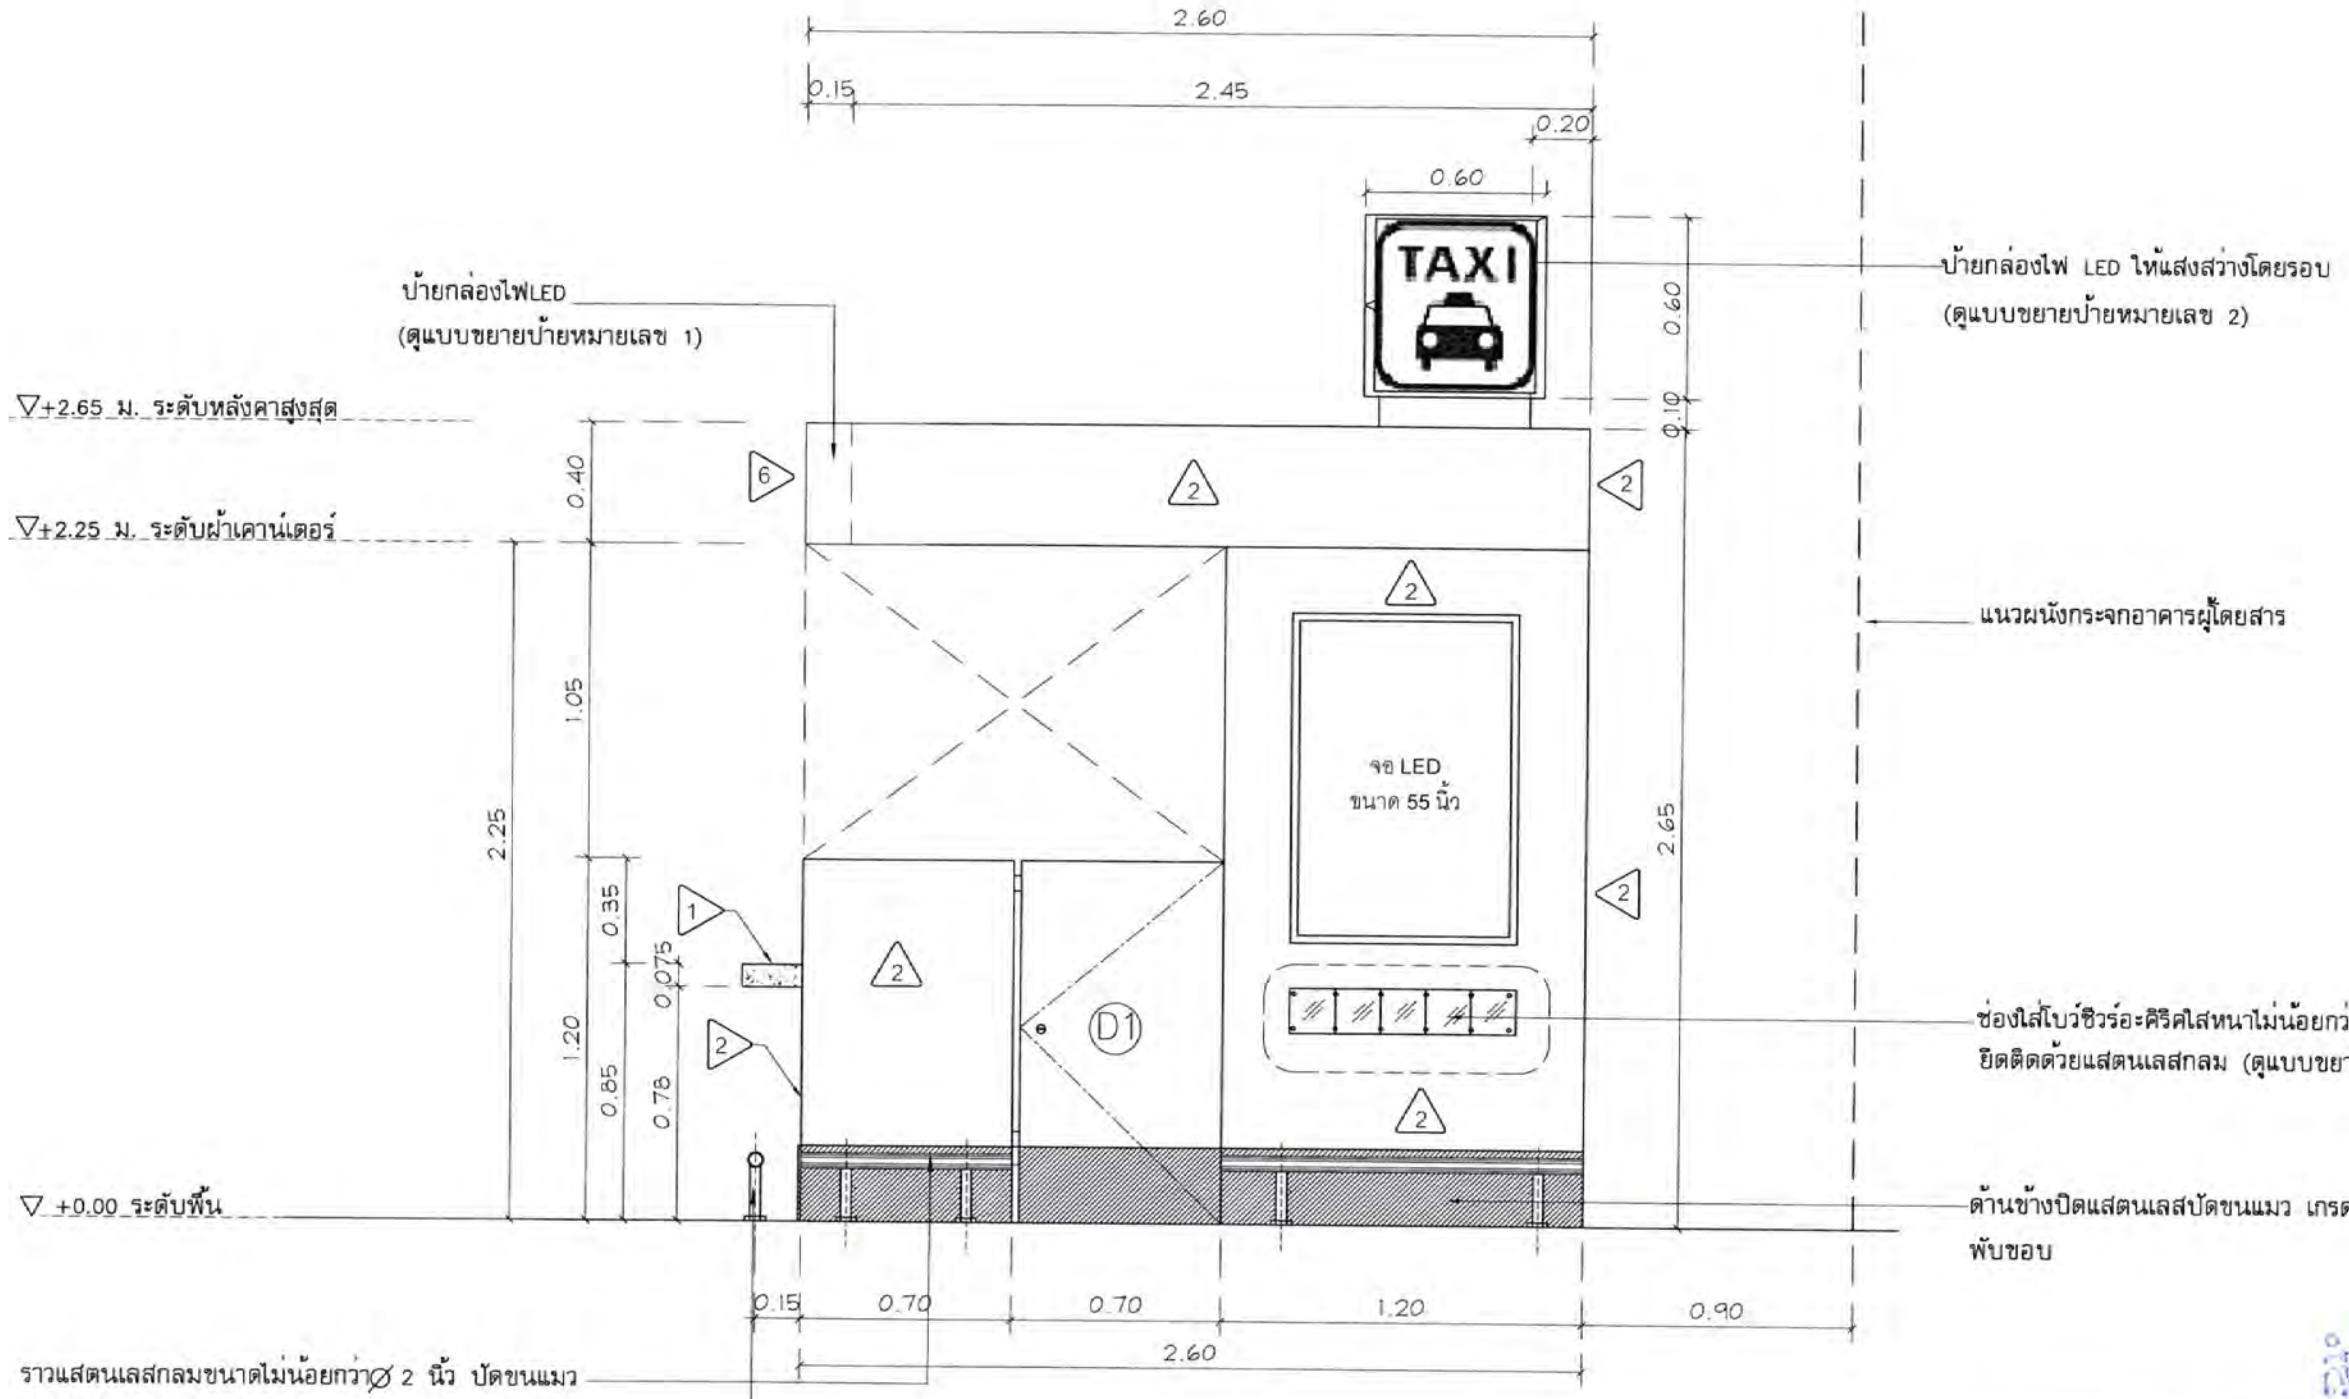

รูปด้าน 2


มาตราส่วน 1:25

สำเนาถูกต้อง

บริษัท ท่าอากาศยานไทย จำกัด (มหาชน)

แบบ งานปรับปรุงเคาน์เตอร์ประชาสัมพันธ์ ภายในอาคารผู้โดยสาร ท่าอากาศยานสุวรรณภูมิ
จำนวน 5 เคาน์เตอร์และงานปรับปรุงเคาน์เตอร์ประชาสัมพันธ์ ระบบขนส่งสาธารณะ
บริเวณชานชาลา ชั้น 1 ระหว่างประตู 4 และประตู 7 อาคารผู้โดยสาร ท่าอากาศยานสุวรรณภูมิ
จำนวน 1 เคาน์เตอร์

สำรวจ	เขียน	เห็นชอบ	แบบ
สถาปนิก/ผู้ออกแบบ น.ส.มนชยา ใจกล้า ภ-สน 192			รูปด้าน 2
หัวหน้างานออกแบบป้ายข้อมูลและตกแต่งภายในอาคาร			
ผู้อำนวยการส่วนแบบแผน		วันที่ 12/06/63	แบบเลขที่
ผู้อำนวยการฝ่ายสนามบินและอาคาร		แผ่นที่ AR-104	002/63

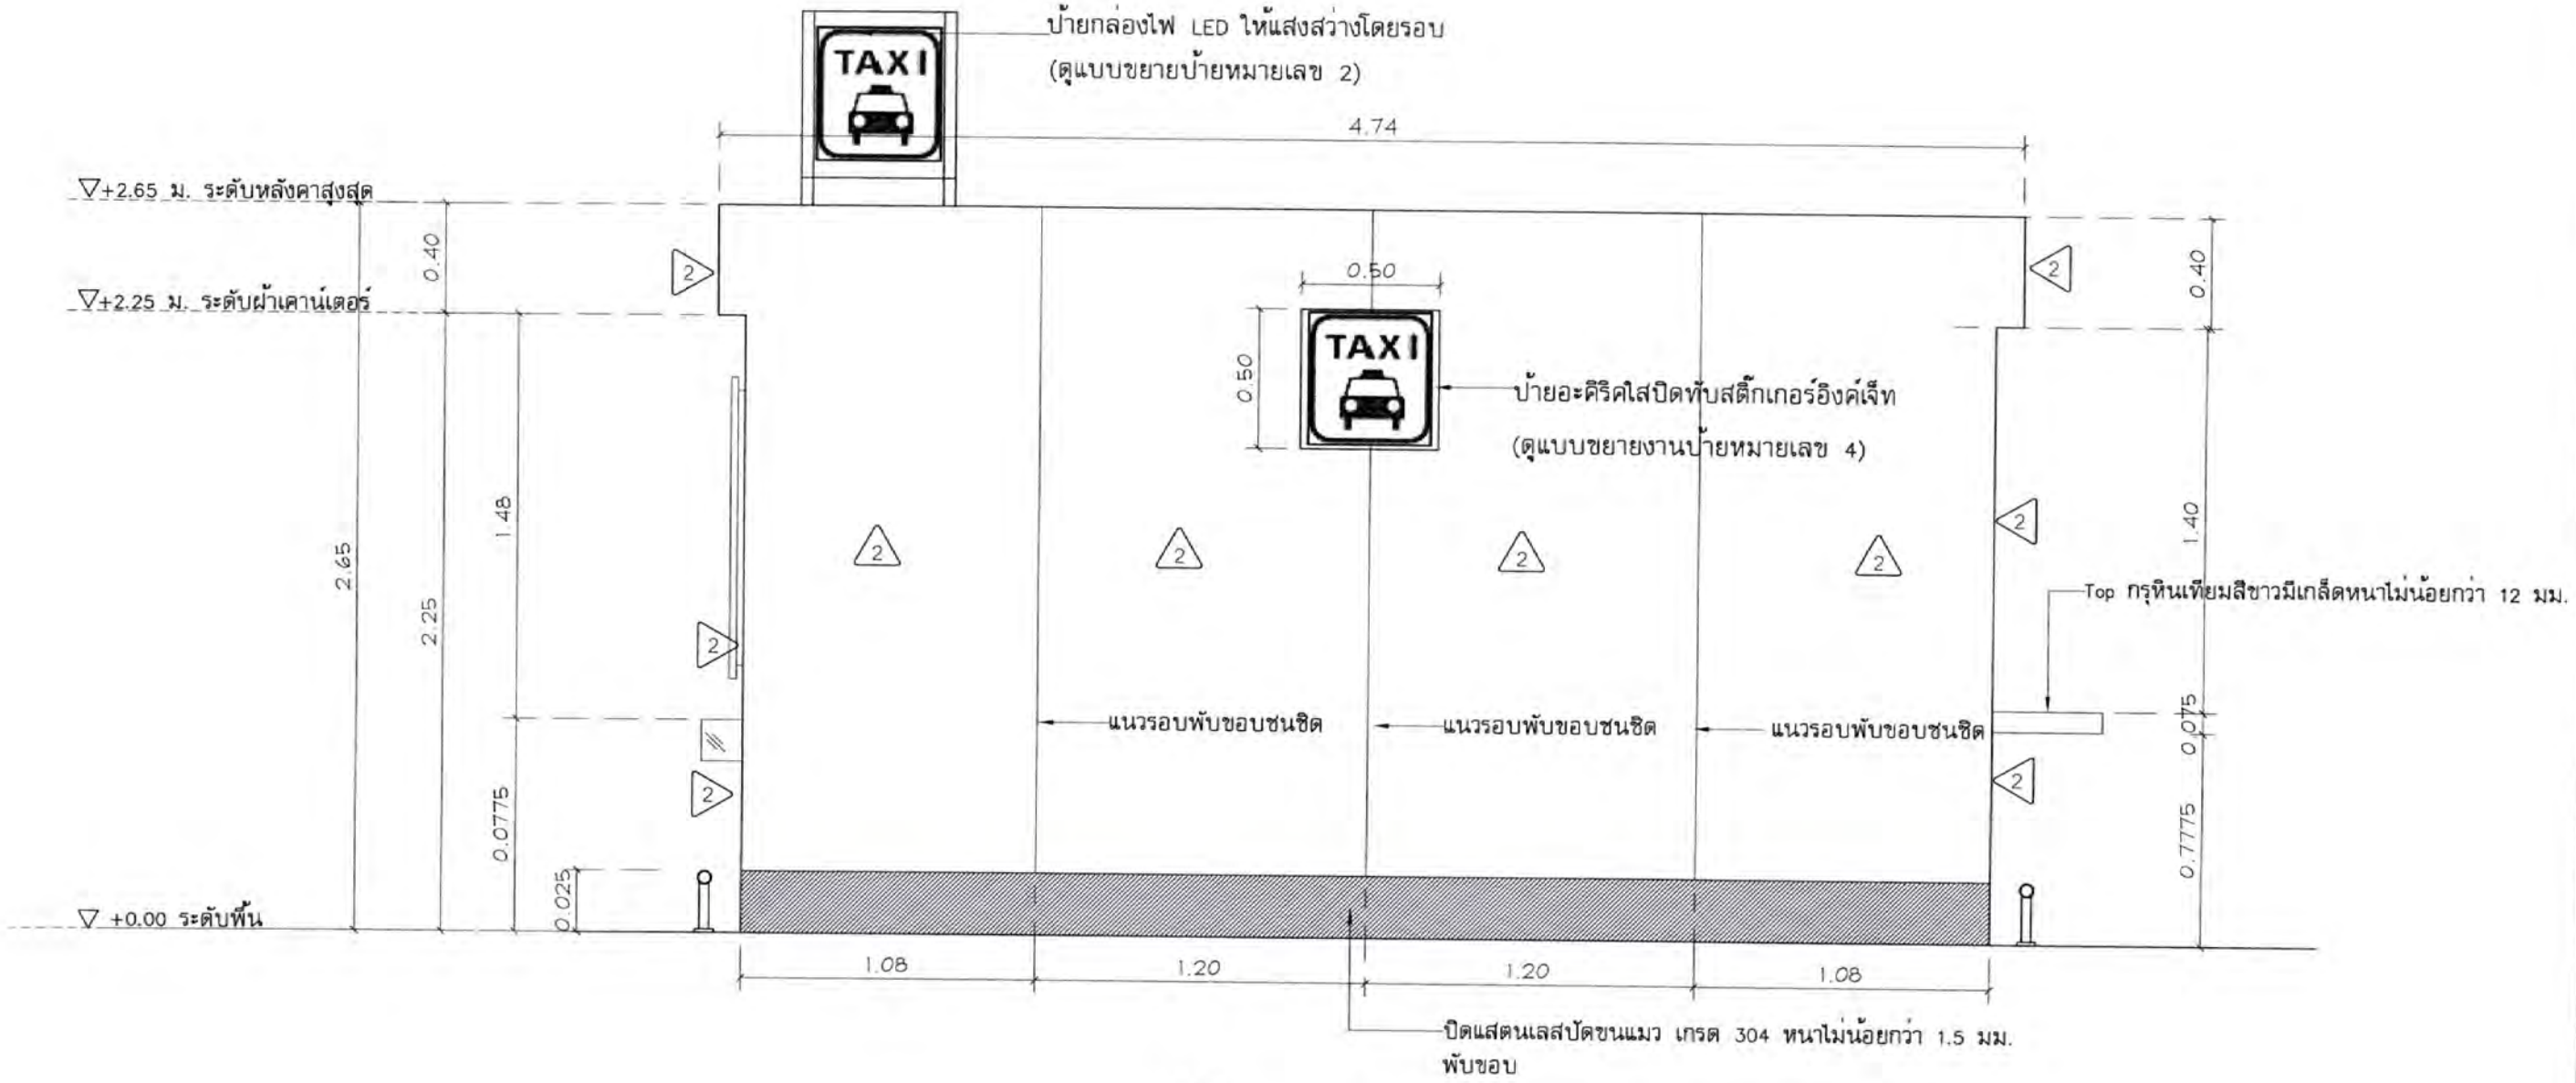

รูปด้าน 3


มาตราส่วน 1:25

สำเนาถูกต้อง

บริษัท ท่าอากาศยานไทย จำกัด (มหาชน)

แบบ งานปรับปรุงเคาน์เตอร์ประชาสัมพันธ์ ภายในอาคารผู้โดยสาร ท่าอากาศยานสุวรรณภูมิ
จำนวน 5 เคาน์เตอร์และงานปรับปรุงเคาน์เตอร์ประชาสัมพันธ์ ระบบขนส่งสาธารณะ
บริเวณชานชาลา ชั้น 1 ระหว่างประตู 4 และประตู 7 อาคารผู้โดยสาร ท่าอากาศยานสุวรรณภูมิ
จำนวน 1 เคาน์เตอร์

สำรวจ	เขียน	เห็นชอบ	แบบ
สถาปนิก/ผู้ออกแบบ น.ส.มนชยา ใจกล้า ภ-สน 192			รูปด้าน 3
หัวหน้างานออกแบบป้ายข้อมูลและตกแต่งภายในอาคาร			
ผู้อำนวยการส่วนแบบแผน		วันที่ 12/06/63	แบบเลขที่
ผู้อำนวยการฝ่ายสนามบินและอาคาร		แผ่นที่ AR- 110	002/63

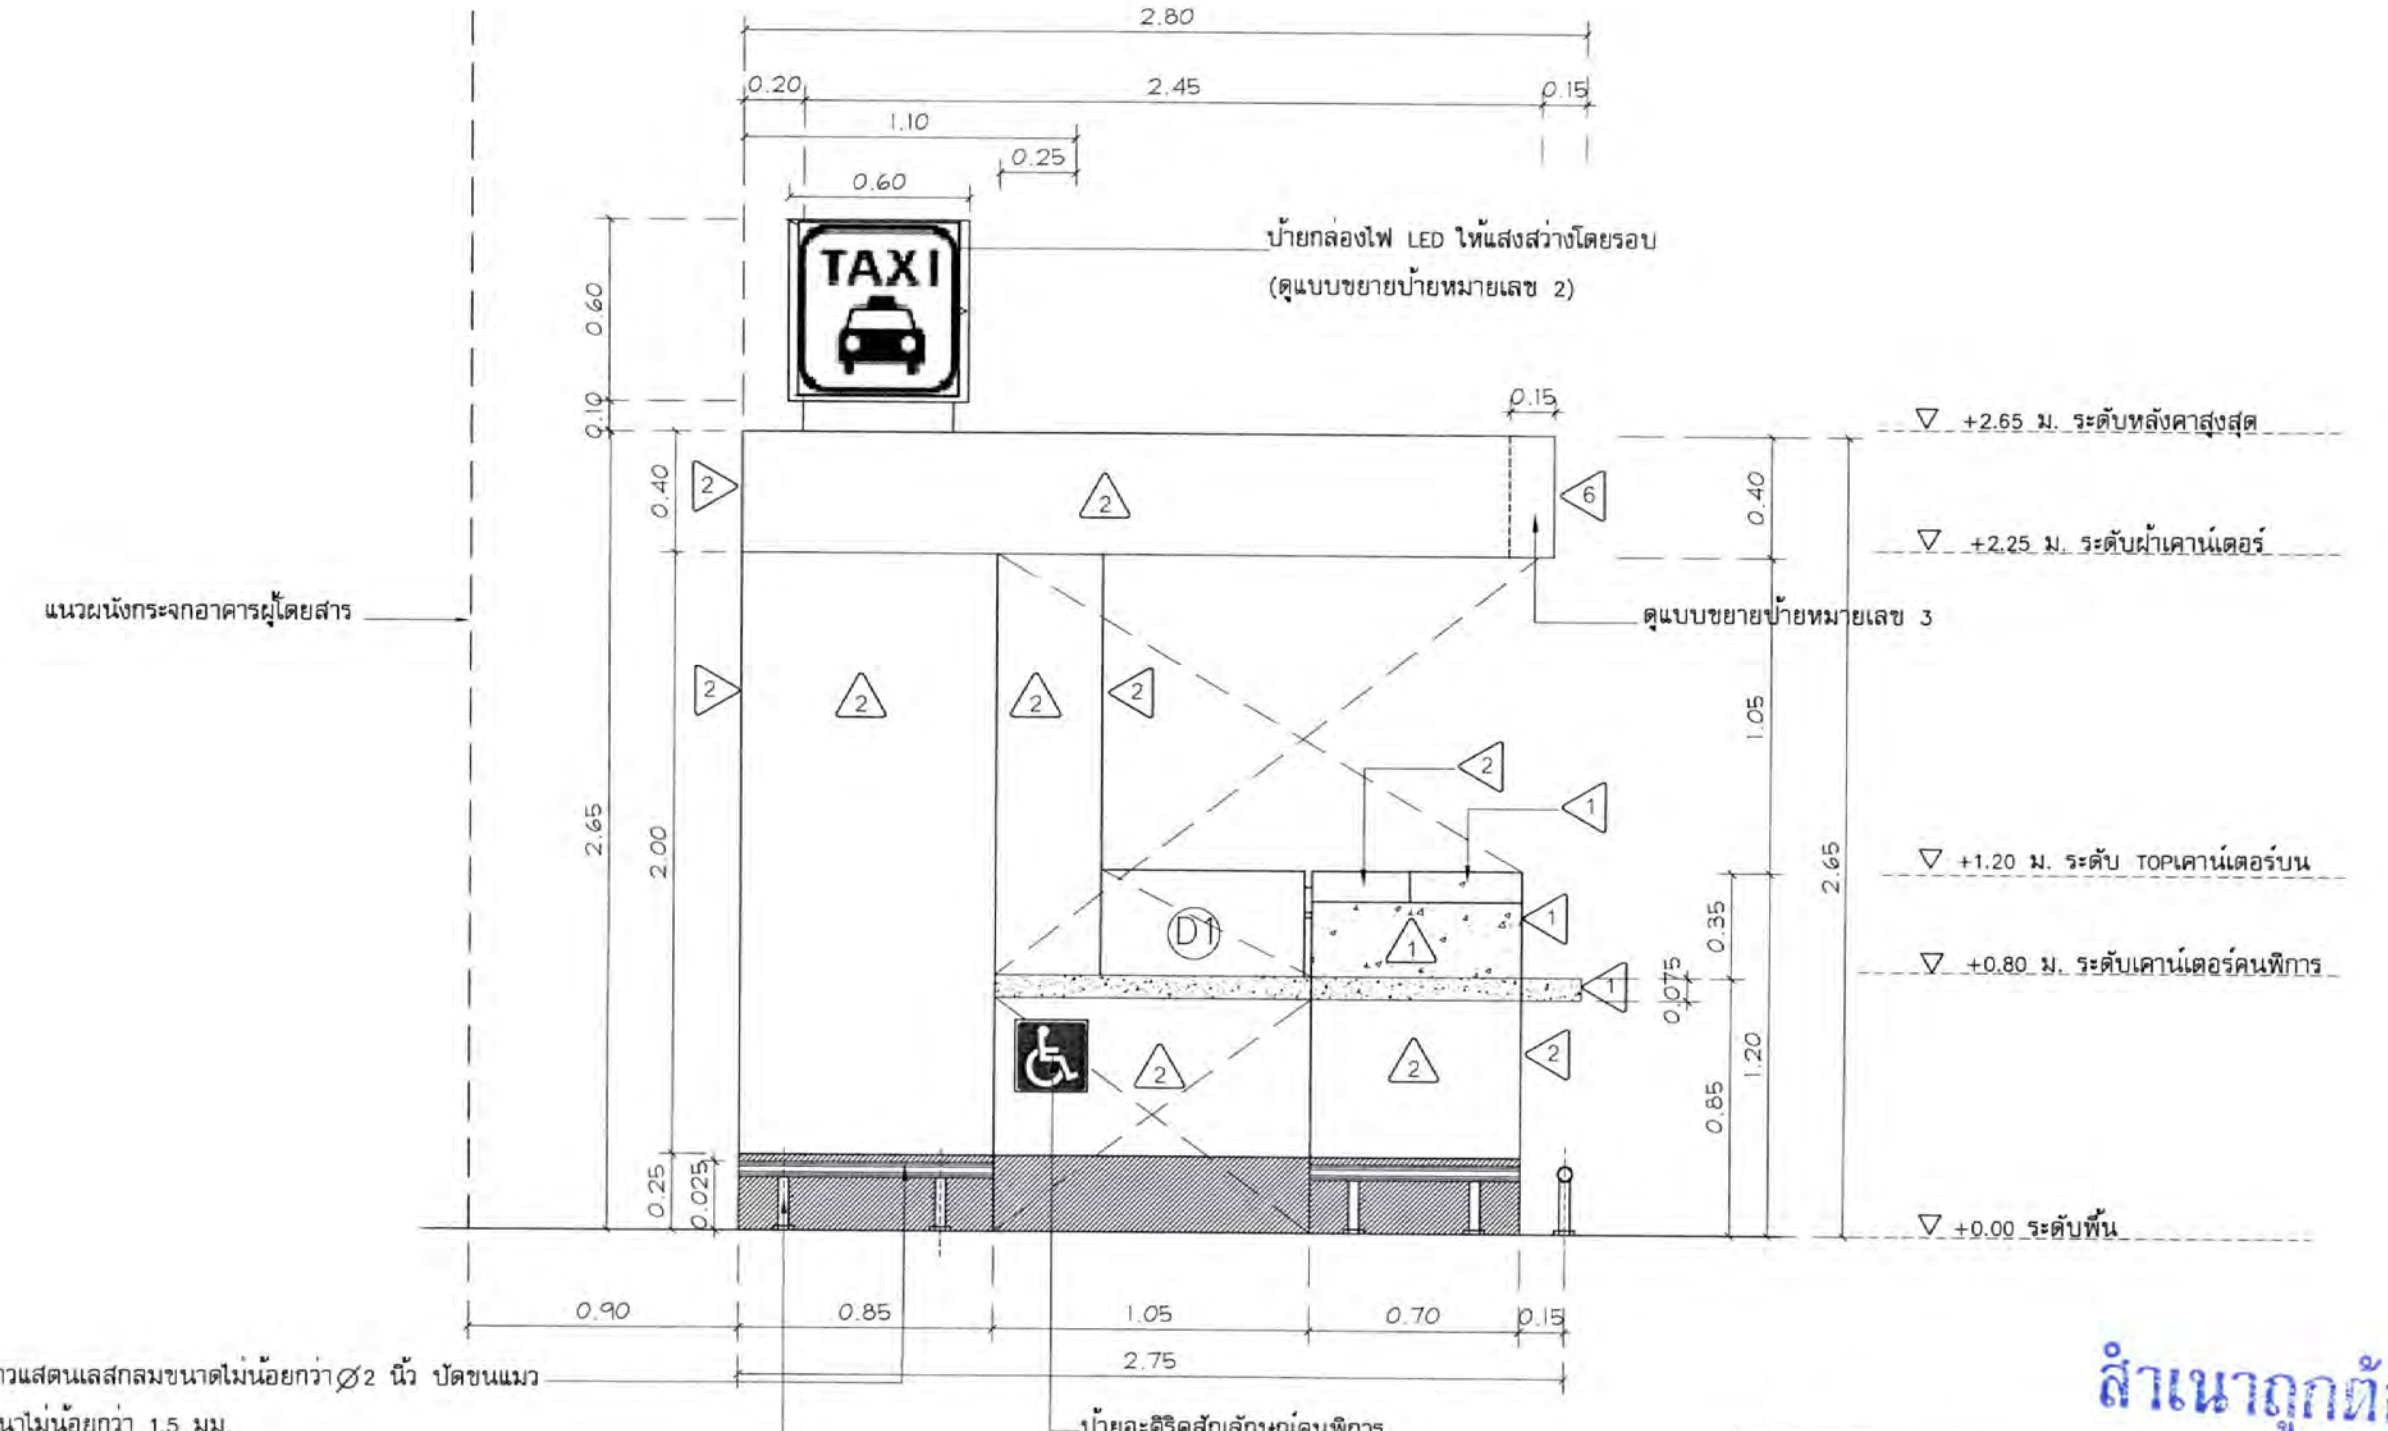

รูปด้าน 4


มาตราส่วน 1 : 25

สำเนาถูกต้อง

บริษัท ท่าอากาศยานไทย จำกัด (มหาชน)

แบบ งานปรับปรุงเคาน์เตอร์ประชาสัมพันธ์ ภายในอาคารผู้โดยสาร ท่าอากาศยานสุวรรณภูมิ
จำนวน 5 เคาน์เตอร์และงานปรับปรุงเคาน์เตอร์ประชาสัมพันธ์ ระบบขนส่งสาธารณะ
บริเวณชานชาลา ชั้น 1 ระหว่างประตู 4 และประตู 7 อาคารผู้โดยสาร ท่าอากาศยานสุวรรณภูมิ
จำนวน 1 เคาน์เตอร์

สำรวจ	เขียน	เห็นชอบ	แบบ
สถาปนิก/ผู้ออกแบบ น.ส.มนชยา ใจกล้า ภ-สน 192			รูปด้าน 4
หัวหน้างานออกแบบป้ายข้อมูลและตกแต่งภายในอาคาร			
ผู้อำนวยการส่วนแบบแผน		รับที่ 12/06/63	แบบเลขที่
ผู้อำนวยการฝ่ายสนามบินและอาคาร		แผ่นที่ AR- 111	002/63

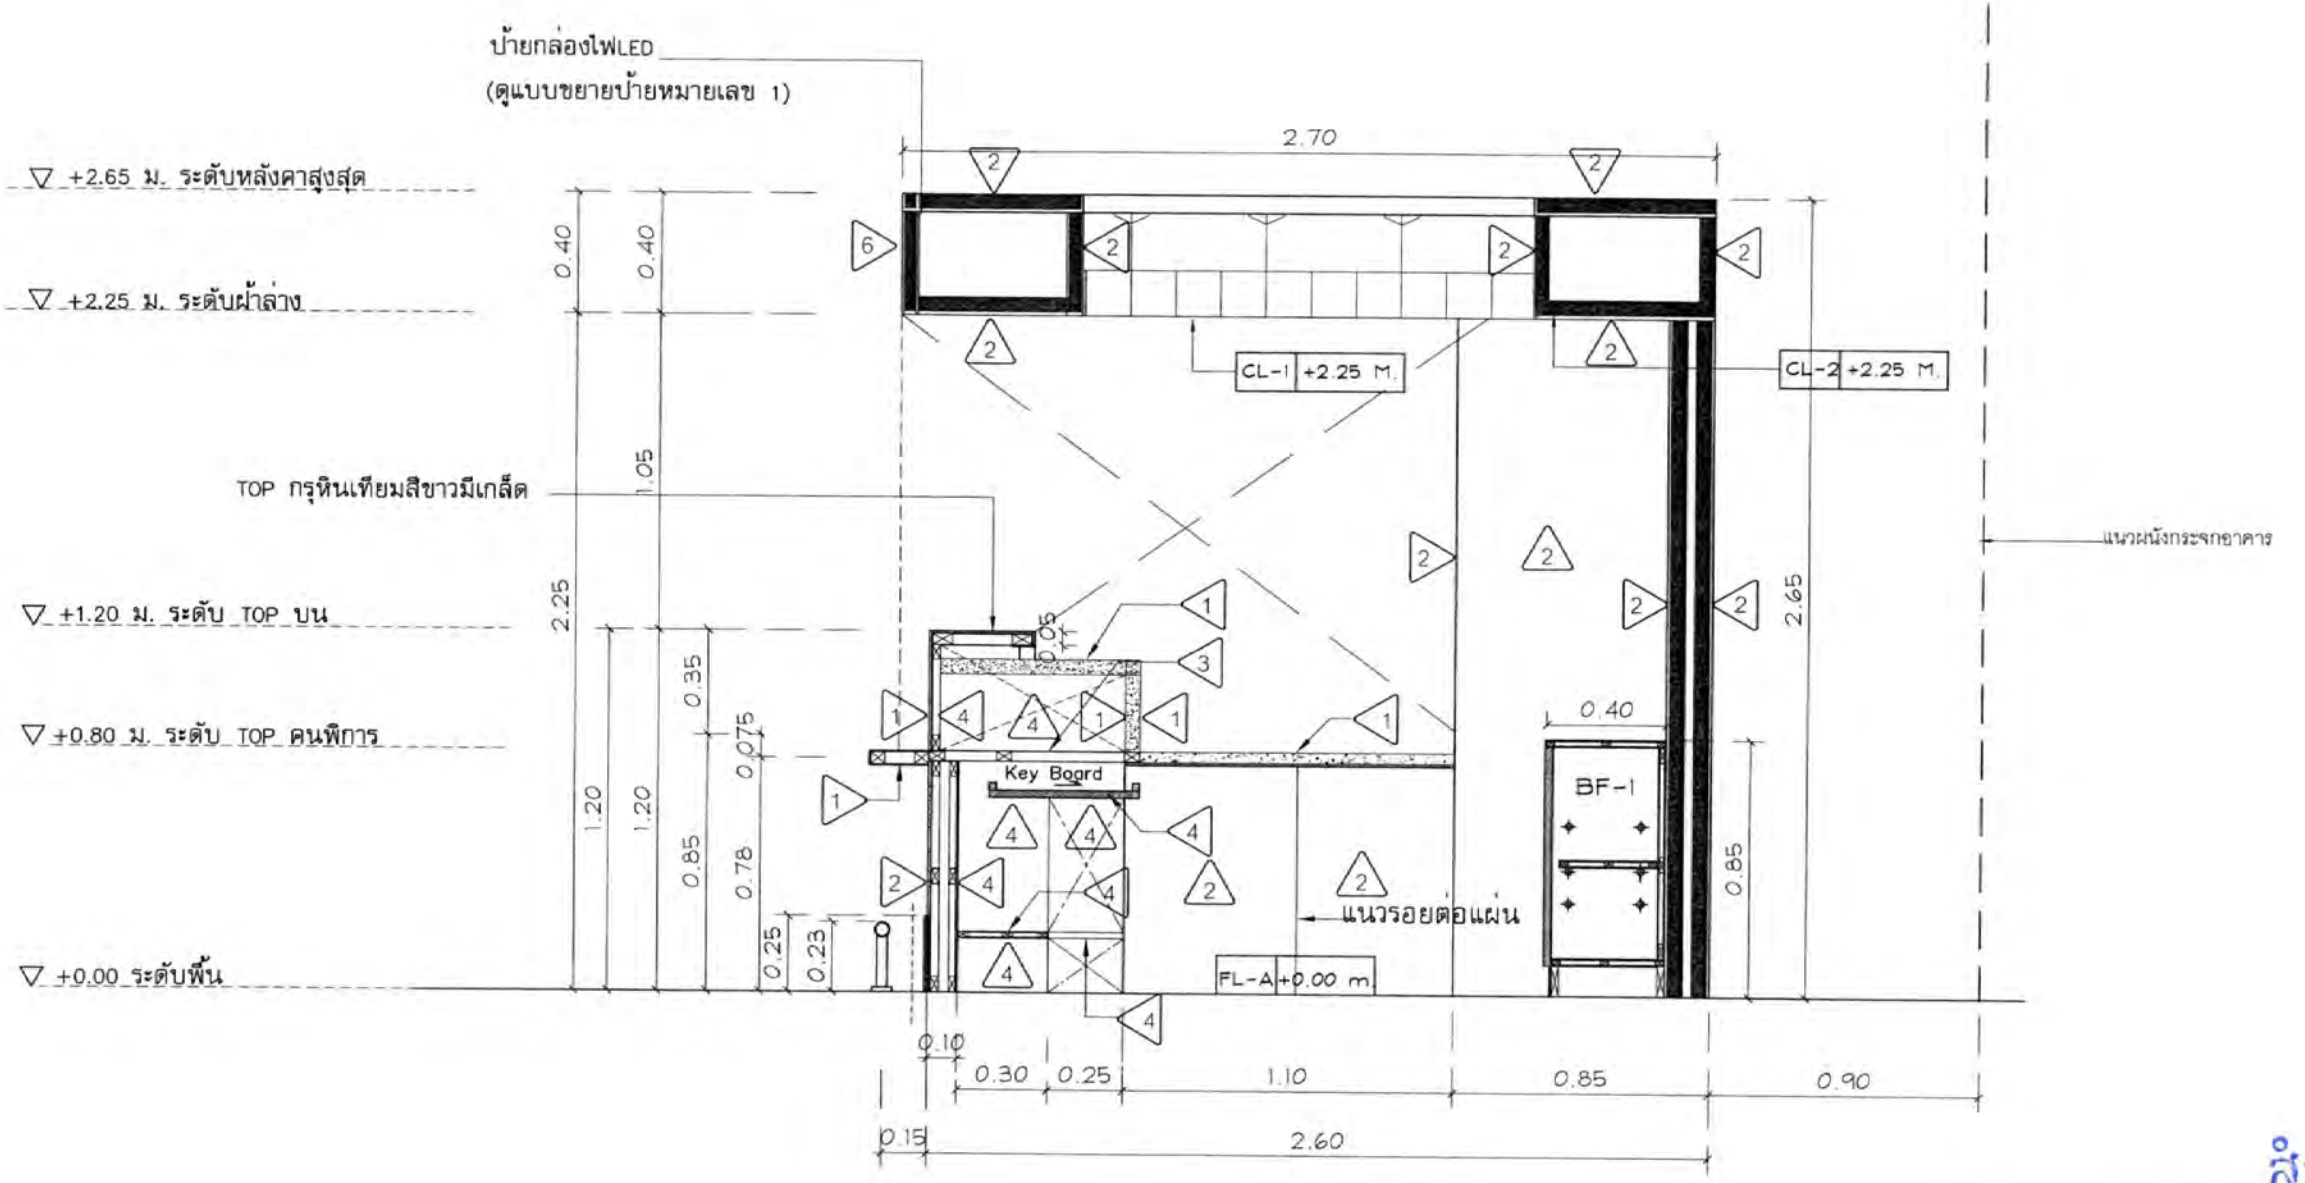

รูปตัด A


มาตราส่วน 1 : 25

สำเนาถูกต้อง

บริษัท ท่าอากาศยานไทย จำกัด (มหาชน)

แบบ งานปรับปรุงเคาน์เตอร์ประชาสัมพันธ์ ภายในอาคารผู้โดยสาร ท่าอากาศยานสุวรรณภูมิ
จำนวน 5 เคาน์เตอร์และงานปรับปรุงเคาน์เตอร์ประชาสัมพันธ์ ระบบขนส่งสาธารณะ
บริเวณชานชาลา ชั้น 1 ระหว่างประตู 4 และประตู 7 อาคารผู้โดยสาร ท่าอากาศยานสุวรรณภูมิ
จำนวน 1 เคาน์เตอร์

สำรวจ	เขียน	เห็นชอบ	แบบ
สถาปนิก/ผู้ออกแบบ น.ส.มนชยา ใจกล้า ภ-สน 192			รูปตัด A
หัวหน้างานออกแบบป้ายข้อมูลและตกแต่งภายในอาคาร			
ผู้อำนวยการส่วนแบบแผน		วันที่ 12/06/63	แบบเลขที่
ผู้อำนวยการฝ่ายสนามบินและอาคาร		แผ่นที่ AR-112	002/63

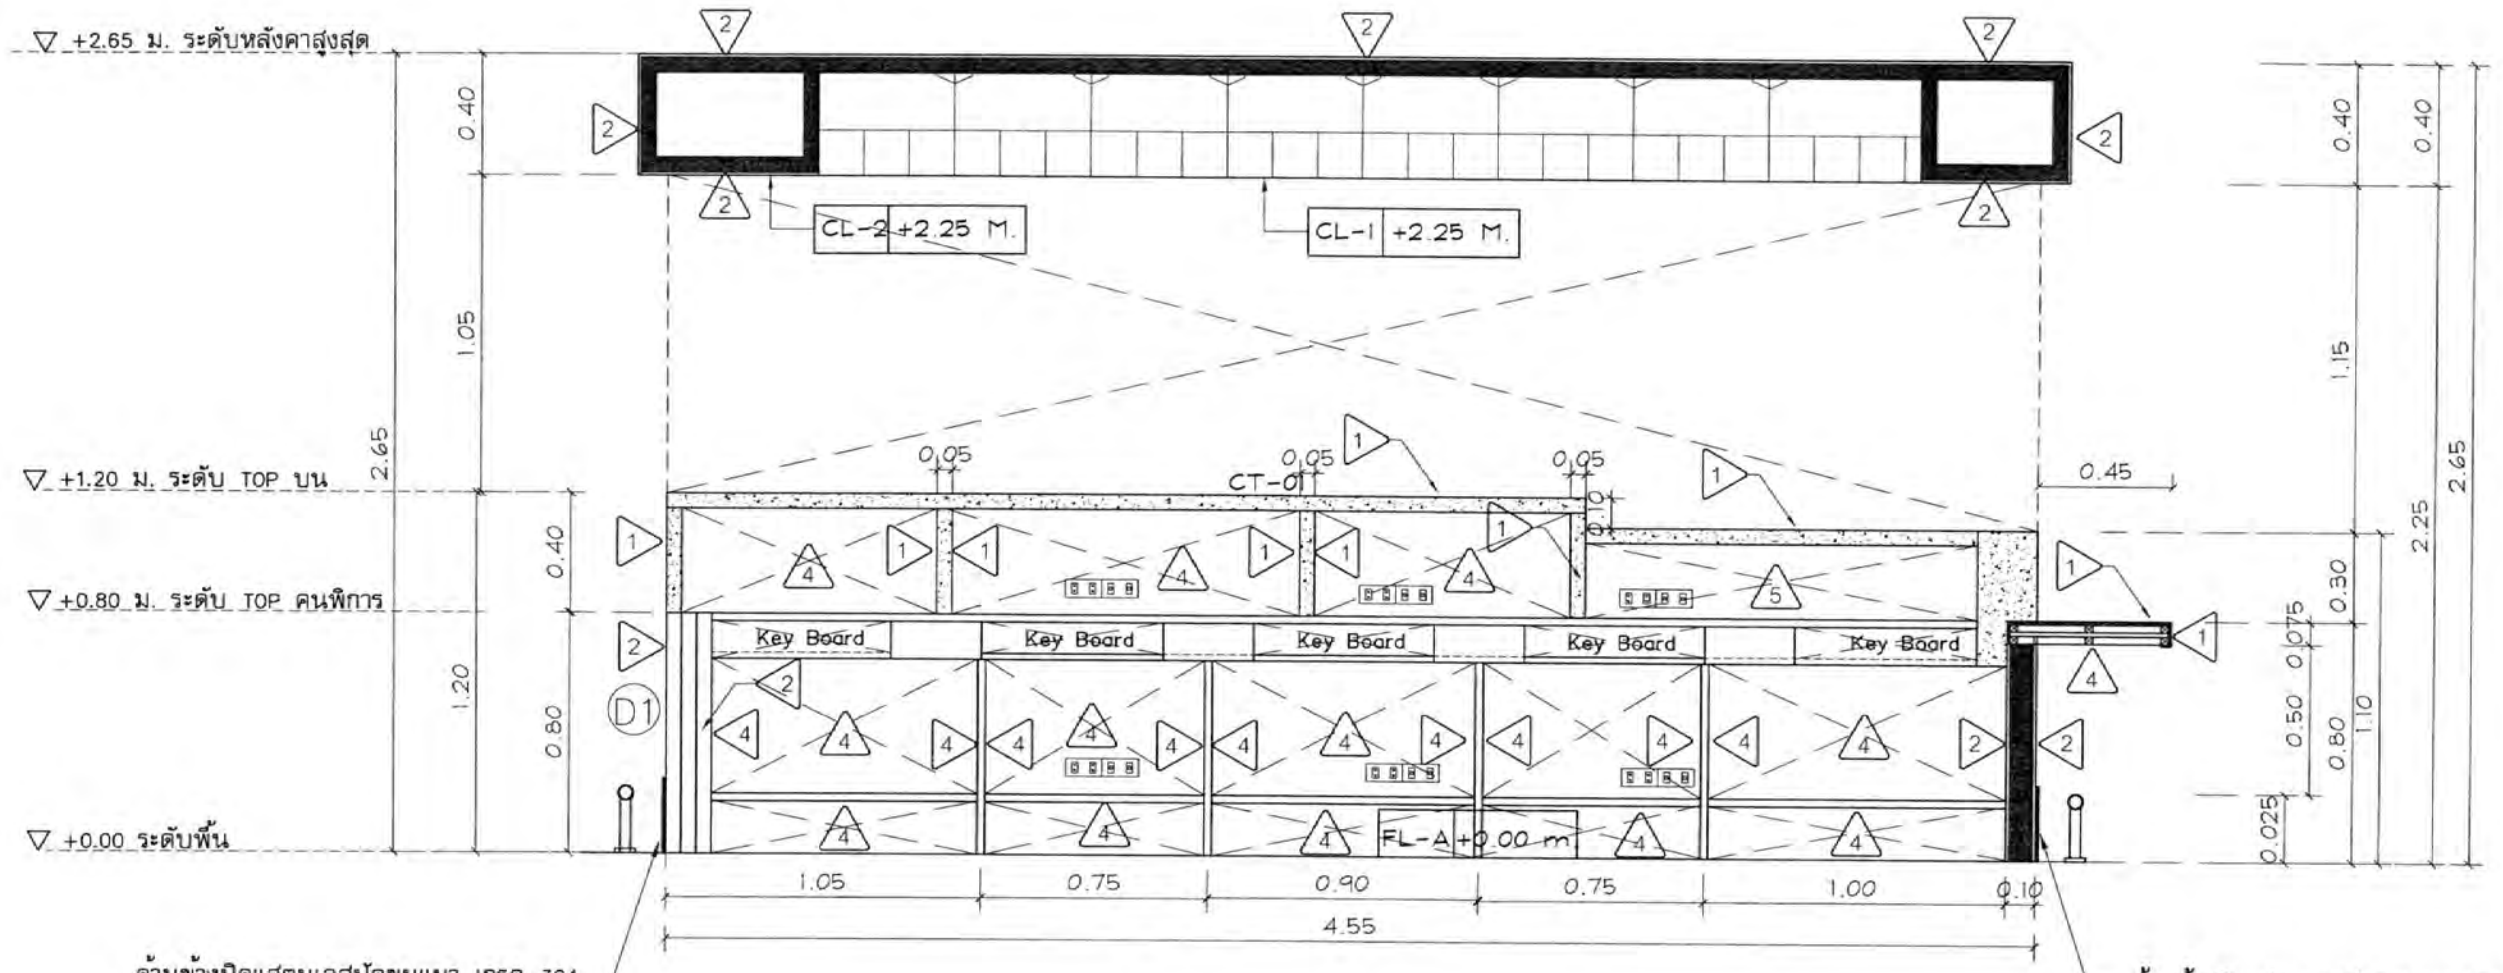

รูปตัด B


มาตราส่วน 1 : 25

สำเนาถูกต้อง

บริษัท ท่าอากาศยานไทย จำกัด (มหาชน)

แบบ งานปรับปรุงเคาน์เตอร์ประชาสัมพันธ์ ภายในอาคารผู้โดยสาร ท่าอากาศยานสุวรรณภูมิ
จำนวน 5 เคาน์เตอร์และงานปรับปรุงเคาน์เตอร์ประชาสัมพันธ์ ระบบขนส่งสาธารณะ
บริเวณชานชาลา ชั้น 1 ระหว่างประตู 4 และประตู 7 อาคารผู้โดยสาร ท่าอากาศยานสุวรรณภูมิ
จำนวน 1 เคาน์เตอร์

สำรวจ	เขียน	เห็นชอบ	แบบ
สถาปนิก/ผู้ออกแบบ น.ส.มนชยา ใจกล้า ภ-สน 192			รูปตัด B
หัวหน้างานออกแบบป้ายข้อมูลและตกแต่งภายในอาคาร			
ผู้อำนวยการส่วนแบบแผน		วันที่ 12/06/63	แบบเลขที่
ผู้อำนวยการฝ่ายสนามบินและอาคาร		แผ่นที่ AR-113	002/63

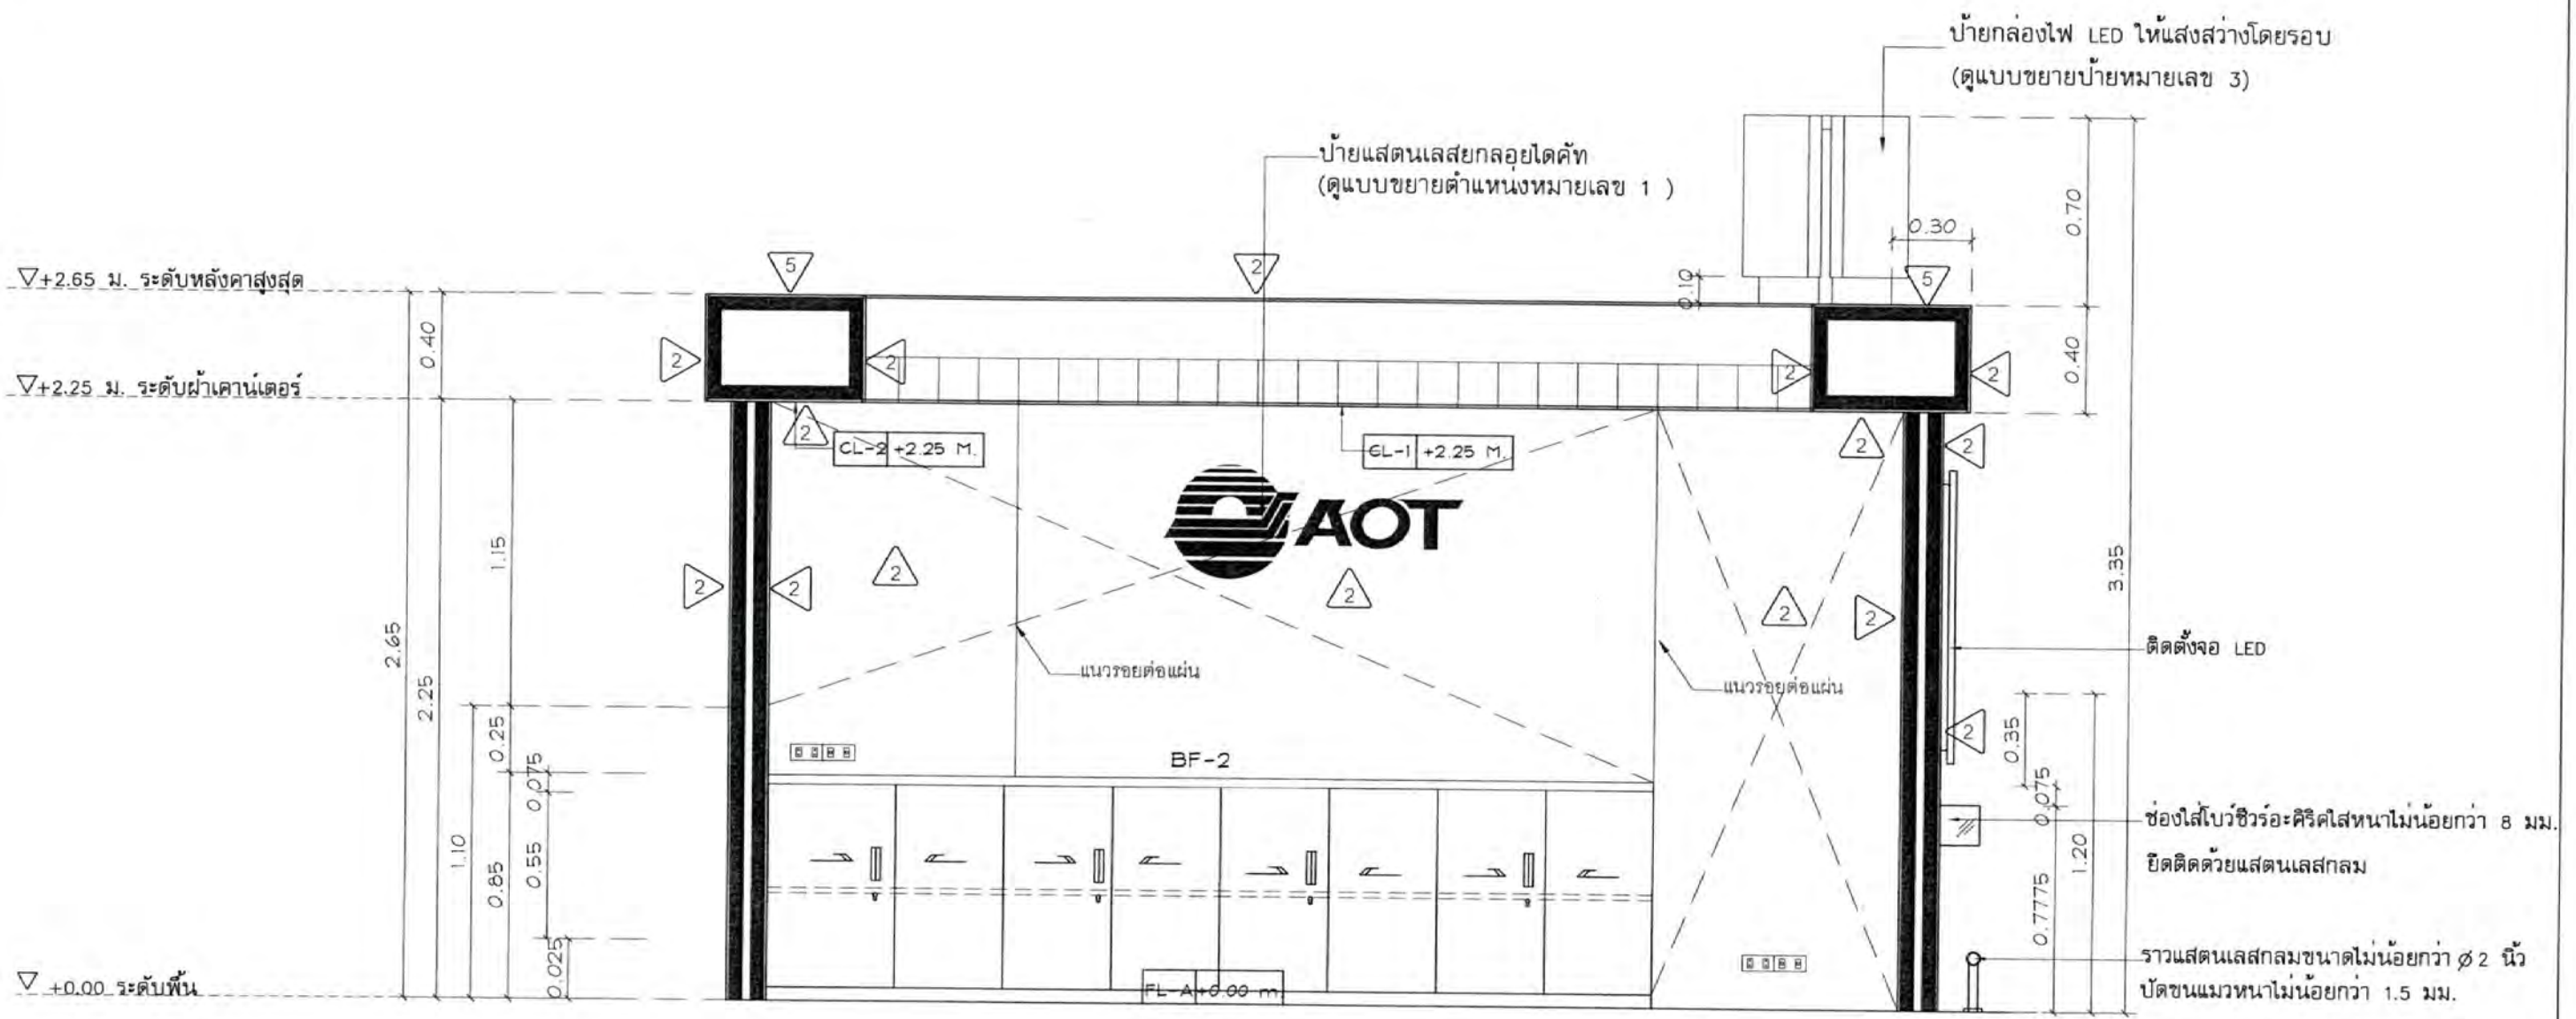

รูปตัด C

มาตราส่วน 1 : 25


สำเนาถูกต้อง

บริษัท ท่าอากาศยานไทย จำกัด (มหาชน)

แบบ งานปรับปรุงเคาน์เตอร์ประชาสัมพันธ์ ภายในอาคารผู้โดยสาร ท่าอากาศยานสุวรรณภูมิ
จำนวน 5 เคาน์เตอร์และงานปรับปรุงเคาน์เตอร์ประชาสัมพันธ์ ระบบขนส่งสาธารณะ
บริเวณชานชาลา ชั้น 1 ระหว่างประตู 4 และประตู 7 อาคารผู้โดยสาร ท่าอากาศยานสุวรรณภูมิ
จำนวน 1 เคาน์เตอร์

สำรวจ	เขียน	เห็นชอบ	แบบ
สถาปนิก/ผู้ออกแบบ น.ส.มนชยา ใจกล้า ภ-สน 192			รูปตัด C
หัวหน้างานออกแบบป้ายข้อมูลและตกแต่งภายในอาคาร			
ผู้อำนวยการส่วนแบบแผน			วันที่ 12/06/63 แบบเลขที่
ผู้อำนวยการฝ่ายสนามบินและอาคาร			แผ่นที่ AR- 117 002/63

สำเนาบันทึกเก็บ

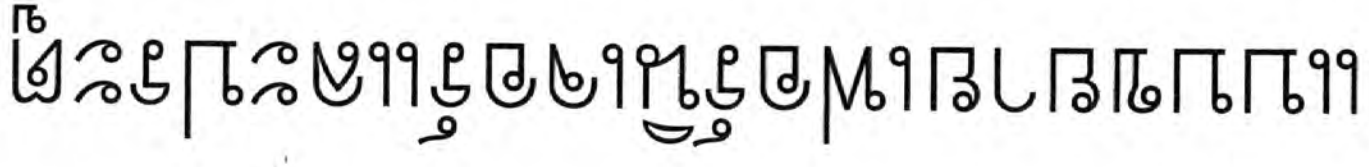


CH–1 เก้าอี้ทำงาน พนักพิงตาข่าย จำนวน 5 ชุด



ภาพเก้าอี้เป็นเพียงแนวทางในการจัดหาเท่านั้น


ตัวอย่างผลิตภัณฑ์	PRACTIKA , MODERNFORM หรือ CRV เป็นต้น
ขนาดเก้าอี้	ความกว้างเบาะที่นั่งไม่น้อยกว่า 0.45 เมตร ความลึกเบาะที่นั่งไม่น้อยกว่า 0.50 เมตร ความสูงจากพื้นเบาะที่นั่งไม่น้อยกว่า 0.45 เมตร ความสูงจากพื้นถึงพนักพิงบนไม่น้อยกว่า 0.90 เมตร
โครงสร้างเก้าอี้	ผลิตจากอลูมีเนียมคู่กับ พลาสติกPU(Polyurethane)
พนักพิง	เป็นพลาสติกฉีดขึ้นรูปหุ้มด้วยตาข่ายสีดำ
ที่วางแขน	เป็นพลาสติก Nylon ฉีดขึ้นรูป สามารถปรับระดับความสูง
เบาะรองนั่ง	บุด้วยฟองน้ำ หุ้มผ้า สีดำ ด้านล่างปิดด้วยพลาสติก Nylon ฉีดขึ้นรูป เบาะรองนั่งปรับสูงต่ำได้
ขาและล้อ	ขาและล้อ ผลิต จากพลาสติก PU
วัสดุพนักพิง	เป็นผ้าตาข่าย
ปรับระดับสูง–ต่ำ	ด้วยแกนแก๊ส(Gas Lift) สามารถปรับระดับสูงเบาะนั่งได้

แบบขยายช่องใส่โบว์ชัวร์ จำนวน 1 ชุด

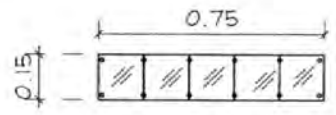


รูปด้านหน้า

มาตราส่วน 1:25

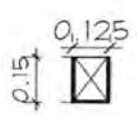

รูปด้านข้าง

มาตราส่วน 1:25

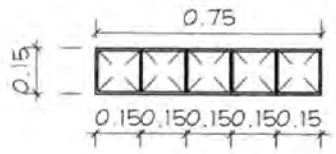

แปลน

มาตราส่วน 1:25

วัสดุ : ช่องใส่โบว์ชัวร์อะคิริคใสหนาไม่น้อยกว่า 8 มม.
ยึดติดด้วยแสตนเลสกลม (ระบุตัวยึดภายหลัง)


สำเนาถูกต้อง

บริษัท ท่าอากาศยานไทย จำกัด (มหาชน)

งานปรับปรุงเคาน์เตอร์ประชาสัมพันธ์ ภายในอาคารผู้โดยสาร ท่าอากาศยานสุวรรณภูมิ
จำนวน 5 เคาน์เตอร์และงานปรับปรุงเคาน์เตอร์ประชาสัมพันธ์ ระบบขนส่งสาธารณะ
บริเวณชานชาลา ชั้น 1 ระหว่างประตู 4 และประตู 7 อาคารผู้โดยสาร ท่าอากาศยานสุวรรณภูมิ
จำนวน 1 เคาน์เตอร์


	เขียน	เห็นชอบ	แบบ
สถาปนิก/ผู้ออกแบบ น.ส.มนชยา ใจกล้า ภ–สน 192			–เฟอร์นิเจอร์ CH–1 –แบบขยายช่องใส่โบว์ชัวร์
หัวหน้างานออกแบบป้ายข้อมูลและตกแต่งภายในอาคาร			
ผู้อำนวยการส่วนแบบแผน			วันที่ 12/06/63 แบบเลขที่
ผู้อำนวยการฝ่ายสนามบินและอาคาร			แผ่นที่ AR–11b 002/63

แบบขยายตู้เก็บเอกสาร BF-1 จำนวน 1 ชุด

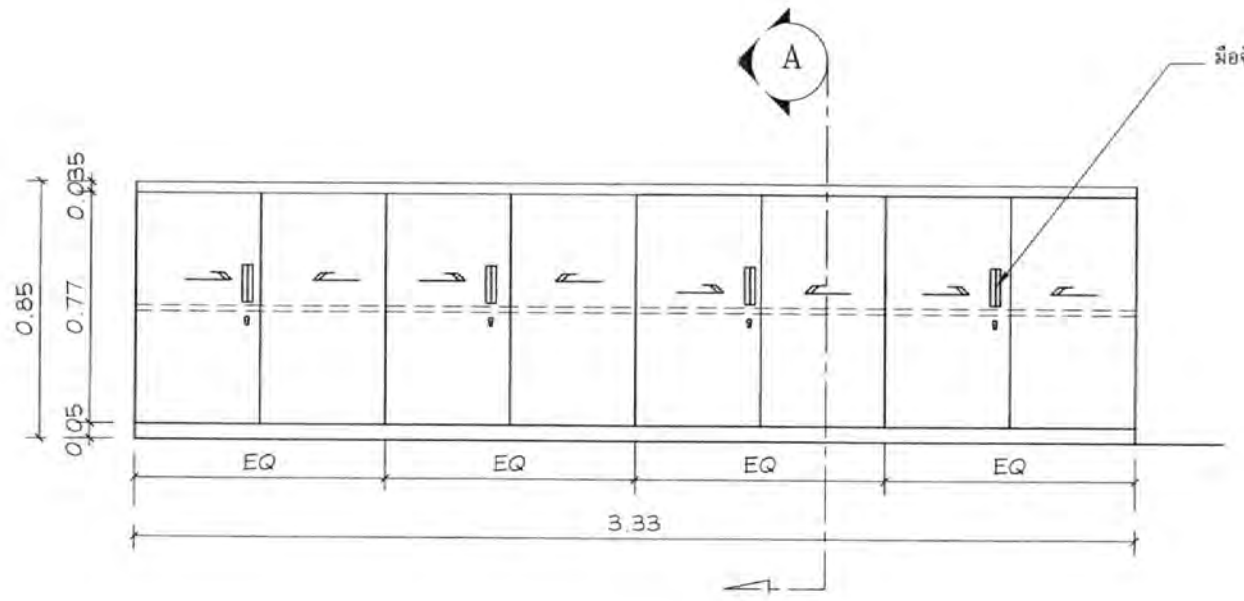

รูปด้านหน้า


มาตราส่วน 1:25

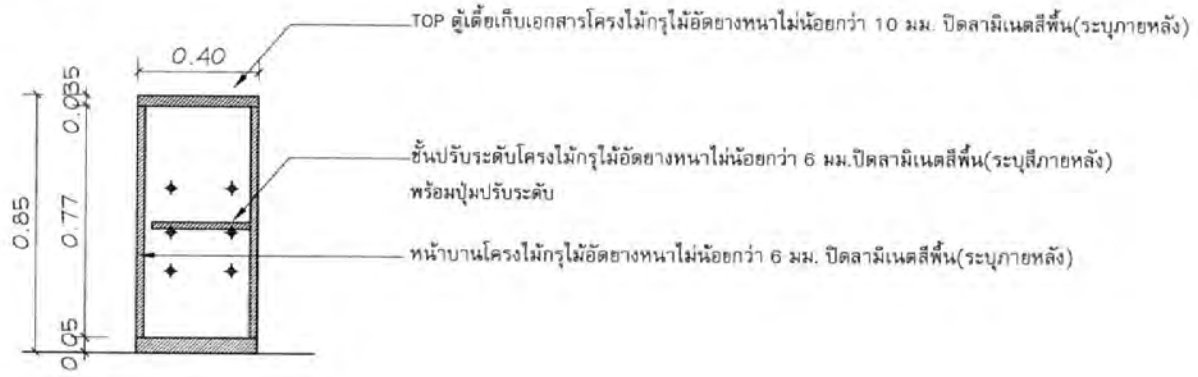

รูปตัด A

มาตราส่วน 1:25

แบบขยายประตูบานเปิดเดี่ยว D1

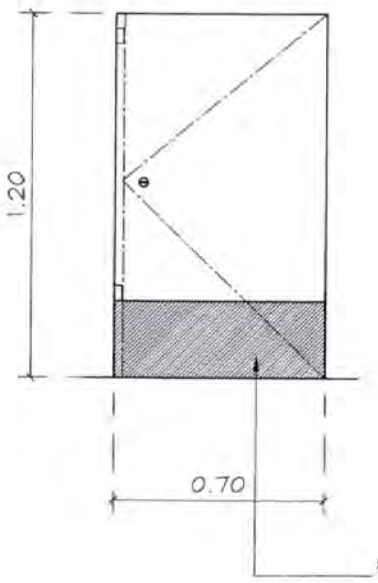

ตัวบาน : ไม้อัดยางปิดลามิเนตสีขาวมันเงา (High Gloss)

อุปกรณ์ : บานพับสีเงินชนิดซ่อนบานพร้อมอุปกรณ์ล็อคบาน


กุญแจ : แบบ Master key

สำเนาถูกต้อง

บริษัท ท่าอากาศยานไทย จำกัด (มหาชน)

แบบ งานปรับปรุงเคาน์เตอร์ประชาสัมพันธ์ ภายในอาคารผู้โดยสาร ท่าอากาศยานสุวรรณภูมิ
จำนวน 5 เคาน์เตอร์และงานปรับปรุงเคาน์เตอร์ประชาสัมพันธ์ ระบบขนส่งสาธารณะ
บริเวณชานชาลา ชั้น 1 ระหว่างประตู 4 และประตู 7 อาคารผู้โดยสาร ท่าอากาศยานสุวรรณภูมิ
จำนวน 1 เคาน์เตอร์

สำรวจ	เขียน	เห็นชอบ	แบบ
สถาปนิก/ผู้ออกแบบ น.ส.มนชยา ใจกล้า ภ-สน 192			แบบขยายตู้เก็บเอกสาร BF-1 แบบขยายประตู D1
หัวหน้างานออกแบบป้ายข้อมูลและตกแต่งภายในอาคาร			
ผู้อำนวยการส่วนแบบแผน			รับที่ 12/06/63 แบบเลขที่
ผู้อำนวยการฝ่ายสนามบินและอาคาร			แผ่นที่ AR-117 002/63

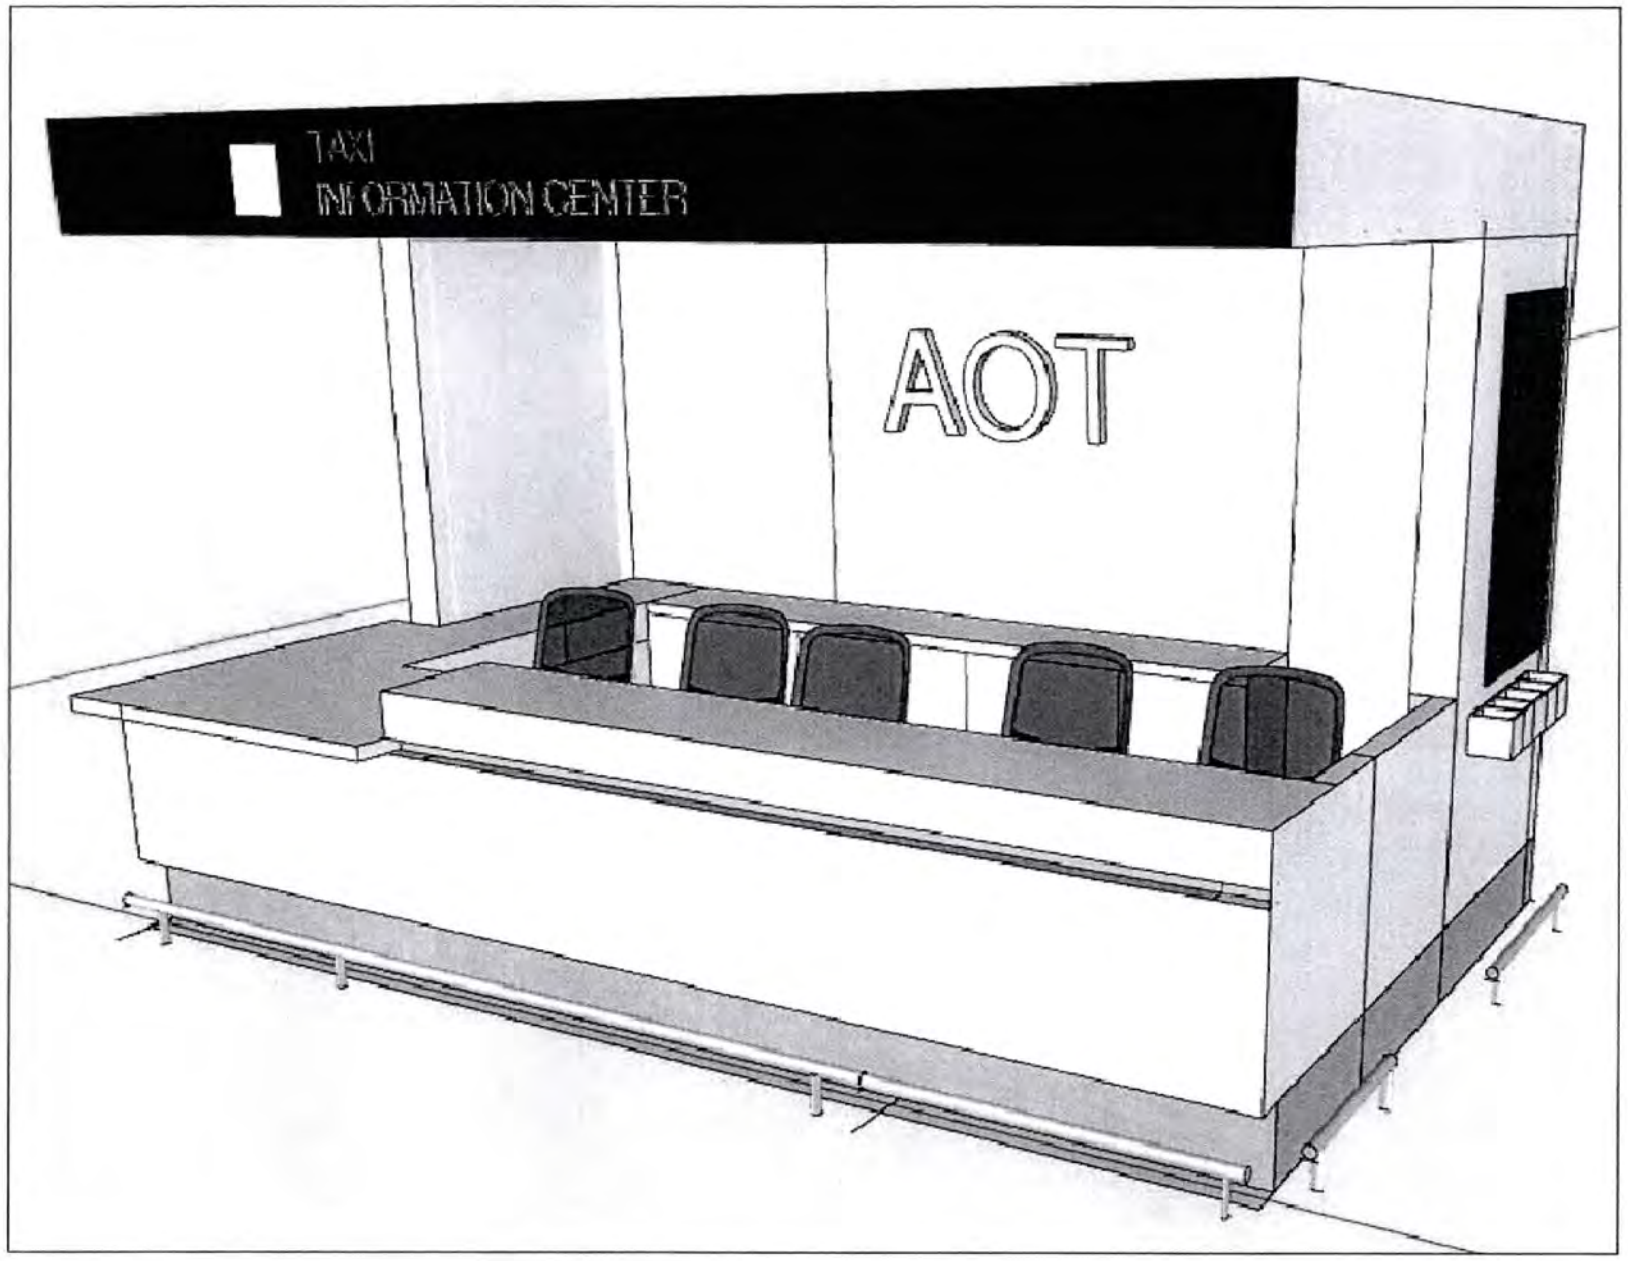

ภาพทัศนียภาพเคาน์เตอร์ประชาสัมพันธ์ ระบบขนส่งสาธารณะ แบบที่ 4

หมายเหตุ : ภาพทัศนียภาพเป็นเพียงแนวทางเท่านั้น

สำเนาถูกต้อง


บริษัท ท่าอากาศยานไทย จำกัด (มหาชน)

แบบ งานปรับปรุงเคาน์เตอร์ประชาสัมพันธ์ ภายในอาคารผู้โดยสาร ท่าอากาศยานสุวรรณภูมิ
จำนวน 5 เคาน์เตอร์และงานปรับปรุงเคาน์เตอร์ประชาสัมพันธ์ ระบบขนส่งสาธารณะ
บริเวณชานชาลา ชั้น 1 ระหว่างประตู 4 และประตู 7 อาคารผู้โดยสาร ท่าอากาศยานสุวรรณภูมิ
จำนวน 1 เคาน์เตอร์

สำรวจ	เขียน	เห็นชอบ	แบบ
สถาปนิก/ผู้ออกแบบ น.ส.มนชยา ใจกล้า ภ-สน 192			ภาพทัศนียภาพเคาน์เตอร์ แบบที่ 4
หัวหน้างานออกแบบป้ายข้อมูลและตกแต่งภายในอาคาร			
ผู้อำนวยการส่วนแบบแผน		วันที่ 12/06/63	แบบเลขที่
ผู้อำนวยการฝ่ายสนามบินและอาคาร		แผ่นที่ AR-118	002/63

สัญญาบัตรใหม่

๑๒๓๔๕๖๗๘๙๑๐

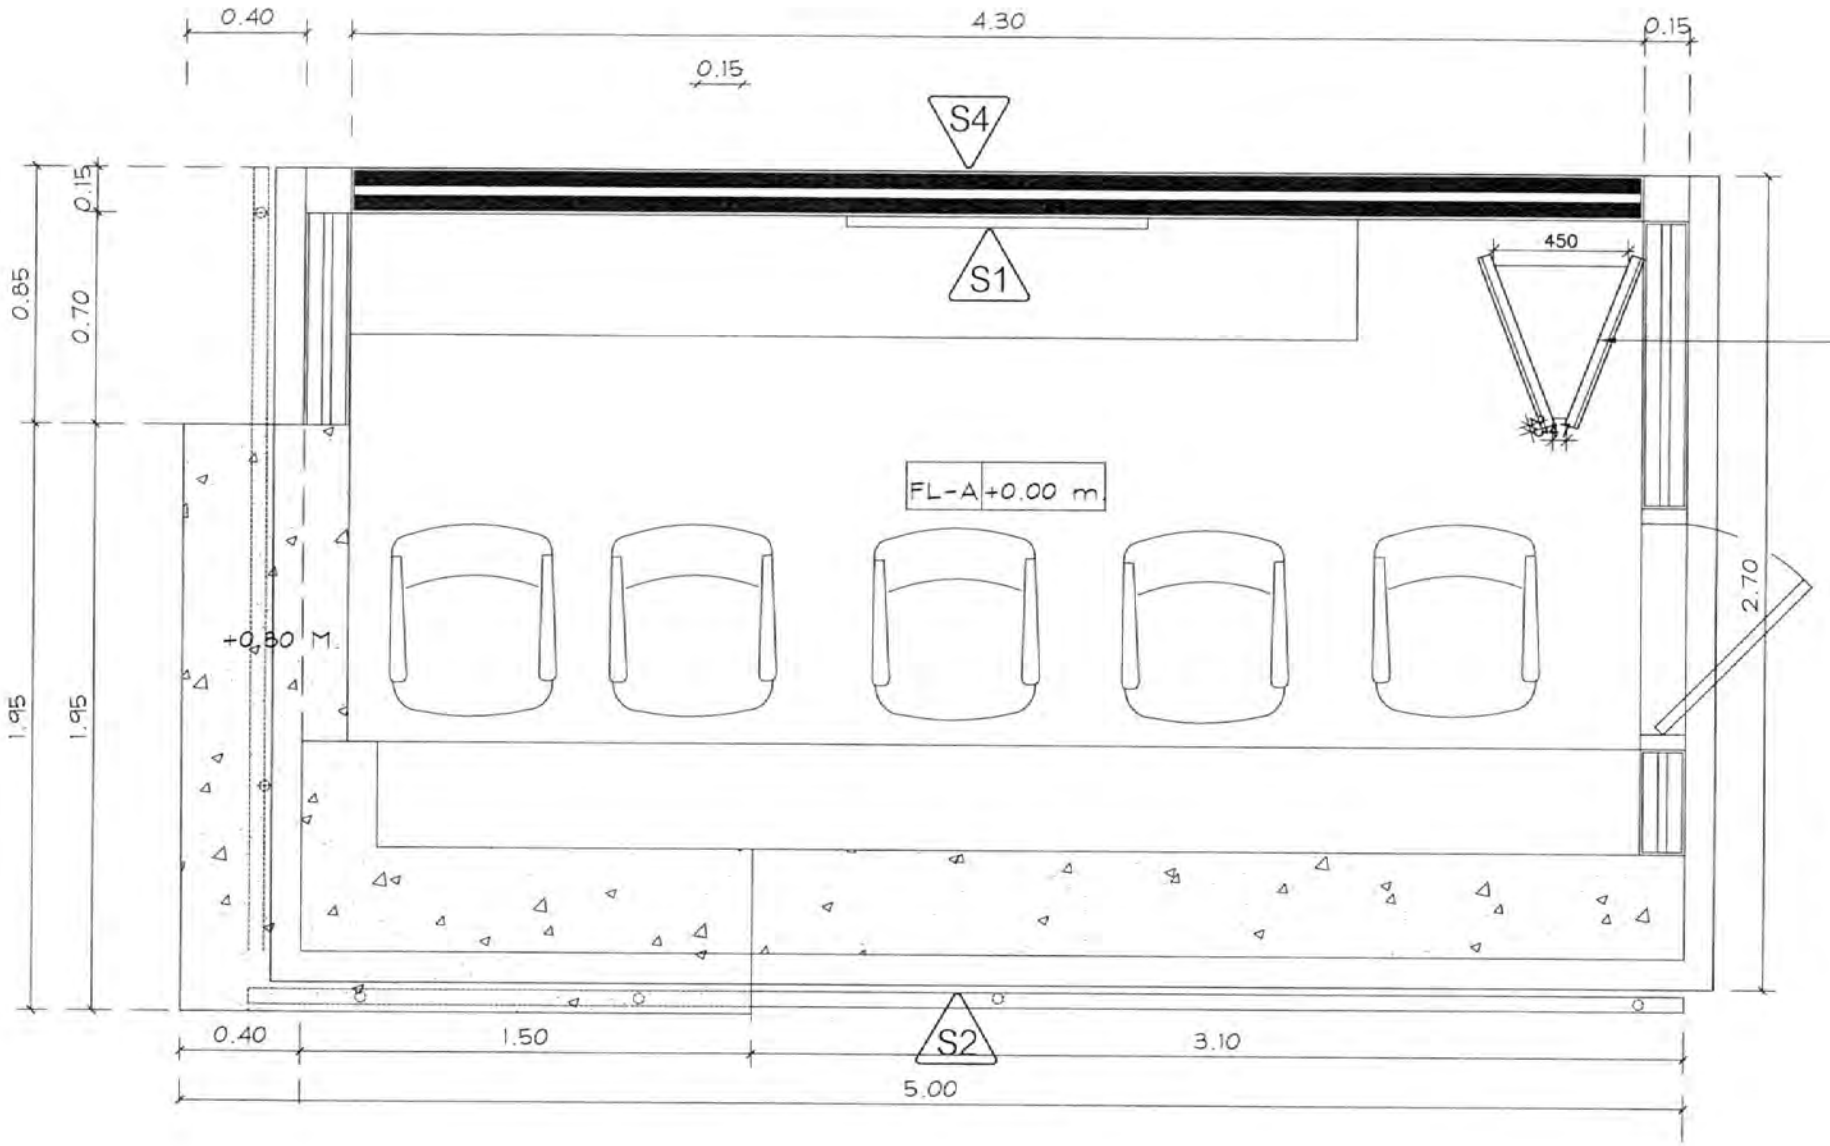

รายละเอียด

S1	ป้ายแสตนเลสไดคัทยกลอยสัญลักษณ์ AOT	1 ชุด
S2	ป้ายกล่องไฟอะคิริคสัญลักษณ์และข้อความ Taxi Information	1 ชุด
S3	ป้ายกล่องไฟอะคิริคสัญลักษณ์ Taxi Information (ติดบนหลังคา)	1 ชุด
S4	ป้ายอะคิริคติดสติ๊กเกอร์อิงค์เจ็ทสัญลักษณ์ Taxi Information	1 ชุด
S5	ป้ายสติ๊กเกอร์อิงค์เจ็ทรองหลังอะคิริคสัญลักษณ์คนพิการ	1 ชุด

ผังตำแหน่งติดตั้งป้ายสัญลักษณ์ เคาน์เตอร์แบบที่ 4

มาตราส่วน 1:25

สำเนาถูกต้อง

บริษัท ท่าอากาศยานไทย จำกัด (มหาชน)


แบบ งานปรับปรุงเคาน์เตอร์ประชาสัมพันธ์ ภายในอาคารผู้โดยสาร ท่าอากาศยานสุวรรณภูมิ
จำนวน 5 เคาน์เตอร์และงานปรับปรุงเคาน์เตอร์ประชาสัมพันธ์ ระบบขนส่งสาธารณะ
บริเวณชานชาลา ชั้น 1 ระหว่างประตู 4 และประตู 7 อาคารผู้โดยสาร ท่าอากาศยานสุวรรณภูมิ
จำนวน 1 เคาน์เตอร์

สำรวจ	เขียน	เห็นชอบ	แบบ
สถาปนิก/ผู้ออกแบบ น.ส.มนชยา ใจกล้า ภ-สน 192			ผังตำแหน่งติดตั้งป้ายสัญลักษณ์
หัวหน้างานออกแบบป้ายข้อมูลและตกแต่งภายในอาคาร			
ผู้อำนวยการส่วนแบบแผน			วันที่ 12/06/63 แบบเลขที่
ผู้อำนวยการฝ่ายสนามบินและอาคาร			แผ่นที่ AR- 20 002/63

แบบขยายป้ายหมายเลข 1(S1)



แบบขยายป้ายหมายเลข 2 (S2)

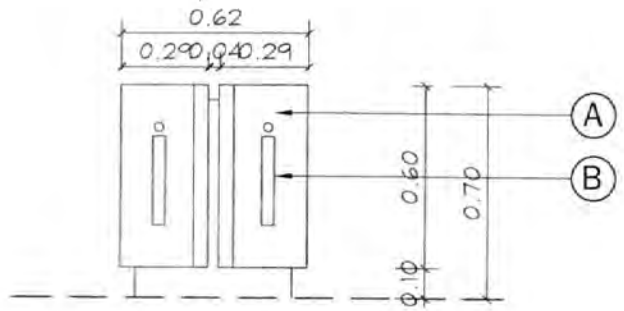


รูปด้านหน้า

มาตราส่วน 1:25



รูปด้านข้าง

มาตราส่วน 1:25

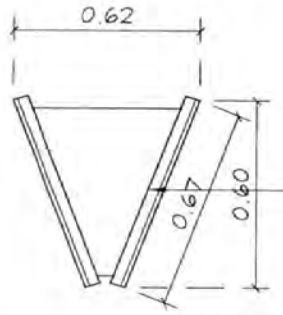

ป้ายกล่องไฟอลูมิเนียม ใช้อลูมิเนียมหนาไม่น้อยกว่า 1.5 มม. ชนิดไม่มีกรอบคิ้วด้านหน้า
พับขอบขึ้นรูปพ่นสีดำกึ่งเงากึ่งด้าน ไม่มีรอยเชื่อม และเห็นหัวน็อต จากภายนอก
ตัวป้ายทำเป็นบานเปิดแบบเปิดขึ้นทั้ง 2 ด้าน ติดตั้งบานพับซ่อนภายในกล่องป้าย

แปลน

มาตราส่วน 1:25

(S1) ป้ายแสตนเลส AOT จำนวน 1 ชุด

ป้ายแสตนเลสปัดขนแมว (เกรด 304)ขึ้นรูปสัญลักษณ์ AOT หนาไม่น้อยกว่า 1.5 มม. ไดคัทตามตัวอักษรยกนูนสูงประมาณ 1.5 นิ้ว

(S2) ป้ายกล่องไฟอลูมิเนียมบอกสัญลักษณ์ จำนวน 1 ชุด

(A) ด้านหน้าปิดอะคิริคหนาไม่น้อยกว่า 4 มม.

ด้านหน้าติดสติ๊กเกอร์ไดคัทสัญลักษณ์ Information ตามแบบ เป็นสติ๊กเกอร์โปร่งแสง 3m,Avery,Mactac (ระบุสีภายหลัง) คุณภาพไม่น้อยกว่า 3 ปี

(B) ป้ายกล่องไฟทำจากอลูมิเนียมหนาไม่น้อยกว่า 1.5 มม. พับขึ้นรูป พ่นสีดำกึ่งเงากึ่งด้าน (Power Coating) บานพับซ่อนในตัวบาน ติดตั้งบนหลังคาบนเคาน์เตอร์

พร้อมบานเปิด-ปิด บานพับซ่อนในตัวบาน (สามารถเปิด-ปิด เพื่อเปลี่ยนหลอดไฟได้)

ภายในติดตั้งเม็ด LED (LED module) พร้อมเบรกเกอร์และอุปกรณ์อิเล็กทรอนิคส์ โดยให้แสงสว่างกระจายสม่ำเสมอ

บริเวณหน้าป้ายและป้ายกล่องไฟต้องไม่มีแสงรอดมาออกจากตัวกล่อง

สำเนาถูกต้อง


หมายเหตุ :
1. ข้อความและสีสติ๊กเกอร์อิงค์เจ็ทระบุภายหลัง
2. ระยะที่กำหนดเป็นระยะโดยประมาณ (ผู้รับจ้างต้องเสนอตัวอย่างก่อนดำเนินการ)
3. Front ภาษาไทย : DilleniaUPC
4. Front ภาษาอังกฤษ : Helvetica CND-Normal
5. ป้ายกล่องไฟทุกแบบต้องสามารถเปิด-ปิดให้ซ่อมบำรุงได้
6. ข้อความ โลโก้ และสี ระบุภายหลังและสามารถปรับเปลี่ยนให้เหมาะสมได้
7. ผู้รับจ้างต้องเสนอ Shop Drawing และ ตัวอย่างสติ๊กเกอร์ สีพ่นก่อนดำเนินการ


บริษัท ท่าอากาศยานไทย จำกัด (มหาชน)

แบบ งานปรับปรุงเคาน์เตอร์ประชาสัมพันธ์ ภายในอาคารผู้โดยสาร ท่าอากาศยานสุวรรณภูมิ
จำนวน 5 เคาน์เตอร์และงานปรับปรุงเคาน์เตอร์ประชาสัมพันธ์ ระบบขนส่งสาธารณะ
บริเวณชานชาลา ชั้น 1 ระหว่างประตู 4 และประตู 7 อาคารผู้โดยสาร ท่าอากาศยานสุวรรณภูมิ
จำนวน 1 เคาน์เตอร์

สำรวจ	เขียน	เห็นชอบ	แบบ
สถาปนิก/ผู้ออกแบบ น.ส.มนชยา ใจกล้า ภ-สน 192			แบบขยายป้ายสัญลักษณ์ – เคาน์เตอร์แบบที่ 4 S1/S2
หัวหน้างานออกแบบป้ายข้อมูลและตกแต่งภายในอาคาร			
ผู้อำนวยการส่วนแบบแผน			วันที่ 1206/63 แบบเลขที่
ผู้อำนวยการฝ่ายสนามบินและอาคาร			แผ่นที่ AR- 21 002/63

แบบขยายป้ายหมายเลข 3 (S3)

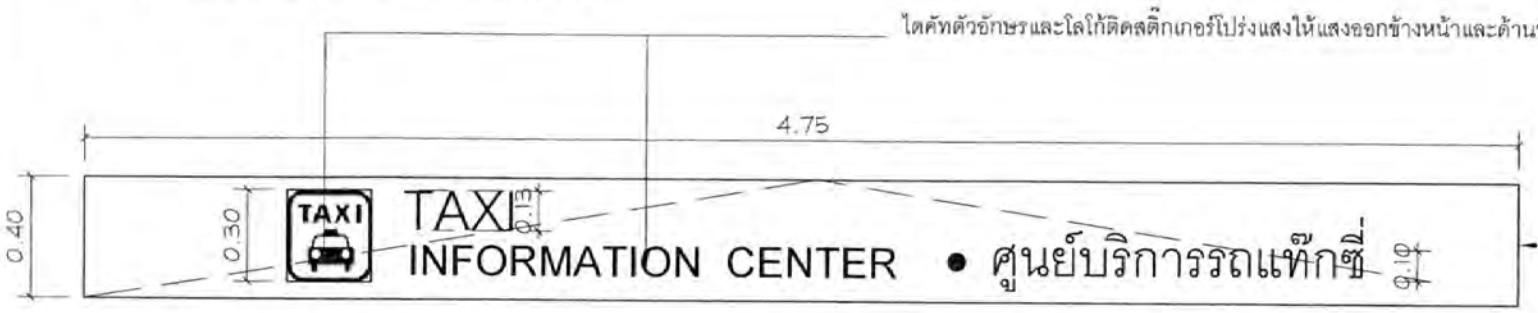

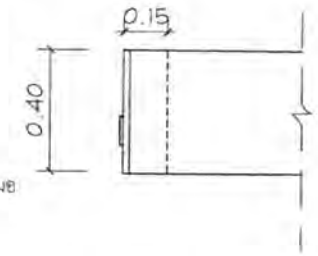

รูปด้านหน้า

มาตราส่วน 1:25

รูปด้านข้าง


มาตราส่วน 1:25

(S3) ป้ายกล่องไฟอลูมิเนียมปิดอะคิริคสัญลักษณ์และข้อความ Taxi Information จำนวน 1 ชุด

ตัวอักษร Taxi Information (ไทยและอังกฤษ) และโลโก้ยกนูนลอยออกสูงไม่น้อยกว่า 2 ซ.ม. อะคิริคใดคัทหนาไม่น้อยกว่า 4 มม. ติดสติ๊กเกอร์โปร่งแสงด้านในติดตั้งไฟ LED ให้แสงสว่างออกด้านหน้าและด้านข้าง(ระบุชนิดอะคิริคภายหลัง)
เป็นสติ๊กเกอร์โปร่งแสง ตัวอย่างผลิตภัณฑ์เช่น 3m,Avery,Mactac (ระบุสีภายหลัง) คุณภาพไม่น้อยกว่า 3 ปี

อุปกรณ์ที่ใช้ในการจัดทำป้าย(ที่โชว์ภายนอก) เช่น บานพับ น็อตยึดโครงป้ายหรือน็อตอื่นๆ ทุกชิ้นต้องเป็นสีเดียวกับตัวป้ายและต้องเปิด-ปิดให้สามารถซ่อมบำรุงได้
(ผู้รับจ้างต้องเสนอรูปแบบให้คณะกรรมการตรวจการจ้างและผู้ออกข้อกำหนดพิจารณาก่อนดำเนินการ)

แบบขยายป้ายหมายเลข 4 (S4)

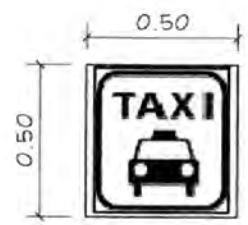


(S4) ป้ายอะคิริครองหลังสติ๊กเกอร์อิงค์เจ็ทสัญลักษณ์ TAXI จำนวน 1 ชุด

ป้ายอะคิริคใสสัญลักษณ์คนพิการหนาไม่น้อยกว่า 4 มม. ติดสติ๊กเกอร์อิงค์เจ็ทสัญลักษณ์ TAXI (ติดสติ๊กเกอร์ด้านหลังอะคิริค)

ตัวอย่างผลิตภัณฑ์เช่น 3m,Avery,Mactac (ระบุสีภายหลัง) คุณภาพไม่น้อยกว่า 3 ปี

แบบขยายป้ายหมายเลข 5 (S5)

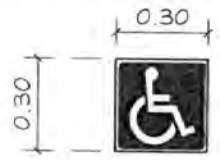

(S5) ป้ายสติ๊กเกอร์อิงค์เจ็ทรองหลังอะคิริคสัญลักษณ์คนพิการ จำนวน 1 ชุด

ป้ายอะคิริคใสสัญลักษณ์คนพิการหนาไม่น้อยกว่า 4 มม. ติดสติ๊กเกอร์อิงค์เจ็ทสัญลักษณ์คนพิการ(ติดสติ๊กเกอร์ด้านหลังอะคิริค)
ตัวอย่างผลิตภัณฑ์เช่น 3m,Avery,Mactac (ระบุสีภายหลัง) คุณภาพไม่น้อยกว่า 3 ปี

สำเนาถูกต้อง

บริษัท ท่าอากาศยานไทย จำกัด (มหาชน)

แบบ งานปรับปรุงเคาน์เตอร์ประชาสัมพันธ์ ภายในอาคารผู้โดยสาร ท่าอากาศยานสุวรรณภูมิ
จำนวน 5 เคาน์เตอร์และงานปรับปรุงเคาน์เตอร์ประชาสัมพันธ์ ระบบขนส่งสาธารณะ
ปริเวณชานชาลา ชั้น 1 ระหว่างประตู 4 และประตู 7 อาคารผู้โดยสาร ท่าอากาศยานสุวรรณภูมิ
จำนวน 1 เคาน์เตอร์

สำรวจ	เขียน	เห็นชอบ	แบบ
สถาปนิก/ผู้ออกแบบ น.ส.มนชยา ใจกล้า ภ-สน 192			แบบขยายป้าย S3/S4/S5
หัวหน้างานออกแบบป้ายข้อมูลและตกแต่งภายในอาคาร			
ผู้อำนวยการส่วนแบบแผน		รับที่ 12/06/63	แบบเลขที่
ผู้อำนวยการฝ่ายสนามบินและอาคาร		แผ่นที่ AR- 122	002/63

ที่ มท ๐๘๐๒/ว ๐๐๒
ST-01



รายการประกอบแบบ เหล็กรูปพรรณ

1 เหล็กรูปพรรณทั้งหมดที่นำมาใช้งาน ให้รวมถึงงานป้องกันสนิมด้วยวิธีการที่เหมาะสมแล้ว

2 ผู้รับจ้างจะต้องจัดส่งตัวอย่างเหล็กและวัสดุอุปกรณ์อื่นๆ ที่จำเป็น พร้อมทั้งข้อมูลทางเทคนิค ผลการทดสอบจากหน่วยงานตรวจสอบที่เป็นที่ยอมรับ หรือตามความเห็นชอบของวิศวกร

3 ผู้รับจ้างจะต้องจัดทำ Shop Drawing เพื่อแสดงรายละเอียดและวิธีการติดตั้งตามความเห็นชอบของผู้ควบคุมงาน เพื่อให้การติดตั้งถูกต้องตามมาตรฐานที่ดี

4 ผู้รับจ้างจะต้องจัดให้มีการทดสอบและตรวจสอบงานที่ติดตั้งแล้วเสร็จตามความเห็นชอบของวิศวกร หากพบภายหลังว่าการก่อสร้างเหล็กรูปพรรณไม่มั่นคงแข็งแรง และ/หรือมีข้อบกพร่อง จะต้องแก้ไขโดยทันทีโดยค่าใช้จ่ายเป็นของผู้รับจ้าง

5 วัสดุ/อุปกรณ์ที่นำมาใช้งานจะต้องอยู่ในสภาพที่ดี ใหม่จากโรงงาน คงรูปตามข้อมูลเทคนิคที่ได้รับการอนุมัติแล้ว ไม่มีคราบสนิมหรือสิ่งสกปรกอื่นใด อันจะมีผลต่อความแข็งแรงของโครงสร้างเหล็กรูปพรรณ

6 การกองหรือเก็บวัสดุ/อุปกรณ์ จะต้องกระทำด้วยความระมัดระวังและเอาใจใส่ต่อการป้องกันสนิมที่จะเกิดขึ้นเป็นอย่างดี ไม่ให้กองอยู่กับพื้นดินและต้องมีหลังคาคลุมกันฝนได้เป็นอย่างดี หรือตามความเห็นชอบของผู้ควบคุมงาน

7 การประกอบและติดตั้งโครงสร้างเหล็กรูปพรรณ เพื่อให้ได้ระดับตามที่ระบุในแบบจะต้องมีการเผื่อค่าความโก่งของโครงสร้างนั้นๆด้วยวิธีการหรือเทคนิคการก่อสร้างที่ดีและถูกต้องตามมาตรฐานที่ดี

8 เหล็กโครงสร้างรูปพรรณรีดร้อน เป็นเหล็กตามมาตรฐานอุตสาหกรรมไทย มอก.1227–2558 ชั้นคุณภาพ SS400 โดยมีกำลังครากที่จุดยืดไม่น้อยกว่า 2,400 กก./ตร.ซม.

9 เหล็กโครงสร้างรูปพรรณขึ้นรูปเย็น เป็นเหล็กตามมาตรฐานอุตสาหกรรมไทย มอก.1228–2549 ชั้นคุณภาพ SSC400 โดยมีกำลังครากที่จุดยืดไม่น้อยกว่า 2,400 กก./ตร.ซม.

10 เหล็กสัญลักษณ์ PL (แผ่นเหล็กเรียบ), FB (เหล็กเส้นแบน) เป็นเหล็กรูปพรรณประเภทผลิตร้อน ตามมาตรฐานอุตสาหกรรมไทย มอก.1479–2558 และ มอก.55–2516 หรือ JIS G3101 SS41 โดยมีกำลังครากที่จุดยืดไม่น้อยกว่า 2,400 กก./ตร.ซม.

11 ลวดเชื่อมเหล็ก ผลิตตามมาตรฐานอุตสาหกรรมไทย มอก.49–2556 หรือเทียบเท่า JIS Z3211

12 สลักเกลียว แป้นเกลียวและแหวนรอง ผลิตตามมาตรฐานอุตสาหกรรมไทย มอก. 291–2530, 171–2530,258–2521

13 สีป้องกันสนิมเป็นสีรองพื้นที่ใช้กับงานเหล็กคือ Red lead primer หรือ Zinc chromate ตามระบุในหมวดงานสี ขณะผิวแห้งความหนาของผิวเคลือบไม่น้อยกว่า 35–40 ไมครอน ทาเคลือบไม่น้อยกว่า 2 ครั้ง หรือตามความเห็นชอบของผู้ควบคุมงาน

14 สลักเกลียวฝังในคอนกรีตชนิดยึดด้วย Epoxy หรือแบบขยายตัว การติดตั้งให้ปฏิบัติตามคำแนะนำของผู้ผลิตอย่างเคร่งครัด

สำเนาถูกต้อง

บริษัท ท่าอากาศยานไทย จำกัด (มหาชน)

แบบ งานปรับปรุงเคาน์เตอร์ประชาสัมพันธ์ ภายในอาคารผู้โดยสาร ท่าอากาศยานสุวรรณภูมิ
จำนวน 5 เคาน์เตอร์และงานปรับปรุงเคาน์เตอร์ประชาสัมพันธ์ ระบบขนส่งสาธารณะ
บริเวณชานชาลา ชั้น 1 ระหว่างประตู 4 และประตู 7 อาคารผู้โดยสาร ท่าอากาศยานสุวรรณภูมิ
จำนวน 1 เคาน์เตอร์

สำรวจ	เขียน นายกฤติน เหล่าประไพพรรณ	เห็นชอบ	แบบ
วิศวกร นายกฤติน เหล่าประไพพรรณ ภย.57410		กฤติน	รายการประกอบแบบ
หัวหน้างานออกแบบวิศวกรรม			
ผู้อำนวยการส่วนแบบแผน			วันที่ 20/8/63 แบบเลขที่
ผู้อำนวยการฝ่ายสนามบินและอาคาร			แผ่นที่ ST-02 002/63

แบบวิศวกรรมโครงสร้าง


เคาน์เตอร์ประชาสัมพันธ์ แบบที่ 1

ชั้น 4 อาคารเทียบเครื่องบินฝั่งตะวันออกและฝั่งตะวันตก จำนวน 2 จุด

สำเนาถูกต้อง

S

แบบเลขที่ 002/63
ST-03

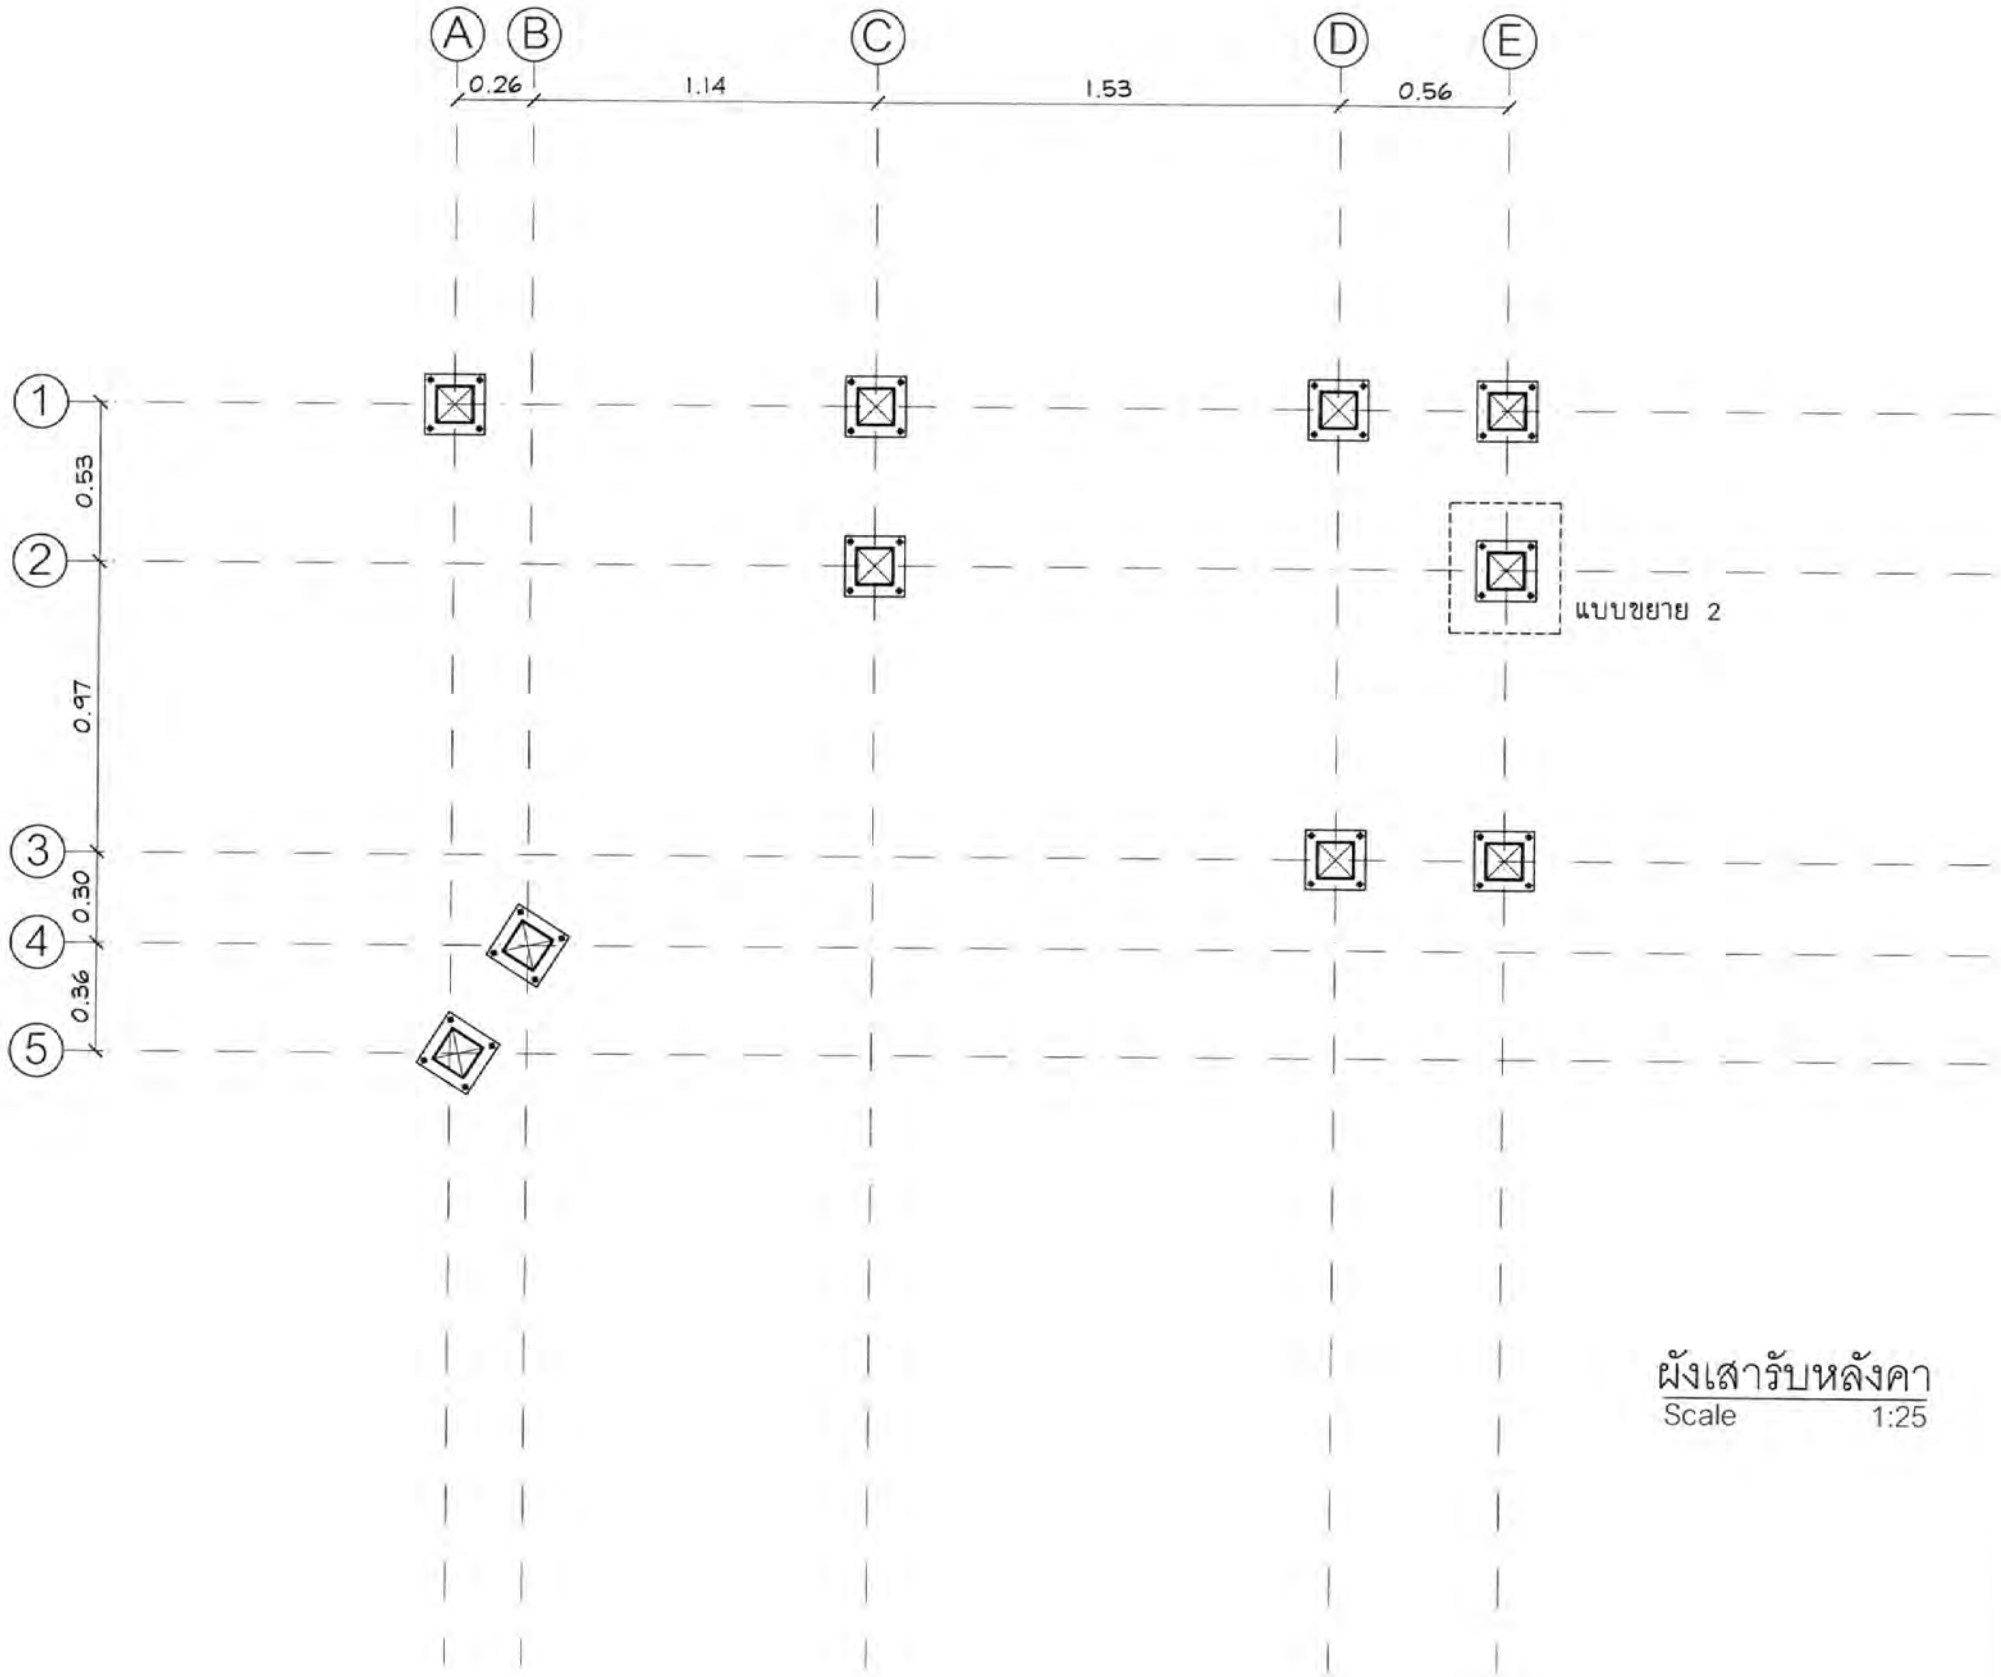


ผังเสารับหลังคา
Scale 1:25

สำเนาถูกต้อง

บริษัท ท่าอากาศยานไทย จำกัด (มหาชน)

แบบ งานปรับปรุงเคาน์เตอร์ประชาสัมพันธ์ ภายในอาคารผู้โดยสาร ท่าอากาศยานสุวรรณภูมิ
จำนวน 5 เคาน์เตอร์และงานปรับปรุงเคาน์เตอร์ประชาสัมพันธ์ ระบบขนส่งสาธารณะ
บริเวณชานชาลา ชั้น 1 ระหว่างประตู 4 และประตู 7 อาคารผู้โดยสาร ท่าอากาศยานสุวรรณภูมิ
จำนวน 1 เคาน์เตอร์

สำรวจ	เขียน นายกฤติน เหล่าประไพพรรณ	เห็นชอบ	แบบ
วิศวกร นายกฤติน เหล่าประไพพรรณ ภย57410		กฤติน	ผังเสารับหลังคา
หัวหน้างานออกแบบวิศวกรรม			
ผู้อำนวยการส่วนแบบแผน			วันที่ 20/8/63 แบบเลขที่
ผู้อำนวยการฝ่ายสนามบินและอาคาร			แผ่นที่ ST-04 002/63

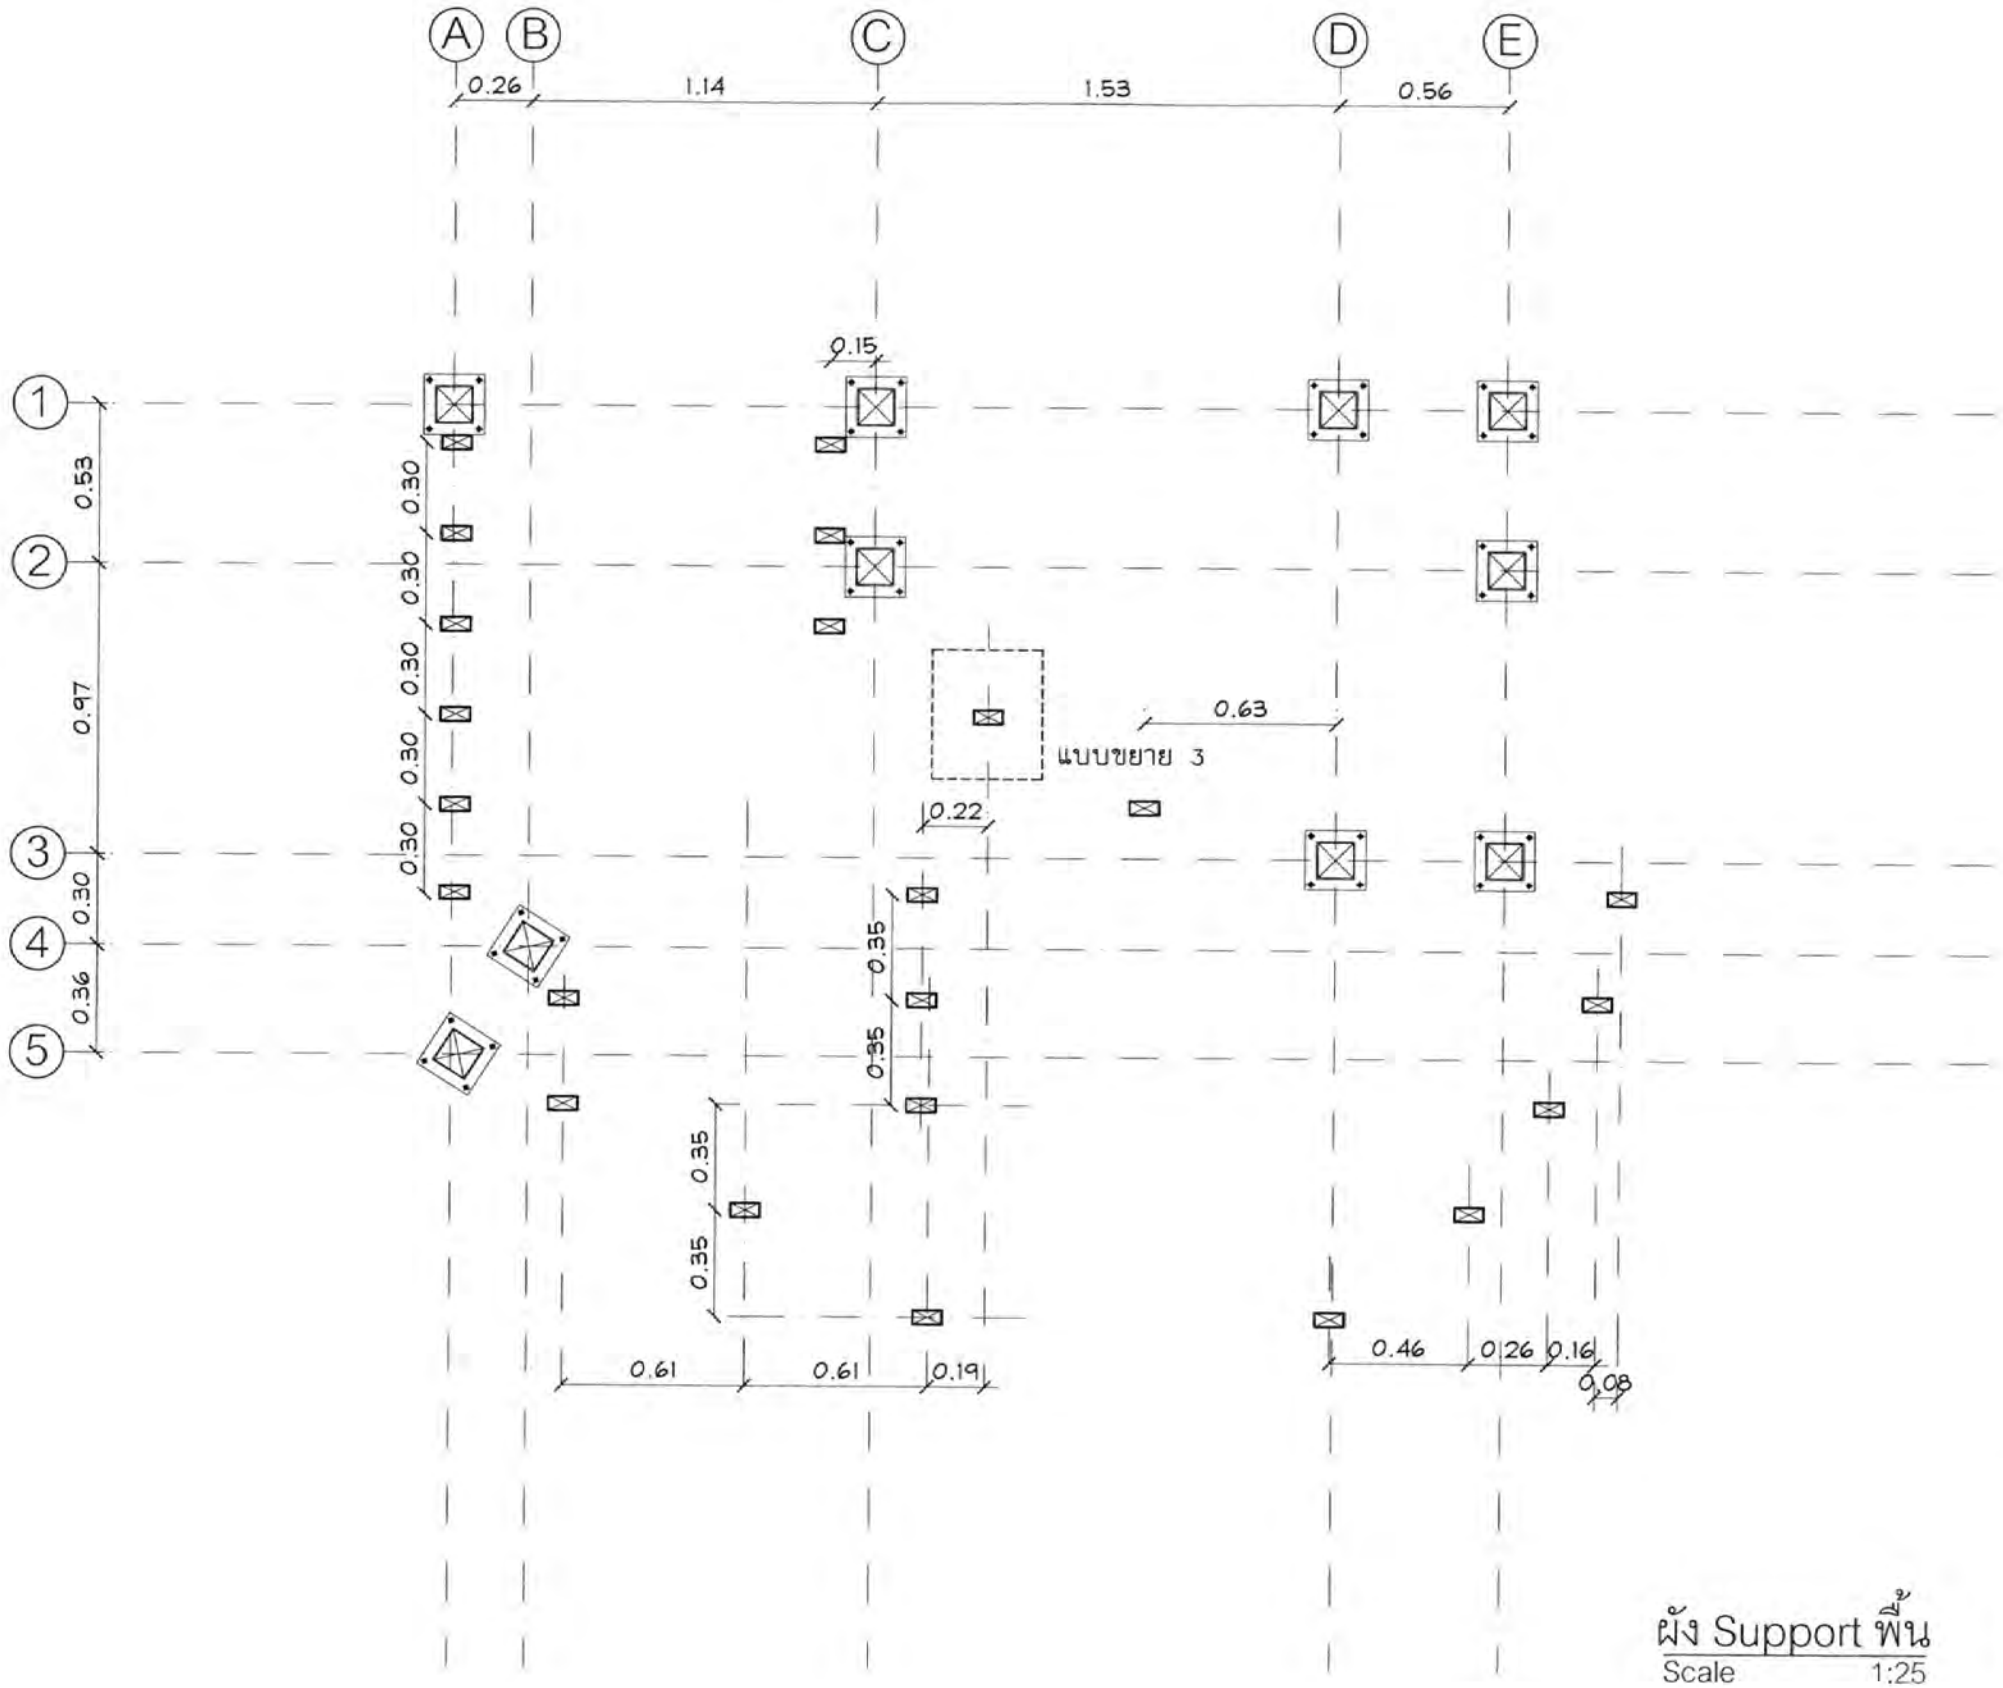


ผัง Support พื้น
Scale 1:25

สำเนาถูกต้อง

บริษัท ท่าอากาศยานไทย จำกัด (มหาชน)

แบบ งานปรับปรุงเคาน์เตอร์ประชาสัมพันธ์ ภายในอาคารผู้โดยสาร ท่าอากาศยานสุวรรณภูมิ
จำนวน 5 เคาน์เตอร์และงานปรับปรุงเคาน์เตอร์ประชาสัมพันธ์ ระบบขนส่งสาธารณะ
บริเวณชานชาลา ชั้น 1 ระหว่างประตู 4 และประตู 7 อาคารผู้โดยสาร ท่าอากาศยานสุวรรณภูมิ
จำนวน 1 เคาน์เตอร์

สำรวจ	เขียน นายกฤติน เหล่าประไพพรรณ	เห็นชอบ	แบบ
วิศวกร นายกฤติน เหล่าประไพพรรณ ภย.57410		กฤติน	ผัง Support พื้น
หัวหน้างานออกแบบวิศวกรรม			
ผู้อำนวยการส่วนแบบแผน			วันที่ 20/8/63 แบบเลขที่
ผู้อำนวยการฝ่ายสนามบินและอาคาร			แผ่นที่ ST-05 002/63

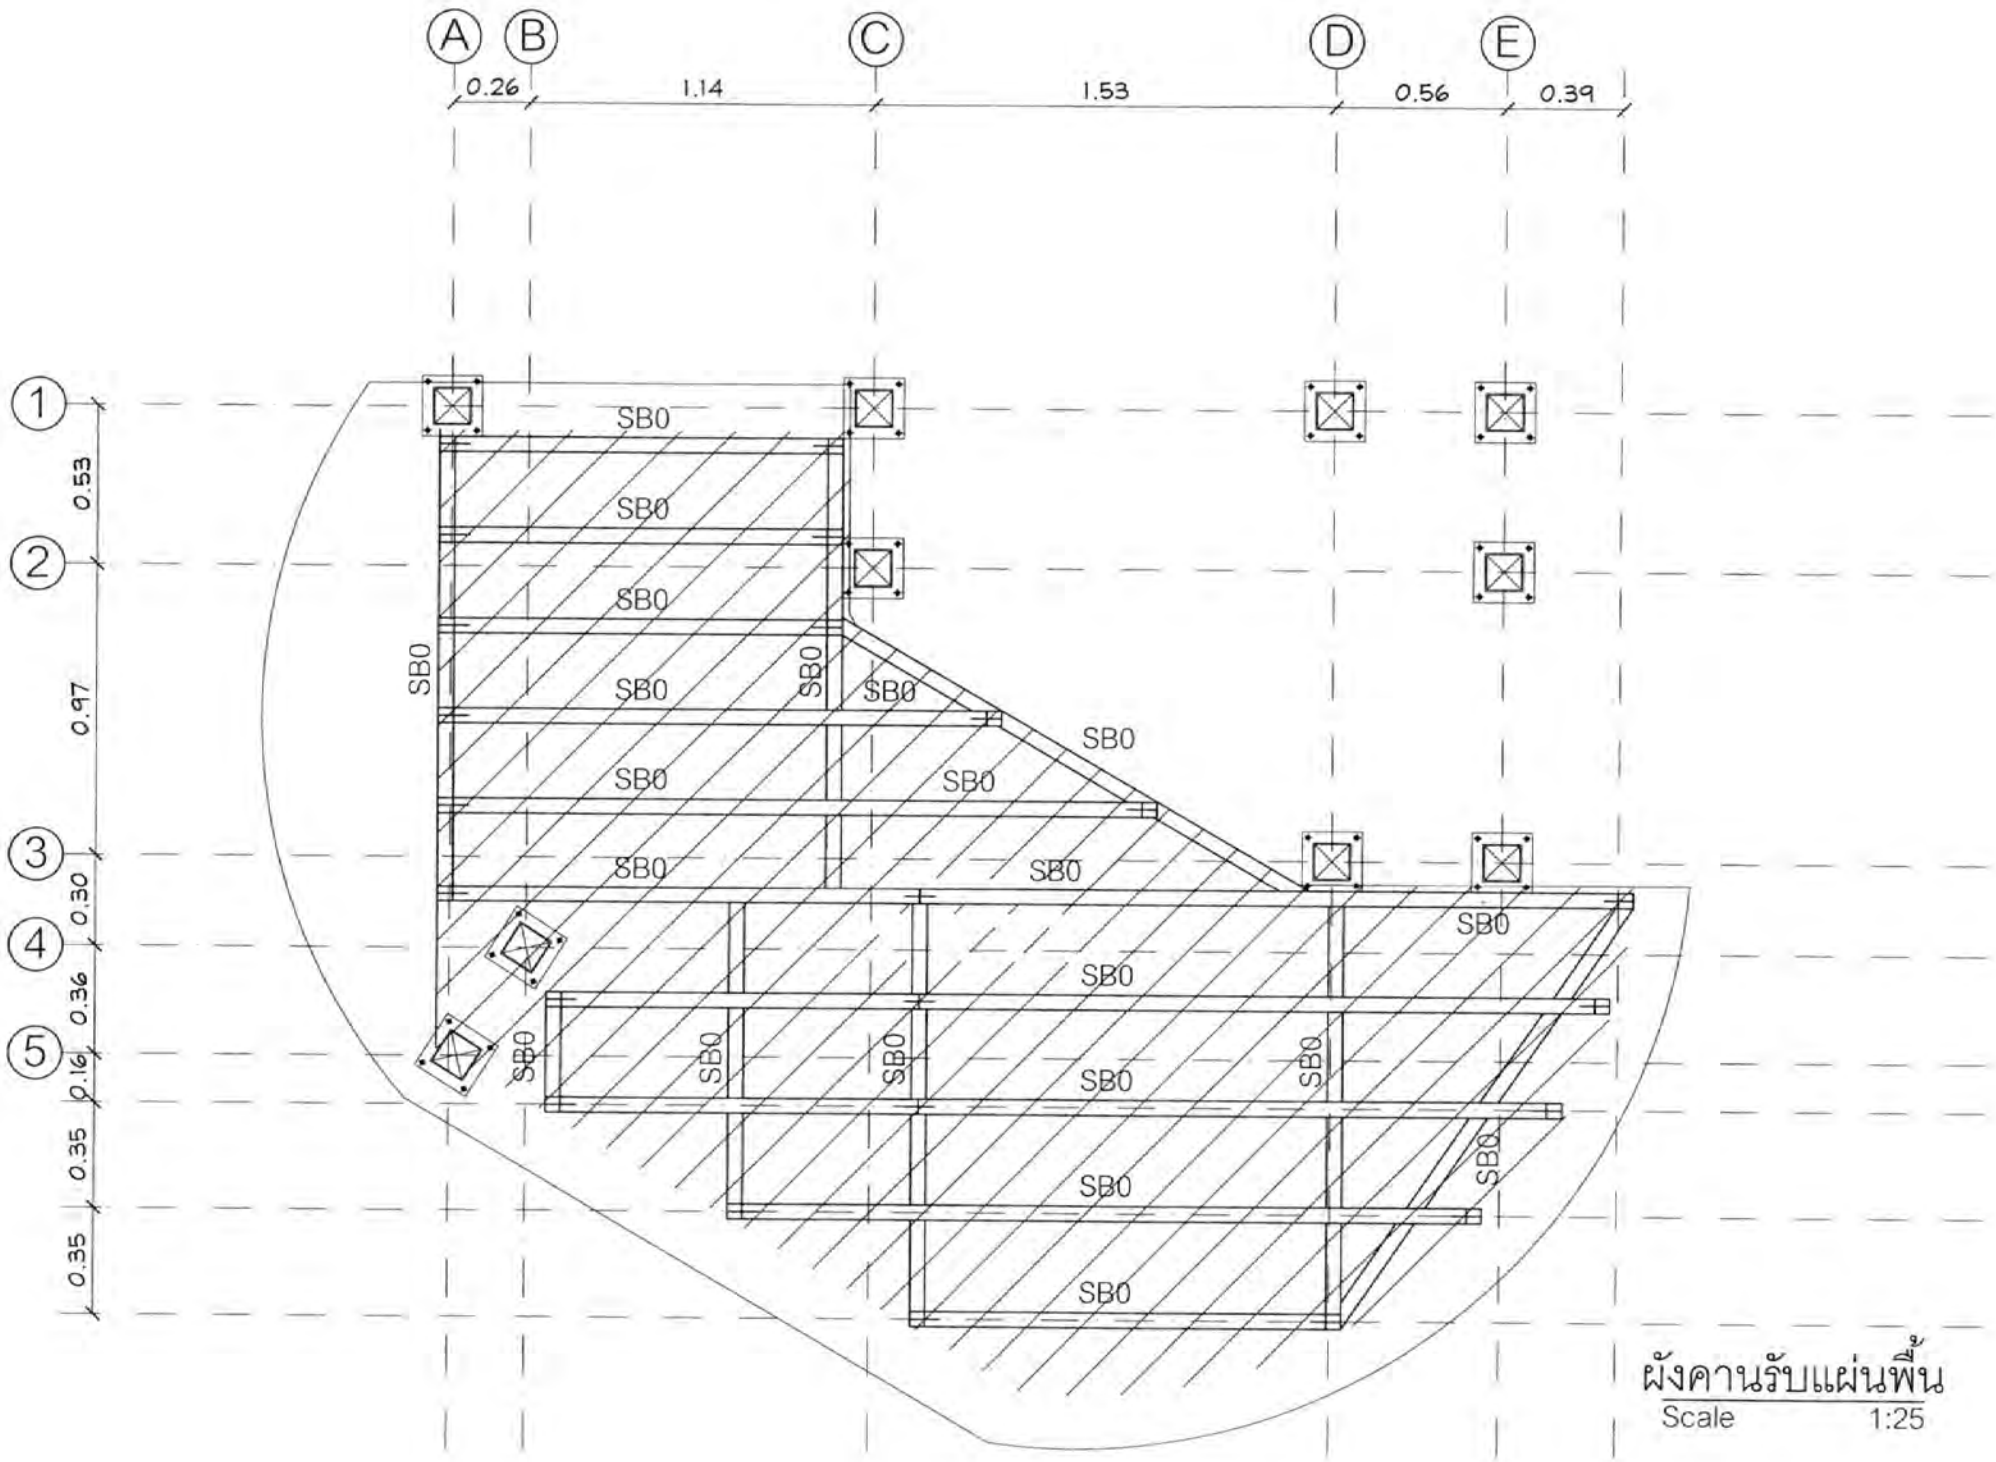

ผังคานรับแผ่นพื้น
Scale 1:25


SB0 : คานรับแผ่นพื้น : Rectangular Tube 100x50x3.2mm. ระดับหลังคาน +0.23 m.

สำเนาถูกต้อง

บริษัท ท่าอากาศยานไทย จำกัด (มหาชน)

แบบ งานปรับปรุงเคาน์เตอร์ประชาสัมพันธ์ ภายในอาคารผู้โดยสาร ท่าอากาศยานสุวรรณภูมิ
จำนวน 5 เคาน์เตอร์และงานปรับปรุงเคาน์เตอร์ประชาสัมพันธ์ ระบบขนส่งสาธารณะ
บริเวณชานชาลา ชั้น 1 ระหว่างประตู 4 และประตู 7 อาคารผู้โดยสาร ท่าอากาศยานสุวรรณภูมิ
จำนวน 1 เคาน์เตอร์

สำรวจ	เขียน นายกฤติน เหล่าประไพพรรณ	เห็นชอบ	แบบ
วิศวกร นายกฤติน เหล่าประไพพรรณ ภย57410		กฤติน	ผังคานรับแผ่นพื้น
หัวหน้างานออกแบบวิศวกรรม			
ผู้อำนวยการส่วนแบบแผน		วันที่ 20/8/63	แบบเลขที่
ผู้อำนวยการฝ่ายสนามบินและอาคาร		แผ่นที่ ST-06	002/63

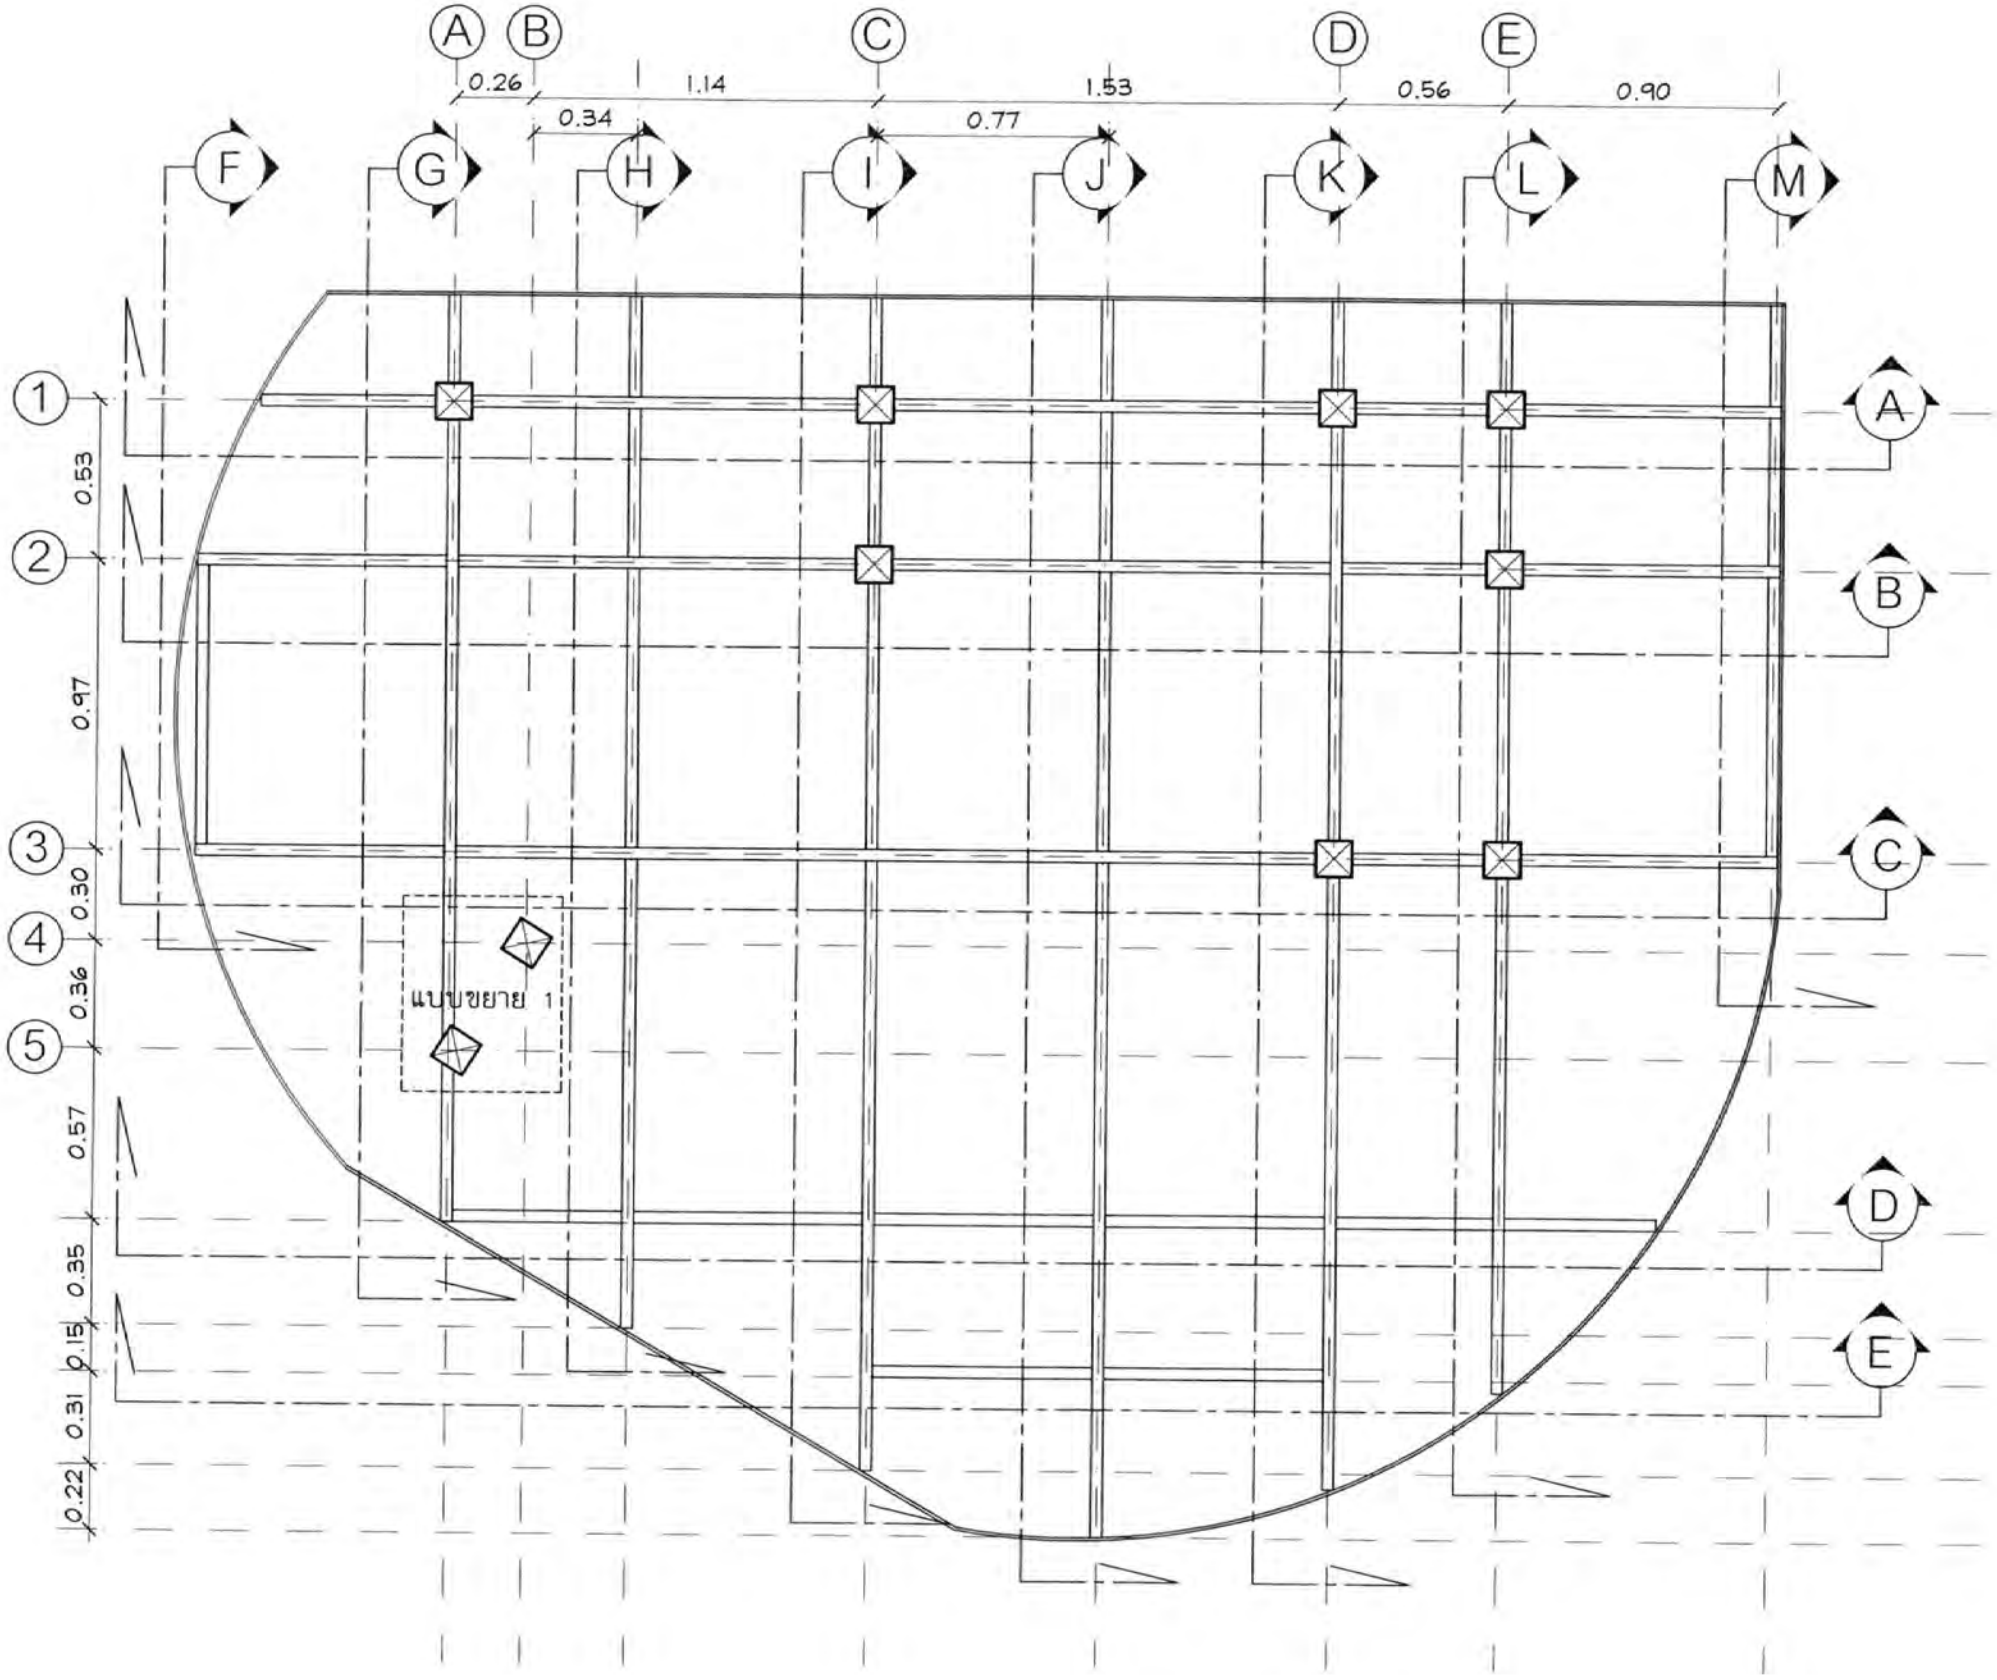

ผังหลังคา


Scale 1:25

สำเนาถูกต้อง

บริษัท ท่าอากาศยานไทย จำกัด (มหาชน)

แบบ งานปรับปรุงเคาน์เตอร์ประชาสัมพันธ์ ภายในอาคารผู้โดยสาร ท่าอากาศยานสุวรรณภูมิ
จำนวน 5 เคาน์เตอร์และงานปรับปรุงเคาน์เตอร์ประชาสัมพันธ์ ระบบขนส่งสาธารณะ
บริเวณชานชาลา ชั้น 1 ระหว่างประตู 4 และประตู 7 อาคารผู้โดยสาร ท่าอากาศยานสุวรรณภูมิ
จำนวน 1 เคาน์เตอร์

สำรวจ	เขียน นายกฤติน เหล่าประไพพรรณ	เห็นชอบ	แบบ
วิศวกร นายกฤติน เหล่าประไพพรรณ ภย.57410		กฤติน	ผังหลังคา
หัวหน้างานออกแบบวิศวกรรม			
ผู้อำนวยการส่วนแบบแผน			วันที่ 20/8/63 แบบเลขที่
ผู้อำนวยการฝ่ายสนามบินและอาคาร			แผ่นที่ ST-07 002/63

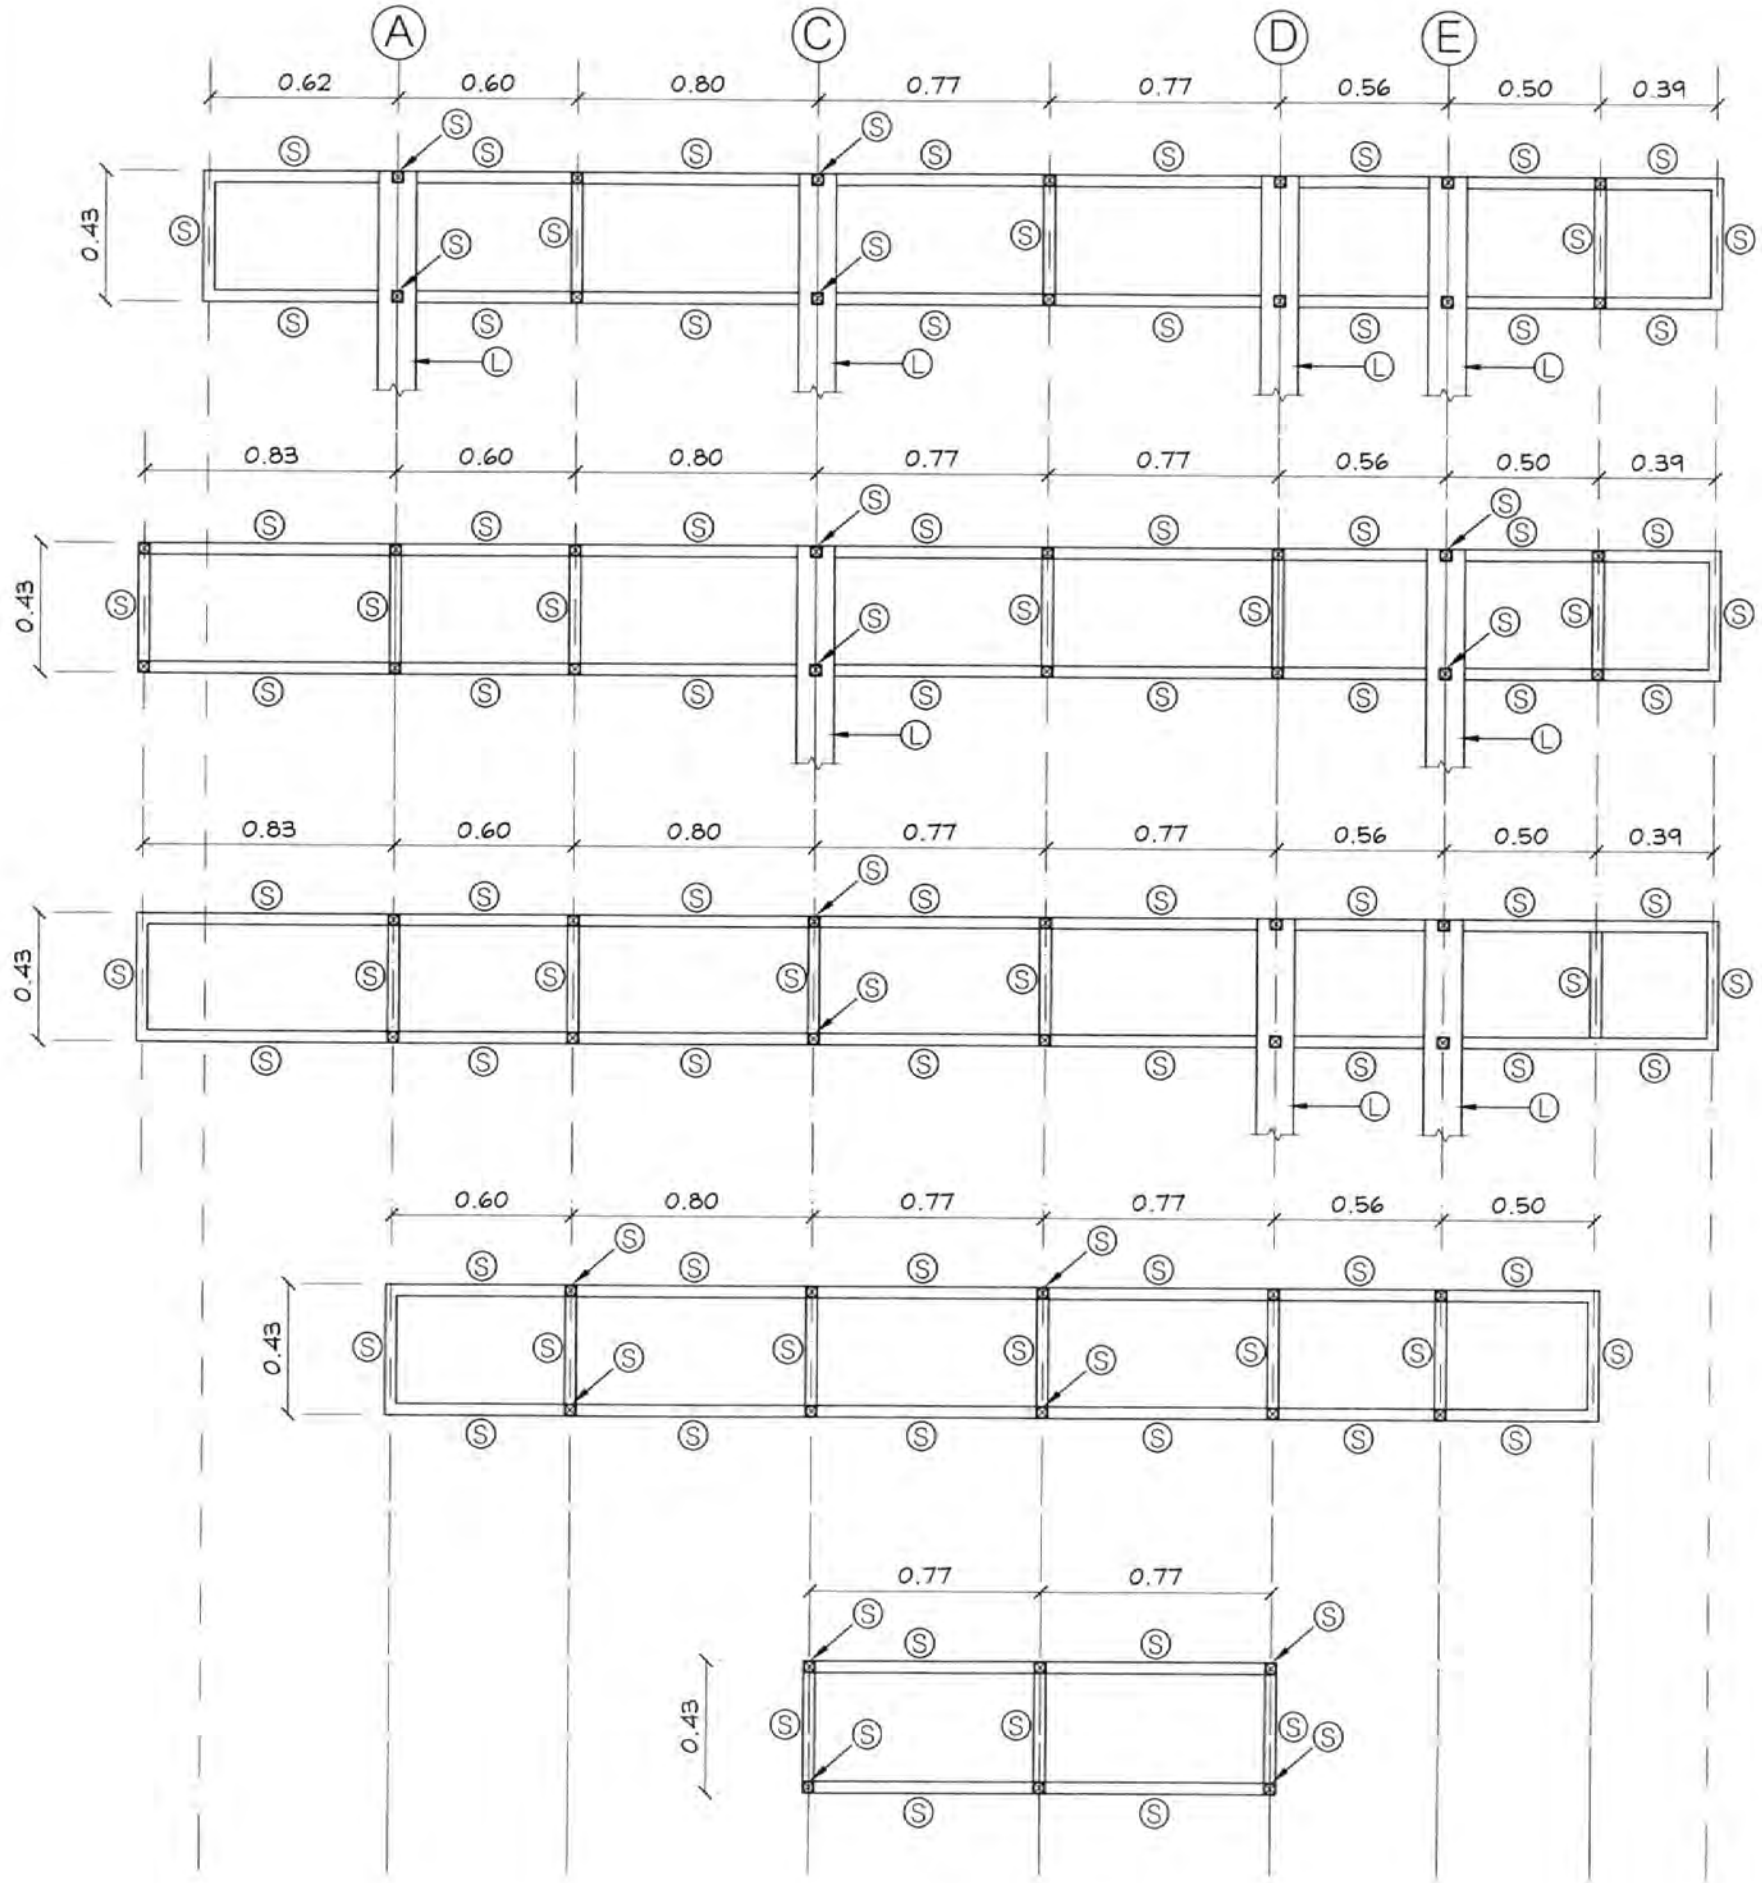

รูปตัด A

รูปตัด B

รูปตัด C

รูปตัด D

รูปตัด E

Ⓢ : Square Tube 38x38x2.3 mm.

Ⓛ : Square Tube 125x125x3.2 mm.


รูปตัดหลังคา(1/3)
Scale 1:25

สำเนาถูกต้อง

บริษัท ท่าอากาศยานไทย จำกัด (มหาชน)

แบบ งานปรับปรุงเคาน์เตอร์ประชาสัมพันธ์ ภายในอาคารผู้โดยสาร ท่าอากาศยานสุวรรณภูมิ
จำนวน 5 เคาน์เตอร์และงานปรับปรุงเคาน์เตอร์ประชาสัมพันธ์ ระบบขนส่งสาธารณะ
บริเวณชานชาลา ชั้น 1 ระหว่างประตู 4 และประตู 7 อาคารผู้โดยสาร ท่าอากาศยานสุวรรณภูมิ
จำนวน 1 เคาน์เตอร์

สำรวจ	เขียน นายกฤติน เหล่าประไพพรรณ	เห็นชอบ	แบบ
วิศวกร นายกฤติน เหล่าประไพพรรณ ภย57410		กฤติน	รูปตัดหลังคา(1/3)
หัวหน้างานออกแบบวิศวกรรม			
ผู้อำนวยการส่วนแบบแผน			วันที่ 20/8/63 แบบเลขที่
ผู้อำนวยการฝ่ายสนามบินและอาคาร			แผ่นที่ ST-08 002/63

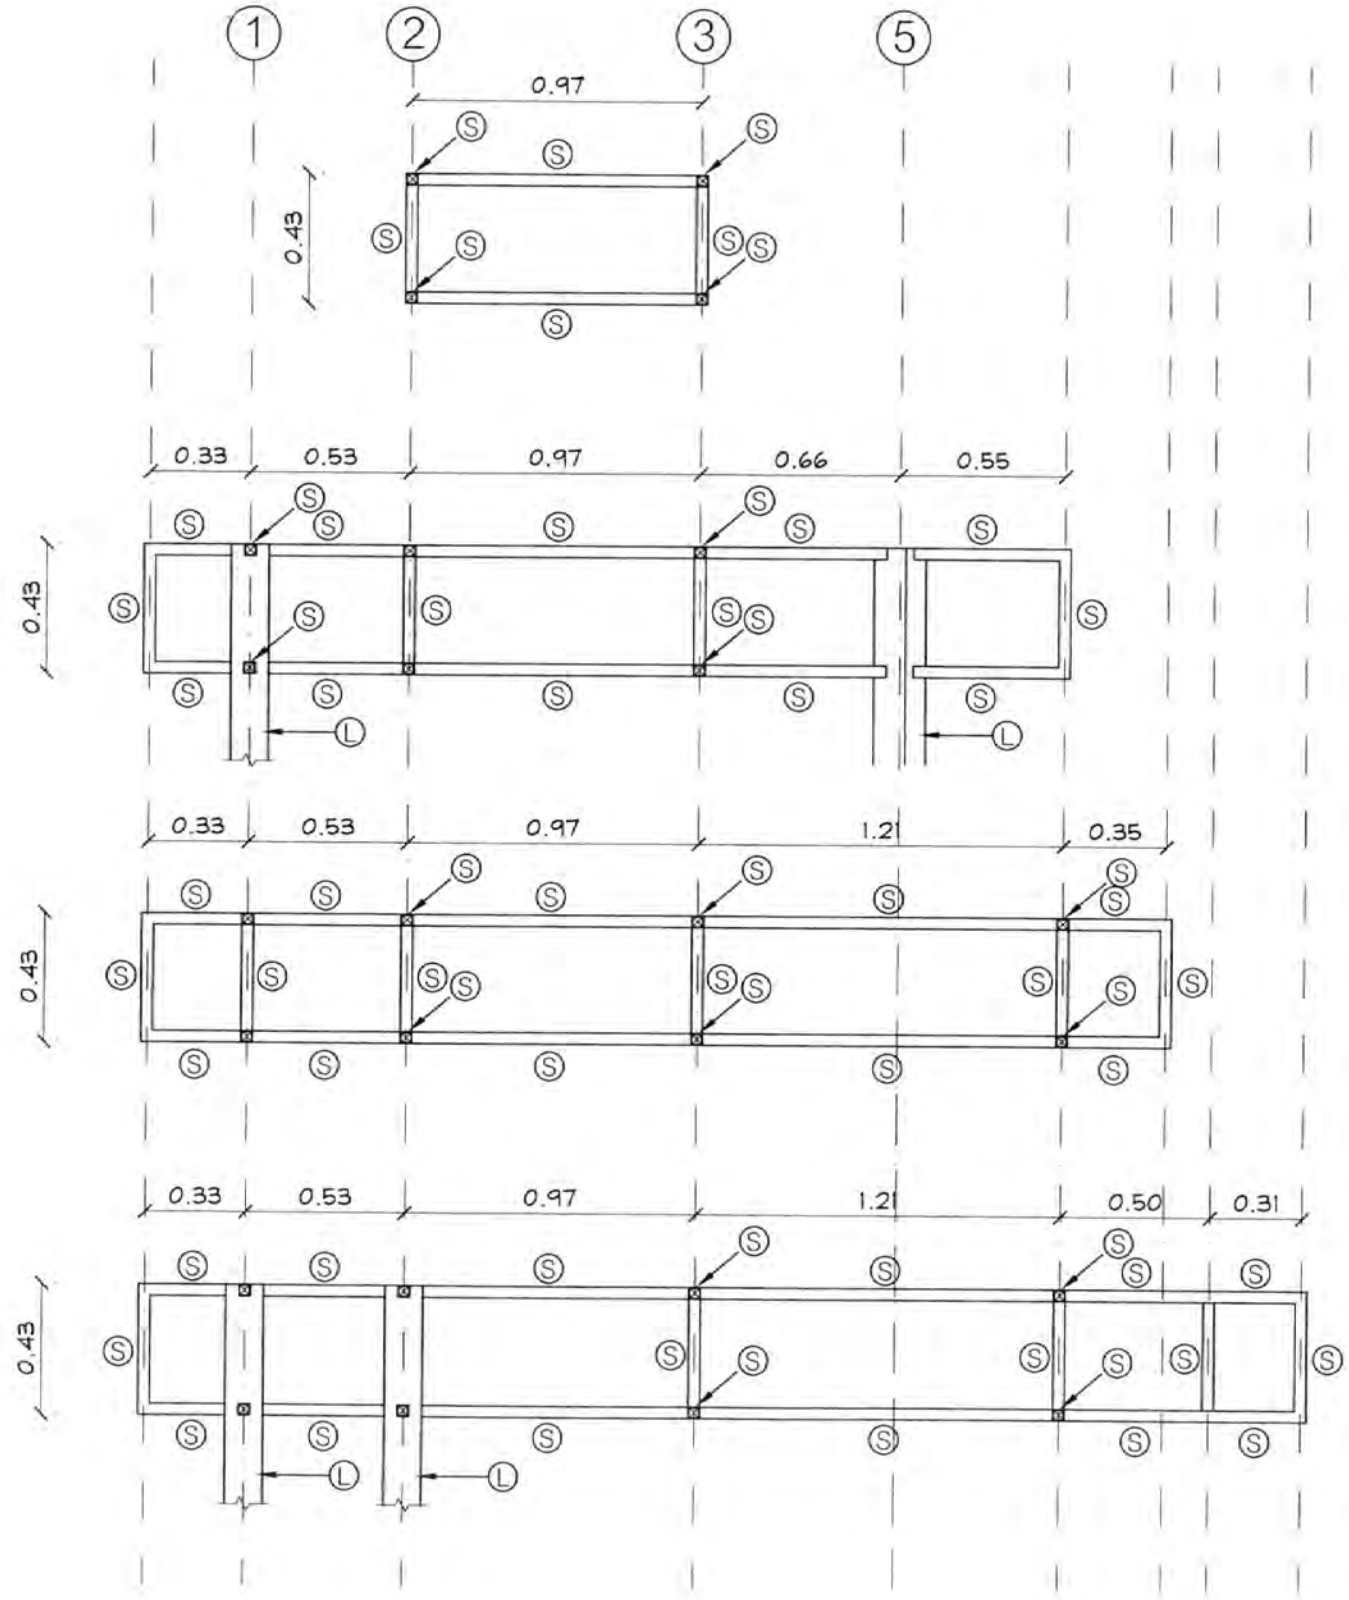

รูปตัด F

รูปตัด G

รูปตัด H

รูปตัด I

Ⓢ : Square Tube 38x38x2.3 mm.

Ⓛ : Square Tube 125x125x3.2 mm.


รูปตัดหลังคา(2/3)
Scale 1:25

สำเนาถูกต้อง

บริษัท ท่าอากาศยานไทย จำกัด (มหาชน)

แบบ งานปรับปรุงเคาน์เตอร์ประชาสัมพันธ์ ภายในอาคารผู้โดยสาร ท่าอากาศยานสุวรรณภูมิ
จำนวน 5 เคาน์เตอร์และงานปรับปรุงเคาน์เตอร์ประชาสัมพันธ์ ระบบขนส่งสาธารณะ
บริเวณชานชาลา ชั้น 1 ระหว่างประตู 4 และประตู 7 อาคารผู้โดยสาร ท่าอากาศยานสุวรรณภูมิ
จำนวน 1 เคาน์เตอร์

สำรวจ	เขียบ นายกฤติน เหล่าประไพพรรณ	เห็นชอบ	แบบ
วิศวกร นายกฤติน เหล่าประไพพรรณ ภย.57410		กฤติน	รูปตัดหลังคา(2/3)
หัวหน้างานออกแบบวิศวกรรม			
ผู้อำนวยการส่วนแบบแผน			วันที่ 20/8/63 แบบเลขที่
ผู้อำนวยการฝ่ายสนามบินและอาคาร			แผ่นที่ ST-09 002/63

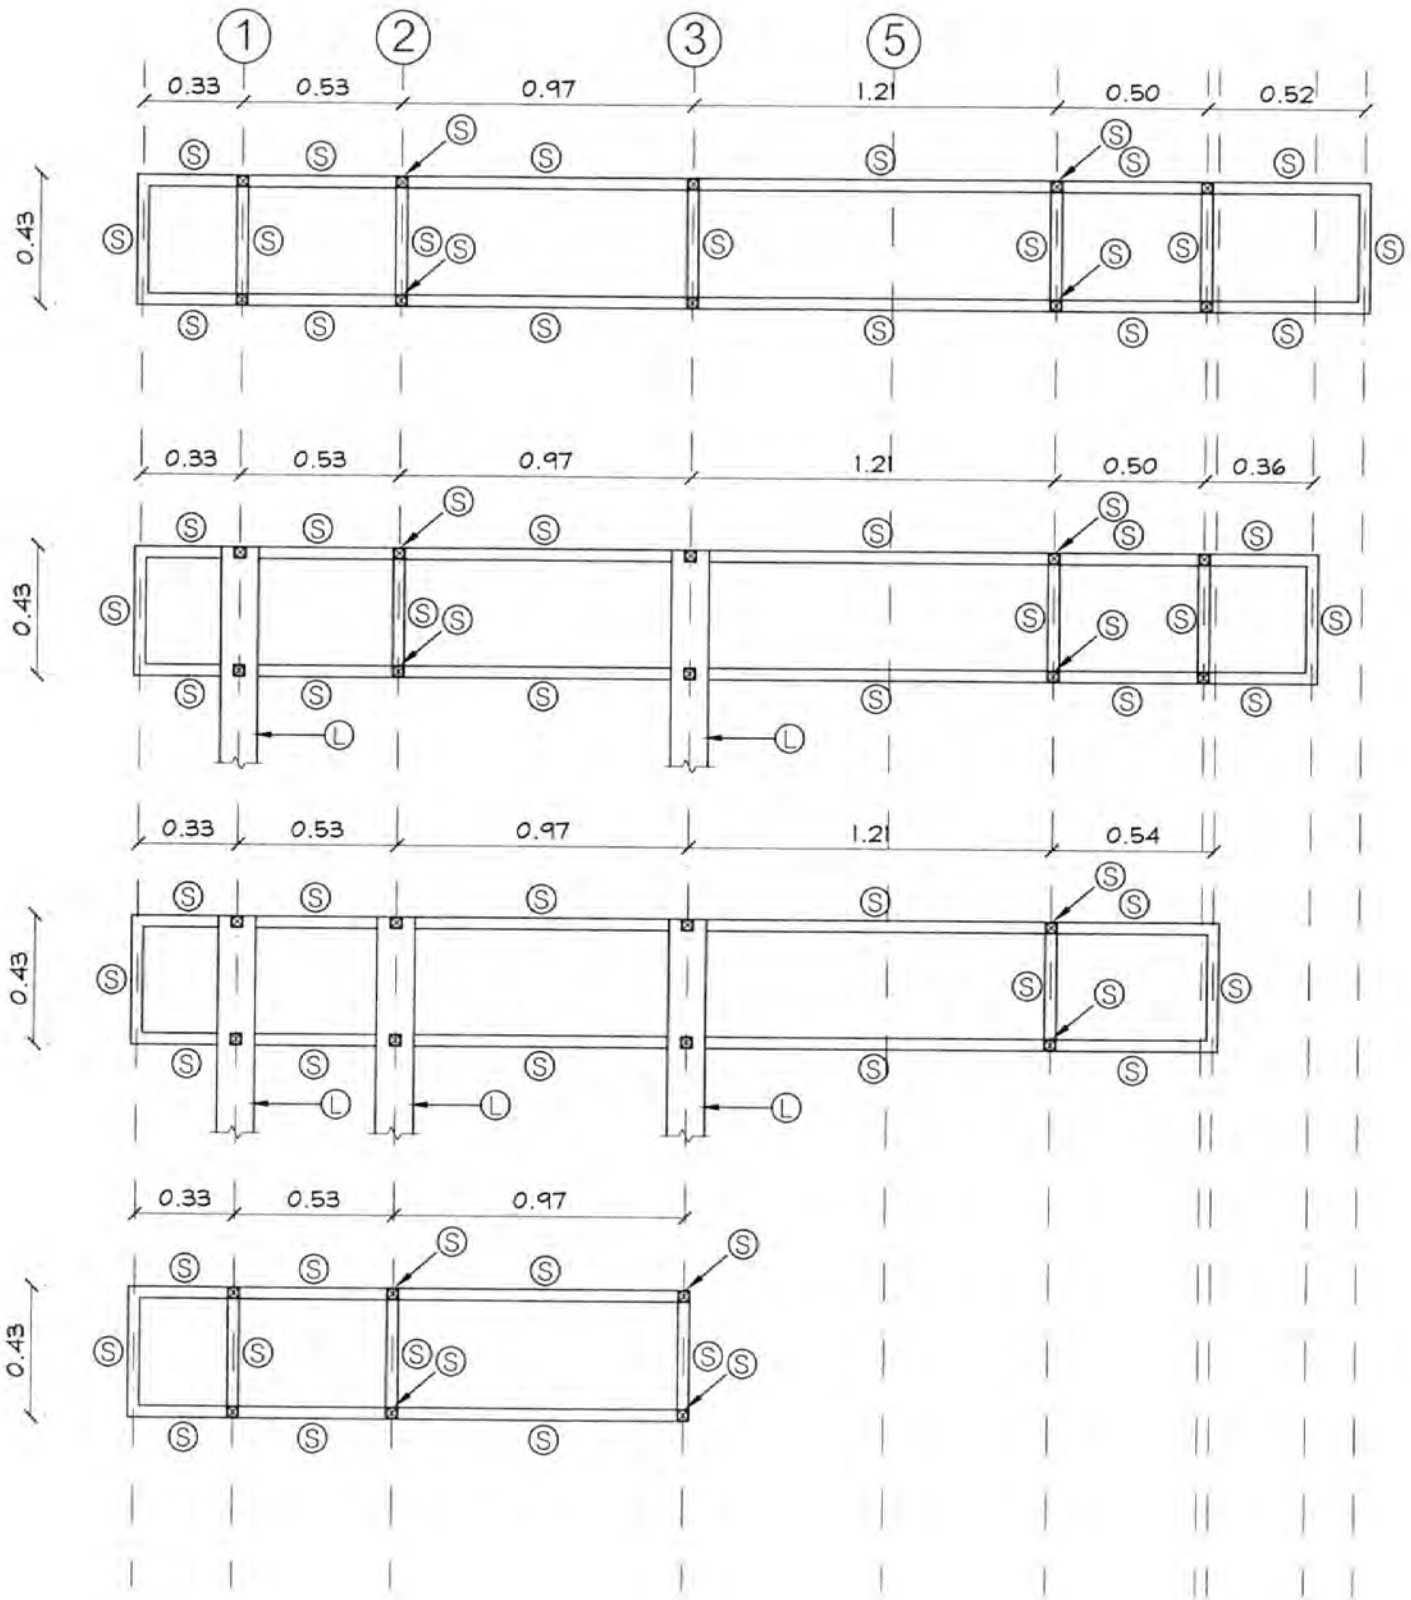

Ⓢ : Square Tube 38x38x2.3 mm.

Ⓛ : Square Tube 125x125x3.2 mm.


รูปตัดหลังคา(3/3)
Scale 1:25


สำเนาถูกต้อง

บริษัท ท่าอากาศยานไทย จำกัด (มหาชน)


แบบ งานปรับปรุงเคาน์เตอร์ประชาสัมพันธ์ ภายในอาคารผู้โดยสาร ท่าอากาศยานสุวรรณภูมิ
จำนวน 5 เคาน์เตอร์และงานปรับปรุงเคาน์เตอร์ประชาสัมพันธ์ ระบบขนส่งสาธารณะ
บริเวณชานชาลา ชั้น 1 ระหว่างประตู 4 และประตู 7 อาคารผู้โดยสาร ท่าอากาศยานสุวรรณภูมิ
จำนวน 1 เคาน์เตอร์


สำรวจ	เขียน นายกฤติน เหล่าประไพพรรณ	เห็นชอบ	แบบ
วิศวกร นายกฤติน เหล่าประไพพรรณ ภย.57410		กฤติน	รูปตัดหลังคา(3/3)
หัวหน้างานออกแบบวิศวกรรม			
ผู้อำนวยการส่วนแบบแผน			วันที่ 20/8/63 แบบเลขที่
ผู้อำนวยการฝ่ายสนามบินและอาคาร			แผ่นที่ ST-10 002/63

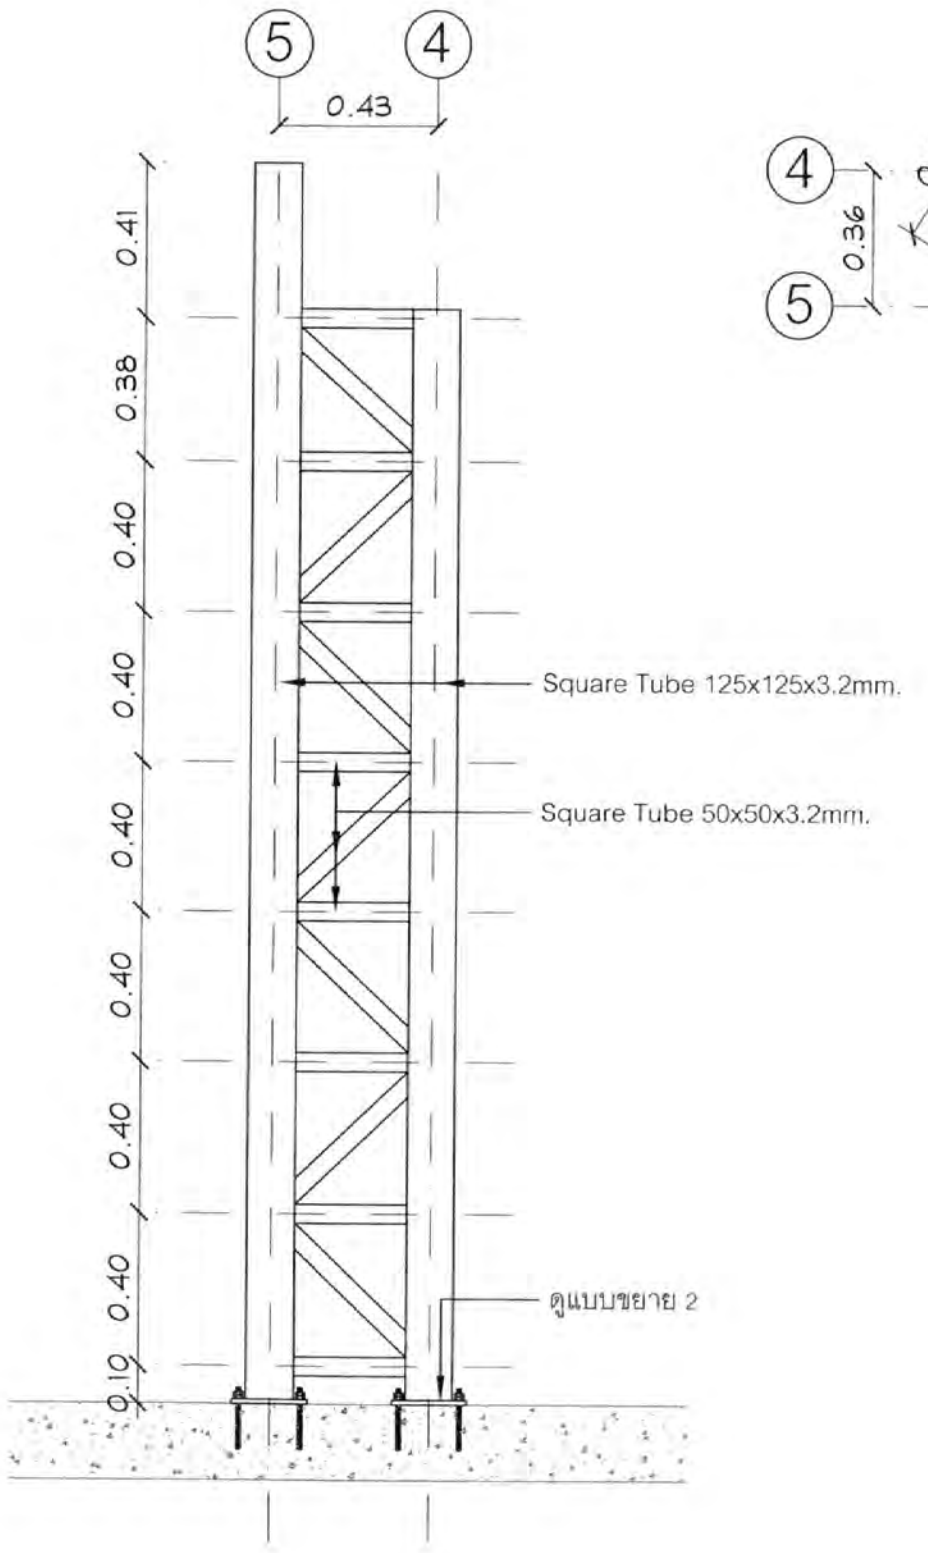

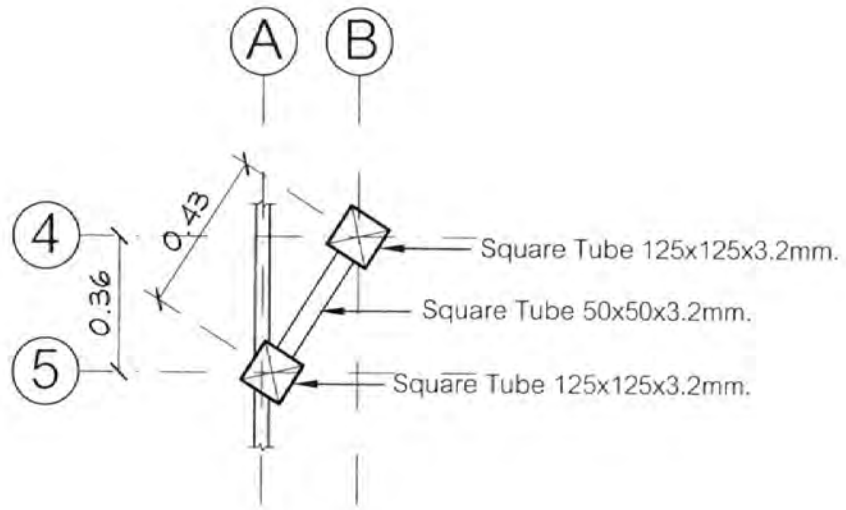


แบบขยาย 1
Scale 1:20

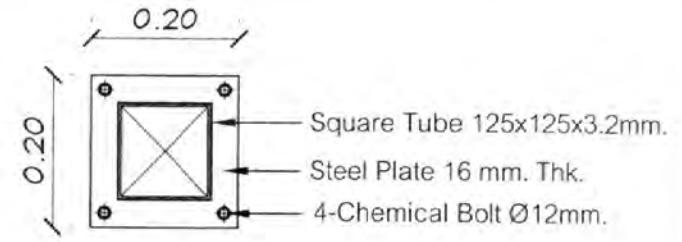

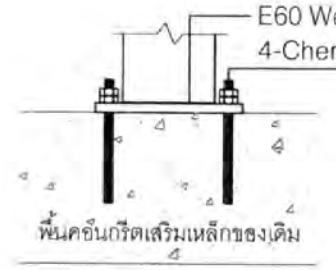

แบบขยาย 2
Scale 1:10

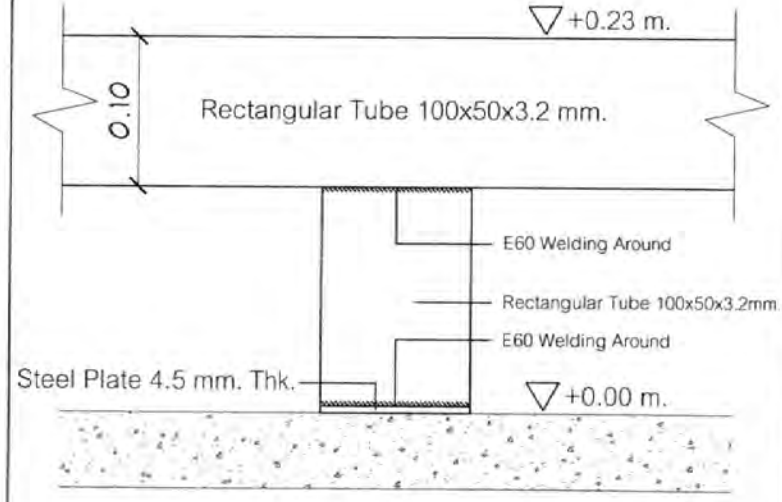

แบบขยาย 3
Scale 1:5

สำเนาถูกต้อง

บริษัท ท่าอากาศยานไทย จำกัด (มหาชน)

แบบ งานปรับปรุงเคาน์เตอร์ประชาสัมพันธ์ ภายในอาคารผู้โดยสาร ท่าอากาศยานสุวรรณภูมิ
จำนวน 5 เคาน์เตอร์และงานปรับปรุงเคาน์เตอร์ประชาสัมพันธ์ ระบบขนส่งสาธารณะ
บริเวณชานชาลา ชั้น 1 ระหว่างประตู 4 และประตู 7 อาคารผู้โดยสาร ท่าอากาศยานสุวรรณภูมิ
จำนวน 1 เคาน์เตอร์

สำรวจ	เขียน นายกฤติน เหล่าประไพพรรณ	เห็นชอบ	แบบ
วิศวกร นายกฤติน เหล่าประไพพรรณ ภย.57410		กฤติน	แบบขยาย 1 แบบขยาย 2 แบบขยาย 3
หัวหน้างานออกแบบวิศวกรรม			
ผู้อำนวยการส่วนแบบแผน			วันที่ 20/8/63 แบบเลขที่
ผู้อำนวยการฝ่ายสนามบินและอาคาร			แผ่นที่ ST-11 002/63

แบบวิศวกรรมโครงสร้าง

แบบเคาน์เตอร์ประชาสัมพันธ์ แบบที่ 2


ชั้น 2 บริเวณแนวทางเดินผู้โดยสาร

ภายในประเทศ อาคารเทียบเครื่องบิน D จำนวน 1 ชุด

สำเนาถูกต้อง

S

แบบเลขที่ 002/63
ST - 12

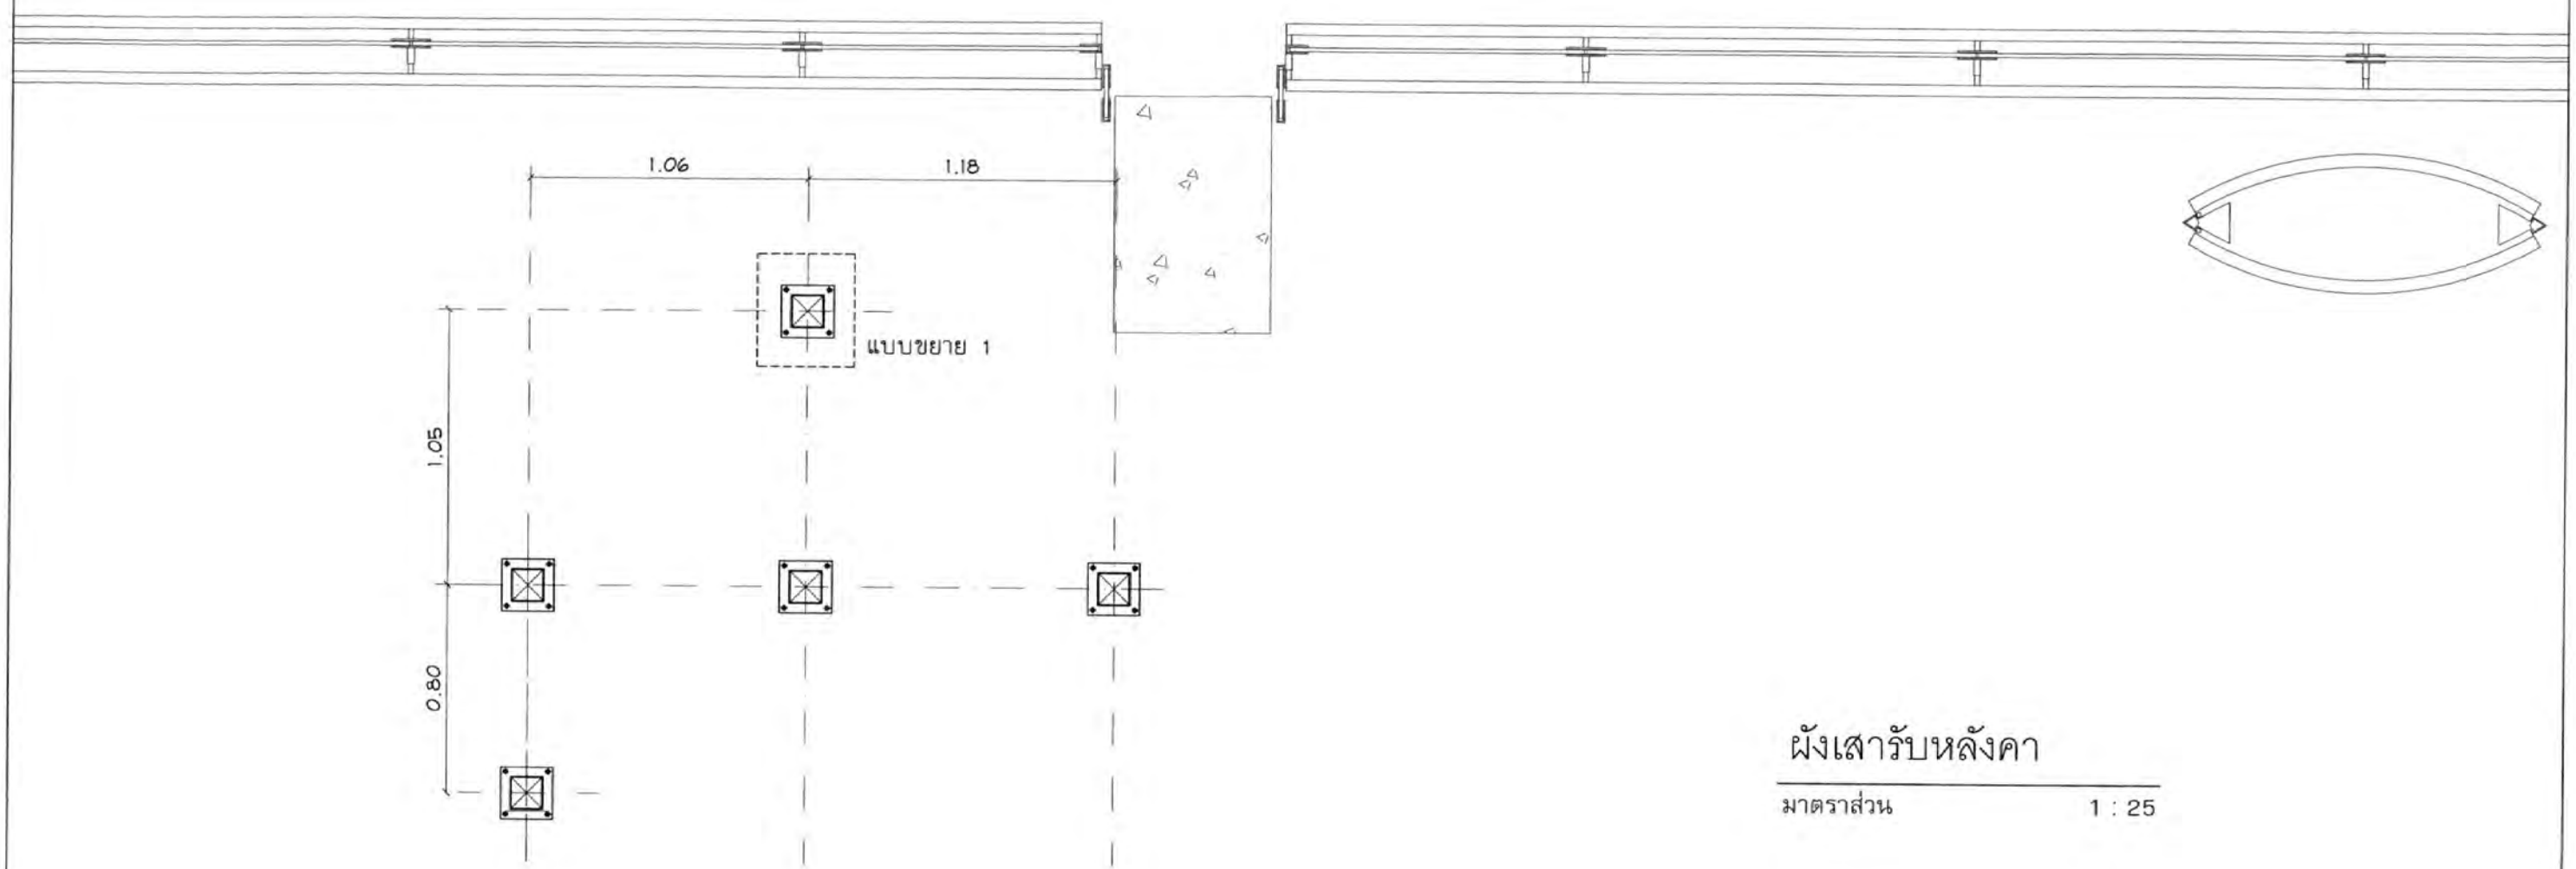

ผังเสารับหลังคา


มาตราส่วน 1 : 25

สำเนาถูกต้อง

บริษัท ท่าอากาศยานไทย จำกัด (มหาชน)

แบบ งานปรับปรุงเคาน์เตอร์ประชาสัมพันธ์ ภายในอาคารผู้โดยสาร ท่าอากาศยานสุวรรณภูมิ
จำนวน 5 เคาน์เตอร์และงานปรับปรุงเคาน์เตอร์ประชาสัมพันธ์ ระบบขนส่งสาธารณะ
บริเวณชานชาลา ชั้น 1 ระหว่างประตู 4 และประตู 7 อาคารผู้โดยสาร ท่าอากาศยานสุวรรณภูมิ
จำนวน 1 เคาน์เตอร์

สำรวจ	เขียน นายกฤติน เหล่าประไพพรรณ	เห็นชอบ	แบบ
วิศวกร นายกฤติน เหล่าประไพพรรณ ภย.57410		กฤติน	ผังเสารับหลังคา
หัวหน้างานออกแบบวิศวกรรม			
ผู้อำนวยการส่วนแบบแผน			วันที่ 20/8/63 แบบเลขที่
ผู้อำนวยการฝ่ายสนามบินและอาคาร			แผ่นที่ ST-13 002/63

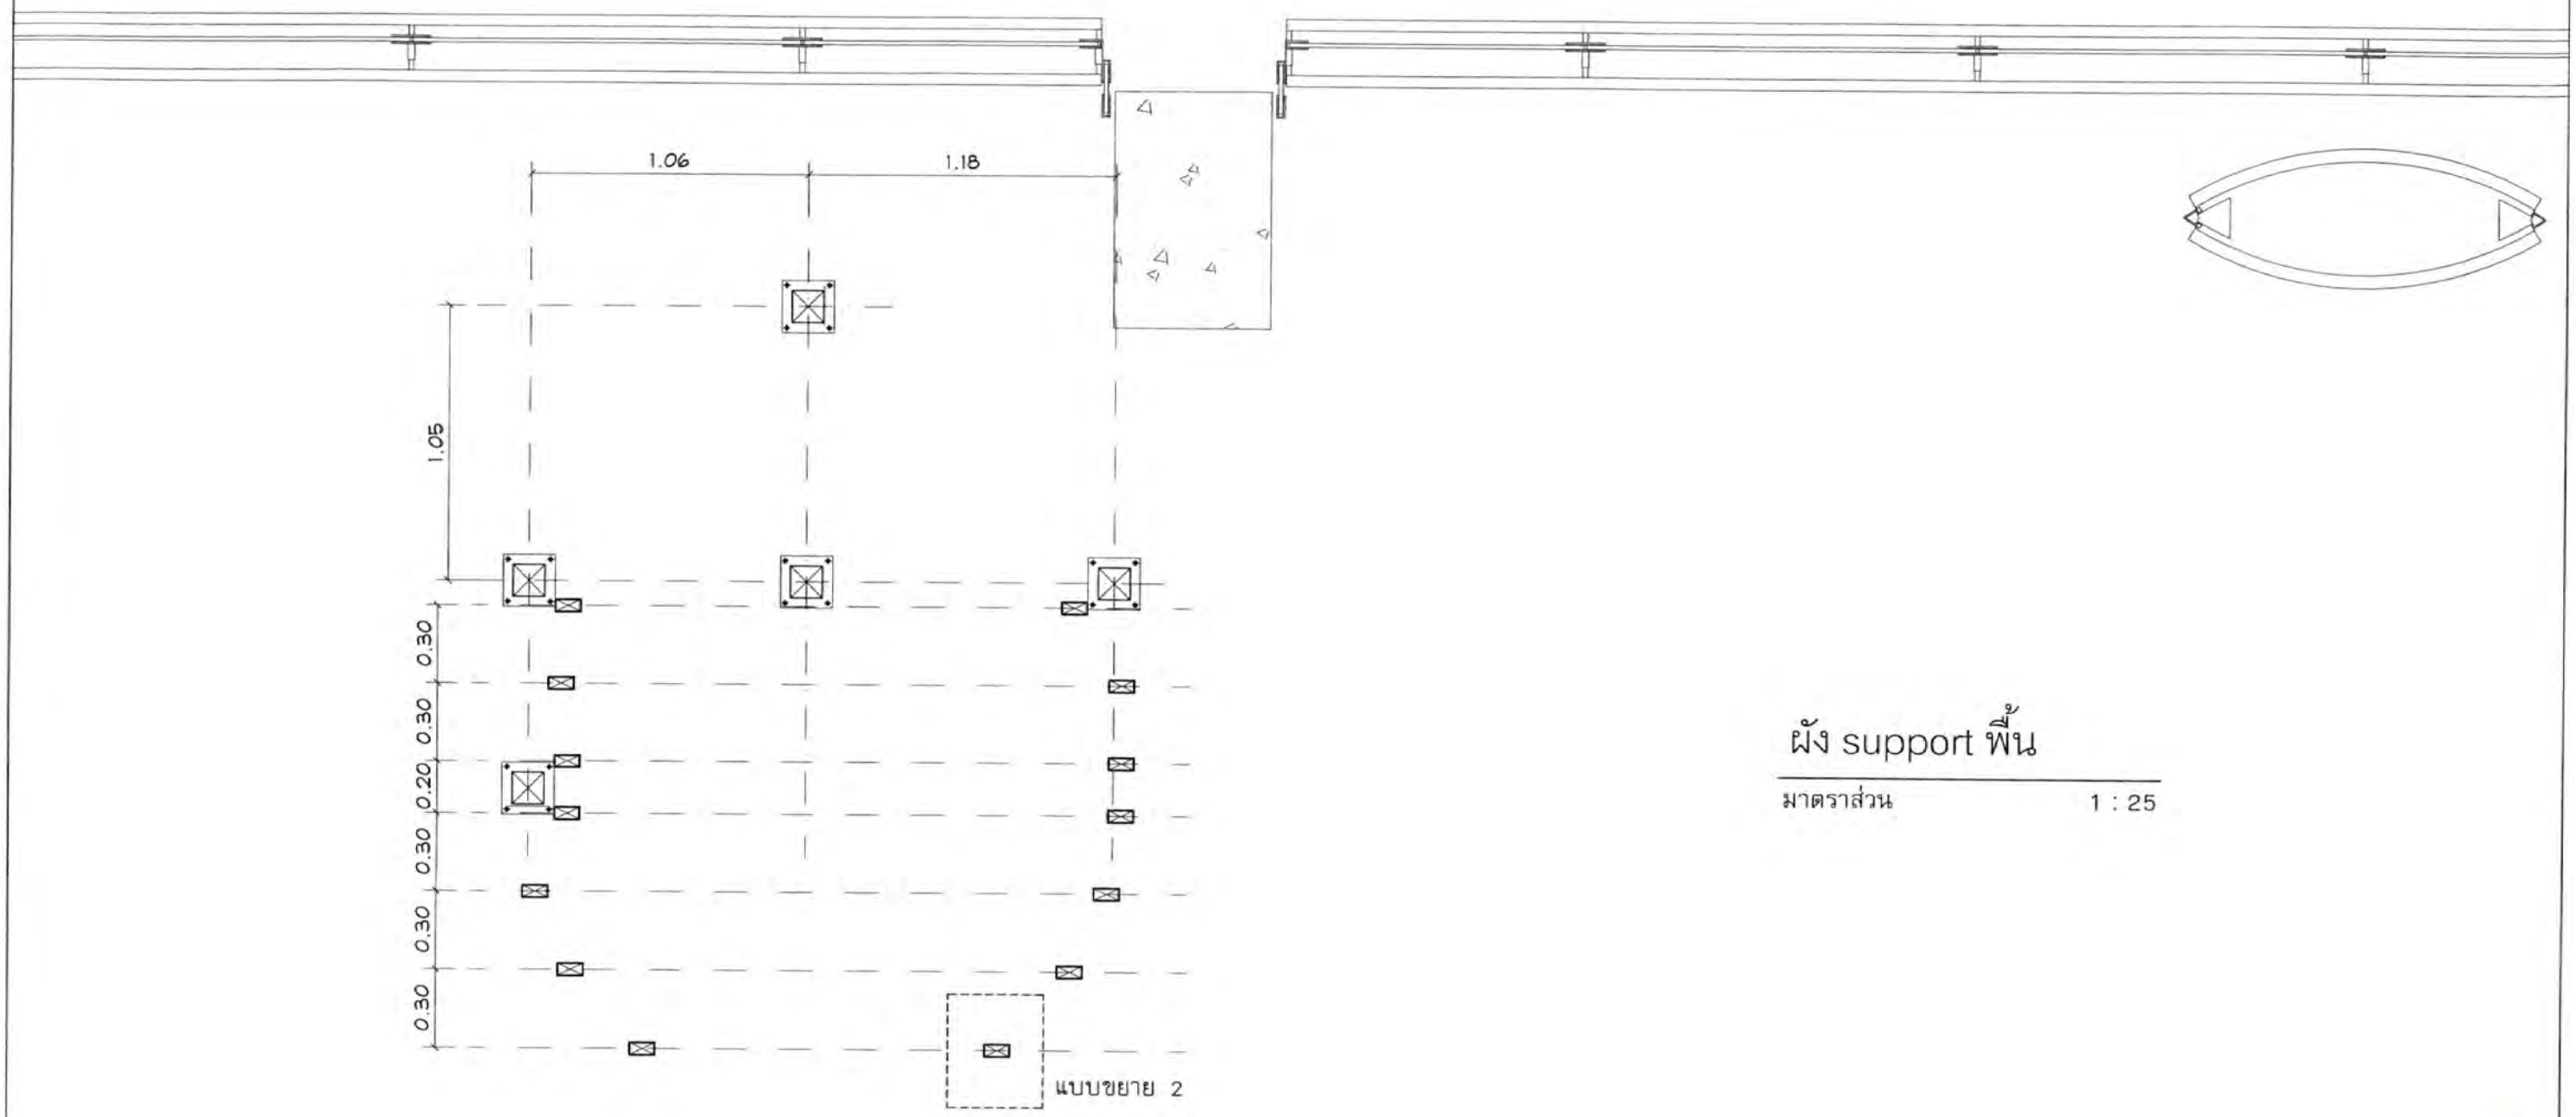

ผัง support พื้น


มาตราส่วน 1 : 25


สำเนาถูกต้อง

บริษัท ท่าอากาศยานไทย จำกัด (มหาชน)

แบบ งานปรับปรุงเคาน์เตอร์ประชาสัมพันธ์ ภายในอาคารผู้โดยสาร ท่าอากาศยานสุวรรณภูมิ
จำนวน 5 เคาน์เตอร์และงานปรับปรุงเคาน์เตอร์ประชาสัมพันธ์ ระบบขนส่งสาธารณะ
บริเวณชานชาลา ชั้น 1 ระหว่างประตู 4 และประตู 7 อาคารผู้โดยสาร ท่าอากาศยานสุวรรณภูมิ
จำนวน 1 เคาน์เตอร์

สำรวจ	เขียน นายกฤติน เหล่าประไพพรรณ	เห็นชอบ	แบบ
วิศวกร นายกฤติน เหล่าประไพพรรณ ภย.57410		กฤติน	ผัง Support พื้น
หัวหน้างานออกแบบวิศวกรรม			
ผู้อำนวยการส่วนแบบแผน			วันที่ 20/8/63 แบบเลขที่
ผู้อำนวยการฝ่ายสนามบินและอาคาร			แผ่นที่ ST-14 002/63

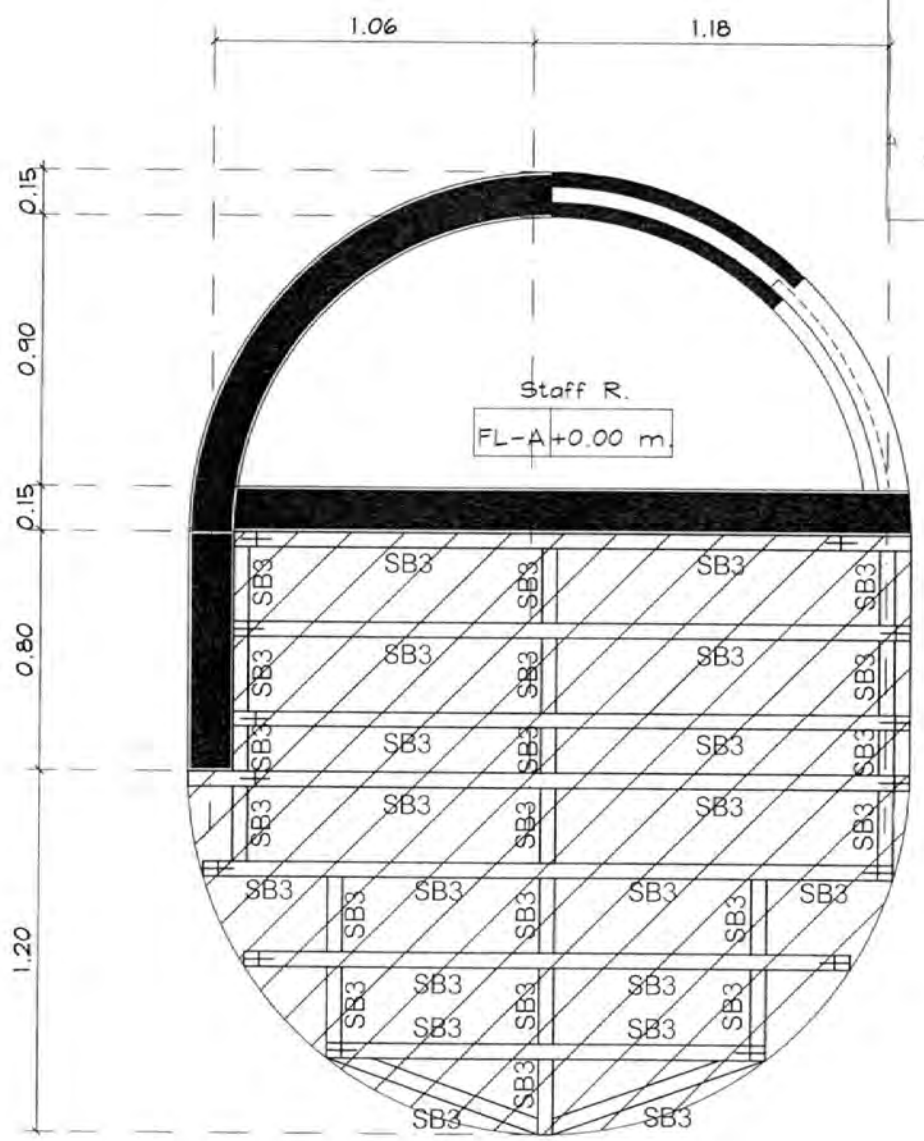

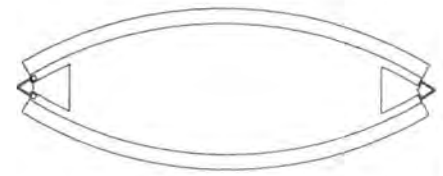

ผังคานรับแผ่นพื้น

มาตราส่วน 1 : 25


คานรับแผ่นพื้น, SB3 : Rectangular Tube 100x50x3.2mm. ระดับหลังคาน +0.23 m.

สำเนาถูกต้อง

บริษัท ท่าอากาศยานไทย จำกัด (มหาชน)

แบบ งานปรับปรุงเคาน์เตอร์ประชาสัมพันธ์ ภายในอาคารผู้โดยสาร ท่าอากาศยานสุวรรณภูมิ
จำนวน 5 เคาน์เตอร์และงานปรับปรุงเคาน์เตอร์ประชาสัมพันธ์ ระบบขนส่งสาธารณะ
บริเวณชานชาลา ชั้น 1 ระหว่างประตู 4 และประตู 7 อาคารผู้โดยสาร ท่าอากาศยานสุวรรณภูมิ
จำนวน 1 เคาน์เตอร์

สำรวจ	เขียน นายกฤติน เหล่าประไพพรรณ	เห็นชอบ	แบบ
วิศวกร นายกฤติน เหล่าประไพพรรณ ภย.57410		กฤติน	ผังคานรับแผ่นพื้น
หัวหน้างานออกแบบวิศวกรรม			
ผู้อำนวยการส่วนแบบแผน			วันที่ 20/8/63 แบบเลขที่
ผู้อำนวยการฝ่ายสนามบินและอาคาร			แผ่นที่ ST-15 002/63

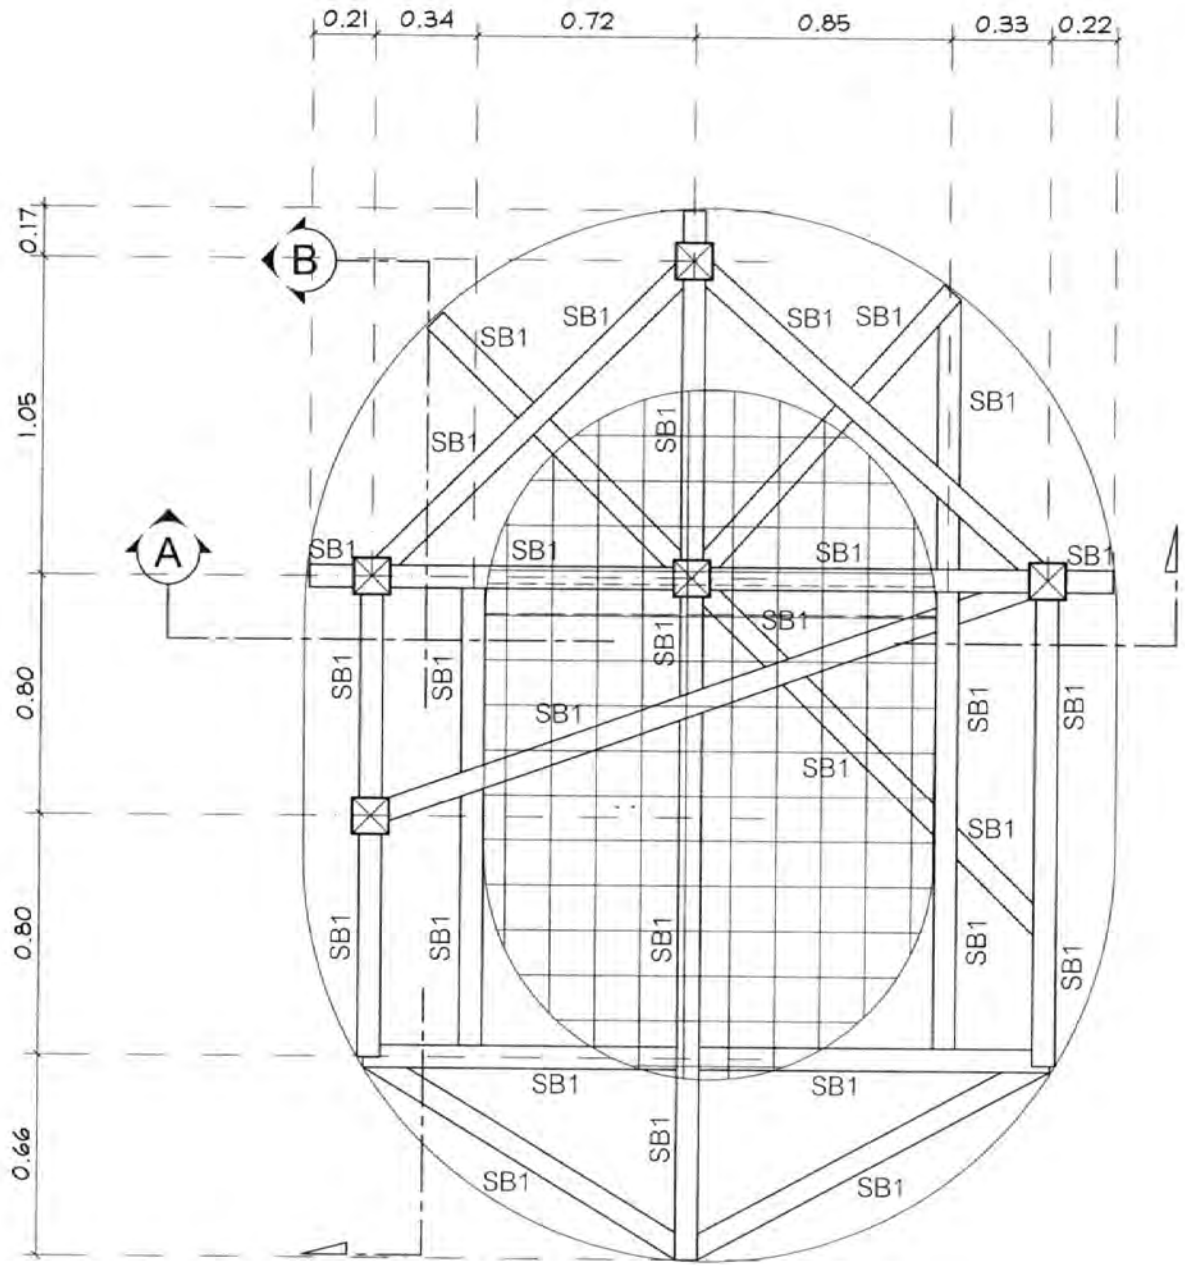

SB1 : Rectangular Tube 125x75x3.2mm.

ผังคานหลังคา


มาตราส่วน 1 : 25

สำเนาถูกต้อง

บริษัท ท่าอากาศยานไทย จำกัด (มหาชน)


แบบ งานปรับปรุงเคาน์เตอร์ประชาสัมพันธ์ ภายในอาคารผู้โดยสาร ท่าอากาศยานสุวรรณภูมิ
จำนวน 5 เคาน์เตอร์และงานปรับปรุงเคาน์เตอร์ประชาสัมพันธ์ ระบบขนส่งสาธารณะ
บริเวณชานชาลา ชั้น 1 ระหว่างประตู 4 และประตู 7 อาคารผู้โดยสาร ท่าอากาศยานสุวรรณภูมิ
จำนวน 1 เคาน์เตอร์

สำรวจ	เขียน นายกฤติน เหล่าประไพพรรณ	เห็นชอบ	แบบ
วิศวกร นายกฤติน เหล่าประไพพรรณ ภย57410		กฤติน	ผังคานหลังคา
หัวหน้างานออกแบบวิศวกรรม			
ผู้อำนวยการส่วนแบบแผน			วันที่ 20/9/63 แบบเลขที่
ผู้อำนวยการฝ่ายสนามบินและอาคาร			แผ่นที่ ST-16 002/63

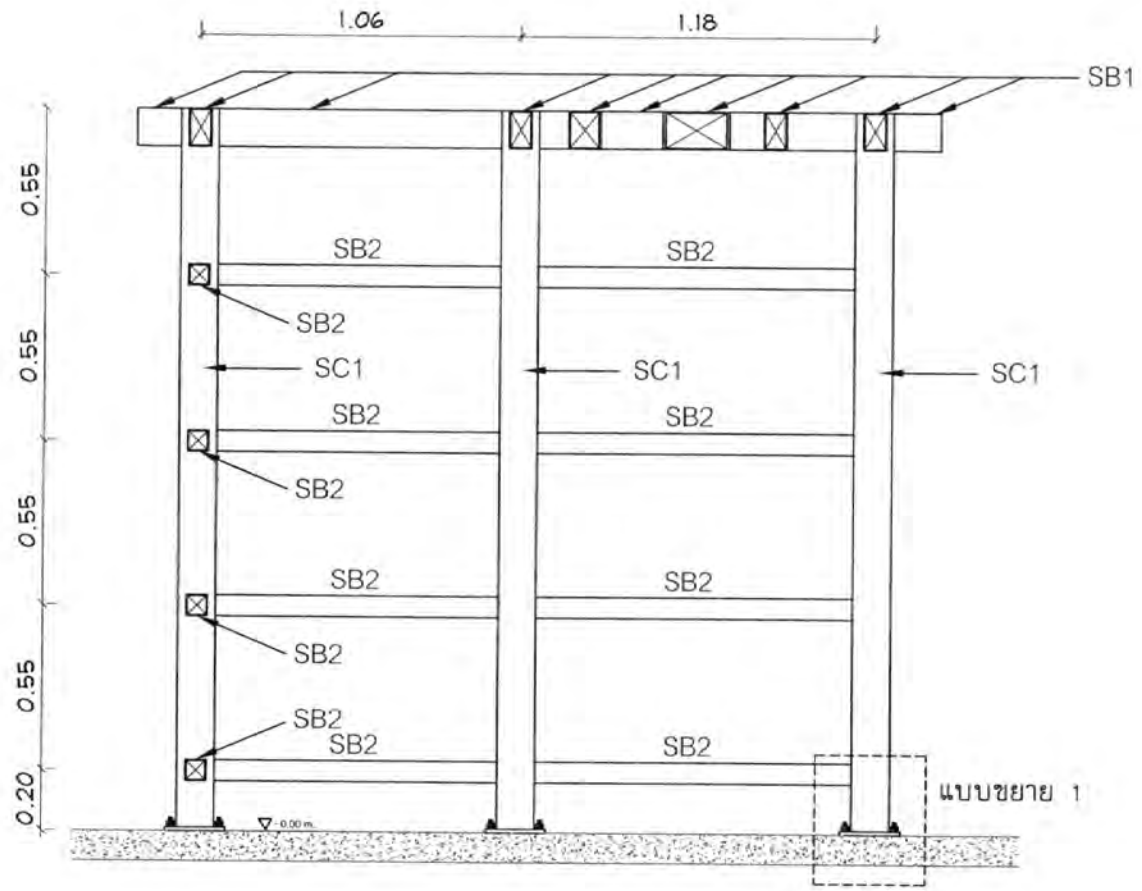

รูปตัด (A)

มาตราส่วน 1 : 25

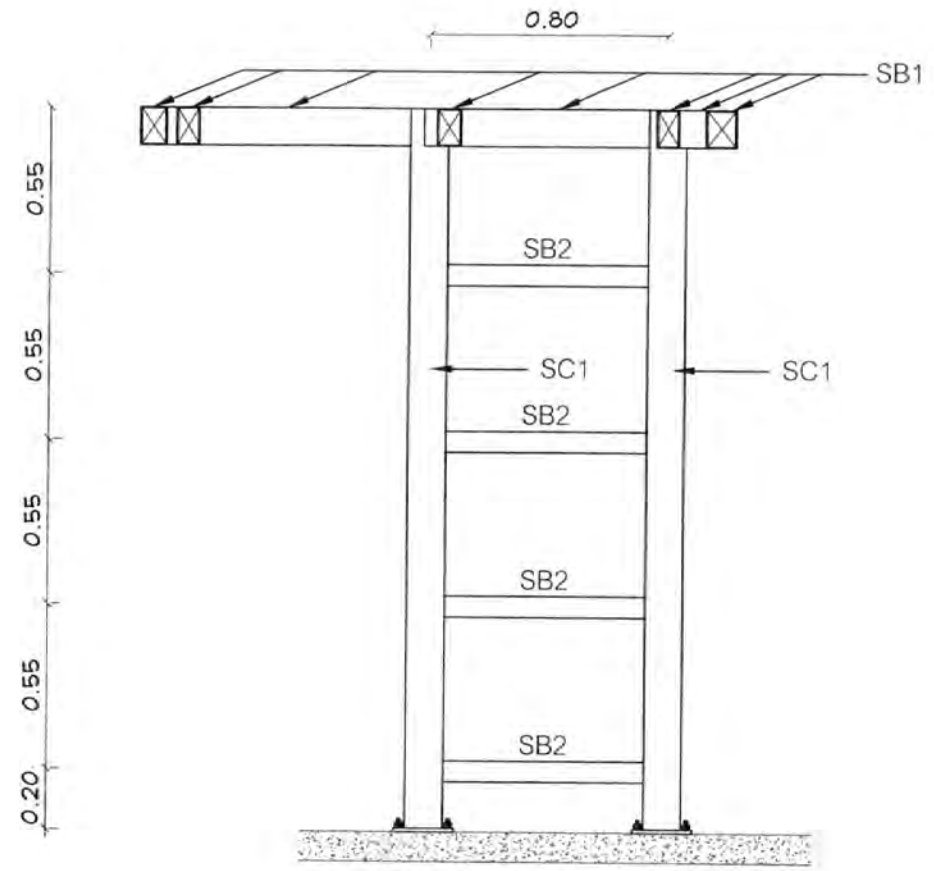

รูปตัด (B)

มาตราส่วน 1 : 25

SC1 : Square Tube 125x125x3.2mm.

SB1 : Rectangular Tube 125x75x3.2mm.


SB2 : Square Tube 75x75x3.2mm.

สำเนาถูกต้อง


บริษัท ท่าอากาศยานไทย จำกัด (มหาชน)

แบบ งานปรับปรุงคานเดอร์ประชาสัมพันธ์ ภายในอาคารผู้โดยสาร ท่าอากาศยานสุวรรณภูมิ
จำนวน 5 คานเดอร์และงานปรับปรุงคานเดอร์ประชาสัมพันธ์ ระบบขนส่งสาธารณะ
ปริเวณชานชาลา ชั้น 1 ระหว่างประตู 4 และประตู 7 อาคารผู้โดยสาร ท่าอากาศยานสุวรรณภูมิ
จำนวน 1 คานเดอร์

สำรวจ	เขียน นายกฤติน เหล่าประไพพรรณ	เห็นชอบ	แบบ
วิศวกร นายกฤติน เหล่าประไพพรรณ ภย.57410		กฤติน	รูปตัด (A) รูปตัด (B)
หัวหน้างานออกแบบวิศวกรรม			
ผู้อำนวยการส่วนแบบแผน			วันที่ 20/9/63 แบบเลขที่
ผู้อำนวยการฝ่ายสนามบินและอาคาร			แผ่นที่ ST-17 002/63

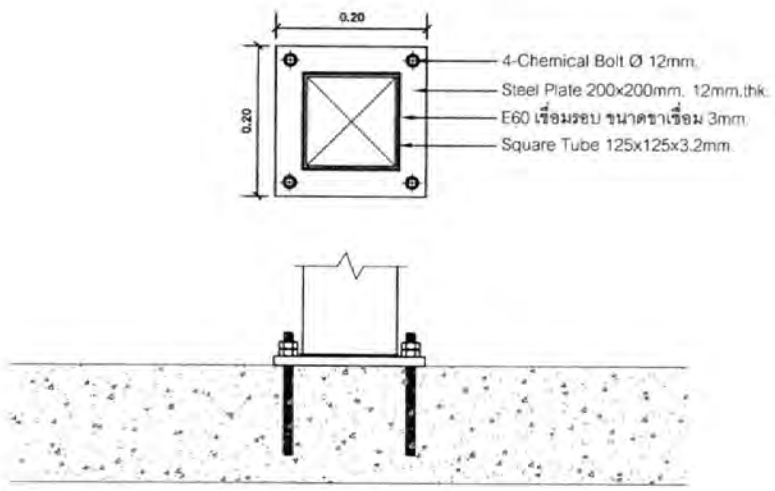

แบบขยาย 1
Scale 1:10

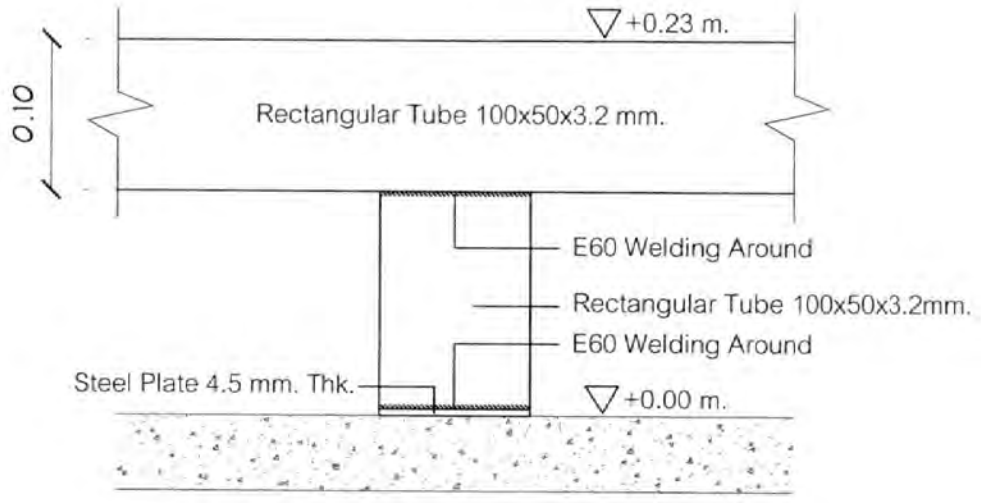

แบบขยาย 2
Scale 1:10

*** ผู้รับจ้างต้องสแกนหาตำแหน่งเหล็กเสริมในโครงสร้างพื้นของเดิมก่อนทำการติดตั้ง Chemical Bolt เพื่อหลีกเลี่ยงความเสียหายต่อโครงสร้างของเดิม โดยผู้รับจ้างต้องเสนอตำแหน่งติดตั้งให้คณะกรรมการฯ ผ่านผู้ควบคุมงานเห็นชอบก่อน

สำเนาถูกต้อง

บริษัท ท่าอากาศยานไทย จำกัด (มหาชน)

แบบ งานปรับปรุงเคาน์เตอร์ประชาสัมพันธ์ ภายในอาคารผู้โดยสาร ท่าอากาศยานสุวรรณภูมิ
จำนวน 5 เคาน์เตอร์และงานปรับปรุงเคาน์เตอร์ประชาสัมพันธ์ ระบบขนส่งสาธารณะ
บริเวณชานชาลา ชั้น 1 ระหว่างประตู 4 และประตู 7 อาคารผู้โดยสาร ท่าอากาศยานสุวรรณภูมิ
จำนวน 1 เคาน์เตอร์

สำรวจ	เขียน นายกฤติน เหล่าประไพพรรณ	เห็นชอบ	แบบ
วิศวกร นายกฤติน เหล่าประไพพรรณ ภย.57410		กฤติน	แบบขยาย 1 แบบขยาย 2
หัวหน้างานออกแบบวิศวกรรม			
ผู้อำนวยการส่วนแบบแผน			วันที่ 20/9/63 แบบเลขที่
ผู้อำนวยการฝ่ายสนามบินและอาคาร			แผ่นที่ ST-18 002/63

แบบวิศวกรรมโครงสร้าง


แบบเคาน์เตอร์ประชาสัมพันธ์ แบบที่ 3

ชั้น 2 บริเวณสายพานรับกระเป๋าหมายเลข 11,21 จำนวน 2 เคาน์เตอร์

สำเนาถูกต้อง

S

แบบเลขที่ 002/63
ST-19

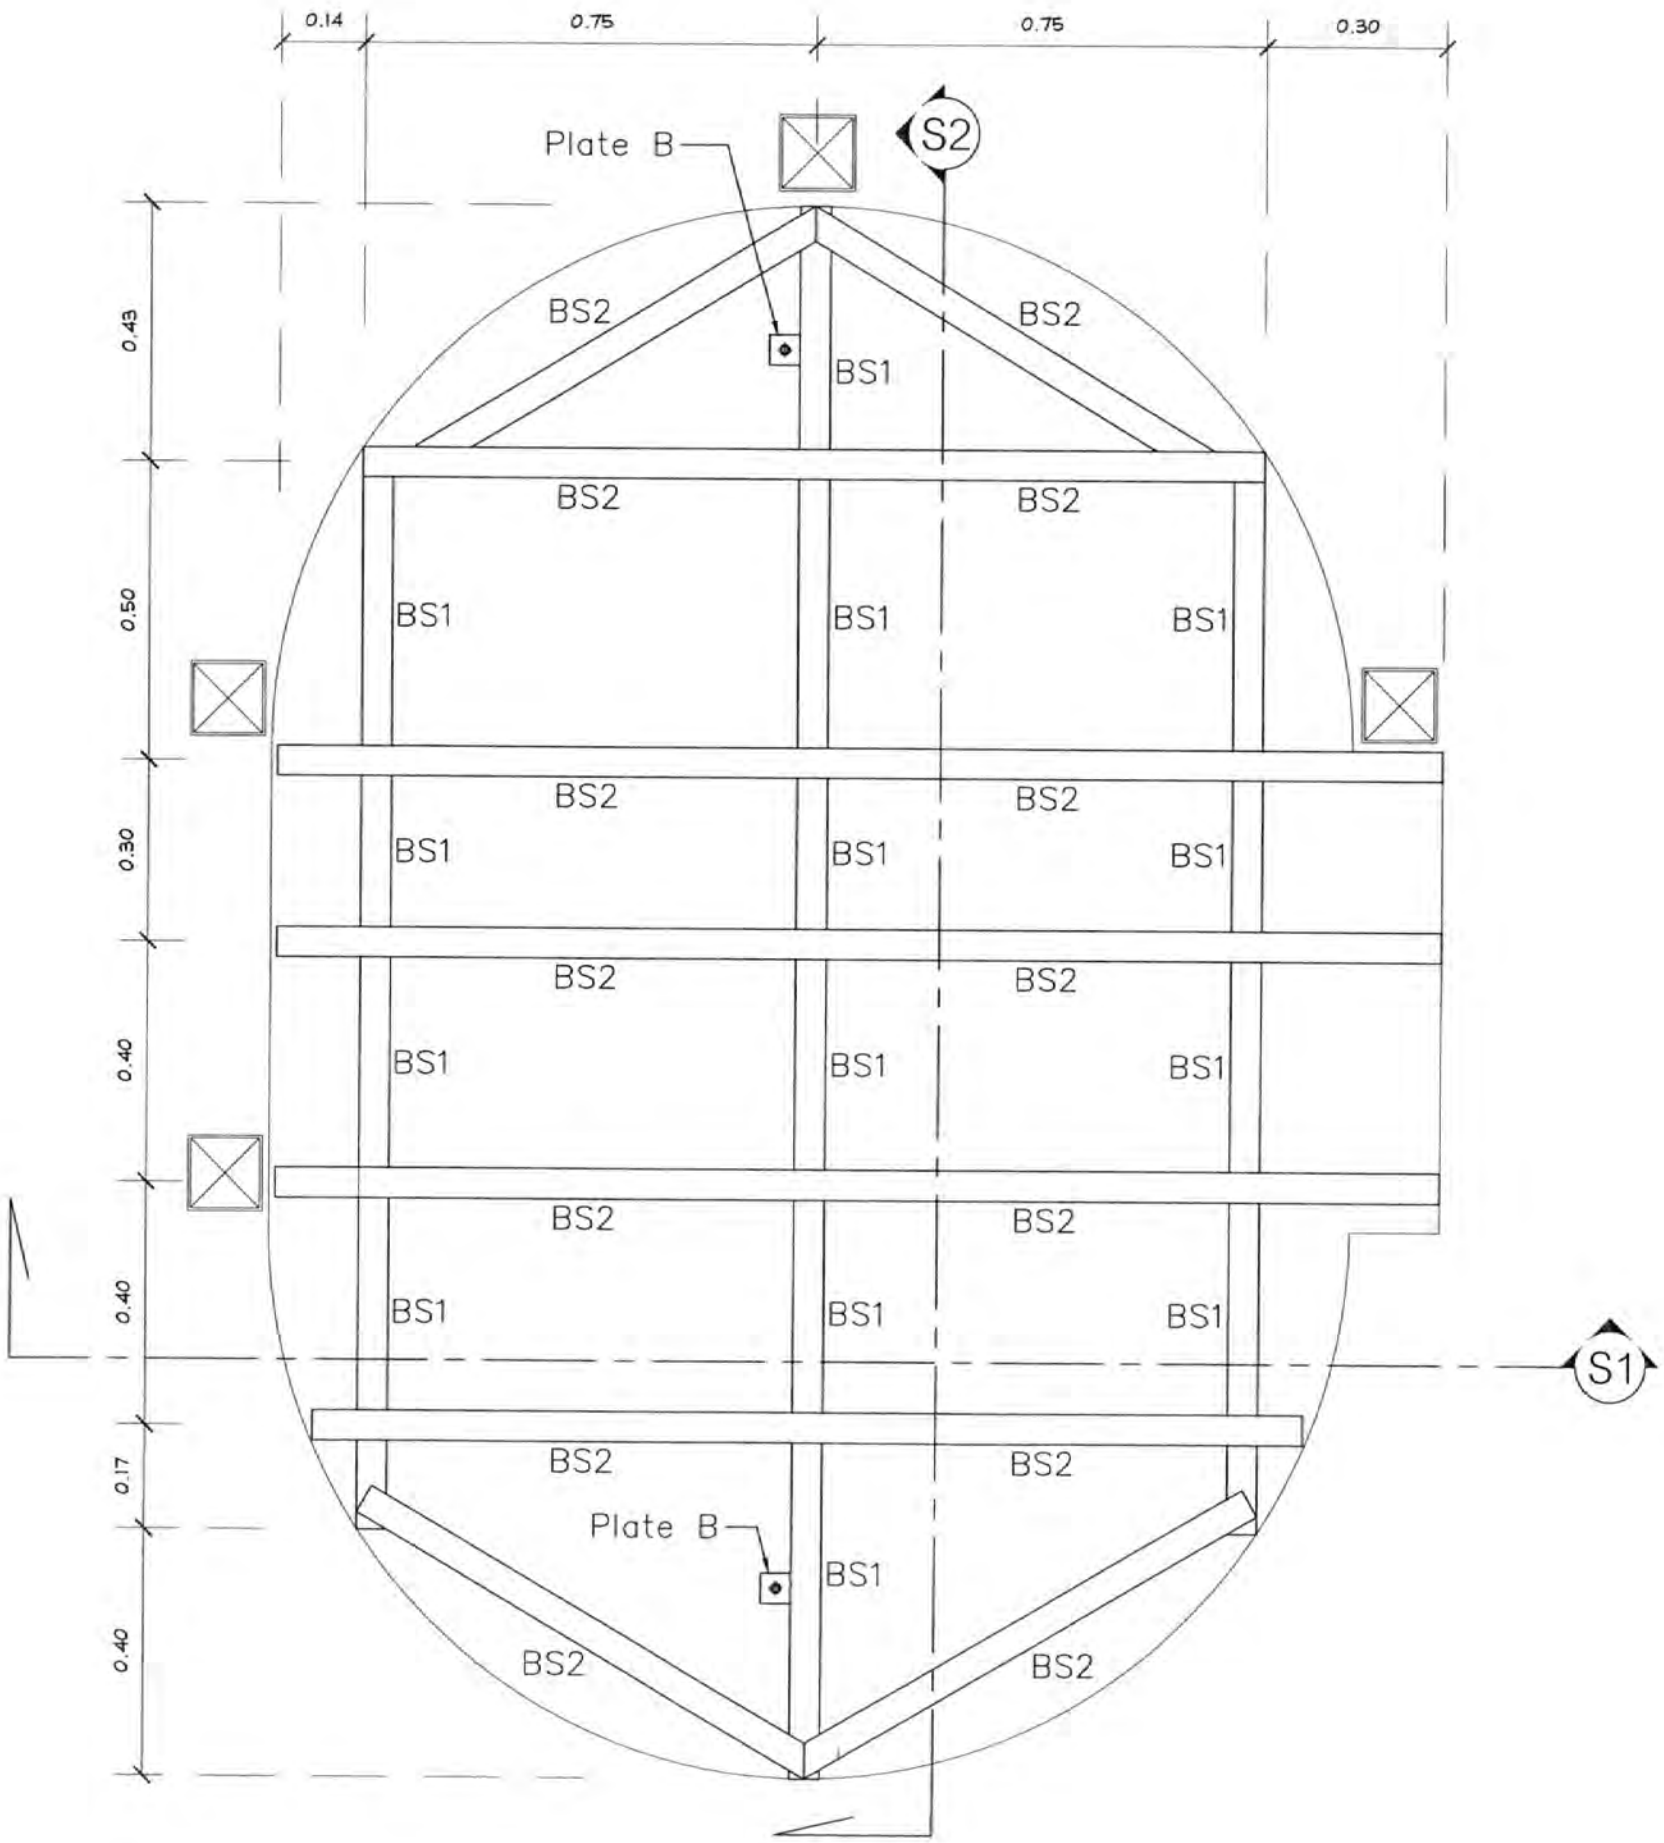

แบบขยายโครงสร้างพื้น

มาตราส่วน 1 : 12.5


BS1 : Rectangular Tube 150x50x3.2mm +0.15m.
BS2 : Rectangular Tube 100x50x2.3mm +0.25m.

สำเนาถูกต้อง

บริษัท ท่าอากาศยานไทย จำกัด (มหาชน)


แบบ งานปรับปรุงเคาน์เตอร์ประชาสัมพันธ์ ภายในอาคารผู้โดยสาร ท่าอากาศยานสุวรรณภูมิ
จำนวน 5 เคาน์เตอร์และงานปรับปรุงเคาน์เตอร์ประชาสัมพันธ์ ระบบขนส่งสาธารณะ
บริเวณชานชาลา ชั้น 1 ระหว่างประตู 4 และประตู 7 อาคารผู้โดยสาร ท่าอากาศยานสุวรรณภูมิ
จำนวน 1 เคาน์เตอร์

สำรวจ	เขียน นายกฤติน เหล่าประไพพรรณ	เห็นชอบ	แบบ
วิศวกร นายกฤติน เหล่าประไพพรรณ ภย.57410		กฤติน	แบบขยายโครงสร้างพื้น
หัวหน้างานออกแบบวิศวกรรม		62	
ผู้อำนวยการส่วนแบบแผน			วันที่ 20/8/63 แบบเลขที่
ผู้อำนวยการฝ่ายสนามบินและอาคาร			แผ่นที่ ST-20 002/63

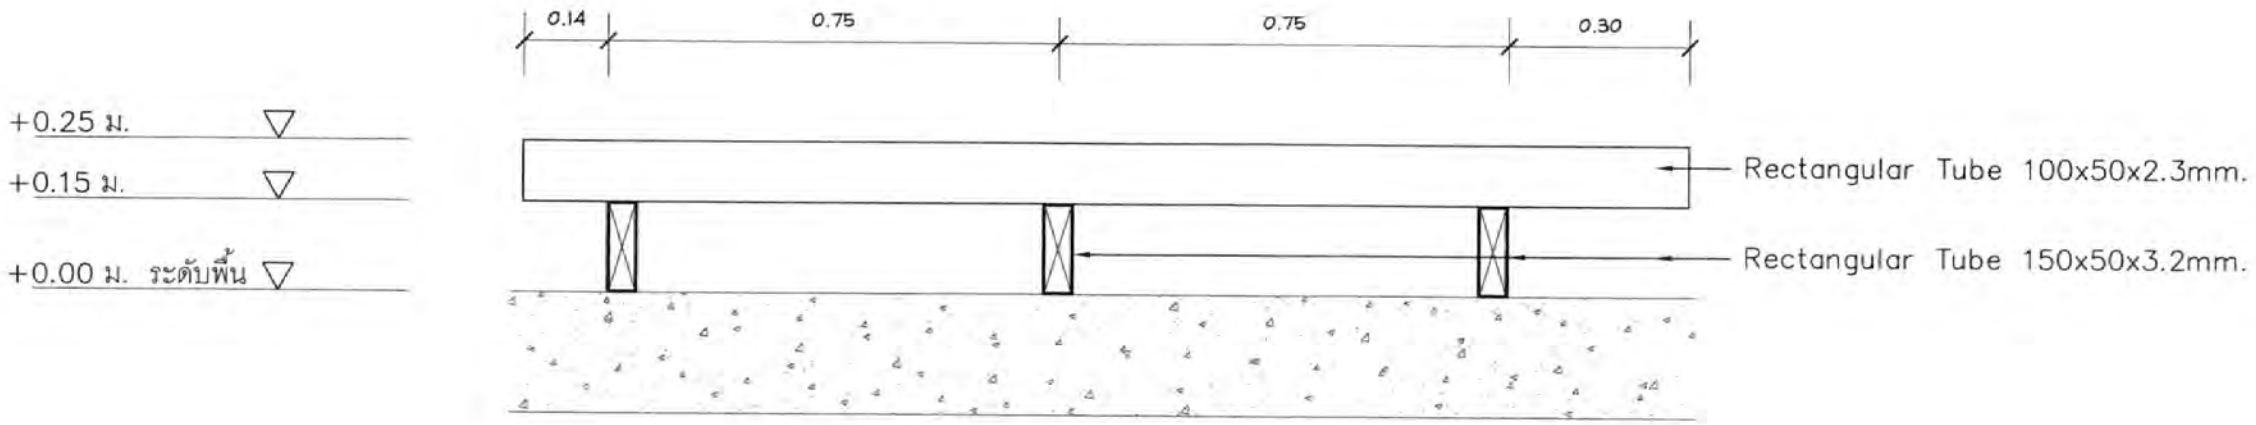

รูปตัด S1

มาตราส่วน 1 : 12.5

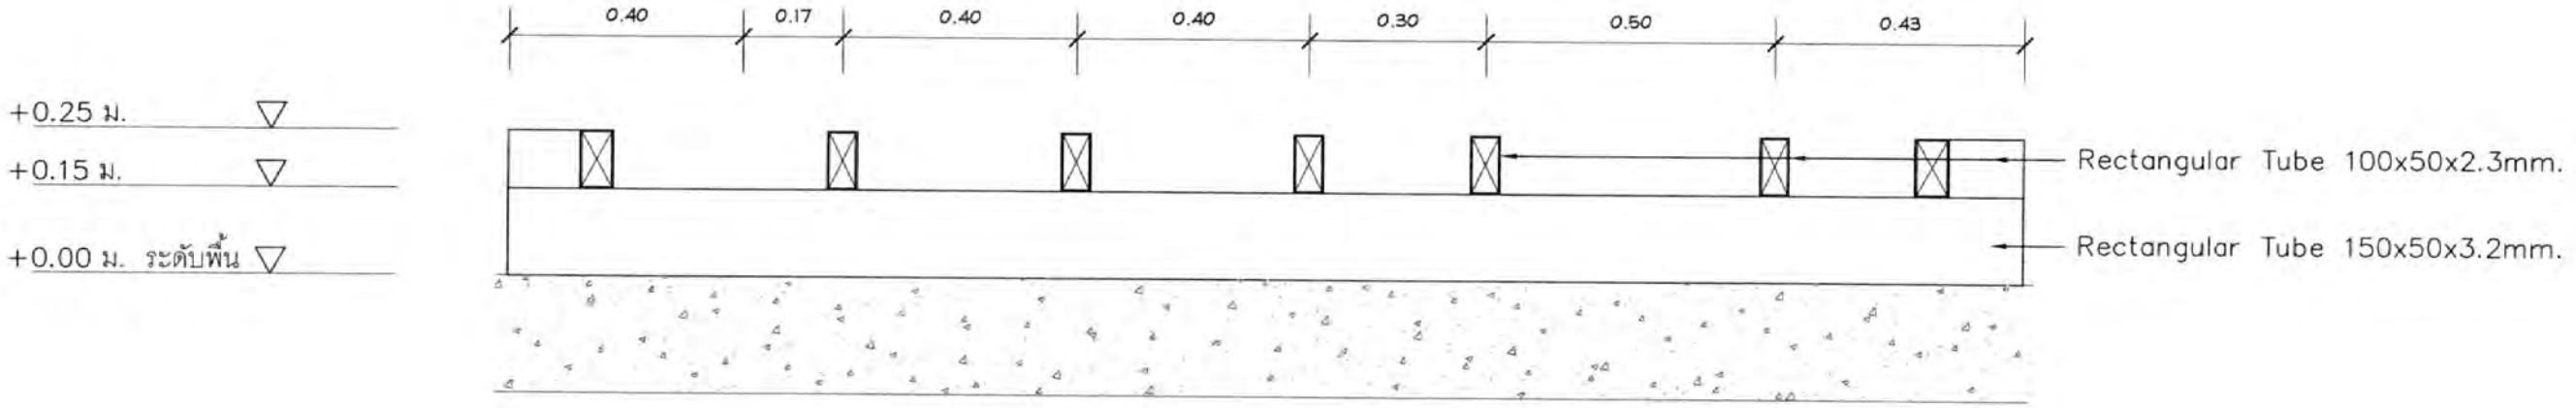

รูปตัด S2


มาตราส่วน 1 : 12.5

สำเนาถูกต้อง

บริษัท ท่าอากาศยานไทย จำกัด (มหาชน)

แบบ งานปรับปรุงเคาน์เตอร์ประชาสัมพันธ์ ภายในอาคารผู้โดยสาร ท่าอากาศยานสุวรรณภูมิ
จำนวน 5 เคาน์เตอร์และงานปรับปรุงเคาน์เตอร์ประชาสัมพันธ์ ระบบขนส่งสาธารณะ
บริเวณชานชาลา ชั้น 1 ระหว่างประตู 4 และประตู 7 อาคารผู้โดยสาร ท่าอากาศยานสุวรรณภูมิ
จำนวน 1 เคาน์เตอร์

สำรวจ	เขียน นายกฤติน เหล่าประไพพรรณ	เห็นชอบ	แบบ
วิศวกร นายกฤติน เหล่าประไพพรรณ ภย.57410		กฤติน	รูปตัด S1 รูปตัด S2
หัวหน้างานออกแบบวิศวกรรม			
ผู้อำนวยการส่วนแบบแผน			วันที่ 20/8/63 แบบเลขที่
ผู้อำนวยการฝ่ายสนามบินและอาคาร			แผ่นที่ ST-21 002/63

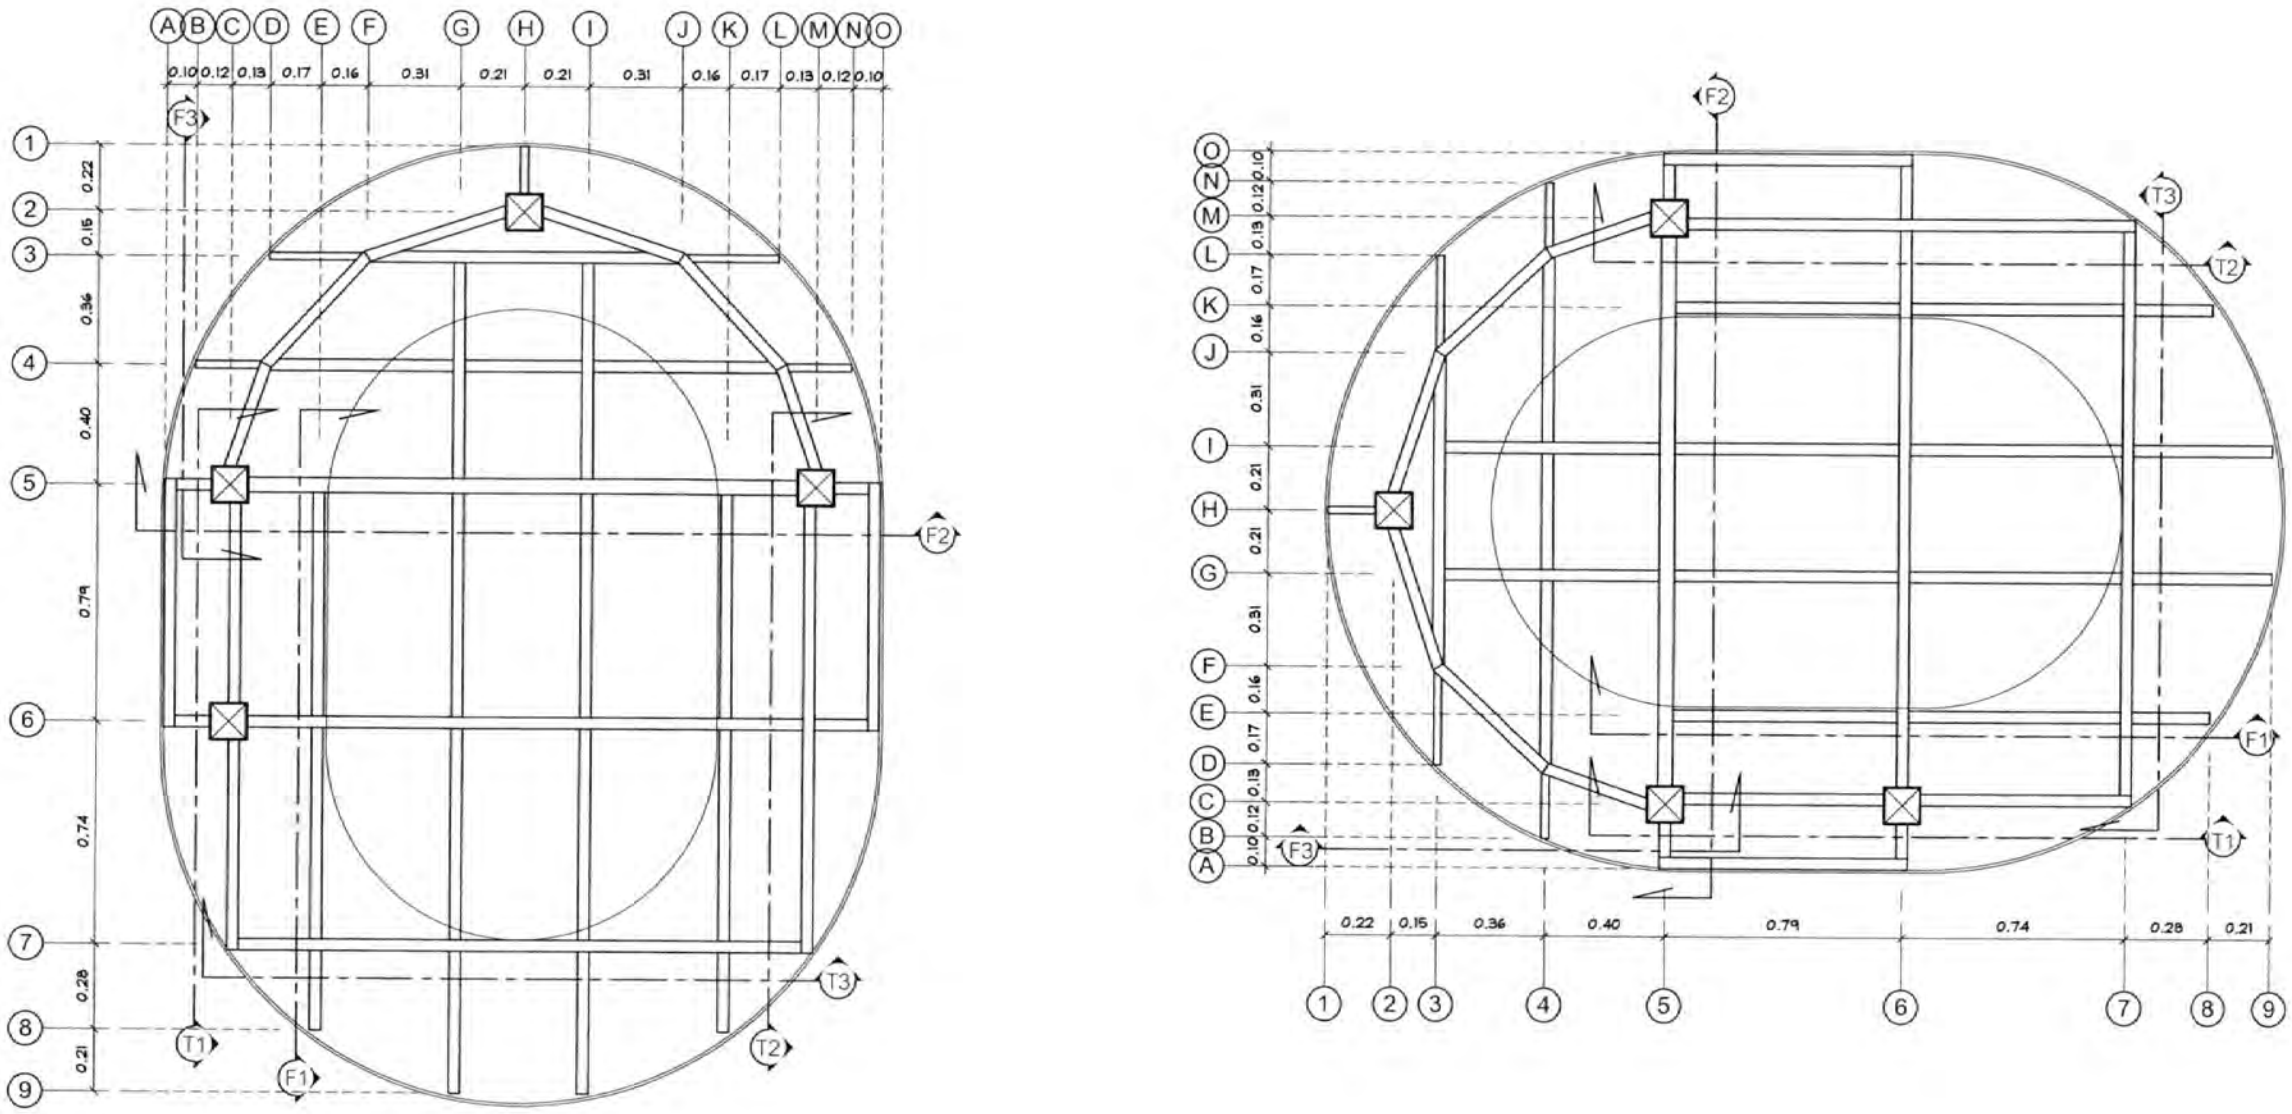

แปลนโครงสร้างหลังคา ระดับ + 2.69 m. (1/2)


มาตราส่วน 1 : 25


สำเนาถูกต้อง

บริษัท ท่าอากาศยานไทย จำกัด (มหาชน)

แบบ งานปรับปรุงเคาน์เตอร์ประชาสัมพันธ์ ภายในอาคารผู้โดยสาร ท่าอากาศยานสุวรรณภูมิ
จำนวน 5 เคาน์เตอร์และงานปรับปรุงเคาน์เตอร์ประชาสัมพันธ์ ระบบขนส่งสาธารณะ
บริเวณชานชาลา ชั้น 1 ระหว่างประตู 4 และประตู 7 อาคารผู้โดยสาร ท่าอากาศยานสุวรรณภูมิ
จำนวน 1 เคาน์เตอร์

สำรวจ	เขียน นายกฤติน เหล่าประไพพรรณ	เห็นชอบ	แบบ
วิศวกร นายกฤติน เหล่าประไพพรรณ ภย157410		กฤติน	แปลนโครงสร้างหลังคา ระดับ +2.69 m.(1/2)
หัวหน้างานออกแบบวิศวกรรม			
ผู้อำนวยการส่วนแบบแผน			วันที่ 20/9/63 แบบเลขที่
ผู้อำนวยการฝ่ายสนามบินและอาคาร			แผ่นที่ ST-22 002/63

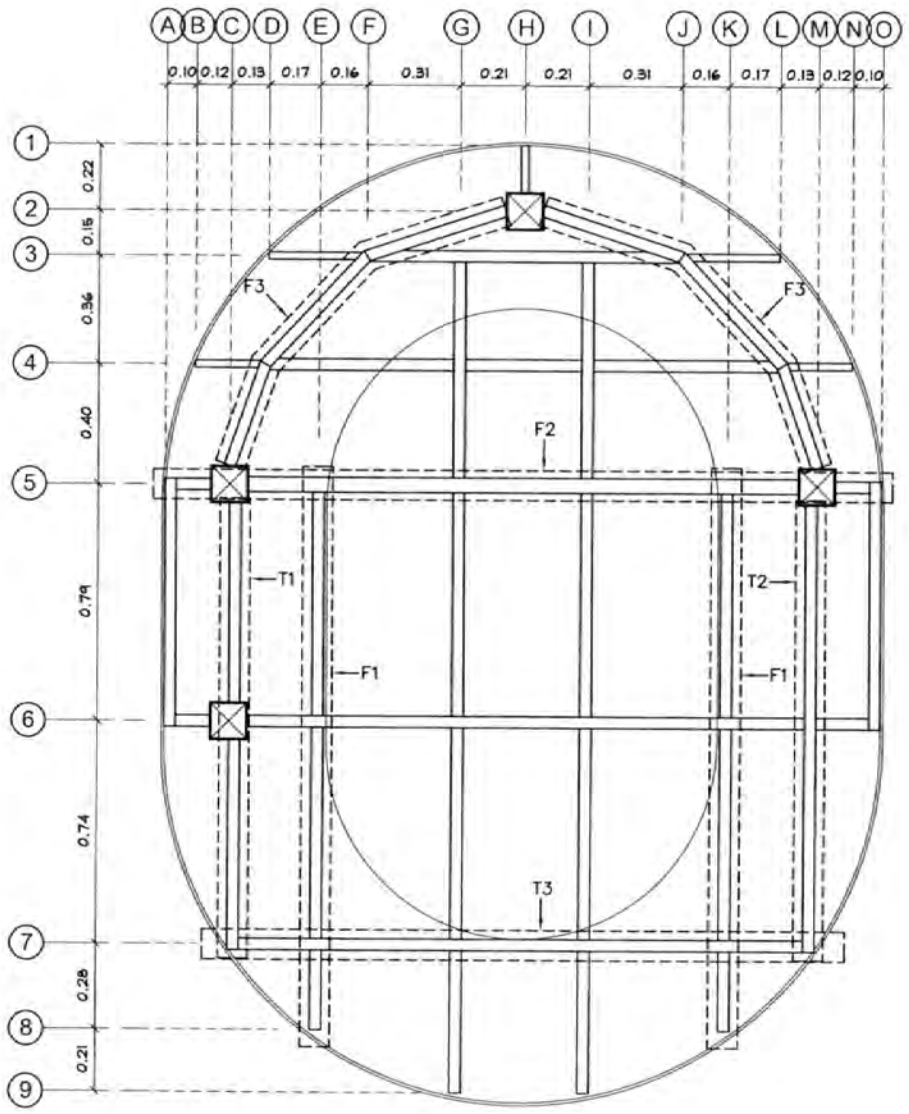

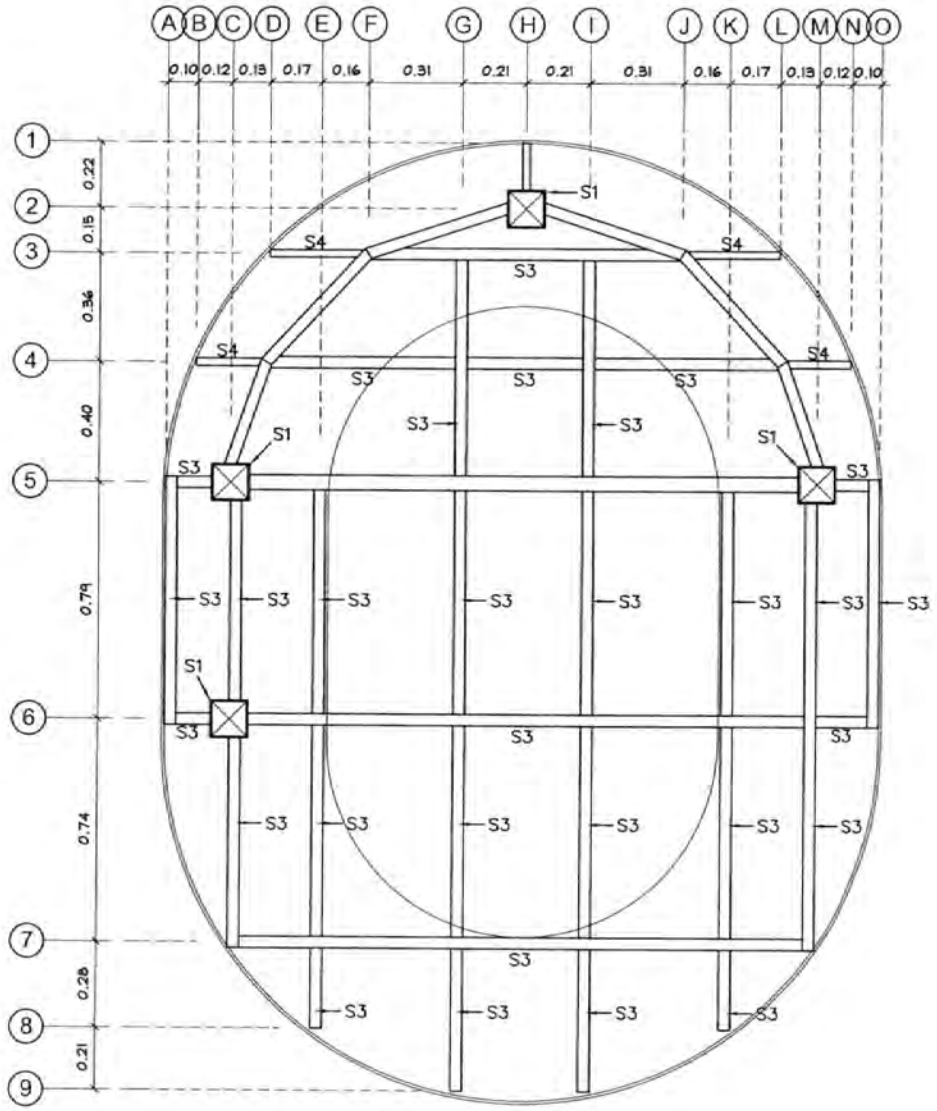

แปลนโครงสร้างหลังคา ระดับ +2.69 m. (2/2)

มาตราส่วน 1 : 25




S1 : Square Tube 125x125x6.0mm.
S2 : Rectangular Tube 100x50x3.2mm.
S3 : Square Tube 38x38x2.3mm.
S4 : Square Tube 25x25x2.0mm.
S5 : Steel Pipe OD 34mm.x2.3mm.


สำเนาถูกต้อง

บริษัท ท่าอากาศยานไทย จำกัด (มหาชน)

แบบ งานปรับปรุงเคาน์เตอร์ประชาสัมพันธ์ ภายในอาคารผู้โดยสาร ท่าอากาศยานสุวรรณภูมิ
จำนวน 5 เคาน์เตอร์และงานปรับปรุงเคาน์เตอร์ประชาสัมพันธ์ ระบบขนส่งสาธารณะ
ปริเวณชานชาลา ชั้น 1 ระหว่างประตู 4 และประตู 7 อาคารผู้โดยสาร ท่าอากาศยานสุวรรณภูมิ
จำนวน 1 เคาน์เตอร์

สำรวจ	เขียน นายกฤติน เหล่าประไพพรรณ	เห็นชอบ	แบบ
วิศวกร นายกฤติน เหล่าประไพพรรณ ภย.57410		กฤติน	แปลนโครงสร้างหลังคา ระดับ +2.69 m.(2/2)
หัวหน้างานออกแบบวิศวกรรม			
ผู้อำนวยการส่วนแบบแผน		วันที่ 20/8/63	แบบเลขที่
ผู้อำนวยการฝ่ายสนามบินและอาคาร		แผ่นที่ ST-23	002/63

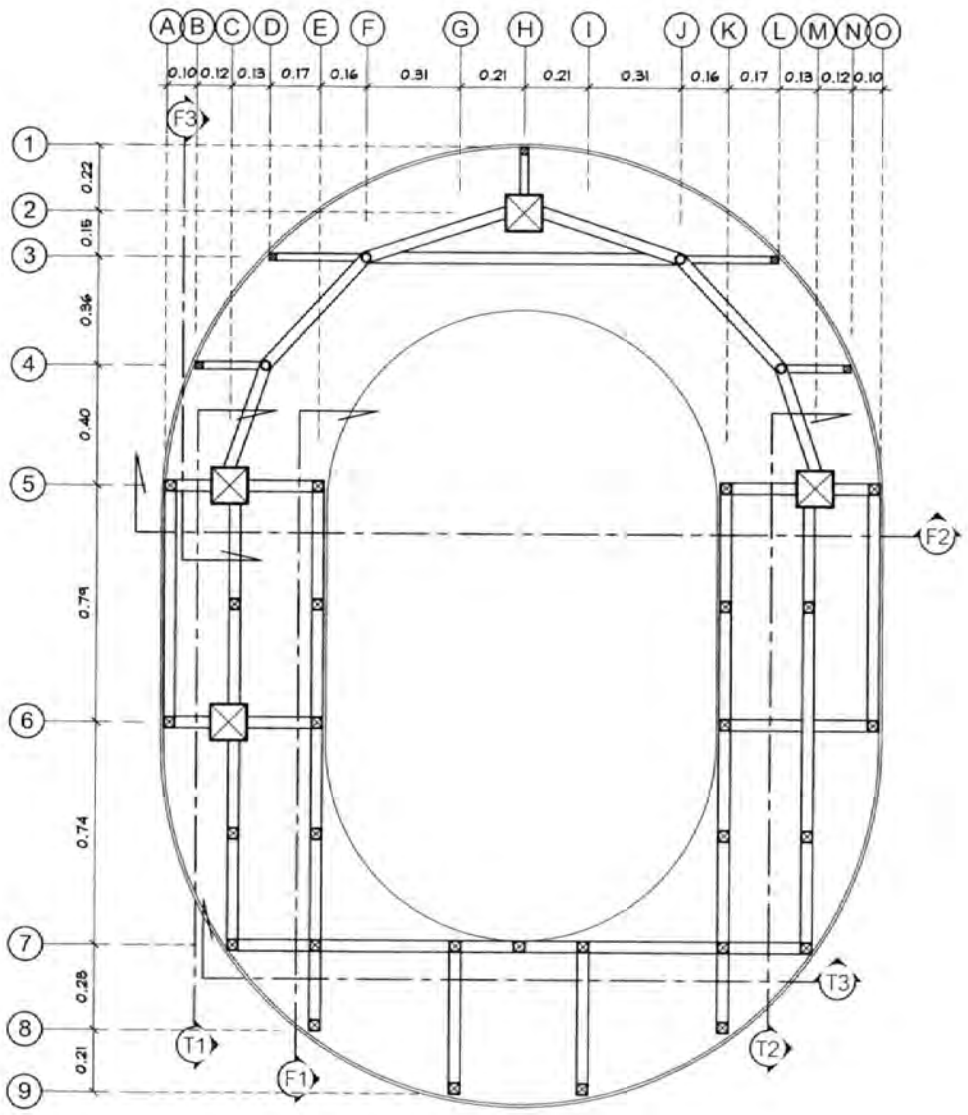

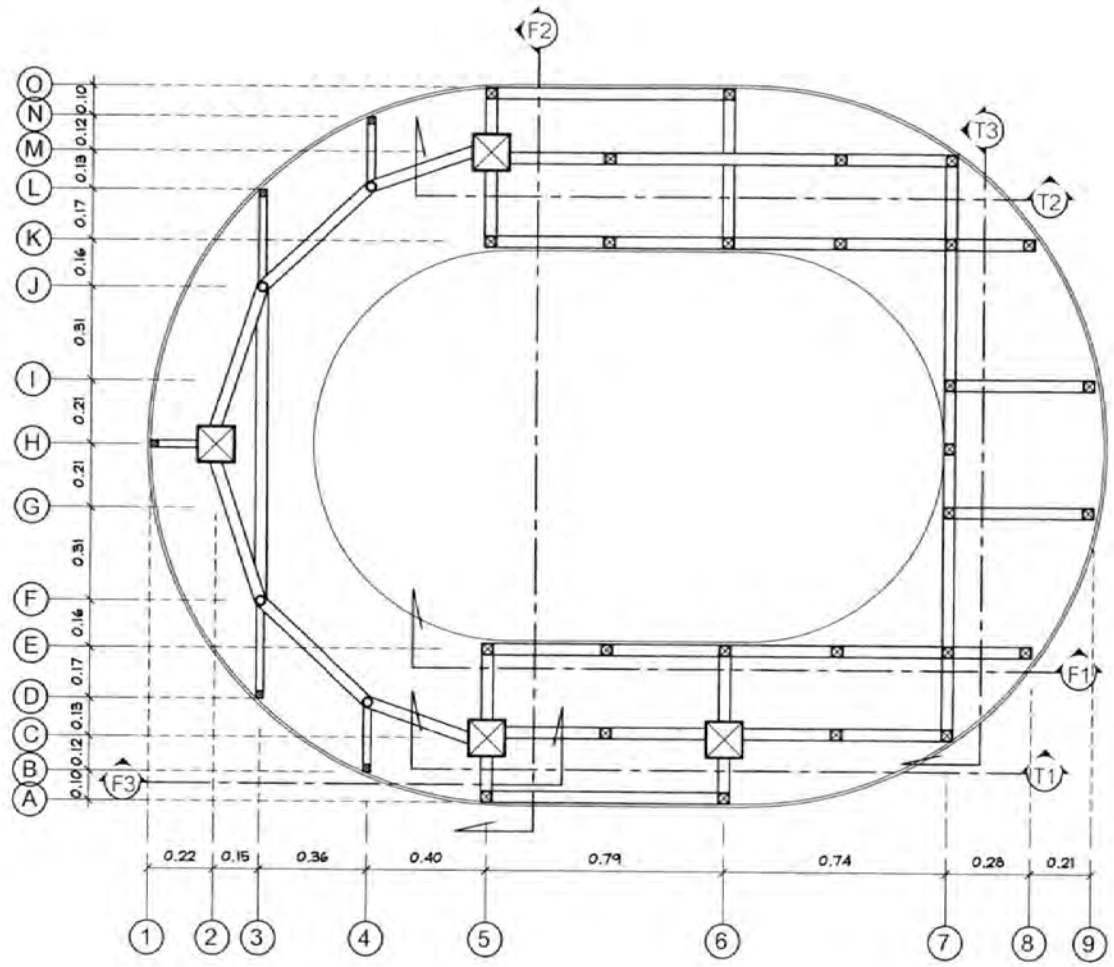

สำเนาถูกต้อง


แปลนโครงสร้างฝ้าเพดาน ระดับ +2.40 m. (1/2)


มาตราส่วน 1 : 25

บริษัท ท่าอากาศยานไทย จำกัด (มหาชน)

แบบ งานปรับปรุงเคาน์เตอร์ประชาสัมพันธ์ ภายในอาคารผู้โดยสาร ท่าอากาศยานสุวรรณภูมิ
จำนวน 5 เคาน์เตอร์และงานปรับปรุงเคาน์เตอร์ประชาสัมพันธ์ ระบบขนส่งสาธารณะ
ปริเวณชานชาลา ชั้น 1 ระหว่างประตู 4 และประตู 7 อาคารผู้โดยสาร ท่าอากาศยานสุวรรณภูมิ
จำนวน 1 เคาน์เตอร์

สำรวจ	เขียน นายกฤติน เหล่าประไพพรรณ	เห็นชอบ	แบบ
วิศวกร นายกฤติน เหล่าประไพพรรณ ภย.57410		กฤติน	แปลนโครงสร้างฝ้าเพดาน ระดับ +2.40 m.(1/2)
หัวหน้างานออกแบบวิศวกรรม			
ผู้อำนวยการส่วนแบบแผน		วันที่ 20/8/63	แบบเลขที่
ผู้อำนวยการฝ่ายสนามบินและอาคาร		แผ่นที่ ST-24	002/63

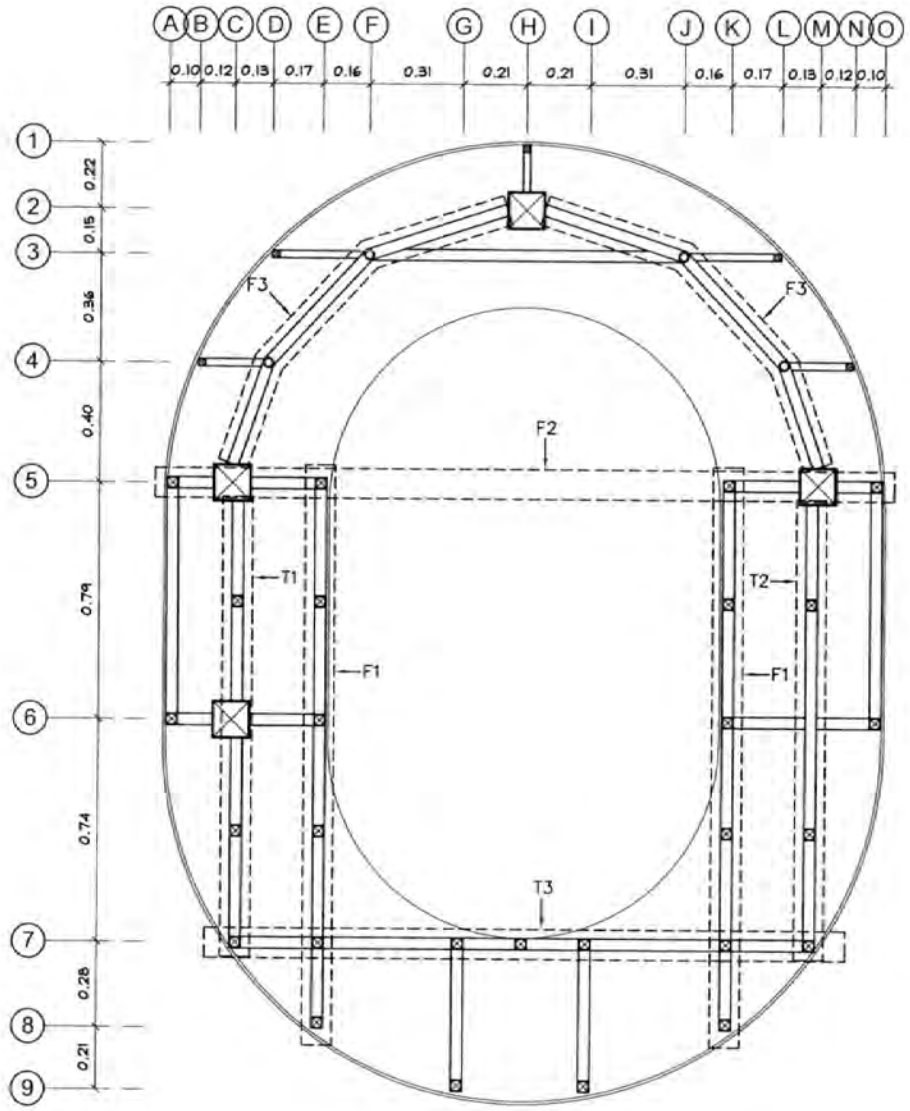

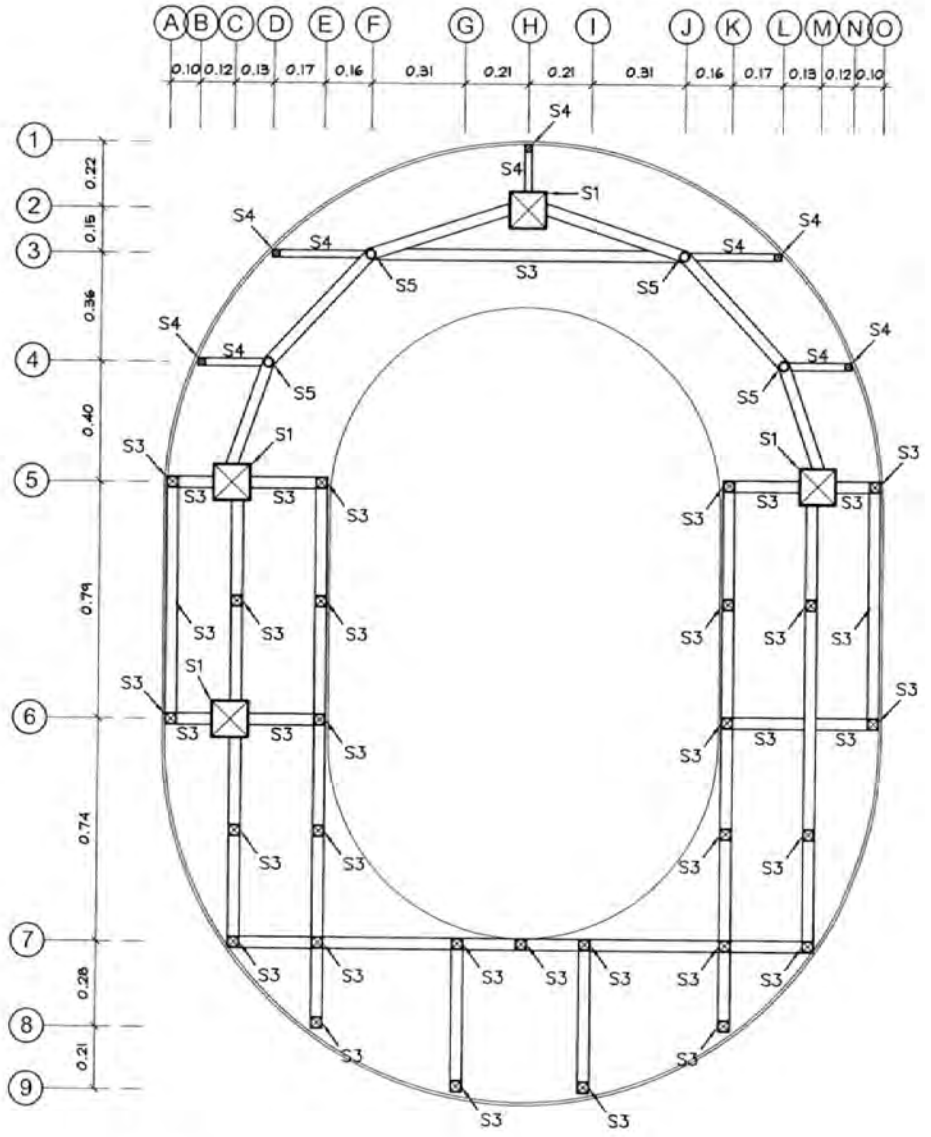

แปลนโครงสร้างฝ้าเพดาน ระดับ +2.40 m. (2/2)

มาตราส่วน 1 : 25




S1 : Square Tube 125x125x6.0mm.
S2 : Rectangular Tube 100x50x3.2mm.
S3 : Square Tube 38x38x2.3mm.
S4 : Square Tube 25x25x2.0mm.
S5 : Steel Pipe OD 34mm.x2.3mm.

สำเนาถูกต้อง

บริษัท ท่าอากาศยานไทย จำกัด (มหาชน)


แบบ งานปรับปรุงเคาน์เตอร์ประชาสัมพันธ์ ภายในอาคารผู้โดยสาร ท่าอากาศยานสุวรรณภูมิ
จำนวน 5 เคาน์เตอร์และงานปรับปรุงเคาน์เตอร์ประชาสัมพันธ์ ระบบขนส่งสาธารณะ
บริเวณชานชาลา ชั้น 1 ระหว่างประตู 4 และประตู 7 อาคารผู้โดยสาร ท่าอากาศยานสุวรรณภูมิ
จำนวน 1 เคาน์เตอร์

สำรวจ	เขียน นายกฤติน เหล่าประไพพรรณ	เห็นชอบ	แบบ
วิศวกร นายกฤติน เหล่าประไพพรรณ ภย.57410		กฤติน	แปลนโครงสร้างฝ้าเพดาน ระดับ +2.40 m.(2/2)
หัวหน้างานออกแบบวิศวกรรม			
ผู้อำนวยการส่วนแบบแผน			วันที่ 20/8/63 แบบเลขที่
ผู้อำนวยการฝ่ายสนามบินและอาคาร			แผ่นที่ ST-25 002/63

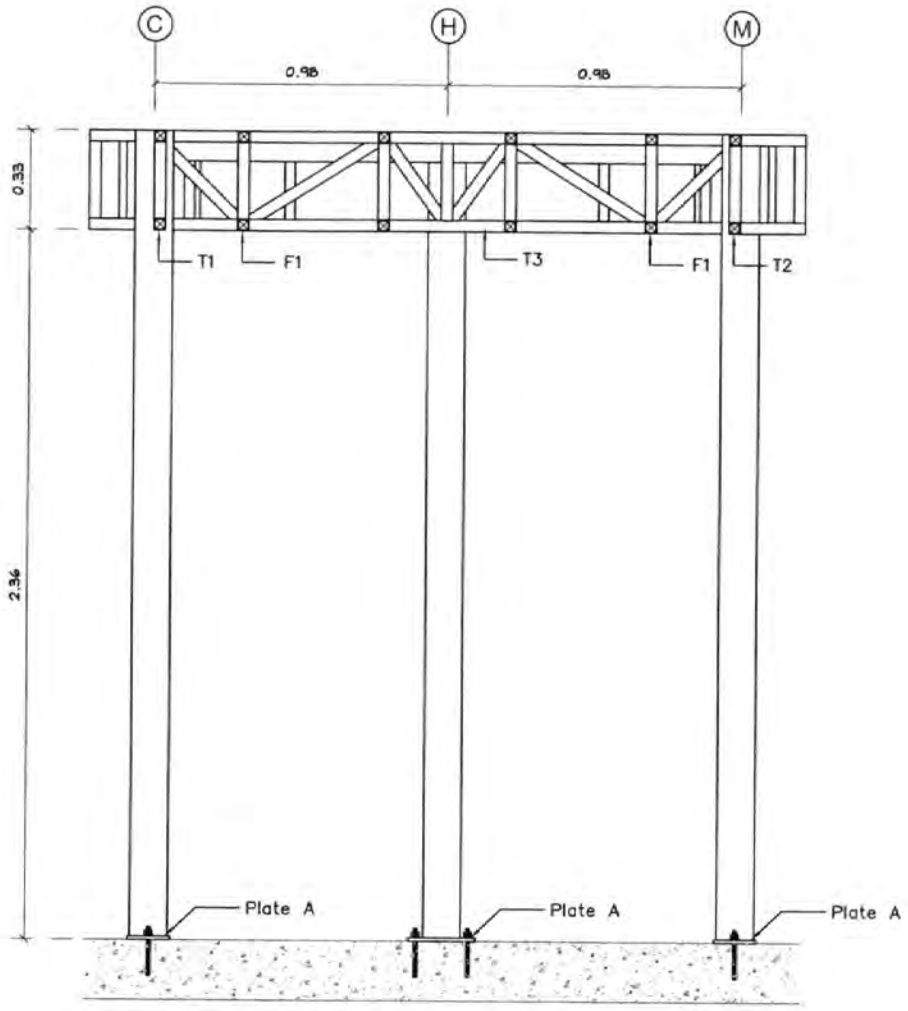

รูปโครงสร้างด้าน 1

มาตราส่วน 1 : 25

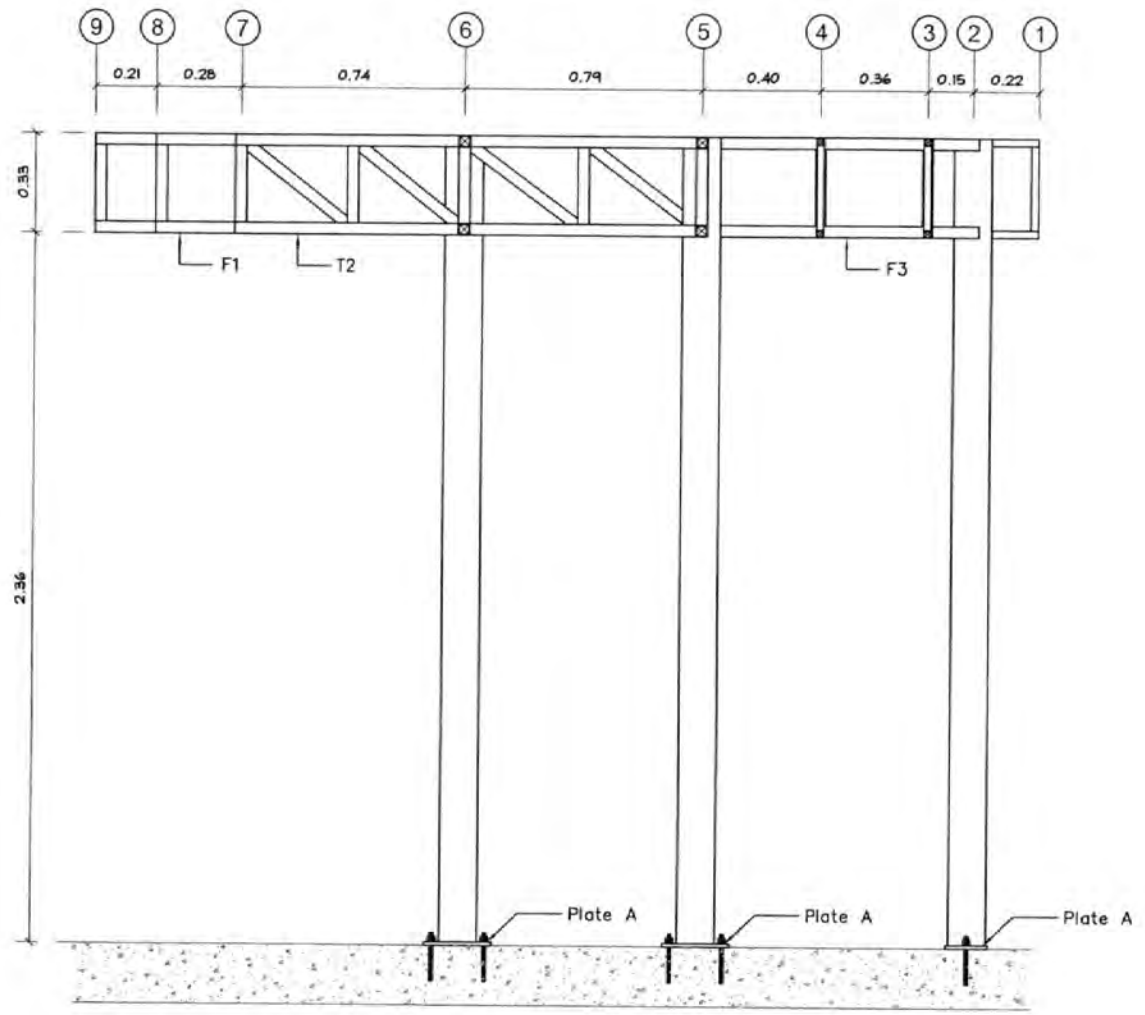

รูปโครงสร้างด้าน 2


มาตราส่วน 1 : 25

สำเนาถูกต้อง

บริษัท ท่าอากาศยานไทย จำกัด (มหาชน)


แบบ งานปรับปรุงเคาน์เตอร์ประชาสัมพันธ์ ภายในอาคารผู้โดยสาร ท่าอากาศยานสุวรรณภูมิ
จำนวน 5 เคาน์เตอร์และงานปรับปรุงเคาน์เตอร์ประชาสัมพันธ์ ระบบขนส่งสาธารณะ
บริเวณชานชาลา ชั้น 1 ระหว่างประตู 4 และประตู 7 อาคารผู้โดยสาร ท่าอากาศยานสุวรรณภูมิ
จำนวน 1 เคาน์เตอร์

สำรวจ	เขียน นายกฤติน เหล่าประไพพรรณ	เห็นชอบ	แบบ
วิศวกร นายกฤติน เหล่าประไพพรรณ ภย57410		กฤติน	รูปโครงสร้างด้าน 1 รูปโครงสร้างด้าน 2
หัวหน้างานออกแบบวิศวกรรม			
ผู้อำนวยการส่วนแบบแผน		วันที่ 20/8/63	แบบเลขที่
ผู้อำนวยการฝ่ายสนามบินและอาคาร		แผ่นที่ ST-26	002/63

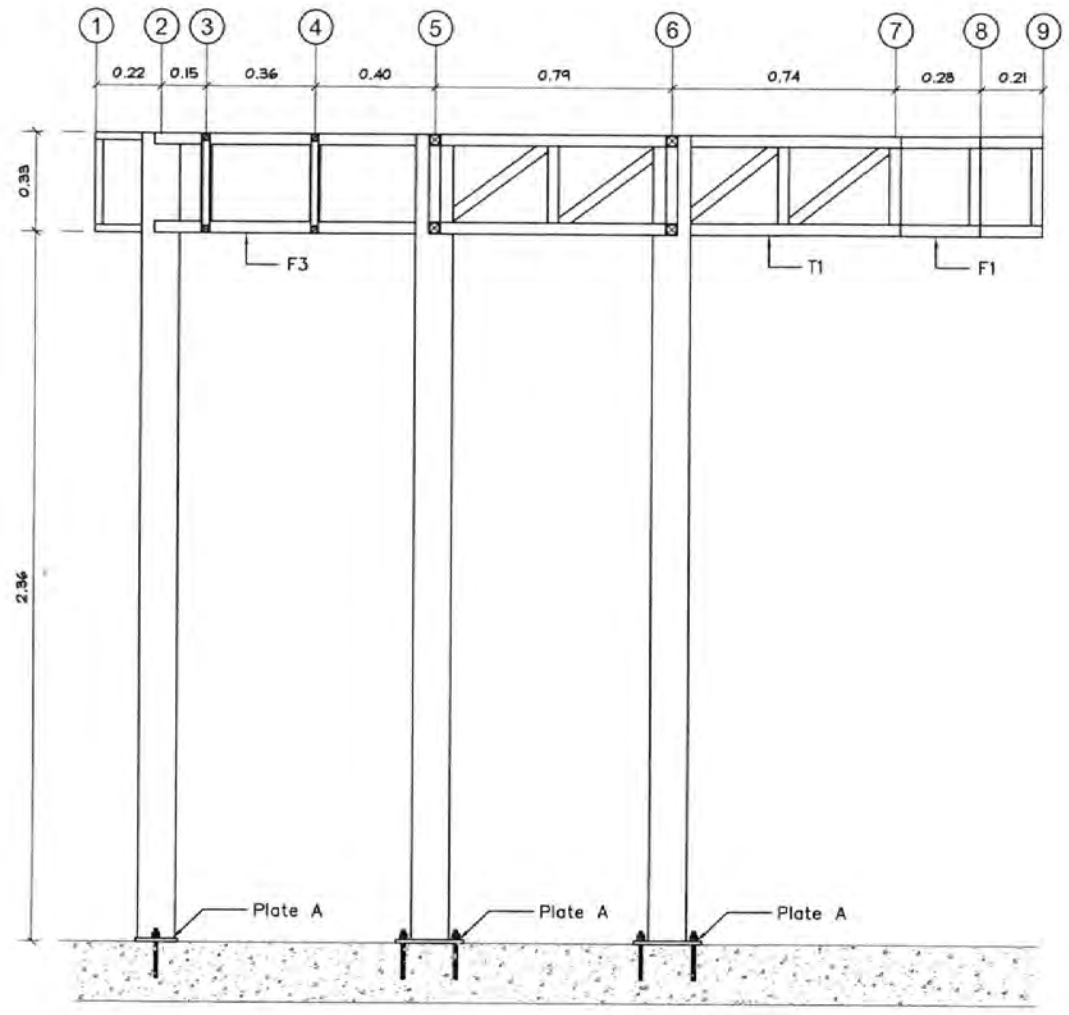

รูปโครงสร้างด้าน 3

มาตราส่วน 1 : 25

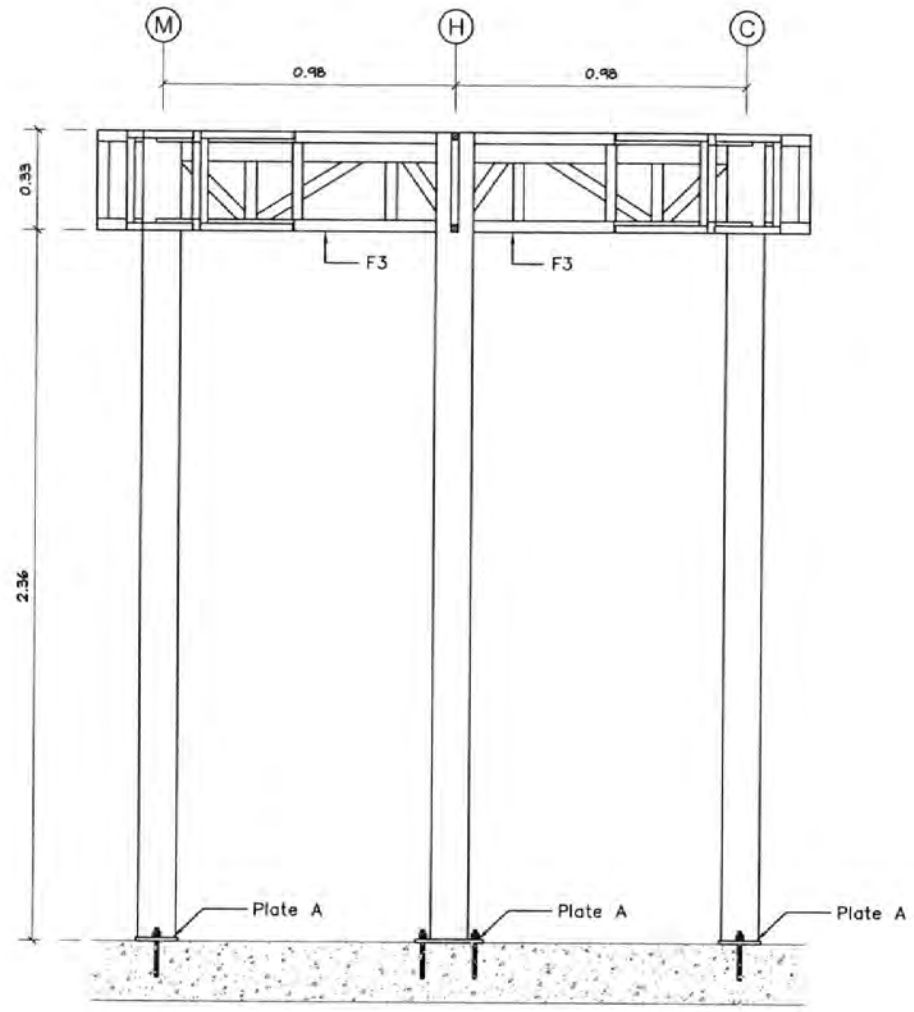

รูปโครงสร้างด้าน 4


มาตราส่วน 1 : 25


สำเนาถูกต้อง

บริษัท ท่าอากาศยานไทย จำกัด (มหาชน)

แบบ งานปรับปรุงเคาน์เตอร์ประชาสัมพันธ์ ภายในอาคารผู้โดยสาร ท่าอากาศยานสุวรรณภูมิ
จำนวน 5 เคาน์เตอร์และงานปรับปรุงเคาน์เตอร์ประชาสัมพันธ์ ระบบขนส่งสาธารณะ
บริเวณชานชาลา ชั้น 1 ระหว่างประตู 4 และประตู 7 อาคารผู้โดยสาร ท่าอากาศยานสุวรรณภูมิ
จำนวน 1 เคาน์เตอร์


สำรวจ	เขียบ นายกฤติน เหล่าประไพพรรณ	เห็นชอบ	แบบ
วิศวกร นายกฤติน เหล่าประไพพรรณ ภย57410		กฤติน	รูปโครงสร้างด้าน 3 รูปโครงสร้างด้าน 4
หัวหน้างานออกแบบวิศวกรรม			
ผู้อำนวยการส่วนแบบแผน			วันที่ 20/8/63 แบบเลขที่
ผู้อำนวยการฝ่ายสนามบินและอาคาร			แผ่นที่ ST-27 002/63

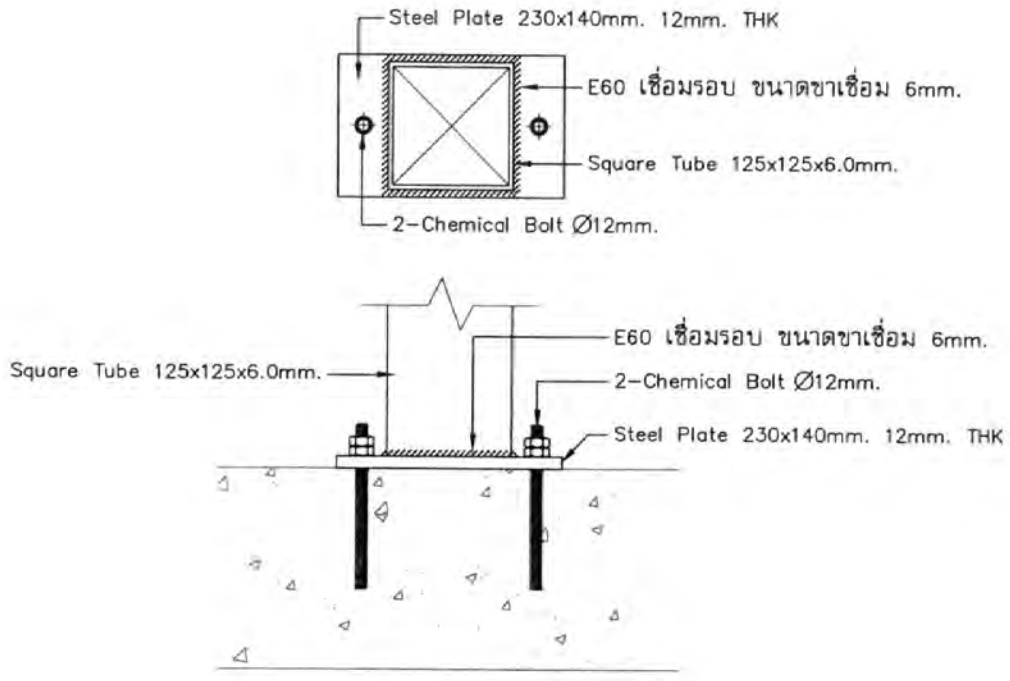


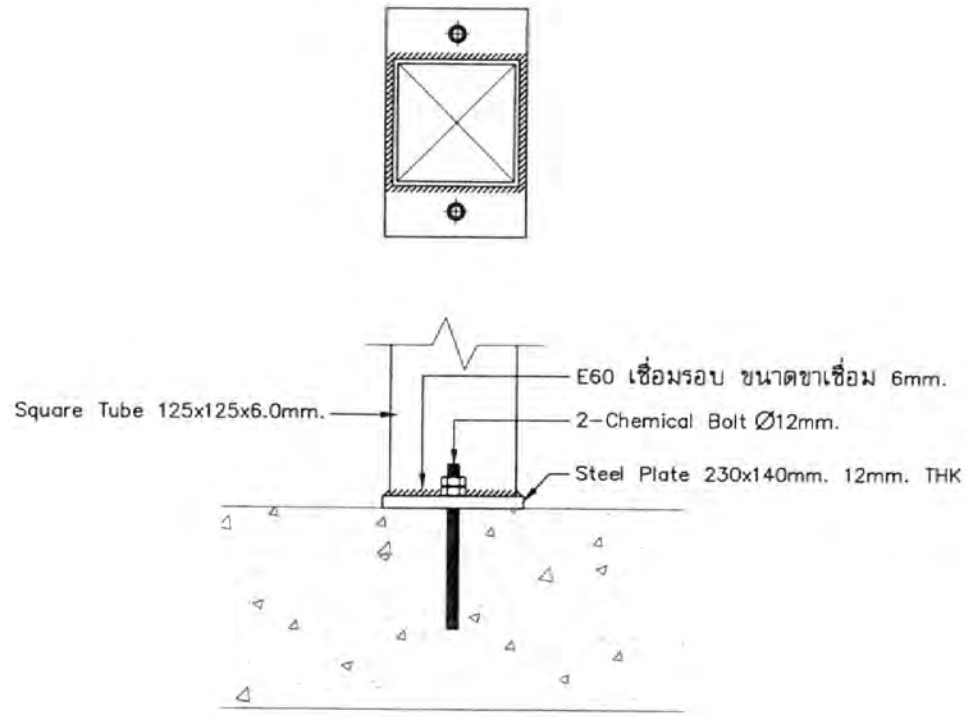

แบบขยาย Plate A

มาตราส่วน 1 : 7.5

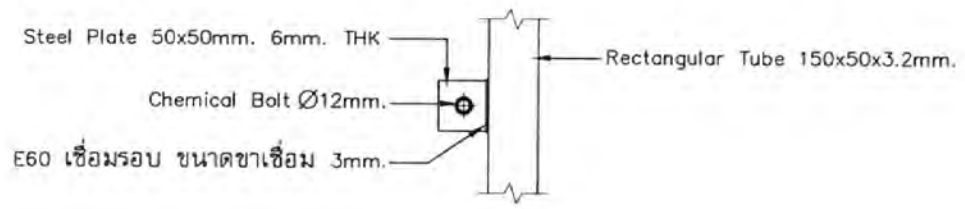

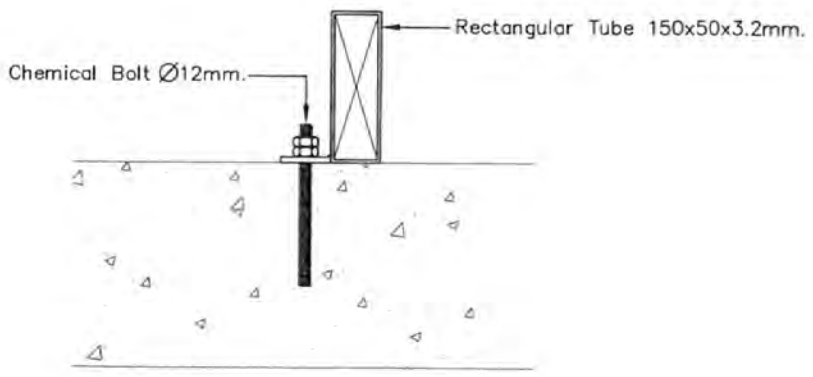

แบบขยาย Plate B


มาตราส่วน 1 : 7.5

สำเนาถูกต้อง

บริษัท ท่าอากาศยานไทย จำกัด (มหาชน)


แบบ งานปรับปรุงเคาน์เตอร์ประชาสัมพันธ์ ภายในอาคารผู้โดยสาร ท่าอากาศยานสุวรรณภูมิ
จำนวน 5 เคาน์เตอร์และงานปรับปรุงเคาน์เตอร์ประชาสัมพันธ์ ระบบขนส่งสาธารณะ
บริเวณชานชาลา ชั้น 1 ระหว่างประตู 4 และประตู 7 อาคารผู้โดยสาร ท่าอากาศยานสุวรรณภูมิ
จำนวน 1 เคาน์เตอร์

สำรวจ	เขียน นายกฤติน เหล่าประไพพรรณ	เห็นชอบ	แบบ
วิศวกร นายกฤติน เหล่าประไพพรรณ ภย157410		กฤติน	แบบขยาย Plate A แบบขยาย Plate B
หัวหน้างานออกแบบวิศวกรรม		GJ	
ผู้อำนวยการส่วนแบบแผน			วันที่ 20/8/63 แบบเลขที่
ผู้อำนวยการฝ่ายสนามบินและอาคาร			แผ่นที่ ST-28 002/63

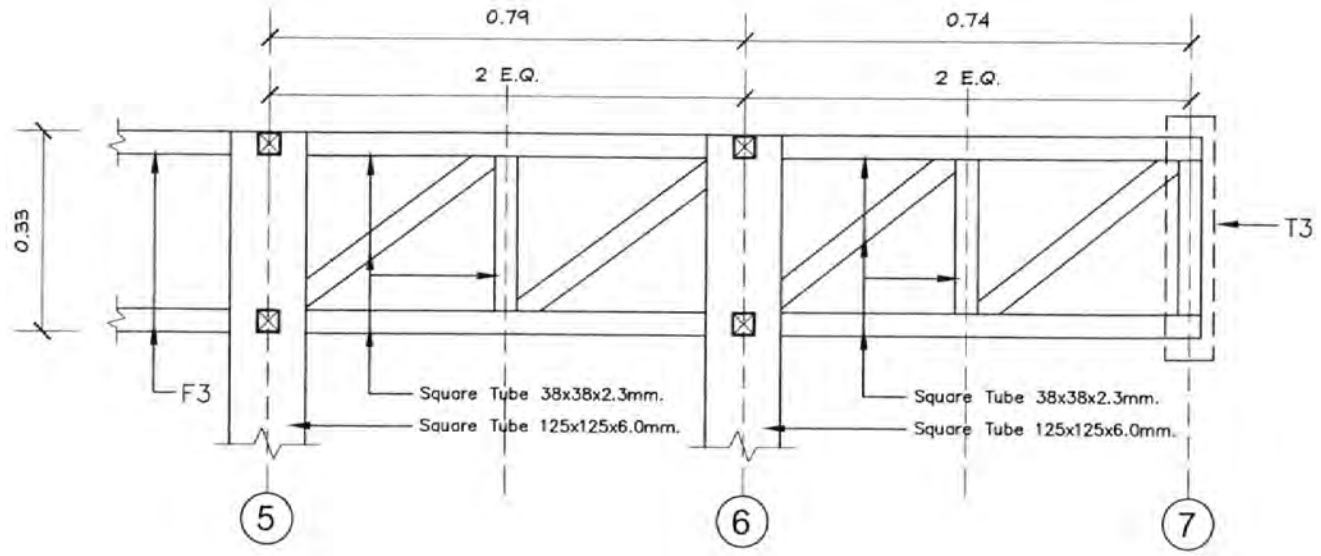


แบบขยาย T1

มาตราส่วน 1 : 12.5

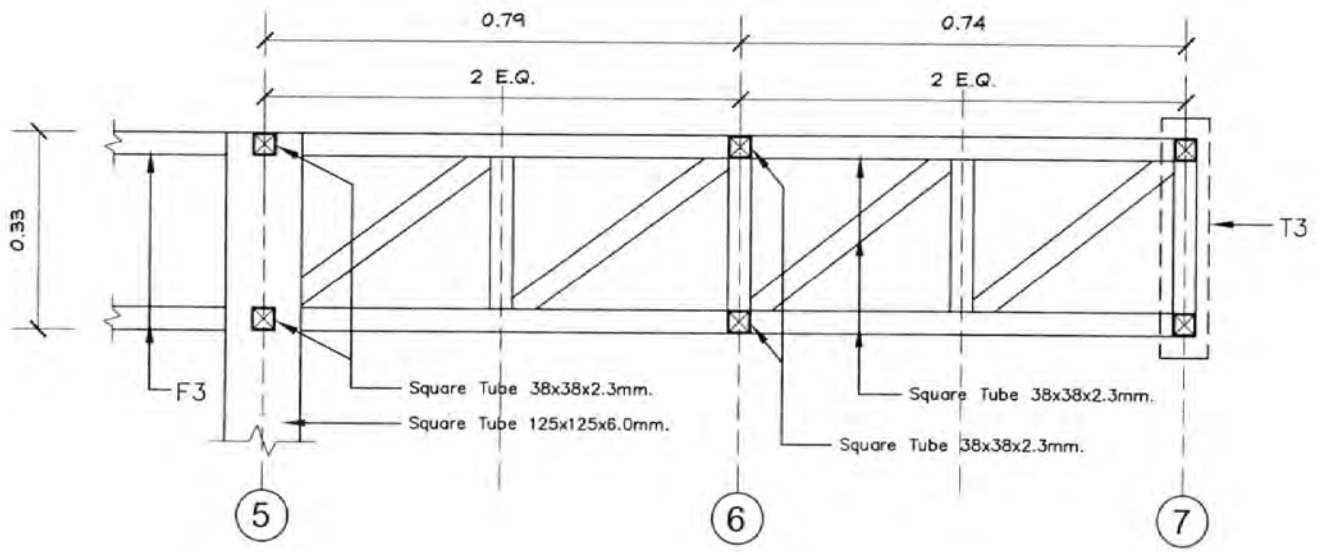

แบบขยาย T2

มาตราส่วน 1 : 12.5

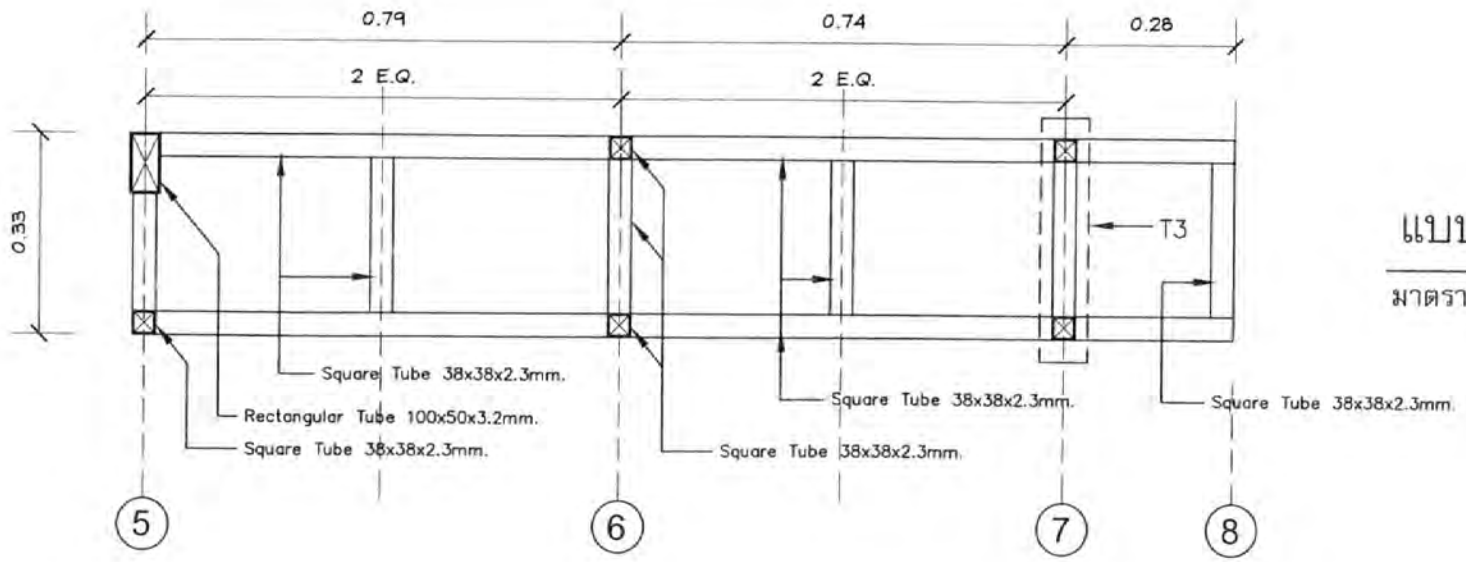

แบบขยาย F1


มาตราส่วน 1 : 12.5

สำเนาถูกต้อง

บริษัท ท่าอากาศยานไทย จำกัด (มหาชน)


แบบ งานปรับปรุงเคาน์เตอร์ประชาสัมพันธ์ ภายในอาคารผู้โดยสาร ท่าอากาศยานสุวรรณภูมิ
จำนวน 5 เคาน์เตอร์และงานปรับปรุงเคาน์เตอร์ประชาสัมพันธ์ ระบบขนส่งสาธารณะ
บริเวณชานชาลา ชั้น 1 ระหว่างประตู 4 และประตู 7 อาคารผู้โดยสาร ท่าอากาศยานสุวรรณภูมิ
จำนวน 1 เคาน์เตอร์

สำรวจ	เขียบ นายกฤติน เหล่าประไพพรรณ	เห็นชอบ	แบบ
วิศวกร นายกฤติน เหล่าประไพพรรณ ภย.57410		กฤติน	แบบขยาย T1 แบบขยาย T2 แบบขยาย F1
หัวหน้างานออกแบบวิศวกรรม			
ผู้อำนวยการส่วนแบบแผน			วันที่ 20/9/63 แบบเลขที่
ผู้อำนวยการฝ่ายสนามบินและอาคาร			แผ่นที่ ST-29 002/63

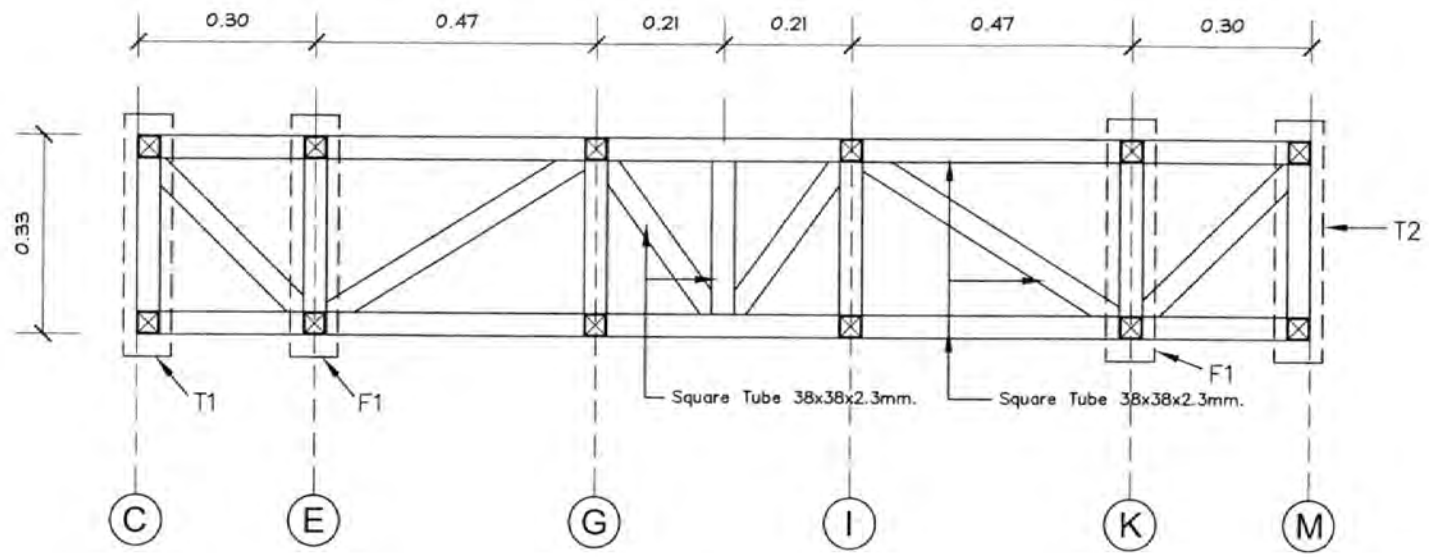

แบบขยาย T3

มาตราส่วน 1 : 12.5

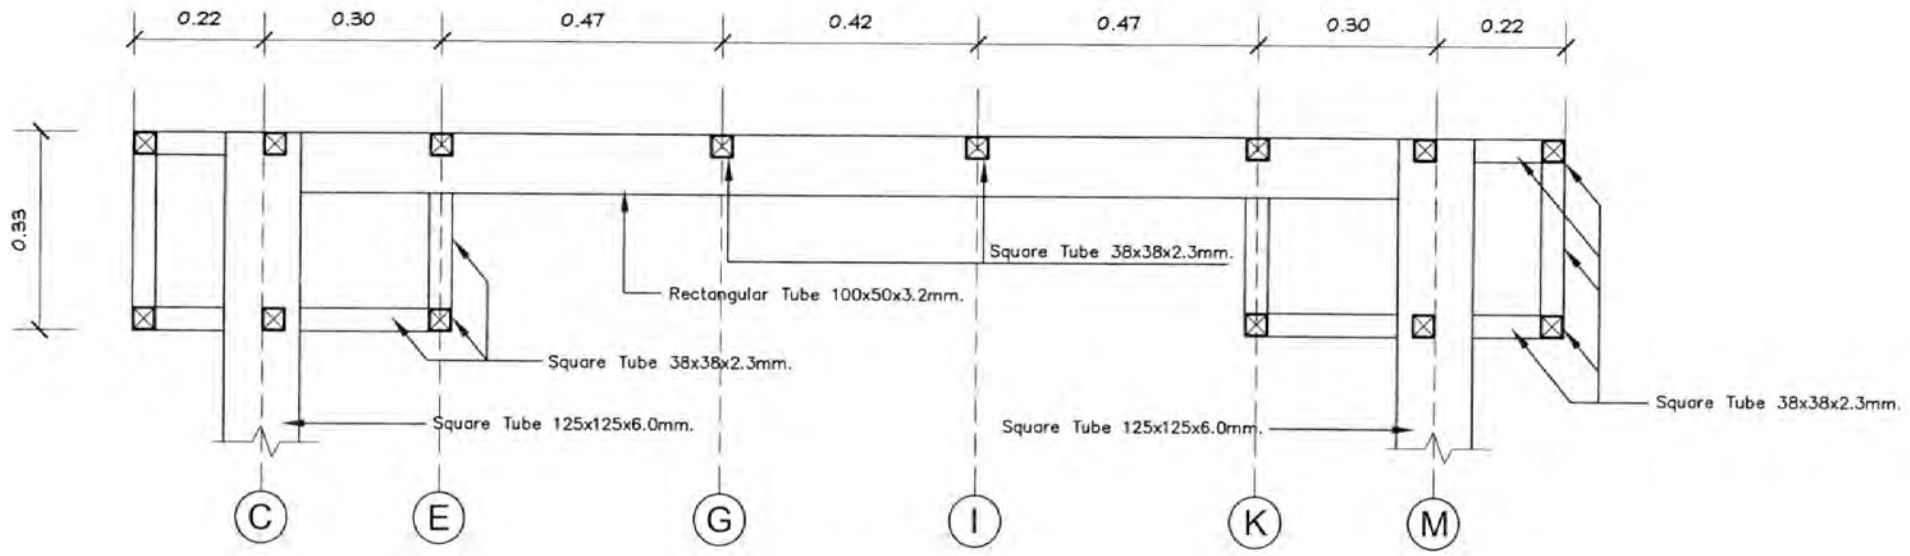

แบบขยาย F2


มาตราส่วน 1 : 12.5

สำเนาถูกต้อง

บริษัท ท่าอากาศยานไทย จำกัด (มหาชน)

แบบ งานปรับปรุงเคาน์เตอร์ประชาสัมพันธ์ ภายในอาคารผู้โดยสาร ท่าอากาศยานสุวรรณภูมิ
จำนวน 5 เคาน์เตอร์และงานปรับปรุงเคาน์เตอร์ประชาสัมพันธ์ ระบบขนส่งสาธารณะ
ปริเวณชานชาลา ชั้น 1 ระหว่างประตู 4 และประตู 7 อาคารผู้โดยสาร ท่าอากาศยานสุวรรณภูมิ
จำนวน 1 เคาน์เตอร์

สำรวจ	เขียน นายกฤติน เหล่าประไพพรรณ	เห็นชอบ	แบบ
วิศวกร นายกฤติน เหล่าประไพพรรณ ภย.57410		กฤติน	แบบขยาย T3 แบบขยาย F2
หัวหน้างานออกแบบวิศวกรรม			
ผู้อำนวยการส่วนแบบแผน			รับที่ 20/3/63 แบบเลขที่
ผู้อำนวยการฝ่ายสนามบินและอาคาร			แผ่นที่ ST-30 002/63

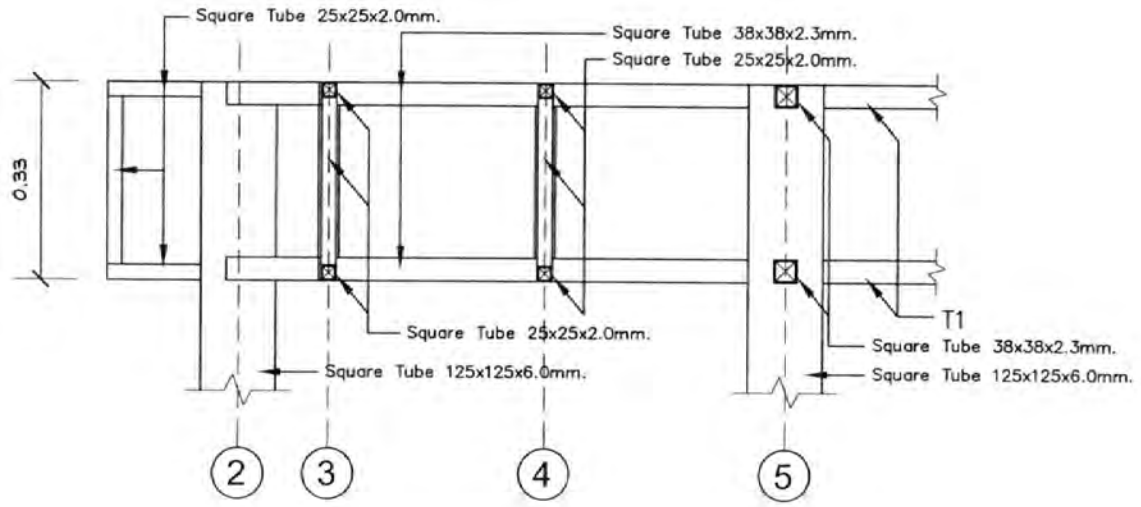

แบบขยาย F3

มาตราส่วน 1 : 12.5

สำเนาถูกต้อง

บริษัท ท่าอากาศยานไทย จำกัด (มหาชน)

แบบ งานปรับปรุงเคาน์เตอร์ประชาสัมพันธ์ ภายในอาคารผู้โดยสาร ท่าอากาศยานสุวรรณภูมิ
จำนวน 5 เคาน์เตอร์และงานปรับปรุงเคาน์เตอร์ประชาสัมพันธ์ ระบบขนส่งสาธารณะ
บริเวณชานชาลา ชั้น 1 ระหว่างประตู 4 และประตู 7 อาคารผู้โดยสาร ท่าอากาศยานสุวรรณภูมิ
จำนวน 1 เคาน์เตอร์

สำรวจ	เขียน นายกฤติน เหล่าประไพพรรณ	เห็นชอบ	แบบ
วิศวกร นายกฤติน เหล่าประไพพรรณ ภย.57410		กฤติน	แบบขยาย F3
หัวหน้างานออกแบบวิศวกรรม			
ผู้อำนวยการส่วนแบบแผน			วันที่ 20/9/63 แบบเลขที่
ผู้อำนวยการฝ่ายสนามบินและอาคาร			แผ่นที่ ST-31 002/63


แบบวิศวกรรมโครงสร้าง

แบบปรับปรุงเคาน์เตอร์ประชาสัมพันธ์ ระบบขนส่งสาธารณะ บริเวณชานชาลา ชั้น 1 ระหว่างประตู 4 และประตู 7

อาคารผู้โดยสาร ท่าอากาศยานสุวรรณภูมิ แบบที่ 4 จำนวน 1 เคาน์เตอร์

สำเนาถูกต้อง

แบบเลขที่ 002/63
ST-32

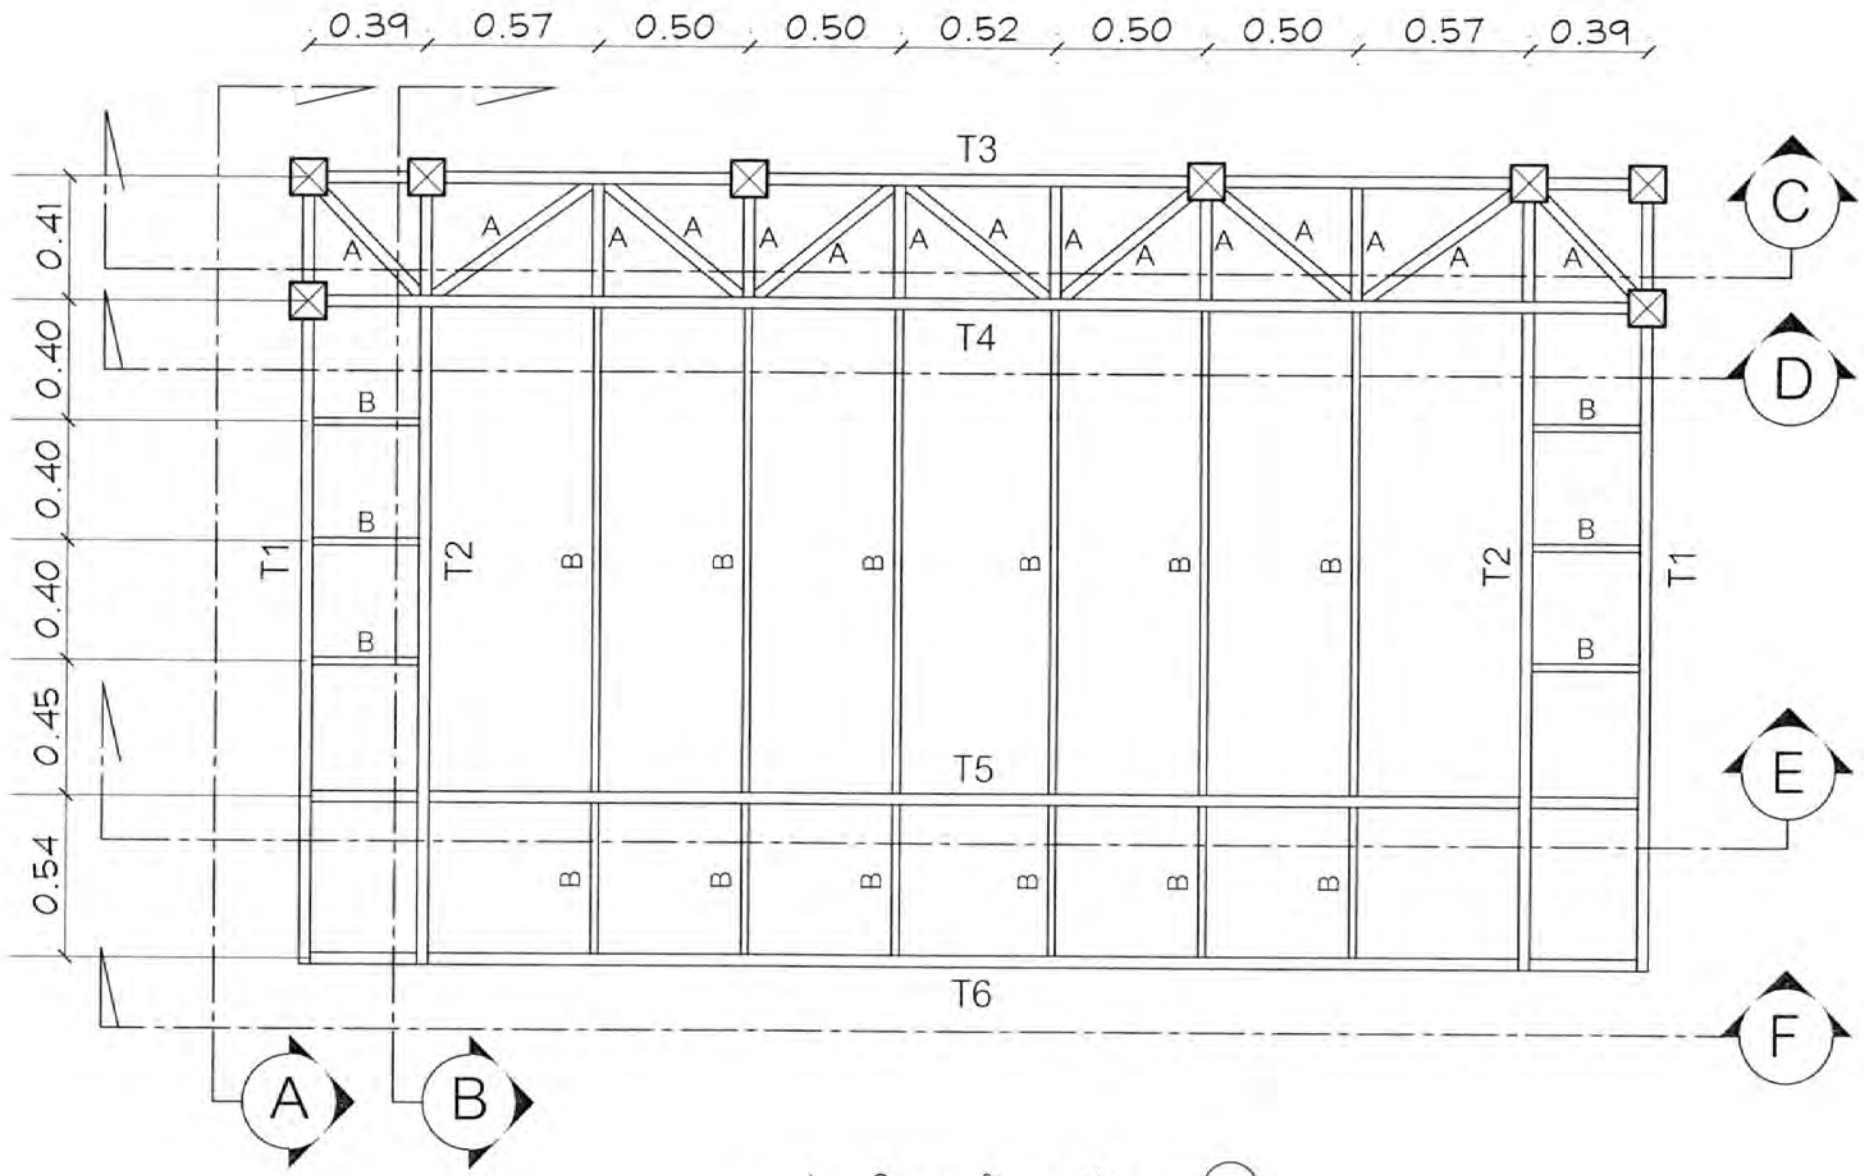

A : Square Tube 38x38x2.3mm.
B : Rectangular Tube 50x25x2.0mm.

แปลนโครงสร้างหลังคา (G)


มาตราส่วน 1 : 25

สำเนาถูกต้อง

บริษัท ท่าอากาศยานไทย จำกัด (มหาชน)

แบบ งานปรับปรุงเคาน์เตอร์ประชาสัมพันธ์ ภายในอาคารผู้โดยสาร ท่าอากาศยานสุวรรณภูมิ
จำนวน 5 เคาน์เตอร์และงานปรับปรุงเคาน์เตอร์ประชาสัมพันธ์ ระบบขนส่งสาธารณะ
บริเวณชานชาลา ชั้น 1 ระหว่างประตู 4 และประตู 7 อาคารผู้โดยสาร ท่าอากาศยานสุวรรณภูมิ
จำนวน 1 เคาน์เตอร์

สำรวจ	เขียนนายกฤติน เหล่าประไพพรรณ	เห็นชอบ	แบบ
วิศวกร นายกฤติน เหล่าประไพพรรณ ภย57410		กฤติน	แปลนโครงสร้างหลังคา (G)
หัวหน้างานออกแบบวิศวกรรม			
ผู้อำนวยการส่วนแบบแผน			วันที่ 20/8/63 แบบเลขที่
ผู้อำนวยการฝ่ายสนามบินและอาคาร			แผ่นที่ ST-33 002/63

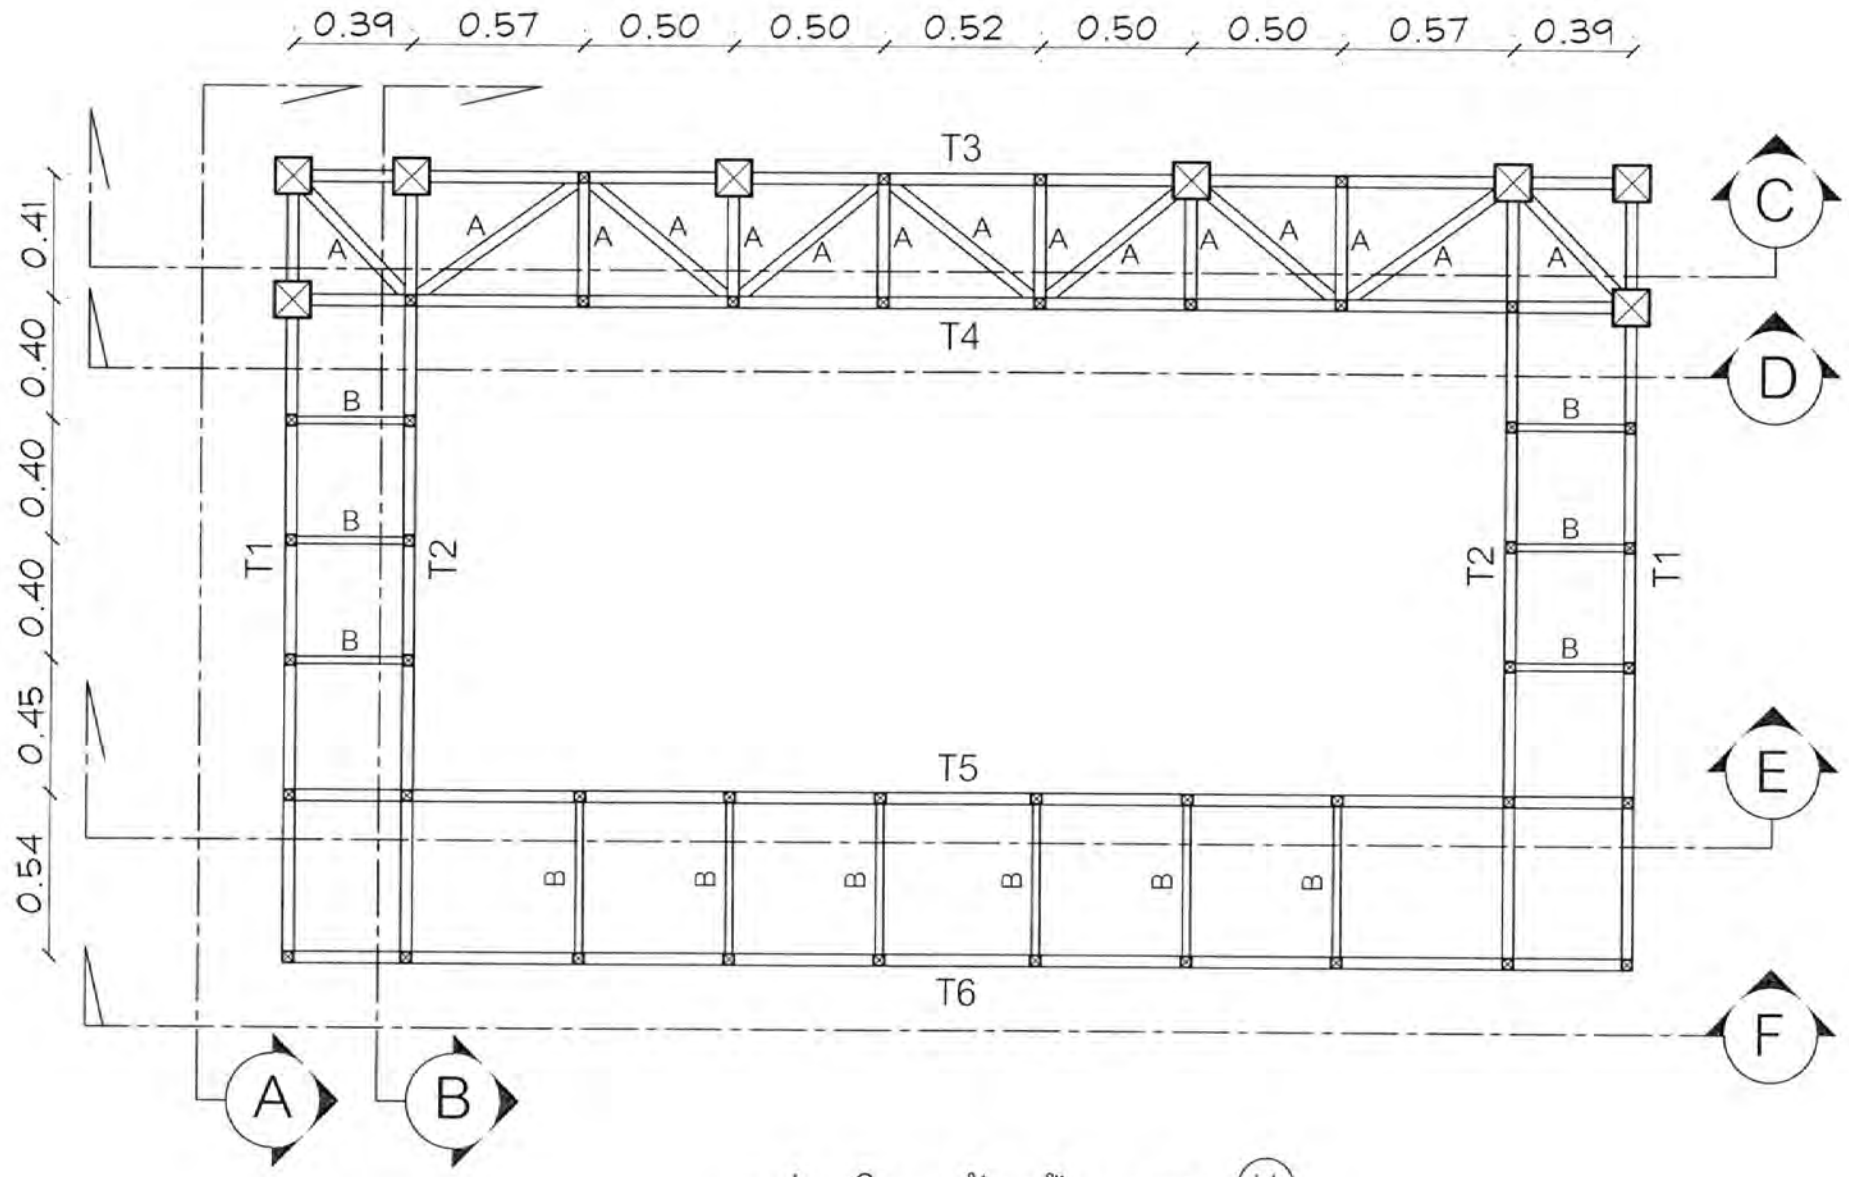

แปลนโครงสร้างฝ้าเพดาน (H)

มาตราส่วน 1 : 25


A : Square Tube 38x38x2.3mm.
B : Rectangular Tube 50x25x2.0mm.

สำเนาถูกต้อง

บริษัท ท่าอากาศยานไทย จำกัด (มหาชน)


แบบ งานปรับปรุงเคาน์เตอร์ประชาสัมพันธ์ ภายในอาคารผู้โดยสาร ท่าอากาศยานสุวรรณภูมิ
จำนวน 5 เคาน์เตอร์และงานปรับปรุงเคาน์เตอร์ประชาสัมพันธ์ ระบบขนส่งสาธารณะ
บริเวณชานชาลา ชั้น 1 ระหว่างประตู 4 และประตู 7 อาคารผู้โดยสาร ท่าอากาศยานสุวรรณภูมิ
จำนวน 1 เคาน์เตอร์

สำรวจ	เขียน นายกฤติน เหล่าประไพพรรณ	เห็นชอบ	แบบ
วิศวกร นายกฤติน เหล่าประไพพรรณ ภย57410		กฤติน	แปลนโครงสร้างฝ้าเพดาน (H)
หัวหน้างานออกแบบวิศวกรรม			
ผู้อำนวยการส่วนแบบแผน			วันที่ 20/8/63 แบบเลขที่
ผู้อำนวยการฝ่ายสนามบินและอาคาร			แผ่นที่ ST-34 002/63

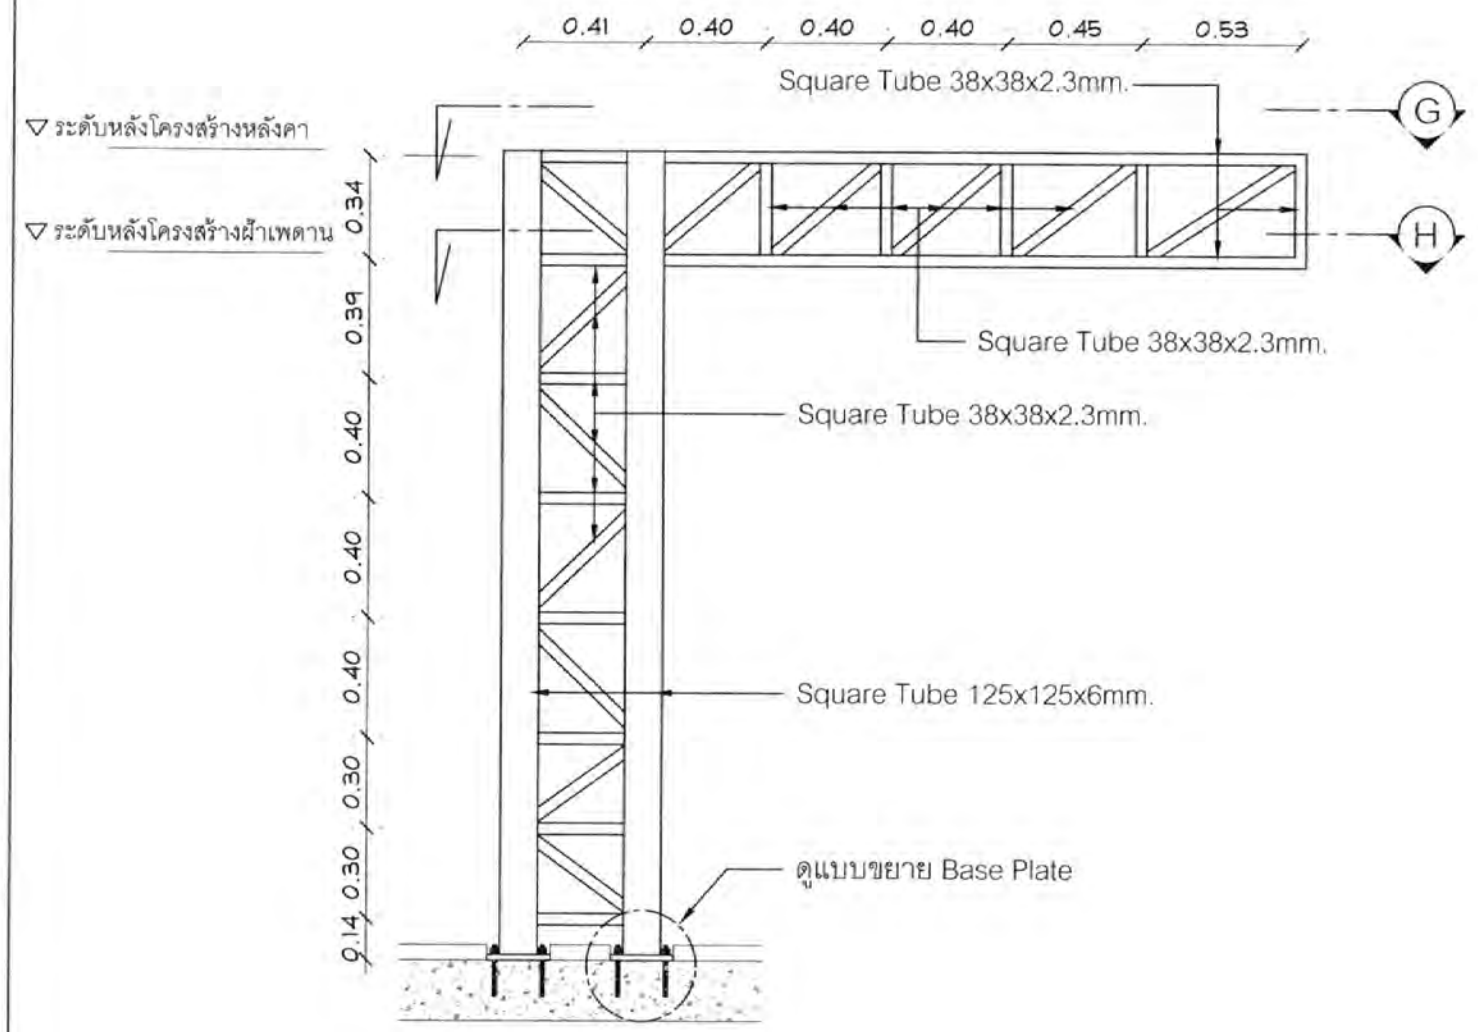

รูปตัด (A) (T1)

มาตราส่วน 1 : 25

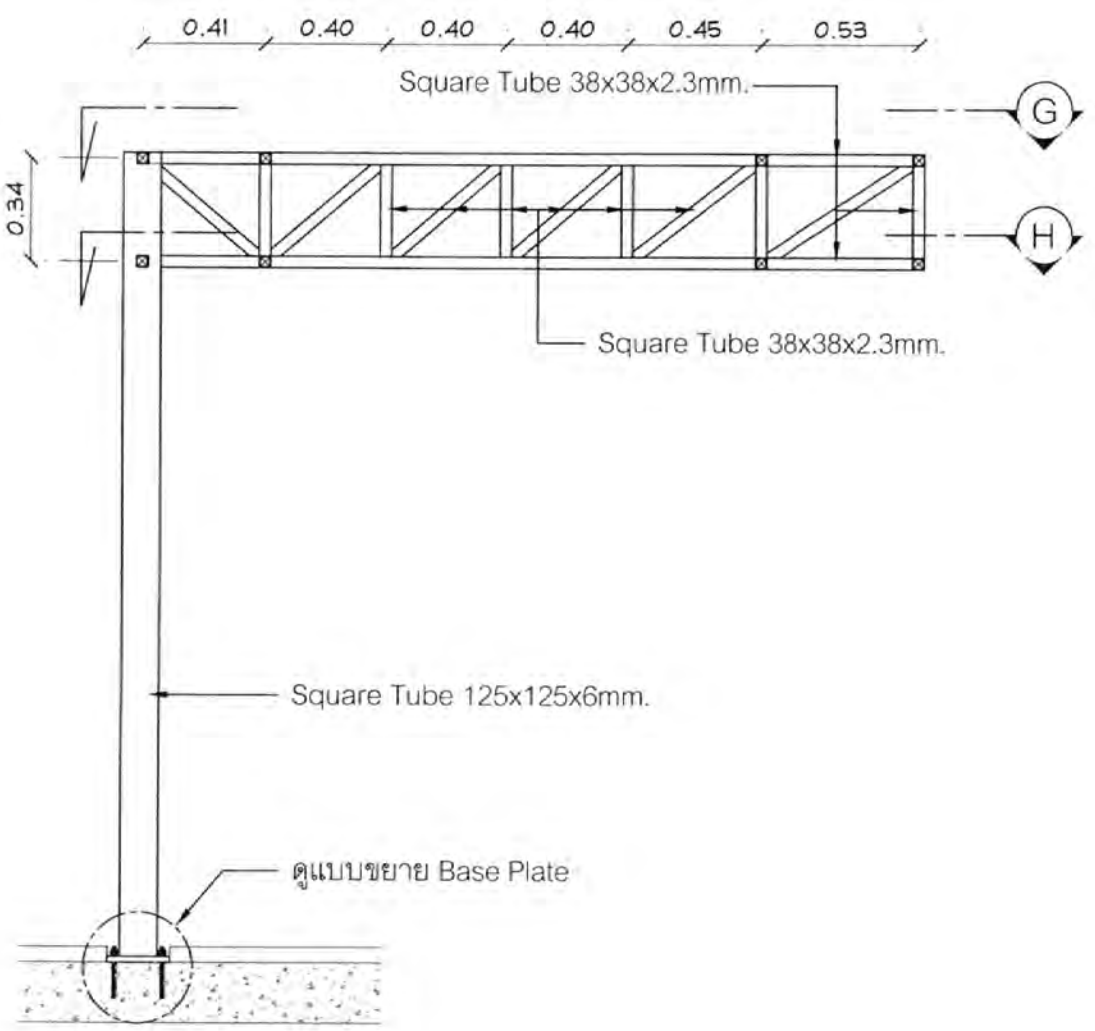

รูปตัด (B) (T2)


มาตราส่วน 1 : 25

สำเนาถูกต้อง

บริษัท ท่าอากาศยานไทย จำกัด (มหาชน)

แบบ งานปรับปรุงเคาน์เตอร์ประชาสัมพันธ์ ภายในอาคารผู้โดยสาร ท่าอากาศยานสุวรรณภูมิ
จำนวน 5 เคาน์เตอร์และงานปรับปรุงเคาน์เตอร์ประชาสัมพันธ์ ระบบขนส่งสาธารณะ
บริเวณชานชาลา ชั้น 1 ระหว่างประตู 4 และประตู 7 อาคารผู้โดยสาร ท่าอากาศยานสุวรรณภูมิ
จำนวน 1 เคาน์เตอร์

สำรวจ	เขียนนายกฤติน เหล่าประไพพรรณ	เห็นชอบ	แบบ
วิศวกร นายกฤติน เหล่าประไพพรรณ ภย.57410		กฤติน	รูปตัด (A) (T1) รูปตัด (B) (T2)
หัวหน้างานออกแบบวิศวกรรม			
ผู้อำนวยการส่วนแบบแผน			รับที่ 20/8/63 แบบเลขที่
ผู้อำนวยการฝ่ายสนามบินและอาคาร			แผ่นที่ ST-35 002/63

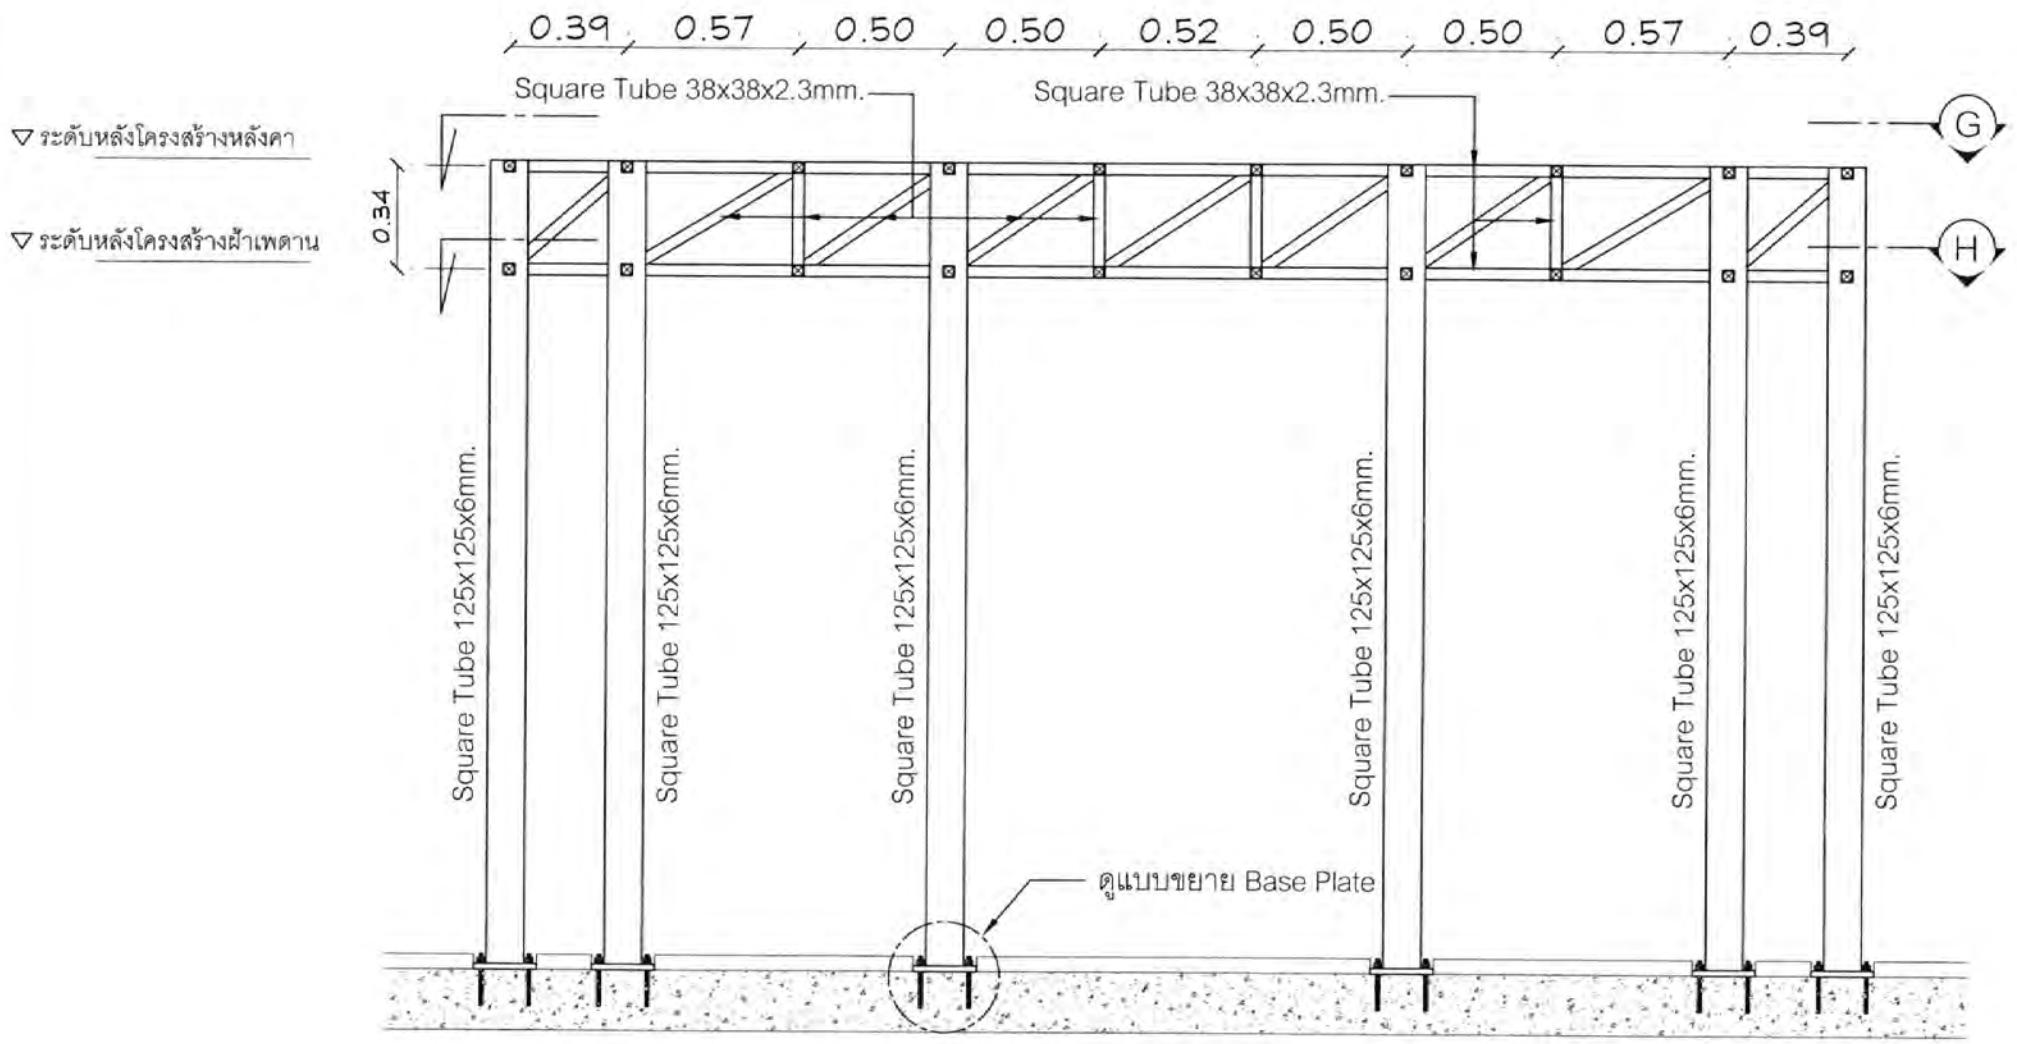

รูปตัด (C) (T3)


มาตราส่วน 1 : 25

สำเนาถูกต้อง

บริษัท ท่าอากาศยานไทย จำกัด (มหาชน)

แบบ งานปรับปรุงเคาน์เตอร์ประชาสัมพันธ์ ภายในอาคารผู้โดยสาร ท่าอากาศยานสุวรรณภูมิ
จำนวน 5 เคาน์เตอร์และงานปรับปรุงเคาน์เตอร์ประชาสัมพันธ์ ระบบขนส่งสาธารณะ
บริเวณชานชาลา ชั้น 1 ระหว่างประตู 4 และประตู 7 อาคารผู้โดยสาร ท่าอากาศยานสุวรรณภูมิ
จำนวน 1 เคาน์เตอร์

สำรวจ	เขียนนายกฤติน เหล่าประไพพรรณ	เห็นชอบ	แบบ
วิศวกร นายกฤติน เหล่าประไพพรรณ ภย57410		กฤติน	รูปตัด (C) (T3)
หัวหน้างานออกแบบวิศวกรรม			
ผู้อำนวยการส่วนแบบแผน		วันที่ 20/8/63	แบบเลขที่
ผู้อำนวยการฝ่ายสนามบินและอาคาร		แผ่นที่ ST-36	002/63

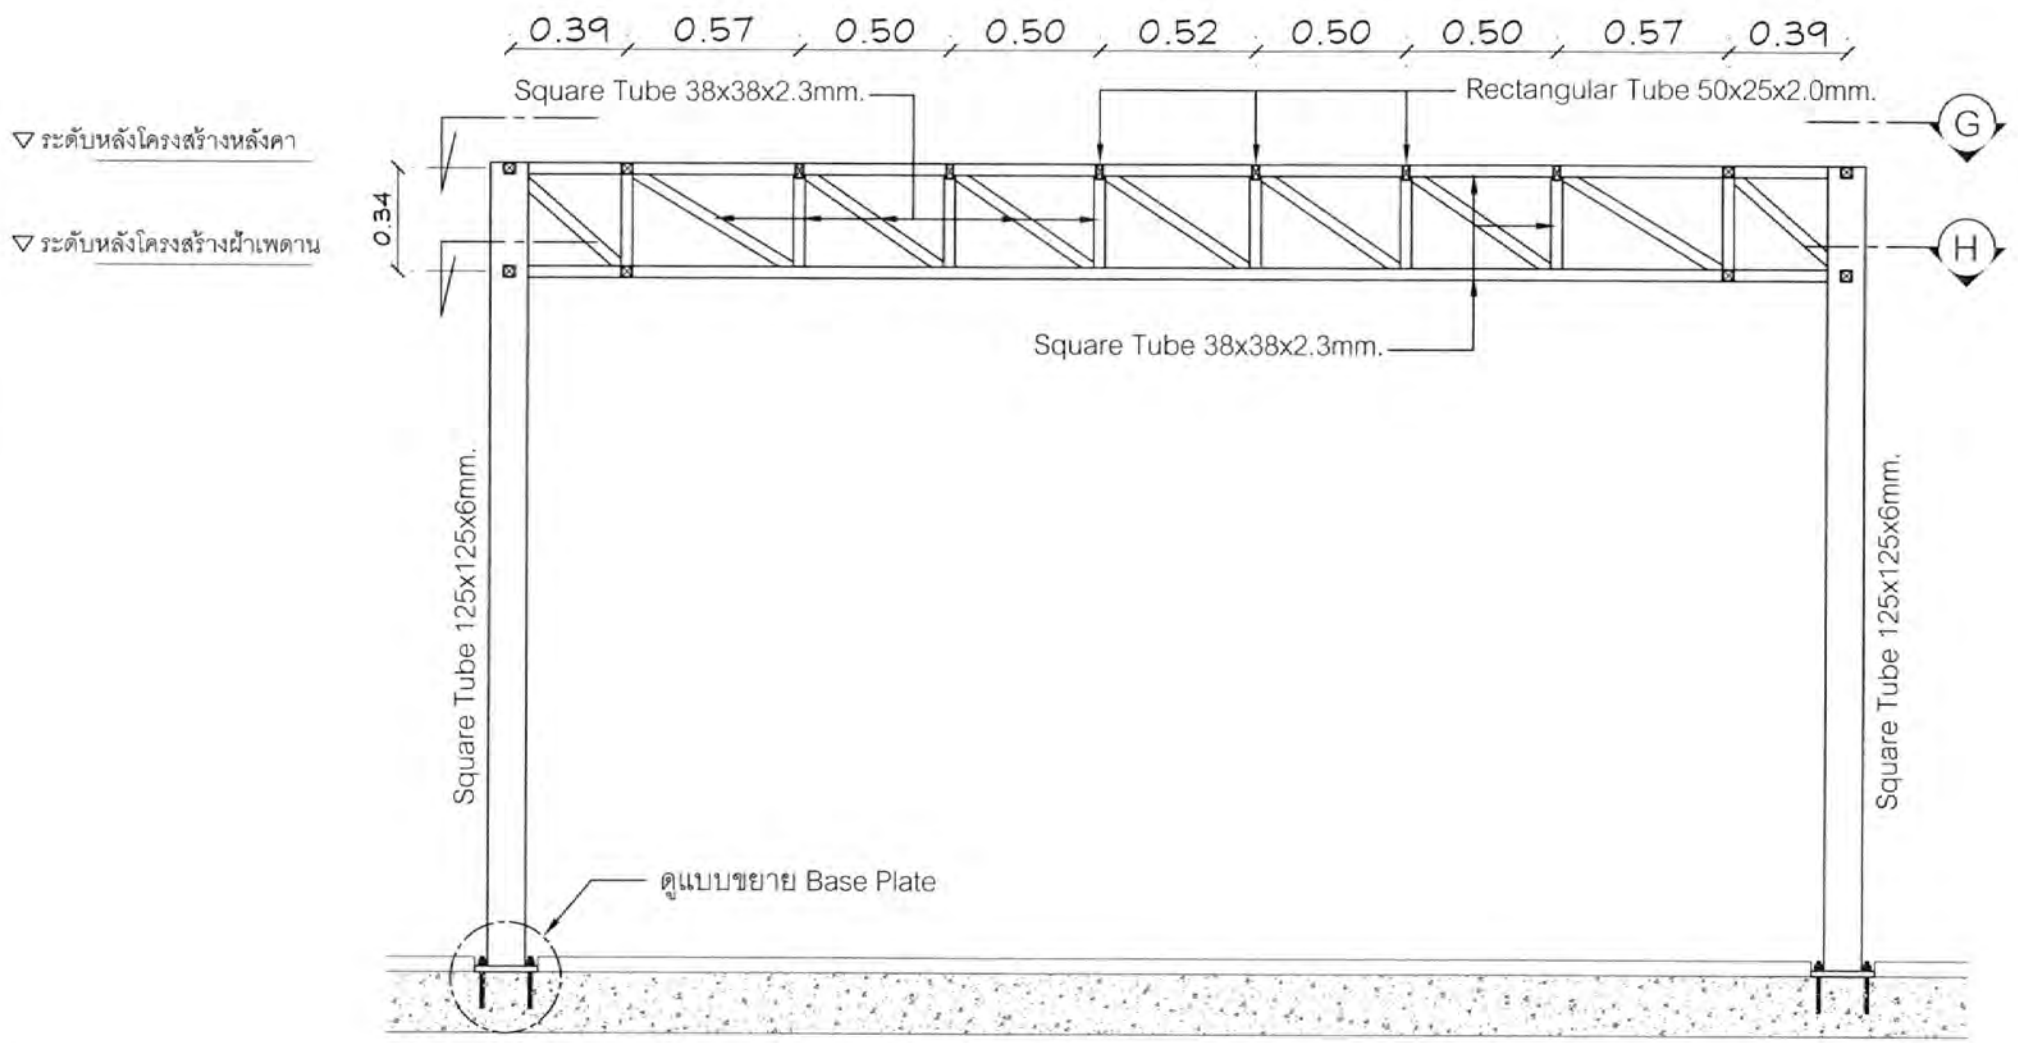

รูปตัด (D) (T4)


มาตราส่วน 1 : 25

สำเนาถูกต้อง

บริษัท ท่าอากาศยานไทย จำกัด (มหาชน)


แบบ งานปรับปรุงเคาน์เตอร์ประชาสัมพันธ์ ภายในอาคารผู้โดยสาร ท่าอากาศยานสุวรรณภูมิ
จำนวน 5 เคาน์เตอร์และงานปรับปรุงเคาน์เตอร์ประชาสัมพันธ์ ระบบขนส่งสาธารณะ
บริเวณชานชาลา ชั้น 1 ระหว่างประตู 4 และประตู 7 อาคารผู้โดยสาร ท่าอากาศยานสุวรรณภูมิ
จำนวน 1 เคาน์เตอร์

สำรวจ	เขียนนายกฤติน เหล่าประไพพรรณ	เห็นชอบ	แบบ
วิศวกร นายกฤติน เหล่าประไพพรรณ ภย.57410		กฤติน	รูปตัด (D) (T4)
หัวหน้างานออกแบบวิศวกรรม			
ผู้อำนวยการส่วนแบบแผน		วันที่ 20/8/63	แบบเลขที่
ผู้อำนวยการฝ่ายสนามบินและอาคาร		แผ่นที่ ST-37	002/63

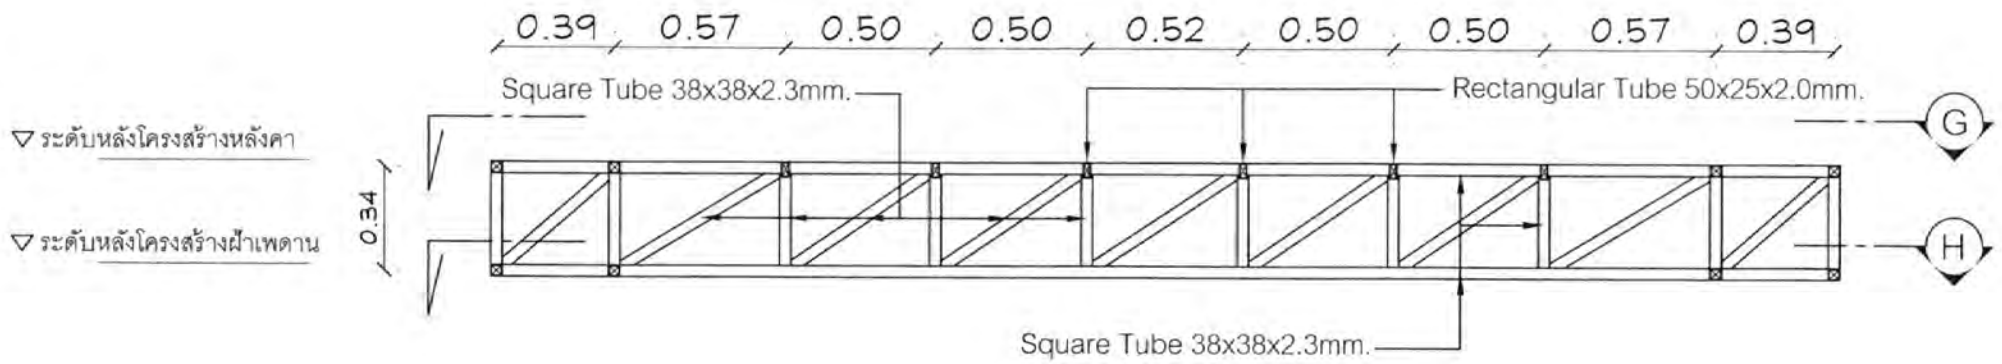

รูปตัด (E) (T5)

มาตราส่วน 1 : 25

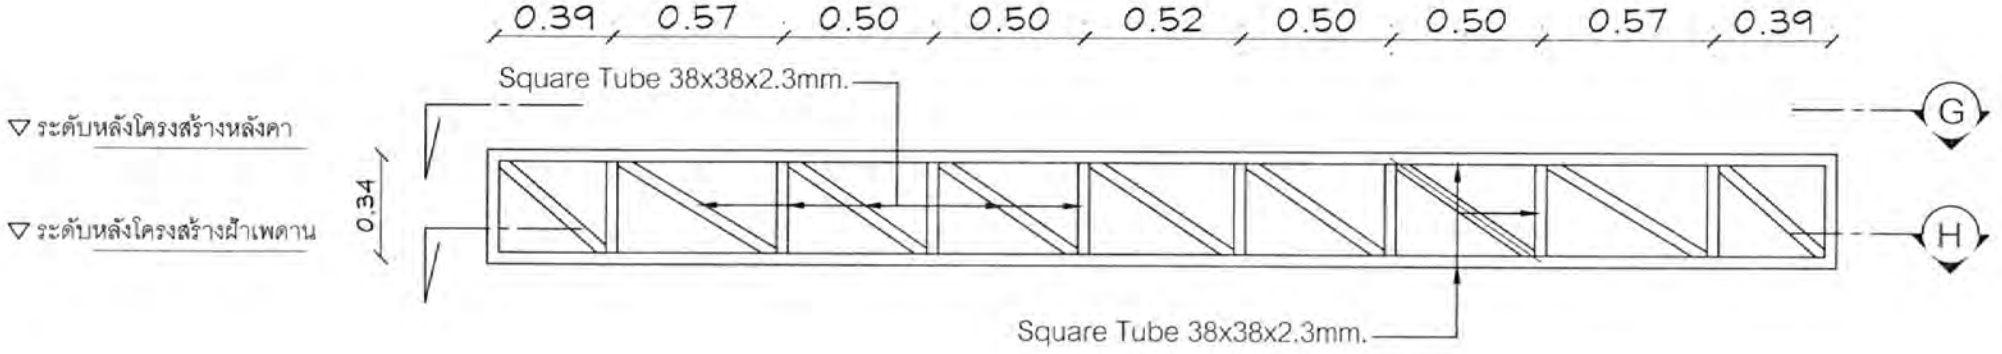

รูปตัด (F) (T6)


มาตราส่วน 1 : 25


สำเนาถูกต้อง

บริษัท ท่าอากาศยานไทย จำกัด (มหาชน)

แบบ งานปรับปรุงคาน์เตอร์ประชาสัมพันธ์ ภายในอาคารผู้โดยสาร ท่าอากาศยานสุวรรณภูมิ
จำนวน 5 คาน์เตอร์และงานปรับปรุงคาน์เตอร์ประชาสัมพันธ์ ระบบขนส่งสาธารณะ
บริเวณชานชาลา ชั้น 1 ระหว่างประตู 4 และประตู 7 อาคารผู้โดยสาร ท่าอากาศยานสุวรรณภูมิ
จำนวน 1 คาน์เตอร์

สำรวจ	เขียนนายกฤติน เหล่าประไพรรณ	เห็นชอบ	แบบ
วิศวกร นายกฤติน เหล่าประไพรรณ ภย.57410		กฤติน	รูปตัด (E) (T5) รูปตัด (F) (T6)
หัวหน้างานออกแบบวิศวกรรม			
ผู้อำนวยการส่วนแบบแผน			วันที่ 20/8/63 แบบเลขที่
ผู้อำนวยการฝ่ายสนามบินและอาคาร			แผ่นที่ ST-38 002/63

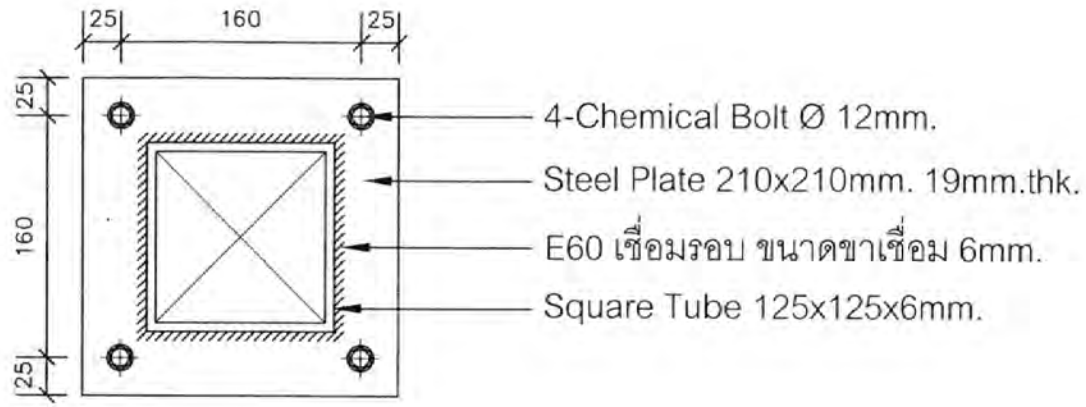

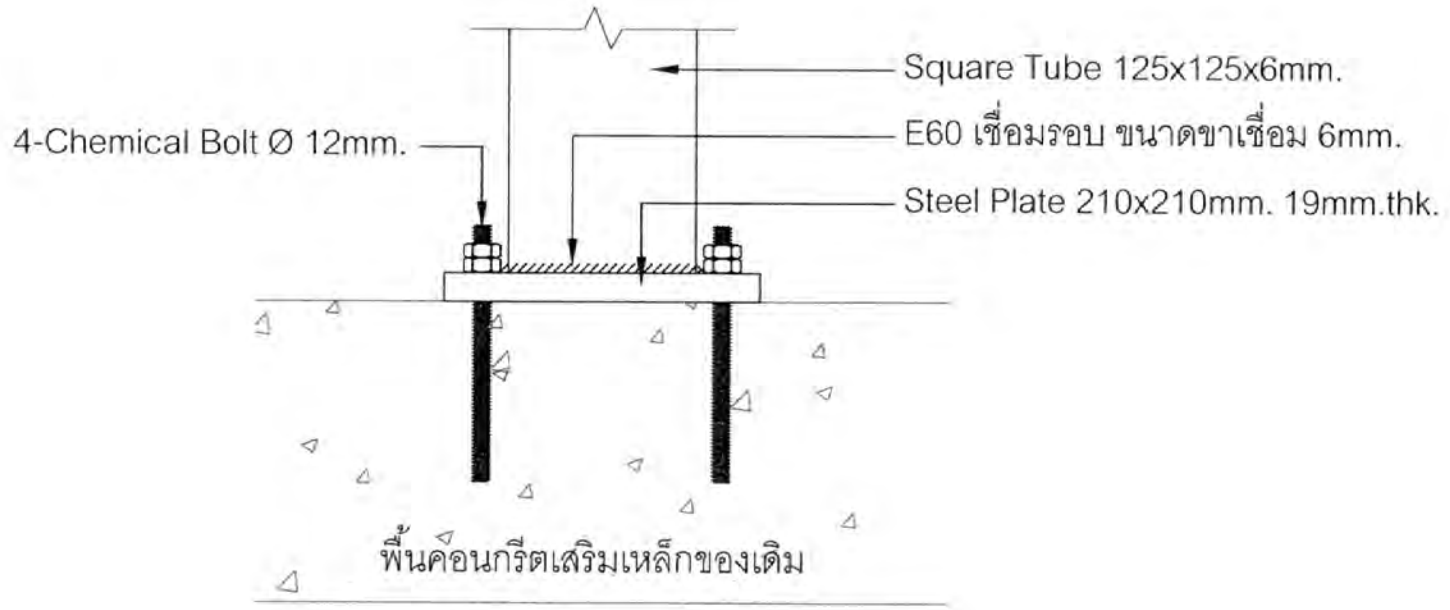

แบบขยาย Base Plate

มาตราส่วน 1 : 5

*** ผู้รับจ้างต้องสแกนหาตำแหน่งเหล็กเสริมในโครงสร้างพื้นของเดิมก่อนทำการติดตั้ง Chemical Bolt เพื่อหลีกเลี่ยงความเสียหายต่อโครงสร้างของเดิม โดยผู้รับจ้างต้องเสนอตำแหน่งติดตั้งให้คณะกรรมการฯ ผ่านผู้ควบคุมงานเห็นชอบก่อน

สำเนาถูกต้อง

บริษัท ท่าอากาศยานไทย จำกัด (มหาชน)

แบบ งานปรับปรุงคาน์เตอร์ประชาสัมพันธ์ ภายในอาคารผู้โดยสาร ท่าอากาศยานสุวรรณภูมิ
จำนวน 5 เคาน์เตอร์และงานปรับปรุงคาน์เตอร์ประชาสัมพันธ์ ระบบขนส่งสาธารณะ
บริเวณชานชาลา ชั้น 1 ระหว่างประตู 4 และประตู 7 อาคารผู้โดยสาร ท่าอากาศยานสุวรรณภูมิ
จำนวน 1 เคาน์เตอร์

สำรวจ	เขียน นายกฤติน เหล่าประไพพรรณ	เห็นชอบ	แบบ
วิศวกร นายกฤติน เหล่าประไพพรรณ ภย.57410		กฤติน	แบบขยาย Base Plate
หัวหน้างานออกแบบวิศวกรรม			
ผู้อำนวยการส่วนแบบแผน			วันที่ 20/9/63 แบบเลขที่
ผู้อำนวยการฝ่ายสนามบินและอาคาร			แผ่นที่ ST-39 002/63

ใบสมัครเข้าเป็นสมาชิกสหกรณ์ออมทรัพย์ครูและบุคลากรทางการศึกษา จำกัด

สหกรณ์ออมทรัพย์ครูและบุคลากรทางการศึกษา จำกัด ๕ หมู่ที่ ๑

ตำบลเขาพระ อำเภอเมืองสุพรรณบุรี จังหวัดสุพรรณบุรี ๗๒๐๐๐ โทร ๐๓๕ ๕๒๑๗๗

วันที่ ๑ เดือน มีนาคม พ.ศ. ๒๕๖๓

(สำเนาบัตรประจำตัวข้าราชการ/พนักงานราชการ/ลูกจ้างประจำ)

ข้าพเจ้า นางสาวกัลยกร ชื่อเล่น ปุ้ย

สำเนาถูกต้อง

งานปรับปรุงเคาน์เตอร์ประชาสัมพันธ์ ภายในอาคารผู้โดยสาร ท่าอากาศยานสุวรรณภูมิ จำนวน 5 เคาน์เตอร์ และงานปรับปรุงเคาน์เตอร์ประชาสัมพันธ์ระบบขนส่งสาธารณะ บริเวณชานชาลา ชั้น 1 ระหว่างประตู 4 และประตู 7 อาคารผู้โดยสาร ท่าอากาศยานสุวรรณภูมิ จำนวน 1 เคาน์เตอร์

(ระบบปรับอากาศและระบายอากาศ)

AIR CONDITIONING SYSTEM DRAWING LIST			REMARK
ITEM	DWG.No.	TITLE OF DRAWING	
		ระบบปรับอากาศและระบายอากาศ	
1	AC-01	Equipment Schedule	
2	AC-02	ตำแหน่งการติดตั้ง Circulating Fan	
3	AC-03	การติดตั้งระบบไฟฟ้าของ Circulating Fan	

สำเนาถูกต้อง

บริษัท ท่าอากาศยานไทย จำกัด (มหาชน)

แบบ งานปรับปรุงเคาน์เตอร์ประชาสัมพันธ์ ภายในอาคารผู้โดยสาร ท่าอากาศยานสุวรรณภูมิ จำนวน 5 เคาน์เตอร์ และงานปรับปรุงเคาน์เตอร์ประชาสัมพันธ์ระบบขนส่งสาธารณะ บริเวณชานชาลา ชั้น 1 ระหว่างประตู 4 และประตู 7 อาคารผู้โดยสาร ท่าอากาศยานสุวรรณภูมิ จำนวน 1 เคาน์เตอร์

สำรวจ นายธนพล ลอยเมฆ	เขียน นายธนพล ลอยเมฆ	เห็นชอบ	แบบ Table of Contents	
วิศวกร นายธนพล ลอยเมฆ ภก. 29606				
หัวหน้างานปรับอากาศอาคารผู้โดยสาร				
ผู้อำนวยการส่วนระบบปรับอากาศ		วันที่ 12 พ.ค. 63		แบบเลขที่ 002/63
ผู้อำนวยการฝ่ายไฟฟ้าและเครื่องกล		แผ่นที่ AC-00		

CIRCULATING FANs SCHEDULE

ITEM	UNIT CODE	Q'TY (SET)	@ Fan Size (in)	@ MOTOR POWER SUPPLY	POWER SUPPLY DETAIL	INSTALLATION LOCATION
1	Circulating Fan No. 1	1	16	220V/1Ph/50Hz	2x4 sq.mm.(P)-1x2.5 sq.mm.(G)-3/4 in. IMC	INFORMATION COUNTER
2	Circulating Fan No. 2	1	16	220V/1Ph/50Hz	2x4 sq.mm.(P)-1x2.5 sq.mm.(G)-3/4 in. IMC	INFORMATION COUNTER


- ให้ผู้รับจ้างจัดหาพัดลมโคจร (Circulating Fan) ขนาด 16 นิ้ว จำนวน 2 ชุด

สำเนาถูกต้อง

บริษัท ท่าอากาศยานไทย จำกัด (มหาชน)

แบบ งานปรับปรุงเคาน์เตอร์ประชาสัมพันธ์ ภายในอาคารผู้โดยสาร ท่าอากาศยานสุวรรณภูมิ
จำนวน 5 เคาน์เตอร์ และงานปรับปรุงเคาน์เตอร์ประชาสัมพันธ์ระบบขนส่งสาธารณะ
บริเวณชานชาลา ชั้น 1 ระหว่างประตู 4 และประตู 7 อาคารผู้โดยสาร ท่าอากาศยานสุวรรณภูมิ
จำนวน 1 เคาน์เตอร์

สำรวจ นายธนพล ลอยเมฆ	เขียน นายธนพล ลอยเมฆ	เห็นชอบ	แบบ Equipment Schedule
วิศวกร นายธนพล ลอยเมฆ ภก. 29606			
หัวหน้างานปรับอากาศอาคารผู้โดยสาร			
ผู้อำนวยการส่วนระบบปรับอากาศ		วันที่ 12 พ.ค. 63	แบบเลขที่ 002/63
ผู้อำนวยการฝ่ายไฟฟ้าและเครื่องกล		แผ่นที่ AC-01	

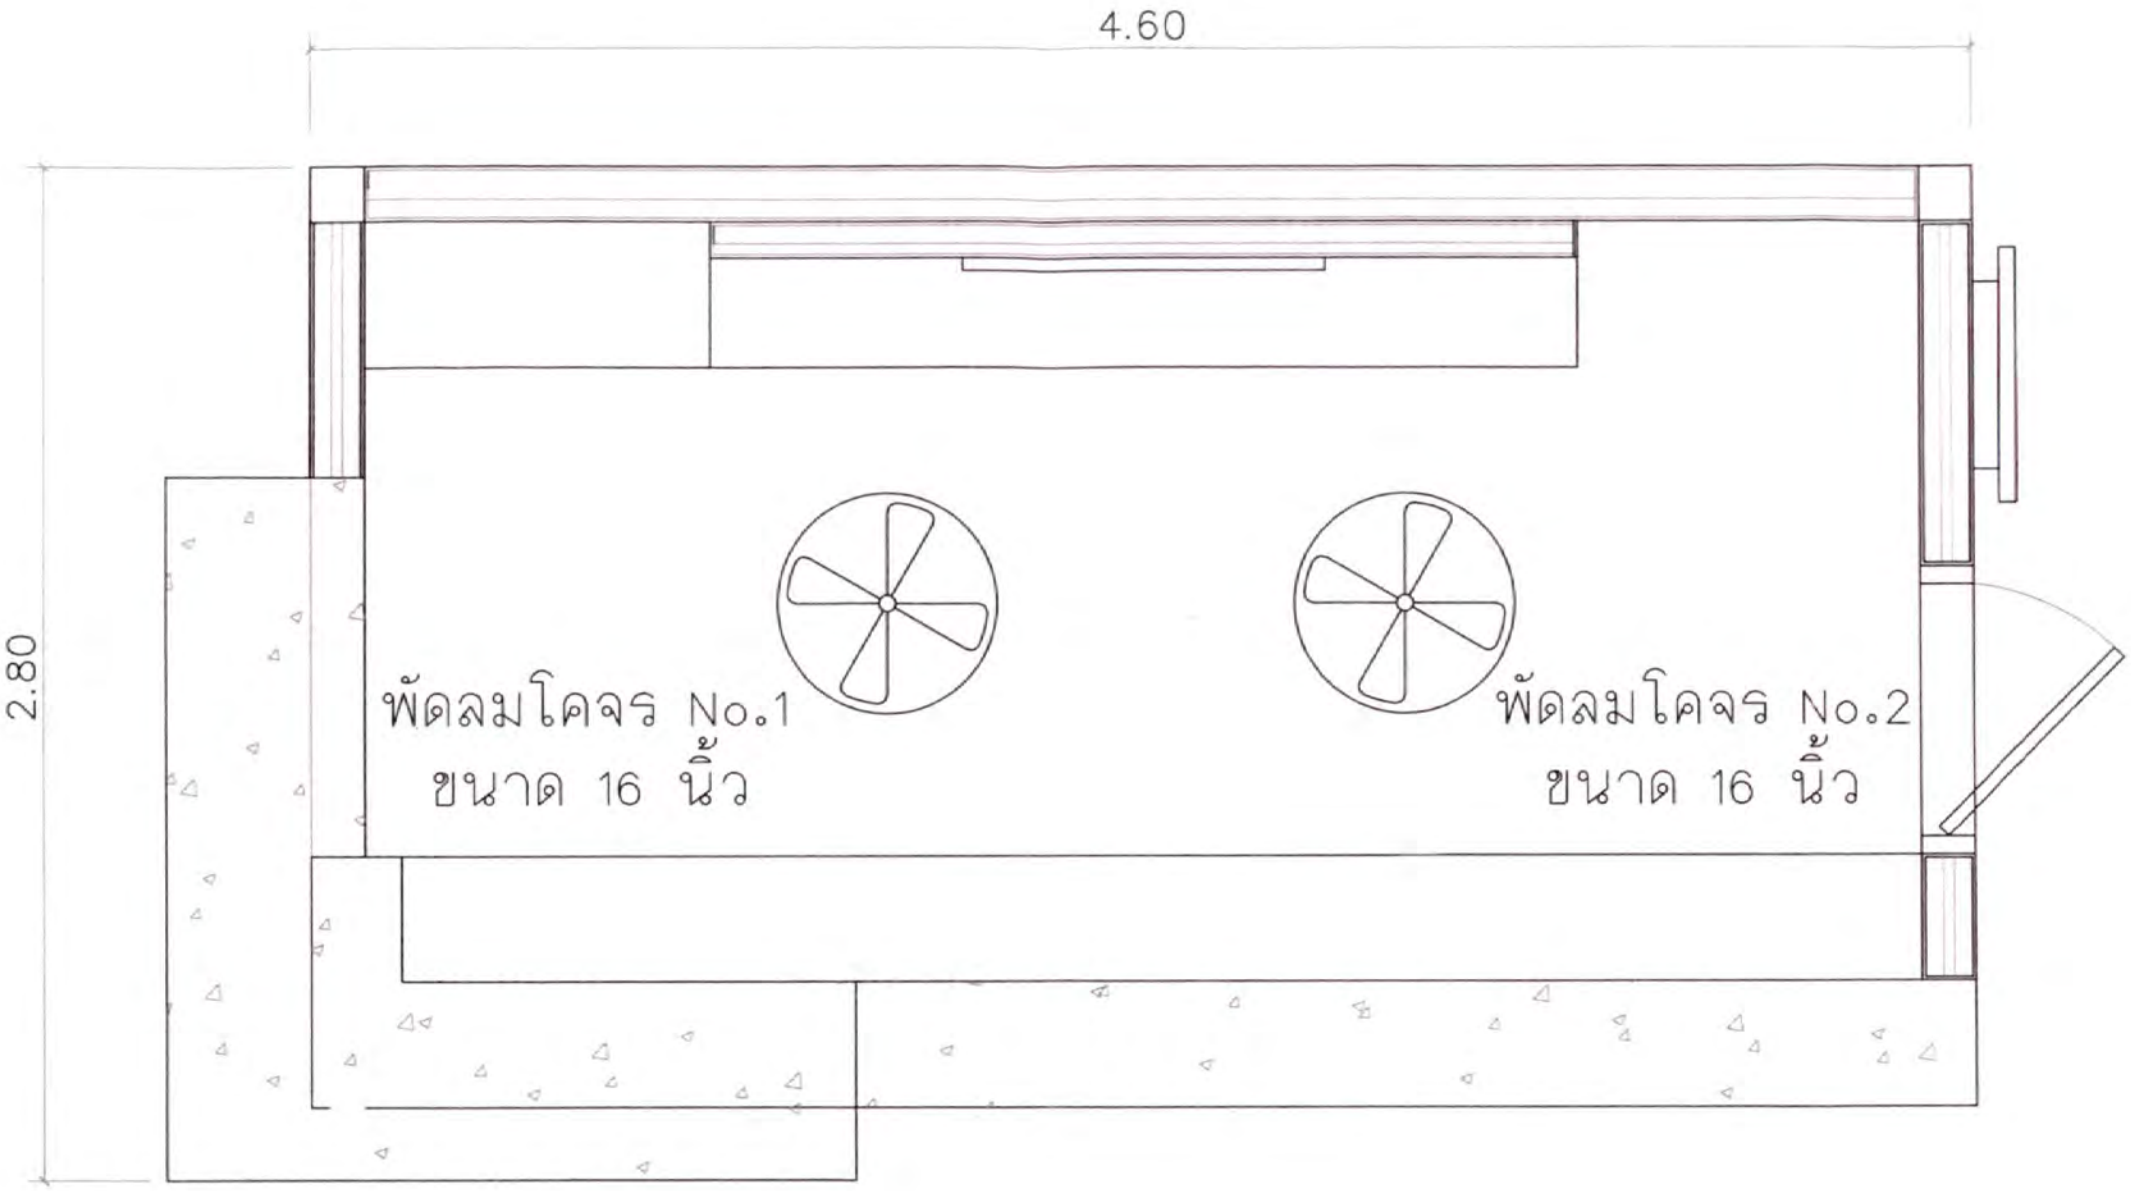

AIR CONDITIONING & VENTILATION SYSTEM (INFORMATION COUNTER) 1ST FLOOR PLAN

SCALE 1 : 20


- เป็นแนวทางเบื้องต้น ผู้ขายต้องสำรวจหน้างานให้ชัดเจนอีกครั้ง
- ให้ผู้รับจ้างติดตั้งพัดลมโคจร (Circulating Fan) ขนาด 16 นิ้ว จำนวน 2 ชุด

สำเนาถูกต้อง

บริษัท ท่าอากาศยานไทย จำกัด (มหาชน)

แบบ งานปรับปรุงเคาน์เตอร์ประชาสัมพันธ์ ภายในอาคารผู้โดยสาร ท่าอากาศยานสุวรรณภูมิ
จำนวน 5 เคาน์เตอร์ และงานปรับปรุงเคาน์เตอร์ประชาสัมพันธ์ระบบขนส่งสาธารณะ
บริเวณชานชาลา ชั้น 1 ระหว่างประตู 4 และประตู 7 อาคารผู้โดยสาร ท่าอากาศยานสุวรรณภูมิ
จำนวน 1 เคาน์เตอร์

สำรวจ	เขียน	เห็นชอบ	แบบ
นายธนพล ลอยเมฆ	นายธนพล ลอยเมฆ		**ตำแหน่งการติดตั้ง - Circulating Fan**
วิศวกร นายธนพล ลอยเมฆ ภก. 29606			
หัวหน้างานปรับอากาศอาคารผู้โดยสาร			
ผู้อำนวยการส่วนระบบปรับอากาศ		วันที่ 12 พ.ค. 63	แบบเลขที่
ผู้อำนวยการฝ่ายไฟฟ้าและเครื่องกล		แผ่นที่ AC-02	002/63

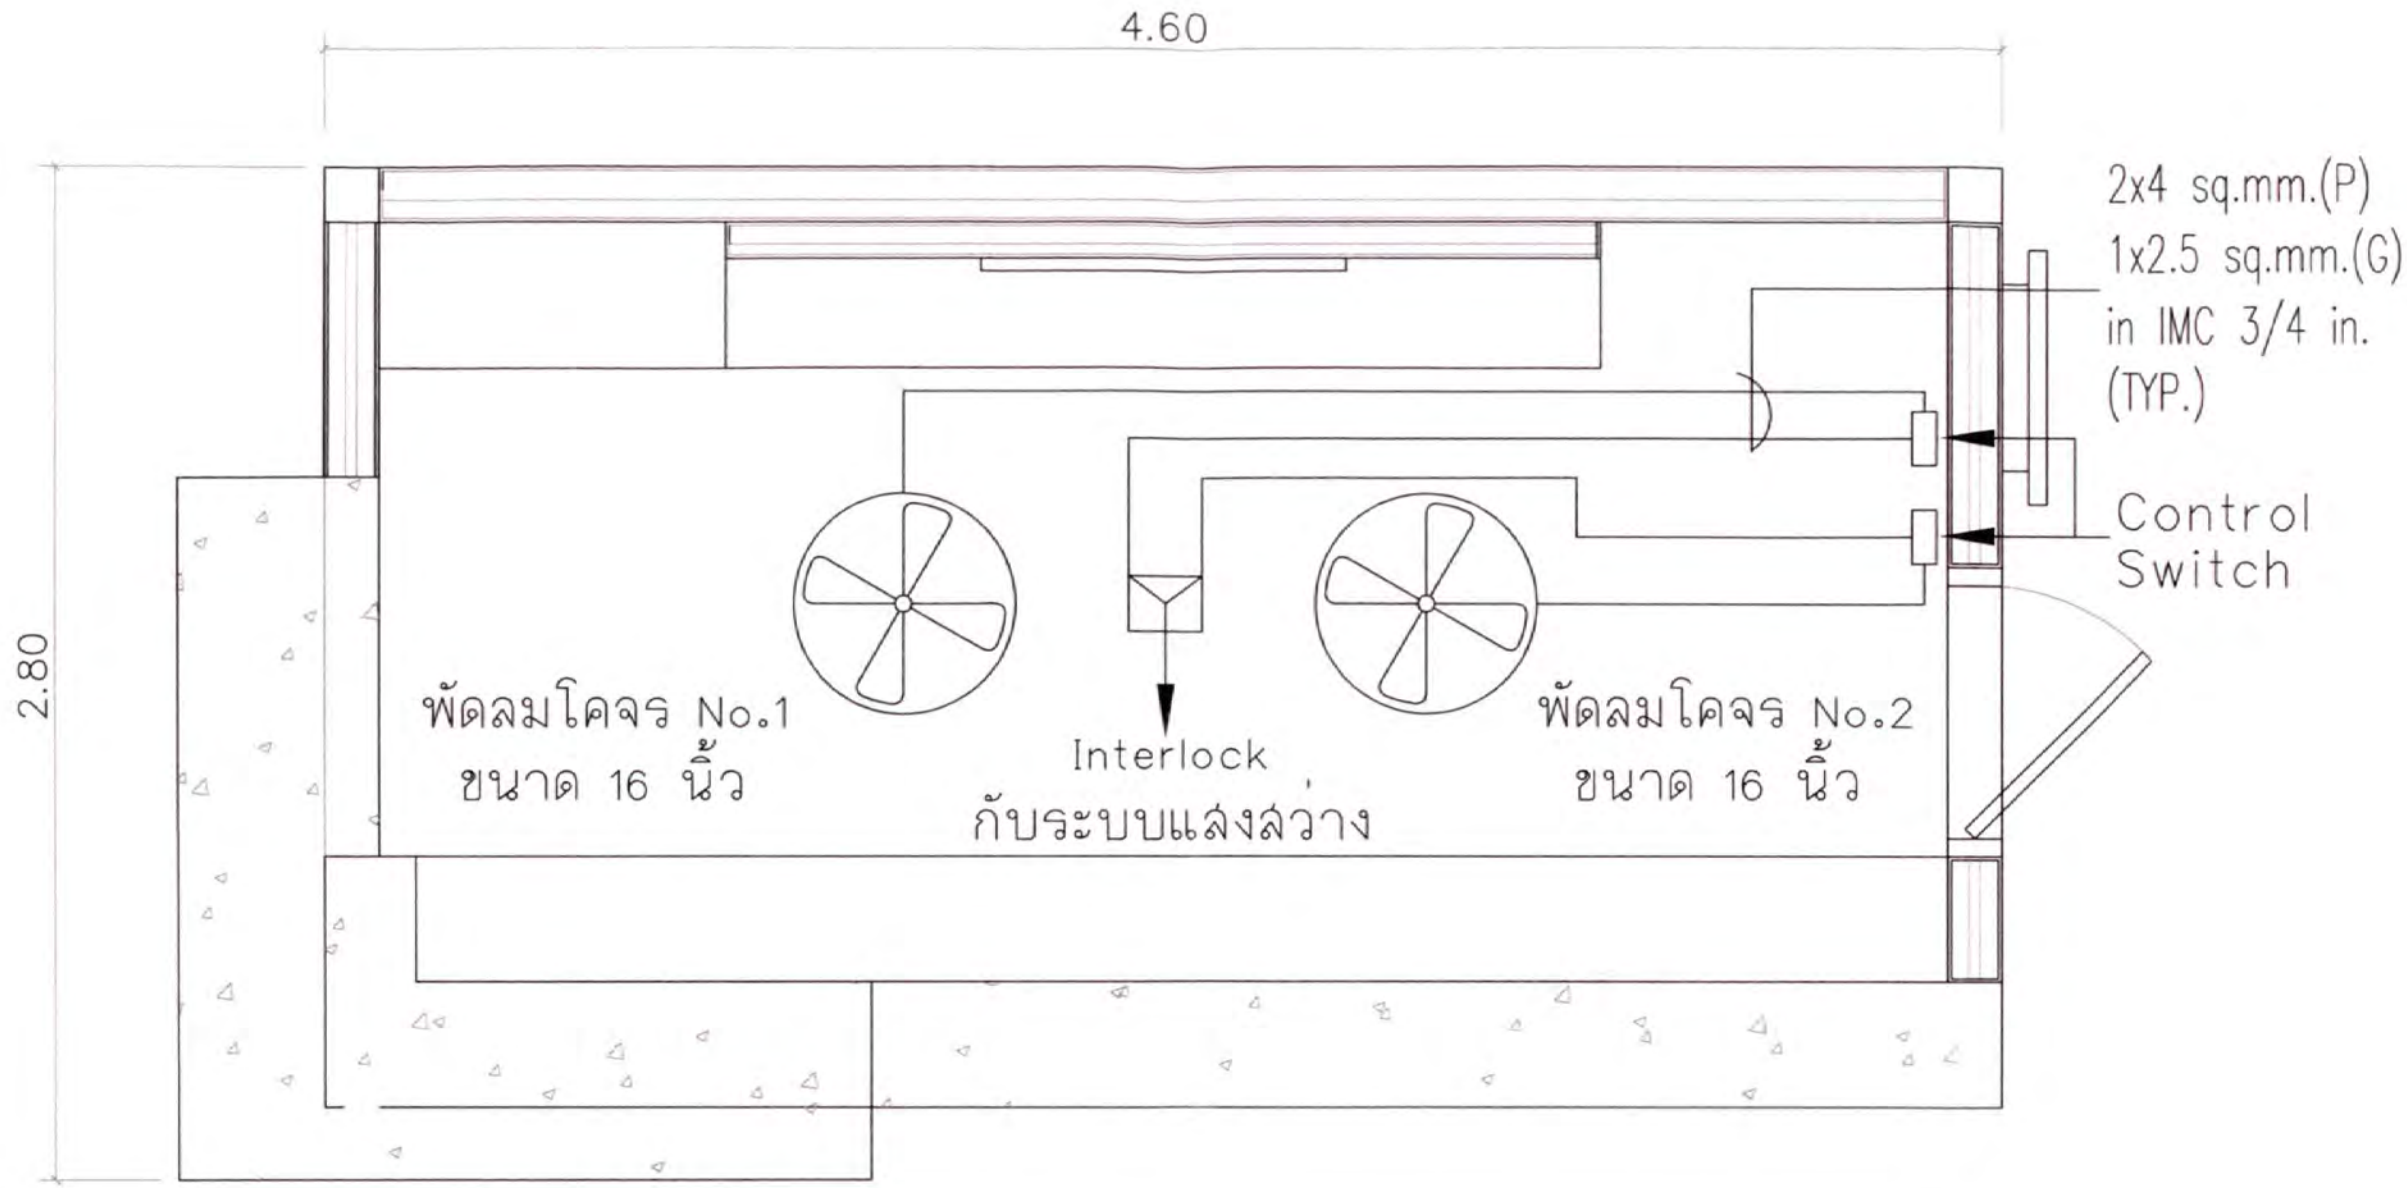

ELECTRICAL SYSTEM (INFORMATION COUNTER) 1ST FLOOR PLAN

SCALE 1 : 20

- เป็นแนวทางเบื้องต้น ผู้ขายต้องสำรวจหน้างานให้ชัดเจนอีกครั้ง
- ให้ผู้รับจ้างติดตั้งระบบไฟฟ้า สำหรับ พัดลมโคจร (Circulating Fan) ขนาด 16 นิ้ว จำนวน 2 ชุด

สำเนาถูกต้อง

บริษัท ท่าอากาศยานไทย จำกัด (มหาชน)

แบบ งานปรับปรุงเคาน์เตอร์ประชาสัมพันธ์ ภายในอาคารผู้โดยสาร ท่าอากาศยานสุวรรณภูมิ จำนวน 5 เคาน์เตอร์ และงานปรับปรุงเคาน์เตอร์ประชาสัมพันธ์ระบบขนส่งสาธารณะ บริเวณชานชาลา ชั้น 1 ระหว่างประตู 4 และประตู 7 อาคารผู้โดยสาร ท่าอากาศยานสุวรรณภูมิ จำนวน 1 เคาน์เตอร์

สำรวจ นายธนพล ลอยเมฆ	เขียน นายธนพล ลอยเมฆ	เห็นชอบ	แบบ **การติดตั้งระบบไฟฟ้า - Circulating Fan**
วิศวกร นายธนพล ลอยเมฆ ภก. 29606			
หัวหน้างานปรับอากาศอาคารผู้โดยสาร			
ผู้อำนวยการส่วนระบบปรับอากาศ		วันที่ 12 พ.ค. 63	แบบเลขที่ 002/63
ผู้อำนวยการฝ่ายไฟฟ้าและเครื่องกล		แผ่นที่ AC-03	