


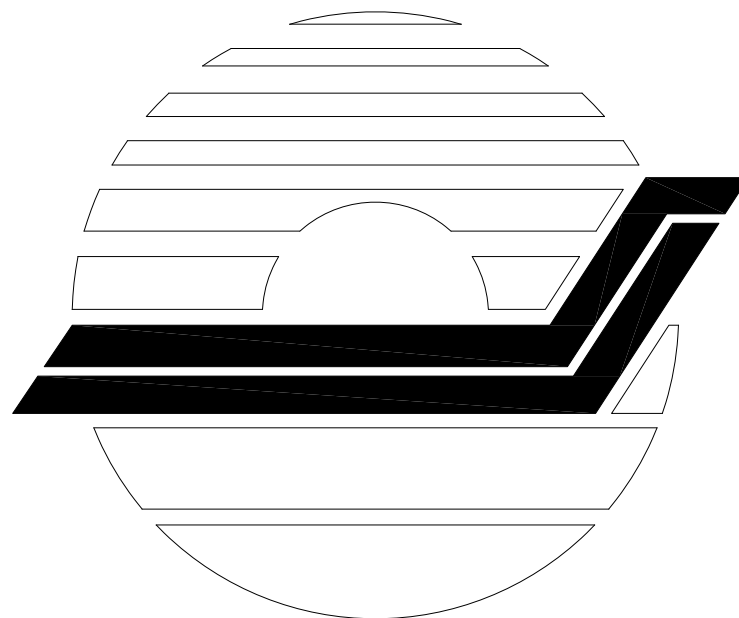


งานจ้างรื้อถอนพร้อมติดตั้งผนังกระจกและแผ่นอลูมิเนียม
(Sandwich Panel) บริเวณสะพานเทียบเครื่องบิน A6
ณ ท่าอากาศยานสุวรรณภูมิ

ส่วนอาคาร ฝ่ายสนามบินและอาคาร ท่าอากาศยานสุวรรณภูมิ

บริษัท ท่าอากาศยานไทย จำกัด(มหาชน)

แบบเลขที่ 007/62

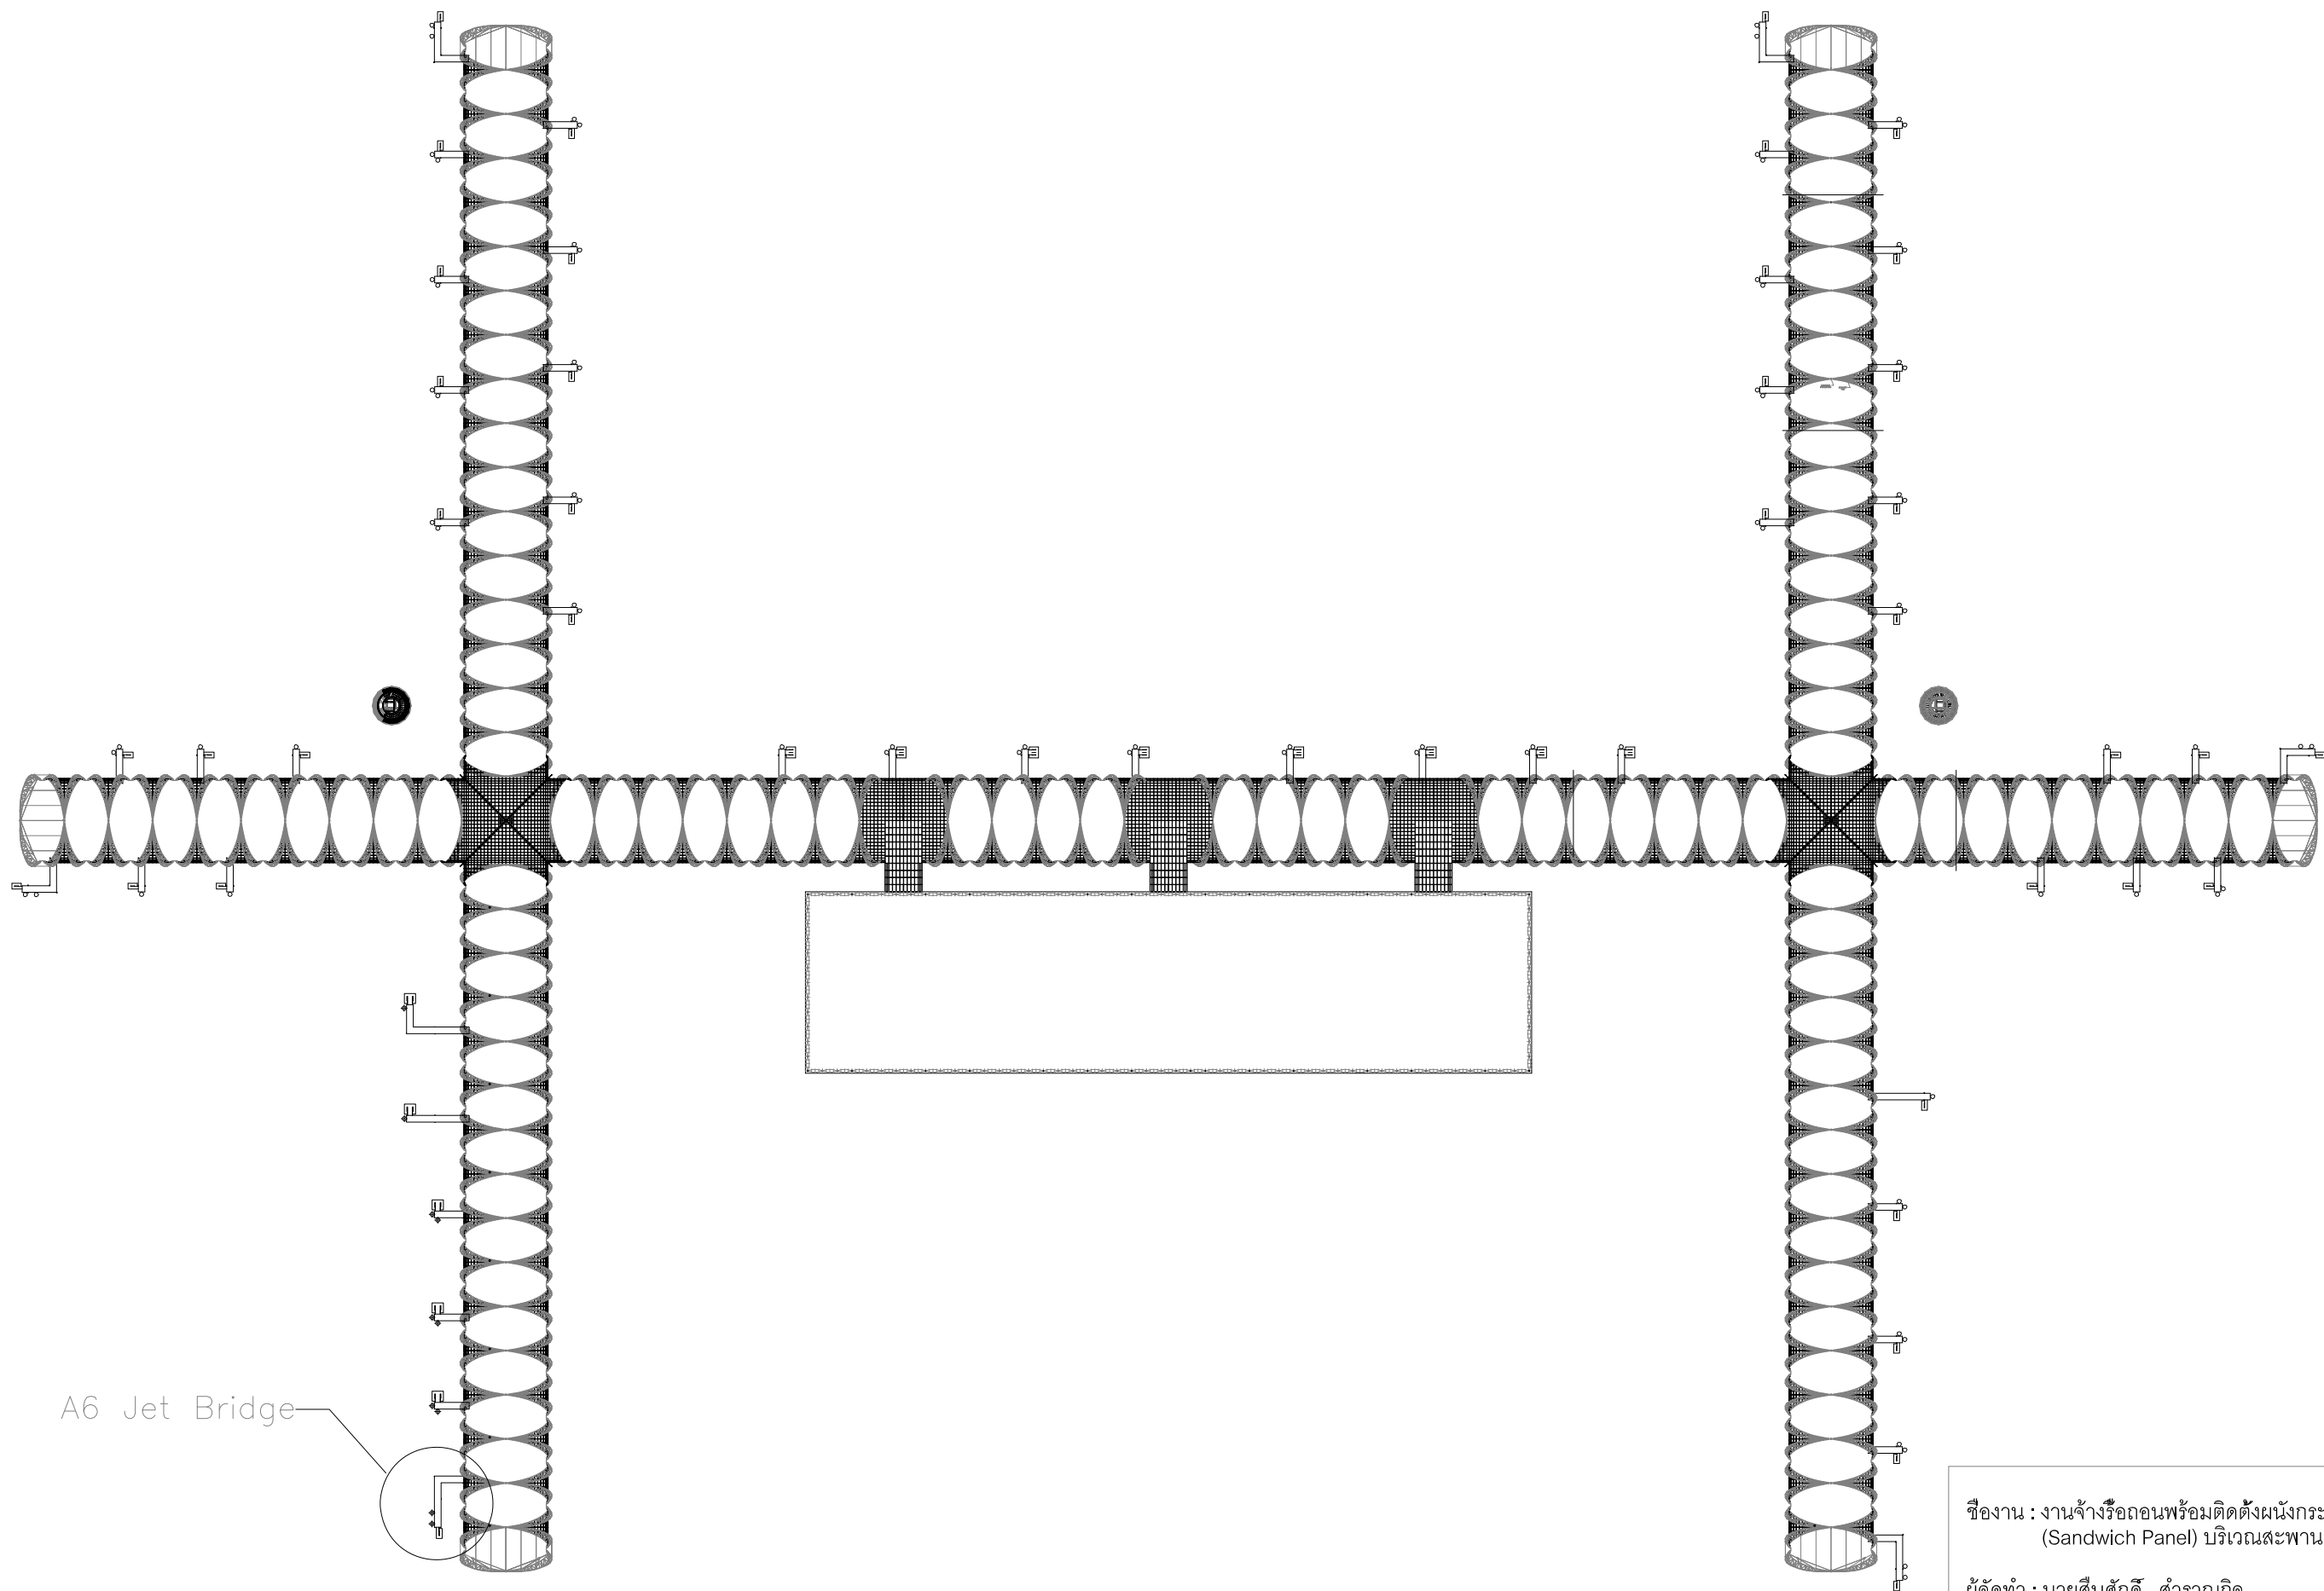

A6 Jet Bridge



OVERALL PLAN

ชื่องาน : งานจ้างรื้อถอนพร้อมติดตั้งผนังกระจกและแผ่นอลูมิเนียม
(Sandwich Panel) บริเวณสะพานเทียบเครื่องบิน A6 ณ ทสภ.

ผู้จัดทำ : นายสืบศักดิ์ สำราญกิจ

แบบงานจ้างก่อสร้าง/ปรับปรุงเลขที่ : 007/62

วันที่ 7 มิ.ย.62 แผ่นที่ 1/4

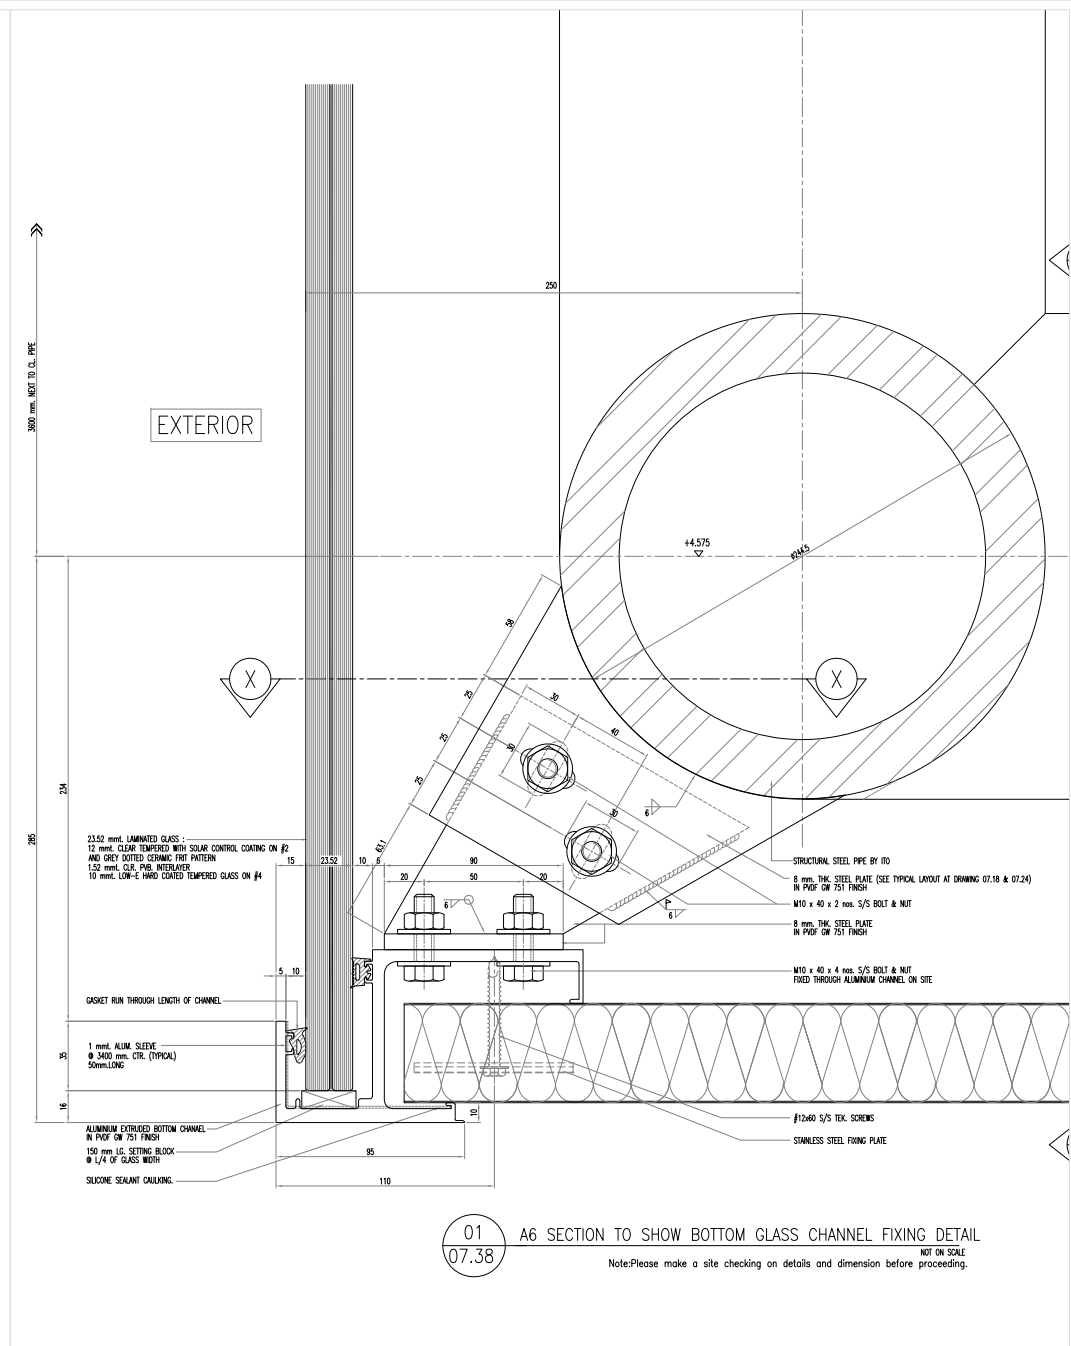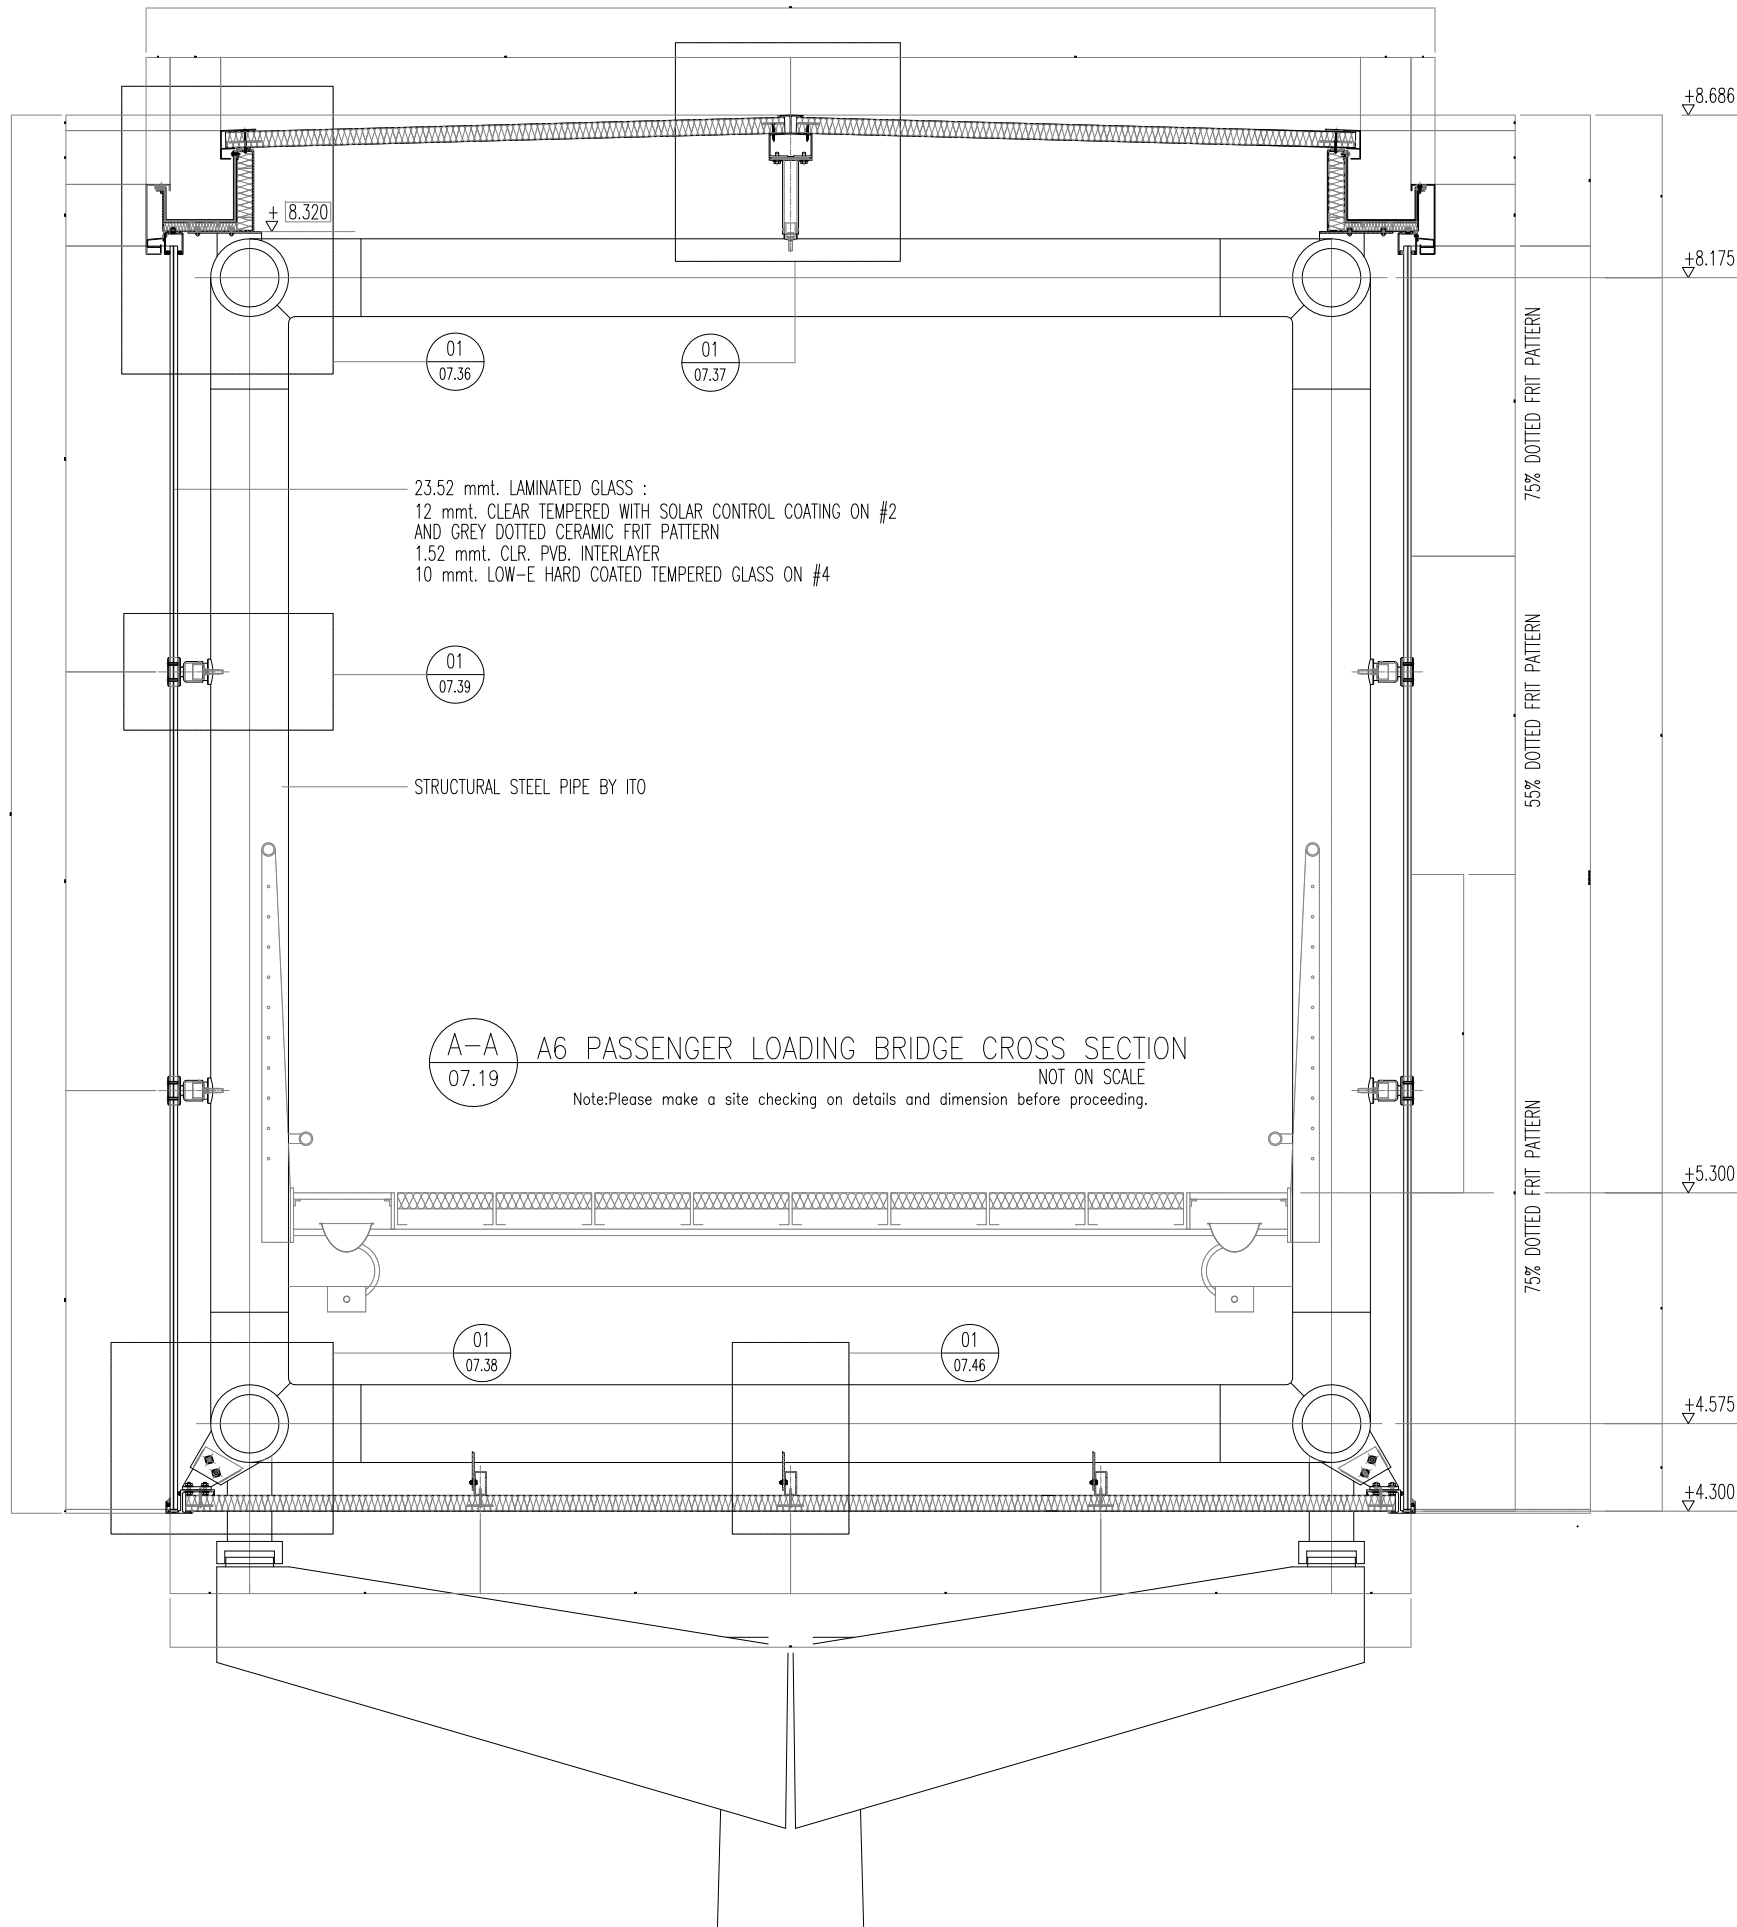


ชื่องาน : งานจ้างรื้อถอนพร้อมติดตั้งผนังกระจกและแผ่นอลูมิเนียม
(Sandwich Panel) บริเวณสะพานเทียบเครื่องบิน A6 ณ ทสภ.

ผู้จัดทำ : นายสืบศักดิ์ สำนัญกิจ

แบบงานจ้างก่อสร้าง/ปรับปรุงเลขที่ : 007/62


วันที่ 7 มิ.ย.62 แผ่นที่ 2/4

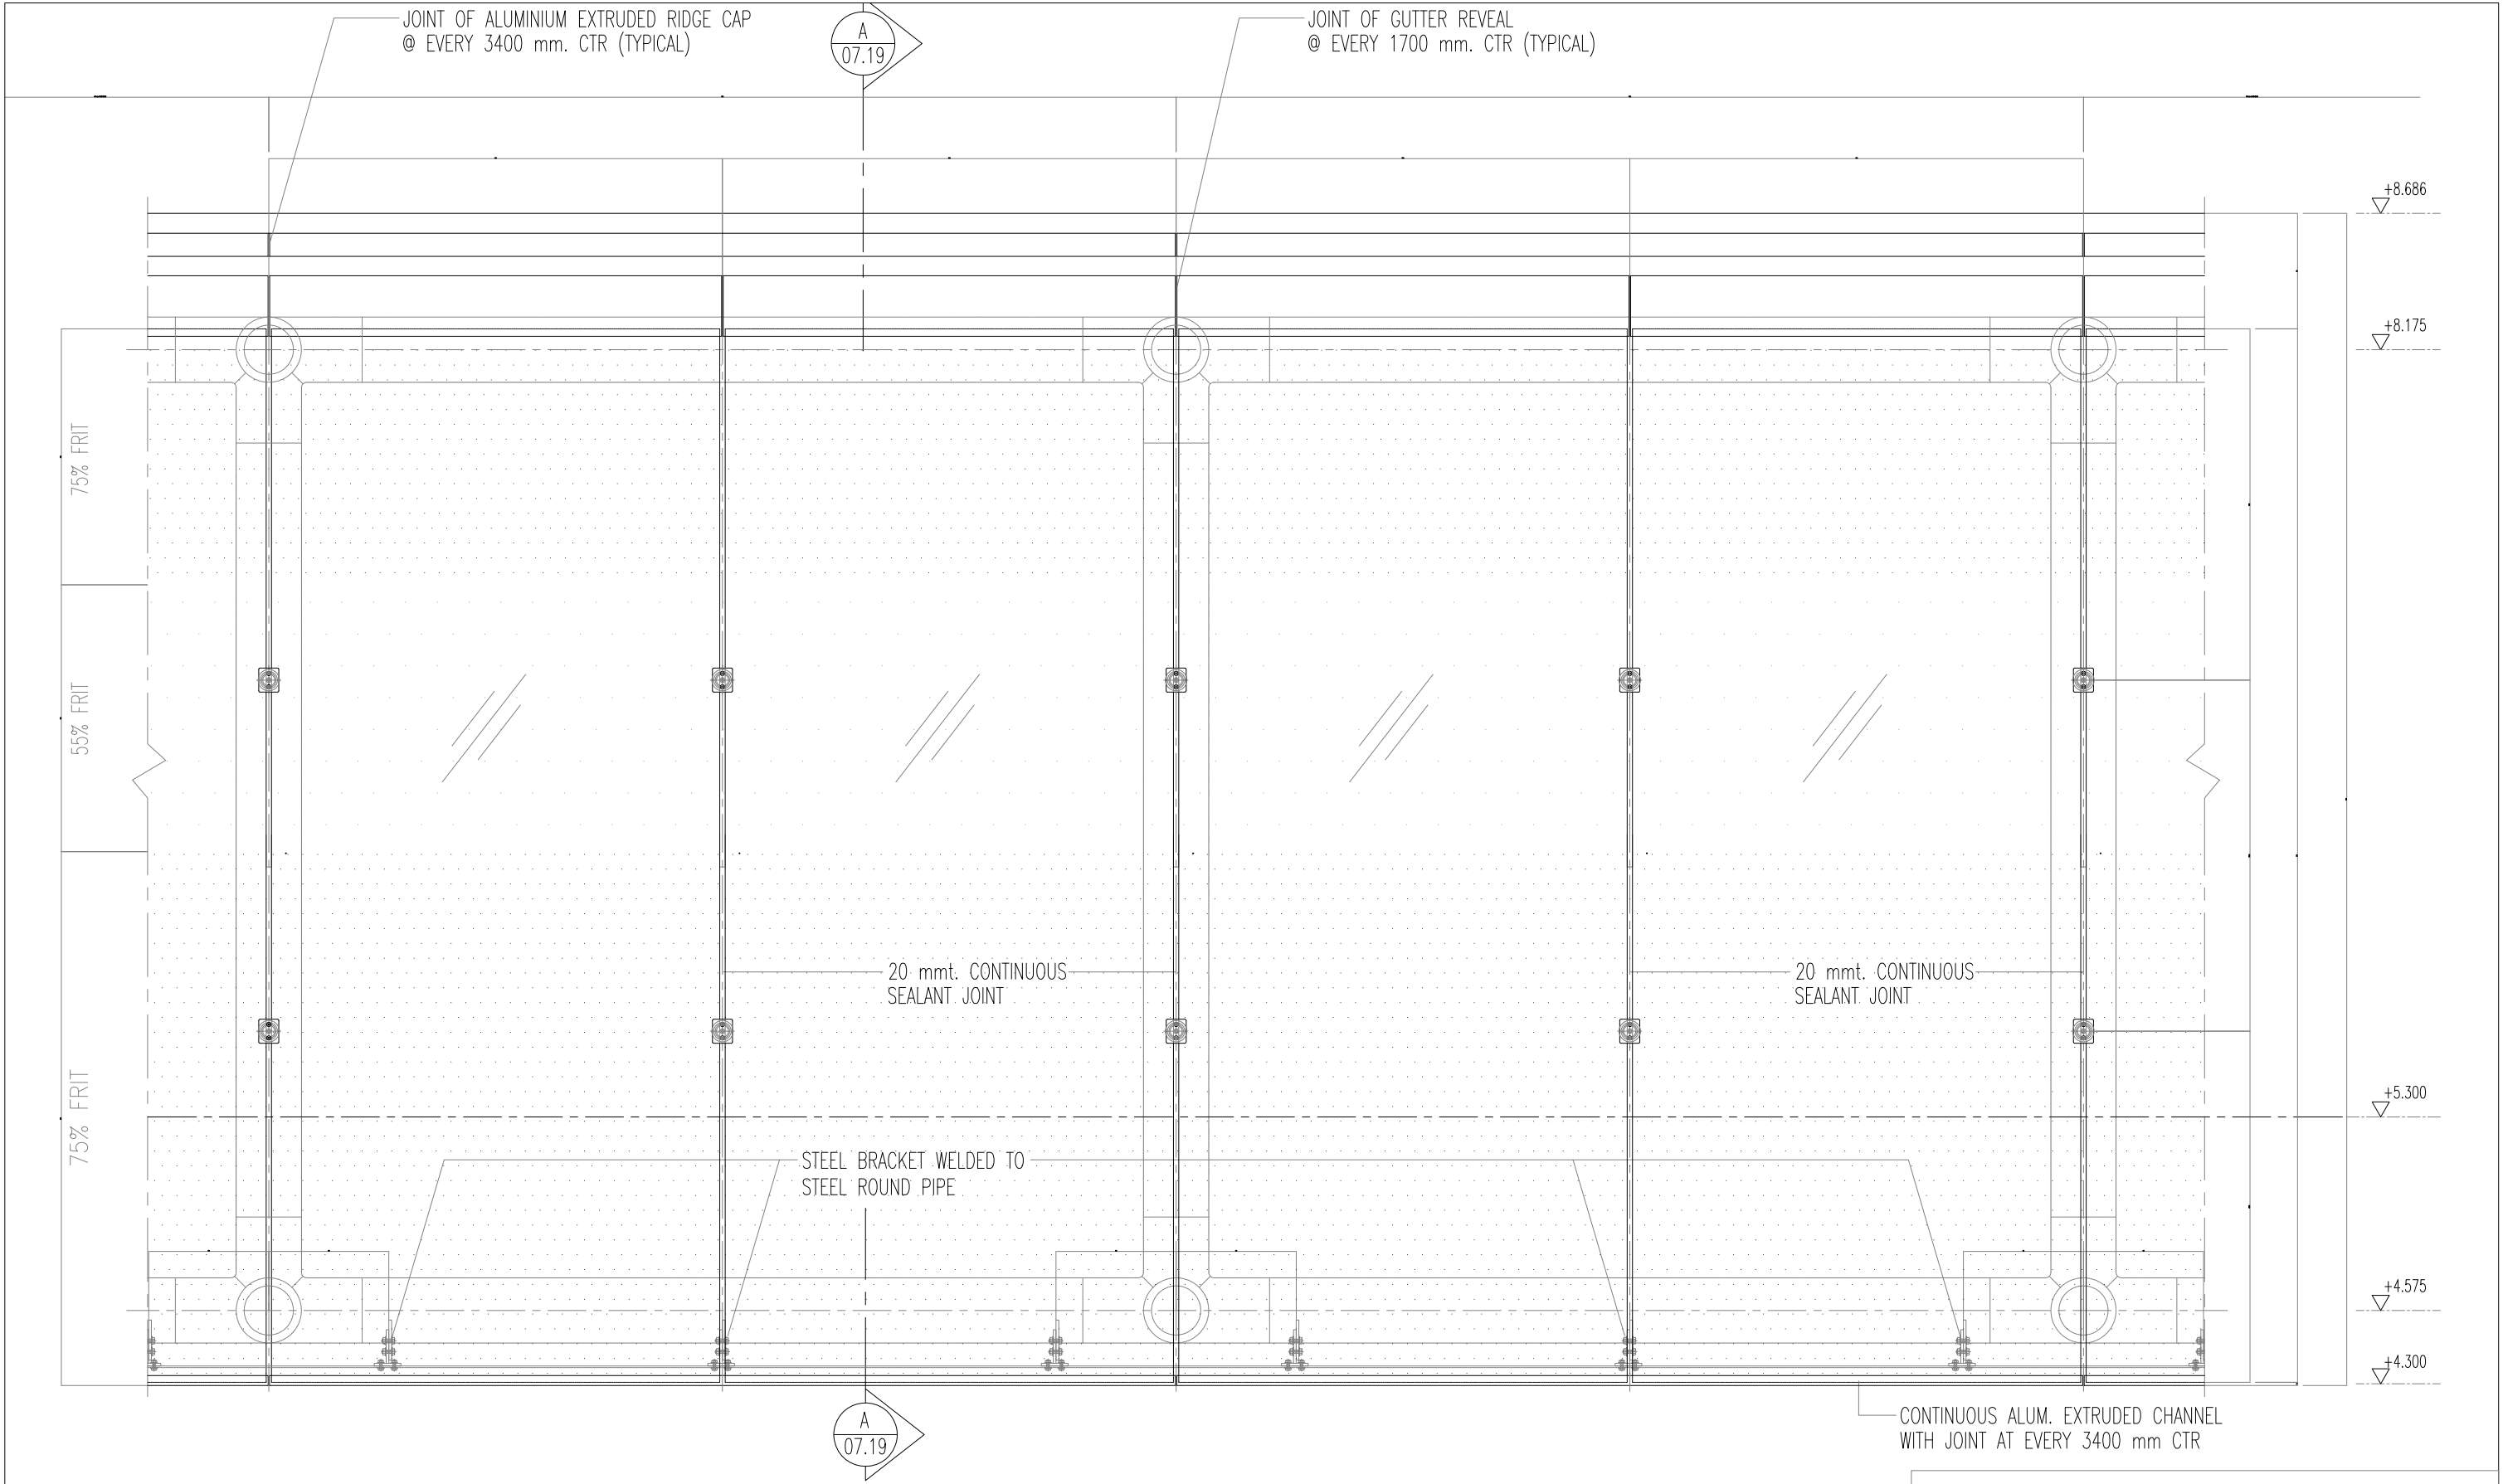

A6 PARTIAL ELEVATION OF JETBRIDGE FACADE
NOT ON SCALE

Note: Please make a site checking on details and dimension before proceeding.

ชื่องาน : งานจ้างรื้อถอนพร้อมติดตั้งผนังกระจกและแผ่นอลูมิเนียม
(Sandwich Panel) บริเวณสะพานเทียบเครื่องบิน A6 ณ ทสภ.
ผู้จัดทำ : นายสืบศักดิ์ สำราญกิจ
แบบงานจ้างก่อสร้าง/ปรับปรุงเลขที่ : 007/62
วันที่ 7 มิ.ย.62 แผ่นที่ 3/4

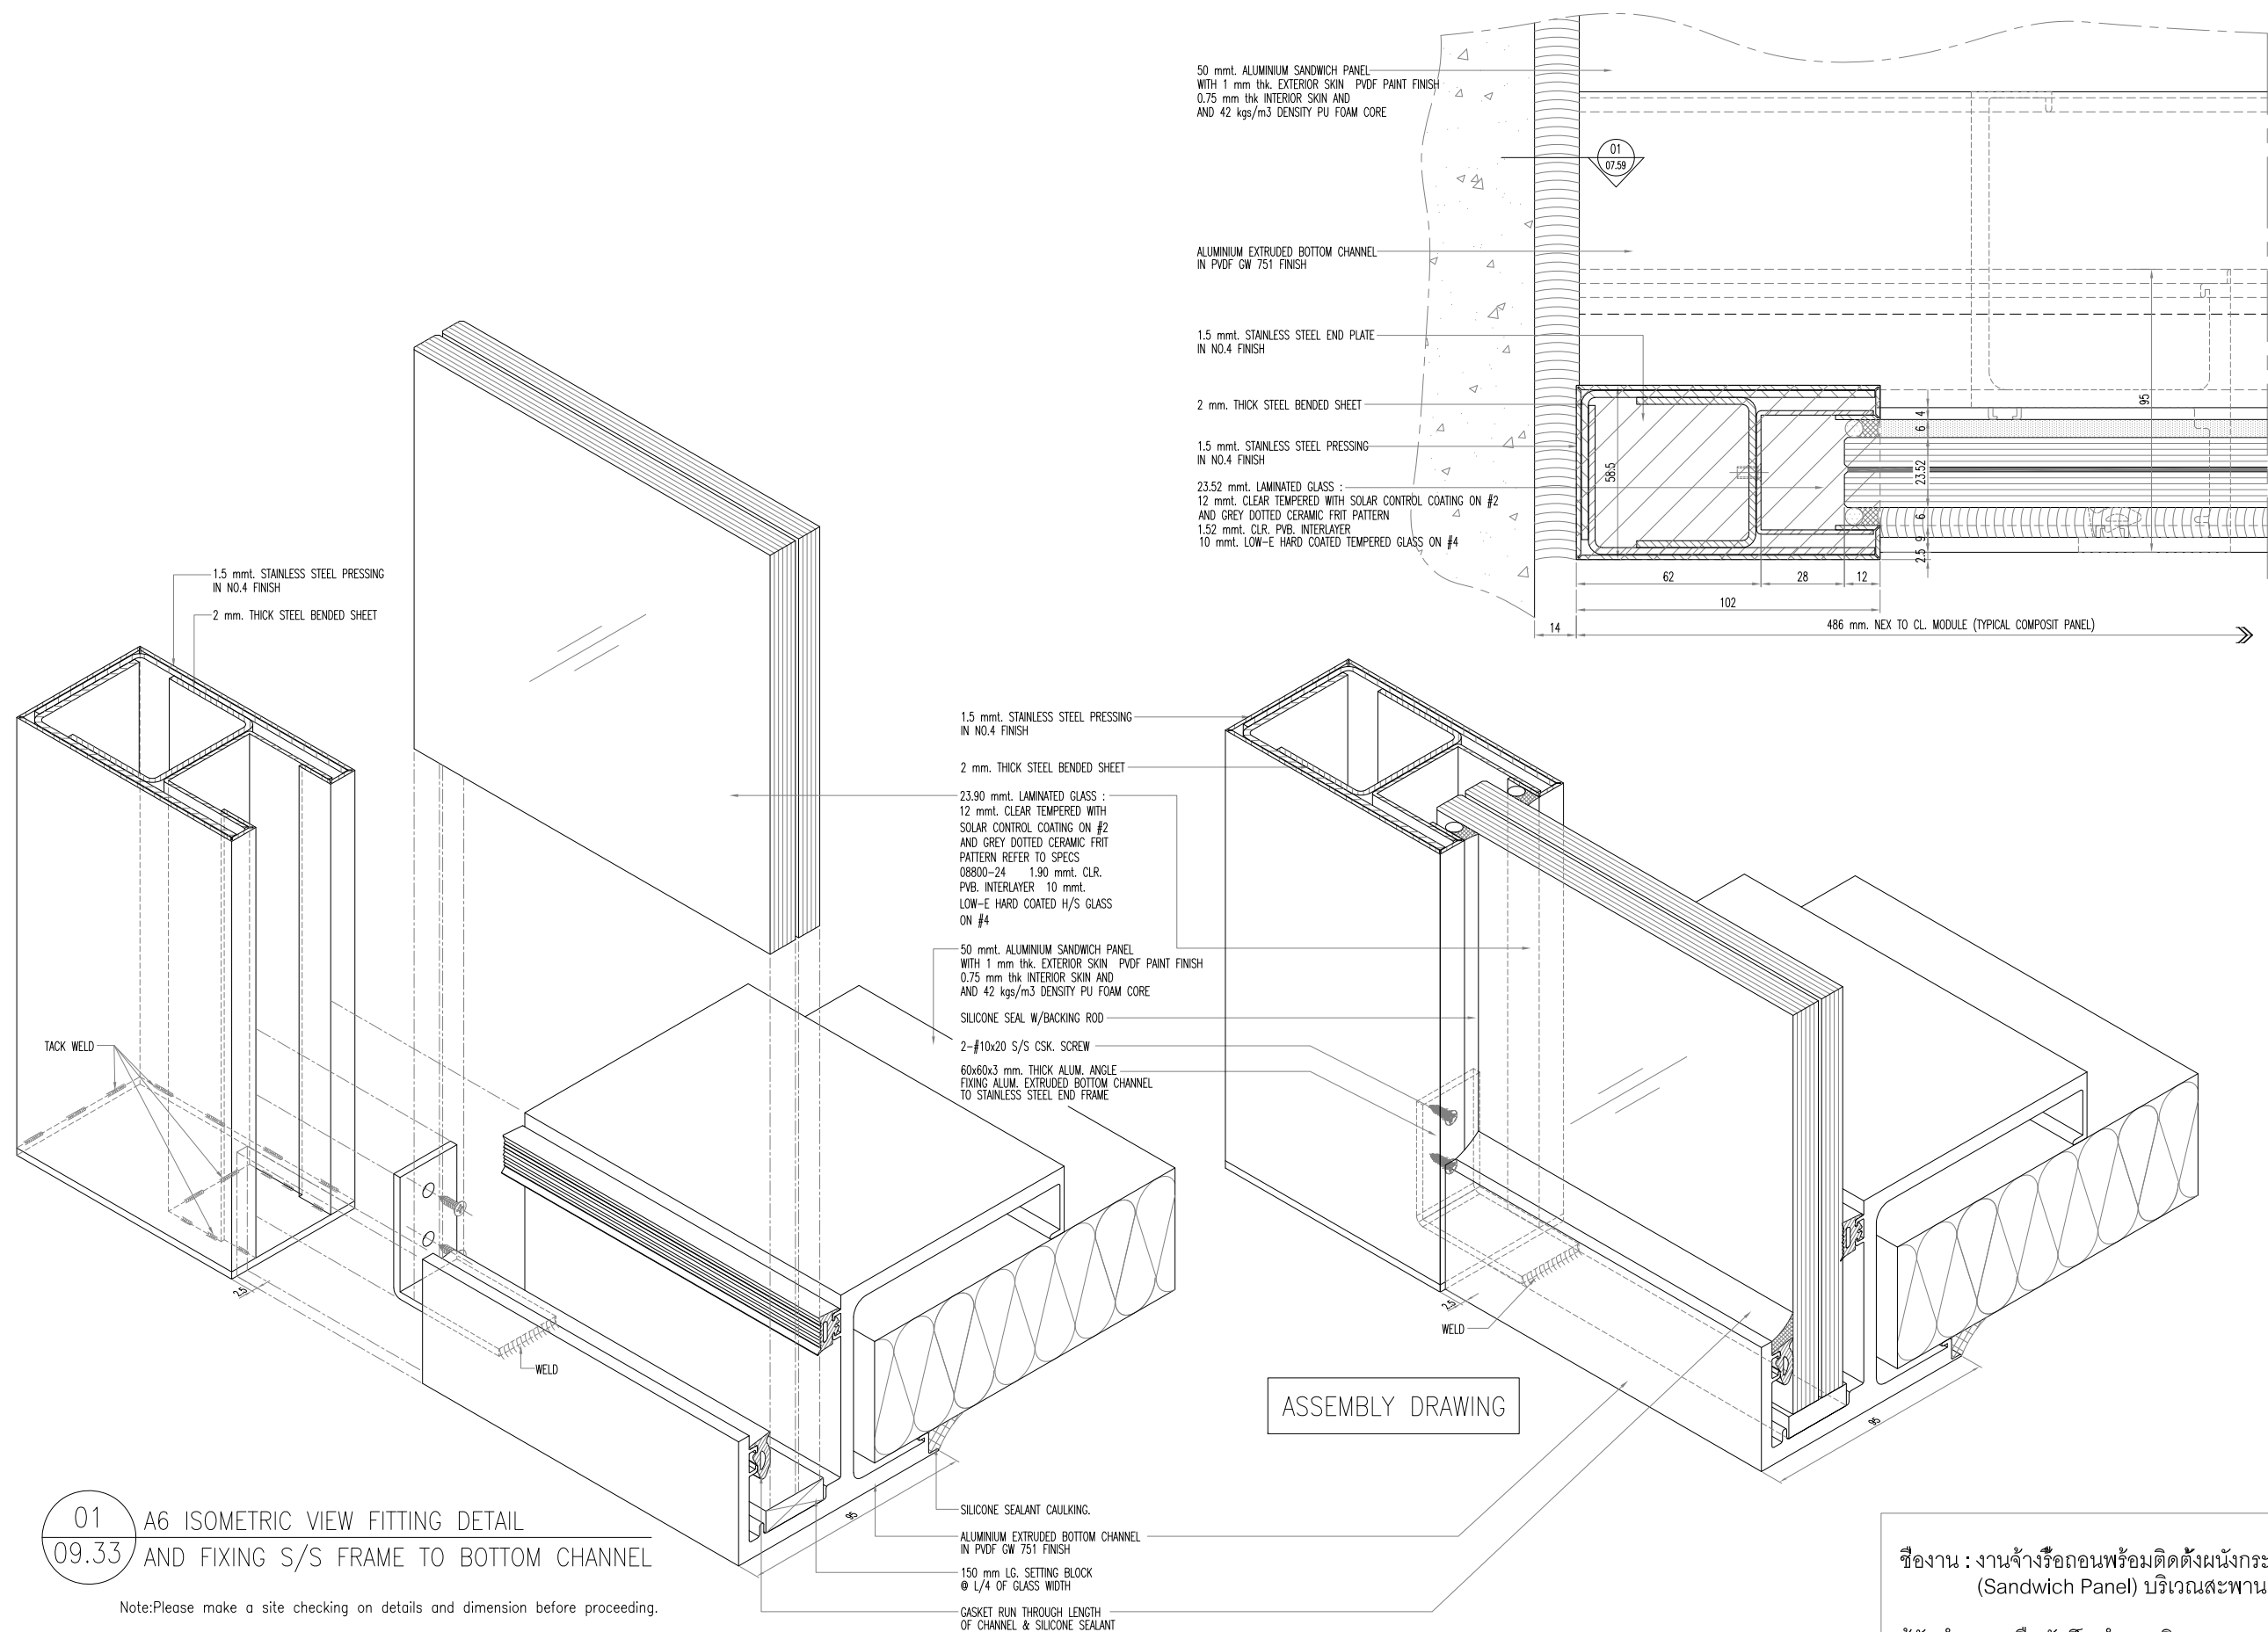

01 A6 ISOMETRIC VIEW FITTING DETAIL
09.33 AND FIXING S/S FRAME TO BOTTOM CHANNEL

Note: Please make a site checking on details and dimension before proceeding.

ชื่องาน : งานจ้างรื้อถอนพร้อมติดตั้งผนังกระจกและแผ่นอลูมิเนียม (Sandwich Panel) บริเวณสะพานเทียบเครื่องบิน A6 ณ ทสภ.

ผู้จัดทำ : นายสืบศักดิ์ สำราญกิจ

แบบงานจ้างก่อสร้าง/ปรับปรุงเลขที่ : 007/62

วันที่ 7 มิ.ย.62 แผ่นที่ 4/4