



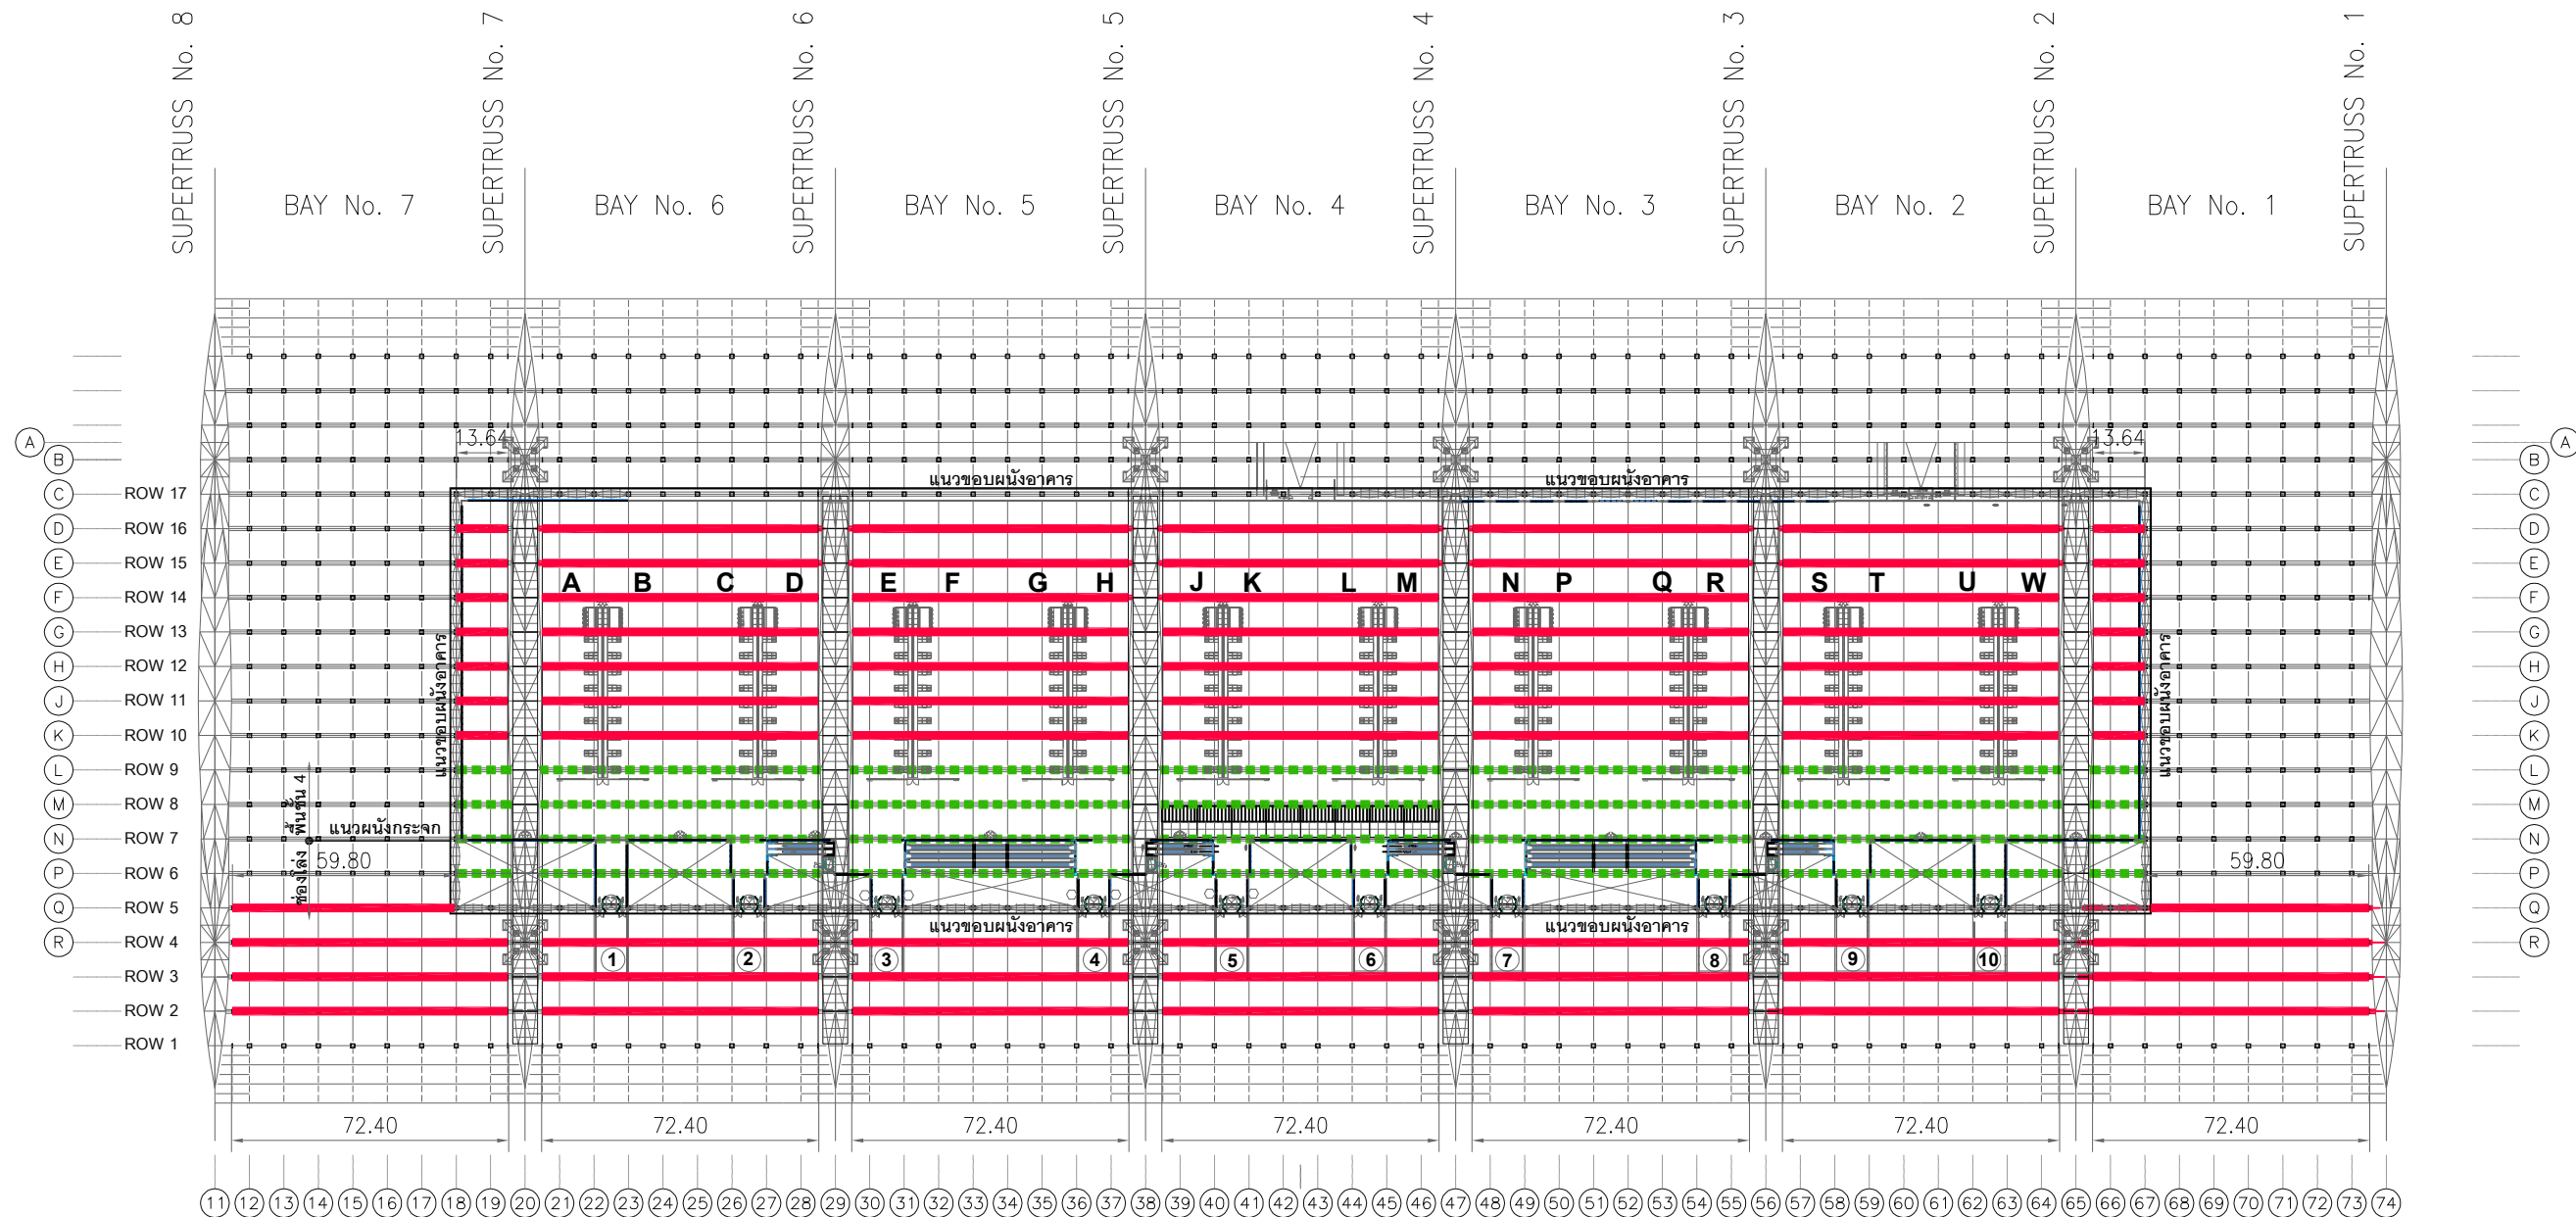

KEY PLAN


- แสดงบริเวณพื้นที่ซ่อมแซมแผ่นสแตนเลสใต้หลังคาอาคารผู้โดยสาร
- - - แสดงบริเวณพื้นที่ซ่อมแซมแผ่นสแตนเลสใต้หลังคา ที่ดำเนินการซ่อมไปแล้ว (Mock Up)

 บริษัท ท่าอากาศยานไทย จำกัด (มหาชน)			
แบบ งานจ้างเปลี่ยนแป้นสลักเกลียว ตรวจสอบและซ่อมแซมแผ่นสแตนเลส สลักเกลียว ยึดโครงระบายน้ำใต้โครงหลังคาอาคารผู้โดยสาร ณ ทสภ.			
สำรวจ	เขียน	เห็นชอบ	แบบ KEY PLAN
วิศวกรโยธา			
นางสาว จิราภา ประทุม			
หัวหน้างานอาคารผู้โดยสาร			
ผู้อำนวยการส่วนอาคาร		วันที่ 25-06-2562	แบบเลข ST/01

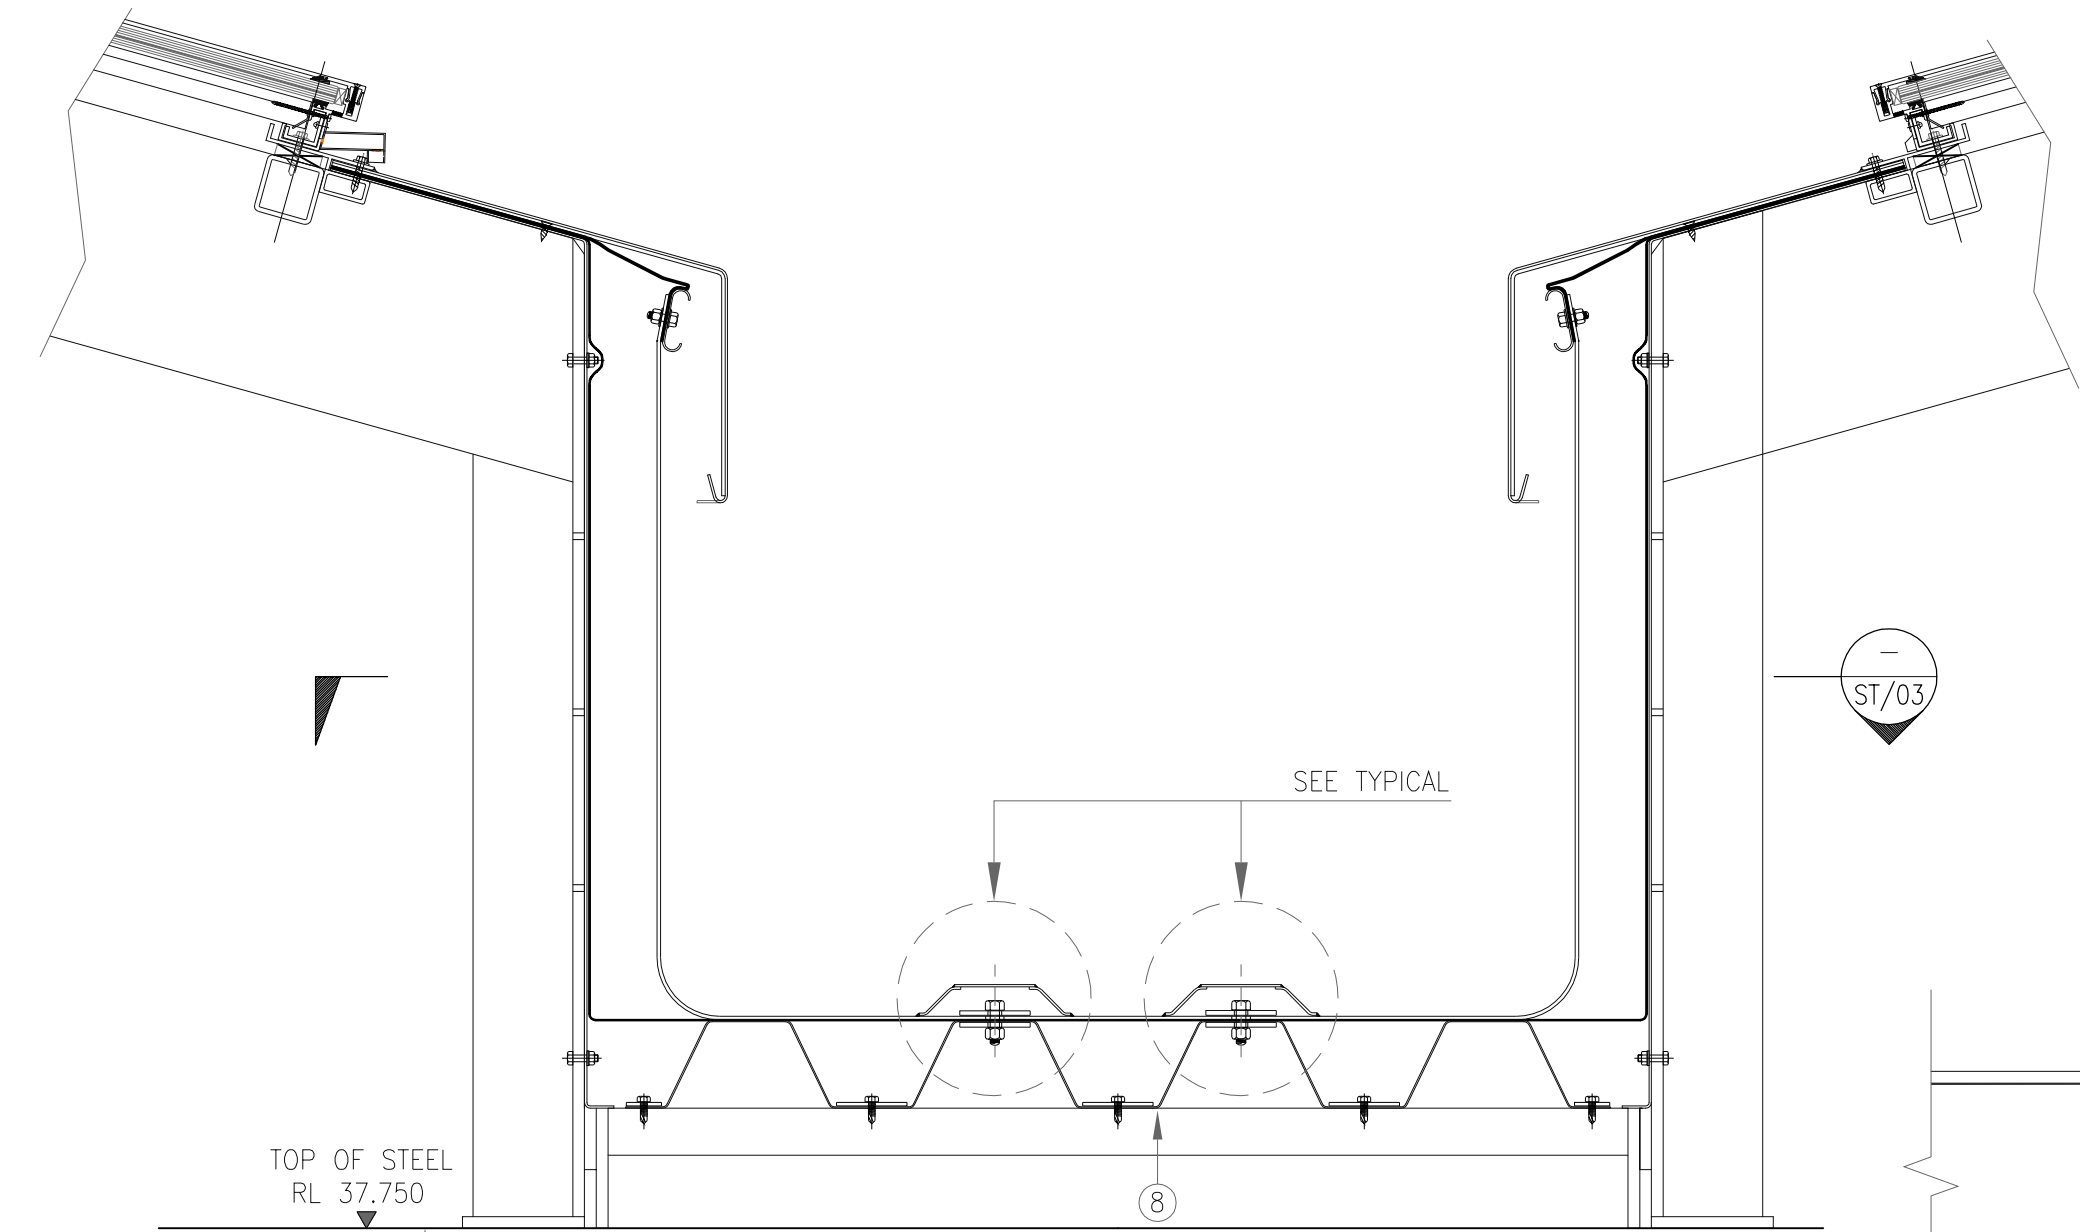


MAIN BUILDING STRUCTURE

SECONDARY SKYLIGHT BOX GUTTER
HOLDING DOWN FIXINGS TYPICAL SECTION

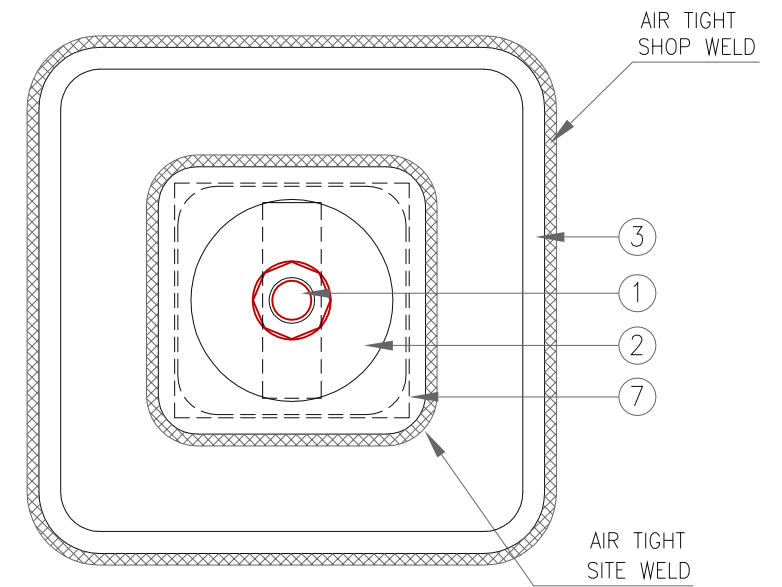


TYPICAL PLAN

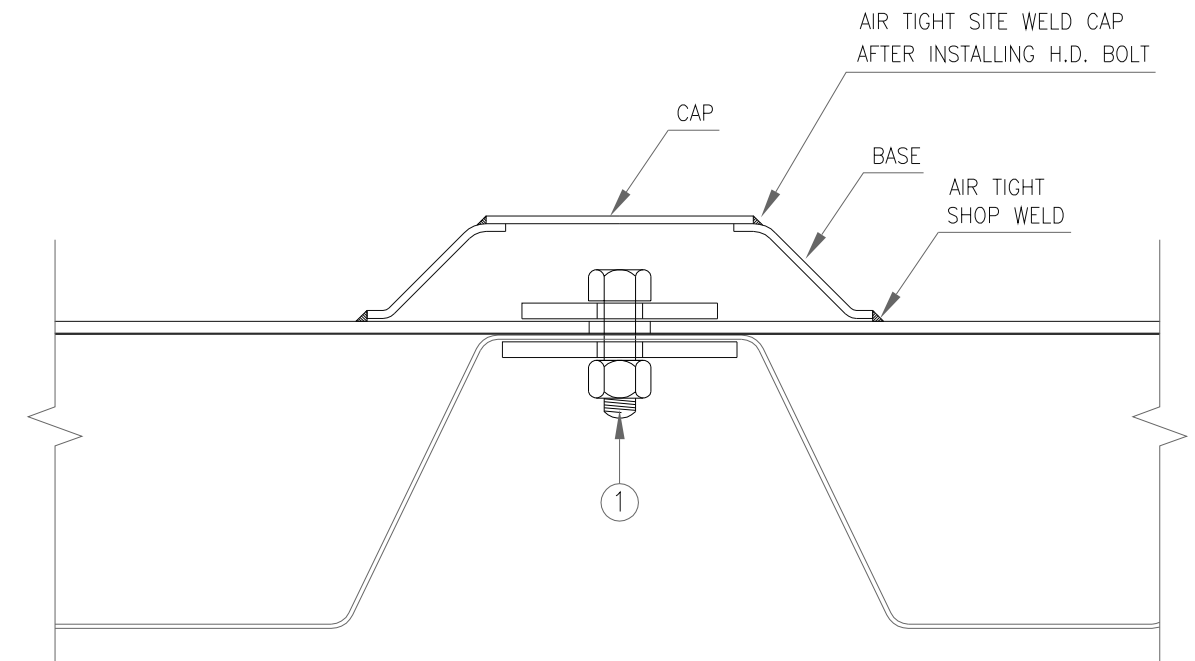

TYPICAL CROSS SECTION AT BOX GUTTER ATTACHMENT SYSTEM


MARK No.	NAME	DESCRIPTION	NOMINAL SIZE/SPACING
①	GUTTER LINING > GUTTER BASE METAL DECK	M8 x 25mm SETSCREW + NUT 304 STAINLESS STEEL	2 No AT 6000mm CTS
②	GUTTER HOLD DOWN WASHER	4.0mm THICK 304 GRADE STAINLESS STEEL PLATE	50mm DIAMETER
③	GUTTER HOLD DOWN CAPPING PLATE	2.0mm THICK 304 GRADE STAINLESS STEEL – 2B FINISH	130 x 130mm
④	GUTTER LINING	3.0mm THICK 304 GRADE STAINLESS STEEL – 2B FINISH	2080mm GIRTH x 20m LONG
⑤	SLIP SHEET	0.15mm THICK POLYTHENE – BLACK	2700mm W x 20m LONG
⑥	GUTTER BASE METAL DECK	75mm DEEP x 1.1mm THICK GALVANISED STEEL – 275g/m	840mm W x 4500mm LONG
⑦	GUTTER HOLD DOWN WASHER	4.0mm THICK 304 GRADE STAINLESS STEEL PLATE	60 x 60mm
⑧	GUTTER BASE METAL DECK > STEEL STRUCTURE	#12 x 20mm HEX HEAD CLASS 3 COATED STEEL SCREW	5 No AT 2250mm SPACING

บริษัท ทำอากาศยานไทย จำกัด (มหาชน)			
แบบ งานจ้างเปลี่ยนแป้นสลักเกลียว ตรวจสอบและซ่อมแซมแผ่นสแตนเลส สลักเกลียว ยึดรางระบายน้ำใต้โครงหลังคาอาคารผู้โดยสาร ณ ทสภ.			
สำรวจ	เขียน	เห็นชอบ	แบบ
วิศวกรโยธา			SECONDARY SKYLIGHT BOX GUTTER HOLDING DOWN FIXINGS TYPICALSECTION
นางสาว จิราภา ประทุม			
หัวหน้างานอาคารผู้โดยสาร			
ผู้อำนวยการส่วนอาคาร		วันที่ 25-06-2562	แบบเลข ST/03

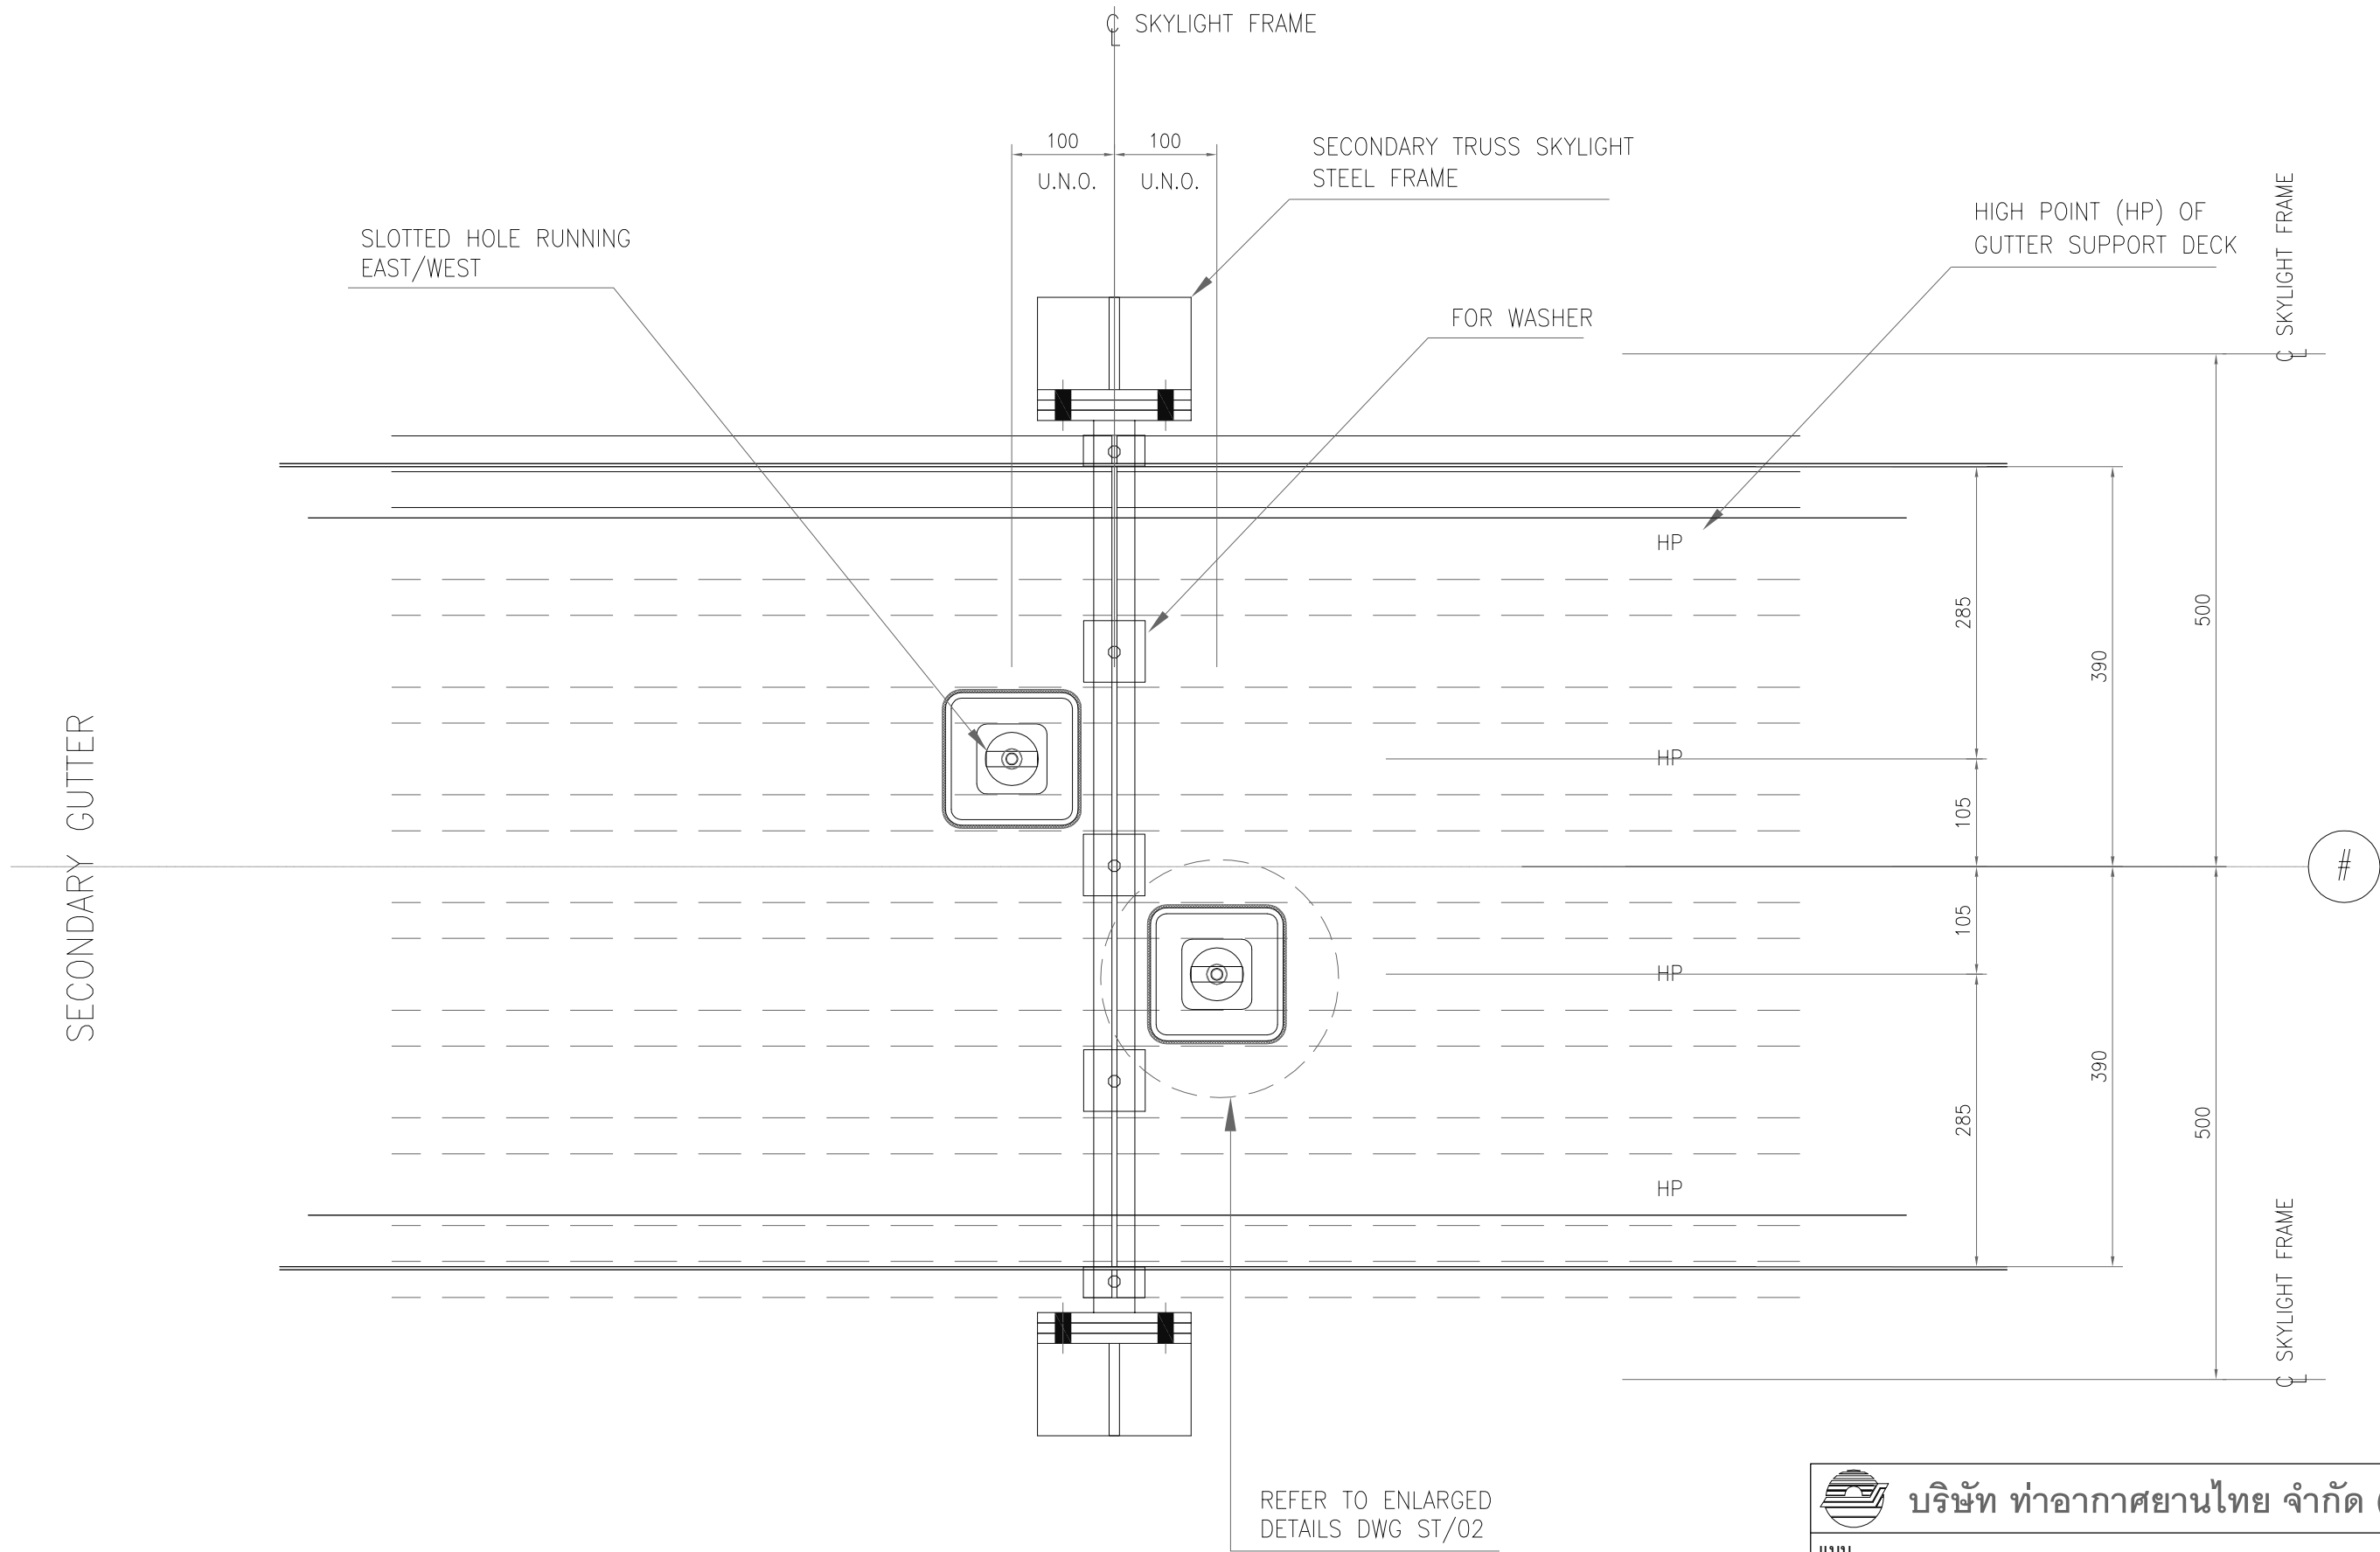

TYPICAL PLAN AT SECONDARY GUTTER

บริษัท ทำอากาศยานไทย จำกัด (มหาชน)			
แบบ งานจ้างเปลี่ยนแป้นสลักเกลียว ตรวจสอบและซ่อมแซมแผ่นสแตนเลส สลักเกลียว ยึดรางระบายน้ำใต้โครงหลังคาอาคารผู้โดยสาร ณ ทสภ.			
สำรวจ	เขียน	เห็นชอบ	แบบ TYPICAL PLAN AT SECONDARY GUTTER
วิศวกรโยธา			
นางสาว จิราภา ประทุม			
หัวหน้างานอาคารผู้โดยสาร			
ผู้อำนวยกาส่วนอาคาร		วันที่ 25-06-2562	แบบเลข ST/02

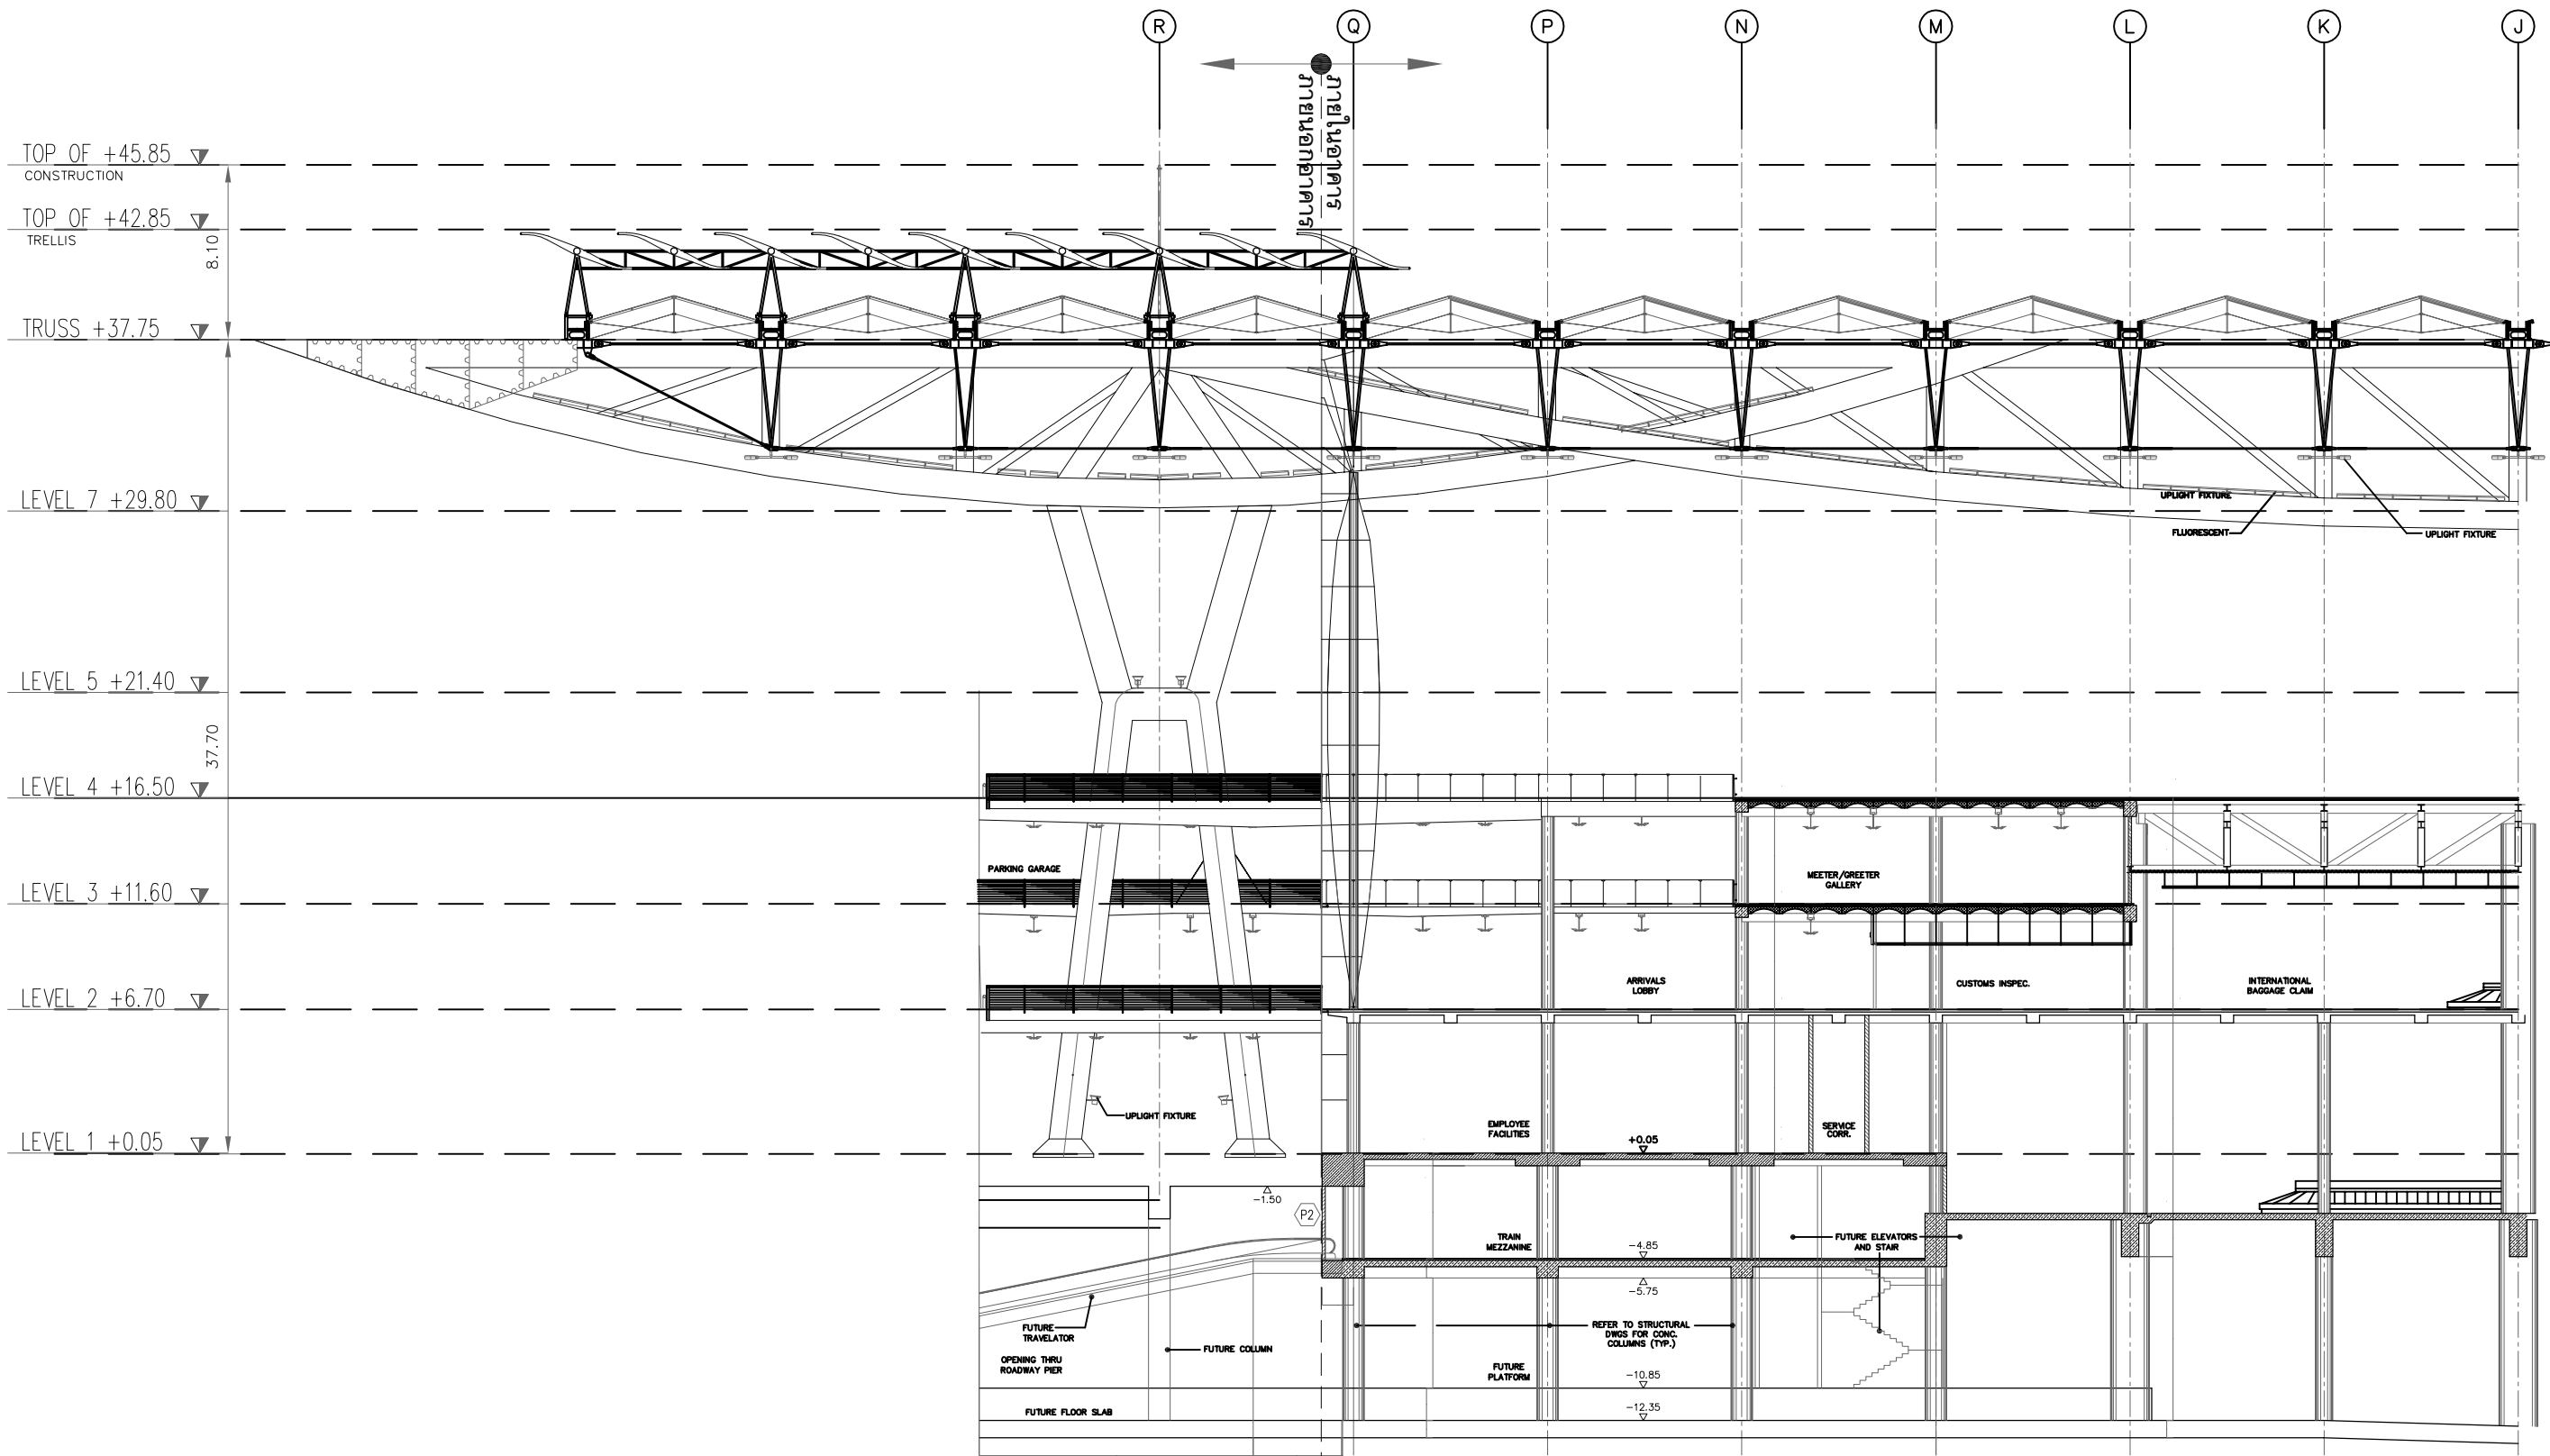

SECTION



บริษัท ท่าอากาศยานไทย จำกัด (มหาชน)

แบบ

งานจ้างเปลี่ยนเป็นสลักเกลียว ตรวจสอบและซ่อมแซมแผ่นสแตนเลส สลักเกลียว
ยึดรางระบายน้ำใต้โครงหลังคาอาคารผู้โดยสาร ณ ทสภ.

สำรวจ	เขียน	เห็นชอบ	แบบ
นางสาว จิราภา ประทุม			SECTION
หัวหน้างานอาคารผู้โดยสาร			
ผู้อำนวยการส่วนอาคาร		วันที่ 25-06-2562	แบบเลข ST/10