


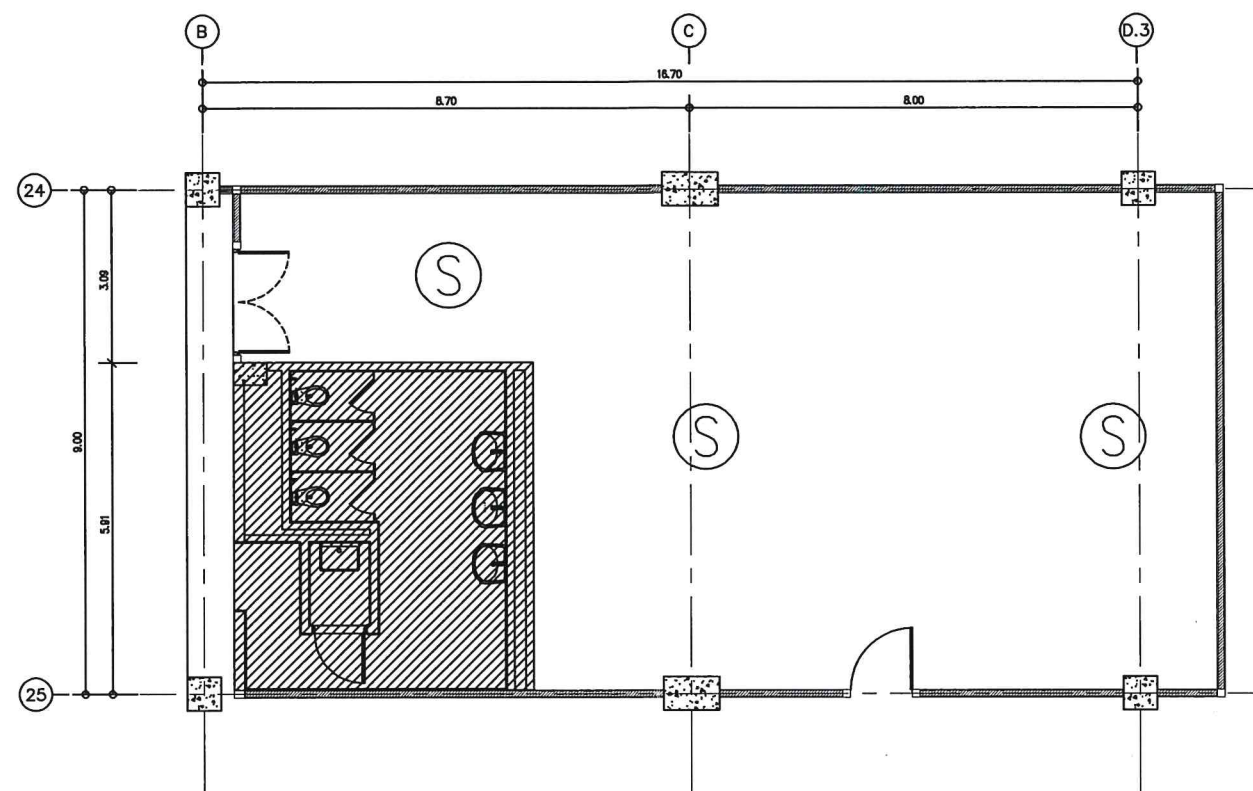


ผังตำแหน่งติดตั้งอุปกรณ์ระบบแจ้งเหตุเพลิงไหม้ ห้อง A1-054b

จุดติดตั้งตามแบบแปลนเป็นเพียงภาพวาด เพื่อให้เกิดความสะดวกในการจัดซื้อจัดจ้างและติดตั้ง
 ทั้งนี้ขึ้นอยู่กับความเหมาะสมของหน้างานหรือพื้นที่ที่จะติดตั้งจริง โดยก่อนติดตั้งต้องได้รับความเห็นชอบ
 จากเจ้าหน้าที่ควบคุมงานของ ทอท. ก่อนติดตั้ง

Symbol	Description	Pcs.
(S)	Addressable Smoke Detector with base	3


ลายเซ็น

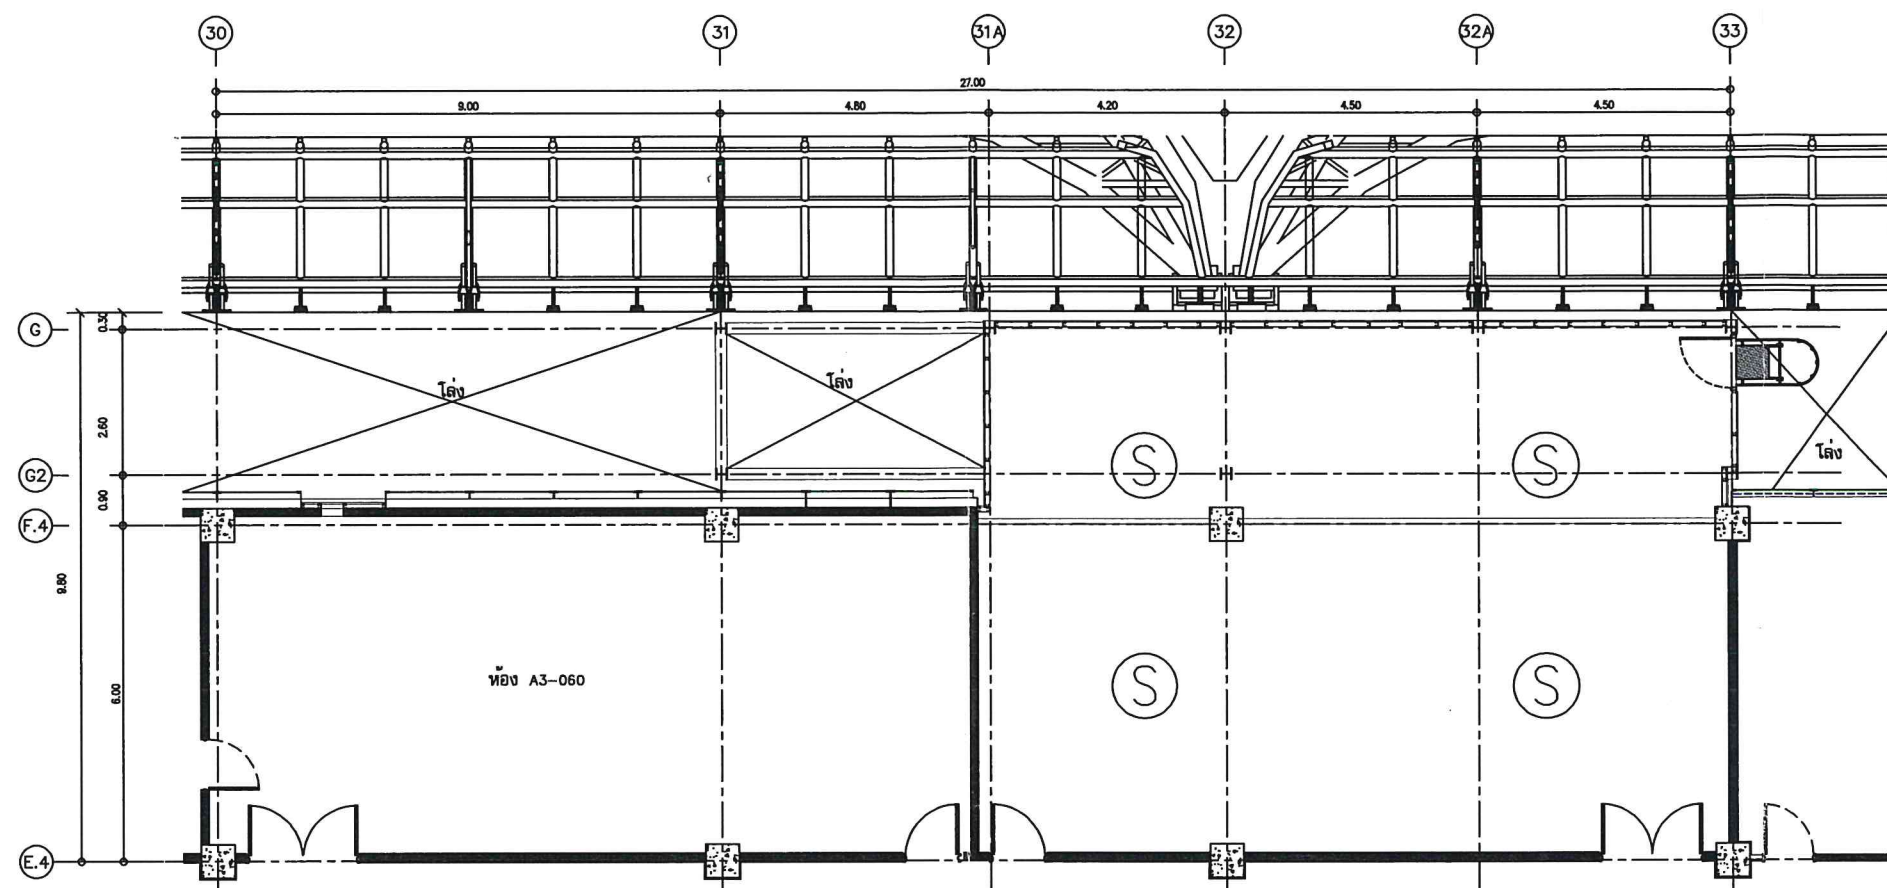

ผังตำแหน่งติดตั้งอุปกรณ์ระบบแจ้งเหตุเพลิงไหม้ ห้อง A3-063 (บนเพดาน)

จุดติดตั้งตามแบบแปลนเป็นเพียงภาพวาด เพื่อให้เกิดความสะดวกในการจัดซื้อจัดจ้างและติดตั้ง
 ทั้งนี้ขึ้นอยู่กับความเหมาะสมของหน้างานหรือพื้นที่ที่จะติดตั้งจริง โดยก่อนติดตั้งต้องได้รับความเห็นชอบ
 จากเจ้าหน้าที่ควบคุมงานของ ทอท. ก่อนติดตั้ง

Symbol	Description	Pcs.
(S)	Addressable Smoke Detector with base	4

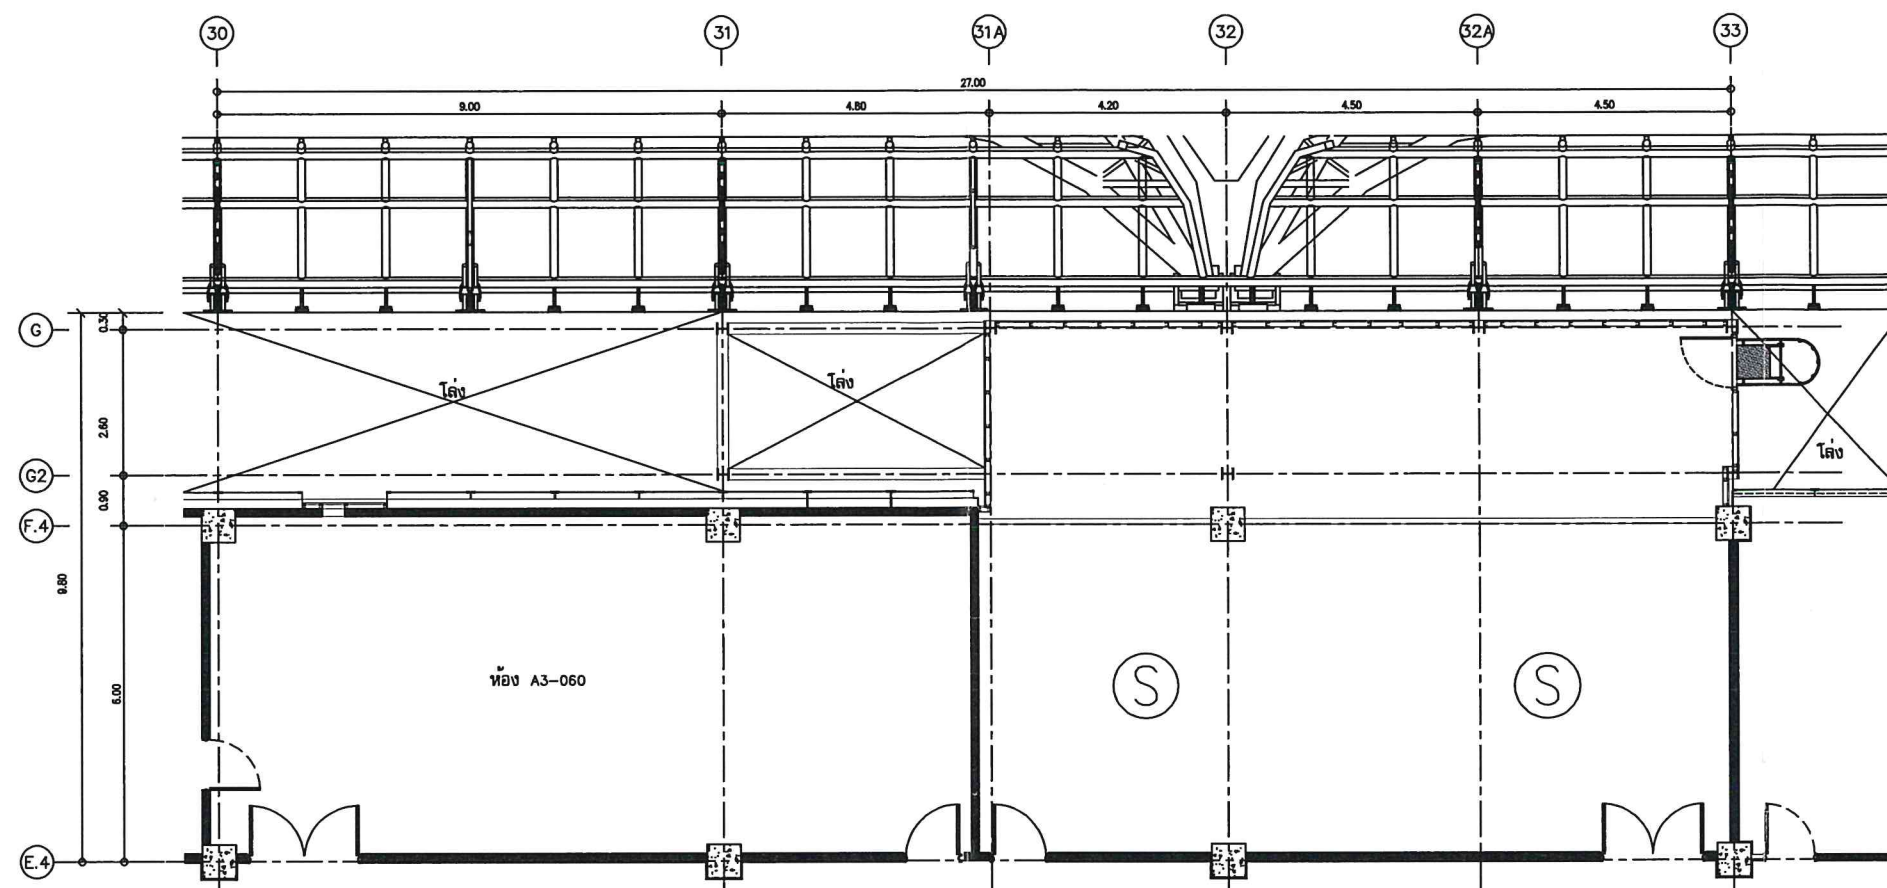

ผังตำแหน่งติดตั้งอุปกรณ์ระบบแจ้งเหตุเพลิงไหม้ ห้อง A3-063 (ใต้พื้นยก)

จุดติดตั้งตามแบบแปลนเป็นเพียงภาพวาด เพื่อให้เกิดความสะดวกในการจัดซื้อจัดจ้างและติดตั้ง
 ทั้งนี้ขึ้นอยู่กับความเหมาะสมของหน้างานหรือพื้นที่ที่จะติดตั้งจริง โดยก่อนติดตั้งต้องได้รับความเห็นชอบ
 จากเจ้าหน้าที่ควบคุมงานของ ทอท. ก่อนติดตั้ง

Symbol	Description	Pcs.
(S)	Addressable Smoke Detector with base	2