



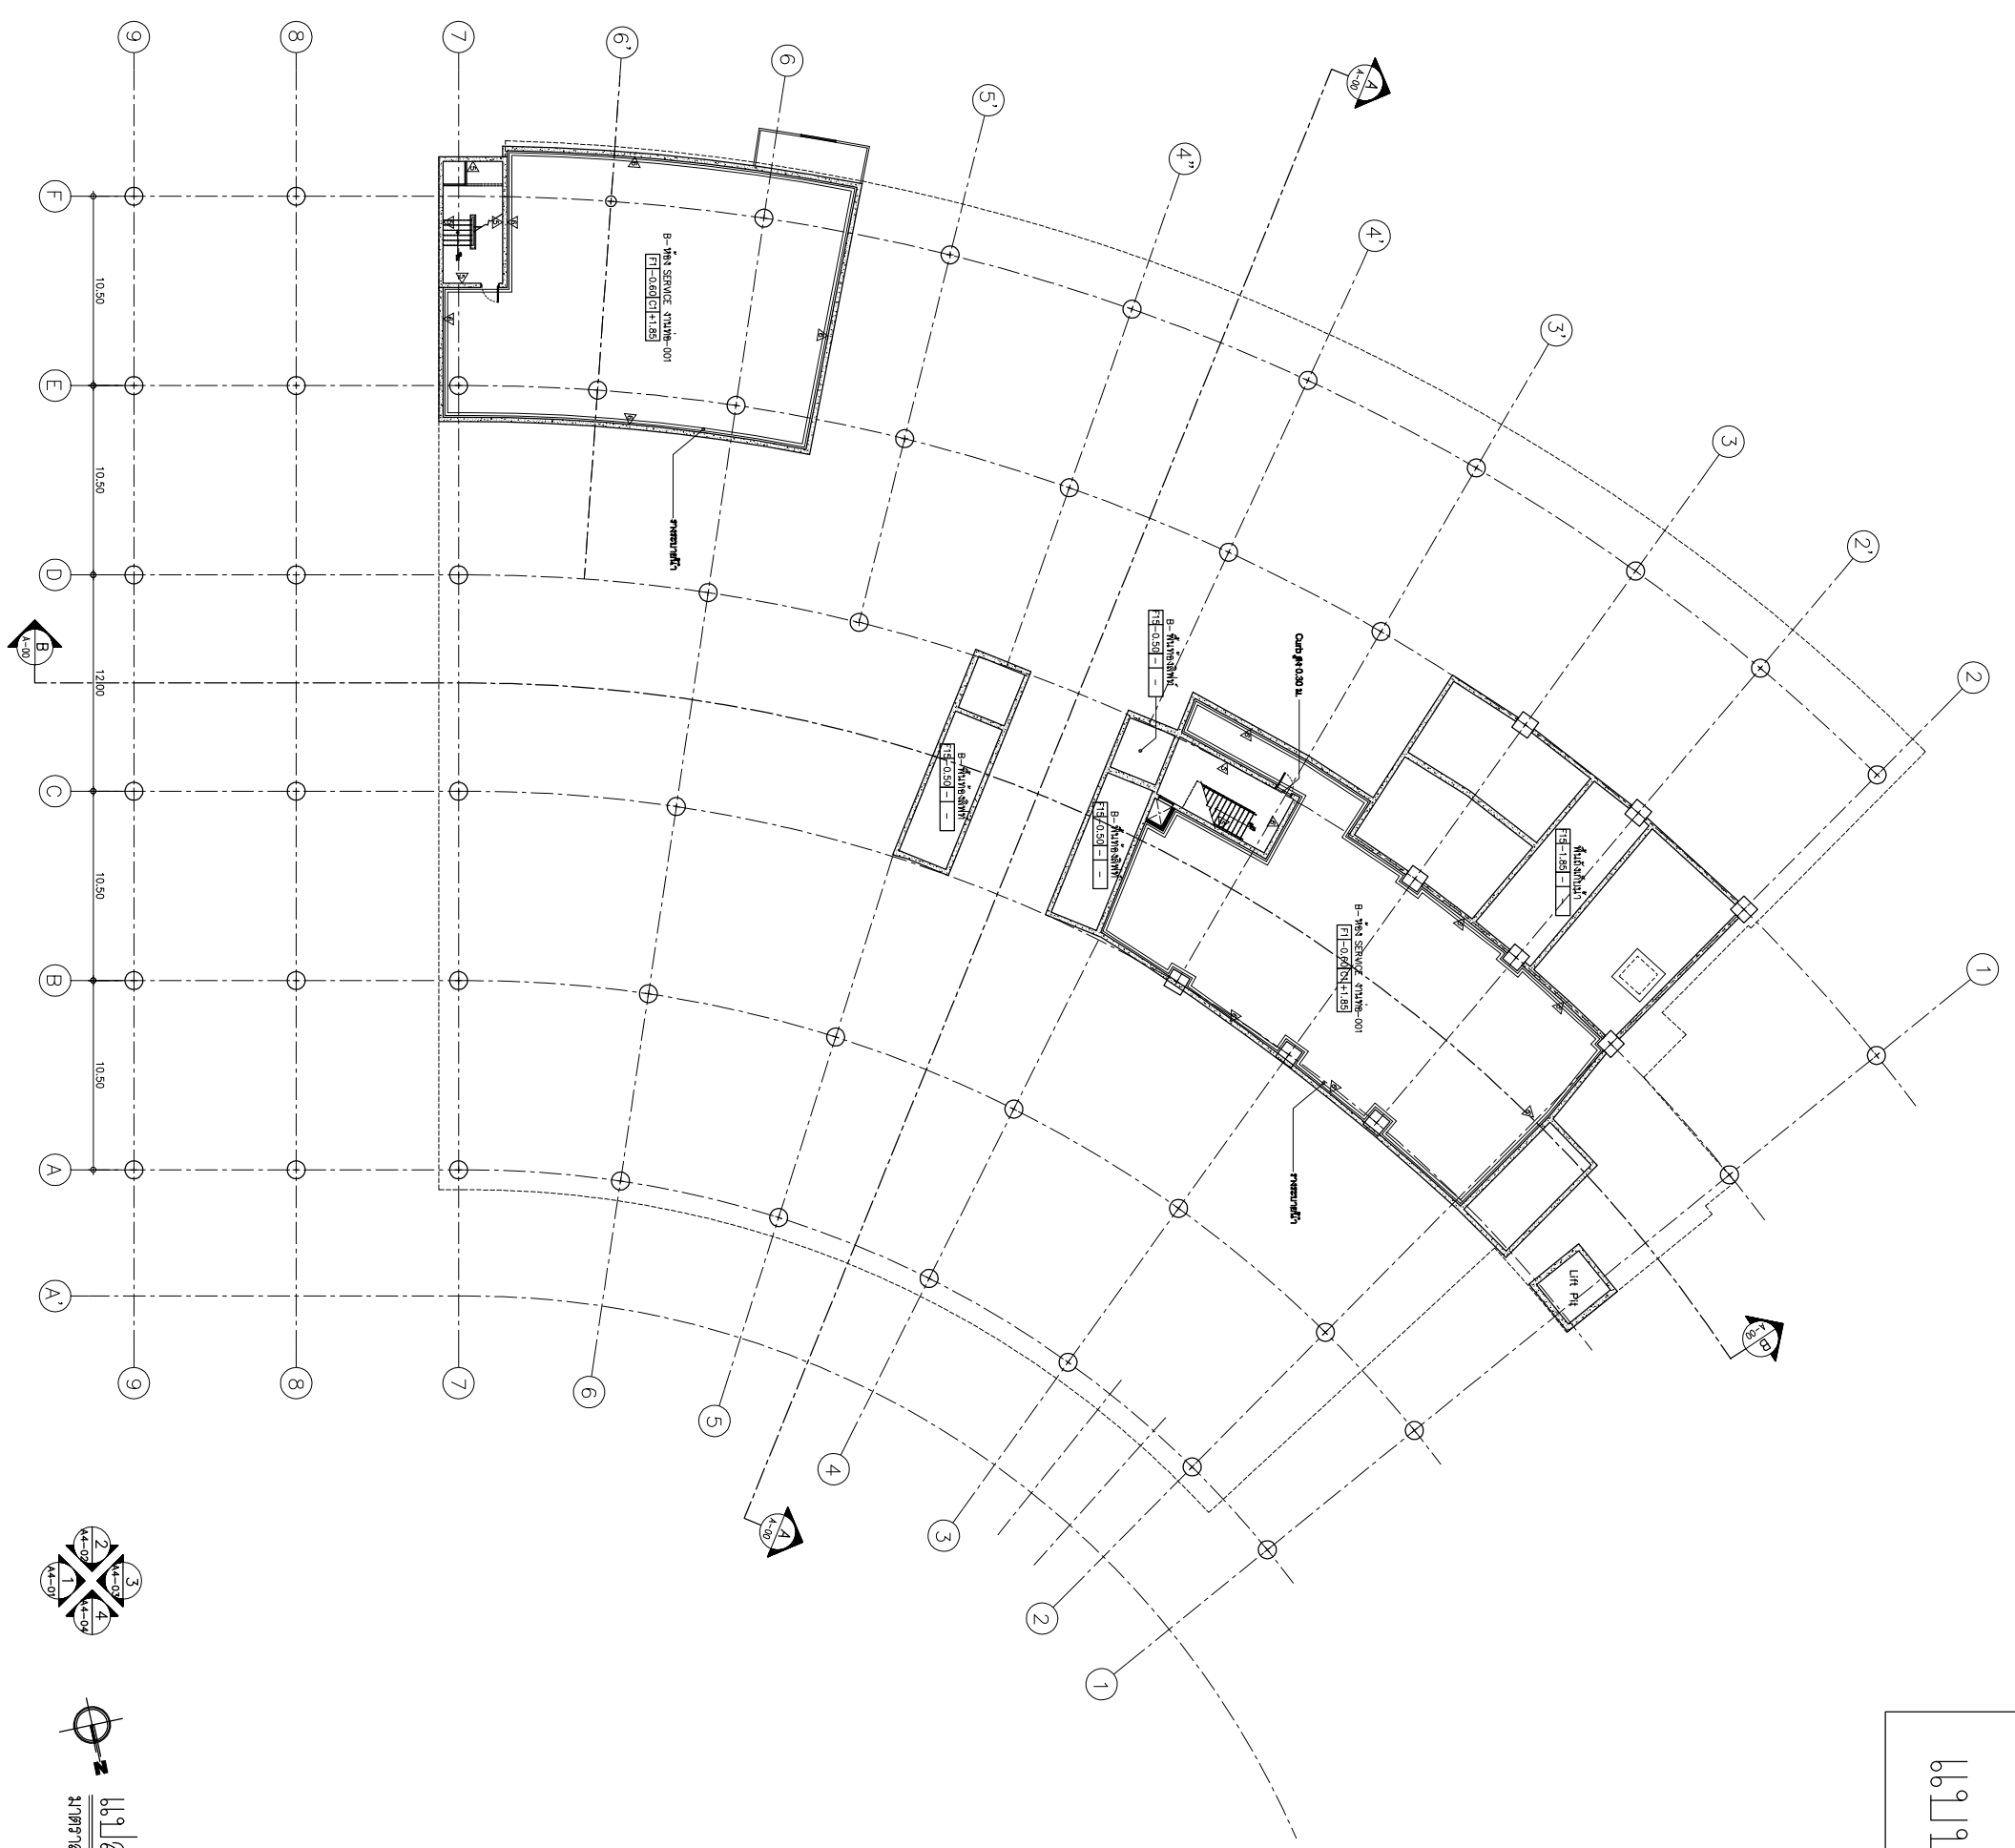


แบบรูปอาคารสำนักงาน 2
1:400



แบบรูปอาคารสำนักงาน 2

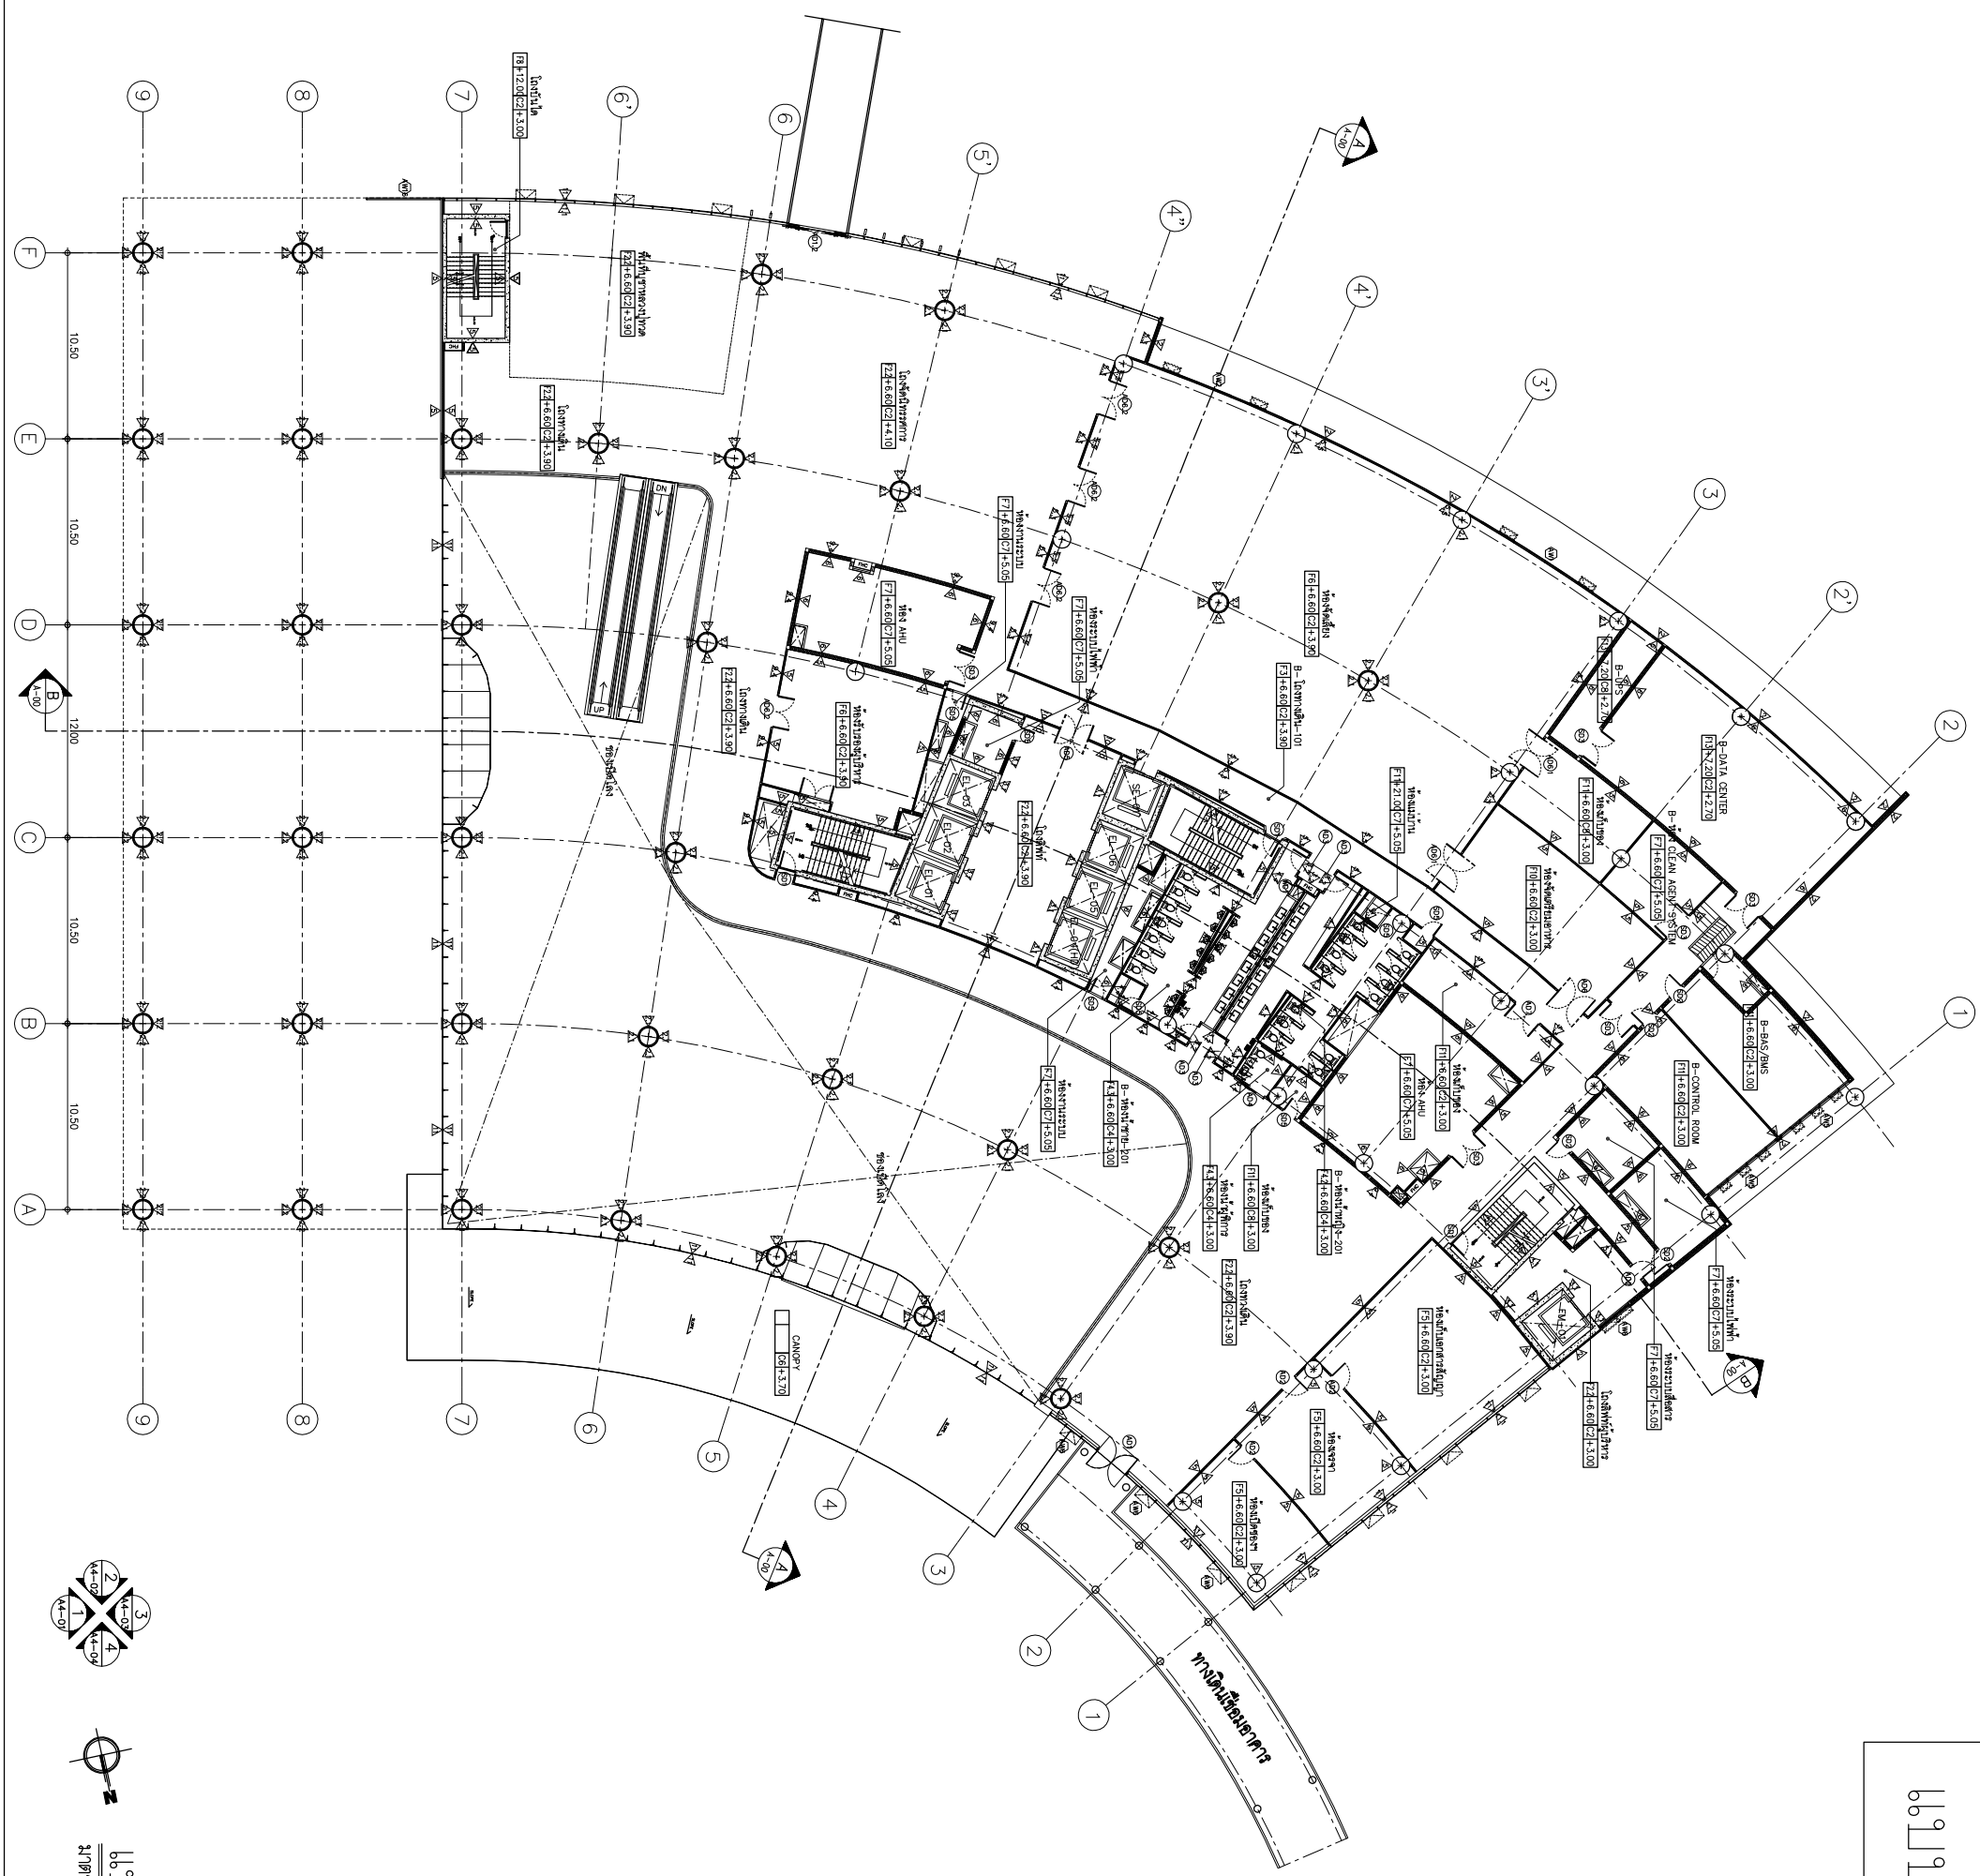

แบบรูปอาคารสำนักงาน 2
มาตราส่วน 1:400

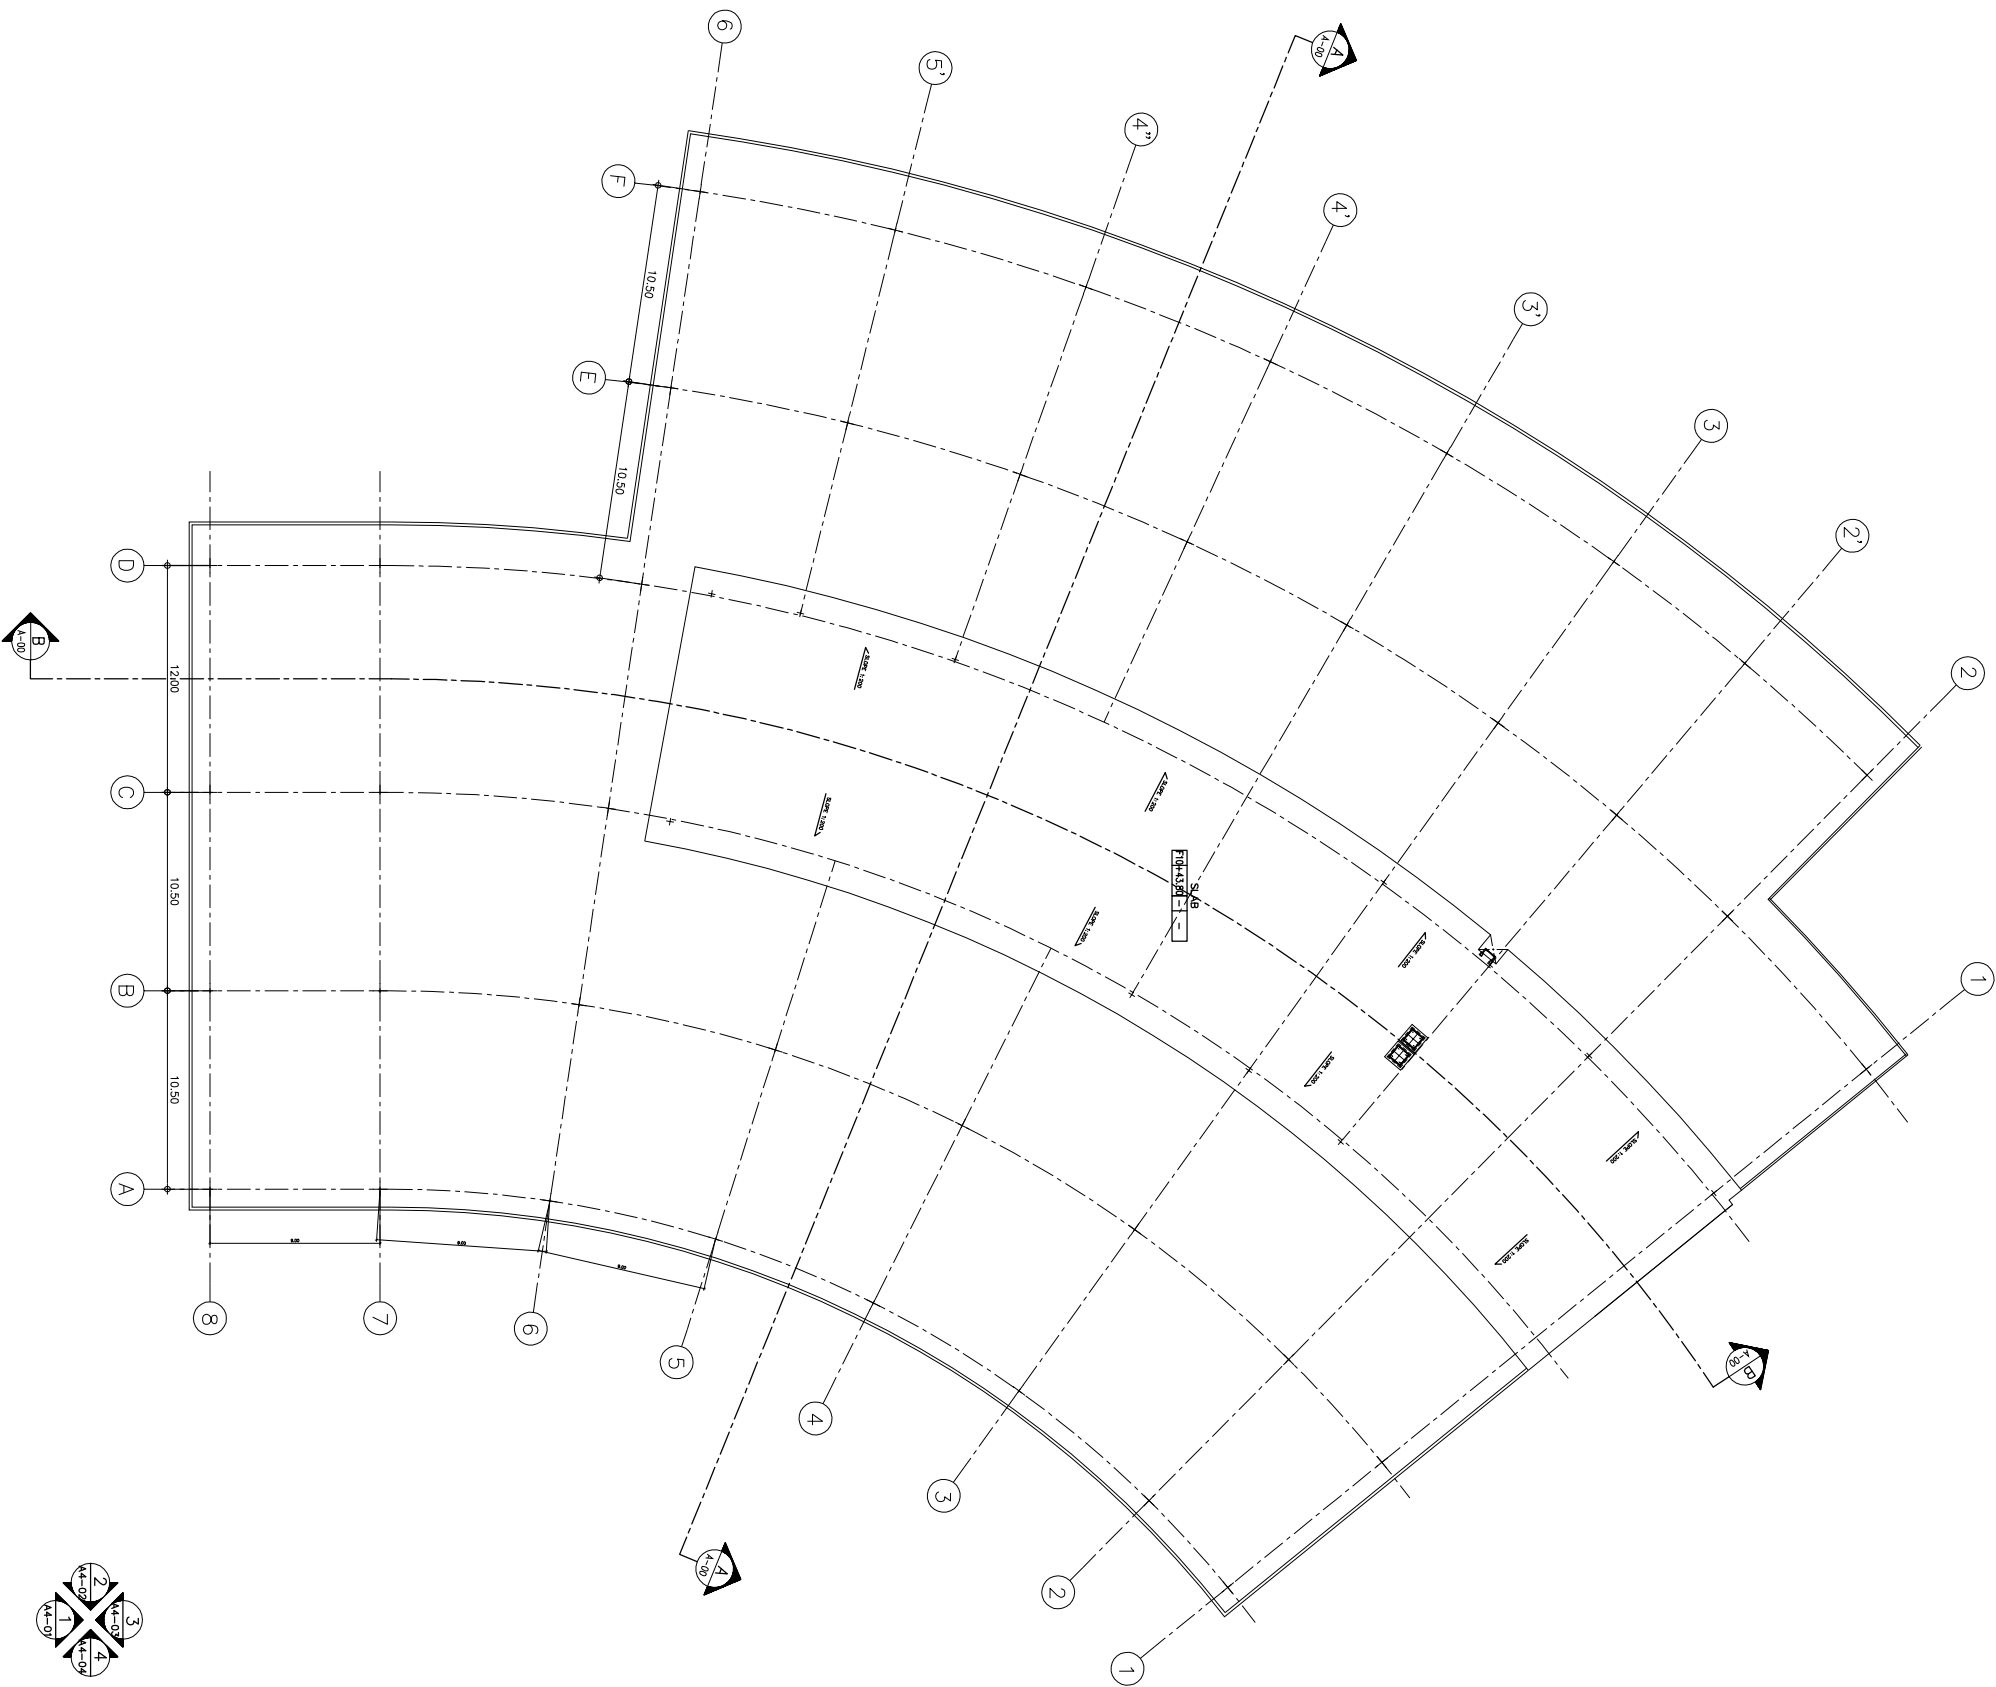

แบบรูปอาคารสำนักงาน 2
1:400

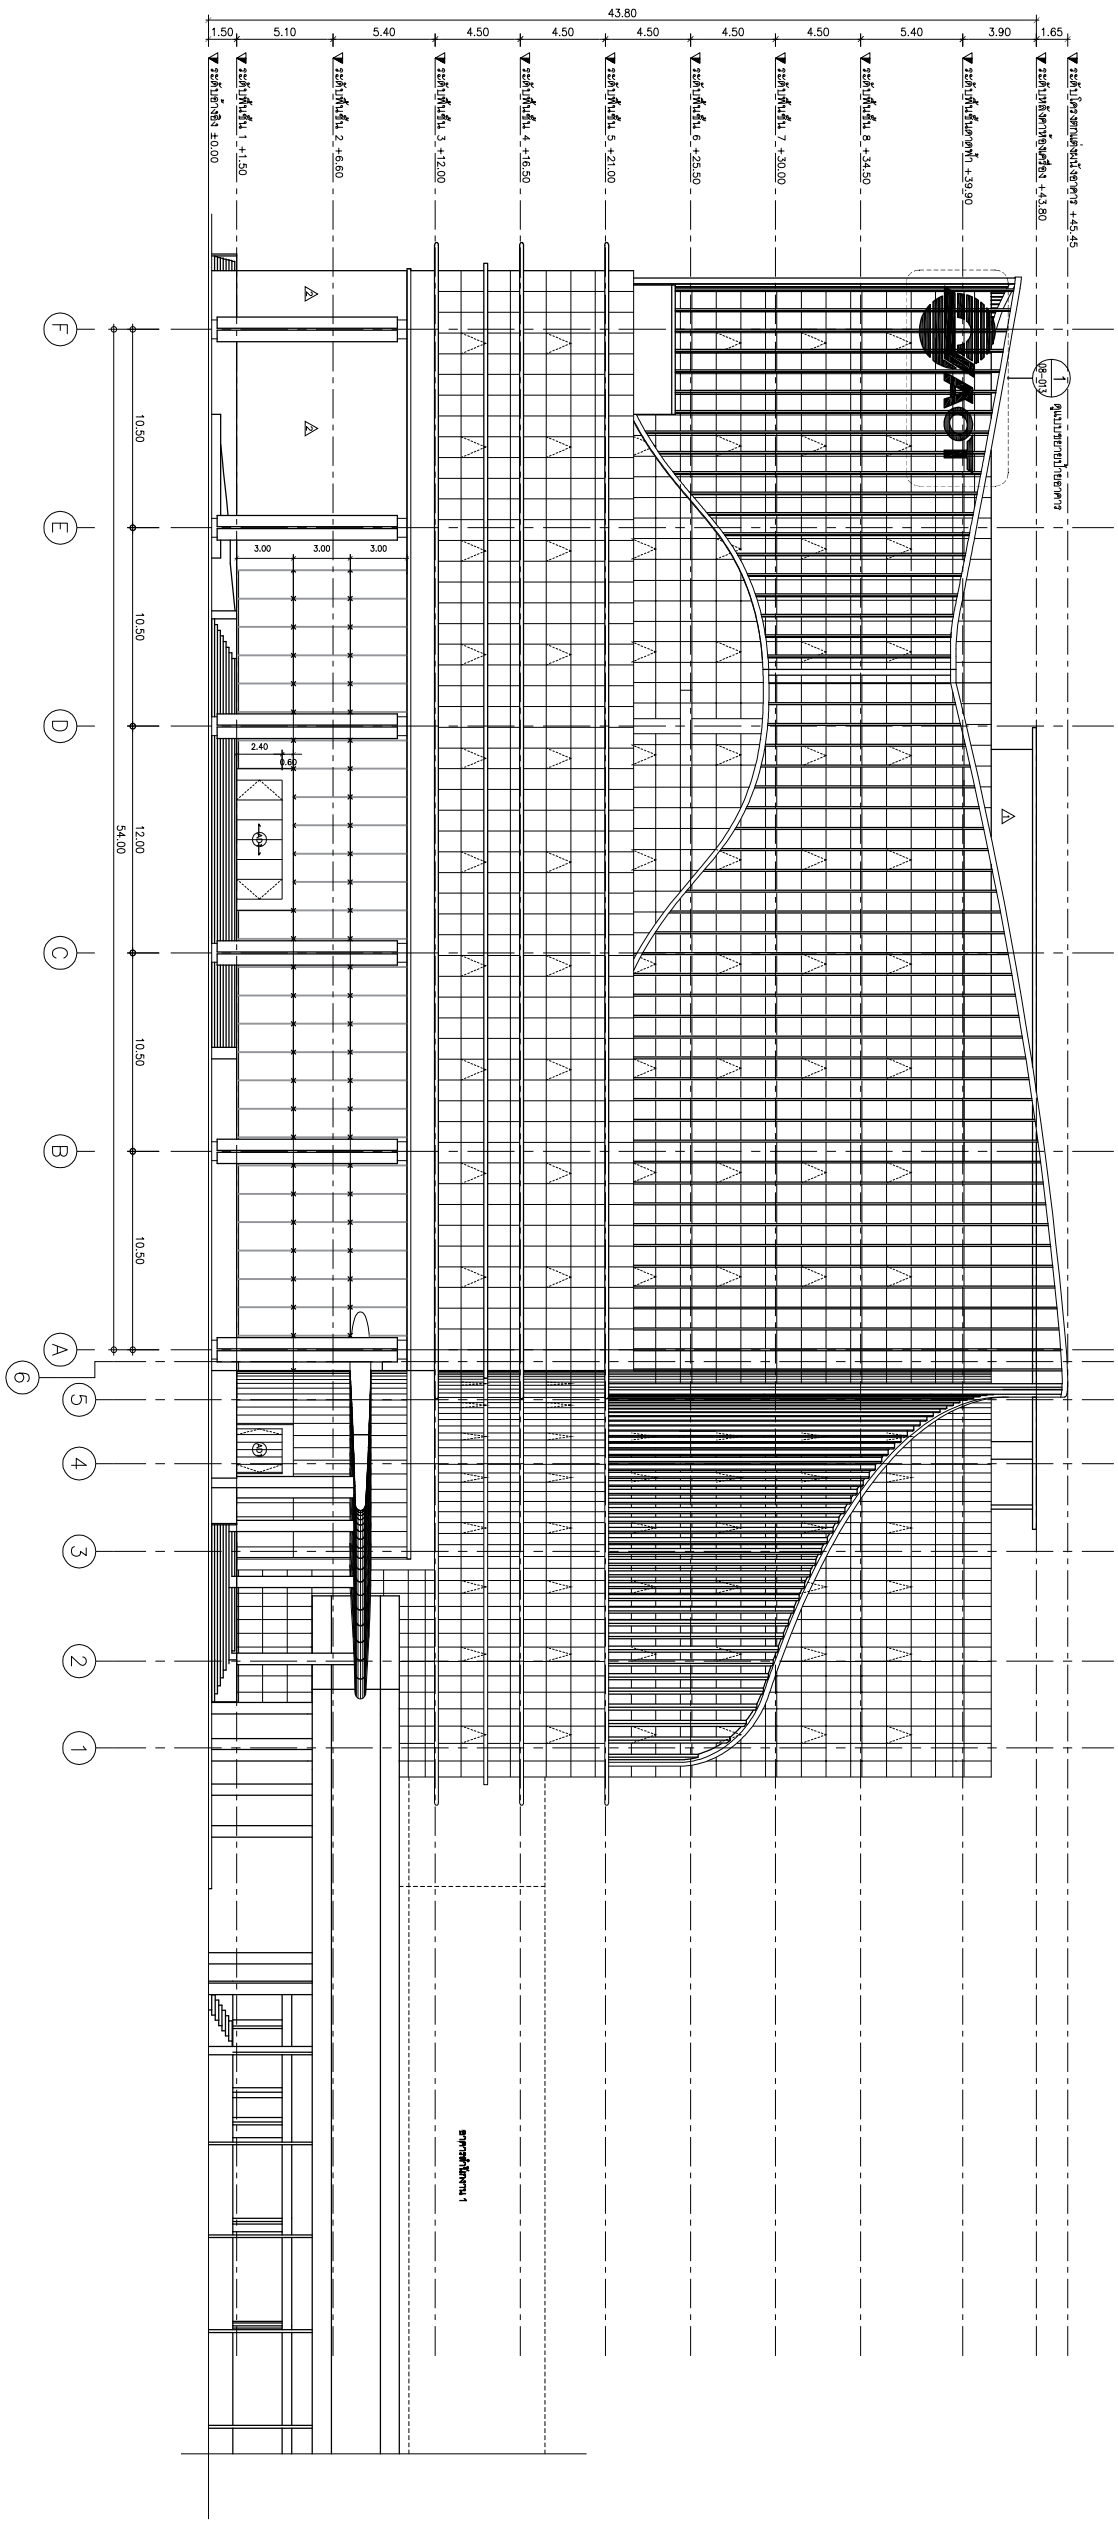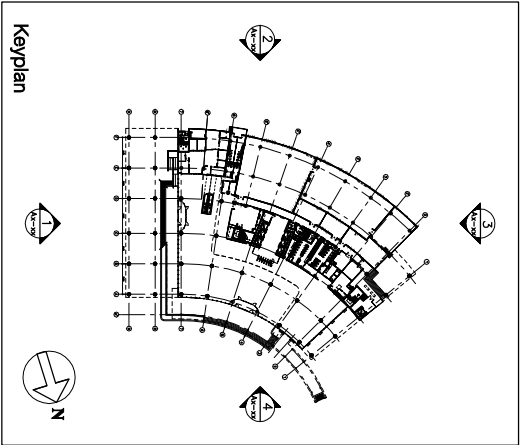

ຮູບປັດຈຸບັນ 1
1:400

