



บริษัท ท่าอากาศยานไทย จำกัด (มหาชน)

กระทรวงคมนาคม

โครงการ


งานติดตั้งฟิล์มกรองแสง บริเวณผนังกระจก

สำหรับอาคารผู้โดยสารระหว่างประเทศ ทภก.





บริษัท ท่าอากาศยานไทย จำกัด (มหาชน)  
 333 หมู่ 7 ถนนวิภาวดีรังสิต แขวงสีกัน เขตดอนเมือง กรุงเทพมหานคร 10210  
 โทรศัพท์ : 66(0) 2535-1111 โทรสาร : 66(0) 2535-4061, 66(0) 2504-3846  
 WEBSITE : <http://www.airportthai.co.th>, E-mail : [aot@aotairportthai.co.th](mailto:aot@aotairportthai.co.th)

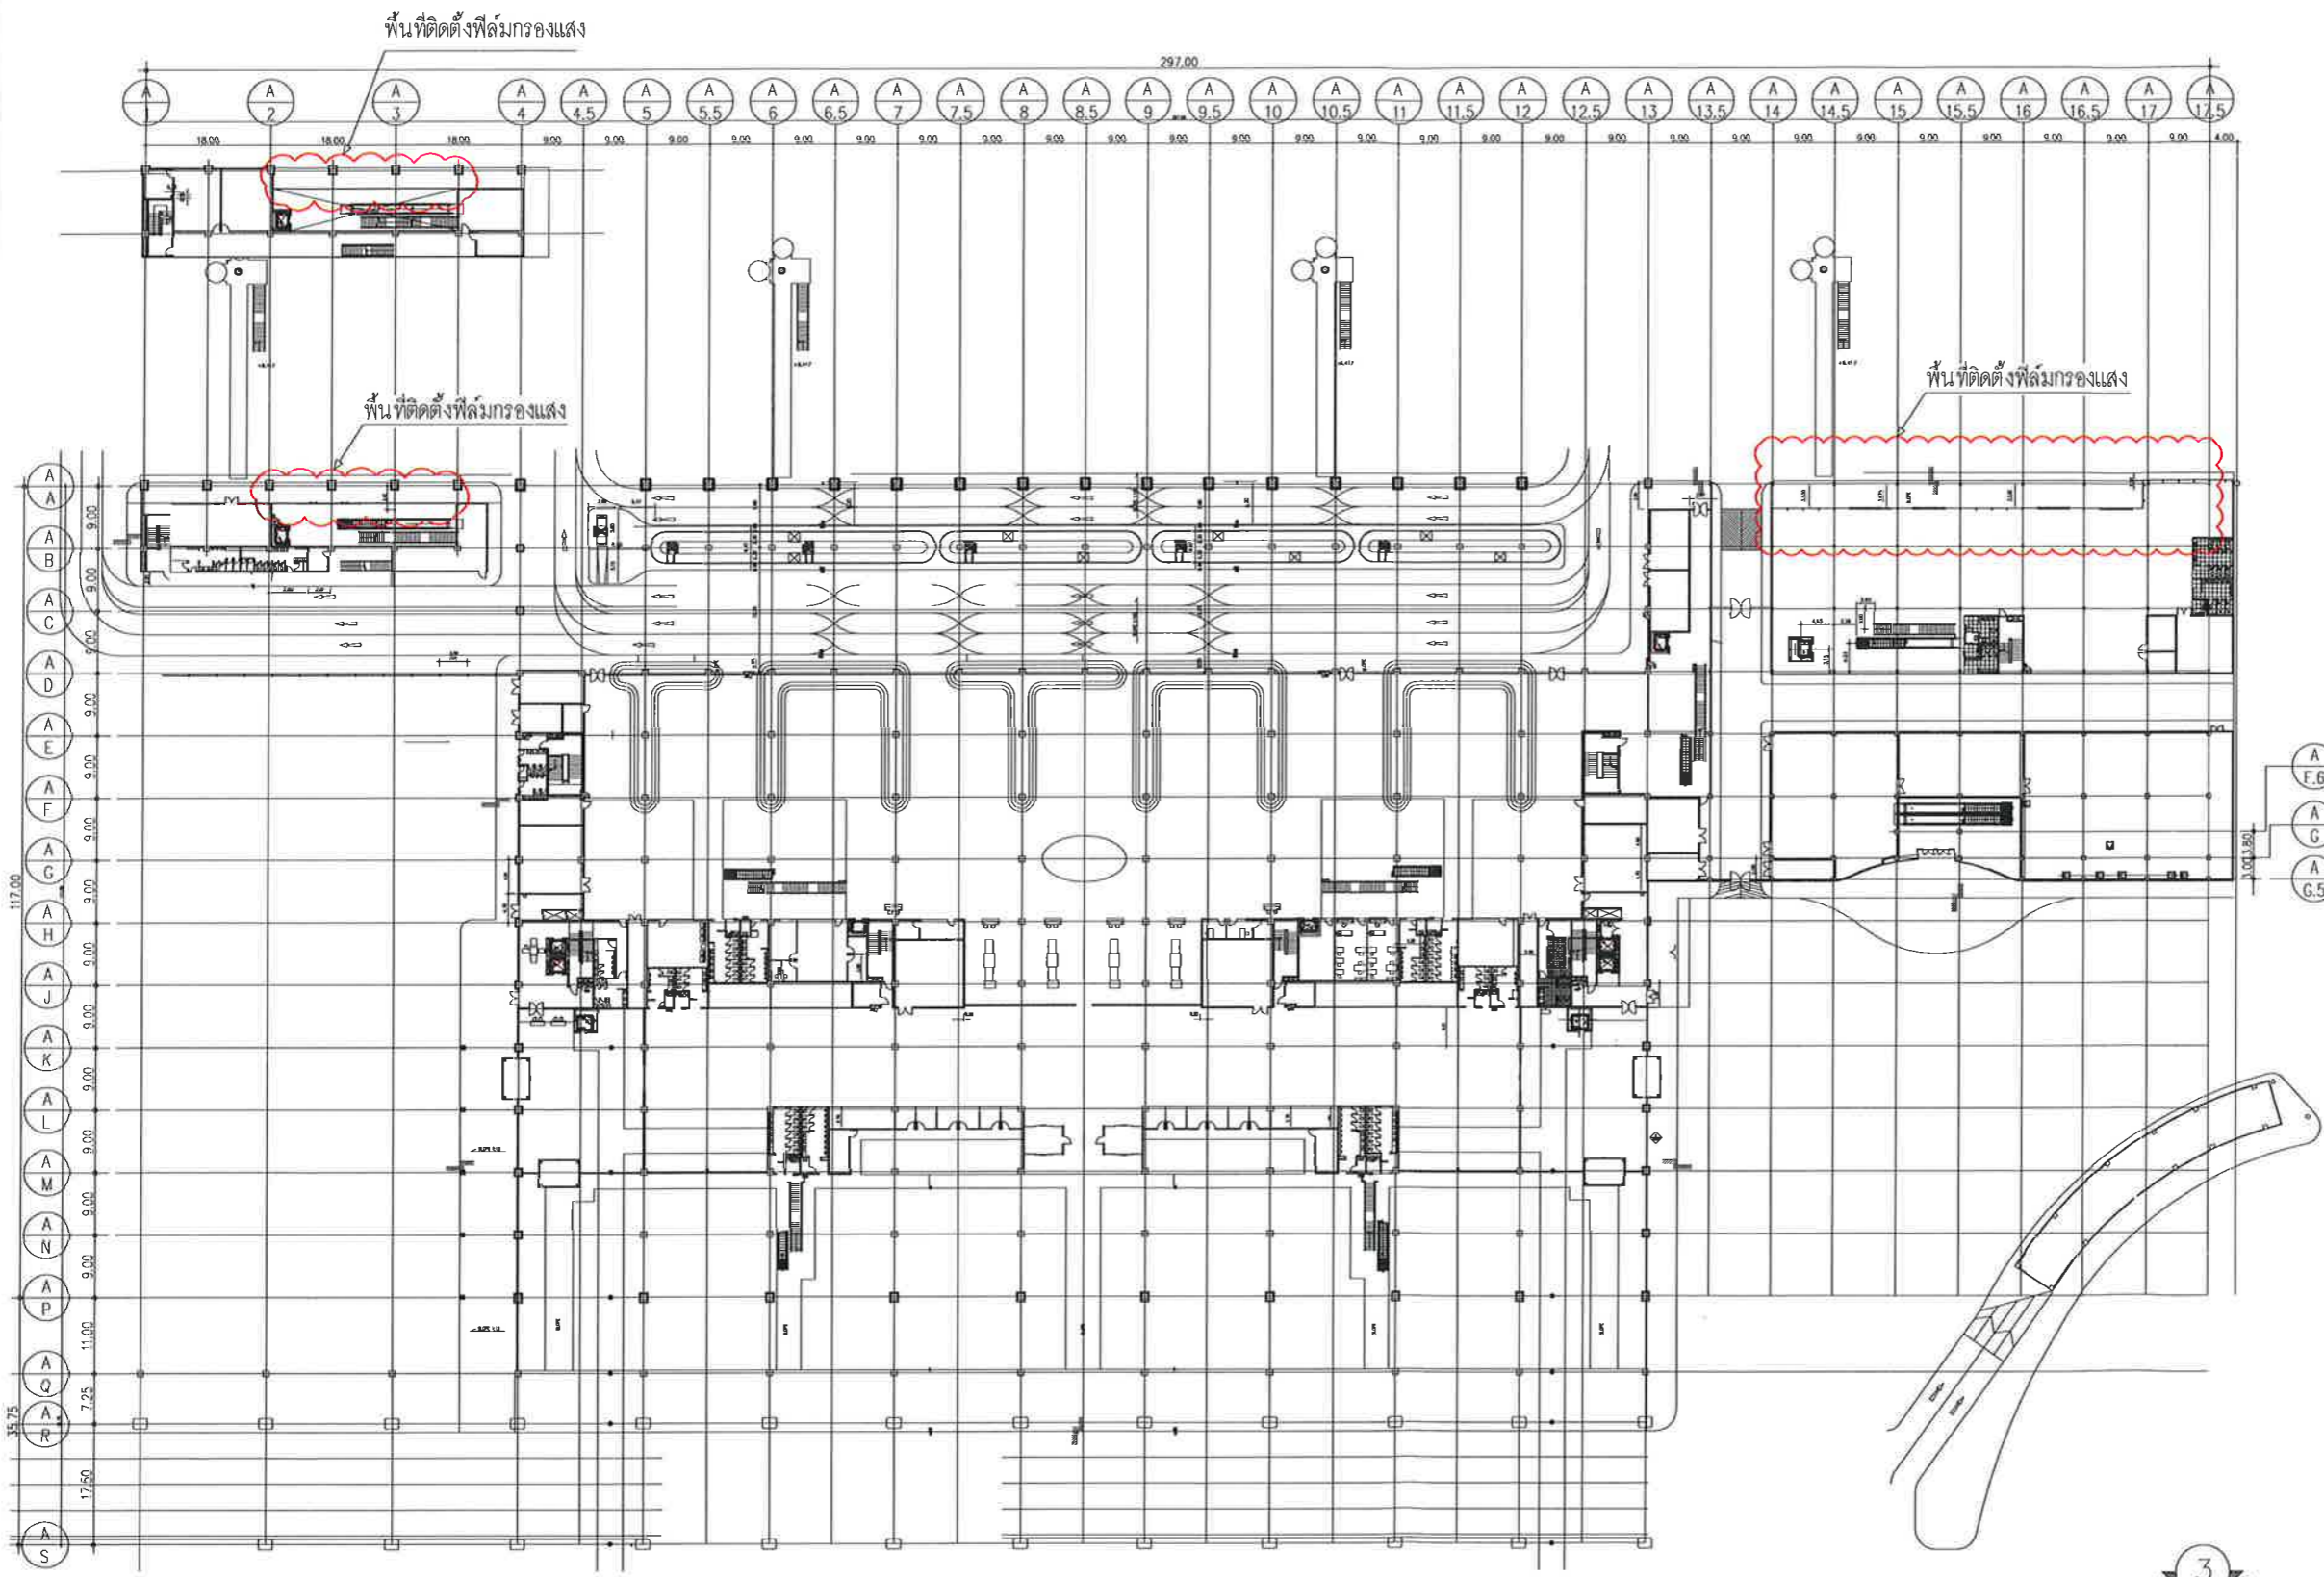

งาน :  
 งานติดตั้งฟิล์มกรองแสง บริเวณผนังกระจก  
 อาคารผู้โดยสารระหว่างประเทศ ณ ทภก.

แบบแสดง :  
 แปลนพื้นที่ 1

SCALE :  
 1: 500

ผู้เขียนแบบและออกแบบ :  
 น.ส. อังกร วัฒนะโกคา  
 สถาปนิก 4 สสค. ฝบร. ทภก. *Cib*

ผู้ตรวจสอบ :  
 นายพัลลภ ไวยวิฬา  
 วศก. 7 สสค. ฝบร. ทภก. *PA*

ผู้รับรอง :  
 นายธีระศักดิ์ วัฒนายนต์  
 ผอ.ก. สสค. ฝบร. ทภก. *ธีระ*

วันที่  
 27 ก.พ. 63

แผ่นที่ : 2	จำนวนแผ่นทั้งหมด : 8
----------------	-------------------------

แบบเลขที่ :  
 สสค. ฝบร. ทภก. 36/62

แปลนพื้นที่ 1  
 Scale 1:500







บริษัท ท่าอากาศยานไทย จำกัด (มหาชน)

333 หมู่ 7 ถนนวิภาวดีรังสิต แขวงสีกัน เขตดอนเมือง กรุงเทพฯ 10210 ประเทศไทย  
โทรศัพท์ : 66(0) 2535-1111 โทรสาร : 66(0) 2535-4061, 66(0) 2504-3846  
WEB SITE : http://www.aotportal.co.th , E-mail : aot@aotportal.co.th

งาน :  
งานติดตั้งฟิล์มกรองแสง บริเวณผนังกระจก  
อาคารผู้โดยสารระหว่างประเทศ ณ ทภก.

แบบแสดง :  
แปลนพื้นที่ 2

SCALE :  
1: 500

ผู้เขียนแบบและออกแบบ :  
น.ส. อังกร วัฒนะโกคา  
สถาปนิก 4 สสค.ผบร.ทภก.

ผู้ตรวจสอบ :  
นายพัลลภ ไวยวิฬา  
จชก.7 สสค.ผบร.ทภก.

ผู้รับรอง :  
นายธีระศักดิ์ วัฒนายนต์  
ผอจ. สสค.ผบร.ทภก.


วันที่  
27 ก.พ.63

แผ่นที่ :  
3

จำนวนแผ่นทั้งหมด :  
8

แบบเลขที่ :

สสค.ผบร.ทภก. 36/62

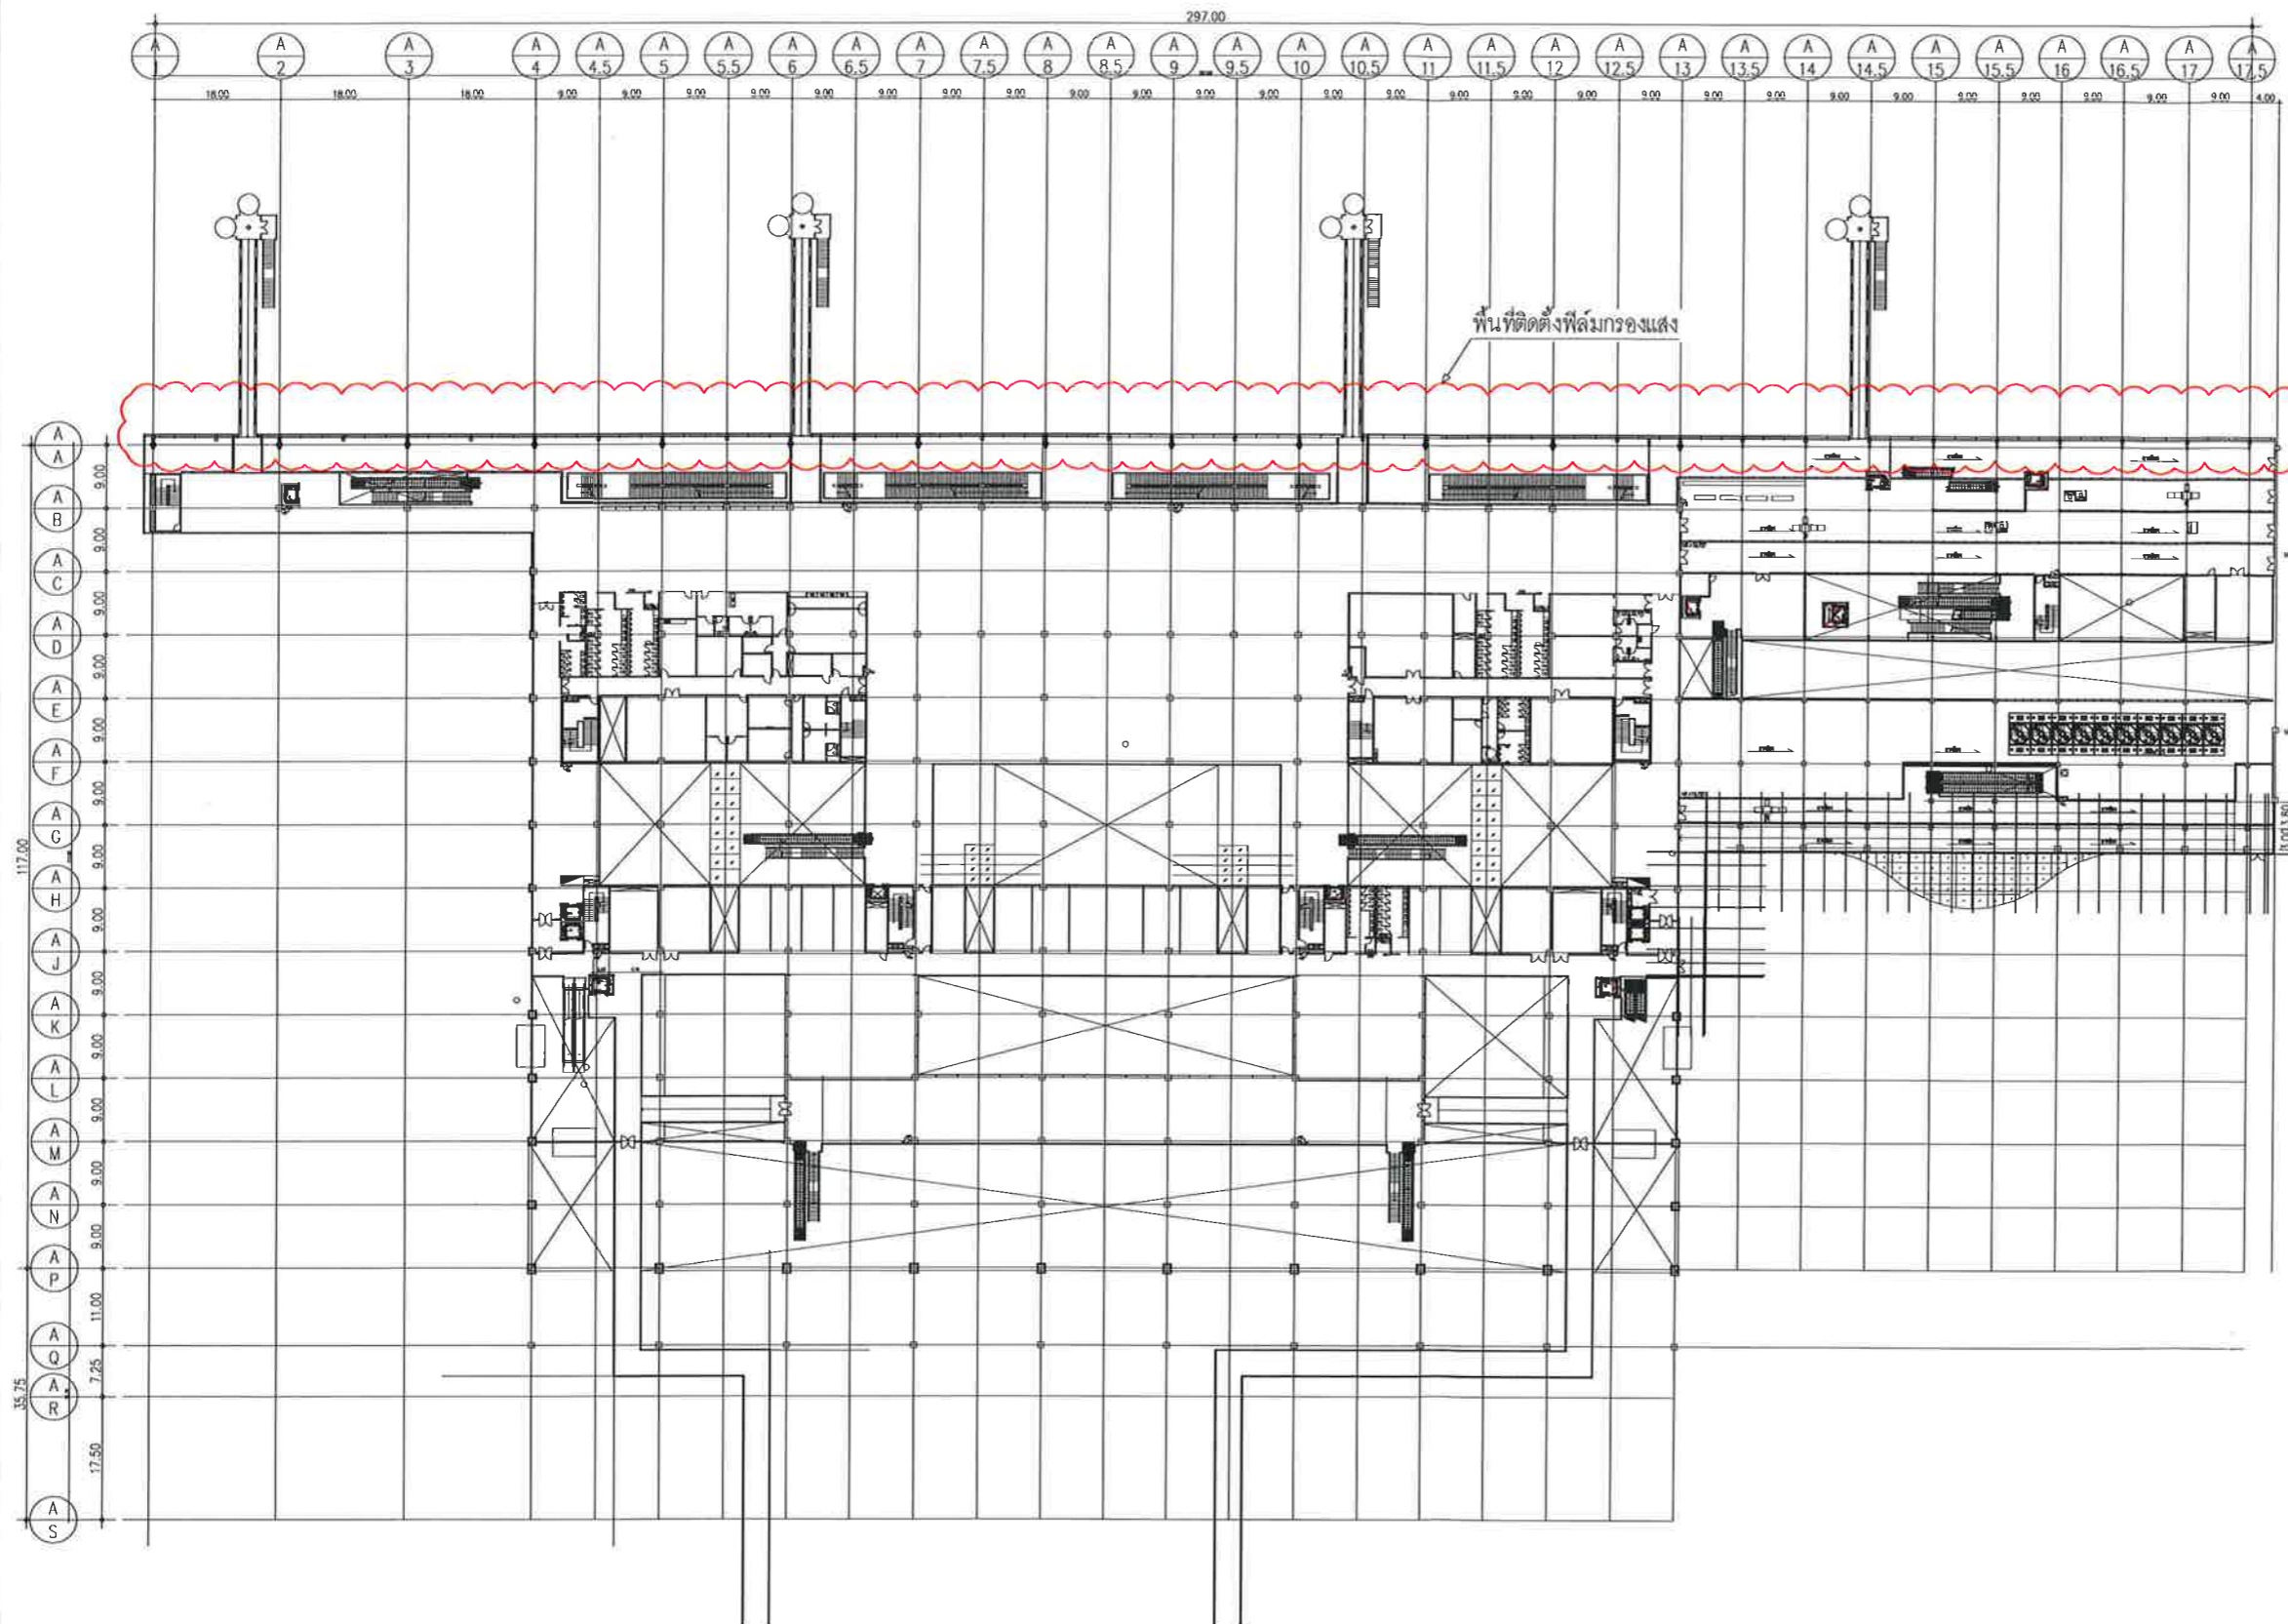

แปลนพื้นที่ 2

Scale 1:500



DIRECTION TO SEE





บริษัท ท่าอากาศยานไทย จำกัด (มหาชน)  
 333 หมู่ 7 ถนนพหลโยธิน แขวงสีกัน เขตดอนเมือง กรุงเทพฯ 10210 ประเทศไทย  
 โทรศัพท์ : 66(0) 2535-1111 โทรสาร : 66(0) 2535-4061, 66(0) 2504-3846  
 WEBSITE : <http://www.aotportal.co.th>, E-mail : [mail@aotportal.co.th](mailto:mail@aotportal.co.th)

งาน :  
 งานติดตั้งฟิล์มกรองแสง บริเวณผนังกระจก  
 อาคารผู้โดยสารระหว่างประเทศ ณ ทภก.

แบบแสดง :  
 แปลนพื้นที่ 3

SCALE :  
 1 : 500

ผู้เขียนแบบและออกแบบ :  
 น.ส. อังกร วัฒนะโกศา  
 สถาปนิก 4 สสค.ผบร.ทภก.

*Signature*

ผู้ตรวจสอบ :  
 นายพัลลภ ไวยวิฬา  
 วรชก.7 สสค.ผบร.ทภก.

*Signature*

ผู้รับรอง :  
 นายธีระศักดิ์ วัฒนายนต์  
 ผอ.ก.สสค.ผบร.ทภก.

*Signature*


วันที่  
 27 ก.พ.63

แผ่นที่ :  
 4

จำนวนแผ่นทั้งหมด :  
 8

แบบเลขที่ :

สสค.ผบร.ทภก. 36/62

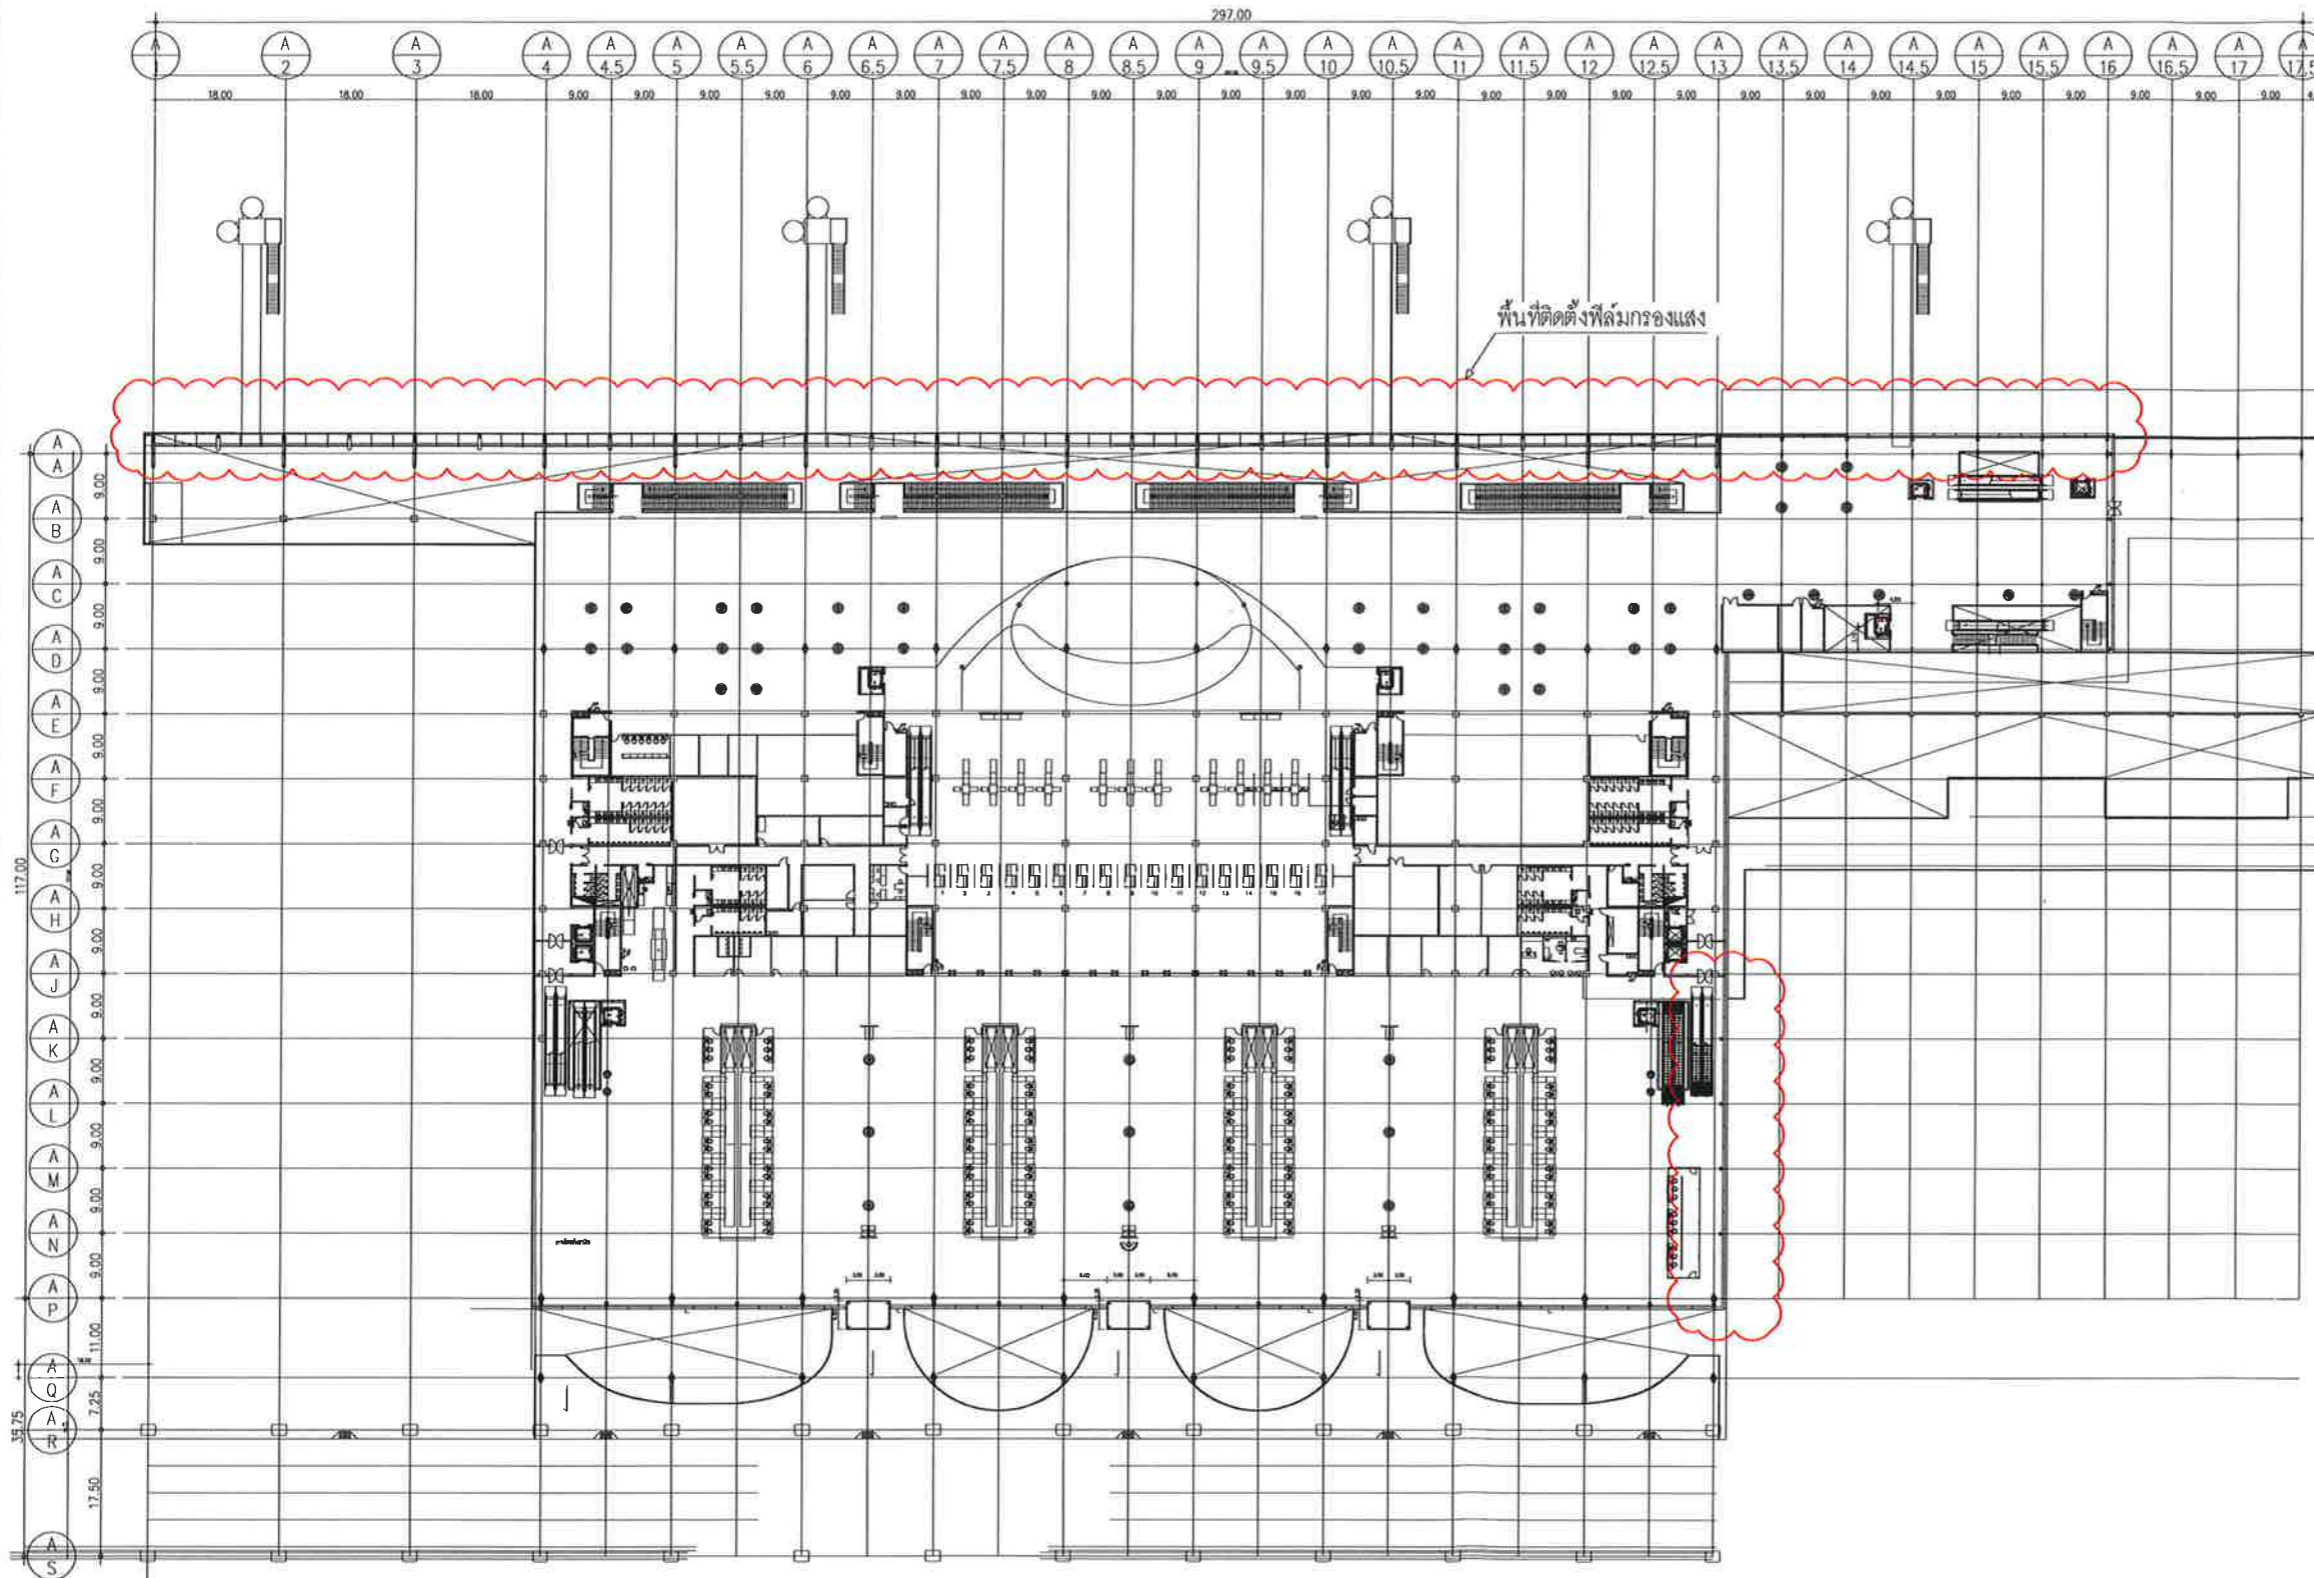

แปลนพื้นที่ 3

Scale

1:500



DIRECTION TO SEE



บริษัท ท่าอากาศยานไทย จำกัด (มหาชน)  
 333 หมู่ 7 ถนนพหลโยธิน แขวงสีกัน เขตดอนเมือง กรุงเทพฯ 10210 ประเทศไทย  
 โทรศัพท์ : 66(0) 2535-1111 โทรสาร : 66(0) 2535-4061, 66(0) 2504-3846  
 WEBSITE : <http://www.airportthai.co.th>, E-mail : [mhla@airportthai.co.th](mailto:mhla@airportthai.co.th)

งาน :  
 งานติดตั้งฟิล์มกรองแสง บริเวณผนังกระจก  
 อาคารผู้โดยสารระหว่างประเทศ ณ ทภก.

แบบแสดง :  
 แปลนพื้นที่ 4

SCALE :  
 1: 500

ผู้เขียนแบบและออกแบบ :  
 น.ส. อังกร วัฒนะโกศา  
 สถาปนิก 4 สสค.ผบร.ทภก.

*Cis*

ผู้ตรวจสอบ :  
 นายพัศกร ไวยวิฬา  
 วิศวกร.7 สสค.ผบร.ทภก.

*Pk*

ผู้รับรอง :  
 นายธีระศักดิ์ วัฒนยานต์  
 ผอ.ก.สสค.ผบร.ทภก.


*ธีระศักดิ์*

วันที่  
 27 ก.พ.63

แผ่นที่ :  
 5


จำนวนแผ่นทั้งหมด :  
 8

แบบเลขที่ :  
 สสค.ผบร.ทภก. 36/62

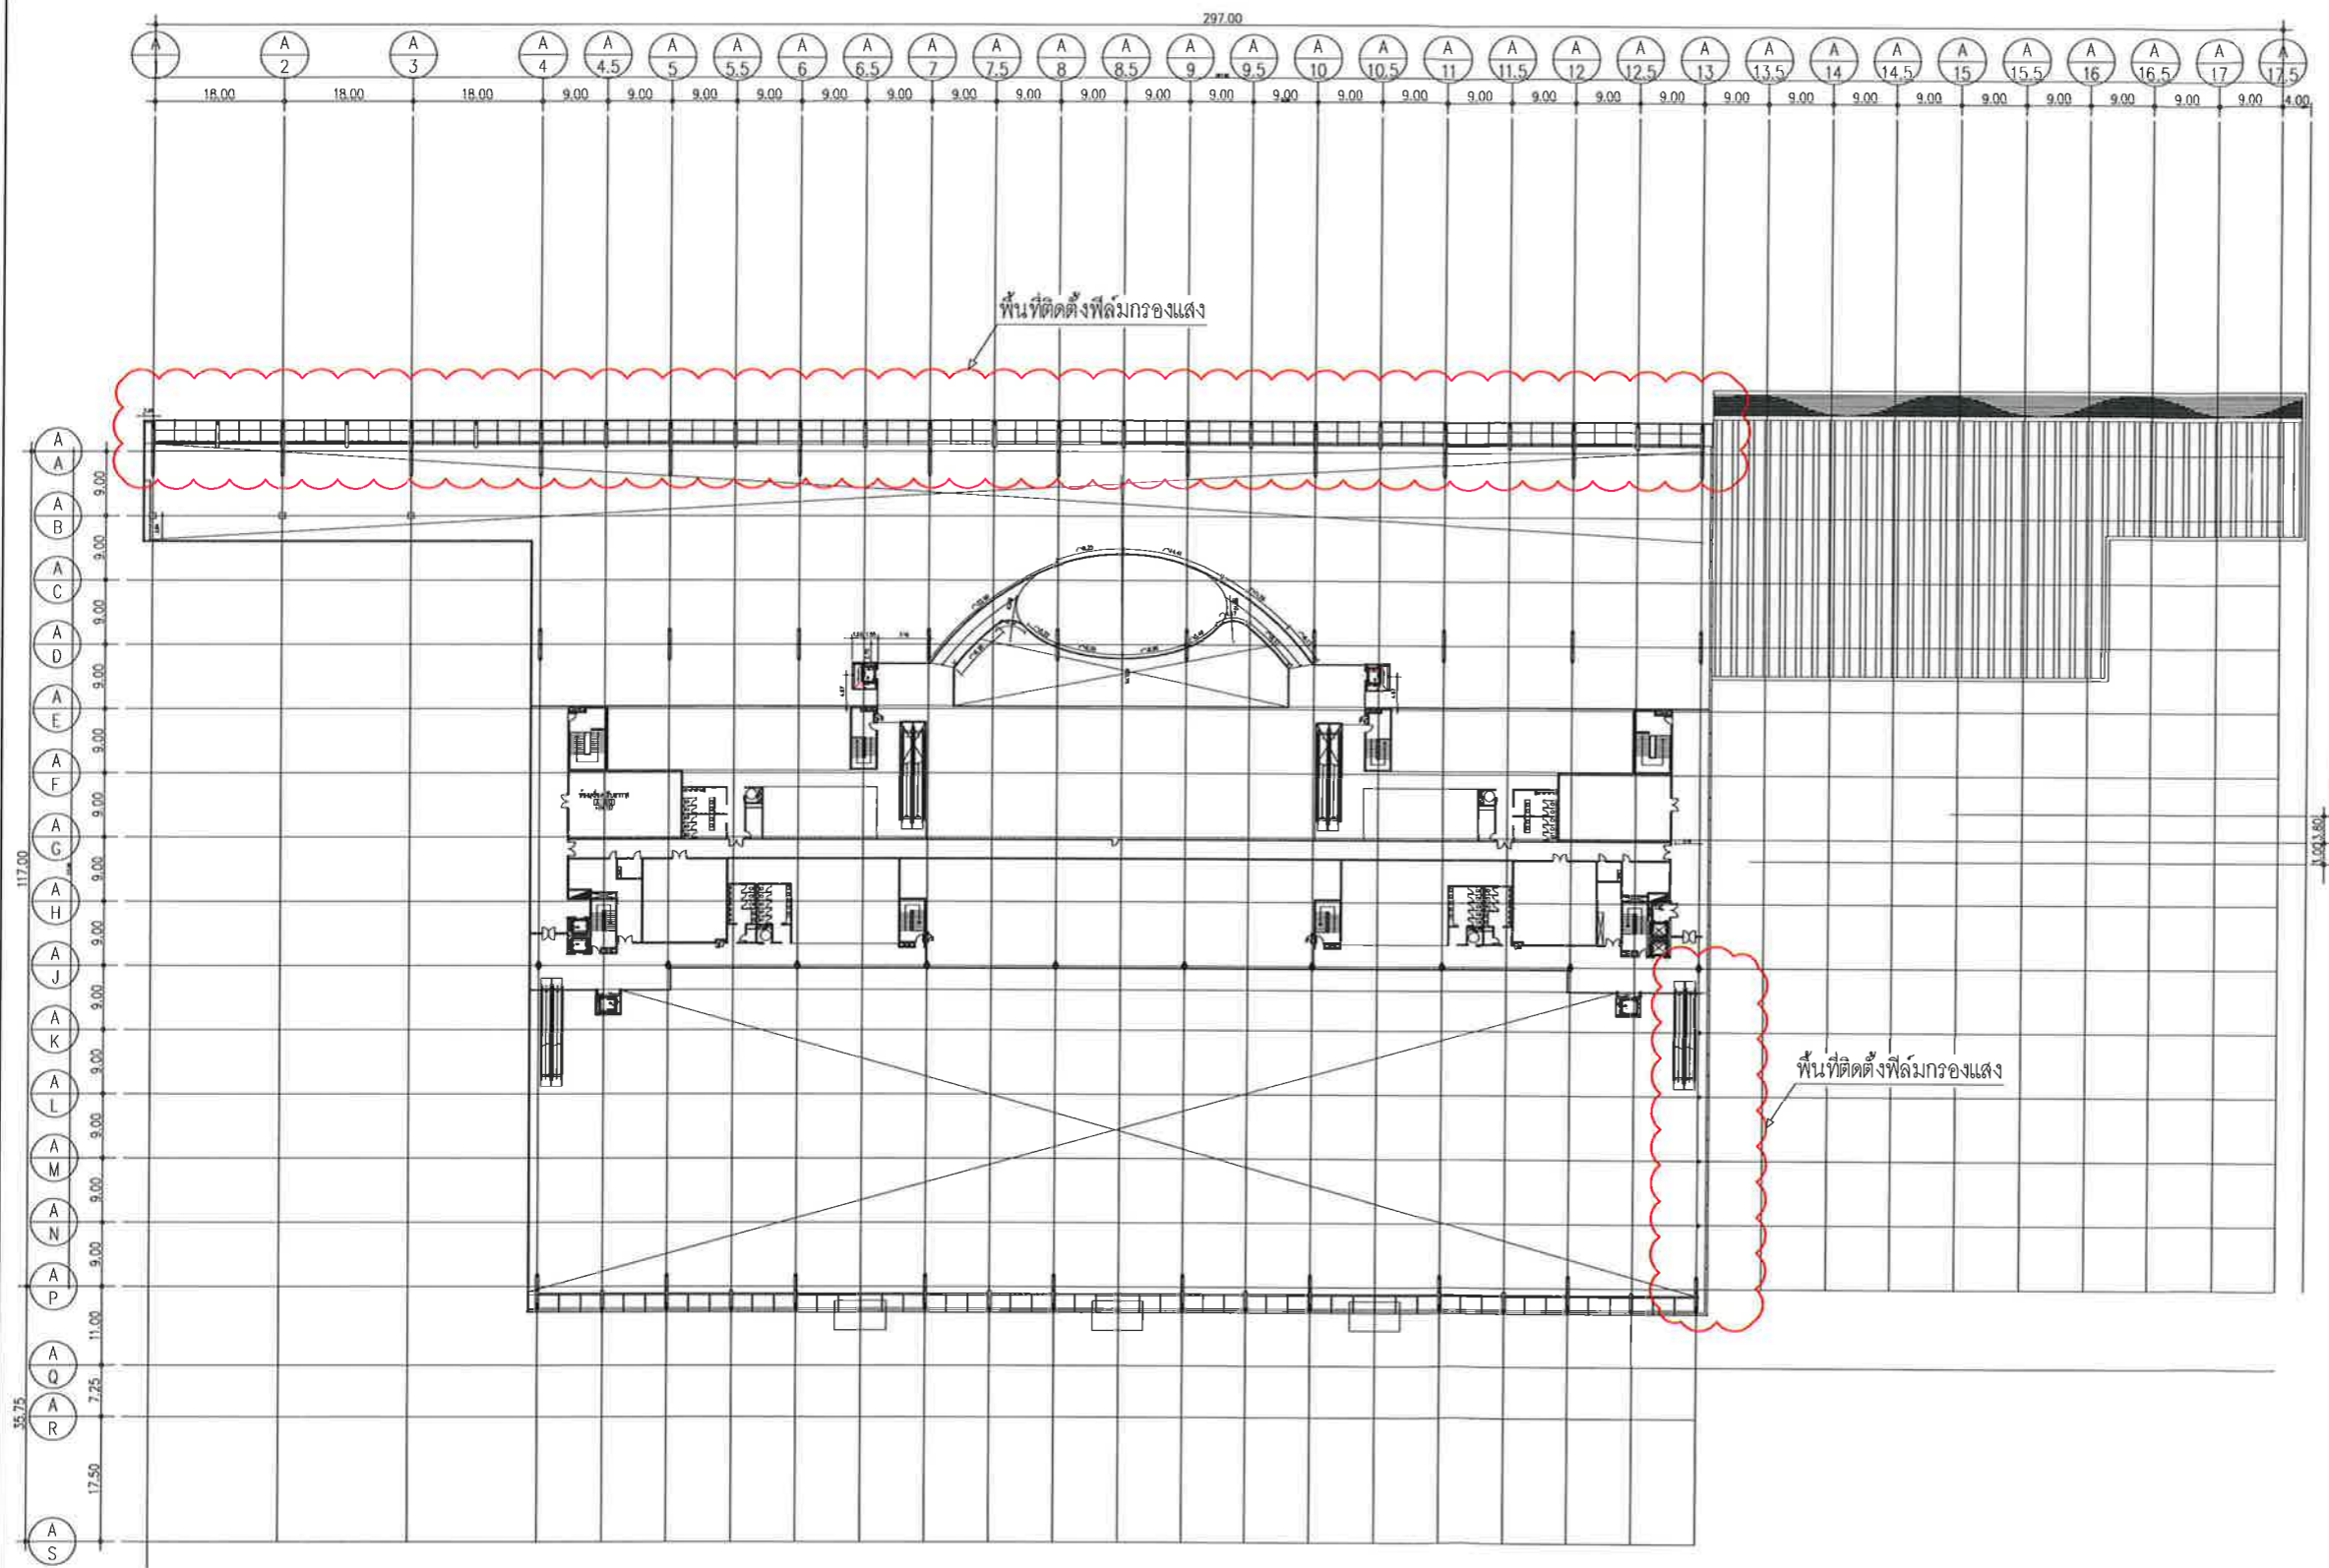

แปลนพื้นที่ 4

Scale 1:500

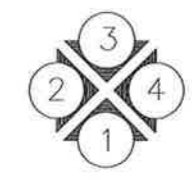


DIRECTION TO SEE






**บริษัท ท่าอากาศยานไทย จำกัด (มหาชน)**  
 333 หมู่ 7 ถนนวิบูลย์อากาศ แขวงวิบูลย์ เขตดอนเมือง กรุงเทพฯ 10210 ประเทศไทย  
 โทรศัพท์ : 66(0) 2535-1111 โทรสาร : 66(0) 2535-4061, 66(0) 2504-3846  
 WEB SITE : <http://www.airportthai.co.th>, E-mail : [mail@airportthai.co.th](mailto:mail@airportthai.co.th)

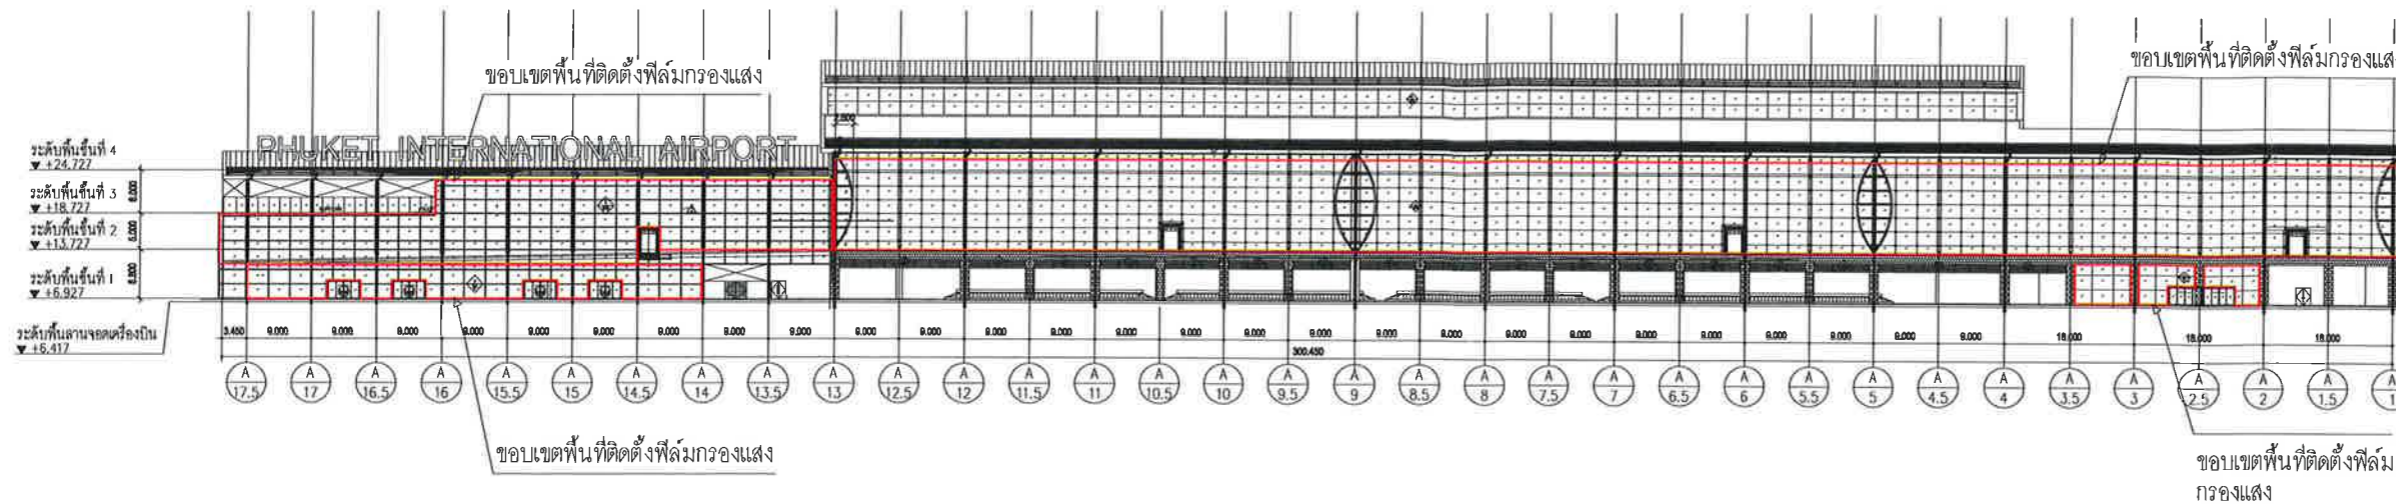

**รูปด้าน 3**  
 Scale 1:25

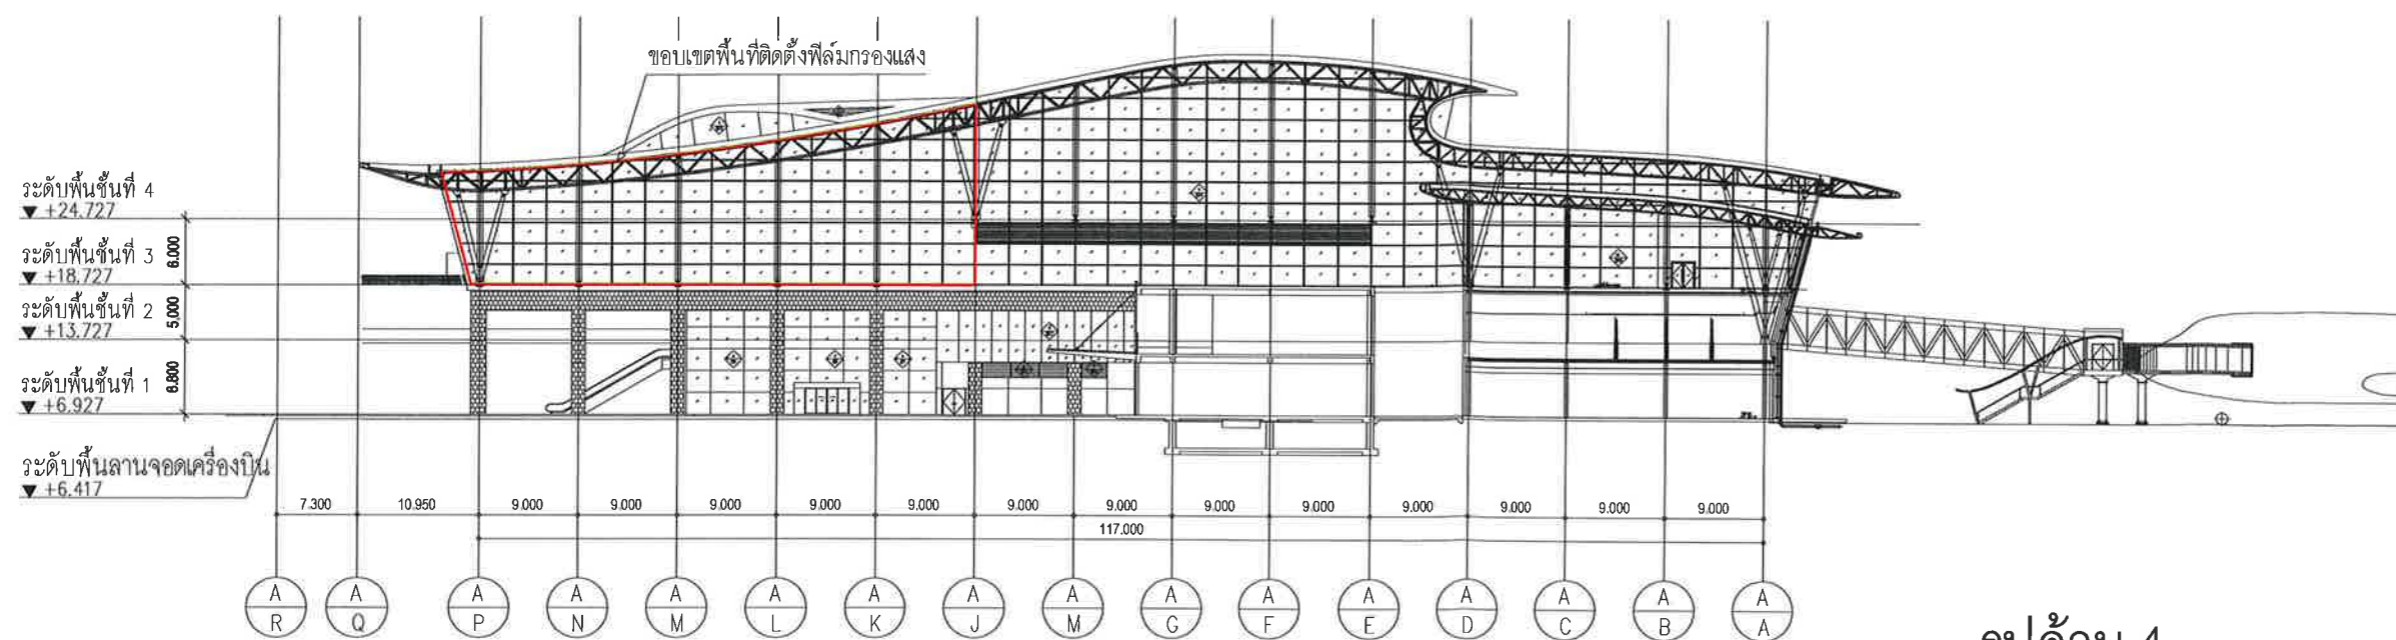

**รูปด้าน 4**  
 Scale 1:25

**งาน :**  
 งานติดตั้งฟิล์มกรองแสง บริเวณผนังกระจก  
 อาคารผู้โดยสารระหว่างประเทศ ณ ทภก.

**แบบแสดง :**  
 รูปด้าน 3  
 รูปด้าน 4

**SCALE :**  
 1:25

**ผู้เขียนแบบและออกแบบ :**  
 น.ส. อังกร วัฒนะโกศา  
 สถาปนิก 4 สสค.ฝบร.ทภก.

**ผู้ตรวจสอบ :**  
 นายพัลลภ ไวยวิฬา  
 วรชก.7 สสค.ฝบร.ทภก.

**ผู้รับรอง :**  
 นายธีระศักดิ์ วัฒนายนต์  
 ผอ. สสค.ฝบร.ทภก.

**วันที่**  
 27 ก.พ.63

**แผ่นที่ :**  
 6

**จำนวนแผ่นทั้งหมด :**  
 8

**แบบเลขที่ :**  
 สสค.ฝบร.ทภก. 36/62



รูปด้าน 3-1

Scale 1:25


ระดับพื้นชั้นที่ 4  
▼ +24.727

ระดับพื้นชั้นที่ 3  
▼ +18.727

ระดับพื้นชั้นที่ 2  
▼ +13.727


ระดับพื้นชั้นที่ 1  
▼ +6.927

ระดับพื้นลานจอดเครื่องบิน  
▼ +6.417

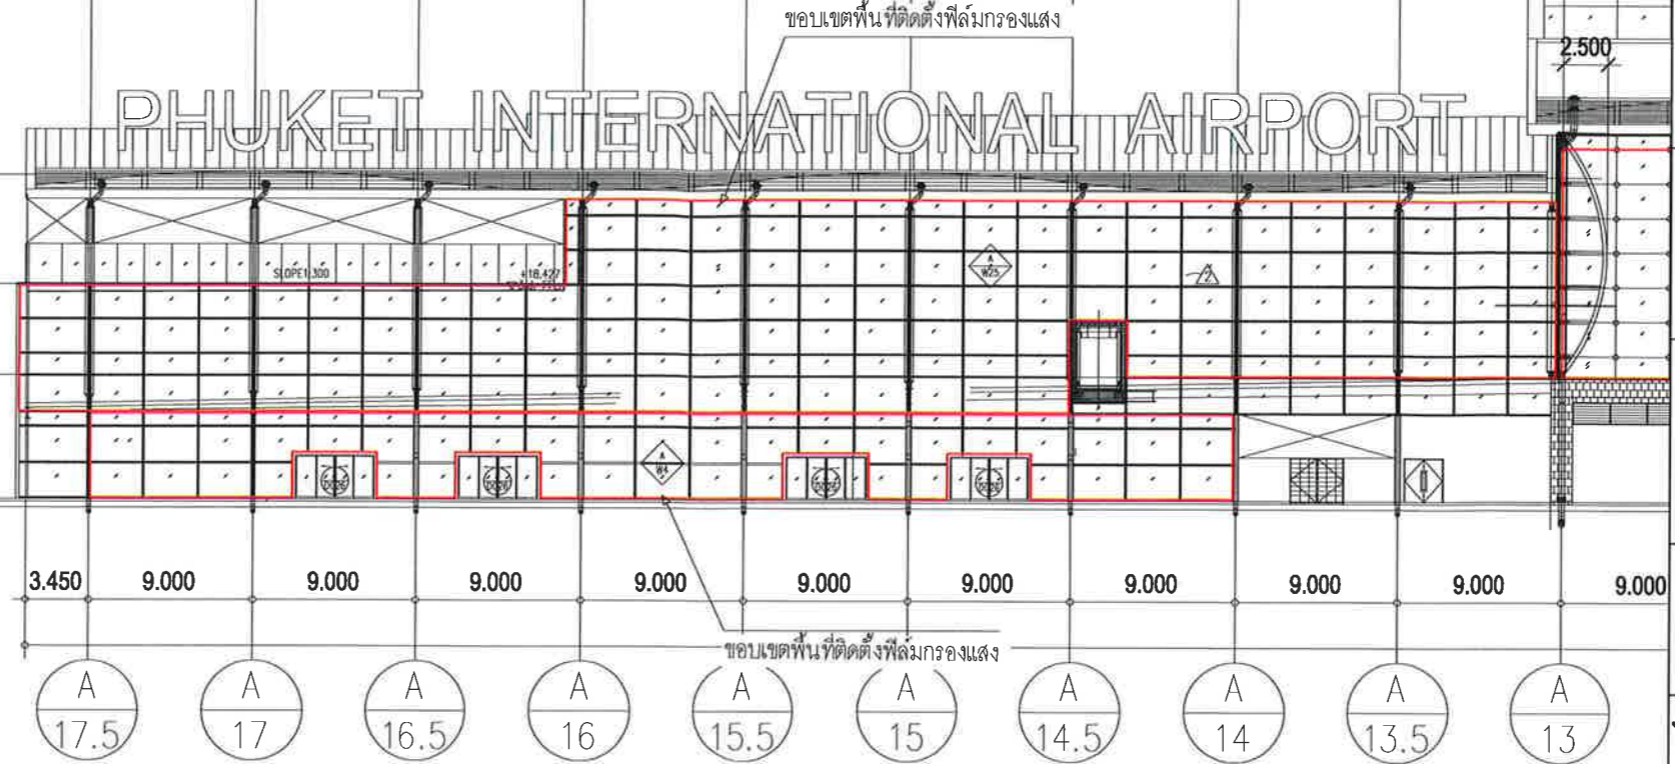

รูปด้าน 3-2

Scale 1:25

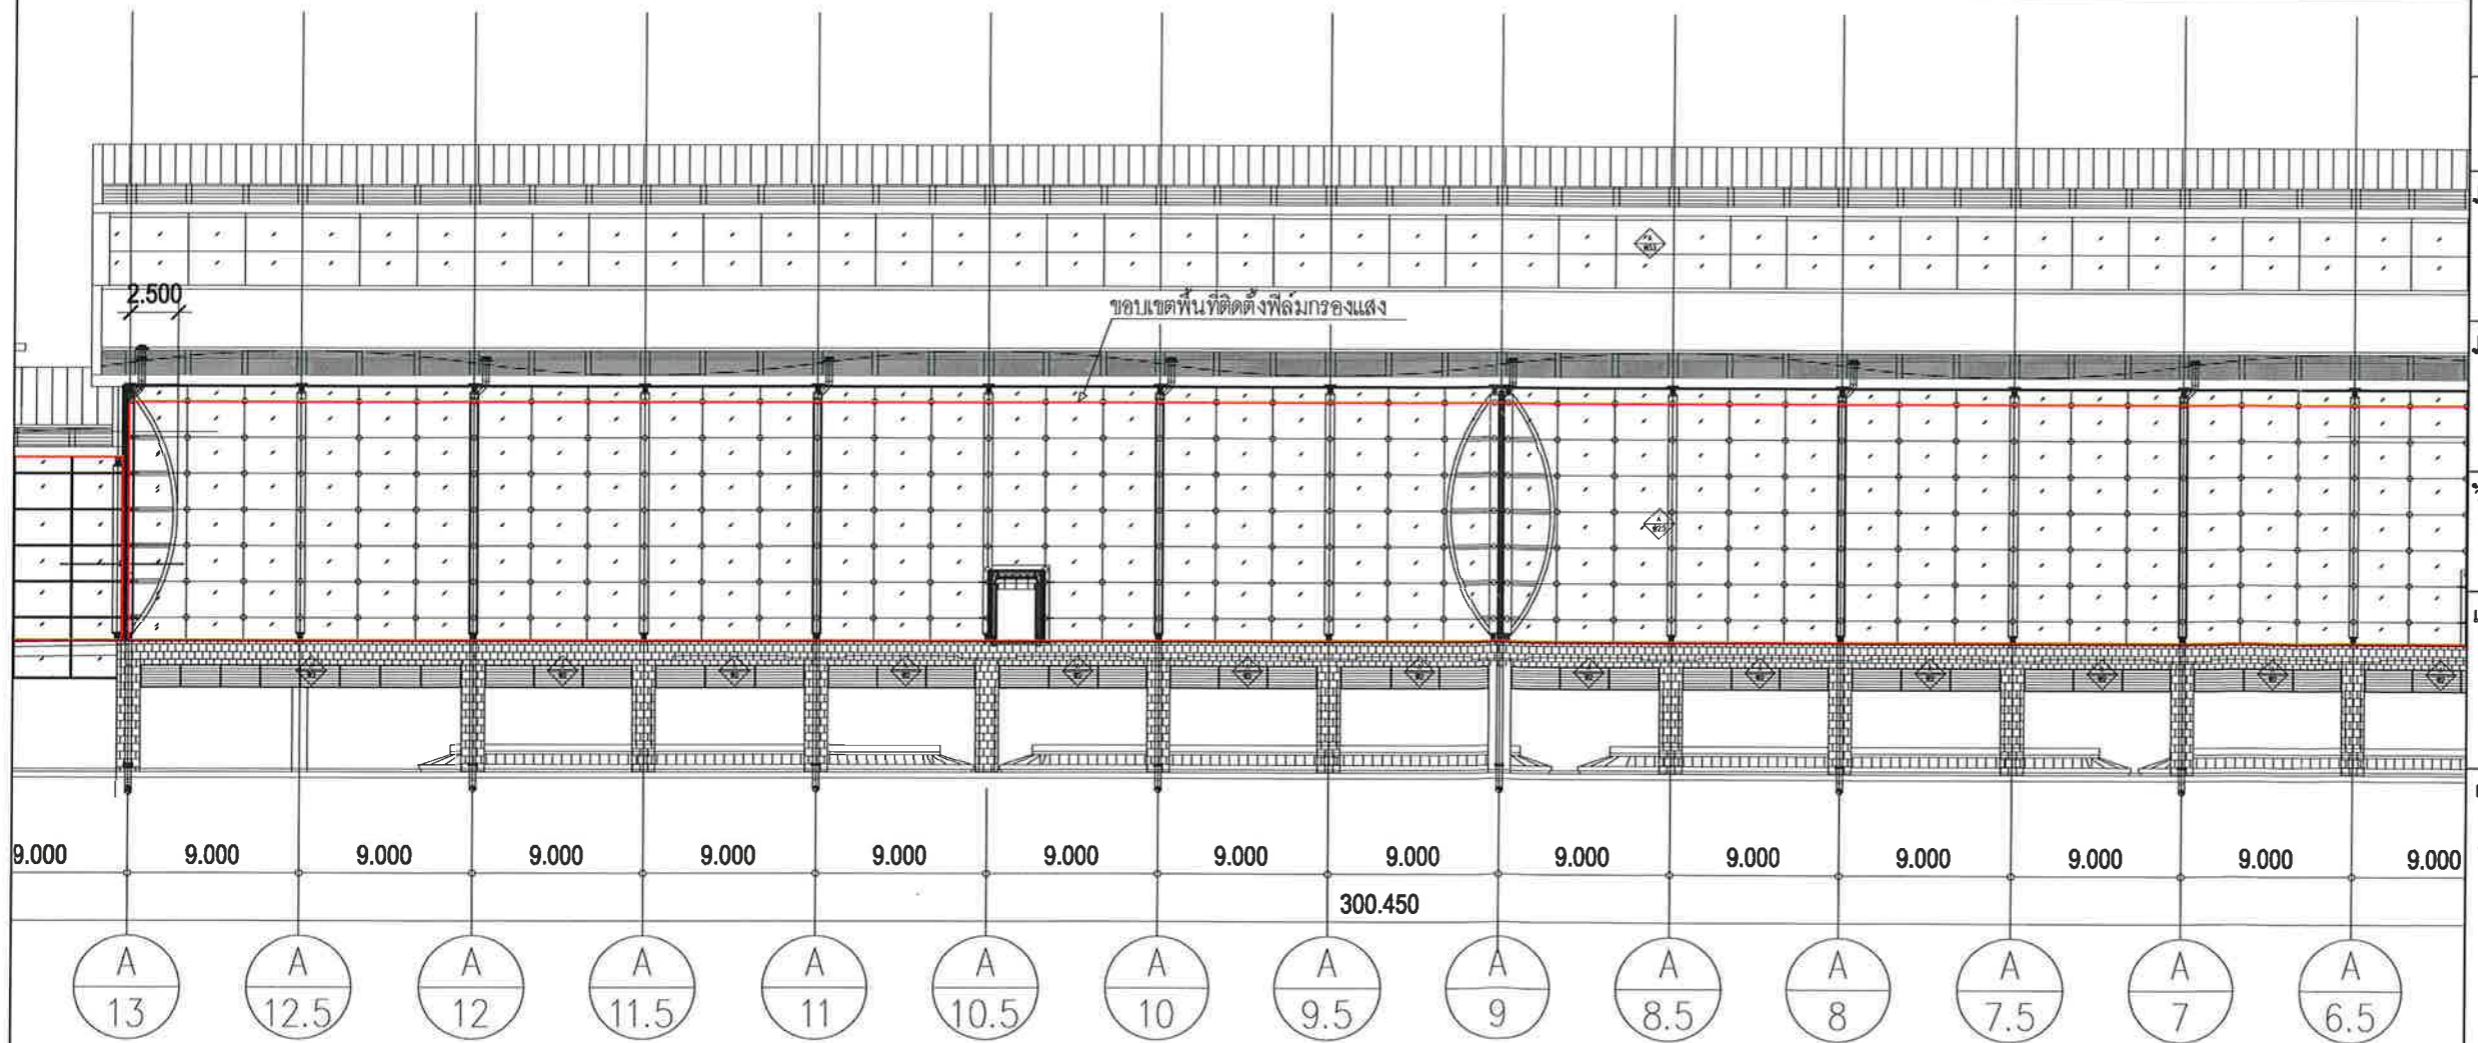

บริษัท ท่าอากาศยานไทย จำกัด (มหาชน)  
333 หมู่ 7 ถนนมิตรภาพ แขวงสีกัน เขตดอนเมือง กรุงเทพฯ 10210 ประเทศไทย  
โทรศัพท์ : 66(0) 2535-1111 โทรสาร : 66(0) 2535-4061, 66(0) 2504-3846  
WEBSITE : <http://www.airportthai.co.th>, E-mail : [asbia@airportthai.co.th](mailto:asbia@airportthai.co.th)

งาน :  
งานติดตั้งฟิล์มกรองแสง บริเวณผนังกระจก  
อาคารผู้โดยสารระหว่างประเทศ ณ ทภก.

แบบแสดง :  
รูปด้าน 3-1  
รูปด้าน 3-2

SCALE :  
1:25

ผู้เขียนแบบและออกแบบ :  
น.ส. อังกร วัฒนะโกคา  
สถาปนิก 4 สสค.ผบร.ทภก.

ผู้ตรวจสอบ :  
นายพัลลภ ไวยวิฬา  
วชก.7 สสค.ผบร.ทภก.

ผู้รับรอง :  
นายธีระศักดิ์ วัฒนายนต์  
ผอ.ก.สสค.ผบร.ทภก.

วันที่  
27 ก.พ.63

แผ่นที่ :  
7

จำนวนแผ่นทั้งหมด :  
8

แบบเลขที่ :  
สสค.ผบร.ทภก. 36/62



รูปด้าน 3-3

Scale 1:25



บริษัท ท่าอากาศยานไทย จำกัด (มหาชน)  
333 หมู่ 7 ถนนวิภาวดีรังสิต แขวงจตุจักร เขตจตุจักร กรุงเทพมหานคร 10210 ประเทศไทย  
โทรศัพท์ : 66(0) 2535-1111 โทรสาร : 66(0) 2535-4061, 66(0) 2504-3946  
WEBSITE : http://www.aotportal.co.th, E-mail : aot@portal.aot.co.th

งาน :  
งานติดตั้งฟิล์มกรองแสง บริเวณผนังกระจก  
อาคารผู้โดยสารระหว่างประเทศ ณ ทภค.

แบบแสดง :  
รูปด้าน 3-3  
รูปด้าน 4-1

SCALE :  
1:25

ผู้เขียนแบบและออกแบบ :  
น.ส. อังกร วัฒนะโกคา  
สถาปนิก 4 สดศ.ผบร.ทภค.

ผู้ตรวจสอบ :  
นายพัศกร ไวยวิฬา  
วชก.7 สดศ.ผบร.ทภค.


ผู้รับรอง :  
นายธีระศักดิ์ วัฒนายนต์  
ผอ.ก.สด.ผบร.ทภค.

วันที่  
27 ก.พ.63

แผ่นที่ :  
8

จำนวนแผ่นทั้งหมด :  
8

แบบเลขที่ :  
สดศ.ผบร.ทภค. 36/62

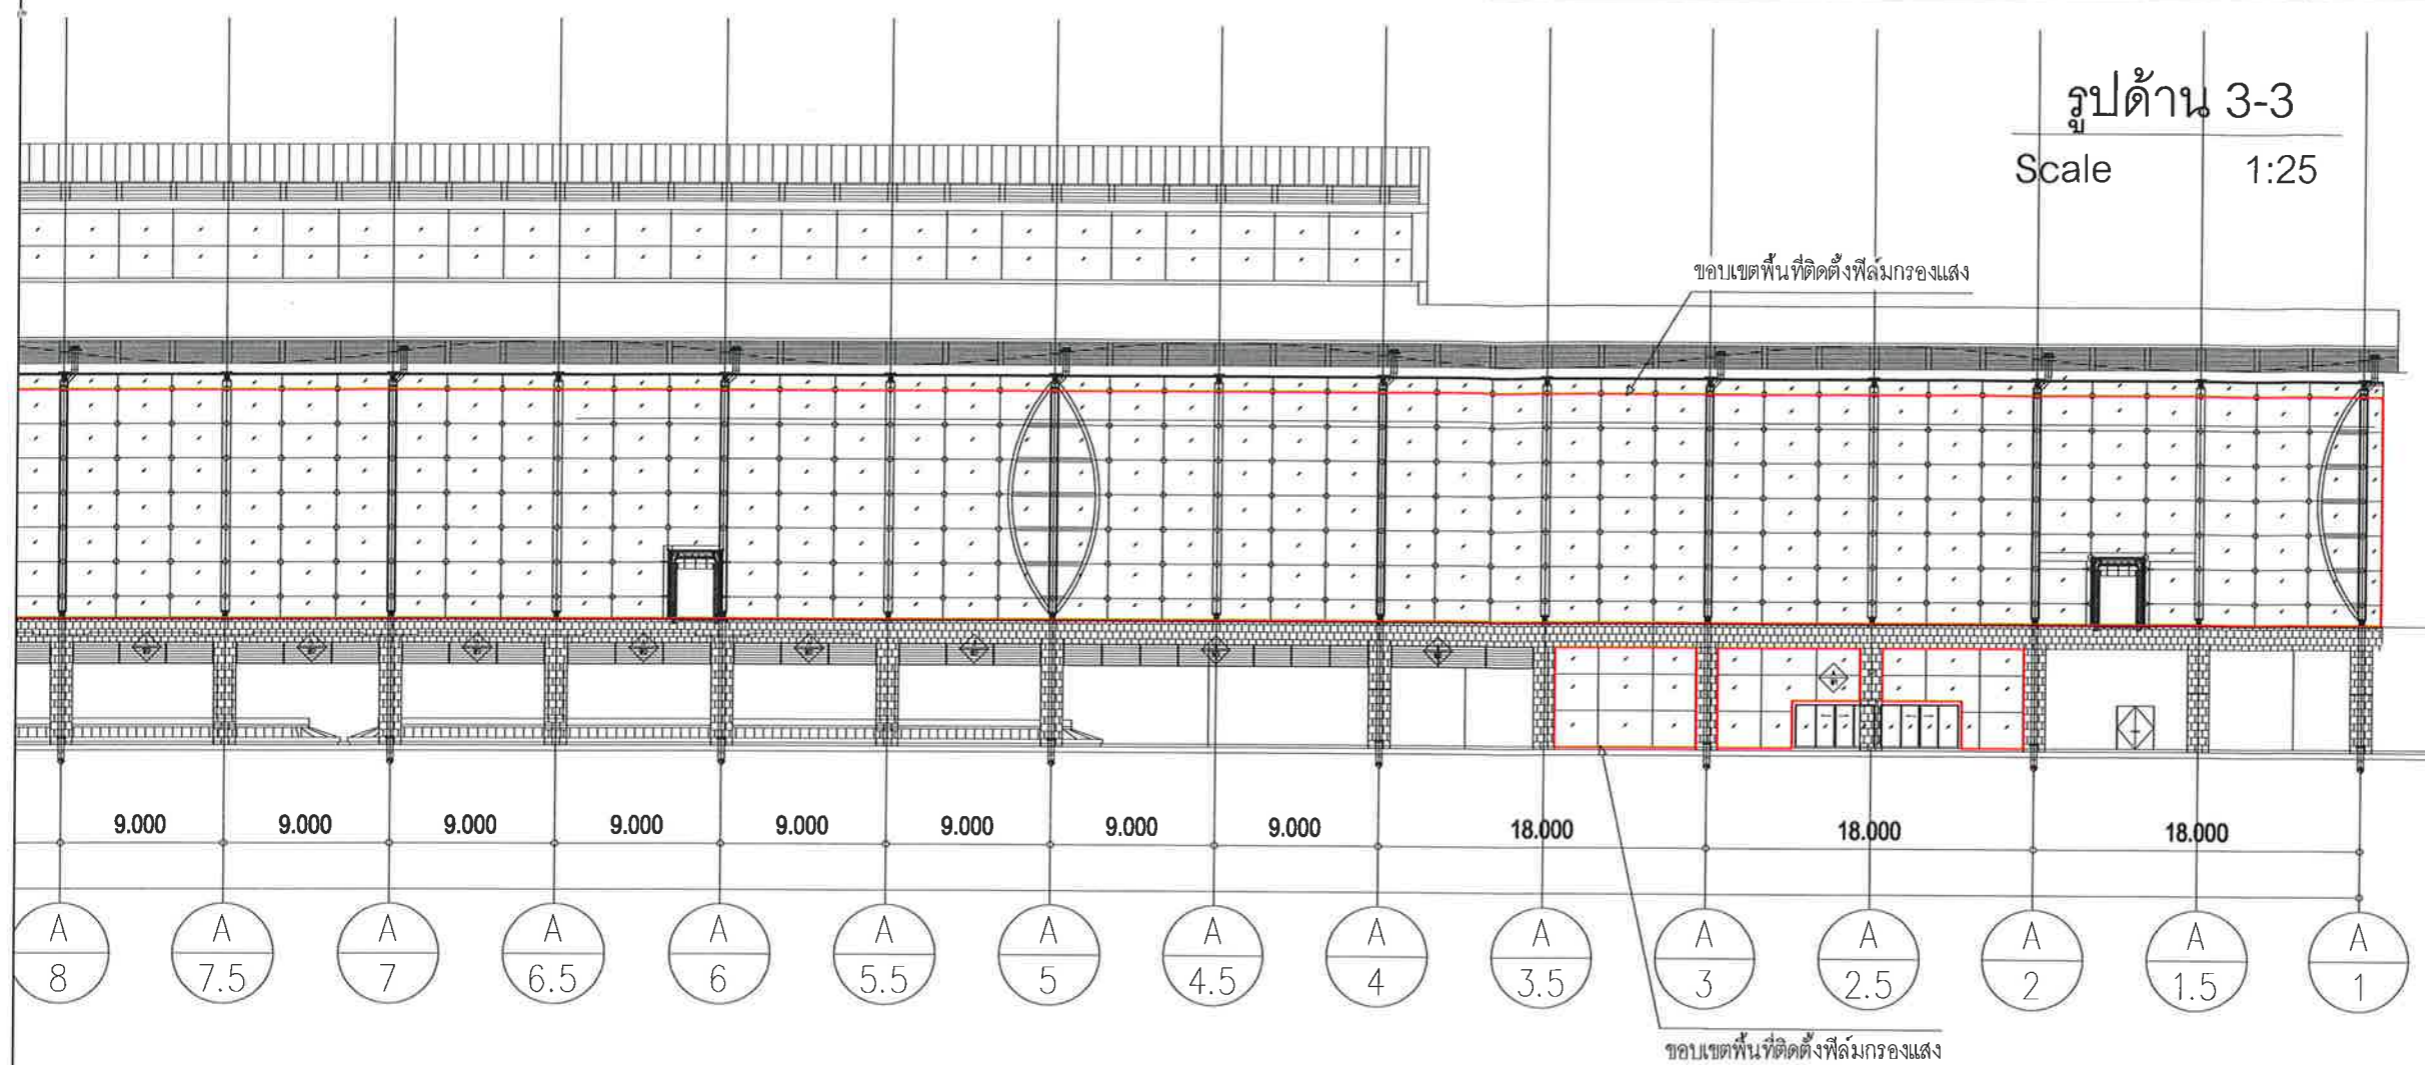

รูปด้าน 4-1

Scale 1:25

ระดับพื้นที่ชั้นที่ 4  
▼ +24.727

ระดับพื้นที่ชั้นที่ 3  
▼ +18.727

ระดับพื้นที่ชั้นที่ 2  
▼ +13.727

ระดับพื้นที่ชั้นที่ 1  
▼ +6.927

ระดับพื้นลานจอดเครื่องบิน  
▼ +6.417

