



บริษัท ท่าอากาศยานไทย จำกัด (มหาชน)

โครงการ

งานก่อสร้างป้าย “ฝ้ายดับเพลิงและกู้ภัย ท่าอากาศยานภูเก็ต”

จำนวน 1 งาน



บริษัท ท่าอากาศยานไทย จำกัด (มหาชน)
 333 หมู่ 7 ถนนวิภาวดีรังสิต แขวงสนามบิน เขตดอนเมือง กรุงเทพฯ 10210 ประเทศไทย
 โทรศัพท์ : 66(0) 2535-1111 โทรสาร : 66(0) 2535-4061, 66(0) 2504-3846
 WEBSITE : <http://www.airportthai.co.th> , E-mail : aotbio@airportthai.co.th

งาน : งานก่อสร้างป้าย "ฝ่ายดับเพลิงและกู้ภัย ท่าอากาศยานภูเก็ต" พร้อมติดตั้งระบบไฟฟ้าแสงสว่าง

แบบแสดง :

ตำแหน่งติดตั้งป้าย

ผู้สำรวจและออกแบบ :

นายเนนทวัฒน์ อ่องแสนคำ
 วิศวกร 3 สฟค.ฝปร.ทภก.

ผู้ตรวจสอบ :

นายพัสกร ไวยวิฬา
 วกส.6 สสค.ฝปร.ทภก.

ผู้รับรอง :

นายชยพล ปาเซนทร์
 ผอ.ก.สฟค.ฝปร.ทภก.

วันที่ :

แผ่นที่ :


1

จำนวนแผ่นทั้งหมด :

5

แบบเลขที่ :

สฟค.ฝปร.ทภก/62/009

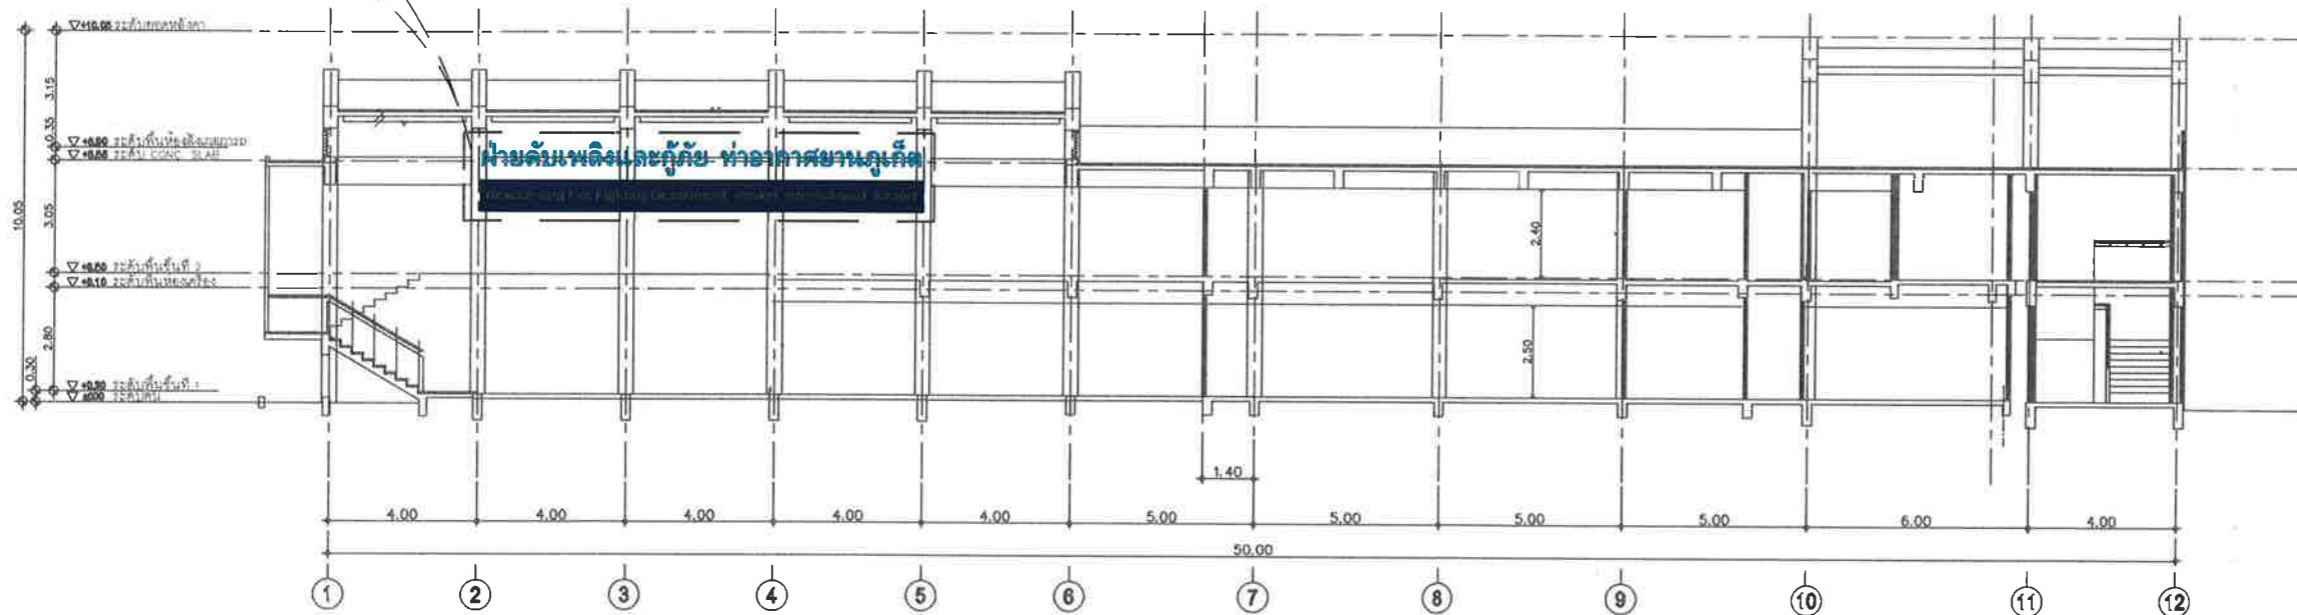


แบบแสดงตำแหน่งติดตั้งป้าย





บริษัท ท่าอากาศยานไทย จำกัด (มหาชน)
 333 หมู่ 7 ถนนวิภาวดีรังสิต แขวงสนามบิน เขตดอนเมือง กรุงเทพฯ 10210 ประเทศไทย
 โทรศัพท์ : 66(0) 2535-1111 โทรสาร : 66(0) 2535-4061, 66(0) 2504-3846
 WEBSITE : <http://www.airportthai.co.th> , E-mail : oaibio@airportthai.co.th

งาน : งานก่อสร้างป้าย “ฝ่ายดับเพลิงและกู้ภัย ท่าอากาศยานภูเก็ต” พร้อมติดตั้งระบบไฟฟ้าแสงสว่าง

แบบแสดง :
 Typical Detail

ผู้สำรวจและออกแบบ :
 นายพนทวัฒน์ อ่องแสนคำ
 วิศวกร 3 สฟค.ฝปร.ทภก. 

ผู้ตรวจสอบ :
 นายพัสกร ไวยวิฬา
 วกส.6 สสค.ฝปร.ทภก. 

ผู้รับรอง :
 นายชยพล ปาเซนทร์
 ผอ.ก.สฟค.ฝปร.ทภก. 

วันที่ :

แผ่นที่ :	จำนวนแผ่นทั้งหมด :
2	5

แบบเลขที่ :
 สฟค.ฝปร.ทภก/62/009

ฝ่ายดับเพลิงและกู้ภัย ท่าอากาศยานภูเก็ต

Rescue and Fire Fighting Department Phuket International Airport

รูปแบบและรายละเอียดวัสดุของป้าย

- อักษรภาษาไทย “ฝ่ายดับเพลิงและกู้ภัย ท่าอากาศยานภูเก็ต” ตัวอักษรสูง 40 ซม. ยกขอบข้าง 10 ซม. ขอบหน้า 0.5 มม. ความยาวรวม 1200 ซม.
 วัสดุ ด้านข้างและด้านหลัง : สแตนเลสแฮร์ไลน์ 304
 ด้านหน้า : อะคริลิกสีฟ้า
 ด้านใน : ติด LED Module
- อักษรภาษาอังกฤษ “Rescue and Firefighting Department Phuket International Airport” ตัวอักษร สูง 20 ซม. ยกขอบข้าง 5 ซม.
 วัสดุ อักษรทั้งตัว : สแตนเลสแฮร์ไลน์ 304
 ฉากรับด้านหลัง : อลูมิเนียมคอมโพสิต SB-112 Dark Blue ยกขอบข้าง 5 ซม. ยาวรวม 1200 ซม. สูง 85 ซม.

แบบแสดง Typical Detail



บริษัท ท่าอากาศยานไทย จำกัด (มหาชน)
 333 หมู่ 7 ถนนวิบูลย์อากาศ แขวงสีกัน เขตดอนเมือง กรุงเทพฯ 10210 ประเทศไทย
 โทรศัพท์ : 66(0) 2535-1111 โทรสาร : 66(0) 2535-4081, 66(0) 2504-3646
 WEBSITE : <http://www.aotportal.co.th>, E-mail : aot@aotportal.co.th

งาน : งานก่อสร้างป้าย "ฝ่ายดับเพลิงและกู้ภัย ท่าอากาศยานภูเก็ต" พร้อมติดตั้งระบบไฟฟ้าแสงสว่าง

แบบแสดง :

งานโครงสร้างป้าย แผ่นที่ 1

ผู้สำรวจและออกแบบ :

นายหนวดพันธ์ อ่องแสนคำ
 วิศวกร 3 สฟค.ฝปร.ทภก.

ผู้ตรวจสอบ :

นายพัศกร ไวยวิฬา
 วิศวกร 6 สสค.ฝปร.ทภก.

ผู้รับรอง :

นายชยพล ปาเชนทร์
 ผอ.ก.สฟค.ฝปร.ทภก.

วันที่ :

แผ่นที่ :


3

จำนวนแผ่นทั้งหมด :

5

แบบเลขที่ :

สฟค.ฝปร.ทภก/62/009

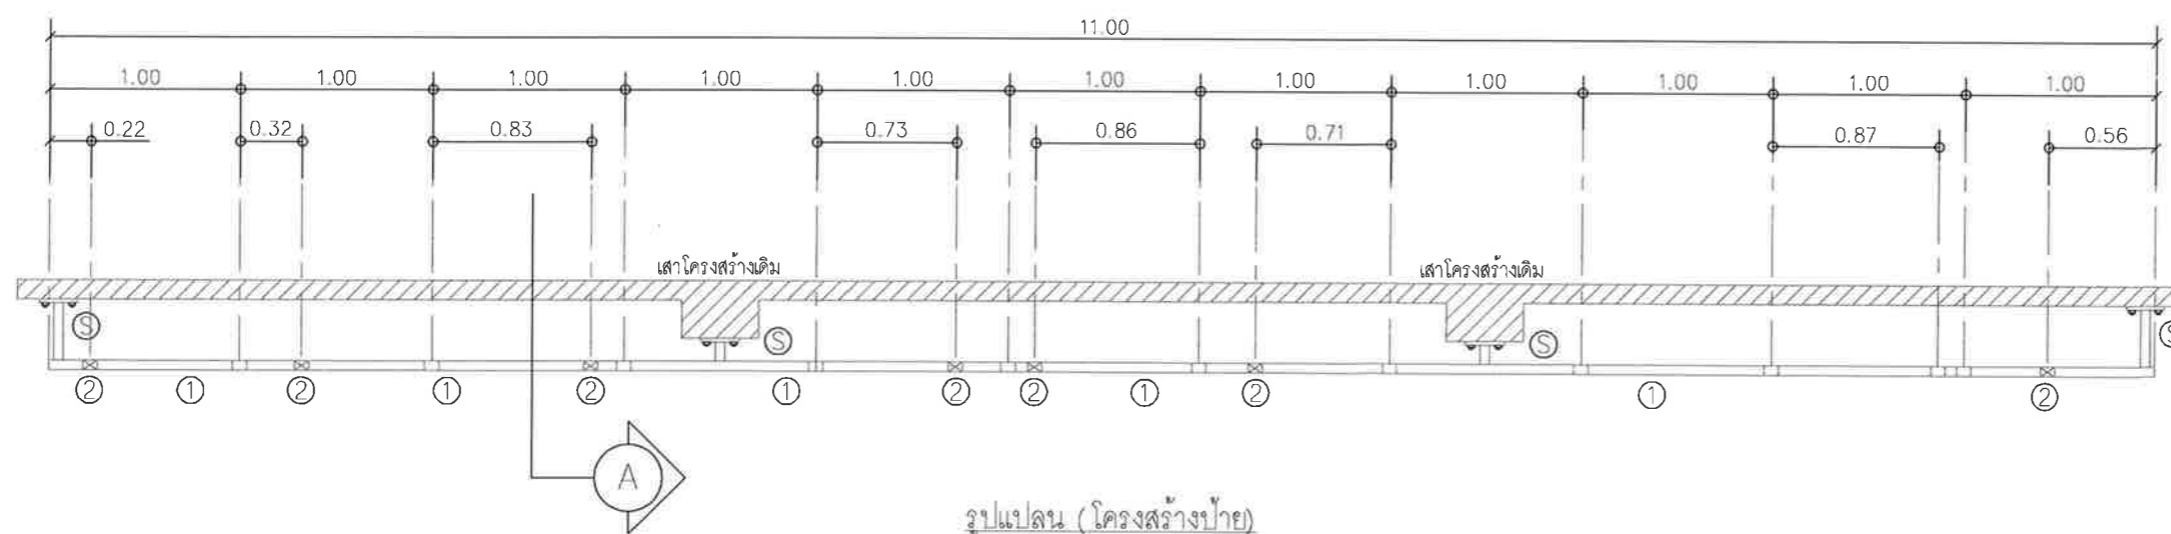

รูปแปลน (โครงสร้างป้าย)

แบบแสดง งานโครงสร้างป้าย แผ่นที่ 1



บริษัท ท่าอากาศยานไทย จำกัด (มหาชน)
 333 หมู่ 7 ถนนมิตรภาพ แขวงสีกัน เขตดอนเมือง กรุงเทพฯ 10210 ประเทศไทย
 โทรศัพท์ : 66(0) 2635-1111 โทรสาร : 66(0) 2535-4061, 66(0) 2504-3846
 WEBSITE : <http://www.airportthai.co.th> , E-mail : aotbio@airportthai.co.th

งาน : งานก่อสร้างป้าย "ฝ่ายดับเพลิงและกู้ภัย
 ท่าอากาศยานภูเก็ต" พร้อมติดตั้งระบบไฟฟ้า
 แสงสว่าง

แบบแสดง :

งานโครงสร้างป้าย แผ่นที่ 2

ผู้สำรวจและออกแบบ :

นายพนวัฒน์ อึ้งแสนคำ
 วิศวกร 3 สฟค.ฝปร.ทภก.

ผู้ตรวจสอบ :

นายพัลลภ ไวยวิภา
 วิศวกร 6 สสค.ฝปร.ทภก.

ผู้รับรอง :

นายชยพล ปาเซนทร์
 ผอ.ก.สฟค.ฝปร.ทภก.

วันที่ :

แผ่นที่ :



4

จำนวนแผ่นทั้งหมด :



5

แบบเลขที่ :

สฟค.ฝปร.ทภก./62/009

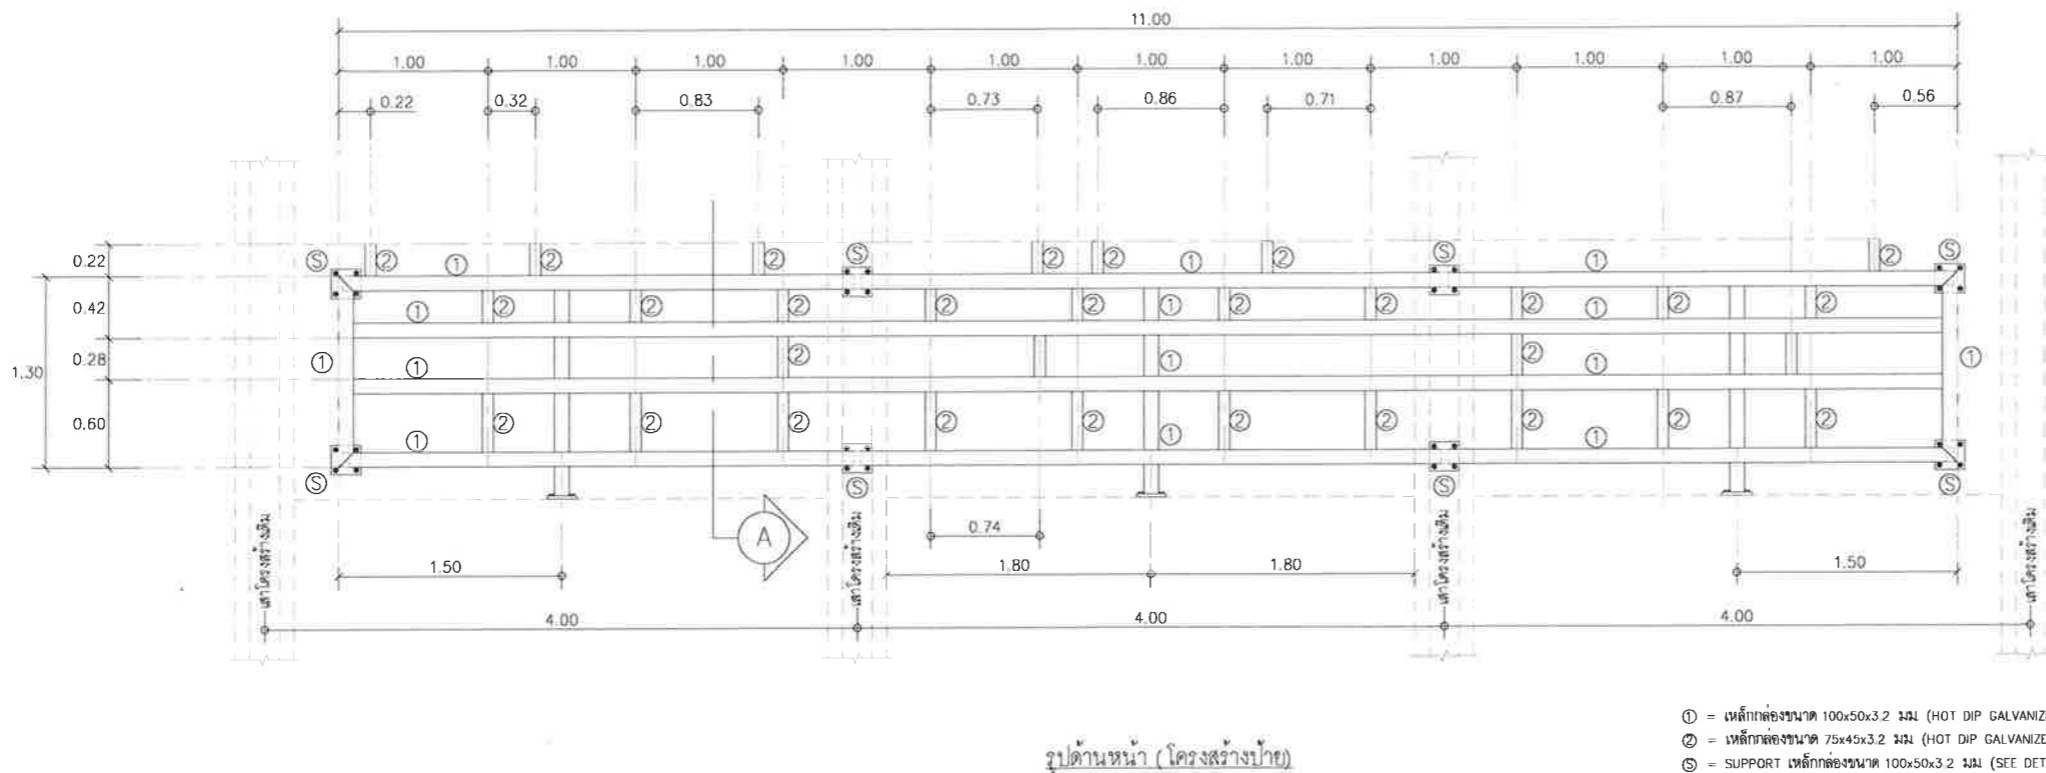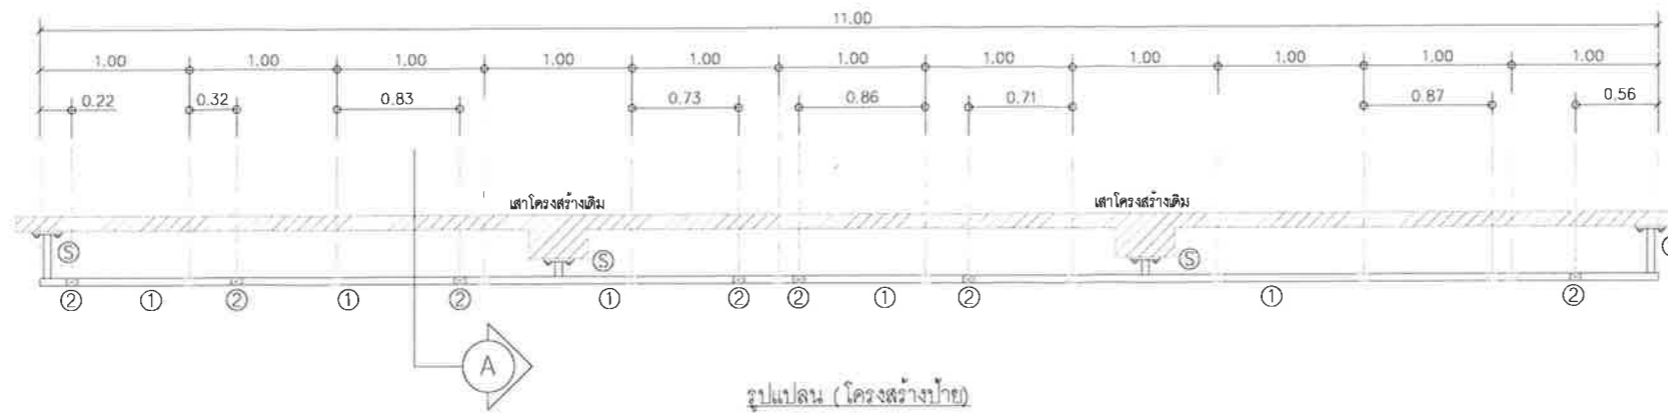

- ① = เหล็กกล่องขนาด 100x50x3.2 มม (HOT DIP GALVANIZED STEEL)
- ② = เหล็กกล่องขนาด 75x45x3.2 มม (HOT DIP GALVANIZED STEEL)
- ③ = SUPPORT เหล็กกล่องขนาด 100x50x3.2 มม (SEE DETAIL)(HOT DIP GALVANIZED STEEL)

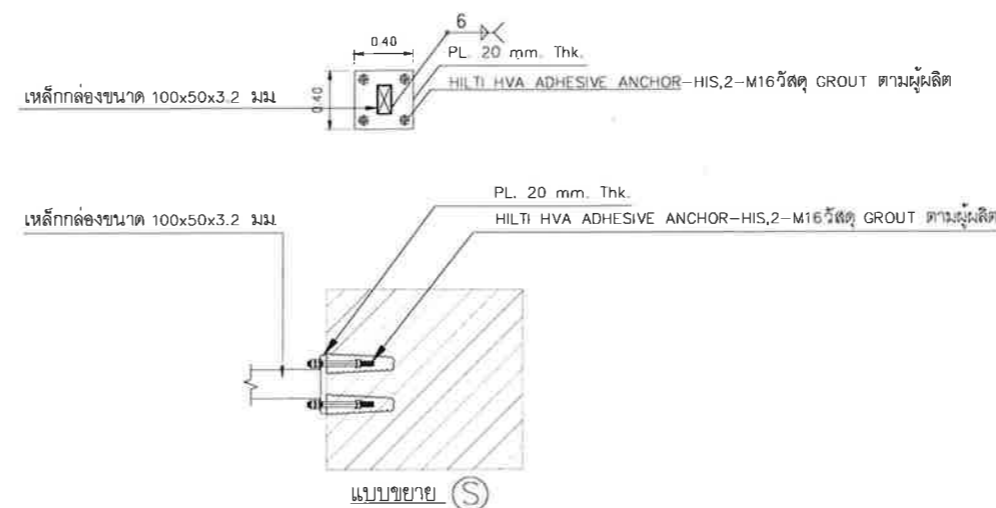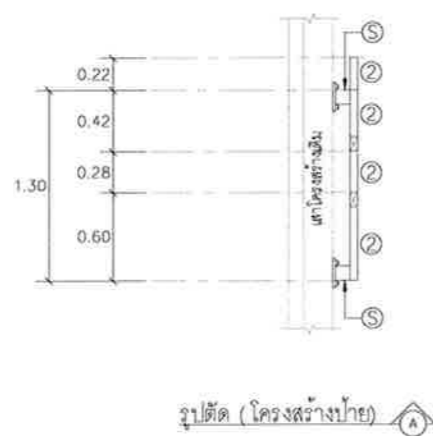

แบบแสดง งานโครงสร้างป้าย แผ่นที่ 2



333 หมู่ 7 ถนนสุขุมวิท แขวงสีกัน เขตดอนเมือง กรุงเทพฯ 10210 ประเทศไทย
 โทรศัพท์ : 66(0) 2535-1111 โทรสาร : 66(0) 2535-4061, 66(0) 2504-3846
 WEBSITE : http://www.airport1hai.co.th , E-mail : aot@a1airport1hai.co.th

งาน : งานก่อสร้างป้าย "ฝ่ายดับเพลิงและกู้ภัย
 ทำอากาศยานภูเก็ต" พร้อมติดตั้งระบบไฟฟ้า
 แสงสว่าง

แบบแสดง :

ระบบไฟฟ้า

ผู้สำรวจและออกแบบ :

นายพนทวัฒน์ อ่องแสนคำ
 วิศวกร 3 สผค.ฝปร.ทภก.

ผู้ตรวจออกแบบ :

นายพัลลภ ไวยวิฬา
 วิศวกร 6 สผค.ฝปร.ทภก.

ผู้รับรอง :

นายชยพล ปาเซนทร์
 ผอ.ก.สผค.ฝปร.ทภก.

วันที่ :

13 ธ.ค. 62

แผ่นที่ :


5

จำนวนแผ่นทั้งหมด :

5

แบบเลขที่ :

สผค.ฝปร.ทภก/62/009

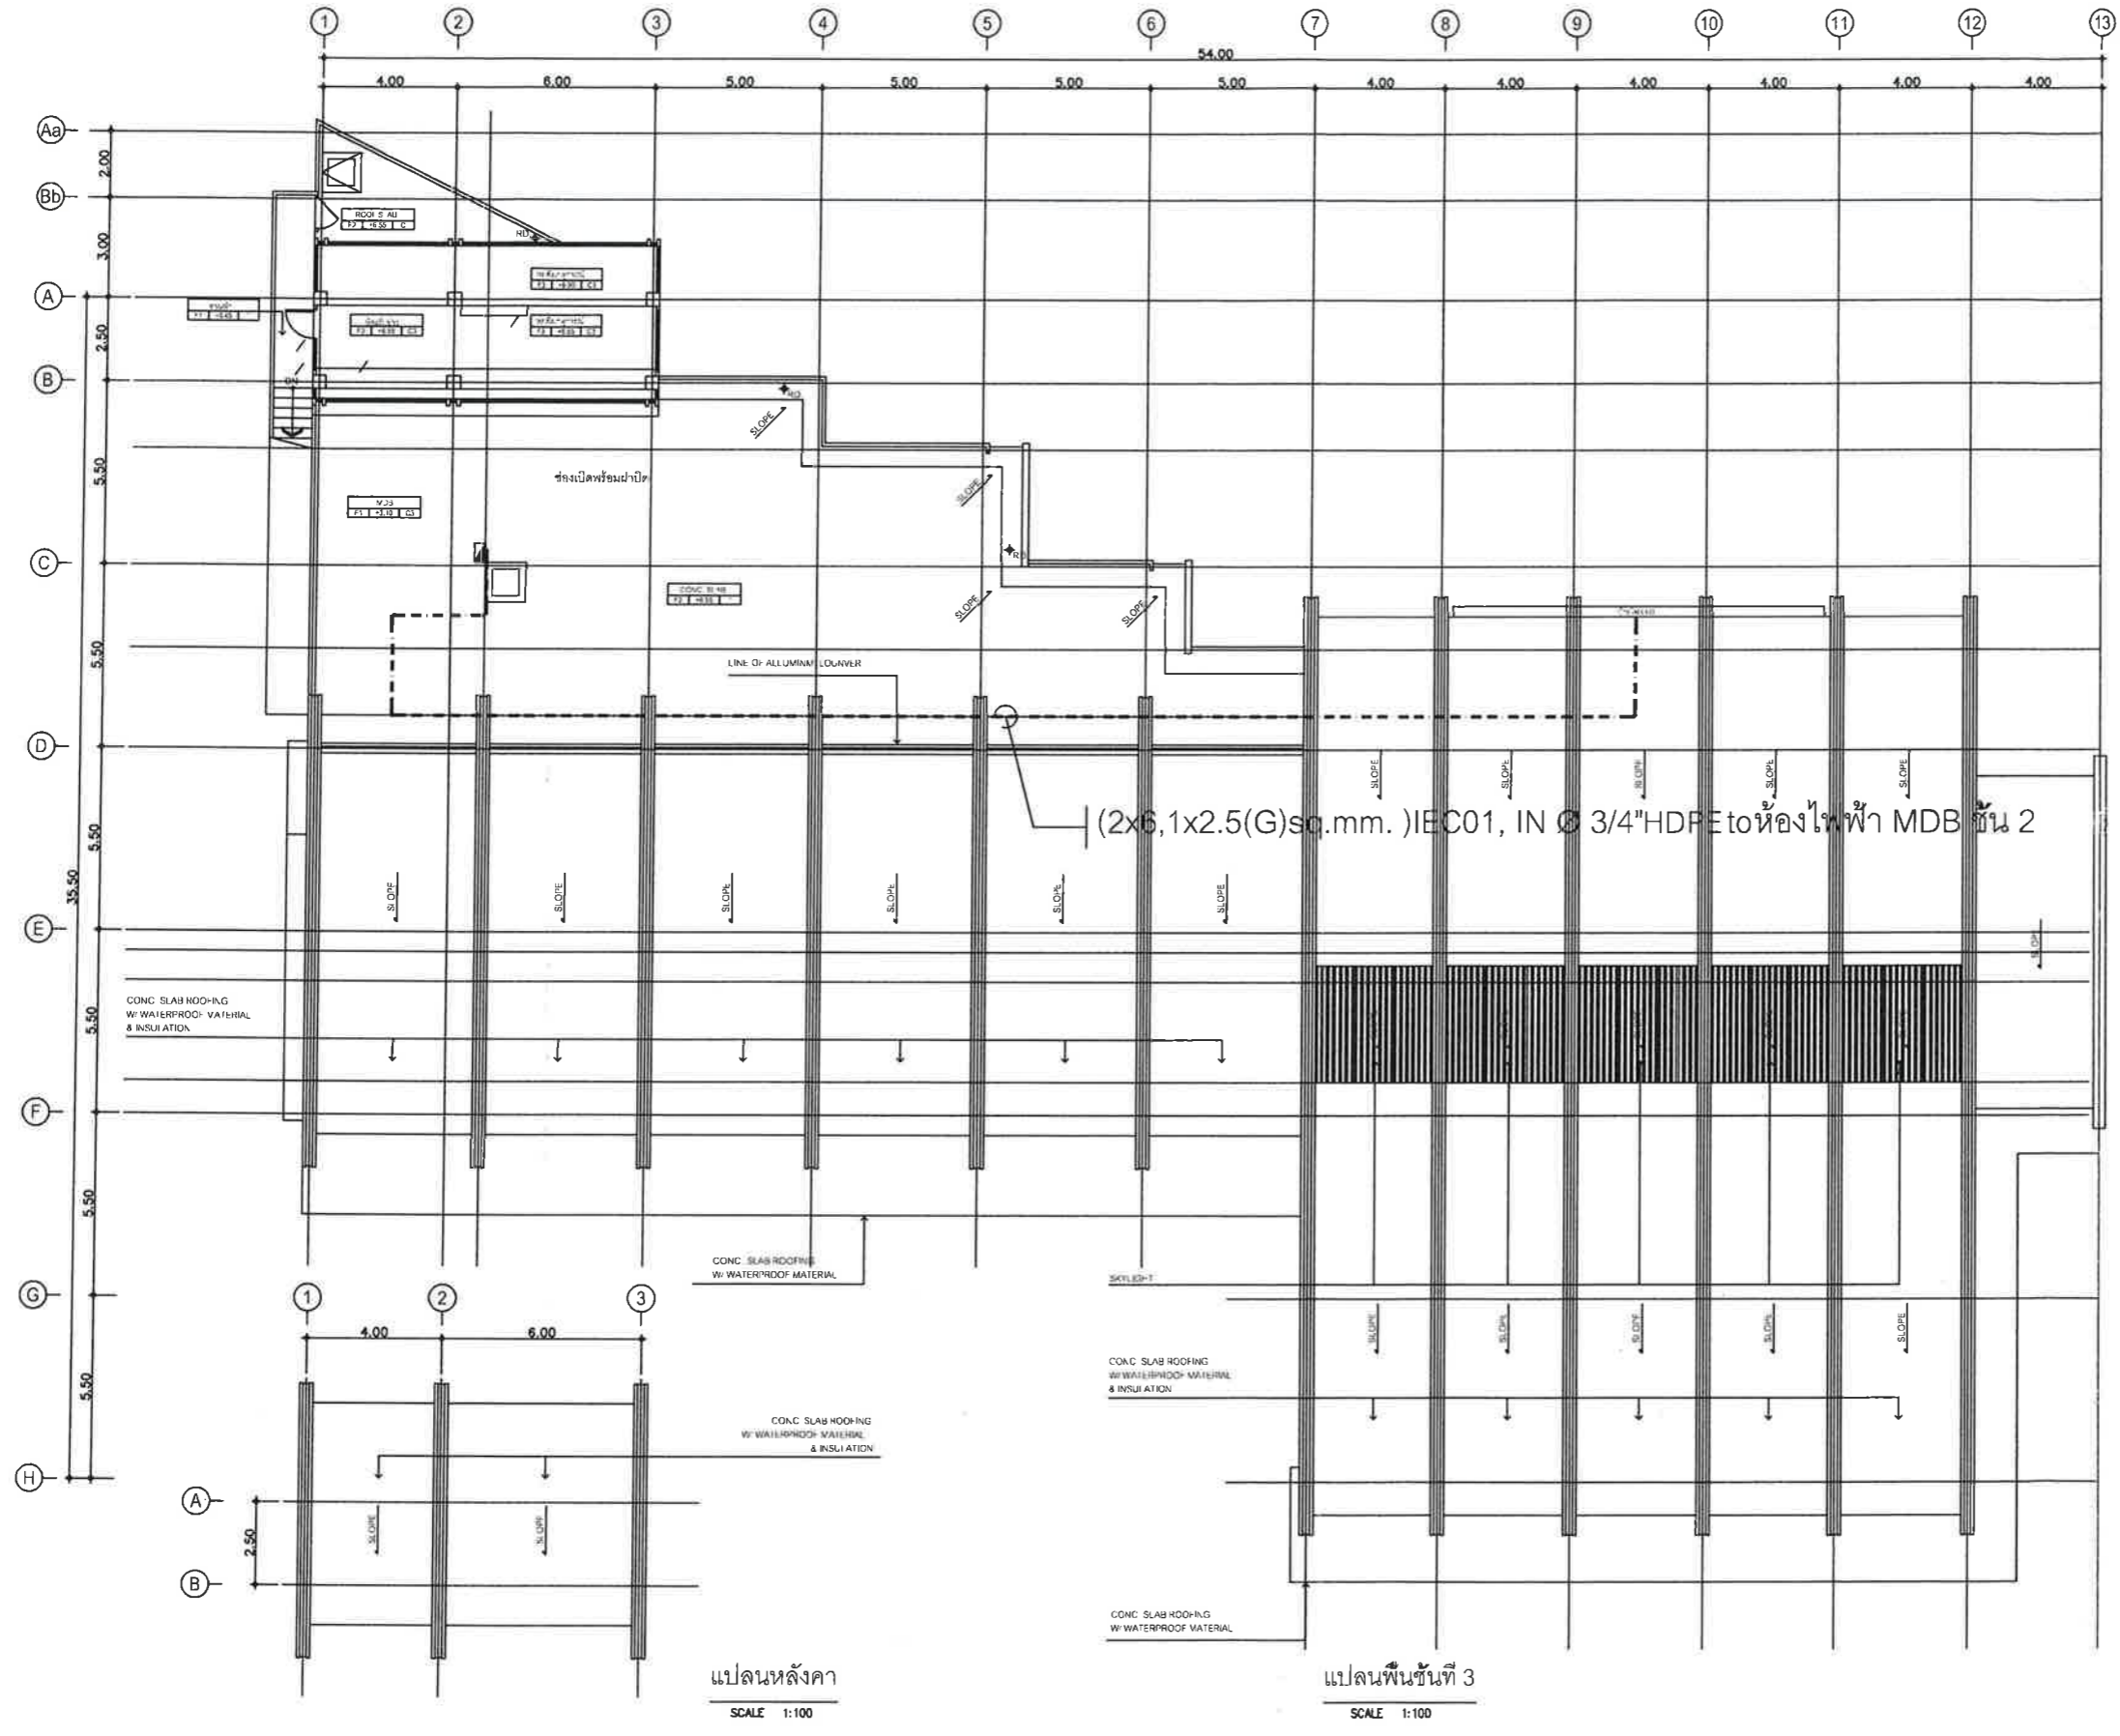

แปลนหลังคา
 SCALE 1:100

แปลนพื้นชั้นที่ 3
 SCALE 1:100

แบบแสดง ระบบไฟฟ้า