

แบบติดตั้ง



บริษัท ท่าอากาศยานไทย จำกัด (มหาชน)  
ท่าอากาศยานภูเก็ต

โครงการ

งานซ่อมพร้อมติดตั้งเครื่องจ่ายลมเย็น (Air Handling Unit) (42 ชุด) จำนวน 1 งาน

ตารางแสดงรายการเครื่องจ่ายลมเย็น (Air Handling Unit)

ลำดับ	รายการอุปกรณ์	จำนวน	Type	BTU	Air Flow (CMH)	Air Flow (CFM.)	Ext. Static Pressure (in.wg)	Entering Air Temp. (FDB)	Entering Air Temp. (FWB)	ENT Water Temp. (F)	LEAV Water Temp. (F)	Power	Floor
1	AHU.-1-01	1	HVD	552,000	31,272	18,397	1.20	80	67	45	55	380-415 V. / 3Ph. / 50 Hz.	1st
2	AHU.-1-02	1	HVD	552,000	31,272	18,397	1.20	80	67	45	55	380-415 V. / 3Ph. / 50 Hz.	1st
3	AHU.-1-03	1	HVD	552,000	31,272	18,397	1.20	80	67	45	55	380-415 V. / 3Ph. / 50 Hz.	1st
4	AHU.-1-04	1	HVD	552,000	31,272	18,397	1.20	80	67	45	55	380-415 V. / 3Ph. / 50 Hz.	1st
5	AHU.-1-05	1	HVD	552,000	31,272	18,397	1.20	80	67	45	55	380-415 V. / 3Ph. / 50 Hz.	1st
6	AHU.-1-06	1	HVD	552,000	31,272	18,397	1.20	80	67	45	55	380-415 V. / 3Ph. / 50 Hz.	1st
7	AHU.-1-07	1	HVD	585,000	33,200	19,531	1.20	80	67	45	55	380-415 V. / 3Ph. / 50 Hz.	1st
8	AHU.-1-08	1	HVD	585,000	33,200	19,531	1.20	80	67	45	55	380-415 V. / 3Ph. / 50 Hz.	1st
9	AHU.-1-09	1	HVD	585,000	33,200	19,531	1.20	80	67	45	55	380-415 V. / 3Ph. / 50 Hz.	1st
10	AHU.-1-10	1	HVD	585,000	33,200	19,531	1.20	80	67	45	55	380-415 V. / 3Ph. / 50 Hz.	1st
11	AHU.-1-11	1	HVD	776,500	44,000	25,884	1.20	80	67	45	55	380-415 V. / 3Ph. / 50 Hz.	1st
12	AHU.-1-12	1	HVD	776,500	44,000	25,884	1.20	80	67	45	55	380-415 V. / 3Ph. / 50 Hz.	1st
13	AHU.-1-13	1	HVD	776,500	44,000	25,884	1.20	80	67	45	55	380-415 V. / 3Ph. / 50 Hz.	1st
14	AHU.-1-14	1	HVD	776,500	44,000	25,884	1.20	80	67	45	55	380-415 V. / 3Ph. / 50 Hz.	1st
15	AHU.-1-15	1	HVD	776,500	44,000	25,884	1.20	80	67	45	55	380-415 V. / 3Ph. / 50 Hz.	1st
16	AHU.-2-01	1	HVD	776,500	44,000	25,884	1.20	80	67	45	55	380-415 V. / 3Ph. / 50 Hz.	2nd
17	AHU.-2-02	1	HVD	776,500	44,000	25,884	1.20	80	67	45	55	380-415 V. / 3Ph. / 50 Hz.	3rd
18	AHU.-2-03	1	HVD	776,500	44,000	25,884	1.20	80	67	45	55	380-415 V. / 3Ph. / 50 Hz.	3rd
19	AHU.-2-04	1	HVD	776,500	44,000	25,884	1.20	80	67	45	55	380-415 V. / 3Ph. / 50 Hz.	3rd
20	AHU.-2-05	1	HVD	776,500	44,000	25,884	1.20	80	67	45	55	380-415 V. / 3Ph. / 50 Hz.	3rd
21	AHU.-2-06	1	HVD	688,000	39,000	22,943	0.60	80	67	45	55	380-415 V. / 3Ph. / 50 Hz.	2nd
22	AHU.-2-07	1	HVD	688,000	39,000	22,943	0.60	80	67	45	55	380-415 V. / 3Ph. / 50 Hz.	2nd
23	AHU.-2-08	1	HVD	688,000	39,000	22,943	0.60	80	67	45	55	380-415 V. / 3Ph. / 50 Hz.	2nd
24	AHU.-2-09	1	HVD	688,000	39,000	22,943	0.60	80	67	45	55	380-415 V. / 3Ph. / 50 Hz.	2nd
25	AHU.-2-10	1	HVD	705,000	40,000	23,531	1.00	80	67	45	55	380-415 V. / 3Ph. / 50 Hz.	3rd
26	AHU.-2-11	1	HVD	705,000	40,000	23,531	1.00	80	67	45	55	380-415 V. / 3Ph. / 50 Hz.	3rd
27	AHU.-2-12	1	HVD	705,000	40,000	23,531	1.00	80	67	45	55	380-415 V. / 3Ph. / 50 Hz.	3rd
28	AHU.-2-13	1	HVD	705,000	40,000	23,531	1.00	80	67	45	55	380-415 V. / 3Ph. / 50 Hz.	3rd
29	AHU.-2-14	1	HVD	811,000	46,000	27,061	0.60	80	67	45	55	380-415 V. / 3Ph. / 50 Hz.	2nd
30	AHU.-2-15	1	HVD	811,000	46,000	27,061	0.60	80	67	45	55	380-415 V. / 3Ph. / 50 Hz.	2nd
31	AHU.-2-16	1	HVD	811,000	46,000	27,061	0.60	80	67	45	55	380-415 V. / 3Ph. / 50 Hz.	2nd
32	AHU.-2-17	1	HVD	811,000	46,000	27,061	0.60	80	67	45	55	380-415 V. / 3Ph. / 50 Hz.	2nd
33	AHU.-2-18	1	HVD	445,000	25,240	14,848	0.80	80	67	45	55	380-415 V. / 3Ph. / 50 Hz.	3rd
34	AHU.-2-19	1	HVD	445,000	25,240	14,848	0.80	80	67	45	55	380-415 V. / 3Ph. / 50 Hz.	3rd
35	AHU.-2-20	1	HVD	811,000	46,000	27,061	0.60	80	67	45	55	380-415 V. / 3Ph. / 50 Hz.	3rd
36	AHU.-2-21	1	HVD	811,000	46,000	27,061	0.60	80	67	45	55	380-415 V. / 3Ph. / 50 Hz.	3rd
37	AHU.-2-22	1	HVD	552,000	31,272	18,397	1.20	80	67	45	55	380-415 V. / 3Ph. / 50 Hz.	3rd
38	AHU.-2-23	1	HVD	585,000	33,200	19,531	1.20	80	67	45	55	380-415 V. / 3Ph. / 50 Hz.	3rd
39	AHU.-3-01	1	HVD	445,000	25,240	14,848	0.80	80	67	45	55	380-415 V. / 3Ph. / 50 Hz.	3rd
40	AHU.-3-02	1	HVD	585,000	33,200	19,531	1.20	80	67	45	55	380-415 V. / 3Ph. / 50 Hz.	3rd
41	AHU.-3-03	1	HVD	585,000	33,200	19,531	1.20	80	67	45	55	380-415 V. / 3Ph. / 50 Hz.	3rd
42	AHU.-3-04	1	HVD	585,000	33,200	19,531	1.20	80	67	45	55	380-415 V. / 3Ph. / 50 Hz.	3rd
Total		42											



บริษัท ทำอากาศยานไทย จำกัด (มหาชน)  
 333 หมู่ 7 ถนนรังสิตอนุบาล แขวงสีกัน เขตดอนเมือง กรุงเทพฯ 10210 ประเทศไทย  
 โทรศัพท์ : 00(0) 2535-1111 โทรสาร : 00(0) 2535-6001, 00(0) 2504-3848  
 WEBSITE : <http://www.aotparttha.co.th> E-mail : [office@otparttha.co.th](mailto:office@otparttha.co.th)

งาน :  
 งานซื้อพร้อมติดตั้งเครื่องจ่ายลมเย็น  
 (Air Handling Unit) (42 ชุด) จำนวน 1 งาน

แบบแสดง :  
 ตารางรายละเอียดชนิดเครื่องส่งลมเย็น

SCALE :  
 1:60 @A3

ผู้เขียนแบบและออกแบบ :  
 นายอภิสิทธิ์ รมย์ศิริ  
 วทศ.5 สฟค.ผบ.รทท.

ผู้ตรวจสอบ :  
 นายเกียรติชัย จงษ์มณฑา  
 วทศ.6 สฟค.ผบ.รทท.

ผู้รับรอง :  
 นายยุทธ ปาเรนทร์  
 ผอ.สฟค.ผบ.รทท.

วันที่ : 26 มีนาคม 2563

แผ่นที่ : 2      จำนวนแผ่นทั้งหมด : 15

แบบเลขที่ :  
 สฟค.ผบ.รทท.63-08-002



บริษัท ท่าอากาศยานไทย จำกัด (มหาชน)  
 333 หมู่ 7 ถนนวิภาวดีรังสิต แขวงสีกัน เขตดอนเมือง กรุงเทพฯ 10210 ประเทศไทย  
 โทรศัพท์ : ๐๕(๐) 2535-1111 โทรสาร : ๐๕(๐) 2535-4081, ๐๕(๐) 2504-3848  
 WEBSITE : <http://www.aotportthai.co.th> , E-mail : [airline@portthai.co.th](mailto:airline@portthai.co.th)

งาน :  
 งานซื้อพร้อมติดตั้งเครื่องจ่ายลมเย็น  
 (Air Handling Unit) (42 ชุด) จำนวน 1 งาน

แบบแสดง :  
 แบบขยาย AHU 1-01 ถึง AHU 1-03  
 EXISTING

SCALE :  
 1:60 @A3

ผู้เขียนแบบและออกแบบ :  
 นายอชิป ธนบัตร  
 วทศ.5 สถาปนิก.ทภก.


ผู้ตรวจสอบ :  
 นายเกียรติชัย วงษ์วัฒนชาติ  
 วทศ.6 สถาปนิก.ทภก.

ผู้รับของ :  
 นายชยพล ป่าพานนท์  
 ผอ.สทศ.ฝบร.ทภก.

วันที่ : 26 มีนาคม 2563

แผ่นที่ : 3	จำนวนแผ่นทั้งหมด : 15
----------------	--------------------------

แบบเลขที่ :  
 สทศ.ฝบร.ทภก.63-08-003

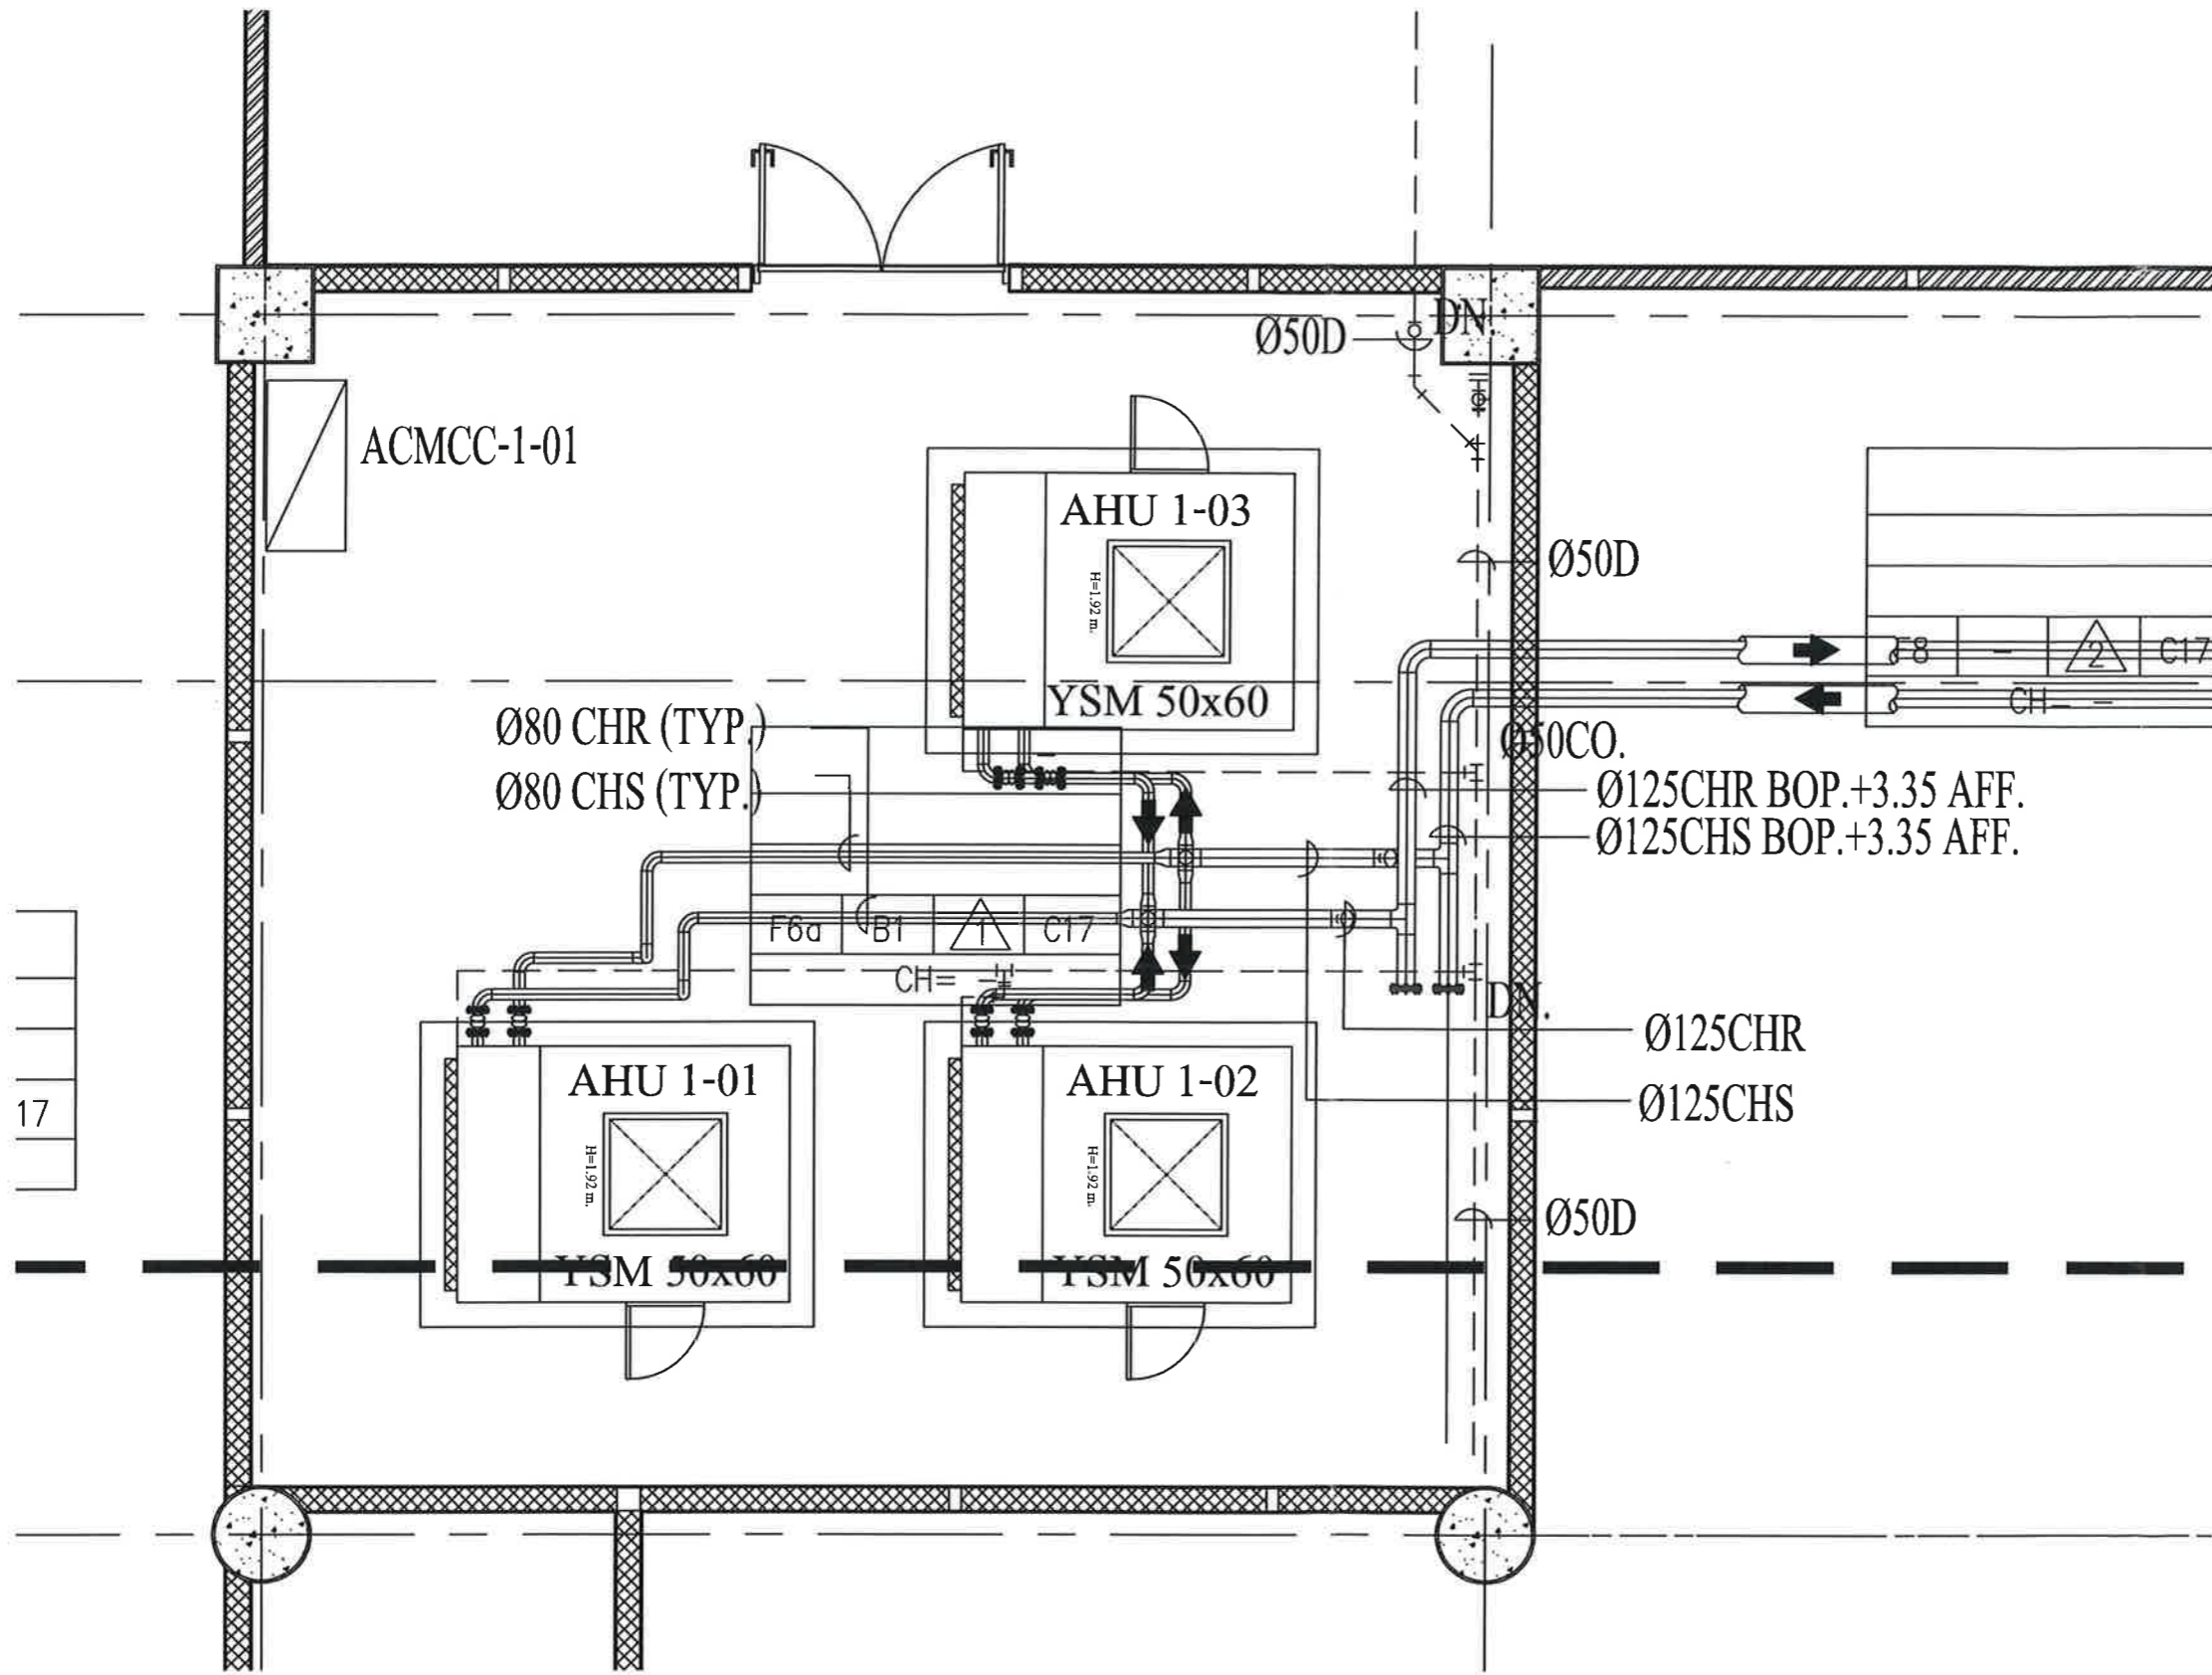

17



บริษัท ท่าอากาศยานไทย จำกัด (มหาชน)  
 333 หมู่ 7 ถนนพหลโยธิน แขวงสามจีน อู่ทอง 10210 กรุงเทพมหานคร  
 โทรศัพท์ : 02(0) 2535-1111 โทรสาร : 02(0) 2535-4081, 02(0) 2504-3568  
 WEBSITE : <http://www.aotthai.co.th> , E-mail : [ca@dot.aotthai.co.th](mailto:ca@dot.aotthai.co.th)

งาน :  
 งานซื้อพร้อมติดตั้งเครื่องจ่ายลมเย็น  
 (Air Handling Unit) (42 ชุด) จำนวน 1 งาน

แบบแสดง :  
 แบบขยาย AHU 1-04 ถึง AHU 1-06  
 EXISTING

SCALE :  
 1:75 @A3

ผู้เขียนแบบและออกแบบ :  
 นายชัช อนุมิตร  
 วทศ.5 สถาปนิก.ทกค.


ผู้ตรวจสอบ :  
 นายเกียรติชัย วงษ์มนตรี  
 วทศ.6 สถาปนิก.ทกค.

ผู้รับของ :  
 นายชยพล ปานจันทร์  
 ผอ.ก.สพค.ฝบร.ทกค.

วันที่ : 26 มีนาคม 2563

แผ่นที่ :	จำนวนแผ่นทั้งหมด :
4	15

แบบเลขที่ :  
 สพค.ฝบร.ทกค.63-08-004

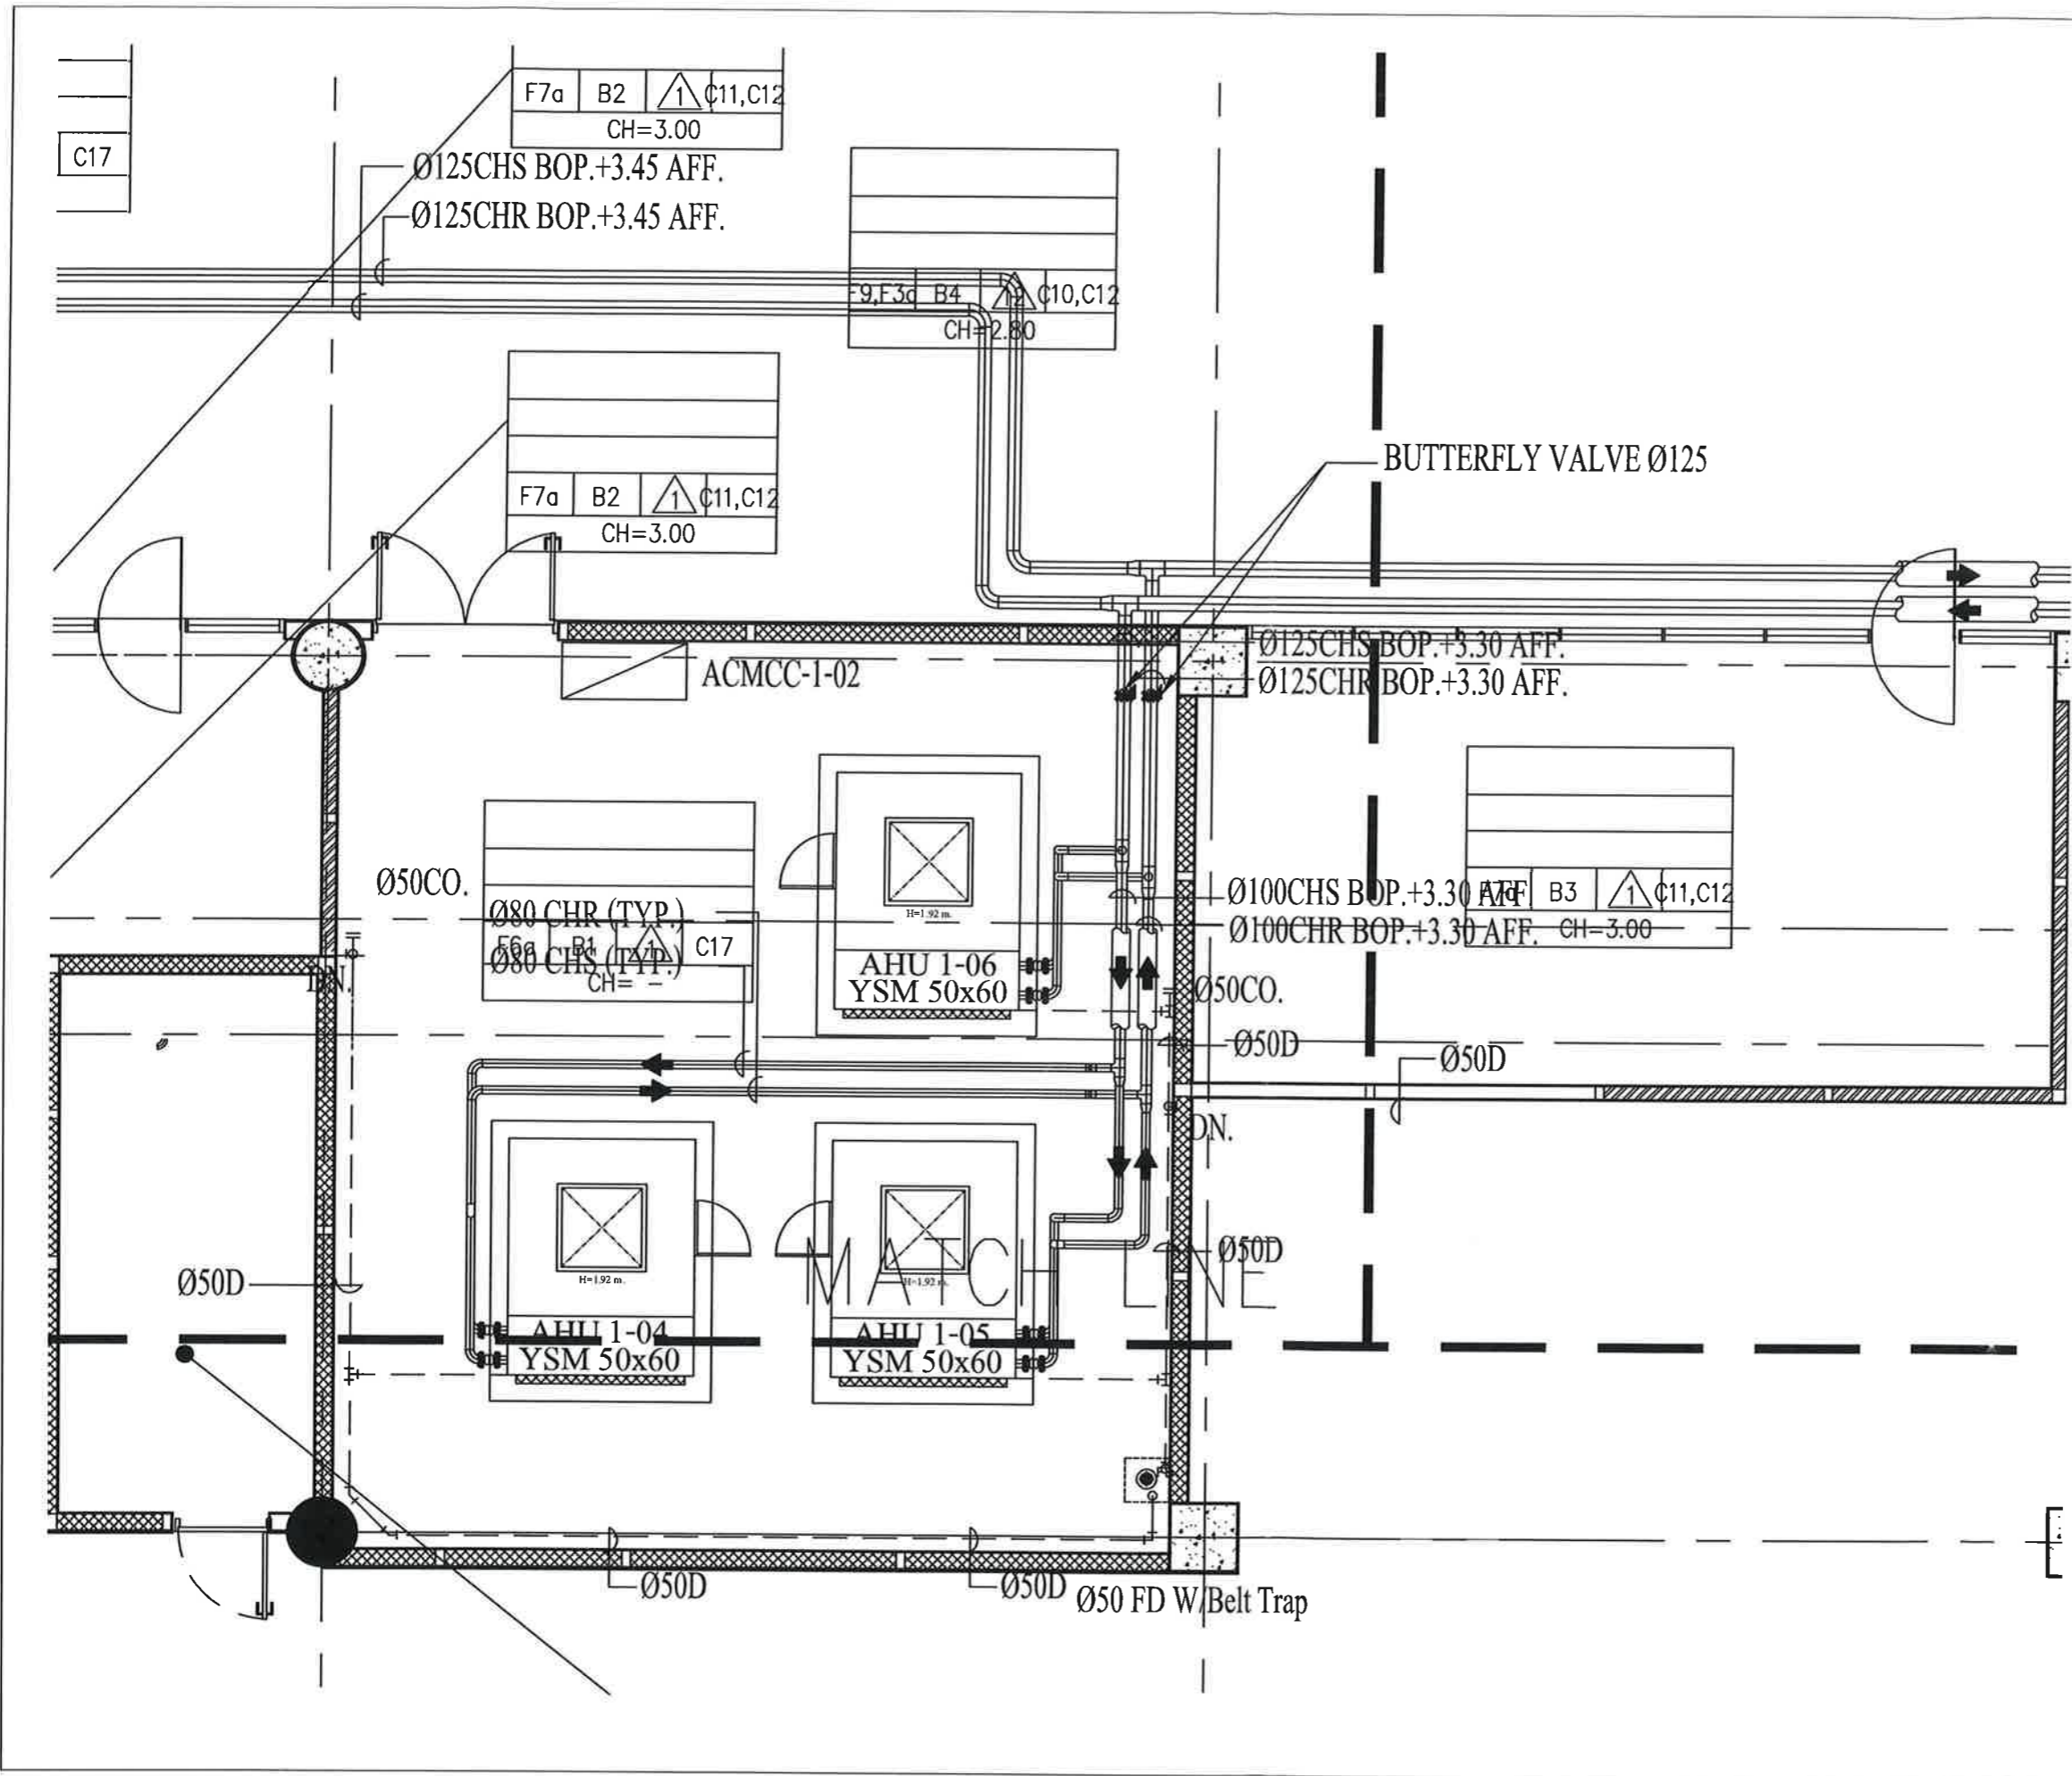



บริษัท ท่าอากาศยานไทย จำกัด (มหาชน)  
 333 หมู่ 7 ถนนวิภาวดีรังสิต แขวงจตุจักร เขตจตุจักร กรุงเทพฯ 10210 ประเทศไทย  
 โทรศัพท์ : 02(0) 2335-1111 โทรสาร : 02(0) 2335-4001, 02(0) 2304-3346  
 WEBSITE : <http://www.aotportthai.com.th> , E-mail : [ott@dot.aotthai.com.th](mailto:ott@dot.aotthai.com.th)

งาน :  
 งานซื้อพร้อมติดตั้งเครื่องจ่ายลมเป็น  
 (Air Handling Unit) (42 ชุด) จำนวน 1 งาน

แบบแสดง :  
 แบบขยาย AHU 1-11 ถึง AHU 1-15  
 EXISTING

SCALE :  
 1:60 @A3

ผู้เขียนแบบและออกแบบ :  
 นายชิป ธนบัตร  
 วทศ.5 สถาปนิก.ทกท.


ผู้ตรวจสอบ :  
 นายเกียรติชัย วงษ์มนตรี  
 วทศ.6 สถาปนิก.ทกท.

ผู้รับของ :  
 นายชยพล ป่าขนท  
 ผอ.สทศ.ผ.ร.ทกท.

วันที่ : 26 มีนาคม 2563

แผ่นที่ : 5	จำนวนแผ่นทั้งหมด : 15
----------------	--------------------------

แบบครั้งที่ :  
 สทศ.ผ.ร.ทกท.63-08-005

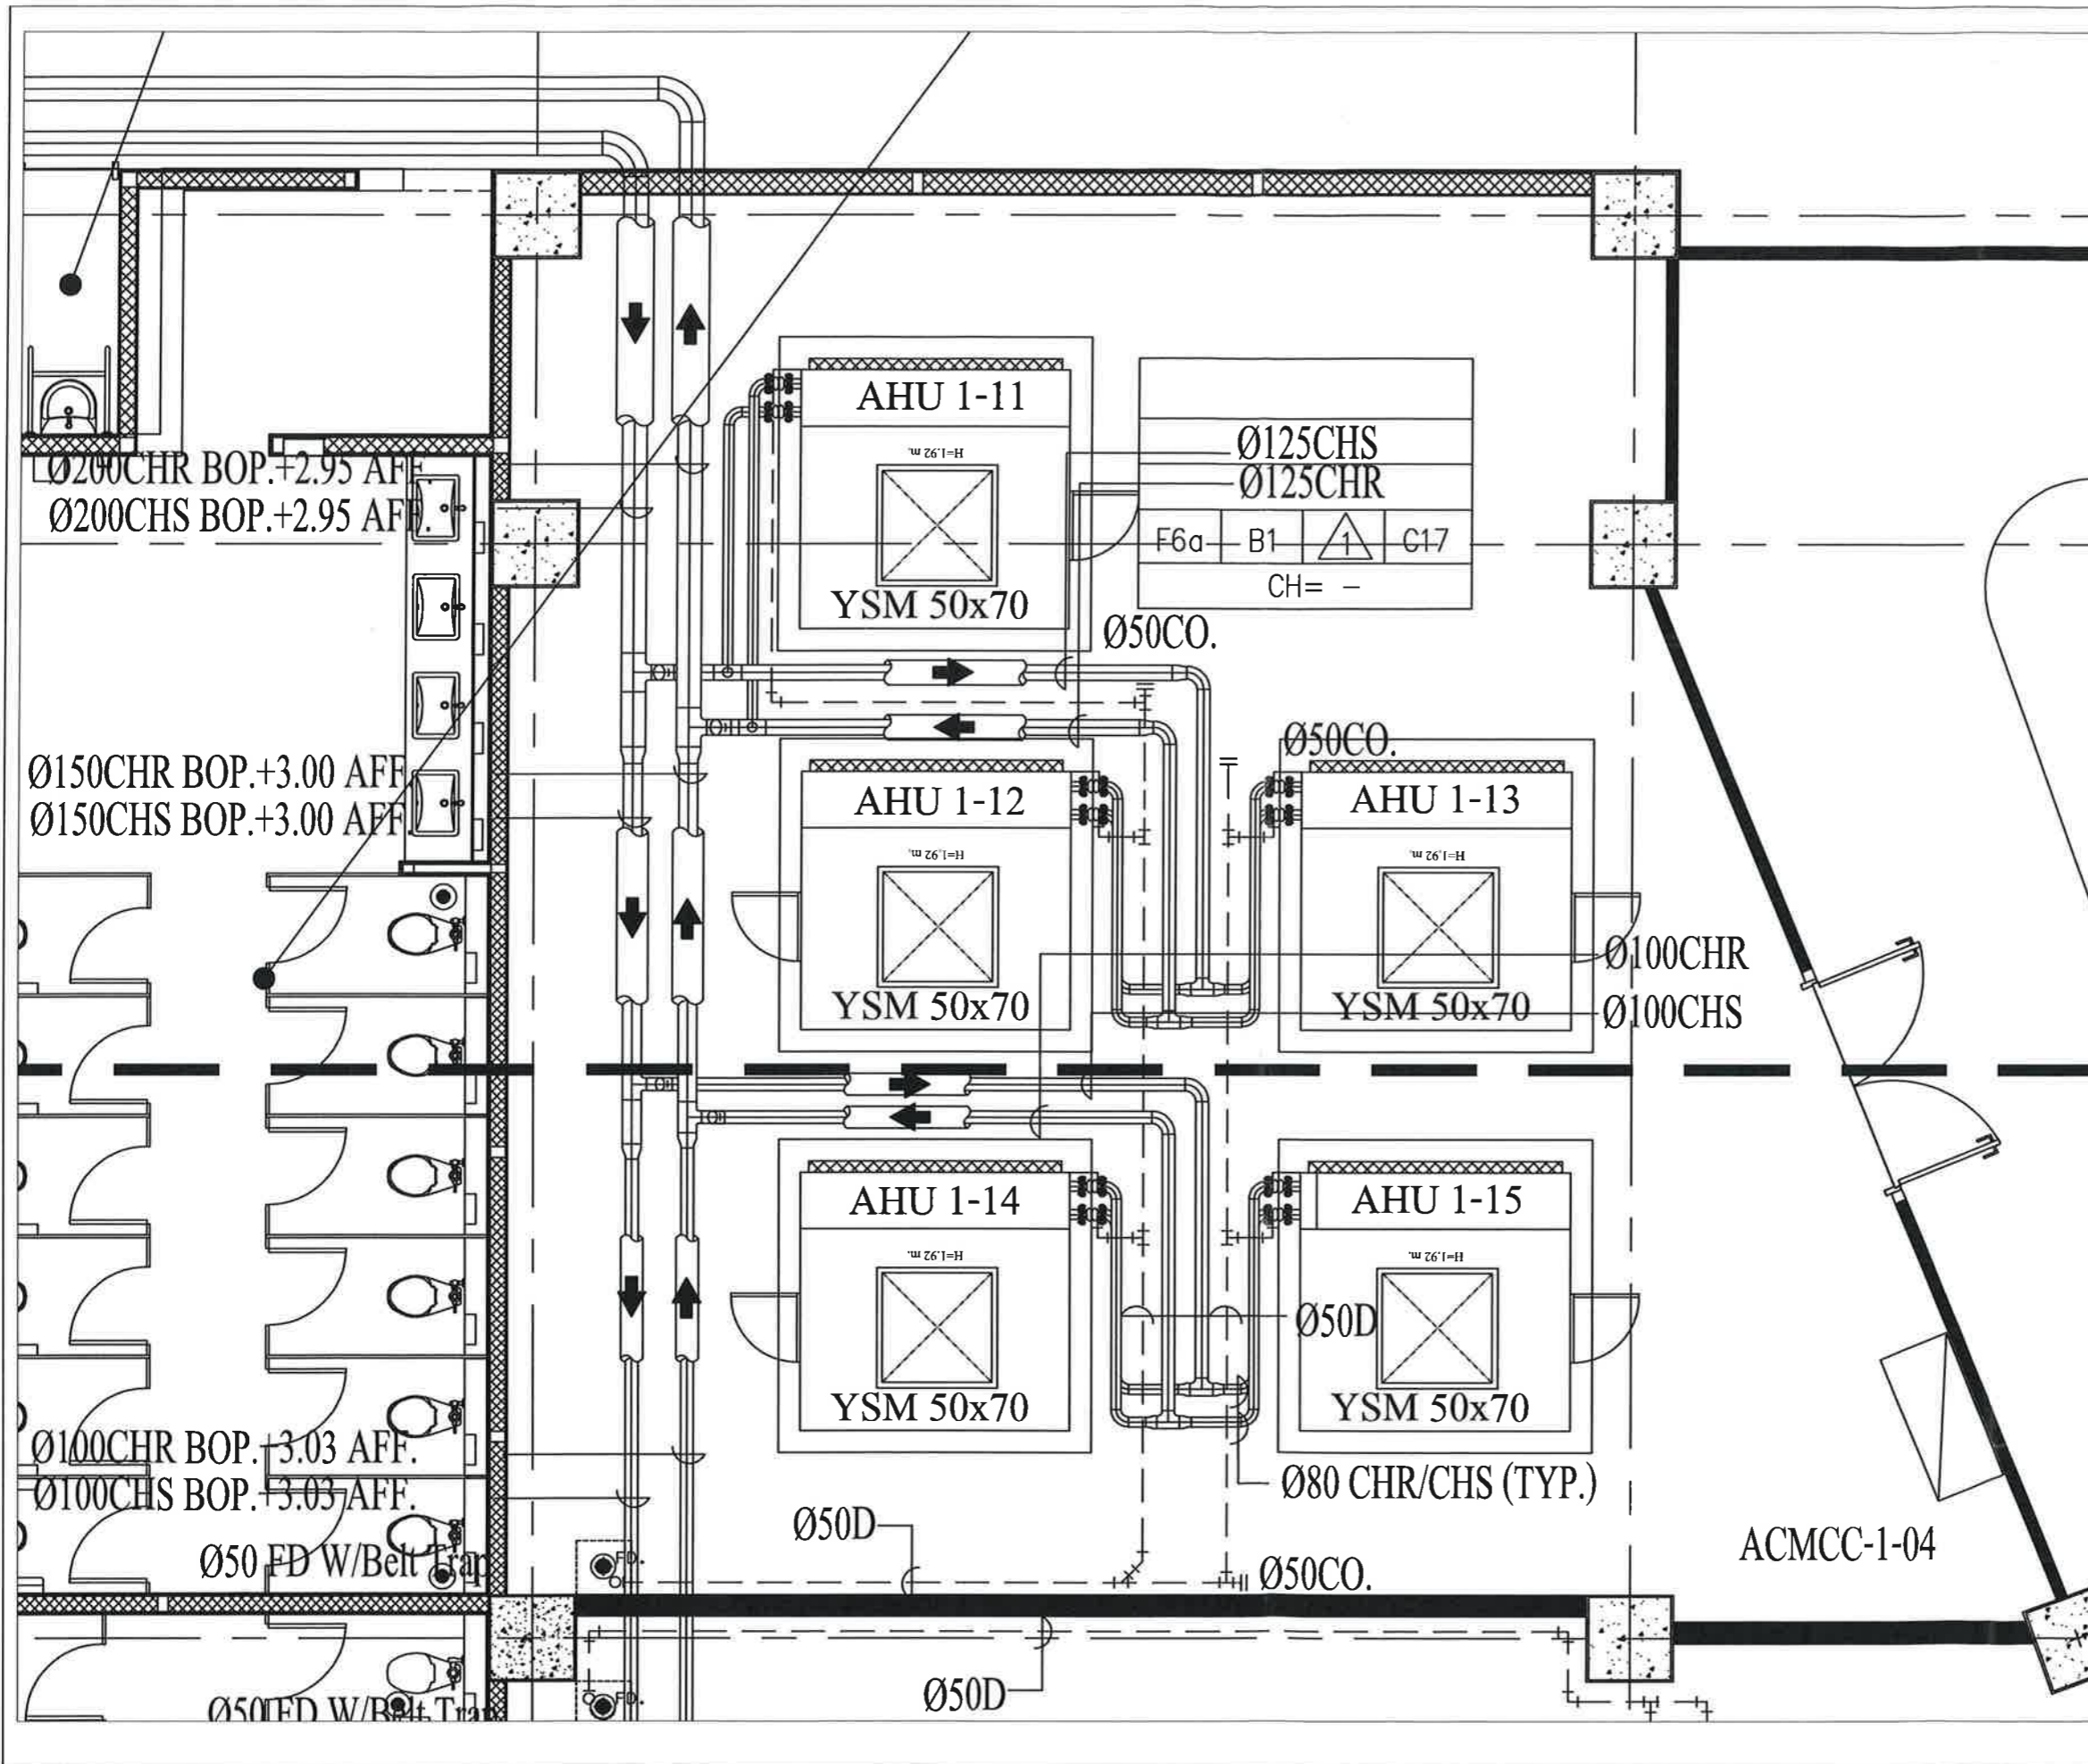



บริษัท ท่าอากาศยานไทย จำกัด (มหาชน)  
 333 หมู่ 7 ถนนติวานนท์ แขวงอินทร์ เขตอินทร์บุรี อ่างทอง 12210 ประเทศไทย  
 โทรศัพท์ : 00(0) 2530-1111 โทรสาร : 00(0) 2530-4001, 00(0) 2530-3040  
 เว็บไซต์ : http://www.aot.or.th , E-mail : aot@aot.or.th

งาน :  
 งานซื้อพร้อมติดตั้งเครื่องจ่ายลมเย็น  
 (Air Handling Unit) (42 ชุด) จำนวน 1 งาน

แบบแสดง :  
 แบบขยาย AHU 1-07 ถึง AHU 1-10  
 EXISTING

SCALE :  
 1:60 @A3

ผู้เขียนแบบและออกแบบ :  
 นายชัช รมานันต์  
 วล. 5 สทศ.ผบร.ทภก.


ผู้ตรวจสอบ :  
 นายเกียรติชัย วงษ์วัฒนชาติ  
 วล. 6 สทศ.ผบร.ทภก.

ผู้รับรอง :  
 นายชยพล ปานจันทร์  
 ผอ. สทศ.ผบร.ทภก.

วันที่ : 26 มีนาคม 2563

แผ่นที่ :	จำนวนแผ่นทั้งหมด :
6	15

แบบเลขที่ :  
 สทศ.ผบร.ทภก.63-08-006

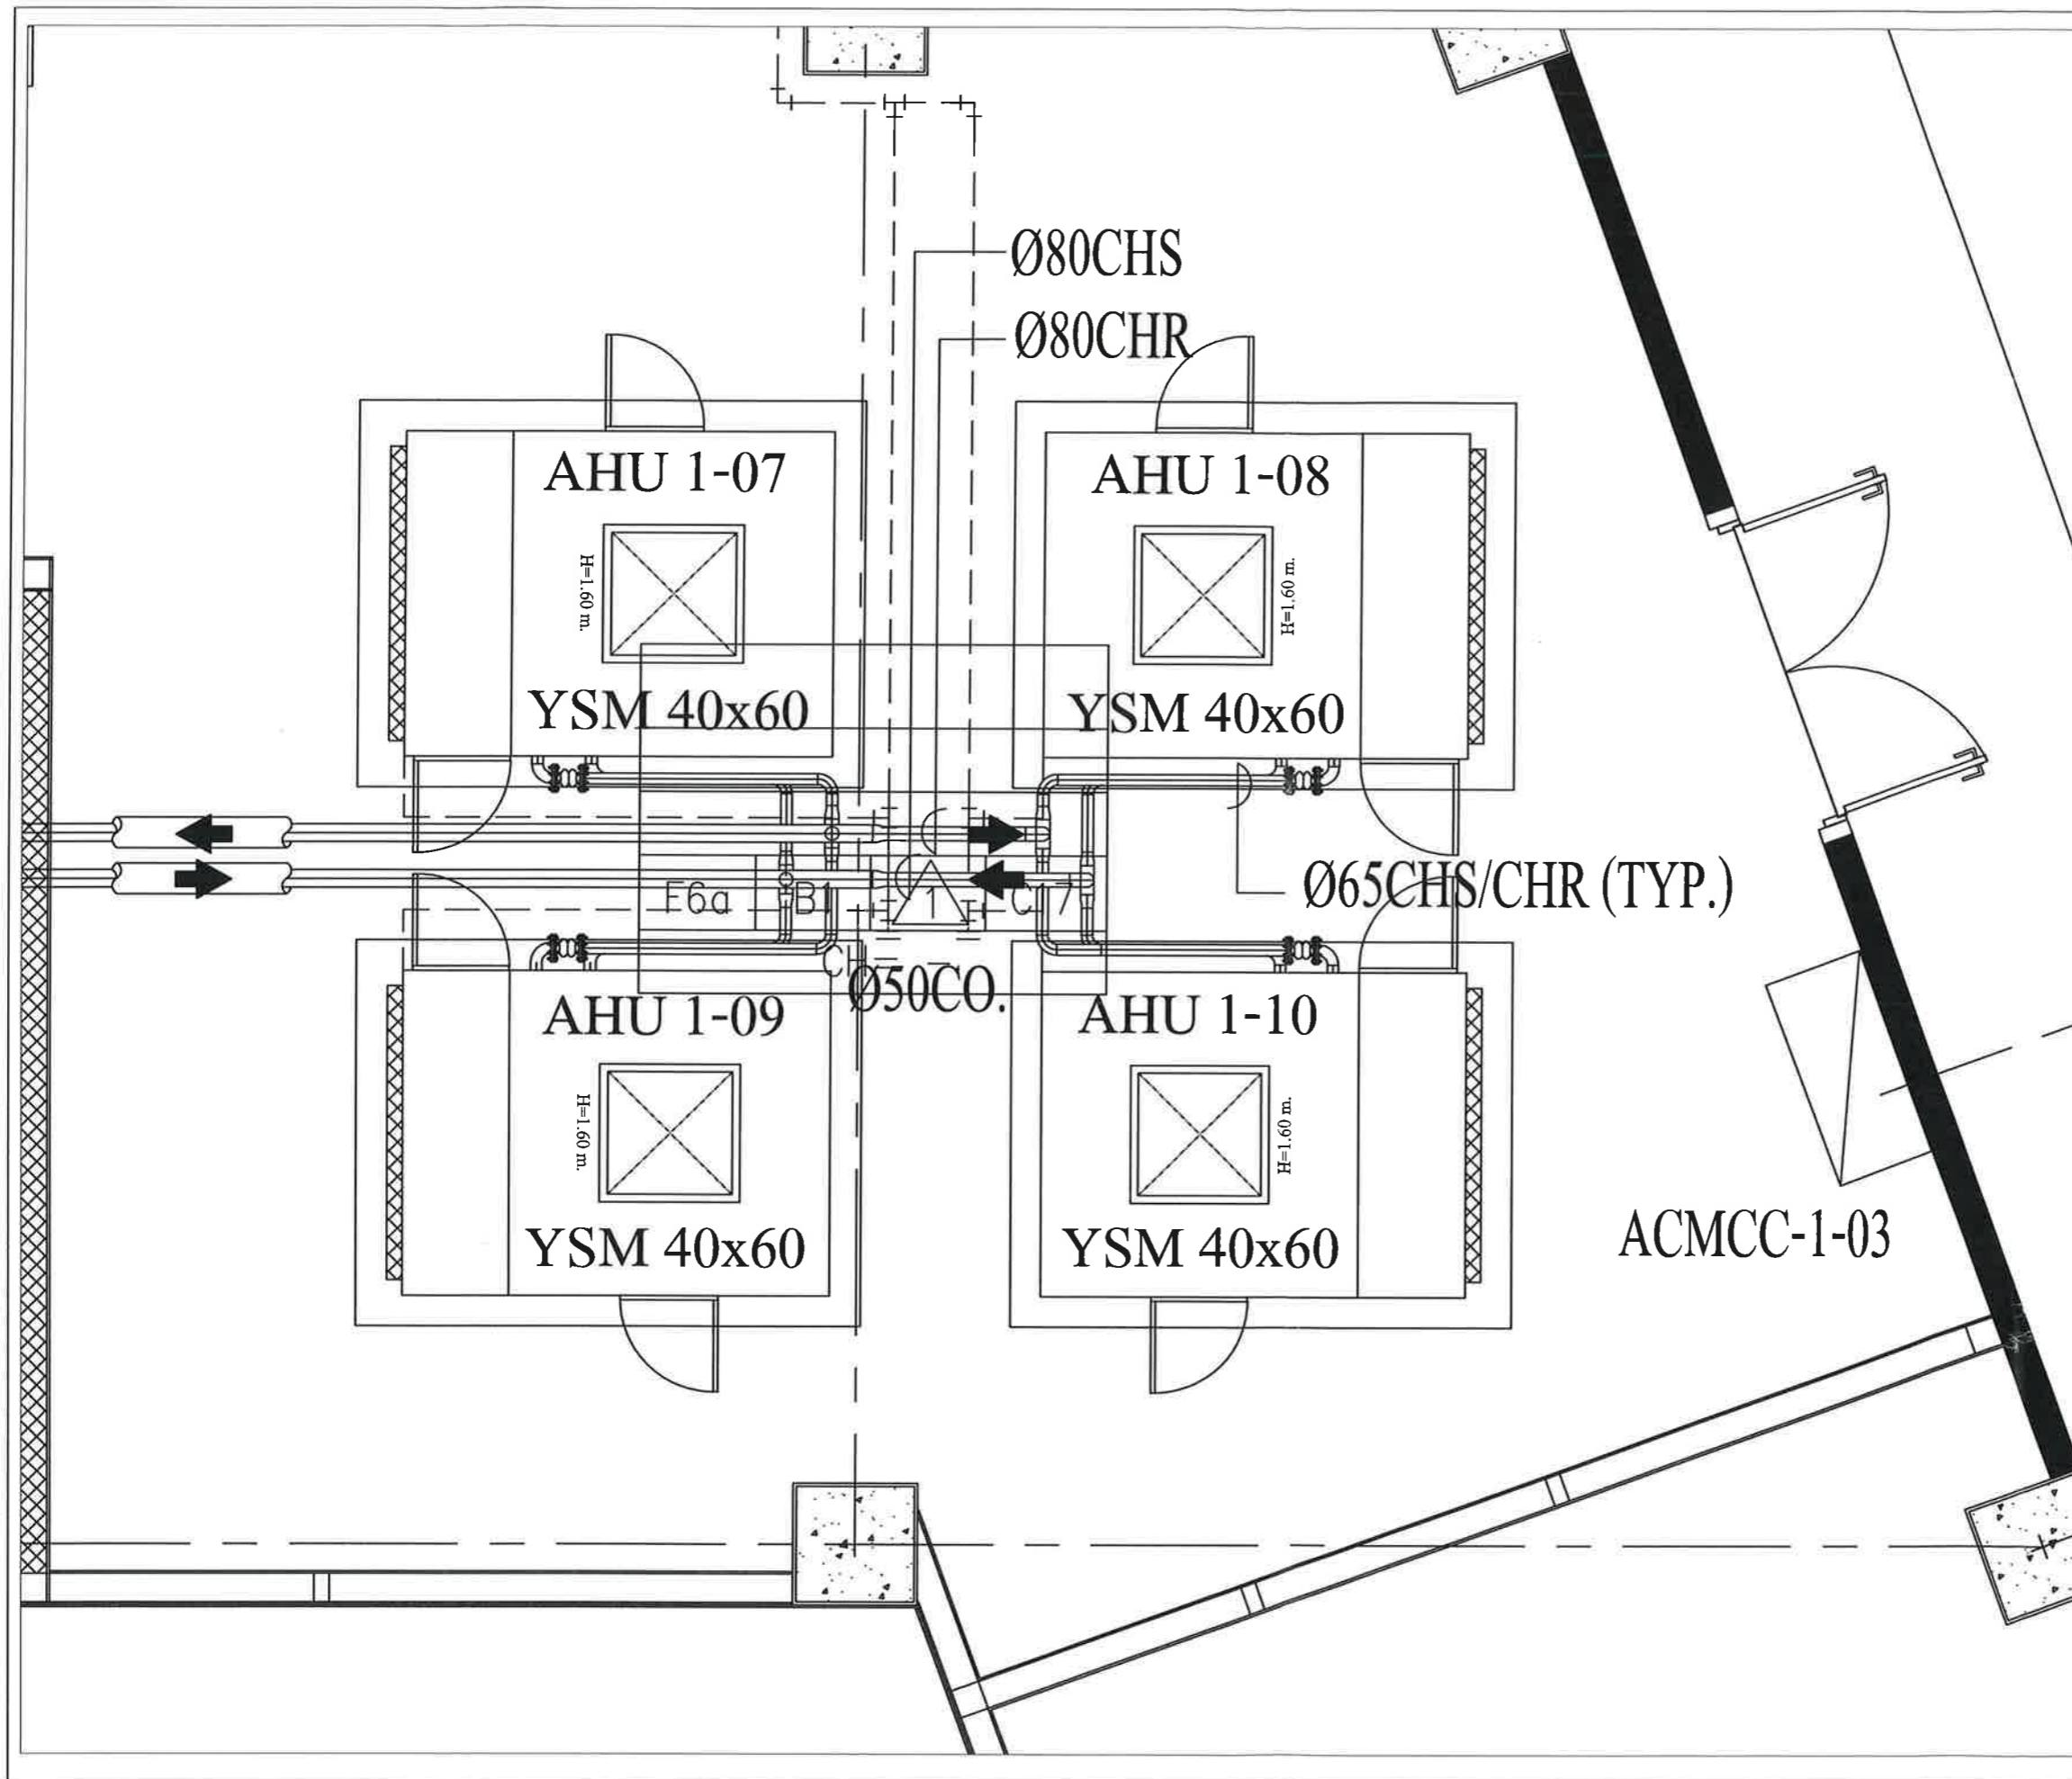



บริษัท ทำอากาศยานไทย จำกัด (มหาชน)  
 333 หมู่ 7 ถนนวิภาวดีรังสิต แขวงจตุจักร เขตจตุจักร กรุงเทพฯ 10200 ประเทศไทย  
 โทรศัพท์ : 00(0) 2535-1111 โทรสาร : 00(0) 2535-4001, 00(0) 2504-3048  
 WEBSITE : <http://www.aotpartthol.co.th> E-mail : [aot@aotpartthol.co.th](mailto:aot@aotpartthol.co.th)

งาน :  
 งานซื้อพร้อมติดตั้งเครื่องจ่ายลมเย็น  
 (Air Handling Unit) (42 ชุด) จำนวน 1 งาน

แบบแสดง :  
 แบบขยาย AHU 2-01  
 EXISTING

SCALE :  
 1:60 @A3

ผู้เขียนแบบและออกแบบ :  
 นายอภิ ธนบัตร  
 วทศ. 5 สฟค. ฝบร. ทภค.


ผู้ตรวจสอบ :  
 นายเกียรติชัย วงษ์มณฑา  
 วทศ. 6 สฟค. ฝบร. ทภค.

ผู้รับของ :  
 นายชยพล มาเชนทร์  
 ผอ. สฟค. ฝบร. ทภค.

วันที่ : 26 มีนาคม 2563

แผ่นที่ :	จำนวนแผ่นทั้งหมด :
7	15

แบบเลขที่ :  
 สฟค. ฝบร. ทภค. 63-08-007

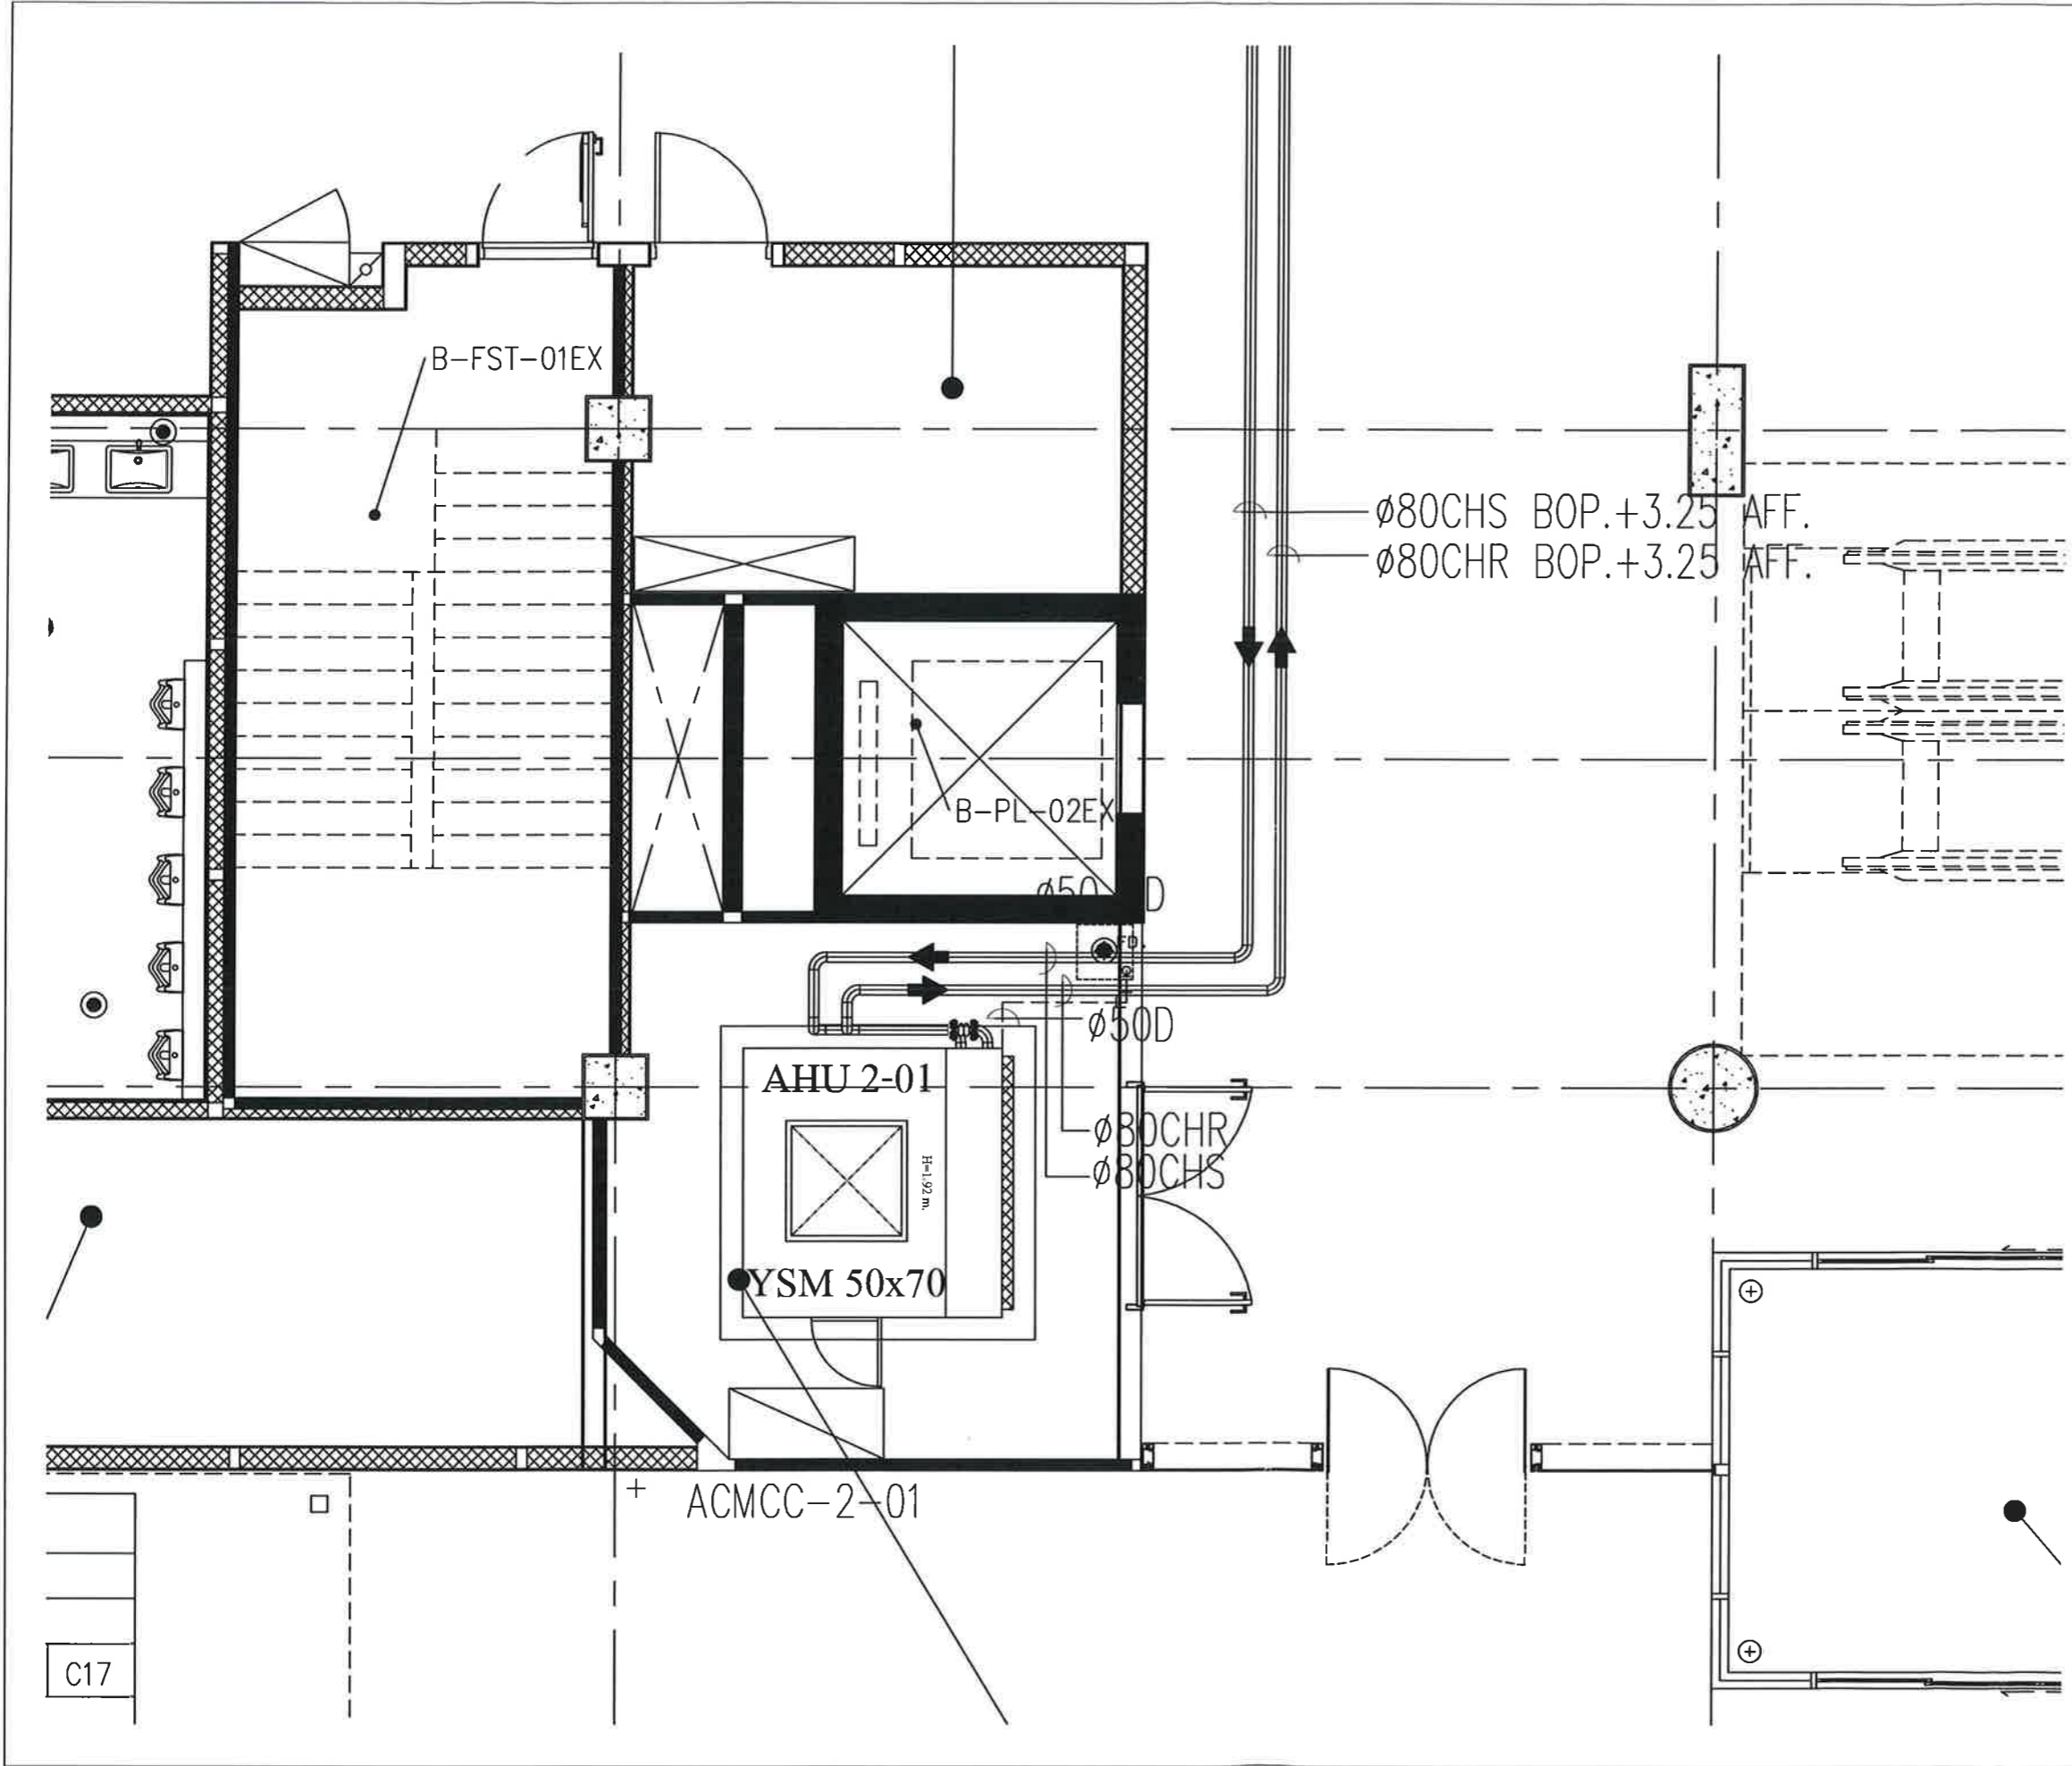





บริษัท ทำอากาศยานไทย จำกัด (มหาชน)  
 333 หมู่ 7 ถนนมิตรภาพ แขวงสีกัน เขตดอนเมือง กรุงเทพฯ 10210 ประเทศไทย  
 โทรศัพท์ : ๐๕(๐) 233๐-1111 โทรสาร : ๐๕(๐) 233๐-4๐๕1, ๐๕(๐) 23๐4-3๐4๕  
 WEBSITE : <http://www.aotparth.co.th> , E-mail : [air@parth.co.th](mailto:air@parth.co.th)

งาน :  
 งานซื้อพร้อมติดตั้งเครื่องจ่ายลมเย็น  
 (Air Handling Unit) (42 ชุด) จำนวน 1 งาน

แบบแสดง :  
 แบบขยาย AHU 2-02  
 EXISTING

SCALE :  
 1:60 @A3

ผู้เขียนแบบและออกแบบ :  
 นายอชิป สอนัดร์  
 วท.5 สฟค. ฝบร. ทกค.


ผู้ตรวจสอบ :  
 นายเกียรติชัย วงษ์รัตนชา  
 วท.6 สฟค. ฝบร. ทกค.

ผู้รับซอง :  
 นายชยพล ปาเซนท์  
 ผอ. สฟค. ฝบร. ทกค.

วันที่ : 26 มีนาคม 2563

แผ่นที่ : 8	จำนวนแผ่นทั้งหมด : 15
----------------	--------------------------

แบบเลขที่ :  
 สฟค. ฝบร. ทกค. 63-08-008

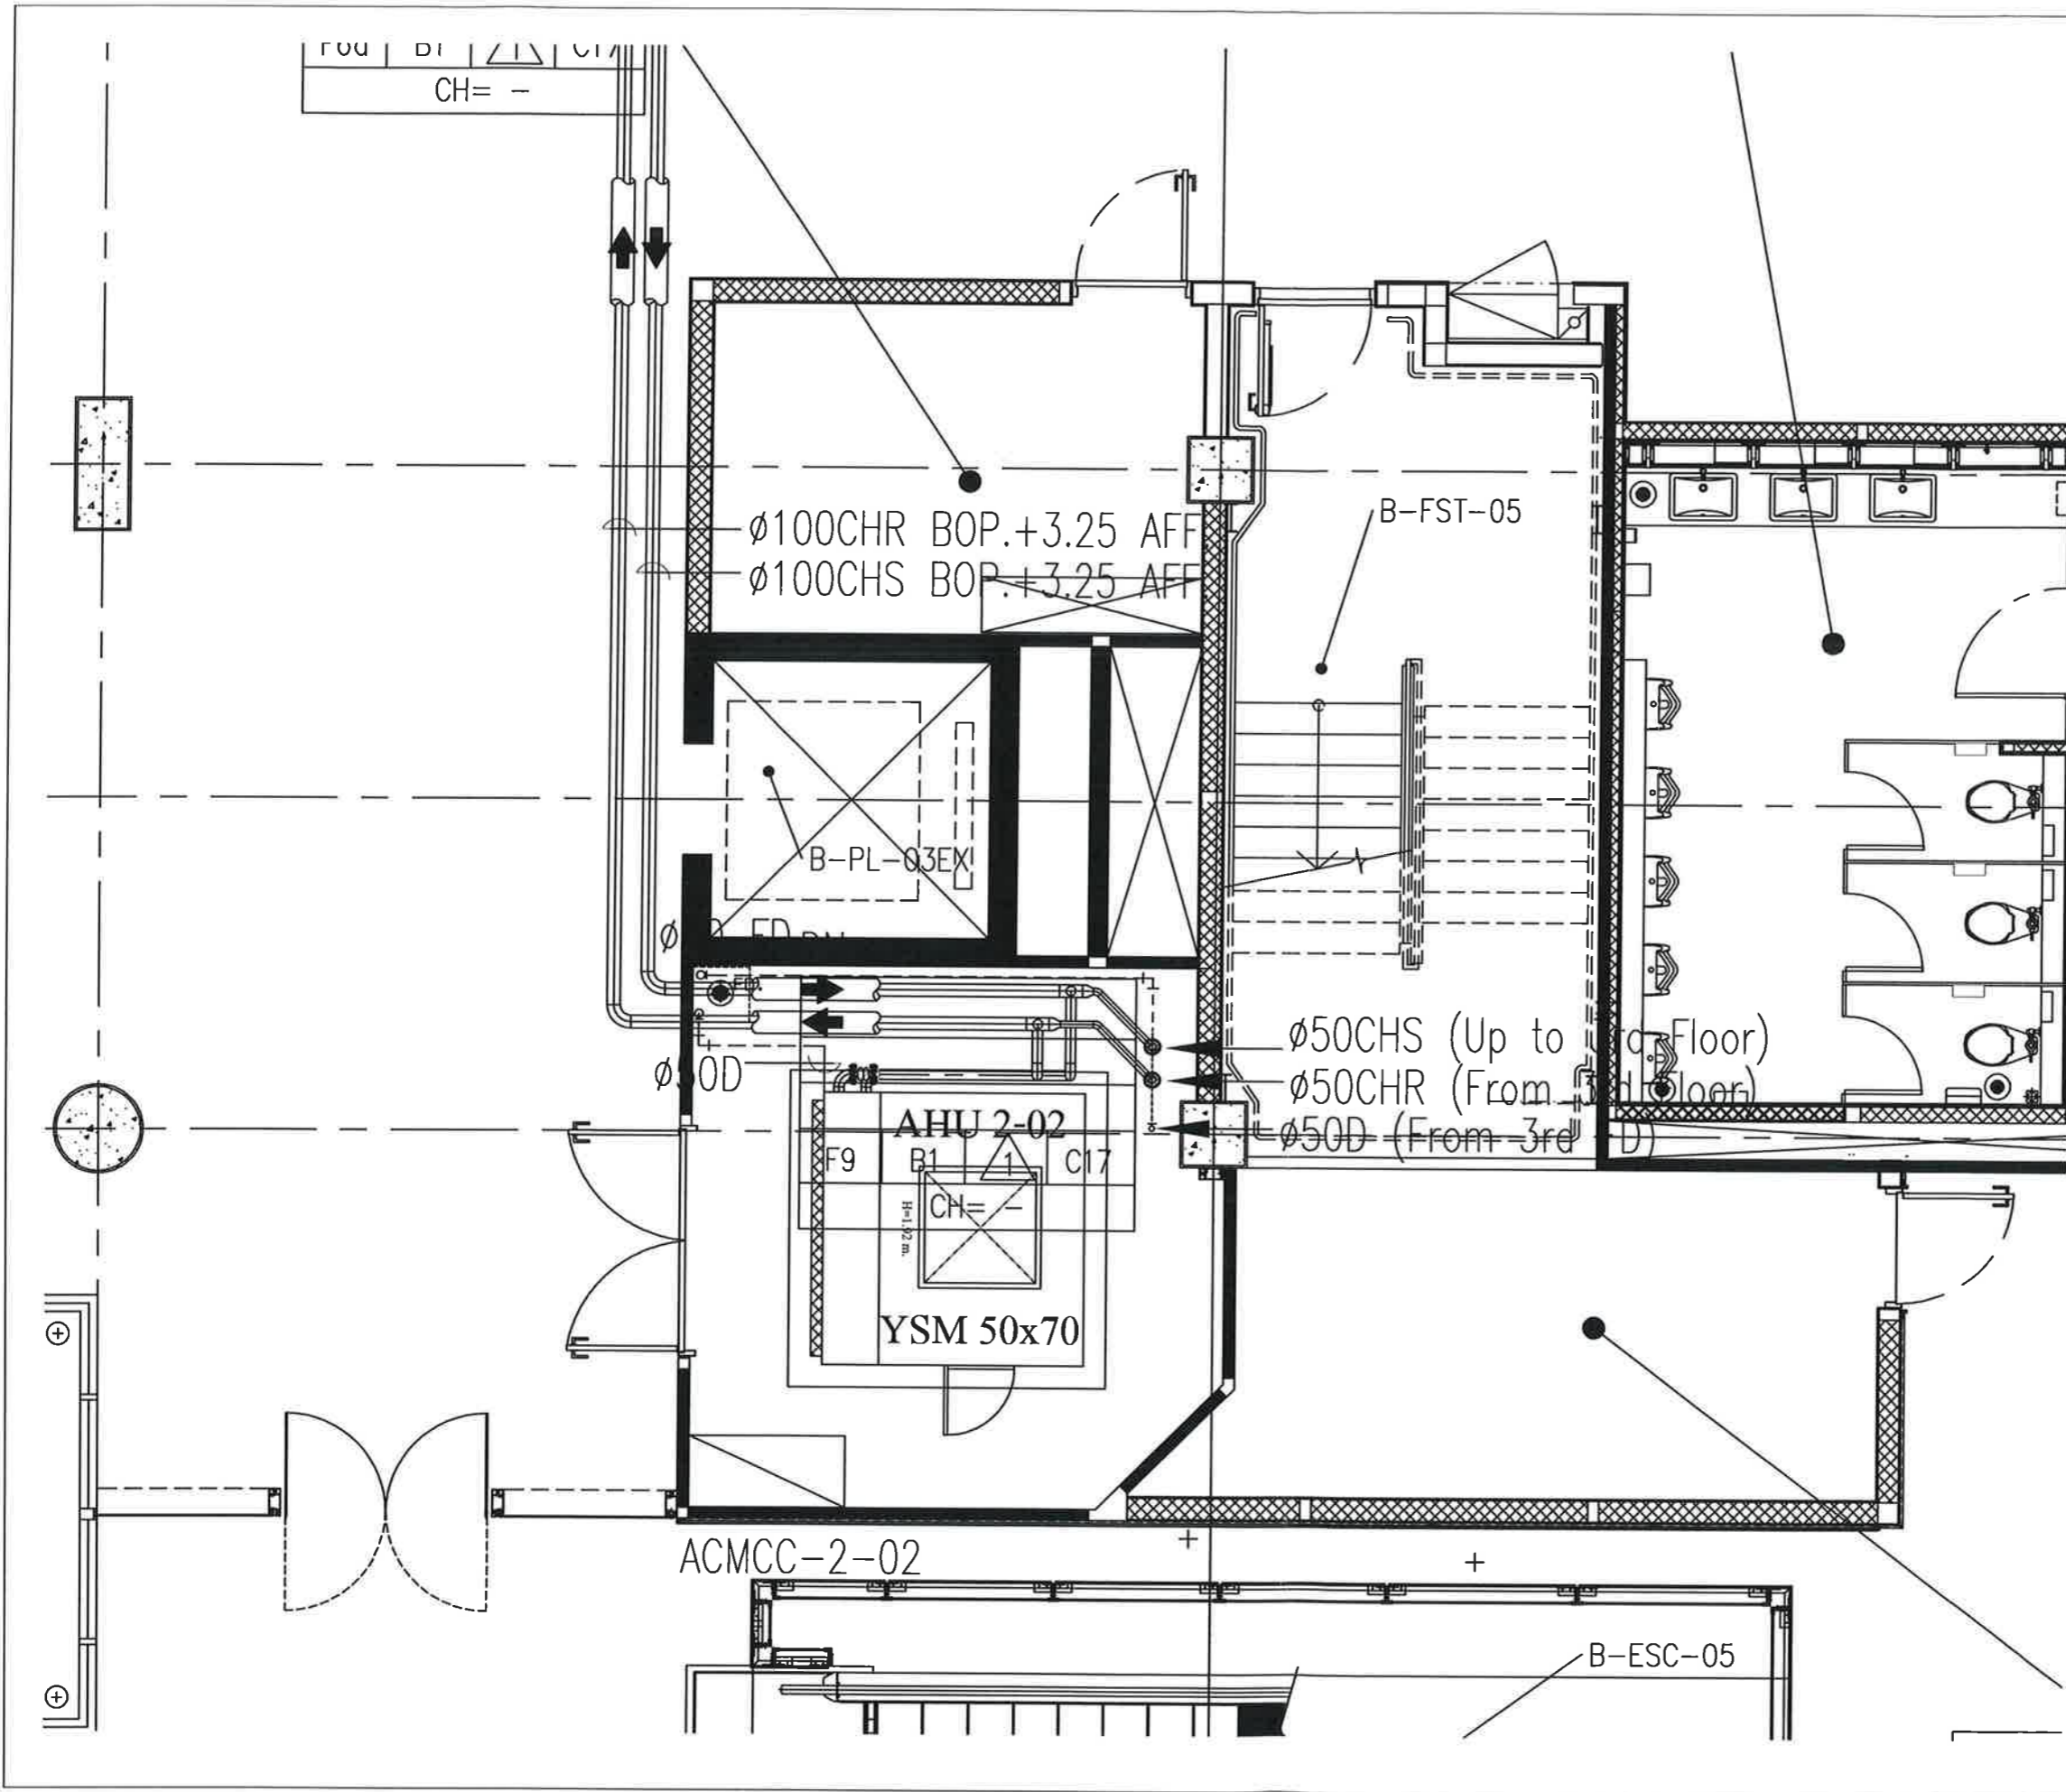



บริษัท ท่าอากาศยานไทย จำกัด (มหาชน)  
 333 หมู่ 7 ถนนวิภาวดีรังสิต แขวงดินแดง เขตดินแดง กรุงเทพฯ 10210 ประเทศไทย  
 โทรศัพท์ : ๐๒(๐) 2335-1111 โทรสาร : ๐๒(๐) 2335-4081, ๐๒(๐) 2304-3848  
 WEBSITE : <http://www.aotportthai.co.th> , E-mail : [outbid@portthai.co.th](mailto:outbid@portthai.co.th)

งาน :  
 งานซื้อพร้อมติดตั้งเครื่องจ่ายลมเย็น  
 (Air Handling Unit) (42 ชุด) จำนวน 1 งาน

แบบแสดง :  
 แบบขยาย AHU 2-06 ถึง 2-09  
 และ AHU 2-14 ถึง 2-15  
 EXISTING

SCALE :  
 1:100 @A3

ผู้เขียนแบบและออกแบบ :  
 นายอชิป ธนภักดิ์  
 อกส.5 สฟค. ผ.บร. ทภค.


ผู้ตรวจสอบ :  
 นายเกียรติชัย วงษ์มณฑา  
 อกส.6 สฟค. ผ.บร. ทภค.


ผู้รับของ :  
 นายชยพล ปาเชนทร์  
 ผอ. สฟค. ผ.บร. ทภค.

วันที่ : 26 มีนาคม 2563

แผ่นที่ : 9	จำนวนแผ่นทั้งหมด : 15
----------------	--------------------------

แบบเลขที่ :  
 สฟค. ผ.บร. ทภค. 63-08-009

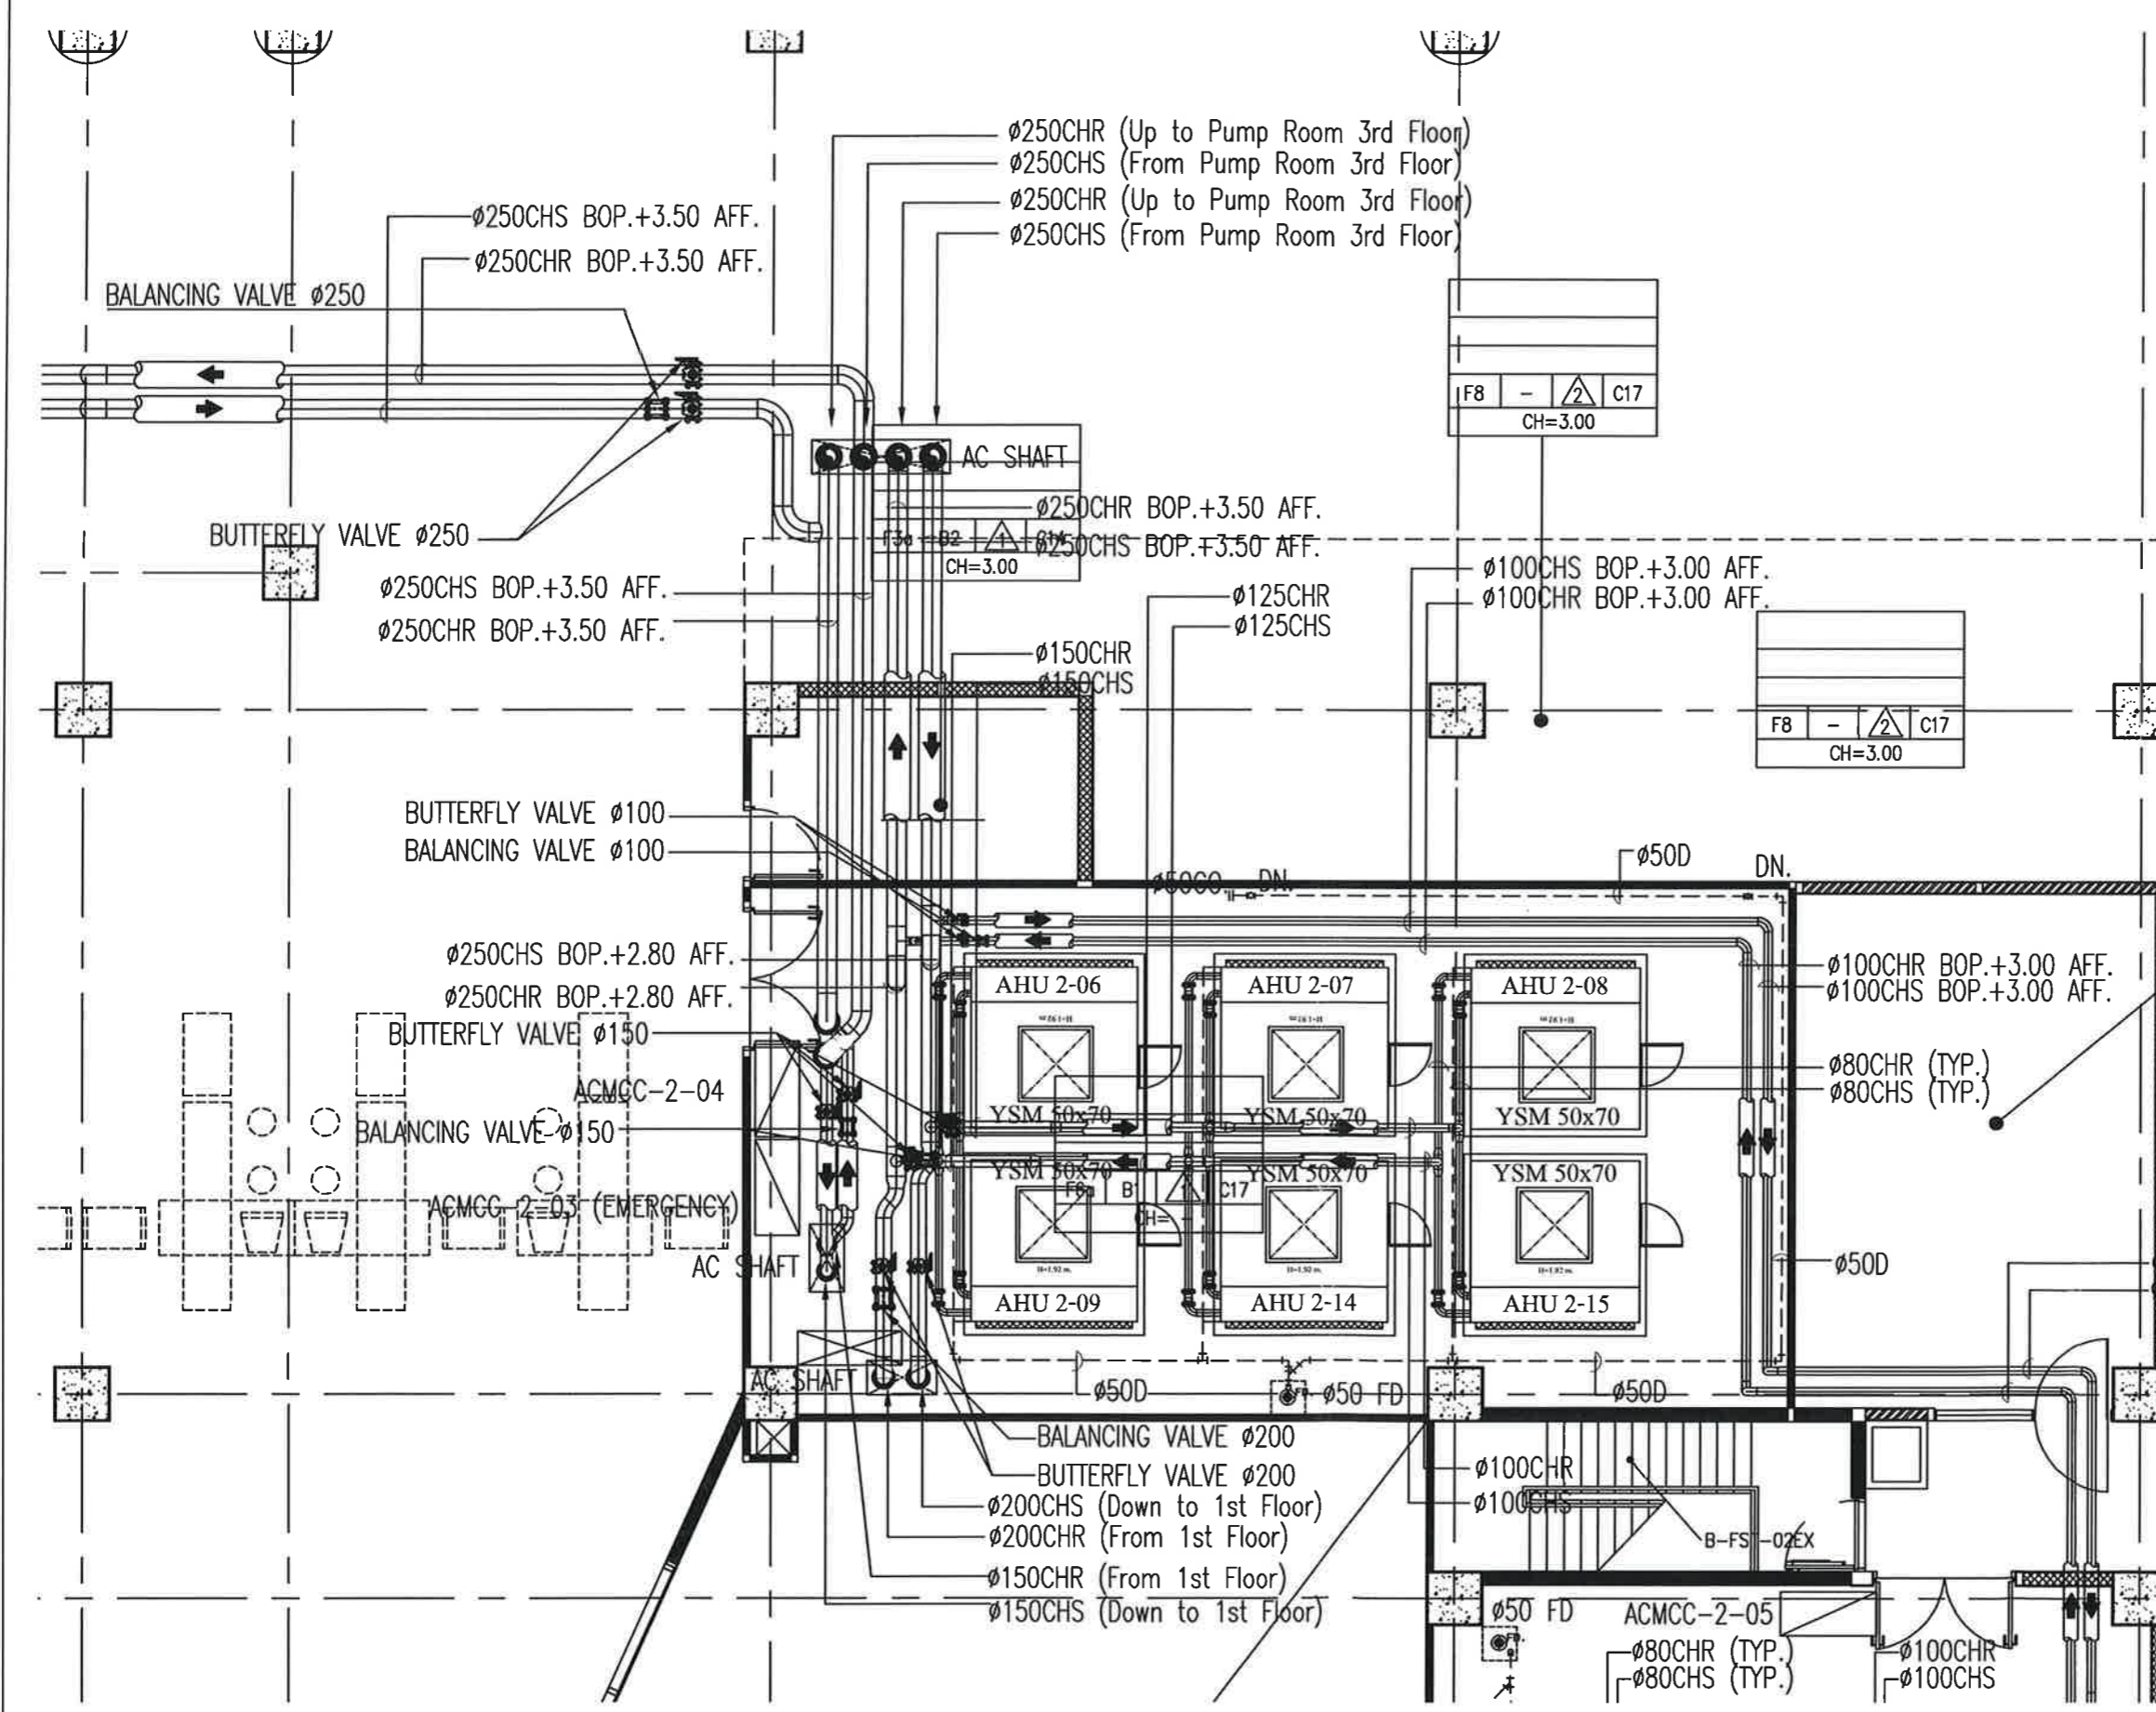

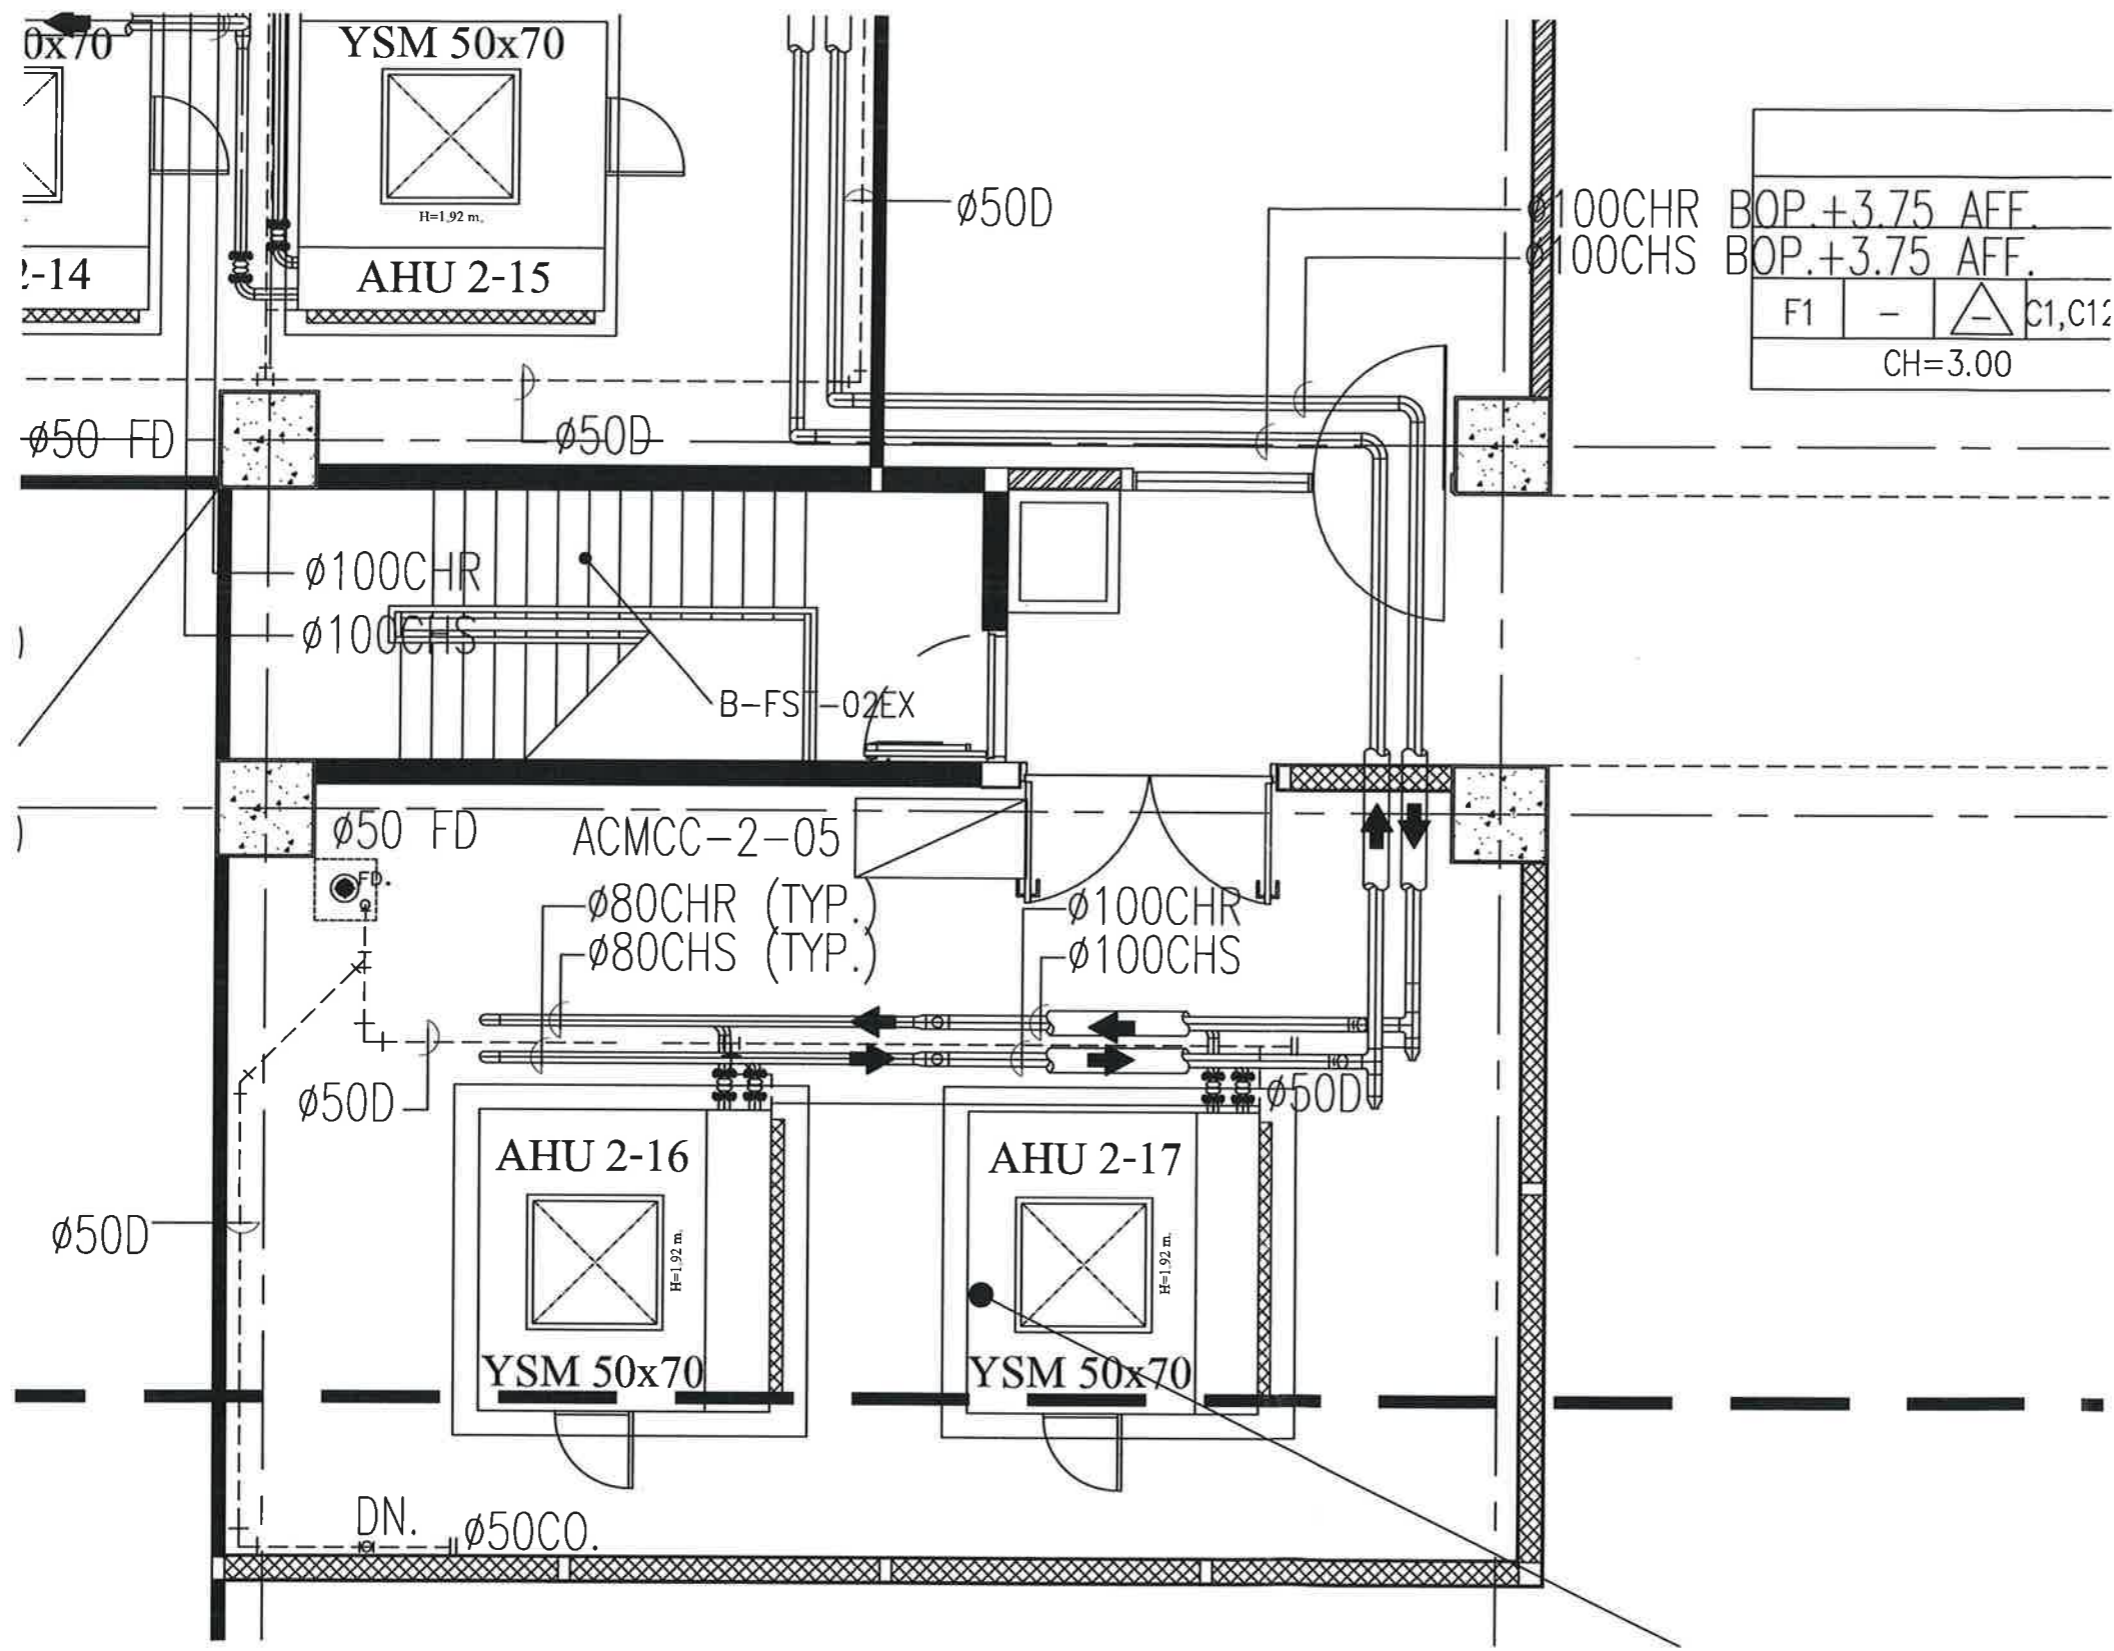

100CHR BOP.+3.75 AFF.	
100CHS BOP.+3.75 AFF.	
F1	- $\triangle$ C1,C12
CH=3.00	



บริษัท ท่าอากาศยานไทย จำกัด (มหาชน)  
 333 หมู่ 7 ถนนมิตรภาพ แขวงลำหิน ตำบลบึง อําเภอบึง 10210 ปทุมธานี  
 โทรศัพท์ : ๐๒(๐) 253๖-1111 โทรสาร : ๐๒(๐) 253๖-4๐๖1, ๐๒(๐) 25๐4-3๖4๐  
 WEBSITE : http://www.aotportal.co.th , E-mail : aot@portal.aot.co.th

งาน :  
 งานเขียนพร้อมติดตั้งเครื่องจ่ายลมเย็น  
 (Air Handling Unit) (42 ชุด) จำนวน 1 งาน

แบบแสดง :  
 แบบขยาย AHU 2-16 ถึง 2-17  
 EXISTING

SCALE :  
 1:60 @A3

ผู้เขียนแบบและขอแบบ :  
 นายธิป งามนัย  
 วิศวกร 5 สฟค. ฝ.บร. ทภก.

ผู้ตรวจสอบ :  
 นายเกียรติชัย วงษ์มณฑาทา  
 วิศวกร 6 สฟค. ฝ.บร. ทภก.

ผู้รับของ :  
 นายชยพล ปาชนาทร  
 ผอ.ก. สฟค. ฝ.บร. ทภก.

วันที่ : 26 มีนาคม 2563

แผ่นที่ : 10	จำนวนแผ่นทั้งหมด : 15
-----------------	--------------------------

แบบเลขที่ :  
 สฟค. ฝ.บร. ทภก. 63-08-010



บริษัท ทำอากาศยานไทย จำกัด (มหาชน)  
 333 หมู่ 7 ถนนวิภาวดีรังสิต แขวงสีกัน เขตดอนเมือง กรุงเทพฯ 10210 ประเทศไทย  
 โทรศัพท์ : 06(0) 2530-1111 โทรสาร : 06(0) 2530-4081, 06(0) 2504-3848  
 WEBSITE : <http://www.aotparthai.co.th> , E-mail : [aot@aotparthai.co.th](mailto:aot@aotparthai.co.th)

งาน :  
 งานซื้อพร้อมติดตั้งเครื่องจ่ายลมเย็น  
 (Air Handling Unit) (42 ชุด) จำนวน 1 งาน

แบบแสดง :  
 แบบขยาย AHU 2-10 ถึง 2-13  
 EXISTING

SCALE :  
 1:100 @A3

ผู้เขียนแบบและออกแบบ :  
 นายอภิสิทธิ์ สมบัติ  
 วิศวกร 5 ส.พ.ค. ฝ.บร. ทกท.


ผู้ตรวจสอบ :  
 นายเกียรติชัย วงษ์มณฑาท  
 วิศวกร 6 ส.พ.ค. ฝ.บร. ทกท.

ผู้รับรอง :  
 นายชยพล ปาเชนทร์  
 ผอ.ท. ส.พ.ค. ฝ.บร. ทกท.

วันที่ : 26 มีนาคม 2563

แผ่นที่ :	จำนวนแผ่นทั้งหมด :
11	15

แบบเลขที่ :  
 ส.พ.ค. ฝ.บร. ทกท. 63-08-011

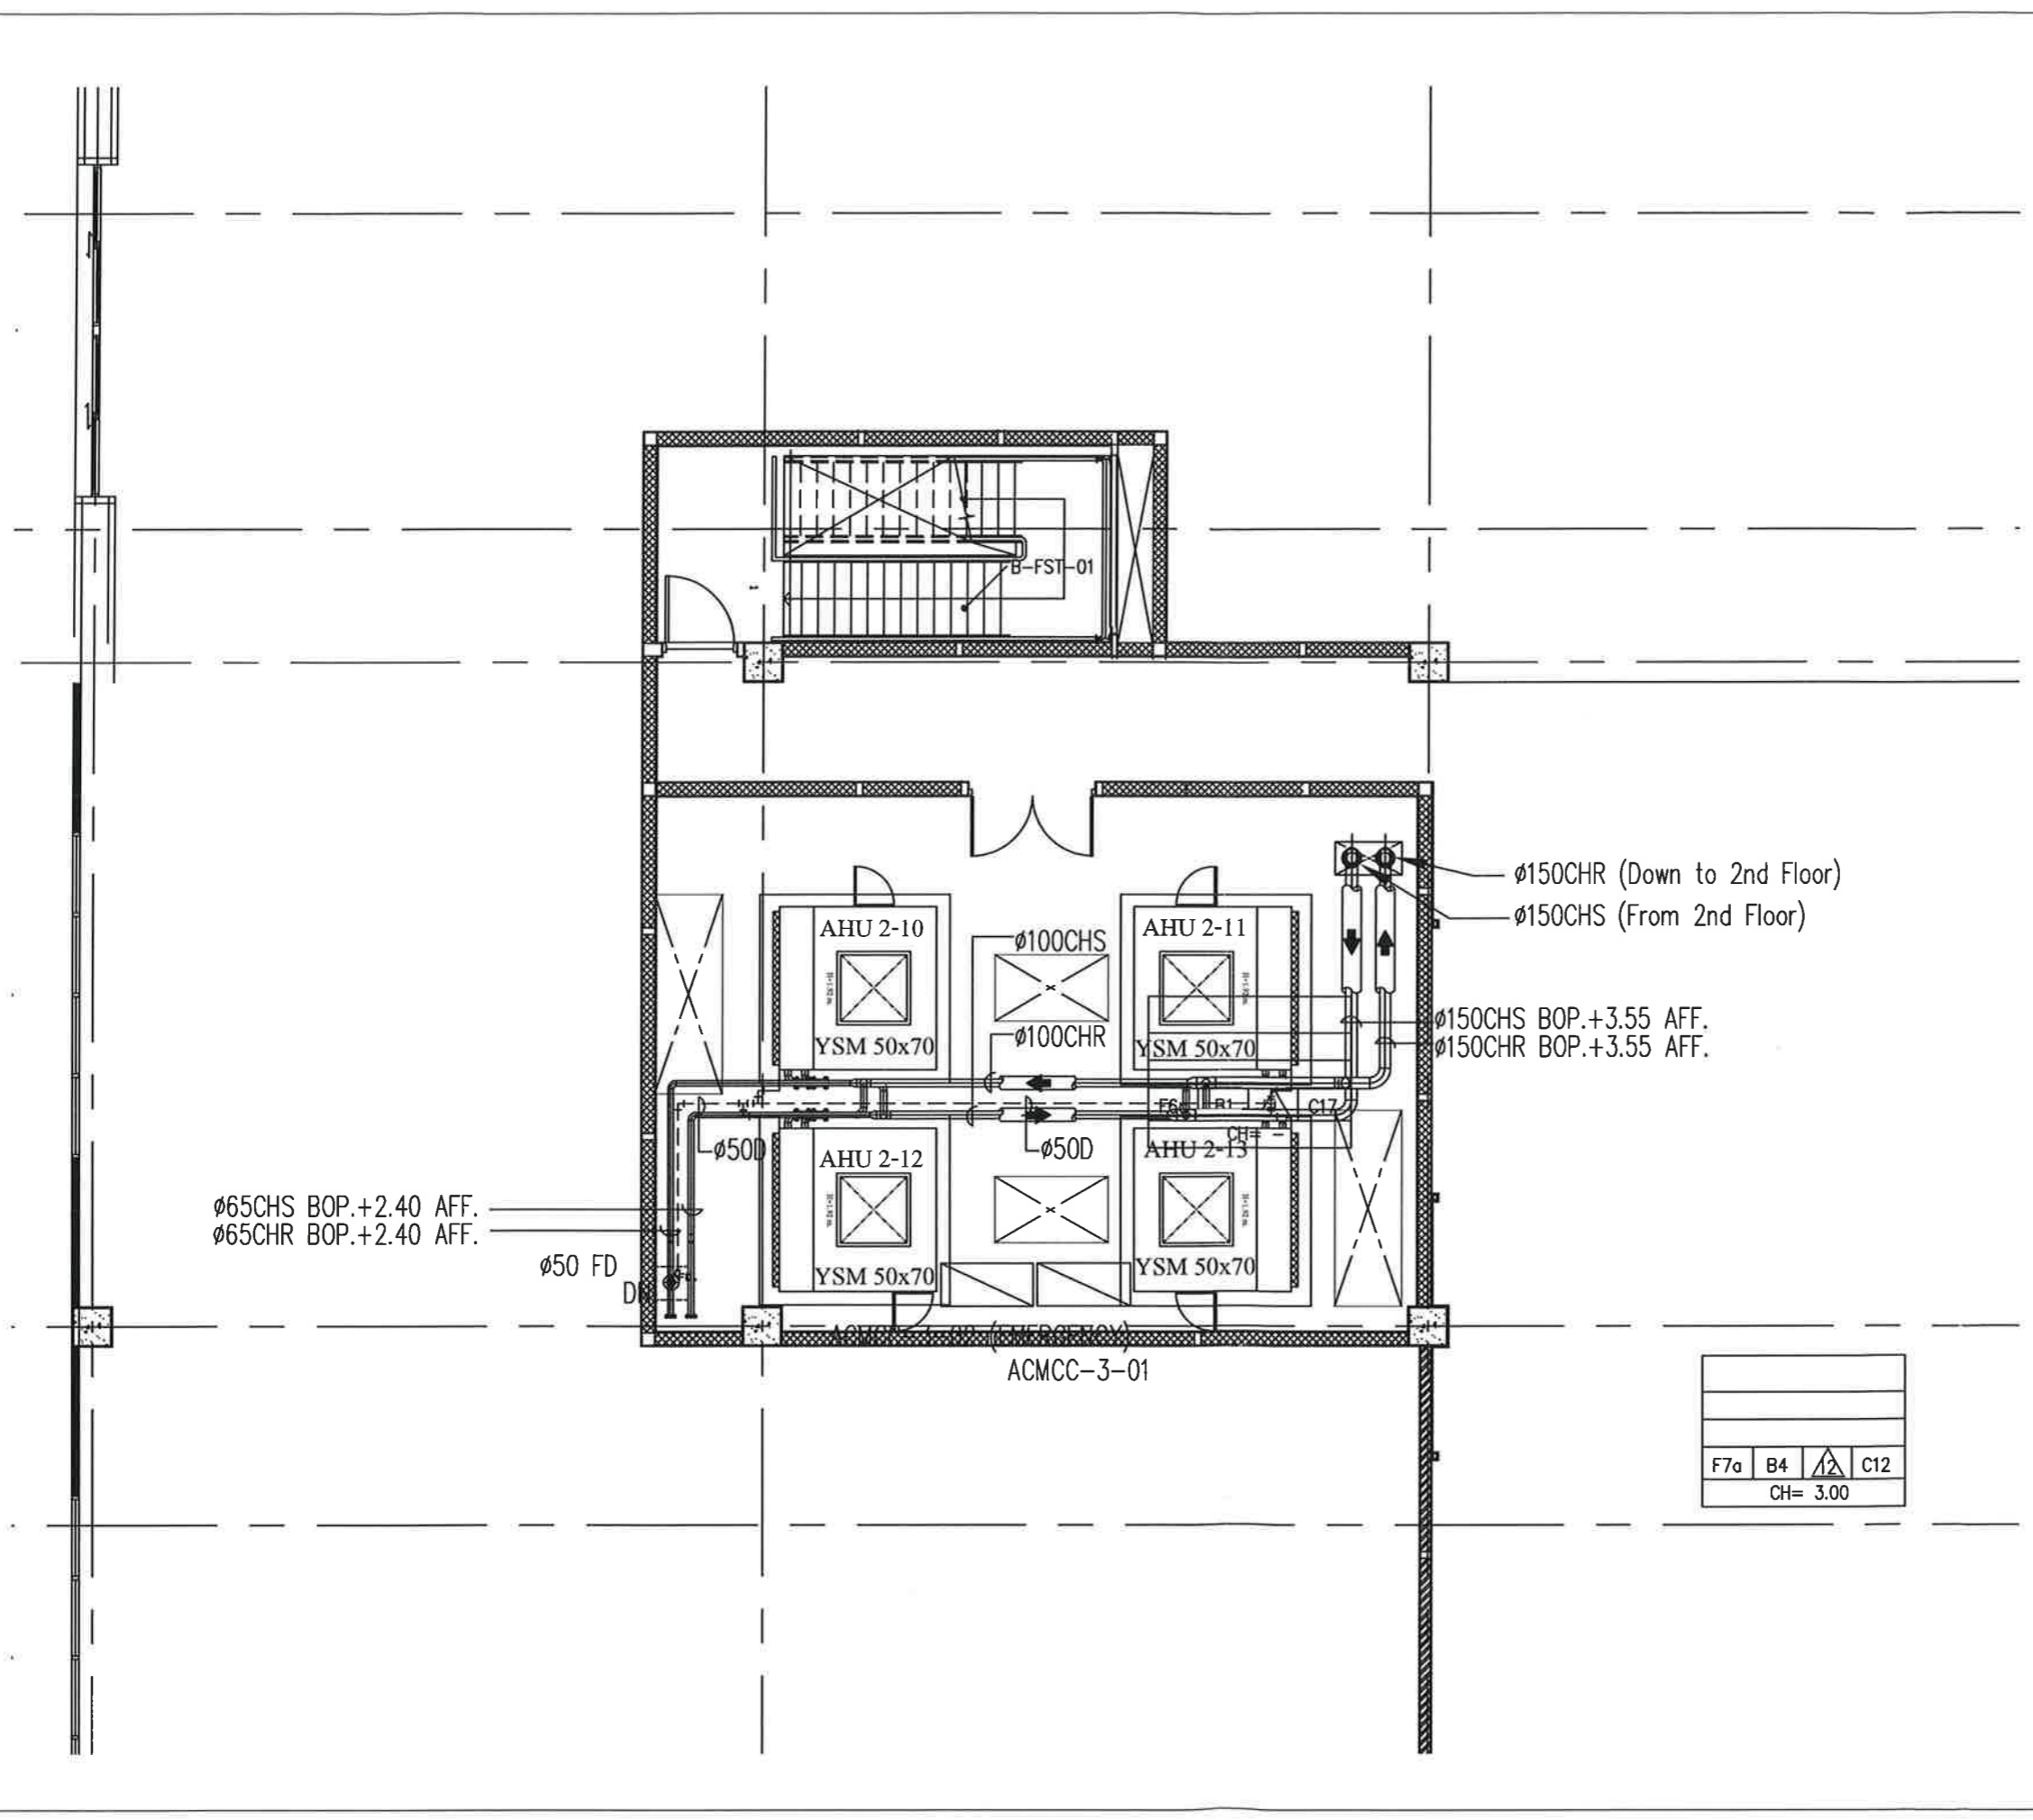

F7a	B4	12	C12
CH= 3.00			



บริษัท ทำอากาศยานไทย จำกัด (มหาชน)  
 333 หมู่ 7 ถนนสีหบุรภาพ แขวงสีกัน เขตดอนเมือง กรุงเทพฯ 10210 ประเทศไทย  
 โทรศัพท์ : 00(0) 2535-1111 โทรสาร : 00(0) 2535-4081, 00(0) 2504-3640  
 WEBSITE : <http://www.aotthai.co.th> , E-mail : [aot@thai.aotthai.co.th](mailto:aot@thai.aotthai.co.th)

งาน :  
 งานเชื่อมต่อติดตั้งเครื่องจ่ายลมเย็น  
 (Air Handling Unit) (42 ชุด) จำนวน 1 งาน

แบบแสดง :  
 แบบขยาย AHU 2-03 ถึง 2-05  
 และ AHU 3-02 ถึง 3-04  
 EXISTING

SCALE :  
 1:100 @A3

ผู้เขียนแบบและออกแบบ :  
 นายอภิสิทธิ์ อนุวัตร  
 อกส.5 สฟค.ผบร.ทภก.


ผู้ตรวจสอบ :  
 นายเกียรติชัย จงษ์วัฒนพา  
 อกส.6 สฟค.ผบร.ทภก.

ผู้รับรอง :  
 นายชยพล ปาจนทร์  
 ผอ.ก. สฟค.ผบร.ทภก.

วันที่ : 26 มีนาคม 2563


แผ่นที่ : 12	จำนวนแผ่นทั้งหมด : 15
-----------------	--------------------------

แบบเลขที่ :  
 สฟค. ผบร. ทภก. 63-08-012

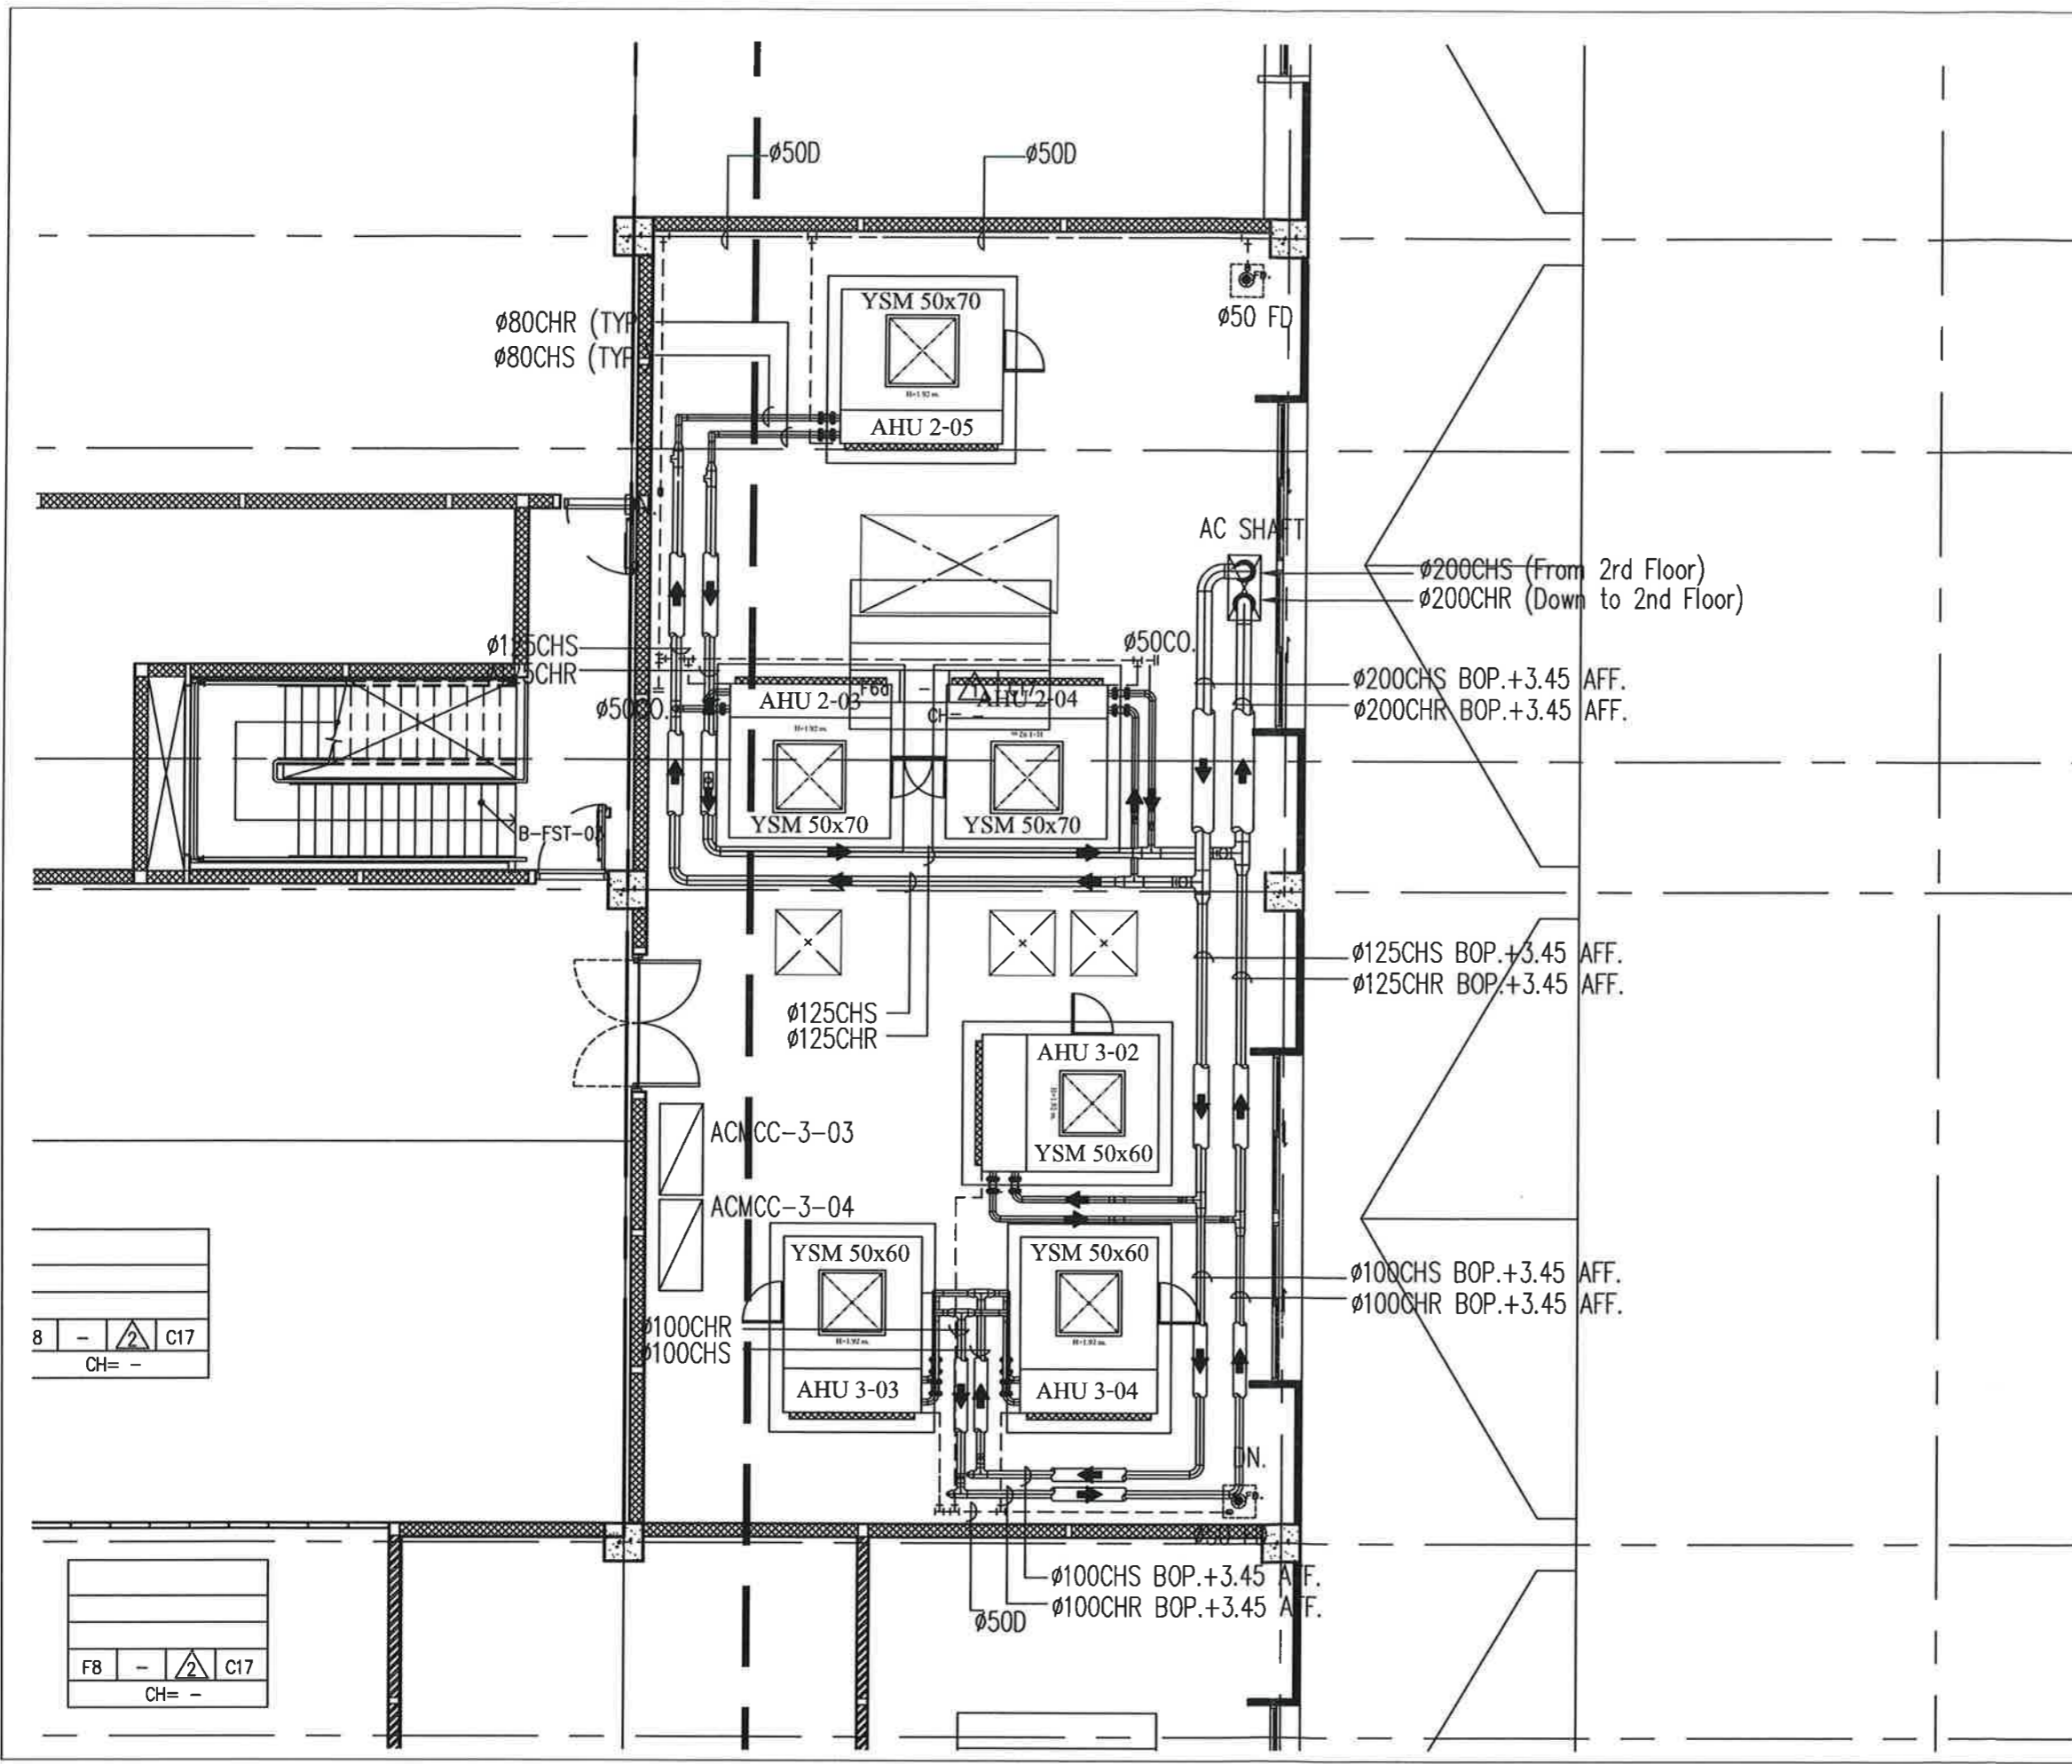

8	-		C17
CH= -			

F8	-		C17
CH= -			

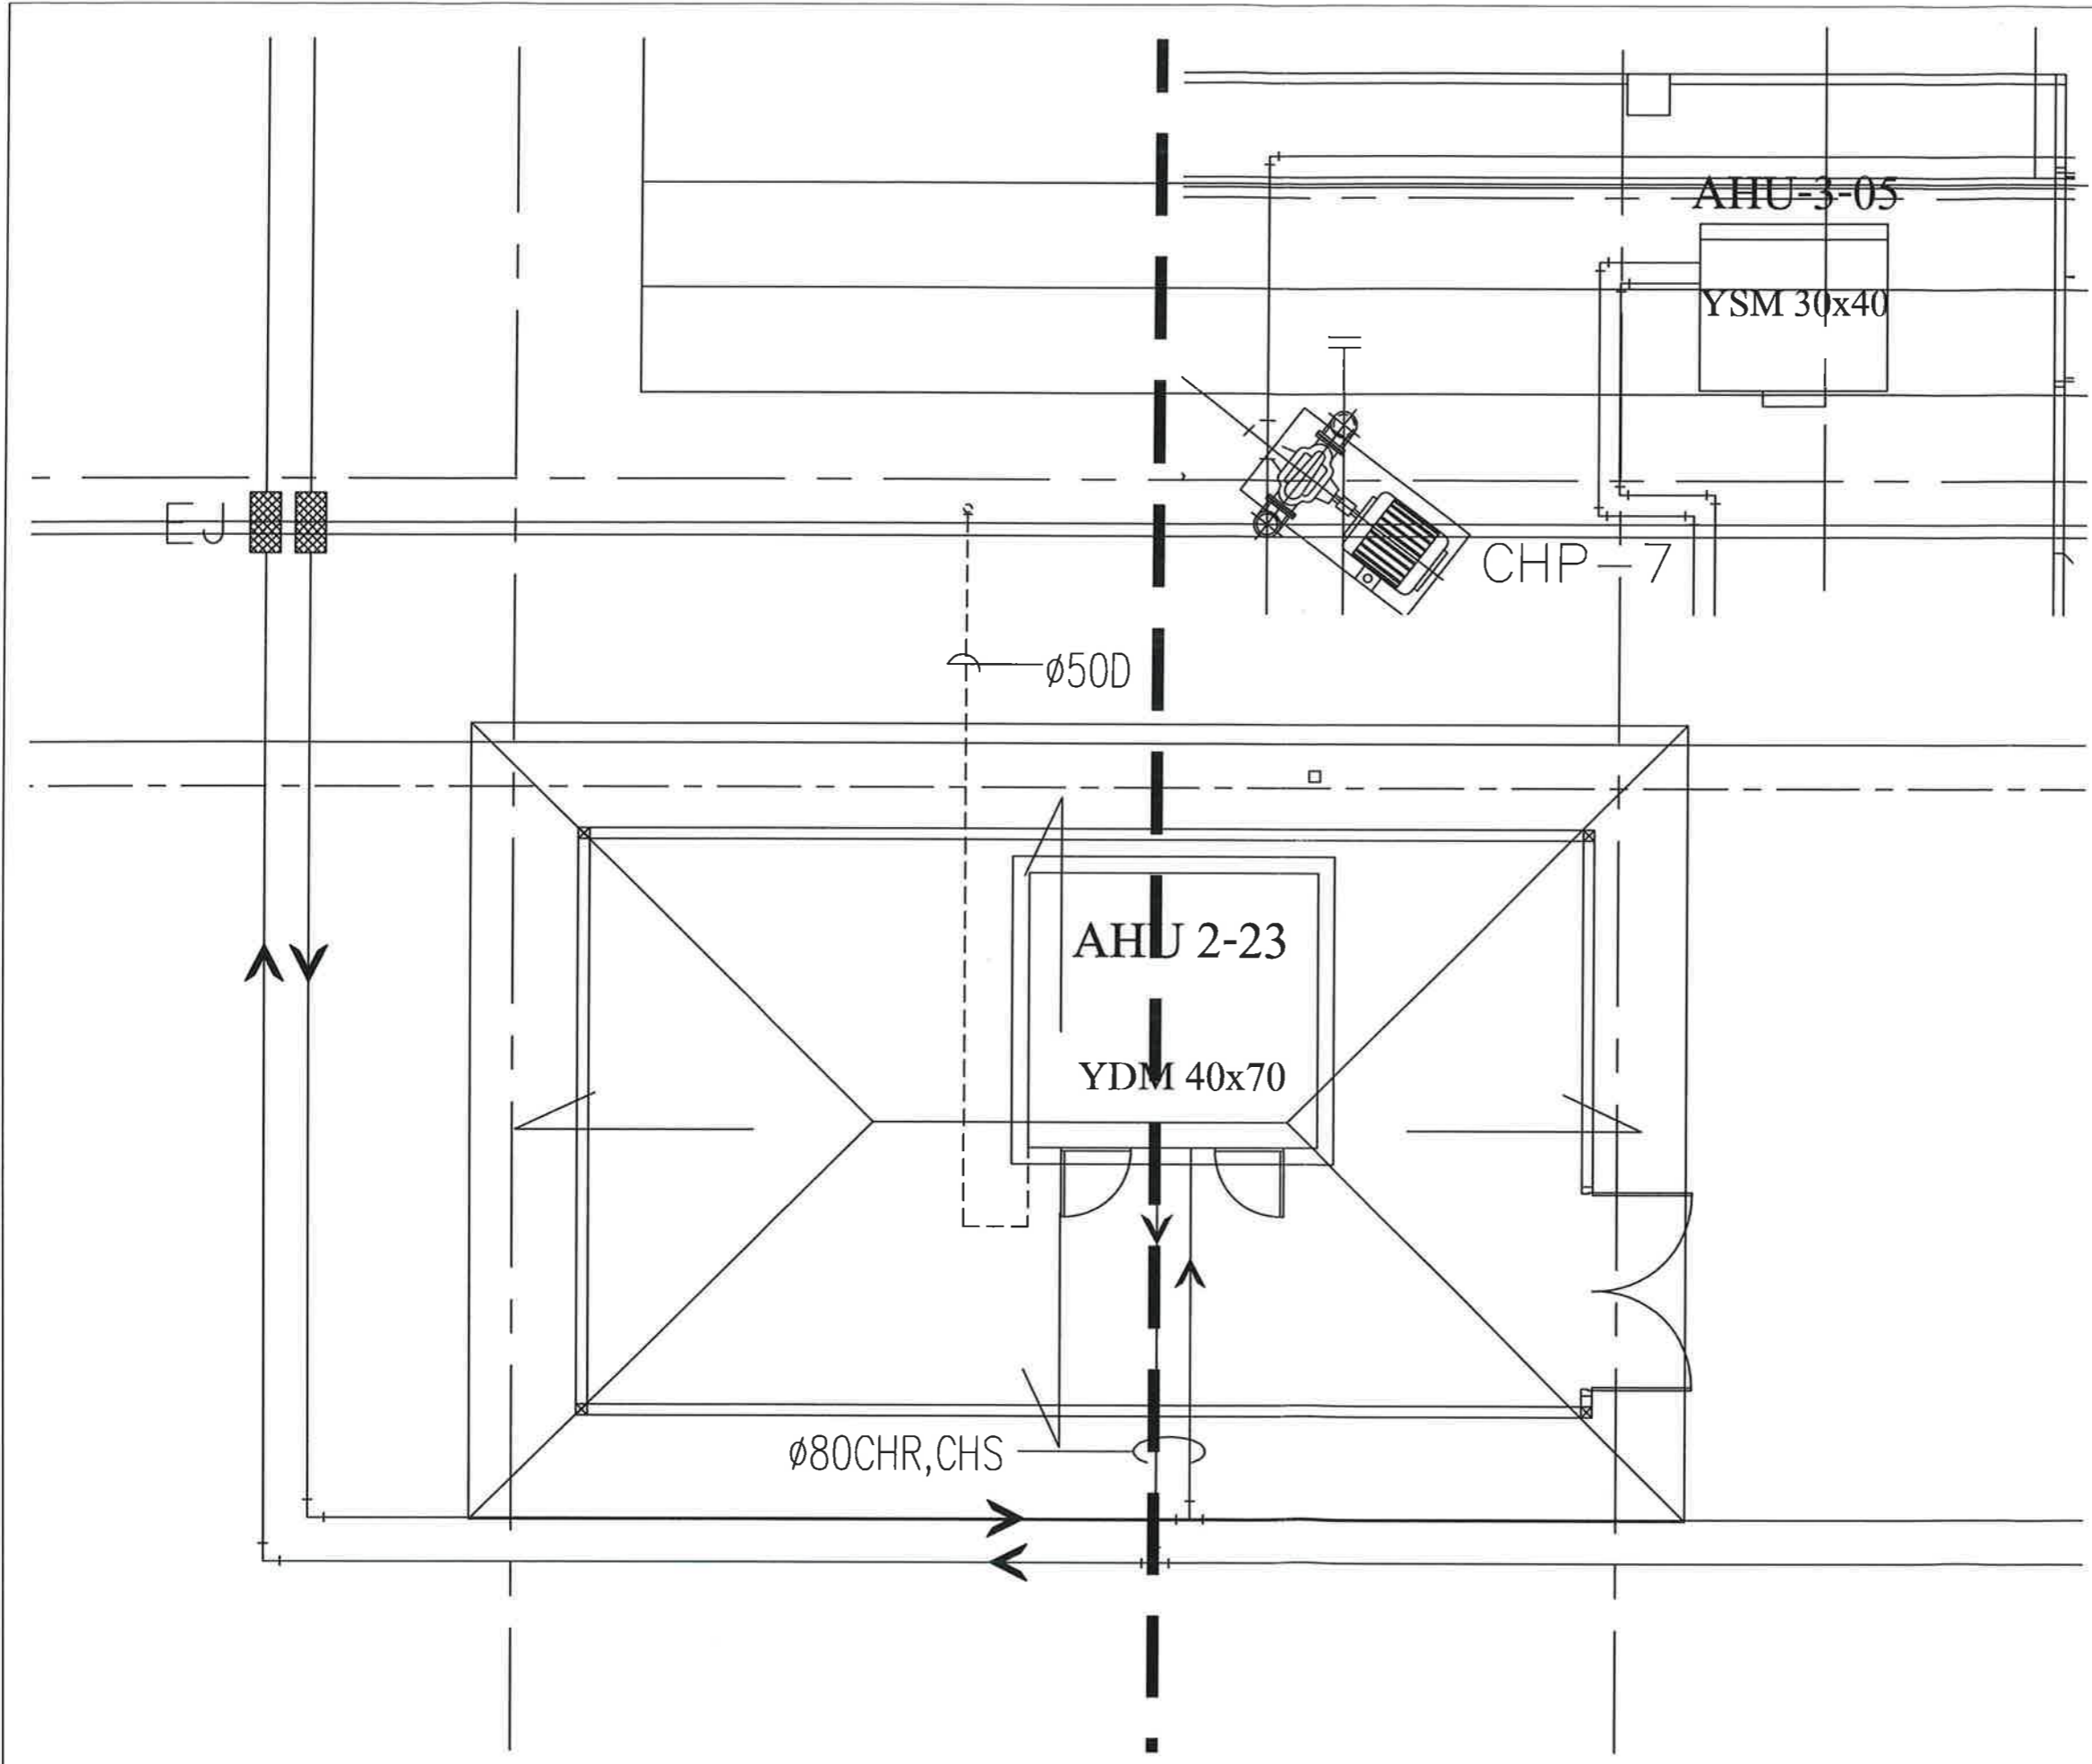

บริษัท ทำอากาศยานไทย จำกัด (มหาชน)  
 ชั้น 7 ถนนวิภาวดีรังสิต แขวงจตุจักร เขตจตุจักร กรุงเทพฯ 10210 ประเทศไทย  
 โทรศัพท์ : 00(0) 2530-1111 โทรสาร : 00(0) 2530-4001, 00(0) 2504-3040  
 WEBSITE : <http://www.airpartthai.co.th> , E-mail : [air@airpartthai.co.th](mailto:air@airpartthai.co.th)

งาน :  
 งานเขียนพร้อมติดตั้งเครื่องจ่ายลมเย็น  
 (Air Handling Unit) (42 ชุด) จำนวน 1 งาน

แบบแสดง :  
 แบบขยาย AHU 2-23 และ 3-05  
 EXISTING

SCALE :  
 1:60 @A3

ผู้เขียนแบบและออกแบบ :  
 นายธวัช วนนิตร  
 วท.5 สฟค. ฝบร. ทกท.



ผู้ตรวจสอบ :  
 นายเกียรติชัย วงษ์มณฑา  
 วท.6 สฟค. ฝบร. ทกท.




ผู้รับรอง :  
 นายชยพล ปาเชนทร์  
 ผอ. สฟค. ฝบร. ทกท.



วันที่ : 26 มีนาคม 2563

แผ่นที่ :	จำนวนแผ่นทั้งหมด :
13	15

แบบเลขที่ :  
 สฟค. ฝบร. ทกท. 63-08-013

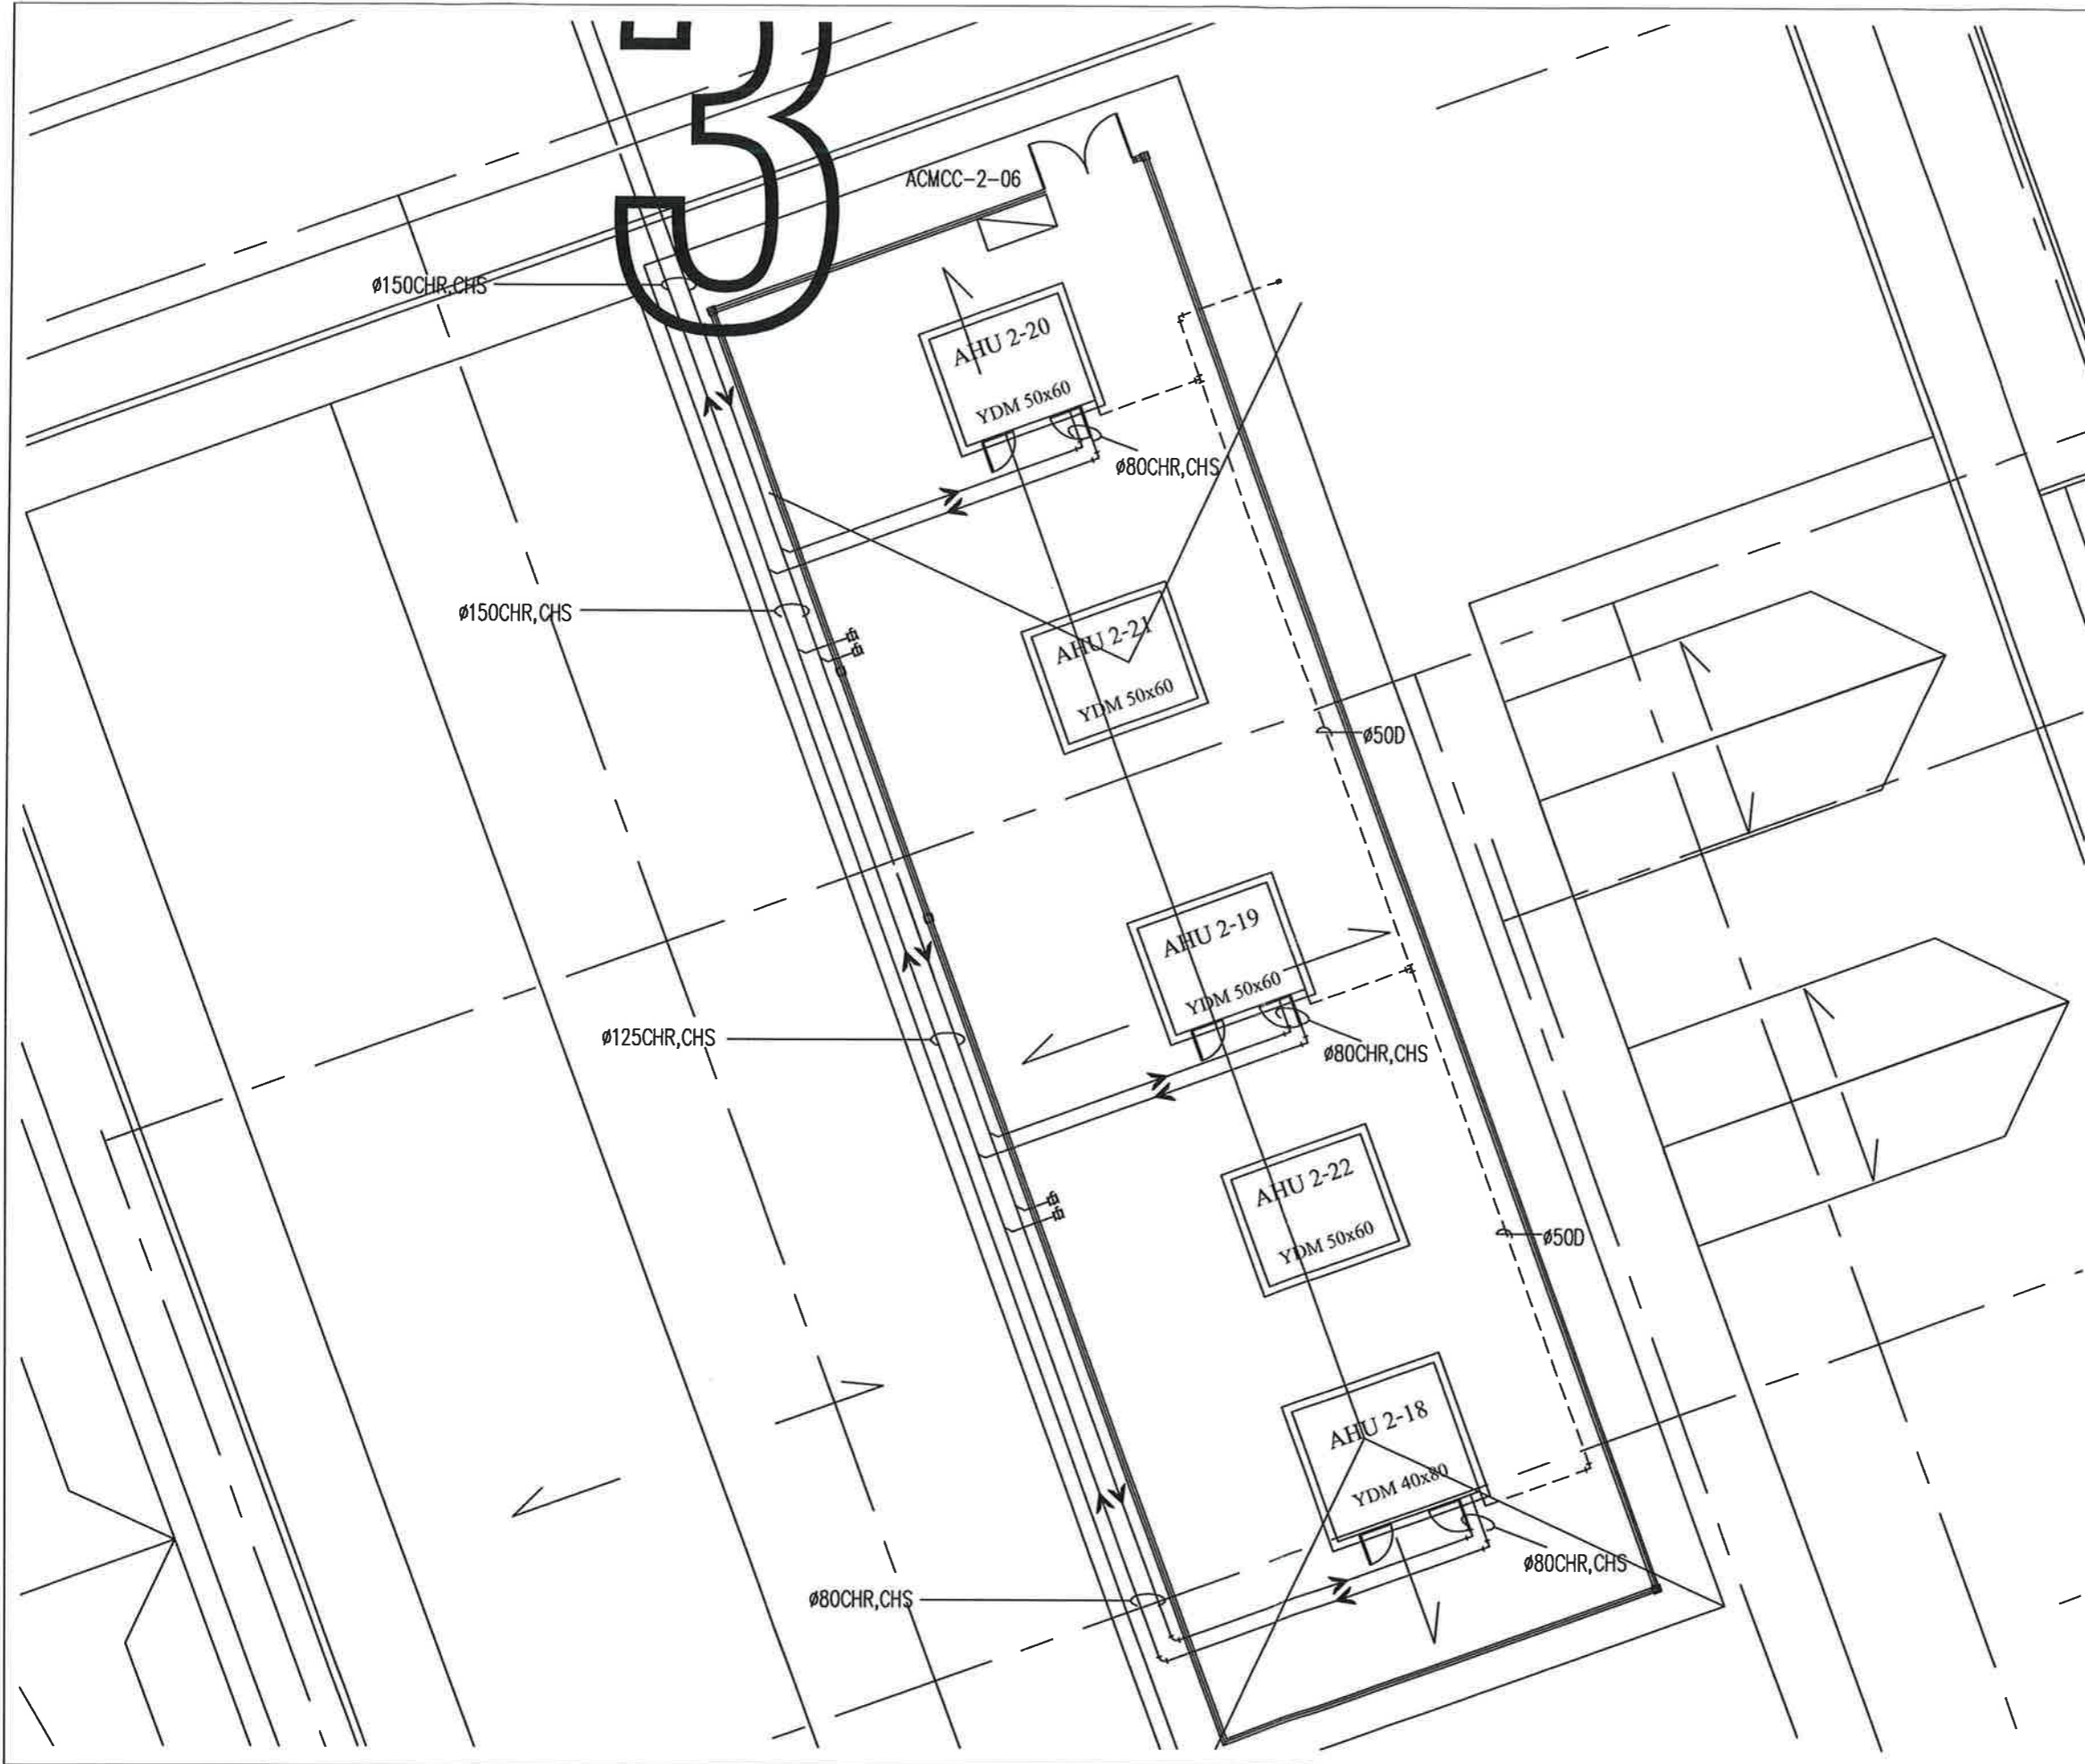

บริษัท ท่าอากาศยานไทย จำกัด (มหาชน)  
 333 หมู่ 7 ถนนมิตรภาพ แขวงสีกัน เขตดอนเมือง กรุงเทพฯ 10210 ประเทศไทย  
 โทรศัพท์ : ๐๒(๐) 2335-1111 โทรสาร : ๐๒(๐) 2335-4001, ๐๒(๐) 2304-3046  
 WEBSITE : <http://www.aotthai.co.th> , E-mail : [air@airportthai.co.th](mailto:air@airportthai.co.th)

งาน :  
 งานซื้อพร้อมติดตั้งเครื่องจ่ายลมเย็น  
 (Air Handling Unit) (42 ชุด) จำนวน 1 งาน

แบบแสดง :  
 แบบขยาย AHU 2-18 ถึง AHU 2-22  
 EXISTING

SCALE :  
 1:125 A3

ผู้เขียนแบบและออกแบบ :  
 นายอภัย รัตนมิตร  
 ภาส.5 สฟค. ฝบร. ทกภ.

ผู้ตรวจสอบ :  
 นายเกียรติชัย วงษ์มนธชา  
 ภาส.6 สฟค. ฝบร. ทกภ.

ผู้รับของ :  
 นายชยพล ปาเรนทร์  
 ผอภ. สฟค. ฝบร. ทกภ.

วันที่ : 26 มีนาคม 2563

แผ่นที่ :	จำนวนแผ่นทั้งหมด :
14	15

แบบเลขที่ :  
 สฟค. ฝบร. ทกภ. 63-08-014



บริษัท ท่าอากาศยานไทย จำกัด (มหาชน)  
 333 หมู่ 7 ถนนวิภาวดีรังสิต แขวงดินแดง เขตดินแดง กรุงเทพมหานคร 10210 ประเทศไทย  
 โทรศัพท์ : 06(0) 2535-1111 โทรสาร : 06(0) 2535-4081, 06(0) 2504-3040  
 WEBSITE : <http://www.aotportal.co.th> , E-mail : [aot@aotportal.co.th](mailto:aot@aotportal.co.th)

งาน :  
 งานซื้อพร้อมติดตั้งเครื่องจ่ายลมเย็น  
 (Air Handling Unit) (42 ชุด) จำนวน 1 งาน

แบบแสดง :  
 TYPICAL DETAIL FLOOR A/C UNIT VERTICAL  
 & ACCESSING INSTALLATION

SCALE :  
 NTS.

ผู้เขียนแบบและออกแบบ :  
 นายธิป รัตนพร  
 วทส.5 สถาปนิก.ทวภ.


ผู้ตรวจสอบ :  
 นายเกียรติชัย วงษ์มณฑา  
 วทส.6 สถาปนิก.ทวภ.

ผู้รับของ :  
 นายชยพล ปานรินทร์  
 ผอ.สพค.6 บร.ทวภ.

วันที่ : 26 มีนาคม 2563

แผ่นที่ :	จำนวนแผ่นทั้งหมด :
15	15

แบบเลขที่ :  
 สพค.6 บร.ทวภ.63-08-015

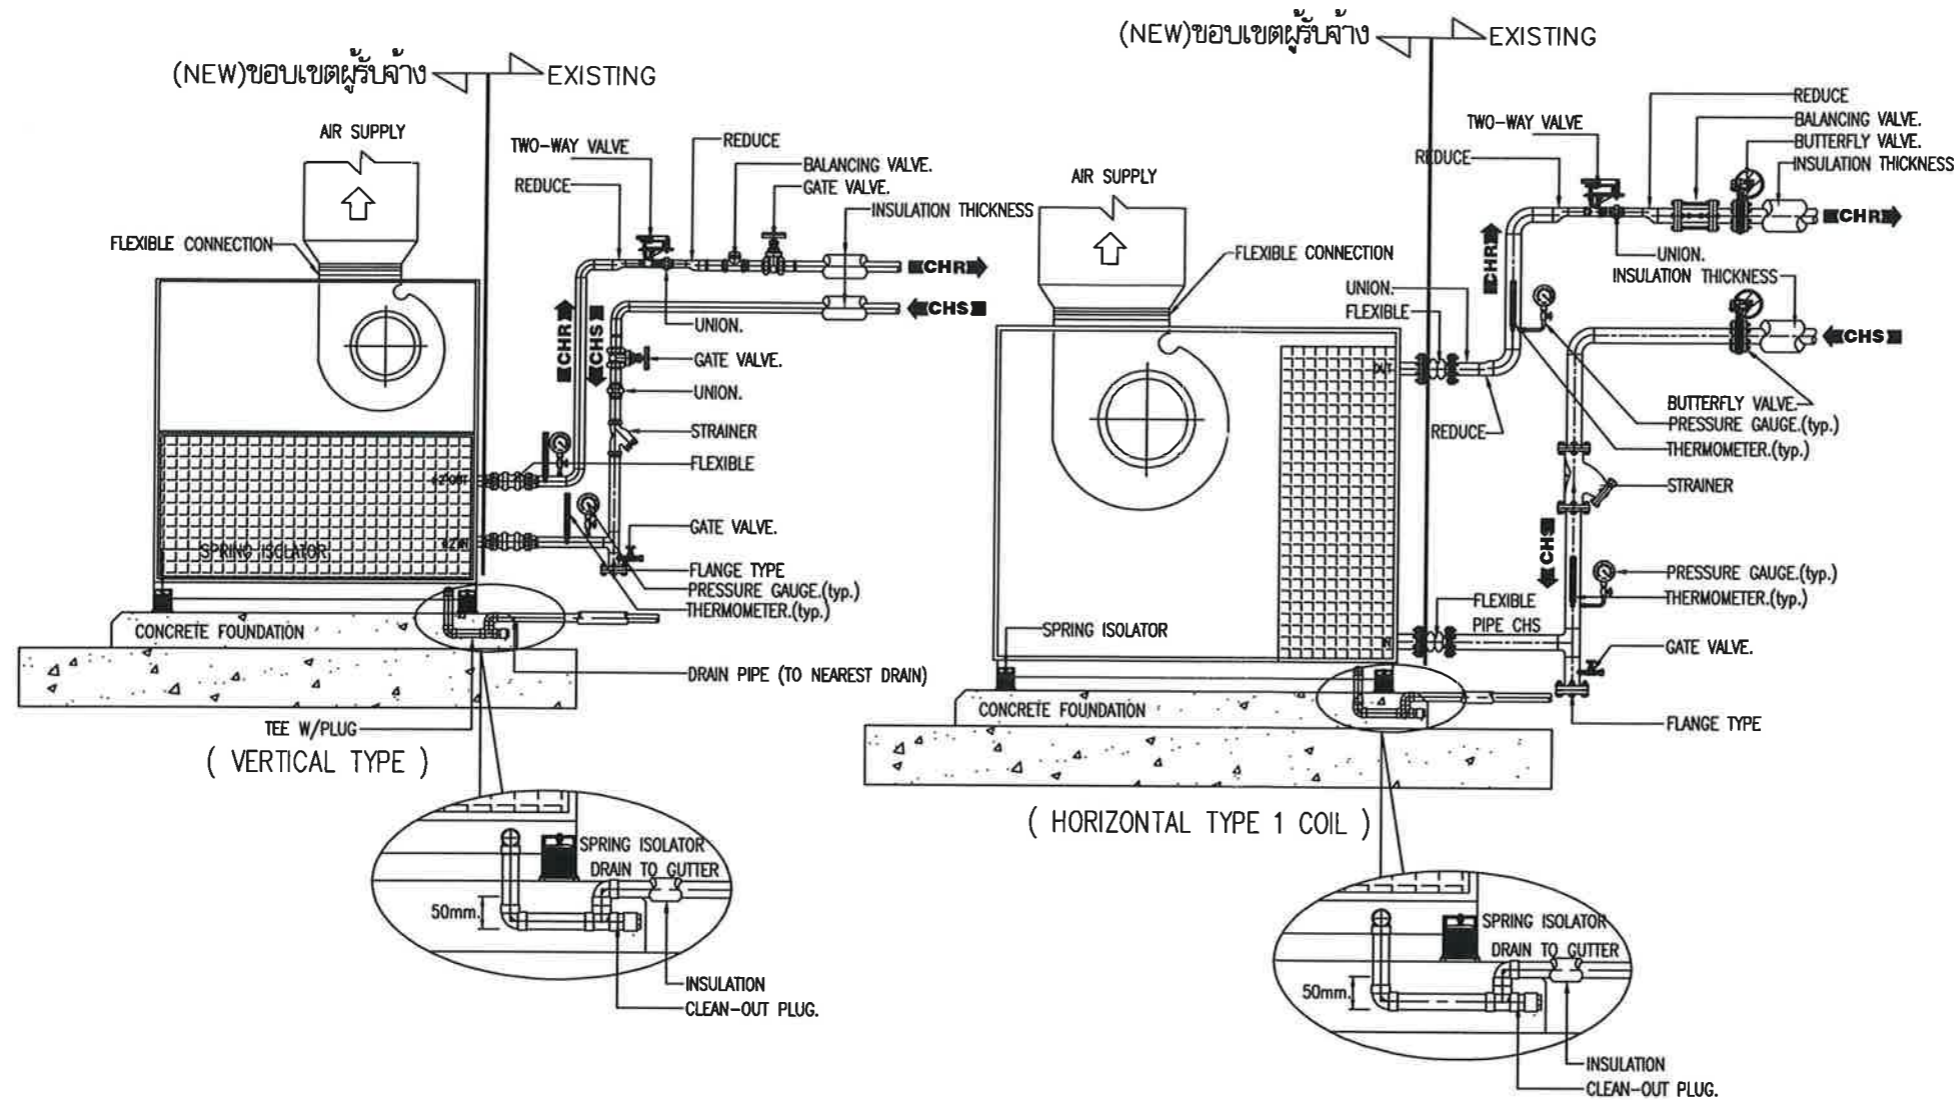

TYPICAL DETAIL FLOOR A/C UNIT VERTICAL & ACCESSING INSTALLATION