

โครงการ

งานซ่อมแซมพื้นกันซึมคานาฟ้า
อาคารผู้โดยสาร ทพท.

สำรวจโดย สบร. ทพท.

นายโยธ 4 สบร. ทพท.

นายณรงค์ วงศ์แสง

วทศ.6 สบร. ทพท.

นายวิรัชภูมิ ชีระอภิรักษ์

วทศ.7 สบร. ทพท.

นายวิชาญวิทย์ เศรษฐวงษ์

ผอ. สบร. ทพท.


นายธวัชชัย เปรมภมร

แบบแสดง

แปลน

แบบเลขที่ วันที่ 25 พ.ค.63

ฉบับที่ 1/1

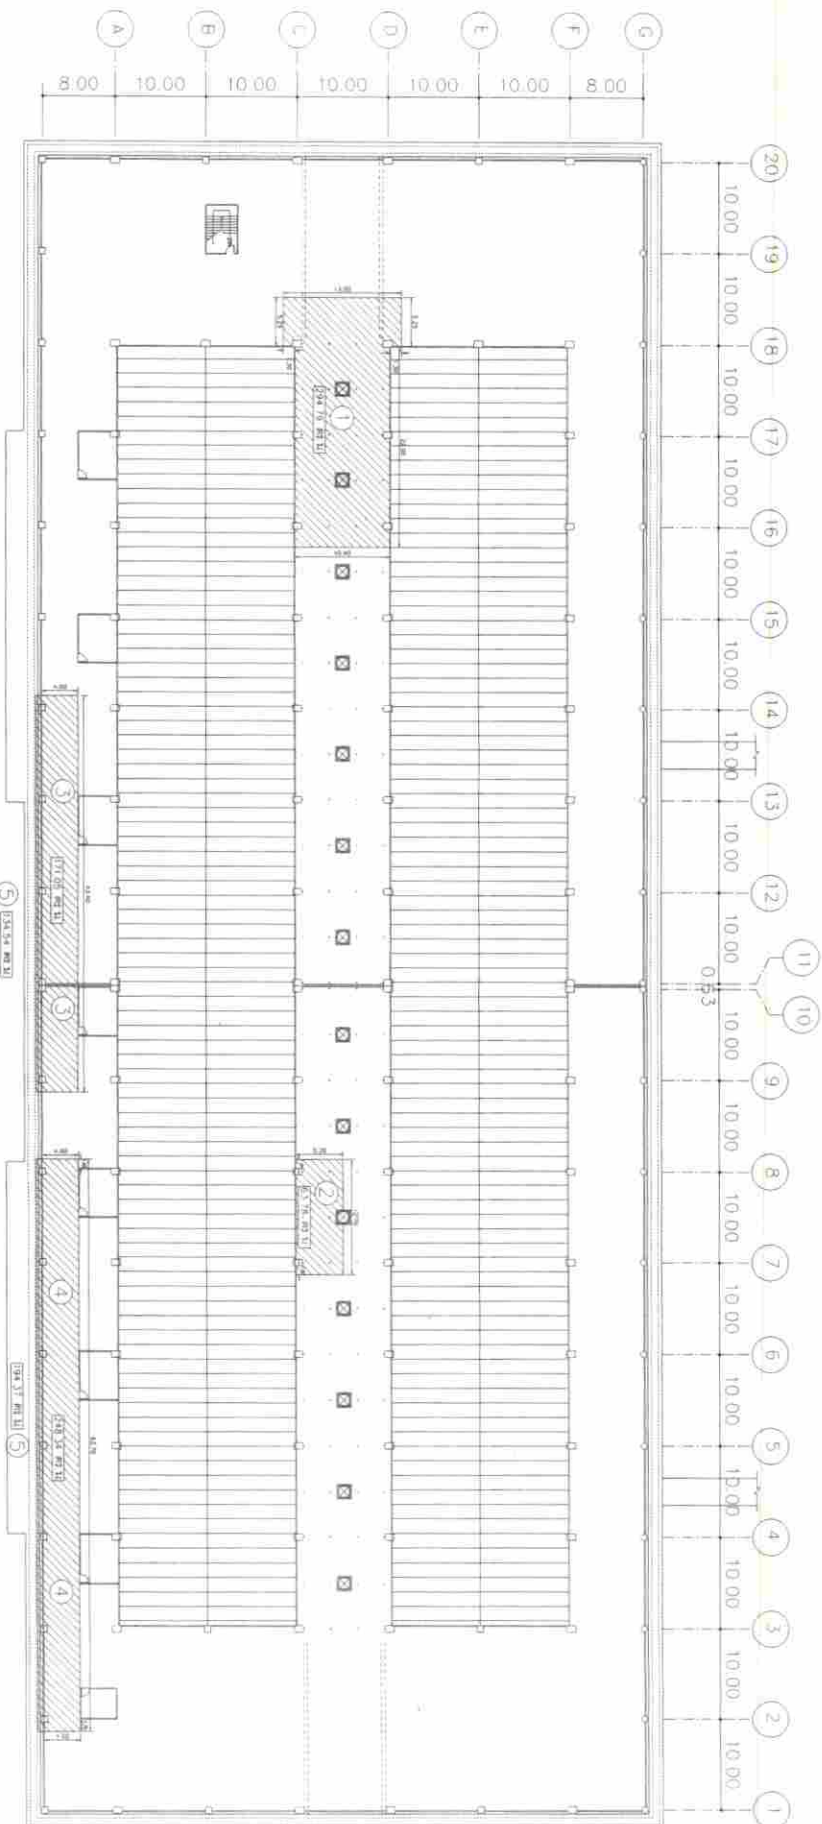

1. งานรื้อแผ่นกันซึม (Membrane) ของเกาออก พร้อมขมทั้งนอก ทพท.
2. งานขัดล้างทำความสะอาดพื้นผิว ด้วยเครื่องขัดน้ำแรงดันสูง
3. ทำการซ่อมแซมรอยแตกร้าวที่พื้นด้วย PU SEALANT (ปรีะระดับพื้นที่เป็นแอ่งหรือหลุมรอยแตกโดยคอนกรีต)
4. งานทาซีเมนต์กันซึม ชนิดยืดหยุ่น พร้อมปูผ้าโพลีเมท
5. งานทาสีอีพอกซีกันซึม จำนวนไม่น้อยกว่า 3 เที่ยว

พื้นที่รวมทั้งหมดไม่น้อยกว่า 1,106.87 ตร.ม.

แปลนหลังคา อาคารผู้โดยสาร ทพท.
มาตราส่วน 1:600