



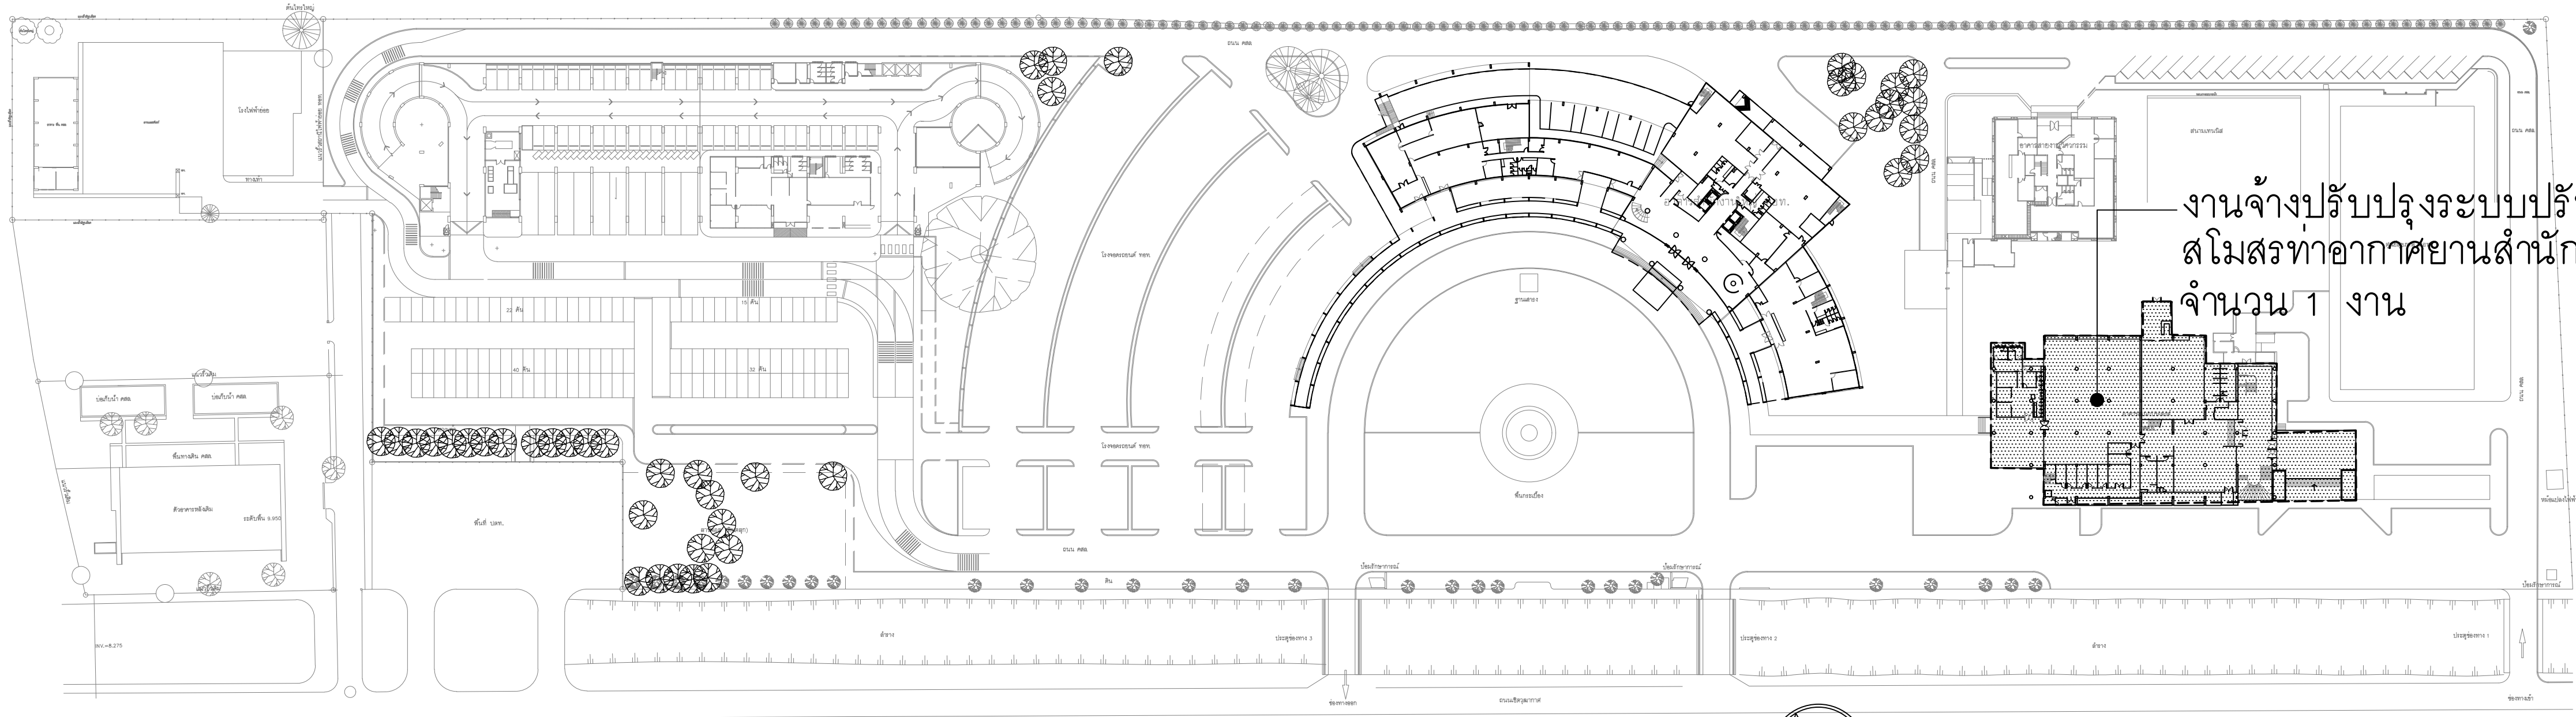

ผังบริเวณโดยสังเขป อาคารสำนักงานใหญ่ ทอท.

มาตราส่วน

1: 2,000

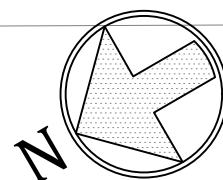

EQUIPMENT SCHEDULE FOR SPLIT TYPE AIR CONDITIONER

| ITEM | UNIT NO.     | AREA SERVED          | CAPACITY /SET (BTU/HR.) | QTY (SET) | FAN COIL UNIT DATA |        |                       |              |      |                  |        | POWER SUPPLY KW | CDU UNIT DATA     |              |              | REMARK   |       |
|------|--------------|----------------------|-------------------------|-----------|--------------------|--------|-----------------------|--------------|------|------------------|--------|-----------------|-------------------|--------------|--------------|----------|-------|
|      |              |                      |                         |           | TYPE               | CFM    | EXT. STATIC (inch W.) | AIR ENTERING |      | REFRIG. PIPE OD. |        |                 | DRAIN PIPE (inch) | CDU NO.      | AIR ENTERING |          | PHASE |
|      |              |                      |                         |           |                    |        |                       | CDB          | CWB  | suction          | liquid |                 |                   |              |              |          |       |
|      | 1st FLOOR    |                      |                         |           |                    |        |                       |              |      |                  |        |                 |                   |              |              |          |       |
| 1.1  | FC-11,12     | โรงอาหาร             | 60,000                  | 2         | FF                 | 1,750  | —                     | 26.7         | 19.4 | *                | *      | 1               | 7.5               | CD-11,12     | 35 C         | 380/3/50 |       |
|      |              |                      |                         |           |                    |        |                       |              |      |                  |        |                 |                   |              |              |          |       |
|      | 3rd FLOOR    |                      |                         |           |                    |        |                       |              |      |                  |        |                 |                   |              |              |          |       |
| 3.1  | AHU-3/1 TO 4 | ห้องจัดเลี้ยง        | 528,000                 | 4         | AFD                | 15,400 | —                     | 26.7         | 19.4 | *                | *      | 2               | 60                | CDU-3/1 to 4 | 35 C         | 380/3/50 |       |
| 3.2  | AHU-3/5      | โถงหน้าห้องจัดเลี้ยง | 80,000                  | 1         | AFD                | 2,333  | —                     | 26.7         | 19.4 | *                | *      | 1.5             | 11                | CDU-3/5      | 35 C         | 380/3/50 |       |
|      |              |                      |                         |           |                    |        |                       |              |      |                  |        |                 |                   |              |              |          |       |

REMARK

1. COOLING CAPACITY SHALL BE AT INDOOR : 24 C,50%RH ROOM TEMPERATURE

OUTDOOR : 38 C AMBIENT TEMPERATURE

2. EXTERNAL STATIC PRESSURE INDICATED IN THE TABLE EXCLUDE OTHER LOSS IE. CABINET LOSS, COOLING COIL, FILTER AND OTHER

3. AFD = FLOOR STANDING DUCT TYPE AIR HANDLING UNIT WITH SUPPLY AIR PLENUM

FF = FLOOR STANDING WITH DECORATED CABINET TYPE FAN COIL UNIT

สารบัญแบบ

| แผ่นที่  | แบบแสดง                                                                             |
|----------|-------------------------------------------------------------------------------------|
| AC-01/07 | สารบัญแบบ , ผังบริเวณแสดงงานปรับปรุงระบบปรับอากาศ อาคารสโมสรท่าอากาศยานสำนักงานใหญ่ |
|          | EQUIPMENT SCHEDULE FOR SPLIT TYPE AIR CONDITIONER                                   |
| AC-02/07 | ผังแสดงงานปรับปรุงระบบปรับอากาศอาคารสโมสรท่าอากาศยาน ชั้นที่ 1                      |
| AC-03/07 | ผังแสดงงานปรับปรุงระบบปรับอากาศอาคารสโมสรท่าอากาศยาน ชั้นที่ 2                      |
| AC-04/07 | ผังแสดงงานปรับปรุงระบบปรับอากาศอาคารสโมสรท่าอากาศยาน ชั้นที่ 3                      |
| AC-05/07 | TYPICAL DETAIL 1/3                                                                  |
| AC-06/07 | TYPICAL DETAIL 2/3                                                                  |
| AC-07/07 | TYPICAL DETAIL 3/3                                                                  |
| AR-01/01 | ผังแสดงการวางกระถางและต้นไม้ อาคารสโมสรท่าอากาศยาน ชั้นที่ 1                        |



บริษัท ท่าอากาศยานไทย จำกัด (มหาชน)  
เลขที่ 333 ถนนเชิดวุฒากาศ แขวงสีกัน  
เขตดอนเมือง กรุงเทพมหานคร 10210  
โทรศัพท์ : 02 535 1111  
โทรสาร : 02 535 4061  
อีเมล : aotpr@airportthai.co.th

โครงการ  
งานจ้างปรับปรุงระบบปรับอากาศ  
สโมสรท่าอากาศยานสำนักงานใหญ่  
จำนวน 1 งาน

สำรวจ ฝวค. ทอท.

เขียนแบบ นนทพันธ์ จันทรสุข

สถาปนิก  
นายรัฐกรณ์ ไตรวิจิตรสุข

รัฐกรณ์ ไตรวิจิตรสุข

วิศวกรเครื่องกล

นายกิตติภาพ สมิตะลัมพะ

กิตติภาพ

นายอภิชาติ ตรงศิริวัฒน์ ภก.38104

อภิชาติ

ผู้อำนวยการส่วนออกแบบวิศวกรรม

และสถาปัตยกรรม

นายราเชนทร์ นาคจุ

ราเชนทร์ นาคจุ

ผู้อำนวยการฝ่ายวิศวกรรมโครงการ

นายสุพจน์ สุขสำราญ

สุพจน์

แบบแสดง

สารบัญแบบ ,

ผังบริเวณแสดงงานปรับปรุง

EQUIPMENT SCHEDULE FOR  
SPLIT TYPE AIR CONDITIONER

แบบเลขที่

ฝวค.003/63

วันที่ / /2562

แผ่นที่ AC-01/07