



บริษัท ท่าอากาศยานไทย จำกัด (มหาชน)

กระทรวงคมนาคม

โครงการ

งานจ้างกันผนังกระจกกันสาดบริเวณโถงรอรับผู้โดยสารขาเข้า
อาคารผู้โดยสารระหว่างประเทศ ณ ท่าอากาศยานภูเก็ต

สารบัญแบบ

แผนที่	แบบแสดง
1	สารบัญแบบ , สัญลักษณ์ประกอบแบบ
2	แผนที่บริเวณ
3	แบบแปลน
4	รูปด้าน 2,4
5	รูปด้าน 2,4
6	แบบขยายผนังกระจกกันสาด Detail Elevation 2
7	แบบขยายผนังกระจกกันสาด Detail Elevation 4
8	Enlarge A
9	Enlarge B
10	Detail 1, 2
11	Detail 3
12	Detail 4
13	Detail 5,6,7



บริษัท ท่าอากาศยานไทย จำกัด (มหาชน)
 333 หมู่ 7 ถนนมิตรภาพหนองจอก เขตหนองจอก กรุงเทพฯ 10210 ประเทศไทย
 โทรศัพท์ : 66(0) 2535-1111 โทรสาร : 66(0) 2535-4061, 66(0) 2594-3846
 WEBSITE : http://www.airportthai.co.th, E-mail : aot@airportthai.co.th

งาน :
 งานติดตั้งแผ่นฝ้ากันผนังกระจกกันสาดบริเวณโรงจอดรถ
 ผู้โดยสารขาเข้า อาคารผู้โดยสารระหว่างประเทศ
 ท่าอากาศยานภูเก็ต

แบบแสดง :
 สารบัญแบบ

SCALE :
 NOT TO SCALE

ผู้เขียนแบบและออกแบบ :
 น.ส. ชังกูร วัฒนะโกคา
 สถาปนิก 3 สสจ.ฝบร.ทกภ.

ผู้ตรวจสอบ :
 นาย พัสกร ไวยวิฬา
 วท.ส. 6 สสจ.ฝบร.ทกภ.

ผู้รับรอง :
 นาย ทิวา หาญประสานกิจ
 ผอ.สสจ.ฝบร.ทกภ.

วันที่ 29 ตุลาคม 2561

แผ่นที่ :
 1

จำนวนแผ่นทั้งหมด :
 13

แบบเลขที่ :

สสจ.ฝบร.ทกภ. 22/61

สัญลักษณ์	รายการ
1	เรียกชื่อส่วนใช้สอย
2, 3, 4, 5	แสดงวัสดุพื้น
	บอกระดับพื้น
	แสดงวัสดุฝ้า
	แสดงความสูงฝ้า
1	การบอกแนวศูนย์กลางเสา
A	1. ทางแนวนอนให้ใช้ตัวเลข
	2. ทางแนวตั้งใช้ตัวอักษร
1.00	บอกระยะศูนย์กลางถึงศูนย์กลาง
1.00	บอกระยะศูนย์กลางถึงริม
1.00	บอกระยะริมถึงริม
North Arrow	ทิศเหนือ
3, 4, 1	แสดงทิศทางรูปด้าน
DIRECTION TO SEE	
A	แสดงแนวตัดตามแนว ซ้าย-ขวา
B	แสดงแนวตัดตามแนว หน้า-หลัง

สัญลักษณ์	รายการ
△	ชนิดผนัง
□	ชนิดพื้น
○	ชนิดฝ้าเพดาน
○	ชนิดประตู
○	ชนิดหน้าต่าง
▨	ผนังก่ออิฐครึ่งแผ่น
▨	ผนังก่ออิฐเต็มแผ่น
▨	ดิน
+ 0.00 ม.	บอกระดับสำเร็จ
▨	คอนกรีตหยาบ
▨	ทรายบดอัดแน่น
RB6 mm.	เหล็กเส้นกลมขนาด 6 มม. (2 ทุน)
RB9 mm.	เหล็กเส้นกลมขนาด 9 มม. (3 ทุน)
DB12 mm.	เหล็กข้ออ้อยขนาด 12 มม. (4 ทุน)
DB16 mm.	เหล็กข้ออ้อยขนาด 16 มม. (5 ทุน)
DB20 mm.	เหล็กข้ออ้อยขนาด 20 มม. (6 ทุน)
DB25 mm.	เหล็กข้ออ้อยขนาด 25 มม. (1 นิ้ว)
So, S1, GSo, Gs1	แสดงหมายเลขพื้น คสล. หล่อในที่
	แสดงหมายเลขพื้นสำเร็จรูป

สัญลักษณ์	รายการ
Bo, B1, B2	แสดงหมายเลขคาน
RB1, RB2, RB3	แสดงหมายเลขคานหลังคา
S1	แสดงหมายเลขบันได
C1, Cx, C-	แสดงหมายเลขเสา
F1	แสดงหมายเลขฐานราก
C	เหล็กตัวซี
Channel	เหล็กรางน้ำ
□	เหล็กกล่องสี่เหลี่ยม
∅	เหล็กทอกกลม
H	เหล็กเอชบีม
L	เหล็กฉาก
2L	เหล็กฉาก 2 ตัวประกบ
2I	เหล็กตัวซี 2 ตัวประกบ
(L)	Lound Speaker
(H)	Heat Detector
(S)	สวิทช์ไฟฟ้าทางเดียว แบบฝังผนัง
	สูงจากผิวพื้น 90 เซนติเมตร
⊕	เต้ารับไฟฟ้าคู่ แบบฝังผนัง
	ติดตั้งสูงจากผิวพื้น 30 เซนติเมตร
☎	Telephone outlet
	ติดตั้งสูงจากพื้น 30 เซนติเมตร

สัญลักษณ์	รายการ
Comp.	Computer outlet
	ติดตั้งสูงจากพื้น 30 เซนติเมตร
Grid	โคมฝังฝ้า ฝ้าตะแกรงอลูมิเนียมสะท้อนแสง
	2x28W T5 ขนาด 0.60x1.20 ม.
Grid	โคมฝังฝ้า ฝ้าตะแกรงอลูมิเนียมสะท้อนแสง
	2x28W T5 ขนาด 0.60x0.60 ม.
Grid	SUPPLY AIR DIFFUSER
Grid	CEILING EXHAUST FAN



บริษัท ท่าอากาศยานไทย จำกัด (มหาชน)
 311 หมู่ 7 ถนนพหลโยธิน แขวงสีกัน เขตดอนเมือง กรุงเทพฯ 10210 ประเทศไทย
 โทรศัพท์ : 66(0) 2535-1111 โทรสาร : 66(0) 2535-4061, 66(0) 2504-3846
 WEBSITE : <http://www.airportthai.co.th>, E-mail : aotthai@airportthai.co.th

งาน :

งานติดตั้งแผ่นข้างกันผนังกระจกกันสาดบริเวณโถงรอรับ
 ผู้โดยสารขาเข้า อาคารผู้โดยสารระหว่างประเทศ
 ท่าอากาศยานภูเก็ต

แบบแสดง :

ผังบริเวณพื้นที่ก่อสร้าง

SCALE :

NOT TO SCALE

ผู้เขียนแบบและออกแบบ :

น.ส. อังกร วัฒนะโกศา
 สถาปนิก 3 สด.ผบร.ทภก.

ผู้ตรวจสอบ :

นาย พัสกร ไวยวิฬา
 วกส.6 สด.ผบร.ทภก.

ผู้รับรอง :

นาย ทิวา หาญประสานกิจ
 ผอ.ก. สด.ผบร.ทภก.

วันที่ 29 ตุลาคม 2561

แผ่นที่ :


2

จำนวนแผ่นทั้งหมด :

13

แบบเลขที่ :

สสค.ผบร.ทภก. 22/61

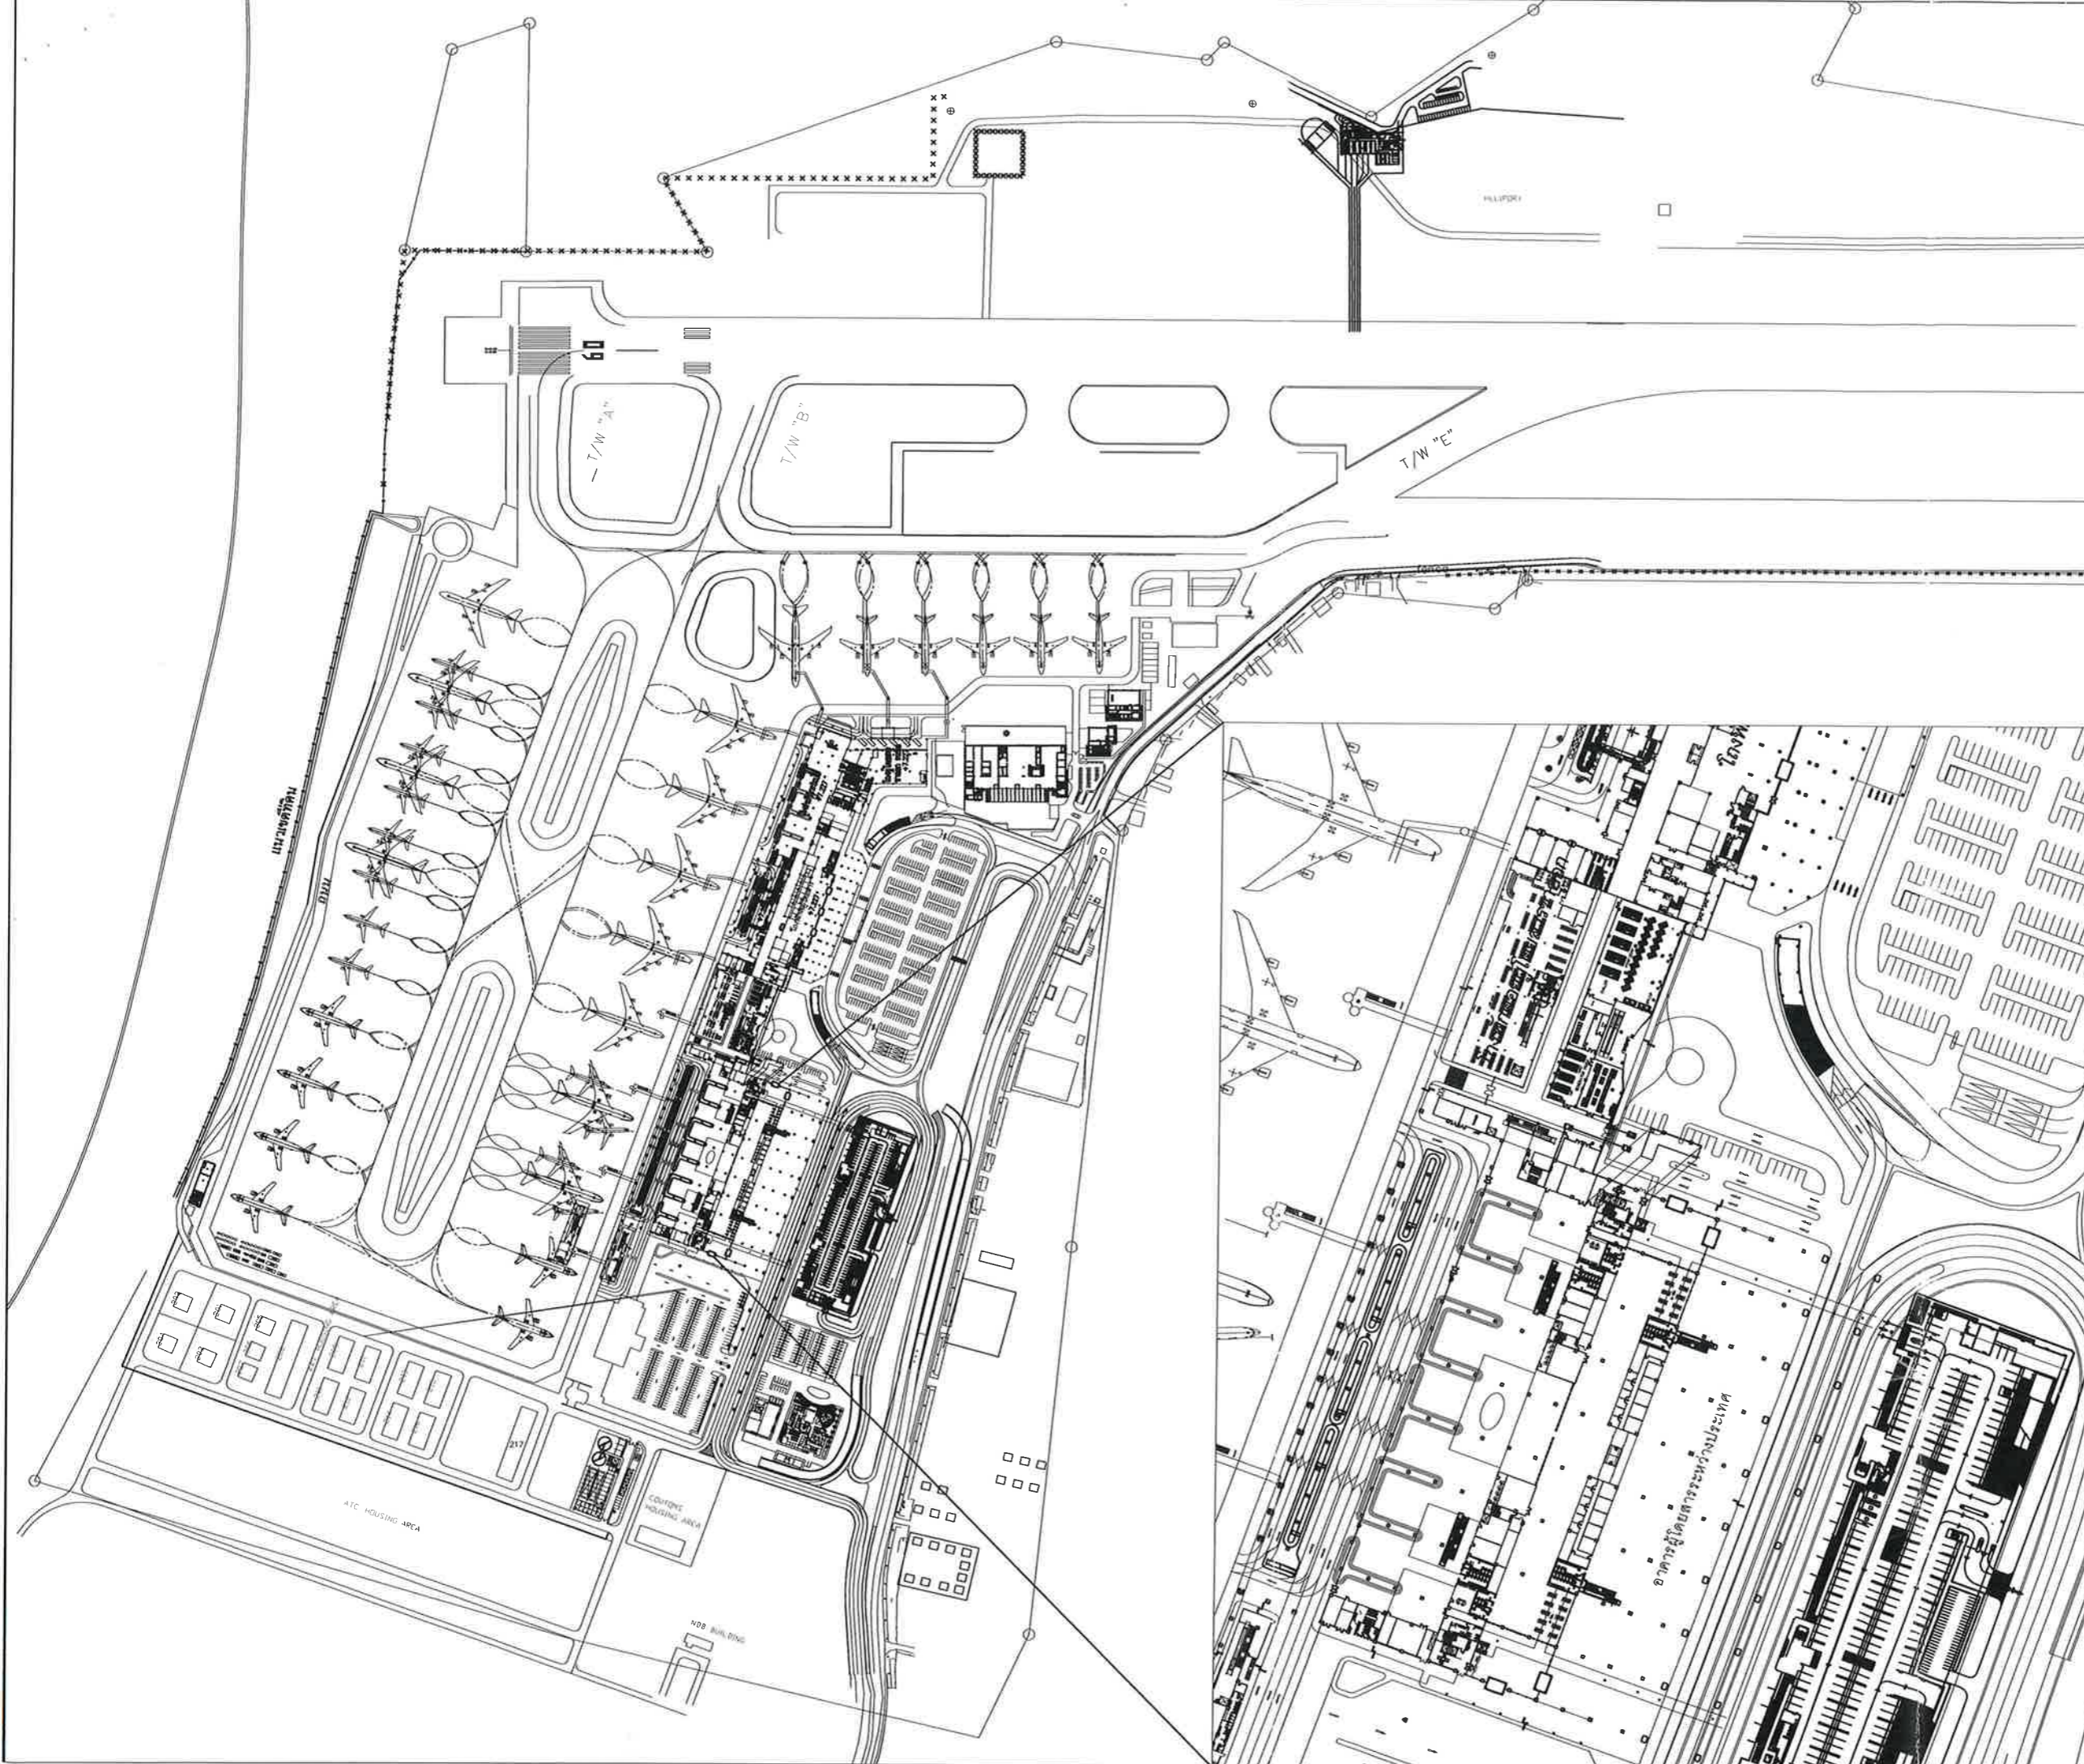



บริษัท ท่าอากาศยานไทย จำกัด (มหาชน)
 333 หมู่ 7 ถนนจรัญเกษมราษฎร์ แขวงสีกัน เขตดอนเมือง กรุงเทพฯ 10210 ประเทศไทย
 โทรศัพท์ : 66(0) 2535-1111 โทรสาร : 66(0) 2535-061, 66(0) 2564-3846
 WEBSITE : <http://www.airportthai.co.th> , E-mail : amb@airportthai.co.th

งาน :
 งานติดตั้งแผ่นข้างกันผนังกระจกกันสาดบริเวณโดงอรอบ
 ผู้โดยสารขาเข้า อาคารผู้โดยสารระหว่างประเทศ
 ท่าอากาศยานภูเก็ต

แบบแสดง :
 แปลนพื้นที่ 1 อาคารผู้โดยสารระหว่างประเทศ

SCALE :
 NOT TO SCALE

ผู้เขียนแบบและออกแบบ :
 น.ส. อังกุล วัฒนะโกศา
 สถาปนิก 3 สสค.ผบร.ทภก.


ผู้ตรวจสอบ :
 นายพัศกร ไวยวิฬา
 วกส.6 สสค.ผบร.ทภก.

ผู้รับรอง :
 นาย ทิวา หาญประสานกิจ
 ผอ.ก.สสค.ผบร.ทภก.

วันที่ 29 ตุลาคม 2561

แผ่นที่ : 3 จำนวนแผ่นทั้งหมด : 13

แบบเลขที่ :
 สสค.ผบร.ทภก. 22/61

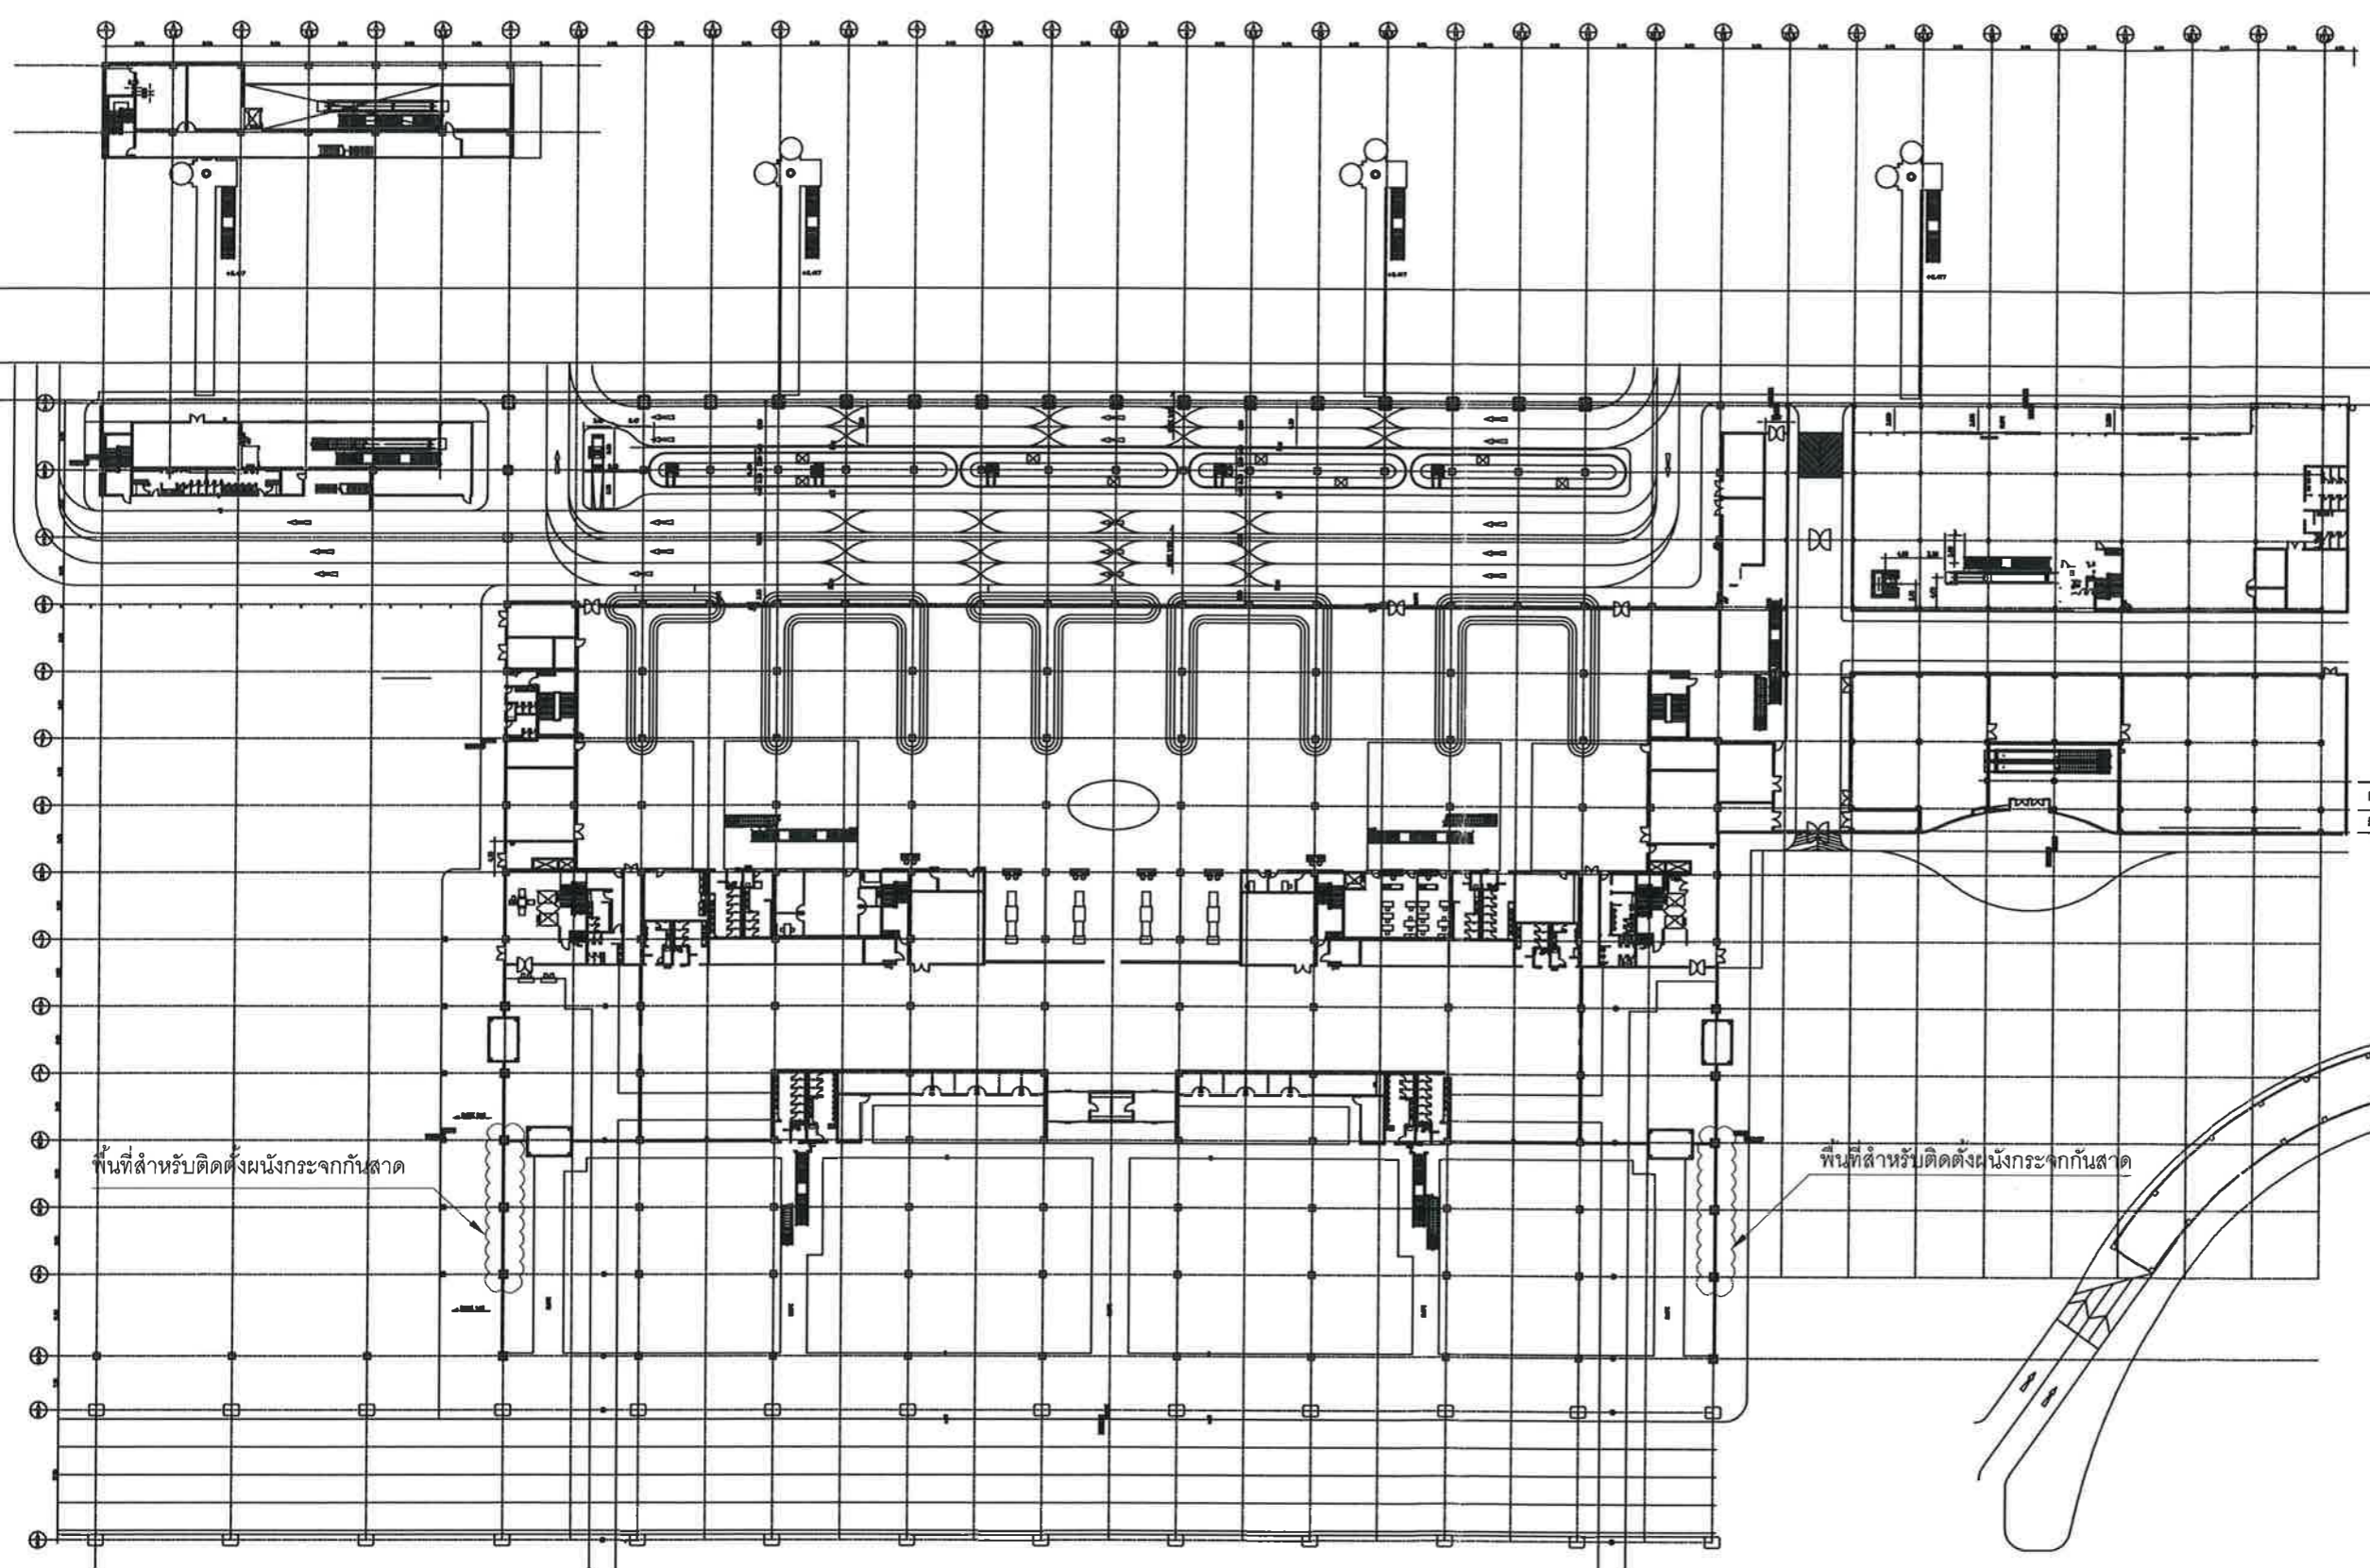

แปลนพื้นที่ 1 อาคารผู้โดยสารระหว่างประเทศ





บริษัท ท่าอากาศยานไทย จำกัด (มหาชน)

333 หมู่ 7 ถนนมิตรภาพ แขวงลำหิน เขตดอนเมือง กรุงเทพฯ 10210 ประเทศไทย
โทรศัพท์ : 66(0) 2535-1111 โทรสาร : 66(0) 2535-4061, 66(0) 2504-3846
WEBSITE : http://www.airportthai.co.th , E-mail : aot@aot.co.th

งาน :

งานติดตั้งแผ่นฝ้ากันฝนกระจกกันสาดบริเวณโรงรอรับ
ผู้โดยสารขาเข้า อาคารผู้โดยสารระหว่างประเทศ
ท่าอากาศยานภูเก็ต

แบบแสดง :

รูปด้าน 2

รูปด้าน 4

SCALE :

1:500

ผู้เขียนแบบและออกแบบ :

น.ส. อังกร วัฒนะโกศา
สถาปนิก 3 สสค.ผบร.ทภก.

ผู้ตรวจสอบ :

นาย พัสกร ไวยวิฬา
ชยธ.4 สสค.ผบร.ทภก.

ผู้รับรอง :

นาย ทิวา หาญประสานกิจ
ผอ.สสค.ผบร.ทภก.

วันที่ 29 ตุลาคม 2561

แผ่นที่ :



4

จำนวนแผ่นทั้งหมด :

13

แบบลงที่ :

สสค.ผบร.ทภก. 22/61

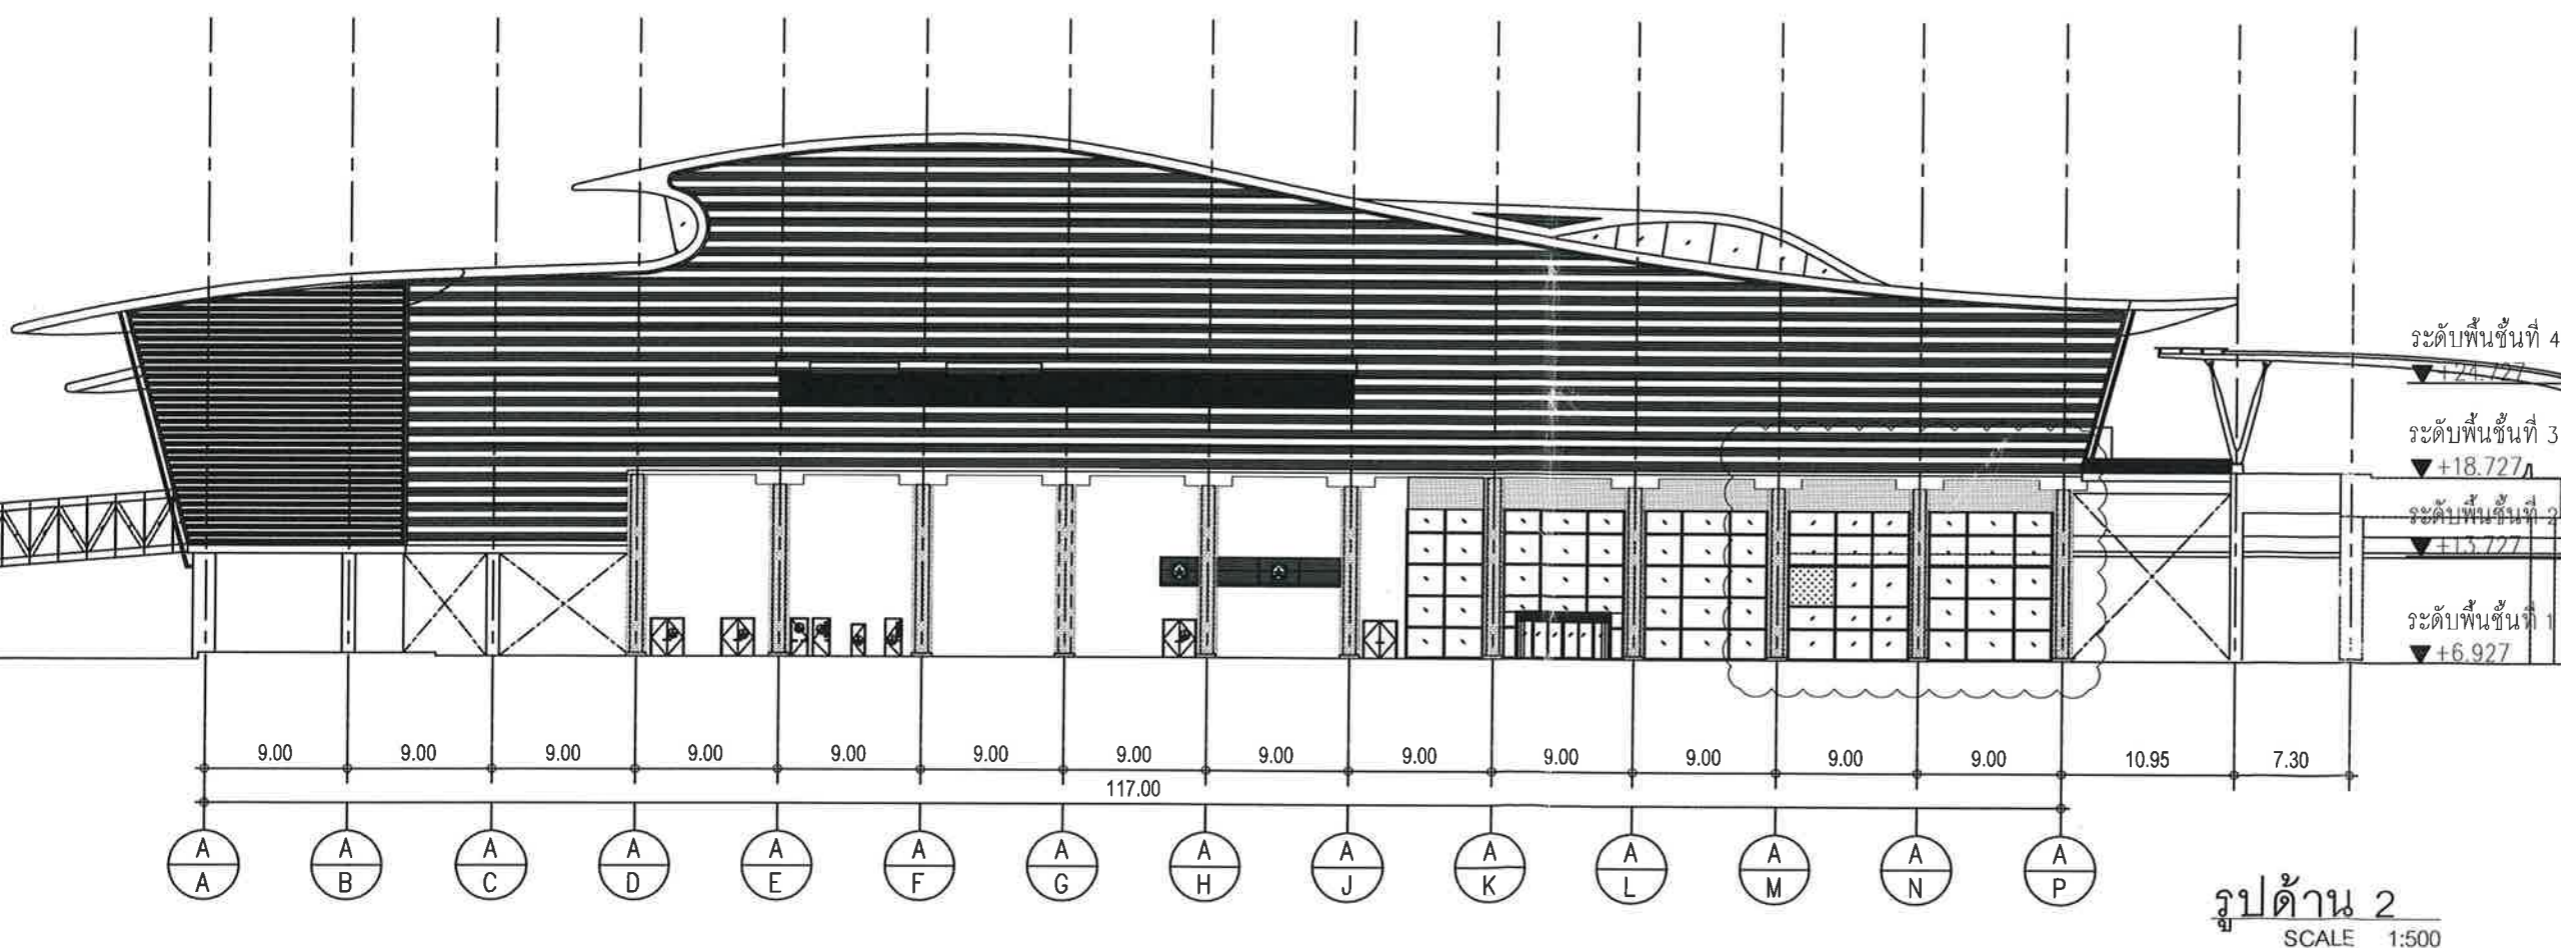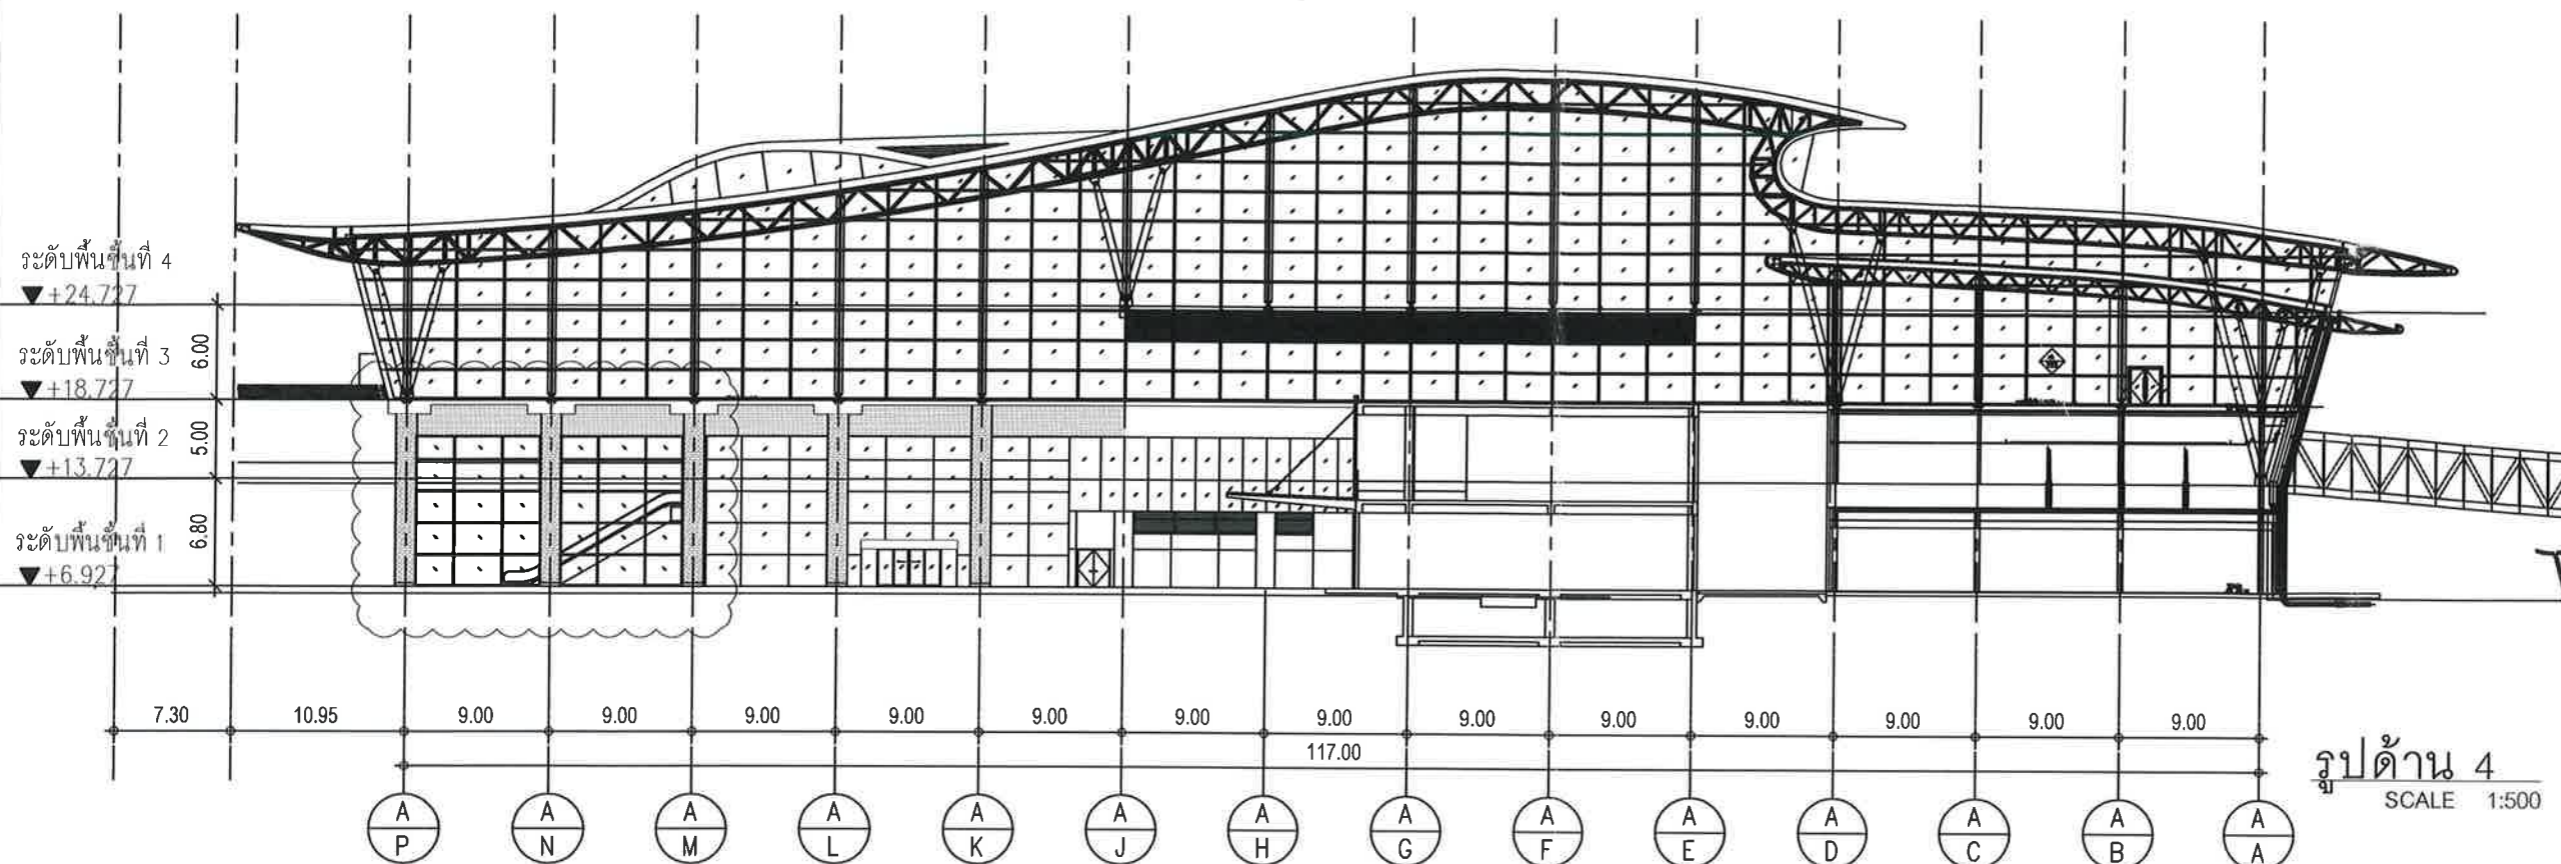



บริษัท ท่าอากาศยานไทย จำกัด (มหาชน)
333 หมู่ 7 ถนนวิภาวดีรังสิต แขวงสีกัน เขตดอนเมือง กรุงเทพฯ 10210 ประเทศไทย
โทรศัพท์ : 66(0) 2535-1111 โทรสาร : 66(0) 2535-4061, 66(0) 2504-3846
WEBSITE : <http://www.airportthai.co.th>, E-mail : airthai@airportthai.co.th

งาน :
งานติดตั้งแผ่นฝ้ากันผนังกระจกกันสาดบริเวณโถงรอรับ
ผู้โดยสารขาเข้า อาคารผู้โดยสารระหว่างประเทศ
ท่าอากาศยานภูเก็ต

แบบแสดง :
รูปด้าน 2
รูปด้าน 4

SCALE :
1:500

รูปด้าน 4
SCALE 1:500

ผู้เขียนแบบและออกแบบ :
น.ส. อังกร วัฒนะโกคา
สถาปนิก 3 สสค.ผบร.ทภก.

ผู้ตรวจสอบ :
นาย พัสกร ไวยวิฬา
ชยธ.4 สสค.ผบร.ทภก.

ผู้รับรอง :
นาย ทิวา หาญประสานกิจ
ผอ.ก.สสค.ผบร.ทภก.


วันที่ 29 ตุลาคม 2561

แผ่นที่ :
5

จำนวนแผ่นทั้งหมด :
13

แบบเลขที่ :

สสค.ผบร.ทภก. 22/61

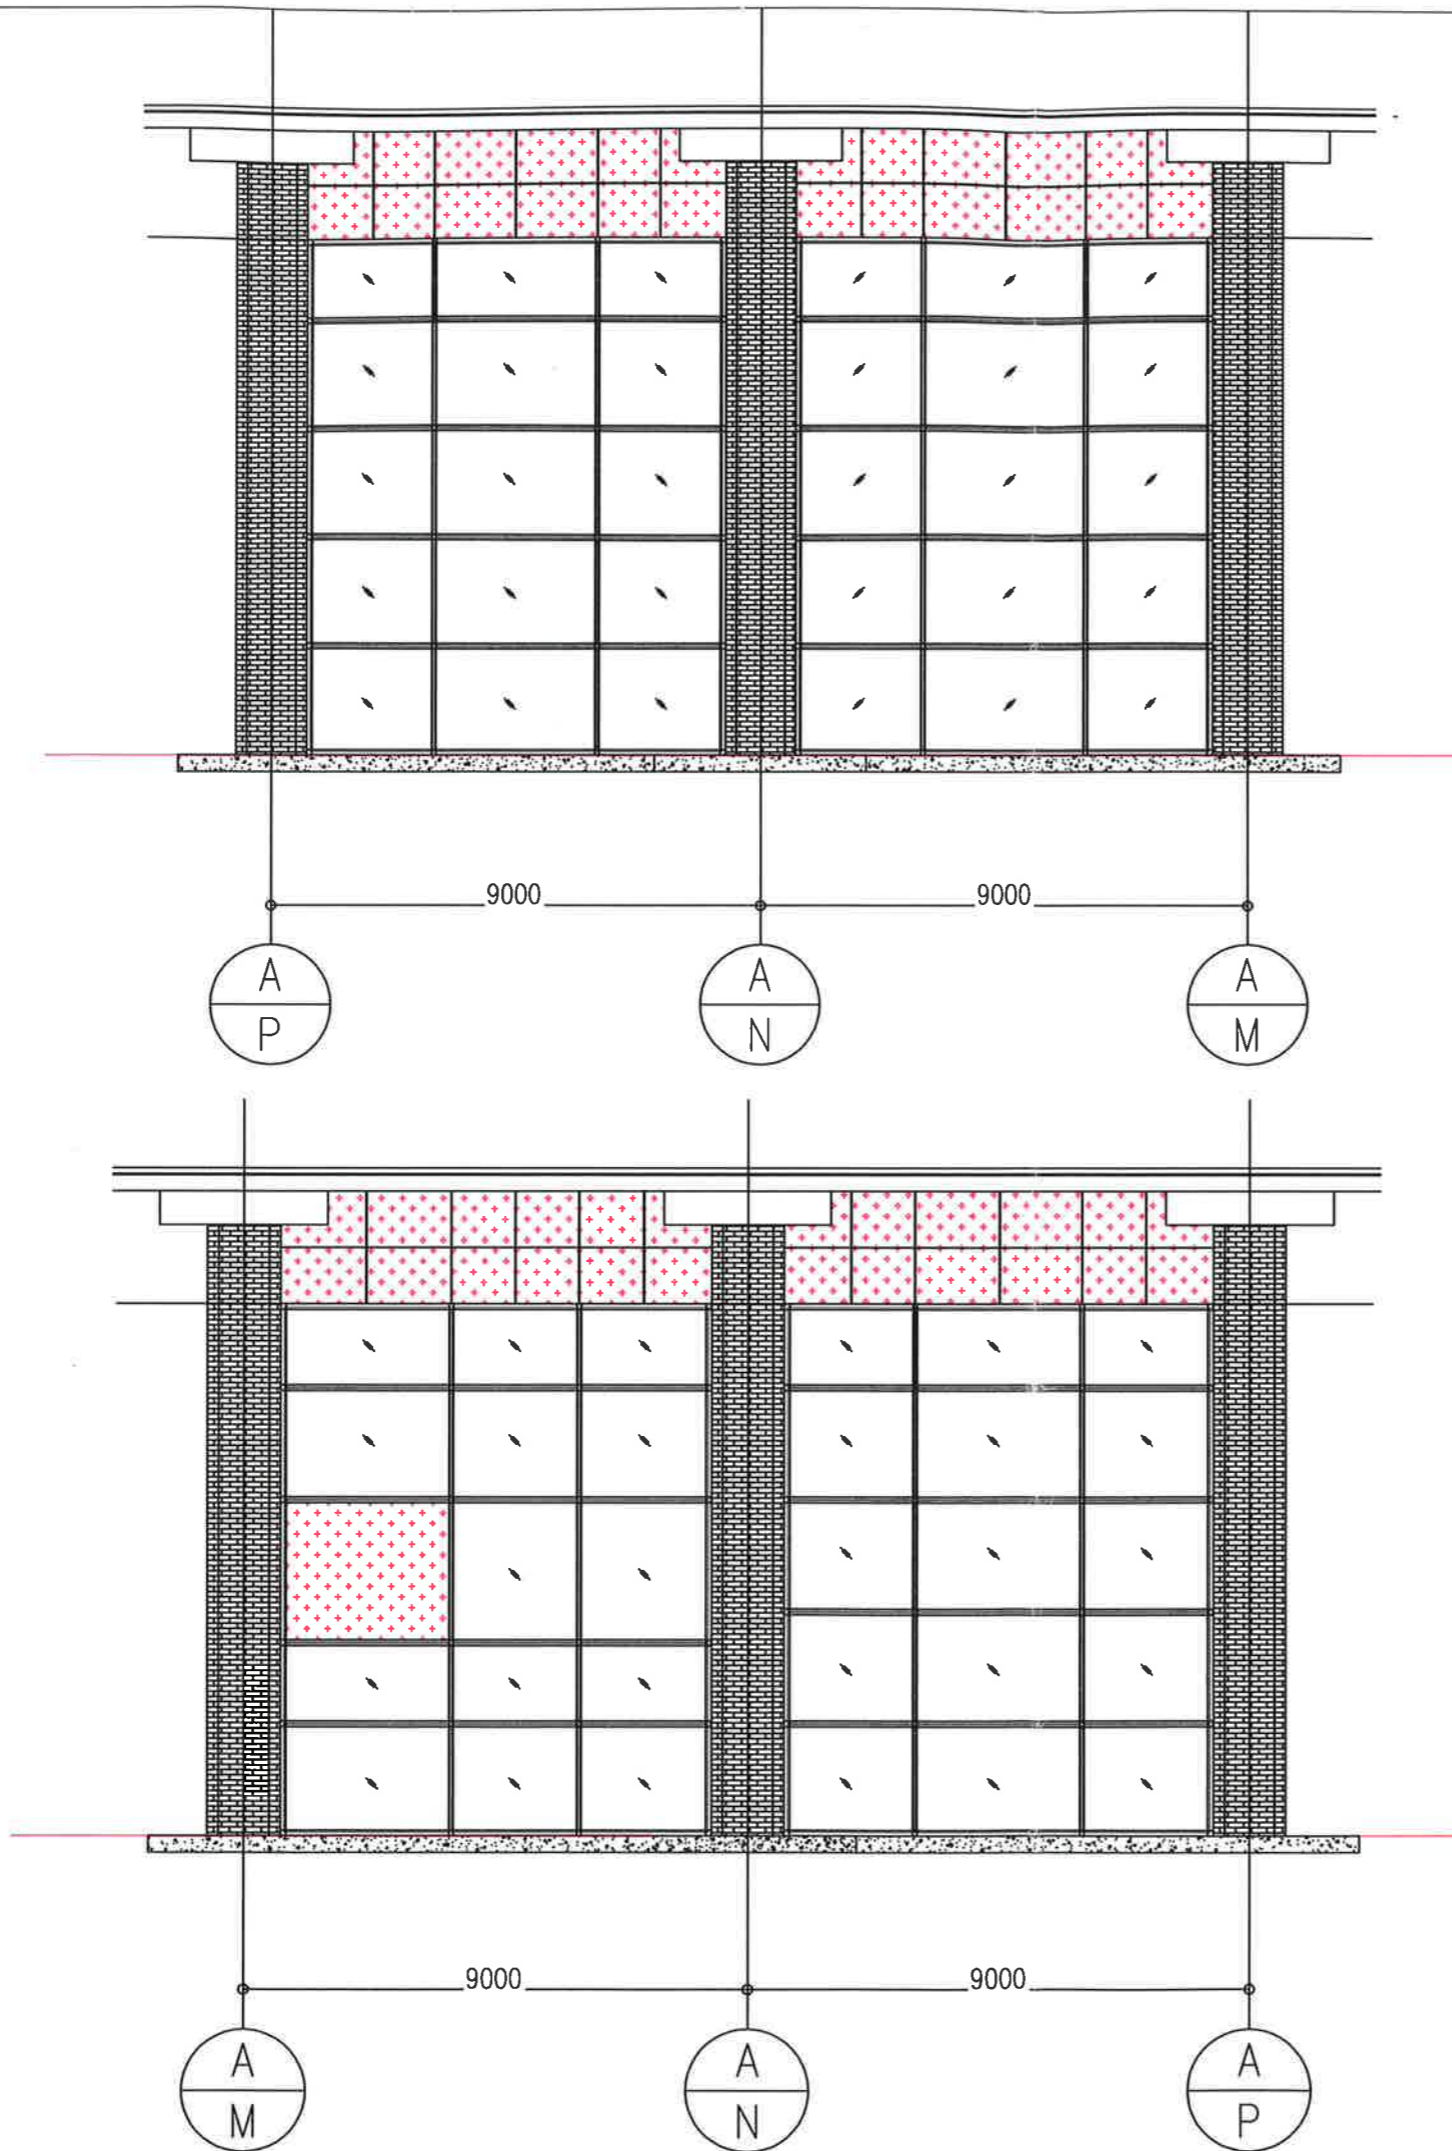

รูปด้าน 2
SCALE 1:500

STICK WALL SYSTEM AND ALUMINIUM FRAME

GLASS PANEL : 13.52 mm.THK. Laminated Heat-Strengthened Sunergy

(Clear 6 H/S+ Clear PVB1.52 + Clear 6 H/S)

แบบขยายผนังกระจกกันสาด

SCALE 1:50



บริษัท ทำอากาศยานไทย จำกัด (มหาชน)

333 หมู่ 7 ถนนจิตรลดา แขวงสีกัน เขตดอนเมือง กรุงเทพฯ 10210 ประเทศไทย
โทรศัพท์ : 66(0) 2535-1111 โทรสาร : 66(0) 2535-0661, 66(0) 2504-3846
WEBSITE : http://www.airportthai.co.th , E-mail : aot@airportthai.co.th

งาน :
งานติดตั้งแผ่นฝ้ากันผนังกระจกกันสาดบริเวณโรงรอรับ
ผู้โดยสารขาเข้า อาคารผู้โดยสารระหว่างประเทศ
ท่าอากาศยานภูเก็ต

แบบแสดง :

แบบขยายผนังกระจกกันสาด
Detail Elevation 2

SCALE :

1:50

ผู้เขียนแบบและออกแบบ :

น.ส. อังกร วัฒนะโกศา
สถาปนิก 3 สสค.ผบร.ทภก.

ผู้ตรวจสอบ :

นาย พัสกร ไวยวิฬา
วทศ.6 สสค.ผบร.ทภก.

ผู้รับรอง :

นาย ทิวา หาญประสานกิจ
ผอ.สสค.ผบร.ทภก.

วันที่ 29 ตุลาคม 2561

แผ่นที่ :


6

จำนวนแผ่นทั้งหมด :

13


แบบเลขที่ :

สสค.ผบร.ทภก. 22/61

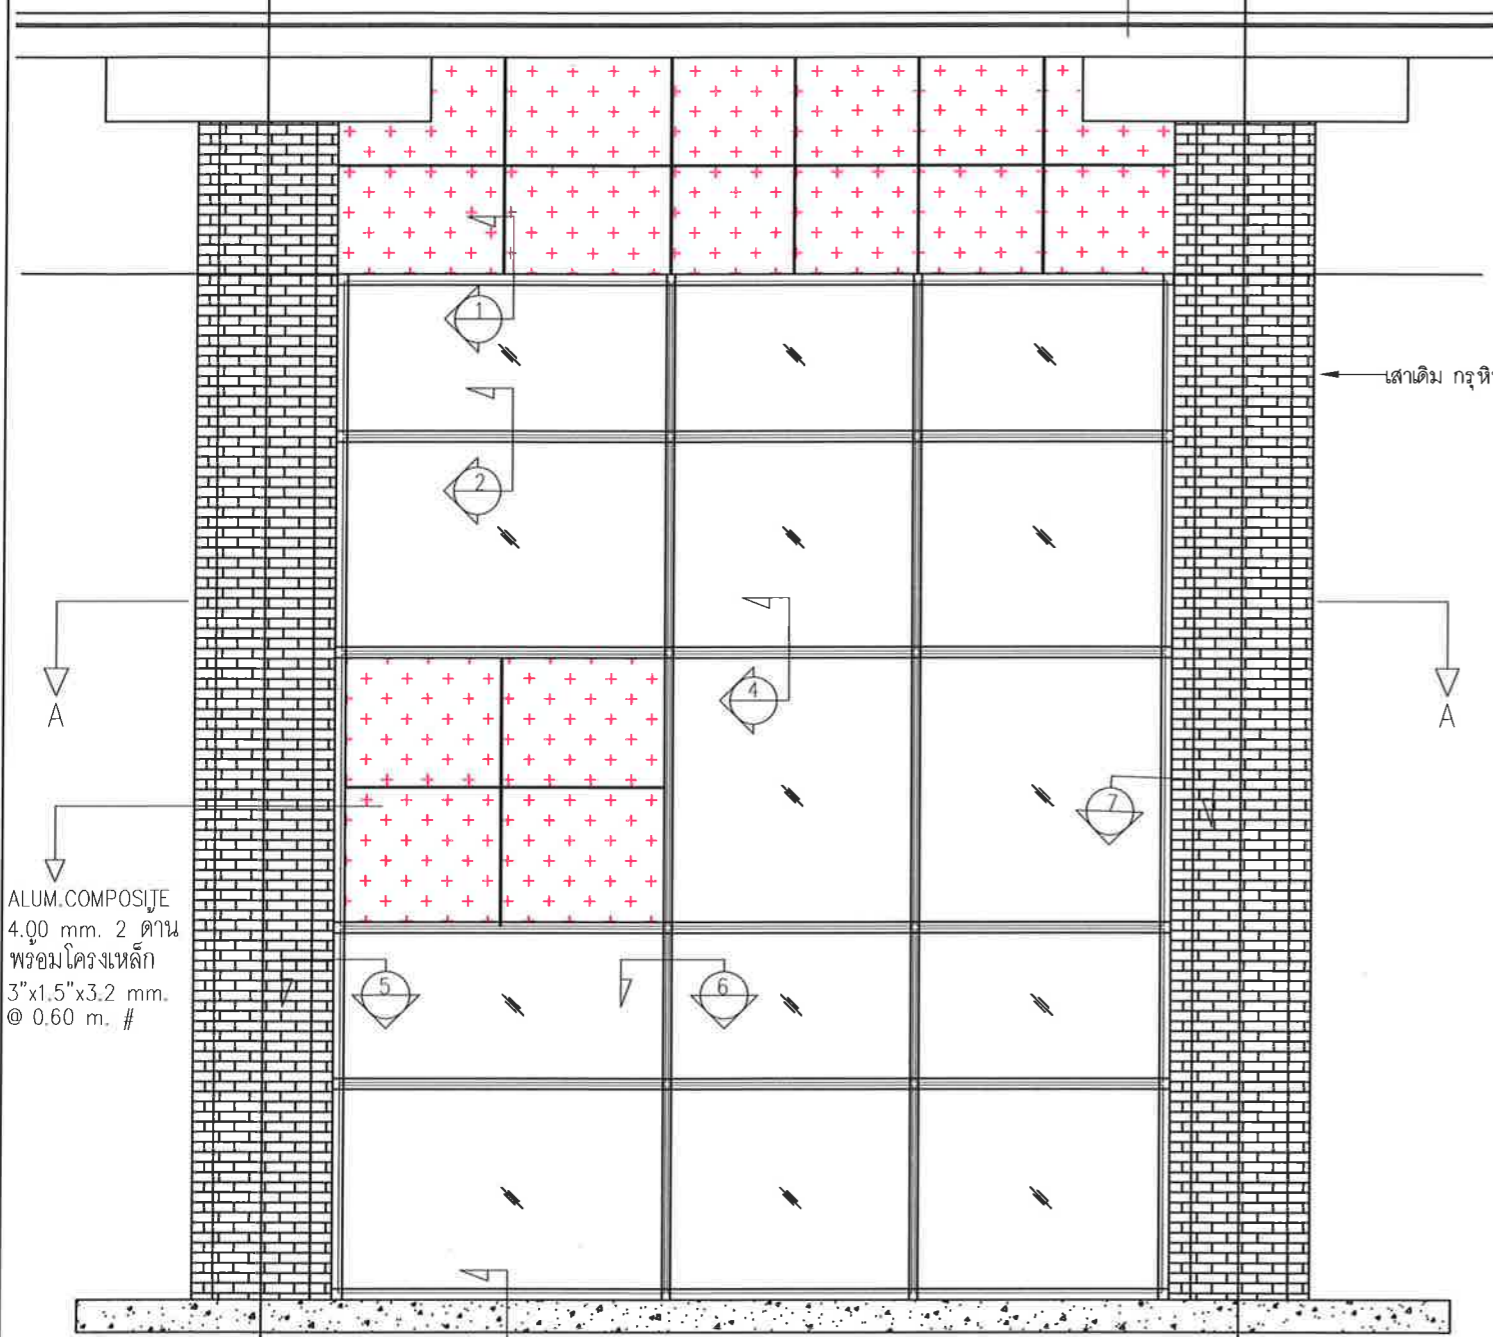


DETAIL ELEVATION 2

SCALE 1:50

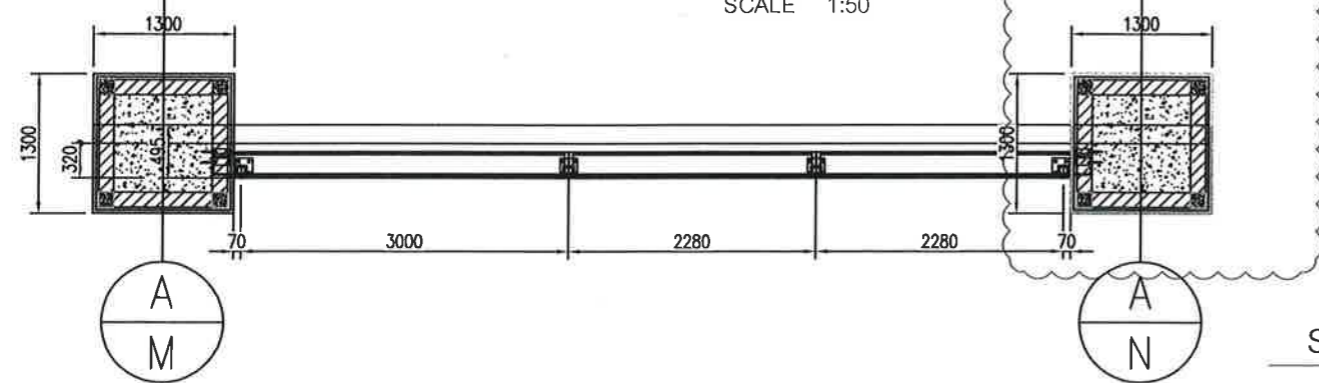

SECTION A

SCALE 1:50

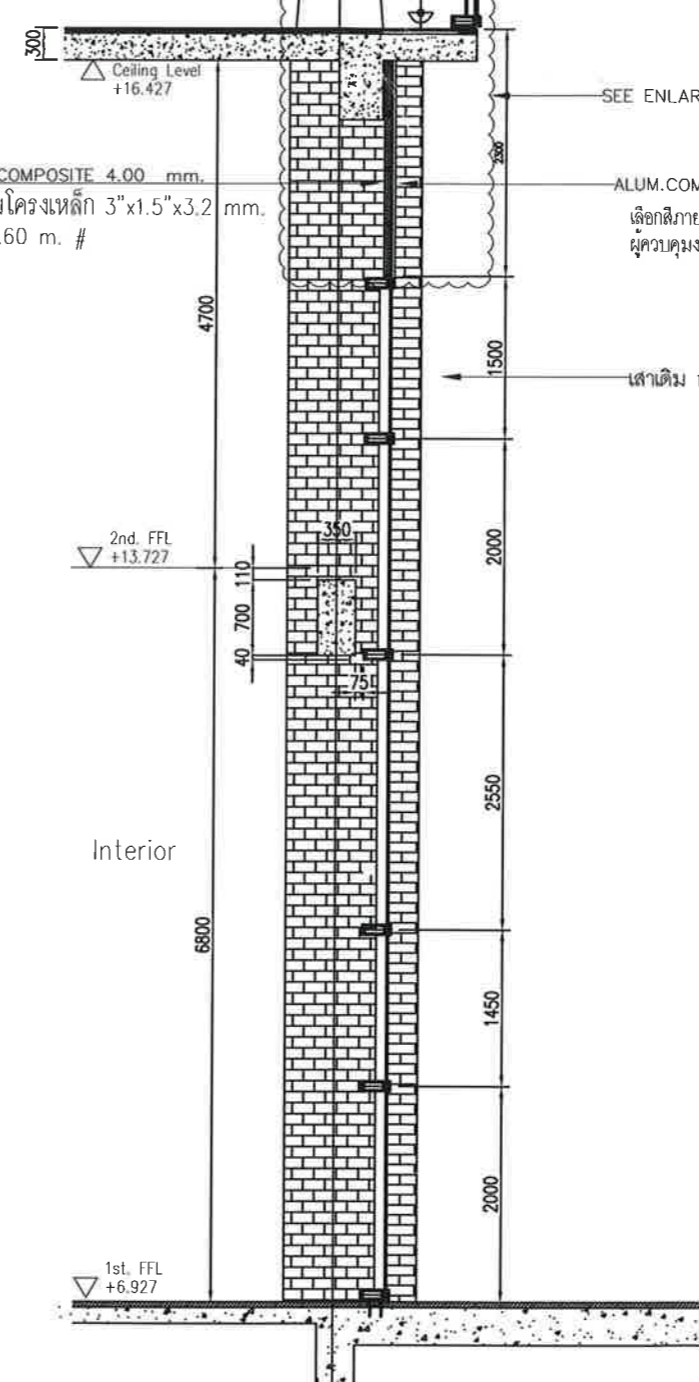


ตำแหน่งที่ตั้ง	รูปด้าน 2,4
ลักษณะการเปิด	กระจกติดตาย (ผนังกระจกระบบ Stick wall system)
วัสดุ	กระจก Laminated Clear 6 H/S+ Clear PVB1.52 + Clear 6 H/S Extruded Aluminium cover PVDF Finish

STICK WALL SYSTEM AND ALUMINIUM FRAME


GLASS PANEL : 13.52 mm.THK. Laminated Heat-Strengthened Sunergy

(Clear 6 H/S+ Clear PVB1.52 + Clear 6 H/S)

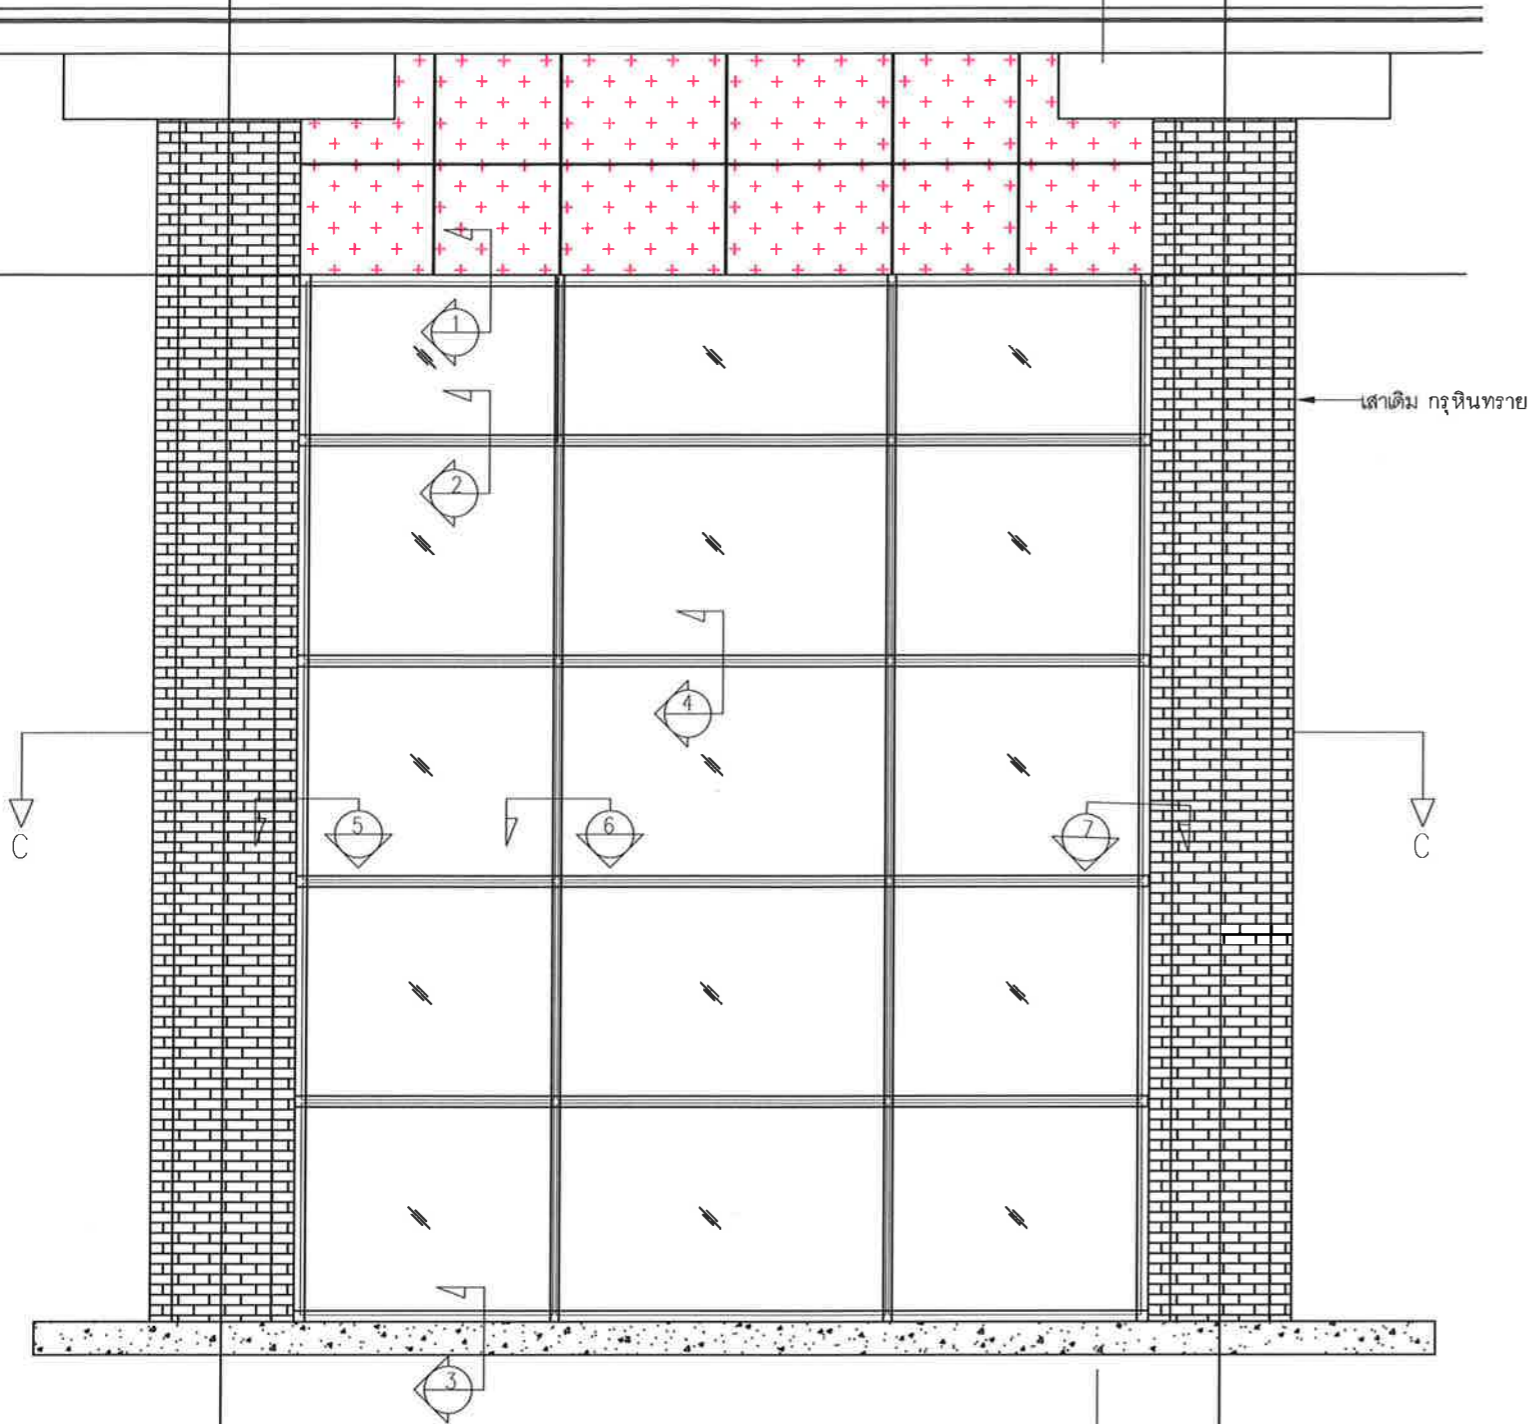

DETAIL ELEVATION 4

SCALE 1:50

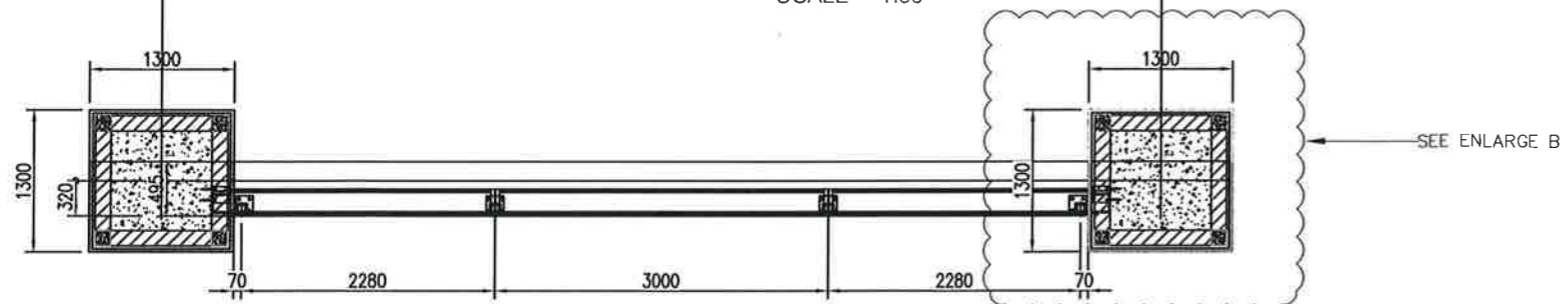


SECTION C

SCALE 1:50

แบบขยายผนังกระจกกันสาด

SCALE 1:50

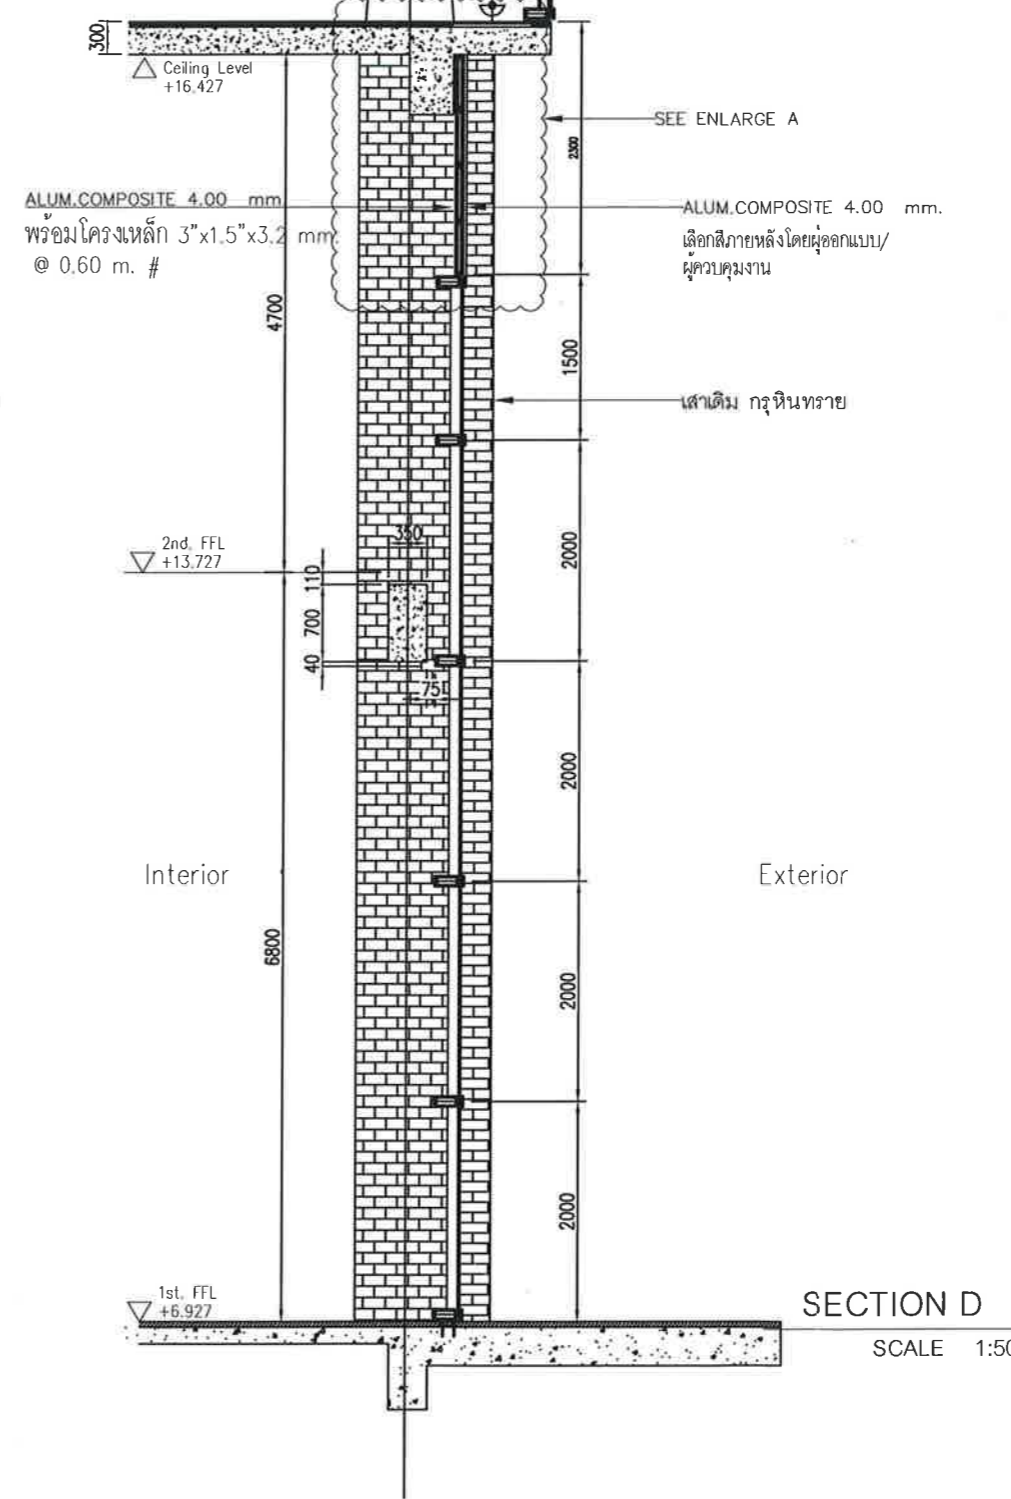

SECTION D

SCALE 1:50

ตำแหน่งที่ตั้ง	รูปด้าน 2.4
ลักษณะการเปิด	กระจกติดตาย (ผนังกระจกระบบ Stick wall system)
วัสดุ	กระจก Laminated Clear 6 H/S+ Clear PVB1.52 + Clear 6 H/S
	Extruded Aluminium cover PVDF Finish



บริษัท ท่าอากาศยานไทย จำกัด (มหาชน)

333 หมู่ 7 ถนนพหลโยธิน แขวงสีกัน เขตดอนเมือง กรุงเทพฯ 10210 ประเทศไทย
โทรศัพท์ : 66(0) 2535-1111 โทรสาร : 66(0) 2535-4061, 66(0) 2504-3846
WEBSITE : http://www.airportthai.co.th, E-mail : aot@aot-airportthai.co.th

งาน : งานติดตั้งแผ่นข้างกันผนังกระจกกันสาดบริเวณโรงจอดรถ
ผู้โดยสารขาเข้า อาคารผู้โดยสารระหว่างประเทศ ท่าอากาศยานภูเก็ต

แบบแสดง :

แบบขยายผนังกระจกกันสาด
Detail Elevation 4

SCALE :

1:50

ผู้เขียนแบบและออกแบบ :

น.ส. อังกร วัฒนะโกคา
สถาปนิก 3 สด.ผบร.ทภก.

ผู้ตรวจสอบ :

นาย พิศกร ไวยวิพา
วทส.6 สด.ผบร.ทภก.

ผู้รับรอง :

นาย ทิวา หาญประสานกิจ
ผอ.สด.ผบร.ทภก.

วันที่ 29 ตุลาคม 2561

แผ่นที่ :

7

จำนวนแผ่นทั้งหมด :

13


แบบเลขที่ :

สด.ผบร.ทภก. 22/61

STICK WALL SYSTEM AND ALUMINIUM FRAME

GLASS PANEL : 13.52 mm.THK. Laminated Heat-Strengthened Sunergy

(Clear 6 H/S+ Clear PVB1.52 + Clear 6 H/S)

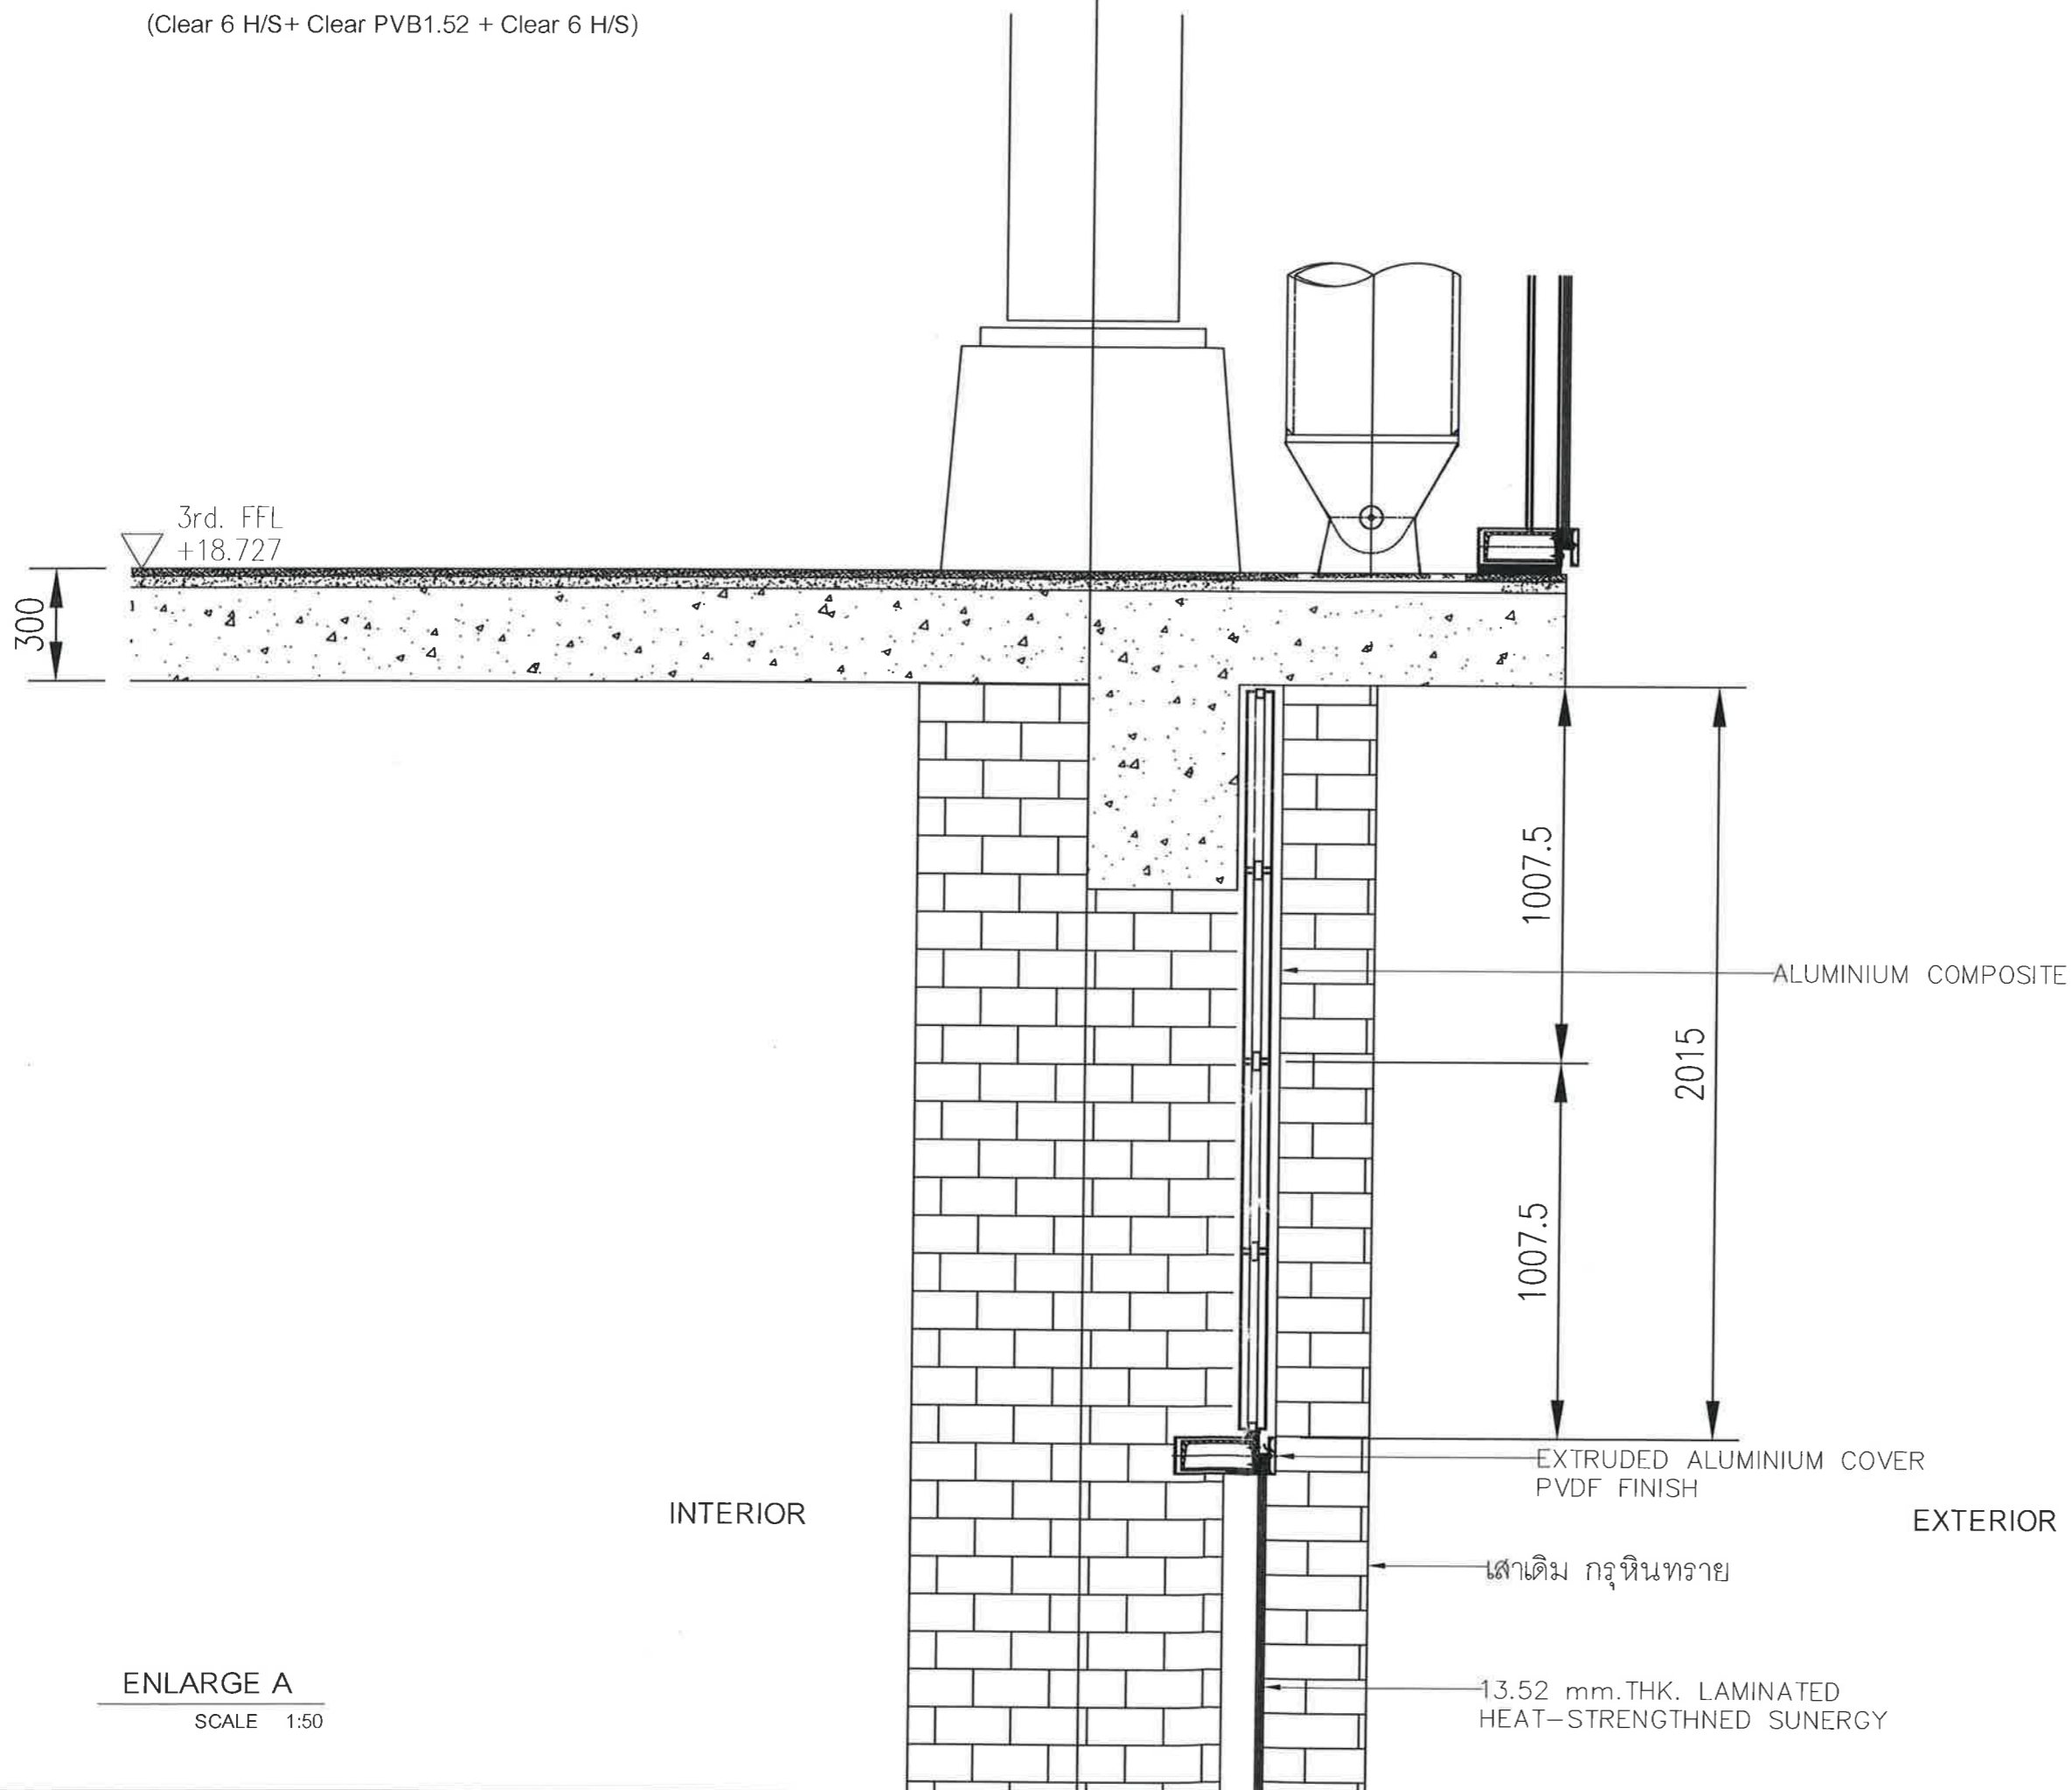

ENLARGE A
SCALE 1:50



บริษัท ทำอากาศยานไทย จำกัด (มหาชน)
333 หมู่ 7 ถนนจិតภูมิทางหลวงที่ 6 เขตดอนเมือง กรุงเทพฯ 10210 ประเทศไทย
โทรศัพท์ : 66(0) 2535-1111 โทรสาร : 66(0) 2535-8061, 66(0) 2504-3846
WEBSITE : <http://www.airportthai.co.th>, E-mail : airbi@airportthai.co.th

งาน :
งานติดตั้งแผ่นฝ้ากันฝนกระจกกันสาดบริเวณโรงรถรับ
ผู้โดยสารขาเข้า อาคารผู้โดยสารระหว่างประเทศ
ทำอากาศยานภูเก็ต

แบบแสดง :
ENLARGE A

SCALE :
1:50

ผู้เขียนแบบและออกแบบ :

น.ส. อังกร วัฒนะโกคา
สถาปนิก 3 สสค.ผบร.ทภก.

ผู้ตรวจสอบ :

นาย พัสกร ไวยวิฬา
วทศ.6 สสค.ผบร.ทภก.

ผู้รับรอง :

นาย ทิวา หาญประสานกิจ
ผอ.ก.สสค.ผบร.ทภก.

วันที่ 29 ตุลาคม 2561

แผ่นที่ :

8

จำนวนแผ่นทั้งหมด :


13

แบบเลขที่ :

สสค.ผบร.ทภก. 22/61



บริษัท ท่าอากาศยานไทย จำกัด (มหาชน)
 333 หมู่ 7 ถนนพหลโยธิน แขวงสามสิบ กองท่าอากาศยาน 10210 ประเทศไทย
 โทรศัพท์ : 66(0) 2535-1111 โทรสาร : 66(0) 2535-4661, 66(0) 2504-3846
 WEBSITE : <http://www.aotportal.co.th>, E-mail : mail@aotportal.co.th

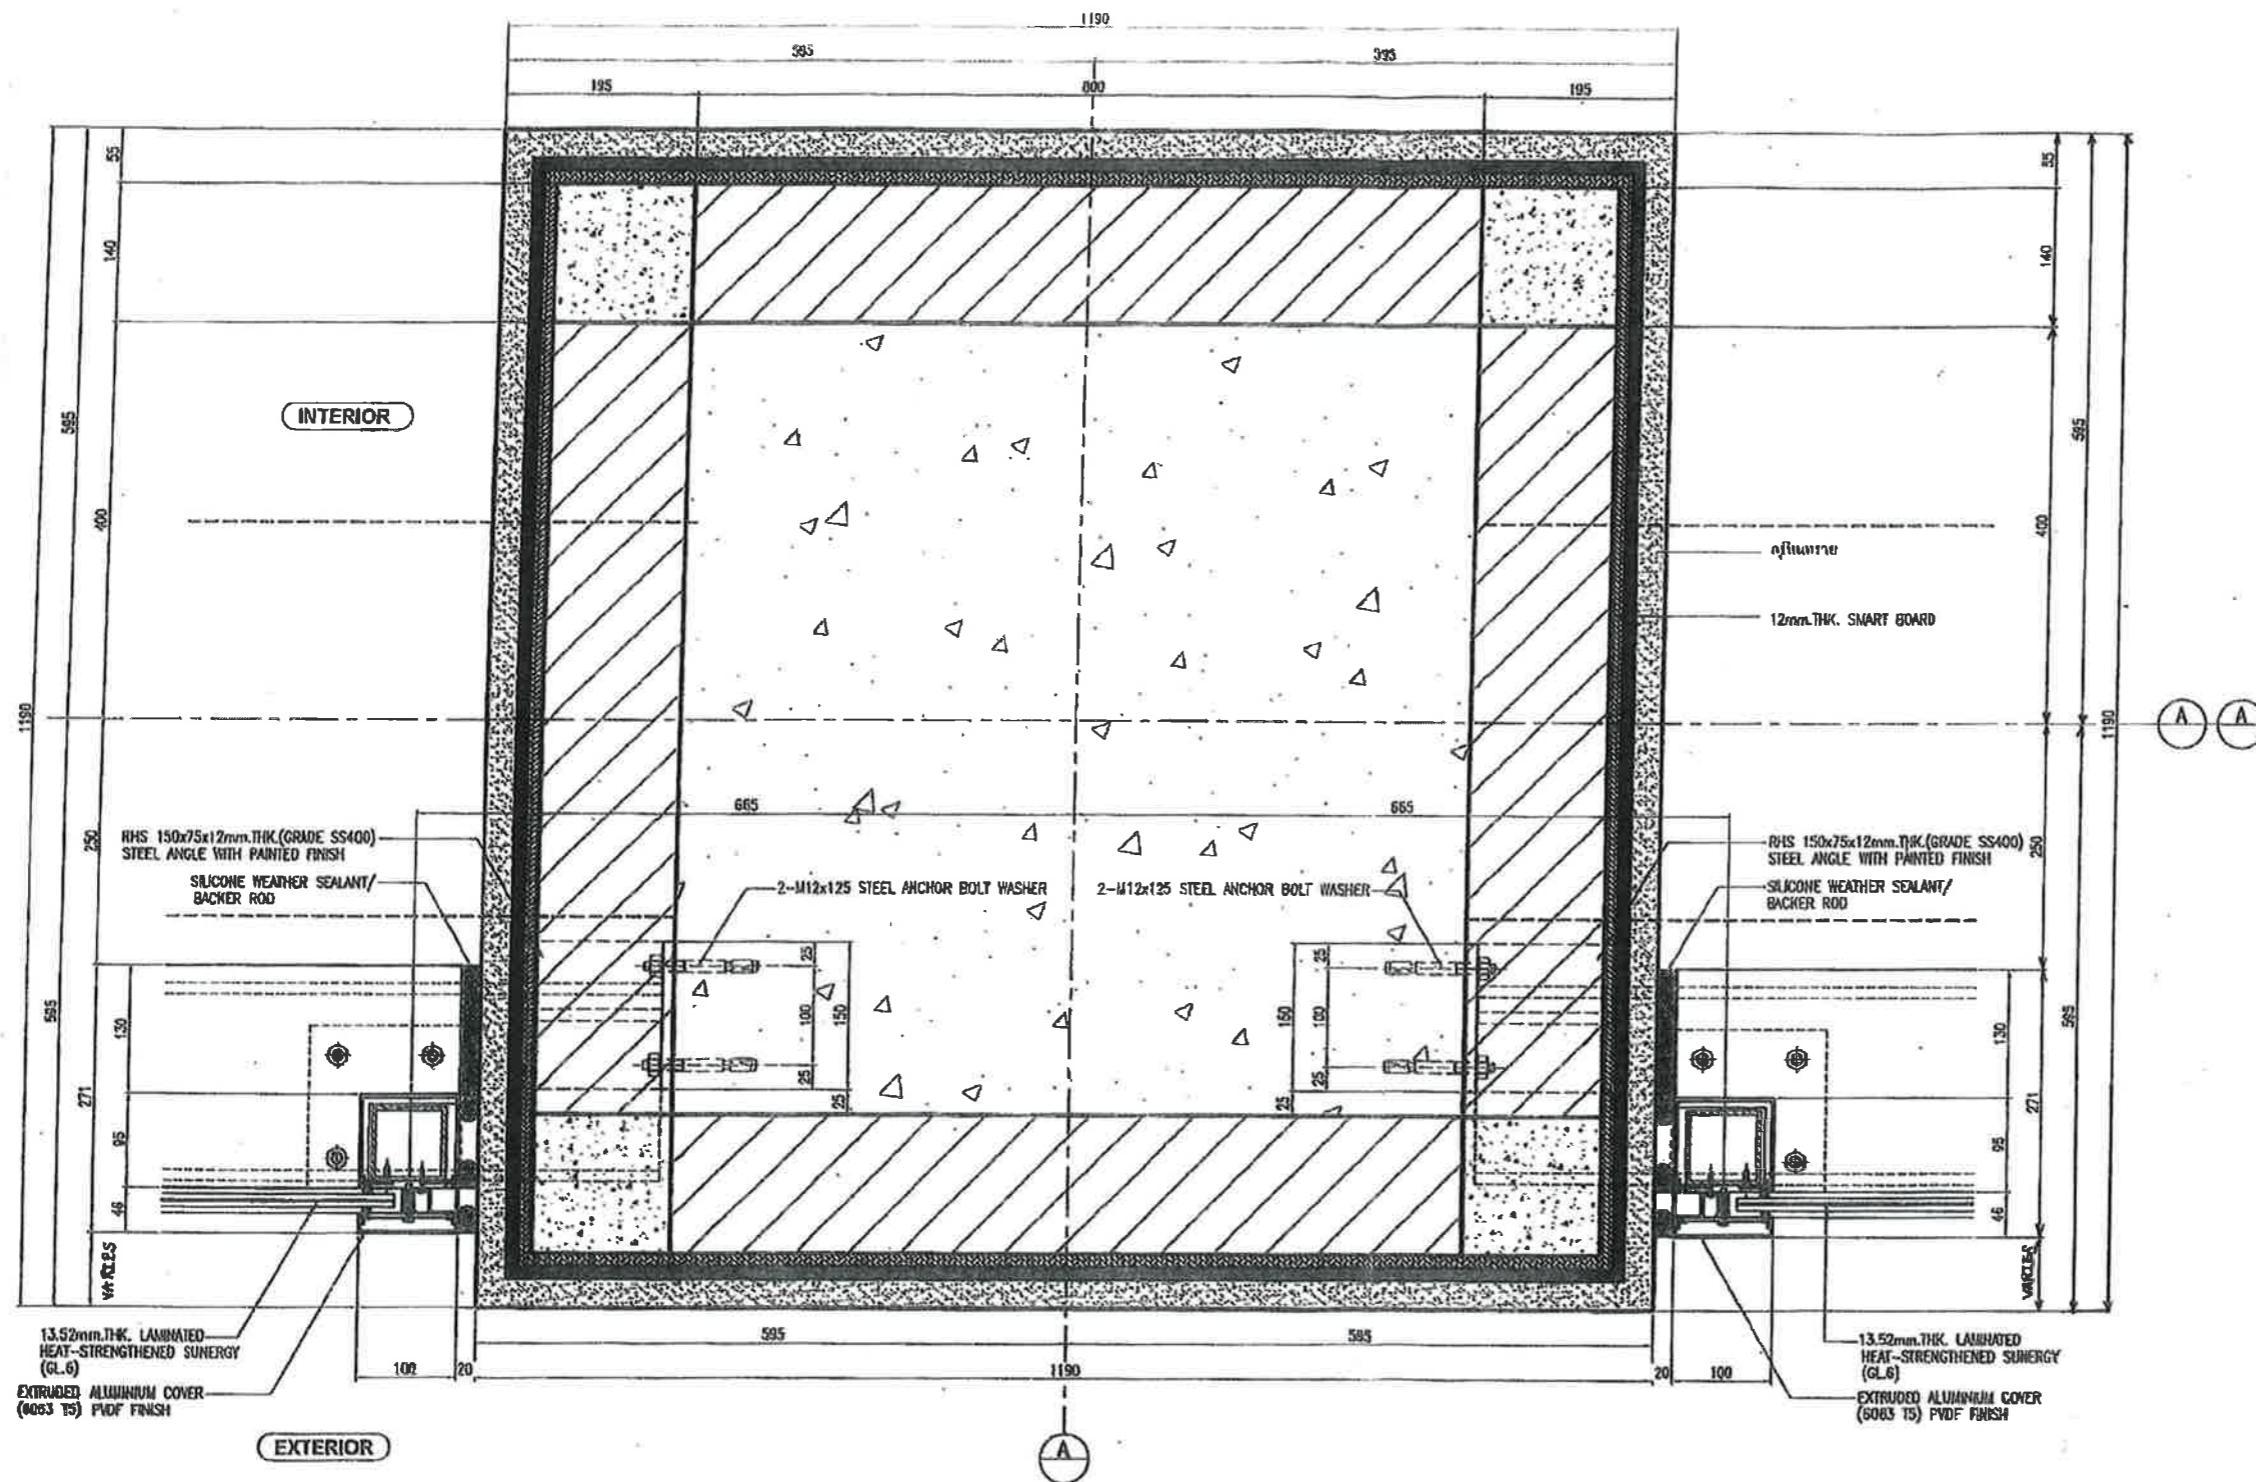

ENLARGE B
 SCALE 1:50

หมายเหตุ : ระยะและขนาดตามที่แสดงในแบบขยายและ Detail เพื่อการคำนวณปริมาณงานเท่านั้น ผู้รับจ้างสามารถนำเสนอ Shop Drawing ที่มีรายละเอียดแตกต่างจากแบบที่แสดง โดยมีการรับรองจากวิศวกรของผู้รับจ้างเสนอต่อคณะกรรมการตรวจรับพัสดุฯ ก่อนการดำเนินการก่อสร้าง

งาน :
 งานติดตั้งแผ่นข้างกันผนังกระจกกันสาดบริเวณโถงรอรับ
 ผู้โดยสารขาเข้า อาคารผู้โดยสารระหว่างประเทศ
 ท่าอากาศยานภูเก็ต

แบบแสดง :
 ENLARGE B

SCALE :
 1:50

ผู้เขียนแบบและออกแบบ :
 น.ส. ชังกร วัฒนะโกศา
 สถาปนิก 3 สด.ฝบร.ทกท.

ผู้ตรวจสอบ :
 นาย พัสกร ไวยวิฬา
 วกส.6 สด.ฝบร.ทกท.

ผู้รับรอง :
 นาย ทิวา หาญประสานกิจ
 ผอ.ก.สสค.ฝบร.ทกท.

วันที่ 29 ตุลาคม 2561

แผ่นที่ :
 9

จำนวนแผ่นทั้งหมด :
 13

แบบเลขที่ :
 สสค.ฝบร.ทกท. 22/61



บริษัท ท่าอากาศยานไทย จำกัด (มหาชน)
 111 หมู่ 7 ถนนพหลโยธิน แขวงจตุจักร เขตจตุจักร กรุงเทพฯ 10210 ประเทศไทย
 โทรศัพท์ : 066(0) 2535-1111 โทรสาร : 066(0) 2535-4061, 066(0) 2504-3846
 WEBSITE : <http://www.aotportthai.co.th>, E-mail : mail@aotportthai.co.th

งาน :

งานติดตั้งแผ่นข้างกันผนังกระจกกันสาดบริเวณโรงจอดรถโดยสารขาเข้า อาคารผู้โดยสารระหว่างประเทศ ท่าอากาศยานภูเก็ต

แบบแสดง :

DETAIL 1,2

SCALE :

1:50

ผู้เขียนแบบและออกแบบ :

น.ส. อังกร วัฒนะโกศา
 สถาปนิก 3 สดศ.ผบร.ทภก.

ผู้ตรวจสอบ :

นาย พัสกร ไวยวิฬา
 วทศ.6 สดศ.ผบร.ทภก.

ผู้รับรอง :

นาย ทิวา นาฎประสานกิจ
 ผอ.ก.สศค.ผบร.ทภก.

วันที่ 29 ตุลาคม 2561

แผ่นที่ :


10

จำนวนแผ่นทั้งหมด :

13

แบบเลขที่ :

สศค.ผบร.ทภก. 22/61

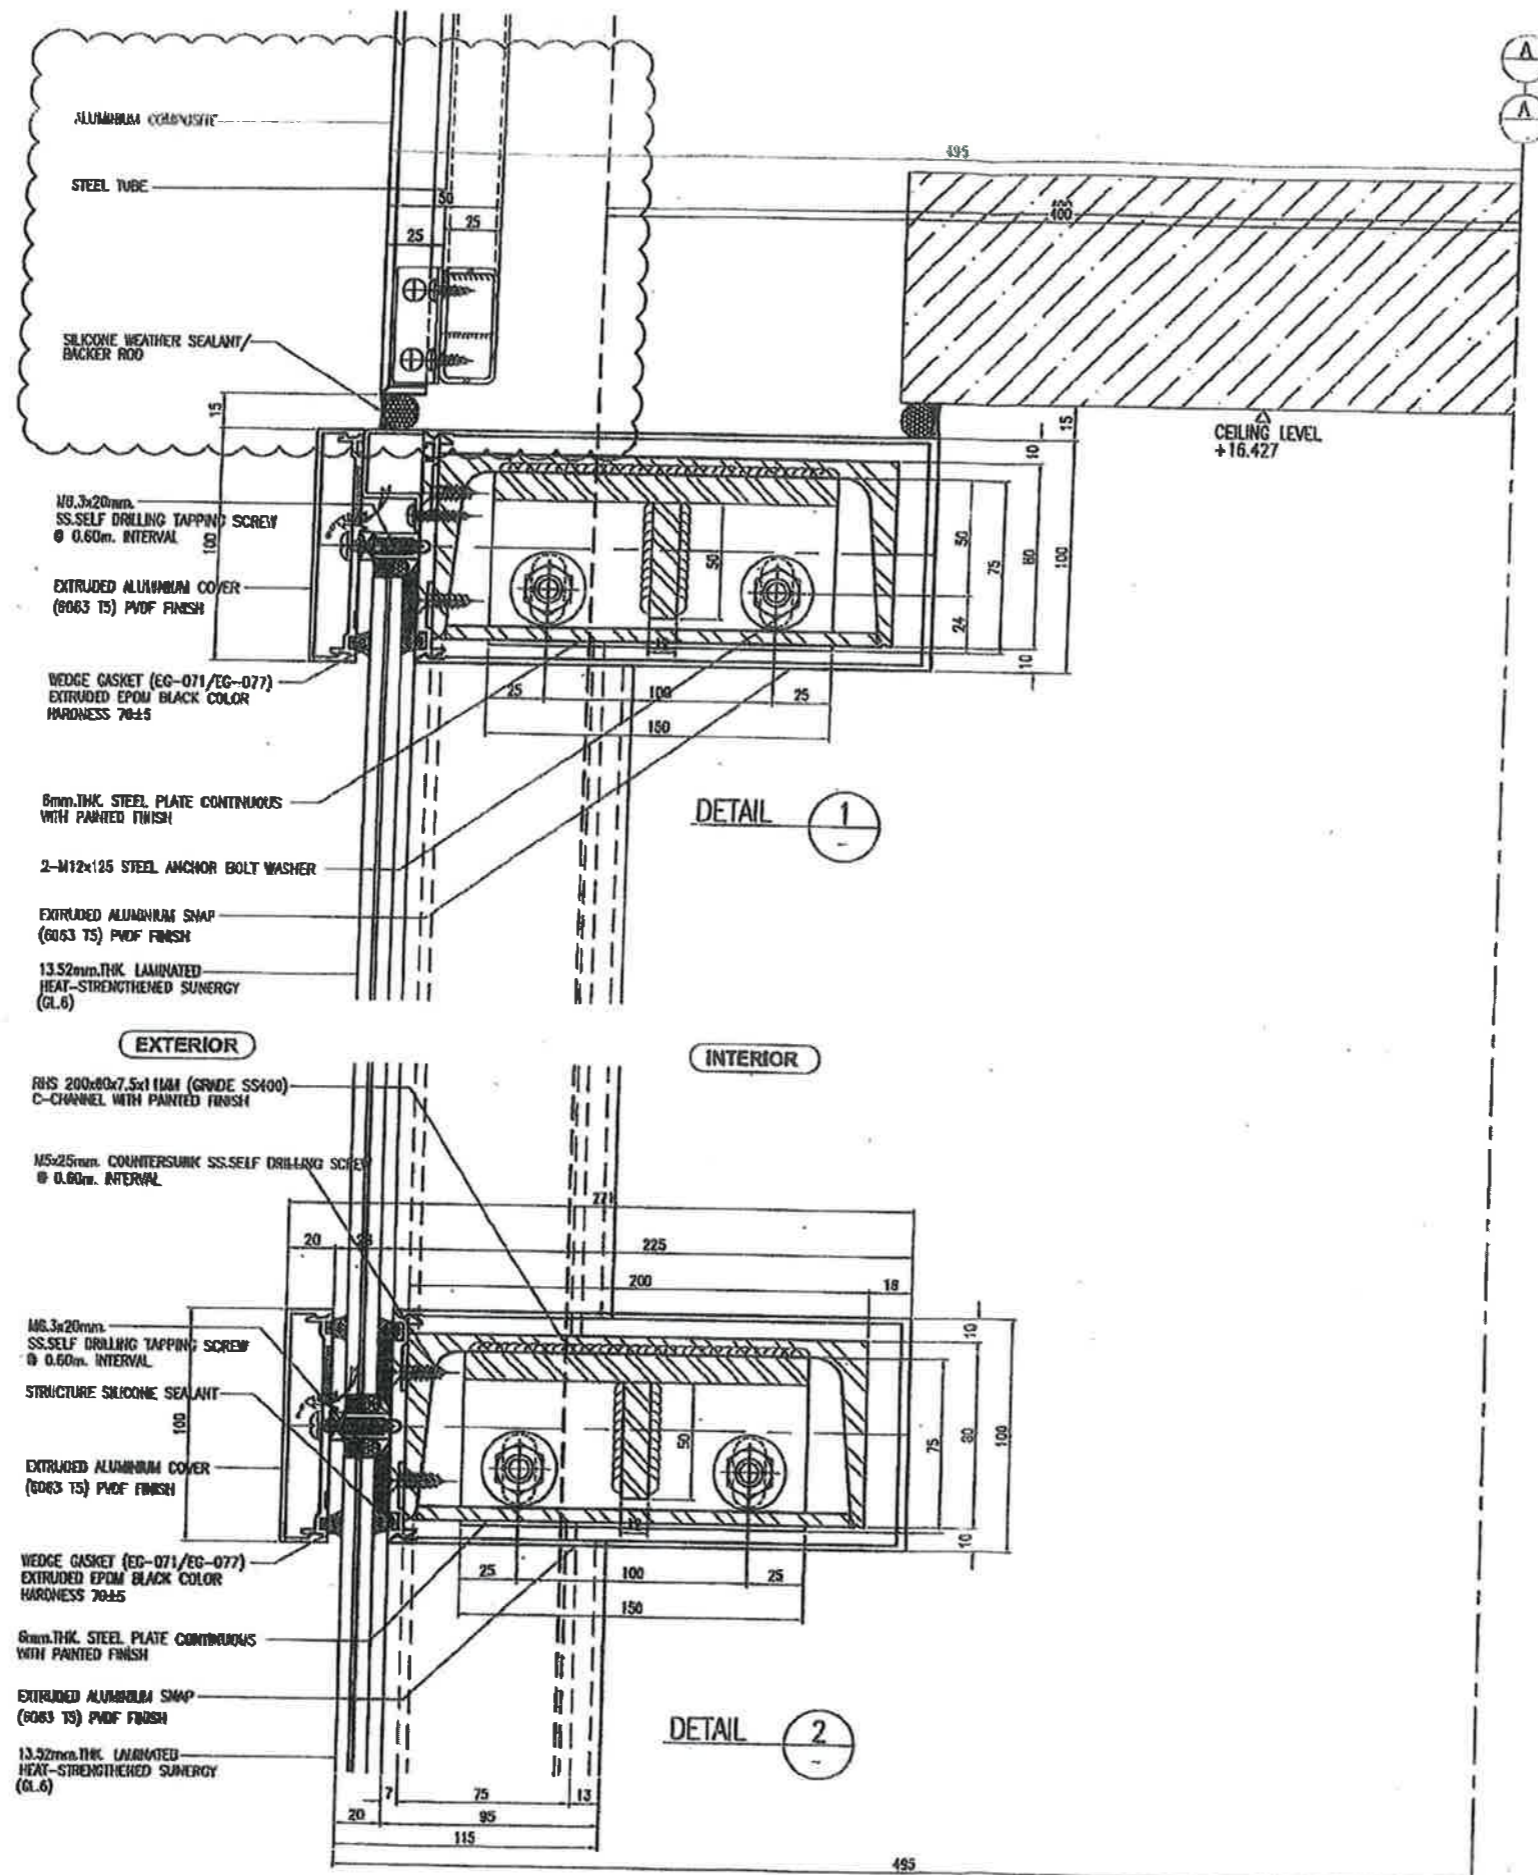

หมายเหตุ : ระยะและขนาดตามที่แสดงในแบบขยายและ Detail เพื่อการคำนวณปริมาณงานเท่านั้น ผู้รับจ้างสามารถนำเสนอ Shop Drawing ที่มีรายละเอียดแตกต่างจากแบบที่แสดง
 โดยมีการรับรองจากวิศวกรของผู้รับจ้างเสนอต่อคณะกรรมการตรวจรับพัสดุฯ ก่อนการดำเนินการก่อสร้าง



บริษัท ท่าอากาศยานไทย จำกัด (มหาชน)
 311 หมู่ 7 ถนนจันทน์ แขวงจันทน์ เขตดอนเมือง กรุงเทพฯ 10210 ประเทศไทย
 โทรศัพท์ : 66(0) 2535-1111 โทรสาร : 66(0) 2535-4061, 66(0) 2504-3846
 WEBSITE : <http://www.airportthai.co.th> E-mail : webinfo@airportthai.co.th

งาน : งานติดตั้งแผ่นข้างกันผนังกระจกกันสาดบริเวณโรงรถรับผู้โดยสารขาเข้า อาคารผู้โดยสารระหว่างประเทศ ท่าอากาศยานภูเก็ต

แบบแสดง : DETAIL 3

SCALE : 1:50

ผู้เขียนแบบและออกแบบ : น.ส. อังกร วัฒนะโกศา สถาปนิก 3 สดศ.สบร.ทภก.

ผู้ตรวจสอบ : นาย พัสกร ไวยวิฬา วกส.6 สดศ.สบร.ทภก.

ผู้รับรอง : นาย ทิวา หาญประสานกิจ ผอ.ก.สดศ.สบร.ทภก.


วันที่ 29 ตุลาคม 2561

แผ่นที่ : 11

จำนวนแผ่นทั้งหมด : 13

แบบเลขที่ :

สดศ.สบร.ทภก. 22/61

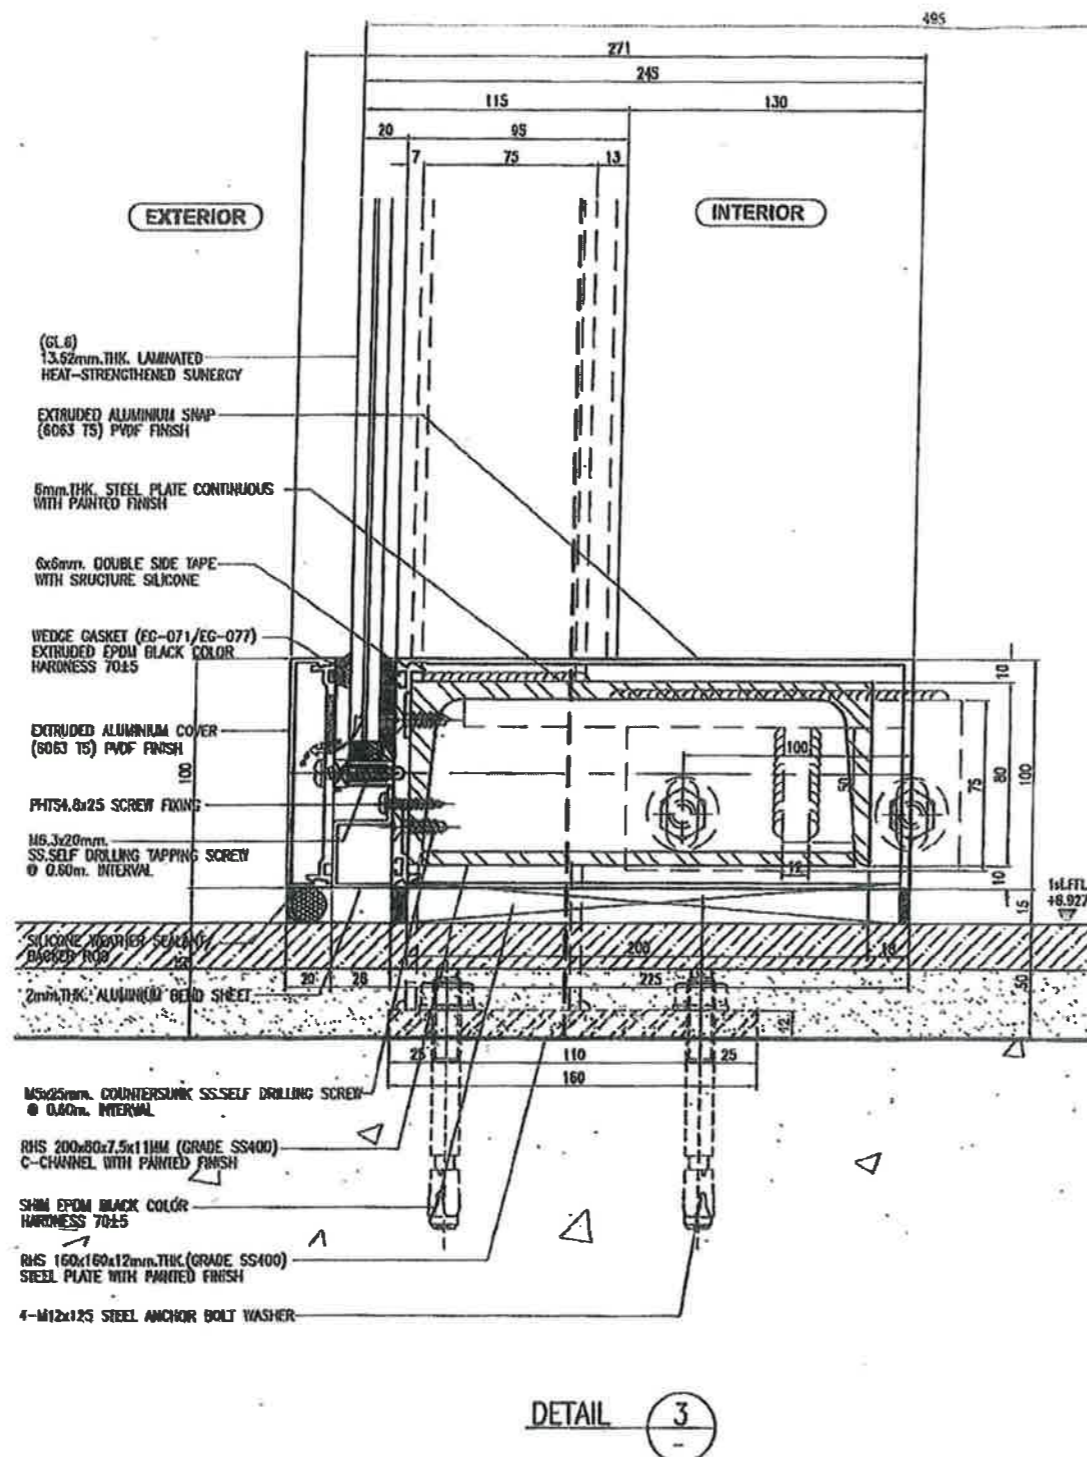

DETAIL 3

หมายเหตุ : ระยะและขนาดตามที่แสดงในแบบขยายและ Detail เพื่อการคำนวณปริมาณงานเท่านั้น ผู้รับจ้างสามารถนำเสนอ Shop Drawing ที่มีรายละเอียดแตกต่างจากแบบที่แสดง โดยมีการรับรองจากวิศวกรของผู้รับจ้างเสนอต่อคณะกรรมการตรวจรับพัสดุฯ ก่อนการดำเนินการก่อสร้าง



บริษัท ทำอากาศยานไทย จำกัด (มหาชน)
 22 หมู่ 3 ถนนพหลโยธิน แขวงจตุจักร เขตจตุจักร กรุงเทพฯ 10210 ประเทศไทย
 โทรศัพท์ : 66(0) 2535-1111 โทรสาร : 66(0) 2535-4461, 66(0) 2594-3846
 WEBSITE : http://www.airportthai.co.th , E-mail : aot@airportthai.co.th

งาน :

งานติดตั้งแผ่นฝ้ากันฝนกระจกกันสาดบริเวณโรงขีรับ
 ผู้โดยสารขาเข้า อาคารผู้โดยสารระหว่างประเทศ
 ทำอากาศยานภูเก็ต

แบบแสดง :

DETAIL 4

SCALE :

1:50

ผู้เขียนแบบและออกแบบ :

น.ส. อังกร วัฒนะโกศา
 สถาปนิก 3 สดศ.ผบร.ทภก.

ผู้ตรวจสอบ :

นาย พัสกร ไชยวิฬา
 วทส.6 สดศ.ผบร.ทภก.

ผู้รับรอง :

นาย พิชา หาญประสานกิจ
 ผอภ.สดศ.ผบร.ทภก.

วันที่ 29 ตุลาคม 2561

แผ่นที่ :


12

จำนวนแผ่นทั้งหมด :

13

แบบเลขที่ :



สดศ.ผบร.ทภก. 22/61

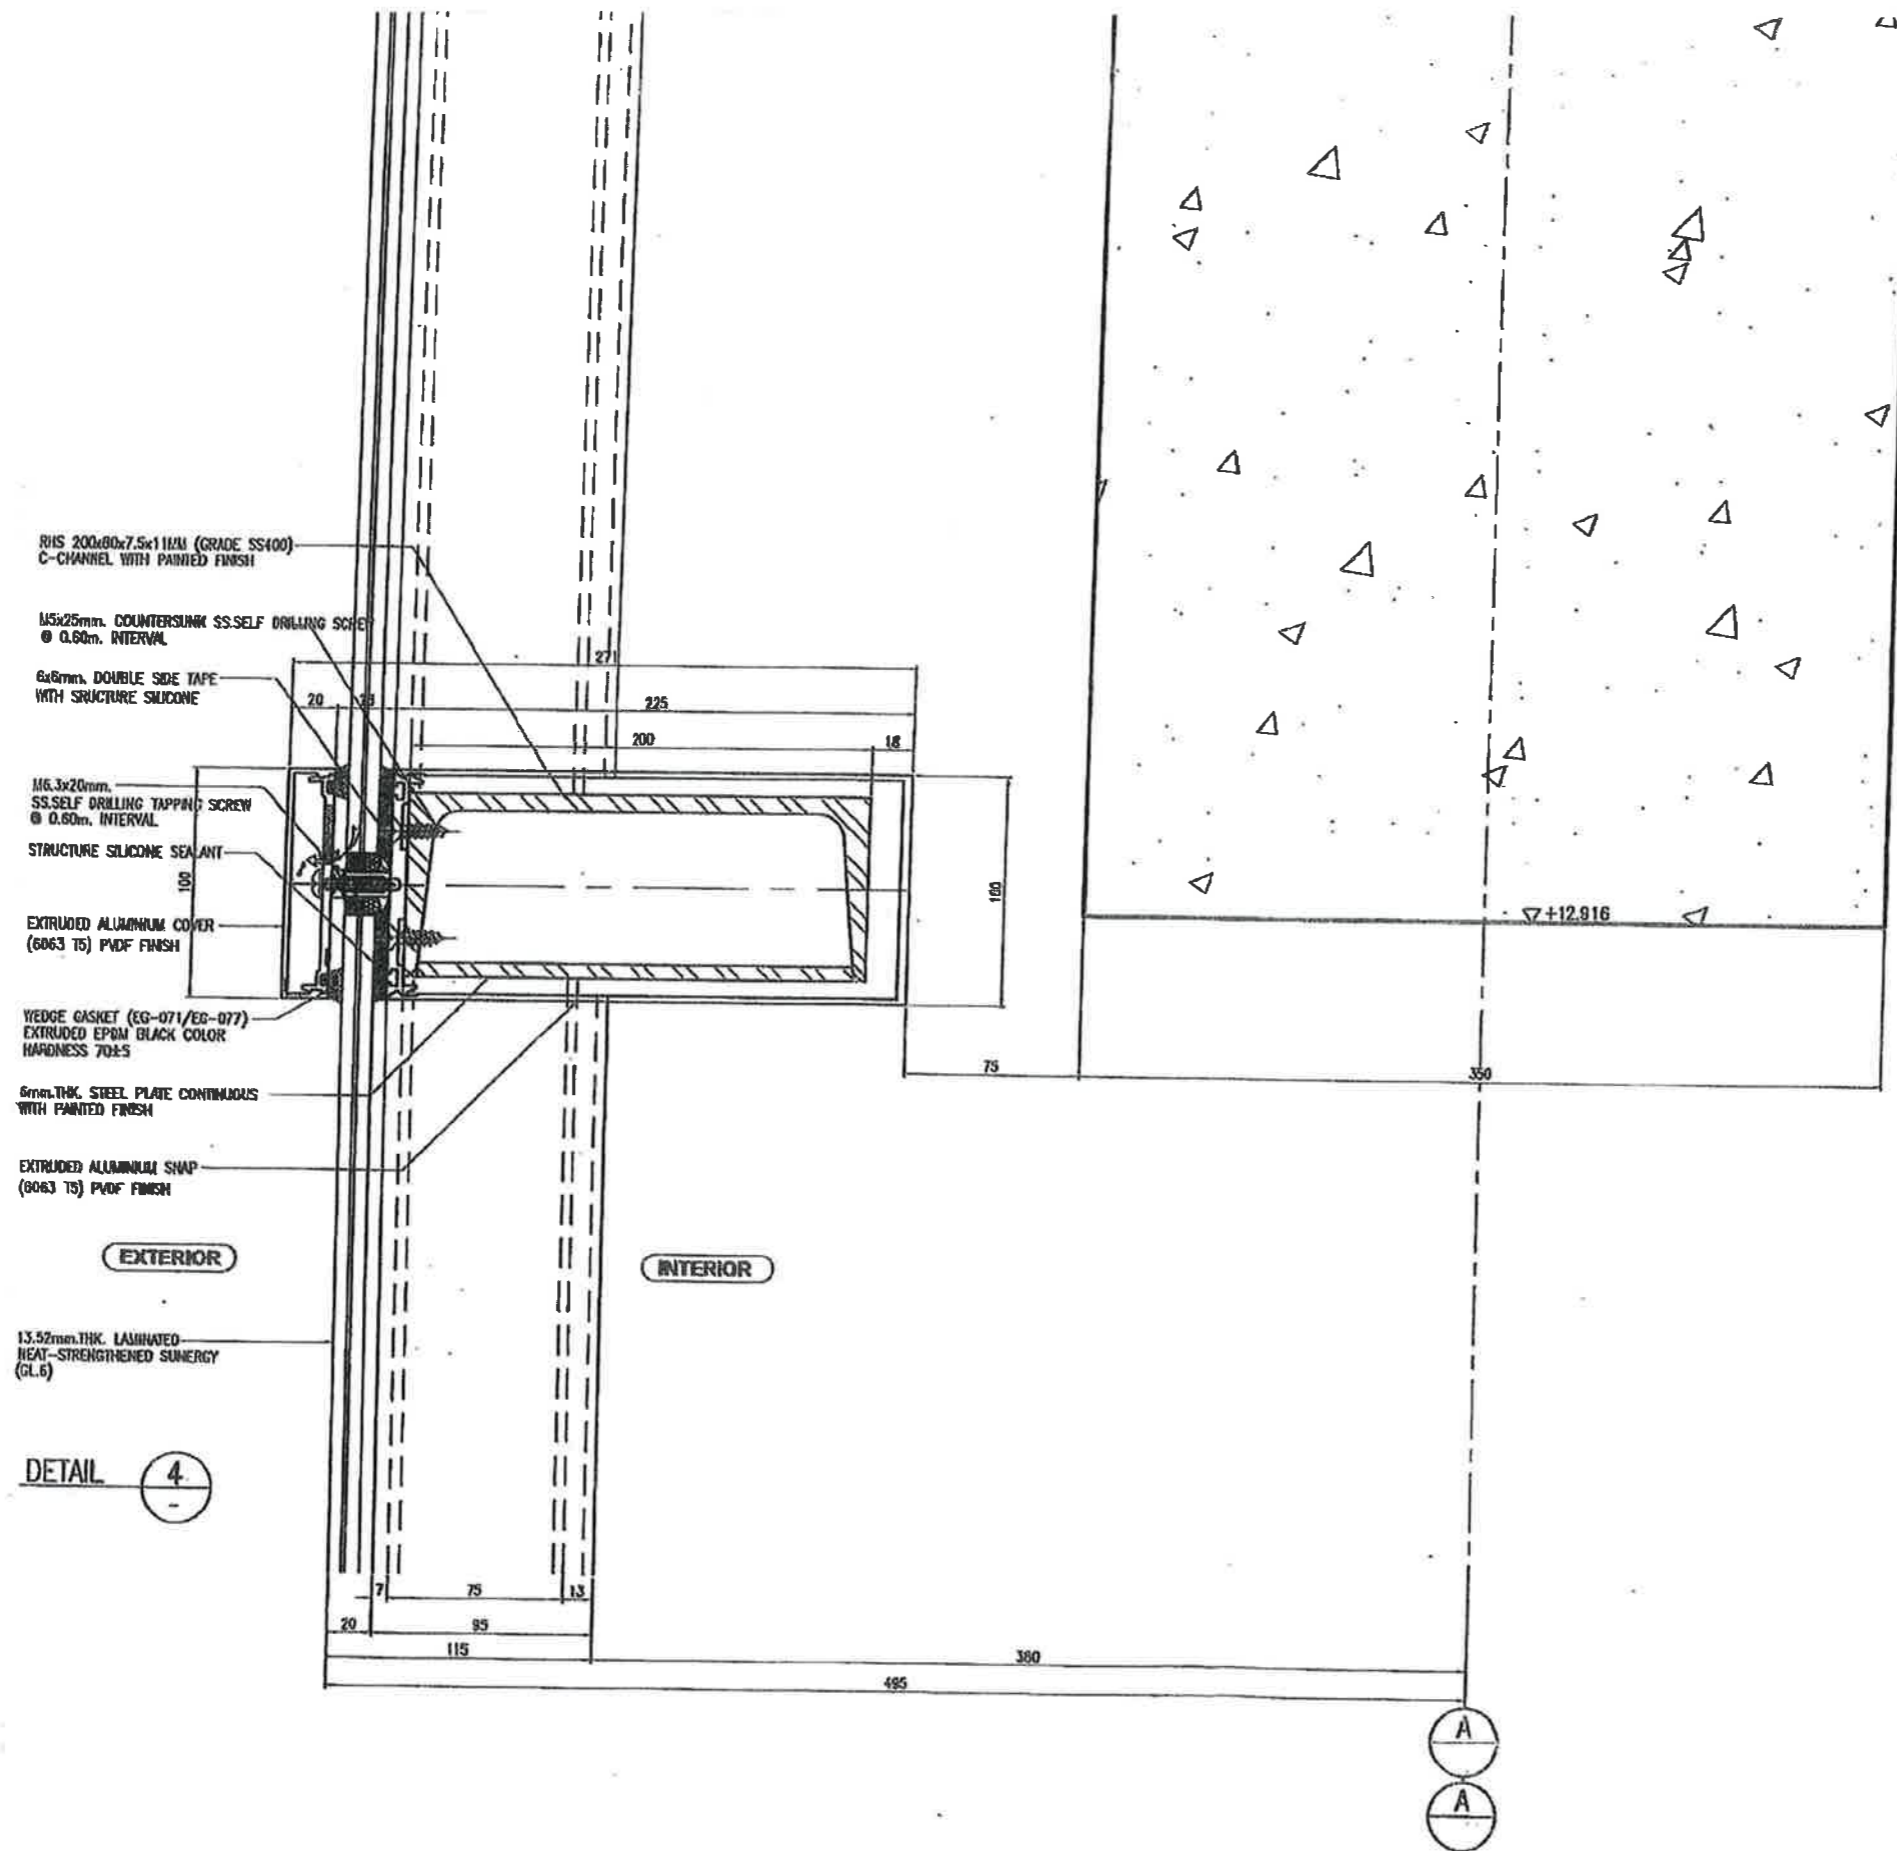

หมายเหตุ : ระยะและขนาดตามที่แสดงในแบบขยายและ Detail เพื่อการคำนวณปริมาณงานเท่านั้น ผู้รับจ้างสามารถนำเสนอ Shop Drawing ที่มีรายละเอียดแตกต่างจากแบบที่แสดง โดยมีการรับรองจากวิศวกรของผู้รับจ้างเสนอต่อคณะกรรมการตรวจรับพัสดุฯ ก่อนการดำเนินการก่อสร้าง



บริษัท ท่าอากาศยานไทย จำกัด (มหาชน)
 333 หมู่ 7 ถนนมิตรภาพภาคตะวันออก กิโลเมตรที่ 10210 ปทุมธานี
 โทรศัพท์ : 66(0) 2535-1111 โทรสาร : 66(0) 2535-4061, 66(0) 2504-3866
 WEBSITE : http://www.airportthai.co.th, E-mail : mail@aotairportthai.co.th

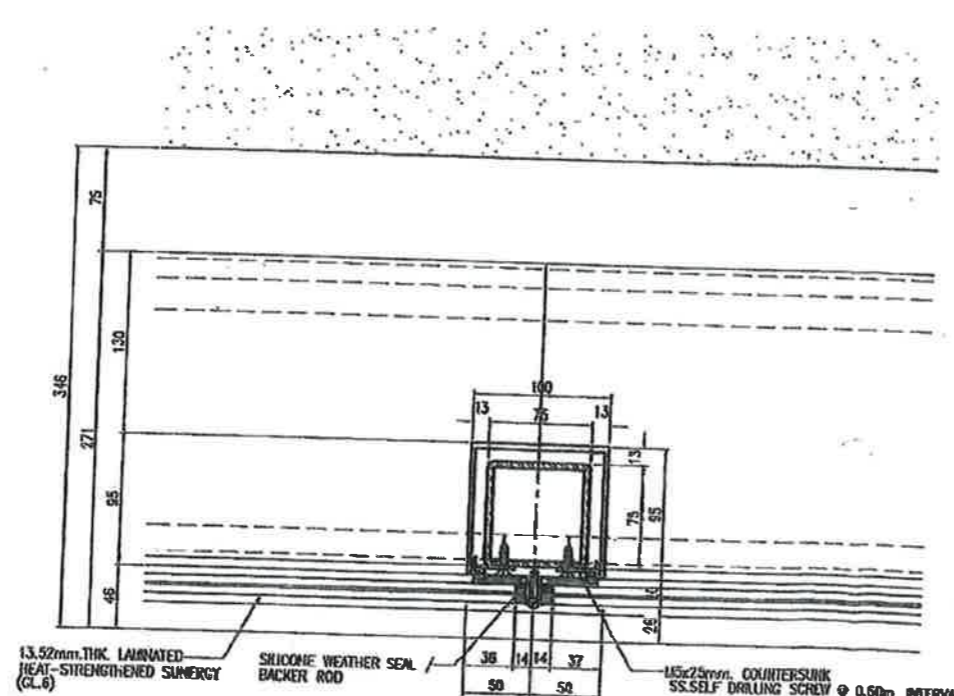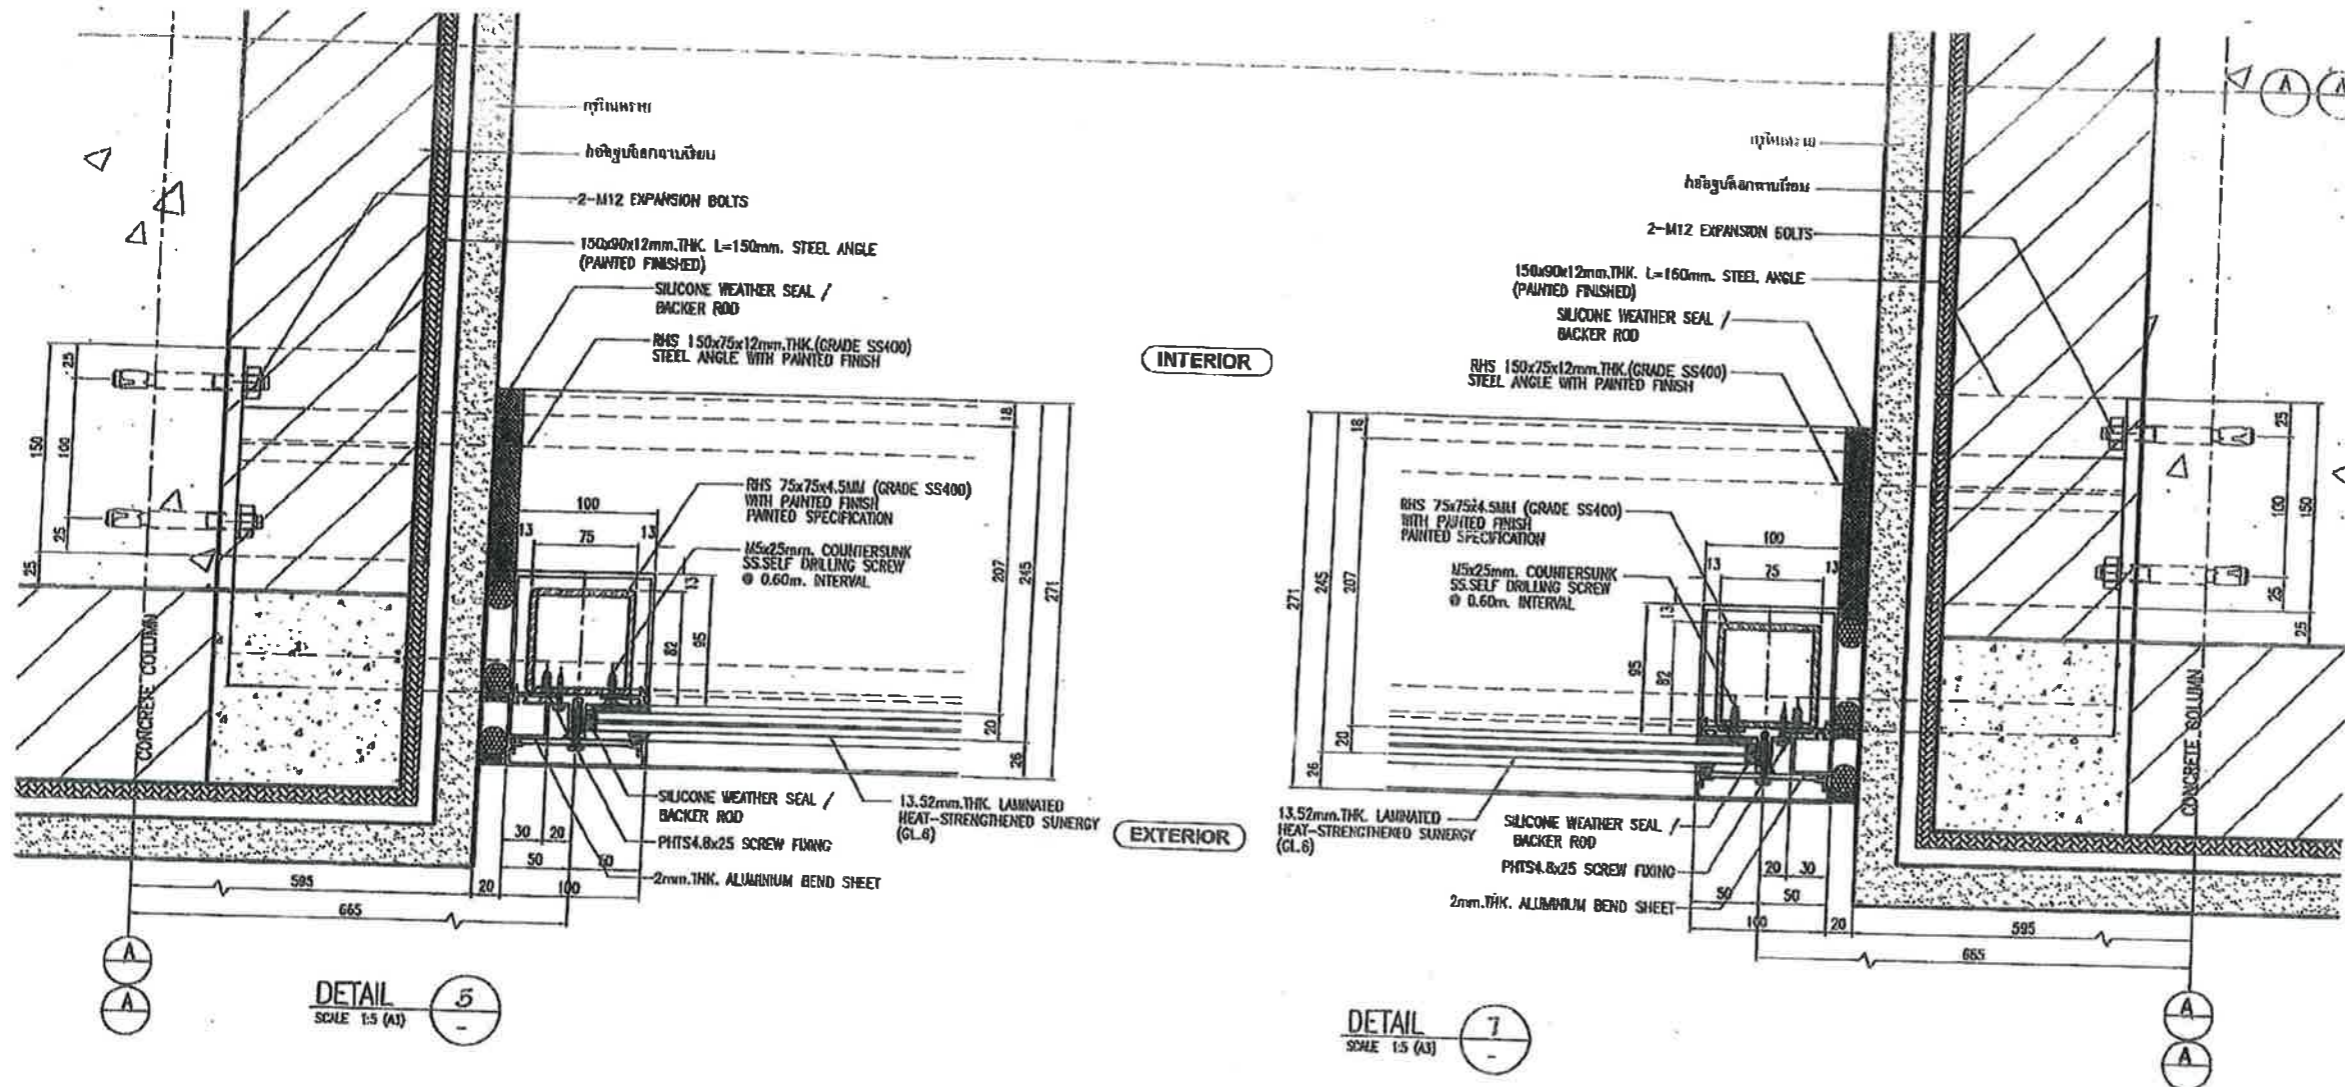

หมายเหตุ: ระยะและขนาดตามที่แสดงในแบบขยายและ Detail เพื่อการคำนวณปริมาณงานเท่านั้น ผู้รับจ้างสามารถนำเสนอ Shop Drawing ที่มีรายละเอียดแตกต่างจากแบบที่แสดง โดยมีกรับรองจากวิศวกรของผู้รับจ้างเสนอต่อคณะกรรมการตรวจรับพัสดุฯ ก่อนการดำเนินการก่อสร้าง

งาน : งานติดตั้งแผ่นฝ้ากันผนังกระจกกันสาดบริเวณโรงจอดรถโดยสารขาเข้า อาคารผู้โดยสารระหว่างประเทศ ท่าอากาศยานภูเก็ต

แบบแสดง : DETAIL 5,6,7

SCALE : 1:50

ผู้เขียนแบบและออกแบบ : น.ส. อังกร วัฒนะโกตา สถาปนิก ๖ สสค.ผบร.ทภก.

ผู้ตรวจสอบ : นาย พัสกร ไวยวิฬา วิศว. 6 สสค.ผบร.ทภก.

ผู้รับรอง : นาย ทิวา หาญประสานกิจ วิศว. สสค.ผบร.ทภก.

วันที่ 29 ตุลาคม 2561

แผ่นที่ : 13	จำนวนแผ่นทั้งหมด : 13
--------------	-----------------------

แบบเลขที่ : สสค.ผบร.ทภก. 22/61