

แบบติดตั้ง



บริษัท ท่าอากาศยานไทย จำกัด (มหาชน)

กระทรวงคมนาคม

โครงการ

งานซื้อพร้อมติดตั้งประตูบานเลื่อนอัตโนมัติ (Sliding Auto Door)

จำนวน 1 งาน



บริษัท ท่าอากาศยานไทย จำกัด (มหาชน)
 333 หมู่ 7 ถนนวิภาวดีรังสิต แขวงสีกัน เขตดอนเมือง กรุงเทพฯ 10210 ประเทศไทย
 โทรศัพท์ : 66(0) 2535-1111 โทรสาร : 66(0) 2535-4061, 66(0) 2504-3846
 WEBSITE : http://www.airportthai.co.th E-mail : aot@aotairportthai.co.th

งาน :
 งานซื้อพร้อมติดตั้งประตูบานเลื่อนอัตโนมัติ
 (Sliding Auto Door) จำนวน 1 งาน

แบบแสดง :
 แบบแสดงตำแหน่ง
 D-D01,02

SCALE :
 1:100 @A3

ผู้เขียนแบบและออกแบบ :
 นายอภิป ธนบัตร
 วทศ 5 สฟค.ฝปร.ทภก.


ผู้ตรวจสอบ :
 นายเกียรติชัย วงษ์มนฑธา
 วทศ 6 สฟค.ฝปร.ทภก.

ผู้รับรอง :
 นายชยพล ปาเชนทร์
 ผอ. สฟค.ฝปร.ทภก.

วันที่ : 1 กรกฎาคม 2563

แผ่นที่ : 1
 จำนวนแผ่นทั้งหมด : 25

แบบเลขที่ :
 สฟค.ฝปร.ทภก./64/04-001

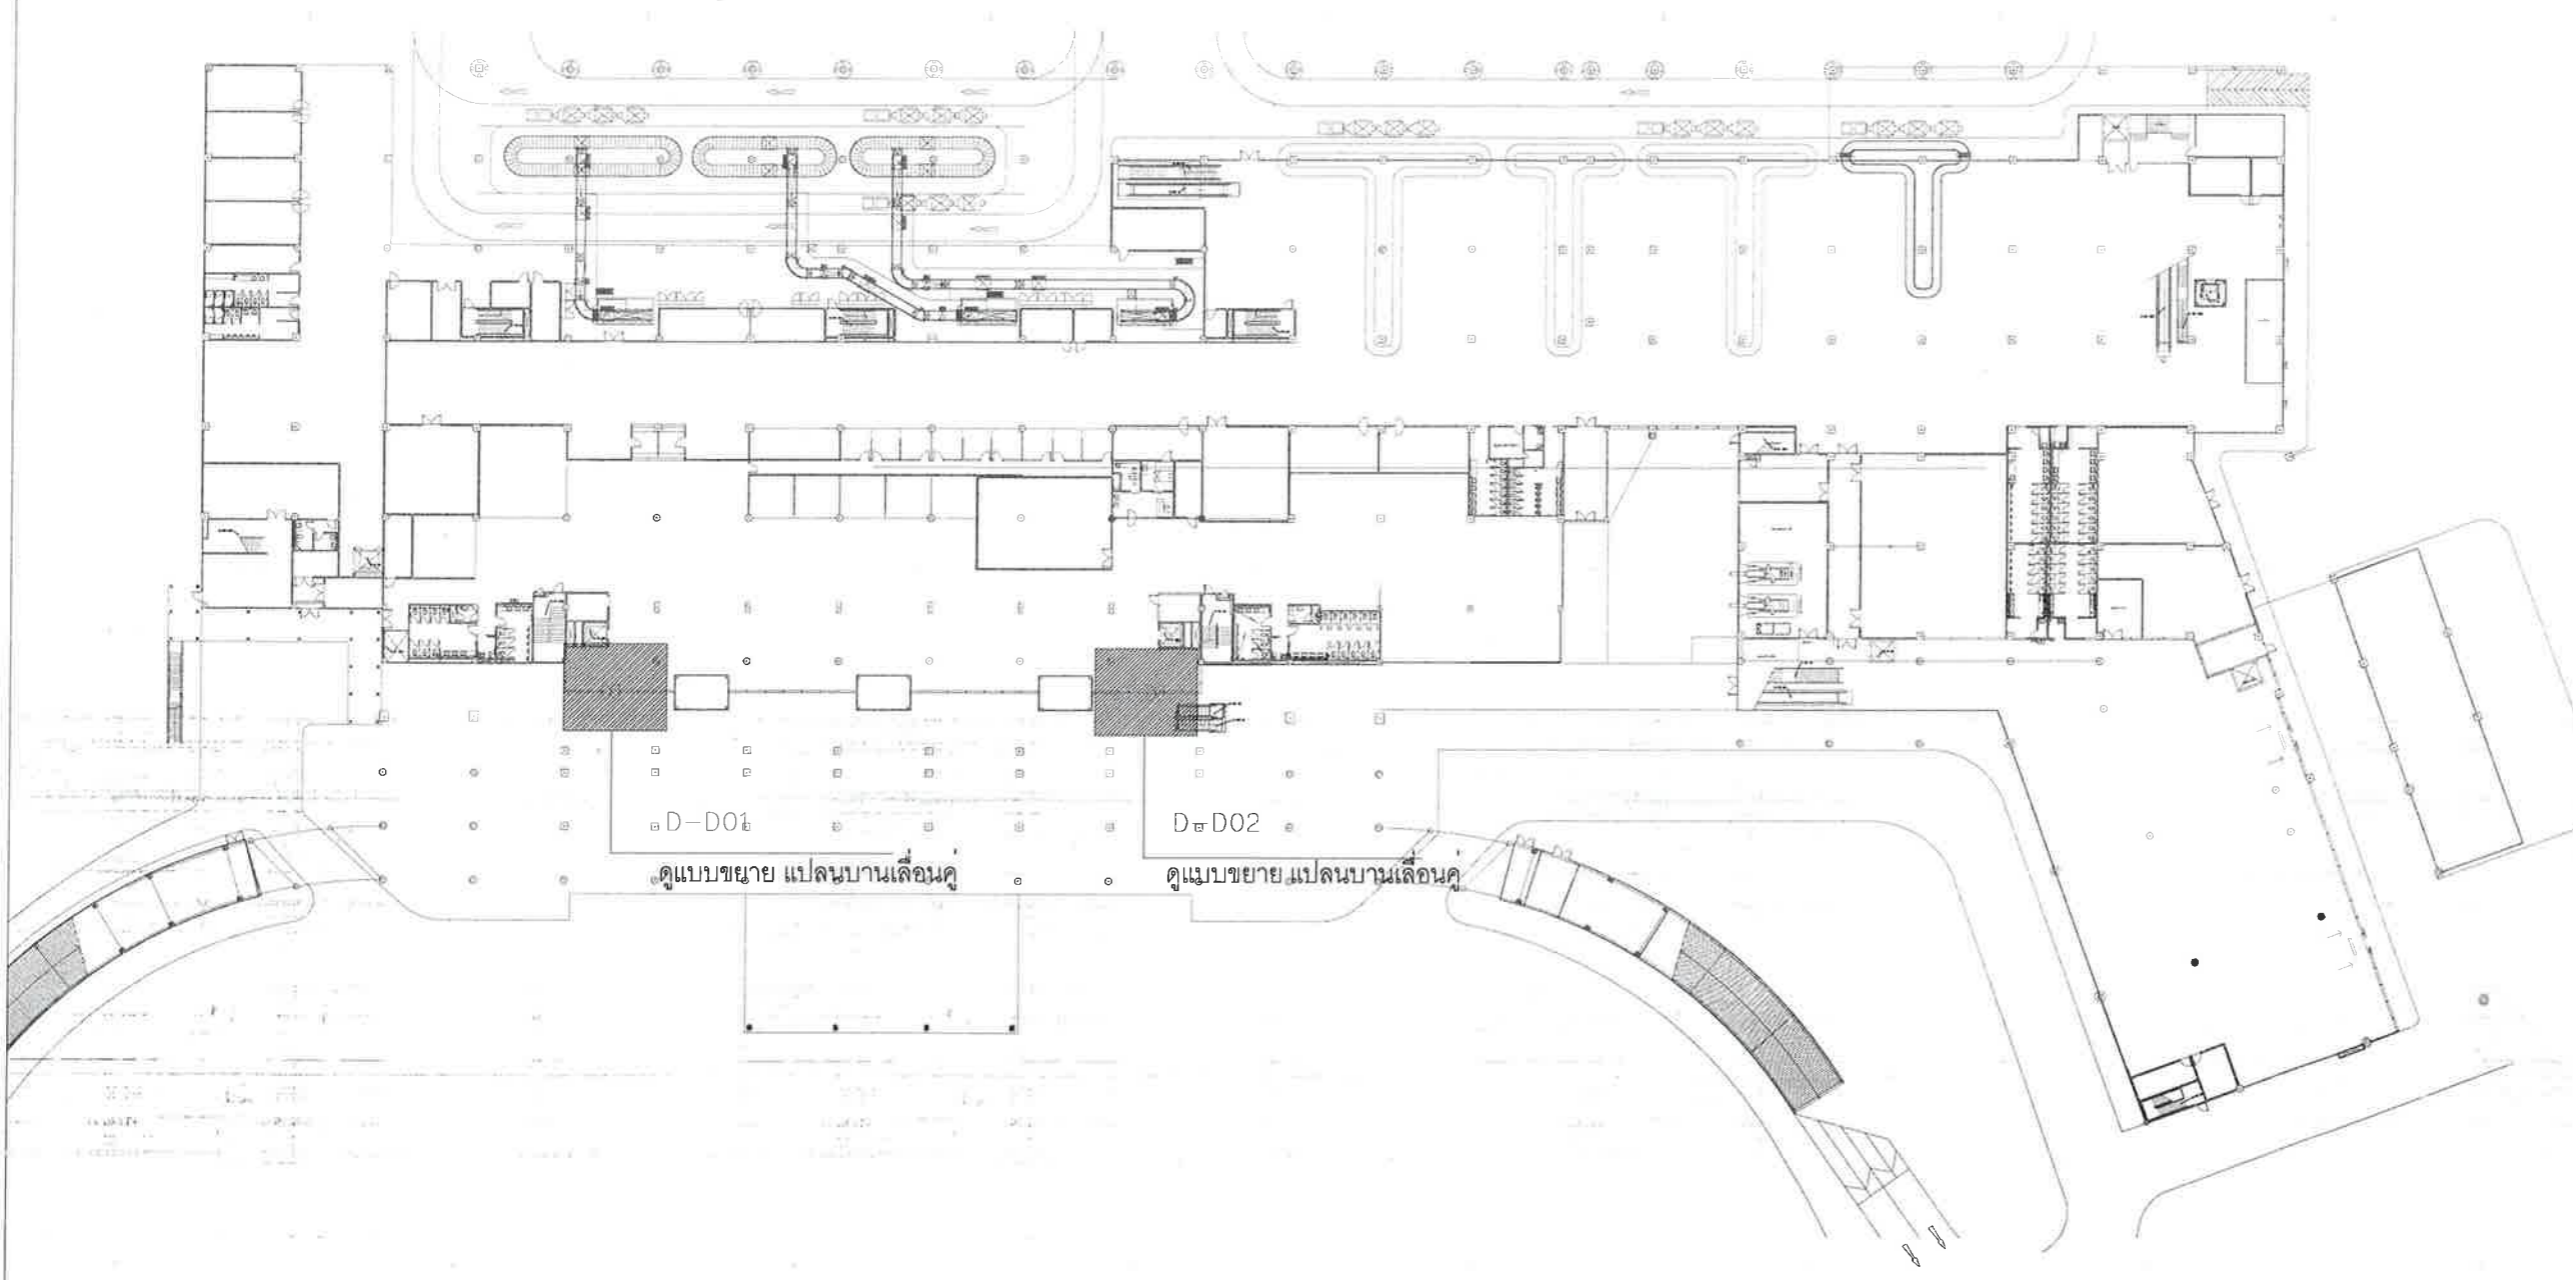

แปลนชั้น 1 อาคารผู้โดยสารภายในประเทศ



บริษัท ท่าอากาศยานไทย จำกัด (มหาชน)
 333 หมู่ 7 ถนนสีลม แขวงสีลม เขตคลองเตย กรุงเทพฯ 10210 ประเทศไทย
 โทรศัพท์ 66(0) 2535-1111 โทรสาร 66(0) 2535-4081, 66(0) 2504-3846
 WEBSITE : <http://www.airportthai.co.th> E-mail : aot@airportthai.co.th

งาน :
 งานซื้อพร้อมติดตั้งประตูบานเลื่อนอัตโนมัติ
 (Sliding Auto Door) จำนวน 1 งาน

แบบแสดง :
 แบบแสดงตำแหน่ง
 D-D03

SCALE :
 1:100 @A3

ผู้เขียนแบบและออกแบบ :
 นายอธิป ธนบัตร
 วทส 5 สฟค.ฝปร.ทภก. 


ผู้ตรวจสอบ :
 นายเกียรติชัย วงษ์มณฑา
 วทส 6 สฟค.ฝปร.ทภก. 

ผู้รับรอง :
 นายชยพล ปาชนนทร์
 ผอ. สฟค.ฝปร.ทภก. 

วันที่ : 1 กรกฎาคม 2563

แผ่นที่ :	จำนวนแผ่นทั้งหมด :
2	25

แบบเลขที่ :
 สฟค.ฝปร.ทภก./64/04-002

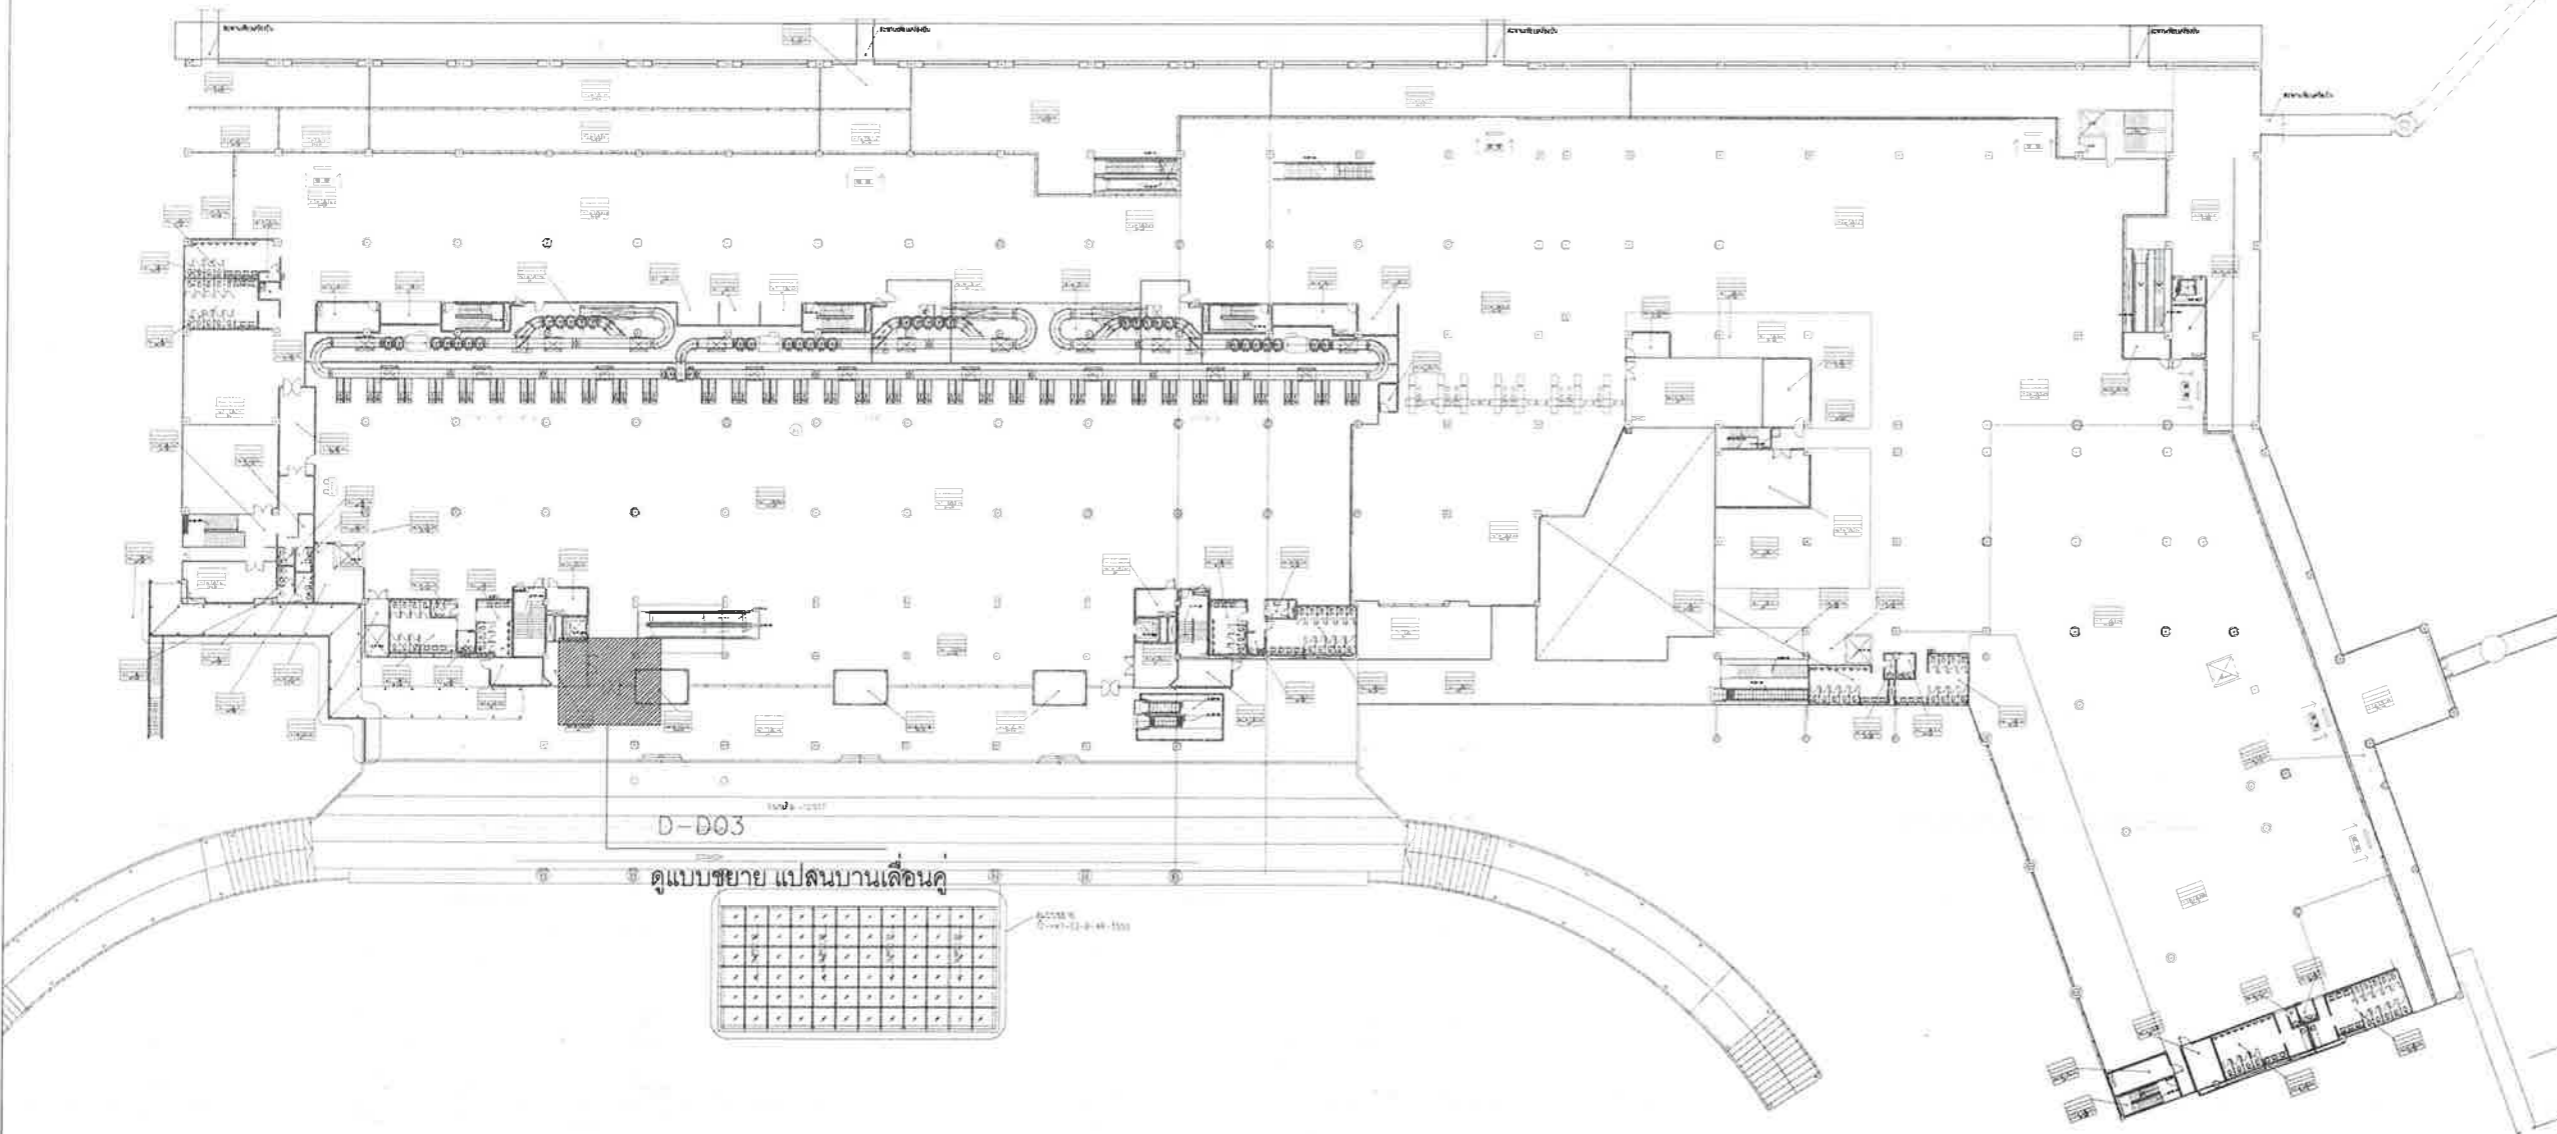

แปลนชั้น 2 อาคารผู้โดยสารภายในประเทศ



บริษัท ท่าอากาศยานไทย จำกัด (มหาชน)
 333 หมู่ 7 ถนนสีลมภาค แขวงสีลม เขตคลองเตย กรุงเทพฯ 10210 ประเทศไทย
 โทรศัพท์ : 66(0) 2535-1111 โทรสาร 66(0) 2535-4061, 66(0) 2504-3846
 WEBSITE : http://www.aot.co.th , E-mail : aotbia@corp.aot.co.th

งาน :
 งานซื้อพร้อมติดตั้งประตูบานเลื่อนอัตโนมัติ
 (Sliding Auto Door) จำนวน 1 งาน

แบบแสดง :
 แบบแสดงตำแหน่ง
 I-D07,08

SCALE :
 1:100 @A3

ผู้เขียนแบบและออกแบบ :
 นายอธิป ธนบัตร
 วทส. สฟค. ฝบร. ทภก.


ผู้ตรวจสอบ :
 นายเกียรติชัย วงษ์มณฑา
 วทส. 6 สฟค. ฝบร. ทภก.

ผู้รับรอง :
 นายชยพล ปาชนทร
 ผอ. สฟค. ฝบร. ทภก.

วันที่ : 1 กรกฎาคม 2563

แผ่นที่ : 3 จำนวนแผ่นทั้งหมด : 25

แบบเลขที่ :
 สฟค. ฝบร. ทภก. /64/04-003

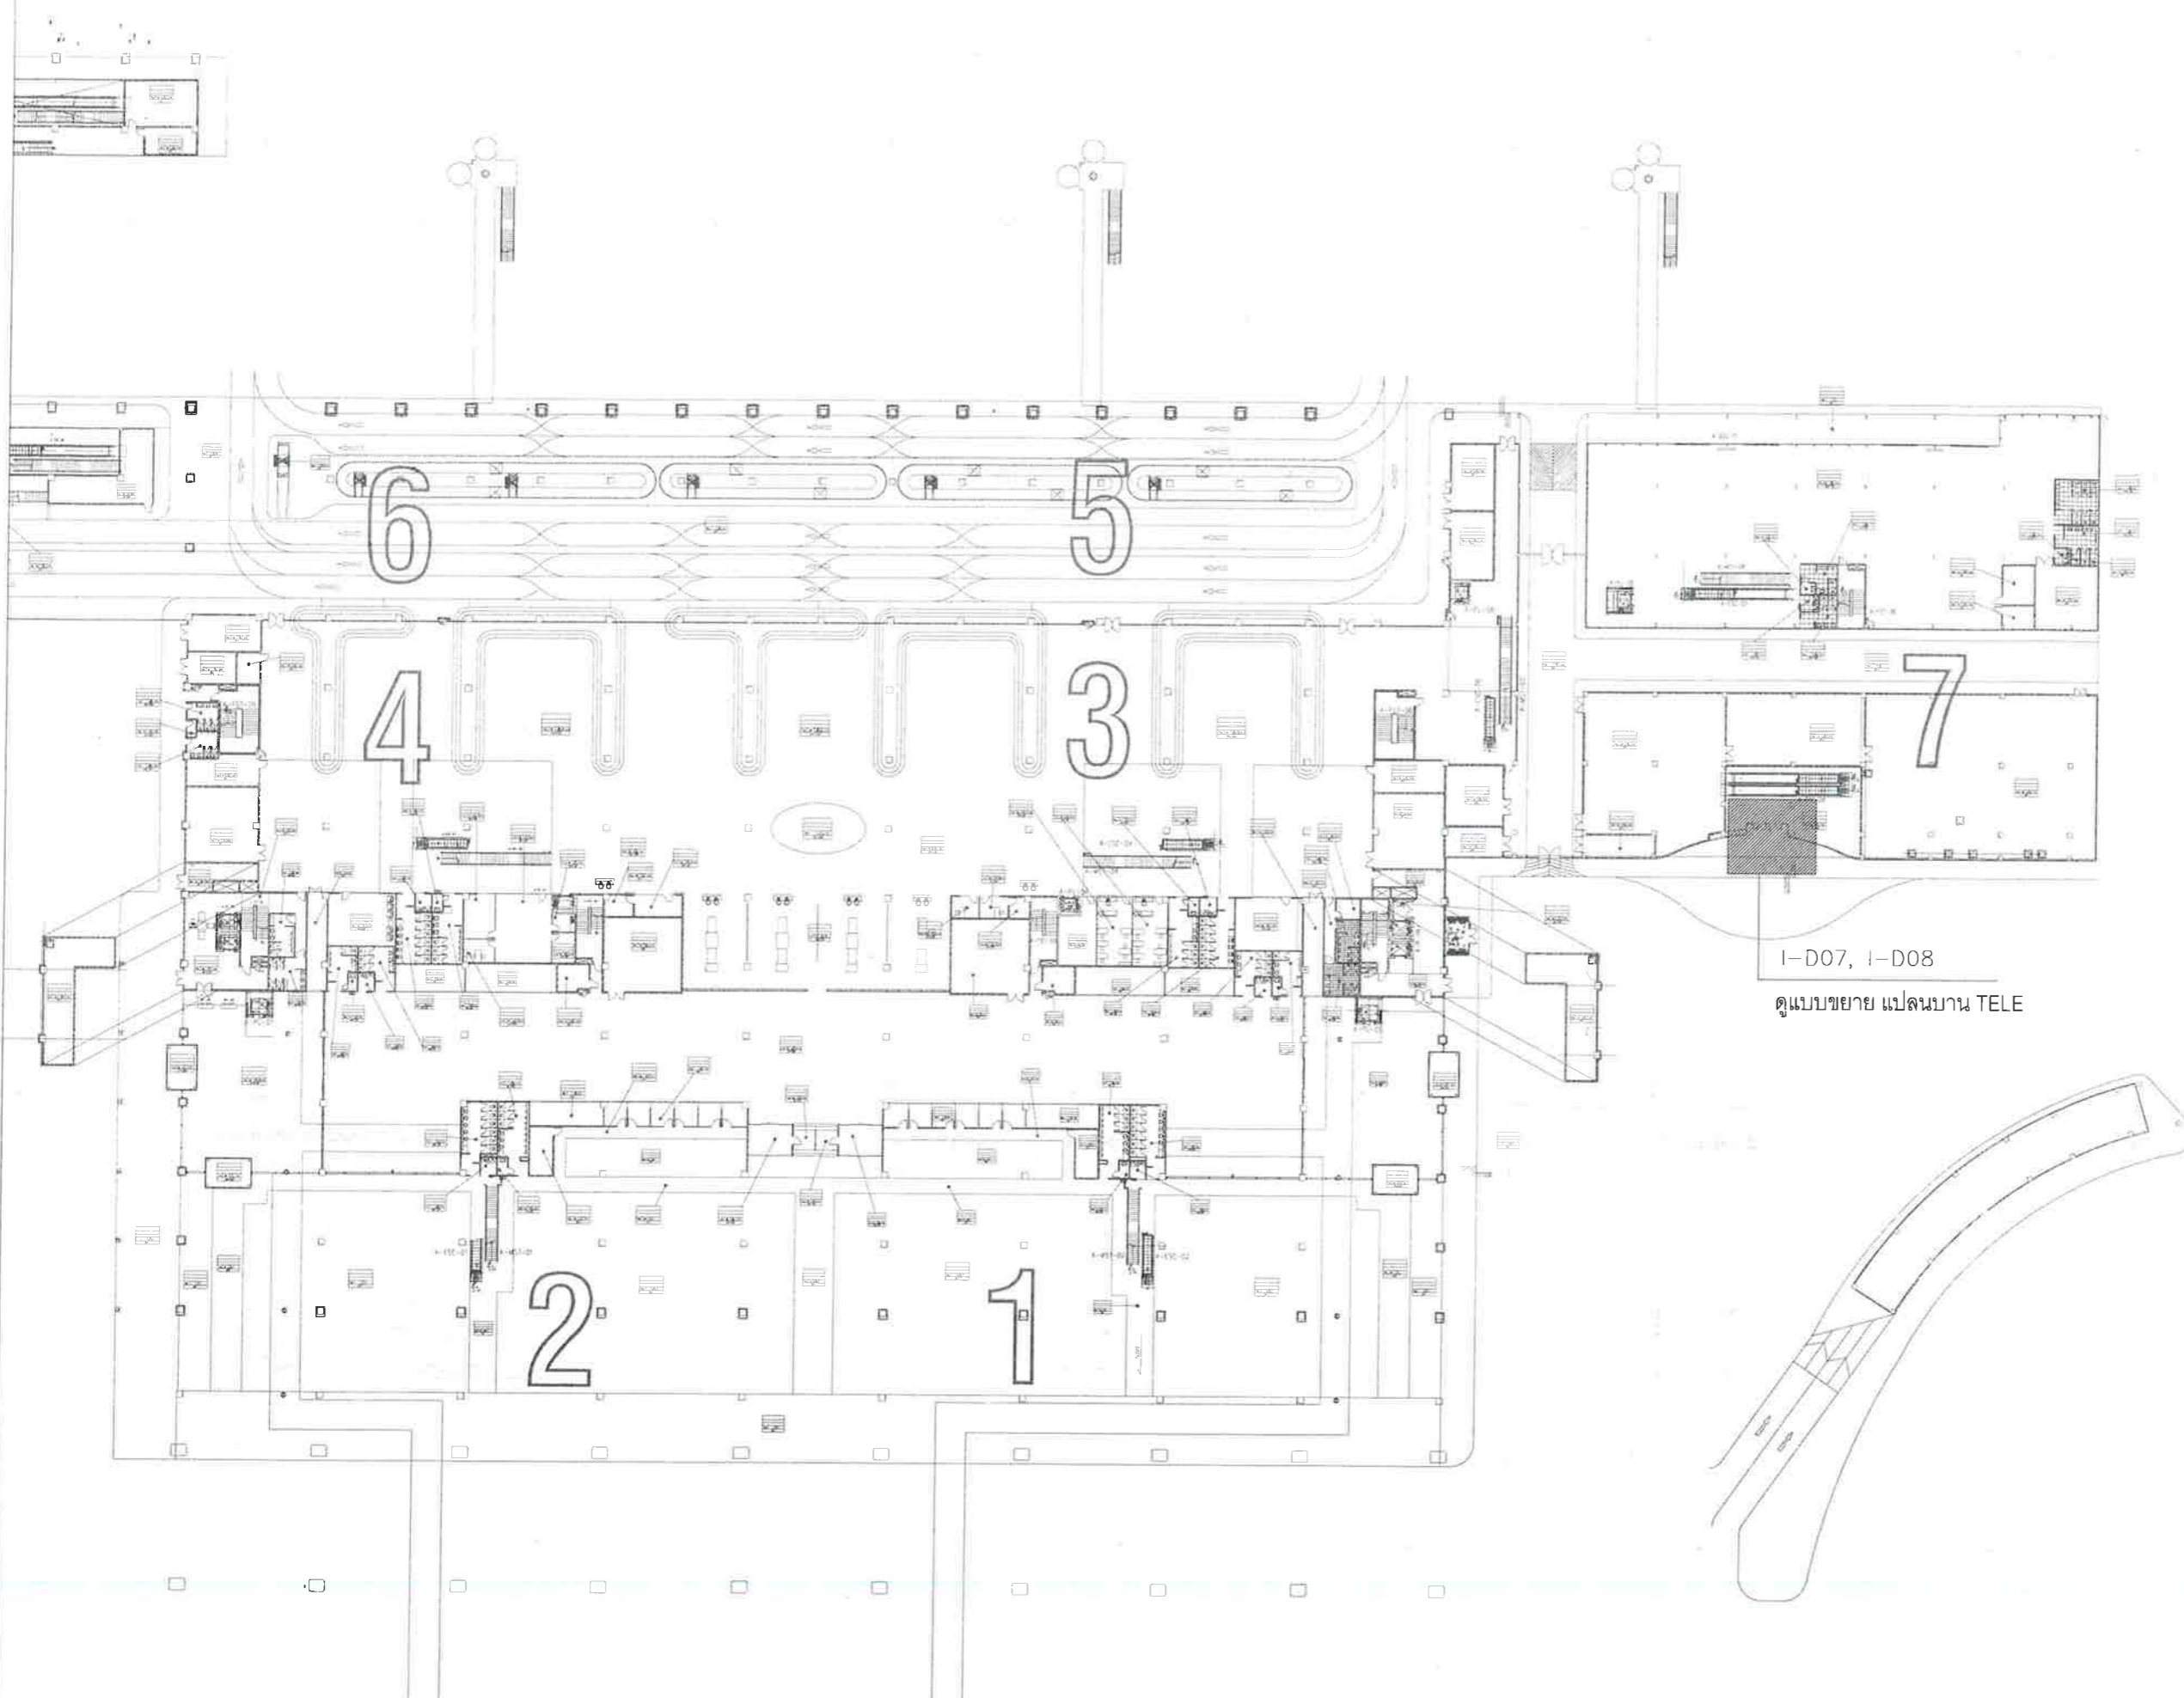

แปลนชั้น 1 อาคารผู้โดยสารระหว่างประเทศ



บริษัท ท่าอากาศยานไทย จำกัด (มหาชน)
 333 หมู่ 7 ถนนเจ็ดแยกทาง แขวงสีกัน เขตดอนเมือง กรุงเทพฯ 10210 ประเทศไทย
 โทรศัพท์ 66(0) 2535-1111 โทรสาร 66(0) 2535-4061, 66(0) 2504-3846
 WEBSITE http://www.aot.co.th, E-mail aot@aot.co.th

งาน :
 งานซื้อพร้อมติดตั้งประตูบานเลื่อนอัตโนมัติ
 (Sliding Auto Door) จำนวน 1 งาน

แบบแสดง :
 แบบแสดงตำแหน่ง
 I-D01,02,03,04,05,06

SCALE :
 1:100 @A3

ผู้เขียนแบบและออกแบบ :
 นายอริบ ธนบัตร
 วทศ 5 สฟค ฝปร ทภก


ผู้ตรวจสอบ :
 นายเกียรติชัย วงษ์มณฑา
 วทศ 6 สฟค ฝปร ทภก

ผู้รับรอง :
 นายชยพล ปานชนทร์
 ผอ. สฟค ฝปร ทภก

วันที่ : 1 กรกฎาคม 2563

แผ่นที่ : 4	จำนวนแผ่นทั้งหมด : 25
----------------	--------------------------

แบบเลขที่ :
 สฟค. ฝปร. ทภก./64/04-004

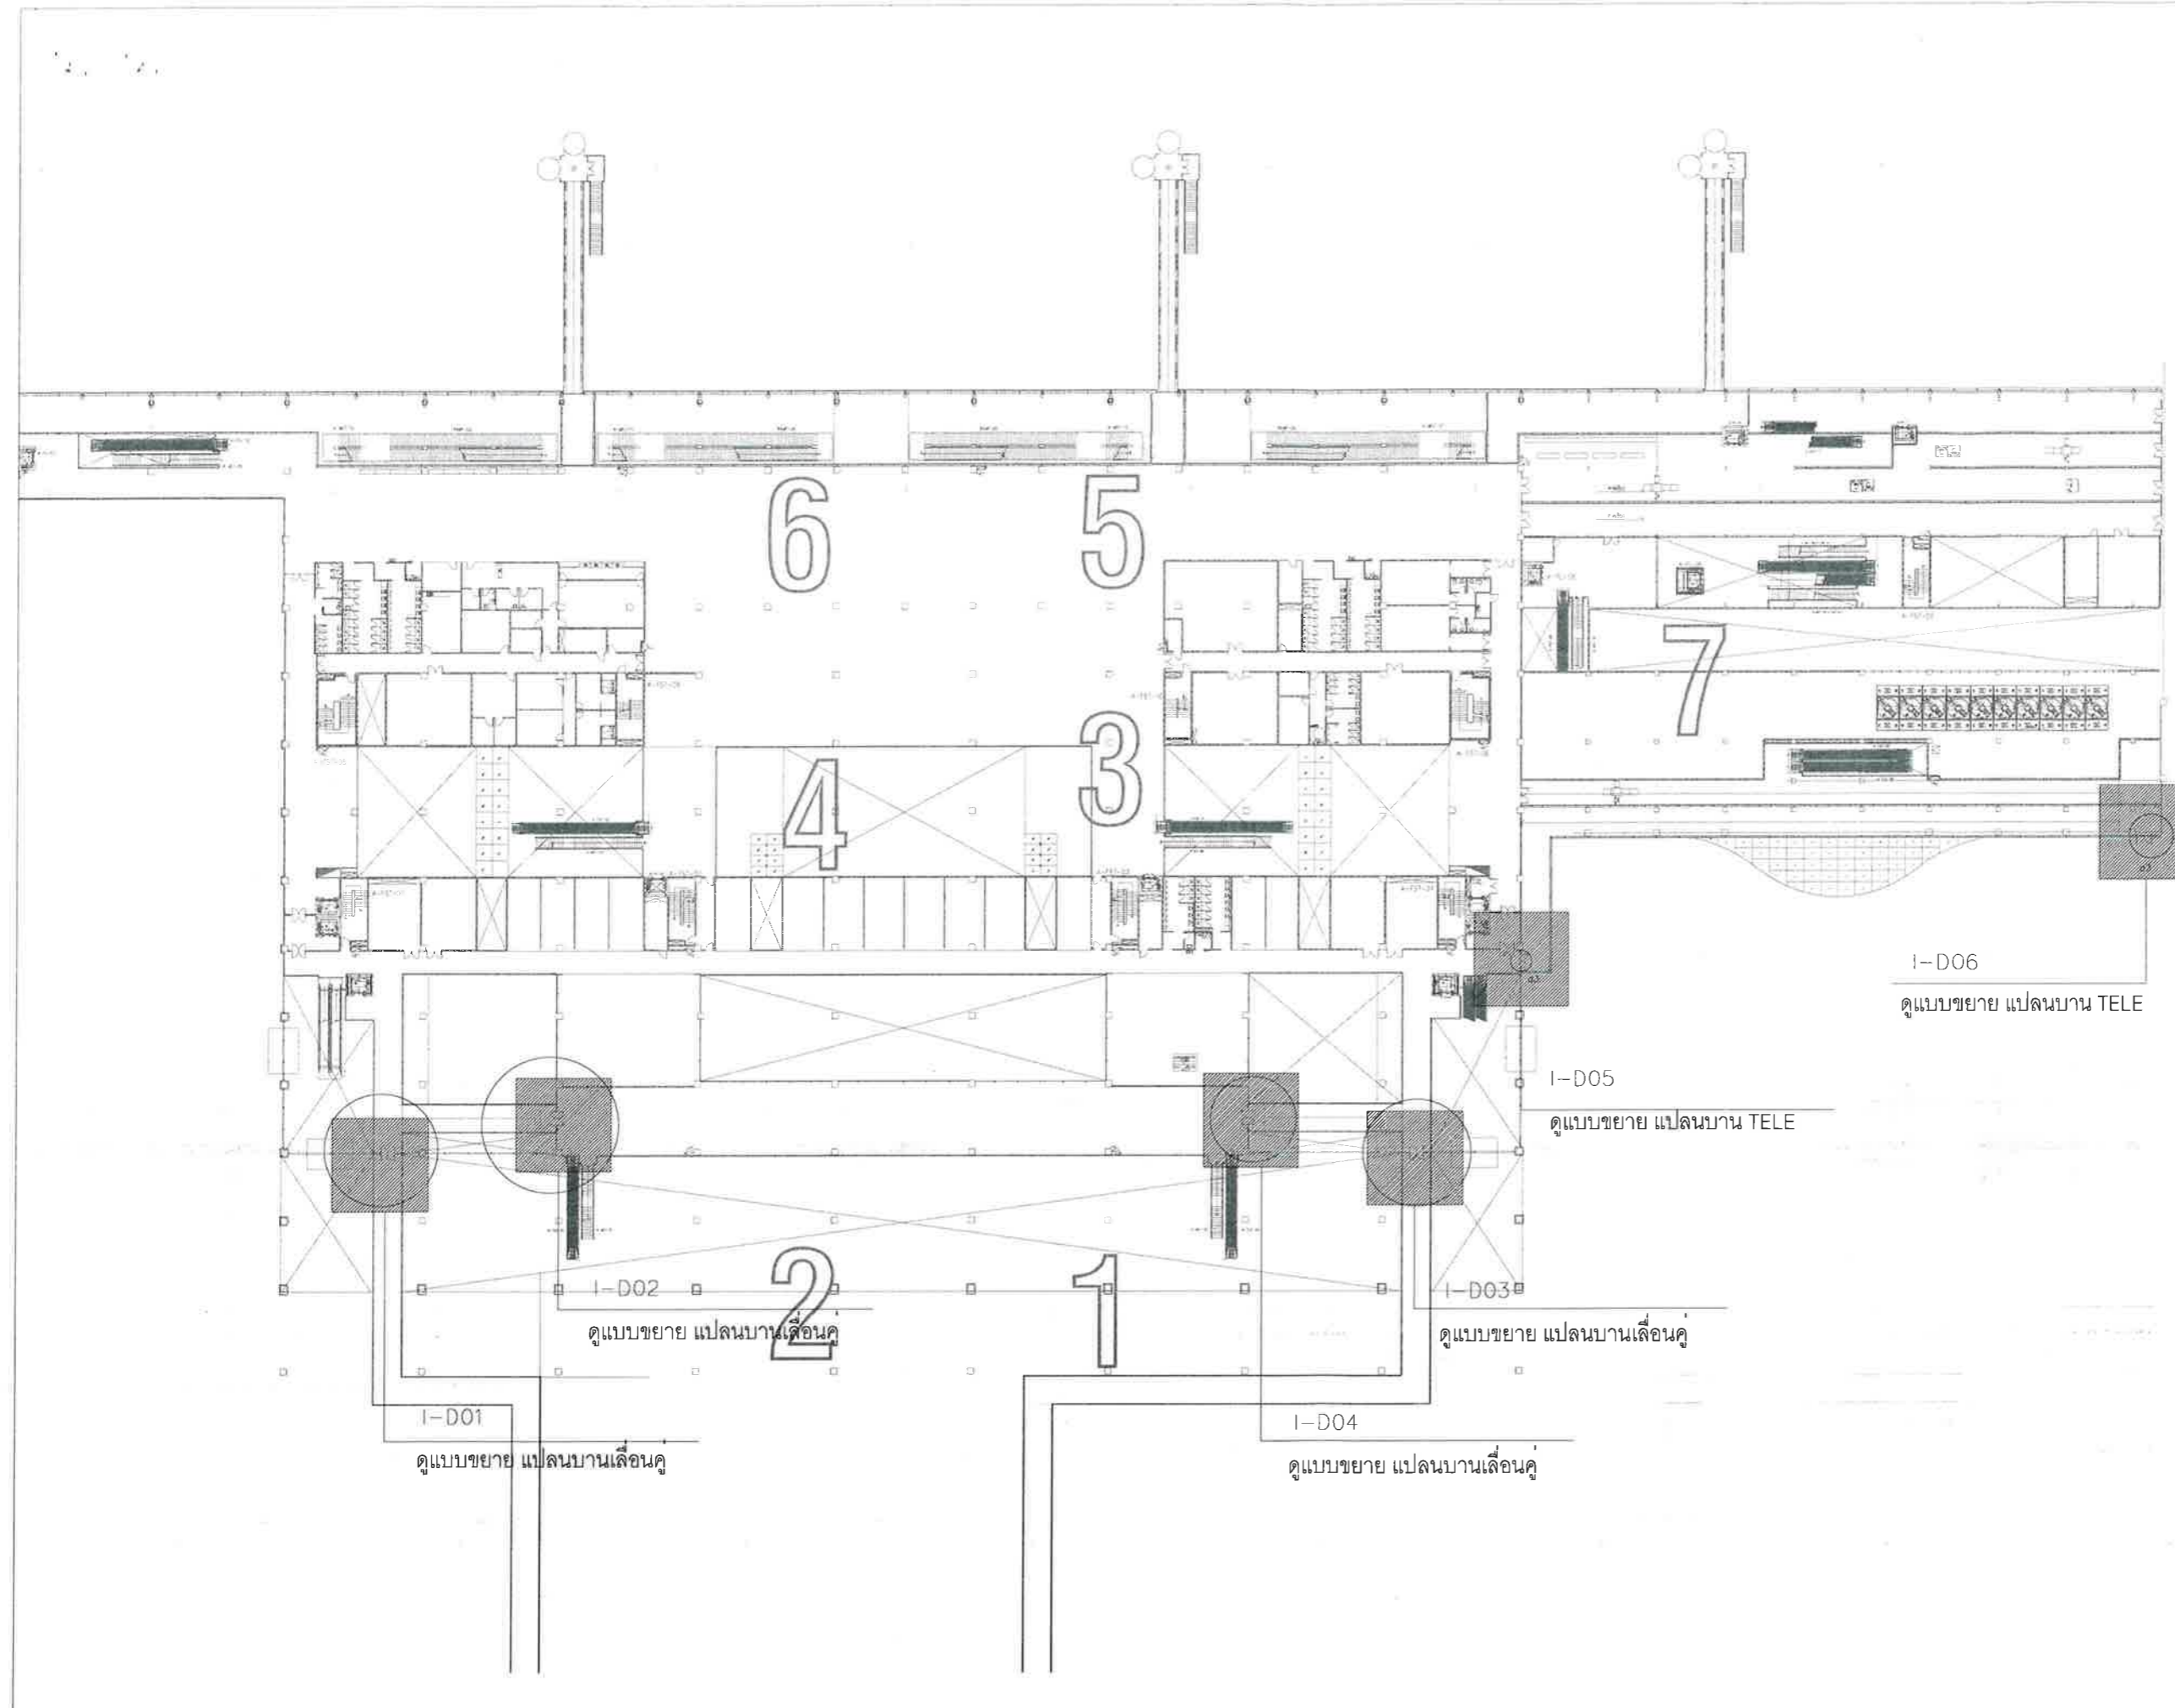

แปลนชั้น 2 อาคารผู้โดยสารระหว่างประเทศ



บริษัท ท่าอากาศยานไทย จำกัด (มหาชน)
 333 หมู่ 7 ถนนสีสุภาพ แขวงสีกัน เขตดอนเมือง กรุงเทพฯ 10210 ประเทศไทย
 โทรศัพท์ 66(0) 2535-1111 โทรสาร 66(0) 2535-4061, 66(0) 2504-3846
 WEBSITE : http://www.aot.or.th E-mail : aot@aot.or.th

งาน :
 งานซื้อพร้อมติดตั้งประตูบานเลื่อนอัตโนมัติ
 (Sliding Auto Door) จำนวน 1 งาน

แบบแสดง :
 แบบแสดงตำแหน่ง
 OB-D01,02

SCALE :
 1:100 @A3

ผู้เขียนแบบและออกแบบ :
 นายอชิป ธนบัตร
 วทศ 5 สฟค. ฝบร. ทภก.

ผู้ตรวจสอบ :
 นายเกียรติชัย วงษ์มนฑา
 วทศ 6 สฟค. ฝบร. ทภก.

ผู้รับรอง :
 นายชยพล ปาเชนทร์
 ผอ. สฟค. ฝบร. ทภก.

วันที่ : 1 กรกฎาคม 2563

แผ่นที่ : 5 จำนวนแผ่นทั้งหมด : 25

แบบเลขที่ :
 สฟค. ฝบร. ทภก./64/04-005




OB-D01
 ดูแบบขยาย แปลนบานเลื่อนคู่

OB-D02
 ดูแบบขยาย แปลนบานเลื่อนคู่

แปลนชั้น 1 อาคารสำนักงาน ท่าอากาศยานภูเก็ต



บริษัท ท่าอากาศยานไทย จำกัด (มหาชน)
 333 หมู่ 7 ถนนสีลม เขตบางมด กรุงเทพมหานคร 10210 ประเทศไทย
 โทรศัพท์ : 66(0) 2535-1111 โทรสาร : 66(0) 2535-4061, 66(0) 2504-3845
 WEBSITE : http://www.airportthai.co.th , E-mail : aot@airportthai.co.th

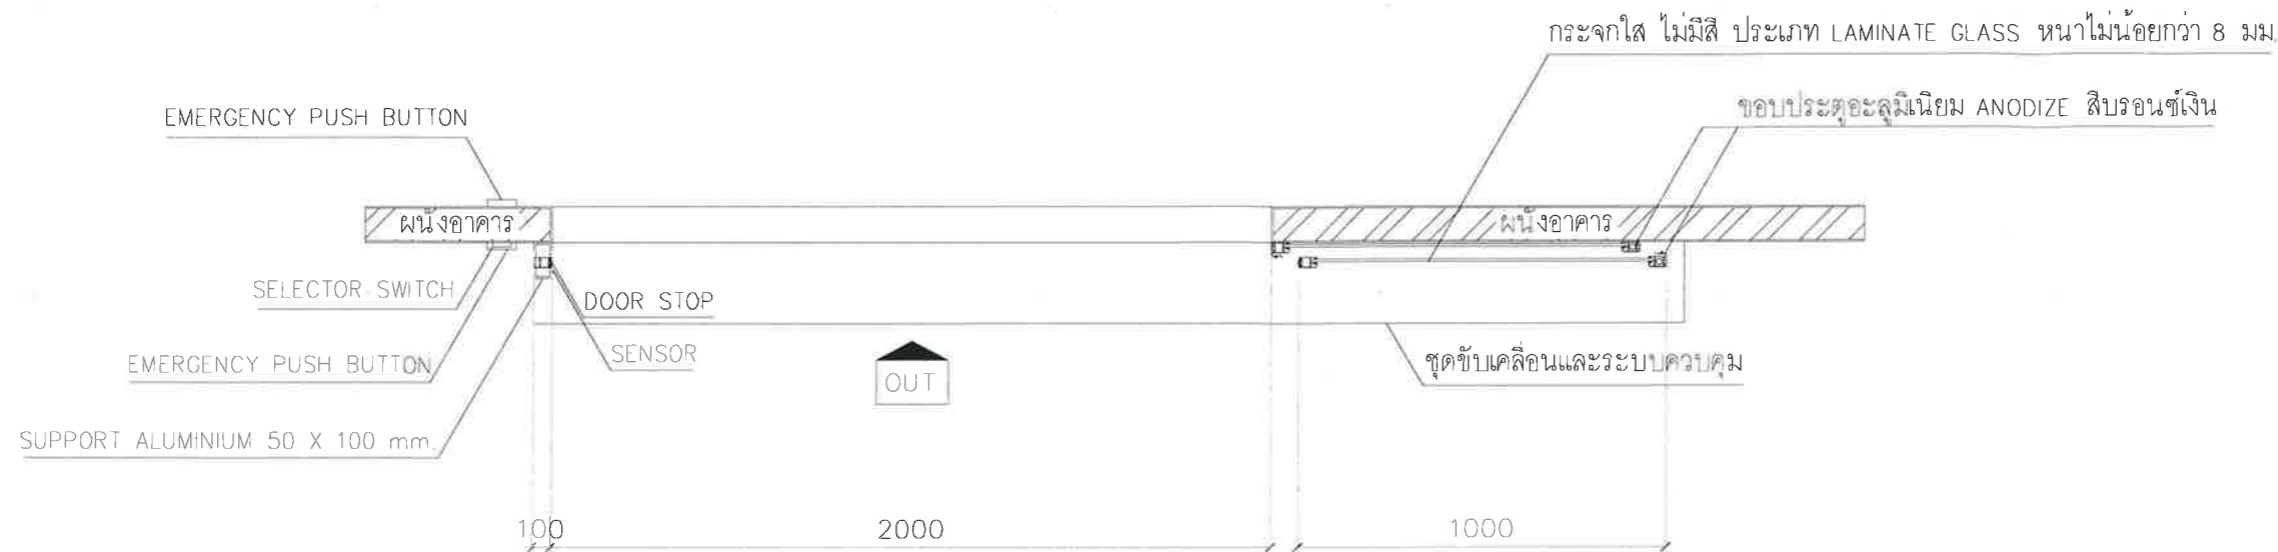

งาน :

งานซื้อพร้อมติดตั้งประตูบานเลื่อนอัตโนมัติ
 (Sliding Auto Door) จำนวน 1 งาน

แบบแสดง :

แบบบาน TELE หมายเลข I-D05, I-D07

SCALE :

1:100 @A3

ผู้เขียนแบบและออกแบบ :

นายอธิป ธนบัตร
 วทส.5 สฟค.ฝบร.ทภก.

ผู้ตรวจสอบ :

นายเกียรติชัย วงษ์มณฑา
 วทส.6 สฟค.ฝบร.ทภก.

ผู้รับรอง :

นายชยพล ปาชนนท์
 ผอ. สฟค.ฝบร.ทภก.

วันที่ : 1 กรกฎาคม 2563

แผ่นที่ :


6

จำนวนแผ่นทั้งหมด :

25

แบบเลขที่ :

สฟค.ฝบร.ทภก./64/04-006

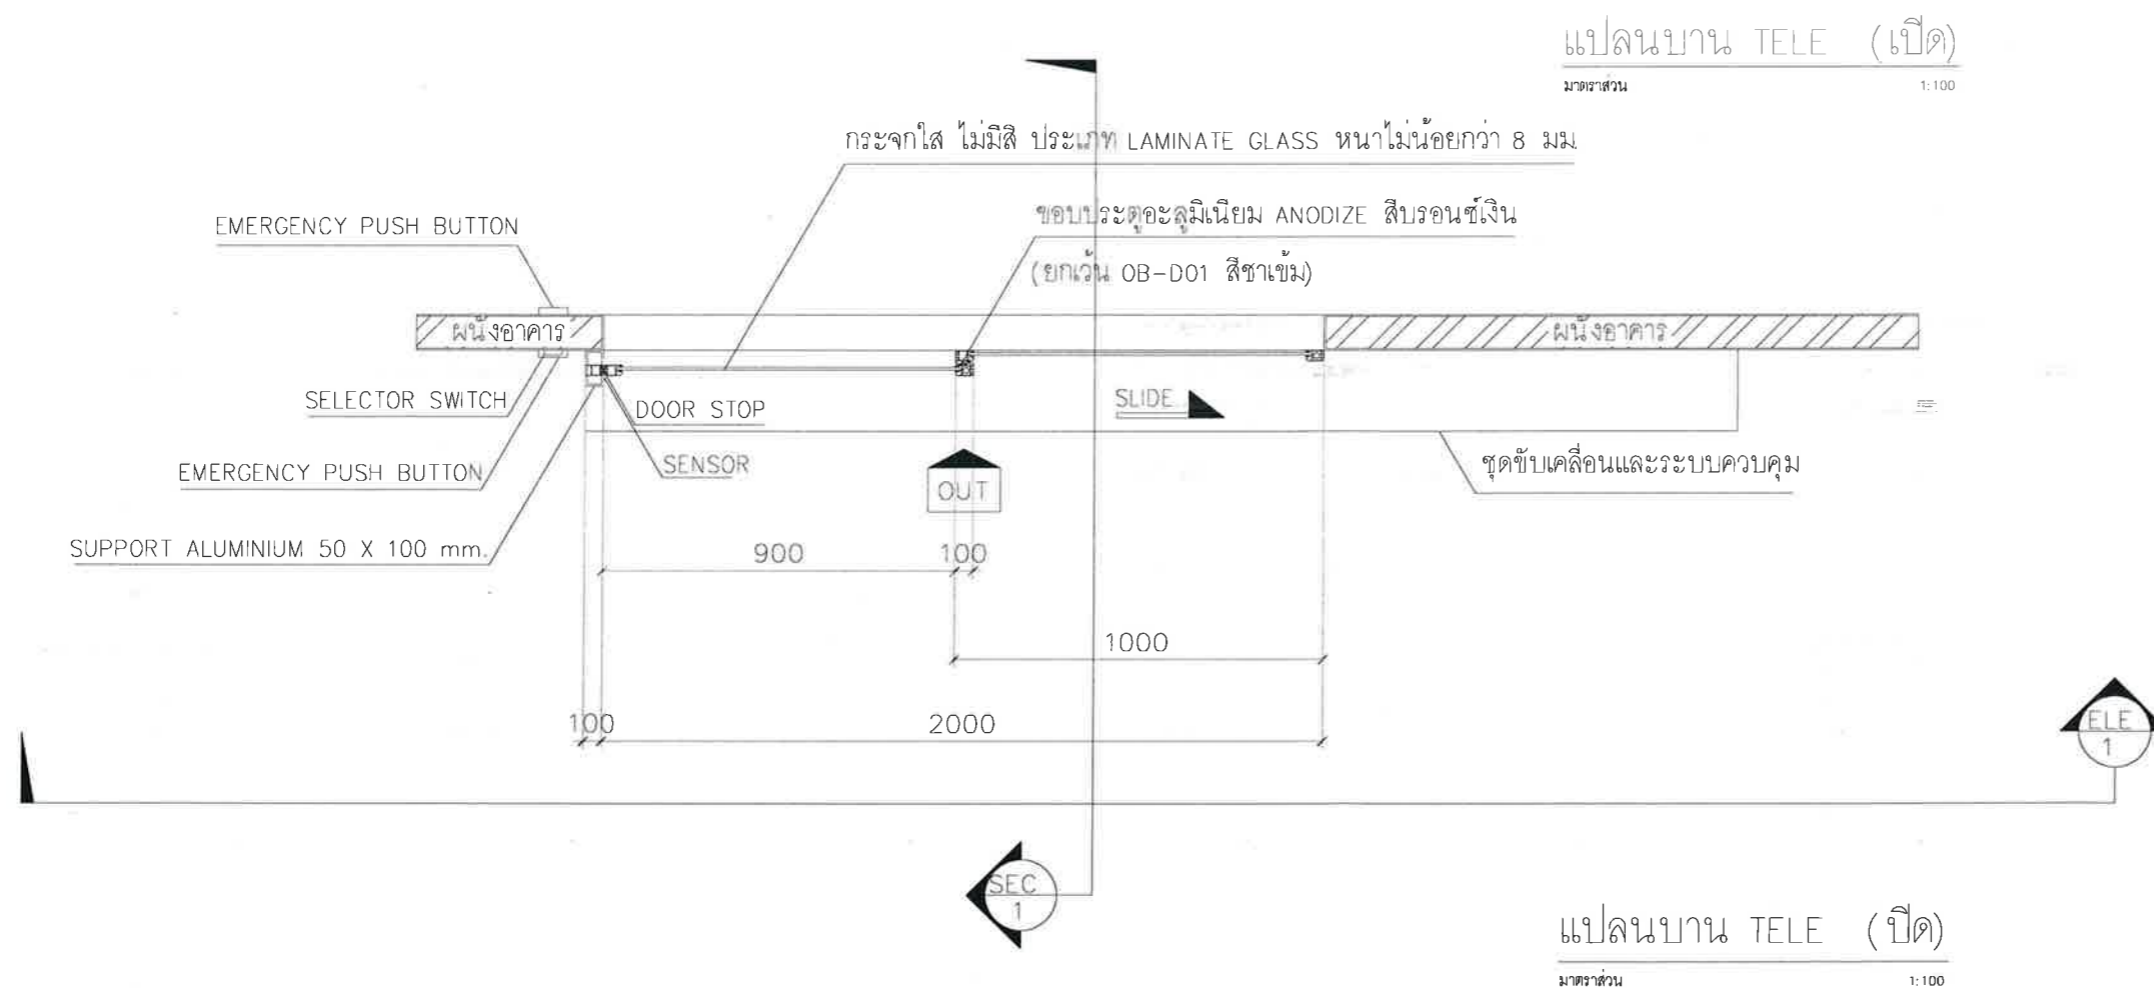

แปลนบาน TELE (เปิด)

มาตราส่วน 1:100


แปลนบาน TELE (ปิด)

มาตราส่วน 1:100




บริษัท ท่าอากาศยานไทย จำกัด (มหาชน)
 333 หมู่ 7 ถนนสีลม แขวงสีลม เขตตลิ่งชัน กรุงเทพฯ 10210 ประเทศไทย
 โทรศัพท์ : 66(0) 2535-1111 โทรสาร : 66(0) 2535-4061, 66(0) 2504-3846
 WEBSITE : <http://www.aot.co.th> , E-mail : aot@aot.co.th


STEP 4

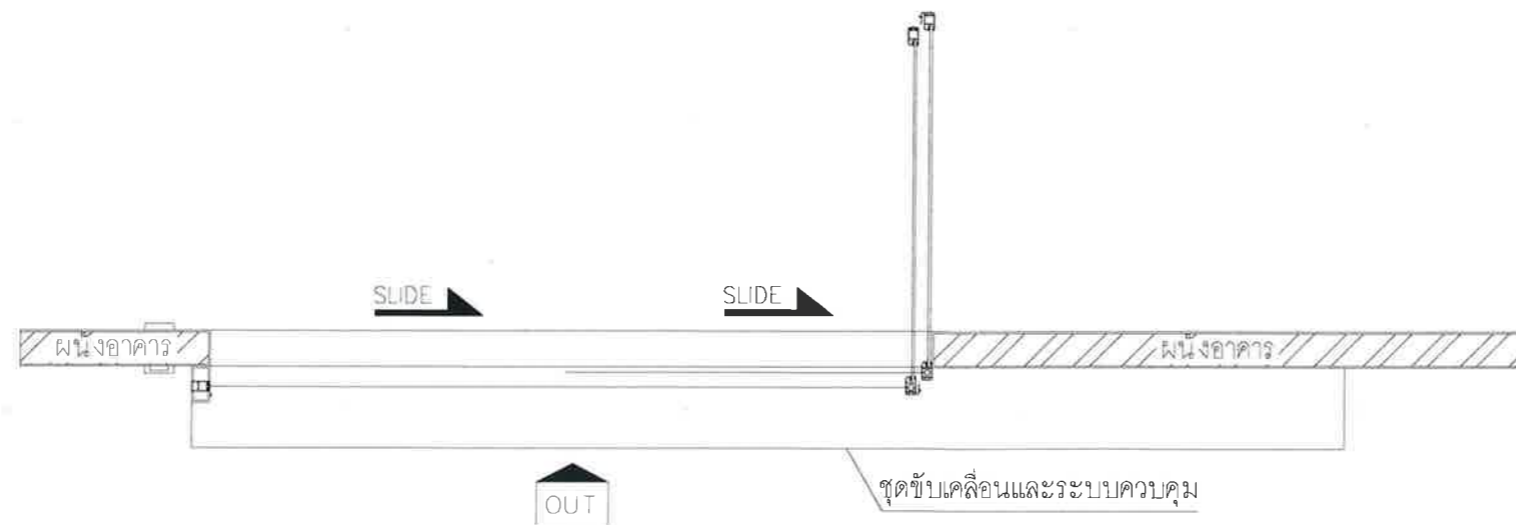


STEP 3

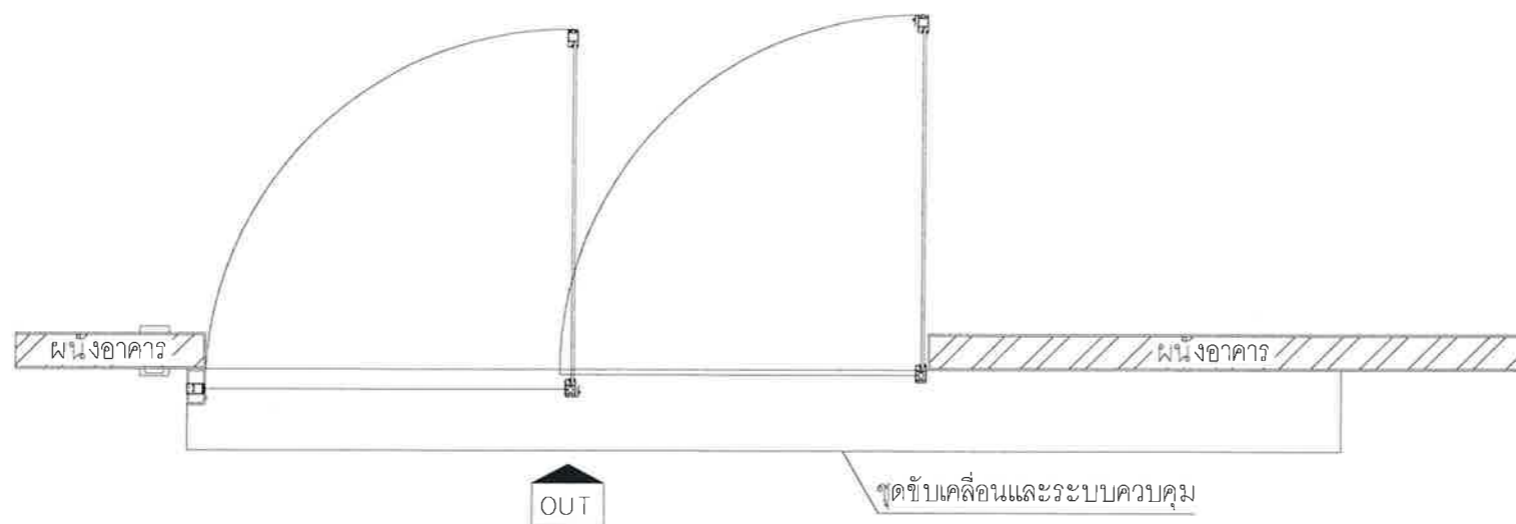

STEP 2

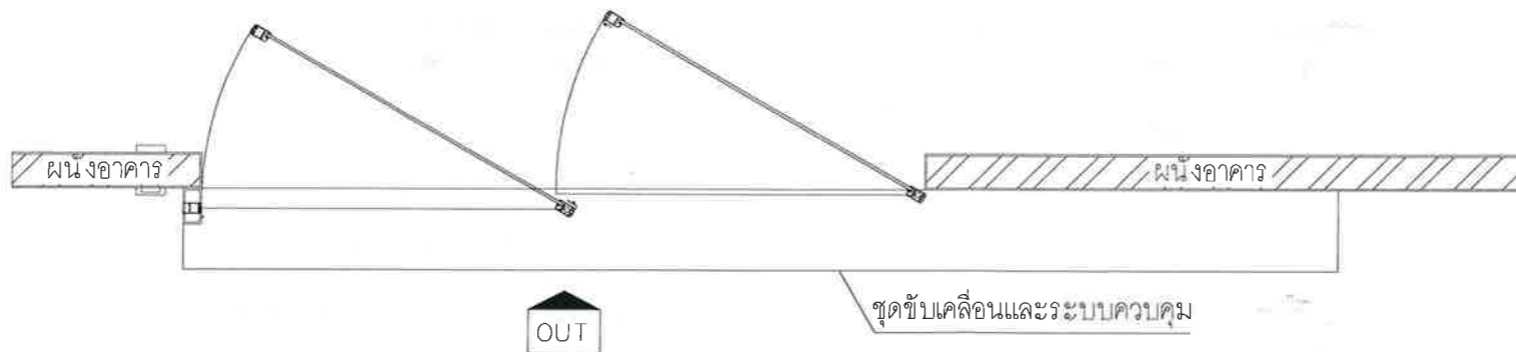

STEP 1

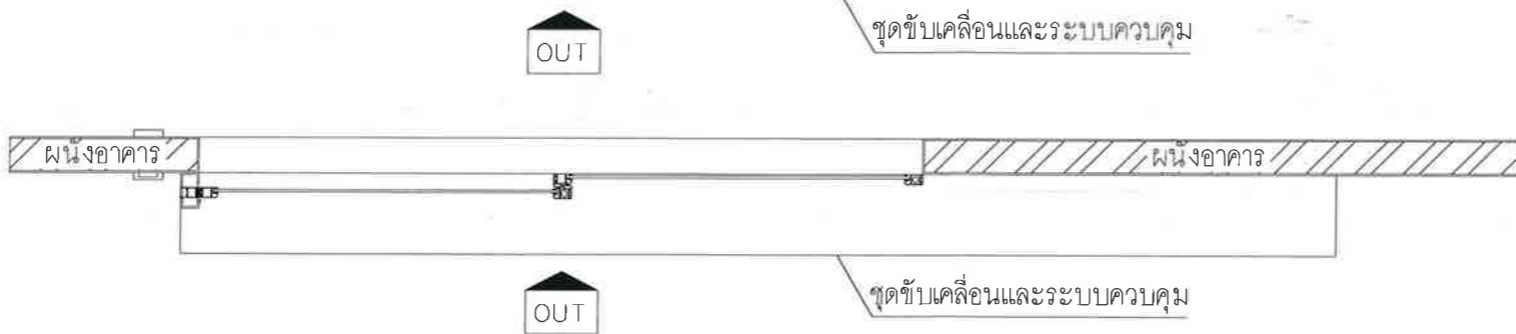

แปลนบาน TELE (EMERGENCY)

มาตรฐาน

1:100

งาน :

งานซื้อพร้อมติดตั้งประตูบานเลื่อนอัตโนมัติ
 (Sliding Auto Door) จำนวน 1 งาน

แบบแสดง :

แบบบาน TELE หมายเลข I-D05, I-D07

SCALE :

1:100 @A3

ผู้เขียนแบบและออกแบบ :

นายอธิป ธนบัตร
 วทส.5 สฟค.ฝบร.ทภก.

ผู้ตรวจสอบ :

นายเกียรติชัย วงษ์มณฑา
 วทส.6 สฟค.ฝบร.ทภก.

ผู้รับรอง :

นายชยพล ปาชนทร
 ผอ. สฟค.ฝบร.ทภก.

วันที่ : 1 กรกฎาคม 2563

แผ่นที่ :

7

จำนวนแผ่นทั้งหมด :


25

แบบเลขที่ :

สฟค.ฝบร.ทภก./64/04-007




บริษัท ทำอากาศยานไทย จำกัด (มหาชน)
 333 หมู่ 7 ถนนสีจิวมาภาค แขวงสีกัน เขตดอนเมือง กรุงเทพฯ 10210 ประเทศไทย
 โทรศัพท์ : 66(0) 2535-1111 โทรสาร : 66(0) 2535-4061, 66(0) 2504-3846
 WEBSITE : <http://www.airportthai.co.th> E-mail : aot@airportthai.co.th

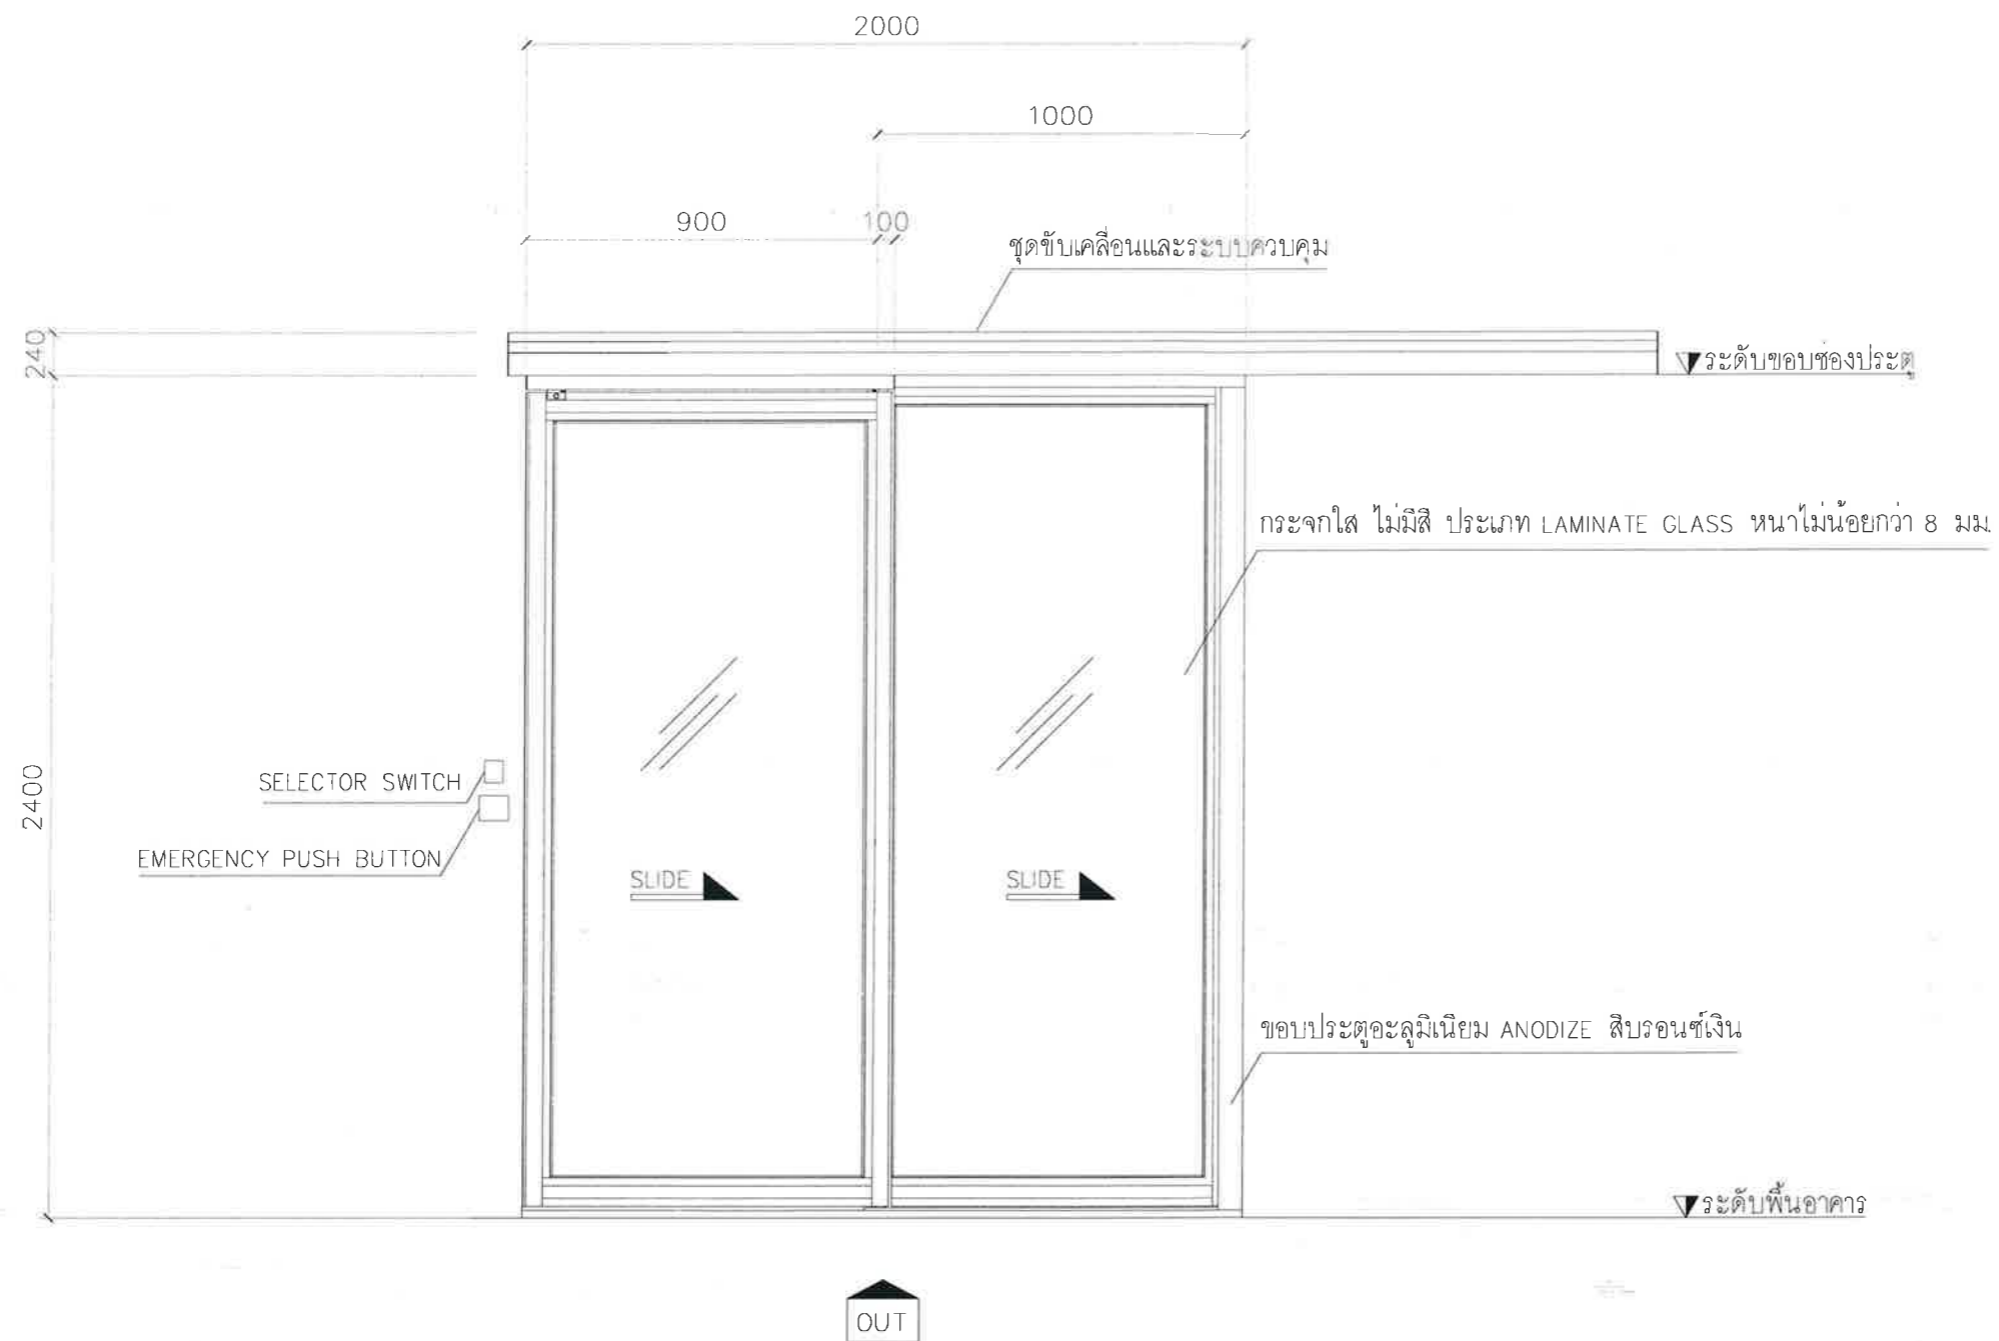

รูปด้านประตูบาน TELE

มาตราส่วน

1:20

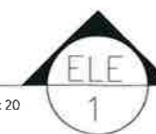

งาน :
 งานซื้อพร้อมติดตั้งประตูบานเลื่อนอัตโนมัติ
 (Sliding Auto Door) จำนวน 1 งาน

แบบแสดง :
 แบบบาน TELE หมายเลข I-D05, I-D07

SCALE :
 1:100 @A3

ผู้เขียนแบบและออกแบบ :
 นายอธิป ธนบัตร
 วทศ 5 สฟค ฝปร ทภก



ผู้ตรวจสอบ :
 นายเกียรติชัย วงษ์มนตรี
 วทศ 6 สฟค ฝปร ทภก



ผู้รับรอง :
 นายชยพล ปาชนนท์
 ผอ.ก สฟค ฝปร ทภก



วันที่ : 1 กรกฎาคม 2563

แผ่นที่ :

8

จำนวนแผ่นทั้งหมด :

25

แบบเลขที่ :


สฟค. ฝปร. ทภก./64/04-008



บริษัท ท่าอากาศยานไทย จำกัด (มหาชน)
 333 หมู่ 7 ถนนสีลม แขวงสีลม เขตบางมด กรุงเทพฯ 10210 ประเทศไทย
 โทรศัพท์ : 66(0) 2535-1111 โทรสาร 66(0) 2535-4061, 66(0) 2504-3846
 WEBSITE : http://www.aotportthai.co.th , E-mail : aot@aotportthai.co.th

กระจกใส ไม่มีสี ประเภท LAMINATE GLASS หนาไม่น้อยกว่า 8 มม.

ขอบประตูอะลูมิเนียม ANODIZE สีบรอนซ์เงิน

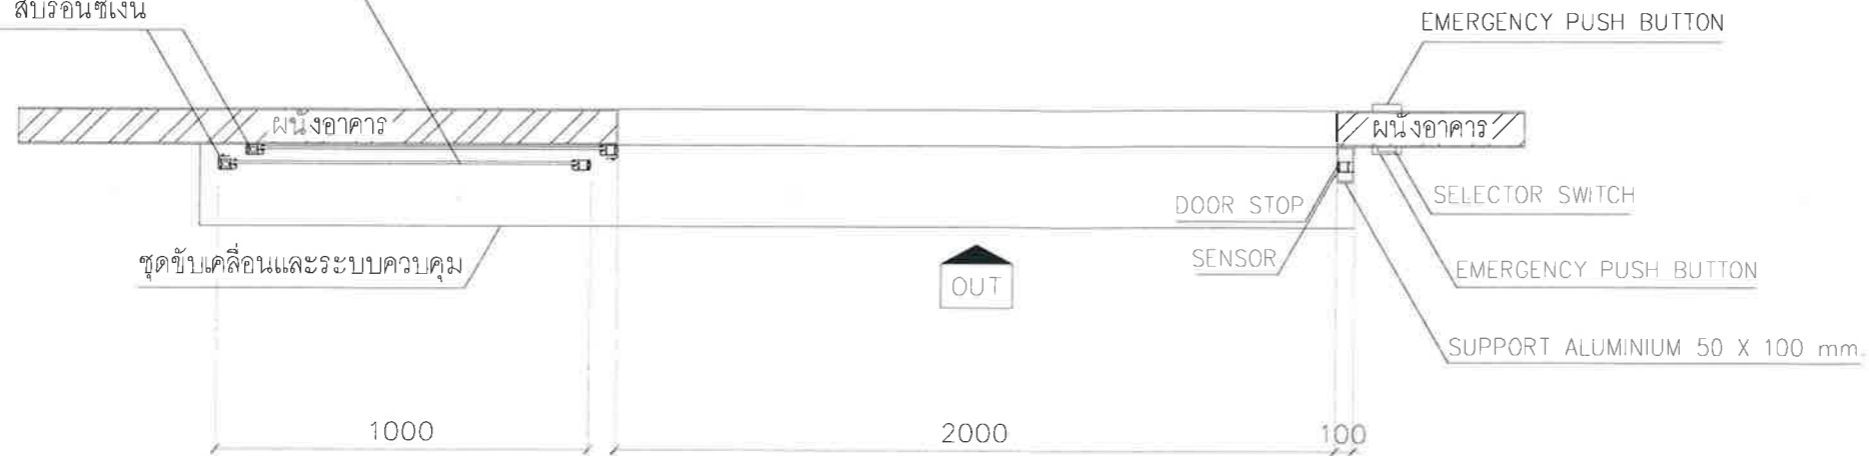


แปลนบาน TELE (เปิด)

มาตราส่วน 1:100

กระจกใส ไม่มีสี ประเภท LAMINATE GLASS หนาไม่น้อยกว่า 8 มม.

ขอบประตูอะลูมิเนียม ANODIZE สีบรอนซ์เงิน

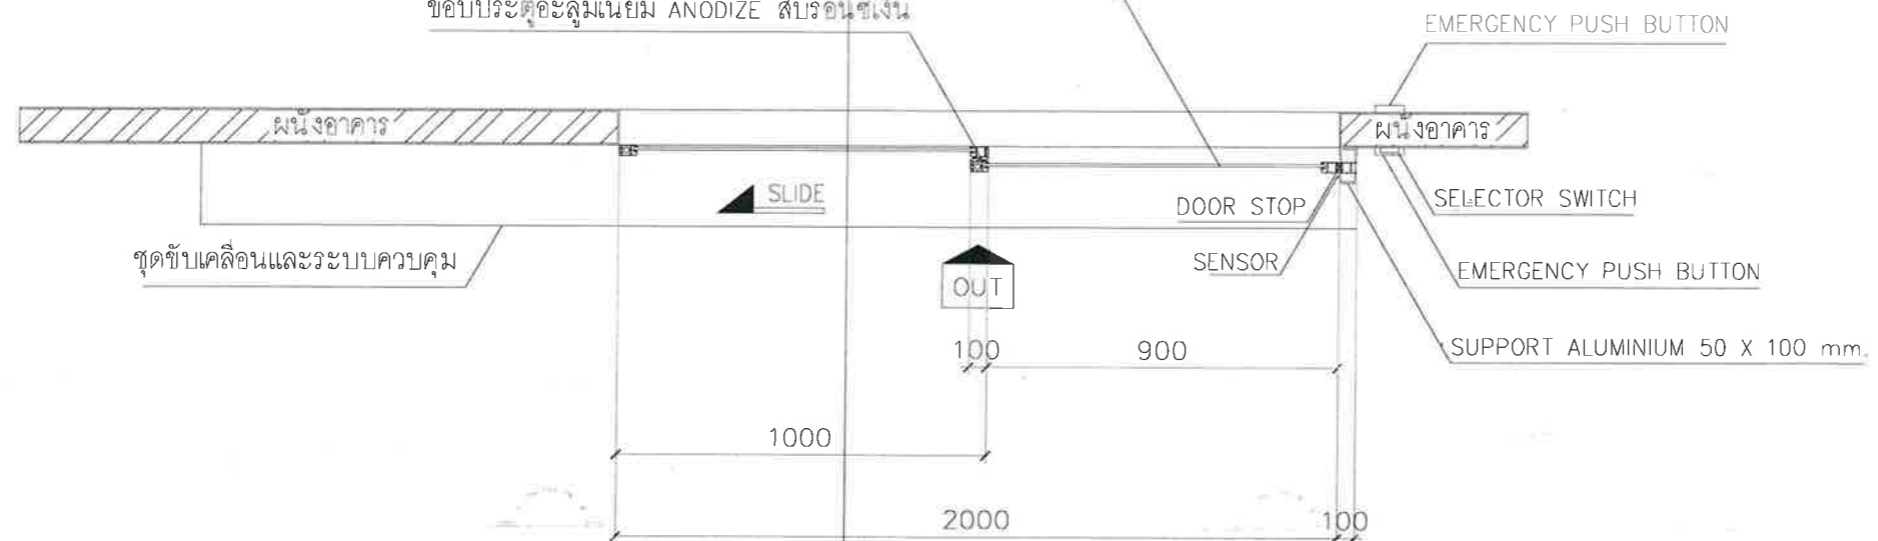

แปลนบาน TELE (เปิด)

มาตราส่วน 1:100

งาน :

งานซื้อพร้อมติดตั้งประตูบานเลื่อนอัตโนมัติ
(Sliding Auto Door) จำนวน 1 งาน

แบบแสดง :

แบบบาน TELE หมายเลข I-D06, I-D08

SCALE :

1:100 @A3

ผู้เขียนแบบและออกแบบ :

นายอธิป ธนบัตร
วทศ 5 สฟค ฝบร ทภก.

ผู้ตรวจสอบ :

นายเกียรติชัย วงษ์มณฑา
วทศ 6 สฟค ฝบร ทภก.

ผู้รับรอง :

นายชยพล ปาชนนท์
ผอ สฟค ฝบร ทภก.

วันที่ : 1 กรกฎาคม 2563

แผ่นที่ :

9

จำนวนแผ่นทั้งหมด :

25


แบบเลขที่ :

สฟค ฝบร ทภก /64/04-009





บริษัท ท่าอากาศยานไทย จำกัด (มหาชน)
 333 หมู่ 7 ถนนสีหราชบาท เจริญนคร เขตคลองเตย กรุงเทพฯ 10210 ประเทศไทย
 โทรศัพท์ 66(0) 2535-1111 โทรสาร 66(0) 2535-4061, 66(0) 2504-3846
 WEBSITE : http://www.aot.co.th E-mail : aot@aot.co.th

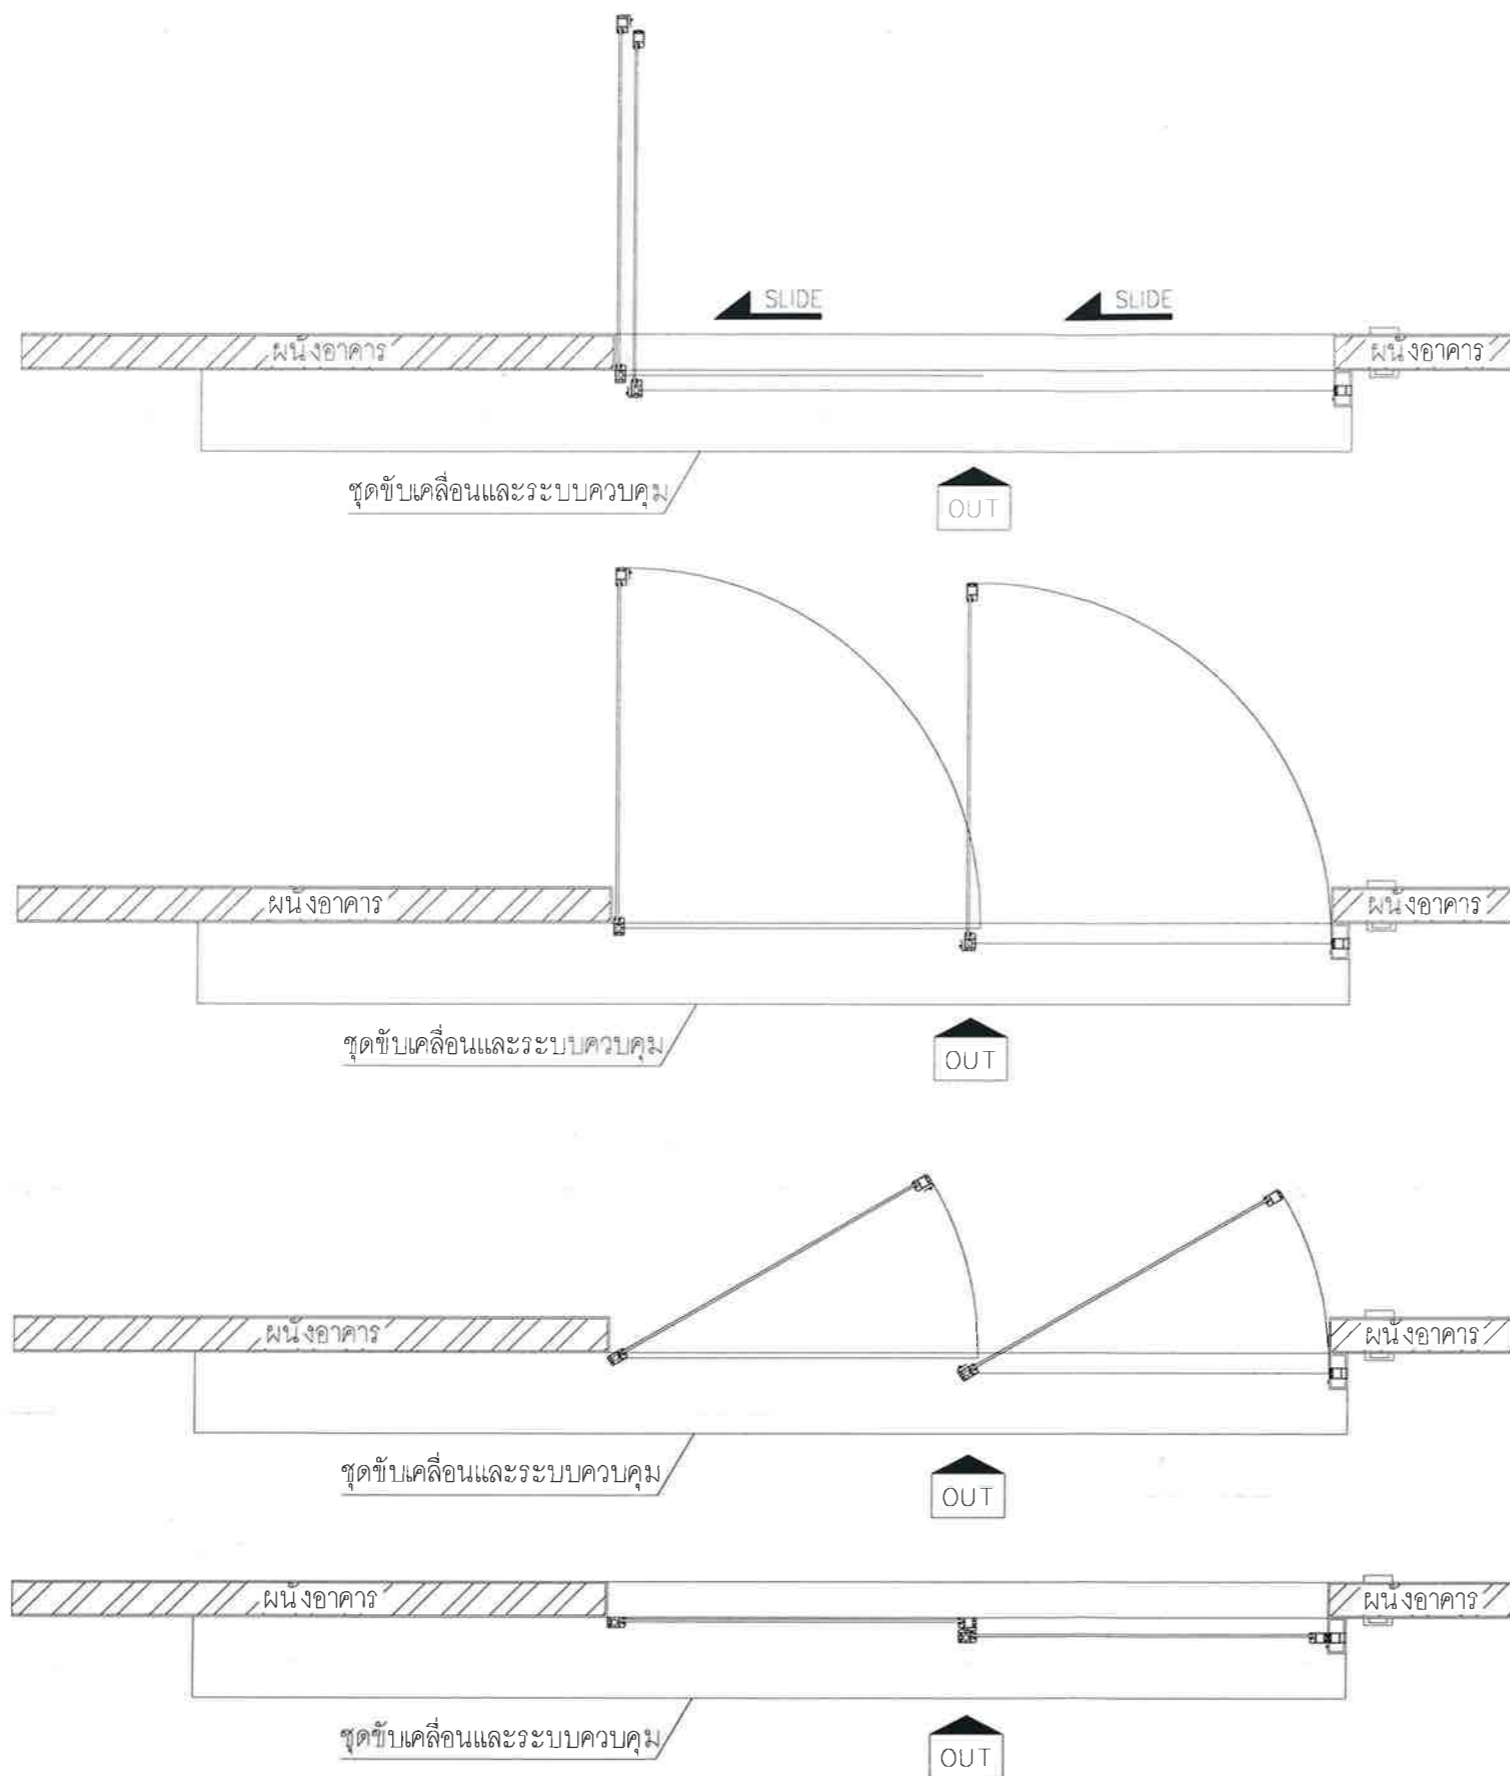

STEP 4

STEP 3

STEP 2

STEP 1

แปลนบาน TELE (EMERGENCY)
 มาตรฐาน 1:100

งาน : งานซื้อพร้อมติดตั้งประตูบานเลื่อนอัตโนมัติ (Sliding Auto Door) จำนวน 1 งาน

แบบแสดง : แบบบาน TELE หมายเลข I-D06, I-D08

SCALE : 1:100 @A3

ผู้เขียนแบบและออกแบบ : นายชชีพ ธนบัตร วทส.5 สฟค.ฝบร.ทภก.

ผู้ตรวจสอบ : นายเกียรติชัย วงษ์มณฑา วทส.6 สฟค.ฝบร.ทภก.

ผู้รับรอง : นายชยพล ปาชนทร สฟค.ฝบร.ทภก.


วันที่ : 1 กรกฎาคม 2563

แผ่นที่ : 10	จำนวนแผ่นทั้งหมด : 25
--------------	-----------------------

แบบเลขที่ : สฟค.ฝบร.ทภก./64/04-010



บริษัท ท่าอากาศยานไทย จำกัด (มหาชน)
 333 หมู่ 7 ถนนวิภาวดีรังสิต แขวงลำลูกกา เขตเมืองหลวง กรุงเทพฯ 10210 ประเทศไทย
 โทรศัพท์ : 66(0) 2535-1111 โทรสาร : 66(0) 2535-4061, 66(0) 2504-3846
 WEBSITE : http://www.aot.co.th, E-mail : aotbia@airportthai.co.th

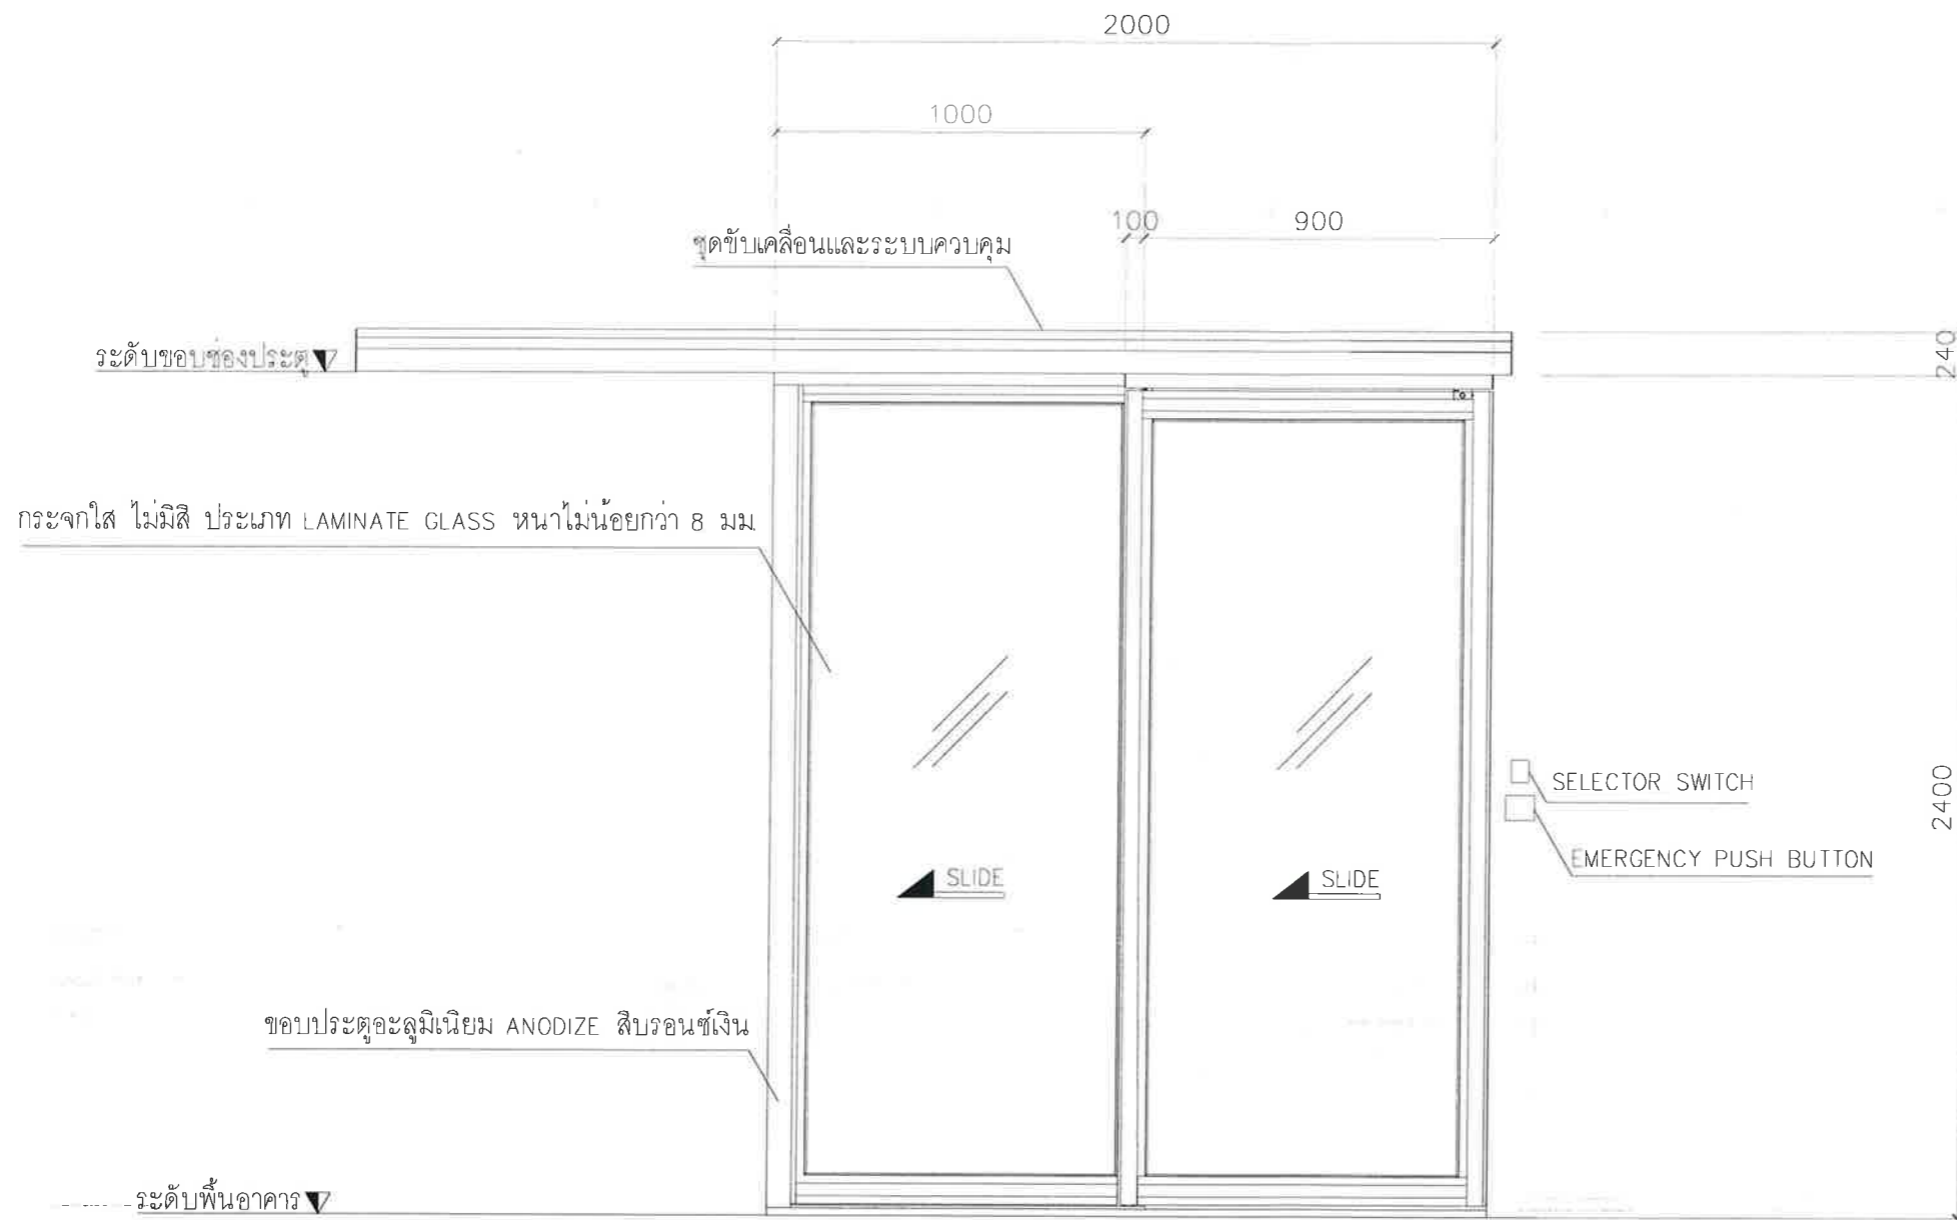

OUT

รูปด้านประตูบาน TELE

มาตราส่วน

1:20



งาน :	
งานซื้อพร้อมติดตั้งประตูบานเลื่อนอัตโนมัติ (Sliding Auto Door) จำนวน 1 งาน	
แบบแสดง :	
แบบบาน TELE หมายเลข I-D06, I-D08	
SCALE :	
1:100 @A3	
ผู้เขียนแบบและออกแบบ :	
นายอภิ ธานีตร วกล 5 สฟค ฝบร ทภก	
ผู้ตรวจสอบ :	
นายเกียรติชัย วงษ์มณฑา วกล 6 สฟค ฝบร ทภก	
ผู้รับรอง :	
นายชยพล ปาชนทร ผอภ สฟค ฝบร ทภก	
วันที่ : 1 กรกฎาคม 2563	
แผ่นที่ :	จำนวนแผ่นทั้งหมด :
11	25
แบบเลขที่ :	
สฟค ฝบร. ทภก./64/04-011	



บริษัท ท่าอากาศยานไทย จำกัด (มหาชน)
 333 หมู่ 7 ถนนวิภาวดีรังสิต แขวงดินแดง เขตดินแดง กรุงเทพฯ 10210 ประเทศไทย
 โทรศัพท์ : 66(0) 2535-1111 โทรสาร : 66(0) 2535-4061, 66(0) 2504-3846
 WEBSITE : http://www.aot.or.th E-mail : aot@aot.or.th

งาน : งานซื้อพร้อมติดตั้งประตูบานเลื่อนอัตโนมัติ (Sliding Auto Door) จำนวน 1 งาน

แบบแสดง : แบบบานเลื่อนคู่ หมายเลข I-D01,03 และ D-D01,02,03

SCALE : 1:100 @A3

ผู้เขียนแบบและออกแบบ : นายอชิป ธนบัตร วทส 5 สฟค ฝบร ทภก


ผู้ตรวจสอบ : นายเกียรติชัย วงษ์มนตรี วทส 6 สฟค ฝบร ทภก

ผู้รับรอง : นายชยพล ปาชนทร์ ผอ. สฟค ฝบร ทภก


วันที่ : 1 กรกฎาคม 2563

แผ่นที่ : 12 จำนวนแผ่นทั้งหมด : 25

แบบเลขที่ : สฟค ฝบร. ทภก /64/04-012

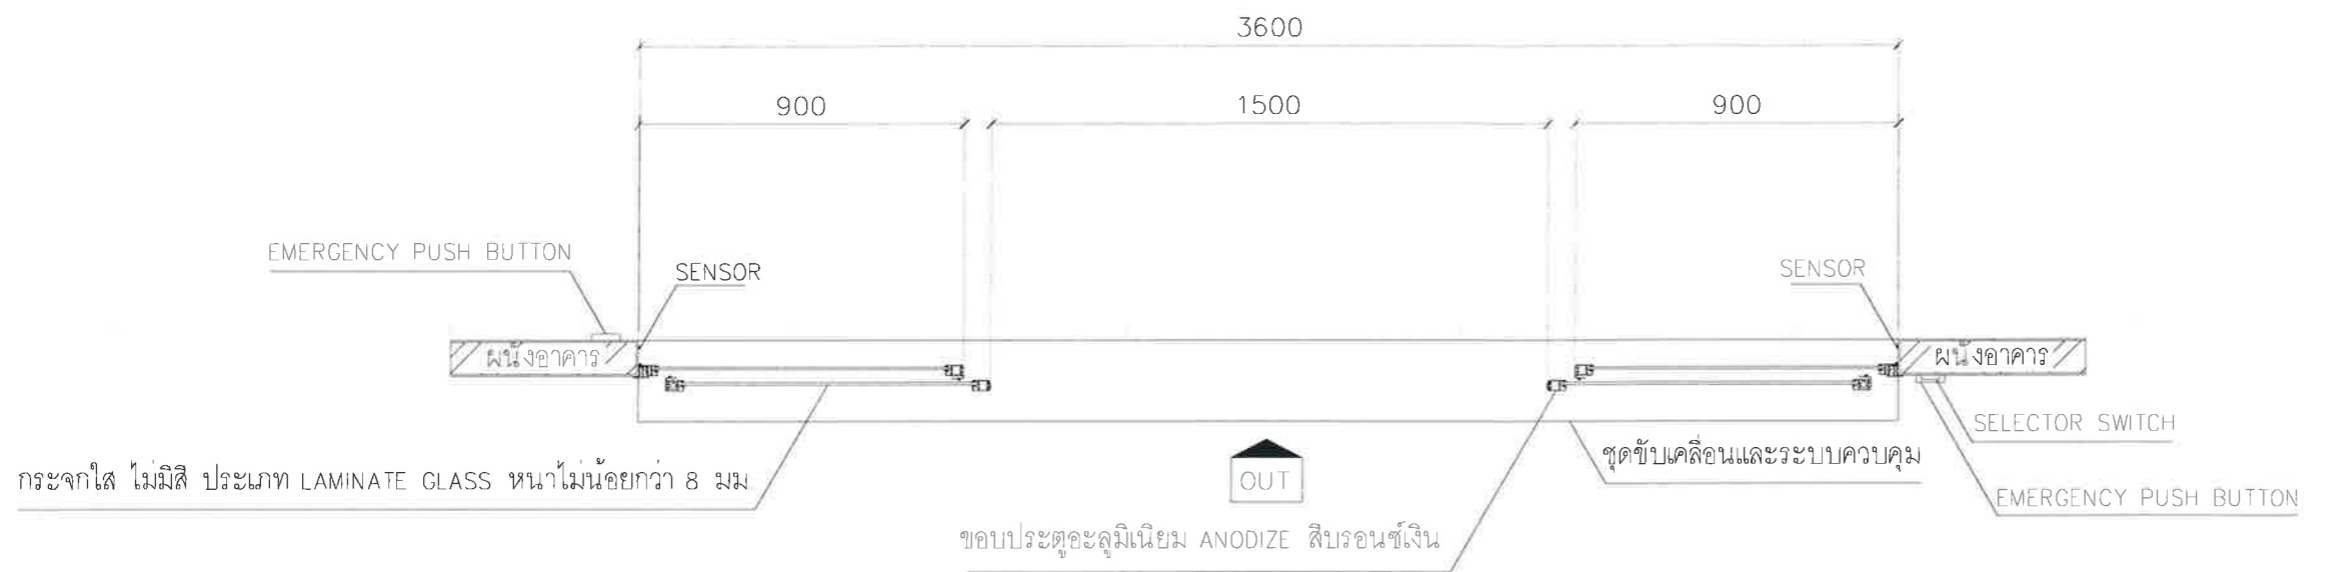

แปลนบานเลื่อนคู่ (เปิด)
 มาตรฐาน 1:100

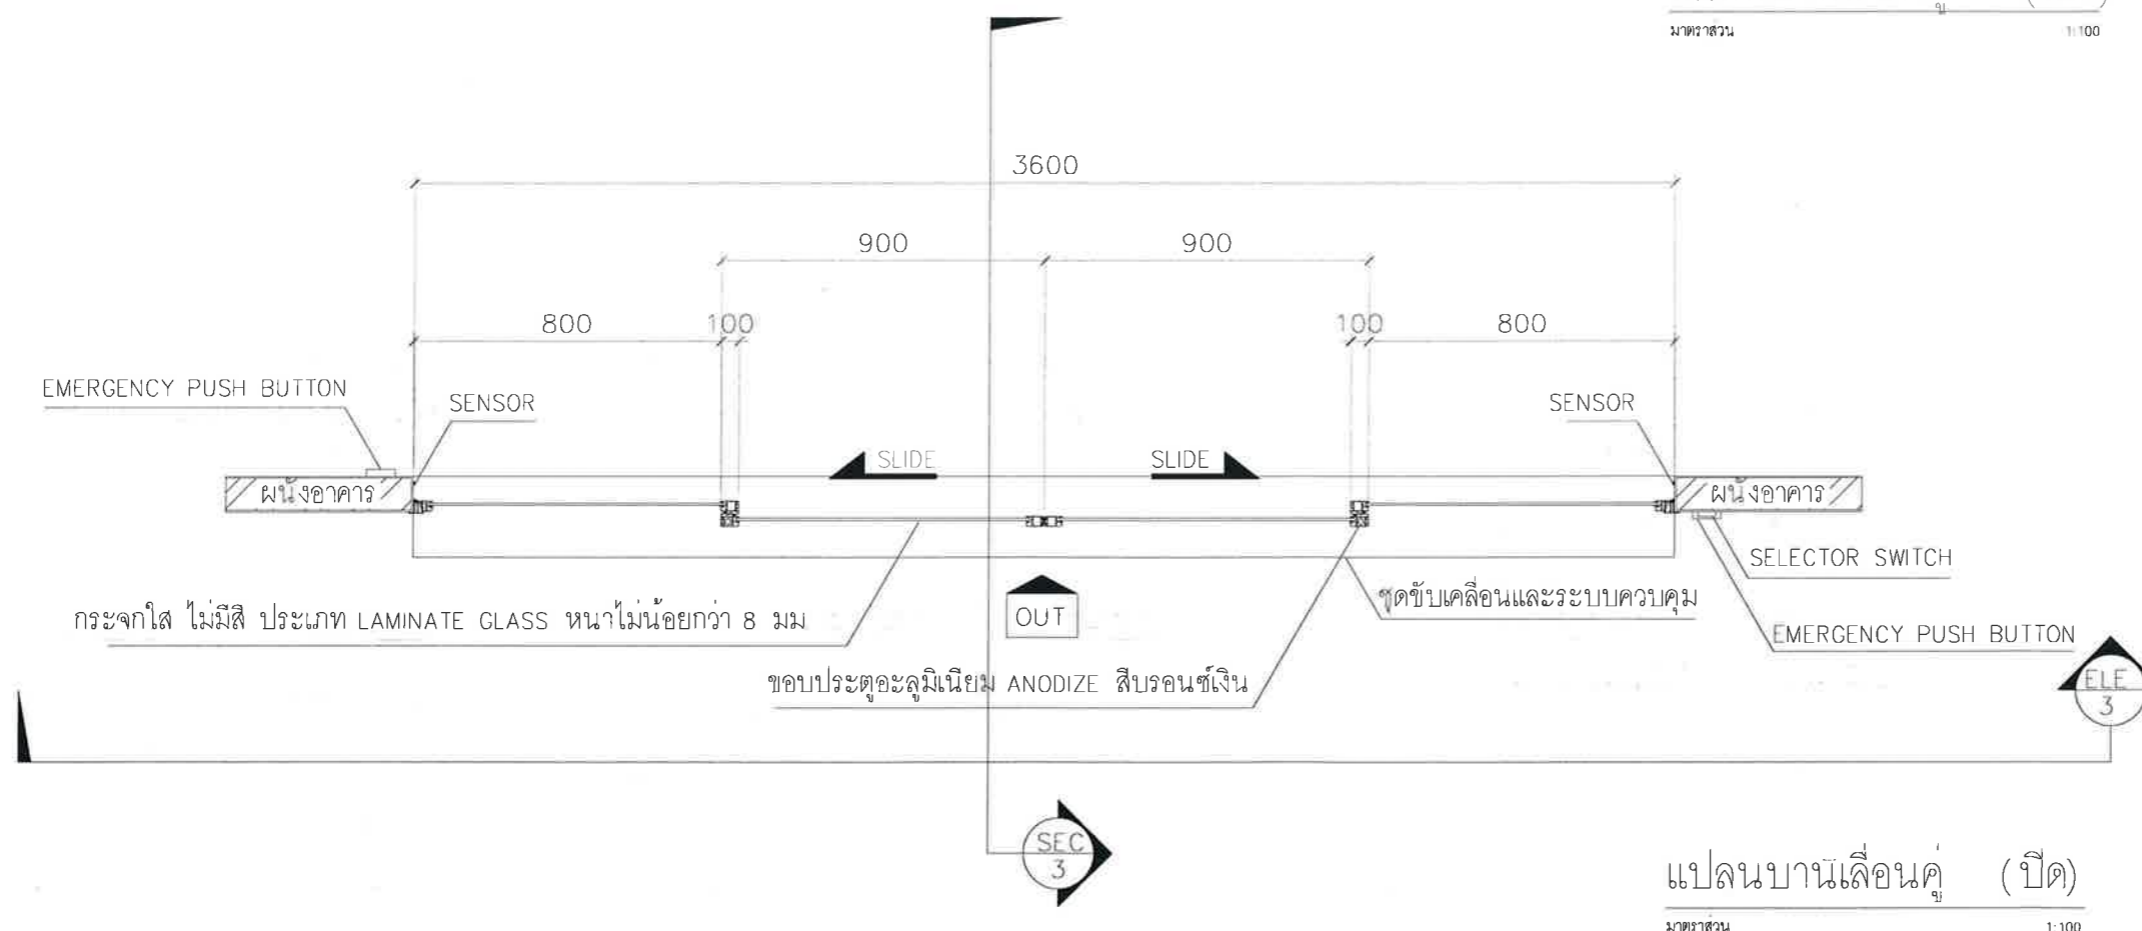


แปลนบานเลื่อนคู่ (ปิด)
 มาตรฐาน 1:100




บริษัท ท่าอากาศยานไทย จำกัด (มหาชน)
 333 หมู่ 7 ถนนวิภาวดีรังสิต แขวงสีกัน เขตดอนเมือง กรุงเทพฯ 10210 ประเทศไทย
 โทรศัพท์ 66(0) 2535-1111 โทรสาร 66(0) 2535-4061, 66(0) 2504-3846
 WEBSITE : http://www.airportthai.co.th E-mail : aot@aot.or.th


STEP 4

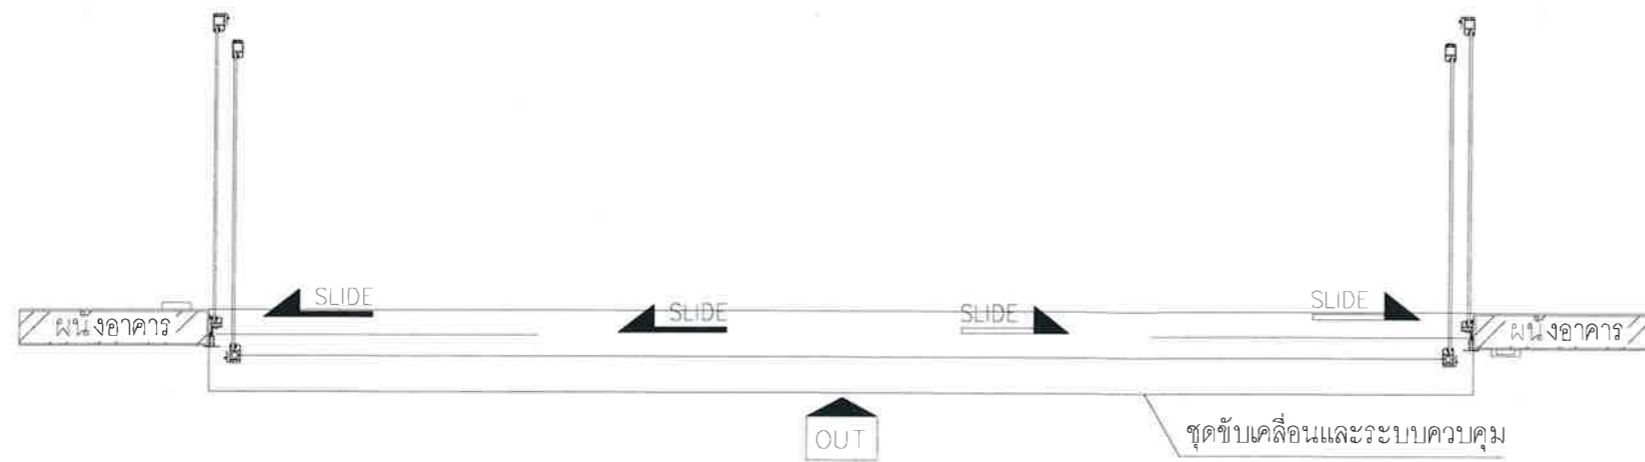


STEP 3

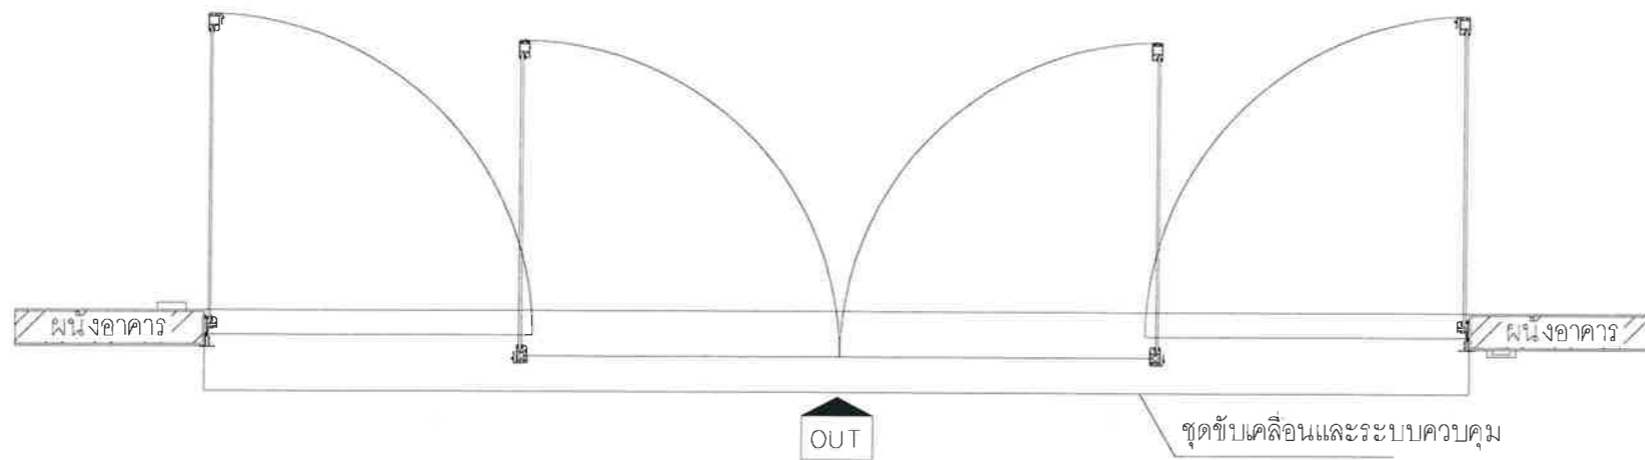

STEP 2

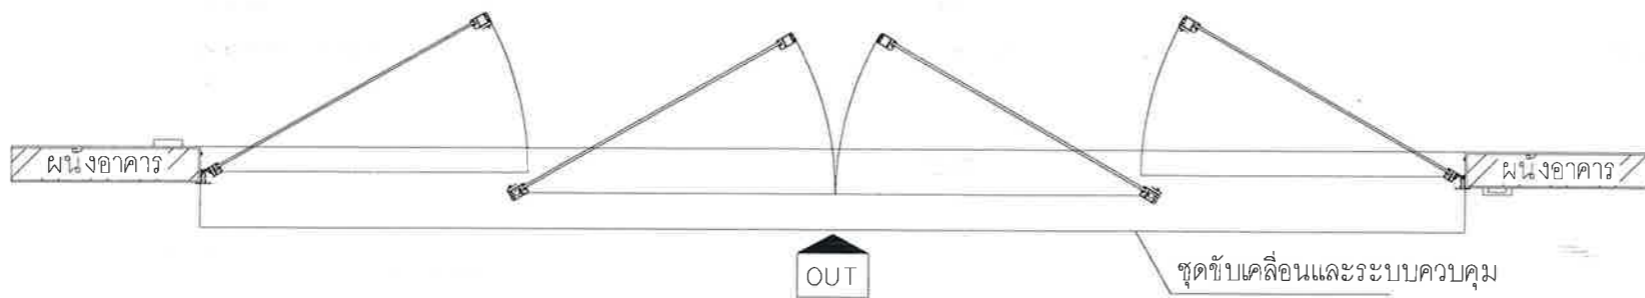

STEP 1

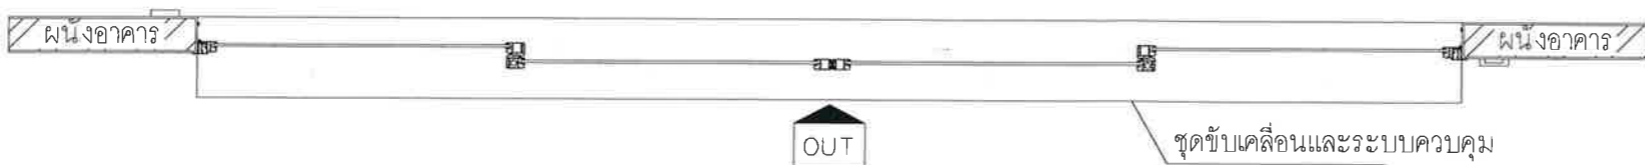

แปลนบานเลื่อนคู่ (EMERGENCY)

มาตรฐาน

1:100

งาน :

งานซื้อพร้อมติดตั้งประตูบานเลื่อนอัตโนมัติ
 (Sliding Auto Door) จำนวน 1 งาน

แบบแสดง :

แบบบานเลื่อนคู่ หมายเลข I-D01,03
 และ D-D01,02,03

SCALE :

1:100 @A3

ผู้เขียนแบบและออกแบบ :

นายอภิสิทธิ์ ธนบัตร
 วทส.5 สฟค.ฝบร.ทภก.

ผู้ตรวจสอบ :

นายเกียรติชัย วงษ์มณฑา
 วทส.6 สฟค.ฝบร.ทภก.

ผู้รับรอง :

นายชยพล ปาเชนทร์
 ผอ. สฟค.ฝบร.ทภก.

วันที่ : 1 กรกฎาคม 2563

แผ่นที่ :

13

จำนวนแผ่นทั้งหมด :


25

แบบเลขที่ :

สฟค.ฝบร.ทภก./64/04-013



บริษัท ท่าอากาศยานไทย จำกัด (มหาชน)
 333 หมู่ 7 ถนนสีสุภาพ แขวงสีกัน เขตดอนเมือง กรุงเทพฯ 10210 ประเทศไทย
 โทรศัพท์ : 66(0) 2535-1111 โทรสาร : 66(0) 2535-4061, 66(0) 2504-3046
 WEBSITE : http://www.airportthai.co.th , E-mail : aotbio@airportthai.co.th

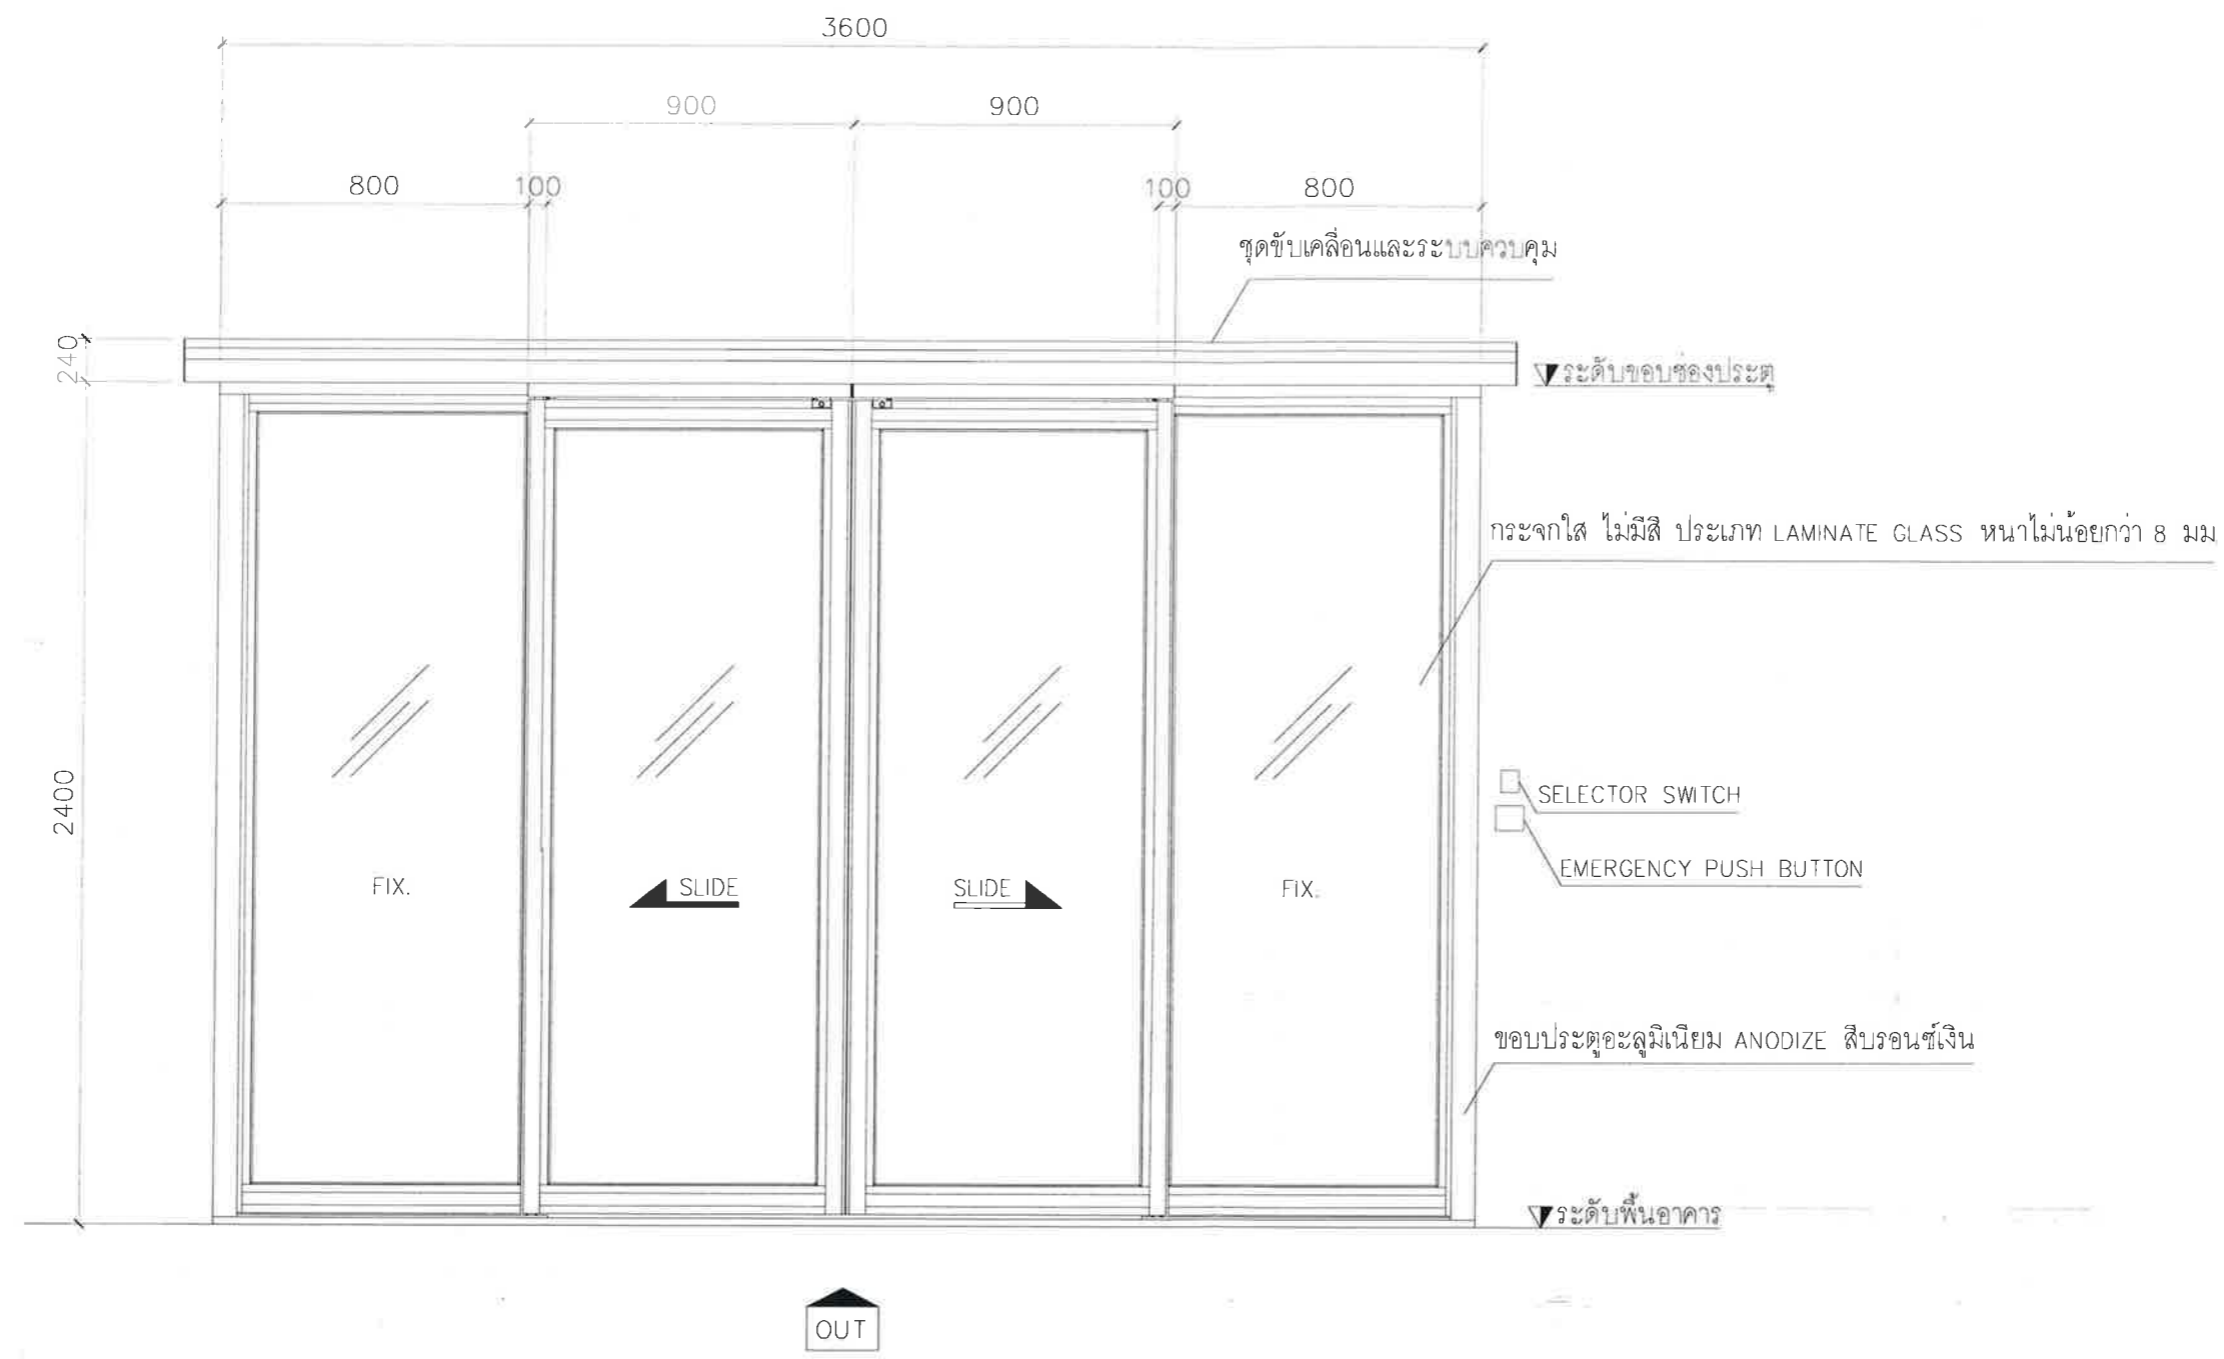

งาน :
 งานซื้อพร้อมติดตั้งประตูบานเลื่อนอัตโนมัติ
 (Sliding Auto Door) จำนวน 1 งาน

แบบแสดง :
 แบบบานเลื่อนคู่ หมายเลข I-D01,03
 และ D-D01,02,03

SCALE :
 1:100 @A3

ผู้เขียนแบบและออกแบบ :
 นายอริป รัตนัตถ
 วทส 5 สฟค ฝบร ทภก



ผู้ตรวจสอบ :
 นายเกียรติชัย วงษ์มณฑา
 วทส 6 สฟค ฝบร ทภก



ผู้รับรอง :
 นายชยพล ปาชนนท์
 ผอภ สฟค ฝบร ทภก



วันที่ : 1 กรกฎาคม 2563

แผ่นที่ : 14	จำนวนแผ่นทั้งหมด : 25
-----------------	--------------------------

แบบเลขที่ :
 สฟค ฝบร. ทภก /64/04-014

รูปด้านประตูบานเลื่อนคู่
 มทราส่วน 1:20

ELE 3



บริษัท ท่าอากาศยานไทย จำกัด (มหาชน)
 333 หมู่ 7 ถนนสีลม แขวงสีลม เขตบางมด กรุงเทพฯ 10210 ประเทศไทย
 โทรศัพท์ : 66(0) 2535-1111 โทรสาร : 66(0) 2535-4061, 66(0) 2504-3846
 WEBSITE : http://www.airportthai.co.th , E-mail : aotb@airportthai.co.th

งาน :

งานซื้อพร้อมติดตั้งประตูบานเลื่อนอัตโนมัติ
 (Sliding Auto Door) จำนวน 1 งาน

แบบแสดง :

แบบบานเลื่อนคู่ หมายเลข I-D02,04

SCALE :

1:100 @A3

ผู้เขียนแบบและออกแบบ :

นายอธิป ธนวัตร
 วกล 5 สฟค ฝปร ทภค

ผู้ตรวจสอบ :

นายเกียรติชัย วงษ์มณฑา
 วกล 6 สฟค ฝปร ทภค

ผู้รับรอง :

นายชยพล ปาชนนท์
 ผอ. สฟค ฝปร ทภค

วันที่ : 1 กรกฎาคม 2563

แผ่นที่ :


15

จำนวนแผ่นทั้งหมด :

25


แบบเลขที่ :

สฟค ฝปร ทภค /64/04-015

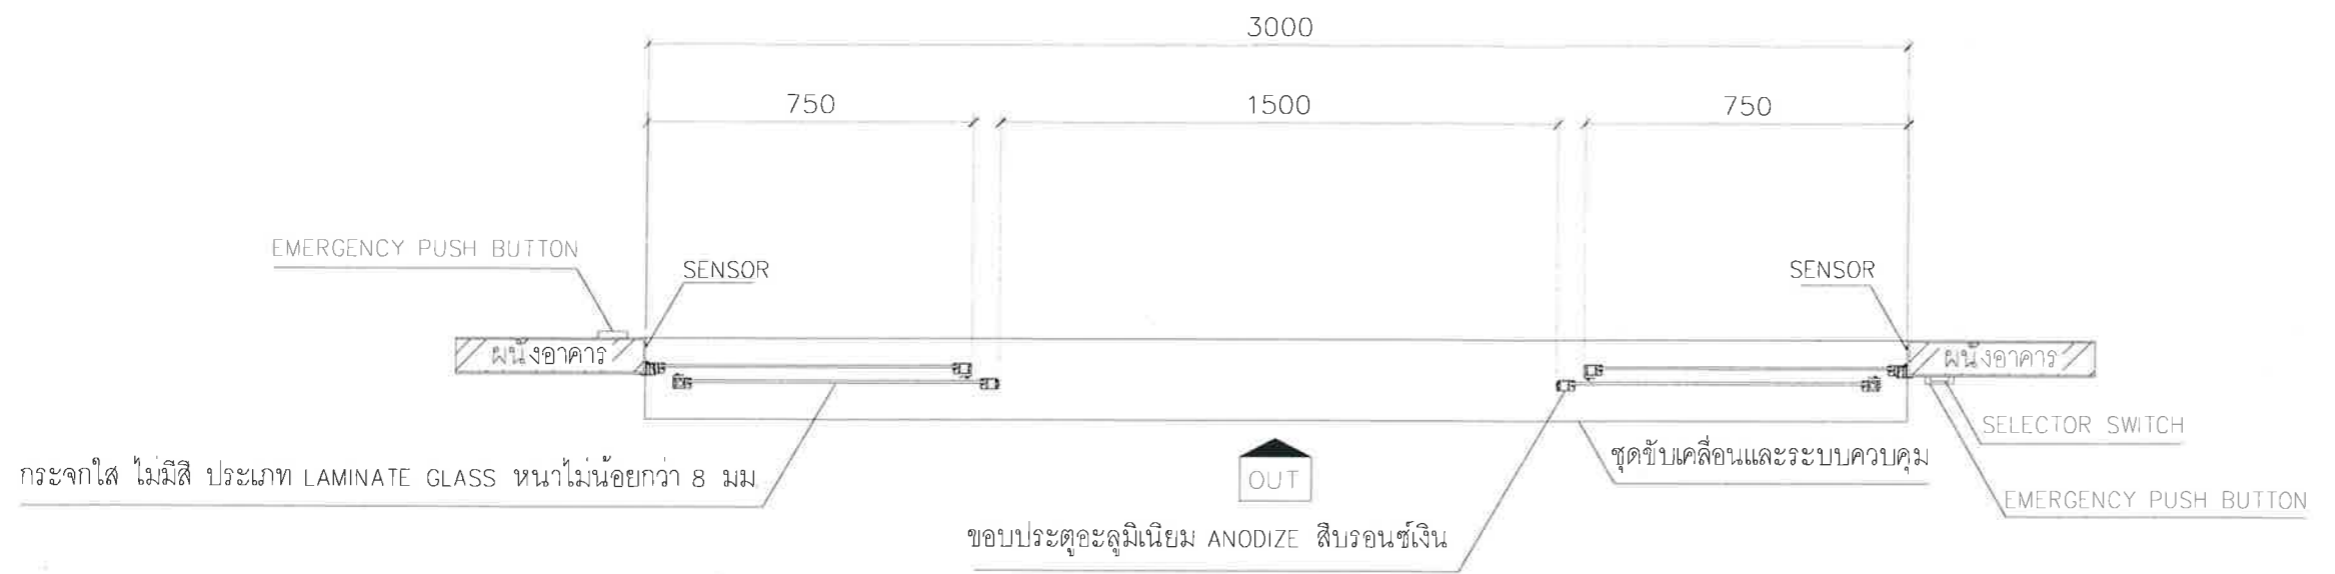

แปลนบานเลื่อนคู่ (เปิด)

มาตราส่วน 1:100

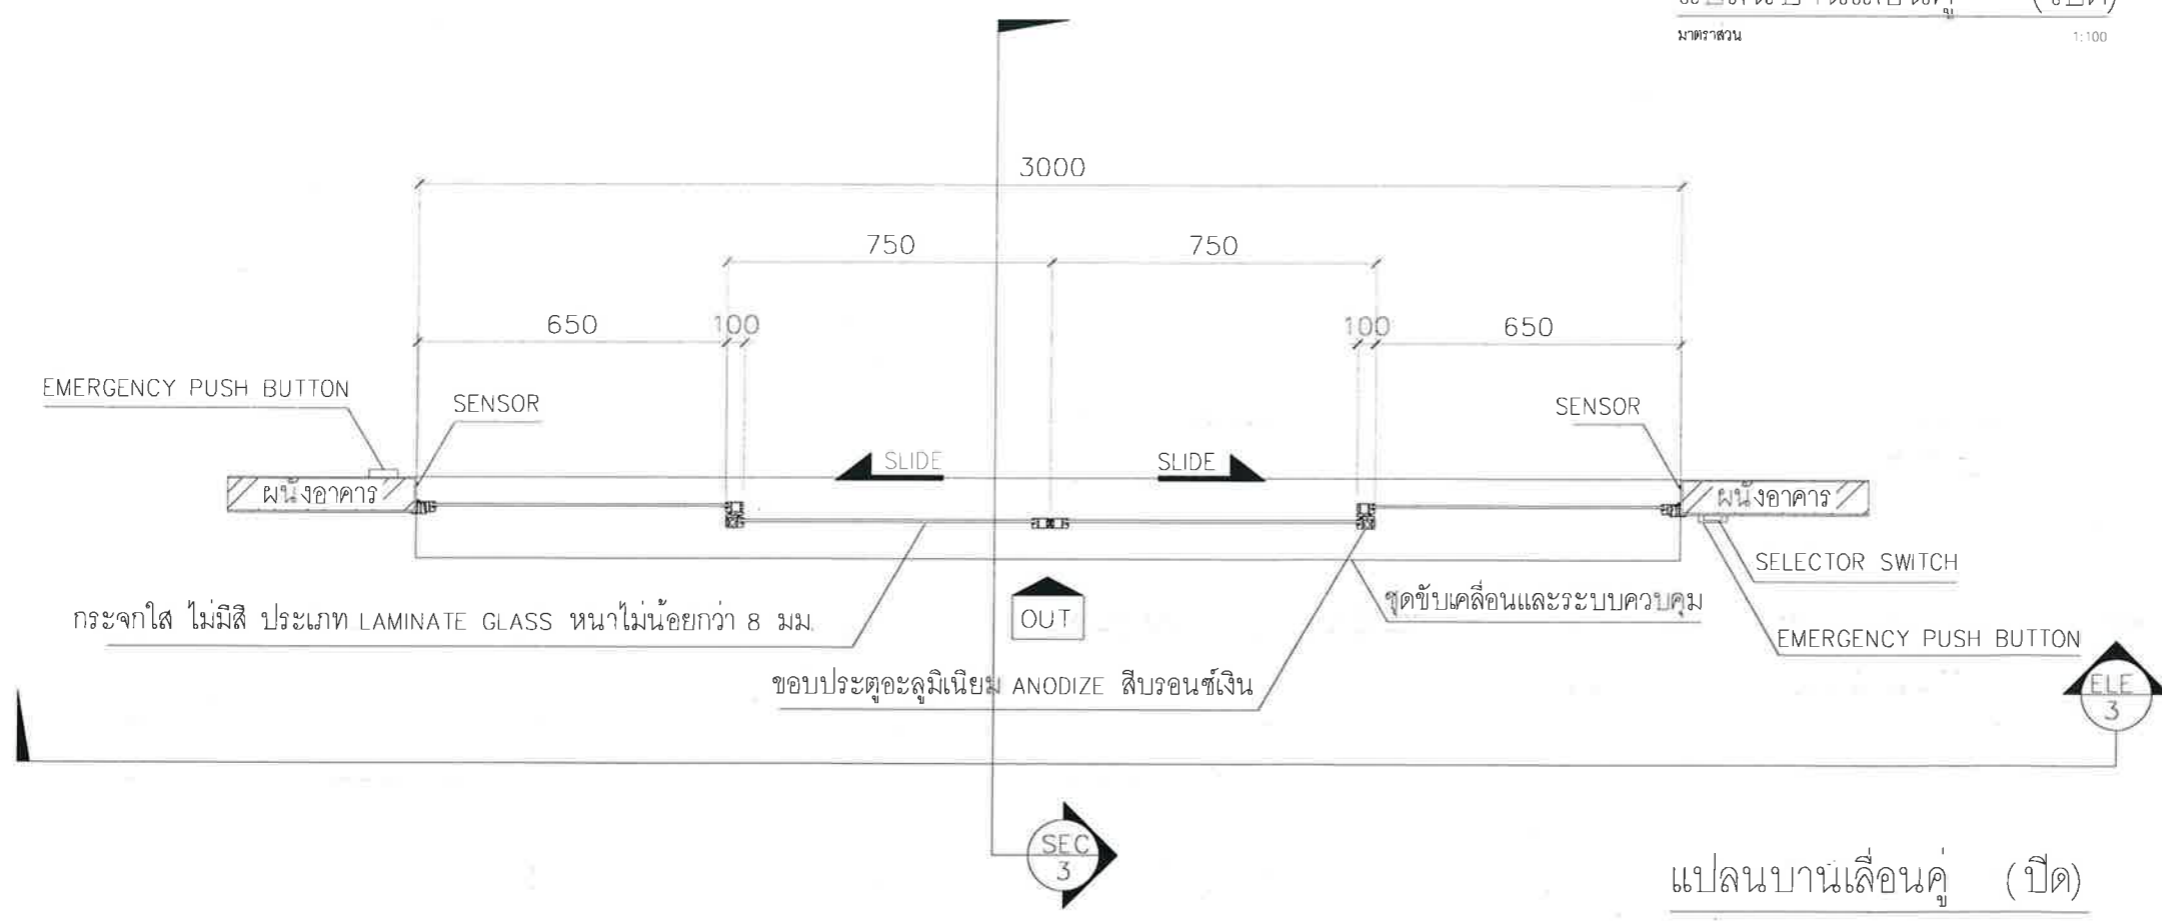

แปลนบานเลื่อนคู่ (ปิด)

มาตราส่วน 1:100





บริษัท ท่าอากาศยานไทย จำกัด (มหาชน)
 333 หมู่ 7 ถนนสีลม แขวงสีลม เขตคลองเตย กรุงเทพฯ 10210 ประเทศไทย
 โทรศัพท์ : 66(0) 2535-1111 โทรสาร : 66(0) 2535-4061, 66(0) 2504-3846
 WEBSITE : http://www.airportthai.co.th , E-mail : aotbio@airportthai.co.th

งาน :

งานซ่อมติดตั้งประตูบานเลื่อนอัตโนมัติ
 (Sliding Auto Door) จำนวน 1 งาน

แบบแสดง :

แบบบานเลื่อนคู่ หมายเลข I-D02,04

SCALE :

1:100 @A3

ผู้เขียนแบบและออกแบบ :

นายอติป ธนัตถ
 วทศ.5 สฟค.ฝบร.ทภก.

ผู้ตรวจสอบ :

นายเกียรติชัย วงษ์มณฑา
 วทศ.6 สฟค.ฝบร.ทภก.

ผู้รับรอง :

นายชยพล ปาชนนท์
 ผอ.ก. สฟค.ฝบร.ทภก.

วันที่ : 1 กรกฎาคม 2563

แผ่นที่ :

16


จำนวนแผ่นทั้งหมด :

25


แบบเลขที่ :

สฟค.ฝบร.ทภก./64/04-016


STEP 4

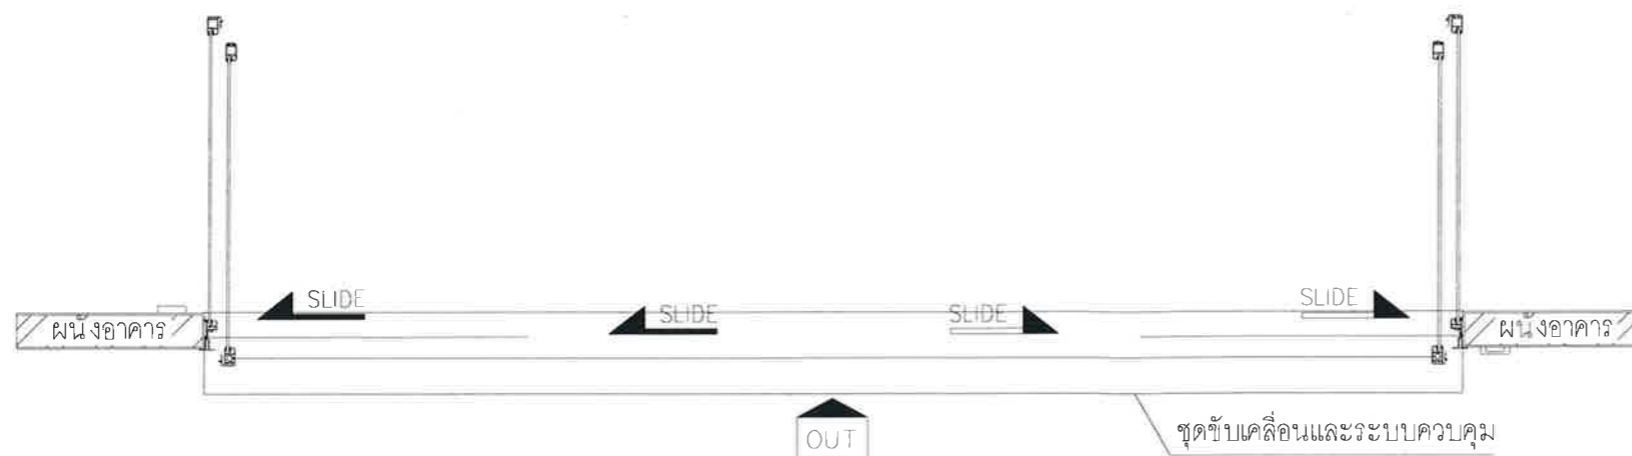


STEP 3

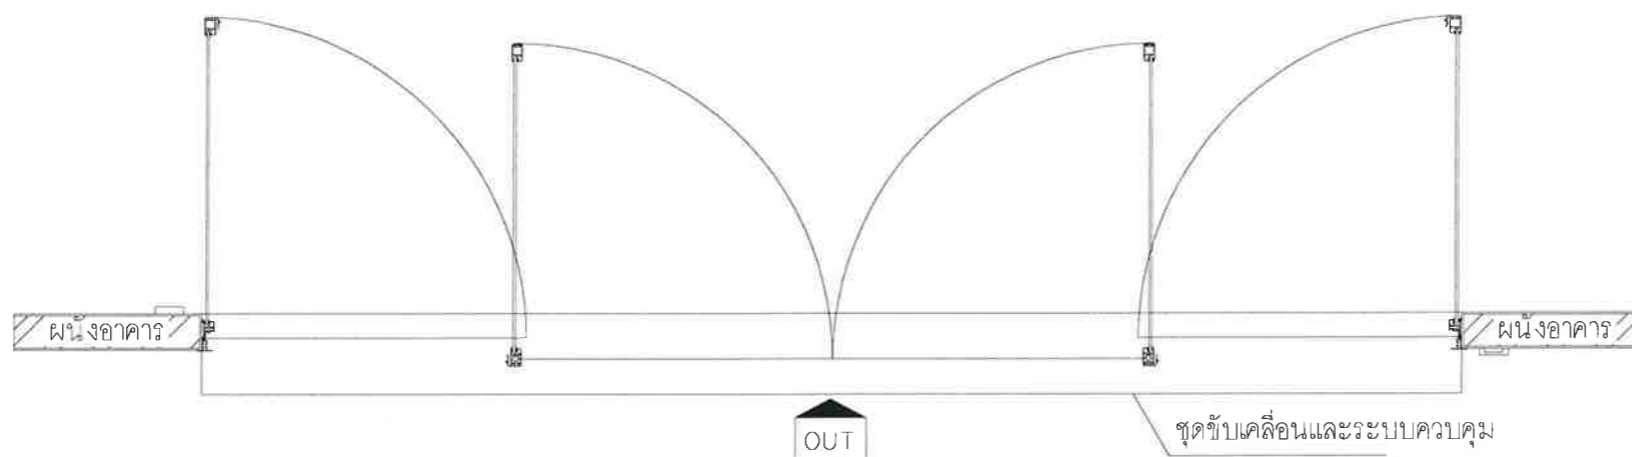

STEP 2

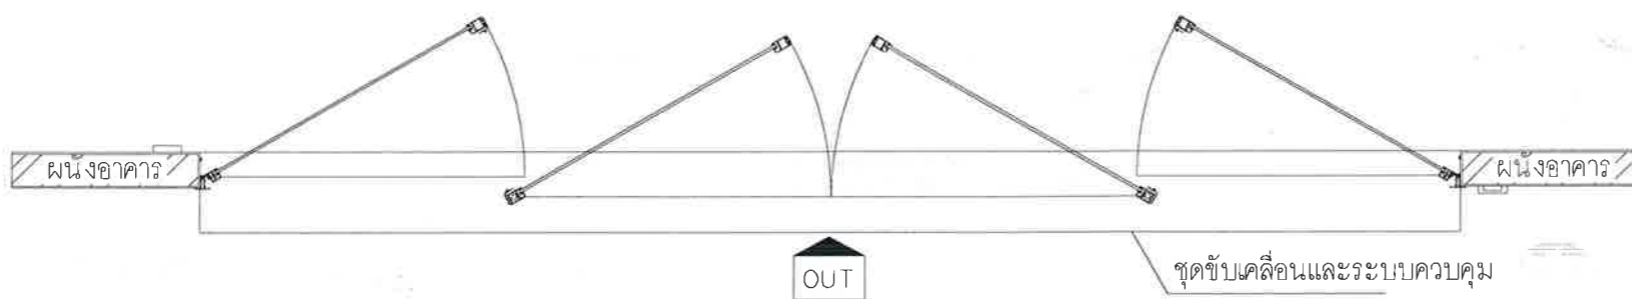

STEP 1

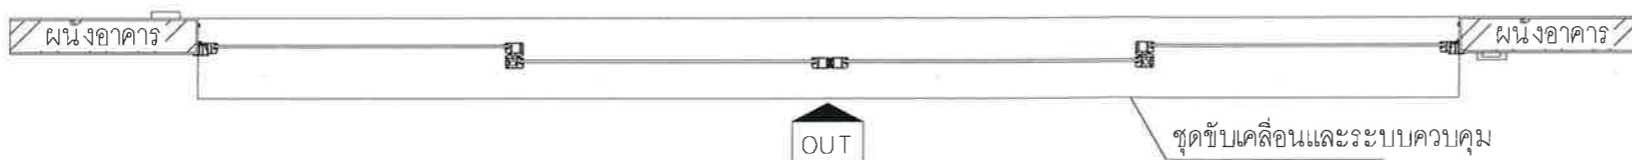


แปลนบานเลื่อนคู่ (EMERGENCY)

มาตราส่วน

1:100



บริษัท ท่าอากาศยานไทย จำกัด (มหาชน)
 333 หมู่ 7 ถนนวิบูลย์อากาศ แขวงสีกัน เขตดอนเมือง กรุงเทพฯ 10210 ประเทศไทย
 โทรศัพท์ 66(0) 2535-1111 โทรสาร 66(0) 2535-4061, 66(0) 2504-3846
 WEBSITE http://www.airportthai.co.th, E-mail aotbia@airportthai.co.th

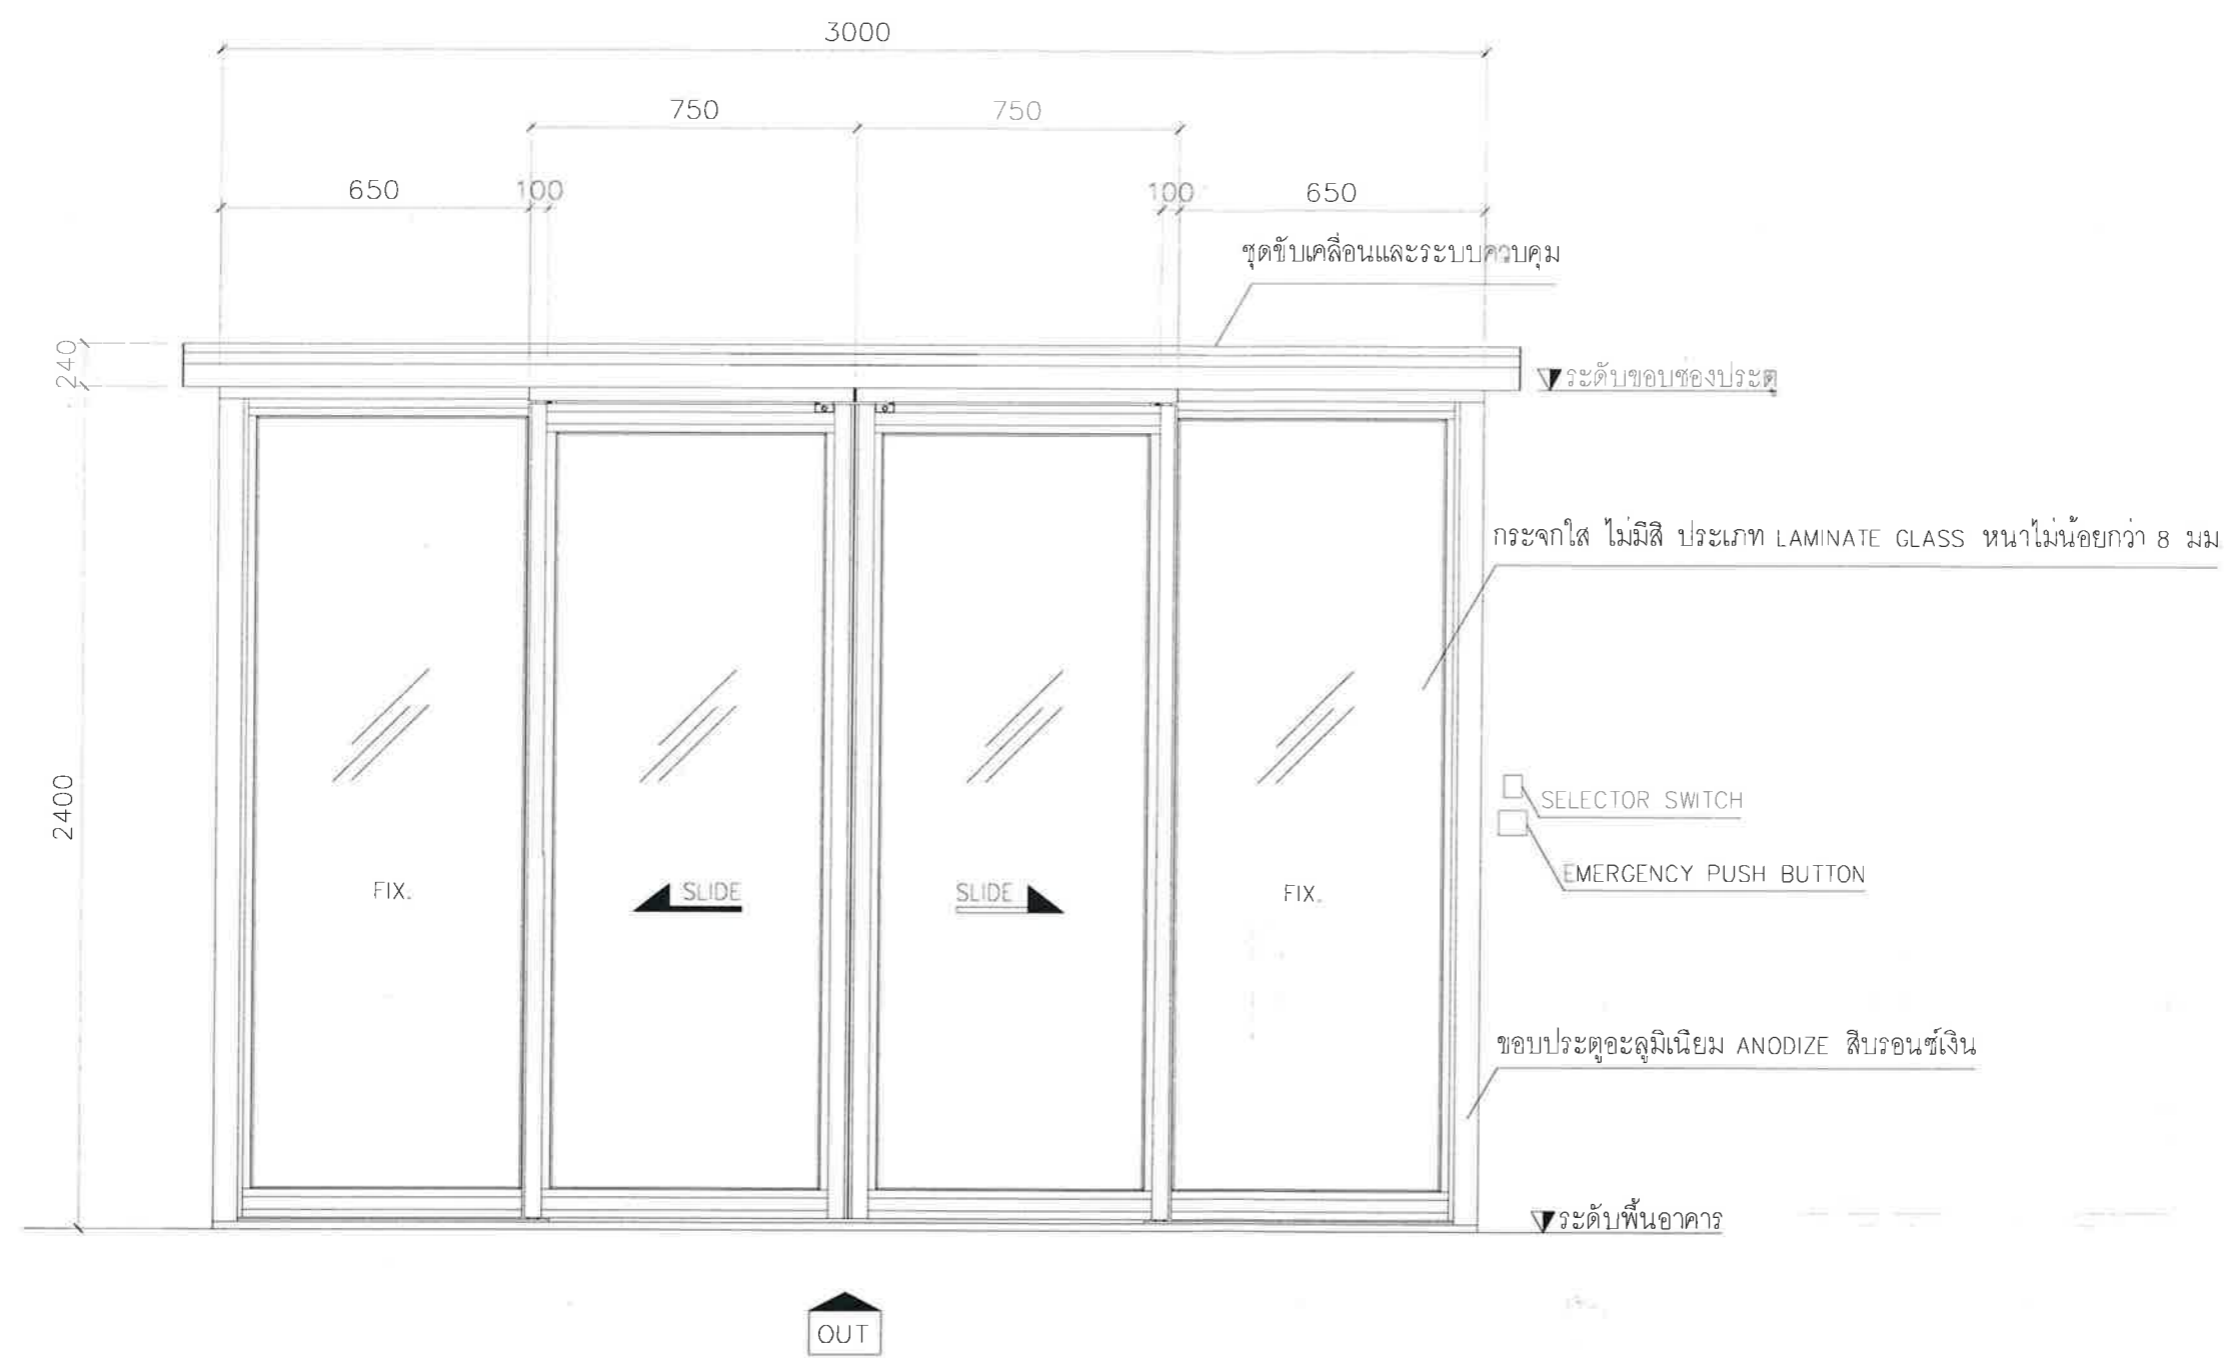

งาน :
 งานซื้อพร้อมติดตั้งประตูบานเลื่อนอัตโนมัติ
 (Sliding Auto Door) จำนวน 1 งาน

แบบแสดง :
 แบบบานเลื่อนคู่ หมายเลข 1-D02,04

SCALE :
 1:100 @A3

ผู้เขียนแบบและออกแบบ :
 นายอชิป ธนบัตร
 วทศ 5 สฟค ฝปร ทภก.

ผู้ตรวจสอบ :
 นายเกียรติชัย วงษ์มนธา
 วทศ 6 สฟค ฝปร ทภก.

ผู้รับรอง :
 นายชยพล ปาเชนทร์
 สอศ สฟค ฝปร ทภก.

วันที่ : 1 กรกฎาคม 2563



แผ่นที่ : 17	จำนวนแผ่นทั้งหมด : 25
-----------------	--------------------------

แบบเลขที่ :
 สฟค ฝปร. ทภก./64/04-017

รูปด้านประตูบานเลื่อนคู่
 มาตรฐาน 1:20
 ELE 3



บริษัท ท่าอากาศยานไทย จำกัด (มหาชน)
 333 หมู่ 7 ถนนจิตุควาฬ แขวงสีกัน เขตดอนเมือง กรุงเทพฯ 10210 ประเทศไทย
 โทรศัพท์ : 66(0) 2535-1111 โทรสาร : 66(0) 2535-4061, 66(0) 2504-3846
 WEBSITE : <http://www.airportthai.co.th> , E-mail : aotbio@airportthai.co.th

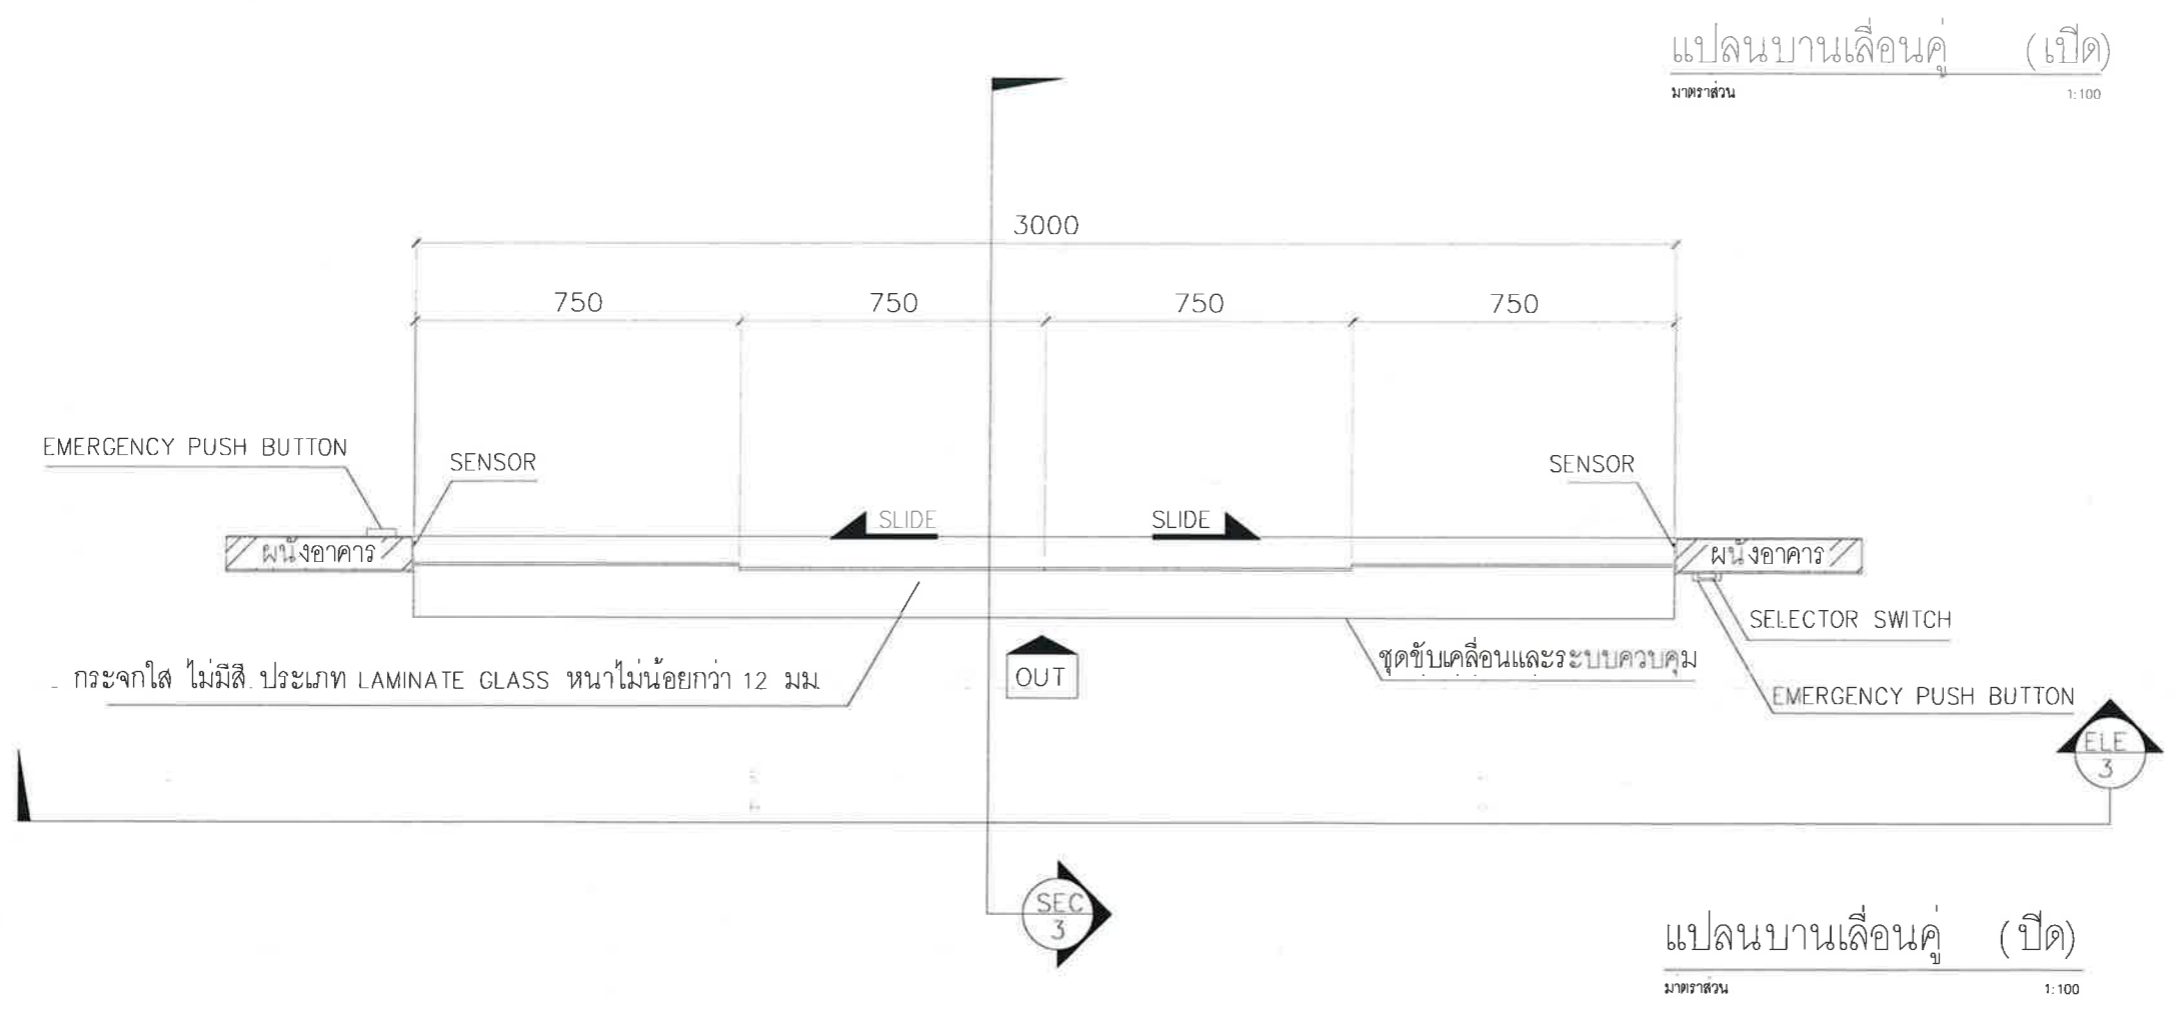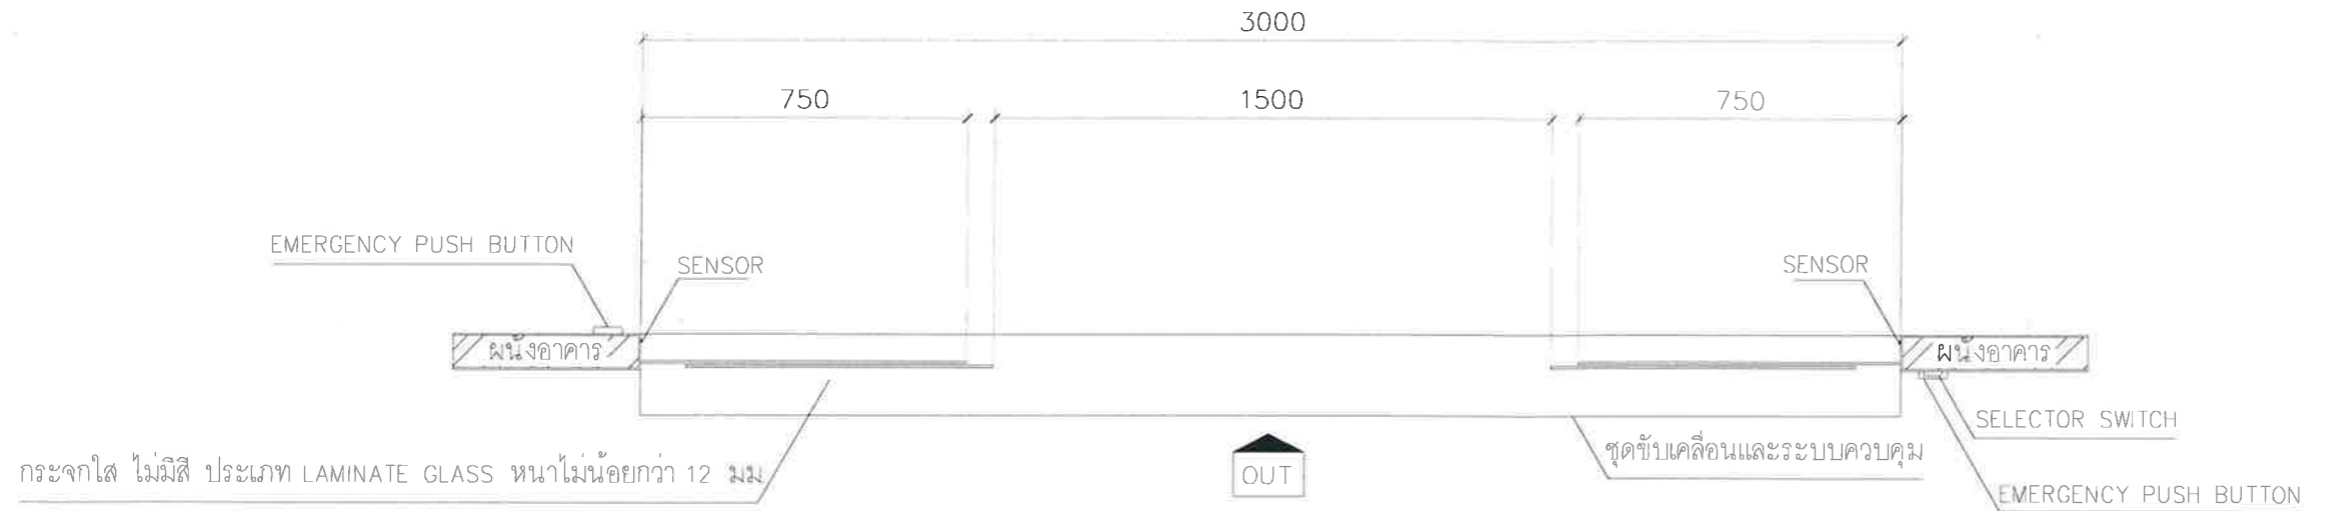

งาน :
 งานซื้อพร้อมติดตั้งประตูบานเลื่อนอัตโนมัติ (Sliding Auto Door) จำนวน 1 งาน

แบบแสดง :
 แบบบานเลื่อนคู่ หมายเลข OB-D01,02

SCALE :
 1:100 @A3

ผู้เขียนแบบและออกแบบ :
 นายอภิสิทธิ์ รัตนบัตร
 วทส.5 สฟค.ฝบร.ทภก.

ผู้ตรวจสอบ :
 นายเกียรติชัย วงษ์มณฑา
 วทส.6 สฟค.ฝบร.ทภก.

ผู้รับรอง :
 นายชยพล ปาชนนทร์
 ผอ.สฟค.ฝบร.ทภก.

วันที่ : 1 กรกฎาคม 2563

แผ่นที่ : 18	จำนวนแผ่นทั้งหมด : 25
-----------------	--------------------------

แบบเลขที่ :
 สฟค.ฝบร.ทภก./64/04-018



บริษัท ท่าอากาศยานไทย จำกัด (มหาชน)
 333 หมู่ 7 ถนนวิภาวดีรังสิต แขวงสีกัน เขตดอนเมือง กรุงเทพฯ 10210 ประเทศไทย
 โทรศัพท์ : 66(0) 2535-1111 โทรสาร : 66(0) 2535-4061, 66(0) 2564-3846
 WEBSITE : <http://www.airportthai.co.th> E-mail : callbio@airportthai.co.th

งาน :
 งานซื้อพร้อมติดตั้งประตูบานเลื่อนอัตโนมัติ
 (Sliding Auto Door) จำนวน 1 งาน

แบบแสดง :
 แบบบานเลื่อนคู่ หมายเลข OB-D01,02

SCALE :
 1:100 @A3

ผู้เขียนแบบและออกแบบ :
 นายอธิป ธนบัตร
 วทส.5 สฟค.ฝบร.ทภก.

ผู้ตรวจสอบ :
 นายเกียรติชัย วงษ์มณฑา
 วทส.6 สฟค.ฝบร.ทภก.

ผู้รับรอง :
 นายชยพล ปาเซนทร์
 ผอ.ก. สฟค.ฝบร.ทภก.


วันที่ : 1 กรกฎาคม 2563

แผ่นที่ :
 19

จำนวนแผ่นทั้งหมด :
 22

แบบเลขที่ :
 สฟค.ฝบร.ทภก./64/04-019

STEP 1

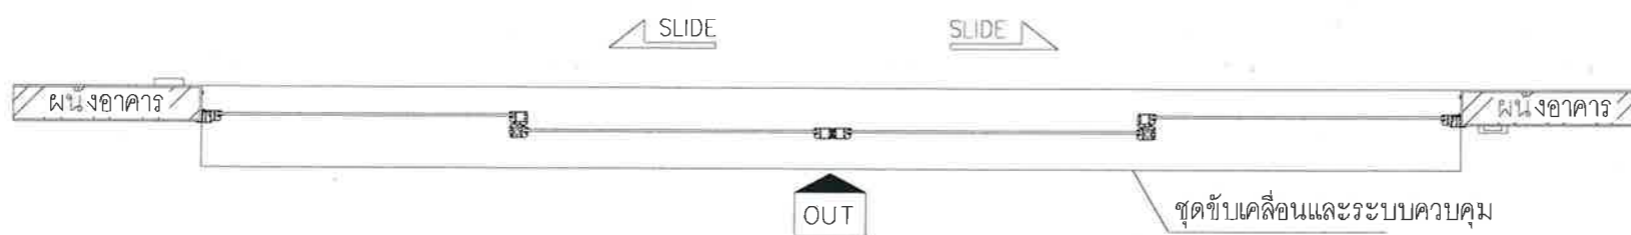

แปลนบานเลื่อนคู่

ขนาดส่วน

1:100



บริษัท ท่าอากาศยานไทย จำกัด (มหาชน)
 333 หมู่ 7 ถนนมิตรภาพ แขวงสีกัน เขตดอนเมือง กรุงเทพฯ 10210 ประเทศไทย
 โทรศัพท์ : 66(0) 2535-1111 โทรสาร : 66(0) 2535-4063, 66(0) 2504-3846
 WEBSITE : <http://www.airportthai.co.th> , E-mail : aot@aotairportthai.co.th

งาน :

งานซื้อพร้อมติดตั้งประตูบานเลื่อนอัตโนมัติ
 (Sliding Auto Door) จำนวน 1 งาน

แบบแสดง :

แบบบานเลื่อนคู่ หมายเลข OB-DO1,02

SCALE :

1:100 @A3

ผู้เขียนแบบและออกแบบ :

นายอภิป ธนบัตร
 วทส.5 สฟค.ฝบร.ทภก.

ผู้ตรวจสอบ :

นายเกียรติชัย วงษ์ฉัตร
 วทส.6 สฟค.ฝบร.ทภก.

ผู้รับรอง :

นายชยพล ปาจนทร์
 ผอ. สฟค.ฝบร.ทภก.

วันที่ : 1 กรกฎาคม 2563

แผ่นที่ :


20

จำนวนแผ่นทั้งหมด :

25

แบบเลขที่ :

สฟค.ฝบร.ทภก./64/04-020

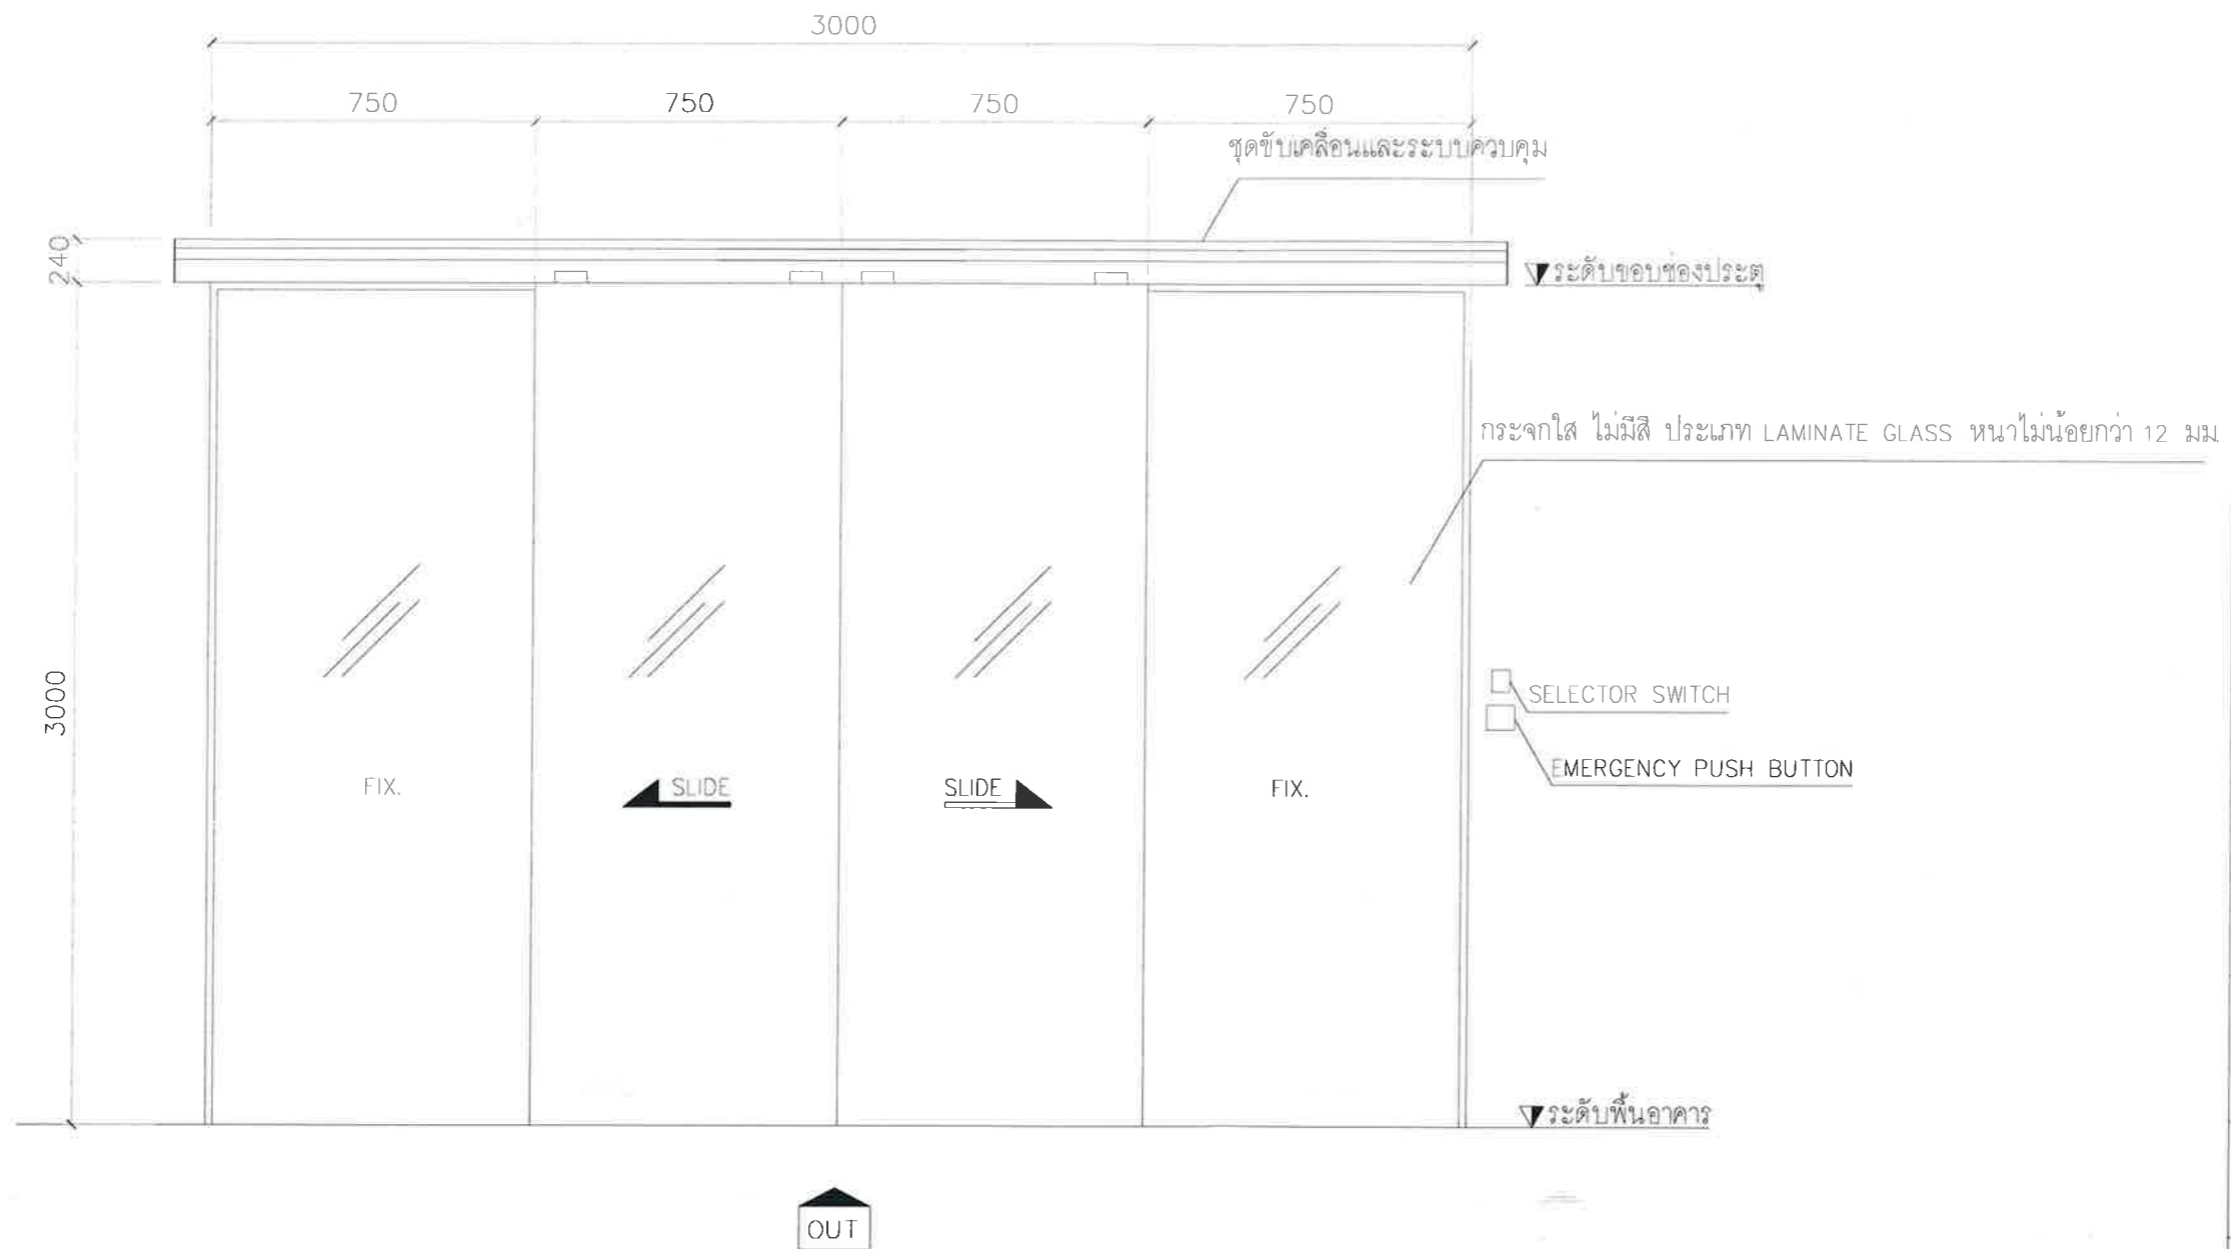

รูปด้านประตูบานเลื่อนคู่

มาตรฐาน

1:20





บริษัท ท่าอากาศยานไทย จำกัด (มหาชน)
 333 หมู่ 7 ถนนสีสุภกาฬ แขวงสีกัน เขตดอนเมือง กรุงเทพฯ 10210 ประเทศไทย
 โทรศัพท์ 66(0) 2535-1111 โทรสาร 66(0) 2535-4061, 66(0) 2504-3846
 WEBSITE : http://www.airportthai.co.th , E-mail : aot@aotairportthai.co.th

งาน :
 งานซื้อพร้อมติดตั้งประตูบานเลื่อนอัตโนมัติ
 (Sliding Auto Door) จำนวน 1 งาน

แบบแสดง :
 แบบระบบไฟฟ้า
 D-D01,02

SCALE :
 1:100 @A3

ผู้เขียนแบบและออกแบบ :
 นายอภิ ธนวัตร
 วทส 5 สฟค ฝบร ทภก.


ผู้ตรวจสอบ :
 นายเกียรติชัย วงษ์มนชา
 วทส 6 สฟค ฝบร ทภก.

ผู้รับรอง :
 นายชยพล ปาชนทร
 ผอ. สฟค ฝบร ทภก.

วันที่ : 1 กรกฎาคม 2563

แผ่นที่ : 21	จำนวนแผ่นทั้งหมด : 25
-----------------	--------------------------

แบบเลขที่ :
 สฟค ฝบร. ทภก./64/04-021

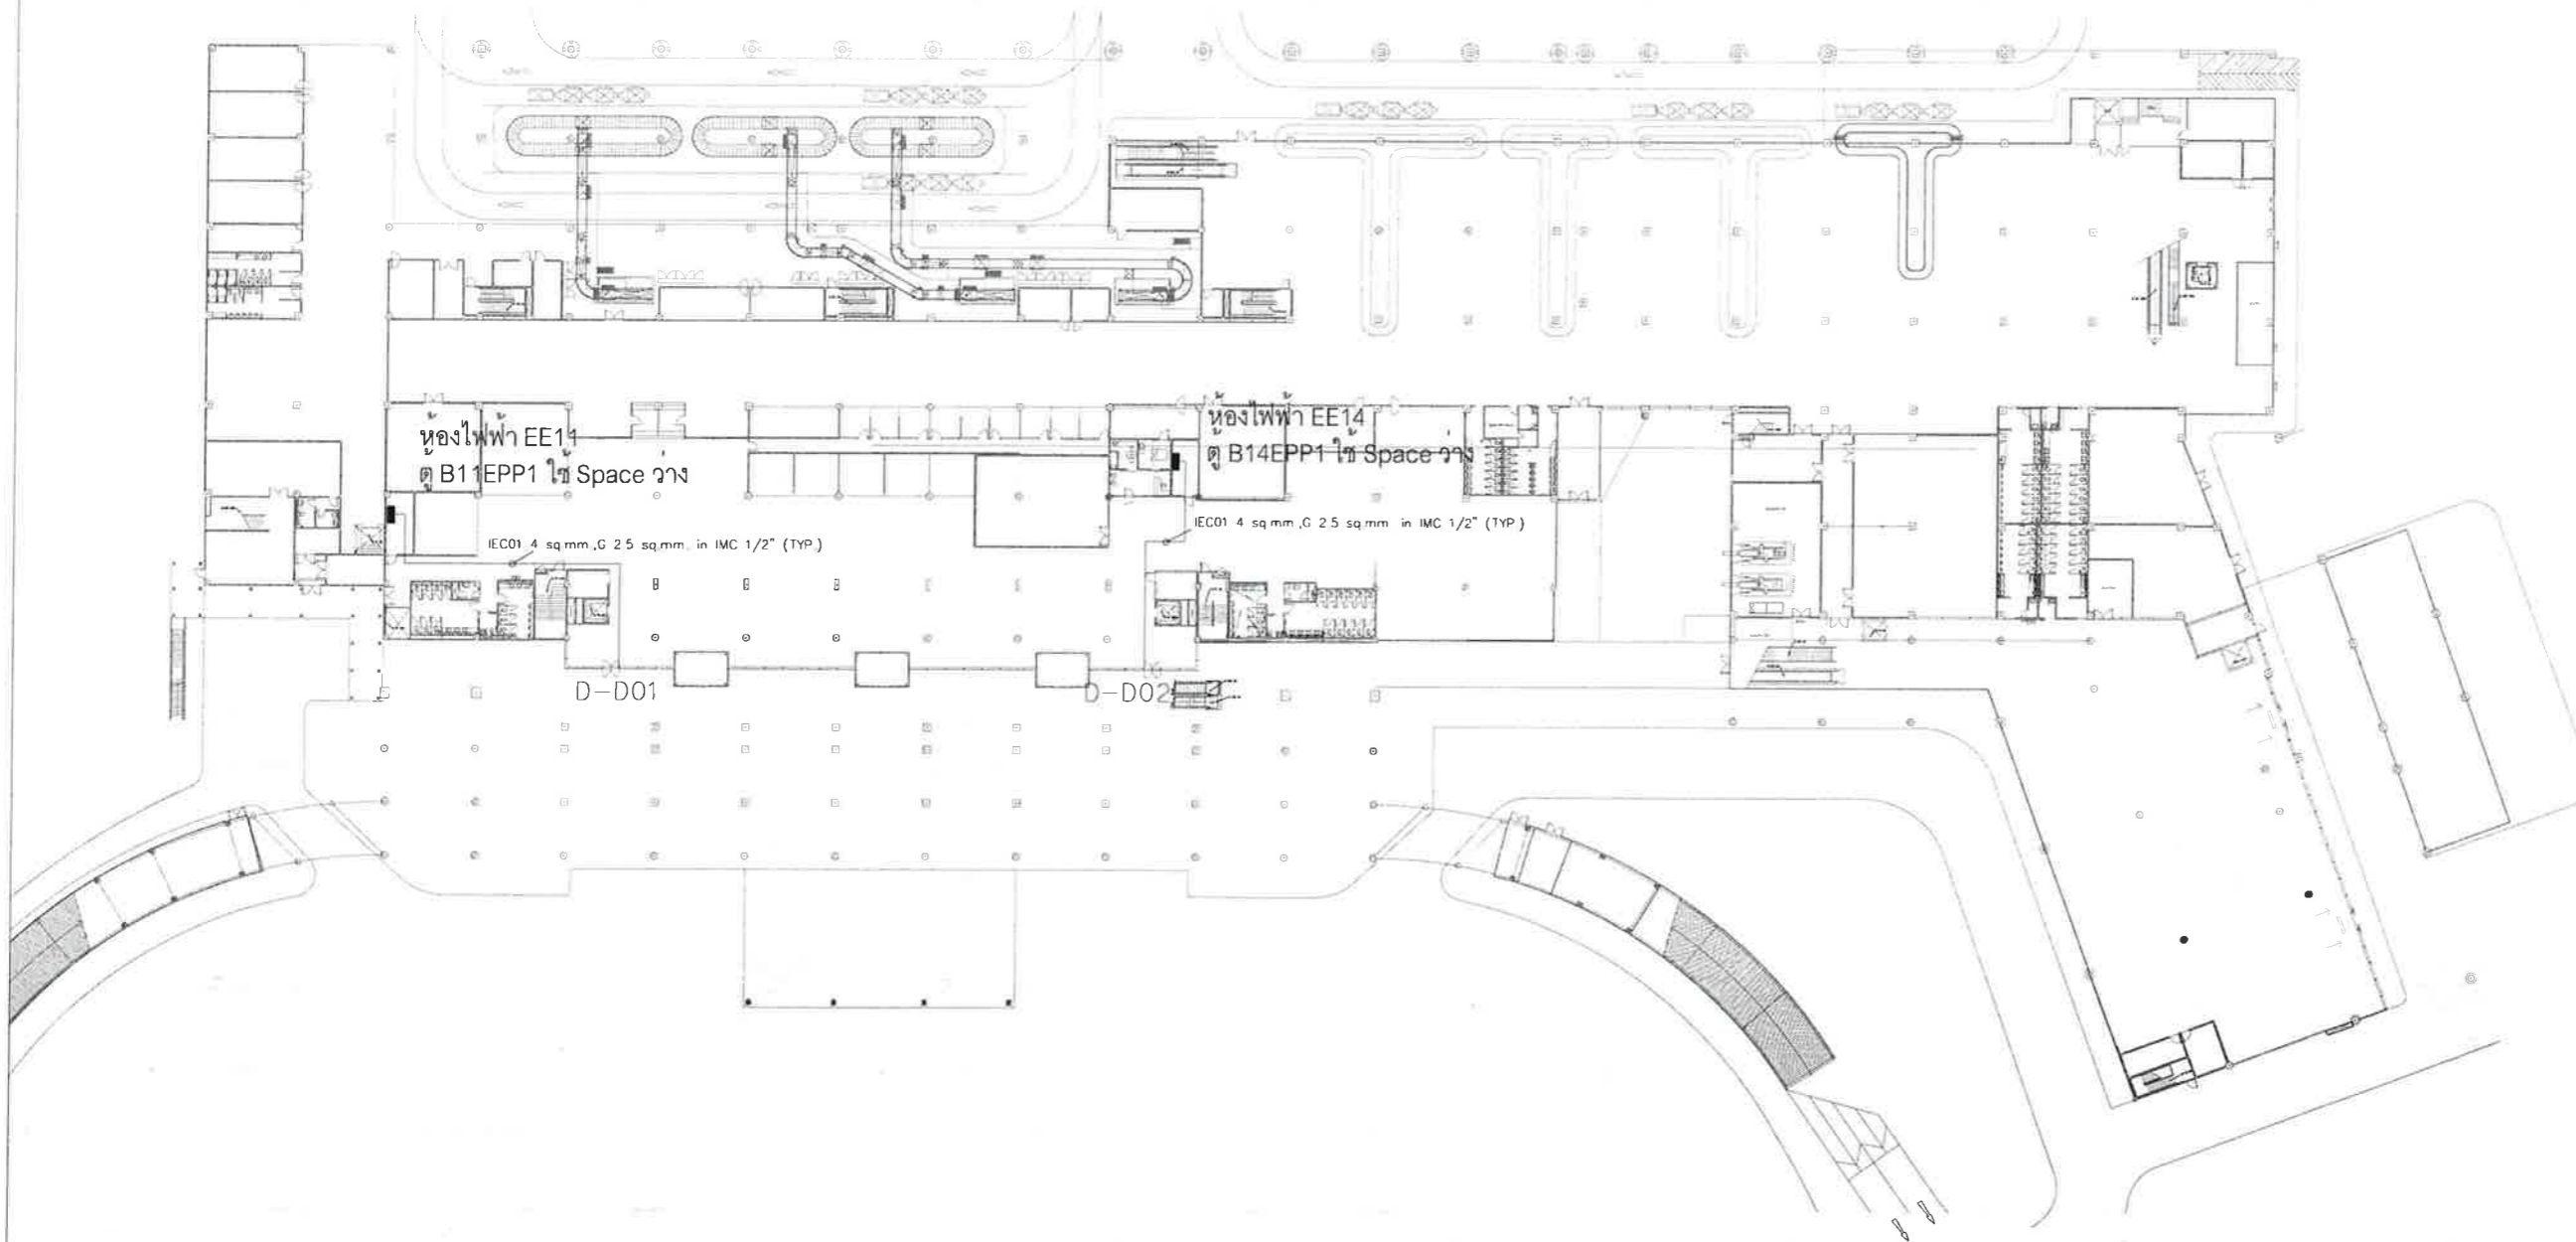

แปลนชั้น 1 อาคารผู้โดยสารภายในประเทศ



บริษัท ท่ออากาศยานไทย จำกัด (มหาชน)
 333 หมู่ 7 ถนนสีลม แขวงสีลม เขตตลิ่งชัน กรุงเทพฯ 10210 ประเทศไทย
 โทรศัพท์ 66(0) 2535-1111 โทรสาร 66(0) 2535-4061, 66(0) 2504-3846
 WEBSITE : http://www.aotairthai.co.th , E-mail : aotthai@airthai.co.th

งาน :

งานซื้อพร้อมติดตั้งประตูบานเลื่อนอัตโนมัติ
 (Sliding Auto Door) จำนวน 1 งาน

แบบแสดง :

แบบระบบไฟฟ้า
 D-D03

SCALE :

1:100 @A3

ผู้เขียนแบบและออกแบบ :

นายอภิป รัตนมิตร
 วทส.6 สฟค.ฝบร.ทภก.

ผู้ตรวจสอบ :

นายเกียรติชัย วงษ์มณฑา
 วทส.6 สฟค.ฝบร.ทภก.

ผู้รับรอง :

นายชยพล ปาชนทร
 สฟค.ฝบร.ทภก.

วันที่ 1 กรกฎาคม 2563

แผ่นที่ :


22

จำนวนแผ่นทั้งหมด :

25

แบบเลขที่ :

สฟค.ฝบร.ทภก./64/04-022

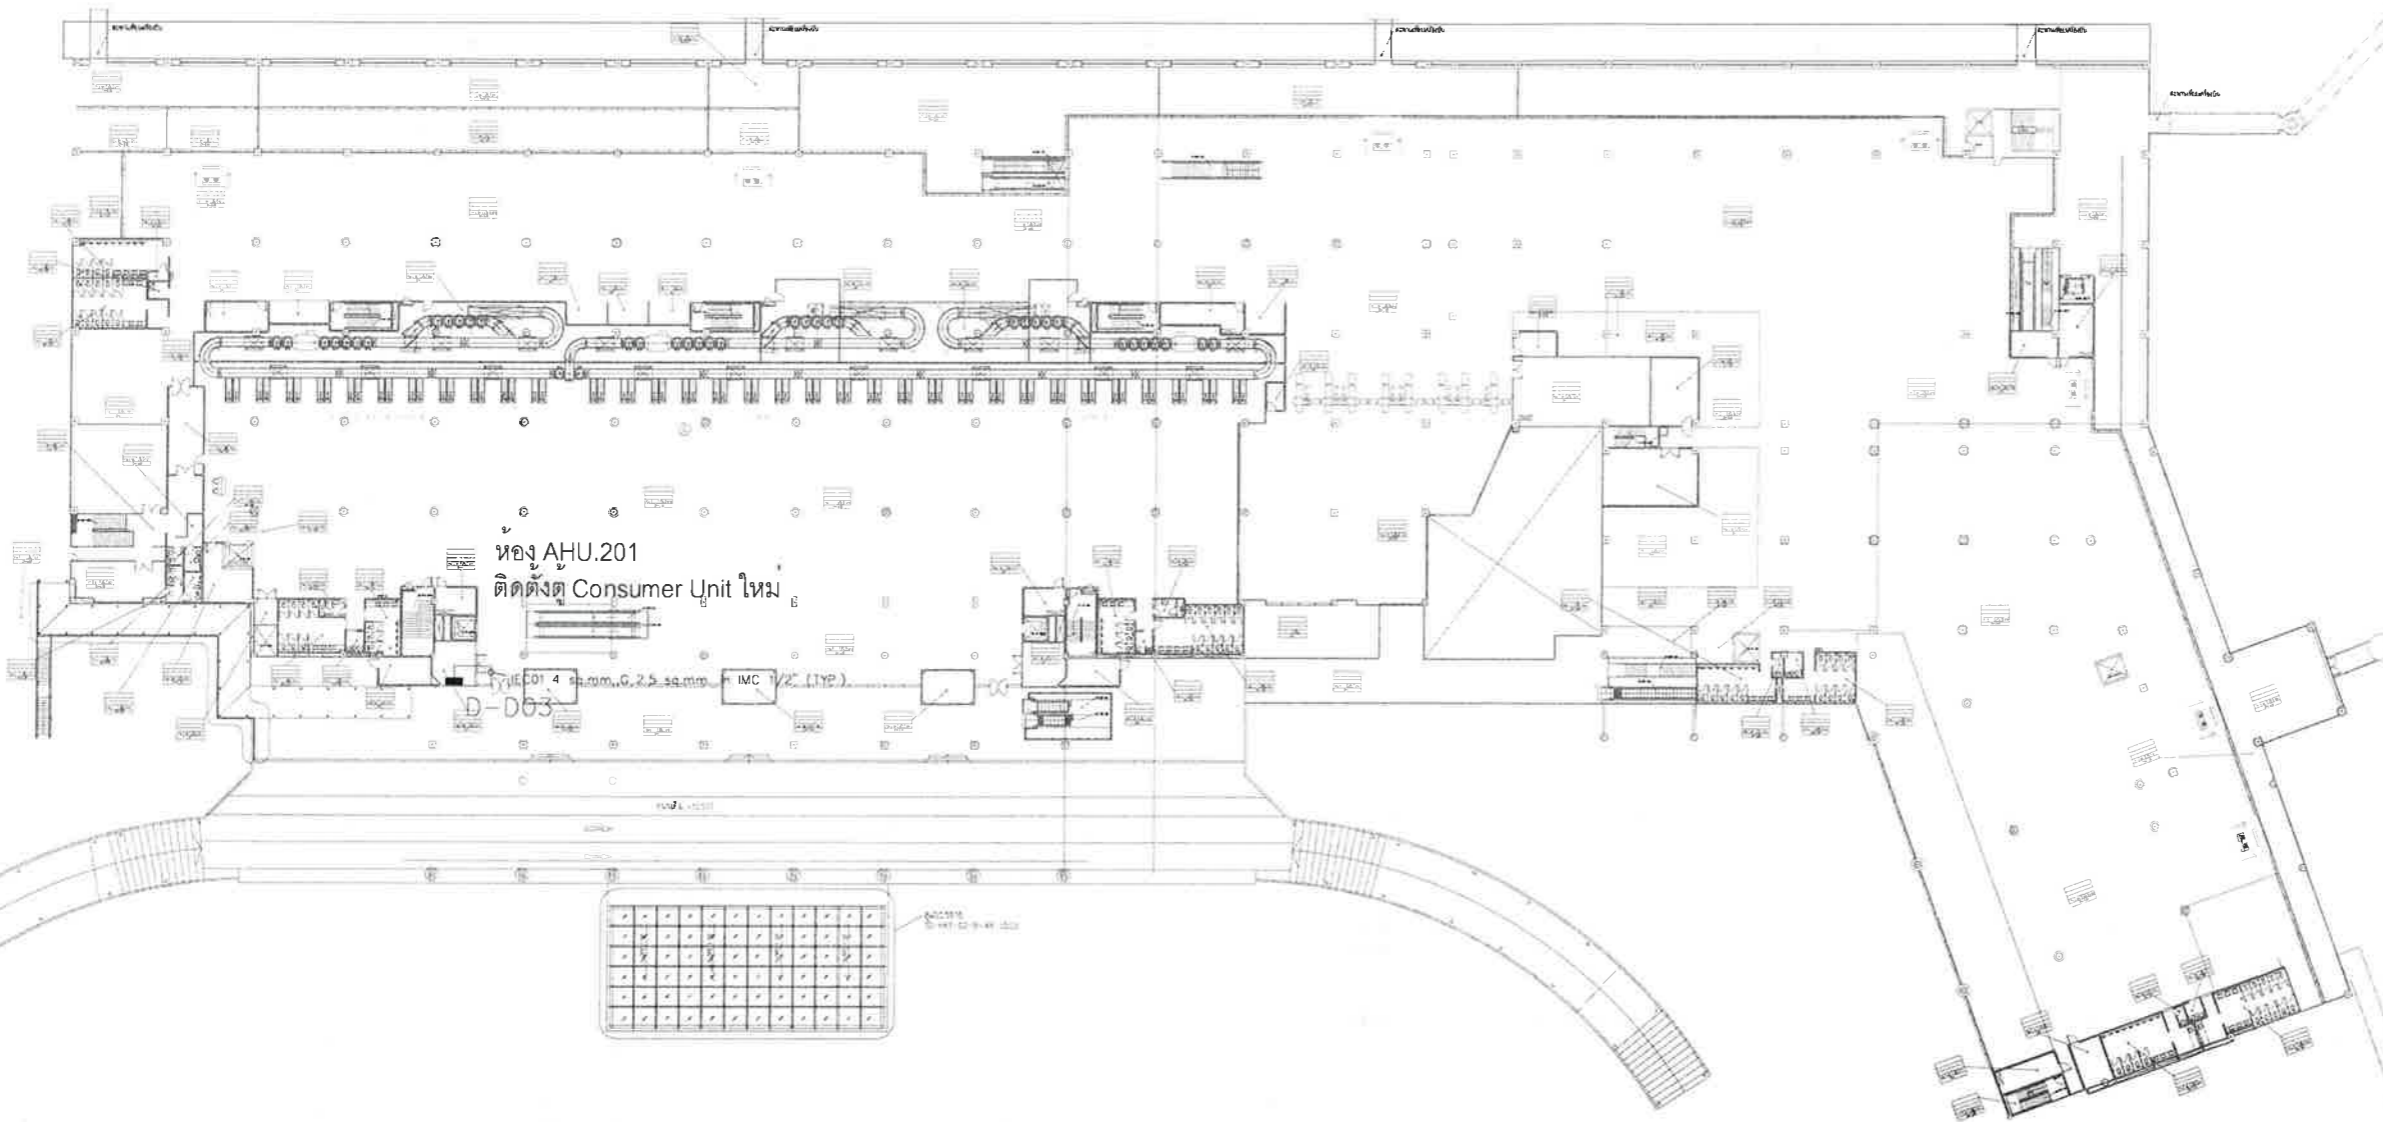

แปลนชั้น 2 อาคารผู้โดยสารภายในประเทศ





บริษัท ท่าอากาศยานไทย จำกัด (มหาชน)
 333 หมู่ 7 ถนนวิบูลย์อากาศ แขวงสีกัน เขตดอนเมือง กรุงเทพฯ 10210 ประเทศไทย
 โทรศัพท์ 66(0) 2535-1111 โทรสาร 66(0) 2535-4061, 66(0) 2504-3846
 WEBSITE : <http://www.airportthai.co.th> , E-mail : aotbia@airportthai.co.th


งาน :
 งานซื้อพร้อมติดตั้งประตูบานเลื่อนอัตโนมัติ
 (Sliding Auto Door) จำนวน 1 งาน

แบบแสดง :
 แบบระบบไฟฟ้า
 I-D07,08

SCALE :
 1:100 @A3

ผู้เขียนแบบและออกแบบ :
 นายอธิป รัตนวัตร
 วทศ 5 สฟค ฝปร ทภก. 


ผู้ตรวจสอบ :
 นายเกียรติชัย วงษ์มนชา
 วทศ 6 สฟค ฝปร ทภก. 

ผู้รับรอง :
 นายชยพล ปาเชนทร์
 ผอ.ก สฟค ฝปร ทภก. 

วันที่ : 1 กรกฎาคม 2563

แผ่นที่ : 23	จำนวนแผ่นทั้งหมด : 25
-----------------	--------------------------

แบบเลขที่ :
 สฟค ฝปร. ทภก./64/04-023

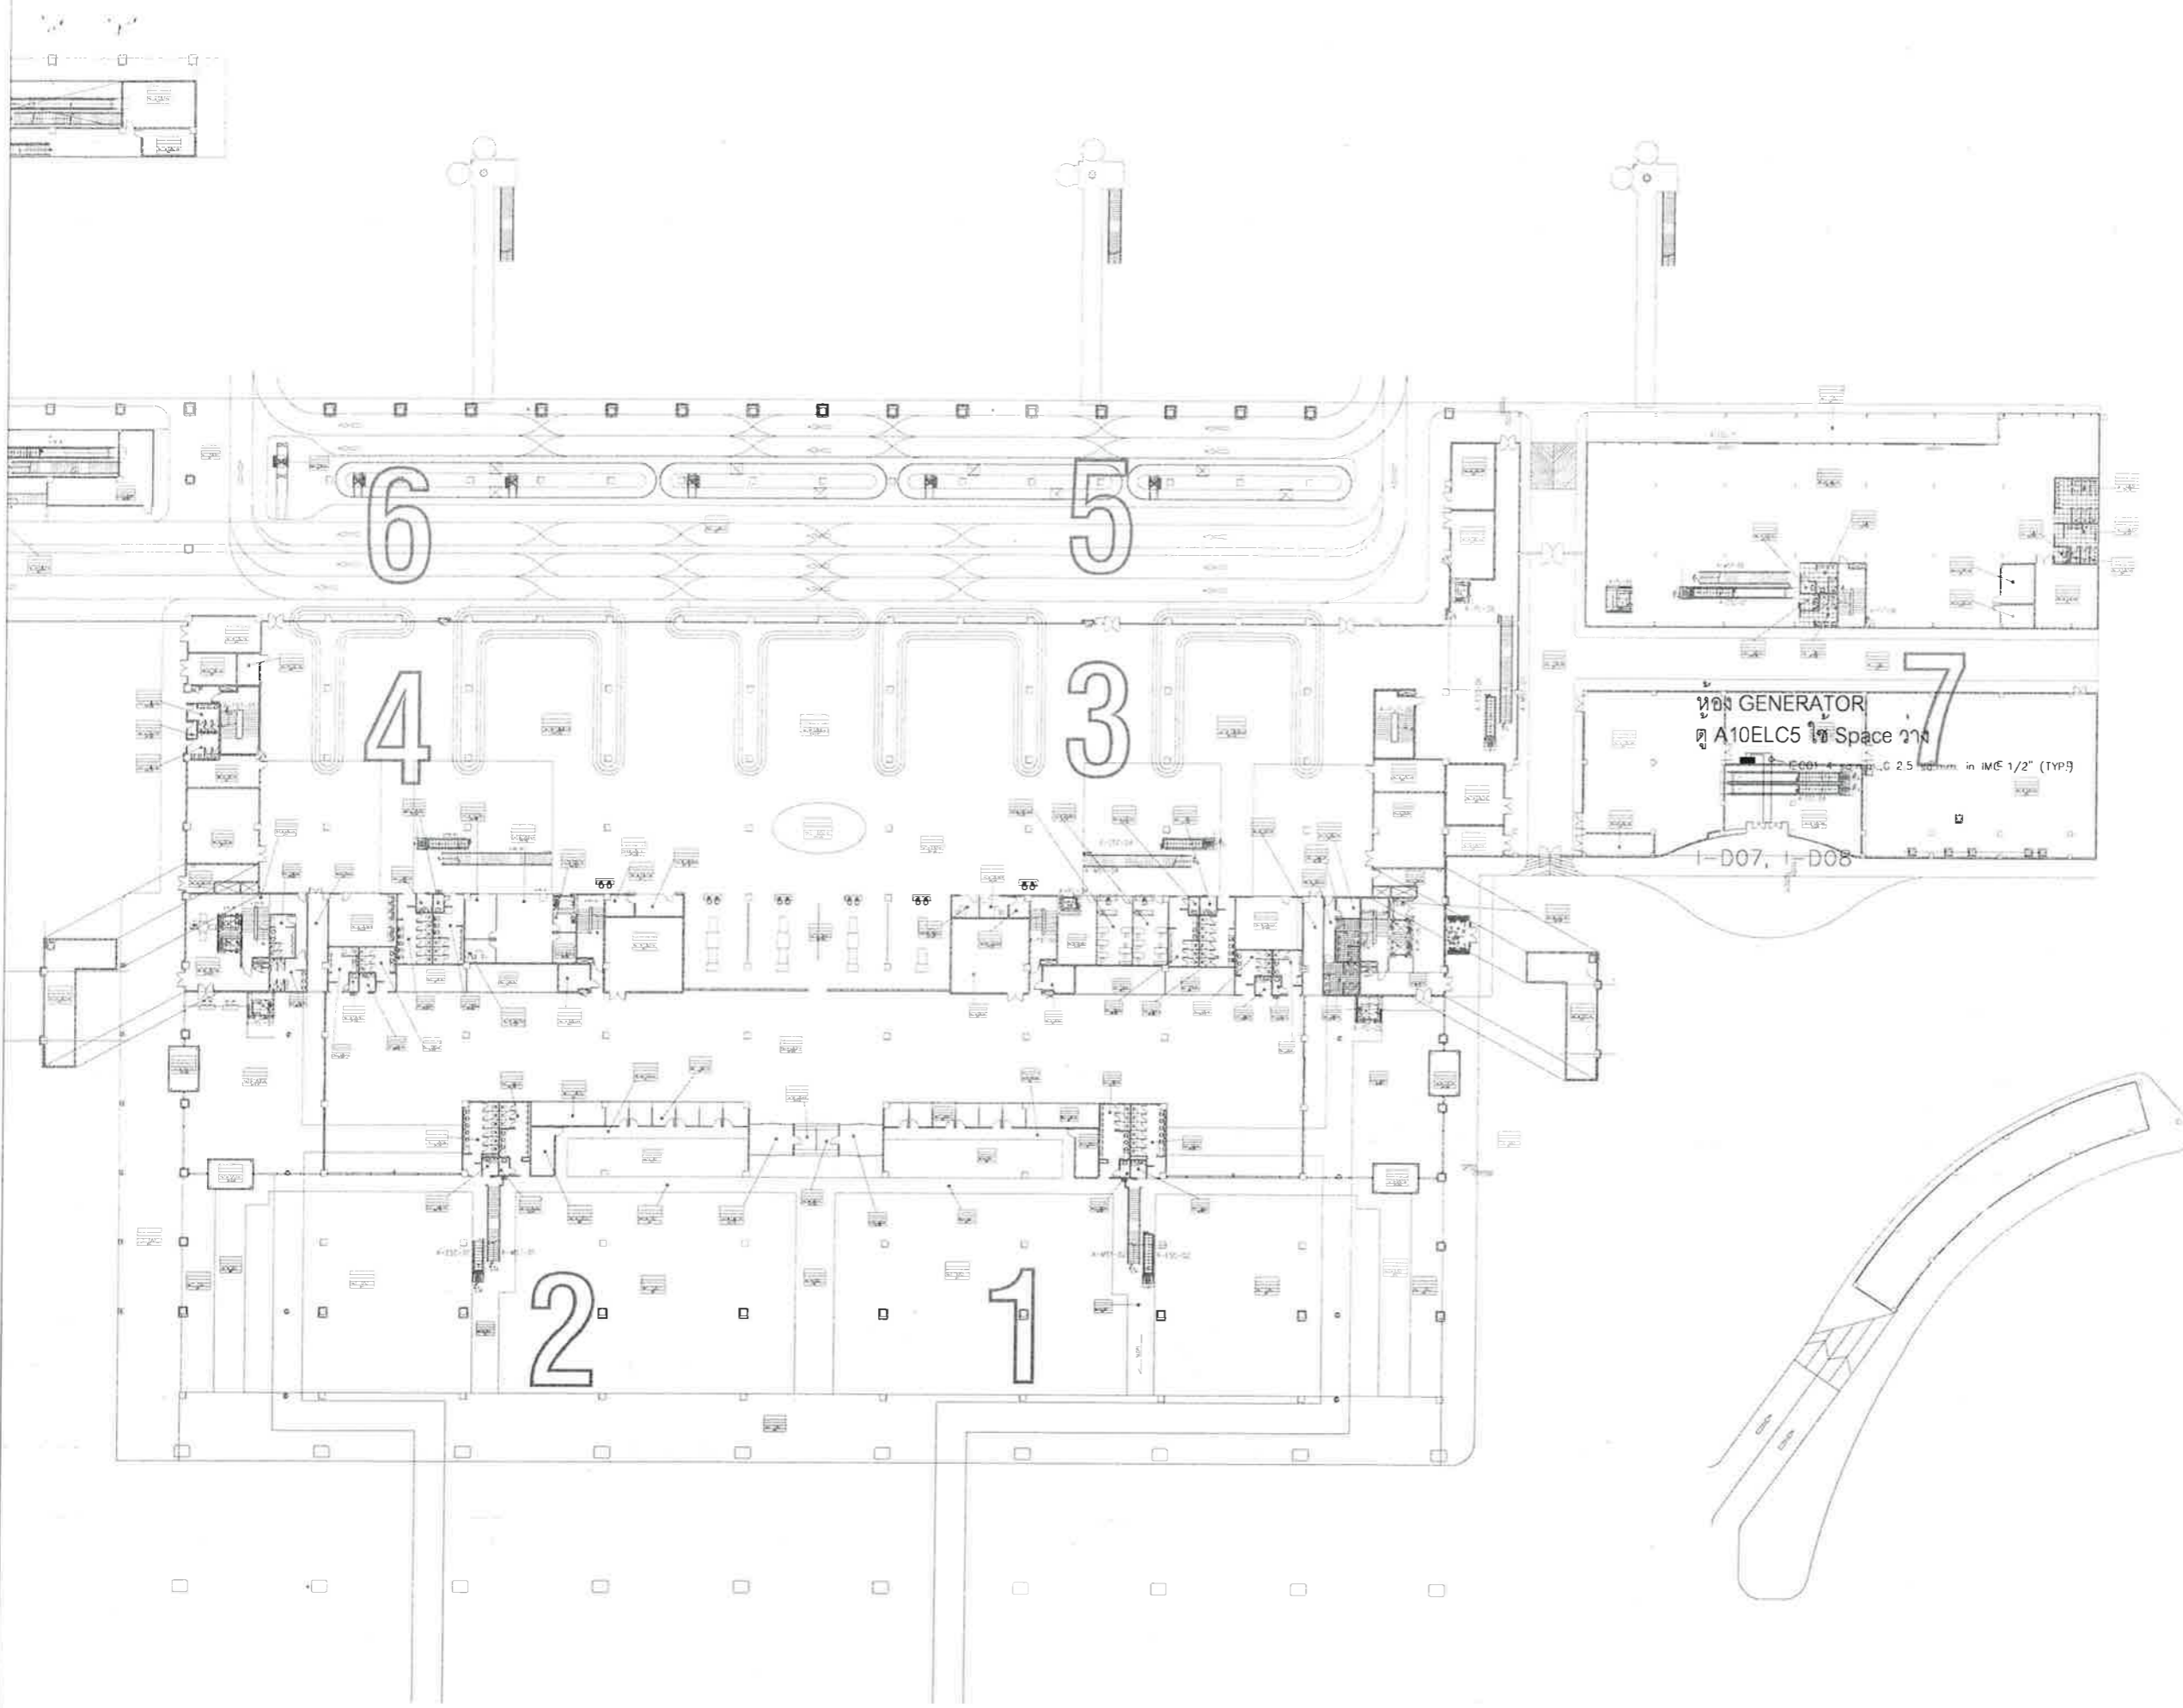

แปลนชั้น 1 อาคารผู้โดยสารระหว่างประเทศ



บริษัท ท่าอากาศยานไทย จำกัด (มหาชน)
 333 หมู่ 7 ถนนสีลม แขวงสีลม เขตคลองเตย กรุงเทพฯ 10210 ประเทศไทย
 โทรศัพท์ 66(0) 2535-1111 โทรสาร 66(0) 2535-4061, 66(0) 2504-3846
 WEBSITE : http://www.airportthai.co.th , E-mail : aotbia@airportthai.co.th

งาน :

งานซื้อพร้อมติดตั้งประตูบานเลื่อนอัตโนมัติ
 (Sliding Auto Door) จำนวน 1 งาน

แบบแสดง :

แบบระบบไฟฟ้า
 I-D01,02,03,04,05,06

SCALE :

1:100 @A3

ผู้เขียนแบบและออกแบบ :

นายอธิป รัตนบัตร
 วทศ 5 สฟค ฝปร ทภก.

ผู้ตรวจสอบ :

นายเกียรติชัย วงษ์มนตรี
 วทศ 6 สฟค ฝปร ทภก.

ผู้รับรอง :

นายชยพล ปาจนนท์
 สก สฟค ฝปร ทภก.

วันที่ : 1 กรกฎาคม 2563

แผ่นที่ :


24

จำนวนแผ่นทั้งหมด :

25

แบบเลขที่ :

สฟค. ฝปร. ทภก./64/04-024

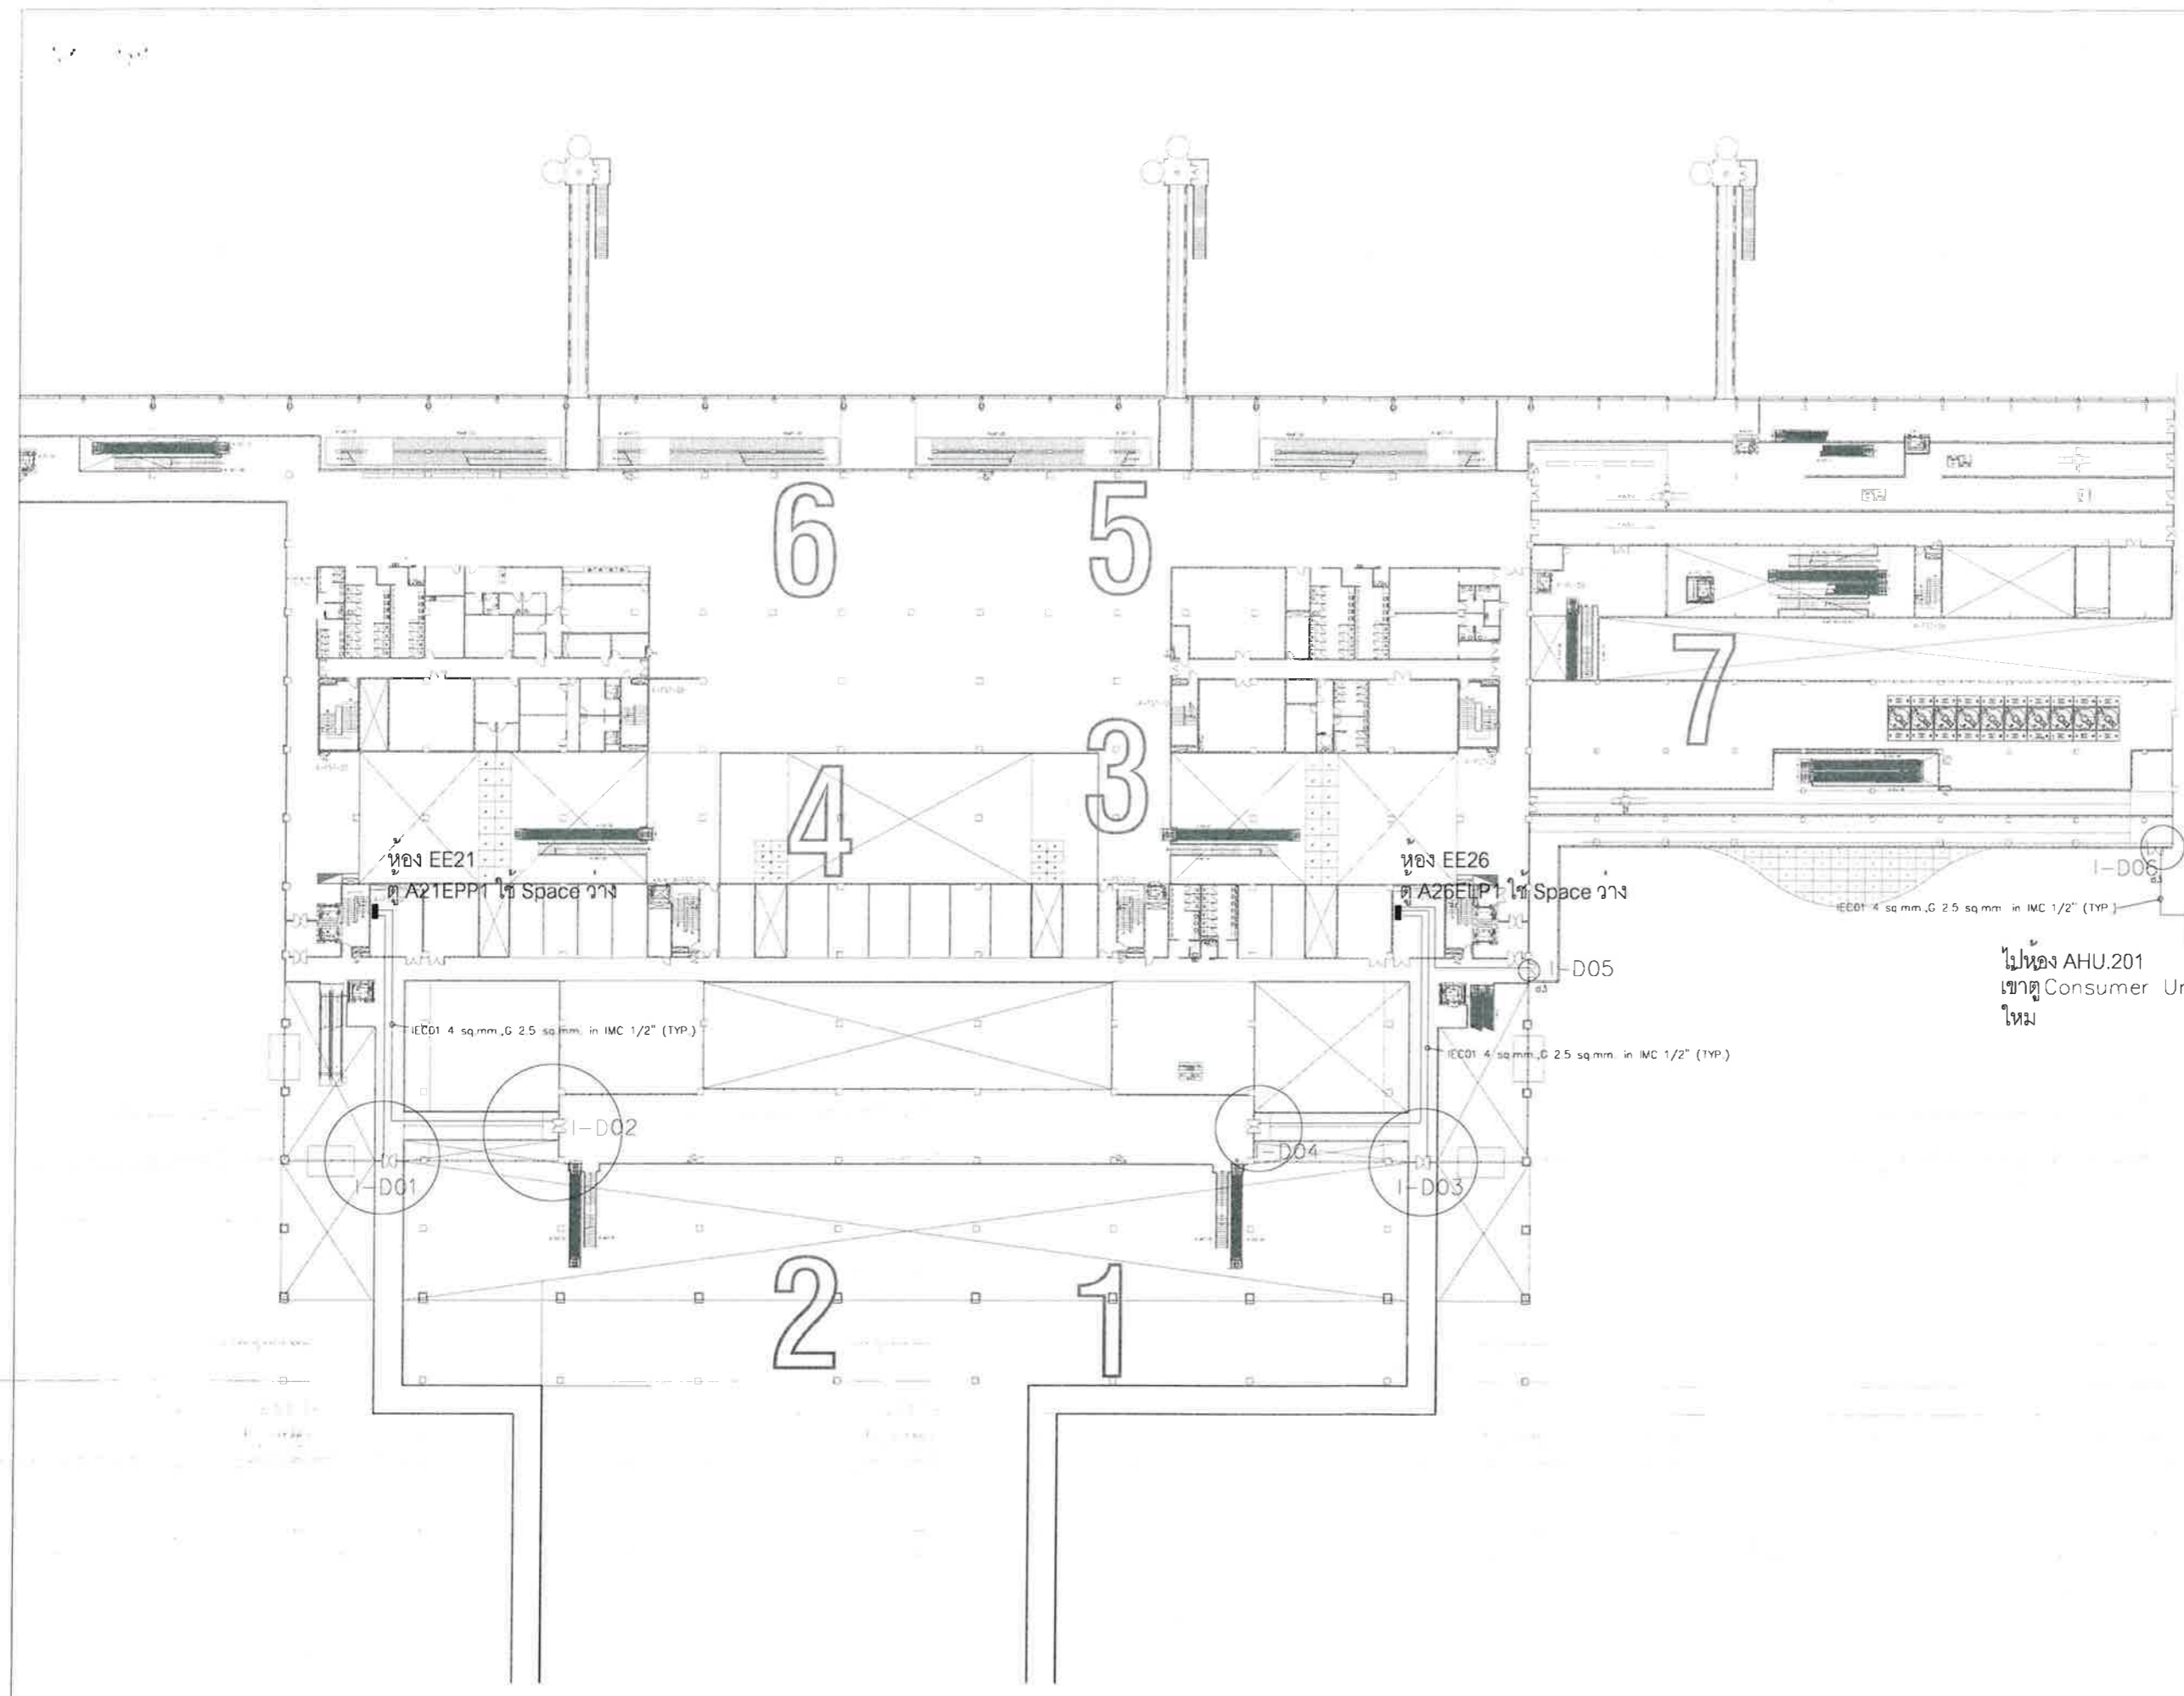

แปลนชั้น 2 อาคารผู้โดยสารระหว่างประเทศ



บริษัท ท่าอากาศยานไทย จำกัด (มหาชน)
 333 หมู่ 7 ถนนสีลม แขวงสีลม เขตตลิ่งชัน กรุงเทพฯ 10210 ประเทศไทย
 โทรศัพท์ : 66(0) 2535-1111 โทรสาร : 66(0) 2535-4061, 66(0) 2504-3846
 WEBSITE : http://www.aot.co.th , E-mail : aot@aot.co.th

งาน :
 งานซื้อพร้อมติดตั้งประตูบานเลื่อนอัตโนมัติ
 (Sliding Auto Door) จำนวน 1 งาน

แบบแสดง :
 แบบระบบไฟฟ้า
 OB-D01,02

SCALE :
 1:100 @A3

ผู้เขียนแบบและออกแบบ :
 นายอธิป ธนบัตร
 วทส.5 สฟค.ฝบร.ทภก.


ผู้ตรวจสอบ :
 นายเกียรติชัย วงษ์มนธา
 วทส.6 สฟค.ฝบร.ทภก.

ผู้รับรอง :
 นายชยพล ปาชนทร
 ผอ. สฟค.ฝบร.ทภก.

วันที่ : 1 กรกฎาคม 2563

แผ่นที่ : 25	จำนวนแผ่นทั้งหมด : 25
-----------------	--------------------------

แบบเลขที่ :
 สฟค.ฝบร.ทภก./64/04-025

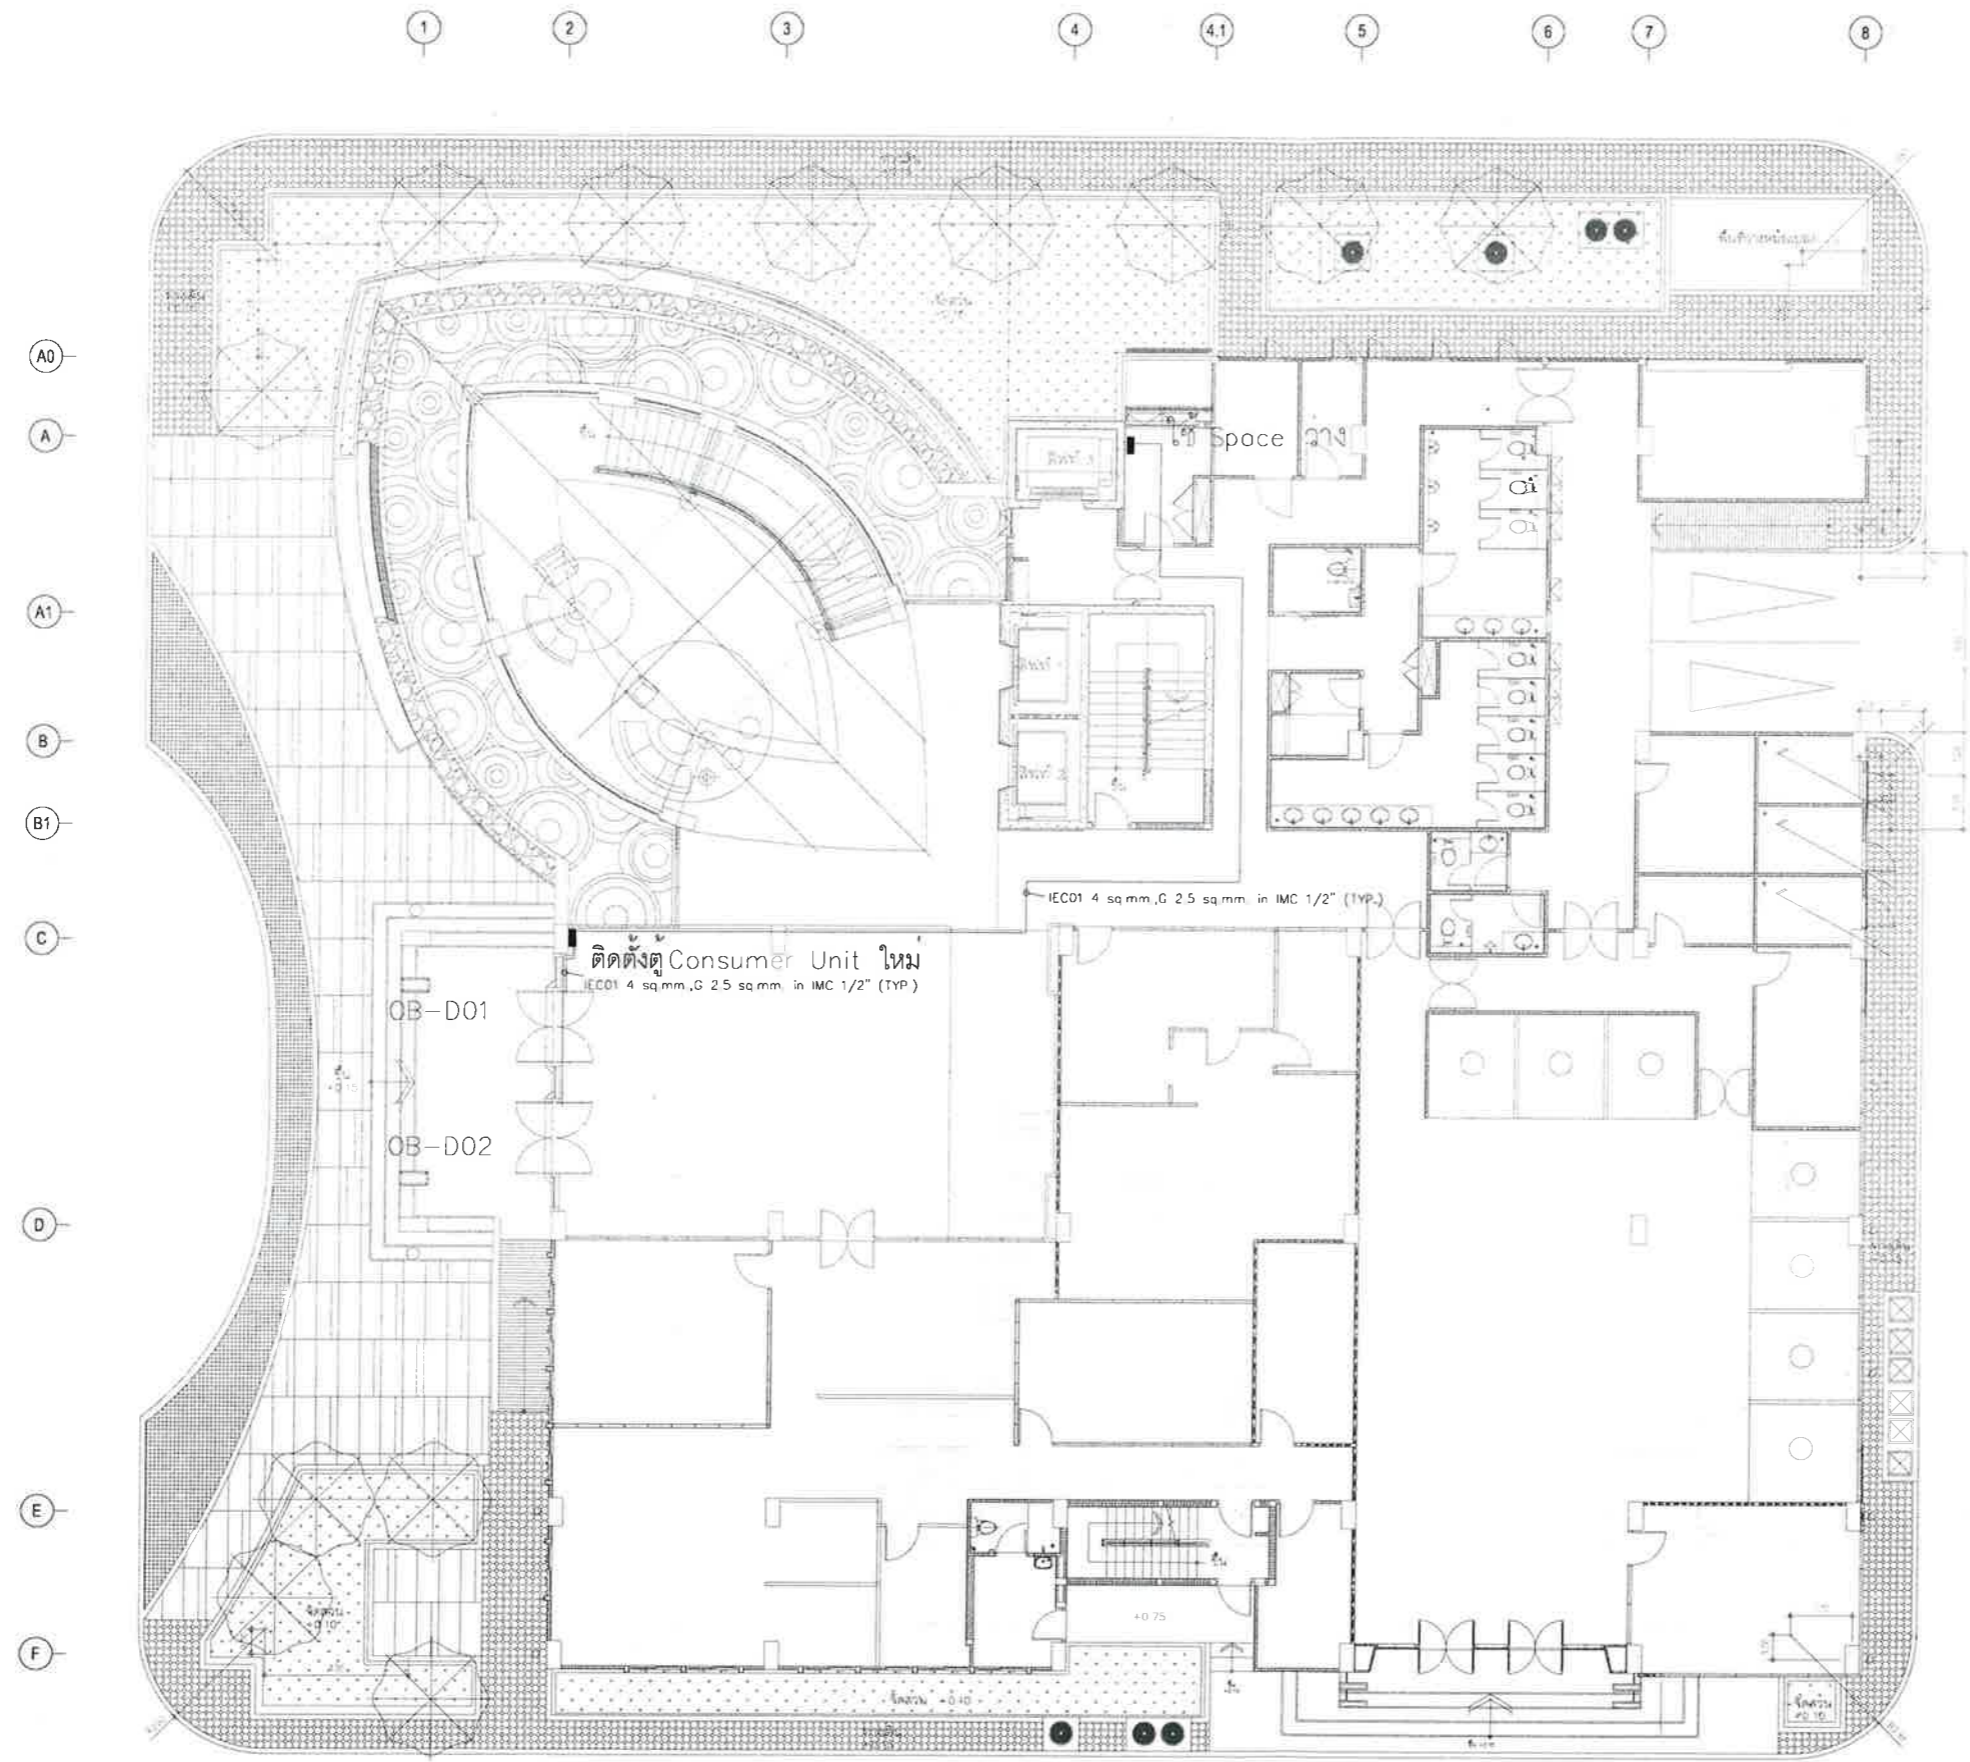

แปลนชั้น 1 อาคารสำนักงาน ท่าอากาศยานภูเก็ต



บริษัท ท่าอากาศยานไทย จำกัด (มหาชน)

กระทรวงคมนาคม

โครงการ

งานจ้างซื้อพร้อมติดตั้งม่านอากาศ (Air Curtain) จำนวน 75 ชุด





บริษัท ท่าอากาศยานไทย จำกัด (มหาชน)
 333 หมู่ 7 ถนนมิตรภาพ แขวงสีกัน เขตดอนเมือง กรุงเทพฯ 10210 ประเทศไทย
 โทรศัพท์ : ๐๒(๐) 2535-1111 โทรสาร : ๐๒(๐) 2535-4081, ๐๒(๐) 2504-3848
 WEBSITE : <http://www.aotportthai.co.th> , E-mail : oaib@portthai.co.th

งาน :
 แบบงานซื้อพร้อมติดตั้งม่านอากาศ (Air Curtain) จำนวน 75 ชุด

แบบแสดง :
 แปลนพื้นที่ช่องทาง 1 (Control post 1)

SCALE :

ผู้เขียนแบบและออกแบบ :
 นางสาว เปรมฤดี เตียนนวล
 ชยธ.2 สตศ.ฝบร.ทภก. 

นายเกียรติชัย วงษ์มณฑา
 วทศ.6 สตศ.ฝบร.ทภก. 






ผู้ตรวจสอบ :

ผู้รับรอง :

วันที่ :

แผ่นที่ : 1	จำนวนแผ่นทั้งหมด : 8
-----------------------	--------------------------------

แบบเลขที่ :
 สทศ.ฝบร.ทภก./64/0001

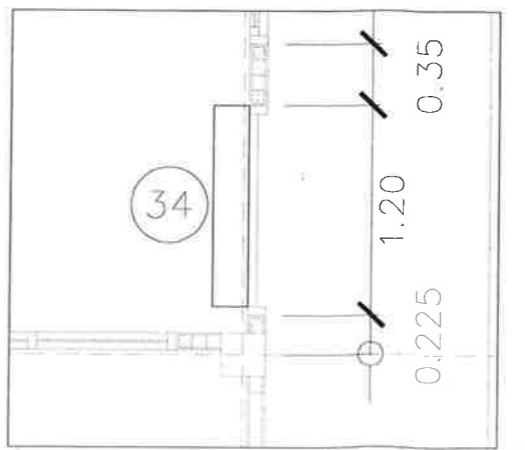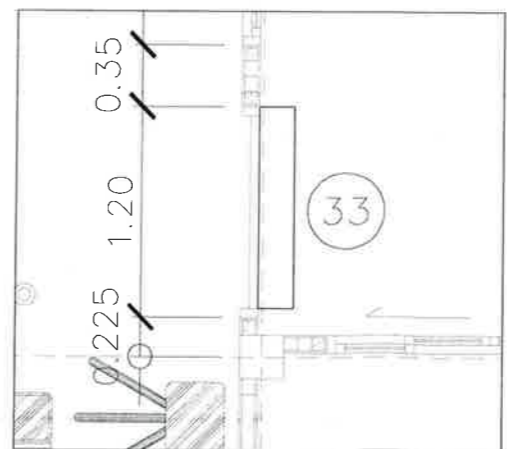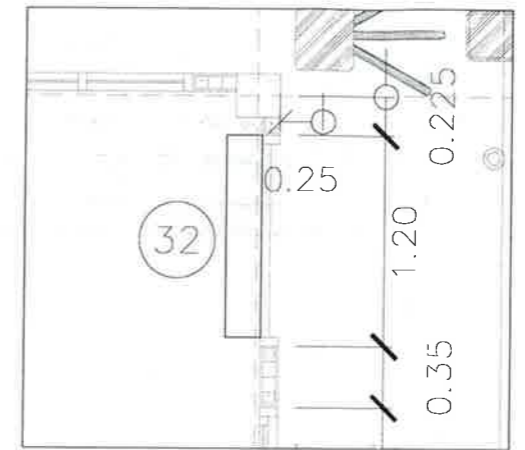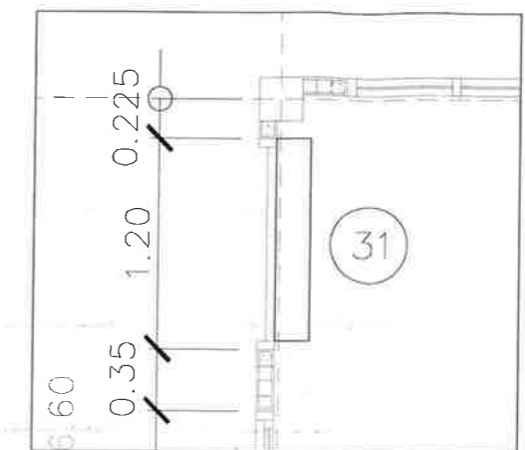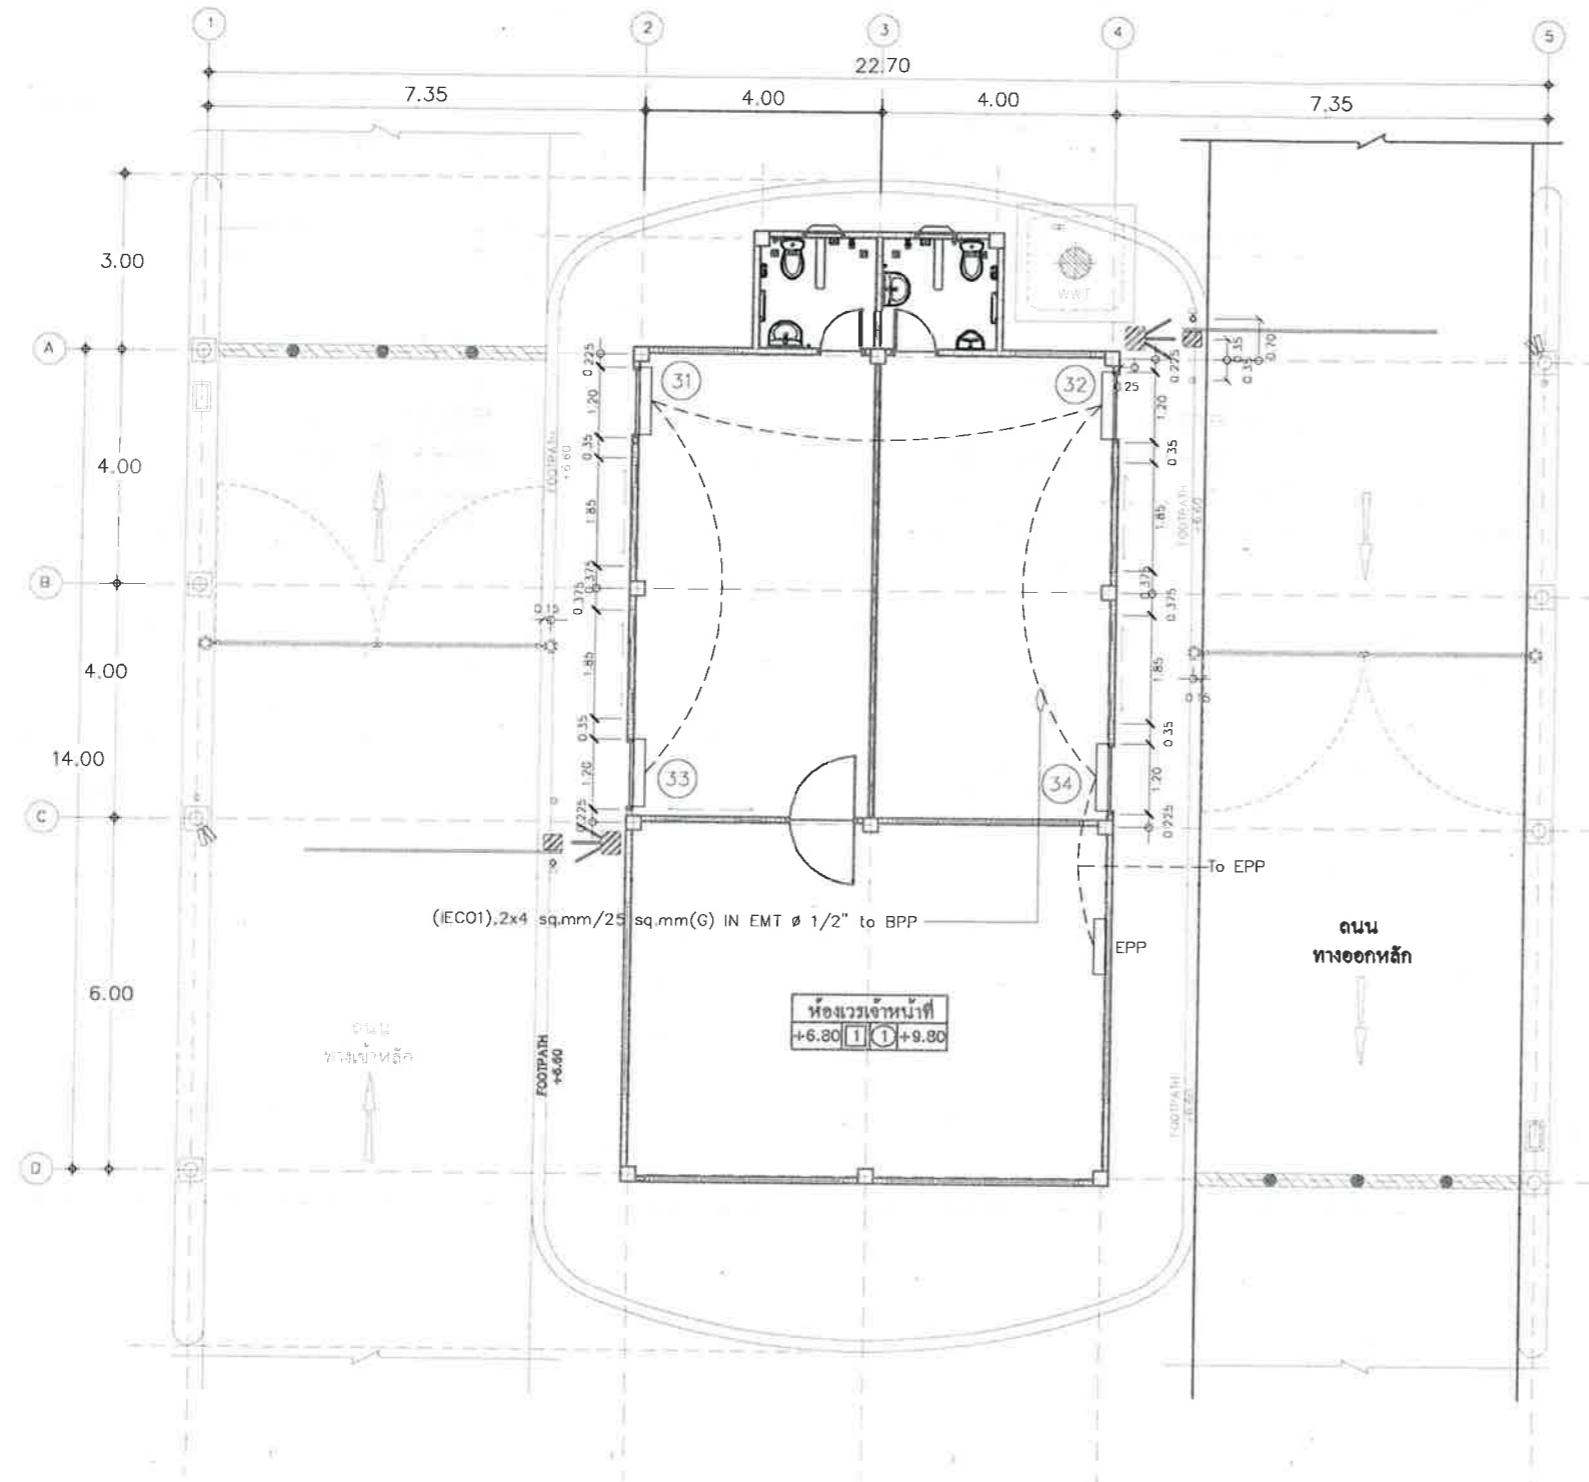

 แปลนพื้นที่ช่องทาง 1 (Control post 1)
 มาตรฐาน
 Not to scale



บริษัท ท่าอากาศยานไทย จำกัด (มหาชน)
 333 หมู่ 7 ถนนวิภาวดีรังสิต แขวงสนามบิน เขตดอนเมือง กรุงเทพฯ 10210 ประเทศไทย
 โทรศัพท์ : 66(0) 2535-1111 โทรสาร : 66(0) 2535-4081, 66(0) 2504-3848
 WEBSITE : <http://www.airportthai.co.th>, E-mail : oaib@airportthai.co.th

งาน :
 แบบงานซื้อพร้อมติดตั้งม่านอากาศ (Air Curtain) จำนวน 75 ชุด

แบบแสดง :
 แพลนห้อง BIR (ชั้นล่าง)

SCALE :

ผู้เขียนแบบและออกแบบ :
 นางสาว เปรมฤดี เตียนนวล
 ชยธ.2 สสค. ฝบร. ทภก. *[Signature]*
 นายเกียรติชัย วงษ์มณฑาท
 วทส.6 สสค. ฝบร. ทภก. *[Signature]*


ผู้ตรวจสอบ :

ผู้รับรอง :


วันที่ :

แผ่นที่ : **2** จำนวนแผ่นทั้งหมด : 8

แบบครุฑที่ :
 สฟค. ฝบร. ทภก. /64/0001

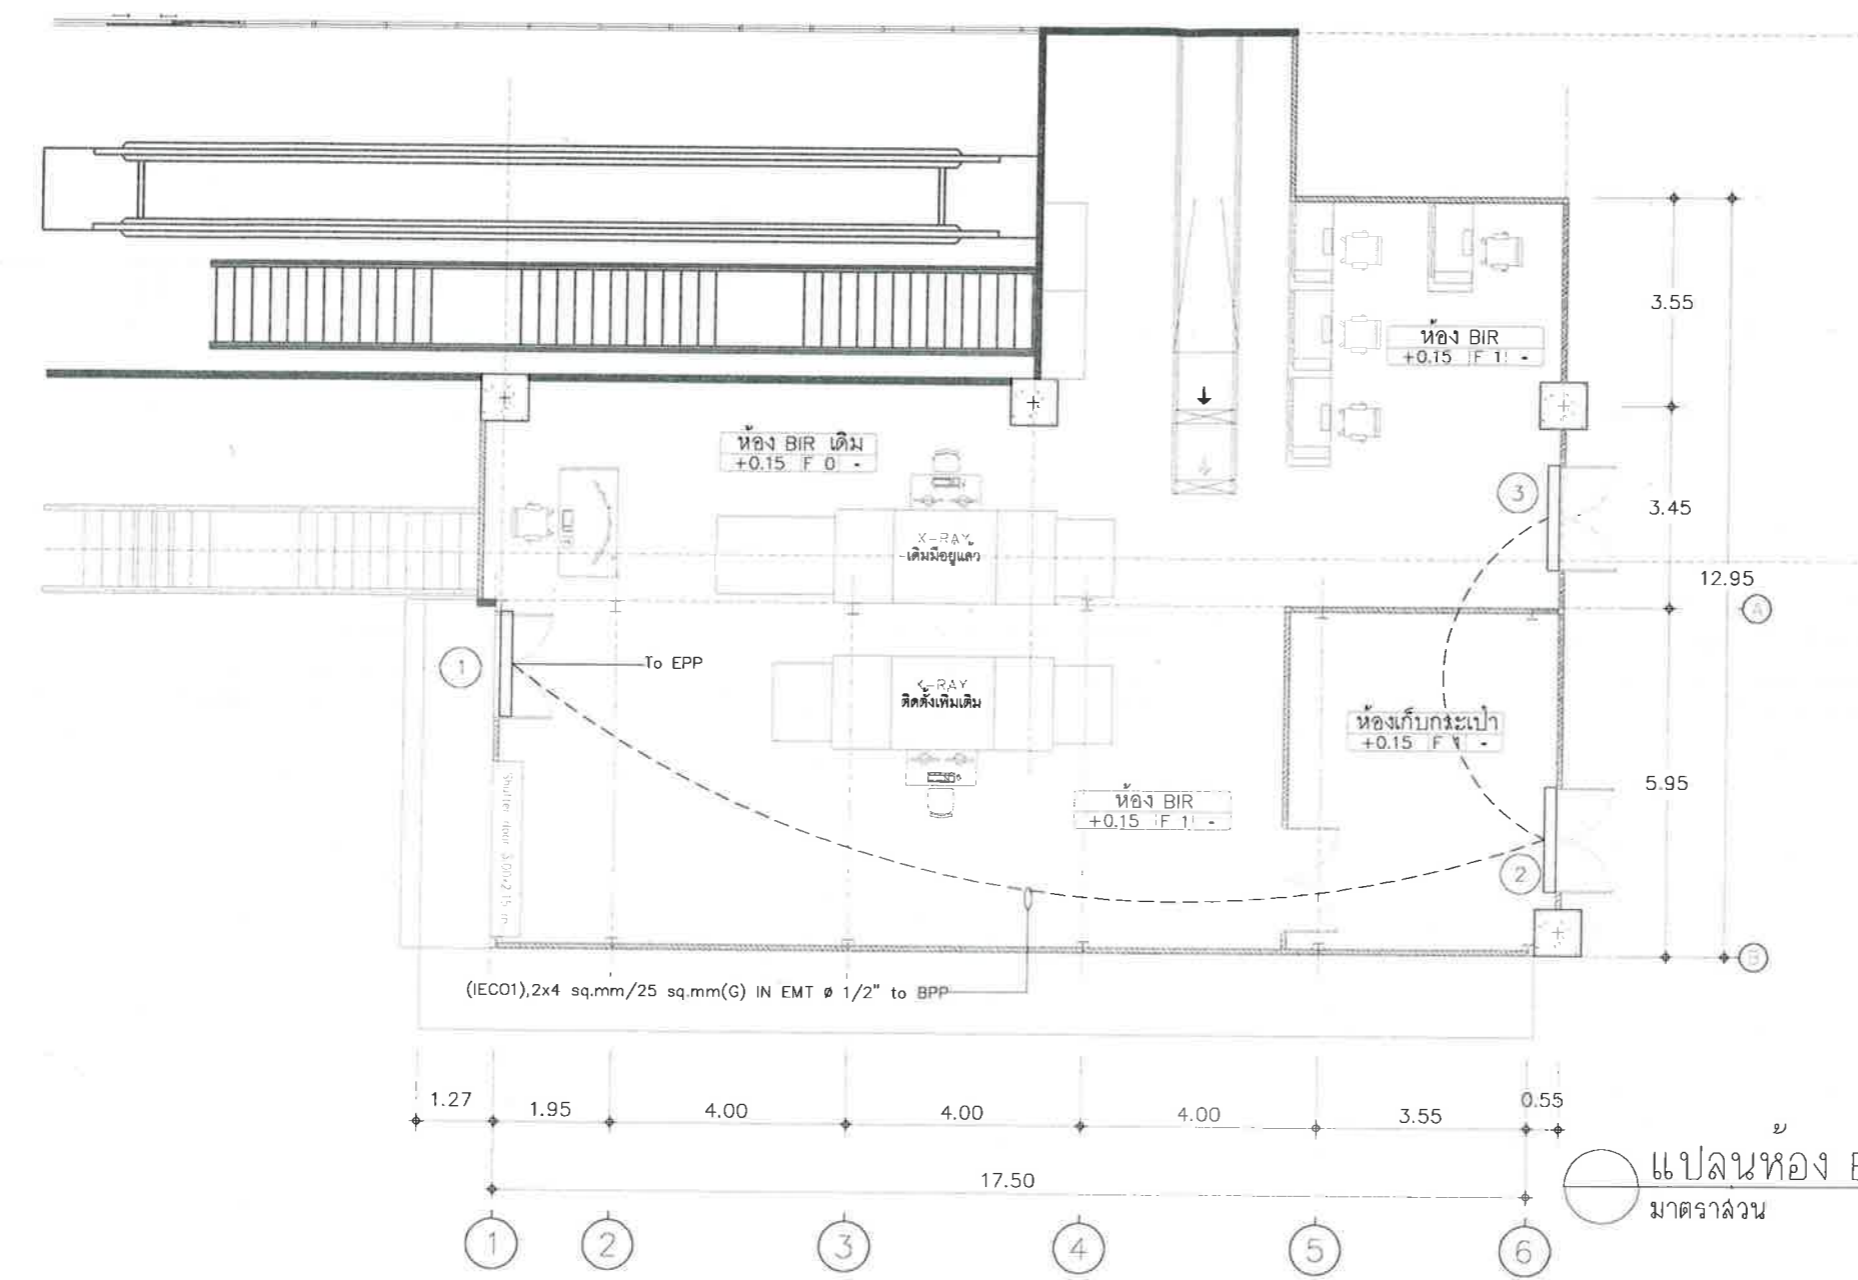

แพลนห้อง BIR (ชั้นล่าง)
 มาตรฐาน
 Not to scale

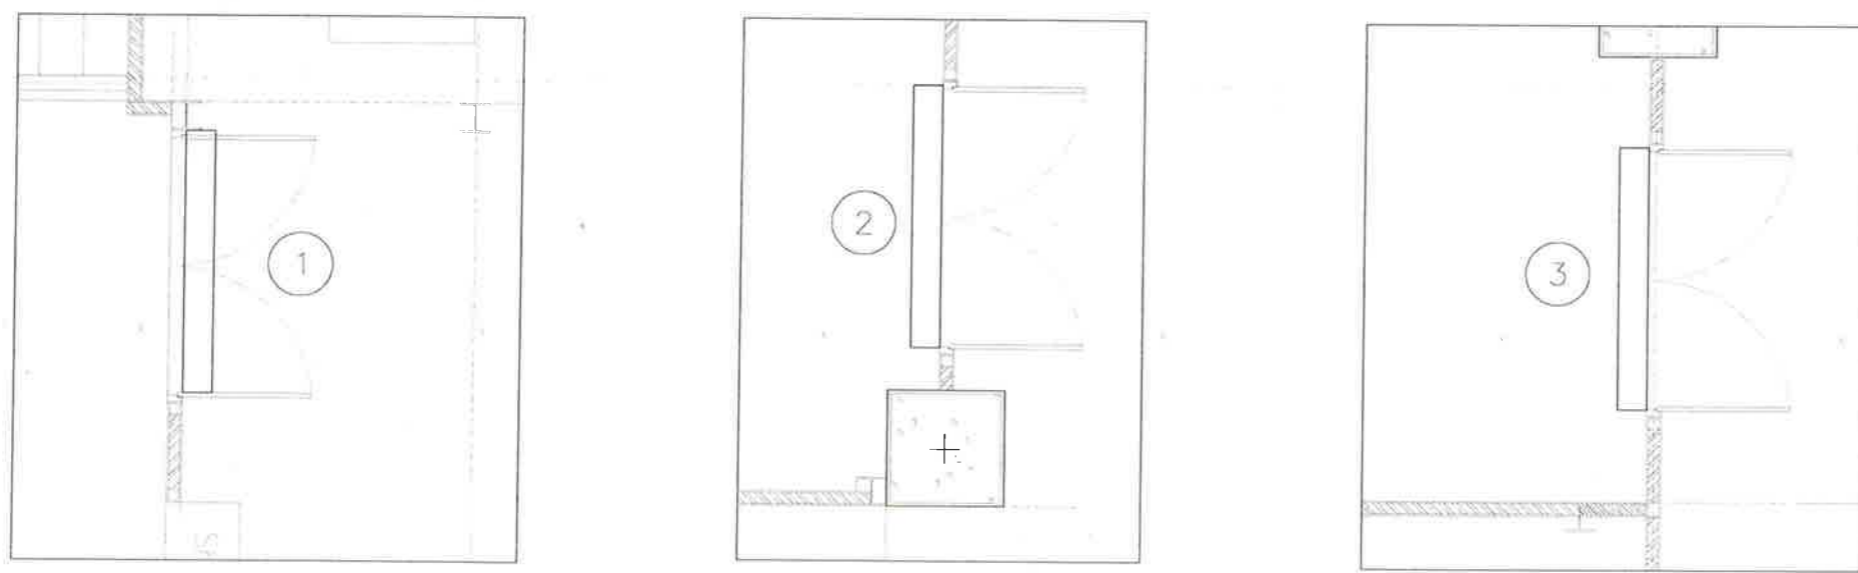





บริษัท ทาอากาศยานไทย จำกัด (มหาชน)
 333 หมู่ 7 ถนนวิภาวดีรังสิต แขวงสีกัน เขตดอนเมือง กรุงเทพฯ 10210 ประเทศไทย
 โทรศัพท์ : 66(0) 2535-1111 โทรสาร : 66(0) 2535-4081, 66(0) 2504-3846
 WEBSITE : http://www.airportthai.co.th , E-mail : aot@aotairportthai.co.th

งาน :
 แบบงานซื้อพร้อมติดตั้งม่านอากาศ (Air Curtain) จำนวน 75 ชุด

แบบแสดง :
 แพลนอาคารสำนักงาน ชั้น 1

SCALE :

ผู้เขียนแบบและออกแบบ :
 นางสาว เปรมฤดี เตียนนวล ชยธ.2 สสค.ฝบร.ทภก. 
 นายเกียรติชัย วงษ์มนทนา วทส.6 สฟค.ฝบร.ทภก. 



ผู้ตรวจสอบ :

ผู้รับรอง :

วันที่ :

แผ่นที่ : 3	จำนวนแผ่นทั้งหมด : 8
-----------------------	-------------------------





แบบเลขที่ :
 สฟค.ฝบร.ทภก./64/0001

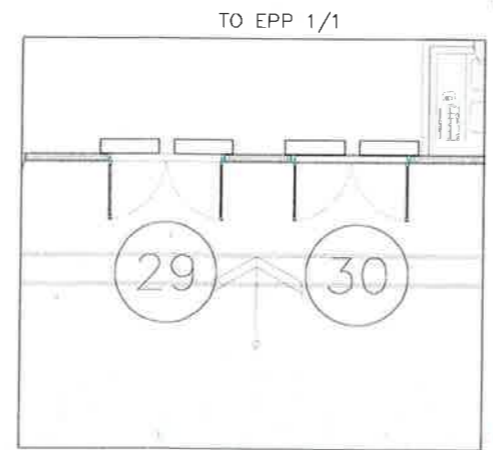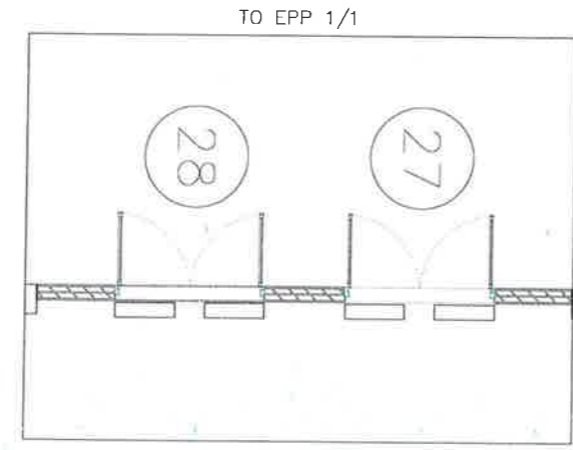

 แพลนอาคารสำนักงาน ชั้น 1
 มาตรฐาน
 Not to scale



บริษัท ท่าอากาศยานไทย จำกัด (มหาชน)
 333 หมู่ 7 ถนนวิภาวดีรังสิต เขตจตุจักร กรุงเทพฯ 10210 ประเทศไทย
 โทรศัพท์ : 06(0) 2535-1111 โทรสาร : 06(0) 2535-4061, 06(0) 2504-3046
 WEBSITE : http://www.aot.co.th E-mail : aot@aot.co.th

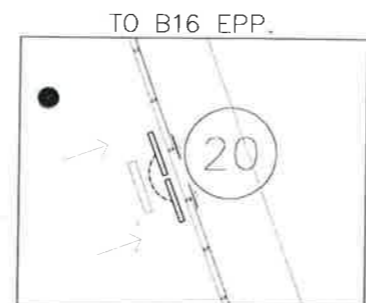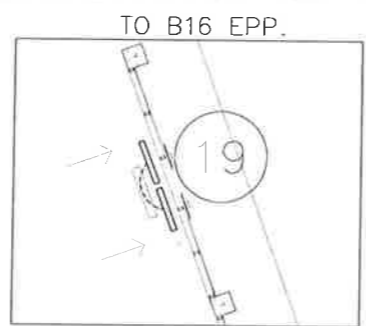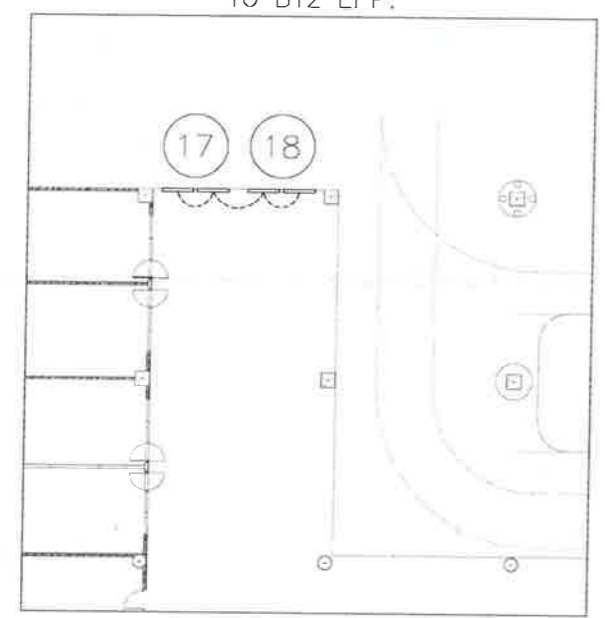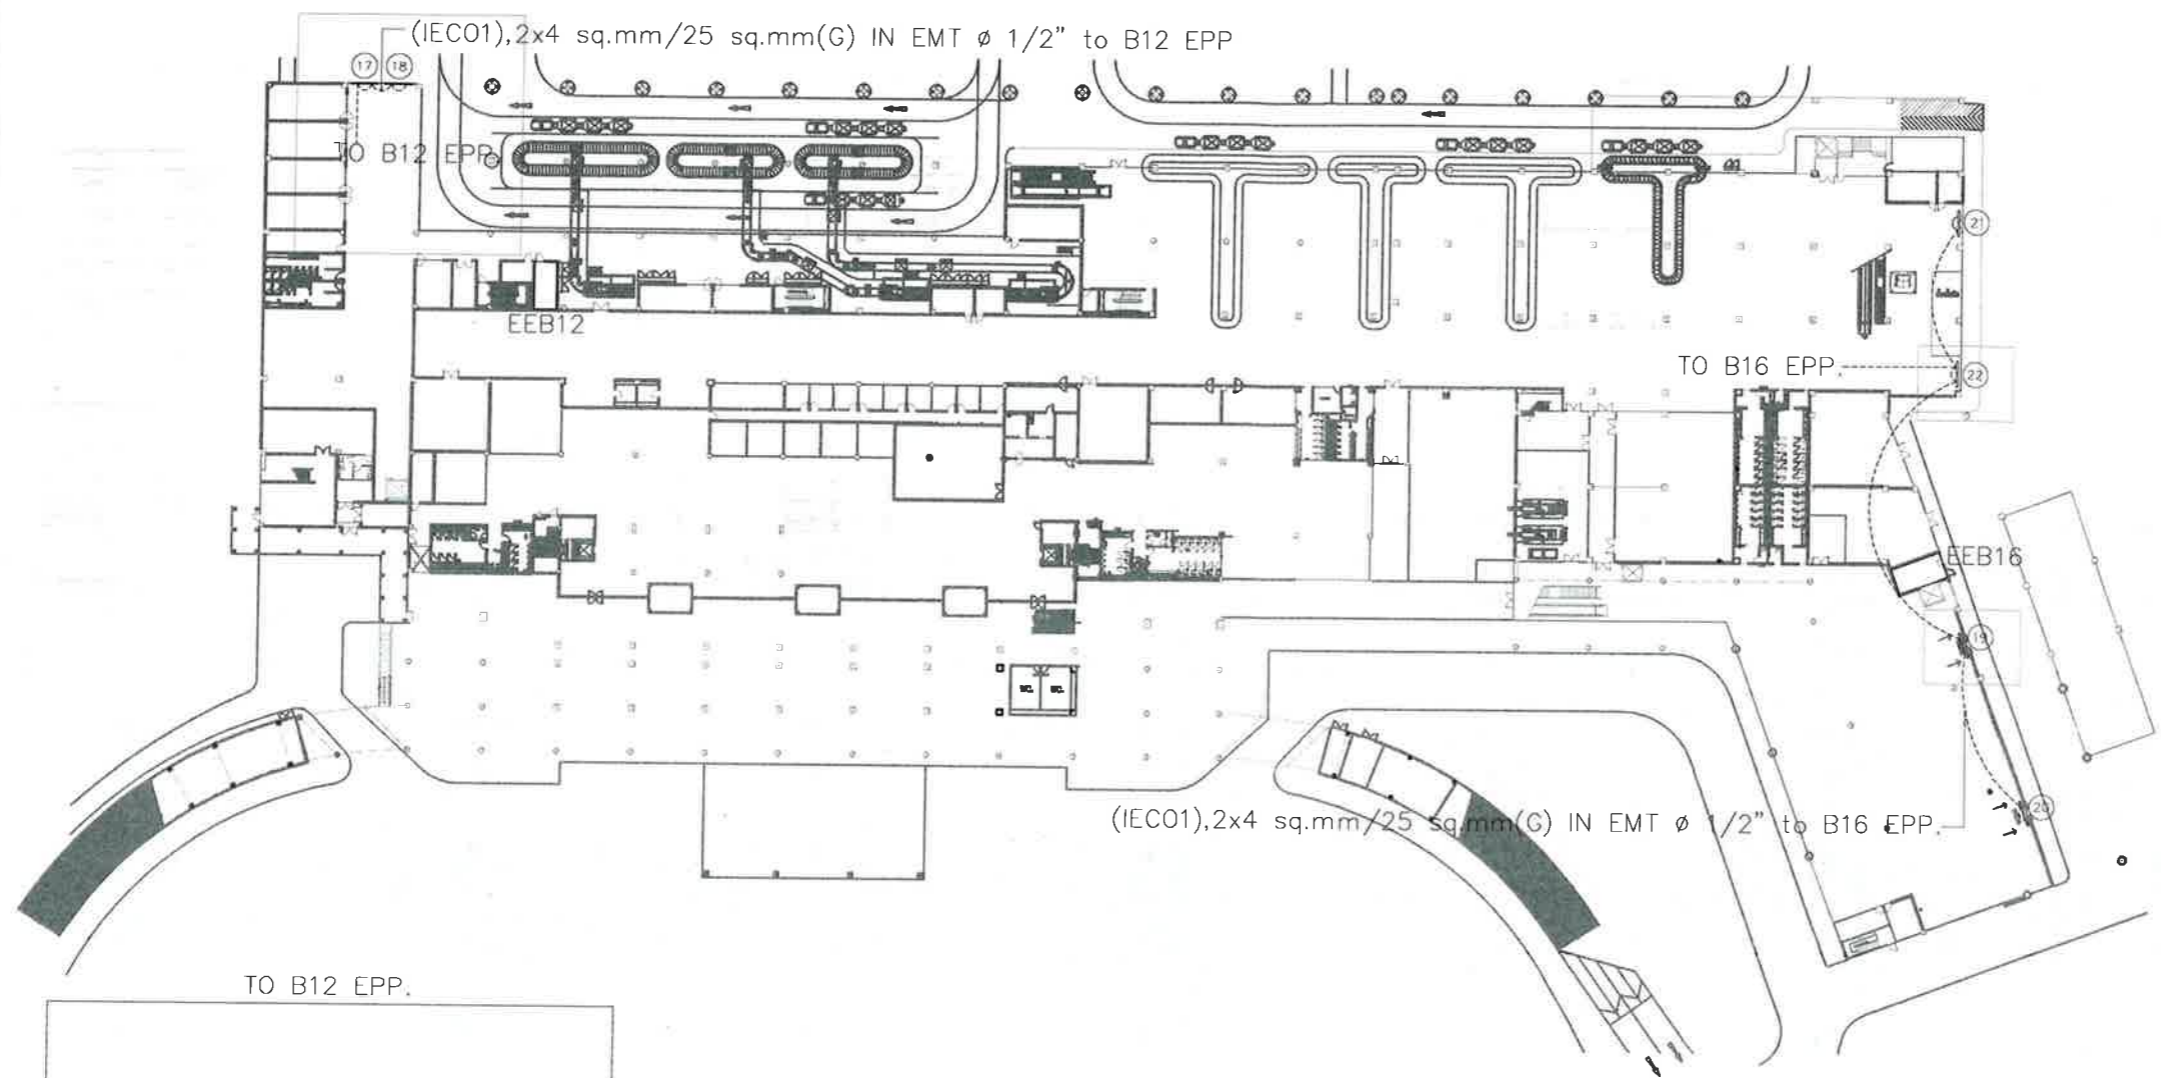

○ แปลนพื้นที่อาคารผู้โดยสารภายในประเทศ ชั้น 1
 มาตรฐาน Not to scale

งาน :
 แบบงานชื่อพร้อมติดตั้งม่านอากาศ (Air Curtain) จำนวน 75 ชุด

แบบแสดง :
 แปลนพื้นที่อาคารผู้โดยสารภายในประเทศ ชั้น 1

SCALE :

ผู้เขียนแบบและออกแบบ :
 นางสาว เปรมฤดี เตียนนวล
 ชยธ.2 สสค.ฝบร.ทภก.

นายเกียรติชัย วงษ์วัฒนชาติ
 วทส.6 สฟค.ฝบร.ทภก.

ผู้ตรวจสอบ :

ผู้รับรอง :

วันที่ :

แผ่นที่ : 4	จำนวนแผ่นทั้งหมด : 8
-----------------------	--------------------------------

แบบเลขที่ :

สฟค. ฝบร. ทภก./64/0001



บริษัท ท่าอากาศยานไทย จำกัด (มหาชน)
 333 หมู่ 7 ถนนมิตรภาพ แขวงสีกัน เขตดอนเมือง กรุงเทพฯ 10210 ประเทศไทย
 โทรศัพท์ : 66(0) 2535-1111 โทรสาร : 66(0) 2535-4061, 66(0) 2504-3846
 WEBSITE : http://www.aot.co.th E-mail : aot@aot.co.th

งาน :
 แบบงานซื้อหรือติดตั้งม่านอากาศ (Air Curtain) จำนวน 75 ชุด

แบบแสดง :
 แปลนพื้นที่อาคารผู้โดยสารภายในประเทศ ชั้น 2

SCALE :

ผู้เขียนแบบและออกแบบ :	
นางสาว เปรมฤดี เตียนนวล ชยธ.2 สสค. ฝบร. ทภก.	
นายเกียรติวิชัย วงษ์มณฑา วส.6 สสค. ฝบร. ทภก.	

ผู้ตรวจสอบ :


ผู้รับรอง :

วันที่ :


แผ่นที่ :	จำนวนแผ่นทั้งหมด :
5	8

แบบเลขที่ :

สพค. ฝบร. ทภก./64/0001

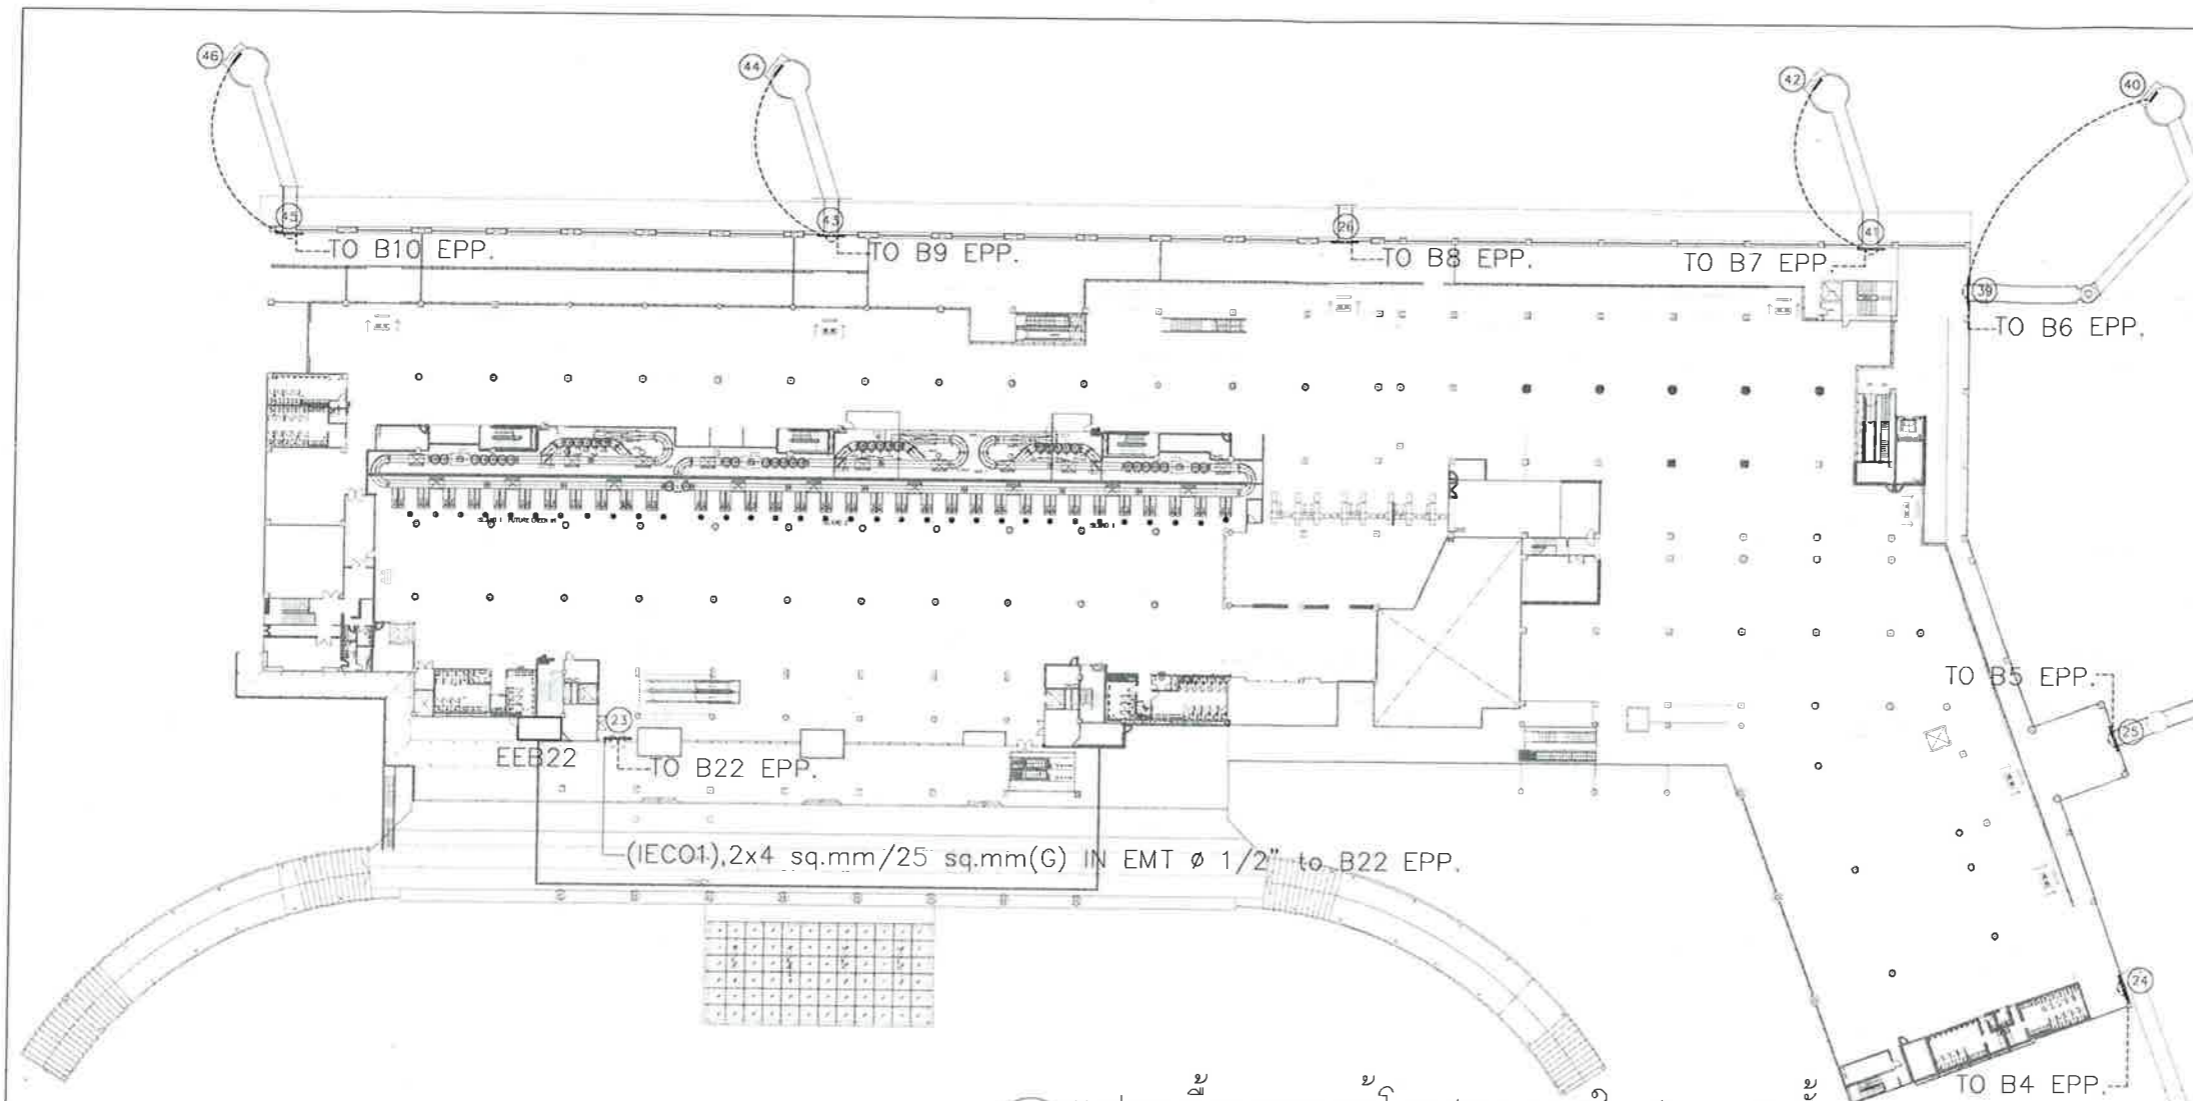

○ แปลนพื้นที่อาคารผู้โดยสารภายในประเทศ ชั้น 2
 มาตรฐาน Not to scale

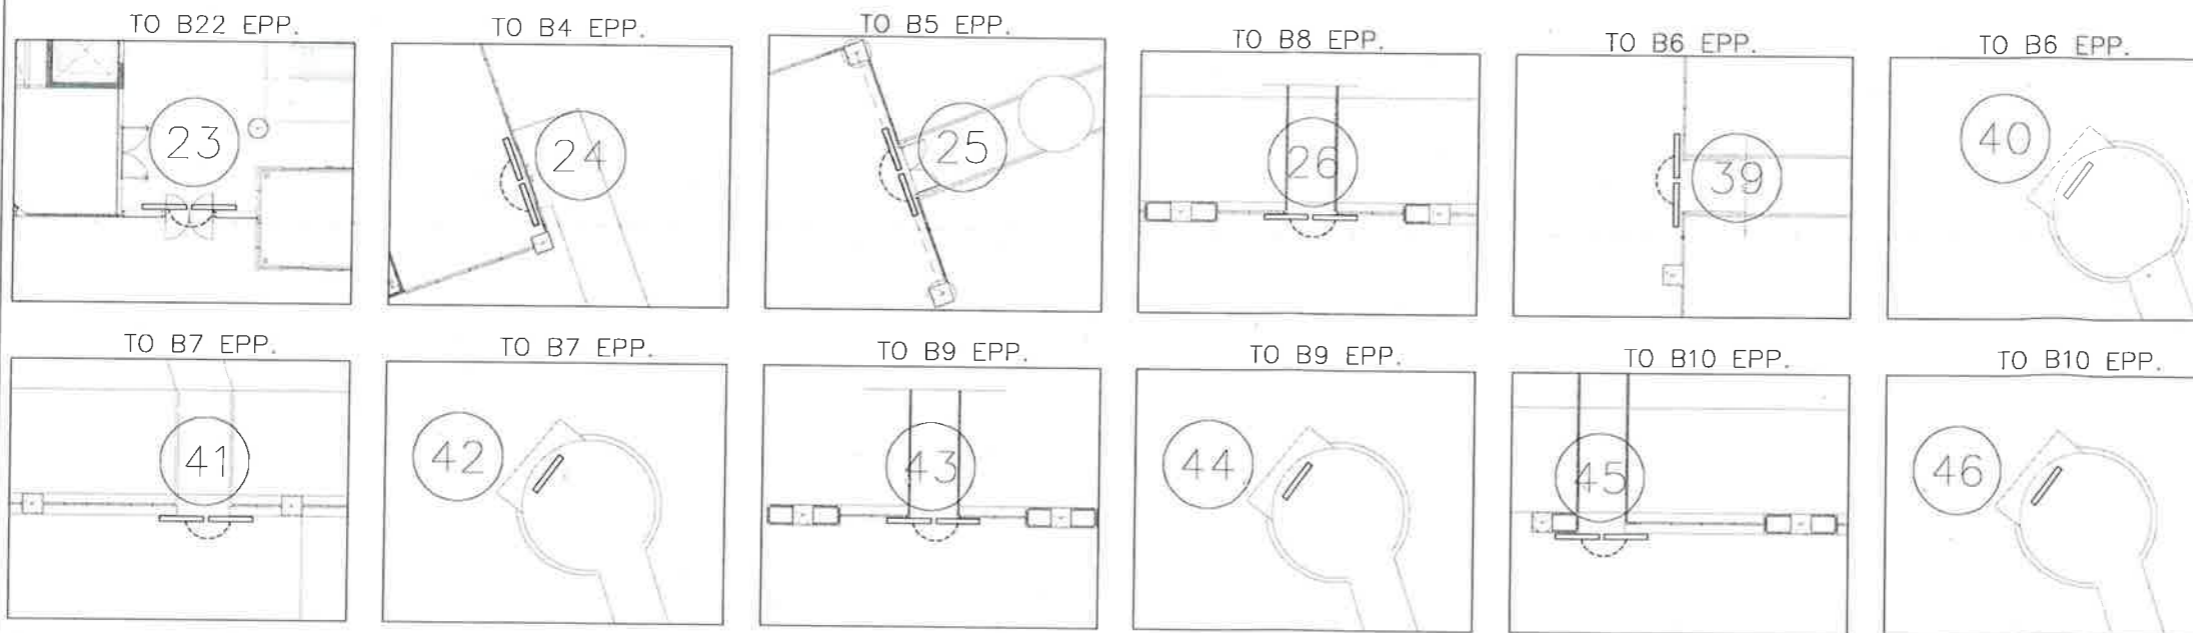





บริษัท ท่าอากาศยานไทย จำกัด (มหาชน)
 333 หมู่ 7 ถนนวิภาวดีรังสิต แขวงสีกัน เขตดอนเมือง กรุงเทพฯ 10210 ประเทศไทย
 โทรศัพท์ : 66(0) 2535-1111 โทรสาร : 66(0) 2535-4081, 66(0) 2504-2846
 WEBSITE : <http://www.aot.co.th> , E-mail : air@airportthai.co.th

งาน :
 แบบงานหรือพร้อมติดตั้งม่านอากาศ (Air Curtain) จำนวน 75 ชุด
 แบบแสดง :
 แปลนพื้นที่อาคารผู้โดยสารระหว่างประเทศ ชั้น 1

SCALE :

ผู้เขียนแบบและออกแบบ :
 นางสาว เปรมฤดี เตียนนวล
 ชยธ.2 สสค.ฝปร.ทภก. 
 นายเกียรติชัย วงษ์มณฑาทา
 วทศ.6 สสค.ฝปร.ทภก. 


ผู้ตรวจสอบ :

ผู้รับรอง :





วันที่ :

แผ่นที่ : 6	จำนวนแผ่นทั้งหมด : 8
-----------------------	-------------------------

แบบครุฑที่ :
 สสค.ฝปร.ทภก./64/0001

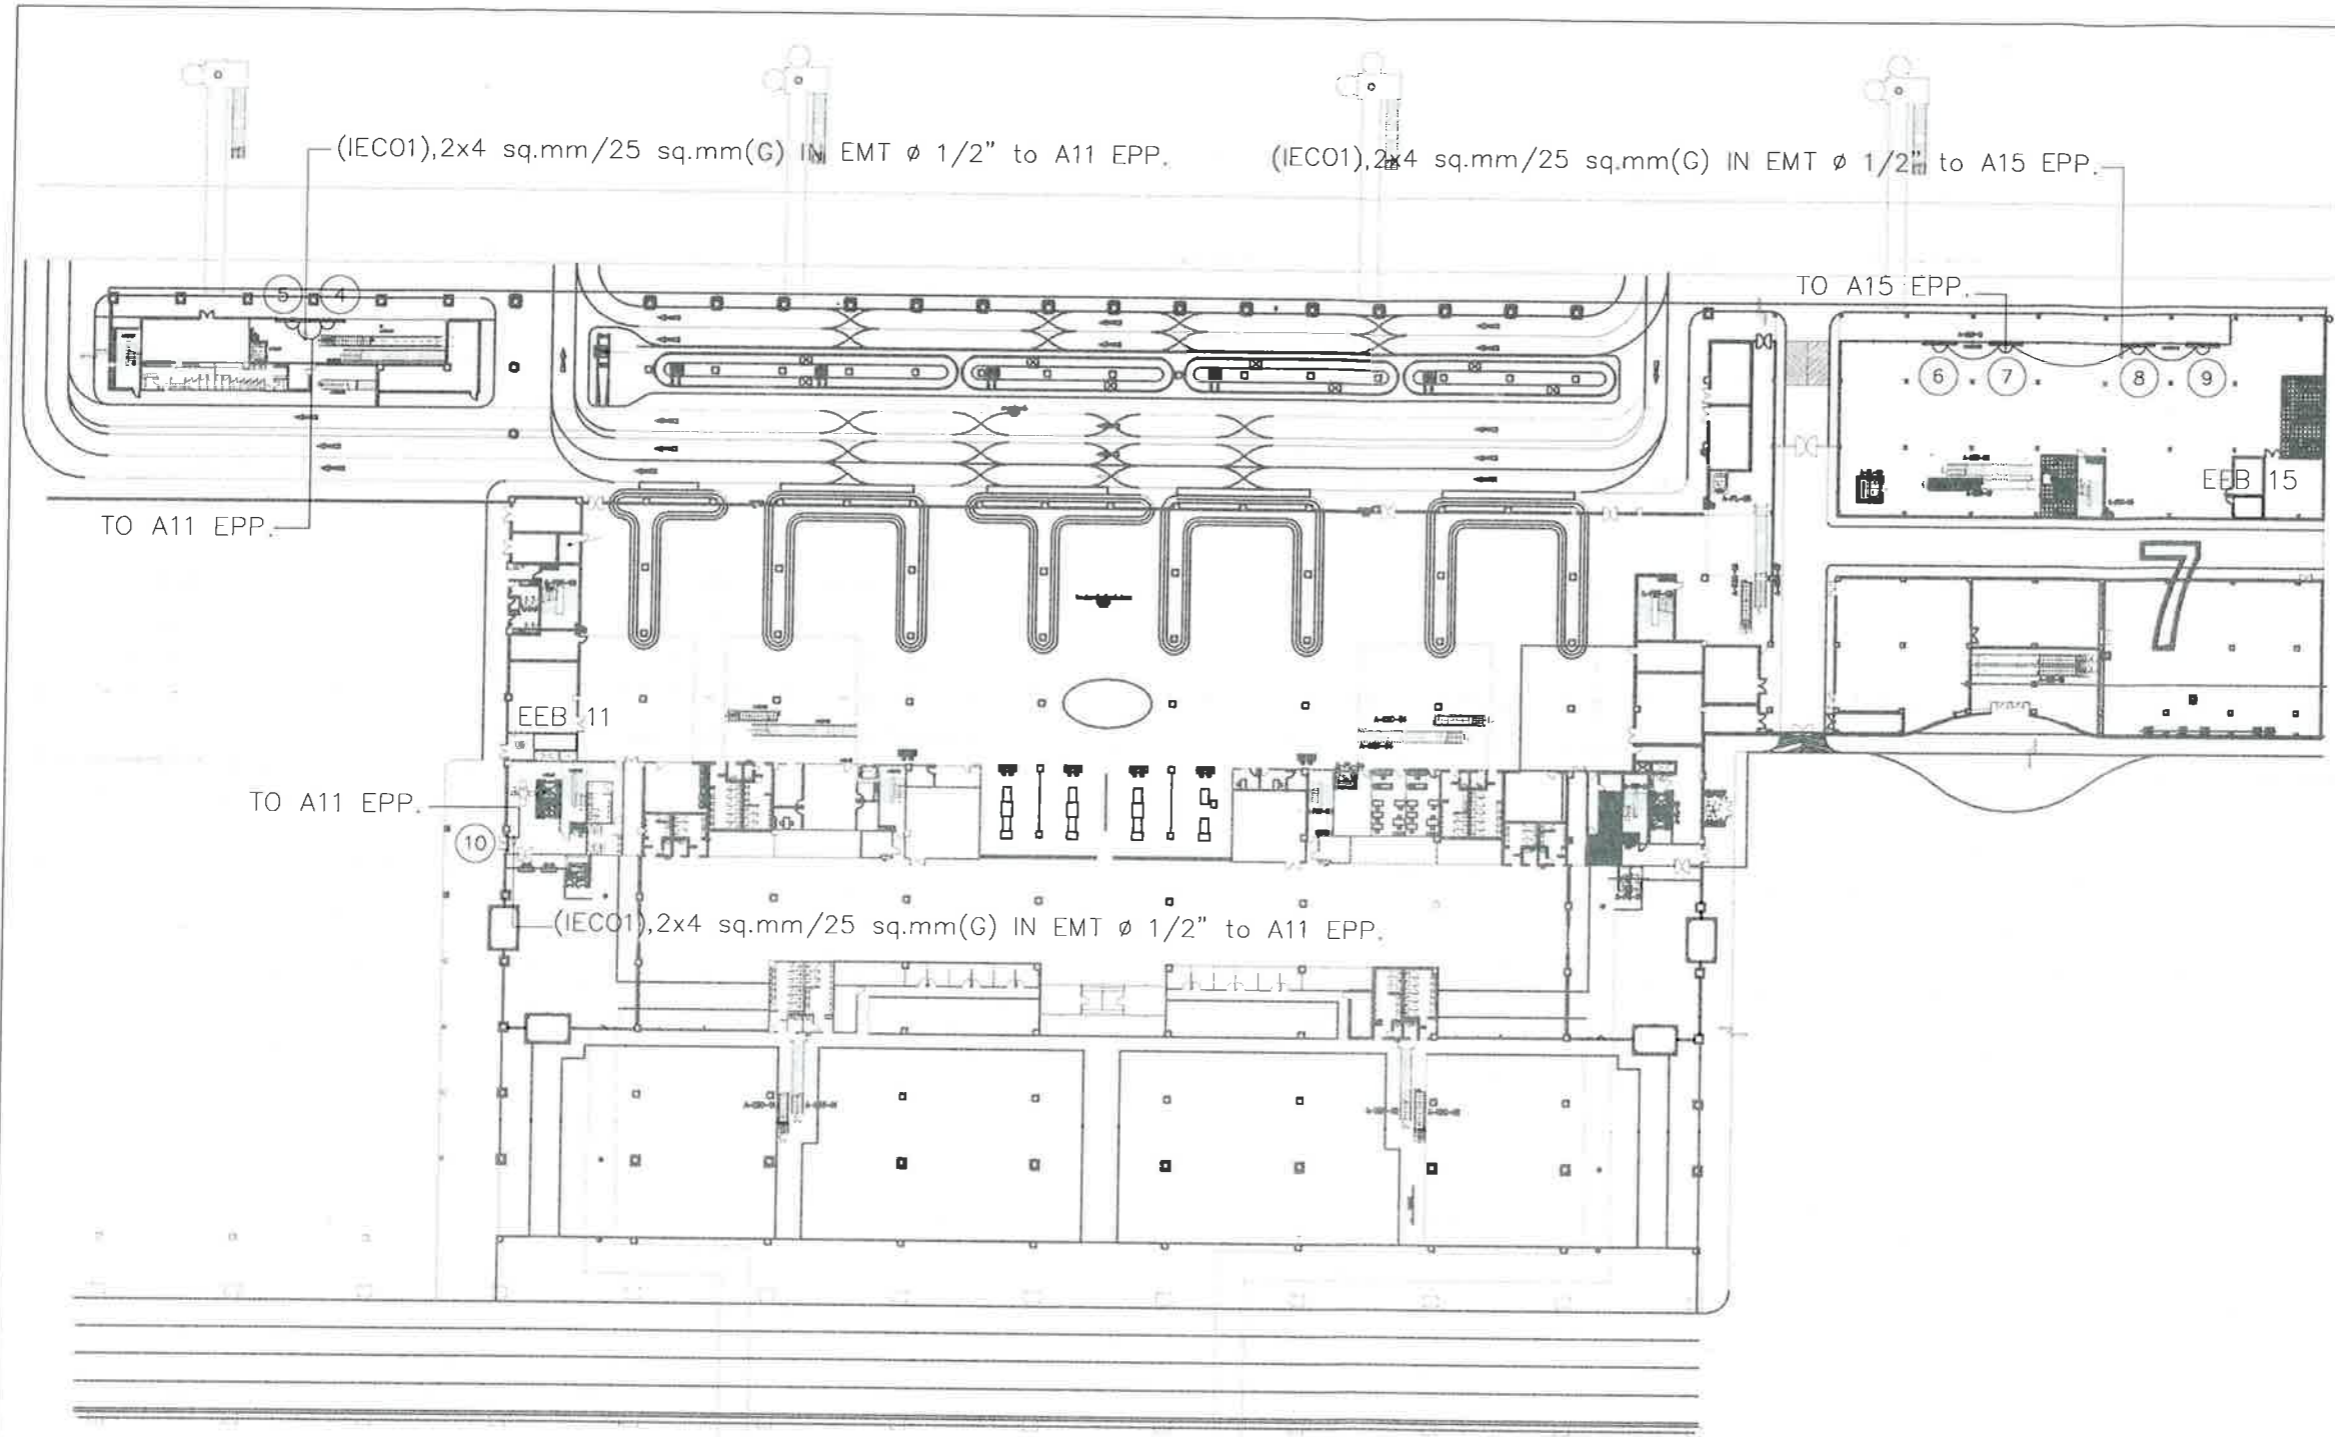

 แปลนพื้นที่อาคารผู้โดยสารระหว่างประเทศ ชั้น 1
 มาตรฐาน Not to scale

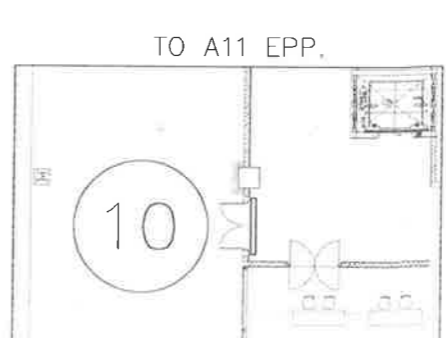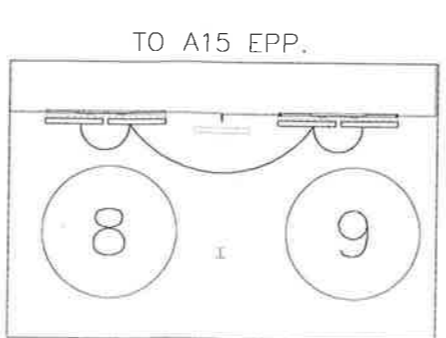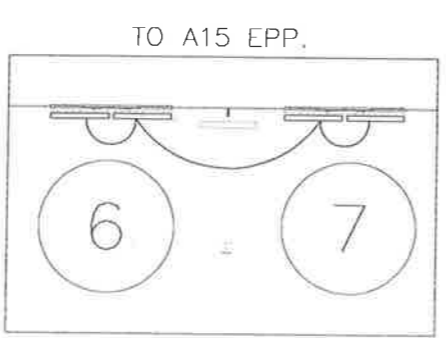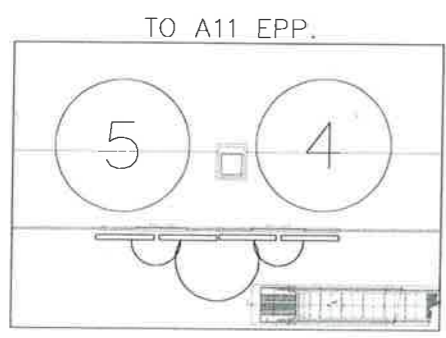



บริษัท ท่าอากาศยานไทย จำกัด (มหาชน)
335 หมู่ 7 ถนนสุขุมวิท แขวงดินแดง เขตดินแดง กรุงเทพฯ 10210 ประเทศไทย
โทรศัพท์ : 66(0) 2535-1111 โทรสาร : 66(0) 2535-4081, 66(0) 2504-3848
WEBSITE : <http://www.aotportthai.co.th> , E-mail : aot@aotportthai.co.th

งาน :
แบบงานซื้อพร้อมติดตั้งม่านอากาศ (Air Curtain) จำนวน 75 ชุด
แบบแสดง :
แปลนพื้นอาคารผู้โดยสารระหว่างประเทศ ชั้น 2

SCALE :

ผู้เขียนแบบและออกแบบ :

นางสาว เปรมฤดี เตียนนวล
ชยธ.2 สสค. ฝปร. ทภก.

นายเกียรติชัย วงษ์มณฑา
วทส.6 สฟค. ฝปร. ทภก.

ผู้ตรวจสอบ :

ผู้รับรอง :

วันที่ :

แผ่นที่ :


7

จำนวนแผ่นทั้งหมด :

8

แบบเลขที่ :


สฟค. ฝปร. ทภก./64/0001

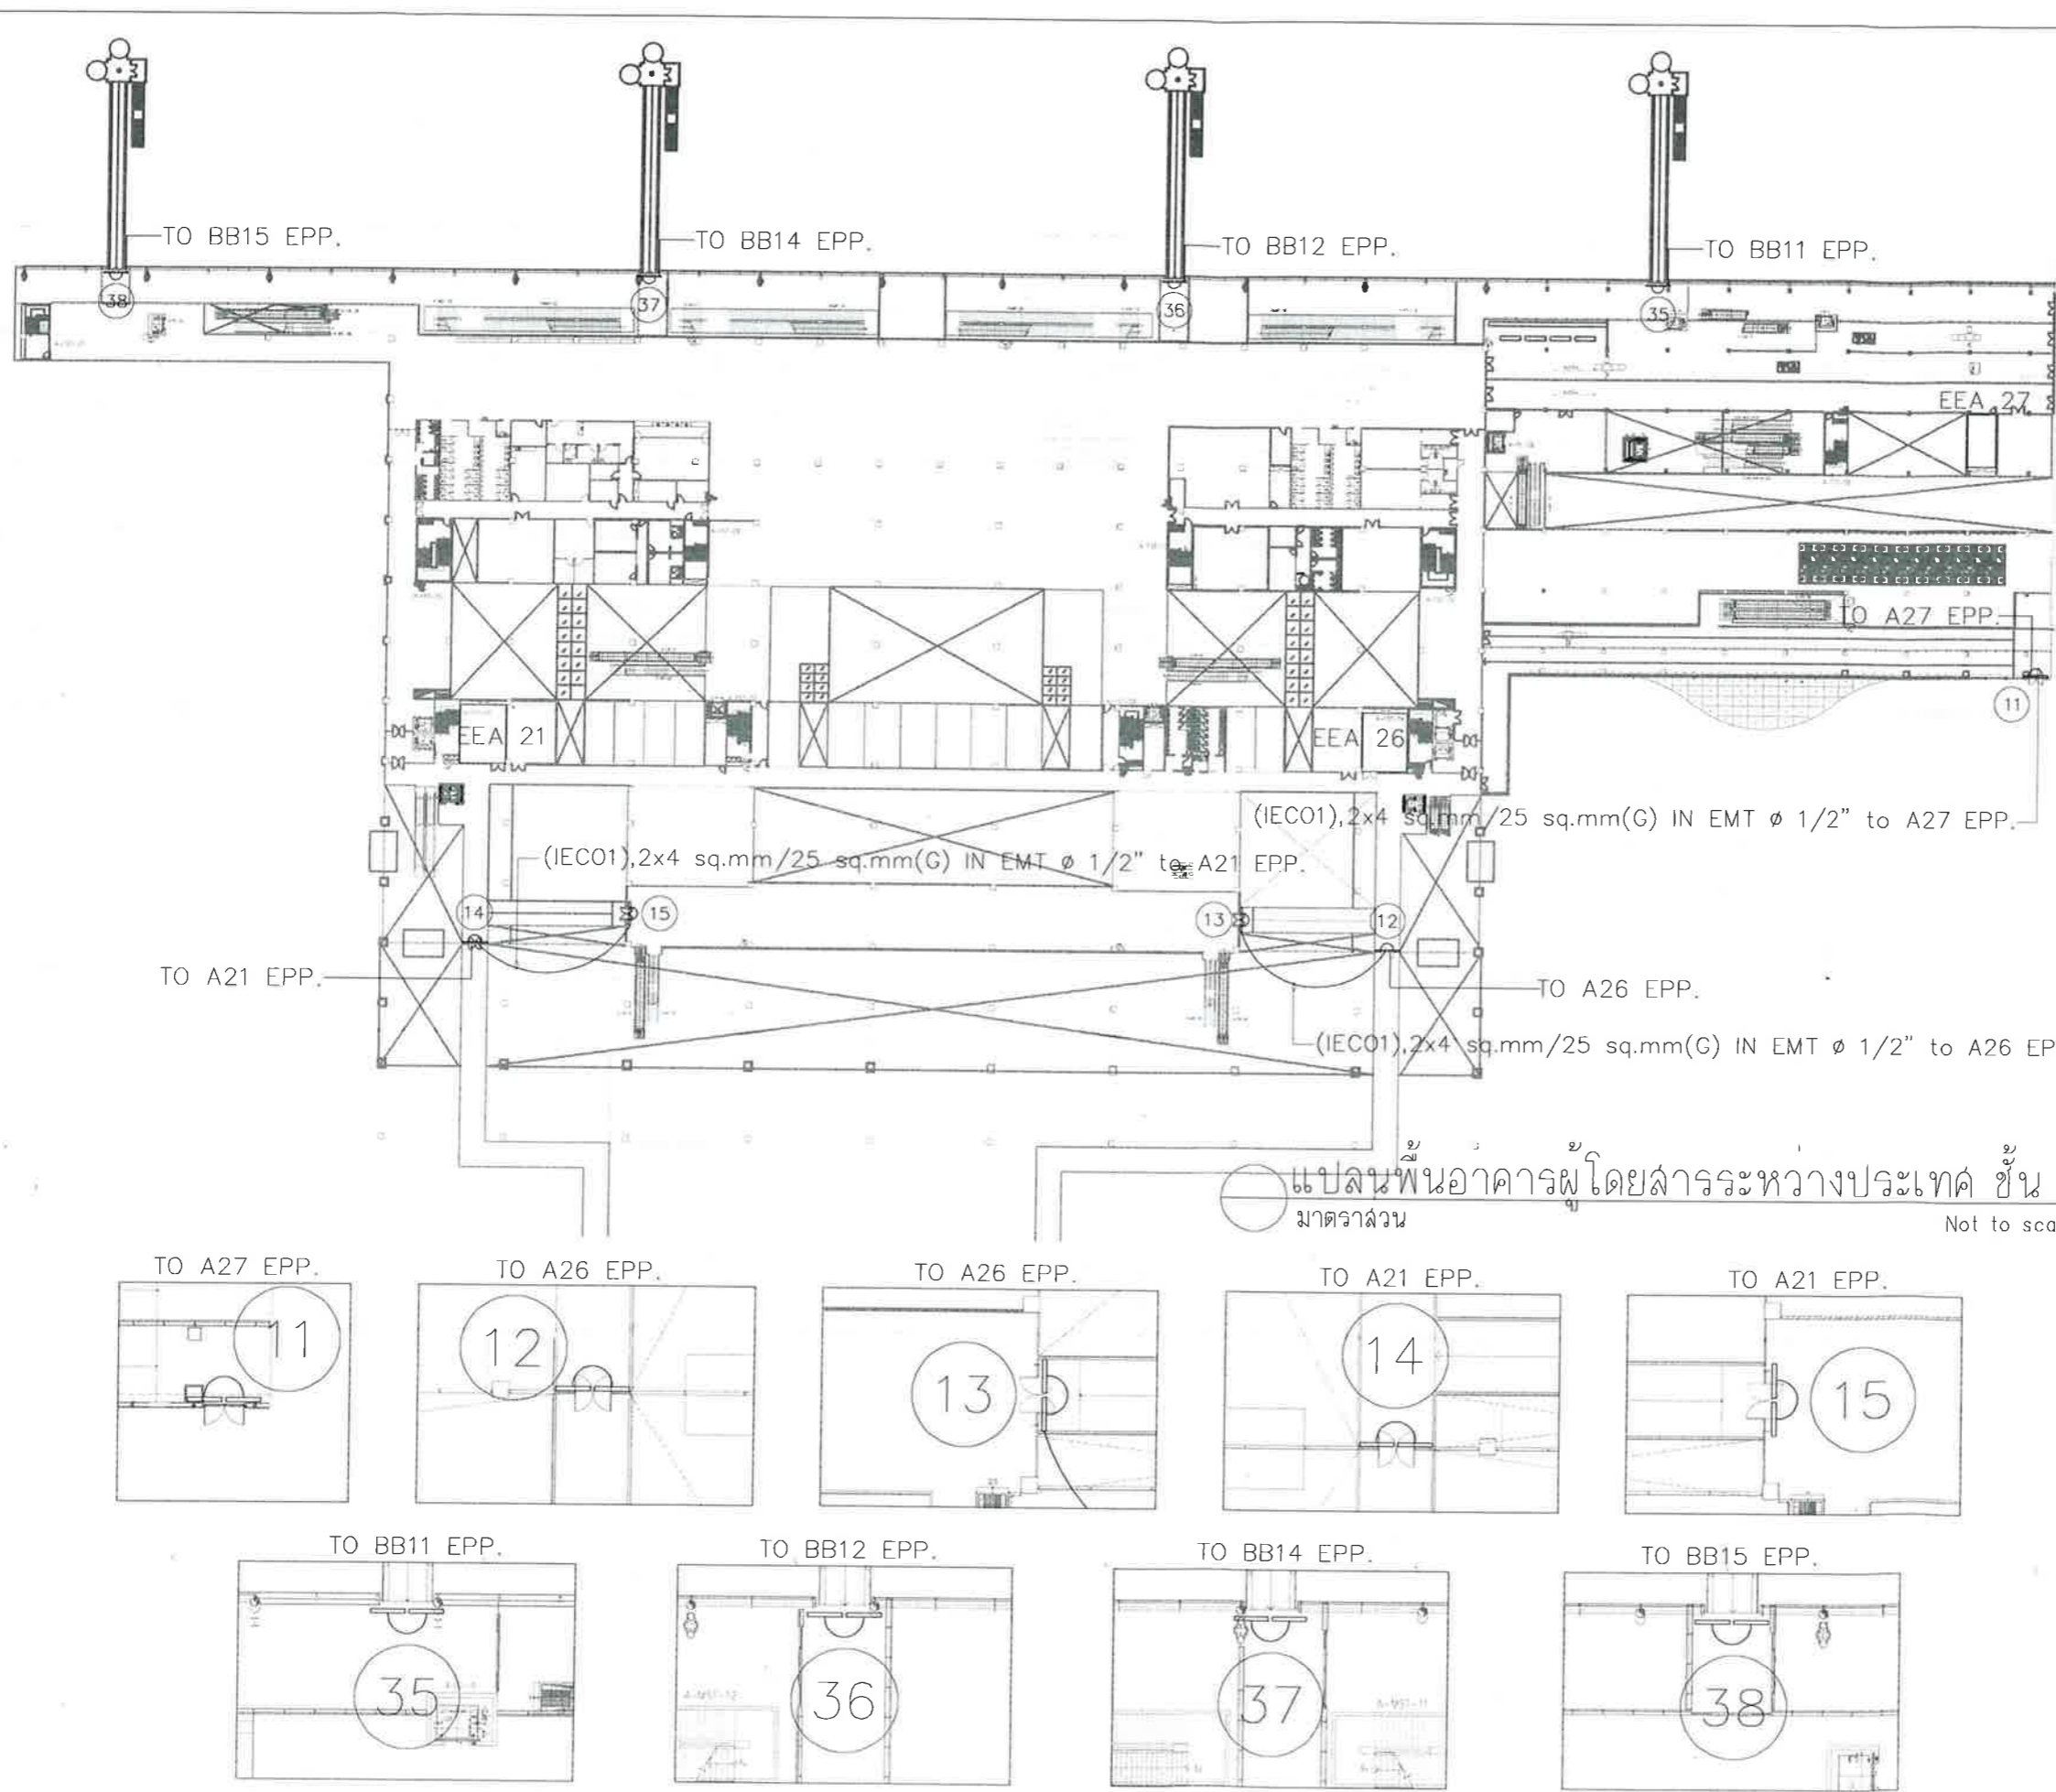




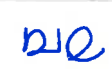
บริษัท ท่าอากาศยานไทย จำกัด (มหาชน)
 333 หมู่ 7 ถนนวิภาวดีรังสิต แขวงสนามบิน เขตดอนเมือง กรุงเทพฯ 10210 ประเทศไทย
 โทรศัพท์ : 06(0) 2535-1111 โทรสาร : 06(0) 2535-4081, 06(0) 2504-3846
 WEBSITE : <http://www.airportthai.co.th> , E-mail : oa@airportthai.co.th

(IEC01), 2x4 sq.mm/25 sq.mm(G) IN EMT ϕ 1/2" to A35 EPP.

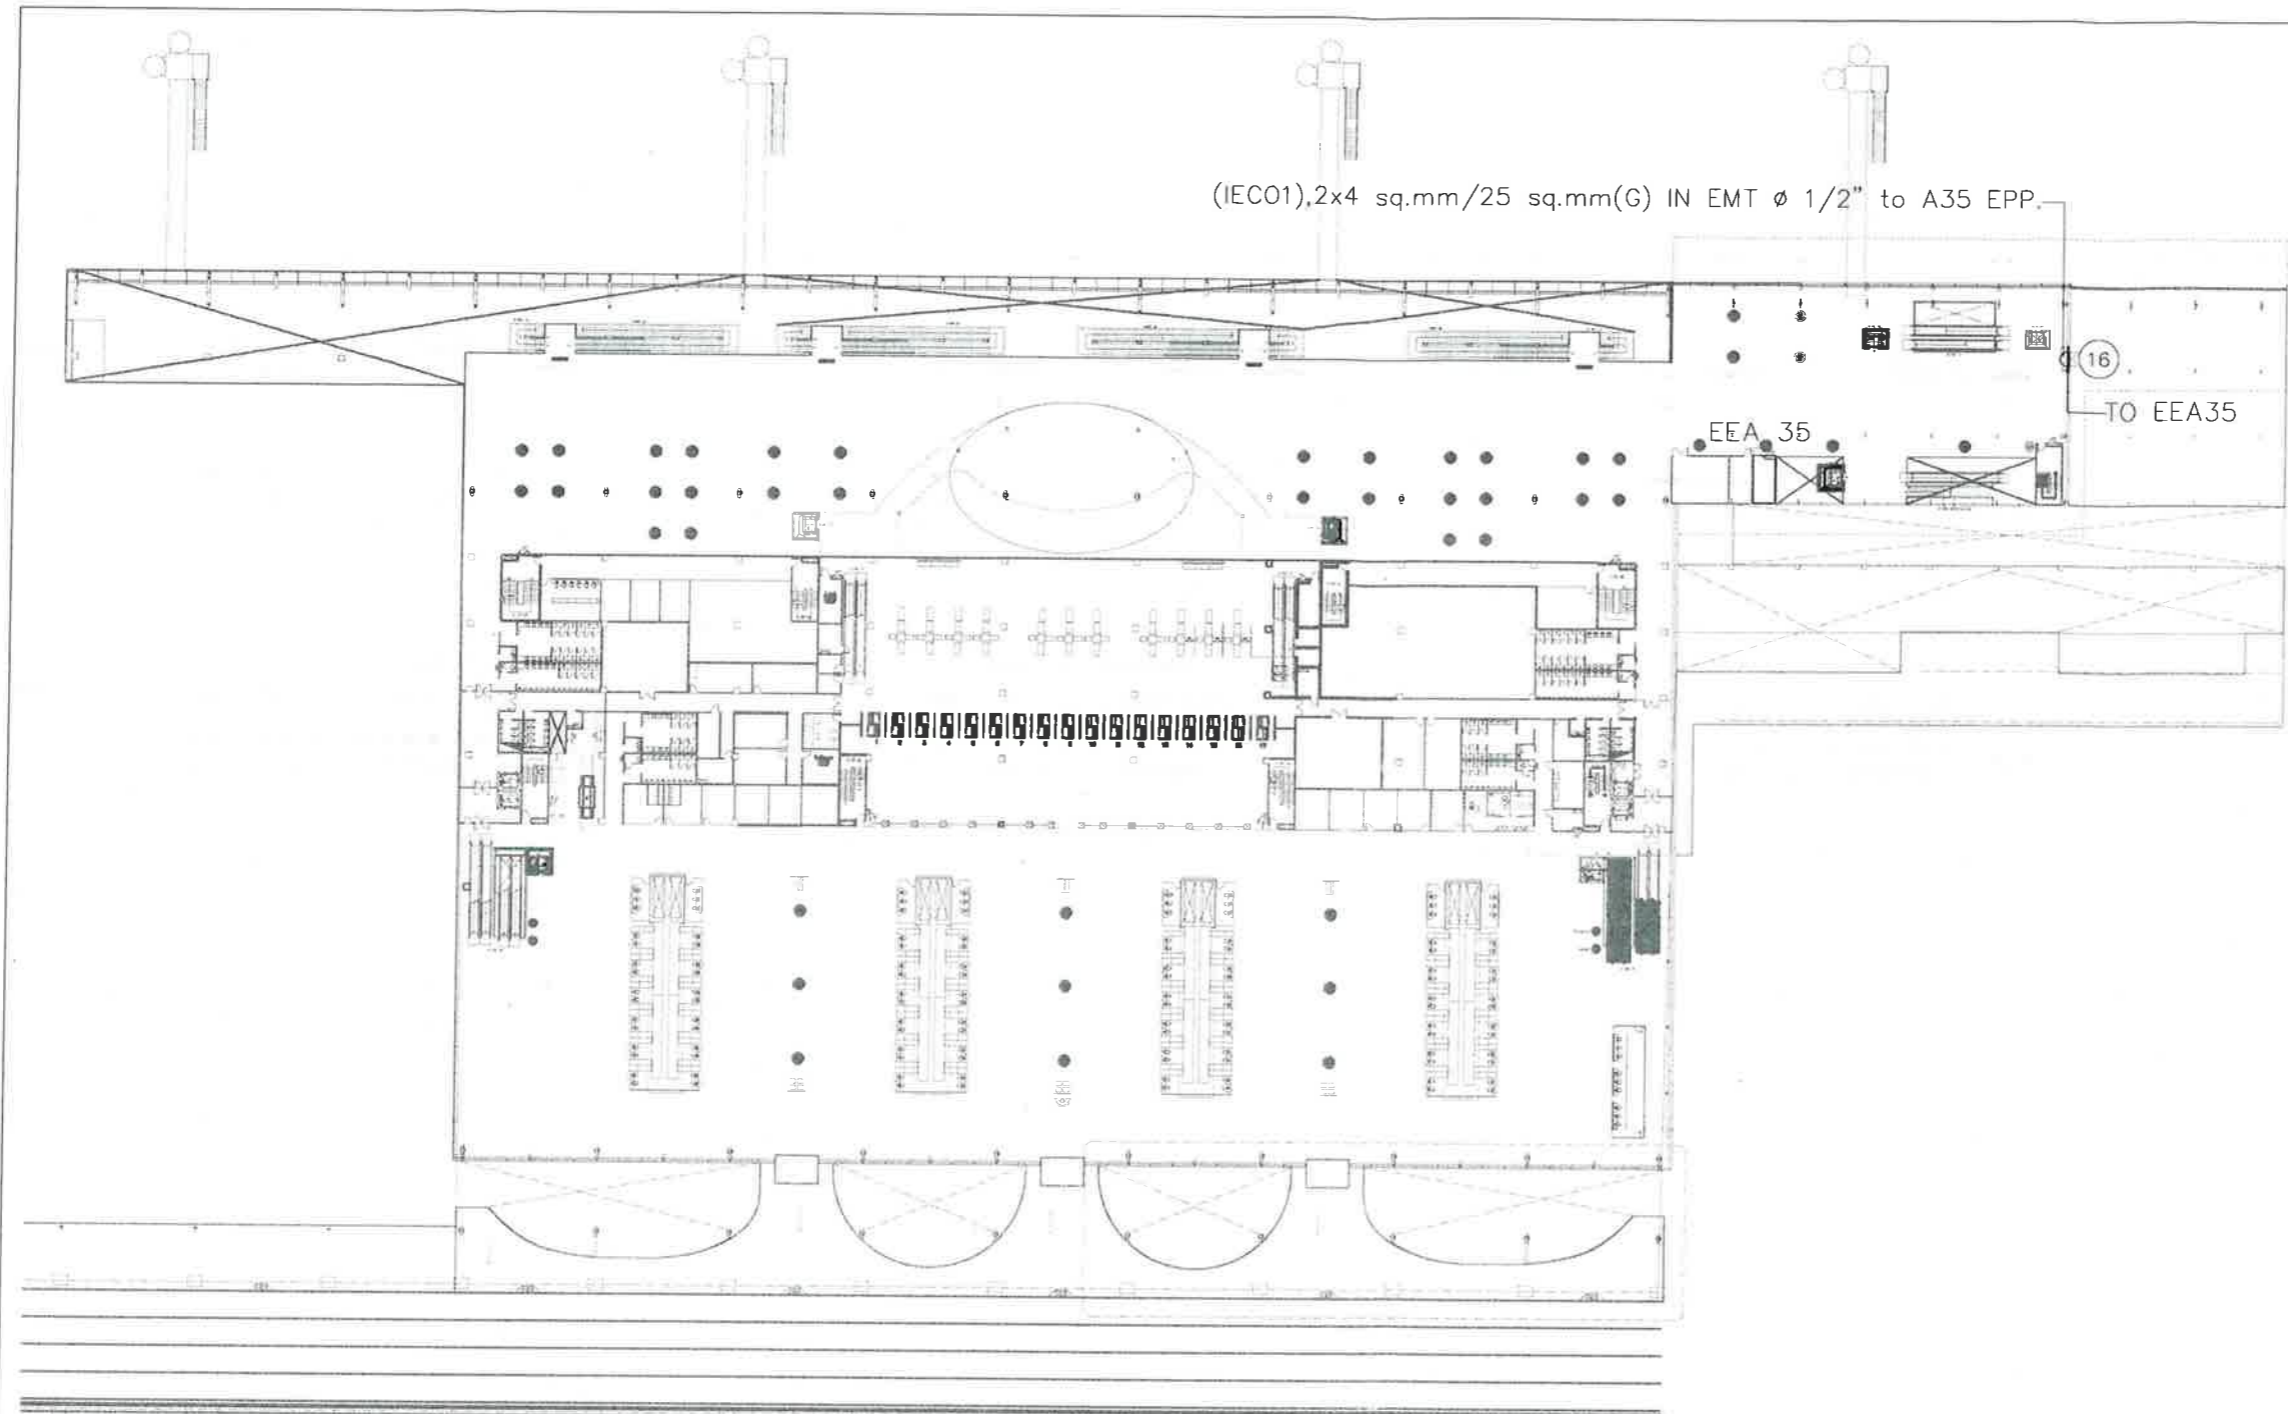

งาน :
 แบบงานซื้อพร้อมติดตั้งม่านอากาศ (Air Curtain) จำนวน 75 ชุด
 แบบแสดง :
 แปลนพื้นที่อาคารผู้โดยสารระหว่างประเทศ ชั้น 3

SCALE :

ผู้เขียนแบบและออกแบบ :
 นางสาว เปรมฤดี เตียนนวล
 ชยธ 2 สผค. ฝ.บร. ทภก. 
 นายเกียรติชัย วงษ์มณฑาทา
 วทส 6 สผค. ฝ.บร. ทภก. 


ผู้ตรวจสอบ :

ผู้รับรอง :

วันที่ :

แผ่นที่ :	จำนวนแผ่นทั้งหมด :
8	8

แบบเลขที่ :
 สผค. ฝ.บร. ทภก./64/0001

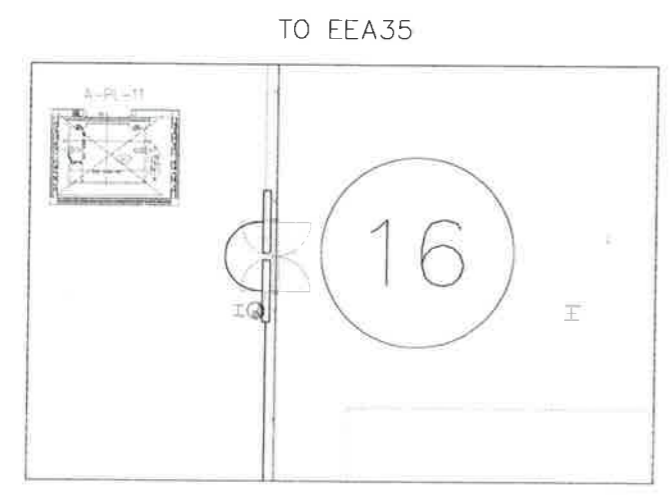

 แปลนพื้นที่อาคารผู้โดยสารระหว่างประเทศ ชั้น 3
 มาตรฐาน Not to scale