



บริษัท ท่าอากาศยานไทย จำกัด (มหาชน)

กระทรวงคมนาคม

โครงการ

งานซื้อพร้อมติดตั้งประตูบานเลื่อนอัตโนมัติ (Sliding Auto Door)

จำนวน 1 งาน



บริษัท ท่าอากาศยานไทย จำกัด (มหาชน)  
 333 หมู่ 7 ถนนสีลม แขวงสีลม เขตคลองเตย กรุงเทพฯ 10210 ประเทศไทย  
 โทรศัพท์ 66(0) 2535-1111 โทรสาร : 66(0) 2535-4061, 66(0) 2504-3846  
 WEBSITE http://www.airportthai.co.th E-mail : aotbio@airportthai.co.th

งาน :  
 งานซื้อพร้อมติดตั้งประตูบานเลื่อนอัตโนมัติ  
 (Sliding Auto Door) จำนวน 1 งาน

แบบแสดง :  
 แบบแสดงตำแหน่ง  
 D-D01,02

SCALE :  
 1:100 @A.3

ผู้เขียนแบบและออกแบบ  
 นายอธิป ธนบัตร  
 วทศ.5 สทศ.ฝปร.ทภก.


ผู้ตรวจสอบ :  
 นายเกียรติชัย วงษ์มนตรี  
 วทศ.6 สทศ.ฝปร.ทภก.

ผู้รับรอง :  
 นายชยพล ปาชนทร์  
 ผอ.ก สทศ.ฝปร.ทภก.

วันที่ : 1 กรกฎาคม 2563

แผ่นที่ : 1	จำนวนแผ่นทั้งหมด : 25
----------------	--------------------------

แบบเลขที่ :  
 สทศ.ฝปร.ทภก./64/04-001

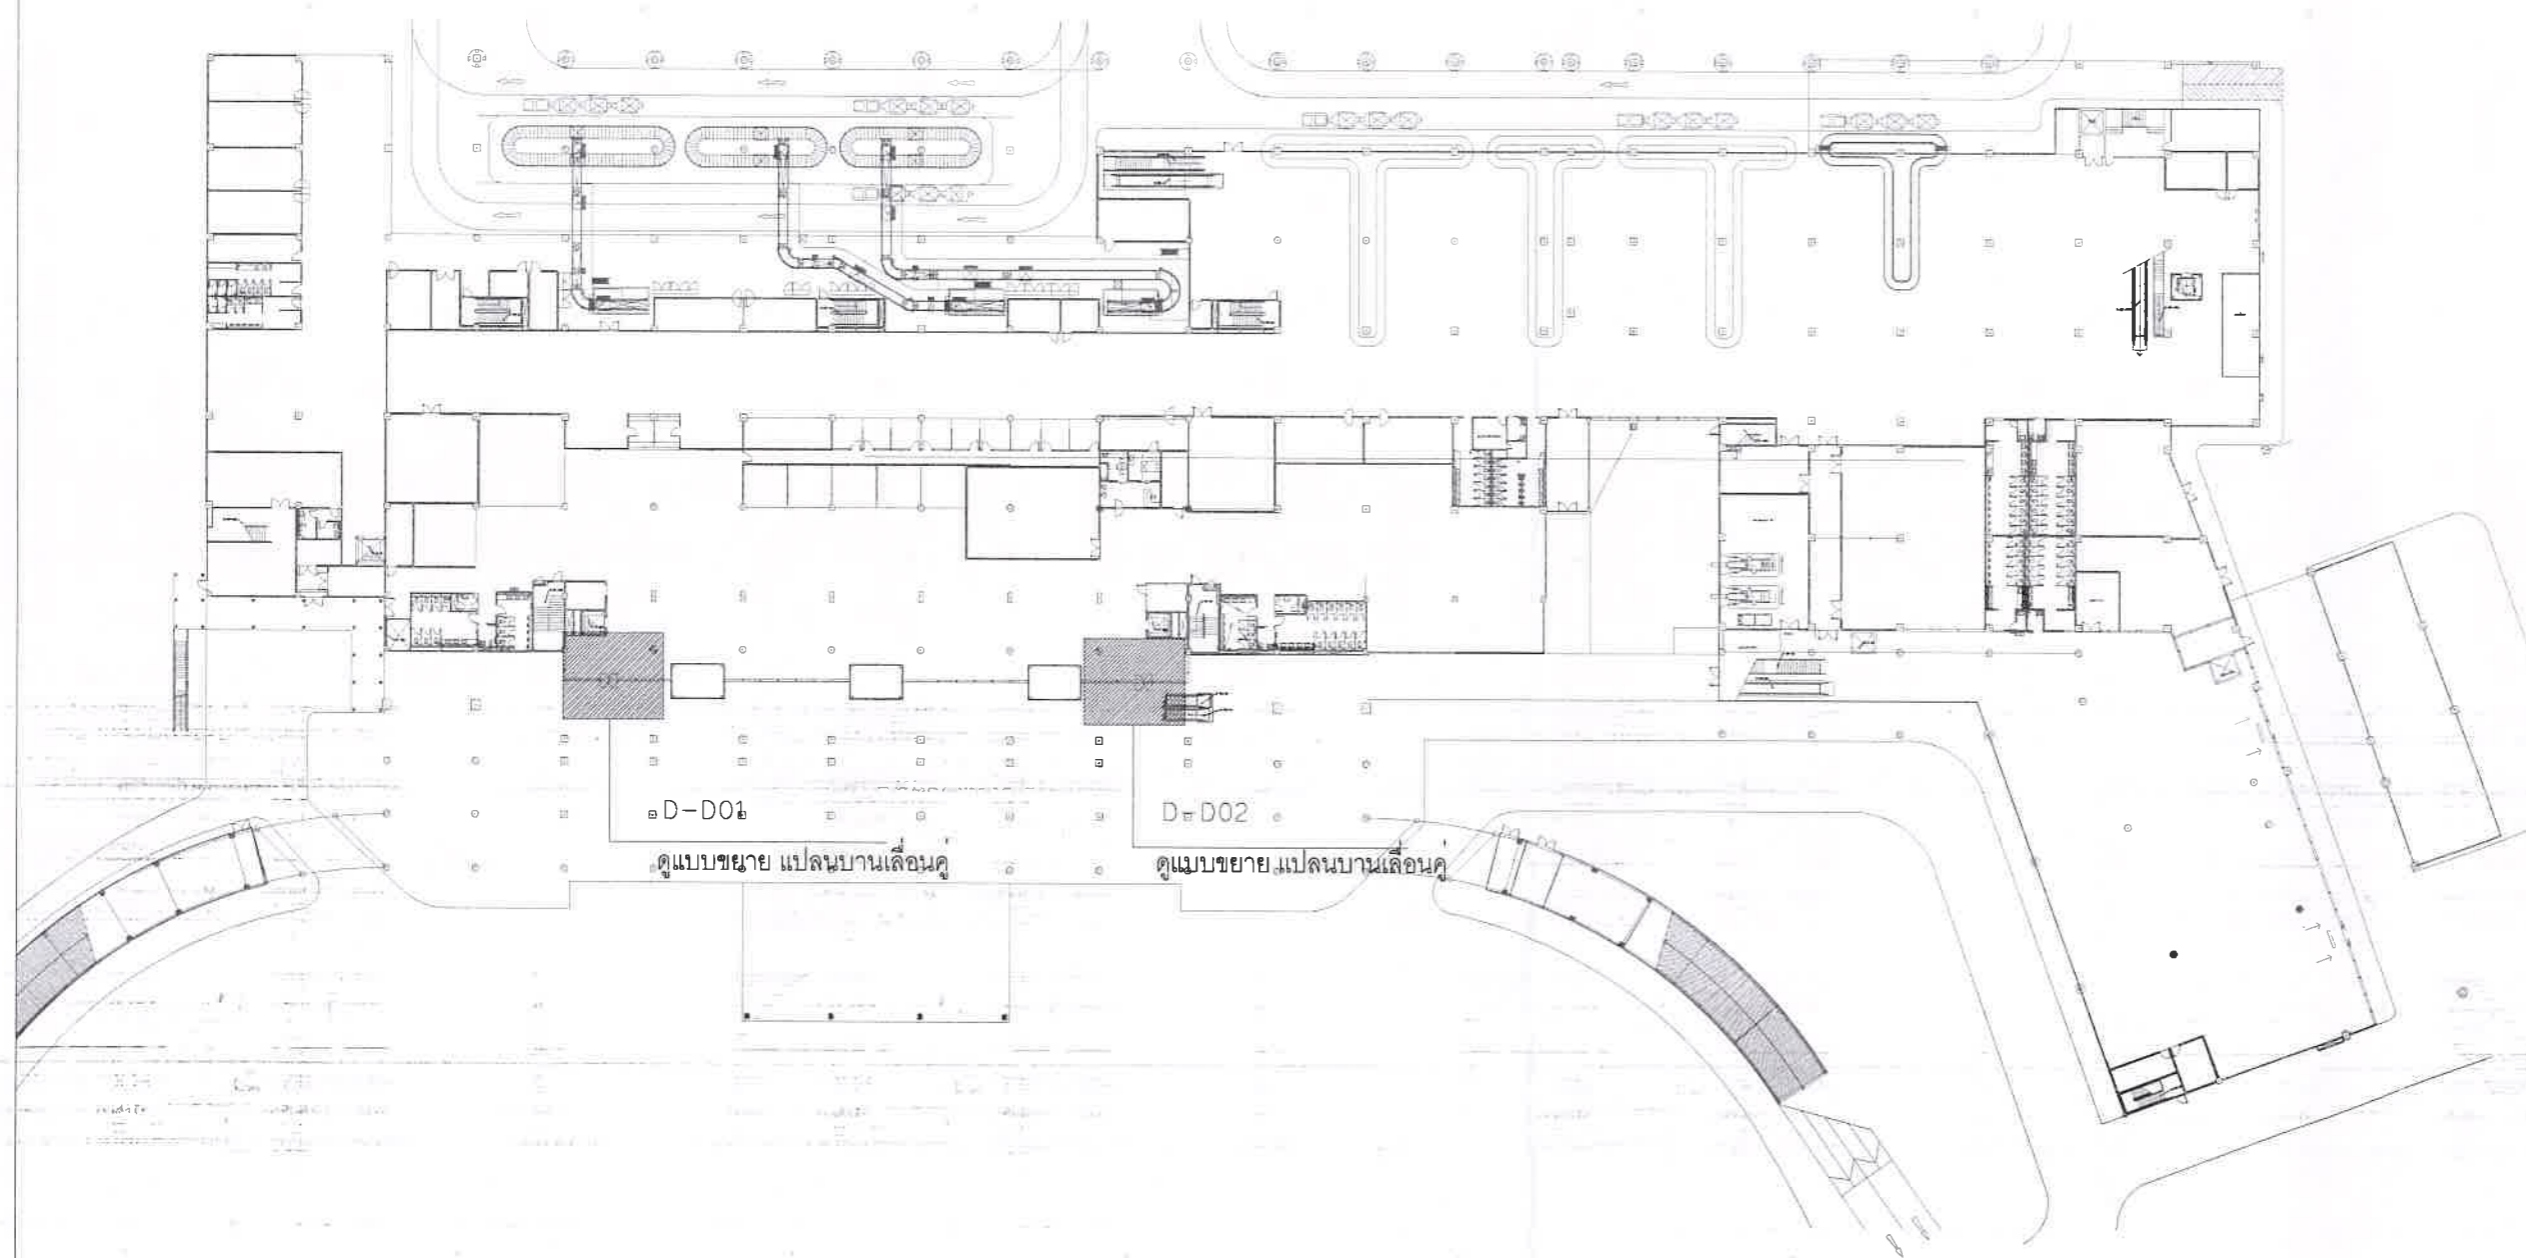

แปลนชั้น 1 อาคารผู้โดยสารภายในประเทศ




บริษัท ท่าอากาศยานไทย จำกัด (มหาชน)  
 333 หมู่ 7 ถนนสีลม แขวงสีลม เขตบางมด กรุงเทพมหานคร 10210 ประเทศไทย  
 โทรศัพท์ 66(0) 2535-1111 โทรสาร 66(0) 2535-4061, 66(0) 2504-3846  
 WEBSITE http://www.aot.or.th E-mail aot@aot.or.th

งาน  
 งานซื้อพร้อมติดตั้งประตูบานเลื่อนอัตโนมัติ  
 (Sliding Auto Door) จำนวน 1 งาน

แบบแสดง :  
 แบบแสดงตำแหน่ง  
 D-D03

SCALE :  
 1:100 @A3

ผู้เขียนแบบและออกแบบ :  
 นายอชิป ธนบัตร  
 วทส 5 สทศ.ฝบร.ทกค. 


ผู้ตรวจสอบ :  
 นายเกียรติชัย วงษ์มณฑา  
 วทส 6 สทศ.ฝบร.ทกค. 

ผู้รับรอง :  
 นายชยพล ปาชนนท์  
 ผอ. สทศ.ฝบร.ทกค. 

วันที่ 1 กรกฎาคม 2563


แผ่นที่ : 2	จำนวนแผ่นทั้งหมด : 25
----------------	--------------------------

แบบเลขที่ :  
 สทศ.ฝบร.ทกค./64/04-002

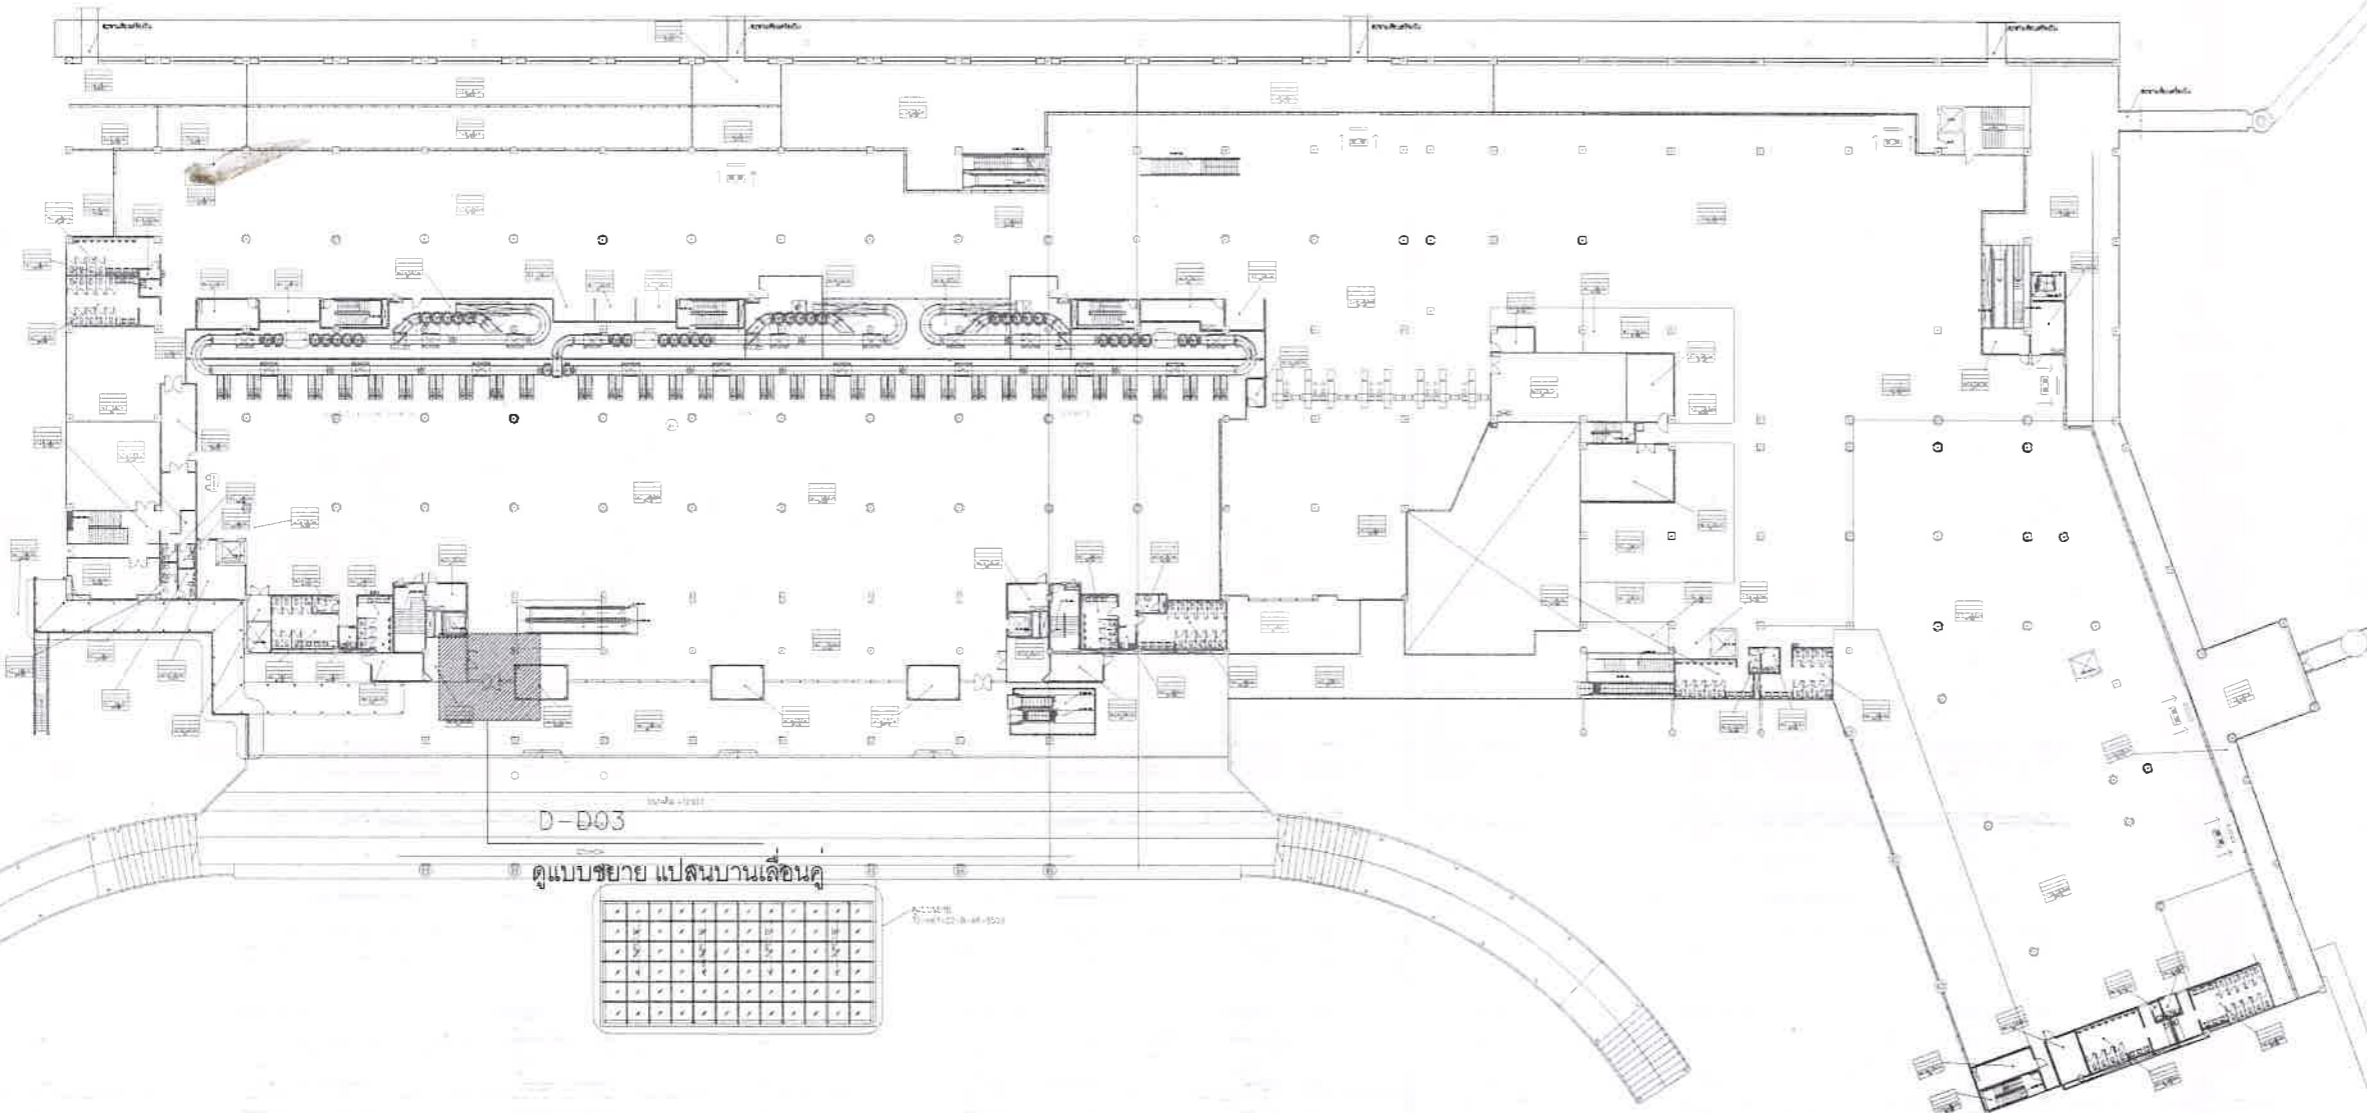

D-D03

ดูแบบขยาย แปลนบานเลื่อนคู่

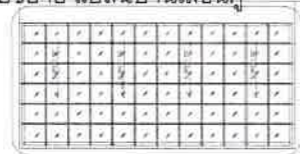

แปลนชั้น 2 อาคารผู้โดยสารภายในประเทศ





บริษัท ท่าอากาศยานไทย จำกัด (มหาชน)  
 333 หมู่ 7 ถนนสีลม แขวงสีลม เขตคลองเตย กรุงเทพฯ 10210 ประเทศไทย  
 โทรศัพท์ 66(0) 2525-1111 โทรสาร 66(0) 2535-4061, 66(0) 2504-3846  
 WEBSITE http://www.aot.or.th, E-mail: aot@aot.or.th

งาน :  
 งานซื้อพร้อมติดตั้งประตูบานเลื่อนอัตโนมัติ  
 (Sliding Auto Door) จำนวน 1 งาน

แบบแสดง :  
 แบบแสดงตำแหน่ง  
 I-D07,08

SCALE :  
 1:100 @A3

ผู้เขียนแบบและออกแบบ :  
 นายอลิสา ธานีโต  
 วทส.6 สฟค.ฝบร.ทภก.


ผู้ตรวจสอบ :  
 นายเกียรติชัย วงษ์มนเฑาะ  
 วทส.6 สฟค.ฝบร.ทภก.

ผู้รับรอง :  
 นายชยพล ปานชนทร์  
 ผอ. สฟค.ฝบร.ทภก.

วันที่ : 1 กรกฎาคม 2563

แผ่นที่ : 3      จำนวนแผ่นทั้งหมด : 25

แบบเลขที่ :  
 สฟค.ฝบร.ทภก./64/04-003

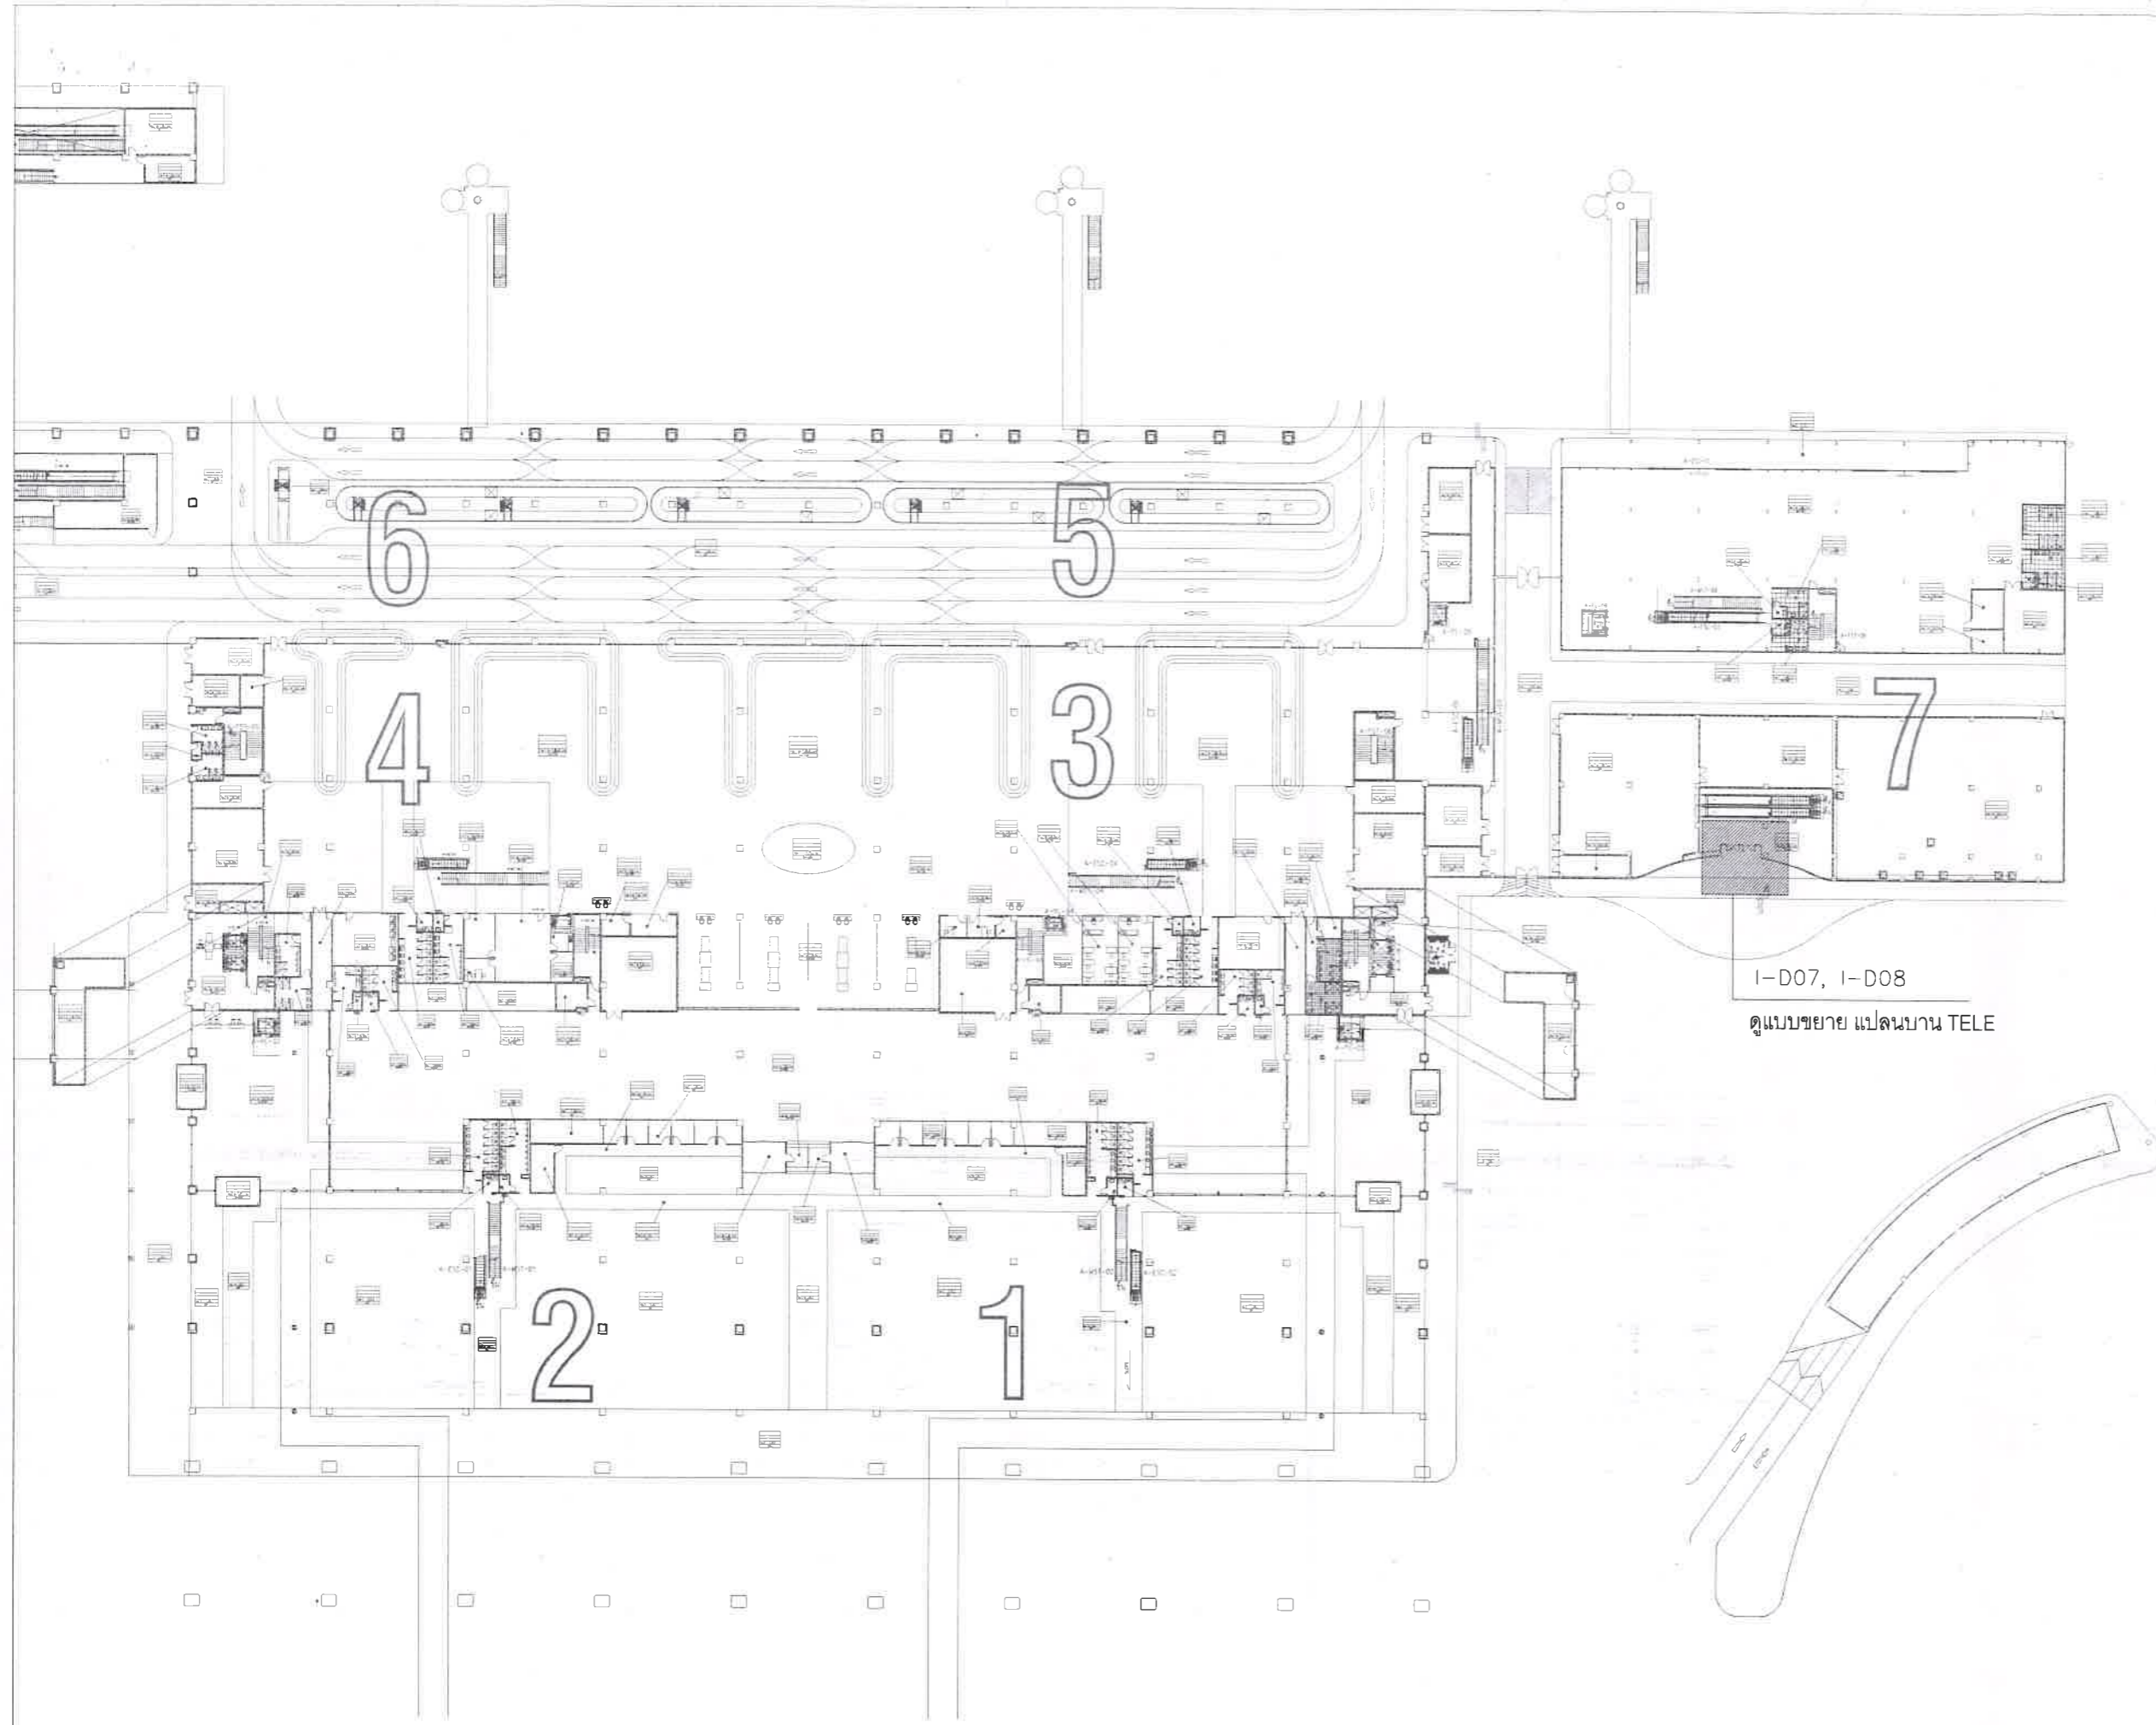

แปลนชั้น 1 อาคารผู้โดยสารระหว่างประเทศ



บริษัท ท่าอากาศยานไทย จำกัด (มหาชน)  
 333 หมู่ 7 ถนนวิภาวดีรังสิต แขวงสีกัน เขตดอนเมือง กรุงเทพฯ 10210 ประเทศไทย  
 โทรศัพท์ 66(0) 2535-1111 โทรสาร 66(0) 2535-4061, 66(0) 2504-3846  
 WEBSITE <http://www.airportthai.co.th> E-mail [aot@aot.co.th](mailto:aot@aot.co.th)

งาน :

งานซ่อมติดตั้งประตูบานเลื่อนอัตโนมัติ  
 (Sliding Auto Door) จำนวน 1 งาน

แบบแสดง :

แบบแสดงตำแหน่ง  
 I-D01,02,03,04,05,06

SCALE :

1:100 @A3

ผู้เขียนแบบและออกแบบ :

นายอริป รัตนบัตร  
 วทส.5 สฟค.ฝบร.ทภก.

ผู้ตรวจสอบ :

นายเกียรติชัย วงษ์วัฒน์  
 วทส.6 สฟค.ฝบร.ทภก.

ผู้รับรอง :

นายชยพล ปาเชนทร์  
 ผอ.ก.สฟค.ฝบร.ทภก.

วันที่ : 1 กรกฎาคม 2563

แผ่นที่ :


4

จำนวนแผ่นทั้งหมด :

25

แบบเลขที่ :

สฟค.ฝบร.ทภก./64/04-004

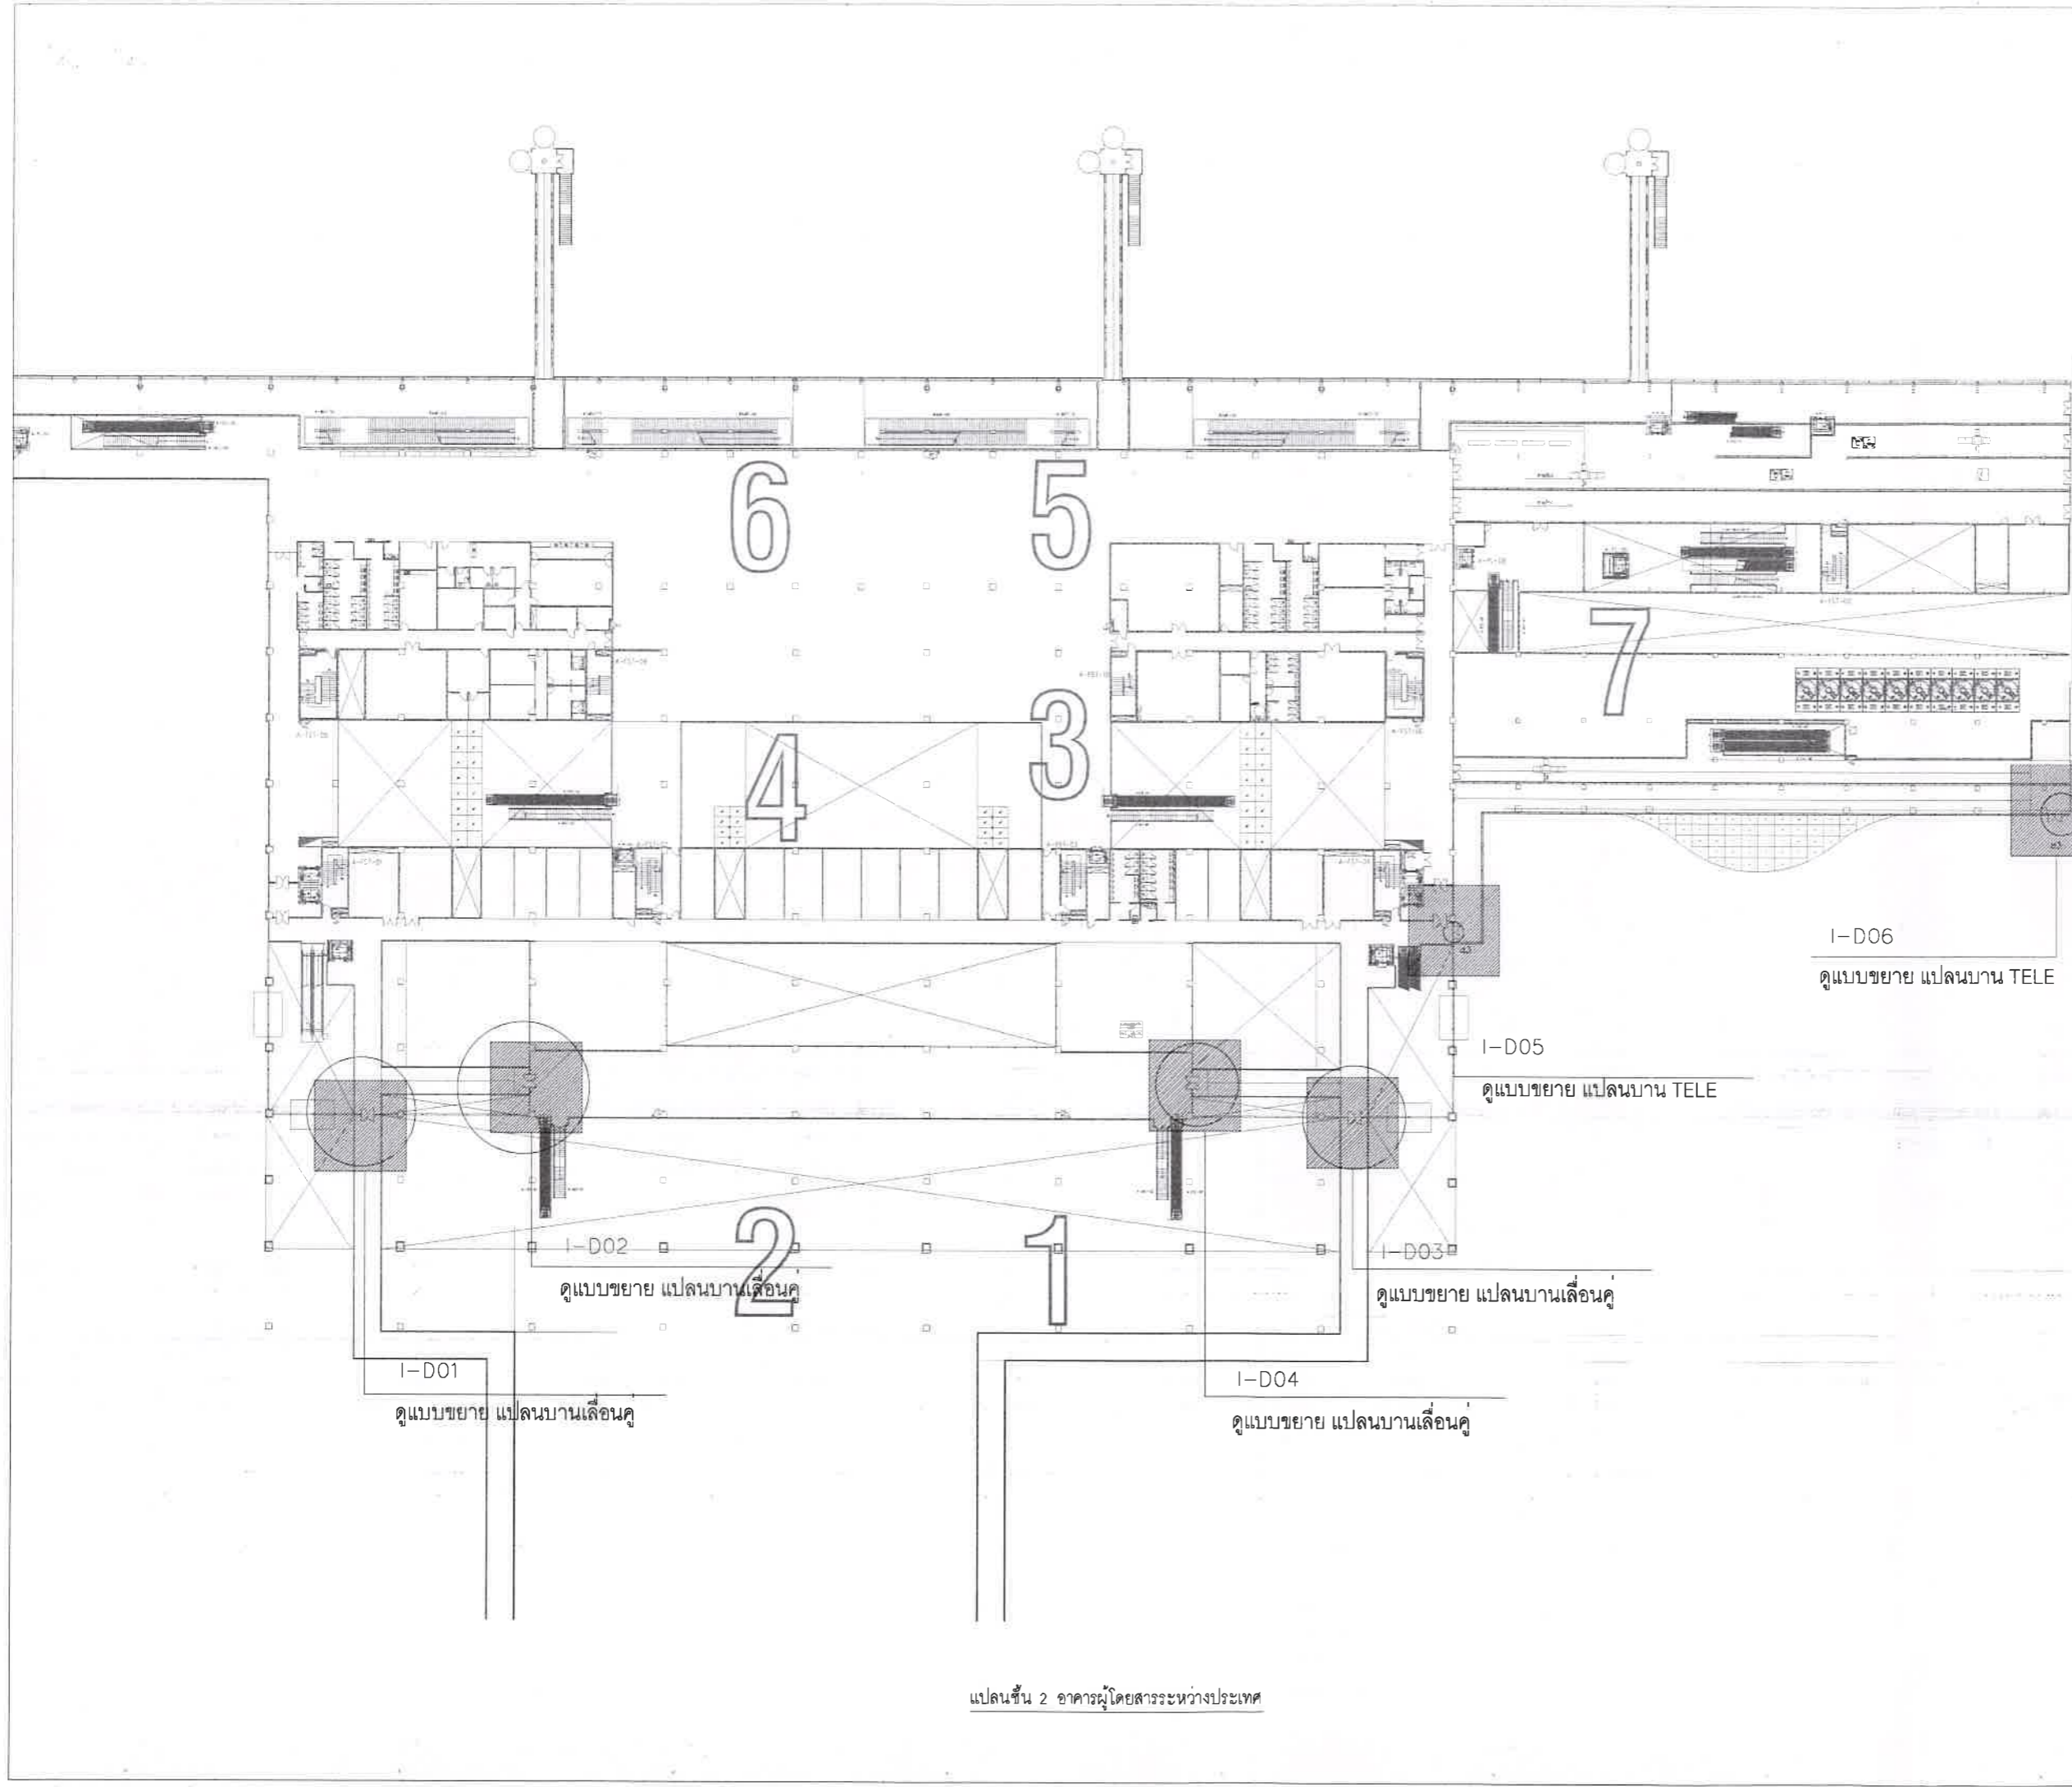


แปลนชั้น 2 อาคารผู้โดยสารระหว่างประเทศ





บริษัท ท่าอากาศยานไทย จำกัด (มหาชน)  
 333 หมู่ 7 ถนนสีลมท่าอากาศยานกรุงเทพ เขตดอนเมือง กรุงเทพฯ 10210 ประเทศไทย  
 โทรศัพท์ 66(0) 2535-1111 โทรสาร 66(0) 2535-4081, 66(0) 2504-3846  
 WEBSITE <http://www.airportthai.co.th> E-mail [aot@aot.or.th](mailto:aot@aot.or.th)

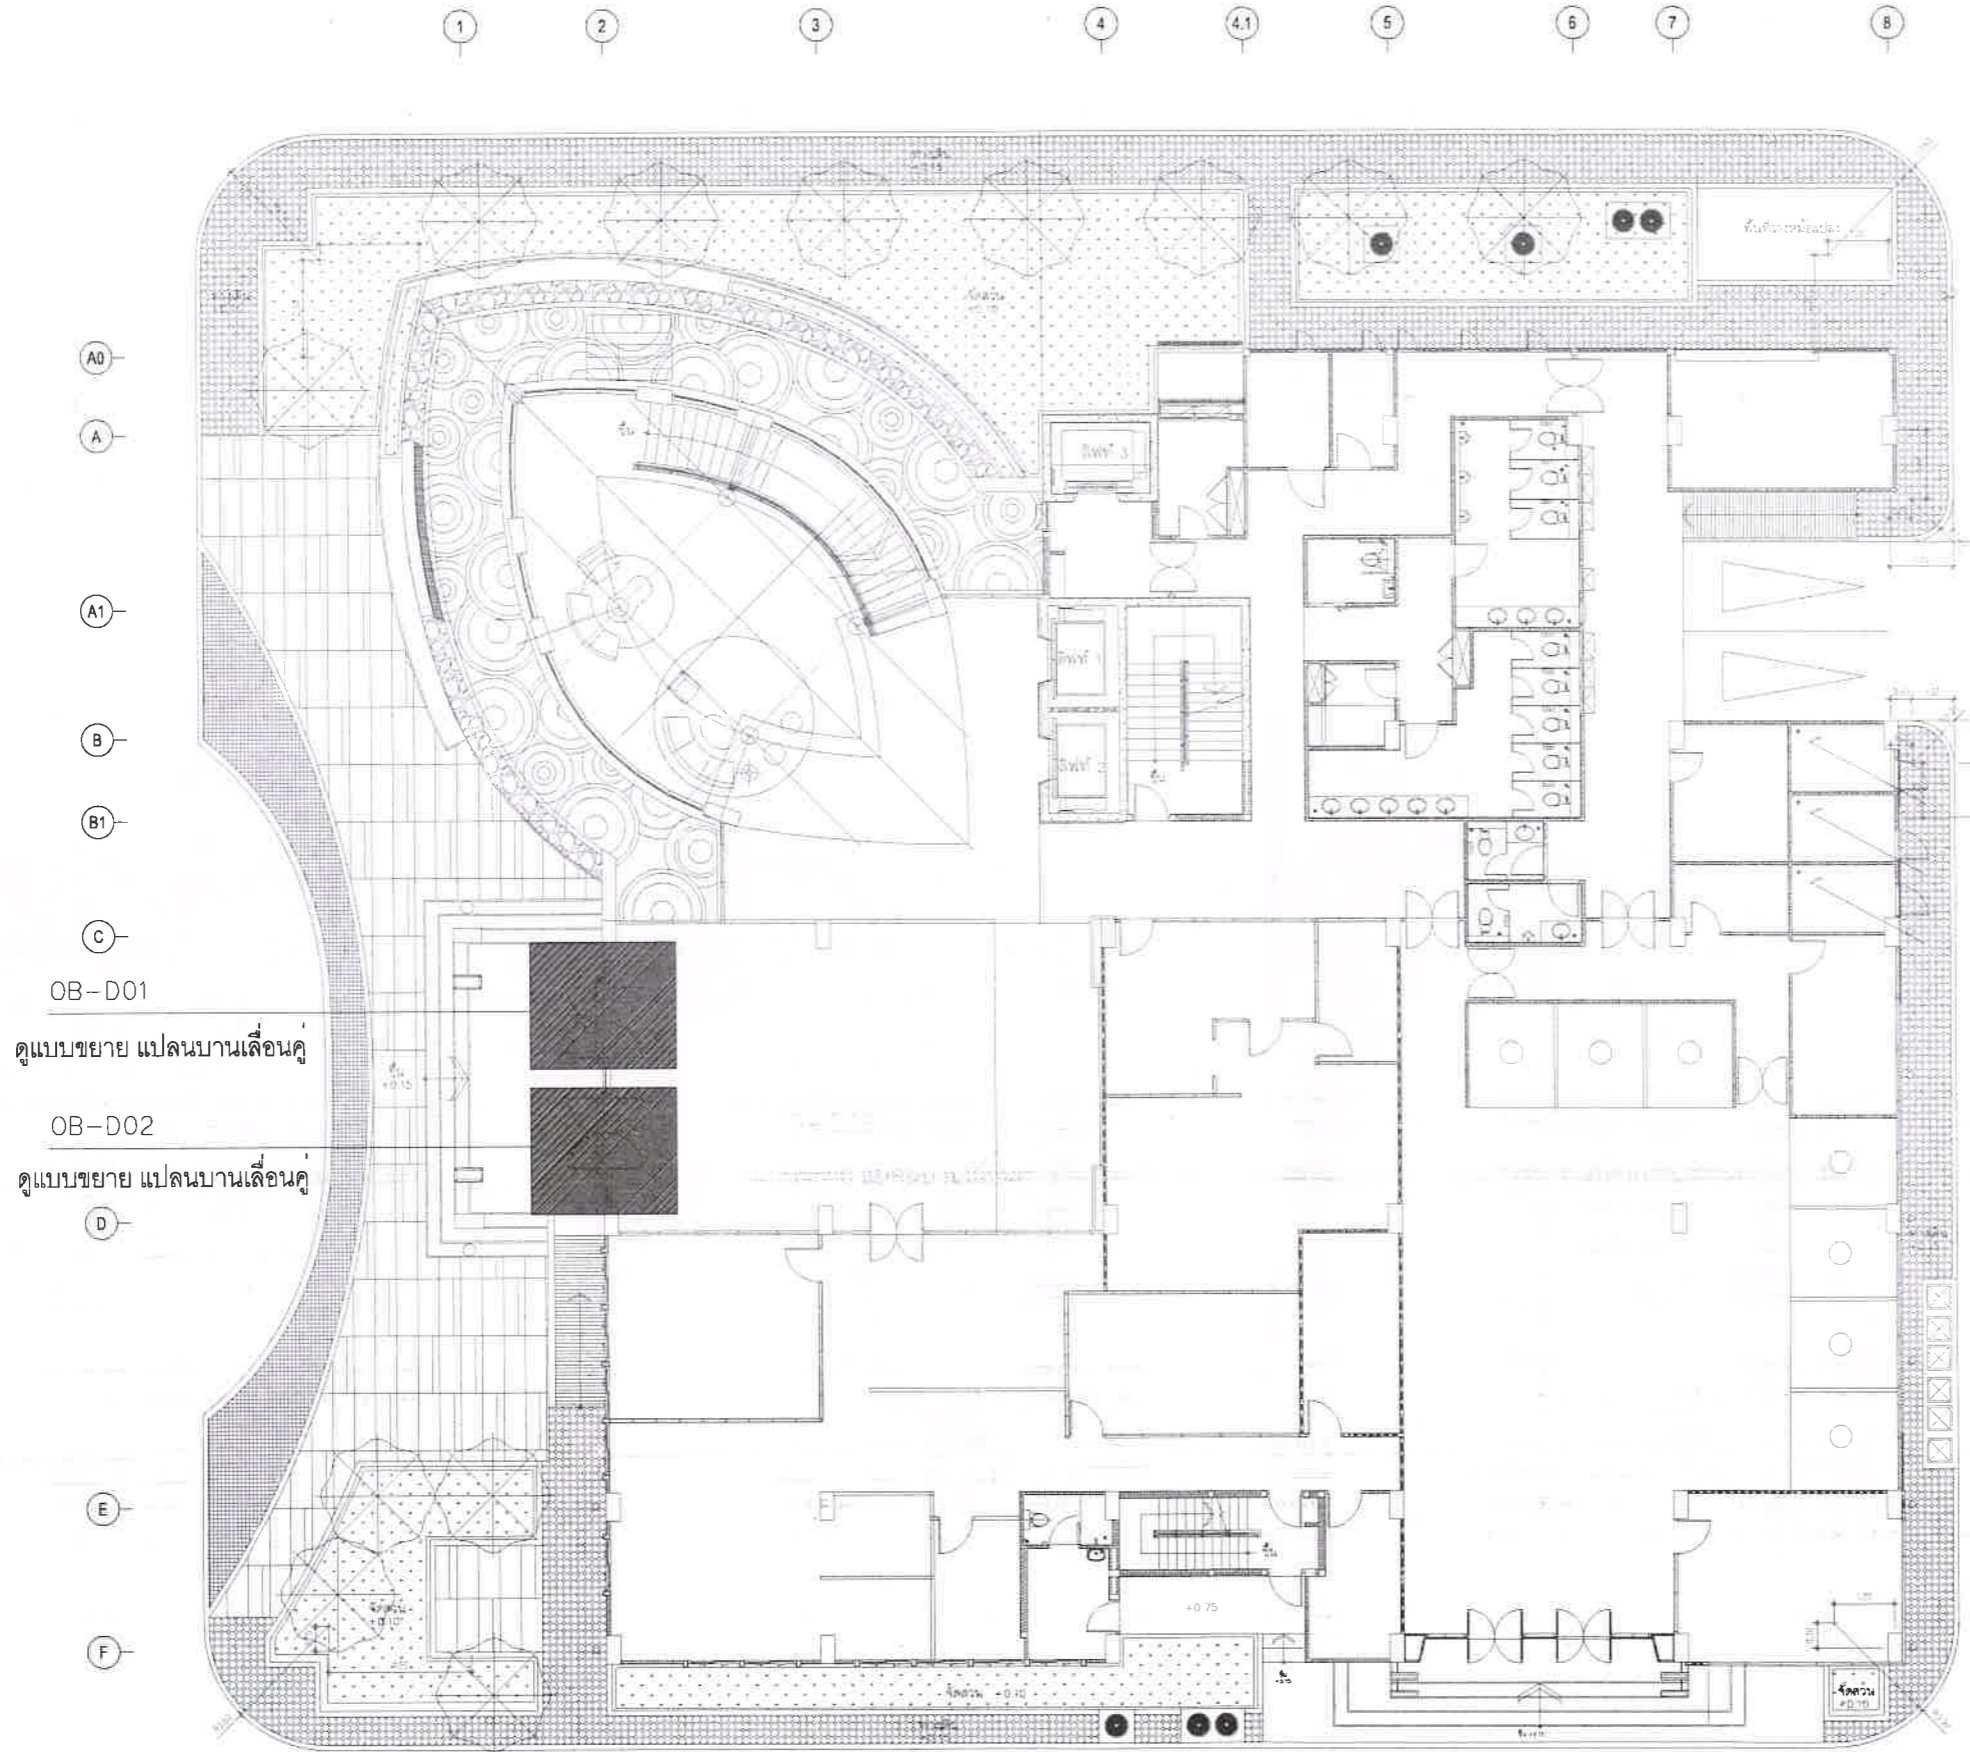

OB-D01  
 ดูแบบขยาย แปลนบานเลื่อนคู่

OB-D02  
 ดูแบบขยาย แปลนบานเลื่อนคู่

แปลนชั้น 1 อาคารสำนักงาน ท่าอากาศยานภูเก็ต

งาน :	
งานซื้อพร้อมติดตั้งประตูบานเลื่อนอัตโนมัติ (Sliding Auto Door) จำนวน 1 งาน	
แบบแสดง :	
แบบแสดงตำแหน่ง OB-D01,02	
SCALE :	
1:100 @A3	
ผู้เขียนแบบและออกแบบ :	
นายอลิป อนบัตร์ วทศ 5 สฟค. ฝบร. ทภก.	
ผู้ตรวจสอบ :	
นายเกียรติชัย วงษ์มณฑาท วทศ 6 สฟค. ฝบร. ทภก.	
ผู้รับรอง :	
นายชัยพล ปาเชนทร์ ผอ. สฟค. ฝบร. ทภก.	
วันที่ : 1 กรกฎาคม 2563	
แผ่นที่ :	จำนวนแผ่นทั้งหมด :
5	25
แบบเลขที่ :	
สฟค. ฝบร. ทภก./64/04-005	



บริษัท ท่าอากาศยานไทย จำกัด (มหาชน)  
 335 หมู่ 7 ถนนสีลม แขวงสีลม เขตอัมรินทร์ กรุงเทพมหานคร 10210 ประเทศไทย  
 โทรศัพท์ : 66(0) 2535-1111 โทรสาร : 66(0) 2535-4061, 66(0) 2504-3846  
 WEBSITE : <http://www.aotportthai.co.th> , E-mail : [aotth@portthai.co.th](mailto:aotth@portthai.co.th)

งาน :  
 งานซื้อพร้อมติดตั้งประตูบานเลื่อนอัตโนมัติ  
 (Sliding Auto Door) จำนวน 1 งาน

แบบแสดง :  
 แบบบาน TELE หมายเลข I-D05

SCALE :  
 1:100 @A3

ผู้เขียนแบบและออกแบบ :  
 นายอภิ ธนบัตร  
 วทศ.5 สฟค.ฝบร.ทภก.


ผู้ตรวจสอบ :  
 นายเกียรติชัย วงษ์มณฑา  
 วทศ.6 สฟค.ฝบร.ทภก.

ผู้รับรอง :  
 นายชยพล ปาเชนทร์  
 ผอ. สฟค.ฝบร.ทภก.


วันที่ : 1 กรกฎาคม 2563

แผ่นที่ : 6	จำนวนแผ่นทั้งหมด : 25
----------------	--------------------------

แบบเลขที่ :  
 สฟค.ฝบร.ทภก./64/04-006

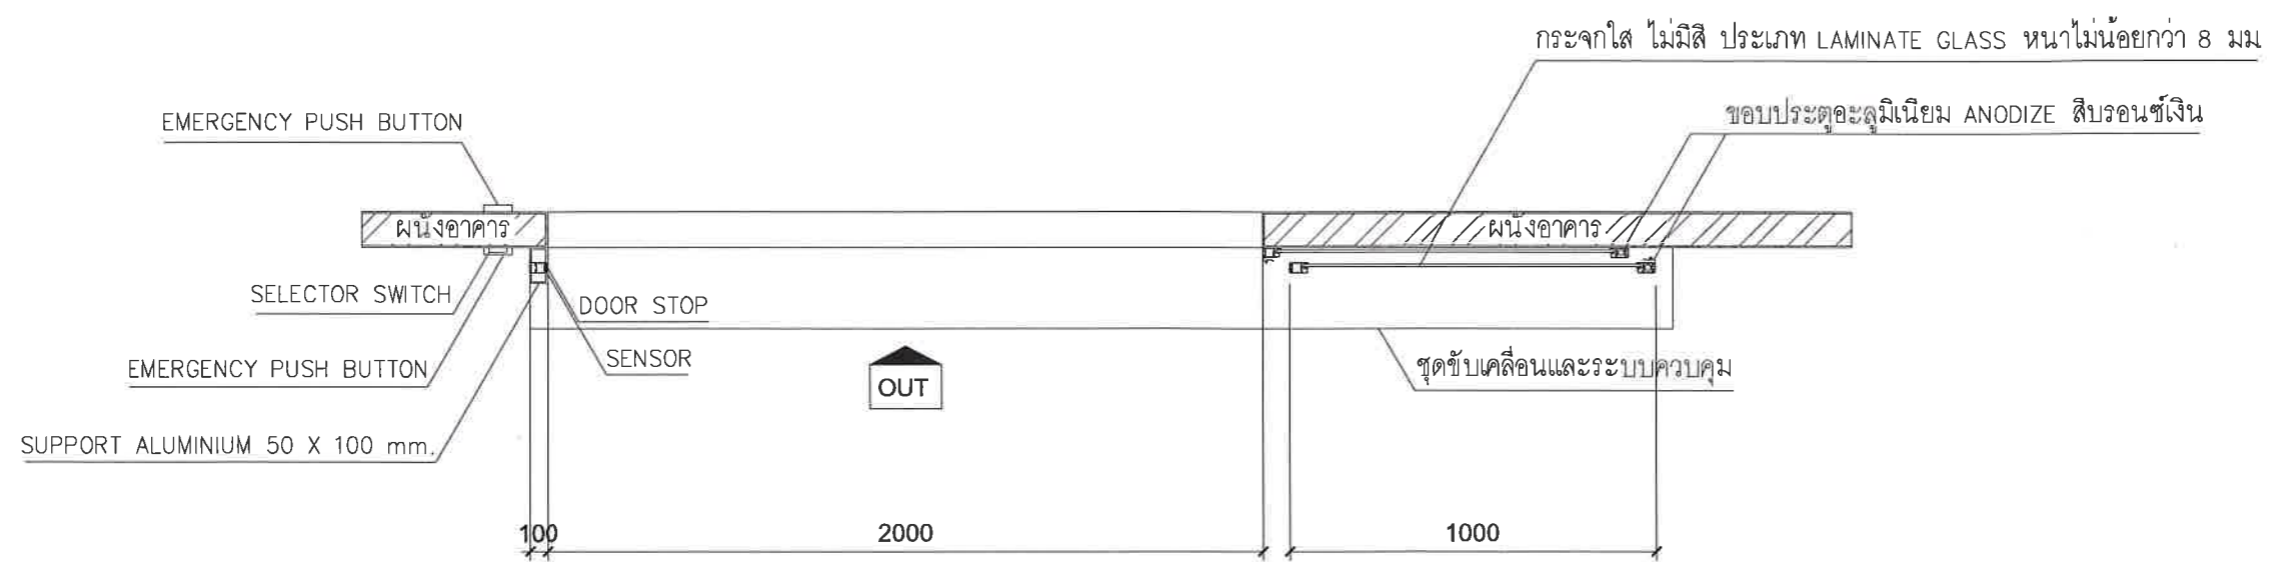

แปลนบาน TELE (เปิด)  
 มาตรฐาน 1:100

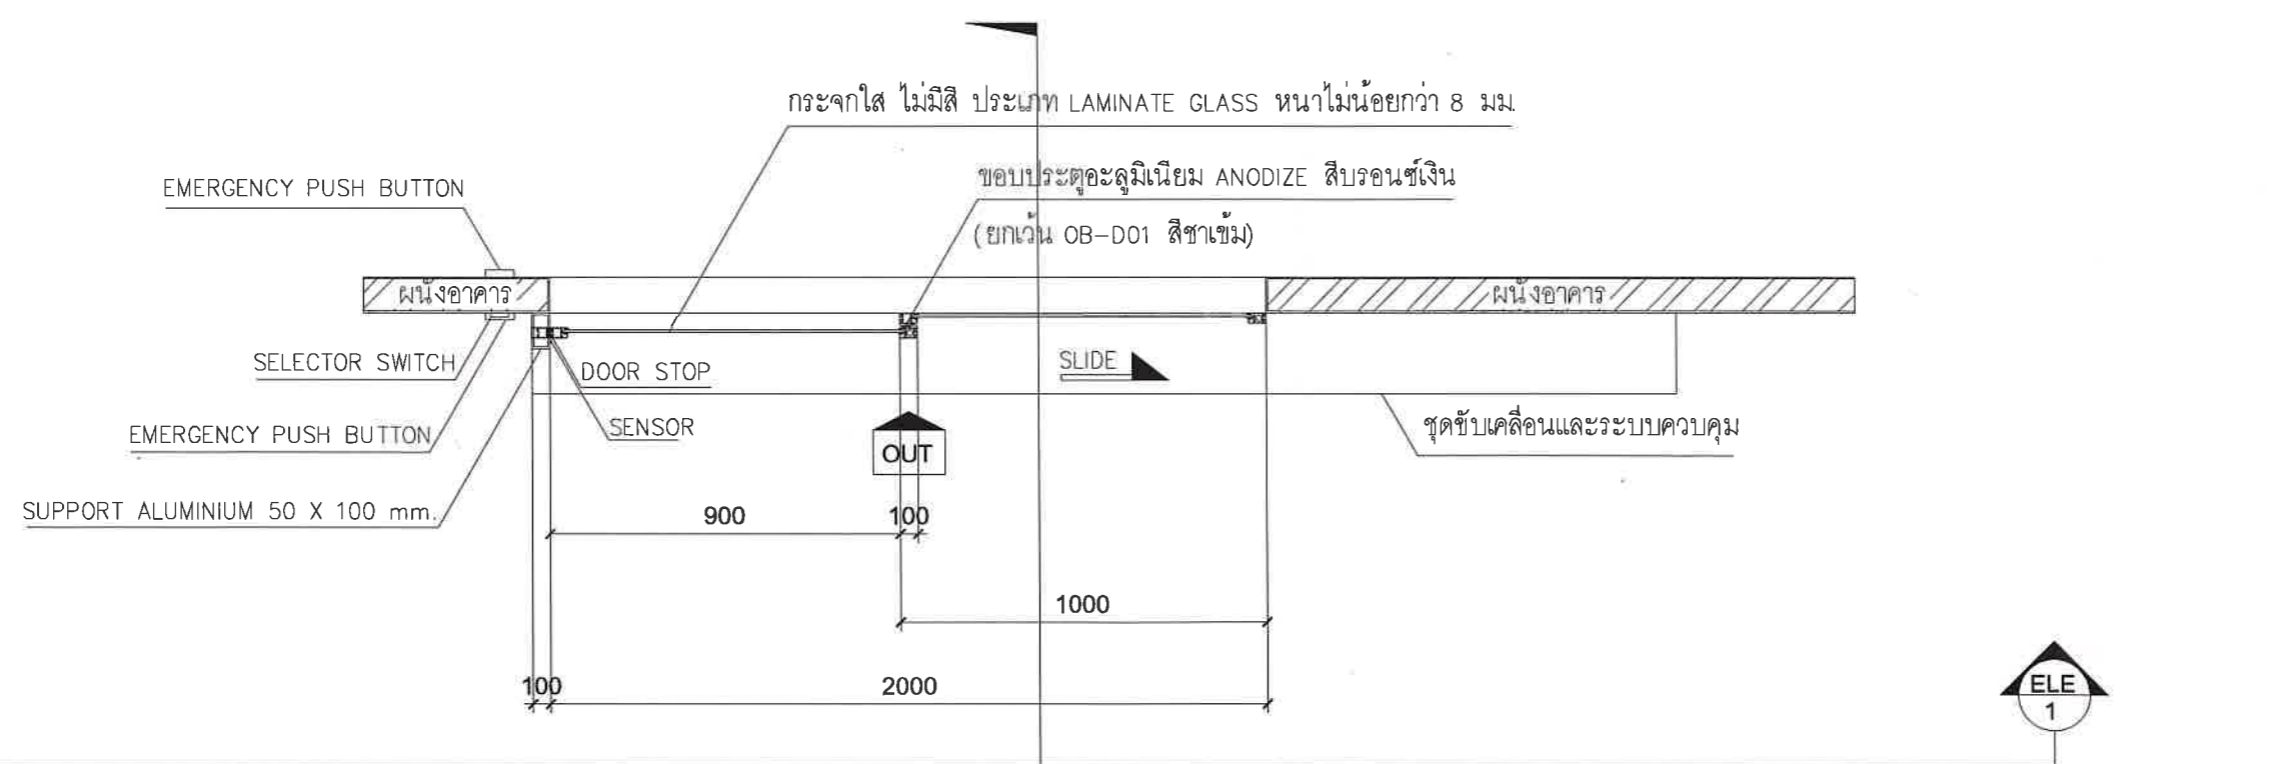

แปลนบาน TELE (ปิด)  
 มาตรฐาน 1:100



บริษัท ท่าอากาศยานไทย จำกัด (มหาชน)  
 333 หมู่ 7 ถนนวิภาวดีรังสิต แขวงสีกัน เขตดอนเมือง กรุงเทพฯ 10210 ประเทศไทย  
 โทรศัพท์ : 06(0) 2535-1111 โทรสาร : 06(0) 2535-4061, 06(0) 2504-3046  
 WEBSITE : <http://www.airportthai.co.th> , E-mail : [aotbia@airportthai.co.th](mailto:aotbia@airportthai.co.th)

งาน :  
 งานซื้อพร้อมติดตั้งประตูบานเลื่อนอัตโนมัติ  
 (Sliding Auto Door) จำนวน 1 งาน

แบบแสดง :  
 แบบบาน TELE หมายเลข I-D05

SCALE :  
 1:100 @A.3

ผู้เขียนแบบและออกแบบ :  
 นายอภิป ธนบัตร  
 วทศ.5 สพค.ฝบร.ทภก.


ผู้ตรวจสอบ :  
 นายเกียรติชัย วงษ์มณฑา  
 วทศ.6 สพค.ฝบร.ทภก.

ผู้รับรอง :  
 นายชยพล ปาเชนทร์  
 ผอ.ก. สพค.ฝบร.ทภก.

วันที่ : 1 กรกฎาคม 2563

แผ่นที่ : 7	จำนวนแผ่นทั้งหมด : 25
----------------	--------------------------

แบบเลขที่ :  
 สพค.ฝบร.ทภก./64/04-007

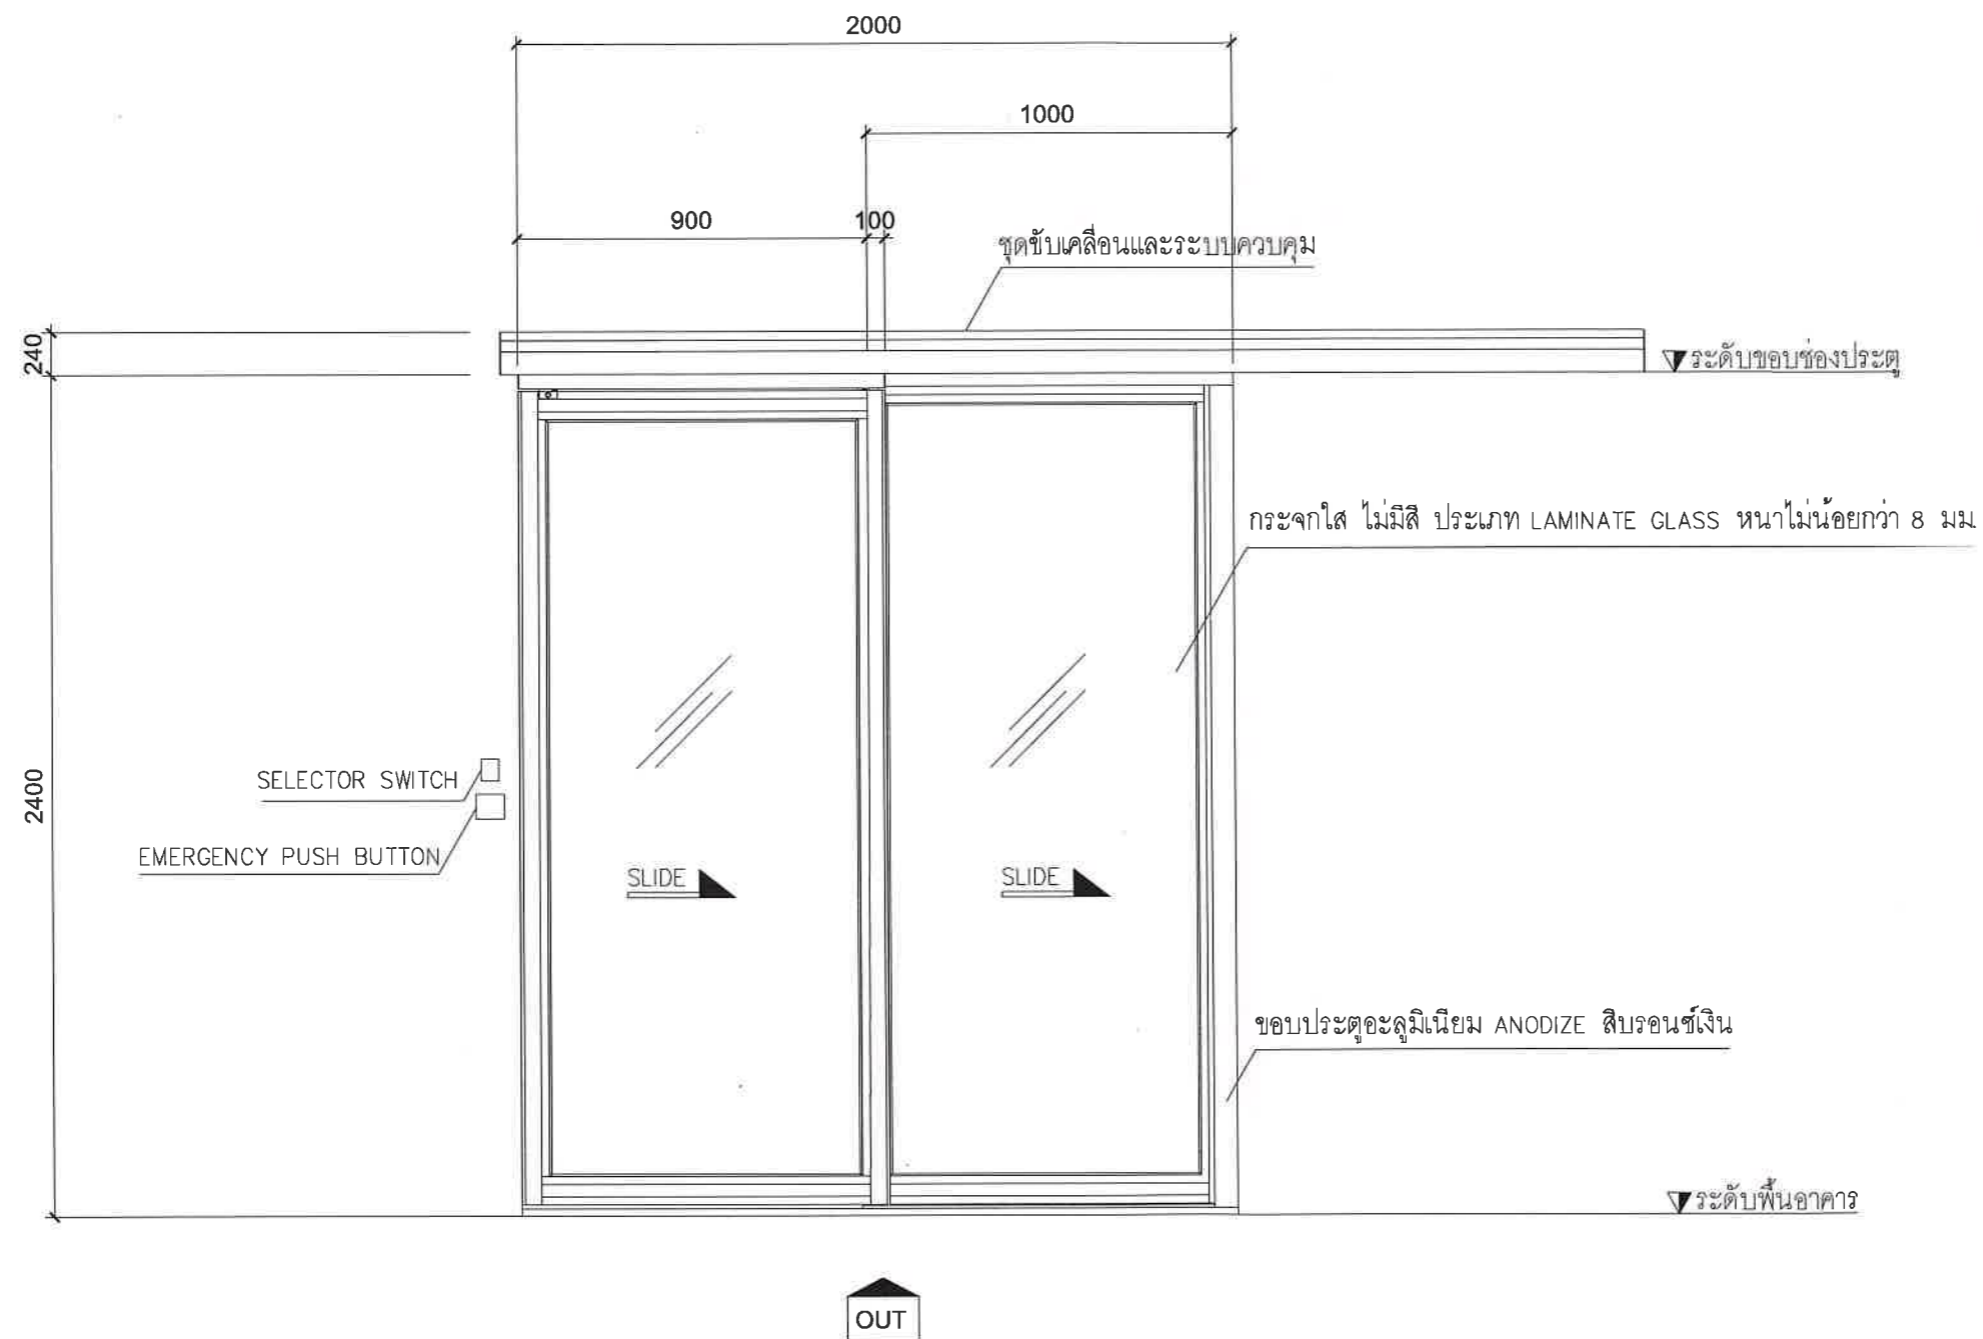

รูปด้านประตูบาน TELE  
 มาตรฐาน 1:20





บริษัท ท่าอากาศยานไทย จำกัด (มหาชน)  
 333 หมู่ 7 ถนนมิตรภาพ แขวงสีกัน เขตดอนเมือง กรุงเทพฯ 10210 ประเทศไทย  
 โทรศัพท์ : 66(0) 2535-1111 โทรสาร : 66(0) 2535-4061, 66(0) 2504-3046  
 WEBSITE : <http://www.airportthai.co.th> , E-mail : [oitbio@airportthai.co.th](mailto:oitbio@airportthai.co.th)

งาน :  
 งานซื้อพร้อมติดตั้งประตูบานเลื่อนอัตโนมัติ  
 (Sliding Auto Door) จำนวน 1 งาน

แบบแสดง :  
 แบบบาน TELE หมายเลข I-D06

SCALE :  
 1:100 @A3


ผู้เขียนแบบและออกแบบ :	
นายอชิป ธนบัตร วทส.5 สฟค.ฝบร.ทภก.	
ผู้ตรวจสอบ :	
นายเกียรติชัย วงษ์มณฑา วทส.6 สฟค.ฝบร.ทภก.	
ผู้รับรอง :	
นายชยพล ปาเชนทร์ ผอ.สฟค.ฝบร.ทภก.	

วันที่ : 1 กรกฎาคม 2563	
แผ่นที่ : 8	จำนวนแผ่นทั้งหมด : 25

แบบเลขที่ :  
 สฟค.ฝบร.ทภก./64/04-008

กระจกใส ไม่มีสี ประเภท LAMINATE GLASS หนาไม่น้อยกว่า 8 มม

ขอบประตูอะลูมิเนียม ANODIZE สีบรอนซ์เงิน

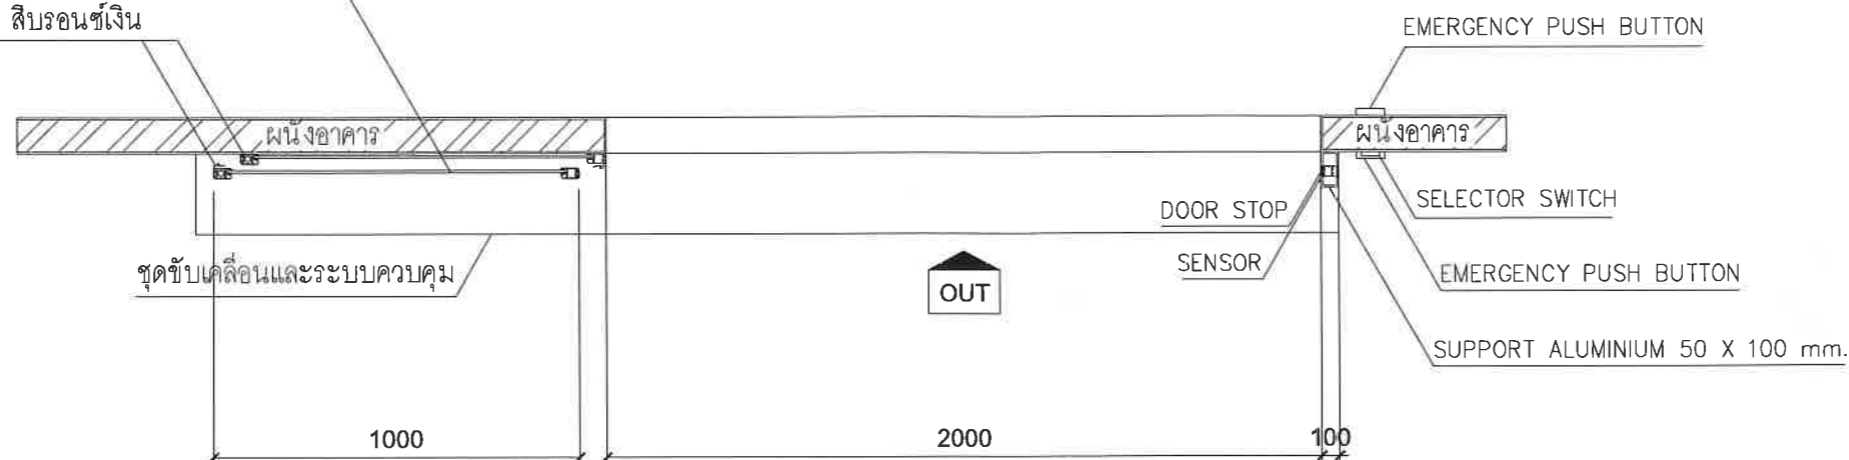


แปลนบาน TELE (เปิด)

มาตราส่วน 1:100

กระจกใส ไม่มีสี ประเภท LAMINATE GLASS หนาไม่น้อยกว่า 8 มม

ขอบประตูอะลูมิเนียม ANODIZE สีบรอนซ์เงิน

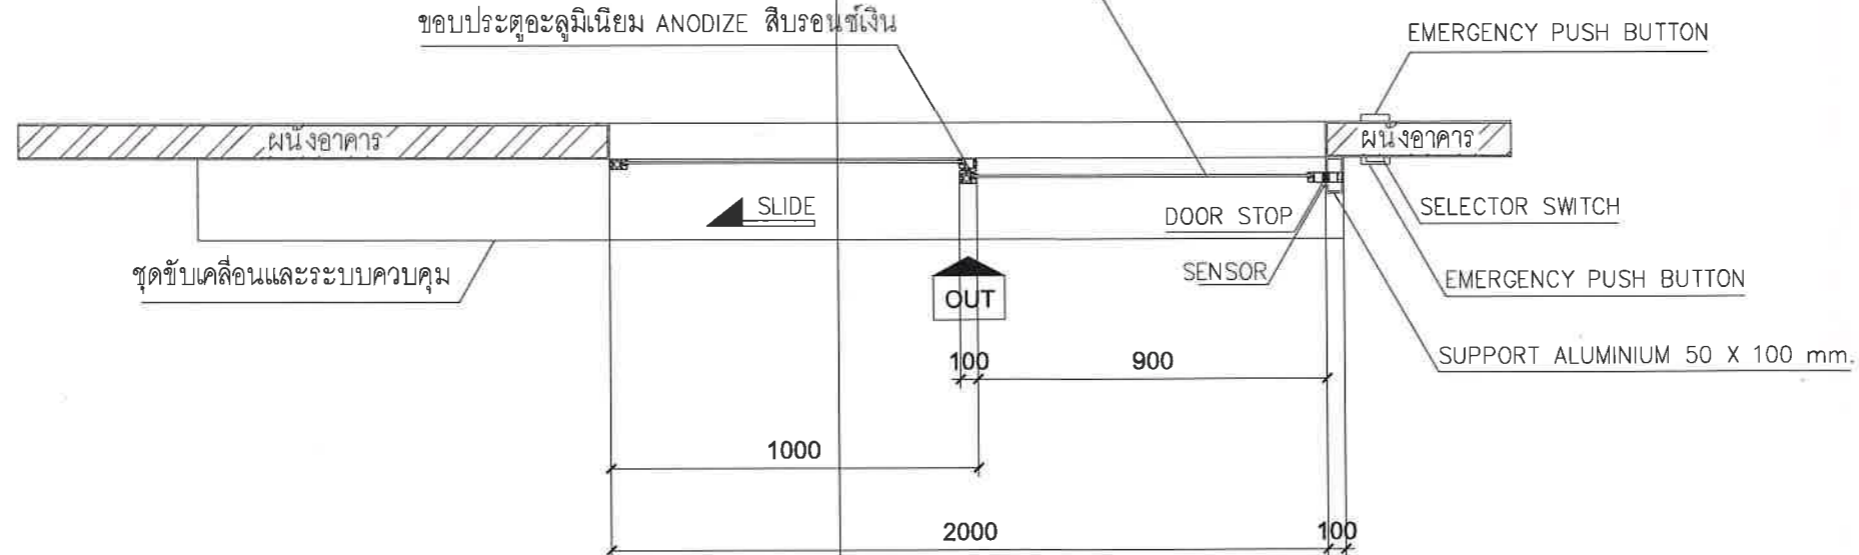

แปลนบาน TELE (ปิด)

มาตราส่วน 1:100





บริษัท ท่าอากาศยานไทย จำกัด (มหาชน)  
 335 หมู่ 7 ถนนวิบูลย์อากาศ แขวงสีกัน เขตดอนเมือง กรุงเทพฯ 10210 ประเทศไทย  
 โทรศัพท์ : 66(0) 2535-1111 โทรสาร : 66(0) 2535-4081, 66(0) 2504-3846  
 WEBSITE : http://www.airportthai.co.th , E-mail : eastbio@airportthai.co.th

งาน :  
 งานซื้อพร้อมติดตั้งประตูบานเลื่อนอัตโนมัติ  
 (Sliding Auto Door) จำนวน 1 งาน

แบบแสดง :  
 แบบบาน TELE หมายเลข I-D06


SCALE :  
 1:100 @A3

ผู้เขียนแบบและออกแบบ : นายอภิป ธนบัตร วทศ.5 สฟค.ฝบร.ทภก.	
ผู้ตรวจสอบ : นายเกียรติชัย วงษ์มณฑา วทศ.6 สฟค.ฝบร.ทภก.	
ผู้รับรอง : นายชยพล ปาเซนทร์ ผอ. สฟค.ฝบร.ทภก.	

วันที่ : 1 กรกฎาคม 2563

แผ่นที่ : 9	จำนวนแผ่นทั้งหมด : 25
----------------	--------------------------

แบบเลขที่ :  
 สฟค.ฝบร.ทภก./64/04-009

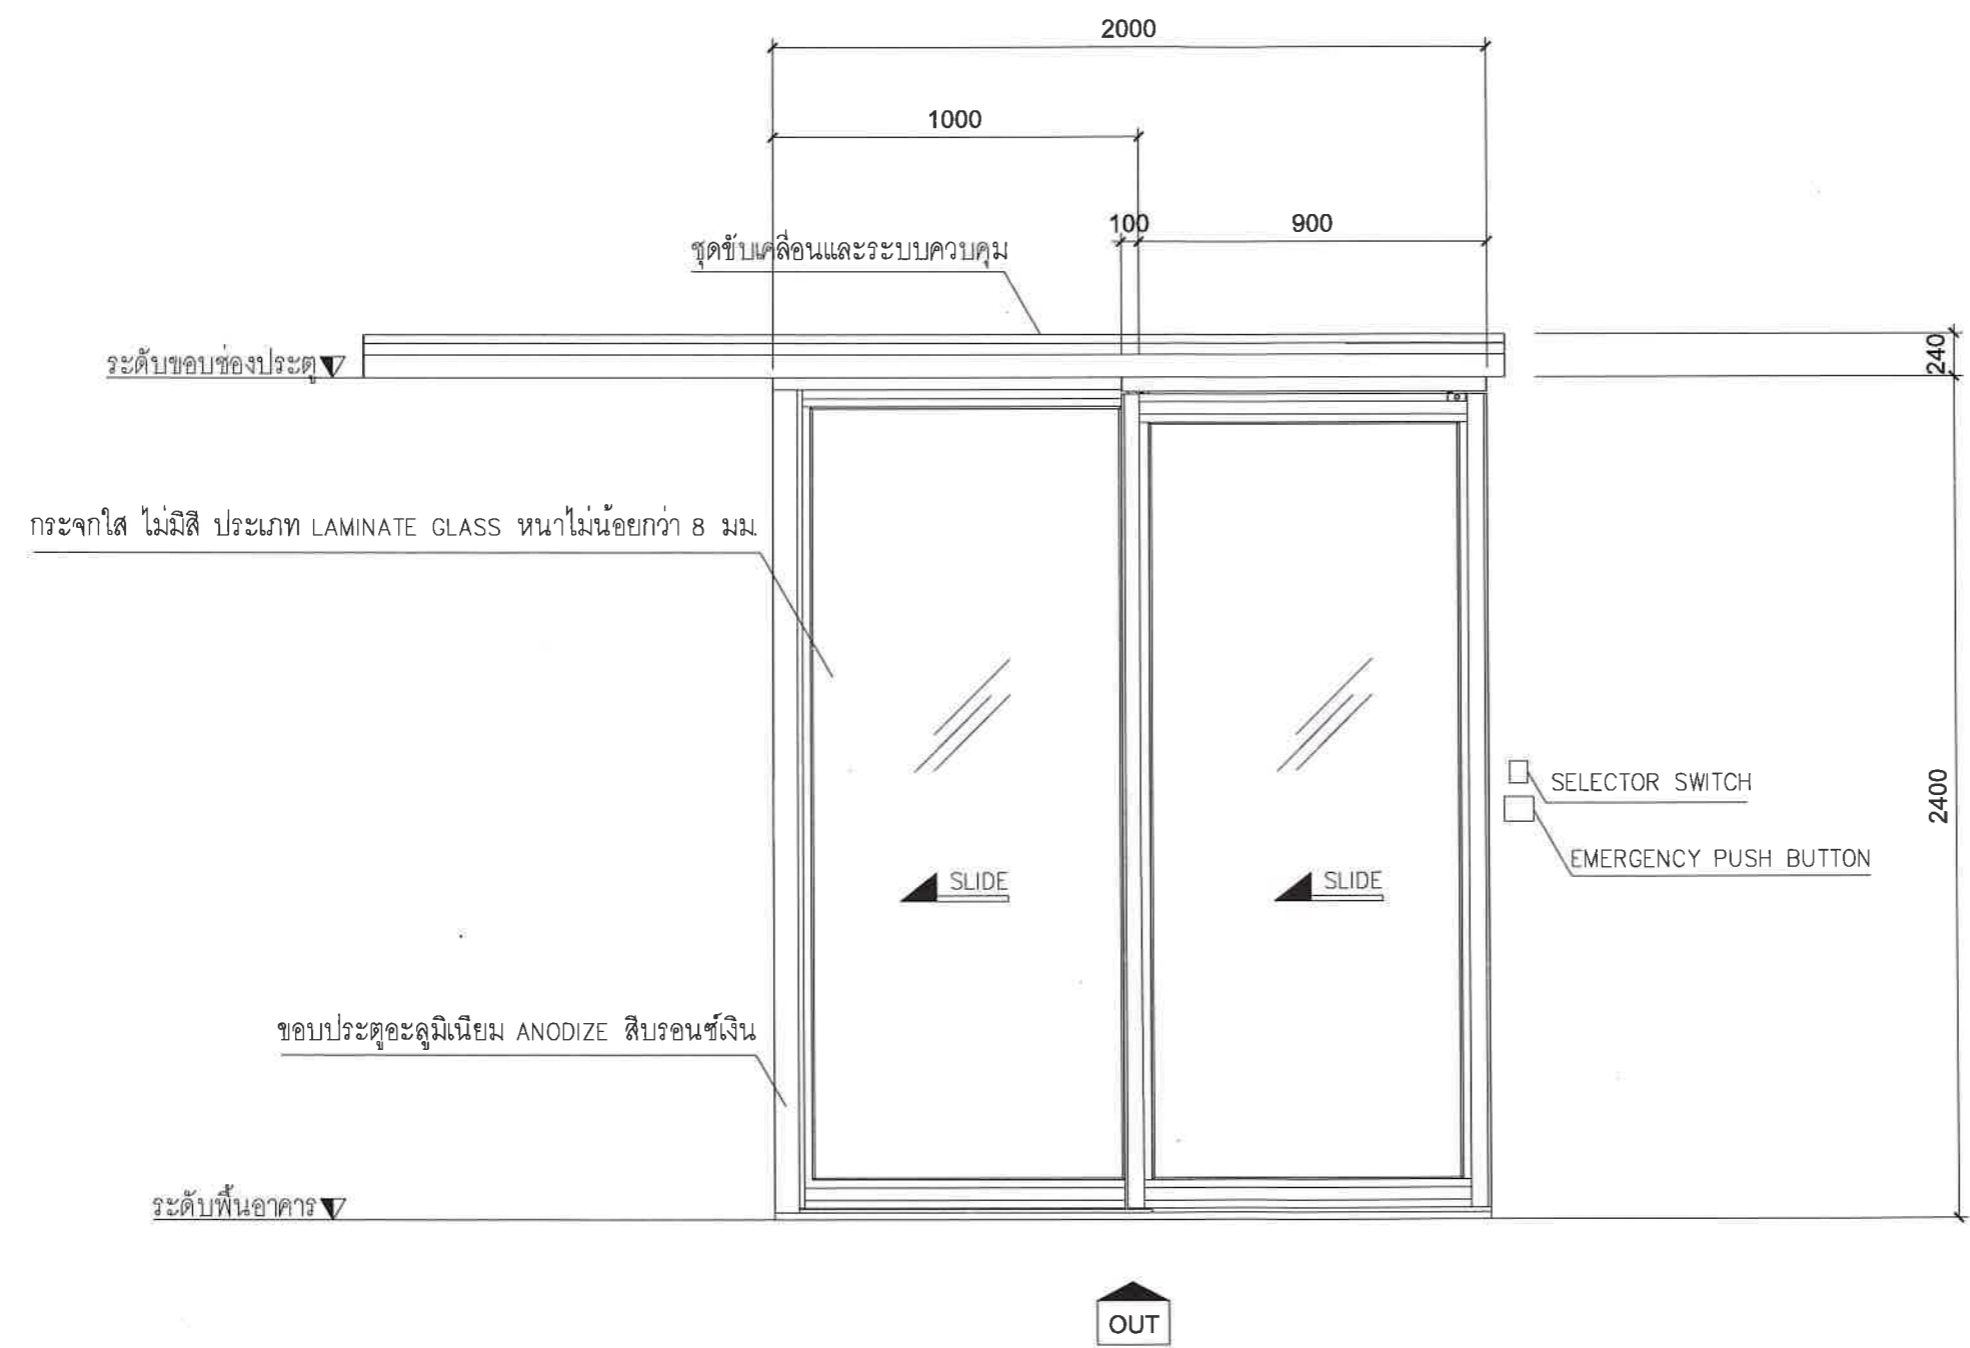

รูปด้านประตูบาน TELE  
 มาตรฐาน 1:20



บริษัท ท่าอากาศยานไทย จำกัด (มหาชน)  
 333 หมู่ 7 ถนนสีลม แขวงสีลม เขตบางมด กรุงเทพมหานคร 10210 ประเทศไทย  
 โทรศัพท์ : 66(0) 2535-1111 โทรสาร : 66(0) 2535-4081, 66(0) 2504-3848  
 WEBSITE : <http://www.aotportal.co.th> , E-mail : aotbia@portal.co.th

งาน :  
 งานซื้อพร้อมติดตั้งประตูบานเลื่อนอัตโนมัติ  
 (Sliding Auto Door) จำนวน 1 งาน

แบบแสดง :  
 แบบบ้าน TELE หมายเลข I-D07, I-D08

SCALE :  
 1:100 @A3

ผู้เขียนแบบและออกแบบ :  
 นายอชิป ธนบัตร  
 วทส.5 สฟค.ฝบร.ทภก.


ผู้ตรวจสอบ :  
 นายเกียรติชัย วงษ์มนทนา  
 วทส.6 สฟค.ฝบร.ทภก.

ผู้รับรอง :  
 นายชยพล ปาเชนทร์  
 ผอ. สฟค.ฝบร.ทภก.


วันที่ : 1 กรกฎาคม 2563

แผ่นที่ : 10	จำนวนแผ่นทั้งหมด : 25
-----------------	--------------------------

แบบเลขที่ :  
 สฟค.ฝบร.ทภก./64/04-010

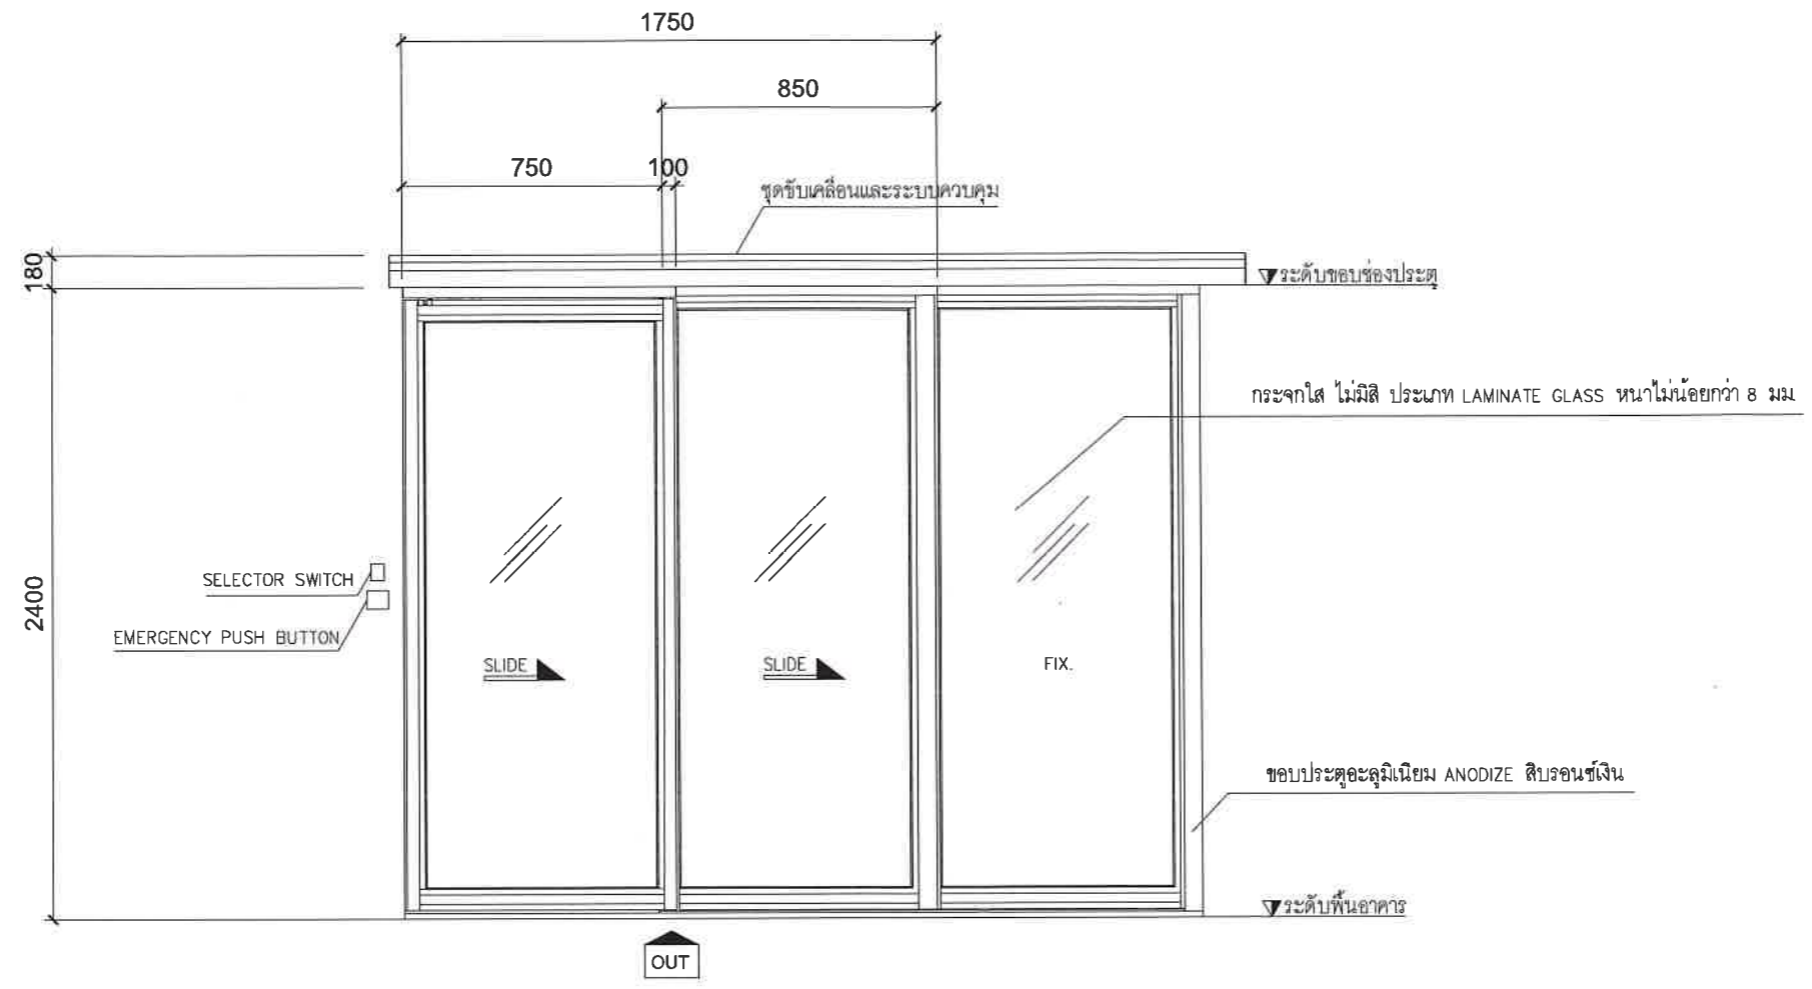

รูปด้านประตูบาน TELE I-D08  
 1:20  
 ELE 1

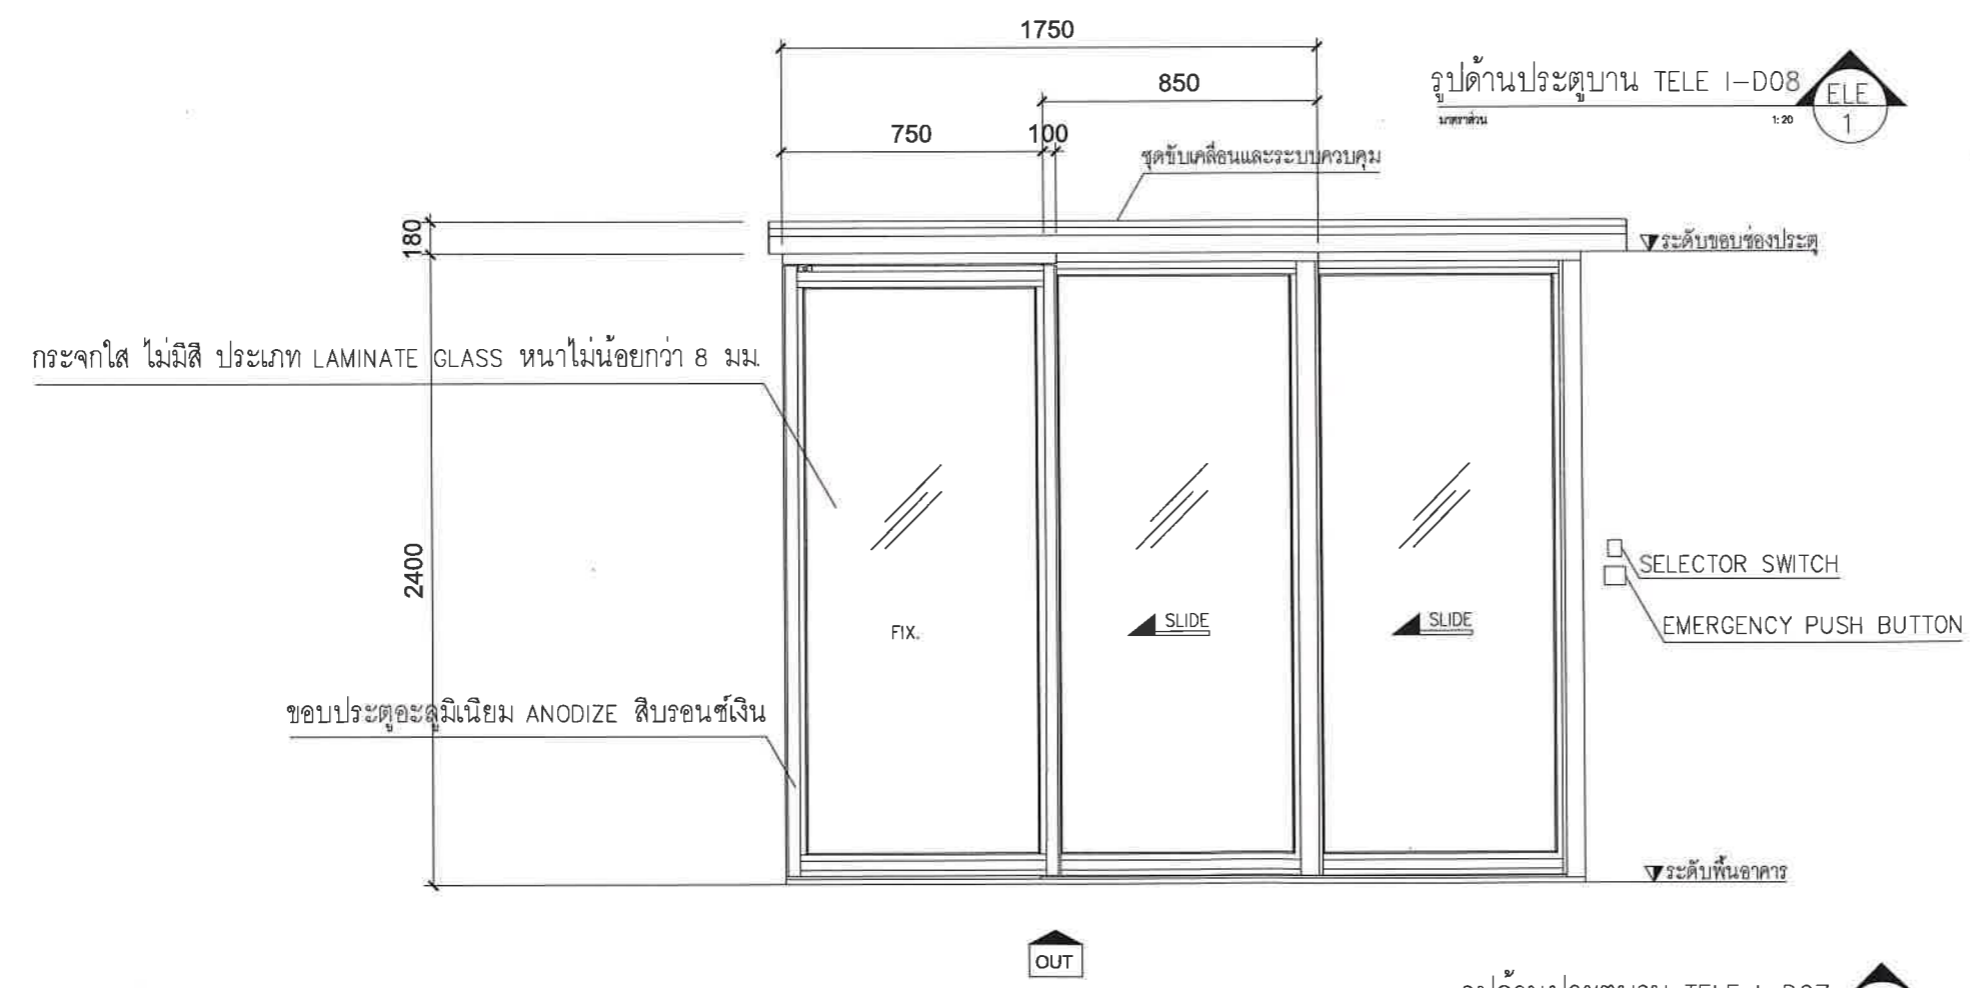

รูปด้านประตูบาน TELE I-D07  
 1:20  
 ELE 1





บริษัท ท่าอากาศยานไทย จำกัด (มหาชน)  
 333 หมู่ 7 ถนนวิภาวดีรังสิต แขวงสีกัน เขตดอนเมือง กรุงเทพฯ 10210 ประเทศไทย  
 โทรศัพท์ : 06(0) 2535-1111 โทรสาร : 06(0) 2535-4061, 06(0) 2504-3848  
 WEBSITE : http://www.aotportthai.co.th , E-mail : aot@aotportthai.co.th

งาน :  
 งานซื้อพร้อมติดตั้งประตูบานเลื่อนอัตโนมัติ  
 (Sliding Auto Door) จำนวน 1 งาน

แบบแสดง :  
 แบบบาน TELE หมายเลข I-D07, I-D08

SCALE :  
 1:100 @A3

ผู้เขียนแบบและออกแบบ :  
 นายอภิป รัตนบัตร  
 วทศ.5 สทศ.ฝบร.ทภก.


ผู้ตรวจสอบ :  
 นายเกียรติชัย วงษ์มณฑาท  
 วทศ.6 สทศ.ฝบร.ทภก.

ผู้รับรอง :  
 นายชยพล ปาชนนทร์  
 ผอ.สทศ.ฝบร.ทภก.

วันที่ : 1 กรกฎาคม 2563


แผ่นที่ : 11	จำนวนแผ่นทั้งหมด : 25
-----------------	--------------------------

แบบเลขที่ :  
 สทศ.ฝบร.ทภก./64/04-011

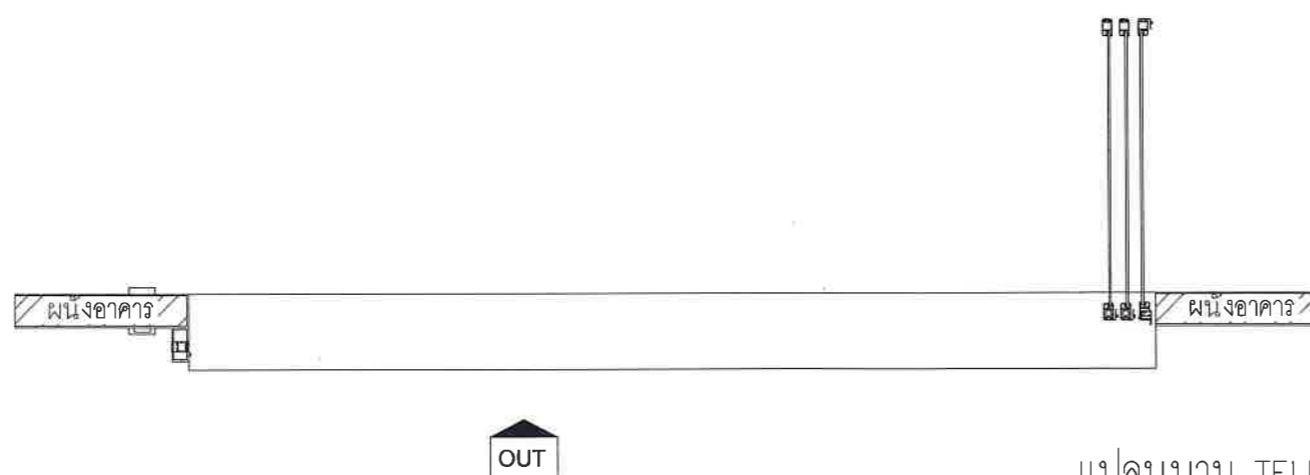


แปลนบาน TELE (EMERGENCY)

มาตราส่วน 1:100

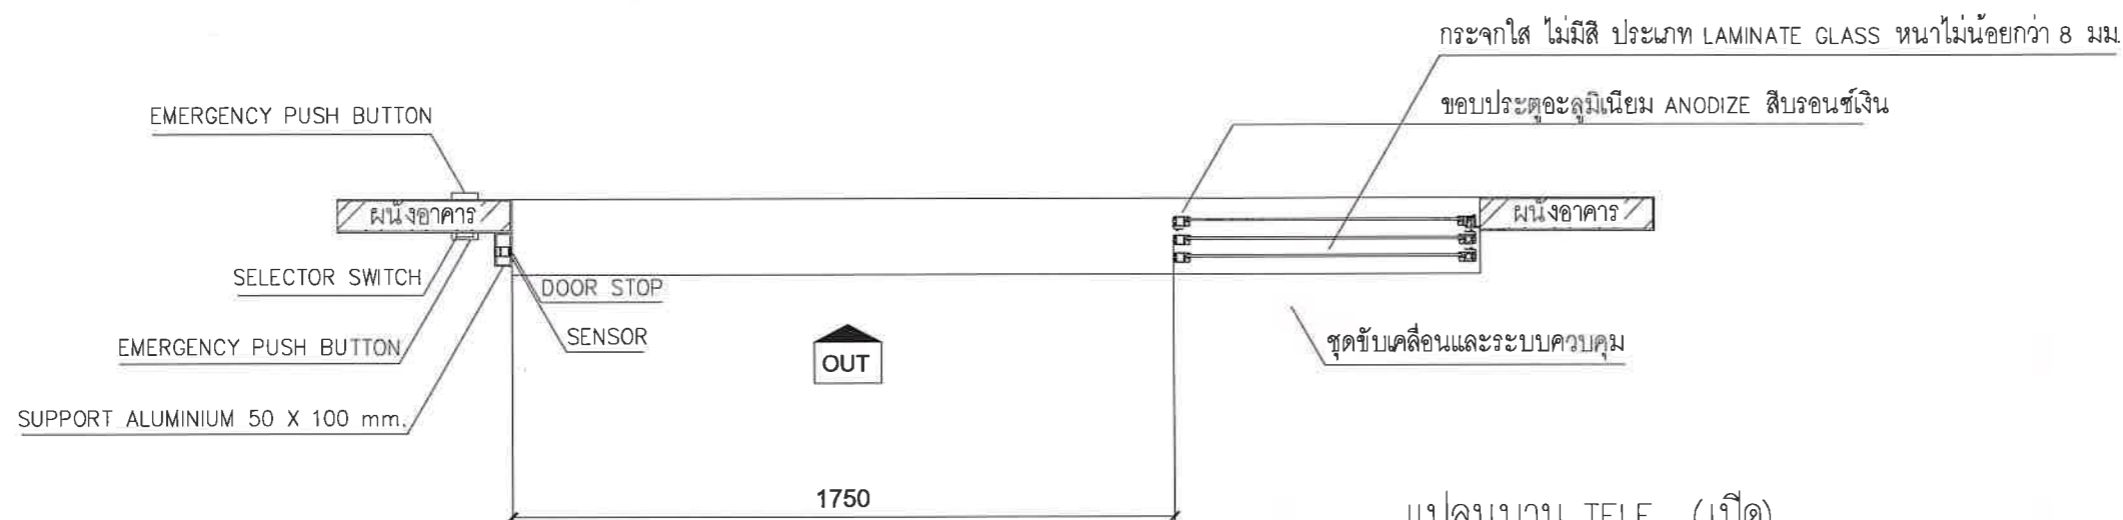

แปลนบาน TELE (เปิด)

มาตราส่วน 1:100

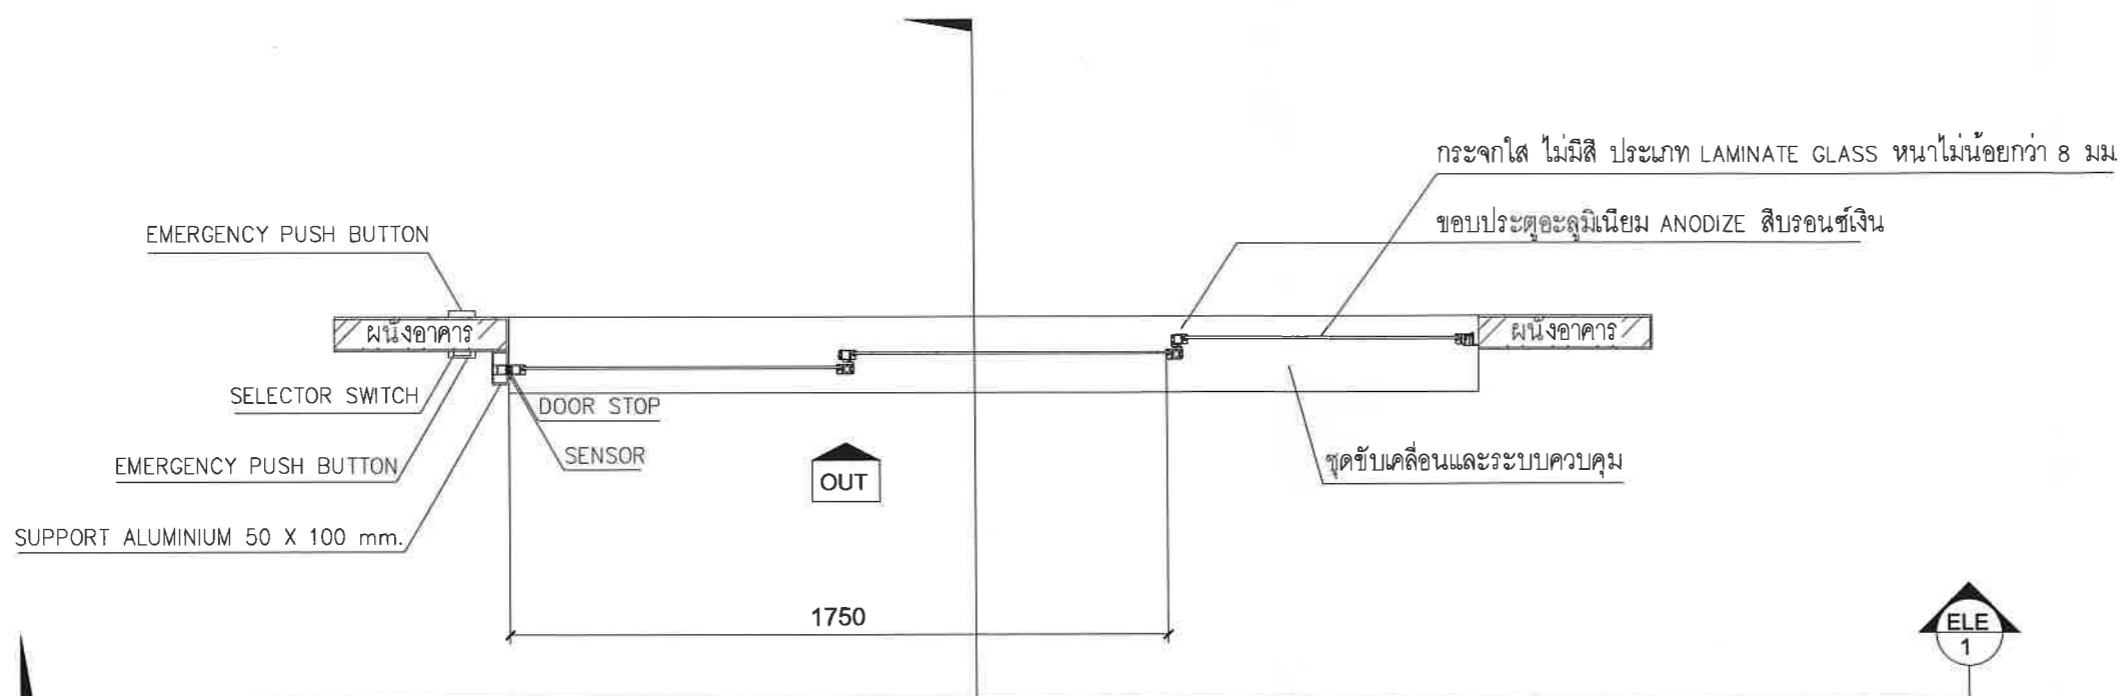

แปลนบาน TELE (ปิด)

มาตราส่วน 1:100



บริษัท ท่าอากาศยานไทย จำกัด (มหาชน)  
 333 หมู่ 7 ถนนเชื่อมสนามบิน แขวงสีกัน เขตดอนเมือง กรุงเทพฯ 10210 ประเทศไทย  
 โทรศัพท์ : 66(0) 2535-1111 โทรสาร : 66(0) 2535-4061, 66(0) 2504-3846  
 WEBSITE : http://www.airportthai.co.th , E-mail : aot@aotcorp.thai.co.th

งาน :  
 งานซื้อพร้อมติดตั้งประตูบานเลื่อนอัตโนมัติ  
 (Sliding Auto Door) จำนวน 1 งาน

แบบแสดง :  
 แบบบานเลื่อนคู่ หมายเลข I-D01,03  
 และ D-D01,02,03

SCALE :  
 1:100 @A3

ผู้เขียนแบบและออกแบบ :  
 นายอธิป ธนบัตร  
 วทส.5 สฟค.ฝบร.ทภก.


ผู้ตรวจสอบ :  
 นายเกียรติชัย วงษ์มณฑา  
 วทส.6 สฟค.ฝบร.ทภก.

ผู้รับรอง :  
 นายชยพล ปาชนนท์  
 ผอ.ก.สฟค.ฝบร.ทภก.


วันที่ : 1 กรกฎาคม 2563

แผ่นที่ : 12      จำนวนแผ่นทั้งหมด : 25

แบบเลขที่ :  
 สฟค.ฝบร.ทภก./64/04-012

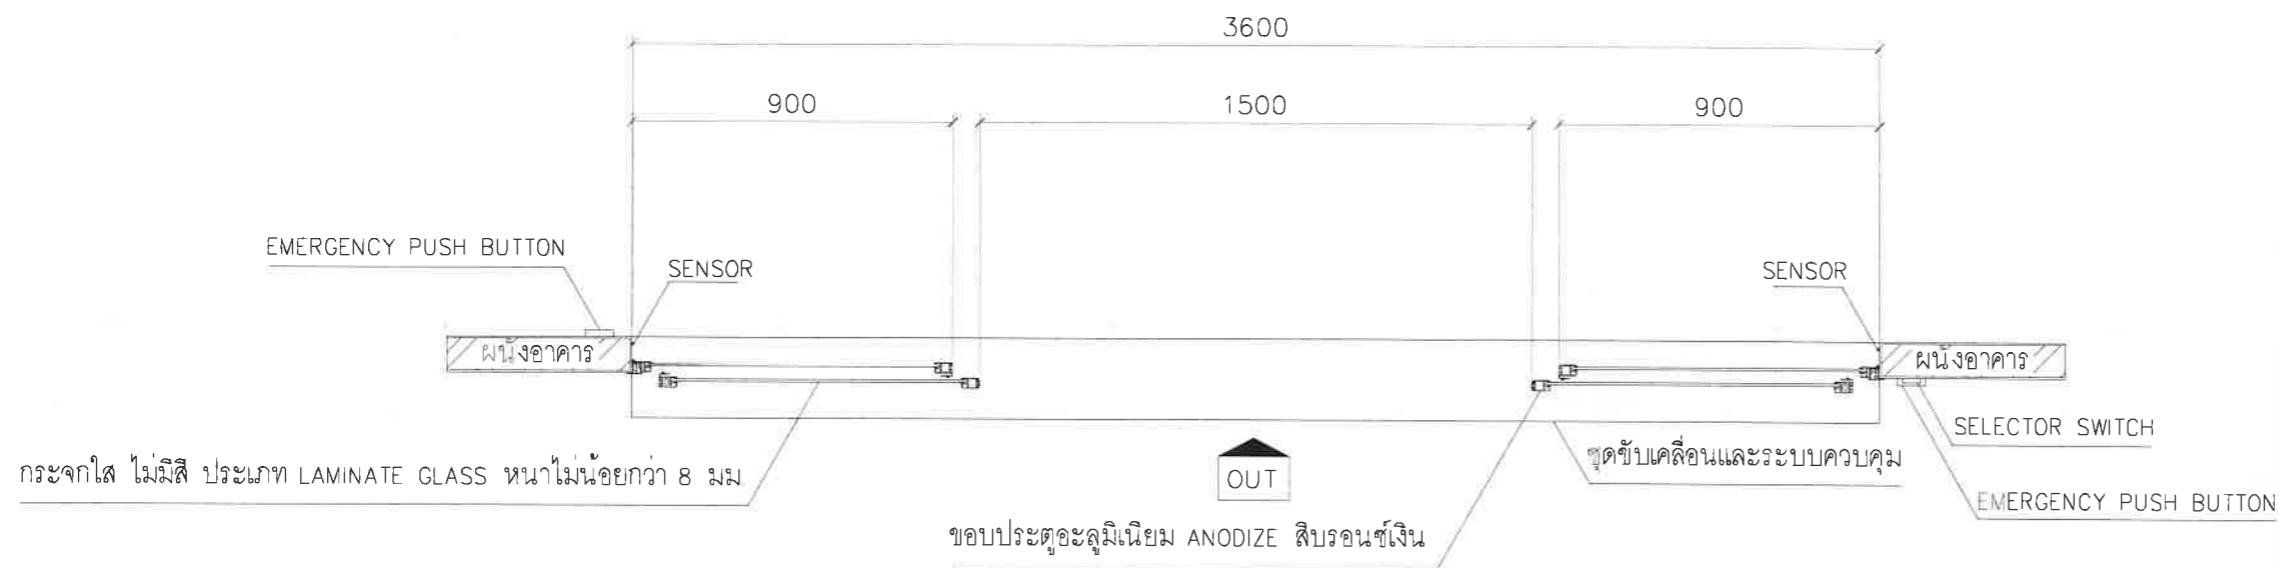

แปลนบานเลื่อนคู่ (เปิด)  
 มาตรฐาน 1:100

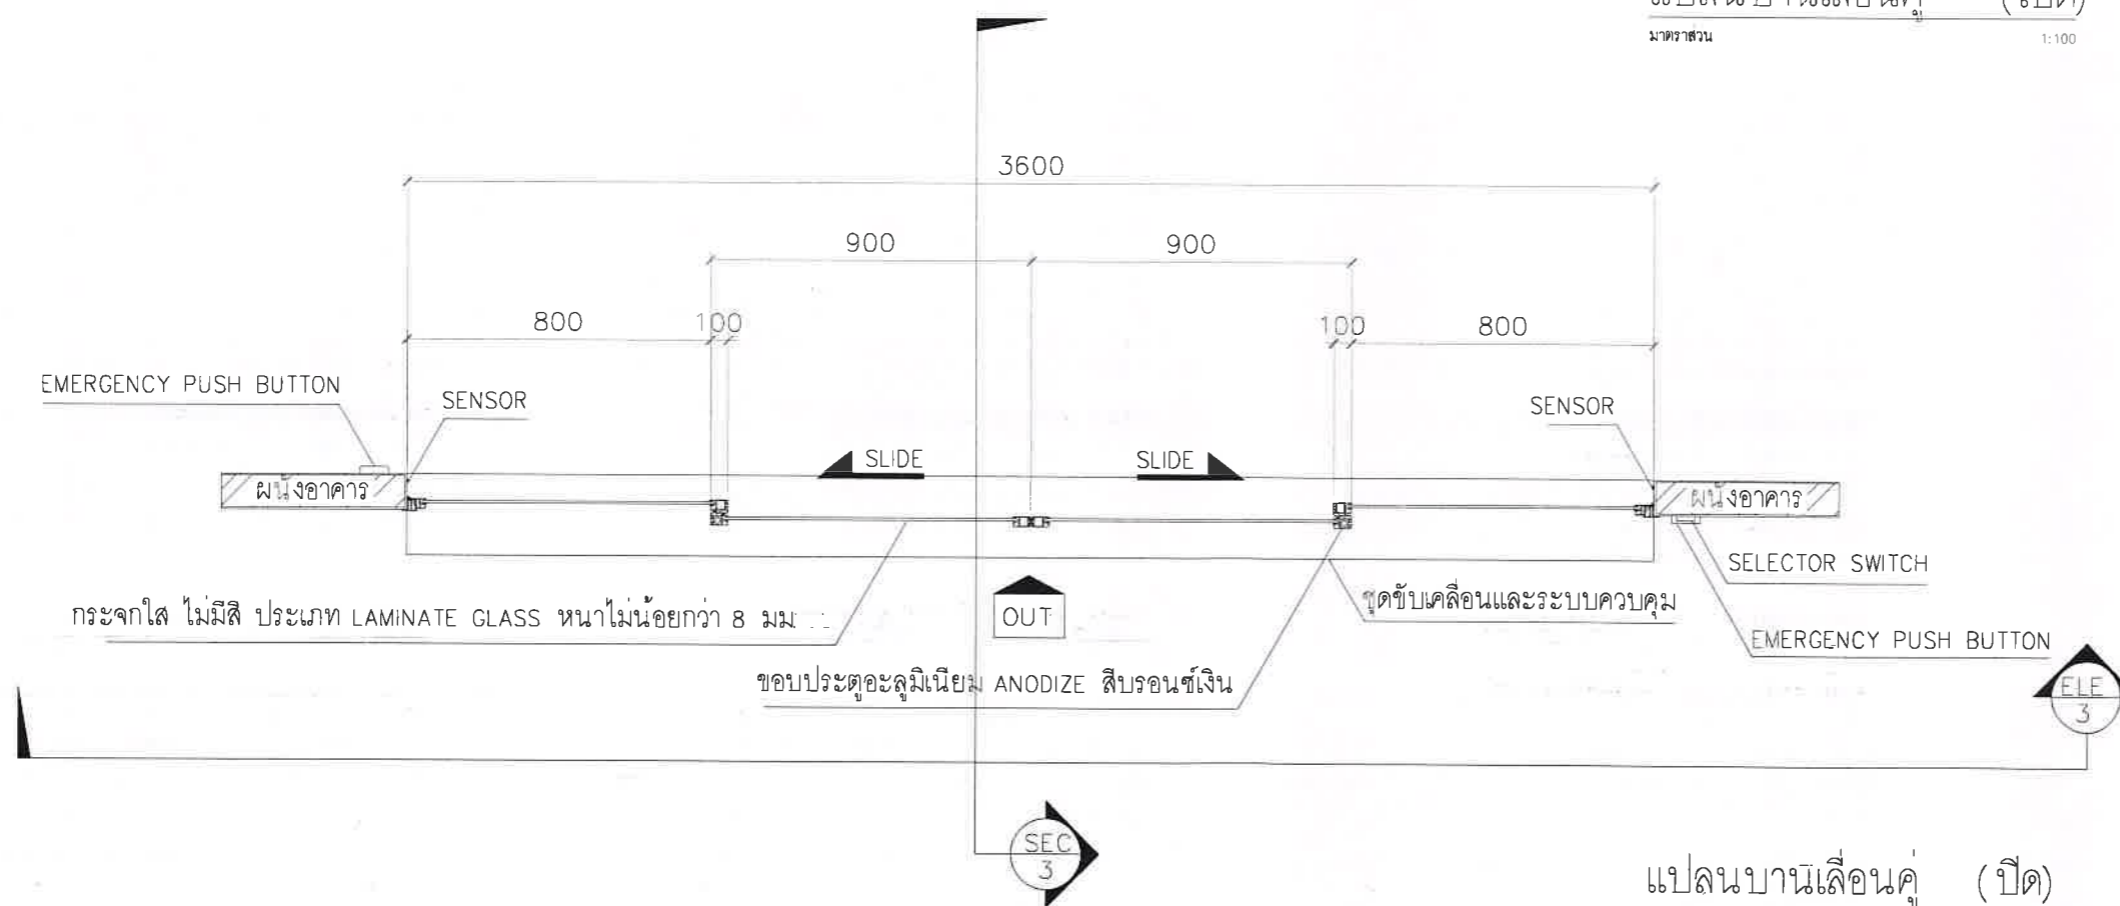

แปลนบานเลื่อนคู่ (ปิด)  
 มาตรฐาน 1:100


SEC 3

ELE 3




บริษัท ท่าอากาศยานไทย จำกัด (มหาชน)  
 333 หมู่ 7 ถนนสีลม กรุงเทพมหานคร เขตปทุมวัน กรุงเทพฯ 10210 ประเทศไทย  
 โทรศัพท์ 66(0) 2535-1111 โทรสาร 66(0) 2535-4061, 66(0) 2504-3846  
 WEBSITE <http://www.airportthai.co.th> E-mail [aot@airportthai.co.th](mailto:aot@airportthai.co.th)


STEP 4

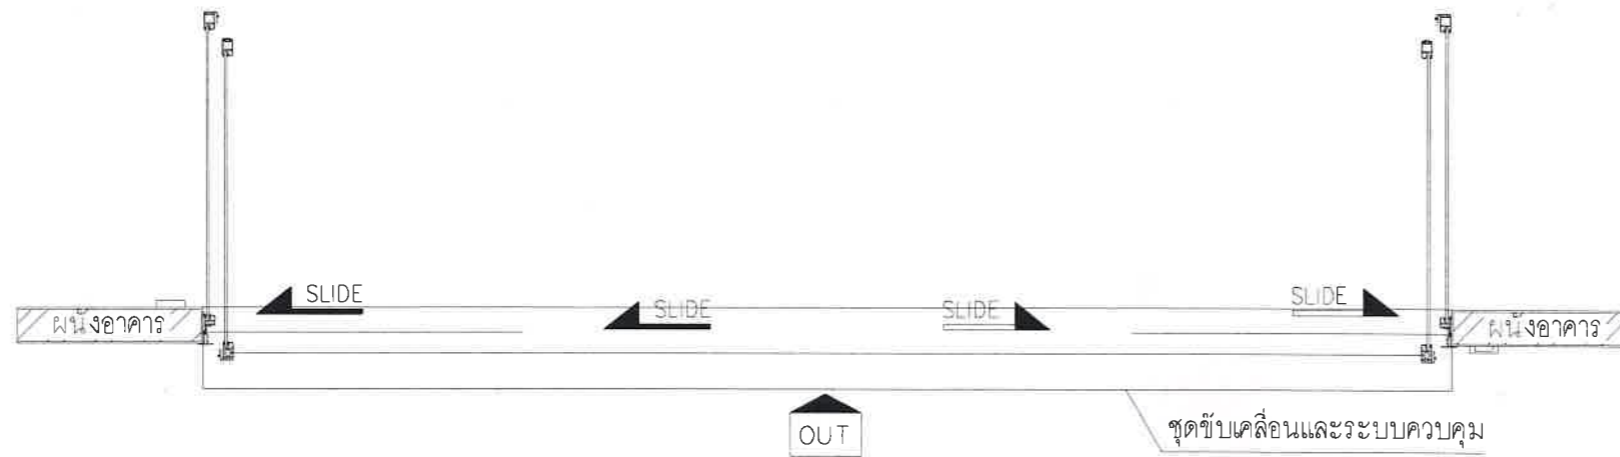


STEP 3

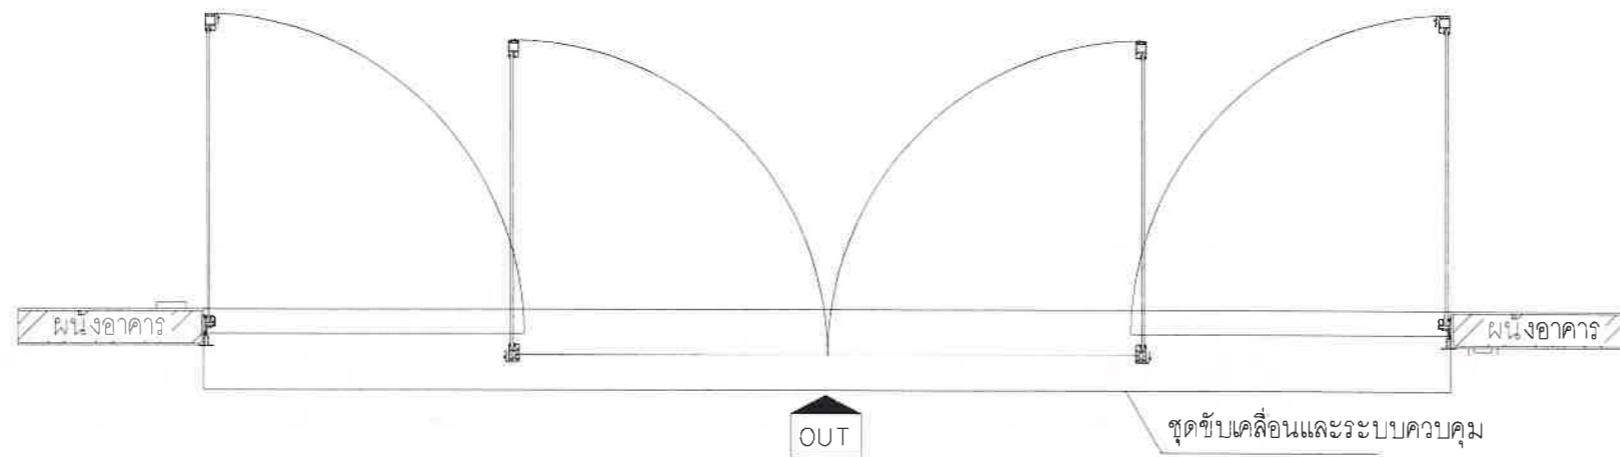

STEP 2

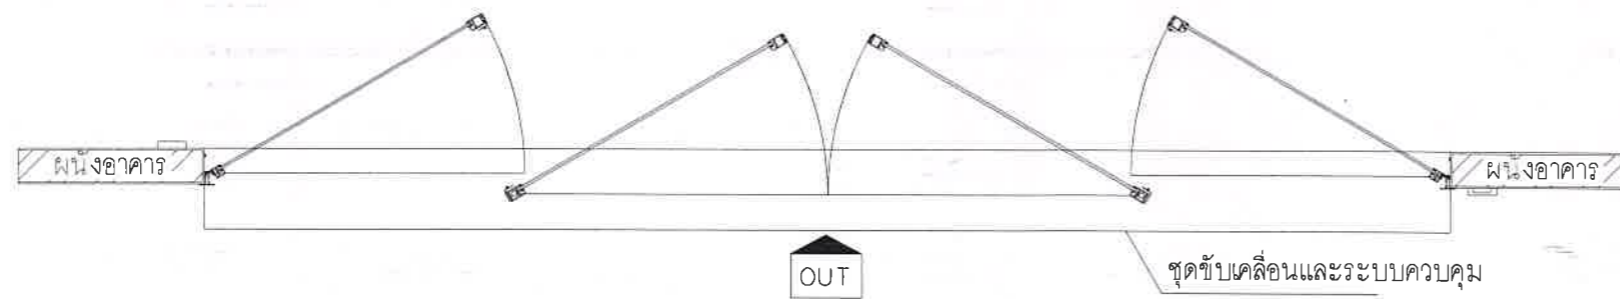

STEP 1

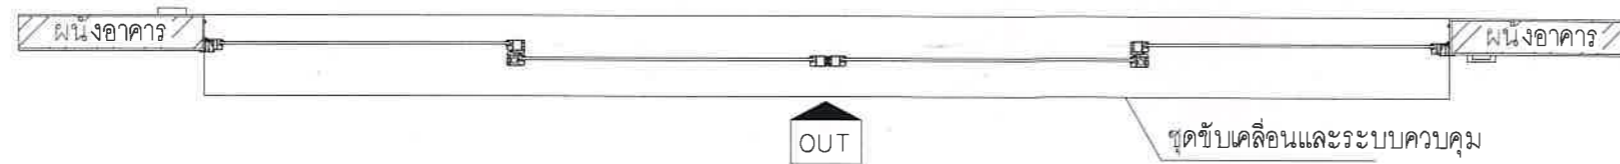

แปลนบานเลื่อนคู่ (EMERGENCY)

มาตราส่วน

1:100

งาน :

งานซื้อพร้อมติดตั้งประตูบานเลื่อนอัตโนมัติ  
 (Sliding Auto Door) จำนวน 1 งาน

แบบแสดง :

แบบบานเลื่อนคู่ หมายเลข I-D01,03  
 และ D-D01,02,03

SCALE :

1:100 @A3

ผู้เขียนแบบและออกแบบ :

นายอภิ รัตน  
 วทส 5 สฟค ฝบร ทภก

ผู้ตรวจสอบ :

นายเกียรติชัย วงษ์มณฑา  
 วทส 6 สฟค ฝบร ทภก

ผู้รับรอง :

นายชยพล ปาชนทร์  
 ผอ. สฟค ฝบร ทภก

วันที่ : 1 กรกฎาคม 2563

แผ่นที่ :

13

จำนวนแผ่นทั้งหมด :

25

แบบเลขที่ :

สฟค ฝบร ทภก /64/04-013





บริษัท ท่าอากาศยานไทย จำกัด (มหาชน)  
 333 หมู่ 7 ถนนวิบูลย์อากาศ แขวงสีกัน เขตดอนเมือง กรุงเทพฯ 10210 ประเทศไทย  
 โทรศัพท์ : 66(0) 2535-1111 โทรสาร : 66(0) 2535-4061, 66(0) 2504-3846  
 WEBSITE : http://www.aot.co.th E-mail : aot@aot.co.th

งาน :  
 งานซื้อพร้อมติดตั้งประตูบานเลื่อนอัตโนมัติ  
 (Sliding Auto Door) จำนวน 1 งาน

แบบแสดง :  
 แบบบานเลื่อนคู่ หมายเลข I-D01,03  
 และ D-D01,02,03

SCALE :  
 1:100 @A3

ผู้เขียนแบบและออกแบบ :  
 นายอชิป รัตนบัตร  
 วทศ.5 สฟค.ฝบร.ทภค.


ผู้ตรวจสอบ :  
 นายเกียรติชัย วงษ์มณฑา  
 วทศ.6 สฟค.ฝบร.ทภค.

ผู้รับรอง :  
 นายชยพล ปาชนนท์  
 ผอ.ก. สฟค.ฝบร.ทภค.

วันที่ : 1 กรกฎาคม 2563

แผ่นที่ : 14	จำนวนแผ่นทั้งหมด : 25
-----------------	--------------------------

แบบเลขที่ :  
 สฟค.ฝบร.ทภค./64/04-014

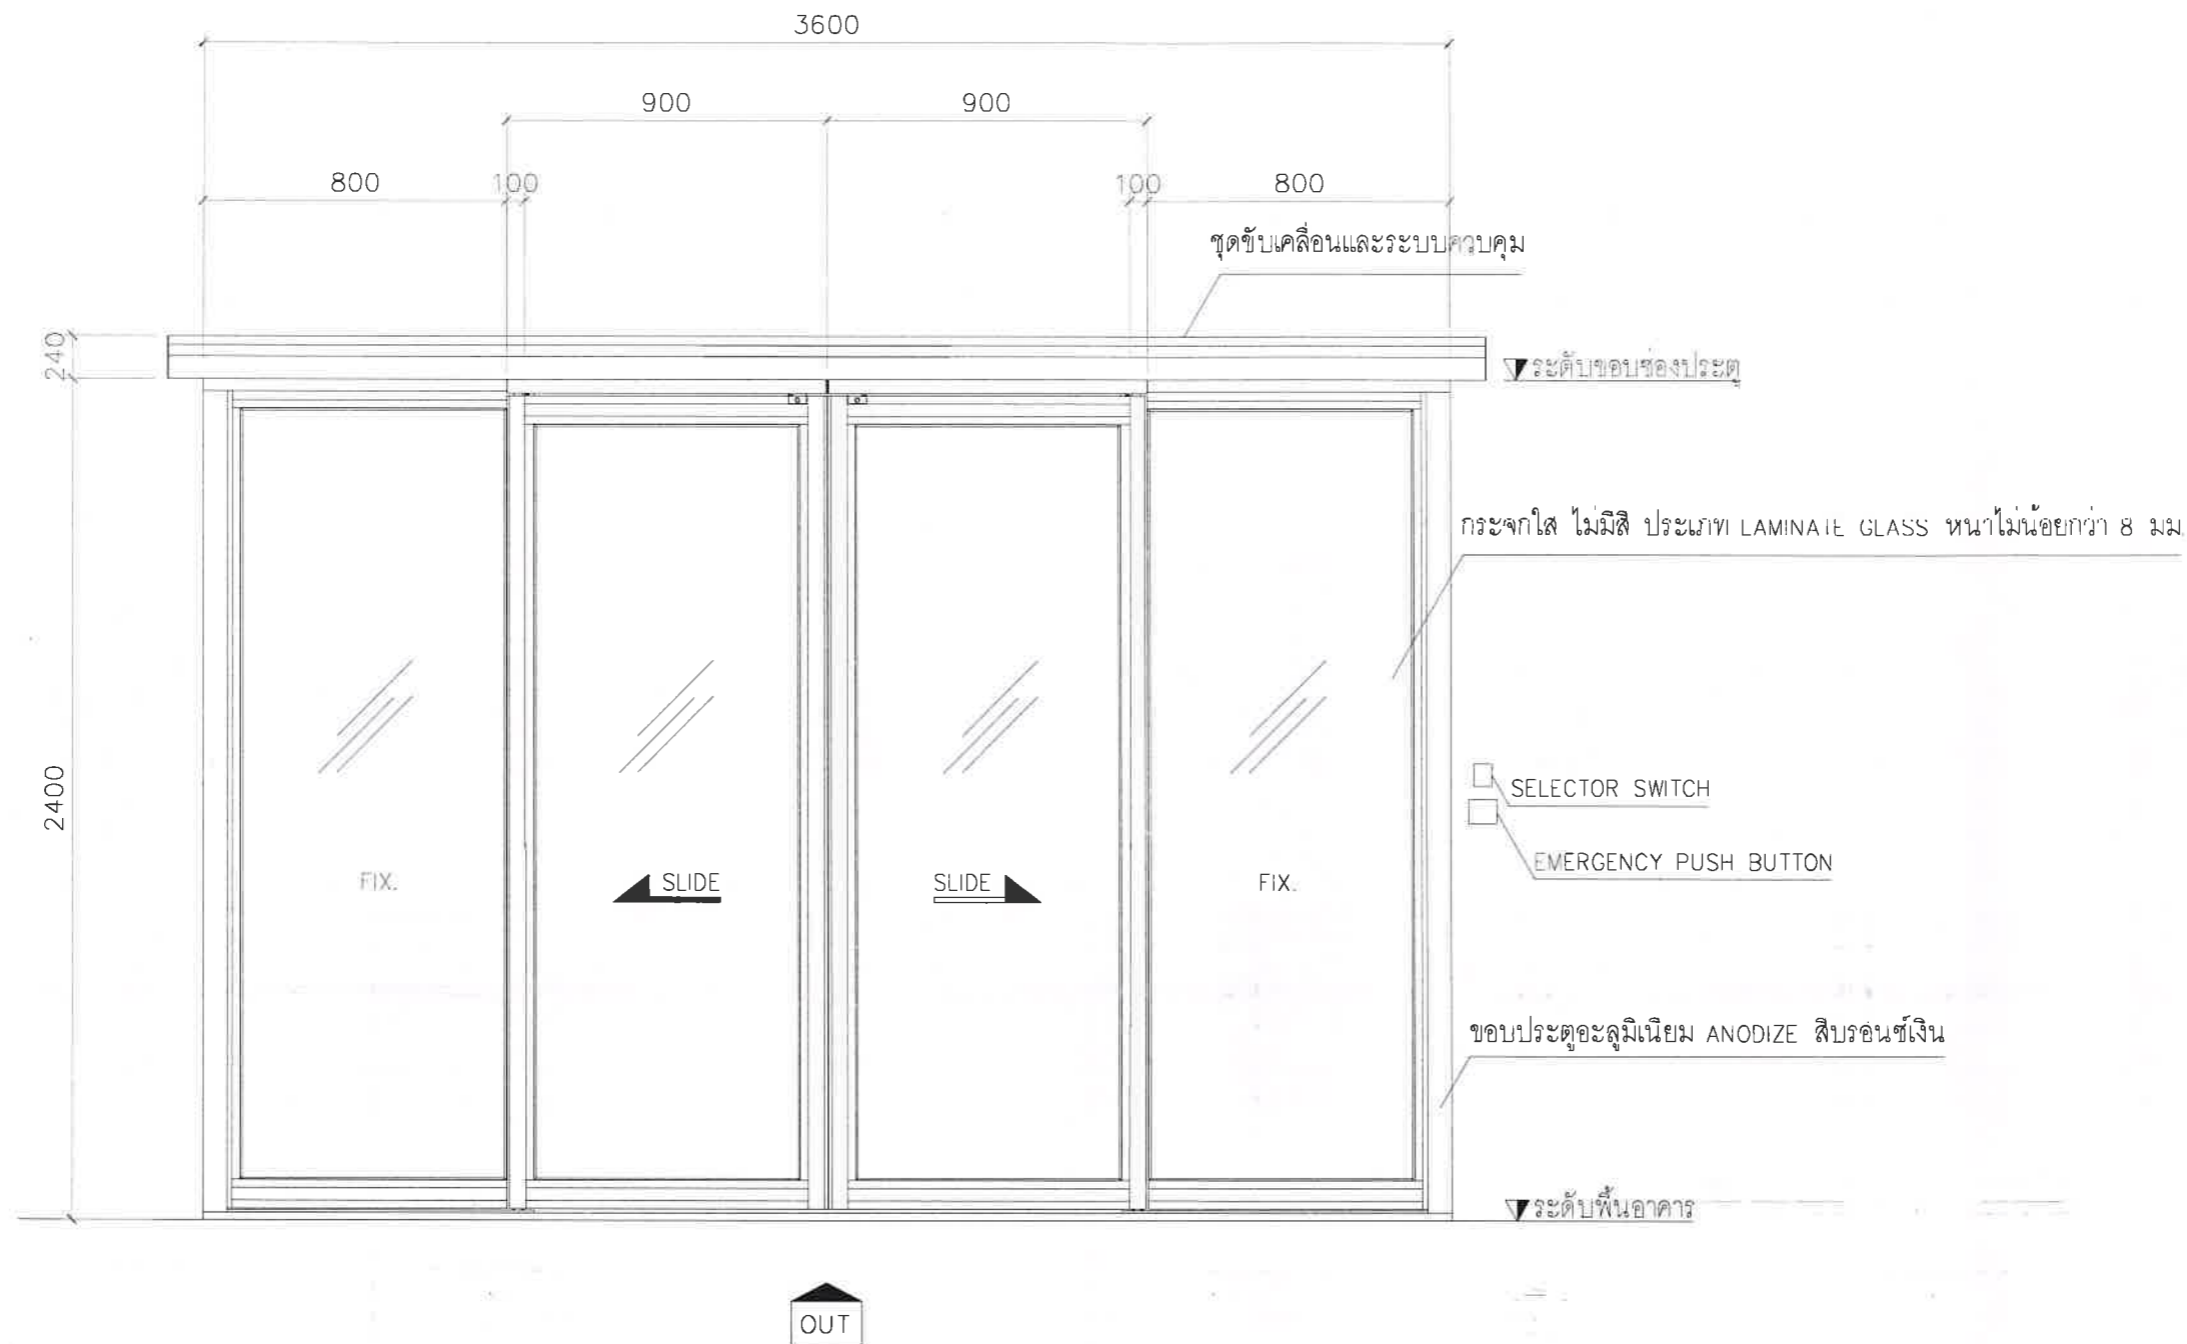

รูปด้านประตูบานเลื่อนคู่


มาตราส่วน

1:20






บริษัท ท่าอากาศยานไทย จำกัด (มหาชน)  
 333 หมู่ 7 ถนนเชื่อมสนามบิน แขวงสีกัน เขตดอนเมือง กรุงเทพฯ 10210 ประเทศไทย  
 โทรศัพท์ 66(0) 2535-1111 โทรสาร 66(0) 2535-4061, 66(0) 2504-3848  
 WEBSITE http://www.airportthai.co.th E-mail aot@aotportthai.co.th

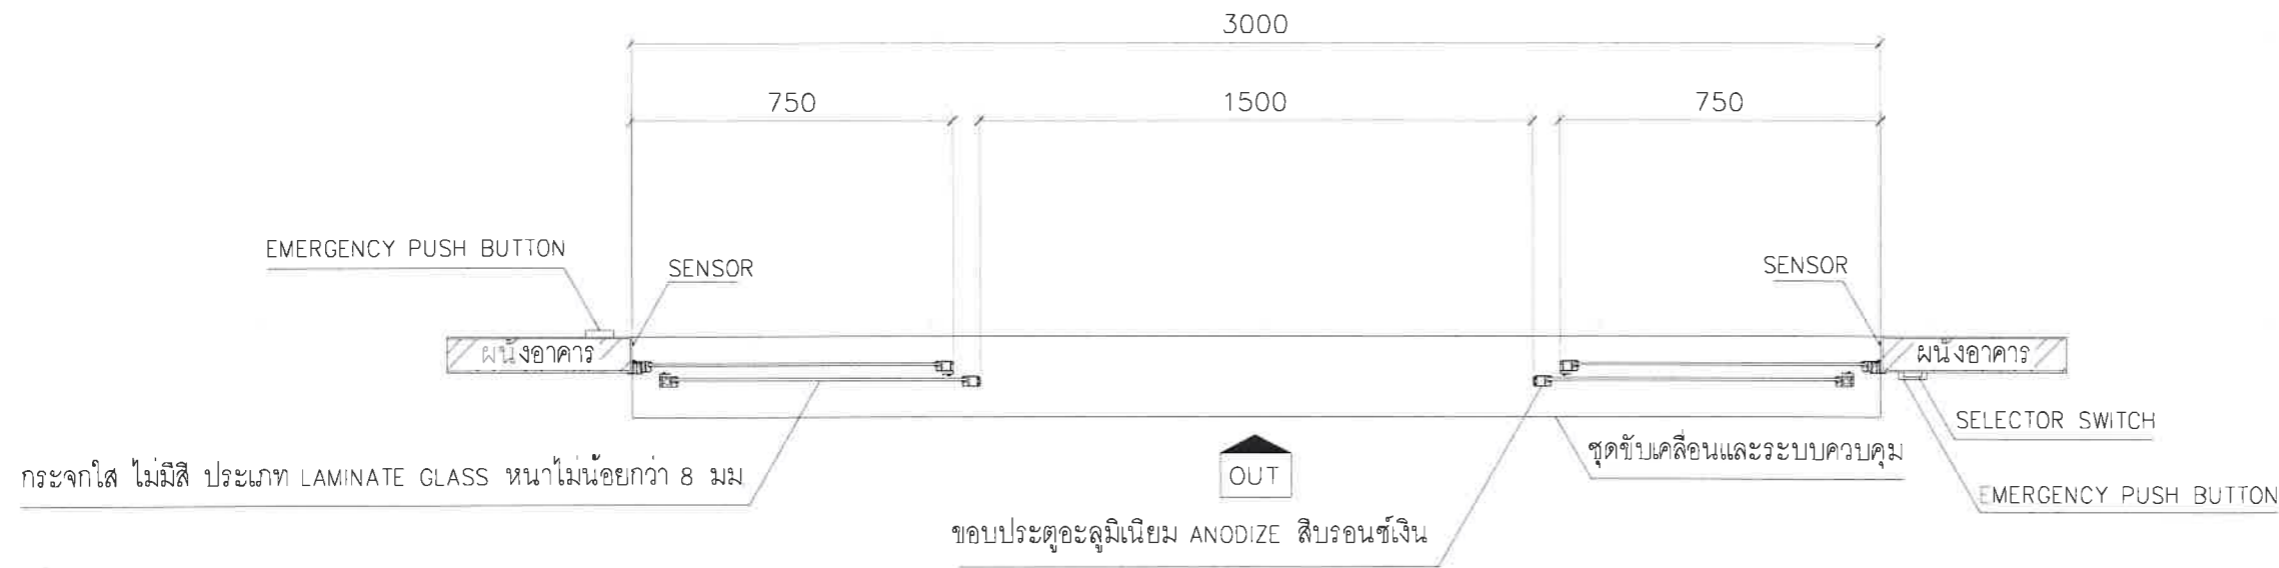

แปลนบานเลื่อนคู่ (เปิด)  
 มาตรฐาน 1:100

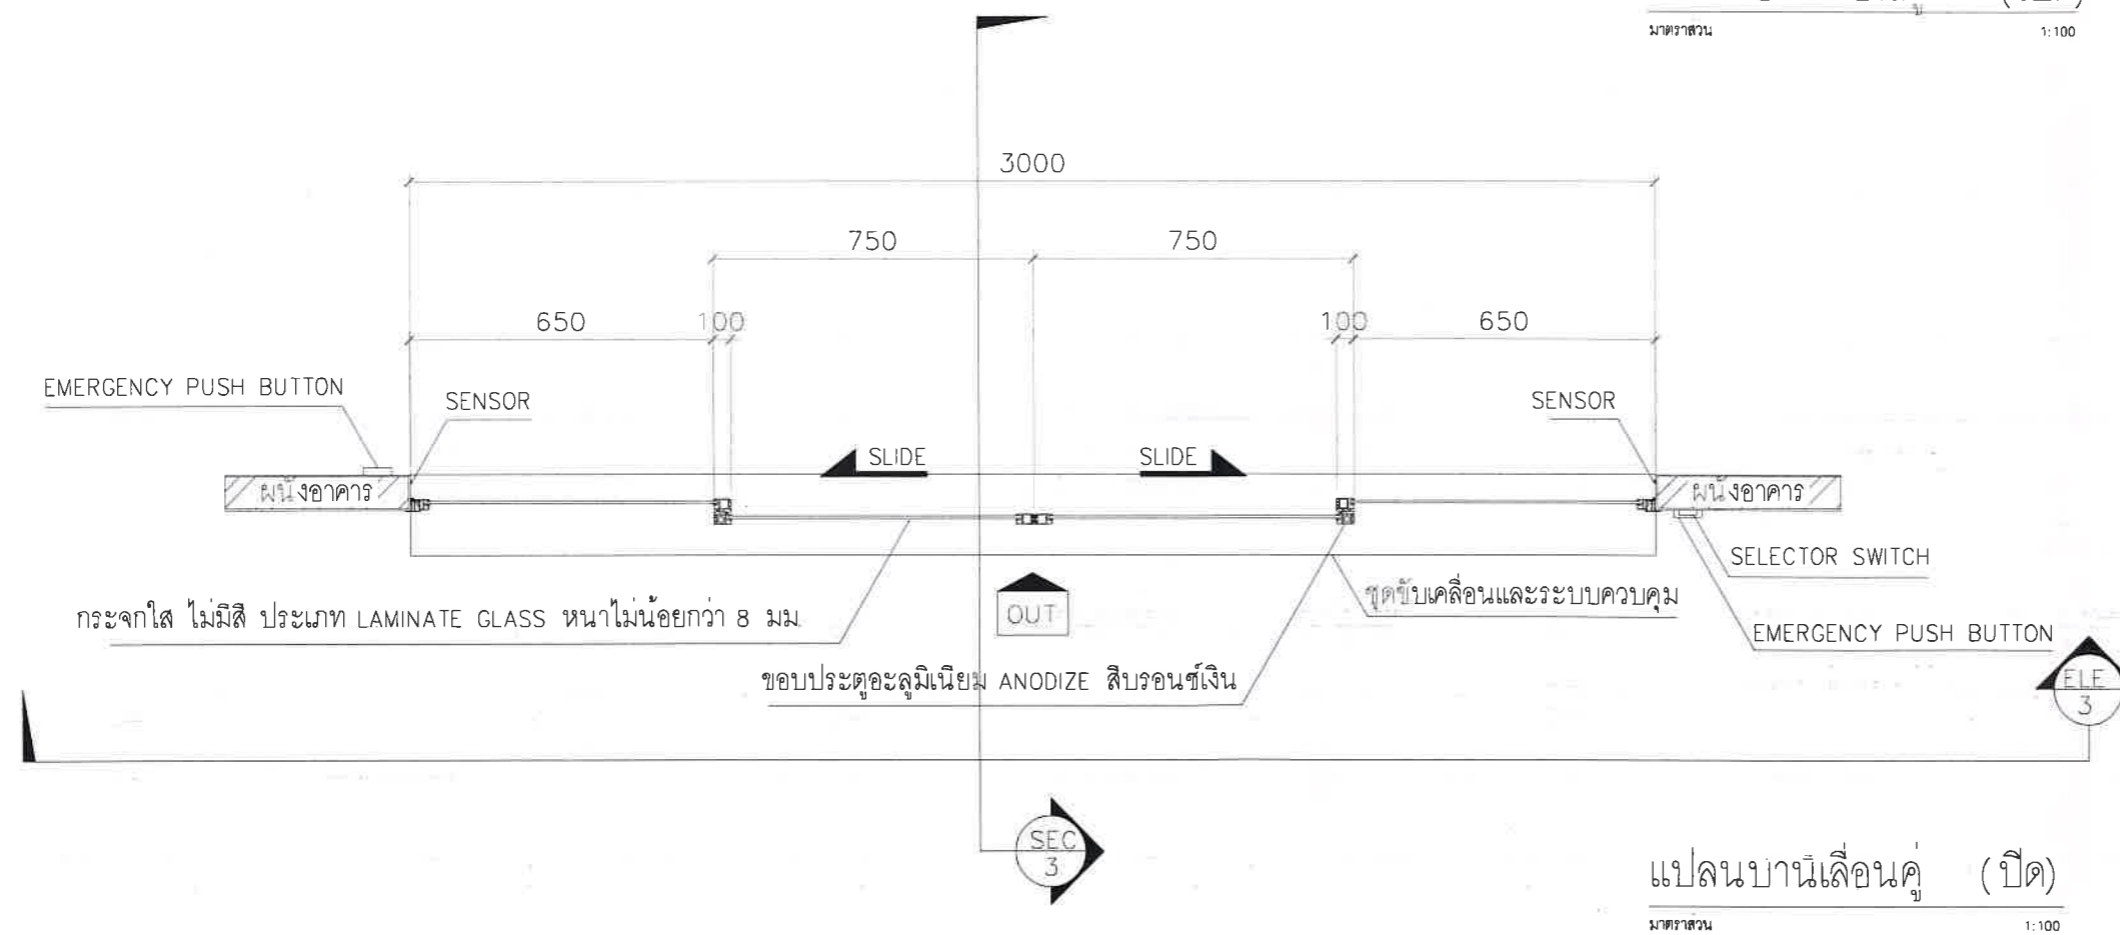

แปลนบานเลื่อนคู่ (ปิด)  
 มาตรฐาน 1:100

งาน :  
 งานซื้อพร้อมติดตั้งประตูบานเลื่อนอัตโนมัติ  
 (Sliding Auto Door) จำนวน 1 งาน

แบบแสดง :  
 แบบบานเลื่อนคู่ หมายเลข 1-D02,04

SCALE :  
 1:100 @A3

ผู้เขียนแบบและออกแบบ :  
 นายธธิป ธนบัตร  
 วทศ 5 สฟค ฝปร ทภก

ผู้ตรวจสอบ :  
 นายเกียรติชัย วงษ์มณฑา  
 วทศ 6 สฟค ฝปร ทภก

ผู้รับรอง :  
 นายชยพล ปาชนนท์  
 ผอ. สฟค ฝปร ทภก

วันที่ : 1 กรกฎาคม 2563

แผ่นที่ : 15	จำนวนแผ่นทั้งหมด : 25
-----------------	--------------------------

แบบเลขที่ :  
 สฟค ฝปร. ทภก./64/04-015



บริษัท ท่าอากาศยานไทย จำกัด (มหาชน)  
 333 หมู่ 7 ถนนวิภาวดีรังสิต แขวงสีกัน เขตดอนเมือง กรุงเทพฯ 10210 ประเทศไทย  
 โทรศัพท์: 66(0) 2535-1111 โทรสาร: 66(0) 2535-4061, 66(0) 2504-3846  
 WEBSITE: http://www.aot.or.th E-mail: aotbio@corp.aot.or.th

งาน :

งานซ่อมติดตั้งประตูบานเลื่อนอัตโนมัติ  
 (Sliding Auto Door) จำนวน 1 งาน

แบบแสดง :

แบบบานเลื่อนคู่ หมายเลข 1-D02,04

SCALE :

1:100 @A3

ผู้เขียนแบบและออกแบบ :

นายอภิป ธนบัตร  
 วทส. สฟค. ฝบร. ทภก.

ผู้ตรวจสอบ :

นายเกียรติชัย วงษ์มณฑา  
 วทส. 6 สฟค. ฝบร. ทภก.

ผู้รับรอง :

นายชยพล ปาชนทร  
 ผอ. สฟค. ฝบร. ทภก.

วันที่ : 1 กรกฎาคม 2563

แผ่นที่ :

16


จำนวนแผ่นทั้งหมด :

25


แบบเลขที่ :

สฟค. ฝบร. ทภก./64/04-016


STEP 4

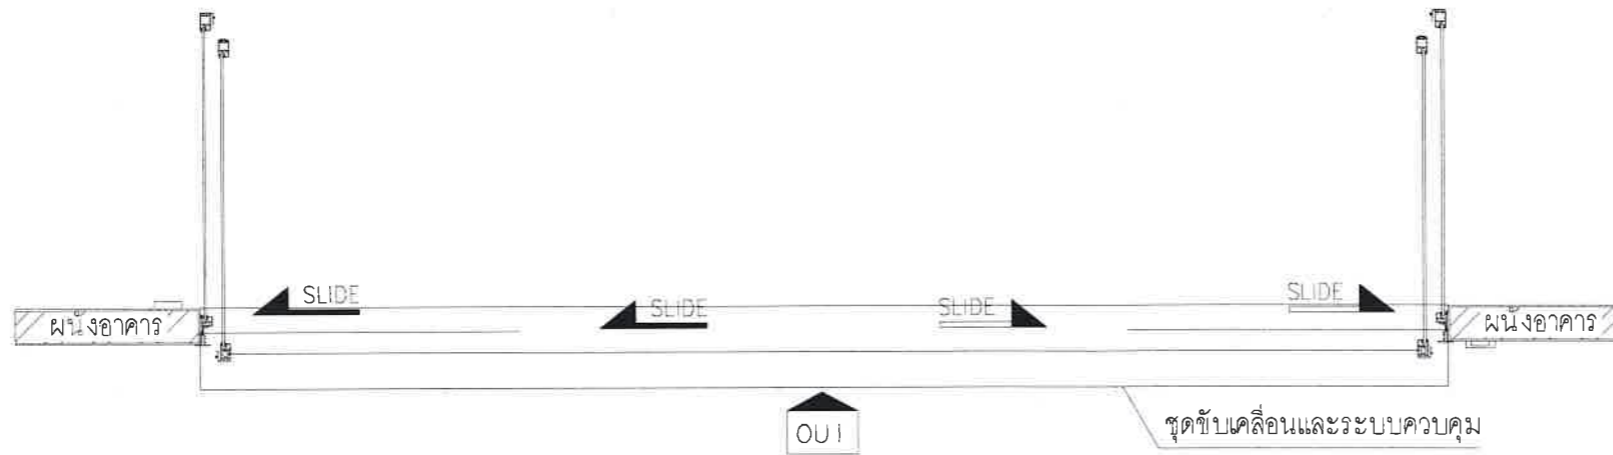


STEP 3

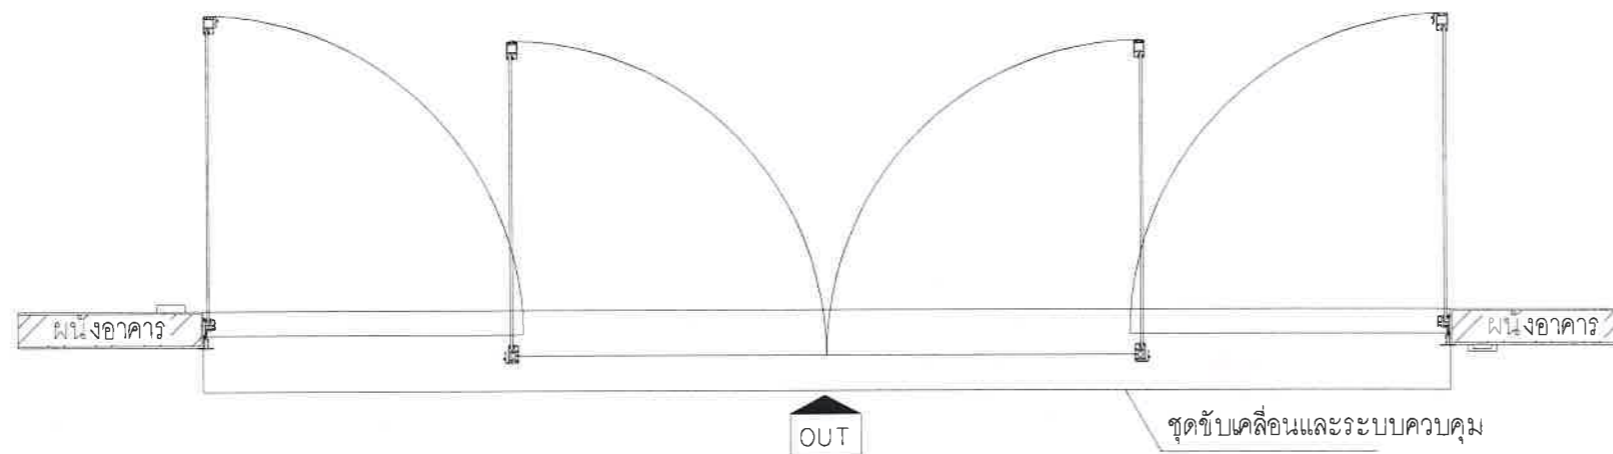

STEP 2

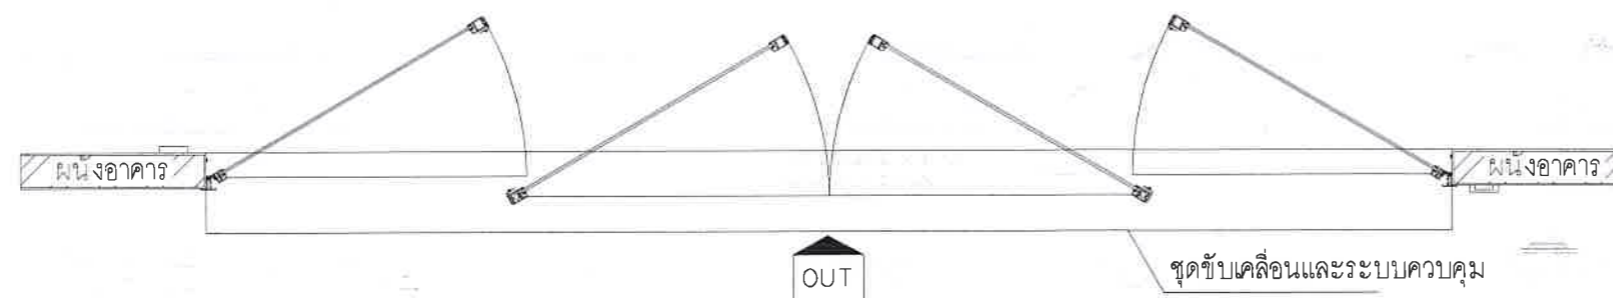

STEP 1

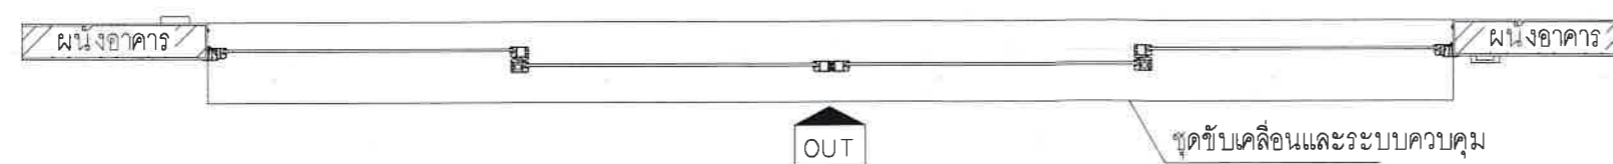

แปลนบานเลื่อนคู่ (EMERGENCY)

ขนาดสวน

1:100





บริษัท ท่าอากาศยานไทย จำกัด (มหาชน)  
 333 หมู่ 7 ถนนสีลม กรุงเทพฯ 10210 ประเทศไทย  
 โทรศัพท์ : 66(0) 2535-1111 โทรสาร : 66(0) 2535-4061, 66(0) 2504-3846  
 WEBSITE : http://www.airportthai.co.th , E-mail : aot@airportthai.co.th

งาน :  
 งานซื้อพร้อมติดตั้งประตูบานเลื่อนอัตโนมัติ  
 (Sliding Auto Door) จำนวน 1 งาน

แบบแสดง :  
 แบบบานเลื่อนคู่ หมายเลข 1-D02,04

SCALE :  
 1:100 @A3

ผู้เขียนแบบและออกแบบ :  
 นายอชิป ธนบัตร  
 วทศ 5 สฟค ฝบร ทภก

ผู้ตรวจสอบ :  
 นายเกียรติชัย วงษ์วัฒนชาติ  
 วทศ 6 สฟค ฝบร ทภก


ผู้รับรอง :  
 นายชยพล ปาชนนท์  
 ผอ. สฟค ฝบร ทภก

วันที่ : 1 กรกฎาคม 2563

แผ่นที่ :  
 17

จำนวนแผ่นทั้งหมด :  
 25


แบบเลขที่ :  
 สฟค ฝบร ทภก /64/04-017

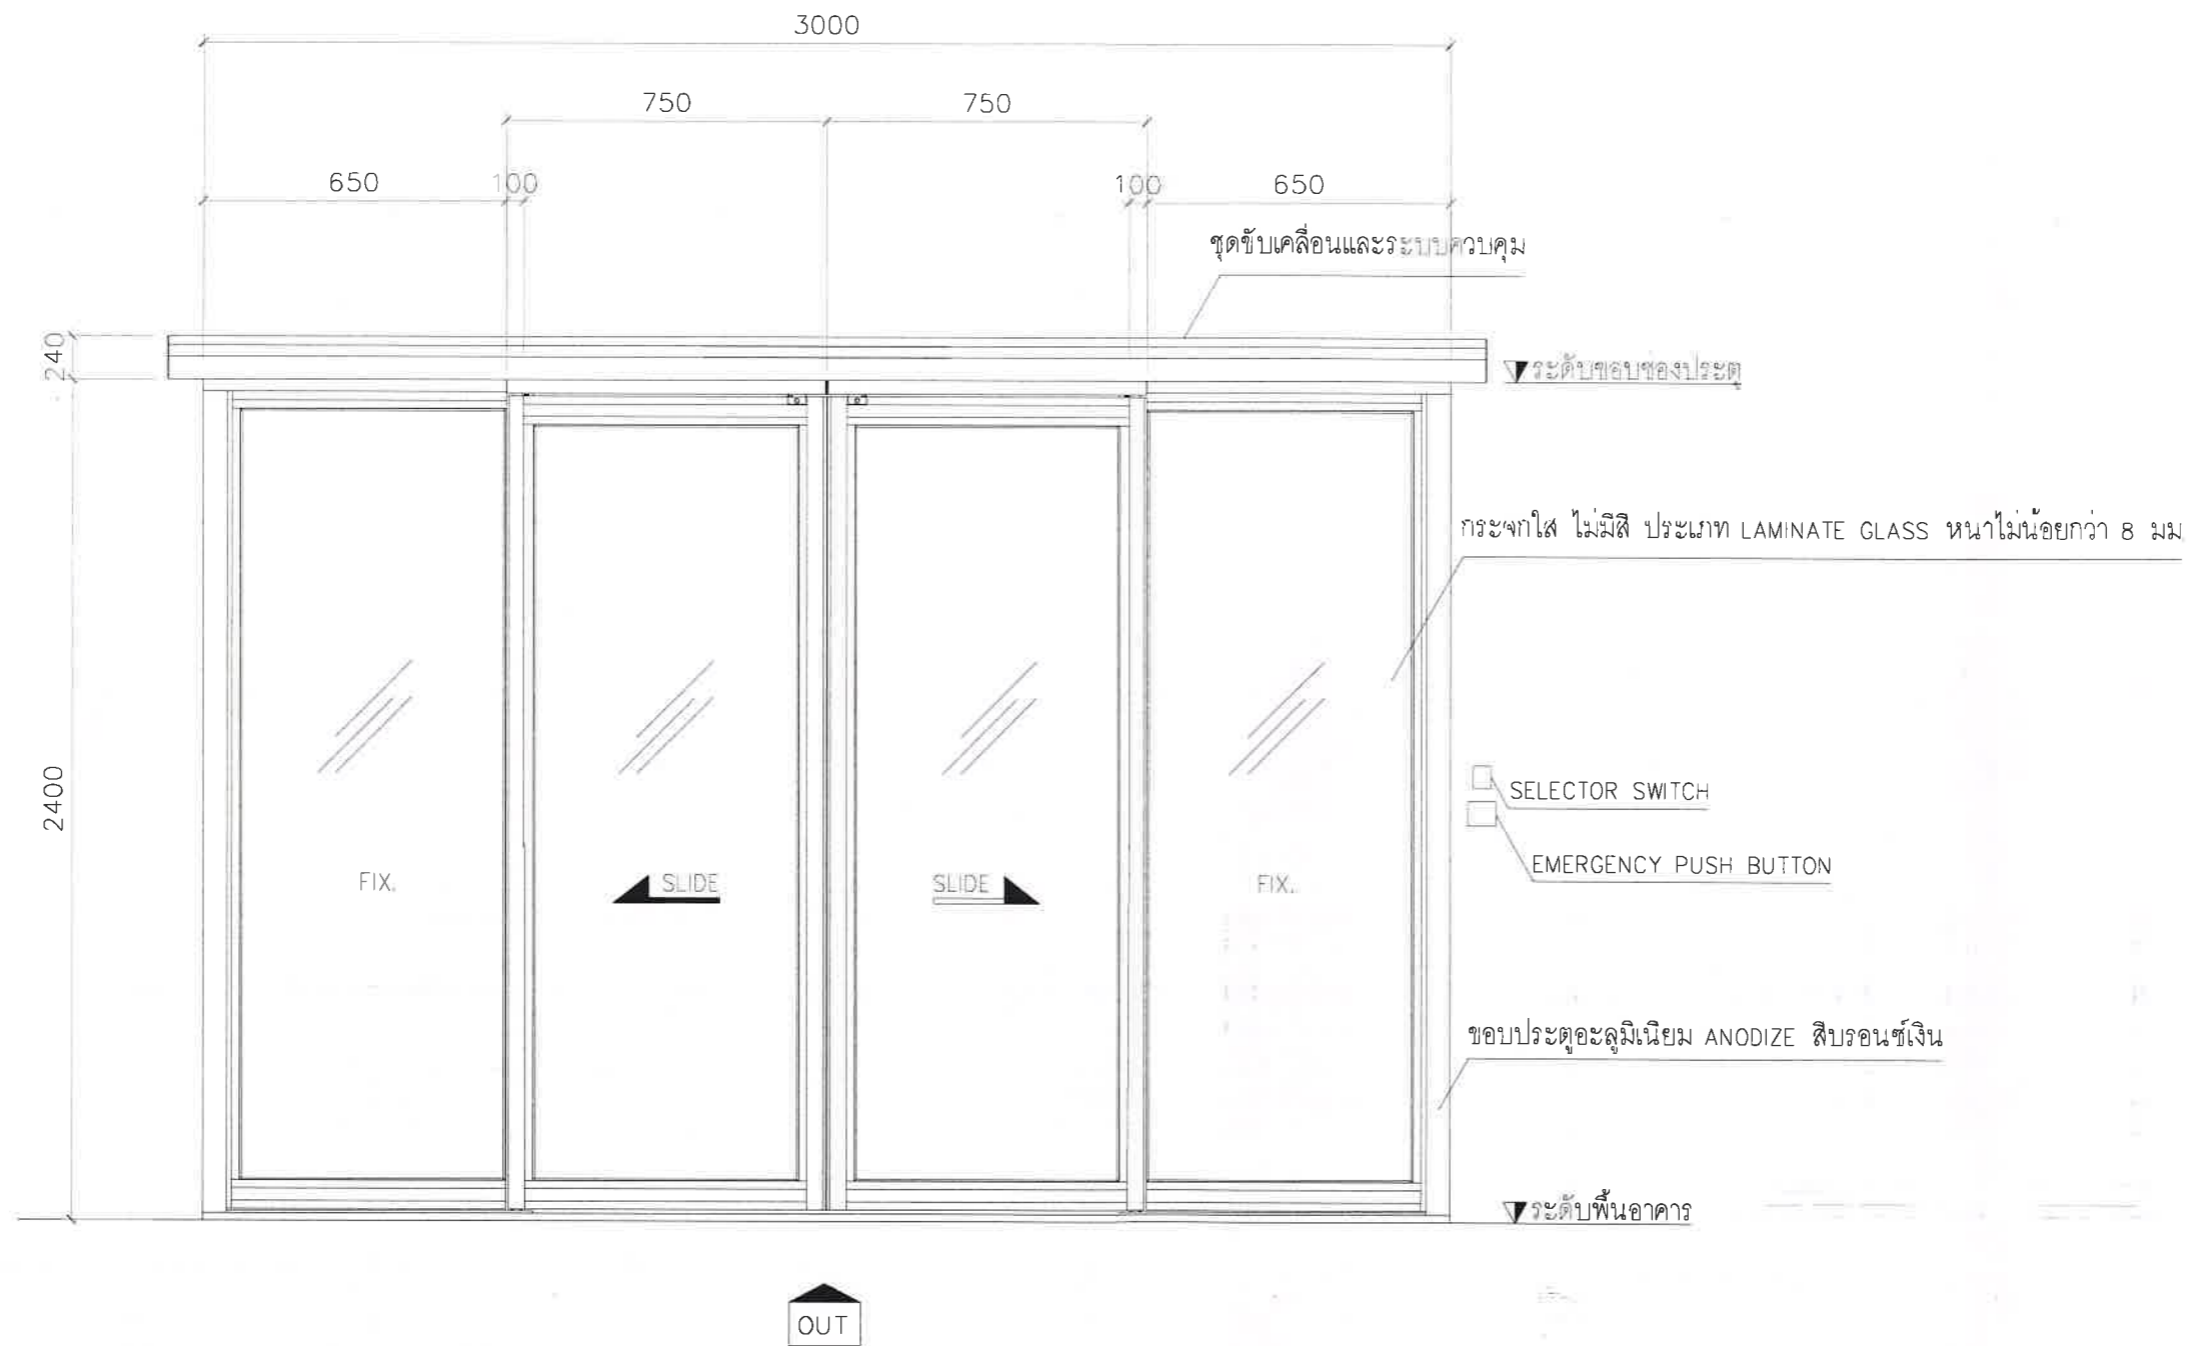

รูปด้านประตูบานเลื่อนคู่


ขนาดจริง

1:20

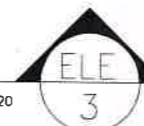




บริษัท ท่าอากาศยานไทย จำกัด (มหาชน)  
 333 หมู่ 7 ถนนสีลม กรุงเทพฯ 10210 ประเทศไทย  
 โทรศัพท์ 66(0) 2535-1111 โทรสาร 66(0) 2535-4061, 66(0) 2504-3846  
 WEBSITE <http://www.airportthai.co.th> E-mail : [oaib@airportthai.co.th](mailto:oaib@airportthai.co.th)

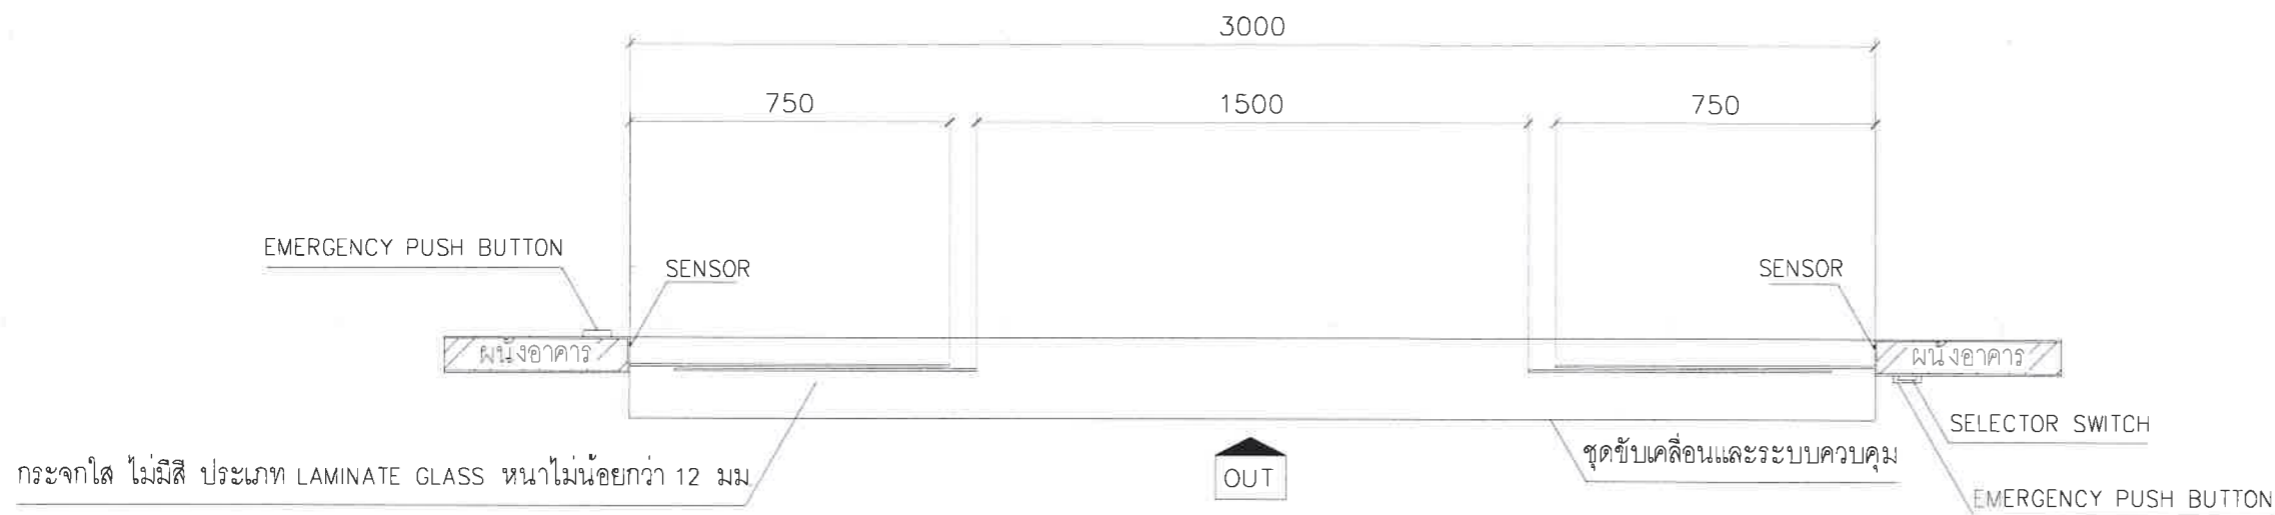

แปลนบานเลื่อนคู่ (เปิด)  
 มาตรฐาน 1:100

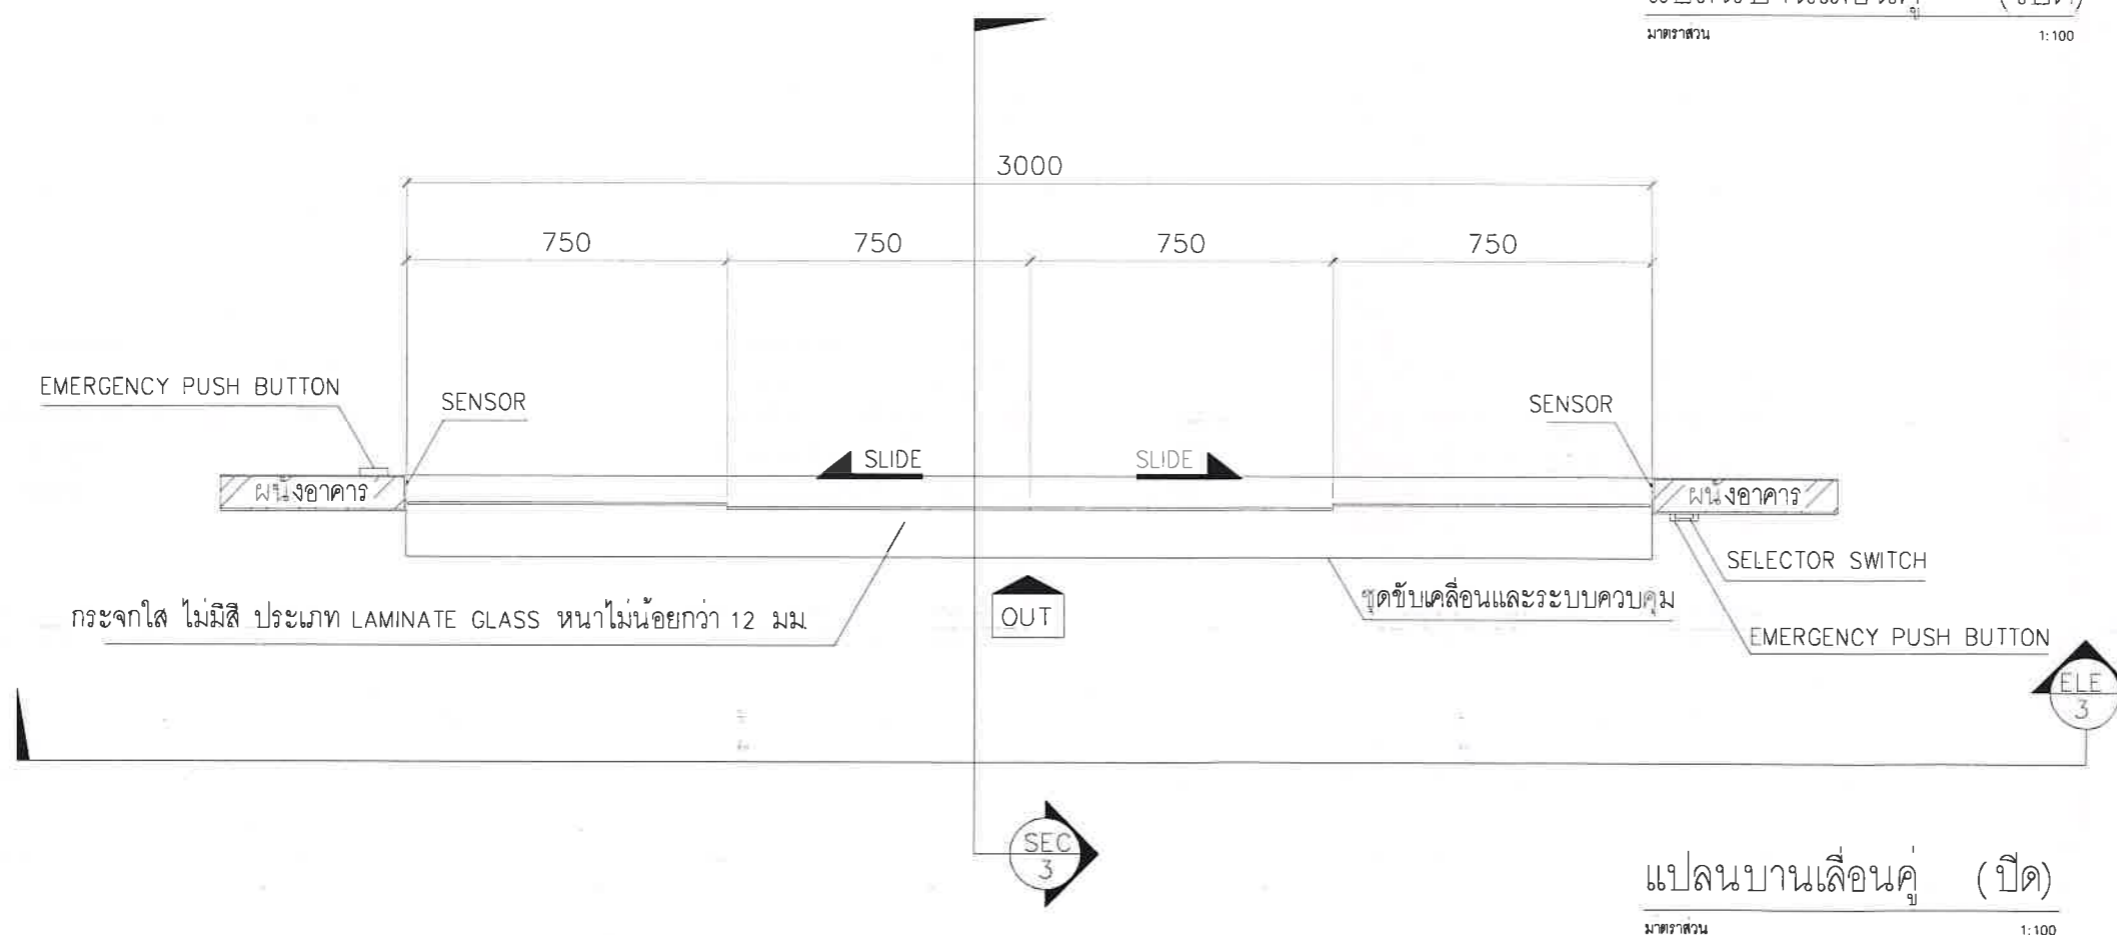

แปลนบานเลื่อนคู่ (ปิด)  
 มาตรฐาน 1:100

งาน :  
 งานซื้อพร้อมติดตั้งประตูบานเลื่อนอัตโนมัติ  
 (Sliding Auto Door) จำนวน 1 งาน

แบบแสดง :  
 แบบบานเลื่อนคู่ หมายเลข OB-D01,02

SCALE :  
 1:100 @A.3

ผู้เขียนแบบและออกแบบ :  
 นายอชิป รัตนบัตร  
 วทศ.5 สฟค.ฝบร.ทภก.

ผู้ตรวจออกแบบ :  
 นายเกียรติชัย วงษ์มณฑา  
 วทศ.6 สฟค.ฝบร.ทภก.

ผู้รับรอง :  
 นายชยพล ปาเรนทร์  
 ผอ.สฟค.ฝบร.ทภก.

วันที่ : 1 กรกฎาคม 2563

แผ่นที่ : 18	จำนวนแผ่นทั้งหมด : 25
-----------------	--------------------------

แบบเลขที่ :  
 สฟค.ฝบร.ทภก./64/04-018



บริษัท ท่าอากาศยานไทย จำกัด (มหาชน)  
 333 หมู่ 7 ถนนสีลมท่าอากาศยานกรุงเทพเมือง กรุงเทพฯ 10210 ประเทศไทย  
 โทรศัพท์ : 06(0) 2535-1111 โทรสาร : 06(0) 2535-4061, 06(0) 2504-3846  
 WEBSITE : <http://www.airportthai.co.th>, E-mail : [online@airportthai.co.th](mailto:online@airportthai.co.th)

งาน :  
 งานซื้อพร้อมติดตั้งประตูบานเลื่อนอัตโนมัติ  
 (Sliding Auto Door) จำนวน 1 งาน

แบบแสดง :  
 แบบบานเลื่อนคู่ หมายเลข OB-D01,02

SCALE :  
 1:100 @A3


ผู้เขียนแบบและออกแบบ :	
นายอู๋ป ธนบัตร วทศ5 สฟค.ฝบร.ทภก.	
ผู้ตรวจสอบ :	
นายเกียรติชัย วงษ์มณฑา วทศ6 สฟค.ฝบร.ทภก.	
ผู้รับรอง :	
นายชัยพล ปาชนนท์ ผอ. สฟค.ฝบร.ทภก.	

วันที่ : 1 กรกฎาคม 2563

แผ่นที่ :	จำนวนแผ่นทั้งหมด :
19	22

แบบเลขที่ :  
 สฟค.ฝบร.ทภก./64/04-019

STEP 1

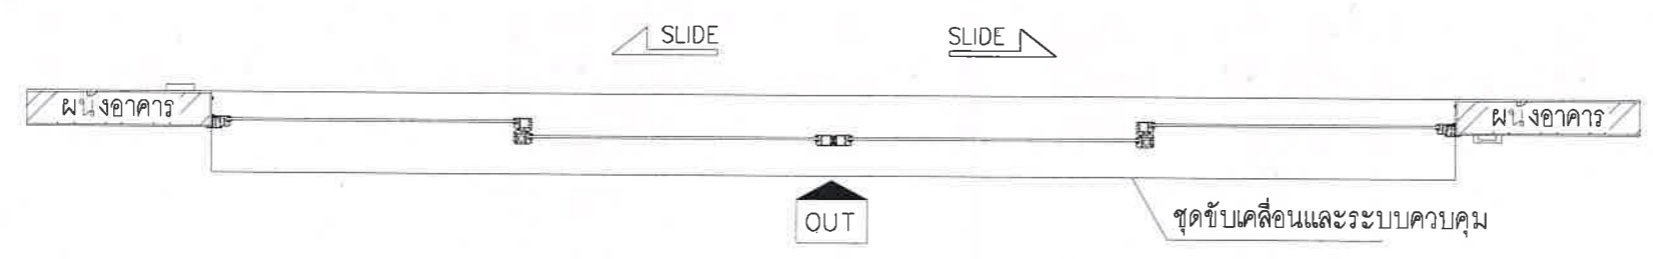

แปลนบานเลื่อนคู่

มาตราส่วน 1:100



บริษัท ท่าอากาศยานไทย จำกัด (มหาชน)  
 333 หมู่ 7 ถนนวิภาวดีรังสิต แขวงสีกัน เขตดอนเมือง กรุงเทพฯ 10210 ประเทศไทย  
 โทรศัพท์ : 66(0) 2535-1111 โทรสาร : 66(0) 2535-4061, 66(0) 2504-3846  
 WEBSITE : http://www.aot.or.th E-mail : aotbia@corp.tha.co.th

งาน :

งานซื้อพร้อมติดตั้งประตูบานเลื่อนอัตโนมัติ  
 (Sliding Auto Door) จำนวน 1 งาน

แบบแสดง :

แบบบานเลื่อนคู่ หมายเลข OB-D01,02

SCALE :

1:100 @A3

ผู้เขียนแบบและออกแบบ :

นายอชิป ธนบัตร  
 วทศ.5 สฟค.ฝบร.ทภก.

ผู้ตรวจสอบ :

นายเกียรติชัย วงษ์มนตา  
 วทศ.6 สฟค.ฝบร.ทภก.

ผู้รับรอง :

นายชยพล ปาชนนท์  
 ผอ.ก.สฟค.ฝบร.ทภก.

วันที่ : 1 กรกฎาคม 2563

แผ่นที่ :


20

จำนวนแผ่นทั้งหมด :

25

แบบเลขที่ :

สฟค.ฝบร.ทภก./64/04-020

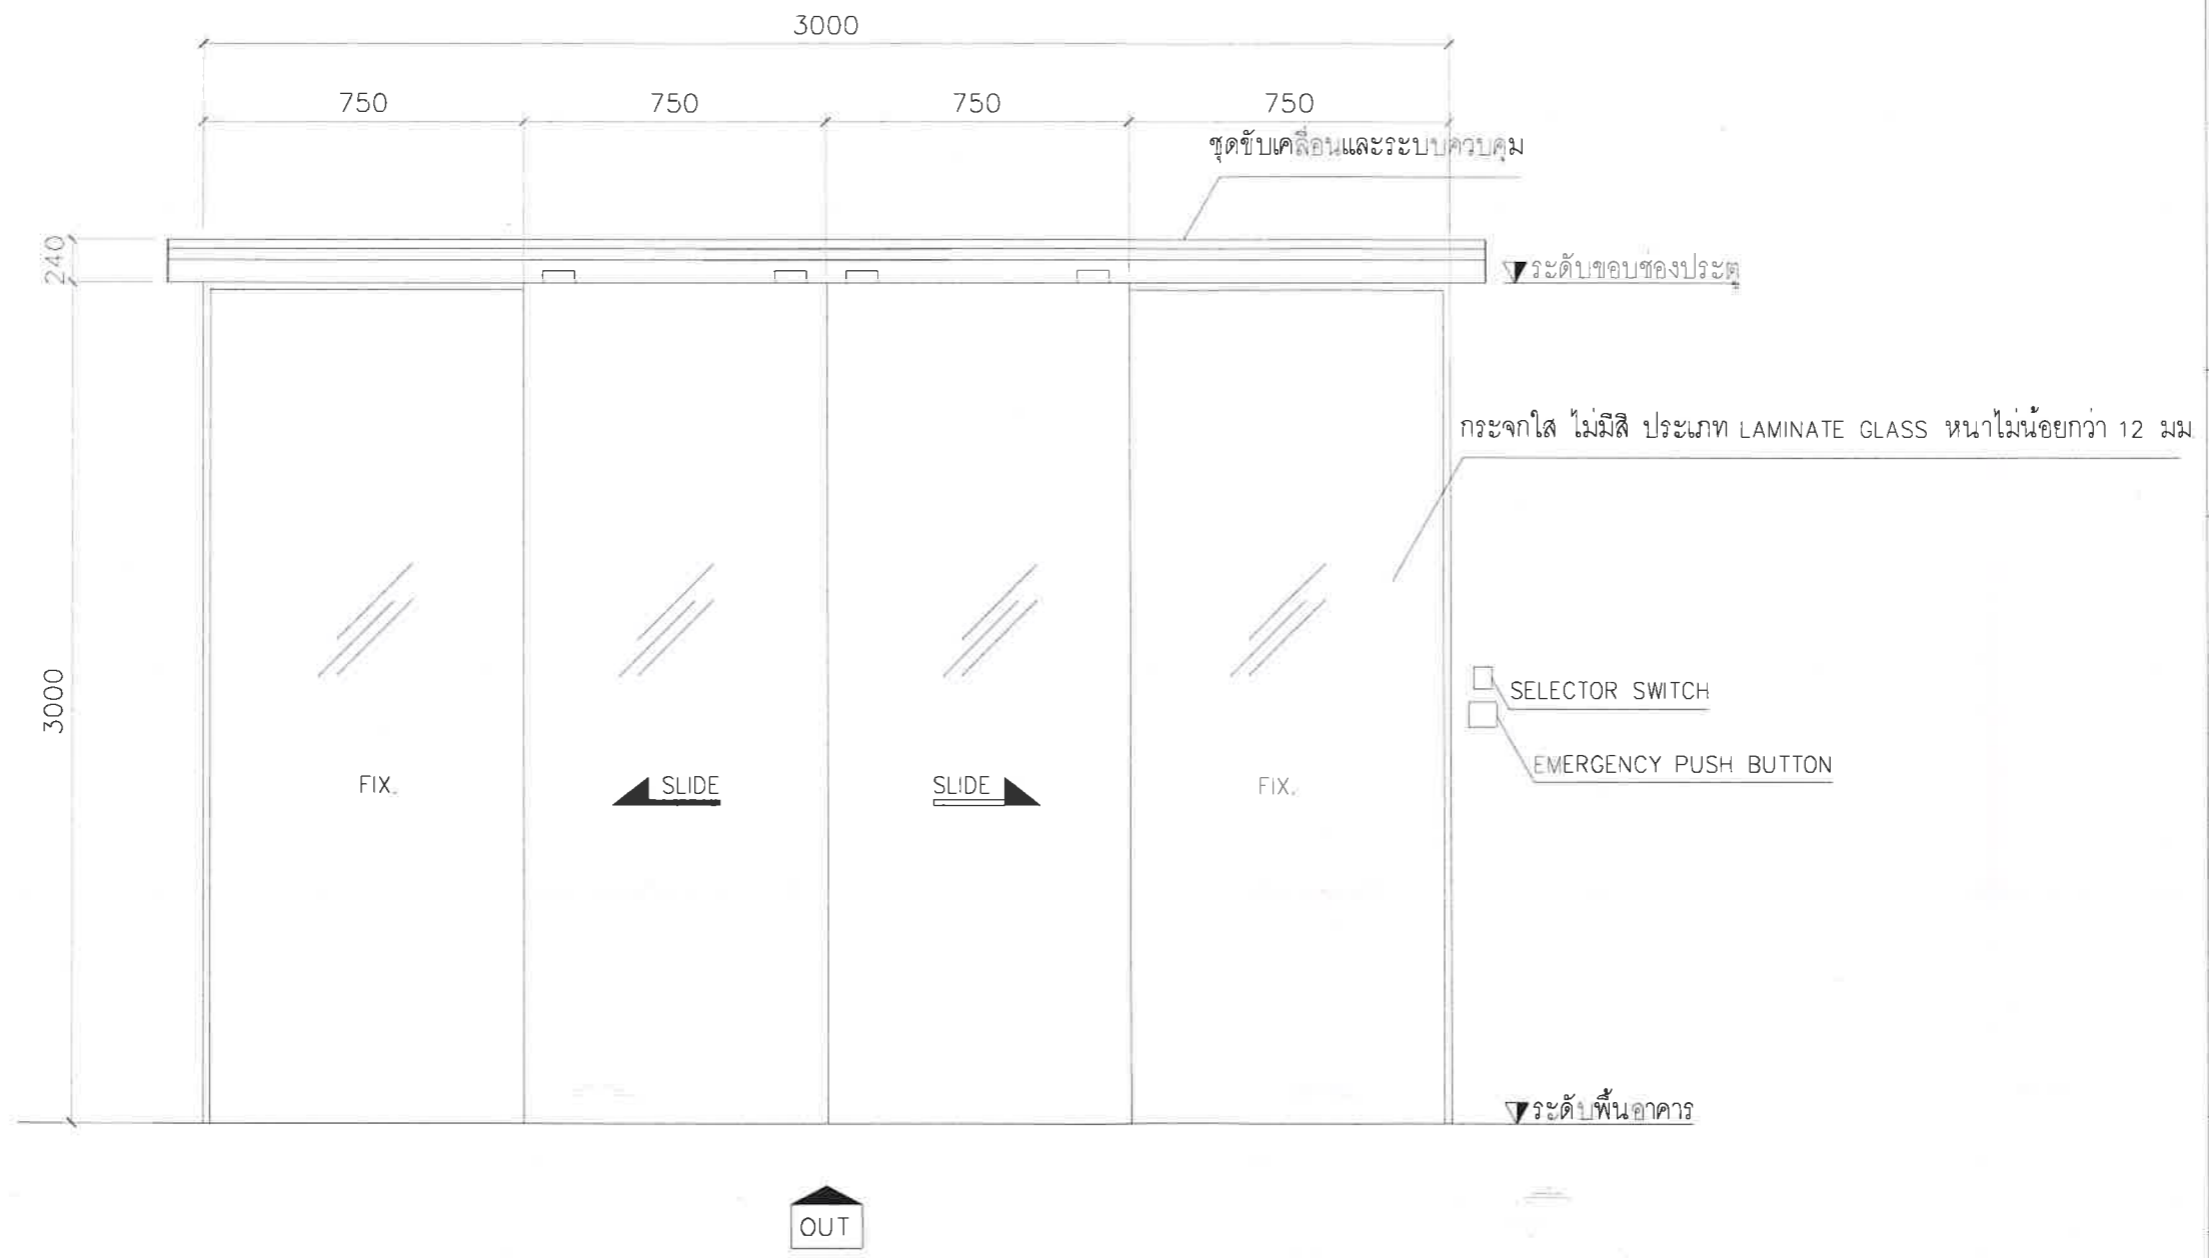

รูปด้านประตูบานเลื่อนคู่

มาตราส่วน

1:20







บริษัท ท่าอากาศยานไทย จำกัด (มหาชน)  
 333 หมู่ 7 ถนนมิตรภาพภาค แร่งสีกัน เขตดอนเมือง กรุงเทพฯ 10210 ประเทศไทย  
 โทรศัพท์ 66(0) 2535-1111 โทรสาร 66(0) 2535-4061, 66(0) 2504-3846  
 WEBSITE <http://www.airportthai.co.th> E-mail [oa@airportthai.co.th](mailto:oa@airportthai.co.th)

งาน :  
 งานซื้อพร้อมติดตั้งประตูบานเลื่อนอัตโนมัติ  
 (Sliding Auto Door) จำนวน 1 งาน

แบบแสดง :  
 แบบระบบไฟฟ้า  
 D-D01,02

SCALE :  
 1:100 @A3

ผู้เขียนแบบและออกแบบ :  
 นายอชิป รัตนบัตร  
 วทศ 5 สฟค ฝบร ทภก.

ผู้ตรวจสอบ :  
 นายเกียรติชัย วงษ์มนธชา  
 วทศ 6 สฟค ฝบร ทภก.

ผู้รับรอง :  
 นายชยพล ปาชนนท์  
 ผอ.ก.สฟค ฝบร. ทภก.

วันที่ : 1 กรกฎาคม 2563

แผ่นที่ :


21

จำนวนแผ่นทั้งหมด :

25

แบบเลขที่ :

สฟค ฝบร. ทภก./64/04-021

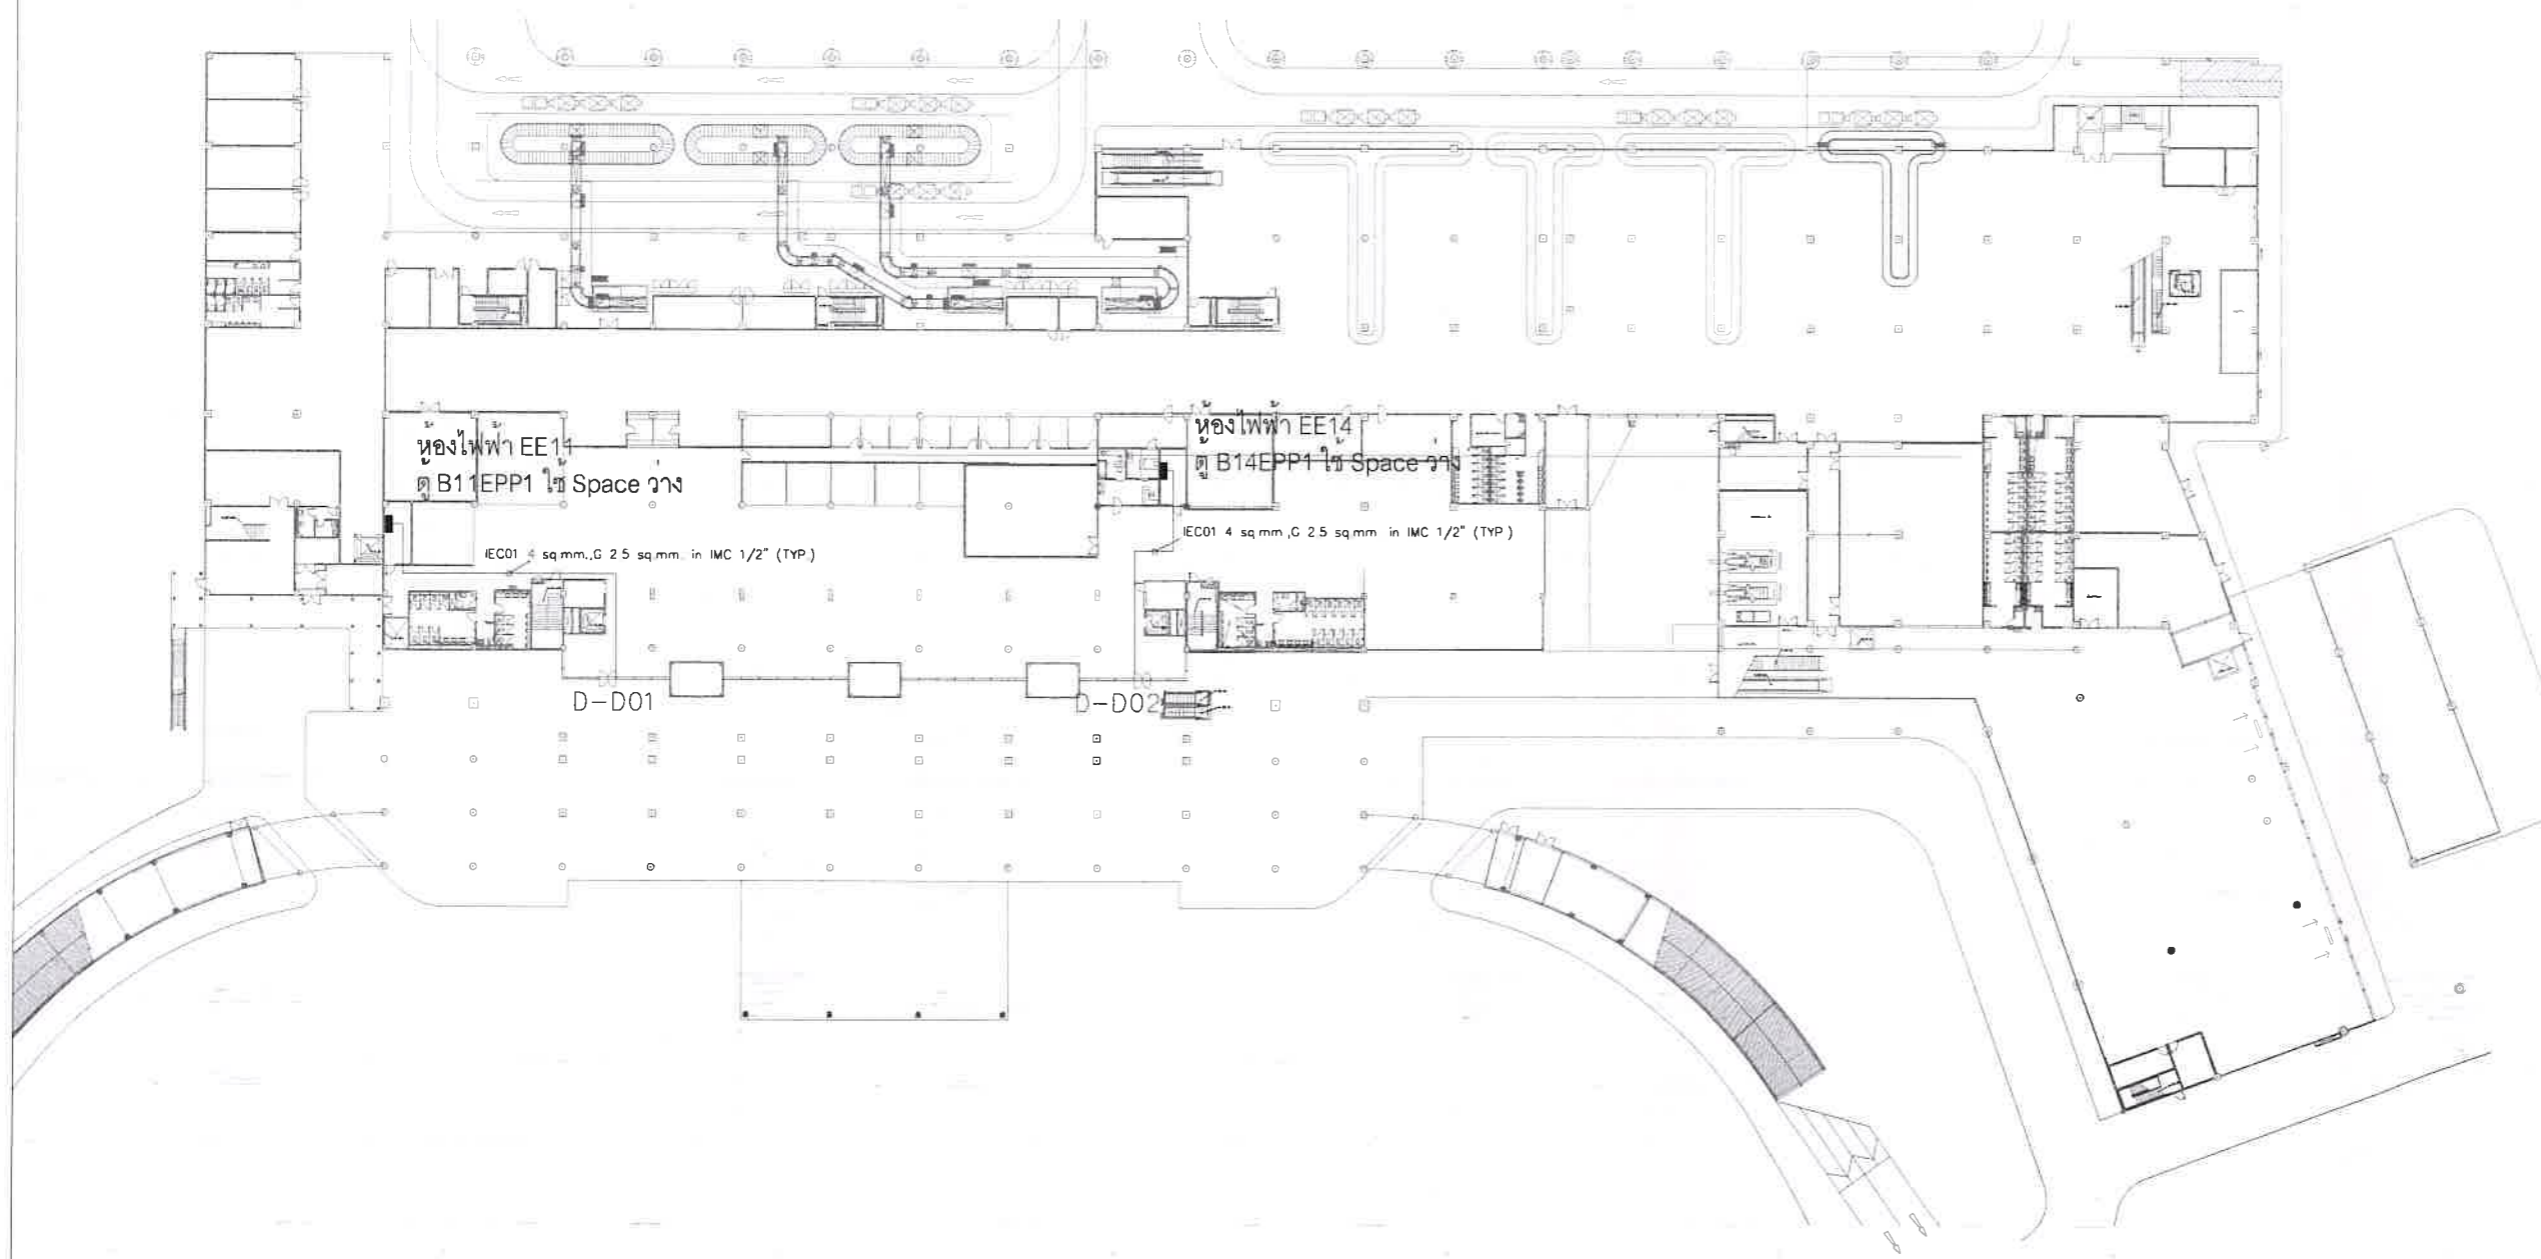

แปลนชั้น 1 อาคารผู้โดยสารภายในประเทศ



บริษัท ท่าอากาศยานไทย จำกัด (มหาชน)  
 333 หมู่ 7 ถนนมิตรภาพ แขวงสีกัน เขตดอนเมือง กรุงเทพฯ 10210 ประเทศไทย  
 โทรศัพท์ 66(0) 2535-1111 โทรสาร 66(0) 2535-4061, 66(0) 2504-3846  
 WEBSITE <http://www.airportthai.co.th> E-mail [aot@aot.co.th](mailto:aot@aot.co.th)

งาน  
 งานซื้อพร้อมติดตั้งประตูบานเลื่อนอัตโนมัติ  
 (Sliding Auto Door) จำนวน 1 งาน

แบบแสดง :  
 แบบระบบไฟฟ้า  
 D-D03

SCALE :  
 1:100 @A3

ผู้เขียนแบบและออกแบบ :  
 นายอชิป รัตนบัตร  
 วทส.5 สฟค.ฝบร.ทภก.


ผู้ตรวจออกแบบ :  
 นายเกียรติชัย วงษ์มณฑา  
 วทส.6 สฟค.ฝบร.ทภก.

ผู้รับรอง :  
 นายชยพล ปาเชนทร์  
 ผอ.ก.สฟค.ฝบร.ทภก.

วันที่ กรกฎาคม 2563

แผ่นที่ : 22	จำนวนแผ่นทั้งหมด : 25
-----------------	--------------------------

แบบเลขที่ :  
 สฟค.ฝบร.ทภก./64/04-022

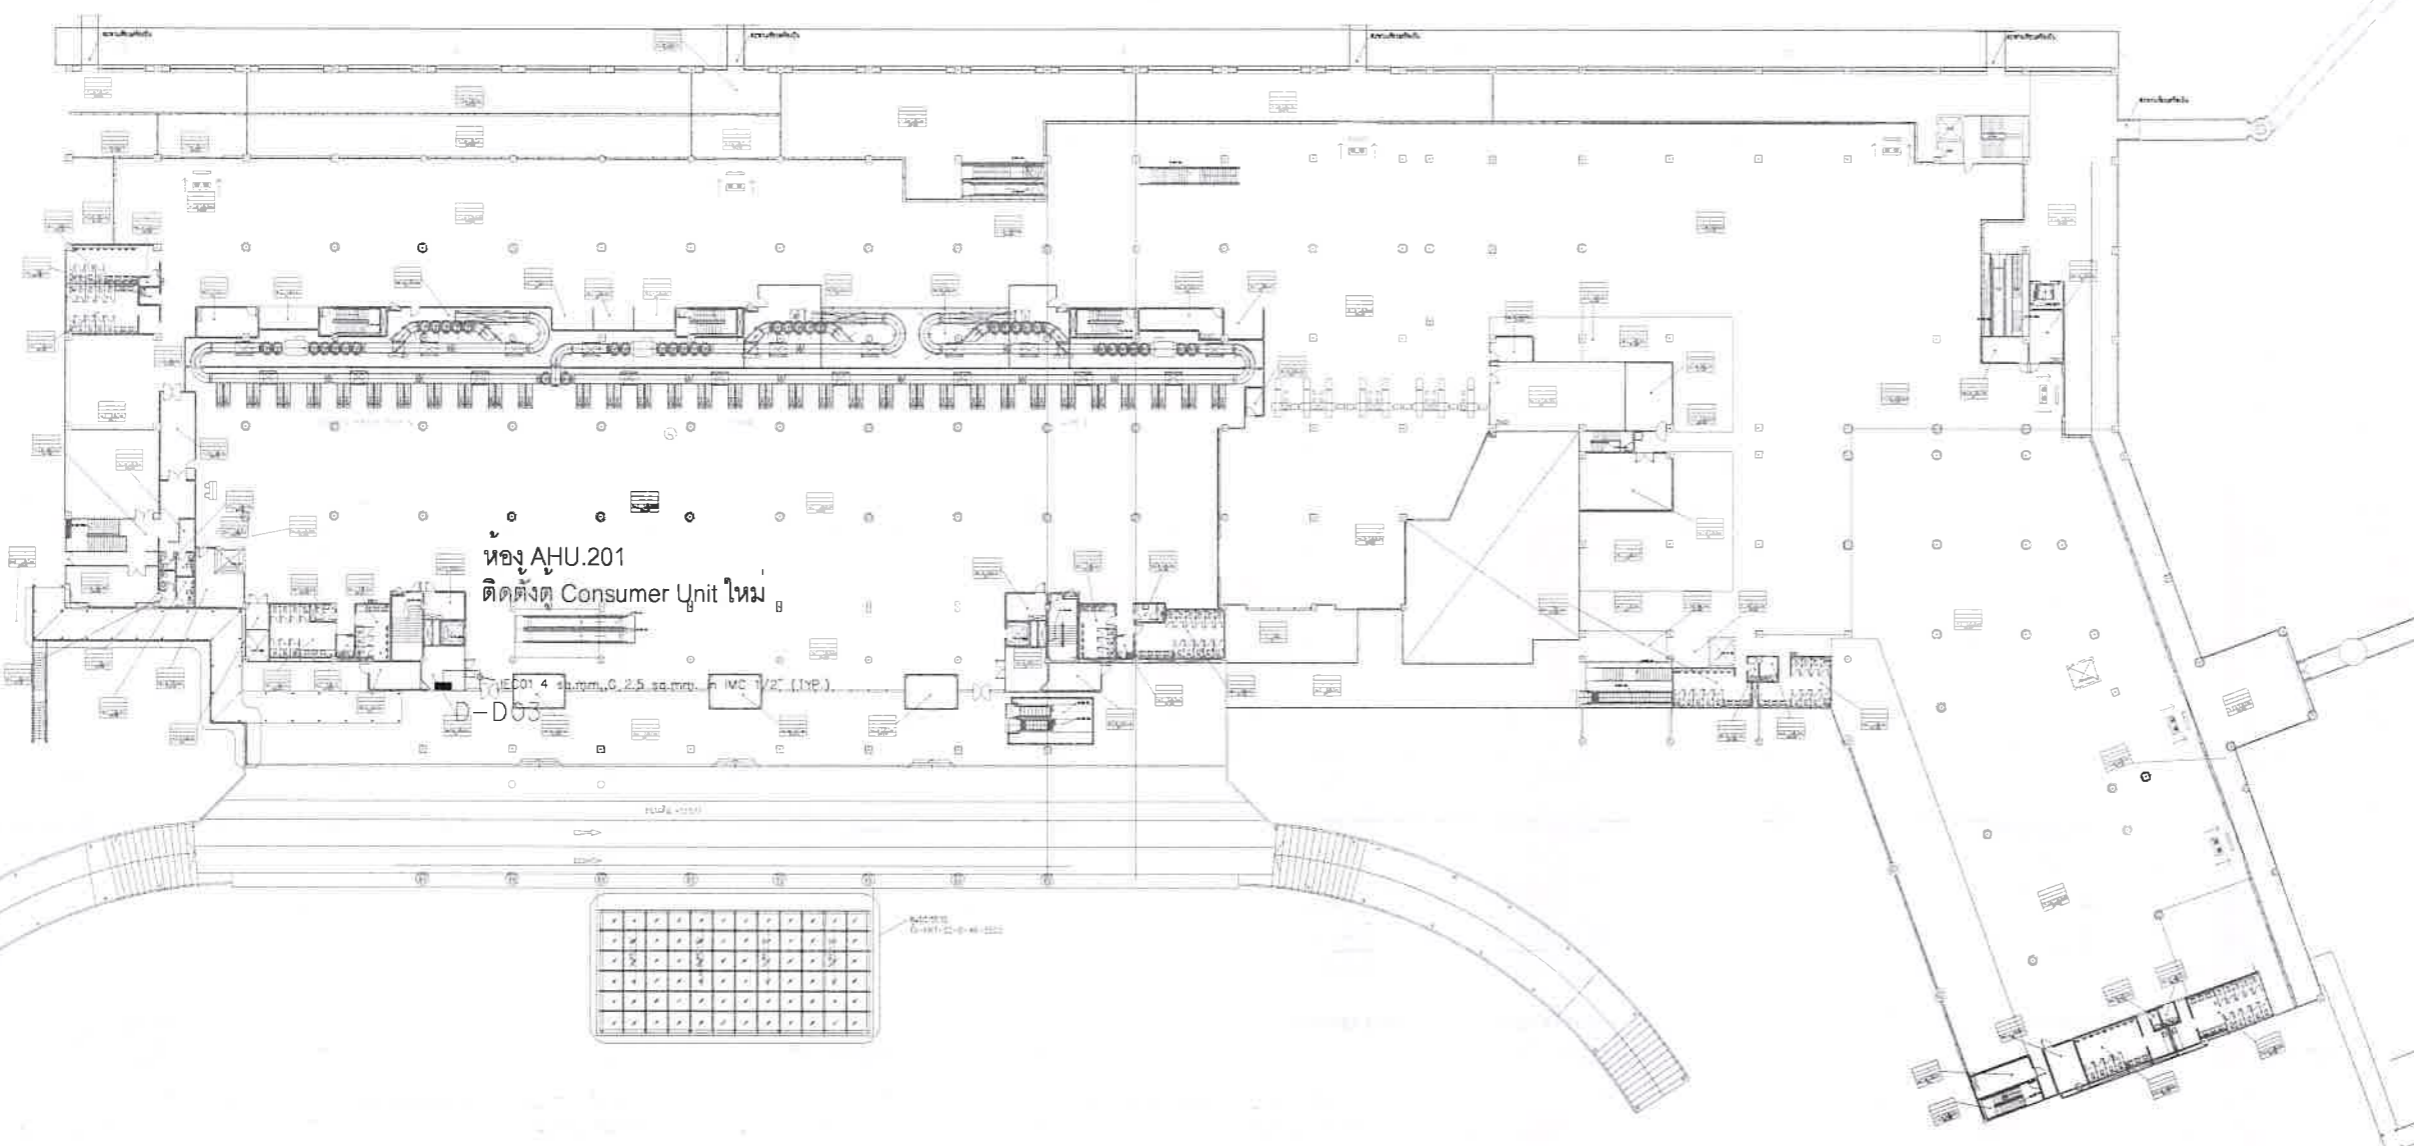

แปลนชั้น 2 อาคารผู้โดยสารภายในประเทศ





บริษัท ท่าอากาศยานไทย จำกัด (มหาชน)  
 333 หมู่ 7 ถนนวิบูลย์อากาศ แขวงสีกัน เขตดอนเมือง กรุงเทพฯ 10210 ประเทศไทย  
 โทรศัพท์ 66(0) 2535-1111 โทรสาร 66(0) 2535-4061, 66(0) 2504-3846  
 WEBSITE : <http://www.airportthai.co.th> , E-mail [aot@aot.co.th](mailto:aot@aot.co.th)

งาน :  
 งานซื้อพร้อมติดตั้งประตูบานเลื่อนอัตโนมัติ  
 (Sliding Auto Door) จำนวน 1 งาน

แบบแสดง :  
 แบบระบบไฟฟ้า  
 I-D07,08

SCALE :  
 1:100 @A3

ผู้เขียนแบบและออกแบบ :  
 นายอชิป รัตนบัตร  
 วทศ.6 สฟค.ฝบร.ทภก.

ผู้ตรวจสอบ :  
 นายเกียรติชัย วงษ์มณฑา  
 วทศ.6 สฟค.ฝบร.ทภก.


ผู้รับรอง :  
 นายชยพล ปาชนนทร์  
 ผอ.ค. สฟค.ฝบร.ทภก.

วันที่ : 1 กรกฎาคม 2563

แผ่นที่ :  
 23

จำนวนแผ่นทั้งหมด :  
 25

แบบเลขที่ :  
 สฟค.ฝบร.ทภก./64/04-023

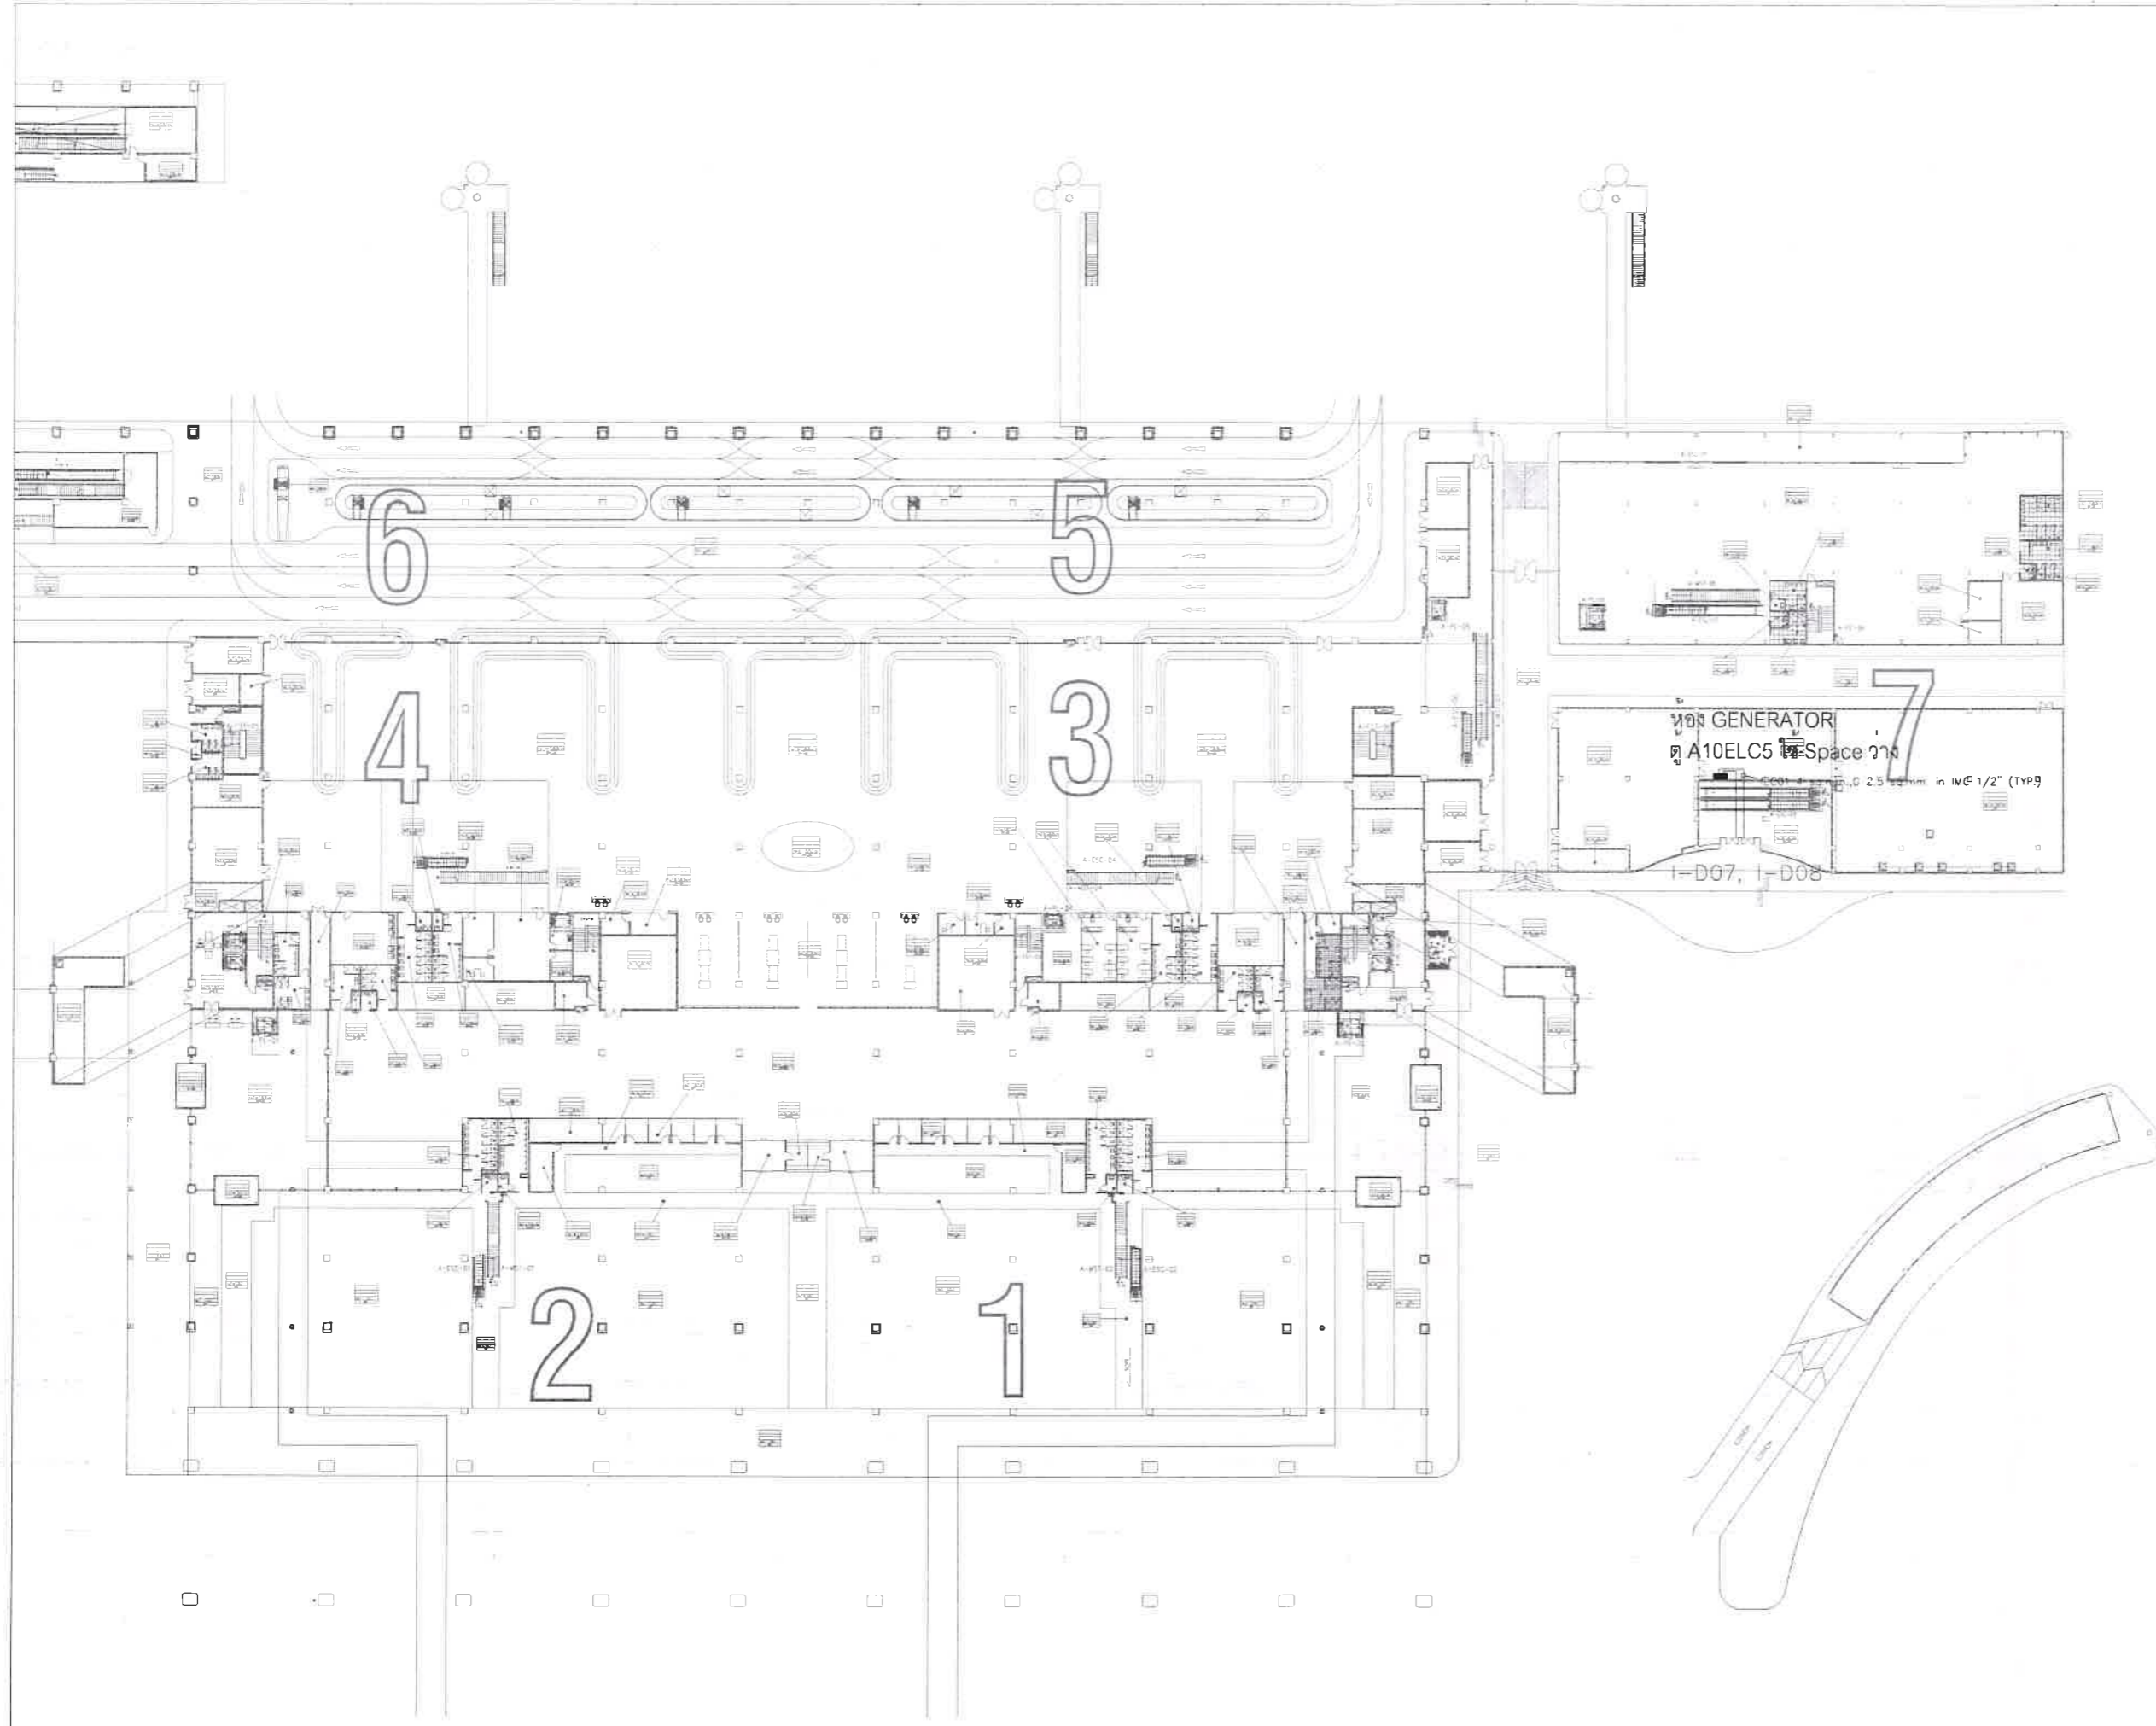

แปลนชั้น 1 อาคารผู้โดยสารระหว่างประเทศ



บริษัท ท่าอากาศยานไทย จำกัด (มหาชน)  
 333 หมู่ 7 ถนนวิภาวดีรังสิต แขวงสีกัน เขตดอนเมือง กรุงเทพฯ 10210 ประเทศไทย  
 โทรศัพท์ 66(0) 2535-1111 โทรสาร 66(0) 2535-4061, 66(0) 2504-3646  
 WEBSITE http://www.aot.co.th E-mail aot@aot.co.th

งาน :

งานซื้อพร้อมติดตั้งประตูบานเลื่อนอัตโนมัติ  
 (Sliding Auto Door) จำนวน 1 งาน

แบบแสดง :

แบบระบบไฟฟ้า  
 I-D01,02,03,04,05,06

SCALE :

1:100 @A3

ผู้เขียนแบบและออกแบบ :

นายอชิป ธนบัตร  
 วทศ 5 สฟค ฝปร ทภก

ผู้ตรวจสอบ :

นายเกียรติชัย วงษ์มณฑา  
 วทศ 6 สฟค ฝปร ทภก

ผู้รับรอง :

นายชยพล ปาชนทร์  
 ผอ. สฟค ฝปร ทภก

วันที่ : 1 กรกฎาคม 2563

แผ่นที่ :


24

จำนวนแผ่นทั้งหมด :

25

แบบเลขที่ :

สฟค ฝปร. ทภก /64/04-024

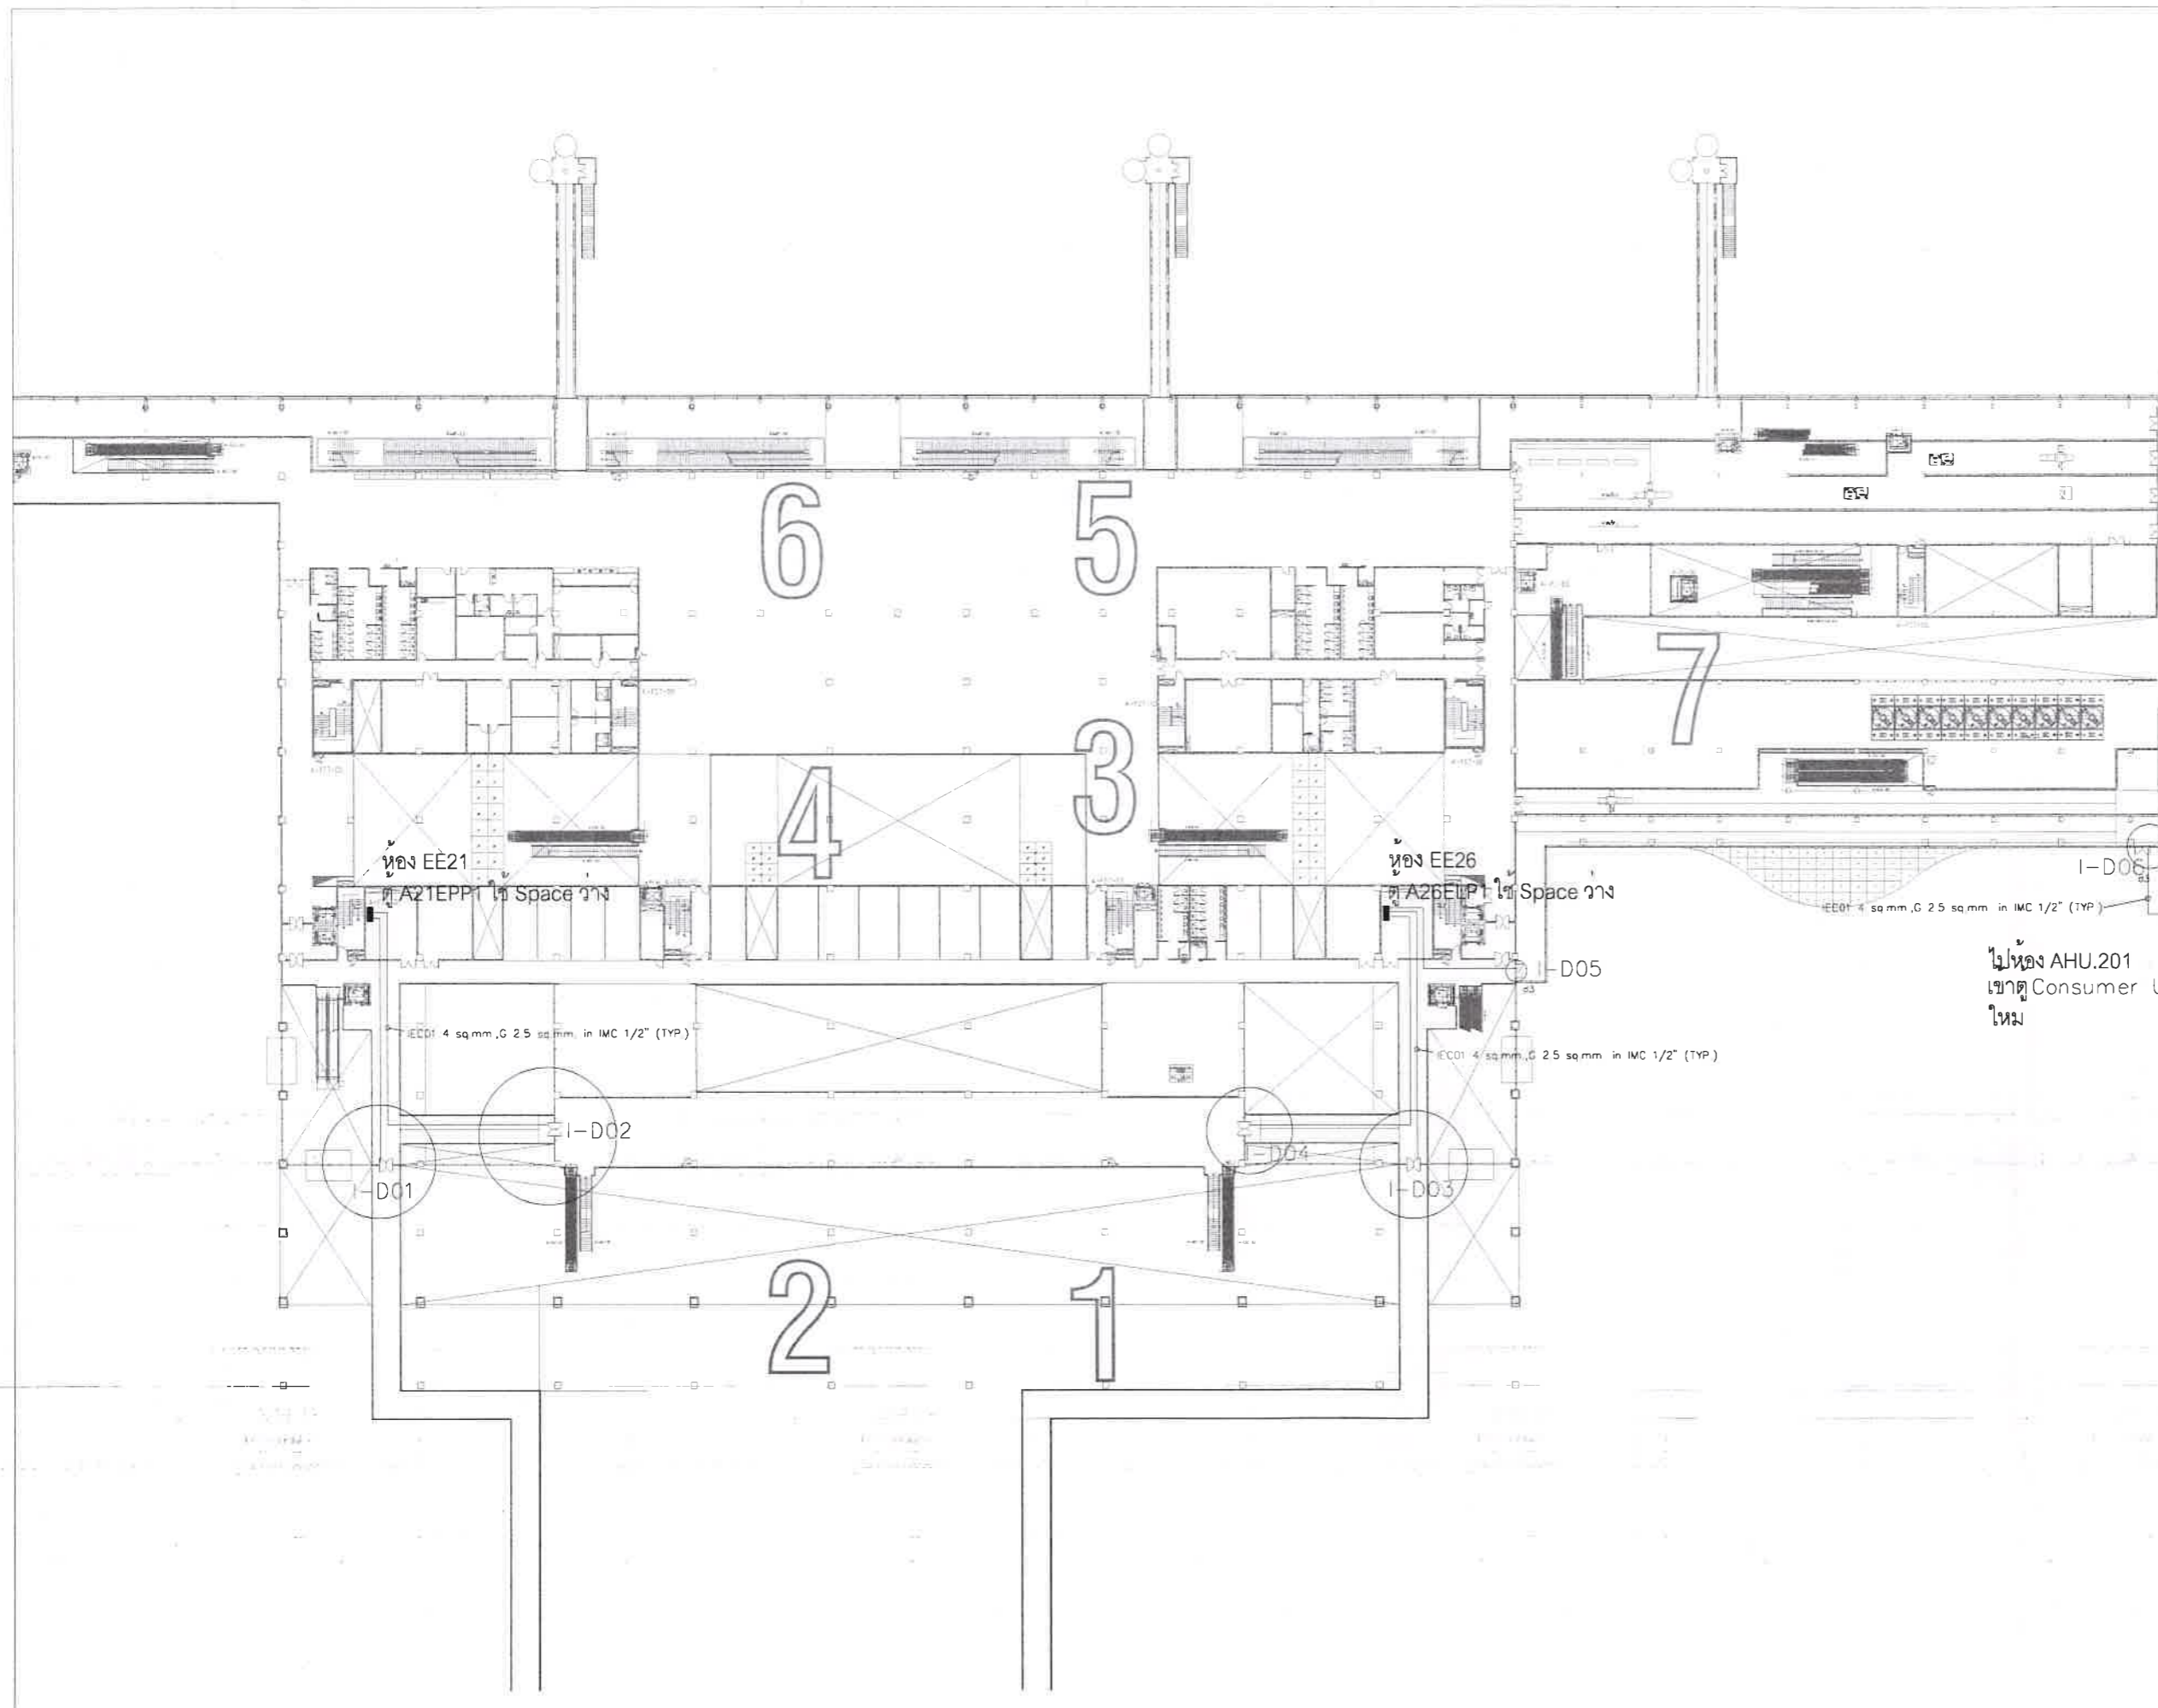

แปลนชั้น 2 อาคารผู้โดยสารระหว่างประเทศ





บริษัท ท่าอากาศยานไทย จำกัด (มหาชน)  
 333 หมู่ 7 ถนนสีลม แขวงสีลม เขตคลองเตย กรุงเทพฯ 10210 ประเทศไทย  
 โทรศัพท์ : 66(0) 2535-1111 โทรสาร : 66(0) 2535-4061, 66(0) 2504-3846  
 WEBSITE : http://www.aot.or.th E-mail : aotbia@airportthai.co.th

งาน :

งานซื้อพร้อมติดตั้งประตูบานเลื่อนอัตโนมัติ  
 (Sliding Auto Door) จำนวน 1 งาน

แบบแสดง :

แบบระบบไฟฟ้า  
 OB-D01,02

SCALE :

1:100 @A3

ผู้เขียนแบบและออกแบบ :

นายอริบ ธนบัตร  
 วทศ 5 สฟค.ฝบร.ทภก.

ผู้ตรวจสอบ :

นายเกียรติชัย วงษ์มณฑา  
 วทศ 6 สฟค.ฝบร.ทภก.

ผู้รับรอง :

นายชยพล ปาชนนท์  
 ผอ. สฟค.ฝบร.ทภก.

วันที่ : 1 กรกฎาคม 2563

แผ่นที่ :


25

จำนวนแผ่นทั้งหมด :

25

แบบเลขที่ :

สฟค.ฝบร.ทภก./64/04-025

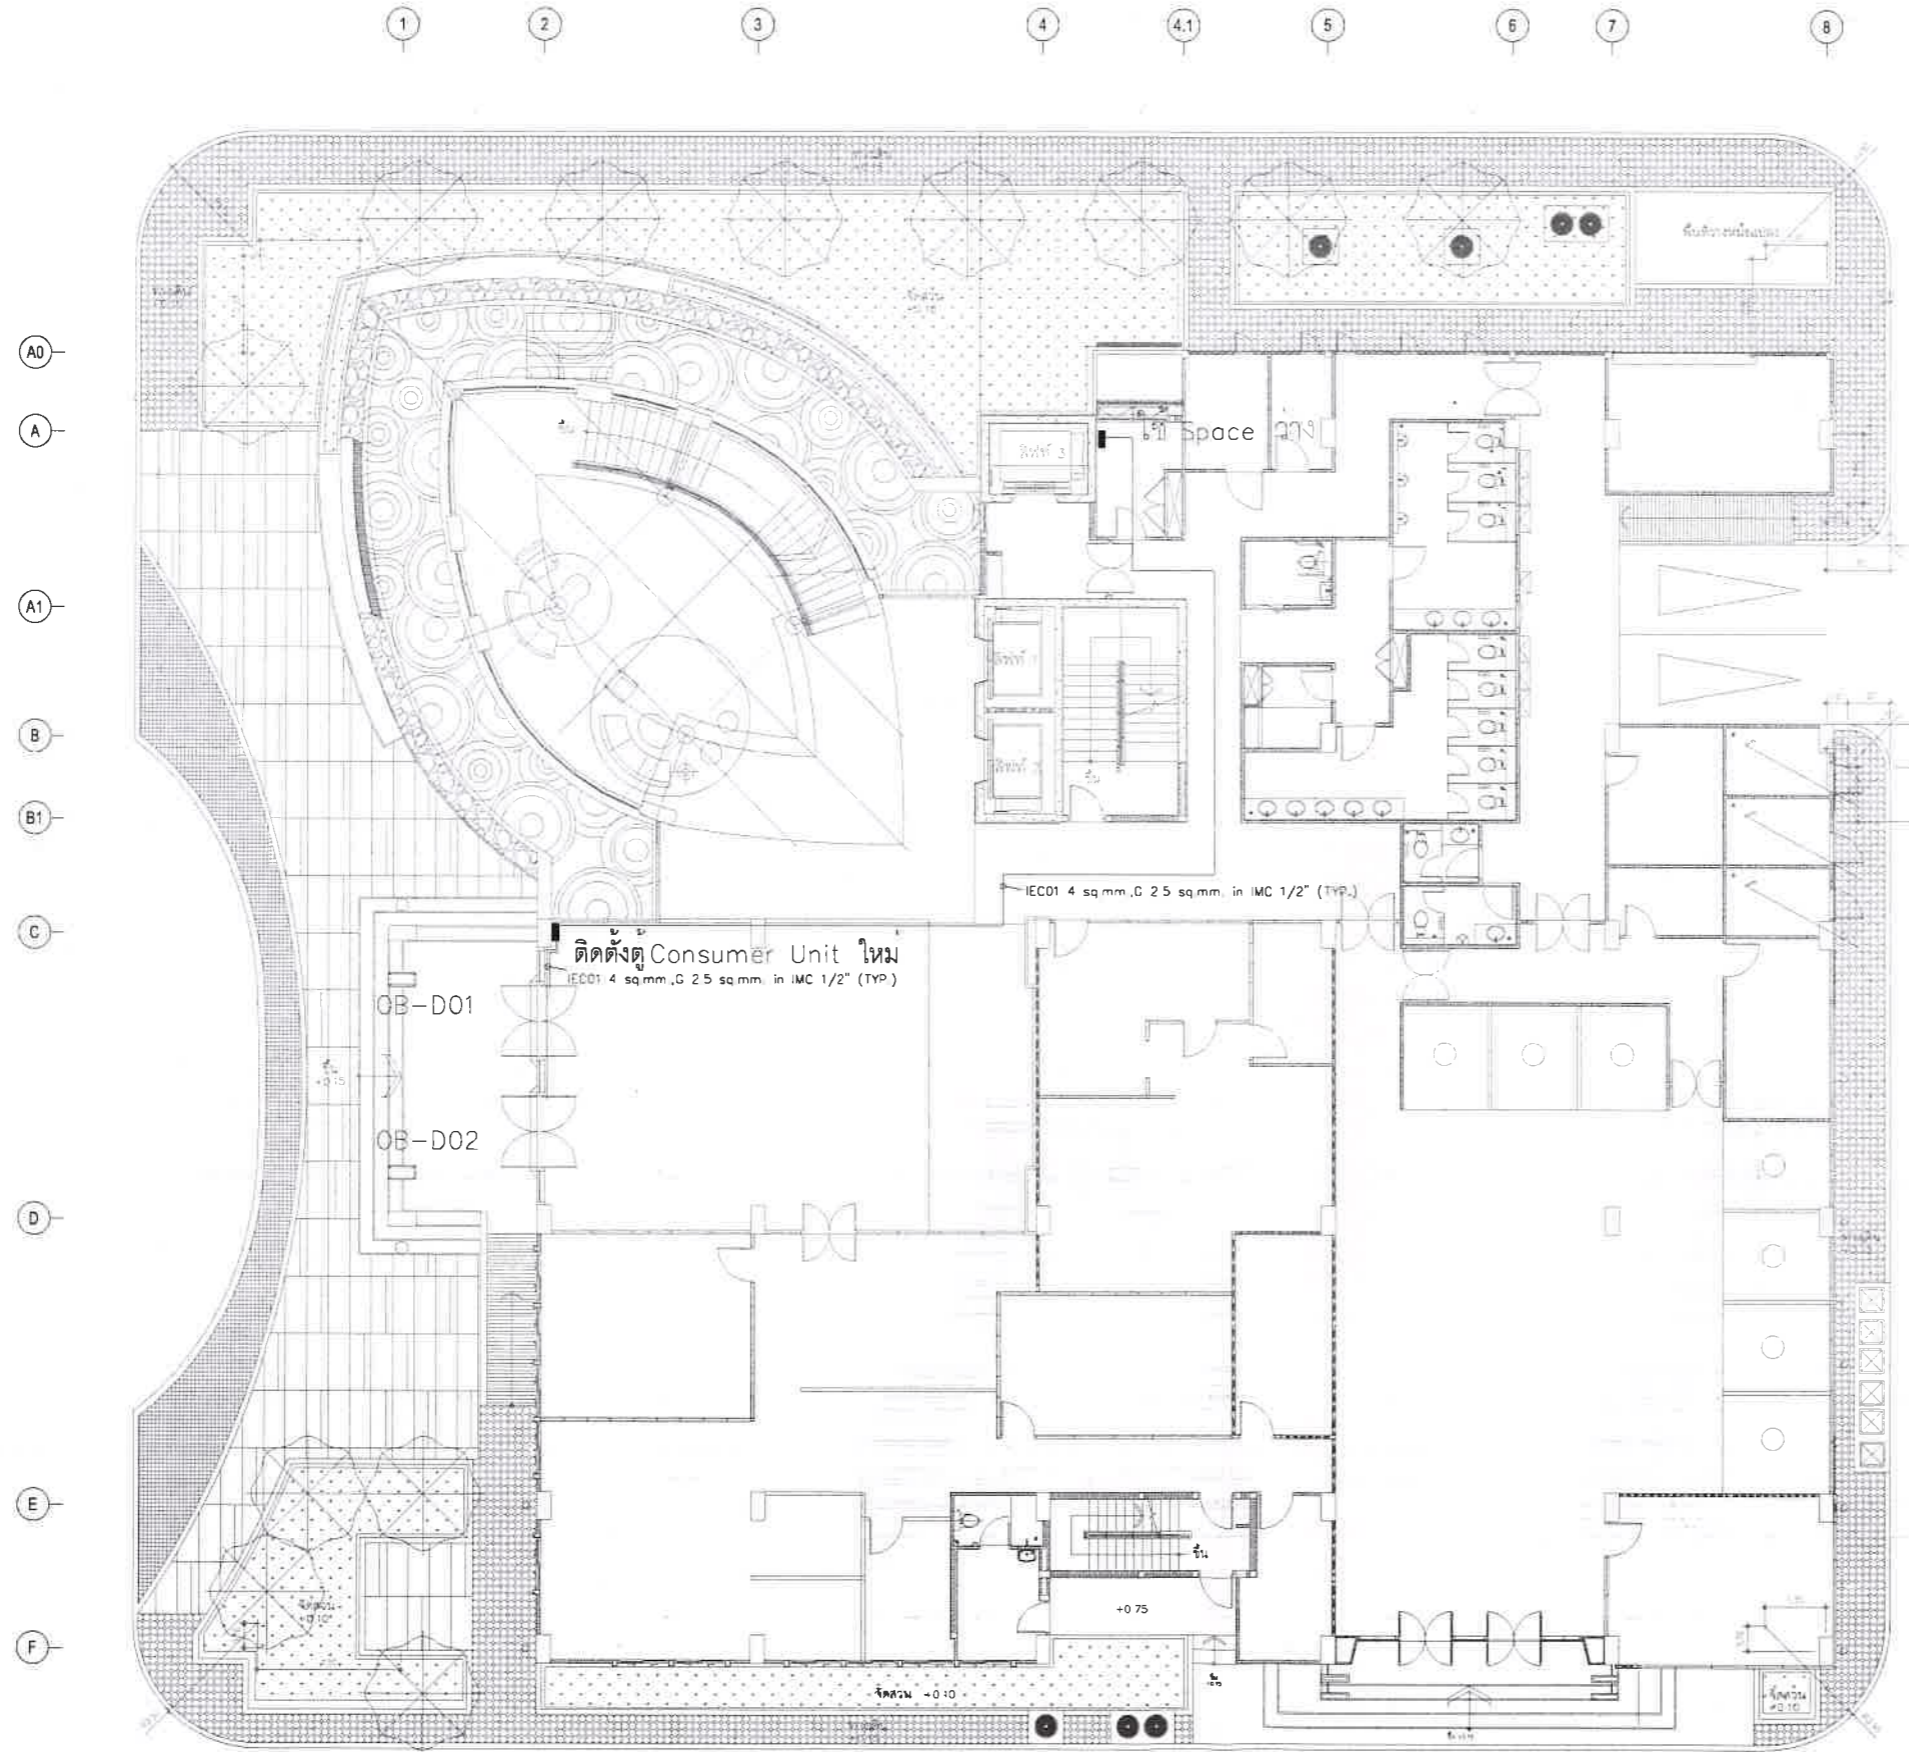

แปลนชั้น 1 อาคารสำนักงาน ท่าอากาศยานภูเก็ต









**บริษัท ท่าอากาศยานไทย จำกัด (มหาชน)**

**กระทรวงคมนาคม**

**โครงการ**

**งานจ้างซื้อพร้อมติดตั้งม่านอากาศ (Air Curtain) จำนวน 75 ชุด**

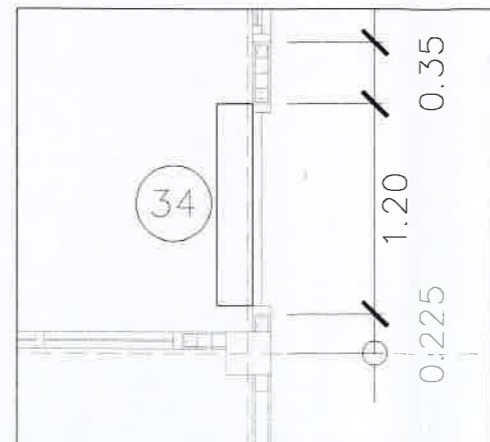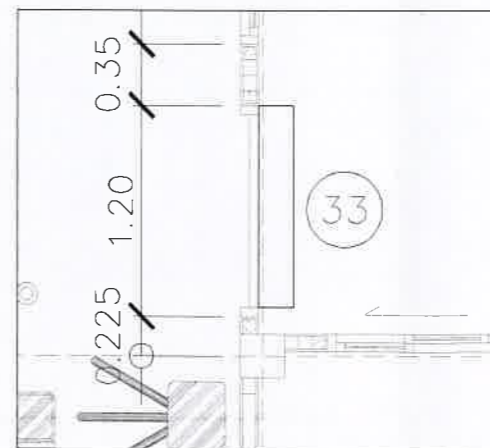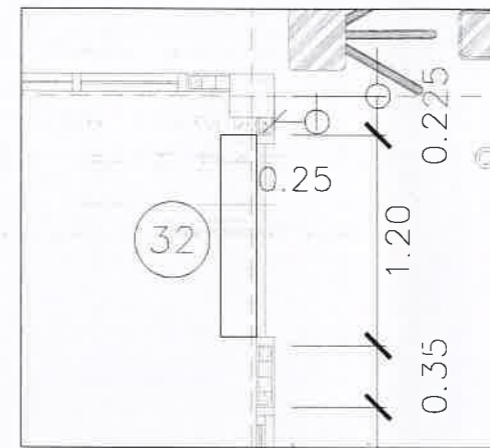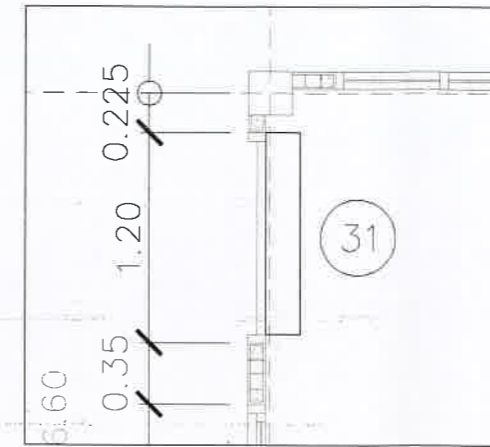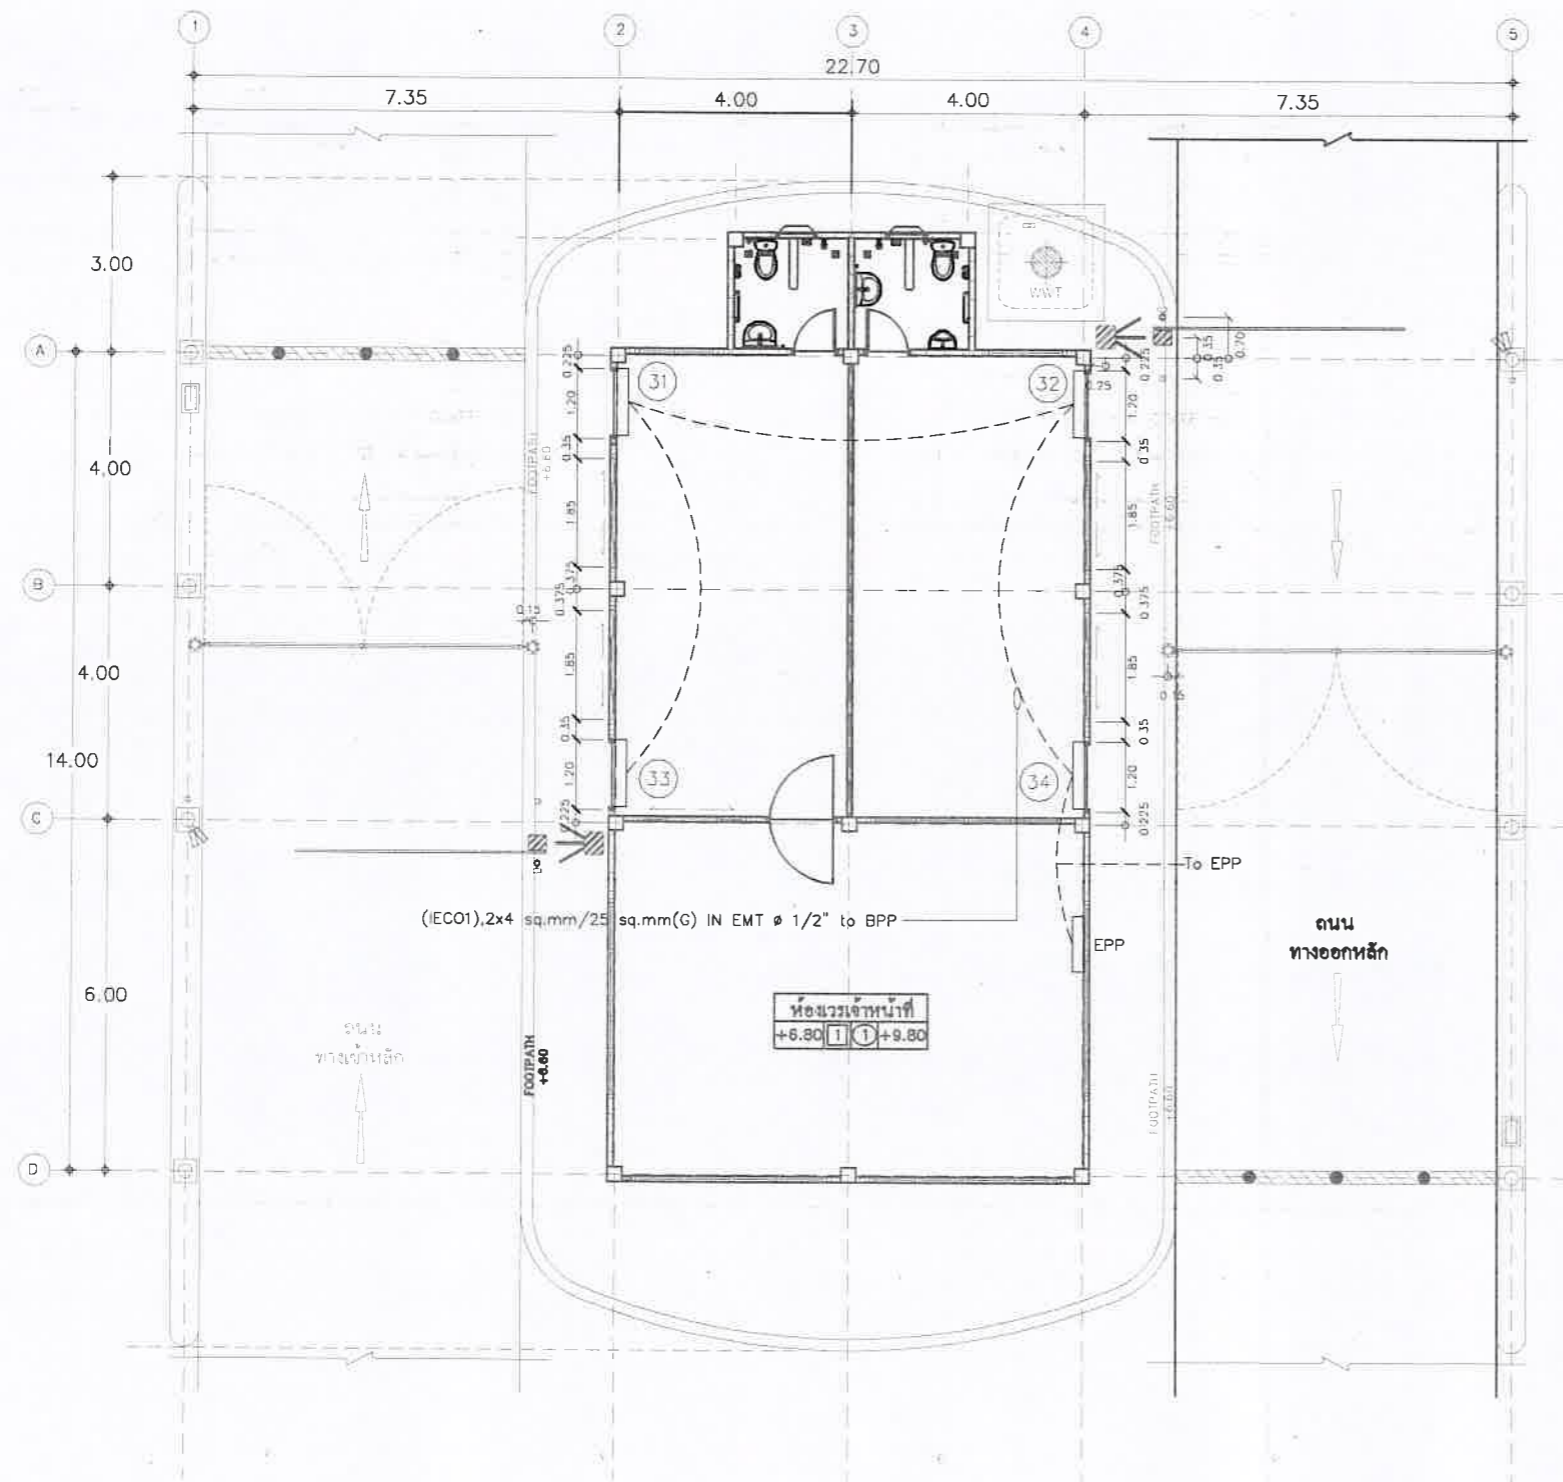


**แปลนพื้นที่ช่องทาง 1 (Control post 1)**  
 มาตรฐาน  
 Not to scale



**บริษัท ท่าอากาศยานไทย จำกัด (มหาชน)**  
 333 หมู่ 7 ถนนวิภาวดีรังสิต แขวงสนามบิน เขตดอนเมือง กรุงเทพฯ 10210 ประเทศไทย  
 โทรศัพท์: 66(0) 2535-1111 โทรสาร: 66(0) 2535-4081, 66(0) 2504-3848  
 WEBSITE: <http://www.airportthai.co.th>, E-mail: [ae180@airportthai.co.th](mailto:ae180@airportthai.co.th)

งาน :  
 แบบงานเรือพร้อมติดตั้งม่านอากาศ (Air Curtain) จำนวน 75 ชุด

แบบแสดง :  
 แปลนพื้นที่ช่องทาง 1 (Control post 1)

SCALE :

ผู้เขียนแบบและออกแบบ :  
 นางสาว เปรมฤดี เตียนวอล  
 ชยธ.2 สดศ.ฝปร.ทภก.

นายเกียรติชัย วงษ์มณฑา  
 วทศ.6 สดศ.ฝปร.ทภก.

ผู้ตรวจสอบ :

ผู้รับรอง :

วันที่ :

แผ่นที่ :

1

จำนวนแผ่นทั้งหมด :

8

แบบเลขที่ :

สพค.ฝปร.ทภก./64/0001







บริษัท ท่าอากาศยานไทย จำกัด (มหาชน)  
 333 หมู่ 7 ถนนวิภาวดีรังสิต แขวงสนามบิน เขตดอนเมือง กรุงเทพฯ 10210 ประเทศไทย  
 โทรศัพท์ : 06(0) 2535-1111 โทรสาร : 06(0) 2535-4061, 06(0) 2504-3846  
 WEBSITE : <http://www.aotportthai.co.th>, E-mail : [aot@aotportthai.co.th](mailto:aot@aotportthai.co.th)

งาน :  
 แบบงานซื้อพร้อมติดตั้งม่านอากาศ (Air Curtain) จำนวน 75 ชุด

แบบแสดง :  
 แพลนห้อง BIR (ชั้น ล่าง)

SCALE :

ผู้เขียนแบบและออกแบบ :  
 นางสาว เปรมฤดี เตียนวอล  
 ชยธ 2 สสค. ฝ.บร. ทภก. 

นายเกียรติชัย วงษ์มณฑา  
 วทศ 6 สสค. ฝ.บร. ทภก. 


ผู้ตรวจสอบ :

ผู้รับรอง :




วันที่ :

แผ่นที่ : <b>2</b>	จำนวนแผ่นทั้งหมด : 8
-----------------------	-------------------------

แบบเลขที่ :  
 สฟค. ฝ.บร. ทภก. /64/0001

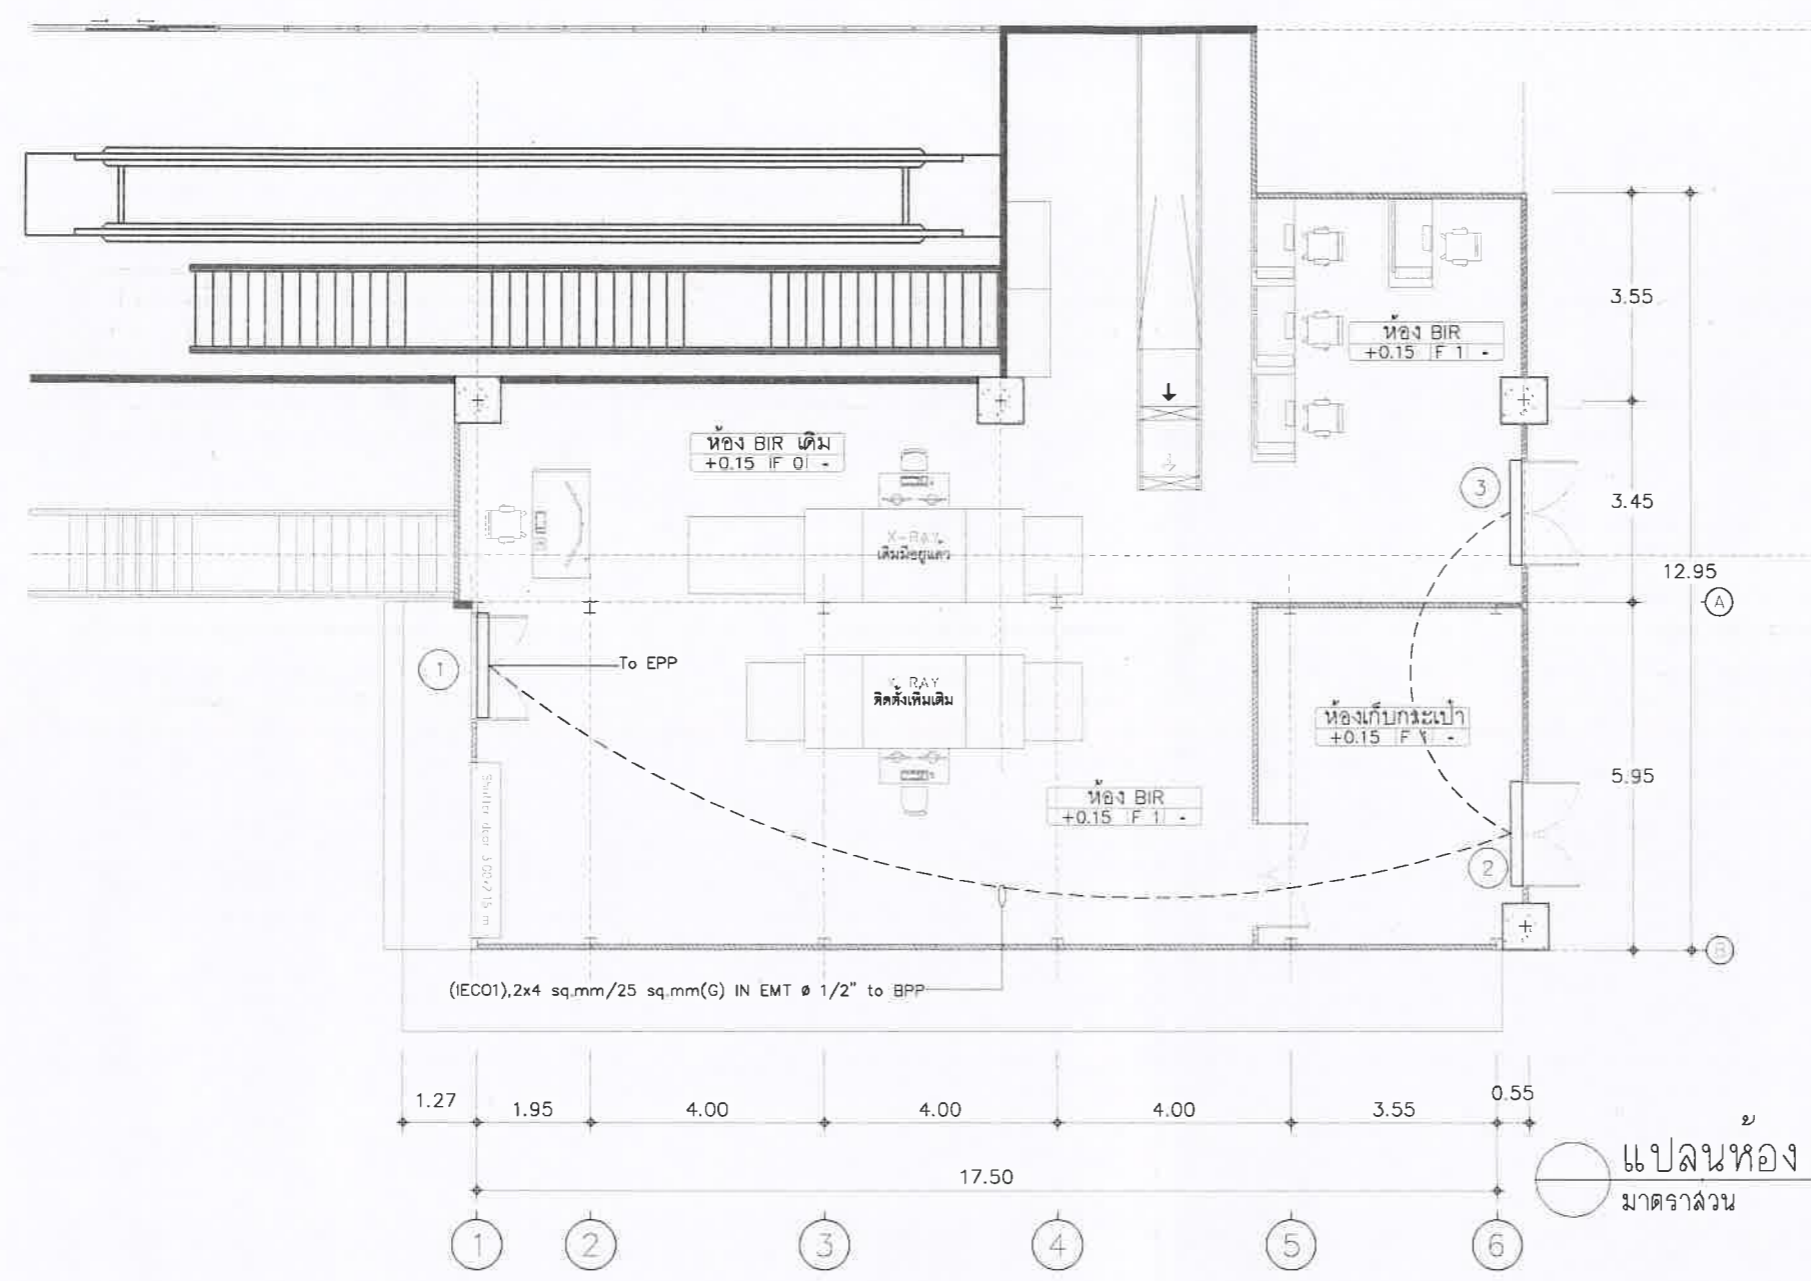

● แพลนห้อง BIR (ชั้น ล่าง)  
 มาตรฐาน Not to scale

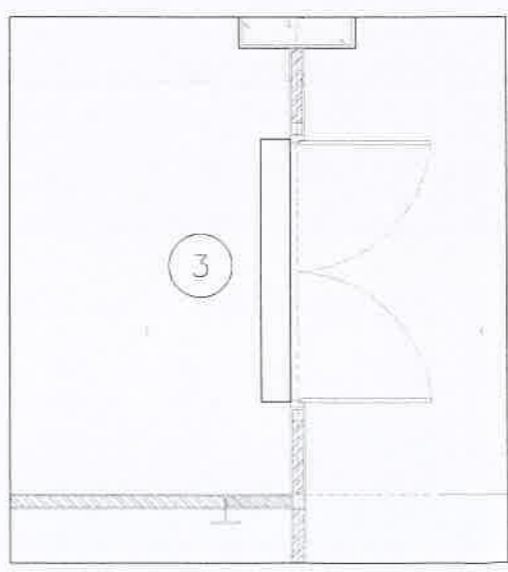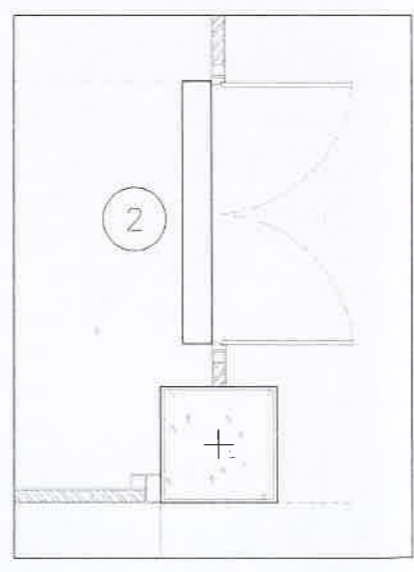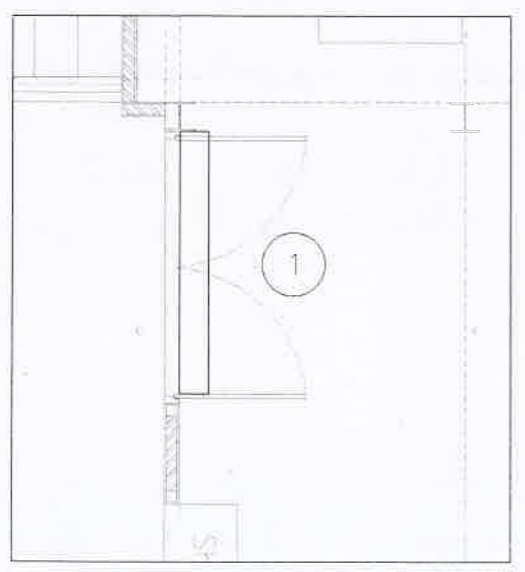





บริษัท ท่าอากาศยานไทย จำกัด (มหาชน)  
 333 หมู่ 7 ถนนมิตรภาพ แขวงดินแดง เขตดินแดง กรุงเทพมหานคร 10210 ประเทศไทย  
 โทรศัพท์ : 06(0) 2535-1111 โทรสาร : 06(0) 2535-4061, 06(0) 2504-3646  
 WEBSITE : <http://www.airportthai.co.th> , E-mail : [aoth@airportthai.co.th](mailto:aoth@airportthai.co.th)

งาน :

แบบงานซื้อพร้อมติดตั้งม่านอากาศ (Air Curtain) จำนวน 75 ชุด

แบบแสดง :

แปลนอาคารสำนักงาน ชั้น 1

SCALE :

ผู้เขียนแบบและออกแบบ :

นางสาว เปรมฤดี เตียนวณิช  
 ชยธ.2 สผค.ฝปร.ทภก.

นายเกียรติชัย วงษ์วัฒนชา  
 วทส.6 สผค.ฝปร.ทภก.

ผู้ตรวจสอบ :

ผู้รับรอง :

วันที่ :

แผ่นที่ :


3

จำนวนแผ่นทั้งหมด :



8

แบบเลขที่ :

สผค.ฝปร.ทภก./64/0001

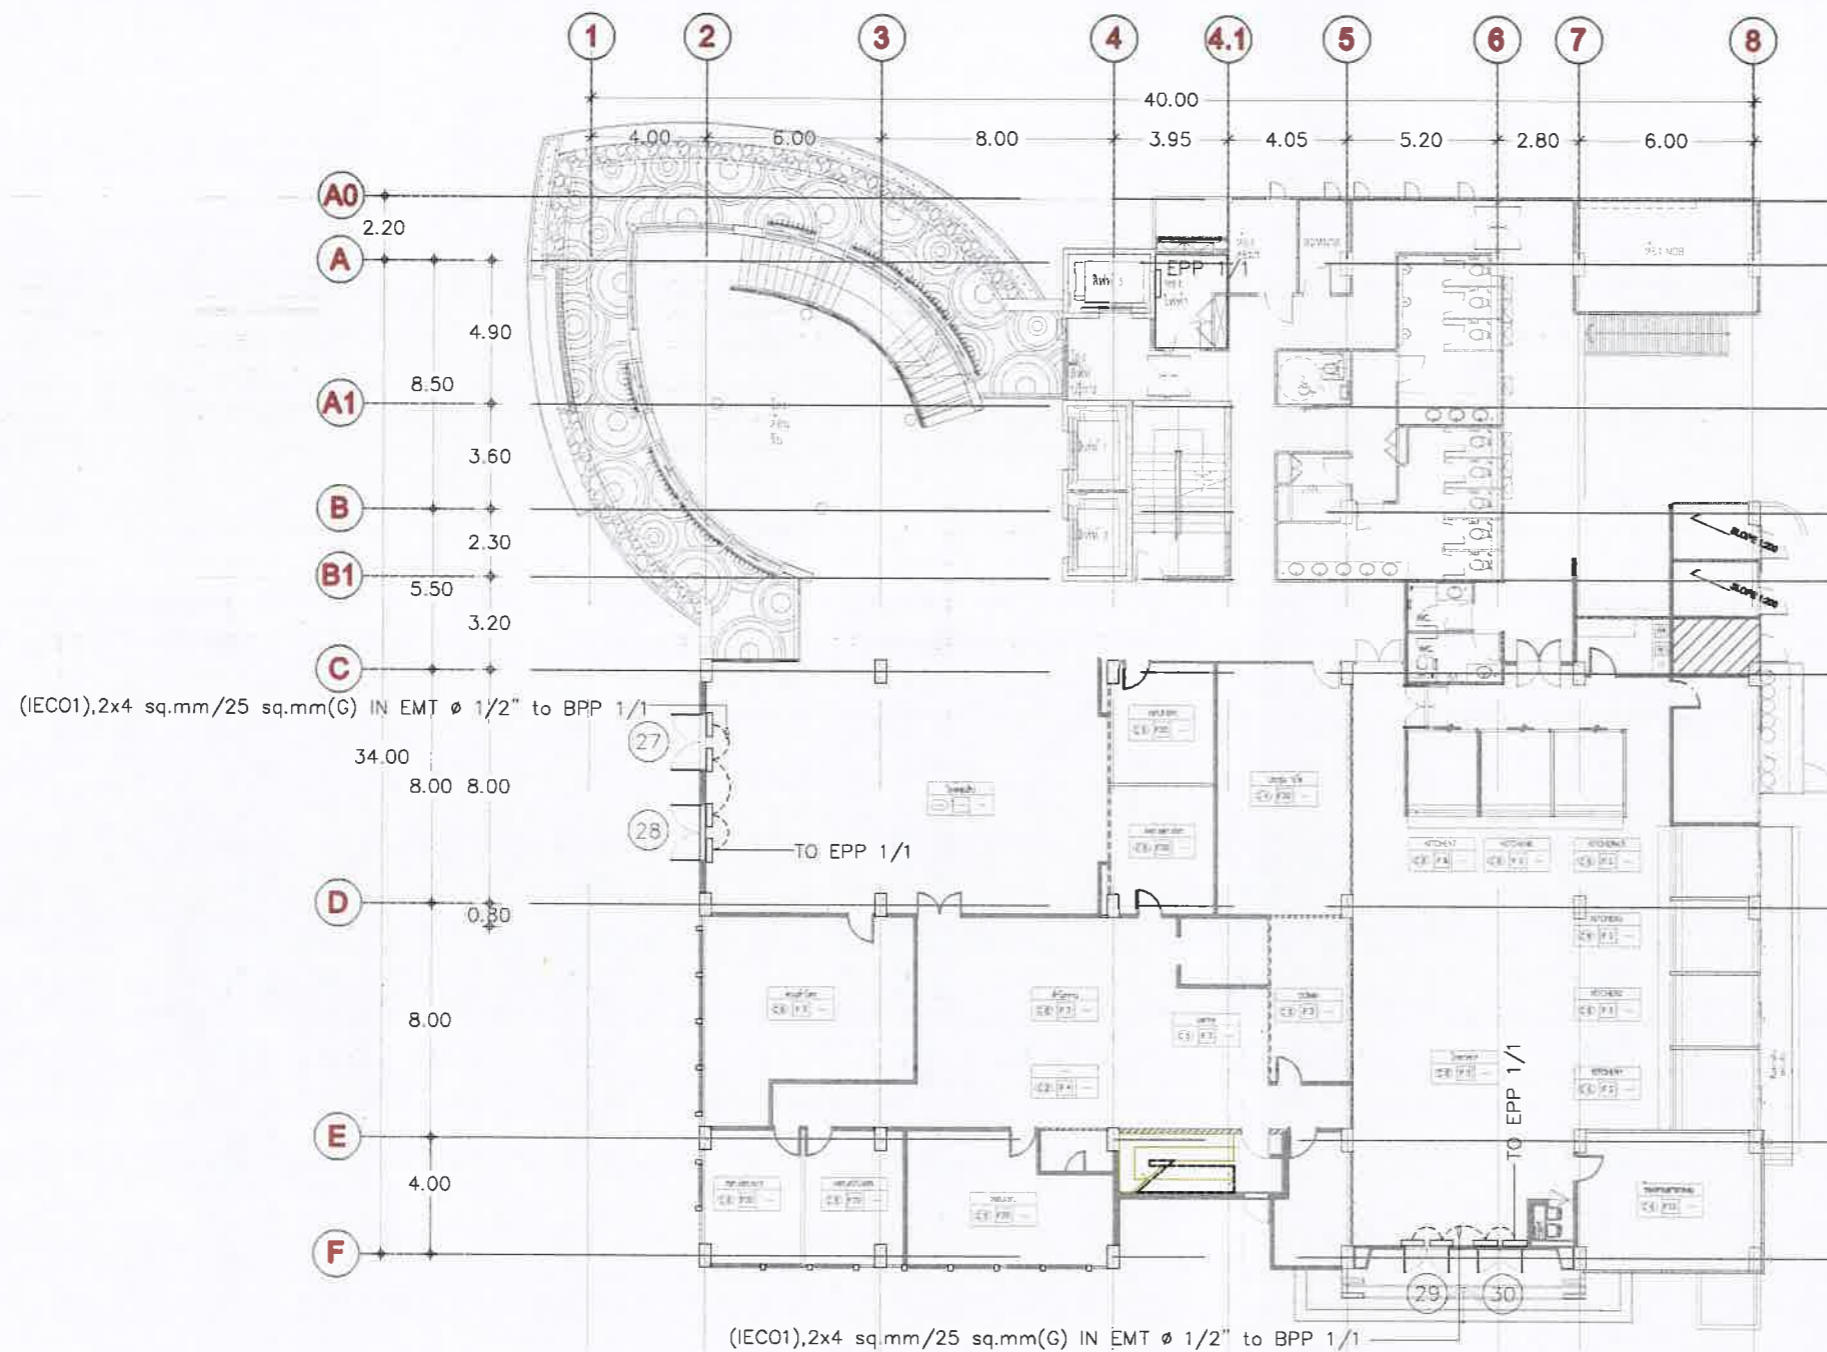

○ แปลนอาคารสำนักงาน ชั้น 1  
 มาตรฐาน Not to scale

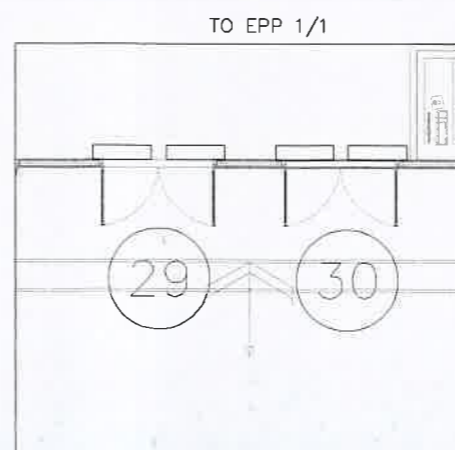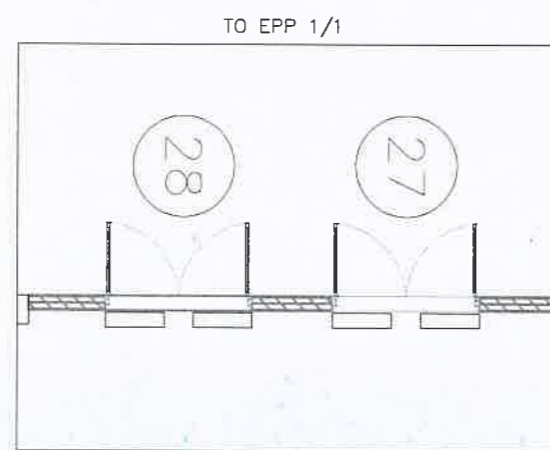



บริษัท ท่าอากาศยานไทย จำกัด (มหาชน)  
 333 หมู่ 7 ถนนพญาไท แขวงสีกัน เขตดอนเมือง กรุงเทพฯ 10210 ประเทศไทย  
 โทรศัพท์ : 66(0) 2535-1111 โทรสาร : 66(0) 2535-4081, 66(0) 2504-3846  
 WEBSITE : http://www.aot.or.th E-mail : aot@airportthai.co.th

งาน :

แบบงานซื้อหรือติดตั้งม่านอากาศ (Air Curtain) จำนวน 75 ชุด

แบบแสดง :

แปลนพื้นที่อาคารผู้โดยสารภายในประเทศ ชั้น 1

SCALE :

ผู้เขียนแบบและออกแบบ :  
 นางสาว เปรมฤดี เตียนนวล  
 ชยธ.2 สสค. ฝบร. ทภค.

นายเกียรติชัย วงษ์มณฑา  
 วทส.6 สสค. ฝบร. ทภค.

ผู้ตรวจสอบ :

ผู้รับรอง :

วันที่ :

แผ่นที่ :





4

จำนวนแผ่นทั้งหมด :

8


แบบเลขที่ :

สพค. ฝบร. ทภค./64/0001

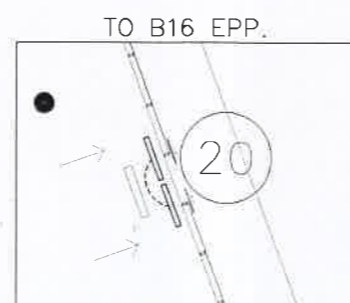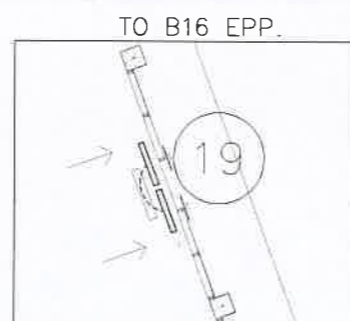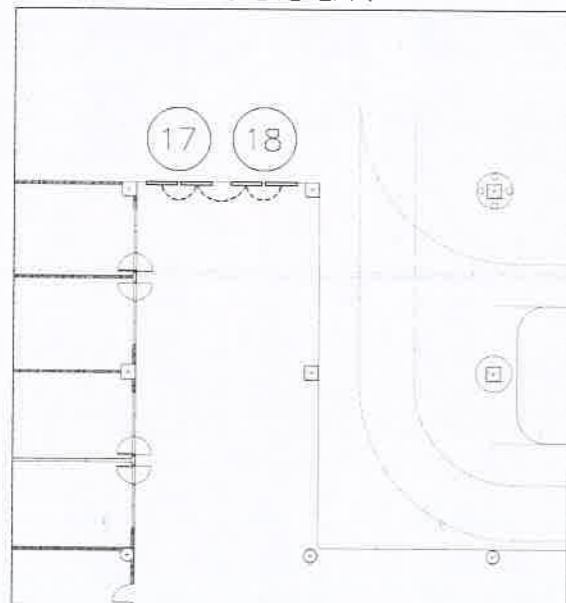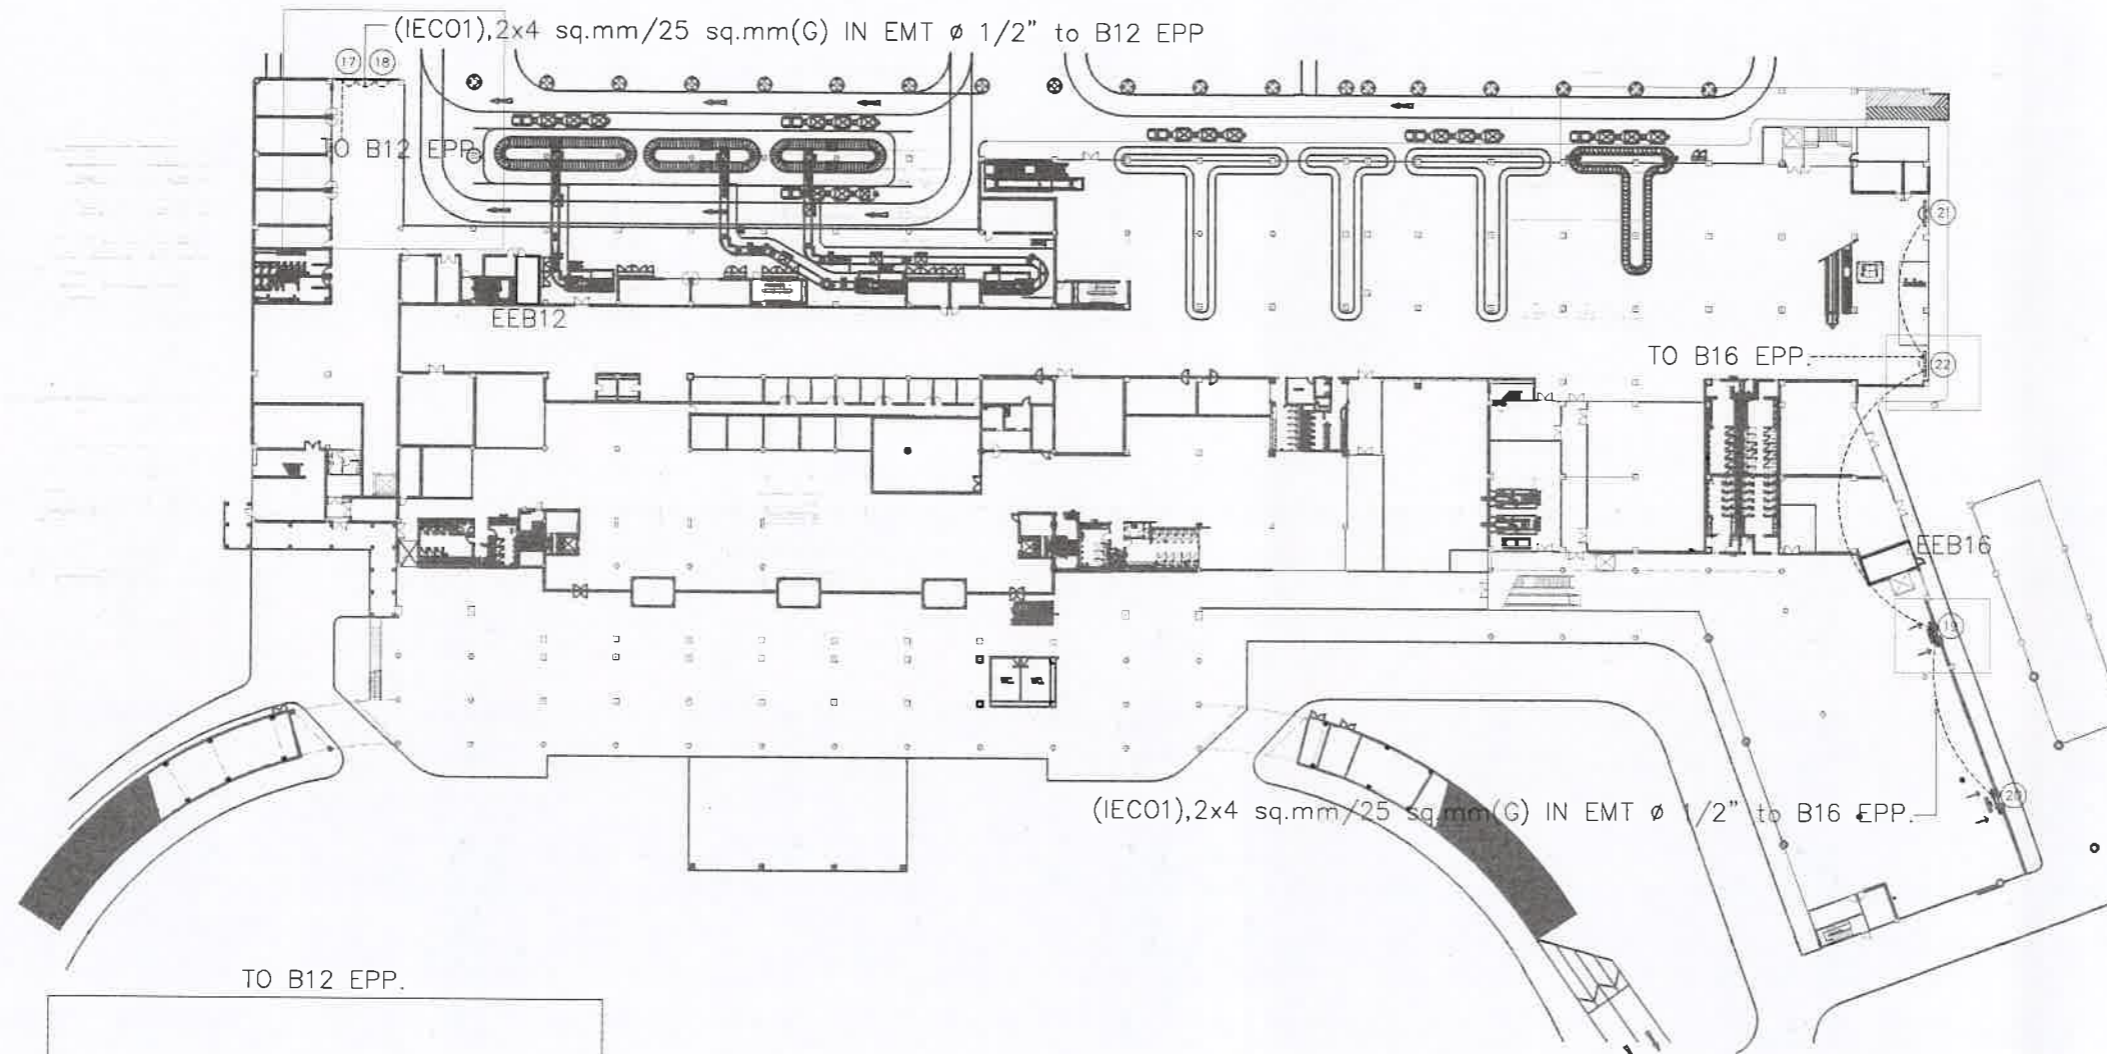


○ แปลนพื้นที่อาคารผู้โดยสารภายในประเทศ ชั้น 1  
 มาตรฐาน Not to scale



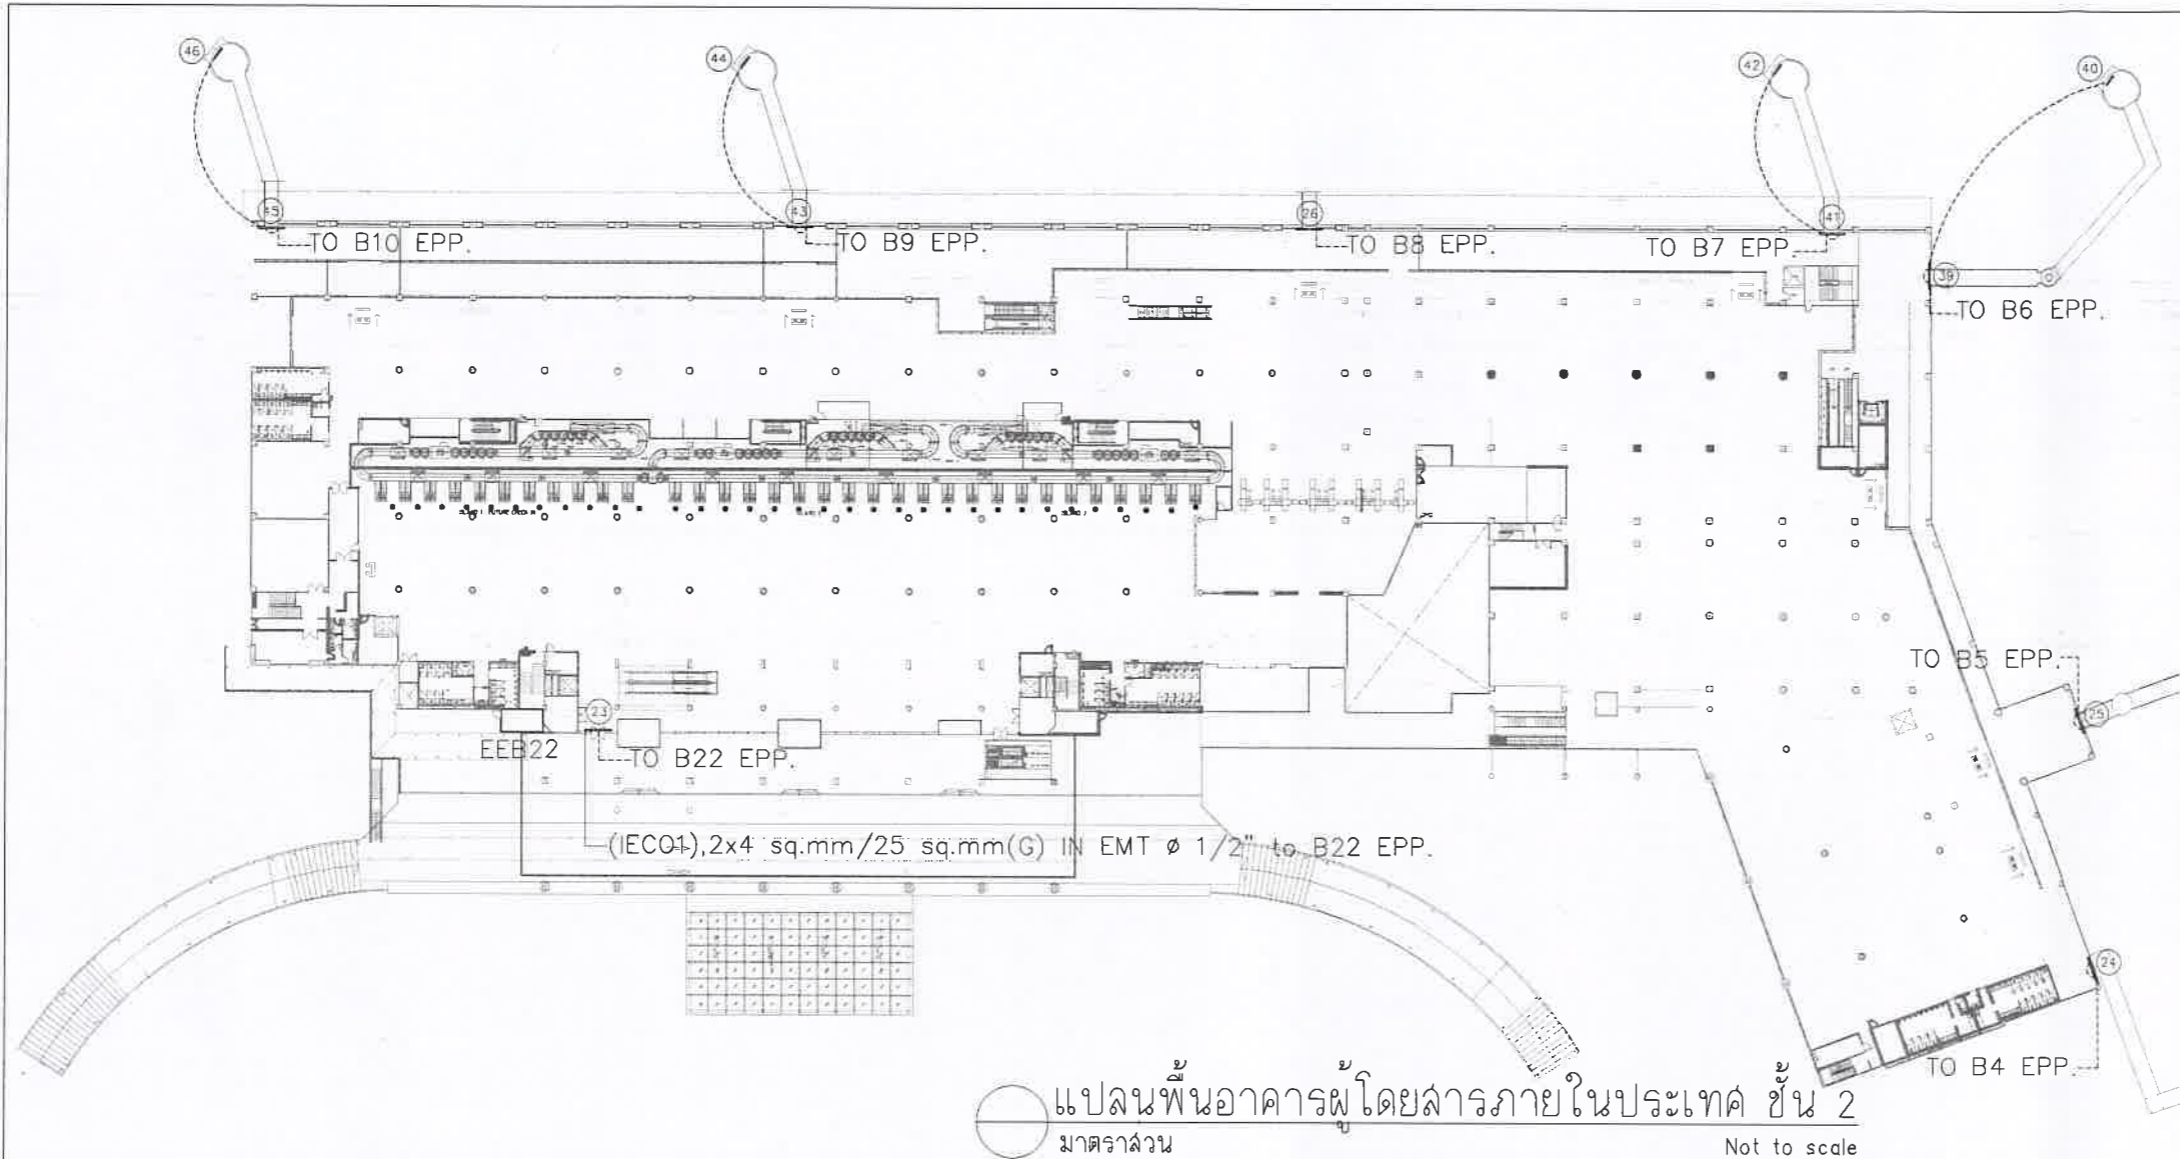

○ แปลนพื้นอาคารผู้โดยสารภายในประเทศ ชั้น 2  
 มาตรฐาน Not to scale

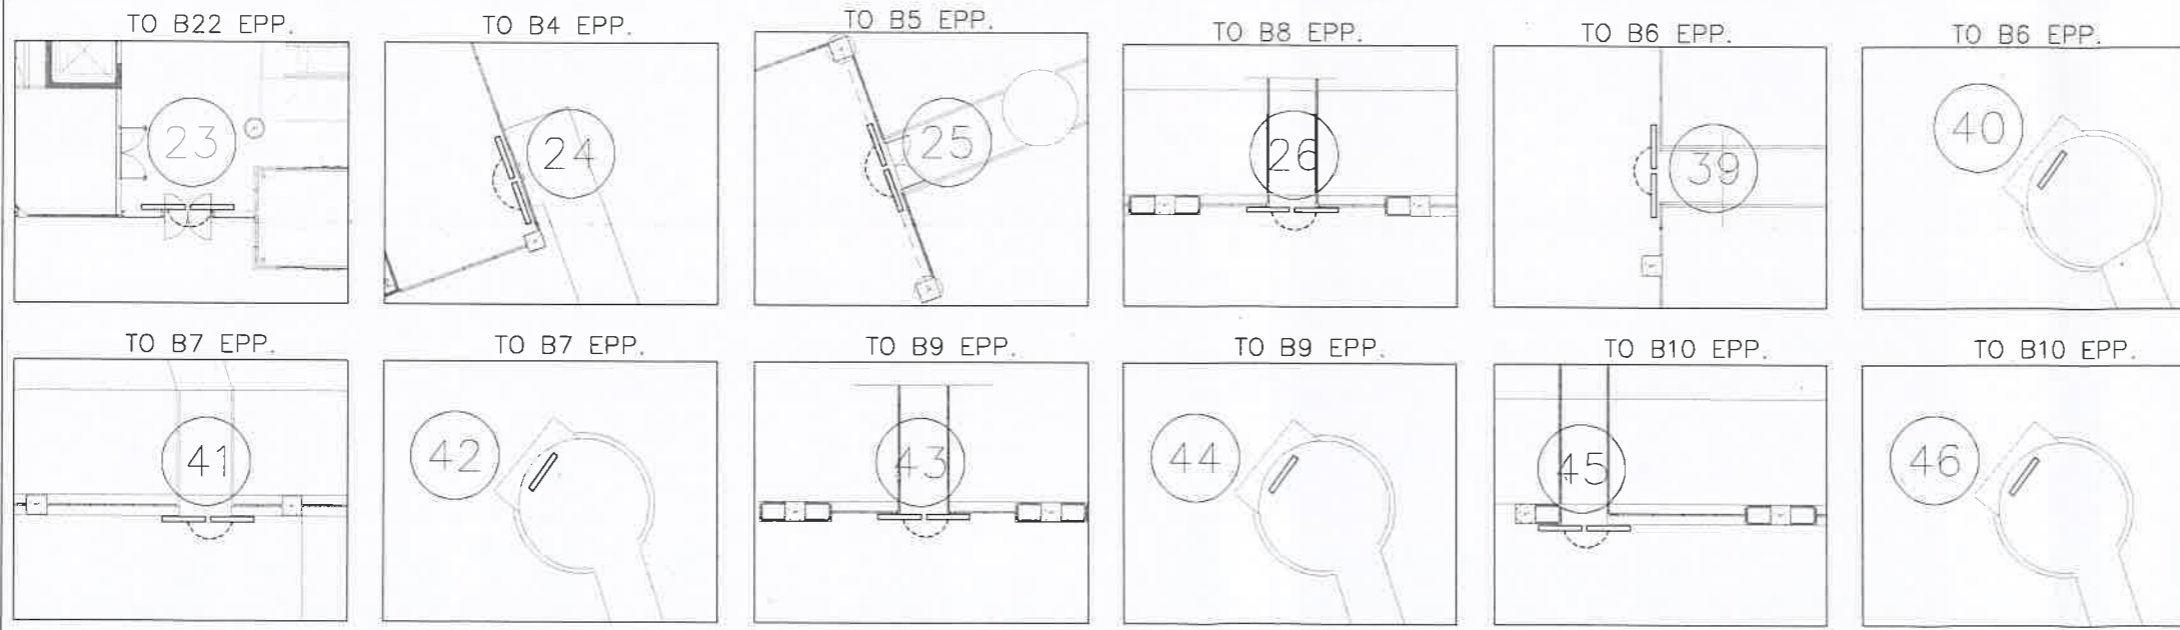



บริษัท ท่าอากาศยานไทย จำกัด (มหาชน)  
 333 หมู่ 7 ถนนพหลโยธิน แขวงสามเสนนอก เขตห้วยขวาง กรุงเทพฯ 10210 ประเทศไทย  
 โทรศัพท์ : 66(0) 2535-1111 โทรสาร : 66(0) 2535-4081, 66(0) 2504-3646  
 WEBSITE : <http://www.aotportal.co.th> E-mail : [aotinfo@aotportal.co.th](mailto:aotinfo@aotportal.co.th)

งาน :  
 แผนงานซื้อพร้อมติดตั้งม่านอากาศ (Air Curtain) จำนวน 75 ชุด

แบบแสดง :  
 แปลนพื้นอาคารผู้โดยสารภายในประเทศ ชั้น 2

SCALE :

ผู้เขียนแบบและออกแบบ :  
 นางสาว ประมฤดี เตียนนวล  
 ชยธ.2 สผค.ฝบร.ทภก. 

นายเกียรติชัย วงษ์มนชา  
 วทศ.6 สผค.ฝบร.ทภก. 


ผู้ตรวจสอบ :

ผู้รับรอง :





วันที่ :

แผ่นที่ : 5      จำนวนแผ่นทั้งหมด : 8

แบบครุฑ :  
 สผค.ฝบร.ทภก./64/0001

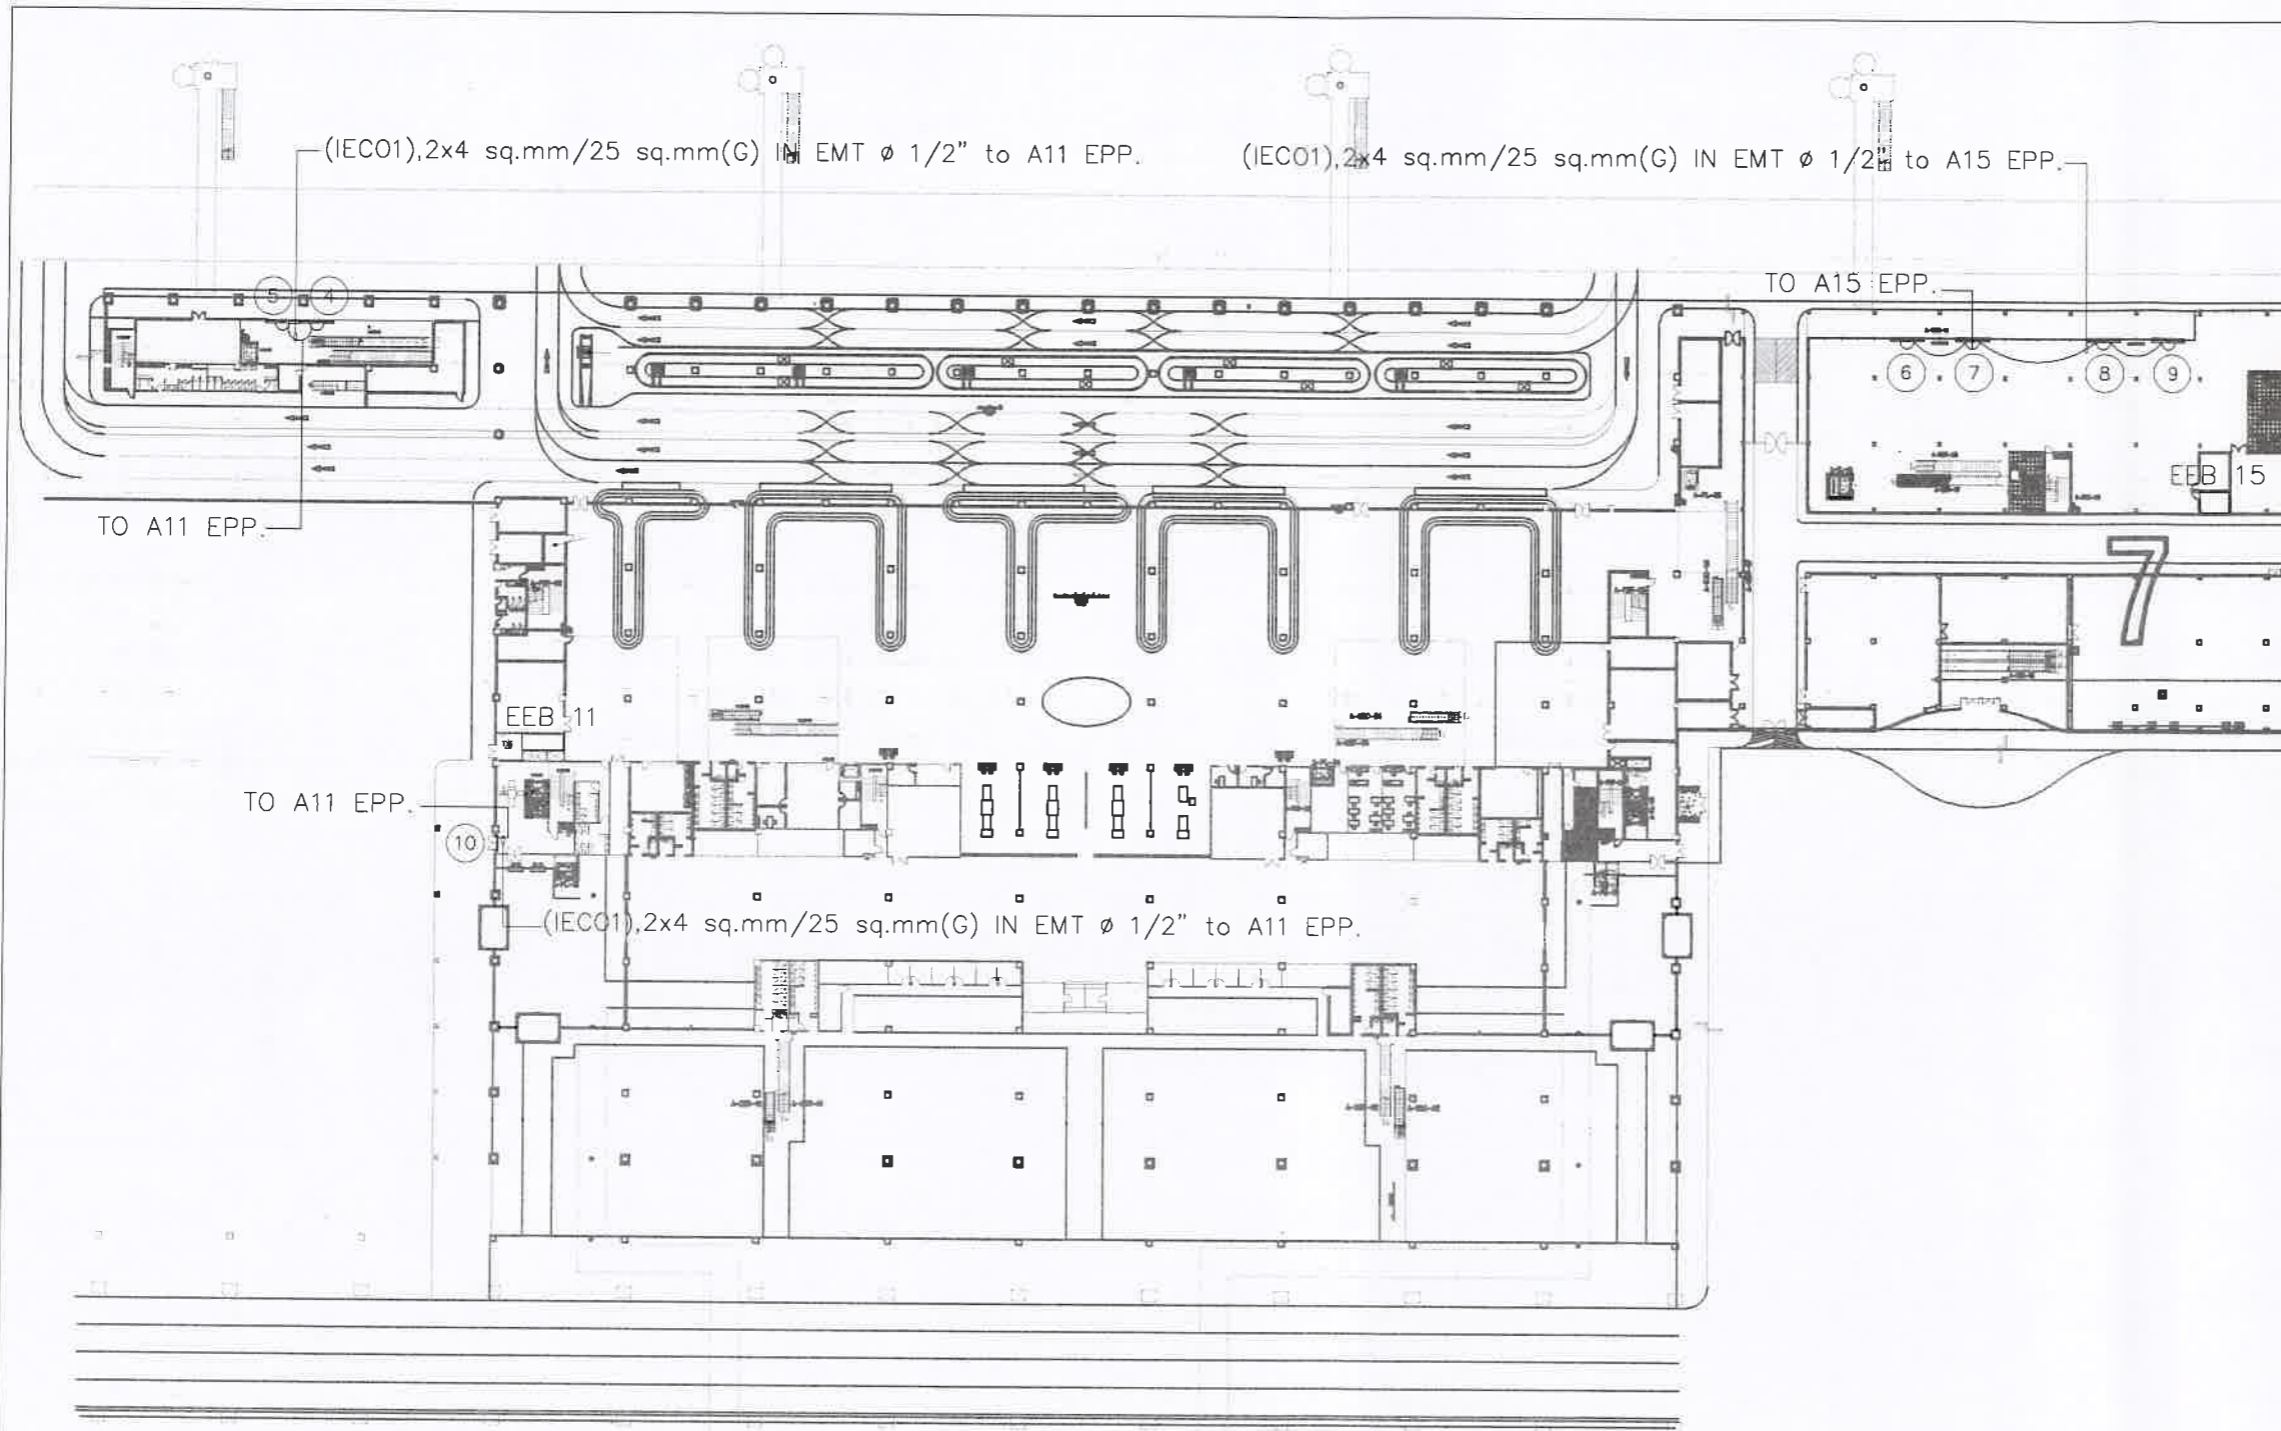

○ แพลนพื้นอาคารผู้โดยสารระหว่างประเทศ ชั้น 1  
 มาตรฐาน Not to scale

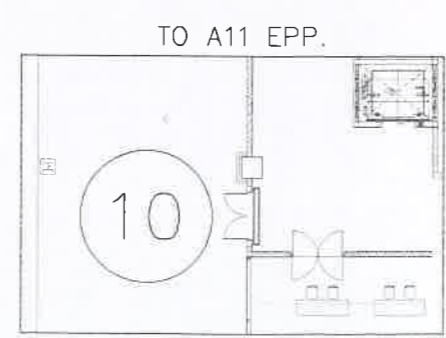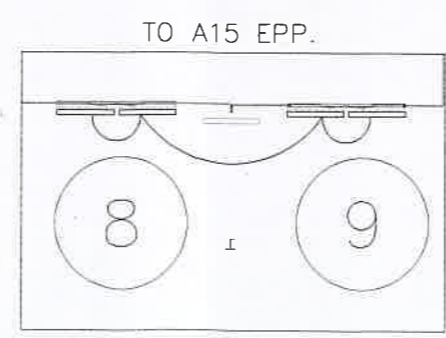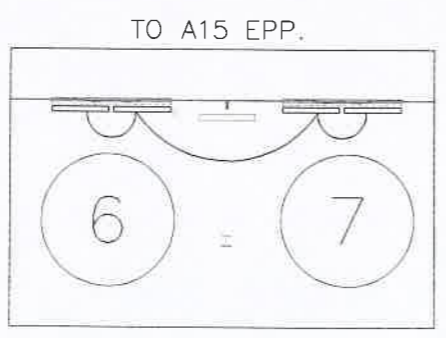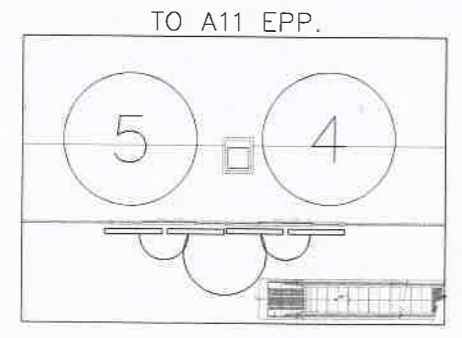

บริษัท ท่าอากาศยานไทย จำกัด (มหาชน)  
 333 หมู่ 7 ถนนมิตรภาพ แขวงลำลูกบัว เขตดอนเมือง กรุงเทพฯ 10210 ประเทศไทย  
 โทรศัพท์ : 06(0) 2535-1111 โทรสาร : 06(0) 2535-4061, 06(0) 2504-3846  
 WEBSITE : http://www.airportthai.co.th , E-mail : aotbio@airportthai.co.th

งาน :  
 แบบงานหรือพร้อมติดตั้งม่านอากาศ (Air Curtain) จำนวน 75 ชุด

แบบแสดง :  
 แพลนพื้นอาคารผู้โดยสารระหว่างประเทศ ชั้น 1

SCALE :

ผู้เขียนแบบและออกแบบ :	
นางสาว เปรมฤดี เตียนนวล ชยธ.2 สผค.ฝปร.ทภก.	
นายเกียรติชัย วงษ์มณฑา วทศ.6 สผค.ฝปร.ทภก.	

ผู้ตรวจสอบ :


ผู้รับรอง :

วันที่ :

แผ่นที่ :	จำนวนแผ่นทั้งหมด :
6	8

แบบเลขที่ :  
 สผค.ฝปร.ทภก./64/0001



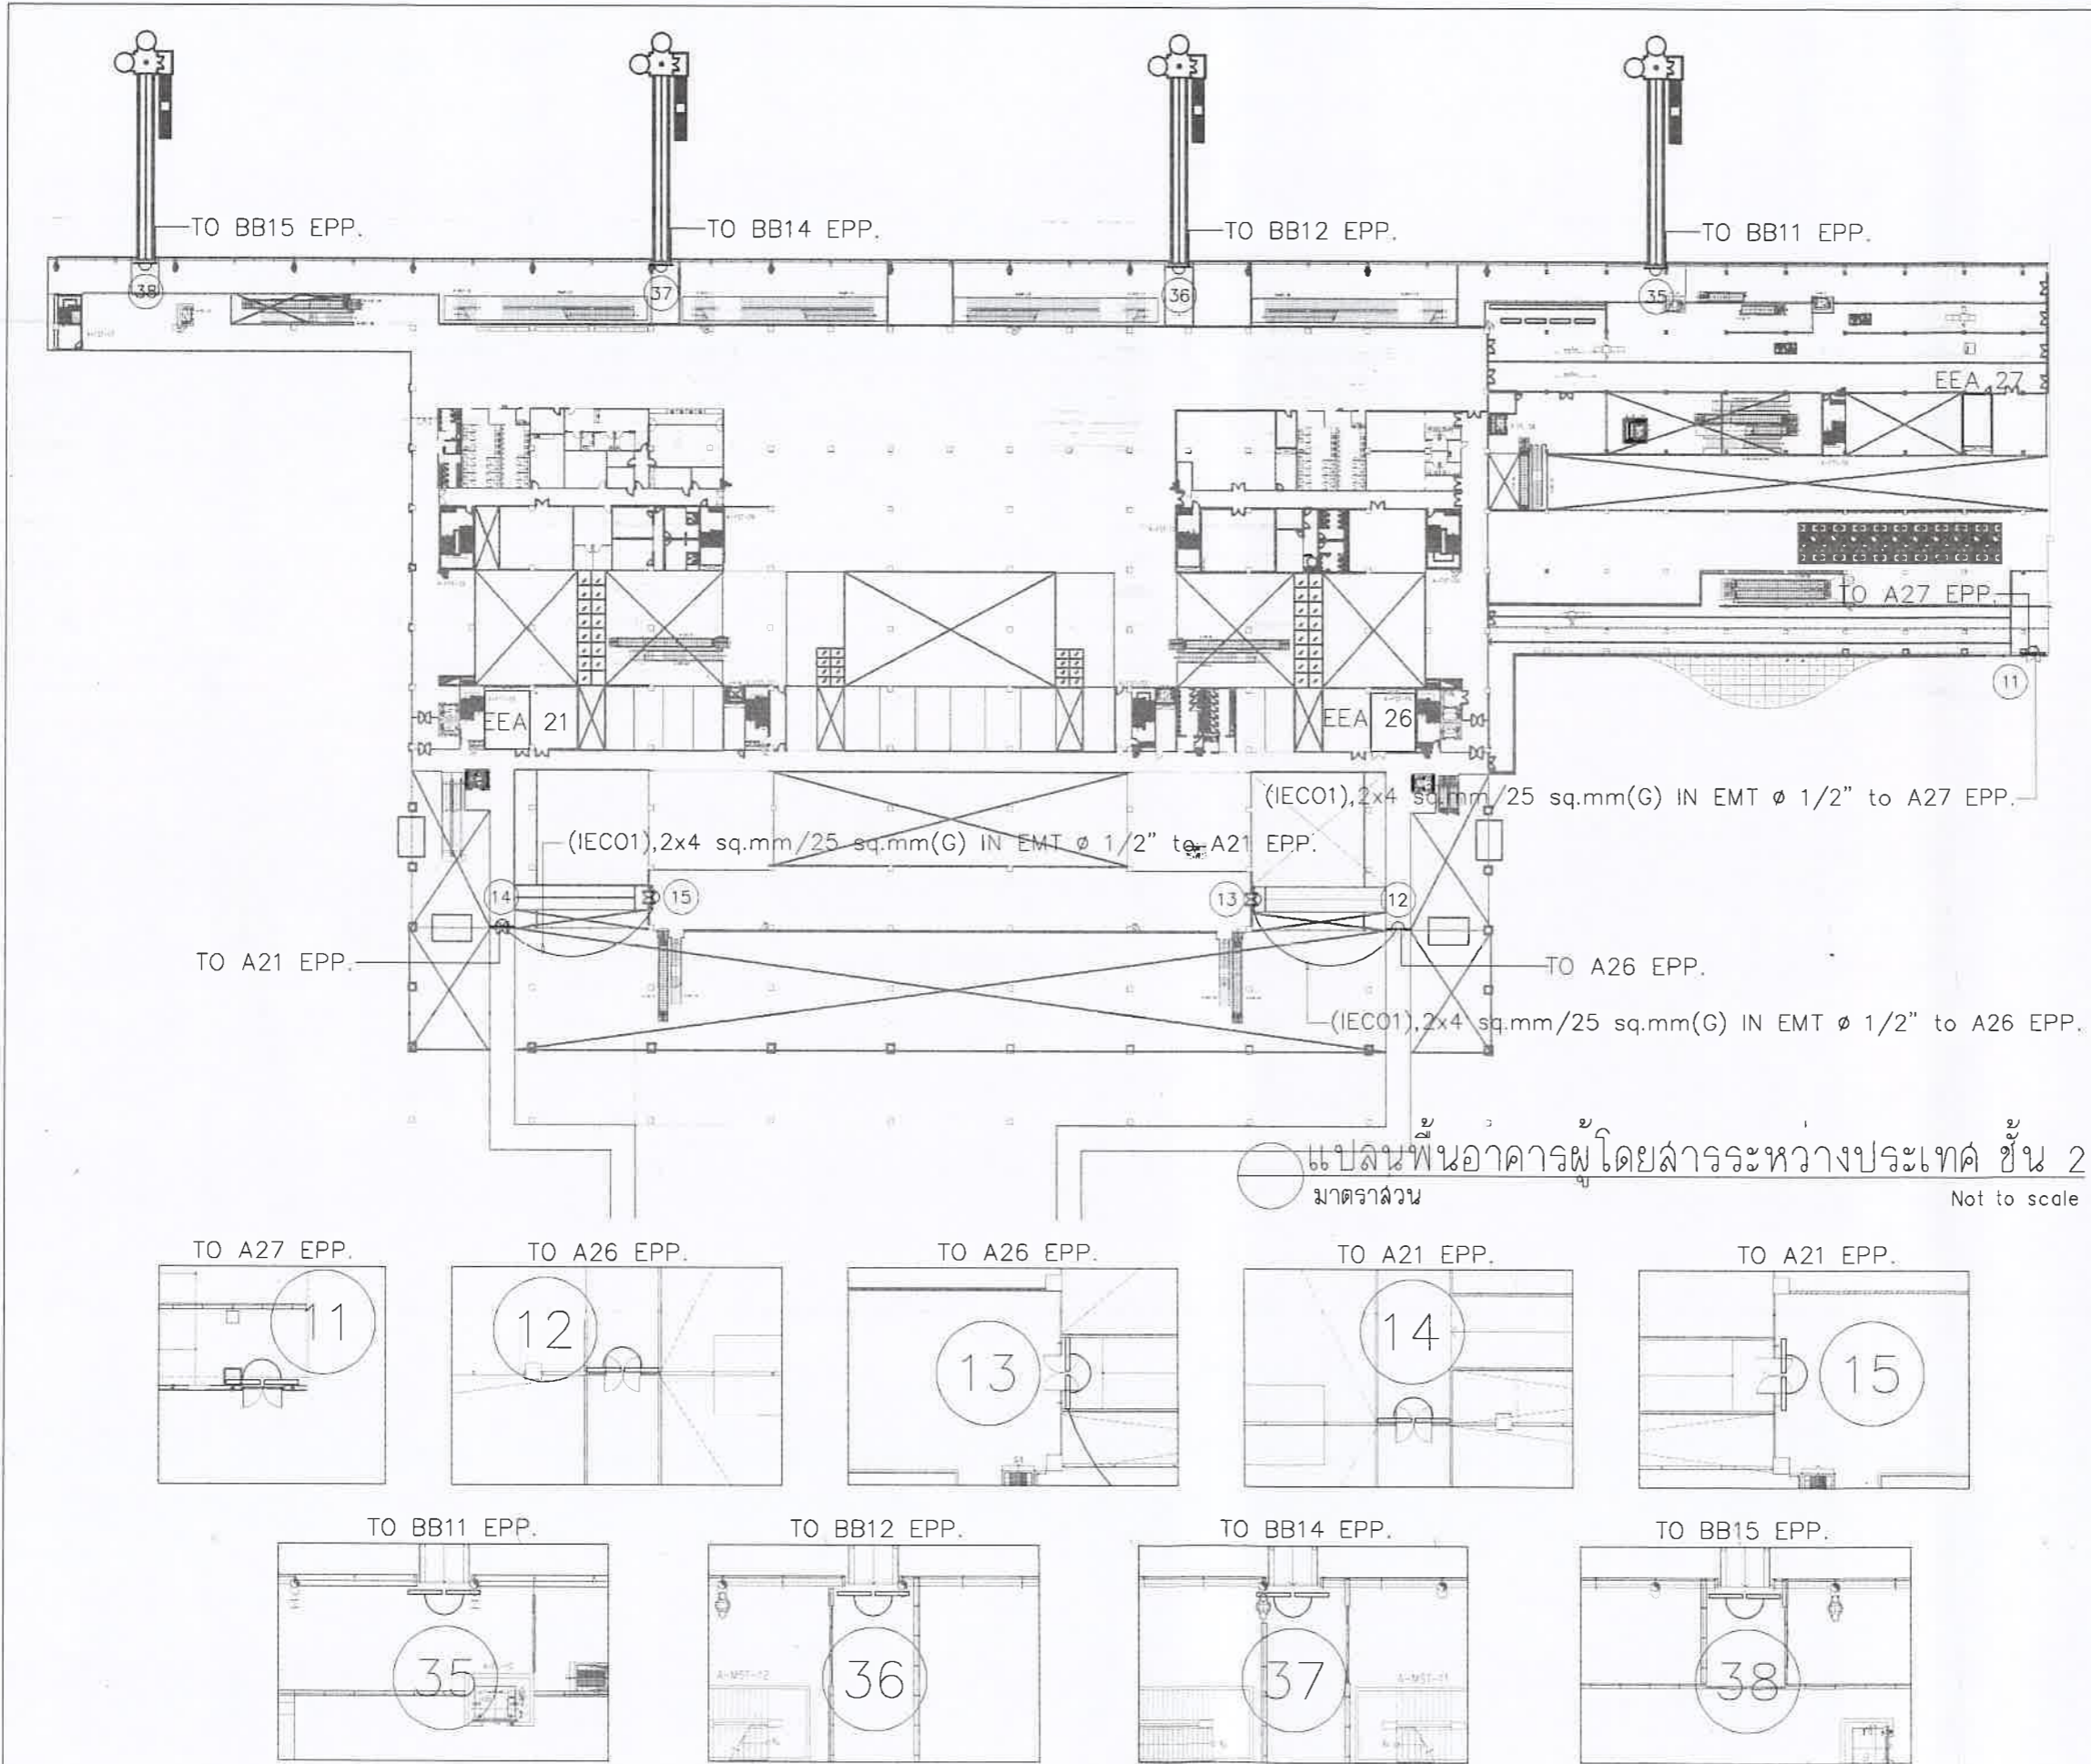

บริษัท ท่าอากาศยานไทย จำกัด (มหาชน)  
 333 หมู่ 7 ถนนวิภาวดีรังสิต แขวงสนามบิน เขตดอนเมือง กรุงเทพฯ 10210 ประเทศไทย  
 โทรศัพท์ : 06(0) 2535-1111 โทรสาร : 06(0) 2535-4081, 06(0) 2504-3848  
 WEBSITE : <http://www.airportthai.co.th> E-mail : [outlet@airportthai.co.th](mailto:outlet@airportthai.co.th)

งาน :  
 แผนงานซื้อกรรมติดตั้งม่านอากาศ (Air Curtain) จำนวน 75 ชุด

แบบแสดง :  
 แปลนพื้นอาคารผู้โดยสารระหว่างประเทศ ชั้น 2

SCALE :

ผู้เขียนแบบและออกแบบ :  
 นางสาว เปรมฤดี เตียนวาล  
 ชยธ.2 สผค.ฝปร.ทภก.

นายเกียรติชัย วงษ์มณฑนา  
 วทส.6 สผค.ฝปร.ทภก.


ผู้ตรวจสอบ :

ผู้รับรอง :

วันที่ :

แผ่นที่ : 7 จำนวนแผ่นทั้งหมด : 8

แบบเลขที่ :  
 สผค.ฝปร.ทภก./64/0001

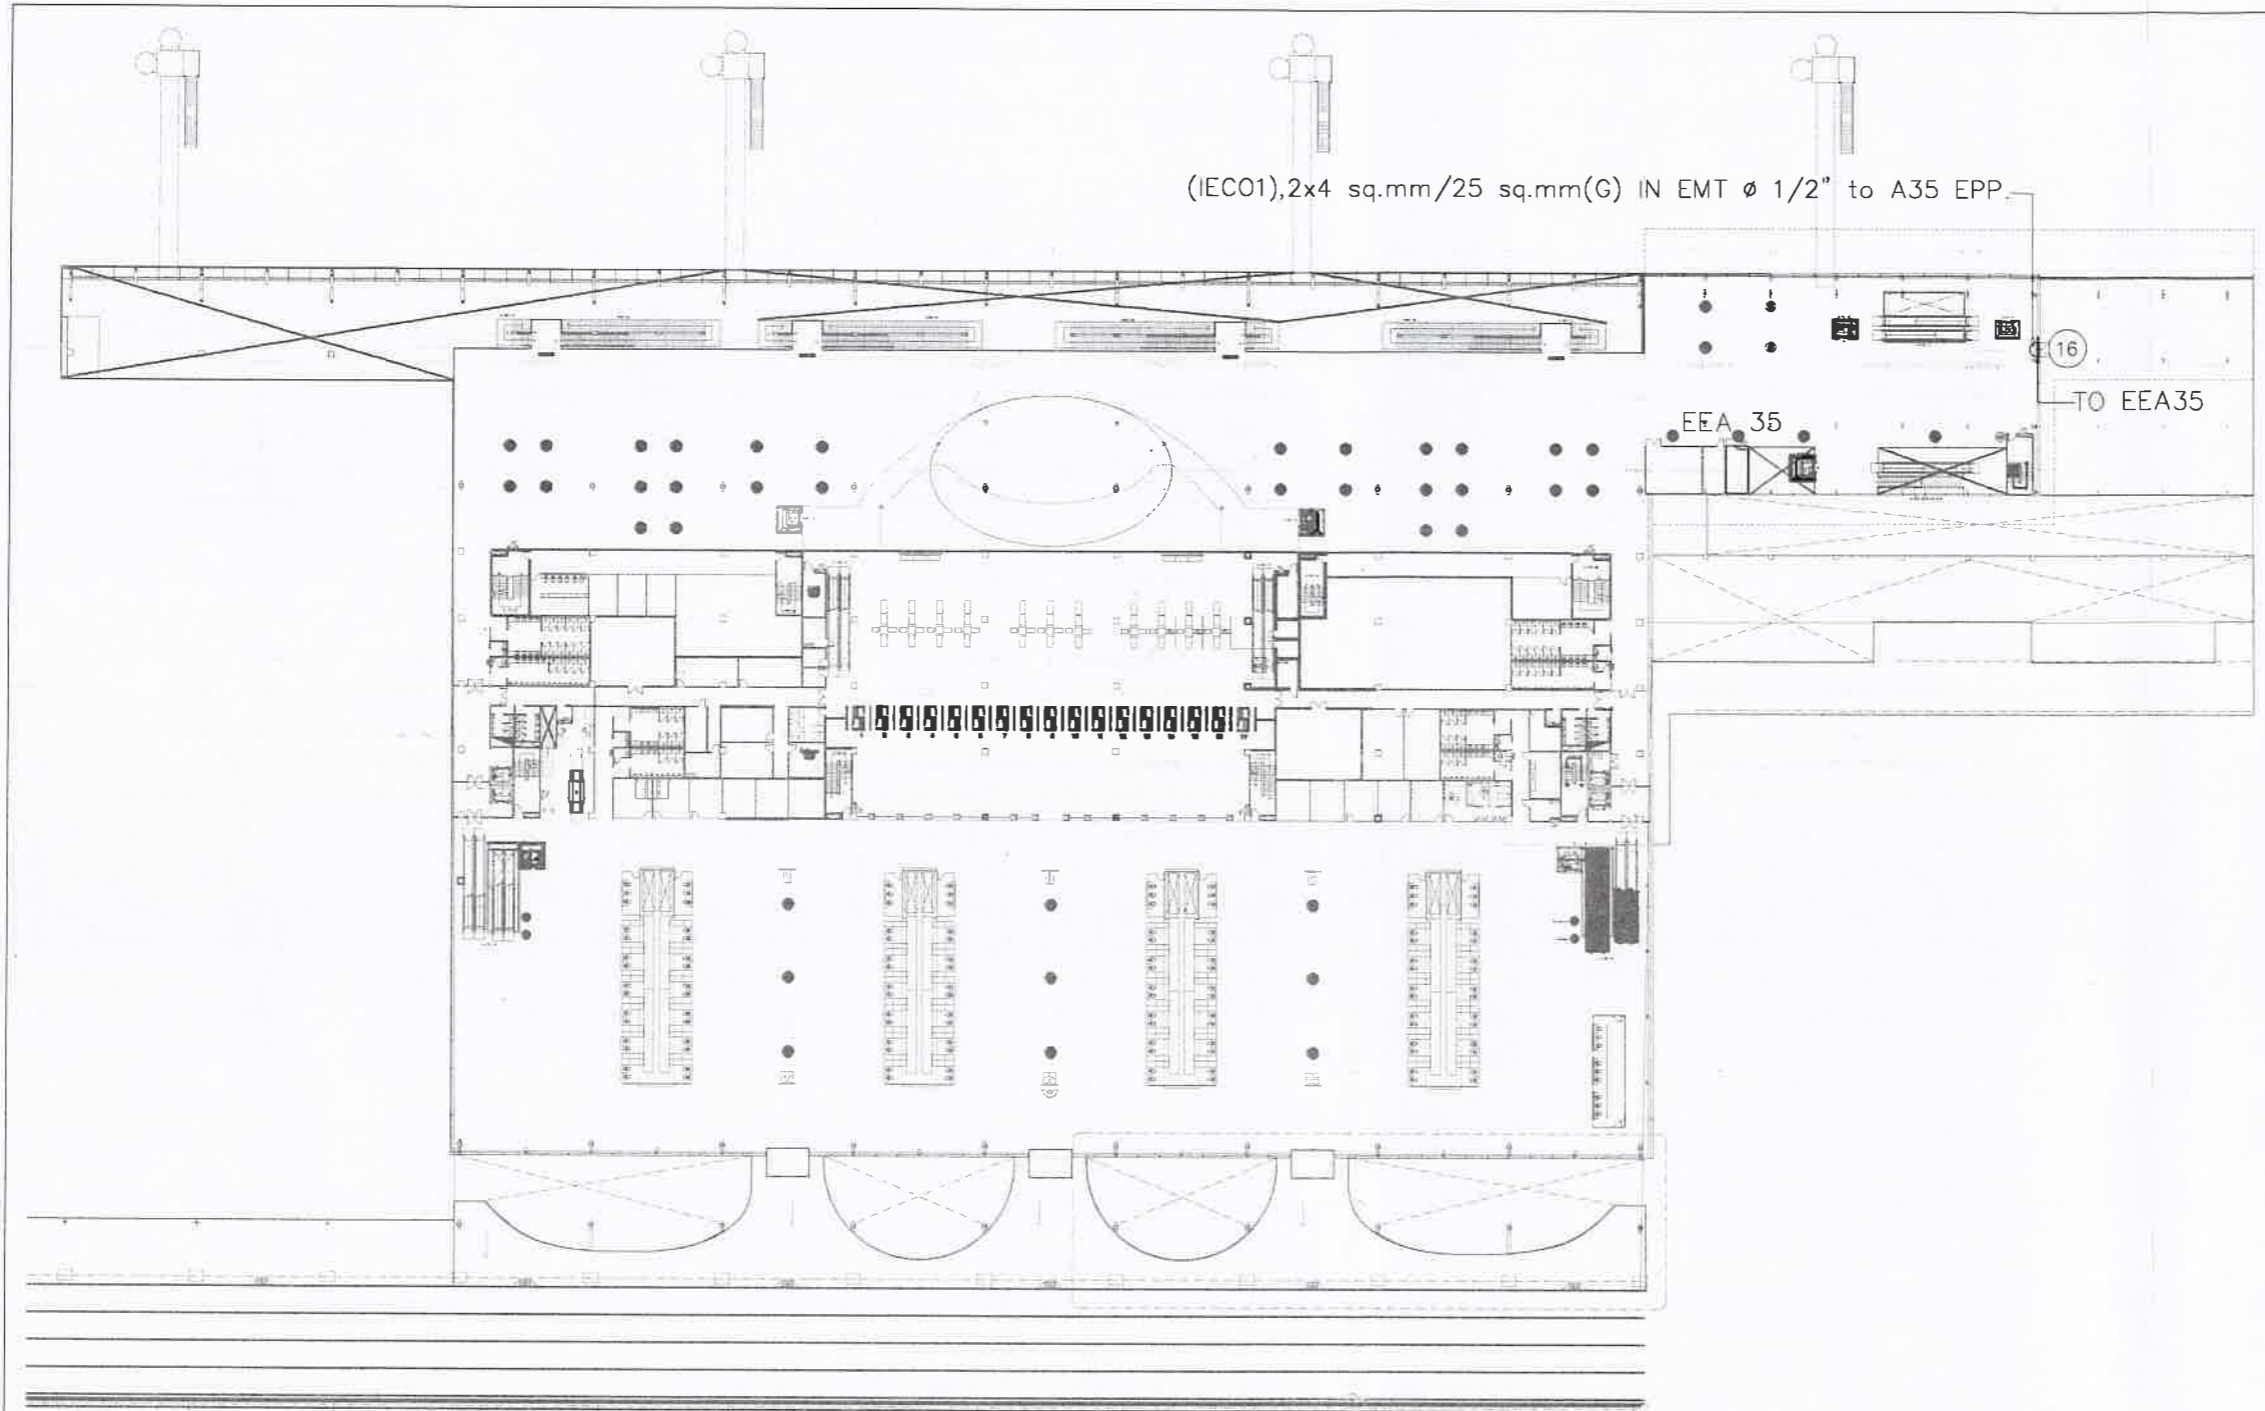

(IECO1), 2x4 sq.mm/25 sq.mm(G) IN EMT Ø 1/2" to A35 EPP.


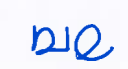


บริษัท ท่าอากาศยานไทย จำกัด (มหาชน)  
 333 หมู่ 7 ถนนวิภาวดีรังสิต แขวงลำลูกกา เขตปทุมธานี 10210 ประเทศไทย  
 โทรศัพท์ : 06(0) 2535-1111 โทรสาร : 06(0) 2535-4061, 06(0) 2504-3846  
 WEBSITE : http://www.aotportthai.co.th , E-mail : aot@aotportthai.co.th

งาน :  
 แบบงานซื้อพร้อมติดตั้งม่านอากาศ (Air Curtain) จำนวน 75 ชุด

แบบแสดง :  
 แพลนพื้นที่อาคารผู้โดยสารระหว่างประเทศ ชั้น 3

SCALE :

ผู้เขียนแบบและออกแบบ :  
 นางสาว เปรมฤดี เตียนวอล  
 ชยธ.2 ส.พค.ฝ.บร.ทภก.   
 นายเกียรติชัย วงษ์มณฑา  
 วทศ.6 ส.พค.ฝ.บร.ทภก. 


ผู้ตรวจสอบ :

ผู้รับรอง :

วันที่ :

แผ่นที่ :	จำนวนแผ่นทั้งหมด :
8	8

แบบเลขที่ :  
 ส.พค.ฝ.บร.ทภก./64/0001

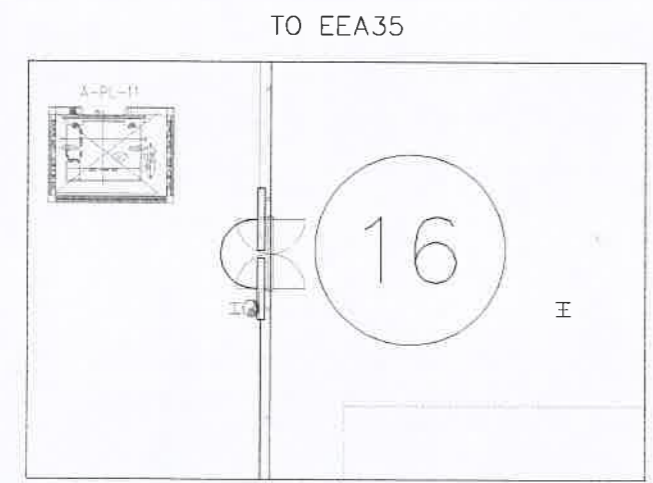

⊙ แพลนพื้นที่อาคารผู้โดยสารระหว่างประเทศ ชั้น 3  
 มาตรฐาน Not to scale