



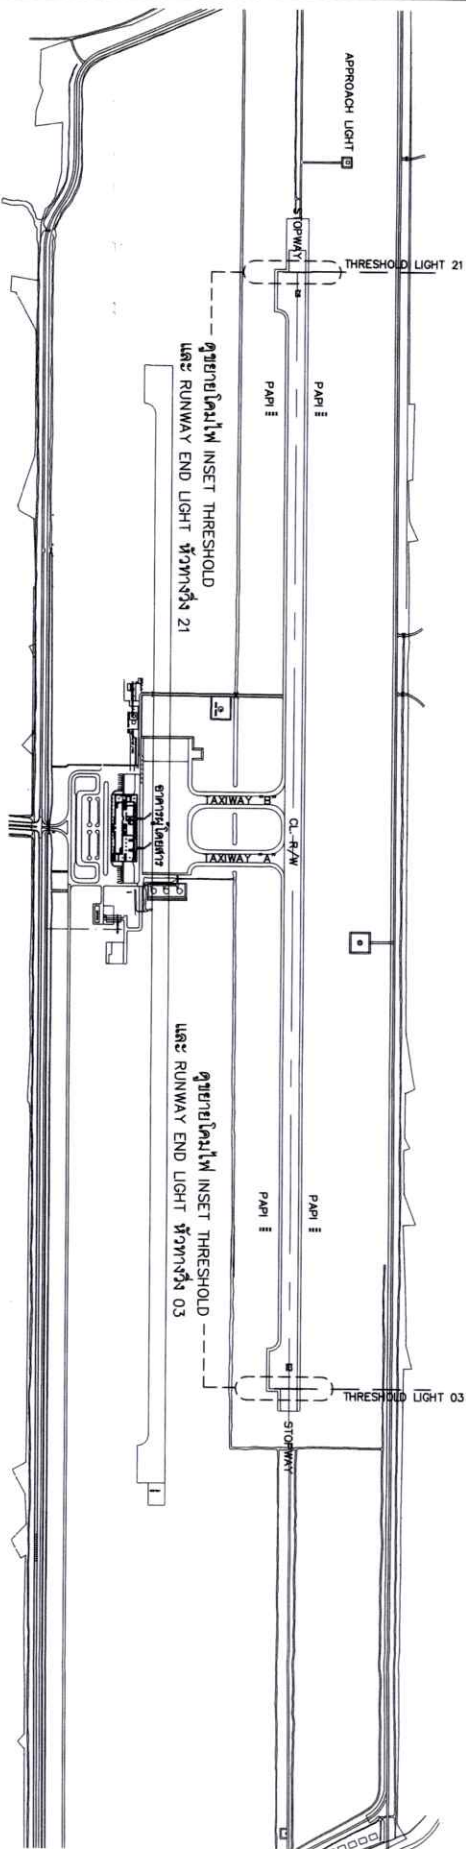

ผังบริเวณติดตั้งโคมไฟ INSET THRESHOLD และ RUNWAY END LIGHT หัวทางวิ่ง 03 และ 21 ท่าอากาศยานแม่ฟ้าหลวง เชียงราย จำนวน 1 งาน

1 : 15,000

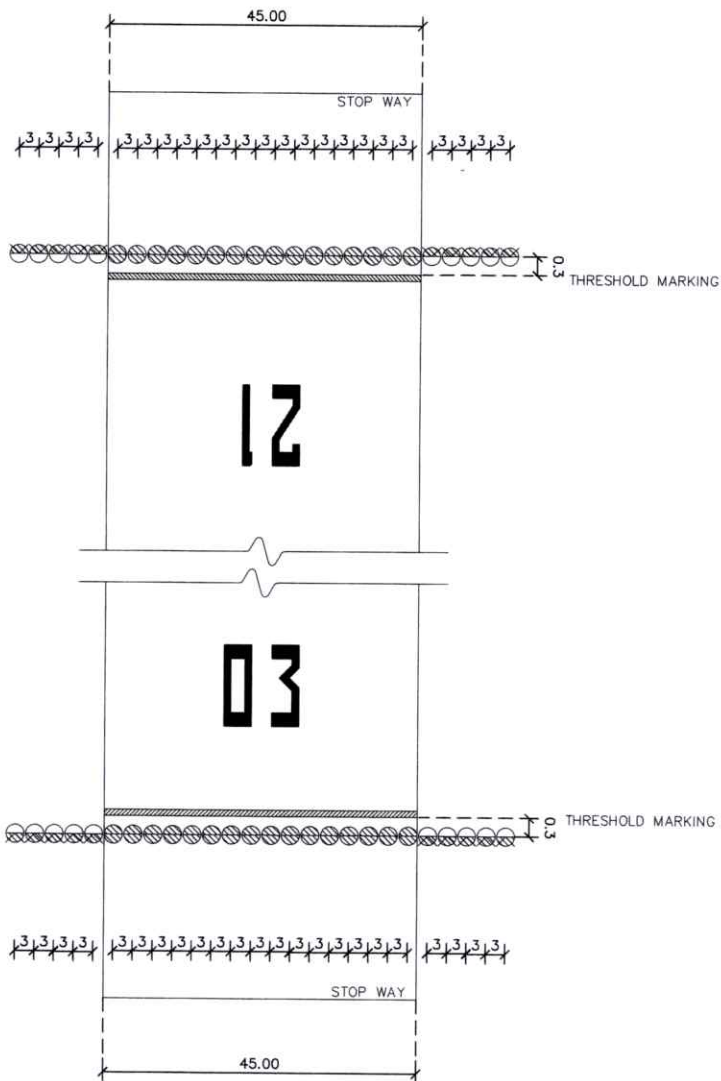

ขยายติดตั้งโคมไฟ INSET THRESHOLD และ RUNWAY END LIGHT หัวทางวิ่ง 03 และ 21

มาตราส่วน

1 : 750



บริษัท ท่าอากาศยานไทย จำกัด (มหาชน)
เลขที่ 333 ถนนสีลม กรุงเทพมหานคร 10210
โทรศัพท์ : 02-535 1111
โทรสาร : 02-535 4061
อีเมล : oot@portthai.co.th

โครงการ

งานซื้อพร้อมติดตั้งโคมไฟ
INSET THRESHOLD และ
RUNWAY END LIGHT
หัวทางวิ่ง 03 และ 21 จำนวน 1 งาน
ท่าอากาศยานแม่ฟ้าหลวง เชียงราย

ผู้ว่าฯ สบร พชร

เขียนแบบ

นายชิตพล บุตรราช

วิศวกรไฟฟ้า

นายชิตพล บุตรราช

.....

วิศวกรไฟฟ้า

นายชิตพล บุตรราช

.....

ผู้อำนวยการส่วนบำรุงรักษา
นายชิตพล บุตรราช


.....

แบบแสดง


ผังบริเวณงานซื้อพร้อมติดตั้งโคมไฟ
INSET THRESHOLD และ
RUNWAY END LIGHT
หัวทางวิ่ง 03 และ 21 จำนวน 1 งาน
ท่าอากาศยานแม่ฟ้าหลวง เชียงราย
และแบบขยายติดตั้งโคมไฟ

แบบแสดงที่ วันที่ 01/10/64


สถา. พชร. EEO1/64 แก้ไขที่ EE-01/02

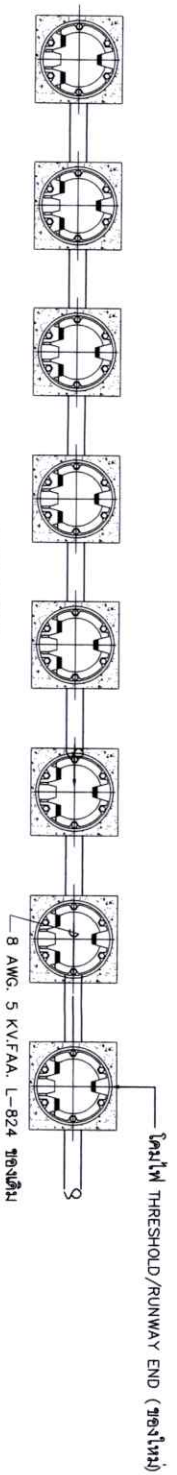


TYPICAL DETAIL OF THRESHOLD/RUNWAY END

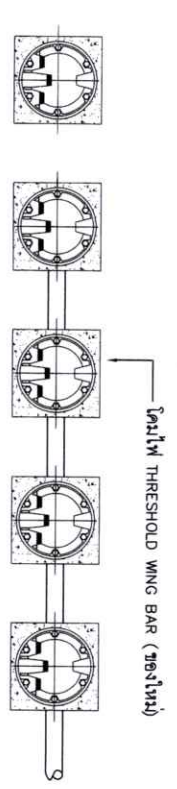

TYPICAL DETAIL OF THRESHOLD WING BAR

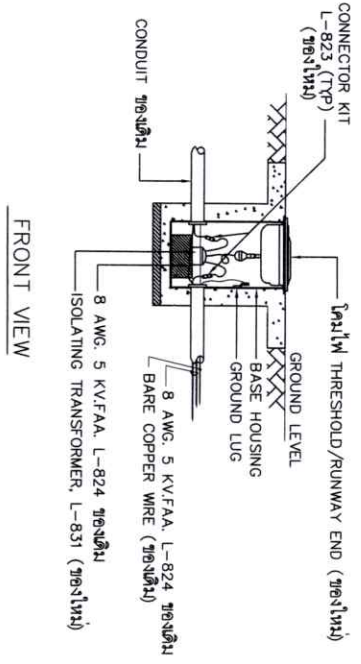

FRONT VIEW

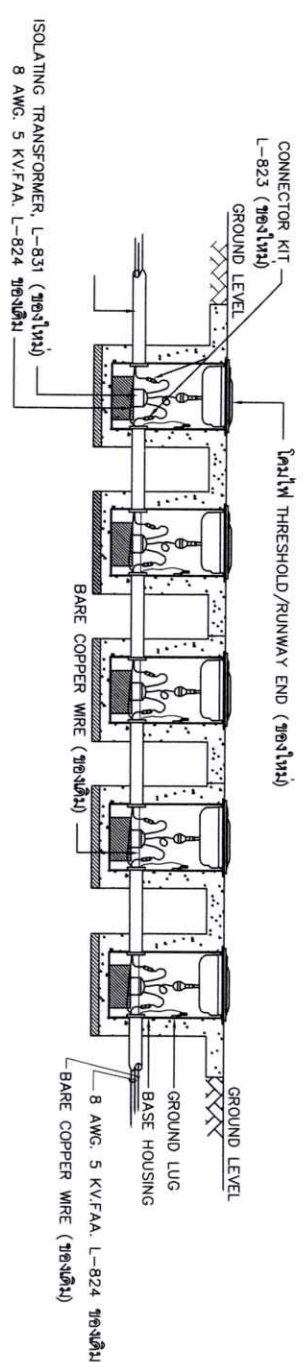

รายละเอียดโคมไฟ INSET THRESHOLD และ RUNWAY END LIGHT

1 : 75

AOT

บริษัท ออทีเค จำกัด (มหาชน)
เลขที่ 333 ถนนสีลม กรุงเทพฯ 10500
โทรศัพท์ : 02-535 1111
โทรสาร : 02-535 4061
อีเมล : aot@portofthai.co.th

โครงการ
งานซื้อพร้อมติดตั้งโคมไฟ
INSET THRESHOLD และ
RUNWAY END LIGHT
จำนวน 03 และ 21 จำนวน 1 งาน
ท่าอากาศยานแม่ฟ้าหลวง เชียงราย

ผู้ตรวจ สอบ ทน
เขียนแบบ
นายชิตพล บุตราฐ

วิศวกรไฟฟ้า
นายชิตพล บุตราฐ

วิศวกรไฟฟ้า
นายชิตพล บุตราฐ

ผู้อำนวยการส่วนบำรุงรักษา
นายชิตพล บุตราฐ

แบบแสดง

รายละเอียดโคมไฟ INSET THRESHOLD
และ RUNWAY END LIGHT

แบบเลขที่ 01/10/64
วันที่ 01/10/64
วันที่ 01/10/64