

ภาคผนวก ก.



บริษัท ท่าอากาศยานไทย จำกัด (มหาชน)

กระทรวงคมนาคม

โครงการ

งานจ้างดูแล และตัดหญ้าในเขตพื้นที่ AIRSIDE/LANDSIDE  
ท่าอากาศยานภูเก็ต ประจำปี 2565 - 2568



บริษัท ท่าอากาศยานไทย จำกัด (มหาชน)  
 333 หมู่ 7 ถนนเจ็ดดวงคาบ แขวงสีกัน เขตดอนเมือง กรุงเทพฯ 10210 ประเทศไทย  
 โทรศัพท์ : 66(0) 2535-1111 โทรสาร : 66(0) 2535-4061, 66(0) 2504-9846  
 WEBSITE : http://www.aotportthai.co.th , E-mail : aotbi@airportthai.co.th

งานจ้างดูแลและตัดหญ้าในเขตพื้นที่ AIRSIDE/LANDSIDE  
 ณ ท่าอากาศยานภูเก็ต

แบบแสดง :  
 ผังแสดงขอบเขตทั้งหมดของงานจ้าง

SCALE :

คณะจัดทำร่างขอบเขตของงานหรือรายละเอียดคุณลักษณะเฉพาะของงานจ้าง :

นายปรีชา โภคะยีน ชน.2 สสค.ฝบร.ทภก.	
นายอภิวัฒน์ สุวรรณพันธ์ ชยธ.3 สสค.ฝบร.ทภก.	
นายกิตติชัย เขาวะ ชยธ.3 สสค.ฝบร.ทภก.	
นายฐานวัฒน์ เทียนแสงสุวรรณ วิศวกร.3 สสค.ฝบร.ทภก.	
นางสาวมานิตา อารุณเพชร สสส.5 สสค.ฝบร.ทภก.	
ผู้ตรวจสอบ : นายสุวิทย์ เงินดี ชยธ.5 สสค.ฝบร.ทภก.	
ผู้รับรอง : นายธีระศักดิ์ วัฒนายนต์ ผอ.ก.สสค.ฝบร.ทภก.	

วันที่ :

แผ่นที่ :


1

จำนวนแผ่นทั้งหมด :

8

แบบเลขที่ :

สสค.ฝบร.ทภก. 39/64

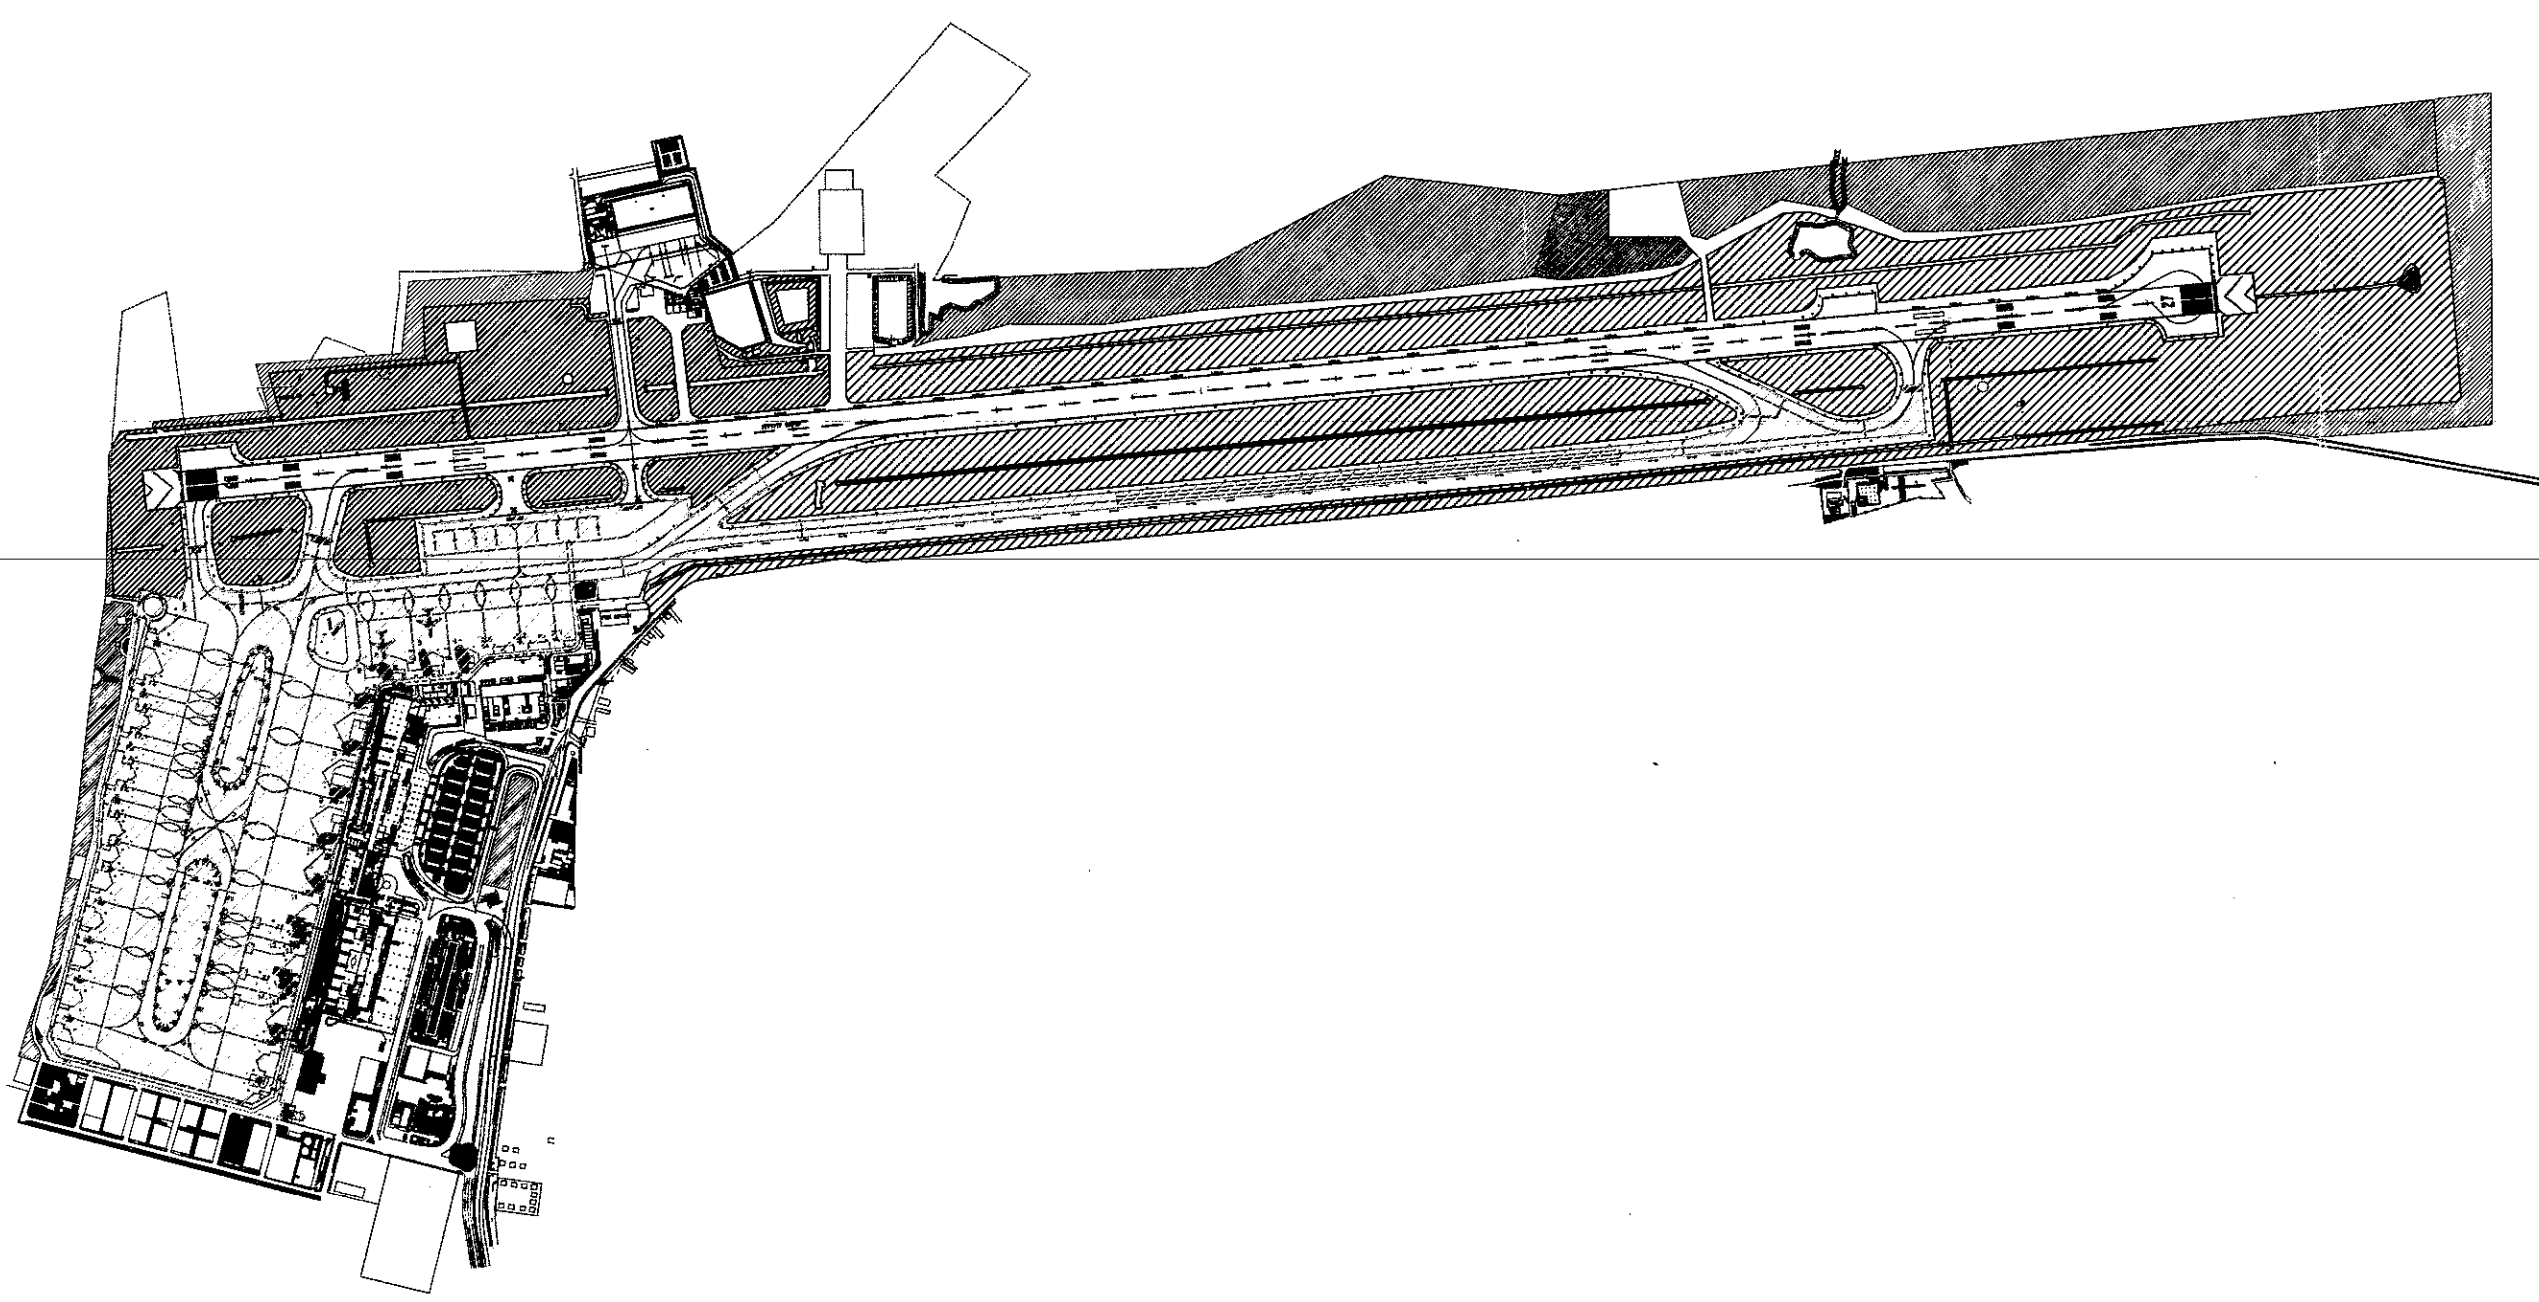



บริษัท ท่าอากาศยานไทย จำกัด (มหาชน)  
 333 หมู่ 7 ถนนสีลม แขวงสีลม เขตคลองเตย กรุงเทพมหานคร 10210 ประเทศไทย  
 โทรศัพท์ : 66(0) 2535 1111 โทรสาร : 66(0) 2535-4061, 66(0) 2504-9816  
 WEBSITE : http://www.airportthai.co.th , E-mail : aot@airportthai.co.th

งานจ้างดูแลและตัดหญ้าในเขตพื้นที่ AIRSIDE/LANDSIDE  
 ณ ท่าอากาศยานภูเก็ต

แบบแสดง :  
 ฝั่งตะวันตกของเขตพื้นที่งานตัดหญ้าภายในเขต AIRSIDE

SCALE :

คณะจัดทำร่างขอบเขตของงานหรือรายละเอียดคุณลักษณะเฉพาะของงานจ้าง :

นายปรีชา โสภคิน ชน.2 สสค.ฝบร.ทภก.	
นายอภิวัฒน์ สุวรรณพันธ์ ชยช.3 สสค.ฝบร.ทภก.	
นายกิตติชัย เขาวะ ชยช.3 สสค.ฝบร.ทภก.	
นายฐานวัฒน์ เขียนแสงสุวรรณ วิศวกร.3 สสค.ฝบร.ทภก.	
นางสาวมานิตา อารุเพชร สกล.5 สสค.ฝบร.ทภก.	


ผู้ตรวจสอบ :  
 นายสุวิทย์ เจริญดี  
 ชยช.5 สสค.ฝบร.ทภก.

ผู้รับรอง :  
 นายธีระศักดิ์ วัฒนายนต์  
 ผอ.ก.สสค.ฝบร.ทภก.

วันที่ :

แผ่นที่ :  2	จำนวนแผ่นทั้งหมด :  8
--------------------	-----------------------------

แบบเลขที่ :  
  
สสค.ฝบร.ทภก. 39/64

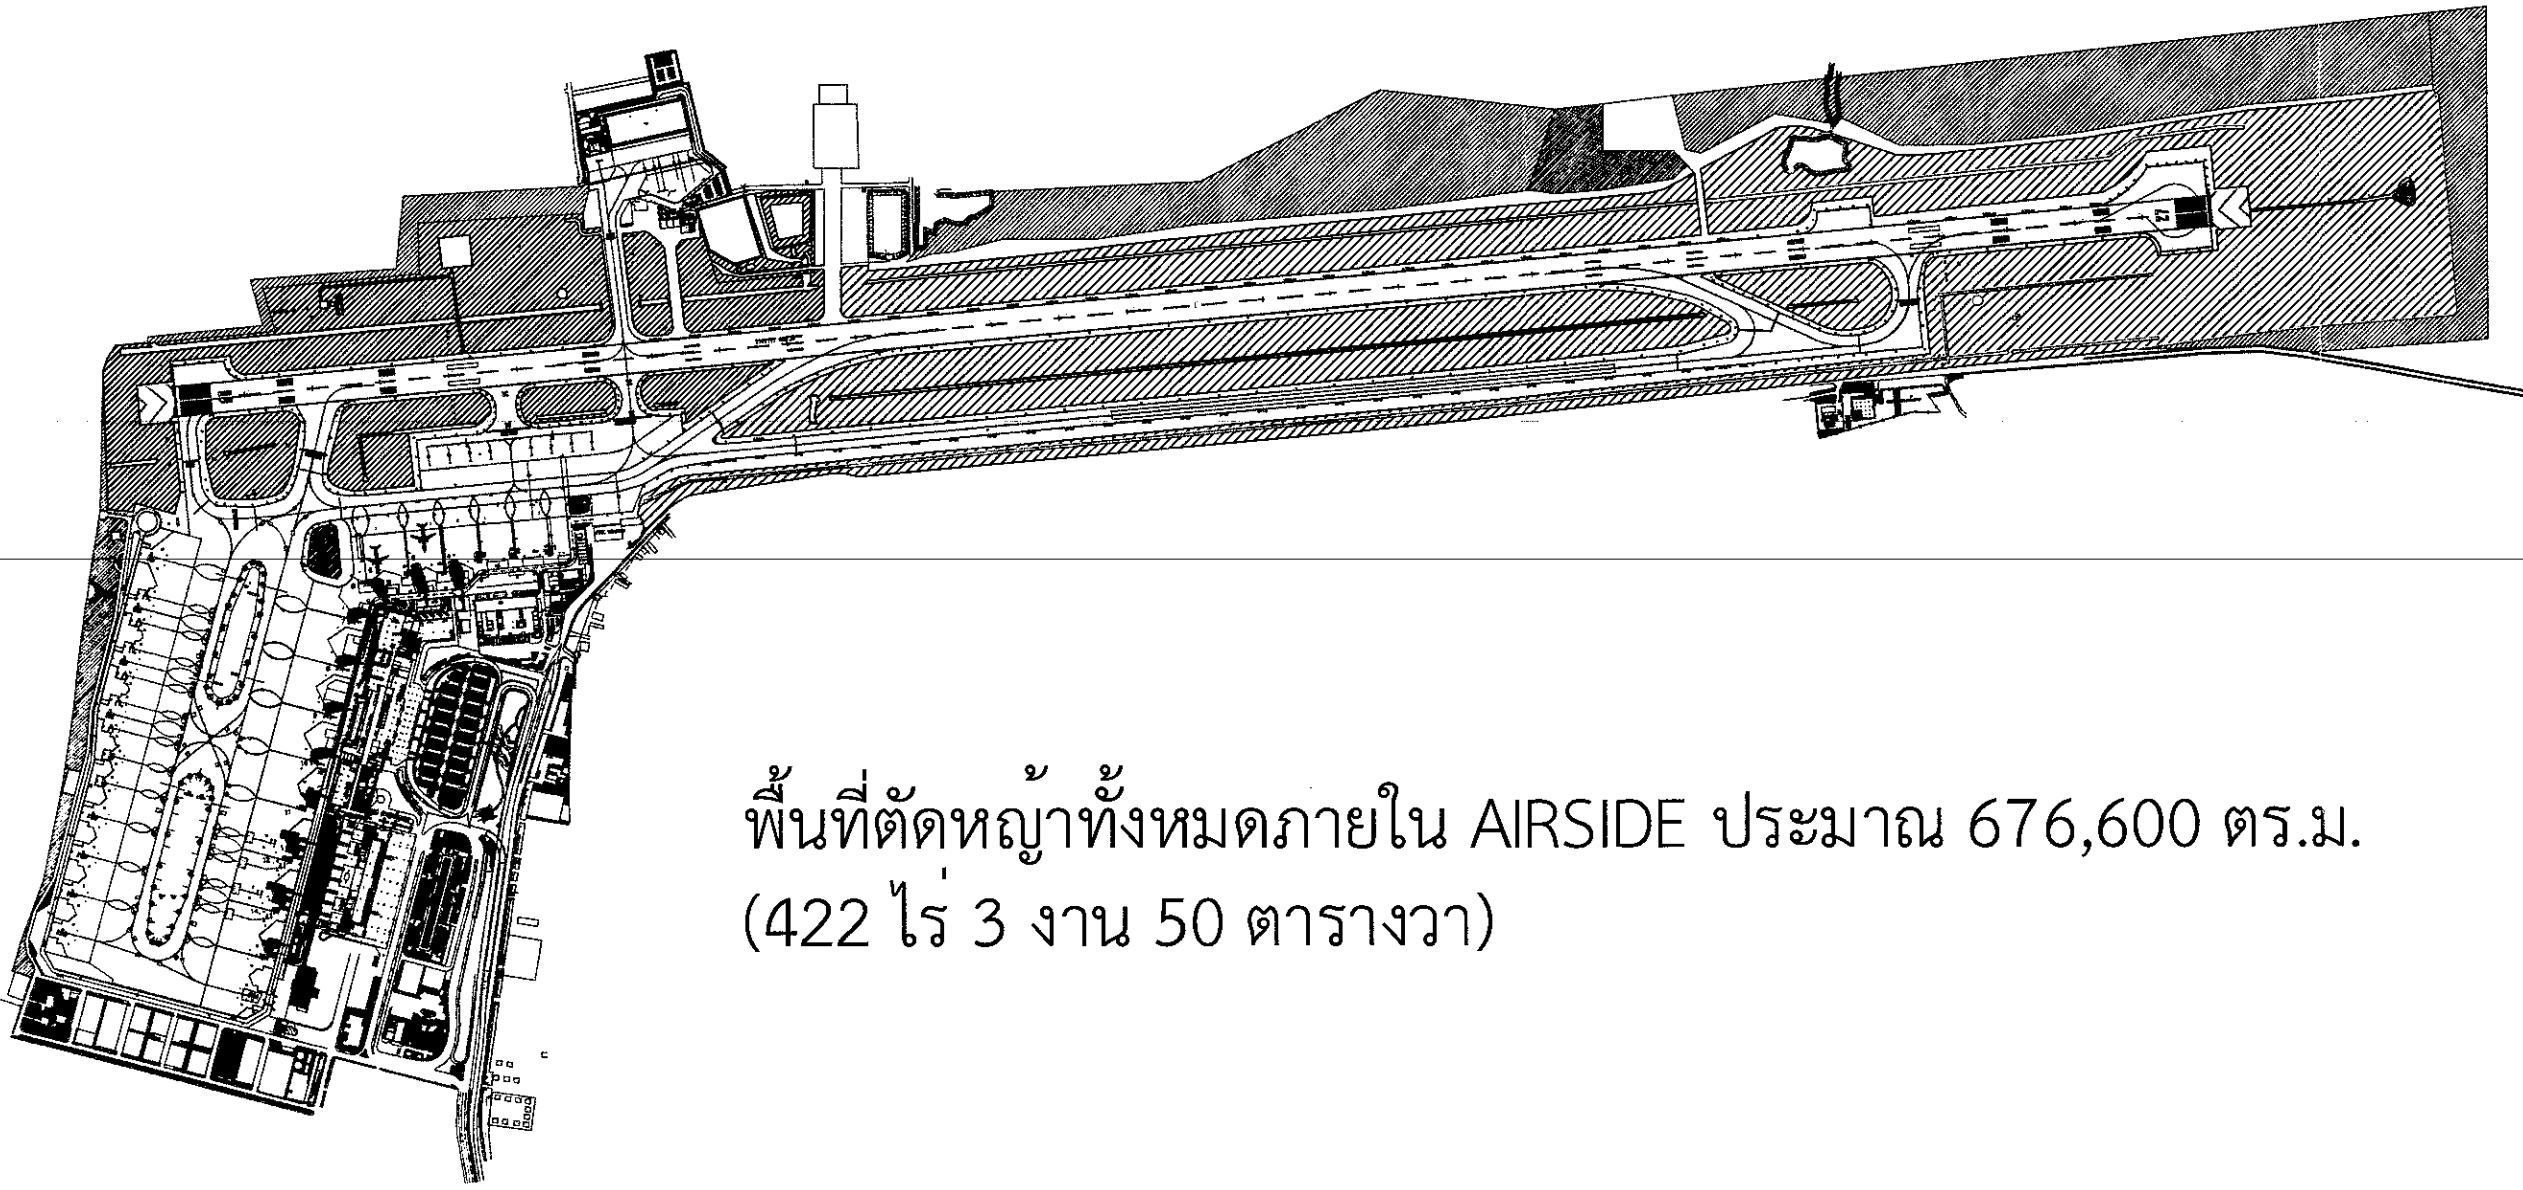

พื้นที่ตัดหญ้าทั้งหมดภายใน AIRSIDE ประมาณ 676,600 ตร.ม.  
 (422 ไร่ 3 งาน 50 ตารางวา)



บริษัท ท่าอากาศยานไทย จำกัด (มหาชน)  
 333 หมู่ 7 ถนนวิภาวดีรังสิต แขวงสีกัน เขตดอนเมือง กรุงเทพฯ 10210 ประเทศไทย  
 โทรศัพท์ : 66(0) 2535 1111 โทรสาร : 66(0) 2535-4061, 66(0) 2504-3846  
 WEBSITE : http://www.airportthai.co.th , E-mail : airbi@airportthai.co.th

งานจ้างดูแลและตัดหญ้าในเขตพื้นที่ AIRSIDE/LANDSIDE  
 ณ ท่าอากาศยานภูเก็ต

แบบแสดง :  
 ผังแสดงขอบเขตพื้นที่งานตัดหญ้าภายในเขต LANDSIDE

SCALE :

คณะจัดทำร่างขอบเขตของงานหรือรายละเอียดคุณลักษณะเฉพาะของงานจ้าง :

นายปรีชา โคนเคียน ชตบ.2 สสค.ผบร.ทภก.	
นายอภิวัฒน์ สุวรรณพันธ์ ชยธ.3 สสค.ผบร.ทภก.	
นายกิตติชัย เยาวะ ชยธ.3 สสค.ผบร.ทภก.	
นายฐานวิวัฒน์ เทียนแสงสุวรรณ วิศวกร.3 สสค.ผบร.ทภก.	
นางสาวมณีนตา อารุทเพชร สดส.5 สสค.ผบร.ทภก.	

ผู้ตรวจสอบ :  
 นายสุวิทย์ เงินดี  
 ชยส.5 สสค.ผบร.ทภก.

ผู้รับรอง :  
 นายธีระศักดิ์ วัฒนายนต์  
 ผอ.ก.สสค.ผบร.ทภก.

วันที่ :

แผ่นที่ : <b>3</b>	จำนวนแผ่นทั้งหมด : <b>8</b>
-----------------------	--------------------------------

แบบเลขที่ :

สสค.ผบร.ทภก. 39/64



พื้นที่ตัดหญ้าทั้งหมดภายใน LANDSIDE ประมาณ 115,810 ตร.ม.  
 (72 ไร่ 1 งาน 52.5 ตารางวา)



บริษัท ท่าอากาศยานไทย จำกัด (มหาชน)  
 333 หมู่ 7 ถนนวิภาวดีรังสิต แขวงสนามบิน เขตดอนเมือง กรุงเทพมหานคร 10210 ประเทศไทย  
 โทรศัพท์ : 66(0) 2535 1111 โทรสาร : 66(0) 2535 4061, 66(0) 2504 3846  
 WEBSITE : http://www.aiporthai.co.th , E-mail : aatbi@airportthai.co.th

งานจ้างดูแลและตัดหญ้าในเขตพื้นที่ AIRSIDE/LANDSIDE  
 ณ ท่าอากาศยานภูเก็ต

แบบแสดง :  
 ผังแสดงขอบเขตพื้นที่งานลอกทรายระบายน้ำภายในเขต AIRSIDE  
 และงานกำจัดวัชพืชบริเวณแนวรั้ว ท่าอากาศยานภูเก็ต

SCALE :

คณะจัดทำร่างขอบเขตของงานหรือรายละเอียดคุณลักษณะเฉพาะของงานจ้าง :

นายปรีชา โดกเขียน ชพน.2 สสค.ฝบร.ทภก.	
นายอภิวัฒน์ สุวรรณพันธ์ ชยช.3 สสค.ฝบร.ทภก.	
นายกิตติชัย เขาวะ ชยช.3 สสค.ฝบร.ทภก.	
นายธนวัฒน์ เขียมแสงสุวรรณ วิศวกร.3 สสค.ฝบร.ทภก.	
นางสาวมานิตา อารุเพชร สกล.5 สสค.ฝบร.ทภก.	


ผู้ตรวจสอบ : นายสุวิทย์ เงินดี ชยล.5 สสค.ฝบร.ทภก.	
---	--

ผู้รับรอง : นายธีระศักดิ์ วัฒนายนต์ ผอ.ก.สสค.ฝบร.ทภก.	
---	--

วันที่ :

แผ่นที่ : <b>4</b>	จำนวนแผ่นทั้งหมด : <b>8</b>
-----------------------	--------------------------------

แบบเลขที่ :  
 สสค.ฝบร.ทภก. 39/64

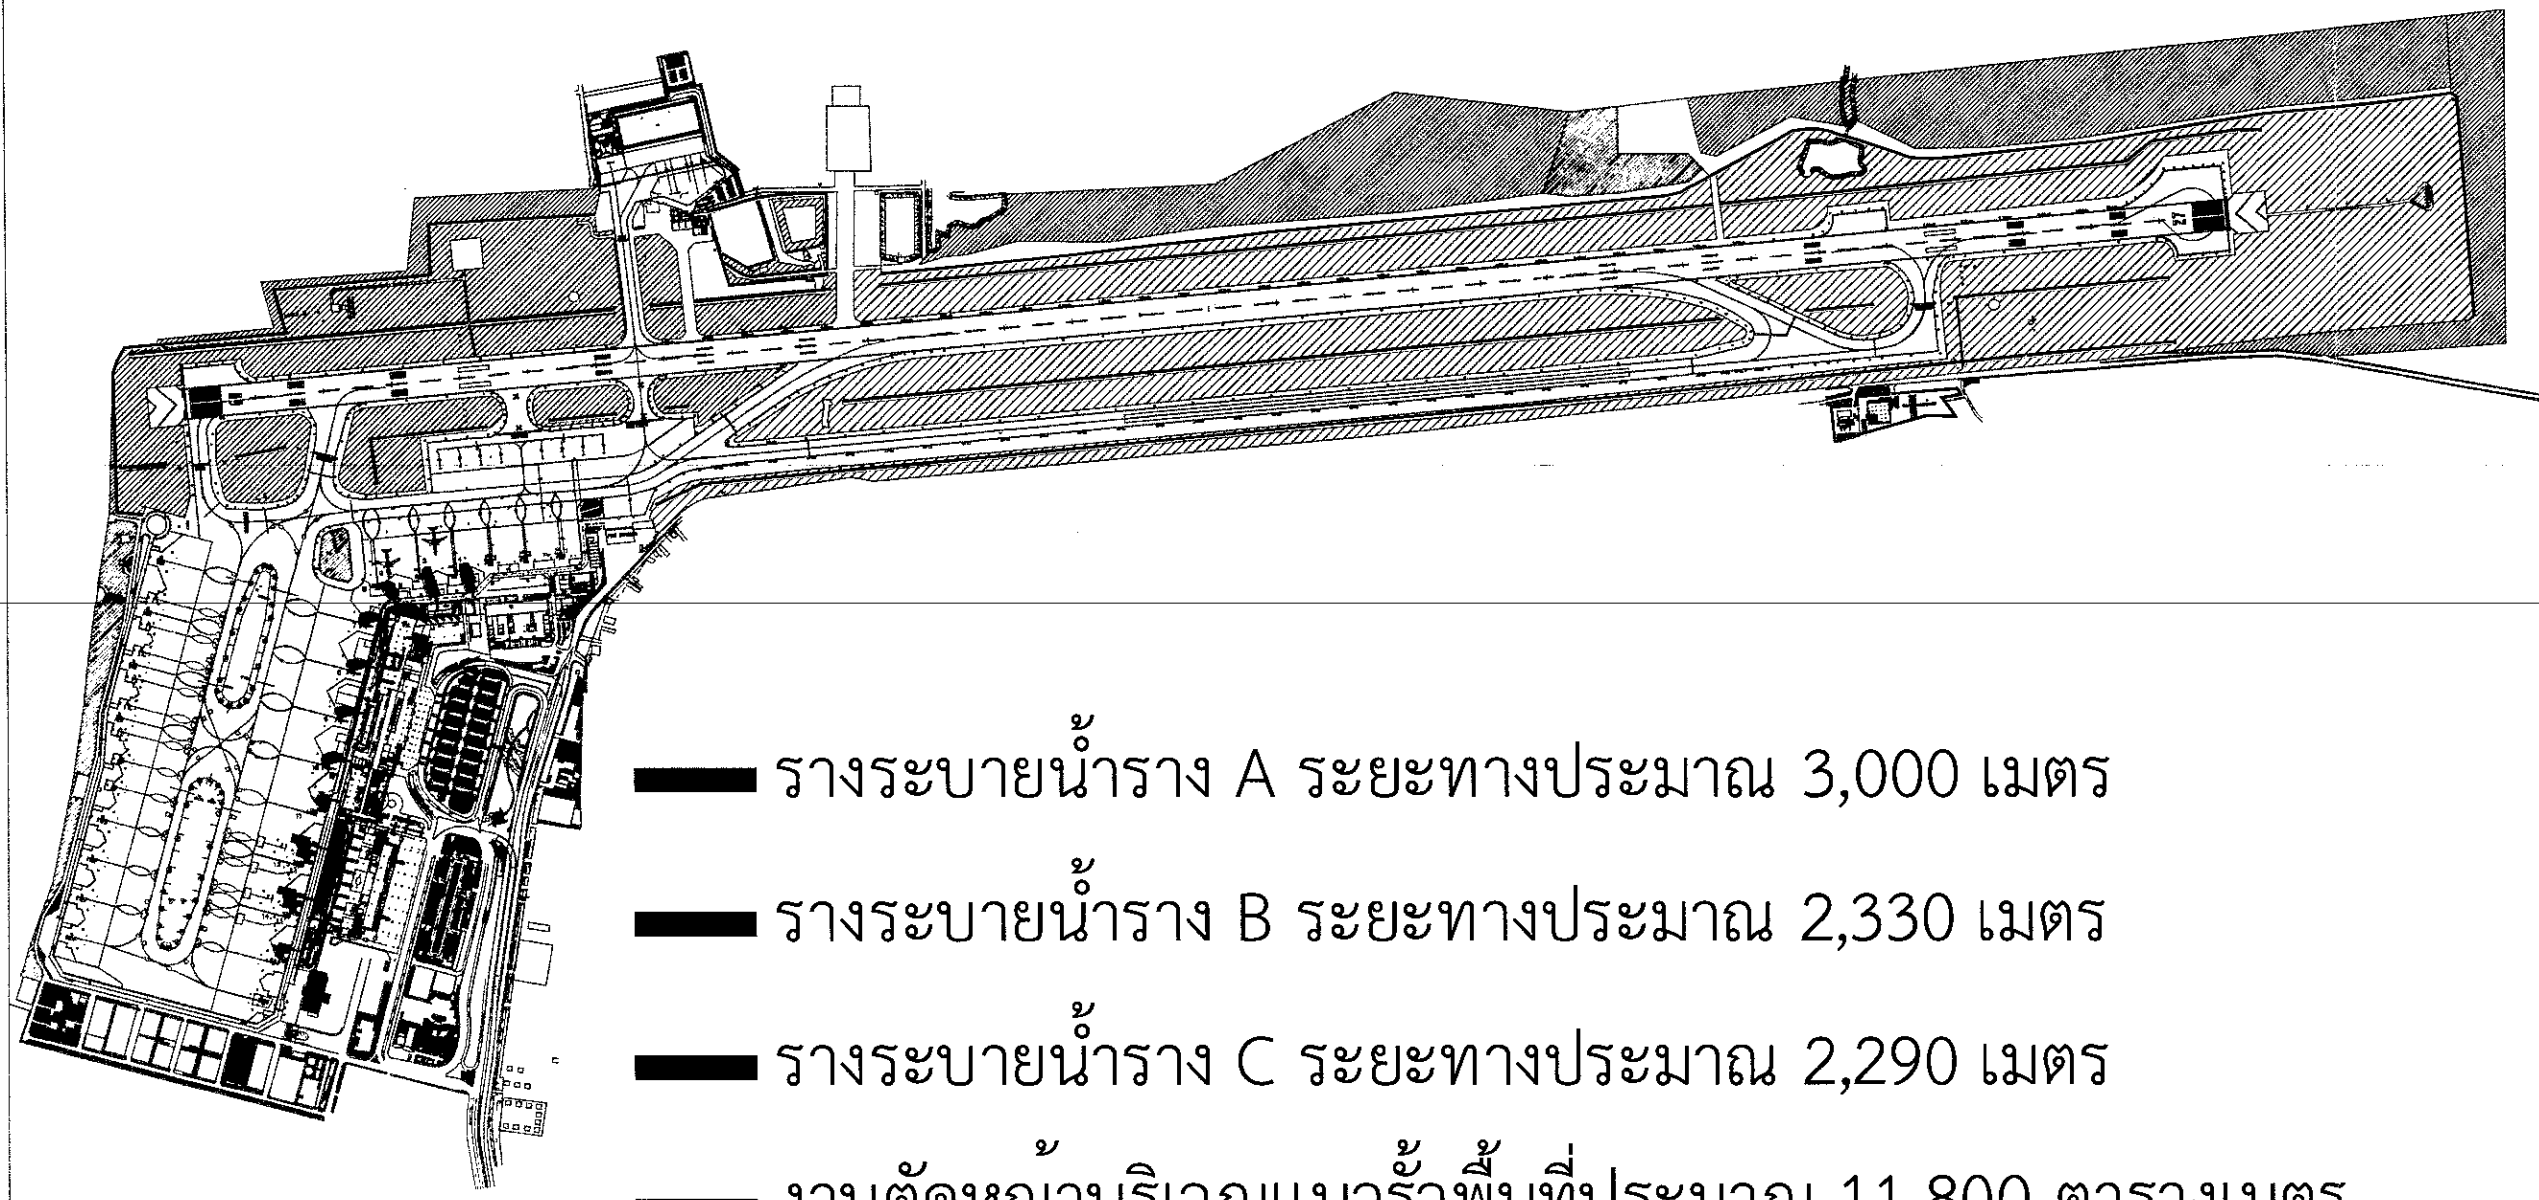

- ▬ รางระบายน้ำราง A ระยะทางประมาณ 3,000 เมตร
- ▬ รางระบายน้ำราง B ระยะทางประมาณ 2,330 เมตร
- ▬ รางระบายน้ำราง C ระยะทางประมาณ 2,290 เมตร
- ▬ งานตัดหญ้าบริเวณแนวรั้วพื้นที่ประมาณ 11,800 ตารางเมตร



บริษัท ท่าอากาศยานไทย จำกัด (มหาชน)  
 333 หมู่ 7 ถนนวิภาวดีรังสิต แขวงสามเสนนอก เขตปทุมธานี 10210 ประเทศไทย  
 โทรศัพท์ : 66(0) 2535-1111 โทรสาร : 66(0) 2535-4061, 66(0) 2504-3846  
 WEBSITE : http://www.airportthai.co.th , E-mail : aotbia@airportthai.co.th

งานจ้างดูแลและตัดหญ้าในเขตพื้นที่ AIRSIDE/LANDSIDE  
 ณ ท่าอากาศยานภูเก็ต

แบบแสดง :  
 วงรอบของงานตัดหญ้า  
 ภายในเขตท่าอากาศยานภูเก็ต

SCALE :

คณะจัดทำร่างขอบเขตของงานหรือรายละเอียดคุณสมบัติเฉพาะของงานจ้าง :

นายปรีชา โคนเคียน ชน.2 สสค.ผบร.ทภก.	
นายอภิวัฒน์ สุวรรณพันธ์ ชย.3 สสค.ผบร.ทภก.	
นายกิตติชัย เยาวะ ชย.3 สสค.ผบร.ทภก.	
นายฐานวัฒน์ เพ็ญแสงสุวรรณ วิศวกร.3 สสค.ผบร.ทภก.	
นางสาวมาโนดา อารุณเพชร สส. 4 สสค.ผบร.ทภก.	


ผู้ตรวจสอบ : นายสุวิทย์ เงินดี ชย.5 สสค.ผบร.ทภก.	
ผู้รับรอง : นายธีระศักดิ์ วัฒนายนต์ ผอ.ก.สสค.ผบร.ทภก.	

วันที่ :

แผ่นที่ : 5	จำนวนแผ่นทั้งหมด : 8
----------------	-------------------------

แบบเลขที่ :

สสค.ผบร.ทภก. 39/64

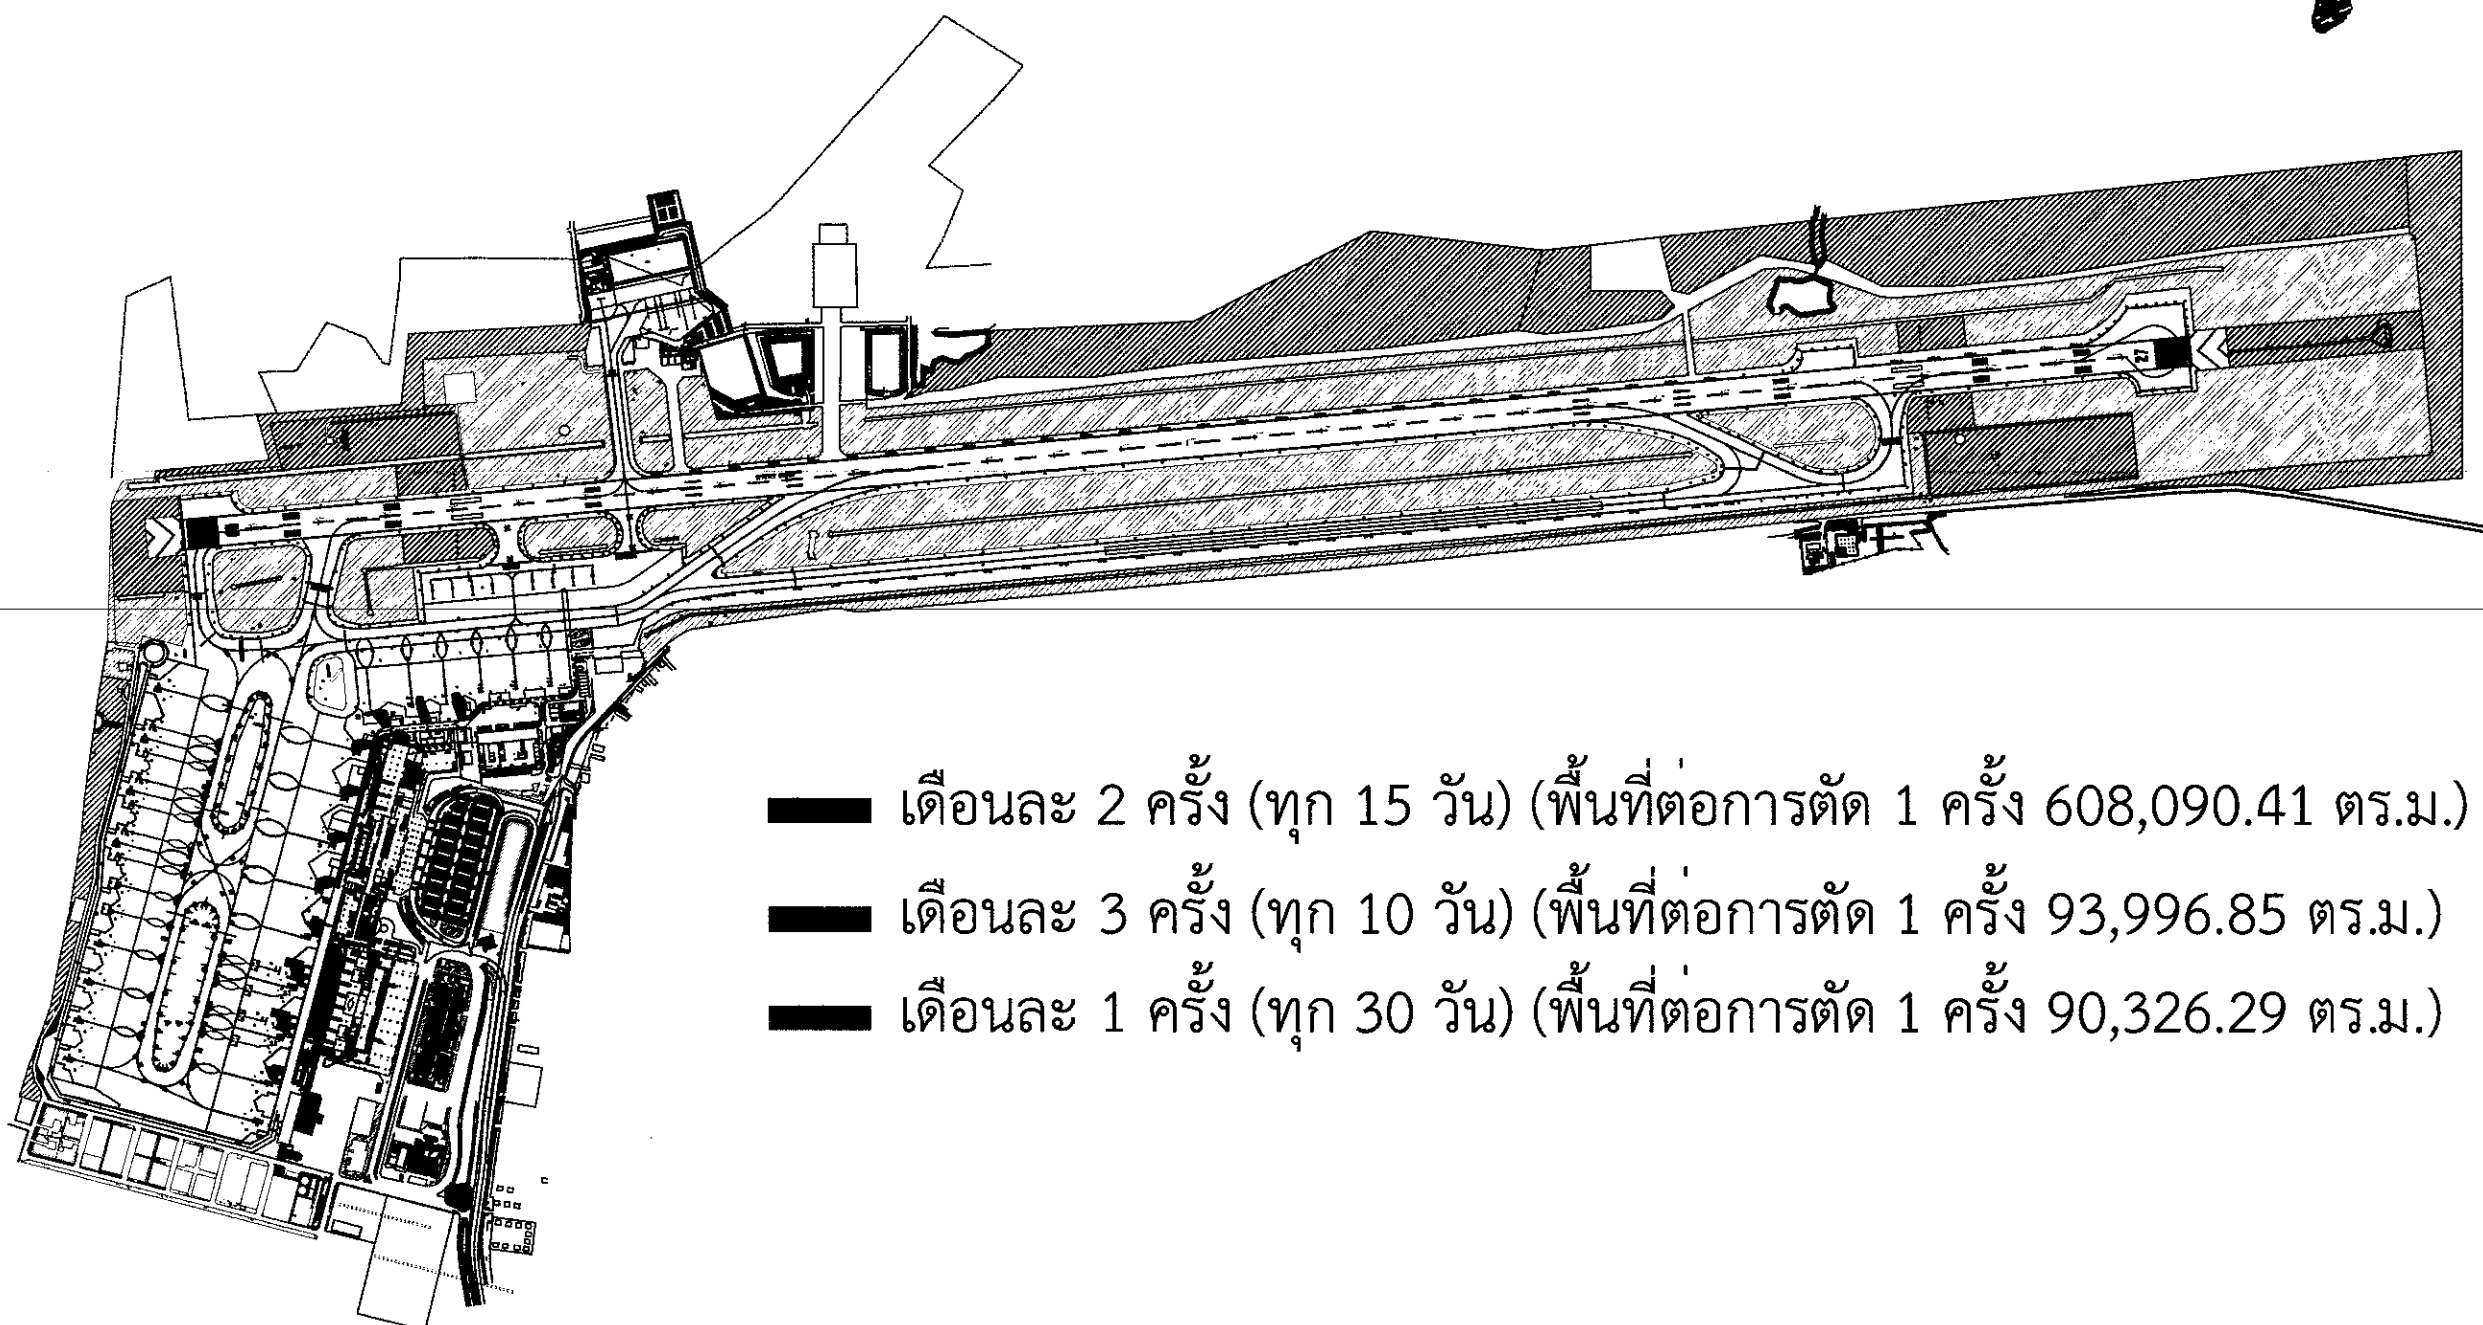

- เดือนละ 2 ครั้ง (ทุก 15 วัน) (พื้นที่ต่อการตัด 1 ครั้ง 608,090.41 ตร.ม.)
- เดือนละ 3 ครั้ง (ทุก 10 วัน) (พื้นที่ต่อการตัด 1 ครั้ง 93,996.85 ตร.ม.)
- เดือนละ 1 ครั้ง (ทุก 30 วัน) (พื้นที่ต่อการตัด 1 ครั้ง 90,326.29 ตร.ม.)



บริษัท ท่าอากาศยานไทย จำกัด (มหาชน)  
 333 หมู่ 7 ถนนวิภาวดีรังสิต แขวงสีกัน เขตดอนเมือง กรุงเทพฯ 10210 ประเทศไทย  
 โทรศัพท์ : 66(0) 2535-1111 โทรสาร : 66(0) 2535-4061, 66(0) 2504-3886  
 WEBSITE : http://www.airportthai.co.th , E-mail : aot@airportthai.co.th

งานจ้างดูแลและตัดหญ้าในเขตพื้นที่ AIRSIDE/LANDSIDE  
 ณ ท่าอากาศยานภูเก็ต

แบบแสดง :  
 วงรอบงานลอกรางระบายน้ำภายใน AIRSIDE

SCALE :

คณะจัดทำร่างขอบเขตของงานหรือรายละเอียดคุณลักษณะเฉพาะของงานจ้าง :

นายปรีชา โภคะเย็น ขท.2 สสค.ฝบร.ทภก.	
นายอภิวัฒน์ สุวรรณพันธ์ ขยธ.3 สสค.ฝบร.ทภก.	
นายกิตติชัย เขาวะ ขยธ.3 สสค.ฝบร.ทภก.	
นายฐานวัฒน์ เทียนแสงสุวรรณ วิศวกร.3 สสค.ฝบร.ทภก.	
นางสาวมานิตา อารุเพชร สทส.5 สสค.ฝบร.ทภก.	


ผู้ตรวจสอบ : นายสุวิทย์ เงินดี ขยส.5 สสค.ฝบร.ทภก.	
---	--

ผู้รับรอง : นายธีระศักดิ์ วัฒนายนต์ ผอ.ก.สสค.ฝบร.ทภก.	
---	--

วันที่:

แผ่นที่ : <b>6</b>	จำนวนแผ่นทั้งหมด : <b>8</b>
-----------------------	--------------------------------

แบบเลขที่ :  
 สสค.ฝบร.ทภก. 39/64

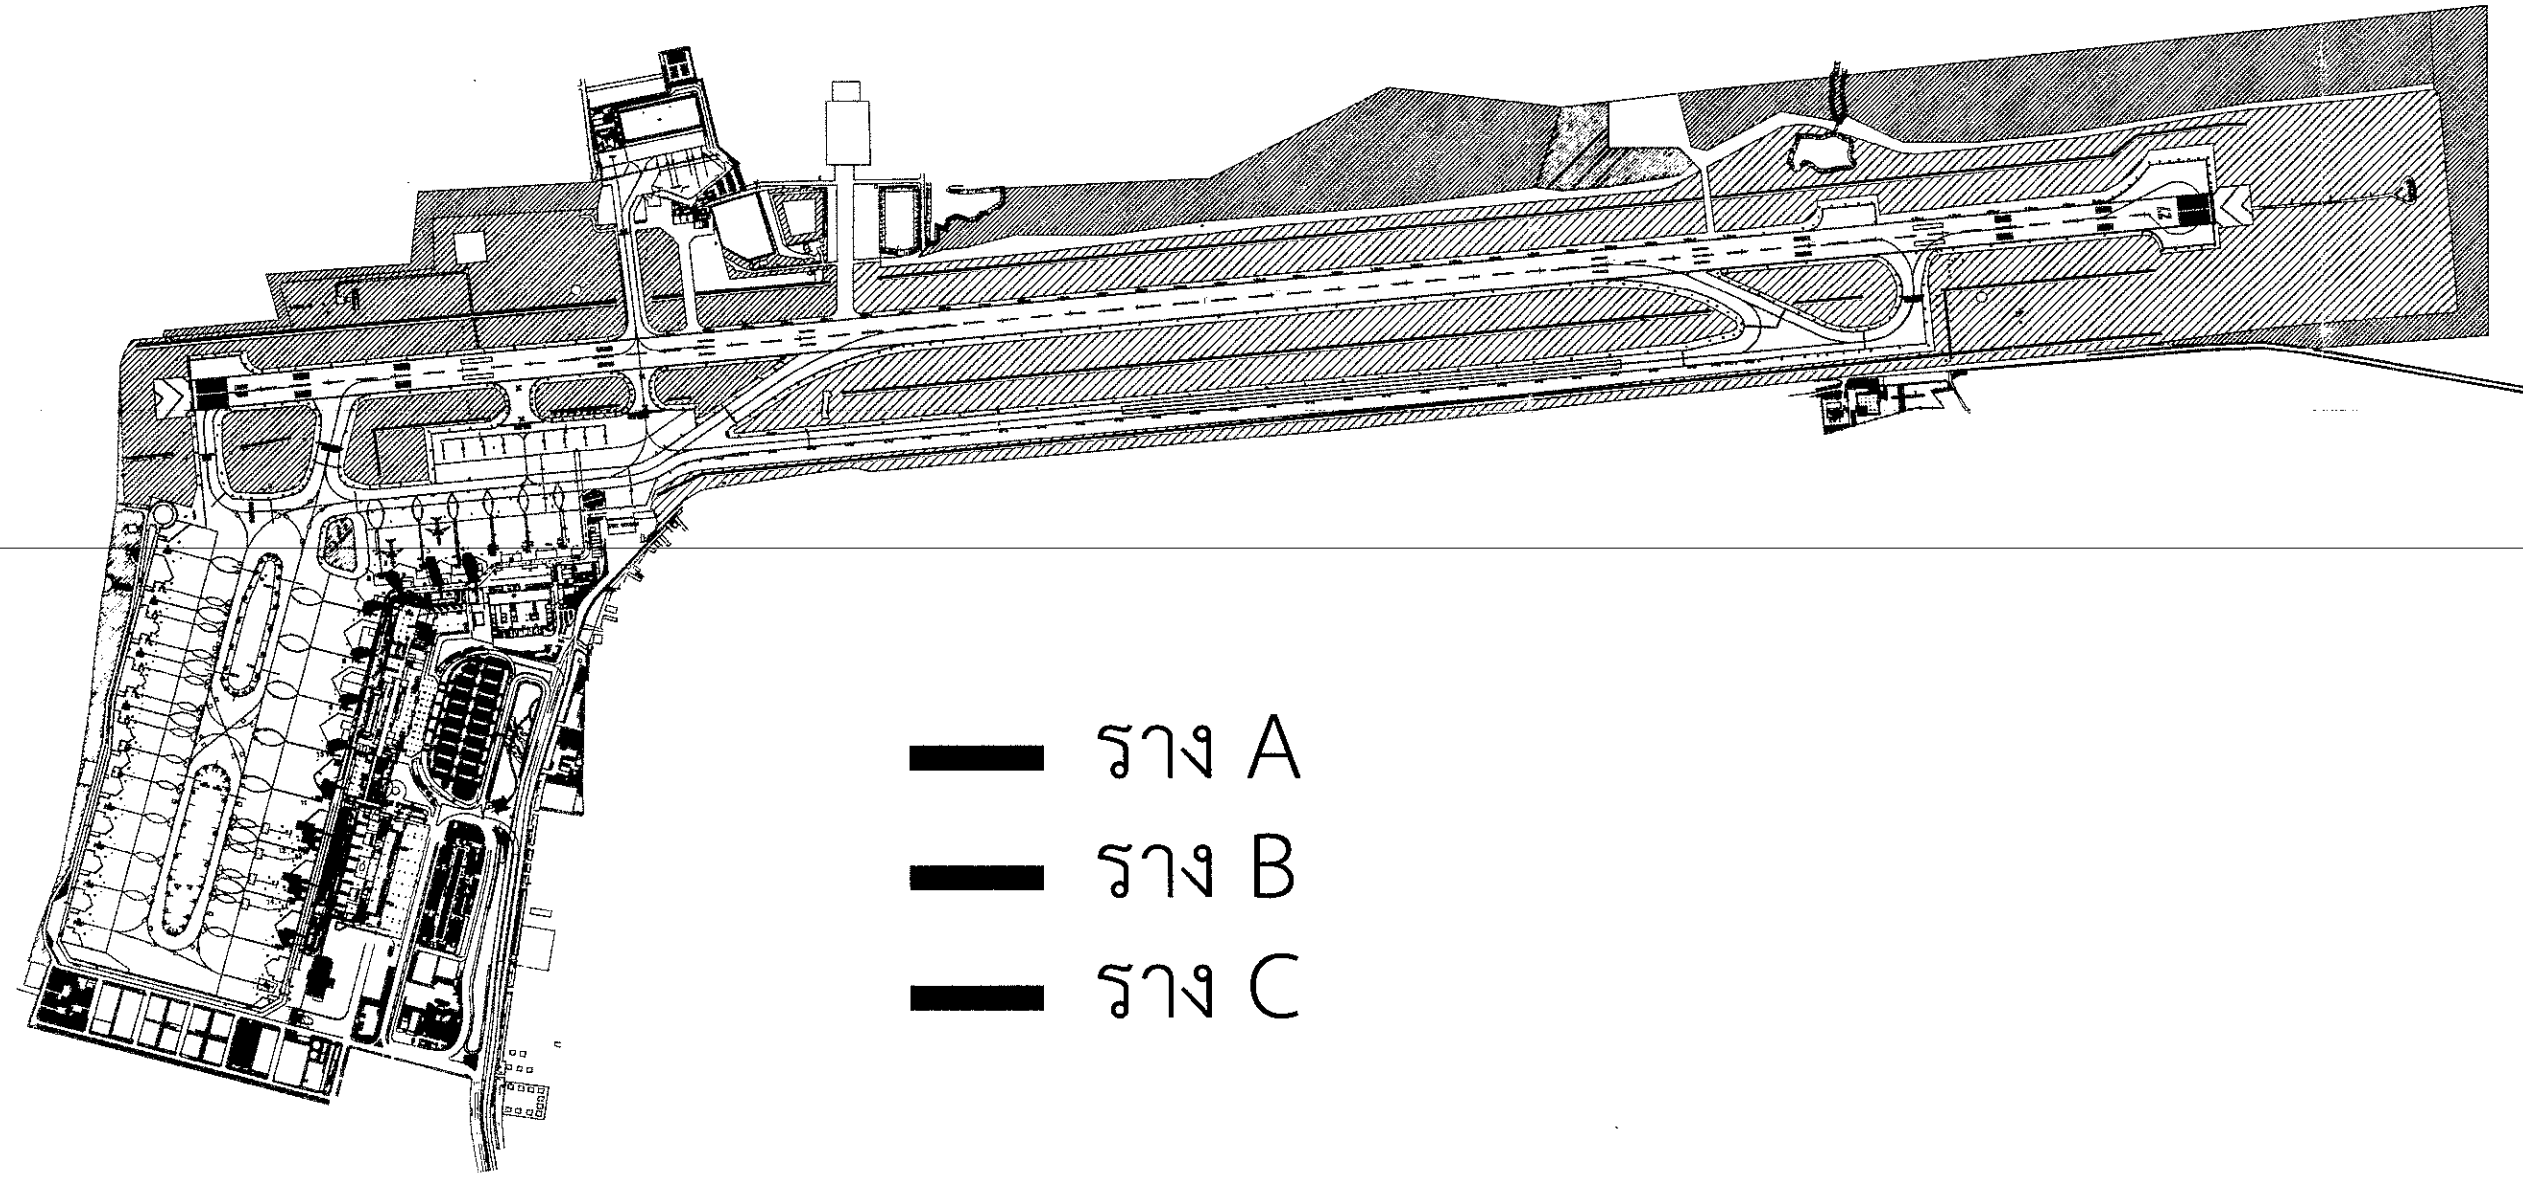

วงรอบในการลอกรางระบายน้ำจะดำเนินการเดือนละ 1 ราง โดยจะเริ่มจากราง A B และ C ตามลำดับ





บริษัท ท่าอากาศยานไทย จำกัด (มหาชน)  
 333 หมู่ 7 ถนนวิภาวดีรังสิต แขวงสีกัน เขตดอนเมือง กรุงเทพฯ 10210 ประเทศไทย  
 โทรศัพท์ : 66(0) 2535-1111 โทรสาร : 66(0) 2535-4061, 66(0) 2504-3846  
 WEBSITE : http://www.aotportthai.co.th , E-mail : aot@airportthai.co.th

งานจ้างดูแลและตัดหญ้าในเขตพื้นที่ AIRSIDE/LANDSIDE ณ ท่าอากาศยานภูเก็ต

แบบแสดง :  
 วงรอบของงานตัดหญ้าบริเวณแนวรั้ว AIRSIDE/LANDSIDE

SCALE :

คณะกรรมการของเขตของงานหรือรายละเอียดคุณสมบัติเฉพาะของงานจ้าง :

นายบริชา โคกเคียน ชน.2 สสค.ผบร.ทภก.	
นายอภิวัฒน์ สุวรรณพันธ์ ชน.3 สสค.ผบร.ทภก.	
นายกิตติชัย เยาะ ชน.3 สสค.ผบร.ทภก.	
นายฐานวัฒน์ เทียนแสงสุวรรณ วิศวกร.3 สสค.ผบร.ทภก.	
นางสาวมานิตา อารุณเพชร สส. 4 สสค.ผบร.ทภก.	


ผู้ตรวจสอบ : นายสุวิทย์ เงินดี ชน.5 สสค.ผบร.ทภก.	
--	--

ผู้รับรอง : นายธีระศักดิ์ วัฒนายนต์ ผอ. สสค.ผบร.ทภก.	
--	--

วันที่ :

แผ่นที่ : 7	จำนวนแผ่นทั้งหมด : 8
----------------	-------------------------

แบบเลขที่ :  
 สสค.ผบร.ทภก. 39/64

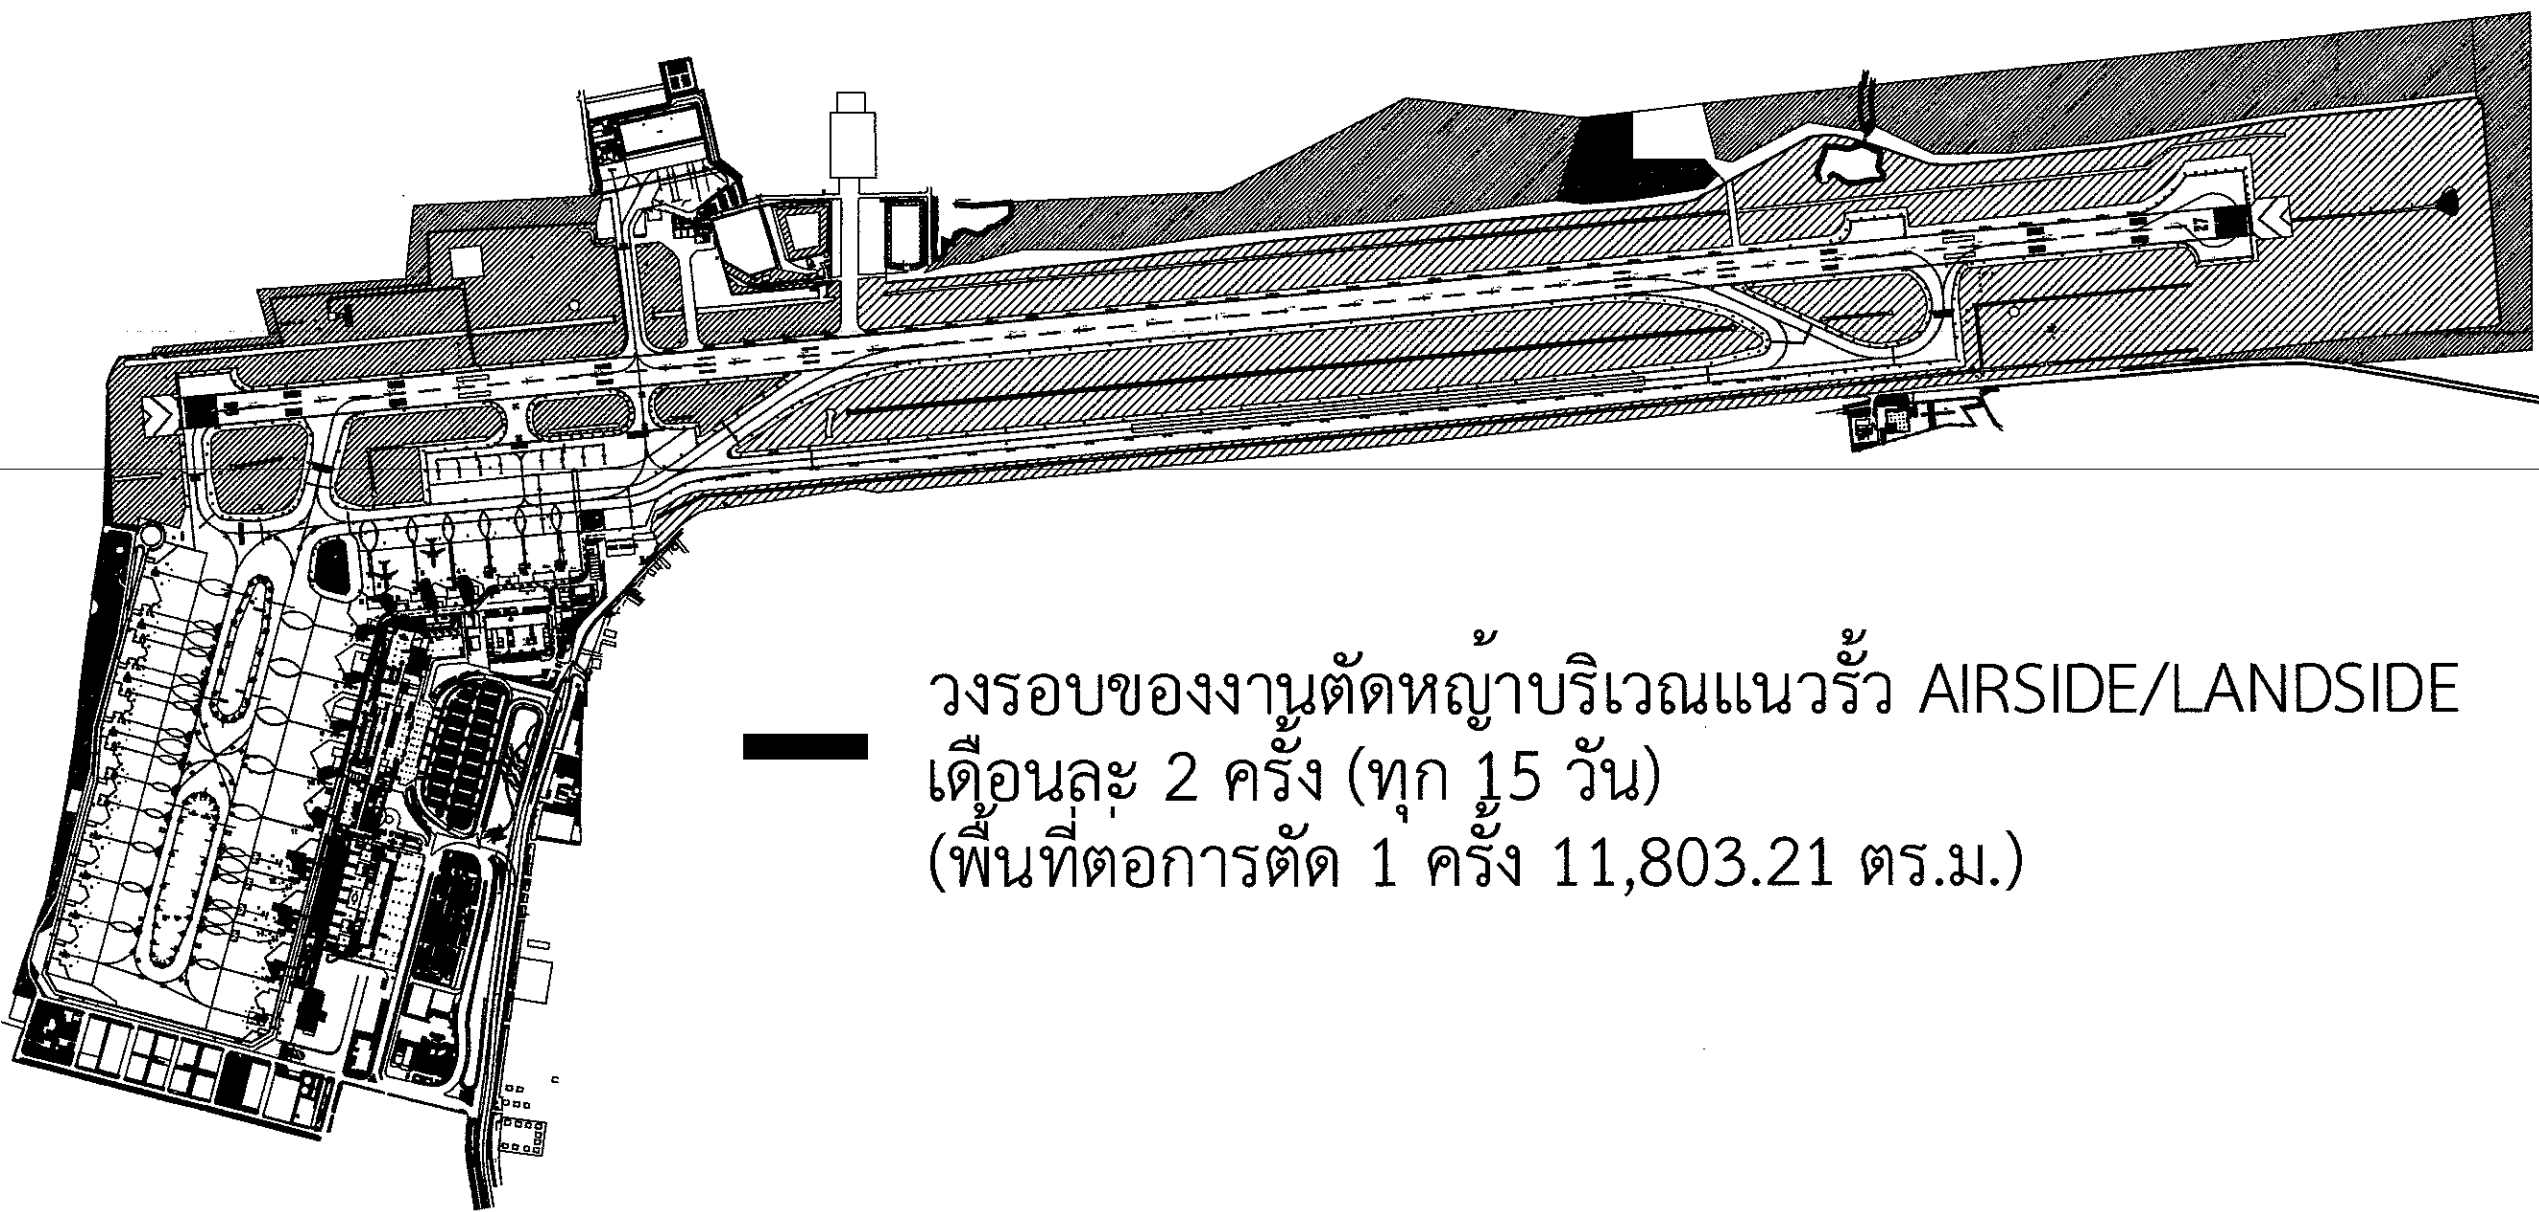

— วงรอบของงานตัดหญ้าบริเวณแนวรั้ว AIRSIDE/LANDSIDE  
 เดือนละ 2 ครั้ง (ทุก 15 วัน)  
 (พื้นที่ต่อการตัด 1 ครั้ง 11,803.21 ตร.ม.)



บริษัท ท่าอากาศยานไทย จำกัด (มหาชน)  
 333 หมู่ 7 ถนนเชียงใหม่-เวียงจันทน์ เขตดอนเมือง กรุงเทพฯ 10210 ประเทศไทย  
 โทรศัพท์ : 66(0) 2535-1111 โทรสาร : 66(0) 2535-4061, 66(0) 2504-3846  
 WEBSITE : http://www.aotportthai.co.th , E-mail : aotbi@aotportthai.co.th

งานจ้างดูแลและตัดหญ้าในเขตพื้นที่ AIRSIDE/LANDSIDE  
 ณ ท่าอากาศยานภูเก็ต

แบบแสดง :  
 พื้นที่กำจัดวัชพืชที่ขึ้นตามรอยต่อคอนกรีต(JOINT)  
 ภายใน AIRSIDE

SCALE :

คณะจัดทำร่างขอบเขตของงานหรือรายละเอียดคุณลักษณะเฉพาะของงานจ้าง :

นายปรีชา โคนเคียน ชทบ.2 สสค.ฝบร.ทภก.	
นายอภิวัฒน์ สุวรรณพันธ์ ชยธ.3 สสค.ฝบร.ทภก.	
นายกิตติชัย เขาวะ ชยธ.3 สสค.ฝบร.ทภก.	
นายฐานวัฒน์ เทียนแสงสุวรรณ วิศวกร.3 สสค.ฝบร.ทภก.	
นางสาวมานิตา อารุเพชร สธส.5 สสค.ฝบร.ทภก.	


ผู้ตรวจสอบ :  
 นายสุวิทย์ เงินดี  
 ชยล.5 สสค.ฝบร.ทภก.

ผู้รับรอง :  
 นายธีระศักดิ์ วัฒนายนต์  
 ผอ.ก.สสค.ฝบร.ทภก.

วันที่ :

แผ่นที่ :  8	จำนวนแผ่นทั้งหมด :  8
--------------------	-----------------------------

แบบเลขที่ :  
  
สสค.ฝบร.ทภก. 39/64

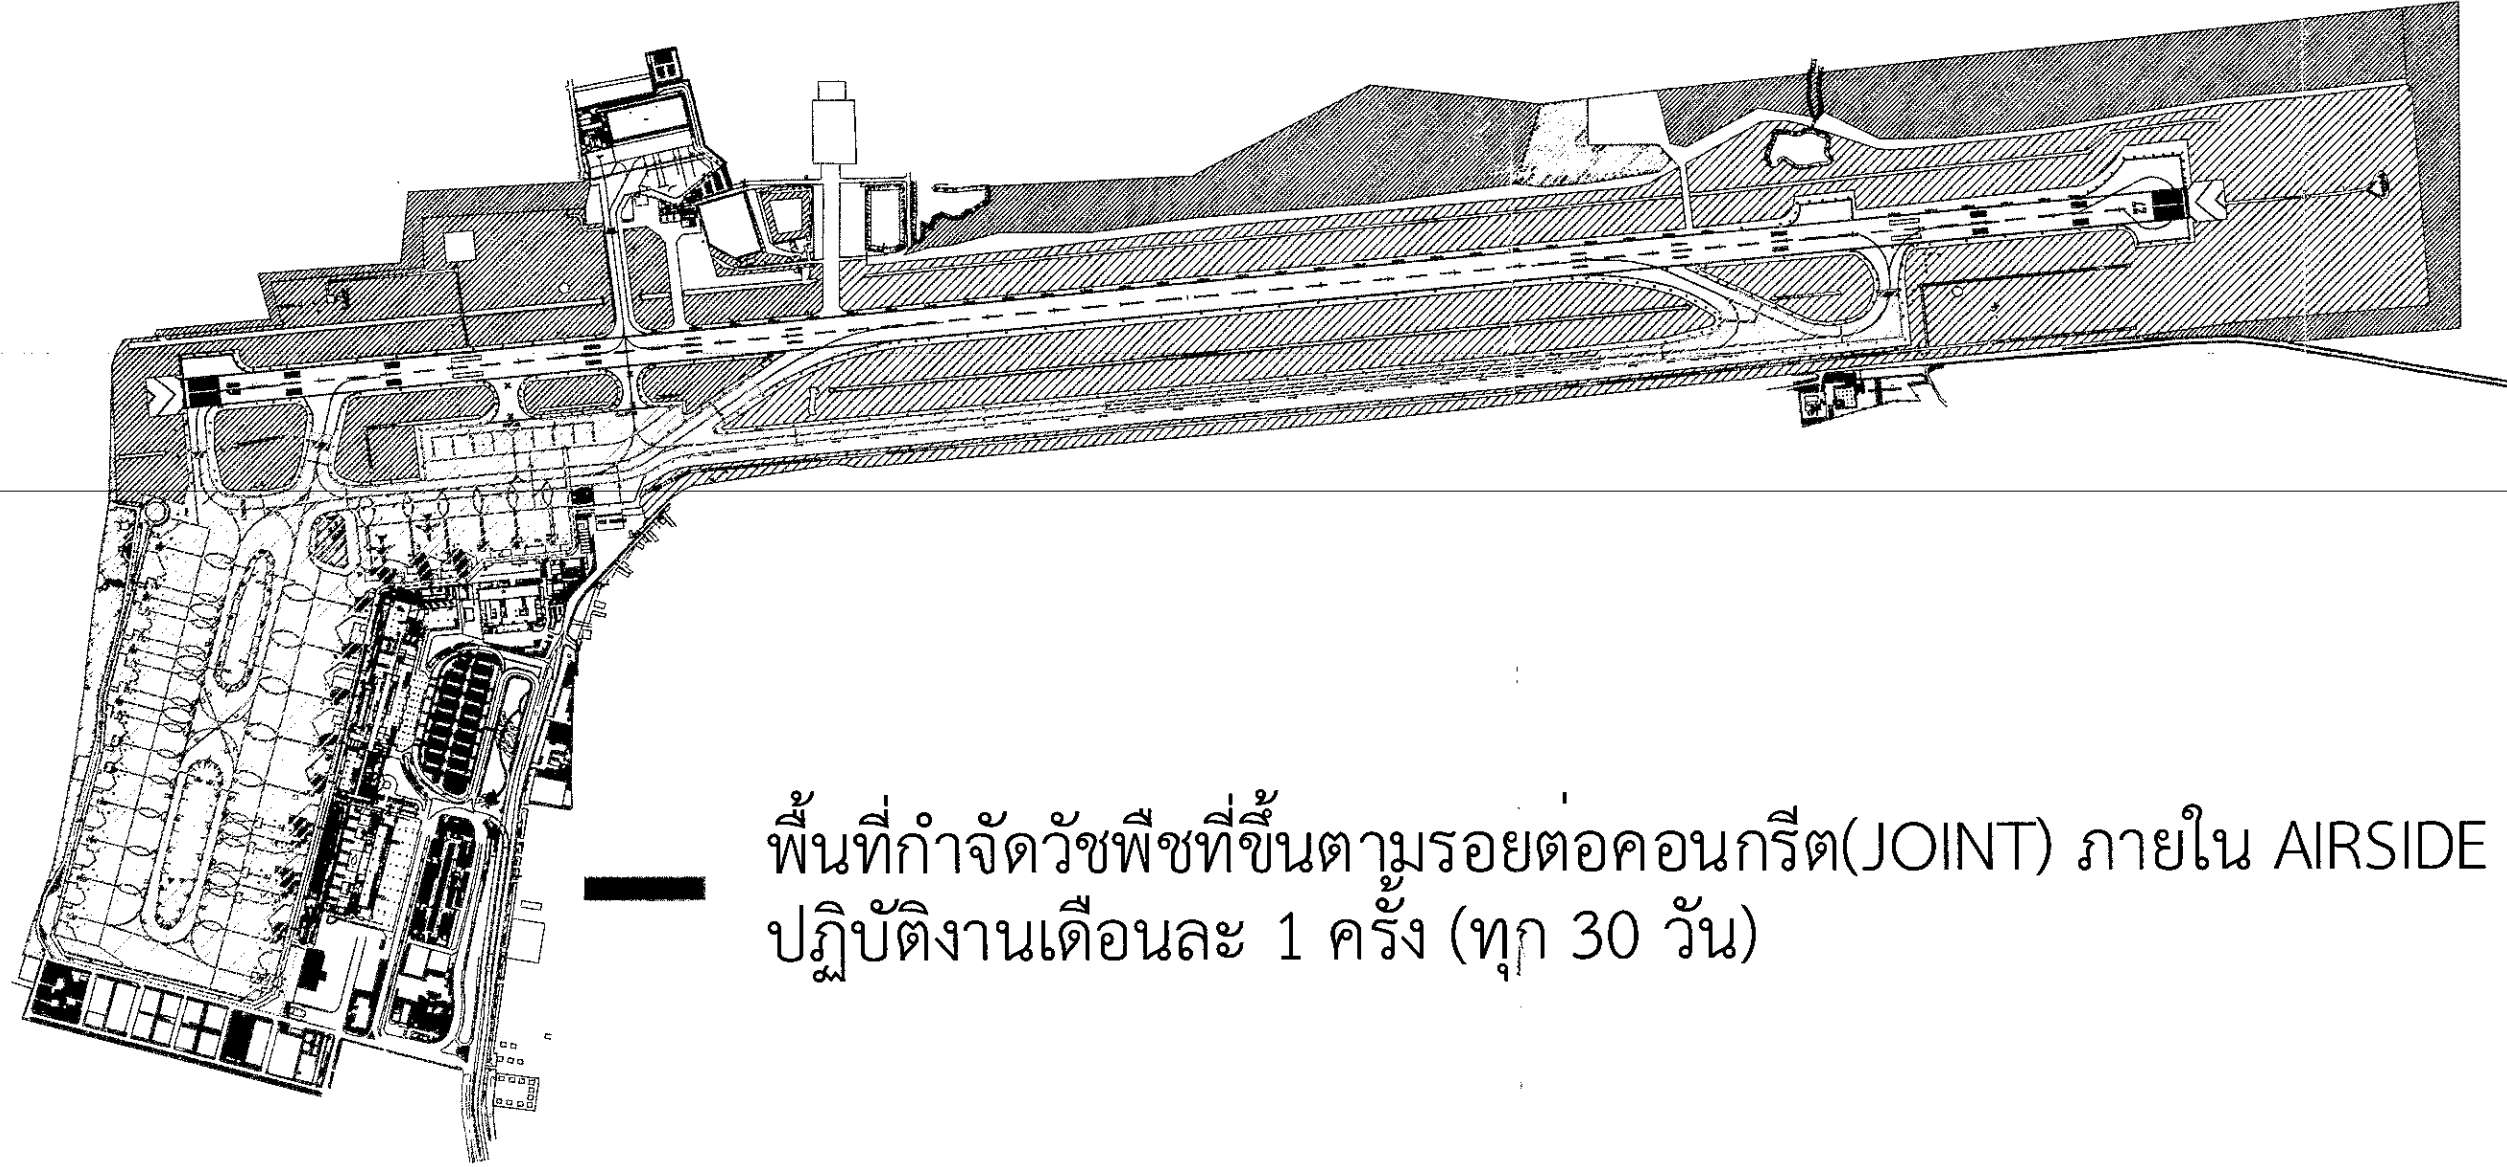

พื้นที่กำจัดวัชพืชที่ขึ้นตามรอยต่อคอนกรีต(JOINT) ภายใน AIRSIDE  
 ปฏิบัติงานเดือนละ 1 ครั้ง (ทุก 30 วัน)