



บริษัท ท่าอากาศยานไทย จำกัด (มหาชน)

กระทรวงคมนาคม

โครงการ

งานจ้างปรับปรุงระดับพื้นและทาสีพื้นอีพ็อกซี่

ณ ทภก. จำนวน 1 งาน

สารบัญแบบ	
แผ่นที่	แบบแสดง
1	สารบัญแบบ , สัญลักษณ์ประกอบแบบ
2	ผังแสดงตำแหน่ง
3	อาคารผู้โดยสารระหว่างประเทศ แปลนพื้นที่ 1
4	อาคารผู้โดยสารระหว่างประเทศ แปลนพื้นที่ 2
5	อาคารผู้โดยสารระหว่างประเทศ แปลนพื้นที่ 3
6	อาคารผู้โดยสารระหว่างประเทศ แปลนพื้นที่ 4
7	อาคารผู้โดยสารภายในประเทศ แปลนพื้นที่ 1
8	อาคารผู้โดยสารภายในประเทศ แปลนพื้นที่ 2
9	อาคารผู้โดยสารภายในประเทศ แปลนพื้นที่ 3
10	อาคารคลังสินค้า แปลนพื้นที่ 1
11	อาคารคลังสินค้า แปลนพื้นที่ 2
12	อาคารจอดรถยนต์ แปลนพื้นที่ 1 , แปลนพื้นที่ 2-5
13	อาคารจอดรถยนต์ แปลนพื้นที่ 6
14	อาคารสถานีดับเพลิงและกู้ภัย 1 แปลนพื้นที่ 1
15	อาคารสถานีดับเพลิงและกู้ภัย 1 แปลนพื้นที่ 2
16	อาคารสำนักงาน แปลนพื้นที่ 1 , แปลนพื้นที่อาคารงานระบบ
17	อาคารสำนักงาน แปลนพื้นที่ 2-5
18	อาคารสำนักงาน แปลนพื้นที่ 6
19	อาคารสำนักงานฝ่ายบำรุงรักษาและคลัง ทกท. แปลนพื้นที่ 1-2
20	อาคารสถานีไฟฟ้าย่อย 115 KVA. แปลนพื้นที่ 1,2
21	อาคารสถานีดับเพลิงและกู้ภัย 2
22	อาคาร X-Terminal
23	แบบขยาย 1,2,3

สัญลักษณ์ประกอบแบบ			
สัญลักษณ์	รายการ	สัญลักษณ์	รายการ
	1. เรียกชื่อส่วนใช้สอย 2. แสดงวัสดุพื้น 3. บอกระดับพื้น 4. แสดงวัสดุฝ้า 5. แสดงความสูงฝ้า		การบอกแนวศูนย์กลางเสา 1. ทางแนวขนให้ใช้ตัวเลข 2. ทางแนวตั้งใช้ตัวอักษร
	บอกระยะศูนย์กลางถึงศูนย์กลาง บอกระยะศูนย์กลางถึงริม บอกระยะริมถึงริม ทิศเหนือ		แสดงทิศทางรูปด้าน แสดงแนวตัดตามแนว ซ้าย-ขวา แสดงแนวตัดตามแนว หน้า-หลัง

สัญลักษณ์ประกอบแบบ	
สัญลักษณ์	รายการ
No.	รายการผนัง
	รายการพื้น
	ผนังยิปซัมบอร์ด
	ผนังก่ออิฐเต็มแผ่น
	ดิน
+ 0.00 ม.	บอกระดับสำเร็จ
	คอนกรีตหยาบ
	ทรายบดอัดแน่น
RB6 mm.	เหล็กเส้นกลมขนาด 6 มม. (2 หุน)
RB9 mm.	เหล็กเส้นกลมขนาด 9 มม. (3 หุน)
DB12 mm.	เหล็กข้ออ้อยขนาด 12 มม. (4 หุน)
DB16 mm.	เหล็กข้ออ้อยขนาด 16 มม. (5 หุน)
DB20 mm.	เหล็กข้ออ้อยขนาด 20 มม. (6 หุน)
DB25 mm.	เหล็กข้ออ้อยขนาด 25 มม. (1 นิ้ว)
So,S1,GSo,Gs1	แสดงหมายเลขพื้น คสล.หล่อในที่
Bo,B1,B2	แสดงหมายเลขพื้นสำเร็จรูป
RB1,RB2,RB3	แสดงหมายเลขคาน
St1	แสดงหมายเลขบันได

สัญลักษณ์ประกอบแบบ	
สัญลักษณ์	รายการ
C1,Cx,C-	แสดงหมายเลขเสา
C	เหล็กตัวซี
C Channel	เหล็กรางน้ำ
□	เหล็กกล่องสี่เหลี่ยม
∅	เหล็กทอกกลม
H	เหล็กเอชบีเอ็ม
L	เหล็กฉาก
2L	เหล็กฉาก 2 ตัวประกบ
2[	เหล็กตัวซี 2 ตัวประกบ
	โคมไฟแบบตะแกรงอลูมิเนียมตีใบพัด ชนิดติดลอย ขนาด 60x120 cm. LED T8 2x18W 6500K
	โคมไฟกันน้ำชนิดติดลอย ขนาด 80x120 cm. พรอมหลอดไฟ LED T8 1x18 w 6500K
	โคมไฟดาวไลท์ ติดลอย กระบอกกลม ชั่ว E27 พรอมหลอด Bulb LED 7W 3000K
	SWITCH
	SWITCH สองทาง
	RECEPTACLE
	Junction Box
	EF-1 พัดลมดูดอากาศ ขนาด 8"
	ABC ถังดับเพลิงผงเคมีแห้ง 10 ปอนด์
	LAN



บริษัท ท่าอากาศยานไทย จำกัด (มหาชน)  
 333 หมู่ 7 ถนนสีลมท่าอากาศยาน แขวงสีลม เขตดอนเมือง กรุงเทพฯ 10210 ประเทศไทย  
 โทรศัพท์ : 66(0) 2535-1111 โทรสาร : 66(0) 2535-4061, 66(0) 2504-3846  
 WEBSITE : http://www.airportthai.co.th , E-mail : aatble@airportthai.co.th

งาน :  
 งานจ้างปรับปรุงระดับพื้นและทาสีพื้นที่ที่ออกชื่อ ณ ทกท.  
 จำนวน 1 งาน

แบบแสดง :  
 สารบัญแบบ , สัญลักษณ์ประกอบแบบ

SCALE :  
 NOT TO SCALE

ผู้เขียนแบบและออกแบบ :  
 นางสาว เปรมฤดี เตียนวอล  
 ชยธ.3 สสค.ผบร.ทกท.

คณะกรรมการจัดทำแบบรูป :  
 นาย เกียรติชัย วงษ์มณฑา  
 วทส.6 สสค.ผบร.ทกท.

นาย อธิป รัตนตร  
 วทส.5 สสค.ผบร.ทกท.

นาย สุวิทย์ เงินดี  
 ชยธ.5 สสค.ผบร.ทกท.

นางสาว มานิตา อารุณเพชร  
 สสค.5 สสค.ผบร.ทกท.

ผู้รับรอง  
 นาย วีระศักดิ์ วัฒนยานนท์  
 ผอ.ท.สสค.ผบร.ทกท.

วันที่ 22 กันยายน 2563

แผ่นที่ : 1  
 จำนวนแผ่นทั้งหมด : 23

แบบเลขที่ :  
 สสค.ผบร.ทกท. 40/63

หมายเหตุ: ระยะ ขนาด และตำแหน่งในแบบ เพื่อการคำนวณปริมาณงานเท่านั้น ในการปฏิบัติงานผู้รับจ้างต้องสำรวจหน้างานหากระยะและตำแหน่งในหน้างานที่มีอยู่แล้วขัดแย้งกับแบบให้ใช้ระยะ ขนาด และตำแหน่ง ตามหน้างานเป็นหลัก ทั้งนี้ผู้รับจ้างต้องจัดทำ Shop Drawing เสนอต่อคณะกรรมการตรวจรับพัสดุเพื่ออนุมัติก่อนเข้าดำเนินการ และอยู่ในดุลยพินิจของคณะกรรมการตรวจรับพัสดุฯของผู้ออกแบบ



บริษัท ท่าอากาศยานไทย จำกัด (มหาชน)  
 333 หมู่ 7 ถนนวิบูลย์อากาศ แขวงสีกัน เขตดอนเมือง กรุงเทพฯ 10210 ประเทศไทย  
 โทรศัพท์ : 66(0) 2535-1111 โทรสาร : 66(0) 2535-4061, 66(0) 2504-3846  
 WEBSITE : http://www.airportthai.co.th , E-mail : aatbia@airportthai.co.th

งาน :

งานจ้างปรับปรุงระดับพื้นและทาสีพื้นอีทีอกซี ณ ทภก.  
 จำนวน 1 งาน

แบบแสดง :

ผังแสดงตำแหน่ง

SCALE :

NOT TO SCALE

ผู้เขียนแบบและออกแบบ :

นางสาว เปรมฤดี เตียนวอล  
 ชยธ.3 สสค.ฝบร.ทภก.

คณะกรรมการจัดทำแบบรูป :

นาย เกียรติชัย วงษ์มณฑา  
 วทส.6 สฟค.ฝบร.ทภก.

นาย อธิป ธนบัตร  
 วทส.5 สฟค.ฝบร.ทภก.

นาย สุวิทย์ เงินดี  
 ชยธ.5 สสค.ฝบร.ทภก.

นางสาว มานิตา อารุณเพชร  
 สทส.5 สสค.ฝบร.ทภก.

ผู้รับรอง

นาย วีระศักดิ์ วัฒนายนต์  
 ผอ.ก.สสค.ฝบร.ทภก.

วันที่ 22 กันยายน 2563

แผ่นที่ :


2

จำนวนแผ่นทั้งหมด :

23

แบบเลขที่ :

สสค.ฝบร.ทภก. 40/63

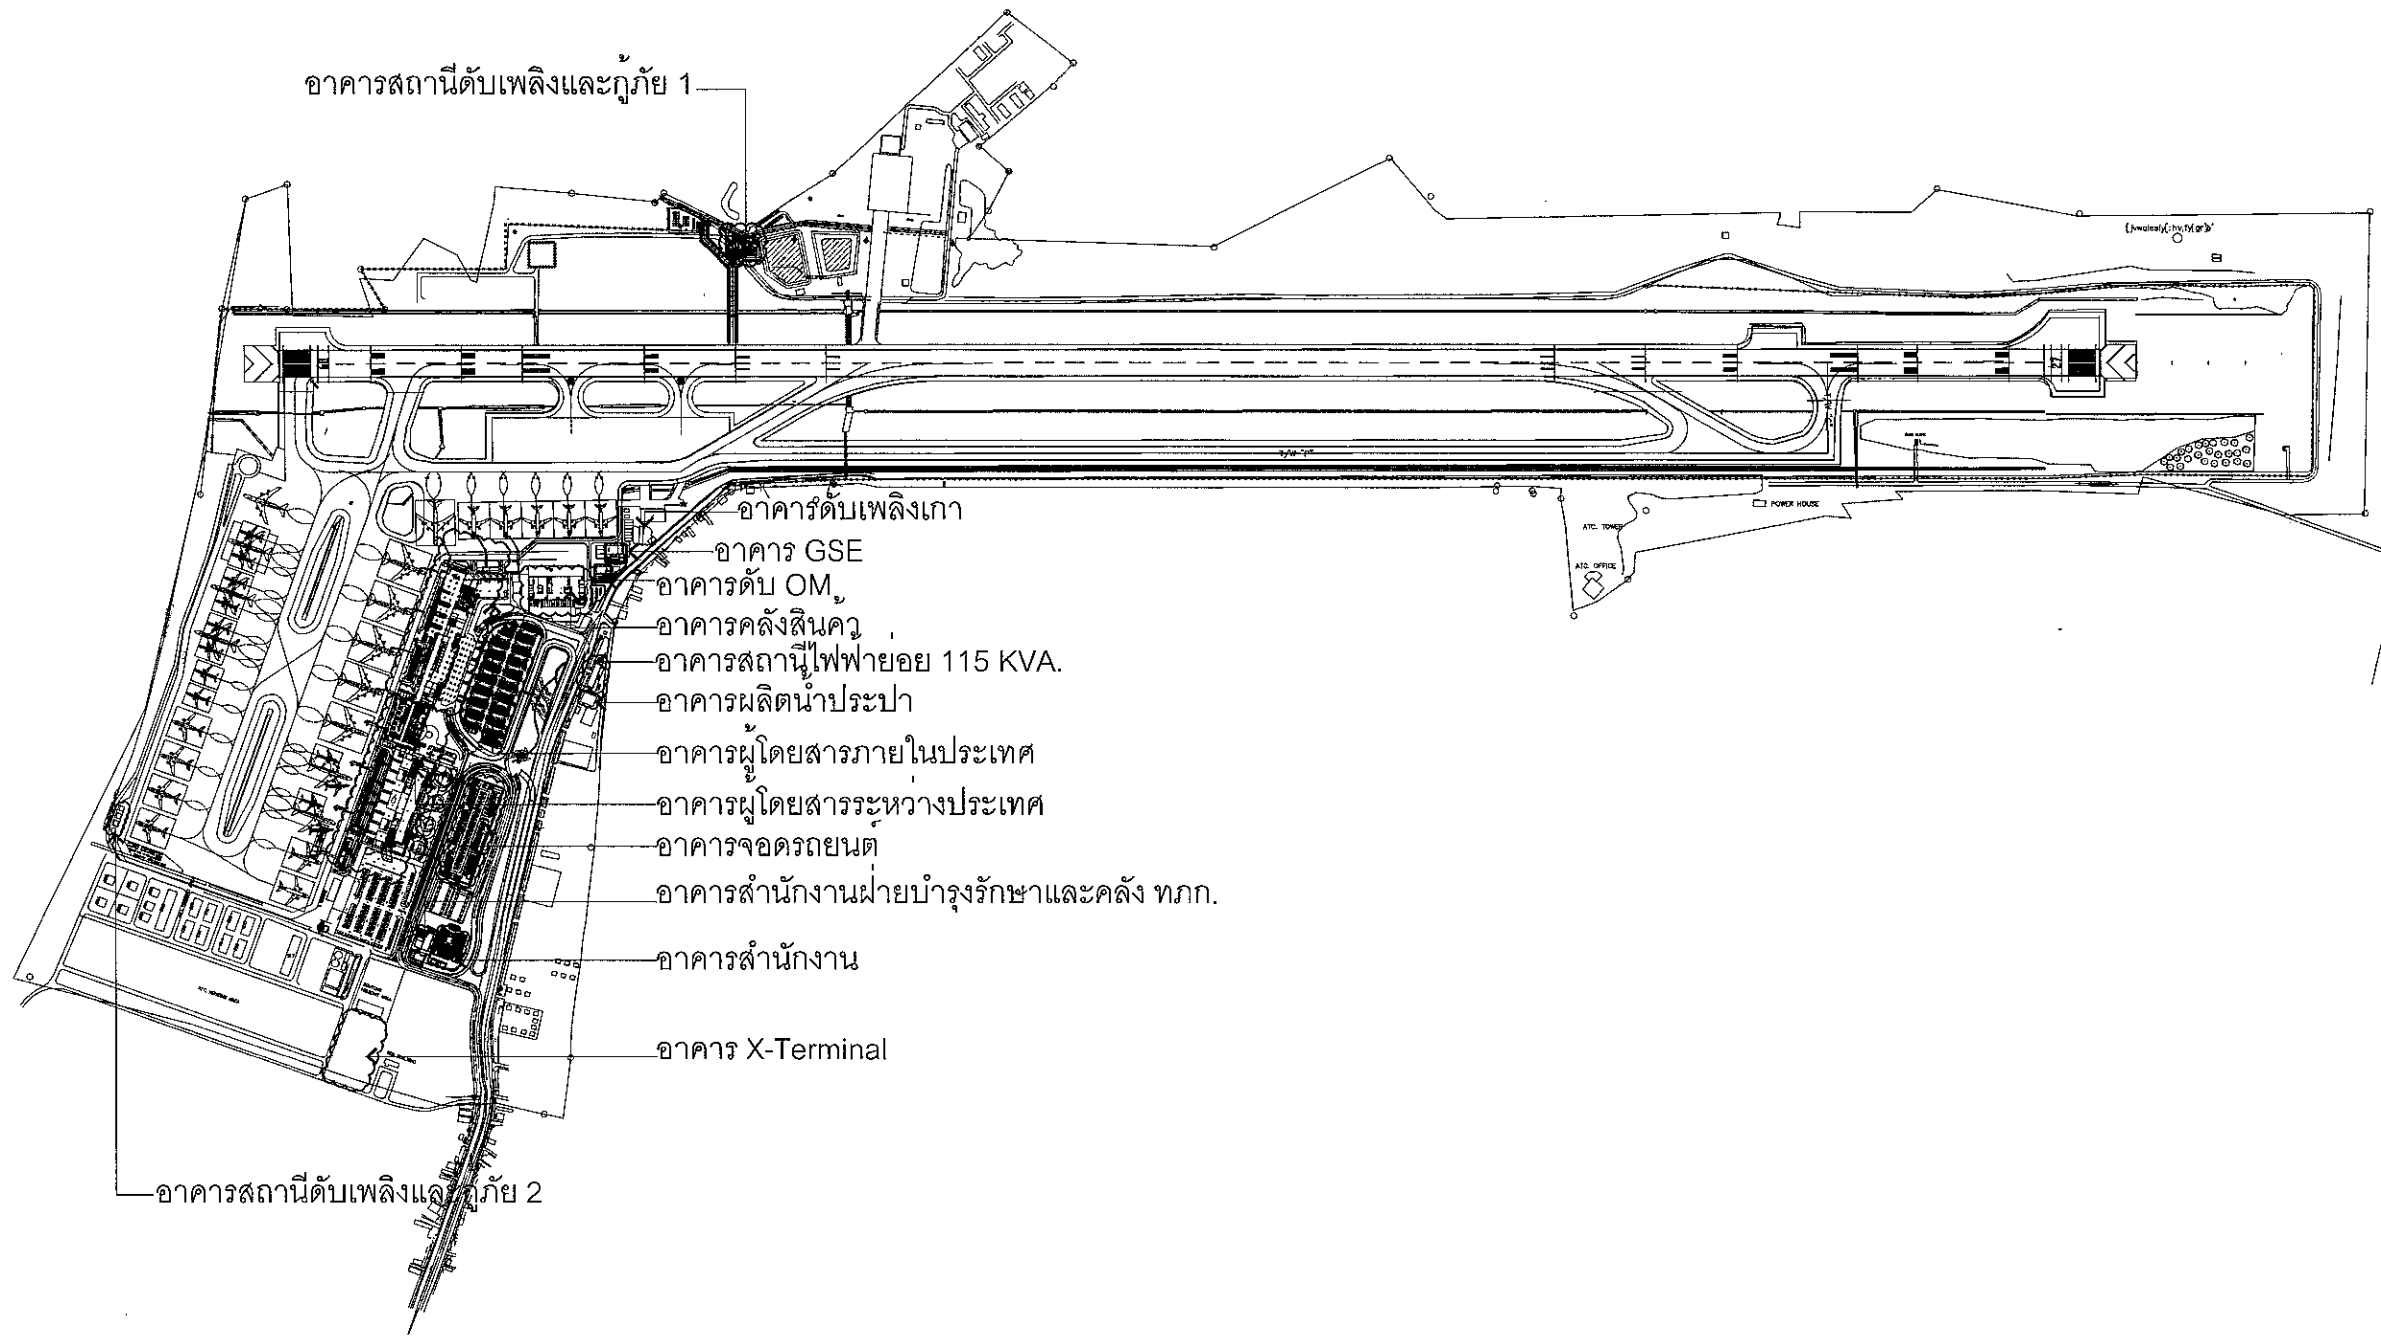

ผังแสดงตำแหน่ง

SCALE NOT TO SCALE

หมายเหตุ: ระยะเวลา ขนาด และตำแหน่งในแบบ เพื่อการคำนวณปริมาณงานเท่านั้น ในการปฏิบัติงานผู้รับจ้างต้องสำรวจหน้างานหากระยะและตำแหน่งในหน้างานที่มีอยู่แล้วขัดแย้งกับแบบให้ใช้ระยะ ขนาด และตำแหน่ง ตามหน้างานเป็นหลัก ทั้งนี้ผู้รับจ้างต้องจัดทำ Shop Drawing เสนอต่อคณะกรรมการตรวจรับพัสดุเพื่ออนุมัติก่อนเข้าดำเนินการ และอยู่ในดุลยพินิจของคณะกรรมการตรวจรับพัสดุของผูวจ้าง



บริษัท ท่าอากาศยานไทย จำกัด (มหาชน)  
 333 หมู่ 7 ถนนวิภาวดีรังสิต แขวงสีกัน เขตดอนเมือง กรุงเทพฯ 10210 ประเทศไทย  
 โทรศัพท์ : 66(0) 2535-1111 โทรสาร : 66(0) 2535-4061, 66(0) 2504-3946  
 WEBSITE : http://www.airportthai.co.th , E-mail : aot@aot-airportthai.co.th

งาน :  
 งานจ้างปรับปรุงระดับพื้นและทาสีพื้นอีพ็อกซี ณ ทภ.  
 จำนวน 1 งาน

แบบแสดง :  
 อาคารผู้โดยสารระหว่างประเทศ ทภ.  
 แปลนพื้น ชั้น 1

SCALE :  
 1:950

ผู้เขียนแบบและออกแบบ :  
 นางสาว เปรมฤดี เตียนวอล  
 ชยธ.3 สสค.ฝบร.ทภก.

คณะกรรมการจัดทำแบบรูป :  
 นาย เกียรติชัย จงษ์มนตรี  
 วทส.6 สสค.ฝบร.ทภก.

นาย อธิป อนันต  
 วทส.5 สสค.ฝบร.ทภก.

นาย สุวิทย์ เงินดี  
 ชยธ.5 สสค.ฝบร.ทภก.



นางสาว มานิตา อารุเพชร  
 สกส.5 สสค.ฝบร.ทภก.

ผู้รับรอง  
 นาย วีระศักดิ์ วัฒนายนต์  
 ผอ.ท.สค.ฝบร.ทภก.

วันที่ 22 กันยายน 2563

แผ่นที่ : 3  
 จำนวนแผ่นทั้งหมด : 23

แบบเลขที่ :  
 สสค.ฝบร.ทภก. 40/63

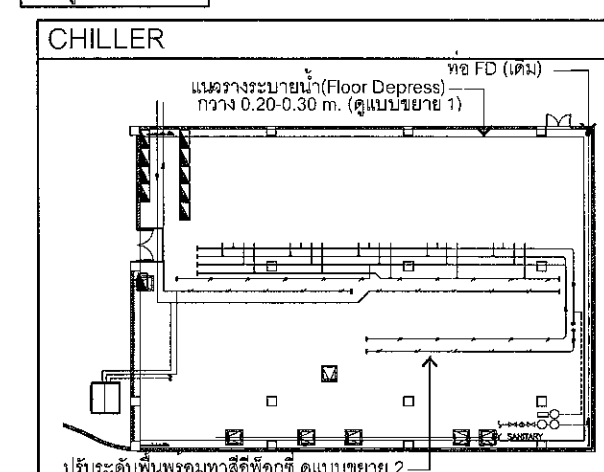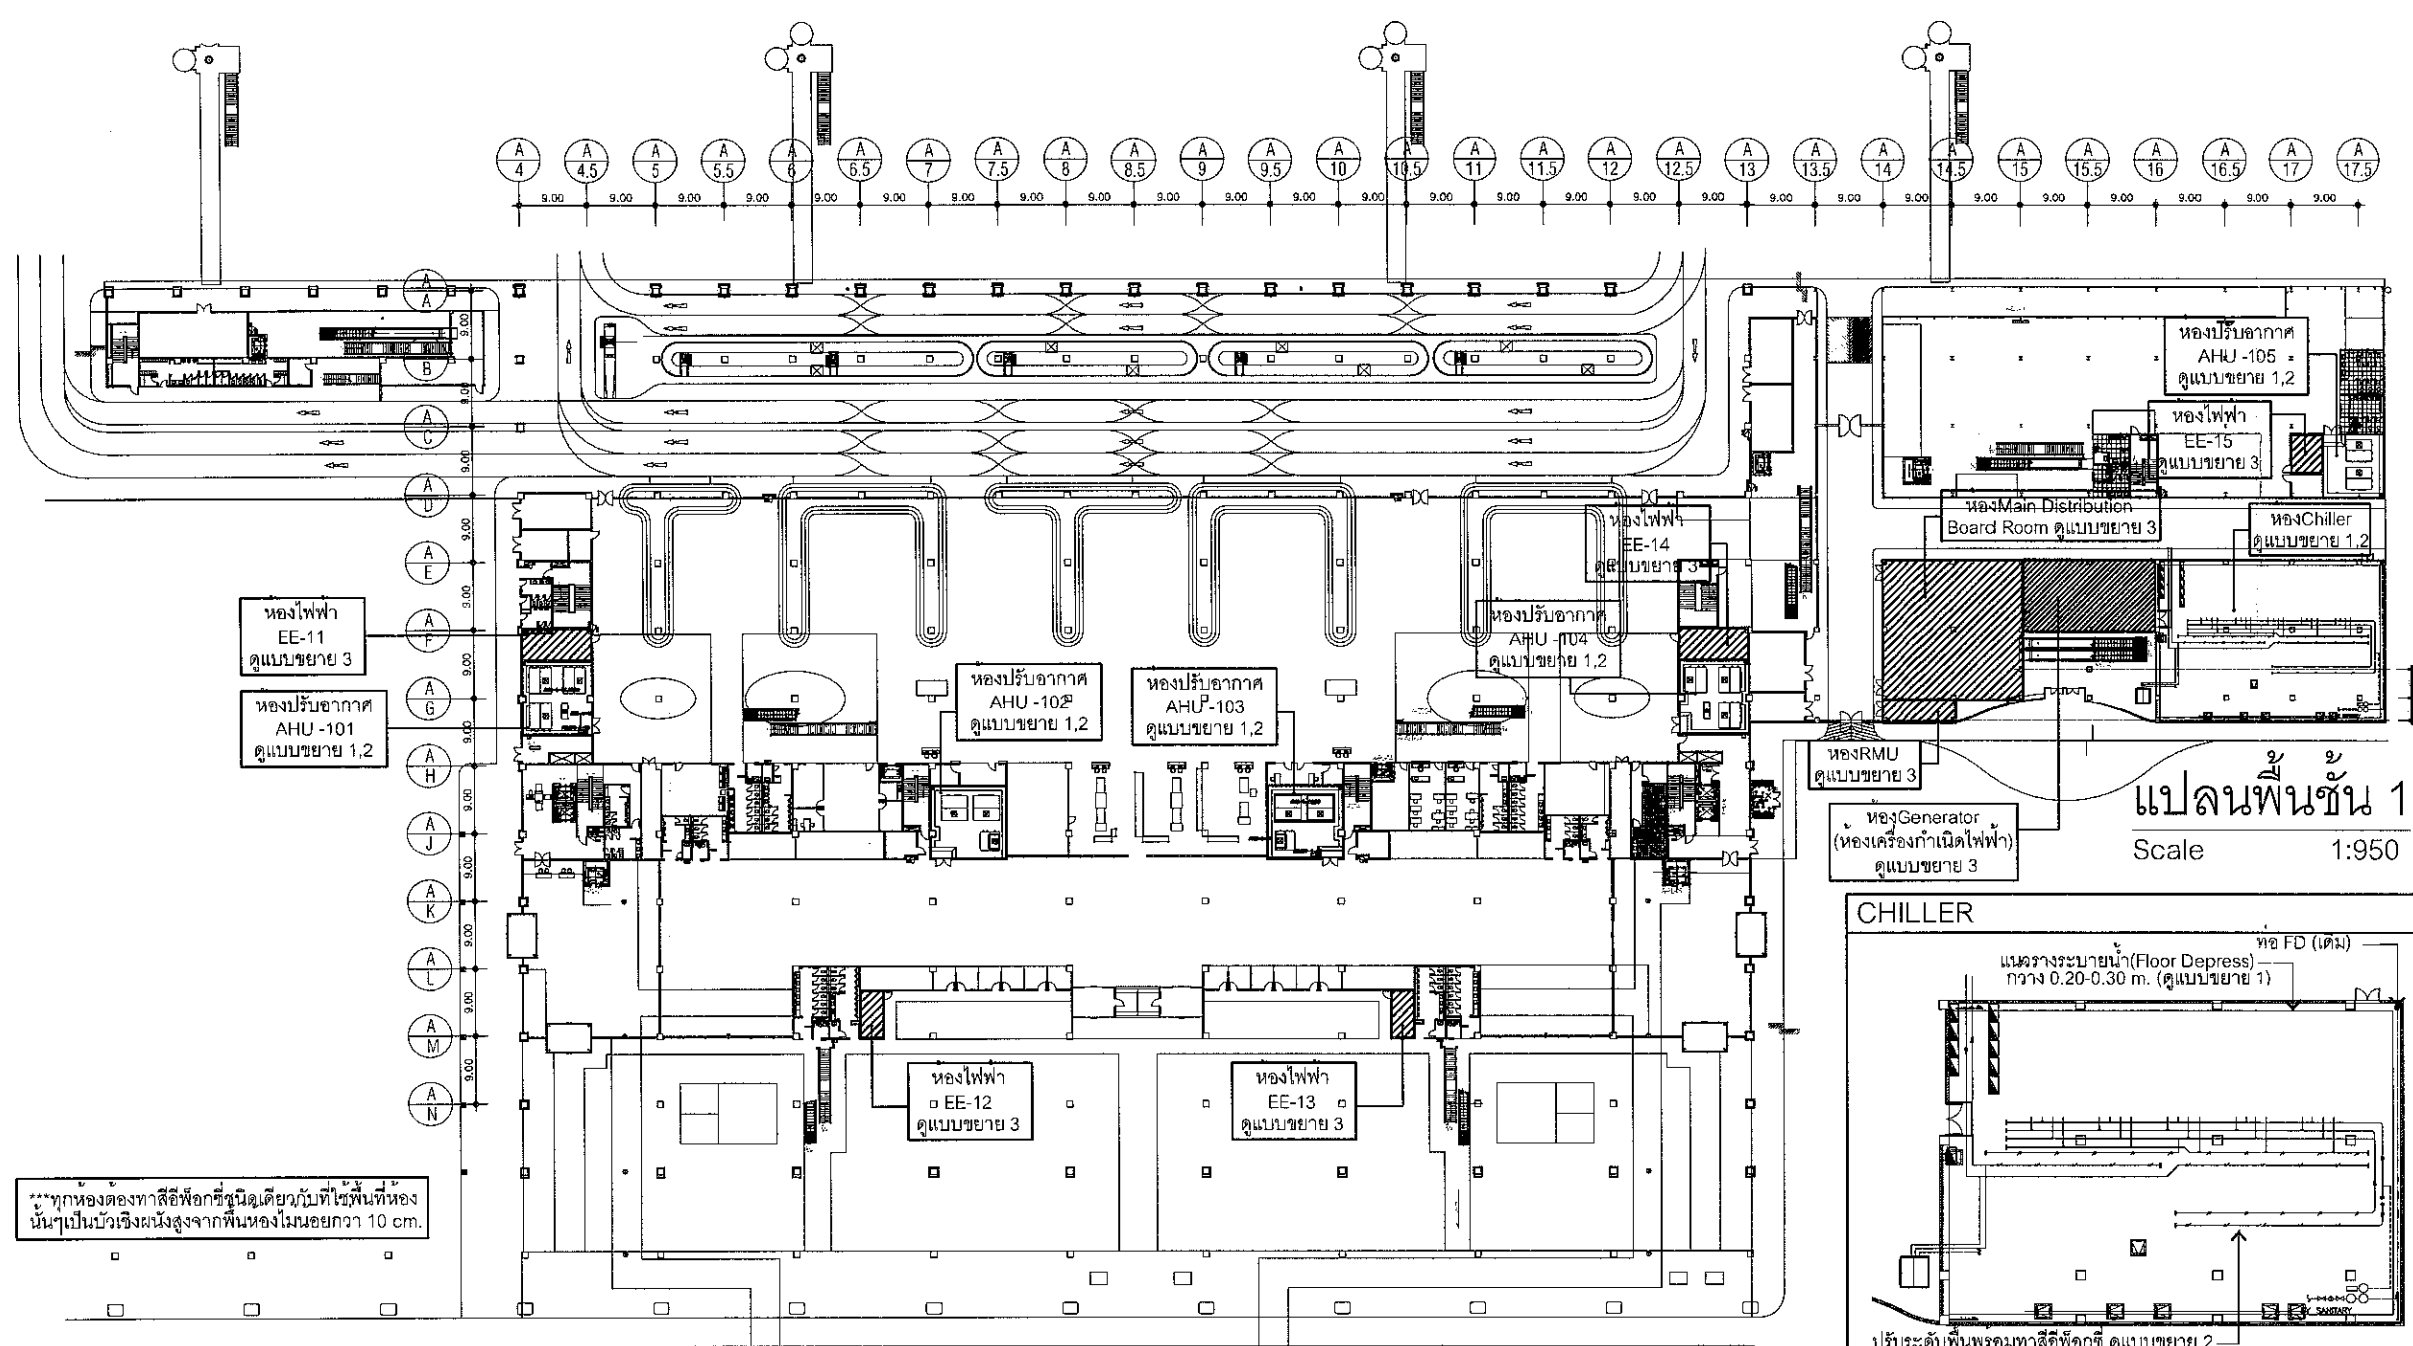

AHU-101	AHU-102	AHU-103	AHU-104	AHU-105
 ท่อ FD (เดิม) แนววางระบายนํ้า(Floor Depress) กว้าง 0.20-0.30 m. (ดูแบบขยาย 1) ปรับระดับพื้นพร้อมทาสีอีพ็อกซี ดูแบบขยาย 2	 ท่อ FD (เดิม) แนววางระบายนํ้า(Floor Depress) กว้าง 0.20-0.30 m. (ดูแบบขยาย 1) ปรับระดับพื้นพร้อมทาสีอีพ็อกซี ดูแบบขยาย 2	 แนววางระบายนํ้า(Floor Depress) กว้าง 0.20-0.30 m. (ดูแบบขยาย 1) ท่อ FD (เดิม) ปรับระดับพื้นพร้อมทาสีอีพ็อกซี ดูแบบขยาย 2	 ท่อ FD (เดิม) ปรับระดับพื้นพร้อมทาสีอีพ็อกซี ดูแบบขยาย 2 แนววางระบายนํ้า(Floor Depress) กว้าง 0.20-0.30 m. (ดูแบบขยาย 1)	 ท่อ FD (เดิม) ปรับระดับพื้นพร้อมทาสีอีพ็อกซี ดูแบบขยาย 2 แนววางระบายนํ้า(Floor Depress) กว้าง 0.20-0.30 m. (ดูแบบขยาย 1)

หมายเหตุ: ระยะ ขนาด และตำแหน่งในแบบ เพื่อการคำนวณปริมาณงานเท่านั้น ในการปฏิบัติงานผู้รับจ้างต้องสำรวจหน้างานทุกระยะและตำแหน่งในหน้างานที่มีอยู่แล้วขัดแย้งกับแบบให้ในระยะ ชูขนาด และตำแหน่ง ตามหน้างานเป็นหลัก ทั้งนี้ผู้รับจ้างต้องจัดทำ Shop Drawing เสนอต่อคณะกรรมการตรวจรับพัสดุเพื่ออนุมัติก่อนเข้าดำเนินการ และอยู่ในดุลยพินิจของคณะกรรมการตรวจรับพัสดุของผู้ว่าจ้าง



บริษัท ท่าอากาศยานไทย จำกัด (มหาชน)  
 333 หมู่ 7 ถนนมิตรภาพภาค แขวงสีกัน เขตดอนเมือง กรุงเทพฯ 10210 ประเทศไทย  
 โทรศัพท์ : 66(0) 2535-1111 โทรสาร : 66(0) 2535-4061, 66(0) 2504-3846  
 WEBSITE : http://www.airportthai.co.th, E-mail : oaitbia@airportthai.co.th

งาน :  
 งานจ้างปรับปรุงระดับพื้นและทาสีพื้นสีฟ็อกซ์ ณ ทภก.  
 จำนวน 1 งาน

แบบแสดง :  
 อาคารผู้โดยสารระหว่างประเทศ ทภก.  
 แปลนพื้น ชั้น 2


SCALE : 1:950

ผู้เขียนแบบและออกแบบ :	
นางสาว เปรมฤดี เตียนนวล ชยล.3 สสค.ฝ.บร.ทภก.	
คณะกรรมการจัดทำแบบรูป :	
นาย เกียรติชัย วงษ์มณฑา วกล.6 สฟค.ฝ.บร.ทภก.	
นาย อธิป ธนบัตร วกล.5 สฟค.ฝ.บร.ทภก.	
นาย สุวิทย์ เงินดี ชยล.5 สสค.ฝ.บร.ทภก.	
นางสาว มานิตา อวรุณเพชร สสค.5 สสค.ฝ.บร.ทภก.	
ผู้รับรอง นาย ชีระศักดิ์ วัฒนายนต์ ผอ.ก.สสค.ฝ.บร.ทภก.	

วันที่ 22 กันยายน 2563

แผ่นที่ : 4	จำนวนแผ่นทั้งหมด : 23
-------------	-----------------------

แบบเลขที่ : สสค.ฝ.บร.ทภก. 40/63

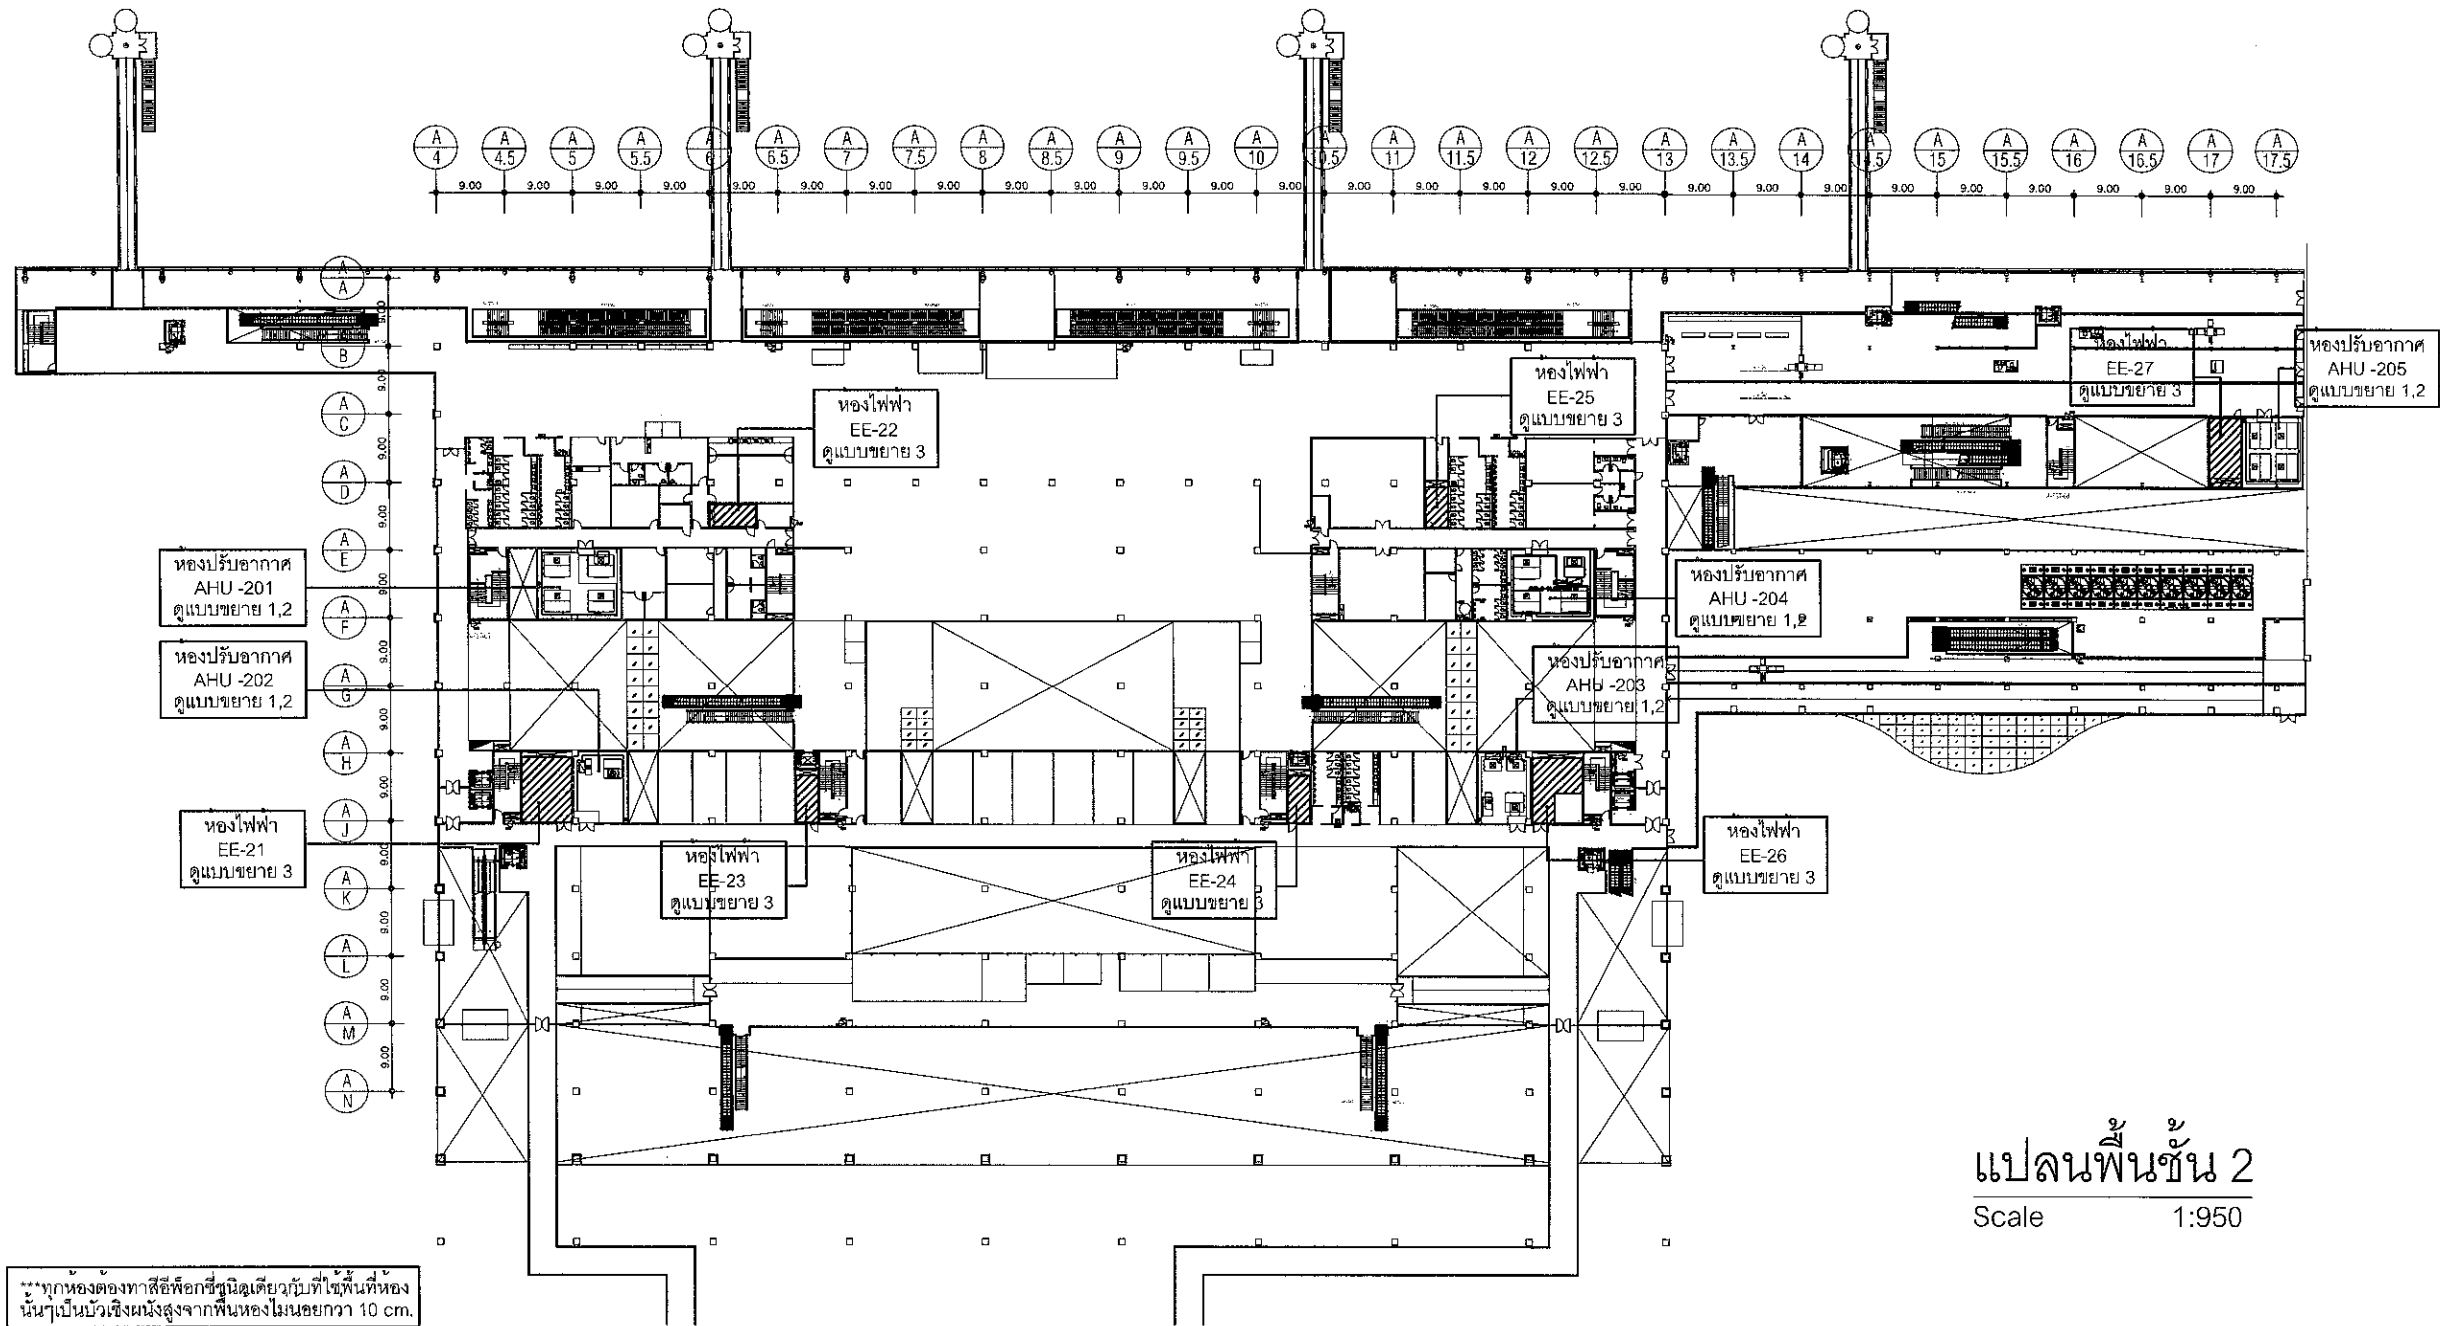

แปลนพื้นชั้น 2  
 Scale 1:950

\*\*\*ทุกห้องต้องทาสีฟ็อกซ์ชนิดเดียวกับที่ใช้พื้นที่ห้อง  
 นี้หน้าเป็นบัวเชิงผนังสูงจากพื้นห้องไม่น้อยกว่า 10 cm.

AHU-201	AHU-202	AHU-203	AHU-204	AHU-205
<p>ปรับระดับพื้นพร้อมทาสีฟ็อกซ์          ดูแบบขยาย 2</p> <p>ท่อ FD (เดิม)</p> <p>แนววางระบายน้ำ (Floor          Depress) กว้าง 0.20-0.30 m.          (ดูแบบขยาย 1)</p>	<p>ปรับระดับพื้นพร้อมทาสีฟ็อกซ์          ดูแบบขยาย 2</p> <p>ท่อ FD (เดิม)</p> <p>ปรับระดับพื้นพร้อมทาสีฟ็อกซ์          ดูแบบขยาย 2</p>	<p>ปรับระดับพื้นพร้อมทาสีฟ็อกซ์          ดูแบบขยาย 2</p> <p>ท่อ FD (เดิม)</p> <p>ปรับระดับพื้นพร้อมทาสีฟ็อกซ์          ดูแบบขยาย 2</p>	<p>ท่อ FD (เดิม)</p> <p>แนววางระบายน้ำ (Floor          Depress) กว้าง 0.20-0.30 m.          (ดูแบบขยาย 1)</p> <p>ปรับระดับพื้นพร้อมทาสีฟ็อกซ์          ดูแบบขยาย 2</p>	<p>ปรับระดับพื้นพร้อมทาสีฟ็อกซ์          ดูแบบขยาย 2          ท่อ FD (เดิม)</p> <p>แนววางระบายน้ำ (Floor          Depress) กว้าง 0.20-0.30 m.          (ดูแบบขยาย 1)</p>

หมายเหตุ: ระบุ ขนาด และตำแหน่ง ในแบบ เพื่อการคำนวณปริมาณงานเท่านั้น ในการปฏิบัติงานผู้รับจ้างต้องสำรวจหน้างานทุกระยะและตำแหน่งในหน้างานที่มีอยู่แล้วขัดแย้งกับแบบให้ใช้ระยะ ขนาด และตำแหน่ง ตามหน้างานเป็นหลัก ทั้งนี้ผู้รับจ้างต้องจัดทำ Shop Drawing เสนอต่อคณะกรรมการตรวจรับพัสดุเพื่ออนุมัติก่อนเข้าดำเนินการ และอยู่ในดุลยพินิจของคณะกรรมการตรวจรับพัสดุของผู้ออกแบบ



บริษัท ท่าอากาศยานไทย จำกัด (มหาชน)  
 333 หมู่ 7 ถนนเชื่อมท่าอากาศยาน แขวงสีกัน เขตดอนเมือง กรุงเทพฯ 10210 ประเทศไทย  
 โทรศัพท์ : 66(0) 2535-1111 โทรสาร : 66(0) 2535-4061, 66(0) 2504-3848  
 WEBSITE : http://www.airportthai.co.th, E-mail : aotbia@airportthai.co.th

งาน :  
 งานจ้างปรับปรุงระดับพื้นและทาสีพื้นอีพ็อกซี่ ณ ทภก.  
 จำนวน 1 งาน

แบบแสดง :  
 อาคารผู้โดยสารระหว่างประเทศ ทภก.  
 แปลนพื้น ชั้น 3

SCALE : 1:950

ผู้เขียนแบบและออกแบบ :  
 นางสาว เปรมฤดี เตียนवल  
 ชยธ.3 สสค.ฝ.บร.ทภก.

คณะกรรมการจัดทำแบบรูป :  
 นาย เกียรติชัย วงษ์มณฑาท  
 วทส.6 สสค.ฝ.บร.ทภก.

นาย อธิป รัตนตร  
 วทส.5 สสค.ฝ.บร.ทภก.

นาย สุวิทย์ เจริญดี  
 ชยธ.5 สสค.ฝ.บร.ทภก.


นางสาว มานิตา อารุณเพชร  
 สทศ.5 สสค.ฝ.บร.ทภก.

ผู้รับรอง  
 นาย ชีระศักดิ์ วัฒนายนต์  
 ผอ.ก.สสค.ฝ.บร.ทภก.


วันที่ 22 กันยายน 2563

แผ่นที่ : 5  
 จำนวนแผ่นทั้งหมด : 23

แบบเลขที่ :  
 สสค.ฝ.บร.ทภก. 40/63

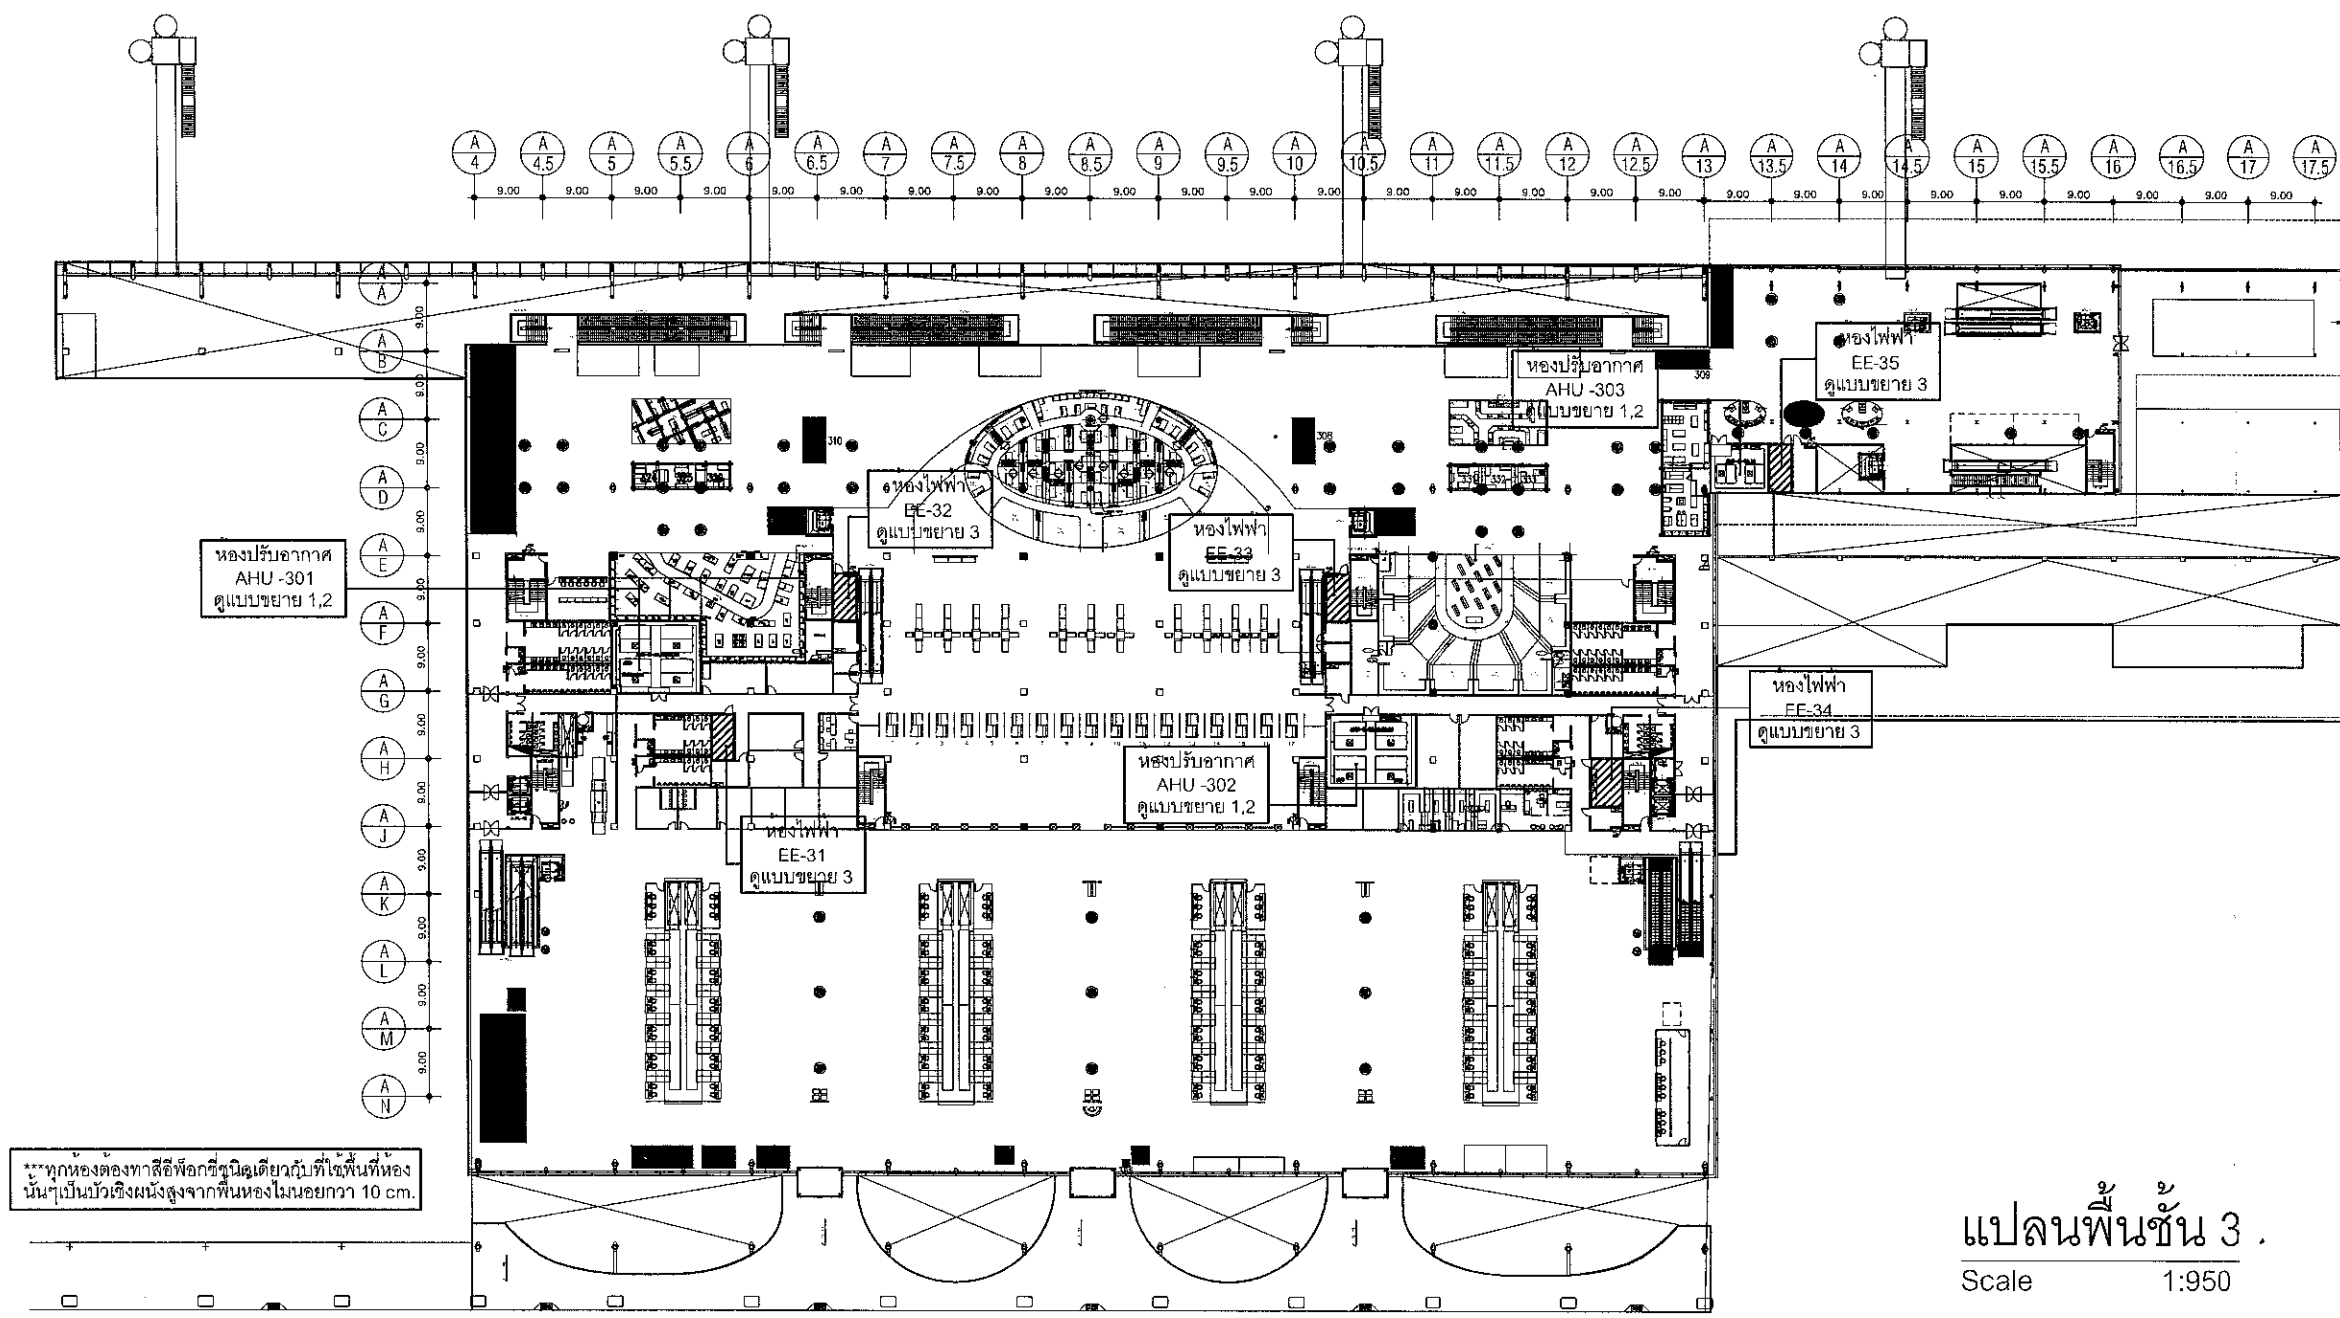

แปลนพื้นชั้น 3  
 Scale 1:950

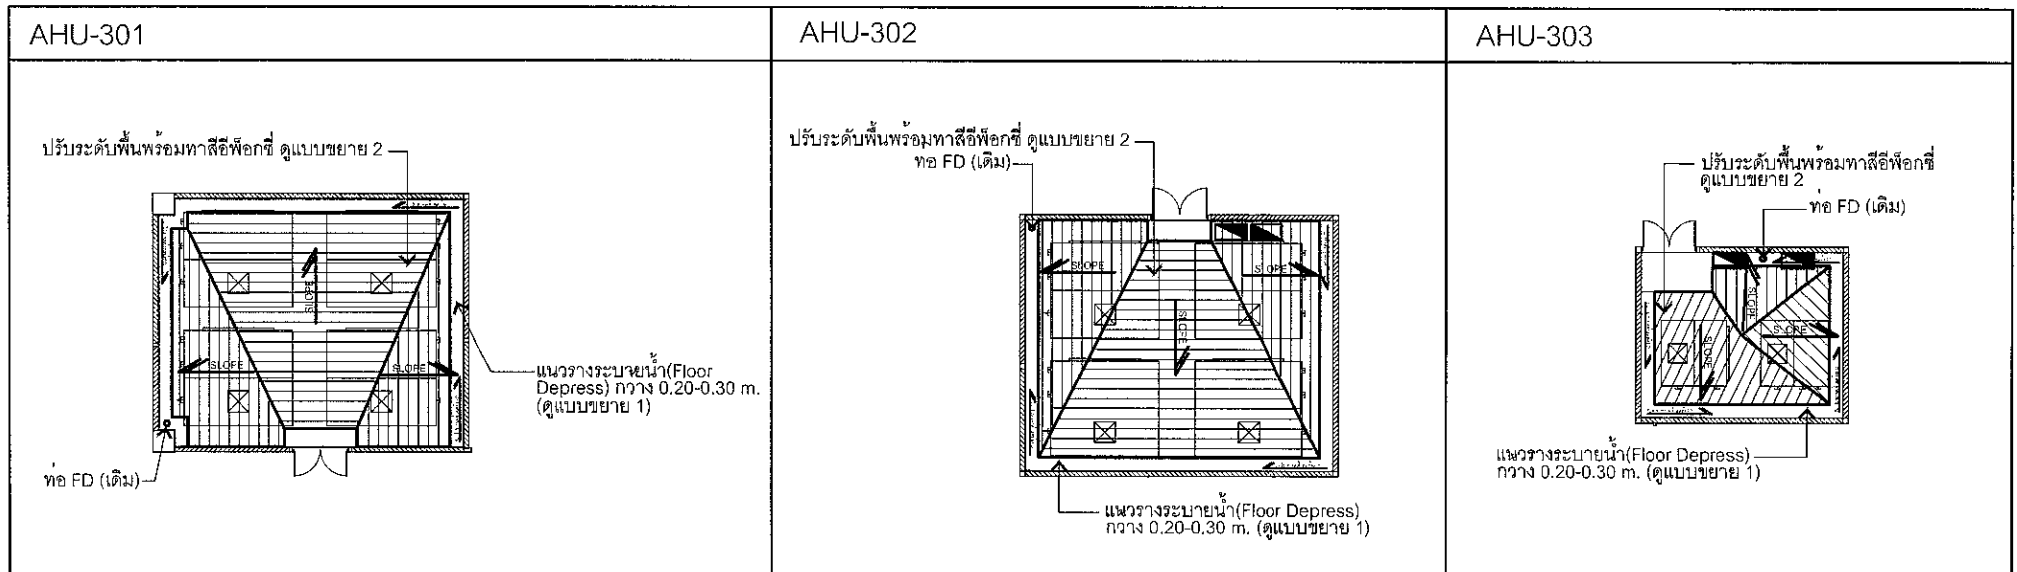

หมายเหตุ: ระบุ ขนาด และตำแหน่งในแบบ เพื่อการคำนวณปริมาณงานเท่านั้น ในการปฏิบัติงานผู้รับจ้างต้องสำรวจหน้างานทุกระยะและตำแหน่งในหน้างานที่มีอยู่แล้วขัดแย้งกับแบบให้ใช้ระยะ ขนาด และตำแหน่ง ตามหน้างานเป็นหลัก ทั้งนี้ผู้รับจ้างต้องจัดทำ Shop Drawing เสนอต่อคณะกรรมการตรวจรับพัสดุเพื่ออนุมัติก่อนเข้าดำเนินการ และอยู่ในดุลยพินิจของคณะกรรมการตรวจรับพัสดุของผู้ว่าจ้าง



บริษัท ท่าอากาศยานไทย จำกัด (มหาชน)  
 333 หมู่ 7 ถนนสีลม แขวงสีลม เขตตลิ่งชัน กรุงเทพฯ 10210 ประเทศไทย  
 โทรศัพท์ : 66(0) 2535-1111 โทรสาร : 66(0) 2535-4061, 66(0) 2504-3846  
 WEBSITE : http://www.airportthai.co.th , E-mail : aotbia@airportthai.co.th

งาน :  
 งานจ้างปรับปรุงระดับพื้นและทาสีพื้นที่ห้องที่ ณ ทกท.  
 จำนวน 1 งาน

แบบแสดง :  
 อาคารผู้โดยสารระหว่างประเทศ ทกท.  
 แปลนพื้นที่ 4

SCALE : 1:950

ผู้เขียนแบบและออกแบบ :  
 นางสาว เปรมฤดี เตียนวอล  
 ชยธ.3 สสค.ฝปร.ทกท.

คณะกรรมการจัดทำแบบรูป :  
 นาย เกียรติชัย วงษ์มนตรี  
 วทส.6 สสค.ฝปร.ทกท.

นาย อธิป รัตนตร  
 วทส.5 สสค.ฝปร.ทกท.

นาย สุวิทย์ เงินดี  
 ชยธ.5 สสค.ฝปร.ทกท.


นางสาว มานิตา อารุณเพชร  
 สดส.5 สสค.ฝปร.ทกท.

ผู้รับรอง  
 นาย ชีระศักดิ์ วัฒนยานต์  
 ผอ.สสค.ฝปร.ทกท.

วันที่ 22 กันยายน 2563

แผ่นที่ : 6 จำนวนแผ่นทั้งหมด : 23

แบบเลขที่ : สสค.ฝปร.ทกท. 40/63

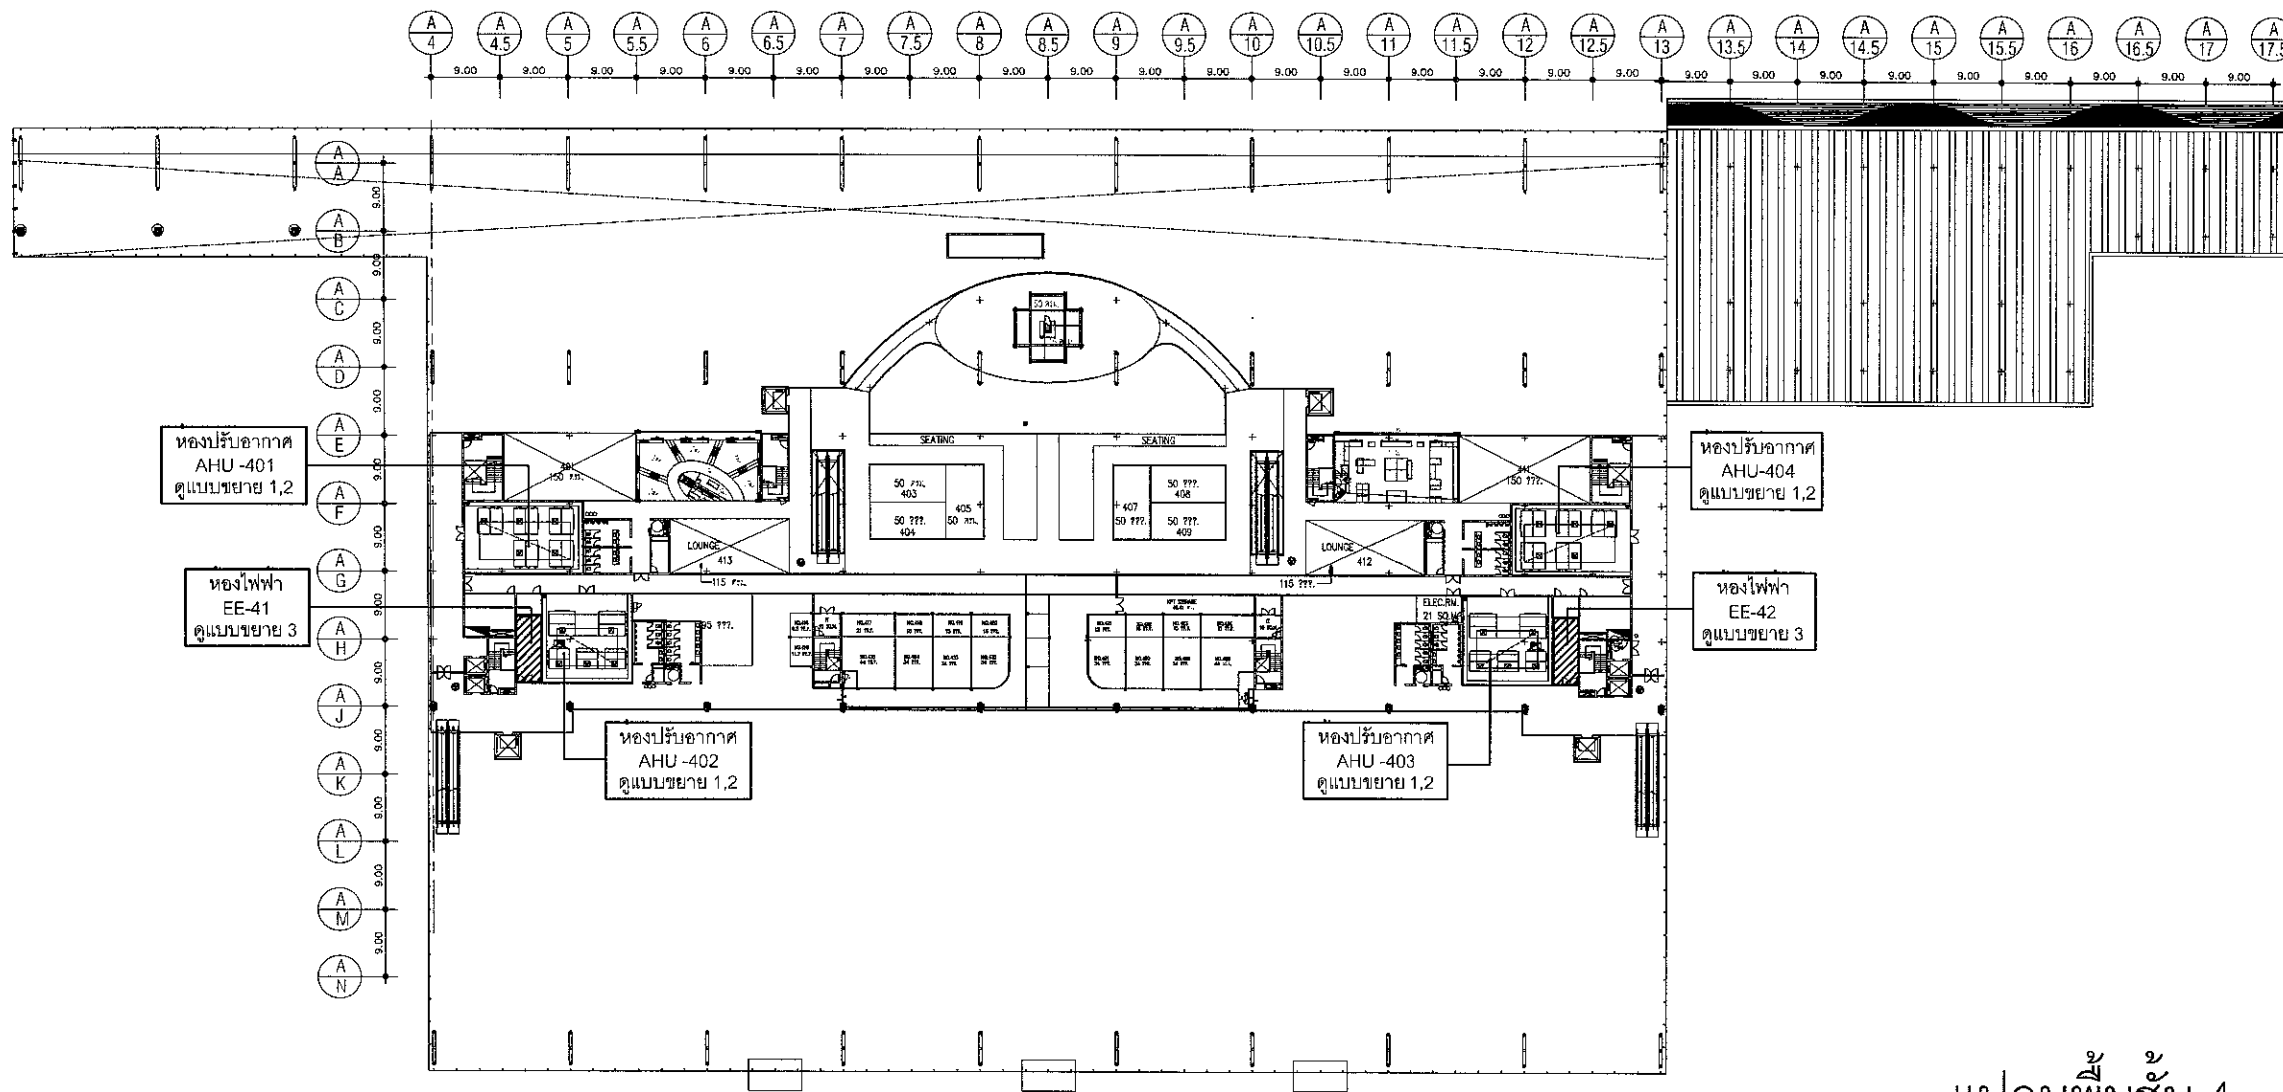

แปลนพื้นที่ 4  
 Scale 1:950

\*\*\*ทุกห้องต้องทาสีพื้นที่ห้องที่ติดกับที่โถงพื้นที่ห้อง  
 นี้เป็นบริเวณผนังสูงจากพื้นห้องไม่น้อยกว่า 10 cm.

AHU-401	AHU-402	AHU-403	AHU-404
<p>ท้อ FD (เดิม)</p> <p>แนววางระบายน้ำ (Floor Depress) กว้าง 0.20-0.30 m. (ดูแบบขยาย 1)</p> <p>ปรับระดับพื้นพร้อมทาสีพื้นที่ห้องที่ ดูแบบขยาย 2</p>	<p>ท้อ FD (เดิม)</p> <p>ปรับระดับพื้นพร้อมทาสีพื้นที่ห้องที่ ดูแบบขยาย 2</p> <p>แนววางระบายน้ำ (Floor Depress) กว้าง 0.20-0.30 m. (ดูแบบขยาย 1)</p>	<p>ท้อ FD (เดิม)</p> <p>แนววางระบายน้ำ (Floor Depress) กว้าง 0.20-0.30 m. (ดูแบบขยาย 1)</p> <p>ปรับระดับพื้นพร้อมทาสีพื้นที่ห้องที่ ดูแบบขยาย 2</p>	<p>ท้อ FD (เดิม)</p> <p>แนววางระบายน้ำ (Floor Depress) กว้าง 0.20-0.30 m. (ดูแบบขยาย 1)</p> <p>ปรับระดับพื้นพร้อมทาสีพื้นที่ห้องที่ ดูแบบขยาย 2</p>

หมายเหตุ: ระยะ ขนาด และตำแหน่งในแบบ เพื่อการคำนวณปริมาณงานเท่านั้น ในการปฏิบัติงานผู้รับจ้างต้องสำรวจหน้างานทุกระยะและตำแหน่งในหน้างานที่มีอยู่แล้วขัดแย้งกับแบบให้ใช้ระยะ ขนาด และตำแหน่ง ตามหน้างานเป็นหลัก ทั้งนี้ผู้รับจ้างต้องจัดทำ Shop Drawing เสนอต่อคณะกรรมการตรวจรับพัสดุเพื่ออนุมัติก่อนเข้าดำเนินการ และอยู่ในดุลยพินิจของคณะกรรมการตรวจรับพัสดุของผู้ว่าจ้าง



บริษัท ท่าอากาศยานไทย จำกัด (มหาชน)  
 333 หมู่ 7 ถนนสีลมท่าอากาศยาน แขวงสีลม เขตดอนเมือง กรุงเทพฯ 10210 ประเทศไทย  
 โทรศัพท์ : 66(0) 2535-1111 โทรสาร : 66(0) 2535-4061, 66(0) 2504-3846  
 WEBSITE : http://www.airportthai.co.th, E-mail : aatbia@airportthai.co.th

งาน :  
 งานจ้างปรับปรุงระดับพื้นและทาสีพื้นอีพ็อกซี่ ณ ทกท.  
 จำนวน 1 งาน

แบบแสดง :  
 อาคารผู้โดยสารภายในประเทศ ทกท.  
 แปลนพื้นที่ 1


SCALE : 1:950

ผู้เขียนแบบและออกแบบ : นางสาว เปรมฤดี เตียนวอล ชยธ.3 สสค.ฝ.บร.ทกท.	
คณะกรรมการจัดทำแบบรูป : นาย เกียรติชัย วงษ์มณฑา วทส.6 สฟค.ฝ.บร.ทกท.	
นาย อธิป ธนบัตร วทส.5 สฟค.ฝ.บร.ทกท.	
นาย สุวิทย์ เงินดี ชยธ.5 สสค.ฝ.บร.ทกท.	
นางสาว มานิดา อวูรเพชร สทส.5 สสค.ฝ.บร.ทกท.	
ผู้รับรอง นาย วีระศักดิ์ วัฒนยานต์ ผอ.ทกท.ฝ.บร.ทกท.	

วันที่ 22 กันยายน 2563

แผ่นที่ : 7	จำนวนแผ่นทั้งหมด : 23
-------------	-----------------------

แบบเลขที่ : สสค.ฝ.บร.ทกท. 40/63

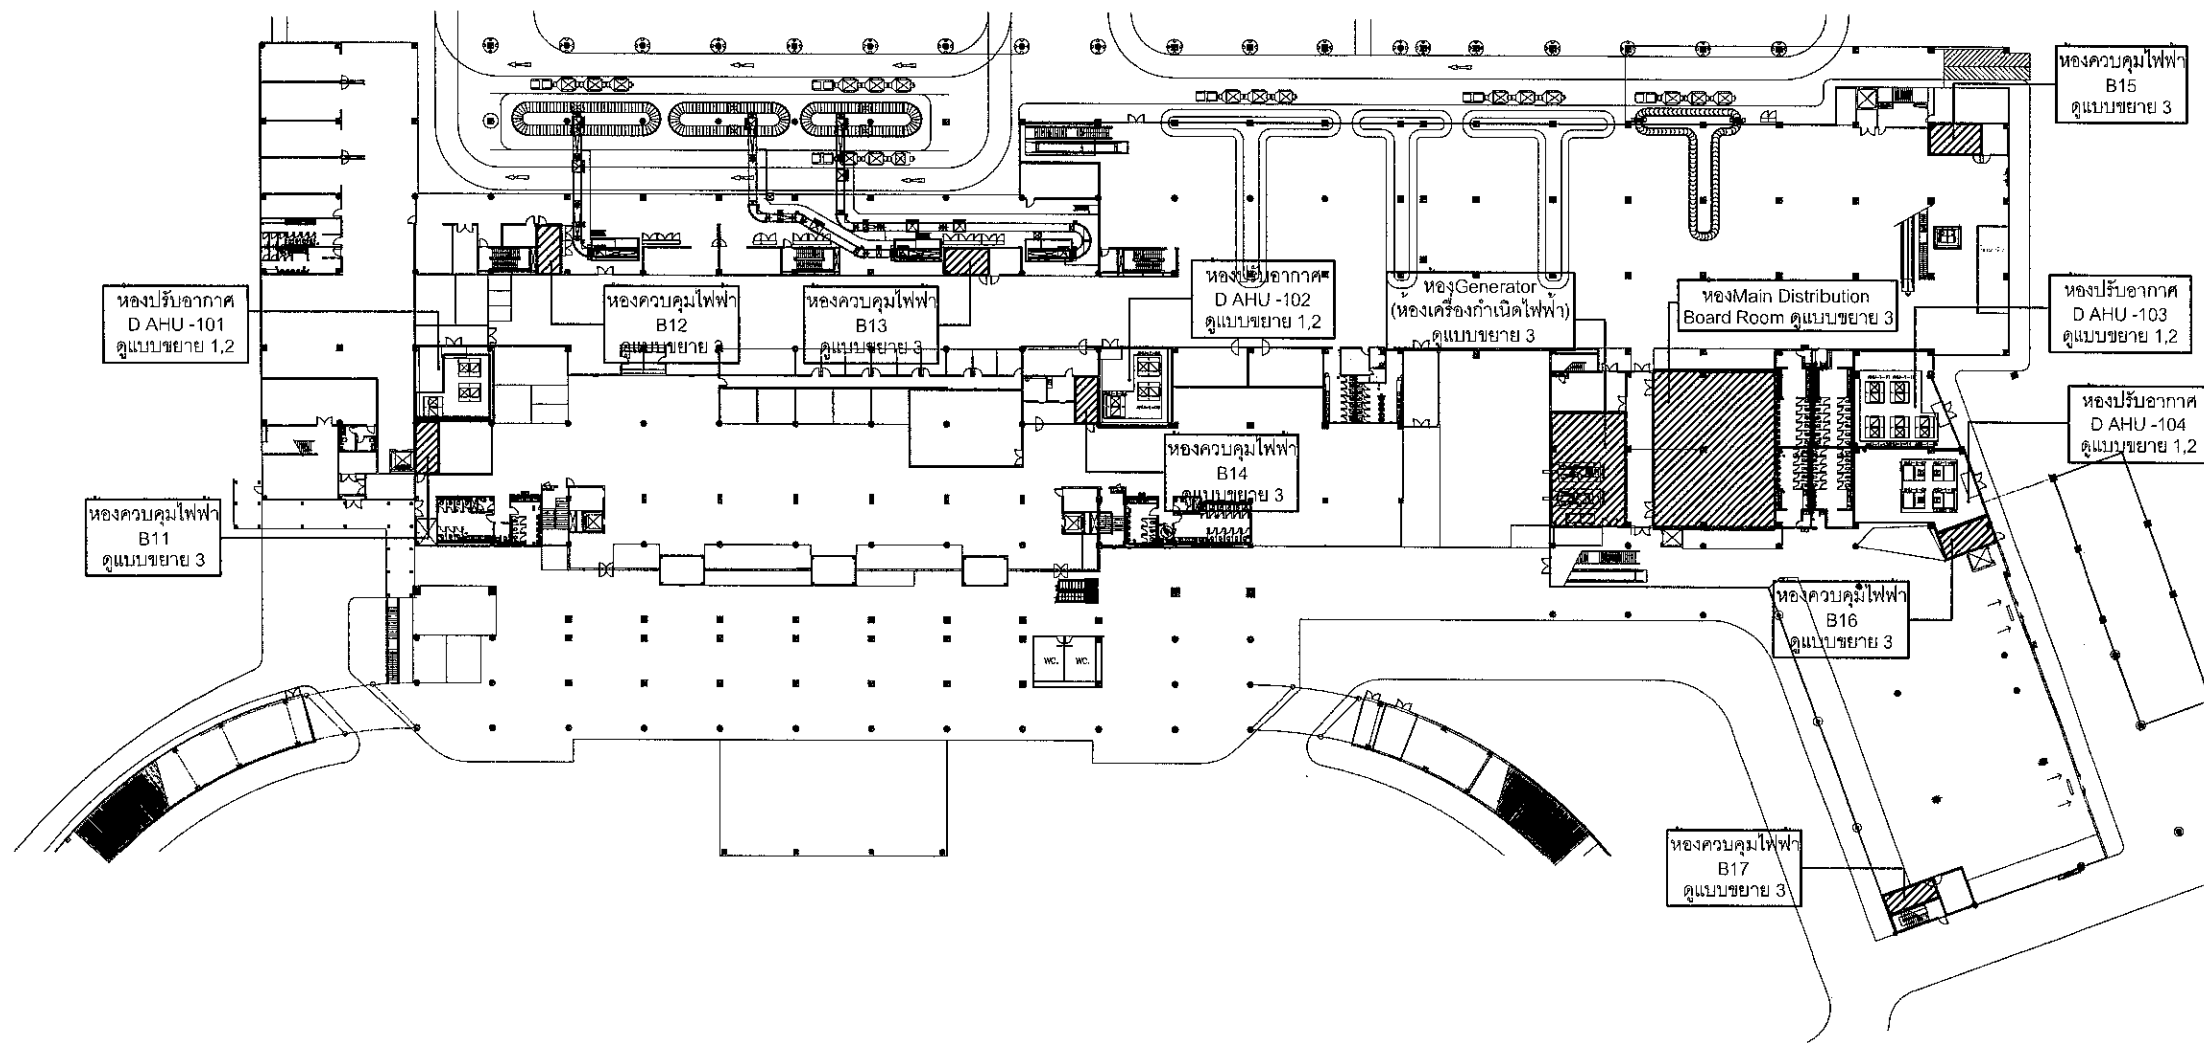

แปลนพื้นที่ 1  
 Scale 1:950

\*\*\*ทุกห้องต้องทาสีอีพ็อกซี่ชนิดเดียวกับที่ใช้พื้นที่ห้อง  
 นี้ๆเป็นบัวเชิงผนังสูงจากพื้นห้องไม่น้อยกว่า 10 cm.

DAHU-101	DAHU-102	DAHU-103	DAHU-104
<p>ปรับระดับพื้นพร้อมทาสีอีพ็อกซี่ ดูแบบขยาย 2            แนววางระบายน้ำ (Floor Depress) กว้าง 0.20-0.30 m. (ดูแบบขยาย 1)            ท่อ FD (เดิม)</p>	<p>ปรับระดับพื้นพร้อมทาสีอีพ็อกซี่ ดูแบบขยาย 2            แนววางระบายน้ำ (Floor Depress) กว้าง 0.20-0.30 m. (ดูแบบขยาย 1)            ท่อ FD (เดิม)</p>	<p>ปรับระดับพื้นพร้อมทาสีอีพ็อกซี่ ดูแบบขยาย 2            แนววางระบายน้ำ (Floor Depress) กว้าง 0.20-0.30 m. (ดูแบบขยาย 1)            ท่อ FD (เดิม)</p>	<p>ปรับระดับพื้นพร้อมทาสีอีพ็อกซี่ ดูแบบขยาย 2            แนววางระบายน้ำ (Floor Depress) กว้าง 0.20-0.30 m. (ดูแบบขยาย 1)            ท่อ FD (เดิม)</p>

หมายเหตุ: ระบุขนาด และตำแหน่งในแบบ เพื่อการคำนวณปริมาณงานเท่านั้น ในการปฏิบัติงานผู้รับจ้างต้องสำรวจหน้างานทุกระยะและตำแหน่งในหน้างานที่มีอยู่แล้วขัดแย้งกับแบบให้ใช้ระยะ ขนาด และตำแหน่ง ตามหน้างานเป็นหลัก ทั้งนี้ผู้รับจ้างต้องจัดทำ Shop Drawing เสนอต่อคณะกรรมการตรวจรับพัสดุเพื่ออนุมัติก่อนเข้าดำเนินการ และอยู่ในดุลยพินิจของคณะกรรมการตรวจรับพัสดุของผู้ว่าจ้าง





บริษัท ท่าอากาศยานไทย จำกัด (มหาชน)  
 333 หมู่ 7 ถนนวิภาวดีรังสิต แขวงสีกัน เขตดอนเมือง กรุงเทพฯ 10210 ประเทศไทย  
 โทรศัพท์ : 06(0) 2535-1111 โทรสาร : 06(0) 2535-4061, 66(0) 2504-3846  
 WEBSITE : http://www.airportthai.co.th , E-mail : baotba@airportthai.co.th

งาน : งานจ้างปรับปรุงระดับพื้นและทาสีพื้นอีพ็อกซี ณ ทภก. จำนวน 1 งาน

แบบแสดง : อาคารผู้โดยสารภายในประเทศ ทภก. แปลนพื้นที่ 2

SCALE : 1:950

ผู้เขียนแบบและออกแบบ : นางสาว เปรมฤดี เตียนวล ชยธ.3 สสค.ผบร.ทภก.

คณะกรรมการจัดทำแบบรูป : นาย เกียรติชัย วงษ์มนทนา วกล.6 สสค.ผบร.ทภก.

นาย อธิป ธนบัตร วกล.5 สสค.ผบร.ทภก.

นาย สุวิทย์ เงินดี ชยธ.5 สสค.ผบร.ทภก.


นางสาว มานิตา อารุเพชร สสค.5 สสค.ผบร.ทภก.

ผู้รับรอง : นาย ชีระศักดิ์ วัฒนยานต์ ผอภ.สสค.ผบร.ทภก.

วันที่ 22 กันยายน 2563




แผ่นที่ : 8 จำนวนแผ่นทั้งหมด : 23





แบบเลขที่ : สสค.ผบร.ทภก. 40/63

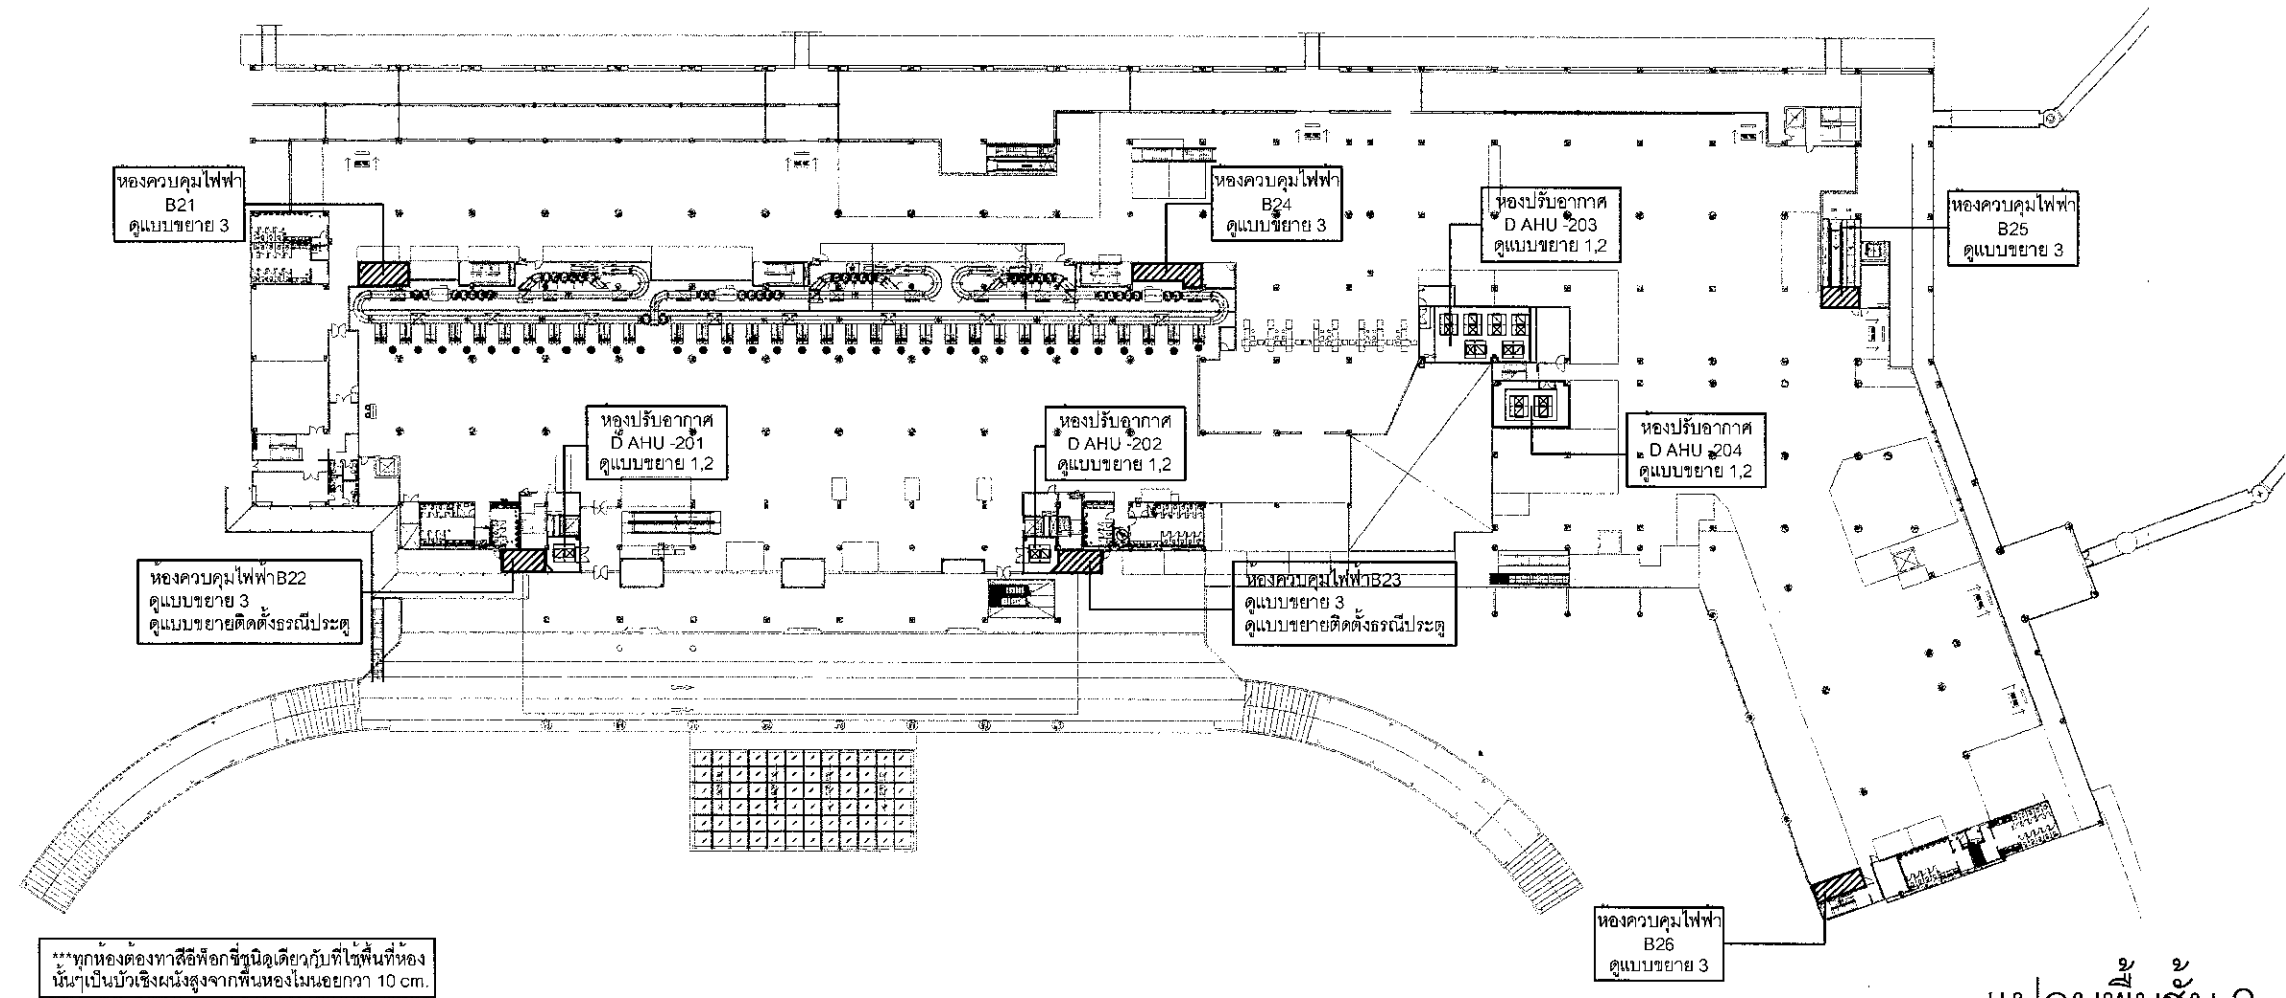

\*\*\*ทุกห้องต้องทาสีอีพ็อกซีชนิดเดียวกับที่ใ้พื้นที่ห้องนี้มาเป็นบริเวณผนังสูงจากพื้นห้องไม่น้อยกว่า 10 cm.

แปลนพื้นที่ 2  
Scale 1:950
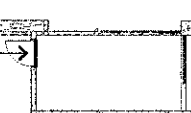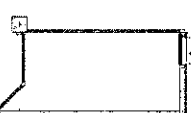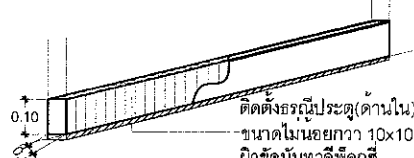
<p>ห้องควบคุมไฟฟ้า B22 ดูแบบขยาย 3</p>  <p>ติดตั้งธรณีประตู(ด้านใน) ขนาดไม่น้อยกว่า 10x10 ซม. สูงจากระดับพื้นภายนอกอย่างน้อย 10 cm. มีวัสดุกันทาสีอีพ็อกซี (ดูแบบขยายติดตั้งธรณีประตู)</p>	<p>ห้องควบคุมไฟฟ้า B23 ดูแบบขยาย 3</p>  <p>ติดตั้งธรณีประตู(ด้านใน) ขนาดไม่น้อยกว่า 10x10 ซม. สูงจากระดับพื้นภายนอกอย่างน้อย 10 cm. มีวัสดุกันทาสีอีพ็อกซี (ดูแบบขยายติดตั้งธรณีประตู)</p>	<p>ดูแบบขยายติดตั้งธรณีประตูห้องควบคุมไฟฟ้า B22, B23</p>  <p>ติดตั้งธรณีประตู(ด้านใน) เจาะเสียบเหล็ก 9mm. @15 mm. ขนาดไม่น้อยกว่า 10x10 ซม. สูงจากระดับพื้นภายนอกอย่างน้อย 10 cm. มีวัสดุกันทาสีอีพ็อกซี</p>
---	---	---
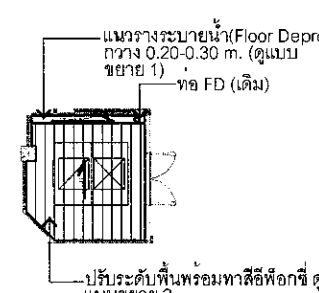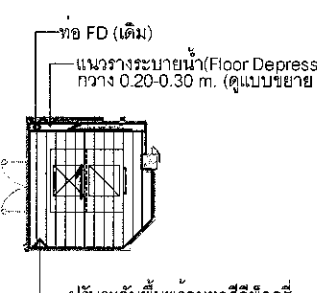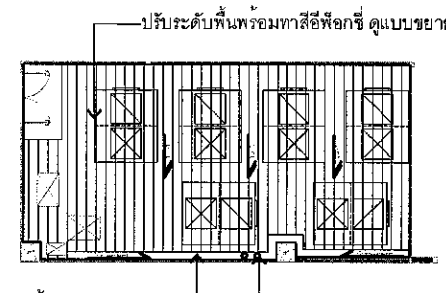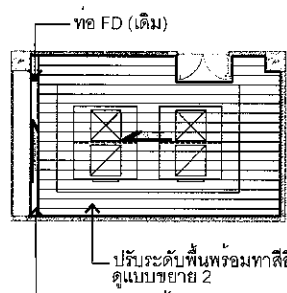
<p>DAHU-201</p>  <p>แนวรางระบายน้ำ(Floor Depress) กว้าง 0.20-0.30 m. (ดูแบบขยาย 1) ท่อ FD (เดิม) ปรับระดับพื้นพร้อมทาสีอีพ็อกซี ดูแบบขยาย 2</p>	<p>DAHU-202</p>  <p>ท่อ FD (เดิม) แนวรางระบายน้ำ(Floor Depress) กว้าง 0.20-0.30 m. (ดูแบบขยาย 1) ปรับระดับพื้นพร้อมทาสีอีพ็อกซี ดูแบบขยาย 2</p>	<p>DAHU-203</p>  <p>ปรับระดับพื้นพร้อมทาสีอีพ็อกซี ดูแบบขยาย 2 แนวรางระบายน้ำ(Floor Depress) กว้าง 0.20-0.30 m. (ดูแบบขยาย 1) ท่อ FD (เดิม)</p>	<p>DAHU-204</p>  <p>ท่อ FD (เดิม) ปรับระดับพื้นพร้อมทาสีอีพ็อกซี ดูแบบขยาย 2 แนวรางระบายน้ำ(Floor Depress) กว้าง 0.20-0.30 m. (ดูแบบขยาย 1)</p>
--	---	--	--

หมายเหตุ: ระยะเวลา ขนาด และตำแหน่งในแบบ เพื่อการคำนวณปริมาณงานเท่านั้น ในการปฏิบัติงานผู้รับจ้างต้องสำรวจหน้างานหากระยะและตำแหน่งในหน้างานที่มีอยู่แล้วขัดแย้งกับแบบให้ใช้ระยะ ขนาด และตำแหน่ง ตามหน้างานเป็นหลัก ทั้งนี้ผู้รับจ้างต้องจัดทำ Shop Drawing เสนอต่อคณะกรรมการตรวจรับพัสดุเพื่ออนุมัติก่อนเข้าดำเนินการ และอยู่ในดุลยพินิจของคณะกรรมการตรวจรับพัสดุของผู้ว่าจ้าง



บริษัท ท่าอากาศยานไทย จำกัด (มหาชน)  
 333 หมู่ 7 ถนนแจ้งวัฒนะ แขวงสีกัน เขตดอนเมือง กรุงเทพฯ 10210 ประเทศไทย  
 โทรศัพท์ : 66(0) 2535-1111 โทรสาร : 66(0) 2535-4061, 66(0) 2504-3846  
 WEBSITE : http://www.airportthai.co.th, E-mail : aatbia@airportthai.co.th

งาน :  
 งานจ้างปรับปรุงระดับพื้นและทาสีพื้นที่ห้องซี ณ ทกท.  
 จำนวน 1 งาน

แบบแสดง :  
 อาคารผู้โดยสารภายในประเทศ ทกท.  
 แปลนพื้น ชั้น 3

SCALE :  
 1:950

ผู้เขียนแบบและออกแบบ :  
 นางสาว เปรมฤดี เตียนนวล  
 ชยธ.3 สสค.ฝ.บร.ทกท.

คณะกรรมการจัดทำแบบรูป :  
 นาย เกียรติชัย วงษ์มนทนา  
 วทส.6 สฟค.ฝ.บร.ทกท.

นาย อธิป รัตนบัตร  
 วทส.5 สฟค.ฝ.บร.ทกท.


นาย สุวิทย์ เงินดี  
 ชยธ.5 สสค.ฝ.บร.ทกท.

นางสาว มานิตา อวูระเพชร  
 สสค.5 สสค.ฝ.บร.ทกท.

ผู้รับรอง  
 นาย วีระศักดิ์ วิมลนายนต์  
 ผอ.ก.สสค.ฝ.บร.ทกท.

วันที่ 22 กันยายน 2563  
 แผ่นที่ : 9  
 จำนวนแผ่นทั้งหมด : 23

แบบเลขที่ :  
 สสค.ฝ.บร.ทกท. 40/63

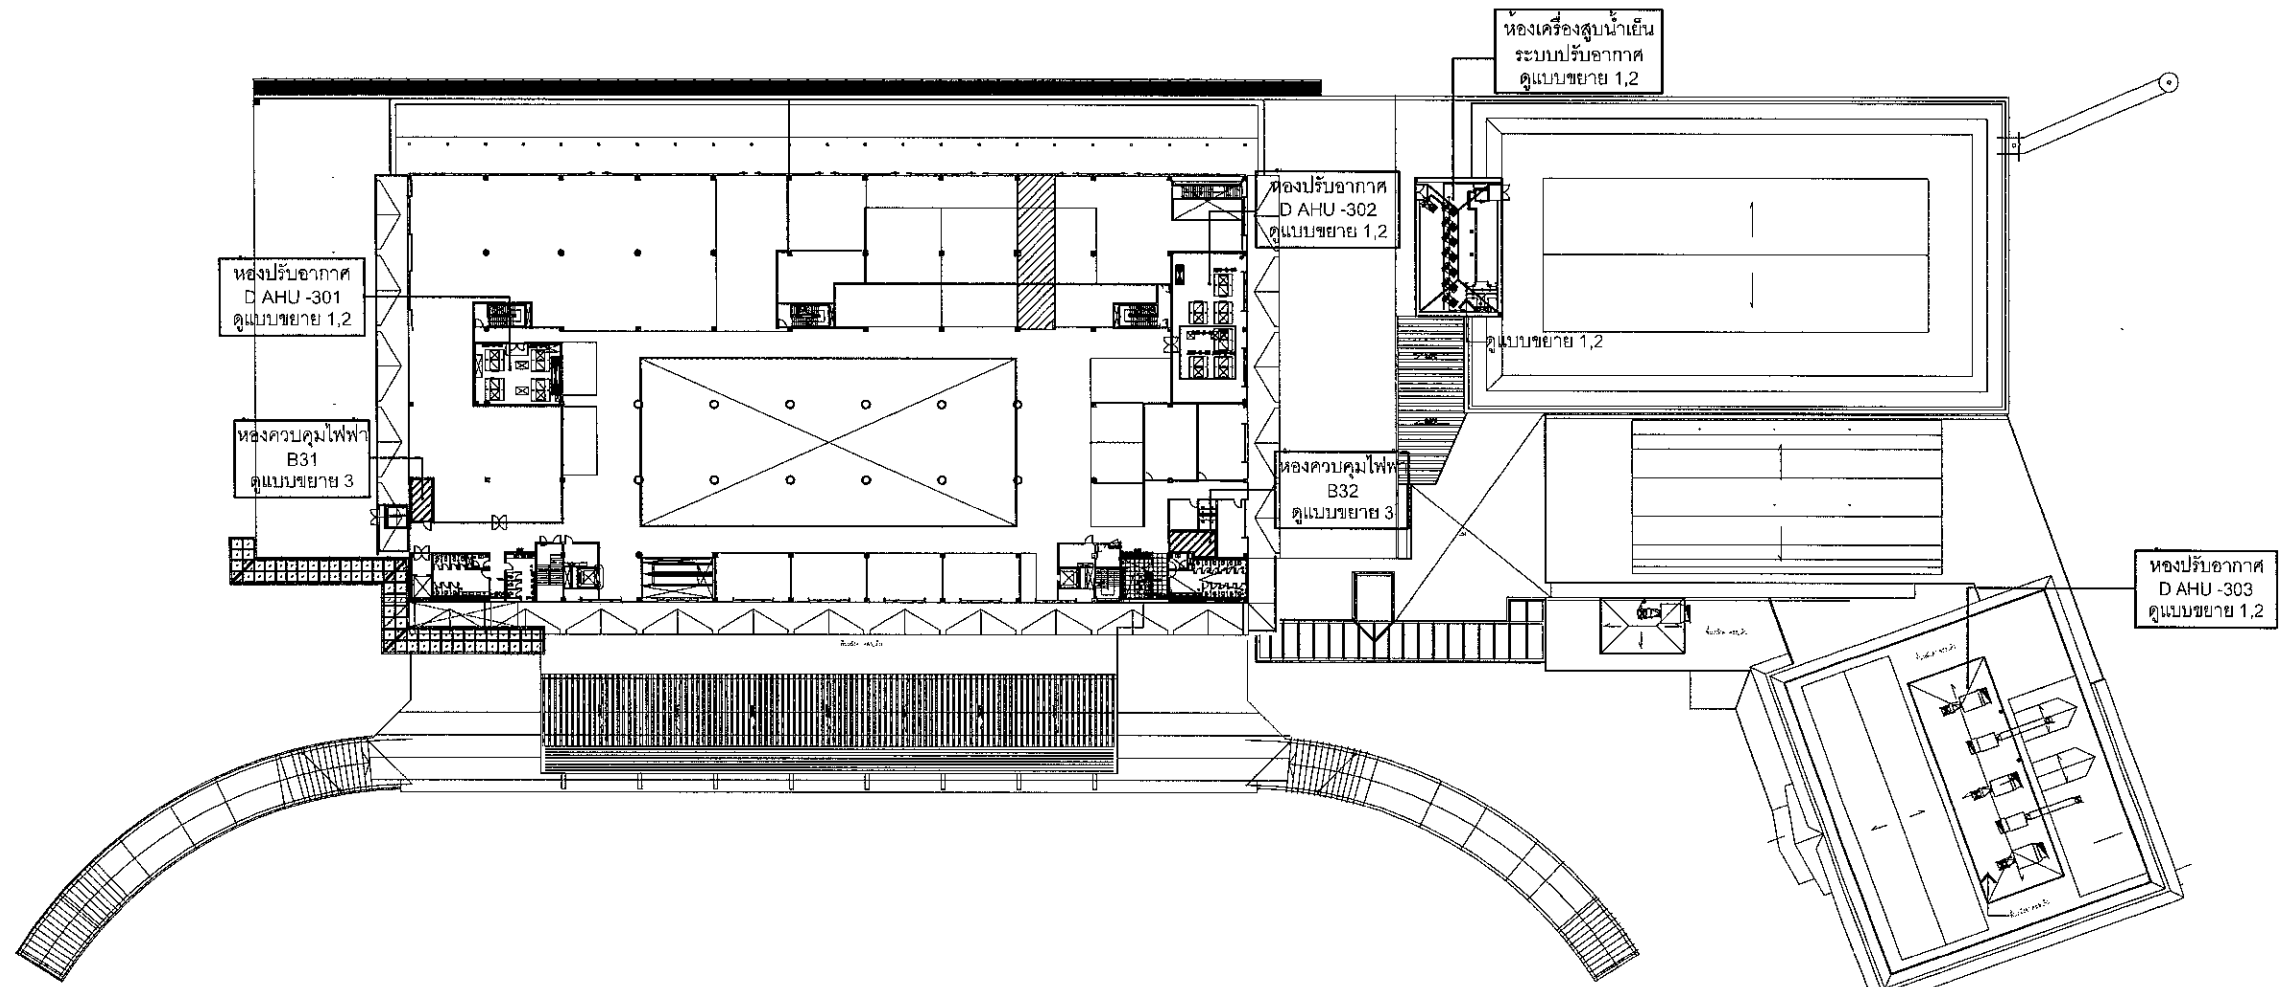

แปลนพื้นชั้น 3  
 Scale 1:950

ทุกห้องต้องทาสีพื้นที่ผนังโดยรอบที่โอบพื้นที่ห้องนั้นๆเป็นบริเวณผนังสูงจากพื้นห้องไม่น้อยกว่า 10 cm.

DAHU-301	DAHU-302	Chiller Water Pump	DAHU-303
<p>ท้อ FD (เดิม)            แนววางระบายน้ำ(Floor Depress) กว้าง 0.20-0.30 m. (ดูแบบขยาย 1)            ปรับระดับพื้นพร้อมทาสีพ็อกซี ดูแบบขยาย 2</p>	<p>ท้อ FD (เดิม)            ปรับระดับพื้นพร้อมทาสีพ็อกซี ดูแบบขยาย 2            ท้อ FD (เดิม)</p>	<p>แนววางระบายน้ำ(Floor Depress) กว้าง 0.20-0.30 m. (ดูแบบขยาย 1)            ปรับระดับพื้นพร้อมทาสีพ็อกซี ดูแบบขยาย 2            ท้อ FD (เดิม)</p>	<p>ท้อ FD (เดิม)            ปรับระดับพื้นพร้อมทาสีพ็อกซี ดูแบบขยาย 2</p>

หมายเหตุ: ระบุ ขนาด และตำแหน่ง ในแบบ เพื่อการคำนวณปริมาณงานเท่านั้น ในการปฏิบัติงานผู้รับจ้างต้องสำรวจหน้างานทุกระยะและตำแหน่ง เหนื่องานที่มอยู่แล้วขัดแย้งกับแบบ ให้ชี้ระยะ ขนาด และตำแหน่ง ตามหน้างานเป็นหลัก ทั้งนี้ผู้รับจ้างต้องจัดทำ Shop Drawing เสนอต่อคณะกรรมการตรวจรับพัสดุเพื่ออนุมัติก่อนเขาดำเนินการ และอยู่ในดุลยพินิจของคณะกรรมการตรวจรับพัสดุของผู้อาวจาง



บริษัท ท่าอากาศยานไทย จำกัด (มหาชน)  
 333 หมู่ 7 ถนนมิตรภาพ แขวงสีกัน เขตดอนเมือง กรุงเทพฯ 10210 ประเทศไทย  
 โทรศัพท์ : 66(0) 2535-1111 โทรสาร : 66(0) 2535-4061, 66(0) 2504-3846  
 WEBSITE : http://www.airportthai.co.th , E-mail : aotbia@airportthai.co.th

งาน :  
 งานจ้างปรับปรุงระดับพื้นและทาสีพื้นที่พักผ่อน ๓ ทก.  
 จำนวน 1 งาน

แบบแสดง :  
 อาคารคลังสินค้า  
 แปลนพื้นที่ 1


SCALE :  
 1:350

ผู้เขียนแบบและออกแบบ :	
นางสาว เปรณฤดี เตียนวล ชยธ.3 สสค.ฝบร.ทก.	
คณะกรรมการจัดทำแบบรูป :	
นาย เกียรติชัย วงษ์มนตรี วทส.6 สฟค.ฝบร.ทก.	
นาย อธิป ธนบัตร วทส.5 สฟค.ฝบร.ทก.	
นาย สุวิทย์ เงินดี ชยธ.5 สสค.ฝบร.ทก.	
นางสาว มานิตา อารุณเพชร สทส.5 สสค.ฝบร.ทก.	
ผู้รับรอง นาย ชีระศักดิ์ วัฒนายนต์ มอก.สสค.ฝบร.ทก.	

วันที่ 22 กันยายน 2563

แผ่นที่ :	จำนวนแผ่นทั้งหมด :
10	23

แบบเลขที่ :  
 สสค.ฝบร.ทก. 40/63

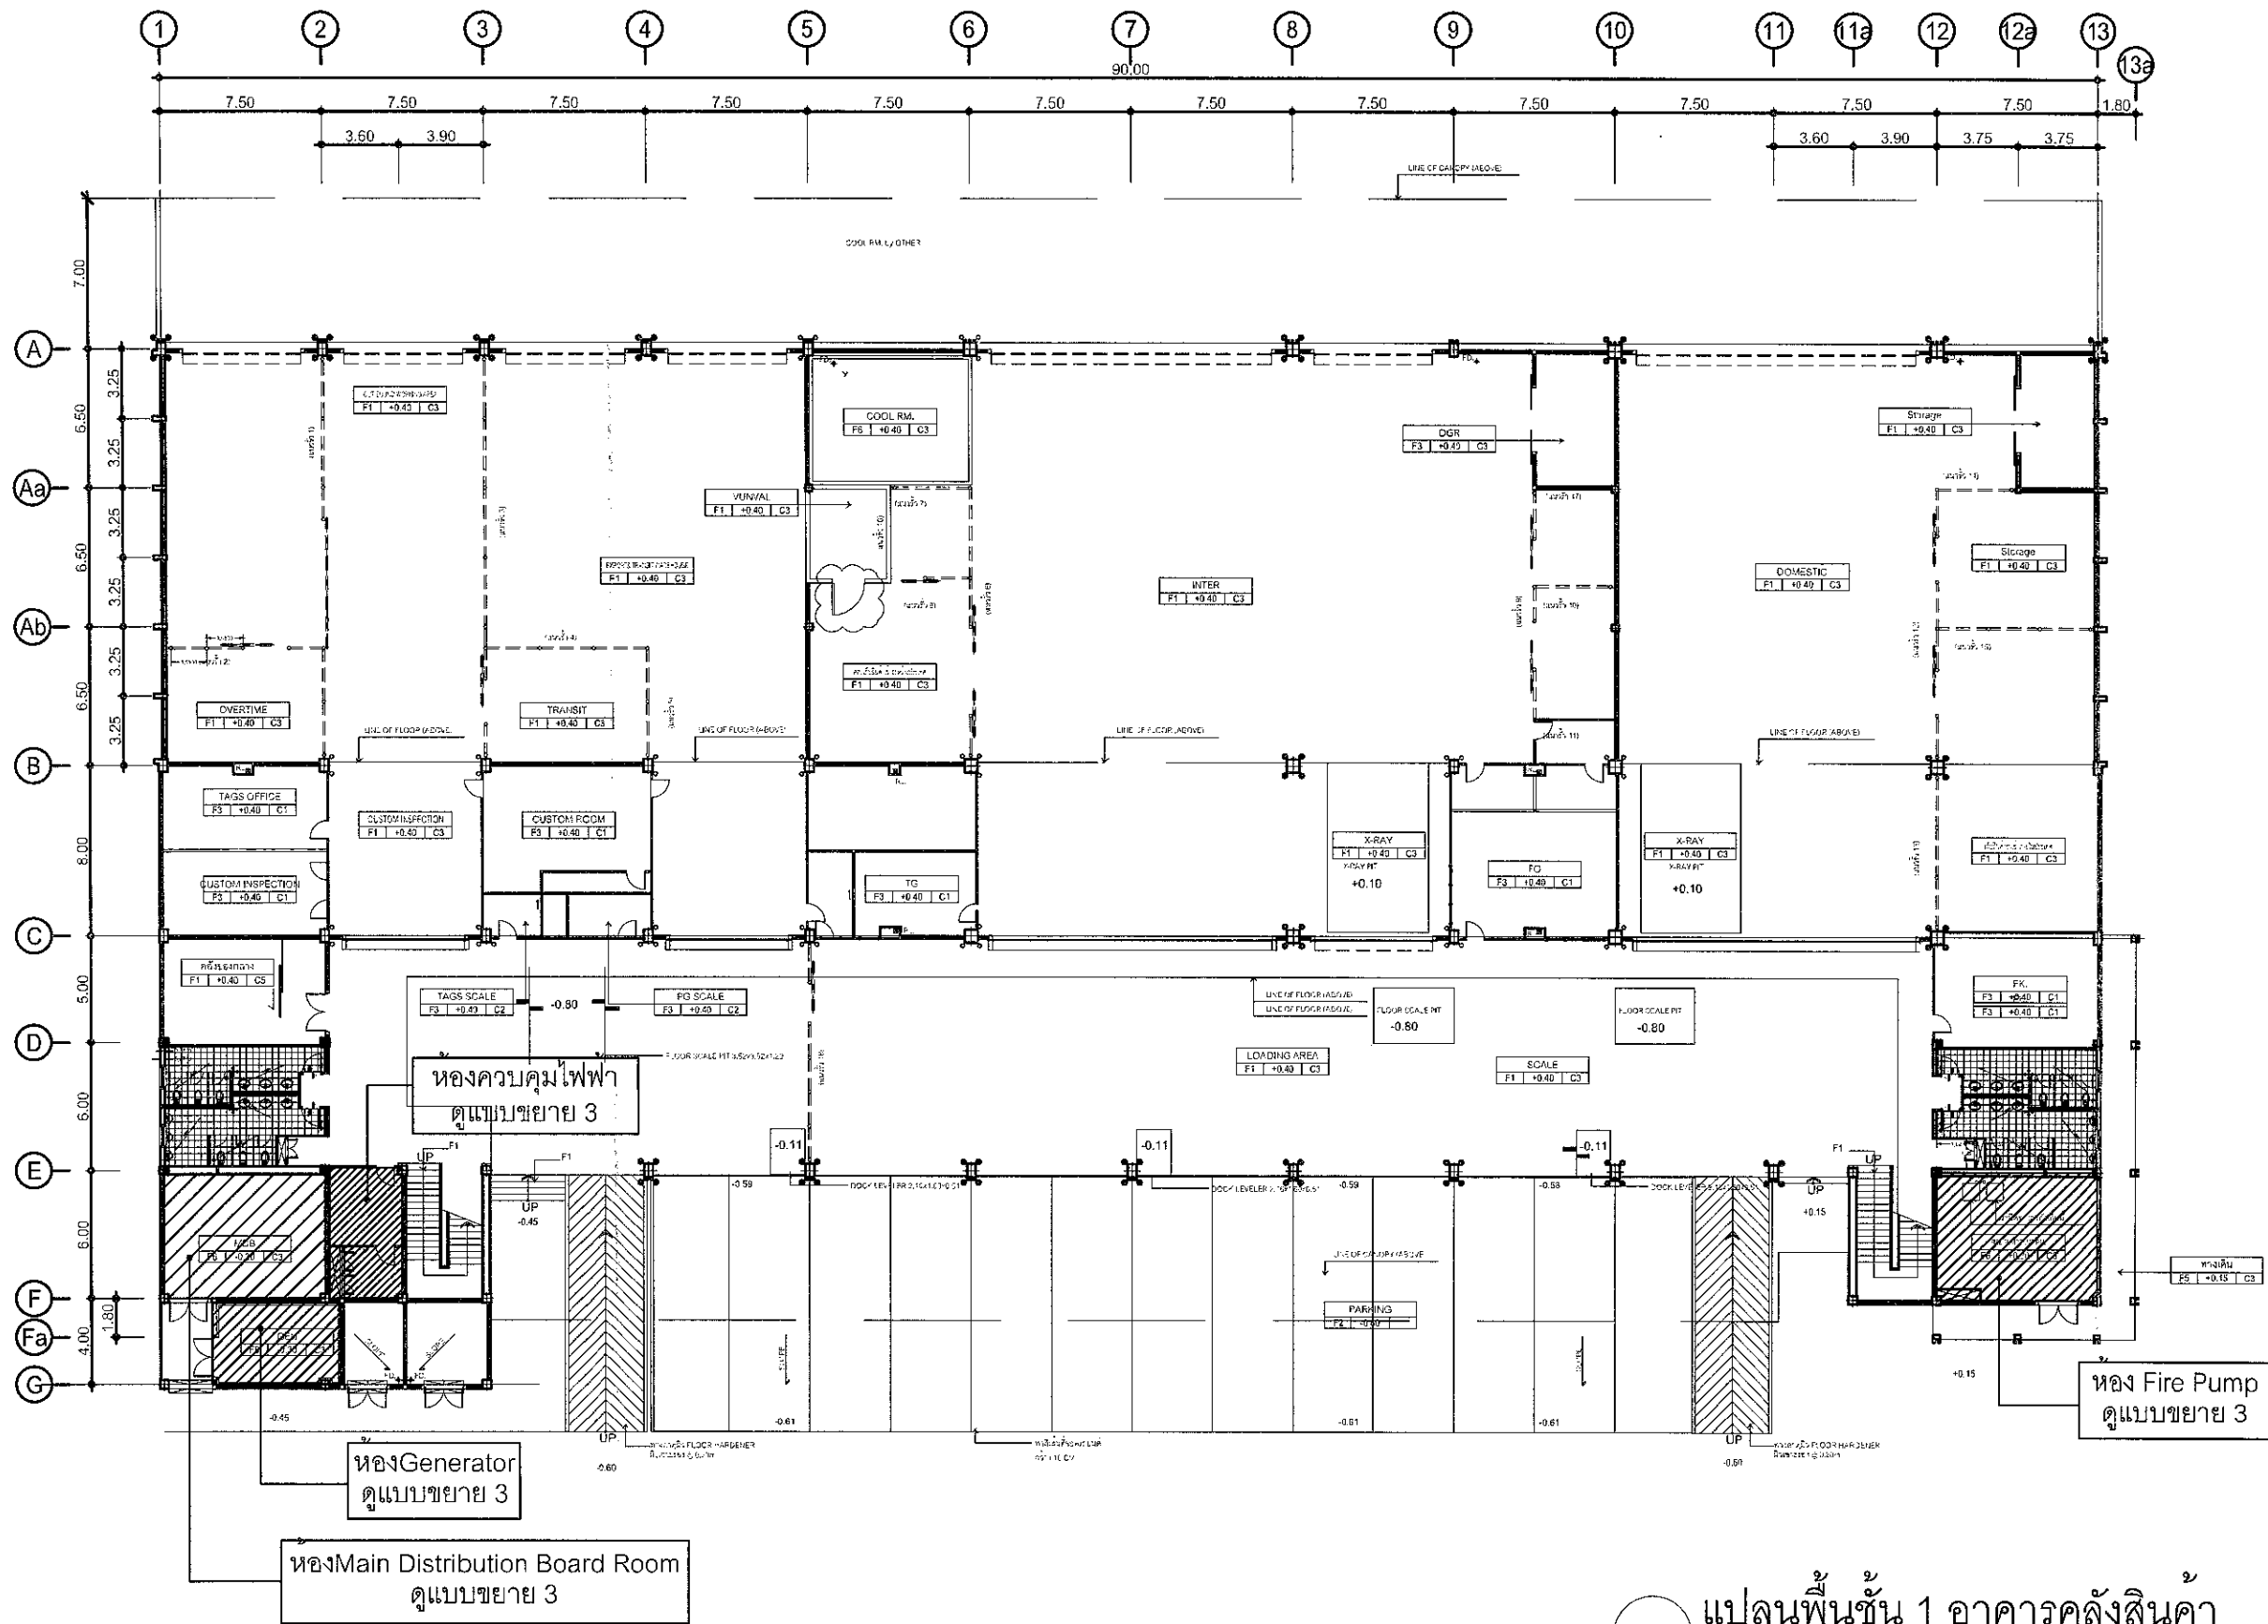

แปลนพื้นที่ 1 อาคารคลังสินค้า  
 SCALE 1:350

\*\*\*ทุกห้องต้องทาสีพ็อกซีชนิดเดียวกับที่ใช้พื้นที่ห้องนั้นๆเป็นบัวเชิงผนังสูงจากพื้นห้องไม่น้อยกว่า 10 cm.

หมายเหตุ: ระยะเวลา ขนาด และตำแหน่งในแบบ เพื่อการคำนวณปริมาณงานเท่านั้น ในการปฏิบัติงานผู้รับจ้างต้องสำรวจหน้างานหากระยะและตำแหน่งในหน้างานที่มีอยู่แล้วขัดแย้งกับแบบให้ระยะเวลา ขนาด และตำแหน่ง ตามหน้างานเป็นหลัก ทั้งนี้ผู้รับจ้างต้องจัดทำ Shop Drawing เสนอต่อคณะกรรมการตรวจรับพัสดุเพื่ออนุมัติก่อนเข้าดำเนินการ และอยู่ในดุลยพินิจของคณะกรรมการตรวจรับพัสดุของผู้ออกแบบ



บริษัท ท่าอากาศยานไทย จำกัด (มหาชน)  
 333 หมู่ 7 ถนนเชิดวุฒากาศ แขวงสีกัน เขตดอนเมือง กรุงเทพฯ 10210 ประเทศไทย  
 โทรศัพท์ : 06(0) 2535-1111 โทรสาร : 66(0) 2535-4061, 66(0) 2504-3846  
 WEBSITE : http://www.airportthai.co.th , E-mail : aatbia@airportthai.co.th

งาน :

งานจ้างปรับปรุงระดับพื้นและทาสีพื้นอีพ็อกซี ณ ทภก.  
 จำนวน 1 งาน

แบบแสดง :

อาคารคลังสินค้า  
 แปลนพื้นที่ 2

SCALE :

1:350

ผู้เขียนแบบและออกแบบ :

นางสาว เปรมฤดี เตียนวอล  
 ชยธ.3 สสค.ฝบร.ทภก.

คณะกรรมการจัดทำแบบรูป :  
 นาย เกียรติชัย วงษ์มณฑา  
 วทส.6 สฟค.ฝบร.ทภก.

๒๑๐.

นาย อธิป ธนบัตร  
 วทส.5 สฟค.ฝบร.ทภก.

นาย สุวิทย์ เงินดี  
 ชยธ.5 สสค.ฝบร.ทภก.

นางสาว มานิตา อารุณเพชร  
 สทส.5 สสค.ฝบร.ทภก.

ผู้รับรอง  
 นาย วีระศักดิ์ วัฒนยานนท์  
 ผอ.ค.สคค.ฝบร.ทภก.

ว.อ.

วันที่ 22 กันยายน 2563

แผ่นที่ :


11

จำนวนแผ่นทั้งหมด :

23

แบบเลขที่ :

สสค.ฝบร.ทภก. 40/63

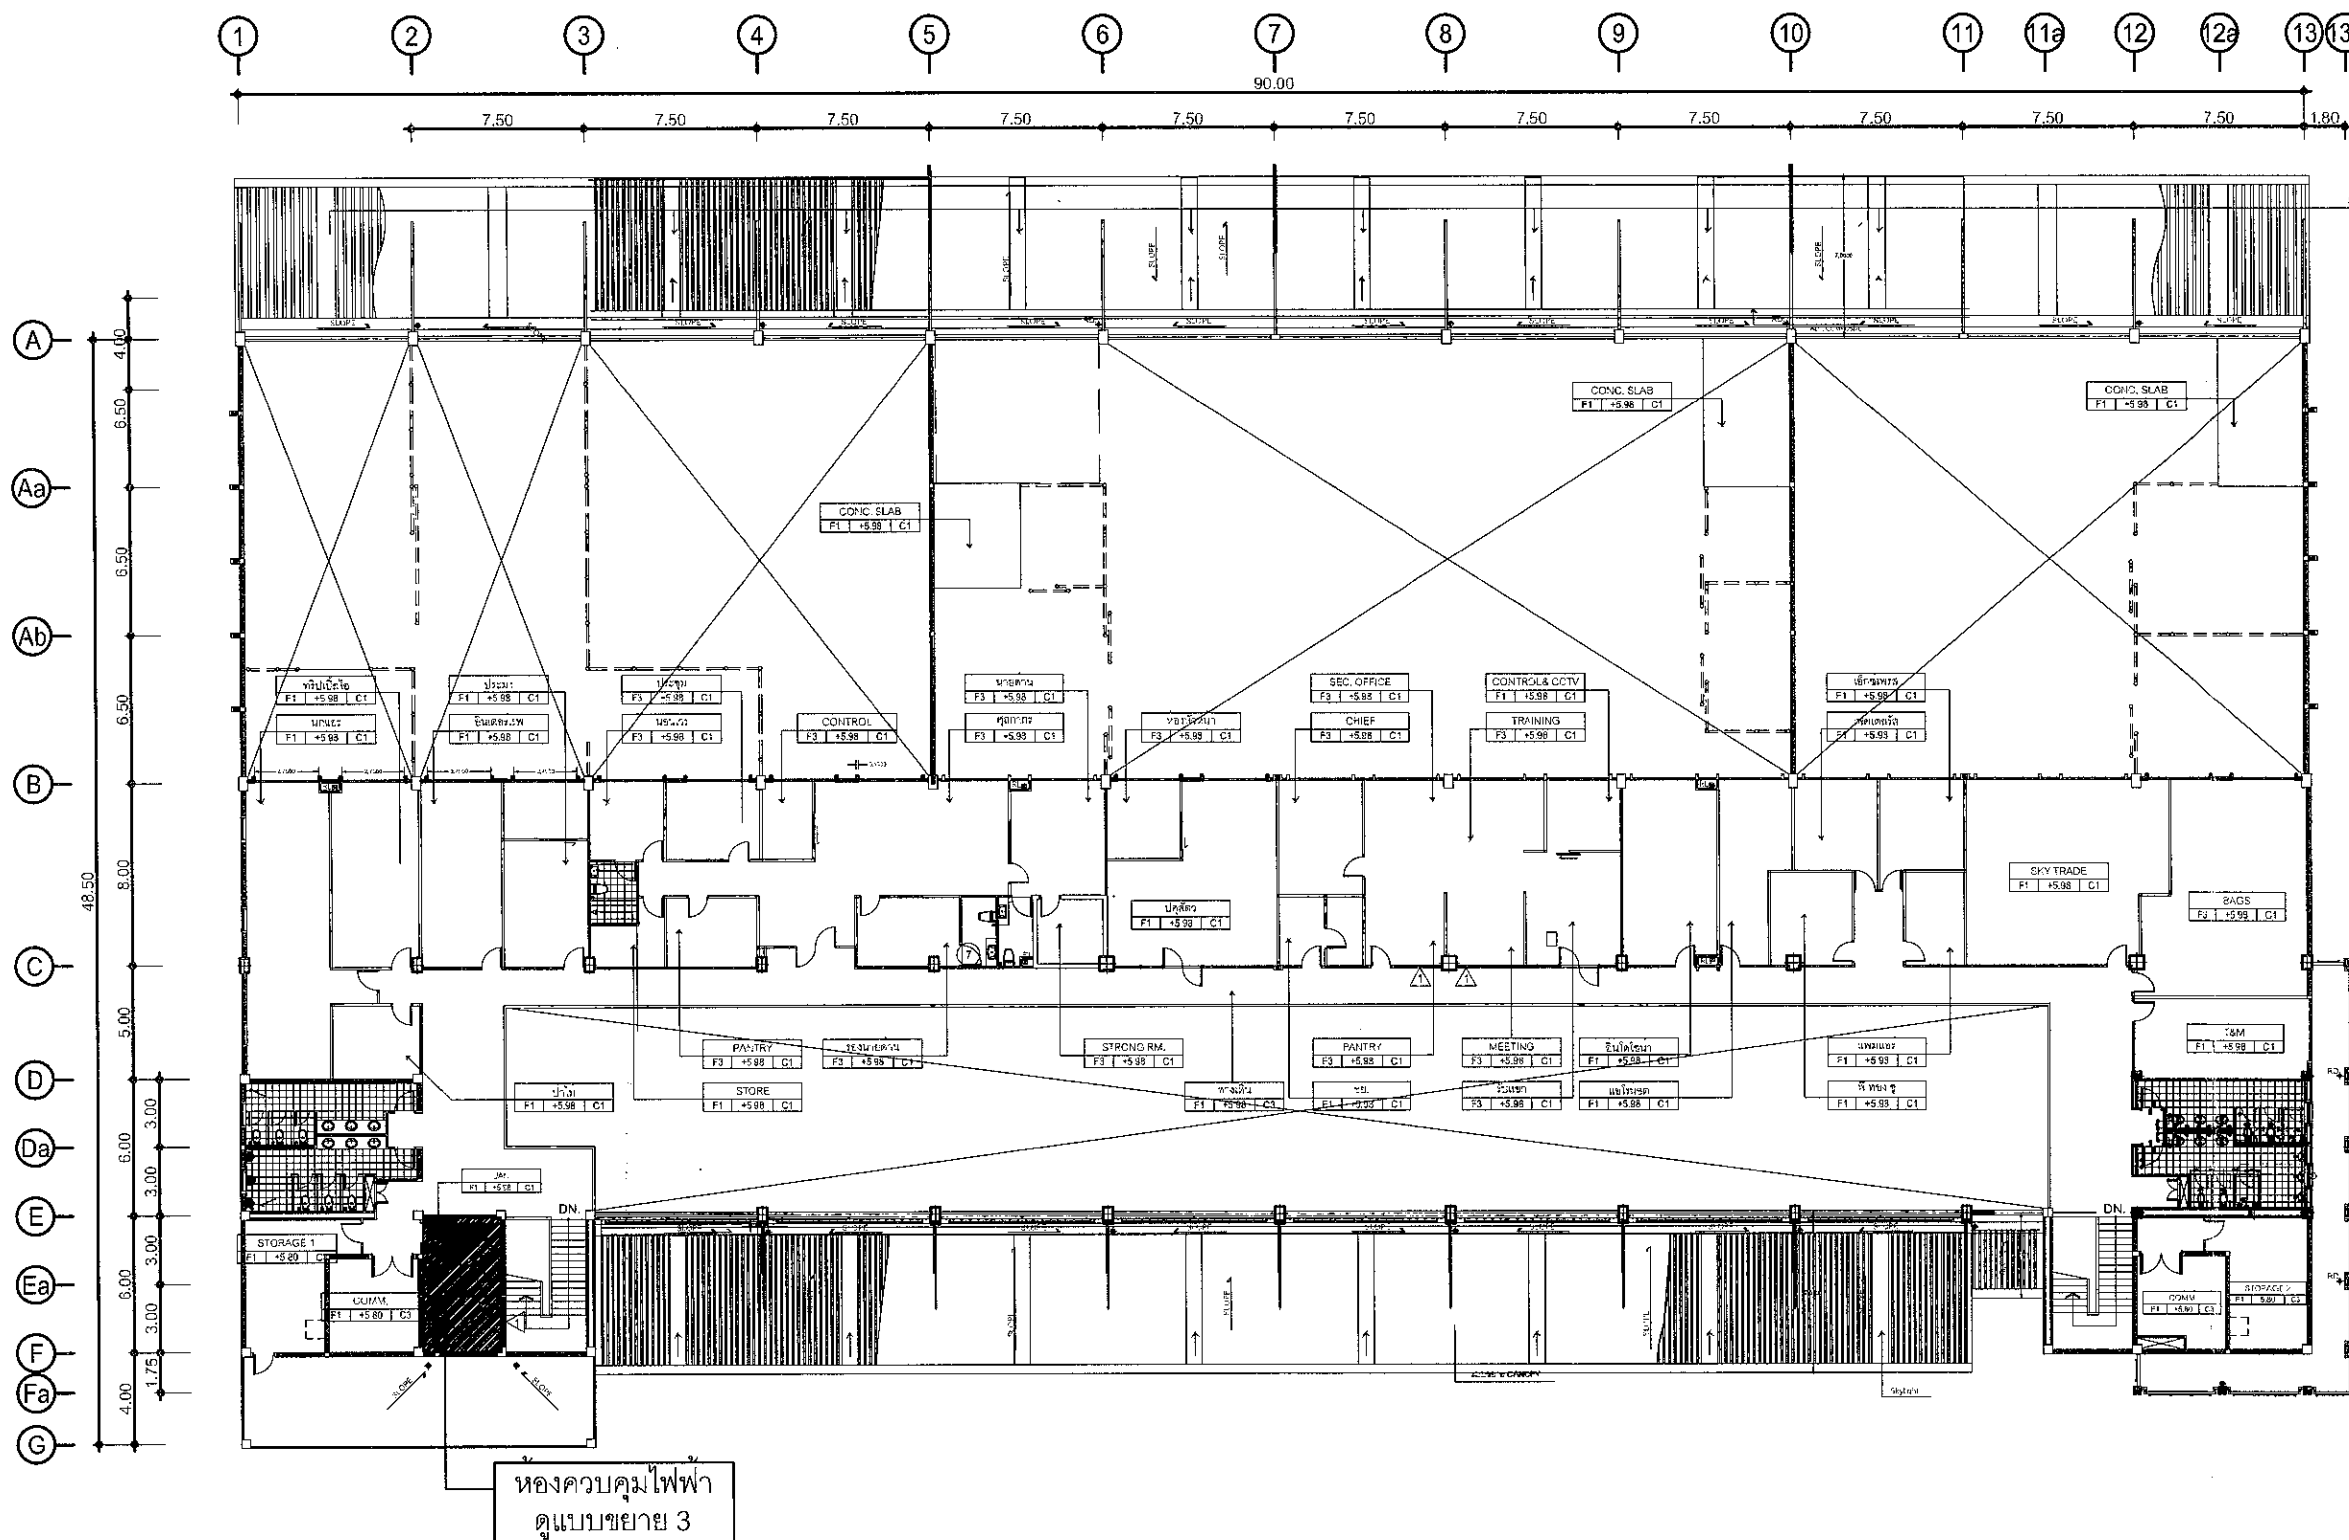

ห้องควบคุมไฟฟ้า  
 ดูแบบขยาย 3

แปลนพื้นที่ 2 อาคารคลังสินค้า  
 SCALE 1:350

\*\*\*ทุกห้องต้องทาสีอีพ็อกซีชนิดเดียวกับที่ใช้พื้นที่ห้องนั้นๆเป็นบัวเชิงผนังสูงจากพื้นห้องไม่น้อยกว่า 10 cm.

หมายเหตุ: ระยะเวลา ขนาด และตำแหน่ง ในแบบ เพื่อการคำนวณปริมาณงานเท่านั้น ในการปฏิบัติงานผู้รับจ้างต้องสำรวจหน้างานหากระยะและตำแหน่งในหน้างานที่มีอยู่แล้วขัดแย้งกับแบบให้ใช้ระยะ ขนาด และตำแหน่ง ตามหน้างานเป็นหลัก ทั้งนี้ผู้รับจ้างต้องจัดทำ Shop Drawing เสนอต่อคณะกรรมการตรวจรับพัสดุเพื่ออนุมัติก่อนเข้าดำเนินการ และอยู่ในดุลยพินิจของคณะกรรมการตรวจรับพัสดุฯของผู้ว่าจ้าง



บริษัท ท่าอากาศยานไทย จำกัด (มหาชน)  
 333 หมู่ 7 ถนนเอกวาดาภาค แขวงสีกัน เขตดอนเมือง กรุงเทพฯ 10210 ประเทศไทย  
 โทรศัพท์ : 66(0) 2535-1111 โทรสาร : 66(0) 2535-4061, 66(0) 2504-3846  
 WEBSITE : http://www.airportthai.co.th E-mail : aotbia@airportthai.co.th

งาน :  
 งานจ้างปรับปรุงระดับพื้นและทาสีพื้นอีพ็อกซี่ ณ ทภค.  
 จำนวน 1 งาน

แบบแสดง :  
 อาคารจอดรถยนต์  
 แปลนพื้น ชั้น 1 , แปลนพื้น ชั้น 2-5


SCALE :  
 1:600

ผู้เขียนแบบและออกแบบ : นางสาว เปรมฤดี เตียนวอล ชยธ.3 สสค.ฝปร.ทภค.	
คณะกรรมการจัดทำแบบรูป : นาย เกียรติชัย วงษ์มนตา วกล.6 สสค.ฝปร.ทภค.	
นาย อธิป ธนัตถ วกล.5 สสค.ฝปร.ทภค.	
นาย สุวิทย์ เงินดี ชยธ.5 สสค.ฝปร.ทภค.	
นางสาว มานิตา อวรุณเพชร สถส.5 สสค.ฝปร.ทภค.	
ผู้รับรอง นาย วีระศักดิ์ วัฒนยานนท์ ผอ.ก.สสค.ฝปร.ทภค.	


วันที่ 22 กันยายน 2563

แผ่นที่ : 12	จำนวนแผ่นทั้งหมด : 23
-----------------	--------------------------

แบบเลขที่ :  
 สสค.ฝปร.ทภค. 40/63

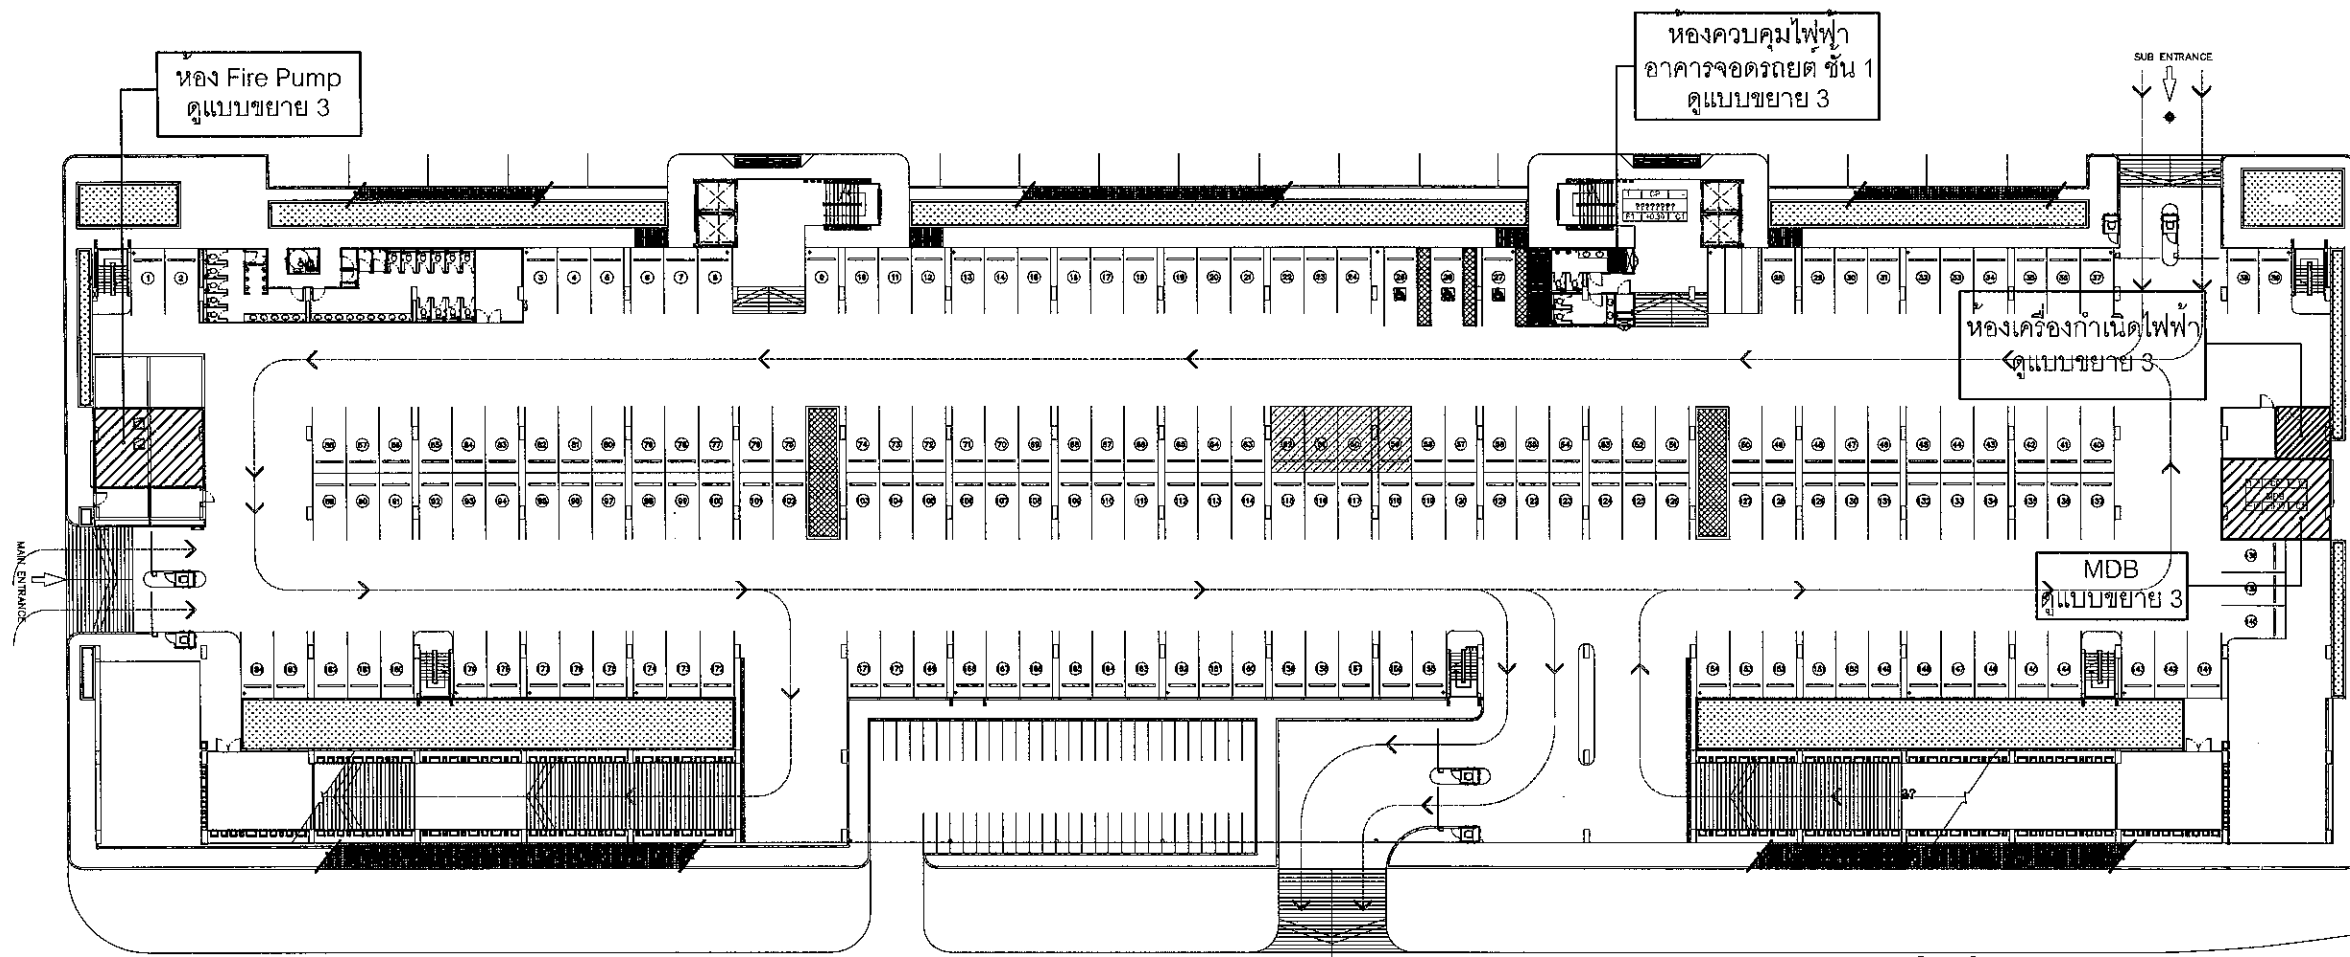

แปลนพื้นชั้น 1 อาคารจอดรถยนต์  
 SCALE 1:600

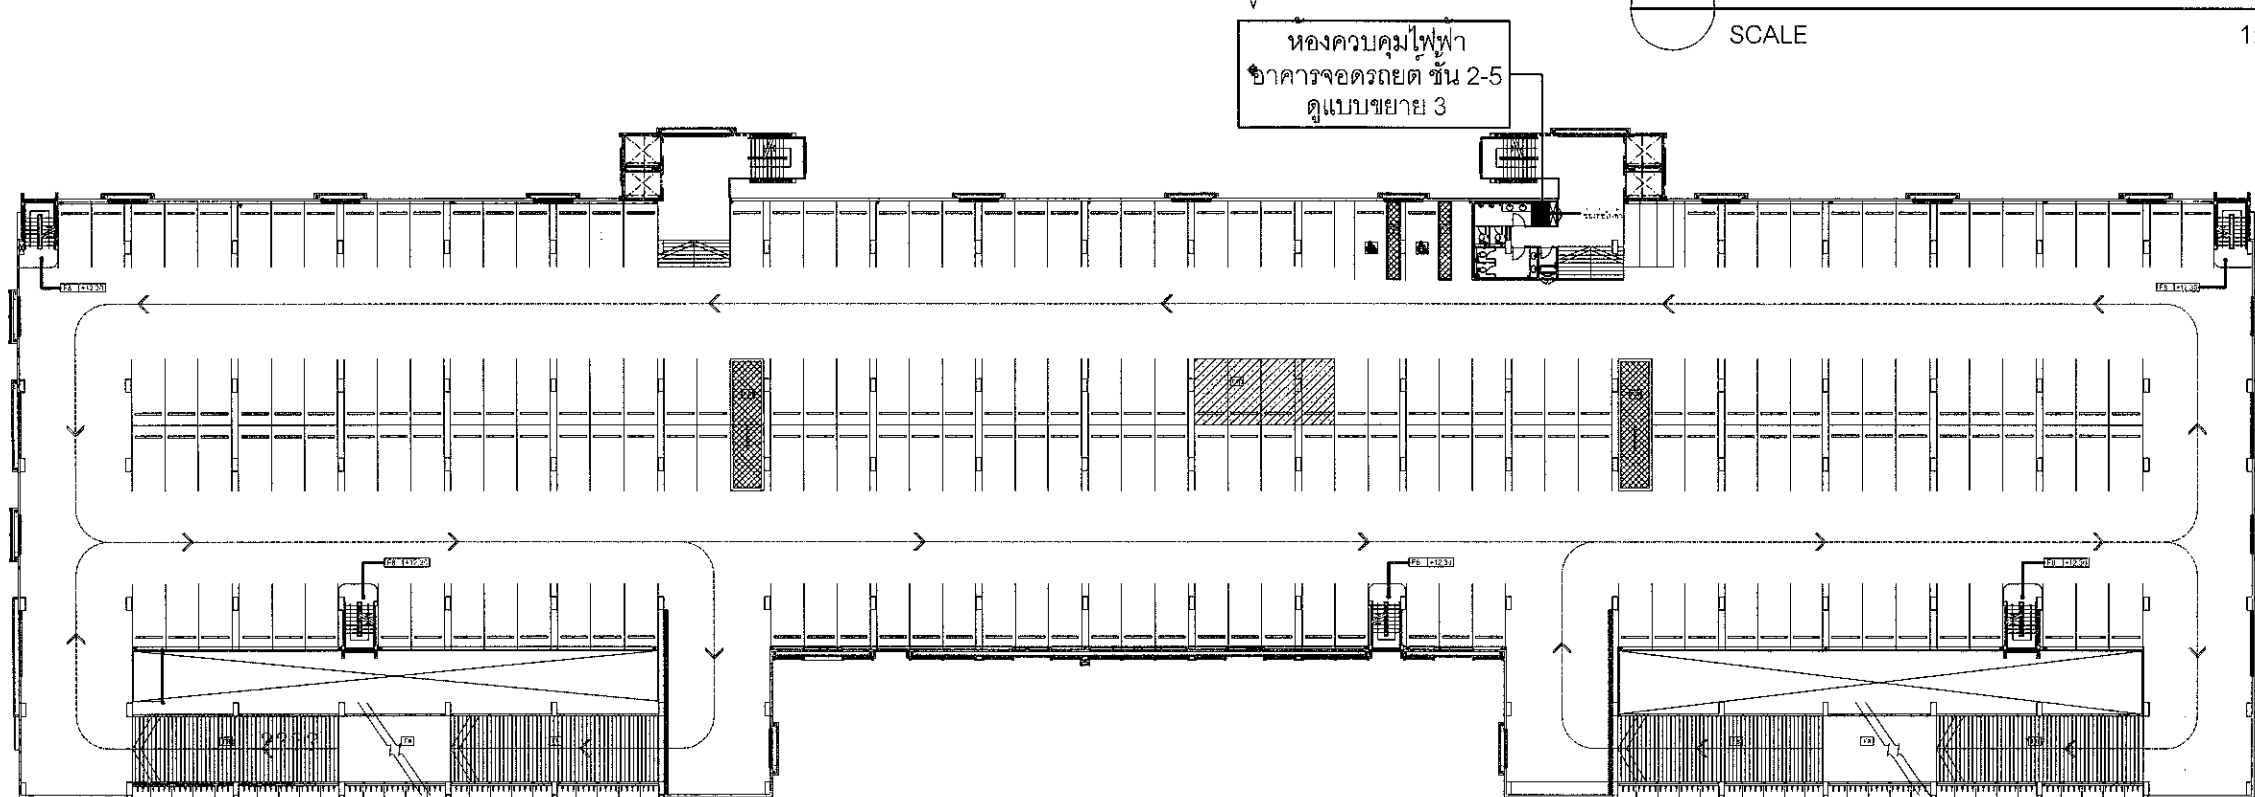

แปลนพื้นชั้น 2-5 อาคารจอดรถยนต์  
 SCALE 1:600

\*\*\*ทุกห้องต้องทำสีอีพ็อกซี่ชนิดเดียวกับที่ใช้พื้นที่ห้องนั้นเป็นบัวเชิงผนังสูงจากพื้นห้องไม่น้อยกว่า 10 cm.

หมายเหตุ: ระยะเวลา, ขนาด และตำแหน่งในแบบ เพื่อการคำนวณปริมาณงานเท่านั้น ในการปฏิบัติงานผู้รับจ้างต้องสำรวจหน้างานหากระยะและตำแหน่งในหน้างานที่มีอยู่แล้วขัดแย้งกับแบบให้ใช้ระยะ ขนาด และตำแหน่ง ตามหน้างานเป็นหลัก ทั้งนี้ผู้รับจ้างต้องจัดทำ Shop Drawing เสนอต่อคณะกรรมการตรวจรับพัสดุเพื่ออนุมัติก่อนเข้าดำเนินการ และอยู่ในดุลยพินิจของคณะกรรมการตรวจรับพัสดุของผู้จ้าง



บริษัท ท่าอากาศยานไทย จำกัด (มหาชน)  
 333 หมู่ 7 ถนนวิบูลย์อากาศ แขวงสีกัน เขตดอนเมือง กรุงเทพฯ 10210 ประเทศไทย  
 โทรศัพท์ : 66(0) 2535-1111 โทรสาร : 66(0) 2535-4061, 66(0) 2504-3846  
 WEBSITE : http://www.airportthai.co.th , E-mail : eatbia@airportthai.co.th

งาน :  
 งานจ้างปรับปรุงระดับพื้นและทาสีพื้นอีพ็อกซี ณ ทภก.  
 จำนวน 1 งาน

แบบแสดง :  
 อาคารจอดรถยนต์  
 แปลนพื้น ชั้น 6

SCALE :  
 1:600

ผู้เขียนแบบและออกแบบ :  
 นางสาว เปรมฤดี เตียนวอล  
 ชยธ.3 สสค.ฝปร.ทภก.

คณะกรรมการจัดทำแบบรูป :  
 นาย เกียรติชัย วงษ์มณฑา  
 วกล.6 สสค.ฝปร.ทภก.

นาย อธิป ธนมิตร  
 วกล.5 สสค.ฝปร.ทภก.

นาย สุวิทย์ เงินดี  
 ชยธ.5 สสค.ฝปร.ทภก.


นางสาว มานิตา อารุเพชร  
 สกล.5 สสค.ฝปร.ทภก.

ผู้รับรอง  
 นาย วีระศักดิ์ วัฒนายนต์  
 ผอ.ก.สสค.ฝปร.ทภก.

วันที่ 22 กันยายน 2563

แผ่นที่ : 13  
 จำนวนแผ่นทั้งหมด : 23

แบบเลขที่ :  
 สสค.ฝปร.ทภก. 40/63

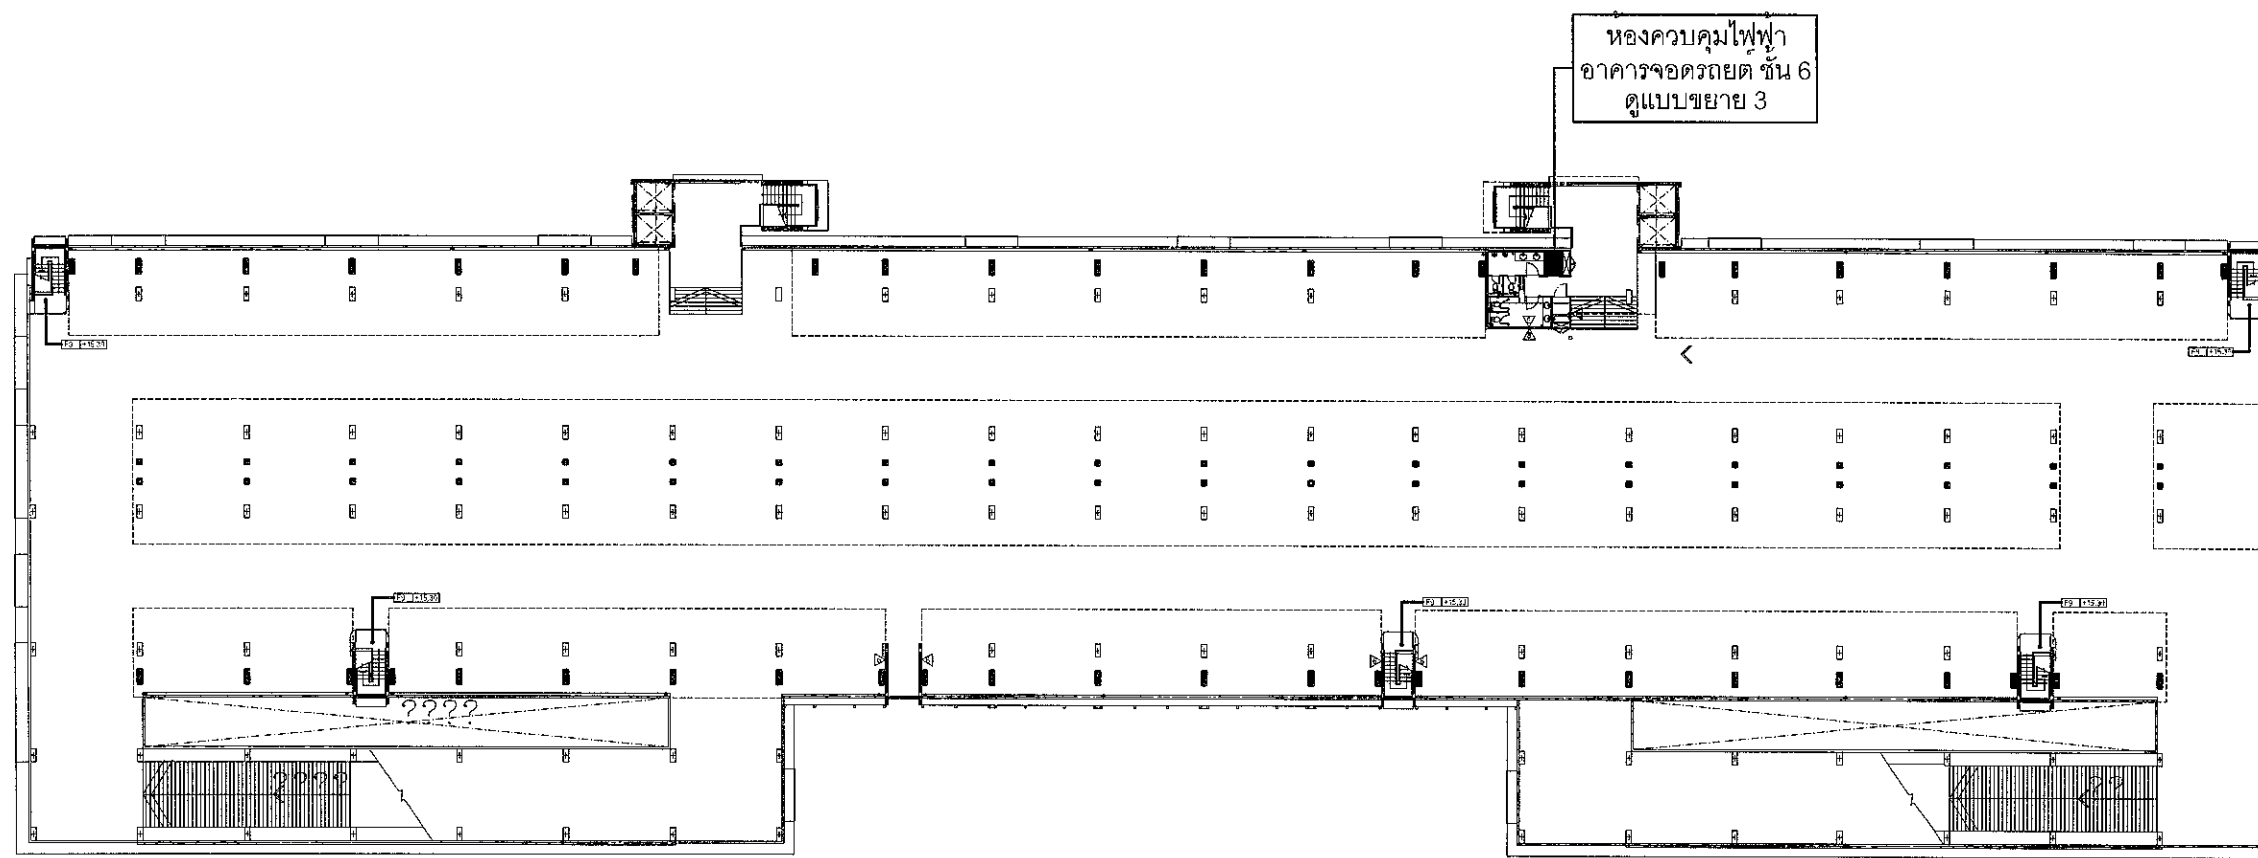

แปลนพื้นชั้น 6 อาคารจอดรถยนต์  
 SCALE 1:600

\*\*\*ทุกห้องต้องทาสีอีพ็อกซีชนิดเดียวกับที่สีพื้นที่ห้องนั้นๆเป็นบัวเชิงผนังสูงจากพื้นห้องไม่น้อยกว่า 10 cm.

หมายเหตุ: ระยะเวลา และตำแหน่งในแบบ เพื่อการคำนวณปริมาณงานเท่านั้น ในการปฏิบัติงานผู้รับจ้างต้องสำรวจหน้างานหากระยะและตำแหน่งในหน้างานที่มีอยู่แล้วขัดแย้งกับแบบให้ใช้ระยะ ขนาด และตำแหน่ง ตามหน้างานเป็นหลัก ทั้งนี้ผู้รับจ้างต้องจัดทำ Shop Drawing เสนอต่อคณะกรรมการตรวจรับพัสดุเพื่ออนุมัติก่อนเข้าดำเนินการ และอยู่ในดุลยพินิจของคณะกรรมการตรวจรับพัสดุฯของผู้ว่าจ้าง



บริษัท ท่าอากาศยานไทย จำกัด (มหาชน)  
 333 หมู่ 7 ถนนมิตรภาพภาค แขวงสีกัน เขตดอนเมือง กรุงเทพฯ 10210 ประเทศไทย  
 โทรศัพท์ : 66(0) 2535-1111 โทรสาร : 66(0) 2535-4061, 66(0) 2504-3846  
 WEBSITE : http://www.airportthai.co.th , E-mail : aotbia@airportthai.co.th

งาน :  
 งานจ้างปรับปรุงระดับพื้นและทาสีพื้นอีพ็อกซี่ ณ ทภก.  
 จำนวน 1 งาน

แบบแสดง :  
 อาคารสถานีดับเพลิงและกู้ภัย 1  
 แปลนพื้น ชั้น 1

SCALE :  
 1:250

ผู้เขียนแบบและออกแบบ :  
 นางสาว เปรมฤดี เตียนนวล  
 ชยธ.3 สสค.ฝบร.ทภก.

คณะกรรมการจัดทำแบบรูป :  
 นาย เกียรติชัย วงษ์มนตา  
 วทส.6 สสค.ฝบร.ทภก.

นาย อธิป ธนบัตร  
 วทส.5 สสค.ฝบร.ทภก.

นาย สุวิทย์ เงินดี  
 ชยธ.5 สสค.ฝบร.ทภก.


นางสาว มานิตา อารุณเพชร  
 สทส.5 สสค.ฝบร.ทภก.

ผู้รับรอง  
 นาย อีระศักดิ์ วัฒนยานนท์  
 ผอ.ก.สสค.ฝบร.ทภก.

วันที่ 22 กันยายน 2563

แผ่นที่ : 14	จำนวนแผ่นทั้งหมด : 23
-----------------	--------------------------

แบบเลขที่ :  
 สสค.ฝบร.ทภก. 40/63

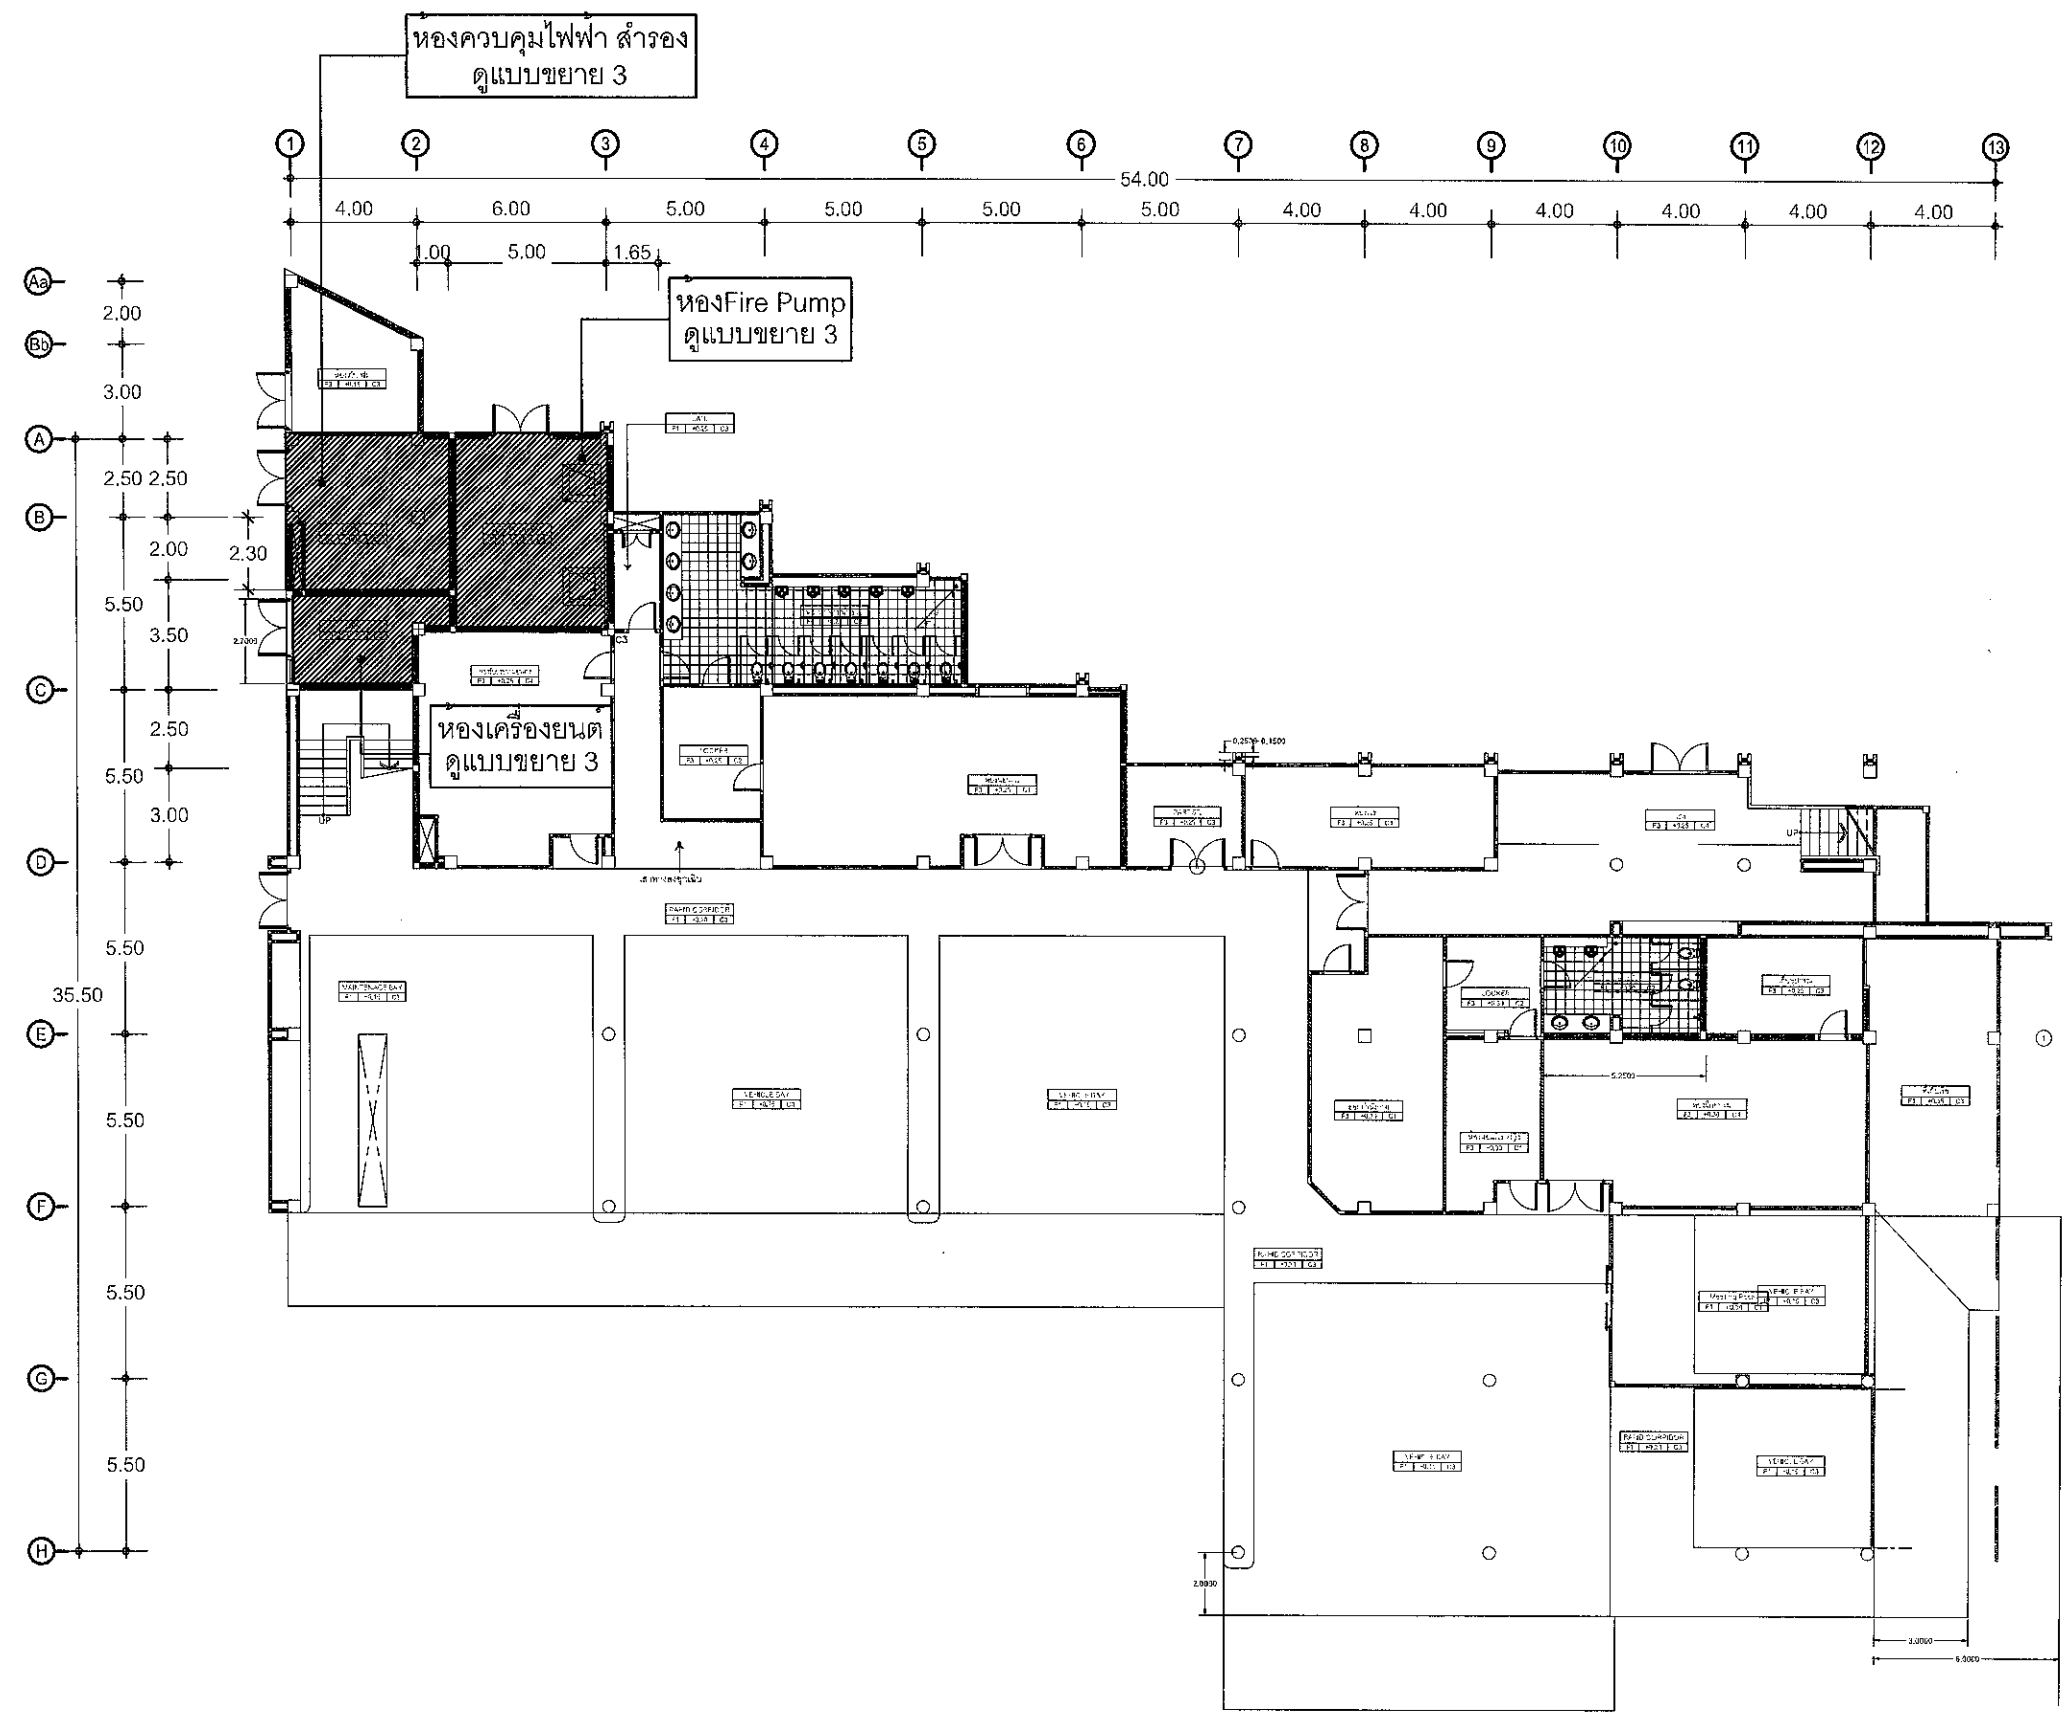

\*\*\*ทุกห้องต้องทาสีอีพ็อกซี่ชนิดเดียวกับที่ใช้พื้นที่ห้องนั้นๆเป็นบัวเชิงผนังสูงจากพื้นห้องไม่น้อยกว่า 10 cm.

แปลนพื้นชั้น 1 อาคารสถานีดับเพลิงและกู้ภัย 1  
 มาตรฐาน 1:250

หมายเหตุ: ระยะเวลา ขนาด และตำแหน่งในแบบ เพื่อการคำนวณปริมาณงานเท่านั้น ในการปฏิบัติงานผู้รับจ้างต้องสำรวจหน้างานหากระยะและตำแหน่งในหน้างานที่มีอยู่แล้วขัดแย้งกับแบบให้ใช้ระยะ ขนาด และตำแหน่ง ตามหน้างานเป็นหลัก ทั้งนี้ผู้รับจ้างต้องจัดทำ Shop Drawing เสนอต่อคณะกรรมการตรวจรับพัสดุเพื่ออนุมัติก่อนเข้าดำเนินการ และอยู่ในดุลยพินิจของคณะกรรมการตรวจรับพัสดุของผู้ว่าจ้าง



บริษัท ท่าอากาศยานไทย จำกัด (มหาชน)  
 333 หมู่ 7 ถนนเชื่อมสนามบิน แขวงสีกัน เขตดอนเมือง กรุงเทพฯ 10210 ประเทศไทย  
 โทรศัพท์ : 66(0) 2535-1111 โทรสาร : 66(0) 2535-4061, 66(0) 2504-3846  
 WEBSITE : http://www.airportthai.co.th , E-mail : aotbia@airportthai.co.th

งาน :  
 งานจ้างปรับปรุงระดับพื้นและทาสีพื้นอีพ็อกซี่ ณ ทภค.  
 จำนวน 1 งาน

แบบแสดง :  
 อาคารสถานีดับเพลิงและกู้ภัย 1  
 แปลนพื้น ชั้น 2

SCALE :  
 1:250

ผู้เขียนแบบและออกแบบ :  
 นางสาว เปรมฤดี เตียนวอล  
 ชยธ.3 สสค.ฝบร.ทภค.

คณะกรรมการจัดทำแบบรูป :  
 นาย เกียรติชัย วงษ์มนตา  
 วทส.6 สฟค.ฝบร.ทภค.

นาย อธิป ธนบัตร  
 วทส.5 สฟค.ฝบร.ทภค.

นาย สุวิทย์ เงินดี  
 ชยธ.5 สสค.ฝบร.ทภค.


นางสาว มานิตา อาวุธเพชร  
 สทส.5 สสค.ฝบร.ทภค.

ผู้รับรอง  
 นาย วีระศักดิ์ วัฒนายนต์  
 ผอ.ก.สสค.ฝบร.ทภค.

วันที่ 22 กันยายน 2563

แผ่นที่ :	จำนวนแผ่นทั้งหมด :
15	23

แบบเลขที่ :  
 สสค.ฝบร.ทภค. 40/63

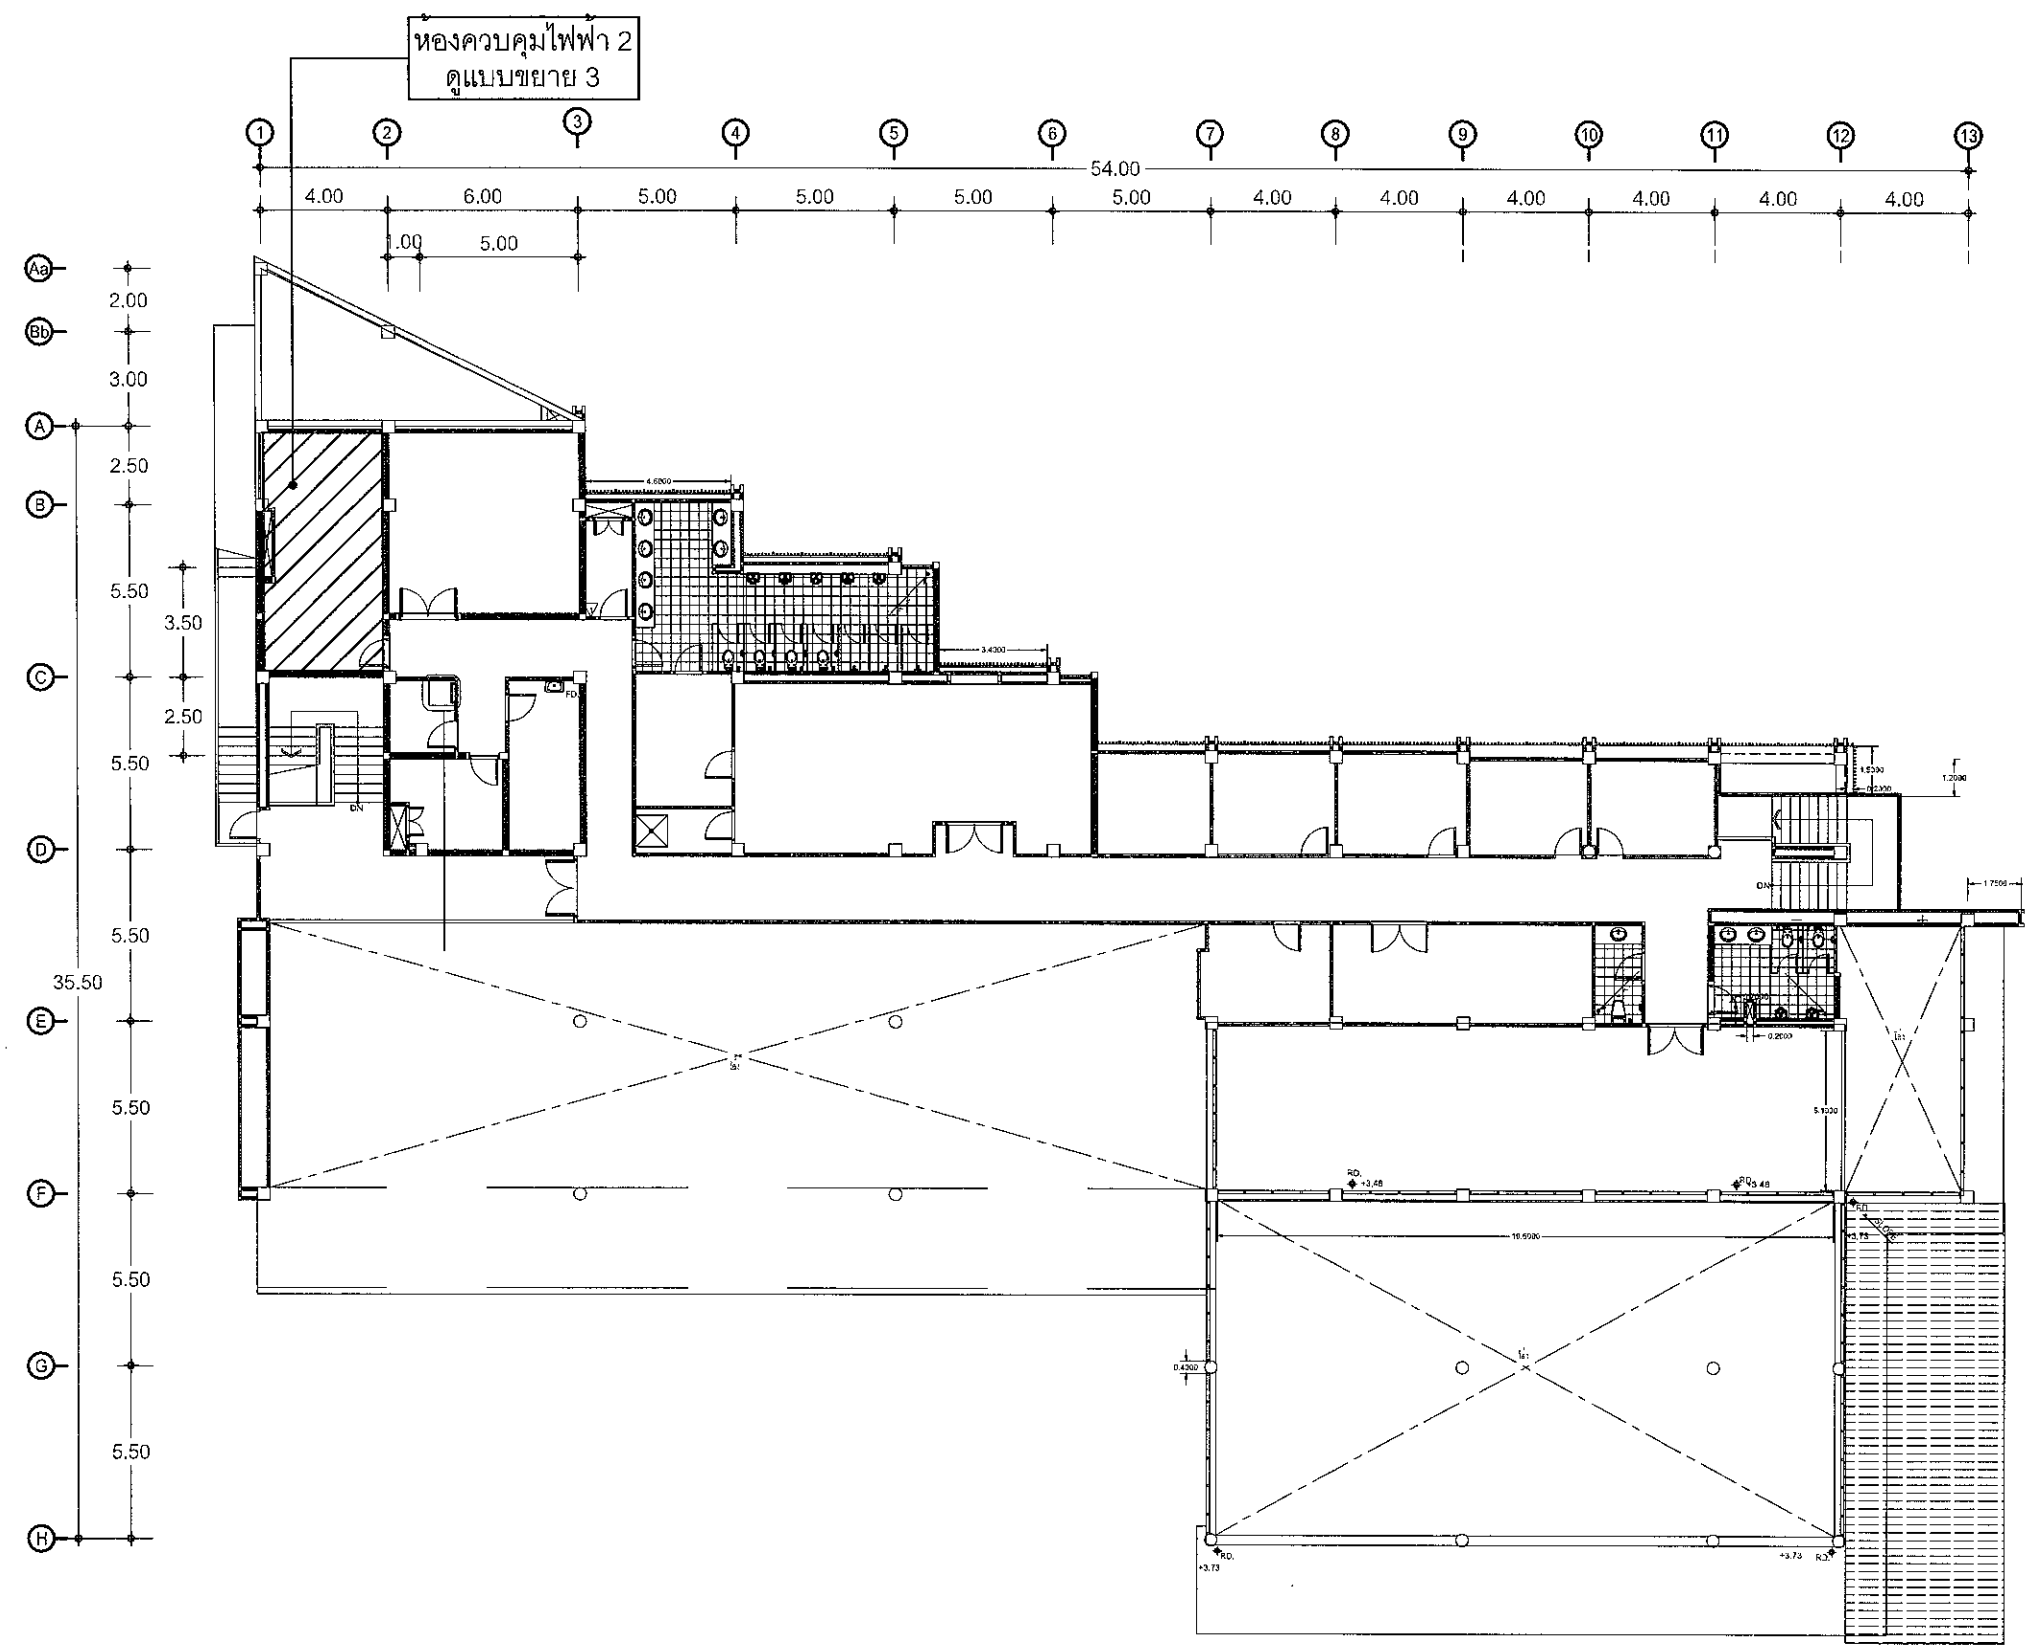

\*\*\*ทุกห้องต้องทาสีอีพ็อกซี่ชนิดเดียวกับที่ใช้พื้นที่ห้องนั้นๆเป็นบัวเจิ้งผนังสูงจากพื้นห้องไม่น้อยกว่า 10 cm.

แปลนพื้นชั้น 2 อาคารสถานีดับเพลิงและกู้ภัย 1  
 มาตรฐาน 1:250

หมายเหตุ: ระยะ ขนาด และตำแหน่งในแบบ เพื่อการคำนวณปริมาณงานเท่านั้น ในการปฏิบัติงานผู้รับจ้างต้องสำรวจหน้างานหากระยะและตำแหน่งในหน้างานที่มีอยู่แล้วขัดแย้งกับแบบให้ใช้ระยะ ขนาด และตำแหน่ง ตามหน้างานเป็นหลัก ทั้งนี้ผู้รับจ้างต้องจัดทำ Shop Drawing เสนอต่อคณะกรรมการตรวจรับพัสดุเพื่ออนุมัติก่อนเข้าดำเนินการ และอยู่ในดุลยพินิจของคณะกรรมการตรวจรับพัสดุของผู้ว่าจ้าง





บริษัท ท่าอากาศยานไทย จำกัด (มหาชน)  
 333 หมู่ 7 ถนนเชื่อมอากาศยาน แขวงสีกัน เขตดอนเมือง กรุงเทพฯ 10210 ประเทศไทย  
 โทรศัพท์ : 66(0) 2535-1111 โทรสาร : 66(0) 2535-4061, 66(0) 2504-3846  
 WEBSITE : http://www.airportthai.co.th, E-mail : aot@airportthai.co.th

งาน :  
 งานจ้างปรับปรุงระดับพื้นและทาสีพื้นที่ห้องพักชั้น 1 ทภก.  
 จำนวน 1 งาน

แบบแสดง :  
 อาคารสำนักงาน  
 แปลนพื้นที่ 1, แปลนพื้นที่อาคารงานระบบ

SCALE :  
 1:250

ผู้เขียนแบบและออกแบบ :  
 นางสาว เปรมฤดี เตียนนวล  
 ชยธ.3 สสค.ฝปร.ทภก.

คณะกรรมการจัดทำแบบรูป :  
 นาย เกียรติชัย วงษ์มนทนา  
 วทส.6 สฟค.ฝปร.ทภก.

นาย อธิป ธนบัตร  
 วทส.5 สฟค.ฝปร.ทภก.

นาย สุวิทย์ เงินดี  
 ชยธ.5 สสค.ฝปร.ทภก.


นางสาว มานิตา อารุณเพชร  
 สทส.5 สสค.ฝปร.ทภก.

ผู้รับรอง  
 นาย ชีระศักดิ์ วัฒนยานต์  
 ผอ.ท.สสค.ฝปร.ทภก.


วันที่ 22 กันยายน 2563

แผ่นที่ : 16	จำนวนแผ่นทั้งหมด : 23
-----------------	--------------------------

แบบเลขที่ :  
 สสค.ฝปร.ทภก. 40/63

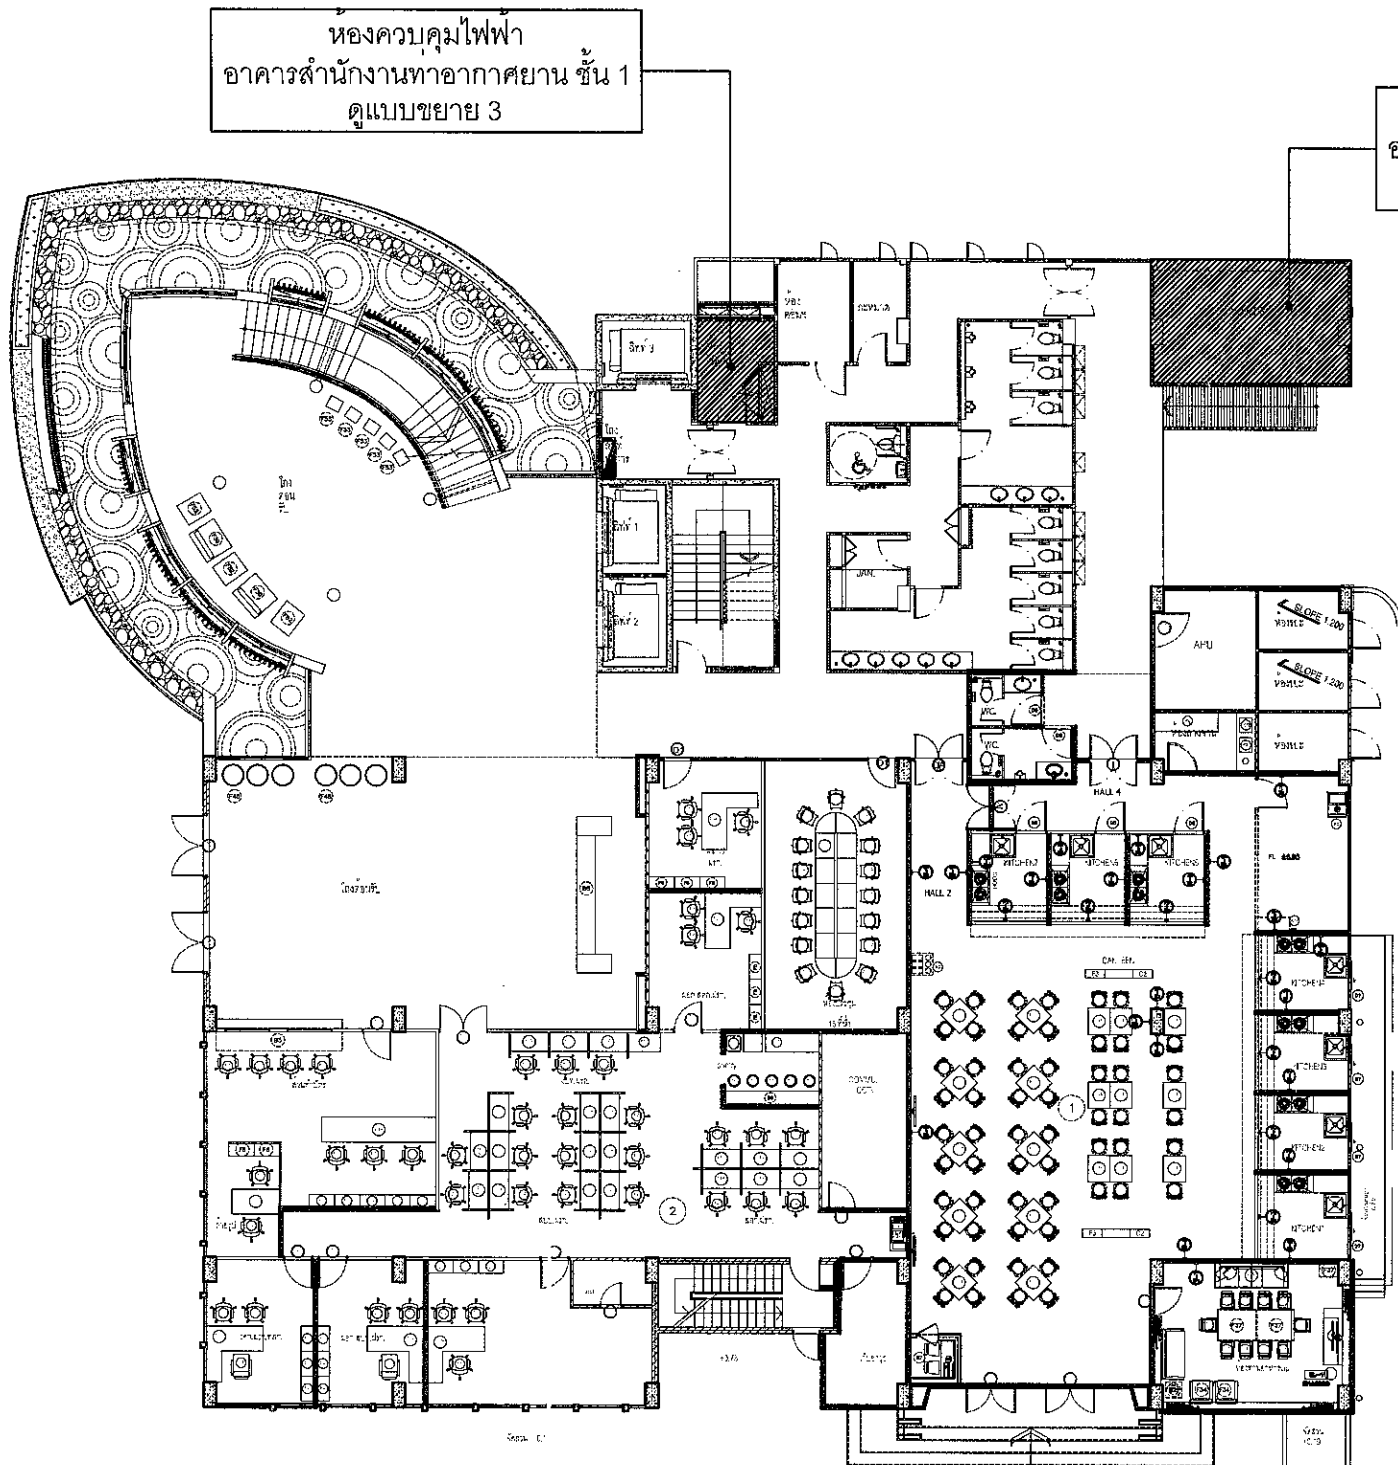

แปลนพื้นที่ 1 อาคารสำนักงาน  
 SCLAE 1:250

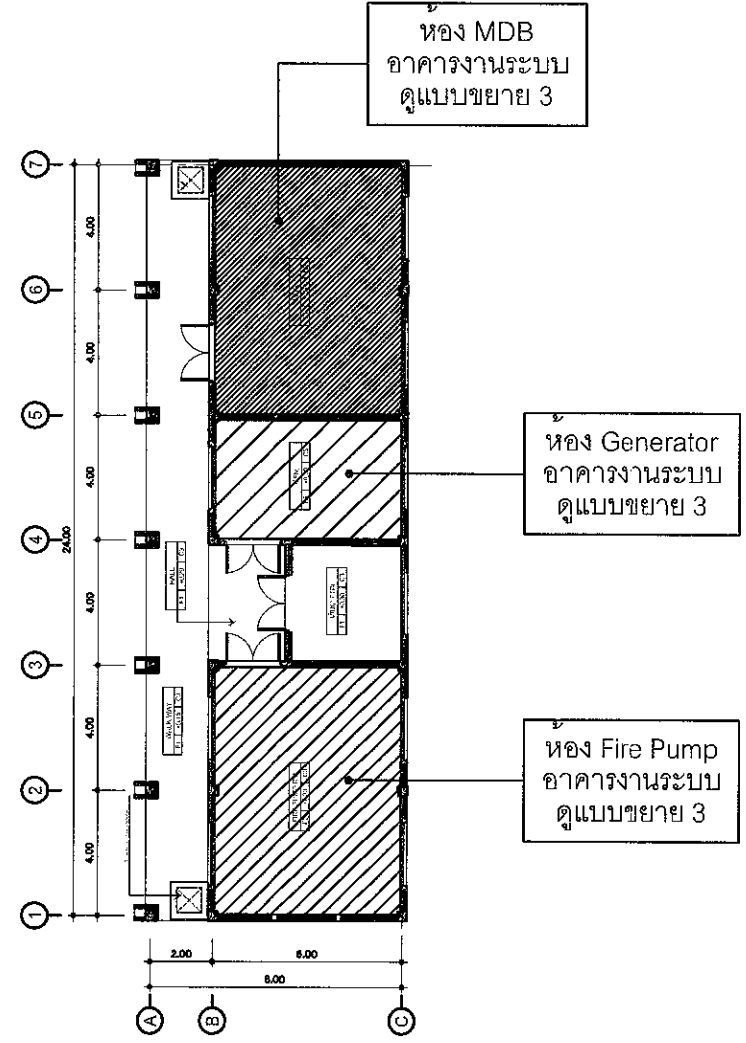

แปลนพื้นที่อาคารงานระบบ  
 SCLAE 1:250

\*\*\*ทุกห้องต้องทำสีอีพ็อกซีชนิดเดียวกับที่สีพื้นที่ห้องนั้นๆเป็นบัวเชิงผนังสูงจากพื้นห้องไม่น้อยกว่า 10 cm.

หมายเหตุ: ระยะเวลา ขนาด และตำแหน่งในแบบ เพื่อการคำนวณปริมาณงานเท่านั้น ในการปฏิบัติงานผู้รับจ้างต้องสำรวจหน้างานหากระยะและตำแหน่งในหน้างานที่มีอยู่แล้วขัดแย้งกับแบบให้ใช้ระยะ ขนาด และตำแหน่ง ตามหน้างานเป็นหลัก ทั้งนี้ผู้รับจ้างต้องจัดทำ Shop Drawing เสนอต่อคณะกรรมการตรวจรับพัสดุเพื่ออนุมัติก่อนเข้าดำเนินการ และอยู่ในดุลยพินิจของคณะกรรมการตรวจรับพัสดุของผู้ว่าจ้าง



บริษัท ท่าอากาศยานไทย จำกัด (มหาชน)  
 333 หมู่ 7 ถนนวิบูลย์อากาศ แขวงสีกัน เขตดอนเมือง กรุงเทพฯ 10210 ประเทศไทย  
 โทรศัพท์ : 66(0) 2535-1111 โทรสาร : 66(0) 2535-4061, 66(0) 2504-3846  
 WEBSITE : <http://www.airportthai.co.th> E-mail : [aotbia@airportthai.co.th](mailto:aotbia@airportthai.co.th)

งาน :

งานจ้างปรับปรุงระดับพื้นและทาสีพื้นที่พ็อกซี่ ณ ทภค.  
 จำนวน 1 งาน

แบบแสดง :

อาคารสำนักงาน  
 แปลนพื้นที่ 2-5

SCALE :

1:250

ผู้เขียนแบบและออกแบบ :

นางสาว เปรมฤดี เตียนวอล  
 ชยธ.3 สสค.ฝบร.ทภค.

คณะกรรมการจัดทำแบบรูป :

นาย เกียรติชัย วงษ์มณฑา  
 วทศ.6 สฟค.ฝบร.ทภค.

วอ.

นาย อธิป ธนบัตร  
 วทศ.5 สฟค.ฝบร.ทภค.

นาย สุวิทย์ เงินดี  
 ชยธ.5 สสค.ฝบร.ทภค.

นางสาว มานิตา อาวุธเพชร  
 สทศ.5 สสค.ฝบร.ทภค.

ผู้รับรอง

นาย วีระศักดิ์ วัฒนยานนท์  
 ผอ.ค.สค.ฝบร.ทภค.

วันที่ 22 กันยายน 2563

แผ่นที่ :


17

จำนวนแผ่นทั้งหมด :

23

แบบเลขที่ :

สสค.ฝบร.ทภค. 40/63

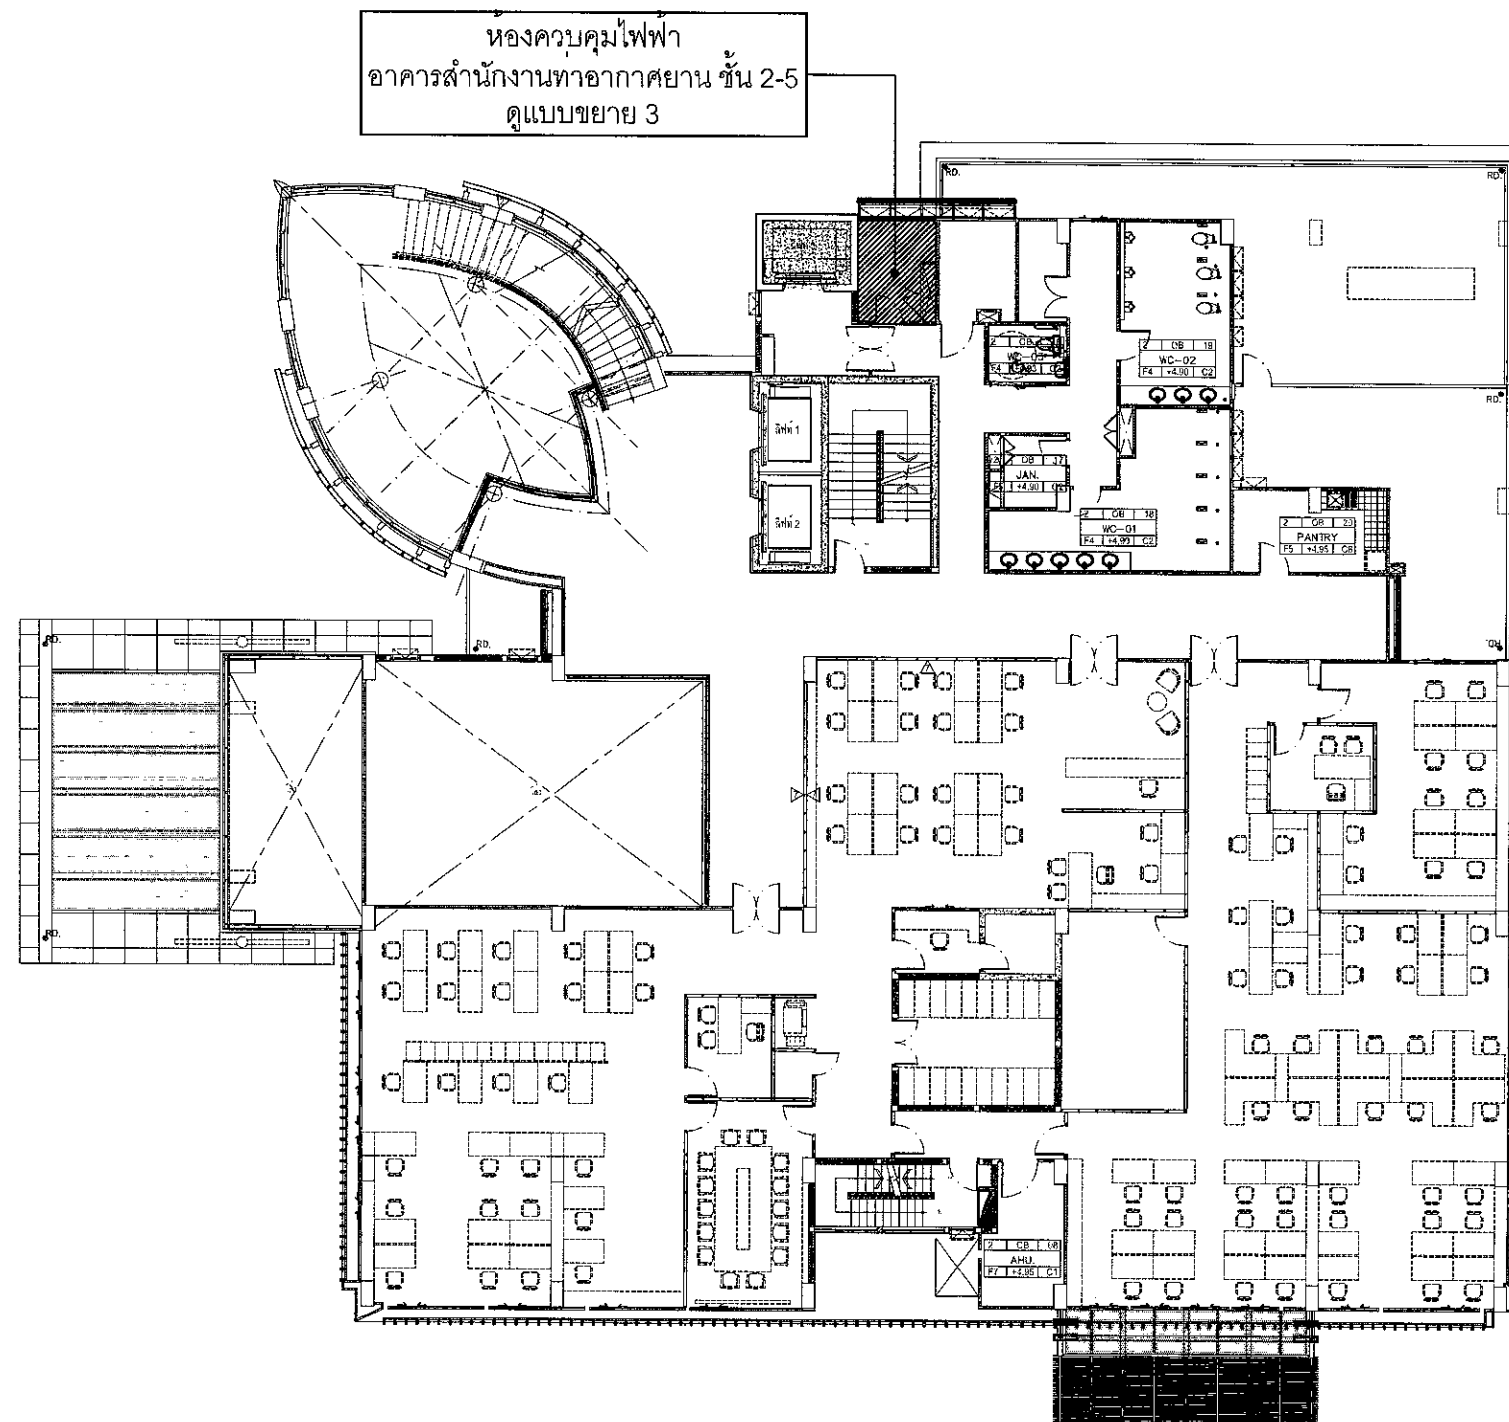

แปลนพื้นที่ 2-5 อาคารสำนักงาน  
 SCLAE 1:250

\*\*\*ทุกห้องต้องทาสีพ็อกซี่ชนิดเดียวกับที่ใช้พื้นที่ห้องนั้นๆเป็นบัวเชิงผนังสูงจากพื้นห้องไม่น้อยกว่า 10 cm.

หมายเหตุ: ระยะเวลา ขนาด และตำแหน่งในแบบ เพื่อการคำนวณปริมาณงานเท่านั้น ในการปฏิบัติงานผู้รับจ้างต้องสำรวจหน้างานหากระยะและตำแหน่งในหน้างานที่มีอยู่แล้วขัดแย้งกับแบบให้ใช้ระยะ ขนาด และตำแหน่ง ตามหน้างานเป็นหลัก ทั้งนี้ผู้รับจ้างต้องจัดทำ Shop Drawing เสนอต่อคณะกรรมการตรวจรับพัสดุเพื่ออนุมัติก่อนเขาดำเนินการ และอยู่ในดุลยพินิจของคณะกรรมการตรวจรับพัสดุของผู้ว่าจ้าง



บริษัท ท่าอากาศยานไทย จำกัด (มหาชน)  
 333 หมู่ 7 ถนนวิภาวดีรังสิต แขวงสีกัน เขตดอนเมือง กรุงเทพฯ 10210 ประเทศไทย  
 โทรศัพท์ : 66(0) 2535-1111 โทรสาร : 66(0) 2535-4061, 66(0) 2504-3846  
 WEBSITE : http://www.airportthai.co.th E-mail : aatbia@airportthai.co.th

งาน :  
 งานจ้างปรับปรุงระดับพื้นและทาสีพื้นอีพ็อกซี่ ณ ทภก.  
 จำนวน 1 งาน

แบบแสดง :  
 อาคารสำนักงาน  
 แปลนพื้นที่ 6


SCALE :  
 1:250

ผู้เขียนแบบและออกแบบ : นางสาว เปรมฤดี เตียนวอล ชยธ.3 สสค.ฝบร.ทภก.	
คณะกรรมการจัดทำแบบรูป : นาย เกียรติชัย วงษ์มณฑาทา วทส.6 สฟค.ฝบร.ทภก.	
นาย อธิป รัตนบัตร วทส.5 สฟค.ฝบร.ทภก.	
นาย สุวิทย์ เงินดี ชยธ.5 สสค.ฝบร.ทภก.	
นางสาว มานิตา อาวุธเพชร สทส.5 สสค.ฝบร.ทภก.	
ผู้รับรอง นาย วีระศักดิ์ วิฒนาชนนต์ ผอท.สสค.ฝบร.ทภก.	

วันที่ 22 กันยายน 2563

แผ่นที่ : 18	จำนวนแผ่นทั้งหมด : 23
-----------------	--------------------------

แบบเลขที่ :  
 สสค.ฝบร.ทภก. 40/63

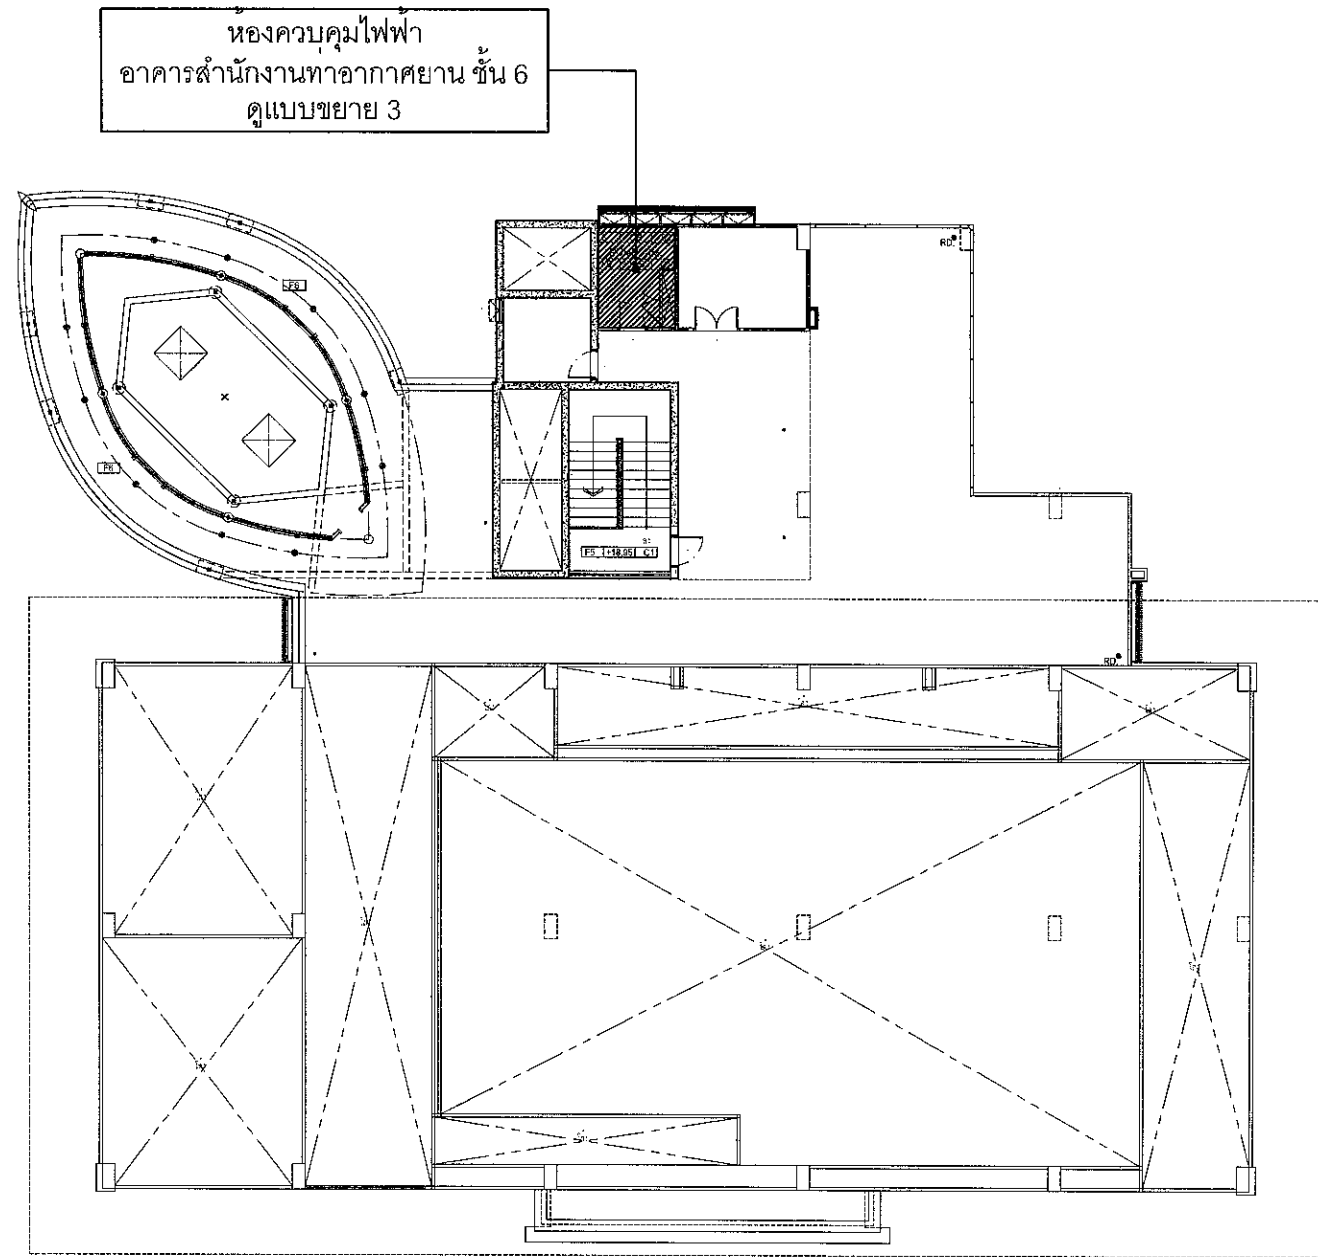

แปลนพื้นที่ 6 อาคารสำนักงาน  
 SCLAE 1:250

\*\*\*ทุกห้องต้องทาสีอีพ็อกซี่ชนิดเดียวกับที่ใช้พื้นที่ห้องนั้นๆเป็นบัวเชิงผนังสูงจากพื้นห้องไม่น้อยกว่า 10 cm.

หมายเหตุ: ระยะเวลา ขนาด และตำแหน่งในแบบ เพื่อการคำนวณปริมาณงานเท่านั้น ในการปฏิบัติงานผู้รับจ้างต้องสำรวจหน้างานหากระยะและตำแหน่งในหน้างานที่มีอยู่แล้วขัดแย้งกับแบบให้ใช้ระยะ ขนาด และตำแหน่ง ตามหน้างานเป็นหลัก ทั้งนี้ผู้รับจ้างต้องจัดทำ Shop Drawing เสนอต่อคณะกรรมการตรวจรับพัสดุเพื่ออนุมัติก่อนเข้าดำเนินการ และอยู่ในดุลยพินิจของคณะกรรมการตรวจรับพัสดุของผู้ว่าจ้าง



บริษัท ท่าอากาศยานไทย จำกัด (มหาชน)  
 333 หมู่ 7 ถนนวิภาวดีรังสิต แขวงสีกัน เขตดอนเมือง กรุงเทพฯ 10210 ประเทศไทย  
 โทรศัพท์ : 66(0) 2535-1111 โทรสาร : 66(0) 2535-4061, 66(0) 2504-3846  
 WEBSITE : http://www.airportthai.co.th , E-mail : aot@aot.com

งาน :  
 งานจ้างปรับปรุงระดับพื้นและทาสีพื้นอีพ็อกซี่ ณ ทกท.  
 จำนวน 1 งาน

แบบแสดง :  
 อาคารสำนักงานฝ่ายบำรุงรักษาและคลัง ทกท.  
 แปลนชั้น 1-2

SCALE : 1:350

ผู้เขียนแบบและออกแบบ :  
 นางสาว เปรมฤดี เตียนวอล  
 ชยธ.3 สลค.ฝบร.ทกท.

คณะกรรมการจัดทำแบบรูป :  
 นาย เกียรติชัย วงษ์มณฑา  
 วทส.6 สลค.ฝบร.ทกท.

นาย อธิป ธนบัตร  
 วทส.5 สลค.ฝบร.ทกท.

นาย สุวิทย์ เงินดี  
 ชยธ.5 สลค.ฝบร.ทกท.


นางสาว มานิดา อวุธเพชร  
 สดส.5 สลค.ฝบร.ทกท.

ผู้รับรอง  
 นาย ชีระศักดิ์ วัฒนยานต์  
 ผอท.สลค.ฝบร.ทกท.


วันที่ 22 กันยายน 2563

แผ่นที่ : 19  
 จำนวนแผ่นทั้งหมด : 23

แบบเลขที่ :  
 สลค.ฝบร.ทกท. 40/63

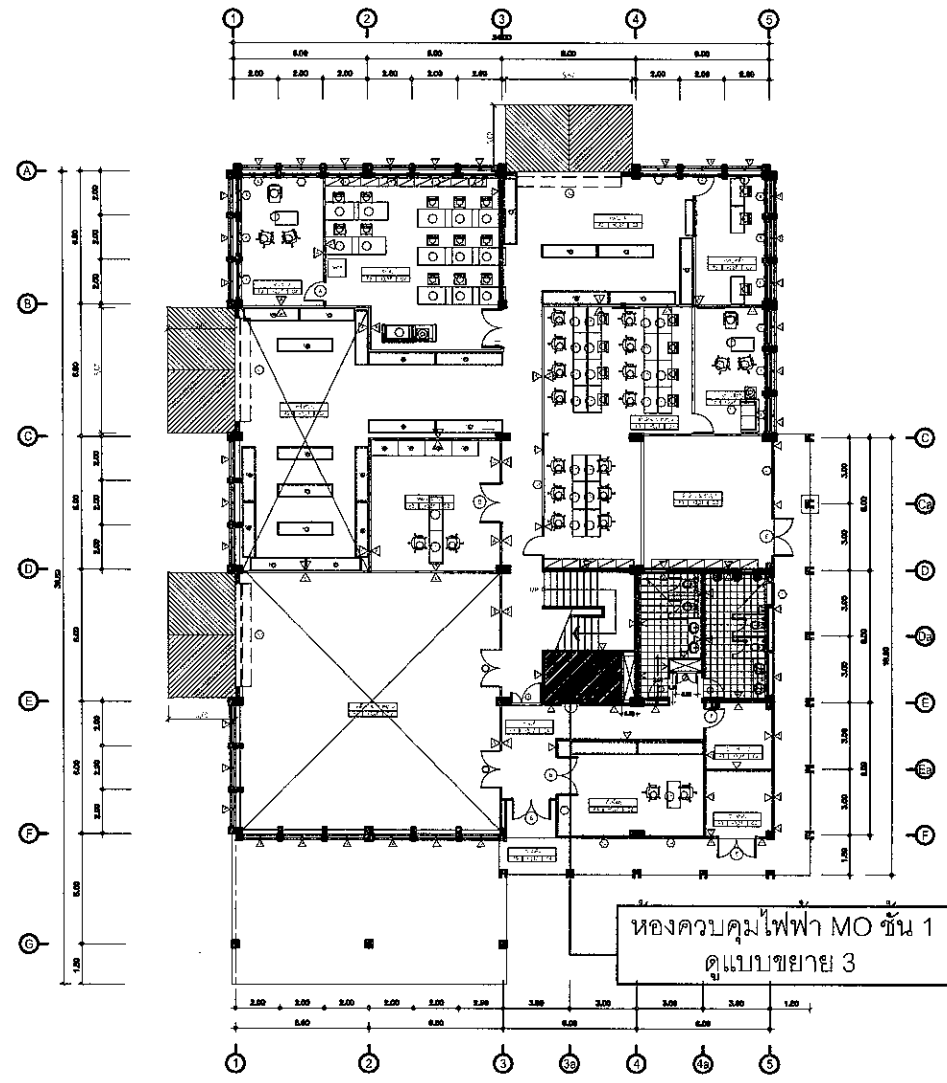

แปลนพื้น ชั้น 1  
 SCALE 1:350

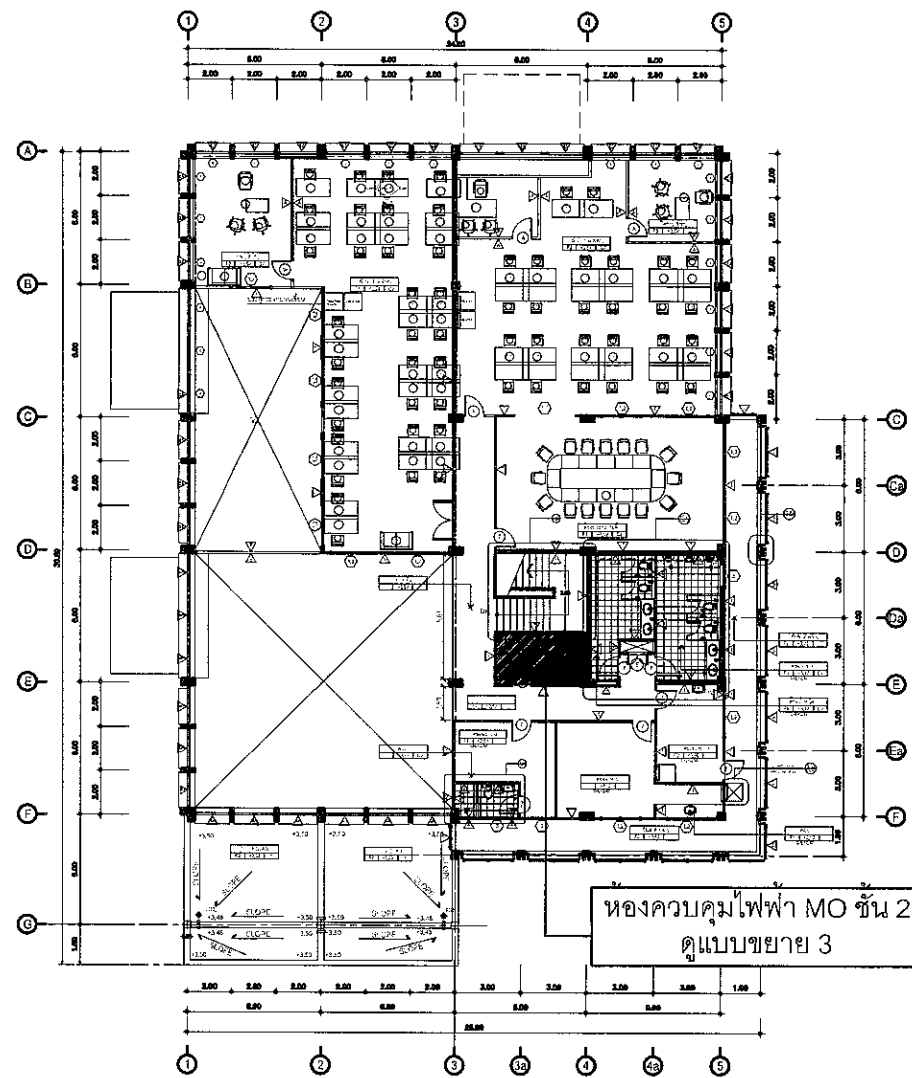

แปลนพื้น ชั้น 2  
 SCALE 1:350

อาคารสำนักงานฝ่ายบำรุงรักษาและคลัง ทกท.  
 SCALE 1:350

\*\*\*ทุกห้องต้องทาสีอีพ็อกซี่ชนิดเดียวกับที่ใช้พื้นที่ห้องนั้นๆเป็นบัวเชิงผนังสูงจากพื้นห้องไม่น้อยกว่า 10 cm.

หมายเหตุ: ระยะเวลา และตำแหน่งในแบบ เพื่อการคำนวณปริมาณงานเท่านั้น ในการปฏิบัติงานผู้รับจ้างต้องสำรวจหน้างานหากระยะและตำแหน่งในหน้างานที่มีอยู่แล้วขัดแย้งกับแบบให้ใช้ระยะ ขนาด และตำแหน่ง ตามหน้างานเป็นหลัก ทั้งนี้ผู้รับจ้างต้องจัดทำ Shop Drawing เสนอต่อคณะกรรมการตรวจรับพัสดุเพื่ออนุมัติก่อนเขาดำเนินการ และอยู่ในดุลยพินิจของคณะกรรมการตรวจรับพัสดุของผู้ว่าจ้าง



บริษัท ท่าอากาศยานไทย จำกัด (มหาชน)  
 333 หมู่ 7 ถนนวิภาวดีรังสิต แขวงสีกัน เขตดอนเมือง กรุงเทพฯ 10210 ประเทศไทย  
 โทรศัพท์ : 66(0) 2535-1111 โทรสาร : 66(0) 2535-4061, 66(0) 2504-3846  
 WEBSITE : http://www.airportthai.co.th, E-mail : aot@aot.airportthai.co.th

งาน :  
 งานจ้างปรับปรุงระดับพื้นและทาสีพื้นที่ห้องขึ้น ณ ทภก.  
 จำนวน 1 งาน

แบบแสดง :  
 อาคารสถานีไฟฟ้าย่อย 115 KVA.  
 แปลนชั้น 1-2

SCALE :  
 1:250

ผู้เขียนแบบและออกแบบ :  
 นางสาว เปรมฤดี เตียนนวล  
 ชยธ.3 สสค.ฝบร.ทภก.

คณะกรรมการจัดทำแบบรูป :  
 นาย เกียรติชัย วงษ์มณฑา  
 วทส.6 สฟค.ฝบร.ทภก.

นาย อธิป ธนบัตร  
 วทส.5 สฟค.ฝบร.ทภก.

นาย สุวิทย์ เงินดี  
 ชยธ.5 สสค.ฝบร.ทภก.


นางสาว มานิตา อารุณเพชร  
 สทส.5 สสค.ฝบร.ทภก.

ผู้รับรอง  
 นาย วีระศักดิ์ วัฒนายนต์  
 ผอ.ทสค.ฝบร.ทภก.


วันที่ 22 กันยายน 2563

แผ่นที่ : 20	จำนวนแผ่นทั้งหมด : 23
-----------------	--------------------------

แบบเลขที่ :  
 สสค.ฝบร.ทภก. 40/63

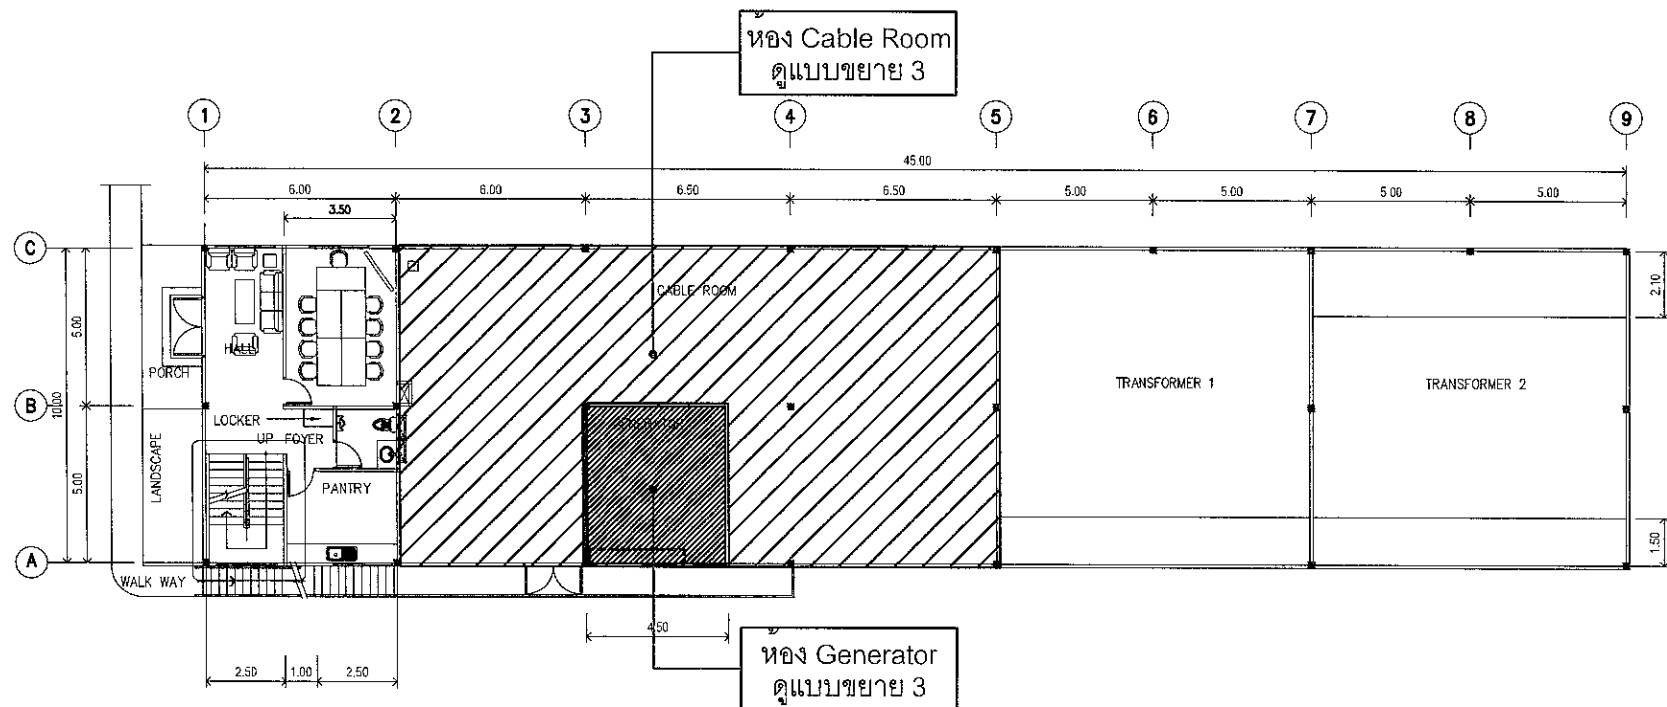

แปลนพื้นที่ 1 อาคารสถานีไฟฟ้าย่อย 115 KVA.  
 มาตราส่วน 1:250

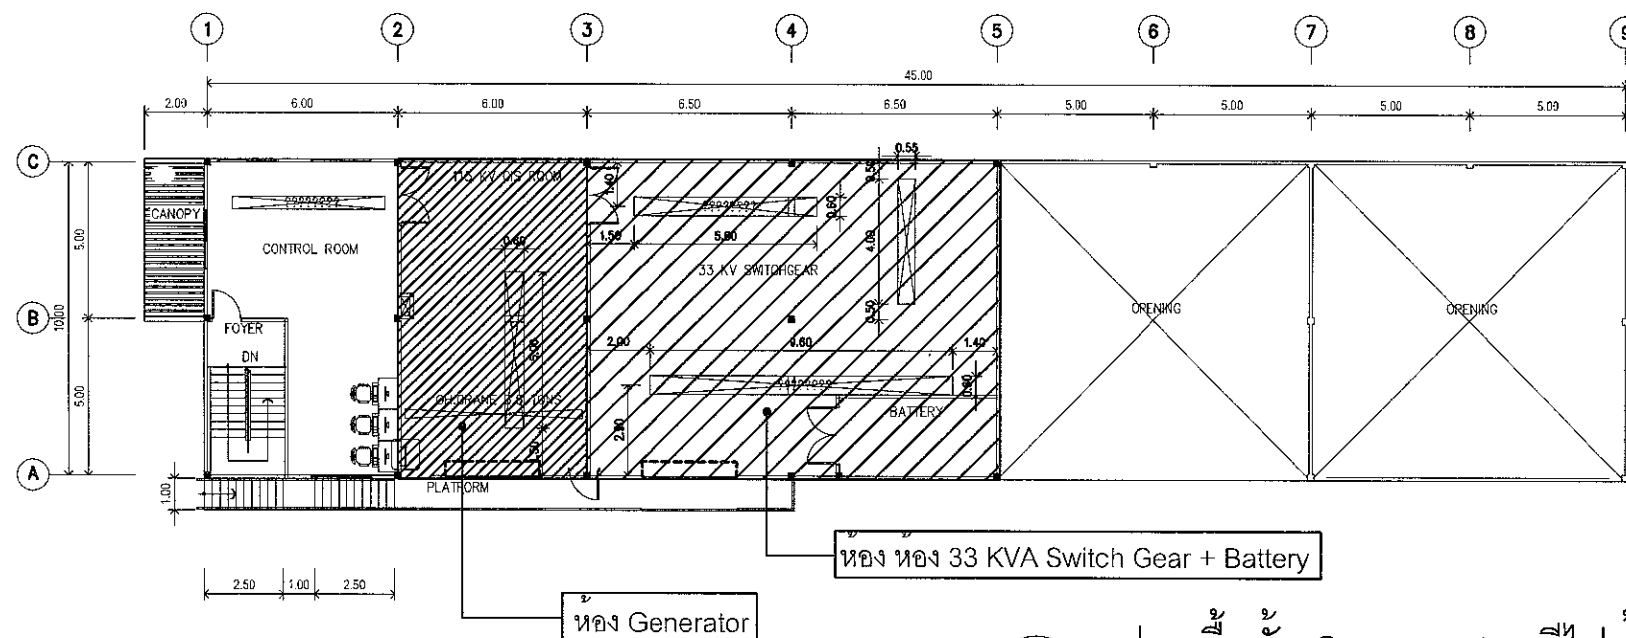

แปลนพื้นที่ 2 อาคารสถานีไฟฟ้าย่อย 115 KVA.  
 SCALE 1:250

\*\*\*หมายเหตุ ห้อง 115 KVA GIS Room และห้อง 33 KVA Switch Gear + Battery มีงานพื้นที่พ็อกซีของเดิมแล้วให้ดำเนินการเฉพาะงานตีเส้นบอกระยะปลอดภัย

หมายเหตุ:ระยะ ขนาด และตำแหน่งในแบบ เพื่อการคำนวณปริมาณงานเท่านั้น ในการปฏิบัติงานผู้รับจ้างต้องสำรวจหน้างานทุกระยะและตำแหน่งในหน้างานที่มีอยู่แล้วขัดแย้งกับแบบให้ใช้ระยะ ขนาด และตำแหน่ง ตามหน้างานเป็นหลัก ทั้งนี้ผู้รับจ้างต้องจัดทำ Shop Drawing เสนอต่อคณะกรรมการตรวจรับพัสดุเพื่ออนุมัติก่อนเข้าดำเนินการ และอยู่ในดุลยพินิจของคณะกรรมการตรวจรับพัสดุของผู้ว่าจ้าง



บริษัท ท่าอากาศยานไทย จำกัด (มหาชน)  
 333 หมู่ 7 ถนนเชื่อมสนามบิน แขวงสีกัน เขตดอนเมือง กรุงเทพฯ 10210 ประเทศไทย  
 โทรศัพท์ : 66(0) 2535-1111 โทรสาร : 66(0) 2535-4061, 66(0) 2504-3846  
 WEBSITE : http://www.airportthai.co.th, E-mail : aotbia@airportthai.co.th

งาน :  
 งานจ้างปรับปรุงระดับพื้นและทาสีพื้นอีพ็อกซี่ ณ ทภก.  
 จำนวน 1 งาน

แบบแสดง :  
 อาคารสถานีดับเพลิงและกู้ภัย 2

SCALE :  
 1:250

ผู้เขียนแบบและออกแบบ :  
 นางสาว เปรมฤดี เตียนนวล  
 ชยธ.3 สสค.ฝบร.ทภก.

คณะกรรมการจัดทำแบบรูป :  
 นาย เกียรติชัย วงษ์มณฑา  
 วทส.6 สฟค.ฝบร.ทภก.

นาย อธิป ธนบัตร  
 วทส.5 สฟค.ฝบร.ทภก.

นาย สุวิทย์ เงินดี  
 ชยธ.5 สสค.ฝบร.ทภก.


นางสาว มานิตา อารุณเพชร  
 สทส.5 สสค.ฝบร.ทภก.

ผู้รับรอง  
 นาย วีระศักดิ์ วัฒนายนต์  
 ผอ.ท.สค.ฝบร.ทภก.

วันที่ 22 กันยายน 2563

แผ่นที่ : 21	จำนวนแผ่นทั้งหมด : 23
-----------------	--------------------------

แบบเลขที่ :  
 สสค.ฝบร.ทภก. 40/63

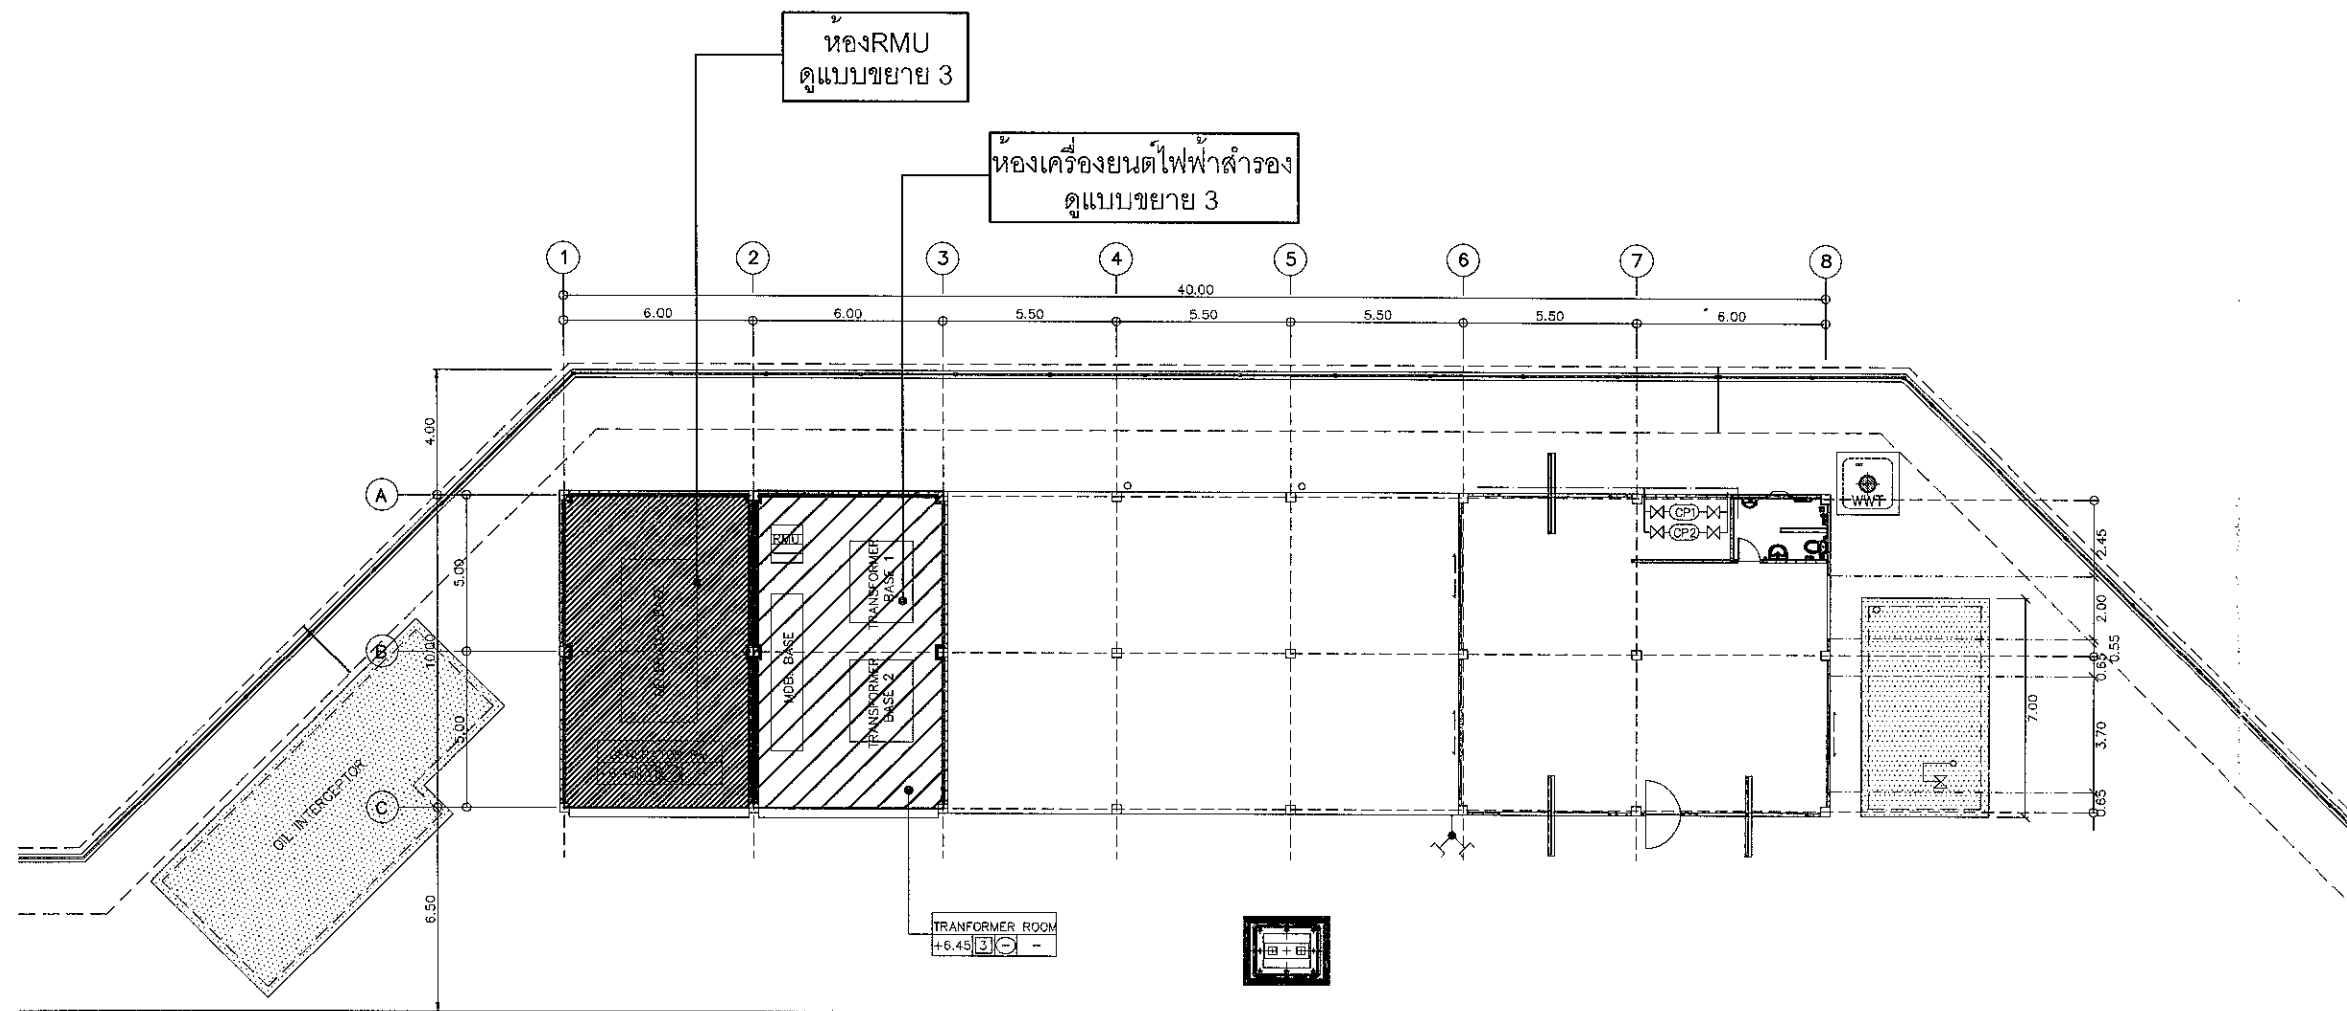

อาคารสถานีดับเพลิงและกู้ภัย 2  
 SCALE 1:250

\*\*\*ทุกห้องต้องทาสีอีพ็อกซี่ชนิดเดียวกับที่ใช้พื้นที่ห้องนั้นๆเป็นบัวเชิงผนังสูงจากพื้นห้องไม่น้อยกว่า 10 cm.

หมายเหตุ: ระยะเวลา, ขนาด และตำแหน่งในแบบ เพื่อการคำนวณปริมาณงานเท่านั้น ในการปฏิบัติงานผู้รับจ้างต้องสำรวจหน้างานหากระยะและตำแหน่งในหน้างานที่มีอยู่แล้วขัดแย้งกับแบบให้ใช้ระยะ ขนาด และตำแหน่ง ตามหน้างานเป็นหลัก ทั้งนี้ผู้รับจ้างต้องจัดทำ Shop Drawing เสนอต่อคณะกรรมการตรวจรับพัสดุเพื่ออนุมัติก่อนเข้าดำเนินการ และอยู่ในดุลยพินิจของคณะกรรมการตรวจรับพัสดุของผู้ว่าจ้าง



บริษัท ท่าอากาศยานไทย จำกัด (มหาชน)  
 333 หมู่ 7 ถนนวิบูลย์อากาศ แขวงสีกัน เขตดอนเมือง กรุงเทพฯ 10210 ประเทศไทย  
 โทรศัพท์ : 66(0) 2535-1111 โทรสาร : 66(0) 2535-4061, 66(0) 2504-3846  
 WEBSITE : http://www.airportthai.co.th , E-mail : aotbia@airportthai.co.th

งาน :  
 งานจ้างปรับปรุงระดับพื้นและทาสีพื้นอีพ็อกซี ณ ทภก.  
 จำนวน 1 งาน

แบบแสดง :  
 อาคาร X-Terminal

SCALE : 1:400

ผู้เขียนแบบและออกแบบ :  
 นางสาว เปรมฤดี เตียนวอล  
 ชยธ.3 สสค.ฝบร.ทภก.

คณะกรรมการจัดทำแบบรูป :  
 นาย เกียรติชัย วงษ์มณฑาทา  
 วทส.6 สสค.ฝบร.ทภก.

นาย อธิป ธนบัตร  
 วทส.5 สสค.ฝบร.ทภก.

นาย สุวิทย์ เงินดี  
 ชยธ.5 สสค.ฝบร.ทภก.


นางสาว มานิดา อารุณเพชร  
 สดส.5 สสค.ฝบร.ทภก.

ผู้รับรอง  
 นาย อีระศักดิ์ วัฒนยานนท์  
 ผอภ. สสค.ฝบร.ทภก.

วันที่ 22 กันยายน 2563

แผ่นที่ : 22	จำนวนแผ่นทั้งหมด : 23
-----------------	--------------------------

แบบเลขที่ :  
 สสค.ฝบร.ทภก. 40/63

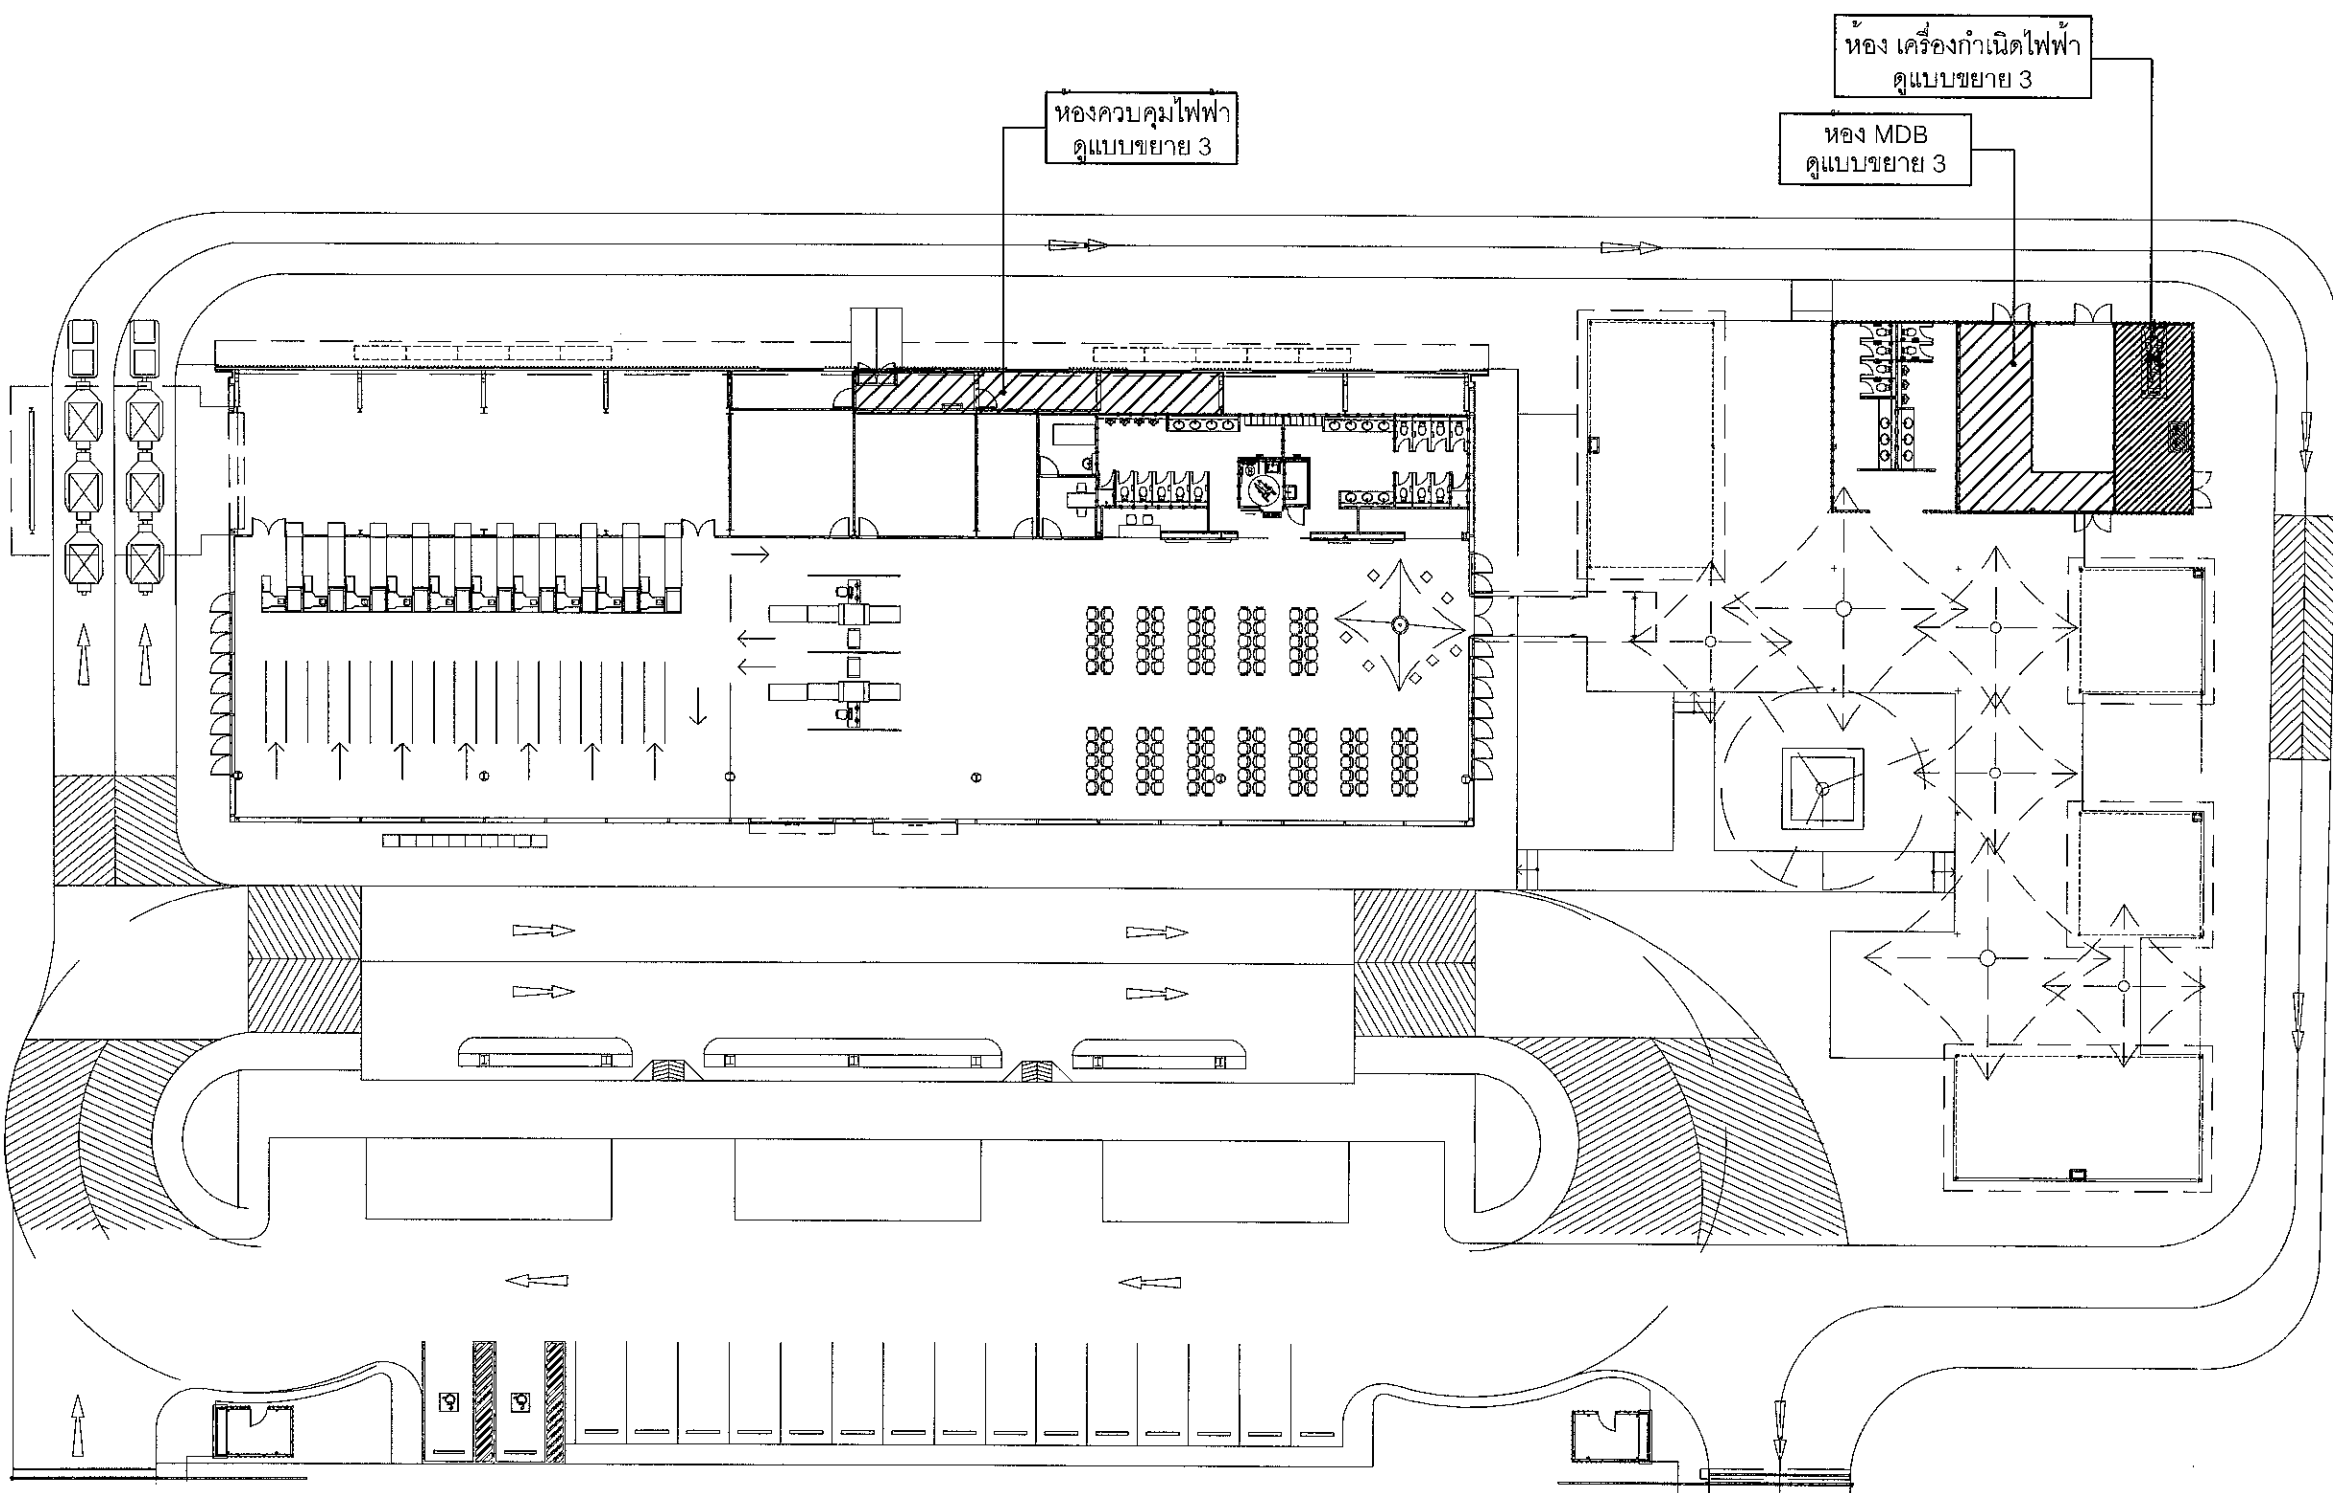

ลงแบบเลขที่

แปลนพื้นอาคาร X-Terminal  
 SCALE 1:400

\*\*\*ทุกห้องต้องทาสีอีพ็อกซีชนิดเดียวกับที่ใช้พื้นที่ห้องนั้นๆเป็นบัวเชิงผนังสูงจากพื้นห้องไม่น้อยกว่า 10 cm.

หมายเหตุ: ระยะเวลา และตำแหน่งในแบบ เพื่อการคำนวณปริมาณงานเท่านั้น ในการปฏิบัติงานผู้รับจ้างต้องสำรวจหน้างานหาคะยะและตำแหน่งในหน้างานที่มีอยู่แล้วขัดแย้งกับแบบให้ใช้ระยะ ขนาด และตำแหน่ง ตามหน้างานเป็นหลัก ทั้งนี้ผู้รับจ้างต้องจัดทำ Shop Drawing เสนอต่อคณะกรรมการตรวจรับพัสดุเพื่ออนุมัติก่อนเข้าดำเนินการ และอยู่ในดุลยพินิจของคณะกรรมการตรวจรับพัสดุของผู้ว่าจ้าง



บริษัท ท่าอากาศยานไทย จำกัด (มหาชน)  
 333 หมู่ 7 ถนนเจ็ดกิโลเมตร แขวงสีกัน เขตดอนเมือง กรุงเทพฯ 10210 ประเทศไทย  
 โทรศัพท์ : 66(0) 2535-1111 โทรสาร : 66(0) 2535-4081, 66(0) 2504-3846  
 WEBSITE : http://www.airportthai.co.th, E-mail : aotbia@airportthai.co.th

งาน :  
 งานจ้างปรับปรุงระดับพื้นและทาสีพื้นอีพ็อกซี่ ณ ทภก.  
 จำนวน 1 งาน

แบบแสดง :  
 แบบขยาย 1,2,3

SCALE :  
 1:10

ผู้เขียนแบบและออกแบบ :  
 นางสาว เปรมฤดี เตียนวอล  
 ชยธ.3 สสค.ฝบร.ทภก.

คณะกรรมการจัดทำแบบรูป :  
 นาย เกียรติชัย วงษ์รัตนทา  
 วทส.6 สฟค.ฝบร.ทภก.

นาย อธิป ธนบัตร  
 วทส.5 สฟค.ฝบร.ทภก.

นาย สุวิทย์ เจริญดี  
 ชยธ.5 สสค.ฝบร.ทภก.

นางสาว มานิตา อารุณเพชร  
 สดส.5 สสค.ฝบร.ทภก.

ผู้รับรอง  
 นาย ชีระศักดิ์ วัฒนายนต์  
 ผอ.ก.สสค.ฝบร.ทภก.




วันที่ 22 กันยายน 2563

แผ่นที่ :  
 23

จำนวนแผ่นทั้งหมด :  
 23

แบบเลขที่ :


สสค.ฝบร.ทภก. 40/63

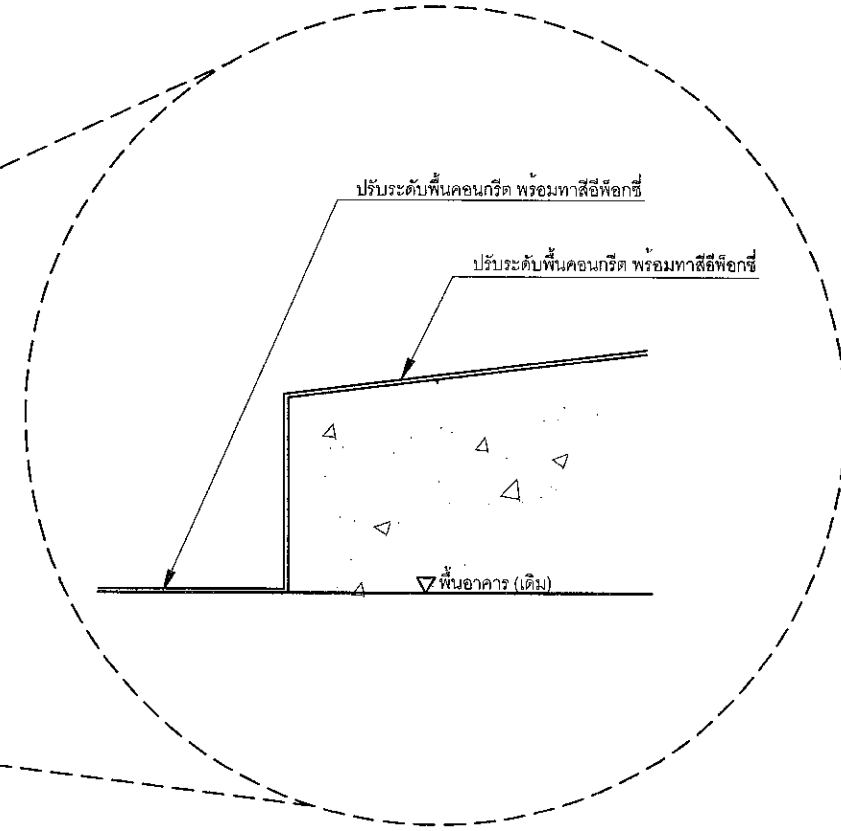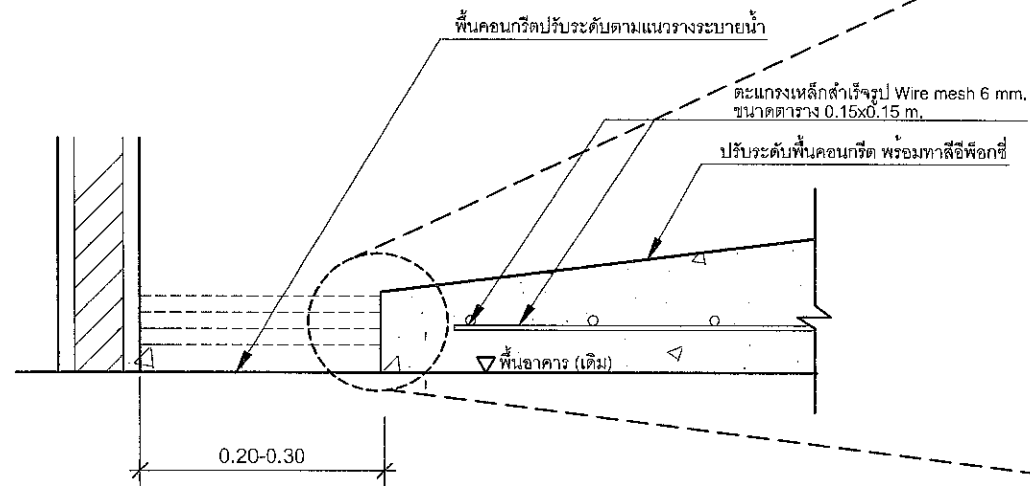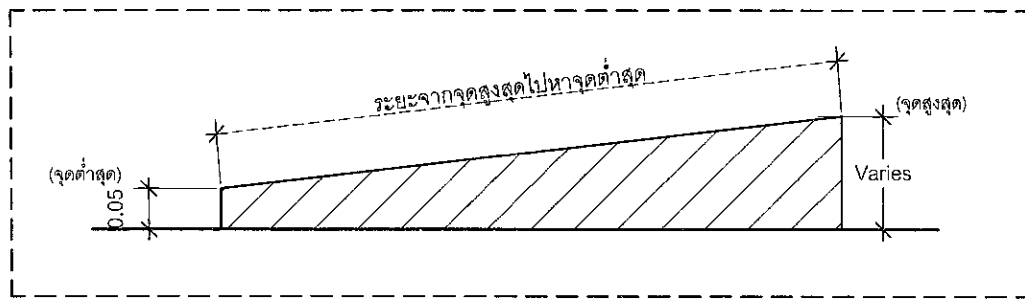

**แบบขยาย 1**


SCALE 1:10

\*\*\*ทุกห้องต้องทาสีอีพ็อกซี่ชนิดเดียวกับที่ใช้พื้นที่ห้องนั้นๆเป็นบัวเชิงผนังสูงจากพื้นห้องไม่น้อยกว่า 10 cm.

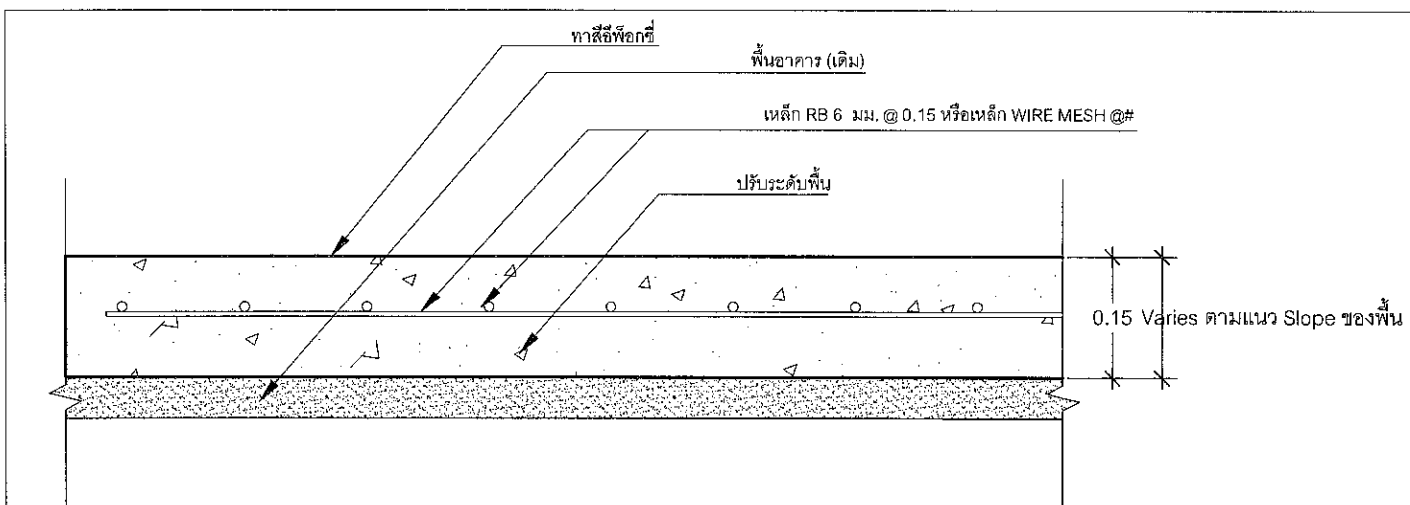

**แบบขยาย 2**

SCALE 1:10

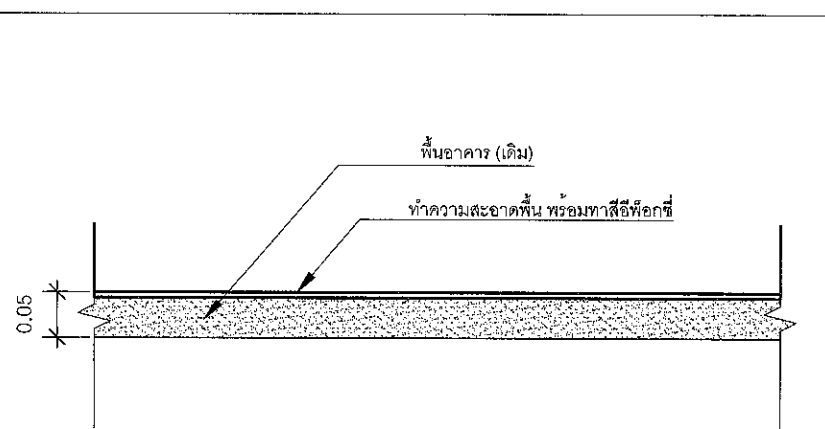

**แบบขยาย 3**

SCALE 1:10

หมายเหตุ: ระยะ, ขนาด และตำแหน่งในแบบ เพื่อการคำนวณปริมาณงานเท่านั้น ในการปฏิบัติงานผู้รับจ้างต้องสำรวจหน้างานหากระยะและตำแหน่งในหน้างานที่มีอยู่แล้วขัดแย้งกับแบบให้ใช้ระยะ ขนาด และตำแหน่ง ตามหน้างานเป็นหลัก ทั้งนี้ผู้รับจ้างต้องจัดทำ Shop Drawing เสนอต่อคณะกรรมการตรวจรับพัสดุเพื่ออนุมัติก่อนเข้าดำเนินการ และอยู่ในดุลยพินิจของคณะกรรมการตรวจรับพัสดุของผู้ว่าจ้าง