



บริษัท ท่าอากาศยานไทย จำกัด (มหาชน)

แบบก่อสร้าง

งานปรับปรุง Service Road จำนวน 1 งาน



บริษัท ท่าอากาศยานไทย จำกัด (มหาชน)
กระทรวงคมนาคม

โครงการ

งานปรับปรุง Service Road จำนวน 1 งาน

สารบัญแบบ	
แผนที่	แบบแสดง
1	สารบัญแบบ ,แผนที่แสดงพื้นที่ปรับปรุงพื้นผิว SERVICE ROAD และรายการประกอบแบบงานปรับปรุง SERVICE ROAD โดยชุดโลโก้ผิวทาง
2	ผังบริเวณ
3	แบบแปลนและ แบบแปลนขยายระยะที่ 1
4	แบบแปลนและ แบบแปลนขยายระยะที่ 2
5	แบบขยายรูปตัดงานปรับปรุงพื้นผิว SERVICE ROAD
6	แบบแปลนและ แบบขยายงานทาสีเครื่องหมายจราจร SERVICE ROAD แผนที่ 1
7	แบบแปลนและ แบบขยายงานทาสีเครื่องหมายจราจร SERVICE ROAD แผนที่ 2

รายการประกอบแบบงานปรับปรุง SERVICE ROAD โดยชุดโลโก้ผิวทาง
<p>1. ผู้รับจ้างจะต้องส่งแผนการปฏิบัติงานภายใน 7 วัน นับถัดจากวันลงนามในสัญญาต่อผู้ว่าจ้าง เพื่อทำการตรวจสอบและอนุมัติให้ใช้แผนปฏิบัติงาน</p> <p>2. ผู้รับจ้างจะต้องประสานงานกับผู้ควบคุมงานเก็บตัวอย่างวัสดุส่งสำนักวิเคราะห์วิจัยและพัฒนากรมทางหลวงชนบท หรือหน่วยงานทางราชการภายใน 15 วัน นับถัดจากวันลงนามในสัญญาเพื่อทำการออกแบบส่วนเสริมการปรับปรุงชั้นทางเดิมในพื้นที่เสนอต่อคณะกรรมการตรวจรับพัสดุ</p> <p>3. กรณีมีโครงสร้างทางเสียบรูป ทรง หรือเป็นแอ่ง และแบบที่กำหนดให้ทำการเสริมเป็นคอกปูระดับให้ทำการเสริมเป็นคอกปูระดับ และบดทับให้เรียบเรียบร้อยก่อนที่จะทำการปรับปรุงชั้นทางเดิมในที่</p> <p>4. พื้นทางเดิมที่เกิดการยุบตัว (Depression) หรือเป็นแอ่งเฉพาะแอ่ง แต่ไม่ใช่จุดอ่อนตัว (Soft Spot) ถ้าแอ่งลึกไม่เกิน 30 มิลลิเมตร อาจแยกปูเสริมเพื่อปรับระดับเฉพาะส่วนที่ยุบตัวหรือแอ่งก่อน หรือจะบูรณาการไปพร้อมกับการปูชั้นทางแอสฟัลติกคอนกรีตก็ได้ โดยให้อยู่ในจุดที่นิยมนักควบคุมงาน แต่ทั้งนี้ความหนาแน่นที่จะปูจะต้องไม่เกิน 80 มิลลิเมตร หากความหนาแน่นเกิน 80 มิลลิเมตร จะต้องแยกปูเสริมเพื่อปรับระดับเฉพาะส่วนที่ยุบตัวหรือเป็นแอ่งก่อน ถ้าแอ่งลึกเกิน 50 มิลลิเมตร จะต้องปูเสริมปรับระดับเฉพาะส่วนที่ยุบตัวก่อน โดยให้ปูเป็นชั้นๆ หนาไม่เกินชั้นละ 50 มิลลิเมตร</p>



บริษัท ท่าอากาศยานไทย จำกัด (มหาชน)
 333 หมู่ 7 ถนนจิตติพนาท แคว้นสีกัน เขตดอนเมือง กรุงเทพฯ 10210 ประเทศไทย
 โทรศัพท์ : 66(0) 2535-1111 โทรสาร : 66(0) 2535-4061, 66(0) 2504-3846
 WEBSITE : http://www.airportthai.co.th , E-mail : aatb@aairportthai.co.th

งานปรับปรุง Service Road
 จำนวน 1 งาน

แบบแสดง :
 สารบัญแบบ ,แผนที่แสดงพื้นที่ปรับปรุงพื้นผิว SERVICE ROAD และรายการประกอบแบบงานปรับปรุง SERVICE ROAD

SCALE : 1 : NTS. @ A3

ผู้เขียนแบบและออกแบบ :

งานโยธาและงานสถาปัตยกรรม
 นายเผด็จพงศ์ สารกิตติภากุล
 ชยธ.3 สสค.ฝปร.ทภก.

คณะกรรมการจัดทำแบบรูป

นายสุวิทย์ เงินดี
 ชยธ.5 สสค.ฝปร.ทภก.

นายกิตติชัย เขาวะ
 ชยธ.3 สสค.ฝปร.ทภก.

นายอภิวัฒน์ สุวรรณพันธ์
 ชยธ.3 สสค.ฝปร.ทภก.

ผู้รับรอง :
 นายธีระศักดิ์ วัฒนยานต์
 ผอ.ก.สค.ฝปร.ทภก.

วันที่ : 31 มี.ค.65

แผ่นที่ :	จำนวนแผ่นทั้งหมด :
1	7

แบบเลขที่ :
 สสค.ฝปร.ทภก. 17/64





บริษัท ท่าอากาศยานไทย จำกัด (มหาชน)

333 หมู่ 7 ถนนสีลม แขวงสีลม เขตดอนเมือง กรุงเทพฯ 10210 ประเทศไทย
 โทรศัพท์ : 66(0) 2535-1111 โทรสาร : 66(0) 2535-4061, 66(0) 2504-3846
 WEBSITE : http://www.airportthai.co.th , E-mail : aatb@aairportthai.co.th

งานปรับปรุง Service Road
 จำนวน 1 งาน

แบบแสดง :
 ผังบริเวณ

SCALE : NTS.

ผู้เขียนแบบและออกแบบ :

งานโยธาและงานสถาปัตยกรรม
 นายเผด็จ ศาสตร์ทินากุล
 ชยธ.3 สสค.ฝบร.ทภก.

คณะกรรมการจัดทำแบบรูป

นายสุวิทย์ เงินดี
 ชยธ.5 สสค.ฝบร.ทภก.

นายกิตติชัย เขาวะ
 ชยธ.3 สสค.ฝบร.ทภก.

นายอภิวัฒน์ สุวรรณพันธ์
 ชยธ.3 สสค.ฝบร.ทภก.

ผู้รับรอง :

นายธีระศักดิ์ วัฒนายนต์
 ผอ.ก.สสค.ฝบร.ทภก.

วันที่ : 31 มี.ค.65

แผ่นที่ :


2

จำนวนแผ่นทั้งหมด :

7



แบบเลขที่ :

สสค.ฝบร.ทภก. 17/64

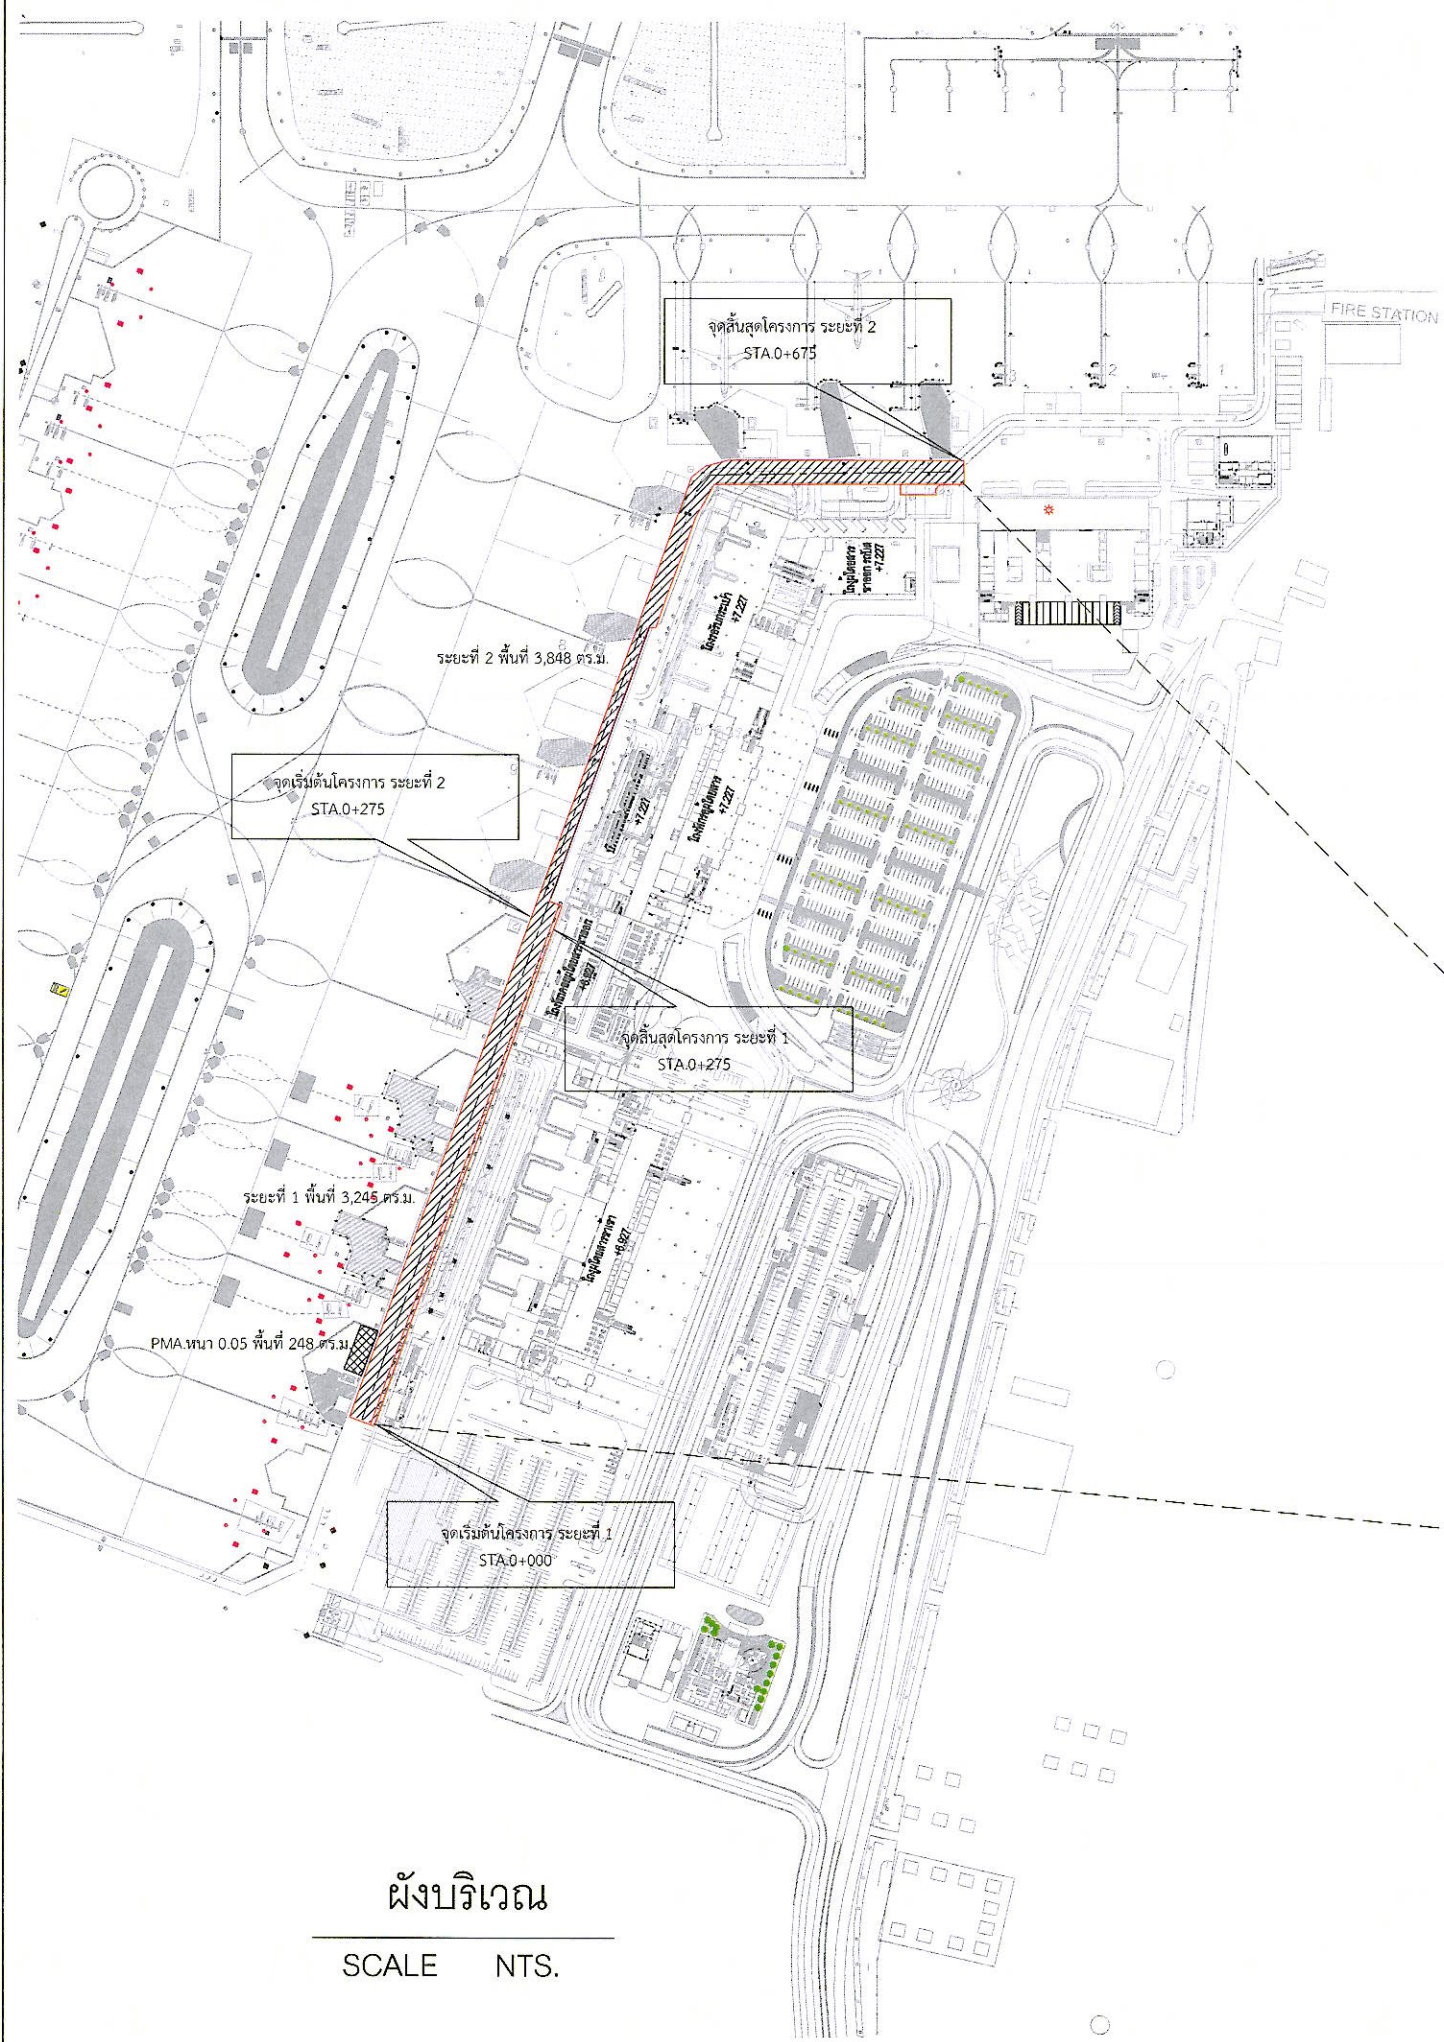

ผังบริเวณ

SCALE NTS.

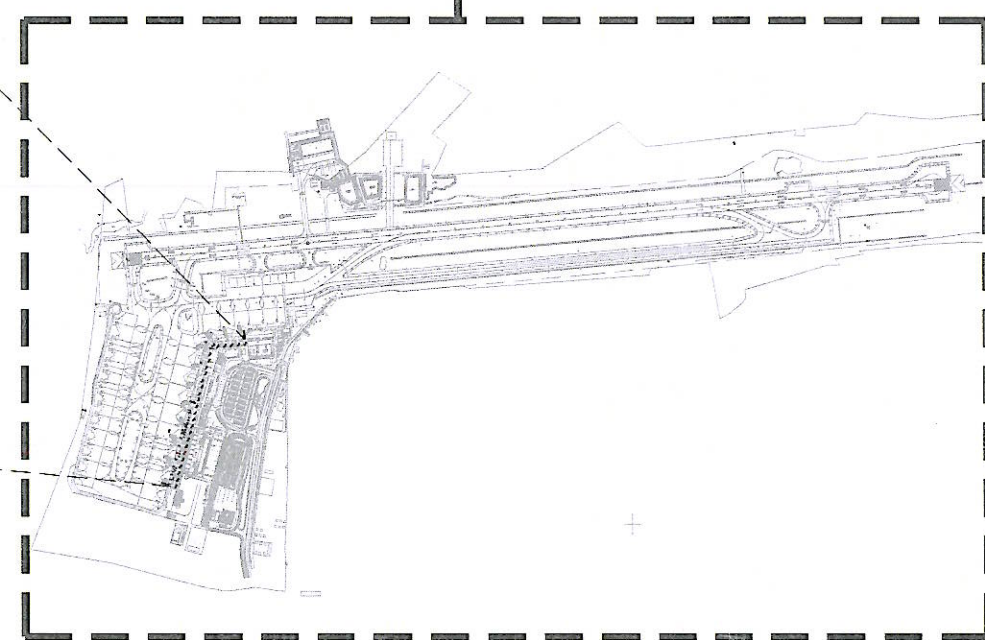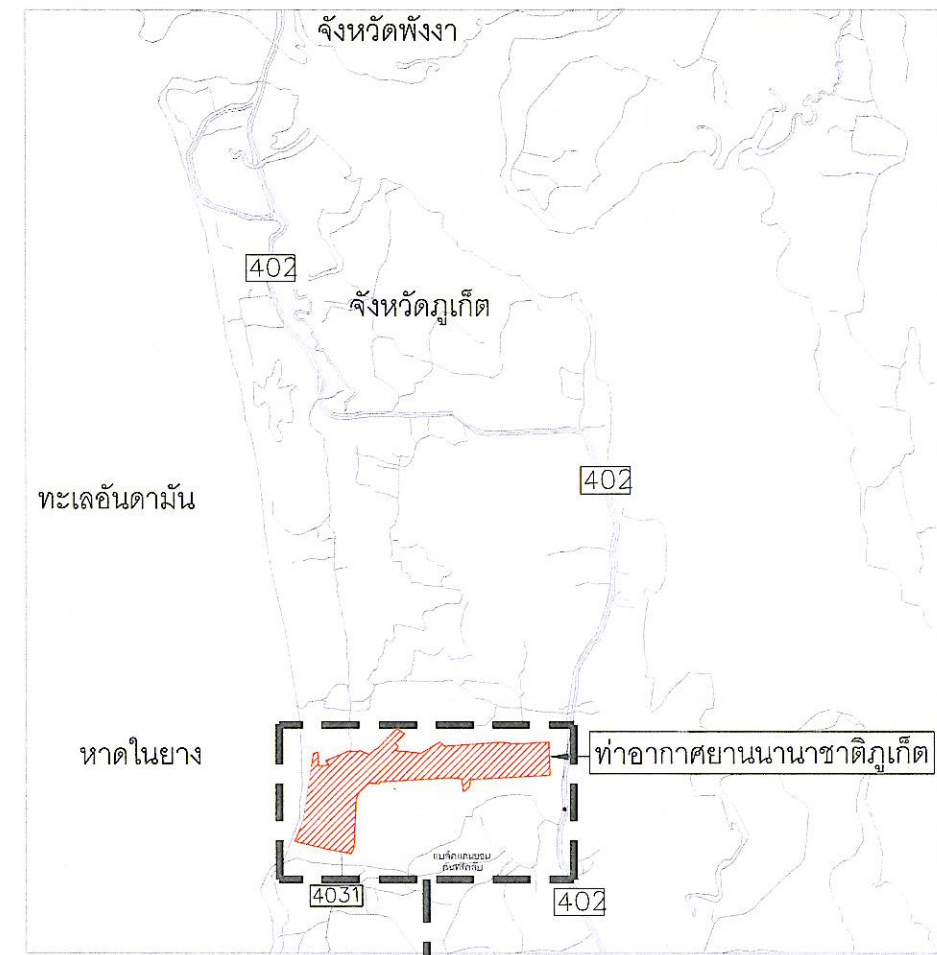

รายละเอียด พท.ซ่อมแซม

- พท.ซ่อม PMA.หนา 0.07 ม. = 7,573 ตร.ม.

- พท.ซ่อม PMA.หนา 0.05 ม. = 248 ตร.ม.



บริษัท ท่าอากาศยานไทย จำกัด (มหาชน)

333 หมู่ 7 ถนนแจ้งวัฒนะ แขวงสีกัน เขตดอนเมือง กรุงเทพฯ 10210 ประเทศไทย
โทรศัพท์ : 66(0) 2535-1111 โทรสาร : 66(0) 2535-4061, 66(0) 2504-3846
WEBSITE : http://www.aotthai.co.th , E-mail : aot@aotthai.co.th

งานปรับปรุง Service Road
จำนวน 1 งาน

แบบแสดง :
แปลนงานปรับปรุงพื้นผิว SERVICE ROAD
ระยะที่ 1

SCALE : 1 : 120 @ A3

ผู้เขียนแบบและออกแบบ :

นายโยธนาและงานสถาปัตยกรรม
นายเมตมพงศ์ สารภินาภากุล
ชยธ.3 สสค.ฝบร.ทภก.

คณะกรรมการจัดทำแบบรูป

นายสุวิทย์ เงินดี
ชยธ.5 สสค.ฝบร.ทภก.

นายกิตติชัย เขาวะ
ชยธ.3 สสค.ฝบร.ทภก.

นายอภิวัฒน์ สุวรรณพันธ์
ชยธ.3 สสค.ฝบร.ทภก.

ผู้รับรอง :

นายธีระศักดิ์ วัฒนายนต์
ผอ.ก.สสค.ฝบร.ทภก.

วันที่ : 31 มี.ค.65

แผ่นที่ :


3

จำนวนแผ่นทั้งหมด :

7

แบบเลขที่ :

สสค.ฝบร.ทภก. 17/64

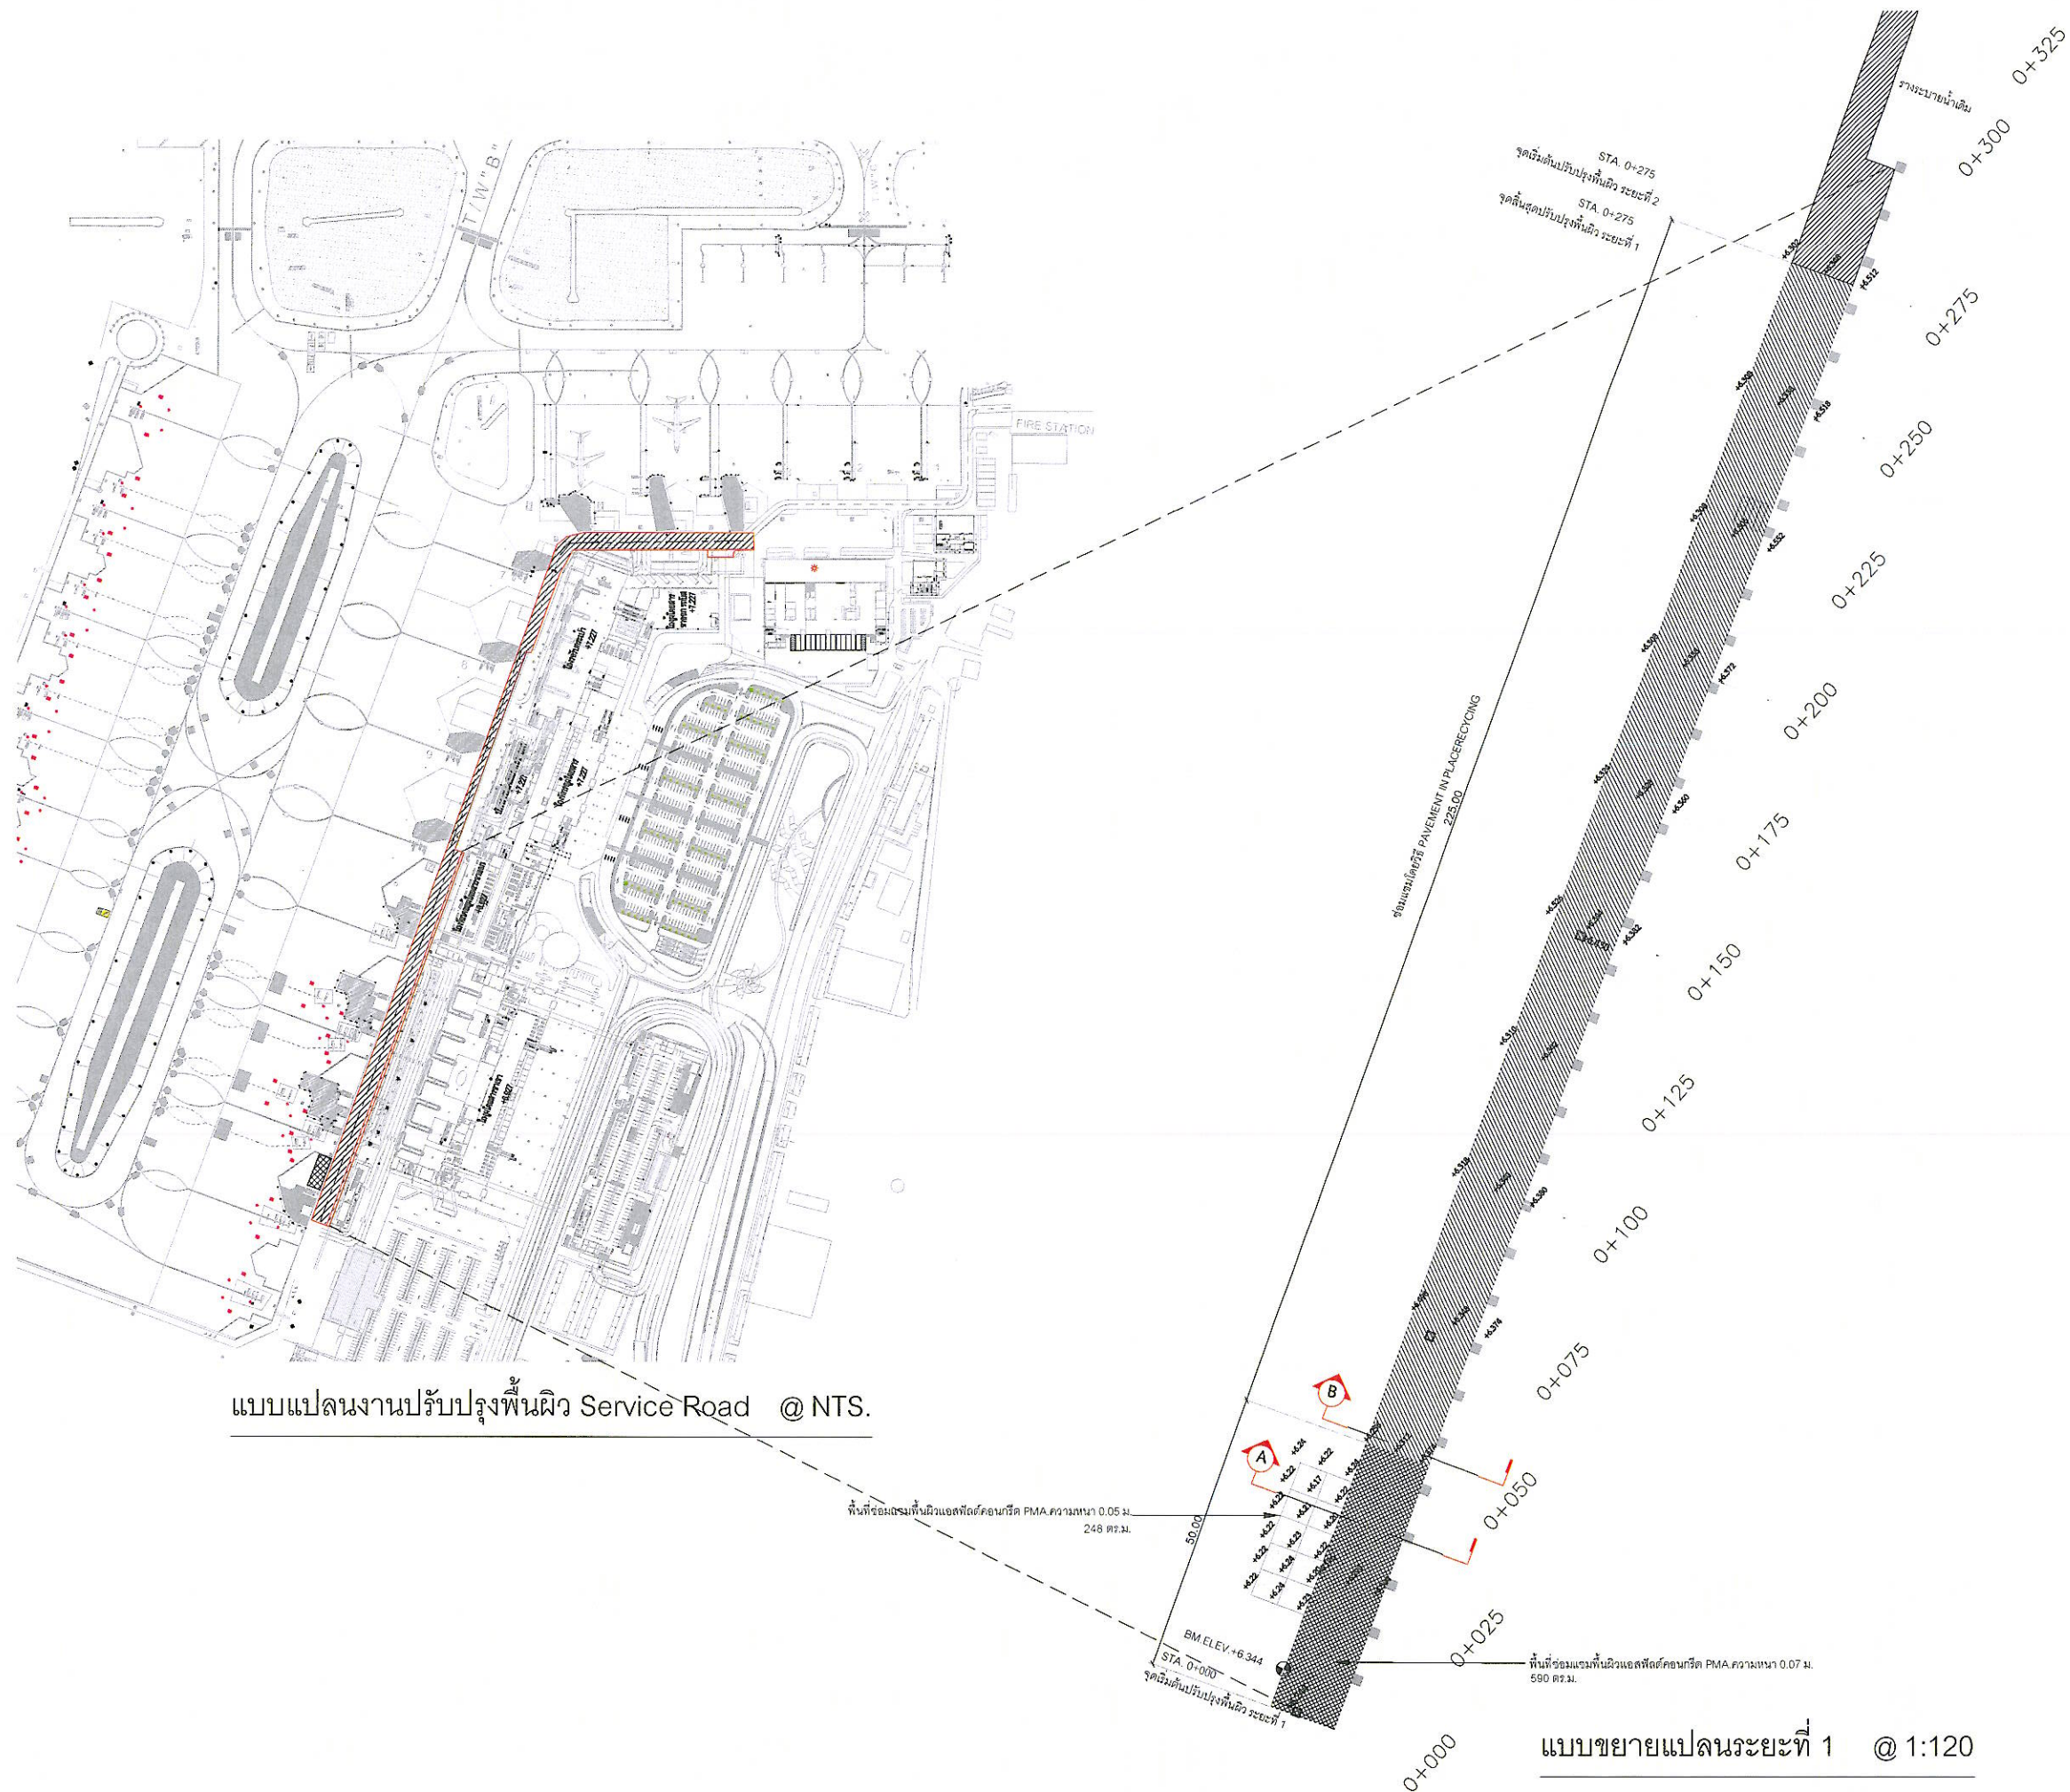

แบบแปลนงานปรับปรุงพื้นผิว Service Road @ NTS.

แบบขยายแปลนระยะที่ 1 @ 1:120



บริษัท ท่าอากาศยานไทย จำกัด (มหาชน)

333 หมู่ 7 ถนนมิตรภาพภาค แขวงสีกัน เขตดอนเมือง กรุงเทพฯ 10210 ประเทศไทย
 โทรศัพท์ : 66(0) 2535-1111 โทรสาร : 66(0) 2535-4061, 66(0) 2504-3846
 WEBSITE : http://www.airportthai.co.th , E-mail : aatb@airportthai.co.th

งานปรับปรุง Service Road
 จำนวน 1 งาน

แบบแสดง :
 แผนงานปรับปรุงพื้นผิว SERVICE ROAD
 ระยะที่ 2

SCALE : 1 : 120 @ A3

ผู้เขียนแบบและออกแบบ :

นายโยธนาและงานสถาปัตยกรรม
 นายเผด็จพงศ์ สารกิตติภาณุกุล
 ชยธ.3 สสค.ฝบร.ทกภ.

คณะกรรมการจัดทำแบบรูป

นายสุวิทย์ เงินดี
 ชยธ.5 สสค.ฝบร.ทกภ.

นายกิตติชัย เขาวะ
 ชยธ.3 สสค.ฝบร.ทกภ.

นายอภิวัฒน์ สุวรรณพันธ์
 ชยธ.3 สสค.ฝบร.ทกภ.

ผู้รับรอง :

นายธีระศักดิ์ วัฒนยานนท์
 ผอ.ก.สสค.ฝบร.ทกภ.

วันที่ : 31 มี.ค.65

แผ่นที่ :


4

จำนวนแผ่นทั้งหมด :

7

แบบเลขที่ :

สสค.ฝบร.ทกภ. 17/64

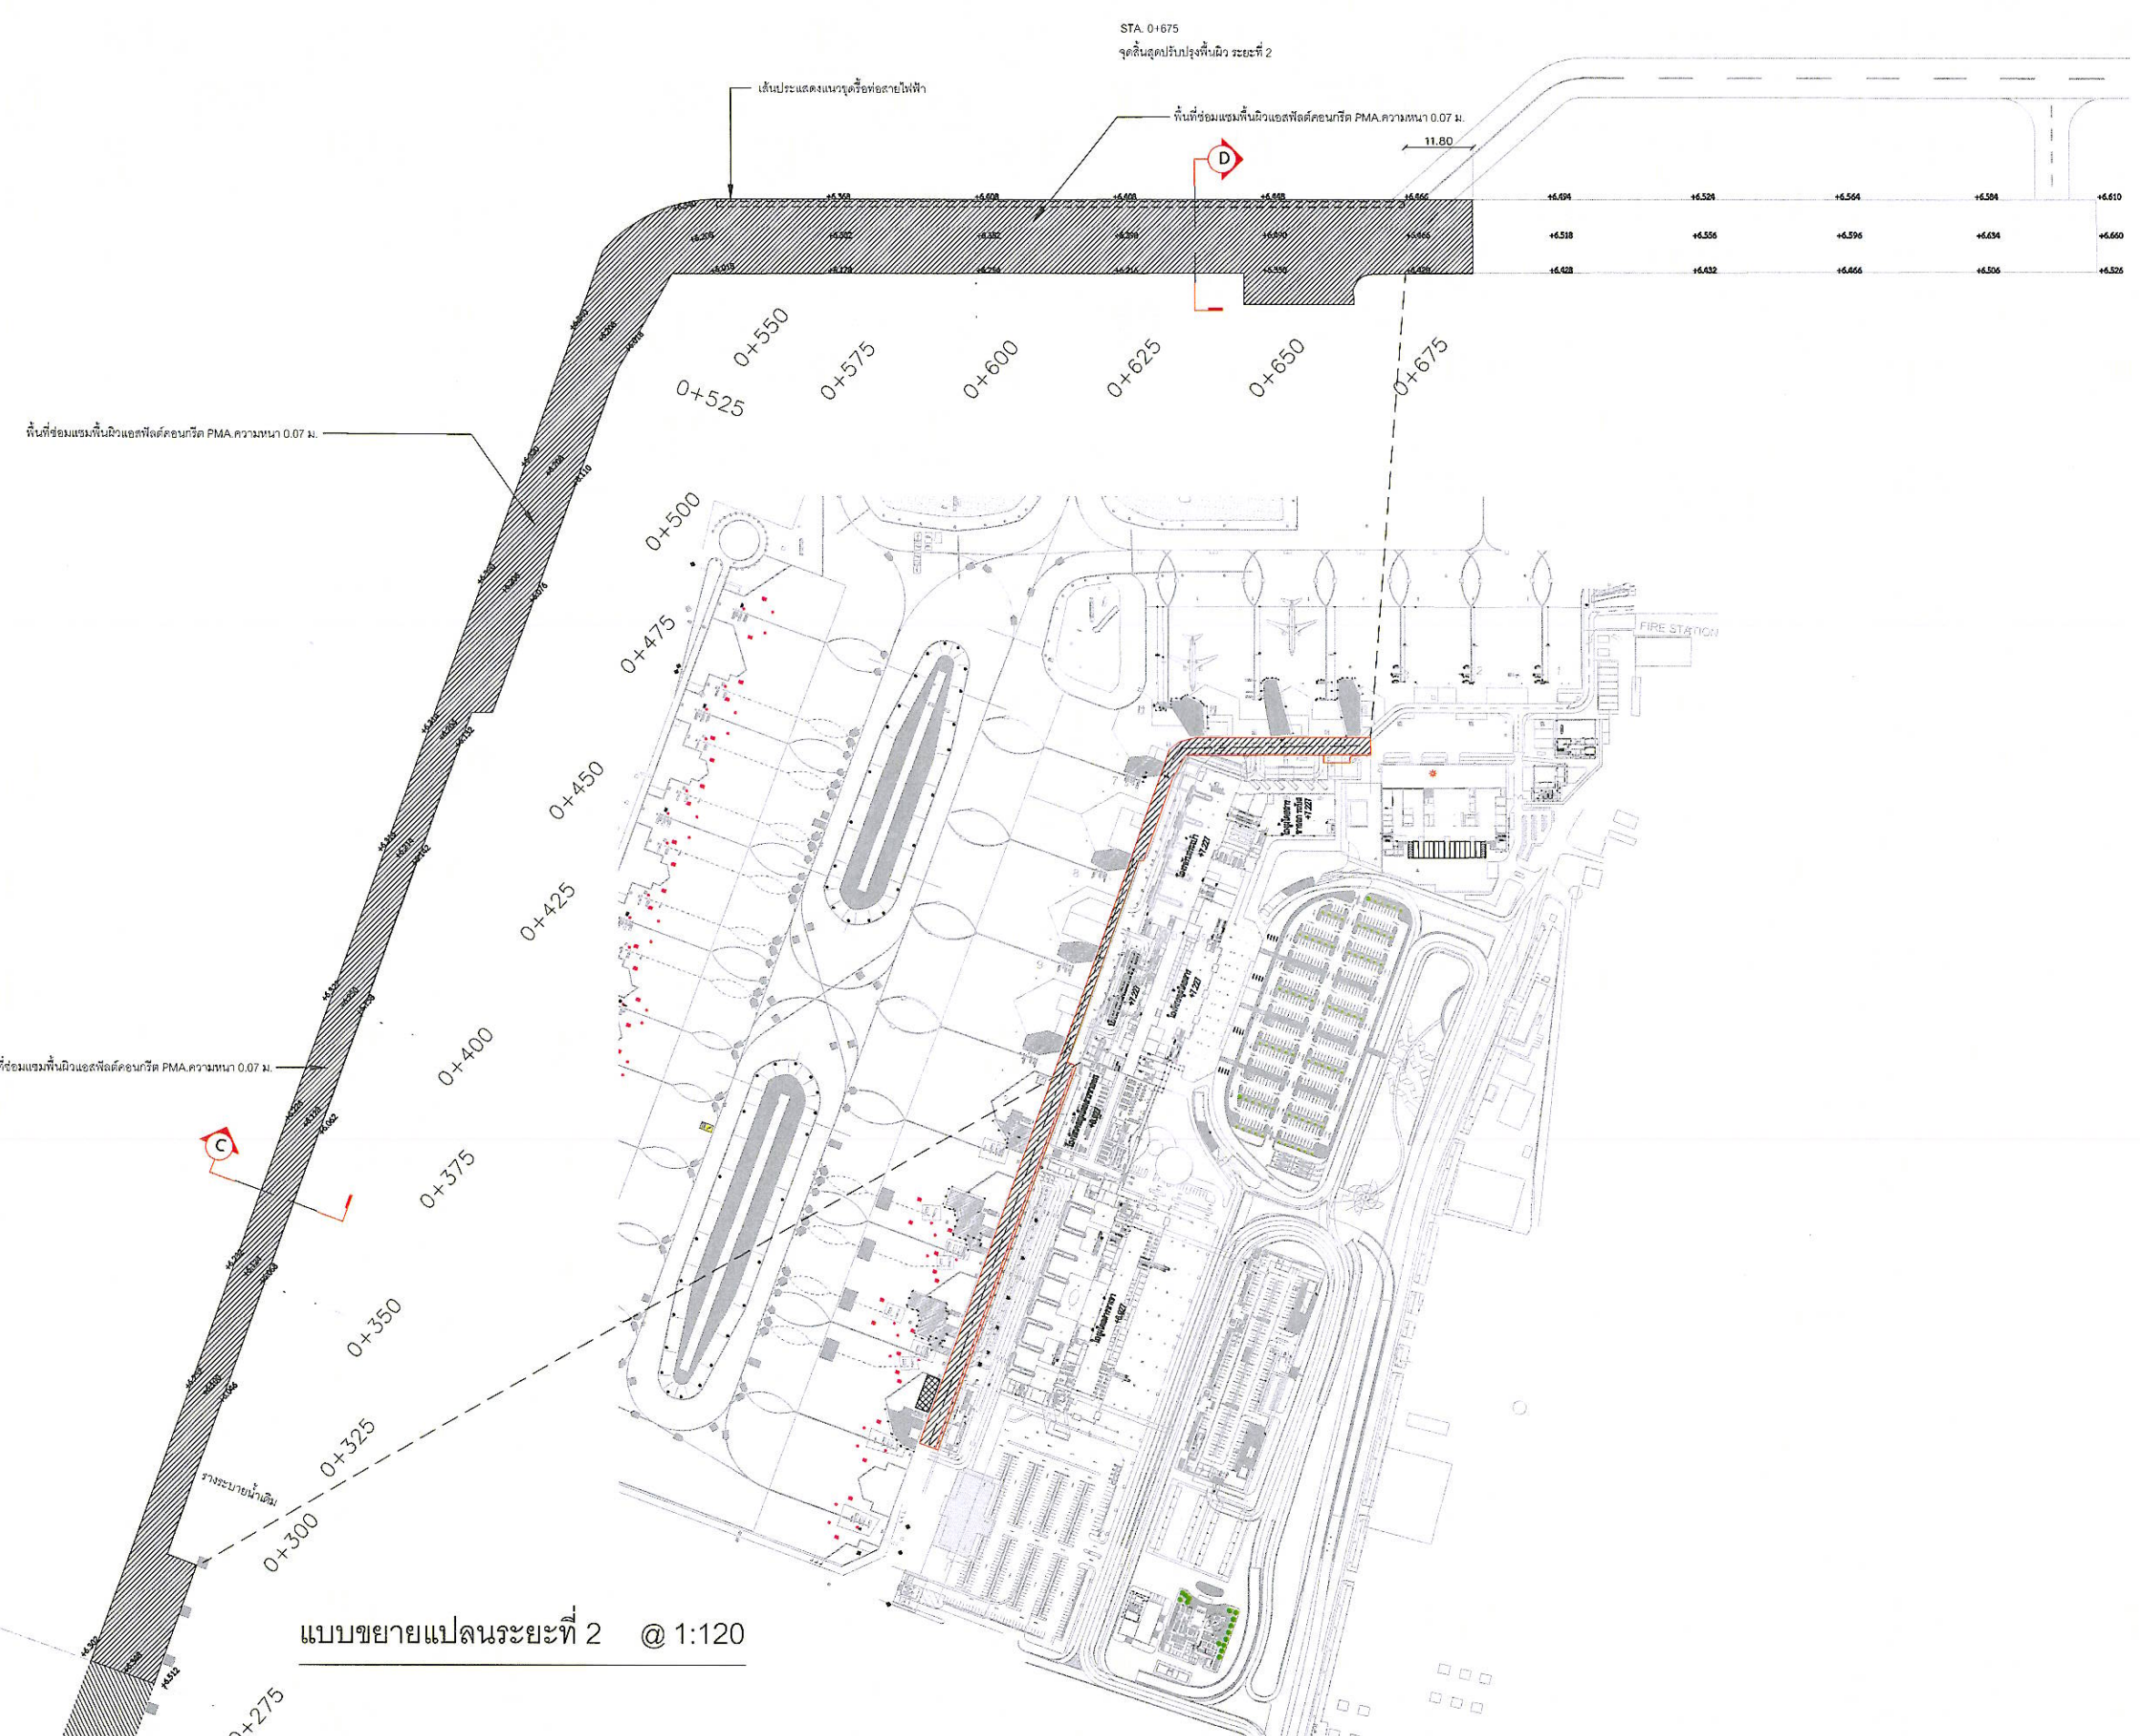

รายละเอียด พท.ซ่อมแซมระยะที่ 2
 - พท.ซ่อม PMA.หนา 0.07 ม. = 3,848 ตร.ม.

แบบขยายแปลนระยะที่ 2 @ 1:120

แบบแปลนงานปรับปรุงพื้นผิว Service Road @ NTS.



บริษัท ท่าอากาศยานไทย จำกัด (มหาชน)

333 หมู่ 7 ถนนวิภาวดีรังสิต แขวงสีกัน เขตดอนเมือง กรุงเทพฯ 10210 ประเทศไทย
โทรศัพท์ : 66(0) 2535-1111 โทรสาร : 66(0) 2535-4061, 66(0) 2504-3846
WEBSITE : http://www.aotportthai.co.th , E-mail : aot@aotportthai.co.th

งานปรับปรุง Service Road
จำนวน 1 งาน

แบบแสดง :
รูปตัดงานปรับปรุงพื้นผิว SERVICE ROAD

SCALE : NTS. @ A3

ผู้เขียนแบบและออกแบบ :

งานโยธาและงานสถาปัตยกรรม
นายเผด็จ พงศ์ สารกิตติภาณุกุล
ชยธ.3 สสค.ผบร.ทกภ.

คณะกรรมการจัดทำแบบรูป

นายสุวิทย์ เงินดี
ชยธ.5 สสค.ผบร.ทกภ.

นายกิตติชัย เขาวะ
ชยธ.3 สสค.ผบร.ทกภ.





นายอภิวัฒน์ สุวรรณพันธ์
ชยธ.3 สสค.ผบร.ทกภ.

ผู้รับรอง :
นายธีระศักดิ์ วัฒนายนต์
ผอ.สสค.ผบร.ทกภ.

วันที่ : 31 มี.ค.65

แผ่นที่ : 5	จำนวนแผ่นทั้งหมด : 7
-----------------------	--------------------------------

แบบเลขที่ :
สสค.ผบร.ทกภ. 17/64

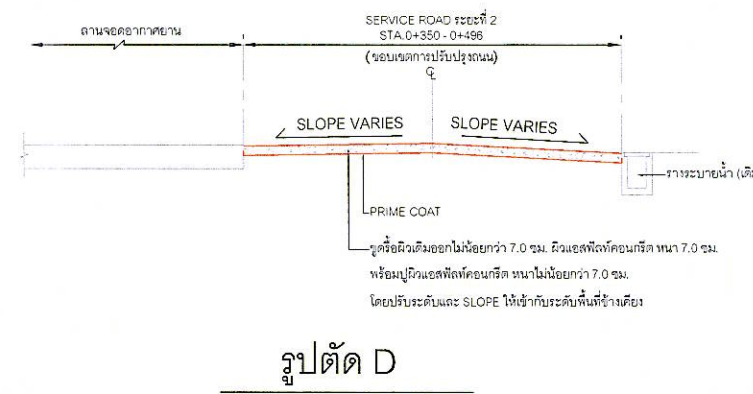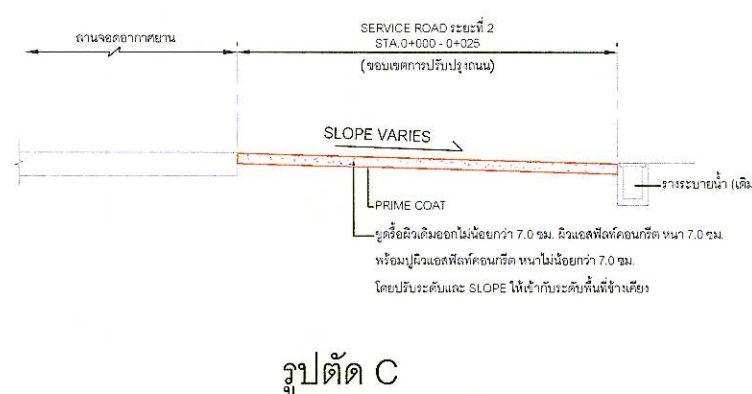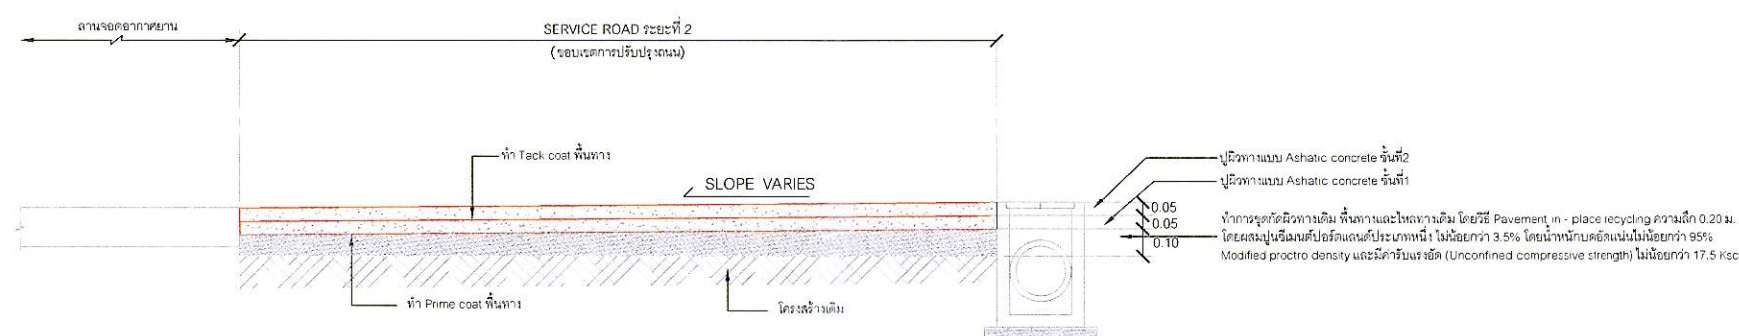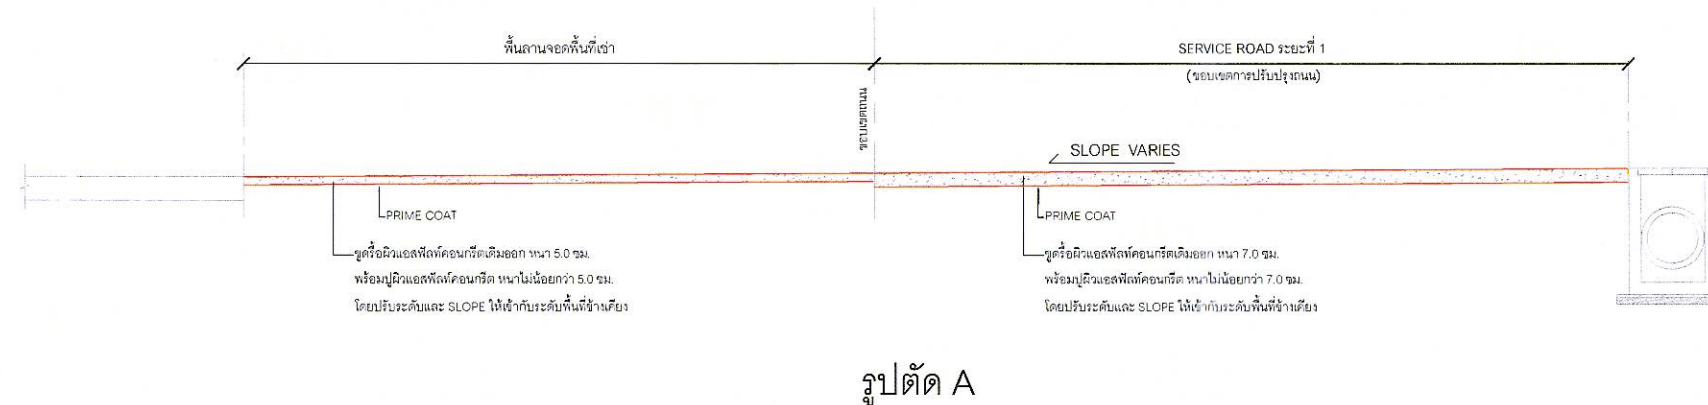



บริษัท ท่าอากาศยานไทย จำกัด (มหาชน)

333 หมู่ 7 ถนนแจ้งวัฒนะ แขวงสีกัน เขตดอนเมือง กรุงเทพฯ 10210 ประเทศไทย
โทรศัพท์ : 66(0) 2535-1111 โทรสาร : 66(0) 2535-4061, 66(0) 2504-3846
WEBSITE : http://www.airportthai.co.th , E-mail : aatbi@airportthai.co.th

งานปรับปรุง Service Road
จำนวน 1 งาน

แบบแสดง :
แปลนงานทาสีเครื่องหมายจราจร SERVICE ROAD

SCALE : NTS. @ A3

ผู้เขียนแบบและออกแบบ :

นายโยธนาและงานสถาปัตยกรรม
นายเมตมพงศ์ สารกิตินภากุล
ชยธ.3 สสค.ฝบร.ทภก.

คณะกรรมการจัดทำแบบรูป

นายสุวิทย์ เงินดี
ชยธ.5 สสค.ฝบร.ทภก.

นายกิตติชัย เขาวะ
ชยธ.3 สสค.ฝบร.ทภก.












นายอภิวัฒน์ สุวรรณพันธ์
ชยธ.3 สสค.ฝบร.ทภก.

ผู้รับรอง :
นายธีระศักดิ์ วัฒนายนต์
ผอ.ก.สสค.ฝบร.ทภก.

วันที่ : 31 มี.ค.65

แผ่นที่ : 6 จำนวนแผ่นทั้งหมด : 7

แบบเลขที่ :
สสค.ฝบร.ทภก. 17/64

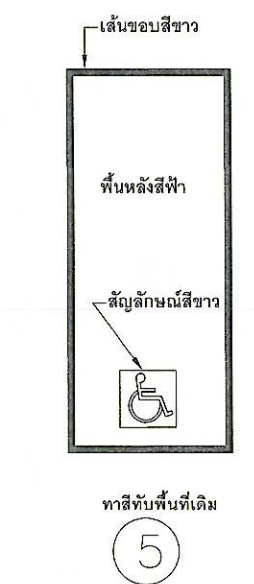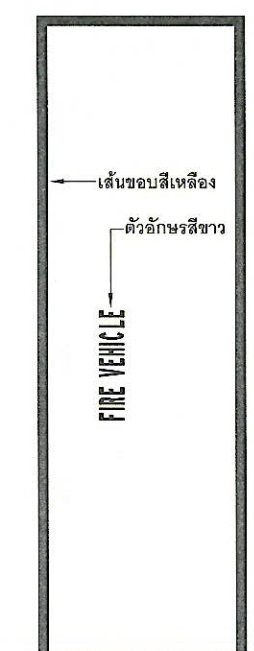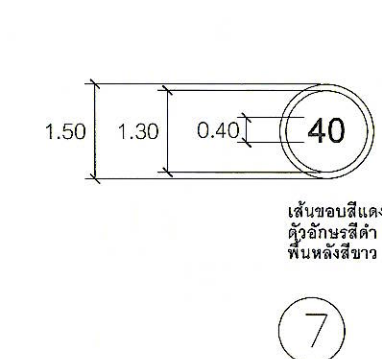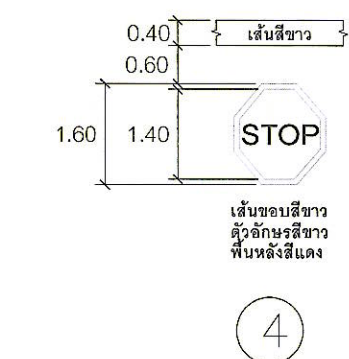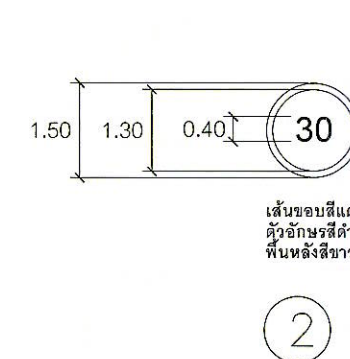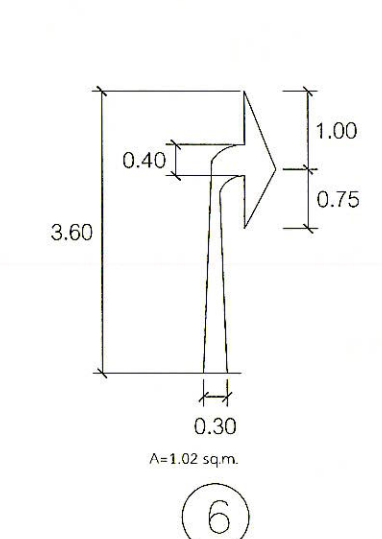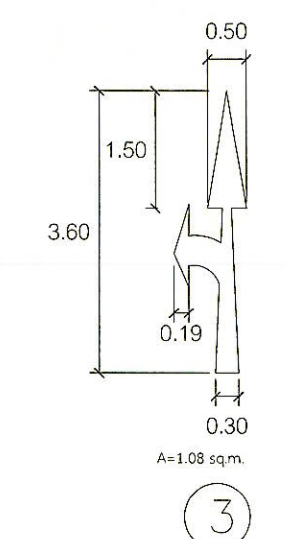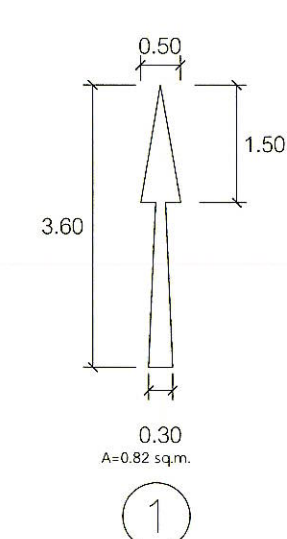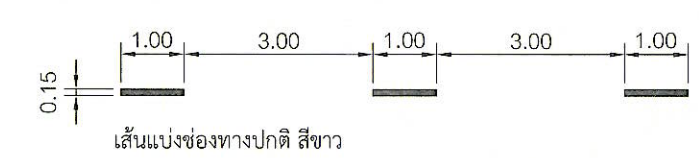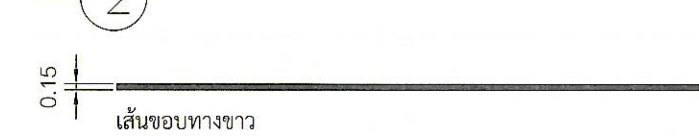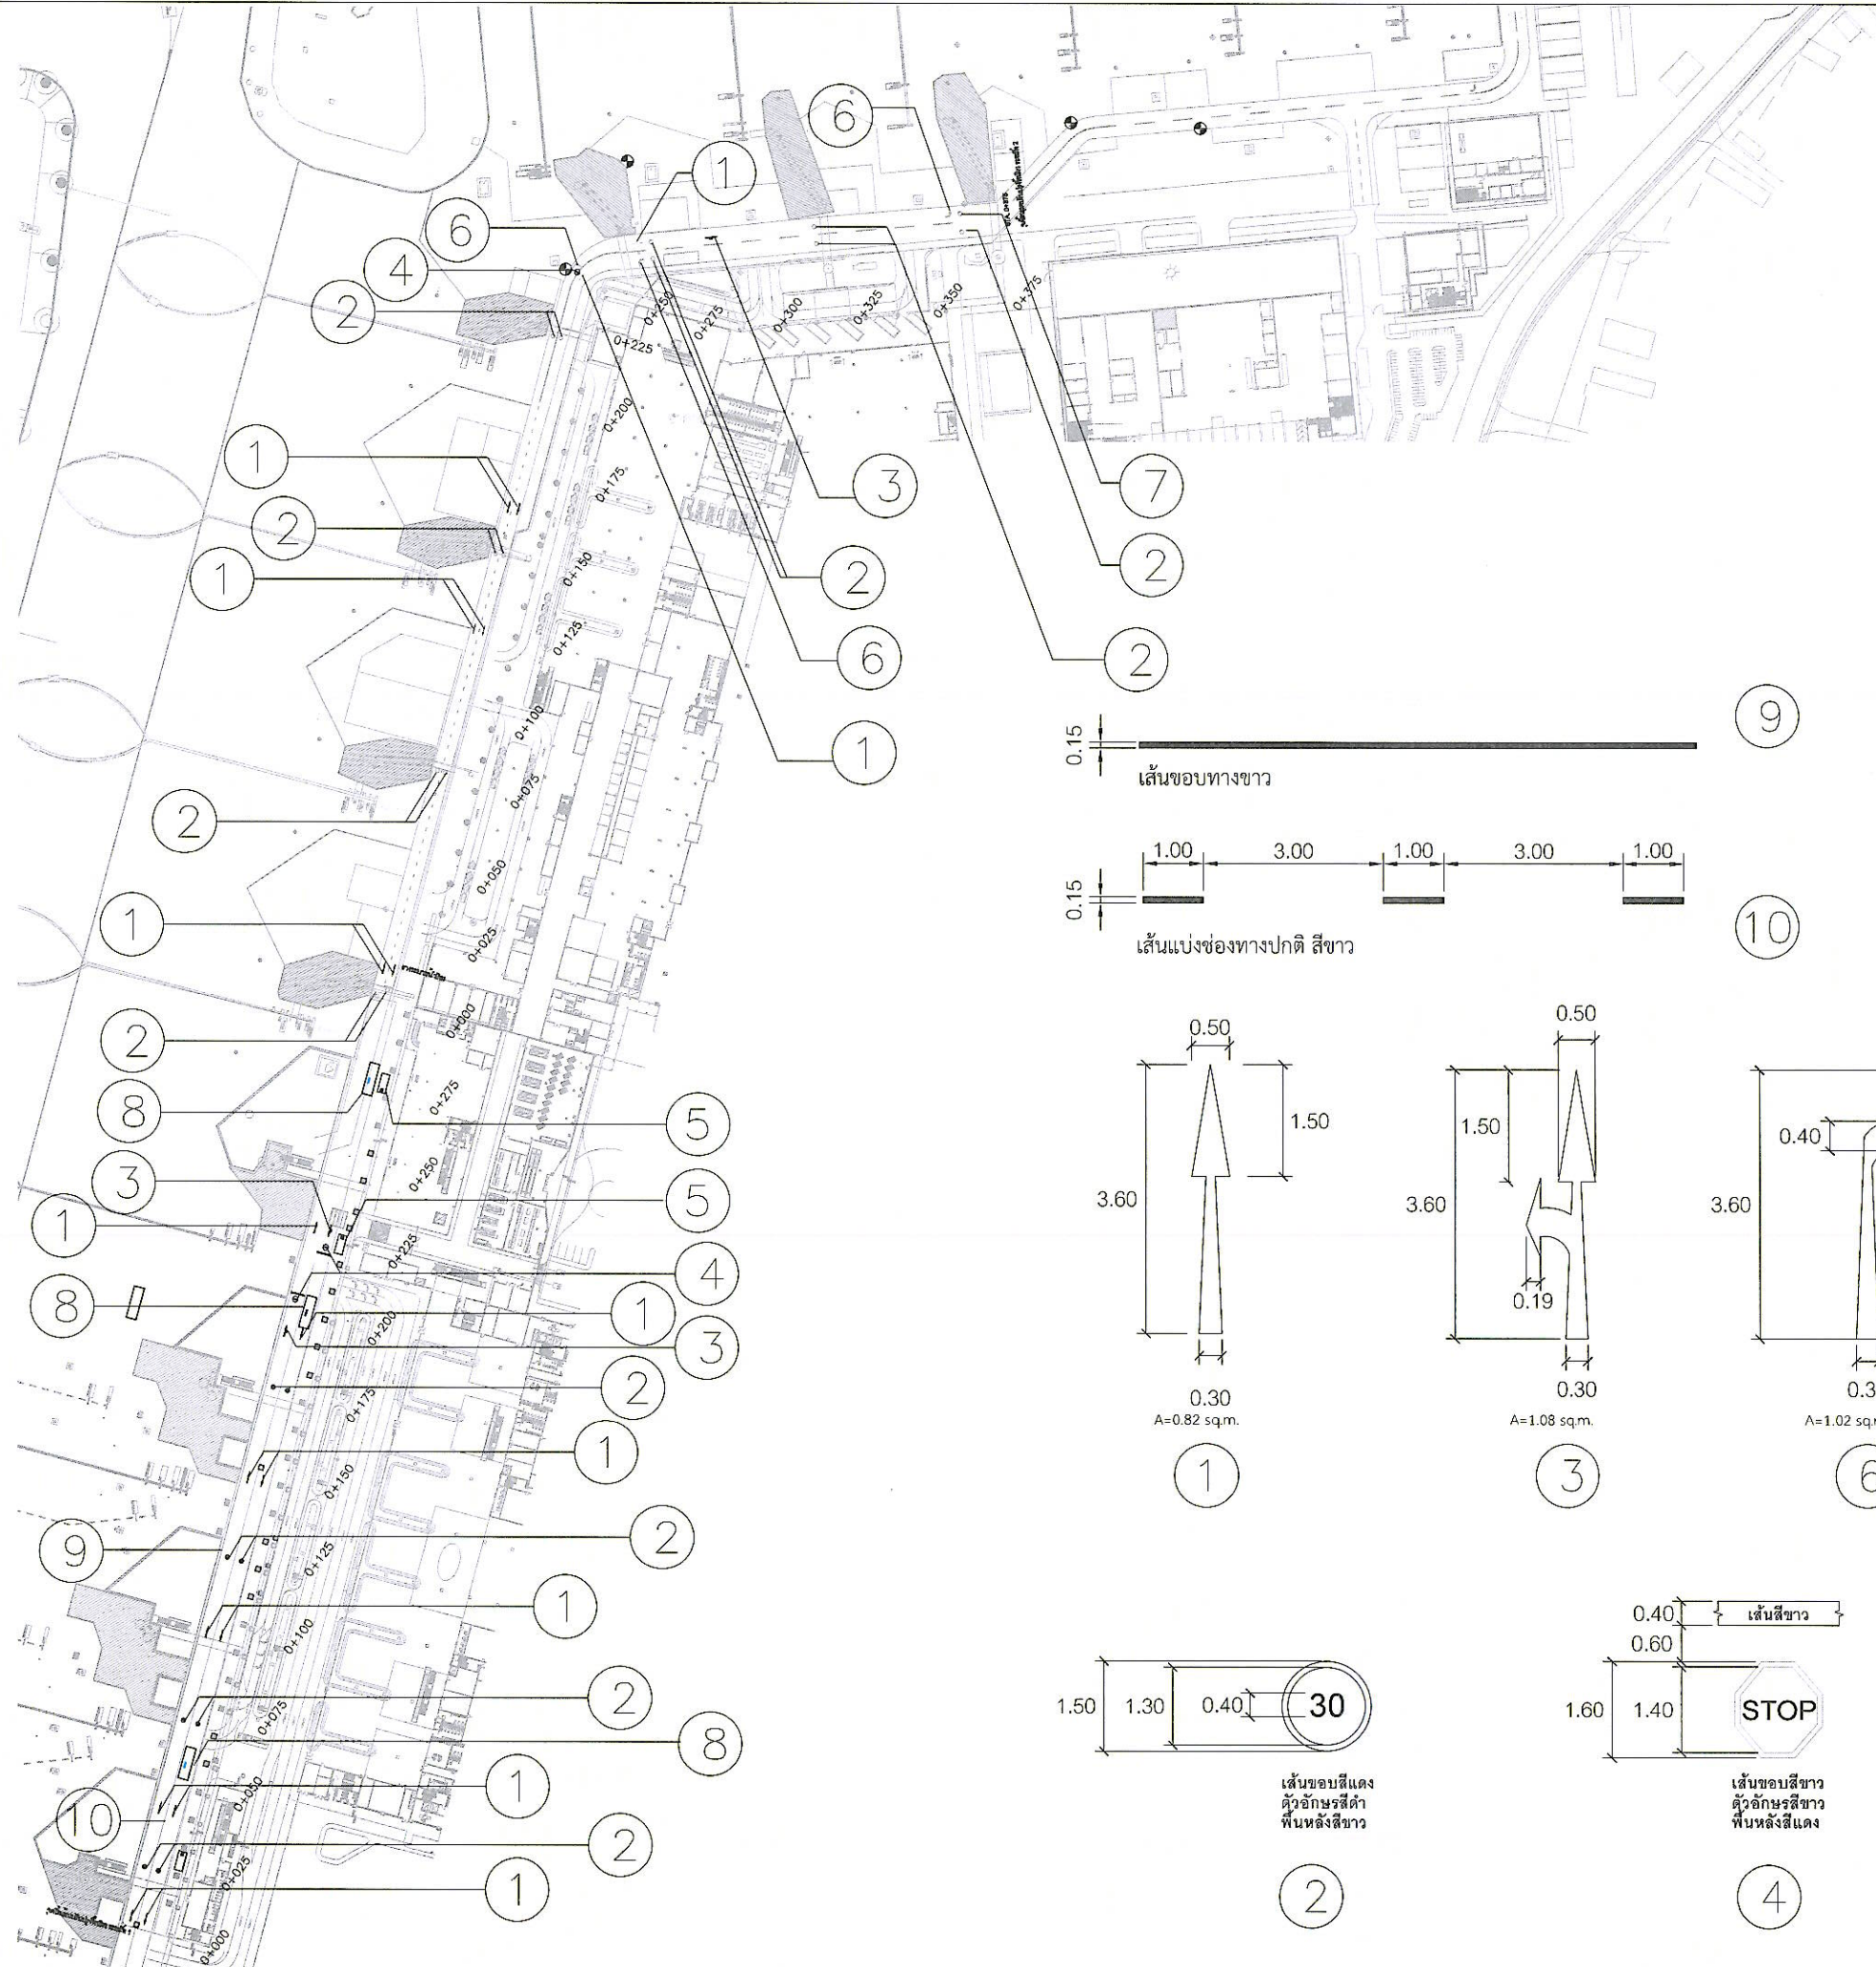



บริษัท ท่าอากาศยานไทย จำกัด (มหาชน)

333 หมู่ 7 ถนนเชลวภูมิภาค แขวงสีกัน เขตดอนเมือง กรุงเทพฯ 10210 ประเทศไทย
โทรศัพท์ : 66(0) 2535-1111 โทรสาร : 66(0) 2535-4061, 66(0) 2504-3846
WEBSITE : http://www.aiporthai.co.th , E-mail : aat@aiporthai.co.th

งานปรับปรุง Service Road
จำนวน 1 งาน

แบบแสดง :
แปลนงานทาสีเครื่องหมายจราจร SERVICE ROAD
แผ่นที่ 2

SCALE : NTS. @ A3

ผู้เขียนแบบและออกแบบ :

งานโยธาและงานสถาปัตยกรรม
นายเผด็จพงศ์ สารกิตตินากกุล
ชยธ.3 สสค.ผบร.ทภก.

คณะกรรมการจัดทำแบบรูป

นายสุวิทย์ เงินดี
ชยธ.5 สสค.ผบร.ทภก.

นายกิตติชัย เขาวะ
ชยธ.3 สสค.ผบร.ทภก.

นายอภิวัฒน์ สุวรรณพันธ์
ชยธ.3 สสค.ผบร.ทภก.

ผู้รับรอง :

นายธีระศักดิ์ วัฒนายนต์
ผอ.ก.สสค.ผบร.ทภก.

วันที่ : 31 มี.ค.65

แผ่นที่ :

7

จำนวนแผ่นทั้งหมด :

7

แบบเลขที่ :

สสค.ผบร.ทภก. 17/64

