




บริษัท ท่าอากาศยานไทย จำกัด (มหาชน)

กระทรวงคมนาคม

โครงการ

งานปรับปรุงพื้นที่เสากันกระแทก จำนวน 1 งาน

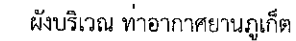
[illegible]

โครงการ	งานปรับปรุงพื้นที่สาเกันกระแทก จำนวน 1 งาน
สถานที่ตั้งโครงการ	ท่าอากาศยานภูเก็ต
เจ้าของโครงการ	บริษัทท่าอากาศยานไทย จำกัด (มหาชน)
ผู้ออกแบบ	อันหมายถึง สถาปนิกและวิศวกรผู้ออกแบบ มีสิทธิที่จะเข้าทำการตรวจตราการก่อสร้างตามหน้า ที่รับผิดชอบ เพื่อให้เป็นไปตามรูปแบบและรายการทั้งมีหน้าที่ พิจารณาเลือกใช้ และตัดสินใจ ความถูกต้องของวัสดุอุปกรณ์ที่นำมาใช้ก่อสร้าง ตลอดจนพิจารณาตัดสินใจขาดปัญหาขัดแย้งเกี่ยว กับรูปแบบ และรายการ เมื่อผู้ออกแบบตัดสินใจประการใดให้ถือเป็นถูกต้อง ผู้ว่าจ้างต้องปฏิบัติตาม โดยไม่มีเงื่อนไขใดๆ ผู้ออกแบบมีสิทธิที่จะส่งแบบรายละเอียดเพิ่มเติมให้สมบูรณ์ขึ้นได้ต้องงานอันจำเป็น ต้องการทำตามวิธีการ และหลักการวิชาชีพข้างอันขาดเสียมิได้โดยจะต้องผ่านผู้ออกแบบเสียก่อน และเมื่อผู้ออกแบบเห็นชอบแล้ว ผู้ว่าจ้างต้องปฏิบัติตาม โดยถือเป็นงานเพิ่มเติมให้กับผู้รับจ้าง
ลักษณะงาน	งานปรับปรุงพื้นที่สาเกันกระแทก จำนวน 1 งาน
ระดับอ้างอิง	ค่าระดับ ระยะและขนาดต่าง ๆ ในแบบกำหนดหน่วยเป็นเมตร นอกจากกำหนดไว้เป็นอย่างอื่น ค่าระดับ +0.00 ม. ให้ยึดตามแบบแปลนคือ ระดับถนน คสล. ภายในโครงการ หากมีข้อขัดแย้งกันหรือไม่ละเอียดแจ้งชัด ให้ถือตามรูปแบบก่อสร้างนี้เป็นข้อยุติ หรือให้อยู่ ในดุลยพินิจของสถาปนิกหรือวิศวกรเป็นผู้วินิจฉัย ให้ผู้รับจ้างจัดหาแรงงาน วัสดุก่อสร้างและ อุปกรณ์เครื่องมือเครื่องใช้ที่มีคุณภาพ
ลักษณะอาคาร	ตอกเสาเข็ม ฐานรากหล่อในที่ ขนาดและจำนวน ตามที่แสดงในแบบแปลน ฐานราก เป็นฐานคอนกรีตเสริมเหล็ก ขนาดและระดับตามที่แสดงในแบบ คาน เป็นคานคอนกรีตเสริมเหล็ก เสา เป็นเสาคอนกรีตเสริมเหล็ก




แบบเลขที่ : สสค.ฟบร.ทภก. 15/65

สัญลักษณ์

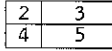


รายการ

1. เรียกชื่อส่วนประกอบ
2. แสดงวัสดุพื้น
3. บอกระดับพื้น
4. แสดงวัสดุผา
5. แสดงความสูงผา

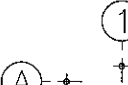

การบอกแนวศูนย์กลางเสา

1. ทางแนวนอนให้ใช้ตัวเลข
2. ทางแนวตั้งให้ใช้อักษร

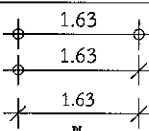

บอกระยะศูนย์กลางเสา

บอกระยะศูนย์กลางถึงริม

บอกระยะริมถึงริม

ทิศเหนือ

Diagram illustrating a road intersection with traffic signs and directions:

- Direction to See:** A sign indicating the direction to see (DIRECTION TO SEE).
- Yield Sign (A-00):** A triangular sign with a red border and the text 'A-00'.
- Priority Sign (B-A-00):** A rectangular sign with a blue background and the text 'B-A-00'.
- Warning Signs:**
 - A triangular warning sign (yellow background, black border).
 - A circular warning sign (blue background, white border).
 - A rectangular warning sign (white background, black border).

สัญลักษณ์	รายการ	สัญลักษณ์	รายการ
	ดิน	G8,B0,B1,B2	แสดงหมายเลขคัน
+ 0.00 m.	บอกระดับสำเร็จ	R81,R82,R83	แสดงหมายเลขคันหลังคา
	คอนกรีตหยาบ	St1	แสดงหมายเลขบันได
	ทรายบดอัดแน่น	C1,Cx,C-	แสดงหมายเลขเสา
R86 mm.	เหล็กเส้นกลมขนาด 6 มม. (2 หุน)	F1	แสดงหมายเลขฐานราก
R89 mm.	เหล็กเส้นกลมขนาด 9 มม. (3 หุน)	C	เหล็กตัวซี
DB12 mm.	เหล็กข้ออ้อยขนาด 12 มม. (4 หุน)	C Channel	เหล็กรางน้ำ
DB16 mm.	เหล็กข้ออ้อยขนาด 16 มม. (5 หุน)	□	เหล็กกล่องสี่เหลี่ยม
DB20 mm.	เหล็กข้ออ้อยขนาด 20 มม. (6 หุน)	Ø	เหล็กท่อนกลม
DB25 mm.	เหล็กข้ออ้อยขนาด 25 มม. (1 นิ้ว)	H	เหล็กเอช빔
.50,S1,G50,Gs1	แสดงหมายเลขพื้น คสล.หล่อในที่	L	เหล็กฉาก
	แสดงหมายเลขพื้นสำเร็จรูป	2L	เหล็กฉาก 2 ตัวประกอบ
		2I	เหล็กตัวซี 2 ตัวประกอบ

หมายเหตุ:ระยะ ขนาด และตำแหน่งในแบบ เพื่อการคำนวณปริมาณงานเท่านั้น ในการปฏิบัติงานผู้รับจ้างต้องสำรวจงานงานหาระยะและตำแหน่งในหน้างานที่มีอยู่แล้วจัดแนกับแบบให้ในระยะ ขนาด และตำแหน่ง ตามหน้างานเป็นหลัก ทั้งนี้ผู้รับจ้างต้องส่ง Shop drawing เสนอต่อผู้ควบคุมงานพิจารณาอีกครั้งก่อนดำเนินการติดตั้งและอยู่ในเขตอำนาจของคณะกรรมการตรวจรับพัสดุของมหาวิทยาลัย



บริษัท ท่าอากาศยานไทย จำกัด (มหาชน)
333 หมู่ 7 ถนนสีลม แขวงคลองเตย เขตคลองเตย กรุงเทพมหานคร 10210 ประเทศไทย
โทรศัพท์ : 6460 2535-111 โทรสาร : 6460 2535-4061, 6460 2504-3066
WEBSITE : <http://www.aotportthai.co.th>, E-mail : aot@portthai.co.th

งานปรับปรุงพื้นที่เกาะกันระแทกในชั้นที่ จำนวน 1 งาน

แบบแสดง :

มาตรฐานการเชื่อมเหล็ก

SCALE : NOT TO SCALE

ผู้เขียนแบบและออกแบบ :

งานโยธาและงานสถาปัตยกรรม
นางสาวเปรมฤดี เตียนวาล
ยศ.3 สสค.ผบ.รทก.

นายอภิวัฒน์ สุวรรณพันธ์
ยศ.3 สสค.ผบ.รทก.

นายพนวิทย์ พรหมคำ
วิศวกร 4.สสค.ผบ.รทก.

ผู้ตรวจสอบ :

นายสุวิทย์ เงินดี
ยศ.5 สสค.ผบ.รทก.

ผู้รับรอง :

นายธีระศักดิ์ วิวัฒนาณต์
ผอ. สสค.ผบ.รทก.

วันที่ : 24 กันยายน 2564

แผ่นที่ :

จำนวนแผ่นทั้งหมด :

2

26

แบบเลขที่ :

สสค.ผบ.รทก. 15/65

STANDARD OF WELDING

BUTT WELD

SYMBOLS	BACK WELD TYPE	BACKING STRIP TYPE
	 $t \leq 6\text{mm}$ *1. TO BE BACK WELDED AFTER BACK THE SHAPING OF FINDER WELD	 $t \leq 6\text{mm}$
	 $t \geq 6\text{mm}$ *1. TO BE BACK WELDED AFTER BACK THE SHAPING OF FINDER WELD $t/4 \leq h \leq 6\text{mm}$	 $6\text{mm} \leq t < 12\text{mm}$ $12\text{mm} \leq t$ $t/4 \leq h \leq 10\text{mm}$
	 $t \geq 6\text{mm}$ *1. TO BE BACK WELDED AFTER BACK THE SHAPING OF FINDER WELD	 $6\text{mm} \leq t < 12\text{mm}$ $12\text{mm} \leq t$
	 $t \geq 16\text{mm}$ *1. TO BE BACK WELDED AFTER BACK THE SHAPING OF FINDER WELD $t/4 \leq h \leq 6\text{mm}$	 END TABS REINFORCEMENT OF BUTT WELD
	 $t \geq 16\text{mm}$ *1. TO BE BACK WELDED AFTER BACK THE SHAPING OF FINDER WELD	 END TABS REINFORCEMENT OF BUTT WELD


FILLET WELD

NOTE : THESE STANDARD OF WELD ARE APPLICABLE IN CASE OF MANUAL OR SEMI-AUTOMATIC CARBON-DIOXIDE GAS SEALED ARC WELDING
t : INDICATES THICKNESS OF THINNER PLATE

SYMBOLS	PIPE TO PIPE WELDS
 $S = t$ $S = t$ $S = t$	 WALL THICKNESS OF PIPE : $2 \leq t \leq 12\text{mm}$ ANGLE OF JOINT : $30^\circ \leq \theta \leq 90^\circ$ PIPE SIZE RATIO : $\frac{D}{d} \leq \frac{1}{3}$ CORNER REINFT. OF FILLET WELD FILLET WELD SHOULD BE TURN THE CORNER CORNER WELD CORNER WELD REINFORCEMENT OF FILLET WELD $0 \leq \Delta a \leq 0.4S$ and 12mm
 $S = t$ $S = t$	 $L \leq 10S$ AND 40mm
 $S = \phi/2$ $S = \phi/2$	 CORNER ANGLE $FL+0.03 - PL-0.50\phi \times 6$

มาตรฐานการเชื่อมเหล็ก

หมายเหตุ: ระยะ ขนาด และตำแหน่งในแบบ เพื่อการคำนวณปริมาณงานเท่านั้น ในการปฏิบัติงานผู้รับจ้างต้องสำรวจหน้างานหากระยะและตำแหน่งในหน้างานที่มีอยู่แล้วขัดแย้งกับแบบให้ใช้ระยะ ขนาด และตำแหน่ง ตามหน้างานเป็นหลัก ทั้งนี้ผู้รับจ้างต้องส่ง Shop drawing เสนอต่อผู้ควบคุมงานพิจารณาอีกครั้งก่อนดำเนินการติดตั้งและอยู่ในดุลยพินิจของคณะกรรมการตรวจรับพัสดุฯของผู้จ้าง

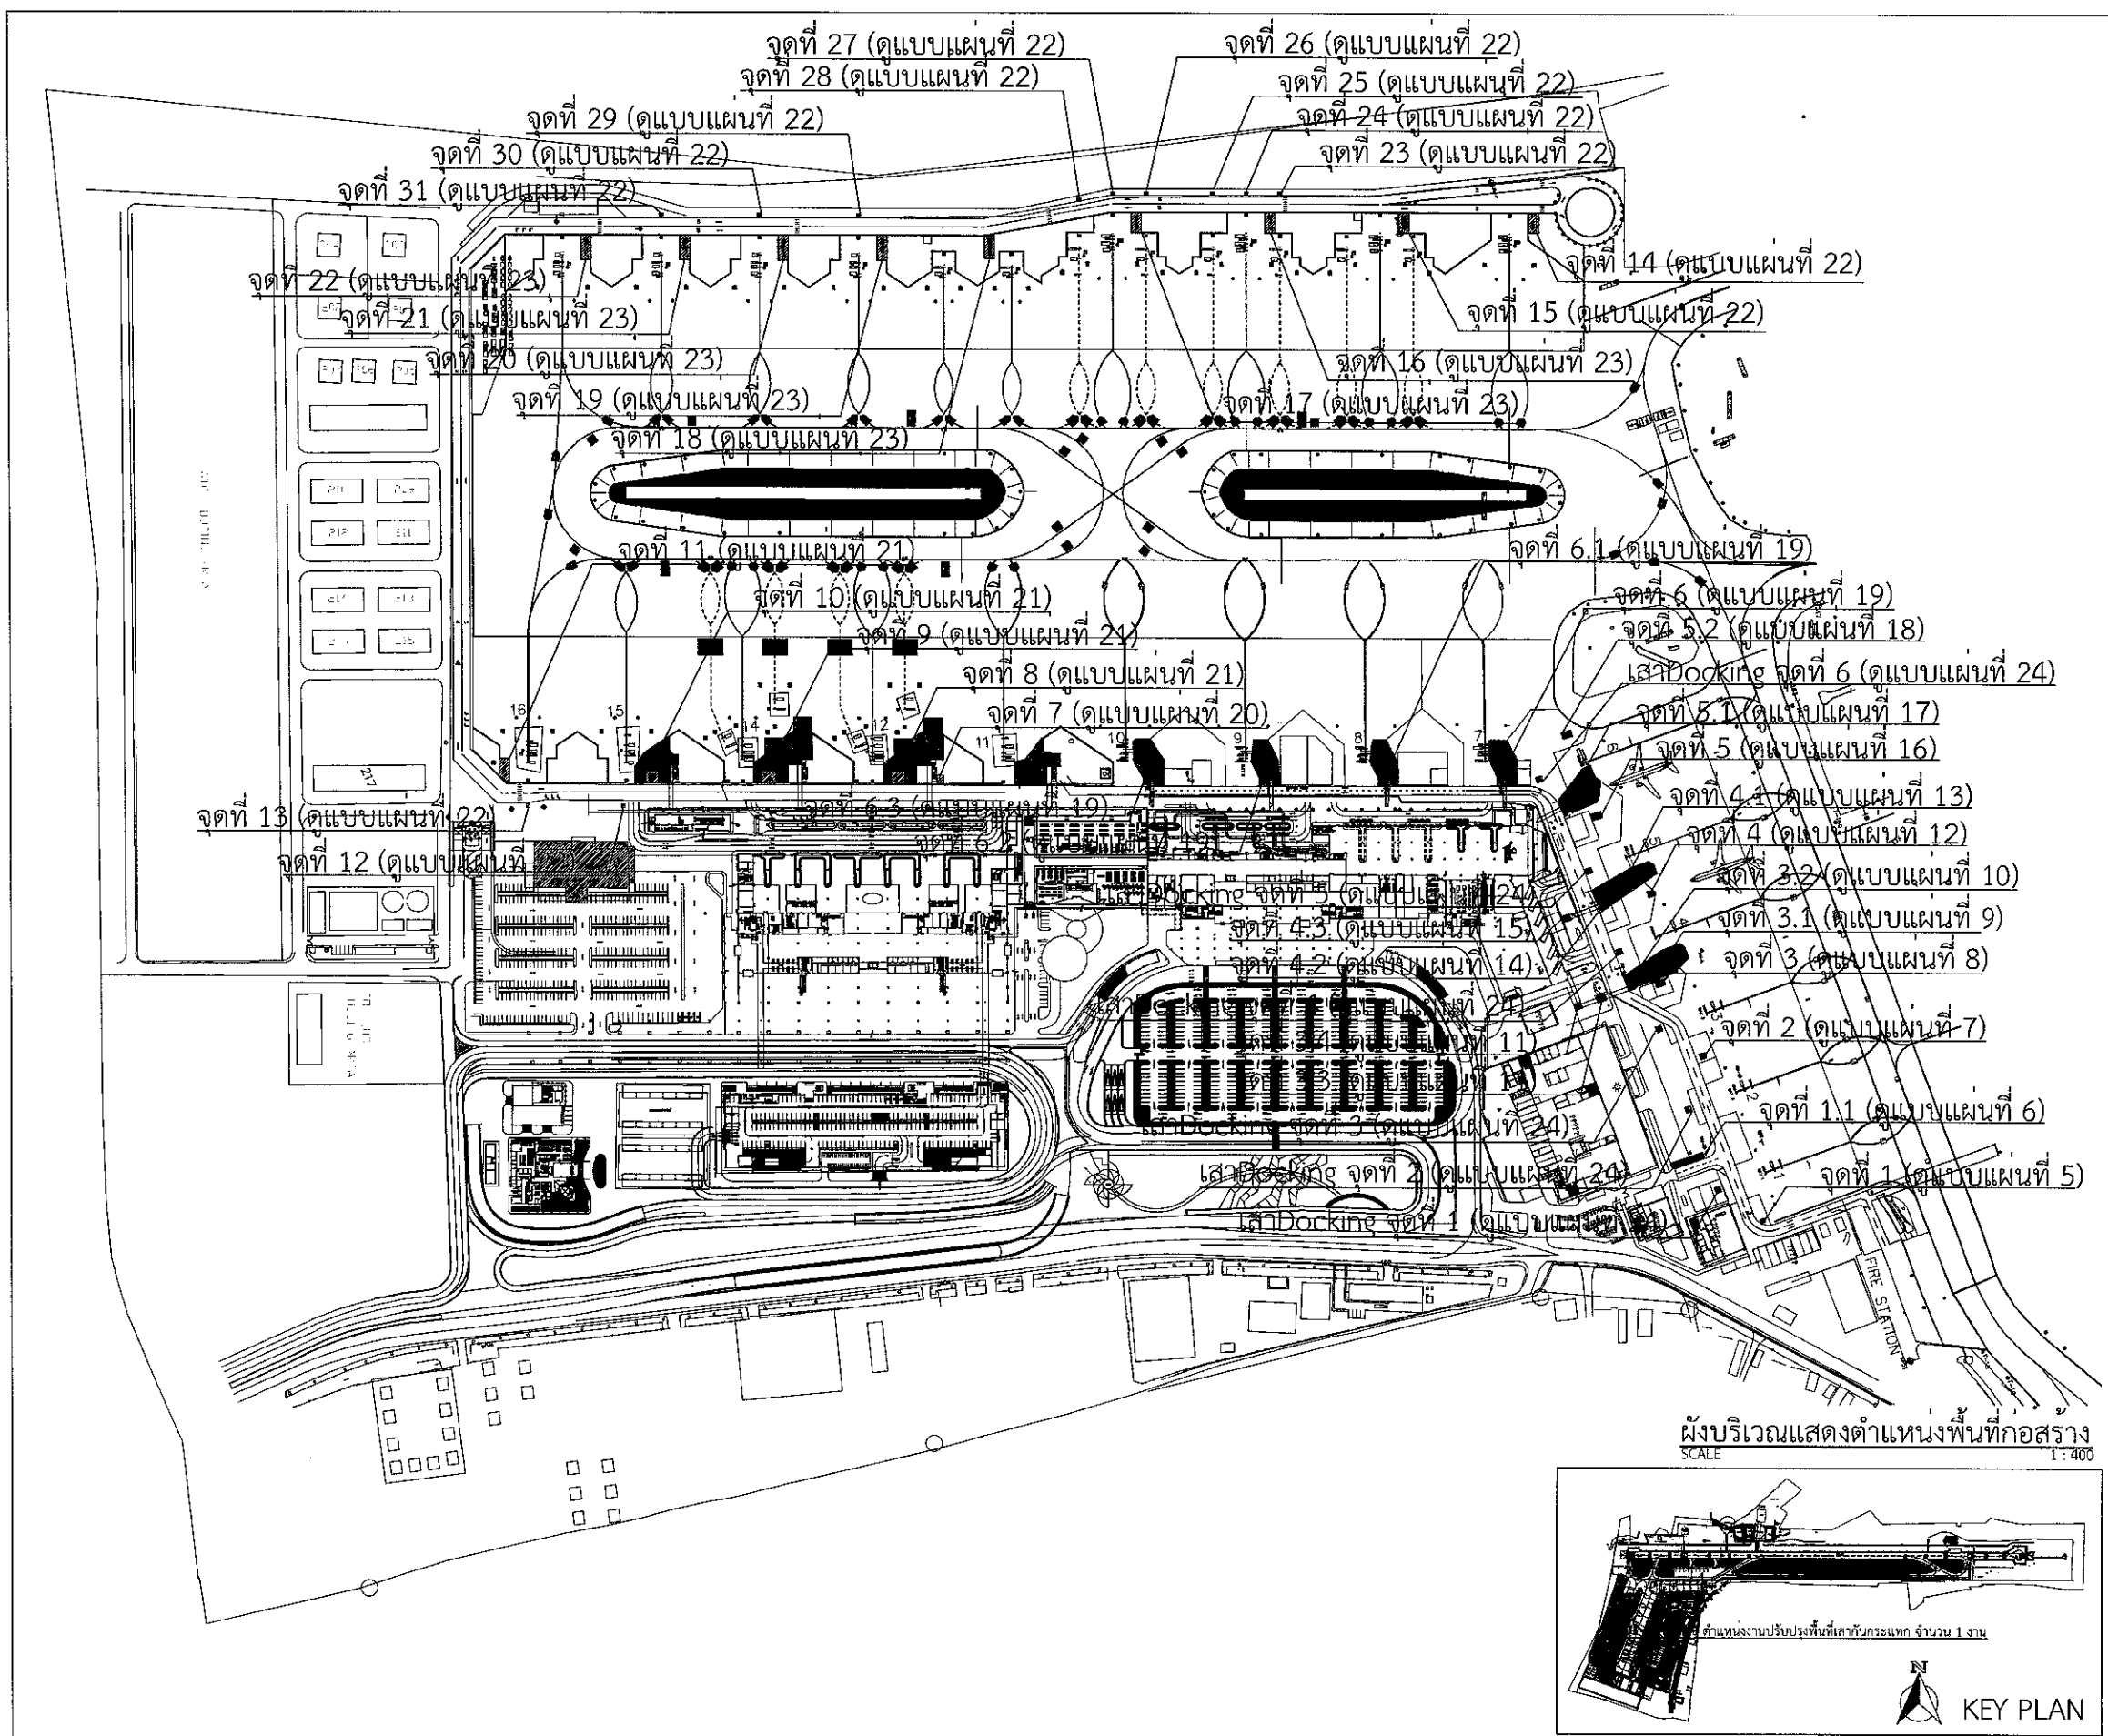

AOT

บริษัท ท่าอากาศยานไทย จำกัด (มหาชน)
333 หมู่ 7 ถนนมิตรภาพ แขวงลำบัวใหญ่ เขตเมือง กรุงเทพมหานคร 10210 ประเทศไทย
โทรศัพท์ : 66(0) 2335-1111 โทรสาร : 66(0) 2335-0661, 66(0) 2394-3266
WEBSITE : <http://www.airportthai.co.th>, E-mail : aot@airportthai.co.th

งานปรับปรุงพื้นที่ลานจอดรถในพื้นที่ จำนวน 1 งาน

แบบแสดง :
ผังบริเวณแสดงตำแหน่งพื้นที่ก่อสร้าง

SCALE : NOT TO SCALE

ผู้เขียนแบบและออกแบบ :

งานโยธาและงานสถาปัตยกรรม	
นางสาวเปรมฤดี เตียนวล	
ชยธ.3 สสค.ผบร.ทกภ.	
นายอภิวัฒน์ สุวรรณพันธ์	
ชยธ.3 สสค.ผบร.ทกภ.	
นายพรวิทย์ พรหมคำ	
วิศวกร 4 สสค.ผบร.ทกภ.	

ผู้ตรวจสอบ :
นายสุวิทย์ เงินดี
ชยธ.5 สสค.ผบร.ทกภ.

ผู้รับรอง :
นายธีระศักดิ์ วัฒนยานต์
ผอ.ก.สค.ผบร.ทกภ.


วันที่ : 24 กันยายน 2564

แผ่นที่ : 4	จำนวนแผ่นทั้งหมด : 26
-------------	-----------------------


แบบเลขที่ : สสค.ผบร.ทกภ. 15/65

หมายเหตุ: ระยะ ขนาด และตำแหน่งในแบบ เพื่อการคำนวณปริมาณงานเท่านั้น ในการปฏิบัติงานผู้รับจ้างต้องสำรวจงานทางรายละเอียดและตำแหน่งในหน้างานที่เอื้ออำนวยแล้วจัดทำแบบให้ละเอียด ขนาด และตำแหน่ง ตามหน้างานเป็นหลัก ทั้งผู้รับจ้างต้องส่ง Shop drawing เสนอต่อผู้ควบคุมงานพิจารณาอีกครั้งก่อนดำเนินการติดตั้งและอยู่ในดุลยพินิจของคณะกรรมการตรวจรับพัสดุของผู้ว่าจ้าง


บริเวณ BAY 1

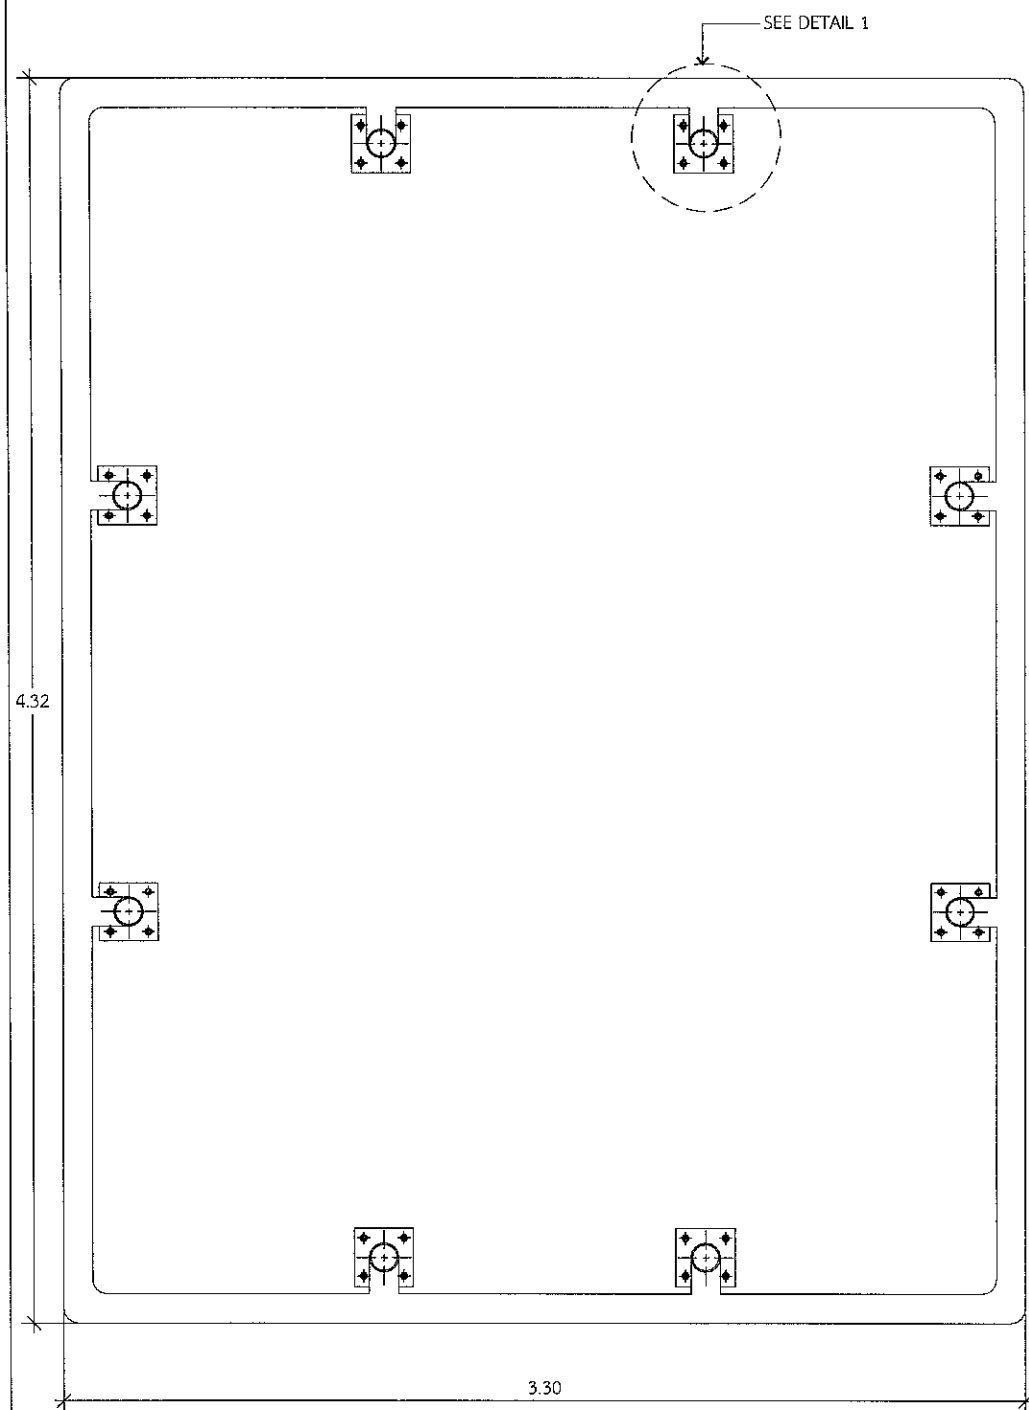

TOP VIEW
SCALE 1 : 25

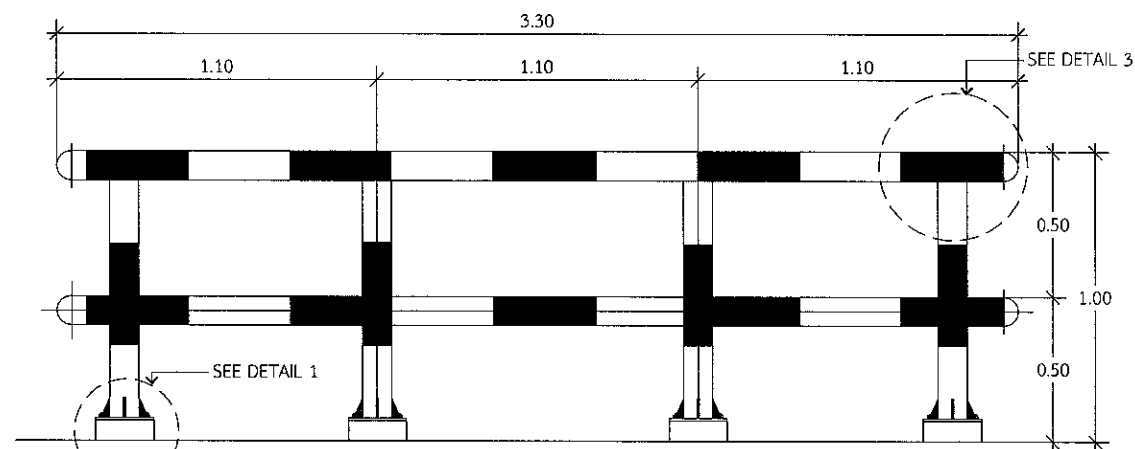

FRONT VIEW
SCALE 1 : 25

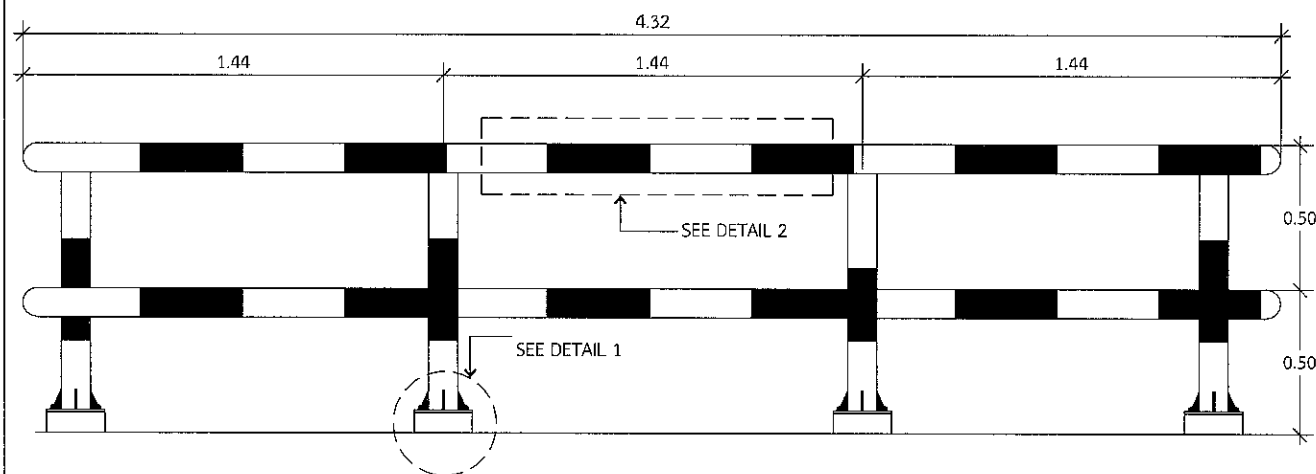

SIDE VIEW
SCALE 1 : 25



บริษัท ท่าอากาศยานไทย จำกัด (มหาชน)
333 หมู่ 7 ถนนวิภาวดีรังสิต แขวงสนามบิน เขตดอนเมือง กรุงเทพฯ 10210 ประเทศไทย
โทรศัพท์ : 66(0) 2535-1111 โทรสาร : 66(0) 2535-4061, 66(0) 2594-3846
WEBSITE : <http://www.aotportthai.co.th>, E-mail : aot@portthai.co.th

งานปรับปรุงพื้นที่ลานจอดรถในชั้นที่ 1 จำนวน 1 งาน

แบบแสดง :
แบบเสากลางระแนง จุดที่ 1

SCALE : 1 : 25

ผู้เขียนแบบและออกแบบ :

งานโยธาและงานสถาปัตยกรรม
นางสาวเปรมฤดี เตียนวาล
ชยธ.3 สสค.ผบร.ทกภ.

นายอภิวัฒน์ สุวรรณพันธ์
ชยธ.3 สสค.ผบร.ทกภ.

นายบวรวิทย์ พรหมคำ
วิศวกร 4.สสค.ผบร.ทกภ.

ผู้ตรวจสอบ :
นายสุวิทย์ เงินดี
ชยธ.5 สสค.ผบร.ทกภ.

ผู้รับรอง :
นายธีระศักดิ์ วัฒนายนต์
ผอ.ก.สสค.ผบร.ทกภ.

วันที่ : 24 กันยายน 2564

แผ่นที่ : 5




จำนวนแผ่นทั้งหมด : 26

แบบเลขที่ :

สสค.ผบร.ทกภ. 15/65

หมายเหตุ: ระยะ ขนาด และตำแหน่งในแบบ เพื่อการคำนวณปริมาณงานเท่านั้น ในการปฏิบัติงานผู้รับจ้างต้องสำรวจหน้างานและตำแหน่งในหน้างานที่มีอยู่แล้วขัดแย้งกับแบบให้ระยะ ขนาด และตำแหน่ง ตามหน้างานเป็นหลัก ทั้งนี้ผู้รับจ้างต้องส่ง Shop drawing เสนอต่อผู้ควบคุมงานพิจารณาอีกครั้งก่อนดำเนินการติดตั้งและอยู่ในดุลยพินิจของคณะกรรมการตรวจสอบให้สัญญาของผู้จ้าง

อาคารป้องกันน้ำท่วม (ช่องทาง 3)

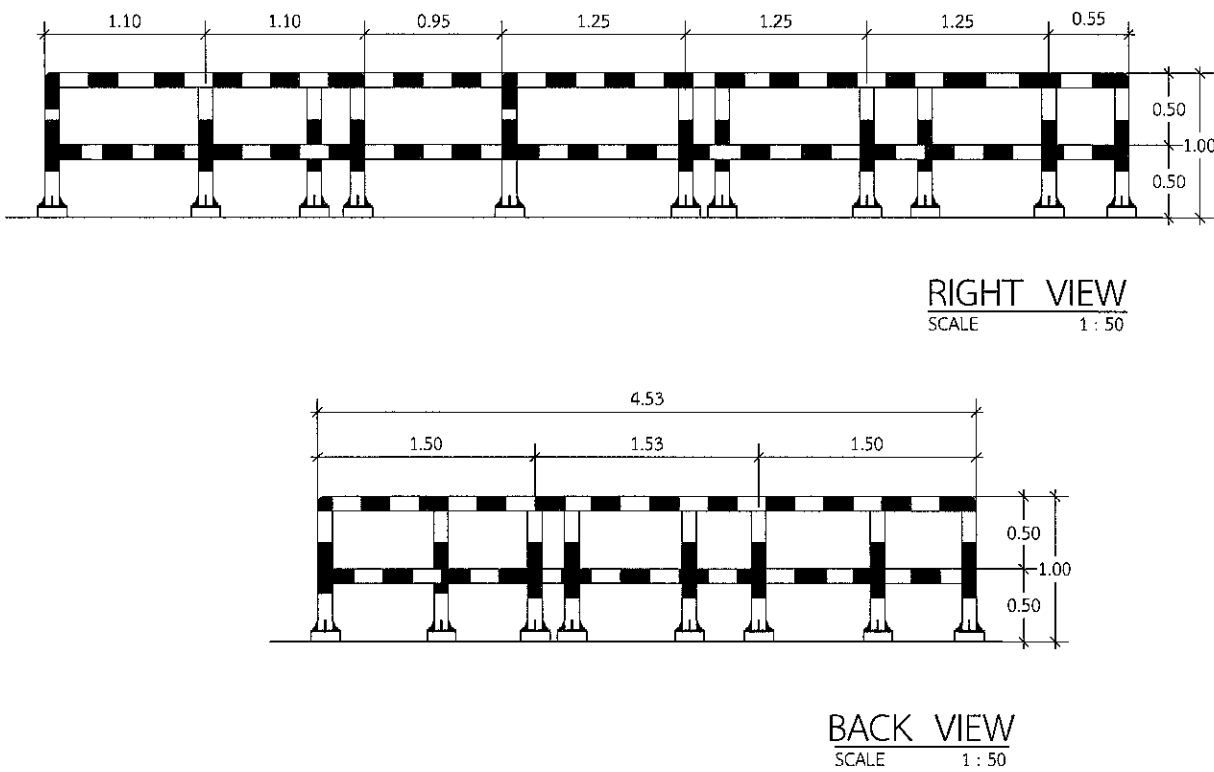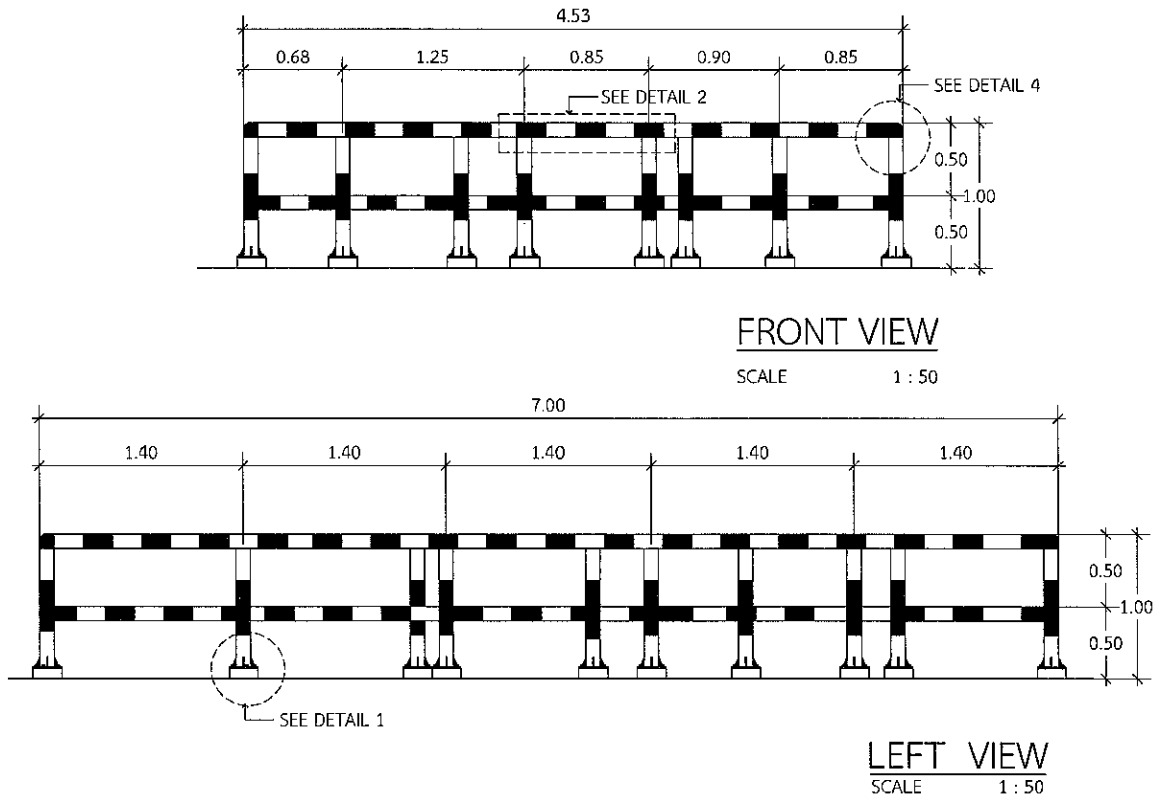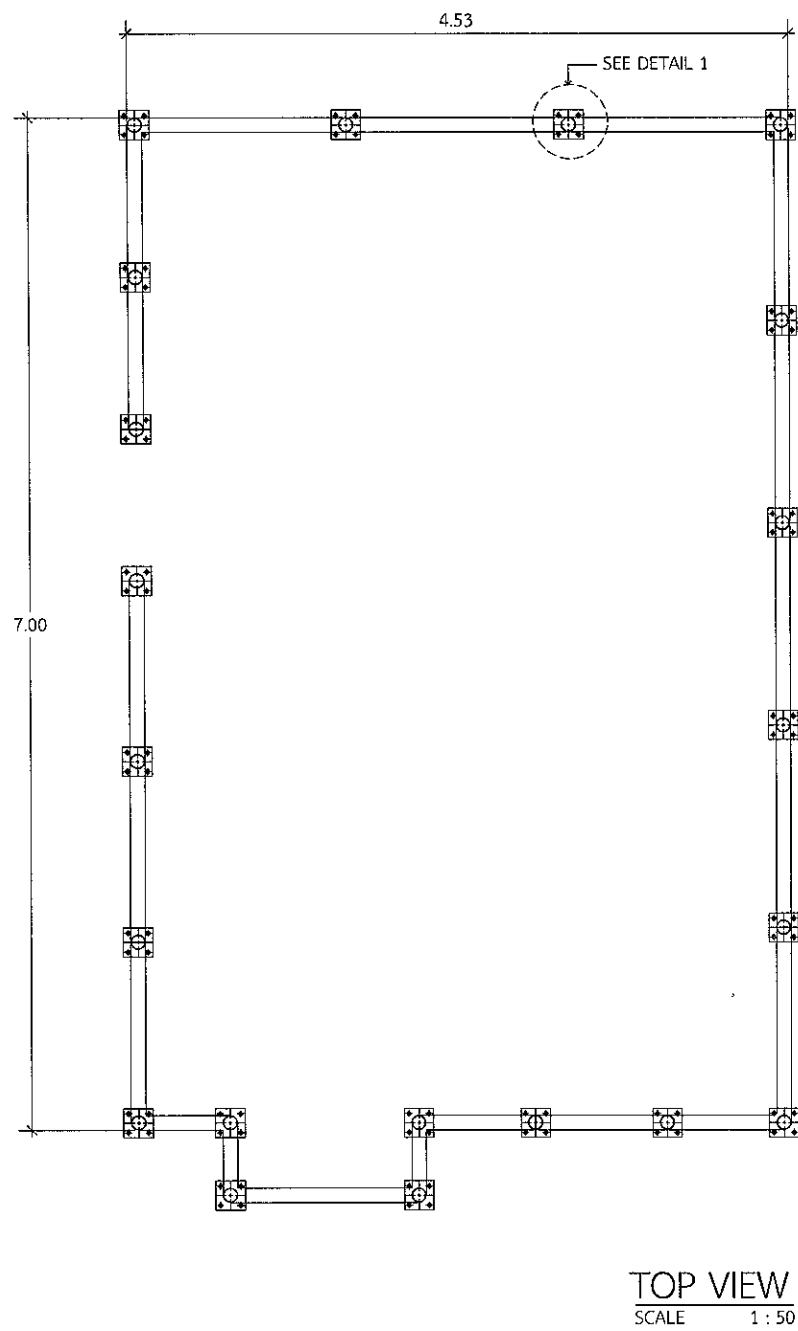

บริษัท ท่าอากาศยานไทย จำกัด (มหาชน)
333 หมู่ 7 ถนนพหลโยธิน แขวงสีกัน เขตดอนเมือง กรุงเทพฯ 10210 ประเทศไทย
โทรศัพท์ : 66(0) 2535-1111 โทรสาร : 66(0) 2535-7061, 66(0) 2504-3846
WEBSITE : <http://www.aotportthai.co.th>, E-mail : aot@portthai.co.th

งานปรับปรุงพื้นที่ลานจอดรถในชั้นที่ 1 งาน

แบบแสดง :
แบบลานจอดรถ จุดที่ 1.1

SCALE : 1 : 50

ผู้เขียนแบบและออกแบบ :

งานโยธาและงานสถาปัตยกรรม นางสาวปรเมศร์ เตียนวาล ยศ.3 สสค.ผบ.ร.ท.ก.	
นายอภิวัฒน์ สุวรรณพันธ์ ยศ.3 สสค.ผบ.ร.ท.ก.	
นายพรวิทย์ พรหมคำ วิศวกร 4.สสค.ผบ.ร.ท.ก.	

ผู้ตรวจสอบ : นายสุวิทย์ เงินดี ยศ.5 สสค.ผบ.ร.ท.ก.	
---	--

ผู้รับรอง : นายธีระศักดิ์ วัฒนายนต์ ผอ.สสค.ผบ.ร.ท.ก.	
--	--

วันที่ : 24 กันยายน 2564

แผ่นที่ : 6	จำนวนแผ่นทั้งหมด : 26
----------------	--------------------------

แบบเลขที่ :
สสค.ผบ.ร.ท.ก. 15/65



บริษัท ท่าอากาศยานไทย จำกัด (มหาชน)
333 หมู่ 7 ถนนสุขุมวิท แขวงคลองเตย เขตคลองเตย กรุงเทพมหานคร 10210 ประเทศไทย
โทรศัพท์ : 66(0) 2535-1111 โทรสาร : 66(0) 2535-4051, 66(0) 2504-3846
Website : <http://www.aotportal.co.th> , E-mail : aotbids@portal.aot.co.th

งานปรับปรุงพื้นที่ลานจอดรถในพื้นที่ จำนวน 1 งาน

แบบแสดง :
แบบเสากันกระแทก จุดที่ 2

SCALE : 1 : 25

ผู้เขียนแบบและออกแบบ :

งานโยธาและงานสถาปัตยกรรม นางสาวเปรมฤดี เตียนวาล ยศ.3 สสค.ผบ.ร.ทกภ.	
นายอภิวัฒน์ สุวรรณพันธ์ ยศ.3 สสค.ผบ.ร.ทกภ.	
นายพนวิทย์ พรหมคำ วิศวกร 4.สสค.ผบ.ร.ทกภ.	




ผู้ตรวจสอบ : นายสุวิทย์ เงินดี ยศ.5 สสค.ผบ.ร.ทกภ.	
ผู้รับรอง : นายธีระศักดิ์ วัฒนายนต์ ผอ.สสค.ผบ.ร.ทกภ.	

วันที่ : 24 กันยายน 2564

แผ่นที่ : 7	จำนวนแผ่นทั้งหมด : 26
----------------	--------------------------



แบบเลขที่ :
สสค.ผบ.ร.ทกภ. 15/65

ระหว่าง Bay2-3

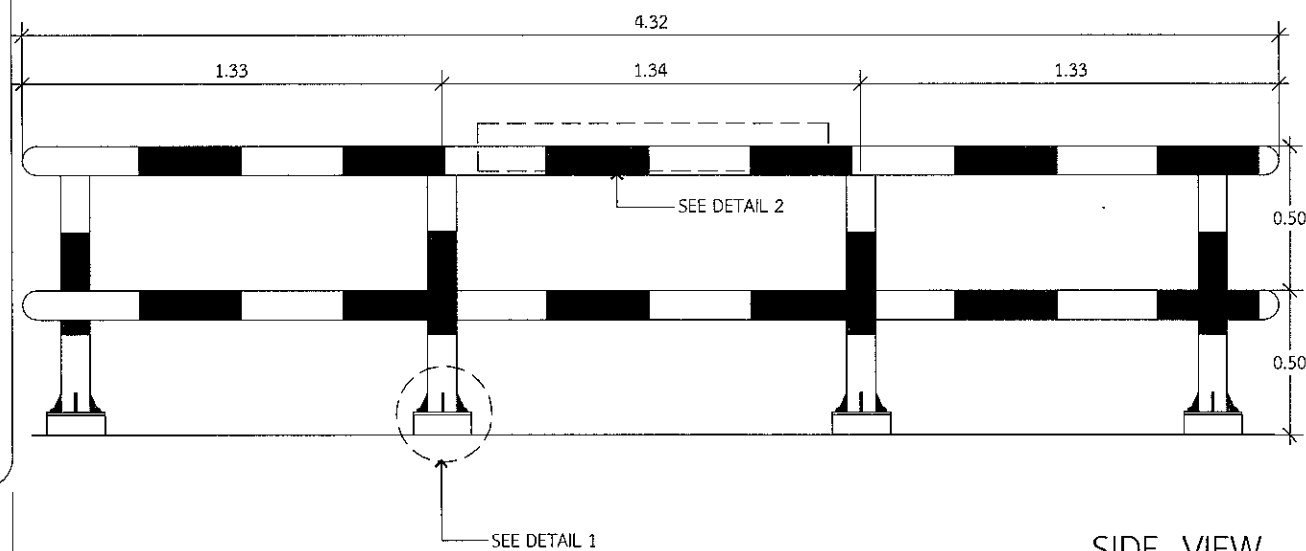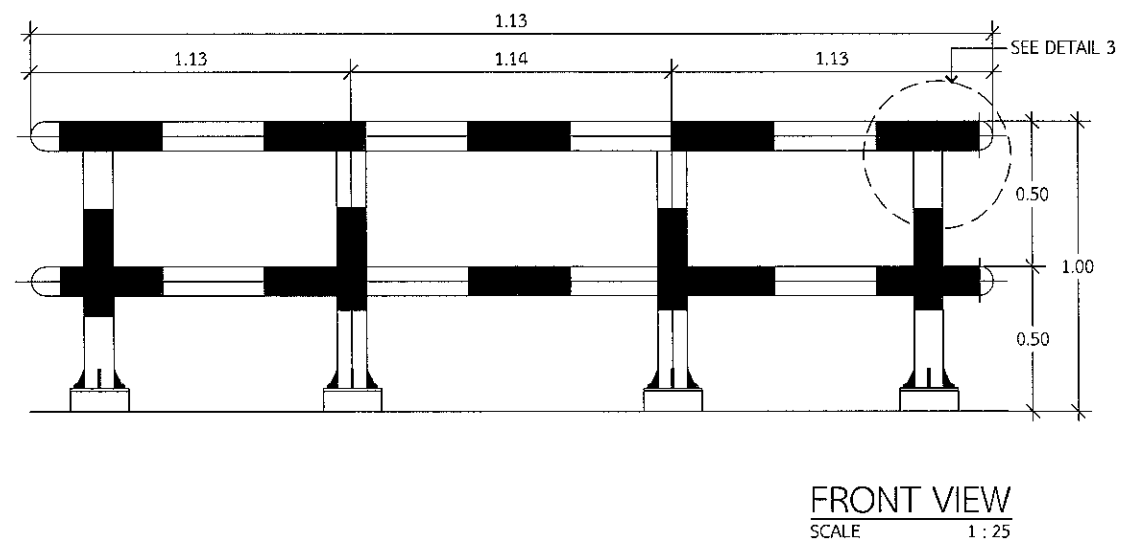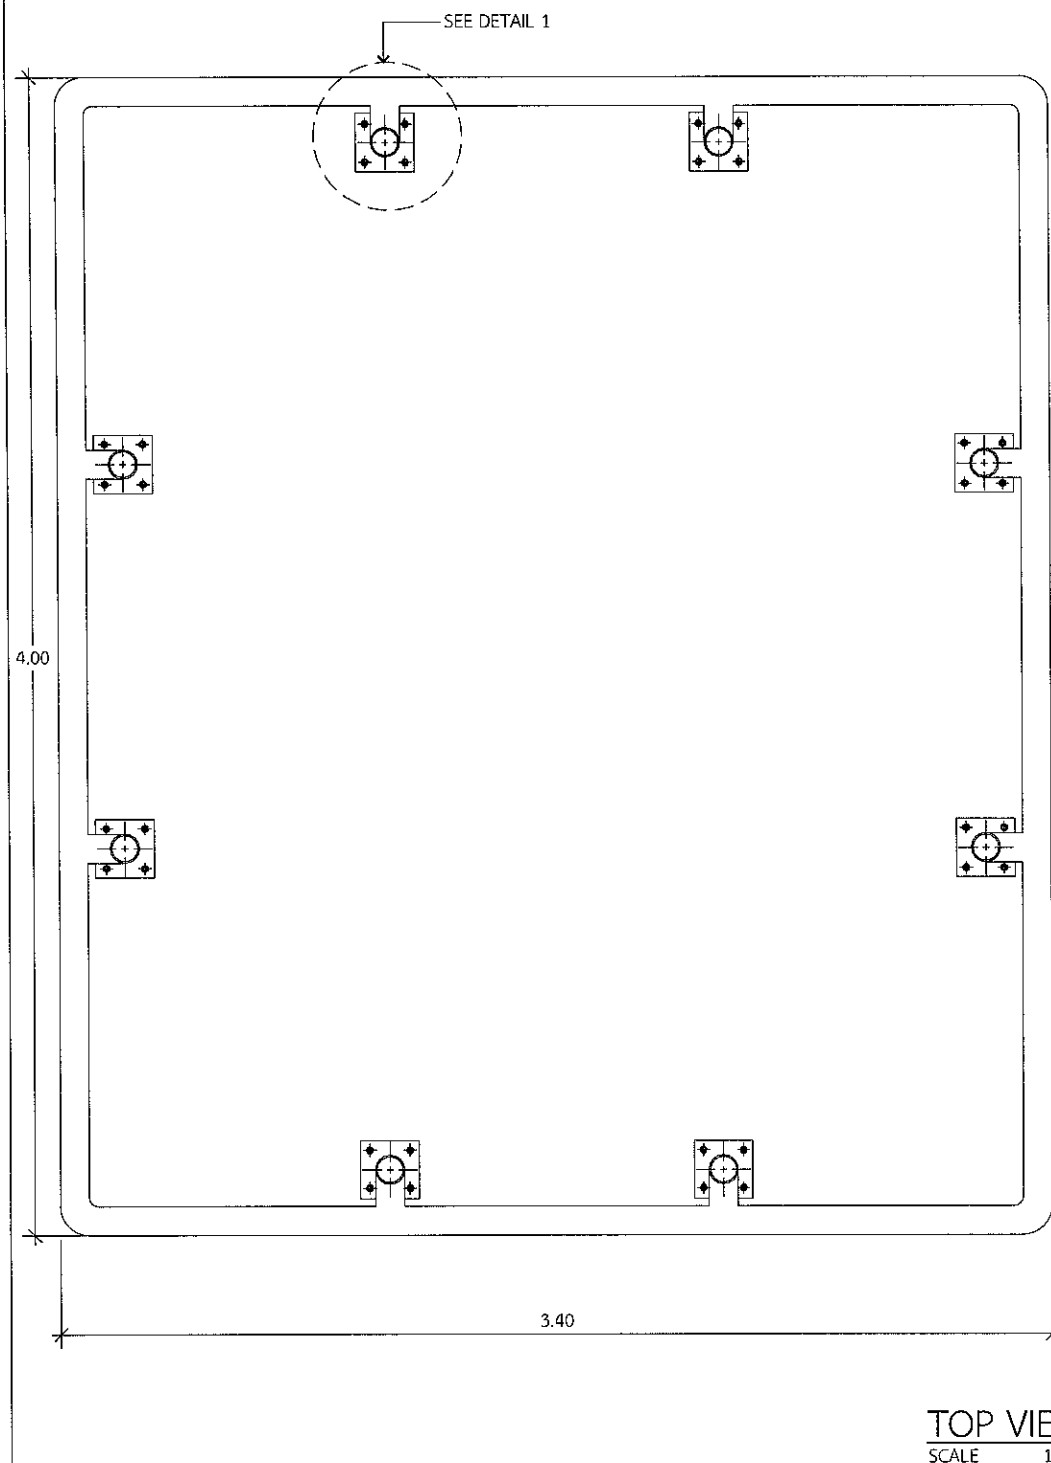


หมายเหตุ: ระยะ ขนาด และตำแหน่งในแบบ เพื่อการคำนวณปริมาณงานเท่านั้น ในการปฏิบัติงานผู้รับจ้างต้องสำรวจหน้างานหากระยะและตำแหน่งในหน้างานที่ได้อยู่แล้วขัดแย้งกับแบบให้ระยะ ขนาด และตำแหน่ง ตามหน้างานเป็นหลัก ทั้งนี้ผู้รับจ้างต้องส่ง Shop drawing เสนอต่อผู้ควบคุมงานพิจารณาอีกครั้งก่อนดำเนินการติดตั้งและอยู่ในดุลยพินิจของคณะกรรมการการตรวจรับพัสดุของยู่อ้าง

BAY 4

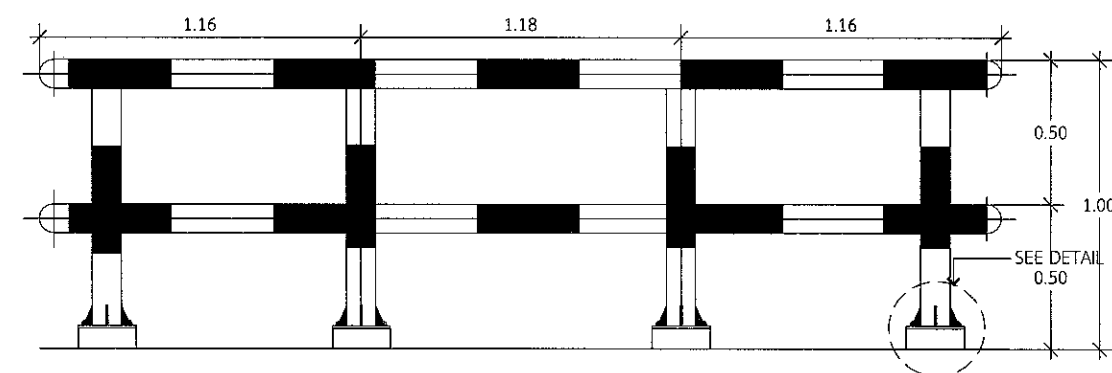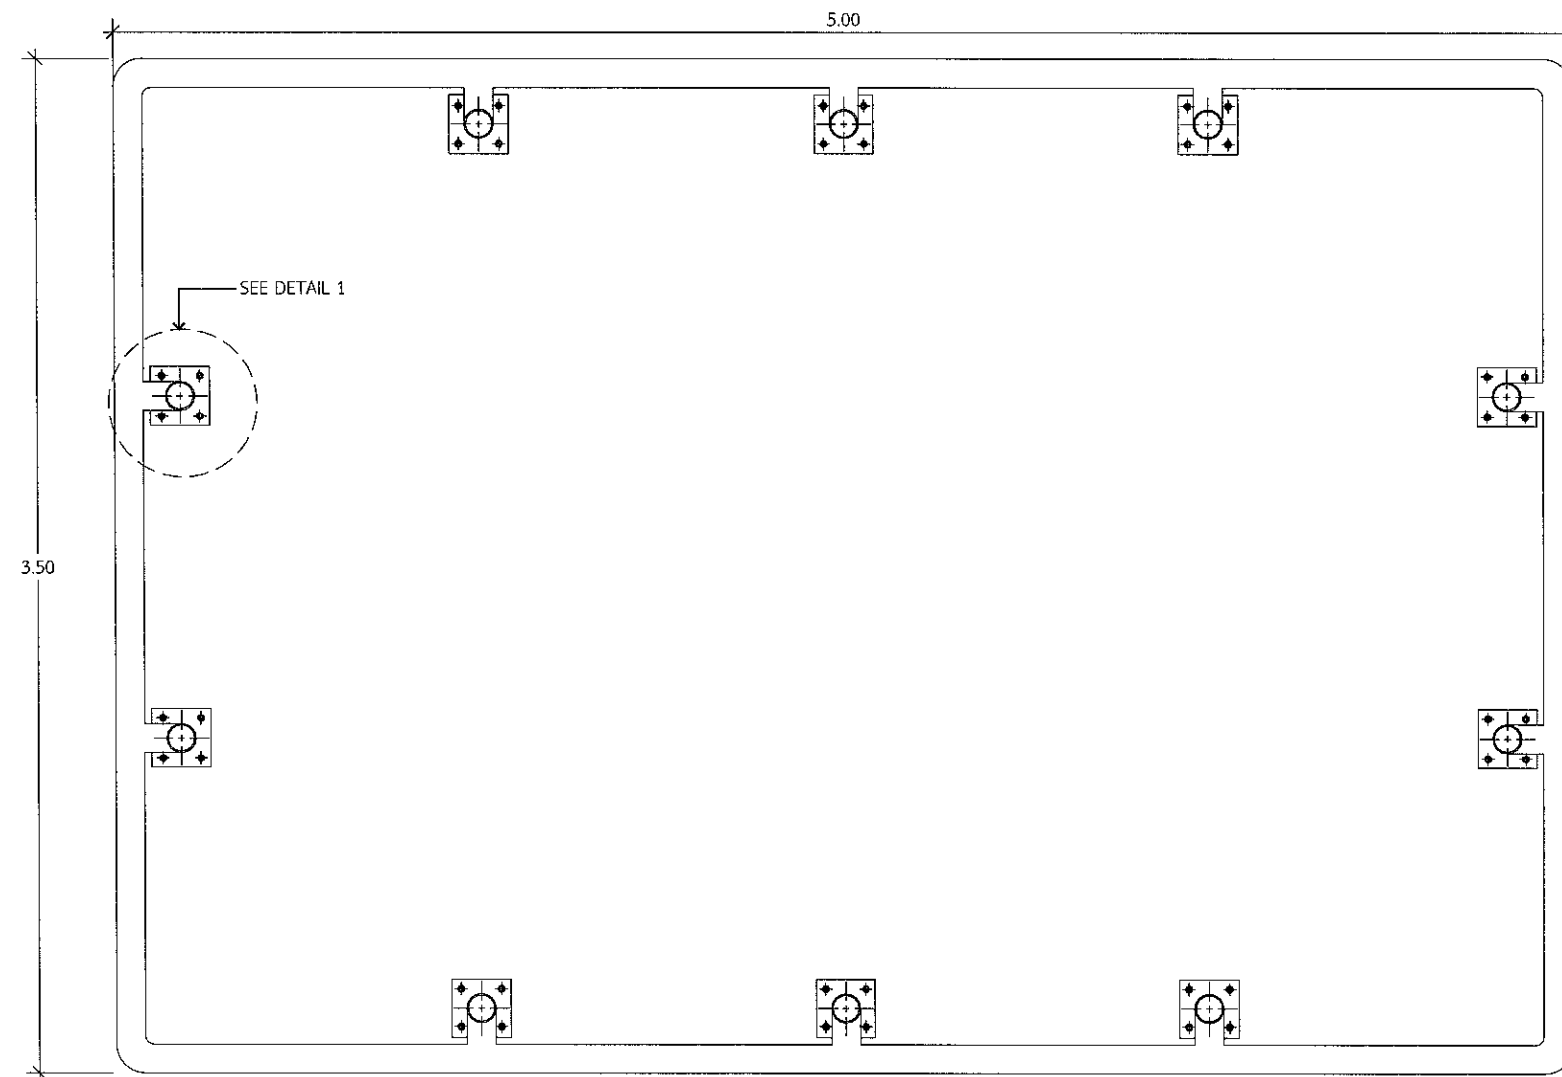

TOP VIEW
SCALE 1 : 25

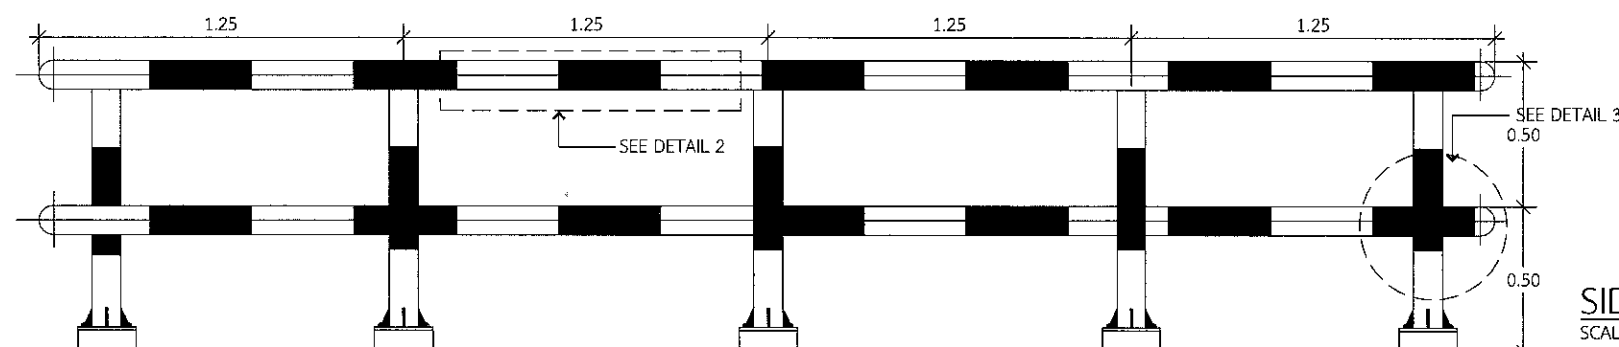

SIDE VIEW
SCALE 1 : 25

หมายเหตุ: ระยะ ขนาด และตำแหน่งในแบบ เพื่อการคำนวณปริมาณงานเท่านั้น ในการปฏิบัติงานผู้รับจ้างต้องสำรวจหน้างานหาระยะและตำแหน่งในหน้างานที่มีอยู่แล้วกับแบบให้ละเอียด ขนาด และตำแหน่ง ตามหน้างานเป็นหลัก ทั้งนี้ผู้รับจ้างต้องส่ง Shop drawing เสนอต่อผู้ควบคุมงานพิจารณาอีกครั้งก่อนดำเนินการติดตั้งและอยู่ในดุลยพินิจของคณะกรรมการตรวจรับพัสดุของผู้ว่าจ้าง



บริษัท ท่าอากาศยานไทย จำกัด (มหาชน)
333 หมู่ 7 ถนนวิภาวดีรังสิต แขวงสีกัน เขตดอนเมือง กรุงเทพฯ 10210 ประเทศไทย
โทรศัพท์ : 66(0) 2535-4111 โทรสาร : 66(0) 2535-0261, 66(0) 2504-3806
WEBSITE : <http://www.airportthai.co.th> , Email : aotbia@airportthai.co.th

งานปรับปรุงพื้นที่เสากับกระแทกในพื้นที่ จำนวน 1 งาน

แบบแสดง :
แบบเสากับกระแทก จุดที่ 3

SCALE : 1 : 25

ผู้เขียนแบบและออกแบบ :

งานโยธาและงานสถาปัตยกรรม
นางสาวเปรมฤดี เตียนวรส
ชยธ.3 สสค.สปร.ทกภ.
นายอภิวัฒน์ สุวรรณพันธ์
ชยธ.3 สสค.สปร.ทกภ.
นายพนวิชัย พรหมคำ
วิศวกร 4.สสค.สปร.ทกภ.

ผู้ตรวจสอบ :
นายสุวิทย์ เงินดี
ชยธ.5 สสค.สปร.ทกภ.

ผู้รับรอง :
นายธีระศักดิ์ วัฒนายนต์
ผอ.ก.สสค.สปร.ทกภ.

วันที่ : 24 กันยายน 2564

แผ่นที่ :

8




จำนวนแผ่นทั้งหมด :

26

แบบเลขที่ :

สสค.สปร.ทกภ. 15/65

BAY 4

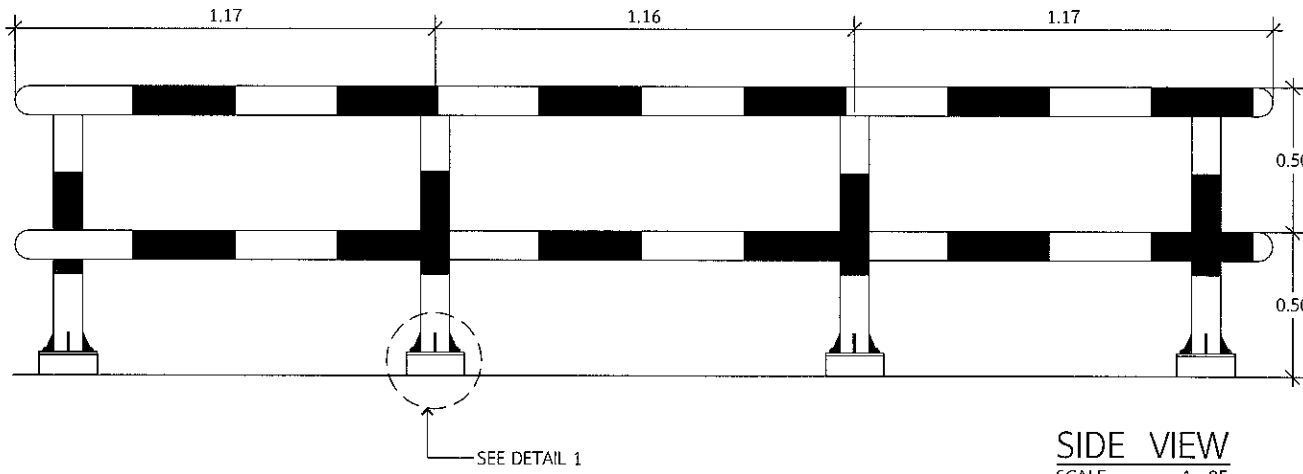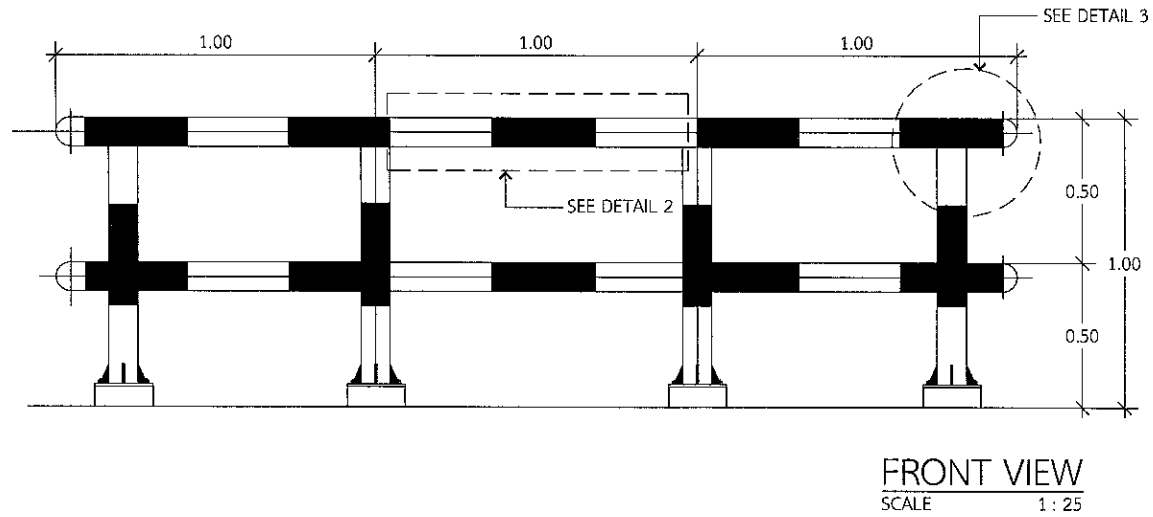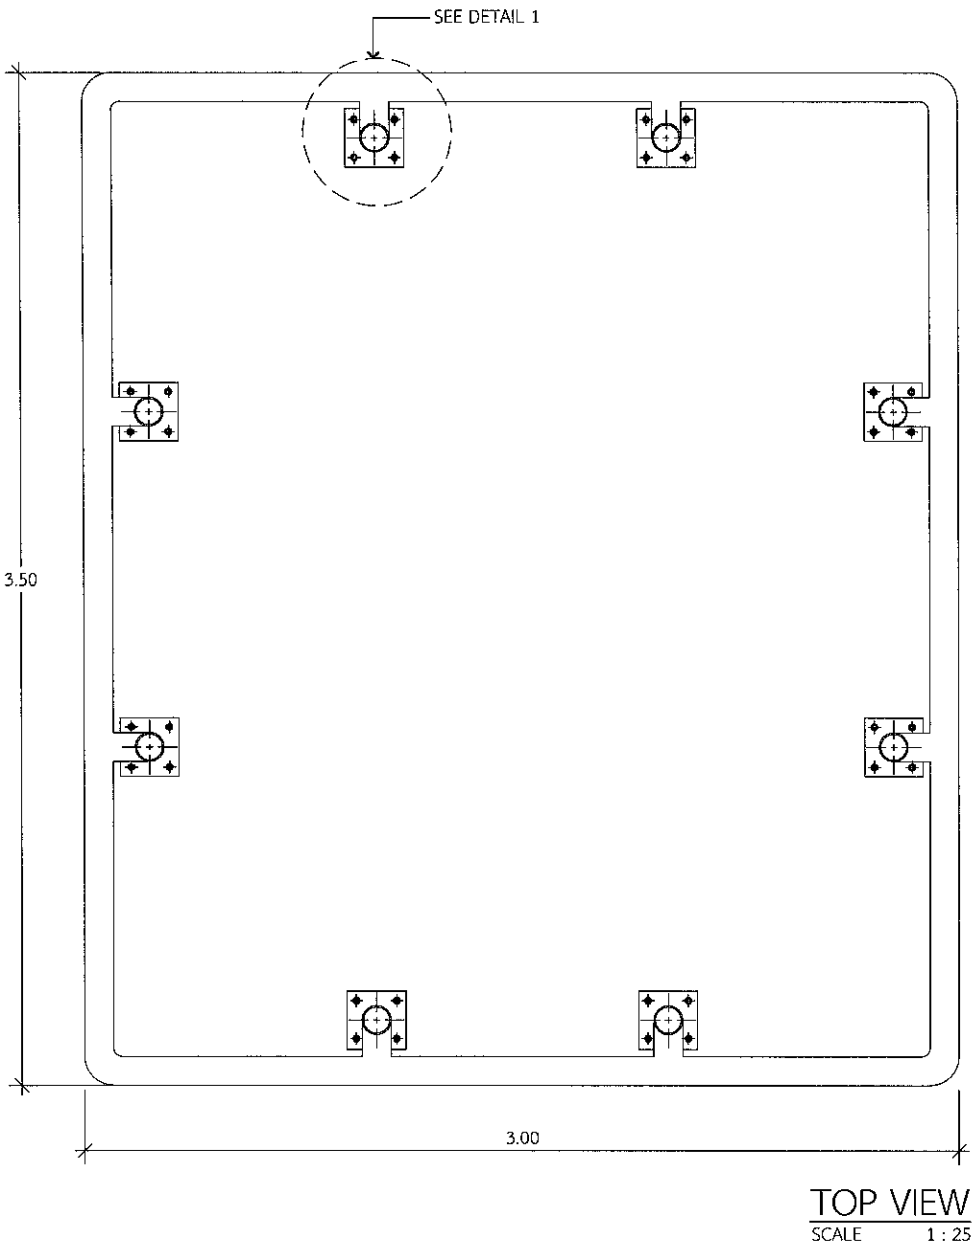

บริษัท ท่าอากาศยานไทย จำกัด (มหาชน)
333 หมู่ 7 ถนนจิตรลดา กรุงเทพมหานคร 10210 ประเทศไทย
โทรศัพท์ : 66(0) 2535-1111 โทรสาร : 66(0) 2535-0561, 66(0) 2504-3846
WEBSITE : <http://www.aotportthai.co.th>, E-mail : aot@portthai.co.th

งานปรับปรุงพื้นที่ลานจอดรถในชั้นที่ 1 จำนวน 1 งาน

แบบแสดง :
แบบสถานีกระแทก จุดที่ 3.1

SCALE : 1 : 25

ผู้เขียนแบบและออกแบบ :

งานโยธาและงานสถาปัตยกรรม
นางสาวปรมฤดี เตียนวล
ชยธ.3 สสค.ผบร.ทกภ.

นายอวิวัฒน์ สุวรรณพันธ์
ชยธ.3 สสค.ผบร.ทกภ.

นายณพวิชัย พรหมคำ
วิศวกร 4.สสค.ผบร.ทกภ.

ผู้ตรวจสอบ :

นายสุวิทย์ เงินดี
ชยธ.5 สสค.ผบร.ทกภ.

ผู้รับรอง :

นายธีระศักดิ์ วัฒนยานต์
ผอ.สสค.ผบร.ทกภ.

วันที่ : 24 กันยายน 2564

แผ่นที่ :

9

จำนวนแผ่นทั้งหมด :



26

แบบเลขที่ :

สสค.ผบร.ทกภ. 15/65

หมายเหตุ: ระยะ ขนาด และตำแหน่งในแบบ เพื่อการคำนวณปริมาณงานเท่านั้น ในการปฏิบัติงานผู้รับจ้างต้องสำรวจหน้างานหากระยะและตำแหน่งในหน้างานที่มีอยู่แล้วขัดแย้งกับแบบให้ใช้ระยะ ขนาด และตำแหน่ง ตามหน้างานเป็นหลัก ทั้งนี้ผู้รับจ้างต้องส่ง Shop drawing เสนอต่อผู้ควบคุมงานพิจารณาอีกครั้งก่อนดำเนินการติดตั้งและอยู่ในดุลยพินิจของคณะกรรมการตรวจรับพัสดุของผู้ว่าจ้าง

BAY 4

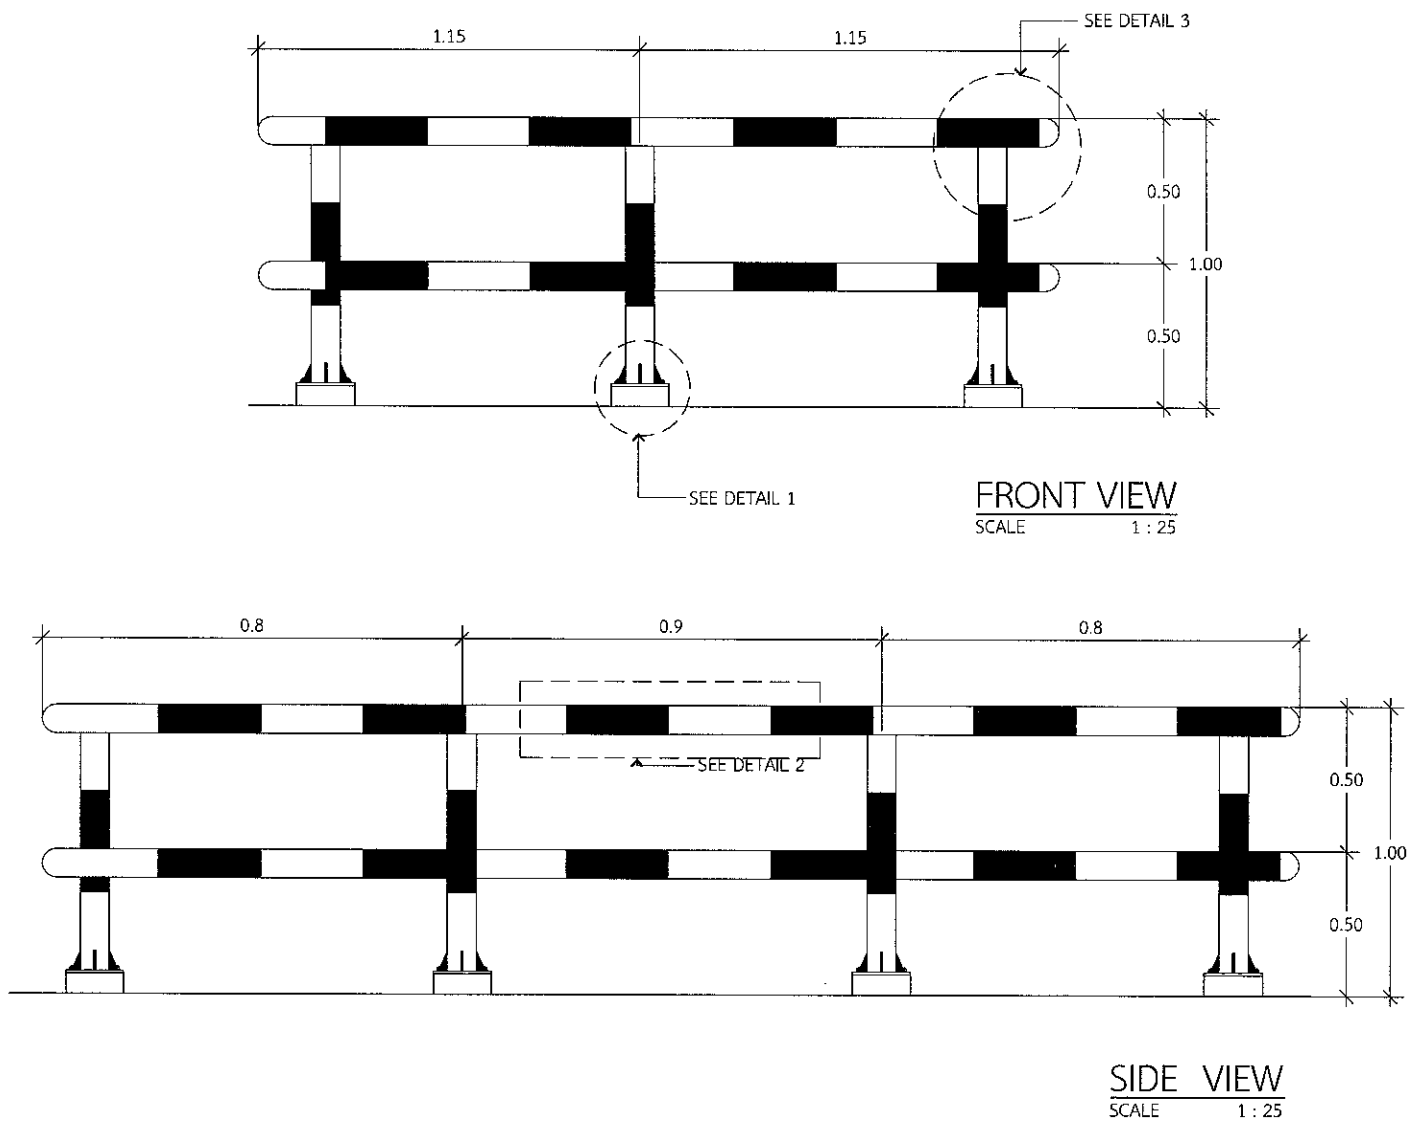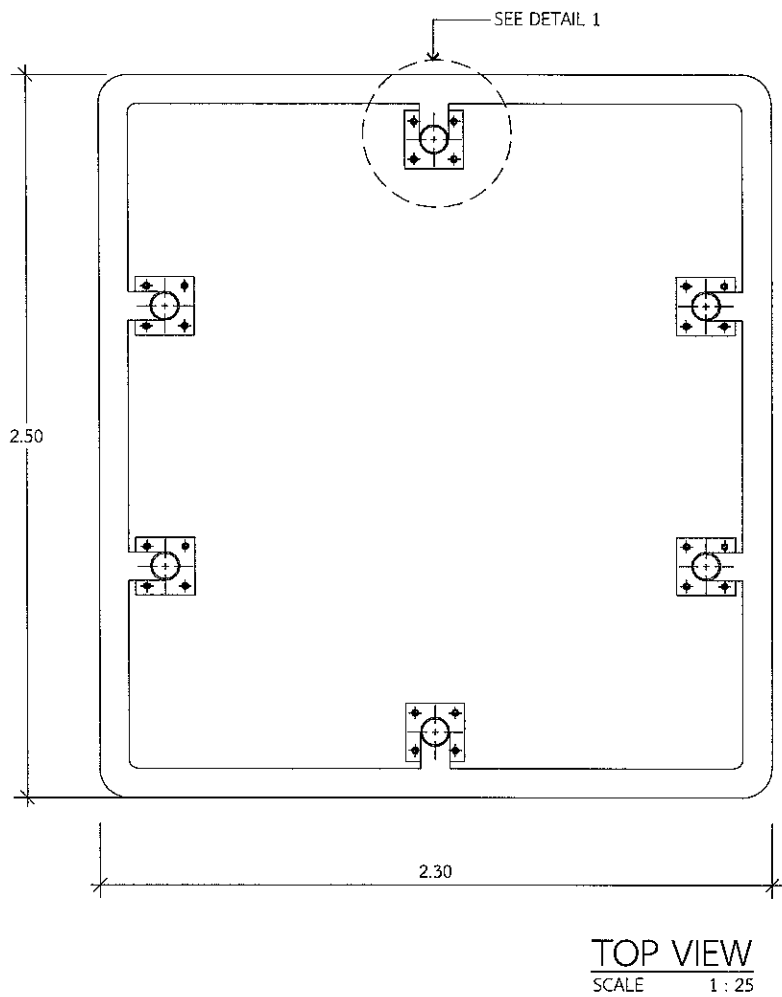

บริษัท ท่าอากาศยานไทย จำกัด (มหาชน)
333 หมู่ 7 ถนนจิระนคร กรุงเทพมหานคร 10210 ประเทศไทย
โทรศัพท์ : 66(0) 2535-1111 โทรสาร : 66(0) 2535-4041, 66(0) 2508-3846
WEBSITE : <http://www.airportthai.co.th>, E-mail : aothai@airportthai.co.th

งานปรับปรุงพื้นที่สถานีกระแทกในชั้นที่ 3 จำนวน 1 งาน

แบบแสดง :
แบบสถานีกระแทก จุดที่ 3.2

SCALE : 1 : 25

ผู้เขียนแบบและออกแบบ :

งานโยธาและงานสถาปัตยกรรม
นางสาวเปรมฤดี เตียนวรส
ยศ.3 สสค.ผบ.ร.ทก.
นายอริวัฒน์ สุวรรณพันธ์
ยศ.3 สสค.ผบ.ร.ทก.
นายพนวิทย์ พรหมดำ
วิศวกร 4.สสค.ผบ.ร.ทก.

[Signatures]

ผู้ตรวจสอบ :
นายสุวิทย์ จินดี
ยศ.5 สสค.ผบ.ร.ทก.

[Signature]

ผู้รับรอง :
นายธีระศักดิ์ วัฒนาพันธ์
ผอ.ร.ทก.

[Signature]

วันที่ : 24 กันยายน 2564

แผ่นที่ :

จำนวนแผ่นทั้งหมด :

10




26

แบบเลขที่ :

สสค.ผบ.ร.ทก. 15/65

หมายเหตุ: ระยะ ขนาด และตำแหน่งในแบบ เพื่อการคำนวณปริมาณงานเท่านั้น ในการปฏิบัติงานผู้รับจ้างต้องสำรวจหน้างานหากระยะและตำแหน่งในหน้างานที่มีอยู่แล้วขัดแย้งกับแบบให้ระยะ ขนาด และตำแหน่ง ตามหน้างานเป็นหลัก ทั้งนี้ผู้รับจ้างต้องส่ง Shop drawing เสนอต่อผู้ควบคุมงานพิจารณาอีกครั้งก่อนดำเนินการติดตั้งและอยู่ในดุลยพินิจของคณะกรรมการตรวจรับวัสดุของผู้อำนาจ

BAY 4

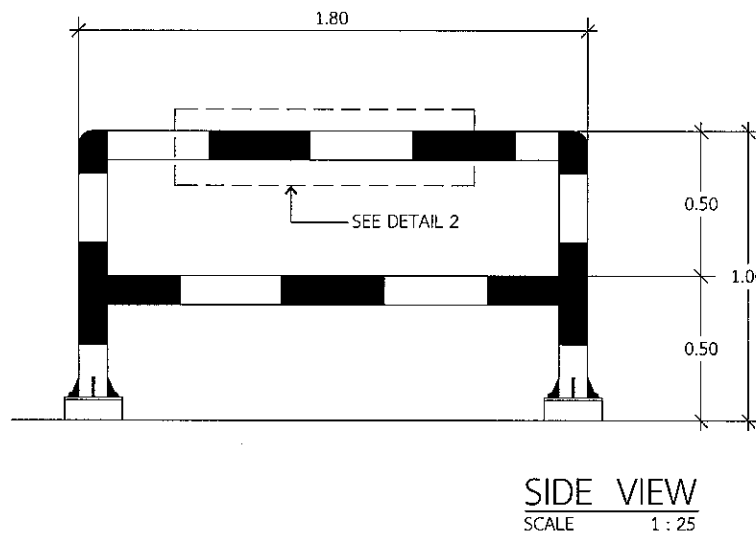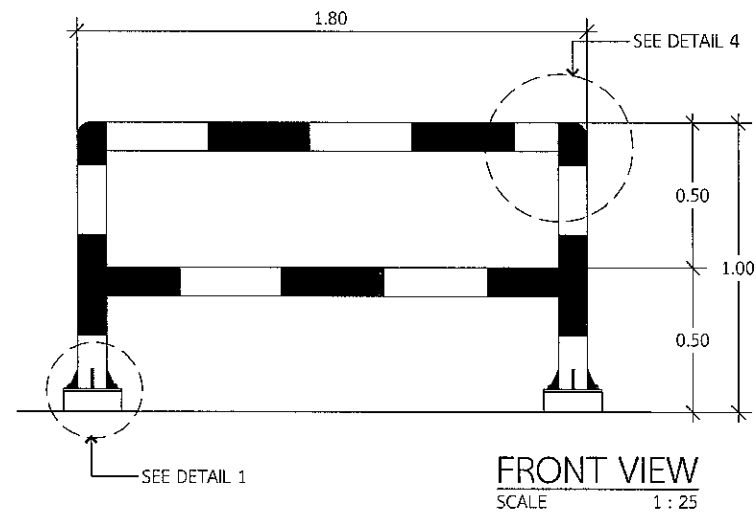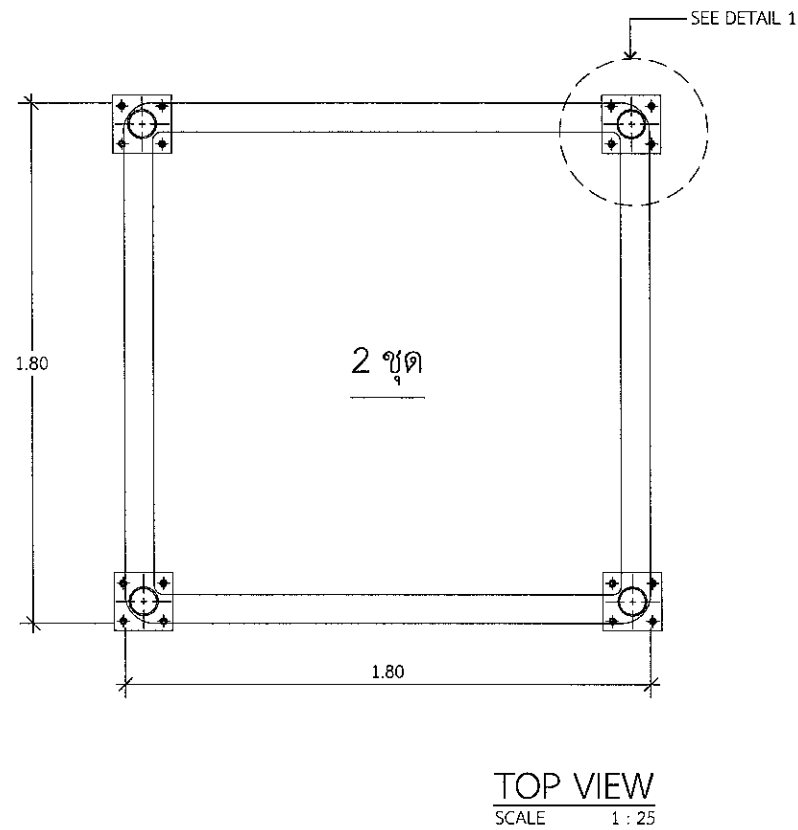

บริษัท ท่าอากาศยานไทย จำกัด (มหาชน)
333 หมู่ 7 ถนนสุขุมวิท แขวงเสนาียง เขตคลองเตย กรุงเทพฯ 10210 ประเทศไทย
โทรศัพท์ : 66(0) 2535-1111 โทรสาร : 66(0) 2535-4063, 66(0) 2504-8466
WEBSITE : <http://www.airportthai.co.th> , E-mail : aot@airportthai.co.th


งานปรับปรุงพื้นที่สถานีกระแทกในพื้นที่ จำนวน 1 งาน

แบบแสดง :
แบบสถานีกระแทก จุดที่ 3.3, จุดที่ 3.4


SCALE : 1 : 25

ผู้เขียนแบบและออกแบบ :


งานโยธาและงานสถาปัตยกรรม
นางสาวเปรมฤดี เตียนวาล
ชยธ.3 สสค.สบร.ทกภ.
นายอภิวินัย สุวรรณพันธ์
ชยธ.3 สสค.สบร.ทกภ.
นายณพวิชัย พรหมคำ
วิศวกร 4 สสค.สบร.ทกภ.

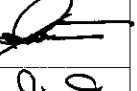
ผู้ตรวจรอบ :
นายสุวิทย์ เงินดี
ชยธ.5 สสค.สบร.ทกภ.

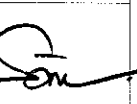

ผู้รับรอง :
นายธีระศักดิ์ วัฒนายนต์
ผอ.ก.สสค.สบร.ทกภ.

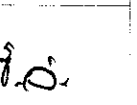

วันที่ : 24 กันยายน 2564

แผ่นที่ : 11

จำนวนแผ่นทั้งหมด : 26

แบบเลขที่ :

สสค.สบร.ทกภ. 15/65



บริษัท ท่าอากาศยานไทย จำกัด (มหาชน)
333 หมู่ 7 ถนนเชื่อมท่าอากาศยาน กรุงเทพฯ 10210 ประเทศไทย
โทรศัพท์ : 66(0) 2535-1111 โทรสาร : 66(0) 2535-4021, 66(0) 2504-3896
WEBSITE : <http://www.aot.co.th> , E-mail : aot@aot.co.th

งานปรับปรุงพื้นที่ลานจอดรถในพื้นที่ จำนวน 1 งาน

แบบแสดง :
แบบลานจอดรถ จุดที่ 4

SCALE : 1 : 25

ผู้เขียนแบบและออกแบบ :

งานโยธาและงานสถาปัตยกรรม
นางสาวปรมฤดี เตียนวาล
ชยธ.3 สสค.ผบ.รทก.
นายอริวัฒน์ สุวรรณพันธ์
ชยธ.3 สสค.ผบ.รทก.
นายพรวิชัย พรหมดำ
วิศวกร 4.สสค.ผบ.รทก.

ผู้ตรวจสอบ :
นายสุวิทย์ เงินดี
ชยธ.5 สสค.ผบ.รทก.

ผู้รับรอง :
นายธีระศักดิ์ วัฒนายนต์
ผอ.สสค.ผบ.รทก.

วันที่ : 24 กันยายน 2564


แผ่นที่ :
12

จำนวนแผ่นทั้งหมด :
26


แบบเลขที่ :

สสค.ผบ.รทก. 15/65


BAY 5

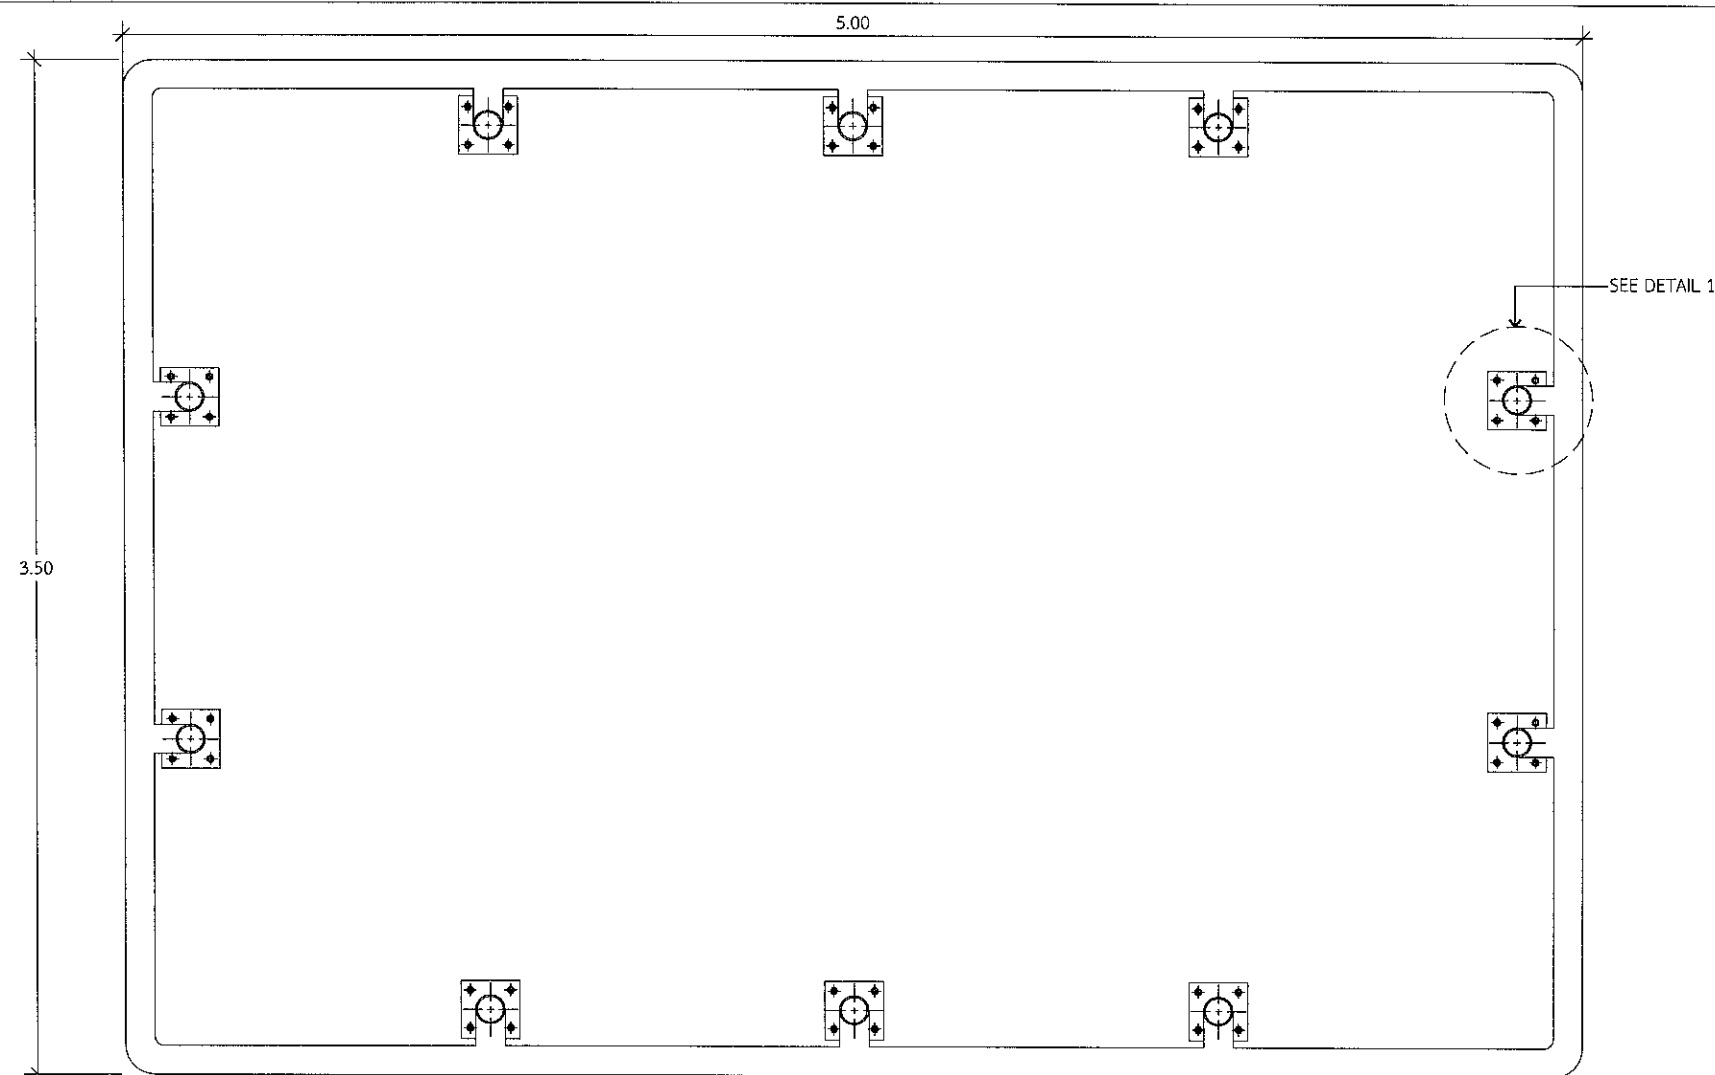

TOP VIEW
SCALE 1 : 25

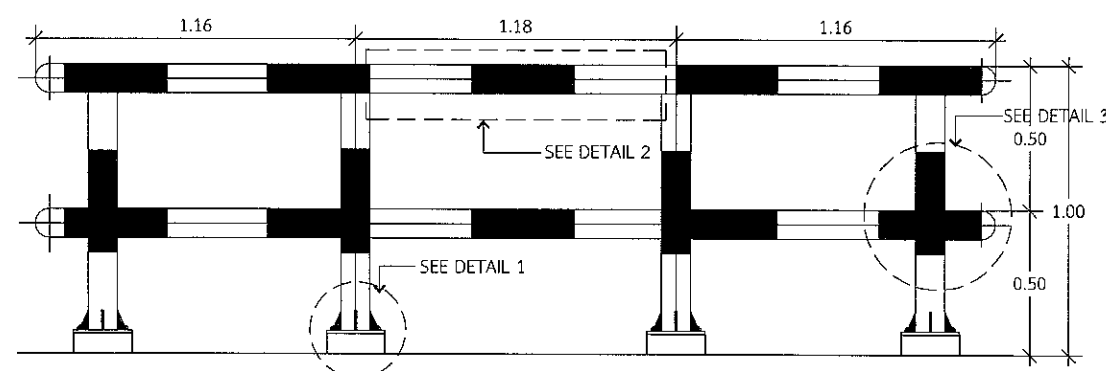

FRONT VIEW
SCALE 1 : 25

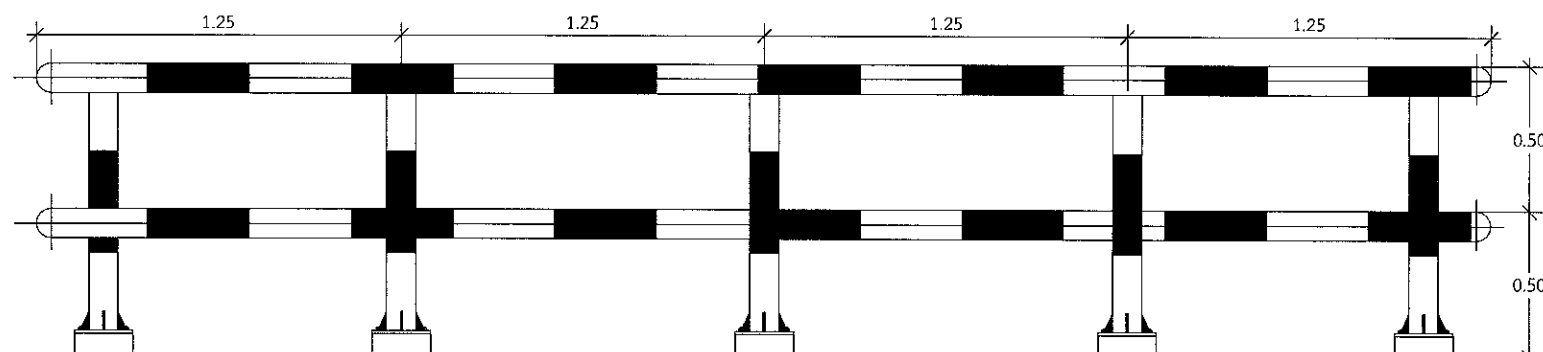

SIDE VIEW
SCALE 1 : 25

หมายเหตุ: ระยะ ขนาด และตำแหน่งในแบบ เพื่อการคำนวณปริมาณงานเท่านั้น ในการปฏิบัติงานผู้รับจ้างต้องสำรวจหน้างานหาระยะและตำแหน่งในหน้างานที่มีอยู่แล้วจัดแย้งกับแบบให้ใช้ระยะ ขนาด และตำแหน่ง ตามหน้างานเป็นหลัก ทั้งนี้ผู้รับจ้างต้องส่ง Shop drawing เสนอต่อผู้ควบคุมงานพิจารณาอีกครั้งก่อนดำเนินการติดตั้งและอยู่ในดุลยพินิจของคณะกรรมการตรวจรับพัสดุฯของผู้ว่าจ้าง



บริษัท ท่าอากาศยานไทย จำกัด (มหาชน)
333 หมู่ 7 ถนนศรีนครินทร์ แขวงสีกัน เขตดอนเมือง กรุงเทพฯ 10210 ประเทศไทย
โทรศัพท์ : 66(0) 2535-1111 โทรสาร : 66(0) 2535-0561, 66(0) 2504-3866
WEBSITE : <http://www.airportthai.co.th>, E-mail : aot@airportthai.co.th

งานปรับปรุงพื้นที่ลานกระแทกในชั้นที่ 1 จำนวน 1 งาน

แบบแสดง :

แบบเสาเข็มกระแทก จุดที่ 4.1

SCALE :

1 : 25

ผู้เขียนแบบและออกแบบ :

งานโยธาและงานสถาปัตยกรรม
นางสาวเปรมฤดี เตียนวล
ชยธ.3 สสค.ผบร.ทกภ.
นายอภิวัฒน์ สุวรรณพันธ์
ชยธ.3 สสค.ผบร.ทกภ.
นายพรวิทย์ พรหมดำ
วิศวกร 4 สสค.ผบร.ทกภ.

ผู้ตรวจสอบ :

นายสุวิทย์ เจริญดี
ชยธ.5 สสค.ผบร.ทกภ.

ผู้รับรอง :

นายธีระศักดิ์ วัฒนยานต์
ผอ.สสค.ผบร.ทกภ.

วันที่ : 24 กันยายน 2564

แผ่นที่ :

13




จำนวนแผ่นทั้งหมด :

26

แบบเลขที่ :


สสค.ผบร.ทกภ. 15/65

BAY 5

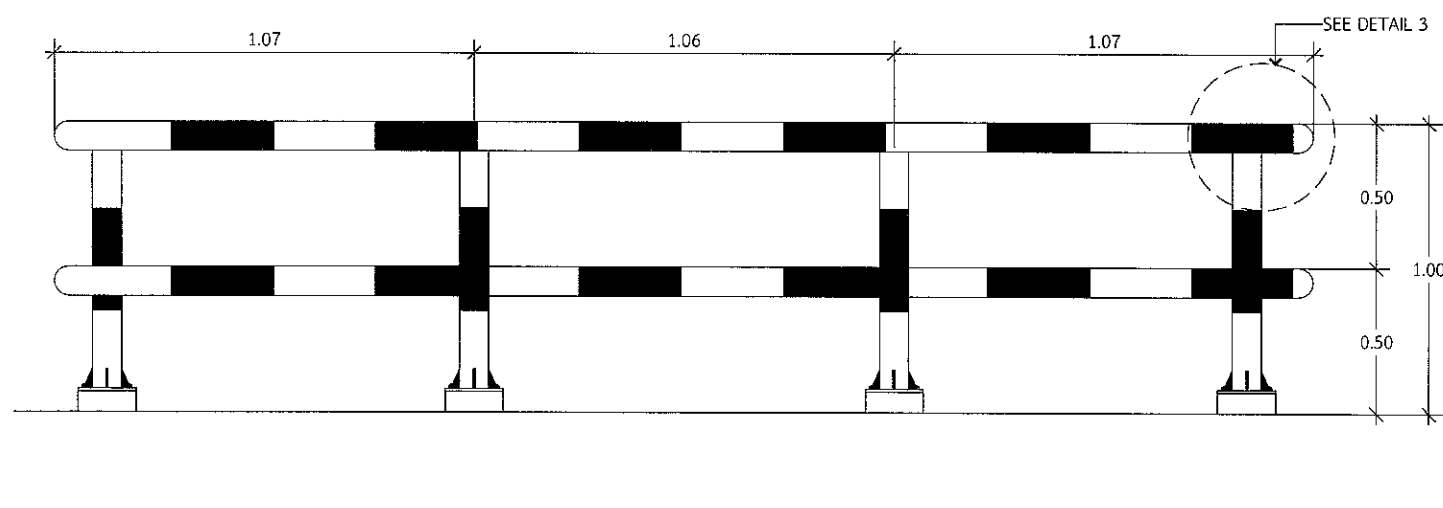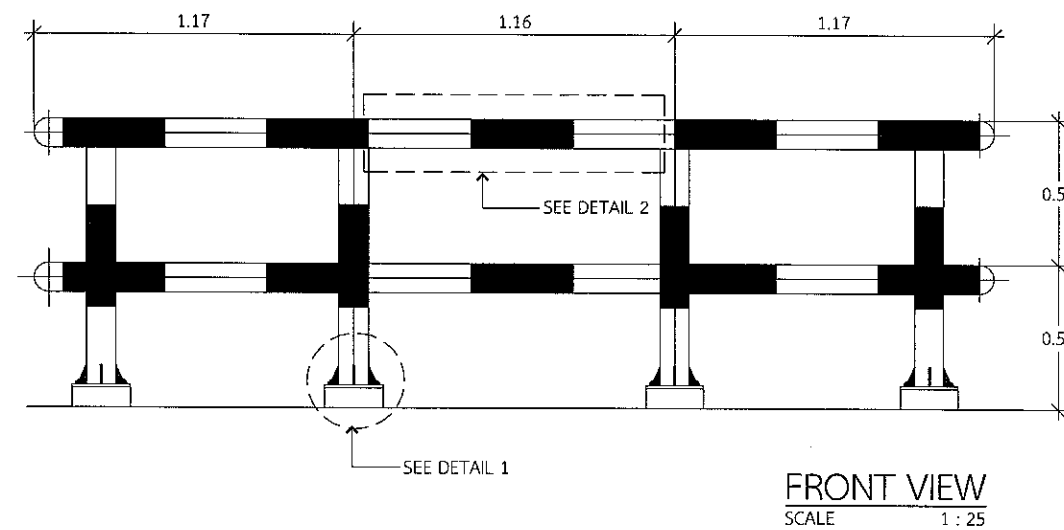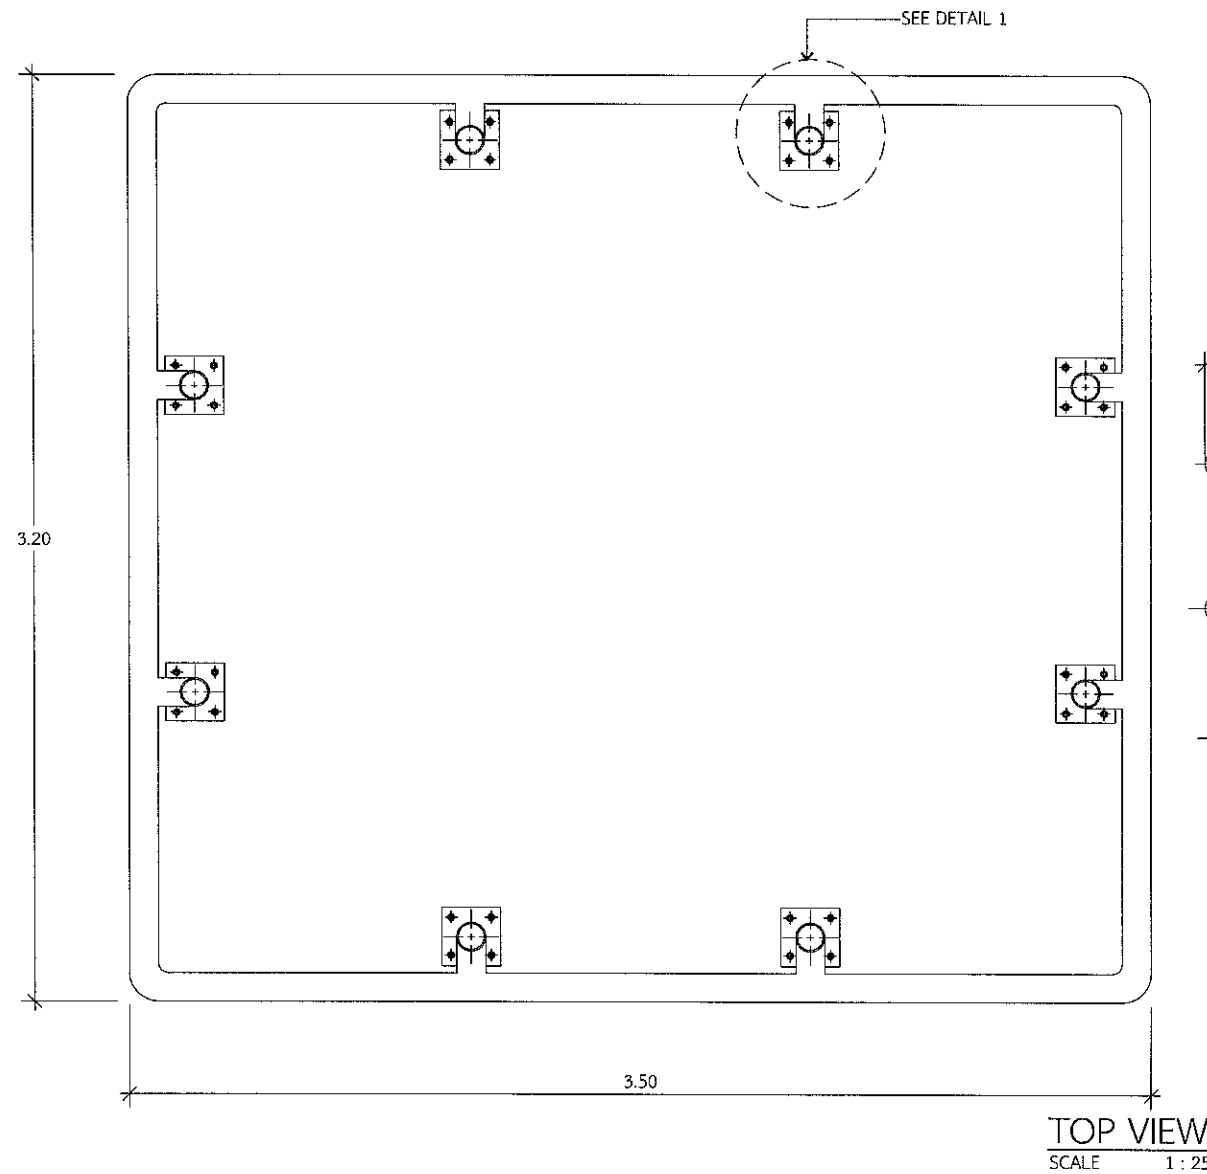


หมายเหตุ: ระยะ ขนาด และตำแหน่งในแบบ เพื่อการคำนวณปริมาณงานเท่านั้น ในการปฏิบัติงานผู้รับจ้างต้องสำรวจหน้างานหากระยะและตำแหน่งในหน้างานที่มีอยู่แล้วขัดแย้งกับแบบให้ใช้ระยะ ขนาด และตำแหน่ง ตามหน้างานเป็นหลัก ทั้งนี้ผู้รับจ้างต้องส่ง Shop drawing เสนอต่อผู้ควบคุมงานพิจารณาอีกครั้งก่อนดำเนินการติดตั้งและอยู่ในดุลยพินิจของคณะกรรมการตรวจรับพัสดุของผู้ว่าจ้าง


BAY 5

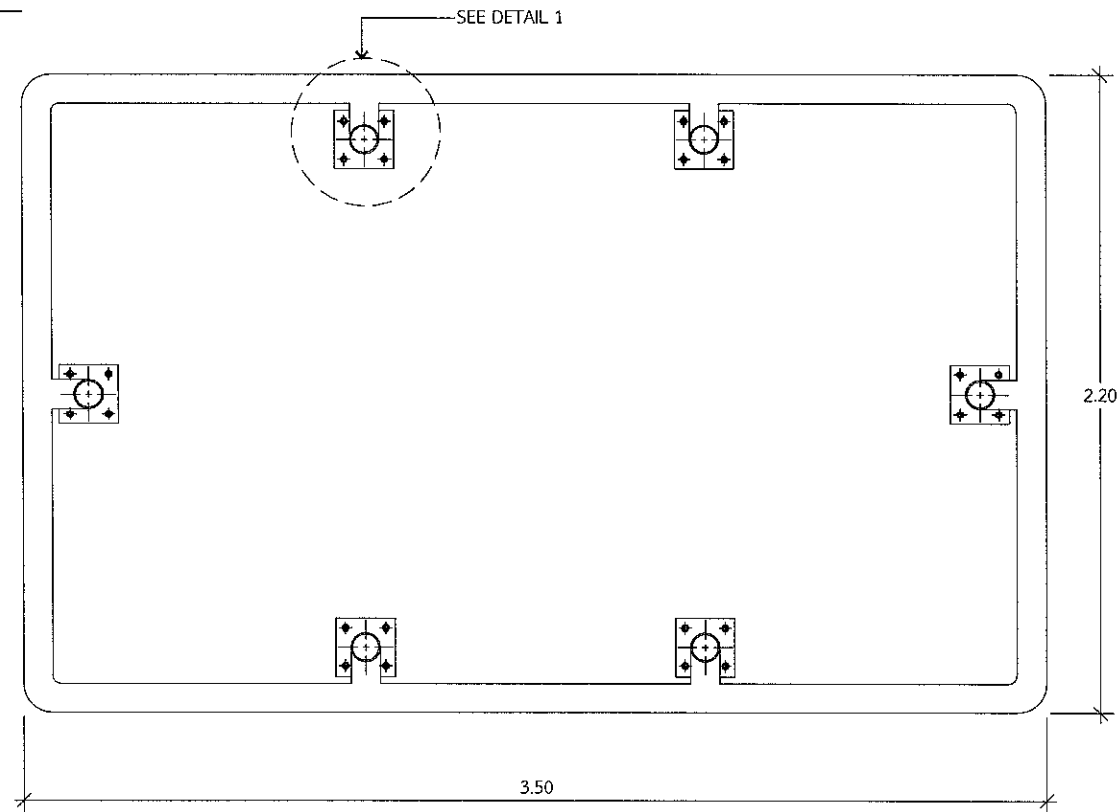

TOP VIEW
SCALE 1 : 25

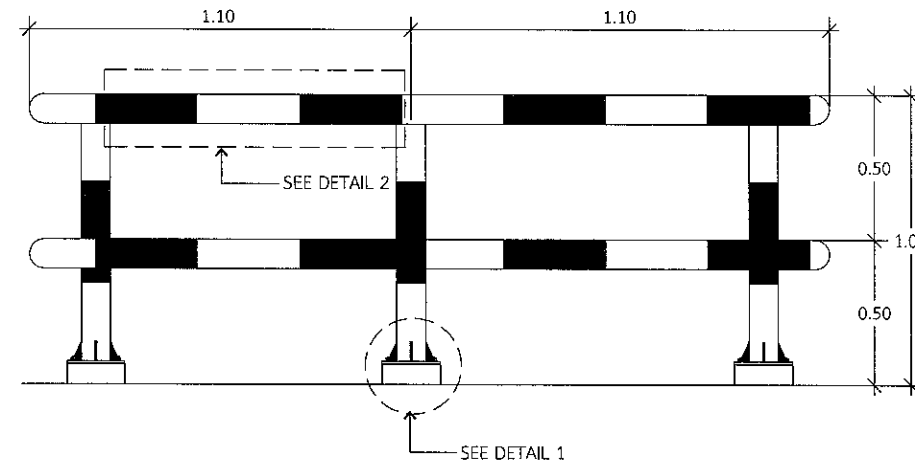

SIDE VIEW
SCALE 1 : 25

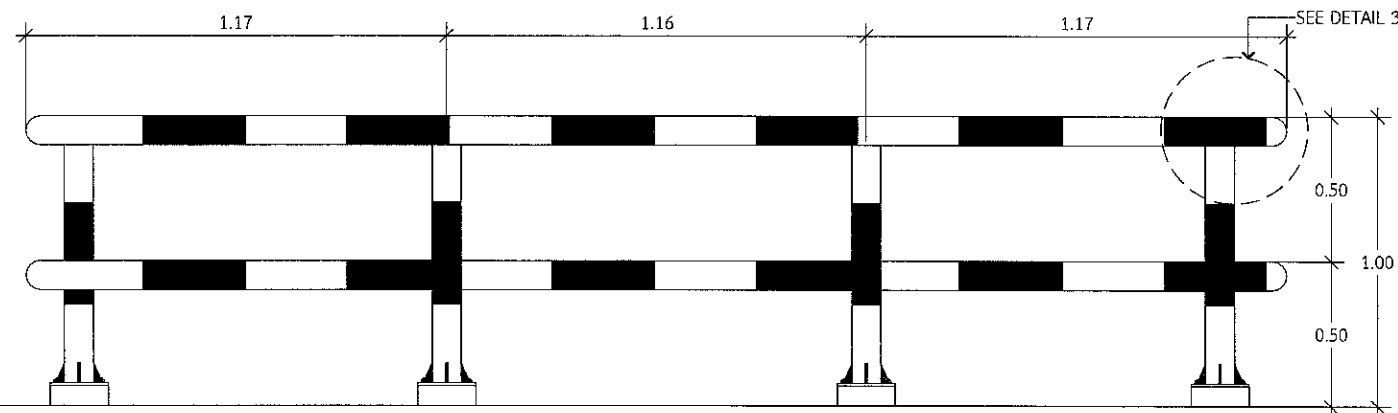

FRONT VIEW
SCALE 1 : 25



บริษัท ท่าอากาศยานไทย จำกัด (มหาชน)
333 หมู่ 7 ถนนวิภาวดีรังสิต แขวงสีกัน เขตดอนเมือง กรุงเทพฯ 10210 ประเทศไทย
โทรศัพท์ : 66(0) 2535-1111 โทรสาร : 66(0) 2535-4061, 66(0) 2501-3595
Website : <http://www.airportthai.co.th>, E-mail : airportthai@airportthai.co.th

งานปรับปรุงพื้นที่เสากั้นกระแสในพื้นที่ยาน 1 งาน

แบบแสดง :
แบบเสากั้นกระแส จุดที่ 4.2

SCALE : 1 : 25

ผู้เขียนแบบและออกแบบ :

งานโยธาและงานสถาปัตยกรรม	
นางสาวปรมฤดี เตียนวรส	
ชยธ.3 สสค.ผบ.ร.ทก.	
นายอภิวัฒน์ สุวรรณพันธ์	
ชยธ.3 สสค.ผบ.ร.ทก.	
นายณวิชัย พรหมคำ	
วิศวกร 4 สสค.ผบ.ร.ทก.	

ผู้ตรวจสอบ :	
นายสุวิทย์ เงินดี	
ชยธ.5 สสค.ผบ.ร.ทก.	


ผู้รับรอง :	
นายธีระศักดิ์ วัฒนายนต์	
ผอ.สสค.ผบ.ร.ทก.	

วันที่ : 24 กันยายน 2564


แผ่นที่ :	จำนวนแผ่นทั้งหมด :
14	26

แบบเลขที่ :
สสค.ผบ.ร.ทก. 15/65


BAY 5

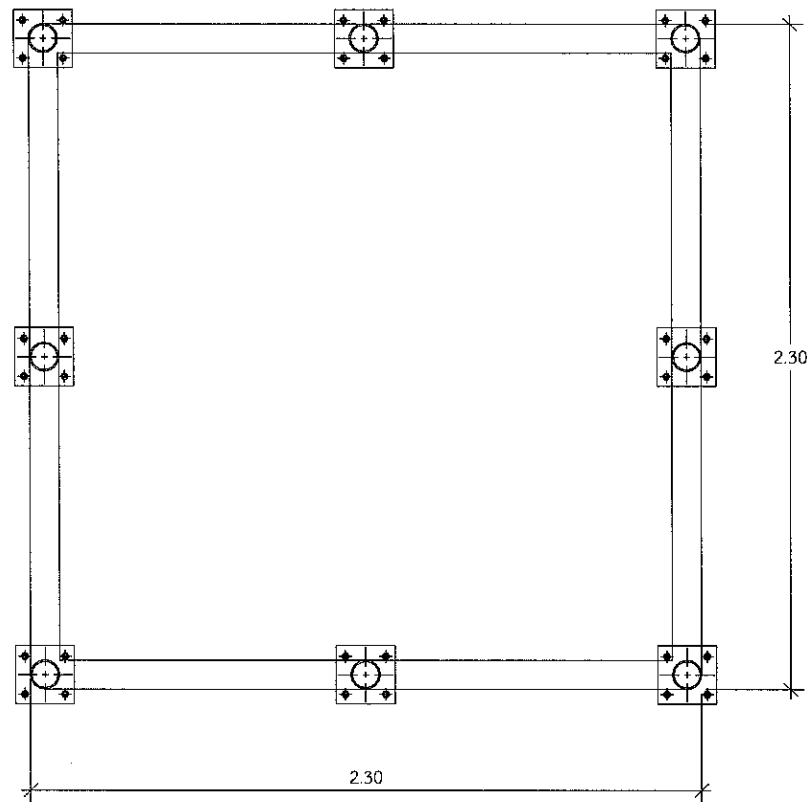

TOP VIEW
SCALE 1 : 25

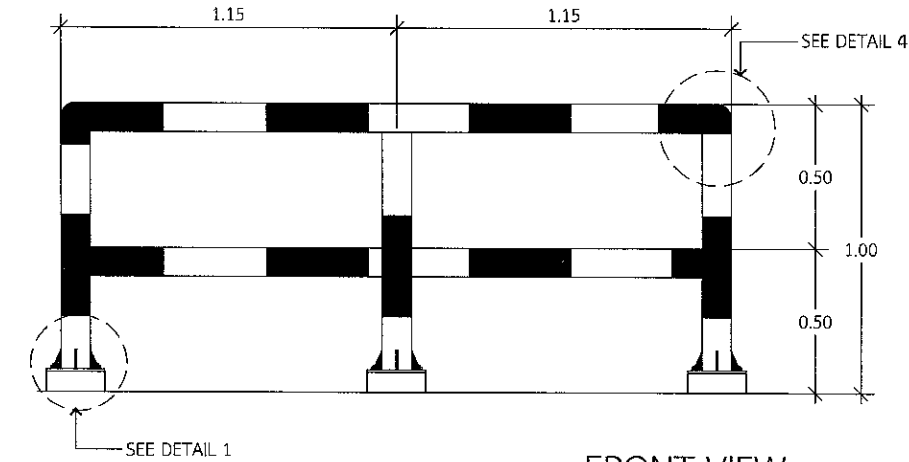

FRONT VIEW
SCALE 1 : 25

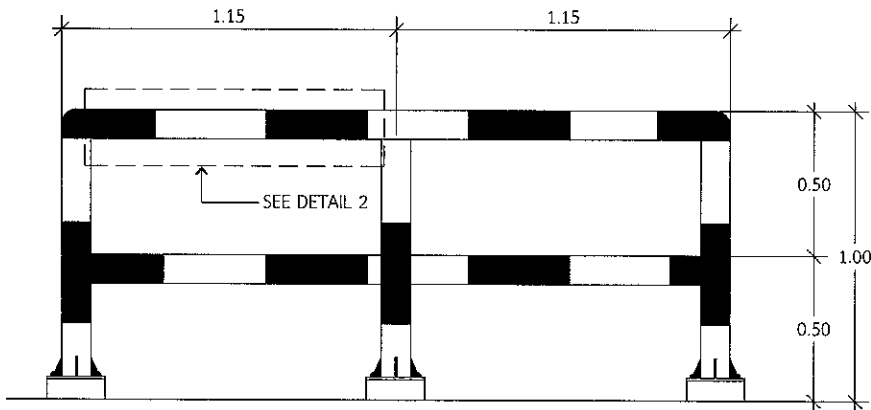

SIDE VIEW
SCALE 1 : 25



บริษัท ท่าอากาศยานไทย จำกัด (มหาชน)
333 หมู่ 7 ถนนมิตรภาพ แขวงลำหิน เขตจว.เมือง กรุงเทพฯ 10210 ประเทศไทย
โทรศัพท์ : 66(0) 2535-1111 โทรสาร : 66(0) 2535-4041, 66(0) 2503-3846
WEBSITE : <http://www.aotportal.co.th>, E-mail : aot@portal.co.th

งานปรับปรุงพื้นที่ลานกระแทกในพื้นที่ จำนวน 1 งาน

แบบแสดง :
แบบแลกกระแทก จุดที่ 4.3

SCALE : 1 : 25

ผู้เขียนแบบและออกแบบ :

งานโยธาและงานสถาปัตยกรรม
นางสาวปรเมฤติ เตียนวล
ชยธ.3 สสค.ผบร.ทก.
นายอภิวัฒน์ สุวรรณพันธ์
ชยธ.3 สสค.ผบร.ทก.
นายณพัชญ์ พรหมคำ
วิศวกร 4.สสค.ผบร.ทก.

ผู้ตรวจสอบ :
นายสุวิทย์ เงินดี
ชยธ.5 สสค.ผบร.ทก.

ผู้รับรอง :
นายธีระศักดิ์ วัฒนยานต์
ผอ.สสค.ผบร.ทก.

วันที่ : 24 กันยายน 2564

แผ่นที่ :

15


จำนวนแผ่นทั้งหมด :

26


แบบเลขที่ :

สสค.ผบร.ทก. 15/65


BAY 6

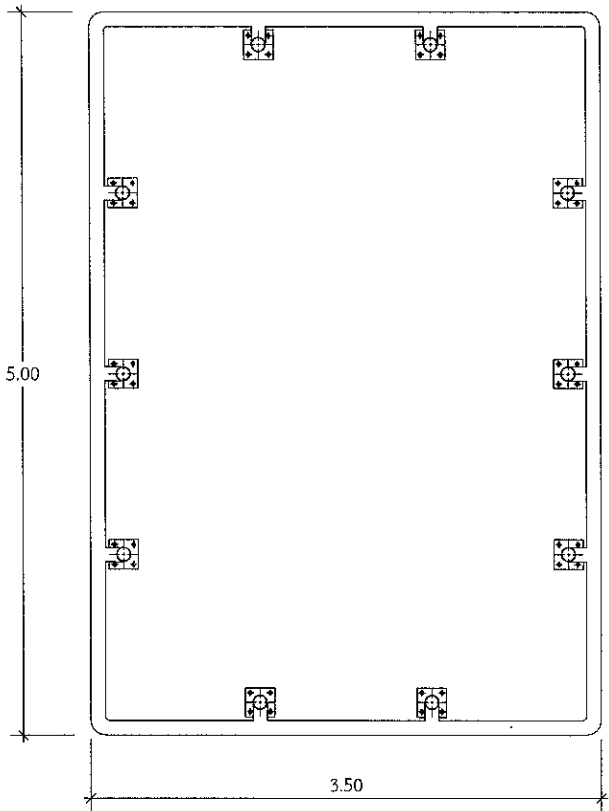

TOP VIEW
SCALE 1 : 50

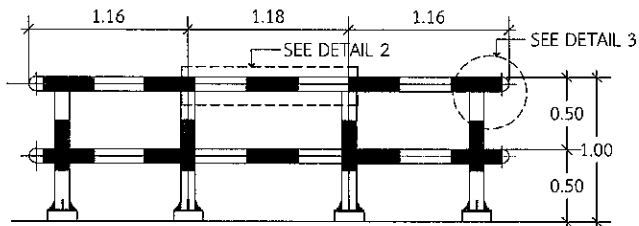

FRONT VIEW
SCALE 1 : 50

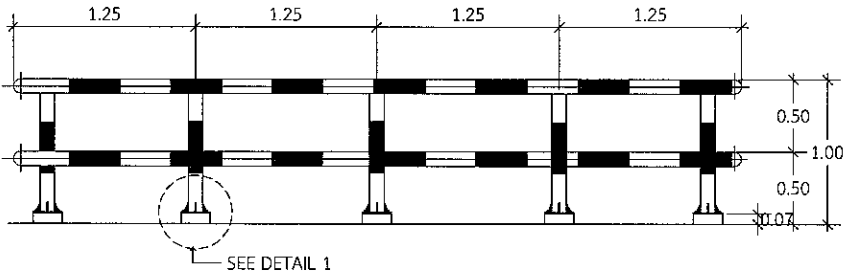

SIDE VIEW
SCALE 1 : 50



บริษัท ท่าอากาศยานไทย จำกัด (มหาชน)
333 หมู่ 7 ถนนวิภาวดีรังสิต แขวงดินแดง เขตดินแดง กรุงเทพมหานคร 10210 ประเทศไทย
โทรศัพท์ : 66(0) 2535-1111 โทรสาร : 66(0) 2535-4061, 49(0) 2504-3816
WEBSITE : <http://www.aiporthai.co.th> , E-mail : astble@aiporthai.co.th

งานปรับปรุงพื้นที่เสากันกระแทกในพื้นที่ จำนวน 1 งาน

แบบแสดง :
แบบเสากันกระแทก จุดที่ 5

SCALE : 1 : 50

ผู้เขียนแบบและออกแบบ :

งานโยธาและงานสถาปัตยกรรม
นางสาวปรมฤดี เตียนวล
ขอธ.3 สสค.ผบร.ทกภ.

นายอภิวัฒน์ สุวรรณพันธ์
ขอธ.3 สสค.ผบร.ทกภ.

นายณพวิชญ์ พรหมคำ
วิศวกร 4.สสค.ผบร.ทกภ.

ผู้ตรวจสอบ :

นายสุวิทย์ เงินดี
ขอธ.5 สสค.ผบร.ทกภ.

ผู้รับรอง :

นายธีระศักดิ์ วัฒนยานต์
ผอภ.สสค.ผบร.ทกภ.

วันที่ : 24 กันยายน 2564

แผ่นที่ :

16

จำนวนแผ่นทั้งหมด :


26

แบบเลขที่ :


สสค.ผบร.ทกภ. 15/65

หมายเหตุ:ระยะ ขนาด และตำแหน่งในแบบ เพื่อการคำนวณปริมาณงานเท่านั้น ในการปฏิบัติงานผู้รับจ้างต้องสำรวจหน้างานหากระยะและตำแหน่งในหน้างานที่มีอยู่แล้วขัดแย้งกับแบบให้ใช้ระยะ ขนาด และตำแหน่ง ตามหน้างานเป็นหลัก ทั้งนี้ผู้รับจ้างต้องส่ง Shop drawing เสนอต่อผู้ควบคุมงานพิจารณาอีกครั้งก่อนดำเนินการติดตั้งและอยู่ในดุลยพินิจของคณะกรรมการตรวจรับพัสดุของผู้ว่าจ้าง


BAY 6

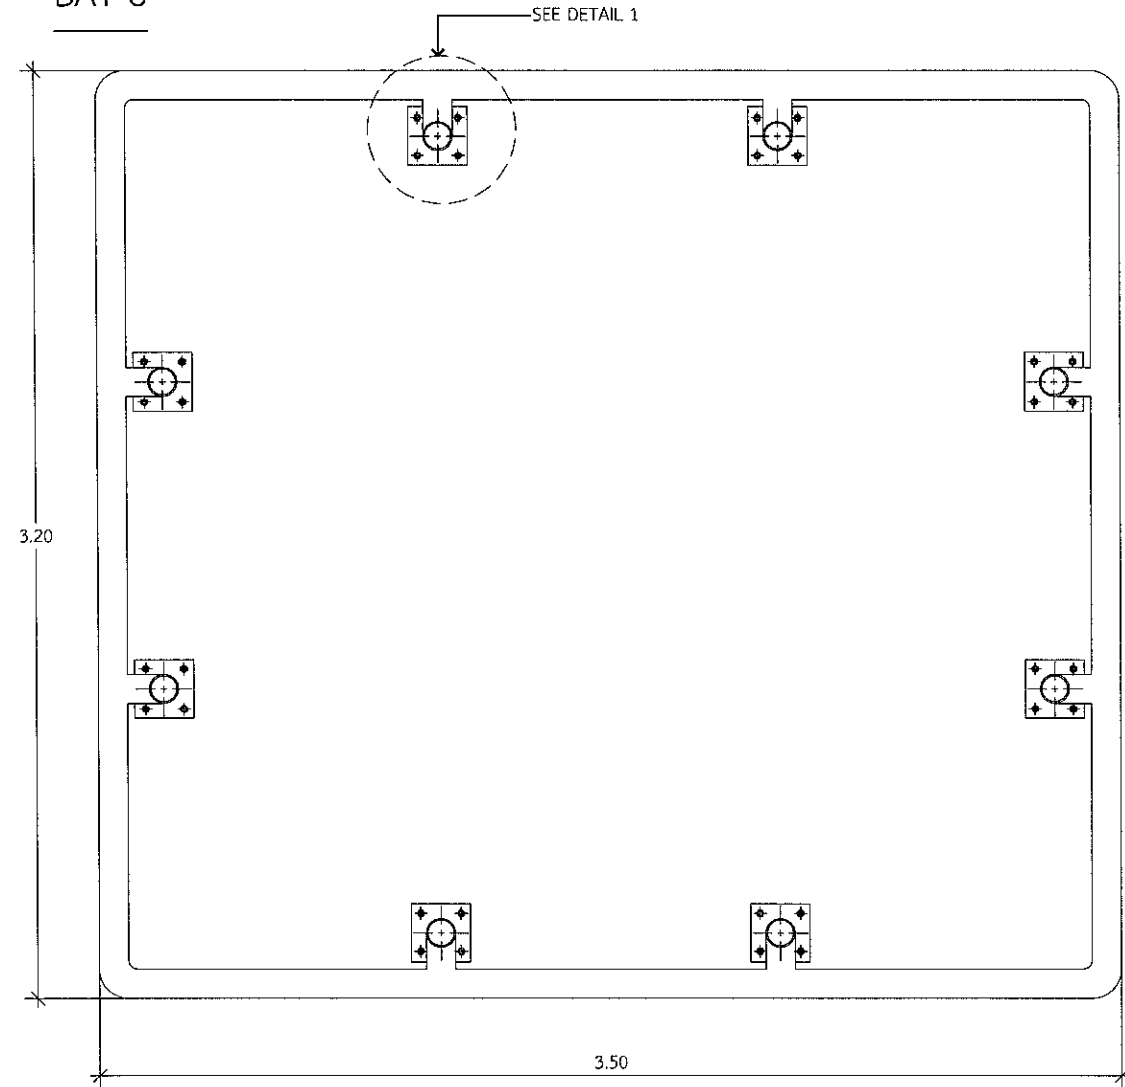

TOP VIEW
SCALE 1 : 25

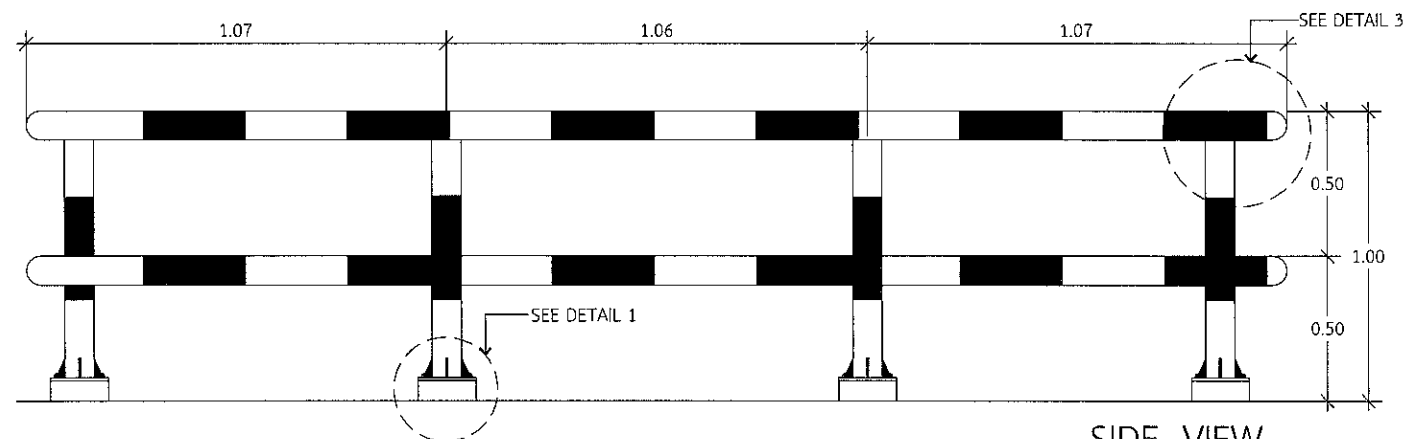

SIDE VIEW
SCALE 1 : 25

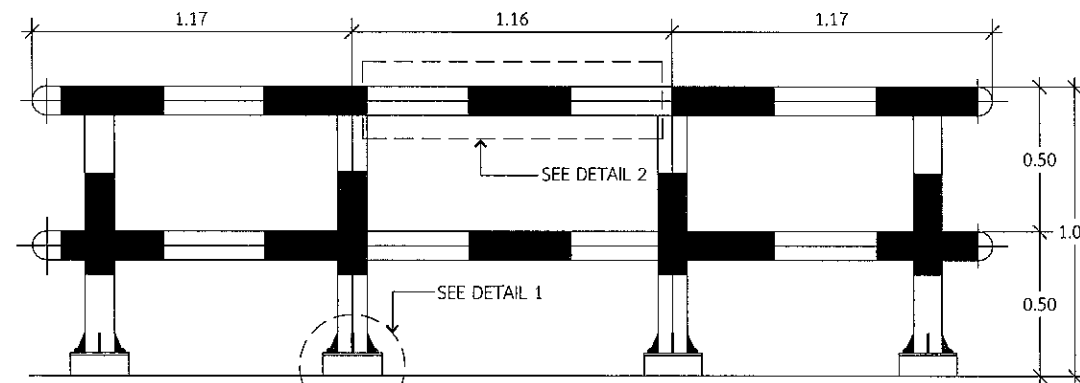

FRONT VIEW
SCALE 1 : 25



บริษัท ท่าอากาศยานไทย จำกัด (มหาชน)
333 หมู่ 7 ถนนวิภาวดีรังสิต แขวงสีกัน เขตดอนเมือง กรุงเทพฯ 10210 ประเทศไทย
โทรศัพท์ : 66(0) 2535-1111 โทรสาร : 66(0) 2535-0061, 66(0) 2504-3046
WEBSITE : <http://www.aotportal.co.th> , E-mail : atb@airportportal.co.th

งานปรับปรุงพื้นที่สักกัณกระแทกในพื้นที่ จำนวน 1 งาน

แบบแสดง :
แบบสักกัณกระแทก จุดที่ 5.1

SCALE : 1 : 25

ผู้เขียนแบบและออกแบบ :

งานโยธาและงานสถาปัตยกรรม
นางสาวเปรมฤดี เตียนวอล
ชยธ.3 สสค.ผบร.ทภก.

นายอภิวัดิน สุวรรณพันธ์
ชยธ.3 สสค.ผบร.ทภก.

นายพนวิญญ์ พรหมคำ
วิศวกร 4.สสค.ผบร.ทภก.

ผู้ตรวจสอบ :

นายสุวิทย์ เงินดี
ชยธ.5 สสค.ผบร.ทภก.

ผู้รับรอง :

นายธีระศักดิ์ วัฒนายนต์
ผอ.สสค.ผบร.ทภก.

วันที่ : 24 กันยายน 2564

แผ่นที่ :

17

จำนวนแผ่นทั้งหมด :


26

แบบเลขที่ :


สสค.ผบร.ทภก. 15/65

หมายเหตุ: ระยะ ขนาด และตำแหน่งในแบบ เพื่อการคำนวณปริมาณงานเท่านั้น ในการปฏิบัติงานผู้รับจ้างต้องสำรวจหน้างานทหะระและตำแหน่งในหน้างานที่มีอยู่แล้วขัดแย้งกับแบบให้ใช้ระยะ ขนาด และตำแหน่ง ตามหน้างานเป็นหลัก ทั้งนี้ผู้รับจ้างต้องส่ง Shop drawing เสนอต่อผู้ควบคุมงานพิจารณาอีกครั้งก่อนดำเนินการติดตั้งและอยู่ในดุลยพินิจของคณะกรรมการตรวจรับพัสดุของผู้ว่าจ้าง


ระหว่าง Bay6-7

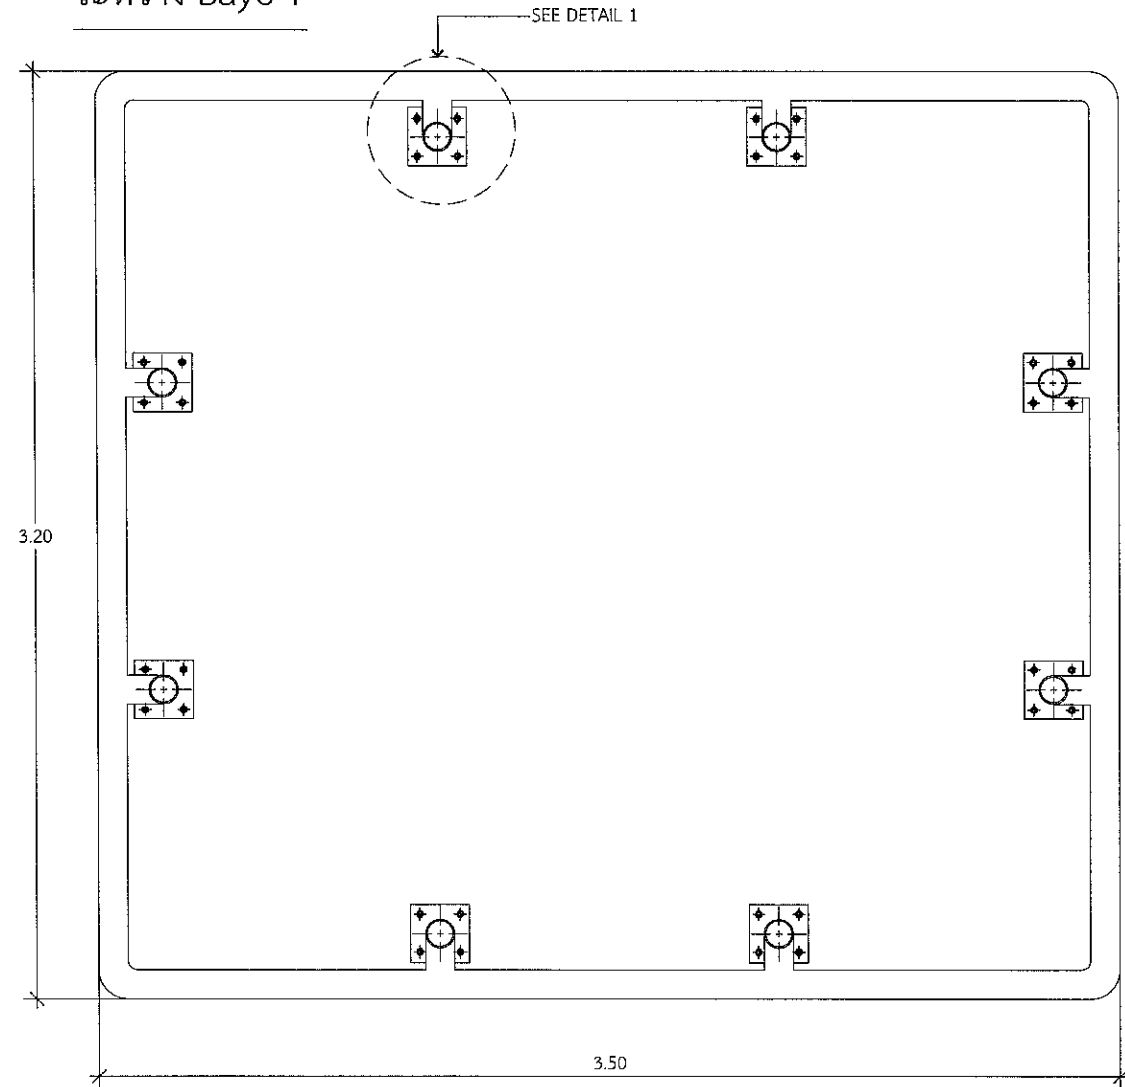

TOP VIEW
SCALE 1 : 25

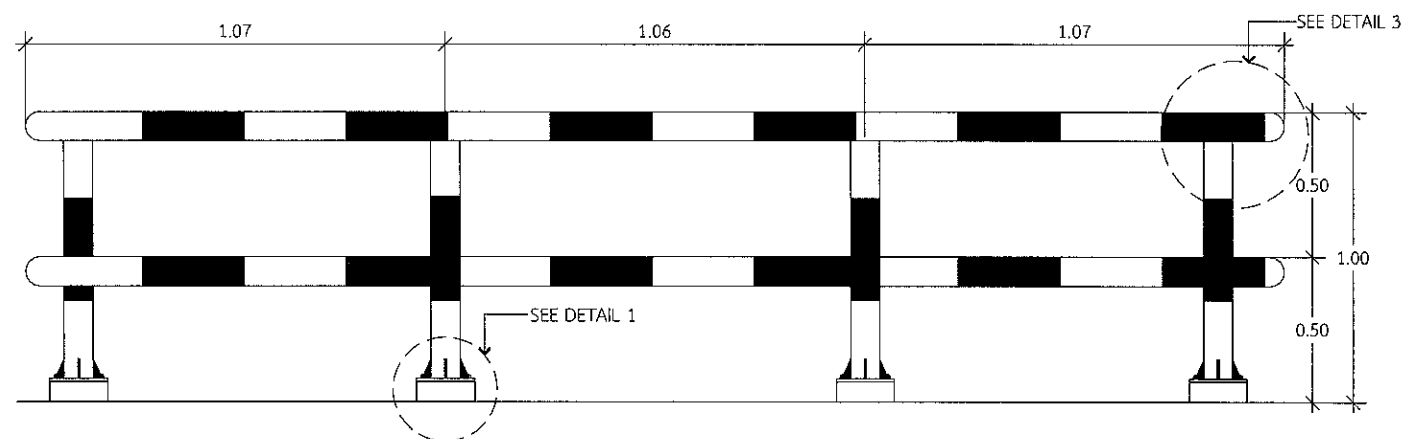

SIDE VIEW
SCALE 1 : 25

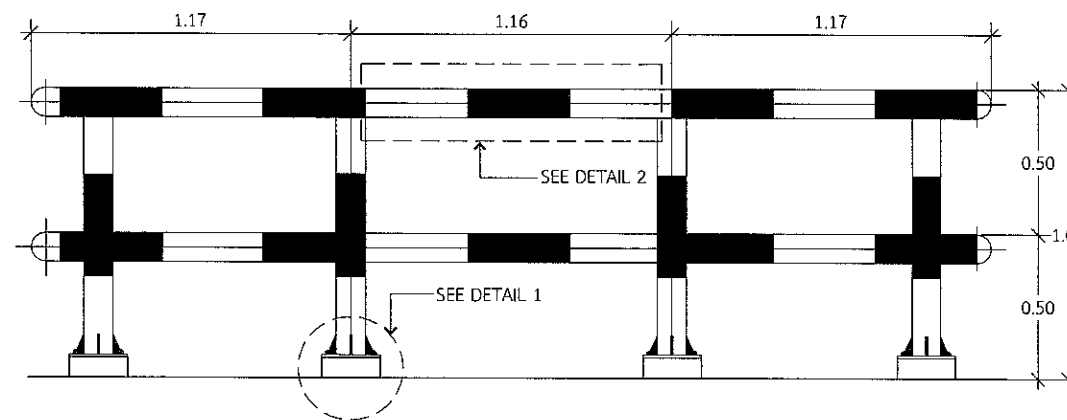

FRONT VIEW
SCALE 1 : 25



บริษัท ท่าอากาศยานไทย จำกัด (มหาชน)
333 หมู่ 7 ถนนวิภาวดีรังสิต แขวงจตุจักร เขตจตุจักร กรุงเทพมหานคร 10210 ประเทศไทย
โทรศัพท์ : 66(0) 2535-1111 โทรสาร : 66(0) 2535-4061, 66(0) 2504-3846
WEBSITE : <http://www.aotportthai.co.th> , E-mail : aot@aoportthai.co.th

งานปรับปรุงพื้นที่สำนักงานในชั้นที่ จำนวน 1 งาน

แบบแสดง :

แบบเสากันกระแทก จุดที่ 5.2

SCALE :

1 : 25

ผู้เขียนแบบและออกแบบ :

งานโยธาและงานสถาปัตยกรรม
นางสาวปรมฤดี เดี่ยววล
ชยธ.3 สสค.ผบ.ร.ทกภ.
นายอภิวัฒน์ สุวรรณพันธ์
ชยธ.3 สสค.ผบ.ร.ทกภ.
นายพรวิทย์ พรหมคำ
วิศวกร 4.สสค.ผบ.ร.ทกภ.

(Signatures)

ผู้ตรวจสอบ :

นายสุวิทย์ เงินดี
ชยธ.5 สสค.ผบ.ร.ทกภ.

(Signature)

ผู้รับรอง :

นายธีระศักดิ์ วัฒนายนต์
ผอ.ร.ทกภ.

(Signature)

วันที่ : 24 กันยายน 2564

แผ่นที่ :

18

จำนวนแผ่นทั้งหมด :




26

แบบเลขที่ :

สสค.ผบ.ร.ทกภ. 15/65

หมายเหตุระยะ ขนาด และตำแหน่งในแบบ เพื่อการคำนวณปริมาณงานเท่านั้น ในการปฏิบัติงานผู้รับจ้างต้องสำรวจหน้างานหาระยะและตำแหน่งในหน้างานที่มีอยู่แล้ววัดเทียบกับแบบให้เรียบร้อย ขนาด และตำแหน่ง ตามหน้างานเป็นหลัก ทั้งนี้ผู้รับจ้างต้องส่ง Shop drawing เสนอต่อผู้ควบคุมงานพิจารณาอีกครั้งก่อนดำเนินการติดตั้งและอยู่ในดุลยพินิจของคณะกรรมการตรวจรับพัสดุของผู้ว่าจ้าง

Bay 7,8,9,10 (4 ชุด)

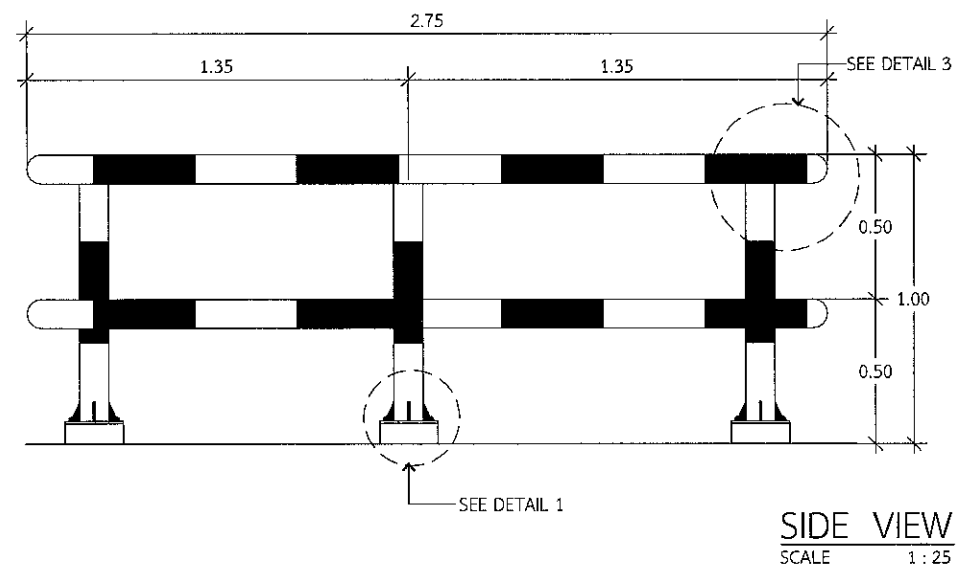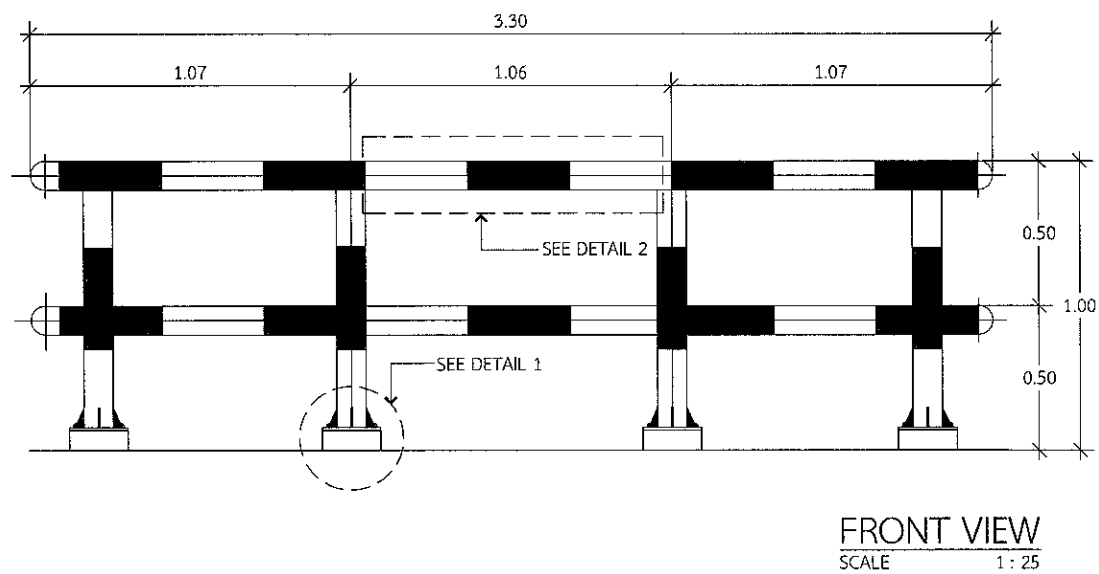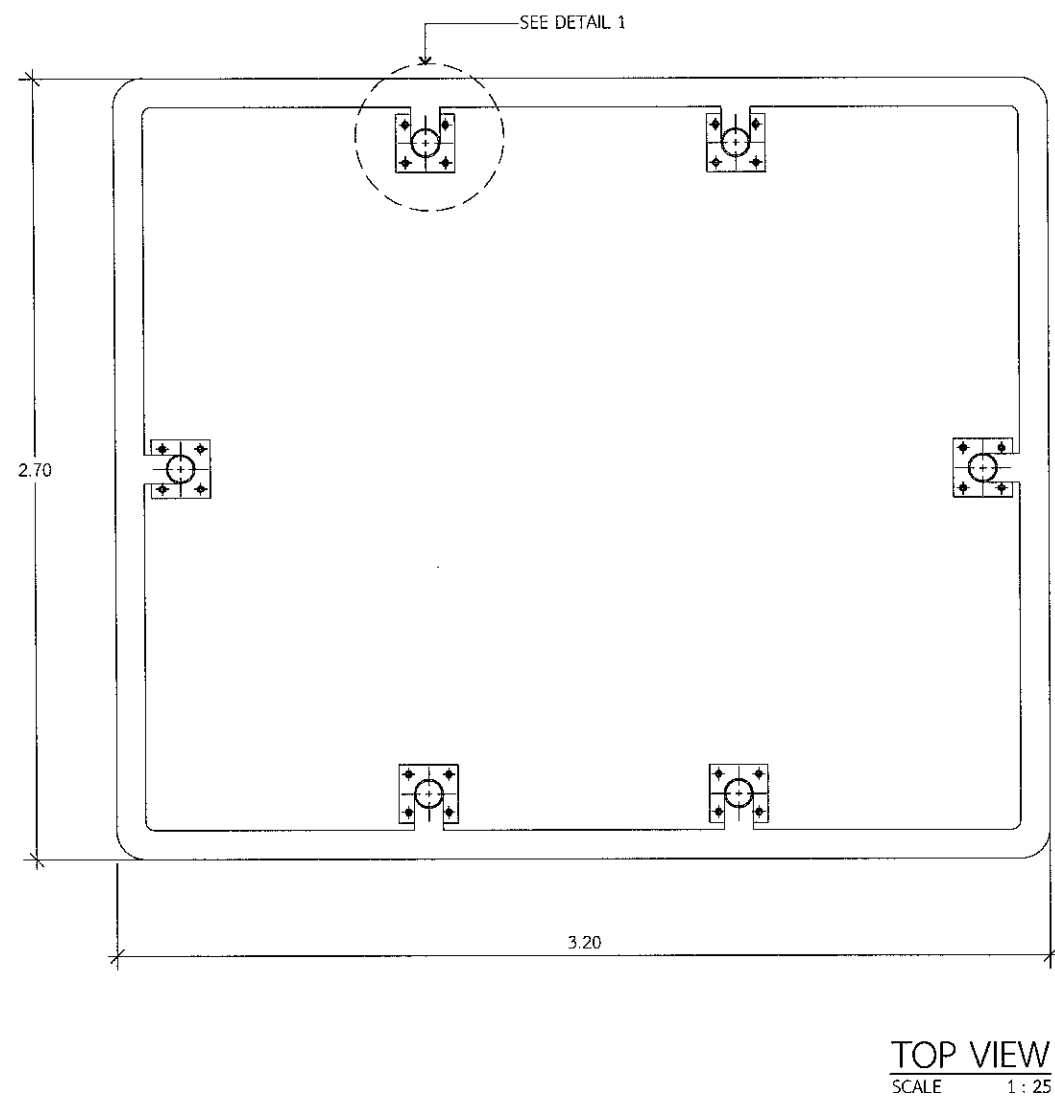

บริษัท ท่าอากาศยานไทย จำกัด (มหาชน)
333 หมู่ 7 ถนนวิภาวดีรังสิต แขวงสามเสนนอก เขตห้วยขวาง กรุงเทพมหานคร 10210 ประเทศไทย
โทรศัพท์ : 66(0) 2535-1111 โทรสาร : 66(0) 2535-4061, 66(0) 2501-3806
WEBSITE : <http://www.aotportthai.co.th> , E-mail : asb@ag.aotportthai.co.th

งานปรับปรุงพื้นที่สถานีกระแทกใบขึ้นที่ จำนวน 1 งาน

แบบแสดง :
แบบเสากันกระแทก จุดที่ 6 , จุดที่ 6.1 , จุดที่ 6.2 , จุดที่ 6.3

SCALE : 1 : 25

ผู้เขียนแบบและออกแบบ :

งานโยธาและงานสถาปัตยกรรม
นางสาวเปรมฤดี เตียนวาล
ยศ.3 สสค.ผบ.ร.ทก.

นายอภิวัฒน์ สุวรรณพันธ์
ยศ.3 สสค.ผบ.ร.ทก.

นายณวิชัย พรหมดำ
วิศวกร 4.สสค.ผบ.ร.ทก.

ผู้ตรวจสอบ :

นายสุวิทย์ เงินดี
ยศ.5 สสค.ผบ.ร.ทก.

ผู้รับรอง :

นายธีระศักดิ์ วัฒนายนต์
ผอ.สสค.ผบ.ร.ทก.

วันที่ : 24 กันยายน 2564

แผ่นที่ :

19

จำนวนแผ่นทั้งหมด :


26

แบบเลขที่ :


สสค.ผบ.ร.ทก. 15/65

หมายเหตุ: ระยะ ขนาด และตำแหน่งในแบบ เพื่อการคำนวณปริมาณงานเท่านั้น ในการปฏิบัติงานผู้รับจ้างต้องสำรวจหน้างานหากระยะและตำแหน่งในหน้างานที่มีอยู่แล้วขัดแย้งกับแบบให้ใช้ระยะ ขนาด และตำแหน่ง ตามหน้างานเป็นหลัก ทั้งนี้ผู้รับจ้างต้องส่ง Shop drawing เสนอต่อผู้ควบคุมงานพิจารณาอีกครั้งก่อนดำเนินการติดตั้งและอยู่ในดุลยพินิจของคณะกรรมการตรวจรับพัสดุของผู้ว่าจ้าง


ระหว่าง Bay 11-12

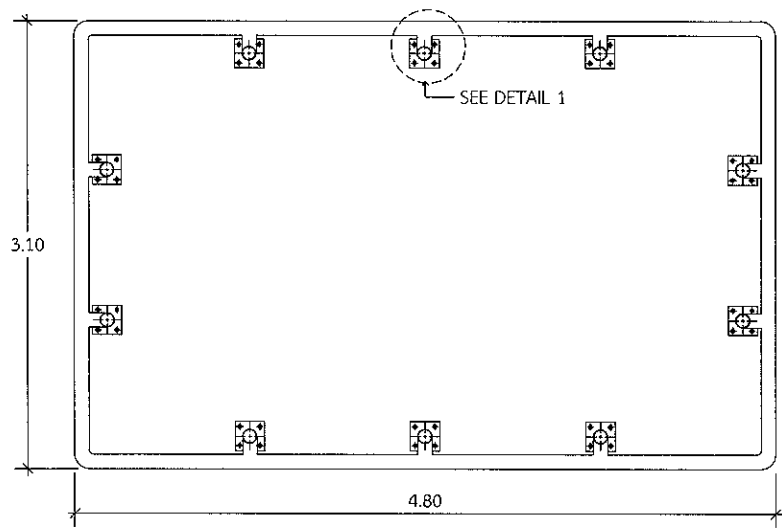

TOP VIEW
SCALE 1 : 50

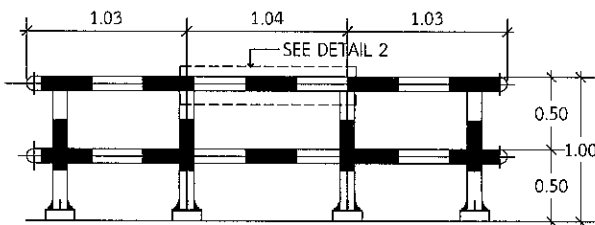

FRONT VIEW
SCALE 1 : 50

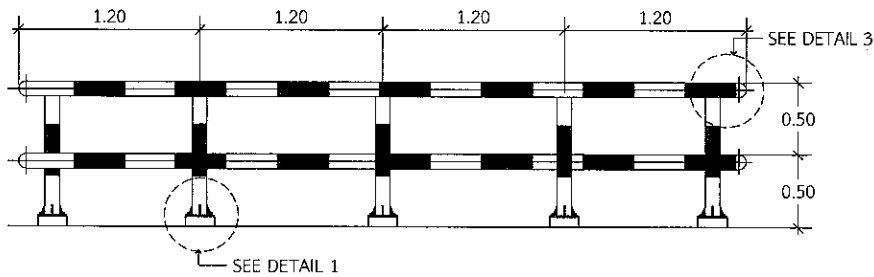

SIDE VIEW
SCALE 1 : 50



บริษัท ท่าอากาศยานไทย จำกัด (มหาชน)
333 หมู่ 7 ถนนสีลมวนกลาง แขวงสีลม เขตคลองเตย กรุงเทพมหานคร 10210 ประเทศไทย
โทรศัพท์ : 66(0) 2535-1111 โทรสาร : 66(0) 2535-4061, 66(0) 2504-3846
WEBSITE : <http://www.aotportthai.co.th>, E-mail : aot@aotportthai.co.th

งานปรับปรุงพื้นที่ลานจอดรถในพื้นที่ จำนวน 1 งาน

แบบแปลน :
แบบเสาเข็มกระแทก จุดที่ 7

SCALE : 1 : 50

ผู้เขียนแบบและออกแบบ :

งานโยธาและงานสถาปัตยกรรม
นางสาวเบญจรัตน์ เตียนวล
ชยธ.3 สสค.ผบร.ทกท.
นายอภิวัฒน์ สุวรรณพันธ์
ชยธ.3 สสค.ผบร.ทกท.
นายณพวิชัย พรหมคำ
วิศวกร 4.สสค.ผบร.ทกท.

ผู้ตรวจสอบ :
นายสุวิทย์ เงินดี
ชยธ.5 สสค.ผบร.ทกท.

ผู้รับรอง :
นายธีระศักดิ์ วัฒนายนต์
ผอ.สสค.ผบร.ทกท.

วันที่ : 24 กันยายน 2564

แผ่นที่ :

20


จำนวนแผ่นทั้งหมด :

26

แบบเลขที่ :

สสค.ผบร.ทกท. 15/65

Bay 12,14,15,16 (4 ชุด)

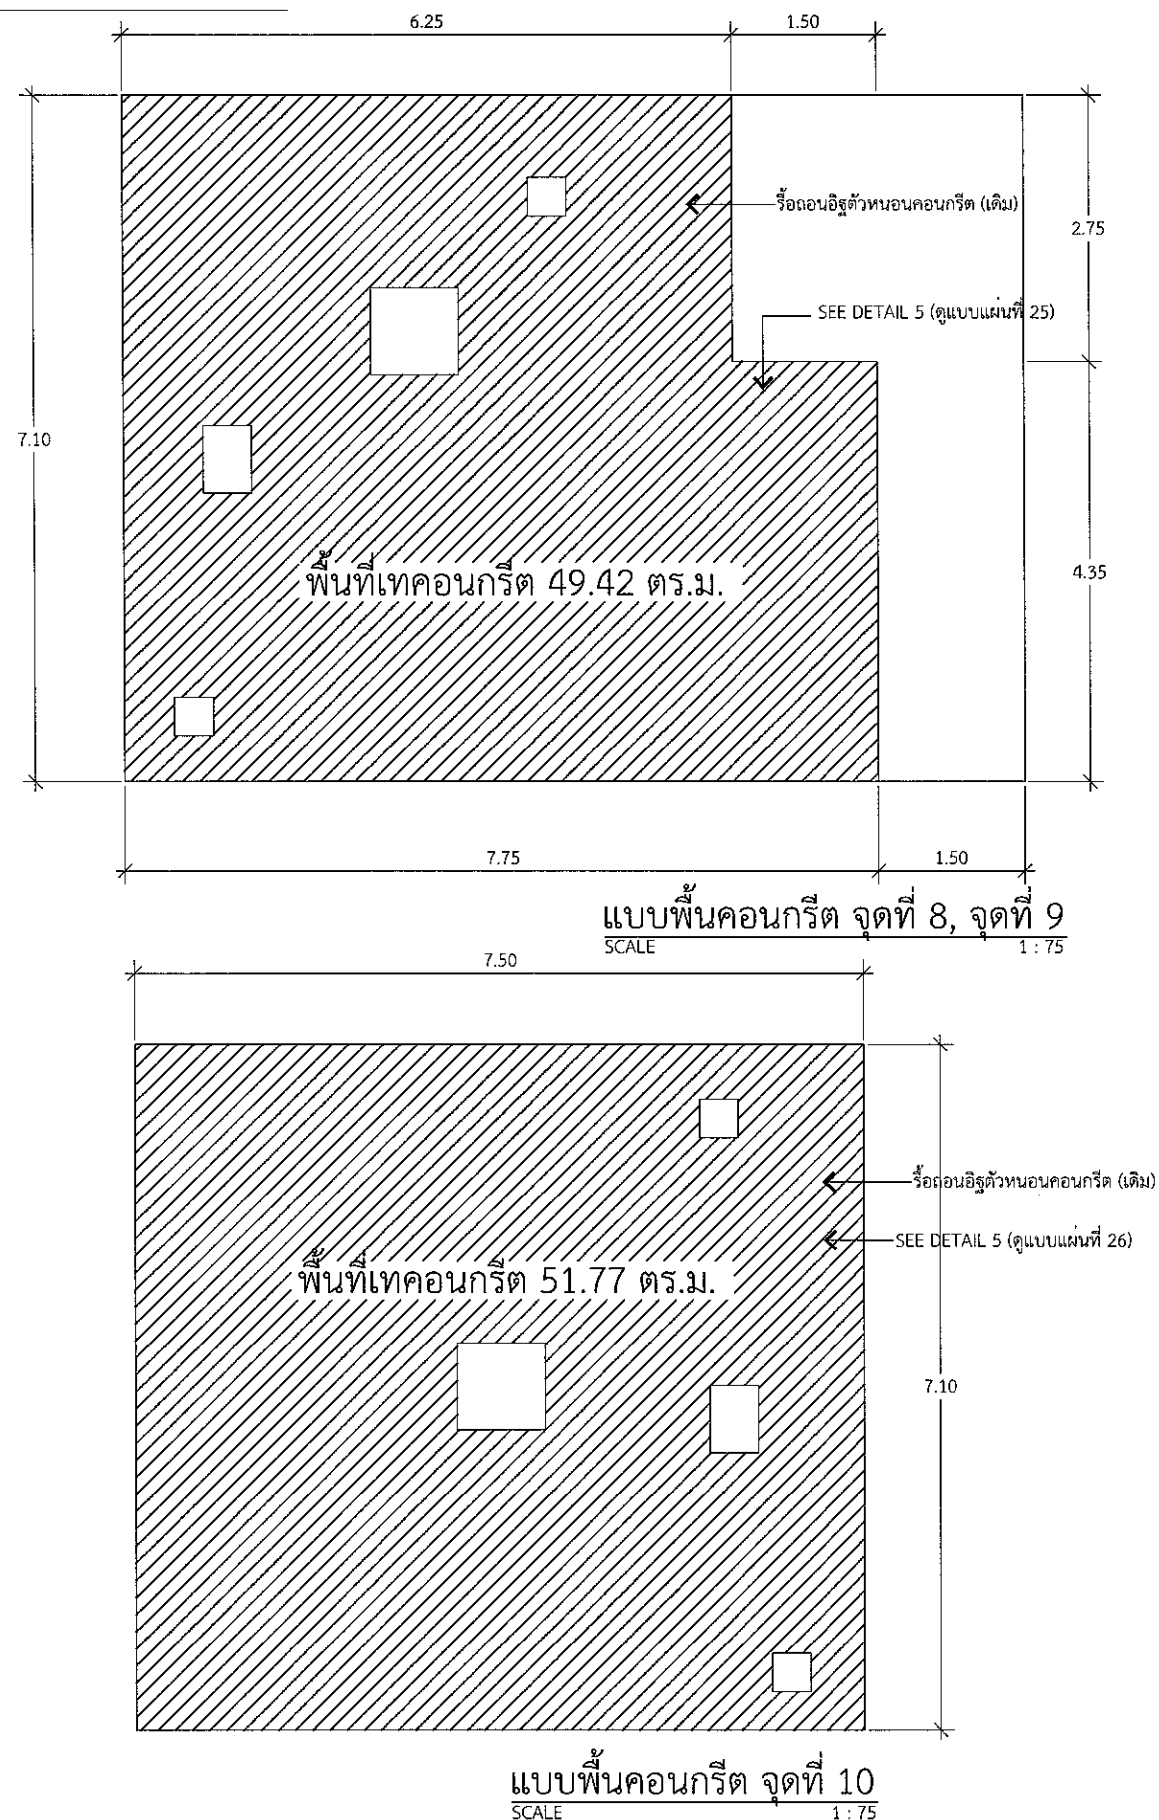

บริษัท ท่าอากาศยานไทย จำกัด (มหาชน)
333 หมู่ 7 ถนนวิภาวดีรังสิต แขวงสามเสนนอก เขตห้วยขวาง กรุงเทพมหานคร 10210 ประเทศไทย
โทรศัพท์ : 66(0) 2535-1111 โทรสาร : 66(0) 2535-4061, 66(0) 2504-3046
WEBSITE : <http://www.airportthai.co.th> , E-mail : asb@airportthai.co.th

งานปรับปรุงพื้นที่เสากับกระเบื้องในพื้นที่ยานยนต์ 1 งาน

แบบแสดง :
แบบพื้นคอนกรีต จุดที่ 8 , จุดที่ 9 , จุดที่ 10 , จุดที่ 11

SCALE : 1 : 75

ผู้เขียนแบบและออกแบบ :

งานโยธาและงานสถาปัตยกรรม
นางสาวเปรมฤดี เตียนวาล
ชยธ.3 สสค.ผบร.ทกภ.

นายอภิวัฒน์ สุวรรณพันธ์
ชยธ.3 สสค.ผบร.ทกภ.

นายพรชัย พรหมคำ
วิศวกร 4.สสค.ผบร.ทกภ.

ผู้ตรวจสอบ :

นายสุวิทย์ เจริญ
ชยธ.5 สสค.ผบร.ทกภ.

ผู้รับรอง :

นายธีระศักดิ์ วัฒนายนต์
ผอ.สสค.ผบร.ทกภ.

วันที่ : 24 กันยายน 2564

แผ่นที่ :

21

จำนวนแผ่นทั้งหมด :


26

แบบเลขที่ :


สสค.ผบร.ทกภ. 15/65

หมายเหตุ: ระยะ ขนาด และตำแหน่งในแบบ เพื่อการคำนวณปริมาณงานเท่านั้น ในการปฏิบัติงานผู้รับจ้างต้องสำรวจงานหน้างานและตำแหน่งในแบบที่มีอยู่แล้วขัดแย้งกับแบบให้ใช้ระยะ ขนาด และตำแหน่ง ตามหน้างานเป็นหลัก ทั้งนี้ผู้รับจ้างต้องส่ง Shop drawing เสนอต่อผู้ควบคุมงานพิจารณาอีกครั้งก่อนดำเนินการติดตั้งและอยู่ในดุลยพินิจของคณะกรรมการตรวจรับพัสดุของเจ้าจ้าง


Bay 15,16,31,32,33,34,37,38,39

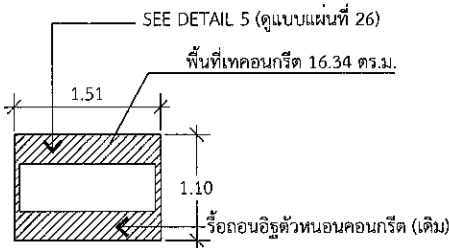

แบบพื้นคอนกรีต จุดที่ 12,13, 23-31
SCALE 1 : 75

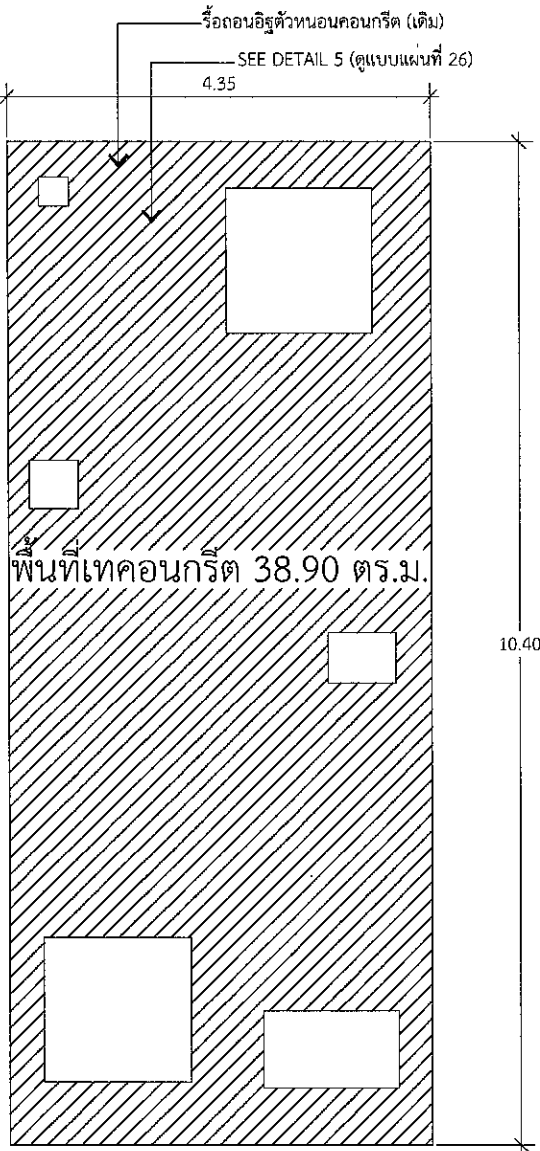

แบบพื้นคอนกรีต จุดที่ 14
SCALE 1 : 75

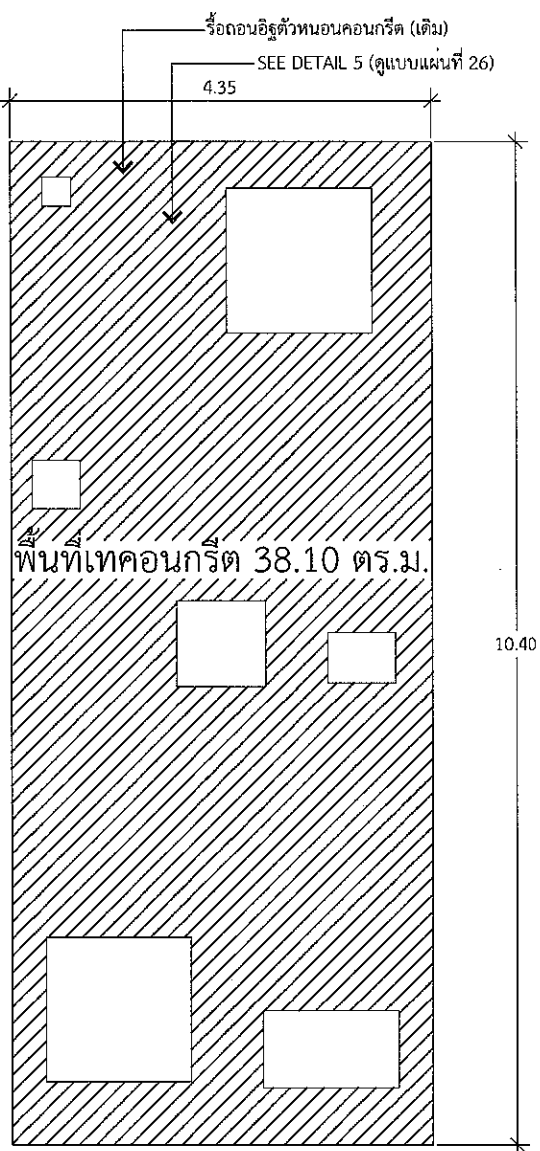

แบบพื้นคอนกรีต จุดที่ 15
SCALE 1 : 75



บริษัท ท่าอากาศยานไทย จำกัด (มหาชน)
333 หมู่ 7 ถนนสุขุมวิท แขวงเสนาภะ เขตสวนหลวง กรุงเทพฯ 10210 ประเทศไทย
โทรศัพท์ : 66(0) 2535-1111 โทรสาร : 66(0) 2535-4051, 66(0) 2504-5846
WEBSITE : <http://www.aotportal.co.th> , E-mail : aotbiao@portal.co.th

งานปรับปรุงพื้นที่สถานีรถไฟฟ้ามหานคร สายสีน้ำเงิน จำนวน 1 งาน

แบบแสดง :
แบบพื้นคอนกรีต จุดที่ 12,13,14,15,23-31

SCALE : 1 : 75

ผู้เขียนแบบและออกแบบ :

งานโยธาและงานสถาปัตยกรรม
นางสาวปรเมศร์ เตียนวล
ชยธ.3 สสค.สปร.ทกภ.

นายอภิวัฒน์ สุวรรณพันธ์
ชยธ.3 สสค.สปร.ทกภ.

นายพรวิชัย พรหมคำ
วิศวกร 4.สสค.สปร.ทกภ.

ผู้ตรวจสอบ :

นายสุวิทย์ เงินดี
ชยธ.5 สสค.สปร.ทกภ.

ผู้รับรอง :

นายธีระศักดิ์ วัฒนายนต์
ผอ.สสค.สปร.ทกภ.

วันที่ : 24 กันยายน 2564

แผ่นที่ :

22


จำนวนแผ่นทั้งหมด :

26


แบบเลขที่ :

สสค.สปร.ทกภ. 15/65

Bay 33,34,35,37,38,39,40

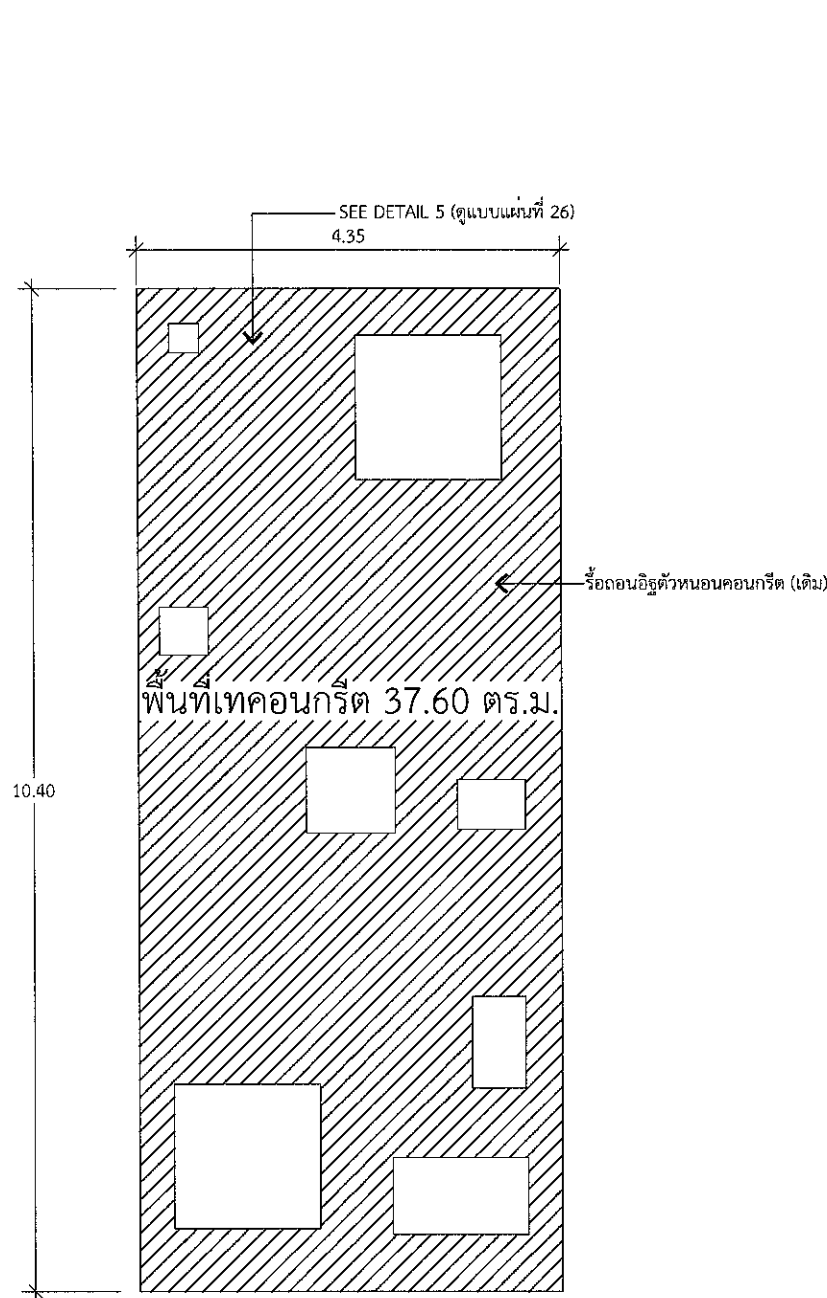

แบบพื้นคอนกรีต จุดที่ 16
SCALE 1 : 75

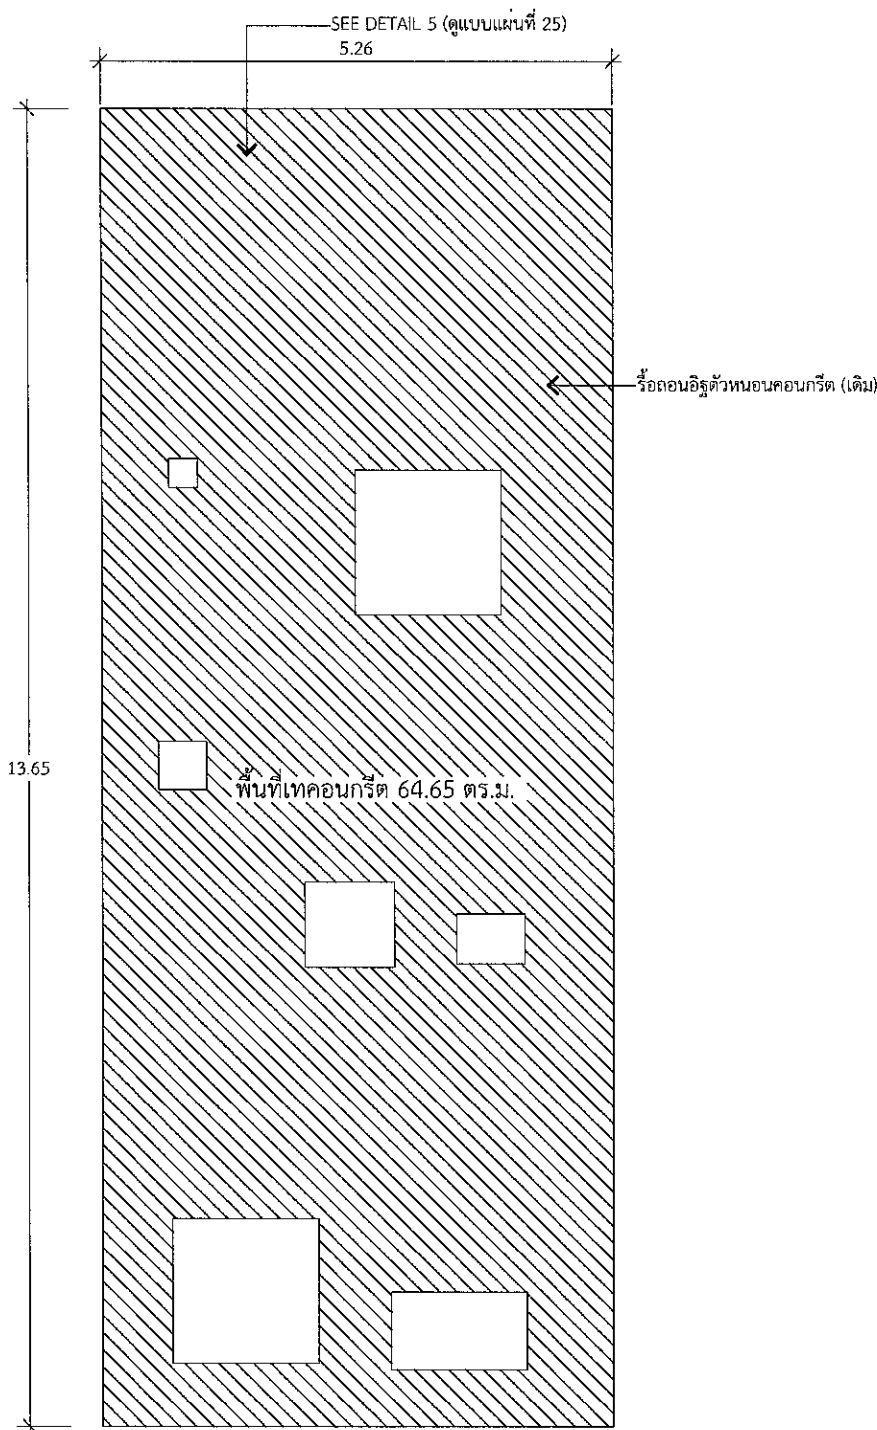

แบบพื้นคอนกรีต จุดที่ 17,18,19,20,21,22
SCALE 1 : 75



บริษัท ท่าอากาศยานไทย จำกัด (มหาชน)
333 หมู่ 7 ถนนวิภาวดีรังสิต แขวงสีกัน เขตดอนเมือง กรุงเทพฯ 10210 ประเทศไทย
โทรศัพท์ : 66(0) 2535-1111 โทรสาร : 66(0) 2535-4261, 66(0) 2504-3846
WEBSITE : <http://www.aotportthai.co.th>, E-mail : aot@airportthai.co.th

งานปรับปรุงพื้นที่สถานีกระแทกในพื้นที่ จำนวน 1 งาน

แบบแสดง :
แบบพื้นคอนกรีต จุดที่ 16,17,18,19,20,21,22

SCALE : 1 : 75

ผู้เขียนแบบและออกแบบ :

งานโยธาและงานสถาปัตยกรรม	
นางสาวปรมฤดี เตียนวล	
ชยธ.3 สสค.ผบร.ทภก.	
นายอวิวัฒน์ สุวรรณพันธ์	
ชยธ.3 สสค.ผบร.ทภก.	
นายณพวิชัย พรหมดำ	
วิศวกร 4.สสค.ผบร.ทภก.	

ผู้ตรวจสอบ :	
นายสุวิทย์ เงินดี	
ชยธ.5 สสค.ผบร.ทภก.	

ผู้รับรอง :	
นายธีระศักดิ์ วัฒนายนต์	
ผอ.ก.สสค.ผบร.ทภก.	


วันที่ : 24 กันยายน 2564

แผ่นที่ :	จำนวนแผ่นทั้งหมด :
23	26


แบบเลขที่ :

สสค.ผบร.ทภก. 15/65


เสา Docking BAY 1,2,3,4,5,6

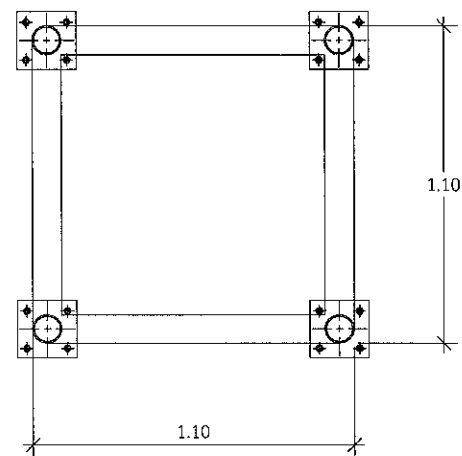

TOP VIEW
SCALE 1 : 25

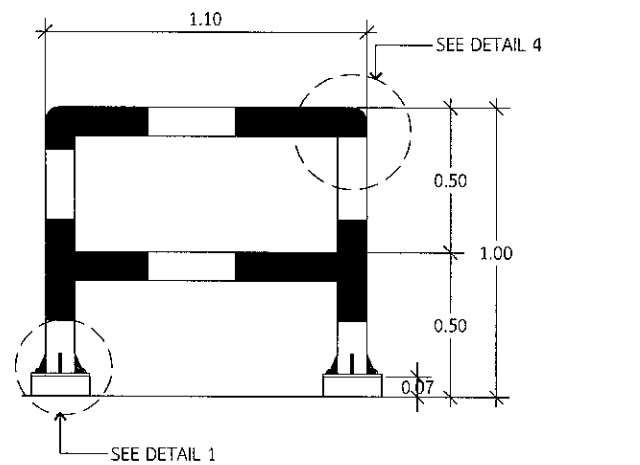

FRONT VIEW
SCALE 1 : 25

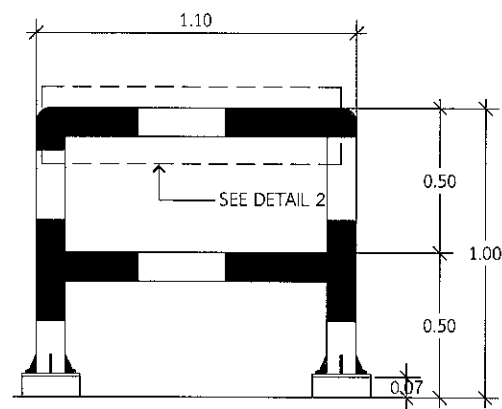

SIDE VIEW
SCALE 1 : 25



บริษัท ท่าอากาศยานไทย จำกัด (มหาชน)
333 หมู่ 7 ถนนวิภาวดีรังสิต แขวงสีกัน เขตดอนเมือง กรุงเทพฯ 10210 ประเทศไทย
โทรศัพท์ : 66(0) 2535-1111 โทรสาร : 66(0) 2535-4061, 66(0) 2535-3398
Website : <http://www.aot.co.th> , E-mail : aot@airportthai.co.th

งานปรับปรุงพื้นที่เสาเข็มกระแทกในพื้นที่ จำนวน 1 งาน

แบบแสดง :
แบบเสาเข็มกระแทก เสา Docking จุดที่ 1,2,3,4,5,6

SCALE : 1 : 25

ผู้เขียนแบบและออกแบบ :

งานโยธาและงานสถาปัตยกรรม
นางสาวเปรมฤดี เตียนวาล
ชยธ.3 สสค.ผบร.ทกภ.
นายอภินันท์ สุวรรณพันธ์
ชยธ.3 สสค.ผบร.ทกภ.
นายอนุพรวิทย์ พรหมดำ
วิศวกร 4.สสค.ผบร.ทกภ.

ผู้ตรวจสอบ :
นายสุวิทย์ เงินดี
ชยธ.5 สสค.ผบร.ทกภ.

ผู้รับรอง :
นายธีระศักดิ์ วัฒนายนต์
ผอภ. สสค.ผบร.ทกภ.


วันที่ : 24 กันยายน 2564

แผ่นที่ : 24

จำนวนแผ่นทั้งหมด : 26

แบบเลขที่ :
สสค.ผบร.ทกภ. 15/65


หมายเหตุ: ระยะ ขนาด และตำแหน่งในแบบ เพื่อการคำนวณปริมาณงานเท่านั้น ในการปฏิบัติงานผู้รับจ้างต้องสำรวจหน้างานหาระยะและตำแหน่งในหน้างานที่มีอยู่แล้วขัดแย้งกับแบบให้ใช้ระยะ ขนาด และตำแหน่ง ตามหน้างานเป็นหลัก ทั้งนี้ผู้รับจ้างต้องส่ง Shop drawing เสนอต่อผู้ควบคุมงานพิจารณาอีกครั้งก่อนดำเนินการติดตั้งและอยู่ในดุลยพินิจของคณะกรรมการตรวจรับพัสดุของผู้ว่าจ้าง

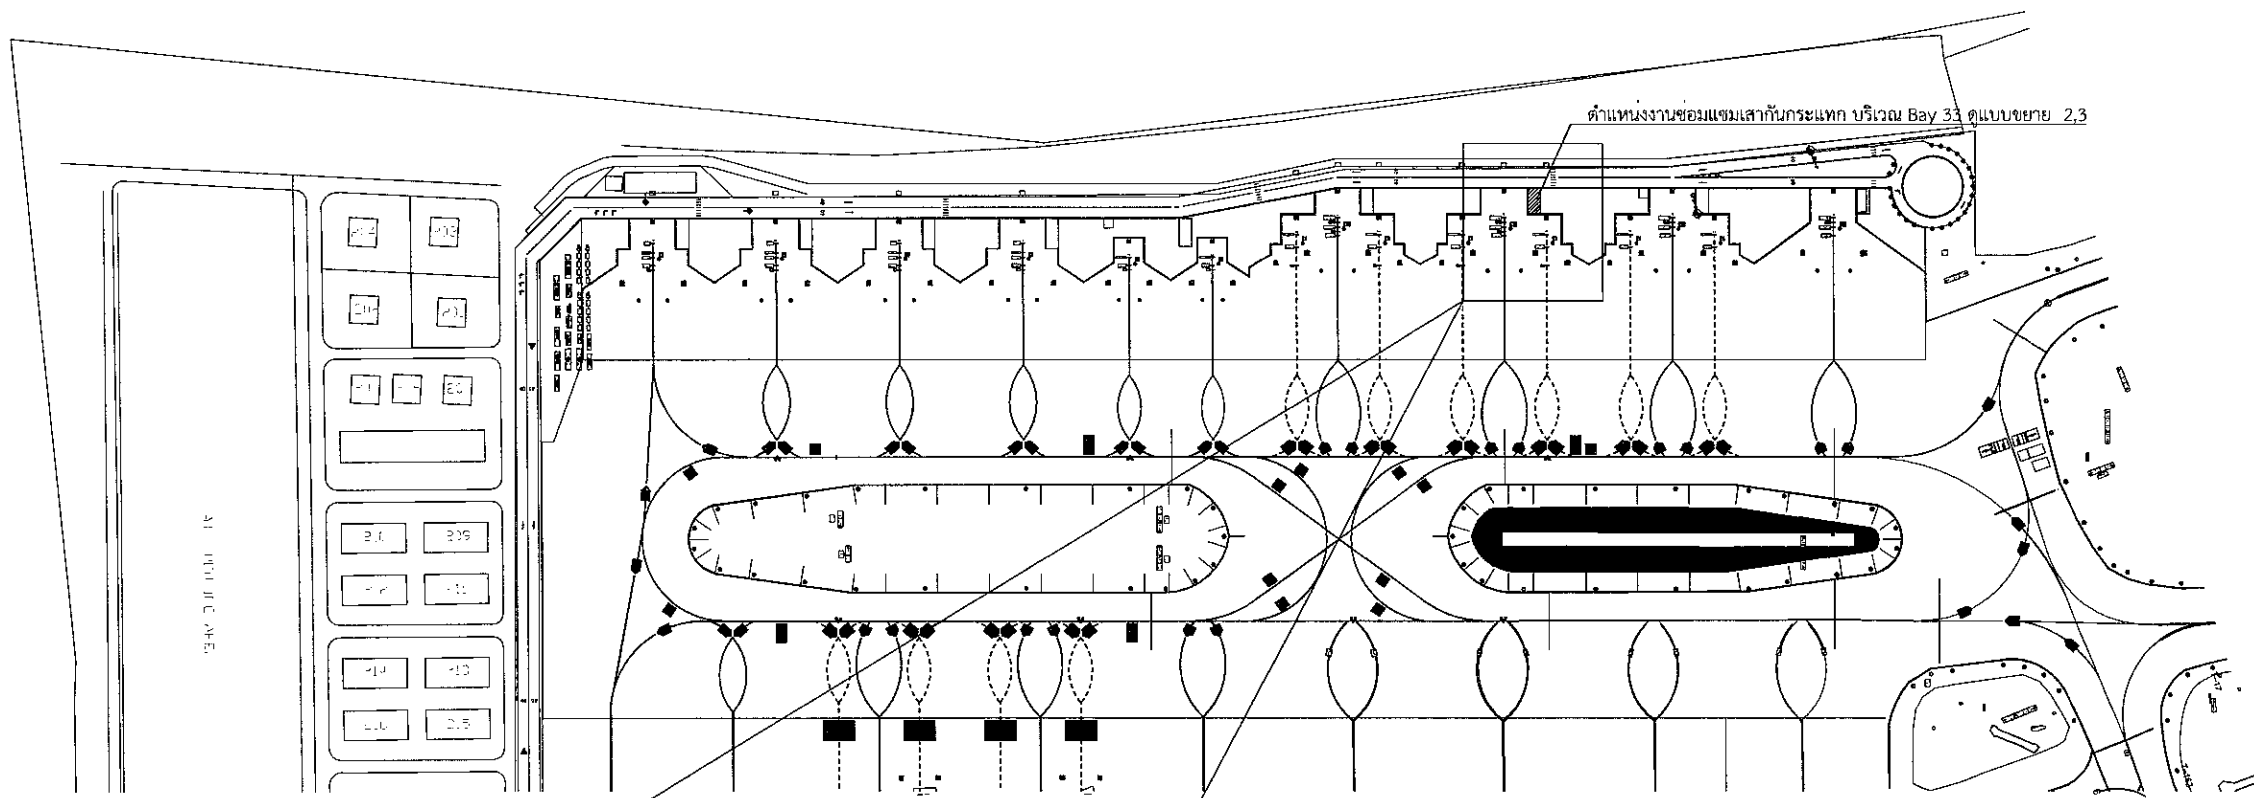

A1: 1/100 A.C. 15/64


ตำแหน่งงานซ่อมแซมเสากันกระแทก บริเวณ Bay 33 ดูแบบขยาย 2,3

ผังบริเวณแสดงตำแหน่งงานซ่อมแซมเสากันกระแทก บริเวณ Bay 33
SCALE 1 : 75

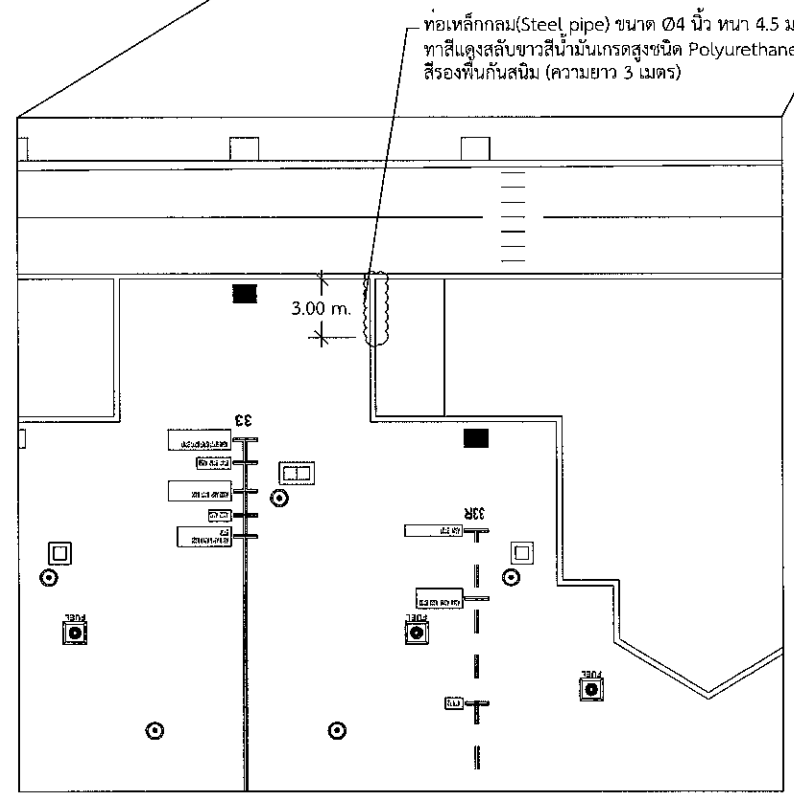

ท่อเหล็กกลม(Steel pipe) ขนาด Ø4 นิ้ว ทน 4.5 มม.)
ทาสีแดงสลับขาวสีน้ำมันเกรดสูงชนิด Polyurethane,
สีรองพื้นกันสนิม (ความยาว 3 เมตร)

3.00 m.

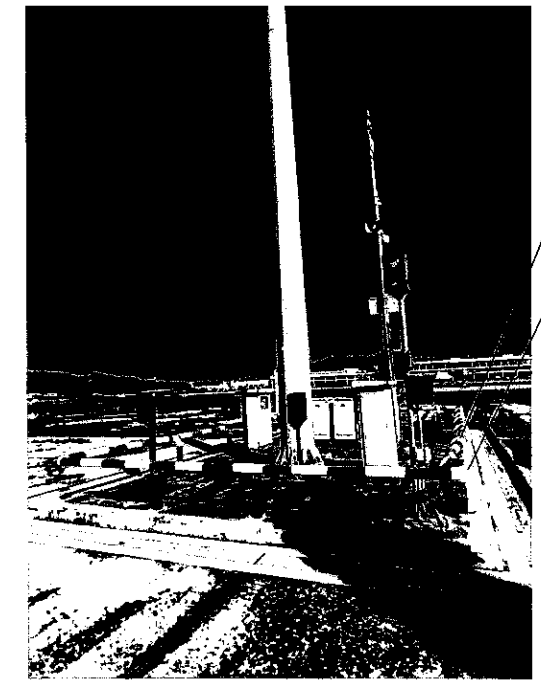

ท่อเหล็กกลม(Steel pipe) ขนาด Ø4 นิ้ว ทน 4.5 มม.)
ทาสีแดงสลับขาวสีน้ำมันเกรดสูงชนิด Polyurethane,
สีรองพื้นกันสนิม (ความยาว 3 เมตร)
ช่องท่อกลมเชื่อมเหล็ก 90 องศา
ขนาด Ø4 นิ้ว โค้งเขมม

งานซ่อมแซมเสากันกระแทก บริเวณ Bay 33

รูปภาพงานซ่อมแซมเสากันกระแทก (เดิม)



บริษัท ท่าอากาศยานไทย จำกัด (มหาชน)
333 หมู่ 7 ถนนมิตรภาพ ก. แขวงลำลูกบัว เขตดอนเมือง กรุงเทพฯ 10210 ประเทศไทย
โทรศัพท์ : 66(0) 2535-1111 โทรสาร : 66(0) 2535-4261, 66(0) 2501-3885
WEBSITE : <http://www.airportthai.co.th> E-mail : aot@airportthai.co.th

งานปรับปรุงพื้นที่เสากันกระแทกในพื้นที่ จำนวน 1 งาน

แบบแสดง :
งานซ่อมแซมเสากันกระแทก บริเวณ Bay 33

SCALE : 1 : 75

ผู้เขียนแบบและออกแบบ :

งานโยธาและงานสถาปัตยกรรม	
นางสาวปรมฤดี เตียนวาล	
ชยธ.3 สสค.ผบ.ร.ทก.	
นายอภิวัฒน์ สุวรรณพันธ์	
ชยธ.3 สสค.ผบ.ร.ทก.	
นายณพัชญ์ พรหมคำ	
วิศวกร 4 สสค.ผบ.ร.ทก.	

ผู้ตรวจสอบ :

นายสุวิทย์ เงินดี	
ชยธ.5 สสค.ผบ.ร.ทก.	

ผู้รับรอง :

นายธีระศักดิ์ วัฒนยานต์	
เอก.สสค.ผบ.ร.ทก.	







วันที่ : 24 กันยายน 2564

แผ่นที่ :	จำนวนแผ่นทั้งหมด :
25	26

แบบเลขที่ :

สสค.ผบ.ร.ทก. 15/65

หมายเหตุ:ระบะ ขนาด และตำแหน่งในแบบ เพื่อการคำนวณปริมาณงานเท่านั้น ในการปฏิบัติงานผู้รับจ้างต้องสำรวจหน้างานหากระยะและตำแหน่งในหน้างานที่มีอยู่แล้วขัดแย้งกับแบบให้ใช้ระยะ ขนาด และตำแหน่ง ตามหน้างานเป็นหลัก ทั้งนี้ผู้รับจ้างต้องส่ง Shop drawing เสนอต่อผู้ควบคุมงานพิจารณาอีกครั้งก่อนดำเนินการติดตั้งและอยู่ในดุลยพินิจของคณะกรรมการตรวจสอบรับพัสดุฯของผู้ว่าจ้าง

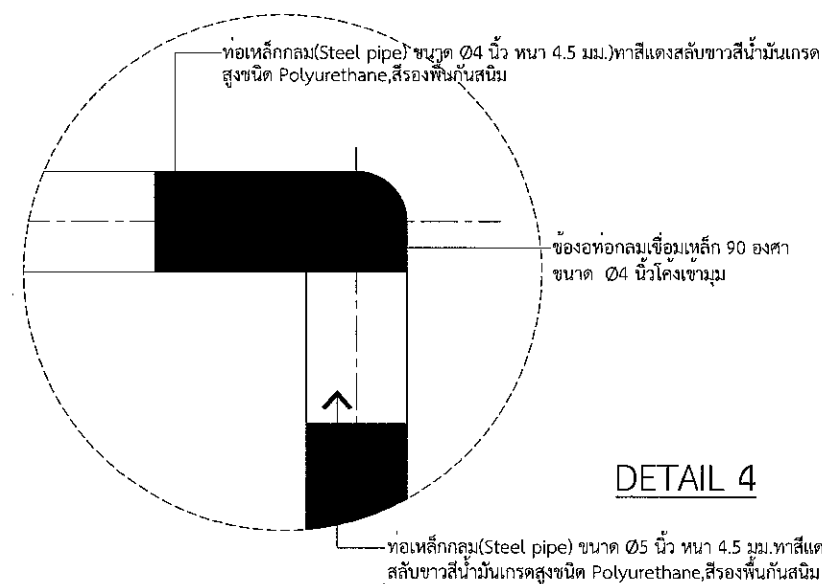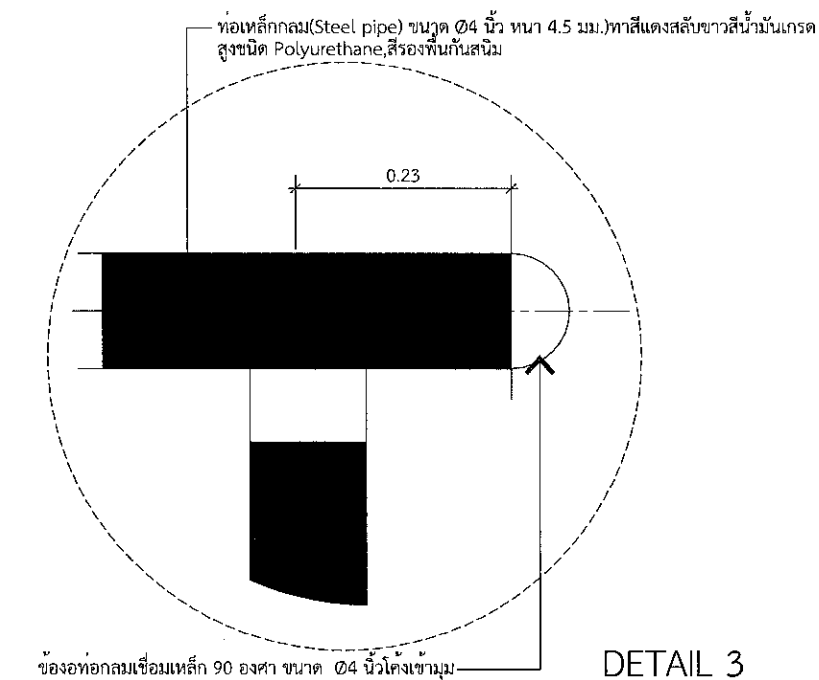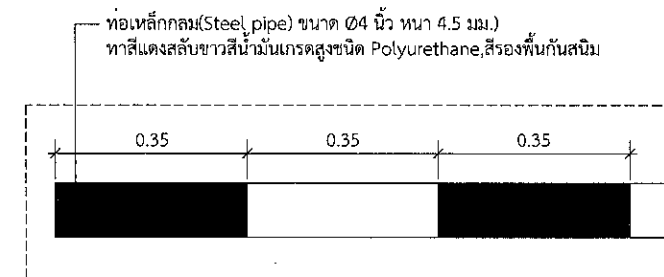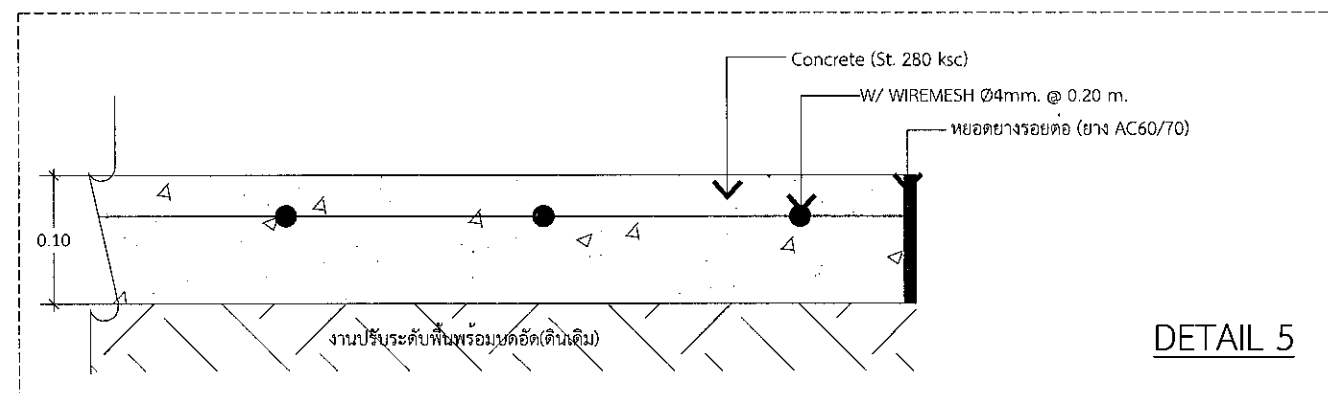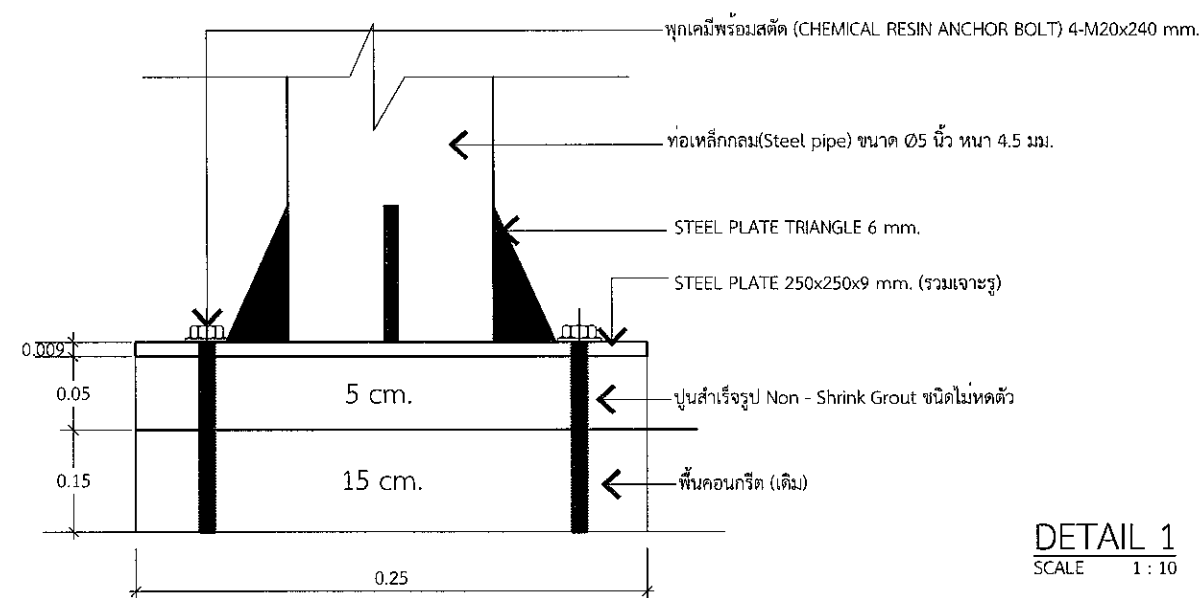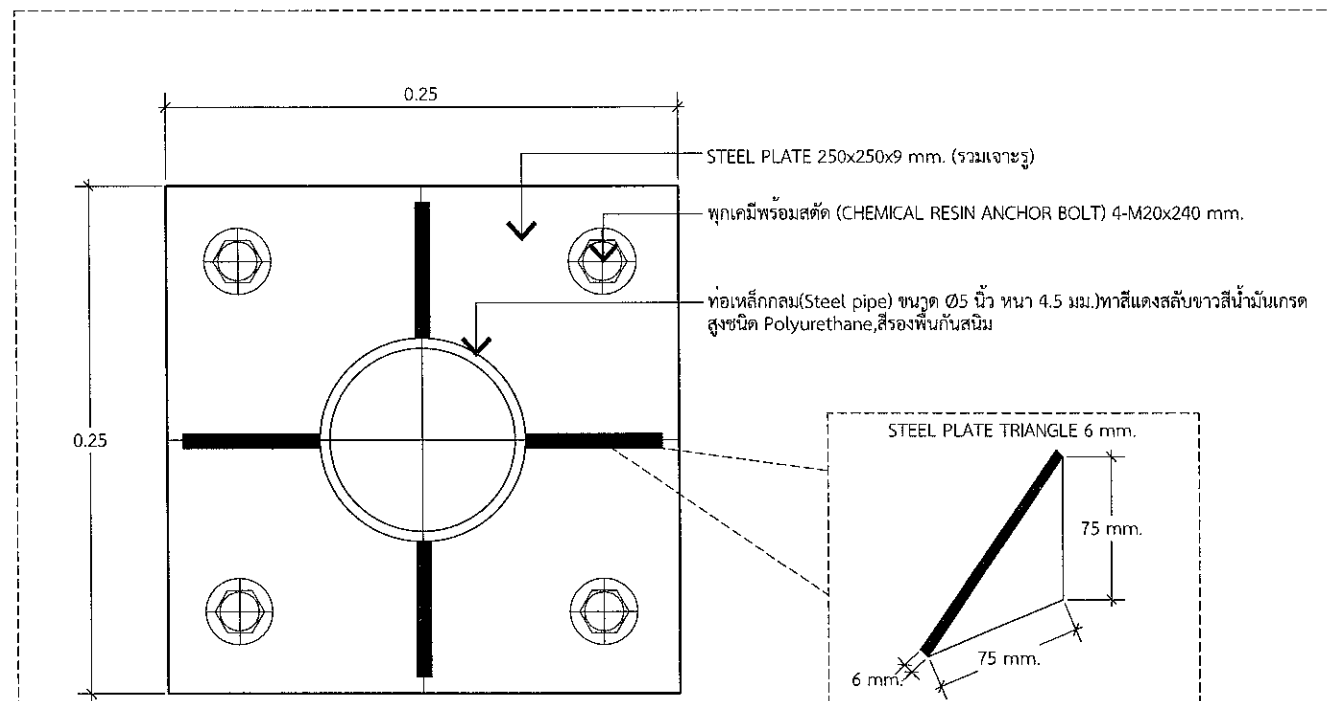

บริษัท ท่าอากาศยานไทย จำกัด (มหาชน)
333 หมู่ 7 ถนนสุขุมวิท แขวงสีลม เขตสวนหลวง กรุงเทพฯ 10210 ประเทศไทย
โทรศัพท์ : 66(0) 2535-1111 โทรสาร : 66(0) 2535-0061, 66(0) 2504-8816
WEBSITE : <http://www.aotportthai.co.th> , E-mail : aot@portthai.co.th

งานปรับปรุงพื้นที่ลานจอดรถที่ 1 จำนวน 1 งาน

แบบแสดง :

แบบขยาย 1,2,3,4,5

SCALE :

1 : 50

ผู้เขียนแบบและออกแบบ :

งานโยธาและงานสถาปัตยกรรม

นางสาวเปรมฤดี เตียนวล

ชยธ.3 สสค.ผบร.ทกภ.

นายอภิวัฒน์ สุวรรณพันธ์

ชยธ.3 สสค.ผบร.ทกภ.

นายทวีชัย พรหมดำ

วิศวกร 4.สสค.ผบร.ทกภ.

ผู้ตรวจสอบ :

นายสุวิทย์ เงินดี

ชยธ.5 สสค.ผบร.ทกภ.

ผู้รับรอง :

นายธีระศักดิ์ วัฒนายนต์

ผอภ.สสค.ผบร.ทกภ.

วันที่ : 24 กันยายน 2564

แผ่นที่ :

จำนวนแผ่นทั้งหมด :

26

26

แบบเลขที่ :

สสค.ผบร.ทกภ. 15/65

หมายเหตุ: รายละเอียด ขนาด และตำแหน่งในแบบ เพื่อการคำนวณปริมาณงานเท่านั้น ในการปฏิบัติงานผู้รับจ้างต้องสำรวจหน้างานและตำแหน่งในแบบที่มีอยู่แล้วขัดแย้งกับแบบให้รายละเอียด ขนาด และตำแหน่ง ตามหน้างานเป็นหลัก ทั้งนี้ผู้รับจ้างต้องส่ง Shop drawing เสนอต่อผู้ควบคุมงานพิจารณาอีกครั้งก่อนดำเนินการติดตั้งและอยู่ในดุลยพินิจของคณะกรรมการตรวจสอบรับพัสดุของผู้ว่าจ้าง