



งานซ่อมแซมพื้นกระเบื้องยาง บริเวณห้องโถงผู้โดยสารภายในประเทศ

ชั้น 2 อาคาร 2 ท่าอากาศยานดอนเมือง

สารบัญแบบ	
แผ่นที่	แบบแสดง
AR-01	สารบัญแบบ ,สัญลักษณ์ประกอบแบบ และผังบริเวณ
AR-02	ผังรื้อถอน PART 1
AR-03	ผังรื้อถอน PART 2
AR-04	ผังรื้อถอน PART 3
AR-05	ผังรื้อถอน PART 4
AR-06	ผังรื้อถอน PART 5
AR-07	ผังปูพื้น PART 1
AR-08	ผังปูพื้น PART 2
AR-09	ผังปูพื้น PART 3
AR-10	ผังปูพื้น PART 4
AR-11	ผังปูพื้น PART 5
AR-12	ผังปูพื้น PART 6

รายการประกอบแบบ	
รายละเอียดวัสดุพื้น	
1	พื้นปูกระเบื้องยาง แบบแผ่น ชนิดลายไม้ ขนาดไม่น้อยกว่าหรือเท่ากับ 0.125 x 0.90 ม
2	พื้นปูกระเบื้องยาง แบบแผ่น ชนิดเนื้อเดียว ขนาดไม่น้อยกว่าหรือเท่ากับ 0.60 x 0.60 ม
สัญลักษณ์ประกอบแบบ	
	ระยะจาก CENTER OT CENTER
	ระยะจาก CENTER OT EDGE
	ระยะจาก EDGE TO EDGE
	ทิศ


- รายการประกอบแบบ
- ให้ผู้รับจ้างซ่อมแซมพื้นกระเบื้องยาง บริเวณห้องโถงผู้โดยสารภายในประเทศ ชั้น 2 อาคาร 2 ท่าอากาศยานดอนเมือง จำนวน 1 งาน ตามแบบและรายการประกอบแบบ โดยมีรายละเอียดดังนี้
1. ให้ผู้รับจ้างทำการซ่อมแซมพื้นกระเบื้องยาง บริเวณห้องโถงผู้โดยสารภายในประเทศ ชั้น 2 อาคาร 2 ท่าอากาศยานดอนเมือง
 2. ผู้รับจ้างต้องติดตั้งพื้นกระเบื้องยางทับกระเบื้องยางเดิม ด้วยความระมัดระวัง ไม่ให้ก่ออันตรายต่อบุคคลหรือทรัพย์สิน และผู้ใช้บริการของ ทอท.
 3. ผู้รับจ้างต้องรื้อถอนพื้นกระเบื้องยางเดิม บริเวณที่หลุด ลอก หรือร่อน และใช้ปูนปรับระดับ ให้พื้นผิวเรียบก่อนดำเนินการ ติดตั้งกระเบื้องยางใหม่ และหากพบว่ามีเศษวัสดุหรือสิ่งแปลกปลอม ให้ผู้รับจ้างทำความสะอาดก่อนดำเนินการติดตั้งวัสดุกระเบื้องยางใหม่
 4. งานรื้อถอนพื้นกระเบื้องยางเดิม บริเวณที่ชำรุด พร้อมปรับพื้น ให้ระดับเท่ากระเบื้องยางเดิม ปริมาณ 220 ตร.ม
 5. งานพื้นกระเบื้องยาง แบบแผ่น ชนิดลายไม้ ปริมาณ 376 ตร.ม และชนิดเนื้อเดียว ปริมาณ 2,996 ตร.ม
 6. งานบัวยาง ขนาด 10 ซม. ปริมาณ 600 ม



บริษัท ท่าอากาศยานไทย จำกัด (มหาชน)
เลขที่ 333 ถนนเชิดวุฒากาศ แขวงสีกัน เขตดอนเมือง กรุงเทพมหานคร 10210
โทรศัพท์ : 02 535 1111
โทรสาร : 02 535 4061
อีเมล : aotpr@airportthai.co.th


โครงการ

งานซ่อมแซมพื้นกระเบื้องยาง บริเวณห้องโถงผู้โดยสารภายในประเทศ ชั้น 2 อาคาร 2 ท่าอากาศยานดอนเมือง

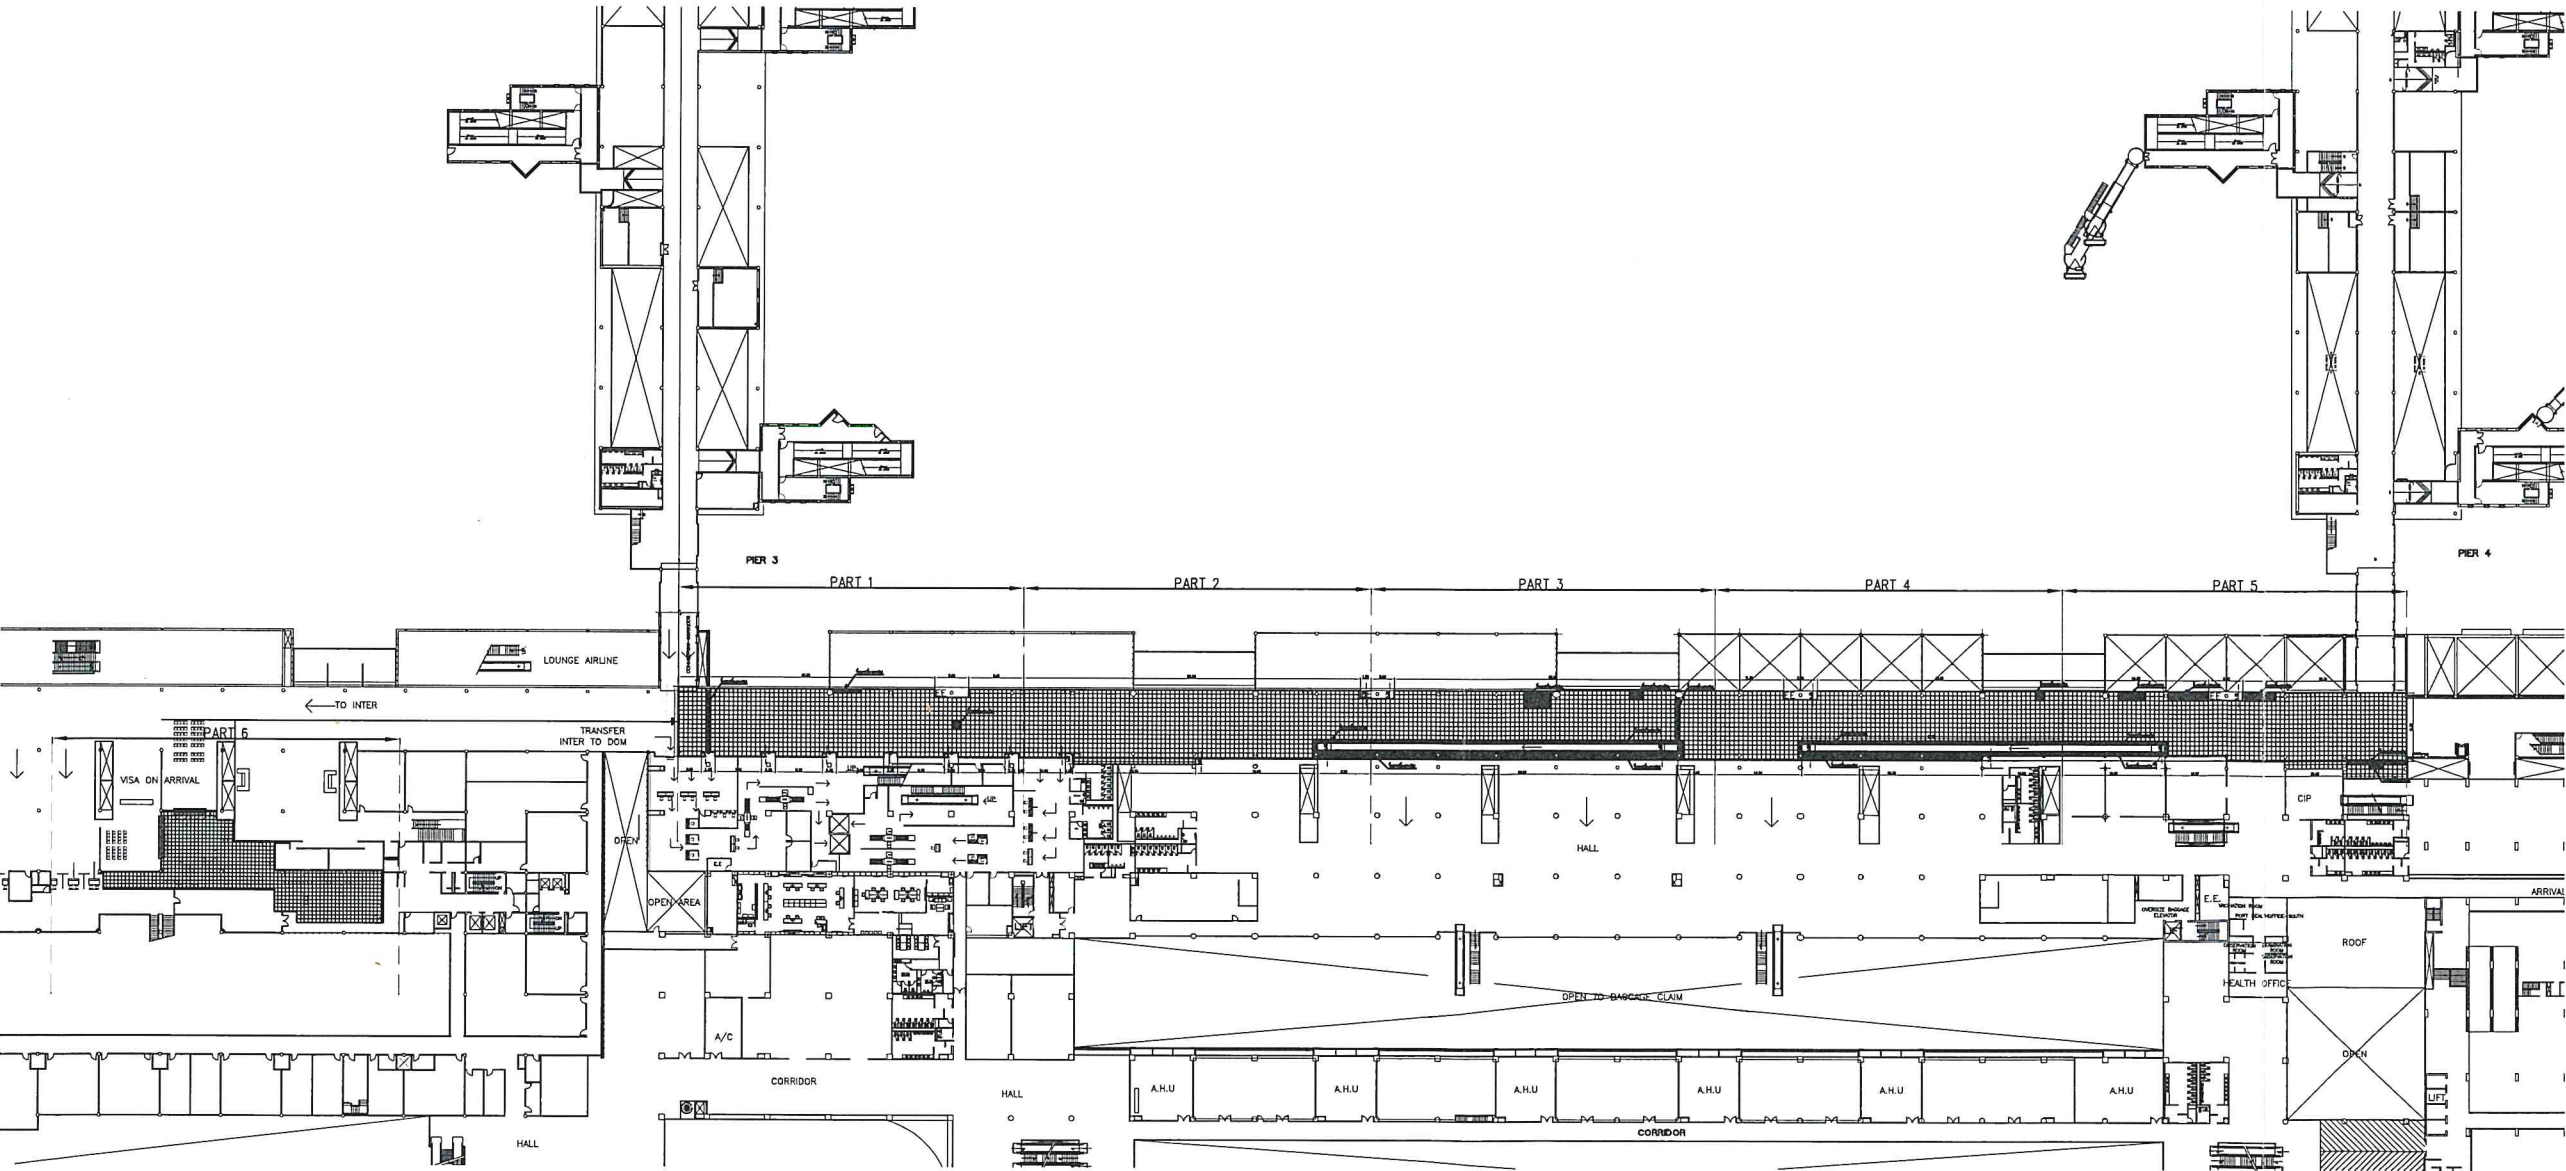

ผังบริเวณ
SCALE NTS

สำรวจโดย	สอจ ฝสอ ทดม
เขียนแบบ	สอจ ฝสอ ทดม
สถาปนิก	
น.ส พุทธินันท์ โพธิ์งาม สถาปนิกฯ สอจ ฝสอ ทดม	
ผู้อำนวยการส่วนแบบแผนและอาคาร	
นายสมมิตร คงคัมยลิก	
รองผู้อำนวยการฝ่ายสนามบินและอาคาร	
นายสรวุฒิ ญาณภิรัตน์	
ผู้อำนวยการฝ่ายสนามบินและอาคาร	
นายพลัง ธาวิณพิพัฒน์	
แบบแสดง	สารบัญแบบ, สัญลักษณ์ประกอบแบบ และผังบริเวณ
แบบเลขที่	วันที่ 8/12/2565
สอจ ฝสอ 007/66	แผ่นที่ จำนวนแผ่น
	AR-01 1/12

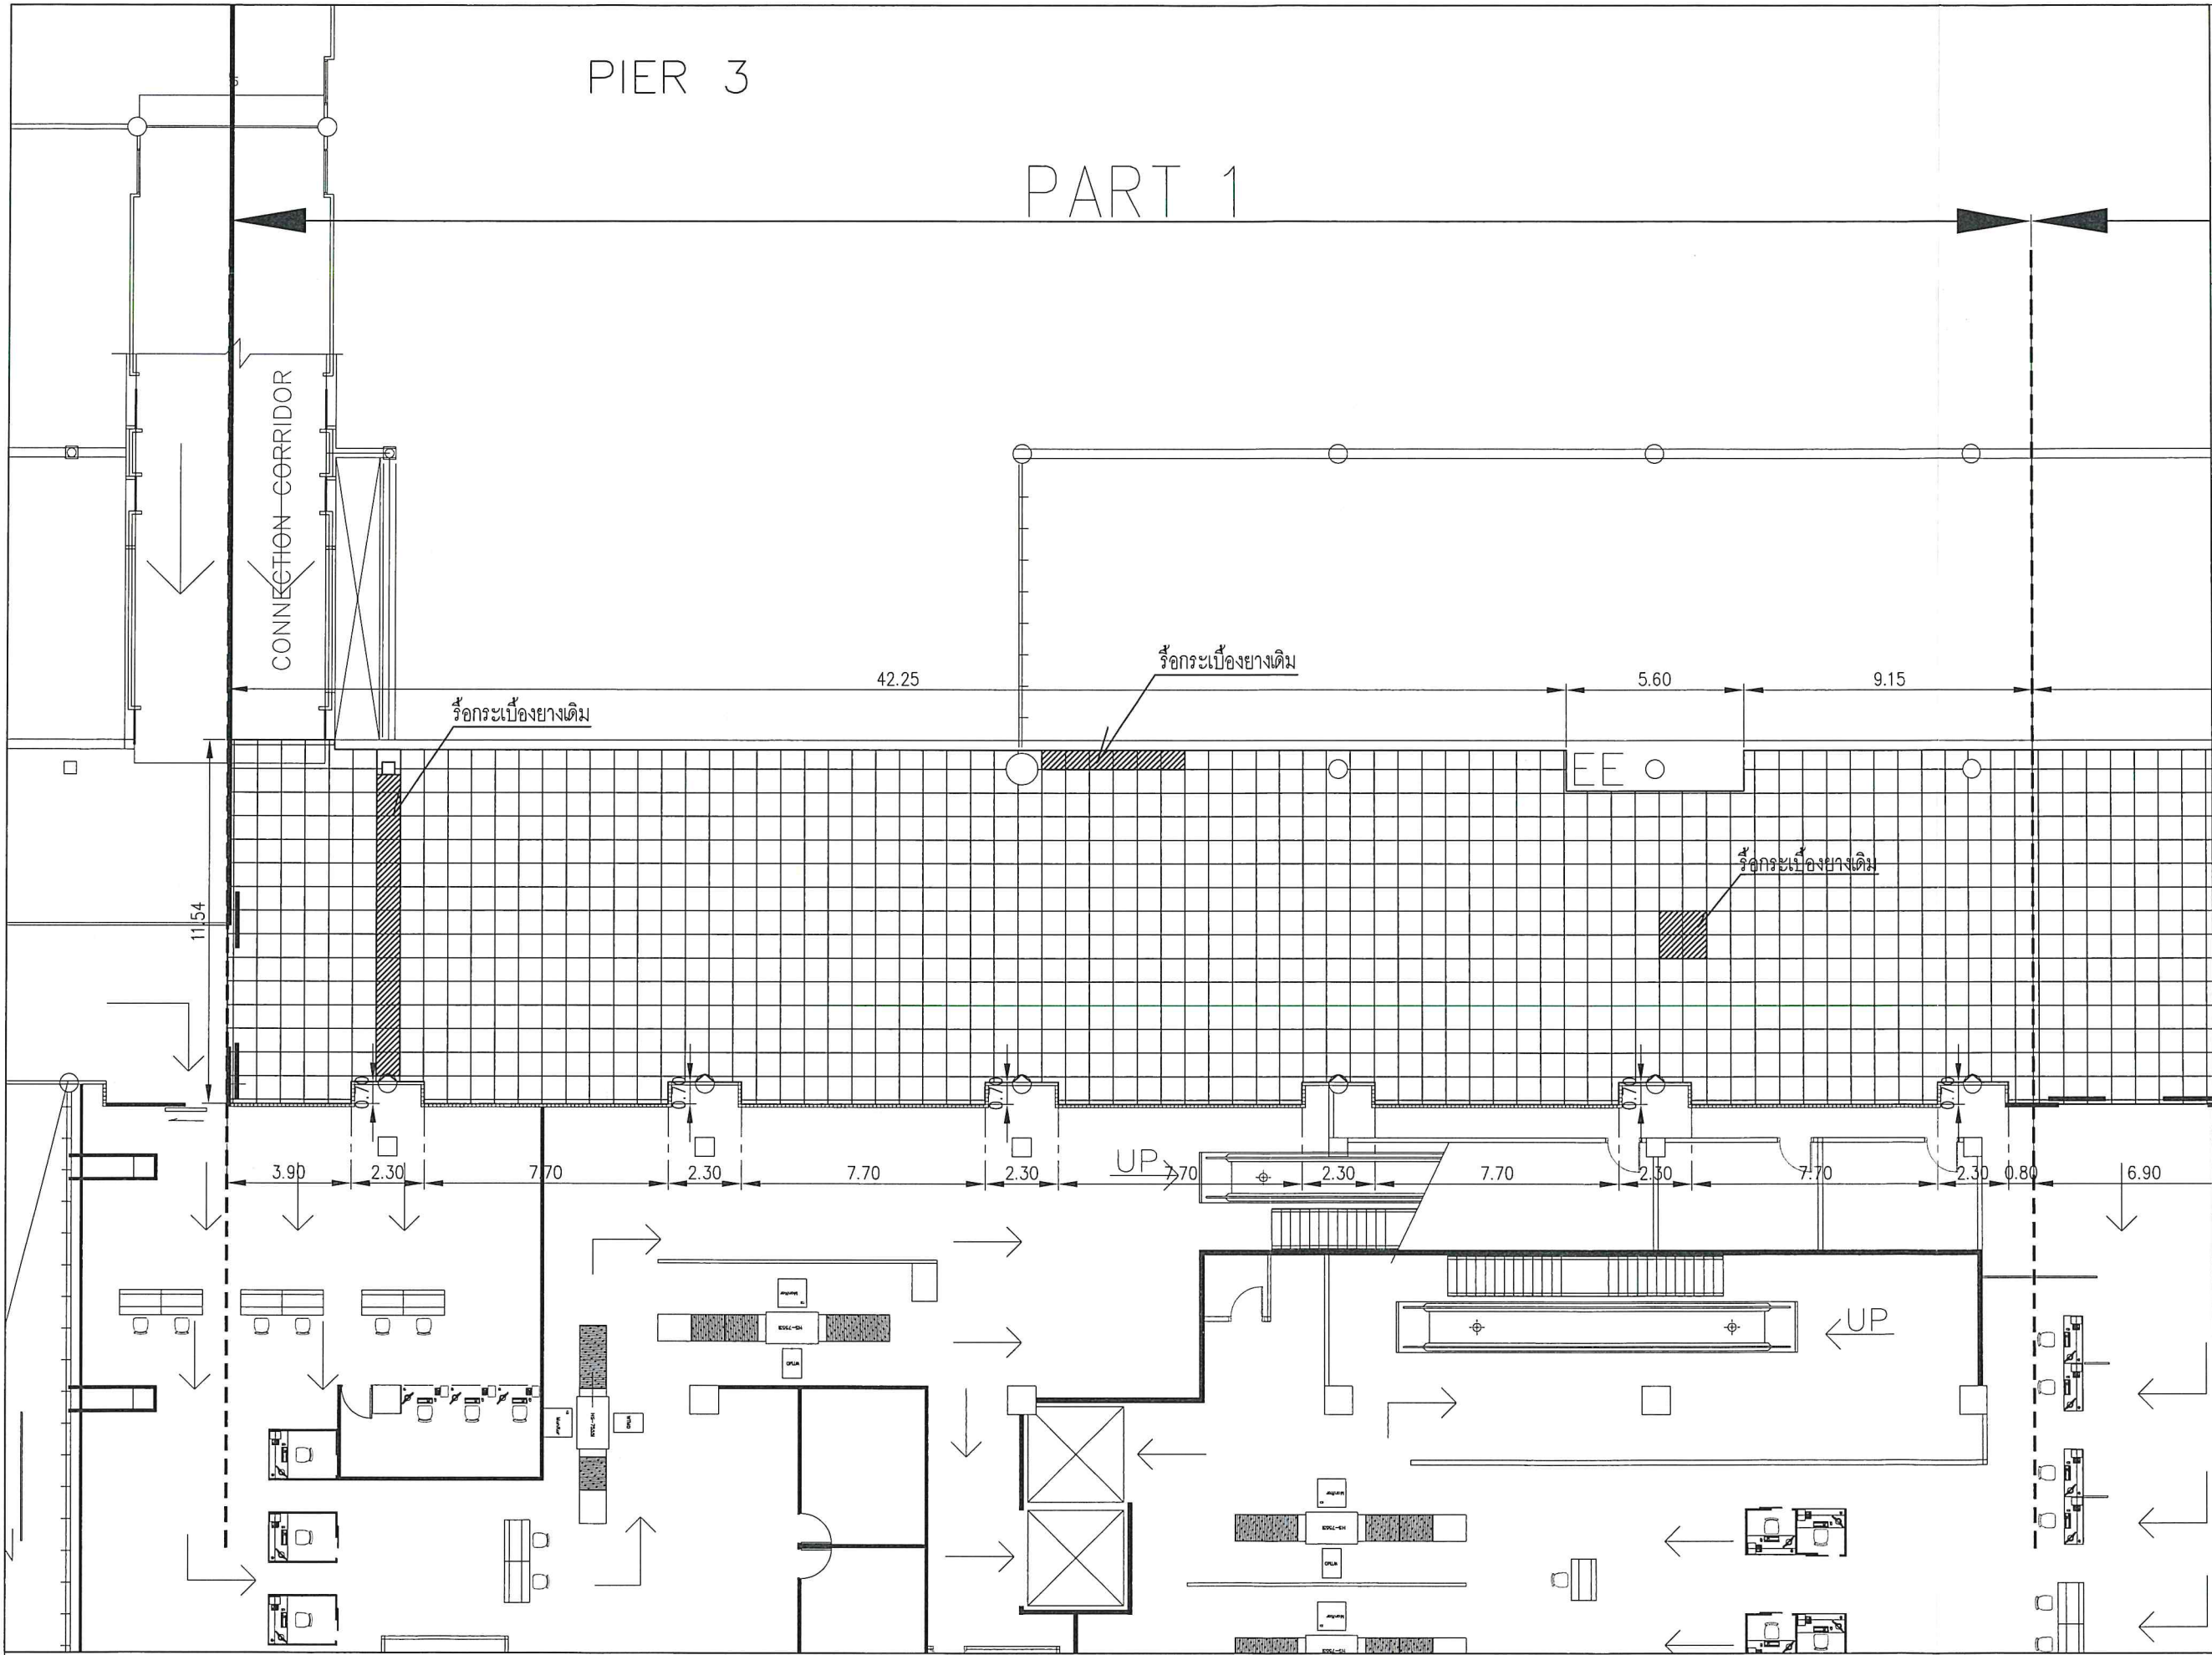

บริษัท ท่าอากาศยานไทย จำกัด (มหาชน)
เลขที่ 333 ถนนเชิดวุฒากาศ แขวงสีกัน
เขตดอนเมือง กรุงเทพมหานคร 10210
โทรศัพท์ : 02 535 1111
โทรสาร : 02 535 4061
อีเมล : aotpr@airportthai.co.th

โครงการ

งานซ่อมแซมพื้นกระเบื้องยาง
บริเวณห้องโถงผู้โดยสารภายในประเทศ
ชั้น 2 อาคาร 2 ท่าอากาศยานดอนเมือง

สำรวจโดย สบอ ฝสอ ทดม

เขียนแบบ สบอ ฝสอ ทดม

สถาปนิก

น.ส. พุทธิรัตน์ โพธิ์งาม สถาปนิก สบอ ฝสอ ทดม

ผู้อำนวยการส่วนแผนผังและอาคาร

นายสมมิตร คงคัมภีร์

รองผู้อำนวยการฝ่ายสนามบินและอาคาร

นายสรวิทย์ ญาณภิรัตน์

ผู้อำนวยการฝ่ายสนามบินและอาคาร

นายพลึง ธาวันพิพัฒน์

แบบแสดง

ผังเรือดอน PART 1

แบบเลขที่

สบอ ฝสอ 007/66

วันที่ 8/12/2565


แผ่นที่

จำนวนแผ่น

AR-02 2/12

ผังเรือดอน PART 1

SCALE 1:200

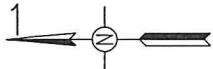



บริษัท ท่าอากาศยานไทย จำกัด (มหาชน)

เลขที่ 333 ถนนเชิดวุฒากาศ แขวงสีกัน
เขตดอนเมือง กรุงเทพมหานคร 10210

โทรศัพท์ : 02 535 1111

โทรสาร : 02 535 4061

อีเมล : aotpr@airportthai.co.th

โครงการ

งานซ่อมแซมพื้นกระเบื้องยาง

บริเวณห้องโถงผู้โดยสารภายในประเทศ

ชั้น 2 อาคาร 2 ท่าอากาศยานดอนเมือง

สำรวจโดย สบอ ฝสอ ทดม

เขียนแบบ สบอ ฝสอ ทดม

สถาปนิก

น.ส. พุทธิรัตน์ โพธิ์งาม สถาปนิก สบอ ฝสอ ทดม

ผู้อำนวยการส่วนวางแผนและอาคาร

นายสมมิตร คงสมัยลิก

รองผู้อำนวยการฝ่ายสนามบินและอาคาร

นายสรวิทย์ ญาณภิรัตน์

ผู้อำนวยการฝ่ายสนามบินและอาคาร

นายพลึง ธาวันพิพัฒน์

แบบแสดง

ผังรื้อถอน PART 2

แบบเลขที่

วันที่ 8/12/2565


สบอ ฝสอ 007/66

แผ่นที่

จำนวนแผ่น

AR-03 3/12


PART 2

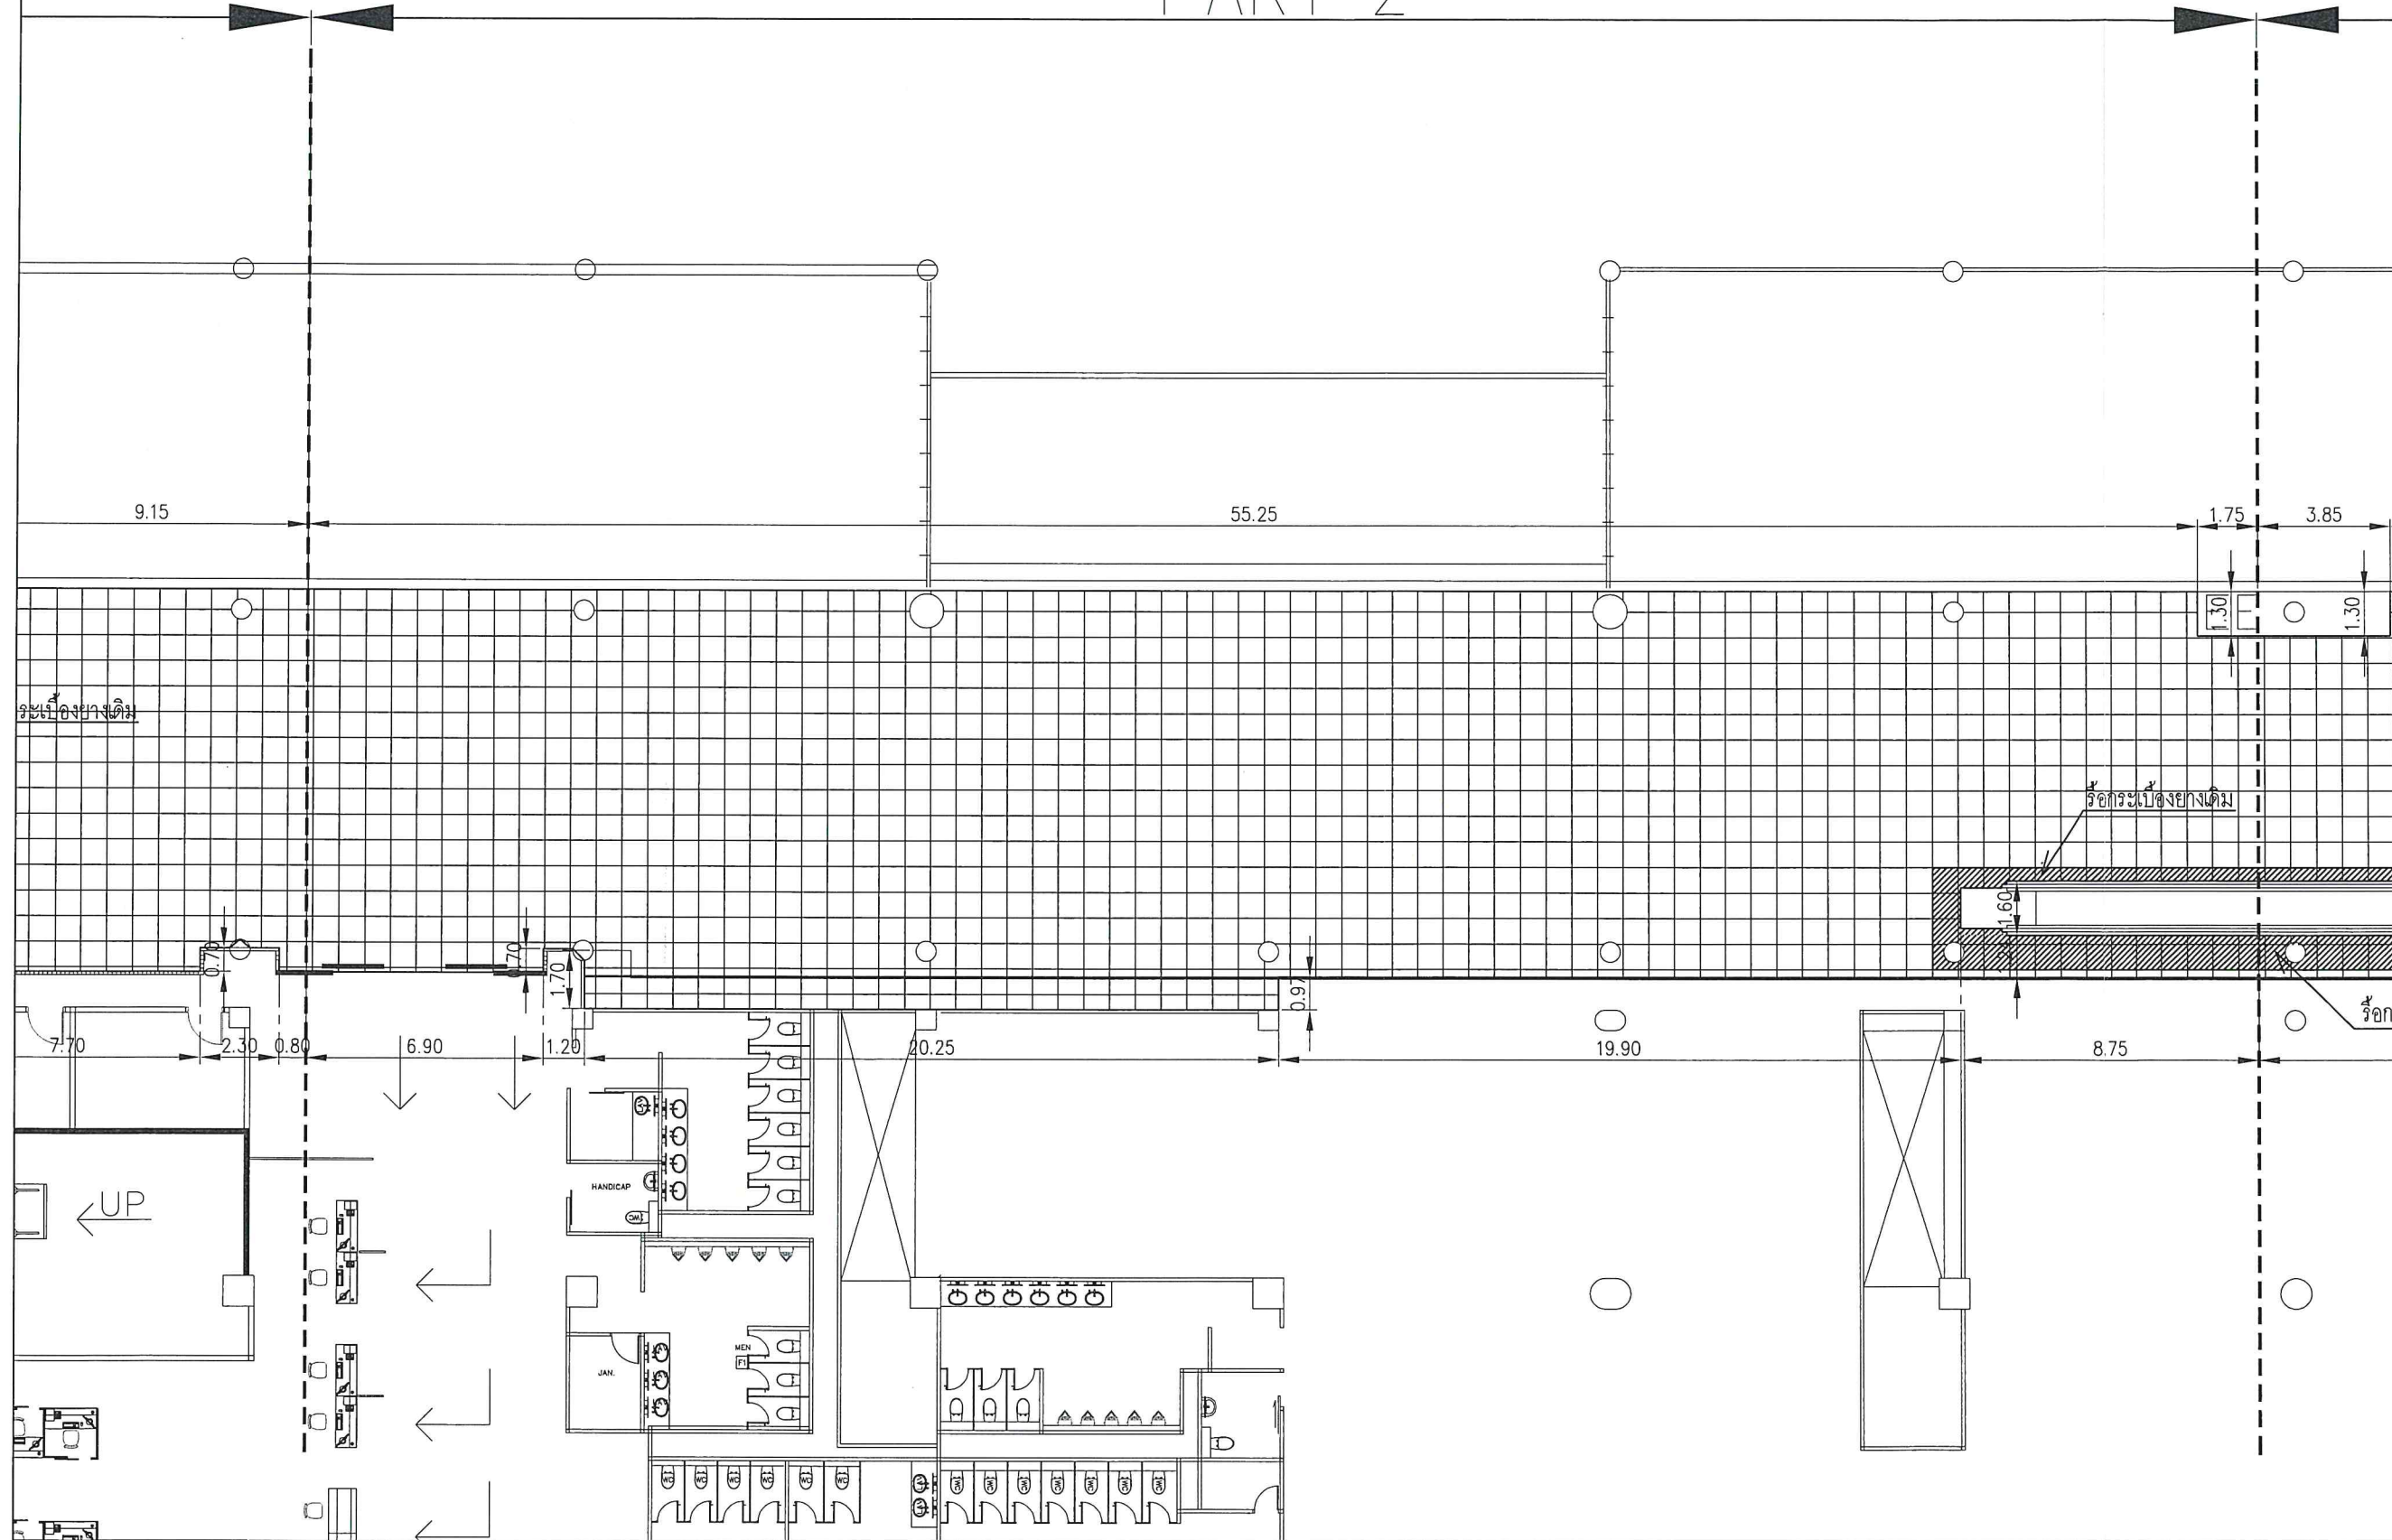

ผังรื้อถอน PART 2

SCALE

1:200

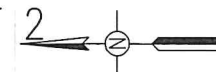



บริษัท ท่าอากาศยานไทย จำกัด (มหาชน)
เลขที่ 333 ถนนเชิดวุฒากาศ แขวงสีกัน
เขตดอนเมือง กรุงเทพมหานคร 10210
โทรศัพท์ : 02 535 1111
โทรสาร : 02 535 4061
อีเมล : aotpr@airportthai.co.th


โครงการ
งานซ่อมแซมพื้นกระเบื้องยาง
บริเวณห้องโถงผู้โดยสารภายในประเทศ
ชั้น 2 อาคาร 2 ท่าอากาศยานดอนเมือง

สำรวจโดย สบอ ฝสอ ทดม
เขียนแบบ สบอ ฝสอ ทดม
สถาปนิก
น.ส พุทธินันท์ โพธิ์งาม สถาปนิก สบอ ฝสอ ทดม
ผู้อำนวยการส่วนแบบแผนและอาคาร
นายสมมิตร คงศัณย์ลิก
รองผู้อำนวยการฝ่ายสนามบินและอาคาร
นายสรวิทย์ ญาณภิรัตน์
ผู้อำนวยการฝ่ายสนามบินและอาคาร
นายพลั้ง ธาวันพิพัฒน์

แบบแสดง
ผังรื้อถอน PART 3

แบบเลขที่
สบอ ฝสอ 007/66
วันที่ 8/12/2565
แผ่นที่ AR-04
จำนวนแผ่น 4/12

PART 3

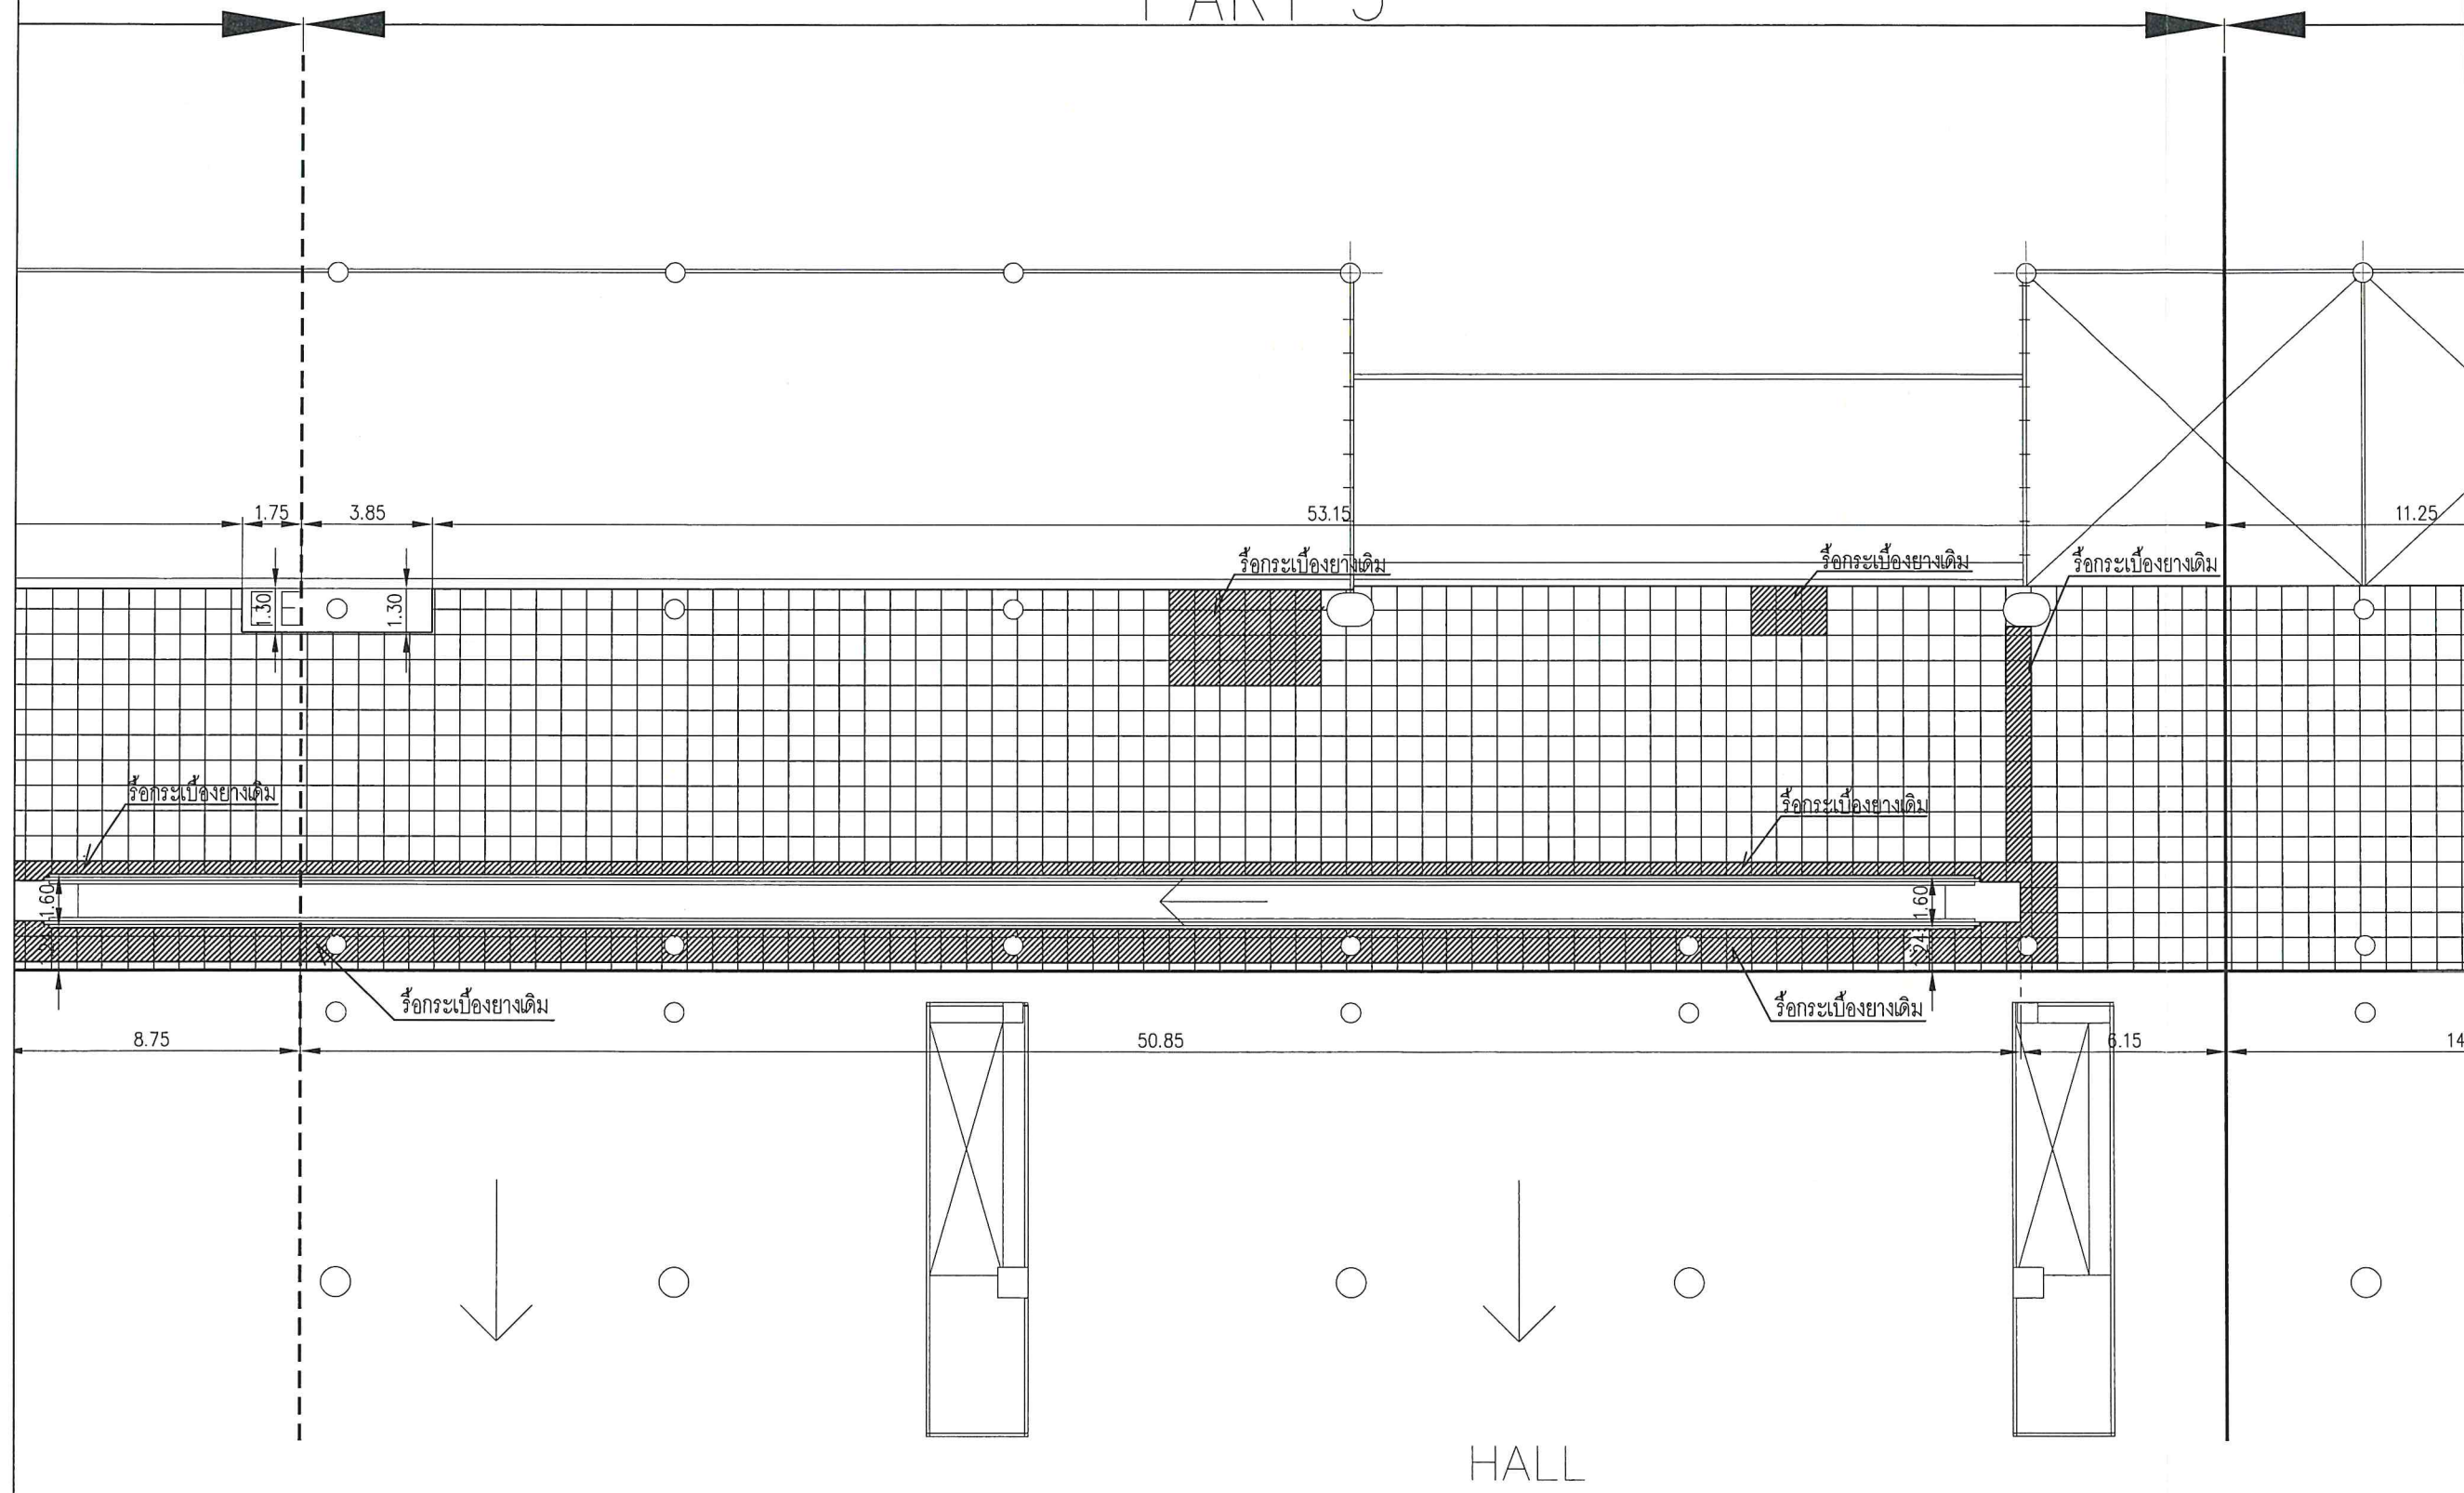

ผังรื้อถอน PART 3
SCALE 1:200



บริษัท ท่าอากาศยานไทย จำกัด (มหาชน)

เลขที่ 333 ถนนเชิดวุฒากาศ แขวงสีกัน
เขตดอนเมือง กรุงเทพมหานคร 10210
โทรศัพท์ : 02 535 1111
โทรสาร : 02 535 4061
อีเมล : aotpr@airportthai.co.th

โครงการ

งานซ่อมแซมพื้นกระเบื้องยาง
บริเวณห้องโถงผู้โดยสารภายในประเทศ
ชั้น 2 อาคาร 2 ท่าอากาศยานดอนเมือง

สำรวจโดย สบอ ฝสอ ทดม

เขียนแบบ สบอ ฝสอ ทดม

สถาปนิก

น.ส. พุทธินันท์ โพธิ์งาม สถาปนิก 4 สบอ ฝสอ ทดม

ผู้อำนวยการส่วนแบบแผนและอาคาร

นายสมมิตร คงสมัยลิก

รองผู้อำนวยการฝ่ายสนามบินและอาคาร

นายสรวุฒิ ญาณภีร์

ผู้อำนวยการฝ่ายสนามบินและอาคาร


นายพลัง ธาวิณพิพัฒน์

แบบแสดง


ผังรื้อถอน PART 4


แบบเลขที่	วันที่ 8/12/2565
สบอ ฝสอ 007/66	แผ่นที่ 5/12

PART 4

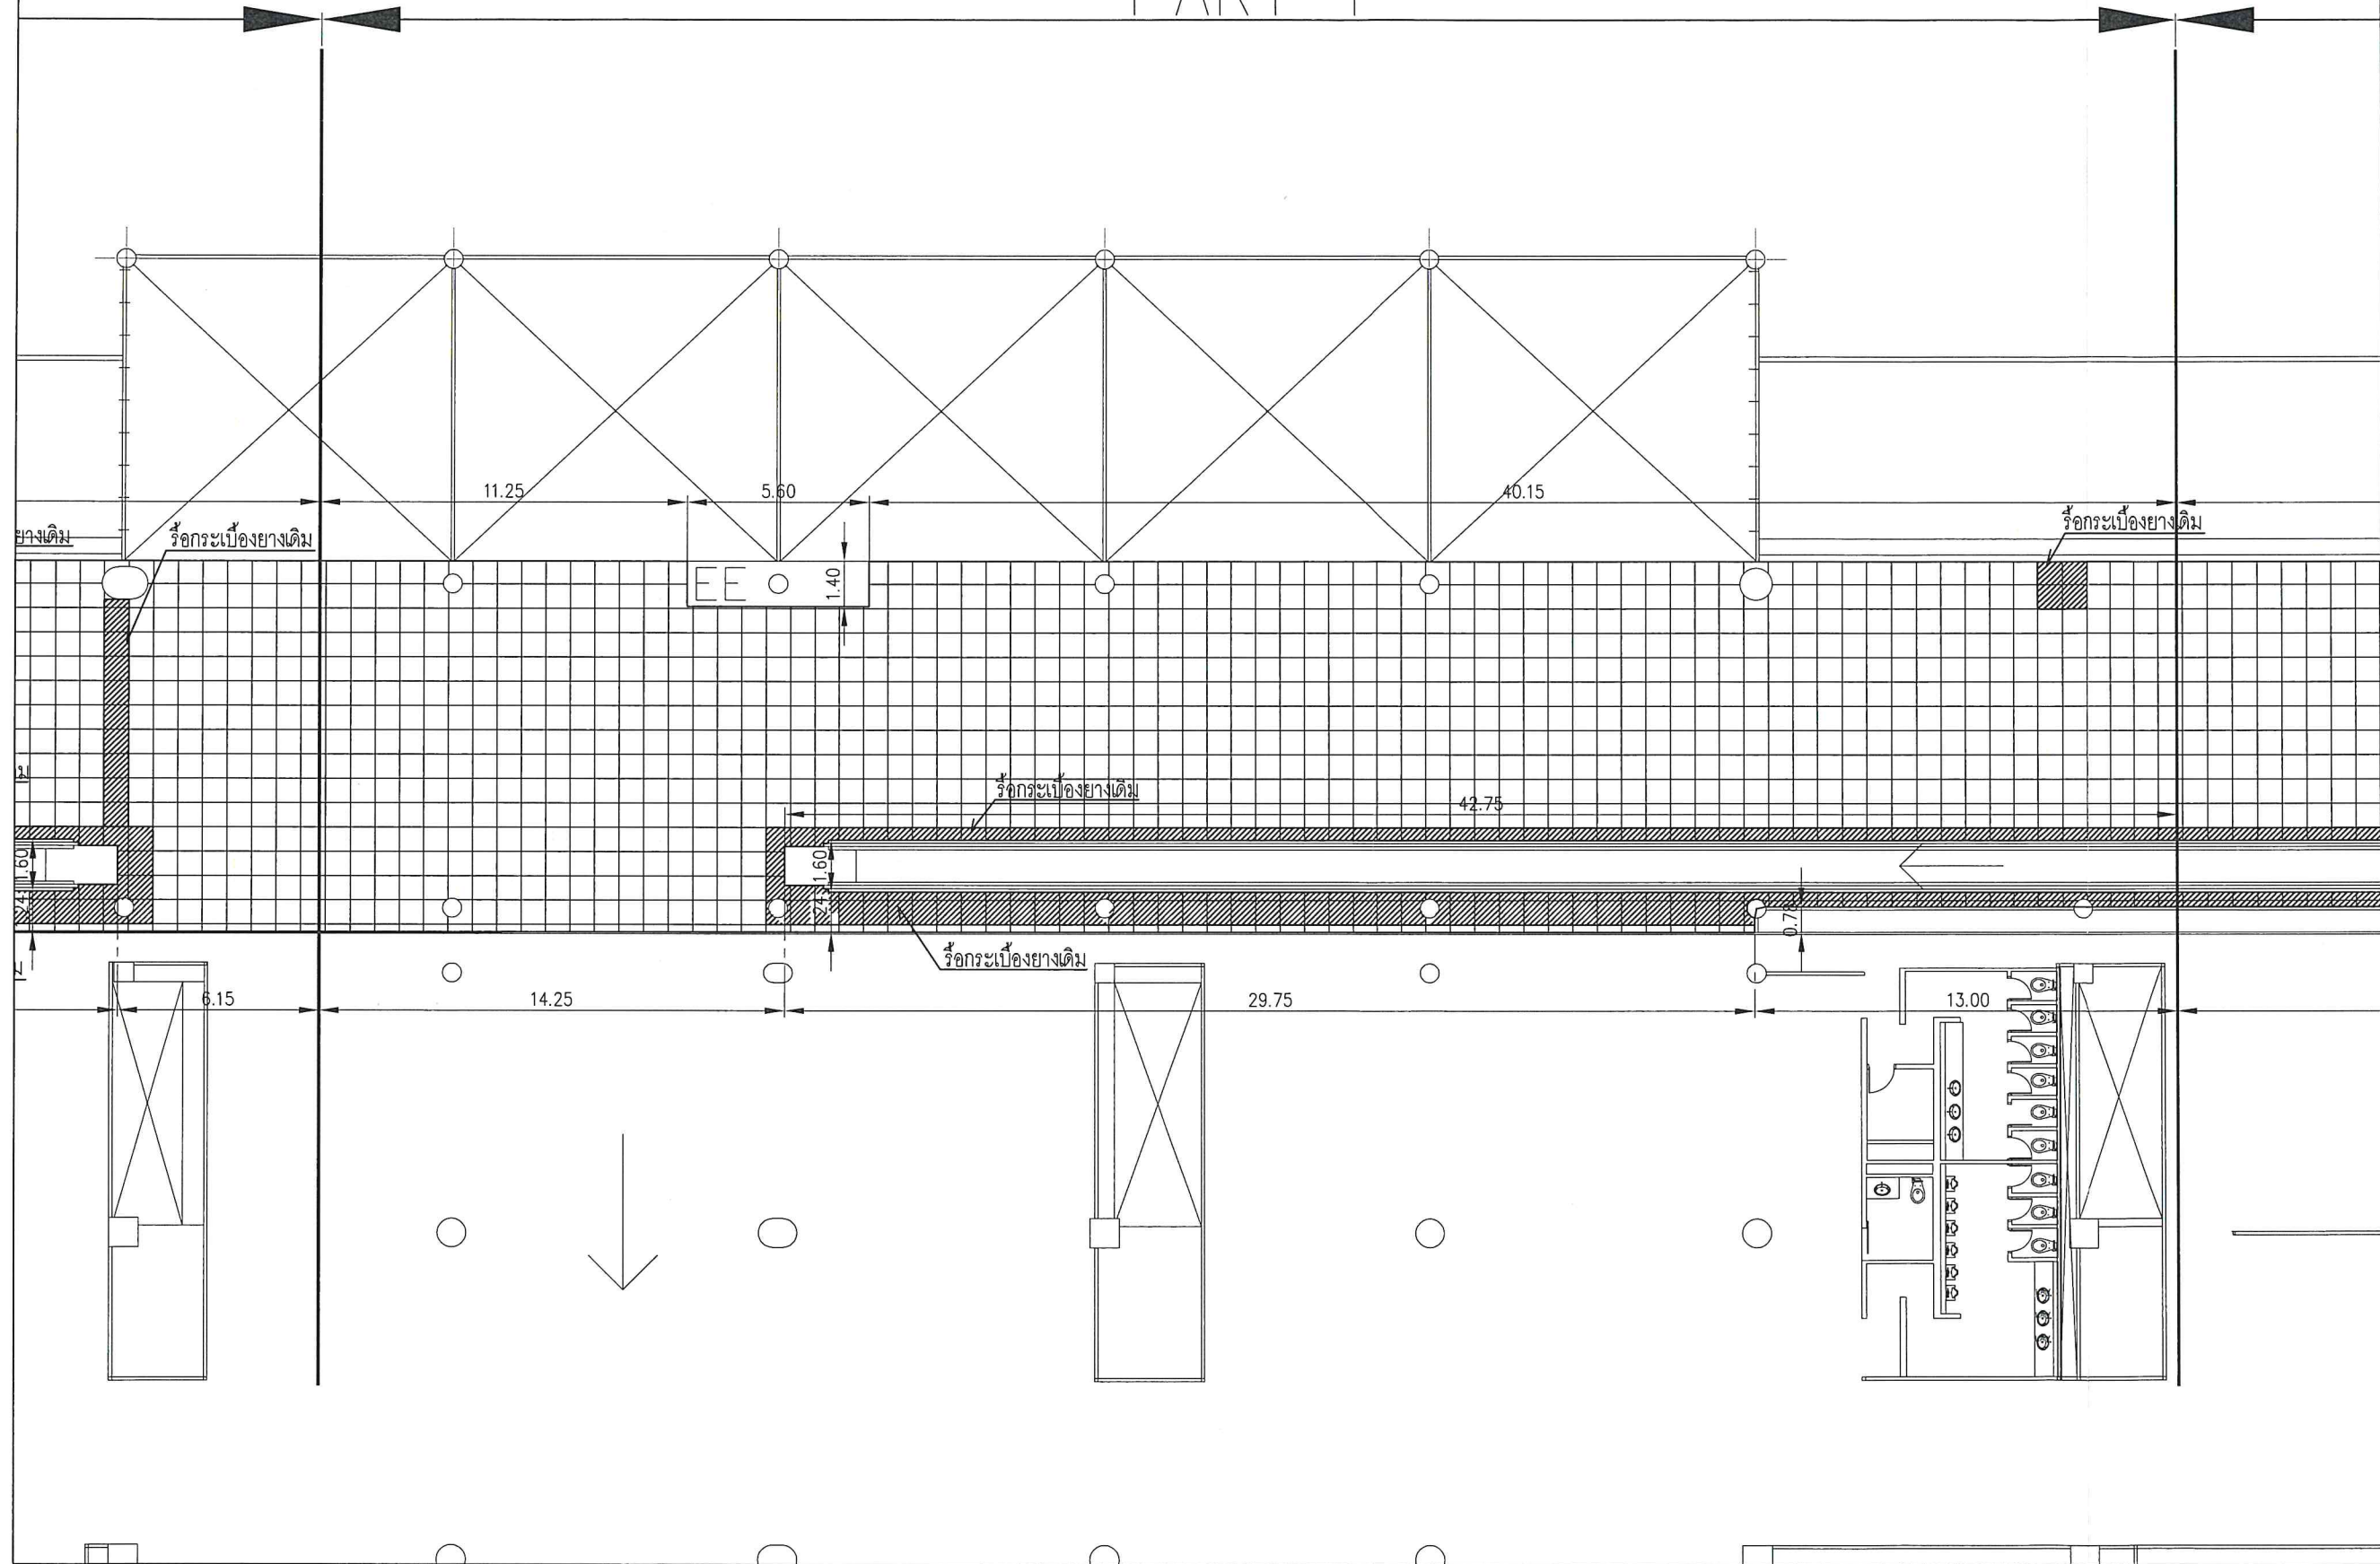

ผังรื้อถอน PART 4
SCALE 1:200

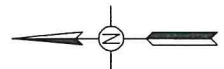

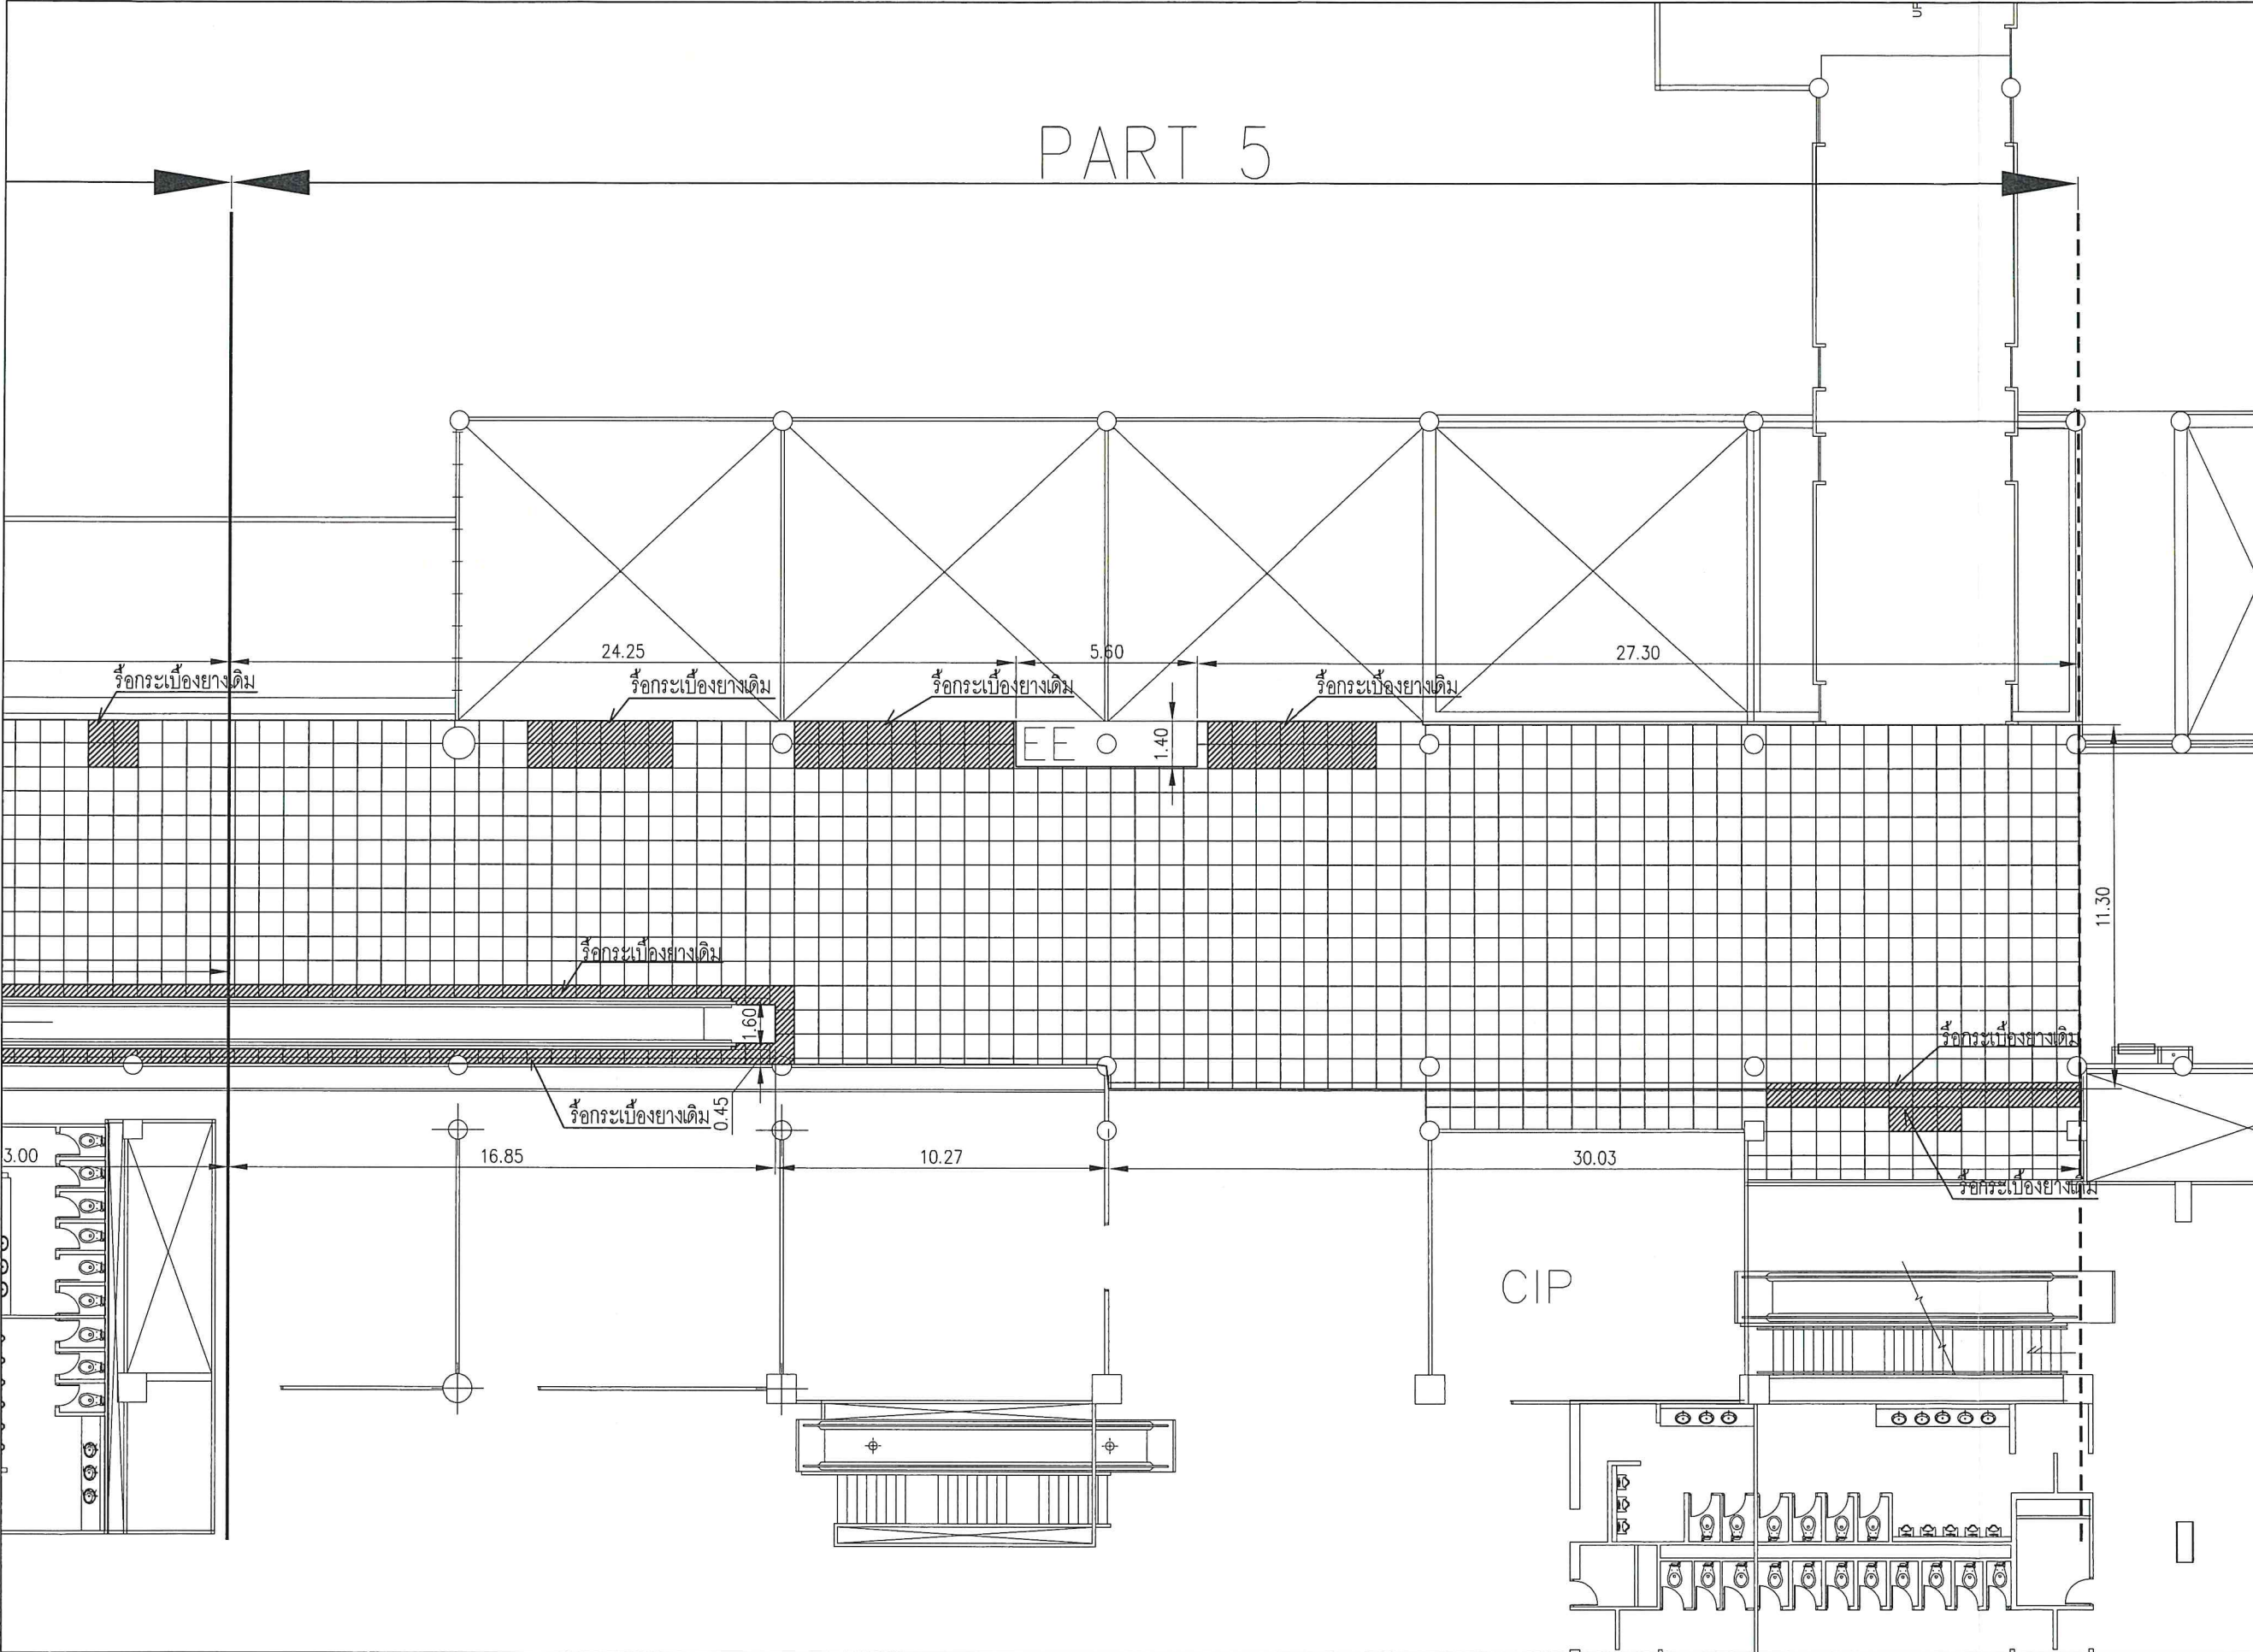

PART 5



บริษัท ท่าอากาศยานไทย จำกัด (มหาชน)
เลขที่ 333 ถนนเชิดวุฒากาศ แขวงสีกัน
เขตดอนเมือง กรุงเทพมหานคร 10210
โทรศัพท์ : 02 535 1111
โทรสาร : 02 535 4061
อีเมล : aotpr@airportthai.co.th


โครงการ
งานซ่อมแซมพื้นกระเบื้องยาง
บริเวณห้องโถงผู้โดยสารภายในประเทศ
ชั้น 2 อาคาร 2 ท่าอากาศยานดอนเมือง

สำรวจโดย สบอ ฝสอ ทดม
เขียนแบบ สบอ ฝสอ ทดม
สถาปนิก
น.ส. พุทธินันท์ โพธิ์งาม สถาปนิก 4 สบอ ฝสอ ทดม
ผู้อำนวยการส่วนแบบแผนและอาคาร
นายสมมติศรี คงคัมยลิก
รองผู้อำนวยการฝ่ายสนามบินและอาคาร
นายสรวิทย์ ญาณภริต
ผู้อำนวยการฝ่ายสนามบินและอาคาร
นายพลึง ธาวันพิพัฒน์

แบบแสดง
ผังรื้อถอน PART 5

ผังรื้อถอน PART 5

SCALE 1:200

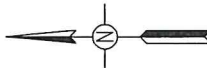

แบบเลขที่
สบอ ฝสอ 007/66
วันที่ 8/12/2565
จำนวนแผ่น
AR-06 6/12



บริษัท ท่าอากาศยานไทย จำกัด (มหาชน)

เลขที่ 333 ถนนเชิดวุฒากาศ แขวงสีกัน
เขตดอนเมือง กรุงเทพมหานคร 10210
โทรศัพท์ : 02 535 1111
โทรสาร : 02 535 4061
อีเมล : aotpr@airportthai.co.th

โครงการ

งานซ่อมแซมพื้นที่กระเบื้องยาง
บริเวณห้องโถงผู้โดยสารภายในประเทศ
ชั้น 2 อาคาร 2 ท่าอากาศยานดอนเมือง

สำรวจโดย สบอ ฝสอ ทดม

เขียนแบบ สบอ ฝสอ ทดม

สถาปนิก

น.ส. พุทธิรัตน์ โพธิ์งาม สถาปนิก 4 สบอ ฝสอ ทดม

ผู้อำนวยการส่วนแบบแผนและอาคาร

นายสมมิตร คงคัมยลิก

รองผู้อำนวยการฝ่ายสนามบินและอาคาร

นายสรวิทย์ ญาณภิรัตน์

ผู้อำนวยการฝ่ายสนามบินและอาคาร

นายพลึง ธาวันพิพัฒน์

แบบแสดง

ผังปูพื้น PART 1


แบบเลขที่

สบอ ฝสอ 007/66


วันที่ 8/12/2565

แผ่นที่ AR-07

จำนวนแผ่น 7/12

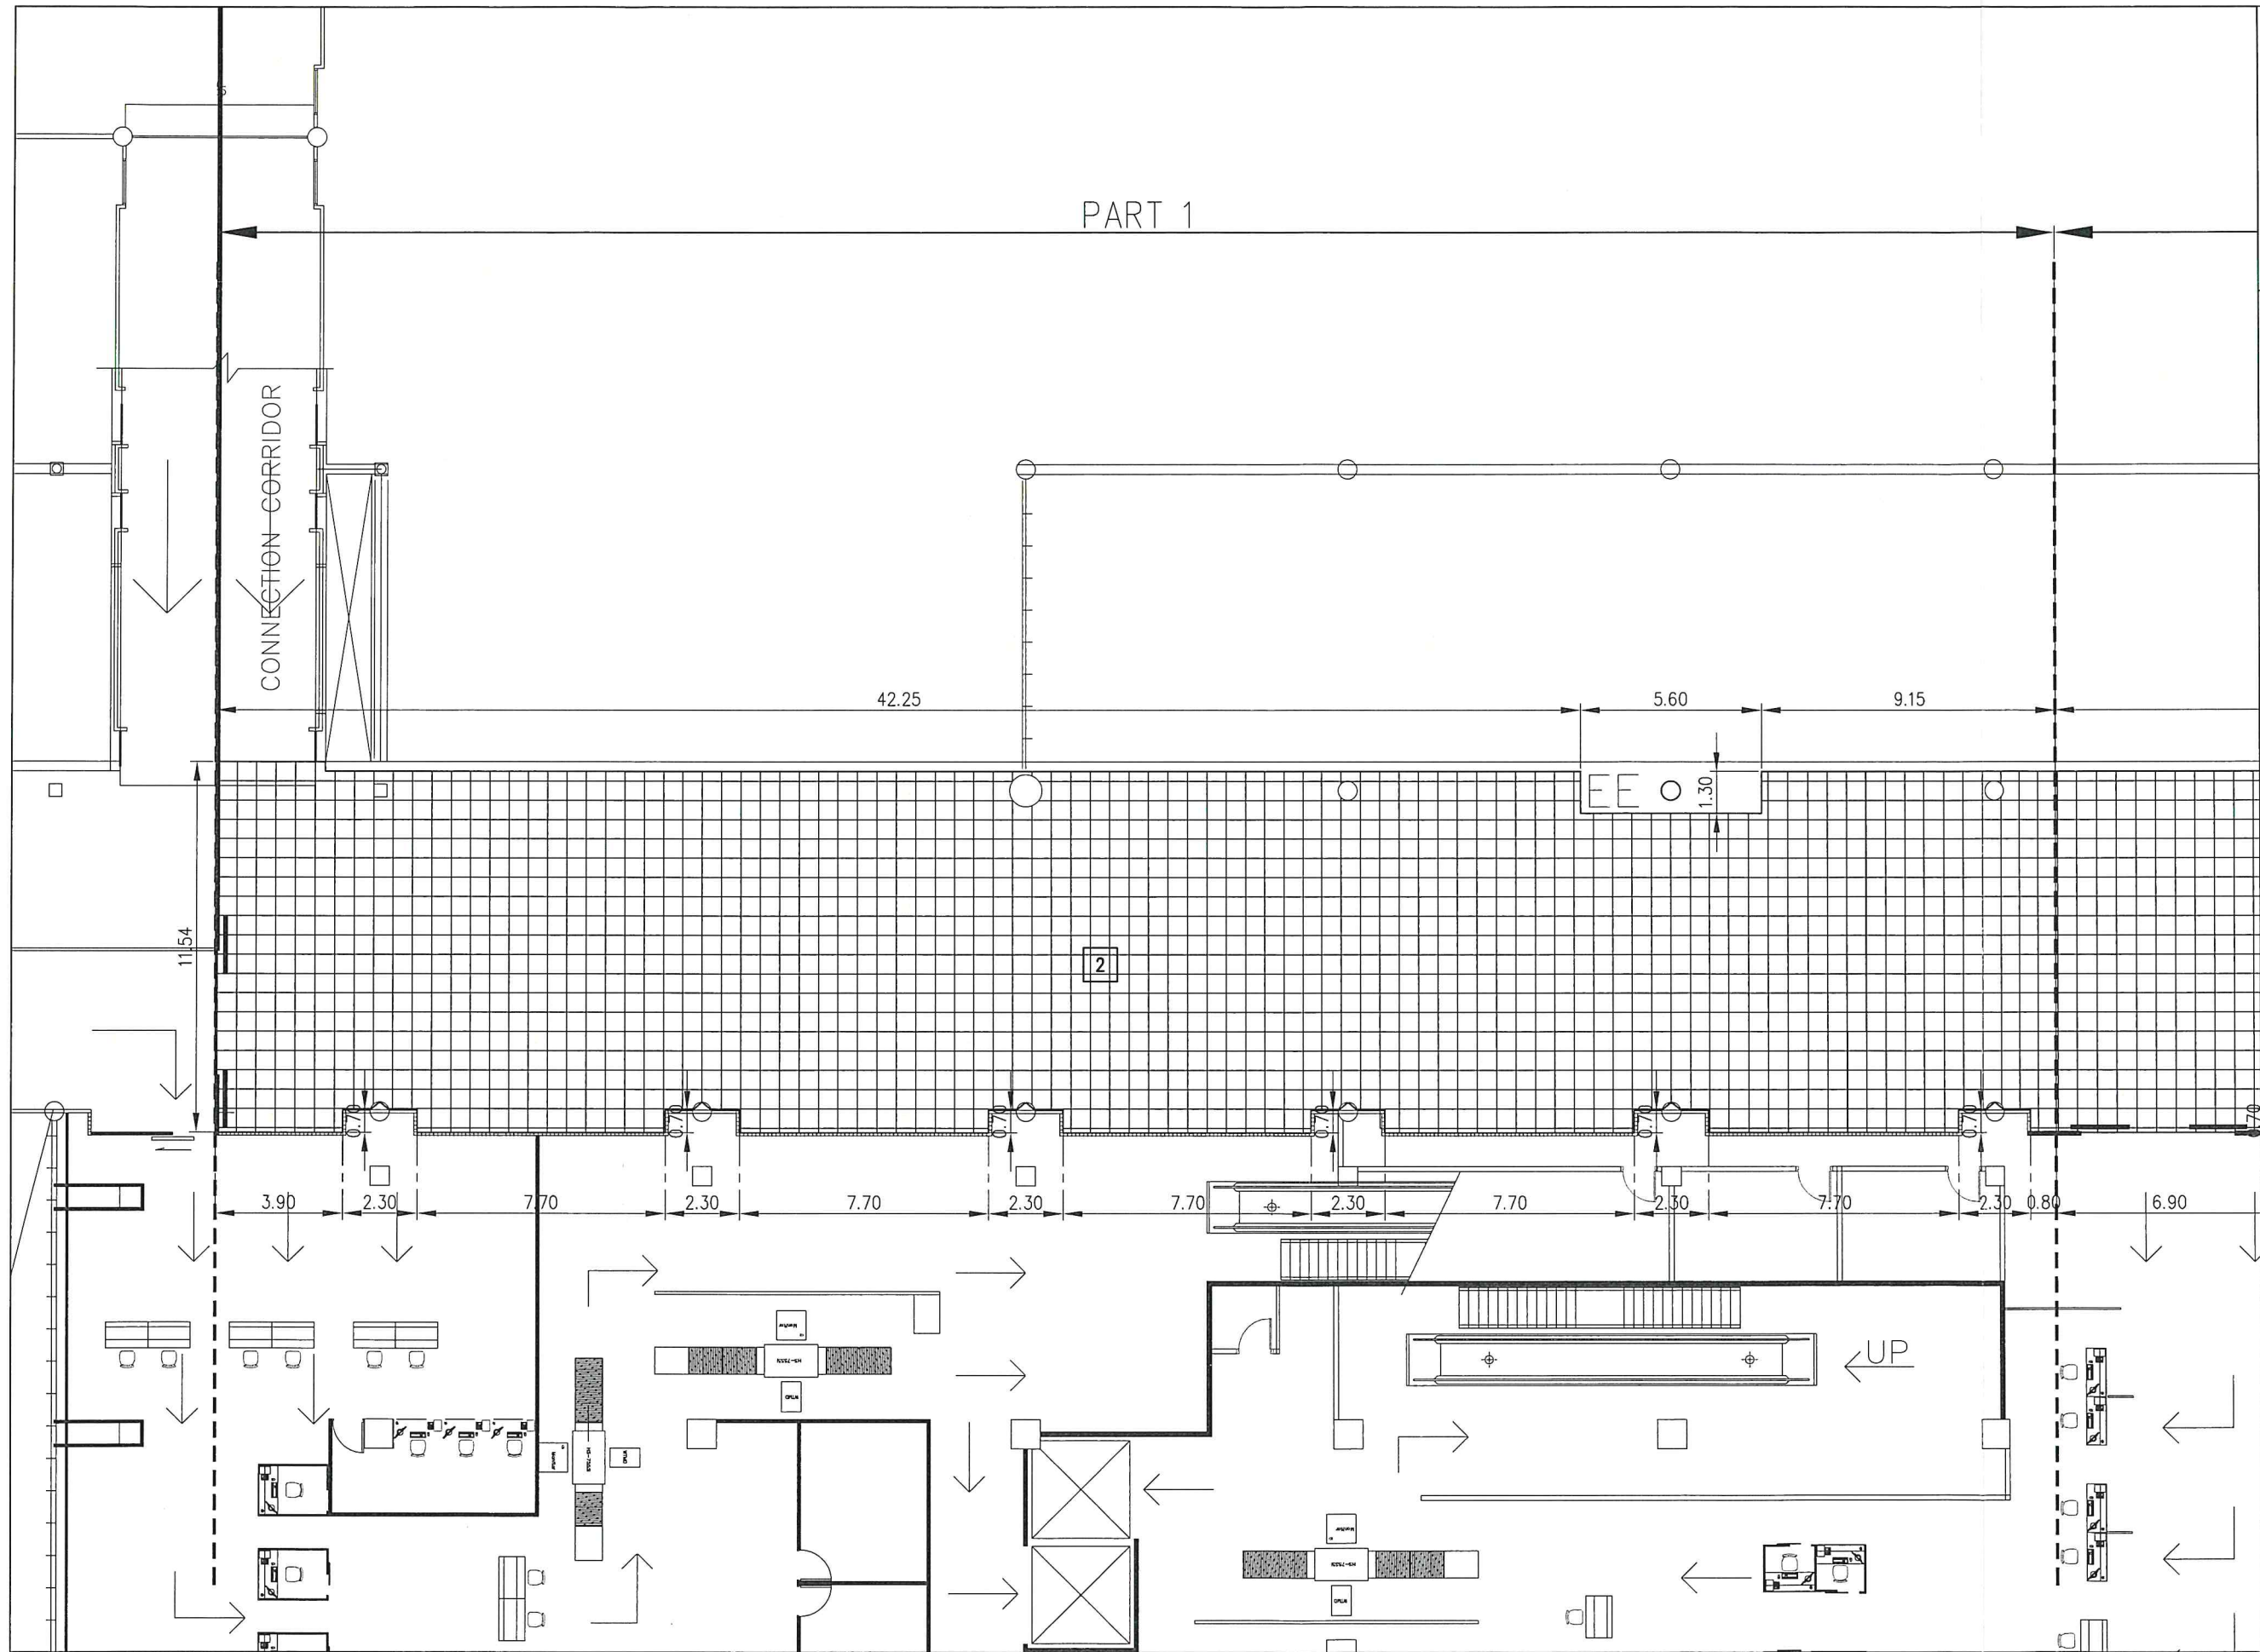

ผังปูพื้น PART 1
SCALE 1:200

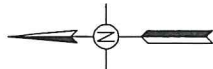



บริษัท ท่าอากาศยานไทย จำกัด (มหาชน)

เลขที่ 333 ถนนเชิดวุฒากาศ แขวงสีกัน
เขตดอนเมือง กรุงเทพมหานคร 10210
โทรศัพท์ : 02 535 1111
โทรสาร : 02 535 4061
อีเมล : aotpr@airportthai.co.th

PART 2

โครงการ

งานซ่อมแซมพื้นกระเบื้องยาง
บริเวณห้องโถงผู้โดยสารภายในประเทศ
ชั้น 2 อาคาร 2 ท่าอากาศยานดอนเมือง

สำรวจโดย สบอ ฝสอ ทดม

เขียนแบบ สบอ ฝสอ ทดม

สถาปนิก

น.ส. พุทธินันท์ โพธิ์งาม สถาปนิก 4 สบอ ฝสอ ทดม

ผู้อำนวยการส่วนแบบแผนและอาคาร

นายสมิทธิ์ คงคัมยลิก

รองผู้อำนวยการฝ่ายสนามบินและอาคาร

นายสรวุฒิ ญาณภีร์

ผู้อำนวยการฝ่ายสนามบินและอาคาร

นายพลัง ธาวิณพิพัฒน์

แบบแสดง

ผังปูพื้น PART 2

แบบเลขที่

สบอ ฝสอ 007/66


วันที่ 8/12/2565

แผ่นที่ 8/12

จำนวนแผ่น


AR-08

8/12

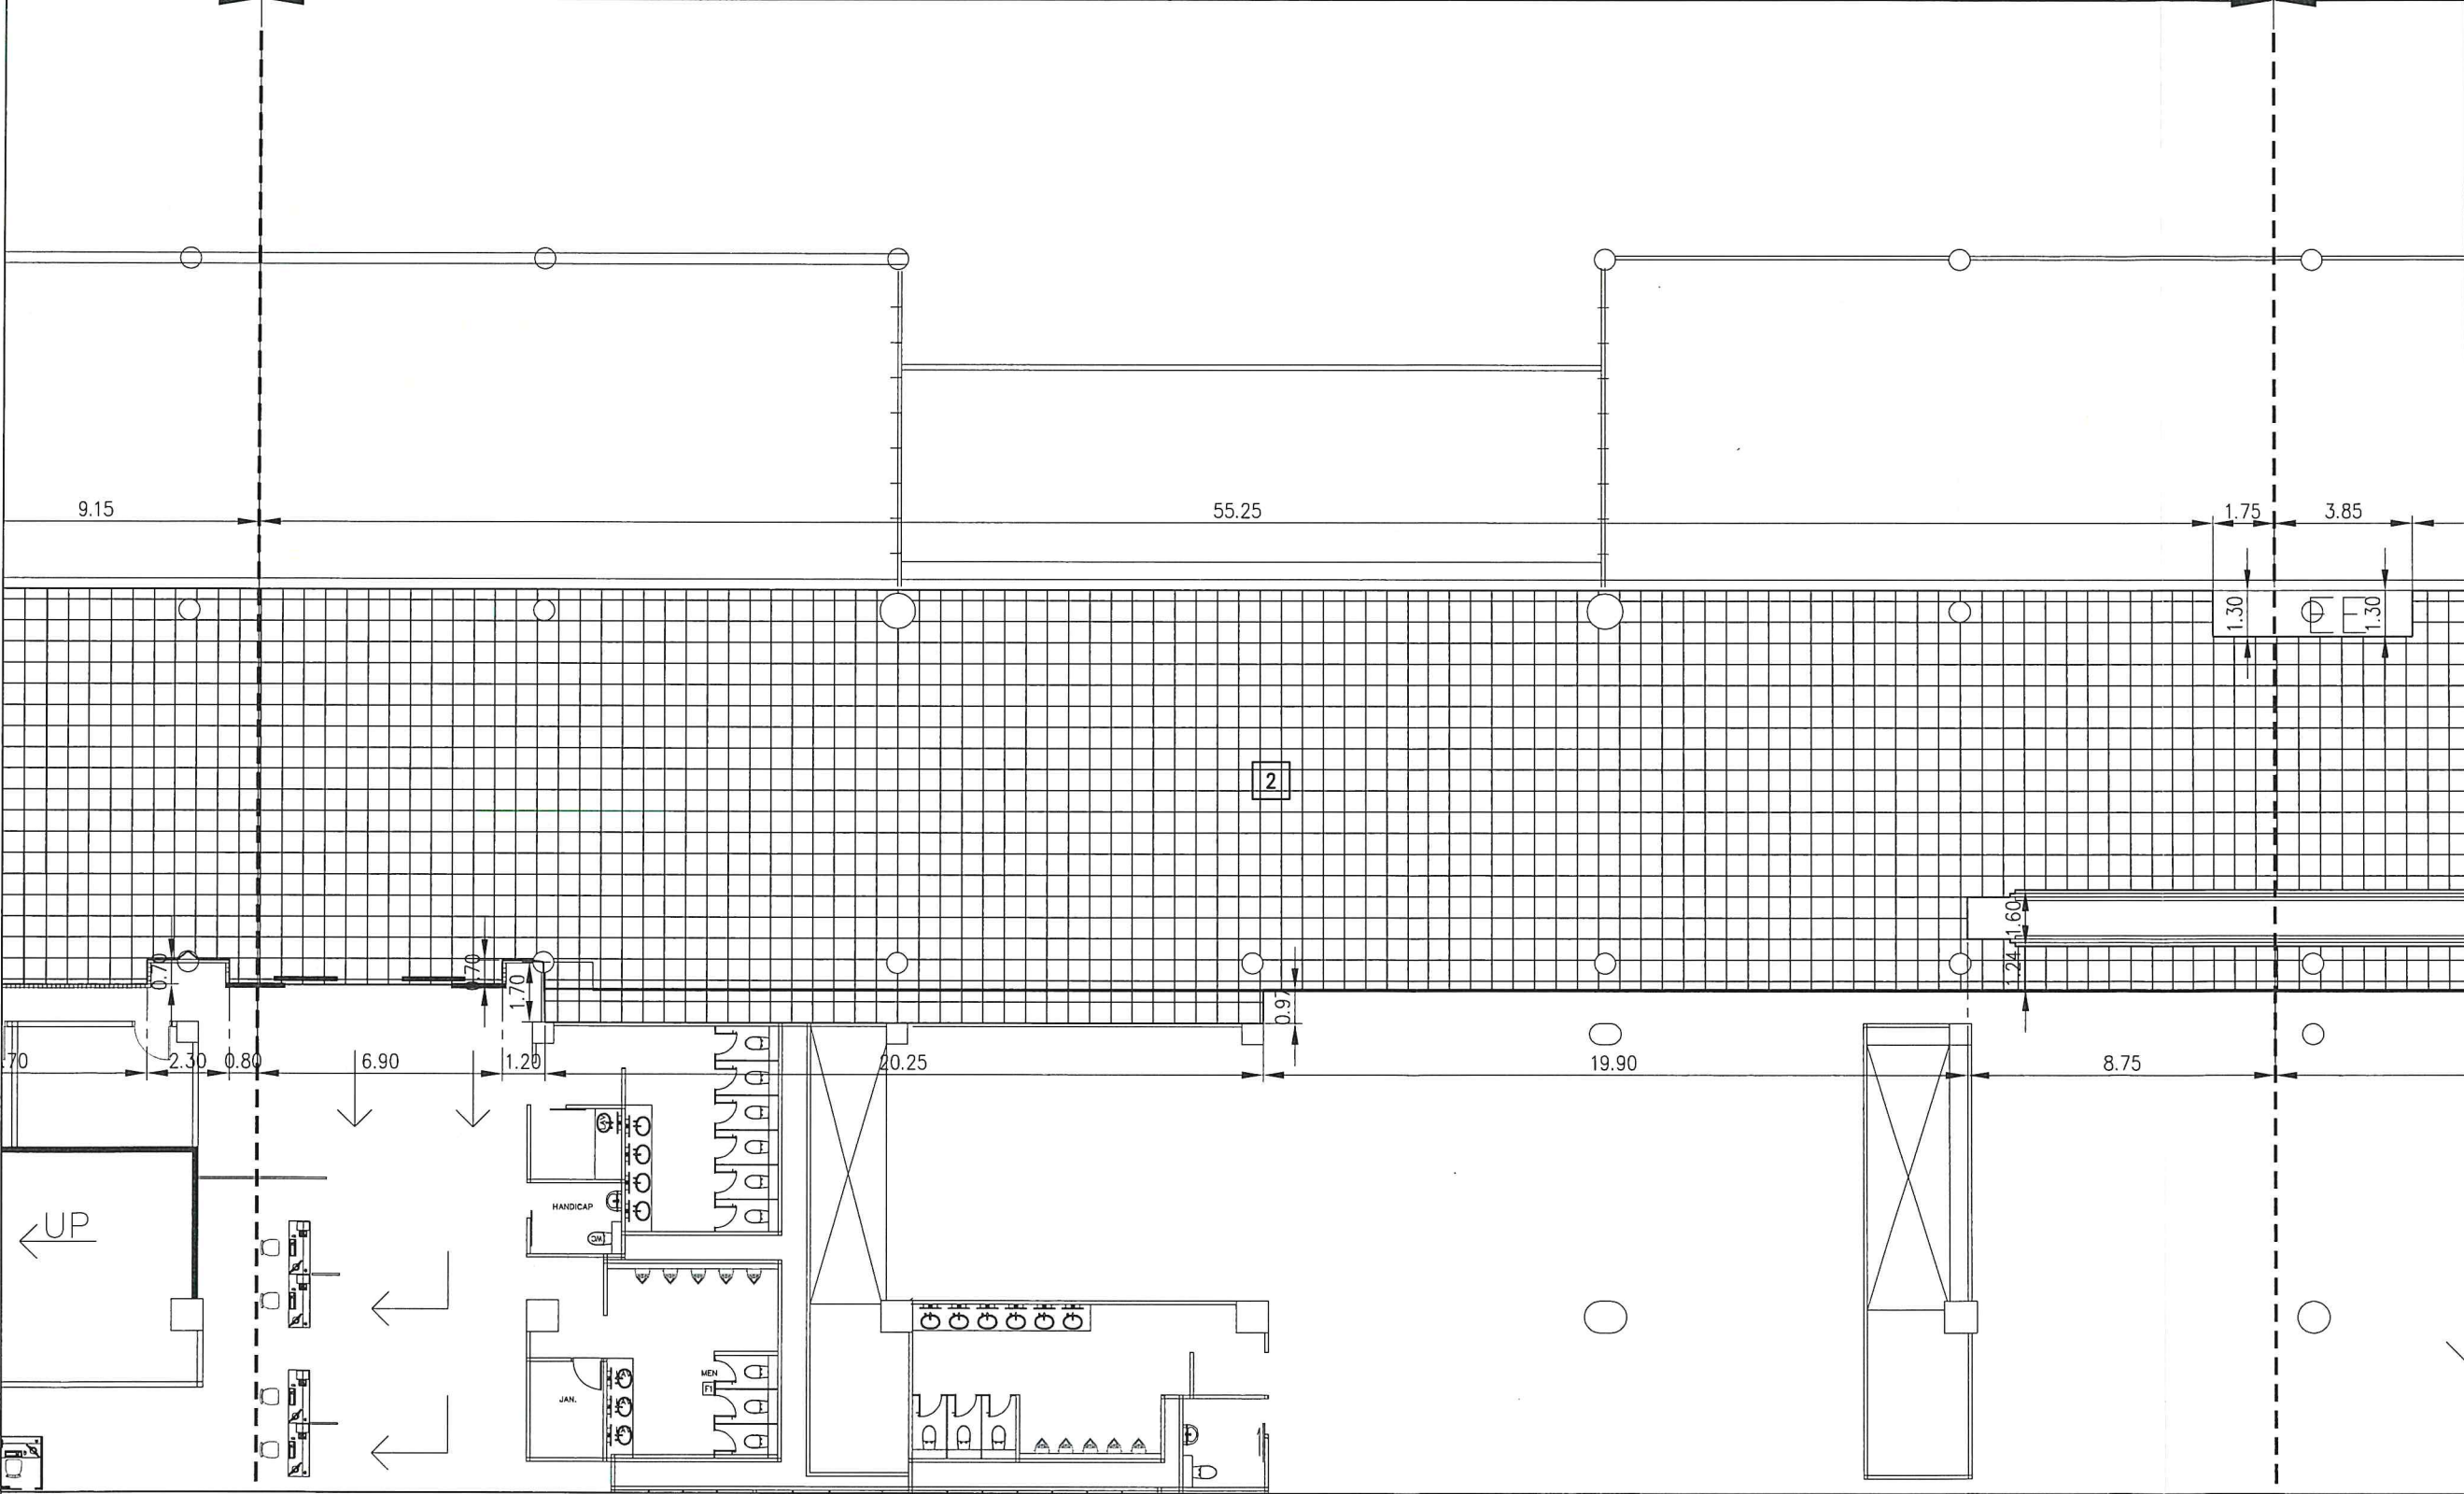

ผังปูพื้น PART 2

SCALE 1:200

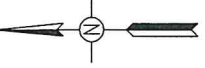



บริษัท ท่าอากาศยานไทย จำกัด (มหาชน)

เลขที่ 333 ถนนเชิดวุฒากาศ แขวงสีกัน
เขตดอนเมือง กรุงเทพมหานคร 10210
โทรศัพท์ : 02 535 1111
โทรสาร : 02 535 4061
อีเมล : aotpr@airportthai.co.th

โครงการ

งานซ่อมแซมพื้นที่กระเบื้องยาง
บริเวณห้องโถงผู้โดยสารภายในประเทศ
ชั้น 2 อาคาร 2 ท่าอากาศยานดอนเมือง

สำรวจโดย สบอ ฝสอ ทดม

เขียนแบบ สบอ ฝสอ ทดม

สถาปนิก

น.ส. พุทธินันท์ โพธิ์งาม สถาปนิก 4 สบอ ฝสอ ทดม

ผู้อำนวยการส่วนแบบแผนและอาคาร

นายสมมิตร คงสมัยลิก

รองผู้อำนวยการฝ่ายสนามบินและอาคาร

นายสรวิทย์ ญาณภิรัตน์

ผู้อำนวยการฝ่ายสนามบินและอาคาร

นายพลัง ธาวันพิพัฒน์

แบบแสดง

ผังปูพื้น PART 3

แบบเลขที่


วันที่ 8/12/2565

สบอ ฝสอ 007/66

แผ่นที่ AR-09

จำนวนแผ่น 9/12

PART 3

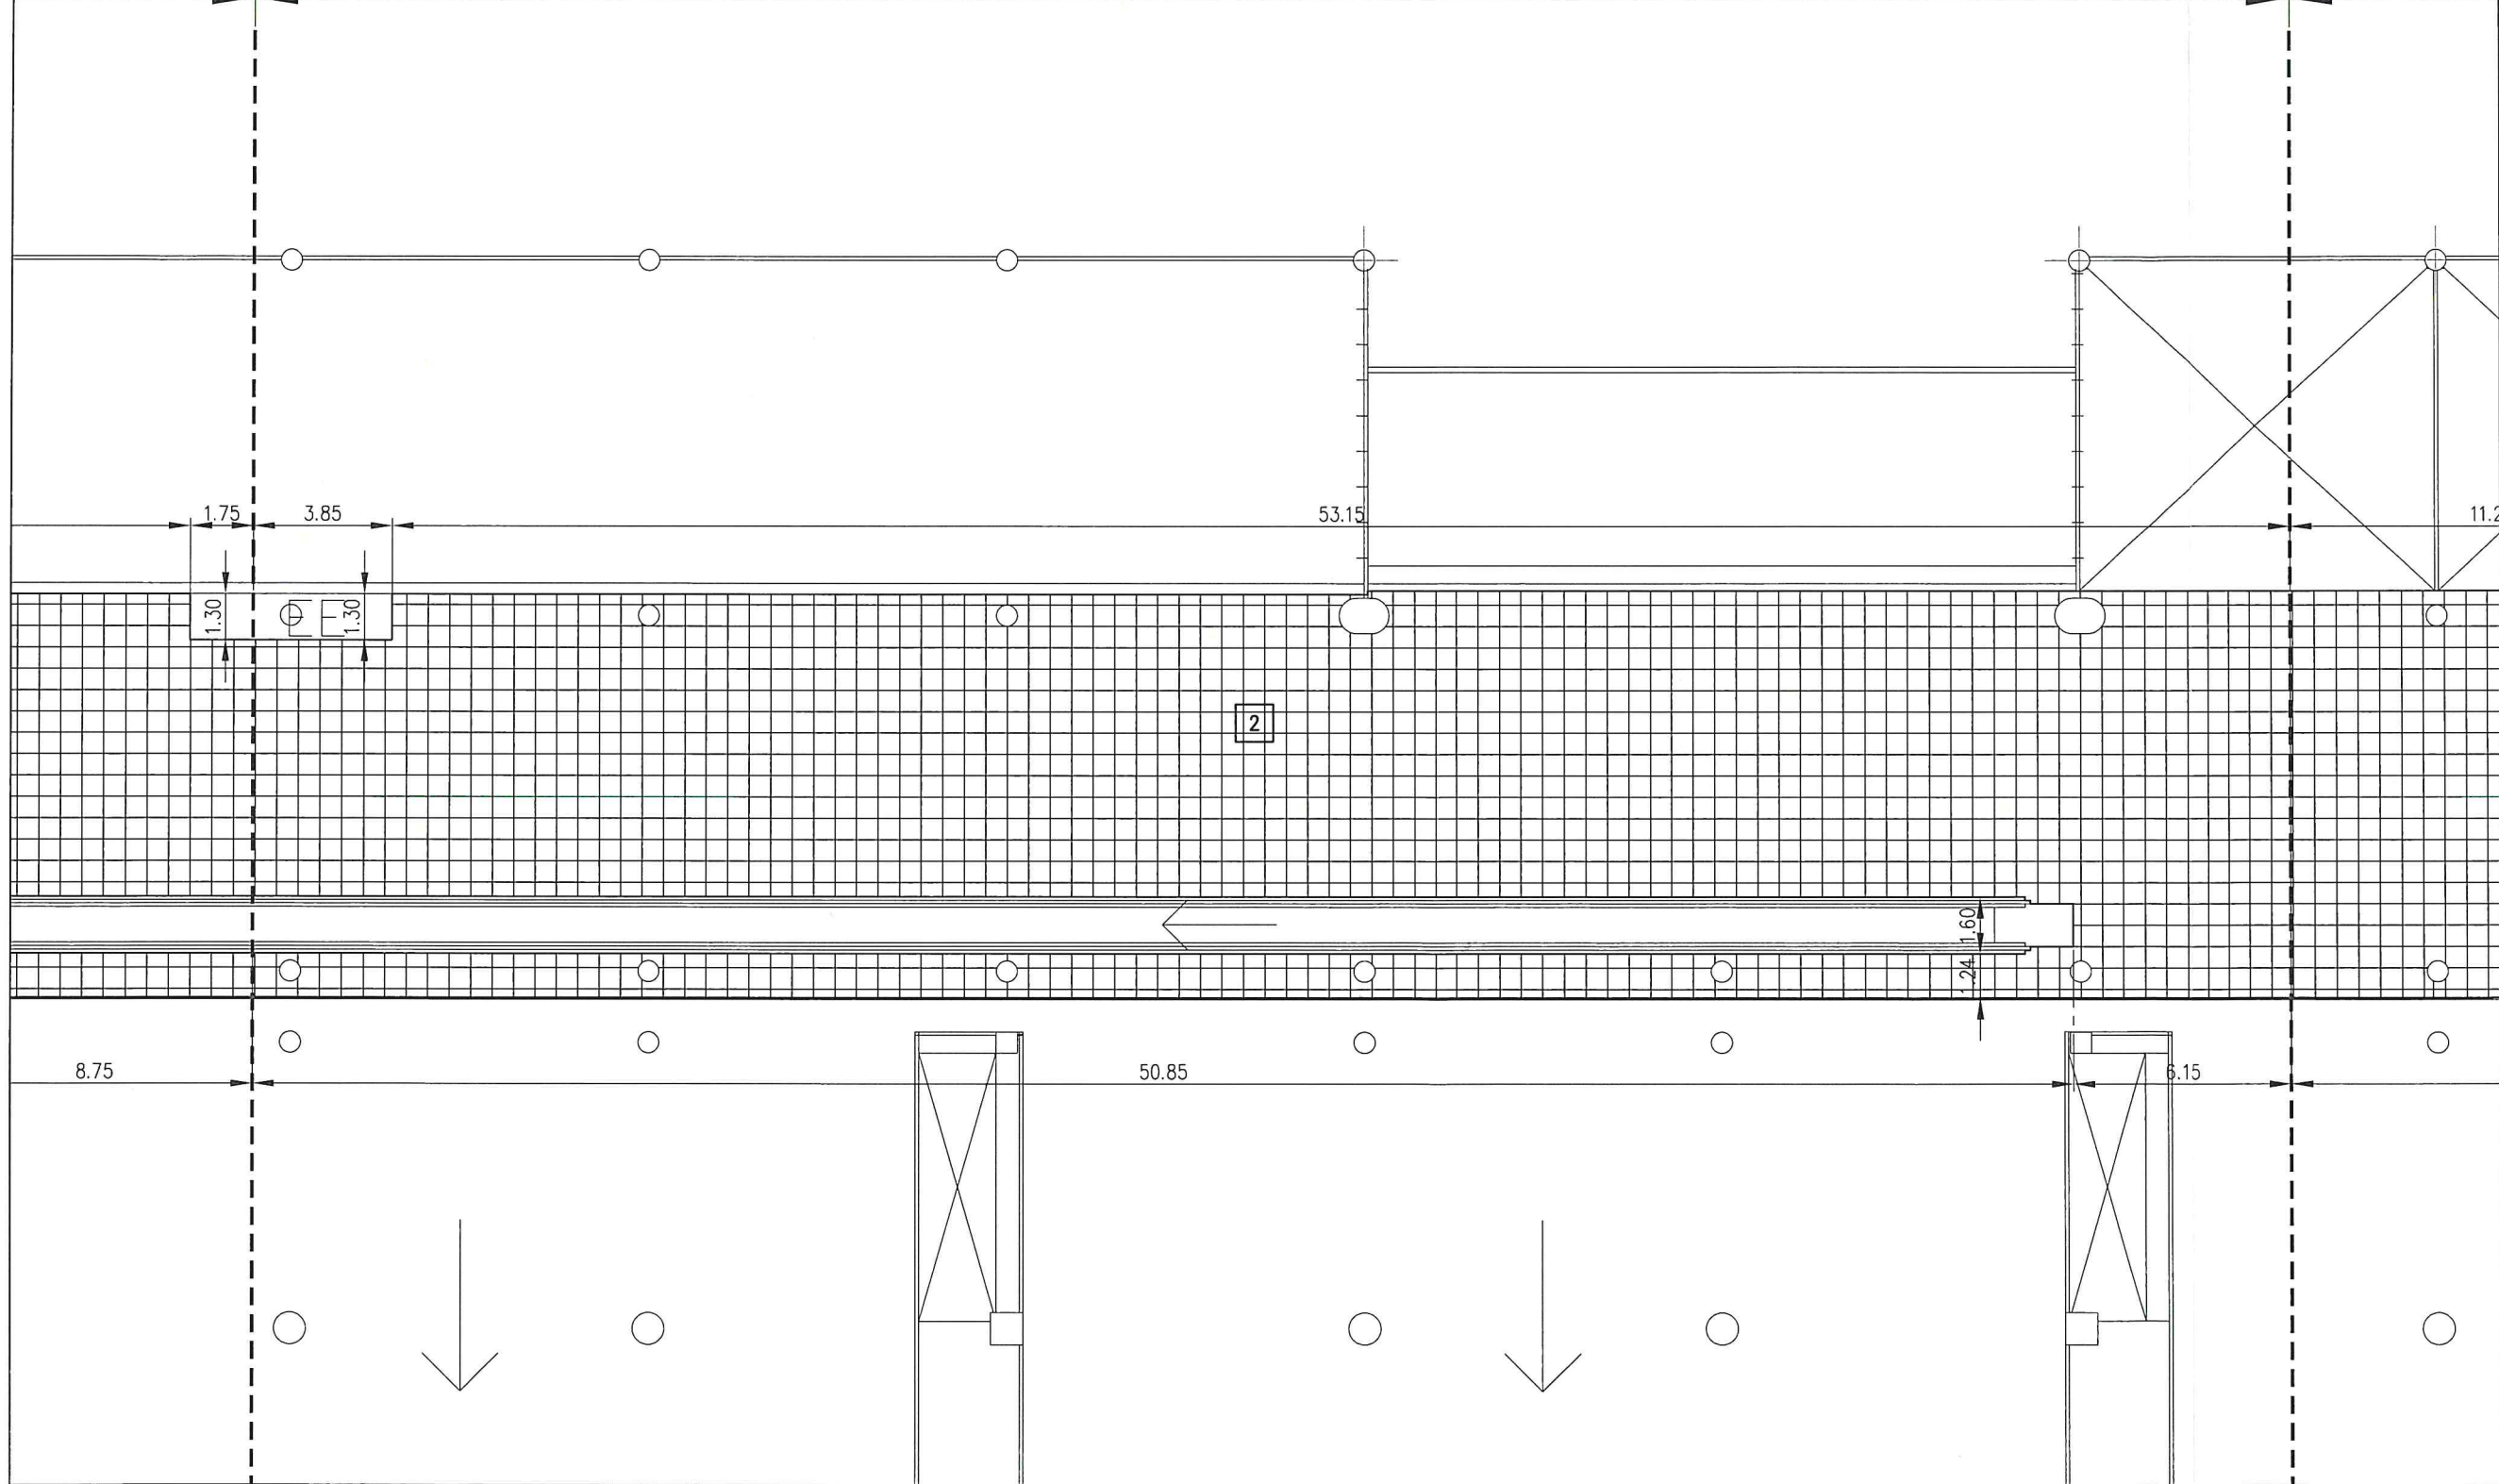

ผังปูพื้น PART 3
SCALE 1:200



บริษัท ท่าอากาศยานไทย จำกัด (มหาชน)

เลขที่ 333 ถนนเชิดวุฒากาศ แขวงสีกัน
เขตดอนเมือง กรุงเทพมหานคร 10210
โทรศัพท์ : 02 535 1111
โทรสาร : 02 535 4061
อีเมล : aotpr@airportthai.co.th

โครงการ

งานซ่อมแซมพื้นกระเบื้องยาง
บริเวณห้องโถงผู้โดยสารภายในประเทศ
ชั้น 2 อาคาร 2 ท่าอากาศยานดอนเมือง

สำรวจโดย สบอ ฝสอ ทดม

เขียนแบบ สบอ ฝสอ ทดม

สถาปนิก

น.ส. พุทธิรัตน์ โพธิ์งาม สถาปนิก สบอ ฝสอ ทดม

ผู้อำนวยการส่วนแบบแผนและอาคาร

นายสมมิตร คงค์มัยลิก

รองผู้อำนวยการฝ่ายสนามบินและอาคาร

นายสรวุฒิ ญาณภีร์

ผู้อำนวยการฝ่ายสนามบินและอาคาร

นายพลัง ธาวันพิพัฒน์

แบบแสดง

ผังปูพื้น PART 4

แบบเลขที่


สบอ ฝสอ 007/66

วันที่ 8/12/2565

แผ่นที่ AR-10


จำนวนแผ่น 10/12

PART 4

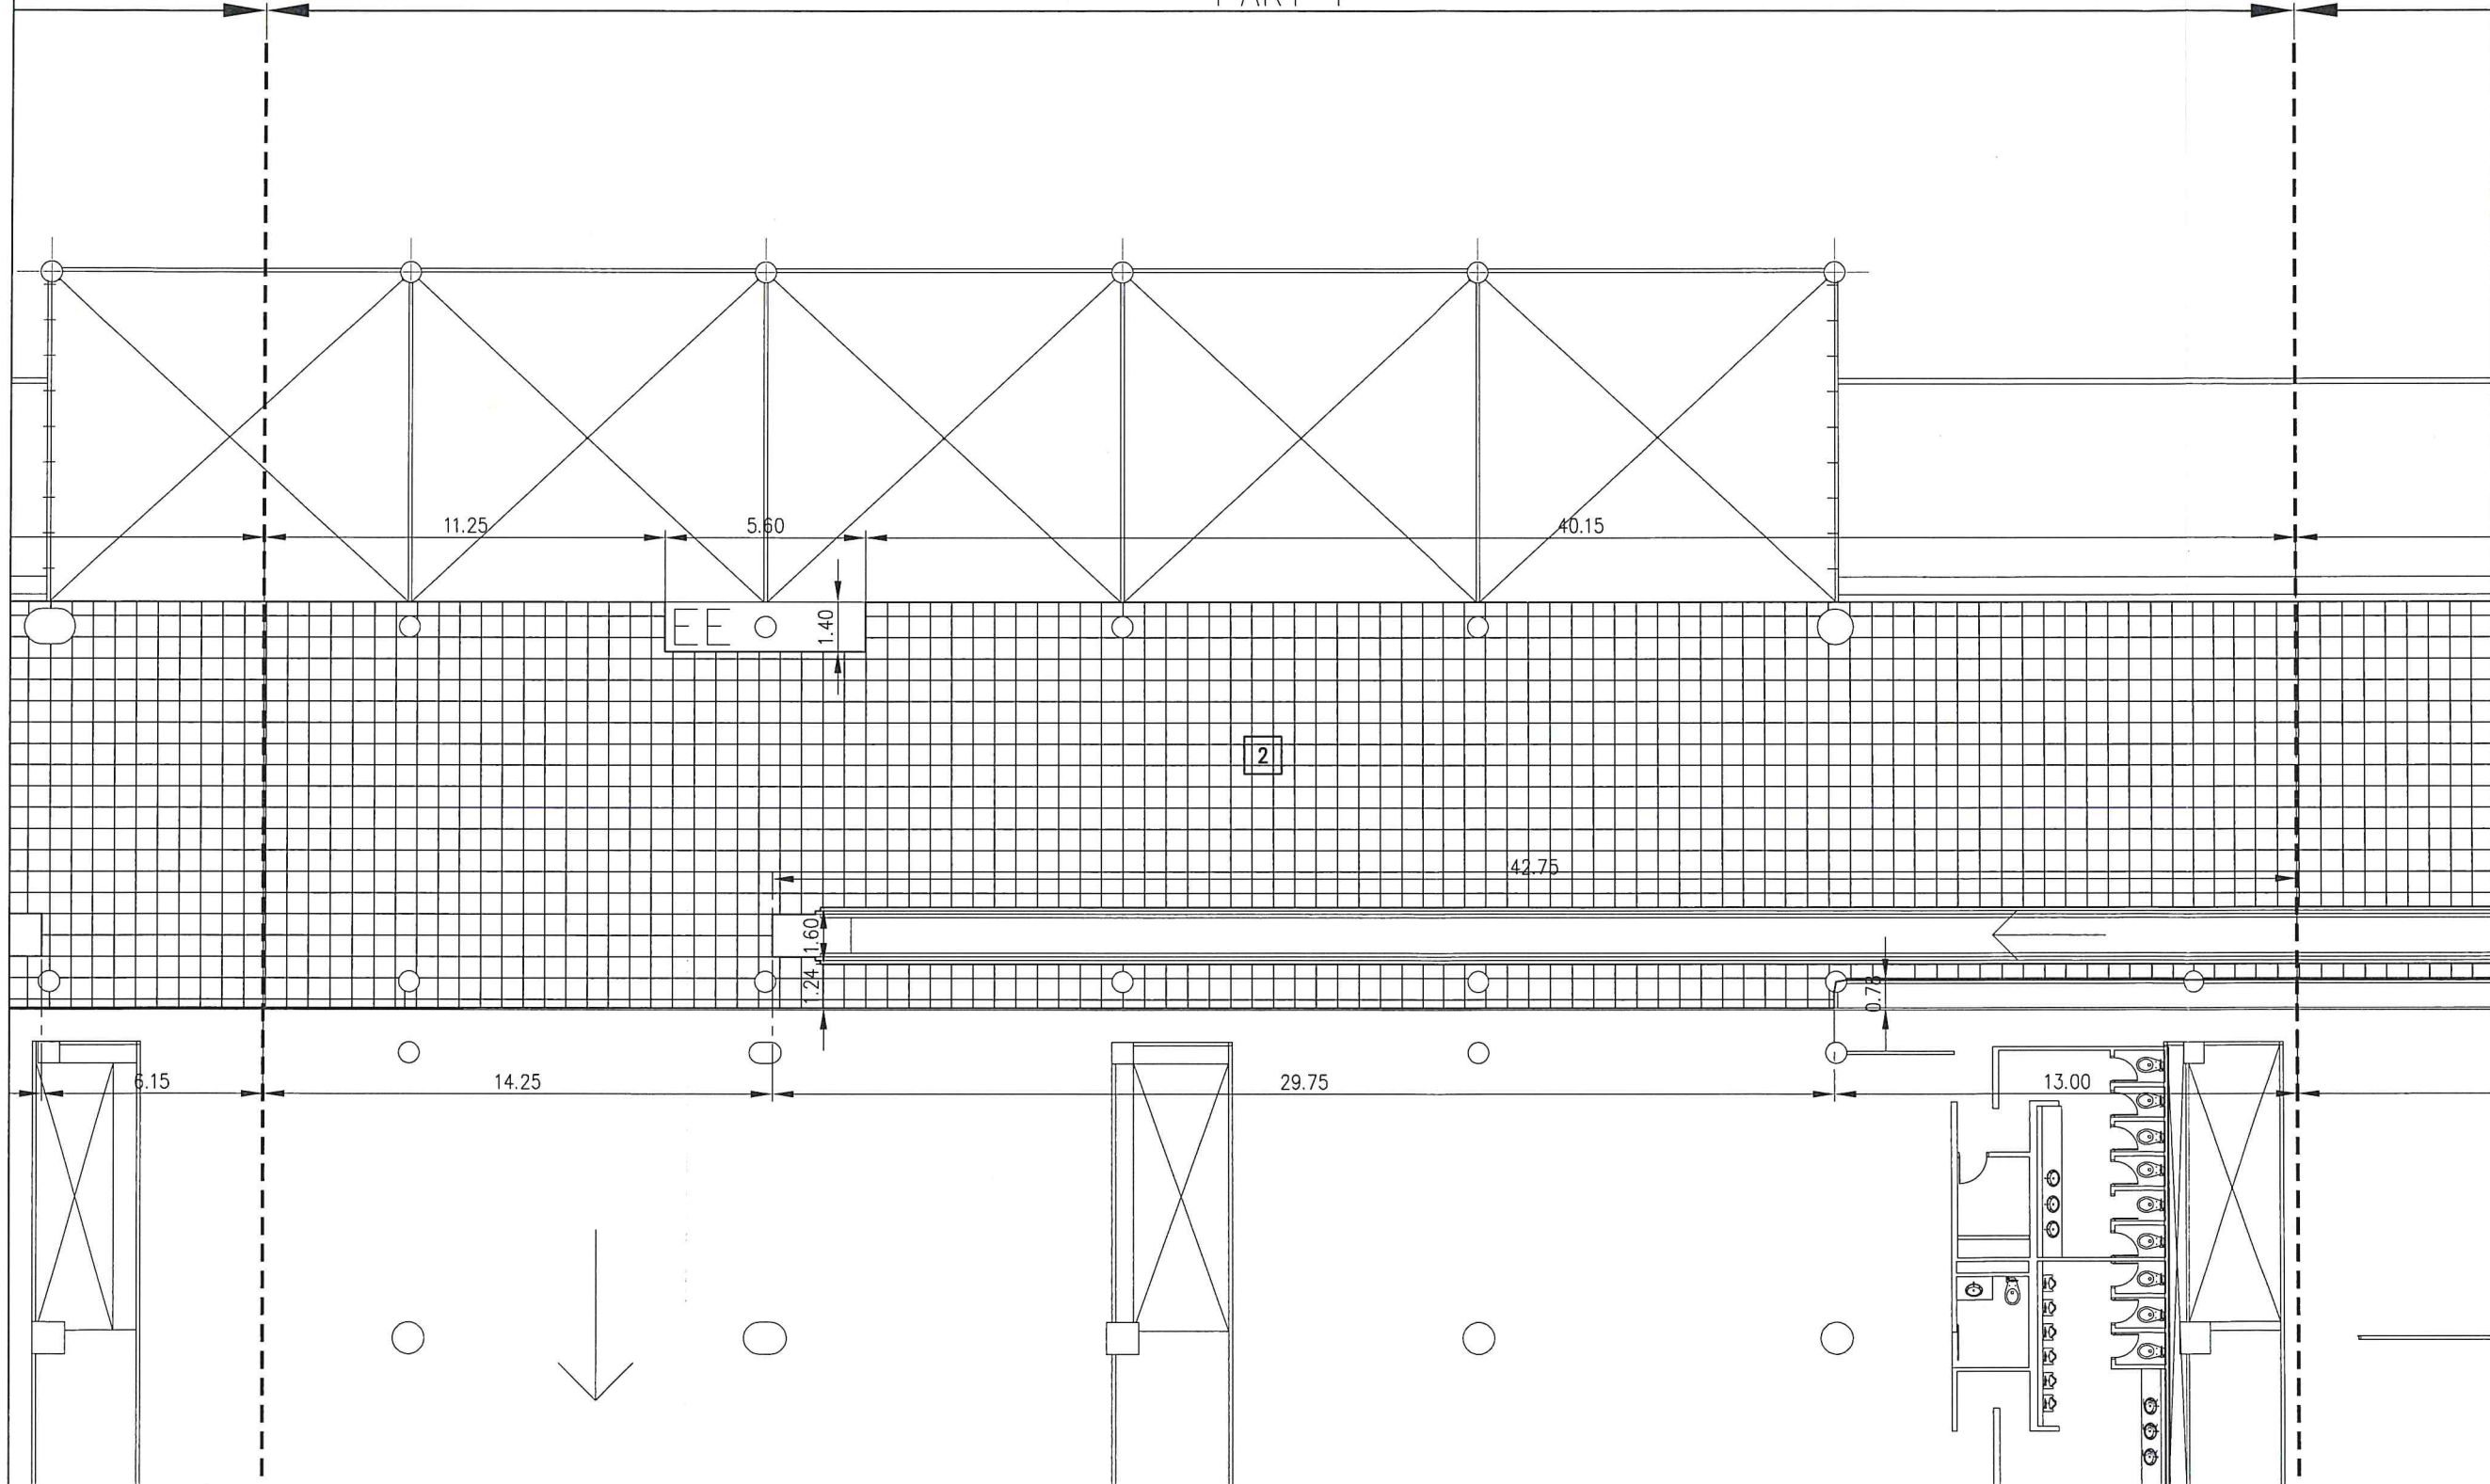

ผังปูพื้น PART 4

SCALE 1:200

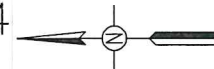



บริษัท ท่าอากาศยานไทย จำกัด (มหาชน)

เลขที่ 333 ถนนเชิดวุฒากาศ แขวงสีกัน
เขตดอนเมือง กรุงเทพมหานคร 10210
โทรศัพท์ : 02 535 1111
โทรสาร : 02 535 4061
อีเมล : aotpr@airportthai.co.th

โครงการ

งานซ่อมแซมพื้นกระเบื้องยาง
บริเวณห้องโถงผู้โดยสารภายในประเทศ
ชั้น 2 อาคาร 2 ท่าอากาศยานดอนเมือง

สำรวจโดย สบอ.สสอ. ทดม

เขียนแบบ สบอ.สสอ. ทดม

สถาปนิก

น.ส. พุทธินันท์ โพธิ์งาม สถาปนิก สบอ.สสอ. ทดม

ผู้อำนวยการส่วนแบบแผนและอาคาร

นายสมมิตร คงสมัยลิก

รองผู้อำนวยการฝ่ายสนามบินและอาคาร

นายสรวิทย์ ญาณภิรัตน์

ผู้อำนวยการฝ่ายสนามบินและอาคาร

นายพลัง ธาวันพิพัฒน์

แบบแสดง

ผังปูพื้น PART 5

แบบเลขที่

วันที่ 8/12/2565


แผ่นที่

จำนวนแผ่น


สบอ.สสอ. 007/66

AR-11

11/12

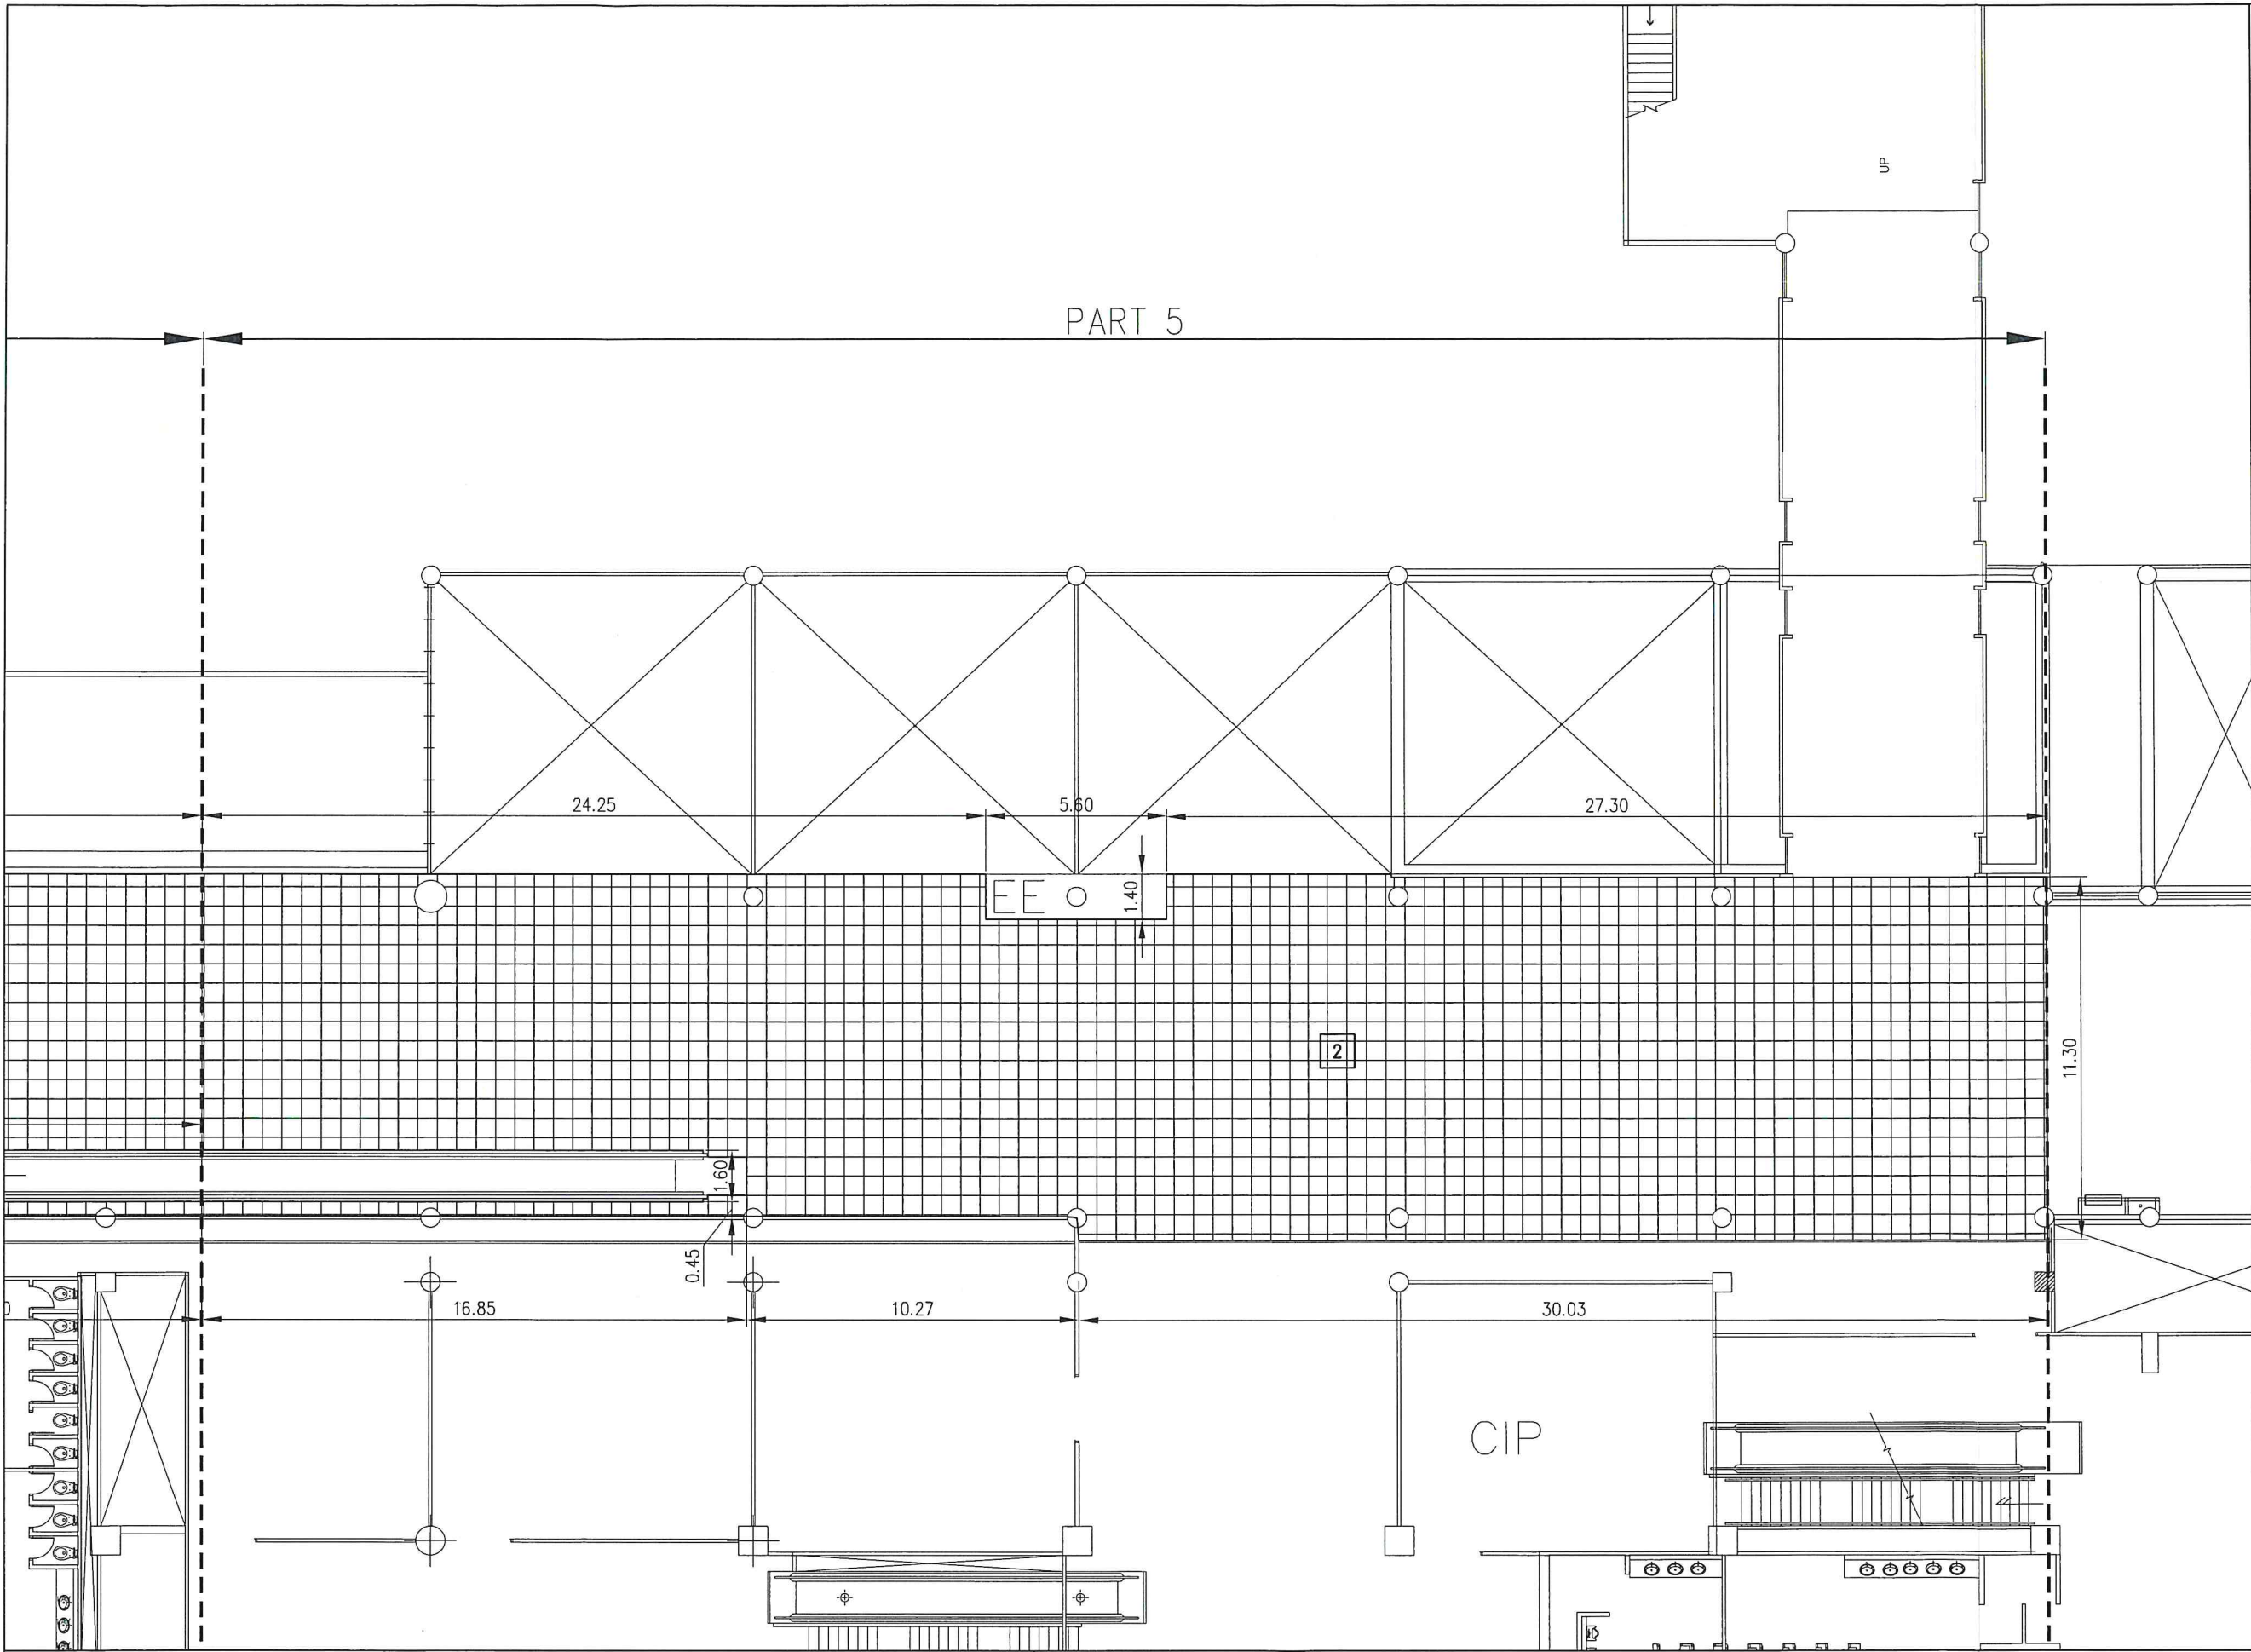

ผังปูพื้น PART 5
SCALE 1:200

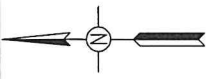



บริษัท ท่าอากาศยานไทย จำกัด (มหาชน)

เลขที่ 333 ถนนเชิดวุฒากาศ แขวงสีกัน
เขตดอนเมือง กรุงเทพมหานคร 10210
โทรศัพท์ : 02 535 1111
โทรสาร : 02 535 4061
อีเมล : aotpr@airportthai.co.th

โครงการ

งานซ่อมแซมพื้นที่กระเบื้องยาง
บริเวณห้องโถงผู้โดยสารภายในประเทศ
ชั้น 2 อาคาร 2 ท่าอากาศยานดอนเมือง

สำรวจโดย สบอ ฝสอ ทดม

เขียนแบบ สบอ ฝสอ ทดม

สถาปนิก

น.ส. พุทธิรัตน์ โพธิ์งาม สถาปนิก สบอ ฝสอ ทดม

ผู้อำนวยการส่วนแบบแผนและอาคาร

นายสมมิตร คงคัมยลิก

รองผู้อำนวยการฝ่ายสนามบินและอาคาร

นายสรวิศ ญาณภีร์

ผู้อำนวยการฝ่ายสนามบินและอาคาร

นายพลัง ธาวันพิพัฒน์

แบบแสดง

ผังปูพื้น PART 6

แบบเลขที่

วันที่ 8/12/2565

แผ่นที่

จำนวนแผ่น

สบอ ฝสอ 007/66

AR-12

12/12

← TO INTER

VISA ON ARRIVAL

PART 6

ผังปูพื้น PART 6

SCALE 1:200

