


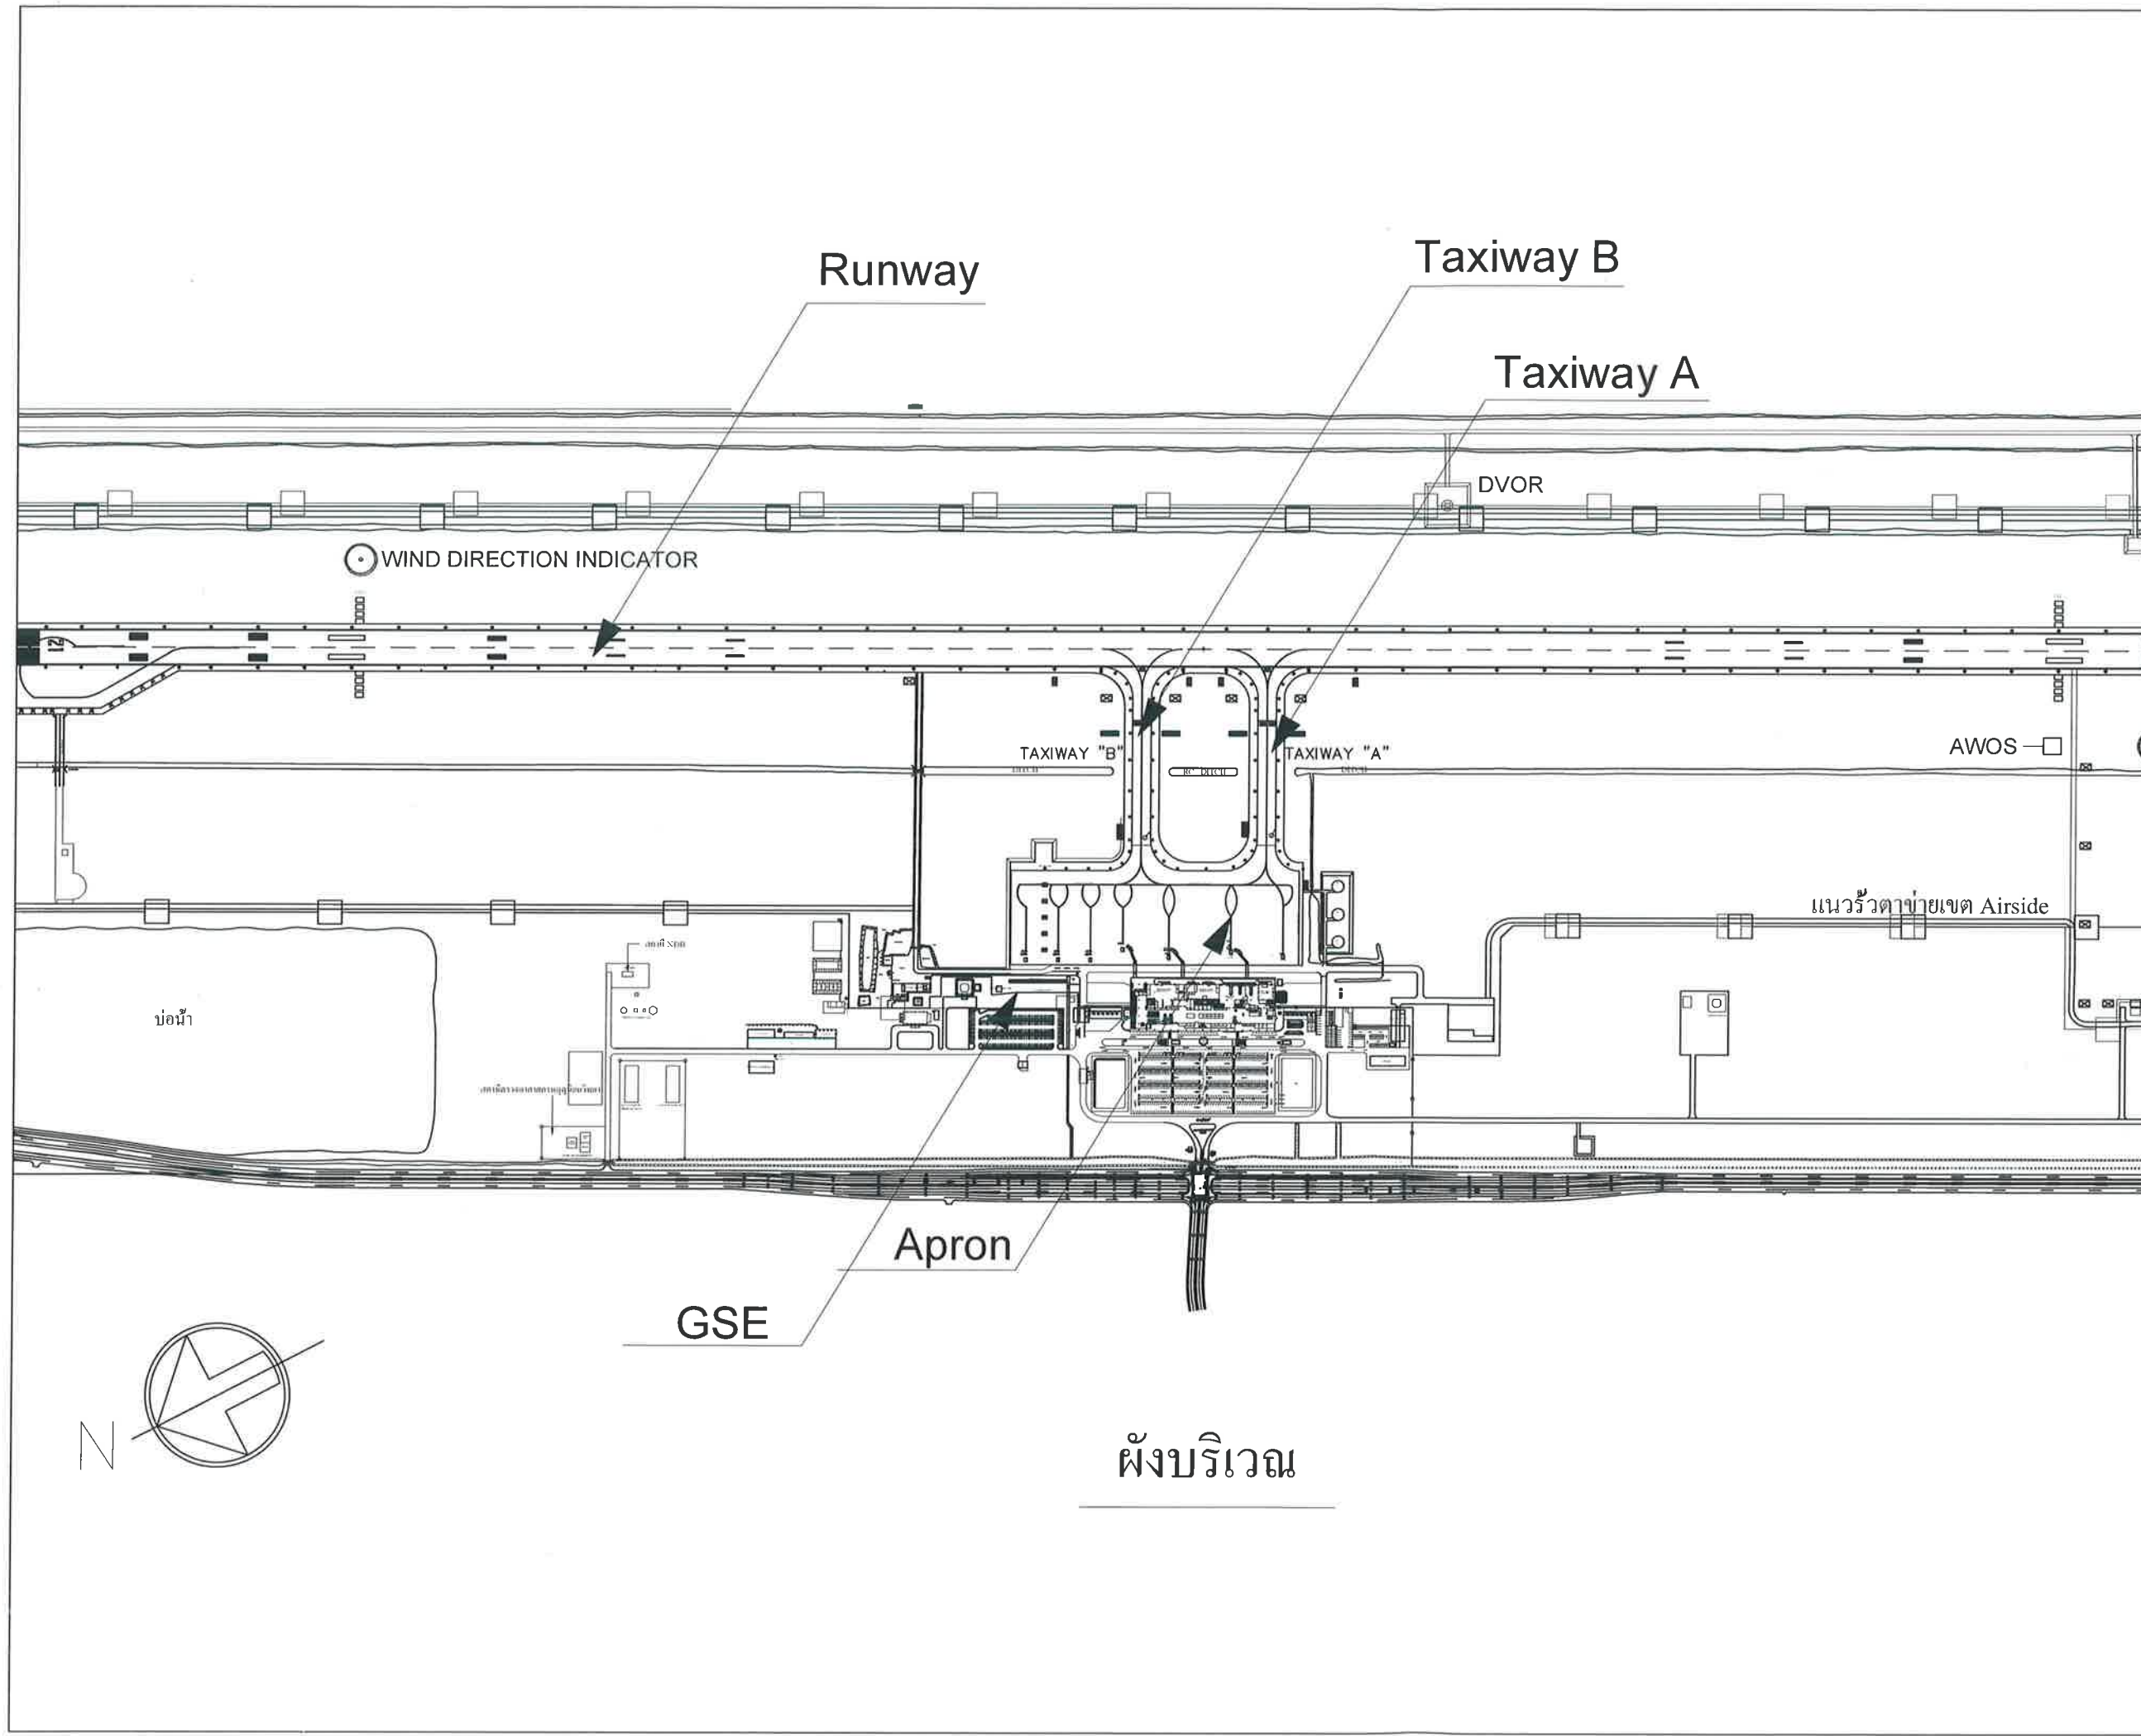

บริษัท ท่าอากาศยานไทย จำกัด (มหาชน)
 เลขที่ 333 ถนนเชิดวุฒากาศ แขวงสีกัน
 เขตดอนเมือง กรุงเทพมหานคร 10210
 โทรศัพท์ : 02 535 1111
 โทรสาร : 02 535 4061
 อีเมล : aotpr@airportthai.co.th

โครงการ

งานซ่อมแซมสีเส้น Marking บนทางวิ่ง
 ทางขับ และลานจอดอากาศยาน

สำรวจโดย สปร.ทสร.

ชยธ.3 สปร.ทสร.

นายอักษรา คุประรัตน์

ชยธ.5 สปร.ทสร.

นายณรงค์ วงศ์แสง

วกช.7 สปร.ทสร.

นายวิวิธชัย ชีระอภิรักษ์

ผอ.ก.สปร.ทสร.

นายชาณุวิทย์ เดชอัศววงศ์

แบบแสดง
 - ผังบริเวณ

แบบเลขที่
 สปร.ทสร.M11/66

วันที่ 23 พ.ค.66
 แผ่นที่ 1 / 16



บริษัท ท่าอากาศยานไทย จำกัด (มหาชน)
เลขที่ 333 ถนนเชตุพนภาค แขวงสีกัน
เขตดอนเมือง กรุงเทพมหานคร 10210
โทรศัพท์ : 02 535 1111
โทรสาร : 02 535 4061
อีเมล : aotpr@airportthai.co.th

โครงการ

งานซ่อมแซมสีเส้น Marking บนทางวิ่ง
ทางขับ และลานจอดอากาศยาน

สำรวจโดย สปร.ทสร.

ชยธ.3 สปร.ทสร.

นายอัษฎรา อุประรัตน์

ชยธ.5 สปร.ทสร.

นายณรงค์ วงศ์แสง

วทช.7 สปร.ทสร.

นายวีรวิทย์ ธีระอภิรักษ์


ผอ.สปร.ทสร.

นายชาญวิทย์ เดชะคุ้ม

แบบแสดง
- RUNWAY SECTION PLAN

แบบเลขที่
สปร.ทสร.M11/66

วันที่ 23 พ.ค.66
แผ่นที่ 2 / 16

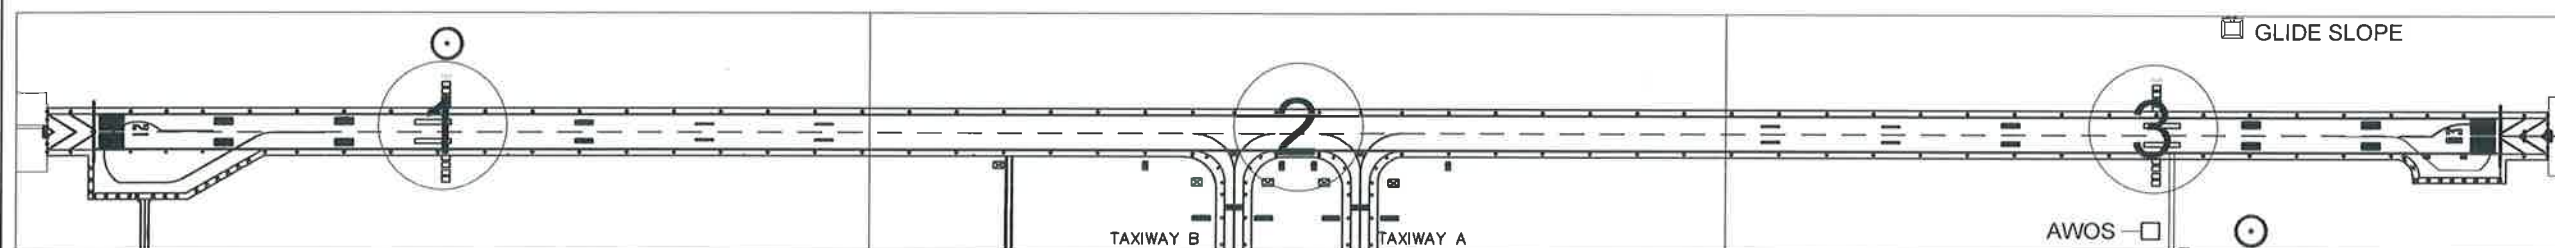

RUNWAY SECTION PLAN






บริษัท ท่าอากาศยานไทย จำกัด (มหาชน)
เลขที่ 333 ถนนเชิดวุฒากาศ แขวงสีกัน
เขตดอนเมือง กรุงเทพมหานคร 10210
โทรศัพท์ : 02 535 1111
โทรสาร : 02 535 4061
อีเมล : aotpr@airportthai.co.th

โครงการ


งานซ่อมแซมสีเส้น Marking บนทางวิ่ง
ทางขับ และลานจอดอากาศยาน

สำรวจโดย สปร.ทชร.

ชยธ.3 สปร.ทชร.

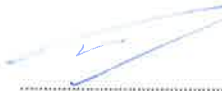
นายอัครา อูประรัตน์


ชยธ.5 สปร.ทชร.

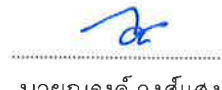
นายณรงค์ วงศ์แสง

วทช.7 สปร.ทชร.



นายวิวิษญ์ วีระอภิวัฒน์

ผอ.ก.สปร.ทชร.

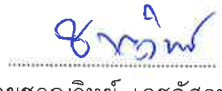
นายชาญวิทย์ เดชะคุ้ม


แบบแสดง
- APRON PLAN

แบบเลขที่ วันที่ 23
สปร.ทชร. M11/66 วันที่ 3 / 16

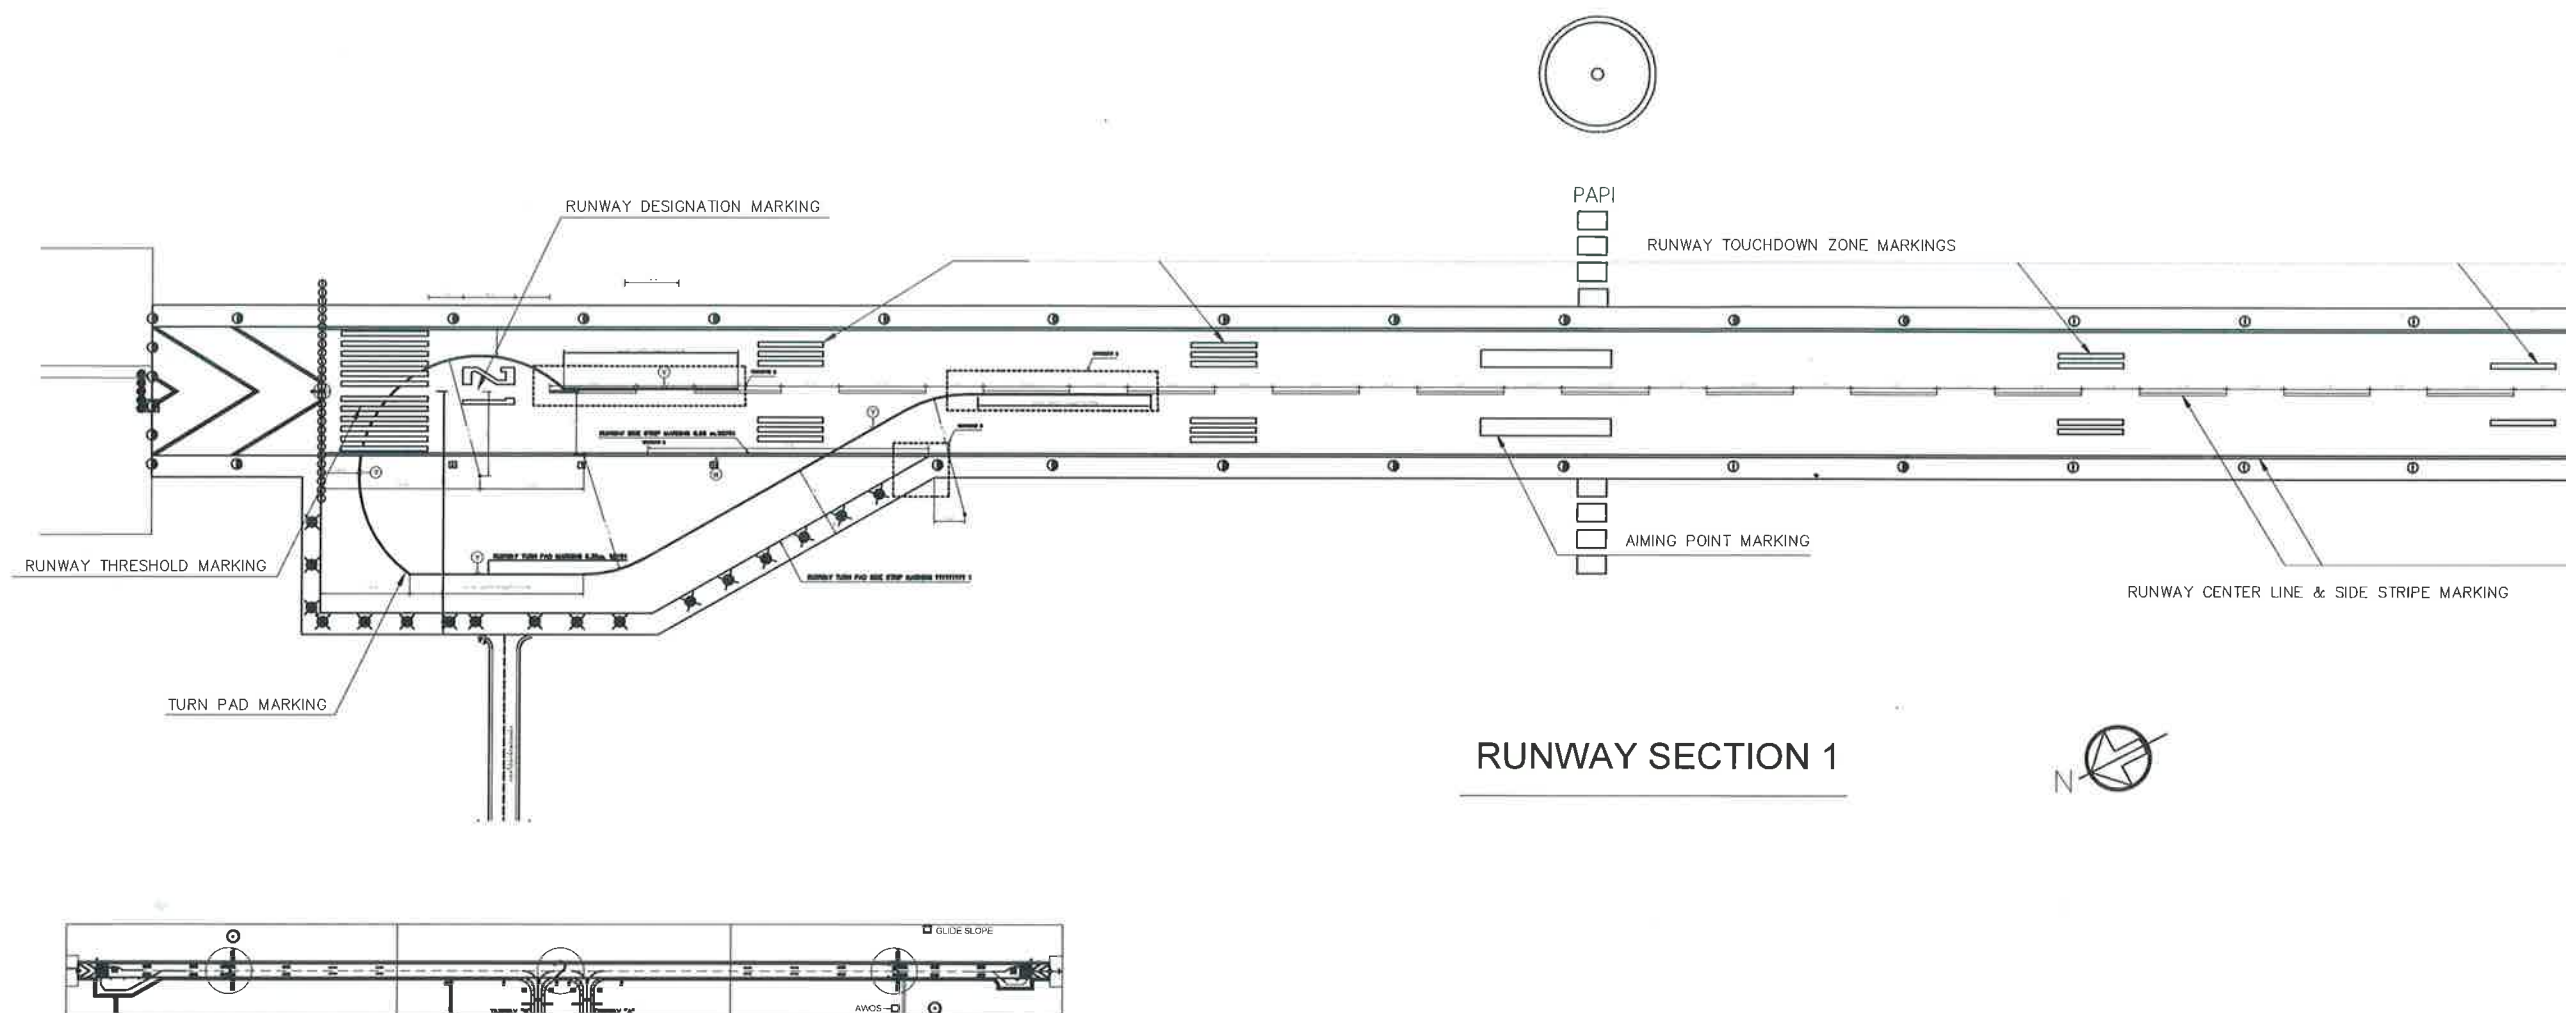


Remark


- (W) WHITE MARKING
(Y) YELLOW MARKING

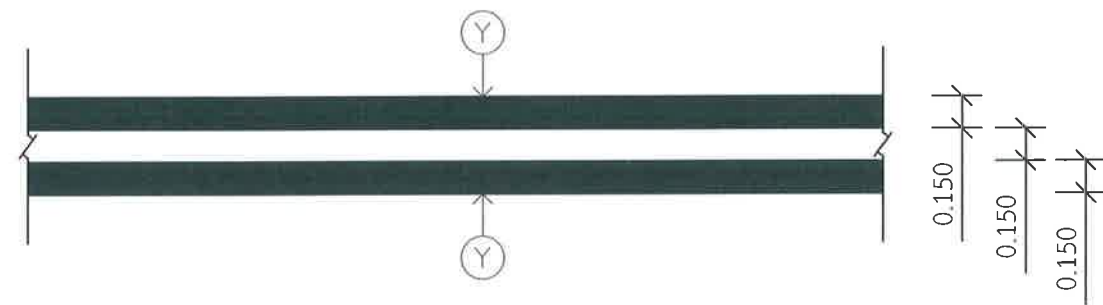

RUNWAY TURN PAD SIDE STRIP MARKING

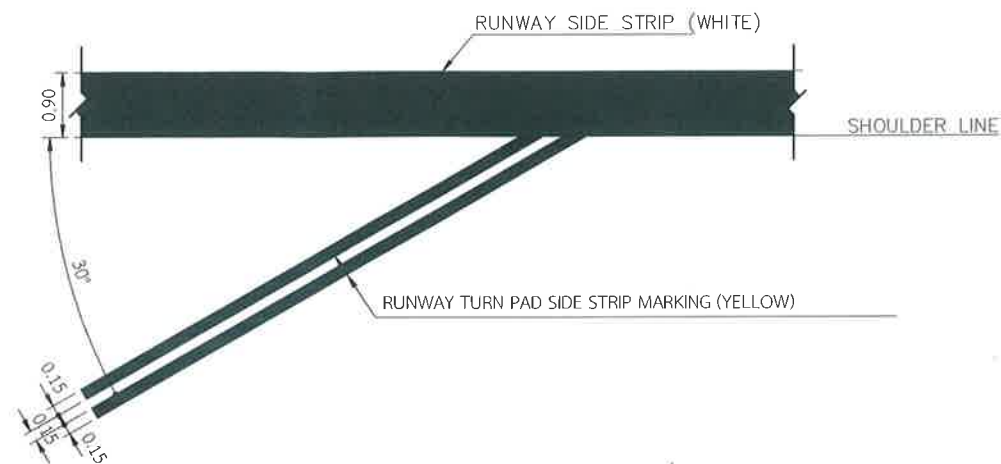

RUNWAY TURN PAD SIDE STRIP AND RUNWAY SIDE STRIP MARKINGS DETAIL

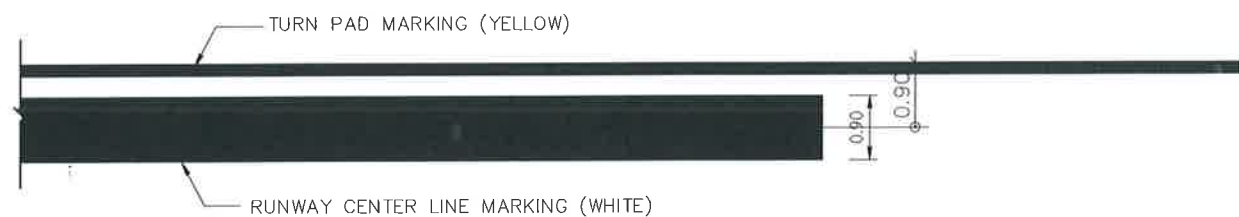

TURN PAD MARKINGS



RUNWAY TURN PAD AND RUNWAY CENTER LINE MARKINGS DETAIL



บริษัท ท่าอากาศยานไทย จำกัด (มหาชน)
เลขที่ 333 ถนนเชิดวุฒากาศ แขวงสีกัน
เขตดอนเมือง กรุงเทพมหานคร 10210
โทรศัพท์ : 02 535 1111
โทรสาร : 02 535 4061
อีเมล : aotpr@airportthai.co.th

โครงการ

งานซ่อมแซมสีเส้น Marking บนทางวิ่ง
ทางขับ และลานจอดอากาศยาน

สำรวจโดย สปร.ทสร.

ชยธ.3 สปร.ทสร.

นายอัศวิน คุปรัตน์

ชยธ.5 สปร.ทสร.

นายณรงค์ วงศ์แสง

วทช.7 สปร.ทสร.

นายวีรวิทย์ อีระอภิรักษ์

ผอ.สปร.ทสร.

นายชาญวิทย์ เดชะคุ้ม

แบบแสดง

- RUNWAY TURN PAD MARKING
DETAIL

แบบเลขที่
สปร.ทสร.M11/66

วันที่ 23 พ.ค.66
แผ่นที่ 4 / 16



บริษัท ท่าอากาศยานไทย จำกัด (มหาชน)
เลขที่ 333 ถนนเชิดวุฒากาศ แขวงสีกัน
เขตดอนเมือง กรุงเทพมหานคร 10210
โทรศัพท์ : 02 535 1111
โทรสาร : 02 535 4061
อีเมล : aotpr@airportthai.co.th

โครงการ

งานซ่อมแซมสีเส้น Marking บนทางวิ่ง
ทางขับ และลานจอดอากาศยาน

สำรวจโดย สปร.ทสร.

ชยธ.3 สปร.ทสร.

นายอัษฎรา อุประรัตน์

ชยธ.5 สปร.ทสร.

นายณรงค์ วงศ์แสง

วทช.7 สปร.ทสร.

นายวีรวิทย์ วีระอภิรักษ์

ผอภ.สปร.ทสร.


นายชาญวิทย์ เดชะคุ้ม

แบบแสดง


- RUNWAY THRESHOLD MARKING
- RUNWAY DESIGNATION MARKING
- RUNWAY CENTER LINE AND
SIDE STRIPE MARKING

แบบเลขที่
สปร.ทสร. M11/66


วันที่ 23 พ.ค. 66
แผ่นที่ 5 / 16

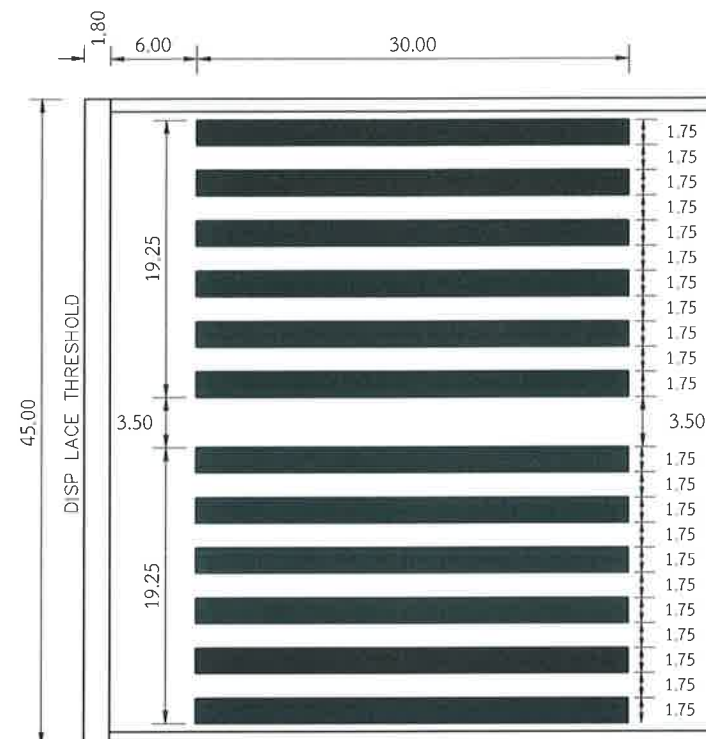

RUNWAY THRESHOLD MARKINGS (WHITE)

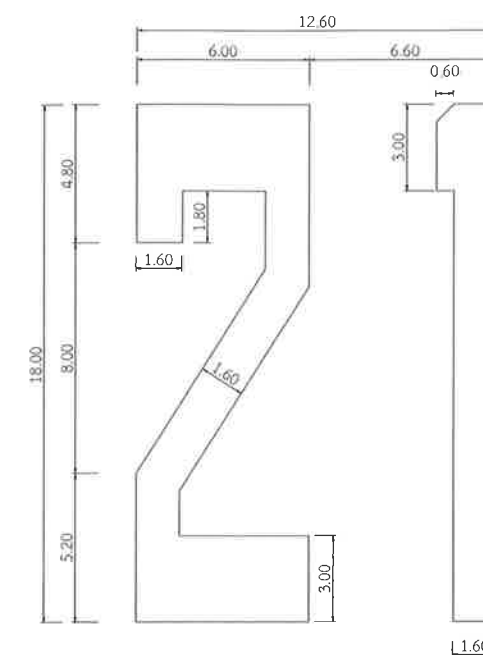

RUNWAY DESIGNATION MARKINGS (WHITE)

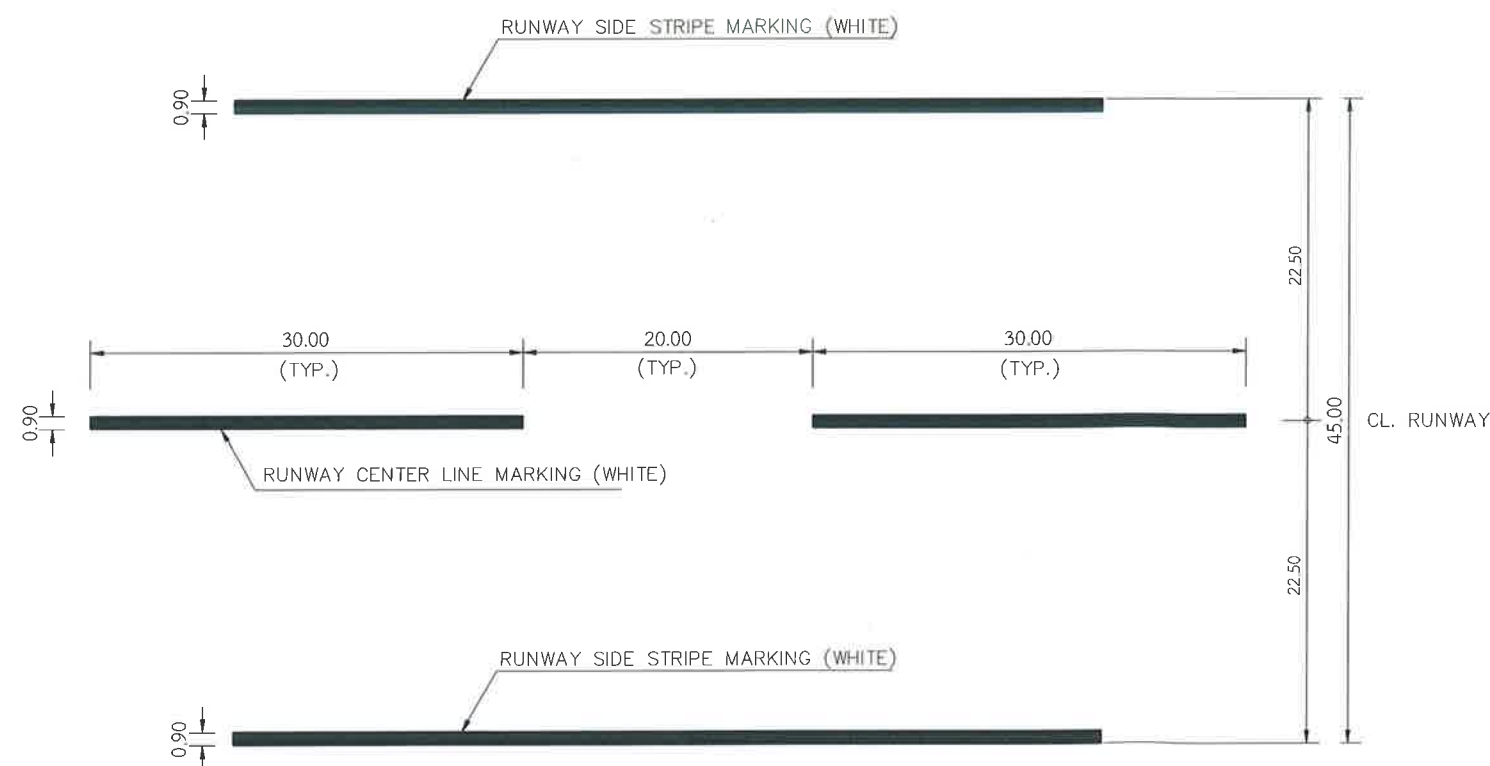

RUNWAY CENTER LINE AND SIDE STRIPE MARKING



บริษัท ท่าอากาศยานไทย จำกัด (มหาชน)
เลขที่ 333 ถนนเชิดวุฒากาศ แขวงสีกัน
เขตดอนเมือง กรุงเทพมหานคร 10210
โทรศัพท์ : 02 535 1111
โทรสาร : 02 535 4061
อีเมล : aotpr@airportthai.co.th

โครงการ

งานซ่อมแซมสีเส้น Marking บนทางวิ่ง
ทางขับ และลานจอดอากาศยาน

สำรวจโดย สปร.ทชร.

ชยธ.3 สปร.ทชร.

นายอัษรา คุประรัตน์

ชยธ.5 สปร.ทชร.

นายณรงค์ วงศ์แสง

วทช.7 สปร.ทชร.

นายวีรวิชญ์ วีระอภิวัฒน์

ผอ.ก.สปร.ทชร.


นายชาญวิทย์ เดชะคุ้มวงศ์

แบบแสดง

- RUNWAY SECTION 2 PLAN

แบบเลขที่
สปร.ทชร. M11/66

วันที่ 23 พ.ค. 66
แผ่นที่ 6 / 16

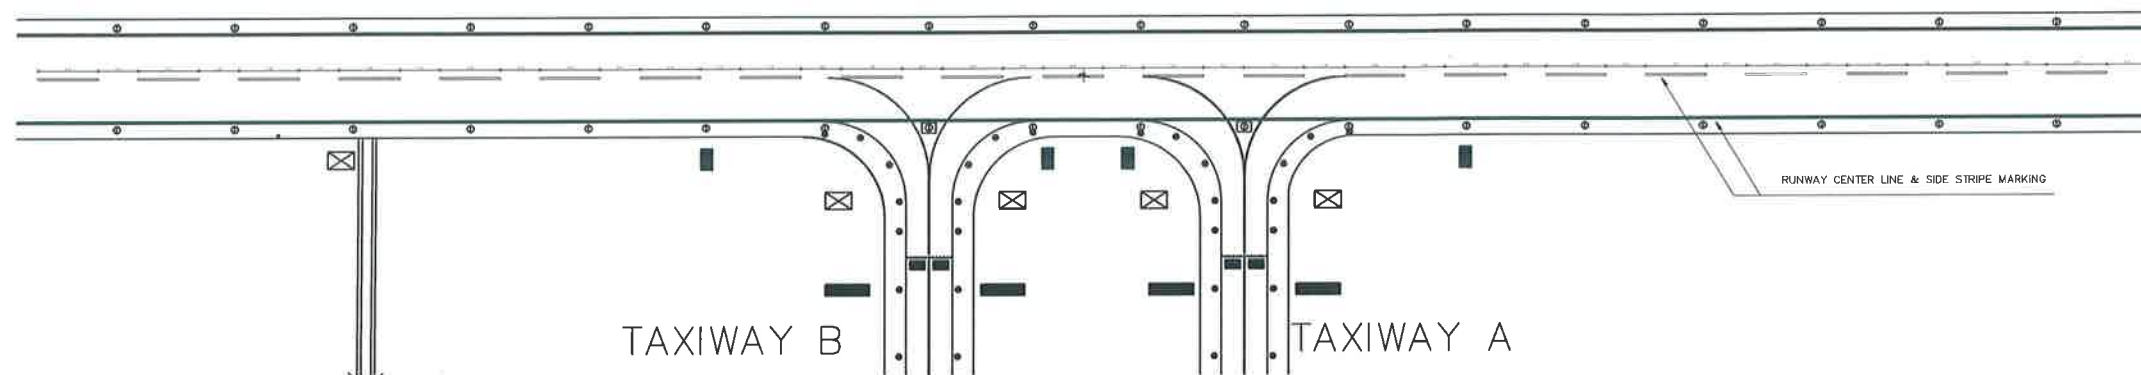

Remark

(W) WHITE MARKING
(Y) YELLOW MARKING



งานซ่อมแซมดีเอ็นเอ Marking บนทางวิ่ง
ทางขั้ว และลานจอดอากาศยาน

ขยค.3 สปร.ทชร.

ชยส.5 สปร.ทชร.


วทช.7 สปร.ทชร.

ผอ.ก.สปร.ทชว.

แบบแสดง

- TOUCHDOWN ZONE AND
AIMING POINT MARKING
(หัวข้อวิ่ง 21)

แบบเลขที่	วันที่ 23 พ.ค.66
สปร.ททว.ม11/66	แผ่นที่ 7 / 16

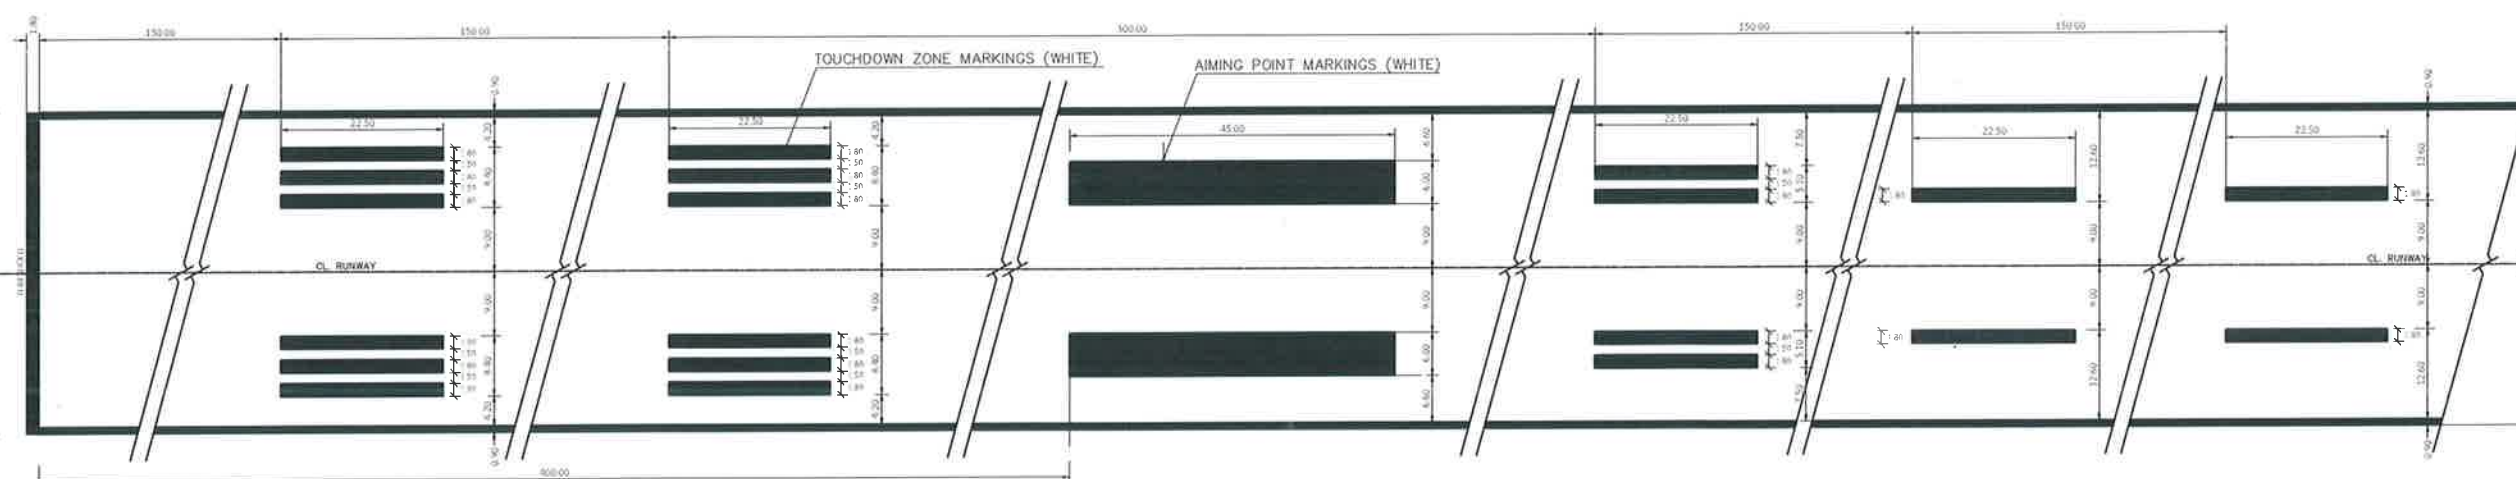

TOUCHDOWN ZONE AND AIMING POINT MARKINGS



บริษัท ท่าอากาศยานไทย จำกัด (มหาชน)
เลขที่ 333 ถนนเชิดวุฒากาศ แขวงสีกัน
เขตดอนเมือง กรุงเทพมหานคร 10210
โทรศัพท์ : 02 535 1111
โทรสาร : 02 535 4061
อีเมล : aotpr@airportthai.co.th

โครงการ

งานซ่อมแซมสีเส้น Marking บนทางวิ่ง
ทางขับ และลานจอดอากาศยาน

สำรวจโดย สปร.ทสร.

ชยธ.3 สปร.ทสร.

นายอัษฎา คุปรัตน์

ชยธ.5 สปร.ทสร.

นายณรงค์ วงศ์แสง

วทช.7 สปร.ทสร.

นายวีรวิทย์ ธีระอภิวัฒน์

ผอ.ก.สปร.ทสร.


นายชาญวิทย์ เดชะคุ้ม

แบบแสดง

- RUNWAY SECTION 2 PLAN

แบบเลขที่
สปร.ทสร.M11/66

วันที่ 23 พ.ค.66
แผ่นที่ 8 / 16

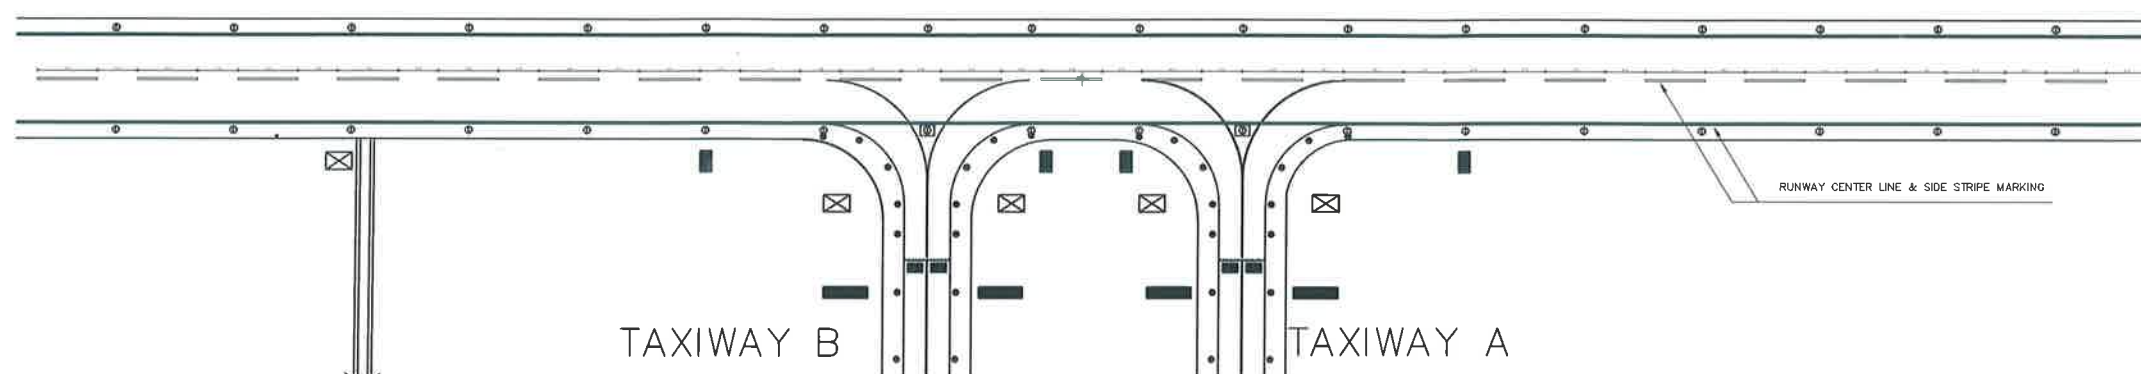

RUNWAY SECTION 2



Remark

- (W) WHITE MARKING
- (Y) YELLOW MARKING



บริษัท ท่าอากาศยานไทย จำกัด (มหาชน)
เลขที่ 333 ถนนเชิดวุฒากาศ แขวงสีกัน
เขตดอนเมือง กรุงเทพมหานคร 10210
โทรศัพท์ : 02 535 1111
โทรสาร : 02 535 4061
อีเมล : aotpr@airportthai.co.th

โครงการ

งานซ่อมแซมสีเส้น Marking บนทางวิ่ง
ทางขับ และลานจอดอากาศยาน

สำรวจโดย สปร.ทสร.

ชยธ.3 สปร.ทสร.



นายอักษรา อูประรัตน์

ชยธ.5 สปร.ทสร.




นายณรงค์ วงศ์แสง

วกช.7 สปร.ทสร.



นายวีรวิทย์ ธีระอภิรักษ์

ผอ.สปร.ทสร.

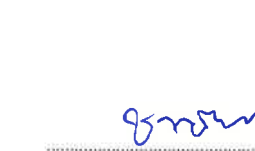

นายชาญวิทย์ เดชะคุ้ม


แบบแสดง

- RUNWAY SECTION 3 PLAN

แบบเลขที่ วันที่ 23 พ.ค.66
สปร.ทสร. M11/66 แผ่นที่ 9 / 16



GLIDE SLOPE

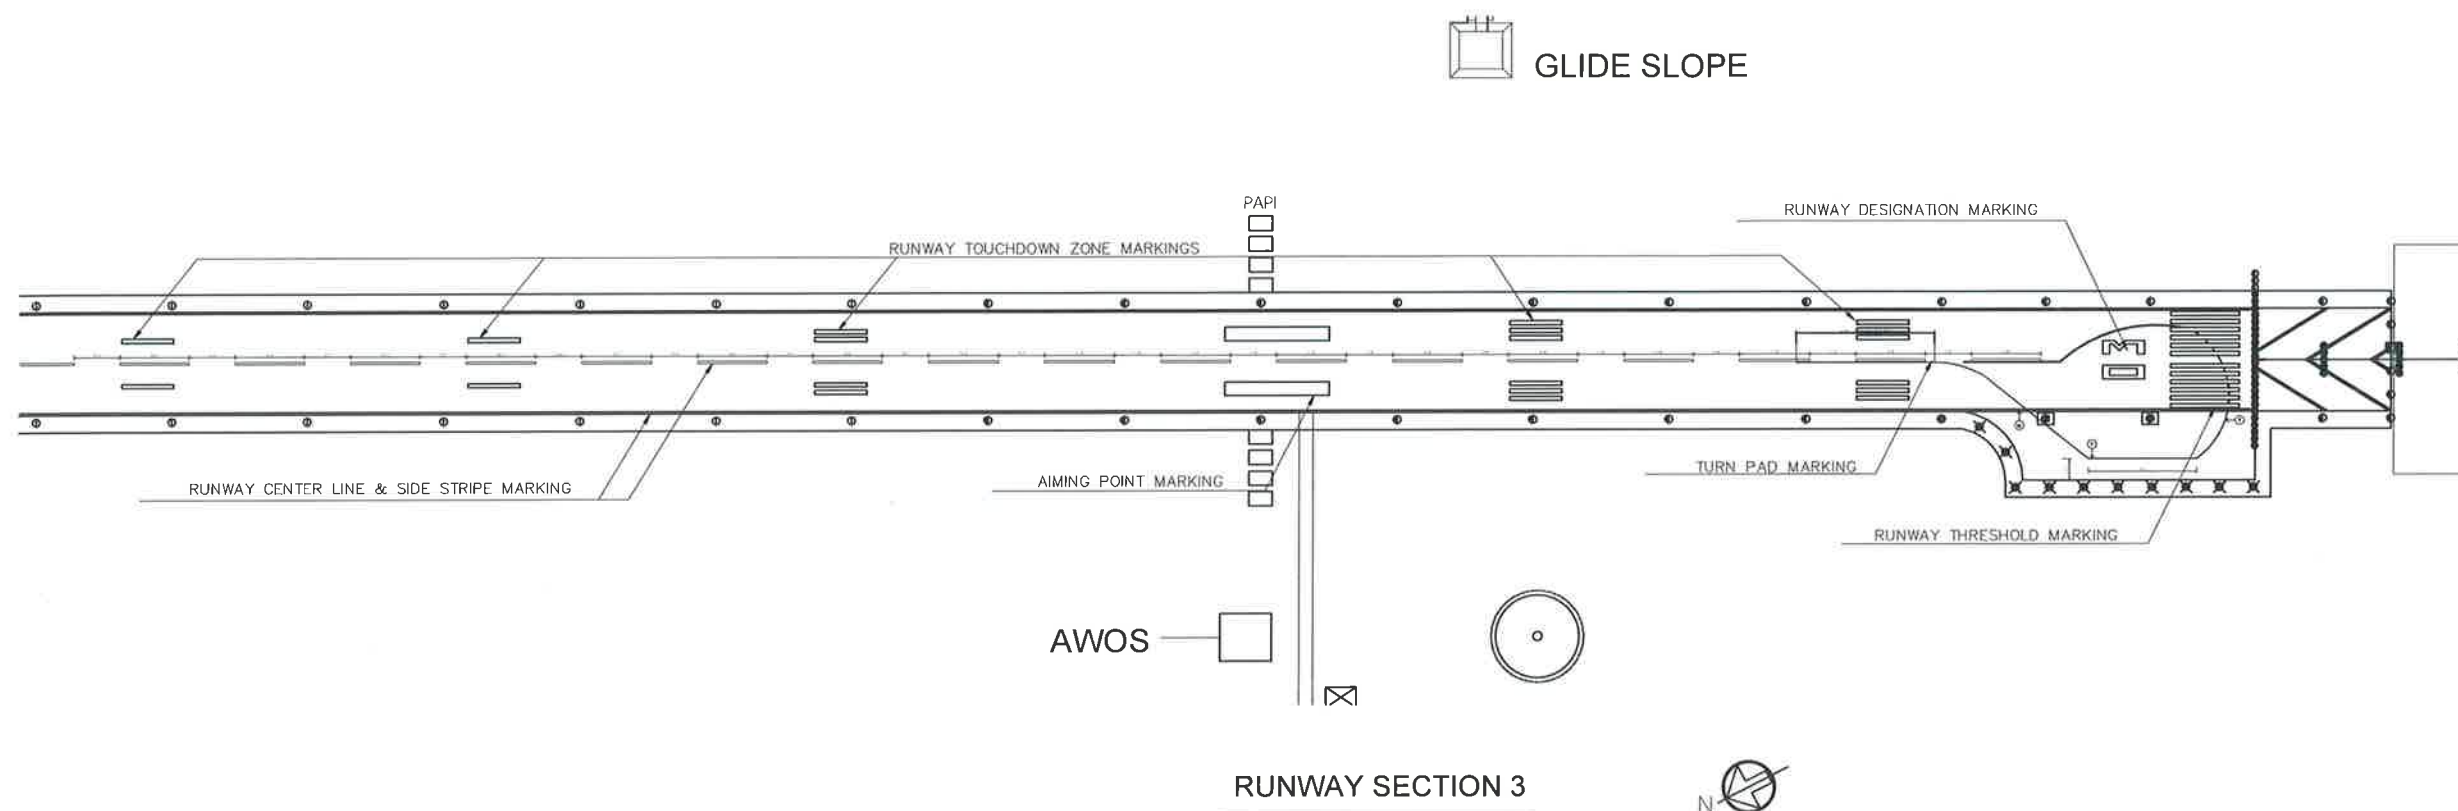

Remark

- W WHITE MARKING
- Y YELLOW MARKING



โครงการ

งานซ่อมแซมสีเส้น Marking บนทางวิ่ง
ทางขับ และลานจอดอากาศยาน

สำรวจโดย สปร.ทชร.

ชยธ.3 สปร.ทชร.

นายอักษรา อูประวัตน์

ชยส.5 สปร.ทชร.

นายณรงค์ วงศ์แสง

วทศ.7 สปร.ทชร.

นายวีรวิทย์ ธีระอภิณฺณพัฒน์


ผอก.สปร.ทชร.

นายชาณวิทย์ เดชอัศวnung

แบบแสดง

- RUNWAY THRESHOLD MARKING
- RUNWAY DESIGNATION MARKING
- TOUCHDOWN ZONE AND AIMING POINT MARKING(หัวทางวิ่ง03)

แบบเลขที่ สบร.ทชร.ม11/66 วันที่ 23 พ.ค.66 แผ่นที่ 10/16

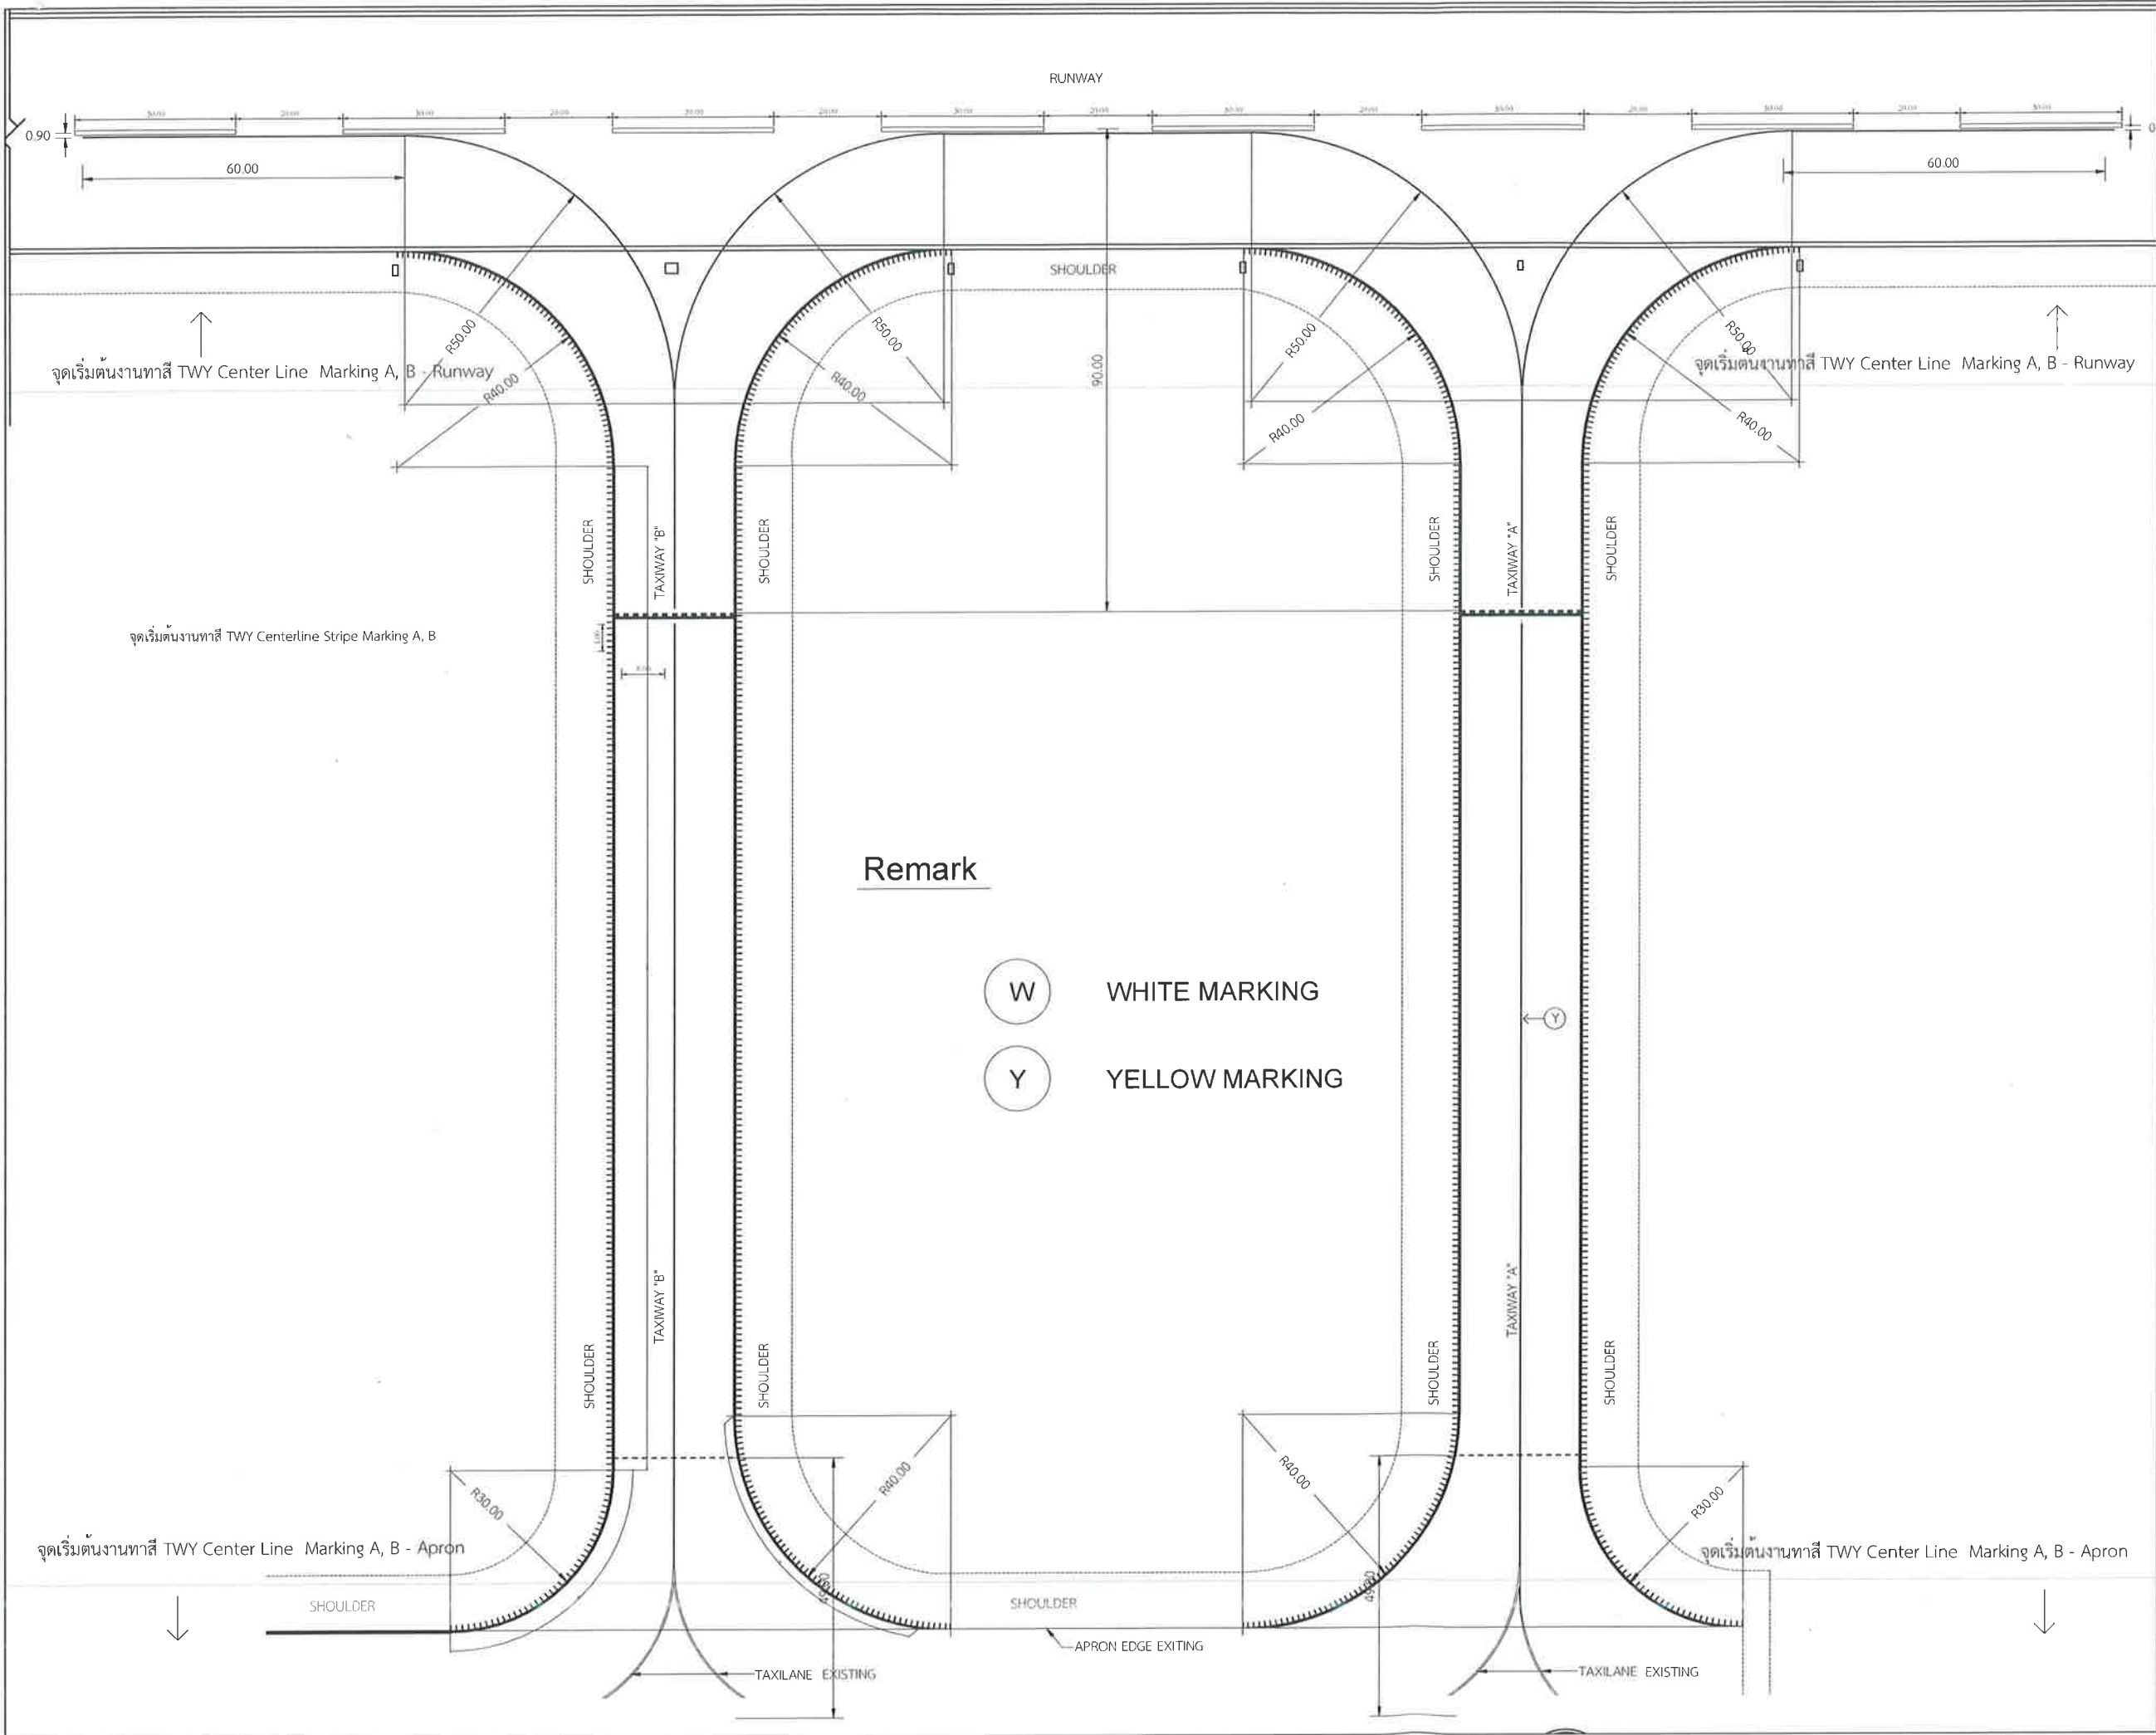

บริษัท ท่าอากาศยานไทย จำกัด (มหาชน)
เลขที่ 333 ถนนเชิดวุฒากาศ แขวงสีกัน
เขตดอนเมือง กรุงเทพมหานคร 10210
โทรศัพท์ : 02 535 1111
โทรสาร : 02 535 4061
อีเมล : aotpr@airportthai.co.th

โครงการ

งานซ่อมแซมสีเส้น Marking บนทางวิ่ง
ทางขับ และลานจอดอากาศยาน

สำรวจโดย สปร.ทสร.

ชยธ.3 สปร.ทสร.

นายอัษฎรา อุประรัตน์

ชยธ.5 สปร.ทสร.

นายณรงค์ วงศ์แสง

วกช.7 สปร.ทสร.

นายวีรวิทย์ วีระอภิวัฒน์

ผอ.ก.สปร.ทสร.

นายชาญวิทย์ เดชะคุ้ม

แบบแสดง
- TAXIWAY PLAN

แบบเลขที่
สปร.ทสร. M11/66

วันที่ 23 พ.ค. 66
แผ่นที่ 11 / 16



บริษัท ท่าอากาศยานไทย จำกัด (มหาชน)
เลขที่ 333 ถนนเชิดวุฒากาศ แขวงสีกัน
เขตดอนเมือง กรุงเทพมหานคร 10210
โทรศัพท์ : 02 535 1111
โทรสาร : 02 535 4061
อีเมล : aotpr@airportthai.co.th

โครงการ

งานซ่อมแซมสีเส้น Marking บนทางวิ่ง
ทางขับ และลานจอดอากาศยาน

สำรวจโดย สปร.ทสร.

ชยธ.3 สปร.ทสร.

นายอักษรา อู่ประรัตน์

ชยธ.5 สปร.ทสร.

นายณรงค์ วงศ์แสง

วทช.7 สปร.ทสร.

นายวีรวิทย์ วีระอภิณพัฒน์

ผอ.สปร.ทสร.


นายชาญวิทย์ เดชะคุ้ม

แบบแสดง
- APRON PLAN

แบบเลขที่
สปร.ทสร. M11/66


วันที่ 23 พ.ค. 66
แผ่นที่ 12 / 16

APRON PLAN

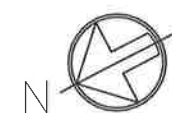

SYMBOL

- (W) WHITE PAINT
- (Y) YELLOW PAINT
- (R) RED PAINT
- (B) BLACK PAINT

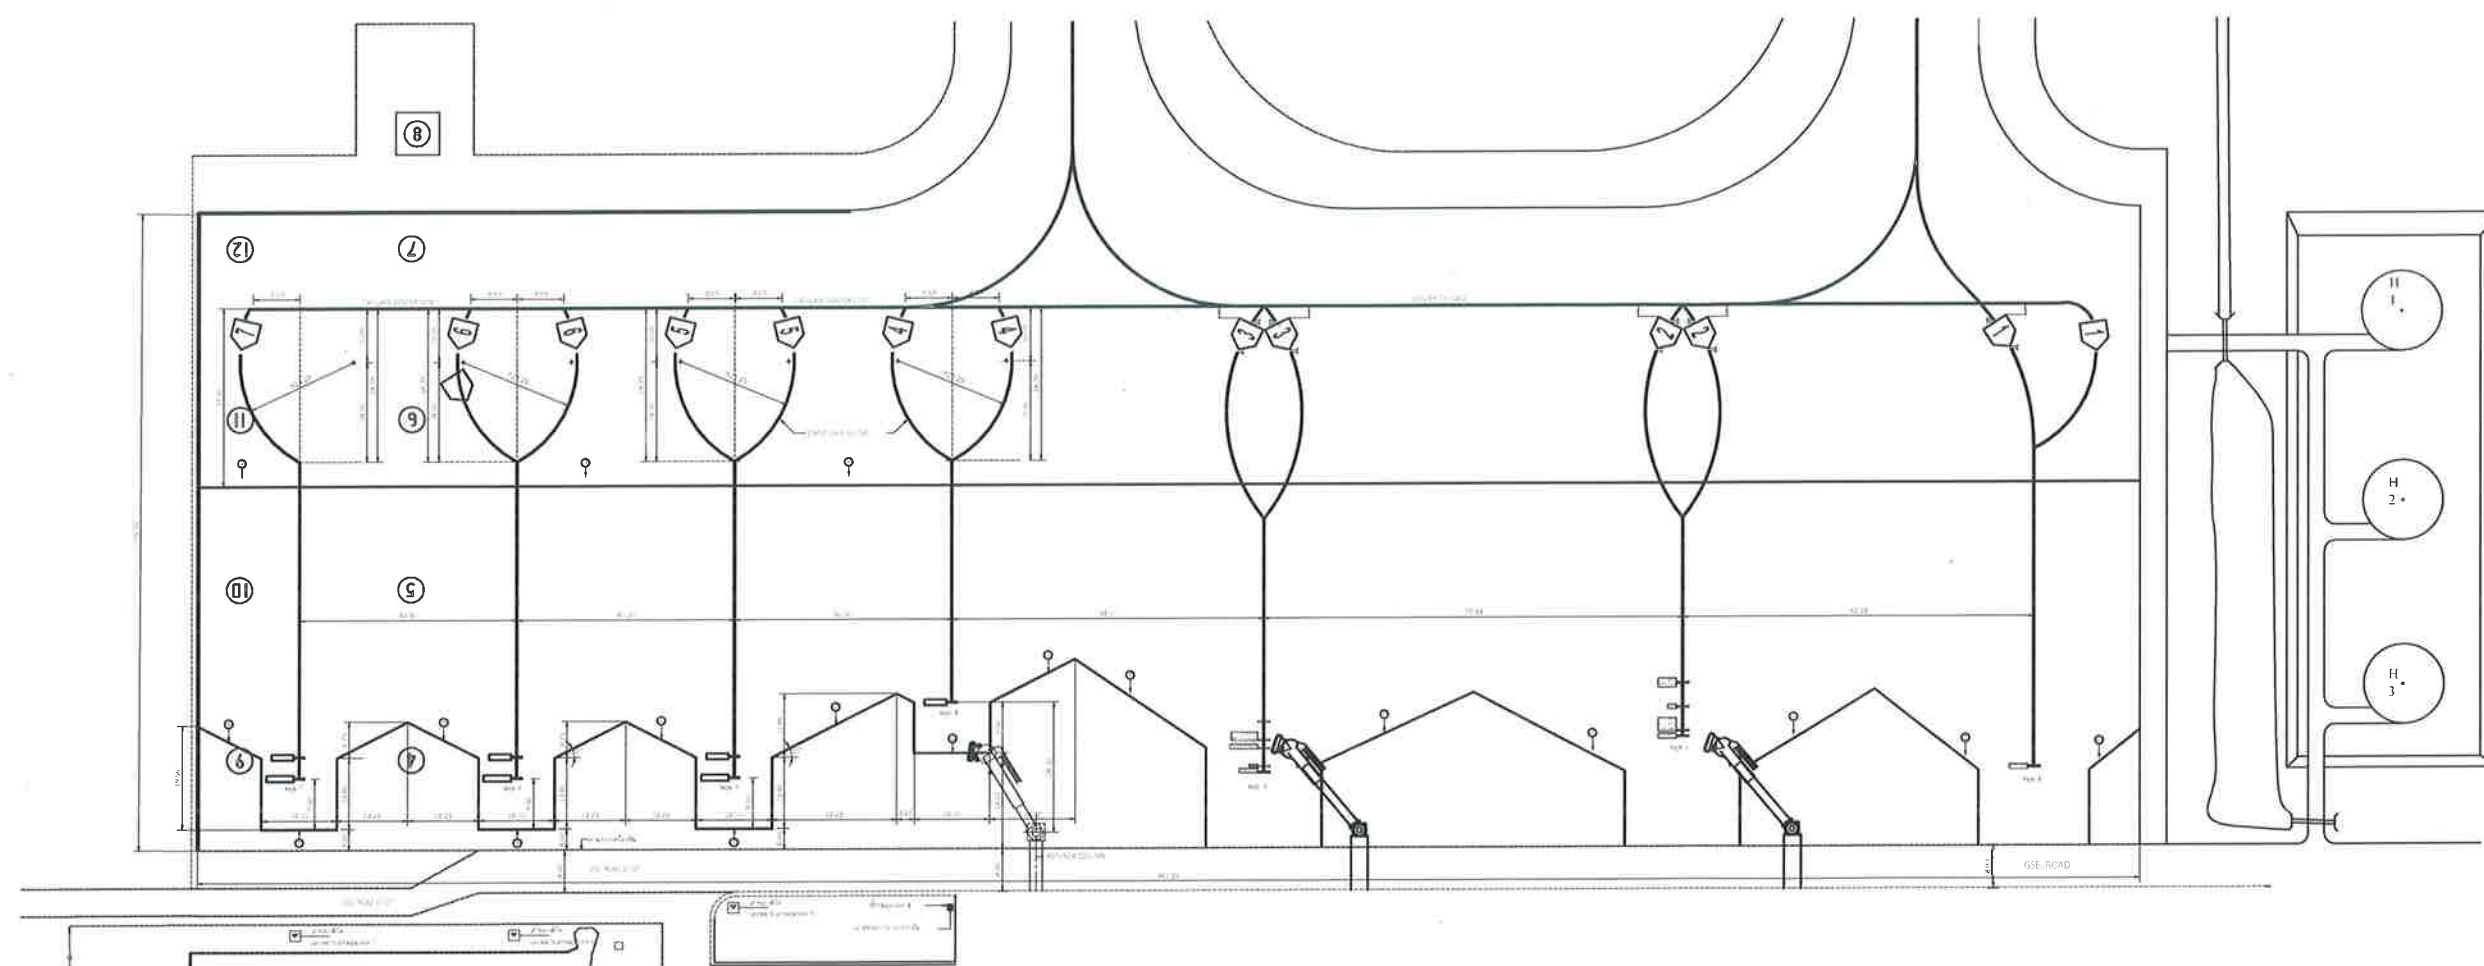



บริษัท ท่าอากาศยานไทย จำกัด (มหาชน)
เลขที่ 333 ถนนเชิดวุฒากาศ แขวงสีกัน
เขตดอนเมือง กรุงเทพมหานคร 10210
โทรศัพท์ : 02 535 1111
โทรสาร : 02 535 4061
อีเมล : aotpr@airportthai.co.th

โครงการ

งานซ่อมแซมสีเส้น Marking บนทางวิ่ง
ทางขับ และลานจอดอากาศยาน

สำรวจโดย สปร.ทสร.

ชยธ.3 สปร.ทสร.

นายอัษฎรา อุประรัตน์

ชยธ.5 สปร.ทสร.

นายณรงค์ วงศ์แสง

วทช.7 สปร.ทสร.

นายวีรวิทย์ อธิระกัญญาพัฒน์

ผอ.ก.สปร.ทสร.

นายชาญวิทย์ เดชะคุ้ม

แบบแสดง

รายละเอียดงานทาสีชื่อหลุมจอด

แบบเลขที่
สปร.ทสร. M11/66


วันที่ 23 พ.ค.66

แผ่นที่ 13 / 16

TAXIWAY/TAXILANE CENTERLINE




3.002

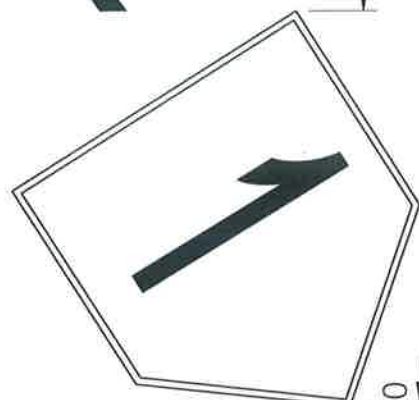



0.500

STAND LEAD-IN LINE

3.449 2.002
0.100

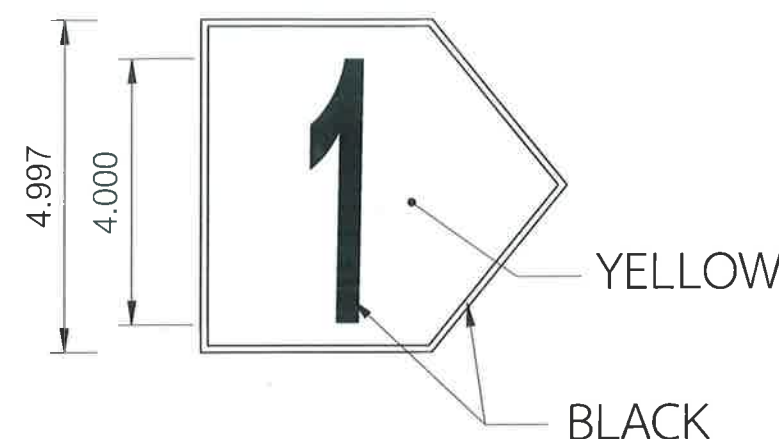

DIRECTION TO PARKING STAND ON LEAD-IN LINE

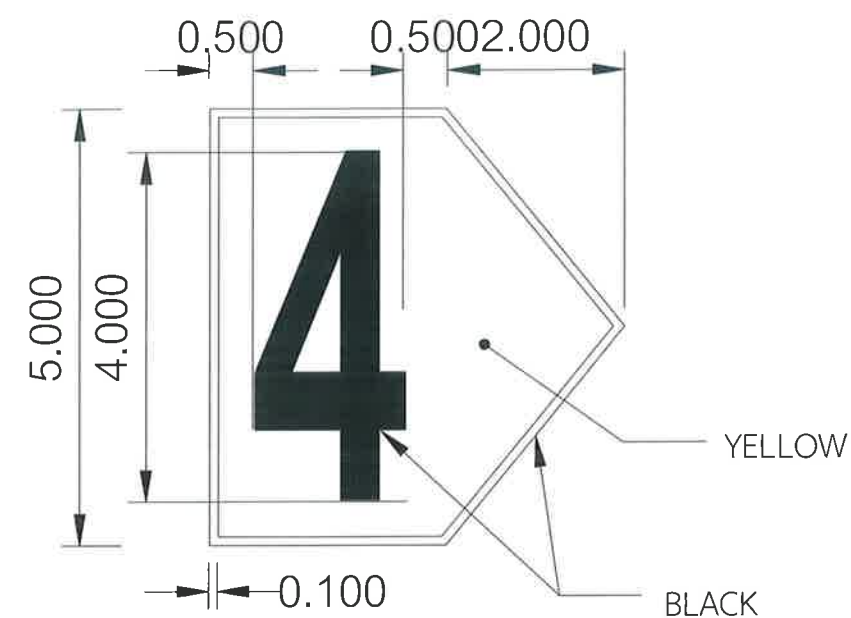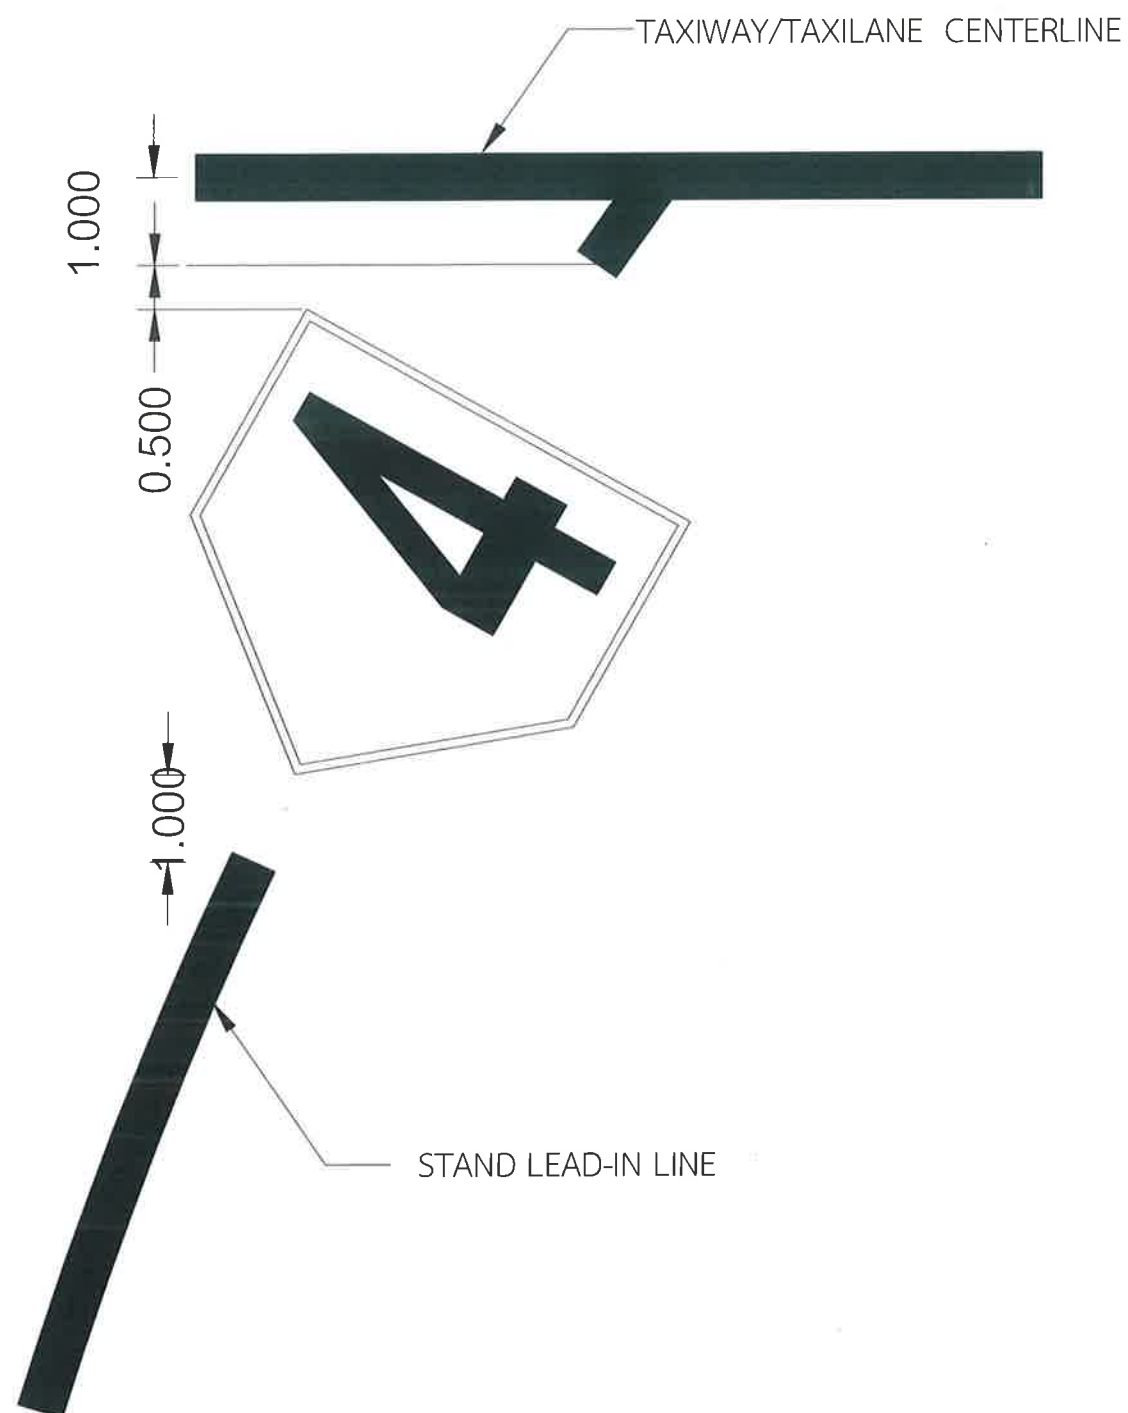

DIRECTION TO PARKING STAND ON LEAD-IN LINE



บริษัท ท่าอากาศยานไทย จำกัด (มหาชน)
เลขที่ 333 ถนนเชิดวุฒากาศ แขวงสีกัน
เขตดอนเมือง กรุงเทพมหานคร 10210
โทรศัพท์ : 02 535 1111
โทรสาร : 02 535 4061
อีเมล : aotpr@airportthai.co.th

โครงการ

งานซ่อมแซมสีเส้น Marking บนทางวิ่ง
ทางขับ และลานจอดอากาศยาน

สำรวจโดย สบร.ทสร.

ชยธ.3 สบร.ทสร.

นายอัครา อูประรัตน์

ชยธ.5 สบร.ทสร.

นายณรงค์ วงศ์แสง

วทช.7 สบร.ทสร.

นายวีรวิทย์ ธีระอภิวัฒน์

ผอ.ก.สบร.ทสร.

นายชาญวิทย์ เดชะคุ้ม

แบบแสดง

- LEAD-IN LINE TO PARKING

STAND

แบบเลขที่
สบร.ทสร. M11/66

วันที่ 23 พ.ค. 66
แผ่นที่ 14 / 16



บริษัท ท่าอากาศยานไทย จำกัด (มหาชน)
เลขที่ 333 ถนนเชิดวุฒากาศ แขวงสีกัน
เขตดอนเมือง กรุงเทพมหานคร 10210
โทรศัพท์ : 02 535 1111
โทรสาร : 02 535 4061
อีเมล : aotpr@airportthai.co.th

โครงการ

งานซ่อมแซมสีเส้น Marking บนทางวิ่ง
ทางขับ และลานจอดอากาศยาน

สำรวจโดย สบร.ทสร.

ชยธ.3 สบร.ทสร.

นายอัษฎรา อุประรัตน์

ชยธ.5 สบร.ทสร.

นายณรงค์ วงศ์แสง

วทช.7 สบร.ทสร.

นายวีรวิทย์ ธีระอภิวัฒน์

ผอ.ก.สบร.ทสร.

นายชาญวิทย์ เดชะคุ้ม

แบบแสดง

-STAND LEAD-IN LINE


TAXIWAY AND TAXILANE CENTER LINE

-STAND SAFETY LINE


- APRON AND TAXIWAY EDGE MARKING

แบบเลขที่
สบร.ทสร.M11/66


วันที่...23...พ.ค.66
แผ่นที่ 15 / 16

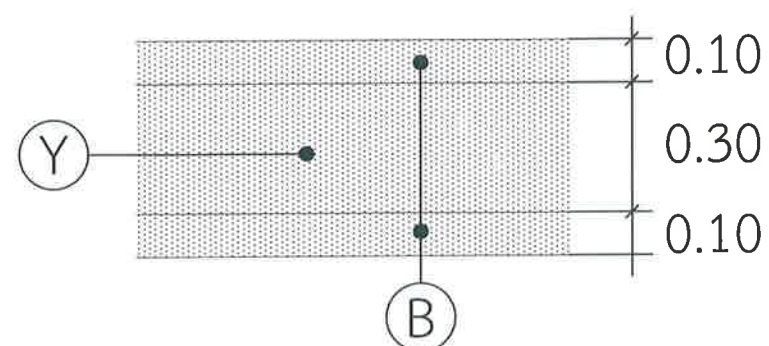


STAND LEAD-IN LINE
TAXIWAY AND TAXILANE CENTER LINE

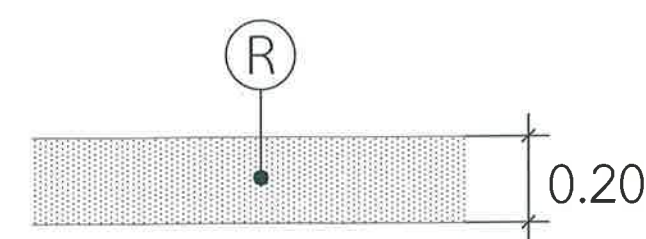


STAND SAFETY LINE

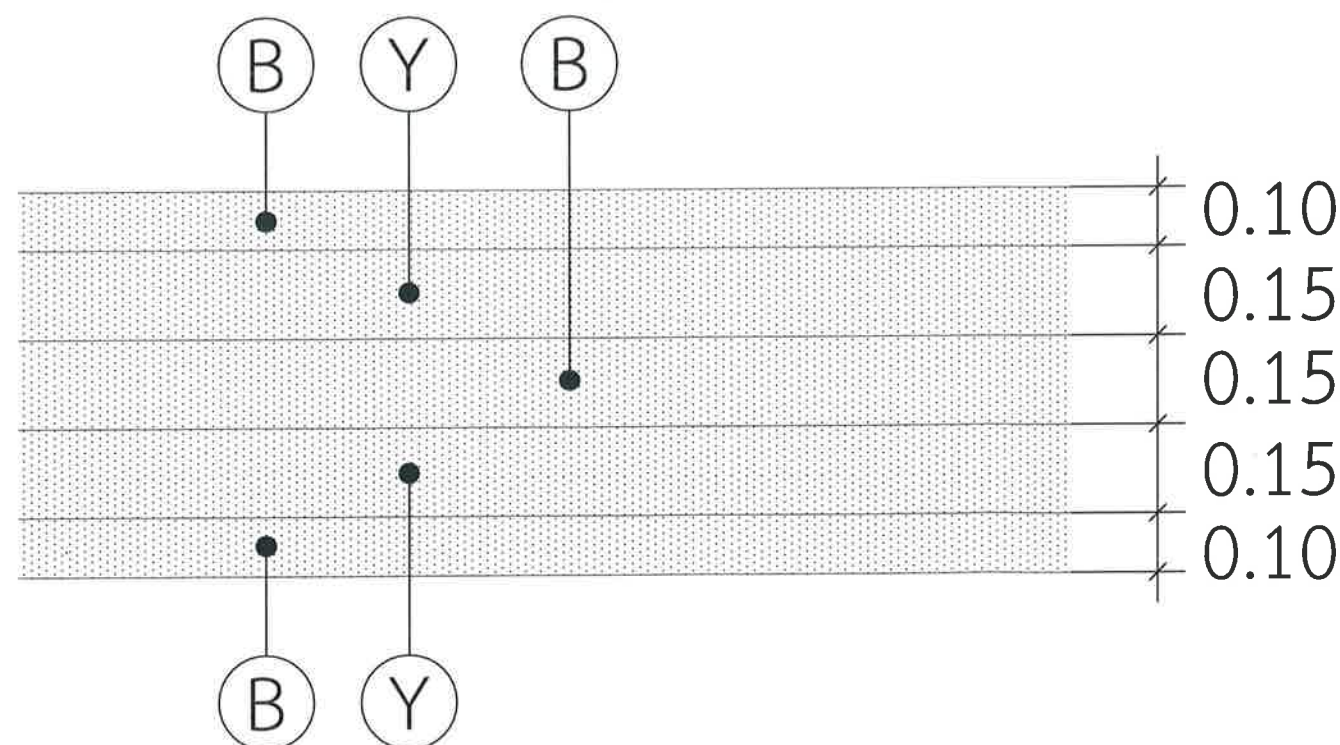


APRON AND TAXIWAY EDGE MARKINGS

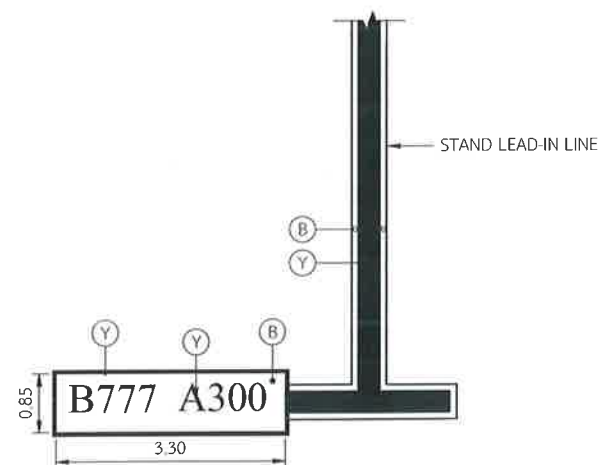

แบบขยาย T - MARK หลุม 1

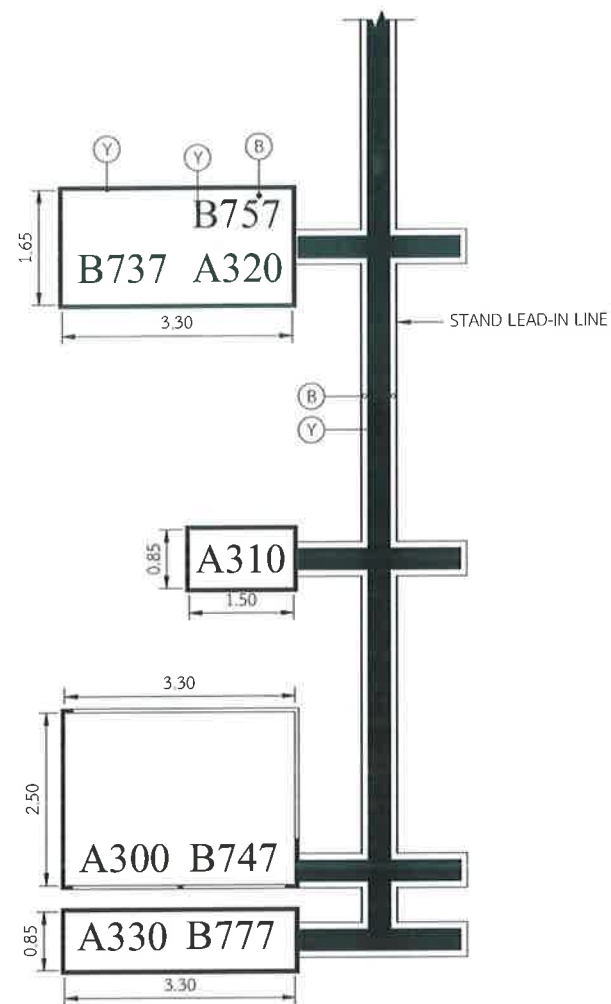

แบบขยาย T - MARK หลุม 2

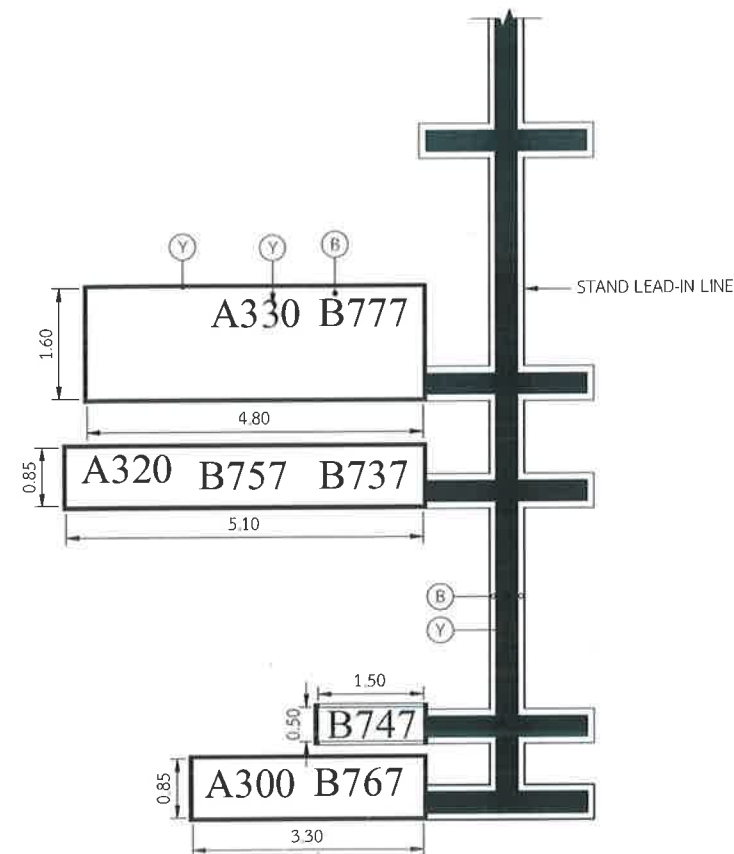

แบบขยาย T - MARK หลุม 3



บริษัท ท่าอากาศยานไทย จำกัด (มหาชน)
เลขที่ 333 ถนนเชิดวุฒากาศ แขวงสีกัน
เขตดอนเมือง กรุงเทพมหานคร 10210
โทรศัพท์ : 02 535 1111
โทรสาร : 02 535 4061
อีเมล : aotpr@airportthai.co.th

โครงการ

งานซ่อมแซมสีเส้น Marking บนทางวิ่ง
ทางขับ และลานจอดอากาศยาน

สำรวจโดย สปร.ทสร.

ชยธ.3 สปร.ทสร.

นายอัษฎรา อู่ประรัตน์

ชยธ.5 สปร.ทสร.

นายณรงค์ วงศ์แสง

วทช.7 สปร.ทสร.

นายวีรวิทย์ ธีระอภิวัฒน์

ผอ.ก.สปร.ทสร.

นายชาณุวิทย์ เดชอัศวิน

แบบแสดง
- แบบขยาย T-MARK หลุม 1-3

แบบเลขที่
สปร.ทสร.M11/66

วันที่ 23 พ.ค.66
แผ่นที่ 16 / 16