


AOT

งานจ้างตัดต้นไม้ภายในเขตการบิน
ท่าอากาศยานดอนเมือง

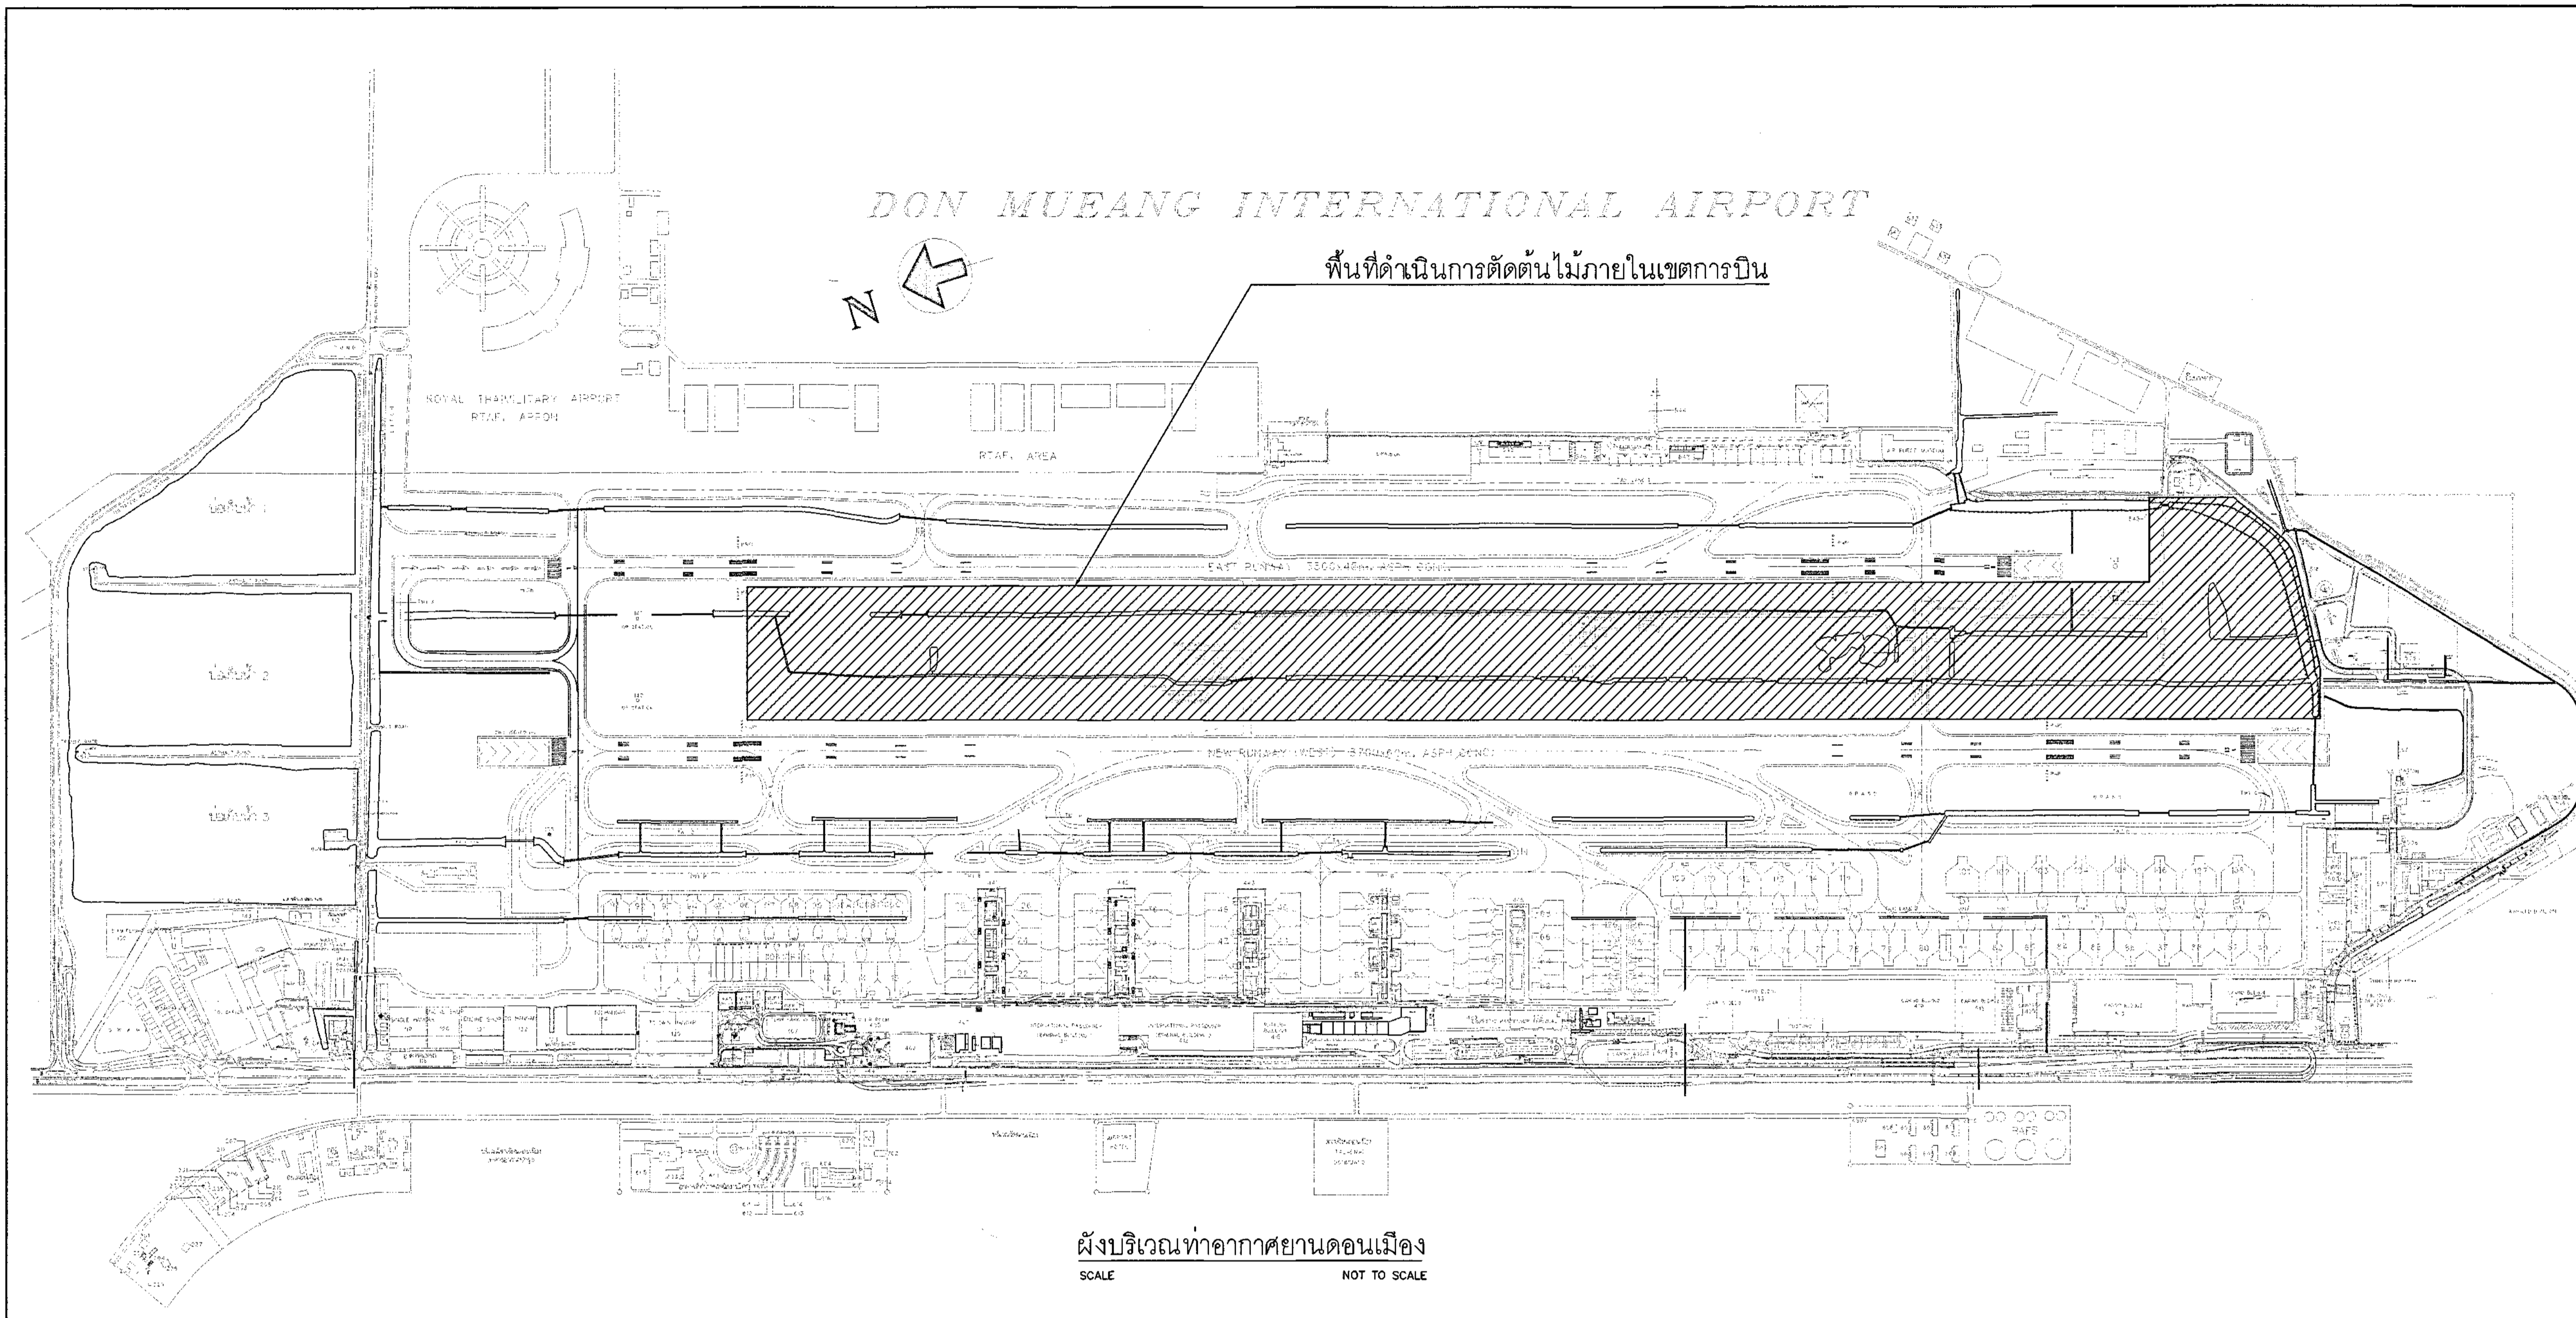

AOT
 บริษัท ท่าอากาศยานไทย จำกัด (มหาชน)
 เลขที่ 333 ถนนเชตุพนกาศ แขวงสีกัน
 เขตดอนเมือง กรุงเทพมหานคร 10210
 โทรศัพท์ : 02 535 1111
 โทรสาร : 02 535 4061
 อีเมล : aotpr@airportthai.co.th

โครงการ
 งานกำจัดต้นไม้ภายในเขตการบิน
 ท่าอากาศยานดอนเมือง

สำรวจโดย
 นายจรรยา หนูสุด

เขียนแบบ
 นายจรรยา หนูสุด

สถาปนิก

วิศวกรโยธา
 นายจรรยา หนูสุด วรสาร สนั่นผลัด ทอน

วิศวกรไฟฟ้า

วิศวกรเครื่องกล

วิศวกรสุขาภิบาล

ผู้อำนวยการส่วนสนามบิน
 นายวิวัฒน์ เมียงภักดิ์

รองผู้อำนวยการฝ่ายสนามบินและอาคาร
 นายสุรพล ญาณภักดิ์


ผู้อำนวยการฝ่ายสนามบินและอาคาร
 นายพิเชษฐ์ ราชวินทิพัฒน์

แบบแสดง
 - ฝัังบริเวณท่าอากาศยานดอนเมือง
 - ข้อกำหนดเกี่ยวกับความปลอดภัยบริเวณ AIRSIDE

แบบเลขที่ สสบนฝััง 09/56 วันที่ 26 / 4 / 2566
 ฝัังที่ 1 จำนวนแผ่น 6

- ข้อกำหนดเกี่ยวกับความปลอดภัยบริเวณ AIRSIDE**
 ผู้รับจ้างจะต้องจัดให้มีความปลอดภัยในพื้นที่ก่อสร้างและบริเวณใกล้เคียง ซึ่งเป็นเขตปฏิบัติการทางการบิน (AIRSIDE) อย่างเพียงพอ โดยที่ผู้รับจ้างจะต้องปฏิบัติตาม
 ด้วยความรอบคอบระมัดระวังไม่เบี่ยงเบนหรือขัดขวางต่อการดำเนินงานของ ทอท โดยที่ผู้รับจ้างจะต้องปฏิบัติตาม ดังต่อไปนี้
1. ให้ผู้รับจ้างปฏิบัติงานอยู่เฉพาะในเขตพื้นที่ที่ ทอท กำหนดให้เท่านั้นไม่ล่วงล้ำเข้าไปในเขตพื้นที่โรงงานของอากาศยาน หรือพื้นที่ซึ่งบงกการดำเนินงานของระบบเครื่องช่วยในการเดินอากาศ
 2. ในเขตพื้นที่ดำเนินการ ผู้รับจ้างจะต้องมีช่องทางสำหรับรถดับเพลิงและกู้ภัย สามารถใช้ได้ตลอดเวลา
 3. ให้ผู้รับจ้างติดตั้ง Barricade แสดงขอบเขตพื้นที่ดำเนินการ พร้อมทั้งติดตั้งธงสัญญาณไปรษณีย์กว้างยาวไม่น้อยกว่า 50x50 เซนติเมตร สีแดงหรือสีส้ม หรือสีแสดกับขาว ไฟสัญญาณใช้สีแดง ซึ่งมีความเข้มแสงการส่องสว่างเหมาะสมสามารถมองเห็นและแยกแยะพื้นที่ได้อย่างชัดเจน
 4. ให้ผู้รับจ้างติดตั้ง Barricade หรือธงสัญญาณไฟของทางรับทุกคันที่จะนำไปสู่เขตพื้นที่ดำเนินการ หรือตามที่ ทอท จะกำหนดให้ เพื่อป้องกันอากาศยานพลัดเข้าสู่เขตพื้นที่ดำเนินการ
 5. ผู้รับจ้างจะต้องจัดให้มีเจ้าหน้าที่ประจำ เพื่อดูแลไฟสัญญาณให้อยู่ในสภาพใช้งานตลอดเวลา
 6. เครื่องจักรกล จะต้องติดธงสัญญาณไว้ให้เห็นเด่นชัด ซึ่งจะมีลักษณะดังข้อ 3
 7. เครื่องจักรกลดำเนินการหรือวัสดุดำเนินการ ไม่ให้กีดขวางหรือกีดขวางอยู่ในสภาพไม่สมบูรณ์ก่อนนำตัวไปใช้เมื่อมาจากนอกเขตหรือเขตปฏิบัติงานเพื่อป้องกันอากาศยานพลัดเข้าไปทำให้เกิดความเสียหายต่อเครื่องบินหรืออุบัติเหตุร้ายแรงแก่ผู้ปฏิบัติงานได้ เศษอาหารหรือสิ่งสกปรกหรือสิ่งอื่นใด ไม่เก็บในภาชนะที่มีฝาปิดมิดชิด เพื่อป้องกันสุนัข นกหรือสัตว์อื่น ๆ เข้าสู่เขต AIRSIDE
 8. ความสูงของสิ่งกีดขวางการปฏิบัติงานที่ดำเนินการในอยู่ในสถานที่ใดก็ตาม ไม่ว่าจะทำไว้เพื่อป้องกันฝุ่นละอองดังกล่าว เบดปการมองเห็นของนักบินที่นำส่งปฏิบัติงานอยู่
 9. ในเขต AIRSIDE อากาศยานจะเป็นผู้ได้รับสิทธิในการใช้เส้นทางก่อนหรือหลังการขึ้นบินและผู้ควบคุมการจราจรทางอากาศและยานพาหนะ ตลอดจนบุคคลที่นำส่งปฏิบัติงานอยู่ ดังนั้น ผู้รับจ้างจะต้องมีวิทยุ รับ-ส่ง เพื่อสามารถติดต่อหรือแจ้งการขึ้นบินและหน่วยงานที่เกี่ยวข้องได้ตลอดเวลา
 10. การเข้าออกสถานที่ดำเนินการในบริเวณพื้นที่ที่ ทอท กำหนดให้เท่านั้น ยานพาหนะทุกชนิดในเขตปฏิบัติงานในกรณีที่เห็นได้ชัดเจน การรับทราบหรือรายงานจุดดำเนินการที่ ทอท. ยังไม่ดำเนินการในกรณีการปฏิบัติ
- ทอท จะเป็นผู้กำหนดไว้ในขณะดำเนินการ และผู้รับจ้างจะต้องเตรียมให้มีการรักษาความปลอดภัยอย่างสม่ำเสมอในพื้นที่บริเวณดำเนินการ
11. ห้ามทำให้อุปกรณ์หรือไฟหรือไฟให้ติดไฟ และห้ามทำการสูบบุหรี่ในเขต AIRSIDE โดยเด็ดขาด
 12. ให้ผู้รับจ้างที่ปฏิบัติงานในเขต AIRSIDE ต้องทราบดีถึงและปฏิบัติตามมาตรฐานความปลอดภัย ตามที่ ทอท กำหนดไว้
 13. ผู้รับจ้างดำเนินการขุดตอมันไม้ (๓) ความสูงไม่เกิน ๓ เมตร (๓) ให้มีระดับความสูงไม่เกินความสูงตามแบบรูป
 14. ผู้รับจ้างต้องดำเนินการปลูกต้นไม้ที่คลุม (๓) ในตำแหน่งที่ ทอท ระบุในภายหลัง โดยต้องจัดตั้งให้มีความสูงไม่เกินความสูงตามแบบรูป ณ ตำแหน่งนั้น
 15. ควบคุม ± 0.00 อ้างอิงจากระดับที่วางสูง 03R

CENTER RUNWAY 21L/03R

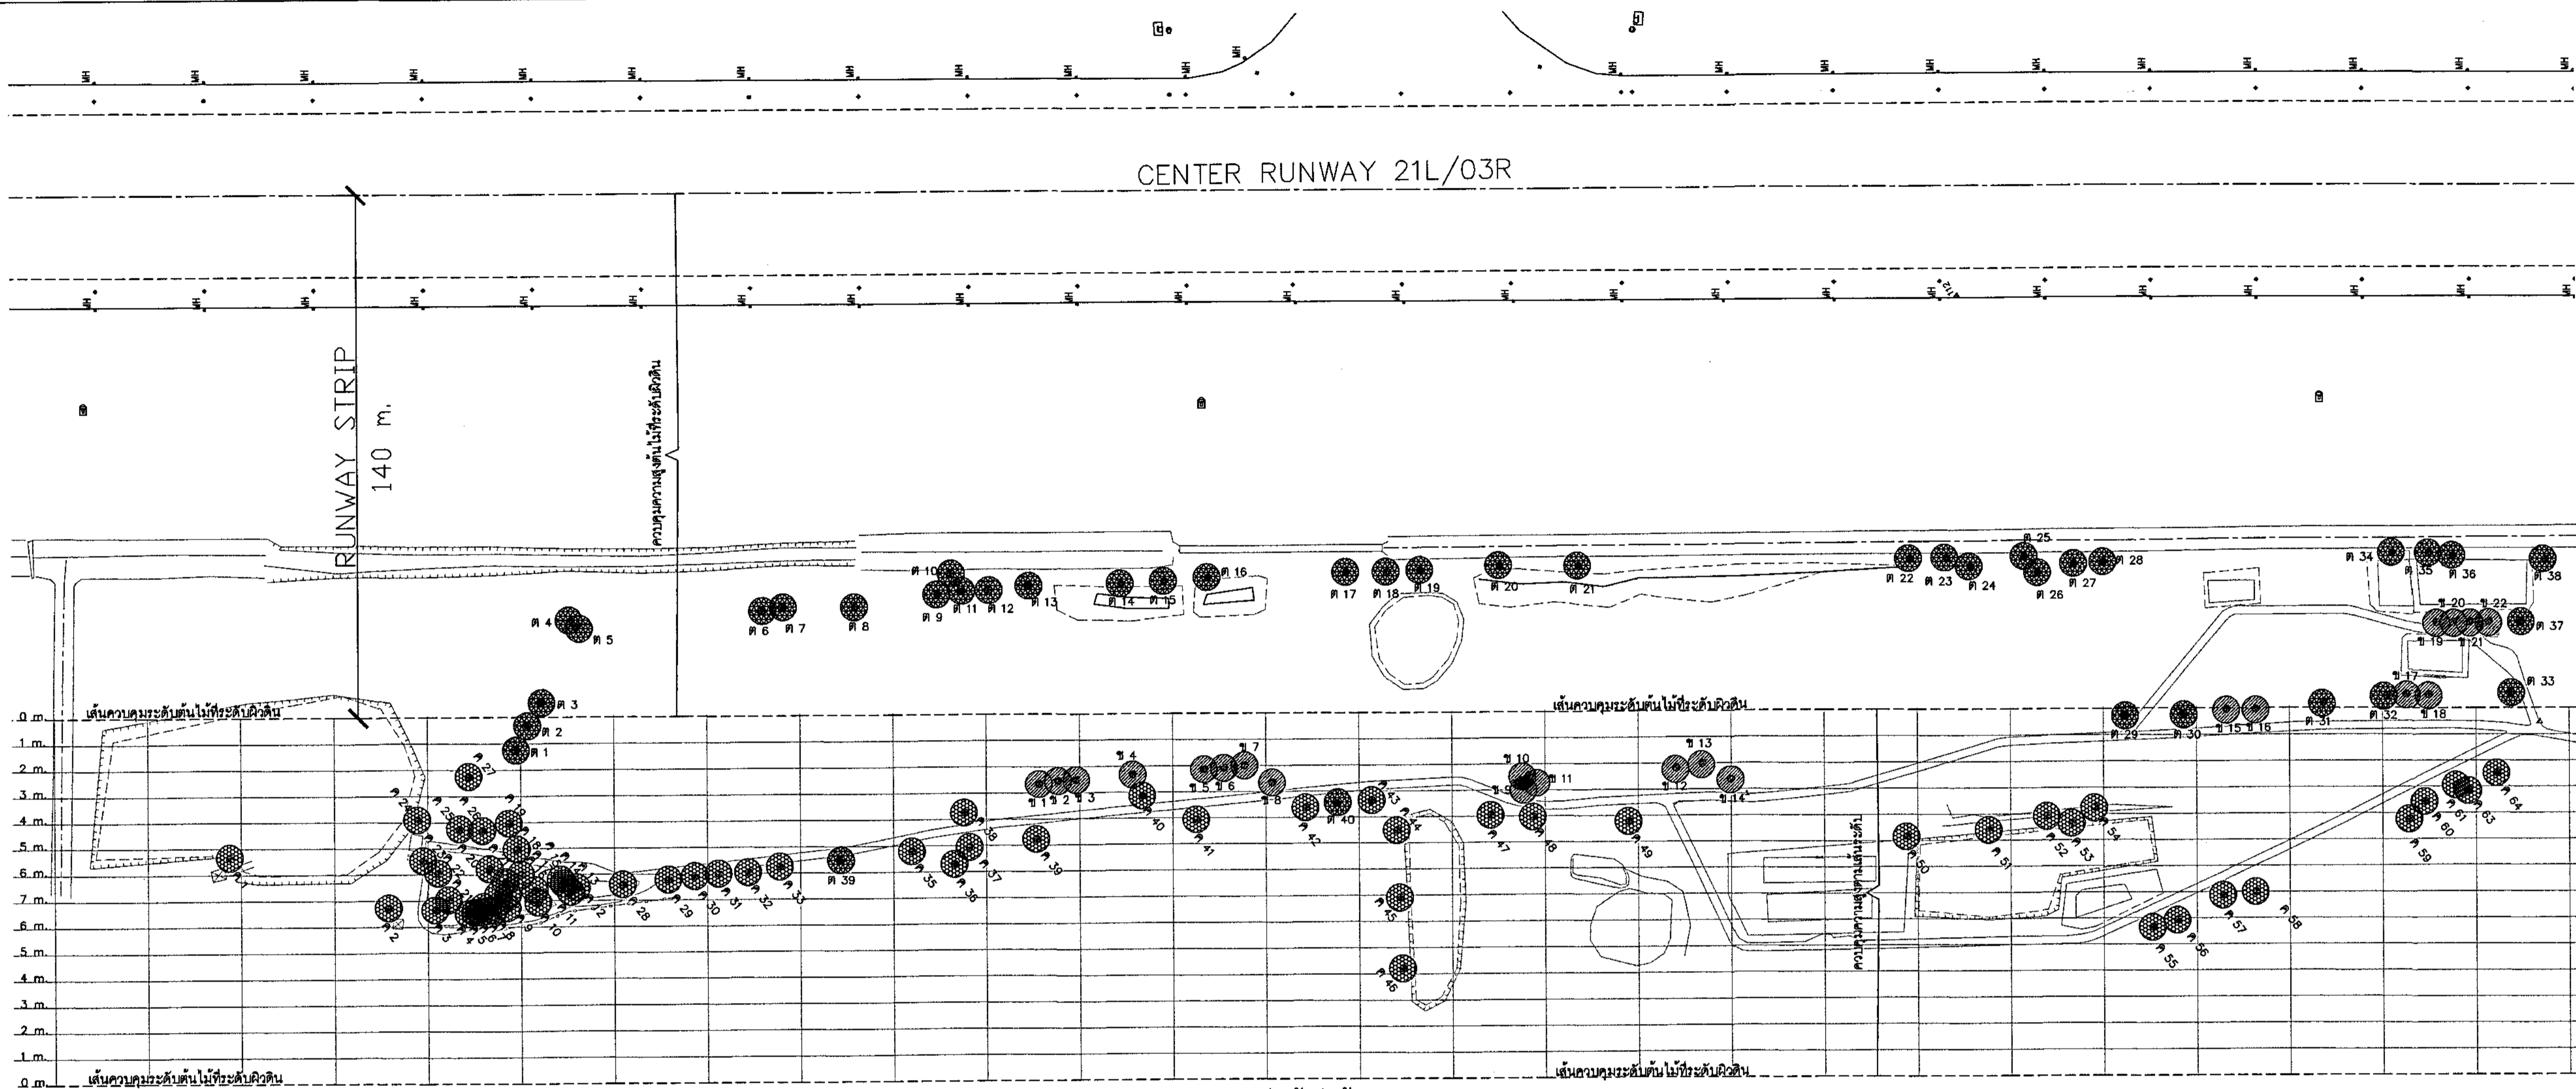

ผังระบุตำแหน่งต้นไม้
SCALE 1:100

ตารางขนาดรอบโคนต้นไม้ (จุดยอดต้นไม้)

ลำดับ	หมายเลขขนาดรอบโคนต้นไม้ (ม.)
1	ท 1 1.41
2	ท 2 0.94
3	ท 3 1.41
4	ท 4 1.26
5	ท 5 1.10
6	ท 6 1.10
7	ท 7 1.26
8	ท 8 1.57
9	ท 9 1.57
10	ท 10 1.57
11	ท 11 1.57
12	ท 12 2.51
13	ท 13 1.57
14	ท 14 2.04
15	ท 15 2.20
16	ท 16 2.20
17	ท 17 0.79
18	ท 18 0.63
19	ท 19 1.26
20	ท 20 1.88
21	ท 21 1.88
22	ท 22 0.47
23	ท 23 3.93
24	ท 24 0.79
25	ท 25 1.57
26	ท 26 1.88
27	ท 27 1.88
28	ท 28 4.08
29	ท 29 2.20
30	ท 30 0.79
31	ท 31 0.94
32	ท 32 1.26
33	ท 33 1.57
34	ท 34 1.10

ตารางขนาดรอบโคนต้นไม้ (จุดยอดต้นไม้)

ลำดับ	หมายเลขขนาดรอบโคนต้นไม้ (ม.)
35	ท 35 1.10
36	ท 36 4.08
37	ท 37 1.41
38	ท 38 1.88
39	ท 39 1.26
40	ท 40 1.26
41	ท 41 1.26
42	ท 42 1.26
43	ท 43 1.26
44	ท 44 2.20
45	ท 45 3.77
46	ท 46 1.26
47	ท 47 1.10
48	ท 48 1.57
49	ท 49 2.20
50	ท 50 2.20
51	ท 51 1.88
52	ท 52 1.88
53	ท 53 1.26
54	ท 54 1.26
55	ท 55 1.57
56	ท 56 1.26
57	ท 57 1.57
58	ท 58 1.57
59	ท 59 1.88
60	ท 60 0.94
61	ท 61 0.94

ตารางขนาดรอบโคนต้นไม้ (จุดยอดต้นไม้)

ลำดับ	หมายเลขขนาดรอบโคนต้นไม้ (ม.)
1	ท 1 1.88
2	ท 2 1.88
3	ท 3 1.57
4	ท 4 1.26
5	ท 5 1.57
6	ท 6 1.26
7	ท 7 1.57
8	ท 8 2.51
9	ท 9 0.63
10	ท 10 1.57
11	ท 11 0.63
12	ท 12 1.57
13	ท 13 0.63
14	ท 14 0.63
15	ท 15 0.63
16	ท 16 0.63
17	ท 17 0.63
18	ท 18 0.63
19	ท 19 1.57
20	ท 20 0.63
21	ท 21 0.63
22	ท 22 0.94
23	ท 23 0.94
24	ท 24 0.94
25	ท 25 0.63
26	ท 26 0.63
27	ท 27 0.94
28	ท 28 0.94
29	ท 29 2.51
30	ท 30 2.83
31	ท 31 0.63
32	ท 32 1.57
33	ท 33 0.94
34	ท 34 0.94
35	ท 35 1.26

ตารางขนาดรอบโคนต้นไม้ (จุดยอดต้นไม้)

ลำดับ	หมายเลขขนาดรอบโคนต้นไม้ (ม.)
36	ท 36 0.63
37	ท 37 0.63
38	ท 38 3.14
39	ท 39 0.94
40	ท 40 0.94
41	ท 41 1.26
42	ท 42 1.57
43	ท 43 2.20
44	ท 44 2.20
45	ท 45 1.26
46	ท 46 1.26
47	ท 47 0.94
48	ท 48 1.26
49	ท 49 0.94
50	ท 50 0.94
51	ท 51 2.20
52	ท 52 0.94
53	ท 53 1.10
54	ท 54 0.63
55	ท 55 0.63
56	ท 56 0.63
57	ท 57 0.94
58	ท 58 3.14
59	ท 59 1.10
60	ท 60 3.77
61	ท 61 1.10
62	ท 62 1.88
63	ท 63 1.26
64	ท 64 0.94
65	ท 65 0.94
66	ท 66 1.10
67	ท 67 1.57
68	ท 68 0.47
69	ท 69 1.57
70	ท 70 1.26


ลำดับ	หมายเลขขนาดรอบโคนต้นไม้ (ม.)
71	ท 71 2.51
72	ท 72 3.77
73	ท 73 0.94
74	ท 74 0.94
75	ท 75 1.10
76	ท 76 0.47
77	ท 77 1.57
78	ท 78 0.63
79	ท 79 0.63
80	ท 80 0.63
81	ท 81 0.94
82	ท 82 0.94
83	ท 83 0.63
84	ท 84 0.63
85	ท 85 0.94
86	ท 86 0.94
87	ท 87 1.10
88	ท 88 2.20
89	ท 89 0.94
90	ท 90 0.94
91	ท 91 1.10
92	ท 92 1.10
93	ท 93 0.94
94	ท 94 0.63
95	ท 95 0.63
96	ท 96 1.41

ลำดับ	หมายเลขขนาดรอบโคนต้นไม้ (ม.)
97	ท 97 2.20
98	ท 98 0.63
99	ท 99 0.63
100	ท 100 0.63
101	ท 101 0.63
102	ท 102 0.94
103	ท 103 1.57
104	ท 104 0.63
105	ท 105 0.63
106	ท 106 0.63
107	ท 107 0.63
108	ท 108 0.94
109	ท 109 0.63
110	ท 110 0.94
111	ท 111 0.94
112	ท 112 0.94
113	ท 113 0.94
114	ท 114 0.63
115	ท 115 0.94
116	ท 116 0.94
117	ท 117 0.63
118	ท 118 0.63
119	ท 119 1.10
120	ท 120 0.94
121	ท 121 2.51
122	ท 122 0.94

ลำดับ	หมายเลขขนาดรอบโคนต้นไม้ (ม.)
123	ท 123 0.94
124	ท 124 0.63
125	ท 125 0.31
126	ท 126 1.26
127	ท 127 0.63
128	ท 128 0.63
129	ท 129 0.94
130	ท 130 0.94
131	ท 131 0.94
132	ท 132 0.94
133	ท 133 0.94
134	ท 134 0.63
135	ท 135 1.26
136	ท 136 0.63
137	ท 137 0.94
138	ท 138 0.63
139	ท 139 0.63
140	ท 140 0.63
141	ท 141 0.63
142	ท 142 1.88
143	ท 143 1.88
144	ท 144 1.88
145	ท 145 0.63
146	ท 146 0.63
147	ท 147 0.94
148	ท 148 2.51

ลำดับ	หมายเลขขนาดรอบโคนต้นไม้ (ม.)
149	ท 149 0.63
150	ท 150 0.63
151	ท 151 0.63
152	ท 152 0.63
153	ท 153 0.31
154	ท 154 0.31
155	ท 155 0.63
156	ท 156 0.63
157	ท 157 0.63
158	ท 158 0.31
159	ท 159 0.31
160	ท 160 0.63
161	ท 161 1.57
162	ท 162 0.63
163	ท 163 0.63
164	ท 164 0.63
165	ท 165 0.63
166	ท 166 2.20
167	ท 167 0.63
168	ท 168 0.63
169	ท 169 0.63
170	ท 170 0.63
171	ท 171 0.63
172	ท 172 0.63
173	ท 173 0.94
174	ท 174 0.94

ลำดับ	หมายเลขขนาดรอบโคนต้นไม้ (ม.)
175	ท 175 0.63
176	ท 176 0.63
177	ท 177 1.26
178	ท 178 1.26
179	ท 179 0.63
180	ท 180 0.94
181	ท 181 1.10
182	ท 182 1.57
183	ท 183 1.26
184	ท 184 0.63
185	ท 185 0.63
186	ท 186 0.63
187	ท 187 0.63
188	ท 188 0.63
189	ท 189 0.94
190	ท 190 0.63
191	ท 191 0.63
192	ท 192 0.63
193	ท 193 0.63
194	ท 194 0.63
195	ท 195 0.63
196	ท 196 0.94
197	ท 197 0.94
198	ท 198 0.63
199	ท 199 0.63
200	ท 200 0.94

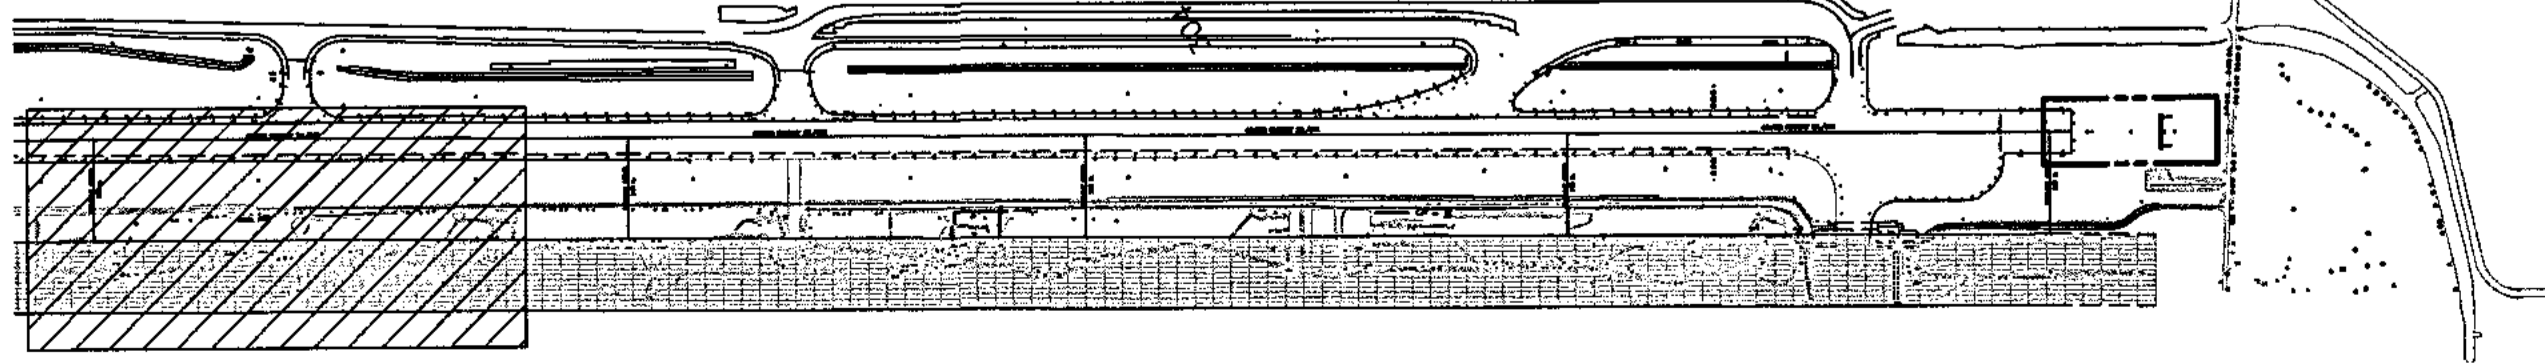

ผังระบุตำแหน่งต้นไม้
SCALE NOT TO SCALE

หมายเหตุ
● 1 ถึง 384 การตัดแต่งควบคุมความสูงของต้นไม้ ● 1 ถึง 257 การขุดโคนต้นไม้ ● 1 ถึง 261 การขุดโคนต้นไม้ (ปลูกต้นไม้ในพื้นที่ที่ดำเนินการ)



บริษัท ท่าอากาศยานไทย จำกัด (มหาชน)
เลขที่ 333 ถนนแจ้งวัฒนะ แขวงสีกัน
เขตดอนเมือง กรุงเทพมหานคร 10210
โทรศัพท์ : 02 535 1111
โทรสาร : 02 535 4061
อีเมล : aotpr@airportthai.co.th

โครงการ
งานจ้างตัดต้นไม้ภายในเขตการบิน
ท่าอากาศยานดอนเมือง

สำรวจโดย
[Signature]
นายจรรยา หนูสุด

เขียนแบบ
[Signature]
นายจรรยา หนูสุด

สถาปนิก

วิศวกรโยธา
[Signature]
นายจรรยา หนูสุด ภาสกร สมนัสพรทอง

วิศวกรไฟฟ้า

วิศวกรเครื่องกล

วิศวกรสุขาภิบาล

ผู้อำนวยการส่วนสนับสนุน
๙๖ *[Signature]*
ศิริวัฒน์ เมืองบุษย์

รองผู้อำนวยการฝ่ายสนับสนุนและอาคาร
[Signature]
นายสรวิทย์ ภูพานพิริศ

ผู้อำนวยการฝ่ายสนับสนุนและอาคาร
[Signature]
นายห้าง อาริวิทย์พันธ์

แบบแสดง
- ผังระบุตำแหน่งต้นไม้
- ตารางขนาดรอบโคนต้นไม้ (จุดยอดต้นไม้)
- ตารางขนาดรอบโคนต้นไม้ (จุดโคนต้นไม้)



บริษัท ท่าอากาศยานไทย จำกัด (มหาชน)
เลขที่ 333 ถนนวิภาวดีรังสิต แขวงสีกัน
เขตดอนเมือง กรุงเทพมหานคร 10210
โทรศัพท์ : 02 535 1111
โทรสาร : 02 535 4061
อีเมล : aotpr@airportthai.co.th

โครงการ
งานจ้างติดตั้งไม้ภายในเขตการบิน
ท่าอากาศยานดอนเมือง

สัญญาโดย

นายจรรยา หนูสุด

เขียนแบบ

นายจรรยา หนูสุด

สถาปนิก

วิศวกรโยธา

นายจรรยา หนูสุด วรณ สันต์ผล พจน

วิศวกรไฟฟ้า

วิศวกรเครื่องกล

วิศวกรสุขาภิบาล

ผู้อำนวยการส่วนสนามบิน
จธ
ศิริวัฒน์ เบ็ญนุก

รองผู้อำนวยการส่วนสนามบินและอาคาร

นายสรวิทย์ ภูวนาภิรัตน์

ผู้อำนวยการฝ่ายสนามบินและอาคาร


นายพิง อธิวัฒน์

แบบแสดง
- ผังระบุตำแหน่งต้นไม้
- ตารางขนาดรอบโคนต้นไม้ (ชุดต้นไม้)
- ตารางขนาดรอบโคนต้นไม้ (ตัดต้นไม้)

แบบเลขที่ สบป 09/66 วันที่ 26/4 /2566 หน้า 3 จำนวนแผ่น 6

CENTER RUNWAY 21L/03R

RUNWAY STRIP
140 m.

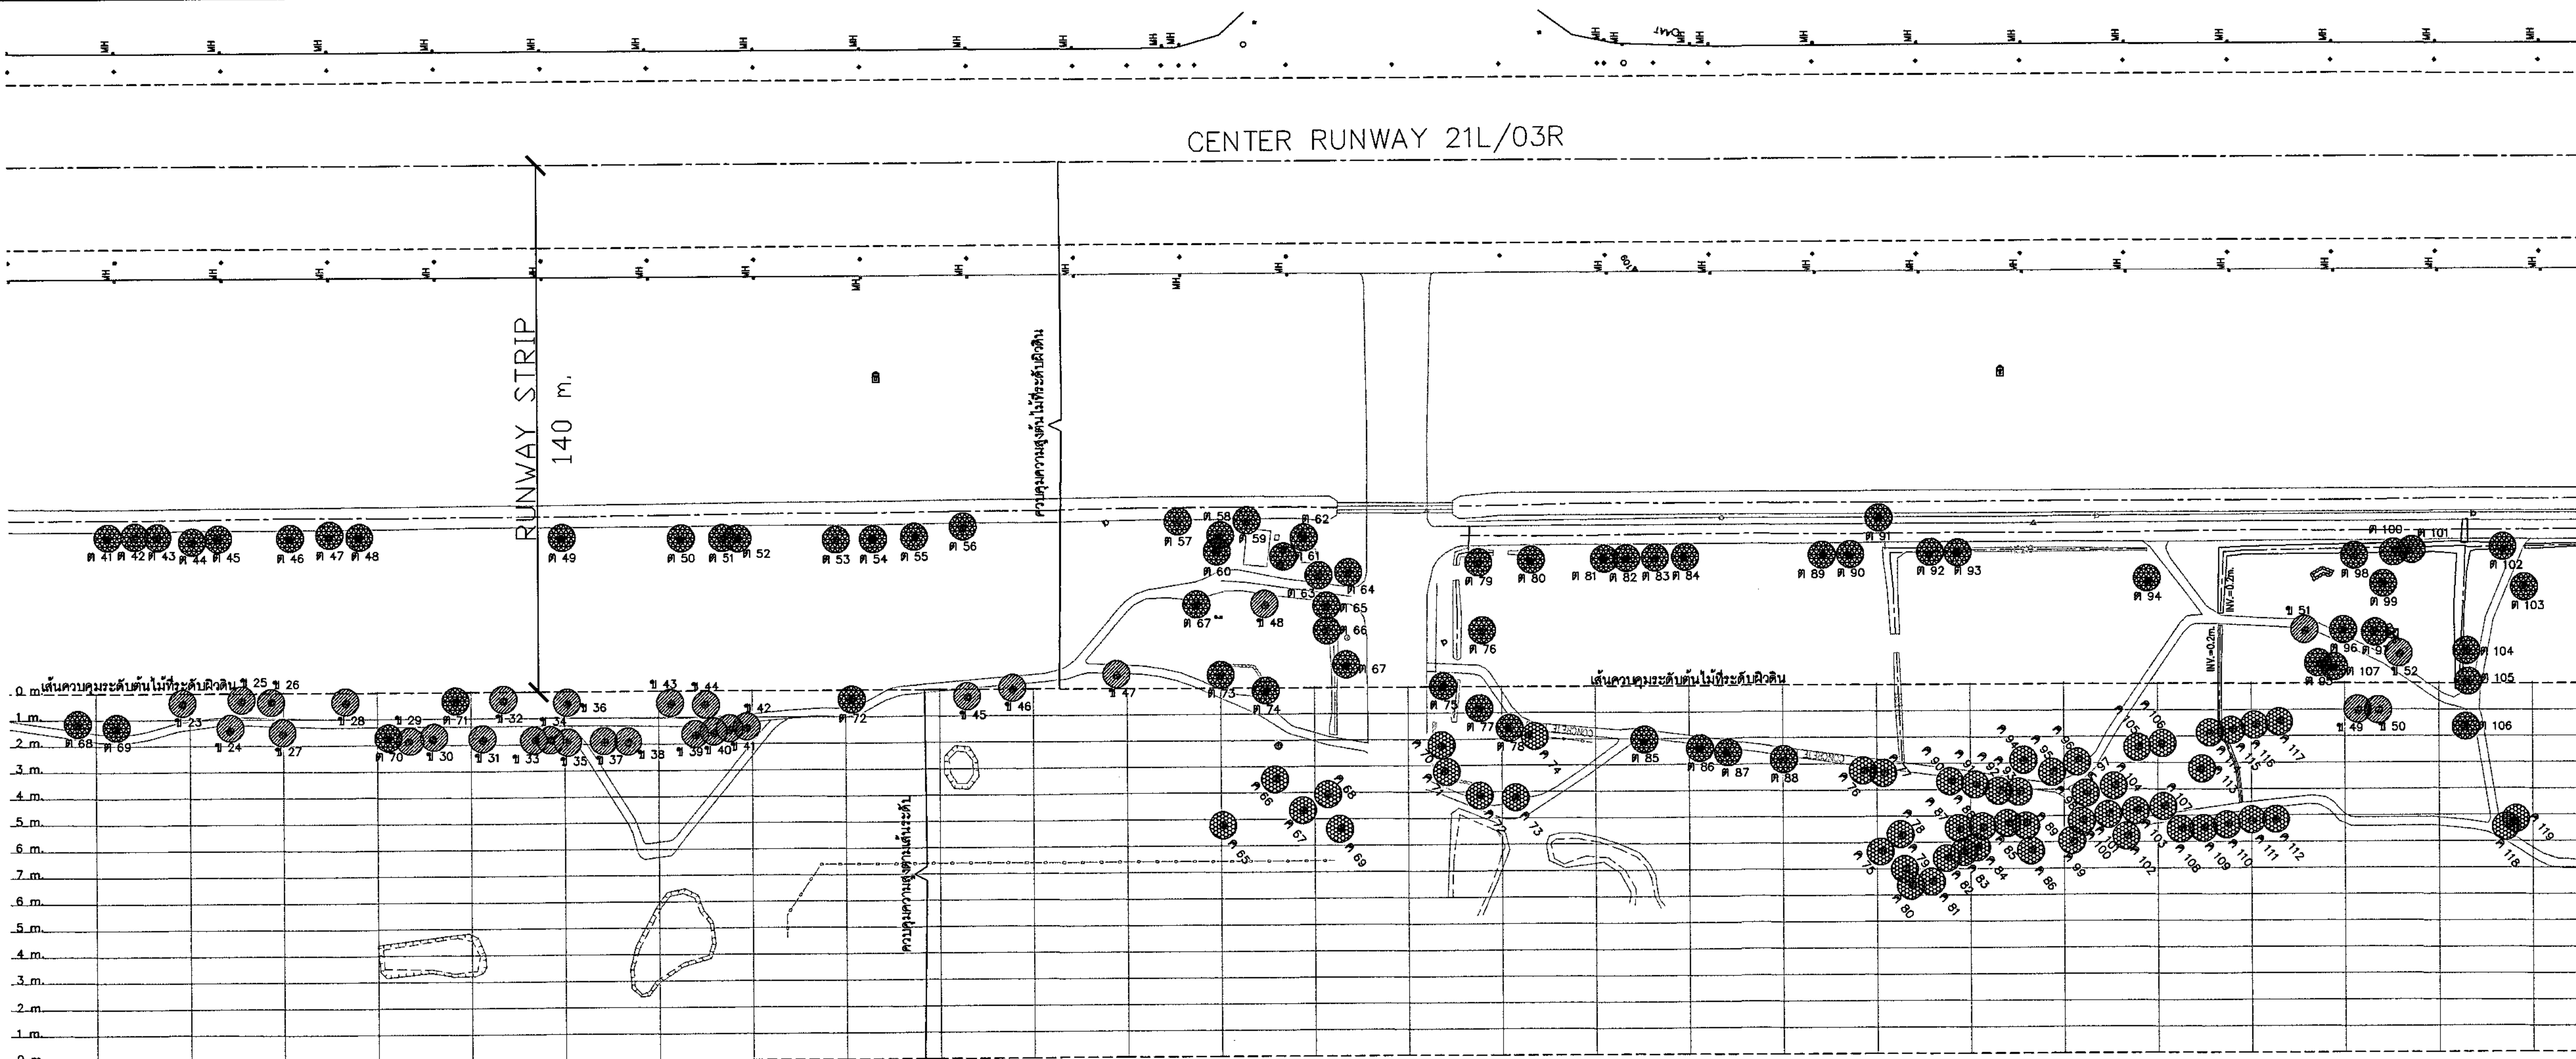

ผังระบุตำแหน่งต้นไม้
SCALE 1:100

ตารางขนาดรอบโคนต้นไม้ (ชุดต้นไม้)

ลำดับ	หมายเลขขนาดรอบโคนต้นไม้ (ม.)	ลำดับ	หมายเลขขนาดรอบโคนต้นไม้ (ม.)
201	ค 201 0.63	235	ค 235 0.79
202	ค 202 0.63	236	ค 236 0.79
203	ค 203 0.63	237	ค 237 0.79
204	ค 204 1.26	238	ค 238 0.63
205	ค 205 0.63	239	ค 239 0.94
206	ค 206 1.26	240	ค 240 1.57
207	ค 207 1.57	241	ค 241 0.79
208	ค 208 0.63	242	ค 242 0.94
209	ค 209 1.26	243	ค 243 0.63
210	ค 210 2.57	244	ค 244 1.88
211	ค 211 0.63	245	ค 245 0.31
212	ค 212 0.63	246	ค 246 1.88
213	ค 213 0.63	247	ค 247 1.26
214	ค 214 0.94	248	ค 248 1.26
215	ค 215 0.63	249	ค 249 1.26
216	ค 216 1.88	250	ค 250 0.63
217	ค 217 0.94	251	ค 251 0.63
218	ค 218 1.26	252	ค 252 0.63
219	ค 219 0.79	253	ค 253 1.32
220	ค 220 0.94	254	ค 254 1.88
221	ค 221 0.94	255	ค 255 0.94
222	ค 222 0.79	256	ค 256 1.57
223	ค 223 1.57	257	ค 257 0.94
224	ค 224 1.10		
225	ค 225 1.57		
226	ค 226 0.79		
227	ค 227 0.79		
228	ค 228 1.26		
229	ค 229 1.26		
230	ค 230 0.79		
231	ค 231 0.79		
232	ค 232 0.63		
233	ค 233 0.79		
234	ค 234 0.63		

ตารางขนาดรอบโคนต้นไม้ (ตัดต้นไม้)

ลำดับ	หมายเลขขนาดรอบโคนต้นไม้ (ม.)	ลำดับ	หมายเลขขนาดรอบโคนต้นไม้ (ม.)
1	ค 1 2.20	36	ค 36 1.88
2	ค 2 1.88	37	ค 37 1.10
3	ค 3 1.57	38	ค 38 0.94
4	ค 4 0.47	39	ค 39 1.88
5	ค 5 0.47	40	ค 40 0.94
6	ค 6 0.47	41	ค 41 1.57
7	ค 7 0.47	42	ค 42 1.88
8	ค 8 0.47	43	ค 43 2.04
9	ค 9 0.63	44	ค 44 1.26
10	ค 10 0.47	45	ค 45 1.26
11	ค 11 0.47	46	ค 46 0.47
12	ค 12 0.47	47	ค 47 1.26
13	ค 13 0.63	48	ค 48 1.26
14	ค 14 1.26	49	ค 49 0.47
15	ค 15 1.26	50	ค 50 2.20
16	ค 16 1.26	51	ค 51 0.94
17	ค 17 1.26	52	ค 52 1.57
18	ค 18 0.94	53	ค 53 0.63
19	ค 19 0.94	54	ค 54 0.94
20	ค 20 0.94	55	ค 55 0.94
21	ค 21 1.88	56	ค 56 2.51
22	ค 22 0.47	57	ค 57 1.88
23	ค 23 0.94	58	ค 58 2.20
24	ค 24 0.63	59	ค 59 0.94
25	ค 25 0.63	60	ค 60 1.88
26	ค 26 0.63	61	ค 61 2.51
27	ค 27 1.57	62	ค 62 -
28	ค 28 1.26	63	ค 63 1.57
29	ค 29 1.88	64	ค 64 0.16
30	ค 30 1.26	65	ค 65 0.94
31	ค 31 1.57	66	ค 66 0.47
32	ค 32 1.57	67	ค 67 1.57
33	ค 33 1.10	68	ค 68 0.31
34	ค 34 0.63	69	ค 69 0.47
35	ค 35 1.10	70	ค 70 1.26

ตารางขนาดรอบโคนต้นไม้ (ไม้)


ลำดับ	หมายเลขขนาดรอบโคนต้นไม้ (ม.)	ลำดับ	หมายเลขขนาดรอบโคนต้นไม้ (ม.)
71	ค 71 1.26	97	ค 97 1.26
72	ค 72 1.88	98	ค 98 1.26
73	ค 73 2.20	99	ค 99 1.57
74	ค 74 0.63	100	ค 100 1.26
75	ค 75 2.20	101	ค 101 1.57
76	ค 76 1.26	102	ค 102 1.88
77	ค 77 1.88	103	ค 103 1.57
78	ค 78 2.20	104	ค 104 1.57
79	ค 79 1.88	105	ค 105 1.88
80	ค 80 1.57	106	ค 106 1.88
81	ค 81 1.26	107	ค 107 1.26
82	ค 82 1.57	108	ค 108 1.88
83	ค 83 1.26	109	ค 109 1.88
84	ค 84 1.57	110	ค 110 2.20
85	ค 85 1.26	111	ค 111 1.88
86	ค 86 2.20	112	ค 112 1.88
87	ค 87 1.88	113	ค 113 1.57
88	ค 88 1.26	114	ค 114 1.57
89	ค 89 1.26	115	ค 115 1.88
90	ค 90 1.88	116	ค 116 1.88
91	ค 91 1.88	117	ค 117 2.51
92	ค 92 1.57	118	ค 118 0.47
93	ค 93 1.57	119	ค 119 0.63
94	ค 94 1.26	120	ค 120 0.63
95	ค 95 2.20	121	ค 121 2.51
96	ค 96 2.20	122	ค 122 0.63

ตารางขนาดรอบโคนต้นไม้ (ไม้)

ลำดับ	หมายเลขขนาดรอบโคนต้นไม้ (ม.)	ลำดับ	หมายเลขขนาดรอบโคนต้นไม้ (ม.)
123	ค 123 0.94	149	ค 149 0.63
124	ค 124 1.57	150	ค 150 0.63
125	ค 125 1.26	151	ค 151 2.51
126	ค 126 1.57	152	ค 152 1.26
127	ค 127 1.57	153	ค 153 1.26
128	ค 128 1.57	154	ค 154 1.26
129	ค 129 1.57	155	ค 155 1.26
130	ค 130 1.10	156	ค 156 2.67
131	ค 131 1.10	157	ค 157 1.88
132	ค 132 1.26	158	ค 158 1.19
133	ค 133 0.94	159	ค 159 2.51
134	ค 134 2.20	160	ค 160 0.63
135	ค 135 1.10	161	ค 161 1.57
136	ค 136 2.20	162	ค 162 1.26
137	ค 137 0.79	163	ค 163 1.88
138	ค 138 0.63	164	ค 164 1.88
139	ค 139 1.88	165	ค 165 0.63
140	ค 140 1.88	166	ค 166 2.20
141	ค 141 1.57	167	ค 167 1.10
142	ค 142 1.26	168	ค 168 1.10
143	ค 143 1.26	169	ค 169 1.10
144	ค 144 2.20	170	ค 170 1.10
145	ค 145 2.51	171	ค 171 1.10
146	ค 146 2.51	172	ค 172 1.10
147	ค 147 2.51	173	ค 173 3.14
148	ค 148 2.20	174	ค 174 2.04

ตารางขนาดรอบโคนต้นไม้ (ไม้)

ลำดับ	หมายเลขขนาดรอบโคนต้นไม้ (ม.)	ลำดับ	หมายเลขขนาดรอบโคนต้นไม้ (ม.)
175	ค 175 1.57	191	ค 191 1.26
176	ค 176 1.10	192	ค 192 2.20
177	ค 177 0.94	193	ค 193 1.26
178	ค 178 1.26	194	ค 194 1.26
179	ค 179 1.26	195	ค 195 1.26
180	ค 180 1.88	196	ค 196 3.14
181	ค 181 1.10	197	ค 197 2.20
182	ค 182 2.20	198	ค 198 2.51
183	ค 183 1.10	199	ค 199 1.57
184	ค 184 1.57	200	ค 200 3.14
185	ค 185 2.51		
186	ค 186 1.57		
187	ค 187 2.20		
188	ค 188 3.14		
189	ค 189 2.20		
190	ค 190 2.51		
191	ค 191 1.26		
192	ค 192 2.20		
193	ค 193 1.26		
194	ค 194 1.26		
195	ค 195 1.26		
196	ค 196 3.14		
197	ค 197 2.20		
198	ค 198 2.51		
199	ค 199 1.57		
200	ค 200 3.14		

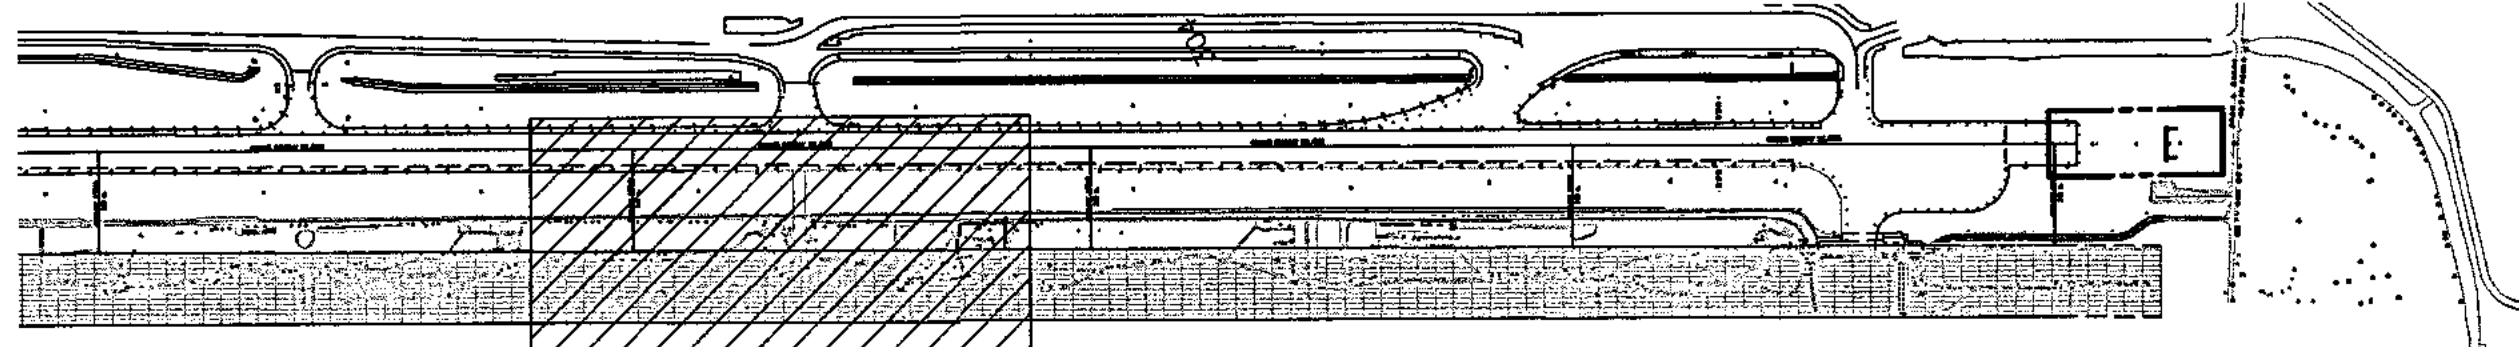

ผังระบุตำแหน่งต้นไม้
SCALE NOT TO SCALE

หมายเหตุ
● ค 1 ถึง ค 384 การตัดแต่งควบคุมความสูงของต้นไม้ ● ค 1 ถึง ค 257 การขุดโคนต้นไม้ ● ค 1 ถึง ค 61 การขุดโคนต้นไม้ (ปลูกต้นไม้ในพื้นที่ที่ดำเนินการ)



บริษัท ท่าอากาศยานไทย จำกัด (มหาชน)
 เลขที่ 333 ถนนวิภาวดีรังสิต แขวงสีกัน
 เขตดอนเมือง กรุงเทพมหานคร 10210
 โทรศัพท์ : 02 535 1111
 โทรสาร : 02 535 4061
 อีเมล : aotpr@airporthai.co.th

โครงการ
 งานจ้างติดตั้งไม้ท่อนในเขตการบิน
 ท่าอากาศยานดอนเมือง

สาขาโดย

[Signature]

นายจรรยา หนูสุด

เขียนแบบ

[Signature]

นายจรรยา หนูสุด

สถาปนิก

วิศวกรโยธา

[Signature]

นายจรรยา หนูสุด วิศวกรโยธา

วิศวกรไฟฟ้า

วิศวกรเครื่องกล

วิศวกรสุขาภิบาล

ผู้ชำนาญการฝ่ายสนามบิน

จ.อ. *[Signature]*

ศิริวัฒน์ เข็มขุมภักดิ์

รองผู้ชำนาญการฝ่ายสนามบินและอาคาร

ผู้ชำนาญการฝ่ายสนามบินและอาคาร

[Signature]

นายพิง อาริณพิพัฒน์

แบบแสดง

- ผังระบุตำแหน่งต้นไม้

- ตารางขนาดรอบโคนต้นไม้ (ตัดแต่งต้นไม้)

แบบแสดงที่

สนบ ฝสธ 09/66


วันที่ 26/4/2566

แผ่นที่ 4

จำนวนแผ่น 6

CENTER RUNWAY 21L/03R

RUNWAY STRIP
140 m.

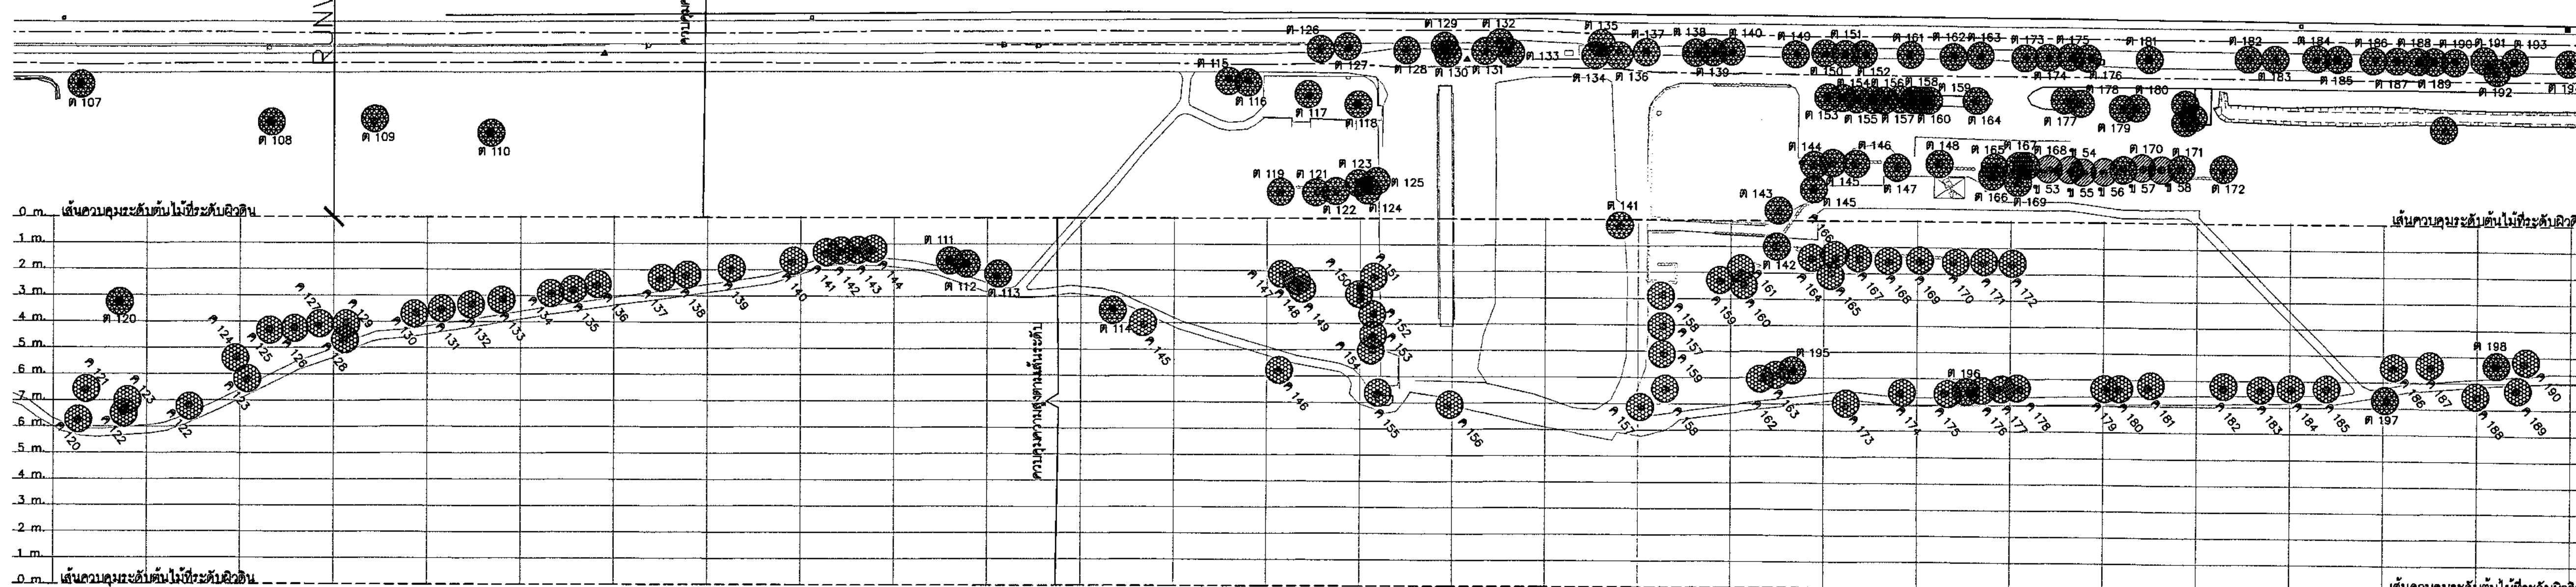


ผังระบุตำแหน่งต้นไม้

SCALE 1:100

ตารางขนาดรอบโคนต้นไม้ (ตัดแต่งต้นไม้)

ลำดับ	หมายเลข	ขนาดรอบโคนต้นไม้ (ม.)	ลำดับ	หมายเลข	ขนาดรอบโคนต้นไม้ (ม.)	ลำดับ	หมายเลข	ขนาดรอบโคนต้นไม้ (ม.)	ลำดับ	หมายเลข	ขนาดรอบโคนต้นไม้ (ม.)	ลำดับ	หมายเลข	ขนาดรอบโคนต้นไม้ (ม.)	ลำดับ	หมายเลข	ขนาดรอบโคนต้นไม้ (ม.)
201	ค 201	0.31	235	ค 235	1.88	269	ค 269	1.26	303	ค 303	1.25	337	ค 337	1.85	371	ค 371	2.10
202	ค 202	0.63	236	ค 236	1.57	270	ค 270	1.26	304	ค 304	-	338	ค 338	1.60	372	ค 372	1.65
203	ค 203	0.63	237	ค 237	1.88	271	ค 271	1.26	305	ค 305	1.10	339	ค 339	1.80	373	ค 373	2.10
204	ค 204	1.88	238	ค 238	1.88	272	ค 272	2.20	306	ค 306	1.10	340	ค 340	2.30	374	ค 374	1.80
205	ค 205	2.51	239	ค 239	0.63	273	ค 273	1.57	307	ค 307	0.95	341	ค 341	2.10	375	ค 375	1.60
206	ค 206	1.88	240	ค 240	1.57	274	ค 274	1.88	308	ค 308	0.80	342	ค 342	1.80	376	ค 376	1.75
207	ค 207	1.57	241	ค 241	1.88	275	ค 275	1.88	309	ค 309	0.90	343	ค 343	1.30	377	ค 377	1.80
208	ค 208	1.10	242	ค 242	2.51	276	ค 276	1.57	310	ค 310	0.75	344	ค 344	1.10	378	ค 378	1.65
209	ค 209	1.26	243	ค 243	1.57	277	ค 277	0.94	311	ค 311	1.65	345	ค 345	1.65	379	ค 379	1.25
210	ค 210	2.20	244	ค 244	1.57	278	ค 278	1.26	312	ค 312	1.30	346	ค 346	2.15	380	ค 380	1.30
211	ค 211	2.20	245	ค 245	2.20	279	ค 279	0.94	313	ค 313	1.80	347	ค 347	1.65	381	ค 381	1.70
212	ค 212	2.20	246	ค 246	1.57	280	ค 280	1.26	314	ค 314	1.65	348	ค 348	1.55	382	ค 382	1.65
213	ค 213	2.20	247	ค 247	1.26	281	ค 281	1.26	315	ค 315	2.10	349	ค 349	1.80	383	ค 383	1.75
214	ค 214	2.20	248	ค 248	0.25	282	ค 282	2.25	316	ค 316	1.60	350	ค 350	1.75	384	ค 384	1.80
215	ค 215	0.63	249	ค 249	1.57	283	ค 283	2.35	317	ค 317	1.10	351	ค 351	1.60			
216	ค 216	1.26	250	ค 250	1.57	284	ค 284	2.75	318	ค 318	1.30	352	ค 352	1.70			
217	ค 217	0.16	251	ค 251	1.88	285	ค 285	1.10	319	ค 319	1.30	353	ค 353	1.10			
218	ค 218	1.88	252	ค 252	1.57	286	ค 286	1.25	320	ค 320	1.80	354	ค 354	1.60			
219	ค 219	2.20	253	ค 253	1.57	287	ค 287	1.25	321	ค 321	2.10	355	ค 355	1.30			
220	ค 220	0.63	254	ค 254	0.94	288	ค 288	1.10	322	ค 322	1.10	356	ค 356	1.30			
221	ค 221	0.94	255	ค 255	1.26	289	ค 289	1.55	323	ค 323	1.25	357	ค 357	1.80			
222	ค 222	0.63	256	ค 256	1.26	290	ค 290	1.65	324	ค 324	1.65	358	ค 358	1.60			
223	ค 223	0.94	257	ค 257	1.57	291	ค 291	1.85	325	ค 325	1.60	359	ค 359	1.65			
224	ค 224	0.31	258	ค 258	1.57	292	ค 292	1.55	326	ค 326	1.10	360	ค 360	1.80			
225	ค 225	0.63	259	ค 259	1.26	293	ค 293	1.30	327	ค 327	1.35	361	ค 361	2.30			
226	ค 226	2.51	260	ค 260	1.57	294	ค 294	1.10	328	ค 328	1.35	362	ค 362	1.85			
227	ค 227	1.88	261	ค 261	1.88	295	ค 295	1.35	329	ค 329	1.30	363	ค 363	2.15			
228	ค 228	2.20	262	ค 262	2.20	296	ค 296	1.60	330	ค 330	1.55	364	ค 364	1.70			
229	ค 229	2.20	263	ค 263	1.57	297	ค 297	1.75	331	ค 331	1.80	365	ค 365	1.60			
230	ค 230	1.88	264	ค 264	1.57	298	ค 298	1.35	332	ค 332	1.55	366	ค 366	1.65			
231	ค 231	1.88	265	ค 265	1.88	299	ค 299	1.88	333	ค 333	1.65	367	ค 367	1.30			
232	ค 232	1.57	266	ค 266	1.57	300	ค 300	1.85	334	ค 334	1.80	368	ค 368	1.80			
233	ค 233	0.63	267	ค 267	1.88	301	ค 301	1.10	335	ค 335	2.15	369	ค 369	1.70			
234	ค 234	2.51	268	ค 268	1.26	302	ค 302	1.10	336	ค 336	1.75	370	ค 370	1.65			






หมายเหตุ
 ๑ 1 ถึง ๓ 384 การตัดแต่งควบคุมความสูงของต้นไม้ ๑ ๑ ถึง ๓ 257 การขุดต้นไม้ ๑ ๑ ถึง ๑ 61 การขุดล้อมต้นไม้ (ปลูกต้นไม้ในพื้นที่ดำเนินการ)

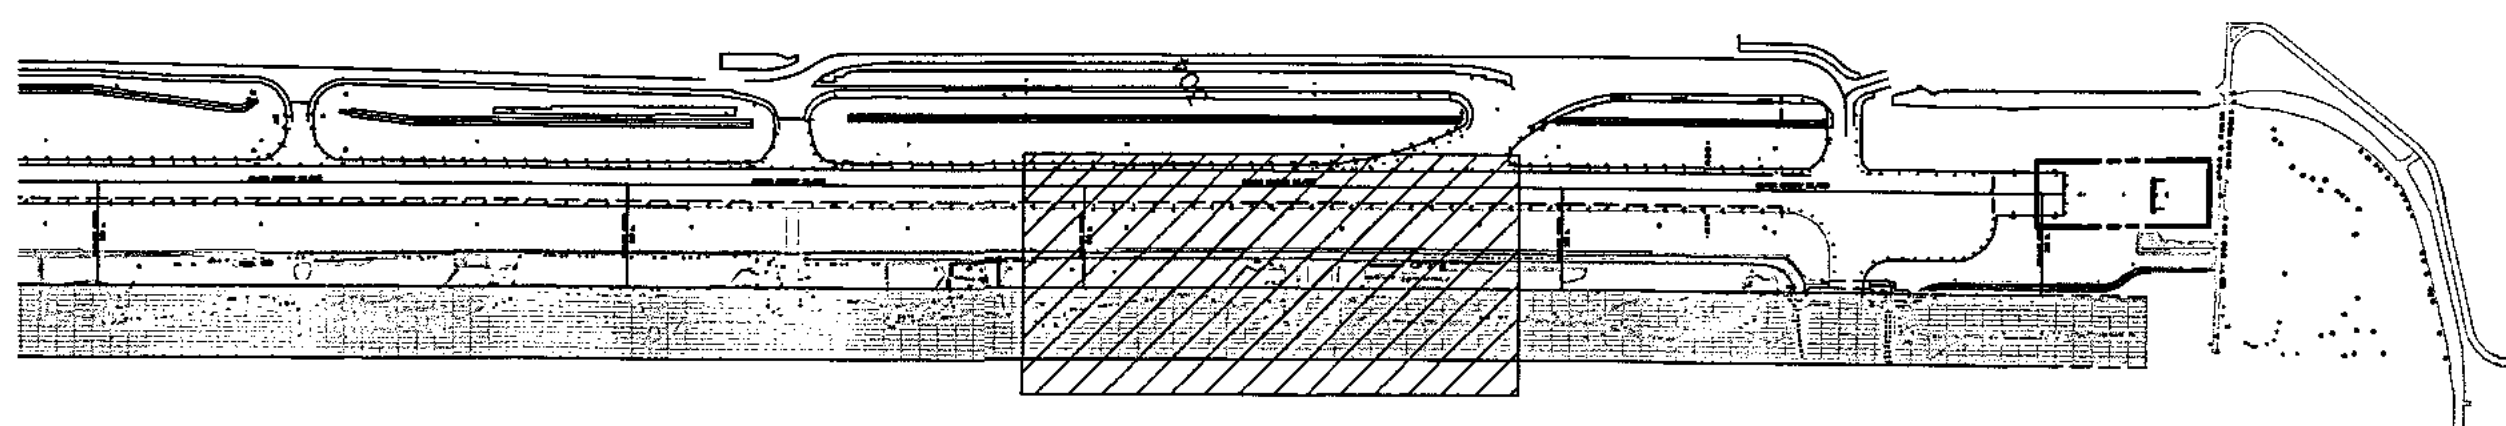

ผังระบุตำแหน่งต้นไม้

SCALE NOT TO SCALE

CENTER RUNWAY 21L/03R

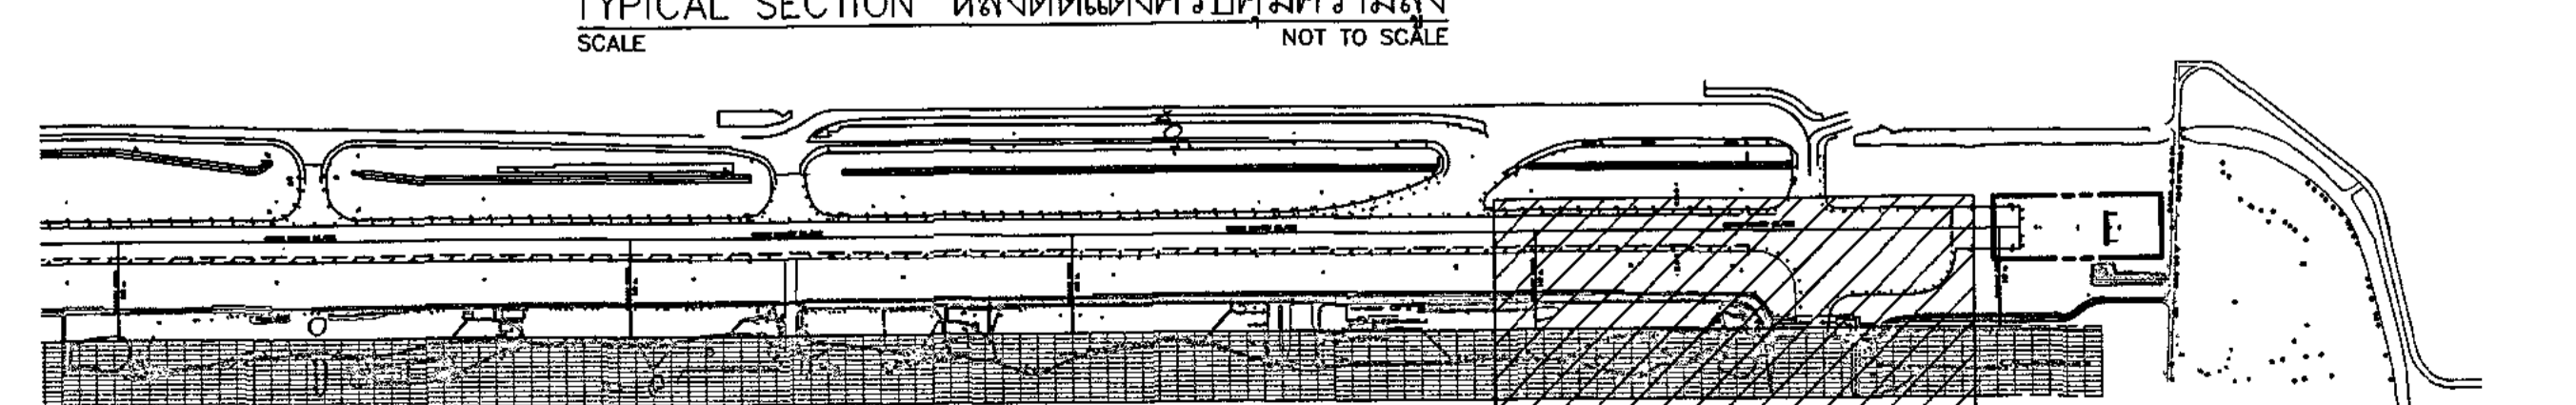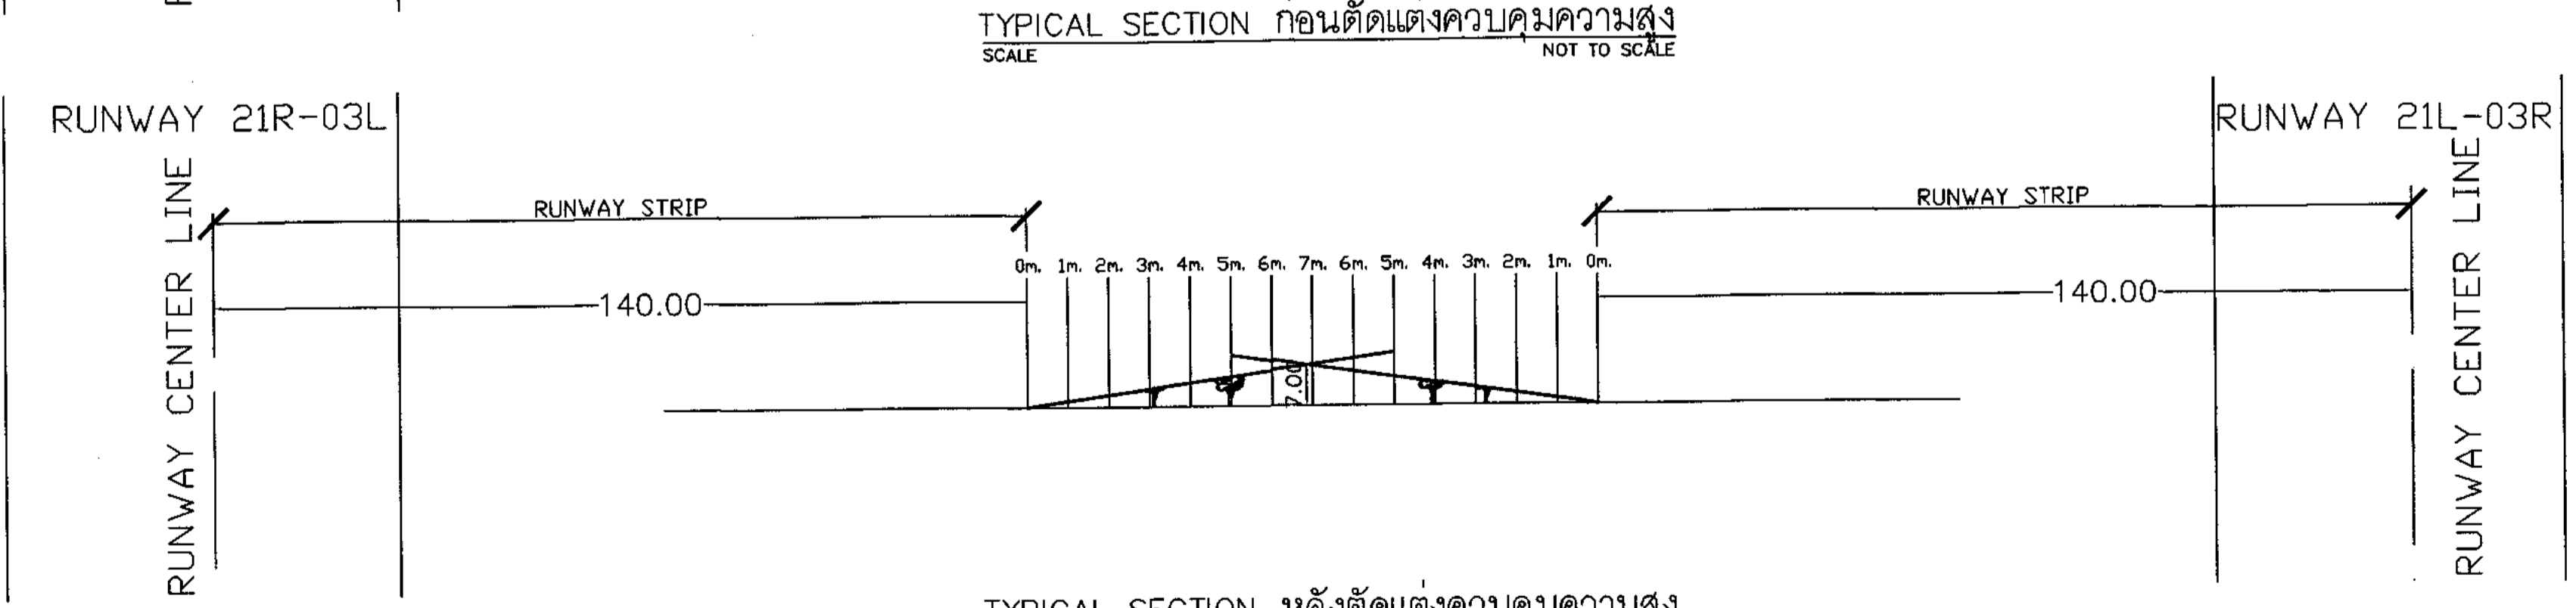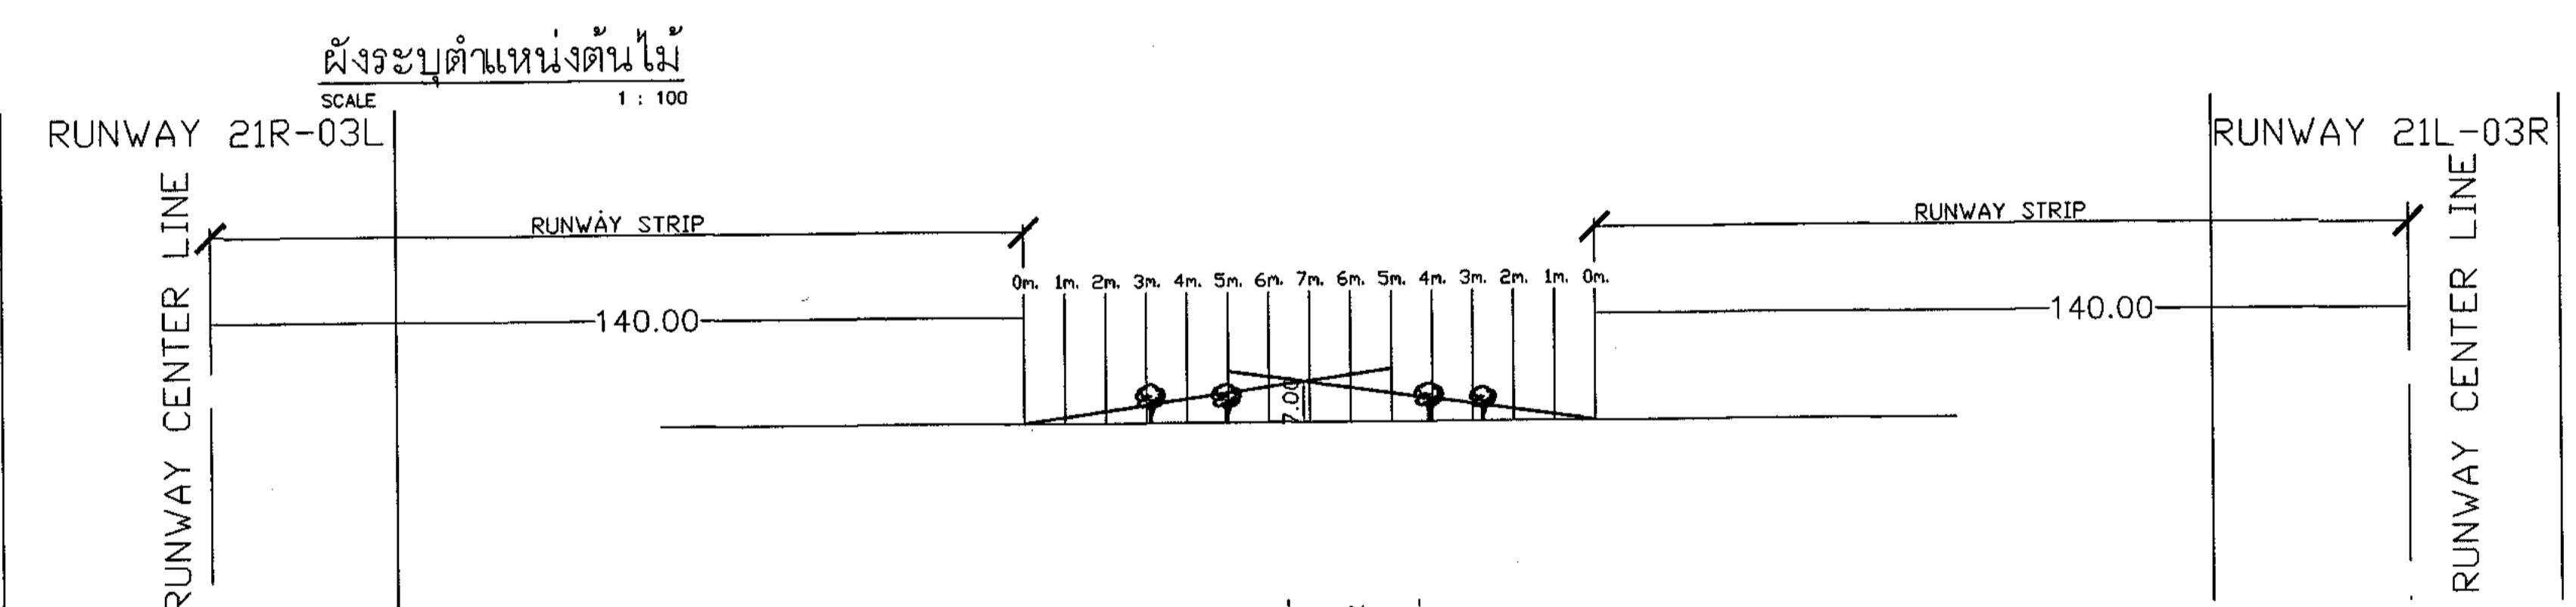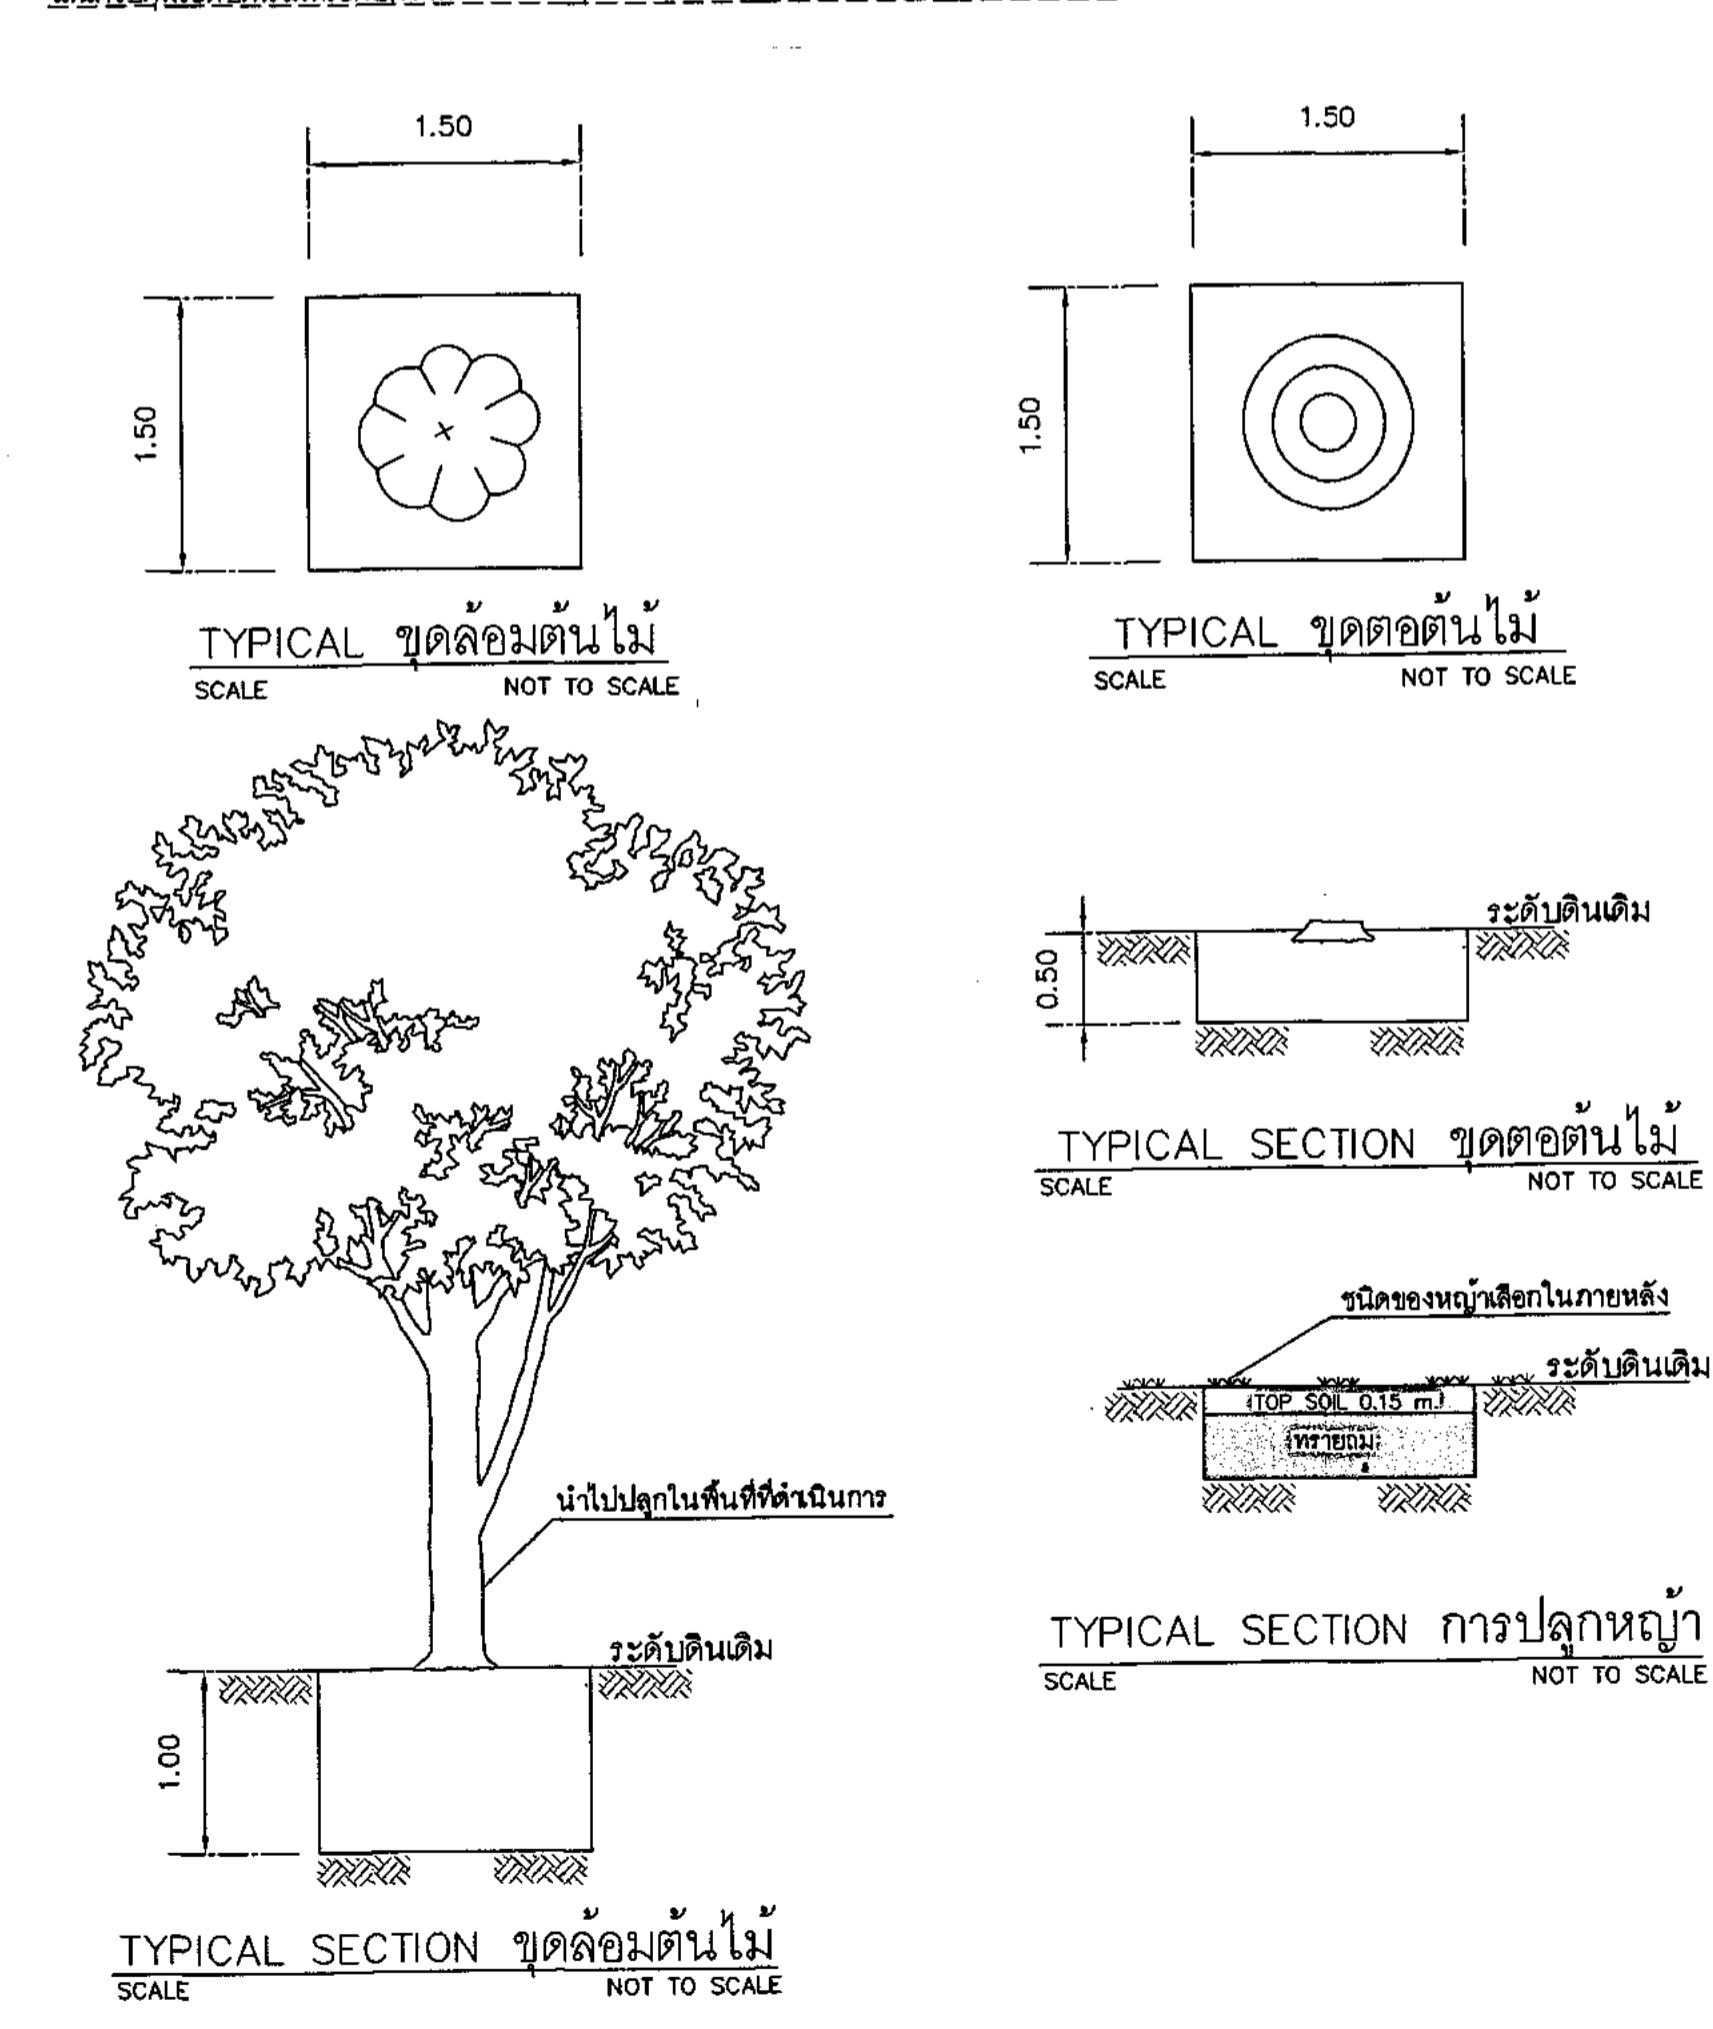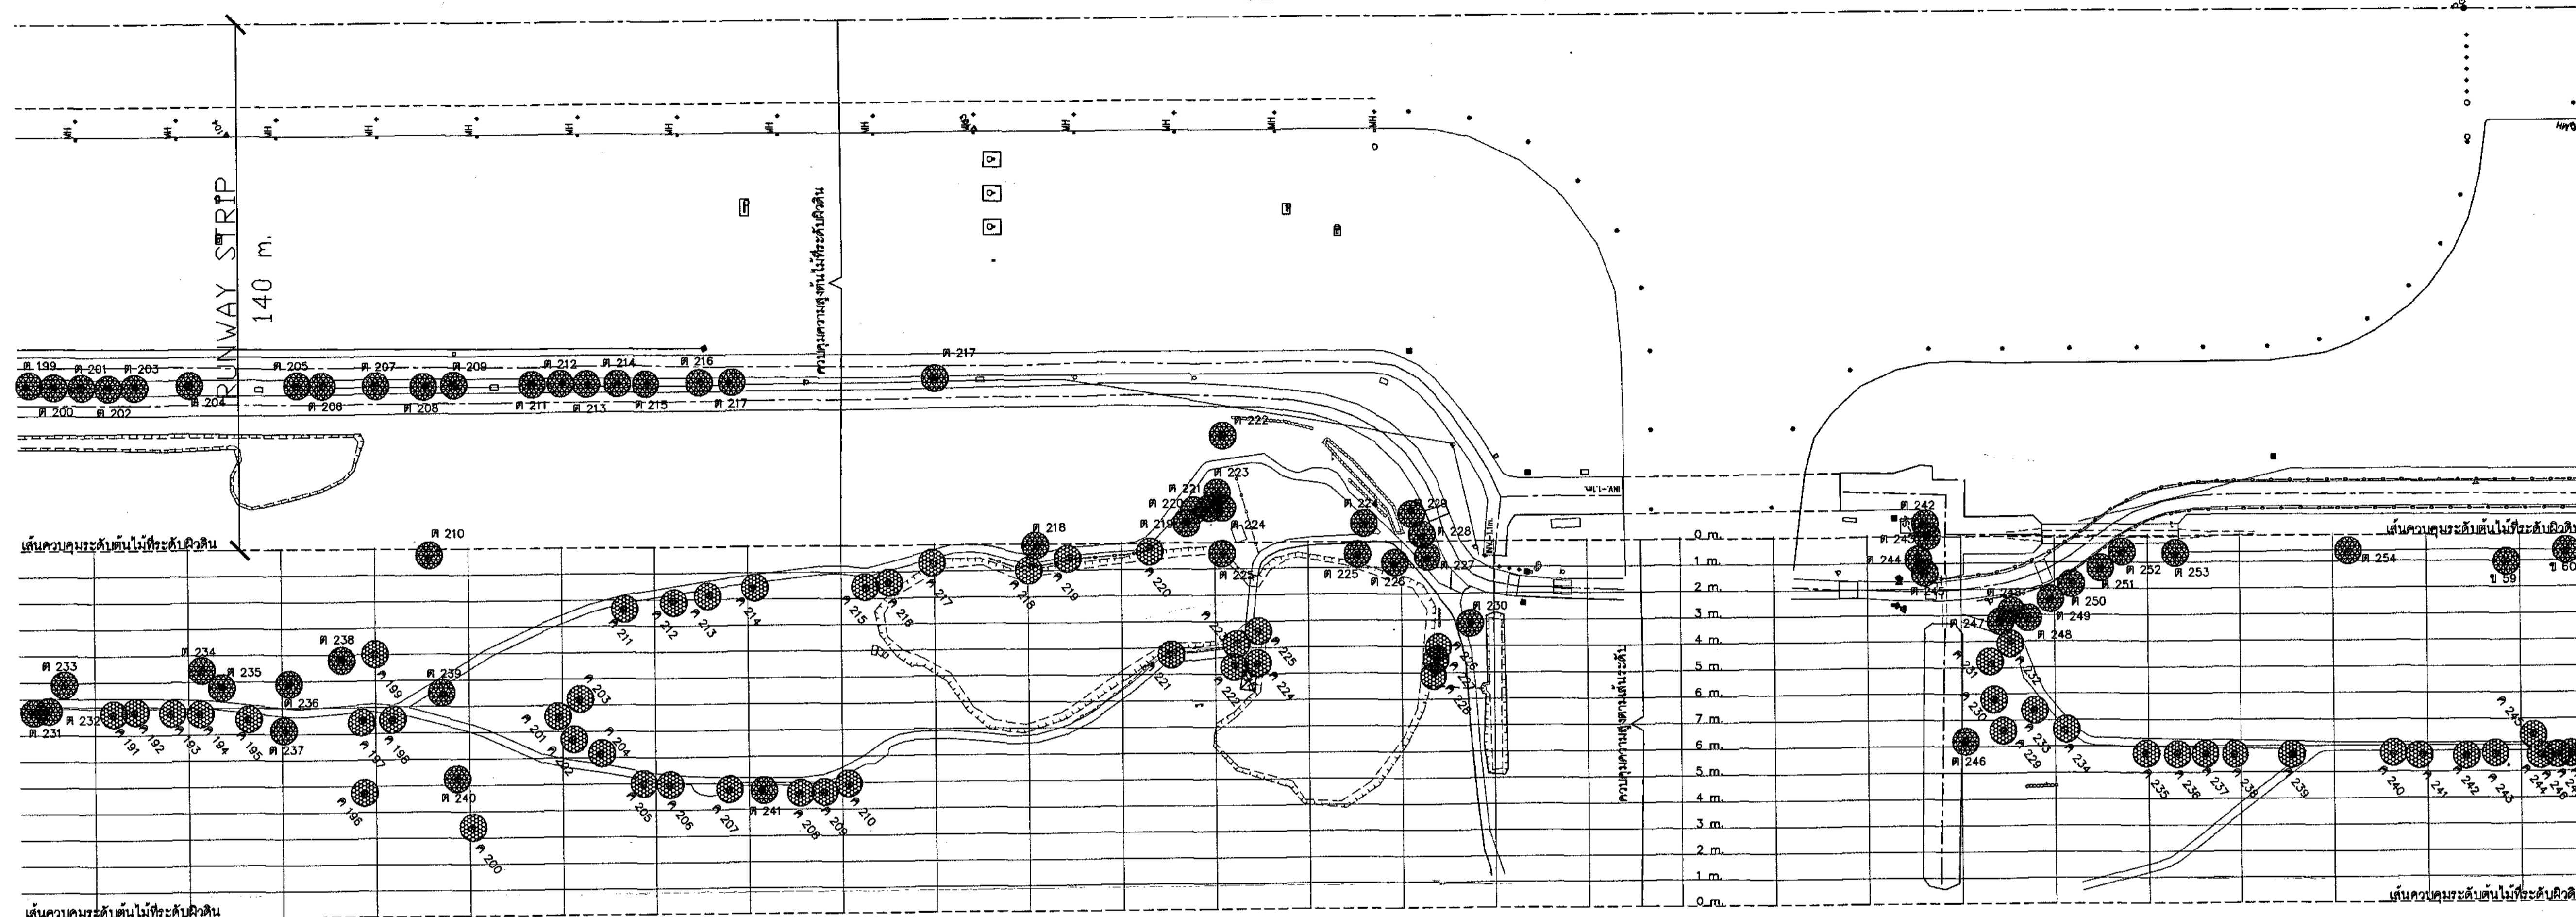

บริษัท ท่าอากาศยานไทย จำกัด (มหาชน)
 เลขที่ 333 ถนนวิจิตรวาทการ แขวงสีกัน
 เขตดอนเมือง กรุงเทพมหานคร 10210
 โทรศัพท์ : 02 535 1111
 โทรสาร : 02 535 4061
 อีเมล : aotpr@airportthai.co.th

โครงการ
 งานกำจัดต้นไม้ภายในเขตการบิน
 ท่าอากาศยานดอนเมือง

สำรวจโดย
 นายจรรยา หนูสุด

เขียนแบบ
 นายจรรยา หนูสุด

สถาปนิก

วิศวกรโยธา
 นายจรรยา หนูสุด วิศวกร 5 สบส.ต่อ ทด

วิศวกรไฟฟ้า

วิศวกรเครื่องกล

วิศวกรสุขาภิบาล

ผู้อำนวยการส่วนสนามบิน
 จ.จ. ธีระวัฒน์ เจริญสุข

รองผู้อำนวยการฝ่ายสนามบินและอาคาร
 นายสรวิทย์ ภูวนกิจ

ผู้อำนวยการฝ่ายสนามบินและอาคาร
 นายพิเชษฐ์ อาริวิวัฒน์

- แบบแสดง
- ผังระบุตำแหน่งต้นไม้
 - TYPICAL ขุดล้อมต้นไม้
 - TYPICAL SECTION ขุดล้อมต้นไม้
 - TYPICAL SECTION ขุดล้อมต้นไม้
 - TYPICAL SECTION ขุดล้อมต้นไม้
 - TYPICAL SECTION การปลูกหญ้า
 - TYPICAL SECTION ก่อนตัดแต่งควบคุมความสูง
 - TYPICAL SECTION หลังตัดแต่งควบคุมความสูง

แบบแสดงที่	วันที่ 26/4/2566
ฉบับที่ 09/66	จำนวนแผ่น 5 / 6

หมายเหตุ
 ๑. 1 ถึง ๓84 การตัดแต่งควบคุมความสูงของต้นไม้ ๑. 1 ถึง 257 การขุดล้อมต้นไม้ ๑. 1 ถึง 61 การขุดล้อมต้นไม้ (ปลูกต้นไม้ในพื้นที่ที่ดำเนินการ)

ผังระบุตำแหน่งต้นไม้
 SCALE NOT TO SCALE



บริษัท ท่าอากาศยานไทย จำกัด (มหาชน)
 เลขที่ 333 ถนนวิภาวดีรังสิต แขวงสีกัน
 เขตดอนเมือง กรุงเทพมหานคร 10210
 โทรศัพท์ : 02 535 1111
 โทรสาร : 02 535 4061
 อีเมล : aotpr@airportthai.co.th

โครงการ
 งานจ้างติดตั้งไม้ภายในอาคารบิน
 ท่าอากาศยานดอนเมือง

สำรวจโดย

 นายจษฎา หนูสุด

เขียนแบบ

 นายจษฎา หนูสุด

สถาปนิก

วิศวกรโยธา

 นายจษฎา หนูสุด อกส5 สบส.508.ทตม

วิศวกรไฟฟ้า

วิศวกรเครื่องกล

วิศวกรสุขาภิบาล

ผู้อำนวยการส่วนสนามบิน
 ๑๒
 อิศวัฒน์ เมื่องุฑ

รองผู้อำนวยการส่วนสนามบินและอาคาร


 นายสรุณี ญาณวิจิตร

ผู้อำนวยการฝ่ายสนามบินและอาคาร
 ๐๖๖
 นายพงษ์ อธิวิสิทธิ์


แบบแสดง
 - ผังระบุตำแหน่งต้นไม้

แบบแสดงที่
 สบส.508.09/66

วันที่ 26 / 4 / 2566	
แผ่นที่ 6	จำนวนแผ่น 6

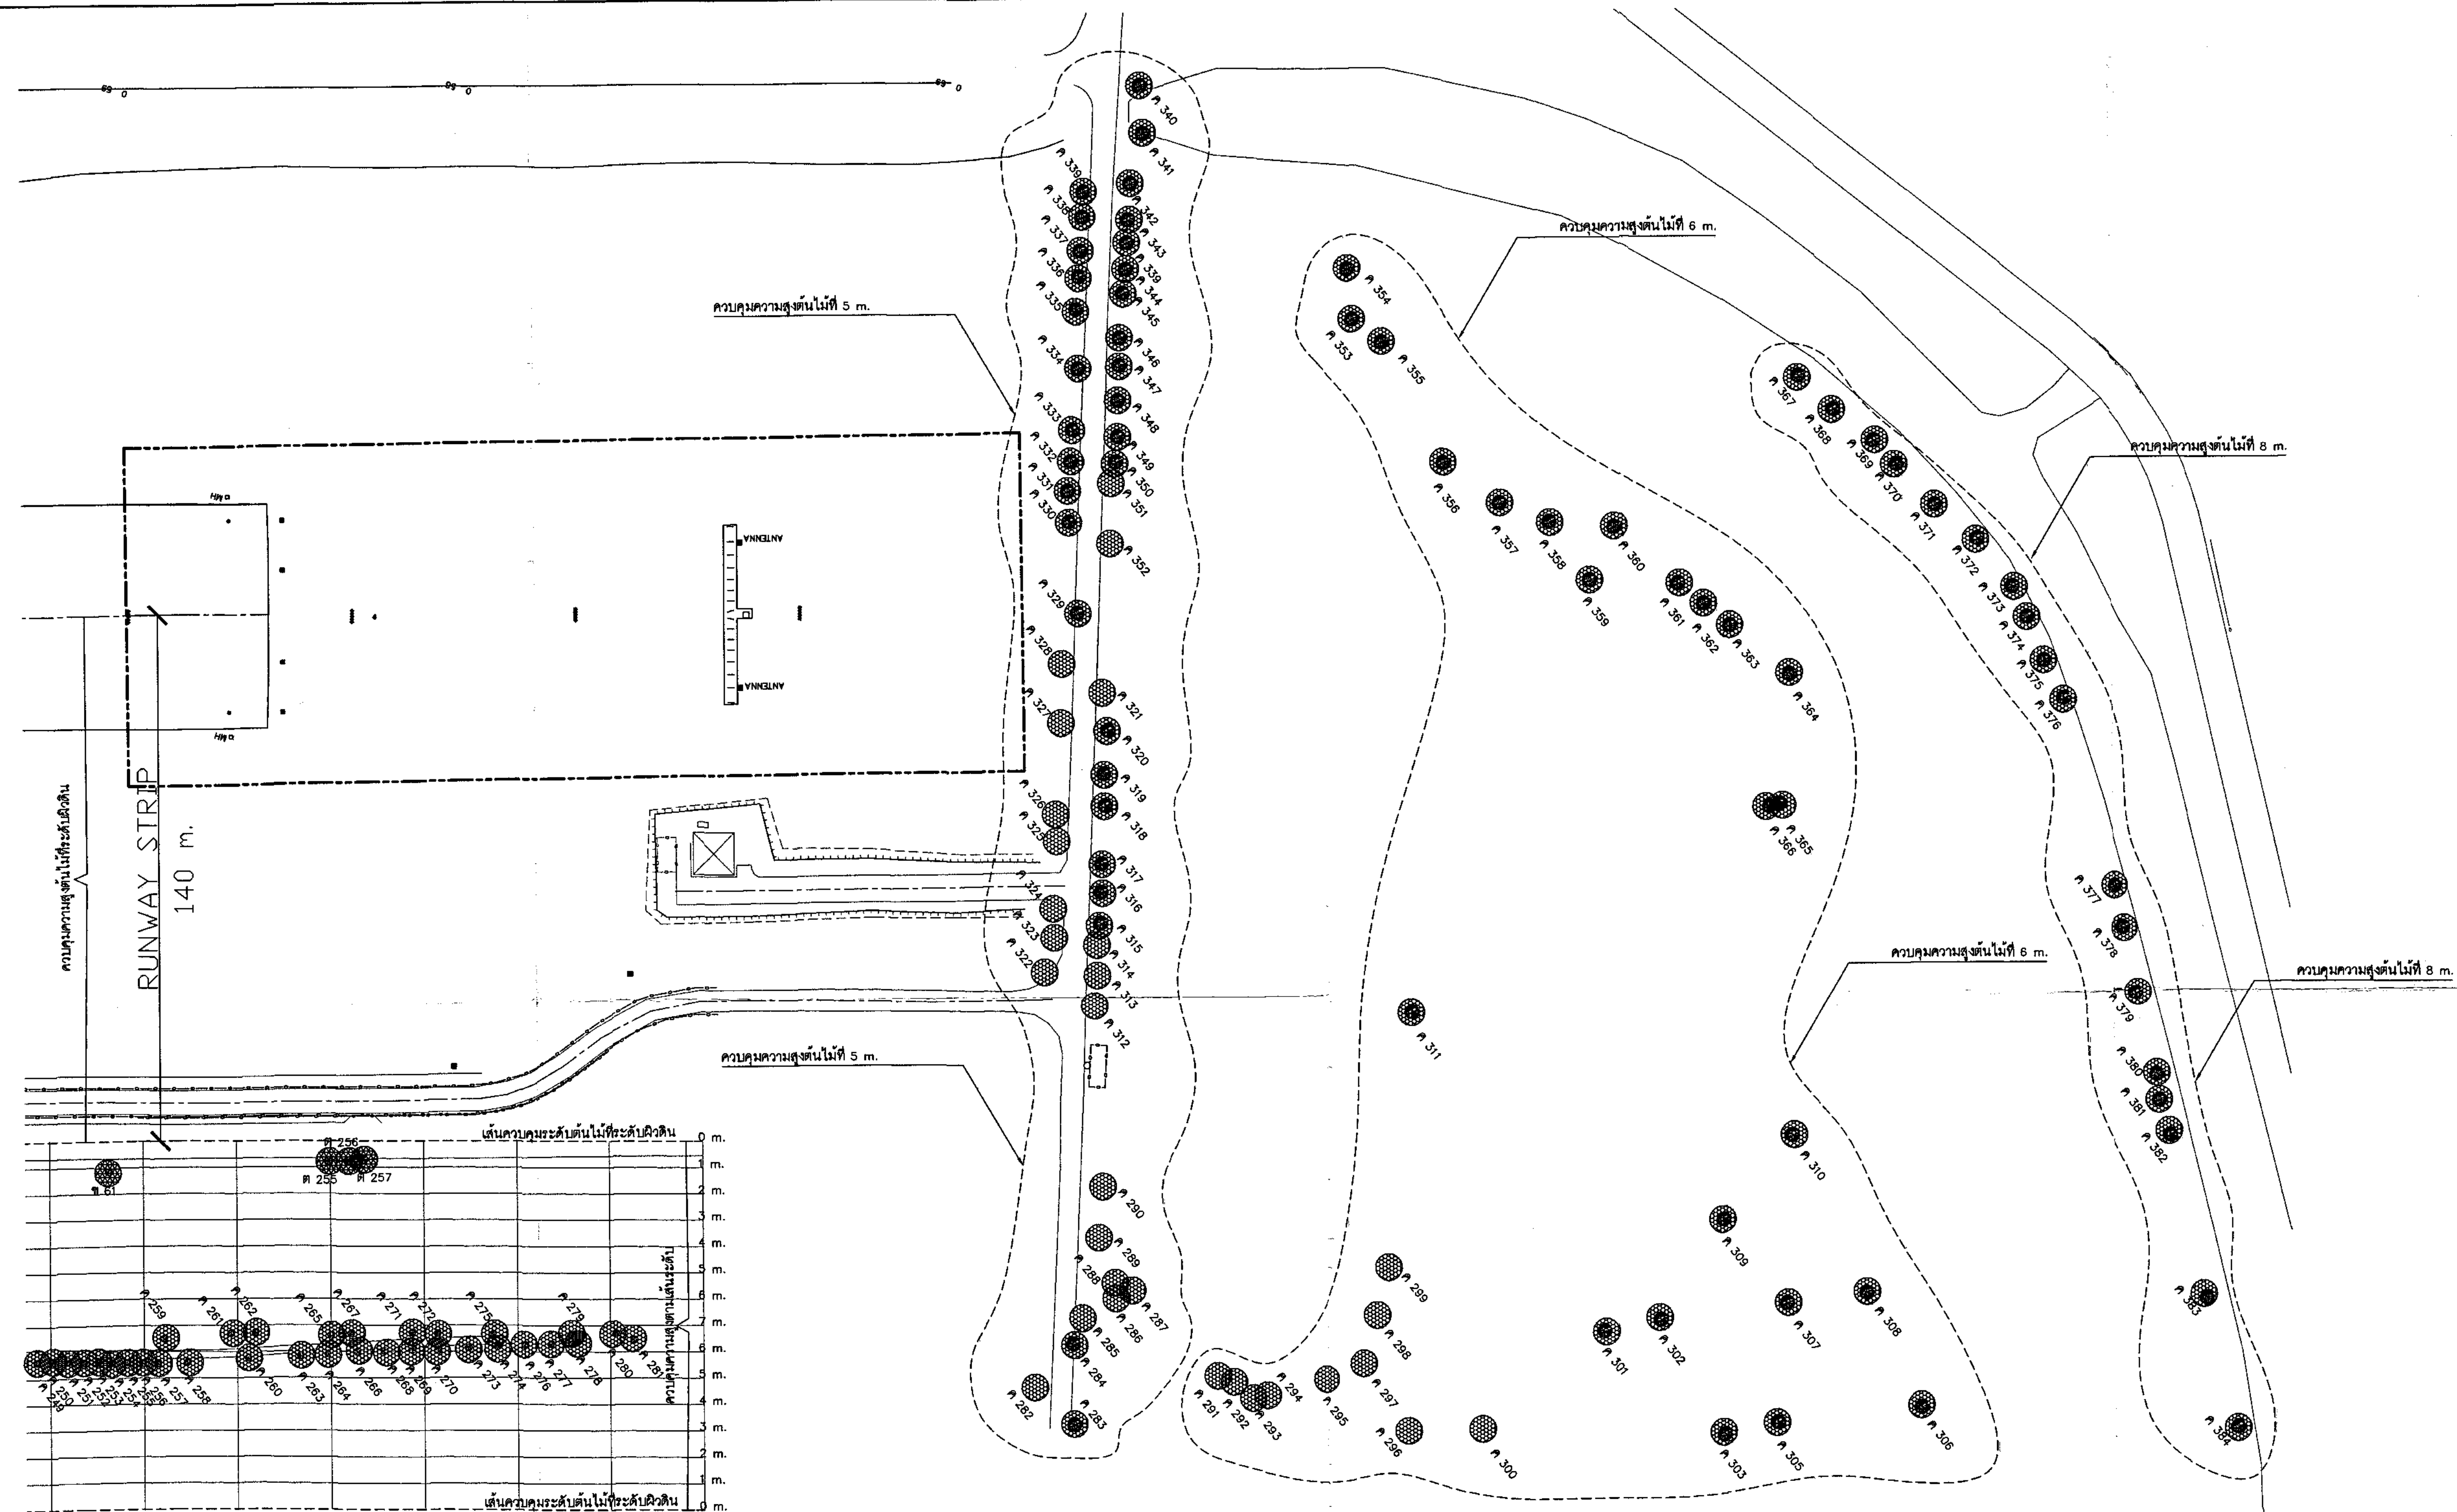

ผังระบุตำแหน่งต้นไม้
 SCALE 1 : 100

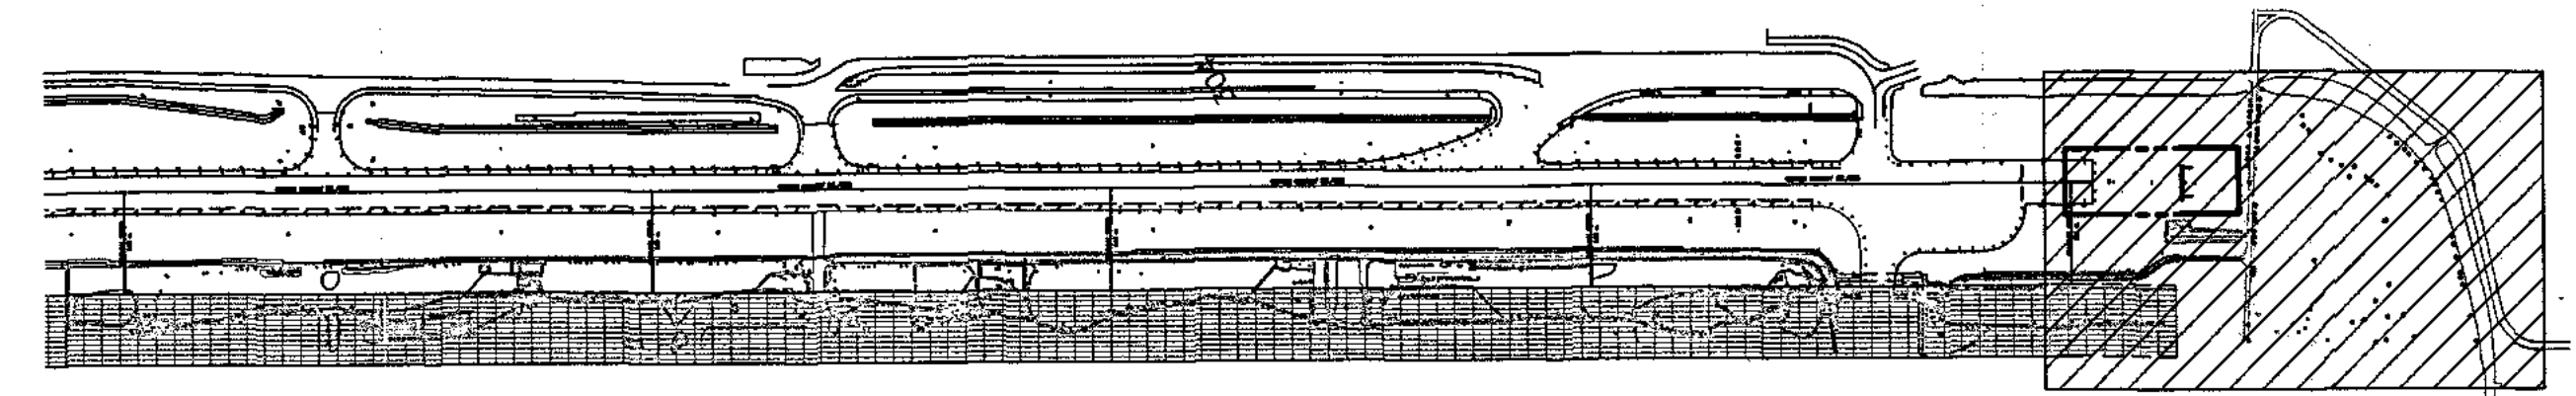

ผังระบุตำแหน่งต้นไม้
 SCALE NOT TO SCALE

- หมายเหตุ
 ● 1 ถึง 384 การตัดแต่งควบคุมความสูงของต้นไม้ ● 1 ถึง 257 การขุดถอนต้นไม้ ● ๒1 ถึง ๒61 การขุดถอนต้นไม้