




รูปตัดแสดงรายละเอียดงานขุดลอกร่องระบายน้ำ

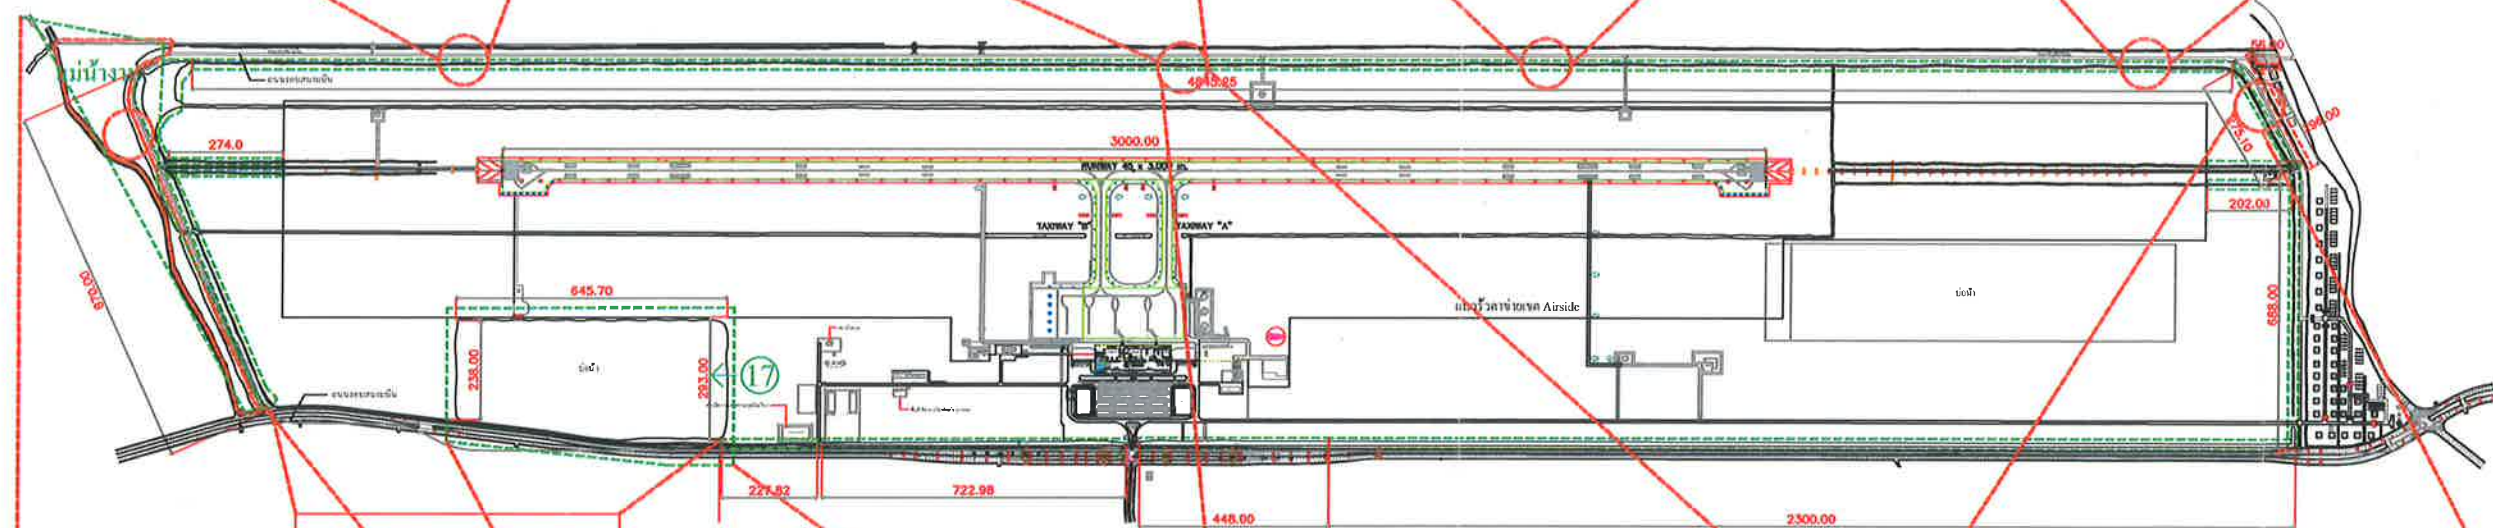

รูปตัดแสดงรายละเอียดงานขุดลอกร่องระบายน้ำ

ผังแสดงสภาพร่องระบายน้ำในเขต LANDSIDE ท่าอากาศยานแม่ฟ้าหลวง เชียงราย



บริษัท ท่าอากาศยานไทย จำกัด (มหาชน)
เลขที่ 333 ถนนเชิดวุฒากาศ แขวงสีกัน
เขตดอนเมือง กรุงเทพมหานคร 10210
โทรศัพท์ : 02 535 1111
โทรสาร : 02 535 4061
อีเมล : aotpr@airportthai.co.th

โครงการ
งานจ้างขุดลอกร่องระบายน้ำ
ในเขต Airside, Landside
และกำจัดวัชพืชบริเวณพื้นที่รับน้ำ
ด้านทิศเหนือ ทชร.

สถานที่ก่อสร้าง
ท่าอากาศยานแม่ฟ้าหลวง เชียงราย

สำรวจ สปร.ทชร.

ชยธ.3 สปร.ทชร.

(นายอักษรา อุประรัตน์)

ชยธ.5 สปร.ทชร.

(นายณรงค์ วงศ์แสง)

วกท.7 สปร.ทชร.

(นายวีรวิทย์ ธีระอภิรักษ์)

ผวก.สปร.ทชร.

(นายชาญวิทย์ เดชะคุ้ม)

แบบแสดง
- ผังแสดงร่องระบายน้ำในเขต
LANDSIDE

แบบเลขที่
สปร.ทชร.M02/67
วันที่ 20 ต.ค.66
แผ่นที่ 01/04



บริษัท ท่าอากาศยานไทย จำกัด (มหาชน)
เลขที่ 333 ถนนเชิดวุฒากาศ แขวงสีกัน
เขตดอนเมือง กรุงเทพมหานคร 10210
โทรศัพท์ : 02 535 1111
โทรสาร : 02 535 4061
อีเมล : aotpr@airportthai.co.th

โครงการ

งานจ้างขุดลอกร่องระบายน้ำ
ในเขต Airside, Landside
และกำจัดวัชพืชบริเวณพื้นที่รับน้ำ
ด้านทิศเหนือ ทชร.

สถานที่ก่อสร้าง
ท่าอากาศยานแม่ฟ้าหลวง เชียงราย

สำรวจ สปร.ทชร.

ชยธ.3 สปร.ทชร.

(นายอัษฎา อุประรัตน์)

ชยธ.5 สปร.ทชร.

(นายณรงค์ วงศ์แสง)

วทช.7 สปร.ทชร.

(นายวีรวิทย์ วีระอภิวัฒน์)

ผอ.ก.สปร.ทชร.

(นายชาญวิทย์ เดชะคุ้ม)

แบบแสดง

- ผังแสดงร่องระบายน้ำในเขต


AIRSIDE

แบบเลขที่
สปร.ทชร.M02/67

วันที่ 20 ต.ค.66
แผ่นที่ 02/04




รูปตัดแสดงรายละเอียดงานขุดลอกร่องระบายน้ำ

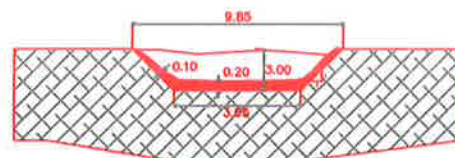

รูปตัดแสดงรายละเอียดงานขุดลอกร่องระบายน้ำ



รูปตัดแสดงรายละเอียดงานขุดลอกร่องระบายน้ำ

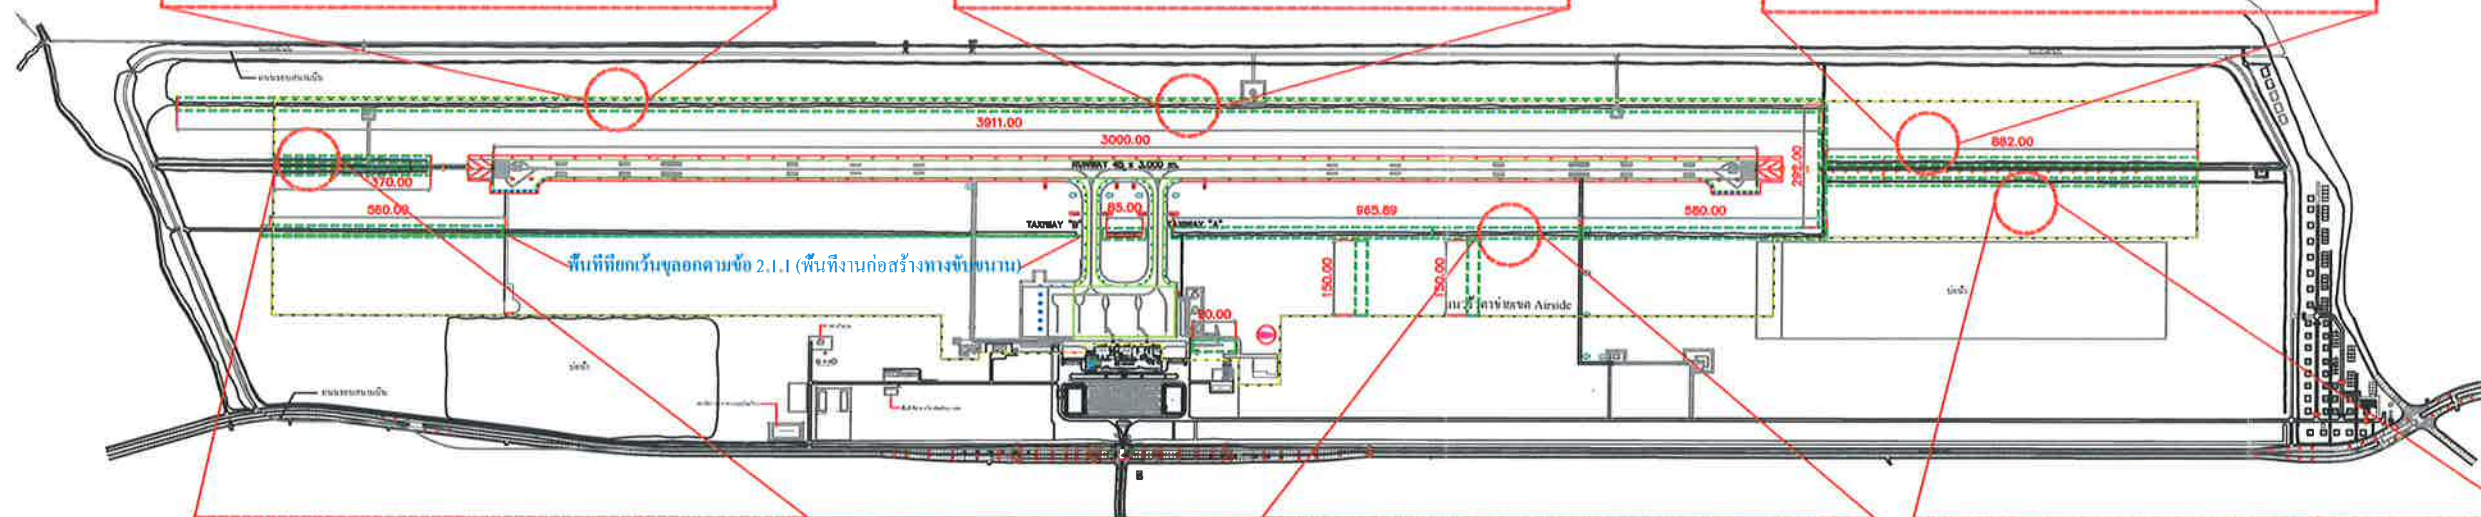

รูปตัดแสดงรายละเอียดงานขุดลอกร่องระบายน้ำ
บริเวณถนนทางเข้า Localizer หัวทางวิ่ง 21



รูปตัดแสดงรายละเอียดงานขุดลอกร่องระบายน้ำ
บริเวณทางเข้าสาย A - หัวทางวิ่ง 03 ทิศตะวันตก



รูปตัดแสดงรายละเอียดงานขุดลอกร่องระบายน้ำ



ระยะที่กำหนดในแบบ มีหน่วยเป็น เมตร

ผังแสดงสภาพร่องระบายน้ำในเขต AIRSIDE
ท่าอากาศยานแม่ฟ้าหลวง เชียงราย



บริษัท ท่าอากาศยานไทย จำกัด (มหาชน)
เลขที่ 333 ถนนเจ็ดดวงภาค แขวงสีกัน
เขตดอนเมือง กรุงเทพมหานคร 10210
โทรศัพท์ : 02 535 1111
โทรสาร : 02 535 4061
อีเมล : aotpr@airportthai.co.th

โครงการ

งานจ้างขุดลอกร่องระบายน้ำ
ในเขต Airside, Landside
และกำจัดวัชพืชบริเวณพื้นที่รับน้ำ
ด้านทิศเหนือ ทชร.

สถานที่ก่อสร้าง
ท่าอากาศยานแม่ฟ้าหลวง เชียงราย

สำรวจ สปร.ทชร.

ชยธ.3 สปร.ทชร.

(นายอัครา อุประรัตน์)

ชยธ.5 สปร.ทชร.

(นายณรงค์ วงศ์แสง)

วกช.7 สปร.ทชร.

(นายวีรวิทย์ ธีระอภิรักษ์)

ผอก.สปร.ทชร.





(นายชาญวิทย์ เดชะคุ้ม)

แบบแสดง

- ผังแสดงร่องระบายน้ำ

ถนนทางไปบ้านพักพนักงาน

แบบเลขที่ วันที่ 20 ต.ค.66
สปร.ทชร.M02/67 แผ่นที่ 03/04

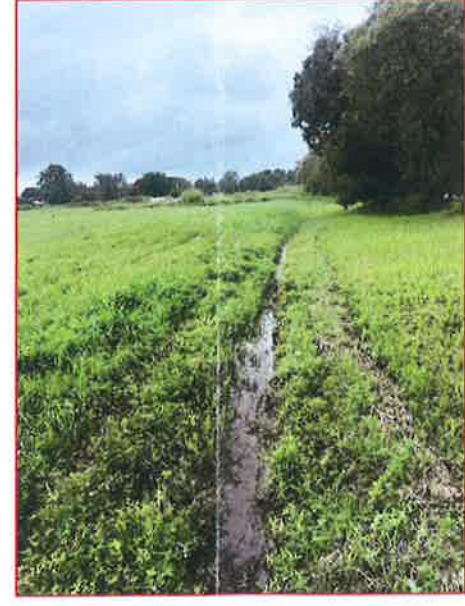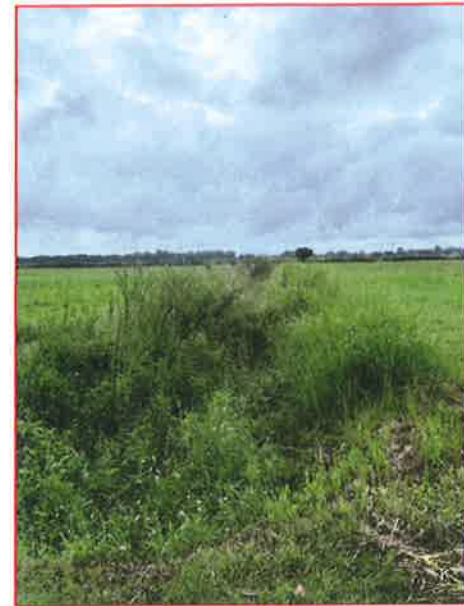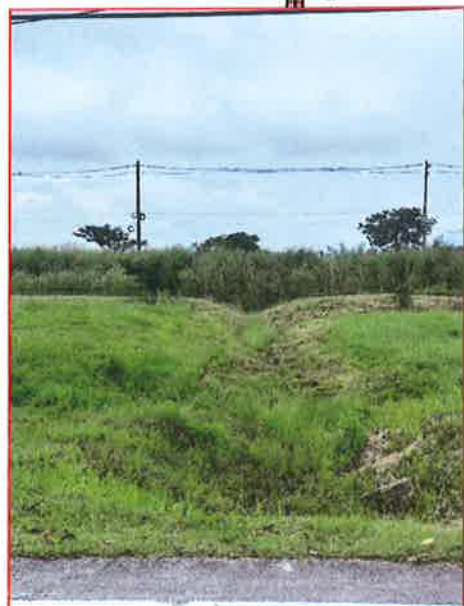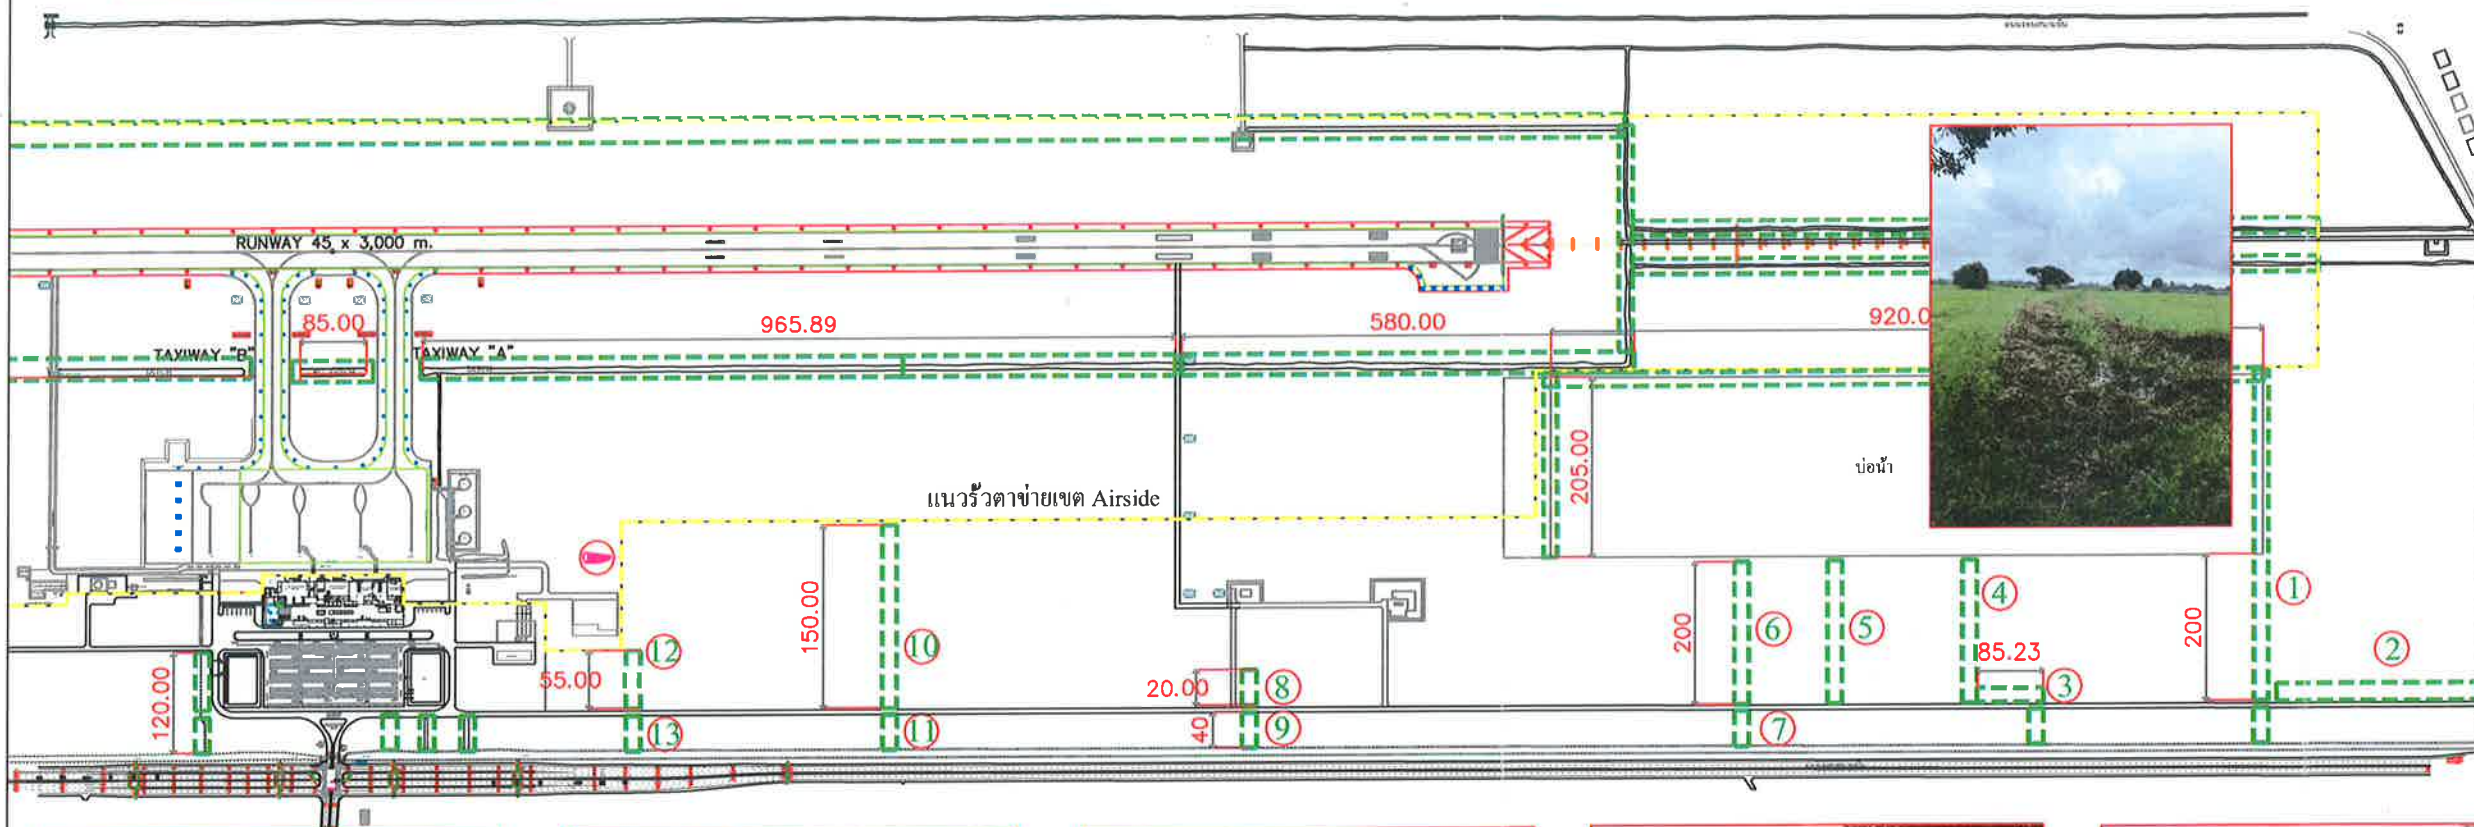



บริษัท ท่าอากาศยานไทย จำกัด (มหาชน)
เลขที่ 333 ถนนเชิดวุฒากาศ แขวงสีกัน
เขตดอนเมือง กรุงเทพมหานคร 10210
โทรศัพท์ : 02 535 1111
โทรสาร : 02 535 4061
อีเมล : aotpr@airportthai.co.th

โครงการ

งานจ้างขุดลอกร่องระบายน้ำ
ในเขต Airside, Landside
และกำจัดวัชพืชบริเวณพื้นที่รับน้ำ
ด้านทิศเหนือ ทชร.

สถานที่ก่อสร้าง
ท่าอากาศยานแม่ฟ้าหลวง เชียงราย

สำรวจ สปร.ทชร.

ชยธ.3 สปร.ทชร.


(นายอัษฎรา อุประรัตน์)

ชยธ.5 สปร.ทชร.


(นายณรงค์ วงศ์แสง)

วทช.7 สปร.ทชร.


(นายวีรวิทย์ วีระอภิวัฒน์)

ผอ.ก.สปร.ทชร.


(นายชาญวิทย์ เดชะคุ้ม)



แบบแสดง

- ผังแสดงร่องระบายน้ำ

ในเขตบ้านพักพนักงาน ทชร.

แบบเลขที่
สปร.ทชร.M02/67

วันที่ 20 ต.ค.66
แผ่นที่ 04/04

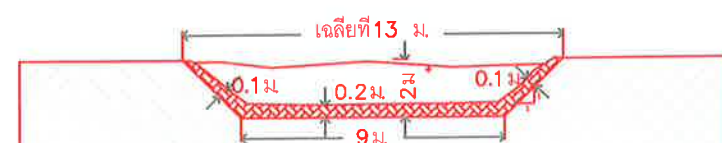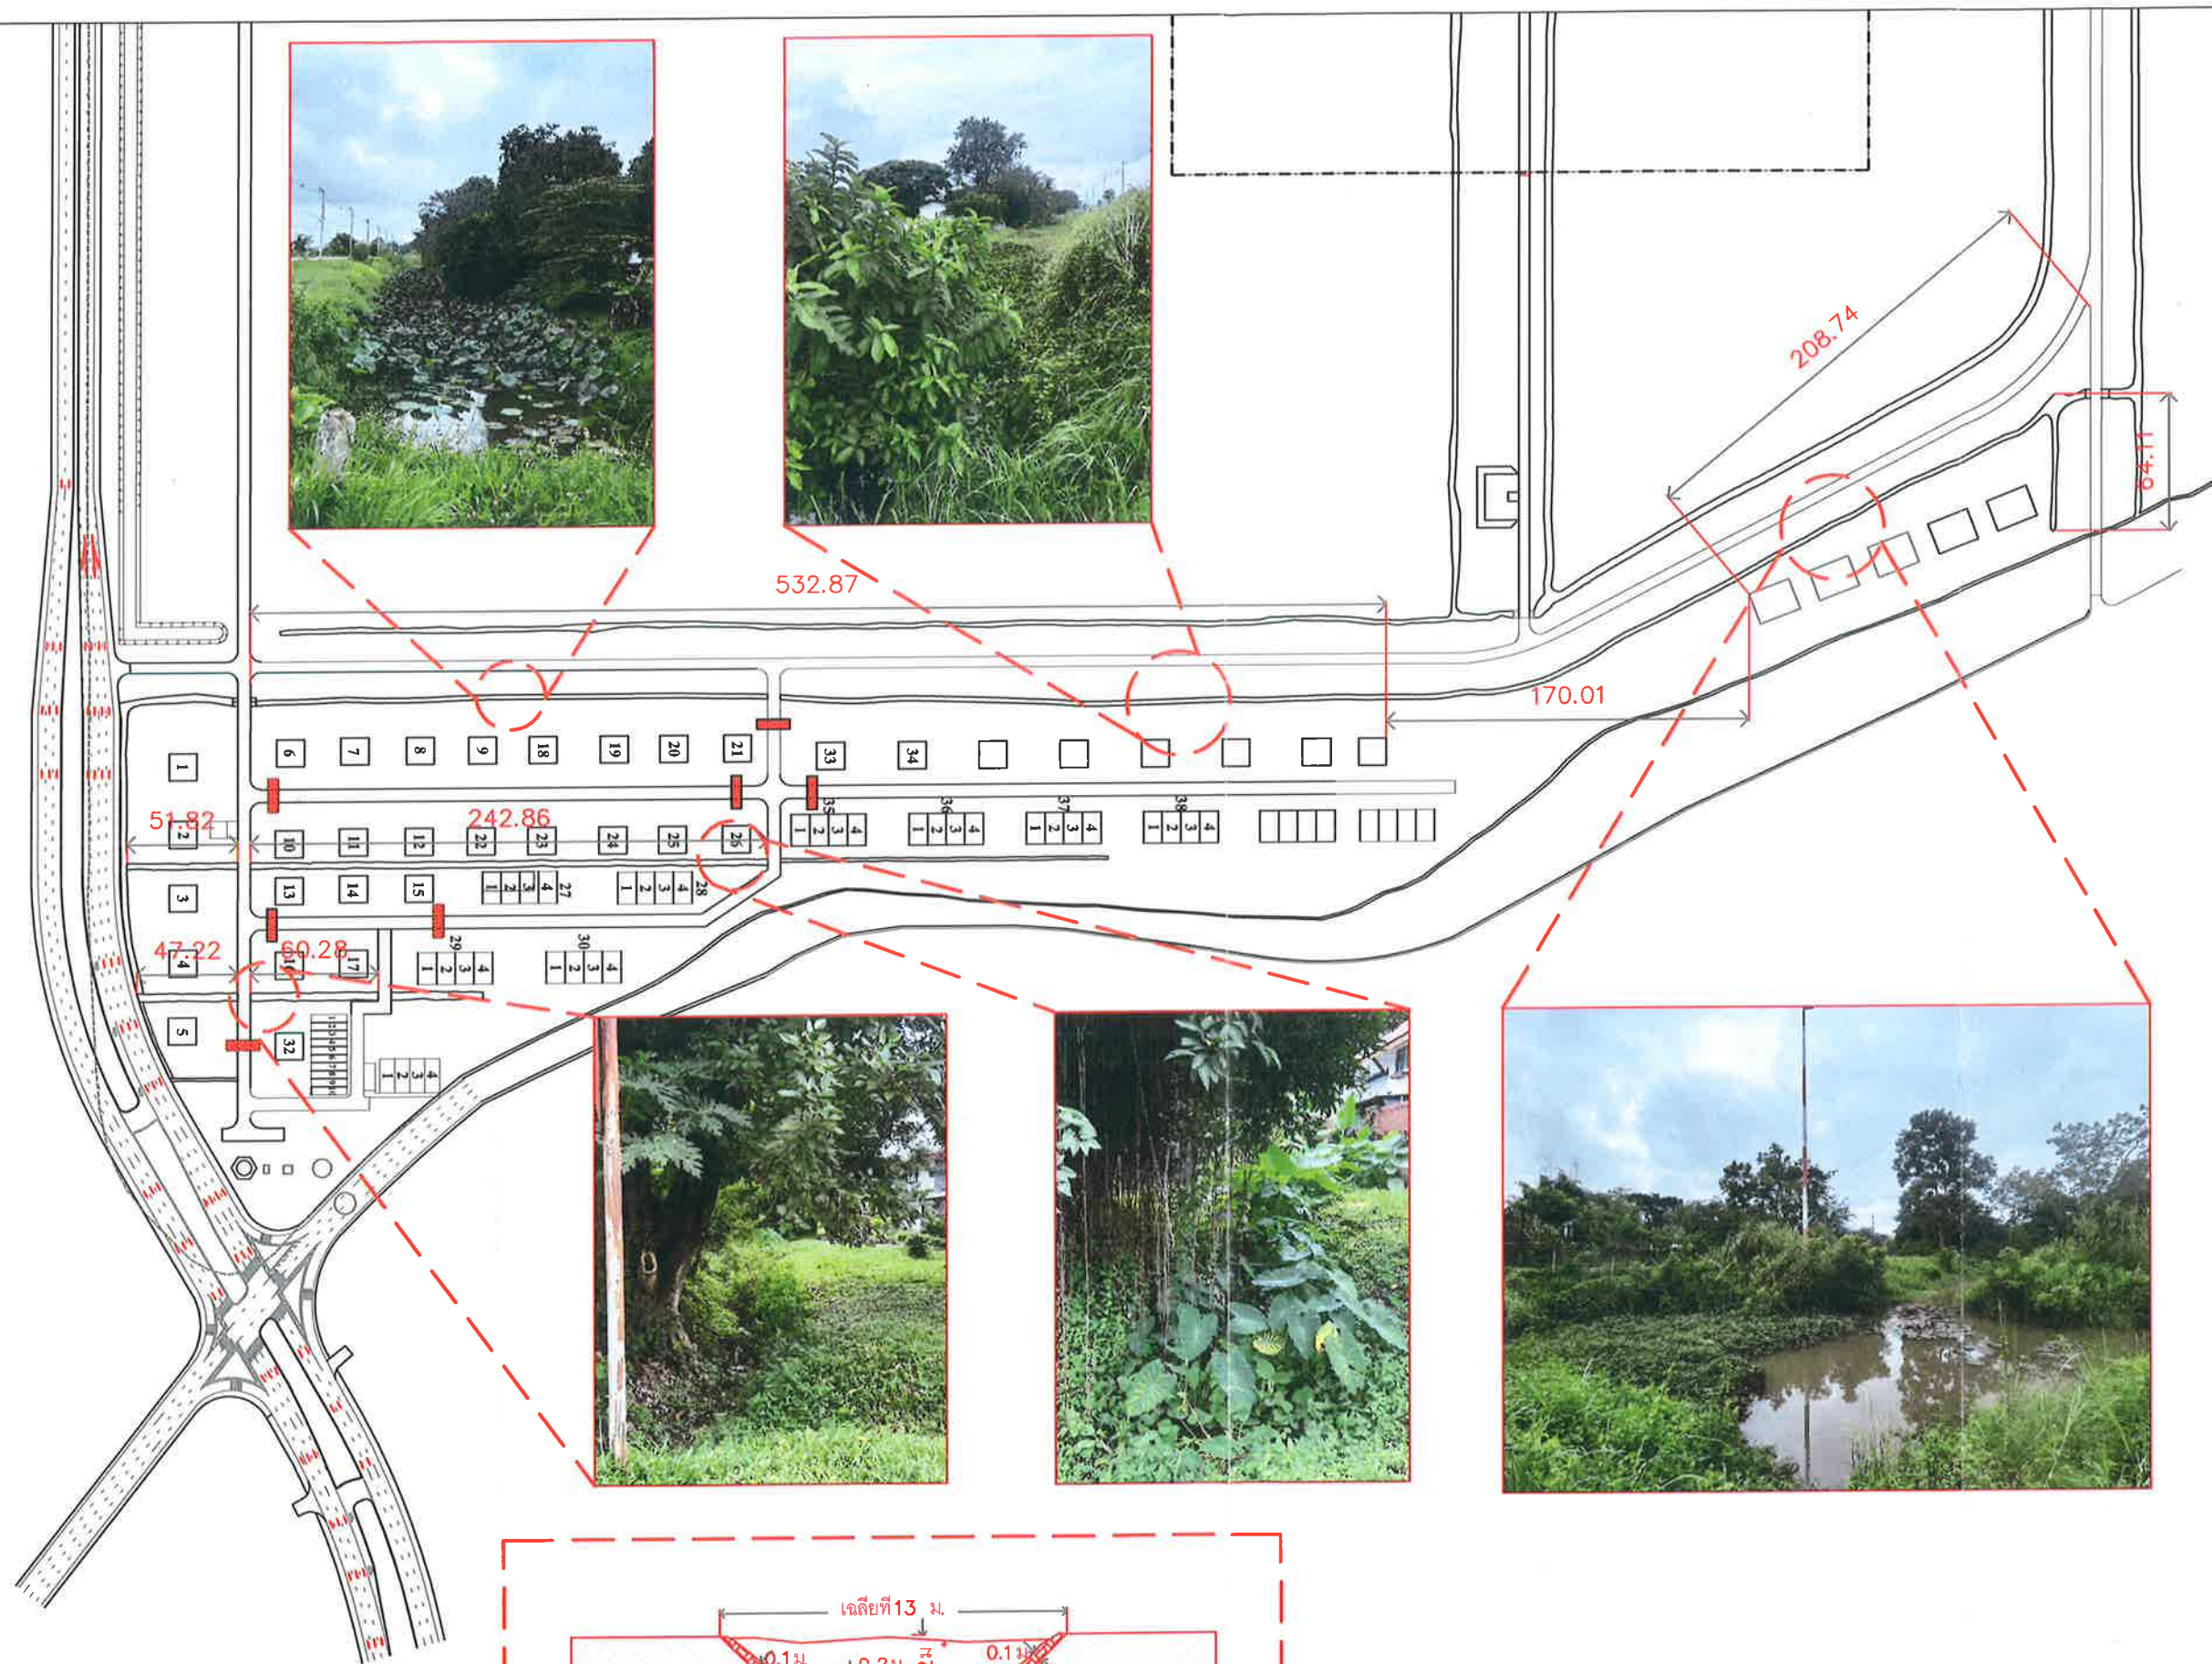

รูปตัดแสดงรายละเอียดงานขุดลอกร่องระบายน้ำ

ผังแสดงสภาพร่องระบายน้ำในเขตบ้านพัก ทชร.