



บริษัท ท่าอากาศยานไทย จำกัด (มหาชน)
เลขที่ 333 ถนนเชิดวุฒากาศ แขวงสีกัน
เขตดอนเมือง กรุงเทพมหานคร 10210
โทรศัพท์ : 02 535 1111
โทรสาร : 02 535 4061
อีเมล : aotpr@airportthai.co.th

โครงการ

งานจ้างซ่อมแซมฝ้าเพดาน
ภายในอาคารผู้โดยสาร ทชร.

สถานที่ก่อสร้าง
ท่าอากาศยานแม่ฟ้าหลวง เชียงราย

สำรวจ สปร.ทชร.

ชยธ.3 สปร.ทชร.

(นายอัครา อุประรัตน์)

ชยธ.5 สปร.ทชร.

(นายณรงค์ วงศ์แสง)

วท.7 สปร.ทชร.

(นายวีรวิทย์ ธีระภิญโญ)


ผู้อำนวยการส่วนบำรุงรักษา

(นายชาญวิทย์ เดชะคุ้ม)

แบบแสดง

- แปลงงานซ่อมแซมฝ้าเพดานชั้น 1

แบบเลขที่ วันที่ 24 พ.ย. 66
สปร.ทชร.M04/66 แผ่นที่ 1/4

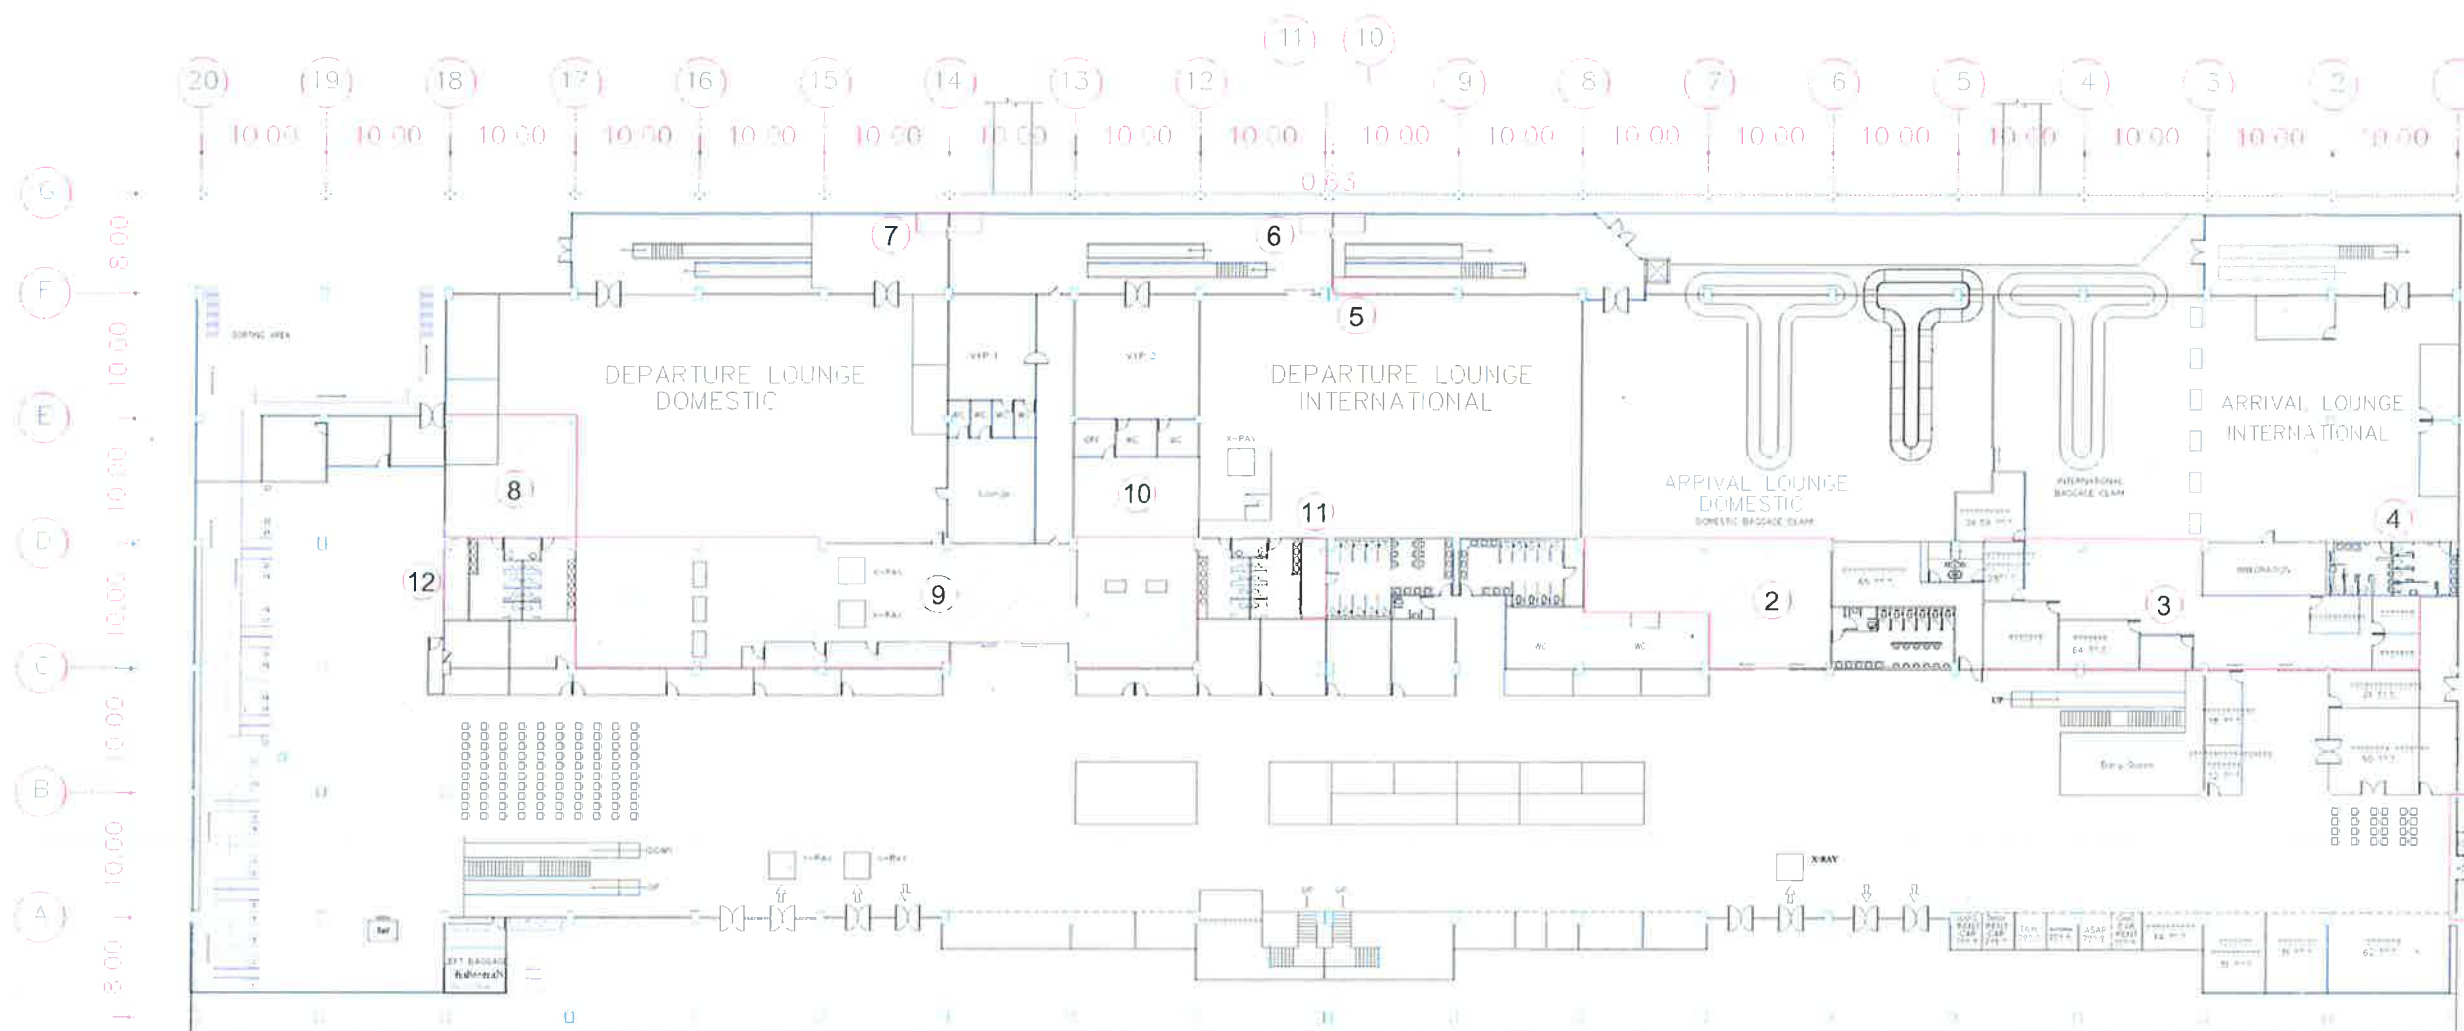

แปลนชั้น 1

1) ฝ้า T-Bar ทางออกประตู 3 (16x1.10) = 17.60 ตร.ม. ✓

2) ฝ้า T-Bar จุด X-Ray ขาเข้า Dom (14x10) = 140.00 ตร.ม. ✓

3) ฝ้า T-Bar จุด X-Ray ศุลกากร ขาเข้า Inter (34x6)+(16x4) = 268.00 ตร.ม. ✓

4) ฝ้าฉาบเรียบห้องนำขาเข้า Inter (9x4) = 36.00 ตร.ม. ✓

5) ฝ้าฉาบเรียบประตูทางออก Gate 1 (5x3.3) = 16.50 ตร.ม. ✓

6) ฝ้าฉาบเรียบทางเดิน Corridor ชั้น 1 (4.5x3.1) = 13.95 ตร.ม. ✓

7) ฝ้าฉาบเรียบทางเดิน Corridor หน้าห้อง VIP. (5x2.8) = 14.00 ตร.ม. ✓

8) ฝ้า T-Bar หน้าห้องนำห้องผู้โดยสารขาออก Gate 3-5 (9x10) = 90.00 ตร.ม. ✓


9) ฝ้า T-Bar จุด X-Ray ห้องผู้โดยสารขาออก Gate 1-5 (50x10) = 500.00 ตร.ม. ✓

10) ฝ้าฉาบเรียบ จุด X-Ray ห้องผู้โดยสารขาออก Gate 1-2 (10x9) = 90.00 ตร.ม. ✓

11) ฝ้า T-Bar ห้องสื่อสารห้องนำชายห้องโถง (2.6x6) = 15.60 ตร.ม. ✓

12) ฝ้า T-Bar ห้องสื่อสารห้องนำชายห้องโถง (2 x6) = 12.00 ตร.ม. ✓

แปลนชั้น 1

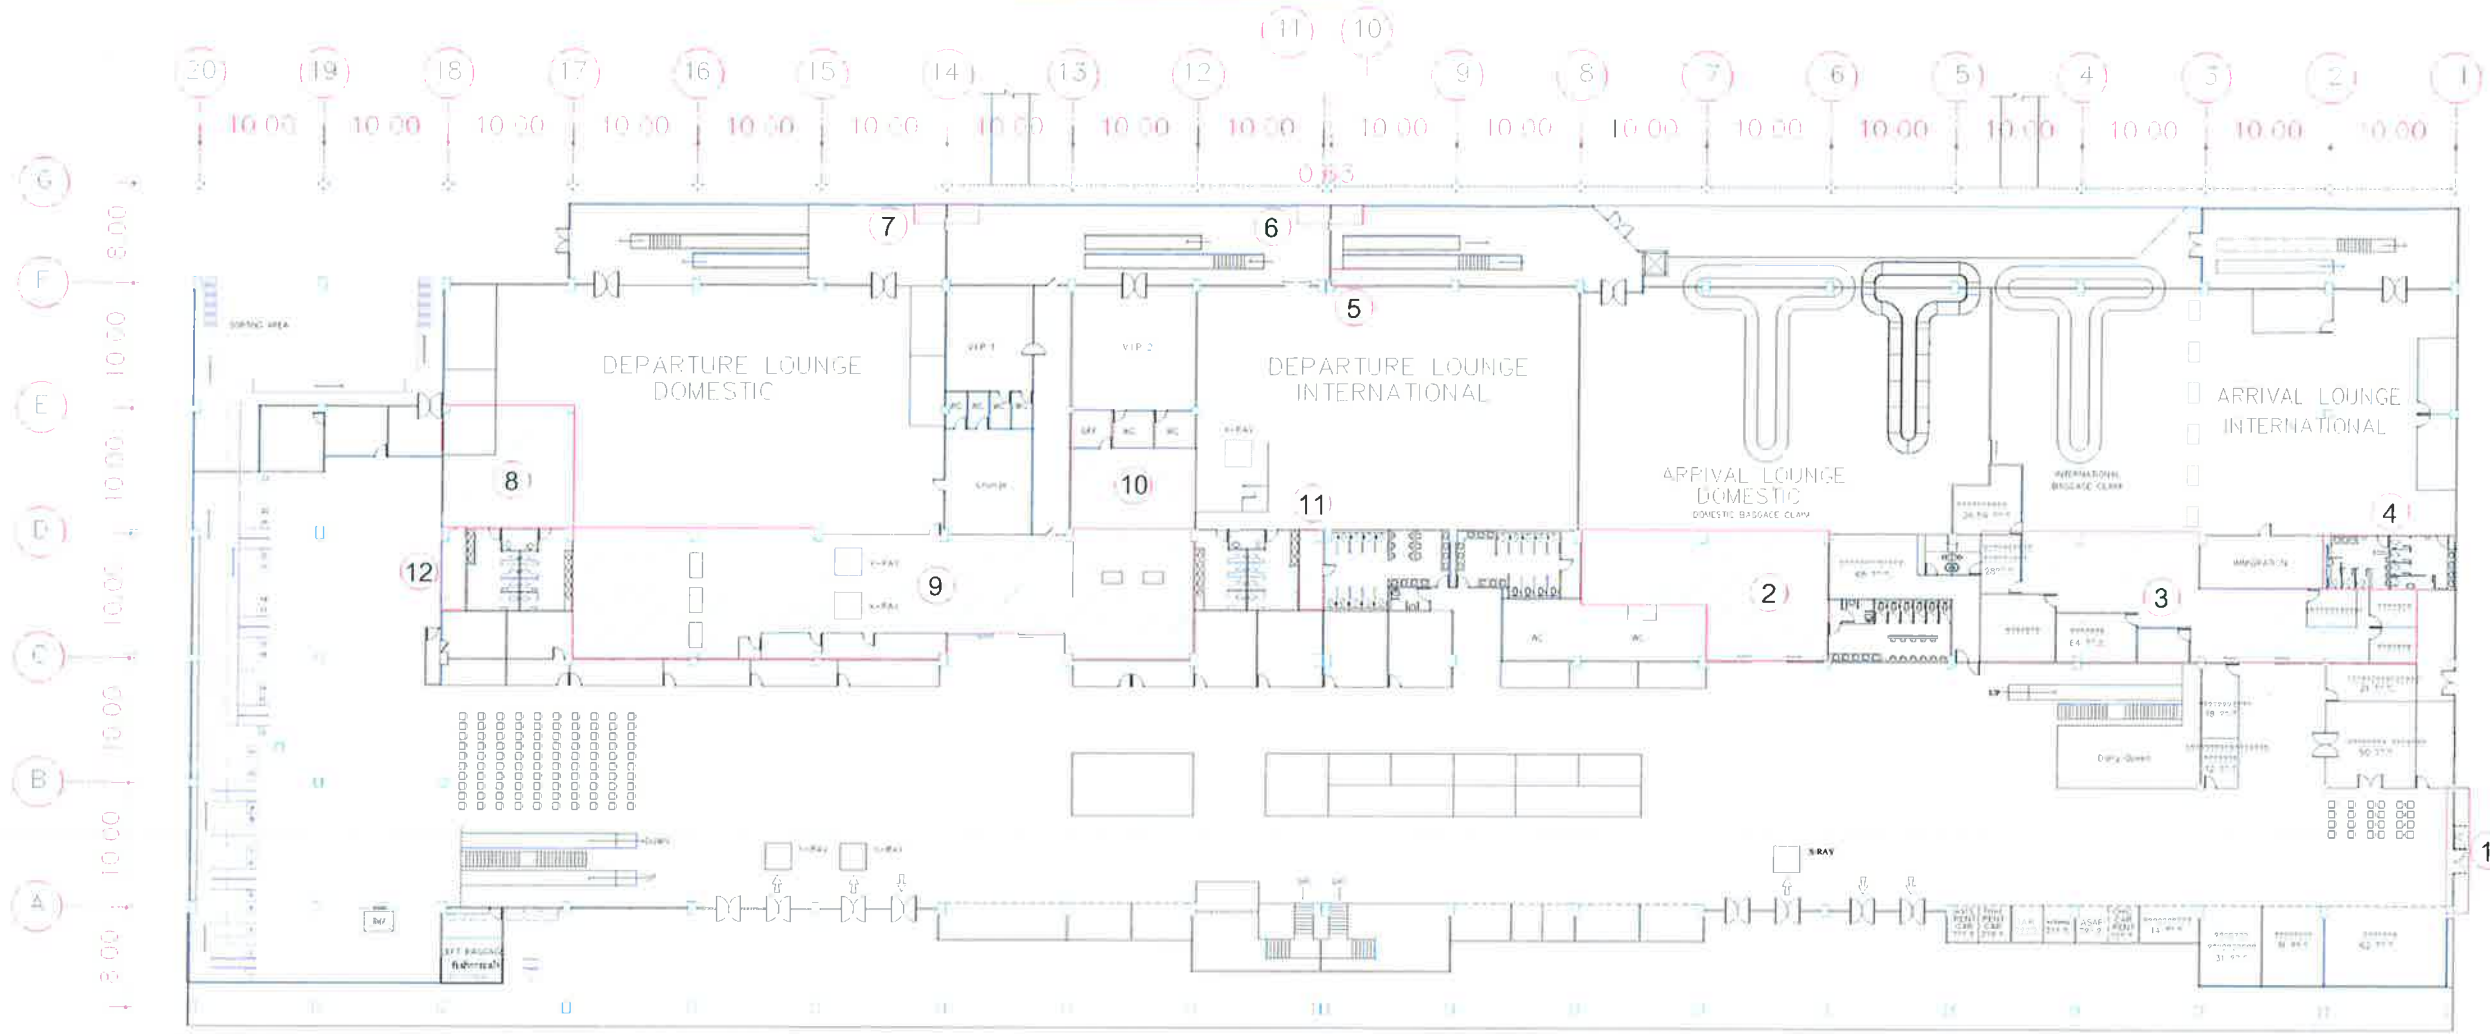

① ② ③ ⑧ ⑨ ⑪ ⑫
- งานเปลี่ยนฝ้าเพดานโครงคร่าวอลูมิเนียม
ที-บาร์ (T-Bar) ขนาด 0.60 x 0.60 ม.
หนาไม่น้อยกว่า 8 มม. สีขาว
(หรือตามผู้ควบคุมงานระบุ)



(นายณรงค์ วงศ์แสง)

วทศ.7 สปร.ทสร.

(นายวีรวิทย์ ธีระภิญโญ)

ผู้อำนวยการส่วนบำรุงรักษา

(นายชาญวิทย์ เดชะคุ้ม)

แบบแสดง

- รายละเอียดของงานชั้น 1

แบบเลขที่
สปร.ทสร.M04/66

วันที่ 24 พ.ค. 66
แผ่นที่ 2/4



บริษัท ท่าอากาศยานไทย จำกัด (มหาชน)
เลขที่ 333 ถนนสีลม แขวงสีลม
เขตคลองเตย กรุงเทพมหานคร 10210
โทรศัพท์ : 02 535 1111
โทรสาร : 02 535 4061
อีเมล : aotpr@airportthai.co.th

โครงการ

งานจ้างซ่อมแซมฝ้าเพดาน
ภายในอาคารผู้โดยสาร ทสร.

สถานที่ก่อสร้าง
ท่าอากาศยานแม่ฟ้าหลวง เชียงราย

สำรวจ สปร.ทสร.

ชยธ.3 สปร.ทสร.

(นายอัษฎา อุประรัตน์)

ชยธ.5 สปร.ทสร.

(นายณรงค์ วงศ์แสง)

วทศ.7 สปร.ทสร.

(นายวีรวิทย์ ธีระภิญโญ)

ผู้อำนวยการส่วนบำรุงรักษา

(นายชาญวิทย์ เดชะคุ้ม)

แบบแสดง

- รายละเอียดของงานชั้น 1

แบบเลขที่
สปร.ทสร.M04/66

วันที่ 24 พ.ค. 66
แผ่นที่ 2/4



บริษัท ท่าอากาศยานไทย จำกัด (มหาชน)
เลขที่ 333 ถนนเชิดวุฒากาศ แขวงสีกัน
เขตดอนเมือง กรุงเทพมหานคร 10210
โทรศัพท์ : 02 535 1111
โทรสาร : 02 535 4061
อีเมล : aotpr@airportthai.co.th

โครงการ

งานจ้างซ่อมแซมผ้าเพดาน
ภายในอาคารผู้โดยสาร ททท.

สถานที่ก่อสร้าง
ท่าอากาศยานแม่ฟ้าหลวง เชียงราย

สำรวจ สปร.ททท.

ชยธ.3 สปร.ททท.

(นายอัษฎา ดูประรัตน์)

ชยธ.5 สปร.ททท.

(นายณรงค์ วงศ์แสง)

วกช.7 สปร.ททท.

(นายวีรวิทย์ วีระอภิวัฒน์)

ผู้อำนวยการส่วนบำรุงรักษา

(นายชาญวิทย์ เดชะชูวงศ์)

แบบแสดง

- แปลงงานซ่อมแซมผ้าเพดานชั้น 2

แบบเลขที่
สปร.ททท.M04/66

วันที่... 24 ก.พ. 66
แผ่นที่... 3/4


แปลนชั้น 2

- 1) ผ้า T-Bar หน้าประตูขาออก Inter (9x7) = 63.00 ตร.ม. ✓
- 2) ผ้าฉาบเรียบห้องนำห้องครัว Foodcourt (11x1.60) = 17.60 ตร.ม. ✓
- 3) ผ้าฉาบเรียบบันไดชั้น 2 หลังประชาสัมพันธ์ (5x8) = 40.00 ตร.ม. ✓
- 4) ผ้า T-Bar ห้องงาน สทอ.ททท. (8x4.60) = 36.80 ตร.ม. ✓
- 5) ผ้า T-Bar ห้องเก็บของ สทอ.ททท. (5x7) = 35.00 ตร.ม. ✓
- 6) ผ้าฉาบเรียบทางเดินห้องนำชั้น 2 ด้านทิศใต้ (19x1.80)+(8x7) = 90.20 ตร.ม. ✓

งานซ่อมแซมขอบของโคมหลอดไฟผ้าเพดานฉาบเรียบ ขนาด 0.30 x 1.20 ม. จำนวน 60 โคม

- 7) ผ้า T-Bar ห้องน้ำประชุมสามัคคี - ห้องซักล้าง (10x14) = 140.00 ตร.ม. ✓
- 8) ผ้าฉาบเรียบห้องน้ำสำนักงาน ชั้น 2 (5x5) = 25.00 ตร.ม. ✓
- 9) ผ้า T-Bar ห้องงาน สกท.ททท. (10x11) = 110.00 ตร.ม. ✓
- 10) ผ้าฉาบเรียบ ห้องประชุมธรรมมาภิบาล (10x1.40)+(4x1.20) = 18.80 ตร.ม. ✓
- 11) ผ้า T-Bar ห้องโถงหน้าสำนักงาน ททท. (3.60x13) = 46.80 ตร.ม. ✓
- 12) ผ้าฉาบเรียบทางเดิน Corridor ชั้น 2 (60x4)+(4x10)+(46x4) = 464.00 ตร.ม. ✓
- 13) ผ้าฉาบเรียบในห้องน้ำ ชั้น 2 ขาออก Inter (3x5) = 15.00 ตร.ม. ✓

แปลนชั้น 2

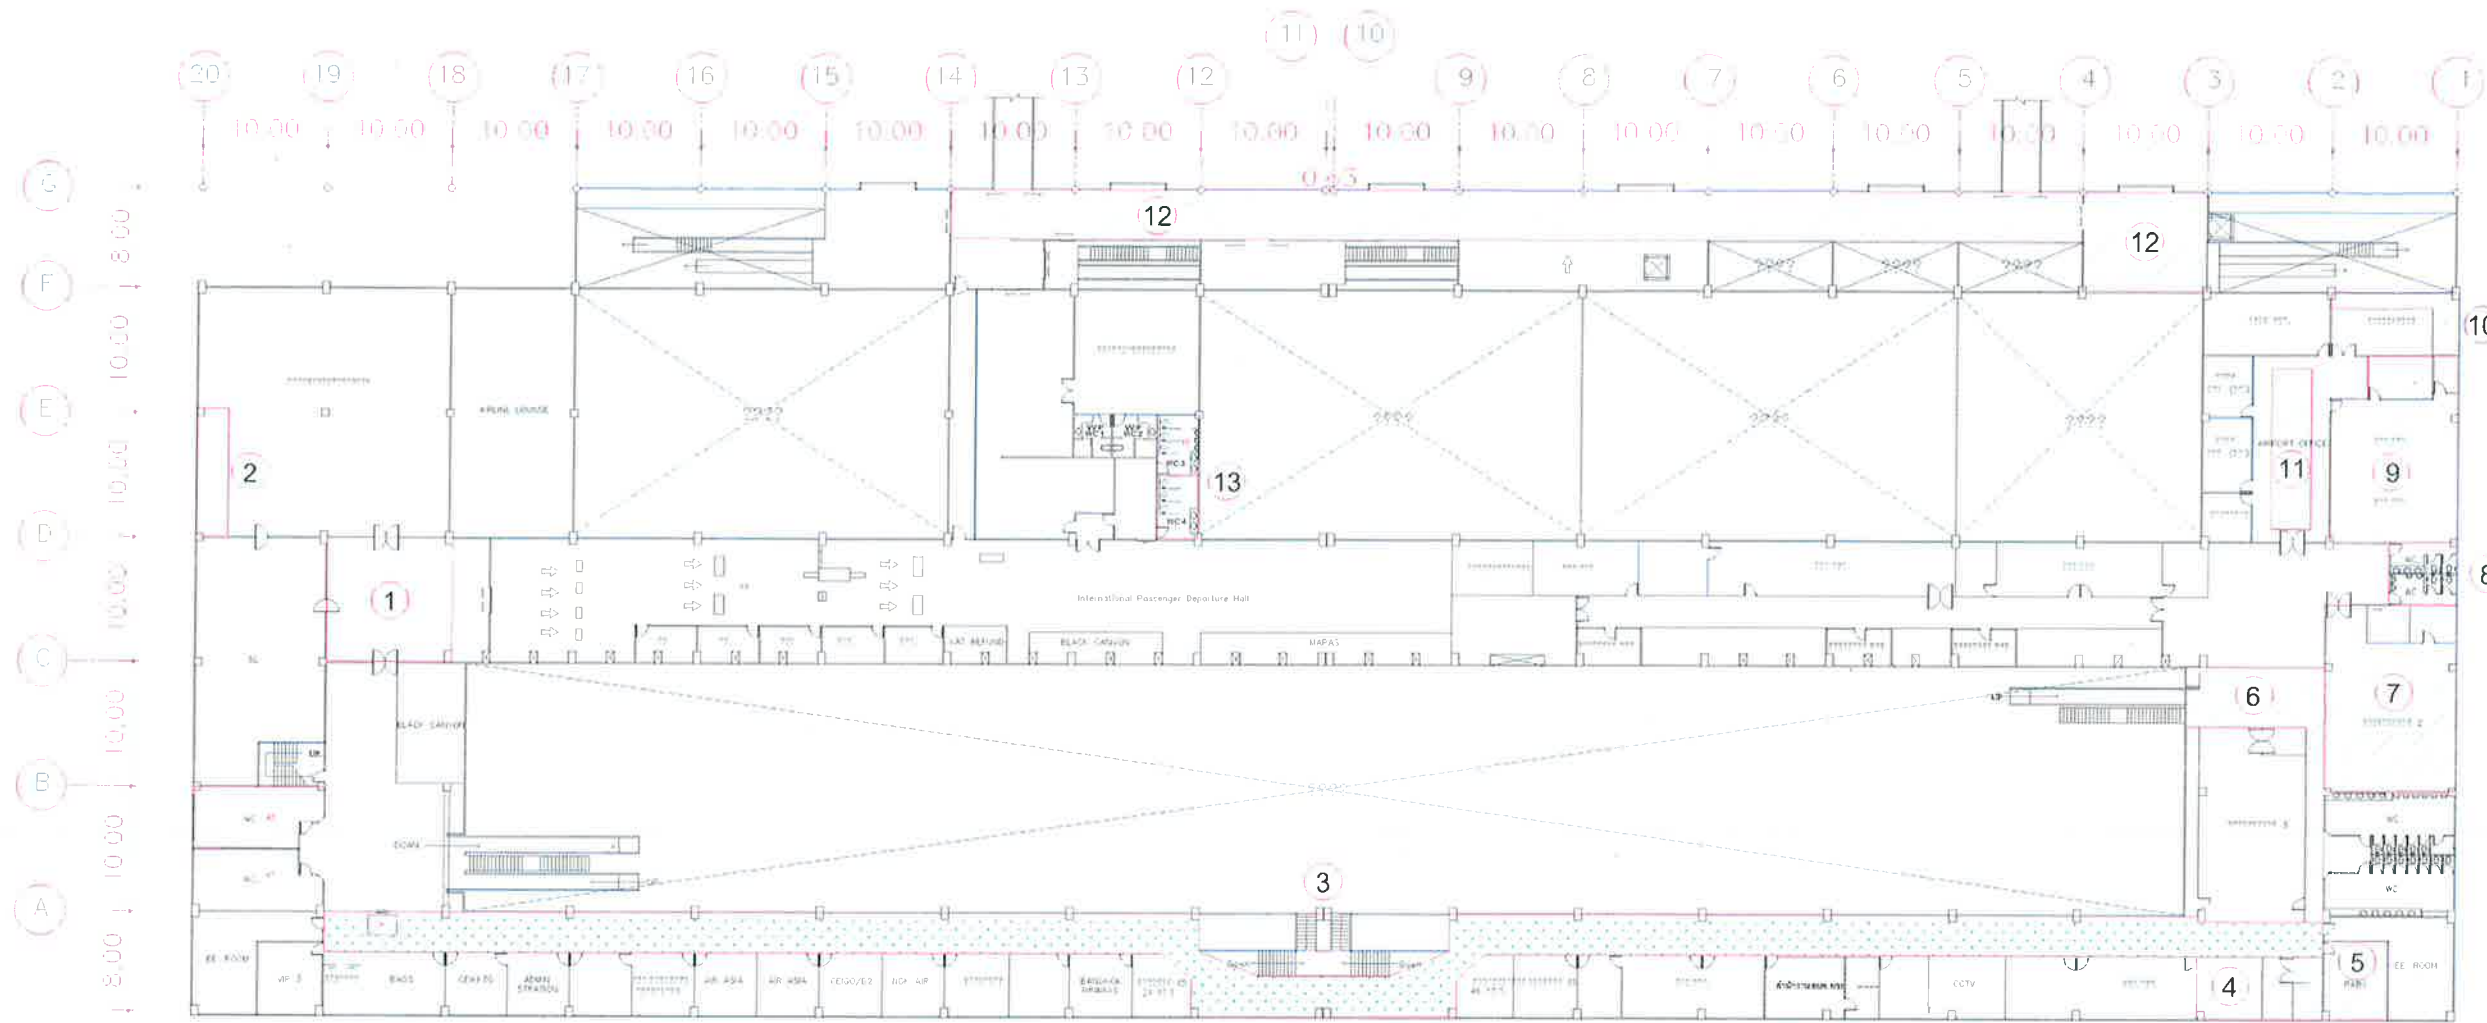

บริษัท ท่าอากาศยานไทย จำกัด (มหาชน)
เลขที่ 333 ถนนวิภาวดีรังสิต แขวงสีกัน
เขตดอนเมือง กรุงเทพมหานคร 10210
โทรศัพท์ : 02 535 1111
โทรสาร : 02 535 4061
อีเมล : aotpr@airportthai.co.th

โครงการ

งานจ้างซ่อมแซมฝ้าเพดาน
ภายในอาคารผู้โดยสาร ททท.

สถานที่ก่อสร้าง
ท่าอากาศยานแม่ฟ้าหลวง เชียงราย

สำรวจ สปร.ททท.

ชยธ.3 สปร.ททท.

(นายอัครา อุประรัตน์)

ชยธ.5 สปร.ททท.

(นายณรงค์ วงศ์แสง)

วทช.7 สปร.ททท.

(นายวิรัช วิระกัญญพัฒน์)

ผู้อำนวยการส่วนบำรุงรักษา

(นายชาตวิทย์ เดชอัศววงศ์)

แบบแสดง

- รายละเอียดของงานชั้น 2

แบบเลขที่
สปร.ททท.M04/66

วันที่... 24 พ.ย. 66
แผ่นที่... 41A




11



12



1

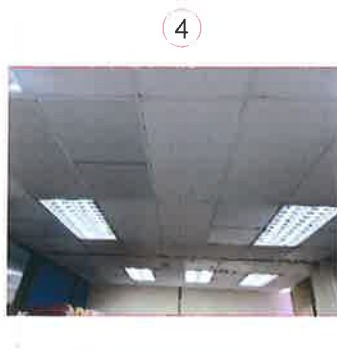

4



5



6



7



9



10



11



12

1 4 5 7 9 11
- งานเปลี่ยนฝ้าเพดานโครงคร่าวอลูมิเนียม
ที-บาร์ (T-Bar) ขนาด 0.60 x 0.60 ม.
หนาไม่น้อยกว่า 8 มม. สีขาว
(หรือตามผู้ควบคุมงานระบุ)

2 3 6 8
- งานเปลี่ยนฝ้าเพดานโครงคร่าวโลหะ
ชุบสังกะสี ชนิดฉาบเรียบรอยต่อ
หนาไม่น้อยกว่า 9 มม. พร้อมทาสีขาว
(หรือตามผู้ควบคุมงานระบุ)

10 12 13
- งานทำความสะอาดและเตรียมพื้นผิว
ฝ้าเพดานฉาบเรียบรอยต่อ พร้อมทาสีขาว

13
- งานซ่อมแซมขอบโคมไฟฝ้าเพดาน
ขนาด 0.30 x 1.20 ม.จำนวน 60 ชุด
โดยใช้เส้นแบ่งอลูมิเนียม สีเงิน
ขนาด 2 x 250 x 0.65 ซม.
ประกอบยึดโดยรอบของโคมไฟ
ให้อยู่ในสภาพมั่นคง และแข็งแรง



13



13