



บริษัท ท่าอากาศยานไทย จำกัด (มหาชน)
เลขที่ 333 ถนนเชิดวุฒากาศ แขวงสีกัน
เขตดอนเมือง กรุงเทพมหานคร 10210
โทรศัพท์ : 02 535 1111
โทรสาร : 02 535 4061
อีเมล : aotpr@airportthai.co.th

โครงการ

งานจ้างปรับปรุงระบบสำรอง
น้ำประปาด้านทิศใต้ ทพร.
จำนวน 1 งาน

สถานที่ก่อสร้าง
ท่าอากาศยานแม่ฟ้าหลวง เชียงราย

สำรวจ สปร.ทพร.

ชยธ.3 สปร.ทพร.

(นายอัษฎา อุประรัตน์)

ชยธ.6 สปร.ทพร.

(นายณรงค์ วงศ์แสง)

วทช.7 สปร.ทพร.

(นายวีรวิทย์ ธีระอภิวัฒน์)

ผอ.สปร.ทพร.


(นายชาญวิทย์ เดชะอ้วน)

แบบแสดง

- แปลนการติดตั้งถัง
- รูปตัดการติดตั้งถัง


แบบเลขที่
สปร.ทพร.C01/66

วันที่ 1 พ.ค. 66
แผ่นที่ 01/04

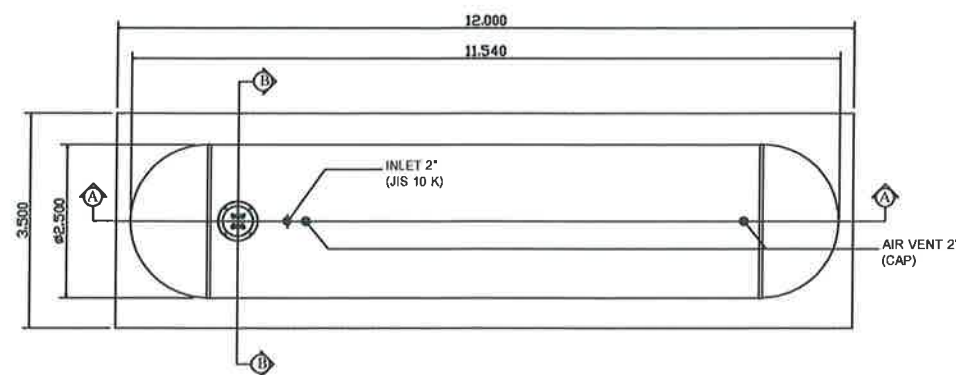


PLAN

แนวเดินท่อเชื่อมต่อกับ กป. 6" ไปถังน้ำสำรองขนาด 4"

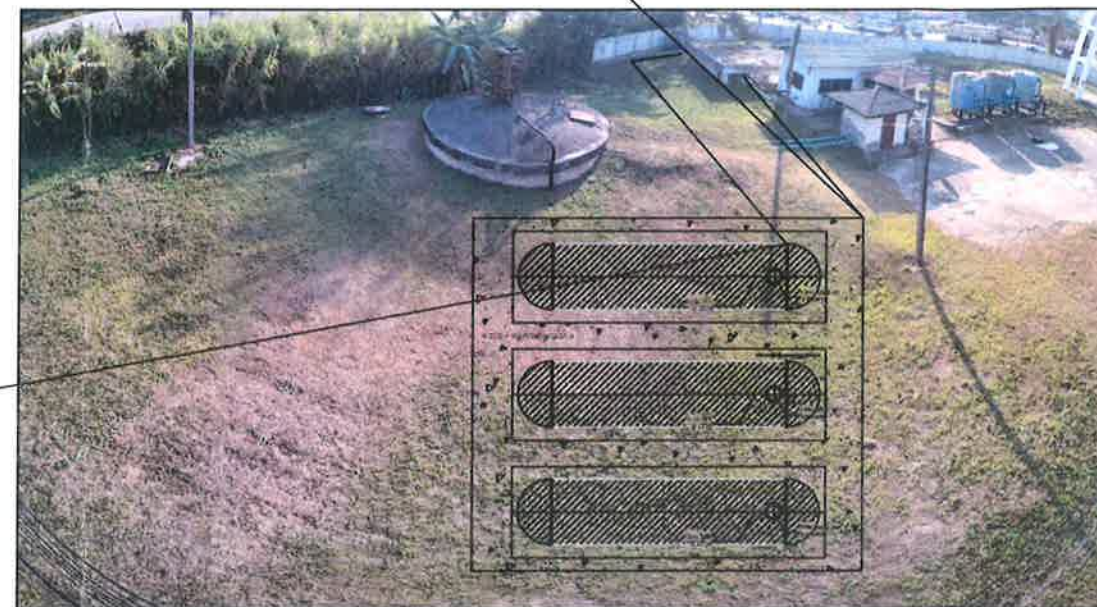


BM. ถนน + 0.00 ม.

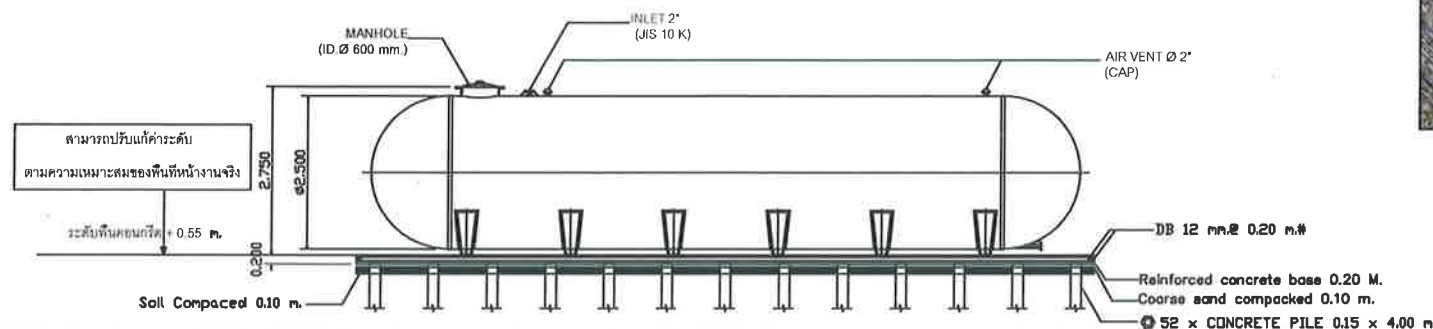


SECTION A - A


- พื้นที่วางถังสำรองน้ำ ขนาดวางบนดิน จำนวน 3 ถัง พื้นที่ 217.50 ตร.ม.
- ค่าระดับ + 0.55 ม. จาก BM. ถนน (+ 0.00 ม.)
- จุดอ้างอิง ห่างจากถังน้ำดิบ และ เสาไฟฟ้าด้านหน้า ไม่น้อยกว่า 1.00 ม.
- ทั้งนี้สามารถปรับค่าระดับ และจุดอ้างอิงได้ตามความเหมาะสมกับหน้างานจริง
- งานฐานรองรับถังสำรองน้ำ เป็นคอนกรีตกำลังอัดไม่น้อยกว่า 240 กก./ตร.ม. (รูปทรงระบอบ)

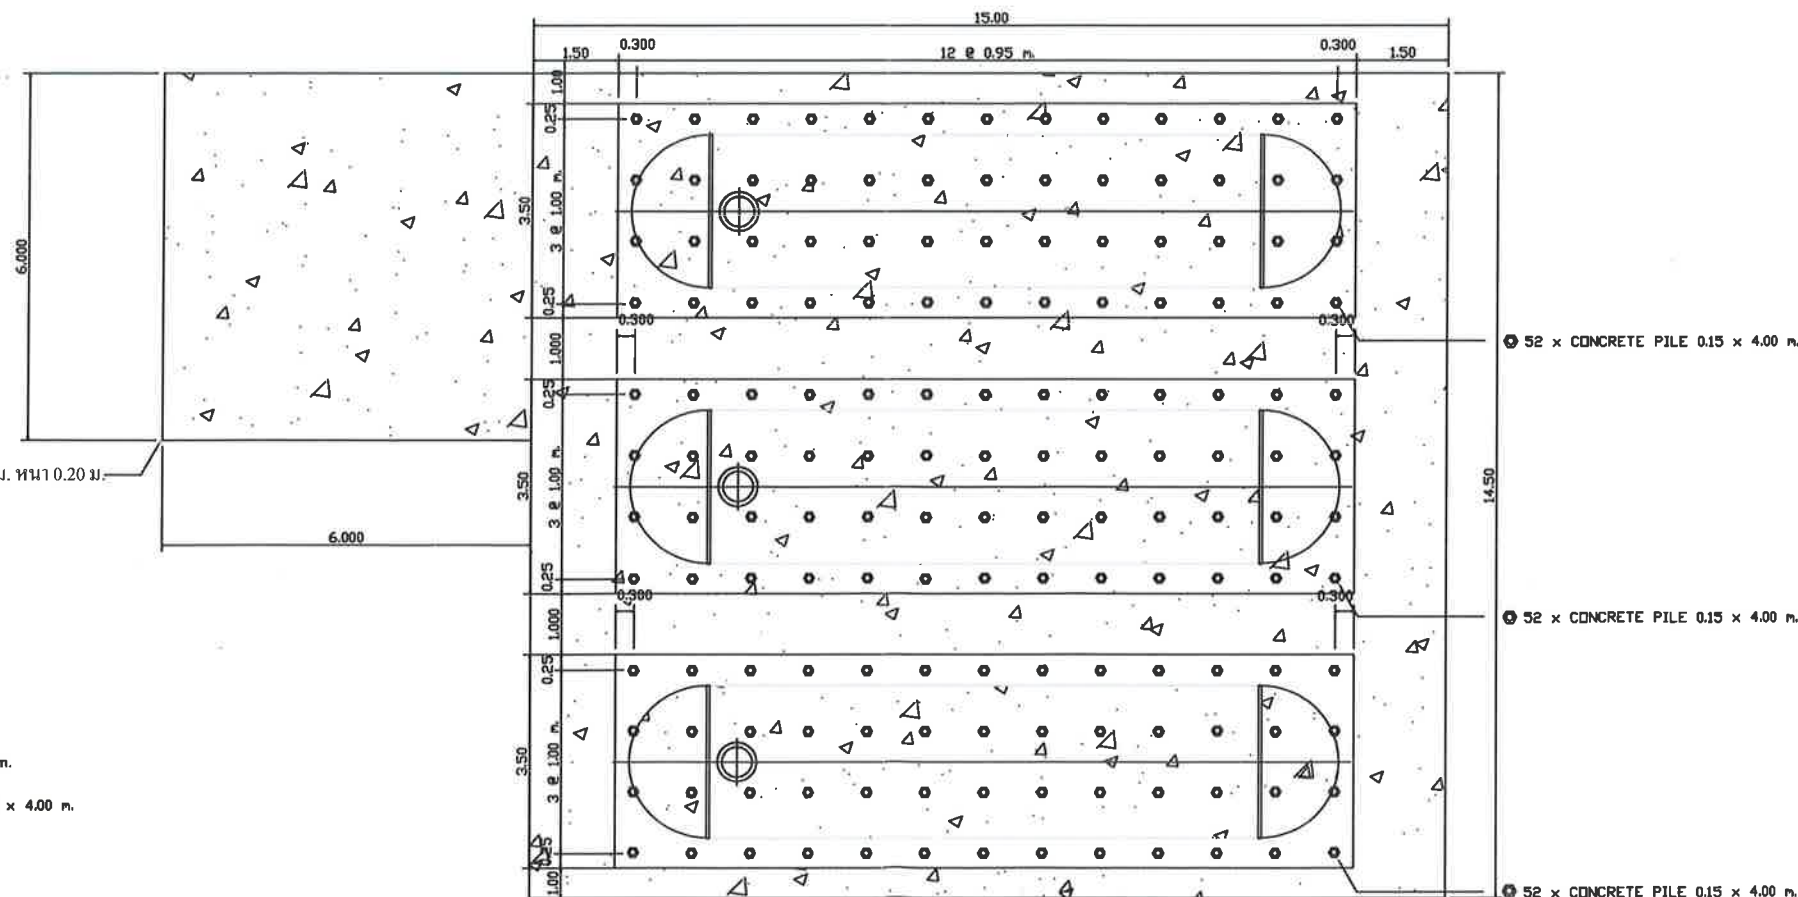

PLAN OF FOUNDATION

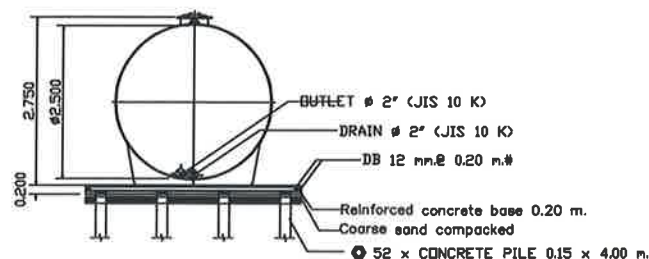

SECTION B - B

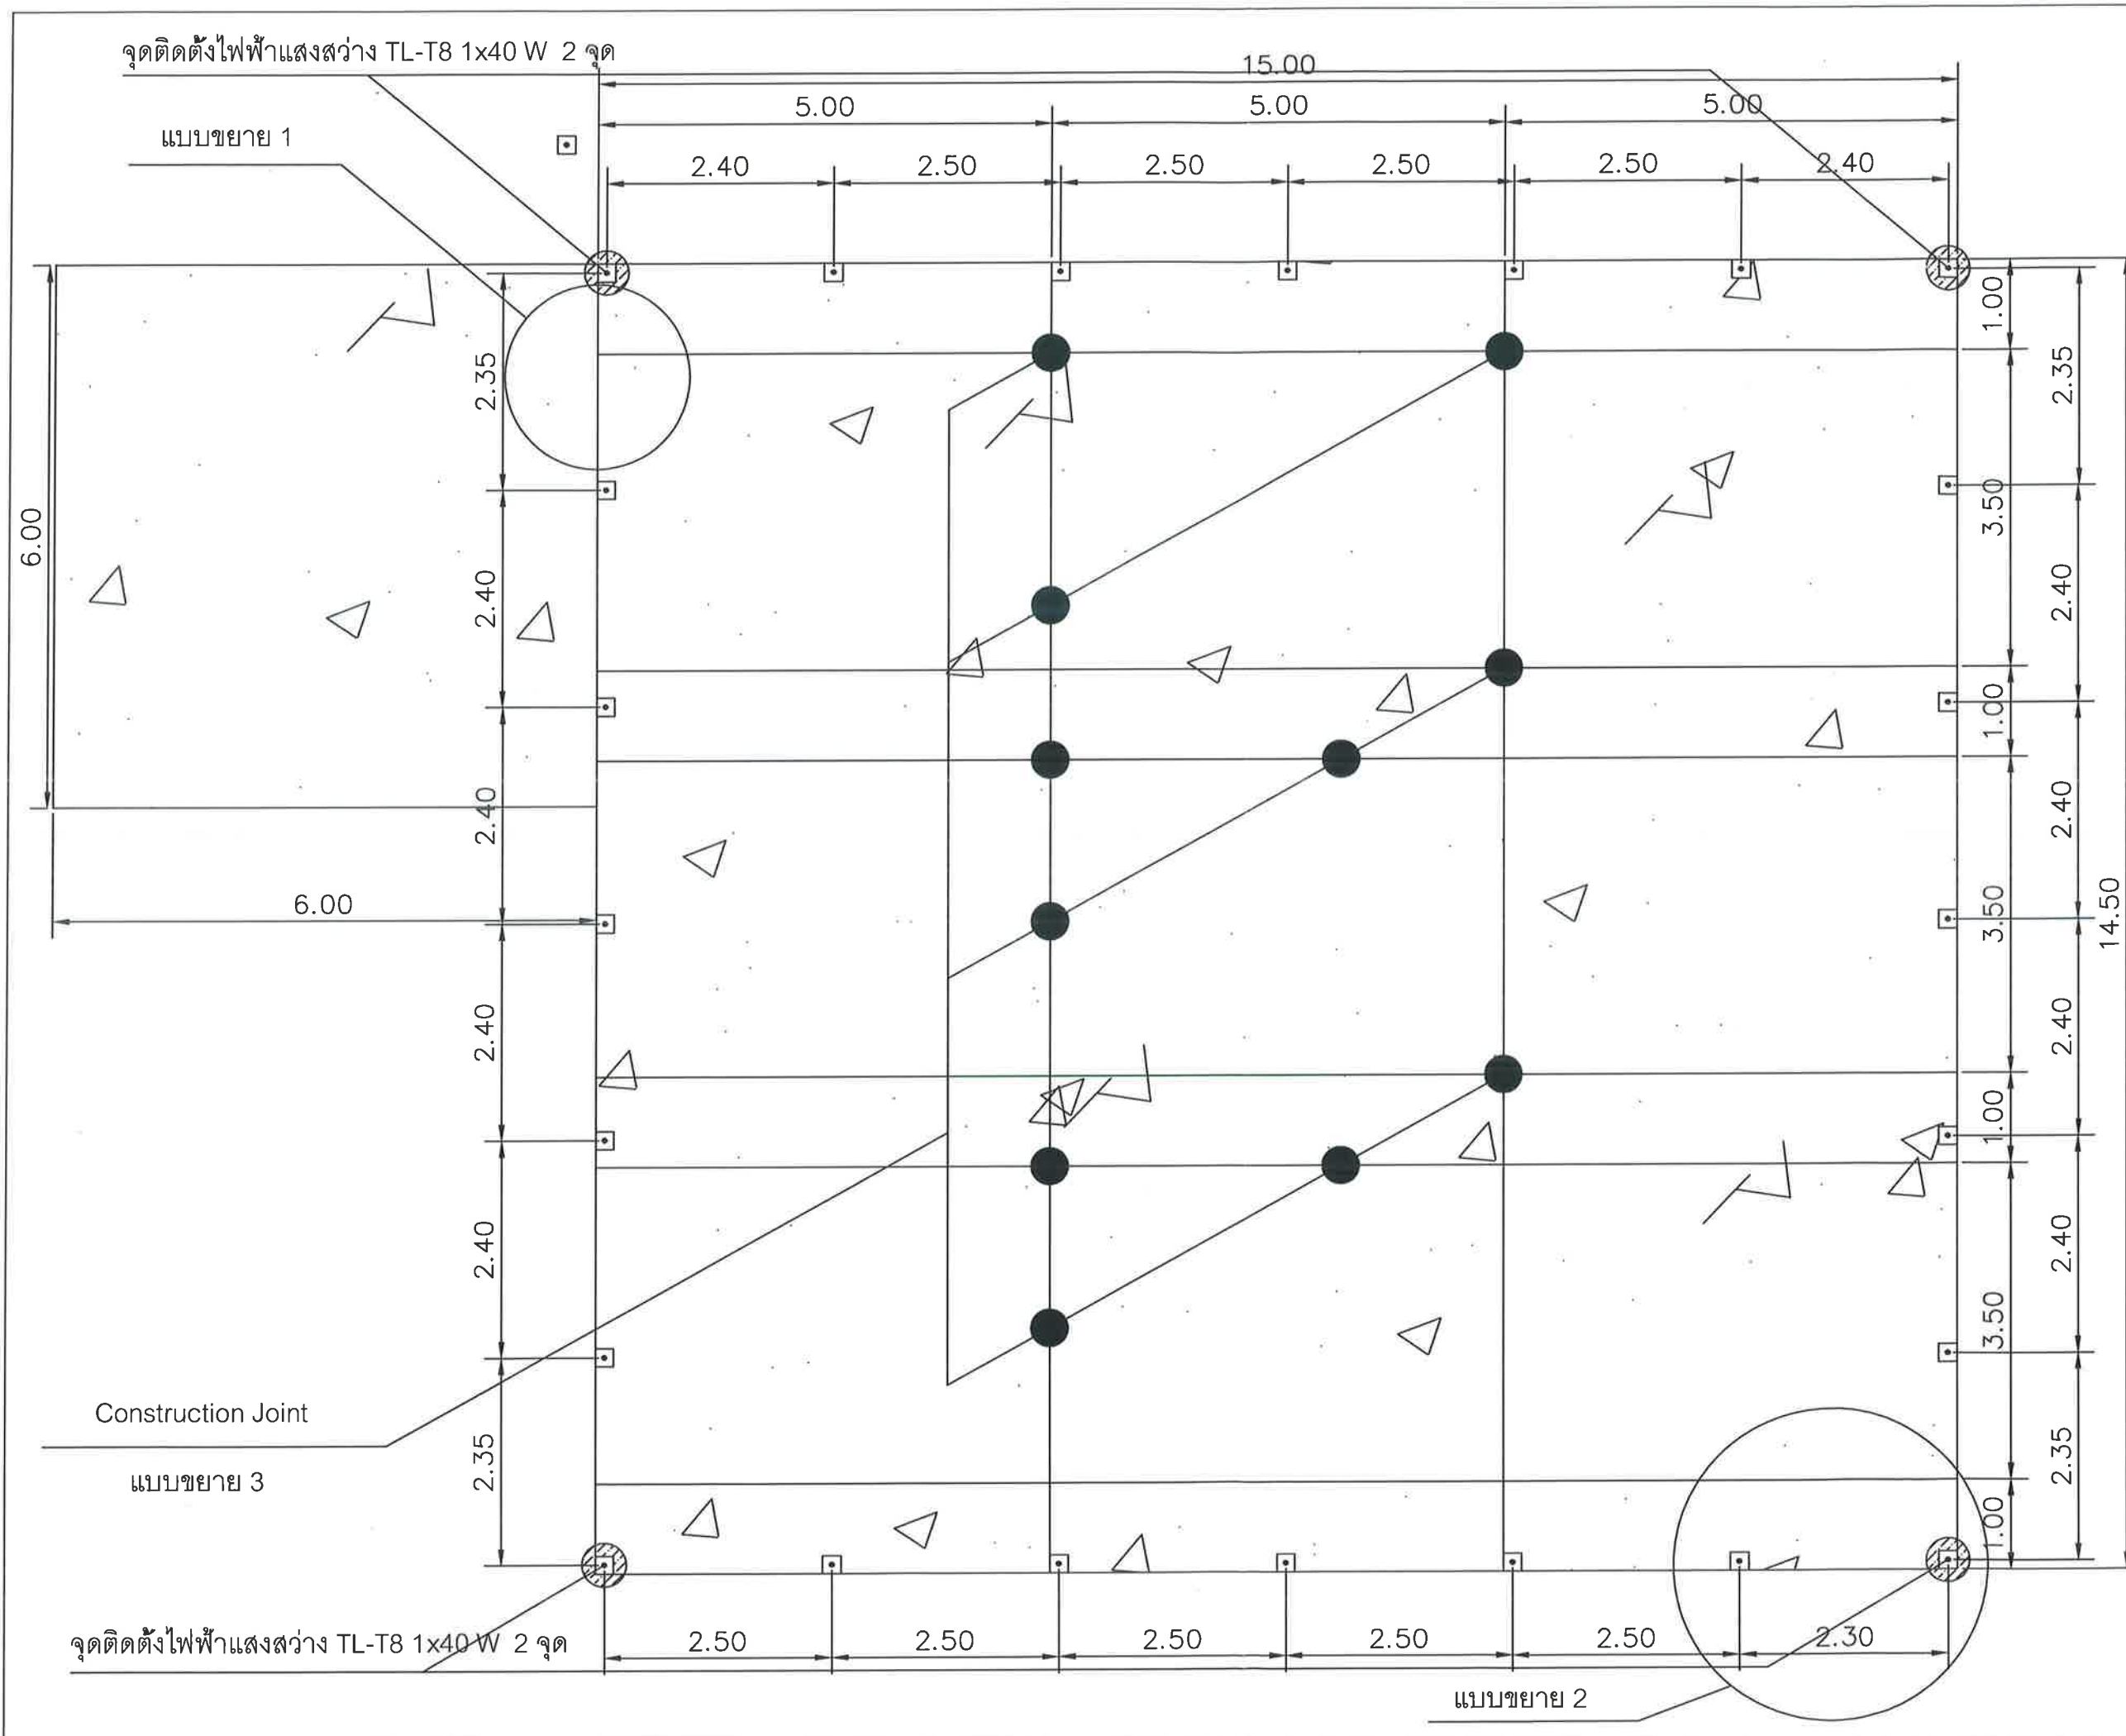

บริษัท ท่าอากาศยานไทย จำกัด (มหาชน)
เลขที่ 333 ถนนเชิดวุฒากาศ แขวงสีกัน
เขตดอนเมือง กรุงเทพมหานคร 10210
โทรศัพท์ : 02 535 1111
โทรสาร : 02 535 4061
อีเมล : aotpr@airportthai.co.th

โครงการ

งานจ้างปรับปรุงระบบสำรอง
น้ำประปาด้านทิศใต้ ทชร.
จำนวน 1 งาน

สถานที่ก่อสร้าง
ท่าอากาศยานแม่ฟ้าหลวง เชียงราย

สำรวจ สปร.ทชร.

ชยธ.3 สปร.ทชร.

(นายอักษรา อุประรัตน์)

ชยธ.6 สปร.ทชร.

(นายณรงค์ วงศ์แสง)

วกช.7 สปร.ทชร.

(นายวีรวิทย์ ธีระอภิวัฒน์)

ผอก.สปร.ทชร.

(นายชาญวิทย์ เดชะคุ้ม)

แบบแสดง

- แปลนรั้วกัน
- แปลน Construction Joint

แบบเลขที่
สปร.ทชร.C01/66

วันที่ 1 ต.ค. 66
แผ่นที่ 02/04



บริษัท ท่าอากาศยานไทย จำกัด (มหาชน)
เลขที่ 333 ถนนสีลม กรุงเทพฯ 10210
โทรศัพท์ : 02 535 1111
โทรสาร : 02 535 4061
อีเมล : aotpr@airportthai.co.th

โครงการ

งานจ้างปรับปรุงระบบสำรอง
น้ำประปาด้านทิศใต้ ทชร.
จำนวน 1 งาน

สถานที่ก่อสร้าง

ท่าอากาศยานแม่ฟ้าหลวง เชียงราย

สำรวจ สปร.ทชร.

ชยธ.3 สปร.ทชร.

(นายอักษรา อุประรัตน์)

ชยธ.6 สปร.ทชร.

(นายณรงค์ วงศ์แสง)

วกช.7 สปร.ทชร.

(นายวิรัชญ์ ธีระภิญโญ)

ผอ.สปร.ทชร.


(นายชาญวิทย์ เดชะคุ้ม)

แบบแสดง

- แบบขยาย รูปตัดรั้ว
- แบบขยาย Construction Joint

แบบเลขที่
สปร.ทชร.C01/66


วันที่ 1 ต.ค. 66
แผ่นที่ 03/04

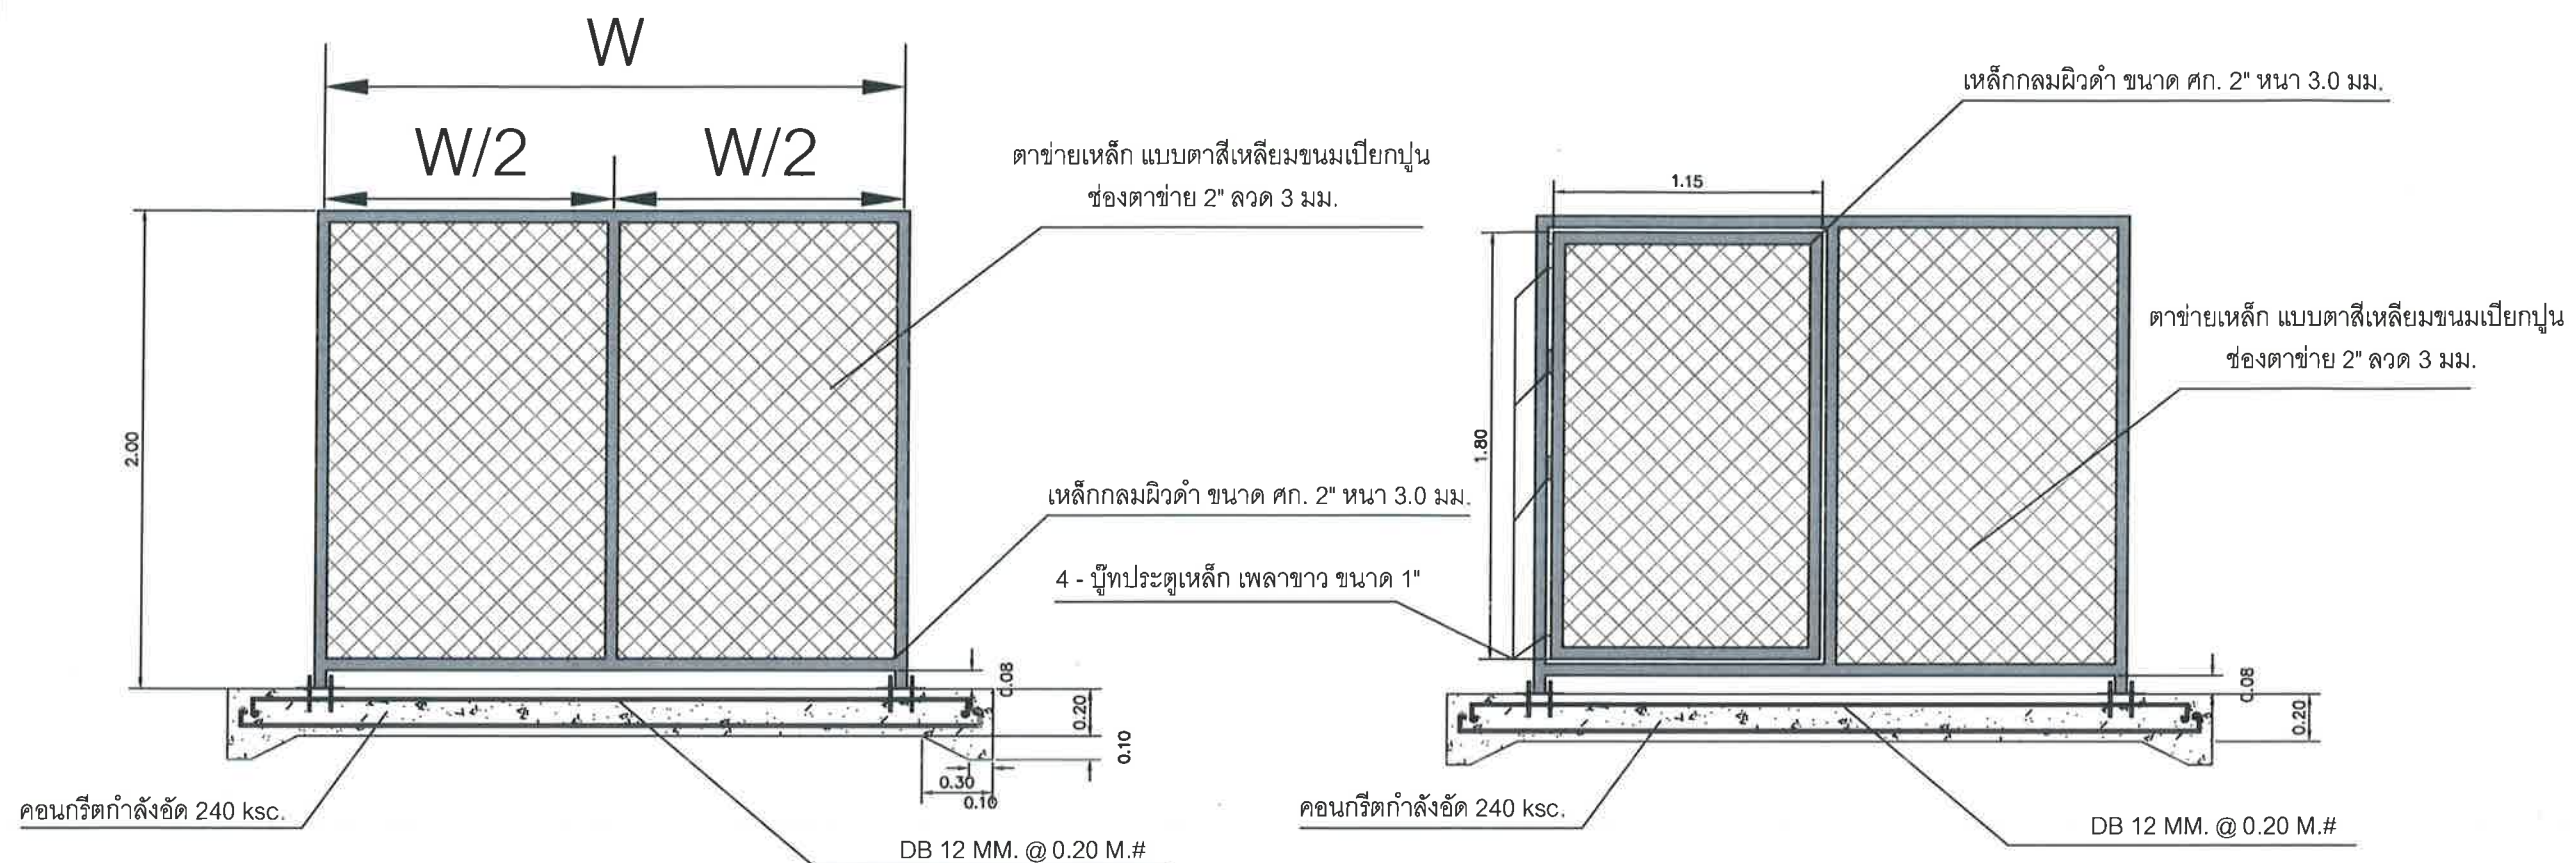


แบบขยาย 2

แบบขยาย 1


หมายเหตุ - งานเหล็กกลม ตาข่ายเหล็ก เหล็ก Plate
และเหล็ก Bolt ต้องทาสีกันสนิมให้ทั่ว จำนวน 1 เที่ยว
ทาสีน้ำมันทับหน้า จำนวน 2 เที่ยว

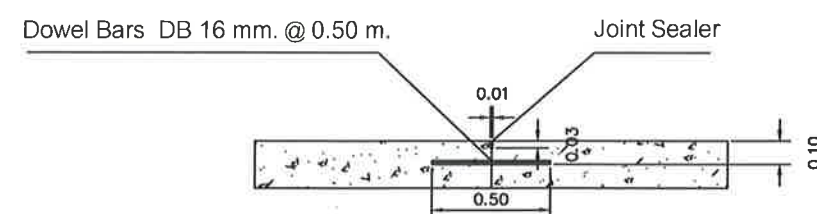



Construction Joint

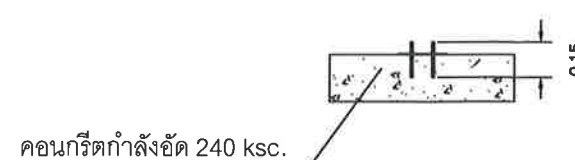

รูปตัด Plate ยัดเสารั้ว

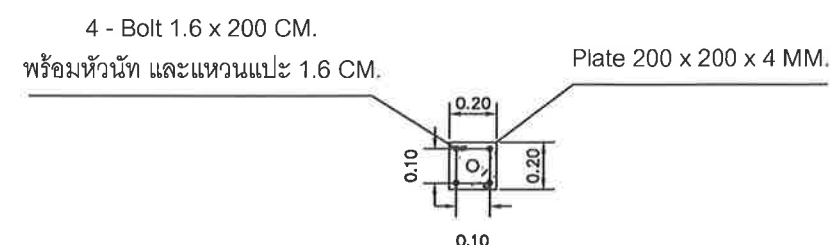

แปลน Plate ยัดเสารั้ว

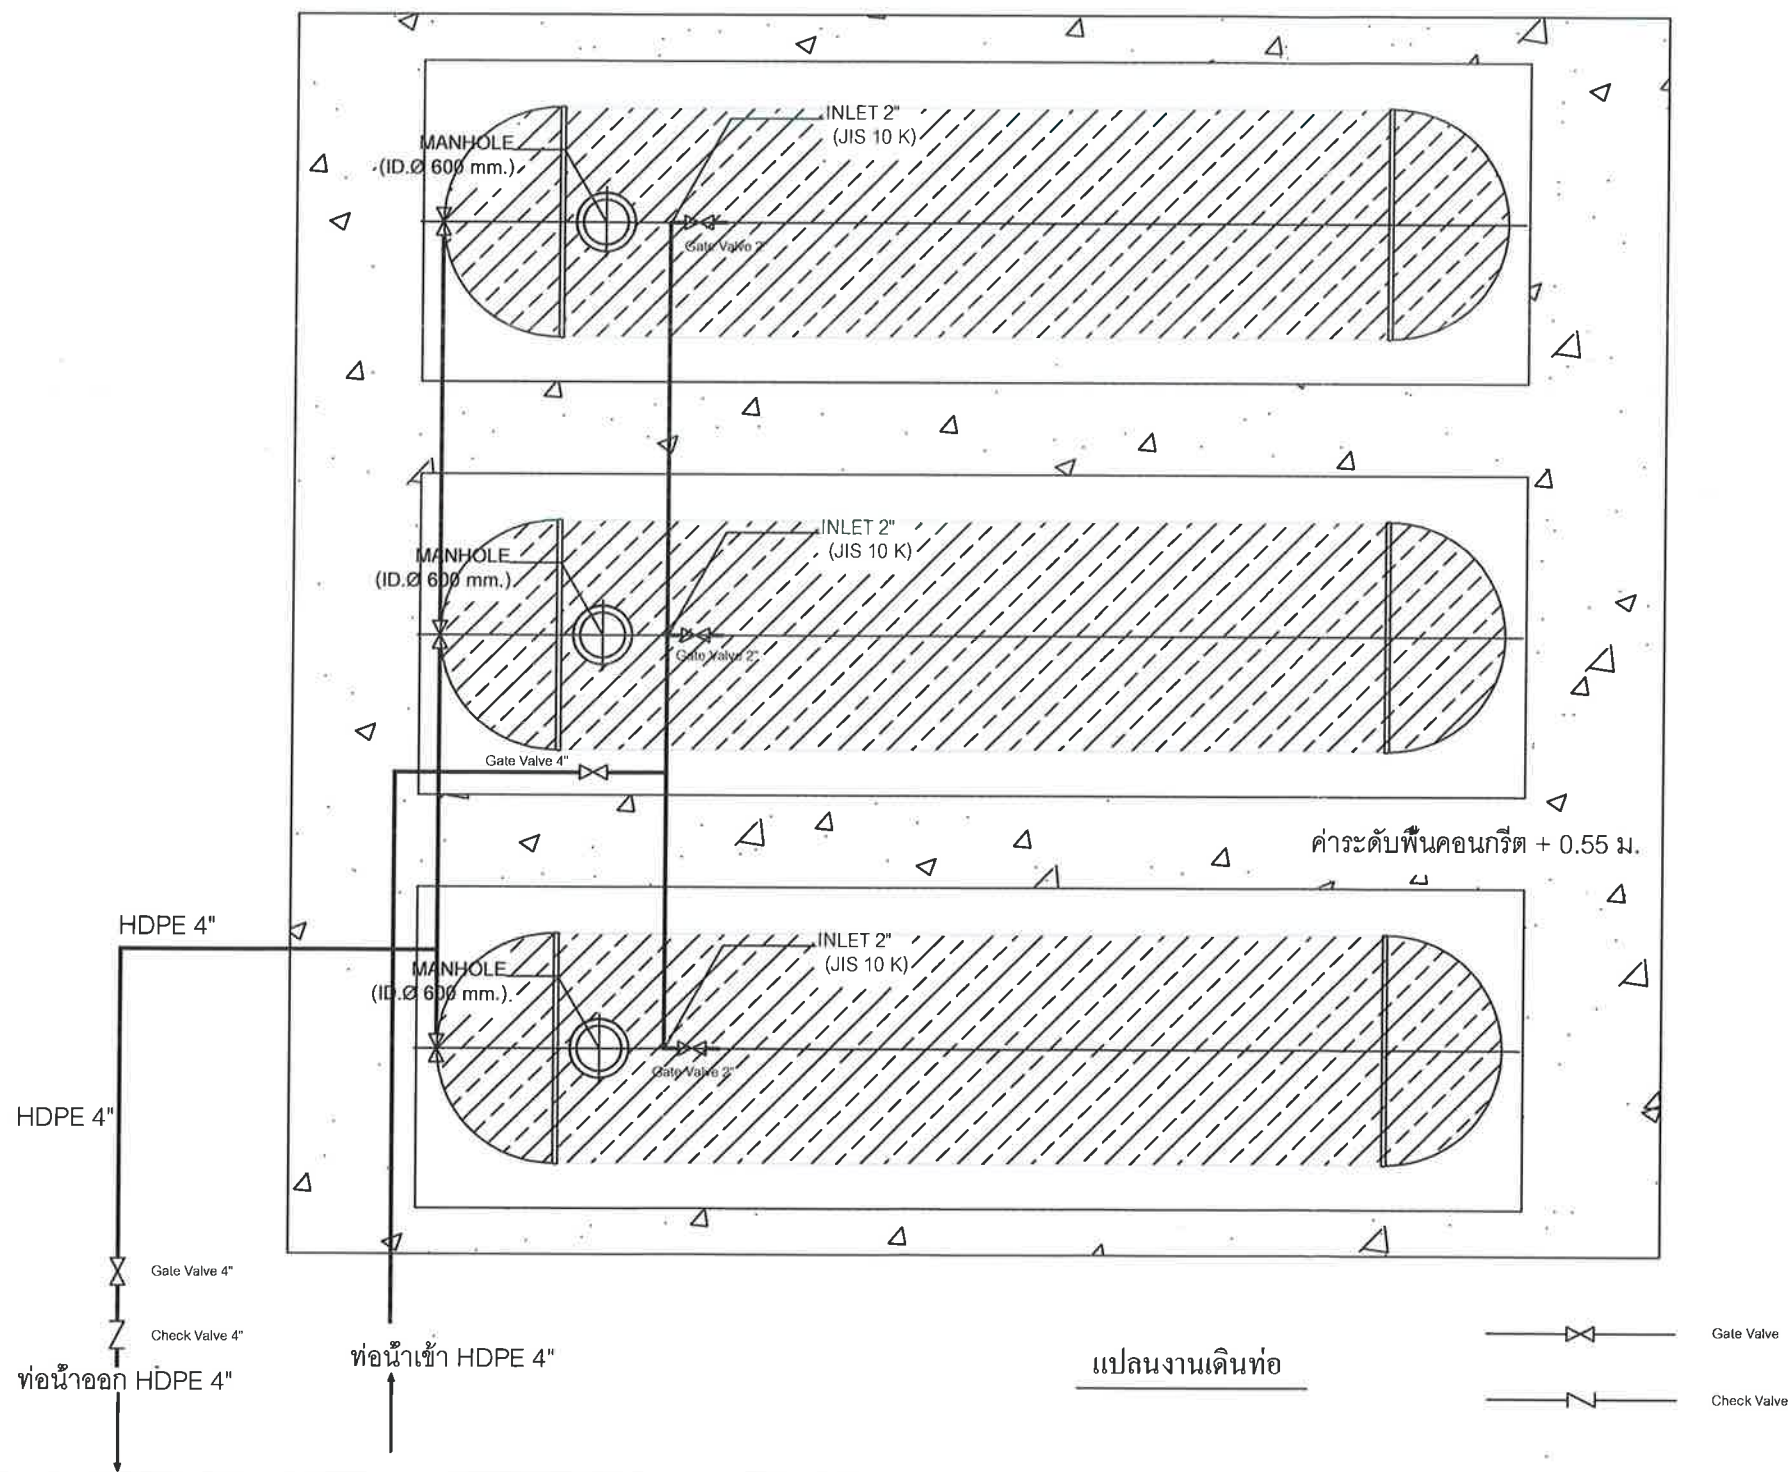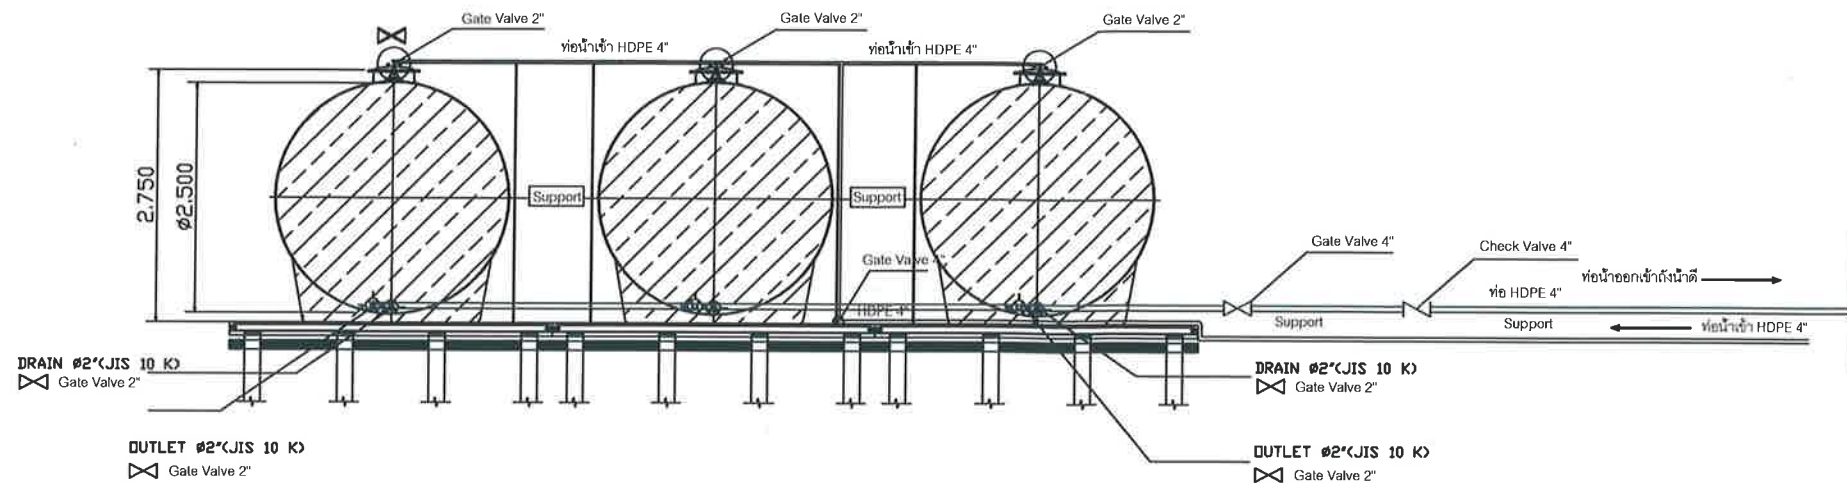

บริษัท ท่าอากาศยานไทย จำกัด (มหาชน)
เลขที่ 333 ถนนเชิดวุฒากาศ แขวงสีกัน
เขตดอนเมือง กรุงเทพมหานคร 10210
โทรศัพท์ : 02 535 1111
โทรสาร : 02 535 4061
อีเมล : aotpr@airportthai.co.th

โครงการ

งานจ้างปรับปรุงระบบสำรอง
น้ำประปาด้านทิศใต้ ทชร.
จำนวน 1 งาน

สถานที่ก่อสร้าง

ท่าอากาศยานแม่ฟ้าหลวง เชียงราย

สำรวจ สปร.ทชร.

ชยธ.3 สปร.ทชร.

(นายอักษรา อูประรัตน์)

ชยธ.6 สปร.ทชร.

(นายณรงค์ วงศ์แสง)

วกช.7 สปร.ทชร.

(นายวิรัชชัย วีระอภิวัฒน์)

ผอก.สปร.ทชร.

(นายชาญวิทย์ เดชอัศววง)

แบบแสดง

แปลน

แบบเลขที่
สปร.ทชร.C01/66

วันที่ 1 พ.ค. 66
แผ่นที่ 04/04