



ผนวก ก

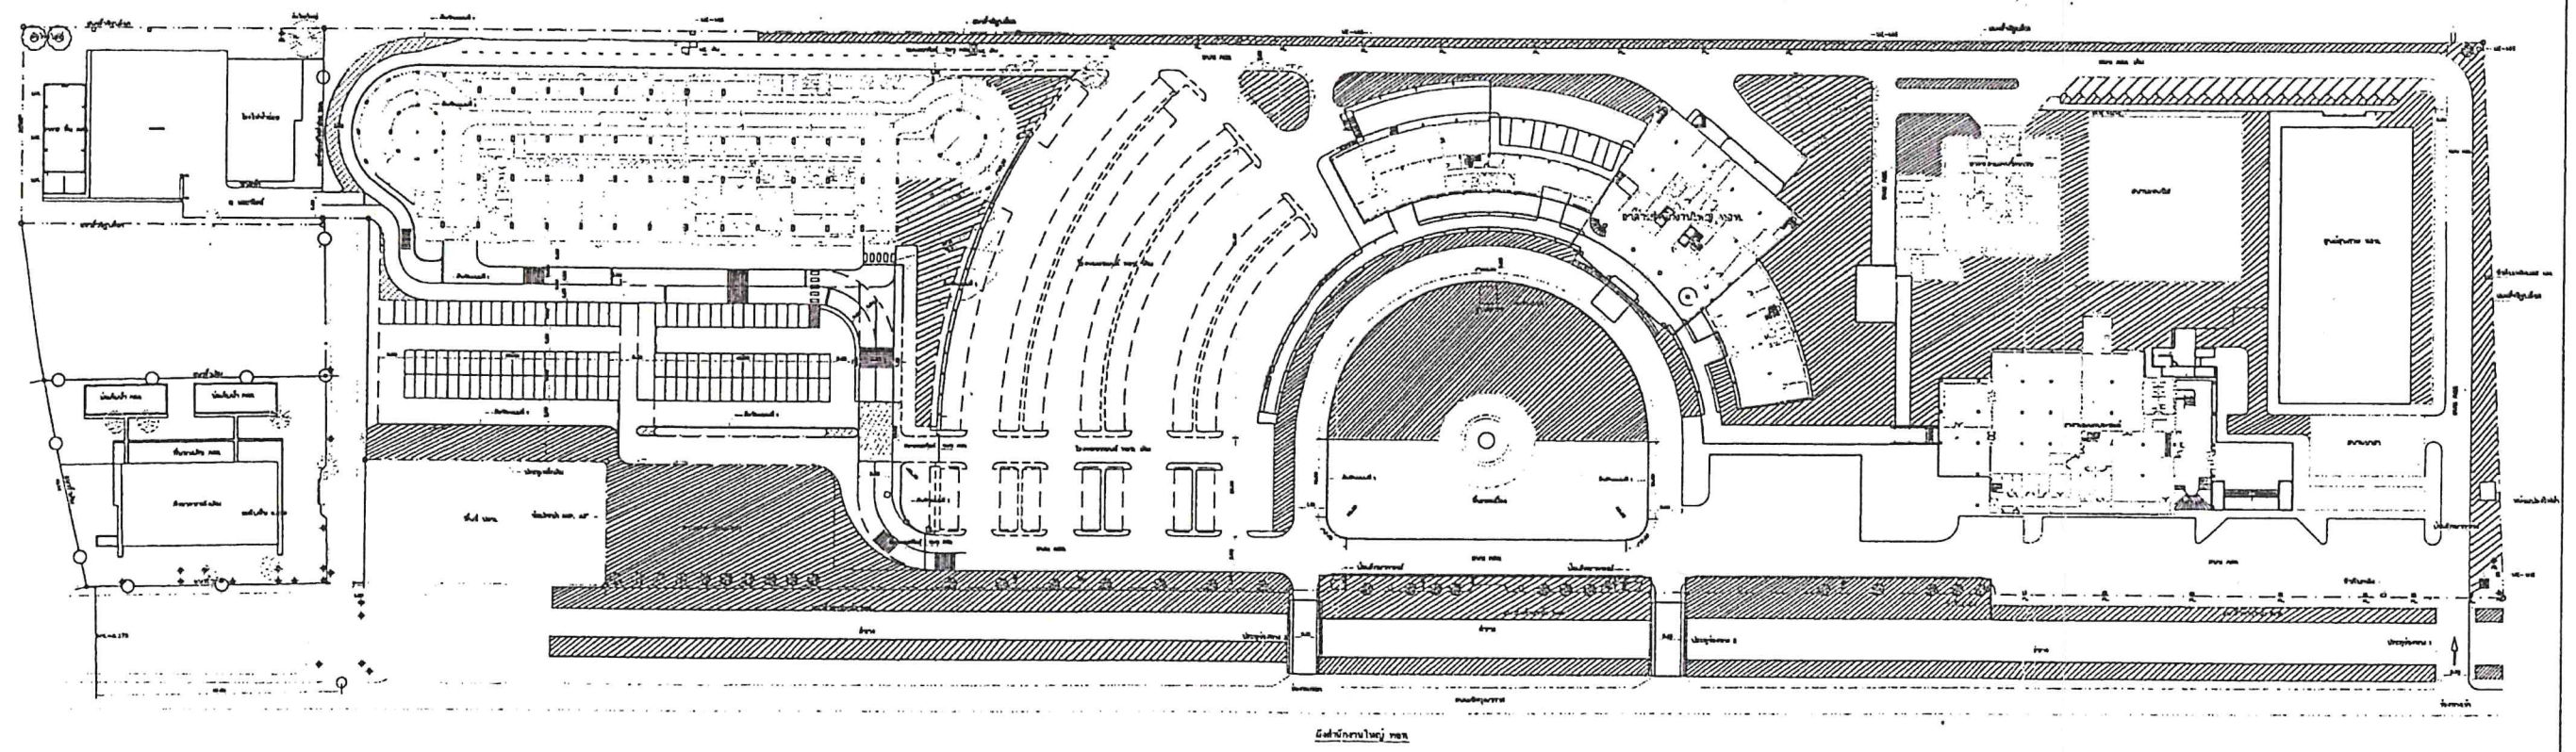

พื้นที่ตัดหญ้า

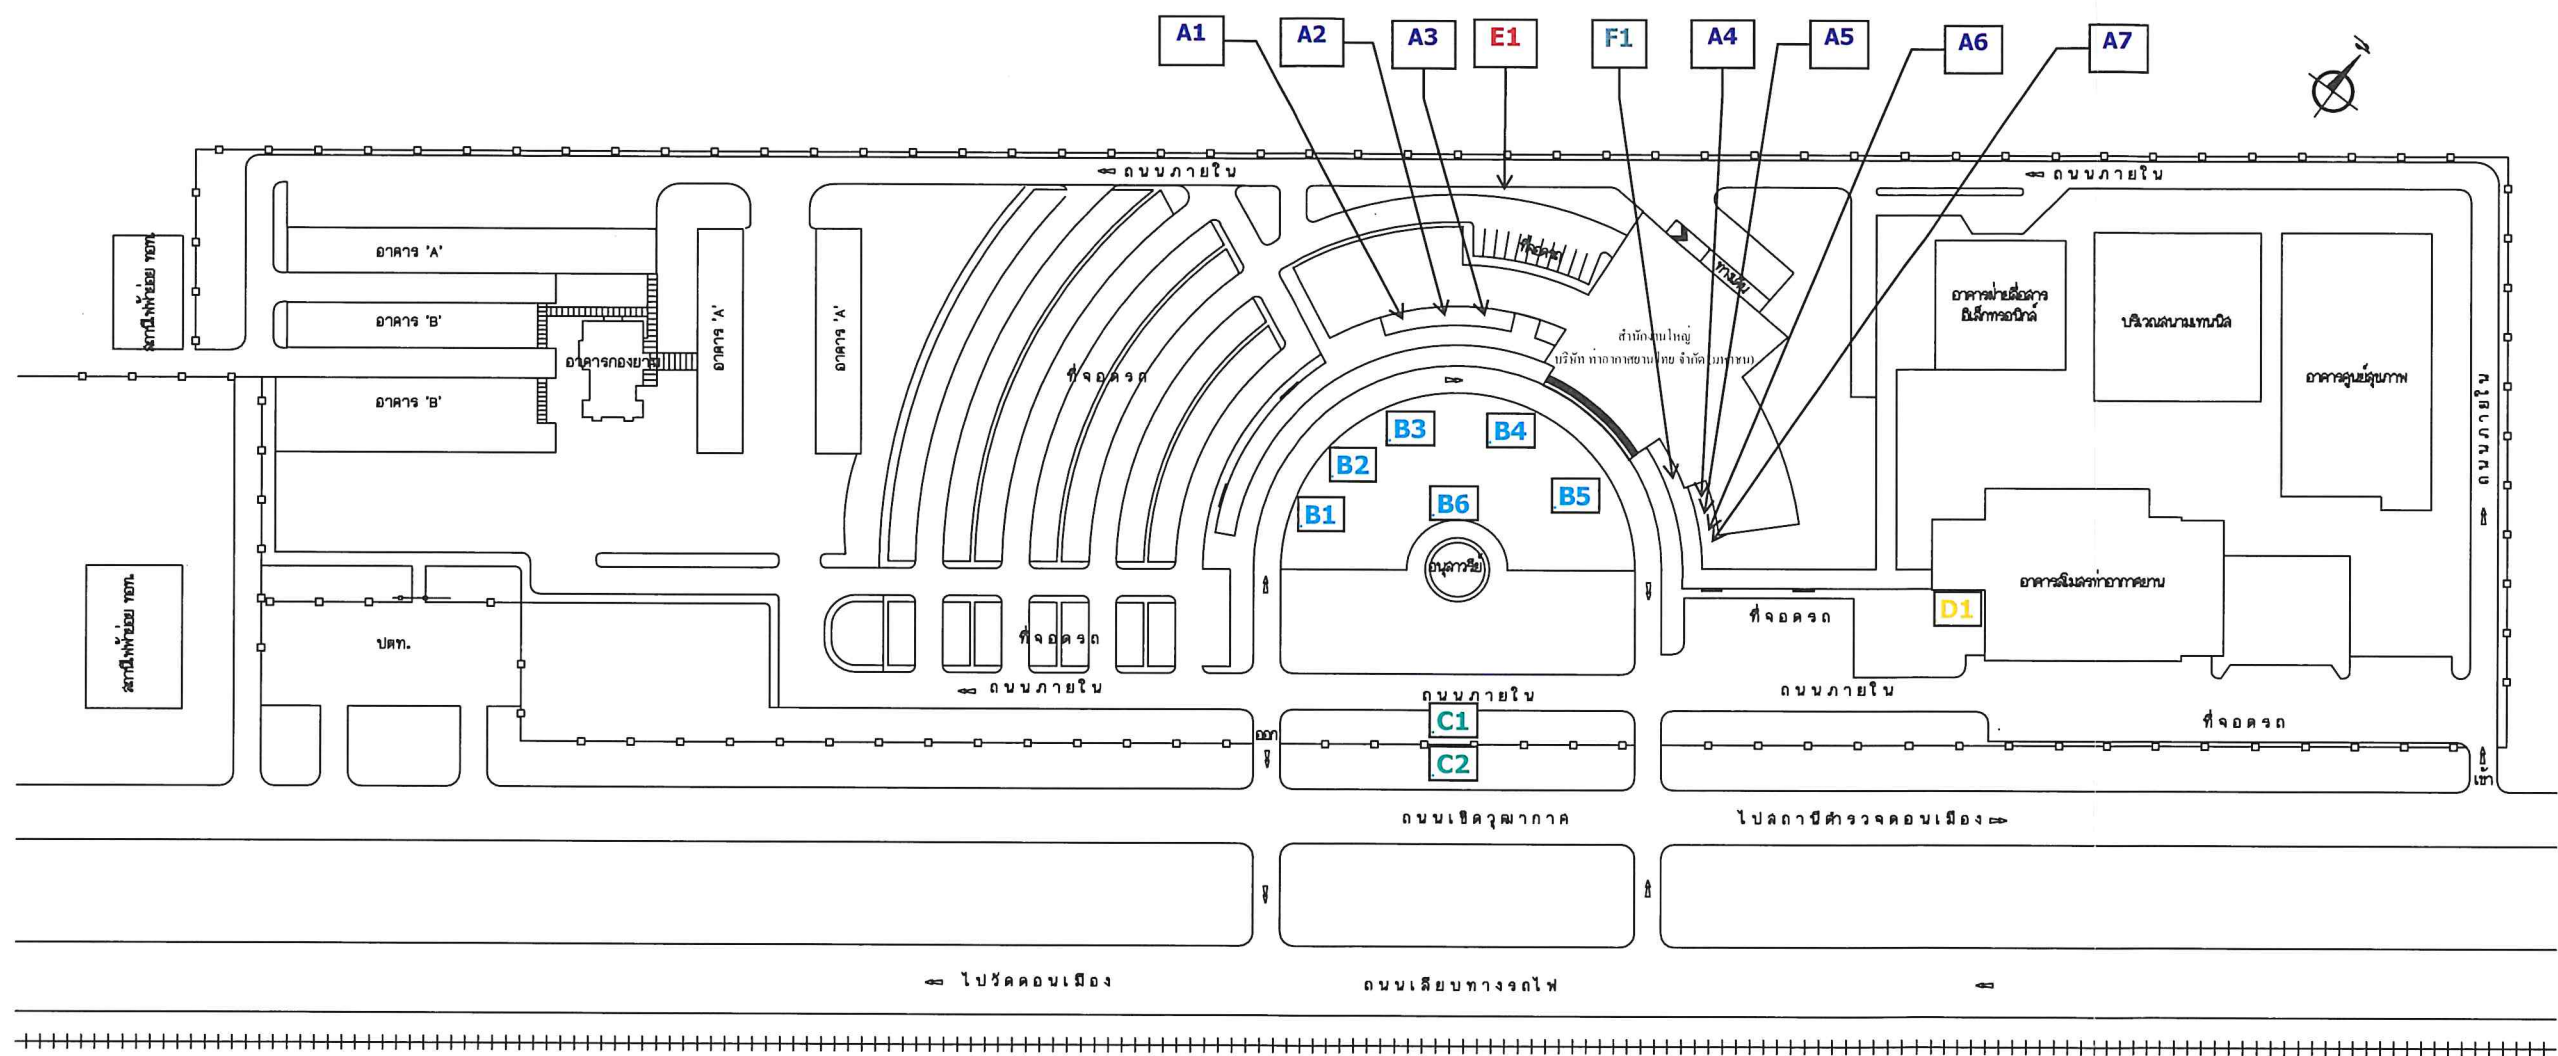

ผังบริเวณอาคารสำนักงานใหญ่ ทอท.