



บริษัท ท่าอากาศยานไทย จำกัด (มหาชน)

กระทรวงคมนาคม

โครงการ

งานจ้างลบสีและทาสีบริเวณทางขับ ทร. และเส้นตัดขวาง
(Transverse Stripes) ณ ทภก. จำนวน 1 งาน



บริษัท ท่าอากาศยานไทย จำกัด (มหาชน)

333 หมู่ 7 ถนนวิภาวดีรังสิต แขวงสนามบิน เขตดอนเมือง กรุงเทพฯ 10210 ประเทศไทย
โทรศัพท์ : 02-0-2535-1111 โทรสาร : 02-0-2535-4051, 02-0-2504-3945
WEBSITE : <http://www.aot.go.th> E-mail : aot@aot.go.th

งานจ้างลงสีและทาสีบริเวณทางขับ ทร. และเส้นตัดขวาง (Transverse Stripes) ณ ทภก. จำนวน 1 งาน

แบบแสดง :

สารบัญแบบ, ผังบริเวณ

SCALE : NTS.

ผู้เขียนแบบและออกแบบ :

งานโยธาและงานสถาปัตยกรรม
นายเสด็จพงษ์ สารกิตตินากุล
ชยธ.3 สสค.ฝบร.ทภก.

พ.อ.ต.ณัฐพงศ์ ไกรสมรวม
ชยท.3 สสค.ฝบร.ทภก.

งานระบบประปาและสุขาภิบาล

งานระบบไฟฟ้าและเครื่องกล

งานระบบลิฟต์สวิตช์บอร์ด
และแจ้งเหตุเพลิงไหม้

ผู้ตรวจสอบ :

นายสุวิทย์ เงินดี
ชยส.5 สสค.ฝบร.ทภก.

ผู้รับรอง :

นายธีระศักดิ์ วัฒนายนต์
ผอ.สสค.ฝบร.ทภก.

วันที่ : 17 ส.ค.66

แผ่นที่ :

1


จำนวนแผ่นทั้งหมด :

3

แบบเลขที่ :

สสค.ฝบร.ทภก. 12 / 65

สารบัญแบบ	
แผ่นที่	แบบแสดง
1	สารบัญแบบ, ผังบริเวณ
2	แปลนงานทาสีตีเส้นเครื่องหมายจราจรทางขับ ทร.
3	แบบขยายงานทาสีตีเส้นเครื่องหมายจราจรทางขับ ทร.

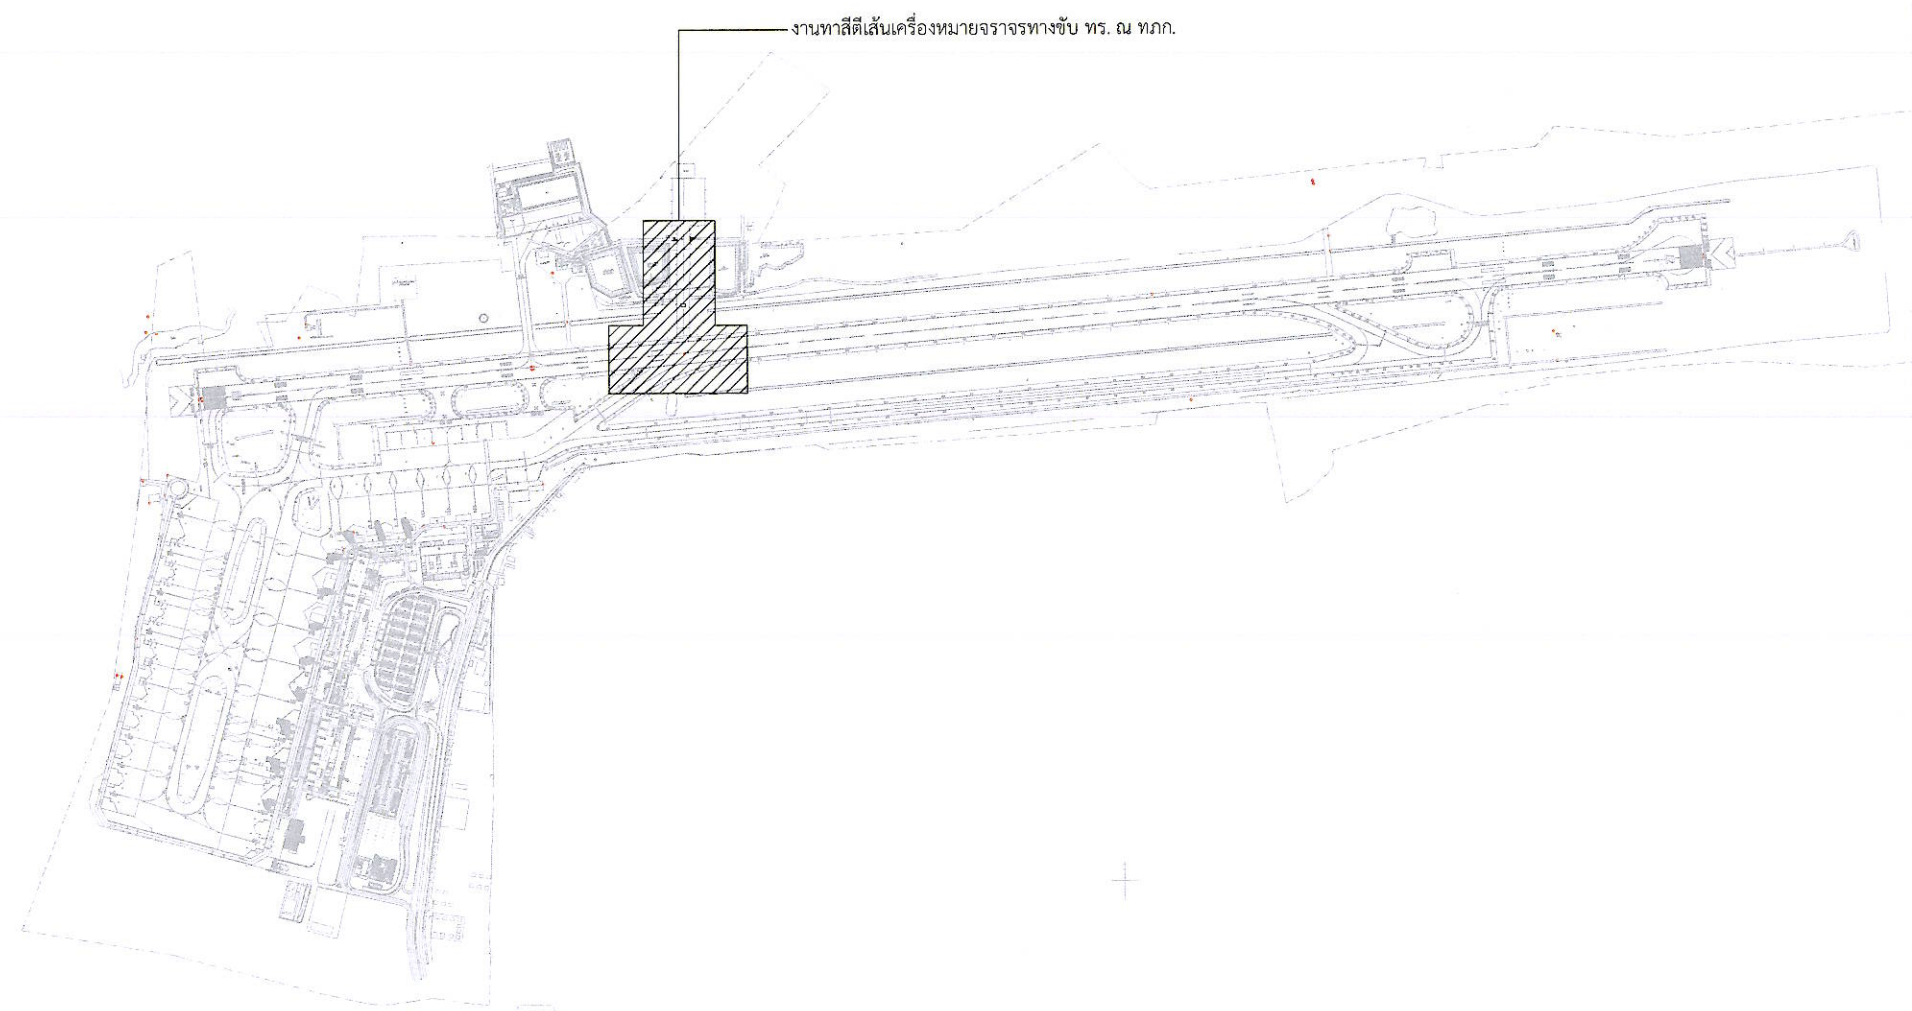

ผังบริเวณงานทาสีตีเส้นเครื่องหมายจราจรทางขับ ทร.



บริษัท ท่าอากาศยานไทย จำกัด (มหาชน)

333 หมู่ 7 ถนนวิภาวดีรังสิต แขวงสนามบิน เขตดอนเมือง กรุงเทพฯ 10210 ประเทศไทย
โทรศัพท์ : 66(0) 2535-1111 โทรสาร : 66(0) 2535-4061, 66(0) 2504-3846
WEBSITE : http://www.aot.co.th E-mail : aot@aot.co.th

งานจ้างลบลีและทาสีบริเวณทางขับ ทร. และเส้นตัดขวาง (Transverse Stripes) ณ ทกท. จำนวน 1 งาน

แบบแสดง :
แปลนงานทาสีตีเส้นเครื่องหมายจราจรทางขับ ทร.

SCALE : 1 : 1,000 @ A3

ผู้เขียนแบบและออกแบบ :

งานโยธาและงานสถาปัตยกรรม
นายเดวิดพงศ์ สารกิตติภากุล
ชยธ.3 สสค.ฝปร.ทกท.

[Signature]

พ.อ.ต.ณัฐพงศ์ ไกรสมรวม
ชยธ.3 สสค.ฝปร.ทกท.

[Signature]

งานระบบประปาและสุขาภิบาล

งานระบบไฟฟ้าและเครื่องกล

งานระบบสื่อสารคอมพิวเตอร์
และแจ้งเหตุเพลิงไหม้

ผู้ตรวจสอบ :

นายสุวิทย์ เงินดี
ชยธ.5 สสค.ฝปร.ทกท.

[Signature]

ผู้รับรอง :

นายธีระศักดิ์ วัฒนายนต์
ผอ.ก.สสค.ฝปร.ทกท.

[Signature]

วันที่ : 17 ส.ค.66

แผ่นที่ :


2

จำนวนแผ่นทั้งหมด :

3

แบบเลขที่ :

สสค.ฝปร.ทกท. 12 / 65

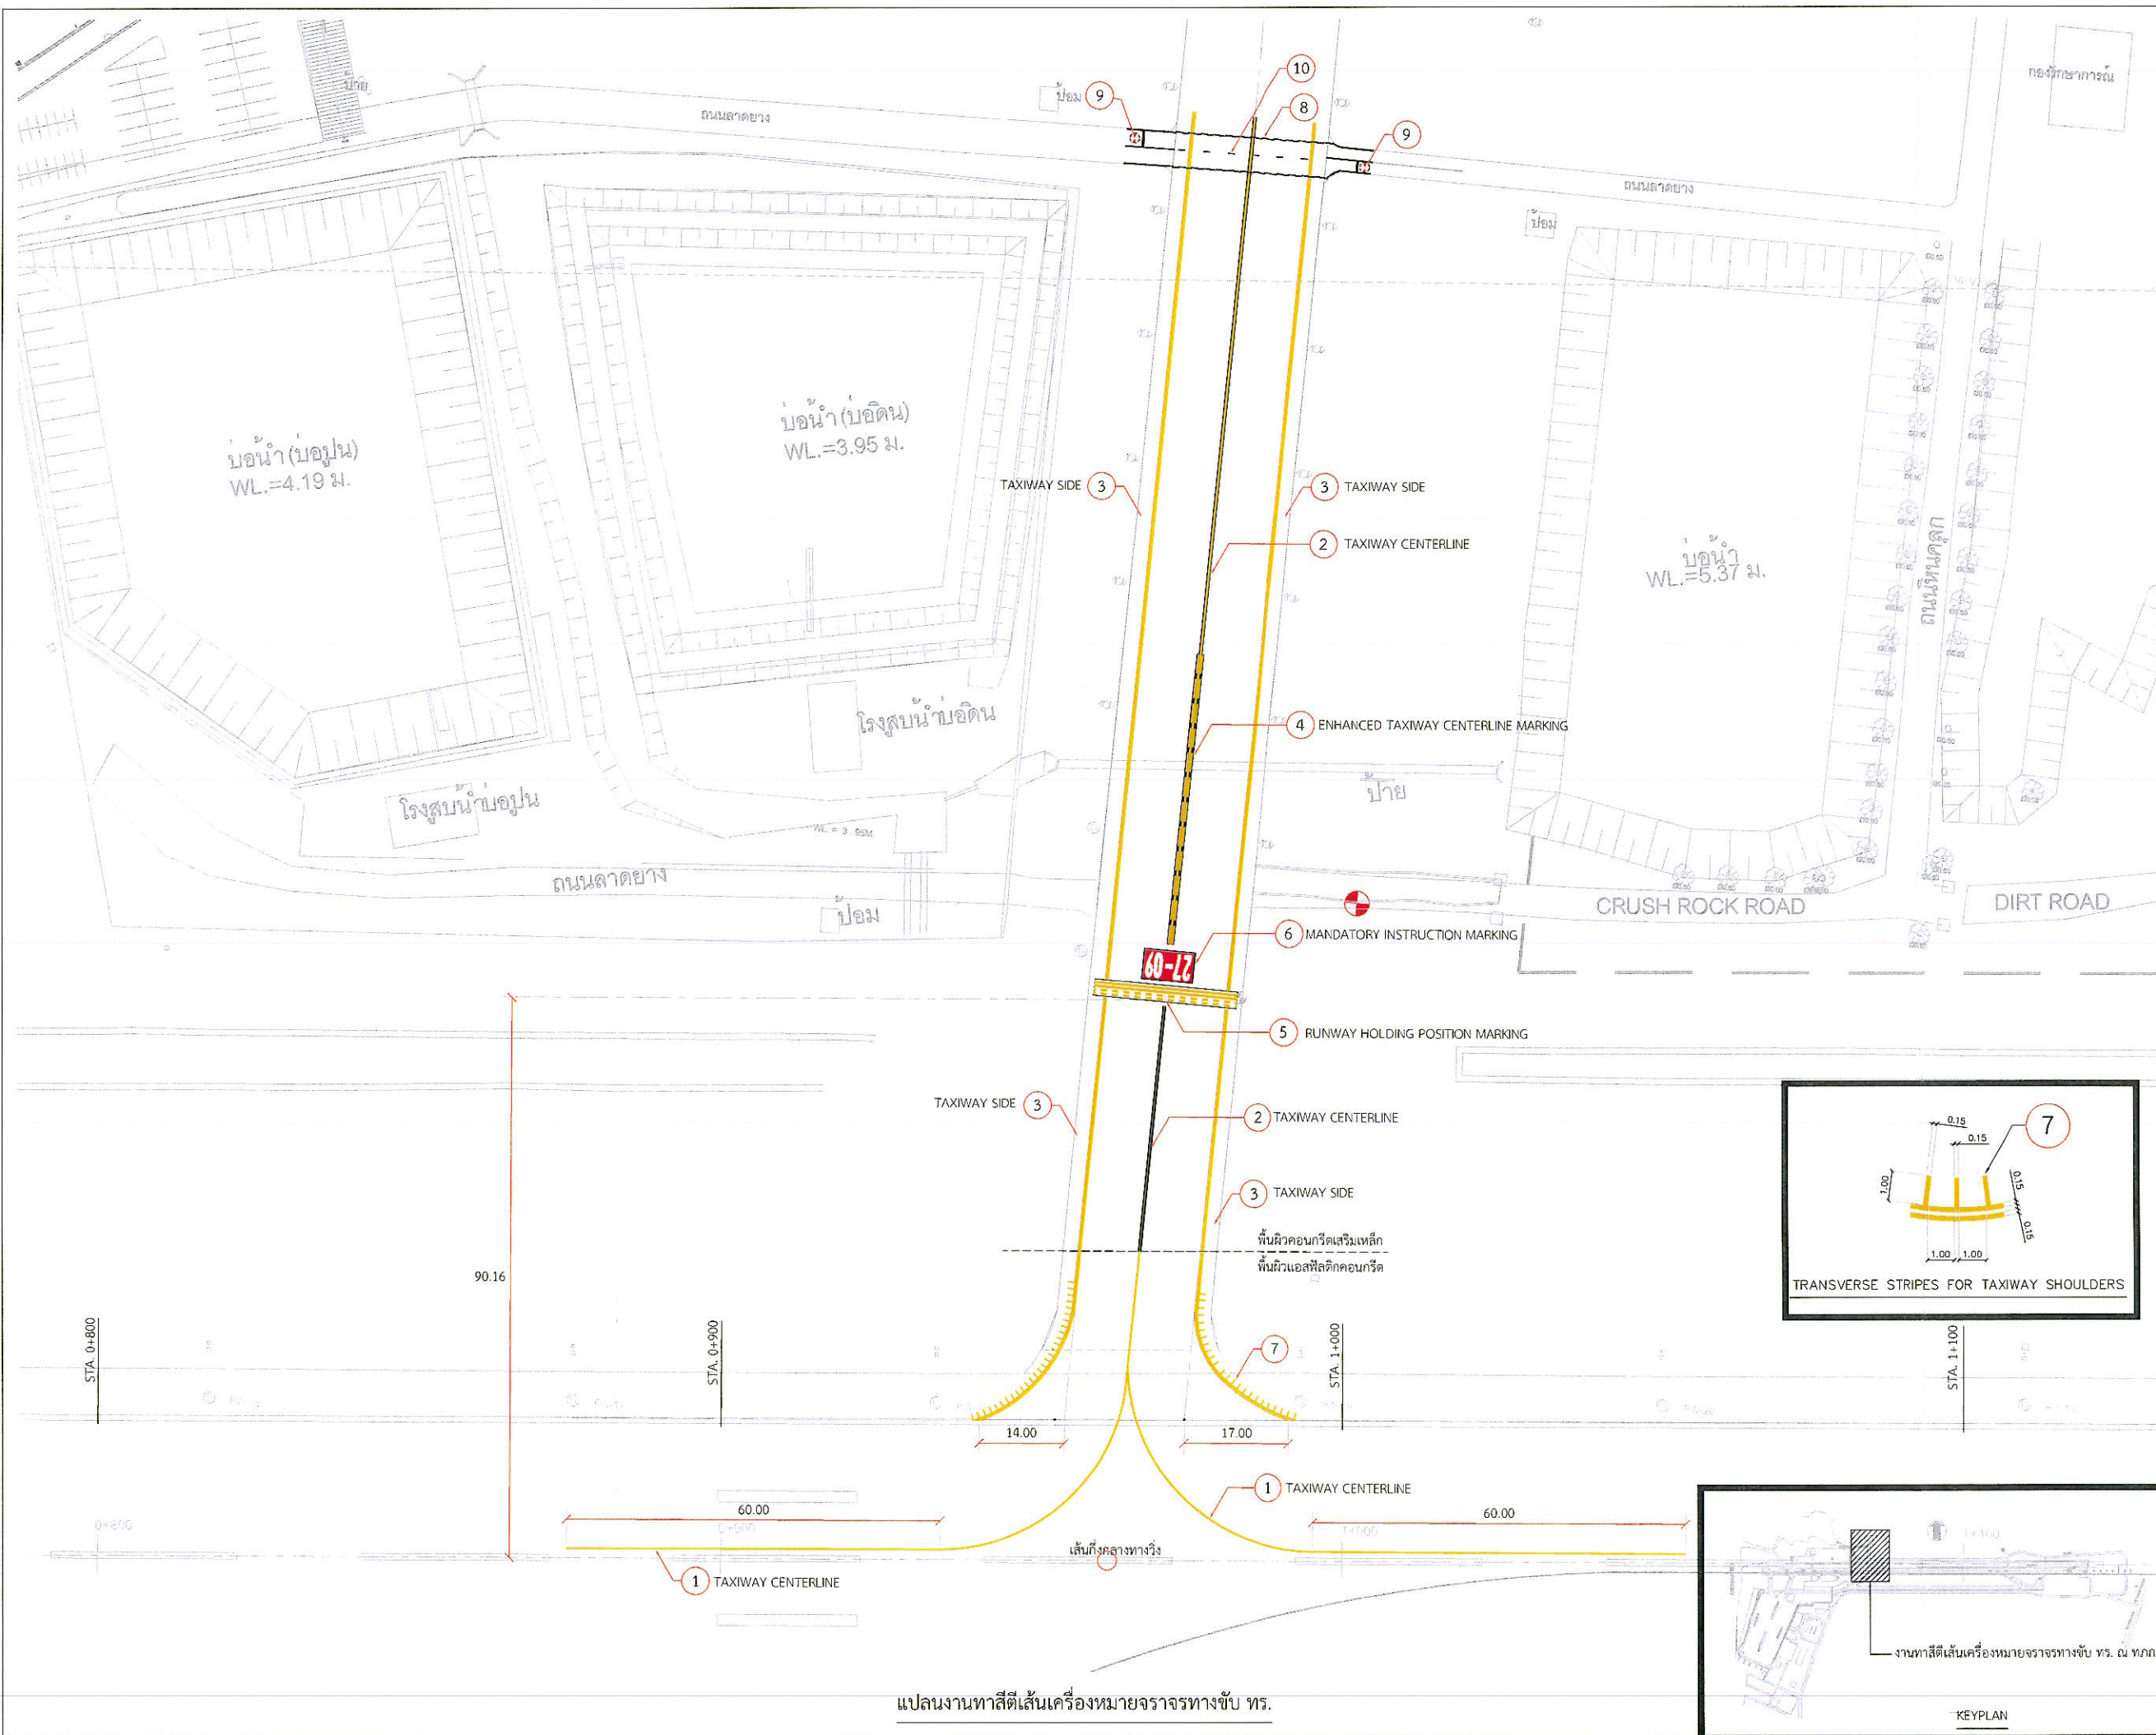

แปลนงานทาสีตีเส้นเครื่องหมายจราจรทางขับ ทร.

งานจ้างลบสีและทาสีบริเวณทางขับ ทร. และเส้นตัดขวาง (Transverse Stripes) ณ ทกท. จำนวน 1 งาน

แบบแสดง :

แบบขยายงานทาสีเส้นเครื่องหมายจราจรทางขับ ทร.

SCALE : NTS.

ผู้เขียนแบบและออกแบบ :

งานโยธาและงานสถาปัตยกรรม
นายเดวิดพงศ์ สารกิตตินภากุล
ชยธ.3 สสค.ฝปร.ทกท.
พ.อ.ต.ณัฐพงศ์ ไกรสมรวม
ชยท.3 สสค.ฝปร.ทกท.

งานระบบประปาและสุขาภิบาล
งานระบบไฟฟ้าและเครื่องกล
งานระบบสื่อสารคอมพิวเตอร์
และแจ้งเหตุเพลิงไหม้

ผู้ตรวจสอบ :
นายสุวิทย์ เงินดี
ชยธ.5 สสค.ฝปร.ทกท.

ผู้รับรอง :
นายธีระศักดิ์ วัฒนายนต์
ผอ.ก.สสค.ฝปร.ทกท.

วันที่ : 17 ส.ค.66

แผ่นที่ :





3

จำนวนแผ่นทั้งหมด :


3

แบบเลขที่ :




สสค.ฝปร.ทกท. 12 / 65

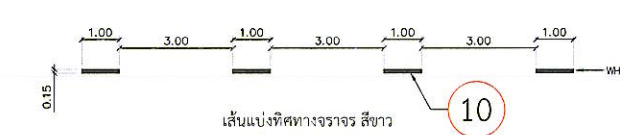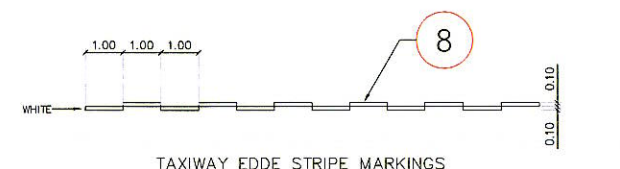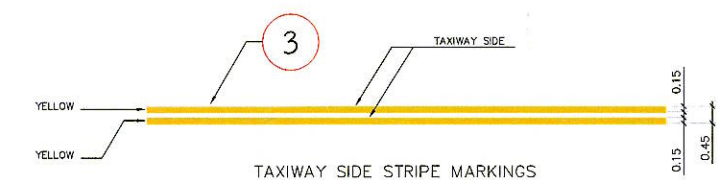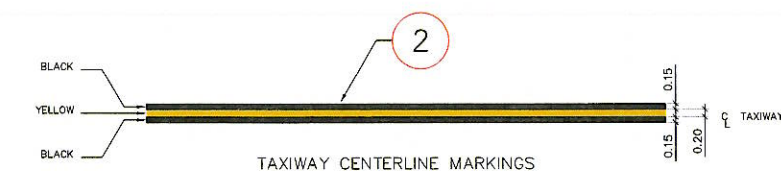


6 TYPICAL MANDATORY INSTRUCTION MARKING

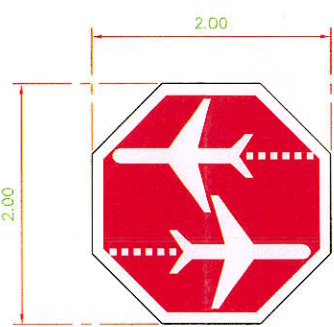

9 MARKING ATTENTION TO CROSSING AIRCRAFT™ FOR VEHICLES

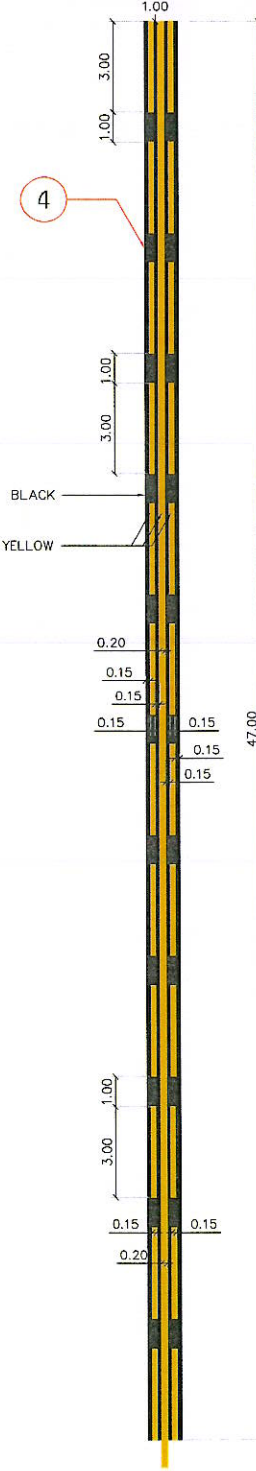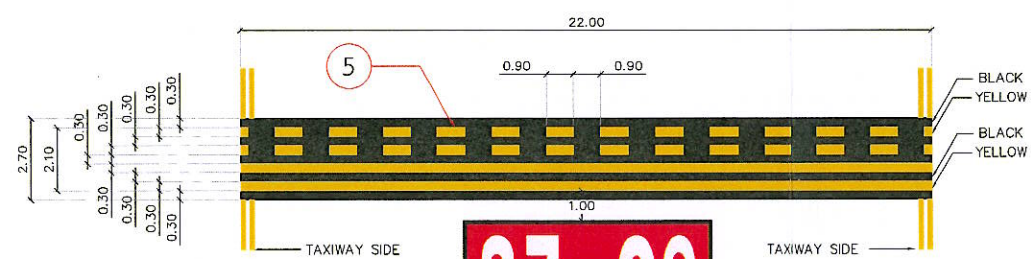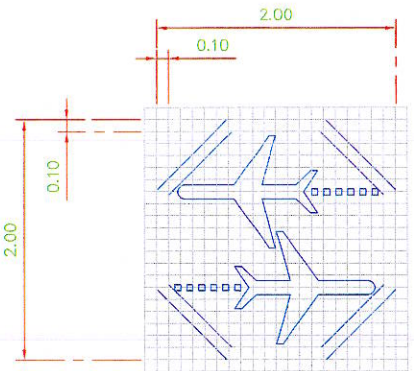

ENHANCED TAXIWAY CENTERLINE MARKINGS

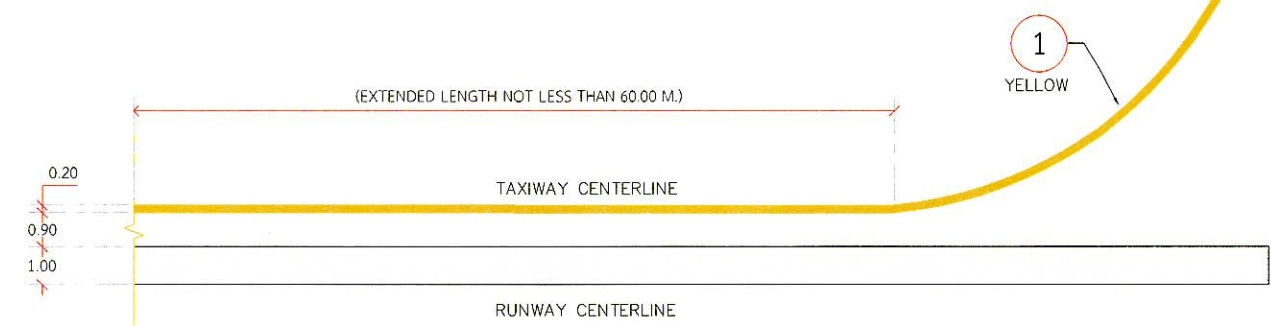

TYPICAL RUNWAY CENTERLINE & TAXIWAY CENTERLINE MARKINGS