



บริษัท ท่าอากาศยานไทย จำกัด (มหาชน)

งานจ้างย้ายระบบสื่อสาร บริเวณป้อมช่องทางสนามบินกอล์ฟ
ทางขับสาย S ณ ท่าอากาศยานดอนเมือง จำนวน 1 งาน



บริษัท ท่าอากาศยานไทย จำกัด (มหาชน)
เลขที่ 222 ถนนวิภาวดีรังสิต แขวงสนามบิน
เขตดอนเมือง กรุงเทพมหานคร 10210
โทรศัพท์ : 02 535 3124
โทรสาร : 02 535 1886

โครงการ
งานจ่ายระบบสื่อสาร
บริเวณป้อมช่องทางสนามบิน
ทางซ้ายสาย S
ณ ท่าอากาศยานดอนเมือง
จำนวน 1 งาน

สำรวจ นายวิระวัฒน์ เติ้งการณิก

เขียน นายวิระวัฒน์ เติ้งการณิก

วิศวกรสื่อสาร


วิระวัฒน์ เติ้งการณิก
นายวิระวัฒน์ เติ้งการณิก

แบบแสดง

ผังขยายบริเวณพื้นที่ปฏิบัติงาน

แบบเลขที่	วันที่ 8 มิ.ย.66
DMK-CM-2023-04	แผ่นที่ 1/4

SCALE :

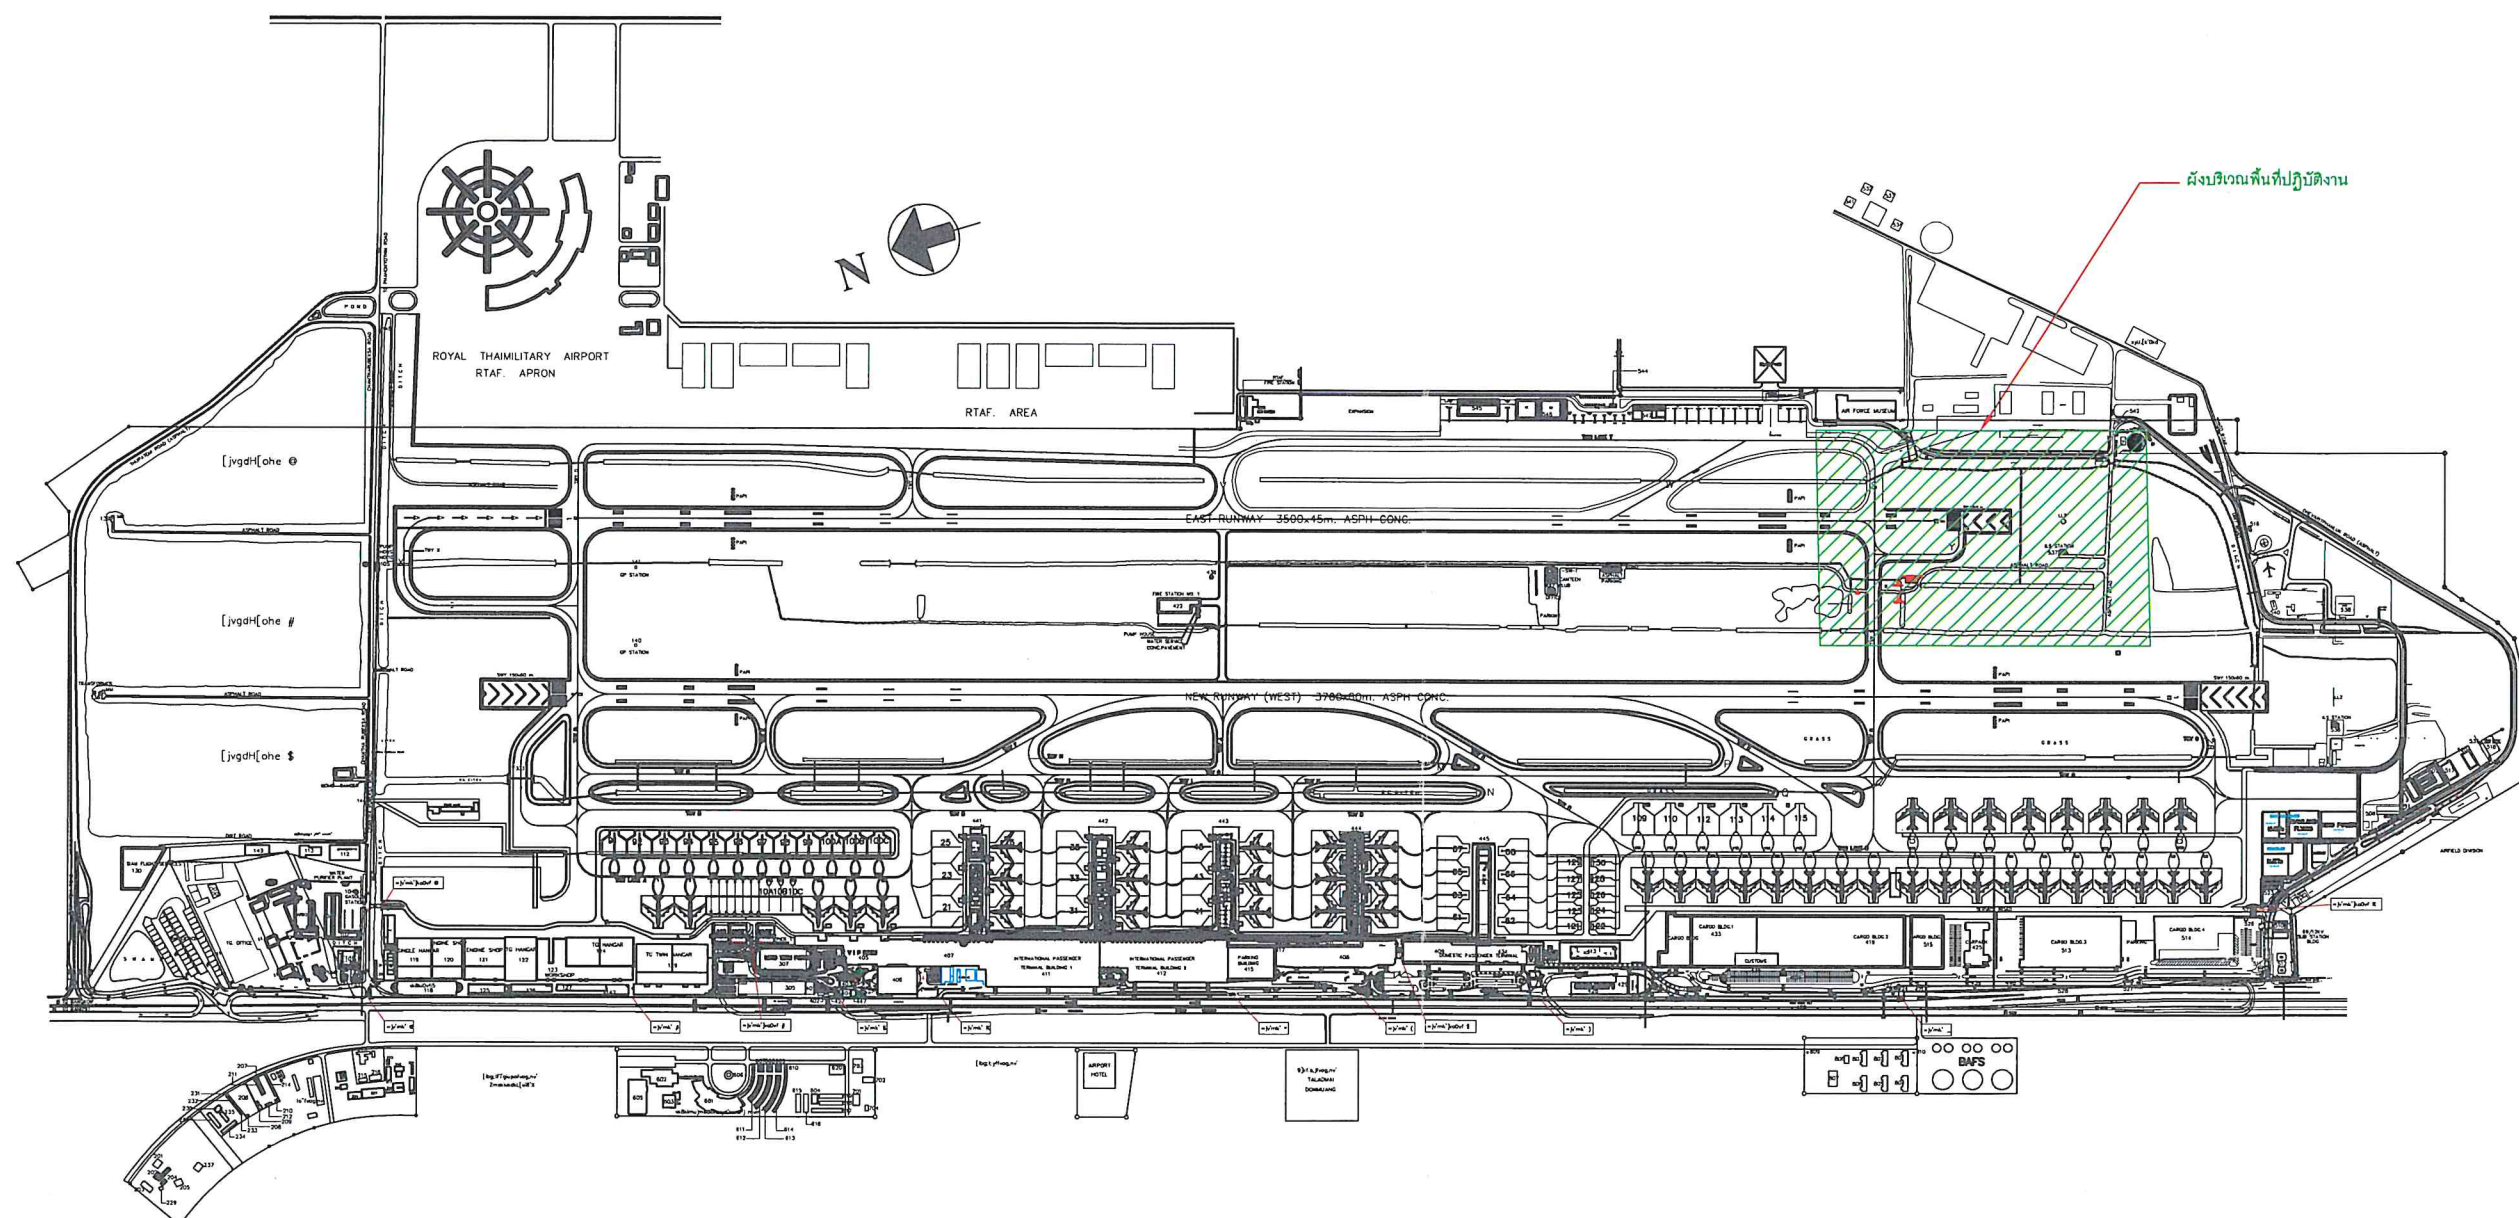

ผังบริเวณพื้นที่ปฏิบัติงาน



บริษัท ท่าอากาศยานไทย จำกัด (มหาชน)
เลขที่ 222 ถนนวิภาวดีรังสิต แขวงสนามบิน
เขตดอนเมือง กรุงเทพมหานคร 10210
โทรศัพท์ : 02 535 3124
โทรสาร : 02 535 1886

โครงการ
งานจ้างย้ายระบบสื่อสาร
บริเวณป้อมช่องทางสนามบิน
ทางซ้ายสาย S
ณ ท่าอากาศยานดอนเมือง
จำนวน 1 งาน

สำรวจ นายวีระวัฒน์ เติ้งการณิกิจ

เขียน นายวีระวัฒน์ เติ้งการณิกิจ

วิศวกรสื่อสาร

นายวีระวัฒน์ เติ้งการณิกิจ



แบบแสดง

ผังขยายบริเวณพื้นที่ปฏิบัติงาน

แบบเลขที่ วันที่ 8 มิย 66

DMK-CM-2023-04 แผ่นที่ 2/4

SCALE : 1:50000

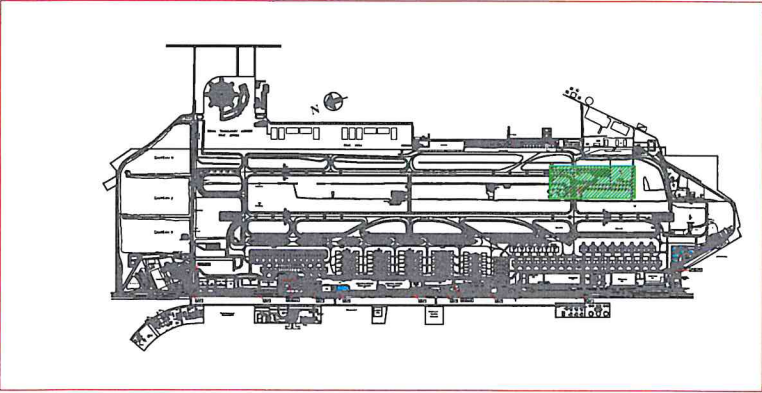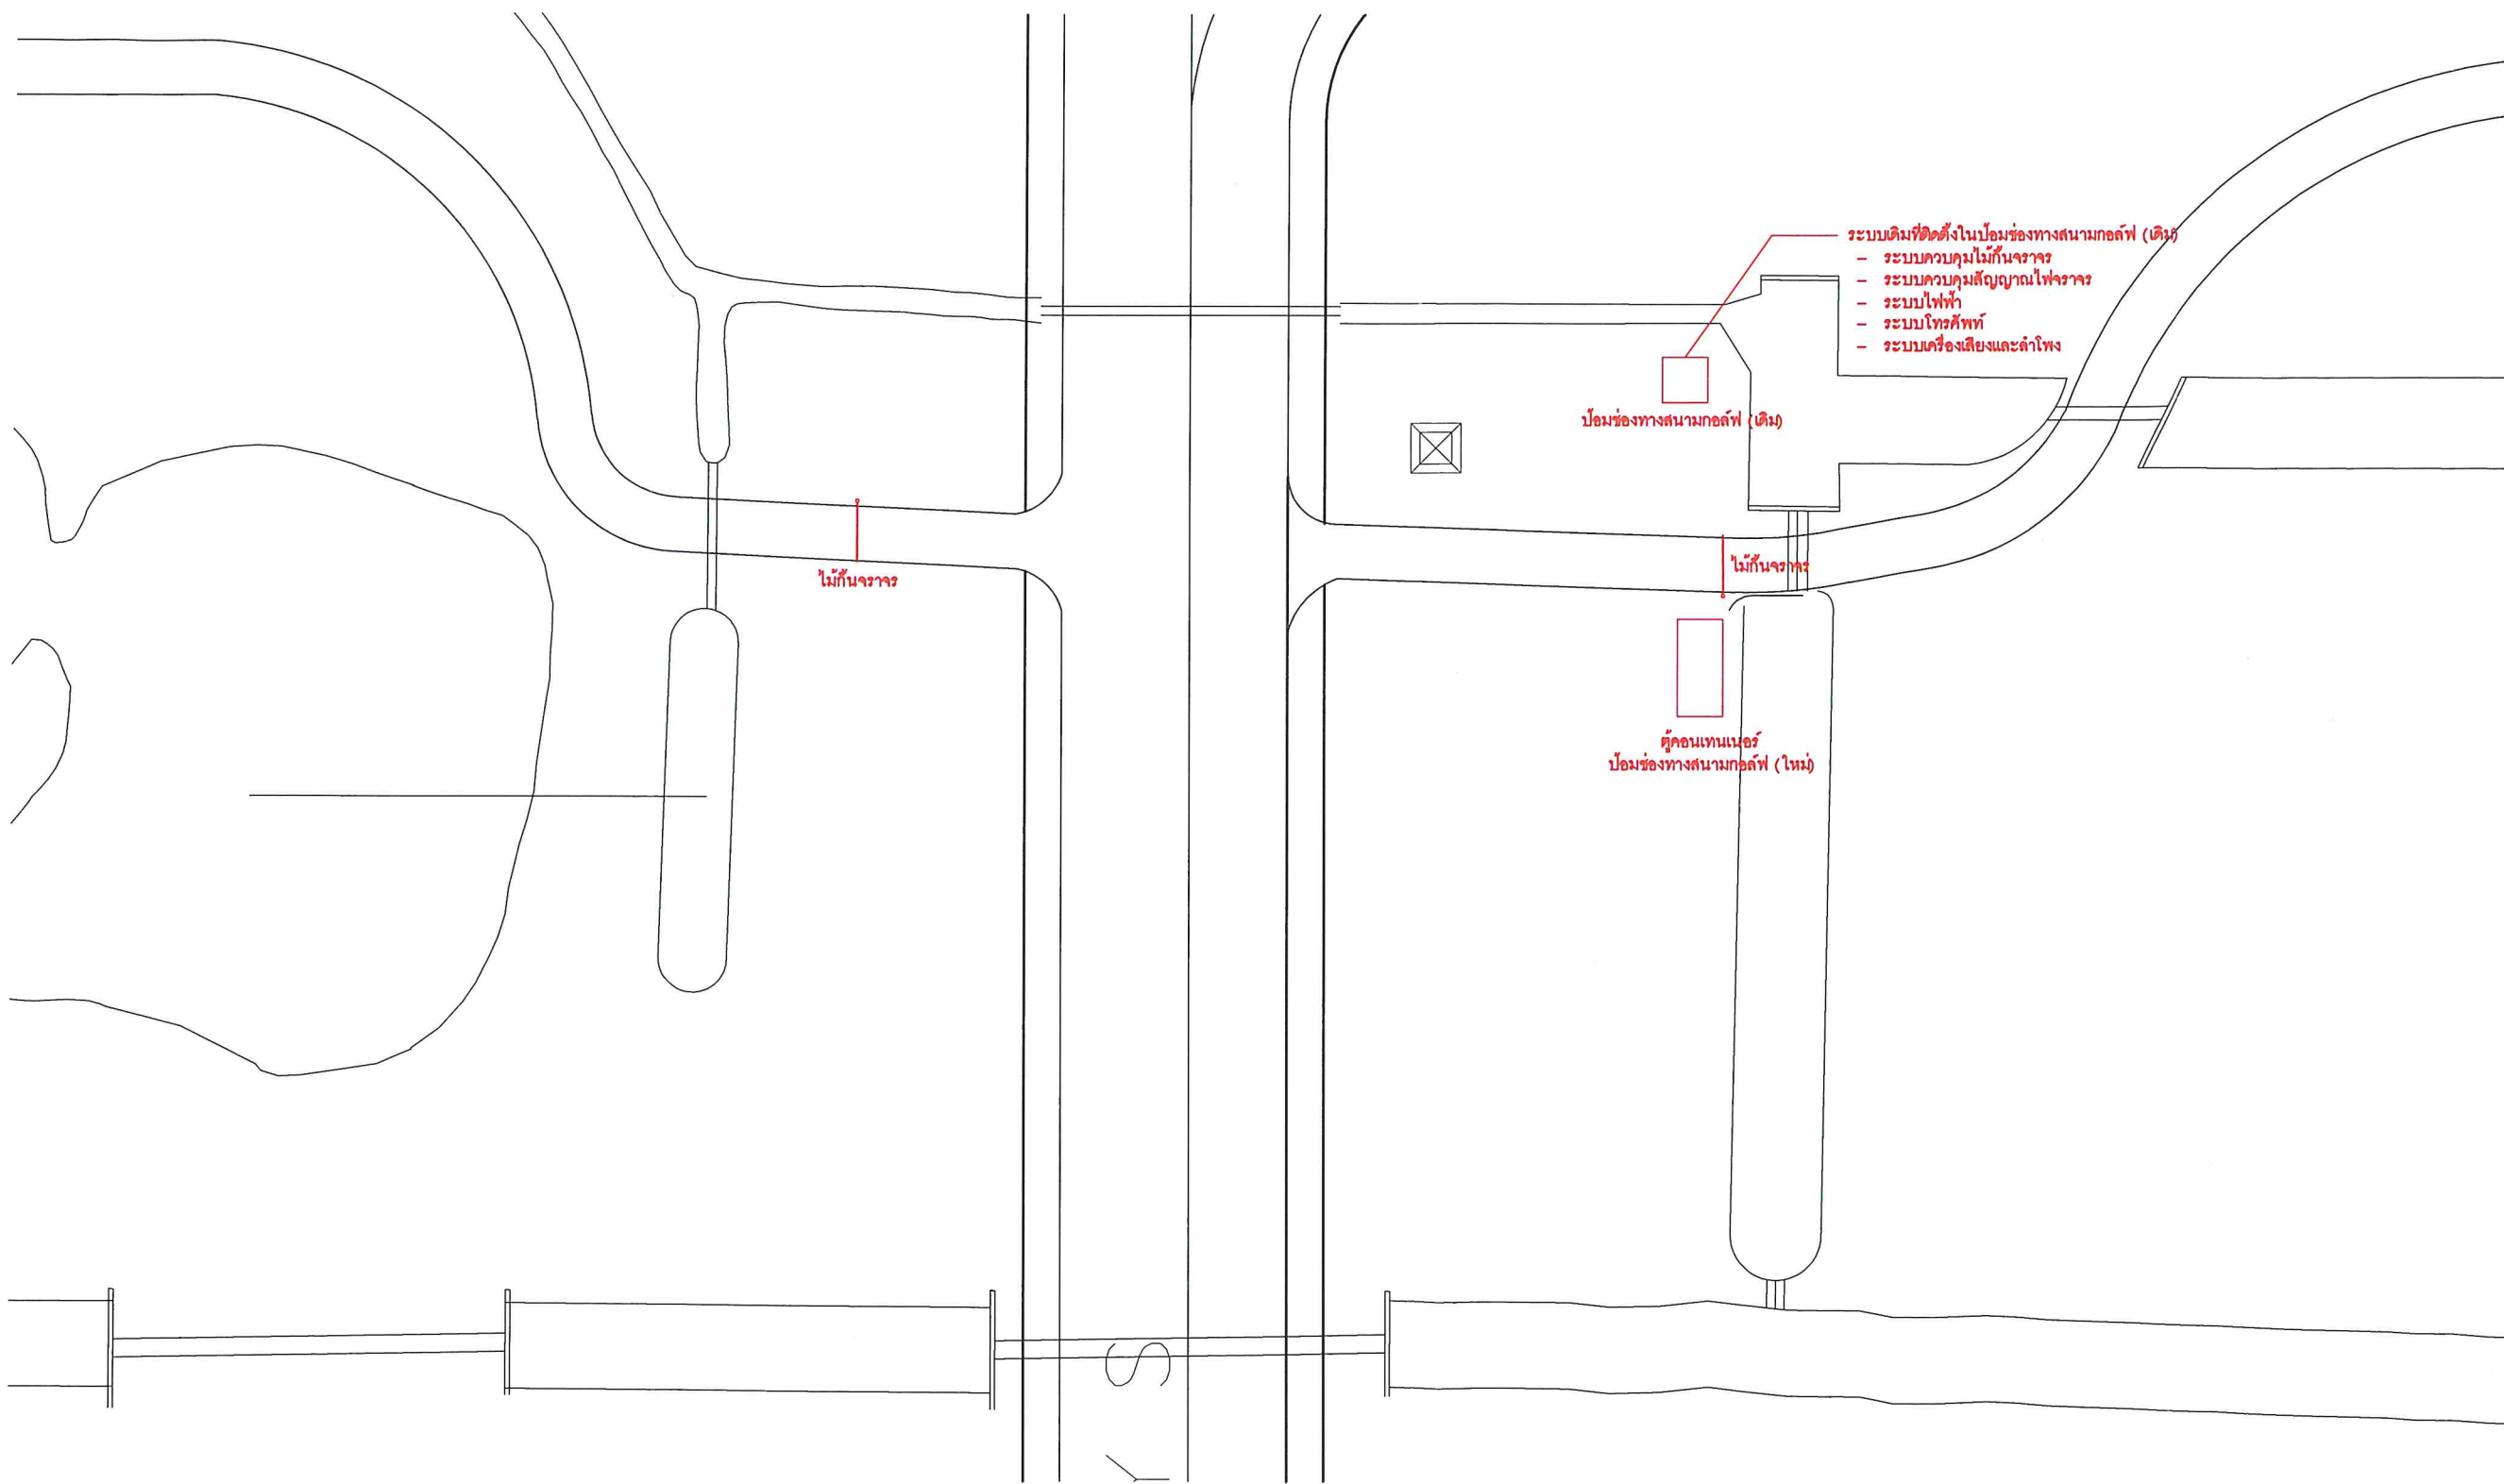

KEY PLAN

รายละเอียดจุดติดตั้งในแบบที่กำหนดนั้นเป็นเพียงแบบจำลอง
เพื่อให้เกิดความสะดวกในการเข้าใจและมองเห็นตำแหน่งของการติดตั้งอุปกรณ์
แต่สำหรับการติดตั้งจริงต้องติดตั้งให้เหมาะสมกับสภาพพื้นที่ใช้งานจริง



บริษัท ท่าอากาศยานไทย จำกัด (มหาชน)
เลขที่ 222 ถนนวิภาวดีรังสิต แขวงสนามบิน
เขตดอนเมือง กรุงเทพมหานคร 10210
โทรศัพท์ : 02 535 3124
โทรสาร : 02 535 1886

โครงการ
งานจ่ายย้ายระบบสื่อสาร
บริเวณป้อมช่องทางสนามบิน
ทางซ้ายสาย S
ณ ท่าอากาศยานดอนเมือง
จำนวน 1 งาน

สำรวจ นายวิระวัฒน์ เติ้งการณิก

เขียน นายวิระวัฒน์ เติ้งการณิก


วิศวกรสื่อสาร

นายวิระวัฒน์ เติ้งการณิก

แบบแสดง
ผังขยายบริเวณพื้นที่ปฏิบัติงาน


แบบเลขที่	วันที่ 8 มิย 66
DMK-CM-2023-04	แผ่นที่ 3/4

SCALE : 1:20000

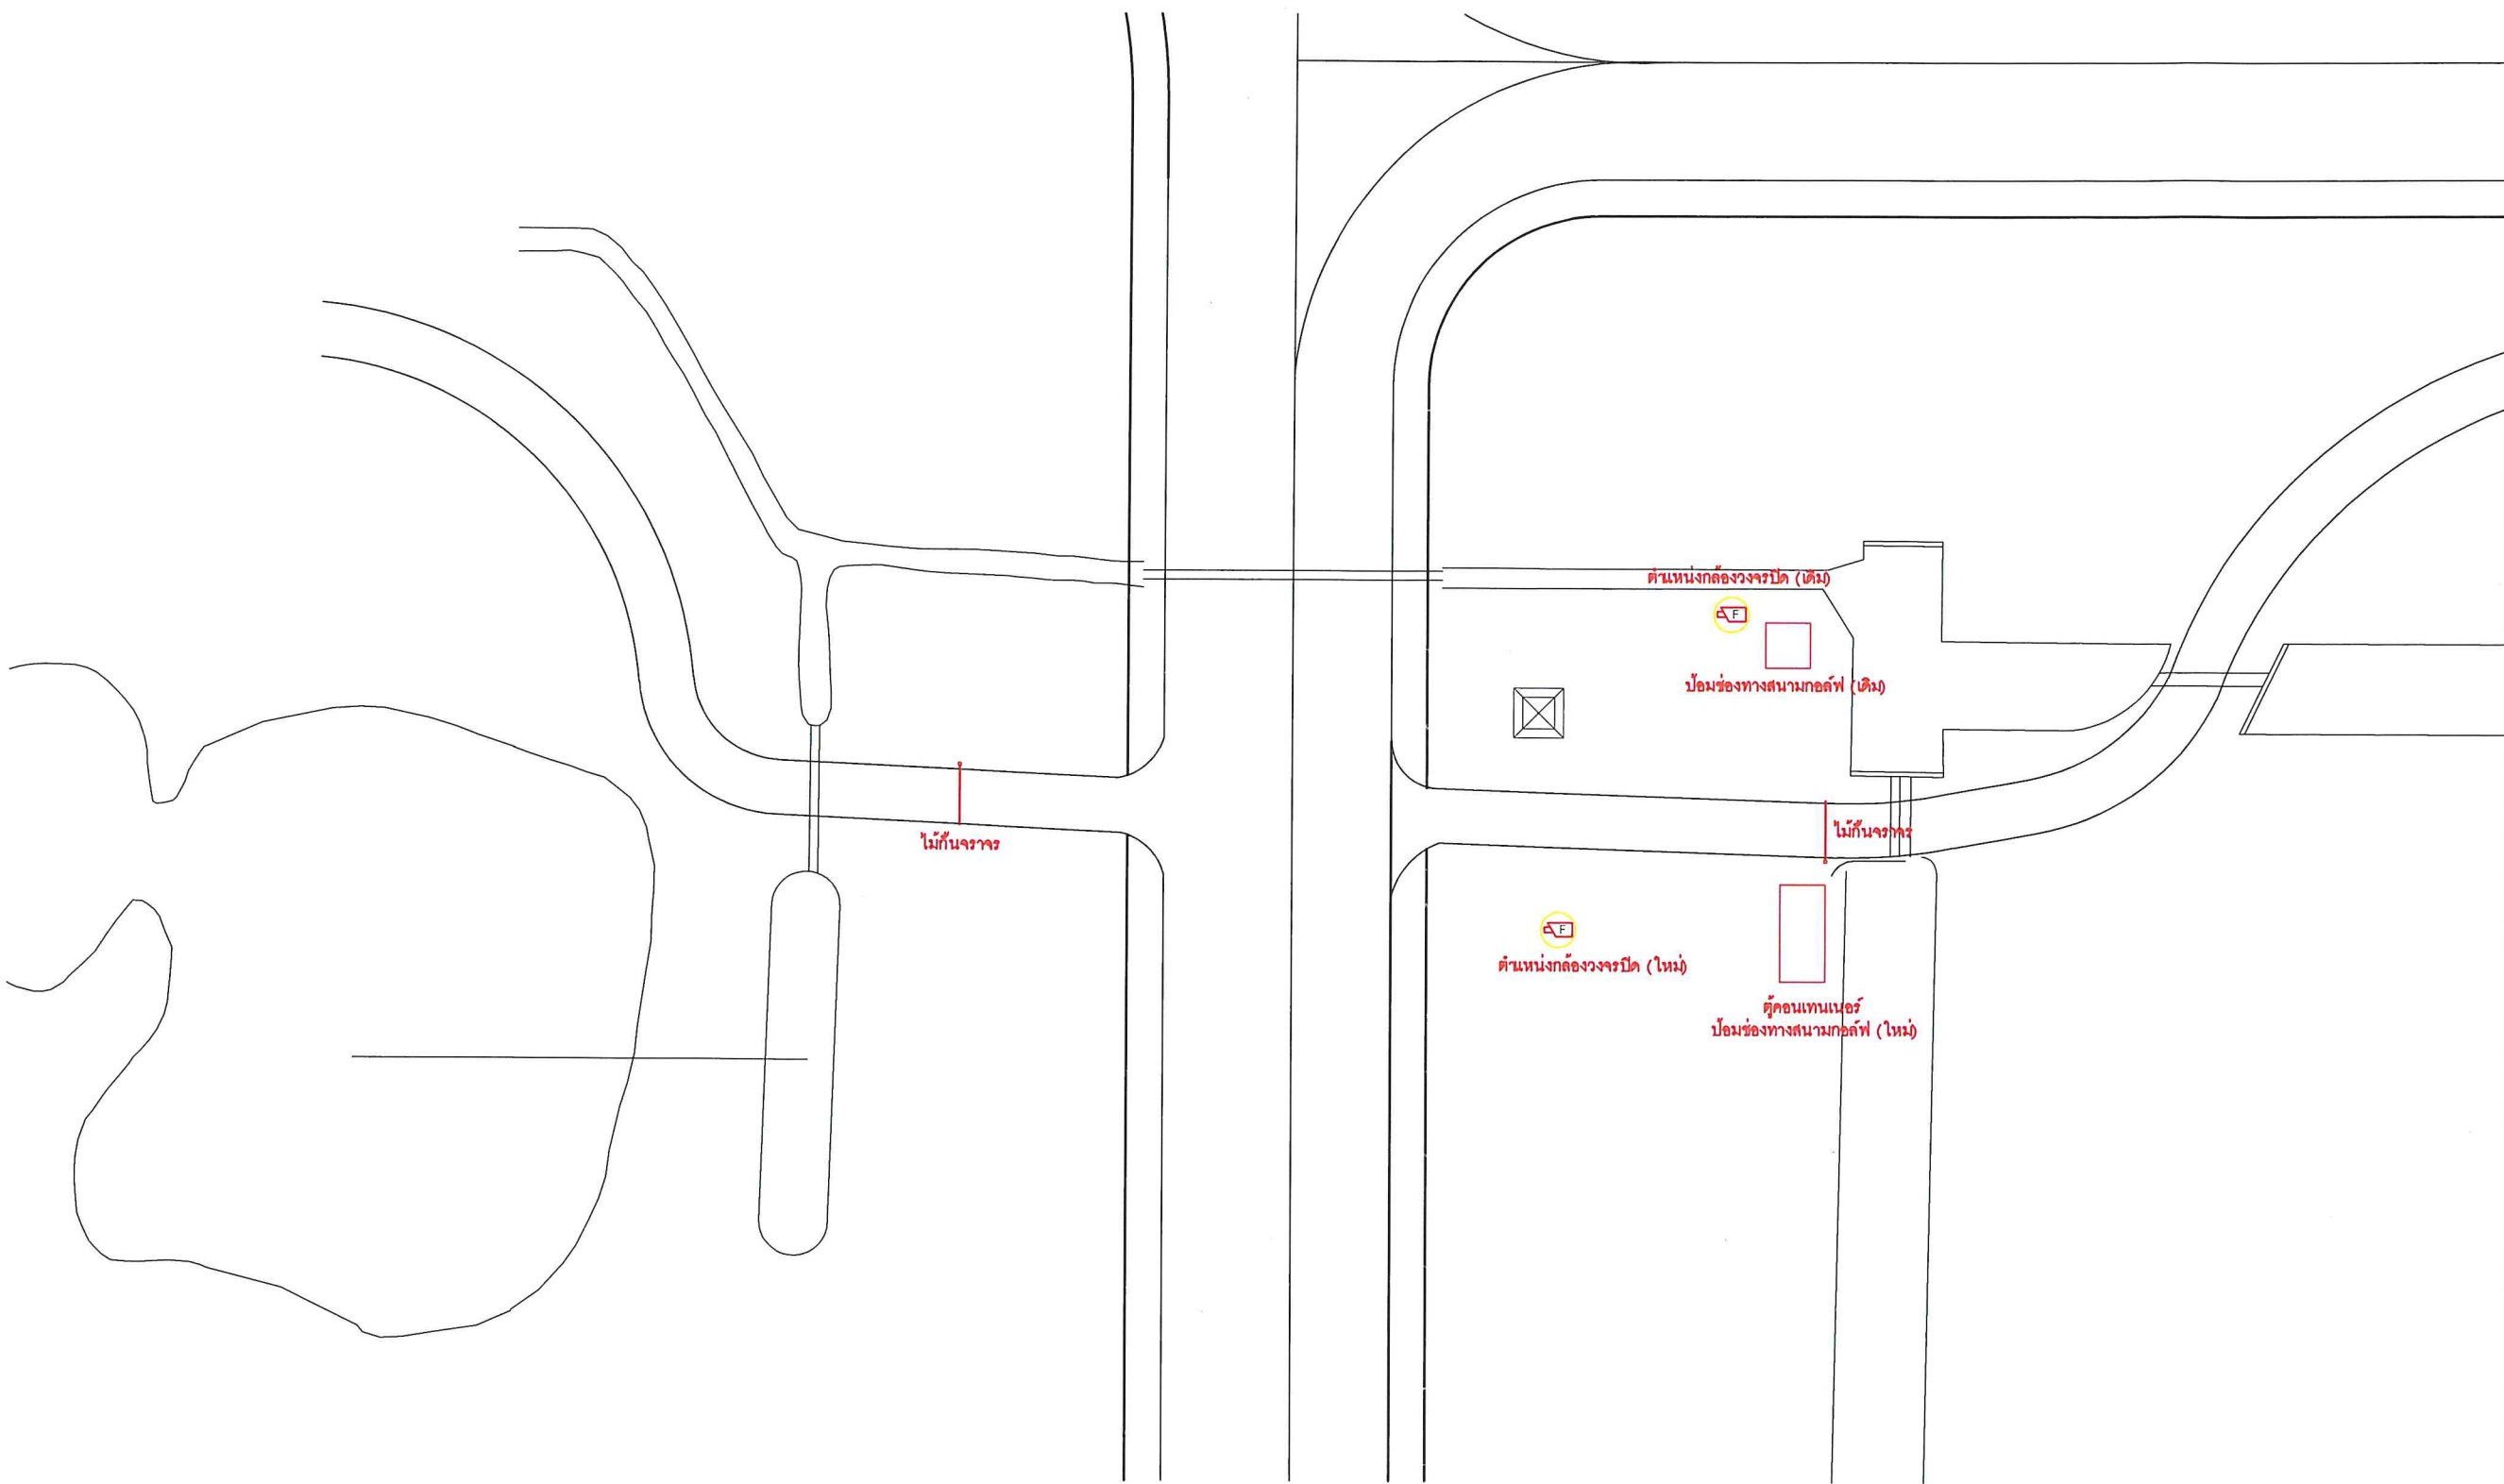

กล้องโทรทัศน์วงจรปิดพร้อมเสา สูง 4 เมตร

รายละเอียดจุดติดตั้งในแบบที่กำหนดนั้นเป็นเพียงแบบจำลอง
เพื่อให้เกิดความสะดวกในการเข้าใจและมองเห็นตำแหน่งของการติดตั้งอุปกรณ์
แต่สำหรับการติดตั้งจริงต้องติดตั้งให้เหมาะสมกับสภาพพื้นที่ใช้งานจริง

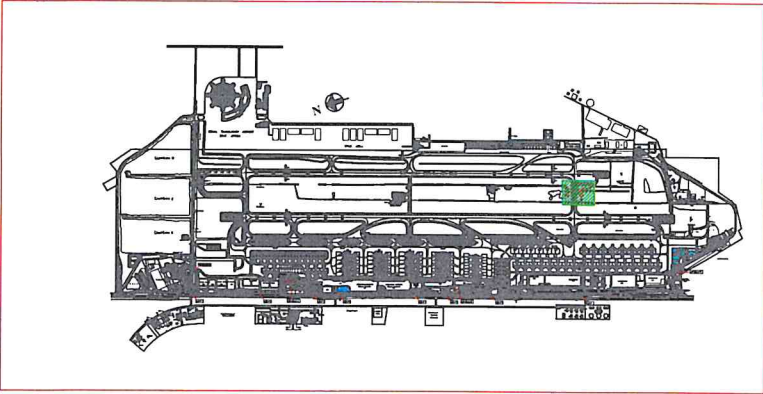

KEY PLAN




บริษัท ท่าอากาศยานไทย จำกัด (มหาชน)
เลขที่ 222 ถนนวิภาวดีรังสิต แขวงสนามบิน
เขตดอนเมือง กรุงเทพมหานคร 10210
โทรศัพท์ : 02 535 3124
โทรสาร : 02 535 1886

โครงการ
งานจ้างย้ายระบบสื่อสาร
บริเวณป้อมช่องทางสนามบิน
ทางขับสาย S
ณ ท่าอากาศยานดอนเมือง
จำนวน 1 งาน

สำรวจ นายวิระวัฒน์ ตั้งการณิก

เขียน นายวิระวัฒน์ ตั้งการณิก

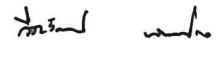วิศวกรสื่อสาร

นายวิระวัฒน์ ตั้งการณิก



แบบแสดง

ผังขยายบริเวณพื้นที่ปฏิบัติงาน

แบบเลขที่ วันที่ 8 มิย 66

DMK-CM-2023-04 แผ่นที่ 4/4

SCALE : 1:50000

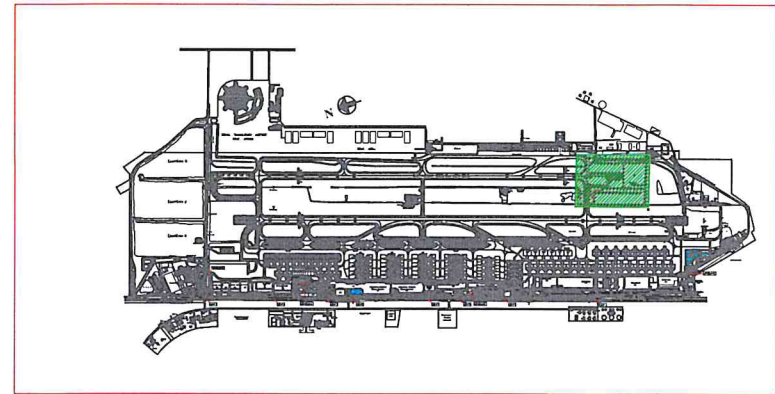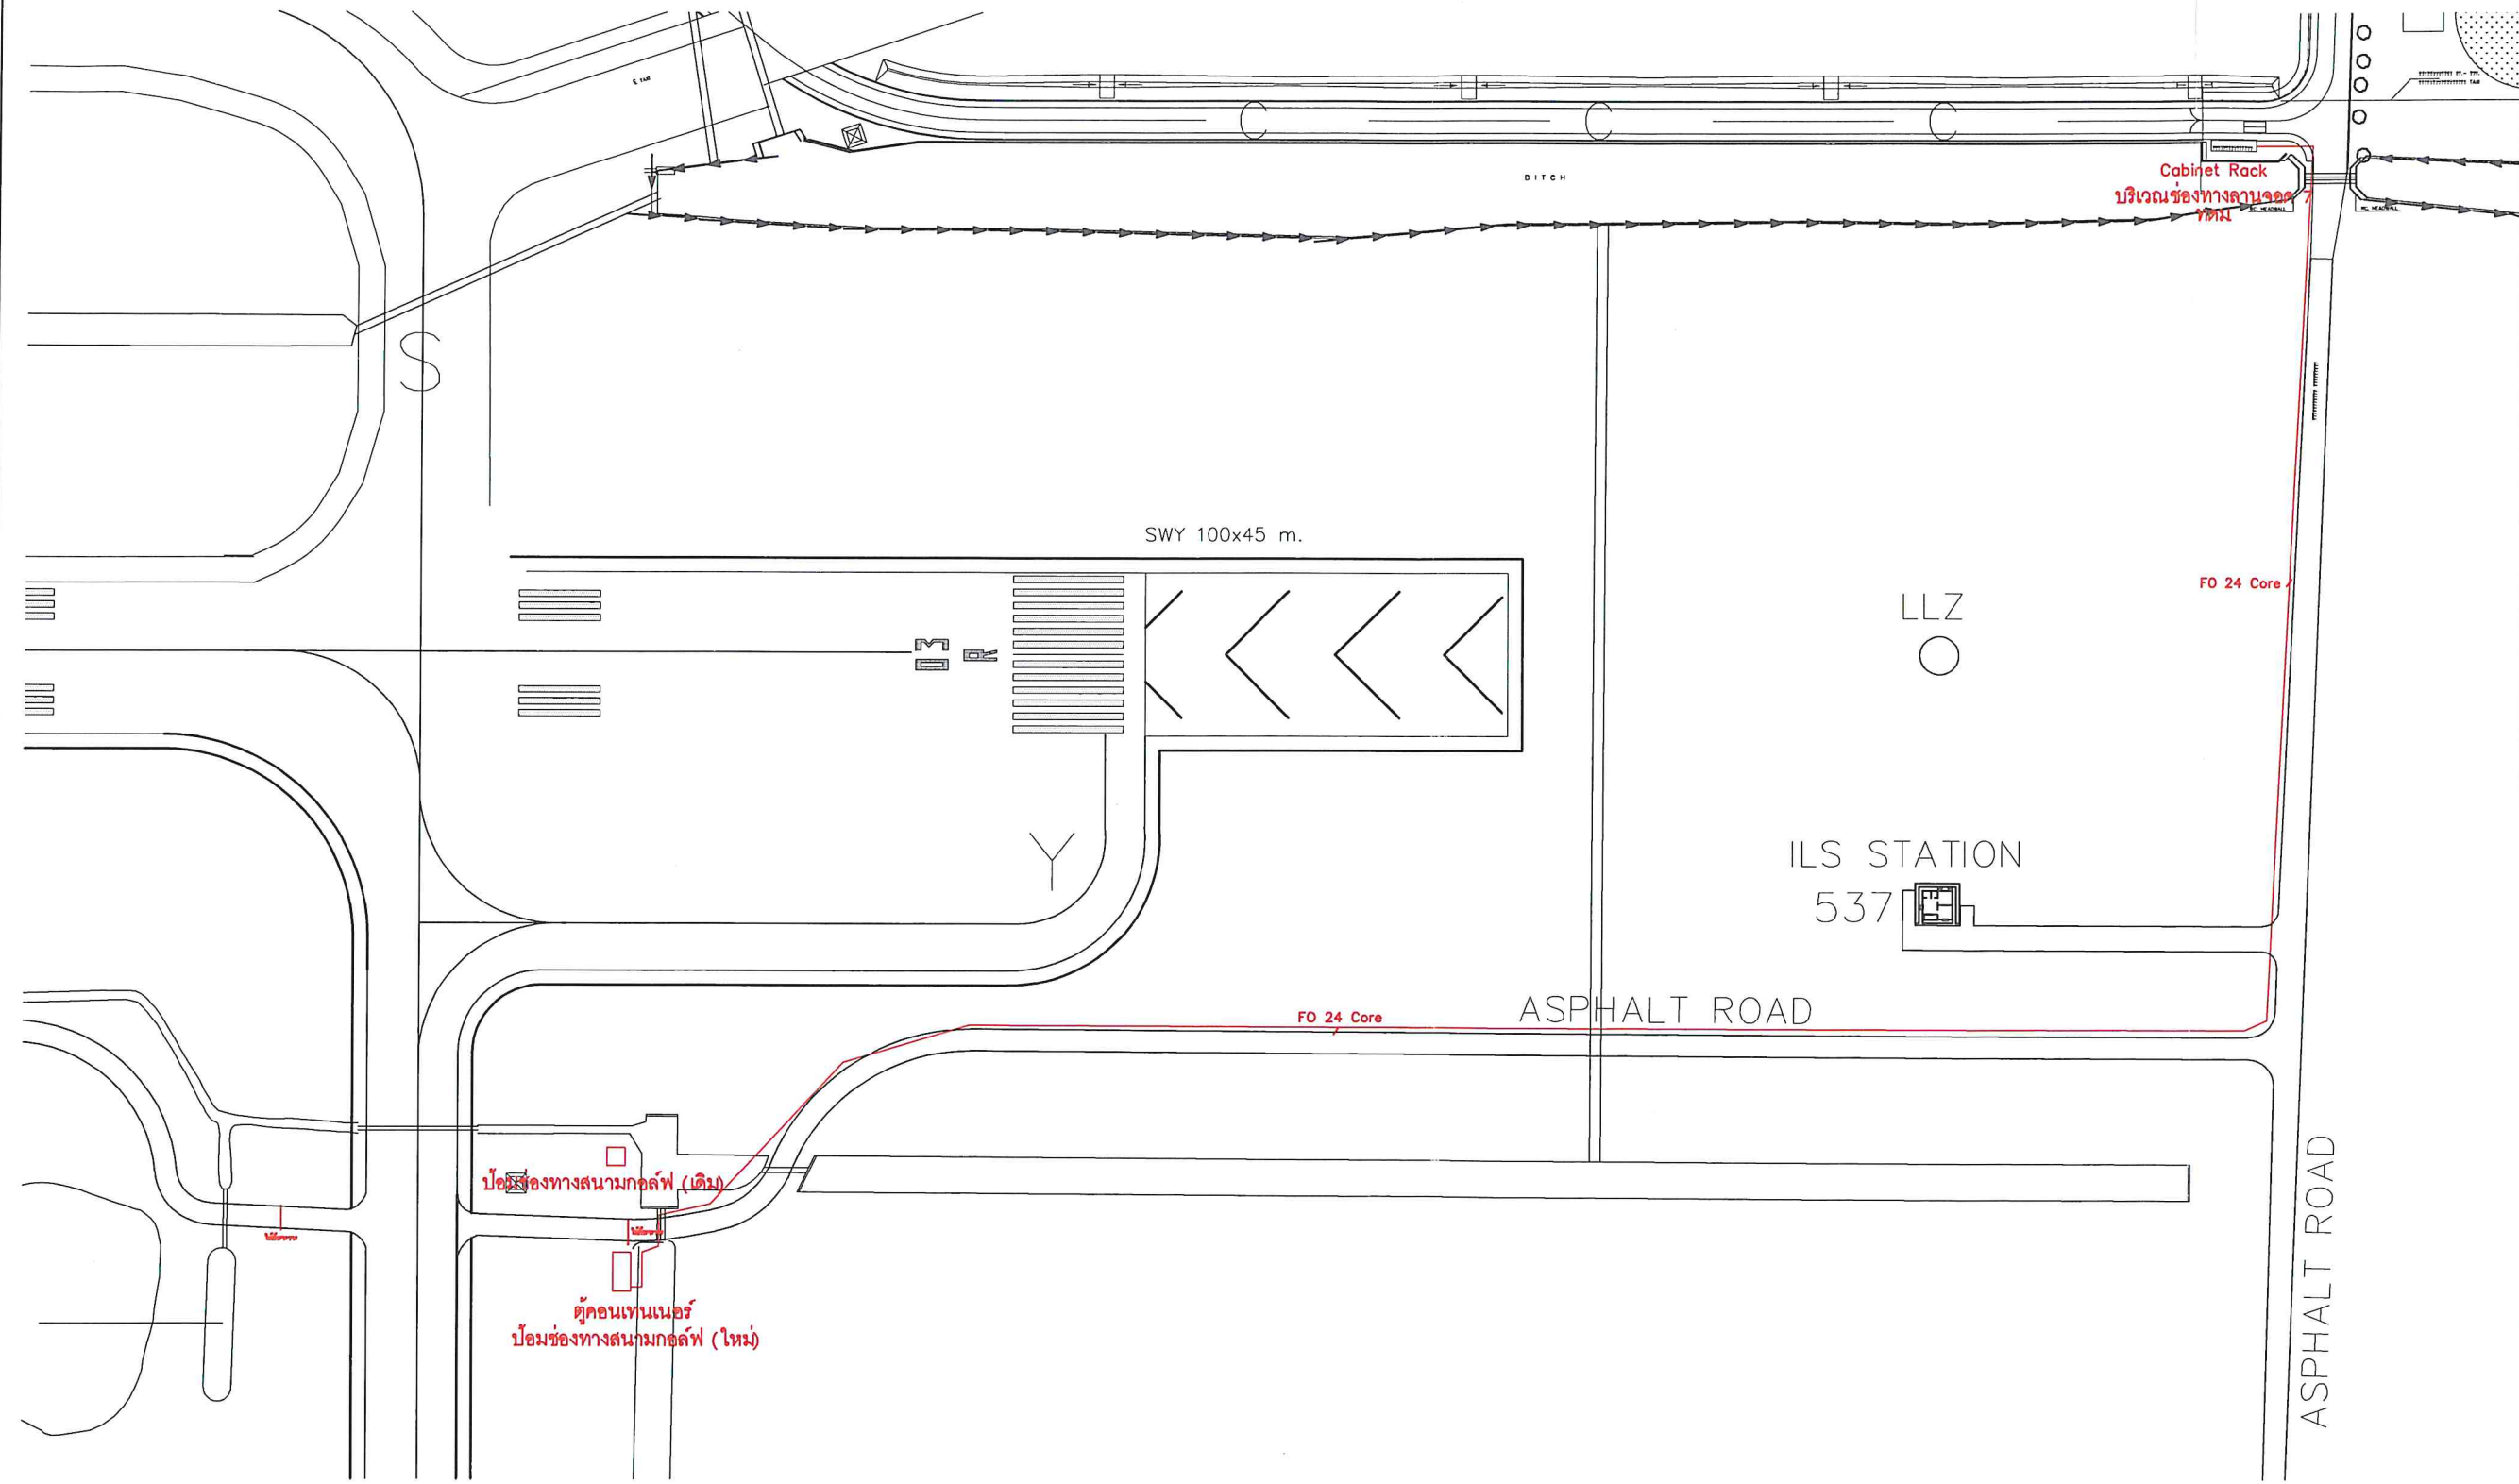

KEY PLAN

FO 24 Core 1x Fiber Optic 24 Core, in HDPE 32 mm.

รายละเอียดจุดติดตั้งในแบบที่กำหนดนั้นเป็นเพียงแบบจำลอง
เพื่อให้เกิดความสะดวกในการเข้าใจและมองเห็นตำแหน่งของการติดตั้งอุปกรณ์
แต่สำหรับการติดตั้งจริงต้องติดตั้งให้เหมาะสมกับสภาพพื้นที่ใช้งานจริง