

แบบ




บริษัท ท่าอากาศยานไทย จำกัด (มหาชน)
กระทรวงคมนาคม

โครงการ

งานจ้างซ่อมแซมพื้นชานชาลาขาออก ชั้น 2
อาคารผู้โดยสารภายในประเทศ ทภก.

แบบเลขที่ สสค.ฝobr.ทภก. 34/66

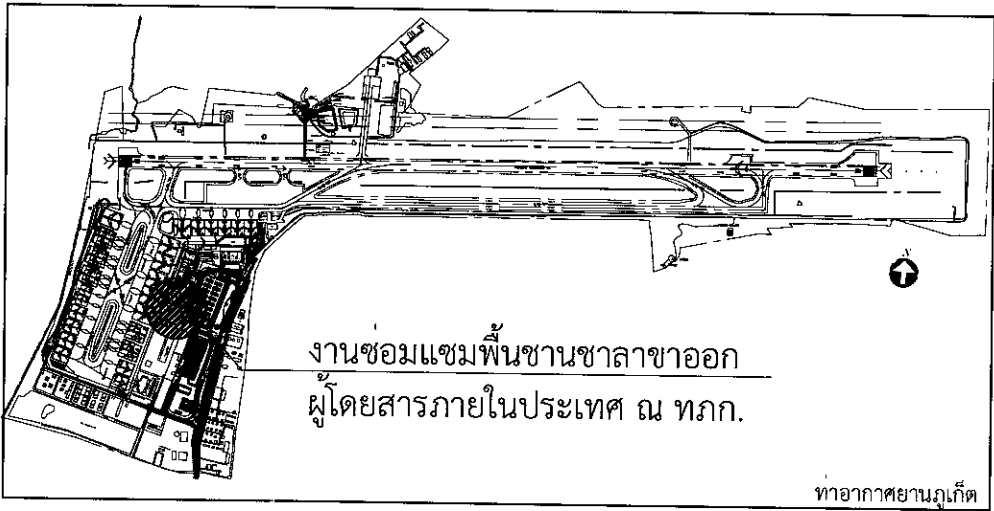[illegible]

สัญลักษณ์ประกอบแบบ

1	
2	3
4	5

สัญลักษณ์





รายการ

1. เชือกคล้องบันไดโยย
2. แสดงวัสดุพื้น
3. บอกระยะบันขึ้น
4. แสดงวัสดุผา
5. แสดงความสูงผา







การบอกแนวศูนย์กลางเสา

1. ทางแนวรอบบันไดขึ้นลง

2. ทางแนวตั้งขึ้นตัวอักษร

 

 




บอกระยะศูนย์ถึงศูนย์กลาง

บอกระยะศูนย์กลางถึงริม

บอกระยะริมถึงริม

ทิศเหนือ

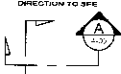

สัญลักษณ์ประกอบแบบ	รายการ
	แสดงทิศทางรูปด้าน
	แสดงแนวติดตามแนว ข้าย-ขวา
	แสดงแนวติดตามแนว หน้า-หลัง
	หมายเลขหนึ่ง
	หมายเลขประตู
	หมายเลขหน้าต่าง
	ผนังก่ออิฐครึ่งแผ่น
	ผนังก่ออิฐเต็มแผ่น

สัญญาลักษณะประกอบแบบ	
สัญญาลักษณะ	รายการ
	ดิน
+ 0.00 ม.	บอกระดับสำเร็จ
	คอนกรีตหยาบ
	ทรายบดอัดแน่น
RB6 มม.	เหล็กเส้นกลมขนาด 6 มม. (2 หุน)
RB9 มม.	เหล็กเส้นกลมขนาด 9 มม. (3 หุน)
DB12 มม.	เหล็กข้ออ้อยขนาด 12 มม. (4 หุน)
DB16 มม.	เหล็กข้ออ้อยขนาด 16 มม. (5 หุน)
DB20 มม.	เหล็กข้ออ้อยขนาด 20 มม. (6 หุน)
DB25 มม.	เหล็กข้ออ้อยขนาด 25 มม. (1 นิ้ว)
So,S1,GSo,Gs1	แสดงหมายเลขพื้น คลส.หล่อในที่
	แสดงหมายเลขพื้นสำเร็จรูป

สัญญาลักษณะประกอบแบบ	
สัญญาลักษณะ	รายการ
GB,BO,B1,B2	แสดงหมายเลขคน
RB1,RB2,RB3	แสดงหมายเลขคนหลังคา
ST1	แสดงหมายเลขบันได
C1,Cx,C	แสดงหมายเลขเสา
F1	แสดงหมายเลขฐานราก
C	เหล็กตัวซี
E Channel	เหล็กทรงบี
□	เหล็กกล่องสี่เหลี่ยม
∅	เหล็กท่อนกลม
H	เหล็กเอชบีเอ็ม
L	เหล็กฉาก
ZL	เหล็กฉาก 2 ตัวประกอบ
ZC	เหล็กตัวซี 2 ตัวประกอบ



บริษัท ท่าอากาศยานไทย จำกัด (มหาชน)
333 หมู่ 7 ถนนสิรินธร แขวงสีกัน เขตดอนเมือง กรุงเทพฯ 10210 ประเทศไทย
โทรศัพท์ : 66(0) 2535-1111 โทรสาร : 66(0) 2535-4061, 66(0) 2504-3846
WEBSITE : <http://www.airportthai.co.th> , E-mail : aatbig@airportthai.co.th

งานจ้างซ่อมแซมพื้นชานชาลาขาออก ชั้น 2
อาคารผู้โดยสารภายในประเทศ ทกภ.

แบบแสดง : สารบัญแบบ สัญญลักษณ์ประกอบแบบ

SCALE : NTS

ผู้เขียนแบบและออกแบบ :

งานโยธาและงานสถาปัตยกรรม
นายประสิทธิ์ หวังจิตร
จกท.5 ลตส.ปร.วทก.

นายรัชชัย เกียรติศักดิ์โสภณ
วทส. 5 ตจส.นบ.รทท.

นางสาวอังกร วัฒนะโกศา ธอส. 5 สสท.ผบ.รทท.	Cib
---	-----

งานระบบประปาและสุขาภิบาล	
--------------------------	--

งานระบบไฟฟ้าและเครื่องกล	
--------------------------	--

งานรูปแบบสื่อสารคอมพิวเตอร์ และงานเทคโนโลยีใหม่	
--	--

ผู้ตรวจสอบ :	ป.ช.
นายพัฒนา บุญไชยภักดี วทช.7 สสจ.ฟบร.ทกภ.	



รับรอง : นายพิพา หาญประสานกิจ ผอ.สศค.สบร.ทภก.	
---	---

วันที่ : 5 กุมภาพันธ์ 2567


ตอนที่ :	จำนวนแผ่นทั้งหมด :
01	10

ฉบับเลขที่ :

สสค.ผบร.ทภก. 34/66

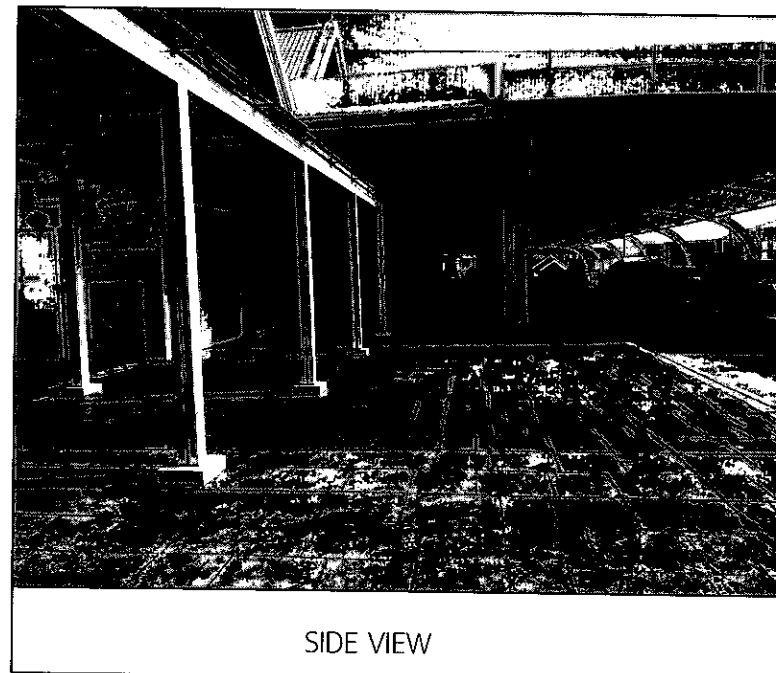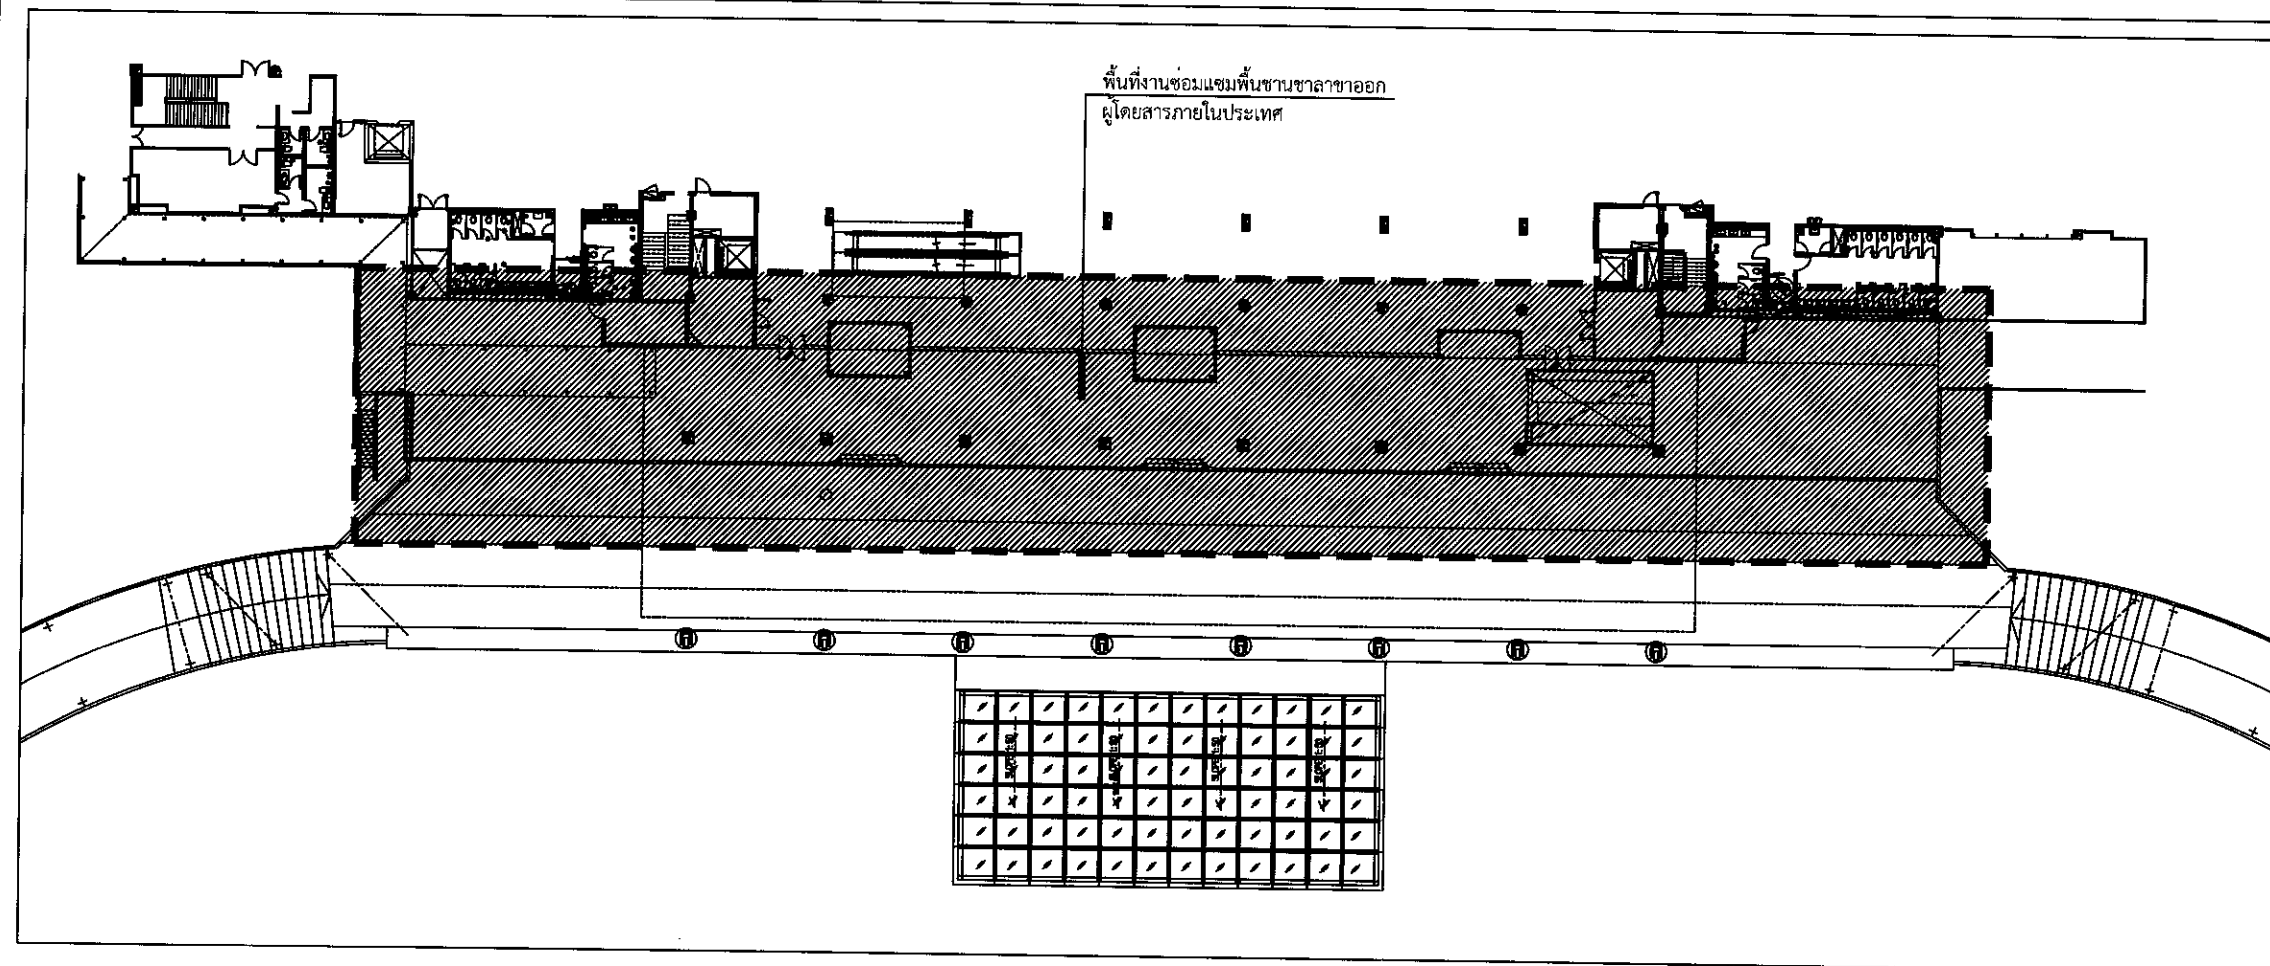

SIDE VIEW

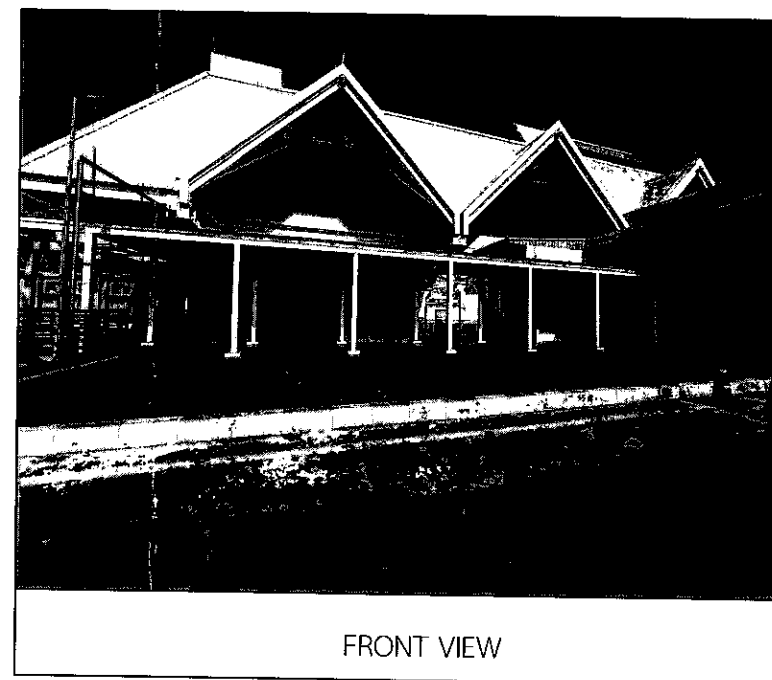

FRONT VIEW

ผังบริเวณ งานซ่อมแซมคอนกรีตพิมพ์ลาย ชั้น 2
SCALE 1 : 500 อาคารผู้โดยสารภายในประเทศ



บริษัท ท่าอากาศยานไทย จำกัด (มหาชน)
333 หมู่ 7 ถนนจิตุญกลาง แขวงสีกัน เขตดอนเมือง กรุงเทพฯ 10210 ประเทศไทย
โทรศัพท์ : 66(0) 2535-1111 โทรสาร : 66(0) 2535-4061, 66(0) 2504-3866
WEBSITE : <http://www.airportthai.co.th>, E-mail : aotblg@airportthai.co.th

งานจ้างซ่อมแซมพื้นชานชาลาขาออก ชั้น 2
อาคารผู้โดยสารภายในประเทศ ทภก.

แบบแสดง :
ผังบริเวณ งานซ่อมแซมคอนกรีตพิมพ์ลาย ชั้น 2

SCALE : 1:500

ผู้เขียนแบบและออกแบบ :

งานโยธาและงานสถาปัตยกรรม นายประสิทธิ์ หวังจิตร วทศ.5 สสค.ฝปร.ทภก.	
---	--

นายอรัชชัย เกียรติศักดิ์โสภณ วทศ.5 สสค.ฝปร.ทภก.	
--	--

นางสาวอังกูร วัฒนะโกศา วทศ.5 สสค.ฝปร.ทภก.	
--	--

งานระบบประปาและสุขาภิบาล	
--------------------------	--

งานระบบไฟฟ้าและเครื่องกล	
--------------------------	--

งานระบบสื่อสารคอมพิวเตอร์ และแรงเหวี่ยงใหม่	
--	--




ผู้ตรวจสอบ : นายปัทมนัฐวิชัย ไชยภักดี วทศ.7 สสค.ฝปร.ทภก.	
--	--

ผู้รับรอง : นายพิทิวา หาญประสานกิจ ผอ.ก.สสค.ฝปร.ทภก.	
--	--

วันที่ : 5 กุมภาพันธ์ 2567

แผ่นที่ : 02	จำนวนแผ่นทั้งหมด : 10
-----------------	--------------------------

แบบเลขที่ :
สสค.ฝปร.ทภก. 34/66

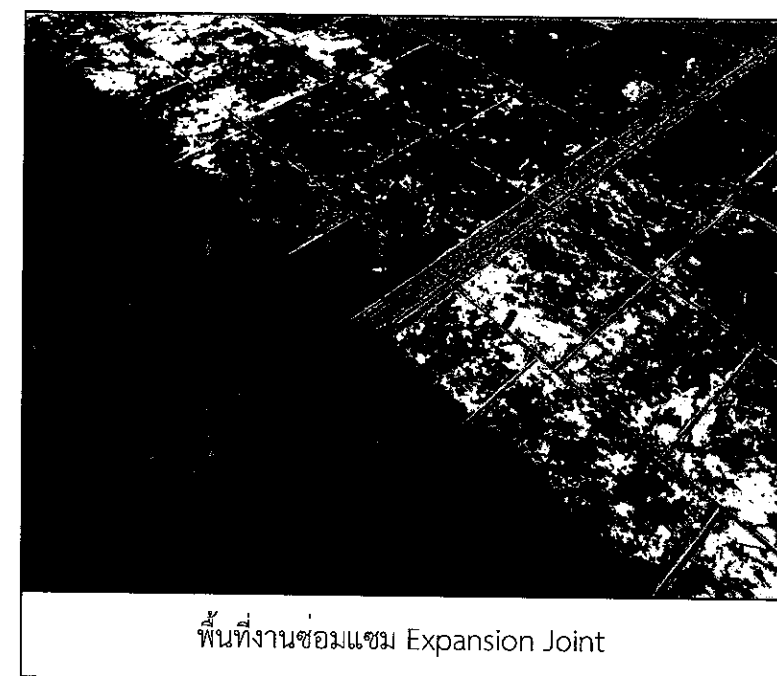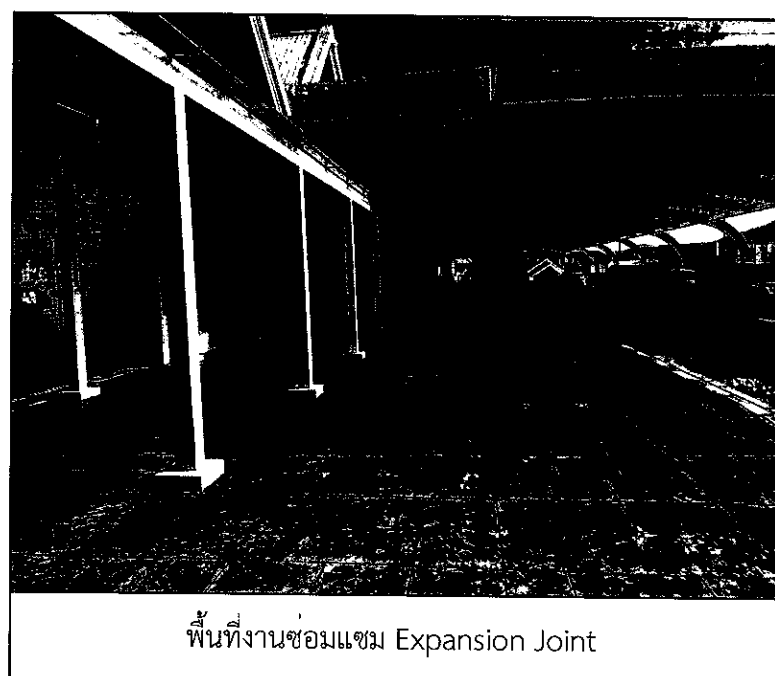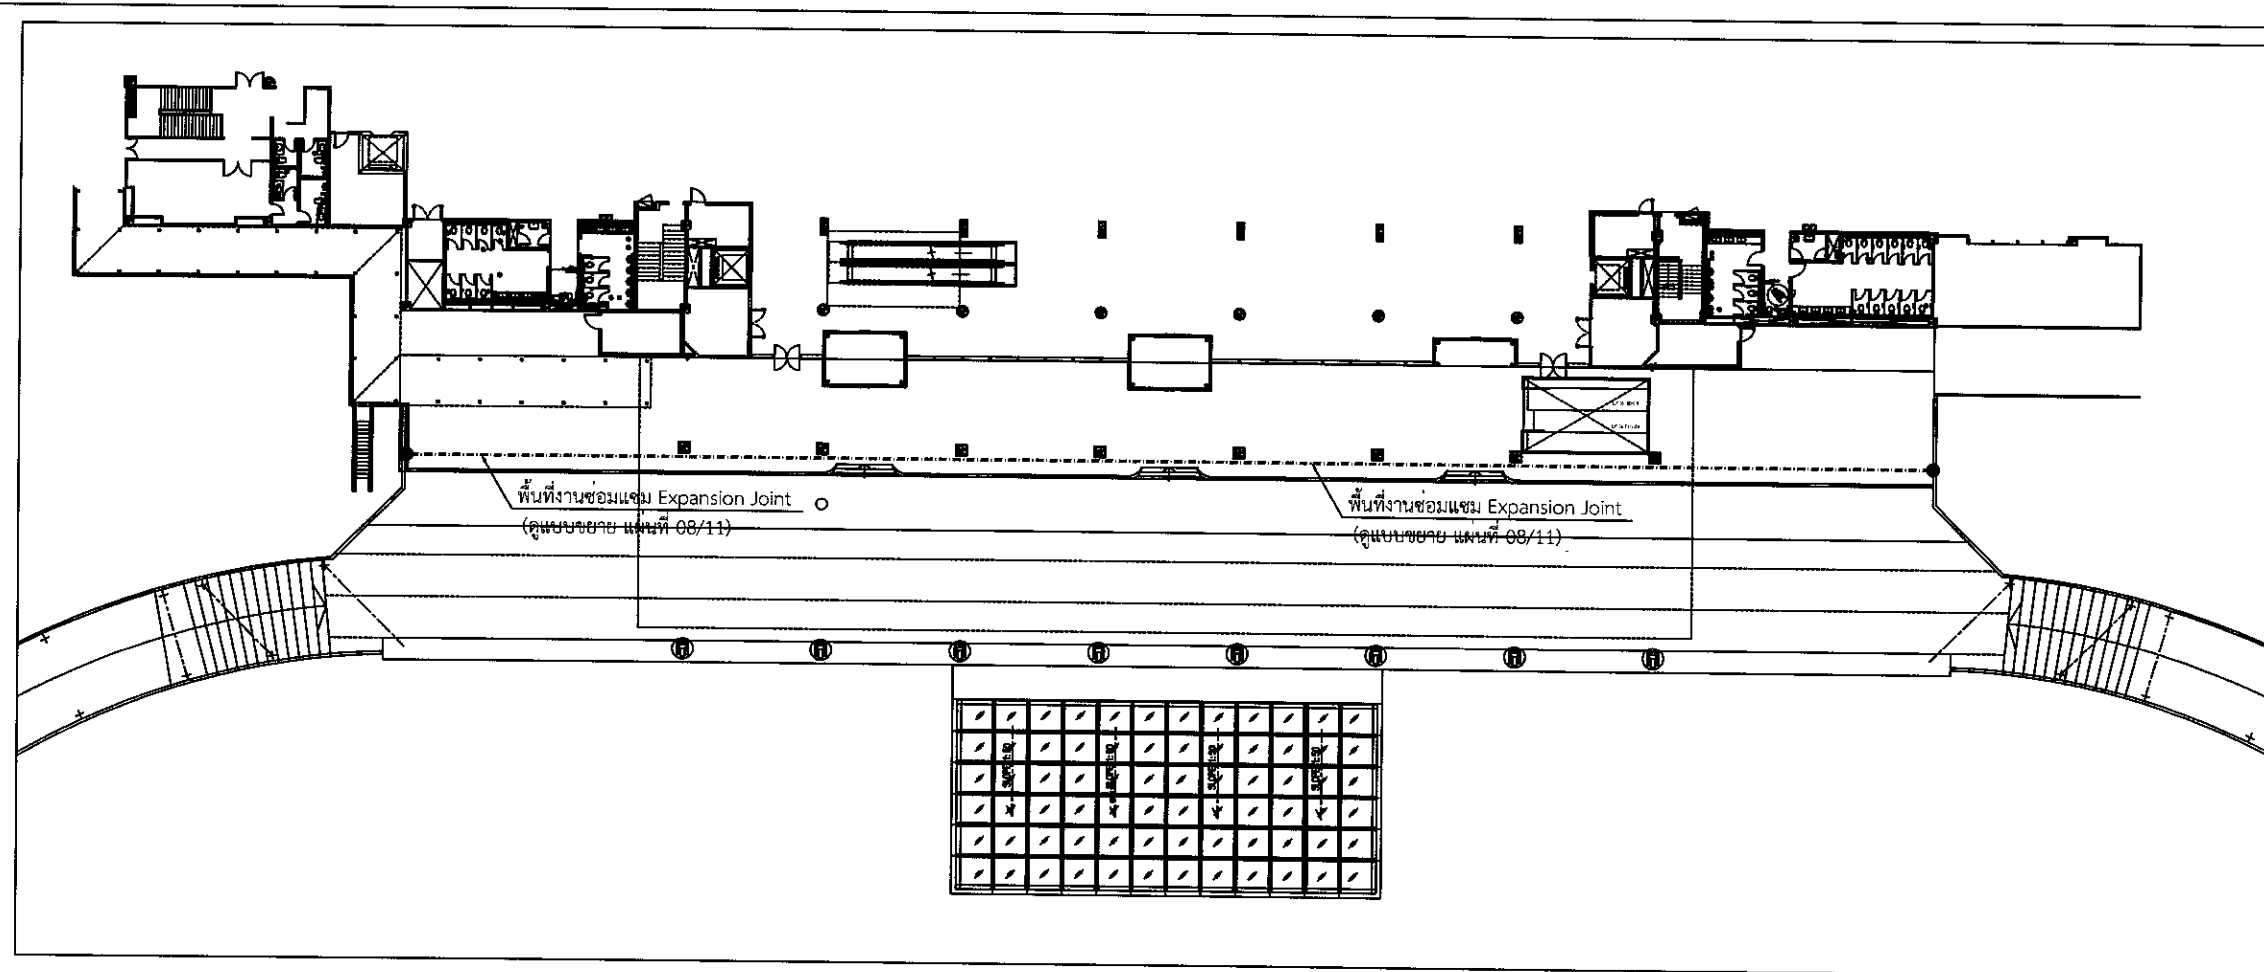

ผังบริเวณ พื้นที่งานซ่อมแซม Expansion Joint
SCALE 1 : 500 อาคารผู้โดยสารภายในประเทศ



บริษัท ท่าอากาศยานไทย จำกัด (มหาชน)
333 หมู่ 7 ถนนมิตรภาพ แขวงสีกัน เขตดอนเมือง กรุงเทพฯ 10210 ประเทศไทย
โทรศัพท์ : 66(0) 2535-1111 โทรสาร : 66(0) 2535-4061, 66(0) 2504-3846
WEBSITE : <http://www.aotportthai.co.th>, E-mail : aot@aotportthai.co.th

งานจ้างซ่อมแซมพื้นชั้นชาลาขาออก ชั้น 2
อาคารผู้โดยสารภายในประเทศ ทภก.

แบบแสดง :
ผังบริเวณ พื้นที่งานซ่อมแซม Expansion Joint

SCALE : 1:500

ผู้เขียนแบบและออกแบบ :

งานโยธาและงานสถาปัตยกรรม นายประสิทธิ์ ทรัพย์จิตร วทศ.5 สสค.ผบร.ทภก.	
นายอรัชชัย เกียรติกิติโสภณ วทศ.5 สสค.ผบร.ทภก.	
นางสาวอรรุณ วัฒนโกศา วทศ.5 สสค.ผบร.ทภก.	

งานระบบประปาและสุขาภิบาล	
-	

งานระบบไฟฟ้าและเครื่องกล	
-	

งานระบบสื่อสารคอมพิวเตอร์ และแสงเหตุเพลิงไหม้	
-	


ผู้ตรวจสอบ : นายปัทมนัฐวิชัย ไชยภักดิ์ วทศ.7 สสค.ผบร.ทภก.	
---	--

ผู้รับรอง : นายทิวา หาญประสานกิจ ผอ. สสค.ผบร.ทภก.	
---	--

วันที่ : 5 กุมภาพันธ์ 2567

แผ่นที่ : 03	จำนวนแผ่นทั้งหมด : 10
-----------------	--------------------------


แบบเลขที่ :
สสค.ผบร.ทภก. 34/66

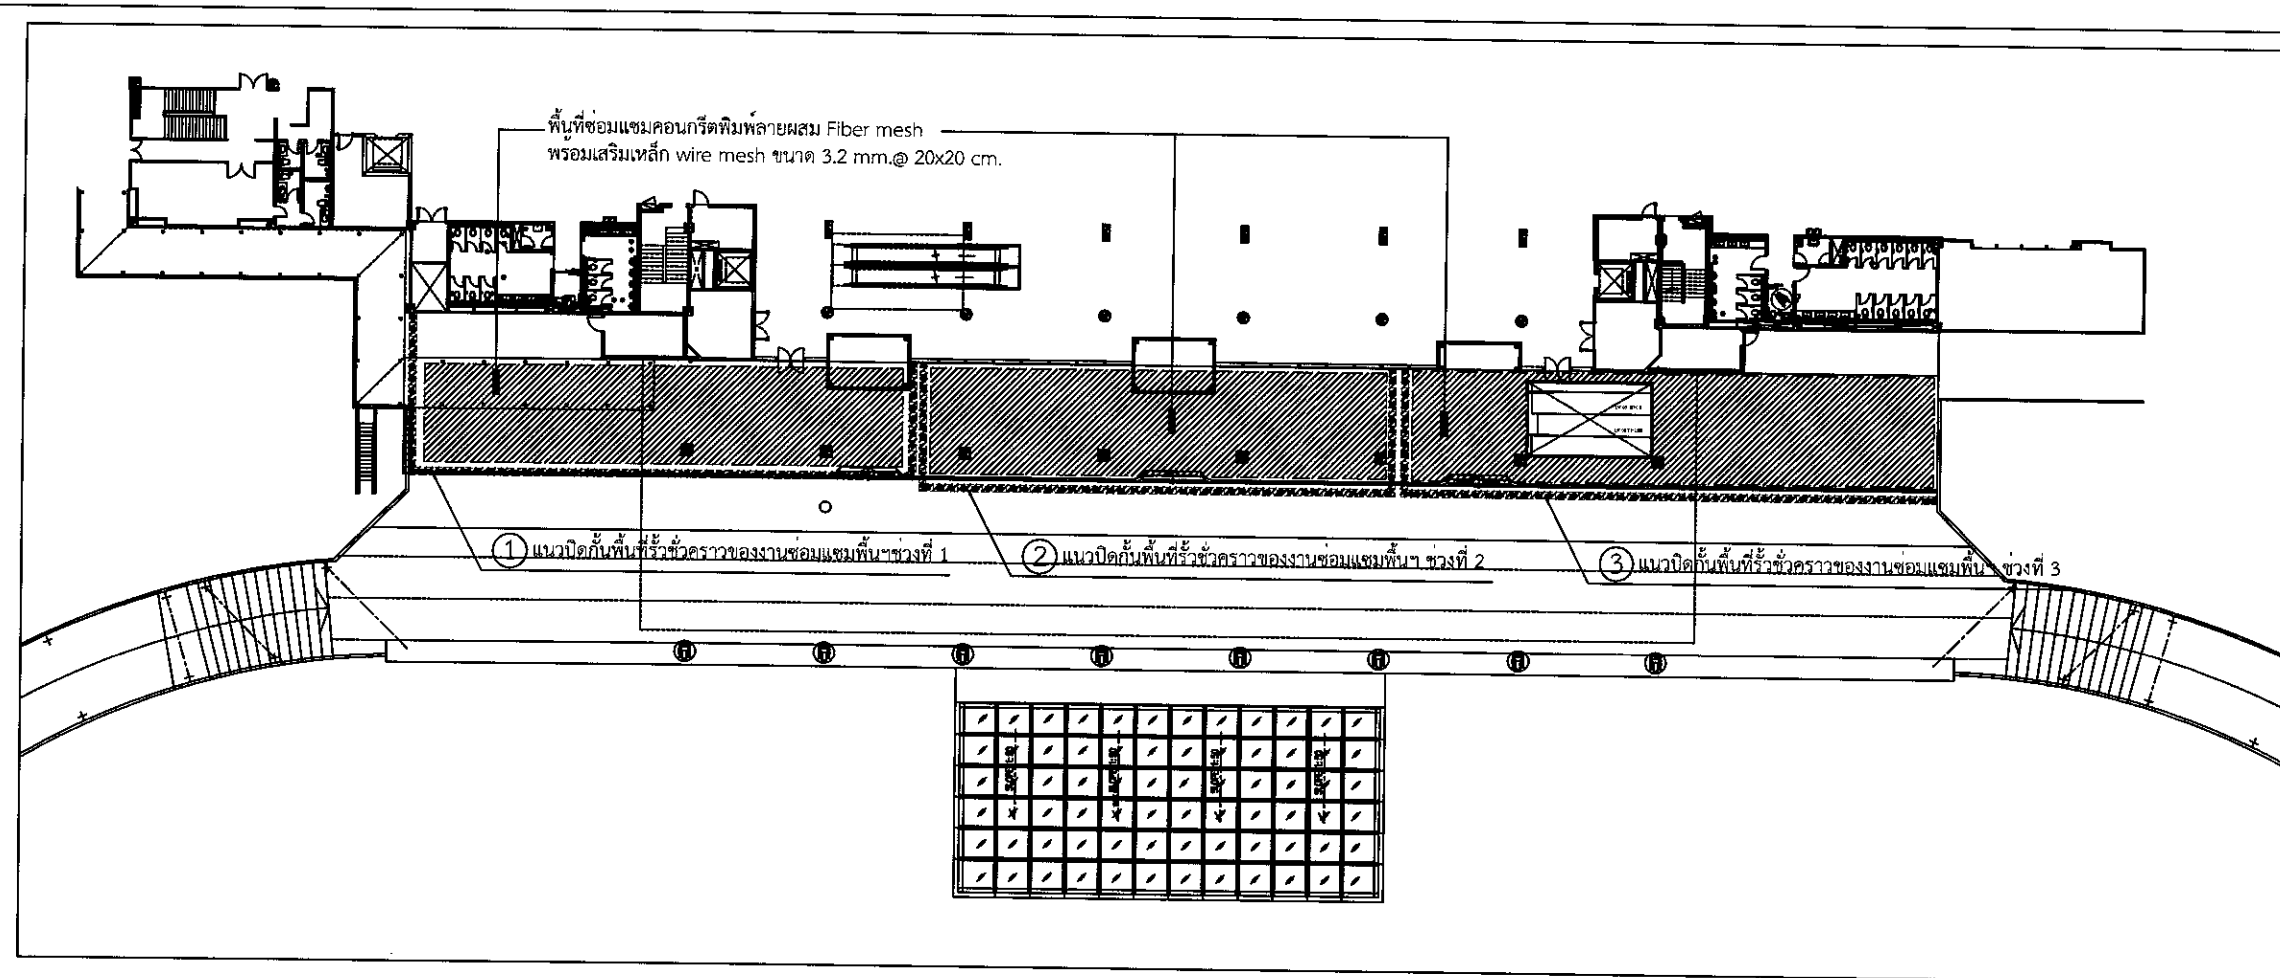

① แนวปิดกั้นพื้นที่รั้วชั่วคราวของงานก่อสร้างระยะที่ 1



② แนวปิดกั้นพื้นที่รั้วชั่วคราวของงานก่อสร้างระยะที่ 2

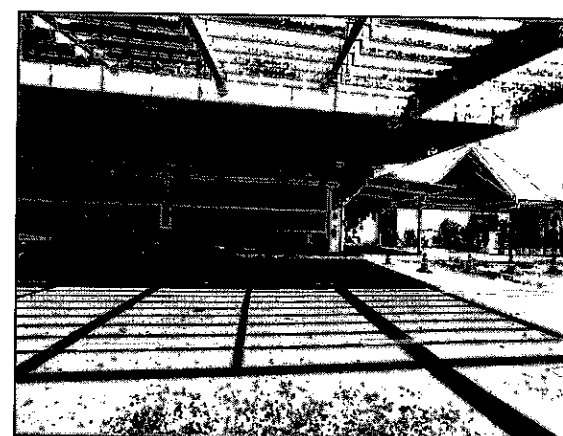

③ แนวปิดกั้นพื้นที่รั้วชั่วคราวของงานก่อสร้างระยะที่ 3

หมายเหตุ:

ก่อนก่อสร้าง ผู้รับจ้างจะต้องดำเนินการจัดทำ Shop Drawing รั้วชั่วคราวกันเขตก่อสร้าง เพื่อขออนุมัติจากผู้ควบคุมงาน

ผังบริเวณ แสดงแนวรั้วกันพื้นที่ก่อสร้าง(รั้วชั่วคราว)
SCALE 1 : 500



บริษัท ท่าอากาศยานไทย จำกัด (มหาชน)
333 หมู่ 7 ถนนสุขุมวิท แขวงสีกัน เขตดอนเมือง กรุงเทพฯ 10210 ประเทศไทย
โทรศัพท์ : 66(0) 2535-1111 โทรสาร : 66(0) 2535-4061, 66(0) 2504-3866
WEBSITE : <http://www.airportthai.co.th>, E-mail : aot@airportthai.co.th

งานจ้างซ่อมแซมพื้นชั้นชาลาขาออก ชั้น 2
อาคารผู้โดยสารภายในประเทศ ทภก.

แบบแสดง :
ผังบริเวณ แสดงแนวรั้วกันพื้นที่ก่อสร้าง(รั้วชั่วคราว)

SCALE : 1:500

ผู้เขียนแบบและออกแบบ :

งานโยธาและงานสถาปัตยกรรม
นายประสิทธิ์ หวังจิตร
วทศ.5 สด.ส.บ.ร.ทภก.

นายอริชัย เกียรติศักดิ์โสภณ
วทศ.5 สด.ส.บ.ร.ทภก.

นางสาวอังกูร วิเศษโกศา
วทศ.5 สด.ส.บ.ร.ทภก.

งานระบบประปาและสุขาภิบาล

งานระบบไฟฟ้าและเครื่องกล

งานระบบสื่อสารคอมพิวเตอร์
และงานโทรคมนาคม

ผู้ตรวจสอบ :
นายปัทมวิทย์ ไข่มุกดี
วทศ.7 สด.ส.บ.ร.ทภก.


ผู้รับรอง :
นายพิลา หาญประสานกิจ
ผอ.สศ.ส.บ.ร.ทภก.

วันที่ : 5 กุมภาพันธ์ 2567

แผ่นที่ : 04 จำนวนแผ่นทั้งหมด : 10

แบบเลขที่ :

สศ.ส.บ.ร.ทภก. 34/66

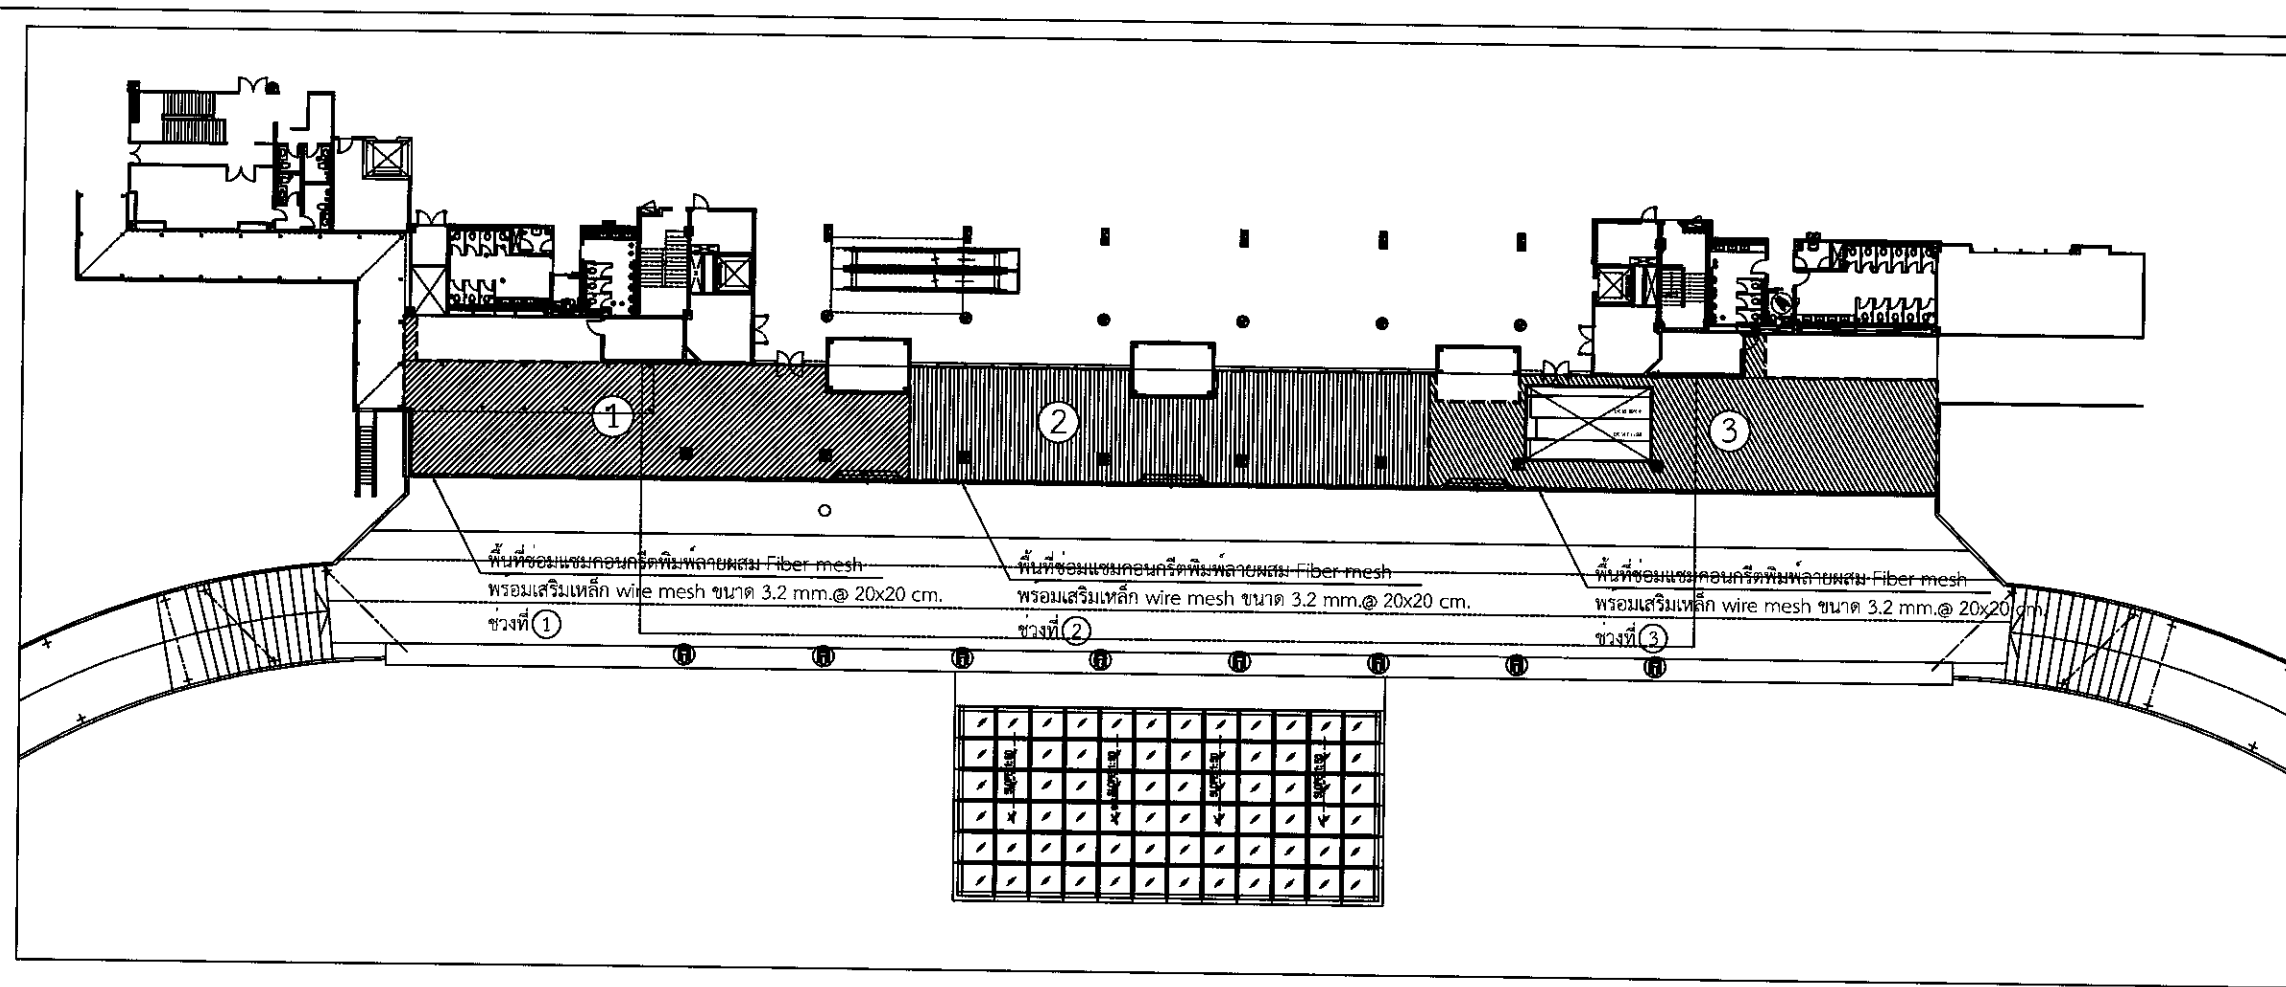

① พื้นที่งานซ่อมแซมพื้นชานชาลาภายนอกช่วงที่ 1



② พื้นที่งานซ่อมแซมพื้นชานชาลาภายนอกช่วงที่ 2



③ พื้นที่งานซ่อมแซมพื้นชานชาลาภายนอกช่วงที่ 3

ผังบริเวณ พื้นที่งานซ่อมแซมพื้นชานชาลาภายนอกช่วงที่ 1,2 และ3
SCALE 1 : 500



บริษัท ท่าอากาศยานไทย จำกัด (มหาชน)
333 หมู่ 7 ถนนพหลโยธิน แขวงสีกัน เขตดอนเมือง กรุงเทพฯ 10210 ประเทศไทย
โทรศัพท์ : 66(0) 2535-1111 โทรสาร : 66(0) 2535-4061, 66(0) 2504-3846
WEBSITE : http://www.aotportthai.co.th , E-mail : aotbia@aotportthai.co.th

งานจ้างซ่อมแซมพื้นชานชาลาขาออก ชั้น 2
อาคารผู้โดยสารภายในประเทศ ทภก.

แบบแสดง :
ผังบริเวณ พื้นที่งานซ่อมแซมพื้นชานชาลาขาออกช่วงที่ 1,2 และ3

SCALE : 1:500

ผู้เขียนแบบและออกแบบ :

งานโยธาและงานสถาปัตยกรรม
นายประสิทธิ์ ทรัพย์จิตร
วทศ.5 สสค.ผบร.ทภก. 


นายรัชชัย เกียรติศักดิ์โสภณ
วทศ.5 สสค.ผบร.ทภก. 

นางสาวอังกูร วิวัฒนาโสภา
วทศ.5 สสค.ผบร.ทภก. 

งานระบบประปาและสุขาภิบาล
-

งานระบบไฟฟ้าและเครื่องกล
-

งานระบบสื่อสารคอมพิวเตอร์
และแจ้งเหตุเพลิงไหม้
-

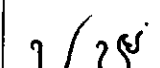ผู้ตรวจสอบ :
นายพัฒนรัฐวิชัย ไชยมักดี
วทศ.7 สสค.ผบร.ทภก. 

ผู้รับรอง :
นายทิวา หาญประสานกิจ
ผอ.ก.สสค.ผบร.ทภก. 


วันที่ : 5 กุมภาพันธ์ 2567

แผ่นที่ :
05


จำนวนแผ่นทั้งหมด :
10

แบบเลขที่ :

สสค.ผบร.ทภก. 34/66

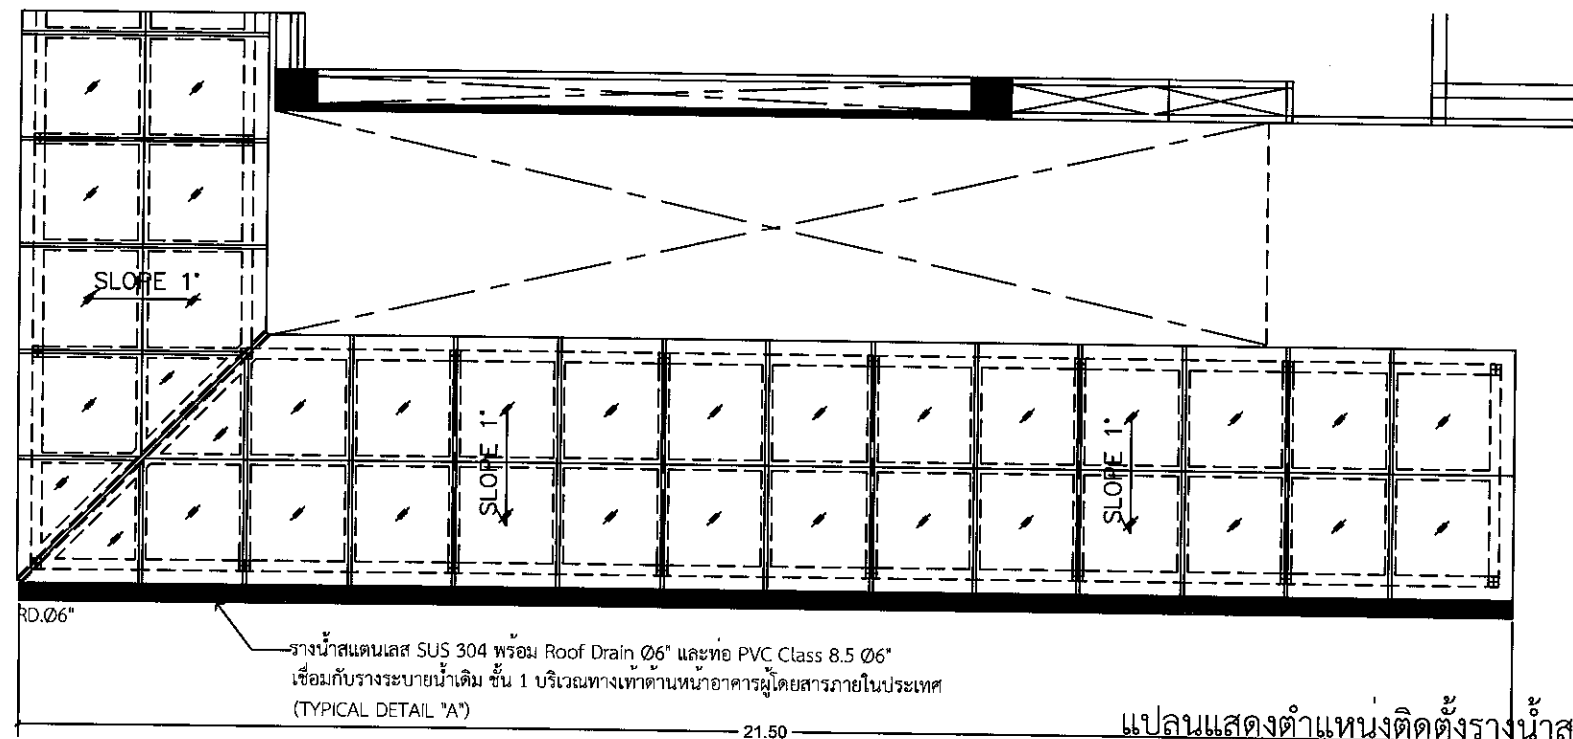

แปลนแสดงตำแหน่งติดตั้งรางน้ำสแตนเลส SUS 304
SCALE 1 : 100

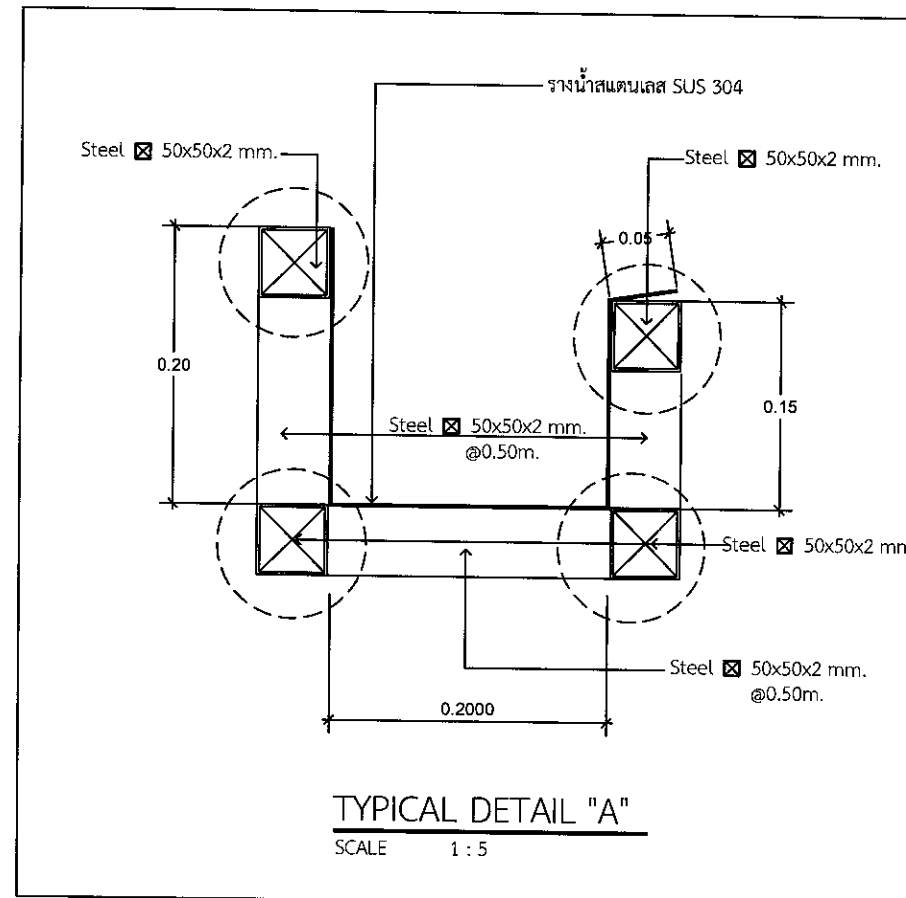

TYPICAL DETAIL "A"
SCALE 1 : 5



บริษัท ท่าอากาศยานไทย จำกัด (มหาชน)
333 หมู่ 7 ถนนแจ้งวัฒนะ แขวงสีกัน เขตดอนเมือง กรุงเทพฯ 10210 ประเทศไทย
โทรศัพท์ : 66(0) 2535-1111 โทรสาร : 66(0) 2535-4061, 66(0) 2504-3846
WEBSITE : <http://www.aot.co.th> E-mail : aot@aot.co.th

งานจ้างซ่อมแซมพื้นชั้นชาลาขาออก ชั้น 2
อาคารผู้โดยสารภายในประเทศ ทภก.

แบบแสดง :
แปลนแสดงตำแหน่งติดตั้งรางน้ำสแตนเลส SUS 304,
TYPICAL DETAIL "A"

SCALE : 1:100, 1:5

ผู้เขียนแบบและออกแบบ :

งานโยธาและงานสถาปัตยกรรม	
นายประสิทธิ์ ทรัพย์สิน สถาปนิก 5 ระดับ ส.ป.ร.ท.	
นายอริชัย เกียรติศักดิ์โสภณ สถาปนิก 5 ระดับ ส.ป.ร.ท.	
นางสาวอังกูร วัฒนะโกศา สถาปนิก 5 ระดับ ส.ป.ร.ท.	
งานระบบประปาและสุขาภิบาล	
งานระบบไฟฟ้าและเครื่องกล	
งานระบบสื่อสารคอมพิวเตอร์ และแรงเหวี่ยงเหียง	
ผู้ตรวจสอบ :	
นายบัณฑิต ฐิตินันท์ ไขว่กันดี วิศวกร 7 ระดับ ส.ป.ร.ท.	
ผู้รับรอง :	
นายทิวา หาญประสานกิจ ผอ.ก.ส.ค.ส.ป.ร.ท.	

วันที่ : 5 กุมภาพันธ์ 2567

แผ่นที่ : 06 จำนวนแผ่นทั้งหมด : 10

แบบเลขที่ :

สสค.ฝบร.ทภก. 34/66



บริษัท ท่าอากาศยานไทย จำกัด (มหาชน)
333 หมู่ 7 ถนนเชื่อมสนามบิน แขวงมีนบุรี เขตดอนเมือง กรุงเทพฯ 10210 ประเทศไทย
โทรศัพท์ : 66(0) 2535-1111 โทรสาร : 66(0) 2535-4061, 66(0) 2504-3846
WEBSITE : http://www.aotportthai.co.th , E-mail : aotbia@portthai.co.th

งานจ้างซ่อมแซมพื้นชั้นชาลาขาออก ชั้น 2
อาคารผู้โดยสารภายในประเทศ ทกภ.

แบบแสดง :
แปลนแสดงตำแหน่งงานซ่อมแซม Expansion Joint, DETAIL 1

SCALE : 1:100 , NTS.

ผู้เขียนแบบและออกแบบ :

งานโยธาและงานสถาปัตยกรรม
นายประสิทธิ์ หวังจิตร
รศ.5 สด.มบ.รทก.

นายรัชชัย เกียรติศักดิ์โสภณ
รศ.5 สด.มบ.รทก.

นางสาวอังคณา วิริยะโกศา
รศ.5 สด.มบ.รทก.

งานระบบประปาและสุขาภิบาล

งานระบบไฟฟ้าและเครื่องกล

งานระบบสื่อสารคอมพิวเตอร์
และงานเทคโนโลยีใหม่

ผู้ตรวจสอบ :
นายปัทมวิทย์ ไข่มุกดี
วทศ.7 สด.มบ.รทก.


ผู้รับรอง :
นายทิวา หาญประสานกิจ
ผอ.ก.สศ.มบ.รทก.

วันที่ : 5 กุมภาพันธ์ 2567

แผ่นที่ : 07
จำนวนแผ่นทั้งหมด : 10

แบบเลขที่ :


สศค.มบ.รทก. 34/66

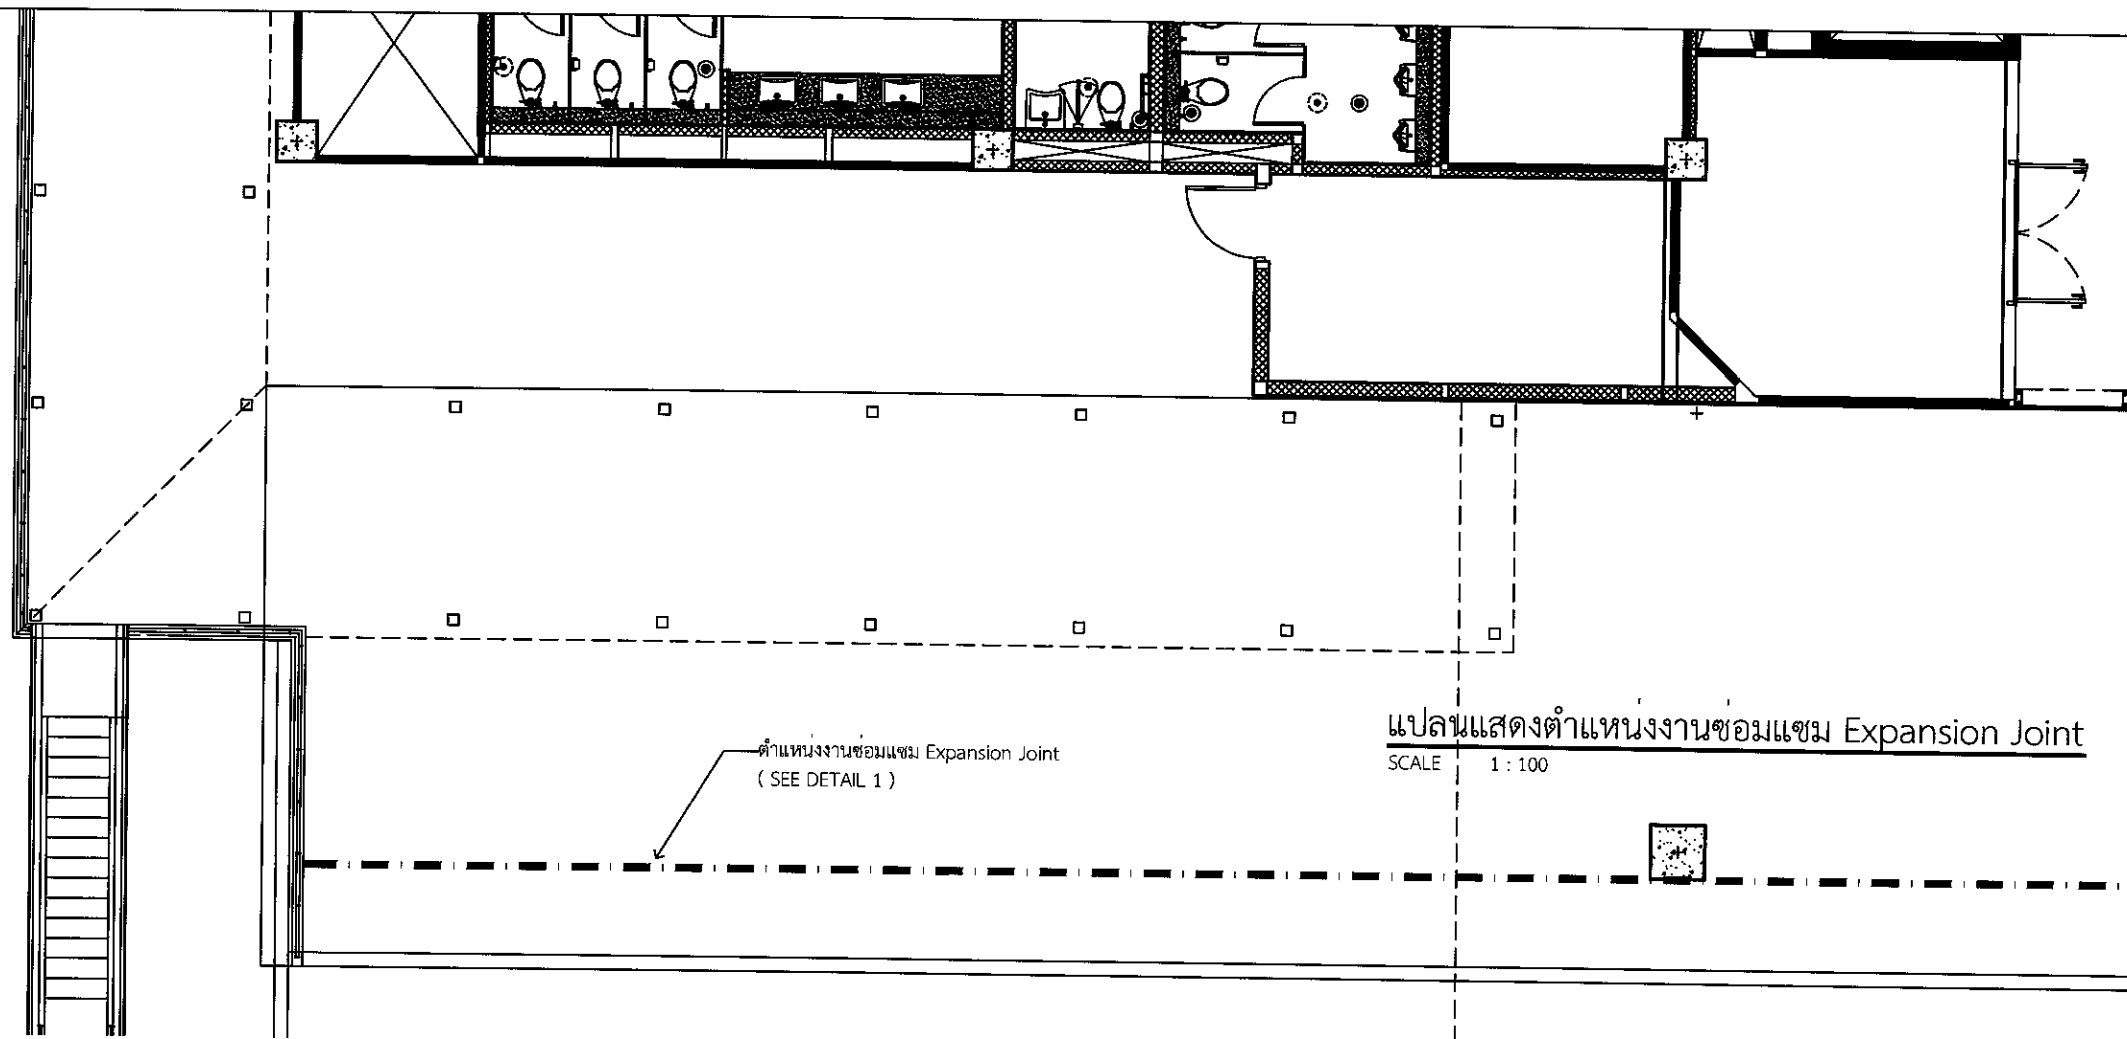

แปลนแสดงตำแหน่งงานซ่อมแซม Expansion Joint



SCALE 1 : 100

ตำแหน่งงานซ่อมแซม Expansion Joint
(SEE DETAIL 1)

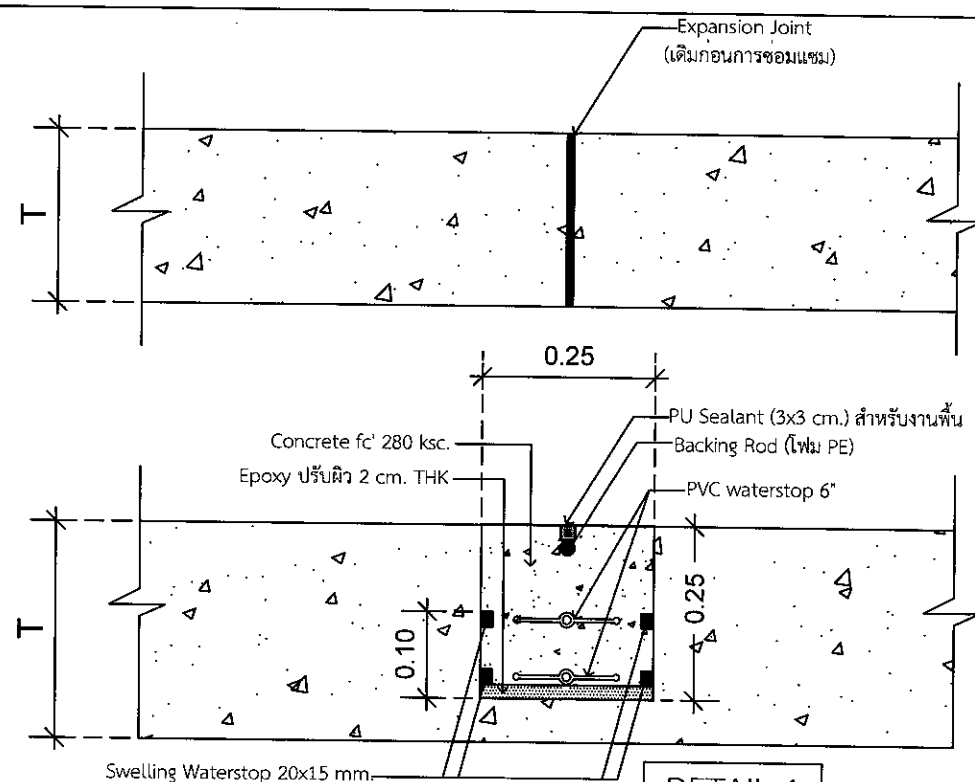


DETAIL 1

SCALE : NTS

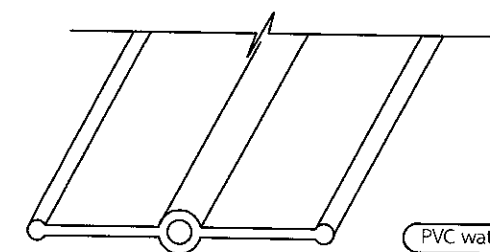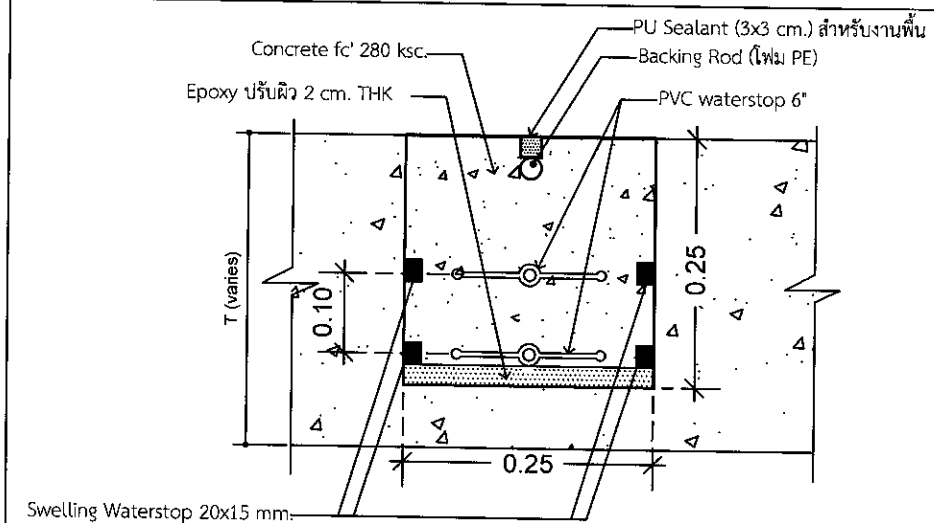

PVC waterstop 6"

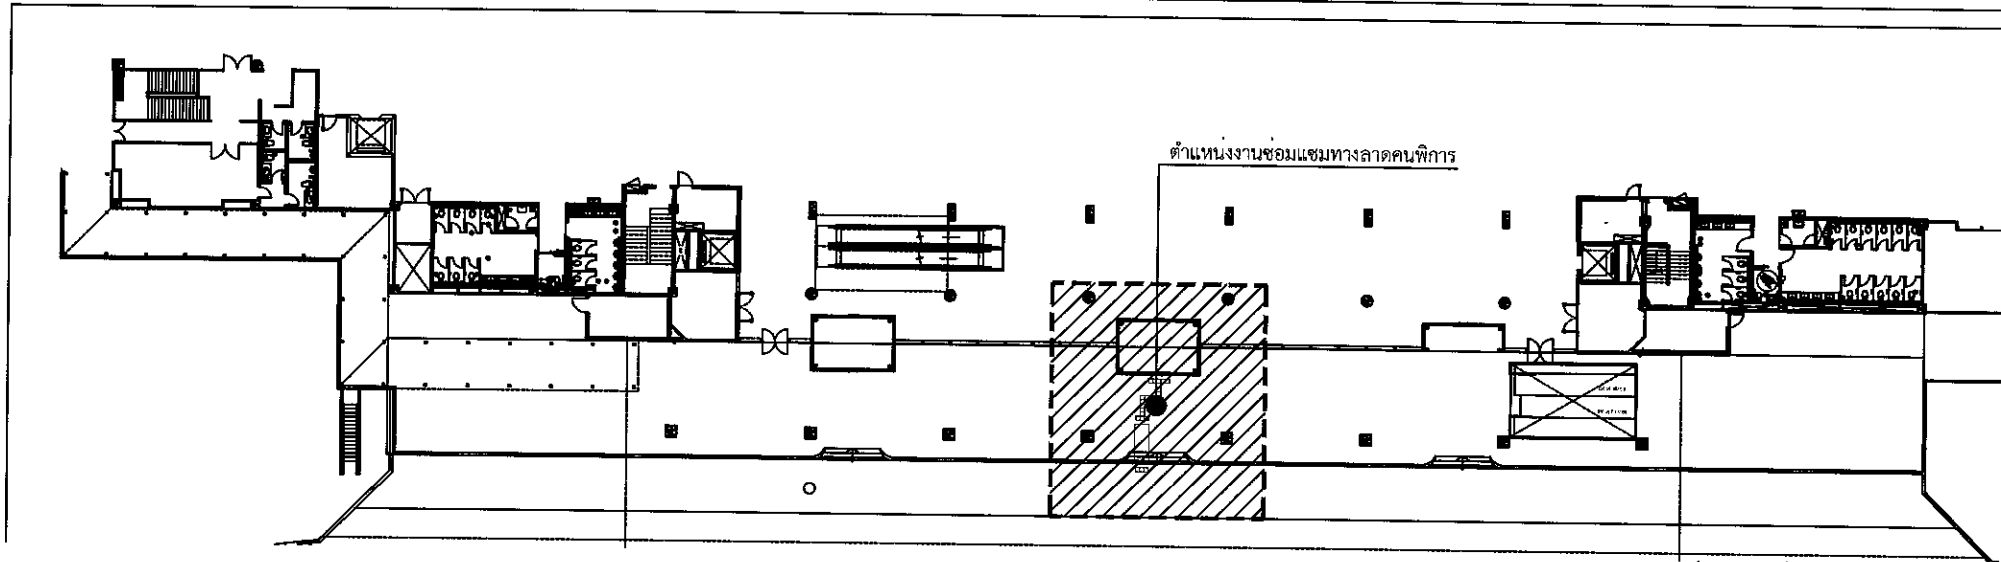

ผังแสดง ตำแหน่งงานซ่อมแซมทางลาดคนพิการ
SCALE 1 : 500



บริษัท ท่าอากาศยานไทย จำกัด (มหาชน)
333 หมู่ 7 ถนนพหลโยธิน แขวงสีกัน เขตดอนเมือง กรุงเทพฯ 10210 ประเทศไทย
โทรศัพท์ : 66(0) 2535-1111 โทรสาร : 66(0) 2535-4061, 66(0) 2504-3846
WEBSITE : <http://www.airportthai.co.th>, E-mail : aot@airportthai.co.th

งานจ้างซ่อมแซมพื้นสนามบินขาออก ชั้น 2
อาคารผู้โดยสารภายในประเทศ ทก.

แบบแสดง :
ผังแสดง ตำแหน่งงานซ่อมแซมทางลาดคนพิการ
แบบขยายทางลาดคนพิการ, SECTION A-A, DETAIL "1", DETAIL "2"

SCALE : 1:500, 1:50, 1:10

ผู้เขียนแบบและออกแบบ :


งานโยธาและงานสถาปัตยกรรม	
นายประสิทธิ์ หวังจิตร รศ.5 สสค.มทร.ธก.	
นายอริชัย เกียรติศักดิ์โสภณ รศ.5 สสค.มทร.ธก.	
นางสาวอังศุรา วัฒนโสภา รศ.5 สสค.มทร.ธก.	
งานระบบประปาและสุขาภิบาล	
งานระบบไฟฟ้าและเครื่องกล	
งานระบบสื่อสารคอมพิวเตอร์ และแจ้งเหตุเพลิงไหม้	
ผู้ตรวจสอบ :	
นายปัทมนวิทย์ ไขยภักดิ์ วทศ.7 สสค.มทร.ธก.	
ผู้รับรอง :	
นายทิวา หาญประสานกิจ ผอ.ก.สสค.มทร.ธก.	

วันที่ : 5 กุมภาพันธ์ 2567


แผ่นที่ : 08	จำนวนแผ่นทั้งหมด : 10
---------------------	------------------------------

แบบเลขที่ :


สสค.มทร.ธก. 34/66

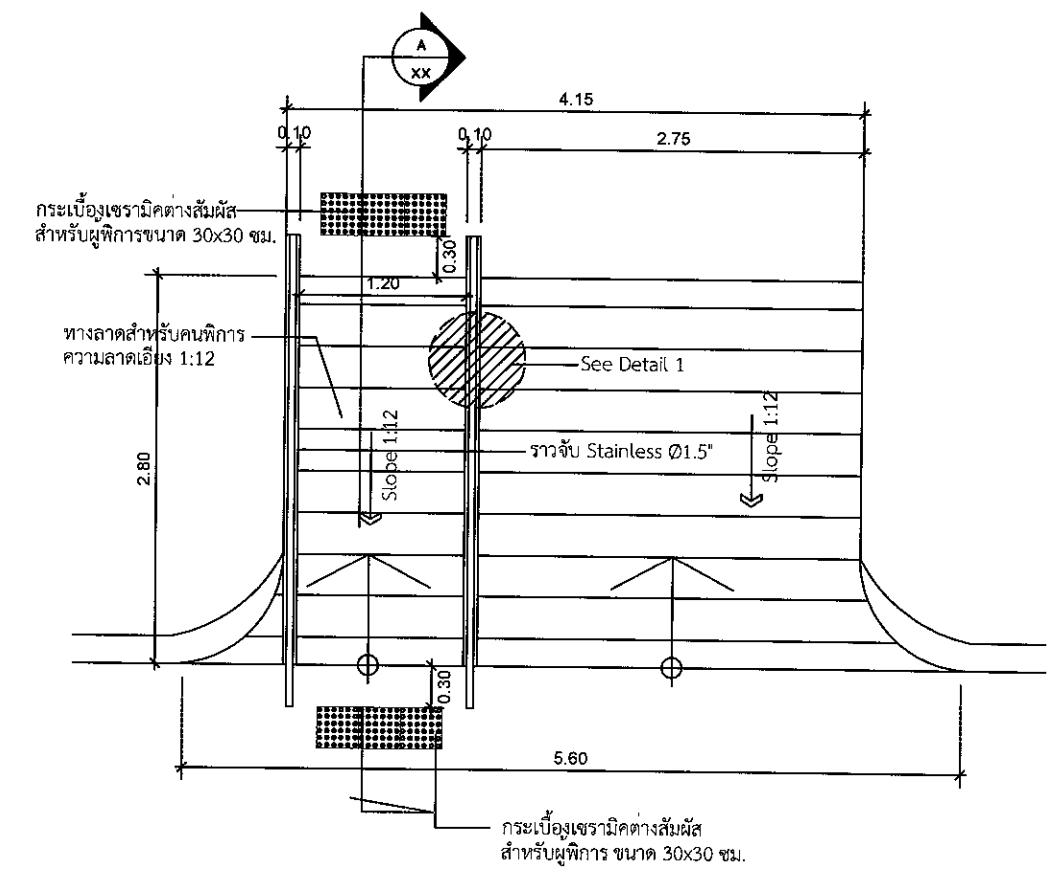


แบบขยายทางลาดคนพิการ
SCALE 1 : 50

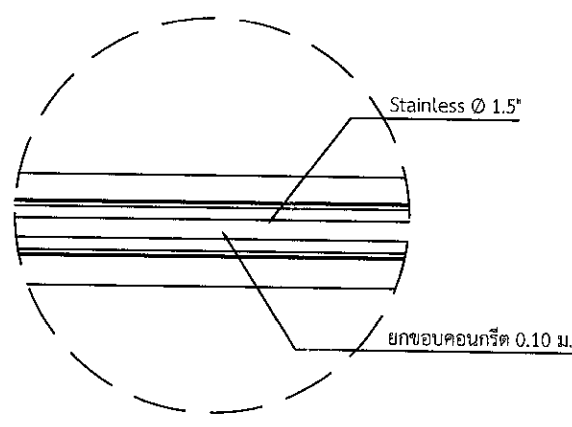

DETAIL "1"
SCALE NTS

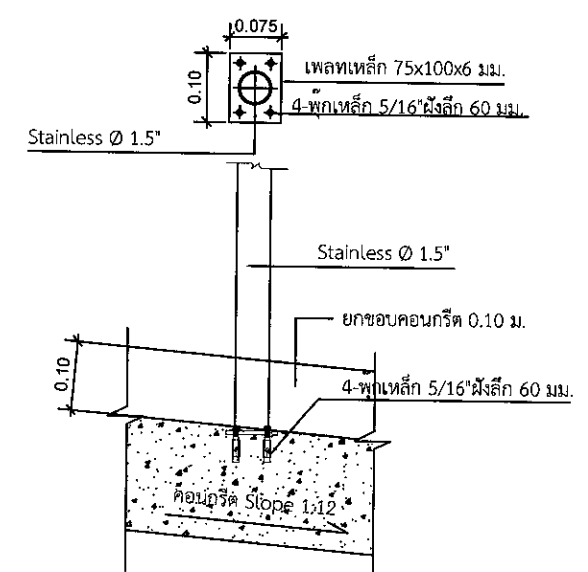

DETAIL "2"
SCALE 1:10

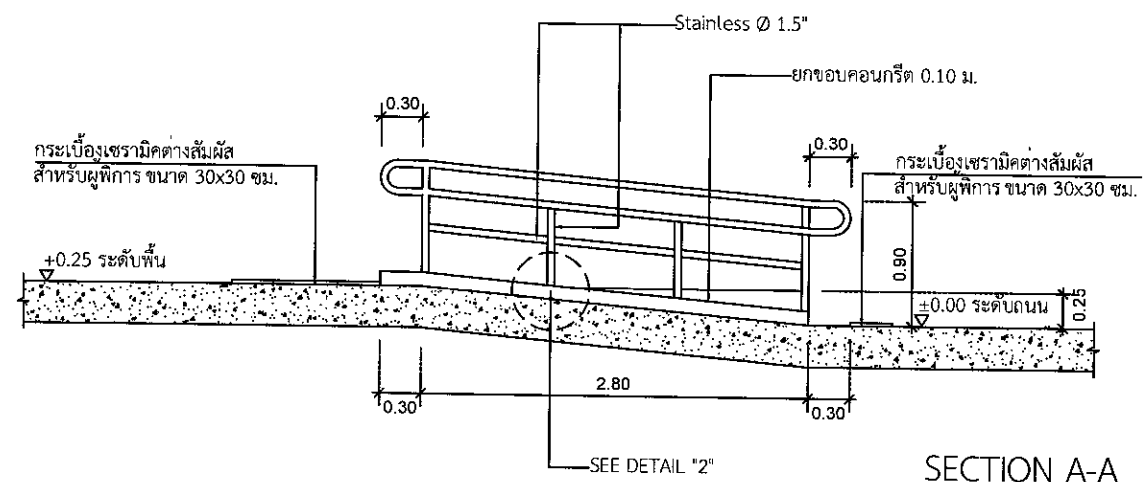

SECTION A-A
SCALE 1 : 50



บริษัท ท่าอากาศยานไทย จำกัด (มหาชน)
333 หมู่ 7 ถนนสุขุมวิท แขวงสีกัน เขตดอนเมือง กรุงเทพฯ 10210 ประเทศไทย
โทรศัพท์ : 66(0) 2535-1111 โทรสาร : 66(0) 2535-4061, 66(0) 2504-3866
WEBSITE : <http://www.aotportthai.co.th>, E-mail : aotbia@airportthai.co.th

งานจ้างซ่อมแซมพื้นชานชาลาขาออก ชั้น 2
อาคารผู้โดยสารภายในประเทศ ทกก.

แบบแสดง :
แบบขยายส่วนเชื่อมอาคาร และหลังคา อาคารผู้โดยสารภายในประเทศ

SCALE : 1:75

ผู้เขียนแบบและออกแบบ :

งานโยธาและงานสถาปัตยกรรม นายประสิทธิ์ หวังจิตร รศ.5 สสค.ผบ.รทก.	
---	--

นายอริชัย เกียรติศักดิ์โสภณ รศ.5 สสค.ผบ.รทก.	
---	--

นางสาวอังกูร วิชนะโกศา รศ.5 สสค.ผบ.รทก.	
--	--

งานระบบประปาและสุขาภิบาล	
--------------------------	--

งานระบบไฟฟ้าและเครื่องกล	
--------------------------	--

งานระบบสื่อสารคอมพิวเตอร์ และแจ้งเหตุเพลิงไหม้	
---	--

ผู้ตรวจสอบ :	
--------------	--

นายพัฒนรัฐโชติ ไซยักดิ์ วทช.7 สสค.ผบ.รทก.	
--	--


ผู้รับรอง :	
-------------	--

นายทิวา หาญประสานกิจ ผอ.ก.สสค.ผบ.รทก.	
--	--

วันที่ : 5 กุมภาพันธ์ 2567

แผ่นที่ : 09	จำนวนแผ่นทั้งหมด : 10
--------------	-----------------------

แบบเลขที่ : สสค.ผบ.รทก. 34/66

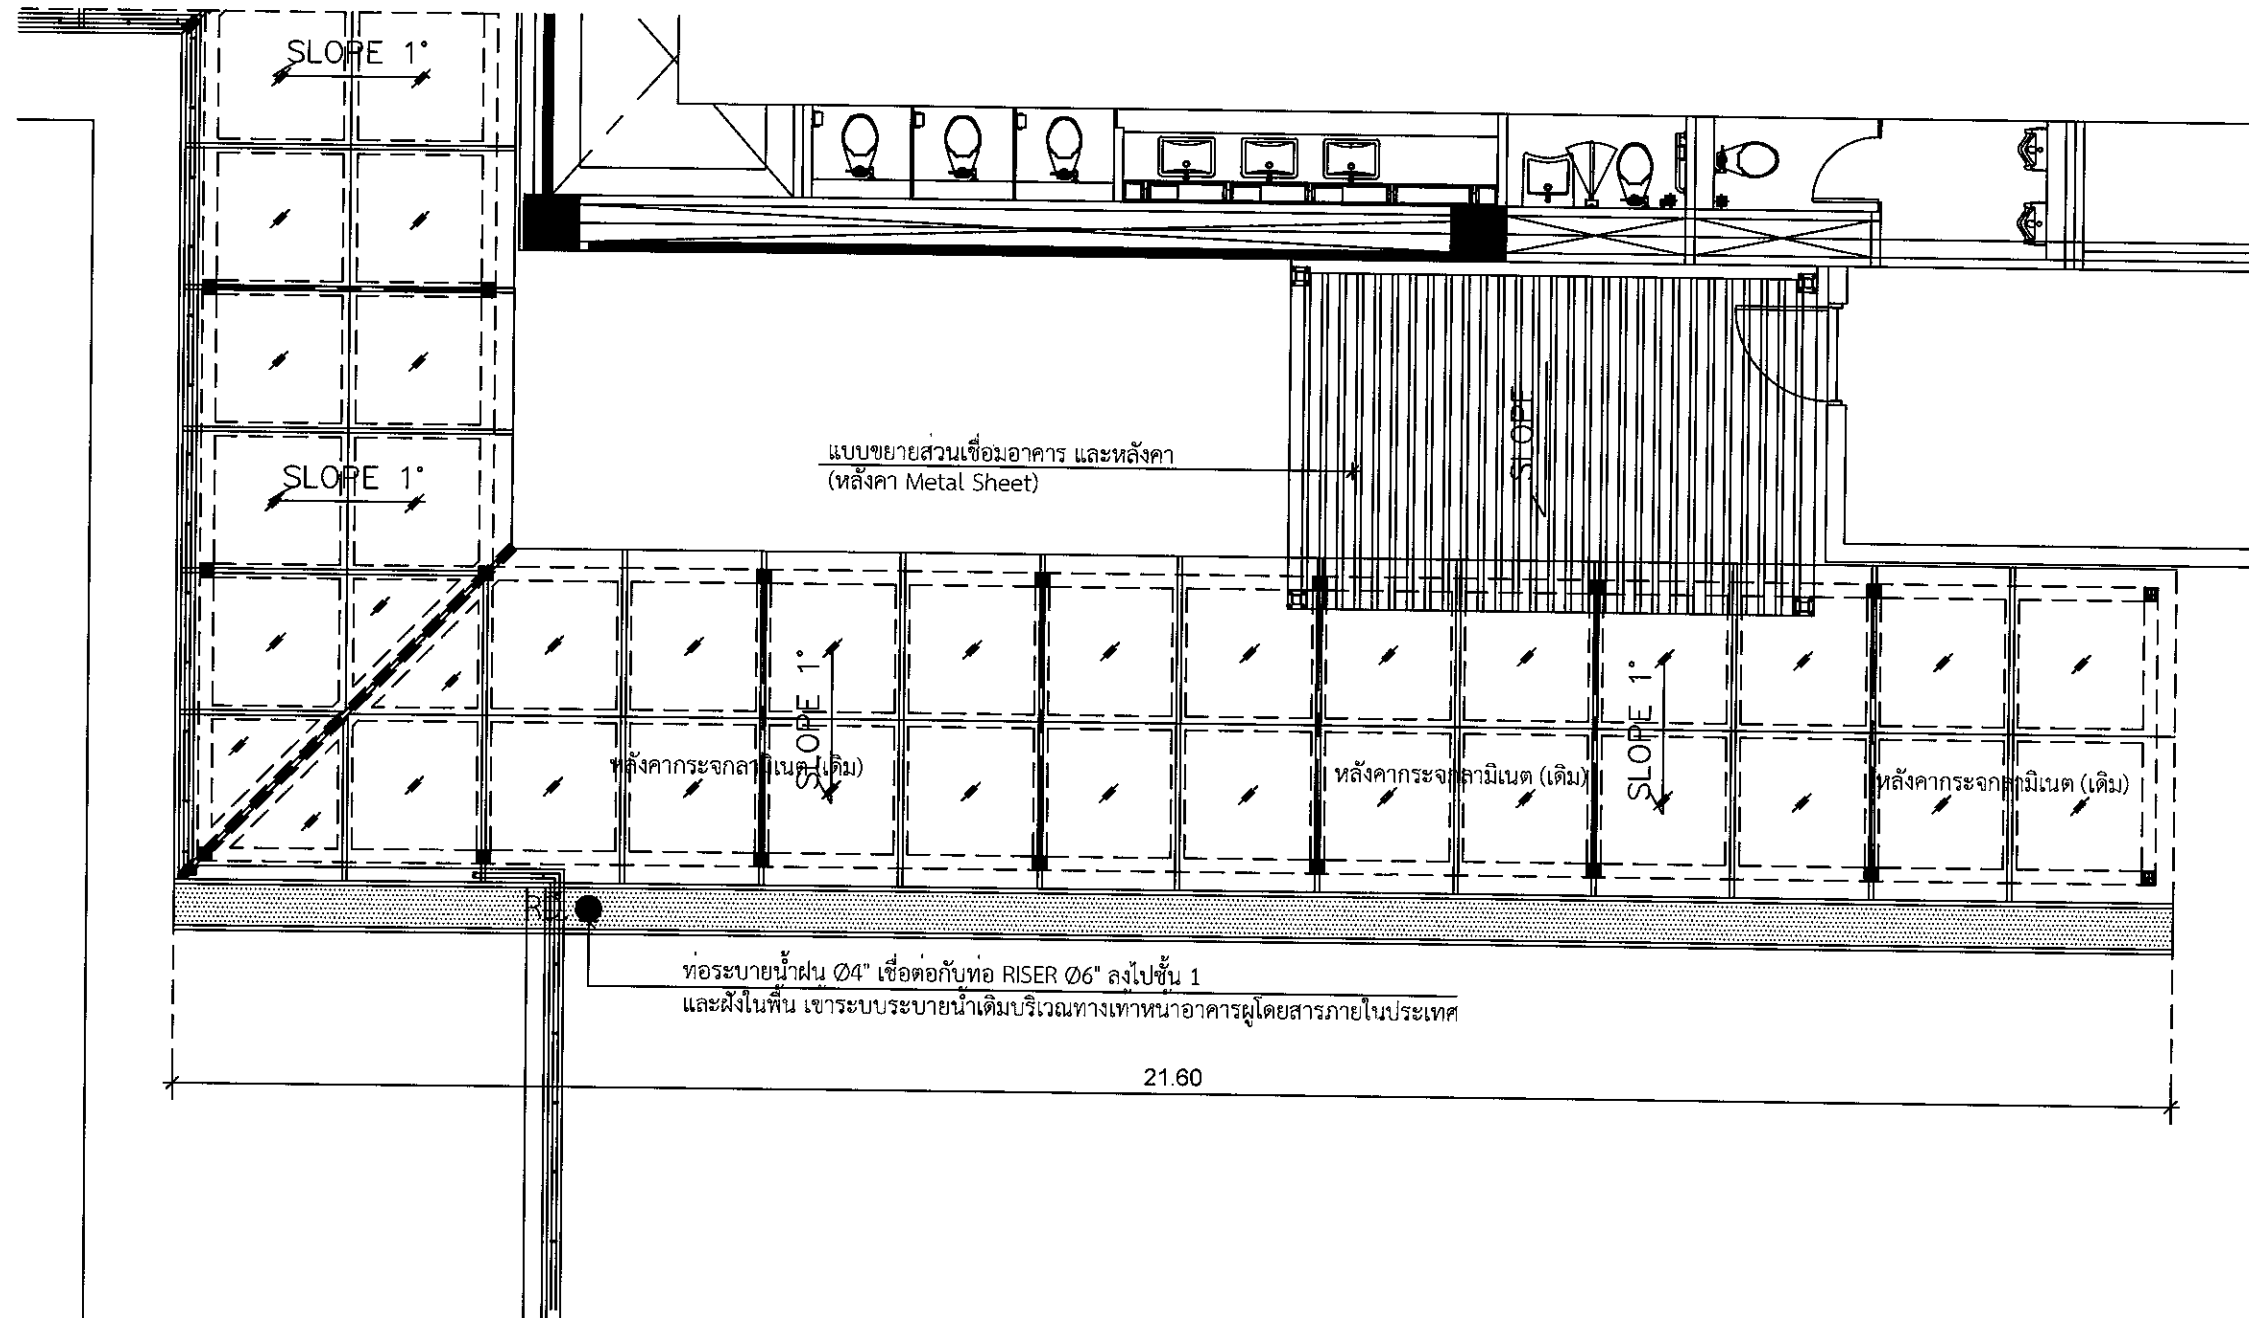

แบบขยายส่วนเชื่อมอาคาร และหลังคา อาคารผู้โดยสารภายในประเทศ

SCALE 1:75



บริษัท ท่าอากาศยานไทย จำกัด (มหาชน)
333 หมู่ 7 ถนนพหลโยธิน แขวงสามสิบเอ็ดตำบล เขตดอนเมือง กรุงเทพฯ 10210 ประเทศไทย
โทรศัพท์ : 66(0) 2535-1111 โทรสาร : 66(0) 2535-4061, 66(0) 2504-3866
WEBSITE : <http://www.aotportthai.co.th>, E-mail : aotbia@portthai.co.th

งานจ้างซ่อมแซมพื้นชานชาลาขาออก ชั้น 2
อาคารผู้โดยสารภายในประเทศ ทกภ.

แบบแสดง :
แปลนเสาเหล็ก, แปลนโครงหลังคาเหล็ก, SECTION 1-1
BASE PLATE FOR CS1 DETAIL 1

SCALE : 1:75, 1:5

ผู้เขียนแบบและออกแบบ :

งานโยธาและงานสถาปัตยกรรม	
นายประสิทธิ์ หวังจิตร วศ.5 สด.ผบ.ทกภ.	
นายอริชัย เกียรติศักดิ์โสภณ วศ.5 สด.ผบ.ทกภ.	
นางสาวอึ้งอุร วุฒินะโกคา วศ.5 สด.ผบ.ทกภ.	
งานระบบประปาและสุขาภิบาล	
งานระบบไฟฟ้าและเครื่องกล	
งานระบบสื่อสารคอมพิวเตอร์ และแรงเหวี่ยงเหวี่ยง	
ผู้ตรวจสอบ :	
นายพัฒน์ ฐิตวิชัย ไชยภักดี วศ.7 สด.ผบ.ทกภ.	
ผู้รับรอง :	
นายทิวา หาญประสานกิจ ผอ. สด.ผบ.ทกภ.	

วันที่ : 5 กุมภาพันธ์ 2567

แผ่นที่ :	จำนวนแผ่นทั้งหมด :
10	10

แบบเลขที่ :
สสค.ผบ.ทกภ. 34/66

