



บริษัท ท่าอากาศยานไทย จำกัด (มหาชน)

กระทรวงคมนาคม

งานซื้อพร้อมติดตั้งตู้โหลดขึ้นเตอระบบไฟฟ้า 3 เฟส 4 สาย

ท่าอากาศยานแม่ฟ้าหลวง เชียงราย



บริษัท ท่าอากาศยานไทย จำกัด (มหาชน)
เลขที่ 333 ถนนเชิดวุฒากาศ แขวงสีกัน
เขตดอนเมือง กรุงเทพมหานคร 10210
โทรศัพท์ : 02 535 1111
โทรสาร : 02 535 4061
อีเมล : aotpr@airportthai.co.th

โครงการ
ซื้อพร้อมติดตั้งตู้โหลดเครื่องบินระบบไฟฟ้า
3 เฟส 4 สาย จำนวน 1 งาน
ณ ท่าอากาศยานแม่ฟ้าหลวง เชียงราย

สำรวจ สปร.ทสร.

เขียนแบบ นายชิตพล บุตรราช

วิศวกรไฟฟ้า
นายชิตพล บุตรราช


ผู้อำนวยการส่วนบำรุงรักษา
นายชาญวิทย์ เดชะคุ้ม

แบบแสดง
สารบัญแบบ

แบบเลขที่	วันที่ 25/01/67
สปร.ทสร.EE.01/67	แผ่นที่ EE 01/04

สารบัญแบบ

แผ่นที่	แบบ
EE-01/04	สารบัญแบบ
EE-02/04	แบบแสดงตำแหน่งติดตั้ง LOAD CENTER
EE-03/04	แบบแสดงเส้นทางเดินสายไฟฟ้าพร้อมร้อยท่อสายไฟฟ้า
EE-04/04	SINGLE LINE DIAGRAM LOAD CENTER

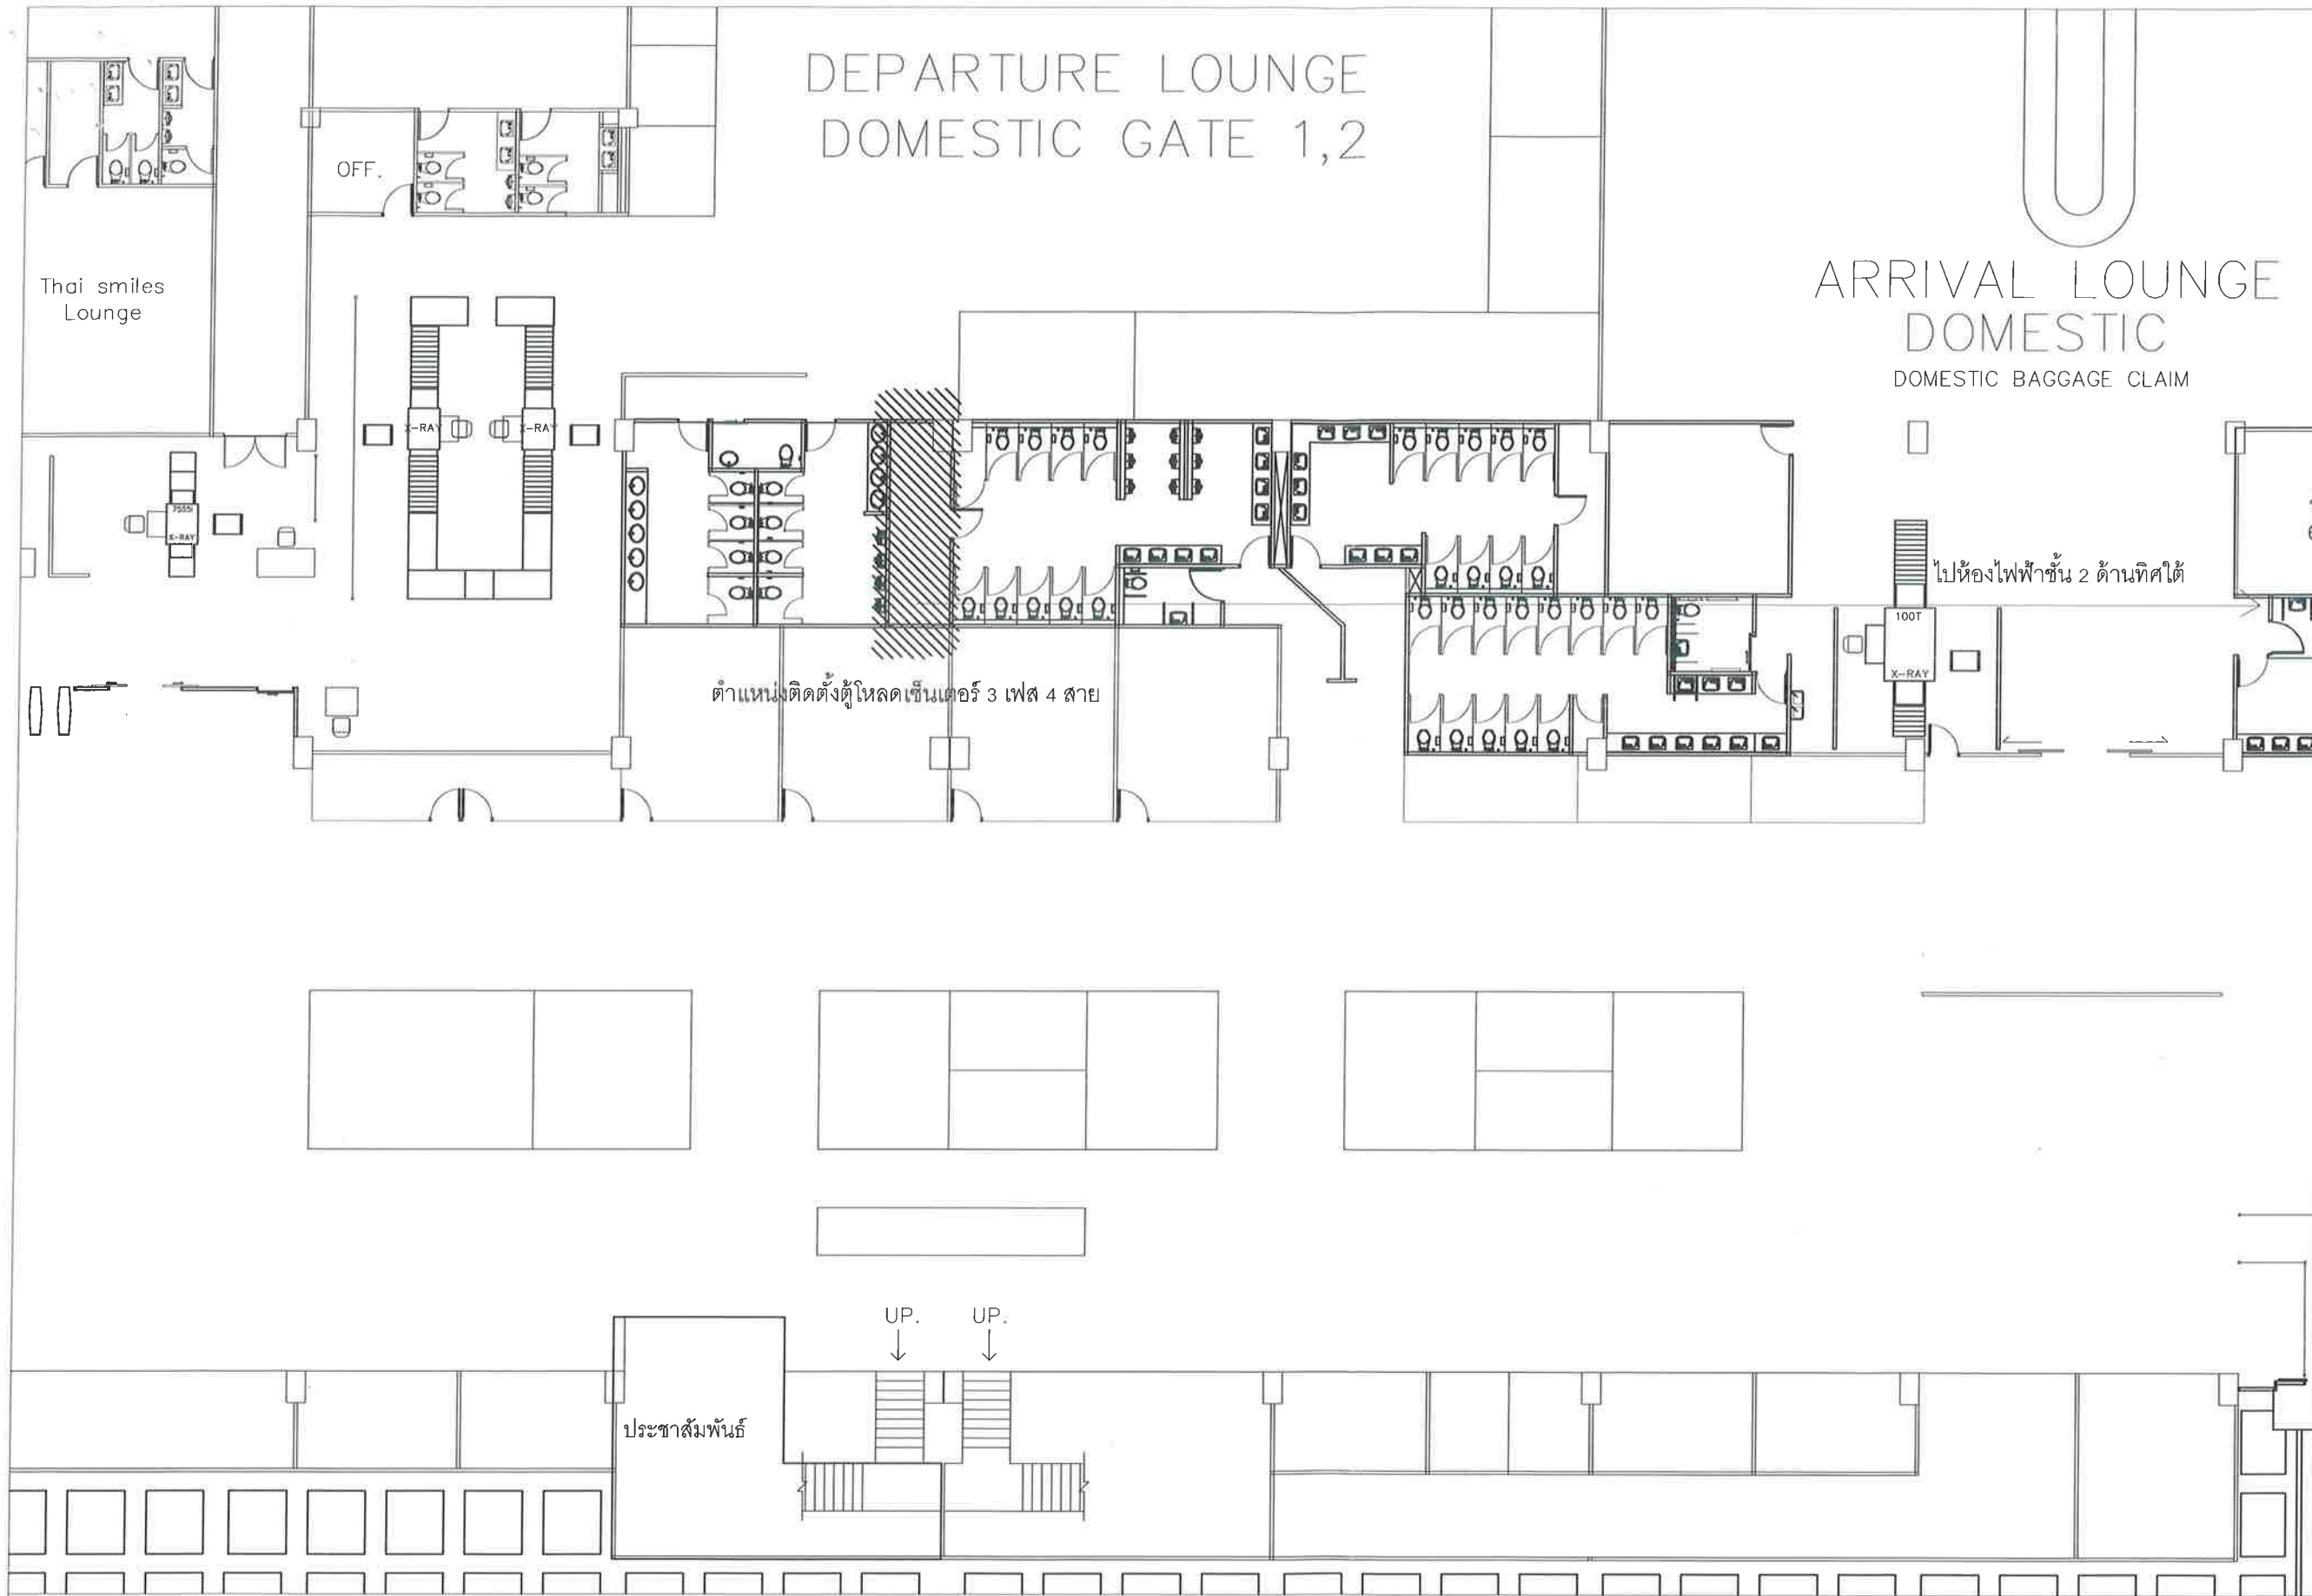

บริษัท ท่าอากาศยานไทย จำกัด (มหาชน)
เลขที่ 333 ถนนเชิดวุฒากาศ แขวงสีกัน
เขตดอนเมือง กรุงเทพมหานคร 10210
โทรศัพท์ : 02 535 1111
โทรสาร : 02 535 4061
อีเมล : aotpr@airportthai.co.th

โครงการ

ข้อพร้อมติดตั้งตู้โหลดเซ็นเตอร์ระบบไฟฟ้า

3 เฟส 4 สาย จำนวน 1 งาน

ณ ท่าอากาศยานแม่ฟ้าหลวง เชียงราย

ที่ 6

สำรวจ สบร.ทสร.

เขียนแบบ นายชิตพล บุตรราช

วิศวกรไฟฟ้า

นายชิตพล บุตรราช

ผู้อำนวยการส่วนบำรุงรักษา

นายชาญวิทย์ เดชอัครวง

แบบแสดง

แบบแสดงตำแหน่งติดตั้ง LOAD CENTER

แบบเลขที่


วันที่ 25/01/67

สบร.ทสร.EE.01/67

แผ่นที่ EE 02/04

แบบแสดงตำแหน่งติดตั้ง LOAD CENTER

NOT TO SCALE

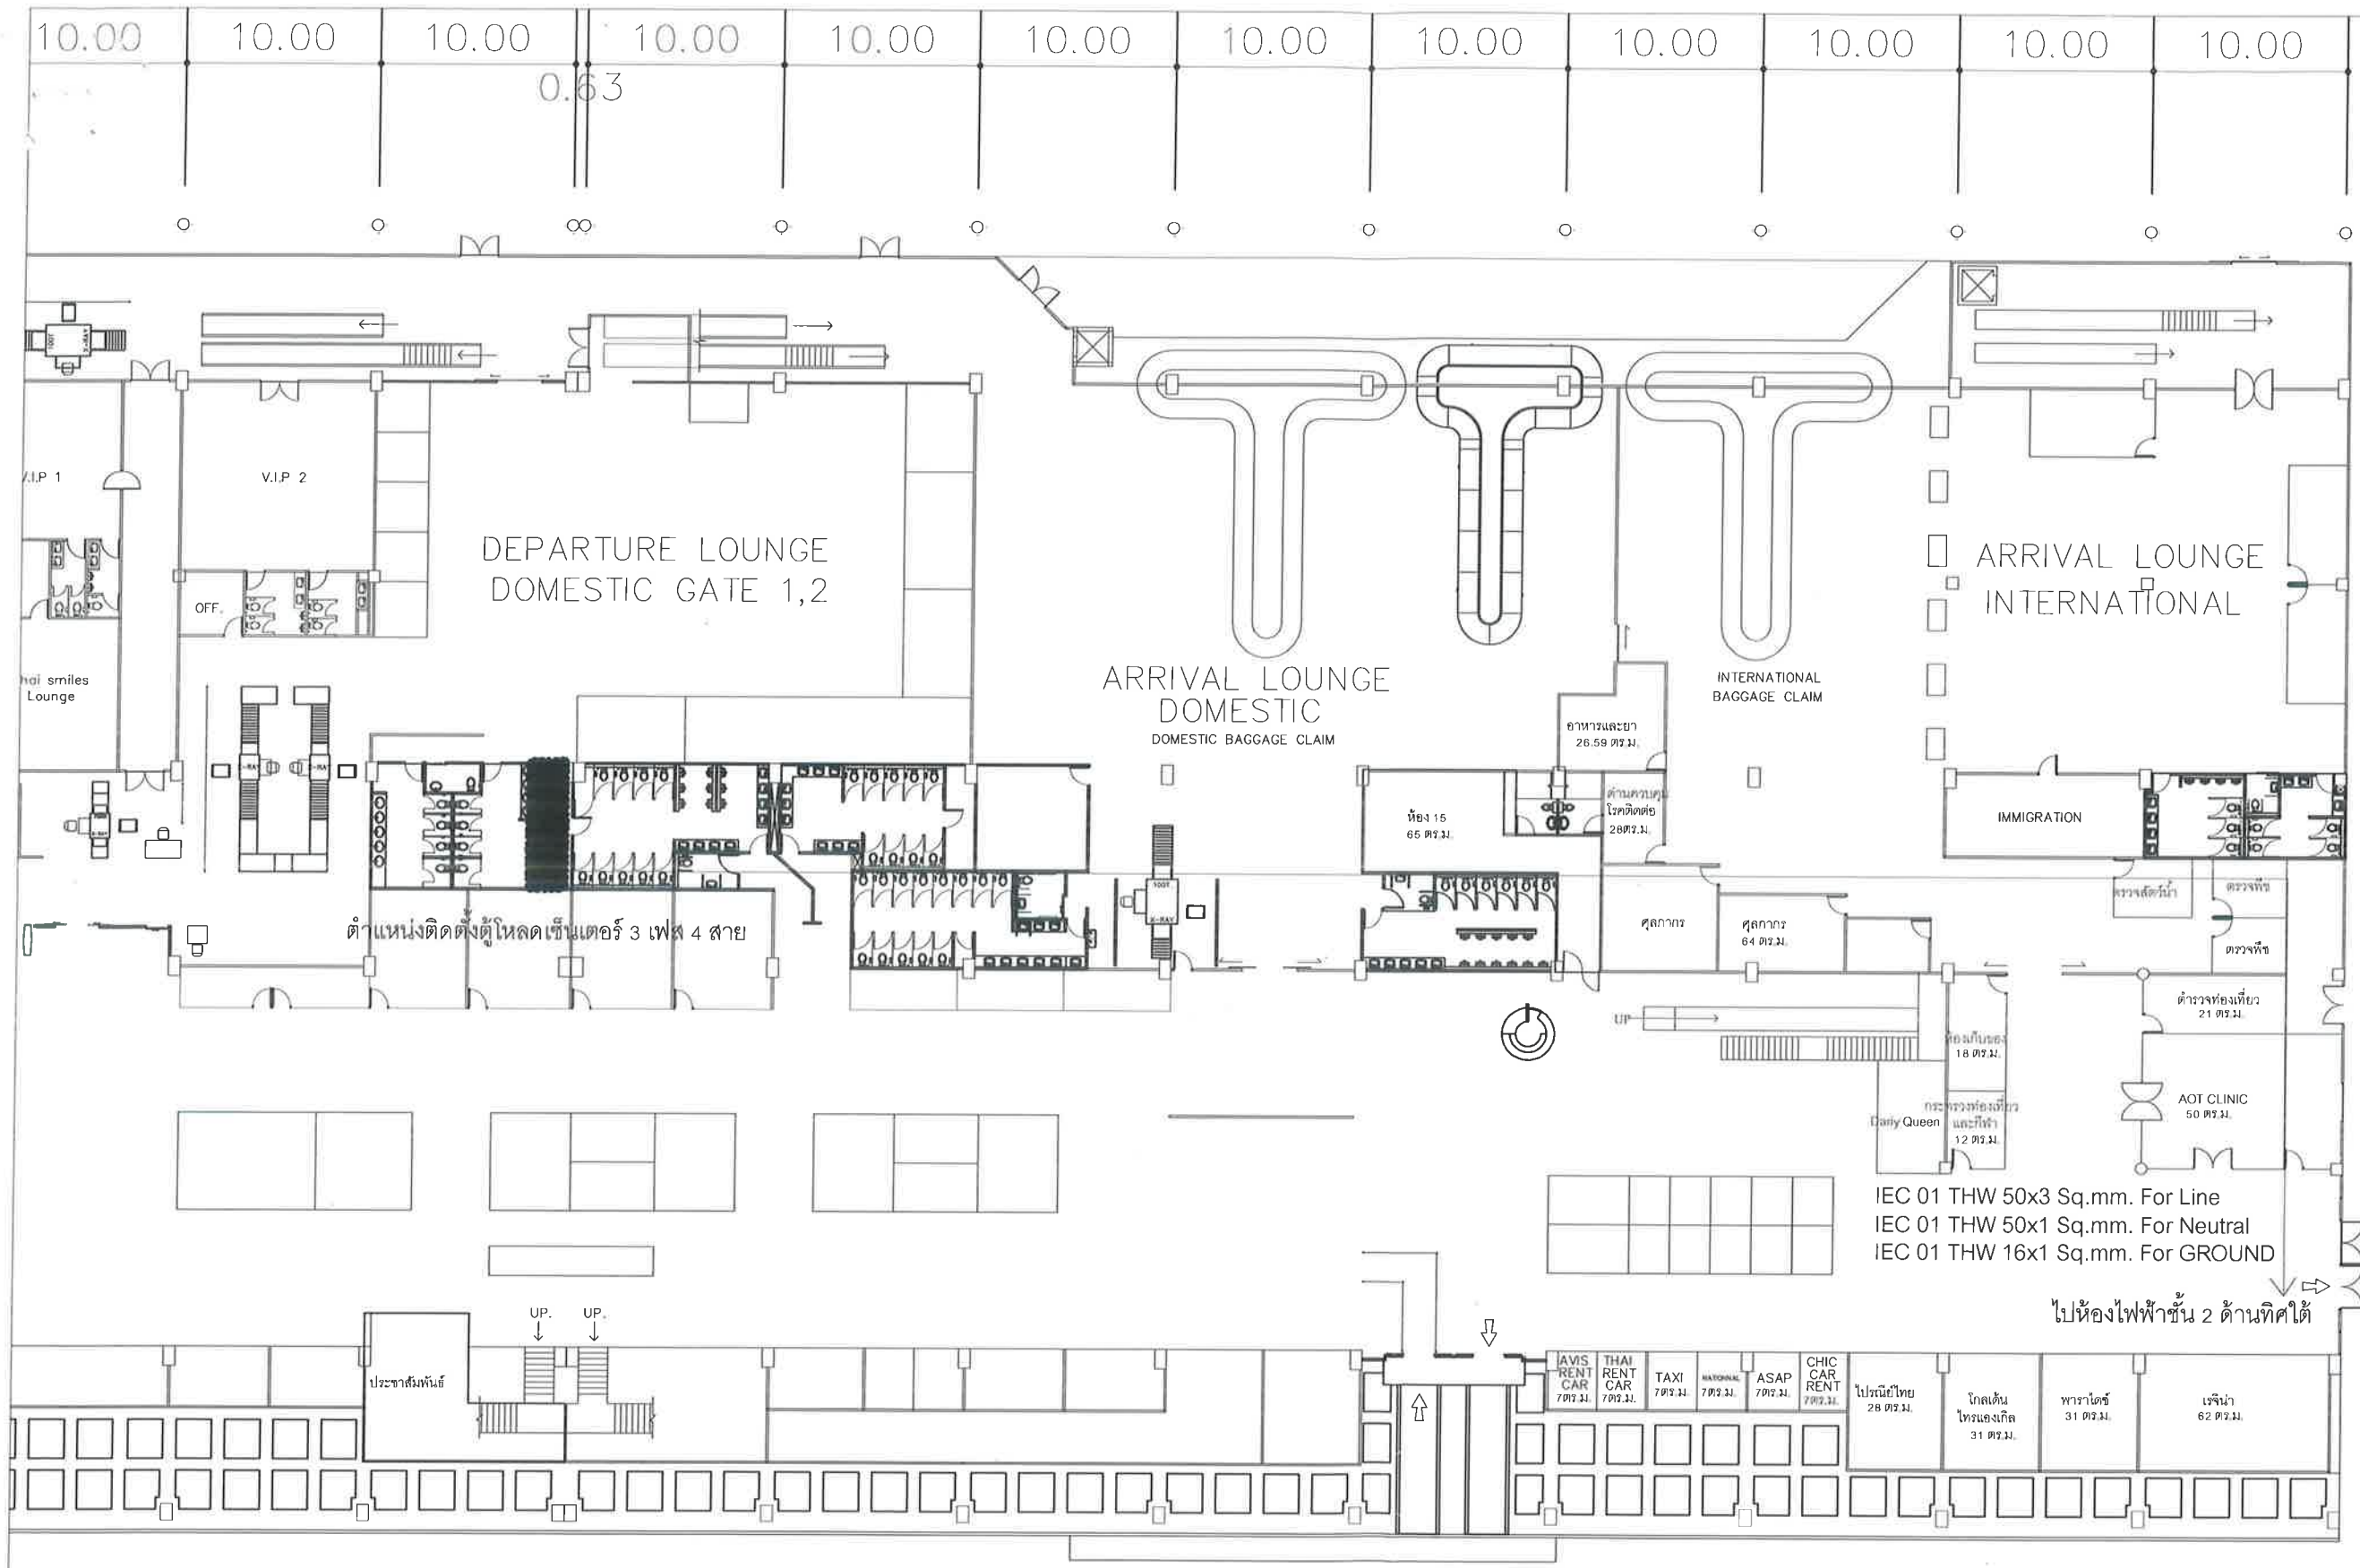

บริษัท ท่าอากาศยานไทย จำกัด (มหาชน)
เลขที่ 333 ถนนเชิดวุฒากาศ แขวงสีกัน
เขตดอนเมือง กรุงเทพมหานคร 10210
โทรศัพท์ : 02 535 1111
โทรสาร : 02 535 4061
อีเมล : aotpr@airportthai.co.th

โครงการ
ชื่อพร้อมติดตั้งตู้โหลดเครื่องบินระบบไฟฟ้า
3 เฟส 4 สาย จำนวน 1 งาน
ณ ท่าอากาศยานแม่ฟ้าหลวง เชียงราย

สำรวจ สปร.ทสร.

เขียนแบบ นายชิตพล บุตรราช

วิศวกรไฟฟ้า
นายชิตพล บุตรราช

ผู้อำนวยการส่วนบำรุงรักษา
นายชาญวิทย์ เดชะคุ้ม


ลายเซ็น

แบบแสดง
แบบแสดงเส้นทางเดินสายไฟฟ้า
พร้อมรื้อยทอสายไฟฟ้า

แบบแสดงเส้นทางเดินสายไฟฟ้าพร้อมรื้อยทอสายไฟฟ้า

NOT TO SCALE

LOAD CENTER

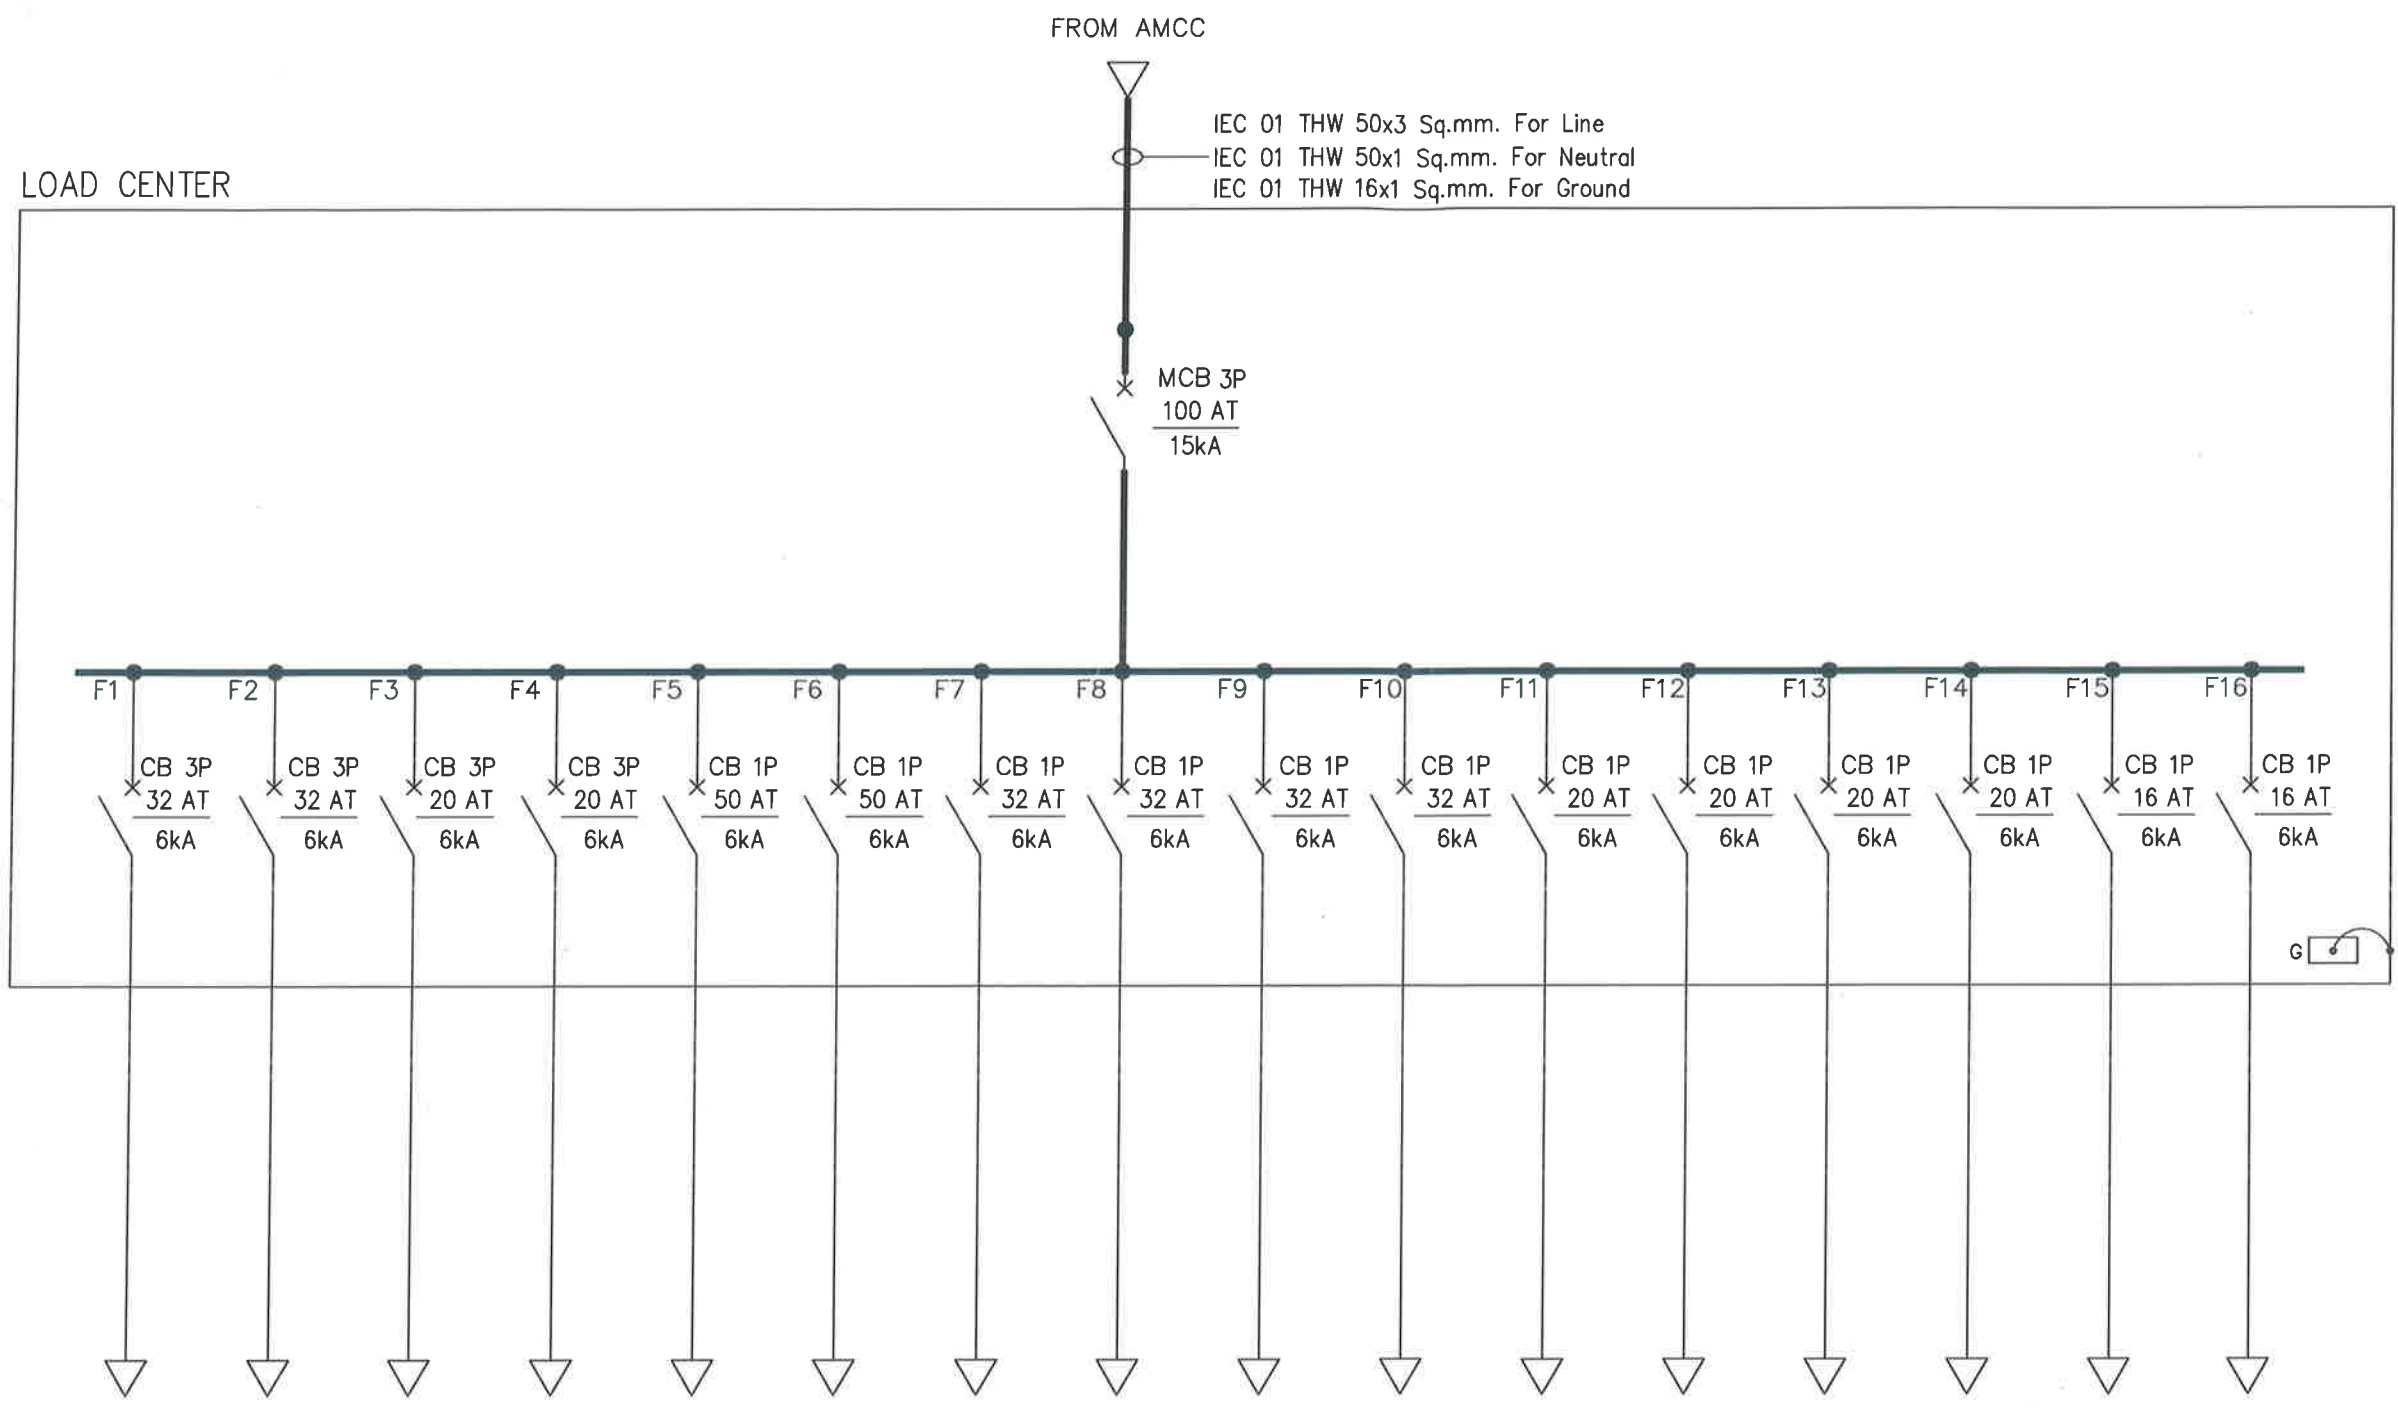

SINGLE LINE DIAGRAM LOAD CENTER



บริษัท ท่าอากาศยานไทย จำกัด (มหาชน)
เลขที่ 333 ถนนเชิดวุฒากาศ แขวงสีกัน
เขตดอนเมือง กรุงเทพมหานคร 10210
โทรศัพท์ : 02 535 1111
โทรสาร : 02 535 4061
อีเมล : aotpr@airportthai.co.th

โครงการ
ซื้อพร้อมติดตั้งตู้โหนดระบบไฟฟ้า
3 เฟส 4 สาย จำนวน 1 งาน
ณ ท่าอากาศยานแม่ฟ้าหลวง เชียงราย

สำรวจ สปร.ทสร.

เขียนแบบ นายชิดพล บุตรราช

วิศวกรไฟฟ้า
นายชิดพล บุตรราช


ผู้อำนวยการส่วนบำรุงรักษา
นายชาญวิทย์ เดชะอ้วนวง


แบบแสดง
SINGLE LINE DIAGRAM LOAD CENTER