



AIRPORTS OF THAILAND PLC.
บริษัท ท่าอากาศยานไทย จำกัด (มหาชน)

แบบก่อสร้าง (Tender Drawings)



บริษัท ท่าอากาศยานไทย จำกัด (มหาชน)
กระทรวงคมนาคม

โครงการ

งานจ้างปรับปรุงผ้าเพดาน ชั้น 2
อาคารผู้โดยสารภายในประเทศ ท่าอากาศยานภูเก็ต
แบบเลขที่ สสค.ฝobr.ทภก. 17/67



บริษัท ท่าอากาศยานไทย จำกัด (มหาชน)
 333 หมู่ 7 ถนนเชลวสุลาภ แขวงสีกัน เขตดอนเมือง กรุงเทพฯ 10210 ประเทศไทย
 โทรศัพท์ : 66(0) 2535-1111 โทรสาร : 66(0) 2535-4061, 66(0) 2504-3846
 WEBSITE : http://www.airportthai.co.th , E-mail : aatbia@airportthai.co.th

งานจ้างปรับปรุงฝ้าเพดาน ชั้น 2
 อาคารผู้โดยสารภายในประเทศ ท่าอากาศยานภูเก็ต

แบบแสดง :
 แบบฝ้าเพดาน ชั้น 2

SCALE : 1:75

ผู้เขียนแบบและออกแบบ :

งานโยธาและงานสถาปัตยกรรม
 นางสาวเปรมฤดี เตียนวอล
 ชยธ.4 สสค.สปร.ทภก.

ผู้ตรวจสอบ :
 นายปัทมนัฐวิญญู ไชยภักดี
 วทศ.7 สสค.สปร.ทภก.


ผู้รับรอง :
 นายทิวา หาญประสานกิจ
 ผอ.ก.สสค.สปร.ทภก.

วันที่ : 3 เมษายน 2567


แผ่นที่ :	จำนวนแผ่นทั้งหมด :
1	10

แบบเลขที่ :


สสค.สปร.ทภก. 17/67

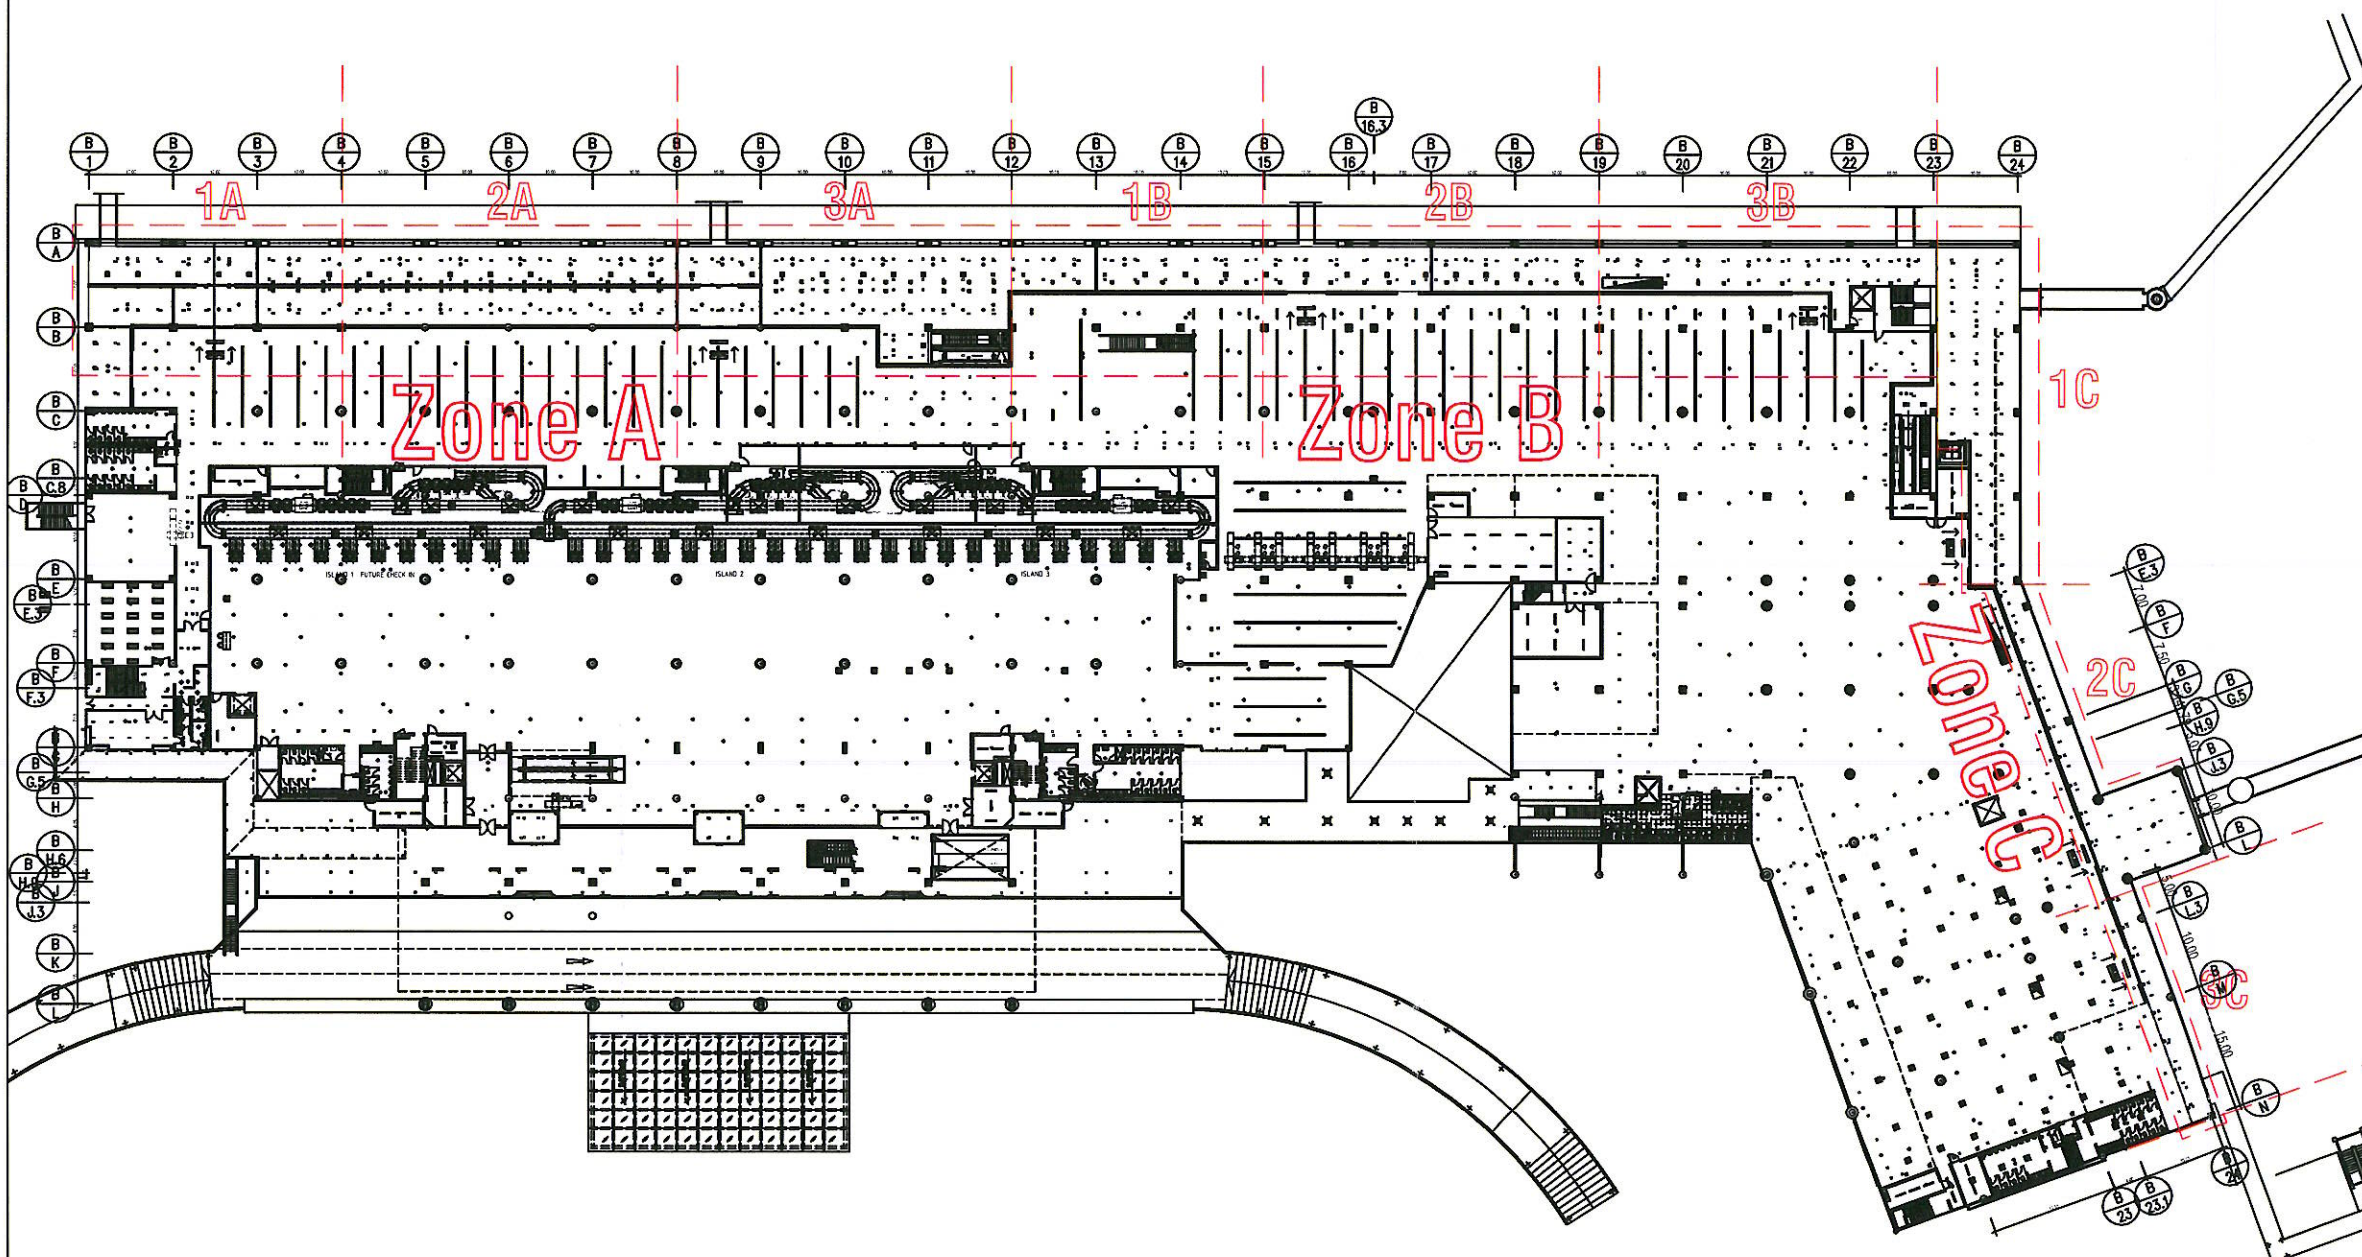

แปลนอาคารผู้โดยสารภายในประเทศ ชั้น 2
 SCALE NTS.

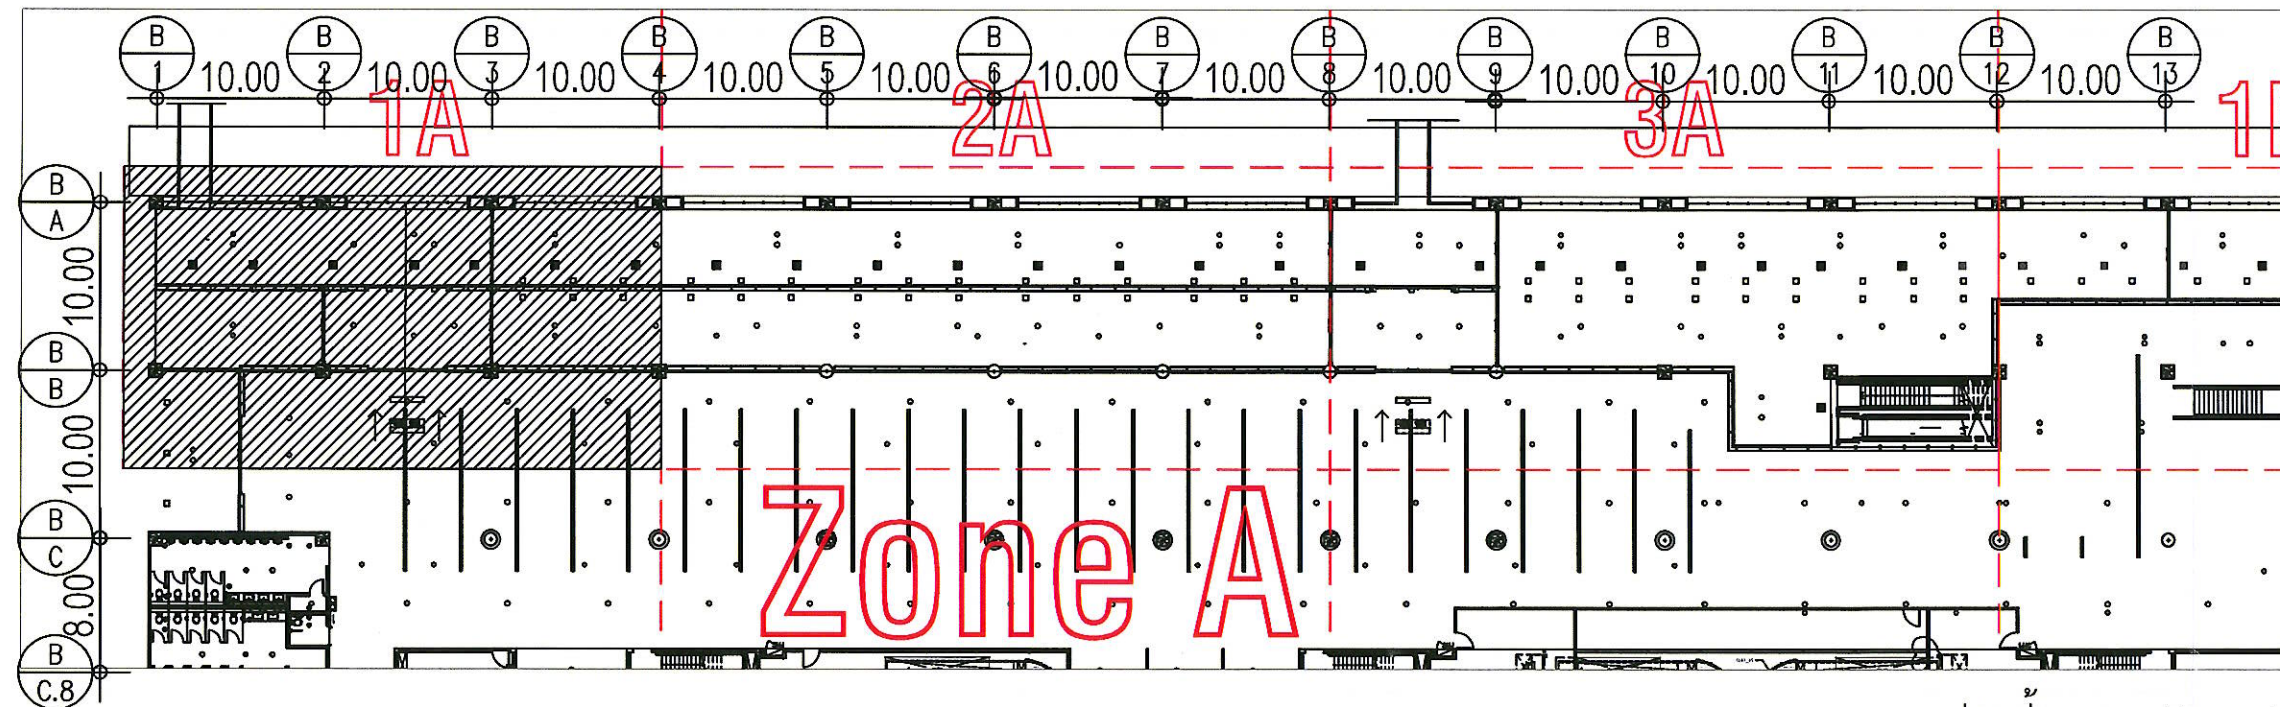

แปลนฝ้าเพดาน Zone A
SCALE NTS.

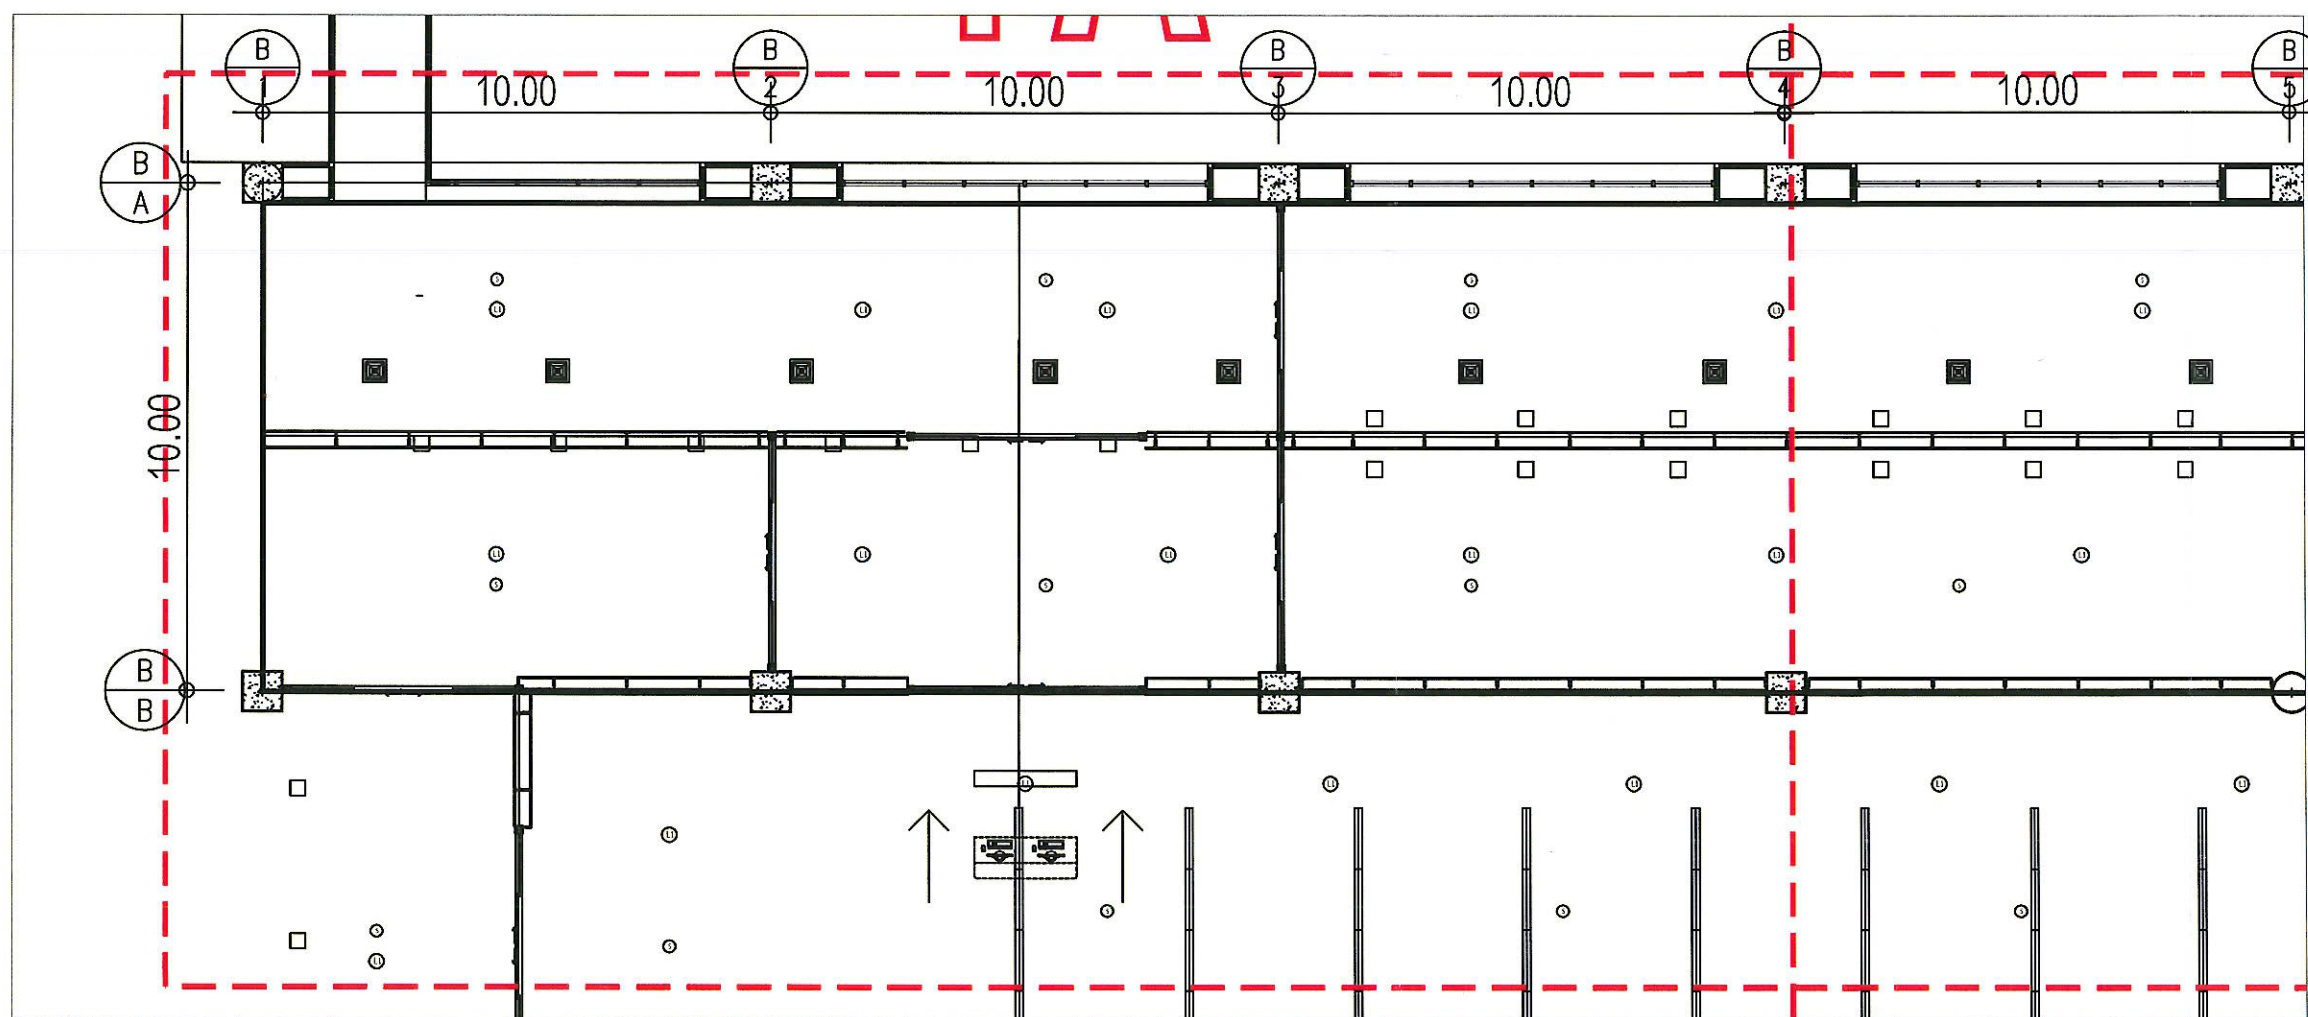

แปลนฝ้าเพดาน Zone 1A
SCALE NTS.



บริษัท ท่าอากาศยานไทย จำกัด (มหาชน)
333 หมู่ 7 ถนนเชื่อมท่าอากาศยาน แขวงสีกัน เขตดอนเมือง กรุงเทพฯ 10210 ประเทศไทย
โทรศัพท์ : 66(0) 2535-1111 โทรสาร : 66(0) 2535-4061, 66(0) 2504-3846
WEBSITE : <http://www.airportthai.co.th>, E-mail : aatbia@airportthai.co.th

งานจ้างปรับปรุงฝ้าเพดาน ชั้น 2
อาคารผู้โดยสารภายในประเทศ ท่าอากาศยานภูเก็ต

แบบแสดง :
แปลนฝ้าเพดาน Zone 1A

SCALE : 1:75

ผู้เขียนแบบและออกแบบ :

งานโยธาและงานสถาปัตยกรรม
นางสาวปรมฤดี เตียนวล
ชยธ.4 สสค.ผบร.ทภก.

ผู้ตรวจสอบ :
นายพัฒนวิทย์ ใยภักดี
วทช.7 สสค.ผบร.ทภก.


ผู้รับรอง :
นายทิวา หาญประสานกิจ
ผอภ.สสค.ผบร.ทภก.

วันที่ : 3 เมษายน 2567

แผ่นที่ : 2
จำนวนแผ่นทั้งหมด : 10


แบบเลขที่ :

สสค.ผบร.ทภก. 17/67

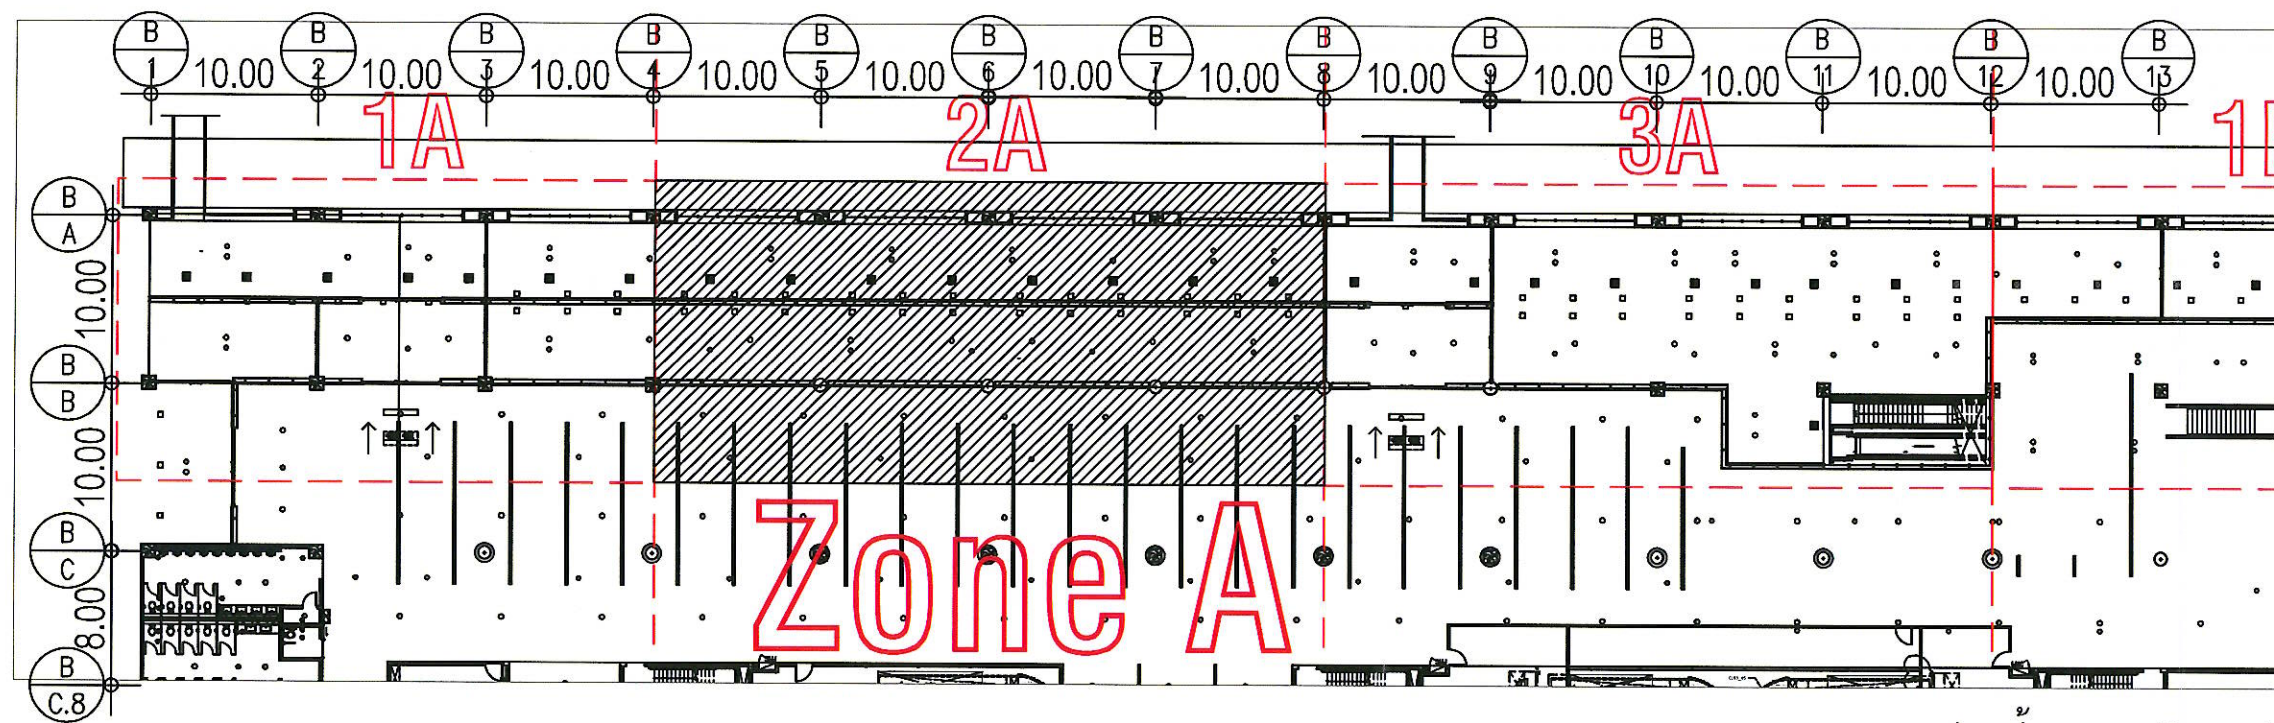

แปลนฝ้าเพดาน Zone A

SCALE NTS.

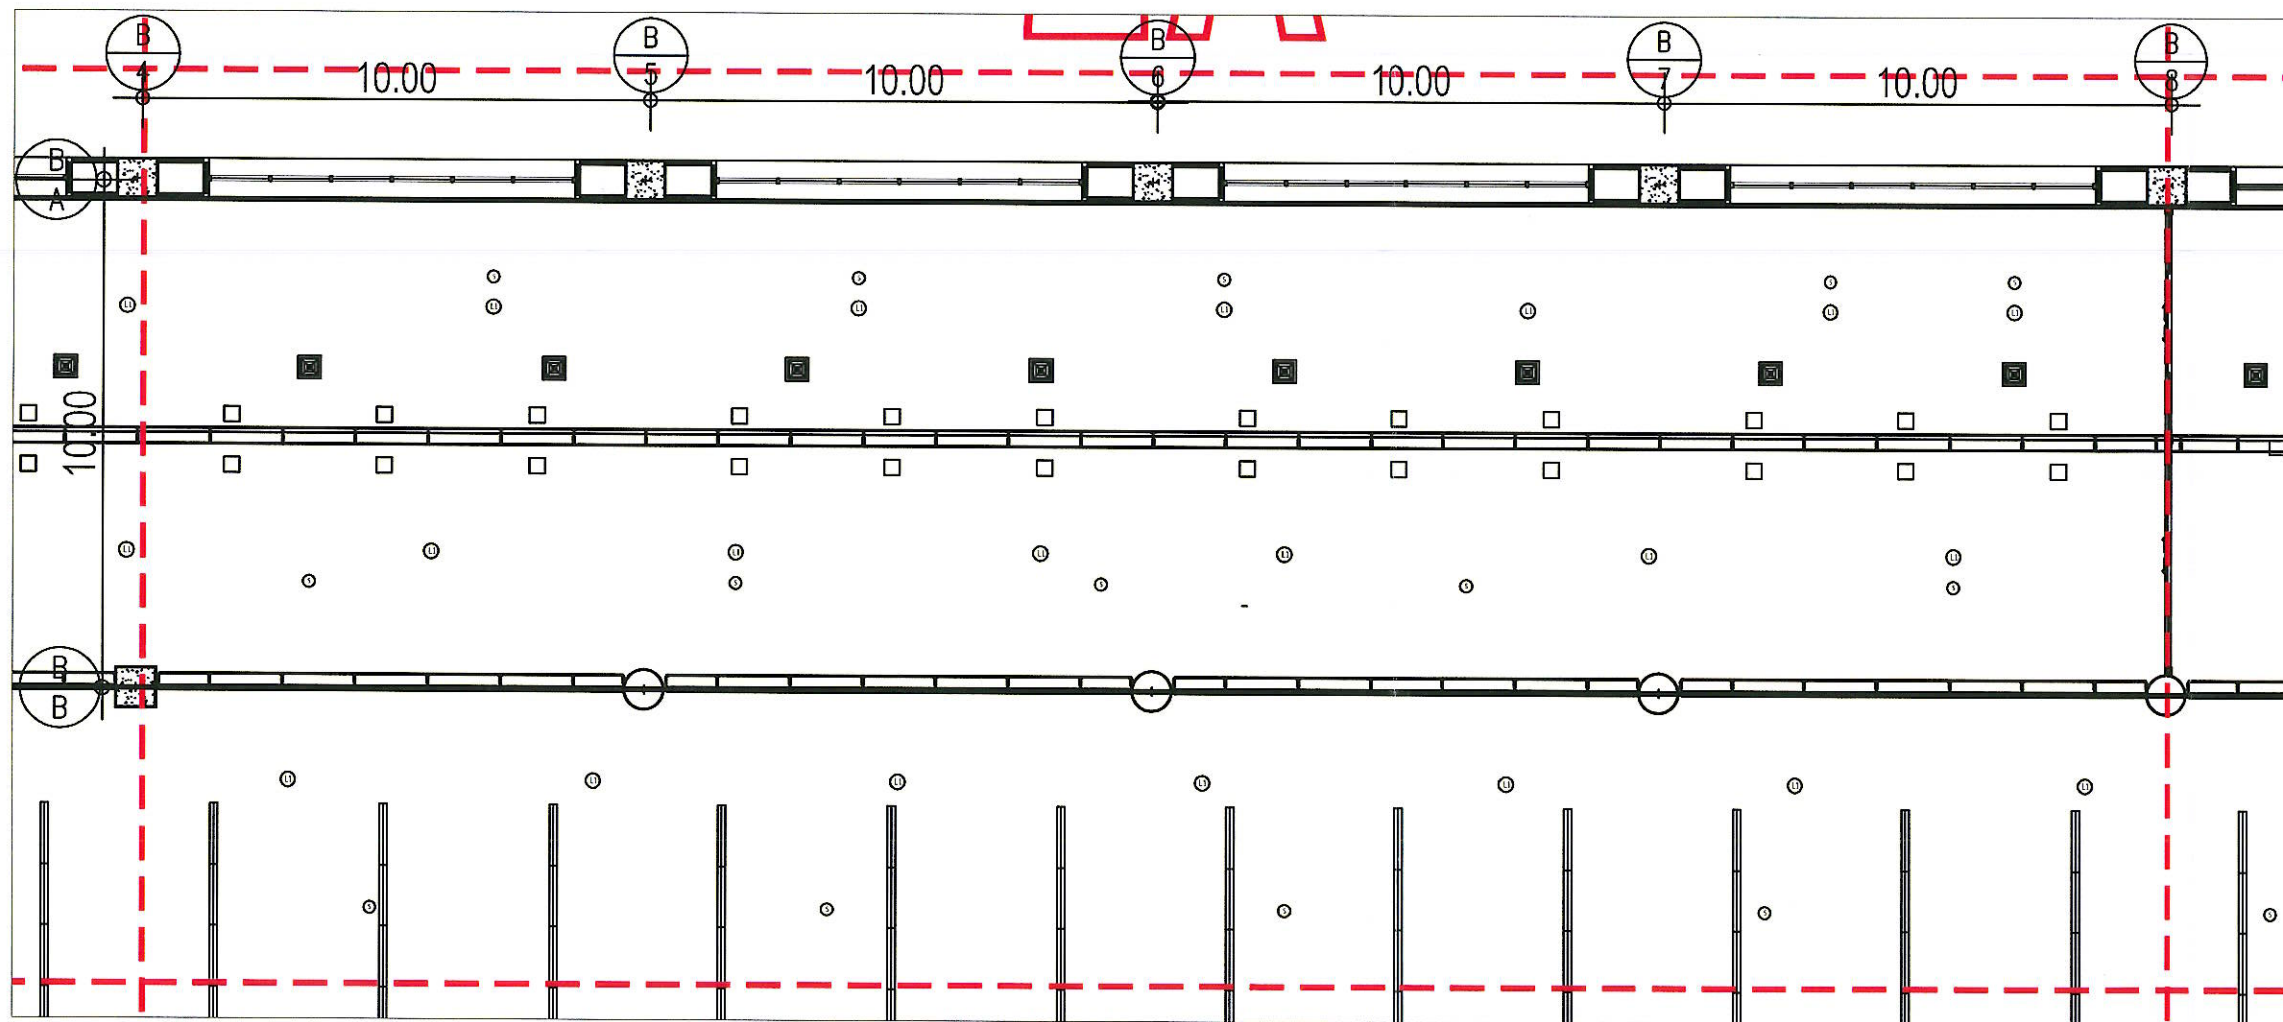

แปลนฝ้าเพดาน Zone 2A

SCALE NTS.



บริษัท ท่าอากาศยานไทย จำกัด (มหาชน)
333 หมู่ 7 ถนนมิตรภาพ ตำบลหนองปรือ อำเภอเมือง จังหวัดนนทบุรี 11020 ประเทศไทย
โทรศัพท์ : 66(0) 2535-1111 โทรสาร : 66(0) 2535-4061, 66(0) 2504-3846
WEBSITE : <http://www.airportthai.co.th>, E-mail : aatbia@airportthai.co.th

งานปรับปรุงฝ้าเพดาน ชั้น 2
อาคารผู้โดยสารภายในประเทศ ท่าอากาศยานภูเก็ต

แบบแสดง :
แปลนฝ้าเพดาน Zone 2A

SCALE : 1:75

ผู้เขียนแบบและออกแบบ :

งานโยธาและงานสถาปัตยกรรม
นางสาวเปรมฤดี เตียนวาล
ชยธ.4 สสค.สปร.ทกภ.

[Signature]

ผู้ตรวจสอบ :
นายปัทมวิทย์ ไข่มุกดี
วทศ.7 สสค.สปร.ทกภ.

[Signature]

ผู้รับรอง :
นายทิวา หาดประสานกิจ
ผอ.ก.สสค.สปร.ทกภ.

[Signature]

วันที่ : 3 เมษายน 2567

แผ่นที่ :


3

จำนวนแผ่นทั้งหมด :


10

แบบเลขที่ :

สสค.สปร.ทกภ. 17/67

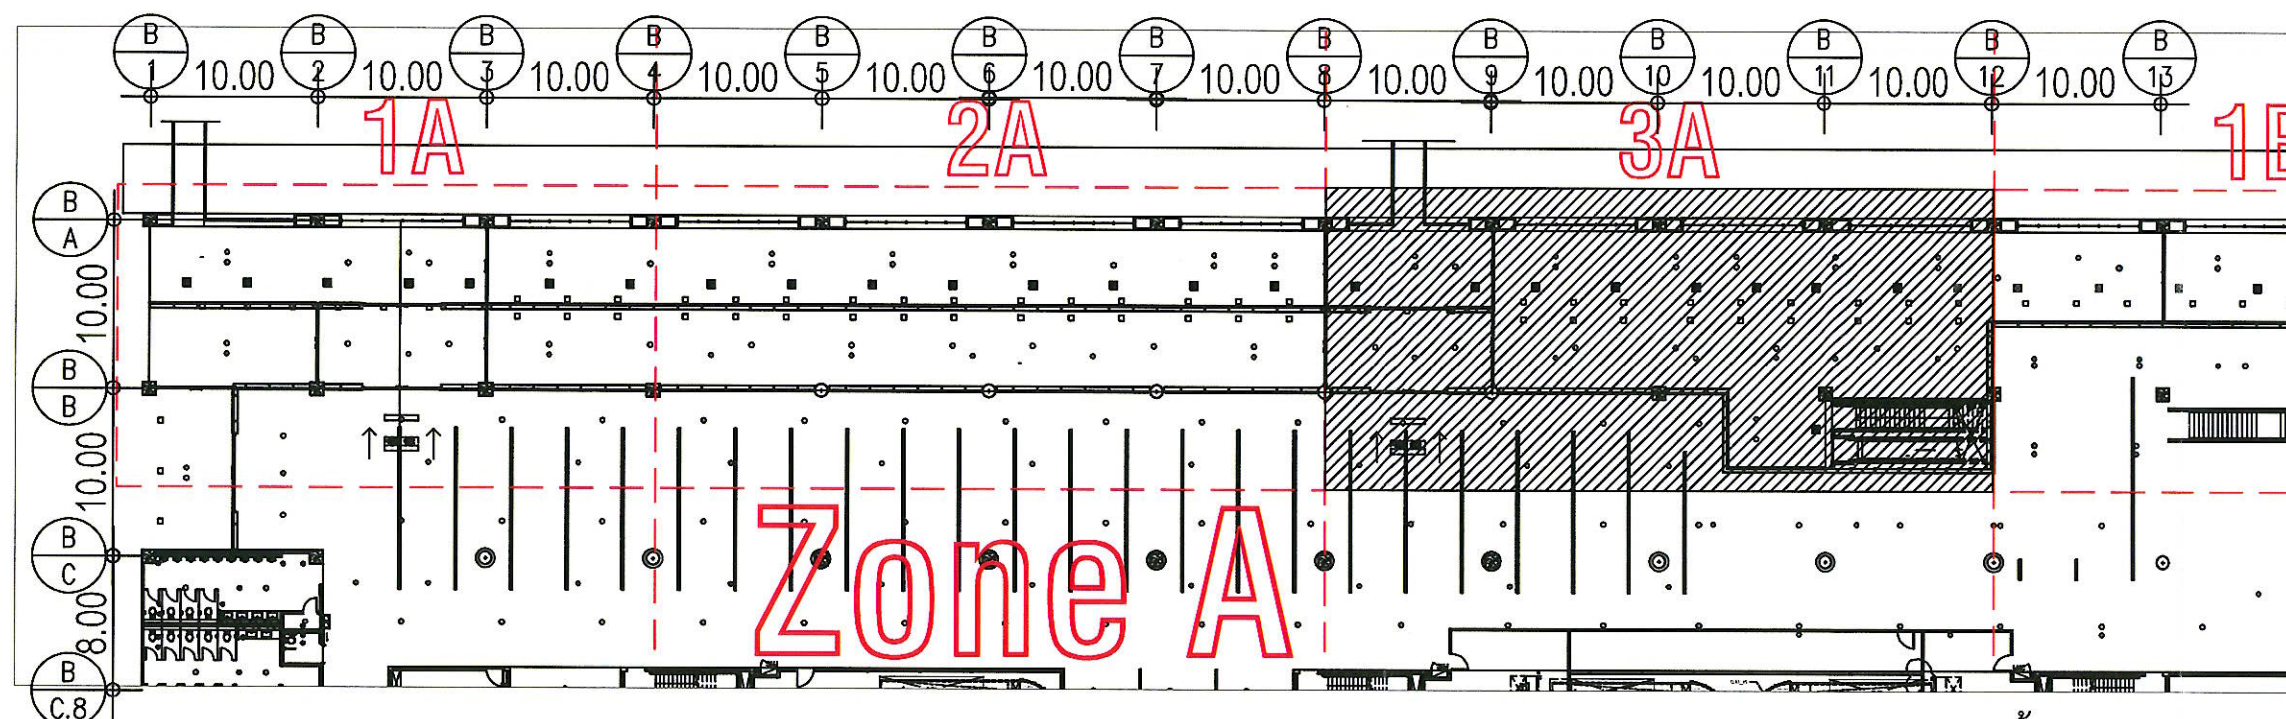

แปลนฝ้าเพดาน Zone A
SCALE NTS.

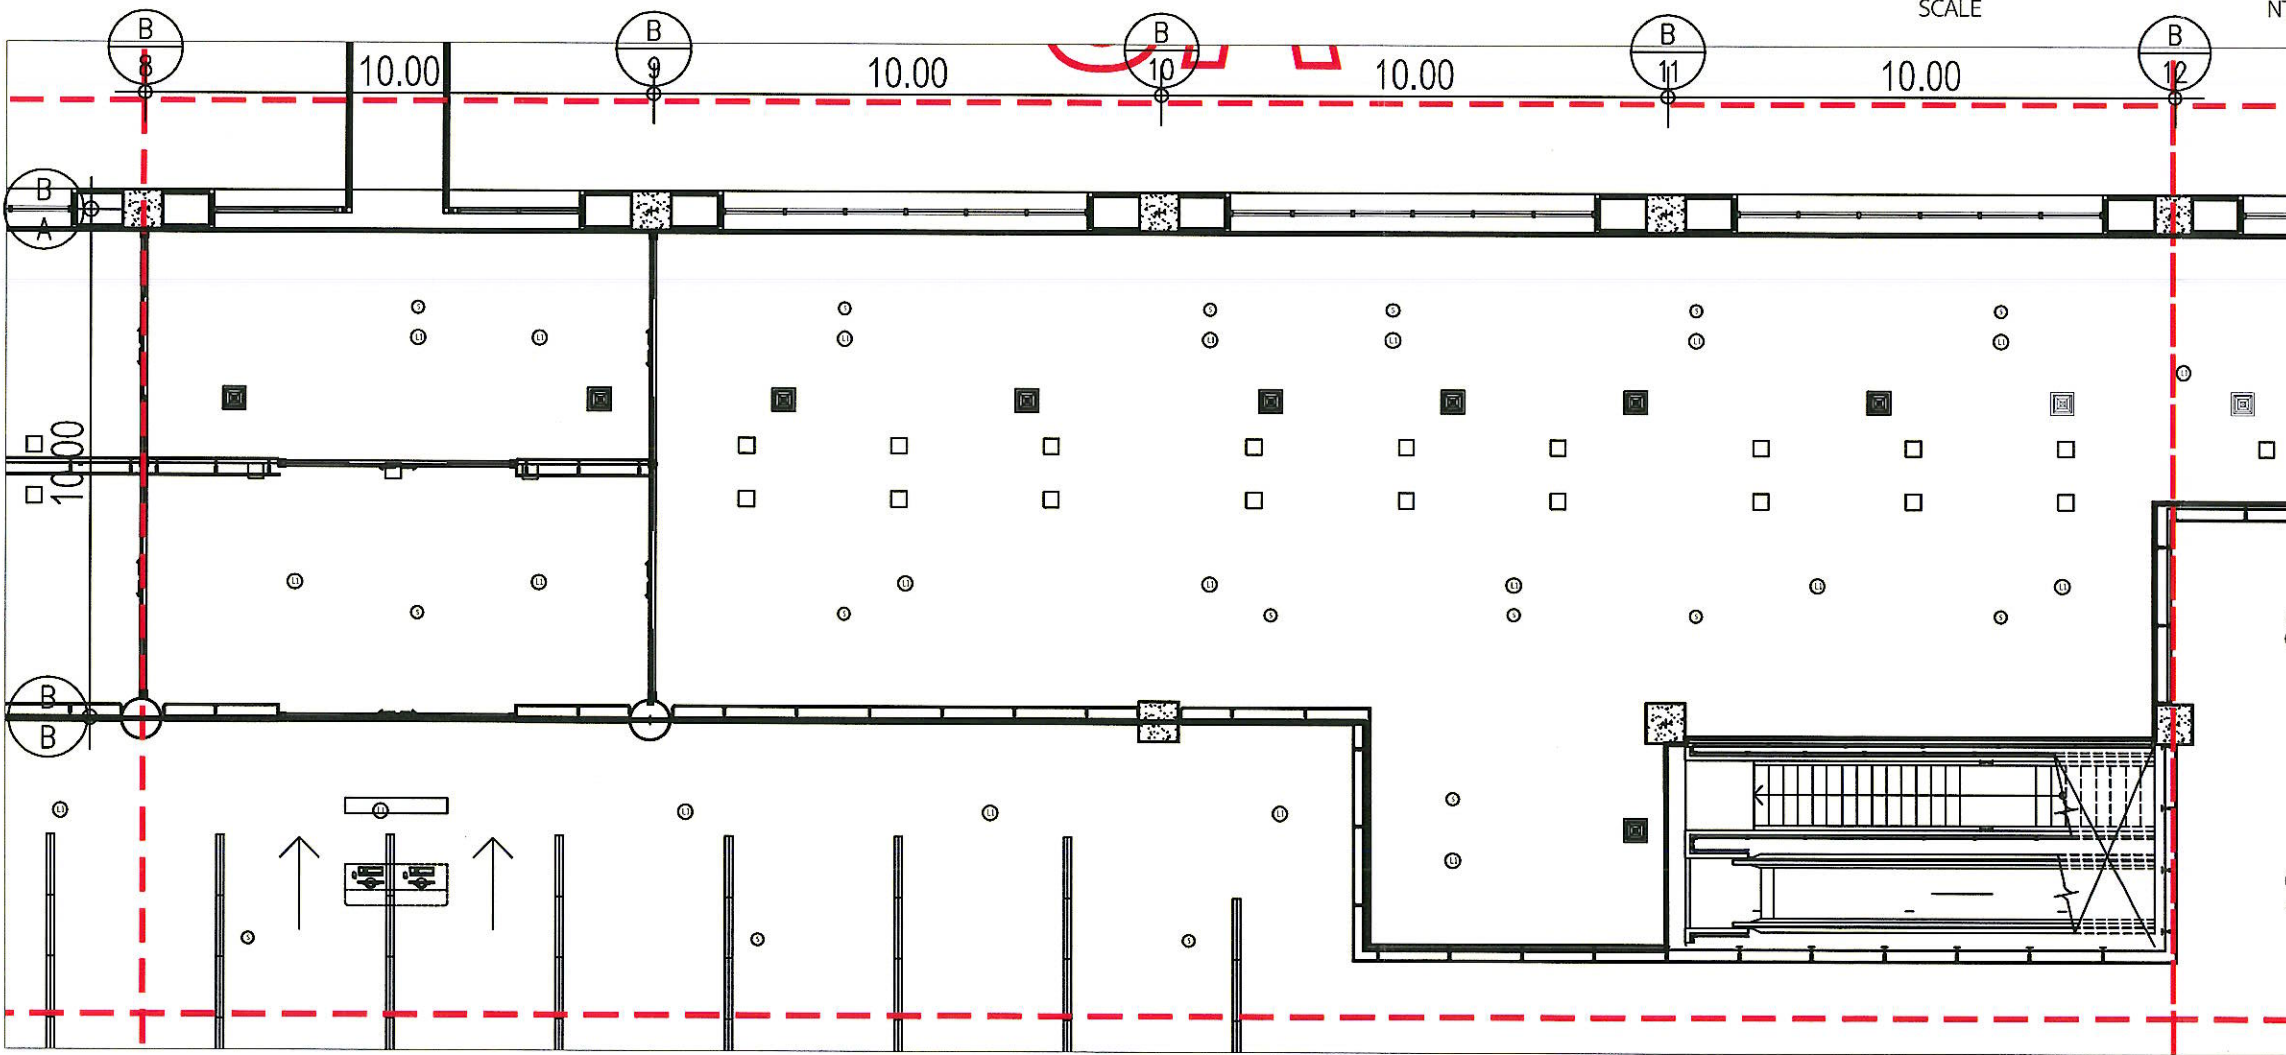

แปลนฝ้าเพดาน Zone 3A
SCALE NTS.



บริษัท ท่าอากาศยานไทย จำกัด (มหาชน)
333 หมู่ 7 ถนนเชื่อมสนามบิน แขวงสีกัน เขตดอนเมือง กรุงเทพฯ 10210 ประเทศไทย
โทรศัพท์ : 66(0) 2535-1111 โทรสาร : 66(0) 2535-4061, 66(0) 2504-3846
WEBSITE : <http://www.airportthai.co.th>, E-mail : aatbia@airportthai.co.th

งานจ้างปรับปรุงฝ้าเพดาน ชั้น 2
อาคารผู้โดยสารภายในประเทศ ท่าอากาศยานภูเก็ต

แบบแสดง :
แปลนฝ้าเพดาน Zone 3A

SCALE : 1:75

ผู้เขียนแบบและออกแบบ :



งานโยธาและงานสถาปัตยกรรม นางสาวเปรมฤดี เตียนวอล ชยธ.4 สสค.สปร.ทภก.	
ผู้ตรวจสอบ : นายปัทมธรรักษ์ ไข่มุกดี วทช.7 สสค.สปร.ทภก.	
ผู้รับรอง : นายทิวา หาญประสานกิจ ผอ.ก.สสค.สปร.ทภก.	

วันที่ : 3 เมษายน 2567

แผ่นที่ : 4	จำนวนแผ่นทั้งหมด : 10
----------------	--------------------------

แบบเลขที่ :

สสค.สปร.ทภก. 17/67

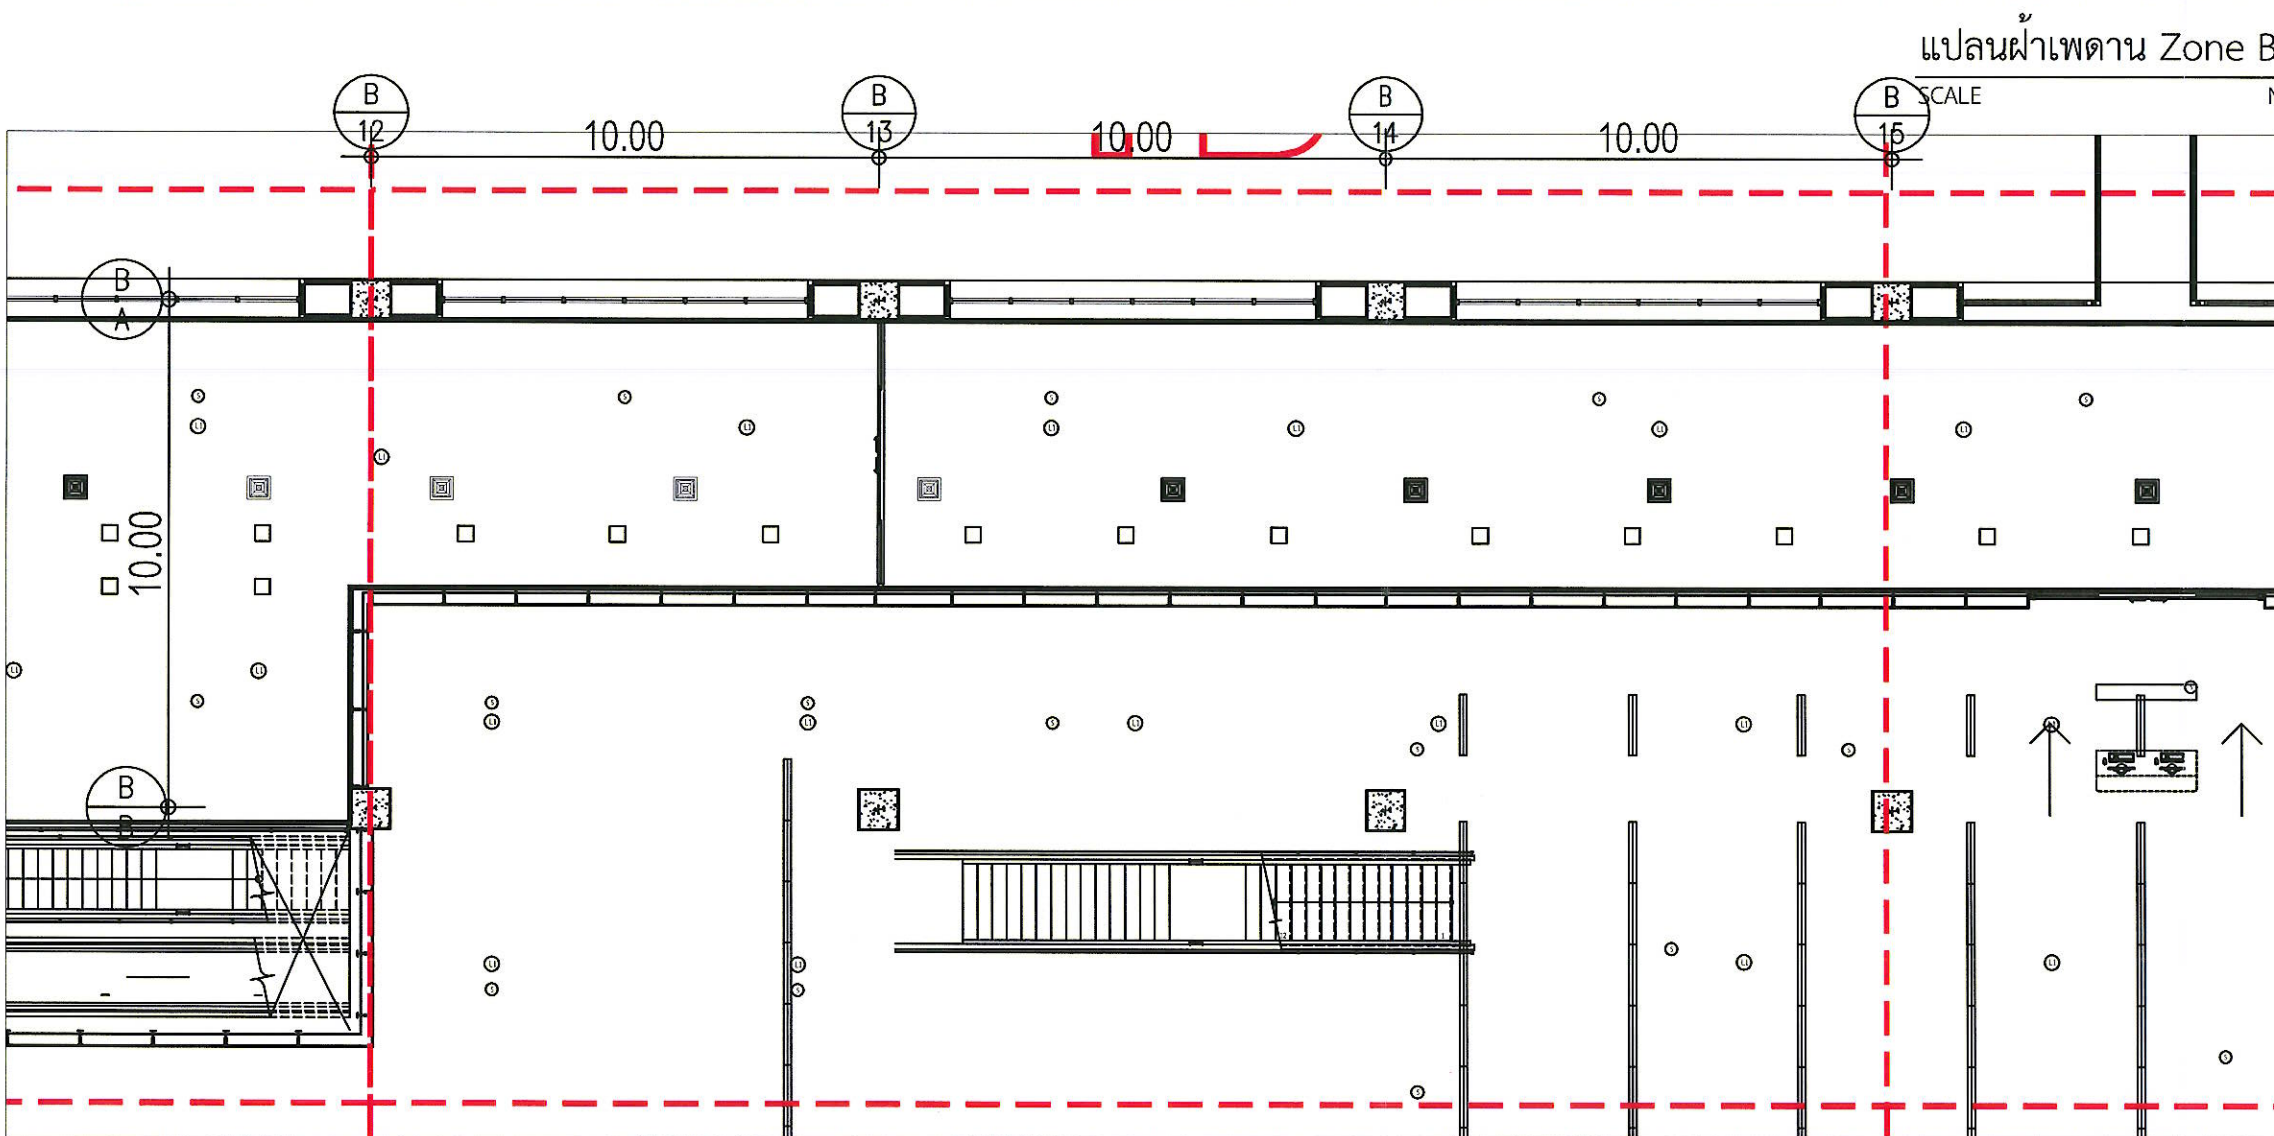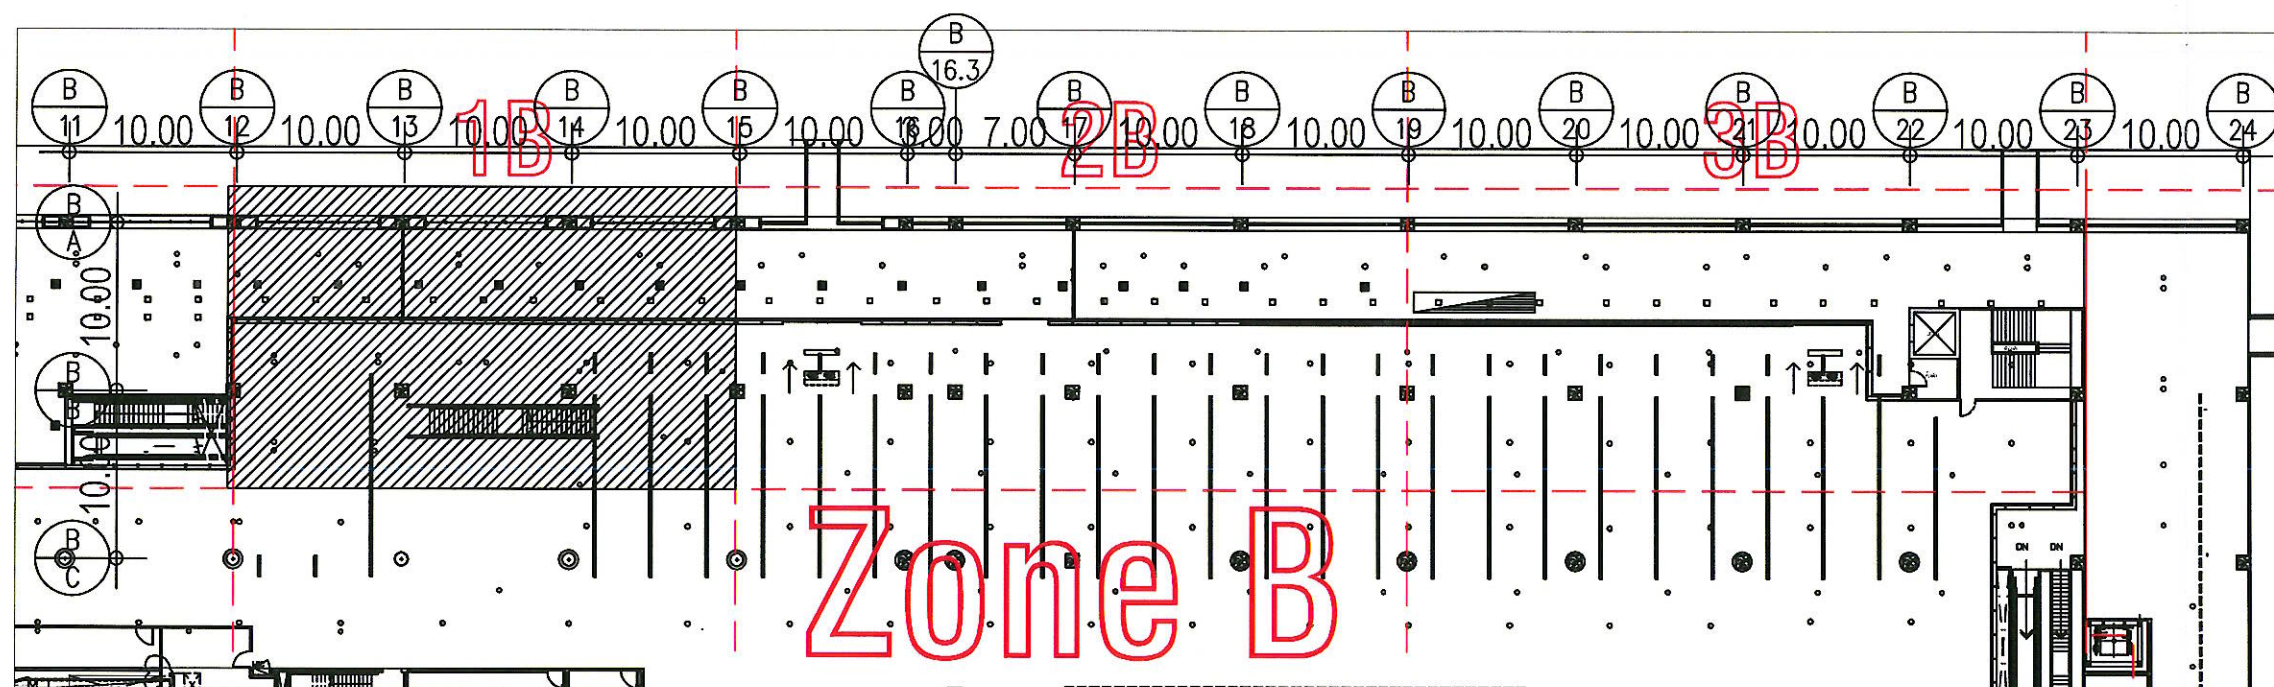

แปลนฝ้าเพดาน Zone B

SCALE NTS.

แปลนฝ้าเพดาน Zone 1B

SCALE NTS.



บริษัท ท่าอากาศยานไทย จำกัด (มหาชน)
333 หมู่ 7 ถนนเชื่อมสนามบิน แขวงสีกัน เขตดอนเมือง กรุงเทพฯ 10210 ประเทศไทย
โทรศัพท์ : 66(0) 2535-1111 โทรสาร : 66(0) 2535-4061, 66(0) 2504-3846
WEBSITE : <http://www.airportthai.co.th>, E-mail : aotbia@airportthai.co.th

งานจ้างปรับปรุงฝ้าเพดาน ชั้น 2
อาคารผู้โดยสารภายในประเทศ ท่าอากาศยานภูเก็ต

แบบแสดง :
แปลนฝ้าเพดาน Zone 1B

SCALE : 1:75

ผู้เขียนแบบและออกแบบ :

งานโยธาและงานสถาปัตยกรรม
นางสาวปรเมวดี เตียนวล
ชยธ.4 สสค.สปร.ทภก.

ผู้ตรวจสอบ :
นายพัฒนวิชัย ไชยภักดี
วทช.7 สสค.สปร.ทภก.

ผู้รับรอง :
นายทิวา หาดประสานกิจ
ผอ.ก.สสค.สปร.ทภก.

วันที่ : 3 เมษายน 2567

แผ่นที่ : 5
จำนวนแผ่นทั้งหมด : 10

แบบเลขที่ :

สสค.สปร.ทภก. 17/67



บริษัท ท่าอากาศยานไทย จำกัด (มหาชน)
333 หมู่ 7 ถนนเชจู-ภาคใต้ แขวงสีกัน เขตดอนเมือง กรุงเทพฯ 10210 ประเทศไทย
โทรศัพท์ : 66(0) 2535-1111 โทรสาร : 66(0) 2535-4061, 66(0) 2504-3846
WEBSITE : <http://www.airportthai.co.th>, E-mail : aotbia@airportthai.co.th

งานจ้างปรับปรุงฝ้าเพดาน ชั้น 2
อาคารผู้โดยสารภายในประเทศ ท่าอากาศยานภูเก็ต

แบบแสดง :
แปลนฝ้าเพดาน Zone 2B

SCALE : 1:75

ผู้เขียนแบบและออกแบบ :

งานโยธาและงานสถาปัตยกรรม
นางสาวปรเมศร์ เตียนวอล
ชยธ.4 สสค.สปร.ทกภ.

[Signature]

ผู้ตรวจสอบ :
นายพัฒน์ ฐิติชัย
วทศ.7 สสค.สปร.ทกภ.

[Signature]

ผู้รับรอง :
นายทิวา หาญประสานกิจ
ผอ.สสค.สปร.ทกภ.

[Signature]

วันที่ : 3 เมษายน 2567

แผ่นที่ :


6

จำนวนแผ่นทั้งหมด :

10


แบบเลขที่ :

สสค.สปร.ทกภ. 17/67

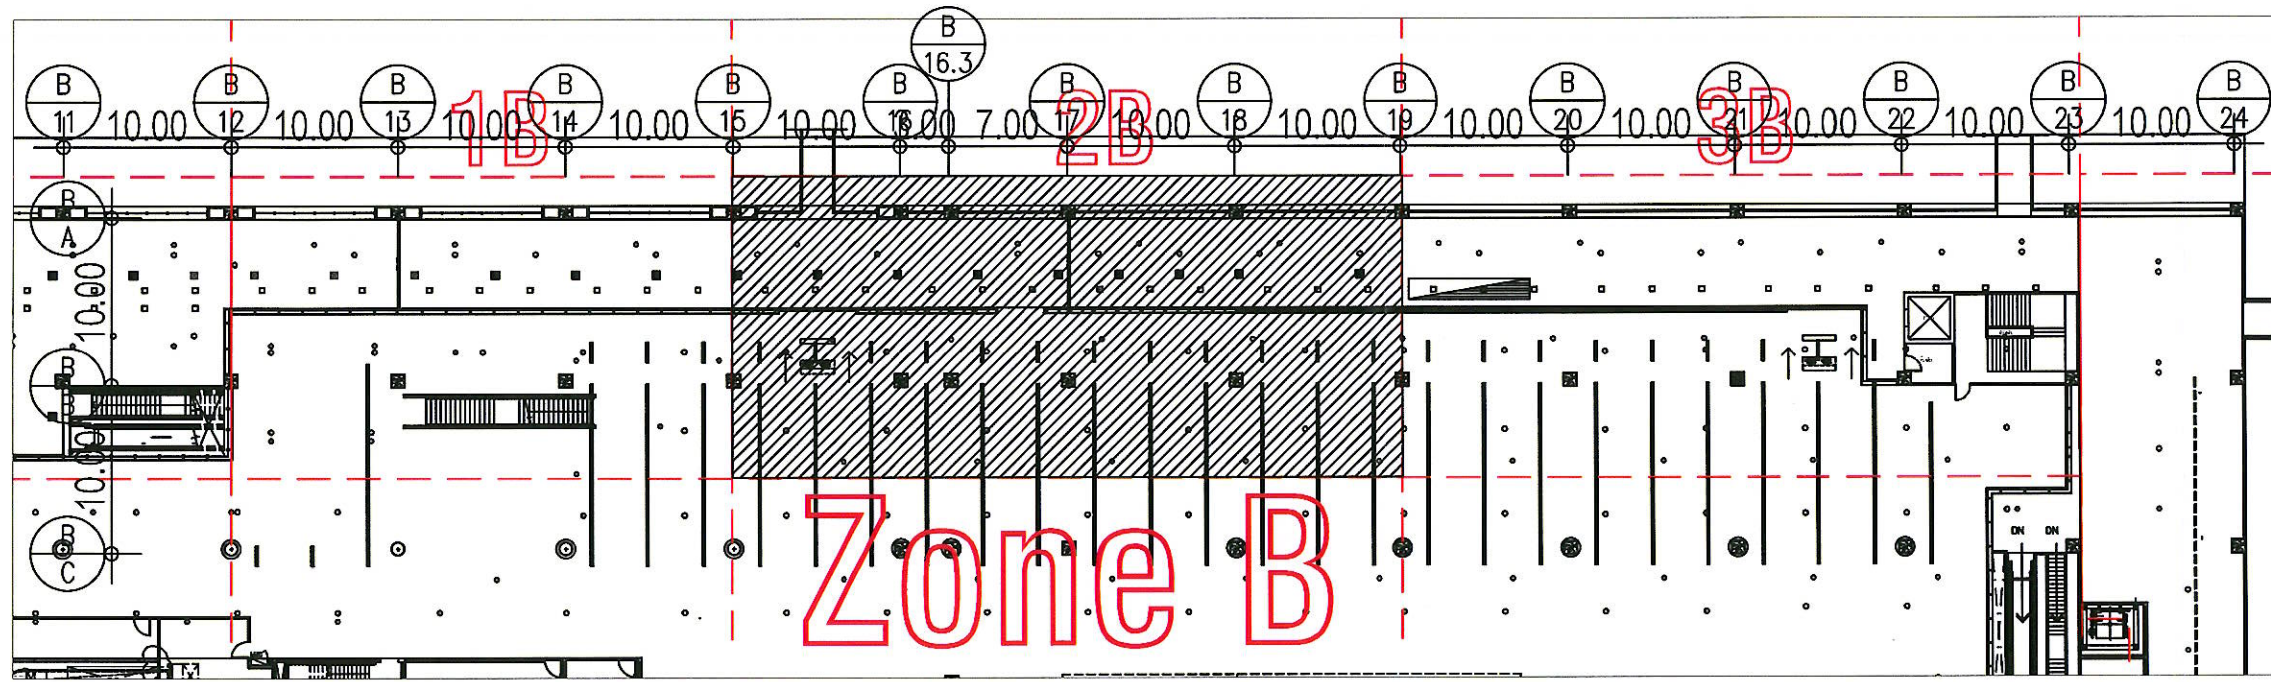


แปลนฝ้าเพดาน Zone B

SCALE NTS.

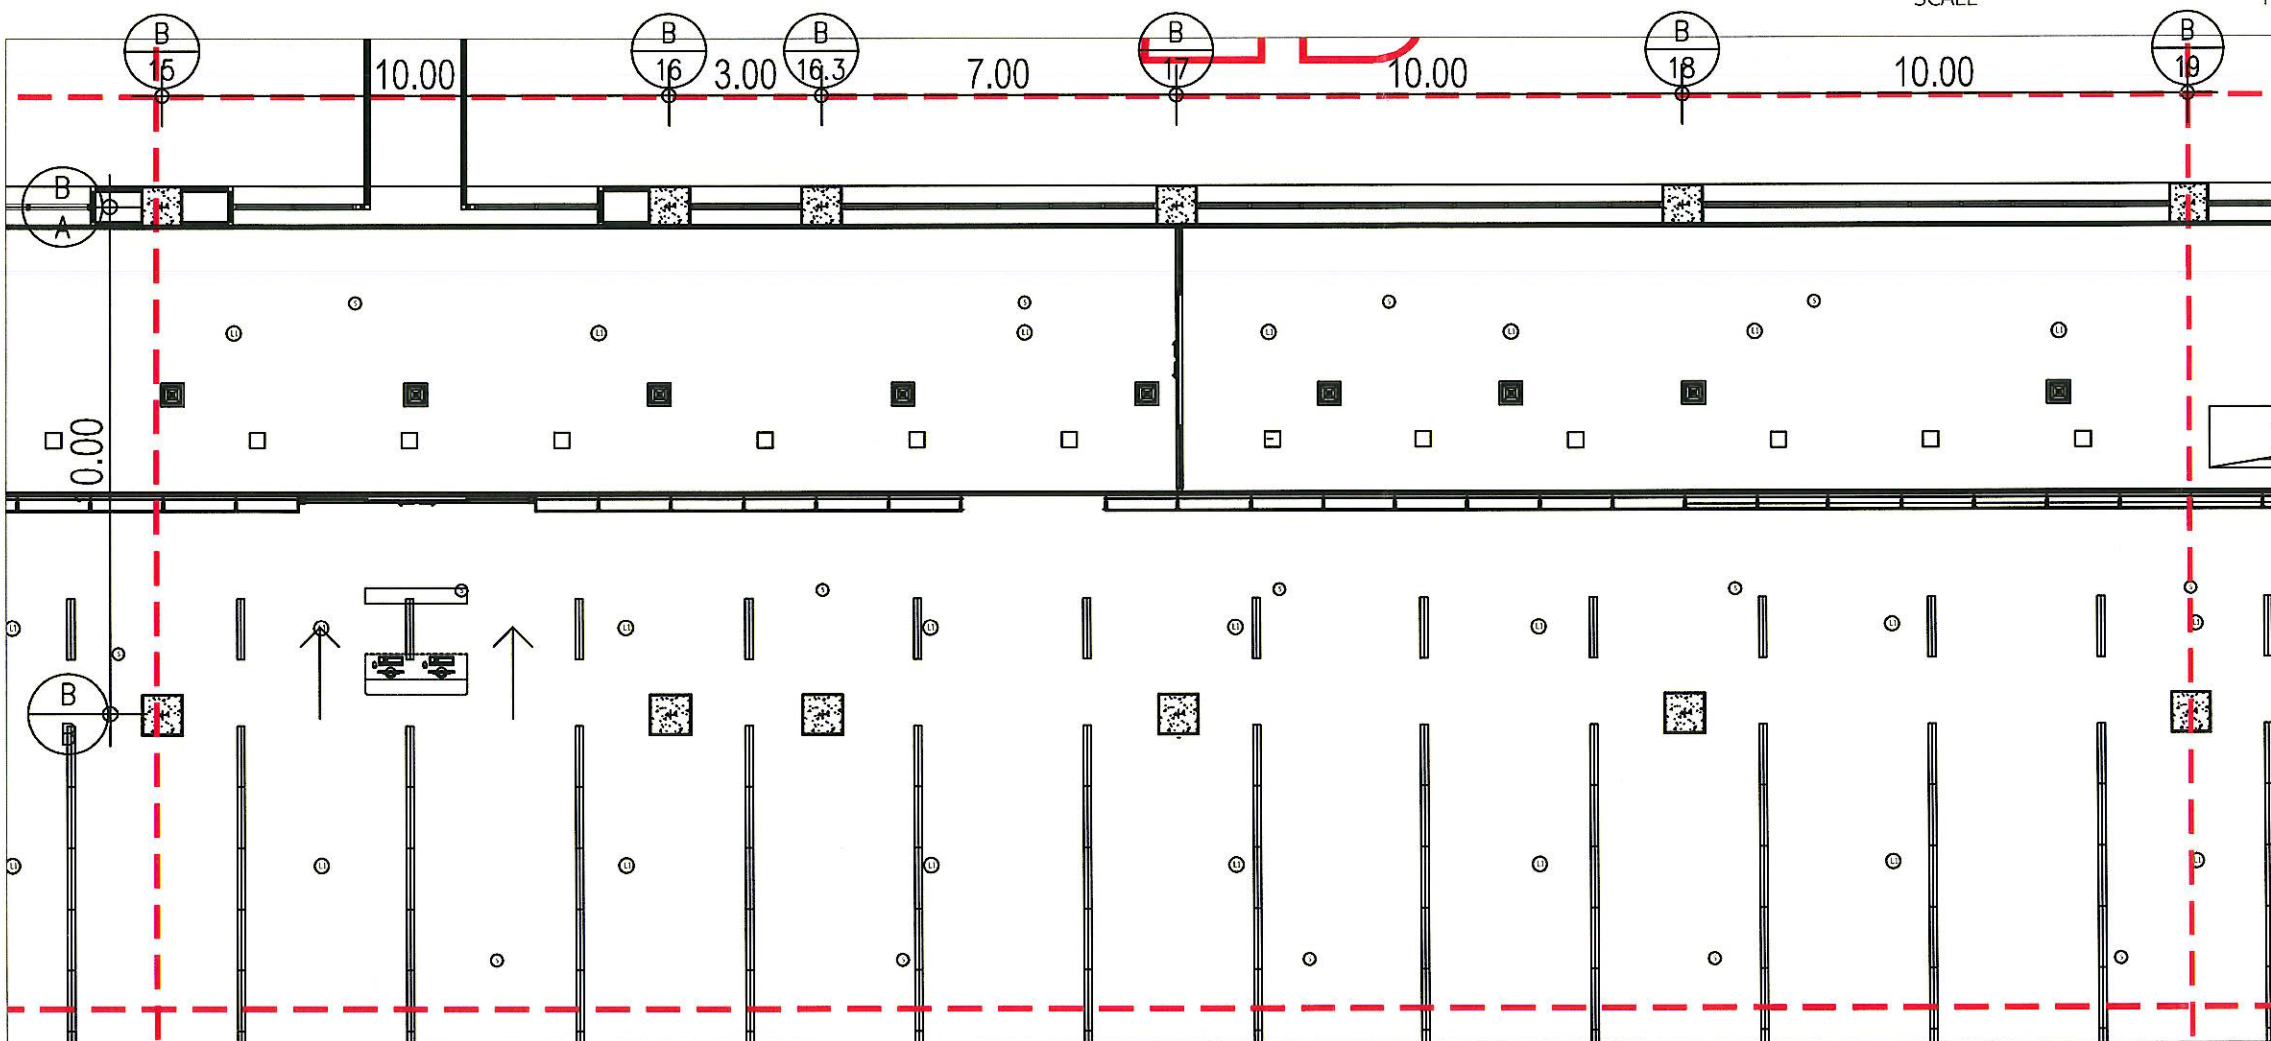


แปลนฝ้าเพดาน Zone 2B

SCALE NTS.

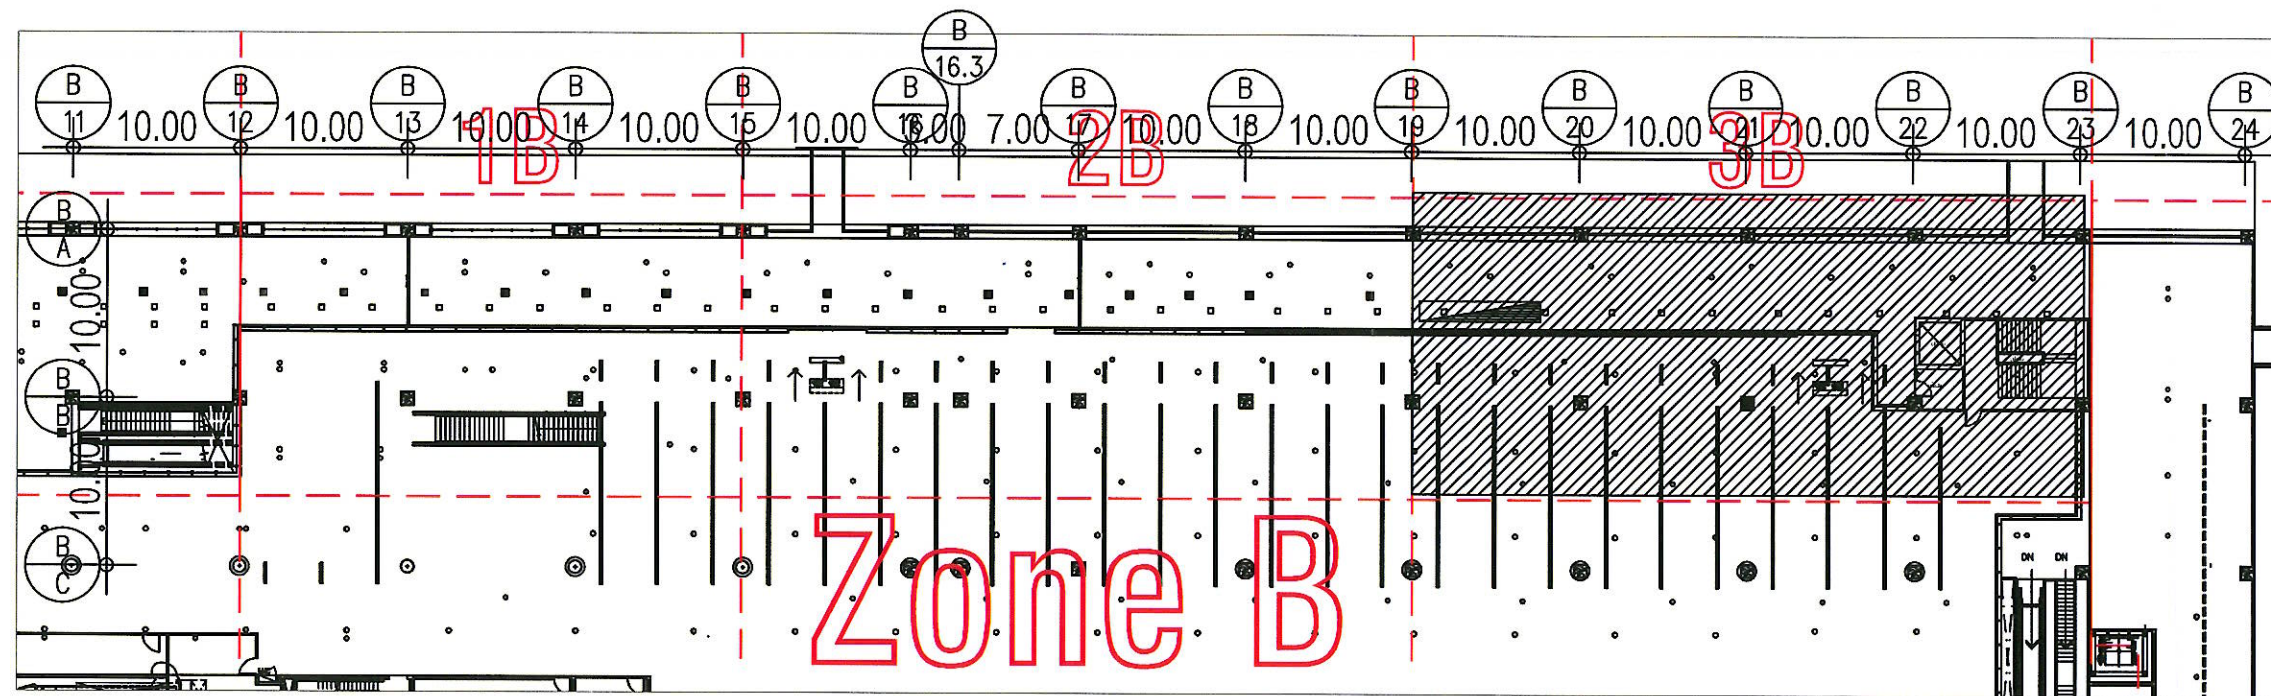

แปลนฝ้าเพดาน Zone B
SCALE NTS.

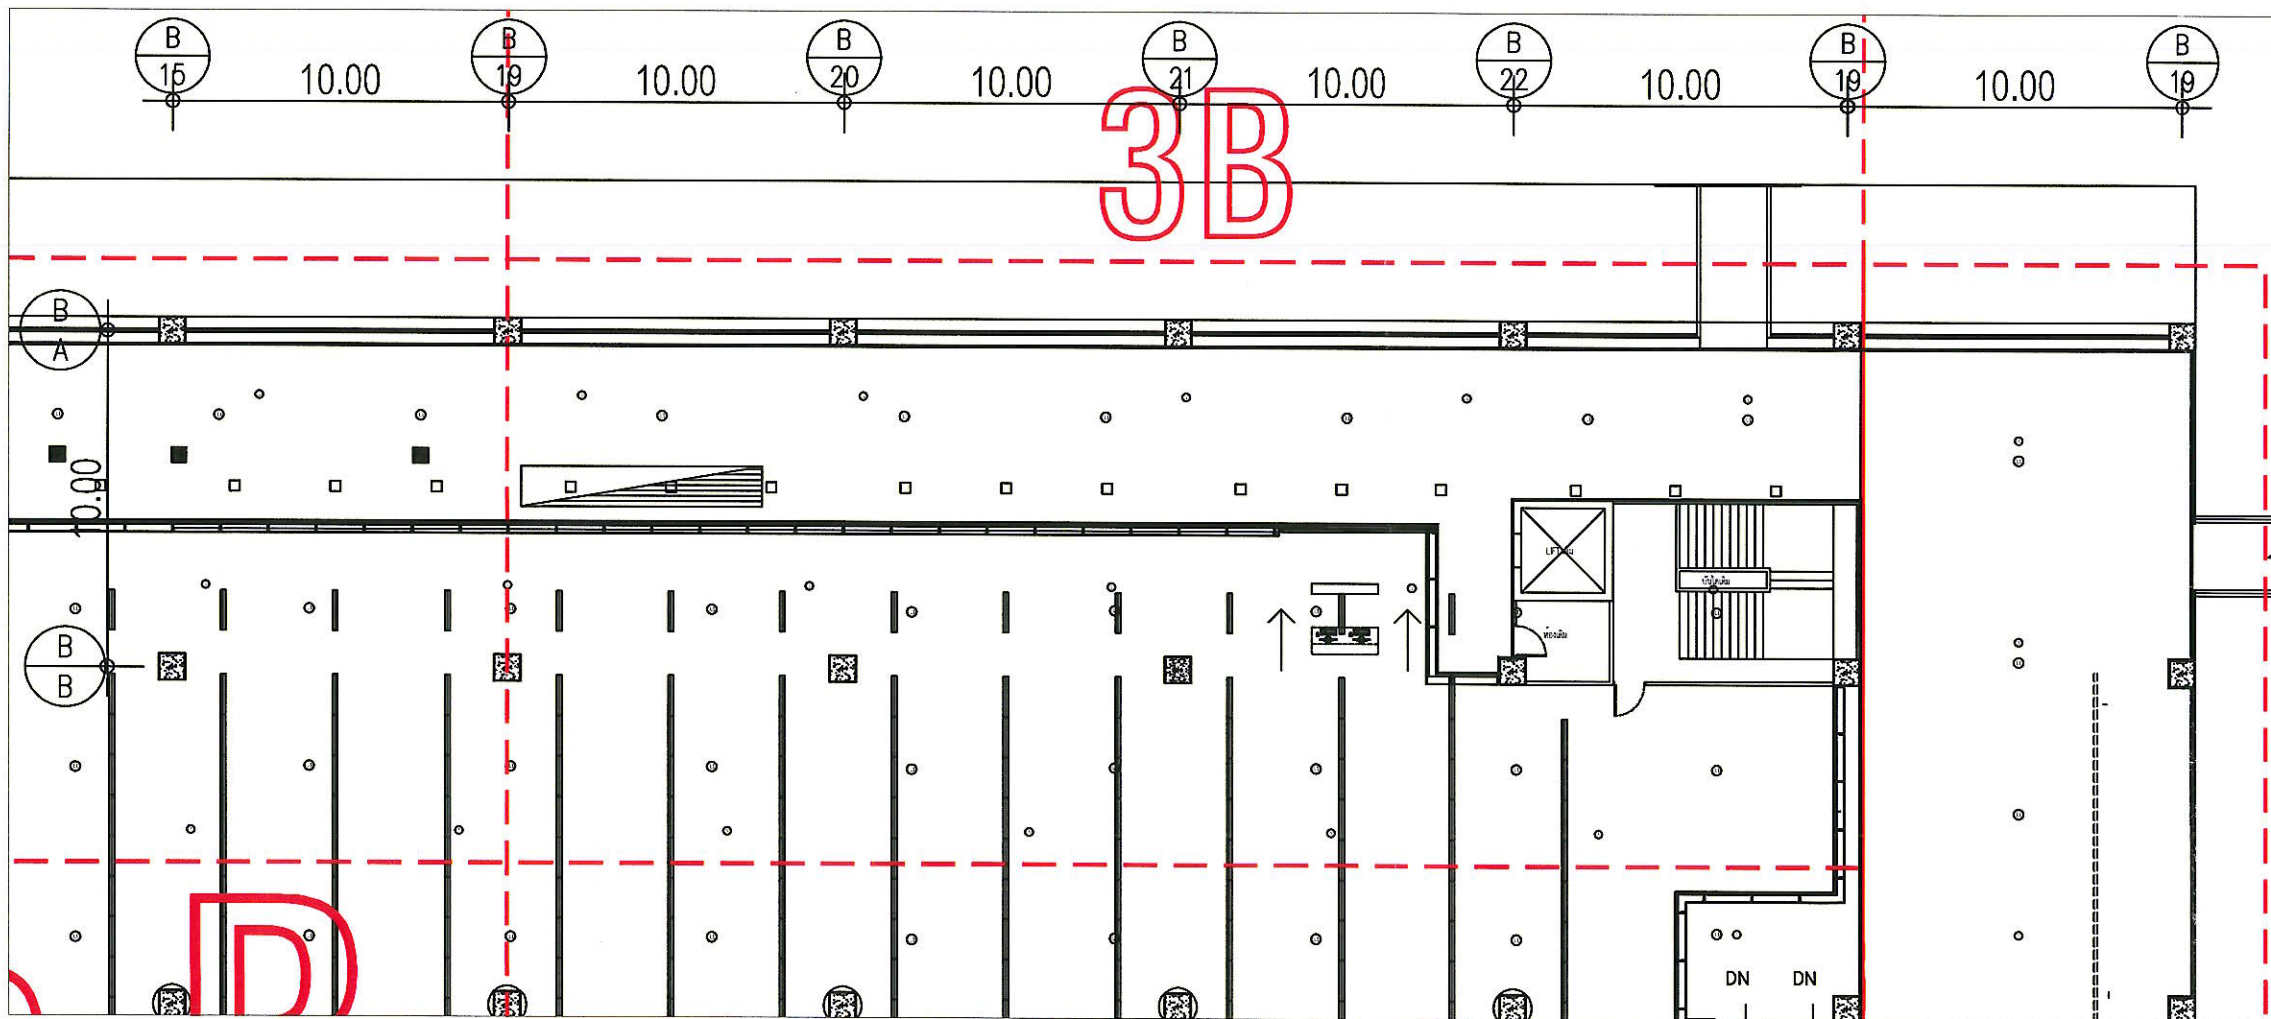

แปลนฝ้าเพดาน Zone 3B
SCALE NTS.



บริษัท ท่าอากาศยานไทย จำกัด (มหาชน)
333 หมู่ 7 ถนนมิตรภาพภาค แขวงสีกัน เขตดอนเมือง กรุงเทพฯ 10210 ประเทศไทย
โทรศัพท์ : 66(0) 2535-1111 โทรสาร : 66(0) 2535-4061, 66(0) 2504-3846
WEBSITE : <http://www.airportthai.co.th>, E-mail : aatbia@airportthai.co.th

งานจ้างปรับปรุงฝ้าเพดาน ชั้น 2
อาคารผู้โดยสารภายในประเทศ ท่าอากาศยานภูเก็ต

แบบแสดง :
แปลนฝ้าเพดาน Zone 3B

SCALE : 1:75

ผู้เขียนแบบและออกแบบ :

งานโยธาและงานสถาปัตยกรรม
นางสาวเปรมฤดี เตียนวล
ขยธ.4 สสค.ผบร.ทภก.

[Signature]

ผู้ตรวจสอบ :
นายปวัฒน์รัฐชัย ไชยภักดิ์
วทศ.7 สสค.ผบร.ทภก.

[Signature]

ผู้รับรอง :
นายทิวา หาญประสานกิจ
ผอ.สสค.ผบร.ทภก.

[Signature]

วันที่ : 3 เมษายน 2567

แผ่นที่ :


7

จำนวนแผ่นทั้งหมด :


10

แบบเลขที่ :

สสค.ผบร.ทภก. 17/67

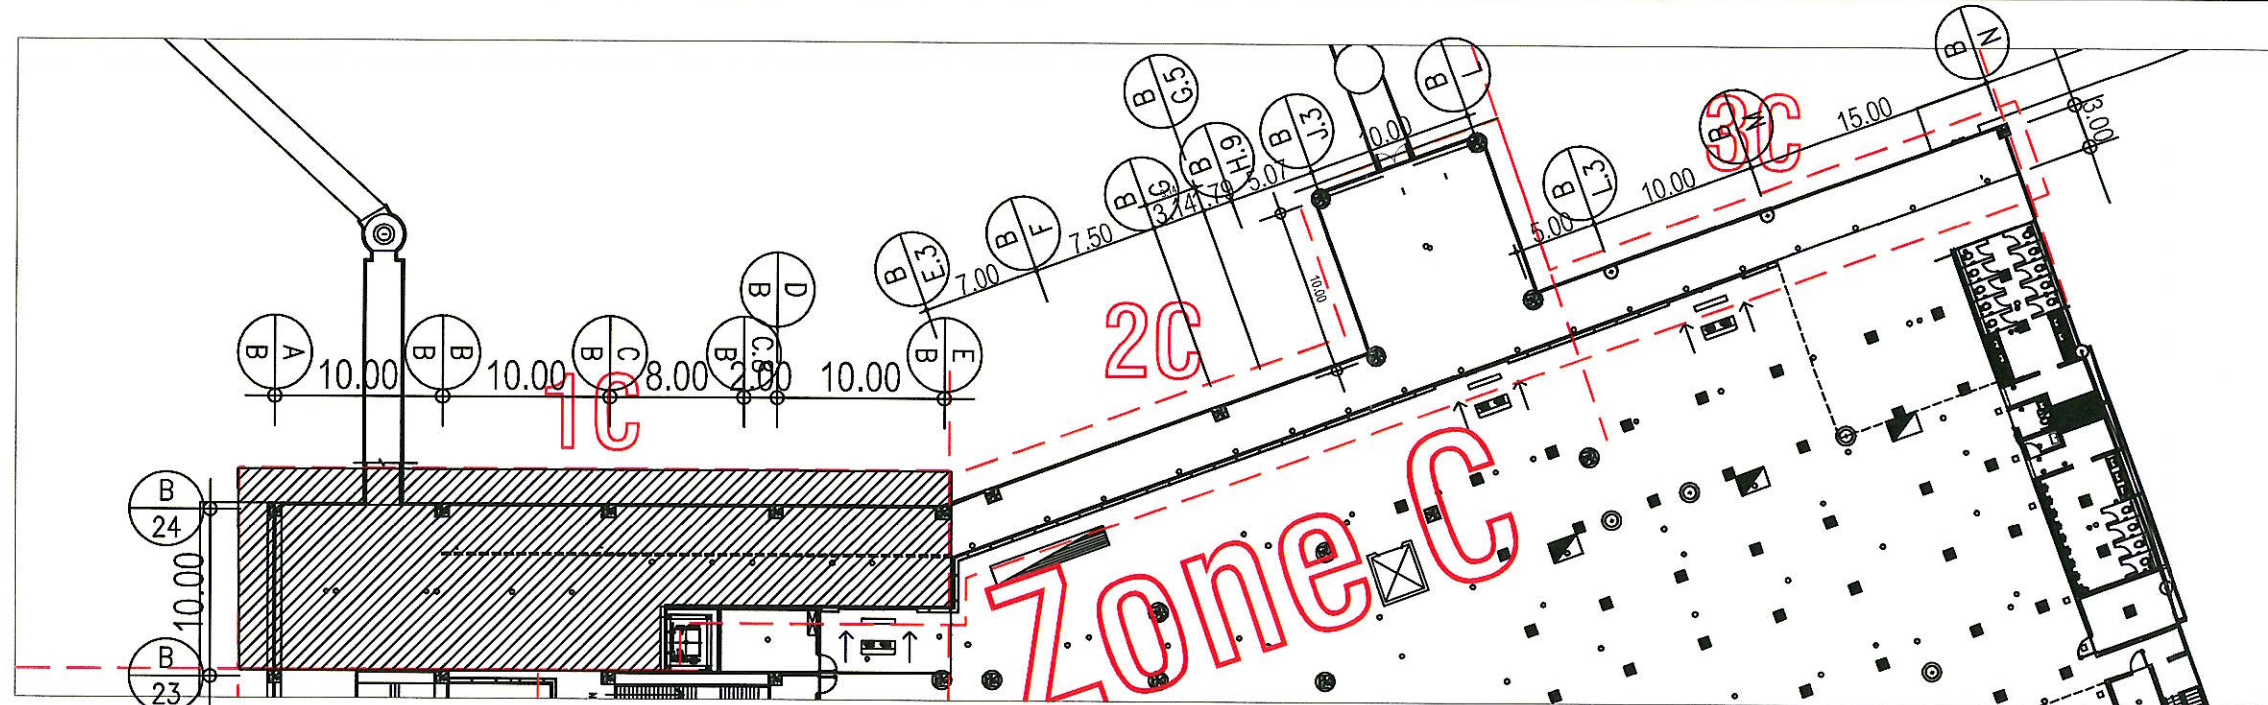

แปลนฝ้าเพดาน Zone C
SCALE NTS.

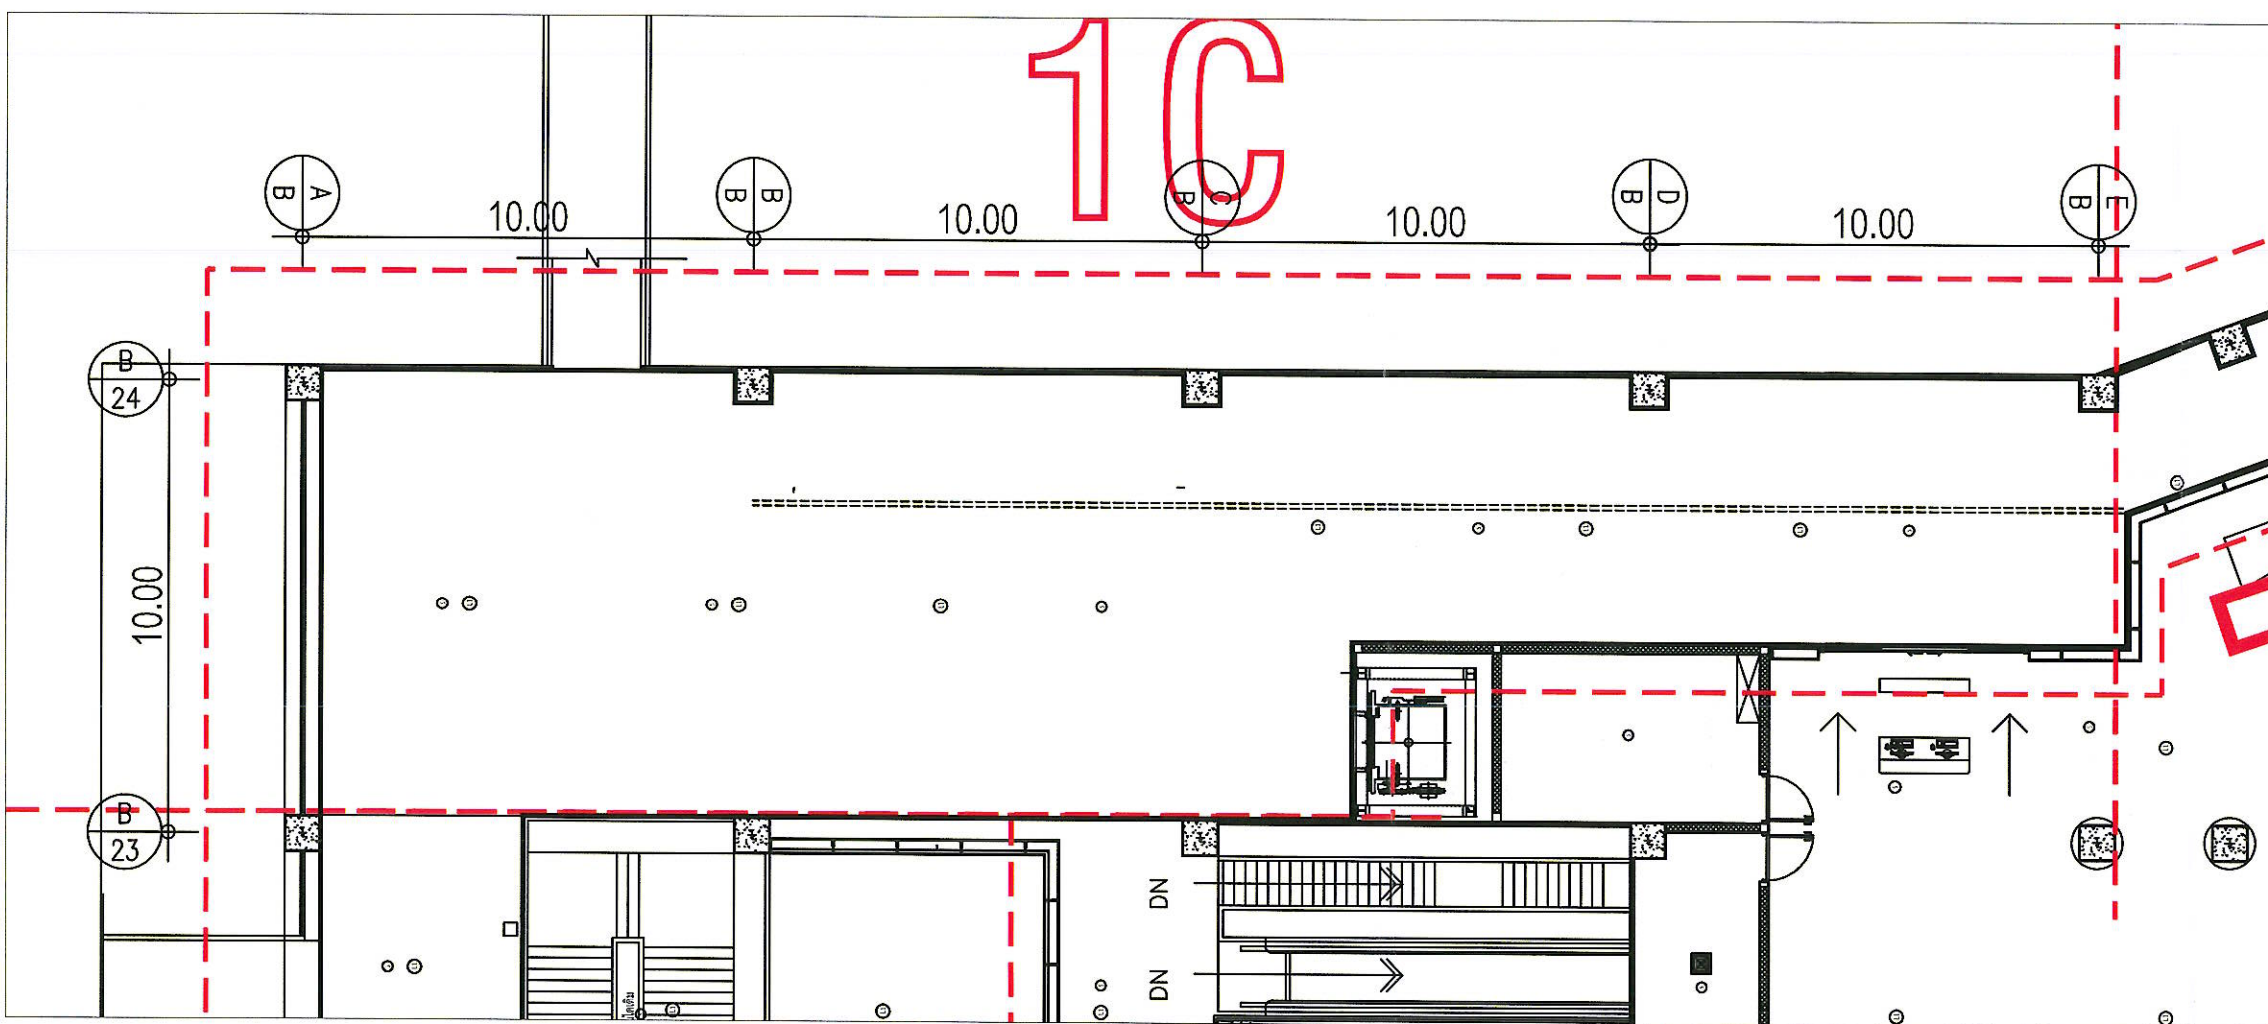

แปลนฝ้าเพดาน Zone 1C
SCALE NTS.



บริษัท ท่าอากาศยานไทย จำกัด (มหาชน)
333 หมู่ 7 ถนนมิตรภาพภาค แขวงสีกัน เขตดอนเมือง กรุงเทพฯ 10210 ประเทศไทย
โทรศัพท์ : 66(0) 2535-1111 โทรสาร : 66(0) 2535-4061, 66(0) 2504-3846
WEBSITE : <http://www.airportthai.co.th>, E-mail : aatbia@airportthai.co.th

งานจ้างปรับปรุงฝ้าเพดาน ชั้น 2
อาคารผู้โดยสารภายในประเทศ ท่าอากาศยานภูเก็ต

แบบแสดง :
แปลนฝ้าเพดาน Zone 1C

SCALE : 1:75

ผู้เขียนแบบและออกแบบ :

งานโยธาและงานสถาปัตยกรรม
นางสาวเปรมฤดี เตียนวล
ชยธ.4 สสค.ผบร.ทกภ.

[Signature]

ผู้ตรวจสอบ :
นายปัทมวิญญู ไชยภักดี
วทช.7 สสค.ผบร.ทกภ.

[Signature]

ผู้รับรอง :
นายทิวา หาญประสานกิจ
ผอ.ก.สสค.ผบร.ทกภ.

[Signature]

วันที่ : 3 เมษายน 2567

แผ่นที่ :

8

จำนวนแผ่นทั้งหมด :

10

แบบเลขที่ :

สสค.ผบร.ทกภ. 17/67



บริษัท ท่าอากาศยานไทย จำกัด (มหาชน)
333 หมู่ 7 ถนนเชื่อมสนามบิน แขวงสีกัน เขตดอนเมือง กรุงเทพฯ 10210 ประเทศไทย
โทรศัพท์ : 66(0) 2535-1111 โทรสาร : 66(0) 2535-4061, 66(0) 2504-3846
WEBSITE : <http://www.airportthai.co.th>, E-mail : aatbia@airportthai.co.th

งานจ้างปรับปรุงฝ้าเพดาน ชั้น 2
อาคารผู้โดยสารภายในประเทศ ท่าอากาศยานภูเก็ต

แบบแสดง :
แปลนฝ้าเพดาน Zone C2

SCALE : 1:75

ผู้เขียนแบบและออกแบบ :

งานโยธาและงานสถาปัตยกรรม
นางสาวปรเมณี เตียนวล
ชยธ.4 สสค.สปร.ทภก.

[Signature]

ผู้ตรวจสอบ :
นายปัทมวิทย์ ไข่มุกดี
วทช.7 สสค.สปร.ทภก.

[Signature]

ผู้รับรอง :
นายทิวา หาญประสานกิจ
ผอ.สสค.สปร.ทภก.

[Signature]

วันที่ : 3 เมษายน 2567

แผ่นที่ :


9

จำนวนแผ่นทั้งหมด :

10


แบบเลขที่ :

สสค.สปร.ทภก. 17/67

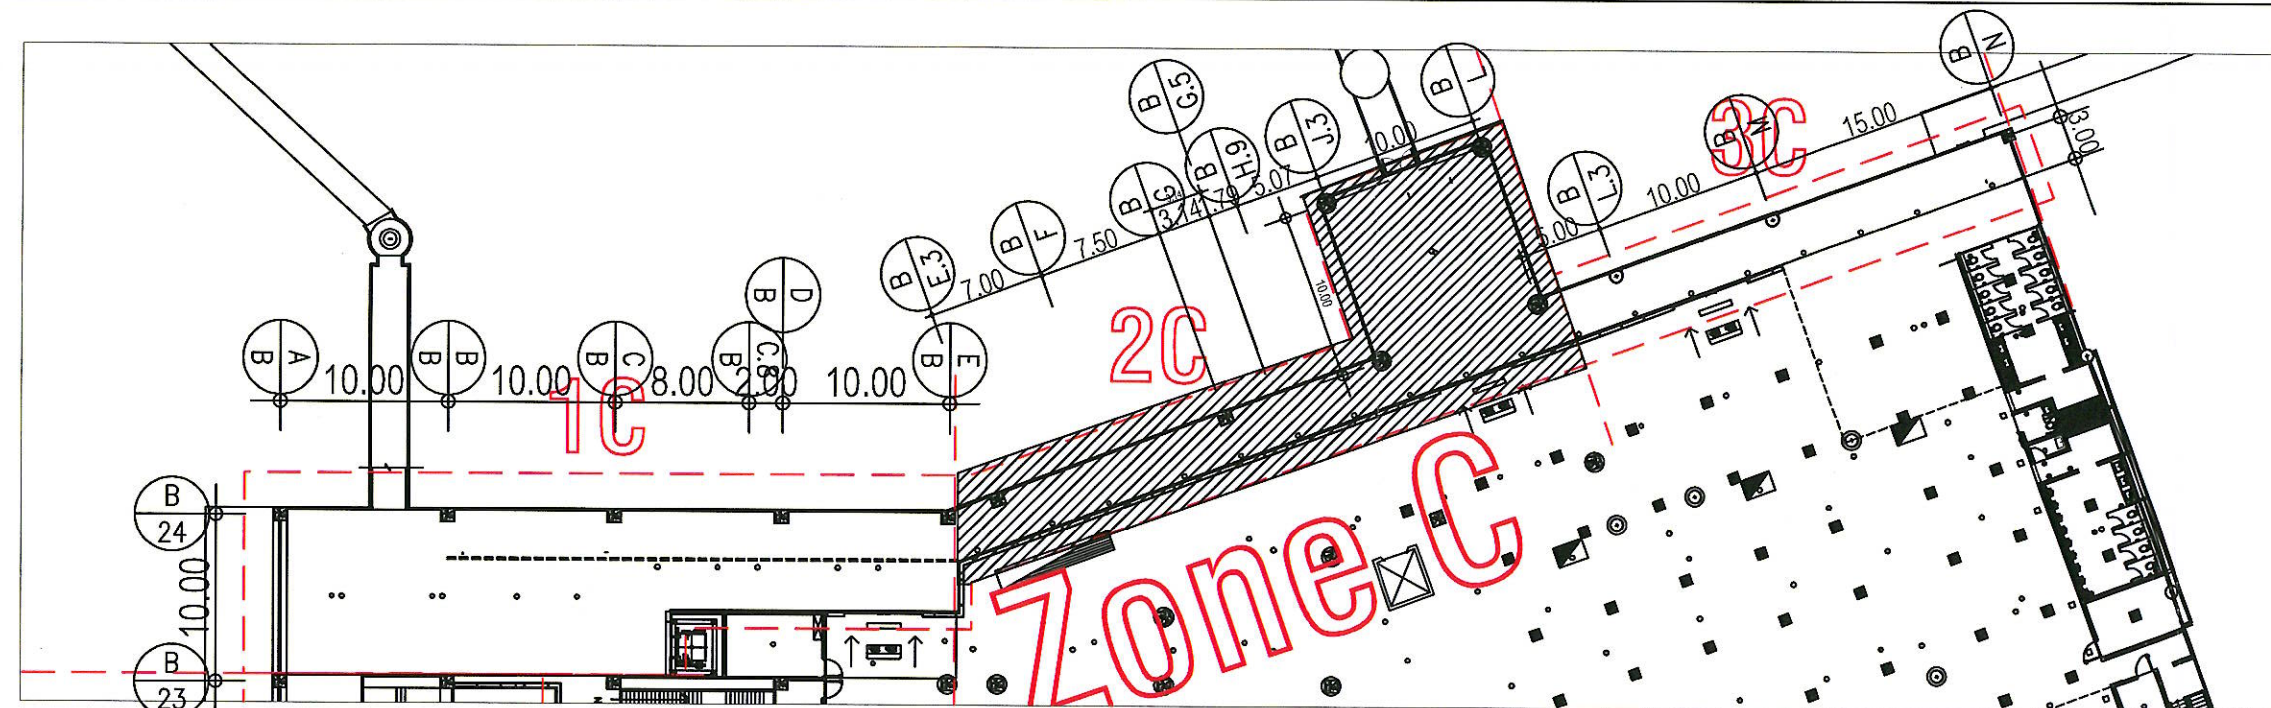


แปลนฝ้าเพดาน Zone C

SCALE NTS.

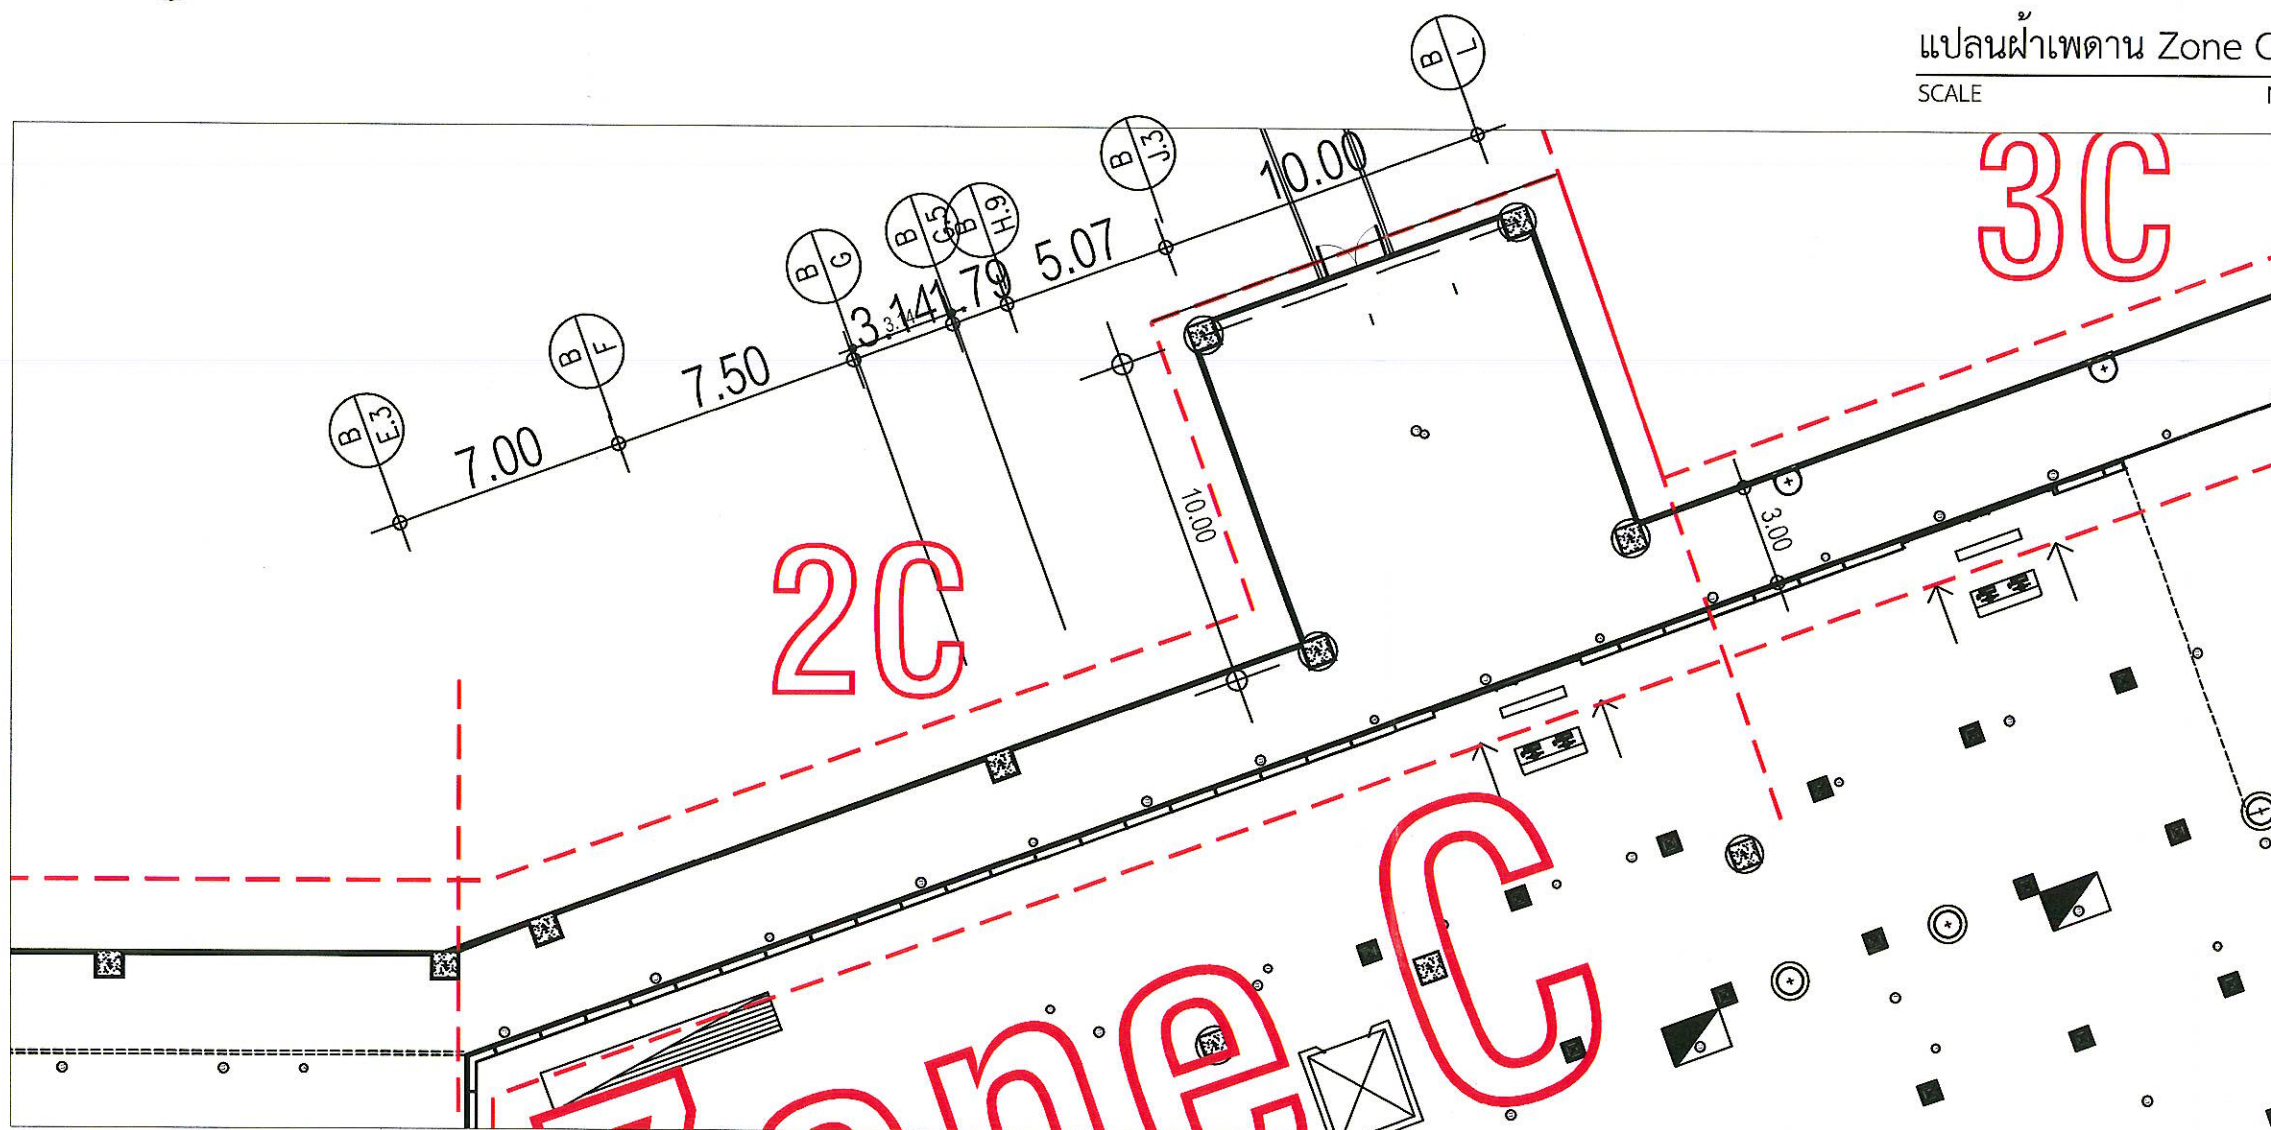


แปลนฝ้าเพดาน Zone 2C

SCALE NTS.

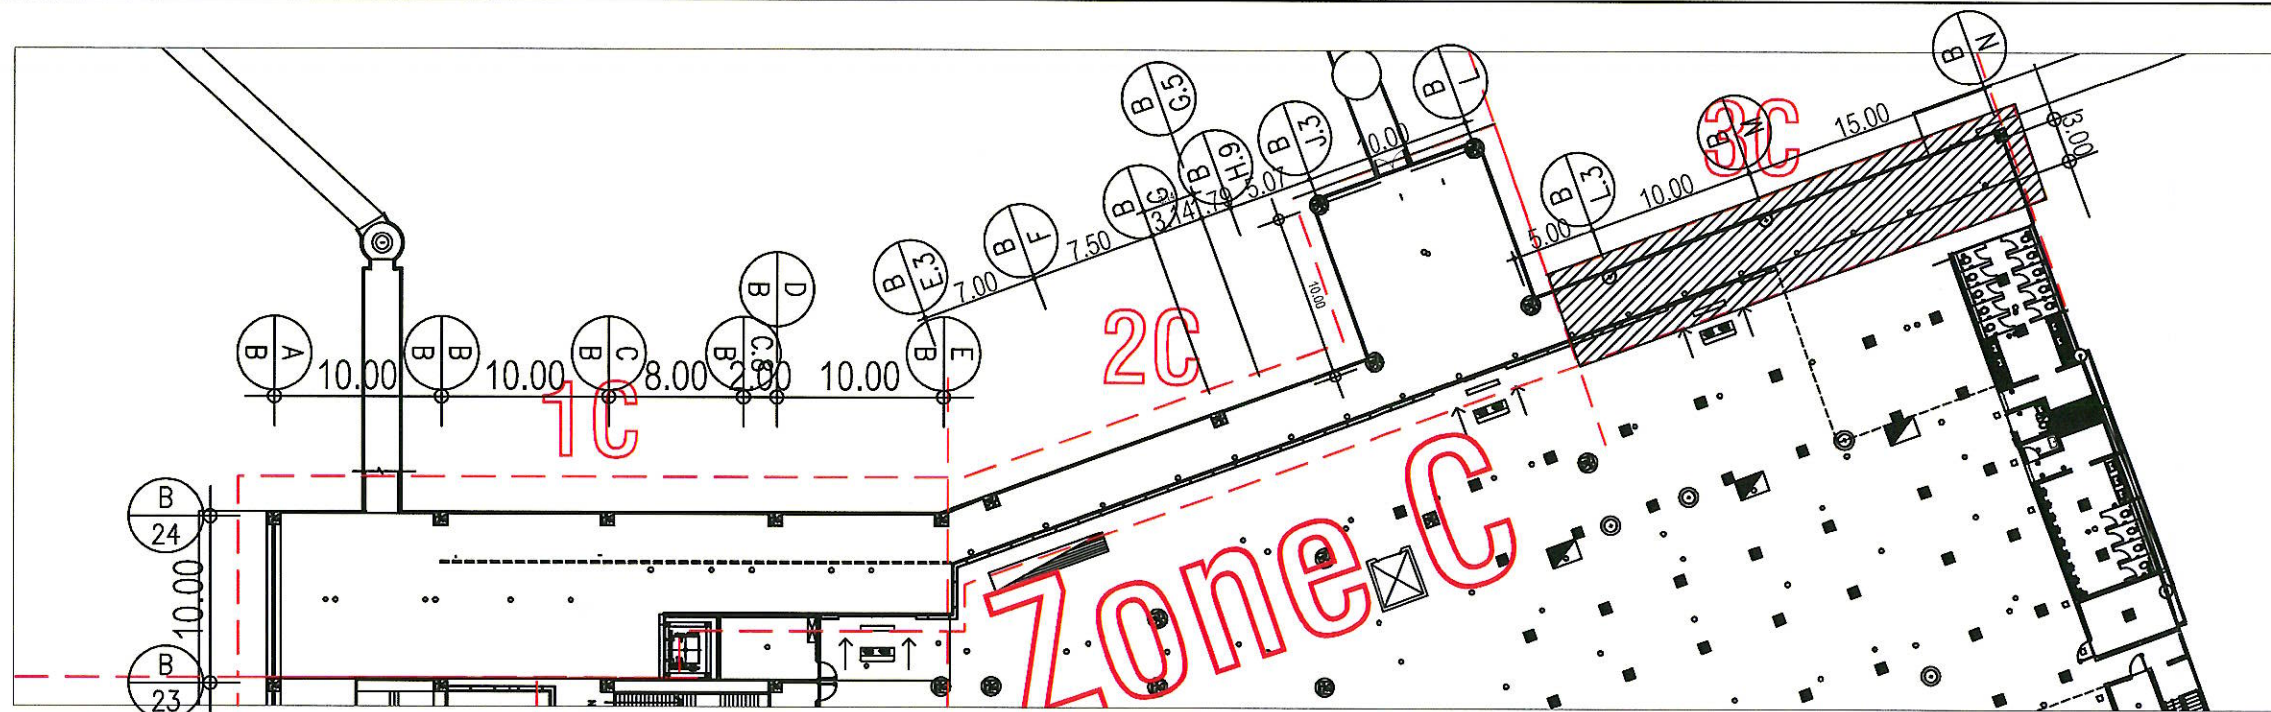

แปลนฝ้าเพดาน Zone C

SCALE NTS.

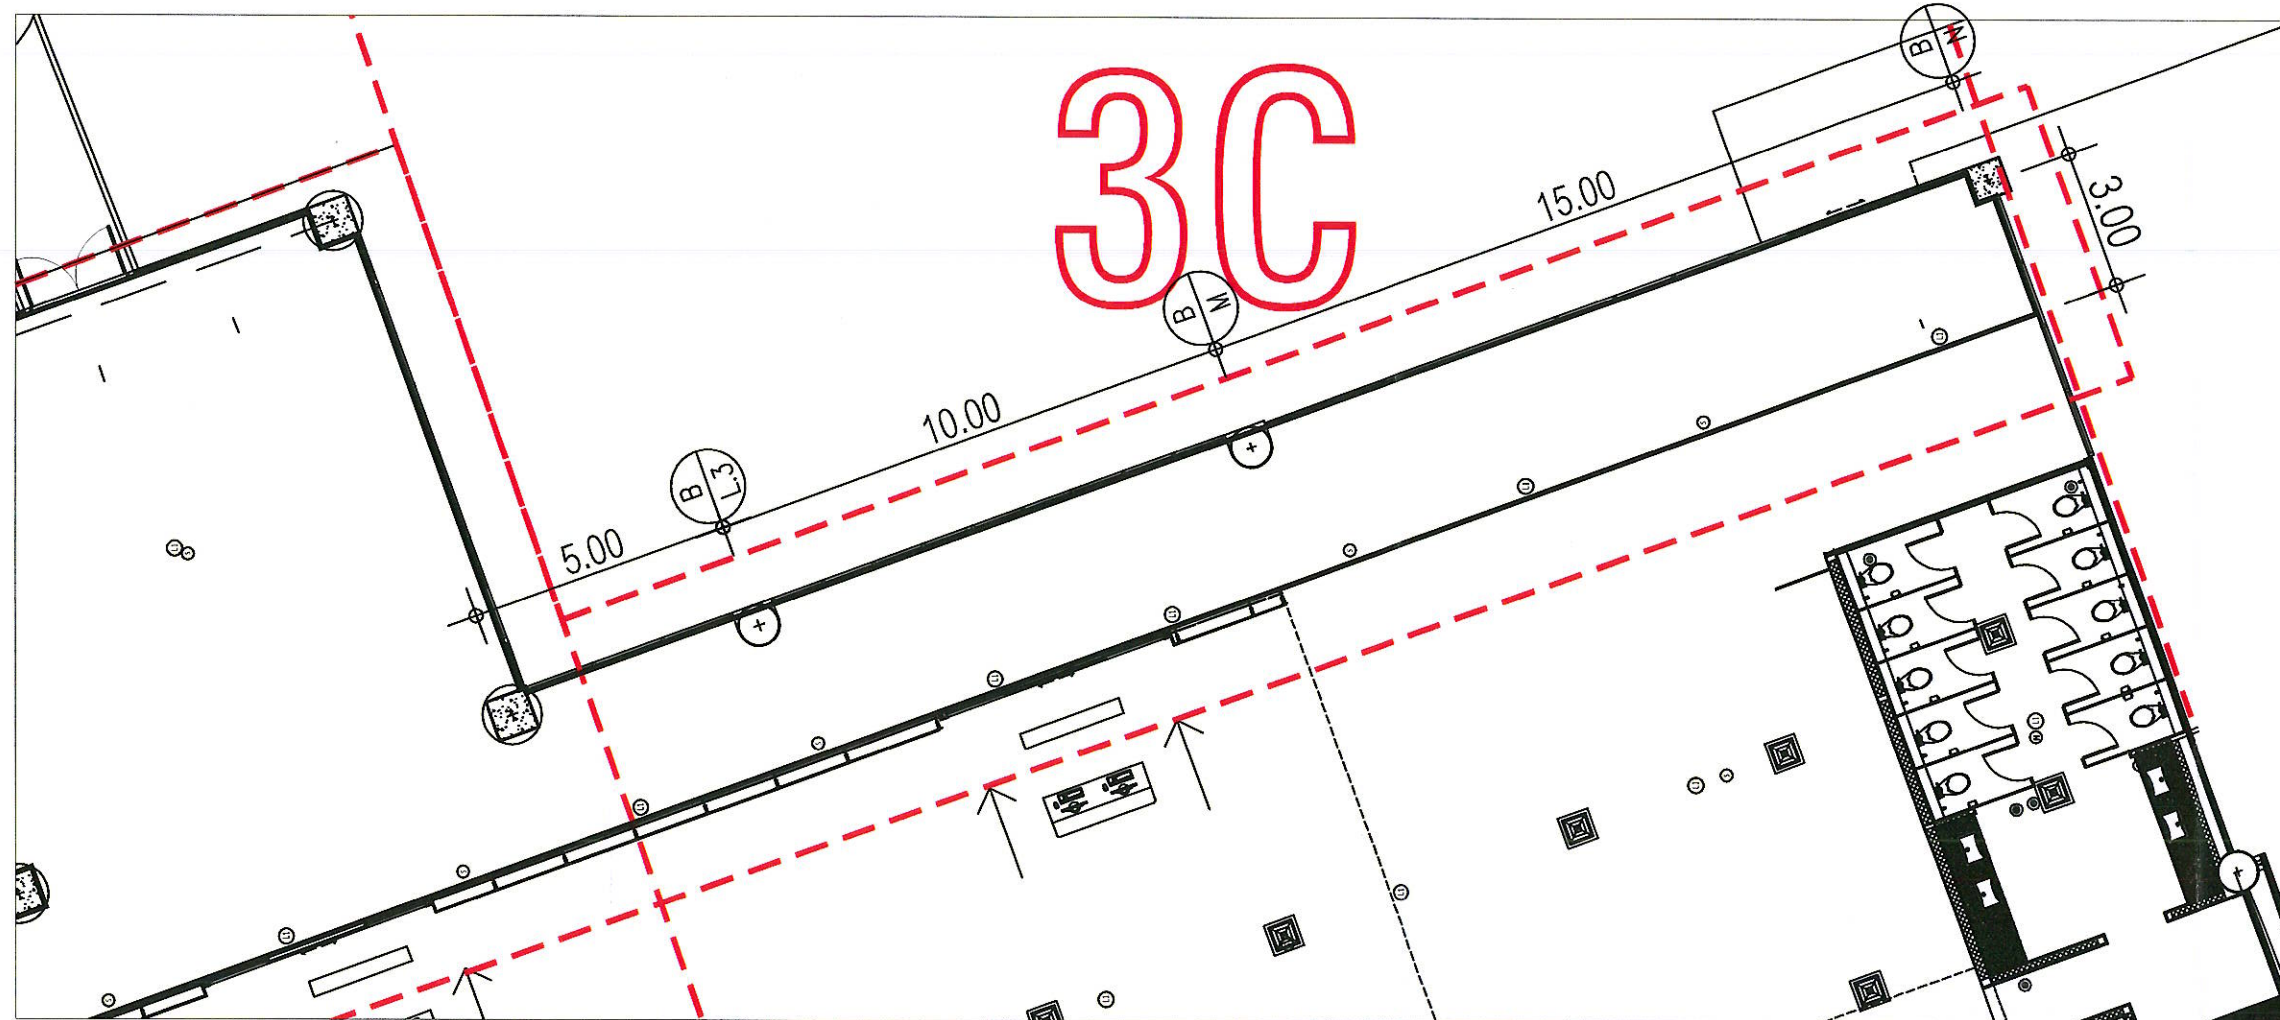

แปลนฝ้าเพดาน Zone C3

SCALE NTS.



บริษัท ท่าอากาศยานไทย จำกัด (มหาชน)
333 หมู่ 7 ถนนจิตติวงศา แขวงสีกัน เขตดอนเมือง กรุงเทพฯ 10210 ประเทศไทย
โทรศัพท์ : 66(0) 2535-1111 โทรสาร : 66(0) 2535-4061, 66(0) 2504-3846
WEBSITE : <http://www.airportthai.co.th>, E-mail : aatbia@airportthai.co.th

งานจ้างปรับปรุงฝ้าเพดาน ชั้น 2
อาคารผู้โดยสารภายในประเทศ ท่าอากาศยานภูเก็ต

แบบแสดง :
แปลนฝ้าเพดาน Zone C3

SCALE : 1:75

ผู้เขียนแบบและออกแบบ :

งานโยธาและงานสถาปัตยกรรม
นางสาวเปรมฤดี เตียนวาล
ชยธ.4 สสค.ผบร.ทกภ.

[Signature]

ผู้ตรวจสอบ :
นายปัทมนัฐวิชัย ไชยศักดิ์
วทศ.7 สสค.ผบร.ทกภ.

[Signature]

ผู้รับรอง :
นายทิวา หาญประสานกิจ
ผอ.ก.สสค.ผบร.ทกภ.

[Signature]

วันที่ : 3 เมษายน 2567

แผ่นที่ :	จำนวนแผ่นทั้งหมด :
10	10

แบบเลขที่ :
สสค.ผบร.ทกภ. 17/67