


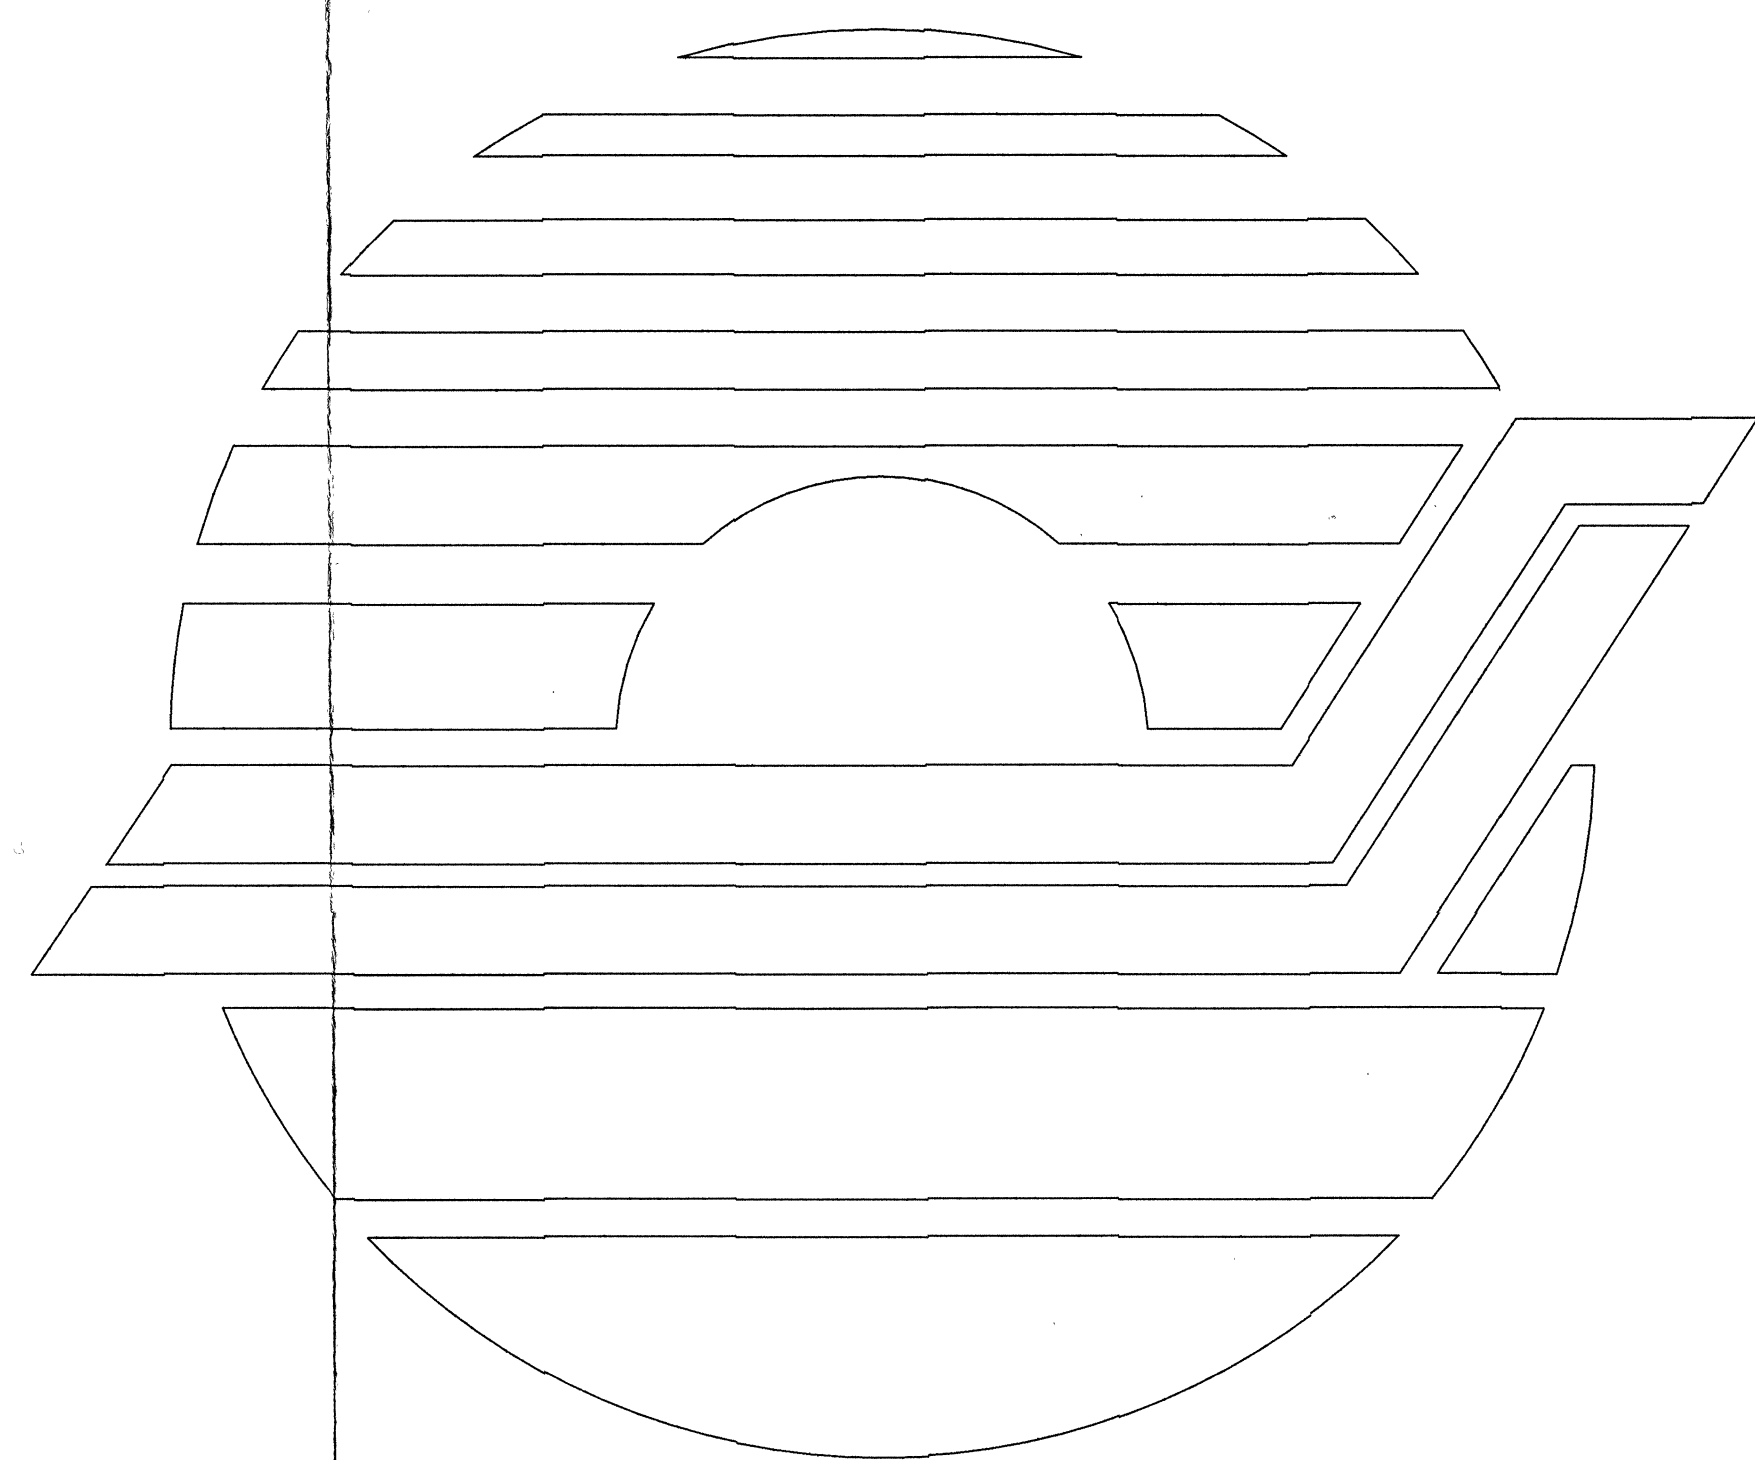

AOT

โครงการ งานจ้างก่อสร้างรั้ว ด้านทิศใต้
ท่าอากาศยานดอนเมือง



บริษัท ท่าอากาศยานไทย จำกัด (มหาชน)
เลขที่ 333 ถนนวิจิตรวาทการ แขวงสีกัน
เขตดอนเมือง กรุงเทพมหานคร 10210
โทรศัพท์ : 02 535 1111
โทรสาร : 02 535 4061
อีเมล : aotpr@airportthai.co.th

โครงการ
งานจ้างก่อสร้างรั้ว ด้านทิศใต้ ท่าอากาศยานดอนเมือง

สำรวจโดย

นายเจษฎา นนุช

นายจรรพณี ทรายทอง

เขียนแบบ

นายจรรพณี ทรายทอง

สถาปนิก
.....

วิศวกรโยธา

นายเจษฎา นนุช วิศวกร 4 สสป. ๘๕๐ ทดบ.

วิศวกรไฟฟ้า
.....

วิศวกรเครื่องกล
.....

วิศวกรสุขาภิบาล
.....

ผู้อำนวยการส่วนสนามบิน

นายประสมสุข จันจักษ์

รองผู้อำนวยการฝ่ายสนามบินและอาคาร


นายสรวิทย์ ญาณศิริ

ผู้อำนวยการฝ่ายสนามบินและอาคาร

นายพลึง อาริวิทย์

แบบแสดง
-ผังบริเวณ
-แบบขยายผังบริเวณ

แบบเลขที่ สสป.๘๕๐ ๐๘/๖๖	วันที่ 1 / 3 / 2567
	แผ่นที่ 1 จำนวนแผ่น 4

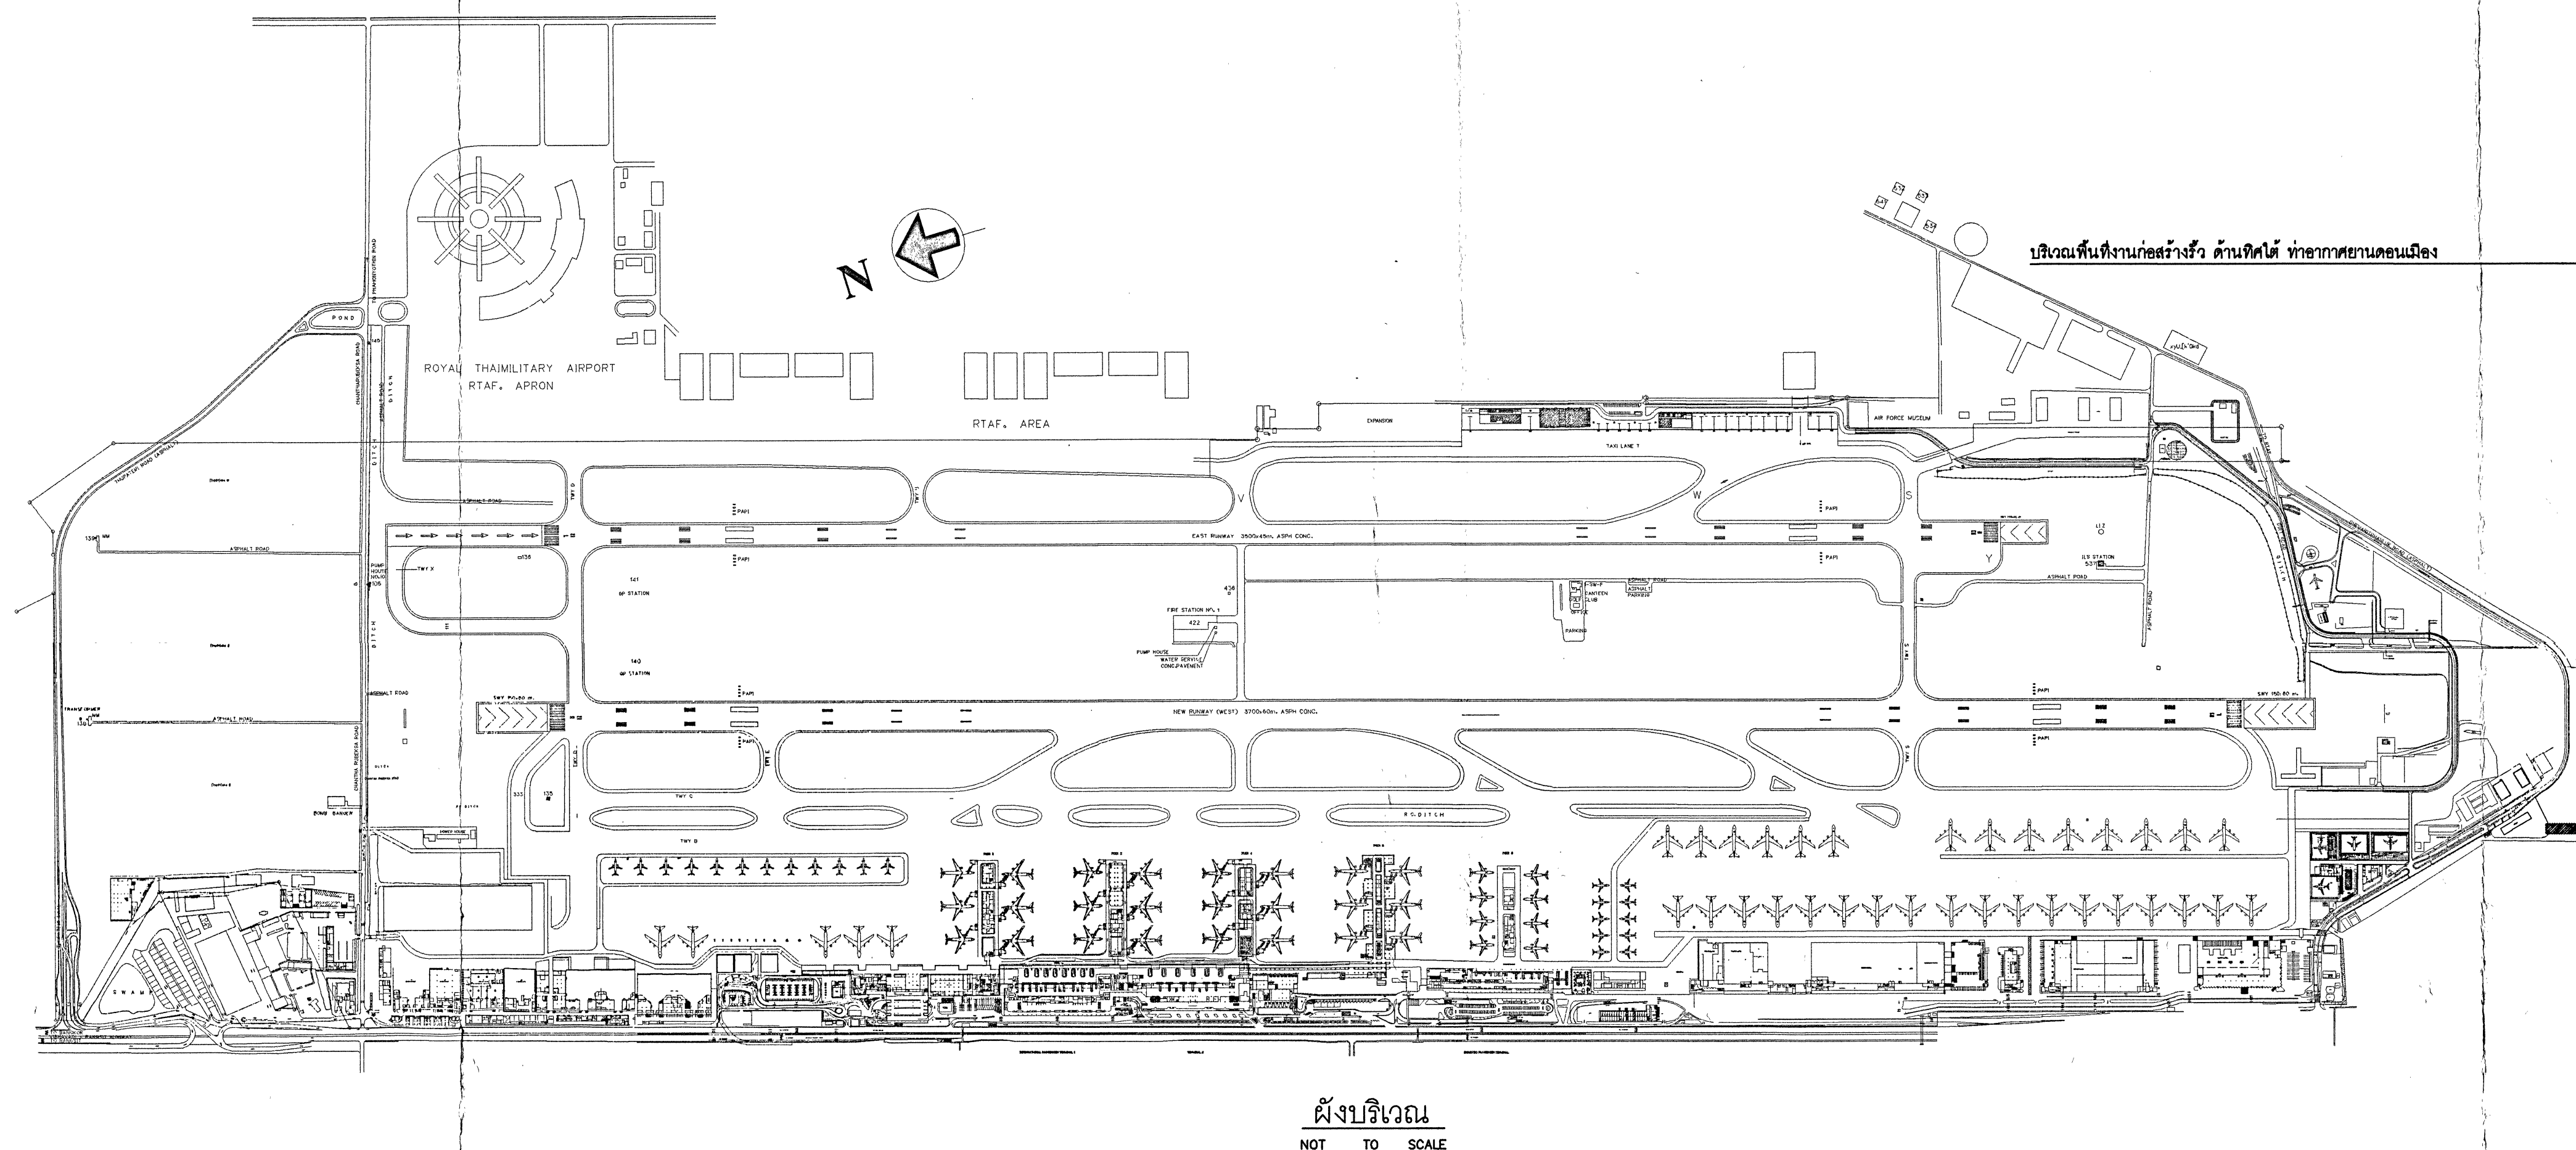


ผังบริเวณ
NOT TO SCALE

รายการที่ผู้รับจ้างต้องปฏิบัติ

ให้ผู้รับจ้างดำเนินการงานจ้างก่อสร้างรั้ว ด้านทิศใต้ ท่าอากาศยานดอนเมือง

ตามแบบและรายการ โดยมีรายละเอียดดังนี้

1. ให้ผู้รับจ้างดำเนินการก่อสร้างรั้ว ด้านทิศใต้ ท่าอากาศยานดอนเมือง จำนวน 1 งาน ตามแบบและรายการ
2. ผู้รับจ้างจะต้องส่งแผนการดำเนินงานเสนอต่อผู้ควบคุมงานและคณะกรรมการตรวจรับพัสดุ ก่อนจะดำเนินการ
3. ผู้รับจ้างจะต้องดำเนินการสำรวจค่าระดับ ก่อนดำเนินการ ระหว่างดำเนินการ หลังดำเนินการ ทุกขั้นตอนเสนอคณะกรรมการตรวจรับพัสดุก่อนดำเนินการทุกขั้นตอน
4. ถ้าบริเวณข้างเคียงเกิดความเสียหายอันเนื่องมาจากการทำงาน ผู้รับจ้างจะต้องซ่อมแซมให้อยู่ในสภาพดี แข็งแรงเหมือนเดิม
5. ผู้รับจ้างจะต้องปฏิบัติตามระเบียบข้อบังคับ ทอท อย่างเคร่งครัด
6. ระยะเวลาและระดับที่ระบุในแบบ เป็นระยะเวลาและระดับโดยประมาณ ผู้รับจ้างต้องตรวจสอบสถานที่จริงก่อนดำเนินการ
7. ผู้รับจ้างต้องจัดหาช่างฝีมือที่มีความชำนาญในงานที่กำหนดให้ต้องทำด้วยความประณีตแข็งแรงและสวยงาม
8. ผู้รับจ้างนำตัวอย่างวัสดุและอุปกรณ์ที่จะใช้เสนอให้คณะกรรมการตรวจรับพัสดุพิจารณาและให้ความเห็นชอบก่อนนำมาใช้
9. การติดตั้งงานระบบต่างๆผู้รับจ้างจะต้องแจ้งและติดต่อประสานงานกับเจ้าหน้าที่ที่เกี่ยวข้องกับระบบนั้นก่อนดำเนินการ
10. ให้ผู้รับจ้างปฏิบัติตามระเบียบปฏิบัติในระหว่างดำเนินการปรับปรุง ในเขตท่าอากาศยาน
11. ผู้รับจ้างจะต้องดำเนินการทำความสะอาด บริเวณพื้นที่ซ่อมแซมให้เรียบร้อย ก่อนส่งมอบงาน

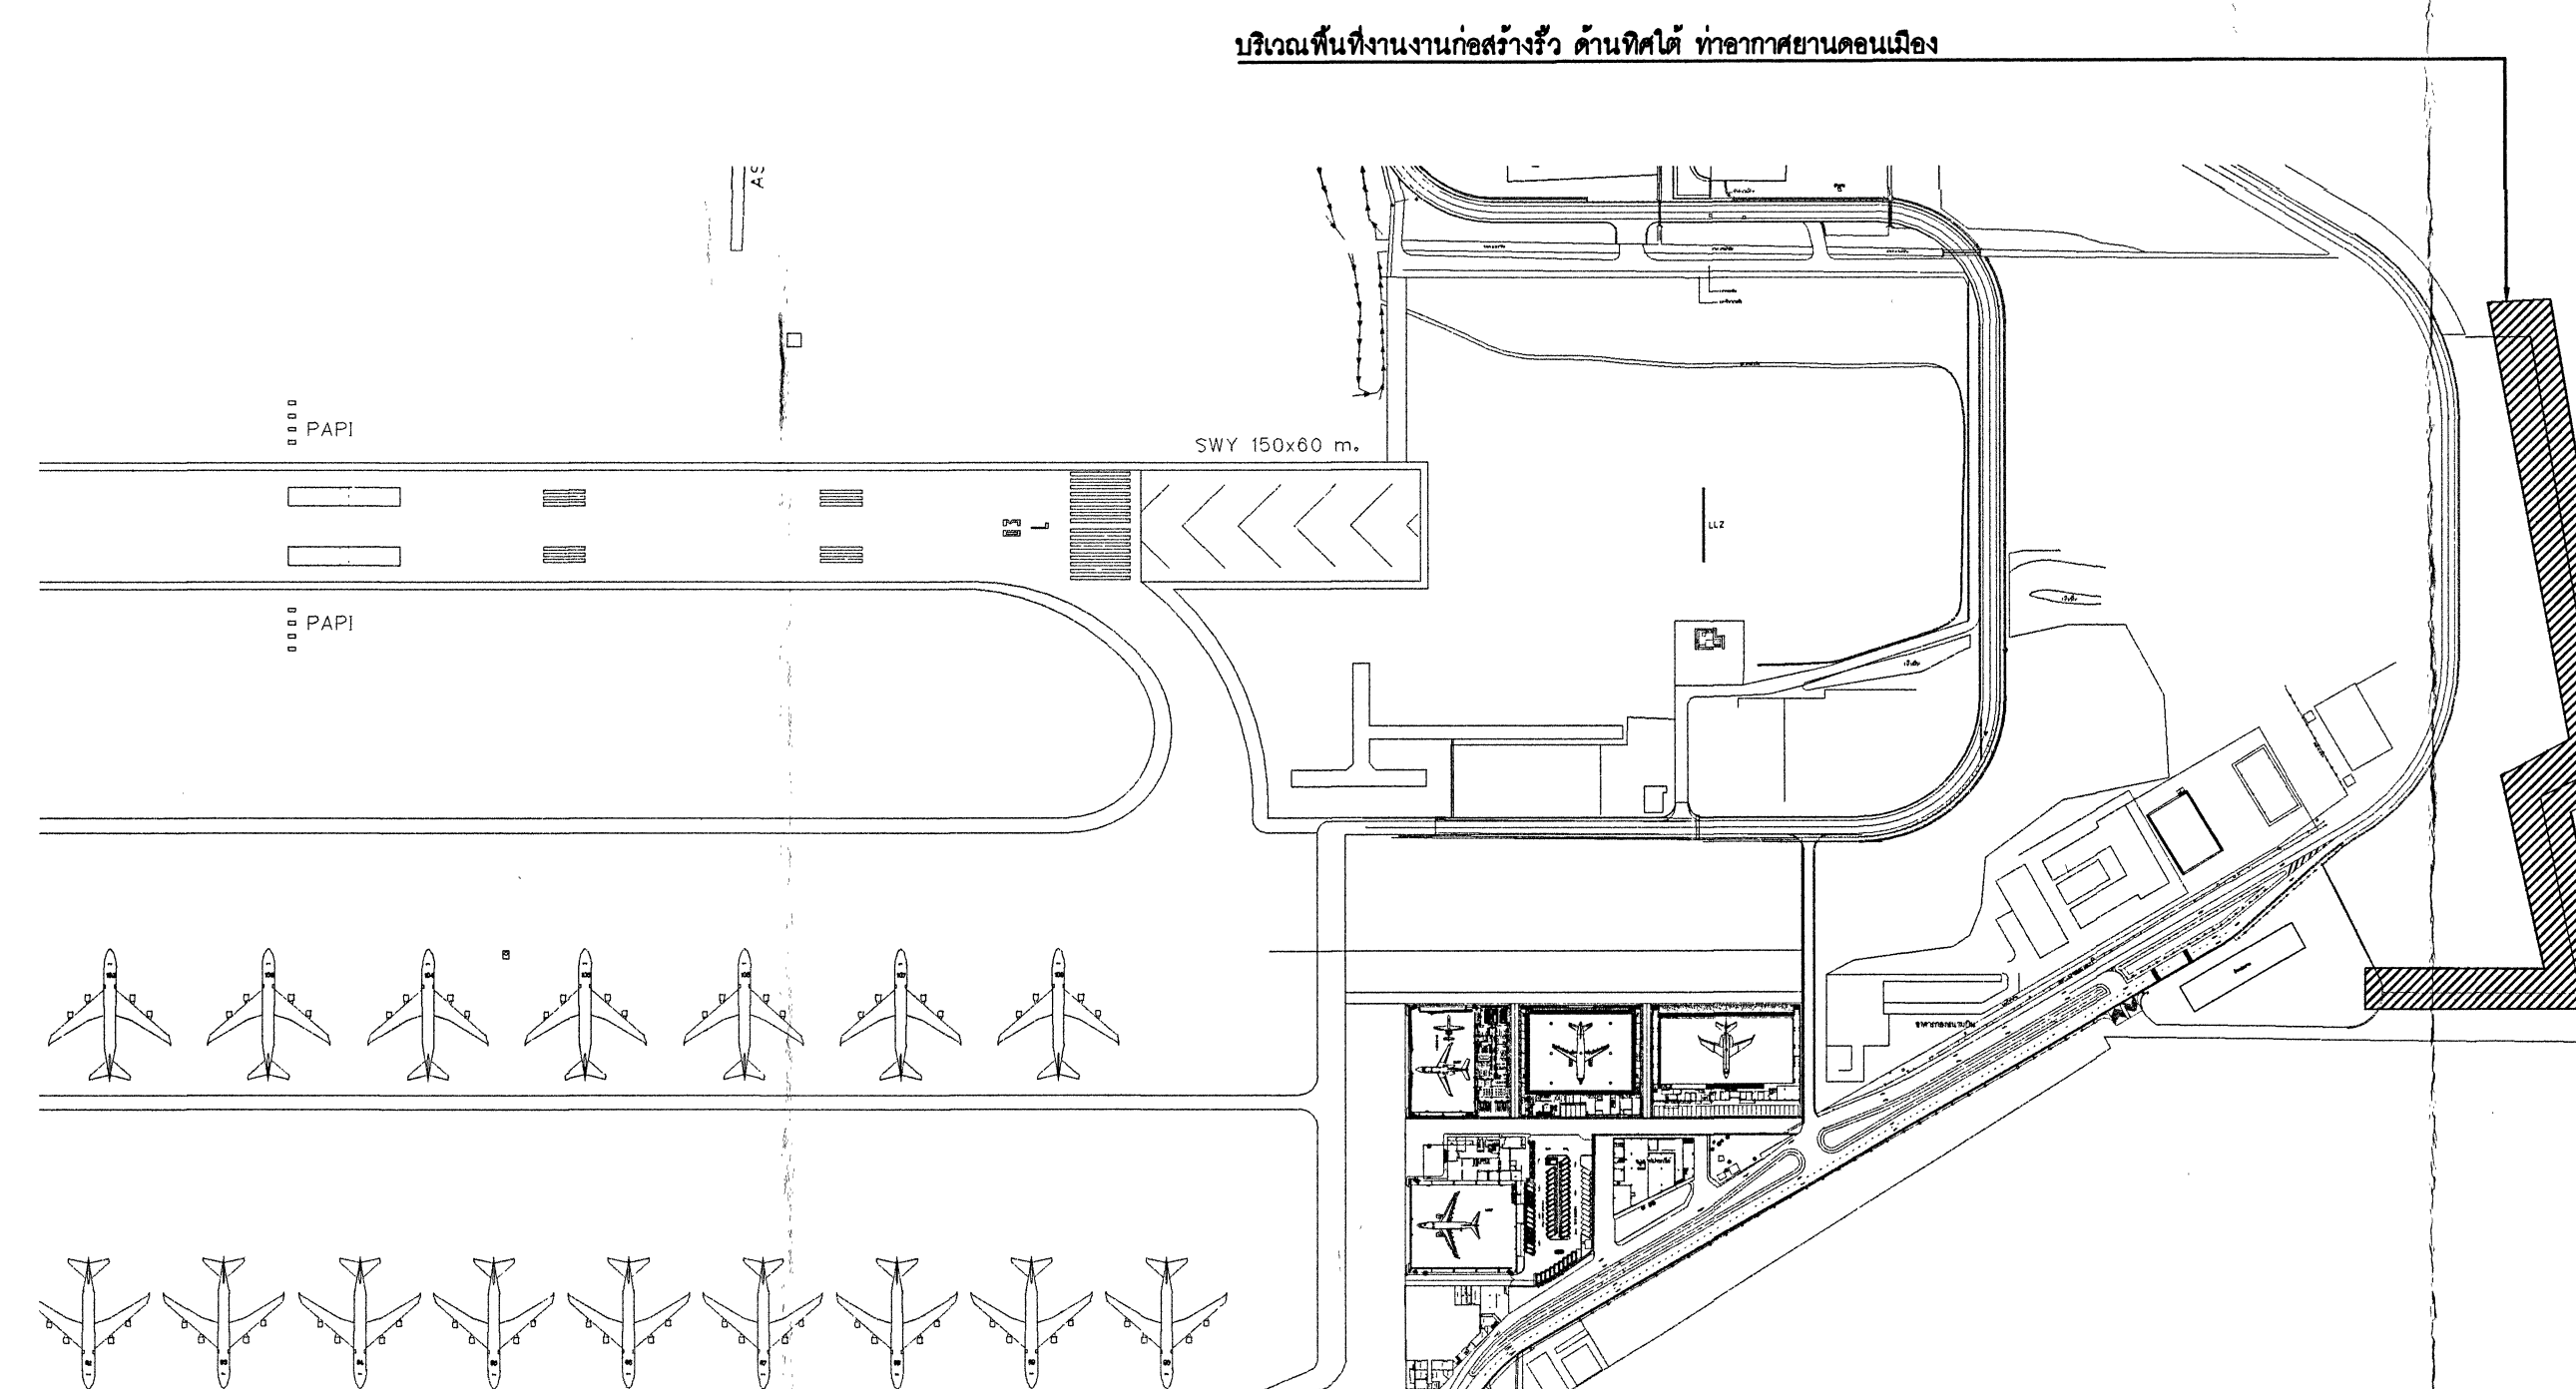

แบบขยายผังบริเวณ
NOT TO SCALE



บริษัท ท่าอากาศยานไทย จำกัด (มหาชน)
เลขที่ 333 ถนนเชิดวุฒากาศ แขวงสีกัน
เขตดอนเมือง กรุงเทพมหานคร 10210
โทรศัพท์ : 02 535 1111
โทรสาร : 02 535 4061
อีเมล : aot@airportthai.co.th

โครงการ
งานจ้างก่อสร้างรั้ว ด้านทิศใต้
ท่าอากาศยานดอนเมือง

สำรวจโดย

นายเจษฎา หนูคุต

นายวรวิทย์ ทรายทอง

เขียนแบบ

นายวรวิทย์ ทรายทอง

สถาปนิก
.....

วิศวกรโยธา

นายเจษฎา หนูคุต วิศวกร 4 สส.ปส.ค.ทตม

วิศวกรไฟฟ้า
.....

วิศวกรเครื่องกล
.....

วิศวกรสุขาภิบาล
.....

ผู้อำนวยการส่วนสนามบิน

นายประเสริฐ จันทัก

รองผู้อำนวยการฝ่ายสนามบินและอาคาร


นายสุวิทย์ ญาณภิรัตน์

ผู้อำนวยการฝ่ายสนามบินและอาคาร


นายพลึง อวีนทิพัฒน์

แบบแสดง
-ผังรั้ว


แบบเลขที่ สส.ปส.ค. 06/66	วันที่ 2	จำนวนแผ่น 4
-----------------------------	-------------	----------------

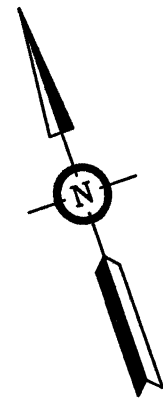

ผังรั้ว
มาตราส่วน NTS

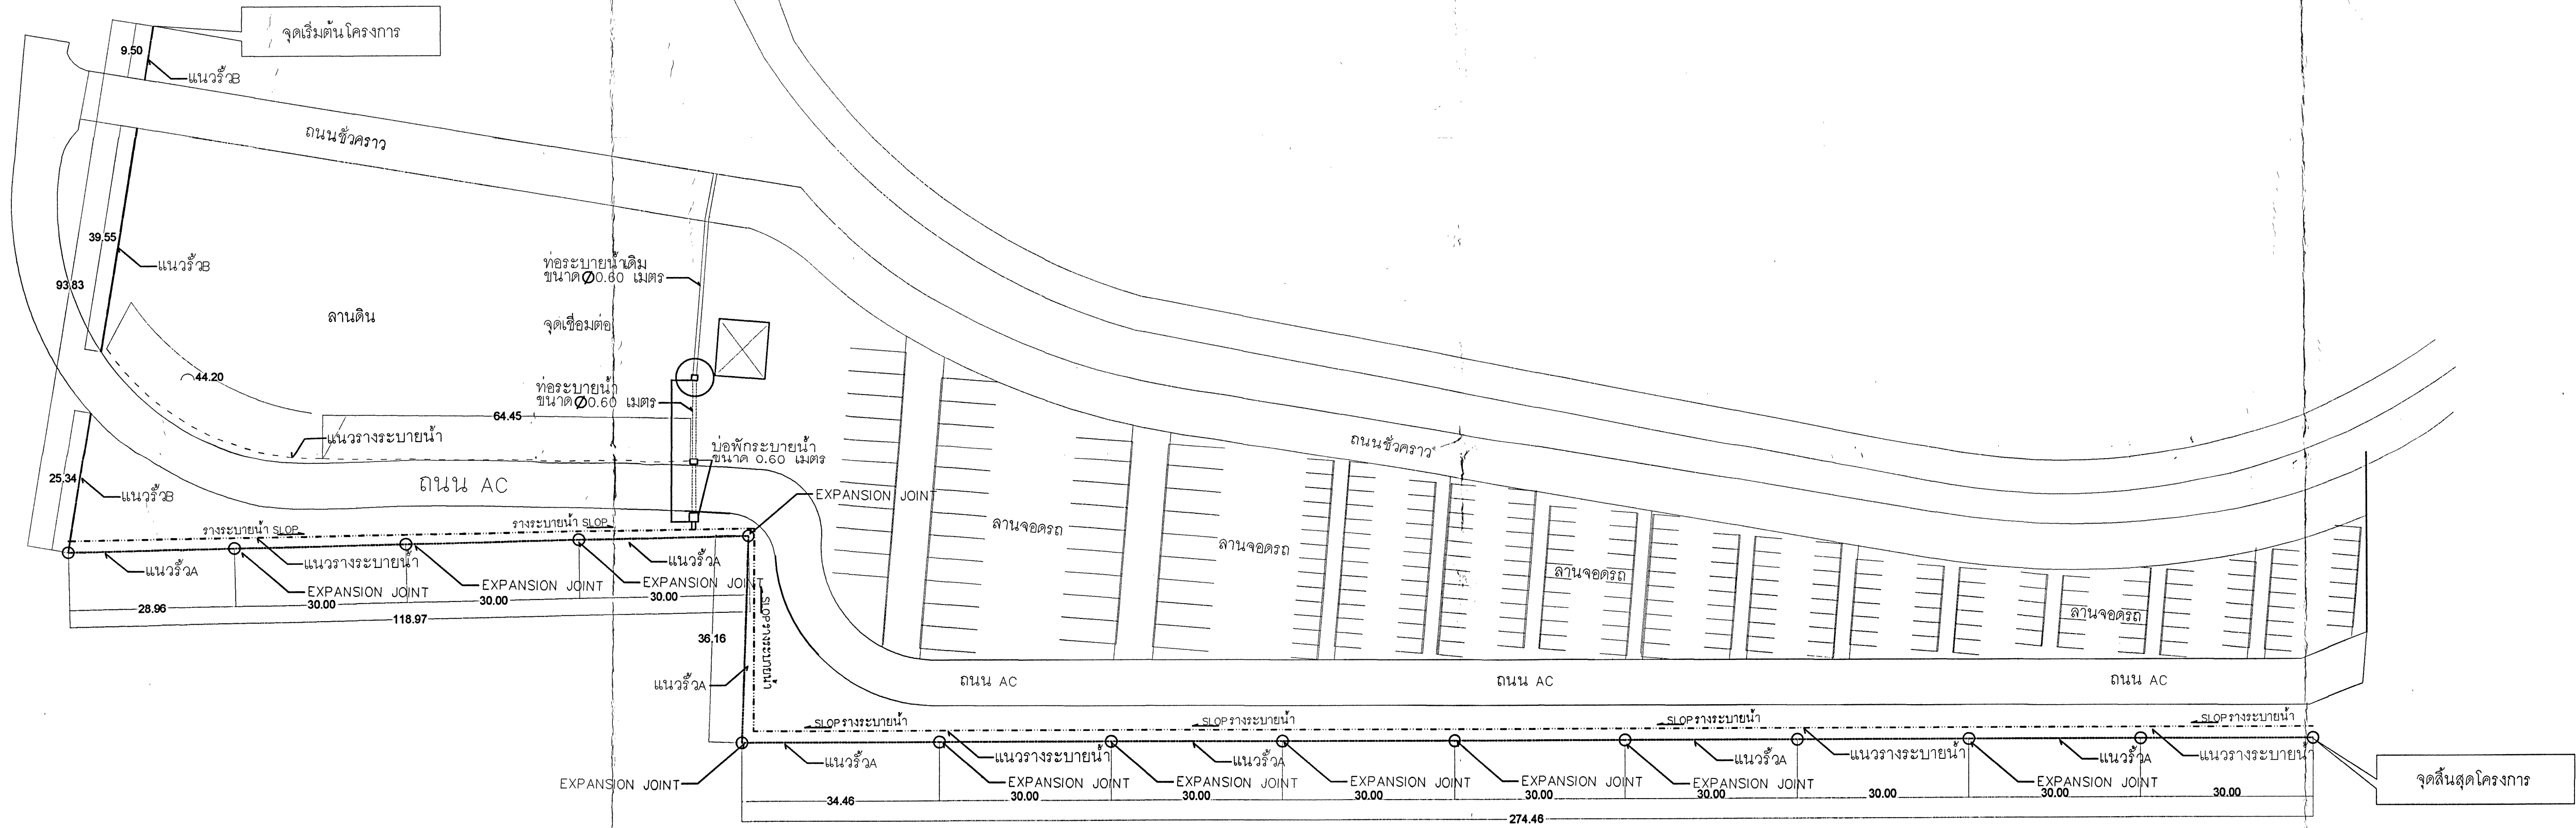

สัญลักษณ์
..... แนวรั้ว A รั้วกับเขตแดนสนามบินเป็นรั้วกั้นอิฐบล็อกเจาะช่อง
..... แนวรั้ว B รั้วกั้นเขตแดนสนามบินด้านทิศใต้จากถนน 2 ด้าน ด้านบนเป็นรั้วตาข่ายลวด
..... แนวรางระบายน้ำ

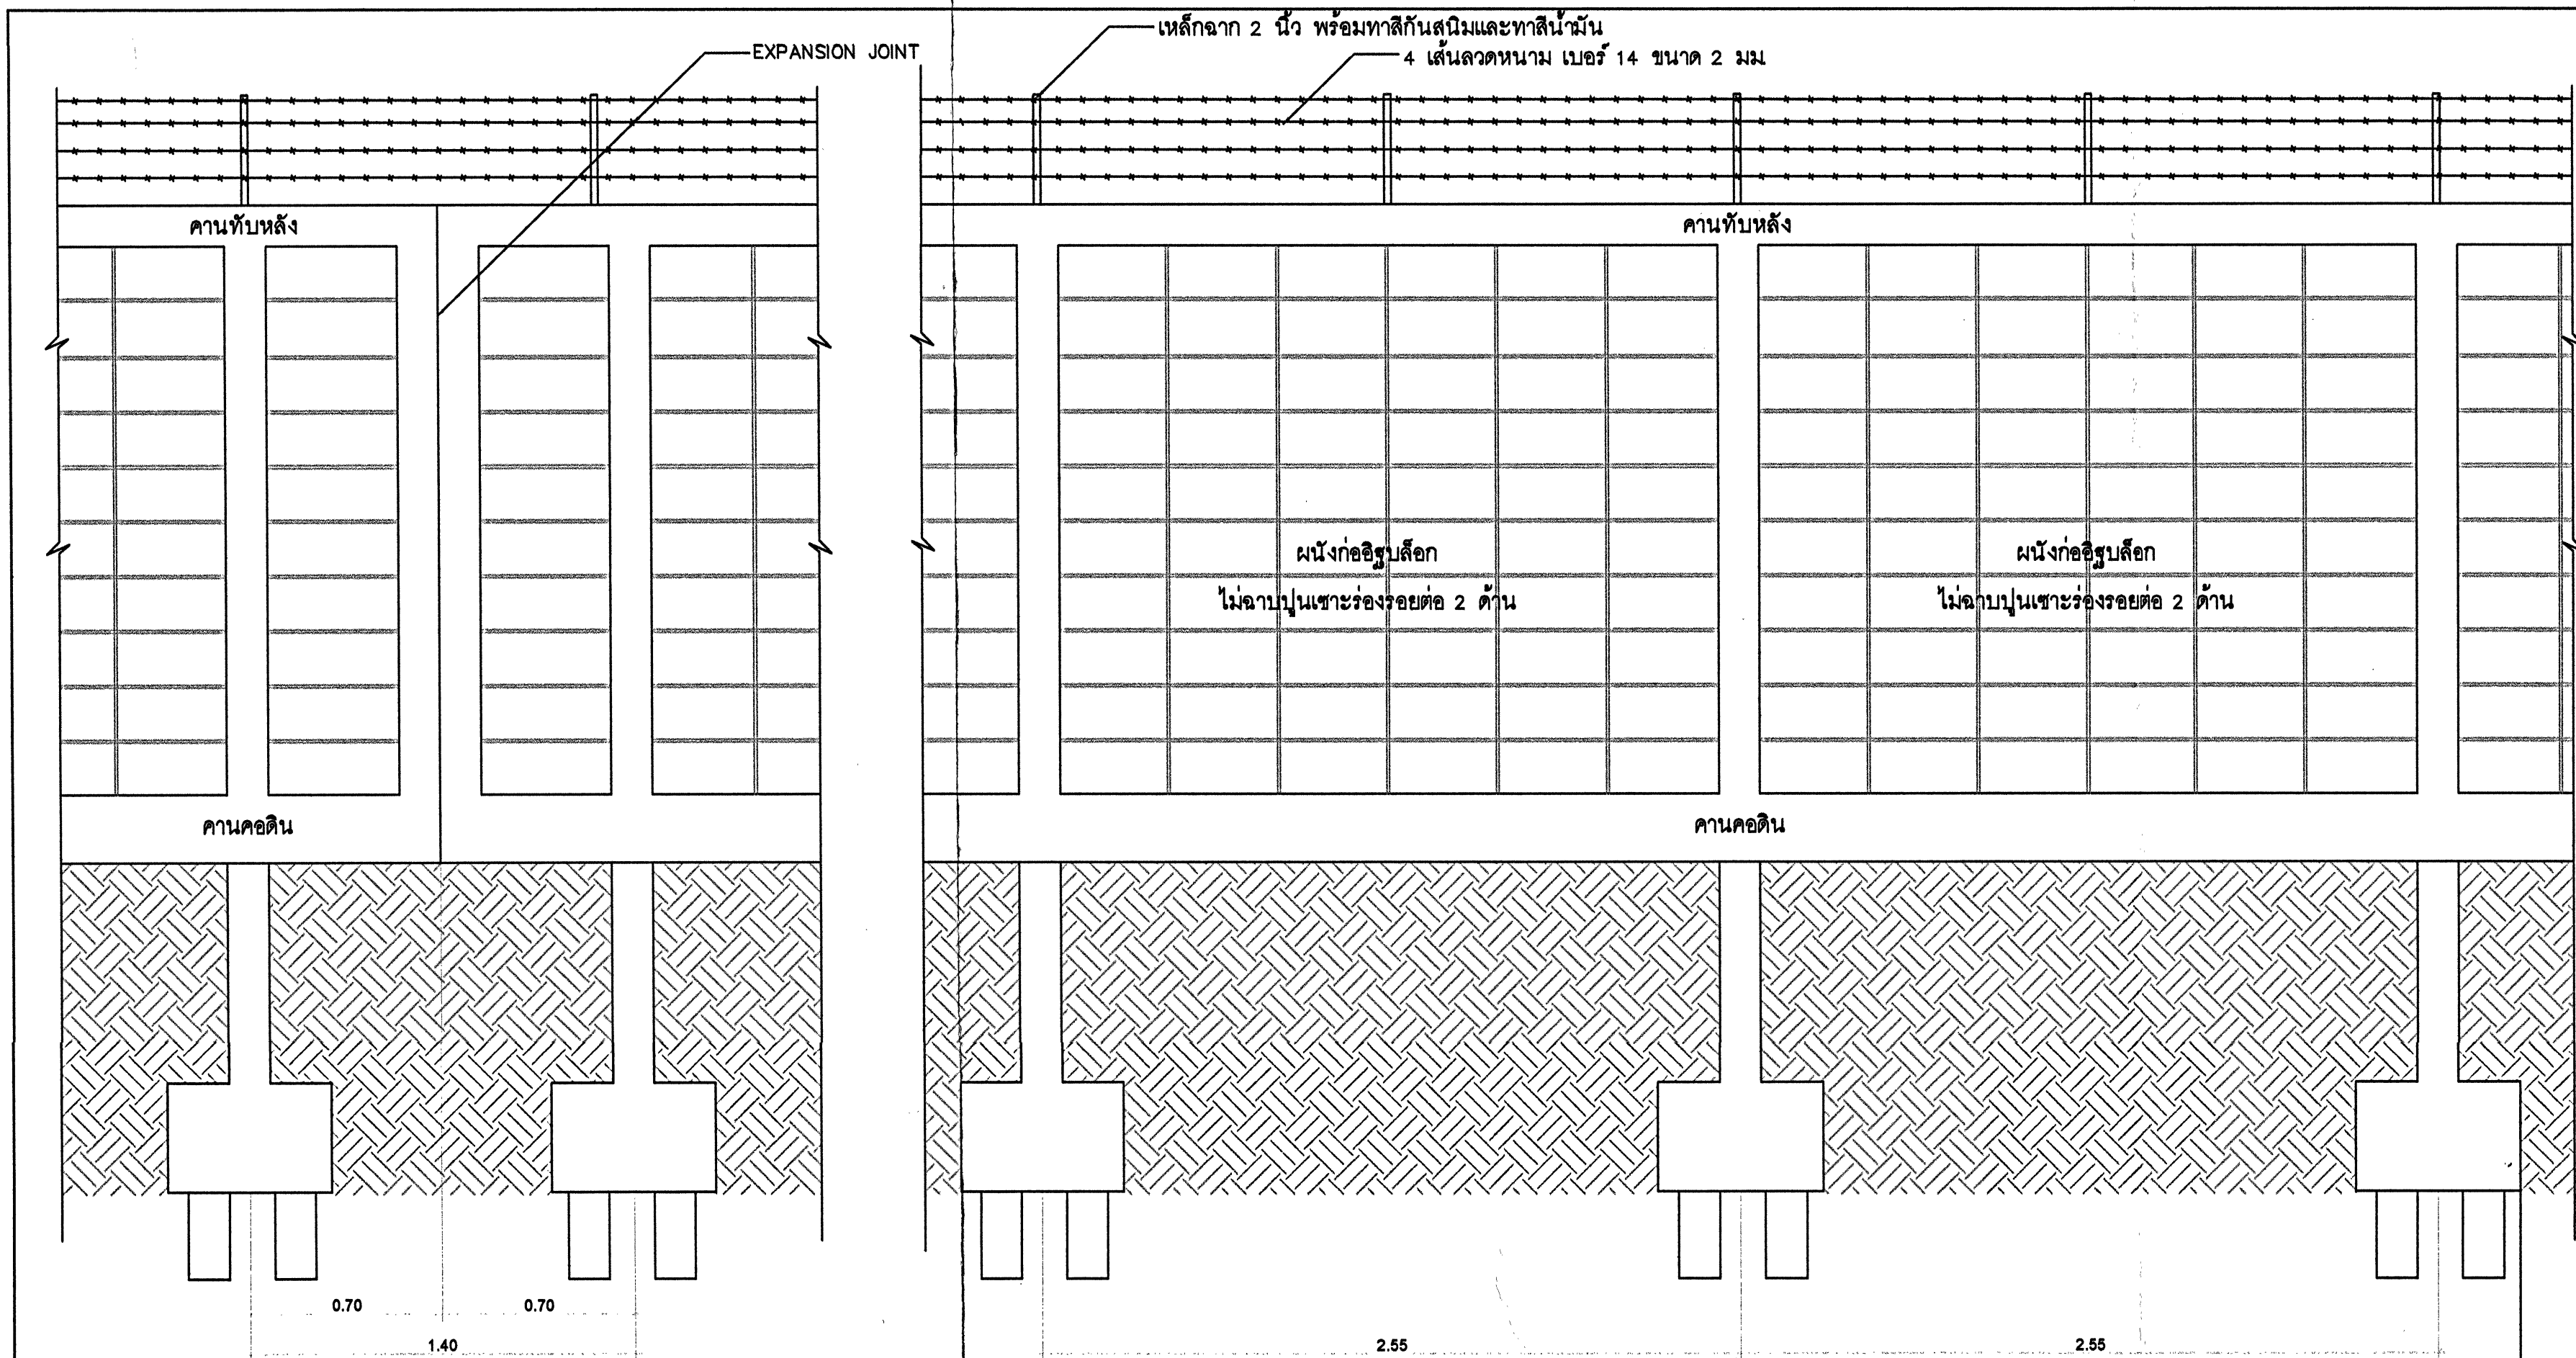


รูปด้านรอยต่อตัว A
มาตราส่วน 1 : 50

รูปด้านตัว A
มาตราส่วน 1 : 50


รูปตัด 1

แปลนตัว A
มาตราส่วน 1 : 50


แปลนรอยต่อตัว A
มาตราส่วน 1 : 50

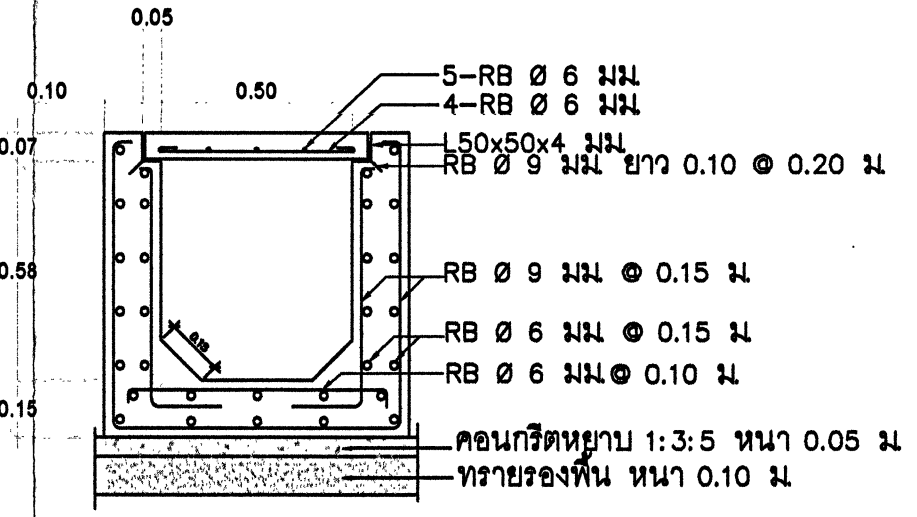


แบบขยายรายละเอียด
มาตราส่วน 1 : 50

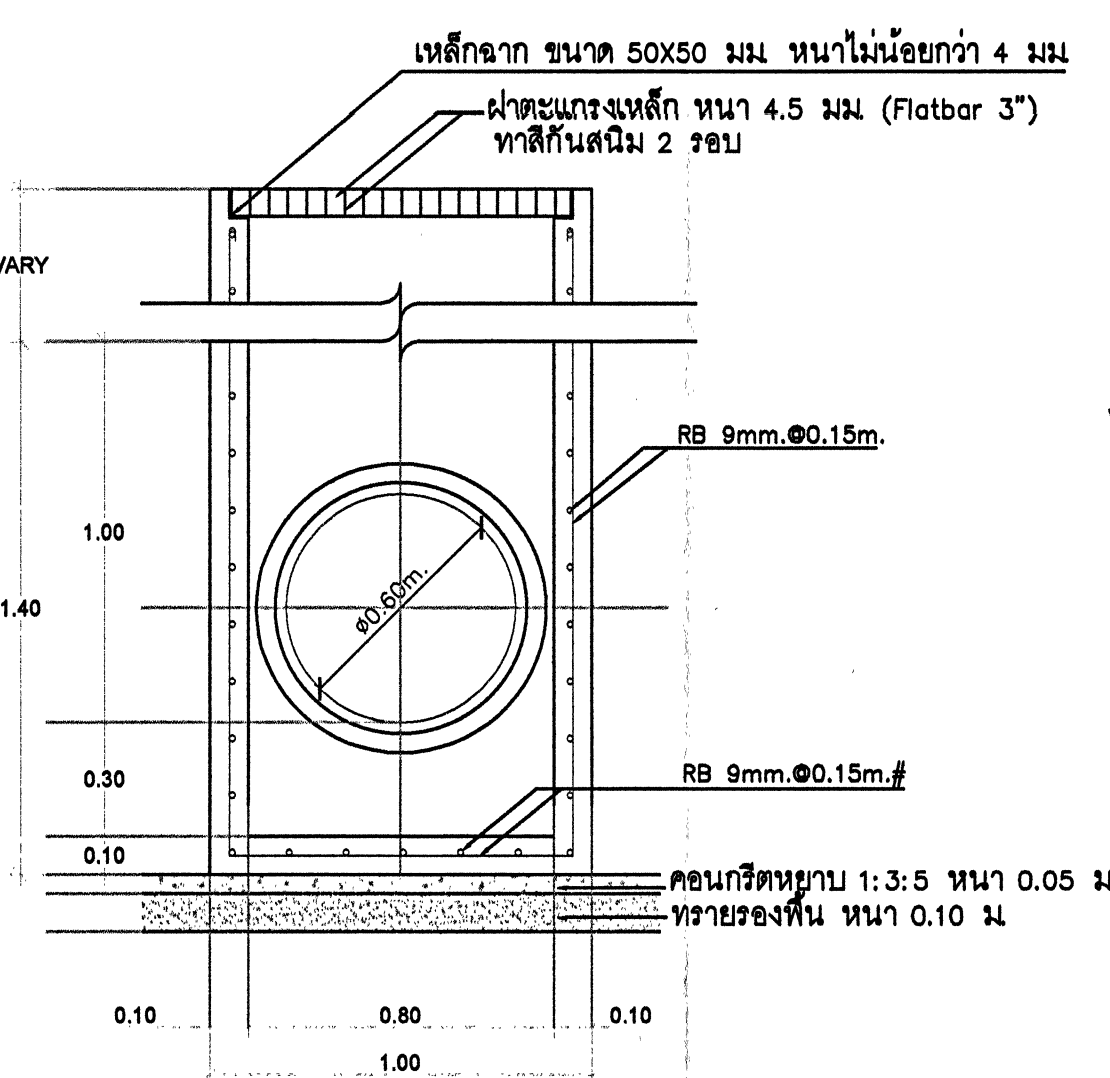


แบบขยายข้อพับและท่อระบายน้ำ
มาตราส่วน 1 : 50

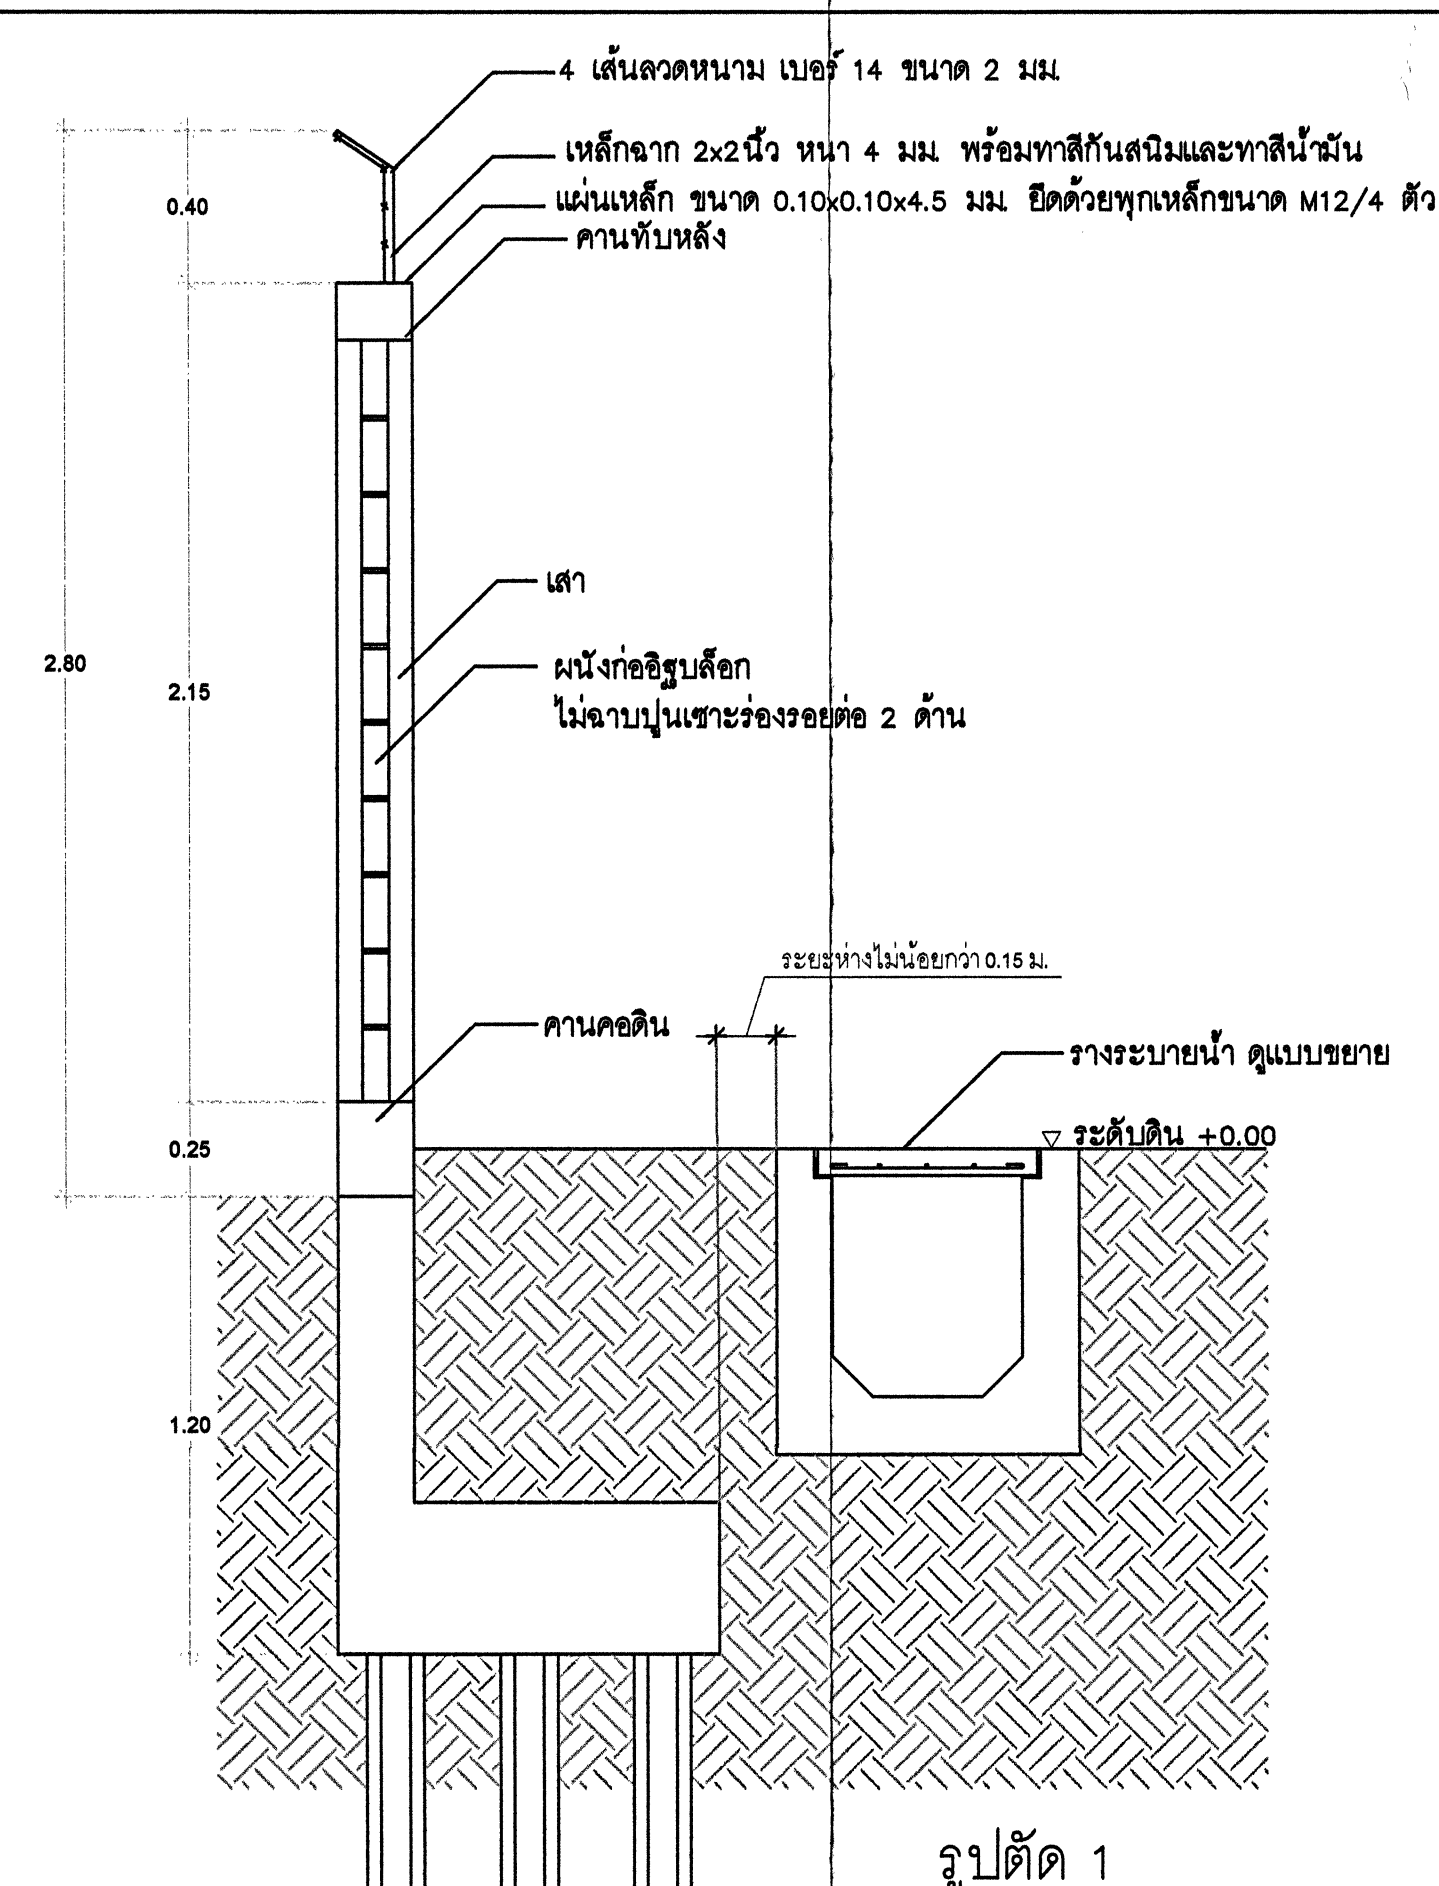


รูปตัด 1
มาตราส่วน 1 : 50

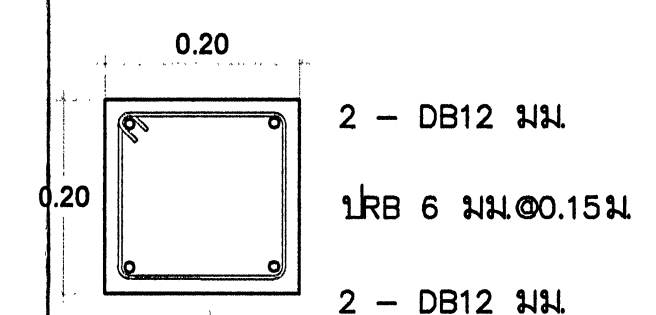

แบบขยายเสา
มาตราส่วน 1:10

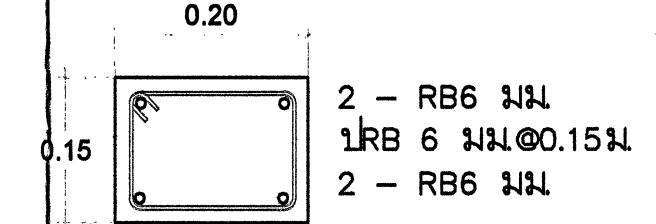

แบบขยายคานทับหลัง
มาตราส่วน 1:10

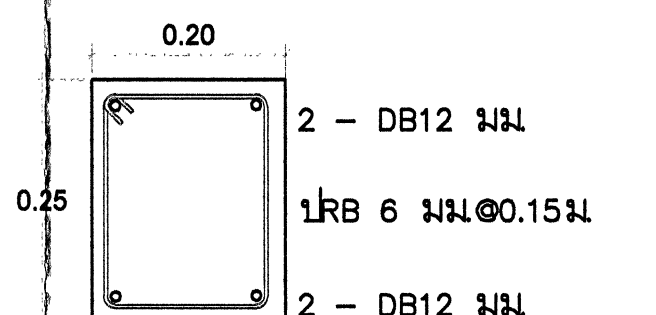

แบบขยายคานคอดิน
มาตราส่วน 1:10

โครงการ
งานจ้างก่อสร้างรั้ว ด้านทิศใต้
ท่าอากาศยานดอนเมือง

สำรวจโดย
นายวิชาญ หนูสุด
นายวรวิทย์ ทวยทอง

เขียนแบบ
นายวรวิทย์ ทวยทอง

สถาปนิก

วิศวกรโยธา
นายวิชาญ หนูสุด วิศวกร 4 สสป.สสอ.ทตม.

วิศวกรไฟฟ้า

วิศวกรเครื่องกล

วิศวกรสุขาภิบาล

ผู้ดำเนินการส่วนสนับสนุน
นายประเสริฐ จันทัก

รองผู้ดำเนินการส่วนสนับสนุนและอาคาร
นายสรวิทย์ ญาณวิรัตน์

ผู้ดำเนินการฝ่ายสนับสนุนและอาคาร
นายพิง อารินทิพย์

แบบแสดง
- รูปด้านตัว A
- รูปตัด 1
- แปลนตัว A
- แบบขยายฐานรากตัว A
- แบบขยายรายละเอียดระบายน้ำ
- แบบขยายข้อพับและท่อระบายน้ำ
- แบบขยายเสา
- แบบขยายคานทับหลัง
- แบบขยายคานคอดิน



บริษัท ท่าอากาศยานไทย จำกัด (มหาชน)
เลขที่ 333 ถนนสีลม กรุงเทพฯ 10210
โทรศัพท์ : 02 535 1111
โทรสาร : 02 535 4061
อีเมล : aotpr@airporthai.co.th

โครงการ
งานจ้างก่อสร้างรั้ว ด้านทิศใต้
ท่าอากาศยานดอนเมือง

สำรวจโดย

นายเจษฎา หนูสุด
นายวรวิทย์ ทรายทอง

เขียนแบบ

นายวรวิทย์ ทรายทอง

สถาปนิก
.....

วิศวกรโยธา

นายเจษฎา หนูสุด วิศวกร 4 สสป.ต่อ ทดณ

วิศวกรไฟฟ้า
.....

วิศวกรเครื่องกล
.....

วิศวกรสุขาภิบาล
.....

ผู้สำรวจการส่วนสนามบิน

นายประเสริฐ ชื่นคำ

รองผู้อำนวยการฝ่ายสนามบินและอาคาร

นายสุรชาติ ญาณวิรัตน์


ผู้อำนวยการฝ่ายสนามบินและอาคาร

นายพิเชฐ ธารินทิพย์



แบบแสดง
-แบบรูปด้านรั้ว B
-แบบรูปตัด 2
-แบบรั้ว B
-แบบขยายเสา
-แบบขยายคานทับหลัง
-แบบขยายคานคอดิน
-แบบขยายฐานรากรั้ว B

แบบเลขที่
สสป.ต่อ 06/66


วันที่ 1 / 3 / 2567
แผ่นที่ 4 จำนวนแผ่น 4

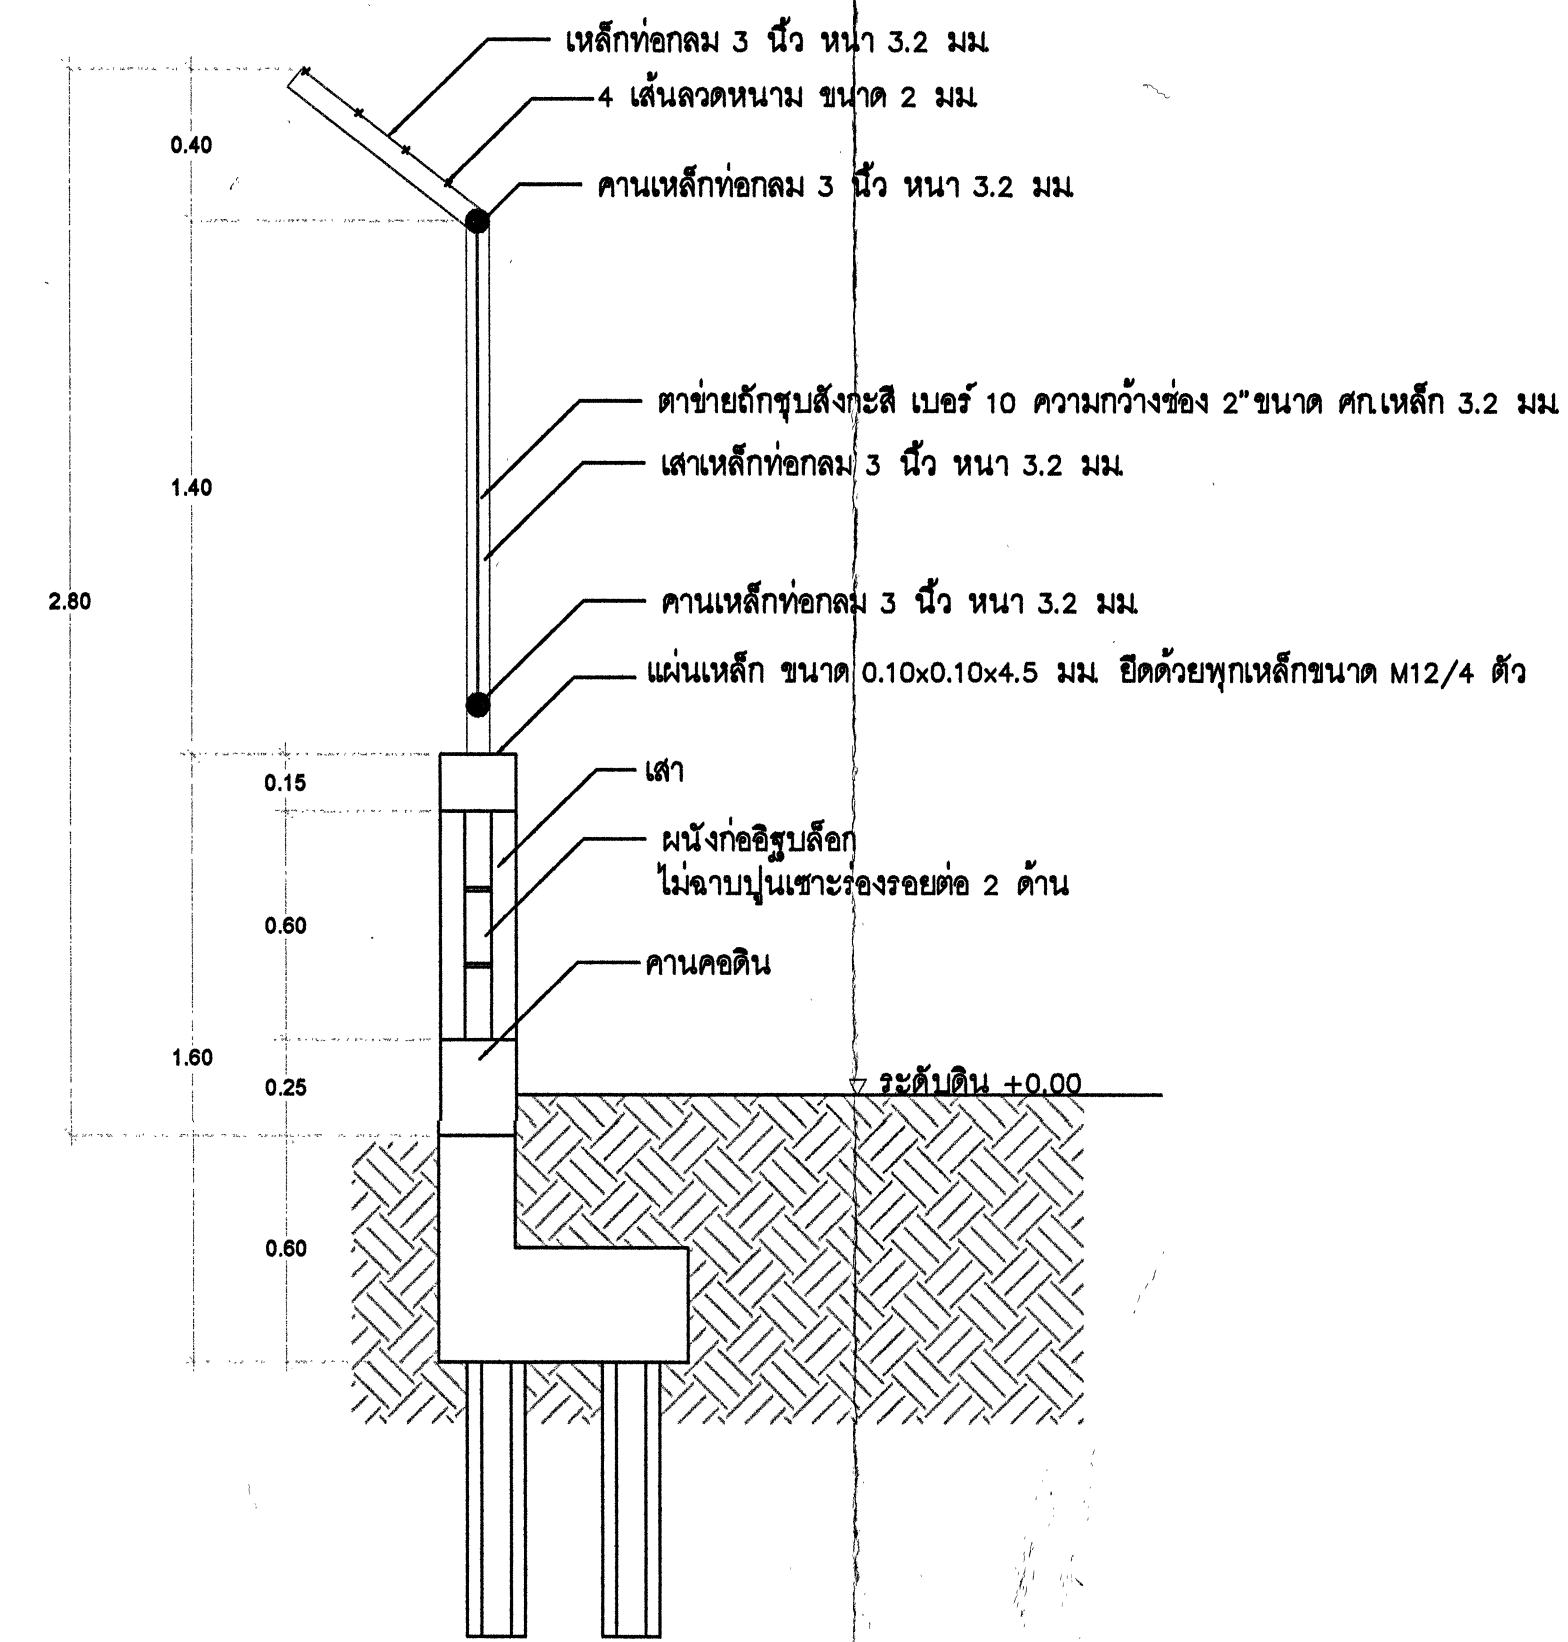


รูปตัด 2
มาตราส่วน 1 : 50

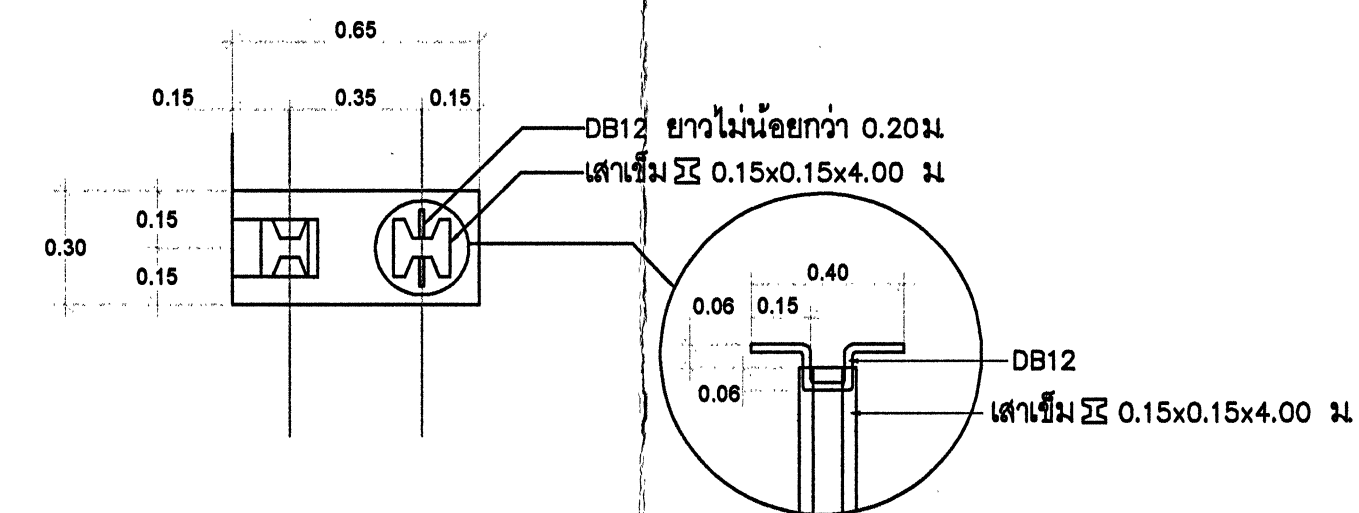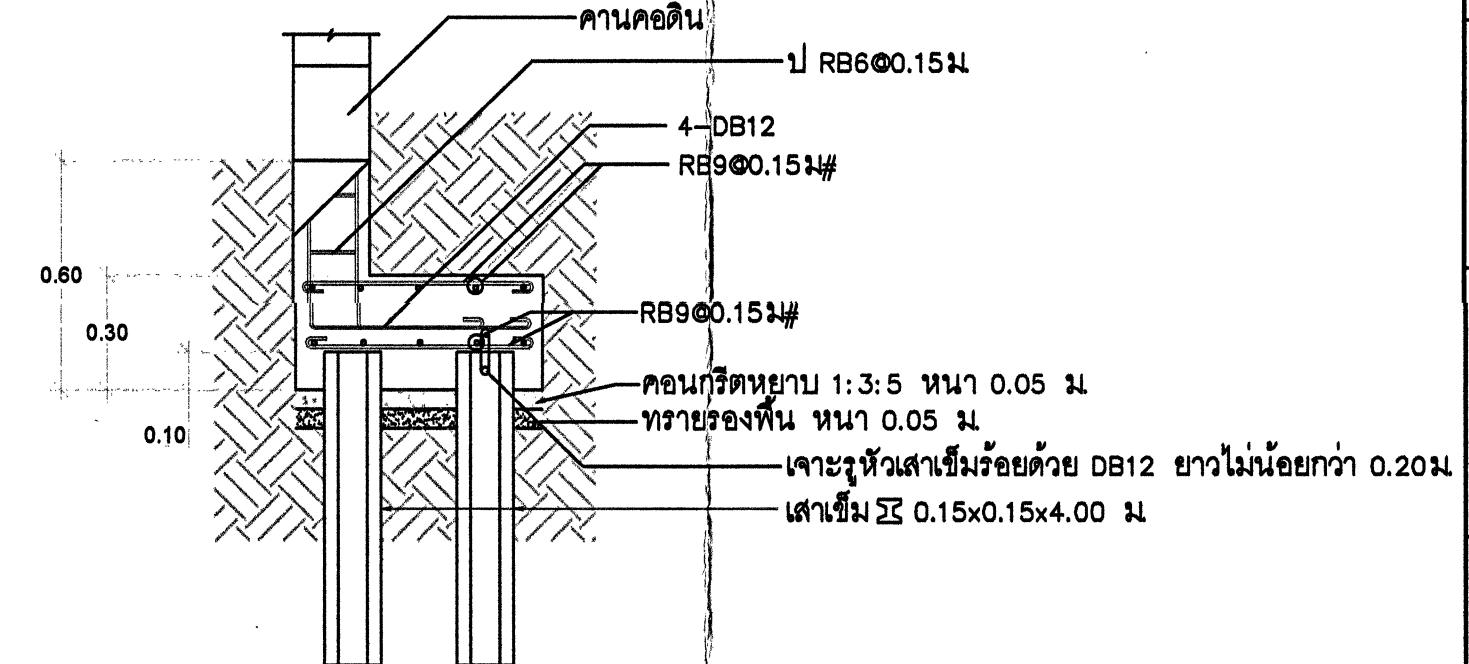


แบบขยายฐานรากรั้ว B
มาตราส่วน 1 : 50

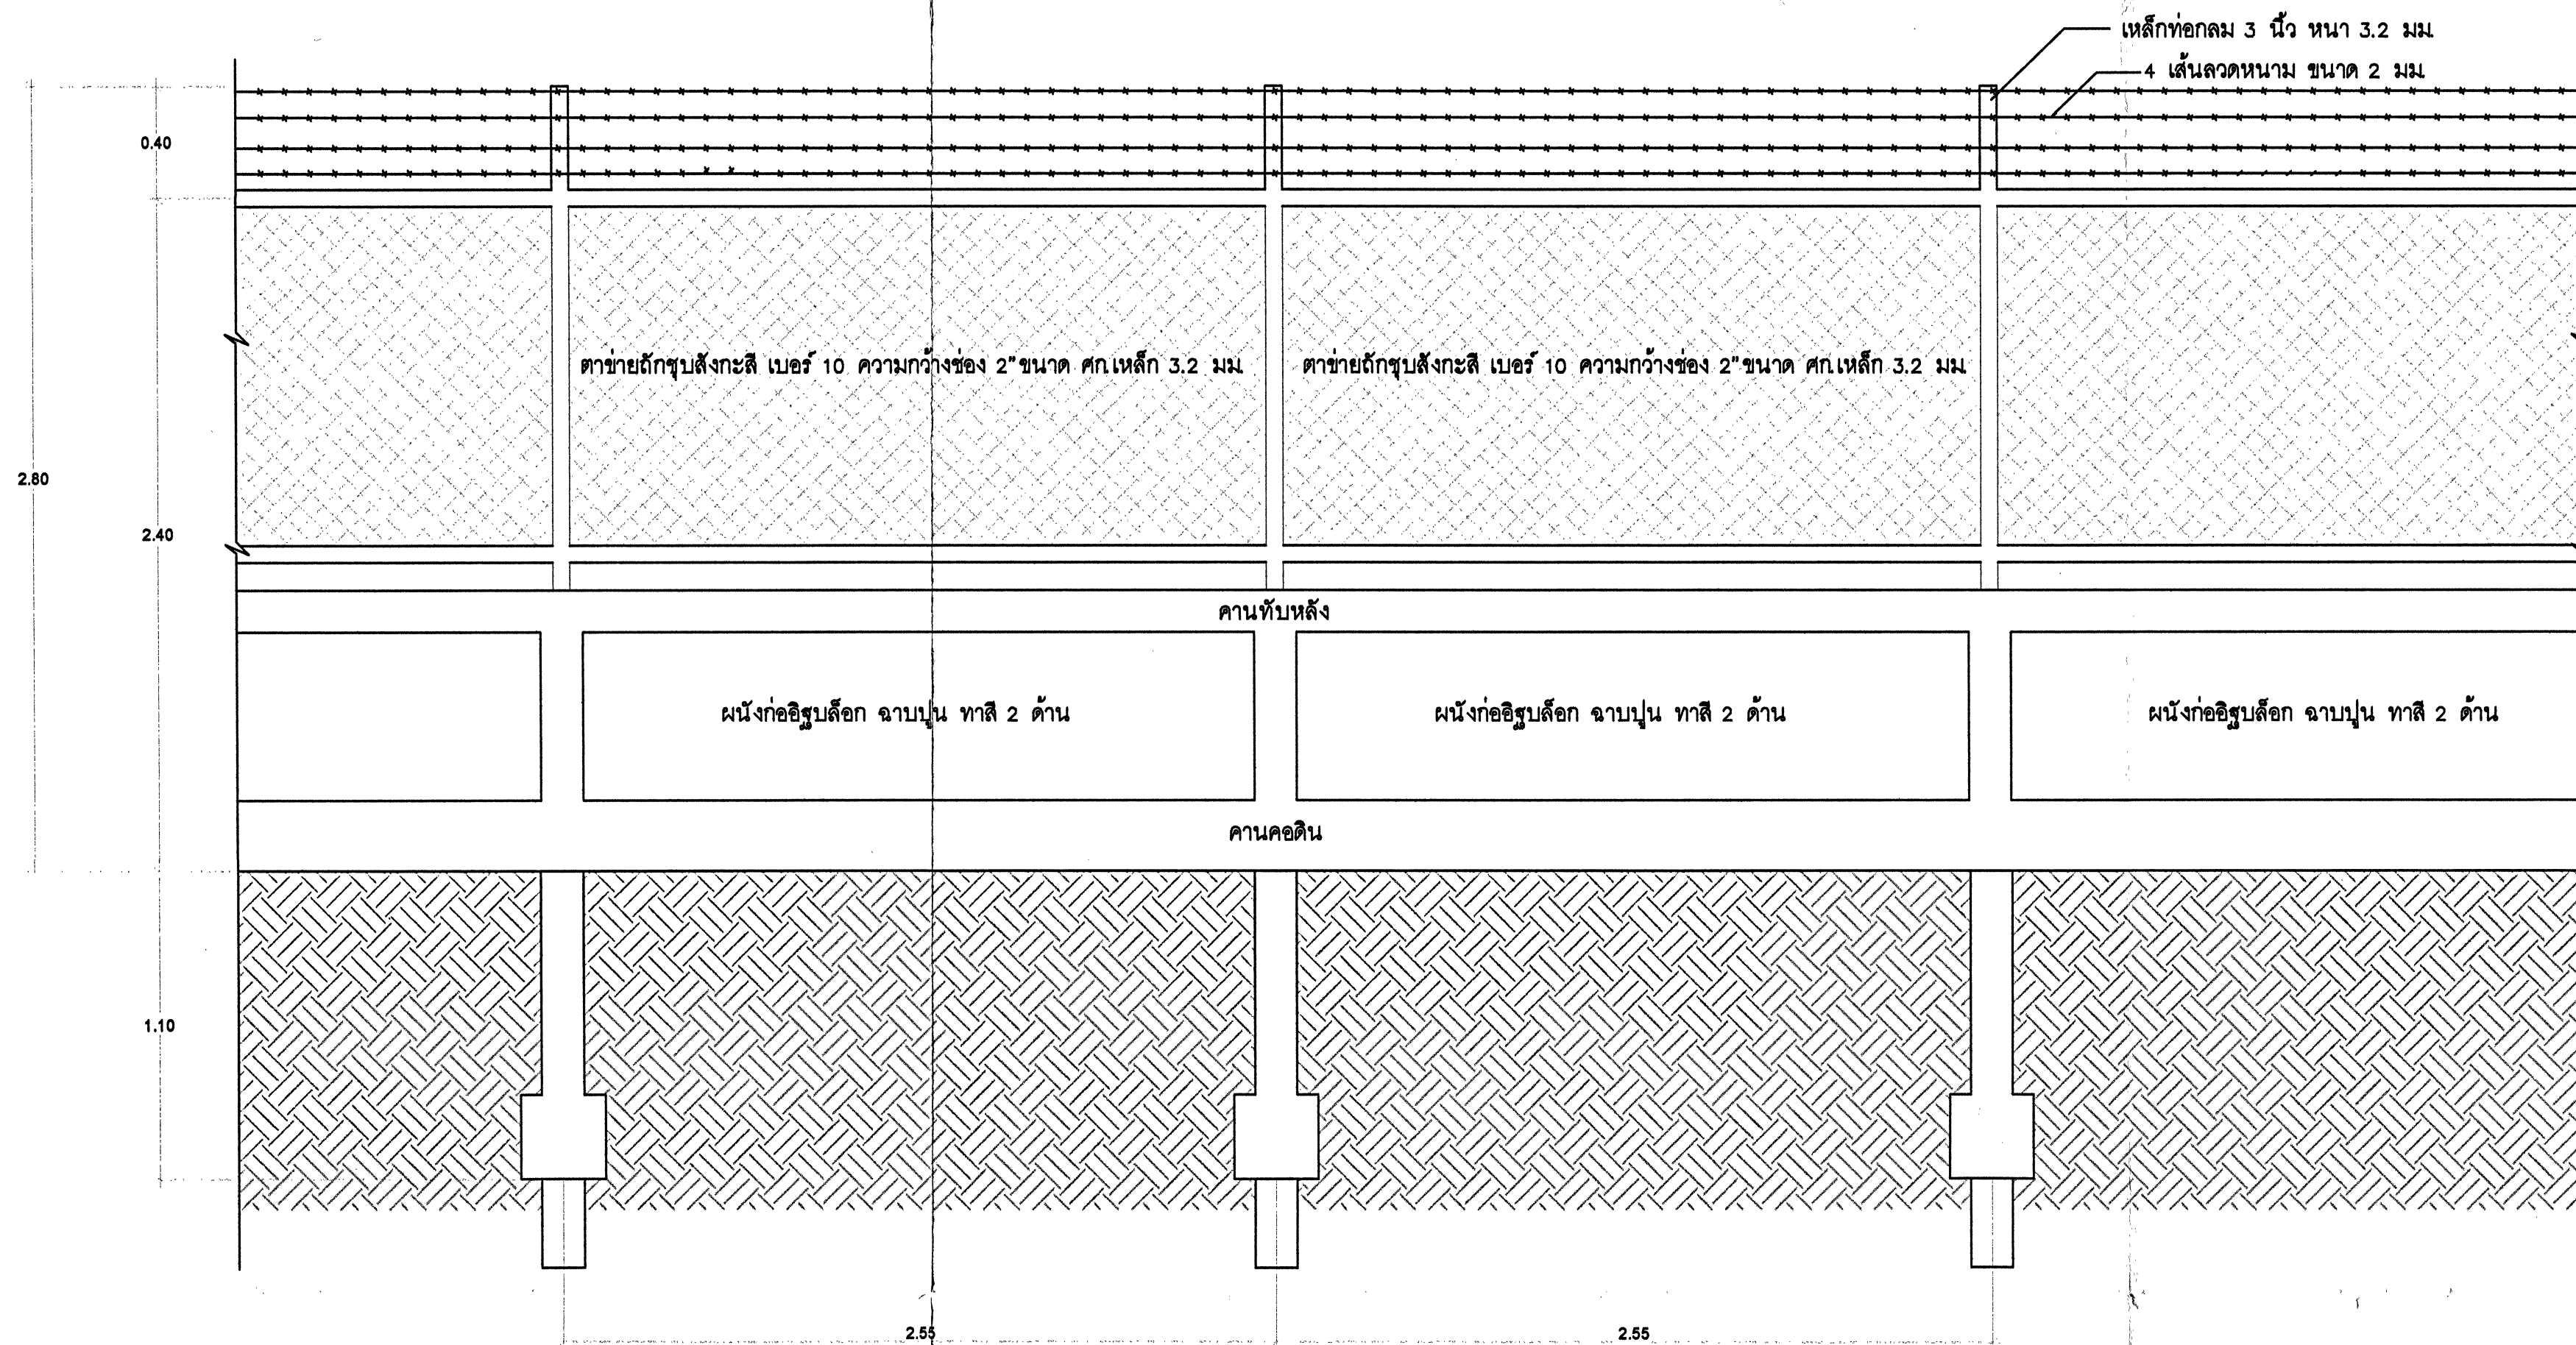

รูปด้านรั้ว B
มาตราส่วน 1 : 50

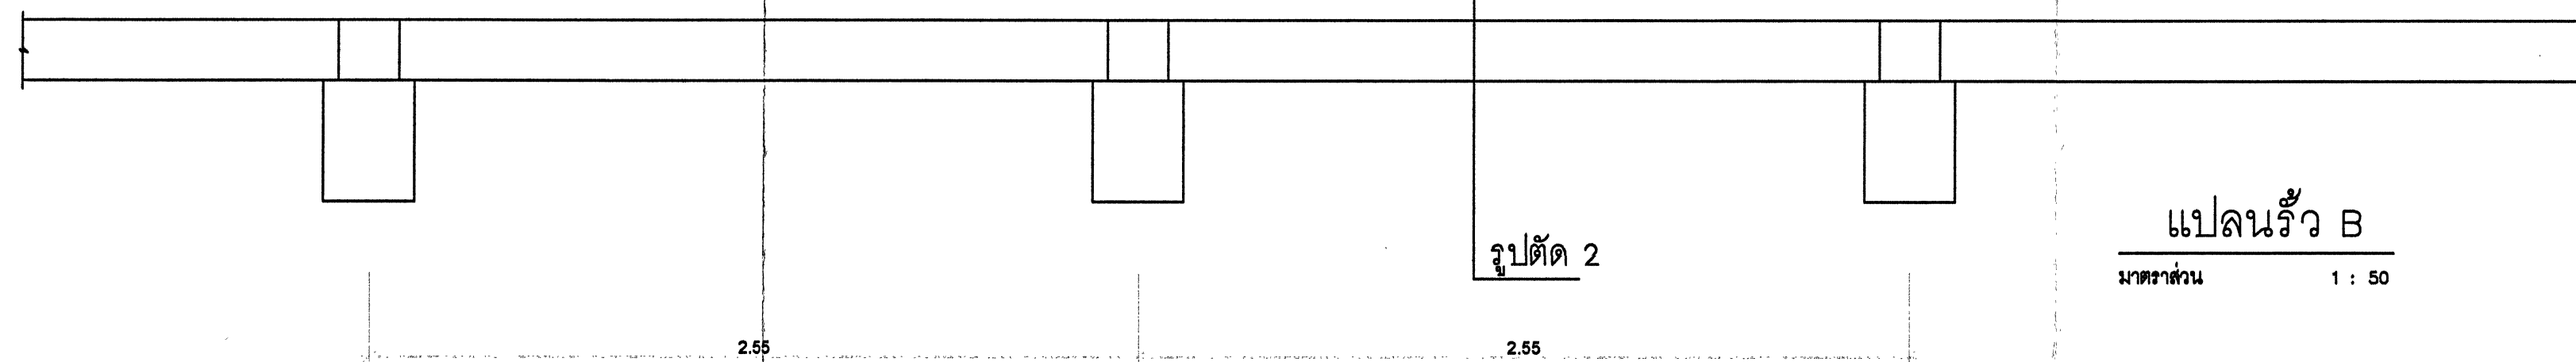

แปลนรั้ว B
มาตราส่วน 1 : 50

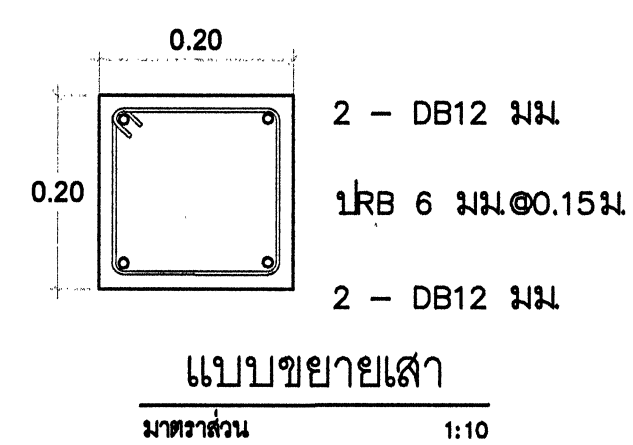

แบบขยายเสา
มาตราส่วน 1:10



แบบขยายคานทับหลัง
มาตราส่วน 1:10



แบบขยายคานคอดิน
มาตราส่วน 1:10