



บริษัท ท่าอากาศยานไทย จำกัด (มหาชน)
เลขที่ 222 ถนนวิภาวดีรังสิต แขวงสนามบิน
เขตดอนเมือง กรุงเทพมหานคร 10210
โทรศัพท์ : 02 535 1421
โทรสาร : 02 535 1421
อีเมลล์ : Petchmanee.s@airportthai.co.th

โครงการ

งานจ้างปรับปรุงระบบท่อน้ำดับเพลิง
อาคารสะพานเทียบเครื่องบิน
หมายเลข 2, 3, และ 4
ณ ท่าอากาศยานดอนเมือง

สำรวจโดย น.ส.เพชรณี สุธาศักกรกุล

เขียนแบบ น.ส.เพชรณี สุธาศักกรกุล

สถาปนิก

วิศวกรโยธา

วิศวกรไฟฟ้า

วิศวกรเครื่องกล

วิศวกรสิ่งแวดล้อม

ทอมนต์
น.ส.เพชรณี สุธาศักกรกุล

ผู้อำนวยการส่วนสุขาภิบาล

นายสมพร พ่วงเรือ

รองผู้อำนวยการฝ่ายสนามบินและอาคาร

นายสรวิศ ญาณภีร์

ผู้อำนวยการฝ่ายสนามบินและอาคาร

นายพลัง ธาวิณพิพัฒน์


แบบแสดง

ผังบริเวณงานปรับปรุงระบบท่อน้ำดับเพลิง
อาคารสะพานเทียบเครื่องบิน หมายเลข 2, 3,
และ 4

แบบเลขที่	วันที่ 25 เม.ย.67	
สสจ.ฝสอ.ทตม.ที่	แผ่นที่	จำนวนแผ่น
01/67	1	8

ดูแบบแปลนงานปรับปรุงท่อน้ำดับเพลิงจาก TERMINAL 2 ไปยัง PIER 4

ดูแบบแปลนงานปรับปรุงท่อน้ำดับเพลิงจาก TERMINAL 1 ชั้น 1 ไปยัง PIER 2

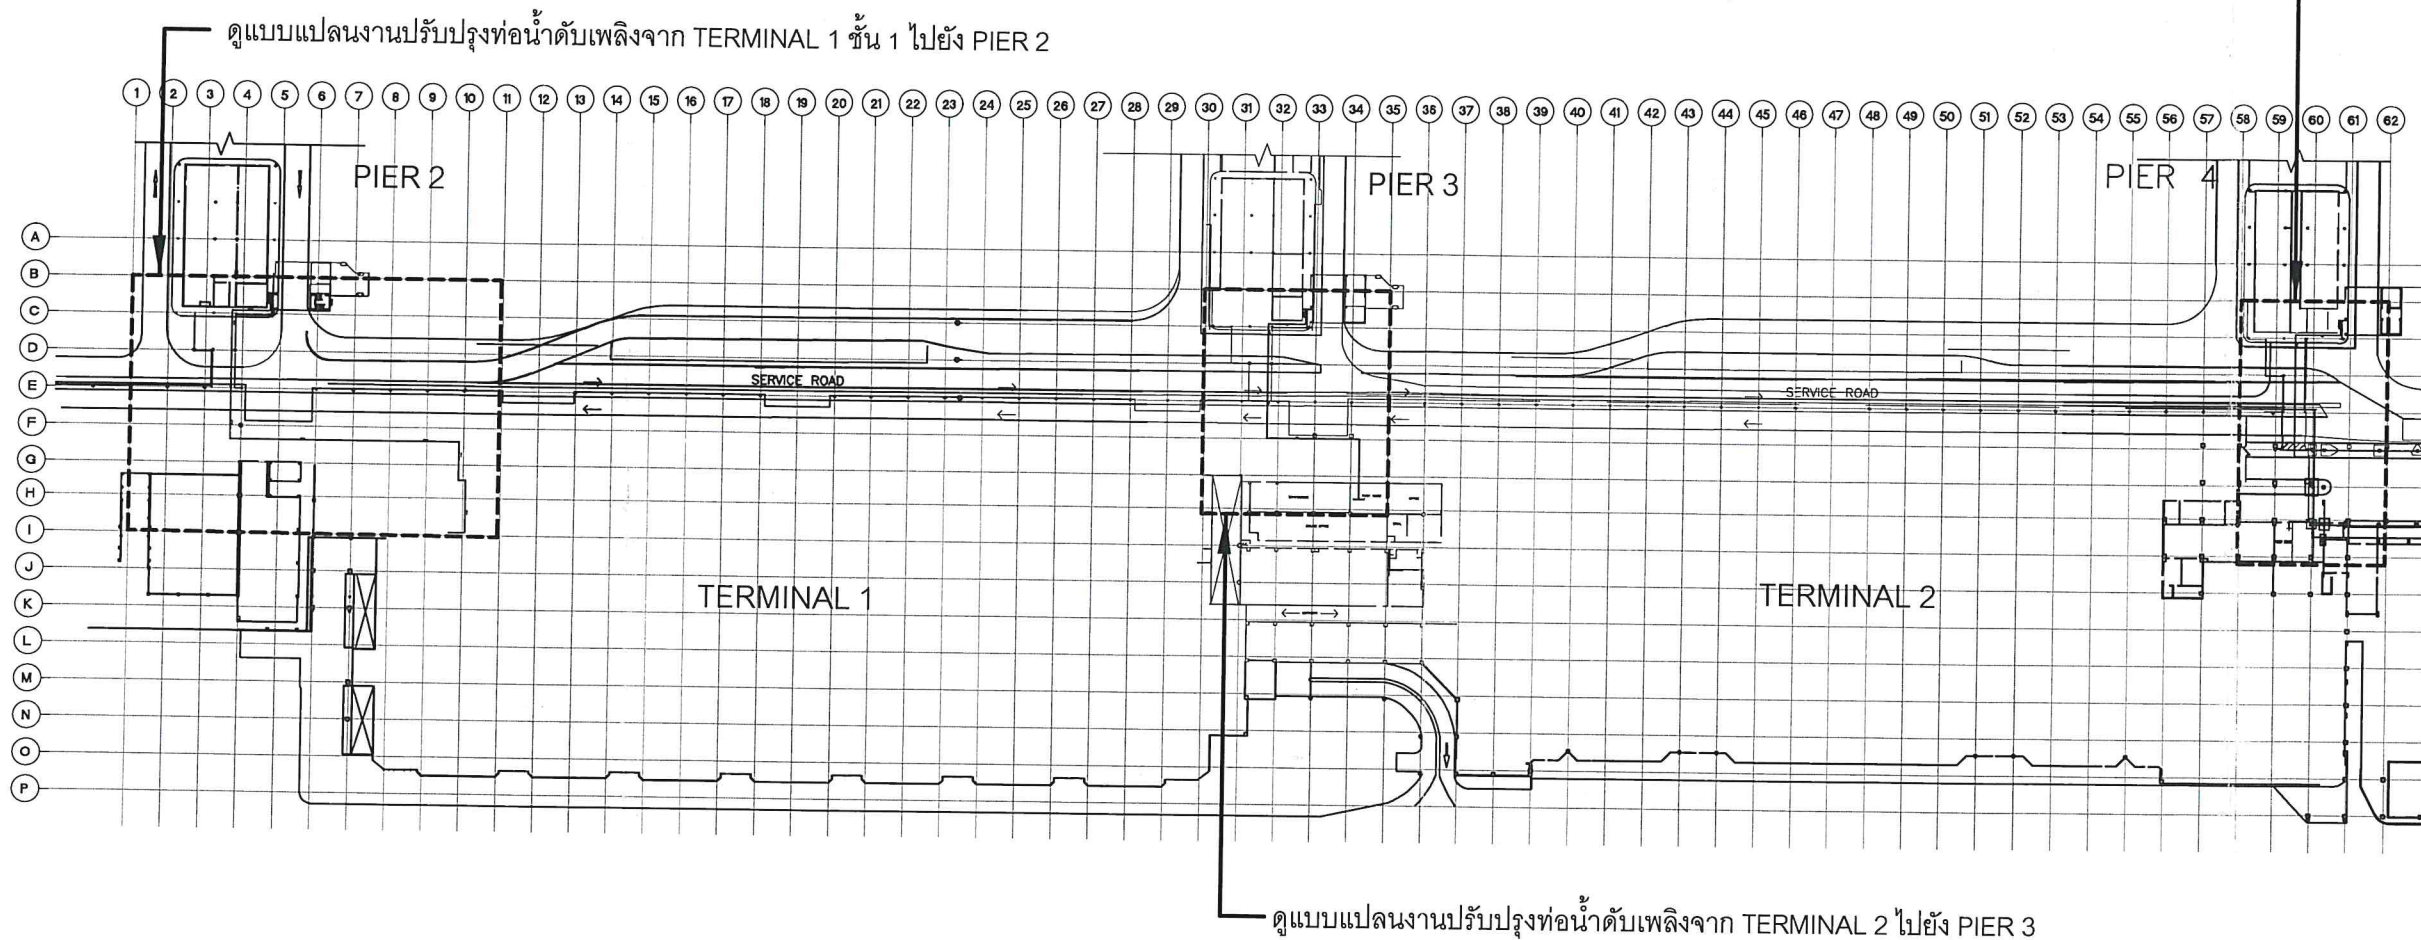

ผังบริเวณงานปรับปรุงระบบท่อน้ำดับเพลิง อาคารสะพานเทียบเครื่องบิน หมายเลข 2, 3, และ 4
SCALE NTS



บริษัท ท่าอากาศยานไทย จำกัด (มหาชน)
เลขที่ 222 ถนนวิภาวดีรังสิต แขวงสนามบิน
เขตดอนเมือง กรุงเทพมหานคร 10210
โทรศัพท์ : 02 535 1421
โทรสาร : 02 535 1421
อีเมล : Petchmanee.s@airportthai.co.th

โครงการ

งานจ้างปรับปรุงระบบท่อน้ำดับเพลิง
อาคารสะพานเทียบเครื่องบิน
หมายเลข 2, 3, และ 4
ณ ท่าอากาศยานดอนเมือง

สำรวจโดย น.ส.เพชรณี สุรางค์กรกุล

เขียนแบบ น.ส.เพชรณี สุรางค์กรกุล

สถาปนิก

วิศวกรโยธา

วิศวกรไฟฟ้า

วิศวกรเครื่องกล

วิศวกรสิ่งแวดล้อม

ท.เพชรณี
น.ส.เพชรณี สุรางค์กรกุล

ผู้อำนวยการส่วนสุขาภิบาล

นายสมพร พ่วงเรือ

รองผู้อำนวยการฝ่ายสนามบินและอาคาร

นายสรวิทย์ ญาณภิริต

ผู้อำนวยการฝ่ายสนามบินและอาคาร


นายพลึง ธาวิณพิพัฒน์

แบบแสดง

แบบแปลนงานปรับปรุงท่อน้ำดับเพลิง

จาก TERMINAL 1 ไปยัง PIER 2

แบบเลขที่	วันที่ 25 เม.ย.67
สสภ.ผสอ.ทตม.ที่	แผ่นที่ จำนวนแผ่น
01/67	2 8

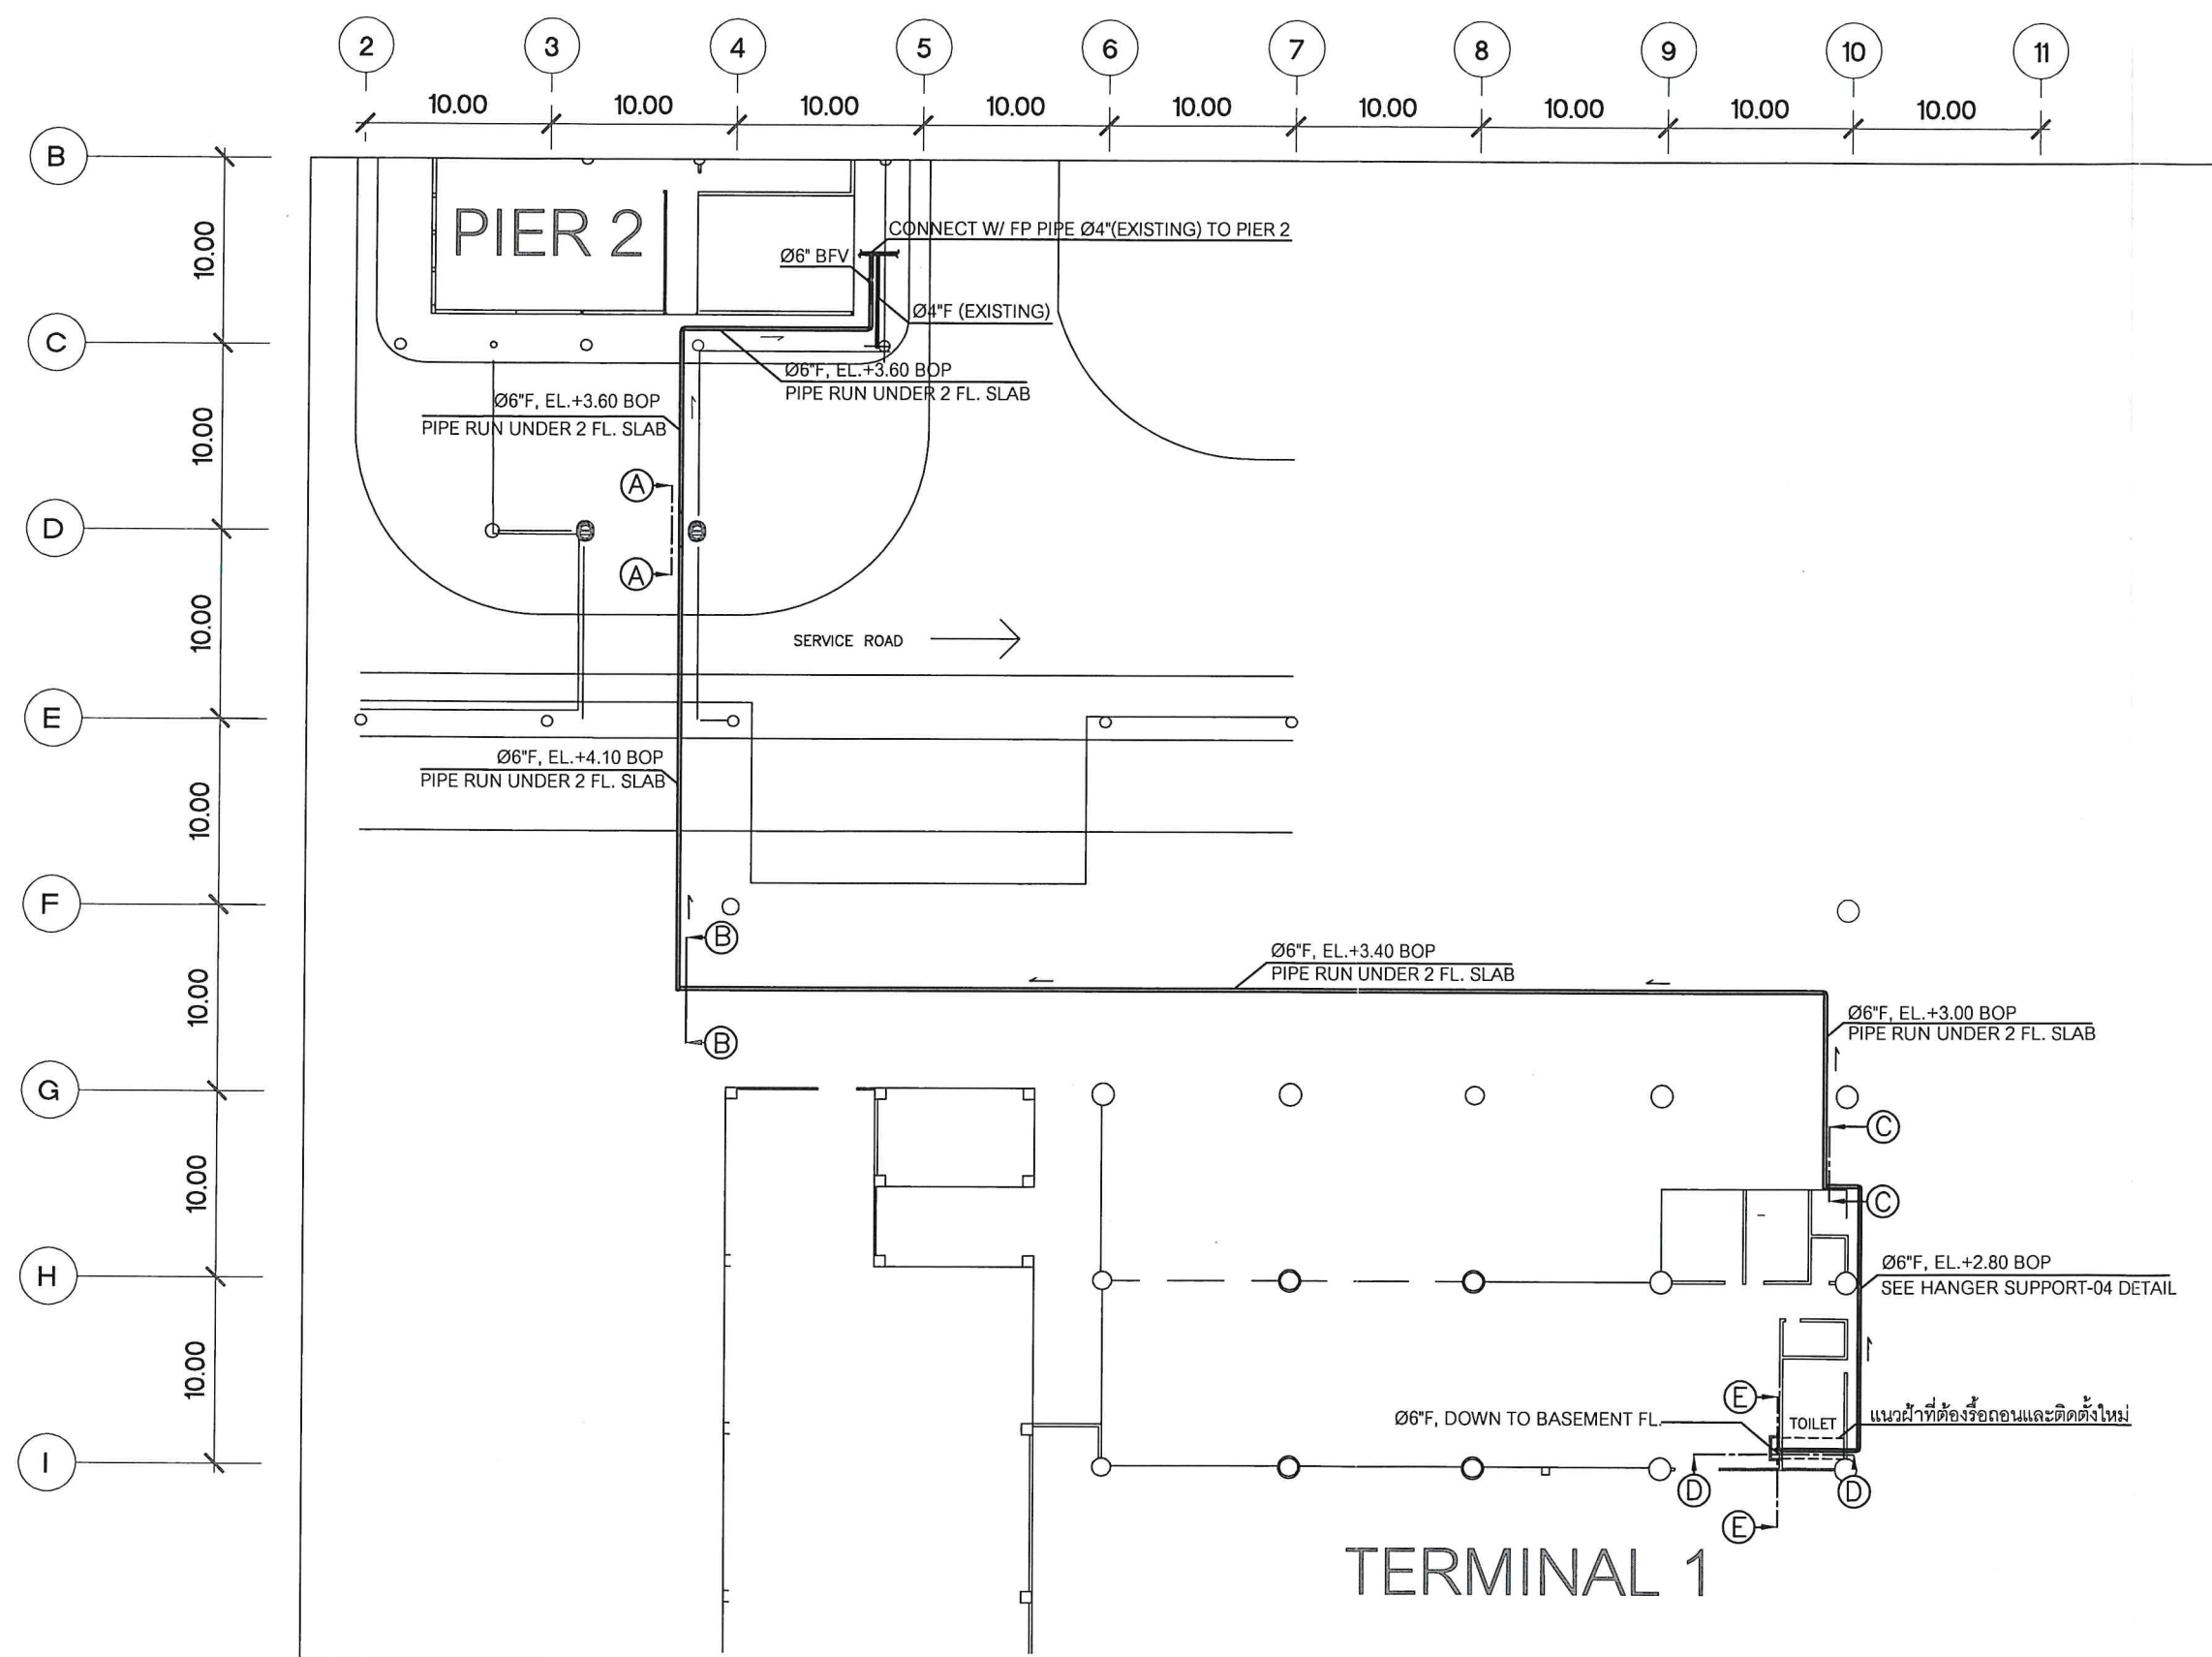

แบบแปลนงานปรับปรุงท่อน้ำดับเพลิงจาก TERMINAL 1 ชั้น 1 ไปยัง PIER 2
SCALE NTS



บริษัท ท่าอากาศยานไทย จำกัด (มหาชน)
เลขที่ 222 ถนนวิภาวดีรังสิต แขวงสนามบิน
เขตดอนเมือง กรุงเทพมหานคร 10210
โทรศัพท์ : 02 535 1421
โทรสาร : 02 535 1421
อีเมล : Petchmanee.s@airportthai.co.th

โครงการ

งานจ้างปรับปรุงระบบท่อน้ำดับเพลิง
อาคารสะพานเทียบเครื่องบิน
หมายเลข 2, 3, และ 4
ณ ท่าอากาศยานดอนเมือง

สำรวจโดย น.ส.เพชรณี สุรางค์กรกุล

เขียนแบบ น.ส.เพชรณี สุรางค์กรกุล

สถาปนิก

วิศวกรโยธา

วิศวกรไฟฟ้า

วิศวกรเครื่องกล

วิศวกรสิ่งแวดล้อม

1 พ.ค. 67
น.ส.เพชรณี สุรางค์กรกุล

ผู้อำนวยการส่วนสุขาภิบาล

นายสมพร พ่วงเรือ

รองผู้อำนวยการฝ่ายสนามบินและอาคาร

นายสรวิศ ญาณภักดิ์


ผู้อำนวยการฝ่ายสนามบินและอาคาร

นายพลึง ธาวิณพิพัฒน์


แบบแสดง






แบบแผนงานปรับปรุงท่อน้ำดับเพลิง
จาก TERMINAL 1 ชั้น B
ไปยัง TERMINAL 1 ชั้น 1

แบบเลขที่	วันที่ 25 เม.ย. 67
สสภ.ฝสอ.ทตม.ที่	แผ่นที่ 3
01/67	จำนวนแผ่น 8

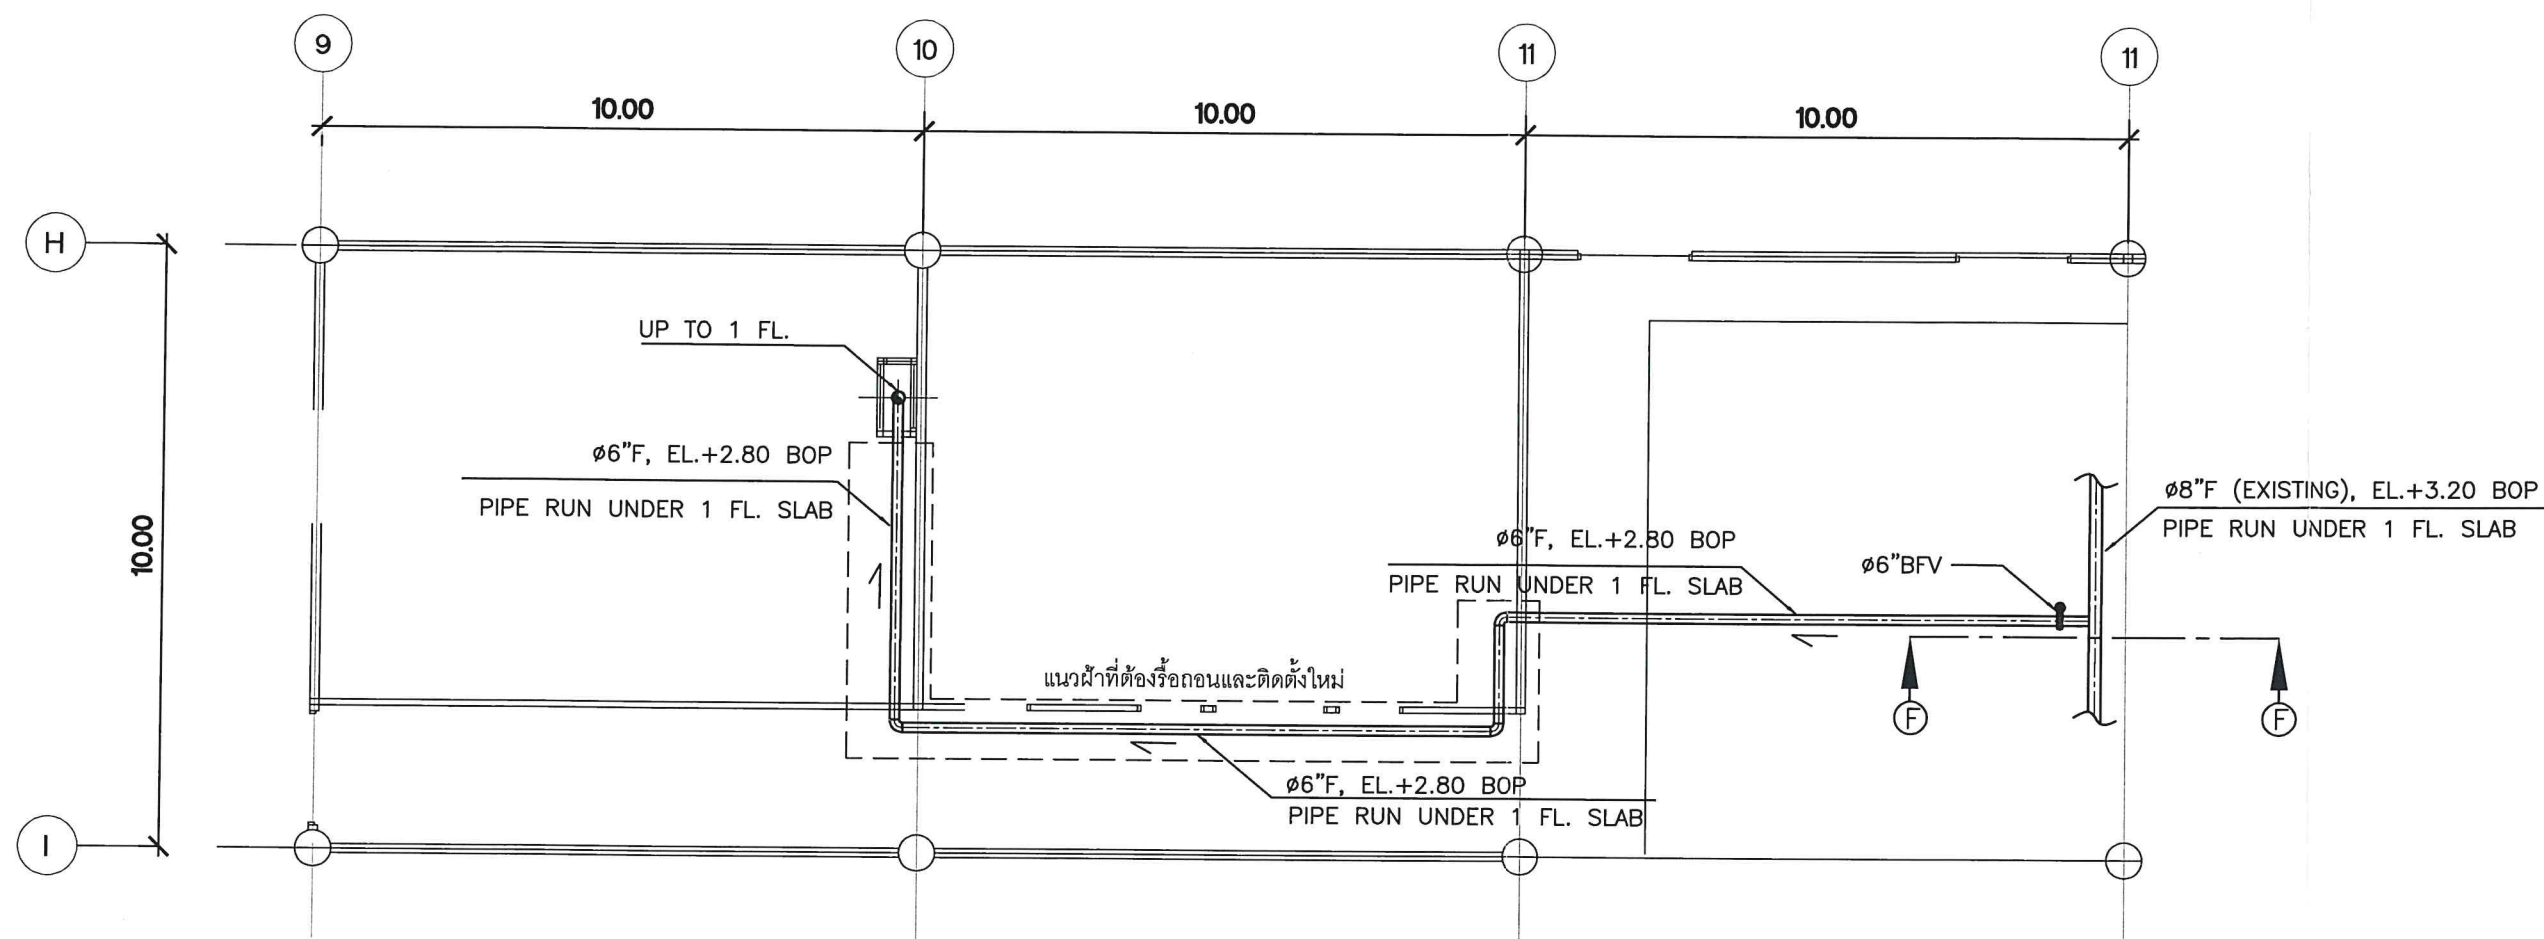

แบบแผนงานปรับปรุงท่อน้ำดับเพลิงจาก TERMINAL 1 ชั้น B ไปยัง TERMINAL 1 ชั้น 1
SCALE NTS

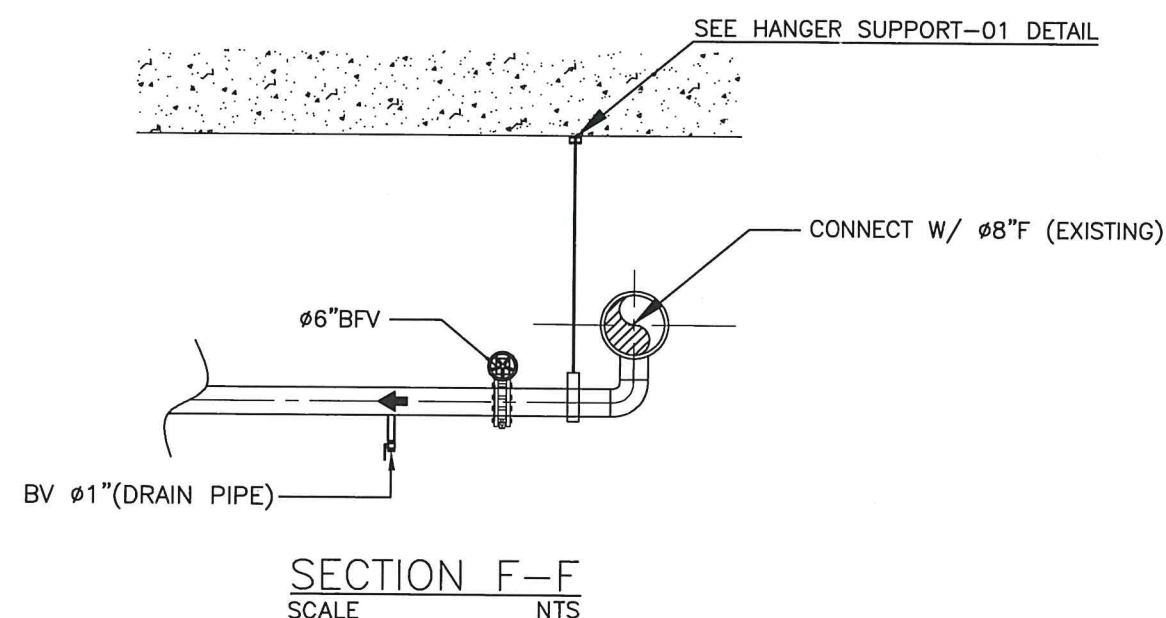

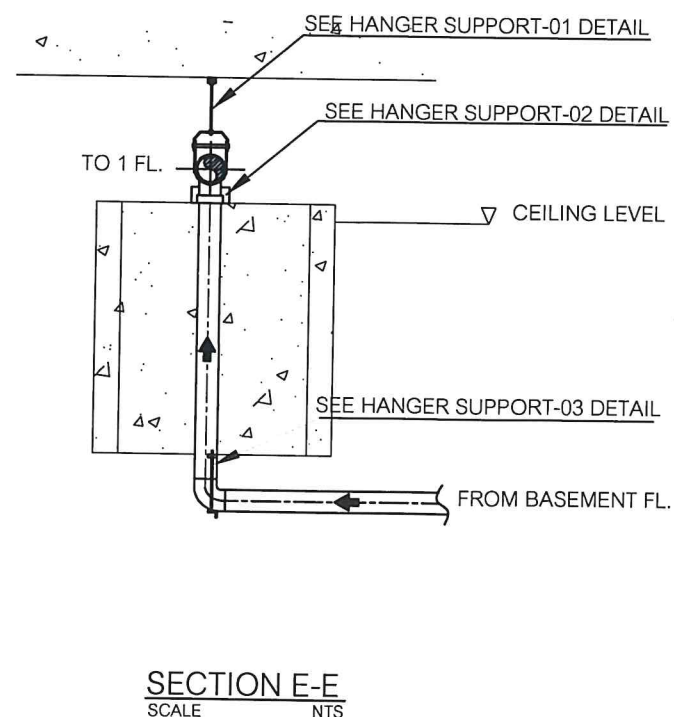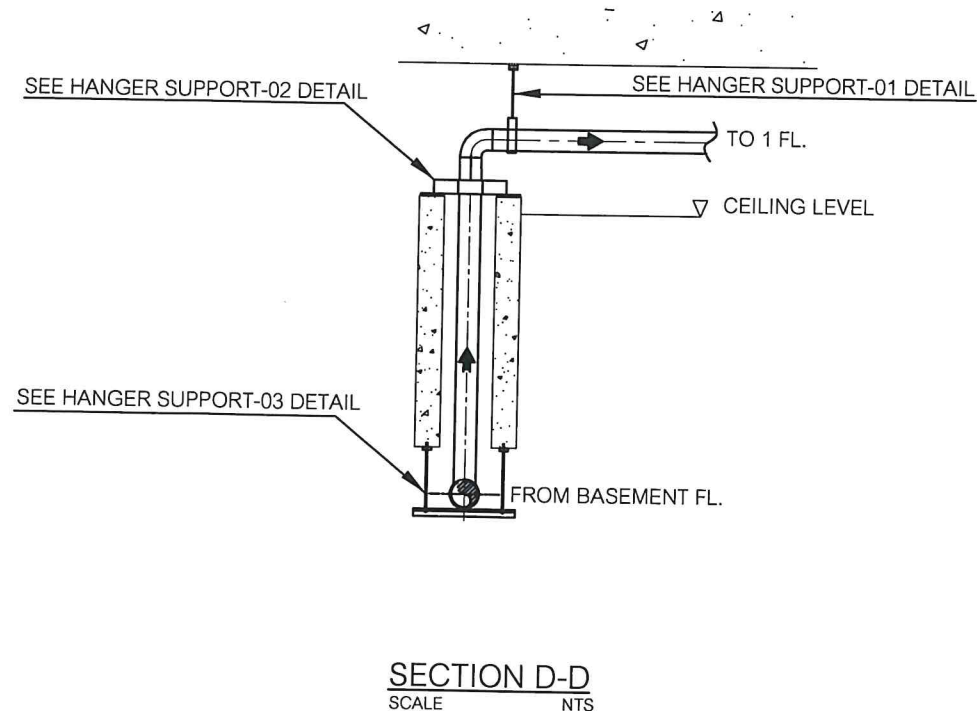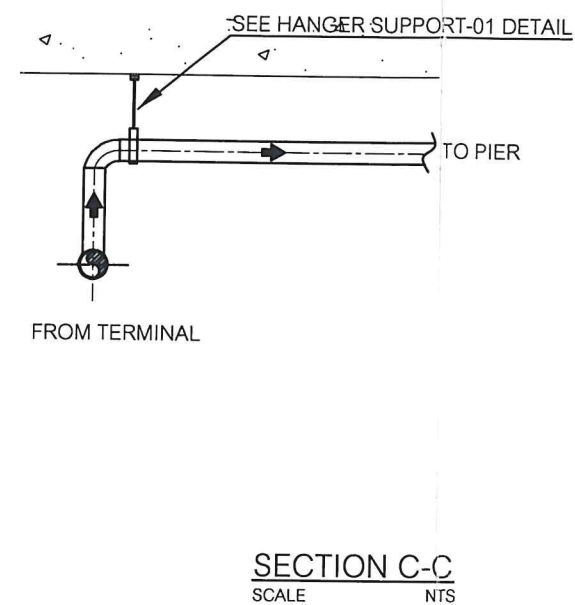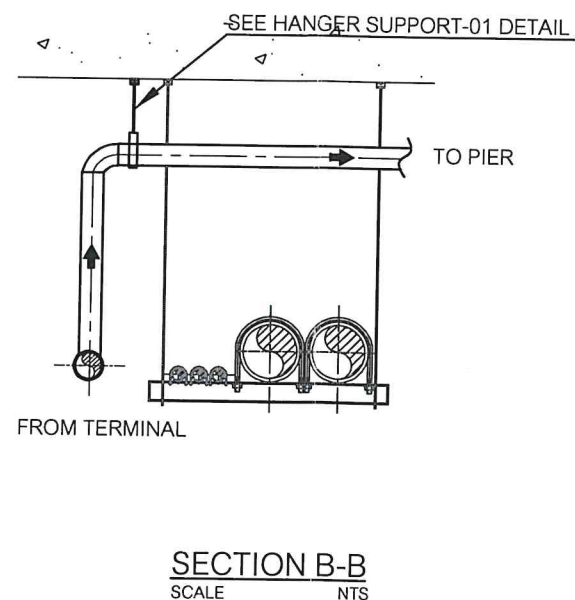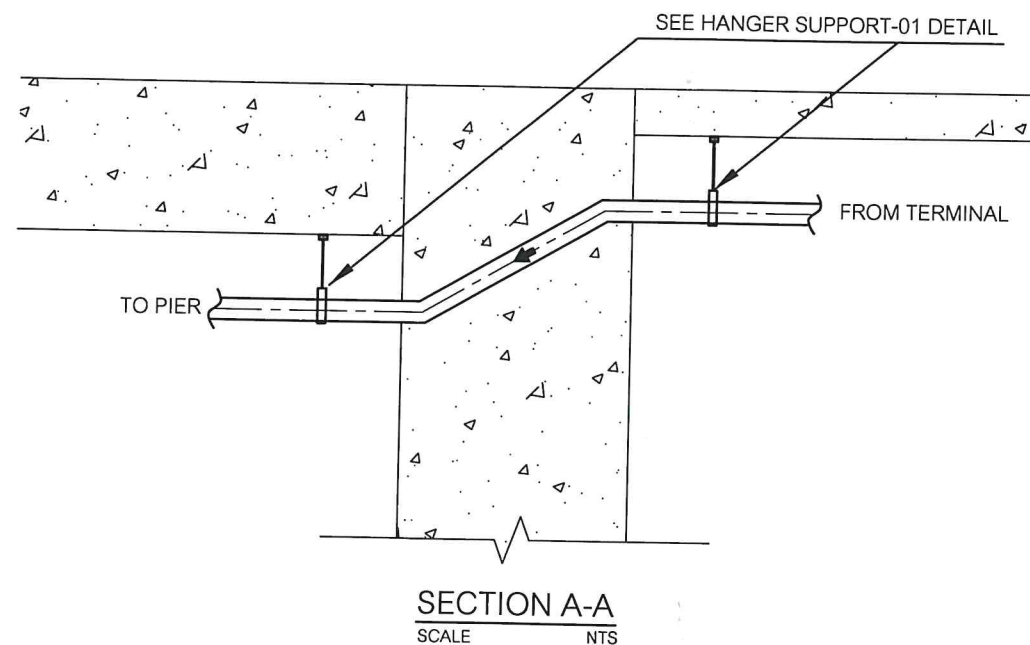

บริษัท ท่าอากาศยานไทย จำกัด (มหาชน)
เลขที่ 222 ถนนวิภาวดีรังสิต แขวงสนามบิน
เขตดอนเมือง กรุงเทพมหานคร 10210

โทรศัพท์ : 02 535 1421

โทรสาร : 02 535 1421

อีเมล : Petchmanee.s@airportthai.co.th

โครงการ

งานจ้างปรับปรุงระบบท่อน้ำดับเพลิง

อาคารสะพานเทียบเครื่องบิน

หมายเลข 2, 3, และ 4

ณ ท่าอากาศยานดอนเมือง

สำรวจโดย น.ส.เพชรณี สุธาศักกรกุล

เขียนแบบ น.ส.เพชรณี สุธาศักกรกุล

สถาปนิก

วิศวกรโยธา

วิศวกรไฟฟ้า

วิศวกรเครื่องกล

วิศวกรสิ่งแวดล้อม

ไทยแอร์

น.ส.เพชรณี สุธาศักกรกุล

ผู้อำนวยการส่วนสุขาภิบาล

นายสมพร พวงเรือ

รองผู้อำนวยการฝ่ายสนามบินและอาคาร

นายสรวิศ ญาณภักดิ์

ผู้อำนวยการฝ่ายสนามบินและอาคาร

นายพลัง ธาวิณพัฒน์

แบบแสดง

แบบรายละเอียดการติดตั้ง

ระบบท่อน้ำดับเพลิง

แบบเลขที่

สสภ.ฝสอ.ทดม.ที่

01/67

วันที่ 25 เม.ย.67

แผ่นที่

4

จำนวนแผ่น

8



บริษัท ท่าอากาศยานไทย จำกัด (มหาชน)
เลขที่ 222 ถนนวิภาวดีรังสิต แขวงสนามบิน
เขตดอนเมือง กรุงเทพมหานคร 10210
โทรศัพท์ : 02 535 1421
โทรสาร : 02 535 1421
อีเมล : Petchmanee.s@airportthai.co.th

โครงการ

งานจ้างปรับปรุงระบบท่อน้ำดับเพลิง
อาคารสะพานเทียบเครื่องบิน
หมายเลข 2, 3, และ 4
ณ ท่าอากาศยานดอนเมือง

สำรวจโดย น.ส.เพชรณี สุธาศักกรกุล

เขียนแบบ น.ส.เพชรณี สุธาศักกรกุล

สถาปนิก

วิศวกรโยธา

วิศวกรไฟฟ้า

วิศวกรเครื่องกล

วิศวกรสิ่งแวดล้อม

พงษ์ภพ
น.ส.เพชรณี สุธาศักกรกุล

ผู้อำนวยการส่วนสุขาภิบาล

พงษ์ภพ
นายสมพร พ่วงเรือ

รองผู้อำนวยการฝ่ายสนามบินและอาคาร

พงษ์ภพ
นายสรวิทย์ ญาณภักดิ์


ผู้อำนวยการฝ่ายสนามบินและอาคาร

พงษ์ภพ
นายพลึง ธาวิณพิพัฒน์


แบบแสดง

แบบแปลนงานปรับปรุงท่อน้ำดับเพลิง
จาก TERMINAL 2 ไปยัง PIER 3


แบบเลขที่	วันที่ 25 เม.ย. 67
สสภ.ฝสอ.ทตม.ที่	แผ่นที่ จำนวนแผ่น
01/67	5 8

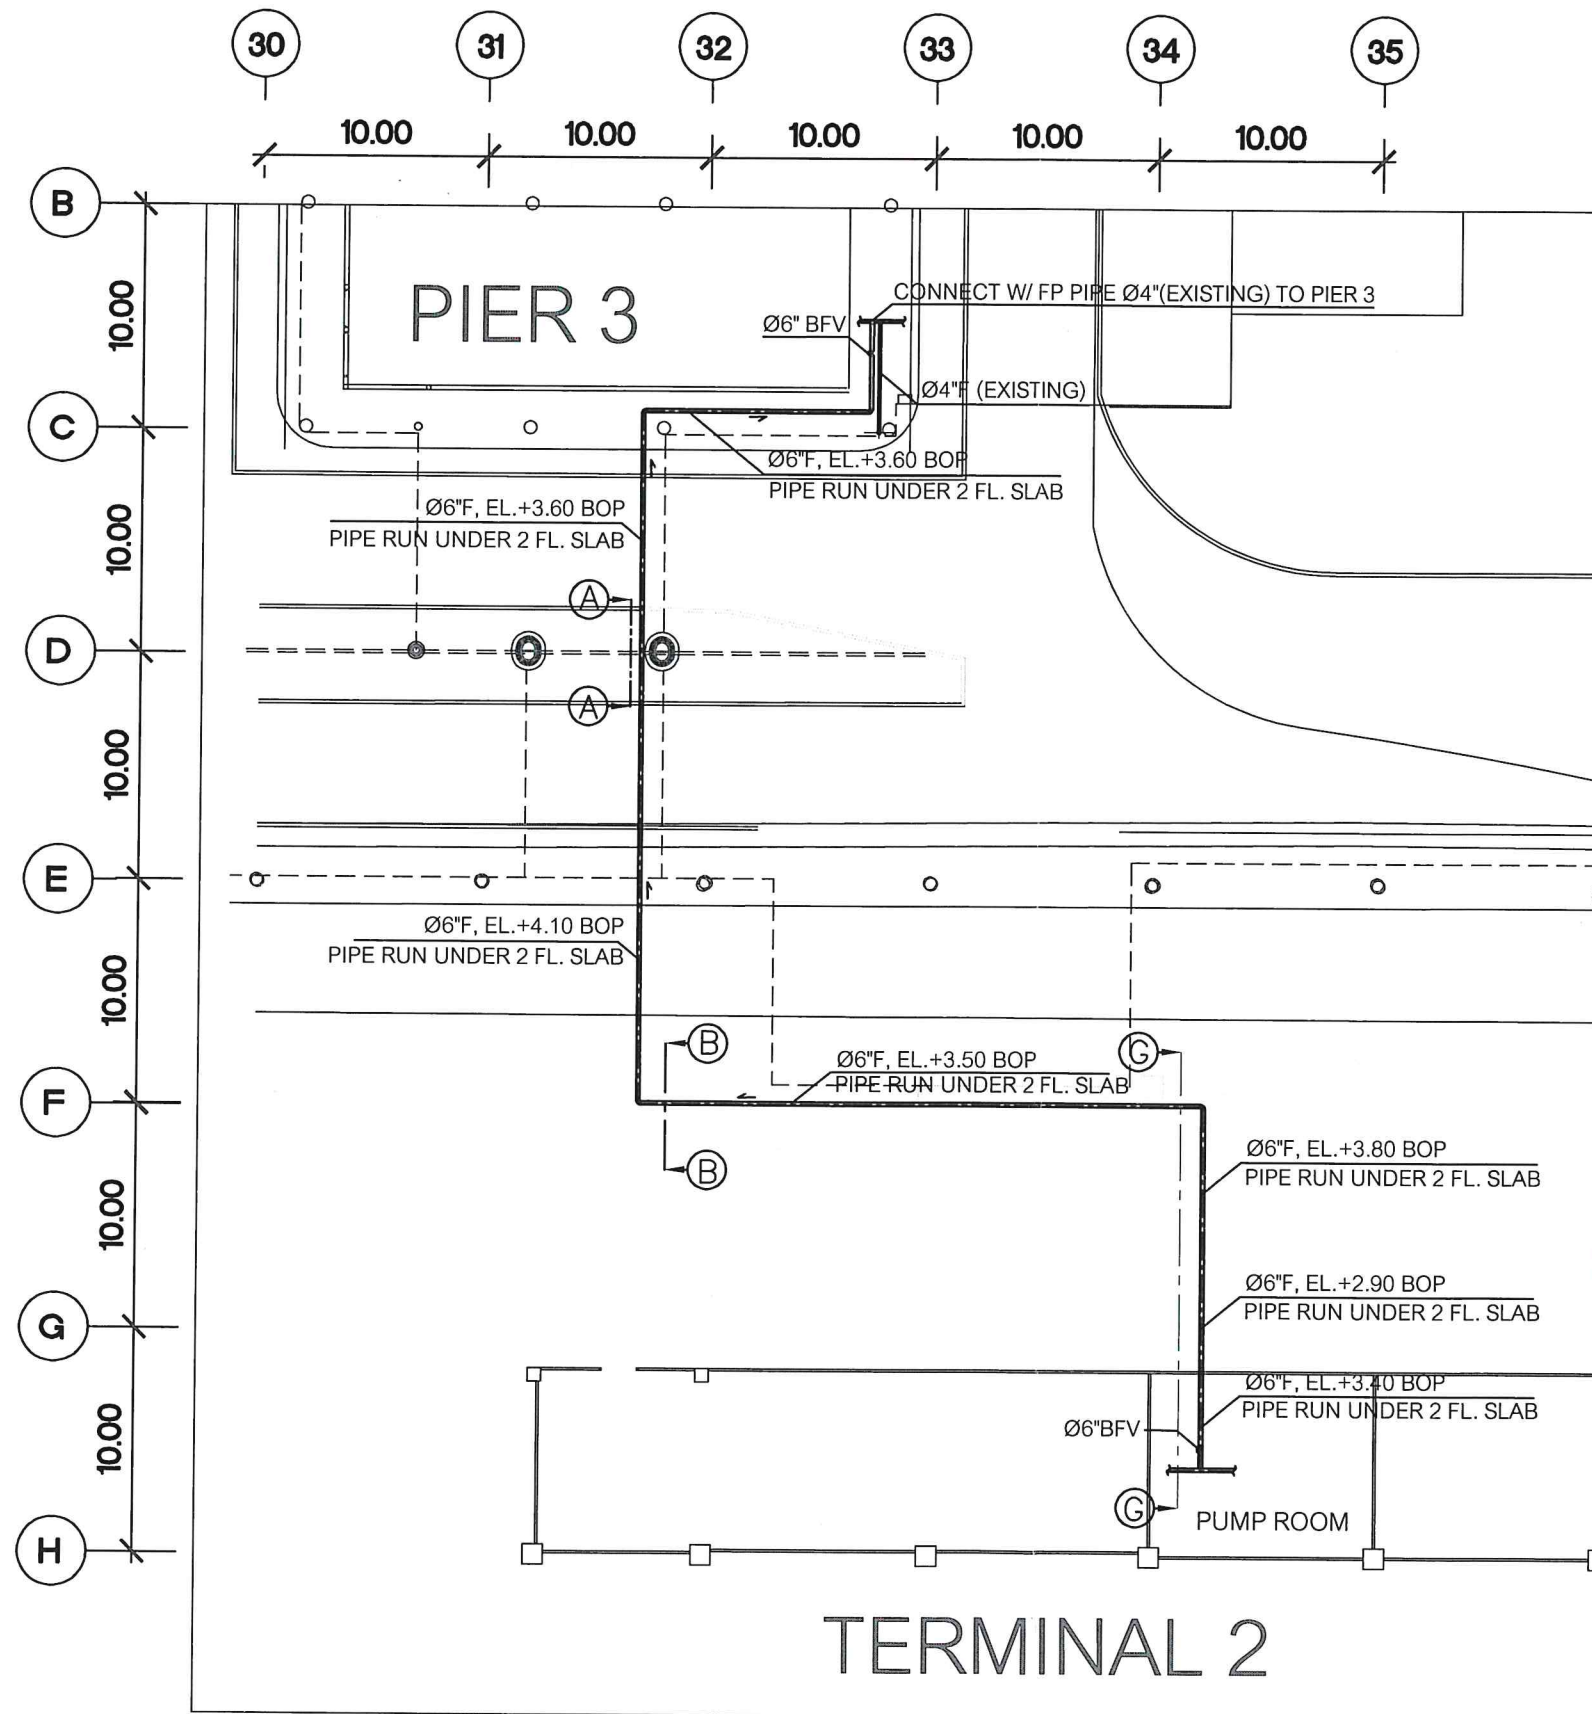



แบบแปลนงานปรับปรุงท่อน้ำดับเพลิงจาก TERMINAL 2 ไปยัง PIER 3
SCALE NTS

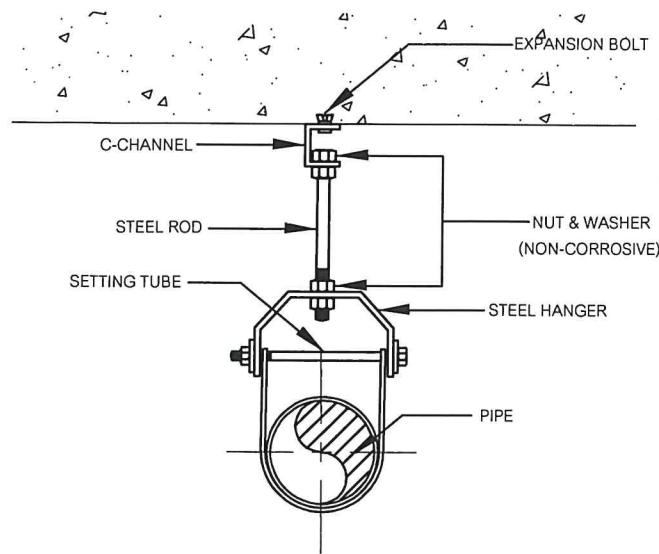


HANGER SUPPORT-01 DETAIL
SCALE NTS

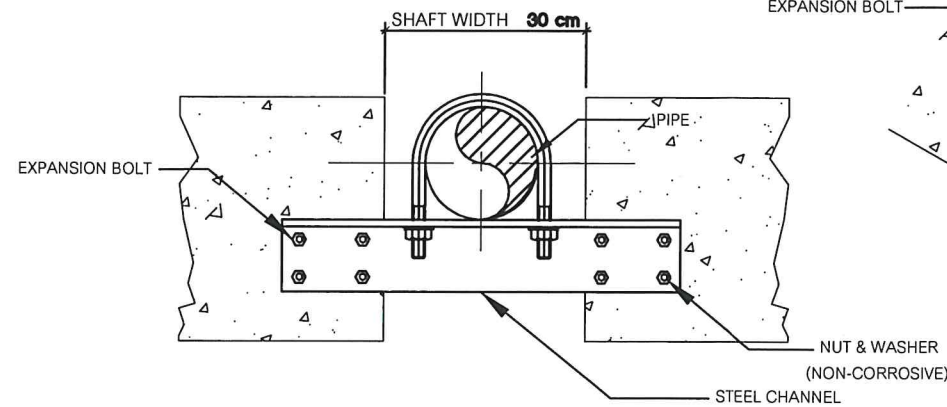


HANGER SUPPORT-02 DETAIL
SCALE NTS

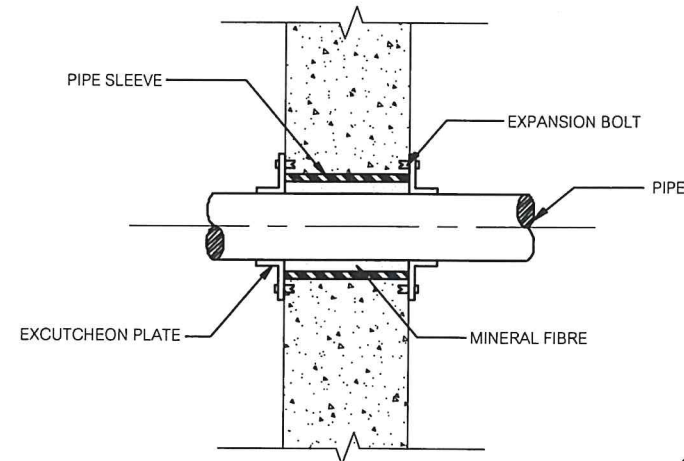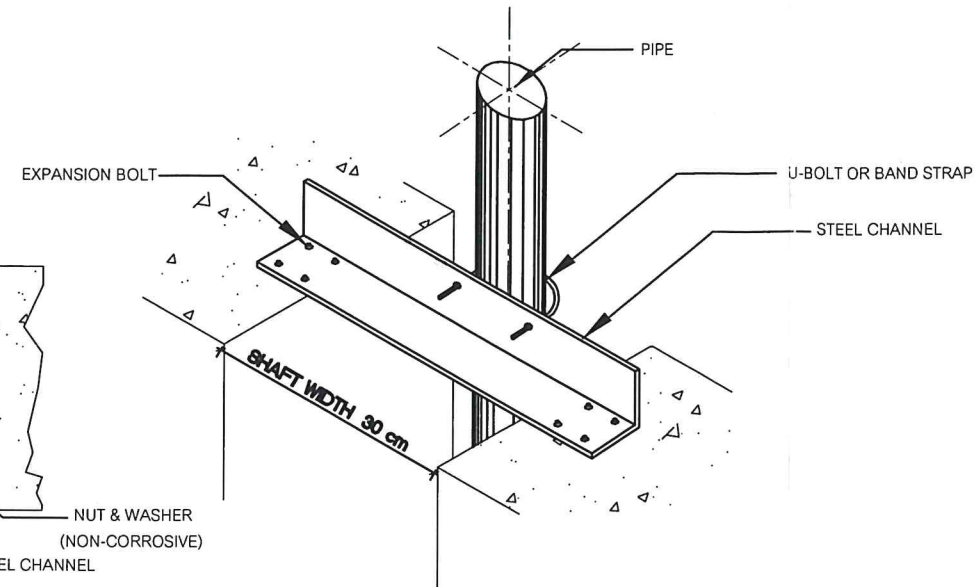

SLEEVE THRU. WALL DETAIL
SCALE NTS

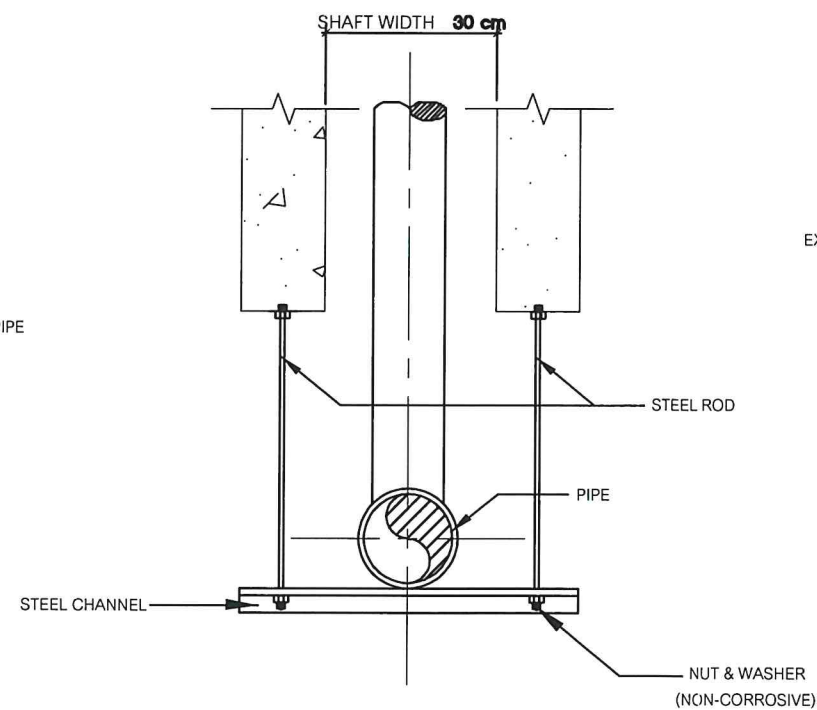

HANGER SUPPORT-03 DETAIL
SCALE NTS

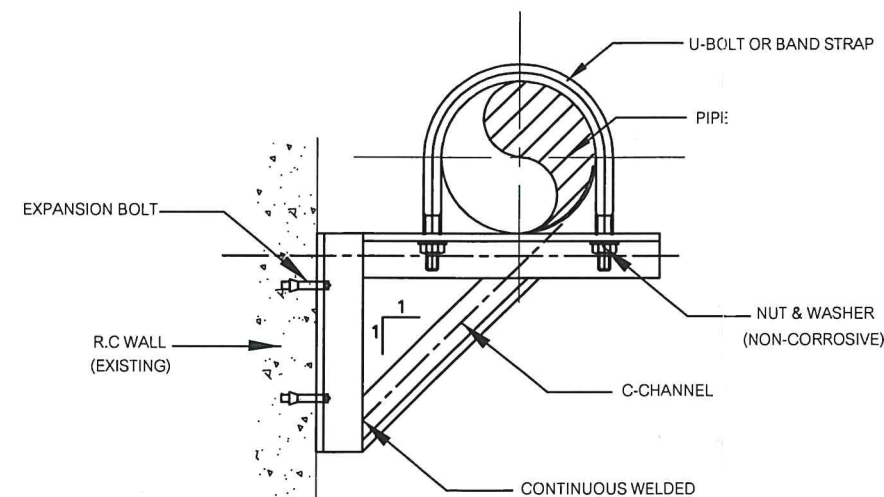

HANGER SUPPORT-04 DETAIL
SCALE NTS

แบบรายละเอียดเหล็กยึดท่อและการเดินท่อผ่านผนัง
SCALE NTS



บริษัท ท่าอากาศยานไทย จำกัด (มหาชน)
เลขที่ 222 ถนนวิภาวดีรังสิต แขวงสนามบิน
เขตดอนเมือง กรุงเทพมหานคร 10210
โทรศัพท์ : 02 535 1421
โทรสาร : 02 535 1421
อีเมล : Petchmanee.s@airportthai.co.th

โครงการ

งานจ้างปรับปรุงระบบท่อน้ำดับเพลิง
อาคารสะพานเทียบเครื่องบิน
หมายเลข 2, 3, และ 4
ณ ท่าอากาศยานดอนเมือง

สำรวจโดย น.ส.เพชรณี สุราษฎร์กุล

เขียนแบบ น.ส.เพชรณี สุราษฎร์กุล

สถาปนิก

วิศวกรโยธา

วิศวกรไฟฟ้า

วิศวกรเครื่องกล

วิศวกรสิ่งแวดล้อม

17/2/67
น.ส.เพชรณี สุราษฎร์กุล

ผู้อำนวยการส่วนสุขาภิบาล

นายสมพร พ่วงเรือ

รองผู้อำนวยการฝ่ายสนามบินและอาคาร

นายสรุณี ญาณภีร์


ผู้อำนวยการฝ่ายสนามบินและอาคาร

นายพลึง ธาวันพัฒน์

แบบแสดง

แบบรายละเอียดเหล็กยึดท่อ
และการเดินท่อผ่านผนัง

แบบเลขที่	วันที่ 25 เม.ย.67
สภ.ผสอ.ทตม.ที่ 01/67	จำนวนแผ่น 6

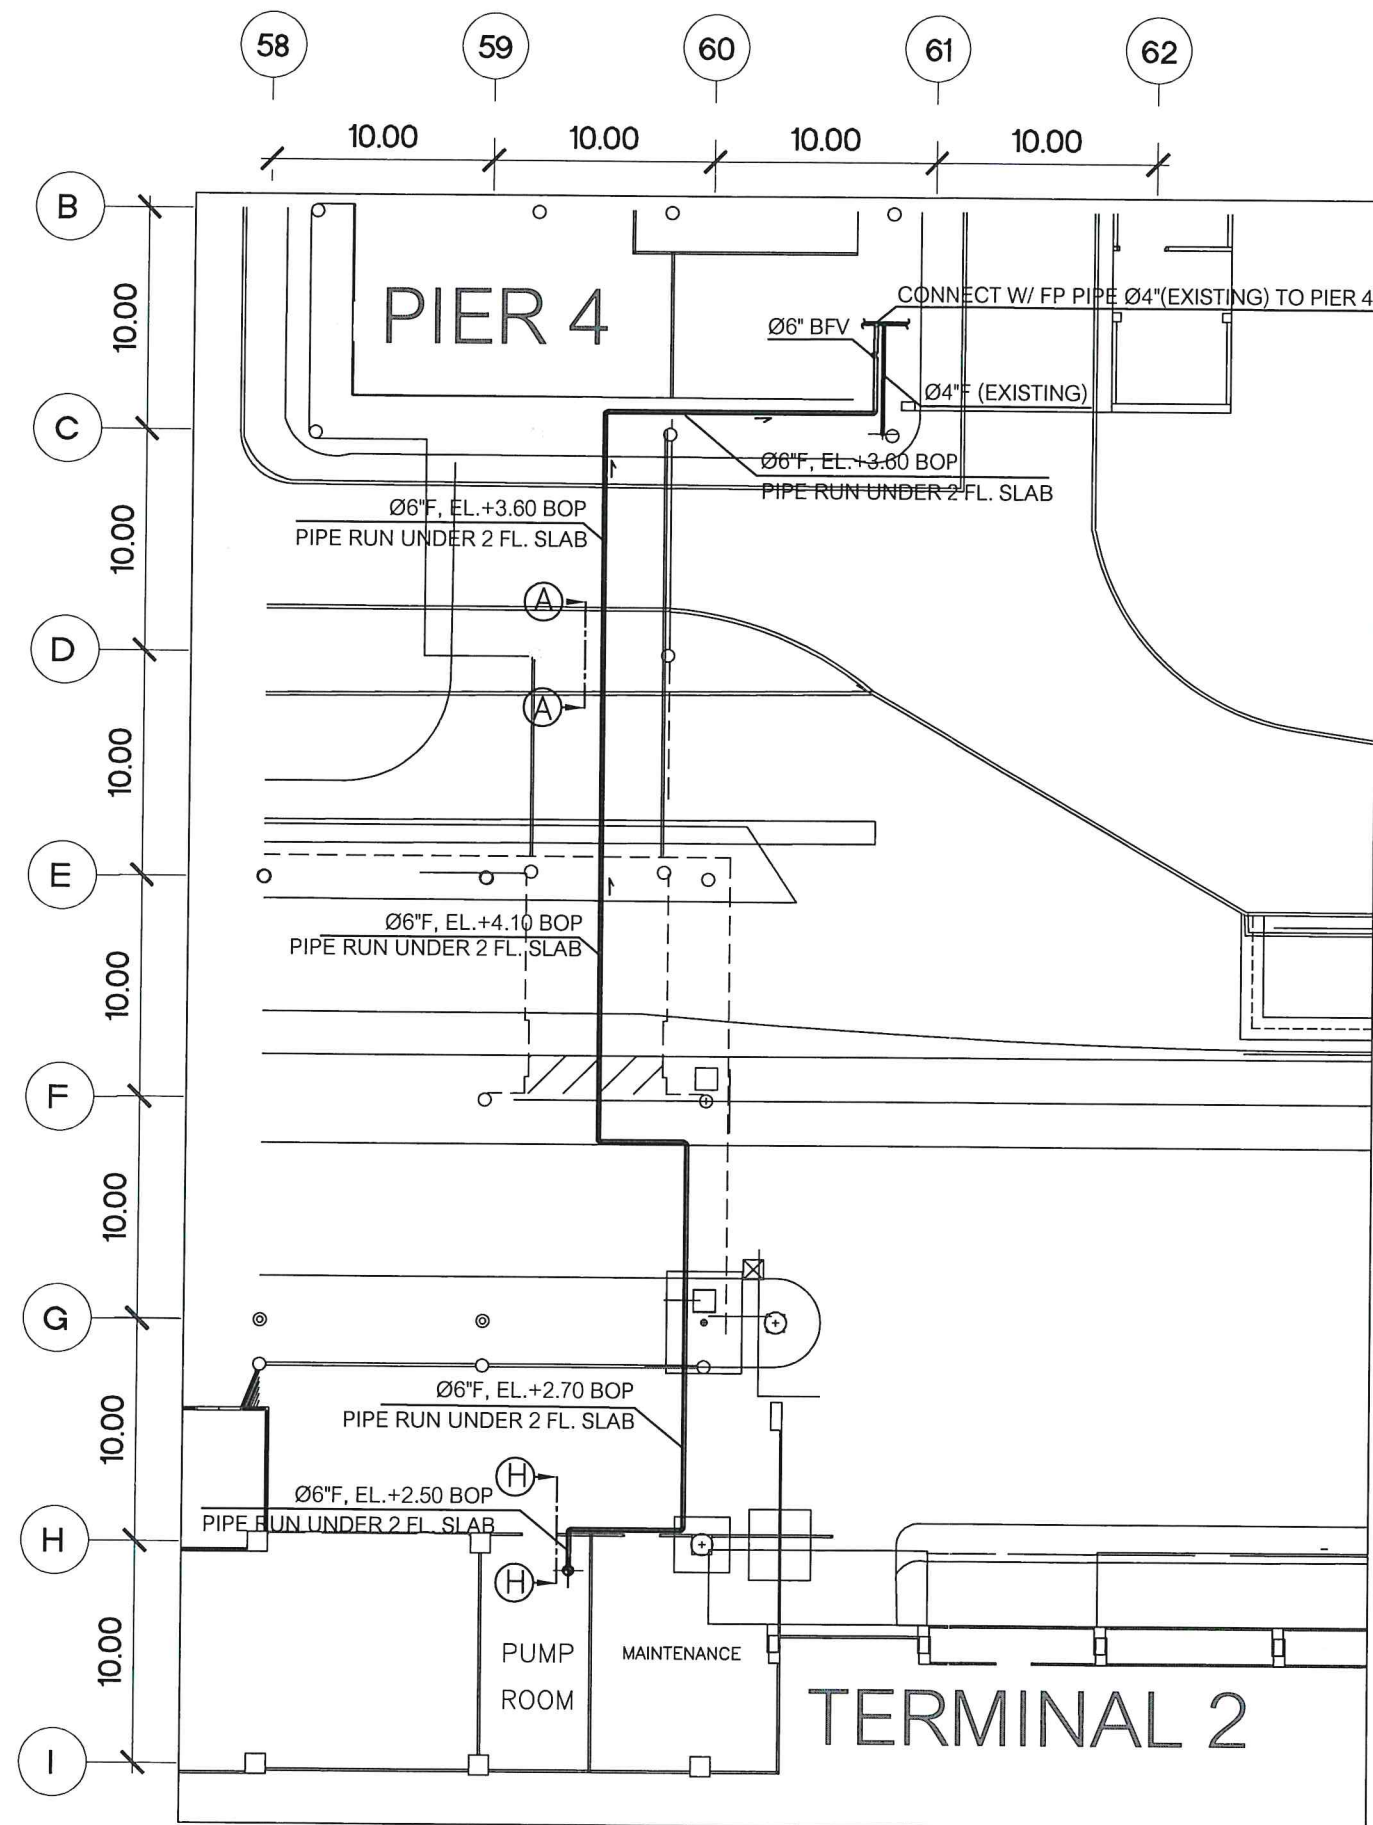

แบบแปลนงานปรับปรุงท่อน้ำดับเพลิงจาก TERMINAL 2 ไปยัง PIER 4
SCALE NTS



บริษัท ท่าอากาศยานไทย จำกัด (มหาชน)
เลขที่ 222 ถนนวิภาวดีรังสิต แขวงสนามบิน
เขตดอนเมือง กรุงเทพมหานคร 10210
โทรศัพท์ : 02 535 1421
โทรสาร : 02 535 1421
อีเมล : Petchmanee.s@airportthai.co.th

โครงการ

งานจ้างปรับปรุงระบบท่อน้ำดับเพลิง
อาคารสะพานเทียบเครื่องบิน
หมายเลข 2, 3, และ 4
ณ ท่าอากาศยานดอนเมือง

สำรวจโดย น.ส.เพชรณี สุรางค์กรกุล

เขียนแบบ น.ส.เพชรณี สุรางค์กรกุล

สถาปนิก

วิศวกรโยธา

วิศวกรไฟฟ้า

วิศวกรเครื่องกล

วิศวกรสิ่งแวดล้อม

น.ส.เพชรณี สุรางค์กรกุล

ผู้อำนวยการส่วนสุขาภิบาล

นายสมพร พวงเรือ

รองผู้อำนวยการฝ่ายสนามบินและอาคาร

นายสรวิทย์ ญาณภิรัตน์

ผู้อำนวยการฝ่ายสนามบินและอาคาร

นายพลัง ธาวันพิพัฒน์

แบบแสดง

แบบแปลนงานปรับปรุงท่อน้ำดับเพลิง
จาก TERMINAL 2 ไปยัง PIER 4

แบบเลขที่	วันที่ 25 เม.ย.67
สสภ.ผสอ.ทตม.ที่ 01/67	แผ่นที่ 7 จำนวนแผ่น 8



บริษัท ท่าอากาศยานไทย จำกัด (มหาชน)
เลขที่ 222 ถนนวิภาวดีรังสิต แขวงสนามบิน
เขตดอนเมือง กรุงเทพมหานคร 10210
โทรศัพท์ : 02 535 1421
โทรสาร : 02 535 1421
อีเมล : Petchmanee.s@airportthai.co.th

โครงการ

งานปรับปรุงระบบท่อน้ำดับเพลิง
อาคารสะพานเทียบเครื่องบิน
หมายเลข 2, 3, และ 4
ณ ท่าอากาศยานดอนเมือง

สำรวจโดย น.ส.เพชรณี สุธาส์กรกุล

เขียนแบบ น.ส.เพชรณี สุธาส์กรกุล

สถาปนิก

วิศวกรโยธา

วิศวกรไฟฟ้า

วิศวกรเครื่องกล

วิศวกรสิ่งแวดล้อม

น.ส.เพชรณี สุธาส์กรกุล

ผู้อำนวยการสำนักงาน

นายสมพร พ่วงเรือ

รองผู้อำนวยการฝ่ายสนามบินและอาคาร

นายสรวิทย์ ญาณภักดิ์


ผู้อำนวยการฝ่ายสนามบินและอาคาร

นายพลัง อวีนพิพัฒน์

แบบแสดง


แบบรายละเอียดงานปรับปรุงท่อน้ำดับเพลิง
จาก TERMINAL 2 ไปยัง PIER 3 และ 4

แบบเลขที่	วันที่ 25 เม.ย.67
สสภ.ฝสอ.ทตม.ที่	แผ่นที่
01/67	8
	จำนวนแผ่น
	8

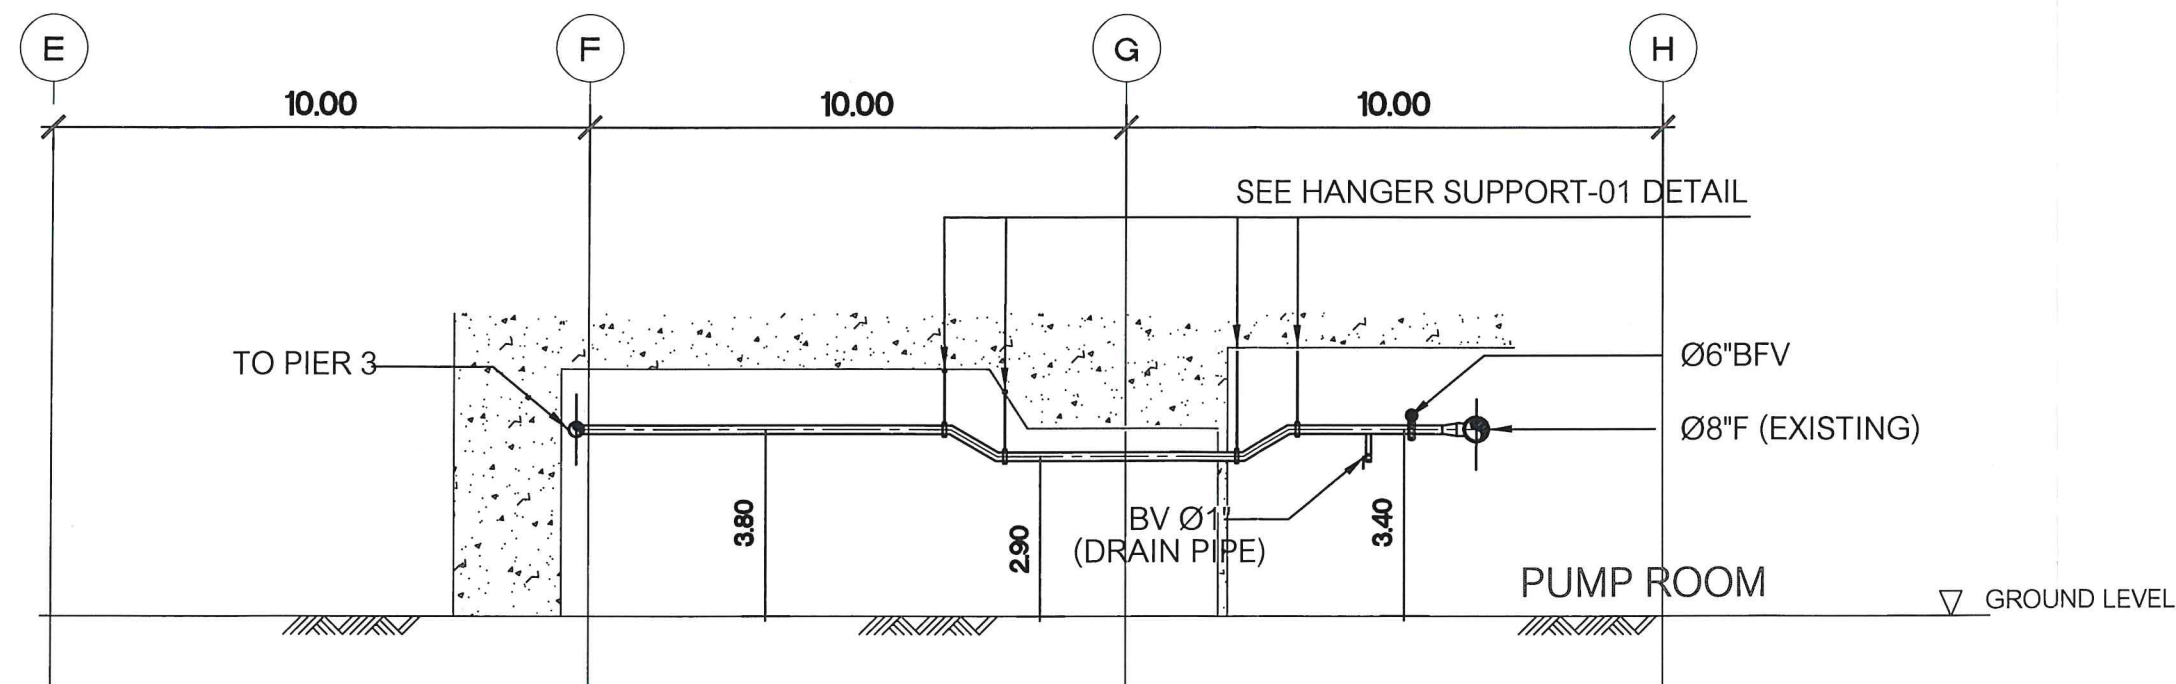

SECTION G-G

SCALE NTS

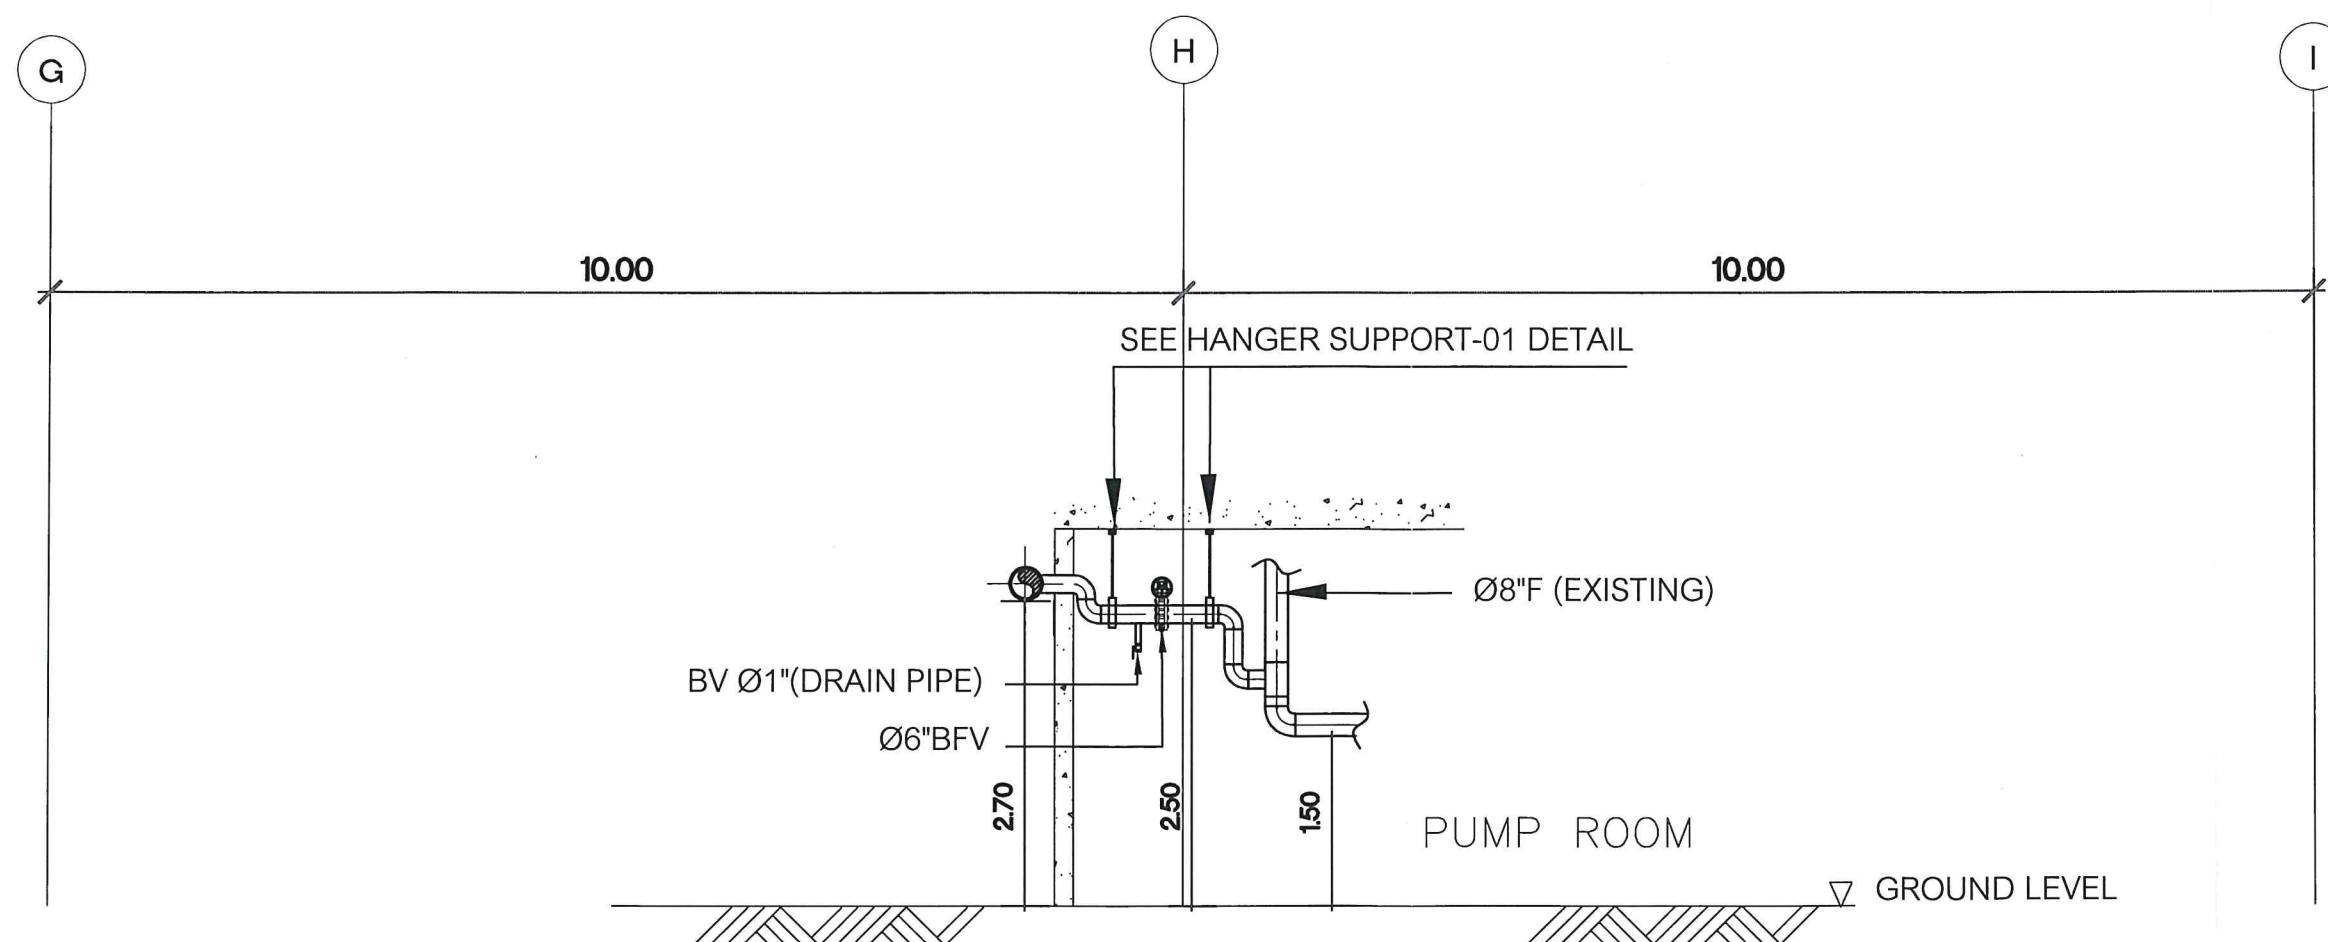

SECTION H-H

SCALE NTS