



งานางตตตู่แทนธารจมอถอ (10 ชุค)

บรูษุท ทาอาทาศยานไทย จำกัถ (มหาษณ)

สาธาทาอาทาศยานทาตไหญ


๑๑ หนุ่ 3 ต.คลองทลา

อ. คลองทอยโยง จ. สงขลา

๑๐115


แบบเคาน์เตอร์ Type 1 (จำนวน 6 ชุด)

มาตราส่วน 1:25

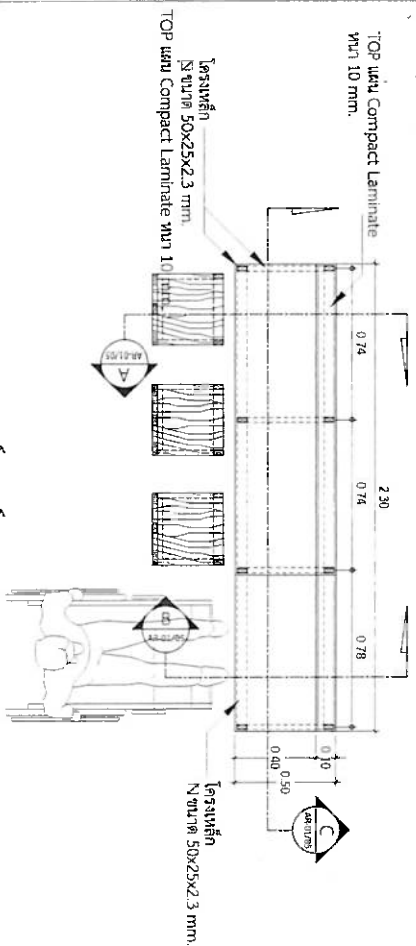


แปลนเคาน์เตอร์ Type 1

มาตราส่วน 1:25

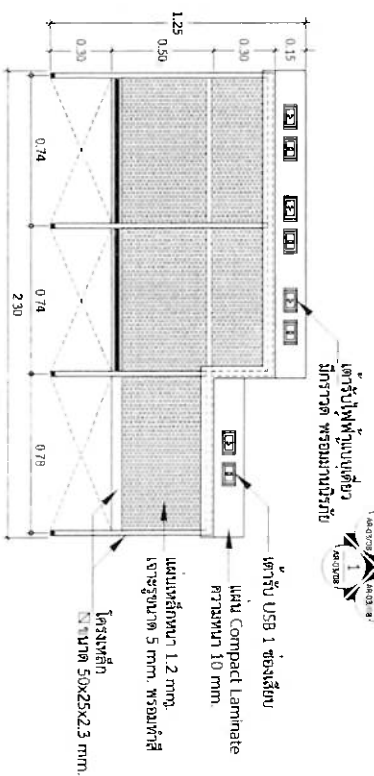


รูปด้าน 1

มาตราส่วน 1:25

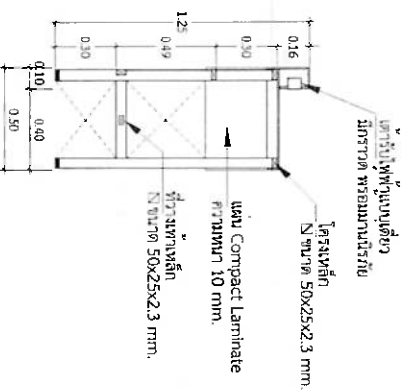


รูปตัด A

มาตราส่วน 1:25

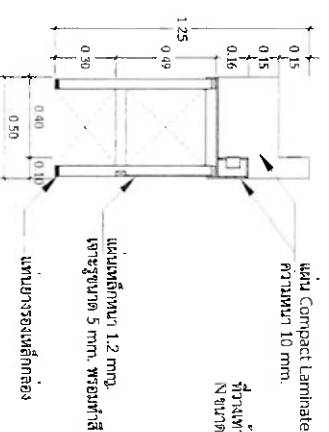


รูปตัด B

มาตราส่วน 1:25

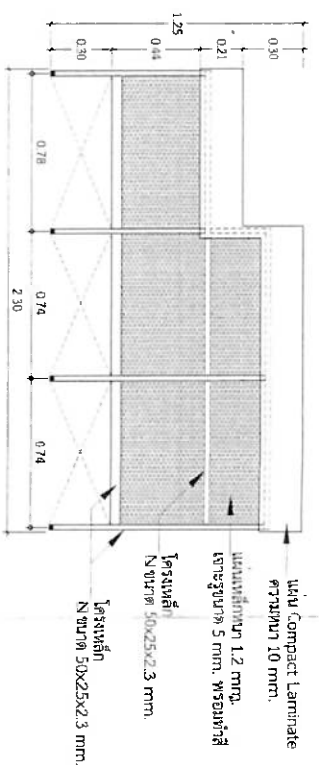


รูปด้าน 3

มาตราส่วน 1:25

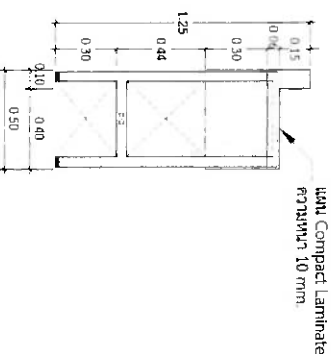


รูปด้าน 2

มาตราส่วน 1:25

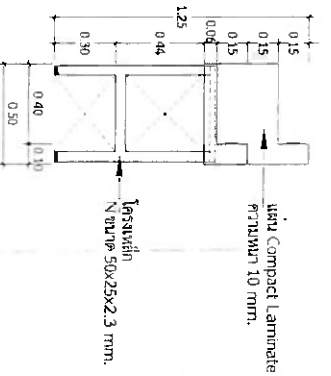

รูปด้าน 4

มาตราส่วน 1:25

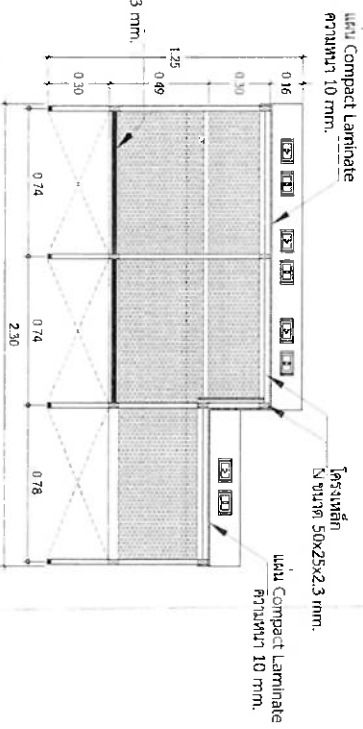

รูปตัด C

มาตราส่วน 1:25

หมายเหตุ

- โครงสร้างทั้งหมดใช้เหล็ก N ขนาด 50x25x2.3 มม.
- วัสดุเหล็กทั้งหมด ให้การพ่นสีกันสนิม 2 ชั้น และทาสีน้ำมัน สีดำ 2 ชั้น (สีกันงา)



บริษัท ทำจากศาสนาไทย จำกัด (มหาชน)

สาขาทำจากศาสนาไทย

99 หมู่ 3 คลองหล้า

อ.คลองหมอชิง จ.สงขลา

90115

ติดตั้งงานชาวจีนถืออู่อ จำนวน 10 ชุด

สำรวจ / เขียนแบบ

(นายณรมิต นกสุวรรณ)

.....

ช่างโยธา

(นายเกรียงศักดิ์ รัดมน)

.....

หัวหน้างานโยธา

(นายอรุณ แฉงันทา)

.....

ผอ.สปร.พญ.

นายสิทธิพงษ์ คงสมบูรณ์

.....

แบบแสดง

- แปลนเคาน์เตอร์ Type 1

- รูปด้าน 1,2

- รูปด้าน 3,4

- รูปตัด A, B, C,

แบบเลขที่


วันที่ 29 / 2 / 2567

สปร.ทพญ. 004/67


แผ่นที่ AR-01/05

แบบเคาน์เตอร์ Type 2 (จำนวน 4 ชุด)


มาตราส่วน 1:25

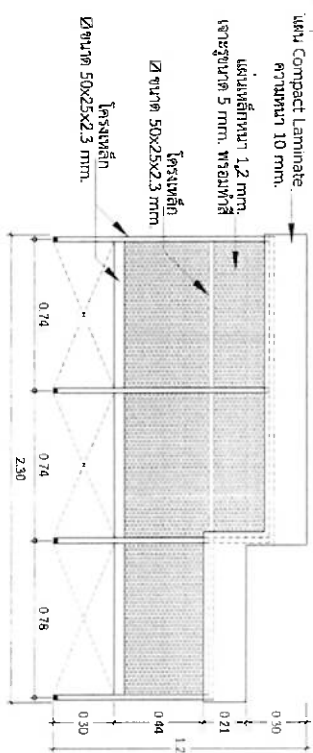


รูปด้าน 3
มาตราส่วน 1:25

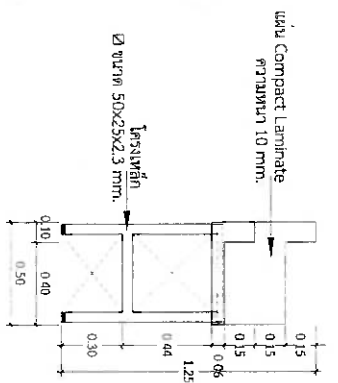


รูปด้าน 2
มาตราส่วน 1:25

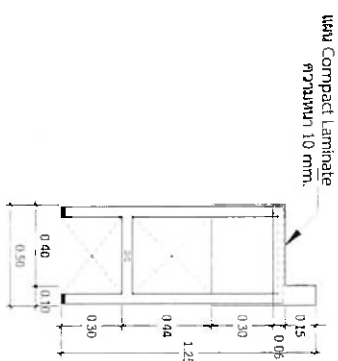


รูปด้าน 4
มาตราส่วน 1:25

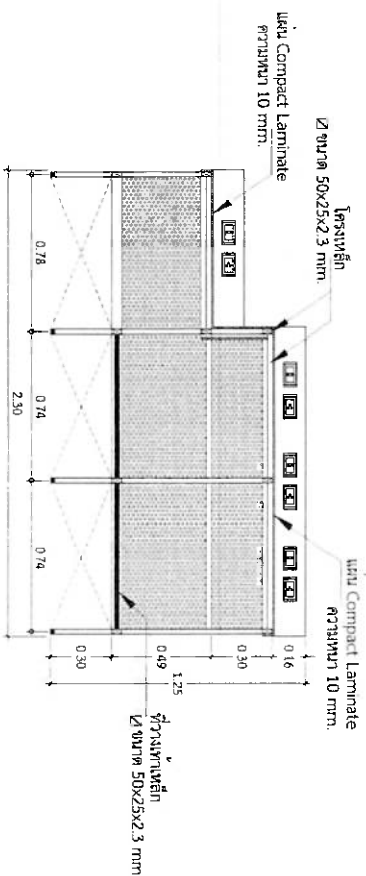


รูปตัด C
มาตราส่วน 1:25

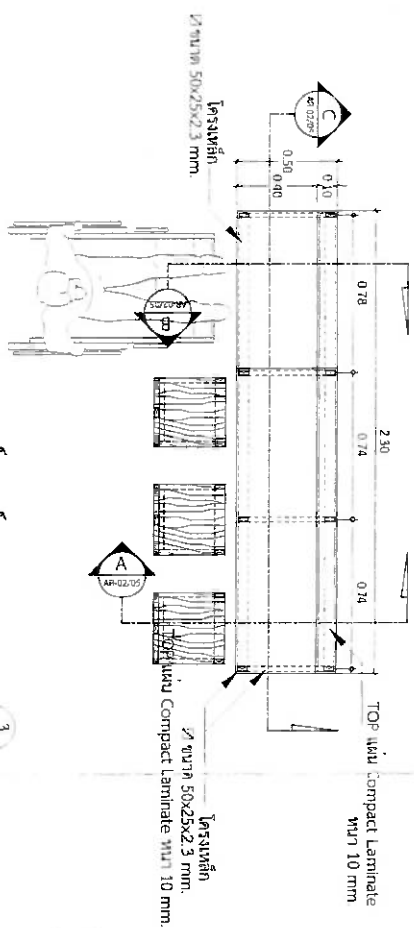

แปลนเคาน์เตอร์ Type 2
มาตราส่วน 1:25

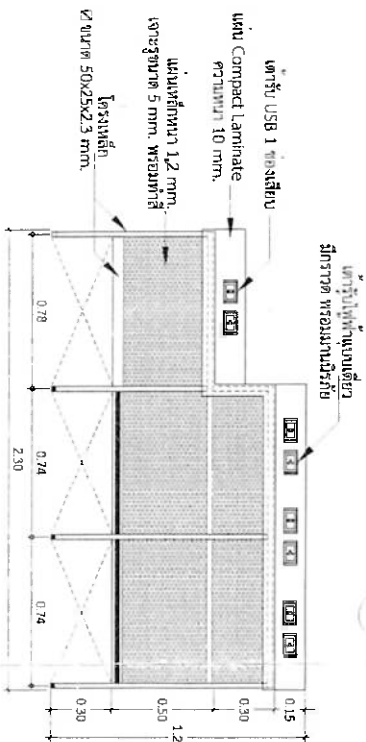

รูปด้าน 1
มาตราส่วน 1:25

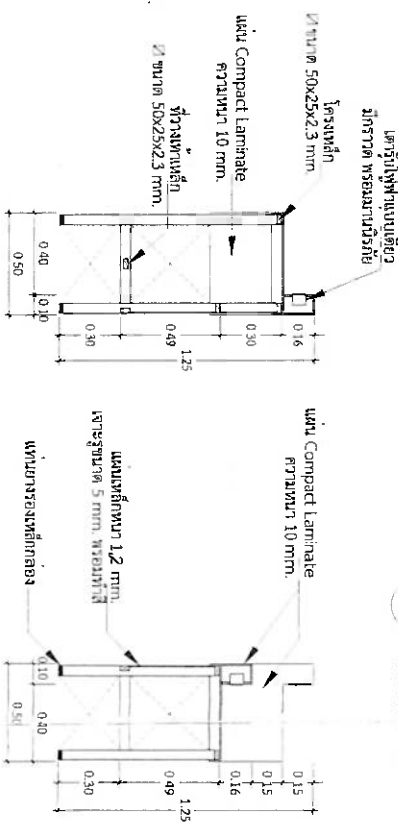

รูปตัด A
มาตราส่วน 1:25

รูปตัด B
มาตราส่วน 1:25



บริษัท ทำอาหารคนไทย จำกัด (มหาชน)

สาขาทำอาหารคนไทย
99 หมู่ 3 ต.คลองหลา
อ. คลองท้อย จ.สงขลา
90115

ติดตั้งงานตามจริงเมื่อ จำนวน 10 ชุด

สำรวจ / เขียนแบบ

(นายณวัฒน์ แก้วสุวรรณ)

ช่างโยธา

(นายเกรียงศักดิ์ รักนบุรี)

หัวหน้างานโยธา

(นายอรุณ แฉ่งจันท)

ผอ.ก.ส.ร.ทพ.ญ.

นายสิทธิพรพงศ์ประยูร

แบบแสดง

- แปลนเคาน์เตอร์ Type 2


- รูปด้าน 1,2

- รูปด้าน 3,4

- รูปตัด A, B, C,





แบบเลขที่ 004/67

วันที่ 29 / 2 / 2567
แผ่นที่ AR-02/05

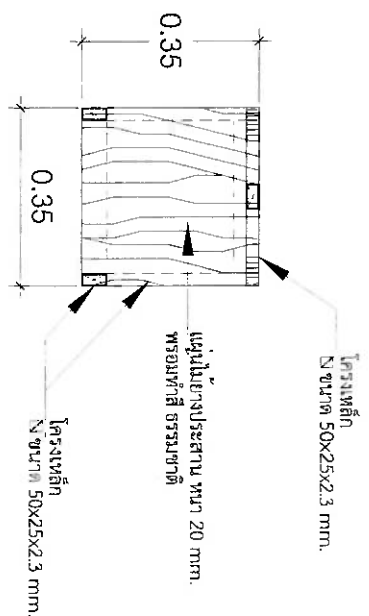

แปลนเก้าอี้

มาตราส่วน 1:10

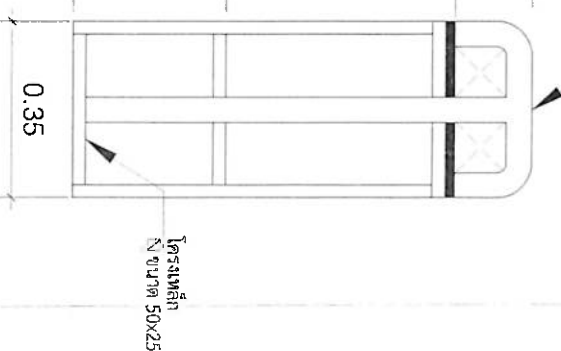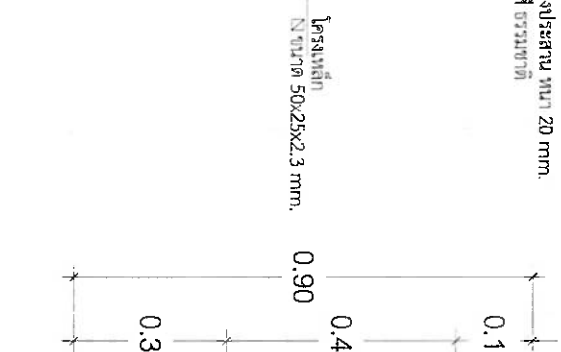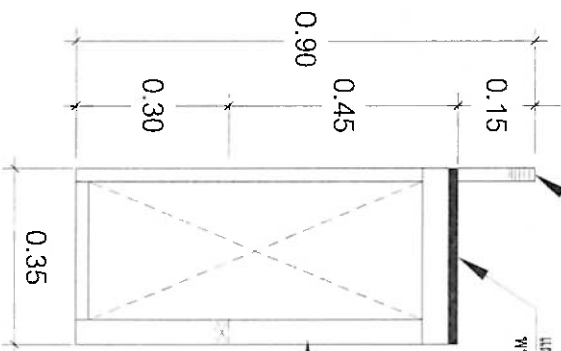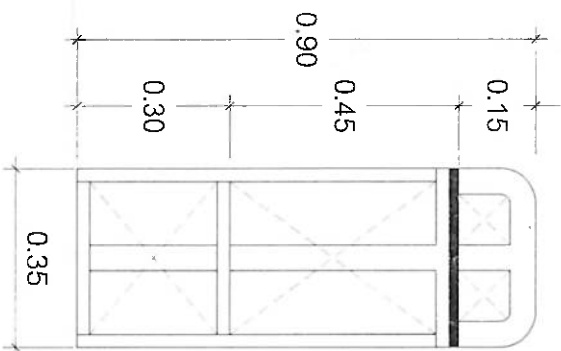

รูปด้าน 1

มาตราส่วน 1:10

รูปด้าน 2

มาตราส่วน 1:10

รูปด้าน 3

มาตราส่วน 1:10

- โครงสร้างทั้งหมดใช้เหล็ก ขนาด 50x25x2.3 มม.

- ใช้สกรูเกลียวหมุด ให้การพันสกรูตาม 2 ชั้น และพันสกรูตาม ลีด้า 2 ชั้น (สีด่าง)



บริษัท ท่าอากาศยานไทย จำกัด (มหาชน)

สาขาท่าอากาศยานนานาชาติ
99 หมู่ 3 คลองหลา
อ. คลองพอย่ง จ.สงขลา
90115

ติดตั้งแท่นชาร์จมือถือ จำนวน 10 ชุด

สำรวจ / เขียนแบบ

(นายณรุต แก้วสุวรรณ)

ช่างโยธา

(นายเกียรติศักดิ์ รัตนบุรี)

หัวหน้างานโยธา

(นายอรุณ แก้วจันทร์)

ผอ.สปร.ทฤษฎ.


นายสิทธิพงษ์ พงษ์ประยูร

แบบแปลน

- ตำแหน่งติดตั้งแท่นชาร์จ

แบบเลขที่ วันที่ 29 / 2 / 2567
สปร.ทฤษฎ. 004/67
แผ่นที่ AR-04/05

HDY Terminal - 1st Floor Plan

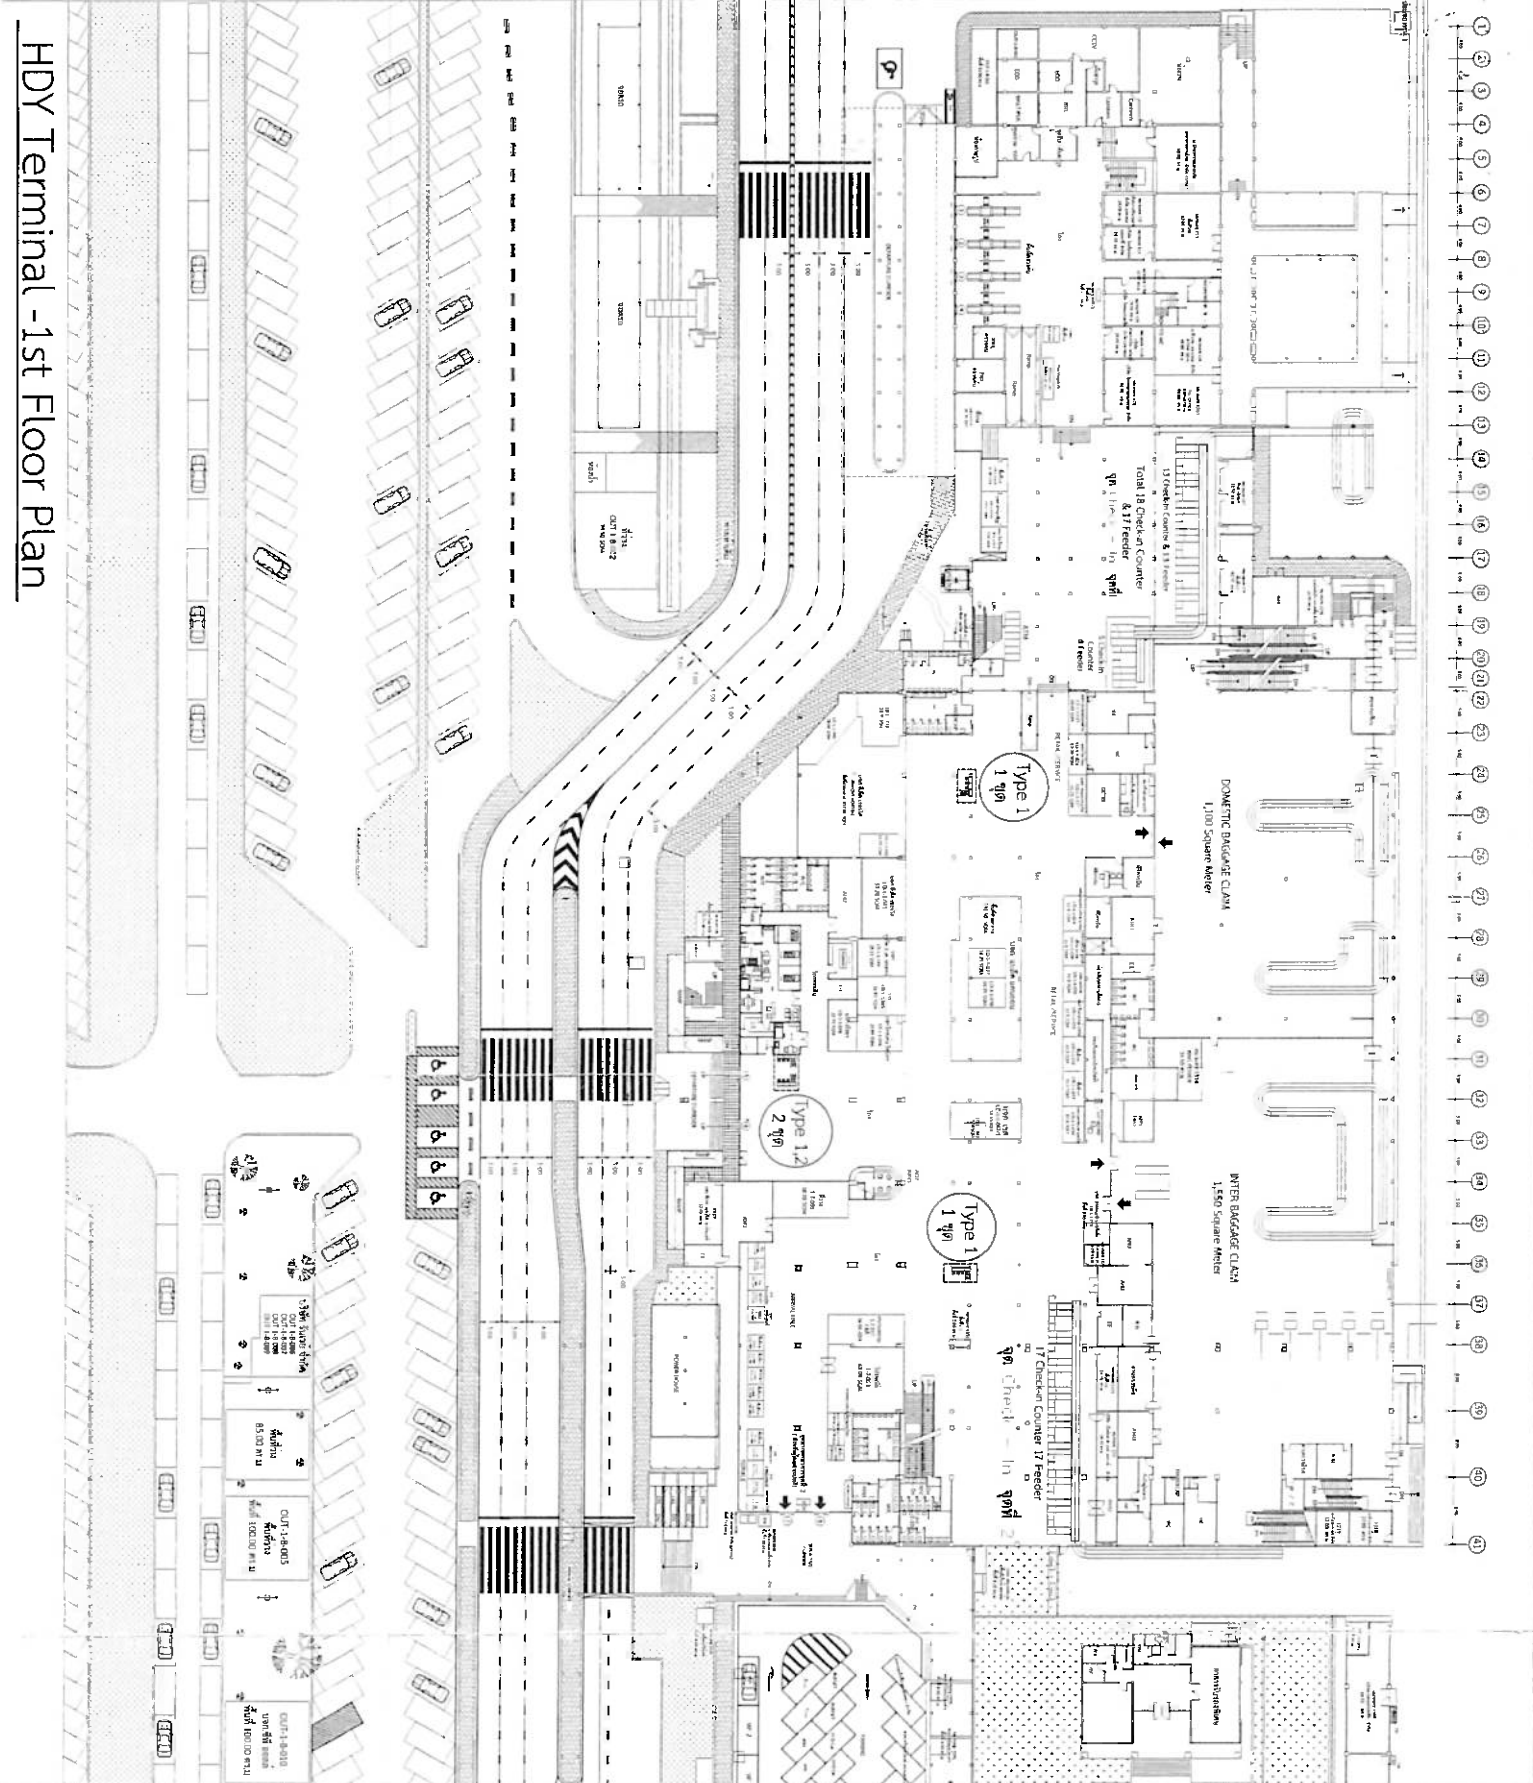



บริษัท ท่าอากาศยานไทย จำกัด (มหาชน)

สาขาท่าอากาศยานหาดใหญ่

หมู่ 3 ต.คลองทูล

อ. คลองหอยโข่ง จ.สงขลา
90115

ติดตั้งแผ่นชาจมีแอล จำนวน 10 ชุด

สำรวจ / เขียนแบบ

(นายมนต์ แก้วสุวรรณ)

.....

ช่างโยธา

(นายกรังศักดิ์ รัตนบุรี)

.....

หัวหน้างานโยธา

(นายอรุณ แจ่มจันทา)

.....

ผอ.สปร.ทพ.

นายสิทธิพงษ์ คงประยูร

.....

แบบแสดง

- ตำแหน่งติดตั้งคานเตอร์


แบบเลขที่

วันที่ 29 / 2 / 2567

สปร.ทพ. 004/67

แผ่นที่ AR-05/05

HDY Terminal 2nd floor plan

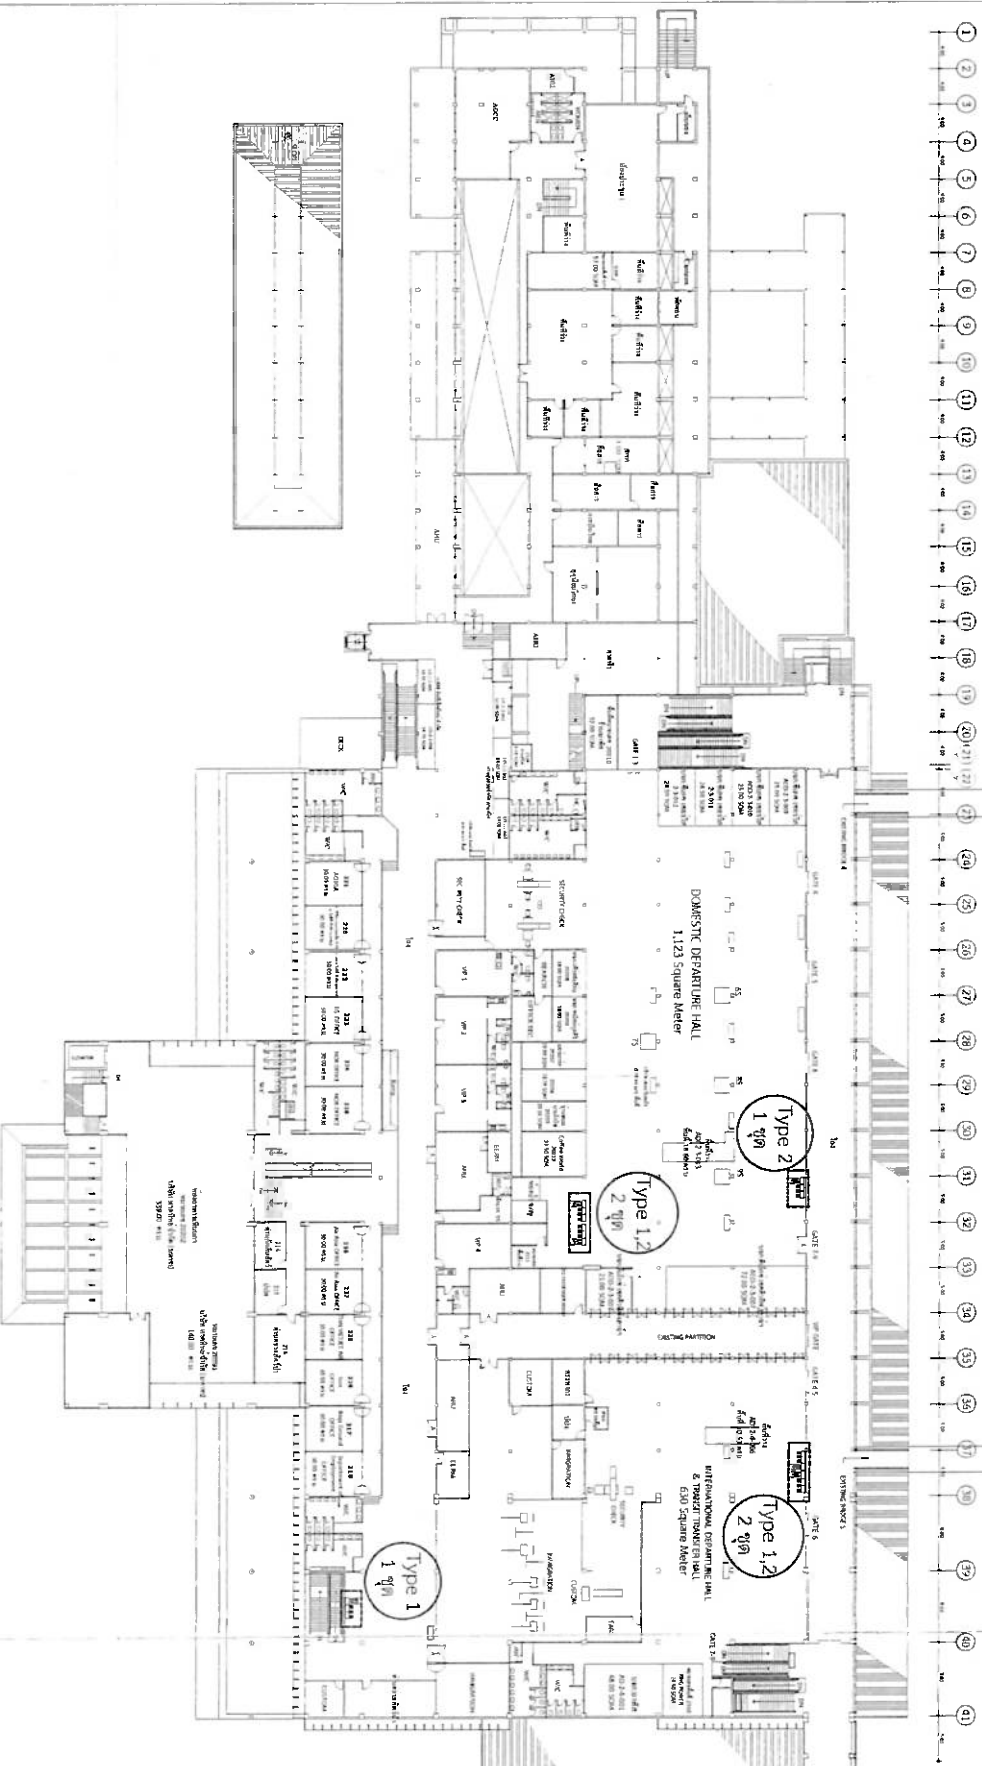

HDY Terminal 2nd floor plan