



บริษัท ท่าอากาศยานไทย จำกัด (มหาชน)
 เลขที่ 333 ถนนเขีตวัฒนาภาค แขวงสีกัน
 เขตดอนเมือง กรุงเทพมหานคร 10210
 โทรศัพท์ : 02 535 1111
 โทรสาร : 02 535 4061
 อีเมล : aotpr@airportthai.co.th

โครงการ

งานจ้างทาสีภายนอกโดยรอบ
 ของอาคารผู้โดยสาร ทชร.

สถานที่ก่อสร้าง
 ท่าอากาศยานแม่ฟ้าหลวง เชียงราย

สำรวจ สปร.ทชร.

ชยธ.3 สปร.ทชร.

(นายอัษรา อุประรัตน์)

ชยส.6 สปร.ทชร.

(นายณรงค์ วงศ์แสง)

วทช.7 สปร.ทชร.

(นายวีรวิทย์ วีระอภิวัฒน์)

ผู้อำนวยการส่วนบำรุงรักษา


(นายชาญวิทย์ เดชะอ้วนวง)

แบบแสดง

- แปลน

แบบเลขที่
 สปร.ทชร.M11/67

วันที่... 10 มิ.ย. 67
 แผ่นที่... 01/01

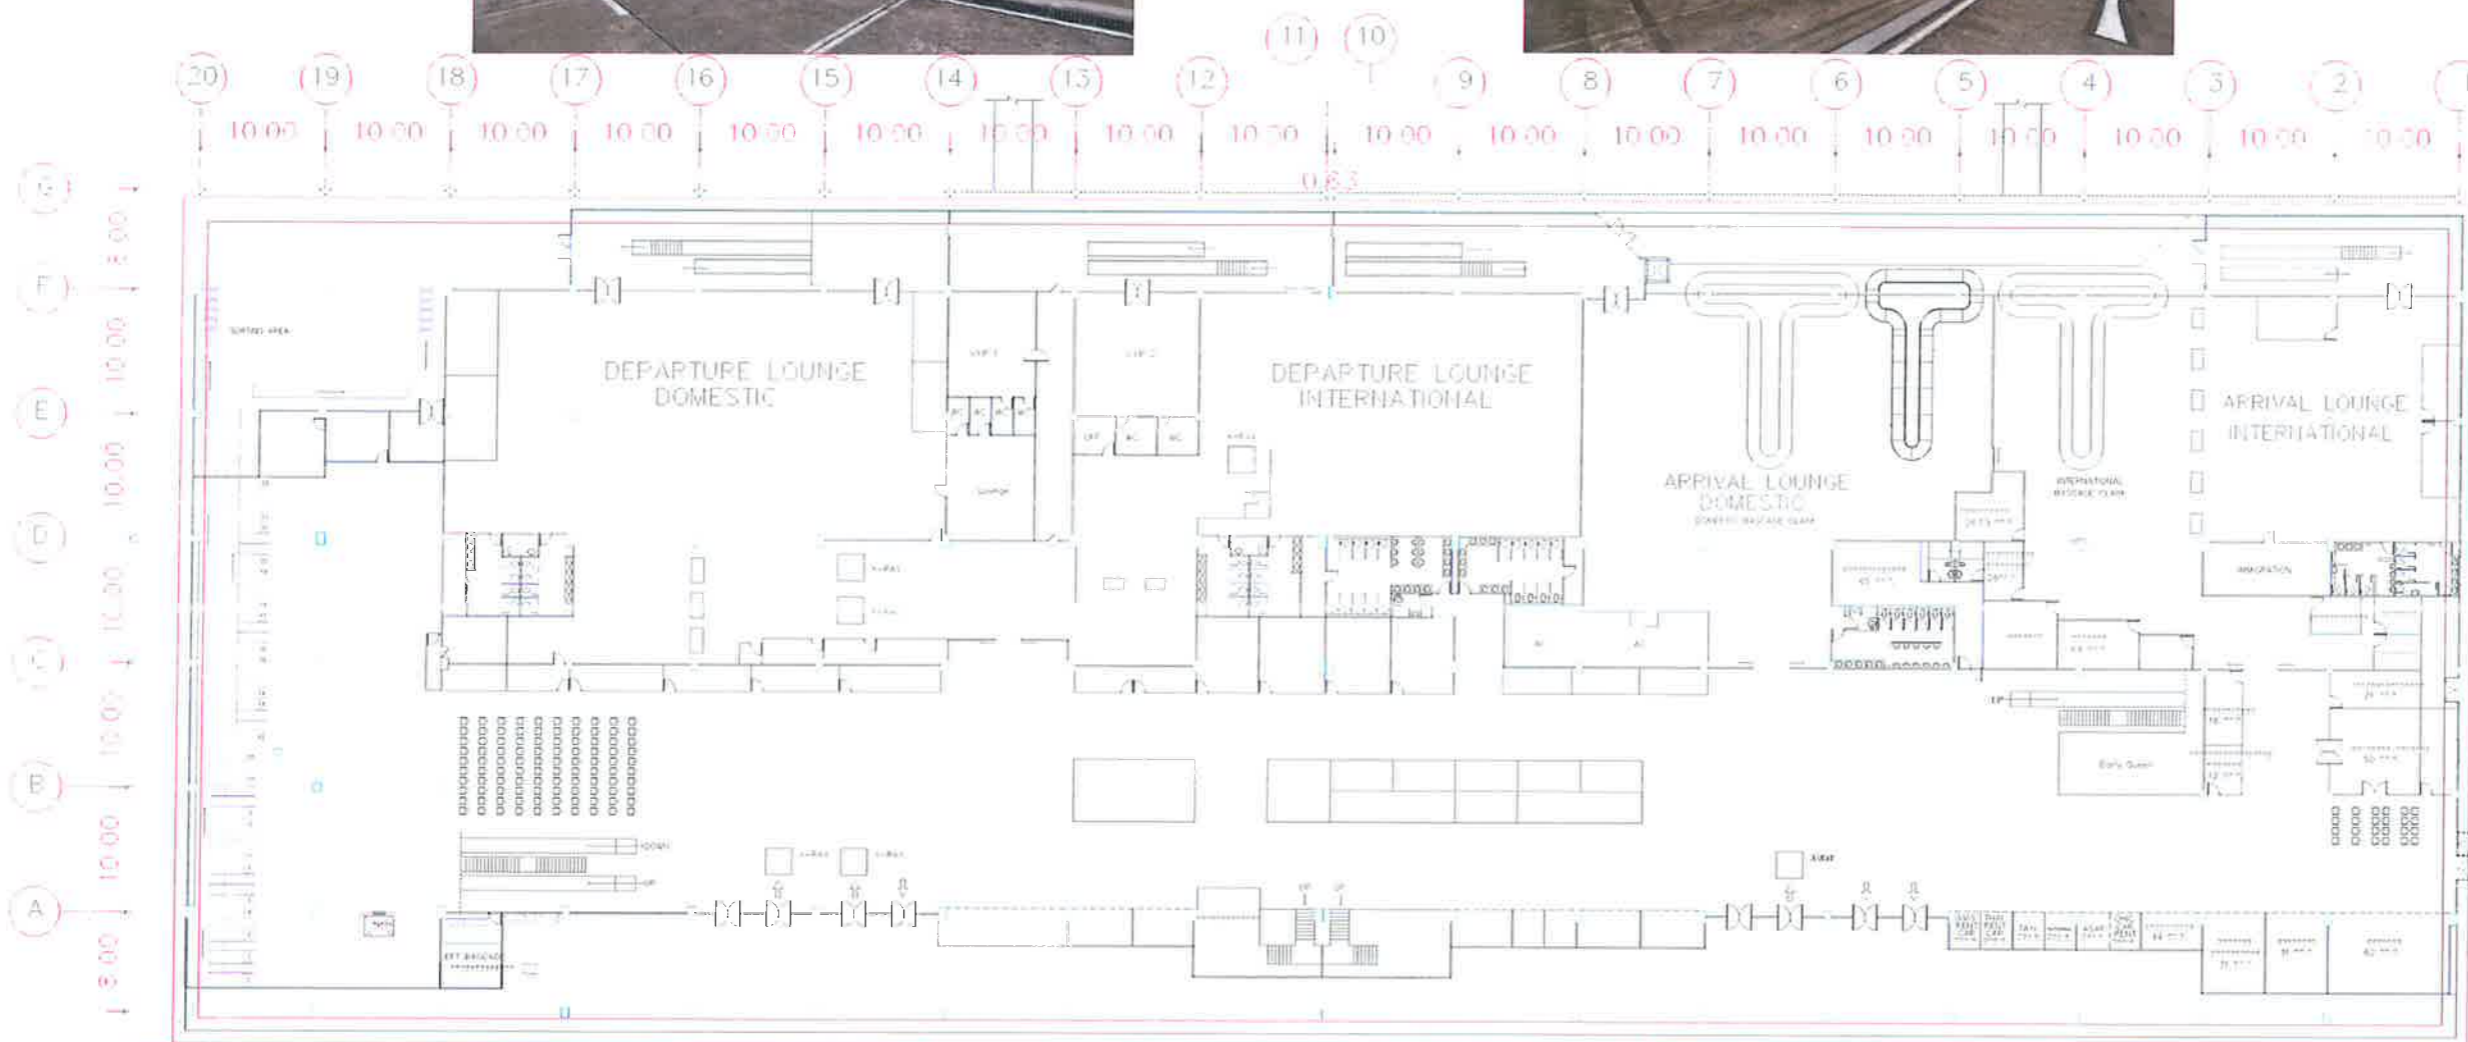

งานชุคสีเดิม, เตรียมพื้นผิว
 และทาสีรองพื้น (1 เที่ยว)+สีโป้ว+สีน้ำพลาสติก (สีจริง 2 เที่ยว)

- งานทาสีผนังและเสาชั้น 1 พื้นที่รวม 2,142.66 ตร.ม.
- งานทาสีพื้นและคานชั้น 2 พื้นที่รวม 4,725.00 ตร.ม.
- งานทาสีผนัง เสา และกันสาดชั้น 2
พื้นที่รวม 2,100.70 ตร.ม.
- งานทาสีครึ่งกันสาดคาดฟ้า พื้นที่รวม 1,157.00 ตร.ม.
- งานซ่อมแซมพื้นผิวคอนกรีตครึ่งกันสาดคาดฟ้า
พื้นที่รวม 115.00 ตร.ม.

(สีและรูปแบบเป็นไปตามผู้ควบคุมงาน ของ ทอท. ระบุ)

