



On June 25 1965 W.O.W. Home Wash.



บริษัท ท่าอากาศยานไทย จำกัด (มหาชน)

กระทรวงคมนาคม

โครงการ

งานทาสีตีเส้นเครื่องหมายจราจร ทางวิ่ง ทางขับ

และลานจอดอากาศยาน ณ ท่าอากาศยานภูเก็ต

ประจำปีงบประมาณ 2568



บริษัท ท่าอากาศยานไทย จำกัด (มหาชน)

333 หมู่ 7 ถนนเชิดวุฒากาศ แขวงสีกัน เขตดอนเมือง กรุงเทพฯ 10210 ประเทศไทย  
โทรศัพท์ : 66(0) 2535-1111 โทรสาร : 66(0) 2535-4061, 66(0) 2504-3846  
WEBSITE : http://www.airportthai.co.th , E-mail : aatbi@airportthai.co.th

งานทาสีตีเส้นเครื่องหมายจราจร ทางวิ่ง ทางขับ  
และลานจอดอากาศยาน ณ ท่าอากาศยานภูเก็ต  
ประจำปีงบประมาณ 2568

แบบแสดง :

สารบัญแบบ

SCALE : N.T.S.

คณะกรรมการจัดทำแบบรูป

นายเมธิมพงศ์ สารกิตตินภากุล  
ยศ.4 สสจ.ผบ.ร.ท.ภก.

พ.อ.ต.ณัฐพงศ์ ไกรสมรวม  
ชท.น.4 สสจ.ผบ.ร.ท.ภก.

พ.อ.ต.ณัฐพงศ์

นายพิพัฒน์ พุ่มนิคม  
ชท.น.4 สสจ.ผบ.ร.ท.ภก.

นายสุวิทย์ เงินดี  
ยศ.6 สสจ.ผบ.ร.ท.ภก.

ผู้รับรอง :

นายทิวา ชาญประสานกิจ  
ผอ.ก.สสจ.ผบ.ร.ท.ภก.

วันที่ : 10 มิถุนายน 2567

แผ่นที่ :

01

จำนวนแผ่นทั้งหมด :

58

แบบเลขที่ :

สสจ.ผบ.ร.ท.ภก.24/67

| สารบัญแบบ เลขที่แบบ สสจ.ผบ.ร.ท.ภก.24/67                    |                                                                        |          |
|------------------------------------------------------------|------------------------------------------------------------------------|----------|
| งานทาสีตีเส้นเครื่องหมายจราจร ทางวิ่ง ทางขับ               |                                                                        |          |
| และลานจอดอากาศยาน ณ ท่าอากาศยานภูเก็ต ประจำปีงบประมาณ 2568 |                                                                        |          |
| แผ่นที่                                                    | รายละเอียดแบบ                                                          | หมายเหตุ |
| 1                                                          | สารบัญแบบ, รายละเอียดข้อกำหนด                                          |          |
| 2                                                          | ผังแสดงพื้นที่งานทาสี ณ ทภก.                                           |          |
| 3                                                          | ผังบริเวณงานทาสีตีเส้นเครื่องหมายจราจรทางวิ่ง                          |          |
| 4                                                          | แปลนงานทาสีตีเส้นเครื่องหมายจราจรทางวิ่ง STA0+00 - 0+700               |          |
| 5                                                          | แปลนงานทาสีตีเส้นเครื่องหมายจราจรทางวิ่ง STA0+700 - 1+400              |          |
| 6                                                          | แปลนงานทาสีตีเส้นเครื่องหมายจราจรทางวิ่ง STA1+400 - 2+100              |          |
| 7                                                          | แปลนงานทาสีตีเส้นเครื่องหมายจราจรทางวิ่ง STA2+100 - 2+800              |          |
| 8                                                          | แปลนงานทาสีตีเส้นเครื่องหมายจราจรทางวิ่ง STA2+800 - 3+000              |          |
| 9                                                          | แบบขยายเครื่องหมายจราจรพื้นผิวทางวิ่ง 1                                |          |
| 10                                                         | แบบขยายเครื่องหมายจราจรพื้นผิวทางวิ่ง 2                                |          |
| 11                                                         | ผังบริเวณงานทาสีตีเส้นเครื่องหมายจราจรทางขับ                           |          |
| 12                                                         | แปลนงานทาสีตีเส้นเครื่องหมายจราจรทางขับ A - B                          |          |
| 13                                                         | แปลนงานทาสีตีเส้นเครื่องหมายจราจรทางขับ C - D                          |          |
| 14                                                         | แปลนงานทาสีตีเส้นเครื่องหมายจราจรทางขับ E - P                          |          |
| 15                                                         | แปลนงานทาสีตีเส้นเครื่องหมายจราจรทางขับ F - G                          |          |
| 16                                                         | ผังบริเวณงานทาสีตีเส้นเครื่องหมายเส้นขอบทางขับและเส้นตัดขวางขอบทางขับ  |          |
| 17                                                         | เครื่องหมายเส้นขอบทางขับและเส้นตัดขวางขอบทางขับบริเวณทางขับ A - B      |          |
| 18                                                         | เครื่องหมายเส้นขอบทางขับและเส้นตัดขวางขอบทางขับบริเวณทางขับ B - C      |          |
| 19                                                         | เครื่องหมายเส้นขอบทางขับและเส้นตัดขวางขอบทางขับบริเวณทางขับ C - D      |          |
| 20                                                         | เครื่องหมายเส้นขอบทางขับและเส้นตัดขวางขอบทางขับบริเวณทางขับ D - E      |          |
| 21                                                         | เครื่องหมายเส้นขอบทางขับและเส้นตัดขวางขอบทางขับบริเวณทางขับ F          |          |
| 22                                                         | เครื่องหมายเส้นขอบทางขับและเส้นตัดขวางขอบทางขับบริเวณทางขับ F - G      |          |
| 23                                                         | เครื่องหมายเส้นขอบทางขับและเส้นตัดขวางขอบทางขับบริเวณ T2 (Bay 7-9)     |          |
| 24                                                         | เครื่องหมายเส้นขอบทางขับและเส้นตัดขวางขอบทางขับบริเวณ T2 (Bay 11-15)   |          |
| 25                                                         | แบบขยายเครื่องหมายเส้นขอบทางขับและเส้นตัดขวางขอบทางขับ (แบบขยาย ก - ข) |          |
| 26                                                         | แบบขยายเครื่องหมายเส้นขอบทางขับและเส้นตัดขวางขอบทางขับ (แบบขยาย ค)     |          |

| สารบัญแบบ เลขที่แบบ สสจ.ผบ.ร.ท.ภก.24/67                    |                                                                                  |          |
|------------------------------------------------------------|----------------------------------------------------------------------------------|----------|
| งานทาสีตีเส้นเครื่องหมายจราจร ทางวิ่ง ทางขับ               |                                                                                  |          |
| และลานจอดอากาศยาน ณ ท่าอากาศยานภูเก็ต ประจำปีงบประมาณ 2568 |                                                                                  |          |
| แผ่นที่                                                    | รายละเอียดแบบ                                                                    | หมายเหตุ |
| 27                                                         | ผังบริเวณงานทาสีตีเส้นเครื่องหมายตำแหน่งหยุดคอยเข้าทางวิ่งบนทางขับ               |          |
| 28                                                         | เครื่องหมายตำแหน่งหยุดคอยเข้าทางวิ่งบนทางขับสาย A และแบบขยาย A                   |          |
| 29                                                         | เครื่องหมายตำแหน่งหยุดคอยเข้าทางวิ่งบนทางขับสาย B และแบบขยาย B                   |          |
| 30                                                         | เครื่องหมายตำแหน่งหยุดคอยเข้าทางวิ่งบนทางขับสาย C และแบบขยาย C                   |          |
| 31                                                         | เครื่องหมายตำแหน่งหยุดคอยเข้าทางวิ่งบนทางขับสาย D และแบบขยาย D                   |          |
| 32                                                         | เครื่องหมายตำแหน่งหยุดคอยเข้าทางวิ่งบนทางขับสาย E และแบบขยาย E                   |          |
| 33                                                         | เครื่องหมายตำแหน่งหยุดคอยเข้าทางวิ่งบนทางขับสาย F                                |          |
| 34                                                         | เครื่องหมายตำแหน่งหยุดคอยเข้าทางวิ่ง (แบบขยาย F)                                 |          |
| 35                                                         | เครื่องหมายตำแหน่งหยุดคอยเข้าทางวิ่งบนทางขับสาย G และแบบขยาย G                   |          |
| 36                                                         | แบบขยายทั่วไป 1 และ 2 เครื่องหมายตำแหน่งหยุดคอยเข้าทางวิ่งบนทางขับ               |          |
| 37                                                         | ผังบริเวณงานทาสีตีเส้นเครื่องหมายจราจรทางขับ ทร.                                 |          |
| 38                                                         | แปลนงานทาสีตีเส้นเครื่องหมายจราจรทางขับ ทร.                                      |          |
| 39                                                         | แบบขยายทั่วไปงานทาสีตีเส้นเครื่องหมายจราจรทางขับ ทร.                             |          |
| 40                                                         | ผังบริเวณงานทาสีตีเส้นเครื่องหมายจราจรลานจอดอากาศยาน                             |          |
| 41                                                         | เครื่องหมายจราจรลานจอดอากาศยาน A บริเวณหลุมจอดที่ 7 - 10                         |          |
| 42                                                         | เครื่องหมายจราจรลานจอดอากาศยาน A บริเวณหลุมจอดที่ 11 - 16                        |          |
| 43                                                         | เครื่องหมายจราจรลานจอดอากาศยาน B บริเวณหลุมจอดที่ 1 - 6                          |          |
| 44                                                         | เครื่องหมายจราจรลานจอดอากาศยาน C                                                 |          |
| 45                                                         | เครื่องหมายจราจรลานจอดอากาศยาน D บริเวณหลุมจอดที่ 31 - 34                        |          |
| 46                                                         | เครื่องหมายจราจรลานจอดอากาศยาน D บริเวณหลุมจอดที่ 35 - 40                        |          |
| 47                                                         | ผังบริเวณงานทาสีตีเส้นเครื่องหมายจราจรทางเข้าอาคารดับเพลิง                       |          |
| 48                                                         | เครื่องหมายจราจรทางเข้าอาคารดับเพลิง                                             |          |
| 49                                                         | ผังบริเวณงานทาสีตีเส้นเครื่องหมายจราจรพื้นที่สายพานรับกระเป๋า Sorting Area       |          |
| 50                                                         | เครื่องหมายจราจรพื้นที่สายพานรับกระเป๋า Sorting Area อาคารผู้โดยสารระหว่างประเทศ |          |
| 51                                                         | เครื่องหมายจราจรพื้นที่สายพานรับกระเป๋า Sorting Area อาคารผู้โดยสารภายในประเทศ   |          |

| สารบัญแบบ เลขที่แบบ สสจ.ผบ.ร.ท.ภก.24/67                    |                                                     |          |
|------------------------------------------------------------|-----------------------------------------------------|----------|
| งานทาสีตีเส้นเครื่องหมายจราจร ทางวิ่ง ทางขับ               |                                                     |          |
| และลานจอดอากาศยาน ณ ท่าอากาศยานภูเก็ต ประจำปีงบประมาณ 2568 |                                                     |          |
| แผ่นที่                                                    | รายละเอียดแบบ                                       | หมายเหตุ |
| 52                                                         | ผังบริเวณงานทาสีตีเส้นเครื่องหมายจราจร Service Road |          |
| 53                                                         | เครื่องหมายจราจร Service Road (ส่วนที่ 1)           |          |
| 54                                                         | เครื่องหมายจราจร Service Road (ส่วนที่ 2)           |          |
| 55                                                         | เครื่องหมายจราจร Service Road (ส่วนที่ 3)           |          |
| 56                                                         | เครื่องหมายจราจร Service Road (ส่วนที่ 4)           |          |
| 57                                                         | เครื่องหมายจราจร Service Road (ส่วนที่ 5)           |          |
| 58                                                         | เครื่องหมายจราจร Service Road (ส่วนที่ 6)           |          |

สารบัญแบบ



ผังบริเวณงานทาสีตีเส้นเครื่องหมายจราจรทางวิ่ง





บริษัท ท่าอากาศยานไทย จำกัด (มหาชน)

333 หมู่ 7 ถนนเคสิควาภาฯ แขวงสีกัน เขตดอนเมือง กรุงเทพฯ 10210 ประเทศไทย  
โทรศัพท์ : 66(0) 2535-1111 โทรสาร : 66(0) 2535-4061, 66(0) 2504-3846  
WEBSITE : <http://www.airportthai.co.th> , E-mail : [aatblg@airportthai.co.th](mailto:aatblg@airportthai.co.th)

งานทาสีตีเส้นเครื่องหมายจราจร ทางวิ่ง ทางขับ  
และลานจอดอากาศยาน ณ ท่าอากาศยานภูเก็ต  
ประจำปีงบประมาณ 2568

แบบแสดง :  
ผังบริเวณงานทาสีตีเส้นเครื่องหมายจราจรทางวิ่ง

SCALE : 1 : 10,000

คณะกรรมการจัดทำแบบรูป

นายเฉลิมพงศ์ สารกิตติภากุล  
ยศ.4 สสจ.ผบร.ทภก.

พ.อ.ต.ณัฐพงศ์ ไกรสมรวม  
ชน.4 สสจ.ผบร.ทภก.

นายพิพัฒน์ ทุมนิคม  
ชน.4 สสจ.ผบร.ทภก.

นายสุวิทย์ เงินดี  
ยศ.6 สสจ.ผบร.ทภก.

ผู้รับรอง :  
นายทิวา หาญประสานกิจ  
ผอ.ก.สสจ.ผบร.ทภก.

วันที่ : 10 มิถุนายน 2567

แผ่นที่ :


03

จำนวนแผ่นทั้งหมด :

58

แบบเลขที่ :

สสจ.ผบร.ทภก.24/67

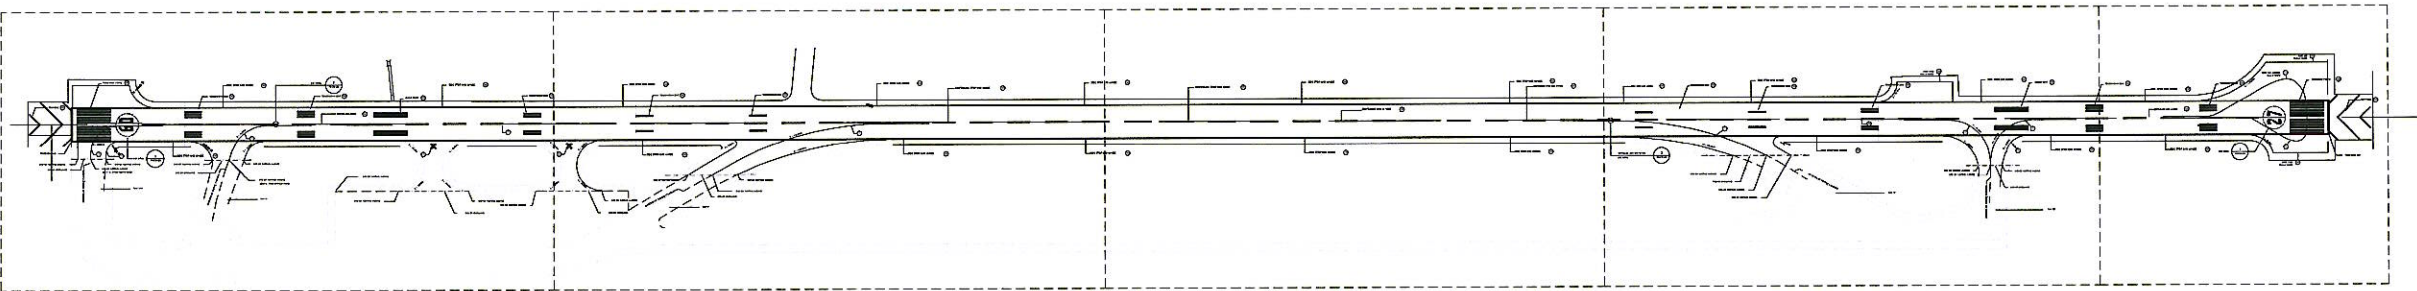

NOTE

1. THE MARKINGS FOR THE RUNWAY SHALL BE WHITE
2. THE MARKINGS FOR THE TAXIWAY AND STOPWAY SHALL BE YELLOW
3. SEE DETAILS OF THRESHOLD MARKINGS, AIMING POINT MARKINGS, TOUCHDOWN ZONE MARKINGS  
IN TYPICAL DETAIL FOR RUNWAY MARKING
4. TURN PAD MARKINGS SHALL BE RE-PAINTED WITH PATTERN & DIMENSION AS SAME AS THE EXISTING MARKINGS.

ผังบริเวณงานทาสีตีเส้นเครื่องหมายจราจรทางวิ่ง      มาตรฐาน 1 : 10,000

ขอบเขตของงาน

ให้ผู้รับจ้างตีเส้นและเครื่องหมายต่างๆบนผิวทาง ทับเครื่องหมายที่มีอยู่เดิมหรือตามผู้ว่าจ้างประสงค์  
โดยวิธีการฉีดพ่น (SPRAY GUN) แบบ AIRLESS ด้วยวัสดุสีจราจรตาม มอก.415-2551 หรือ มอก.ฉบับล่าสุด  
โรยผิวหน้าสีจราจรด้วยลูกแก้ว มอก.543-2550 หรือ มอก.ฉบับล่าสุด ความหนาของลูกแก้วต้องสม่ำเสมอตลอดพื้นผิว

หมายเหตุ

ระยะ ขนาด และตำแหน่งในแบบเพื่อการคำนวณปริมาณงานเท่านั้น ในการปฏิบัติงานจริงผู้รับจ้างต้องสำรวจหน้างานจริง  
หากระยะ ขนาด และตำแหน่งในหน้างานจริงที่มีอยู่แล้วขัดแย้งกับแบบให้ใช้ระยะ ขนาด และตำแหน่ง ตามหน้างานจริงเป็นหลัก  
ทั้งนี้อยู่ในดุลยพินิจของคณะกรรมการตรวจการจ้างของผู้ว่าจ้าง



บริษัท ท่าอากาศยานไทย จำกัด (มหาชน)

333 หมู่ 7 ถนนมิตรภาพภาค แขวงสีกัน เขตดอนเมือง กรุงเทพฯ 10210 ประเทศไทย  
โทรศัพท์ : 66(0) 2535-1111 โทรสาร : 66(0) 2535-4061, 66(0) 2504-3846  
WEBSITE : <http://www.airportthai.co.th>, E-mail : [aatbia@airportthai.co.th](mailto:aatbia@airportthai.co.th)

งานทาสีตีเส้นเครื่องหมายจราจร ทางวิ่ง ทางขับ  
และลานจอดอากาศยาน ณ ท่าอากาศยานภูเก็ต  
ประจำปีงบประมาณ 2568

แบบแสดง :

แปลนงานทาสีตีเส้นเครื่องหมายจราจรทางวิ่ง STA.0+00 - 0+700

SCALE : 1 : 3,000

คณะกรรมการจัดทำแบบรูป

นายเดวิดพงศ์ สารกิตติภาณุ  
ยศ.4 สสค.ฝบร.ทภก.

พ.อ.ต.ณัฐพงศ์ ไกรสมรวม  
ยศ.4 สสค.ฝบร.ทภก.

นายพิพัฒน์ พุ่มนิคม  
ยศ.4 สสค.ฝบร.ทภก.

นายสุวิทย์ เงินดี  
ยศ.6 สสค.ฝบร.ทภก.

ผู้รับรอง :

นายทิวา หาญประสานกิจ  
ผอ.สสค.ฝบร.ทภก.

วันที่ : 10 มิถุนายน 2567

แผ่นที่ :



04

จำนวนแผ่นทั้งหมด :

58

แบบเลขที่ :

สสค.ฝบร.ทภก.24/67

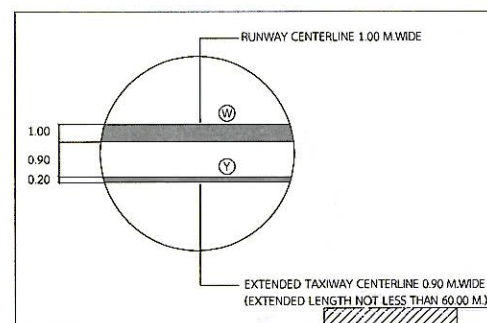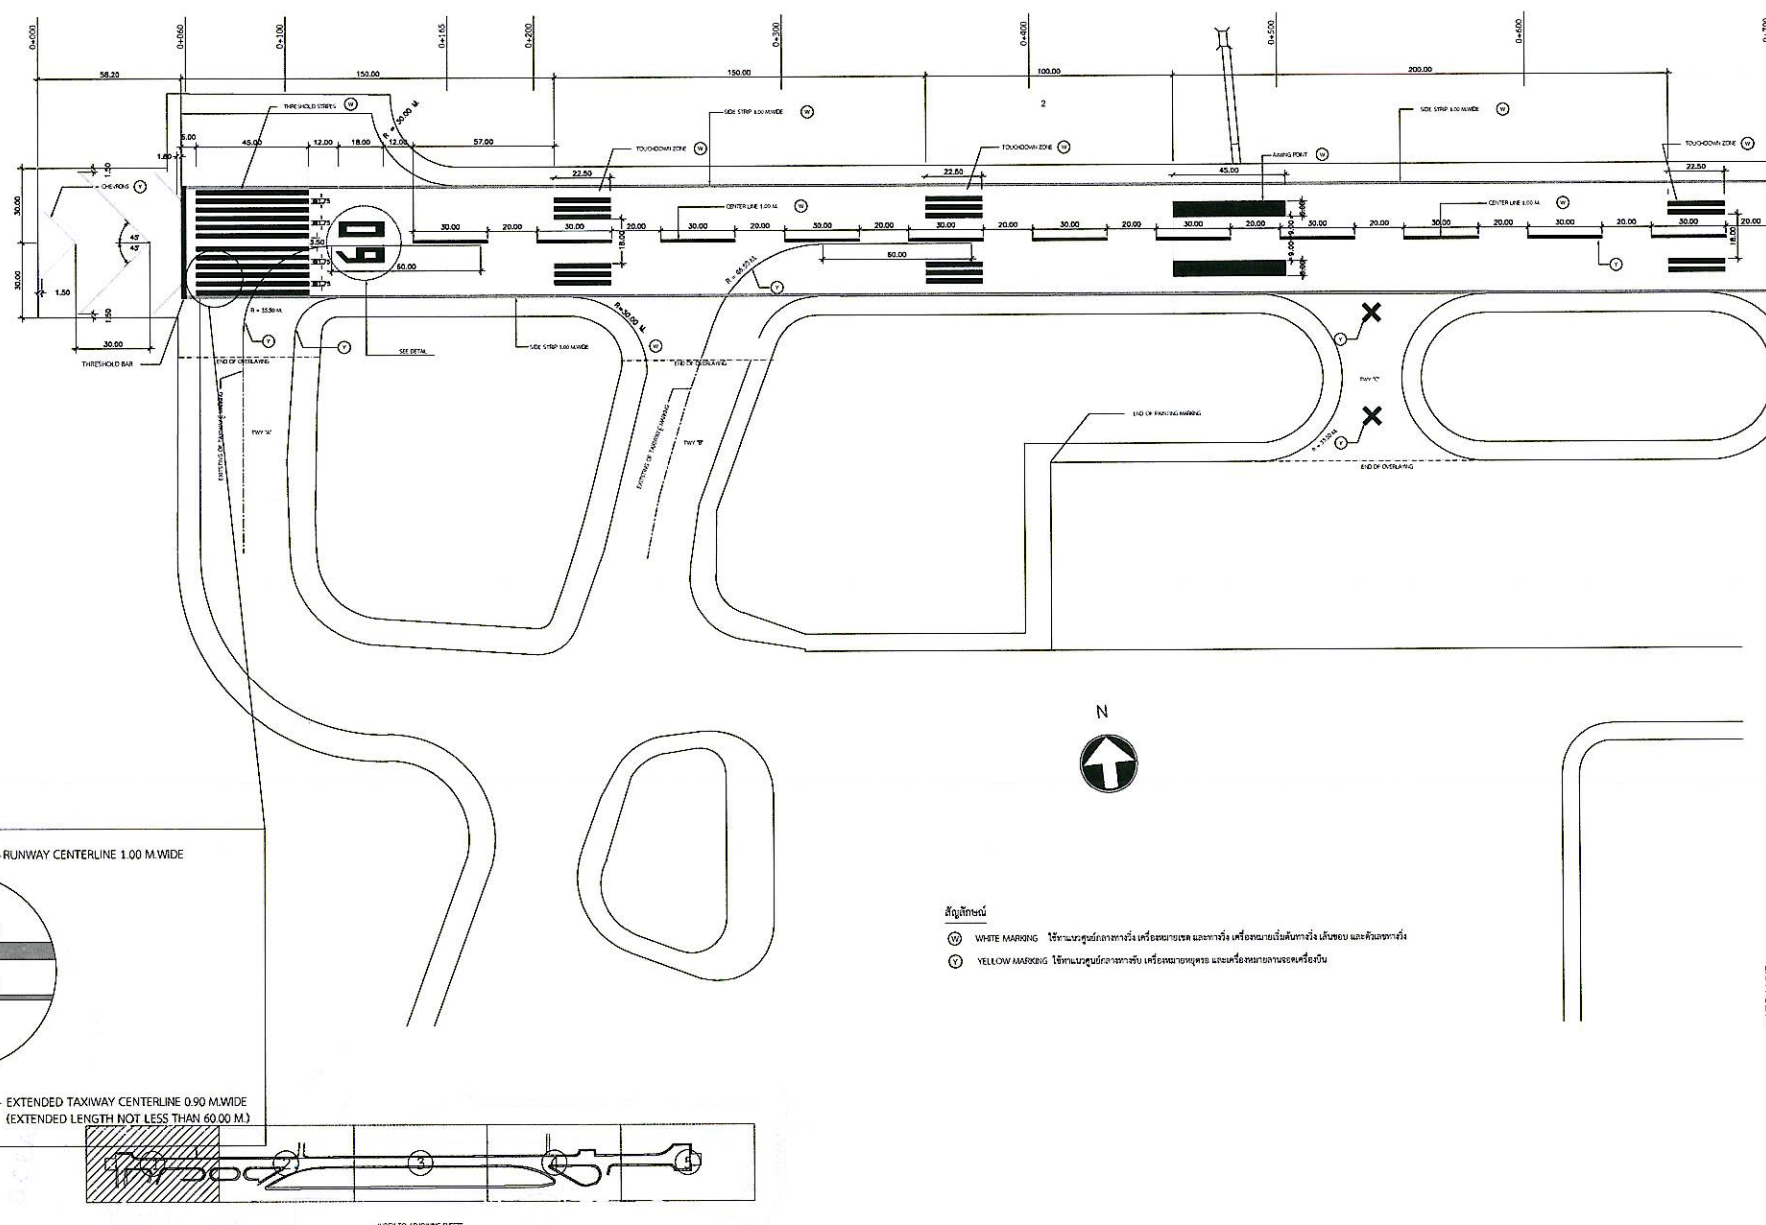

แปลนงานทาสีตีเส้นเครื่องหมายจราจรทางวิ่ง STA.0+00 - 0+700      มาตราส่วน 1 : 3,000

#### ขอบเขตของงาน

ให้ผู้รับจ้างตีเส้นและเครื่องหมายจราจรทางวิ่ง ทับเครื่องหมายที่มีอยู่เดิมหรือตามผู้ว่าจ้างประสงค์  
โดยวิธีการฉีดพ่น (SPRAY GUN) แบบ AIRLESS ด้วยวัสดุสีจราจรตาม มอก.415-2551 หรือ มอก.ฉบับล่าสุด  
โรยผิวหน้าสีจราจรด้วยลูกแก้ว มอก.543-2550 หรือ มอก.ฉบับล่าสุด ความหนาของลูกแก้วต้องสม่ำเสมอตลอดพื้นผิว

#### หมายเหตุ

ระยะ ขนาด และตำแหน่งในแบบเพื่อการคำนวณปริมาณงานเท่านั้น ในการปฏิบัติงานจริงผู้รับจ้างต้องสำรวจหน้างานจริง  
หากระยะ ขนาด และตำแหน่งในหน้างานจริงที่มีอยู่แล้วขัดแย้งกับแบบให้ใช้ระยะ ขนาด และตำแหน่ง ตามหน้างานจริงเป็นหลัก  
ทั้งนี้อยู่ในดุลยพินิจของคณะกรรมการตรวจการจ้างของผู้ว่าจ้าง





บริษัท ท่าอากาศยานไทย จำกัด (มหาชน)

333 หมู่ 7 ถนนเชิดวุฒากาศ แขวงสีกัน เขตดอนเมือง กรุงเทพฯ 10210 ประเทศไทย  
โทรศัพท์ : 66(0) 2535-1111 โทรสาร : 66(0) 2535-4061, 66(0) 2504-3846  
WEBSITE : <http://www.airportthai.co.th> , E-mail : [air@airportthai.co.th](mailto:air@airportthai.co.th)

งานทาสีตีเส้นเครื่องหมายจราจร ทางวิ่ง ทางขับ  
และลานจอดอากาศยาน ณ ท่าอากาศยานภูเก็ต  
ประจำปีงบประมาณ 2568

แบบแสดง :

แปลนงานทาสีตีเส้นเครื่องหมายจราจรทางวิ่ง STA.0+700 - 1+400

SCALE : 1 : 3,000

คณะกรรมการจัดทำแบบรูป

นายเผด็จพงศ์ สารกิตินภากุล  
ชยธ.4 สสค.ฝบร.ทภก.

พ.อ.ต.ณัฐพงศ์ ไกรสมรวม  
ชทน.4 สสค.ฝบร.ทภก.

นายพิพัฒน์ พุ่มนิคม  
ชทน.4 สสค.ฝบร.ทภก.

นายสุวิทย์ เงินดี  
ชยธ.6 สสค.ฝบร.ทภก.

ผู้รับรอง :  
นายทิวา หาญประสานกิจ  
ผก.สสค.ฝบร.ทภก.

วันที่ : 10 มิถุนายน 2567

แผ่นที่ :


05

จำนวนแผ่นทั้งหมด :

58

แบบเลขที่ :

สสค.ฝบร.ทภก.24/67

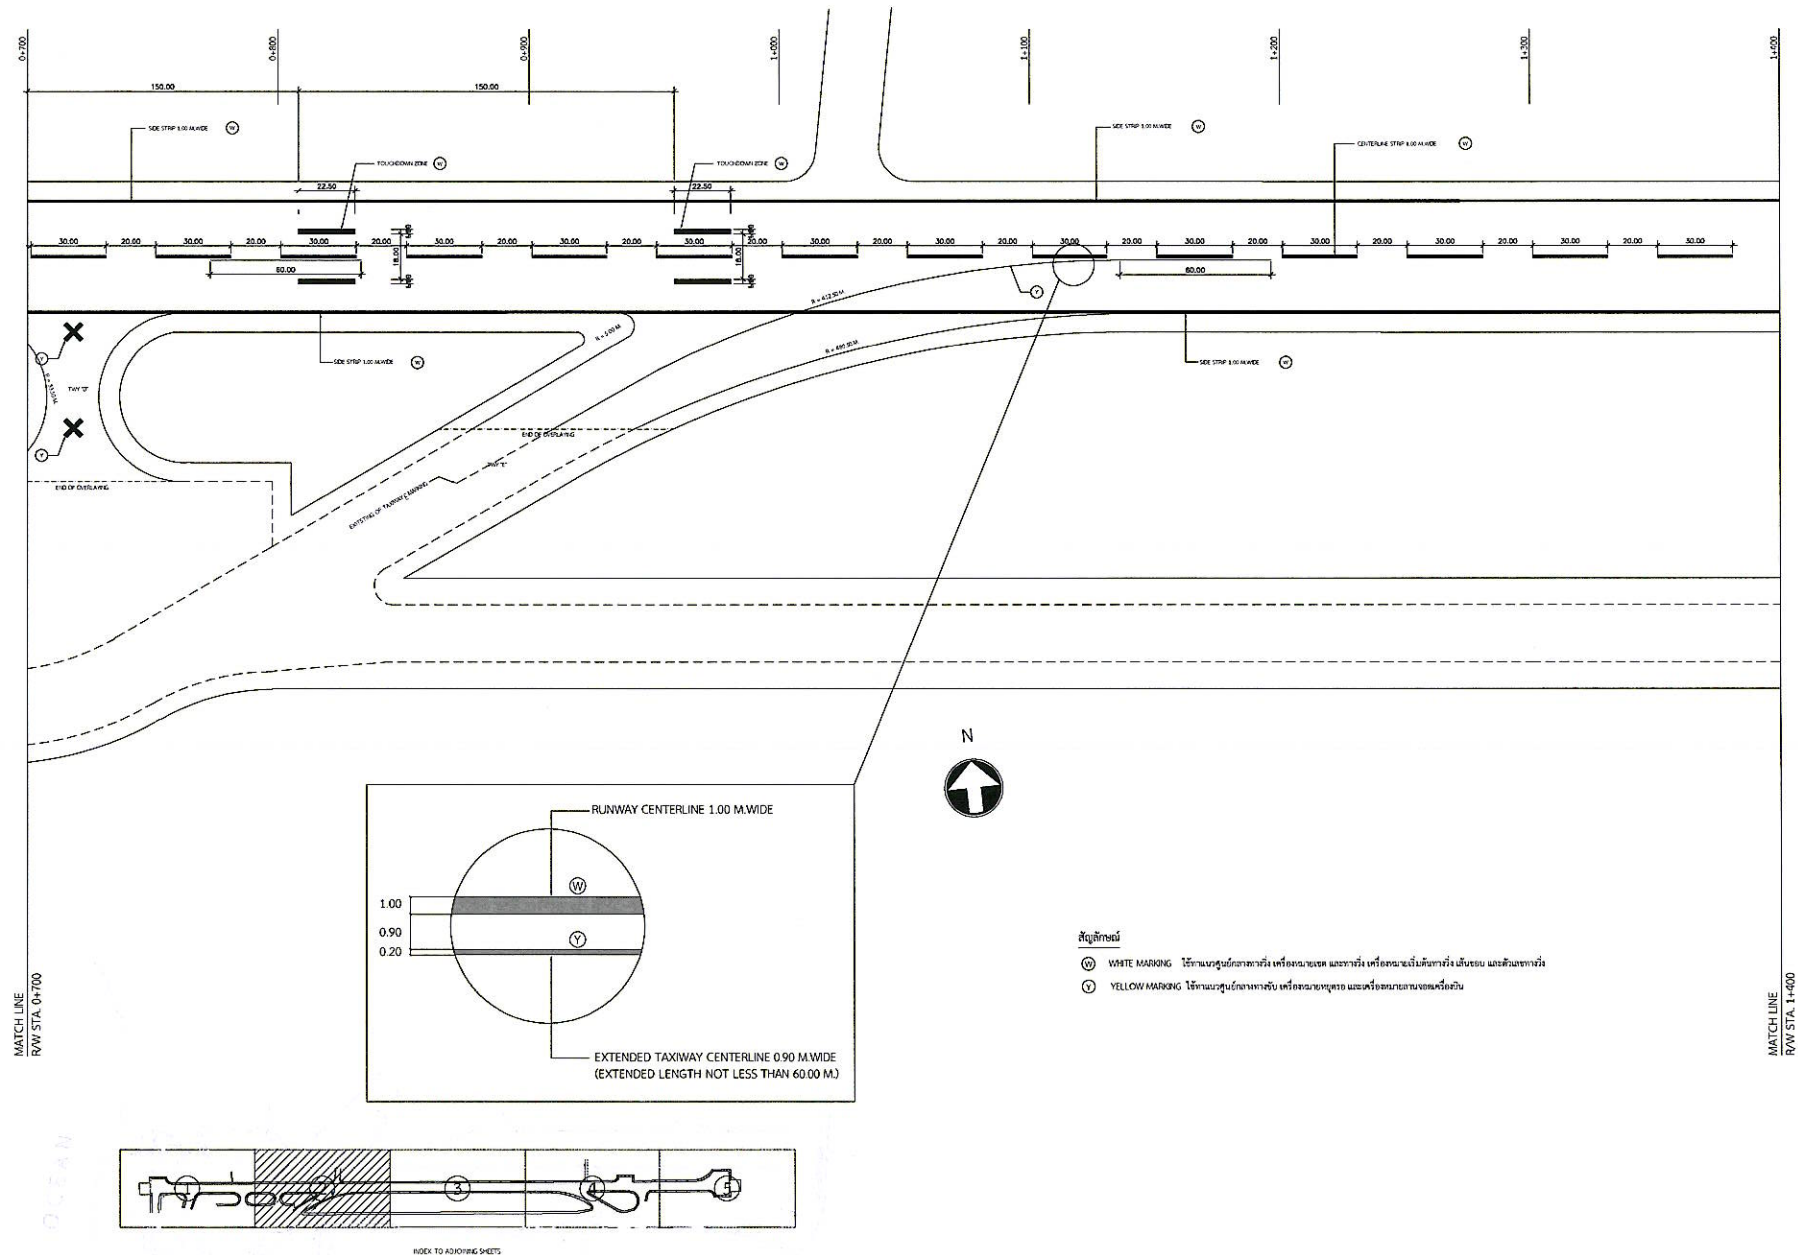

แปลนงานทาสีตีเส้นเครื่องหมายจราจรทางวิ่ง STA.0+700 - 1+400      มาตราส่วน 1 : 3,000

ขอบเขตของงาน

ให้ผู้รับจ้างตีเส้นและเครื่องหมายต่างๆบนผิวทาง ทับเครื่องหมายที่มีอยู่เดิมหรือตามผู้ว่าจ้างประสงค์  
โดยวิธีการฉีดพ่น (SPRAY GUN) แบบ AIRLESS ด้วยวัสดุสีจราจรตาม มอก.415-2551 หรือ มอก.ฉบับล่าสุด  
โรยผิวหน้าสีจราจรด้วยลูกแก้ว มอก.543-2550 หรือ มอก.ฉบับล่าสุด ความหนาของลูกแก้วต้องสม่ำเสมอตลอดพื้นผิว

หมายเหตุ

ระยะ ขนาด และตำแหน่งในแบบเพื่อการคำนวณปริมาณงานเท่านั้น ในการปฏิบัติงานจริงผู้รับจ้างต้องสำรวจหน้างานจริง  
หากระยะ ขนาด และตำแหน่งในหน้างานจริงที่มีอยู่แล้วขัดแย้งกับแบบให้ใช้ระยะ ขนาด และตำแหน่ง ตามหน้างานจริงเป็นหลัก  
ทั้งนี้อยู่ในดุลยพินิจของคณะกรรมการตรวจการจ้างของผู้ว่าจ้าง



บริษัท ท่าอากาศยานไทย จำกัด (มหาชน)

333 หมู่ 7 ถนนมิตรภาพ แขวงสีกัน เขตดอนเมือง กรุงเทพฯ 10210 ประเทศไทย  
โทรศัพท์ : 66(0) 2535-1111 โทรสาร : 66(0) 2535-4061, 66(0) 2504-3846  
WEBSITE : <http://www.airportthai.co.th> , E-mail : [aatbia@airportthai.co.th](mailto:aatbia@airportthai.co.th)

งานทาสีตีเส้นเครื่องหมายจราจร ทางวิ่ง ทางขับ  
และลานจอดอากาศยาน ณ ท่าอากาศยานภูเก็ต  
ประจำปีงบประมาณ 2568

แบบแสดง :

แปลนงานทาสีตีเส้นเครื่องหมายจราจรทางวิ่ง STA.1+400 - 2+100

SCALE : 1 : 3,000

คณะกรรมการจัดทำแบบรูป

นายเดิมนพงศ์ สารกิตตินากุล  
ยศ.4 สสค.ฝบร.ทภก.

พ.อ.ต.ณัฐพงศ์ ไกรสมรวม  
ชทน.4 สสค.ฝบร.ทภก.

นายพิพัฒน์ ภูมิคุ้ม  
ชทน.4 สสค.ฝบร.ทภก.

นายสุวิทย์ เงินดี  
ยศ.6 สสค.ฝบร.ทภก.

ผู้รับรอง :

นายทิวา หาญประสานกิจ  
ผอ.ก.สสค.ฝบร.ทภก.

วันที่ : 10 มิถุนายน 2567

แผ่นที่ :


06

จำนวนแผ่นทั้งหมด :

58

แบบเลขที่ :

สสค.ฝบร.ทภก.24/67

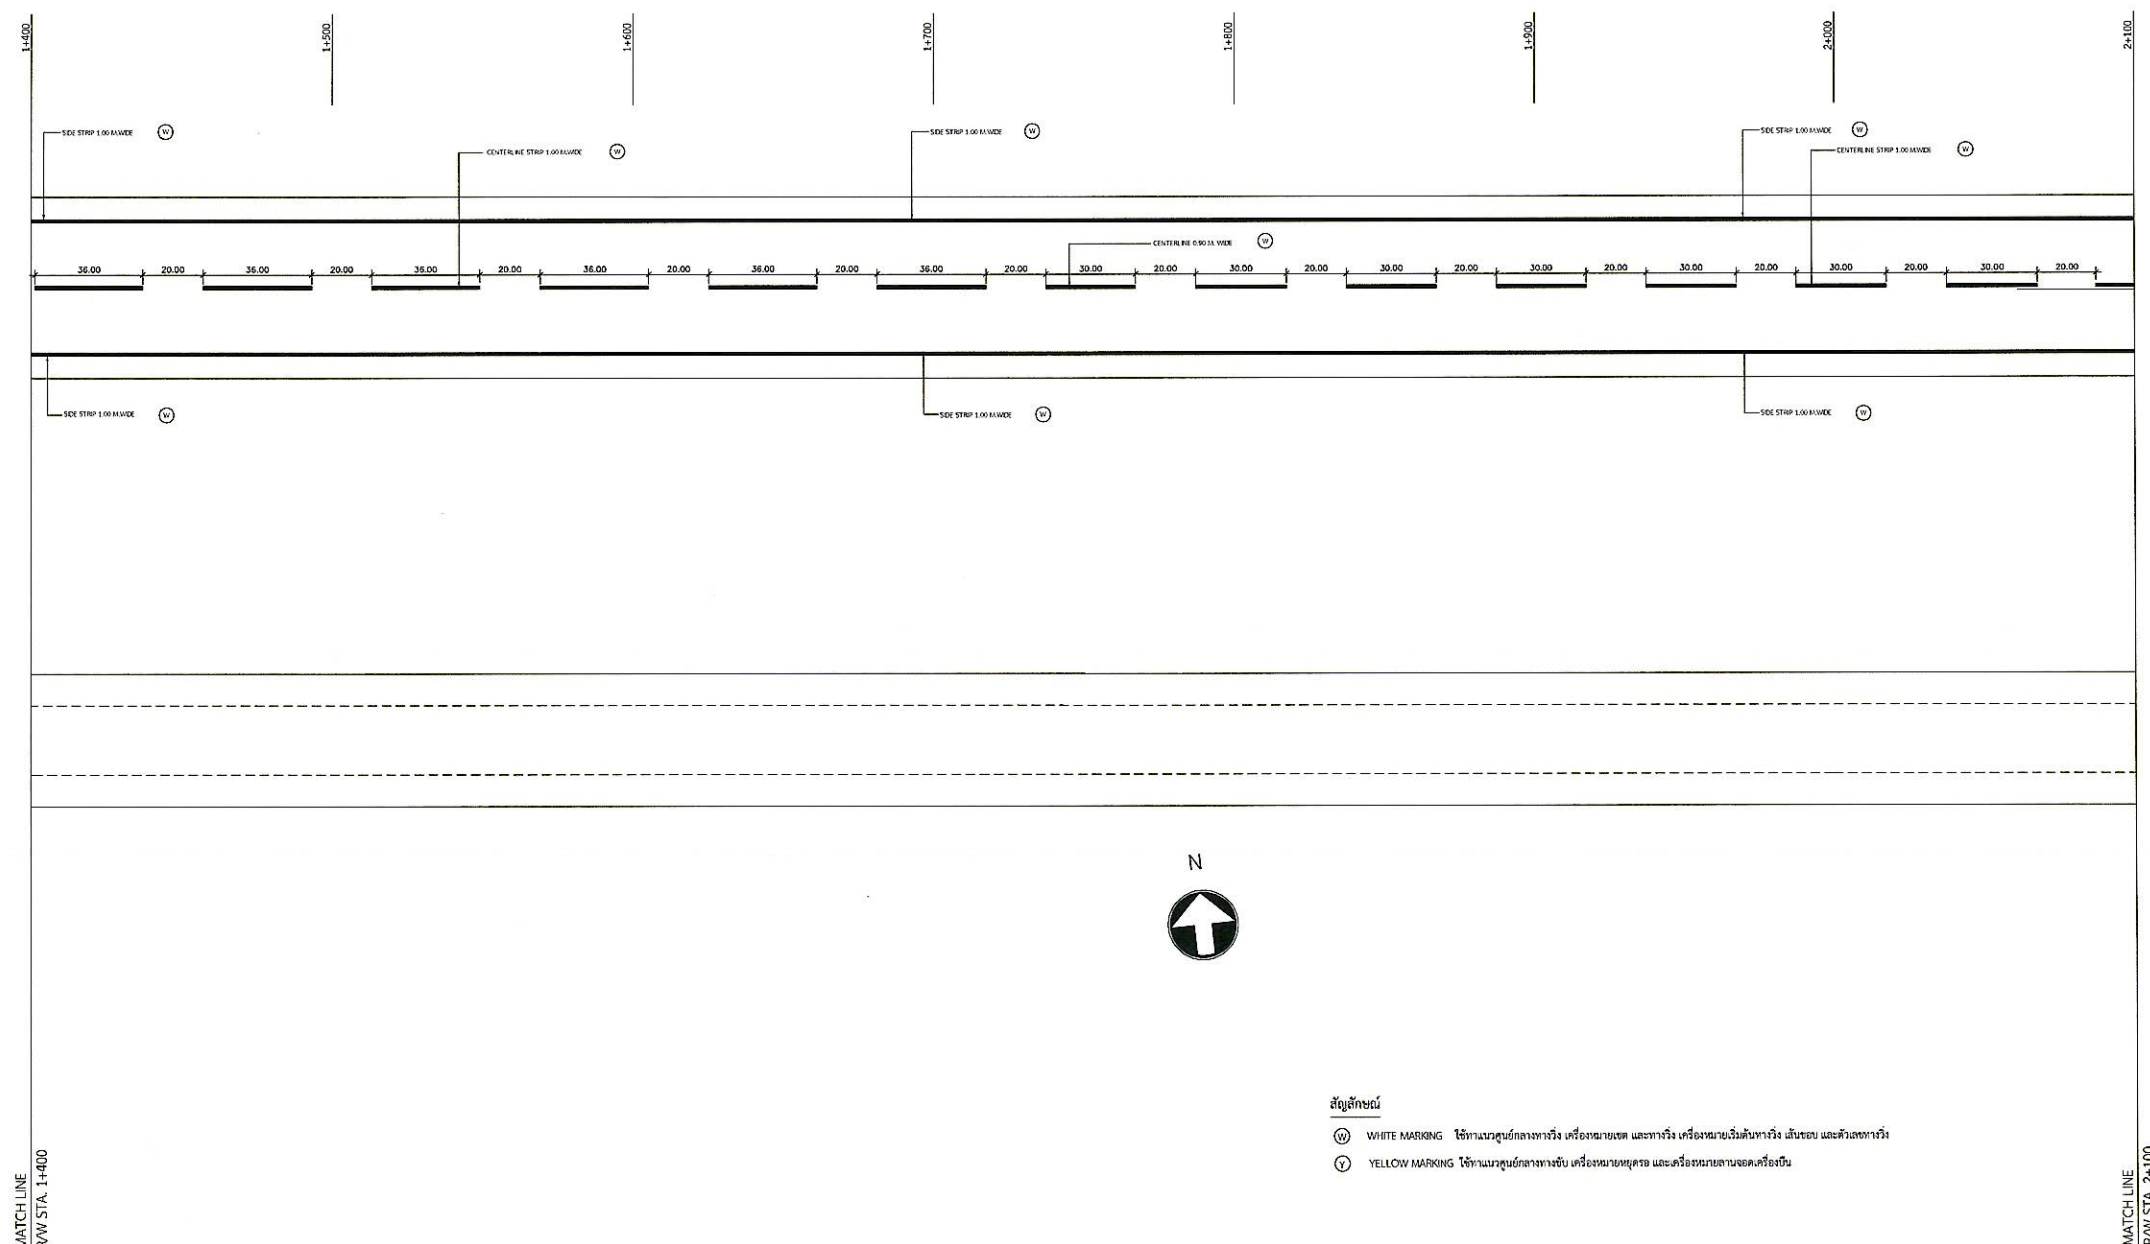

แปลนงานทาสีตีเส้นเครื่องหมายจราจรทางวิ่ง STA.1+400 - 2+100      มาตรฐาน 1 : 3,000

ขอบเขตของงาน

ให้ผู้รับจ้างตีเส้นและเครื่องหมายต่างๆบนผิวทาง ทับเครื่องหมายที่มีอยู่เดิมหรือตามที่ผู้ว่าจ้างประสงค์  
โดยวิธีการฉีดพ่น (SPRAY GUN) แบบ AIRLESS ด้วยวัสดุสีจราจรตาม มอก.415-2551 หรือ มอก.ฉบับล่าสุด  
โรยผิวหน้าสีจราจรด้วยลูกแก้ว มอก.543-2550 หรือ มอก.ฉบับล่าสุด ความหนาของลูกแก้วต้องสม่ำเสมอตลอดพื้นผิว

หมายเหตุ

ระยะ ขนาด และตำแหน่งในแบบเพื่อการคำนวณปริมาณงานเท่านั้น ในการปฏิบัติงานจริงผู้รับจ้างต้องสำรวจหน้างานจริง  
หากระยะ ขนาด และตำแหน่งในหน้างานจริงที่มีอยู่แล้วขัดแย้งกับแบบให้ใช้ระยะ ขนาด และตำแหน่ง ตามหน้างานจริงเป็นหลัก  
ทั้งนี้อยู่ในดุลยพินิจของคณะกรรมการตรวจการจ้างของผู้ว่าจ้าง





บริษัท ท่าอากาศยานไทย จำกัด (มหาชน)

333 หมู่ 7 ถนนเชิดวุฒากาศ แขวงสีกัน เขตดอนเมือง กรุงเทพฯ 10210 ประเทศไทย  
โทรศัพท์ : 66(0) 2535-1111 โทรสาร : 66(0) 2535-4061, 66(0) 2504-3846  
WEBSITE : <http://www.airportthai.co.th> , E-mail : [aatblg@airportthai.co.th](mailto:aatblg@airportthai.co.th)

งานทาสีตีเส้นเครื่องหมายจราจร ทางวิ่ง ทางขับ  
และลานจอดอากาศยาน ณ ท่าอากาศยานภูเก็ต  
ประจำปีงบประมาณ 2568

แบบแสดง :

แปลนงานทาสีตีเส้นเครื่องหมายจราจรทางวิ่ง STA.2+100 - 2+800

SCALE : 1 : 3,000

คณะกรรมการจัดทำแบบรูป

นายเดิมนพงศ์ สารกิตติภากุล  
ยศ.4 สสจ.ผบ.ร.ทกภ.

พ.อ.ต.ณัฐพงศ์ ไกรสมรวม  
ชน.4 สสจ.ผบ.ร.ทกภ.

น.อ.อ.อ.อ.อ.

นายพิพัฒน์ ทุมนิคม  
ชน.4 สสจ.ผบ.ร.ทกภ.

ท.ร.ท.ร.

นายสุวิทย์ เงินดี  
ยศ.6 สสจ.ผบ.ร.ทกภ.

Sim

ผู้รับรอง :

นายทิวา หาญประสานกิจ  
ผอ.ร.ทกภ.

วันที่ : 10 มิถุนายน 2567

แผ่นที่ :


07

จำนวนแผ่นทั้งหมด :

58

แบบเลขที่ :

สสจ.ผบ.ร.ทกภ.24/67

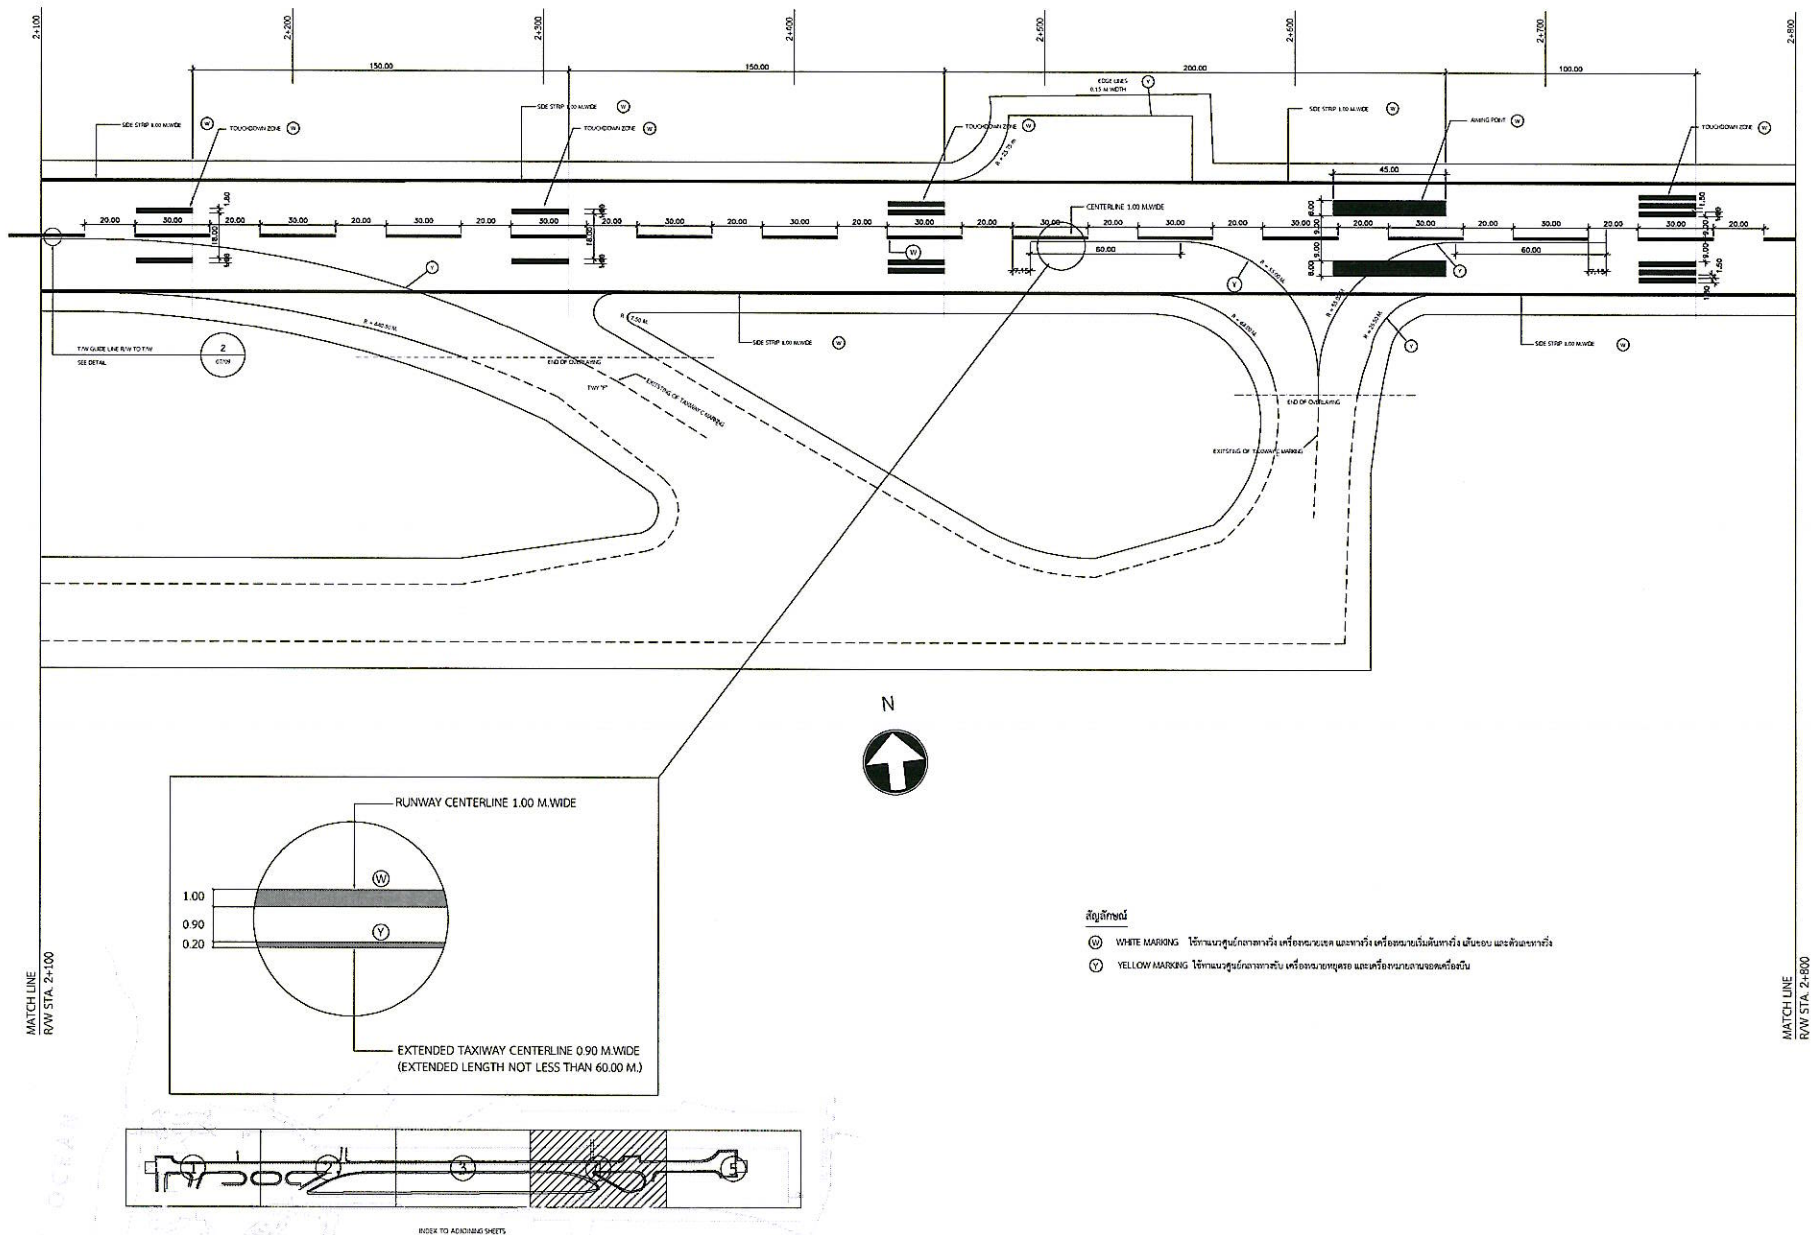

แปลนงานทาสีตีเส้นเครื่องหมายจราจรทางวิ่ง STA.2+100 - 2+800      มาตรฐาน 1 : 3,000

ขอบเขตของงาน

ให้ผู้รับจ้างตีเส้นและเครื่องหมายต่างๆบนผิวทาง ทับเครื่องหมายที่มีอยู่เดิมหรือตามที่ได้ผู้ว่าจ้างประสงค์  
โดยวิธีการฉีดพ่น (SPRAY GUN) แบบ AIRLESS ด้วยวัสดุสีจราจรตาม มอก.415-2551 หรือ มอก.ฉบับล่าสุด  
รอยผิวหน้าสีจราจรด้วยลูกแก้ว มอก.543-2550 หรือ มอก.ฉบับล่าสุด ความหนาของลูกแก้วต้องสม่ำเสมอตลอดพื้นผิว

หมายเหตุ

ระยะ ขนาด และตำแหน่งในแบบเพื่อการคำนวณปริมาณงานเท่านั้น ในการปฏิบัติงานจริงผู้รับจ้างต้องสำรวจหน้างานจริง  
หากระยะ ขนาด และตำแหน่งในหน้างานจริงที่มีอยู่แล้วขัดแย้งกับแบบให้ใช้ระยะ ขนาด และตำแหน่ง ตามหน้างานจริงเป็นหลัก  
ทั้งนี้อยู่ในดุลยพินิจของคณะกรรมการตรวจการจ้างของผู้ว่าจ้าง



บริษัท ท่าอากาศยานไทย จำกัด (มหาชน)

333 หมู่ 7 ถนนเชจู-ท่าอากาศยาน เชียงใหม่ เขตดอนเมือง กรุงเทพฯ 10210 ประเทศไทย  
โทรศัพท์ : 66(0) 2535-1111 โทรสาร : 66(0) 2535-4061, 66(0) 2504-3846  
WEBSITE : <http://www.airportthai.co.th> , E-mail : [aotbia@airportthai.co.th](mailto:aotbia@airportthai.co.th)

งานทาสีตีเส้นเครื่องหมายจราจร ทางวิ่ง ทางขับ  
และลานจอดอากาศยาน ณ ท่าอากาศยานภูเก็ต  
ประจำปีงบประมาณ 2568

แบบแสดง :

แปลนงานทาสีตีเส้นเครื่องหมายจราจรทางวิ่ง STA.2+800 - 3+000

SCALE : 1 : 3,000

คณะกรรมการจัดทำแบบรูป

นายเผด็จพงศ์ สารกิตติภาณุ  
ยศ.4 สสค.ฝบร.ทภก.

พ.อ.ด.ณัฐพงศ์ ไกรสมรวม  
ชทน.4 สสค.ฝบร.ทภก.

นายพิพัฒน์ พุ่มนิคม  
ชทน.4 สสค.ฝบร.ทภก.

นายสุวิทย์ เงินดี  
ยศ.6 สสค.ฝบร.ทภก.

ผู้รับรอง :

นายทิวา หาญประสานกิจ  
ผอ.ก.สสค.ฝบร.ทภก.

วันที่ : 10 มิถุนายน 2567

แผ่นที่ :


08

จำนวนแผ่นทั้งหมด :

58

แบบเลขที่ :


สสค.ฝบร.ทภก.24/67

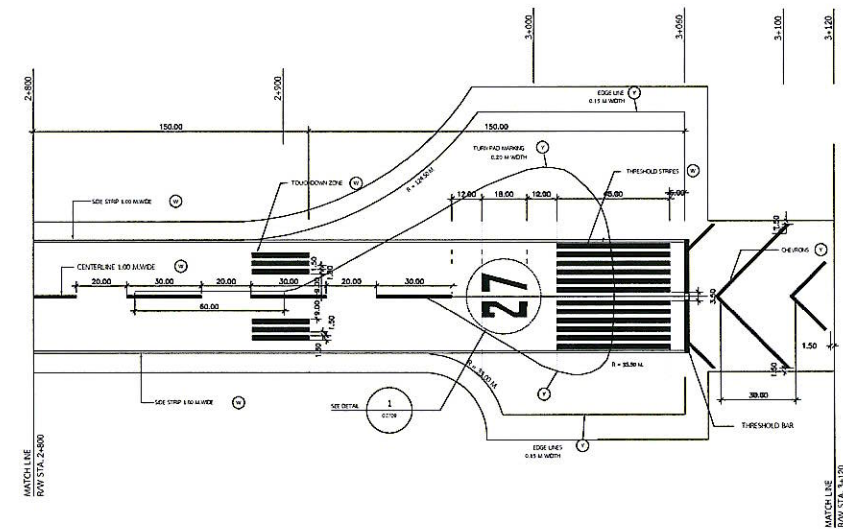

RUNWAY MARKING SECTION 5  
STA. 2+800 TO 3+000  
SCALE 1 : 200

สัญลักษณ์

- ① WHITE MARKING ให้ตามมาตรฐานกลางทางวิ่ง เครื่องหมายเขต และทางวิ่ง เครื่องหมายเริ่มต้นทางวิ่ง เส้นขอบ และตัวเลขทางวิ่ง
- ② YELLOW MARKING ให้ตามมาตรฐานกลางทางขับ เครื่องหมายหยุด และเครื่องหมายลานจอดเครื่องบิน

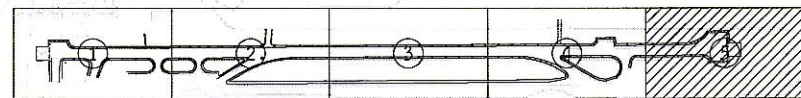

INDEX TO ADJOINING SHEETS

แปลนงานทาสีตีเส้นเครื่องหมายจราจรทางวิ่ง STA.2+800 - 3+000      มาตรฐาน 1 : 3,000



ขอบเขตของงาน

ให้ผู้รับจ้างตีเส้นและเครื่องหมายต่าง ๆ บนผิวทาง หัวยเครื่องหมายที่มีอยู่เดิมหรือตามที่ได้ผู้จ้างประสงค์  
โดยวิธีการฉีดพ่น (SPRAY GUN) แบบ AIRLESS ด้วยวัสดุสีจราจรตาม มอก.415-2551 หรือ มอก.ฉบับล่าสุด  
โรยผิวหน้าสีจราจรด้วยลูกแก้ว มอก.543-2550 หรือ มอก.ฉบับล่าสุด ความหนาของลูกแก้วต้องสม่ำเสมอตลอดพื้นผิว

หมายเหตุ

ระยะ ขนาด และตำแหน่งในแบบเพื่อการคำนวณปริมาณงานเท่านั้น ในการปฏิบัติงานจริงผู้รับจ้างต้องสำรวจหน้างานจริง  
หากระยะ ขนาด และตำแหน่งในหน้างานจริงที่มีอยู่แล้วขัดแย้งกับแบบให้ใช้ระยะ ขนาด และตำแหน่ง ตามหน้างานจริงเป็นหลัก  
ทั้งนี้อยู่ในดุลยพินิจของคณะกรรมการตรวจการจ้างของผู้จ้าง



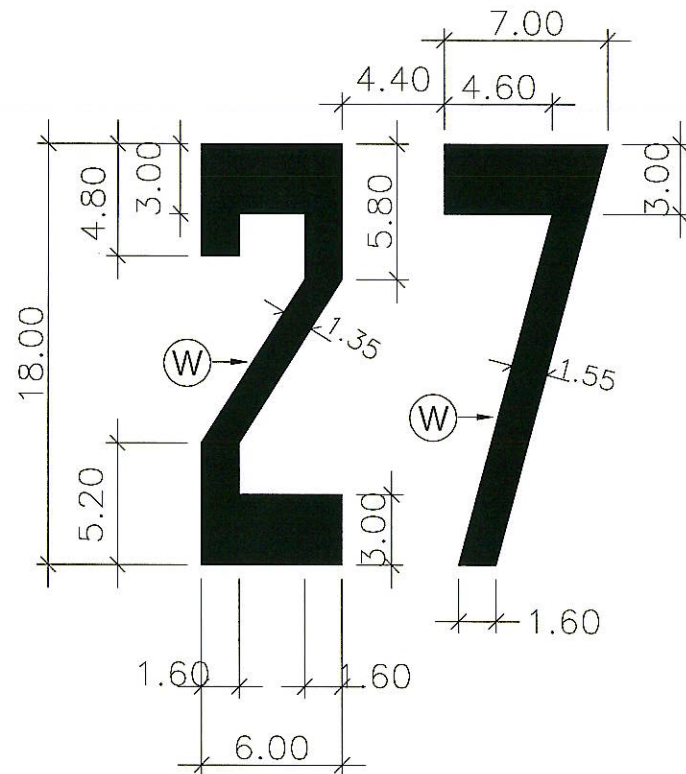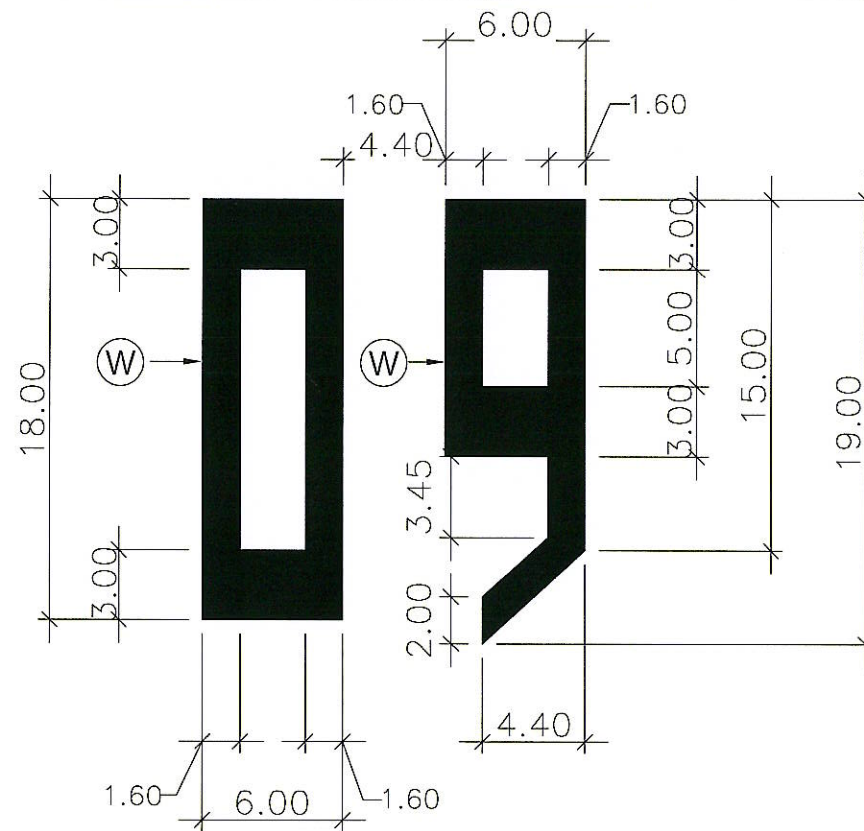

แบบขยายเครื่องหมายจราจรพื้นผิวทางวิ่ง 1      มาตรฐาน ไม่ระบุ

**ขอบเขตของงาน**

ให้ผู้รับจ้างตีเส้นและเครื่องหมายต่างๆบนผิวทาง ทับเครื่องหมายที่มีอยู่เดิมหรือตามที่ได้ผู้ว่าจ้างประสงค์ โดยวิธีการฉีดพ่น (SPRAY GUN) แบบ AIRLESS ด้วยวัสดุสีจราจรตาม มอก.415-2551 หรือ มอก.ฉบับล่าสุด โรยผิวหน้าสีจราจรด้วยลูกแก้ว มอก.543-2550 หรือ มอก.ฉบับล่าสุด ความหนาของลูกแก้วต้องสม่ำเสมอตลอดพื้นผิว

**หมายเหตุ**

ระยะ ขนาด และตำแหน่งในแบบเพื่อการคำนวณปริมาณงานเท่านั้น ในการปฏิบัติงานจริงผู้รับจ้างต้องสำรวจหน้างานจริง หากระยะ ขนาด และตำแหน่งในหน้างานจริงที่มีอยู่แล้วขัดแย้งกับแบบให้ใช้ระยะ ขนาด และตำแหน่ง ตามหน้างานจริงเป็นหลัก ทั้งนี้อยู่ในดุลยพินิจของคณะกรรมการตรวจการจ้างของผู้ว่าจ้าง



บริษัท ท่าอากาศยานไทย จำกัด (มหาชน)

333 หมู่ 7 ถนนเชจูพลาซ่า แขวงสีกัน เขตดอนเมือง กรุงเทพฯ 10210 ประเทศไทย  
โทรศัพท์ : 66(0) 2535-1111 โทรสาร : 66(0) 2535-4061, 66(0) 2504-3846  
WEBSITE : <http://www.airportthai.co.th> , E-mail : [aatbia@airportthai.co.th](mailto:aatbia@airportthai.co.th)

งานทาสีตีเส้นเครื่องหมายจราจร ทางวิ่ง ทางขับ  
และลานจอดอากาศยาน ณ ท่าอากาศยานภูเก็ต  
ประจำปีงบประมาณ 2568

แบบแสดง :

แบบขยายเครื่องหมายจราจรพื้นผิวทางวิ่ง 1

SCALE : NTS.

คณะกรรมการจัดทำแบบรูป

นายเนติพงศ์ สารภินันท์กุล  
ยศ.4 สสจ.ผบ.ร.ท.ภก.

*[Signature]*

พ.อ.ต.ณัฐพงศ์ ไกรสมรวม  
ชน.4 สสจ.ผบ.ร.ท.ภก.

*[Signature]*

นายพิพัฒน์ พุ่มนิคม  
ชน.4 สสจ.ผบ.ร.ท.ภก.

*[Signature]*

นายสุวิทย์ เงินดี  
ยศ.6 สสจ.ผบ.ร.ท.ภก.

*[Signature]*

ผู้รับรอง :

นายทิวา หาญประสานกิจ  
ผอ.ก.สสจ.ผบ.ร.ท.ภก.

*[Signature]*

วันที่ : 10 มิถุนายน 2567

แผ่นที่ :

09

จำนวนแผ่นทั้งหมด :

58

แบบเลขที่ :

สสจ.ผบ.ร.ท.ภก.24/67



บริษัท ท่าอากาศยานไทย จำกัด (มหาชน)

333 หมู่ 7 ถนนมิตรภาพภาค แขวงสีกัน เขตดอนเมือง กรุงเทพฯ 10210 ประเทศไทย  
โทรศัพท์ : 66(0) 2535-1111 โทรสาร : 66(0) 2535-4061, 66(0) 2504-3846  
WEBSITE : <http://www.airportthai.co.th>, E-mail : [aatbi@airportthai.co.th](mailto:aatbi@airportthai.co.th)

งานทาสีตีเส้นเครื่องหมายจราจร ทางวิ่ง ทางขับ  
และลานจอดอากาศยาน ณ ท่าอากาศยานภูเก็ต  
ประจำปีงบประมาณ 2568

แบบแสดง :

แบบขยายเครื่องหมายจราจรพื้นผิวทางวิ่ง 2

SCALE : NTS.

คณะกรรมการจัดทำแบบรูป

นายเมธีพงศ์ สารกิตติภาณุ  
ยศ.4 สสค.สปร.ทภก.

*[Signature]*

พ.อ.ต.ณัฐพงศ์ ไกรสมรวม  
ชน.4 สสค.สปร.ทภก.

*[Signature]*

นายพิพัฒน์ ทุมนิคม  
ชน.4 สสค.สปร.ทภก.

*[Signature]*

นายสุวิทย์ เงินดี  
ยศ.6 สสค.สปร.ทภก.

*[Signature]*

ผู้รับรอง :

นายทิวา หาญประสานกิจ  
ผอ.ก.สสค.สปร.ทภก.

*[Signature]*

วันที่ : 10 มิถุนายน 2567

แผ่นที่ :


10

จำนวนแผ่นทั้งหมด :


58

แบบเลขที่ :


สสค.สปร.ทภก.24/67

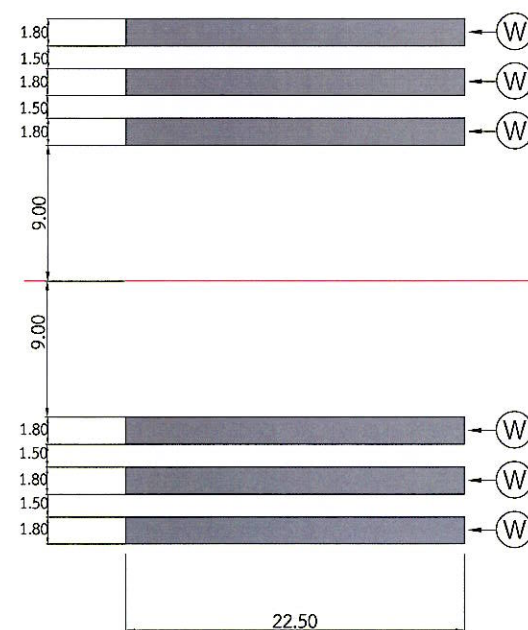

THREE STRIPES

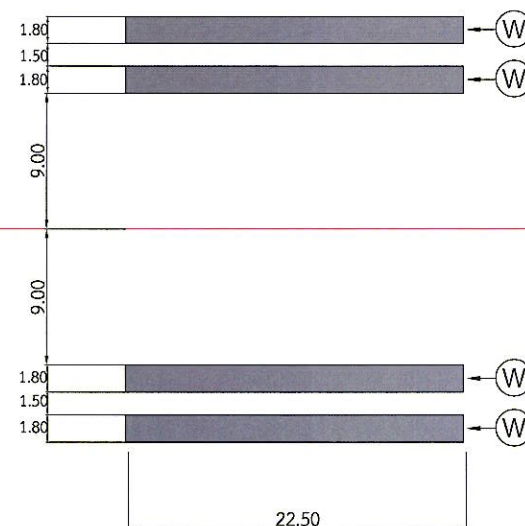


TWO STRIPES

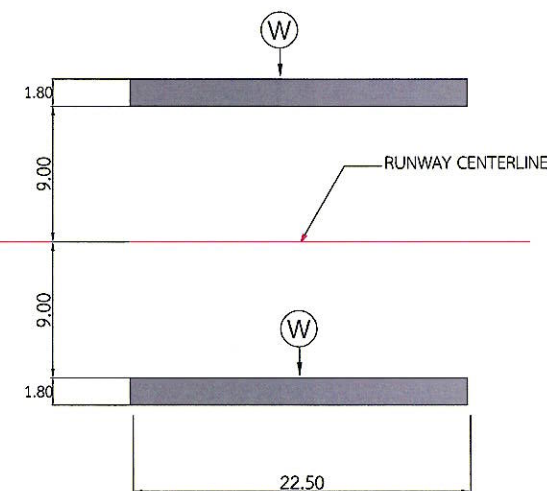


ONE STRIPES

TOUCHDOWN ZONE MARKINGS

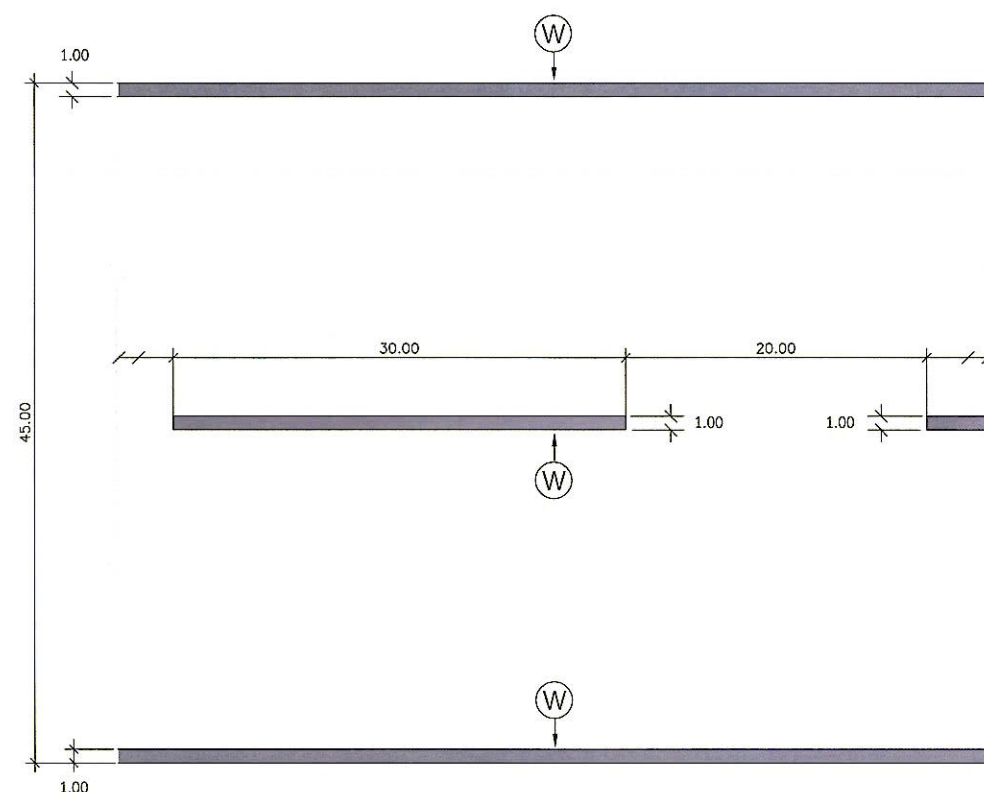

RUNWAY SIDE STRIPES AND RUNWAY CENTERLINE MARKINGS (TYPICAL)

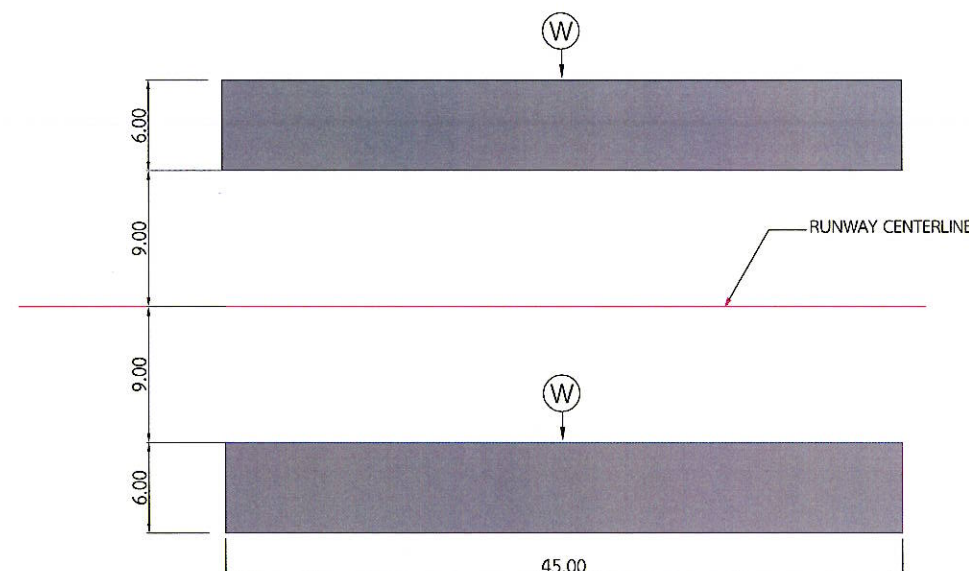

AIMING POINT MARKING

แบบขยายเครื่องหมายจราจรพื้นผิวทางวิ่ง 2      มาตราส่วน ไม่ระบุ

ขอบเขตของงาน

ให้ผู้รับจ้าง ตีเส้นและเครื่องหมายต่างๆบนผิวทาง ทับเครื่องหมายที่มีอยู่เดิมหรือตามที่ได้ผู้ว่าจ้างประสงค์  
โดยวิธีการฉีดพ่น (SPRAY GUN) แบบ AIRLESS ด้วยวัสดุสีจราจรตาม มอก.415-2551 หรือ มอก.ฉบับล่าสุด  
รอยผิวหน้าสีจราจรด้วยลูกแก้ว มอก.543-2550 หรือ มอก.ฉบับล่าสุด ความหนาของลูกแก้วต้องสม่ำเสมอตลอดพื้นผิว

หมายเหตุ

ระยะ ขนาด และตำแหน่งในแบบเพื่อการคำนวณปริมาณงานเท่านั้น ในการปฏิบัติงานจริงผู้รับจ้างต้องสำรวจหน้างานจริง  
หากระยะ ขนาด และตำแหน่งในหน้างานจริงที่มีอยู่แล้วขัดแย้งกับแบบให้ใช้ระยะ ขนาด และตำแหน่ง ตามหน้างานจริงเป็นหลัก  
ทั้งนี้อยู่ในดุลยพินิจของคณะกรรมการตรวจการจ้างของผู้ว่าจ้าง





บริษัท ท่าอากาศยานไทย จำกัด (มหาชน)

333 หมู่ 7 ถนนเชื่อมอากาศ แขวงสีกัน เขตดอนเมือง กรุงเทพฯ 10210 ประเทศไทย  
โทรศัพท์ : 66(0) 2535-1111 โทรสาร : 66(0) 2535-4061, 66(0) 2504-3846  
WEBSITE : <http://www.airportthai.co.th> , E-mail : [aatbia@airportthai.co.th](mailto:aatbia@airportthai.co.th)

งานทาสีตีเส้นเครื่องหมายจราจร ทางวิ่ง ทางขับ  
และลานจอดอากาศยาน ณ ท่าอากาศยานภูเก็ต  
ประจำปีงบประมาณ 2568

แบบแสดง :

ผังบริเวณงานทาสีตีเส้นเครื่องหมายจราจรทางขับ

SCALE : 1 : 10,000

คณะกรรมการจัดทำแบบรูป

นายเผด็จพงศ์ สารกิตติภากุล  
ยศ.4 สสจ.สปร.ทภก.

พ.อ.ต.ณัฐพงศ์ ไกรสมรวม  
ชทน.4 สสจ.สปร.ทภก.

นายพิพัฒน์ พุ่มนิคม  
ชทน.4 สสจ.สปร.ทภก.

นายสุวิทย์ เงินดี  
ยศ.6 สสจ.สปร.ทภก.

ผู้รับรอง :

นายทิวา หาญประสานกิจ  
ผอ.ก.สสจ.สปร.ทภก.

วันที่ : 10 มิถุนายน 2567

แผ่นที่ :


11

จำนวนแผ่นทั้งหมด :

58

แบบเลขที่ :

สสจ.สปร.ทภก.24/67

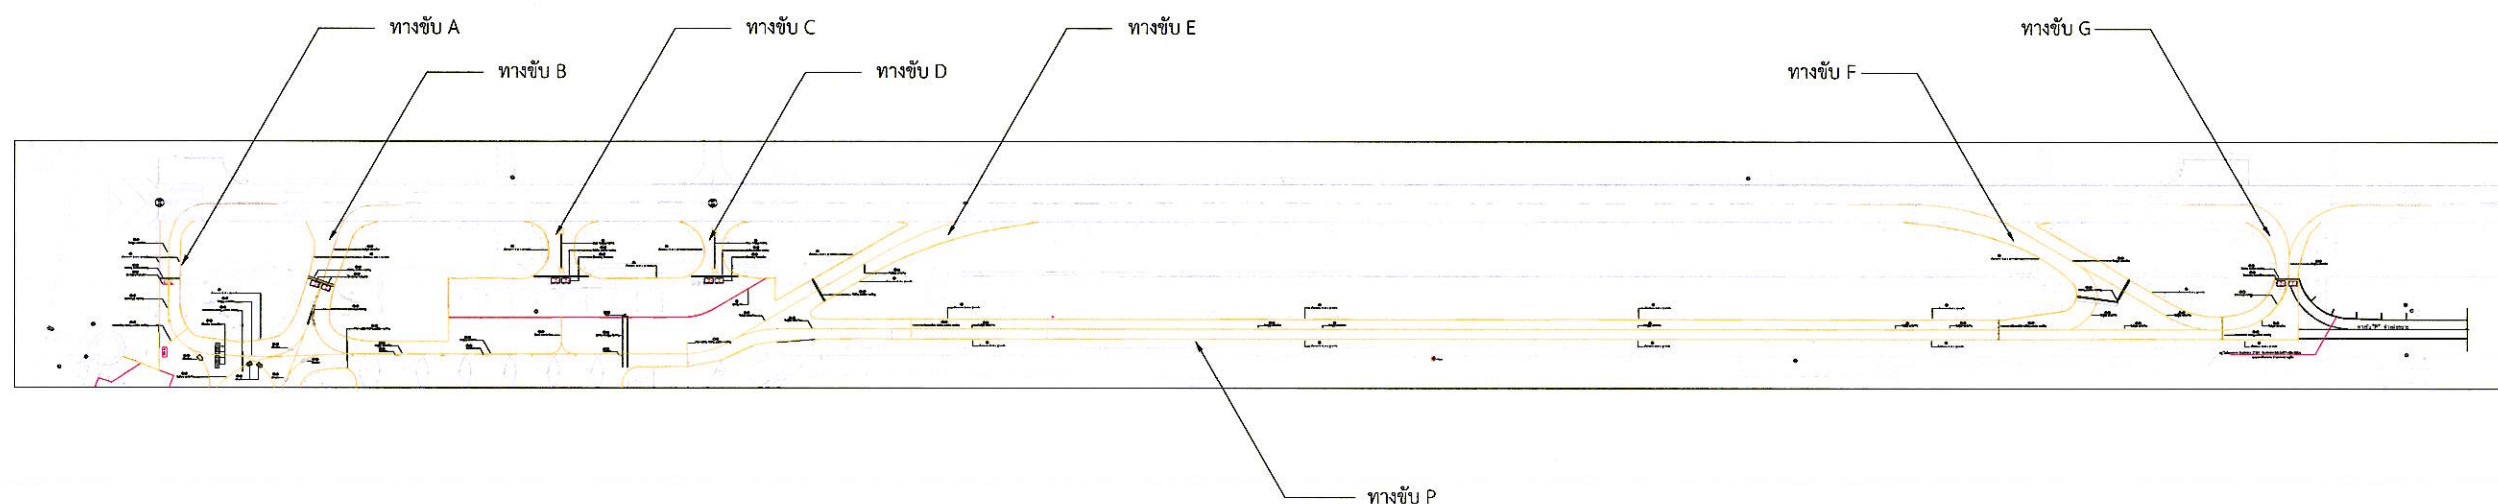

ผังบริเวณงานทาสีตีเส้นเครื่องหมายจราจรทางขับ      มาตรฐาน 1 : 10,000

#### ขอบเขตของงาน

ให้ผู้รับจ้างตีเส้นและเครื่องหมายต่างๆบนผิวทาง ทับเครื่องหมายที่มีอยู่เดิมหรือตามที่ผู้ว่าจ้างประสงค์  
โดยวิธีการฉีดพ่น (SPRAY GUN) แบบ AIRLESS ด้วยวัสดุสีจราจรตาม มอก.415-2551 หรือ มอก.ฉบับล่าสุด  
รอยผิวหน้าสีจราจรด้วยลูกแก้ว มอก.543-2550 หรือ มอก.ฉบับล่าสุด ความหนาของลูกแก้วต้องสม่ำเสมอตลอดพื้นผิว

#### หมายเหตุ

ระยะ ขนาด และตำแหน่งในแบบเพื่อการคำนวณปริมาณงานเท่านั้น ในการปฏิบัติงานจริงผู้รับจ้างต้องสำรวจหน้างานจริง  
หากระยะ ขนาด และตำแหน่งในหน้างานจริงที่มีอยู่แล้วขัดแย้งกับแบบให้ใช้ระยะ ขนาด และตำแหน่ง ตามหน้างานจริงเป็นหลัก  
ทั้งนี้อยู่ในดุลยพินิจของคณะกรรมการตรวจการจ้างของผู้ว่าจ้าง



บริษัท ท่าอากาศยานไทย จำกัด (มหาชน)

333 หมู่ 7 ถนนเจติยุมภากาศ แขวงสีกัน เขตดอนเมือง กรุงเทพฯ 10210 ประเทศไทย

โทรศัพท์ : 66(0) 2535-1111 โทรสาร : 66(0) 2535-4061, 66(0) 2504-3846

WEBSITE : <http://www.airportthai.co.th> , E-mail : [aotbia@airportthai.co.th](mailto:aotbia@airportthai.co.th)

งานทาสีตีเส้นเครื่องหมายจราจร ทางวิ่ง ทางขับ  
และลานจอดอากาศยาน ณ ท่าอากาศยานภูเก็ต  
ประจำปีงบประมาณ 2568

แบบแสดง :

แปลนงานทาสีตีเส้นเครื่องหมายจราจรทางขับ A - B

SCALE : 1 : 1,500

คณะกรรมการจัดทำแบบรูป

นายเดิมนพงศ์ สารกิตินากุล  
ยศ.4 สสค.ฝบร.ทภก.

พ.อ.ต.ณัฐพงศ์ ไกรสมรวม  
ยศ.4 สสค.ฝบร.ทภก.

นายพิพัฒน์ ฟูมนิคม  
ยศ.4 สสค.ฝบร.ทภก.

นายสุวิทย์ เงินดี  
ยศ.6 สสค.ฝบร.ทภก.

ผู้รับรอง :

นายทิวา หาญประสานกิจ  
ผอ.ก.สสค.ฝบร.ทภก.

วันที่ : 10 มิถุนายน 2567

แผ่นที่ :


12

จำนวนแผ่นทั้งหมด :

58

แบบเลขที่ :

สสค.ฝบร.ทภก.24/67

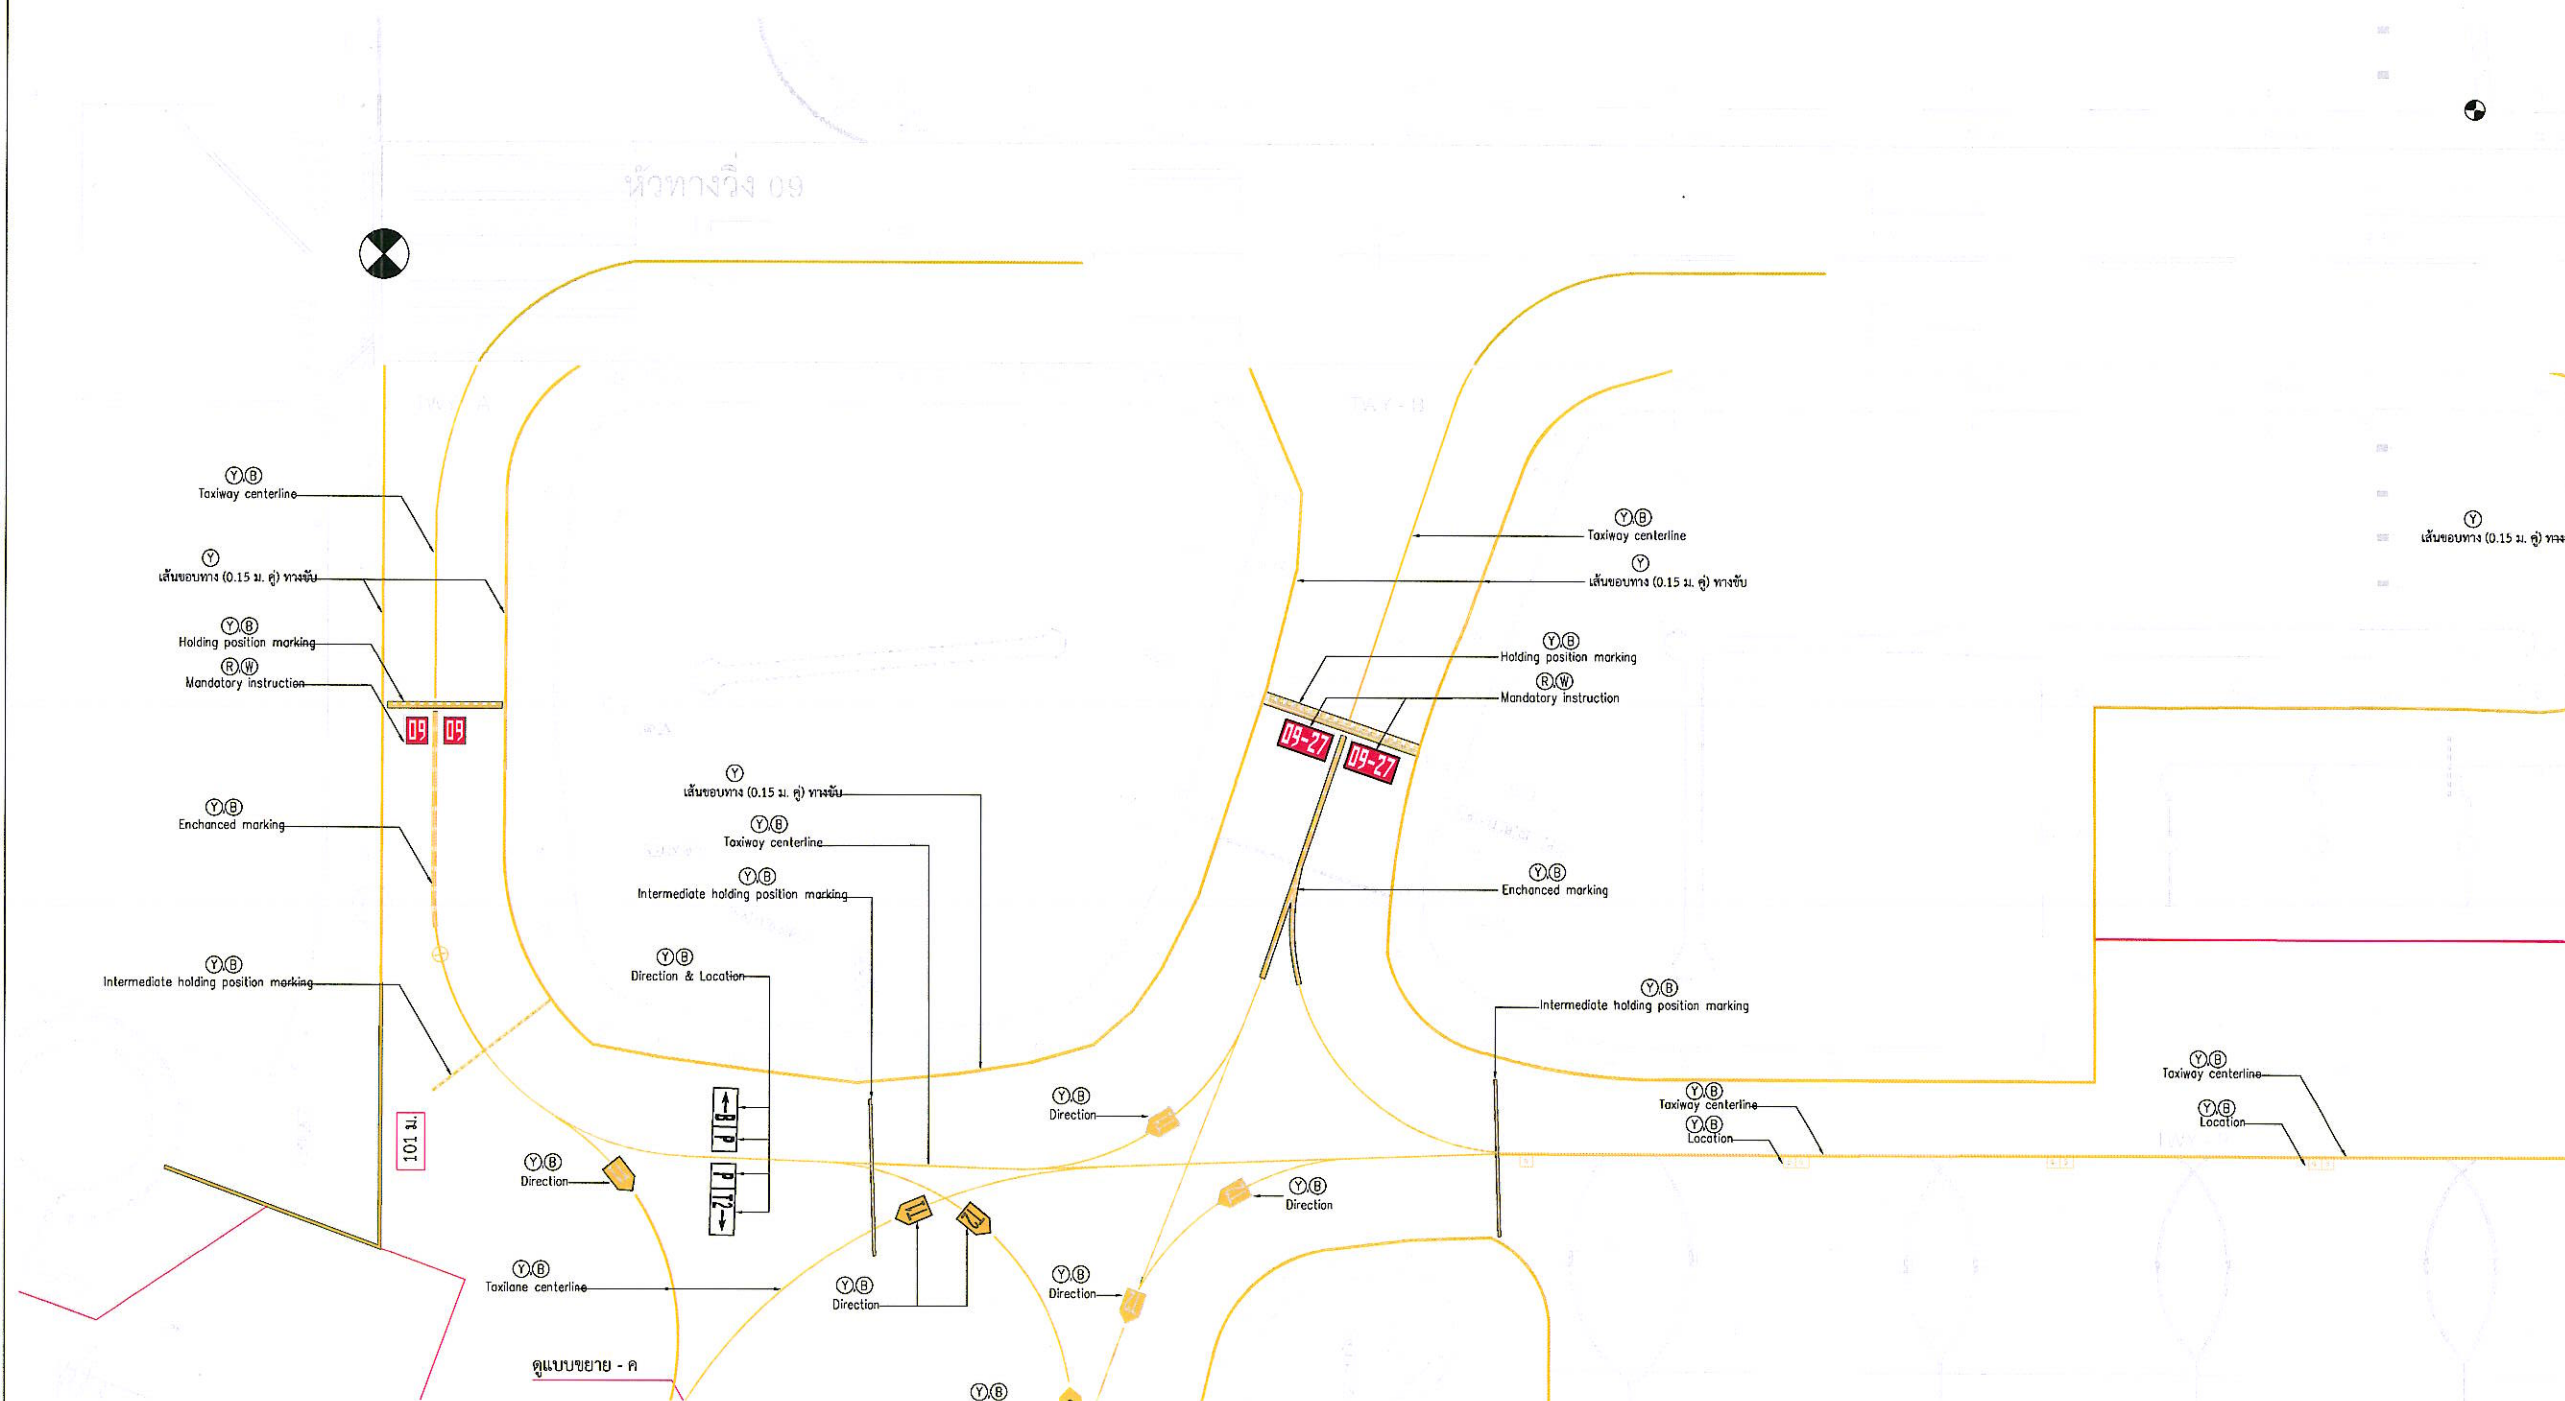

แปลนงานทาสีตีเส้นเครื่องหมายจราจรทางขับ A - B





บริษัท ท่าอากาศยานไทย จำกัด (มหาชน)

333 หมู่ 7 ถนนเคอวิฑูรย์ แขวงสีกัน เขตดอนเมือง กรุงเทพฯ 10210 ประเทศไทย  
โทรศัพท์ : 66(0) 2535-1111 โทรสาร : 66(0) 2535-4061, 66(0) 2504-3846  
WEBSITE : <http://www.airportthai.co.th> , E-mail : [aotbia@airportthai.co.th](mailto:aotbia@airportthai.co.th)

งานทาสีเส้นเครื่องหมายจราจร ทางวิ่ง ทางขับ  
และลานจอดอากาศยาน ณ ท่าอากาศยานภูเก็ต  
ประจำปีงบประมาณ 2568

แบบแสดง :

แปลนงานทาสีเส้นเครื่องหมายจราจรทางขับ C - D

SCALE : 1 : 1,500

คณะกรรมการจัดทำแบบรูป

นายเฉลิมพงศ์ สารกิตติภากุล  
ยศ.4 สสจ.ผบ.รทก.

พ.อ.ต.ณัฐพงศ์ ไกรสรธรรม  
ชท.4 สสจ.ผบ.รทก.

นายพิพัฒน์ พุ่มนิคม  
ชท.4 สสจ.ผบ.รทก.

นายสุวิทย์ เงินดี  
ยศ.6 สสจ.ผบ.รทก.

ผู้รับรอง :

นายทิวา หาญประสานกิจ  
ผอ.สสจ.ผบ.รทก.

วันที่ : 10 มิถุนายน 2567

แผ่นที่ :


13

จำนวนแผ่นทั้งหมด :

58

แบบเลขที่ :

สสจ.ผบ.รทก.24/67

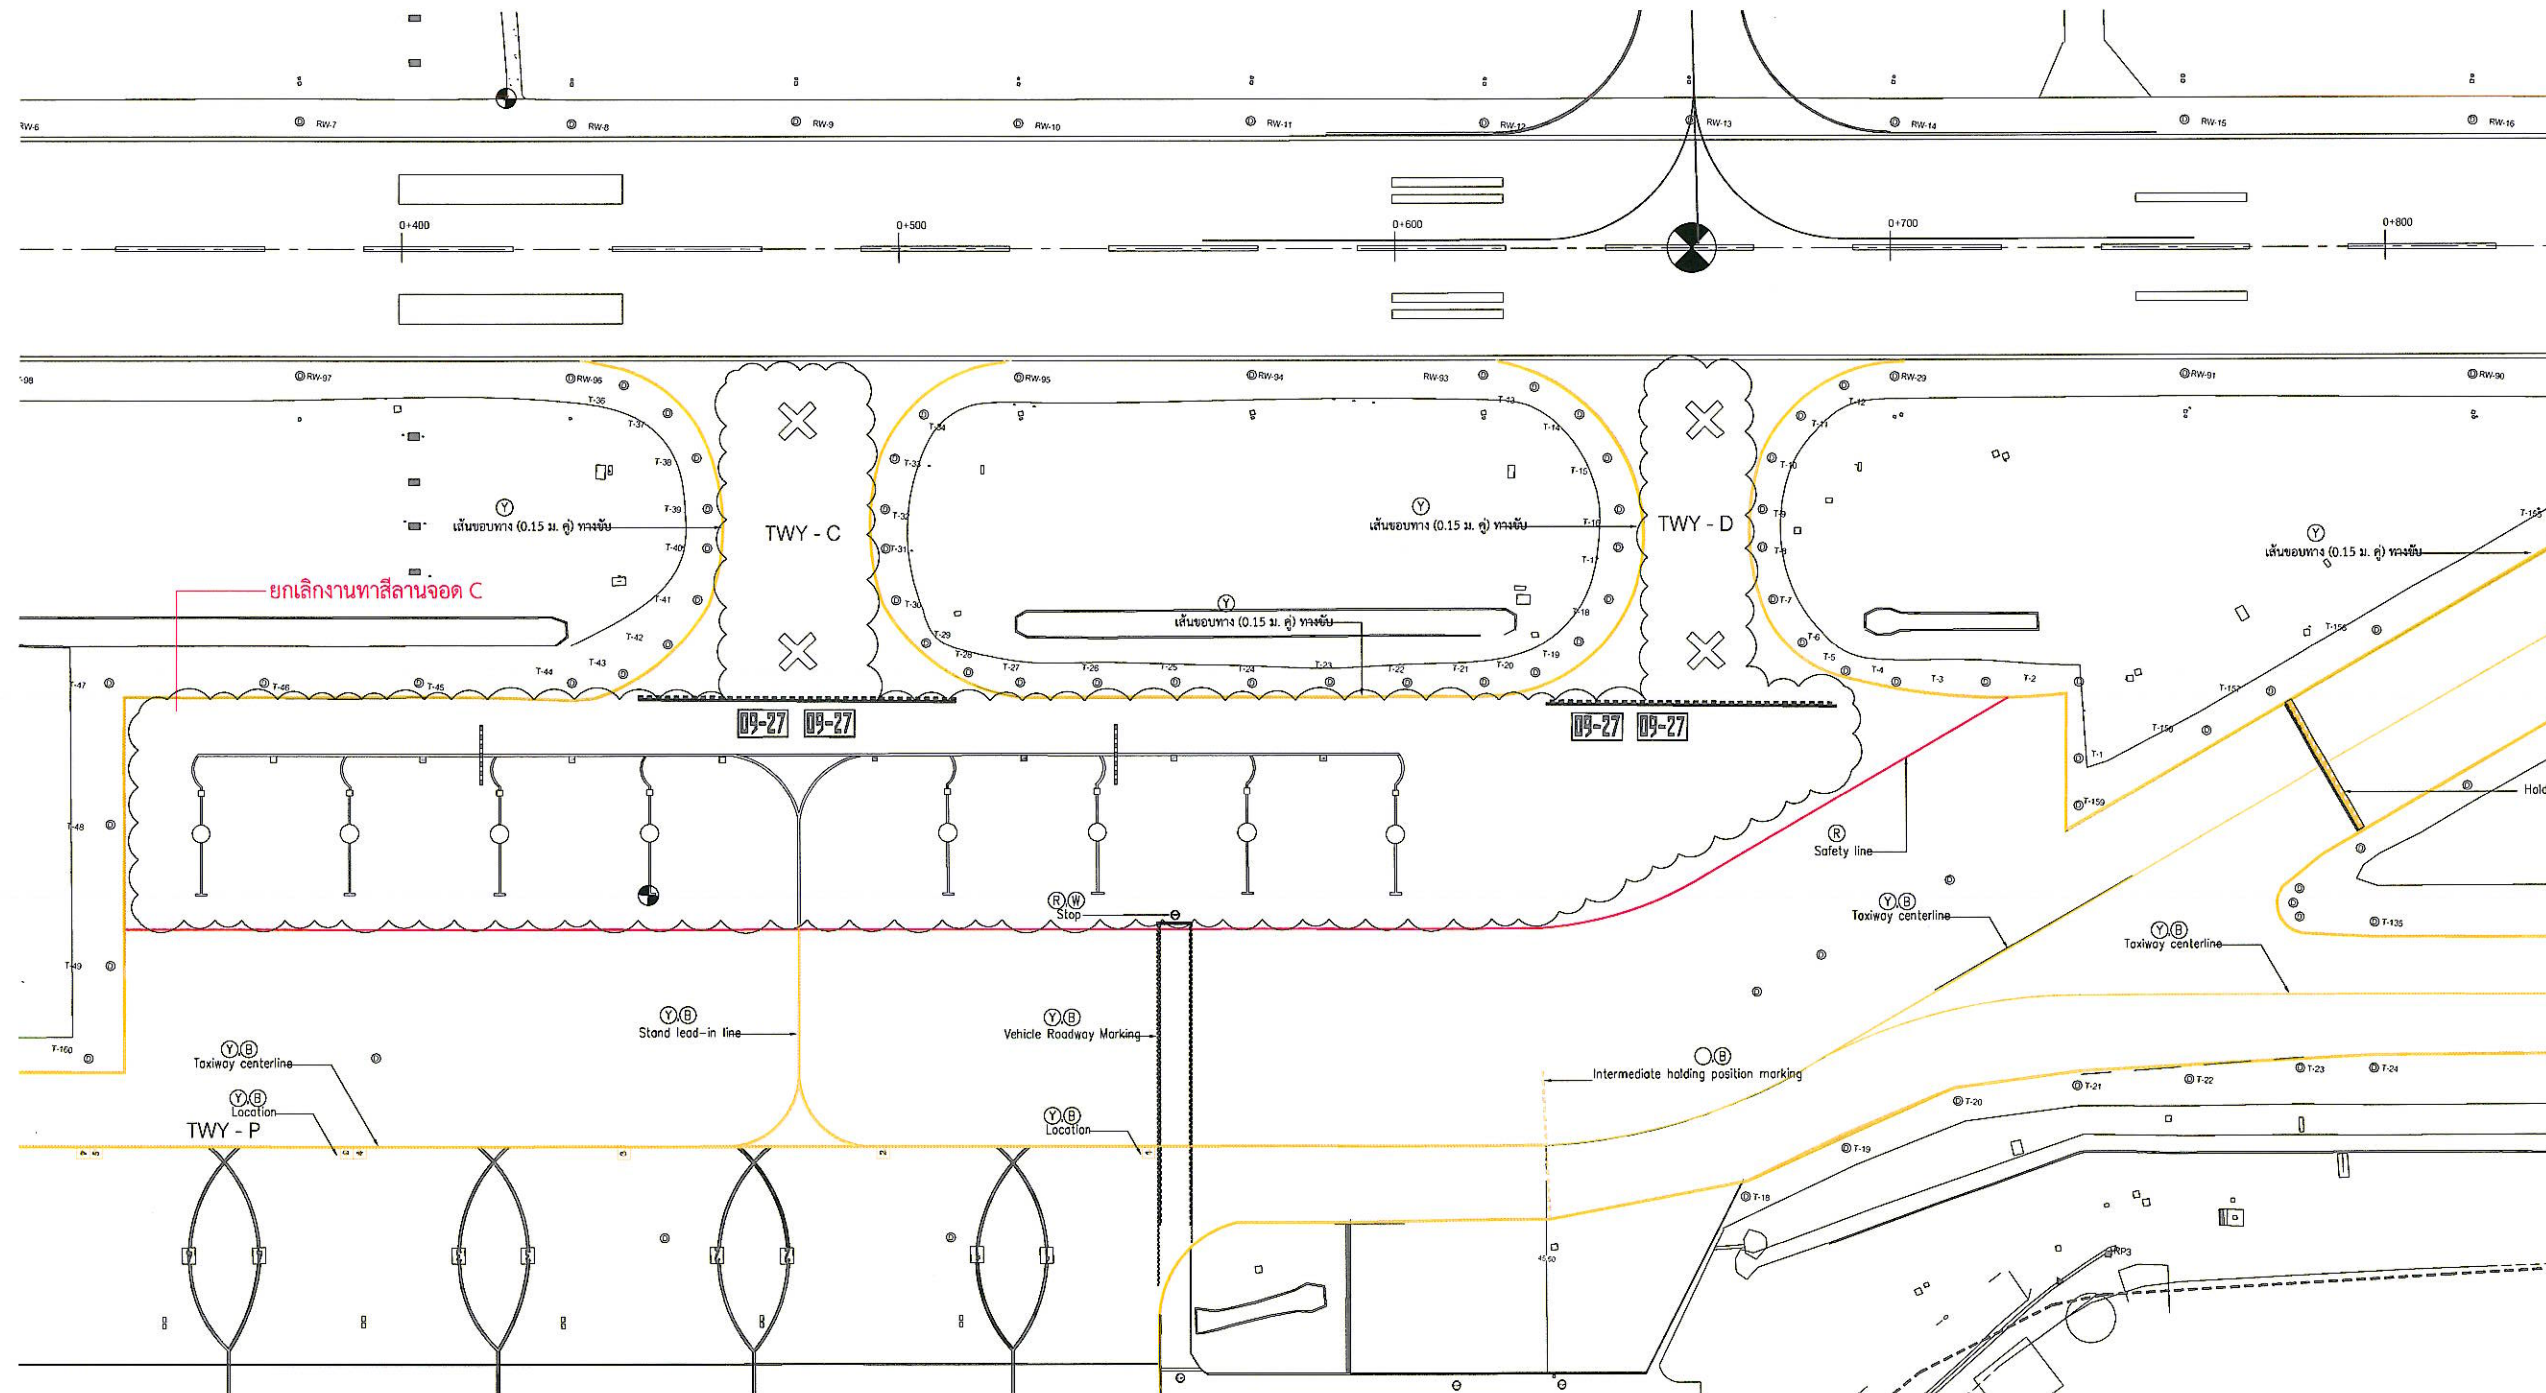

แปลนงานทาสีเส้นเครื่องหมายจราจรทางขับ C - D



บริษัท ท่าอากาศยานไทย จำกัด (มหาชน)

333 หมู่ 7 ถนนมิตรภาพ แขวงสีกัน เขตดอนเมือง กรุงเทพฯ 10210 ประเทศไทย  
โทรศัพท์ : 66(0) 2535-1111 โทรสาร : 66(0) 2535-4061, 66(0) 2504-3846  
WEBSITE : <http://www.airportthai.co.th> , E-mail : [aotbia@airportthai.co.th](mailto:aotbia@airportthai.co.th)

งานทาสีตีเส้นเครื่องหมายจราจร ทางวิ่ง ทางขับ  
และลานจอดอากาศยาน ณ ท่าอากาศยานภูเก็ต  
ประจำปีงบประมาณ 2568

แบบแสดง :

แปลนงานทาสีตีเส้นเครื่องหมายจราจรทางขับ E - P

SCALE : 1 : 1,500

คณะกรรมการจัดทำแบบรูป

นายเฉลิมพงศ์ สารกิตติภากุล  
ยศ.4 สสจ.ฝบร.ทภก.

พ.อ.ต.ณัฐพงศ์ ไกรสมรวม  
ชน.4 สสจ.ฝบร.ทภก.

นายพิพัฒน์ พุ่มนิคม  
ชน.4 สสจ.ฝบร.ทภก.

นายสุวิทย์ เงินดี  
ยศ.6 สสจ.ฝบร.ทภก.

ผู้รับรอง :

นายทิวา หาญประสานกิจ  
ผอ.ก.สสจ.ฝบร.ทภก.

วันที่ : 10 มิถุนายน 2567

แผ่นที่ :

14

จำนวนแผ่นทั้งหมด :

58

แบบเลขที่ :

สสจ.ฝบร.ทภก.24/67

marking  
marking  
ation

Y  
เส้นขอบทาง (0.15 ม. คู) ทางขับ

Y(B)  
Taxiway centerline

Y  
เส้นขอบทาง (0.15 ม. คู) ทางขับ

Y(B)  
Holding position marking

Y  
เส้นขอบทาง (0.15 ม. คู) ทางขับ

Y(B)  
Intermediate holding position marking

Y(B)  
Taxiway centerline

Y  
เส้นขอบทาง (0.15 ม. คู) ทางขับ

แปลนงานทาสีตีเส้นเครื่องหมายจราจรทางขับ E - P



งานทาสีตีเส้นเครื่องหมายจราจร ทางวิ่ง ทางขับ  
และลานจอดรถอากาศยาน ณ ท่าอากาศยานภูเก็ต  
ประจำปีงบประมาณ 2568

แบบแสดง :

แปลงานทาสีดีเส้นเครื่องหมายจราจรทางขับ F - G

SCALE : 1 : 1,500

คณะกรรมการจัดทำแบบรูป

นายเผด็จพงศ์ สารกิตตินากุล  
ชยธ.4 สสค.ฝปร.ทภก.

พ.อ.ต.ณัฐพงศ์ ไกรสมร  
ชทน.4 สสค.ฝปร.ทภก.

นายพิพัฒน์ พุ่มนิคม  
ชทน.4 สสค.ฝปร.ทภก.

นายสุวิทย์ เงินดี  
 ชยส.6 สสค.ฝบร.ทภค.

ผู้รับรอง :

นายทิวา หาญประสานกิจ  
ผอ.สสค.ฝ่ายร.ทก.

วันที่ : 10 มิถุนายน 2567

แผ่นที่ :


15

จำนวนแผ่นทั้งหมด :

58

แบบเลขที่ :

สสค.ฝปร.ทภก.24/67

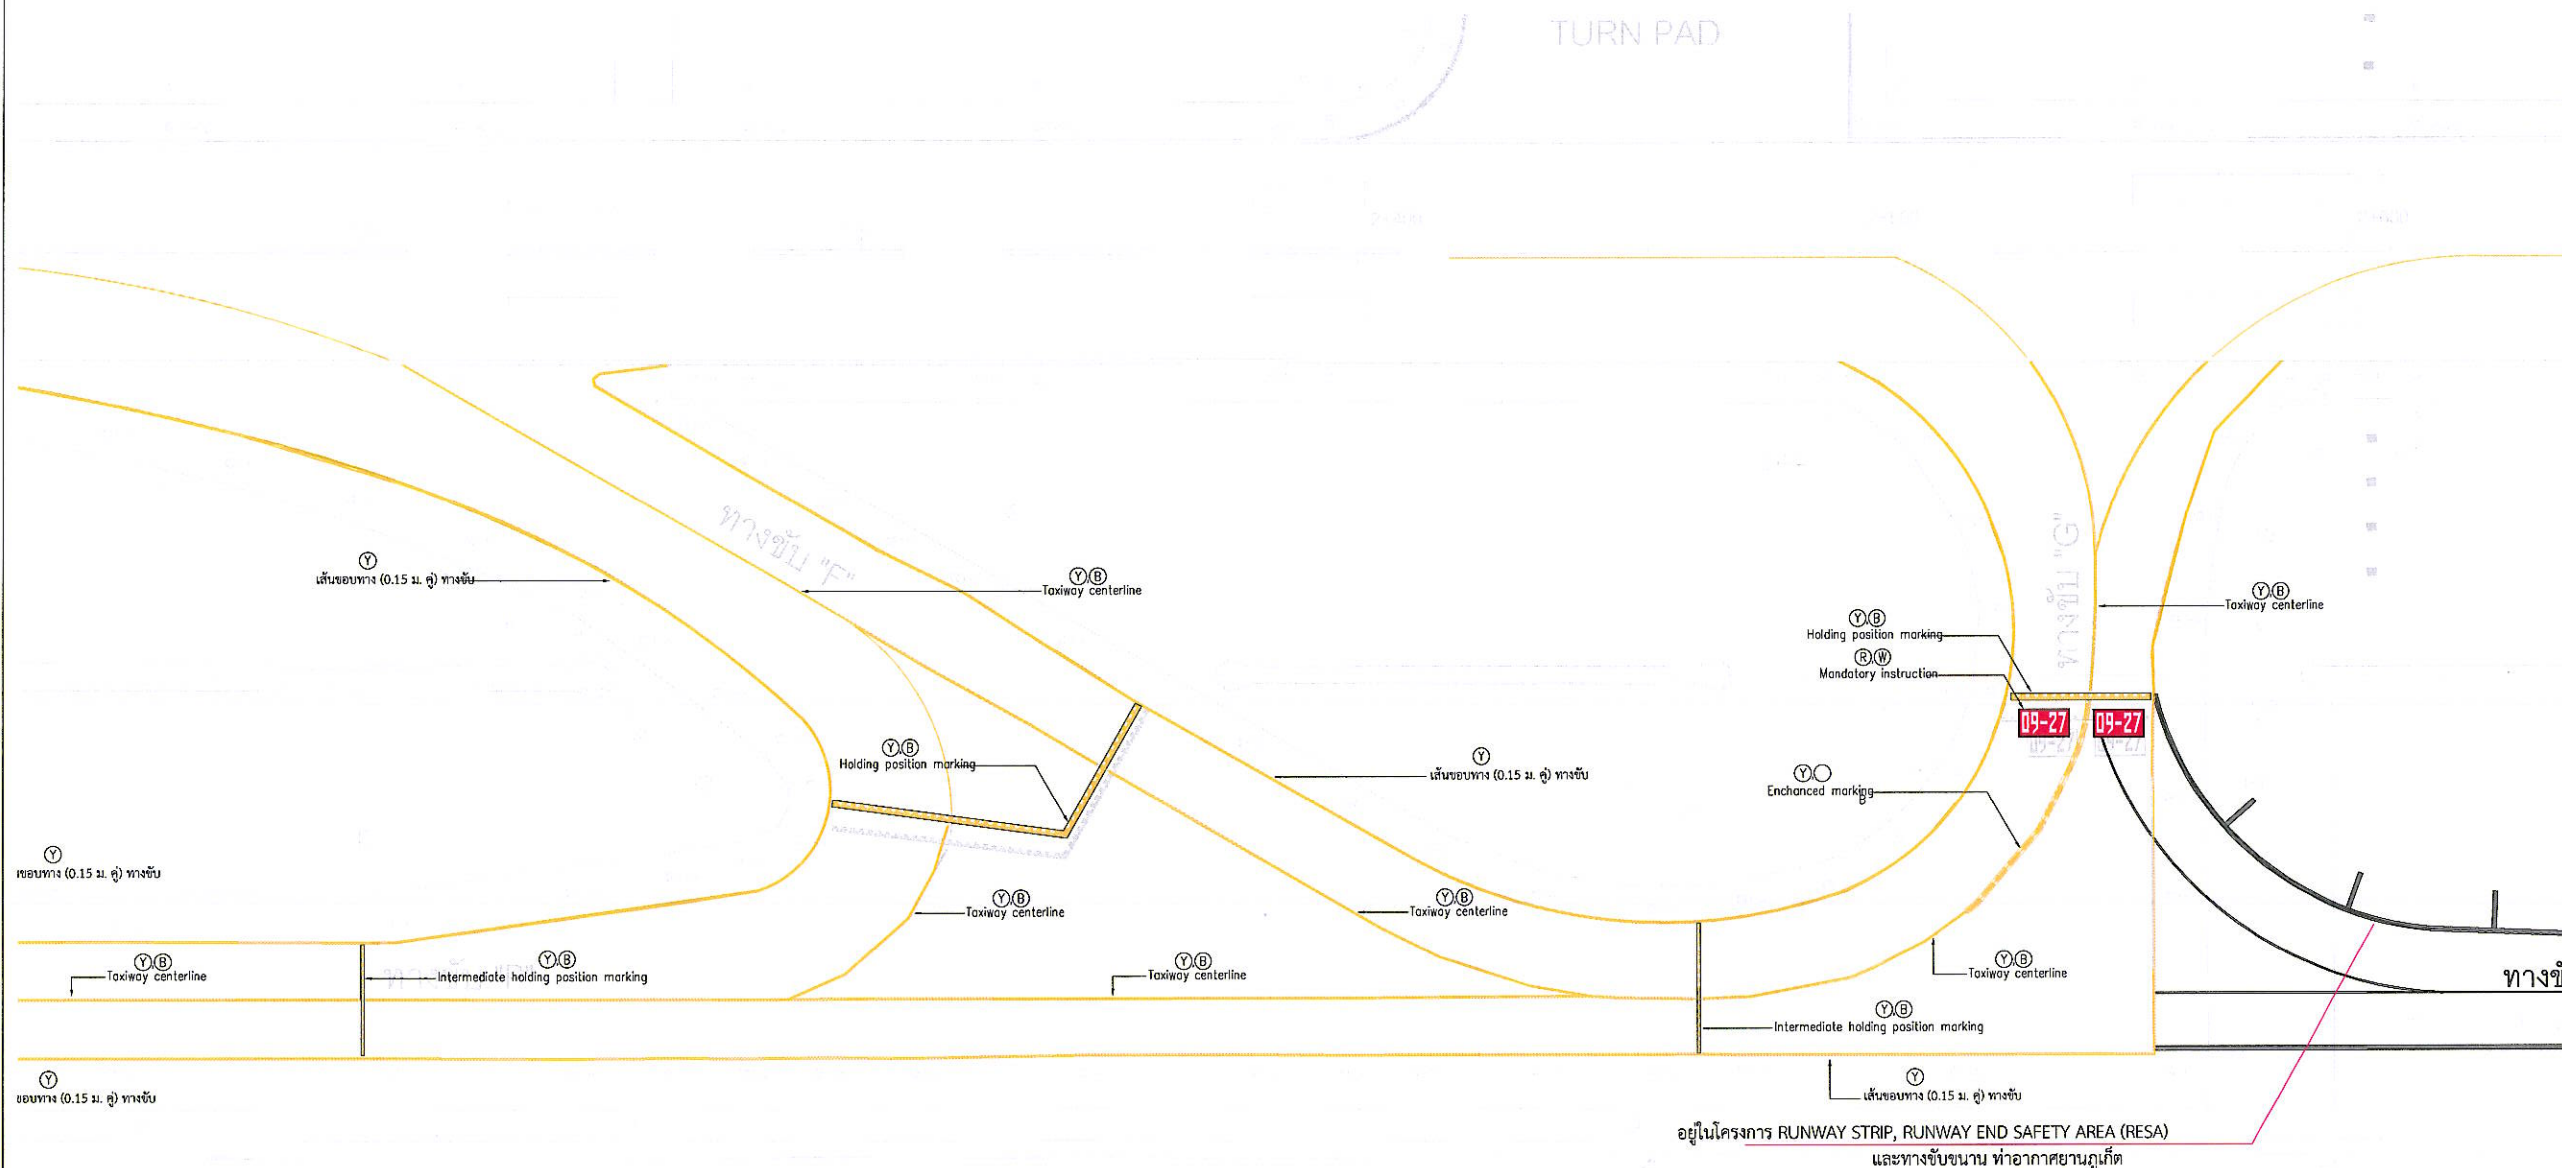

แปลนงานทาสีตีเส้นเครื่องหมายจราจรทางขับ F - G



บริษัท ท่าอากาศยานไทย จำกัด (มหาชน)

333 หมู่ 7 ถนนวิบูลย์อากาศ แขวงสีกัน เขตดอนเมือง กรุงเทพฯ 10210 ประเทศไทย

โทรศัพท์ : 66(0) 2535-1111 โทรสาร : 66(0) 2535-4061, 66(0) 2504-3846

WEBSITE : <http://www.airportthai.co.th> , E-mail : [aatbia@airportthai.co.th](mailto:aatbia@airportthai.co.th)

งานทาสีตีเส้นเครื่องหมายจราจร ทางวิ่ง ทางขับ  
และลานจอดอากาศยาน ณ ท่าอากาศยานภูเก็ต  
ประจำปีงบประมาณ 2568

แบบแสดง :

ผังบริเวณเครื่องหมายเส้นขอบทางขับและเส้นตัดขวาง

SCALE : 1 : 10,000

คณะกรรมการจัดทำแบบรูป

นายเดวิดพงศ์ สารกิตติภากุล  
ยศ.4 สสจ.ผบ.ร.ท.ภ.ก.

พ.อ.ต.ณัฐพงศ์ ไกรสมรวม  
ชน.4 สสจ.ผบ.ร.ท.ภ.ก.

นายพิพัฒน์ พุ่มนิคม  
ชน.4 สสจ.ผบ.ร.ท.ภ.ก.

นายสุวิทย์ เงินดี  
ยศ.6 สสจ.ผบ.ร.ท.ภ.ก.

ผู้รับรอง :

นายทิวา หาญประสานกิจ  
ผอ.ก.สสจ.ผบ.ร.ท.ภ.ก.

วันที่ : 10 มิถุนายน 2567

แผ่นที่ :


16

จำนวนแผ่นทั้งหมด :

58

แบบเลขที่ :

สสจ.ผบ.ร.ท.ภ.ก.24/67

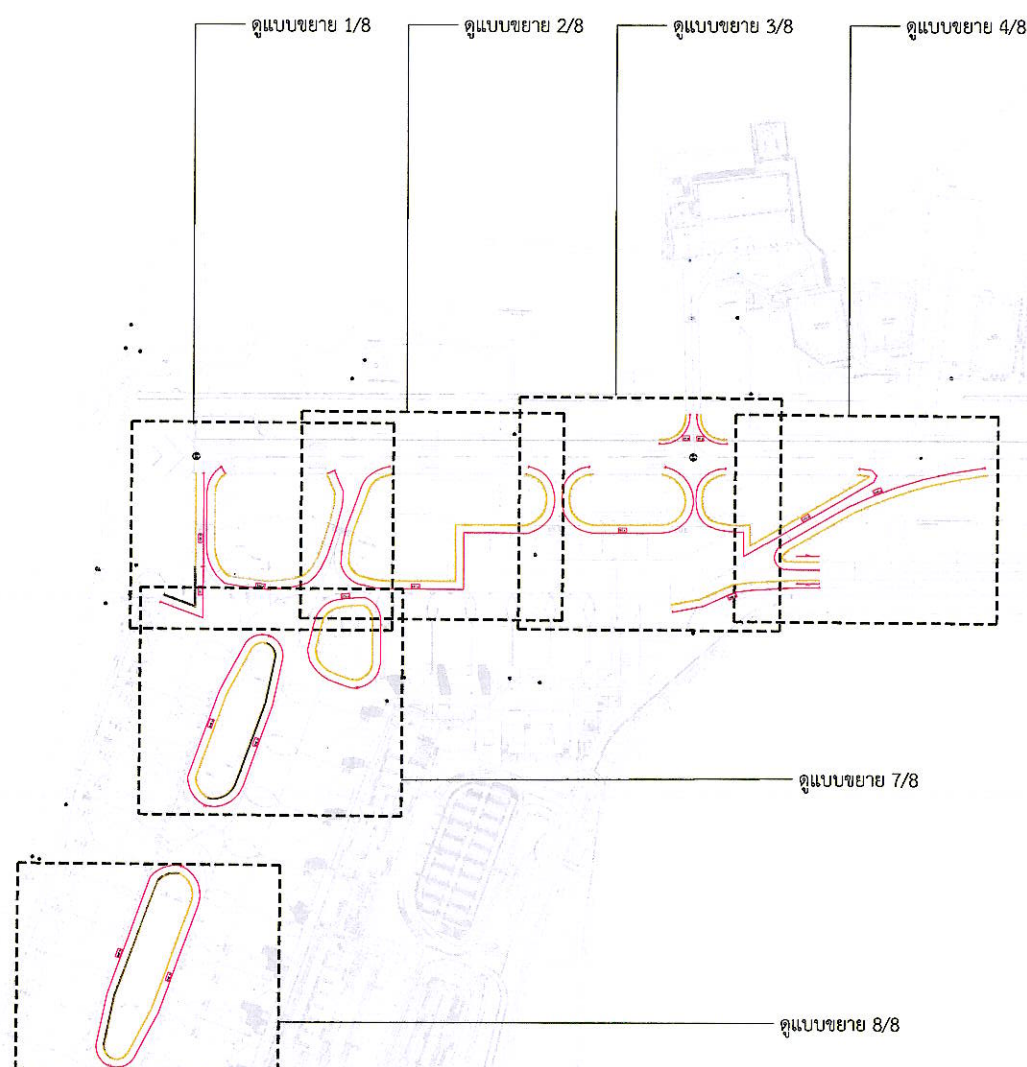

#### ปริมาณงานทาสีเครื่องหมายเส้นขอบทางขับและเส้นตัดขวาง

- บริเวณขอบทางขับ A จนถึง Service Road ช่องทาง 9
  - ยาว = 124 ม.(รูปแบบขยาย ก.)
  - ยาว = 101 ม.(รูปแบบขยาย ข.)
- บริเวณขอบทางขับ A จนถึง ขอบทางขับ B ยาว = 366 ม.(รูปแบบขยาย ก.)
- บริเวณขอบทางขับ B จนถึง ขอบทางขับ C ยาว = 557 ม.(รูปแบบขยาย ก.)
- บริเวณขอบทางขับ C จนถึง ขอบทางขับ D ยาว = 295 ม.(รูปแบบขยาย ก.)
- บริเวณขอบทางขับ D จนถึง ขอบทางขับ E ยาว = 362 ม.(รูปแบบขยาย ก.)
- บริเวณขอบทางขับ E จนถึง ขอบทางขับ P ยาว = 352 ม.(รูปแบบขยาย ก.)
- บริเวณขอบทางขับ P จนถึง ขอบทางขับ F ยาว = 341 ม.(รูปแบบขยาย ก.)
- บริเวณขอบทางขับ F จนถึง ขอบทางขับ G ยาว = 431 ม.(รูปแบบขยาย ก.)
- บริเวณขอบทางขับ G จนถึง RESA ยาว = 75 ม.(รูปแบบขยาย ก.)
- บริเวณขอบทางขับ P หน้าอาคารดับเพลิงเก่า ยาว = 202 ม.(รูปแบบขยาย ก.)
- บริเวณขอบเกาะกลางระหว่างหลุมจอดหมายเลข 6 กับ 7 ยาว = 295 ม.(รูปแบบขยาย ก.)
- บริเวณขอบเกาะกลางพื้นที่สีเขียวระหว่าง T1 , T2 หลังหลุมจอดหมายเลข 6,7 และ 8 ยาว = 490 ม.(รูปแบบขยาย ค.)
- บริเวณขอบเกาะกลางพื้นที่สีเขียวระหว่าง T1 , T2 หลังหลุมจอดหมายเลข 12,14 และ 15 ยาว = 574 ม.(รูปแบบขยาย ค.)

รวมยาว 4,565 ม.

พื้นที่โดยประมาณรวม 2,054 ม.

ผังบริเวณเครื่องหมายเส้นขอบทางขับและเส้นตัดขวาง





บริษัท ท่าอากาศยานไทย จำกัด (มหาชน)

333 หมู่ 7 ถนนเชิดวุฒากาศ แขวงสีกัน เขตดอนเมือง กรุงเทพฯ 10210 ประเทศไทย

โทรศัพท์ : 66(0) 2535-1111 โทรสาร : 66(0) 2535-4061, 66(0) 2504-3846

WEBSITE : <http://www.airportthai.co.th> , E-mail : [aatbio@airportthai.co.th](mailto:aatbio@airportthai.co.th)

งานทาสีตีเส้นเครื่องหมายจราจร ทางวิ่ง ทางขับ  
และลานจอดอากาศยาน ณ ท่าอากาศยานภูเก็ต  
ประจำปีงบประมาณ 2568

แบบแสดง :

เครื่องหมายเส้นขอบทางขับและเส้นตัดขวางขอบทางขับ  
บริเวณทางขับ A-B

SCALE : 1 : 1,500

คณะกรรมการจัดทำแบบรูป

นายเดิมนพงศ์ สารกิตติณากุล  
ยศ.4 สสจ.ฝบร.ทภก.

พ.อ.ต.ณัฐพงศ์ ไกรสมรวม  
ชทน.4 สสจ.ฝบร.ทภก.

นายพิพัฒน์ พุ่มนิคม  
ชทน.4 สสจ.ฝบร.ทภก.

นายสุวิทย์ เงินดี  
ยศ.6 สสจ.ฝบร.ทภก.

ผู้รับรอง :

นายทิวา หาญประสานกิจ  
ผอ.สสจ.ฝบร.ทภก.

วันที่ : 10 มิถุนายน 2567

แผ่นที่ :


17

จำนวนแผ่นทั้งหมด :

58

แบบเลขที่ :

สสจ.ฝบร.ทภก.24/67

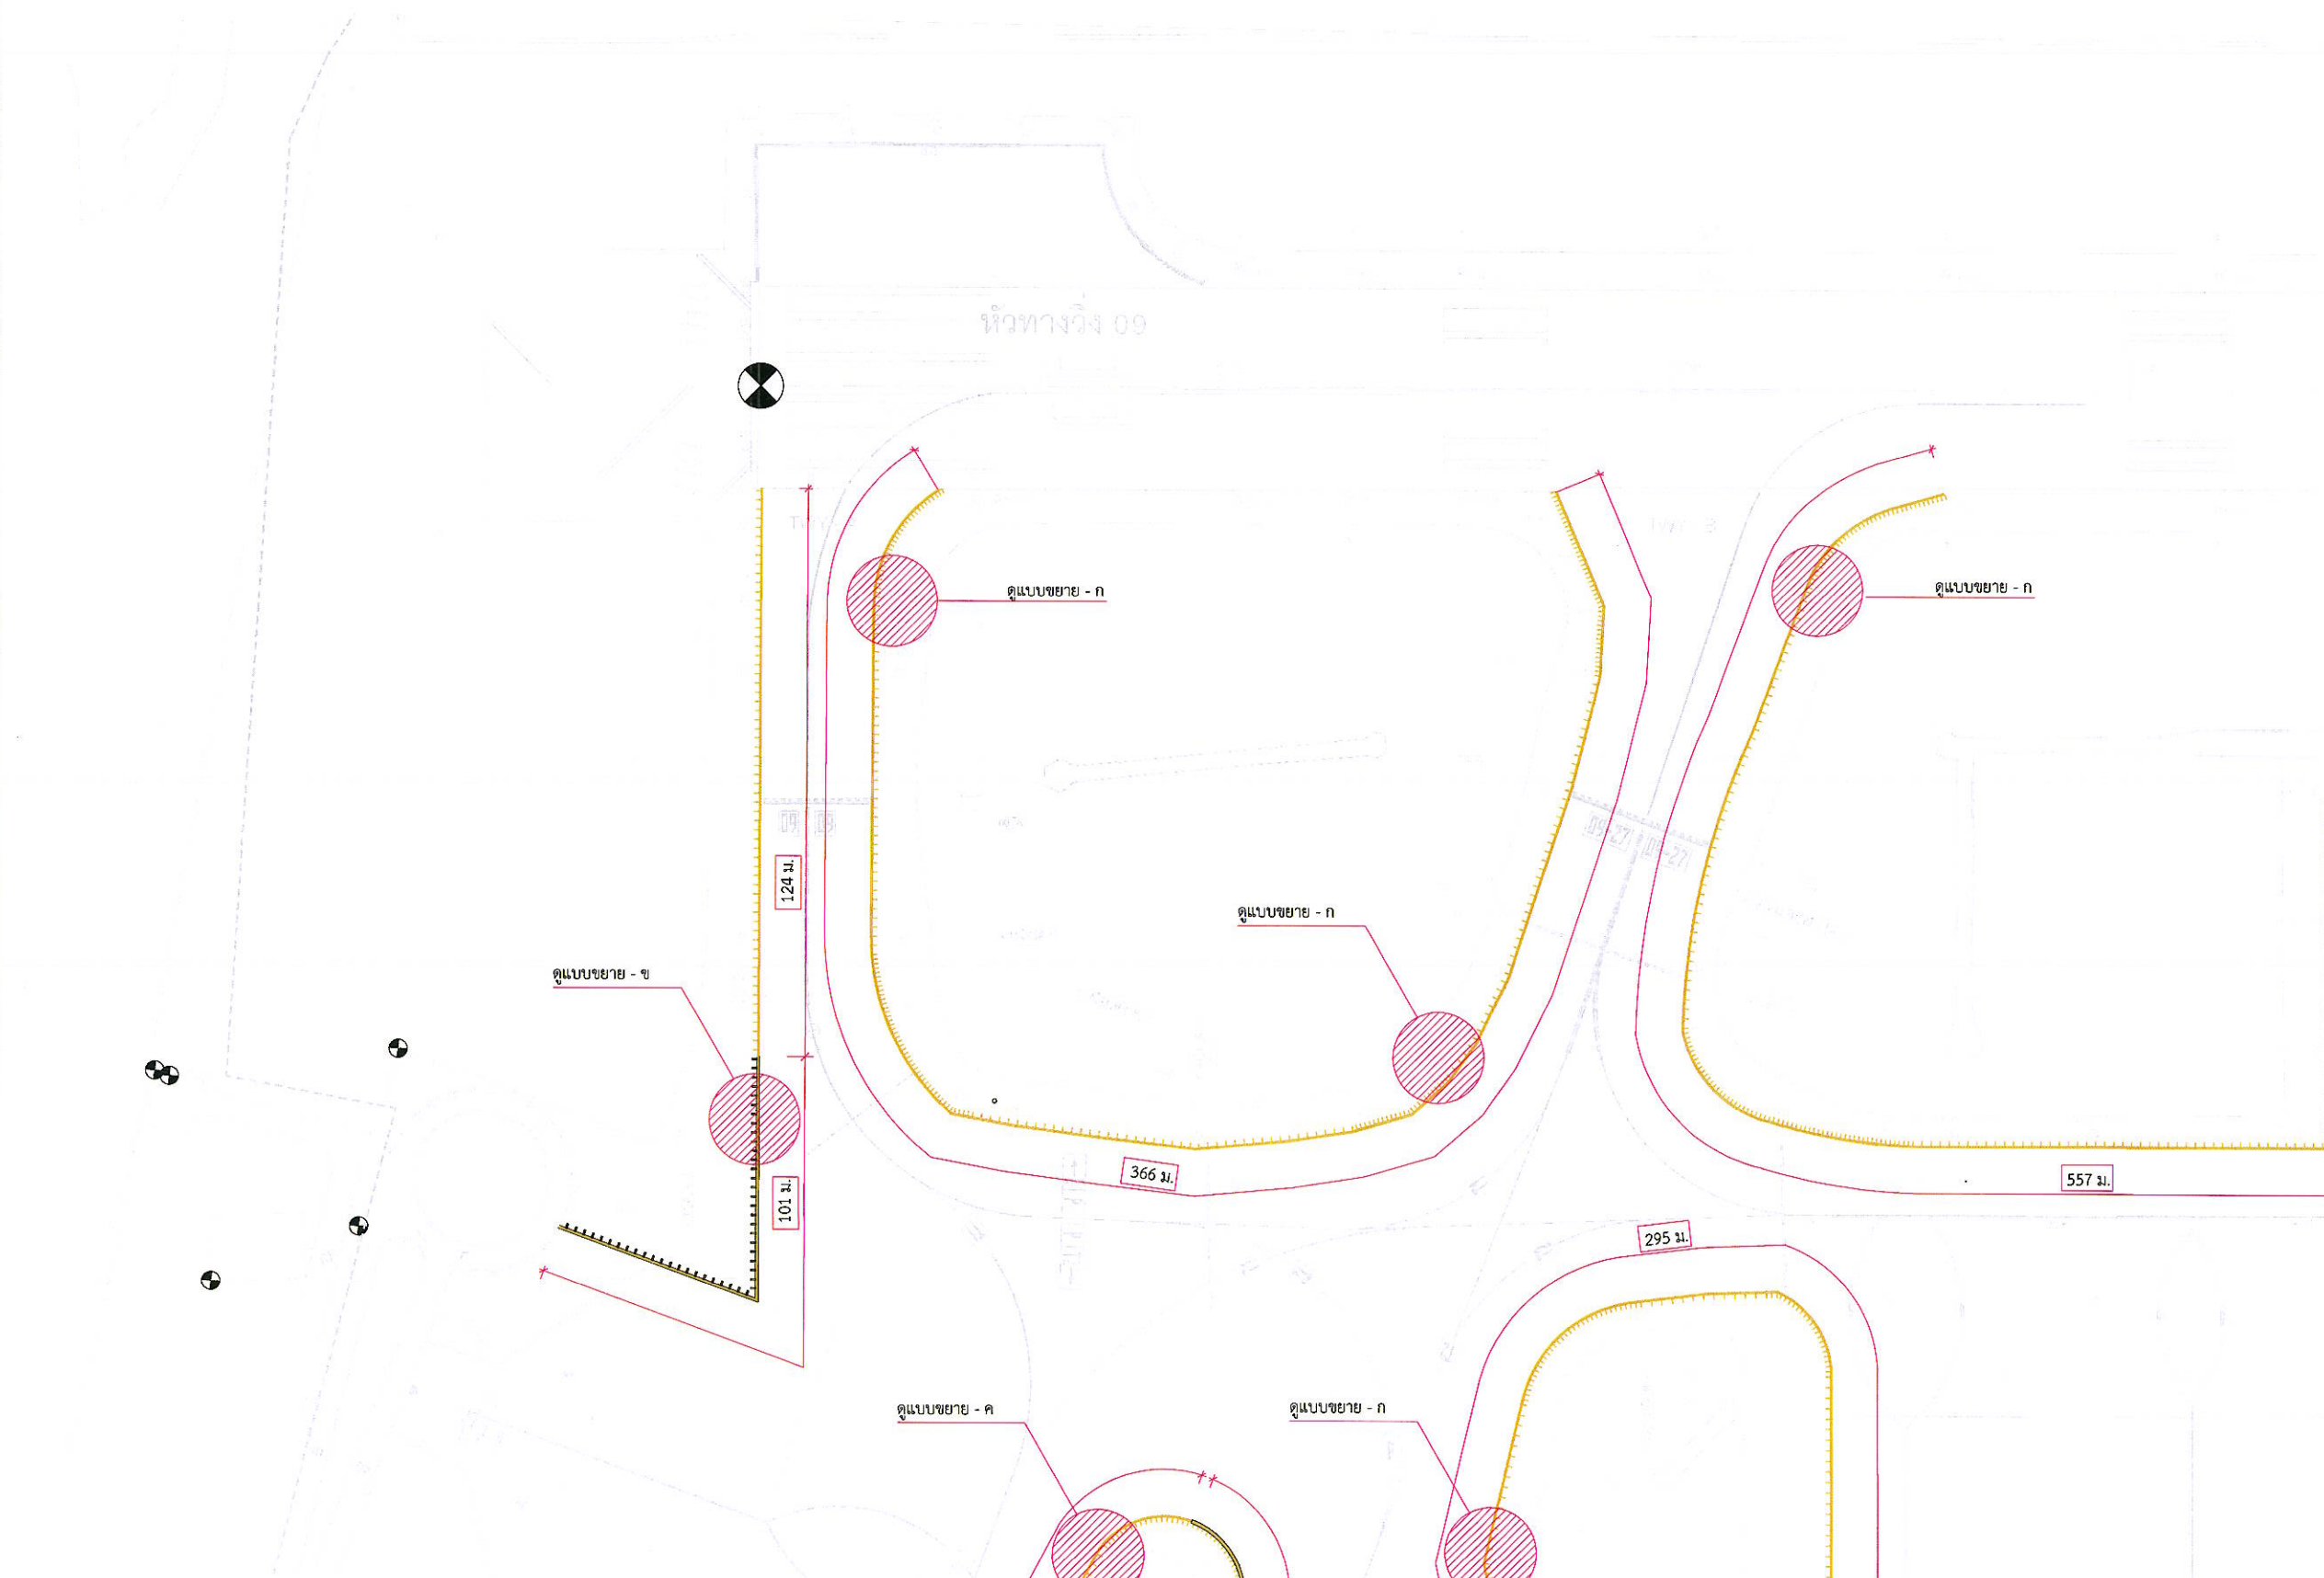

เครื่องหมายเส้นขอบทางขับและเส้นตัดขวางขอบทางขับบริเวณทางขับ A-B



บริษัท ท่าอากาศยานไทย จำกัด (มหาชน)

333 หมู่ 7 ถนนเชิดวุฒากาศ แขวงสีกัน เขตดอนเมือง กรุงเทพฯ 10210 ประเทศไทย  
โทรศัพท์ : 66(0) 2535-1111 โทรสาร : 66(0) 2535-4061, 66(0) 2504-3846  
WEBSITE : <http://www.airportthai.co.th> , E-mail : [aatbia@airportthai.co.th](mailto:aatbia@airportthai.co.th)

งานทาสีตีเส้นเครื่องหมายจราจร ทางวิ่ง ทางขับ  
และลานจอดอากาศยาน ณ ท่าอากาศยานภูเก็ต  
ประจำปีงบประมาณ 2568

แบบแสดง :  
เครื่องหมายเส้นขอบทางขับและเส้นตัดขวางขอบทางขับ  
บริเวณทางขับ B - C

SCALE : 1 : 1,500

คณะกรรมการจัดทำแบบรูป

นายเดิมนพงศ์ สารกิตินภกุล  
ยศ.4 สสค.ฝบร.ทภก.

พ.อ.ต.ณัฐพงศ์ ไกรสมรวม  
ชน.4 สสค.ฝบร.ทภก.

นายพิพัฒน์ พุ่มนิคม  
ชน.4 สสค.ฝบร.ทภก.

นายสุวิทย์ เงินดี  
ยศ.6 สสค.ฝบร.ทภก.

ผู้รับรอง :  
นายทิวา หาญประสานกิจ  
ผอ.สสค.ฝบร.ทภก.

วันที่ : 10 มิถุนายน 2567

แผ่นที่ :


18

จำนวนแผ่นทั้งหมด :

58

แบบเลขที่ :

สสค.ฝบร.ทภก.24/67

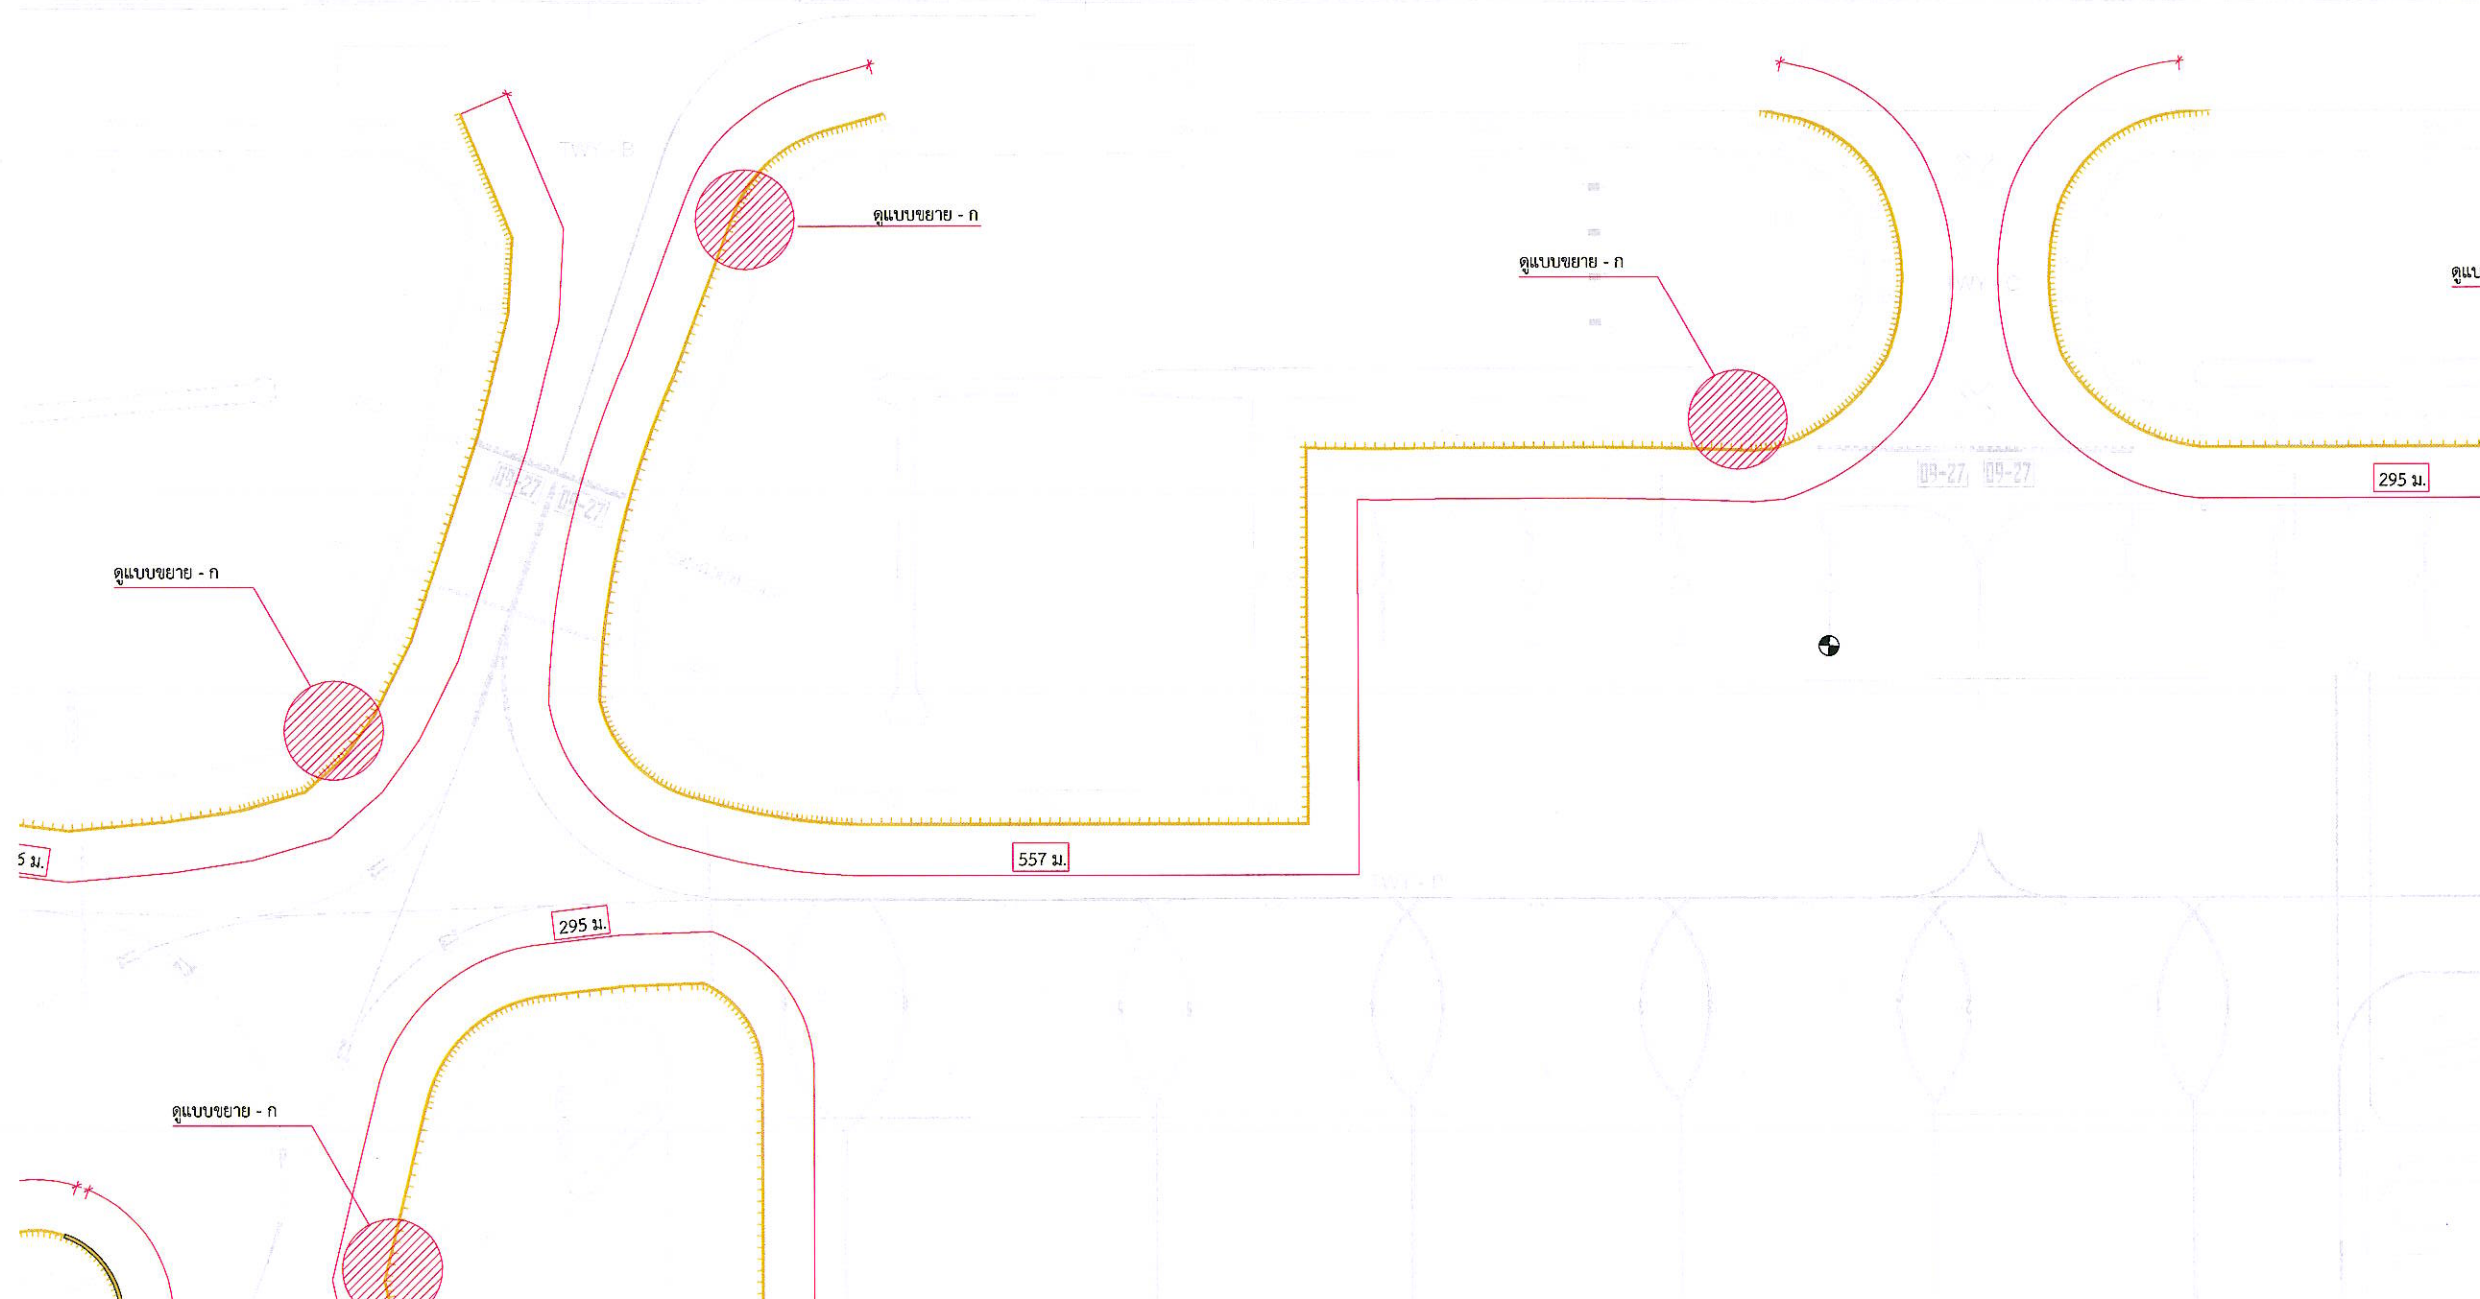

เครื่องหมายเส้นขอบทางขับและเส้นตัดขวางขอบทางขับบริเวณทางขับ B - C







บริษัท ท่าอากาศยานไทย จำกัด (มหาชน)

333 หมู่ 7 ถนนเชิดวุฒากาศ แขวงสีกัน เขตดอนเมือง กรุงเทพฯ 10210 ประเทศไทย  
โทรศัพท์ : 66(0) 2535-1111 โทรสาร : 66(0) 2535-4061, 66(0) 2504-3846  
WEBSITE : <http://www.airportthai.co.th> , E-mail : [aotbia@airportthai.co.th](mailto:aotbia@airportthai.co.th)

งานทาสีตีเส้นเครื่องหมายจราจร ทางวิ่ง ทางขับ  
และลานจอดอากาศยาน ณ ท่าอากาศยานภูเก็ต  
ประจำปีงบประมาณ 2568

แบบแสดง :  
เครื่องหมายเส้นขอบทางขับและเส้นตัดขวางขอบทางขับ  
บริเวณทางขับ D - E

SCALE : 1 : 1,500

คณะกรรมการจัดทำแบบรูป

นายเผด็จพงศ์ สารกิตตินภกุล  
ยศ.4 สสค.ฝบร.ทภก.

*[Signature]*

พ.อ.ต.ณัฐพงศ์ ไกรสมรวม  
ยศ.4 สสค.ฝบร.ทภก.

*[Signature]*

นายพิพัฒน์ พุ่มนิคม  
ยศ.4 สสค.ฝบร.ทภก.

*[Signature]*

นายสุวิทย์ เงินดี  
ยศ.6 สสค.ฝบร.ทภก.

*[Signature]*

ผู้รับรอง :  
นายทิวา หาญประสานกิจ  
ผอ.ก.สสค.ฝบร.ทภก.

*[Signature]*

วันที่ : 10 มิถุนายน 2567

แผ่นที่ :

20

จำนวนแผ่นทั้งหมด :

58

แบบเลขที่ :

สสค.ฝบร.ทภก.24/67

เครื่องหมายเส้นขอบทางขับและเส้นตัดขวางขอบทางขับบริเวณทางขับ D - E





บริษัท ท่าอากาศยานไทย จำกัด (มหาชน)

333 หมู่ 7 ถนนเชจู-อุบลราชธานี แขวงสีกัน เขตดอนเมือง กรุงเทพฯ 10210 ประเทศไทย  
โทรศัพท์ : 66(0) 2535-1111 โทรสาร : 66(0) 2535-4061, 66(0) 2504-3846  
WEBSITE : <http://www.airportthai.co.th> , E-mail : [aatbia@airportthai.co.th](mailto:aatbia@airportthai.co.th)

งานทาสีตีเส้นเครื่องหมายจราจร ทางวิ่ง ทางขับ  
และลานจอดอากาศยาน ณ ท่าอากาศยานภูเก็ต  
ประจำปีงบประมาณ 2568

แบบแสดง :  
เครื่องหมายเส้นขอบทางขับและเส้นตัดขวางขอบทางขับ  
บริเวณทางขับ F

SCALE : 1 : 1,500

คณะกรรมการจัดทำแบบรูป

นายเผด็จพงศ์ สารภินิภากุล  
ยศ.4 สสจ.ฝบร.ทภก.

พ.อ.ต.ณัฐพงศ์ ไกรสมรวม  
ชน.4 สสจ.ฝบร.ทภก.

พ.อ.ต.ณัฐพงศ์

นายพิพัฒน์ ทุมนิคม  
ชน.4 สสจ.ฝบร.ทภก.

นายพิพัฒน์ ทุมนิคม

นายสุวิทย์ เงินดี  
ยศ.6 สสจ.ฝบร.ทภก.

นายสุวิทย์ เงินดี

ผู้รับรอง :  
นายทิวา หาญประสานกิจ  
ผอ.ก.สสจ.ฝบร.ทภก.

วันที่ : 10 มิถุนายน 2567

แผ่นที่ :

21

จำนวนแผ่นทั้งหมด :

58

แบบเลขที่ :

สสจ.ฝบร.ทภก.24/67

เครื่องหมายเส้นขอบทางขับและเส้นตัดขวางขอบทางขับบริเวณทางขับ F

งานทาสีตีเส้นเครื่องหมายจราจร ทางวิ่ง ทางขับ  
และลานจอดอากาศยาน ณ ท่าอากาศยานภูเก็ต  
ประจำปีงบประมาณ 2568

แบบแสดง :

เครื่องหมายเส้นขอบทางขึ้นและเส้นตัดขวางขอบทางขึ้น  
บริเวณทางขึ้น F - G

SCALE : 1 : 1,500

### คณะกรรมการจัดทำแบบรูป

นายเผด็จพงศ์ สารกิตตินภากุล  
ชยธ.4 สสค.ฝปร.ทภก.

พ.อ.ต.ณัฐพงศ์ ไกรสมร  
ชน.4 สสค.ฝปร.ทกภ.

นายพิพัฒน์ พุ่มนิคม  
ชท.4 สสค.ฉบร.ทก.

นายสุวิทย์ เงินดี  
 ชยส.6 สสค.ฝปร.ทภก.

ผู้รับรอง :

นายทิวา หาญประสานกิจ  
ผอ.ก.สสค.ฝ่ายร.ทกค.


วันที่ : 10 มิถุนายน 2567

แผ่นที่ :

|                    |    |
|--------------------|----|
| จำนวนแผ่นทั้งหมด : | 58 |
|--------------------|----|


แบบเลขที่ :

สสค.ผบร.ทภก.24/67

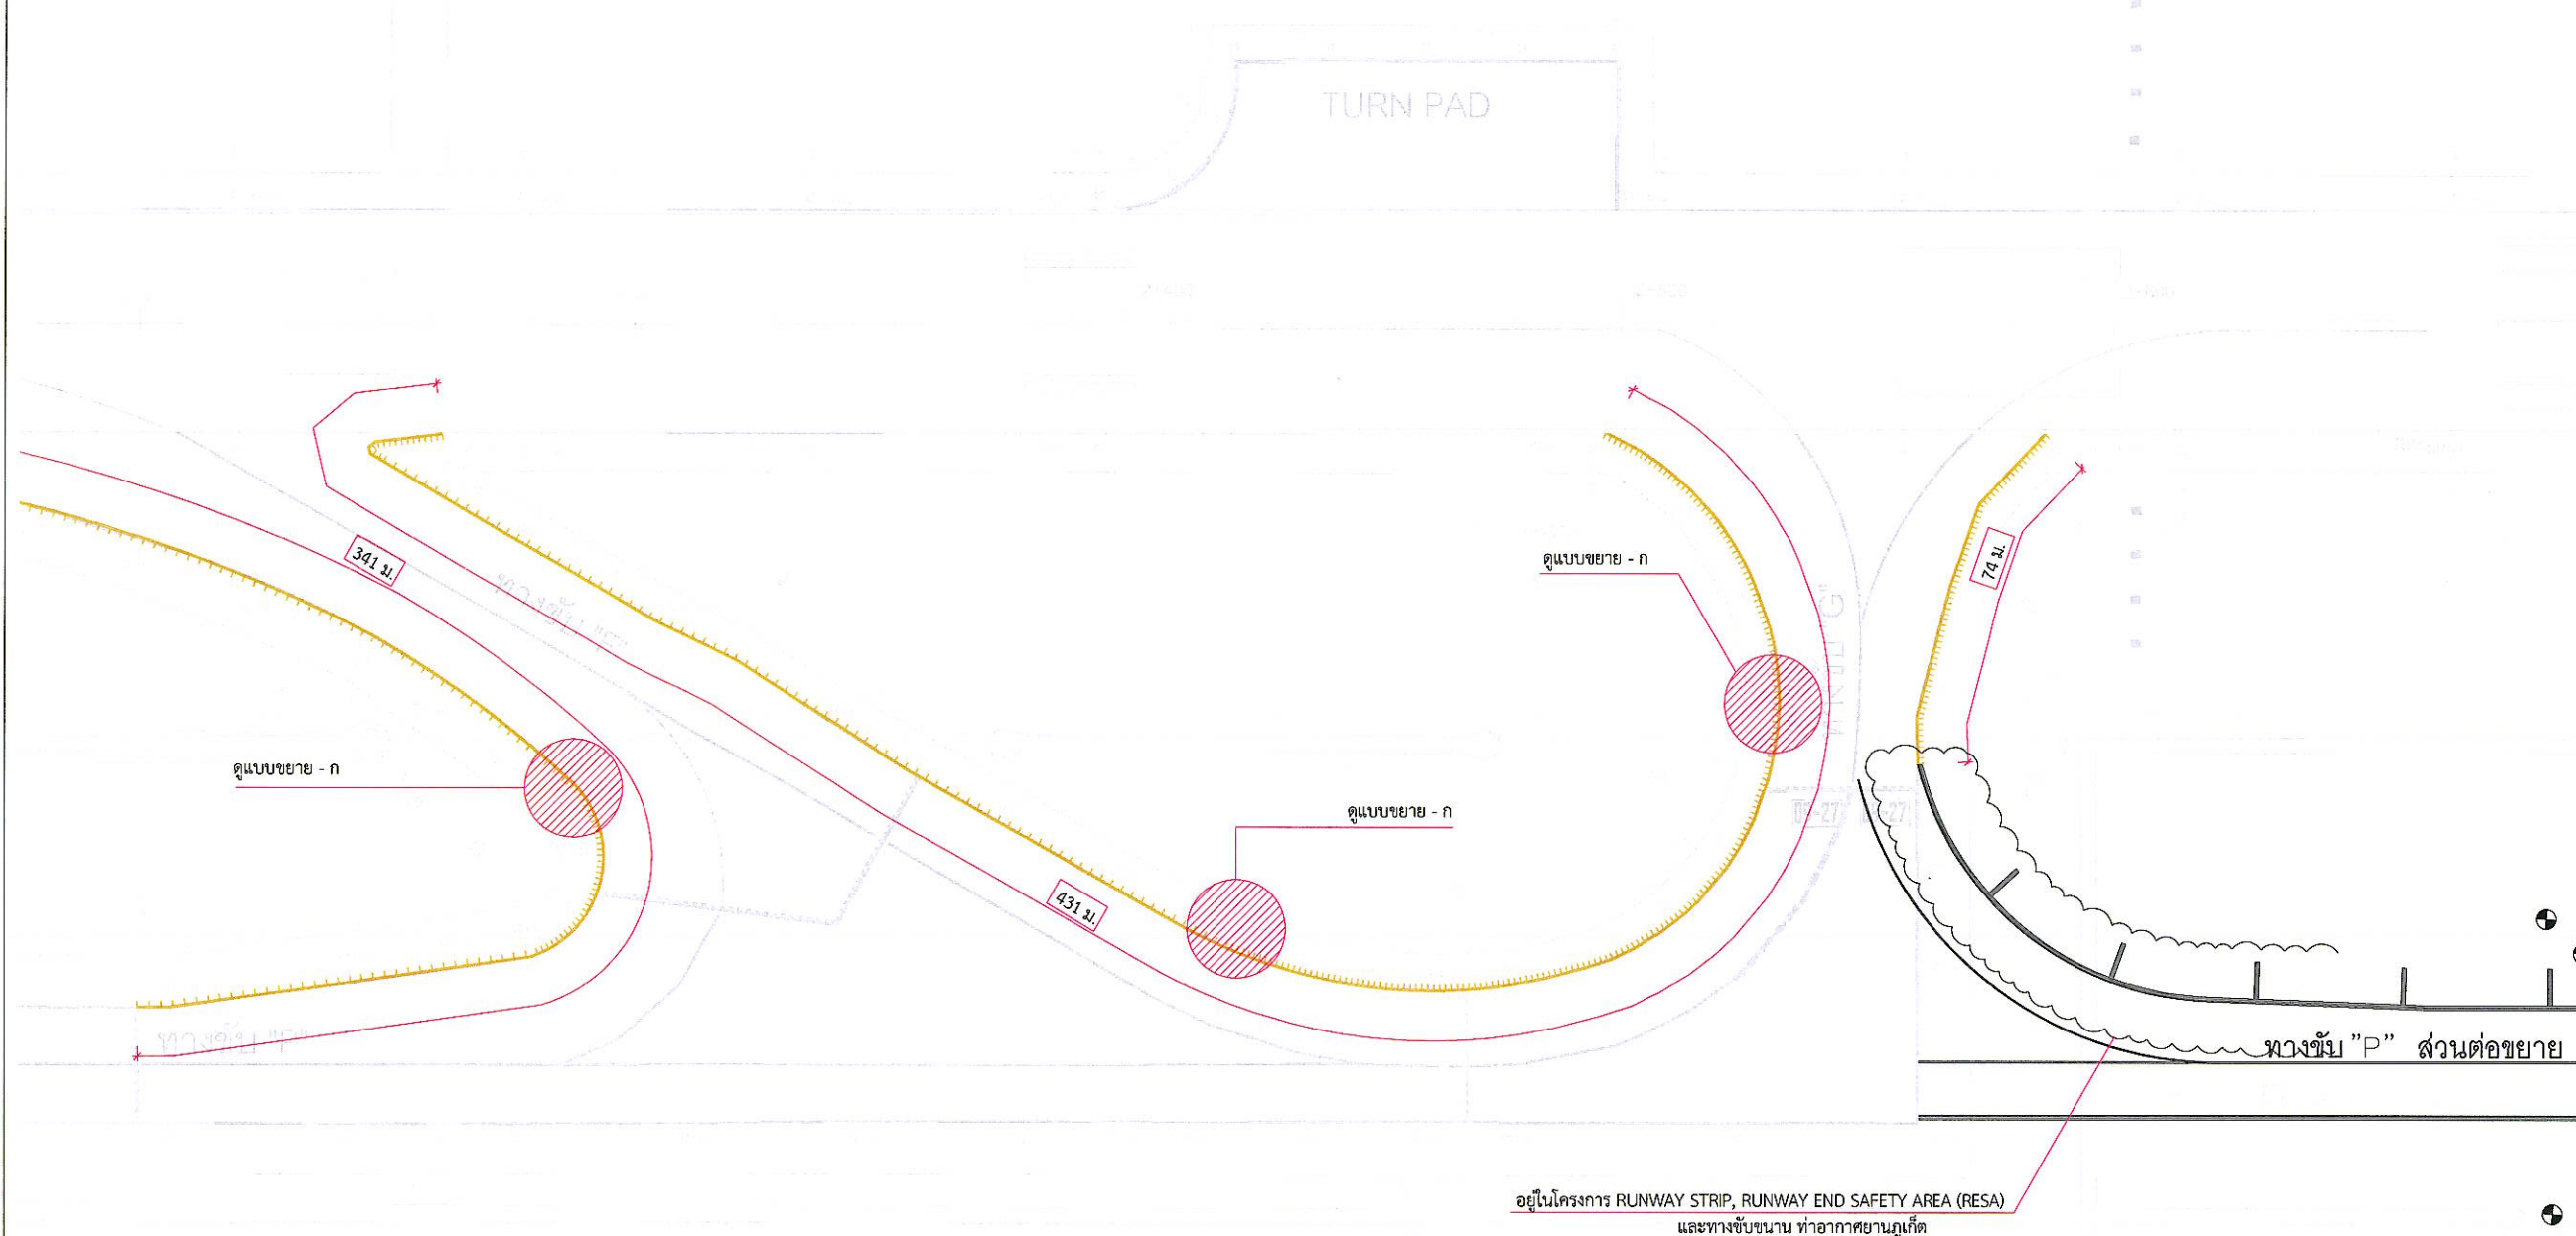

เครื่องหมายเส้นขอบทางขับและเส้นตัดขวางขอบทางขับบริเวณทางขับ F - G



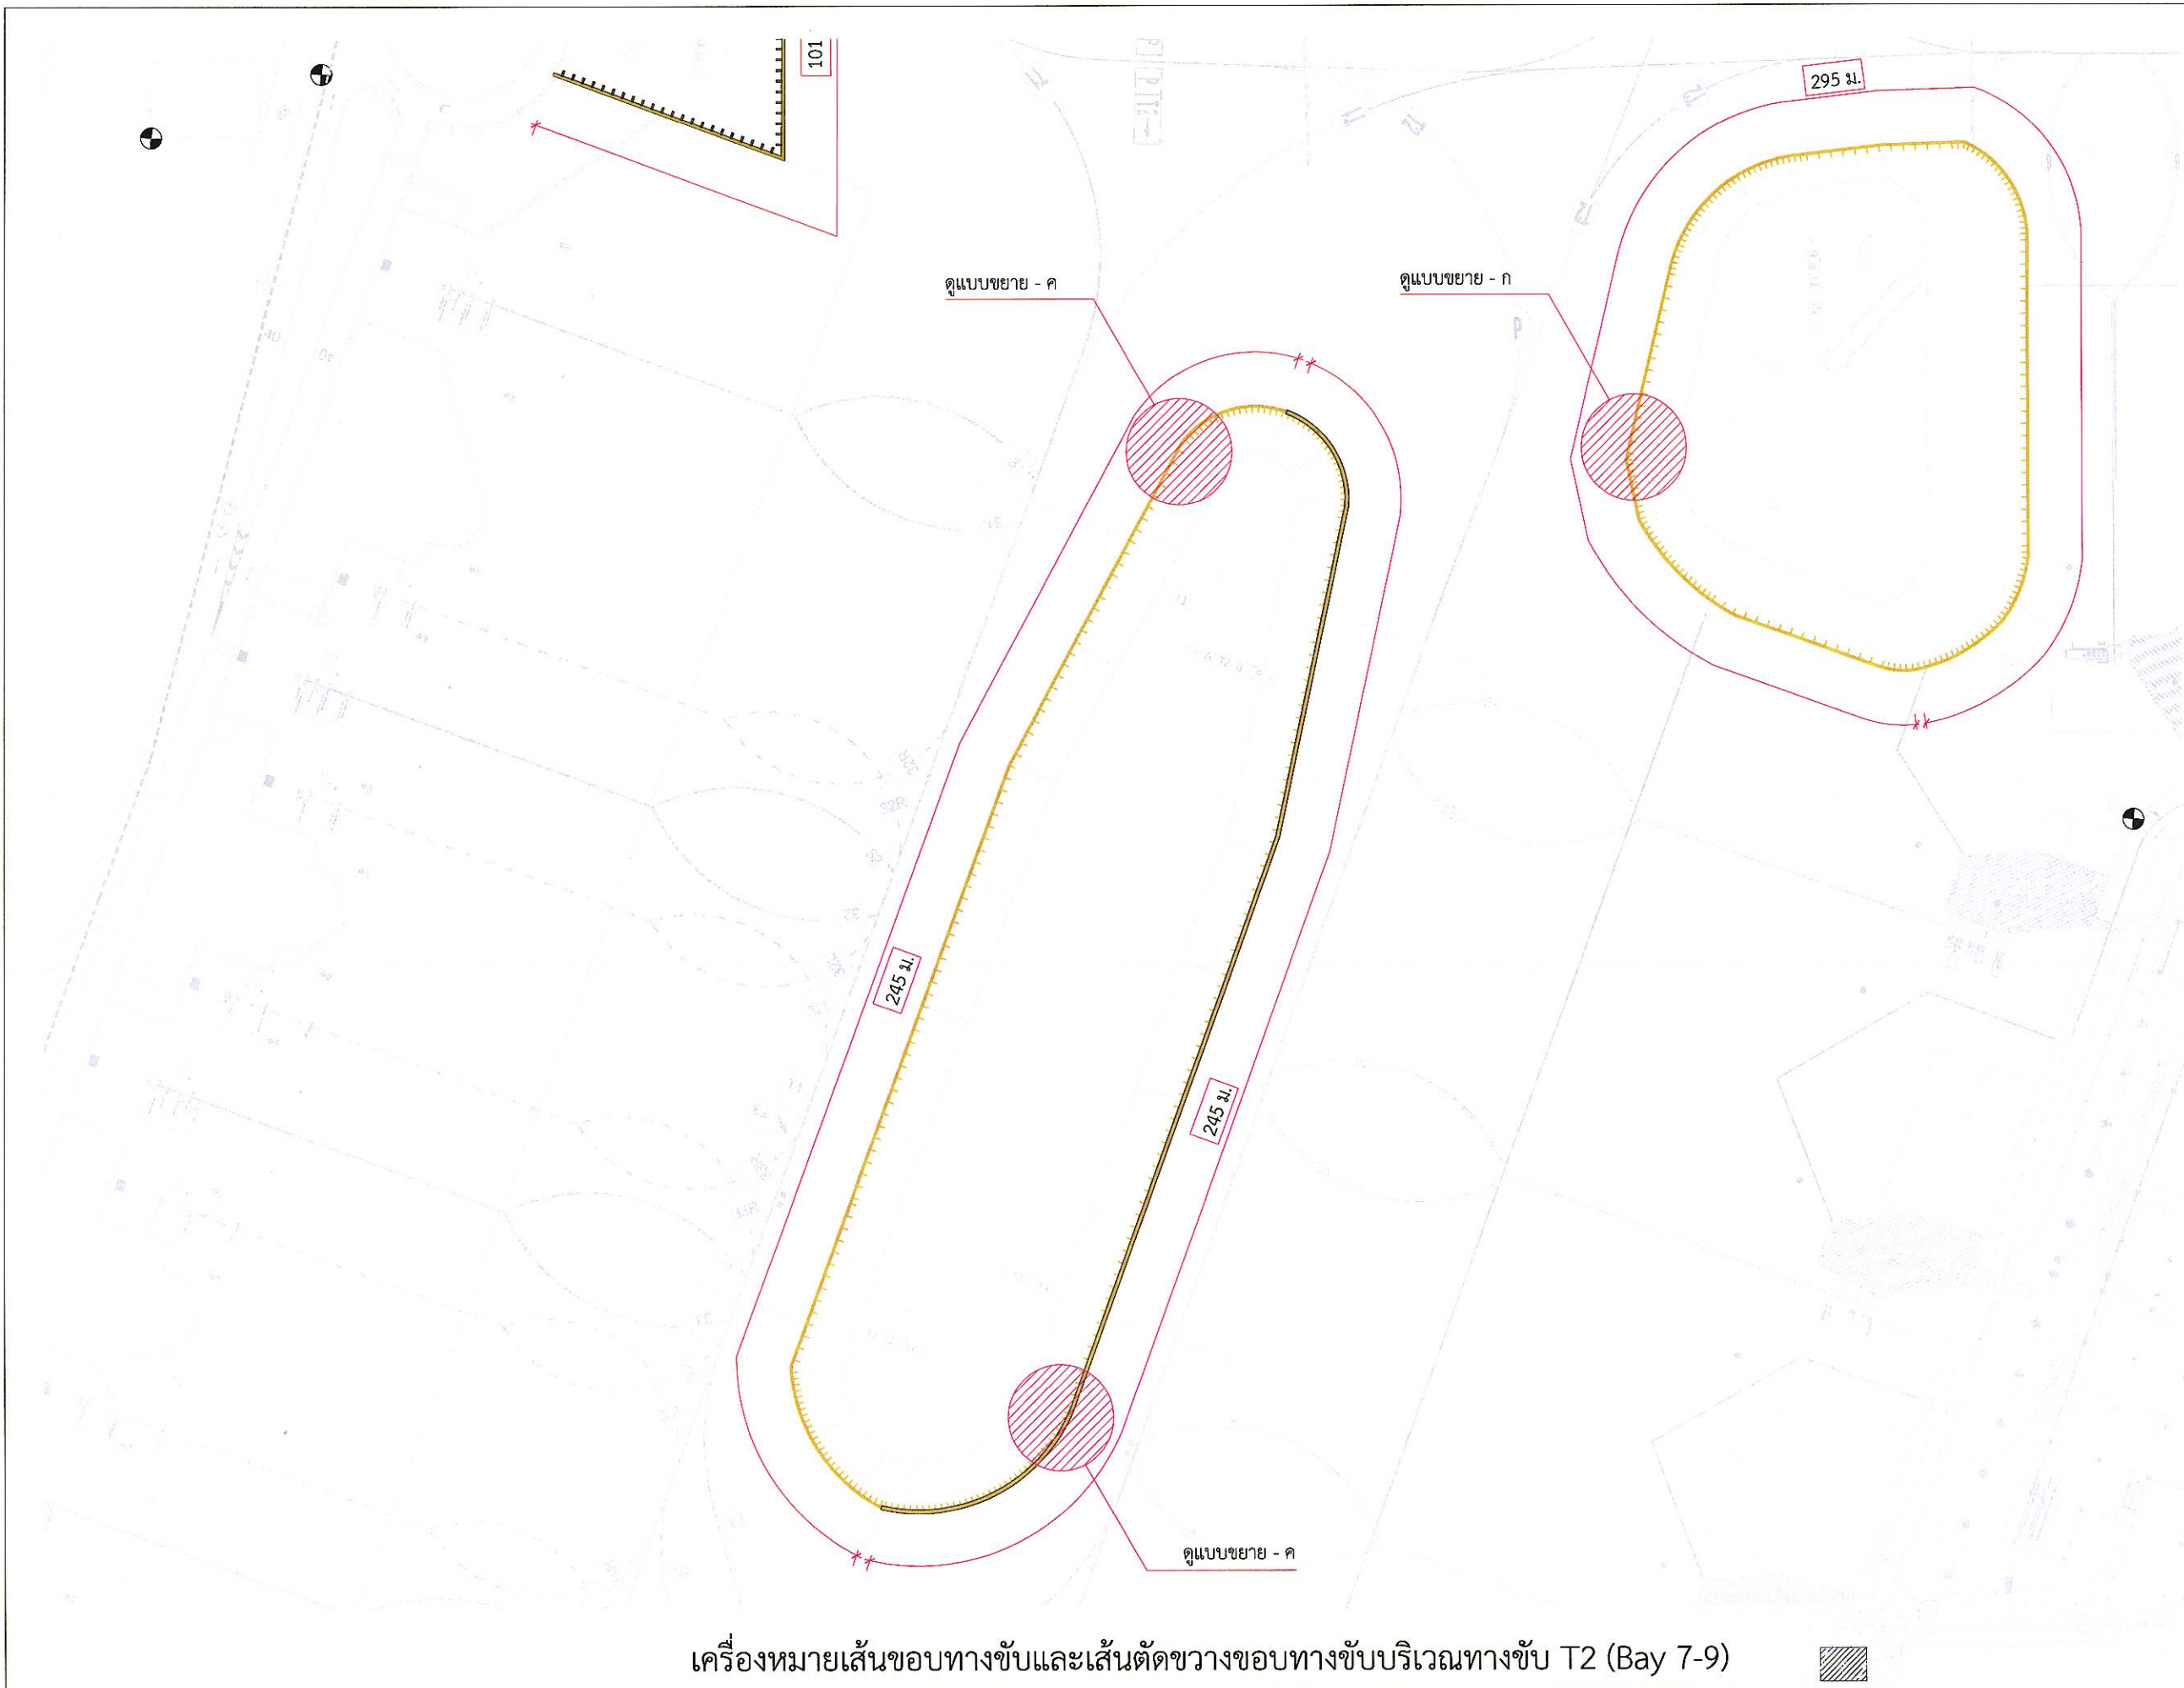

เครื่องหมายเส้นขอบทางขับและเส้นตัดขวางขอบทางขับบริเวณทางขับ T2 (Bay 7-9)



บริษัท ท่าอากาศยานไทย จำกัด (มหาชน)

333 หมู่ 7 ถนนเชื่อมสนามบิน แขวงสีกัน เขตดอนเมือง กรุงเทพฯ 10210 ประเทศไทย  
โทรศัพท์ : 66(0) 2535-1111 โทรสาร : 66(0) 2535-4061, 66(0) 2504-3846  
WEBSITE : <http://www.airportthai.co.th> , E-mail : [aatbia@airportthai.co.th](mailto:aatbia@airportthai.co.th)

งานทาสีตีเส้นเครื่องหมายจราจร ทางวิ่ง ทางขับ  
และลานจอดอากาศยาน ณ ท่าอากาศยานภูเก็ต  
ประจำปีงบประมาณ 2568

แบบแสดง :  
เครื่องหมายเส้นขอบทางขับและเส้นตัดขวางขอบทางขับ  
บริเวณทางขับ T2 (Bay 7-9)

SCALE : 1 : 1,500

คณะกรรมการจัดทำแบบรูป

|                                               |  |
|-----------------------------------------------|--|
| นายเนติพงศ์ สารภินิภากุล<br>ยศ.4 สสจ.สปร.ทภก. |  |
| พ.อ.ณัฐพงศ์ ไกรสมรวม<br>ชน.4 สสจ.สปร.ทภก.     |  |
| นายพิพัฒน์ ทุมนิคม<br>ชน.4 สสจ.สปร.ทภก.       |  |
| นายสุวิทย์ เงินดี<br>ยศ.6 สสจ.สปร.ทภก.        |  |

|                                                        |  |
|--------------------------------------------------------|--|
| ผู้รับรอง :<br>นายทิวา หาญประสานกิจ<br>ผอ.สสจ.สปร.ทภก. |  |
|--------------------------------------------------------|--|

วันที่ : 10 มิถุนายน 2567

|                 |                          |
|-----------------|--------------------------|
| แผ่นที่ :<br>23 | จำนวนแผ่นทั้งหมด :<br>58 |
|-----------------|--------------------------|

|                                  |
|----------------------------------|
| แบบเลขที่ :<br>สสจ.สปร.ทภก.24/67 |
|----------------------------------|



บริษัท ท่าอากาศยานไทย จำกัด (มหาชน)

333 หมู่ 7 ถนนสีลม แขวงสีลม เขตคลองเตย กรุงเทพมหานคร 10210 ประเทศไทย  
โทรศัพท์ : 66(0) 2535-1111 โทรสาร : 66(0) 2535-4061, 66(0) 2504-3846  
WEBSITE : <http://www.airportthai.co.th> , E-mail : [aot@aotairportthai.co.th](mailto:aot@aotairportthai.co.th)

งานทาสีตีเส้นเครื่องหมายจราจร ทางวิ่ง ทางขับ  
และลานจอดอากาศยาน ณ ท่าอากาศยานภูเก็ต  
ประจำปีงบประมาณ 2568

แบบแสดง :

เครื่องหมายเส้นขอบทางขับและเส้นตัดขวางขอบทางขับ  
บริเวณทางขับ T2 (Bay 11-15)

SCALE : 1 : 1,500

คณะกรรมการจัดทำแบบรูป

นายเดวิดพงศ์ สารกิตตินภกุล  
ยศ.4 สสค.ฝปร.ทภก.

พ.อ.ต.ณัฐพงศ์ ไกรสมรวม  
ชน.4 สสค.ฝปร.ทภก.

นายพิพัฒน์ ฟูมนิคม  
ชน.4 สสค.ฝปร.ทภก.

นายสุวิทย์ เงินดี  
ยศ.6 สสค.ฝปร.ทภก.

ผู้รับรอง :

นายทิวา หาญประสานกิจ  
ผอ.สสค.ฝปร.ทภก.

วันที่ : 10 มิถุนายน 2567

แผ่นที่ :

24

จำนวนแผ่นทั้งหมด :

58

แบบเลขที่ :

สสค.ฝปร.ทภก.24/67

เครื่องหมายเส้นขอบทางขับและเส้นตัดขวางขอบทางขับบริเวณทางขับ T2 (Bay 11-15)







บริษัท ท่าอากาศยานไทย จำกัด (มหาชน)

333 หมู่ 7 ถนนมิตรภาพภาค แขวงสีกัน เขตดอนเมือง กรุงเทพฯ 10210 ประเทศไทย  
โทรศัพท์ : 66(0) 2535-1111 โทรสาร : 66(0) 2535-4061, 66(0) 2504-3846  
WEBSITE : <http://www.airportthai.co.th>, E-mail : [aatbia@airportthai.co.th](mailto:aatbia@airportthai.co.th)

งานทาสีตีเส้นเครื่องหมายจราจร ทางวิ่ง ทางขับ  
และลานจอดอากาศยาน ณ ท่าอากาศยานภูเก็ต  
ประจำปีงบประมาณ 2568

แบบแสดง :

แบบขยายเครื่องหมายเส้นขอบทางขับและเส้นตัดขวางขอบทางขับ

SCALE : NTS.

คณะกรรมการจัดทำแบบรูป

นายเผด็จพงศ์ สารกิตตินภกุล  
ยศ.4 สสค.ฝบร.ทภก.

พ.อ.ต.ณัฐพงศ์ ไกรสมรวม  
ชทน.4 สสค.ฝบร.ทภก.

นายพิพัฒน์ ทุมนิคม  
ชทน.4 สสค.ฝบร.ทภก.

นายสุวิทย์ เงินดี  
ยศ.6 สสค.ฝบร.ทภก.

ผู้รับรอง :

นายทิวา หาญประสานกิจ  
ผอ.ก.สสค.ฝบร.ทภก.

วันที่ : 10 มิถุนายน 2567

แผ่นที่ :


25

จำนวนแผ่นทั้งหมด :


58

แบบเลขที่ :

สสค.ฝบร.ทภก.24/67

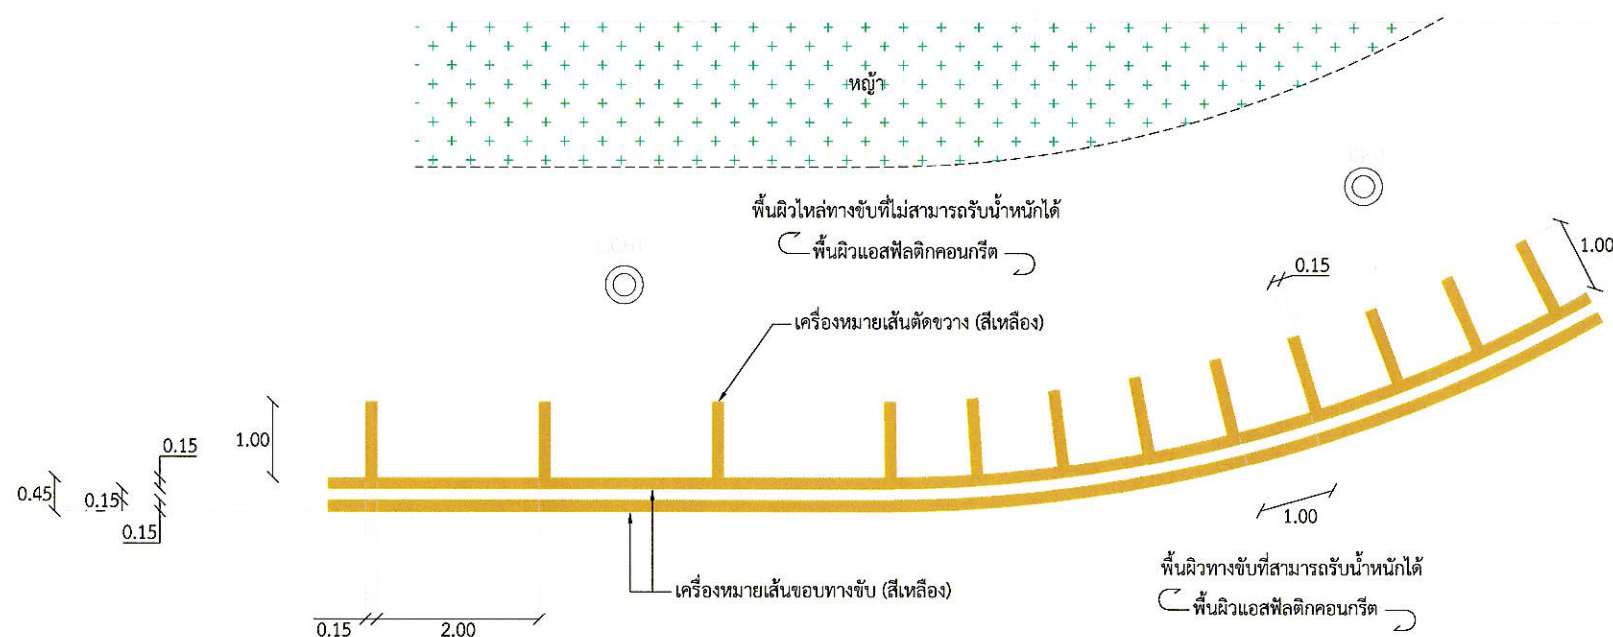

แบบขยาย - ก (ใช้ในกรณีเครื่องหมายเส้นขอบทางขับและเครื่องหมายเส้นตัดขวางอยู่บนพื้นผิวแอสฟัลติกคอนกรีต)

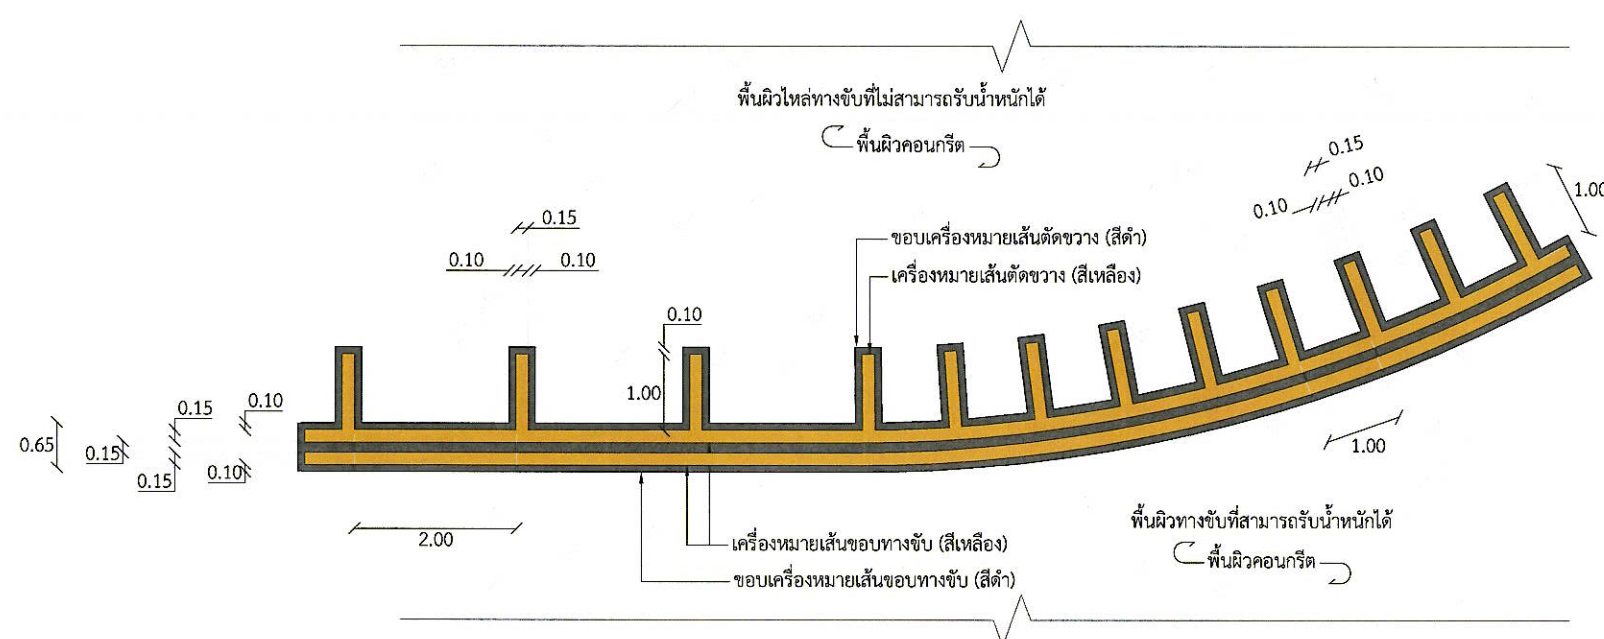

แบบขยาย - ข (ใช้ในกรณีเครื่องหมายเส้นขอบทางขับและเครื่องหมายเส้นตัดขวางอยู่บนพื้นผิวคอนกรีต)

แบบขยายเครื่องหมายเส้นขอบทางขับและเส้นตัดขวางขอบทางขับ







บริษัท ท่าอากาศยานไทย จำกัด (มหาชน)

333 หมู่ 7 ถนนมิตรภาพ แขวงสีกัน เขตดอนเมือง กรุงเทพฯ 10210 ประเทศไทย  
โทรศัพท์ : 66(0) 2535-1111 โทรสาร : 66(0) 2535-4061, 66(0) 2504-3846  
WEBSITE : <http://www.airportthai.co.th> , E-mail : [aatb@aairportthai.co.th](mailto:aatb@aairportthai.co.th)

งานทาสีตีเส้นเครื่องหมายจราจร ทางวิ่ง ทางขับ  
และลานจอดอากาศยาน ณ ท่าอากาศยานภูเก็ต  
ประจำปีงบประมาณ 2568

แบบแสดง :  
ผังบริเวณงานทาสีตีเส้นเครื่องหมายตำแหน่งหยุดคอยเข้าทางวิ่งบนทางขับ

SCALE : NTS.

คณะกรรมการจัดทำแบบรูป

นายเผด็จพงศ์ สารกิตตินภกุล  
ยศ.4 สสค.ฝบร.ทภก.

พ.อ.ต.ณัฐพงศ์ ไกรสมรวม  
ชน.4 สสค.ฝบร.ทภก.

นายพิพัฒน์ พุ่มนิคม  
ชน.4 สสค.ฝบร.ทภก.


นายสุวิทย์ เงินดี  
ยศ.6 สสค.ฝบร.ทภก.

ผู้รับรอง :  
นายทิวา หาญประสานกิจ  
ผอ.ก.สสค.ฝบร.ทภก.


วันที่ : 10 มิถุนายน 2567

แผ่นที่ : 27  
จำนวนแผ่นทั้งหมด : 58


แบบเลขที่ :  
สสค.ฝบร.ทภก.24/67

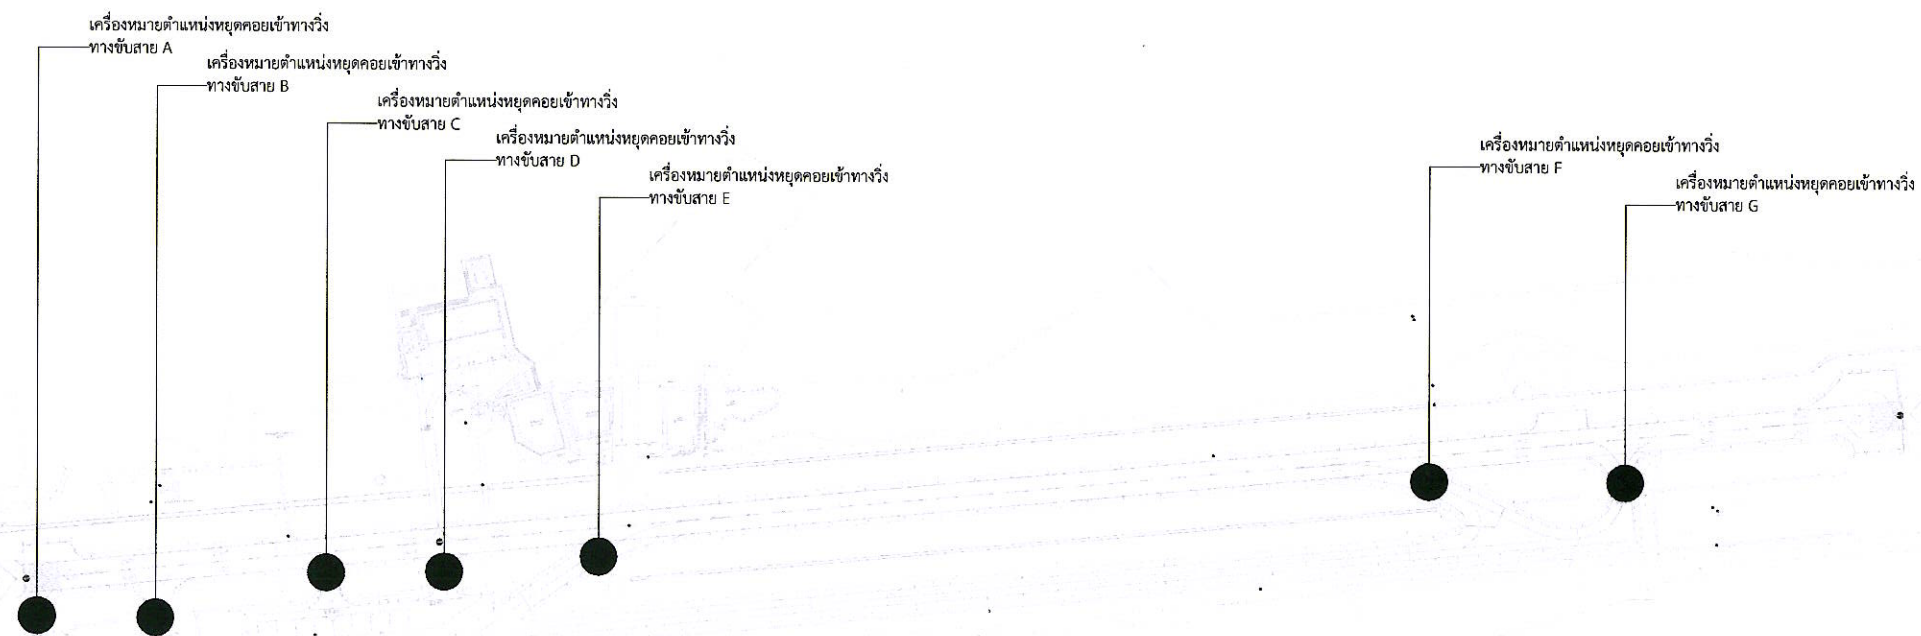

ผังบริเวณงานทาสีตีเส้นเครื่องหมายตำแหน่งหยุดคอยเข้าทางวิ่งบนทางขับ

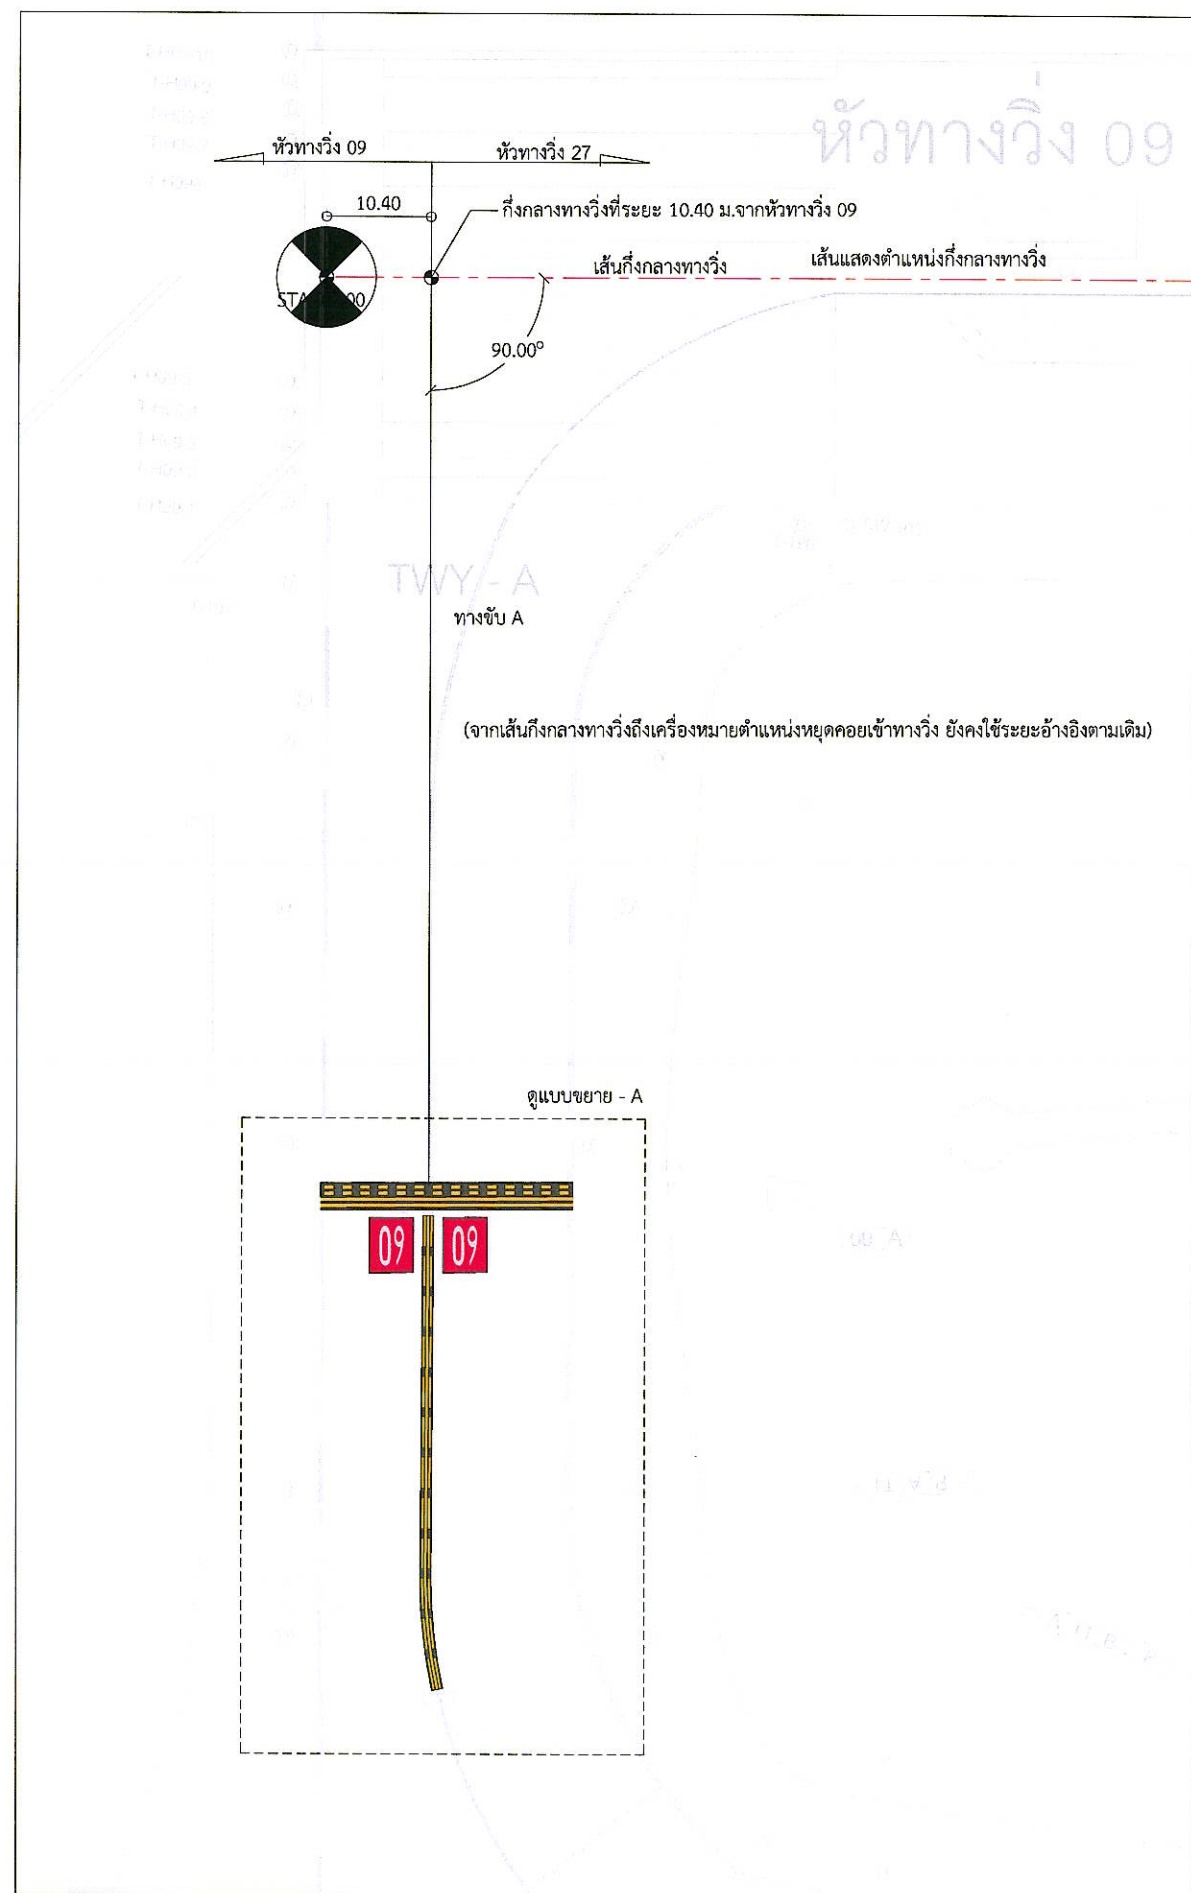

เครื่องหมายตำแหน่งหยุดคอยเข้าทางวิ่งบนทางขับสาย A      มาตราส่วน 1 : 75

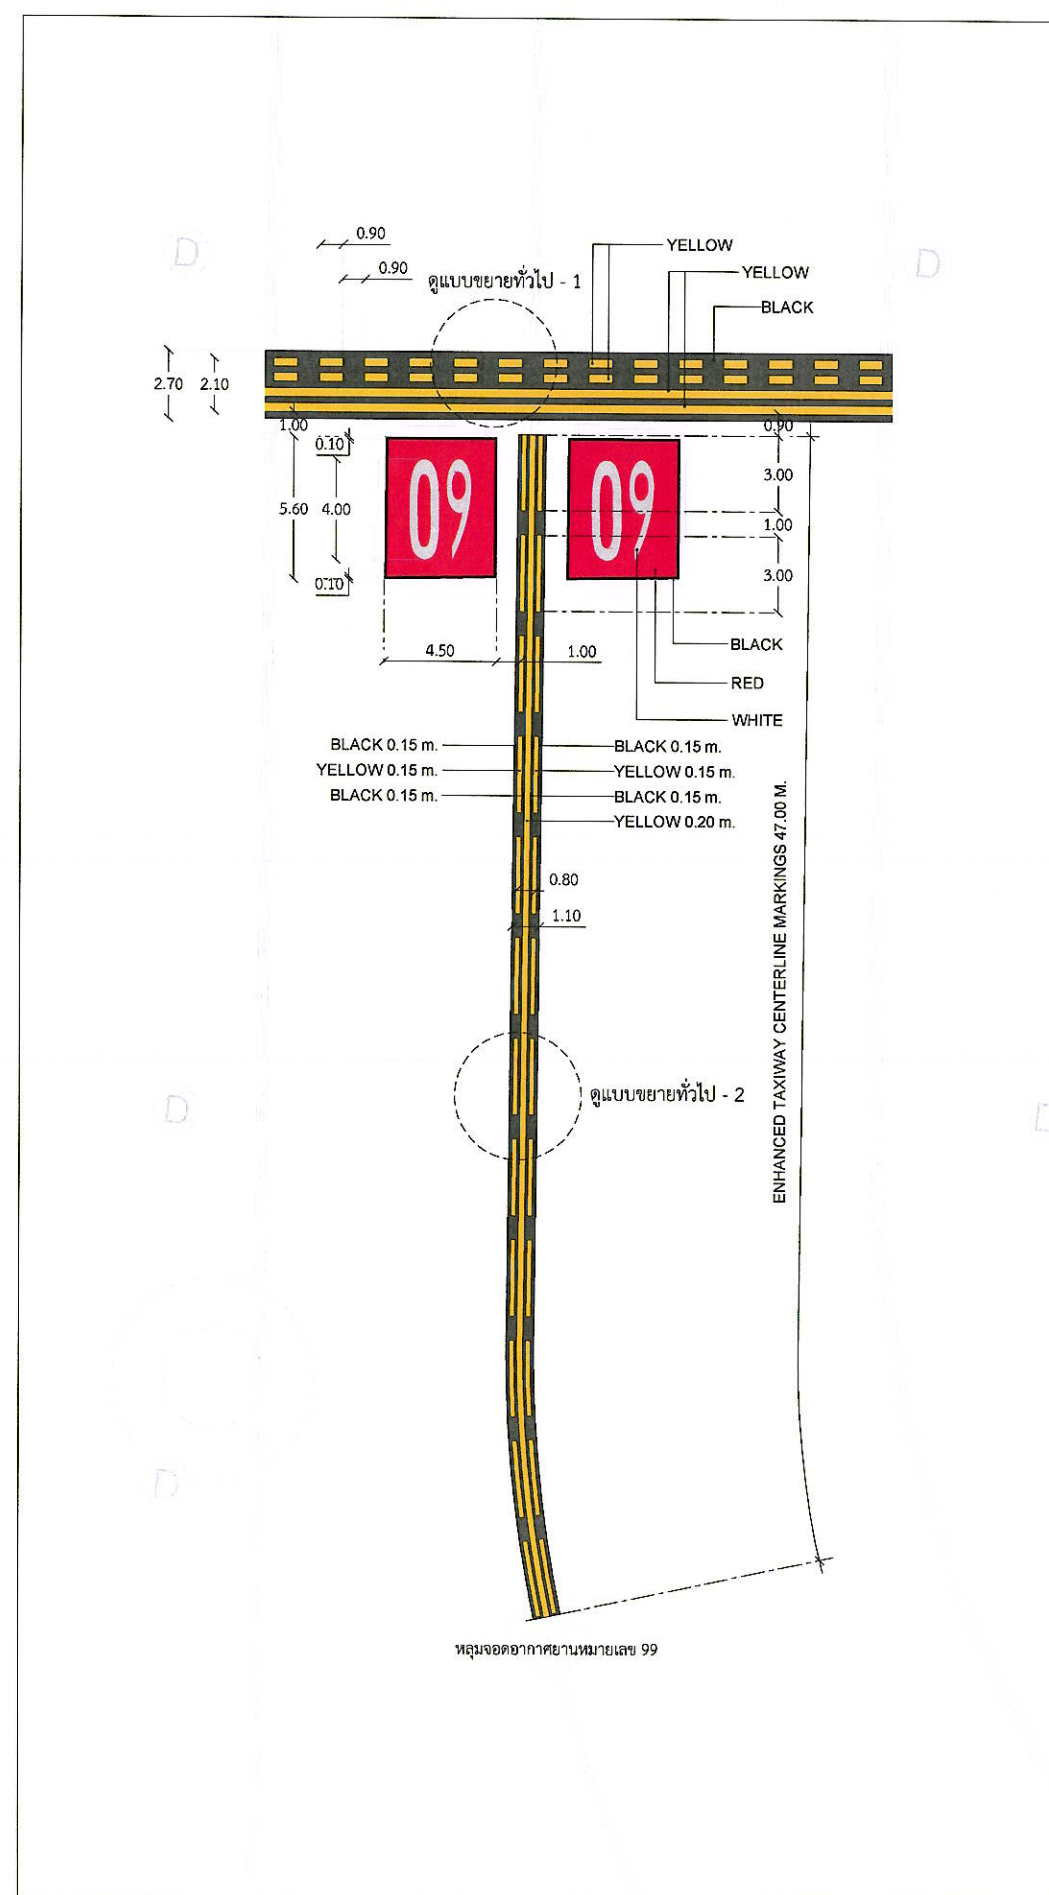

แบบขยาย - A      มาตรฐาน 1 : 30



บริษัท ท่าอากาศยานไทย จำกัด (มหาชน)

333 หมู่ 7 ถนนชิดวุฒากาศ แขวงสีกัน เขตดอนเมือง กรุงเทพฯ 10210 ประเทศไทย  
โทรศัพท์ : 66(0) 2535-1111 โทรสาร : 66(0) 2535-4061, 66(0) 2504-3846  
WEBSITE : <http://www.airportthai.co.th> , E-mail : [aatbia@airportthai.co.th](mailto:aatbia@airportthai.co.th)

งานทาสีตีเส้นเครื่องหมายจราจร ทางวิ่ง ทางจับ  
และลานจอดอากาศยาน ณ ท่าอากาศยานภูเก็ต  
ประจำปีงบประมาณ 2568

แบบแสดง :  
เครื่องหมายตำแหน่งหยุดคอยเข้าทางวิ่งบนทางซ้ายสาย A  
และแบบขยาย A

SCALE : 1 : 100 / 1 : 30

คณะกรรมการจัดทำแบบรูป

นายเผด็จพงศ์ สารภิตินภากุล  
ชยธ.4 สสค.ฝปร.ทภก.

พ.อ.ต.ณัฐพงศ์ ไกรสมรวม  
ชน.4 สสค.ฝปร.ทกภ.

นายพิพัฒน์ พุ่มนิคม  
ชทน.4 สสค.ฝปร.ทกก.

นายสุวิทย์ เงินดี  
ชยส.6 สสค.ฝปร.ทภก.


ผู้รับรอง :  
นายทิวา หาญประสานกิจ  
ผอ.ก.สสค.ฝปร.ทภก.

วันที่ : 10 มิถุนายน 2567


|           |                    |
|-----------|--------------------|
| แผ่นที่ : | จำนวนแผ่นทั้งหมด : |
| 28        | 58                 |

แบบเลขที่ : สสค.ฟบร.ทภก.24/67



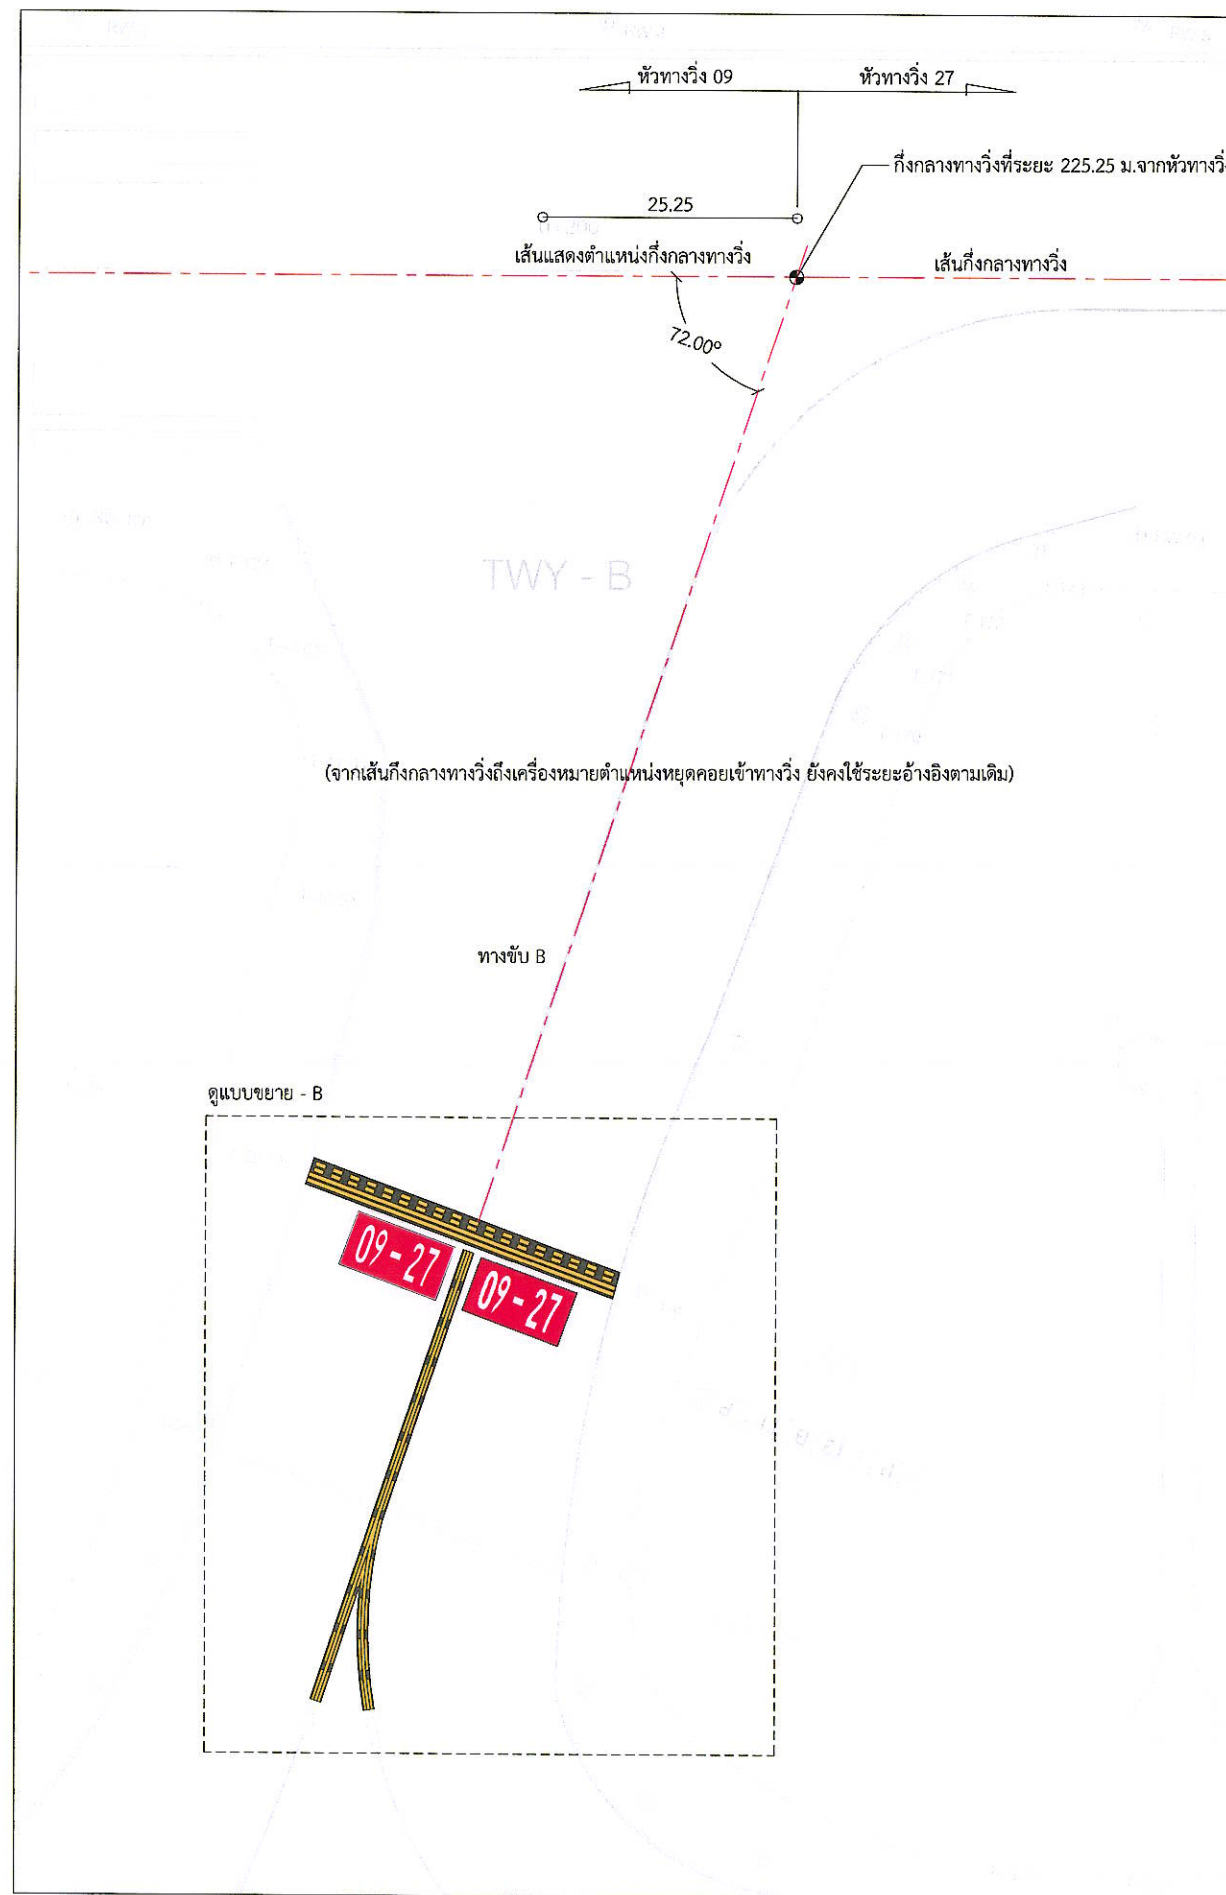

เครื่องหมายตำแหน่งหยุดคอยเข้าทางวิ่งบนทางขับสาย B      มาตรฐาน 1 : 75

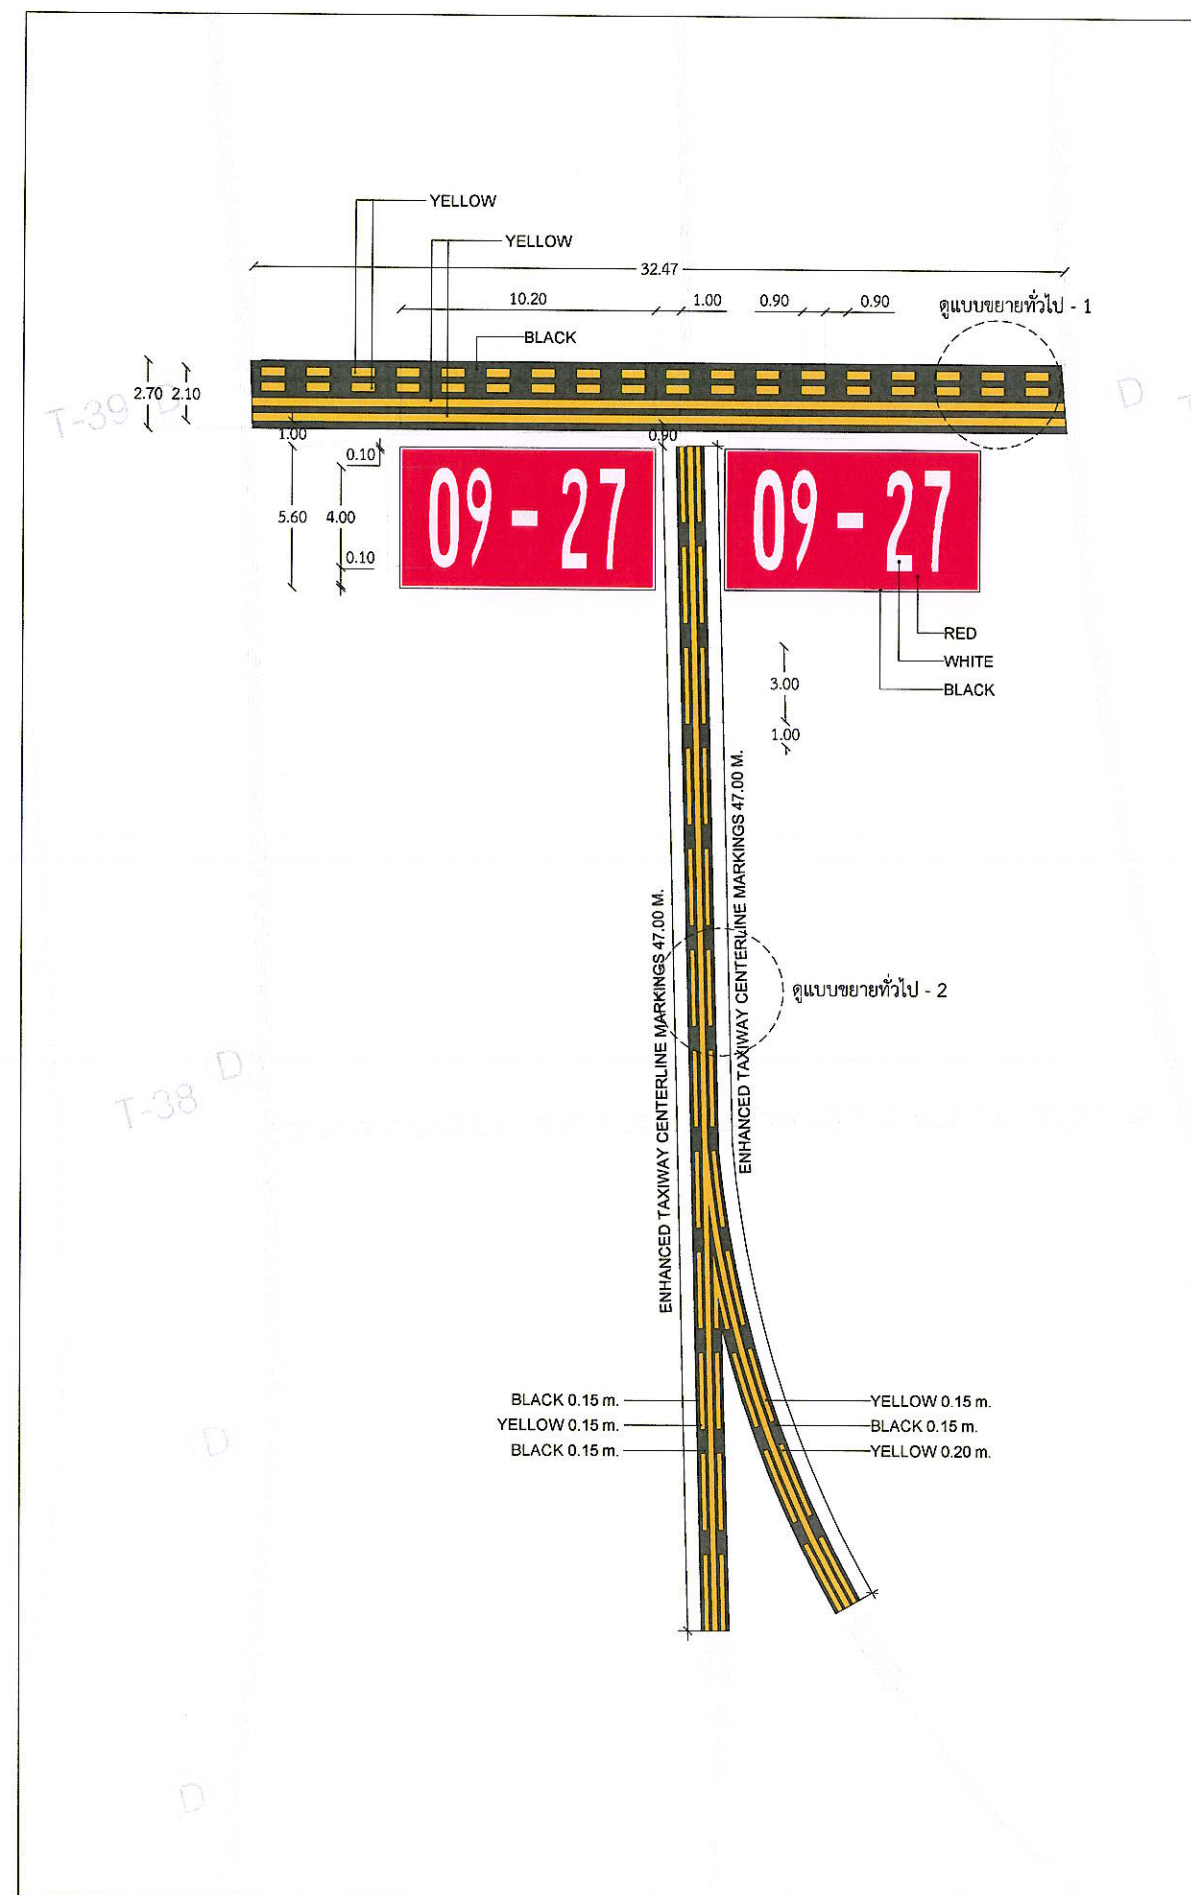

แบบขยาย - B      มาตรฐาน 1 : 30



บริษัท ท่าอากาศยานไทย จำกัด (มหาชน)

333 หมู่ 7 ถนนติวานนท์ แขวงสีกัน เขตดอนเมือง กรุงเทพฯ 10210 ประเทศไทย  
โทรศัพท์ : 66(0) 2535-1111 โทรสาร : 66(0) 2535-4061, 66(0) 2504-3846  
WEBSITE : <http://www.airportthai.co.th> , E-mail : [aatblga@airportthai.co.th](mailto:aatblga@airportthai.co.th)

งานทาสีตีเส้นเครื่องหมายจราจร ทางวิ่ง ทางขับ และลานจอดอากาศยาน ณ ท่าอากาศยานภูเก็ต ประจำปีงบประมาณ 2568

แบบแสดง :  
เครื่องหมายตำแหน่งหยุดคอยเข้าทางวิ่งบนทางขับสาย B และแบบขยาย B

SCALE : 1 : 100 / 1 : 30

คณะกรรมการจัดทำแบบรูป

นายเผด็จพงศ์ สารกิตตินภกุล  
ยศ.4 สสค.ฝบร.ทภก.

พ.อ.ด.นรุตพงศ์ ไกรสมรวม  
ชน.4 สสค.ฝบร.ทภก.

นายพิพัฒน์ ภูมิคุ้ม  
ชน.4 สสค.ฝบร.ทภก.

นายสุวิทย์ เงินดี  
ยศ.6 สสค.ฝบร.ทภก.

ผู้รับรอง :  
นายทิวา หาญประสานกิจ  
ผอ.ก.สสค.ฝบร.ทภก.

วันที่ : 10 มิถุนายน 2567

แผ่นที่ : 29      จำนวนแผ่นทั้งหมด : 58

แบบเลขที่ : สสค.ฝบร.ทภก.24/67





บริษัท ท่าอากาศยานไทย จำกัด (มหาชน)

333 หมู่ 7 ถนนมิตรภาพ แขวงสีกัน เขตดอนเมือง กรุงเทพฯ 10210 ประเทศไทย  
โทรศัพท์ : 66(0) 2535-1111 โทรสาร : 66(0) 2535-4061, 66(0) 2504-3846  
WEBSITE : <http://www.airportthai.co.th>, E-mail : [aatbia@airportthai.co.th](mailto:aatbia@airportthai.co.th)

งานทาสีตีเส้นเครื่องหมายจราจร ทางวิ่ง ทางขับ  
และลานจอดอากาศยาน ณ ท่าอากาศยานภูเก็ต  
ประจำปีงบประมาณ 2568

แบบแสดง :  
เครื่องหมายตำแหน่งหยุดคอยเข้าทางวิ่งบนทางขับสาย C  
และแบบขยาย C

SCALE : 1 : 100 / 1 : 30

คณะกรรมการจัดทำแบบรูป


|                                                 |  |
|-------------------------------------------------|--|
| นายเผด็จพงศ์ สารกิตตินภกุล<br>ยศ.4 สสค.ฝปร.ทกภ. |  |
| พ.อ.ด.นรพงศ์ ไกรสมรวม<br>ชทน.4 สสค.ฝปร.ทกภ.     |  |
| นายพิพัฒน์ พุ่มนิคม<br>ชทน.4 สสค.ฝปร.ทกภ.       |  |
| นายสุวิทย์ เจริญ<br>ยศ.6 สสค.ฝปร.ทกภ.           |  |

ผู้รับรอง :  
นายทิวา หาญประสานกิจ  
ผอ.ก.สสค.ฝปร.ทกภ.


วันที่ : 10 มิถุนายน 2567

|           |                    |
|-----------|--------------------|
| แผ่นที่ : | จำนวนแผ่นทั้งหมด : |
| 30        | 58                 |

แบบเลขที่ :  
สสค.ฝปร.ทกภ.24/67

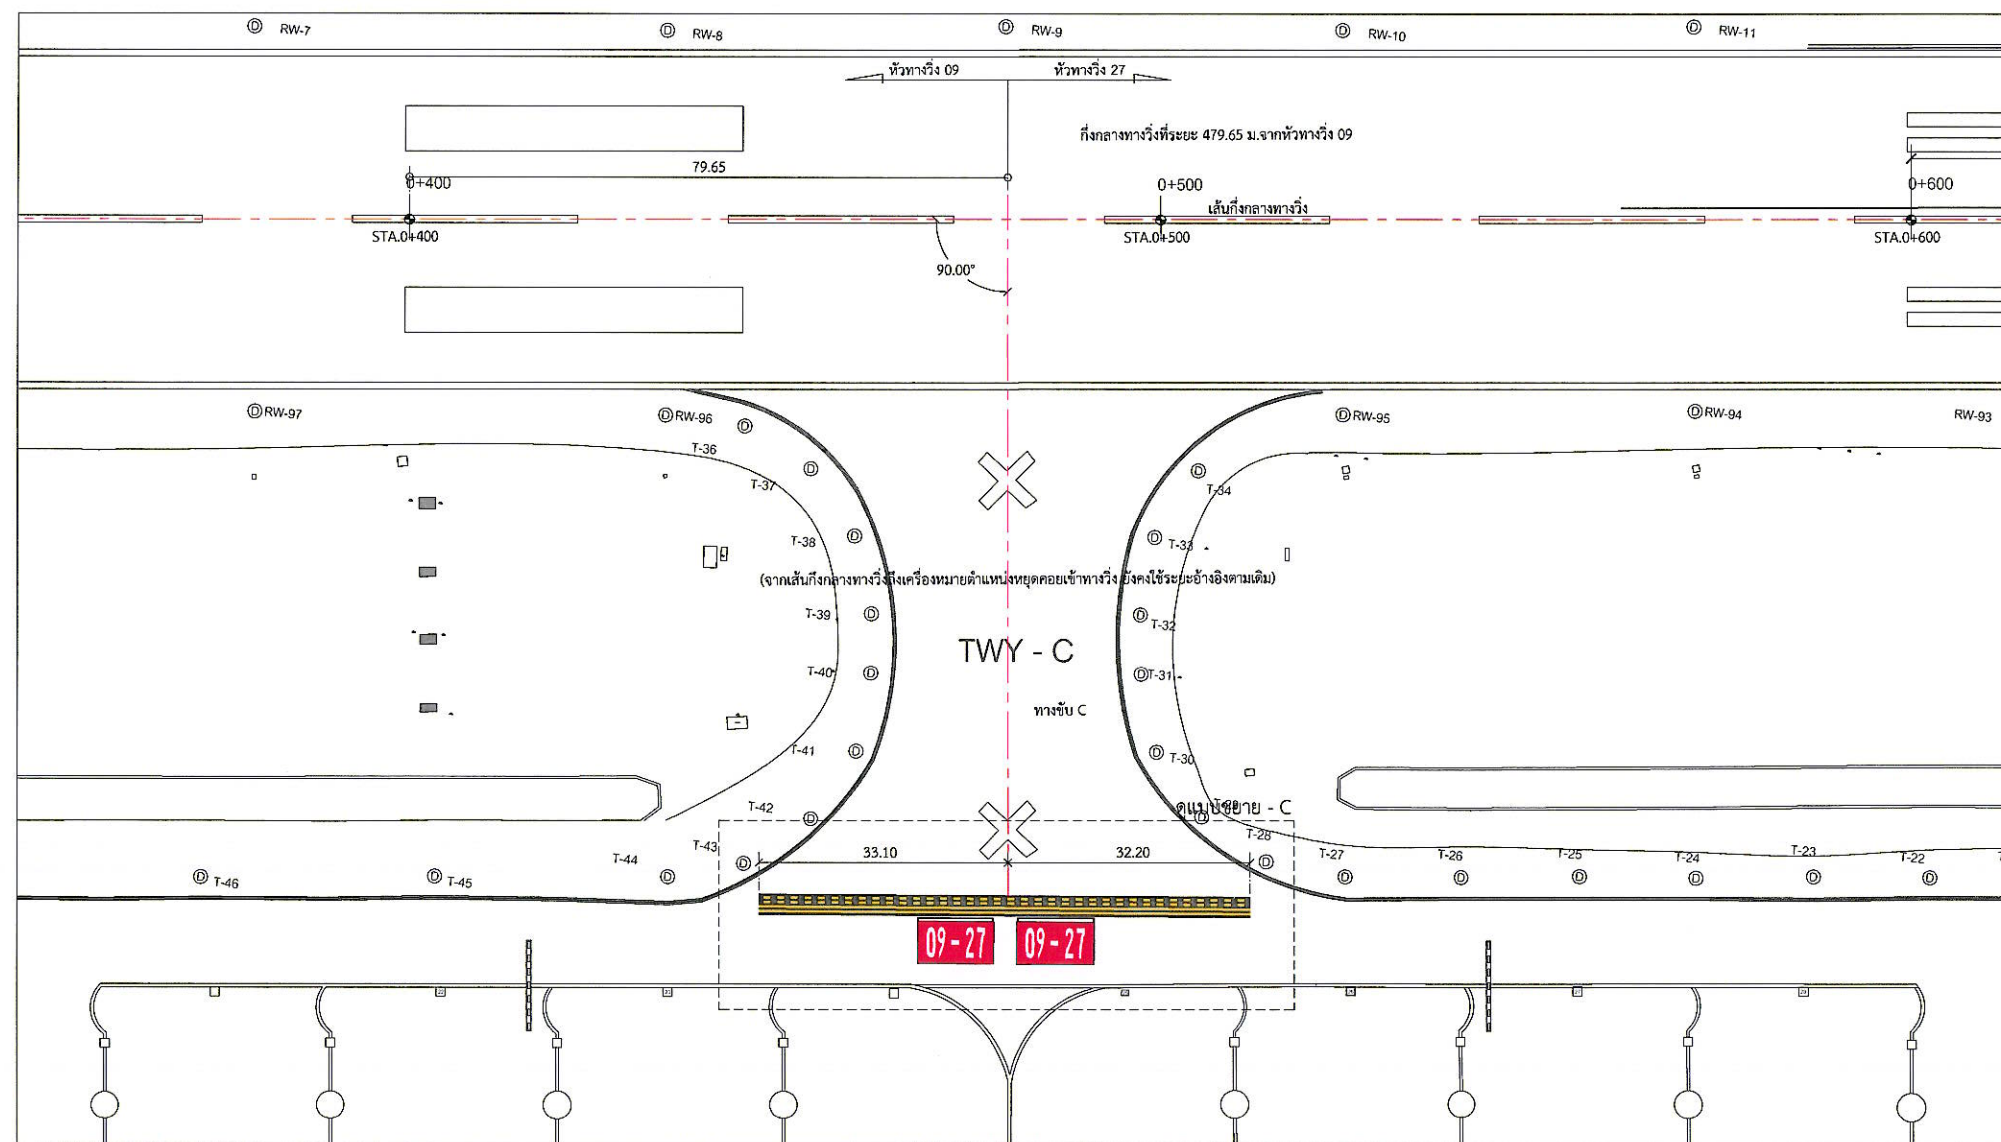

เครื่องหมายตำแหน่งหยุดคอยเข้าทางวิ่งบนทางขับสาย C มาตรฐาน 1 : 100

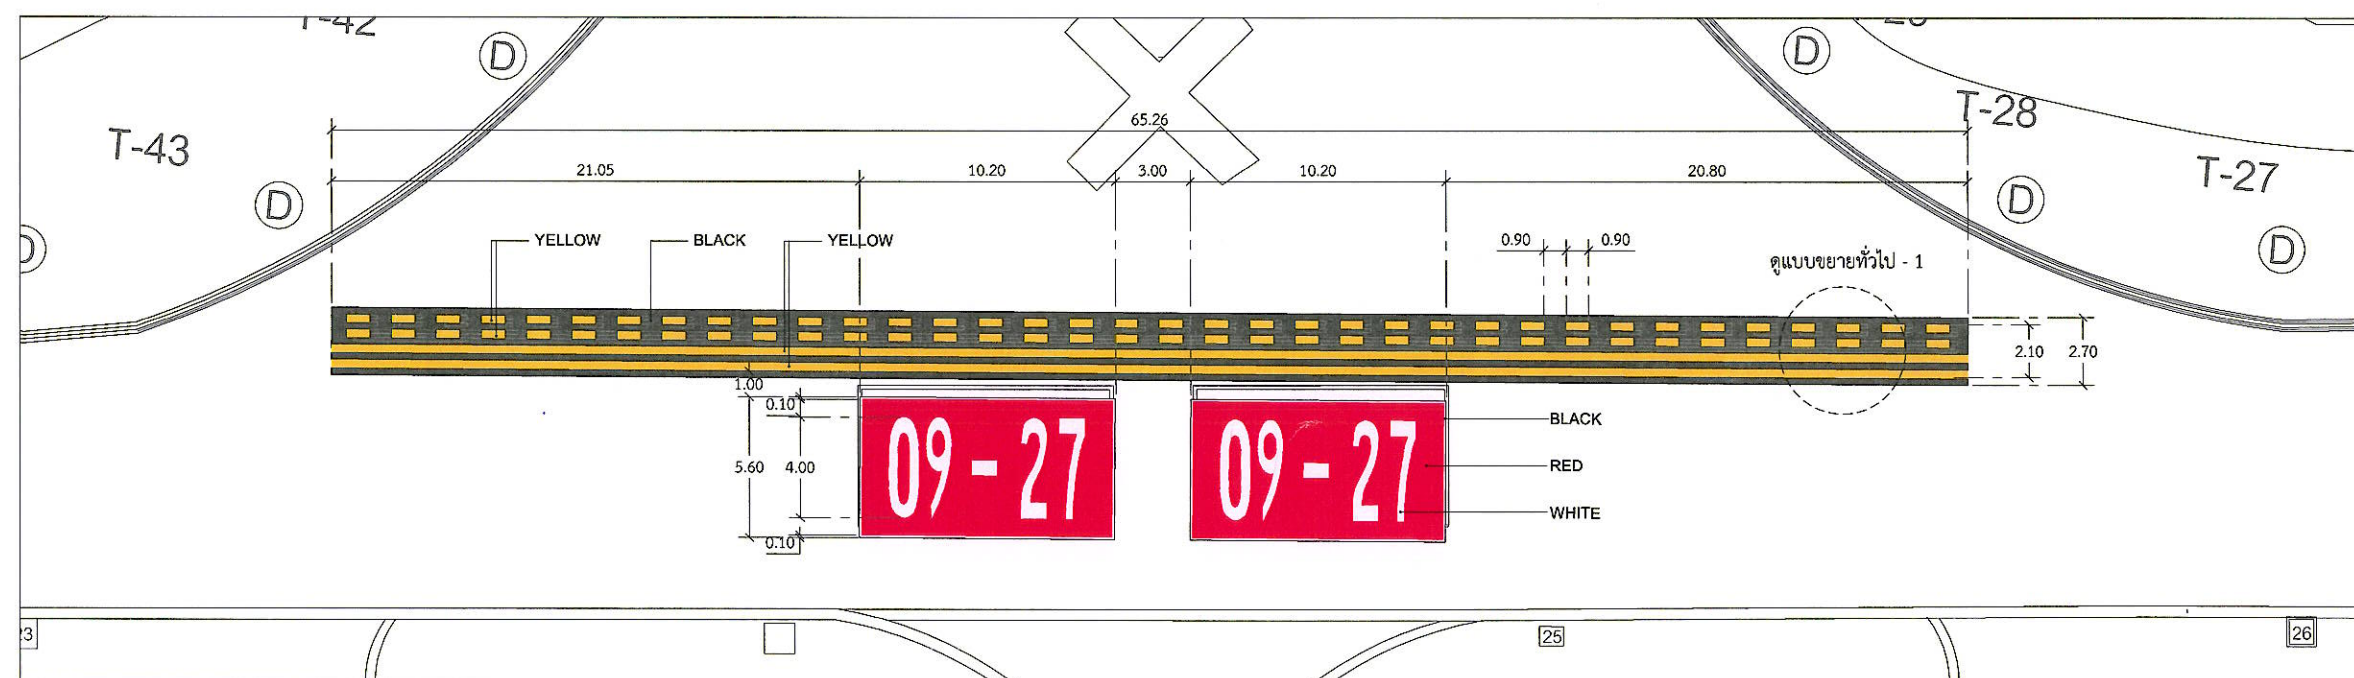

แบบขยาย - C มาตรฐาน 1 : 30





บริษัท ท่าอากาศยานไทย จำกัด (มหาชน)

333 หมู่ 7 ถนนเชื่อมสนามบิน แขวงสีกัน เขตดอนเมือง กรุงเทพฯ 10210 ประเทศไทย  
โทรศัพท์ : 66(0) 2535-1111 โทรสาร : 66(0) 2535-4061, 66(0) 2504-3846  
WEBSITE : <http://www.airportthai.co.th> , E-mail : [aotbia@airportthai.co.th](mailto:aotbia@airportthai.co.th)

งานทาสีเส้นเครื่องหมายจราจร ทางวิ่ง ทางขับ  
และลานจอดอากาศยาน ณ ท่าอากาศยานภูเก็ต  
ประจำปีงบประมาณ 2568

แบบแสดง :  
เครื่องหมายตำแหน่งหยุดคอยเข้าทางวิ่งบนทางขับสาย D  
และแบบขยาย D

SCALE : 1 : 100 / 1 : 30

คณะกรรมการจัดทำแบบรูป

นายเผด็จพงศ์ สารภินิภากุล  
ยศ.4 สสจ.ผบ.ร.ท.ภก.

พ.อ.ต.ณัฐพงศ์ ไกรสมรวม  
ชน.4 สสจ.ผบ.ร.ท.ภก.

นายพิพัฒน์ ทุมนิคม  
ชน.4 สสจ.ผบ.ร.ท.ภก.

นายสุวิทย์ เงินดี  
ยศ.6 สสจ.ผบ.ร.ท.ภก.

ผู้รับรอง :  
นายทิวา หาญประสานกิจ  
ผอ.ร.ท.ภก.

วันที่ : 10 มิถุนายน 2567

แผ่นที่ :


31

จำนวนแผ่นทั้งหมด :


58

แบบเลขที่ :

สสจ.ผบ.ร.ท.ภก.24/67

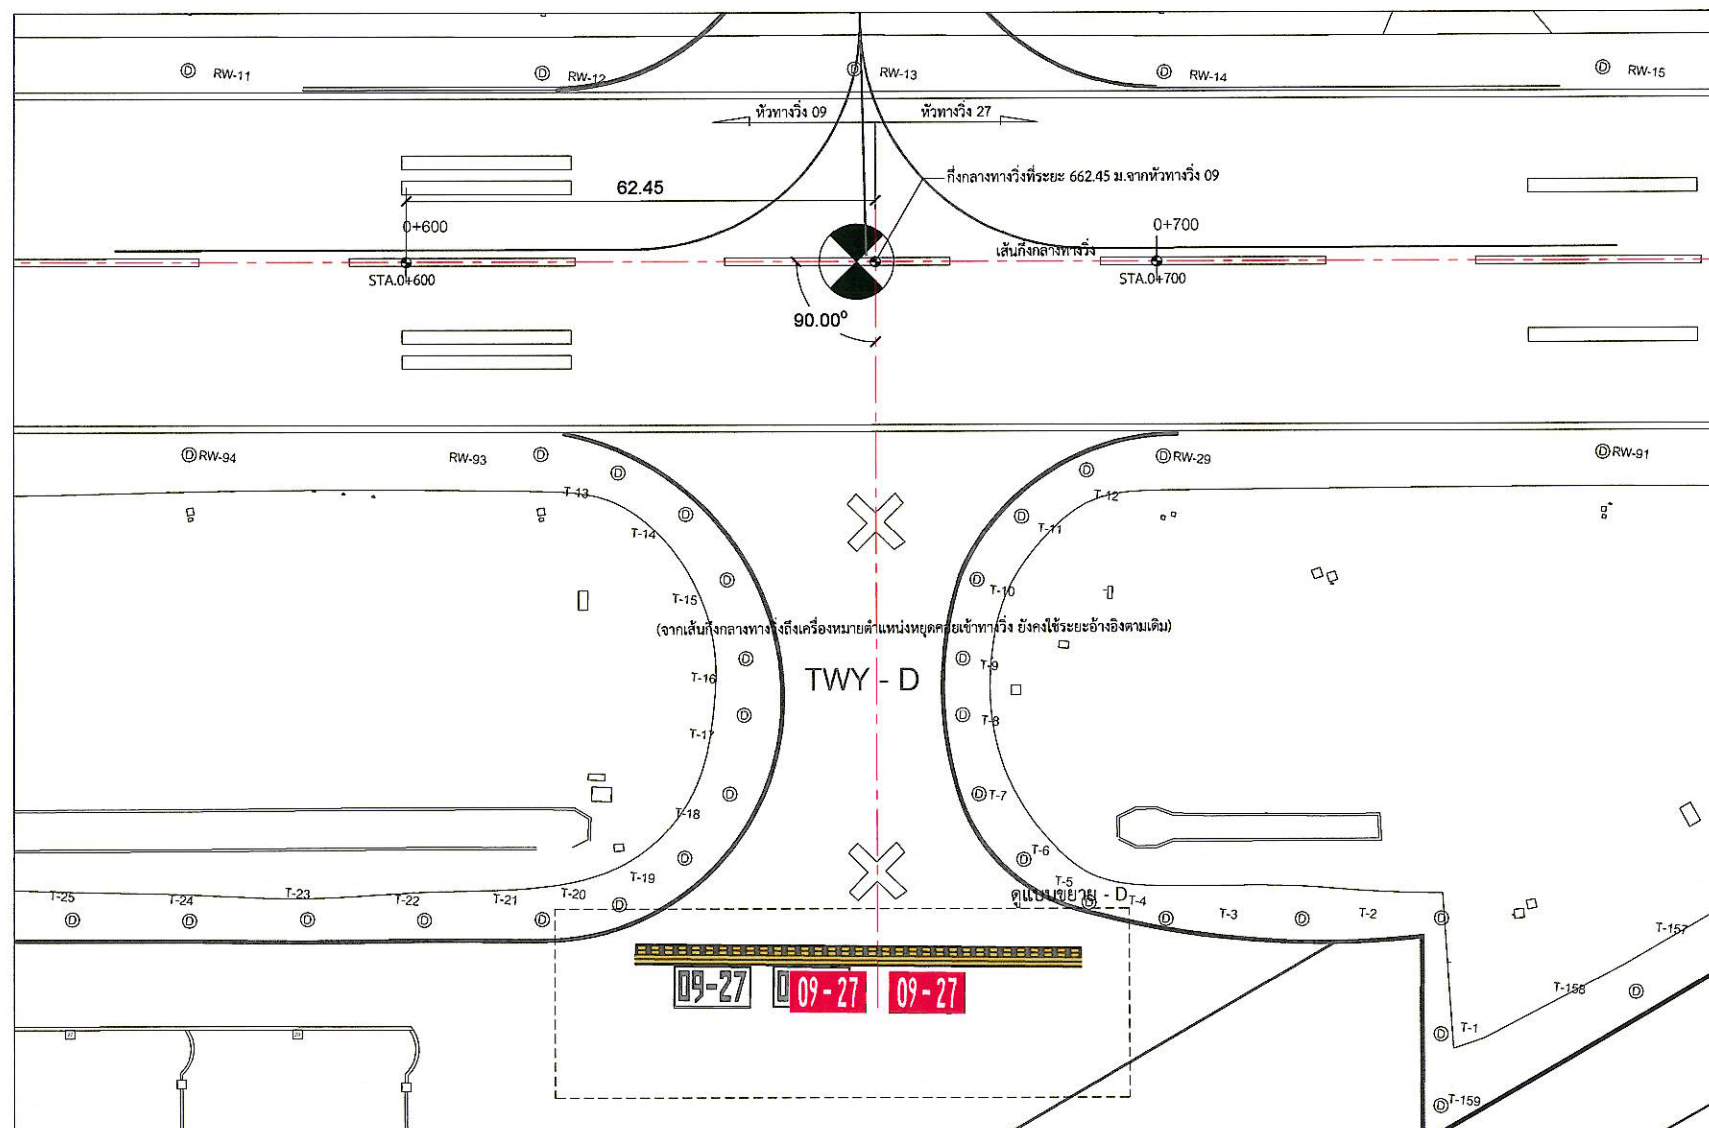

เครื่องหมายตำแหน่งหยุดคอยเข้าทางวิ่งบนทางขับสาย D      มาตราส่วน 1 : 100

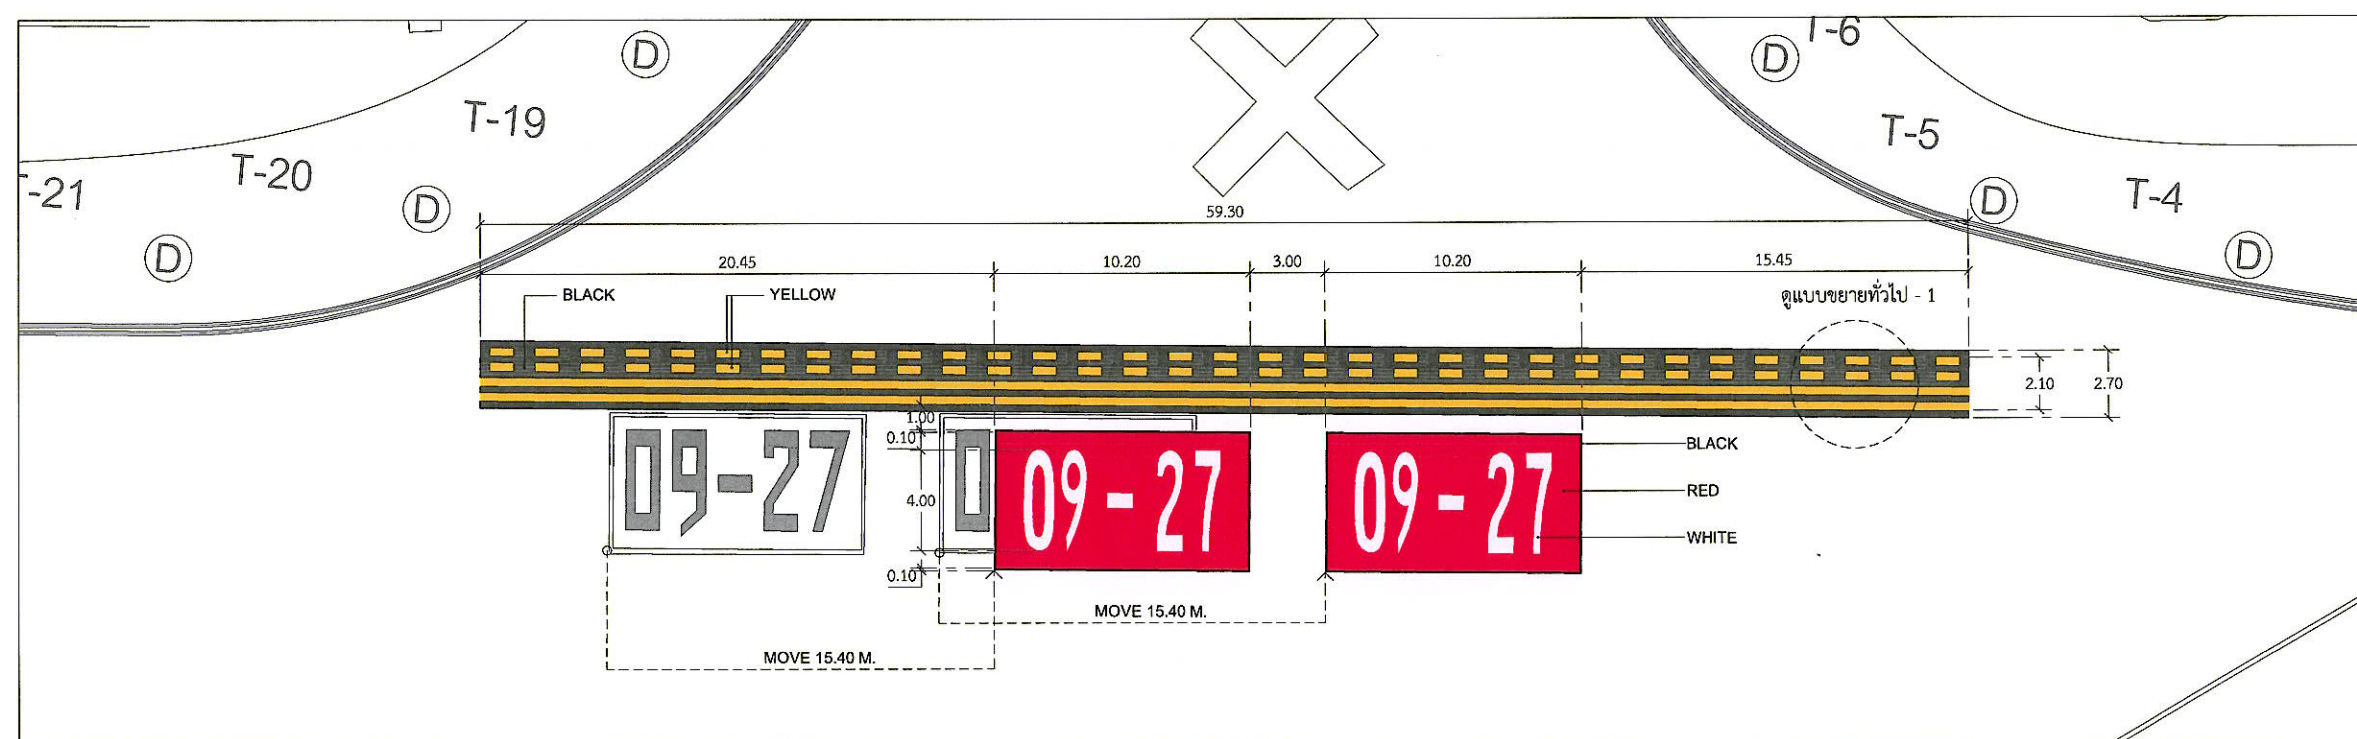

แบบขยาย - D      มาตราส่วน 1 : 30



บริษัท ท่าอากาศยานไทย จำกัด (มหาชน)

333 หมู่ 7 ถนนเชิดวุฒากาศ แขวงสีกัน เขตดอนเมือง กรุงเทพฯ 10210 ประเทศไทย  
โทรศัพท์ : 66(0) 2535-1111 โทรสาร : 66(0) 2535-4061, 66(0) 2504-3846  
WEBSITE : <http://www.airportthai.co.th> , E-mail : [aatbia@airportthai.co.th](mailto:aatbia@airportthai.co.th)

งานทาสีตีเส้นเครื่องหมายจราจร ทางวิ่ง ทางขับ  
และลานจอดอากาศยาน ณ ท่าอากาศยานภูเก็ต  
ประจำปีงบประมาณ 2568

แบบแสดง :  
เครื่องหมายตำแหน่งหยุดคอยเข้าทางวิ่งบนทางขับสาย E  
และแบบขยาย E

SCALE : 1 : 100 / 1 : 30

คณะกรรมการจัดทำแบบรูป


|                                                 |  |
|-------------------------------------------------|--|
| นายเผด็จพงศ์ สารกิตตินากุล<br>ยศ.4 สสค.ผบร.ทภก. |  |
| พ.อ.ต.ณัฐพงศ์ ไกรสมรวม<br>ชทน.4 สสค.ผบร.ทภก.    |  |
| นายพิพัฒน์ พุ่มนิคม<br>ชทน.4 สสค.ผบร.ทภก.       |  |
| นายสุวิทย์ เงินดี<br>ยศ.6 สสค.ผบร.ทภก.          |  |

ผู้รับรอง :  
นายทิวา หาญประสานกิจ  
ผอ.สสค.ผบร.ทภก.


วันที่ : 10 มิถุนายน 2567

|           |                    |
|-----------|--------------------|
| แผ่นที่ : | จำนวนแผ่นทั้งหมด : |
| 32        | 58                 |

แบบเลขที่ :  
สสค.ผบร.ทภก.24/67

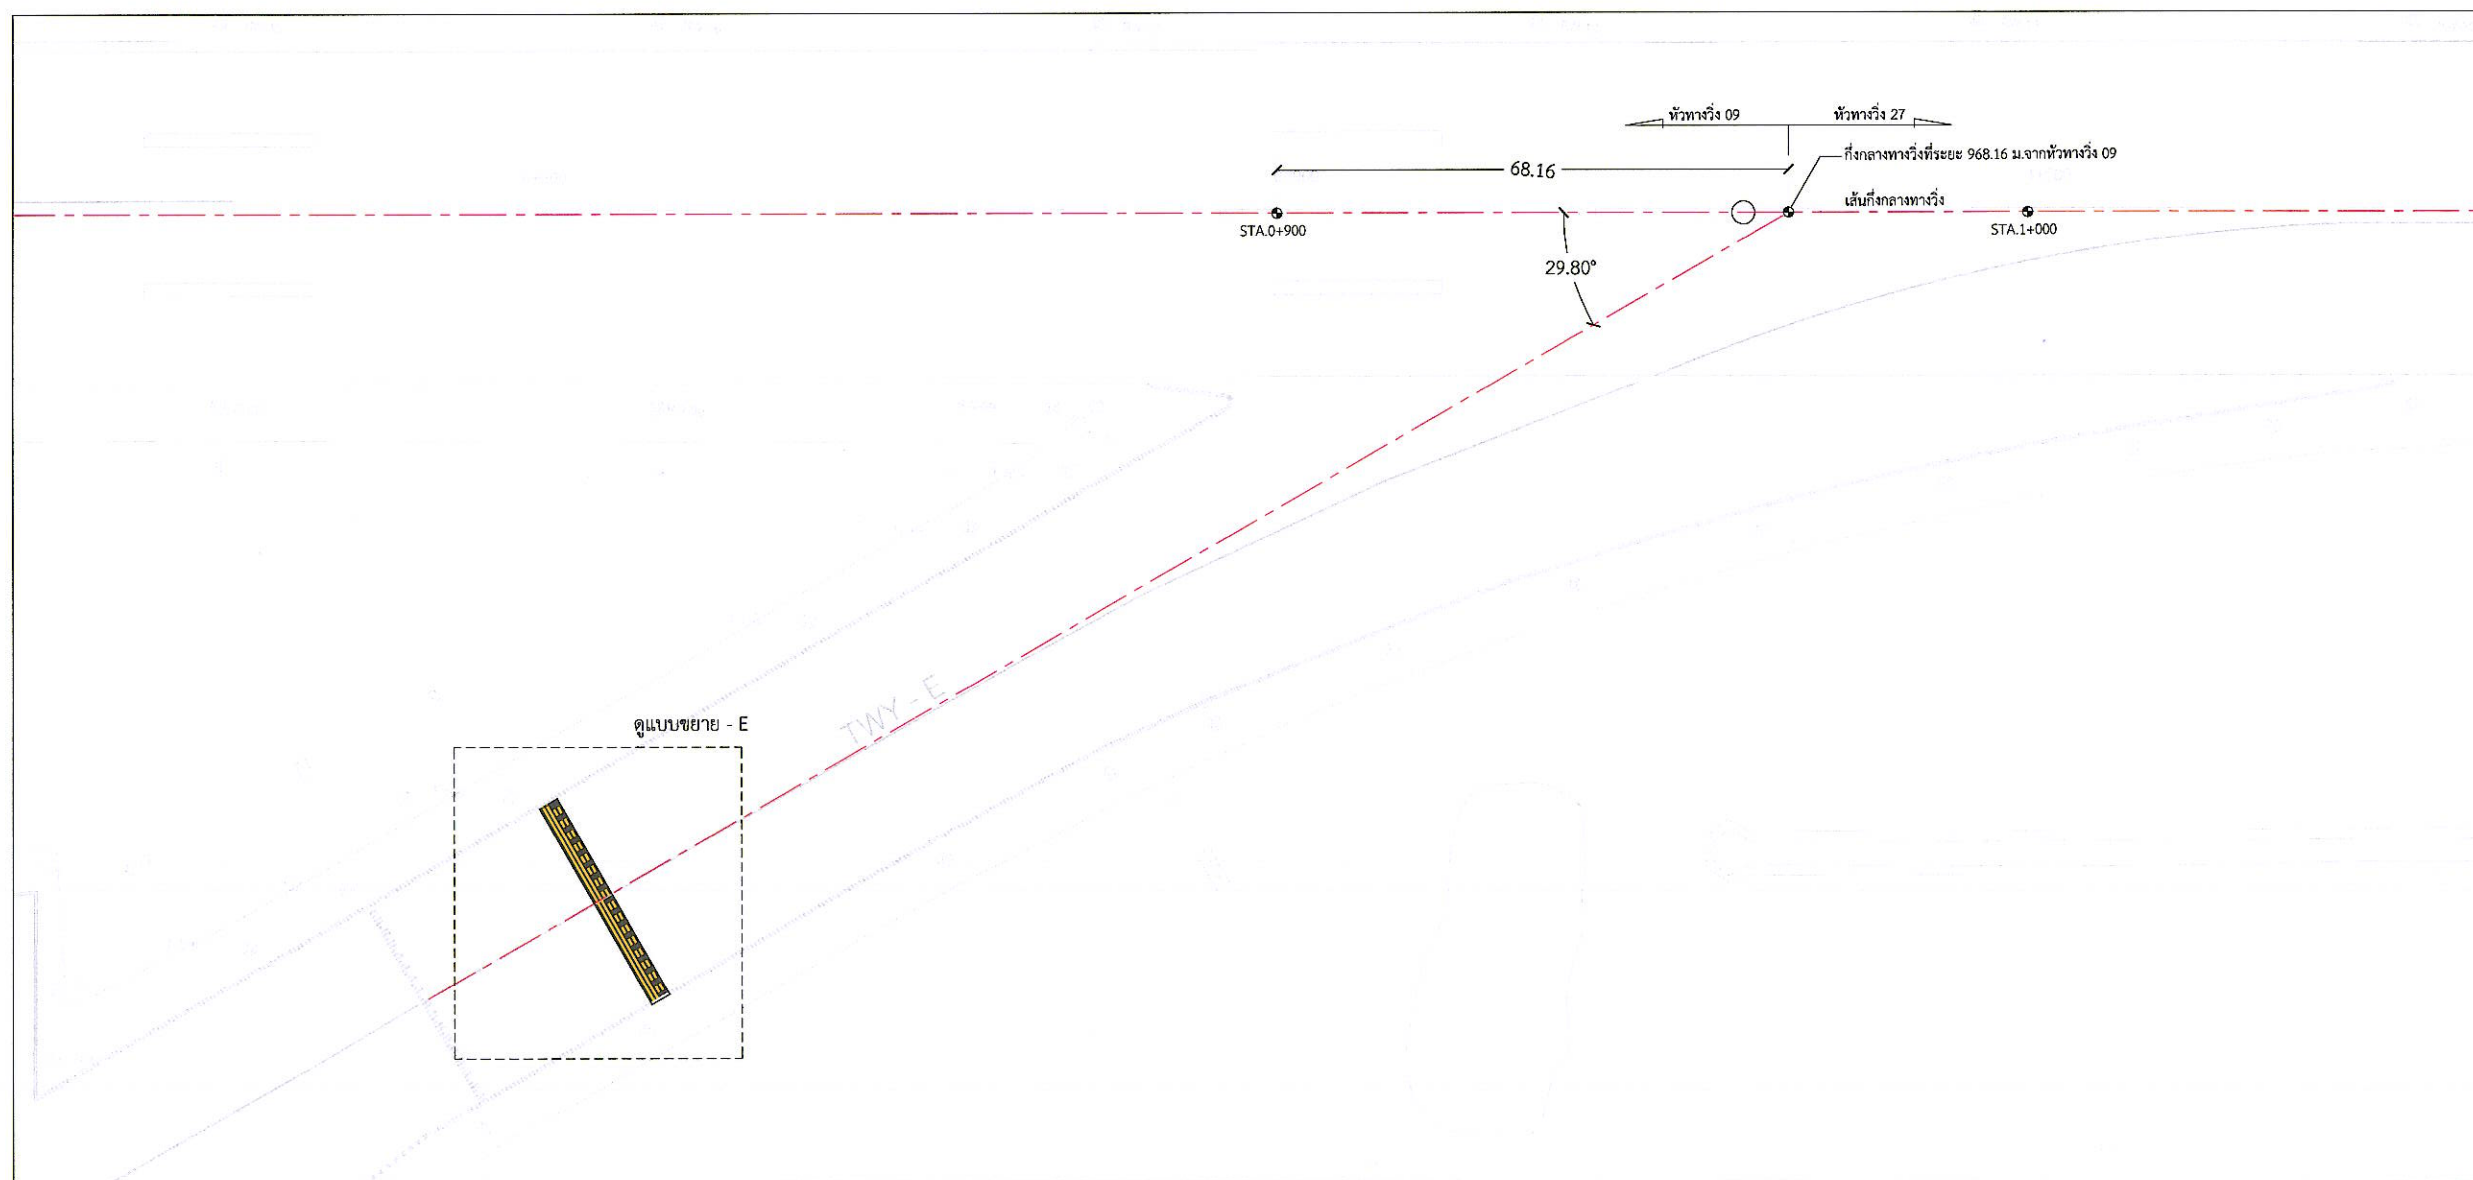

เครื่องหมายตำแหน่งหยุดคอยเข้าทางวิ่งบนทางขับสาย E มาตรฐาน 1 : 100

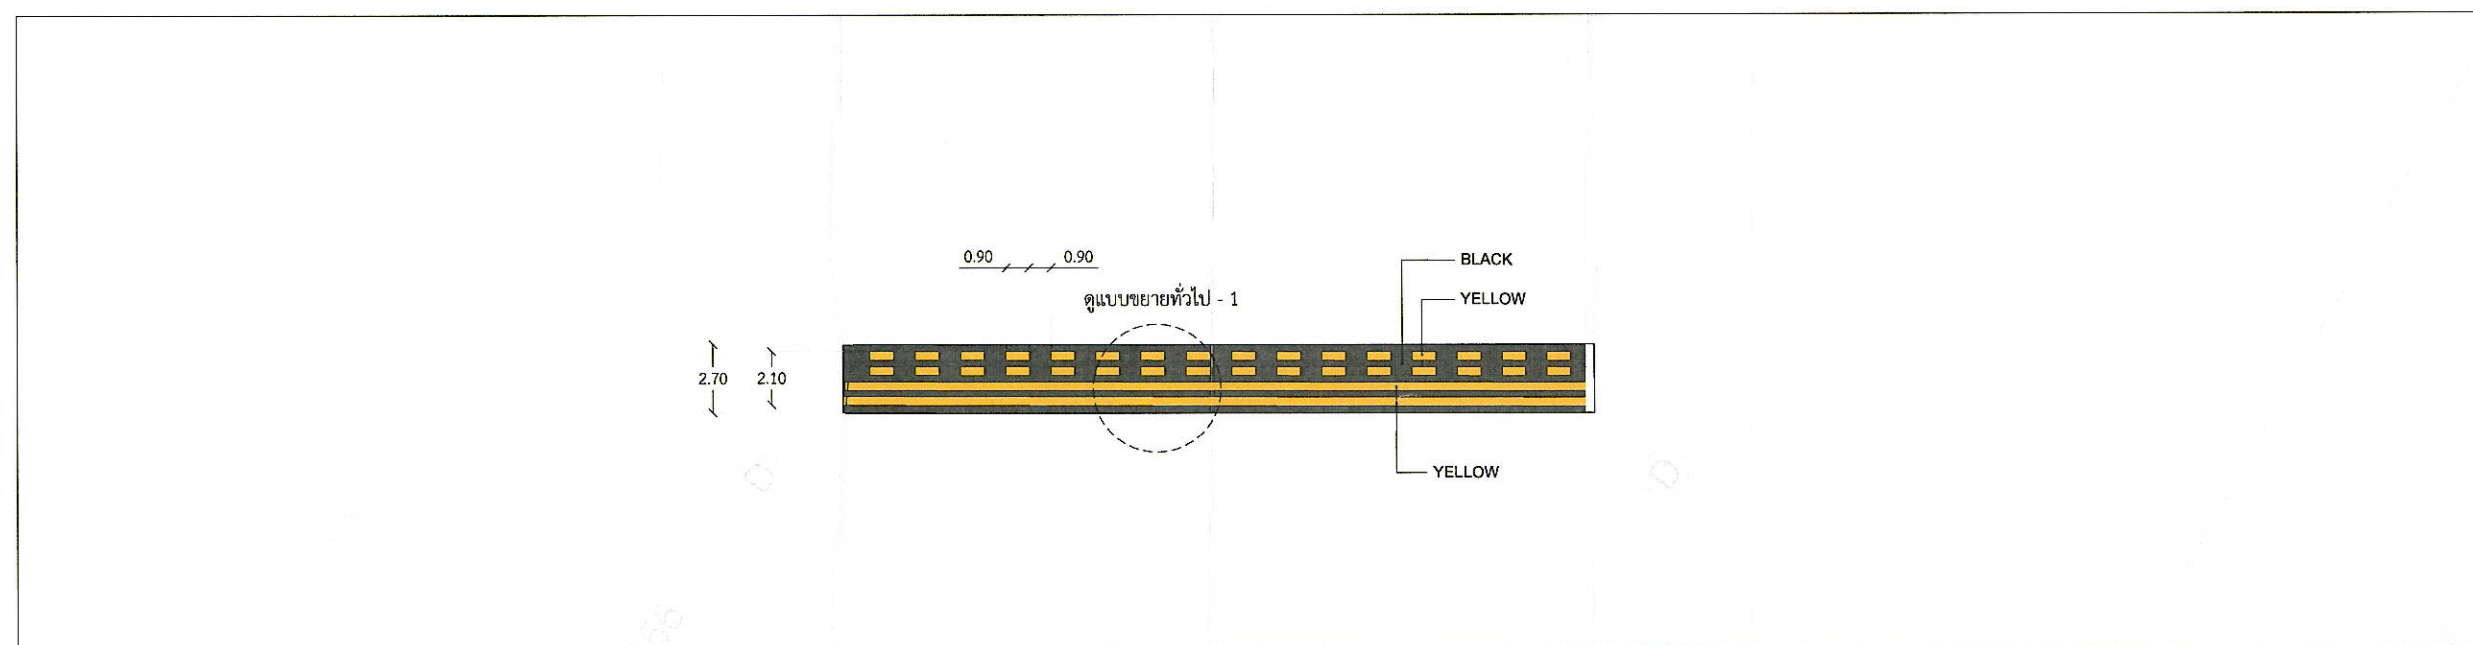

แบบขยาย - E มาตรฐาน 1 : 30





บริษัท ท่าอากาศยานไทย จำกัด (มหาชน)

333 หมู่ 7 ถนนจิตรลดา แขวงสีกัน เขตดอนเมือง กรุงเทพฯ 10210 ประเทศไทย  
โทรศัพท์ : 66(0) 2535-1111 โทรสาร : 66(0) 2535-4061, 66(0) 2504-3846  
WEBSITE : <http://www.airportthai.co.th> , E-mail : [aotbia@airportthai.co.th](mailto:aotbia@airportthai.co.th)

งานทำสัติเส้นเครื่องหมายจราจร ทางวิ่ง ทางขับ  
และลานจอดอากาศยาน ณ ท่าอากาศยานภูเก็ต  
ประจำปีงบประมาณ 2568

แบบแสดง :  
เครื่องหมายตำแหน่งหยุดคอยเข้าทางวิ่งบนทางขับสาย F

SCALE : 1 : 100

คณะกรรมการจัดทำแบบรูป

นายเผด็จพงศ์ สารภินิภากุล  
ยศ.4 สสค.ฝบร.ทกภ.

พ.อ.ด.ณัฐพงศ์ ไกรสมรวม  
ชทน.4 สสค.ฝบร.ทกภ.

พ.อ.ด.064

นายพิพัฒน์ พุ่มนิคม  
ชทน.4 สสค.ฝบร.ทกภ.

พ.อ.ด.064

นายสุวิทย์ เงินดี  
ยศ.6 สสค.ฝบร.ทกภ.

สม

ผู้รับรอง :  
นายทิวา หาญประสานกิจ  
ผอ.ก.สสค.ฝบร.ทกภ.

วันที่ : 10 มิถุนายน 2567

แผ่นที่ :

33



จำนวนแผ่นทั้งหมด :

58

แบบเลขที่ :

สสค.ฝบร.ทกภ.24/67

เส้นแสดงตำแหน่งกึ่งกลางทางวิ่ง

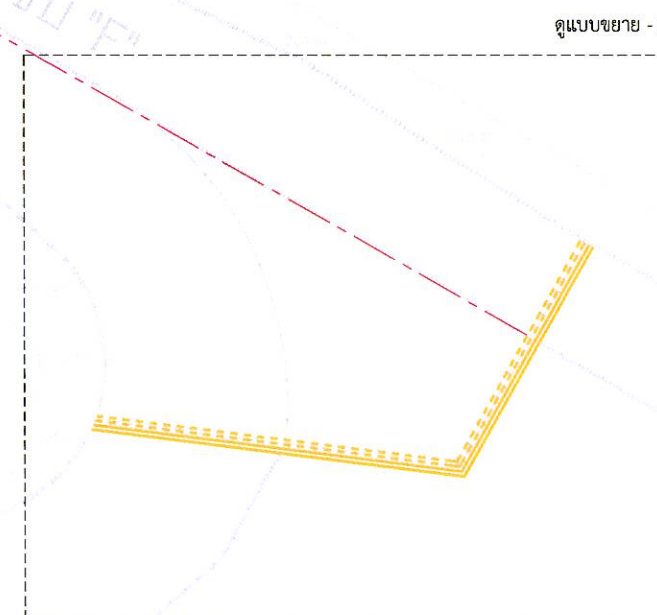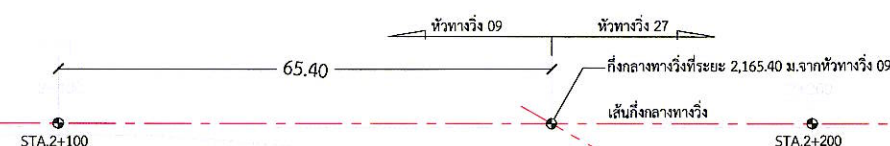

ทางขับ "P"

เครื่องหมายตำแหน่งหยุดคอยเข้าทางวิ่งบนทางขับสาย F      มาตรฐาน 1 : 100



บริษัท ท่าอากาศยานไทย จำกัด (มหาชน)

333 หมู่ 7 ถนนเชิดชูภาค แขวงสีกัน เขตดอนเมือง กรุงเทพฯ 10210 ประเทศไทย  
โทรศัพท์ : 66(0) 2535-1111 โทรสาร : 66(0) 2535-4061, 66(0) 2504-3846  
WEBSITE : <http://www.airportthai.co.th> , E-mail : [aotbia@airportthai.co.th](mailto:aotbia@airportthai.co.th)

งานทาสีตีเส้นเครื่องหมายจราจร ทางวิ่ง ทางขับ  
และลานจอดอากาศยาน ณ ท่าอากาศยานภูเก็ต  
ประจำปีงบประมาณ 2568

แบบแสดง :  
เครื่องหมายตำแหน่งหยุดคอยเข้าทางวิ่ง (แบบขยาย F)

SCALE : 1 : 30

คณะกรรมการจัดทำแบบรูป

นายเดิมนพงศ์ สารภินิภากุล  
ยศ.4 สสจ.ฝบร.ทภก.

*[Signature]*

พ.อ.ต.ณัฐพงศ์ ไกรสมรวม  
ชทน.4 สสจ.ฝบร.ทภก.

*[Signature]*

นายพิพัฒน์ ทุมนิคม  
ชทน.4 สสจ.ฝบร.ทภก.

*[Signature]*

นายสุวิทย์ เงินดี  
ยศ.6 สสจ.ฝบร.ทภก.

*[Signature]*

ผู้รับรอง :  
นายทิวา หาญประสานกิจ  
ผอ.ก.สสจ.ฝบร.ทภก.

*[Signature]*

วันที่ : 10 มิถุนายน 2567

แผ่นที่ :


34

จำนวนแผ่นทั้งหมด :

58


แบบเลขที่ :

สสจ.ฝบร.ทภก.24/67

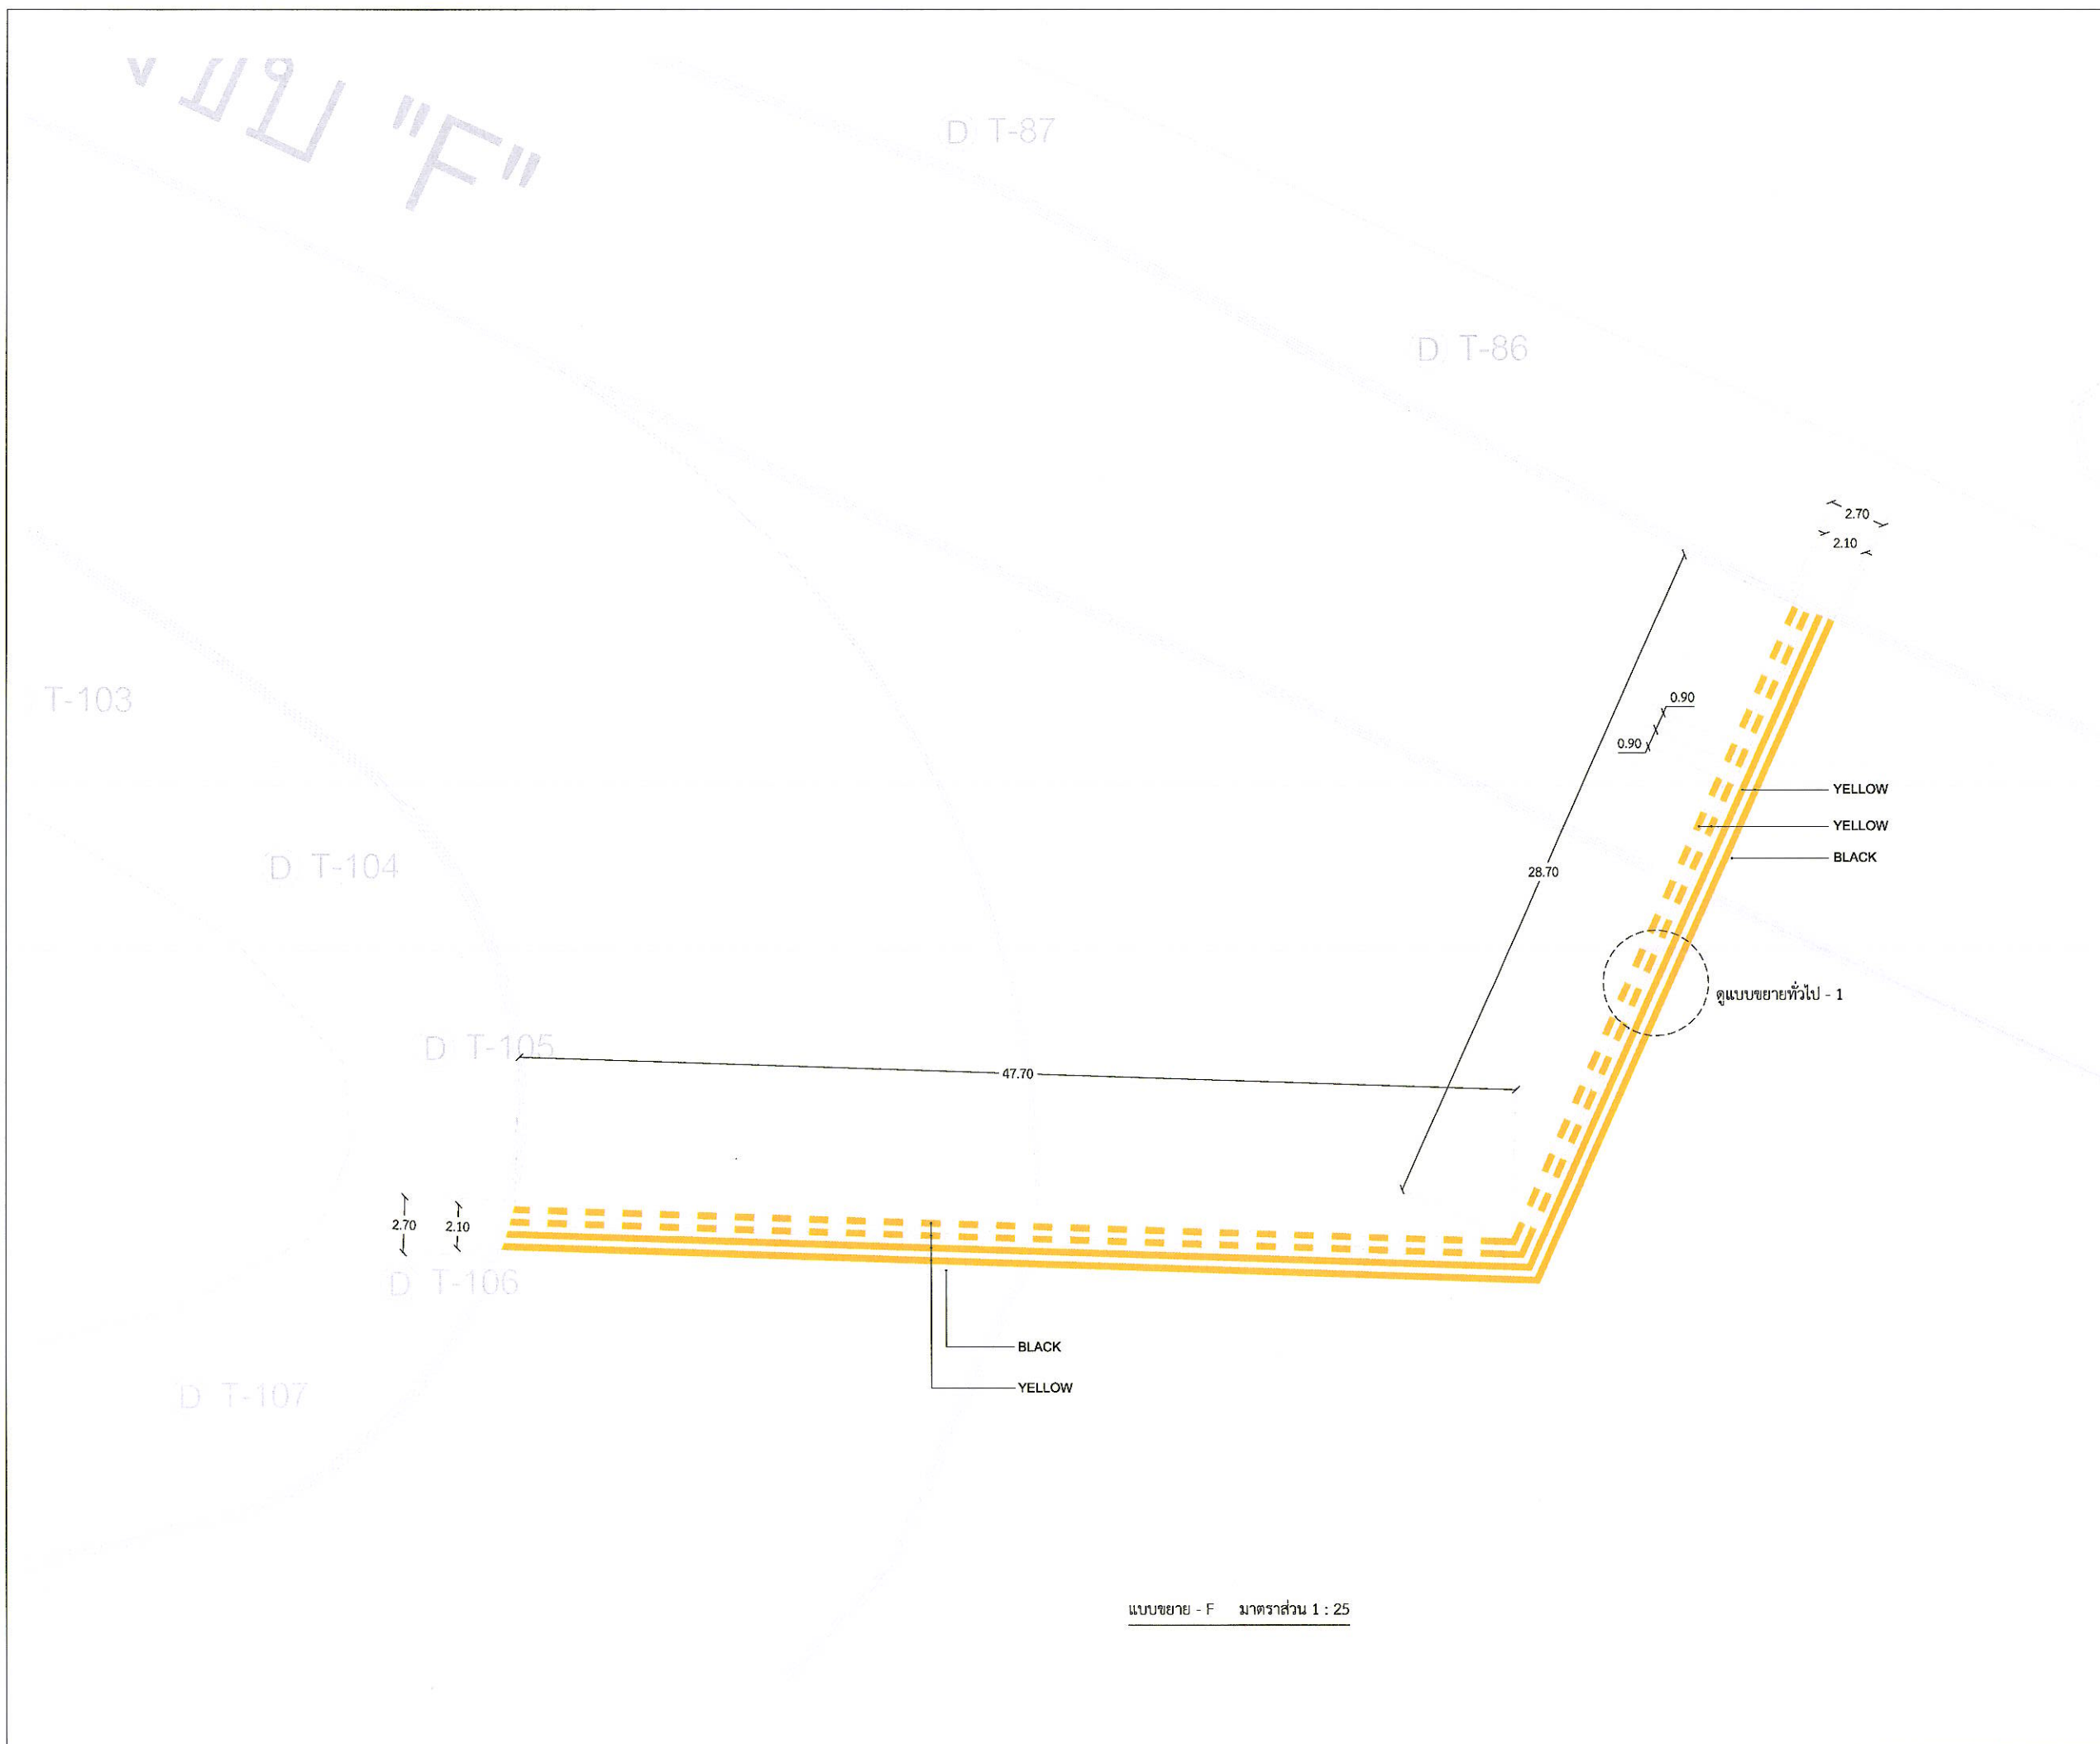


แบบขยาย - F    มาตราส่วน 1 : 25



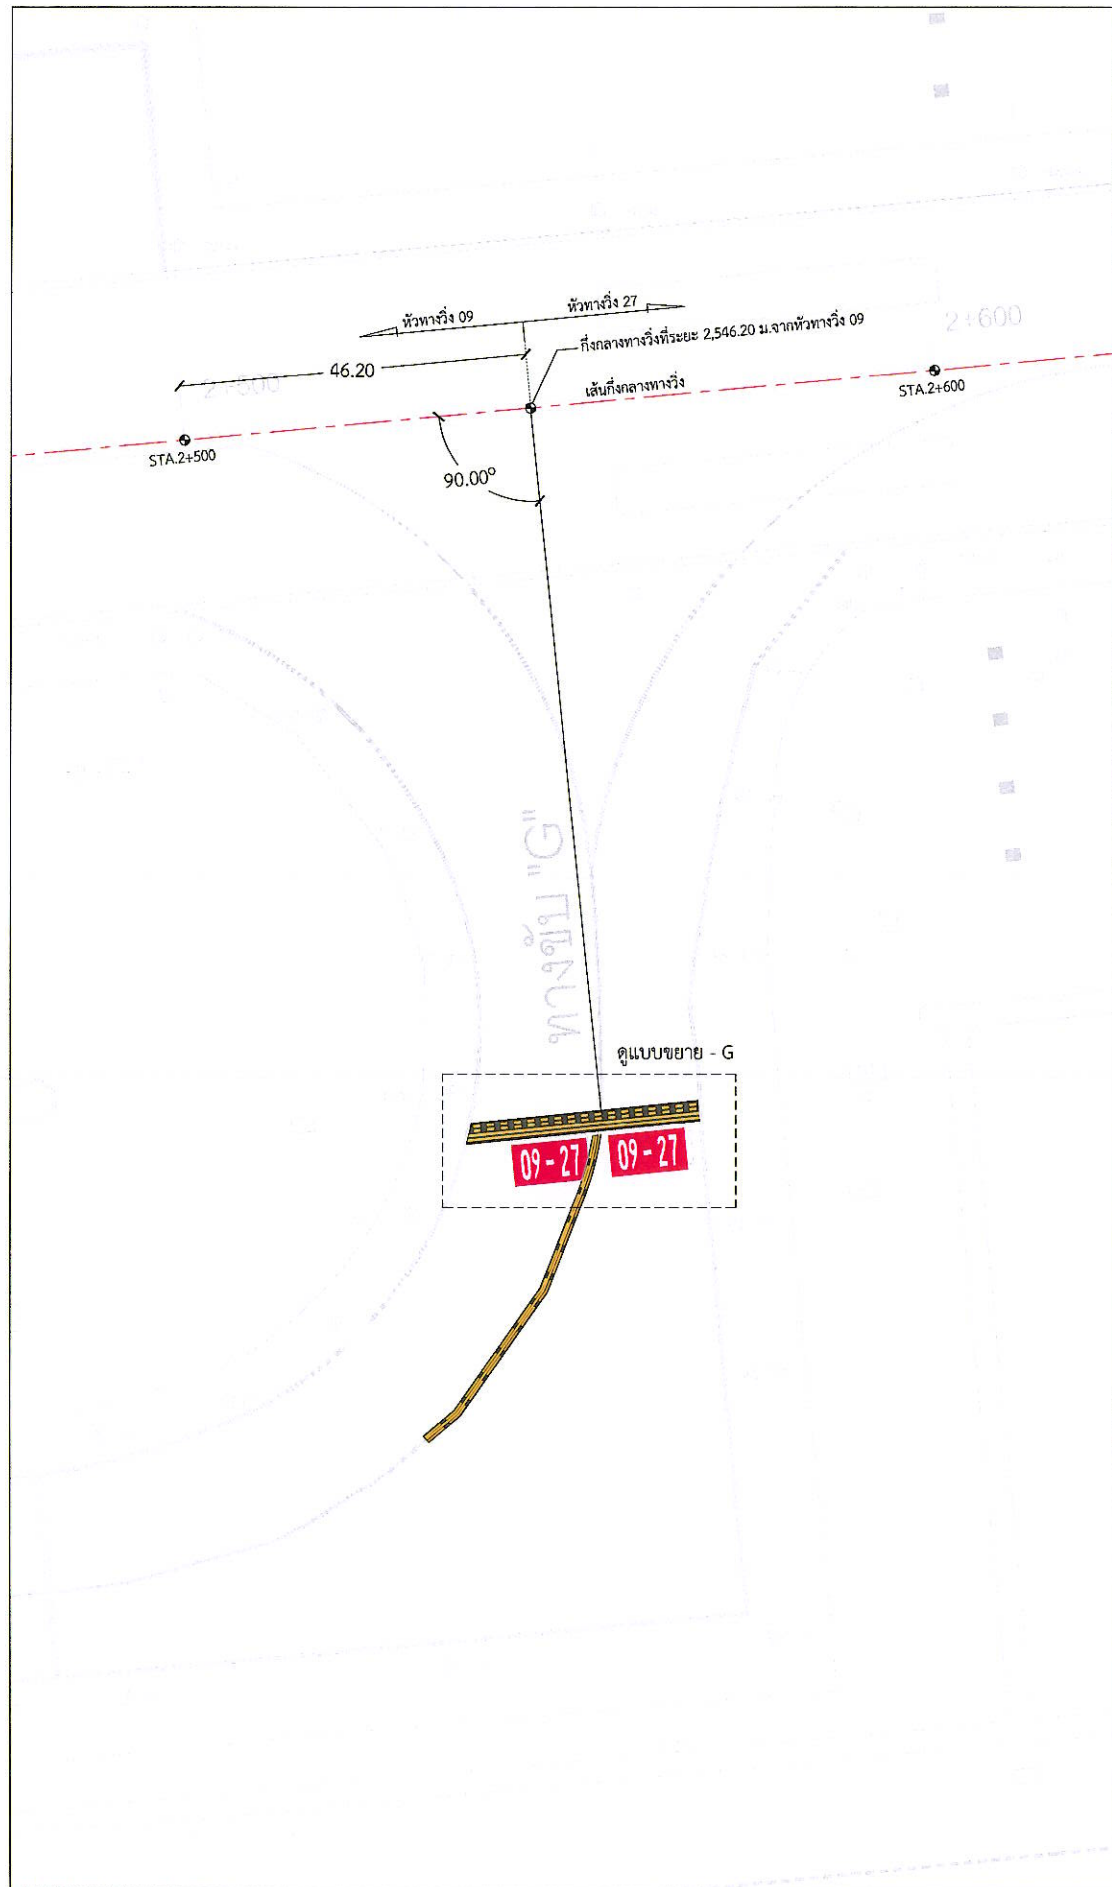

เครื่องหมายตำแหน่งหยุดคอยเข้าทางวิ่งบนทางขับสาย G      มาตรฐาน 1 : 100

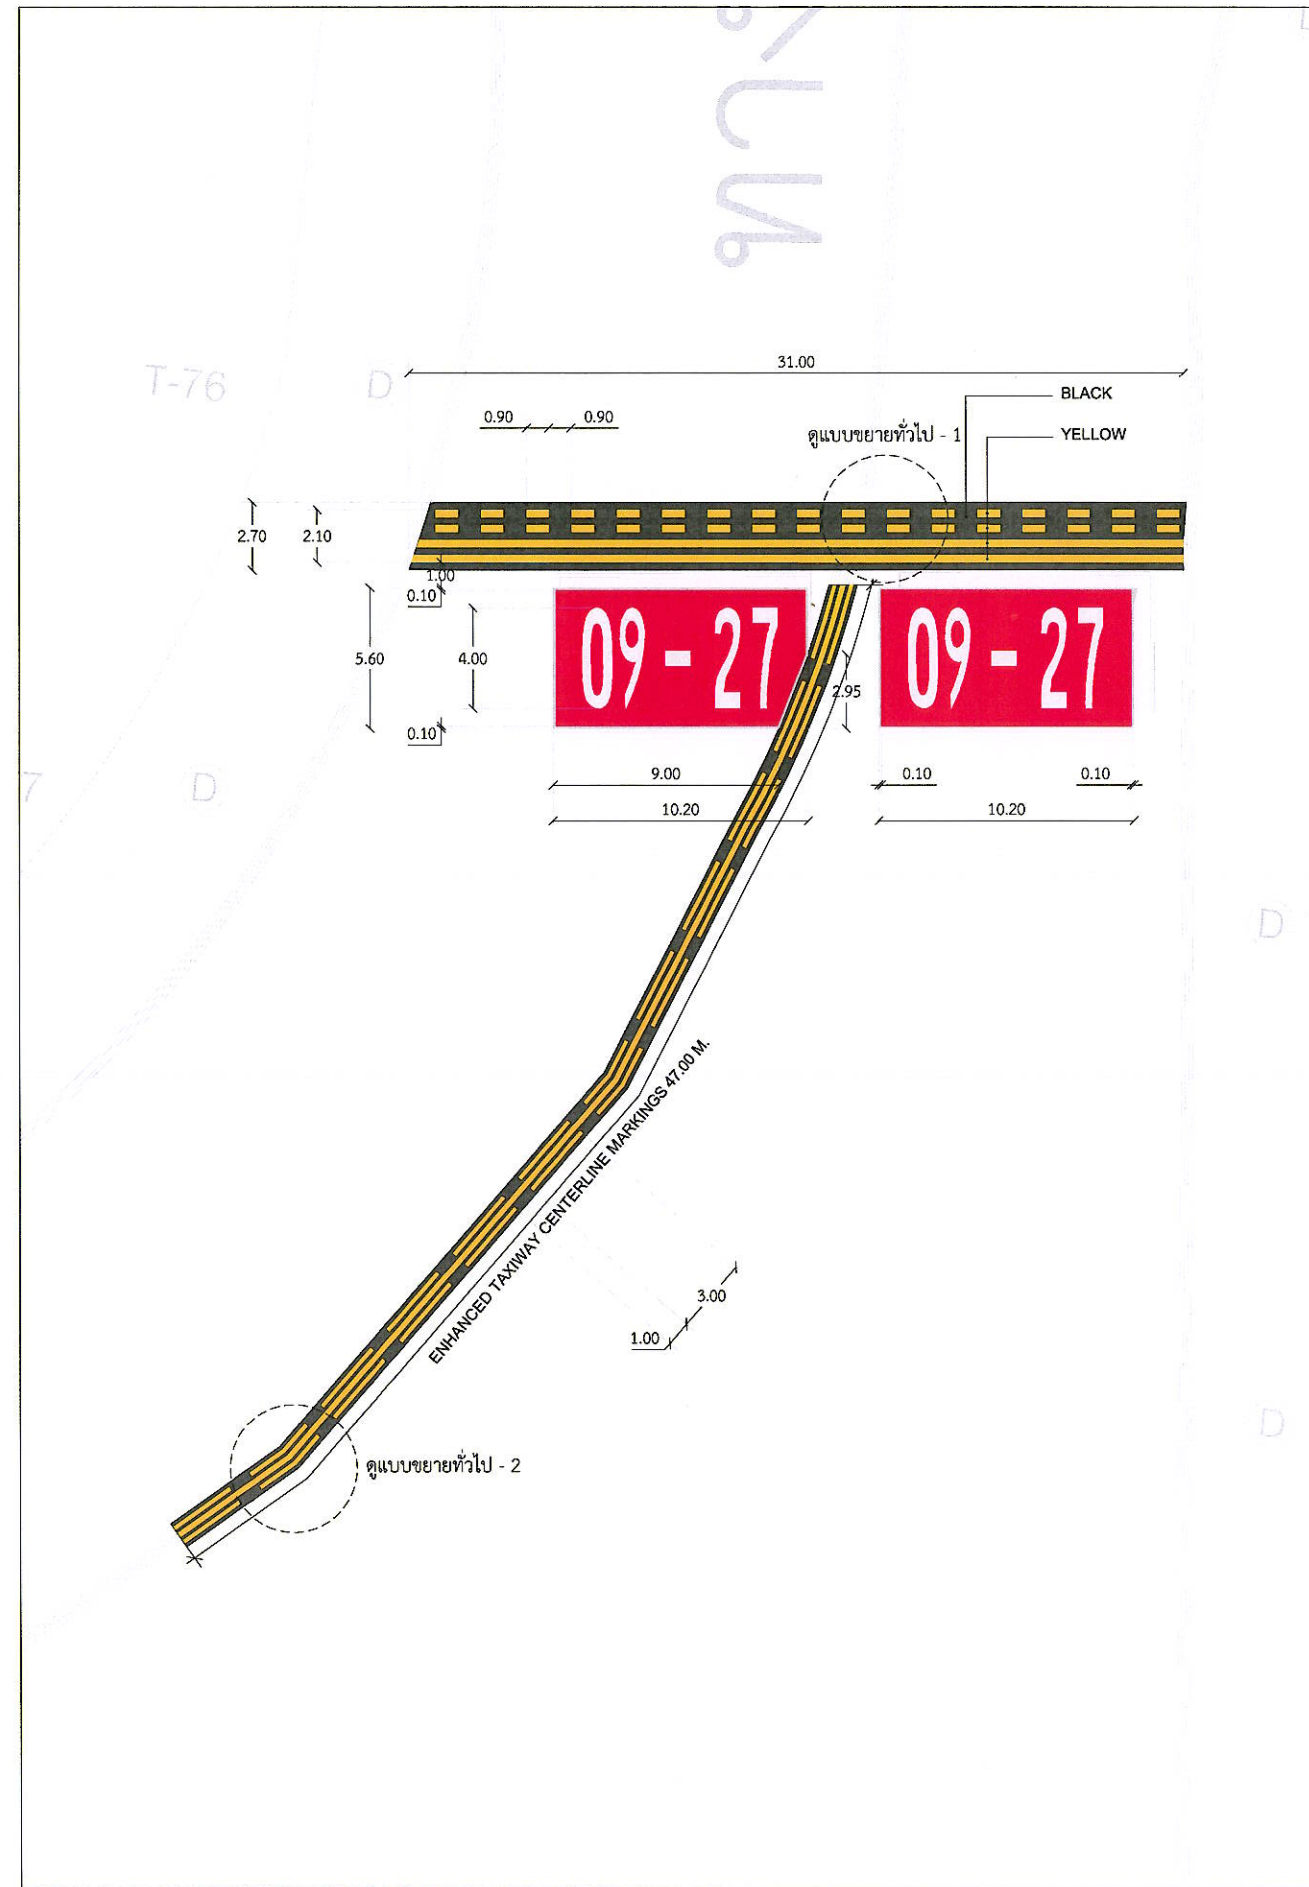

แบบขยาย - G      มาตรฐาน 1 : 30



บริษัท ท่าอากาศยานไทย จำกัด (มหาชน)

333 หมู่ 7 ถนนเชิดวุฒากาศ แขวงสีกัน เขตดอนเมือง กรุงเทพฯ 10210 ประเทศไทย  
โทรศัพท์ : 66(0) 2535-1111 โทรสาร : 66(0) 2535-4061, 66(0) 2504-3846  
WEBSITE : <http://www.airportthai.co.th> , E-mail : [aatbia@airportthai.co.th](mailto:aatbia@airportthai.co.th)

งานทาสีตีเส้นเครื่องหมายจราจร ทางวิ่ง ทางขับ  
และลานจอดอากาศยาน ณ ท่าอากาศยานภูเก็ต  
ประจำปีงบประมาณ 2568

แบบแสดง :  
เครื่องหมายตำแหน่งหยุดคอยเข้าทางวิ่งบนทางขับสาย G  
และแบบขยาย G

SCALE : 1 : 100 / 1 : 30

คณะกรรมการจัดทำแบบรูป

|                                                |  |
|------------------------------------------------|--|
| นายเผด็จพงศ์ สารภินิภากุล<br>ยศ.4 สสค.ฝบร.ทภก. |  |
| พ.อ.ต.ณัฐพงศ์ ไกรสมรวม<br>ชน.4 สสค.ฝบร.ทภก.    |  |
| นายพิพัฒน์ พุ่มนิคม<br>ชน.4 สสค.ฝบร.ทภก.       |  |
| นายสุวิทย์ เงินดี<br>ยศ.6 สสค.ฝบร.ทภก.         |  |

|                                           |  |
|-------------------------------------------|--|
| ผู้รับรอง :                               |  |
| นายทิวา หาญประสานกิจ<br>ผอ.ก.สสค.ฝบร.ทภก. |  |

วันที่ : 10 มิถุนายน 2567

|           |                    |
|-----------|--------------------|
| แผ่นที่ : | จำนวนแผ่นทั้งหมด : |
| 35        | 58                 |

แบบเลขที่ :  
สสค.ฝบร.ทภก.24/67



บริษัท ท่าอากาศยานไทย จำกัด (มหาชน)

333 หมู่ 7 ถนนเชจู-ท่าอากาศยาน แขวงสีกัน เขตดอนเมือง กรุงเทพฯ 10210 ประเทศไทย  
โทรศัพท์ : 66(0) 2535-1111 โทรสาร : 66(0) 2535-4061, 66(0) 2504-3846  
WEBSITE : <http://www.airportthai.co.th> ; E-mail : [aotbia@airportthai.co.th](mailto:aotbia@airportthai.co.th)

งานทาสีตีเส้นเครื่องหมายจราจร ทางวิ่ง ทางขับ  
และลานจอดอากาศยาน ณ ท่าอากาศยานภูเก็ต  
ประจำปีงบประมาณ 2568

แบบแสดง :  
แบบขยายทั่วไป 1 และ 2  
เครื่องหมายตำแหน่งหยุดคอยเข้าทางวิ่งบนทางขับ

SCALE : NTS.

คณะกรรมการจัดทำแบบรูป


|                                                 |  |
|-------------------------------------------------|--|
| นายเผด็จพงศ์ สารภักดินากุล<br>ยศ.4 สสค.ฝบร.ทภก. |  |
| พ.อ.ต.ณัฐพงศ์ ไกรสมรวม<br>ชน.4 สสค.ฝบร.ทภก.     |  |
| นายพิพัฒน์ พุ่มนิคม<br>ชน.4 สสค.ฝบร.ทภก.        |  |
| นายสุวิทย์ เงินดี<br>ยศ.6 สสค.ฝบร.ทภก.          |  |

ผู้รับรอง :  
นายทิวา หาญประสานกิจ  
ผอ.ก.สสค.ฝบร.ทภก.


วันที่ : 10 มิถุนายน 2567

|           |                    |
|-----------|--------------------|
| แผ่นที่ : | จำนวนแผ่นทั้งหมด : |
| 36        | 58                 |


แบบเลขที่ :  
สสค.ฝบร.ทภก.24/67

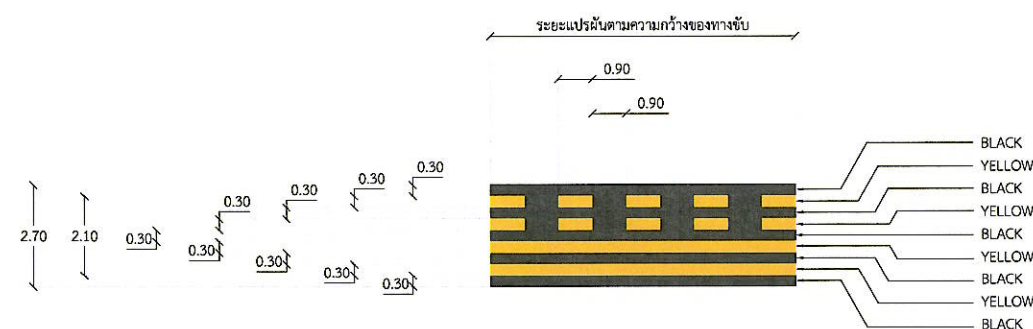

แบบขยายทั่วไป - 1 (RUNWAY HOLDING POSITION MARKING)

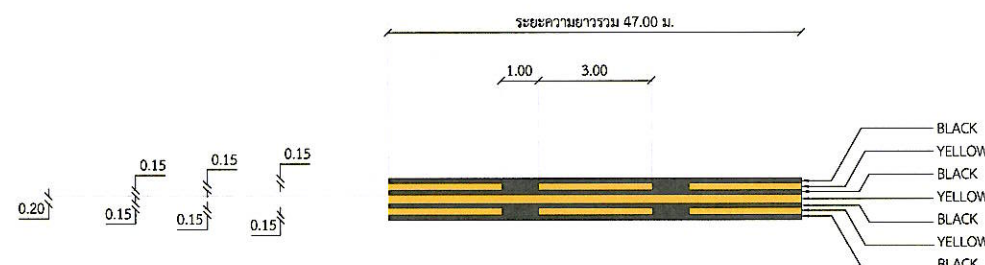

แบบขยายทั่วไป - 2 (ENHANCED TAXIWAY CENTERLINE MARKING)

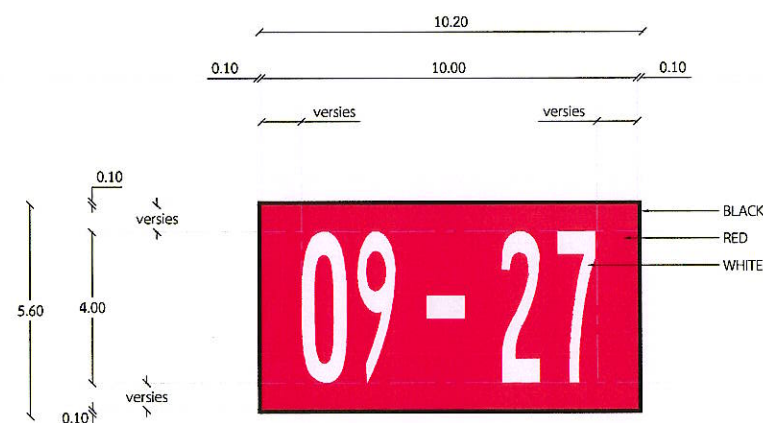

แบบขยาย (MANDATORY INSTRUCTION MARKING)





บริษัท ท่าอากาศยานไทย จำกัด (มหาชน)

333 หมู่ 7 ถนนเชิดวุฒากาศ แขวงสีกัน เขตดอนเมือง กรุงเทพฯ 10210 ประเทศไทย  
โทรศัพท์ : 66(0) 2535-1111 โทรสาร : 66(0) 2535-4061, 66(0) 2504-3846  
WEBSITE : <http://www.airportthai.co.th> , E-mail : [aatbi@airportthai.co.th](mailto:aatbi@airportthai.co.th)

งานทาสีตีเส้นเครื่องหมายจราจร ทางวิ่ง ทางขับ  
และลานจอดอากาศยาน ณ ท่าอากาศยานภูเก็ต  
ประจำปีงบประมาณ 2568

แบบแสดง :  
ผังบริเวณงานทาสีตีเส้นเครื่องหมายจราจรทางขับ ทร.

SCALE : 1 : 10,000

คณะกรรมการจัดทำแบบรูป

นายเผด็จพงศ์ สารภิตินภกุล  
ยศ.4 สสค.ฝบร.ทภก.

พ.อ.ด.ณัฐพงศ์ ไกรสมรวม  
ชน.4 สสค.ฝบร.ทภก.

พ.อ.ด.ณัฐพงศ์

นายพิพัฒน์ ทุมนิคม  
ชน.4 สสค.ฝบร.ทภก.

พิพัฒน์

นายสุวิทย์ เงินดี  
ยศ.6 สสค.ฝบร.ทภก.

สุวิทย์

ผู้รับรอง :  
นายทิวา หาญประสานกิจ  
ผอ.ก.สสค.ฝบร.ทภก.

วันที่ : 10 มิถุนายน 2567

แผ่นที่ :

37


จำนวนแผ่นทั้งหมด :

58

แบบเลขที่ :

สสค.ฝบร.ทภก.24/67

พื้นที่ปฏิบัติงานทาสีตีเส้นจราจรทางขับ ทร.

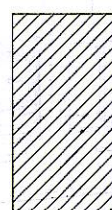

ผังบริเวณงานทาสีตีเส้นเครื่องหมายจราจรทางขับ ทร.



บริษัท ท่าอากาศยานไทย จำกัด (มหาชน)

333 หมู่ 7 ถนนเชิดวุฒากาศ แขวงสีกัน เขตดอนเมือง กรุงเทพฯ 10210 ประเทศไทย  
โทรศัพท์ : 66(0) 2535-1111 โทรสาร : 66(0) 2535-4061, 66(0) 2504-3846  
WEBSITE : <http://www.airportthai.co.th> , E-mail : [aatbia@airportthai.co.th](mailto:aatbia@airportthai.co.th)

งานทาสีตีเส้นเครื่องหมายจราจรทางวิ่ง ทางขับ  
และลานจอดอากาศยาน ณ ท่าอากาศยานภูเก็ต  
ประจำปีงบประมาณ 2568

แบบแสดง :  
แปลนงานทาสีตีเส้นเครื่องหมายจราจรทางขับ ทร.

SCALE : 1 : 1,000

คณะกรรมการจัดทำแบบรูป

|                                                |  |
|------------------------------------------------|--|
| นายเดวิดพงศ์ สารกิตติภาณุ<br>ยศ.4 สสค.ฝบร.ทภก. |  |
| พ.อ.ต.ณัฐพงศ์ ไกรสมรวม<br>ชทน.4 สสค.ฝบร.ทภก.   |  |
| นายพิพัฒน์ พุ่มนิคม<br>ชทน.4 สสค.ฝบร.ทภก.      |  |
| นายสุวิทย์ เงินดี<br>ยศ.6 สสค.ฝบร.ทภก.         |  |

|                                                          |  |
|----------------------------------------------------------|--|
| ผู้รับรอง :<br>นายทิวา หาญประสานกิจ<br>ผอ.ก.สสค.ฝบร.ทภก. |  |
|----------------------------------------------------------|--|

วันที่ : 10 มิถุนายน 2567

|                 |                          |
|-----------------|--------------------------|
| แผ่นที่ :<br>38 | จำนวนแผ่นทั้งหมด :<br>58 |
|-----------------|--------------------------|

แบบเลขที่ :  
สสค.ฝบร.ทภก.24/67



งานทาสีดีเส้นเครื่องหมายจราจร ทางวิ่ง ทางขับ  
และลานจอดอากาศยาน ณ ท่าอากาศยานภูเก็ต  
ประจำปีงบประมาณ 2568

แบบแสดง :  
แบบขยายทั่วไปงานหาสี่ตีสั้นเครื่องหมายจรรจรทางขับ ทร.

SCALE : TOTAL

### คณะกรรมการจัดทำแบบรูป

นายเผด็จพงศ์ สารกิตตินภากุล  
ชยธ.4 สสค.ผบร.ทภก.

พ.อ.ต.ณัฐพงศ์ ไกรสมร  
ชน.4 สสค.ฝปร.ทกภ.

นายพิพัฒน์ พุ่มนิคม  
ชทน.4 สสค.ฝปร.ทกภ.

นายสุวิทย์ เงินดี  
 ชยส.6 สสค.ฝปร.ทภก.

ผู้รับรอง :  
นายทิวา หาญประสานกิจ  
ผอ.ก.สสค.ฝปร.ทกภ.





วันที่ : 10 มิถุนายน 2567

แผ่นที่ :



|                    |
|--------------------|
| จำนวนแผ่นทั้งหมด : |
|--------------------|

แบบเลขที่ :


สสค.ฝปร.ทภก.24/67

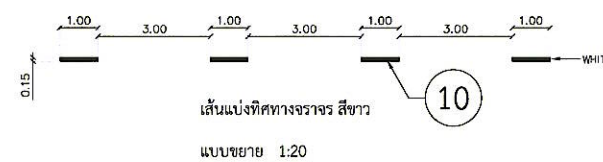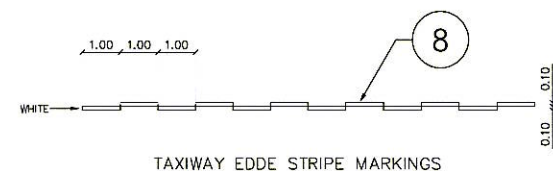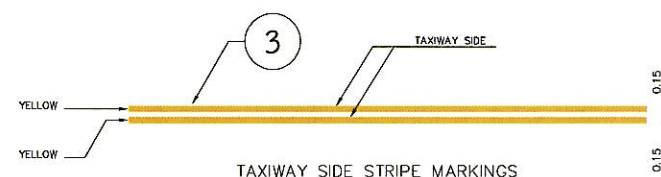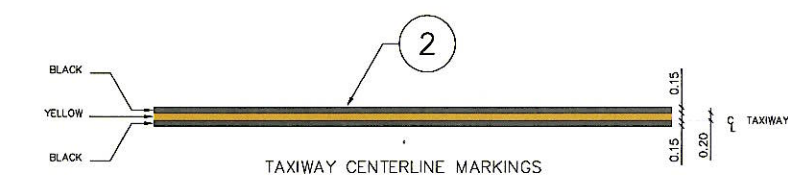


6 TYPICAL MANDATORY INSTRUCTION MARKING 1:10

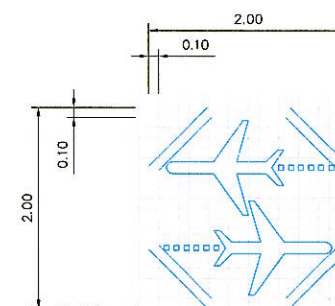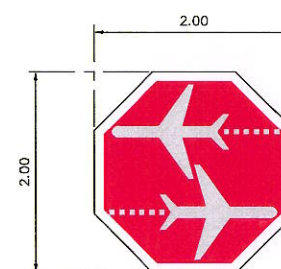

9 MARKING ATTENTION TO CROSSING AIRCRAFT" FOR VEHICLES 1:75

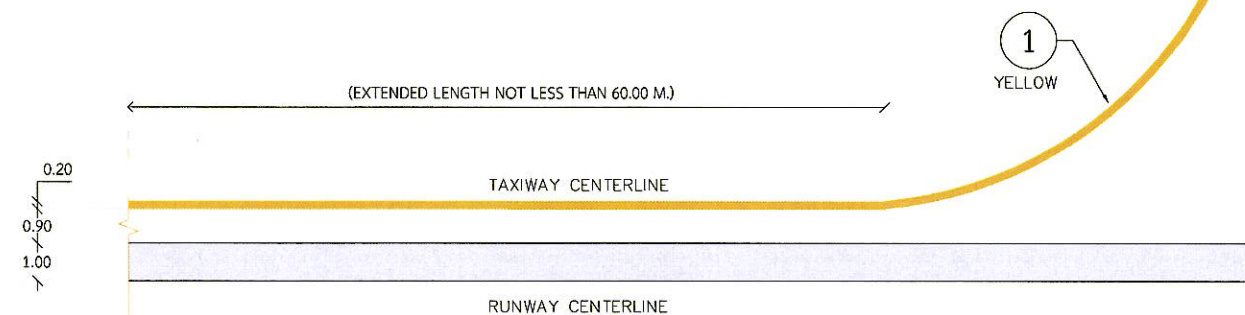

TYPICAL RUNWAY CENTERLINE &amp; TAXIWAY CENTERLINE MARKINGS 1:20

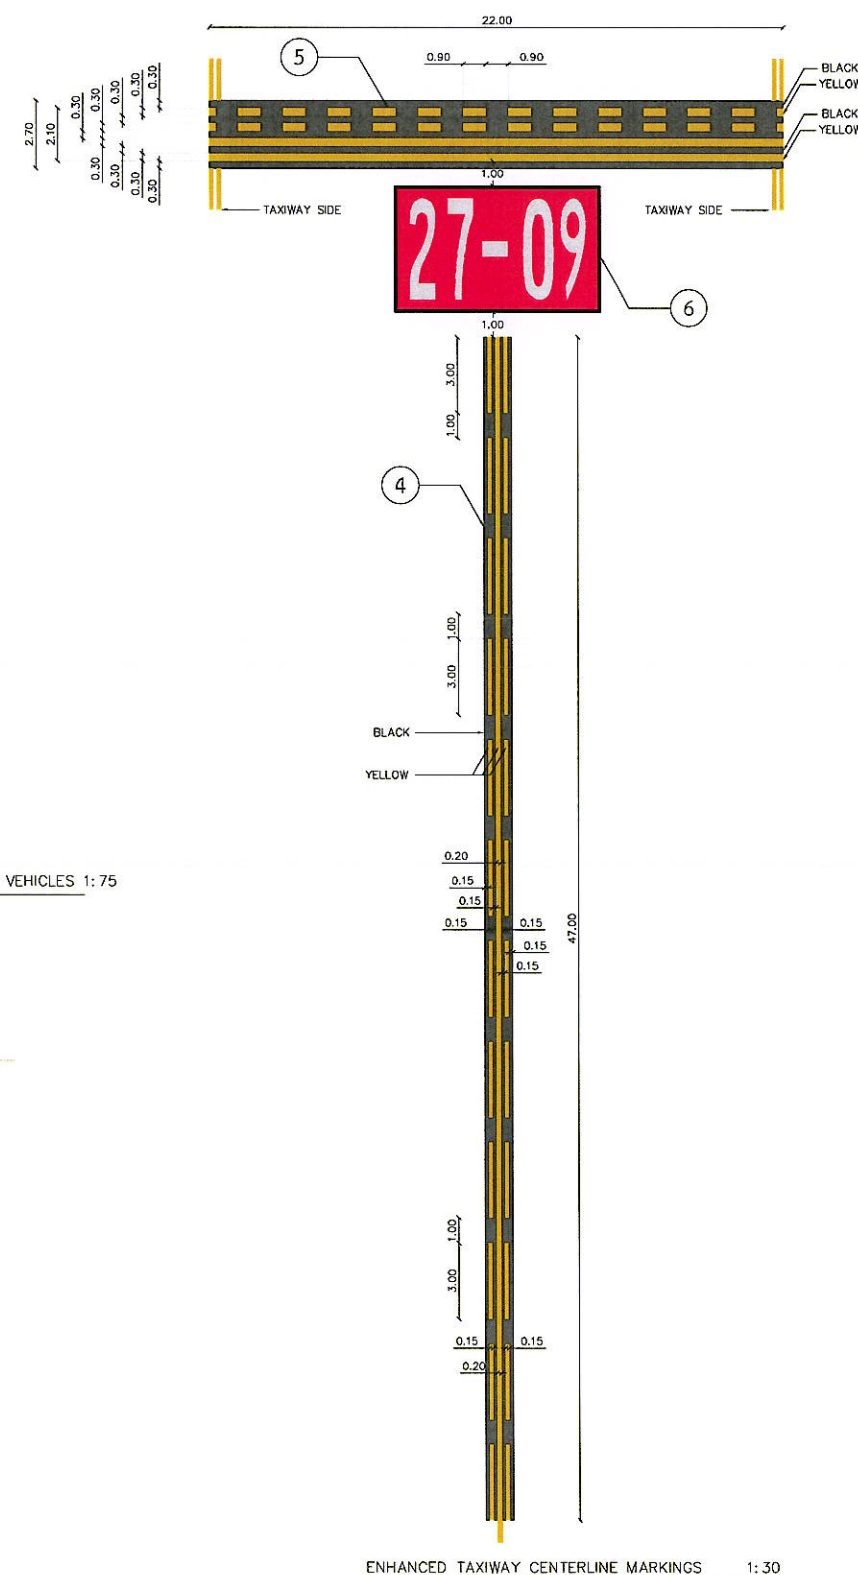

ENHANCED TAXIWAY CENTERLINE MARKINGS 1:30





บริษัท ท่าอากาศยานไทย จำกัด (มหาชน)

333 หมู่ 7 ถนนวิบูลย์อากาศ แขวงสีกัน เขตดอนเมือง กรุงเทพฯ 10210 ประเทศไทย  
โทรศัพท์ : 66(0) 2535-1111 โทรสาร : 66(0) 2535-4061, 66(0) 2504-3046  
WEBSITE : <http://www.airportthai.co.th> , E-mail : [aatbia@airportthai.co.th](mailto:aatbia@airportthai.co.th)

งานทาสีตีเส้นเครื่องหมายจราจร ทางวิ่ง ทางขับ  
และลานจอดอากาศยาน ณ ท่าอากาศยานภูเก็ต  
ประจำปีงบประมาณ 2568

แบบแสดง :  
ผังบริเวณงานทาสีตีเส้นเครื่องหมายจราจรลานจอดอากาศยาน

SCALE : NTS.

คณะกรรมการจัดทำแบบรูป

นายเดวิดพงศ์ สารภิตินากุล  
ยศ.4 สสค.ฝปร.ทภก.

พ.อ.ต.ณัฐพงศ์ ไกรสมรวม  
ชน.4 สสค.ฝปร.ทภก.

พ.อ.ต.ณัฐพงศ์

นายพิพัฒน์ พุ่มนิคม  
ชน.4 สสค.ฝปร.ทภก.

นายพิพัฒน์ พุ่มนิคม

นายสุวิทย์ เงินดี  
ยศ.6 สสค.ฝปร.ทภก.

ผู้รับรอง :  
นายทิวา หาญประสานกิจ  
ผอ.สสค.ฝปร.ทภก.

วันที่ : 10 มิถุนายน 2567

แผ่นที่ :


40

จำนวนแผ่นทั้งหมด :

58

แบบเลขที่ :

สสค.ฝปร.ทภก.24/67

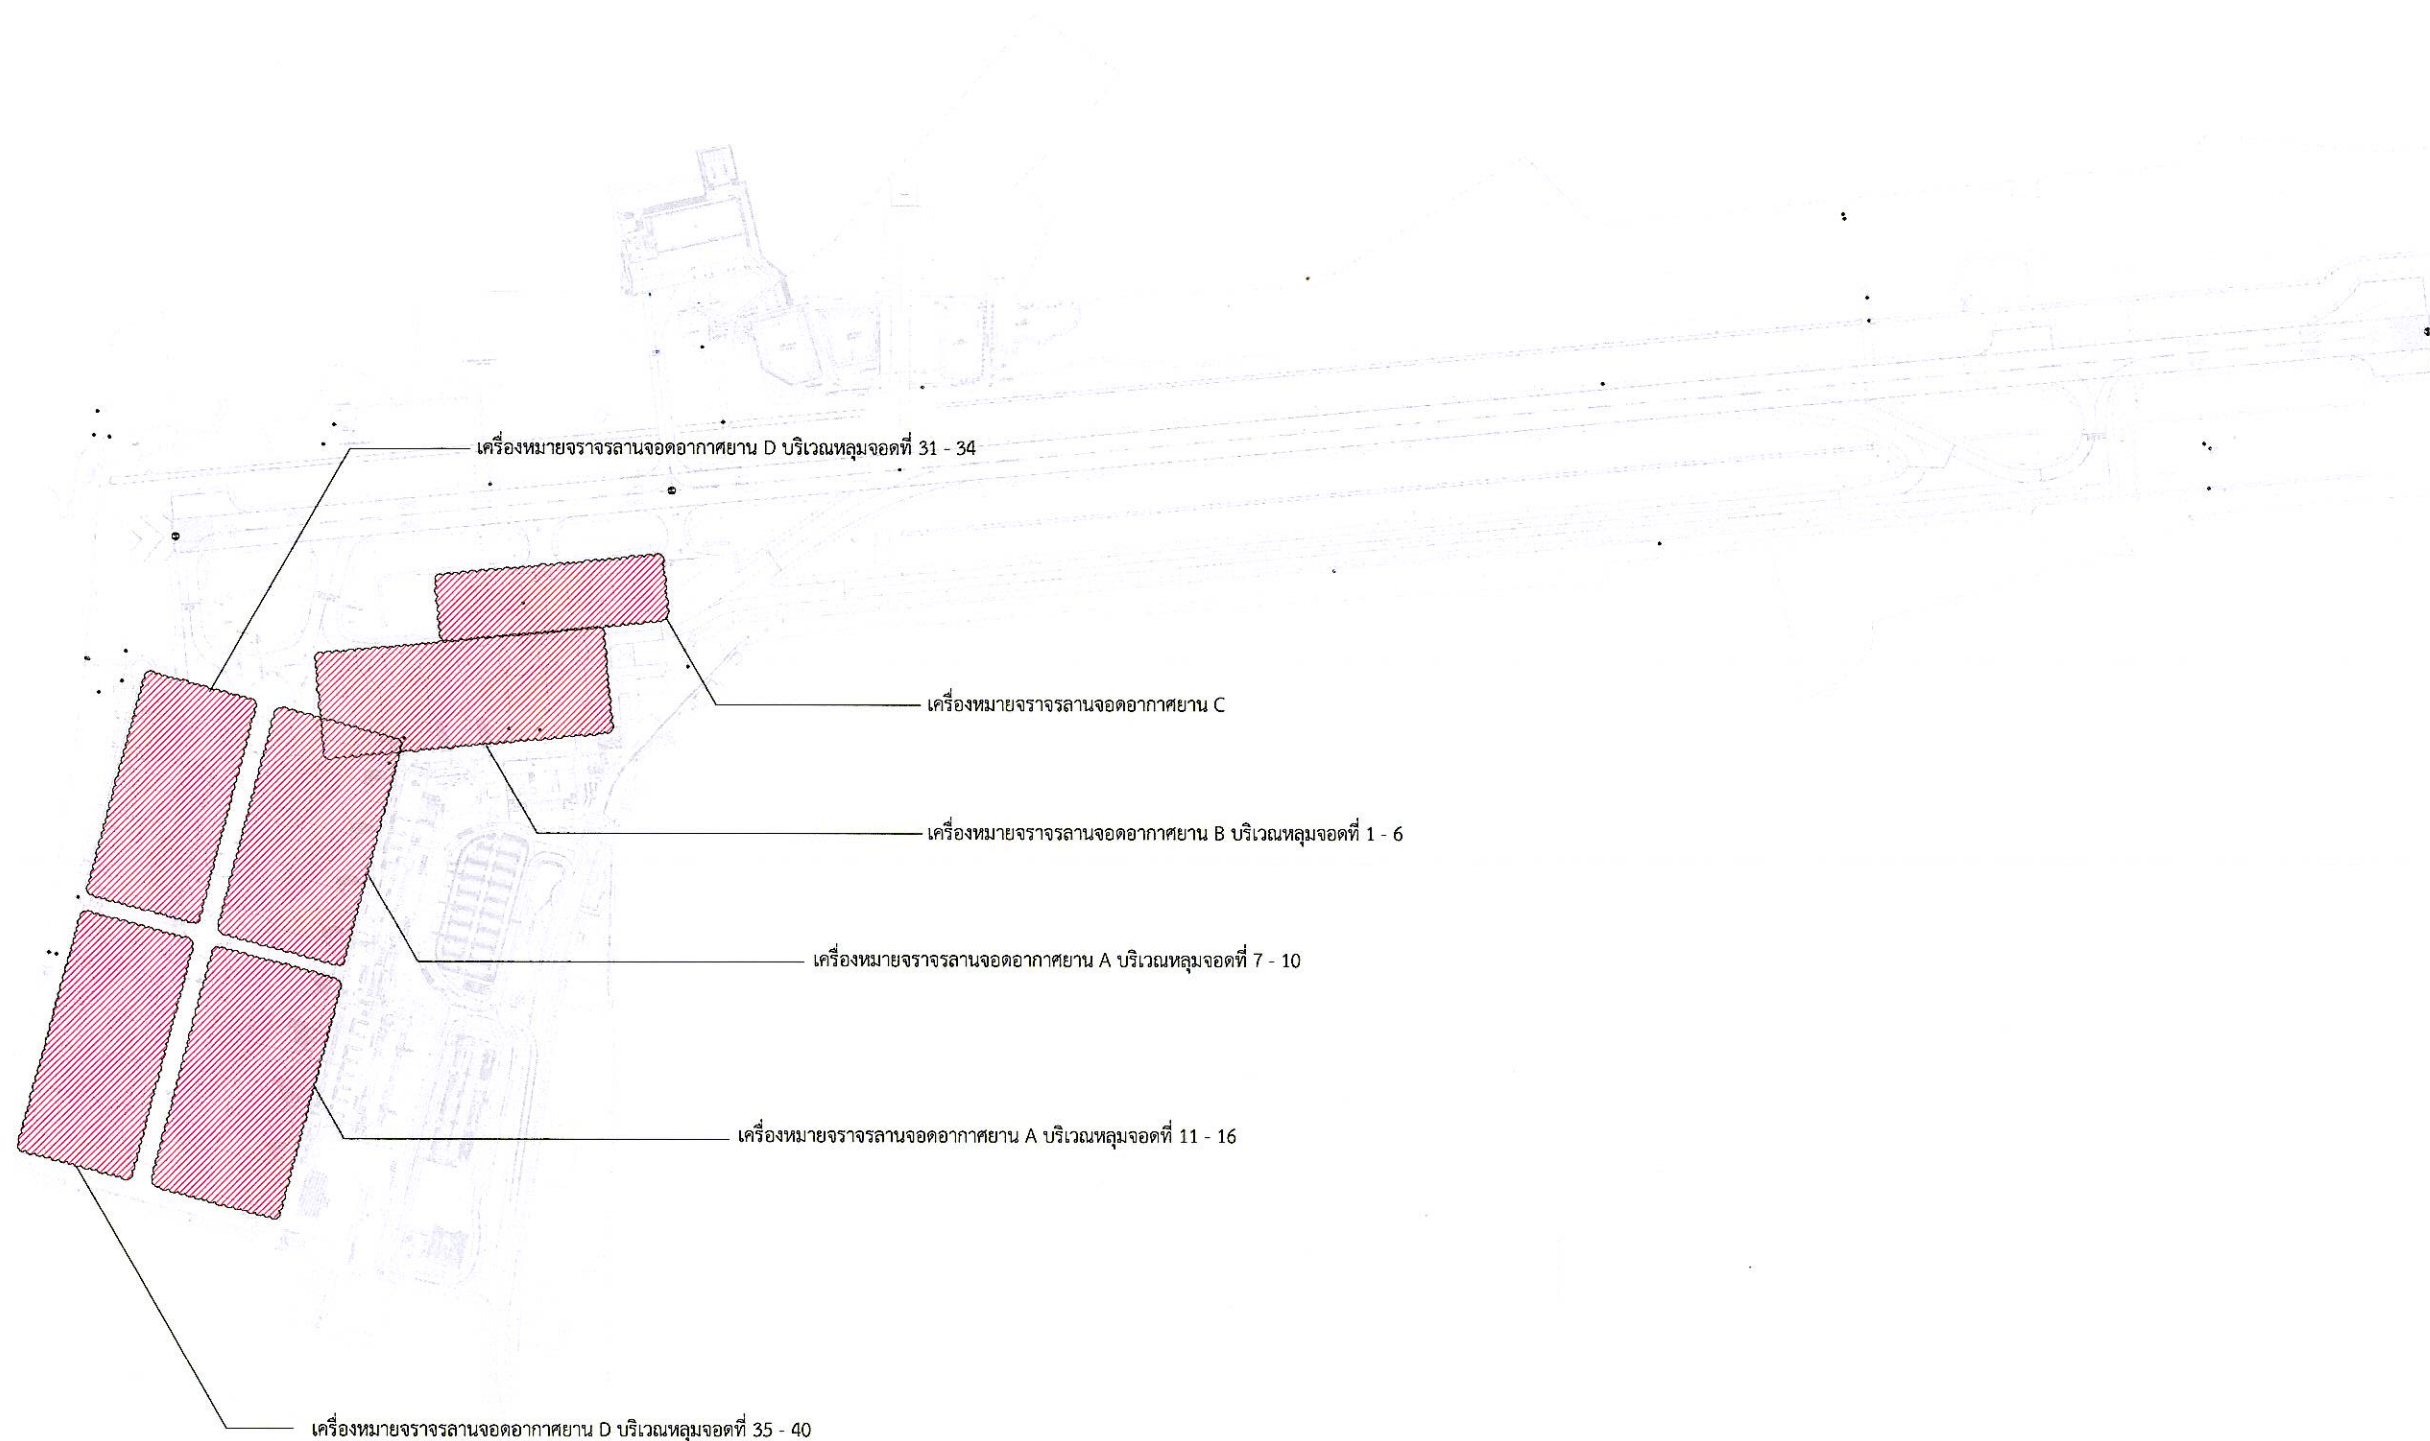

ผังบริเวณงานทาสีตีเส้นเครื่องหมายจราจรลานจอดอากาศยาน









บริษัท ท่าอากาศยานไทย จำกัด (มหาชน)

333 หมู่ 7 ถนนมิตรภาพ แขวงสีกัน เขตดอนเมือง กรุงเทพฯ 10210 ประเทศไทย  
โทรศัพท์ : 66(0) 2535-1111 โทรสาร : 66(0) 2535-4061, 66(0) 2504-3846  
WEBSITE : <http://www.airportthai.co.th>, E-mail : [aatb@airportthai.co.th](mailto:aatb@airportthai.co.th)

งานทาสีตีเส้นเครื่องหมายจราจร ทางวิ่ง ทางขับ  
และลานจอดอากาศยาน ณ ท่าอากาศยานภูเก็ต  
ประจำปีงบประมาณ 2568

แบบแสดง :  
เครื่องหมายจราจรลานจอดอากาศยาน A  
บริเวณหลุมจอดที่ 10 - 16

SCALE : 1 : 150

คณะกรรมการจัดทำแบบรูป

นายเผด็จพงศ์ สารกิตตินภกุล  
ยศ.4 สสค.ผบ.รทก.

พ.อ.ต.ณัฐพงศ์ ไกรสมรวม  
ชน.4 สสค.ผบ.รทก.

พ.อ.ต.ณัฐพงศ์

นายพิพัฒน์ พุ่มนิคม  
ชน.4 สสค.ผบ.รทก.

พิพัฒน์

นายสุวิทย์ เงินดี  
ยศ.6 สสค.ผบ.รทก.

สุวิทย์

ผู้รับรอง :  
นายทิวา หาญประสานกิจ  
ผอ.สสค.ผบ.รทก.

วันที่ : 10 มิถุนายน 2567

แผ่นที่ :


42

จำนวนแผ่นทั้งหมด :

58

แบบเลขที่ :

สสค.ผบ.รทก.24/67

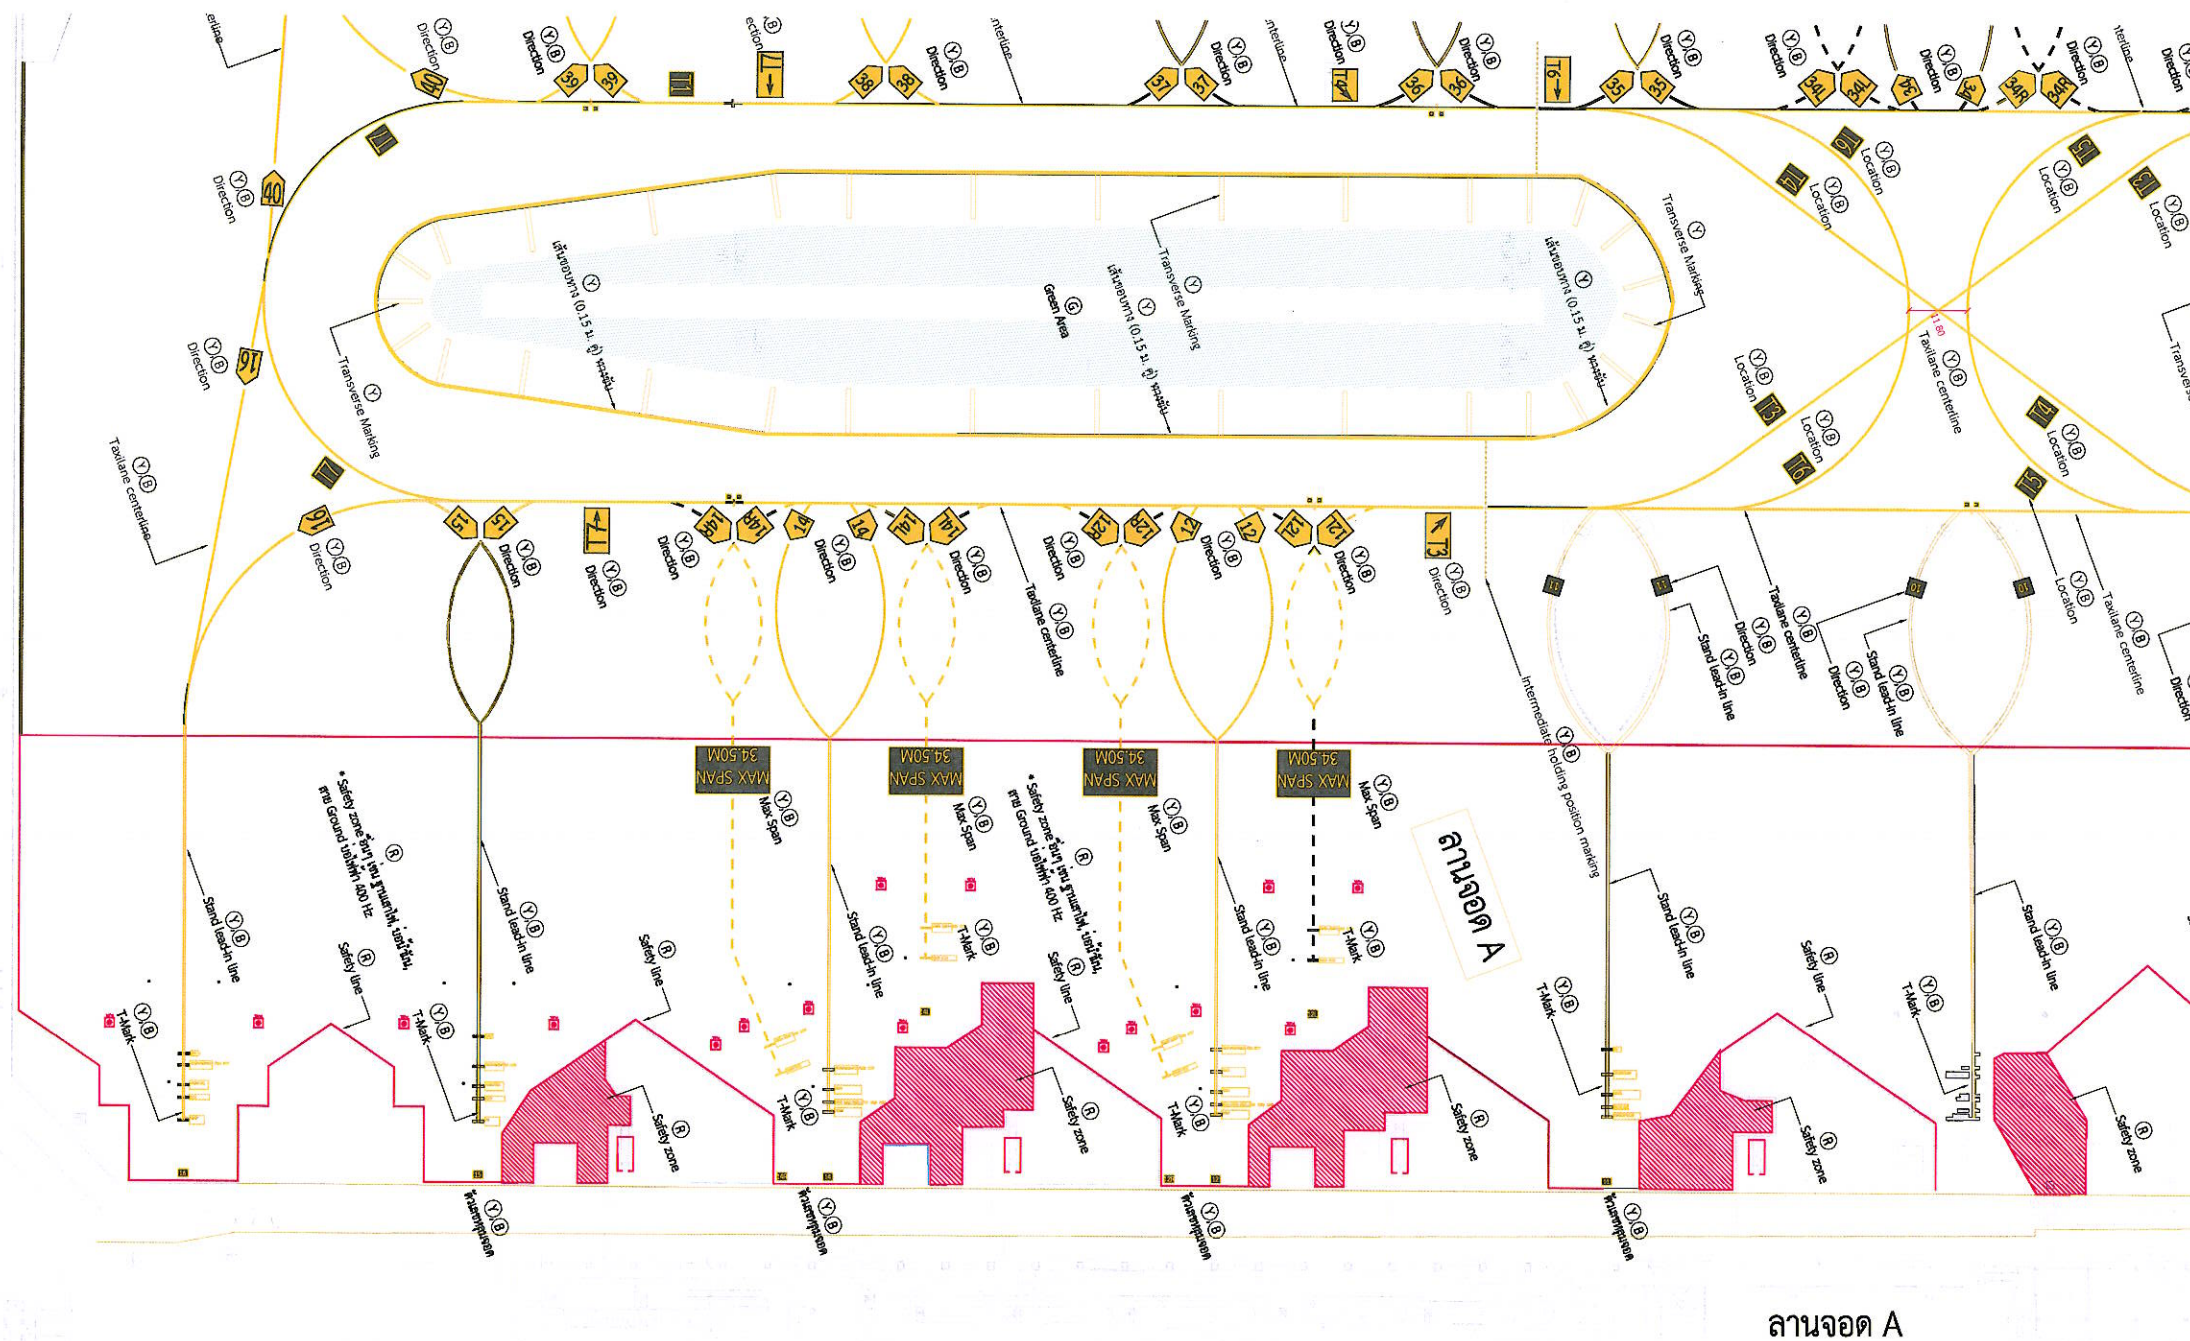

เครื่องหมายจราจรลานจอดอากาศยาน A บริเวณหลุมจอดที่ 10 - 16





บริษัท ท่าอากาศยานไทย จำกัด (มหาชน)

333 หมู่ 7 ถนนเชลวภูมิ แขวงสีกัน เขตดอนเมือง กรุงเทพฯ 10210 ประเทศไทย  
โทรศัพท์ : 66(0) 2535-1111 โทรสาร : 66(0) 2535-4061, 66(0) 2504-3846  
WEBSITE : <http://www.airportthai.co.th> , E-mail : [aatbia@airportthai.co.th](mailto:aatbia@airportthai.co.th)

งานทาสีตีเส้นเครื่องหมายจราจรทางวิ่ง ทางขับ  
และลานจอดอากาศยาน ณ ท่าอากาศยานภูเก็ต  
ประจำปีงบประมาณ 2568

แบบแสดง :

เครื่องหมายจราจรลานจอดอากาศยาน B

บริเวณหลุมจอดที่ 1 - 6

SCALE : 1 : 150

คณะกรรมการจัดทำแบบรูป

นายเมธีพงศ์ สารกิตติภาณุ  
ยศ.4 สสค.ผบ.ร.ท.ภก.

พ.อ.ต.ณัฐพงศ์ ไกรธรรม  
ยศ.4 สสค.ผบ.ร.ท.ภก.

นายพิพัฒน์ ทุมนิคม  
ยศ.4 สสค.ผบ.ร.ท.ภก.

นายสุวิทย์ เงินดี  
ยศ.6 สสค.ผบ.ร.ท.ภก.

ผู้รับรอง :

นายทิวา หาญประสานกิจ  
ผอ.ก.สสค.ผบ.ร.ท.ภก.

วันที่ : 10 มิถุนายน 2567

แผ่นที่ :


43

จำนวนแผ่นทั้งหมด :

58

แบบเลขที่ :

สสค.ผบ.ร.ท.ภก.24/67

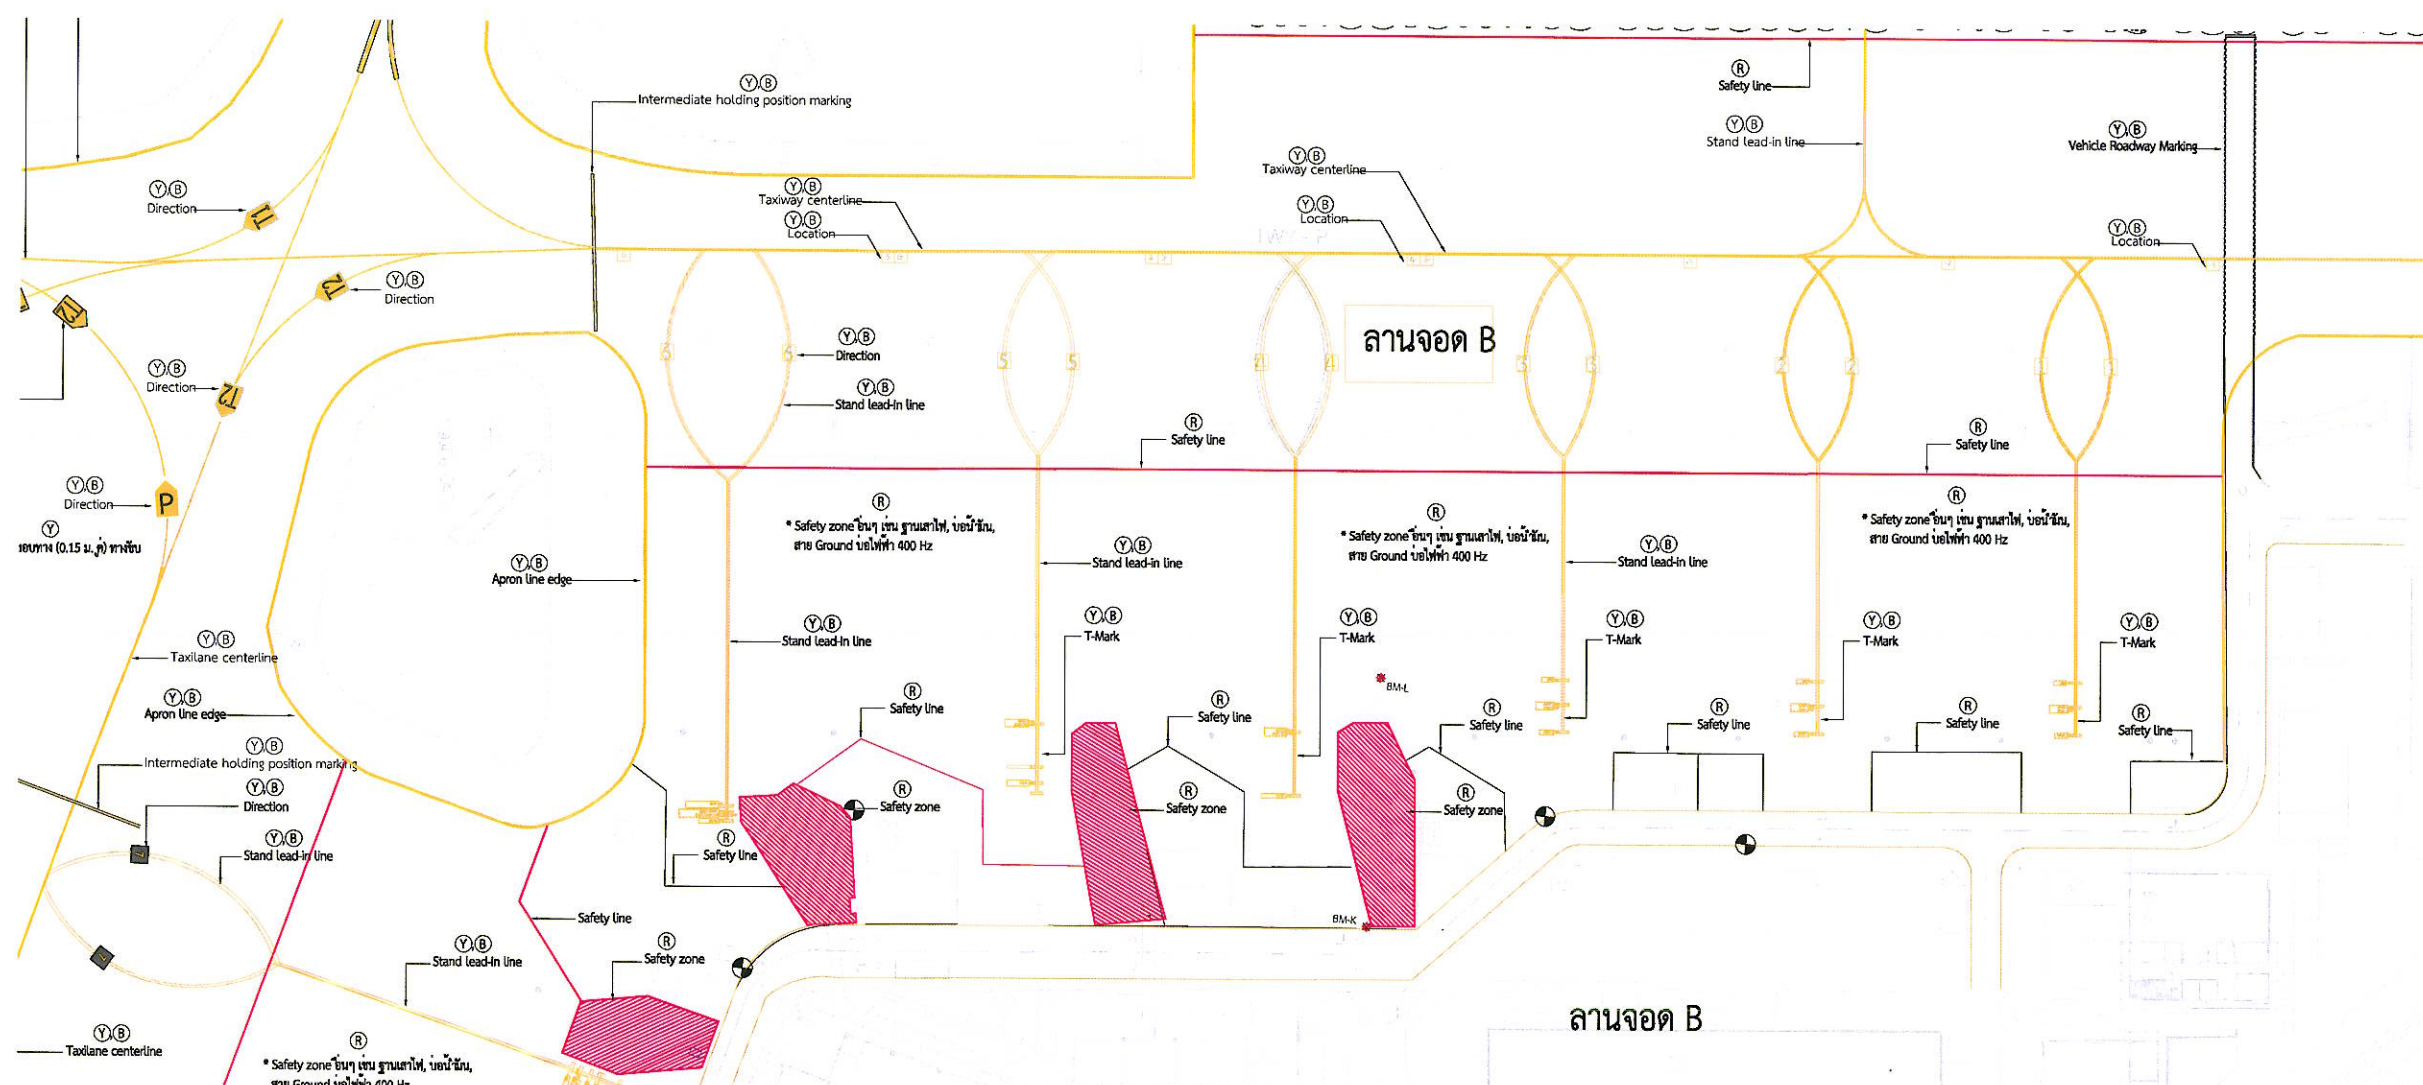

แปลนงานทาสีตีเส้นเครื่องหมายจราจรลานจอดอากาศยาน B บริเวณหลุมจอดที่ 1 - 6



บริษัท ท่าอากาศยานไทย จำกัด (มหาชน)

333 หมู่ 7 ถนนมิตรภาพ แขวงสีกัน เขตดอนเมือง กรุงเทพฯ 10210 ประเทศไทย  
โทรศัพท์ : 66(0) 2535-1111 โทรสาร : 66(0) 2535-4061, 66(0) 2504-3846  
WEBSITE : <http://www.airportthai.co.th>, E-mail : [aatb@airportthai.co.th](mailto:aatb@airportthai.co.th)

งานทาสีตีเส้นเครื่องหมายจราจร ทางวิ่ง ทางขับ  
และลานจอดอากาศยาน ณ ท่าอากาศยานภูเก็ต  
ประจำปีงบประมาณ 2568

แบบแสดง :  
เครื่องหมายจราจรลานจอดอากาศยาน C

SCALE : 1 : 150

คณะกรรมการจัดทำแบบรูป

นายเนติพงษ์ สารกิตติภาณุ  
ยศ.4 สสค.ฝปร.ทภก.

พ.อ.ต.ณัฐพงศ์ ไกรสมรวม  
ชน.4 สสค.ฝปร.ทภก.

พ.อ.ต.ณัฐพงศ์

นายพิพัฒน์ ภูมิคุ้ม  
ชน.4 สสค.ฝปร.ทภก.

นายพิพัฒน์

นายสุวิทย์ เงินดี  
ยศ.6 สสค.ฝปร.ทภก.

ผู้รับรอง :  
นายทิวา หาญประสานกิจ  
ผอ.สสค.ฝปร.ทภก.

วันที่ : 10 มิถุนายน 2567

แผ่นที่ :

44

จำนวนแผ่นทั้งหมด :

58

แบบเลขที่ :

สสค.ฝปร.ทภก.24/67

ลานจอด C ไม่มีการทาสี

ลานจอด B

แปลนงานทาสีตีเส้นเครื่องหมายจราจรลานจอดอากาศยาน C





บริษัท ท่าอากาศยานไทย จำกัด (มหาชน)

333 หมู่ 7 ถนนมิตรภาพ แขวงสีกัน เขตดอนเมือง กรุงเทพฯ 10210 ประเทศไทย  
โทรศัพท์ : 66(0) 2535-1111 โทรสาร : 66(0) 2535-4061, 66(0) 2504-3846  
WEBSITE : <http://www.airportthai.co.th>, E-mail : [aatbia@airportthai.co.th](mailto:aatbia@airportthai.co.th)

งานทาสีตีเส้นเครื่องหมายจราจร ทางวิ่ง ทางขับ  
และลานจอดอากาศยาน ณ ท่าอากาศยานภูเก็ต  
ประจำปีงบประมาณ 2568

แบบแสดง :  
เครื่องหมายจราจรลานจอดอากาศยาน D  
บริเวณหลุมจอดที่ 31 - 35

SCALE : 1 : 150

คณะกรรมการจัดทำแบบรูป

นายเนติพงษ์ สารกิตติภาณุ  
ยศ.4 สสค.ผบร.ทภก.

พ.อ.ต.ณัฐพงศ์ ไกรสมรวม  
ชน.4 สสค.ผบร.ทภก.

นายพิพัฒน์ พุ่มนิคม  
ชน.4 สสค.ผบร.ทภก.

นายสุวิทย์ เงินดี  
ยศ.6 สสค.ผบร.ทภก.

ผู้รับรอง :  
นายทิวา หาญประสานกิจ  
ผอ.ก.สสค.ผบร.ทภก.

วันที่ : 10 มิถุนายน 2567

แผ่นที่ :


45

จำนวนแผ่นทั้งหมด :

58

แบบเลขที่ :

สสค.ผบร.ทภก.24/67

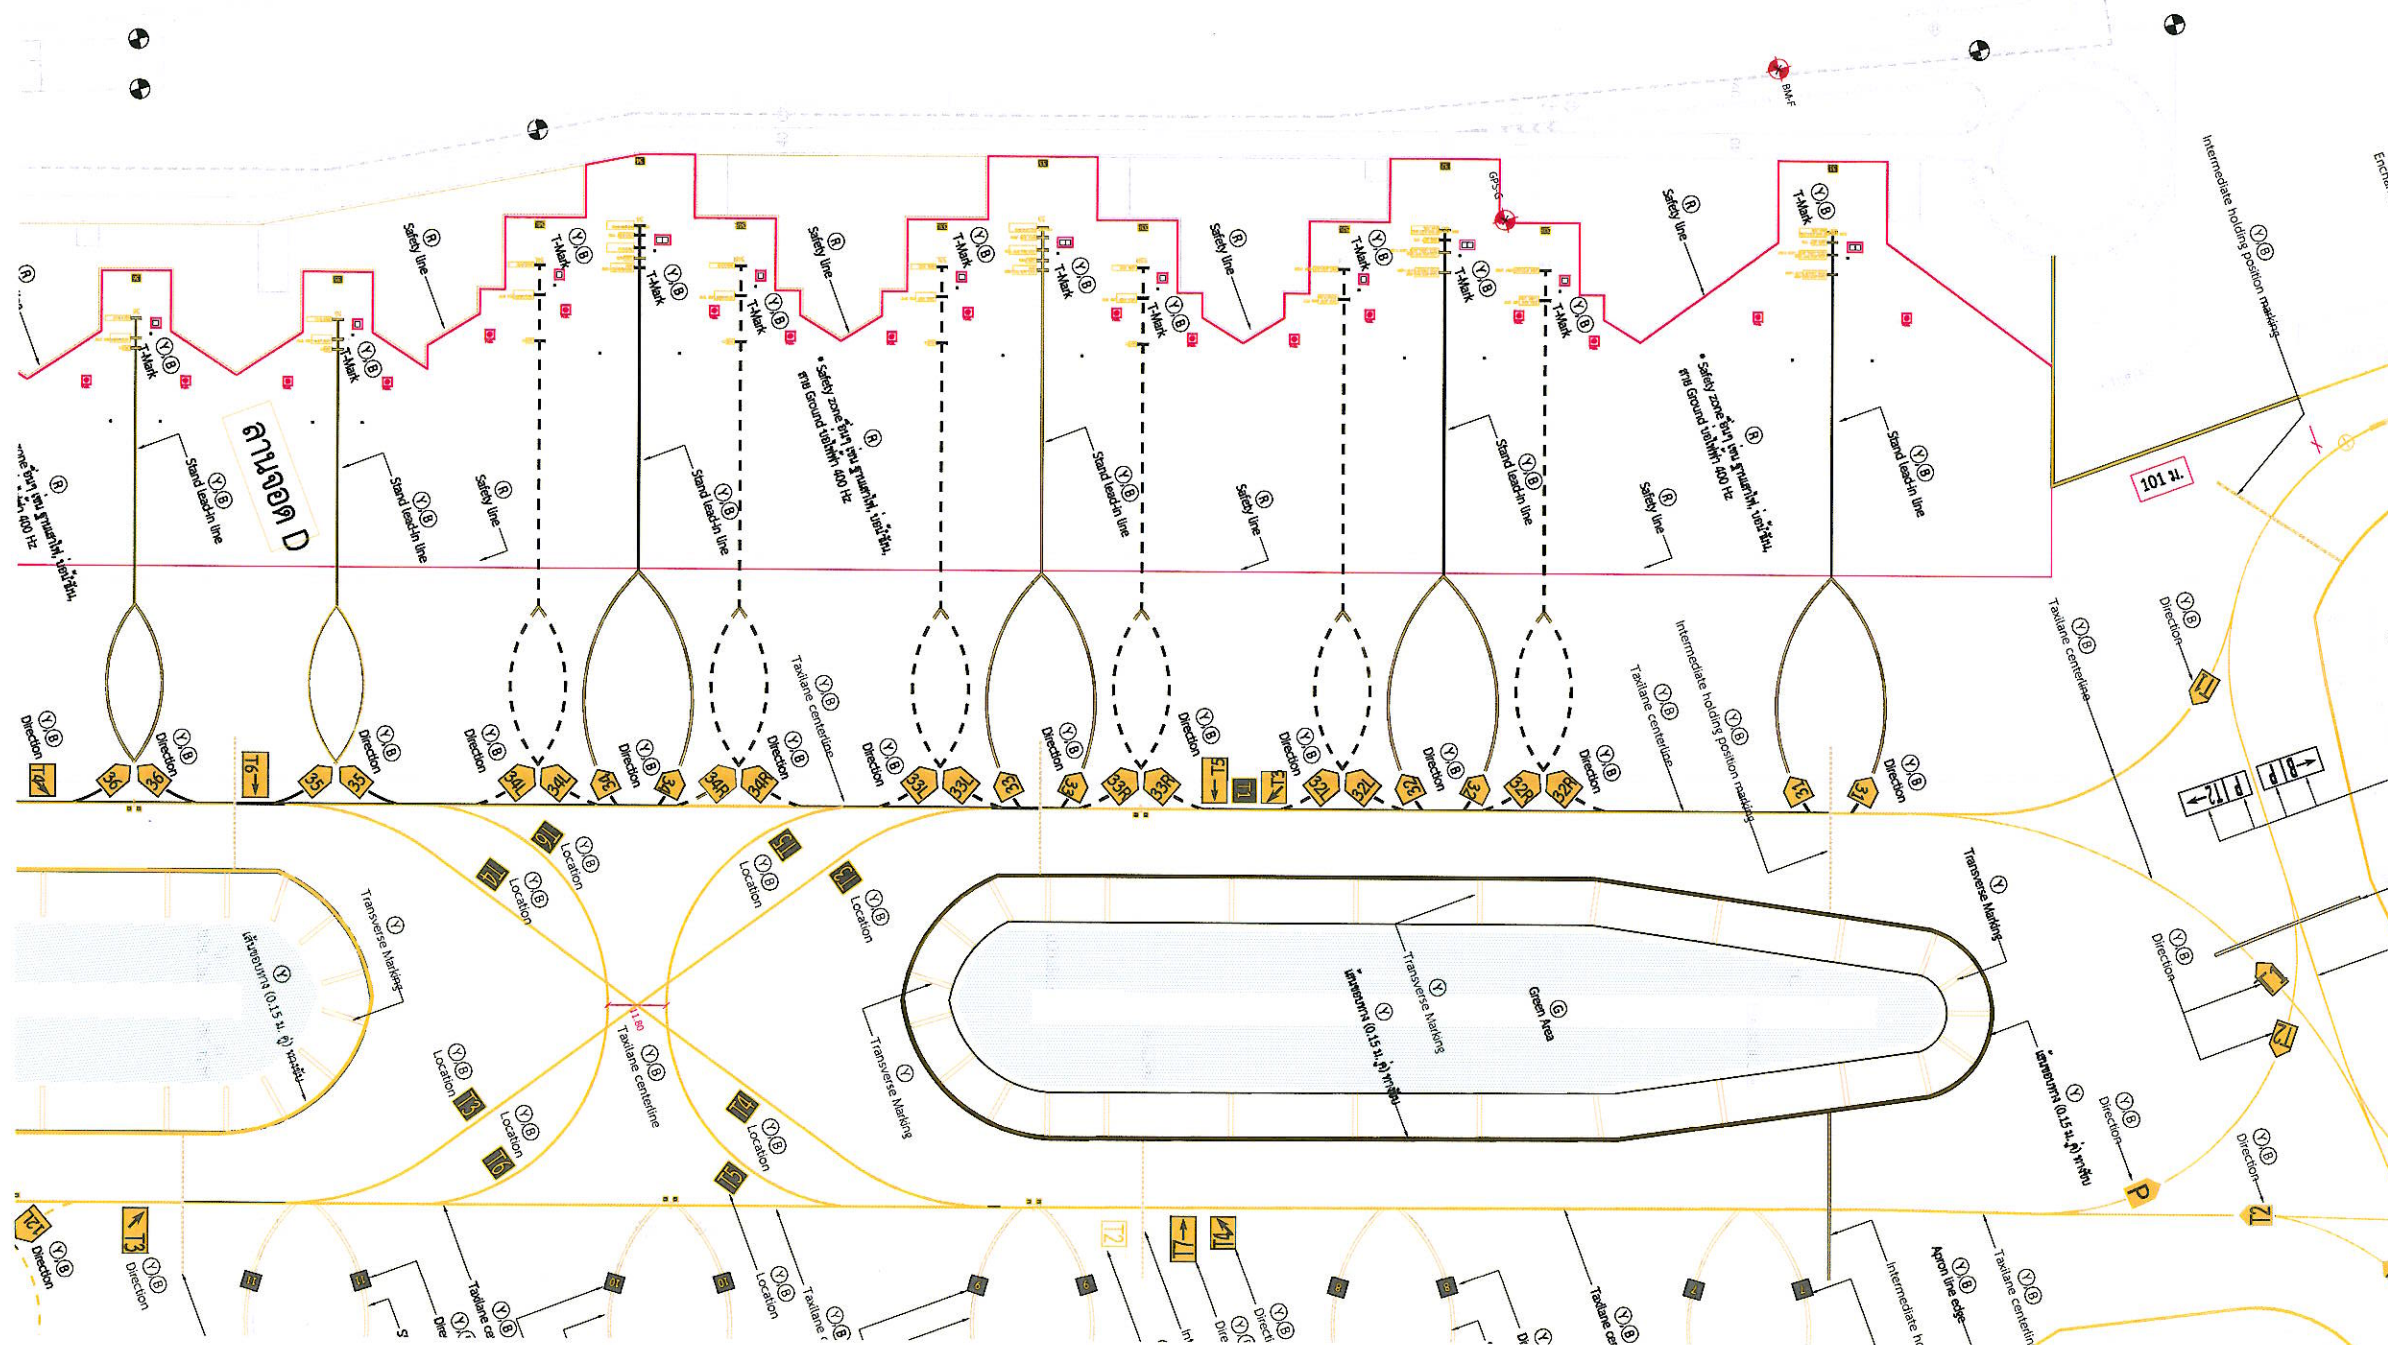

เครื่องหมายจราจรลานจอดอากาศยาน D บริเวณหลุมจอดที่ 31 - 35





บริษัท ท่าอากาศยานไทย จำกัด (มหาชน)

333 หมู่ 7 ถนนจิตรลดา แขวงสีกัน เขตดอนเมือง กรุงเทพฯ 10210 ประเทศไทย  
โทรศัพท์ : 66(0) 2535-1111 โทรสาร : 66(0) 2535-4061, 66(0) 2504-3846  
WEBSITE : <http://www.airportthai.co.th> , E-mail : [aotbia@airportthai.co.th](mailto:aotbia@airportthai.co.th)

งานทาสีตีเส้นเครื่องหมายจราจร ทางวิ่ง ทางขับ  
และลานจอดอากาศยาน ณ ท่าอากาศยานภูเก็ต  
ประจำปีงบประมาณ 2568

แบบแสดง :  
เครื่องหมายจราจรลานจอดอากาศยาน D  
บริเวณหลุมจอดที่ 35 - 40

SCALE : 1 : 150

คณะกรรมการจัดทำแบบรูป

นายเนติพงศ์ สารกิตติภาณุ  
ยศ.4 สสค.ผบร.ทภก.

*[Signature]*

พ.อ.ต.ณัฐพงศ์ ไกรสมรวม  
ชน.4 สสค.ผบร.ทภก.

*[Signature]*

นายพิพัฒน์ คุ้มนิคม  
ชน.4 สสค.ผบร.ทภก.

*[Signature]*

นายสุวิทย์ เงินดี  
ยศ.6 สสค.ผบร.ทภก.

*[Signature]*

ผู้รับรอง :  
นายทิวา หาญประสานกิจ  
ผอ.ก.สสค.ผบร.ทภก.

*[Signature]*

วันที่ : 10 มิถุนายน 2567

แผ่นที่ :


46

จำนวนแผ่นทั้งหมด :

58

แบบเลขที่ :

สสค.ผบร.ทภก.24/67

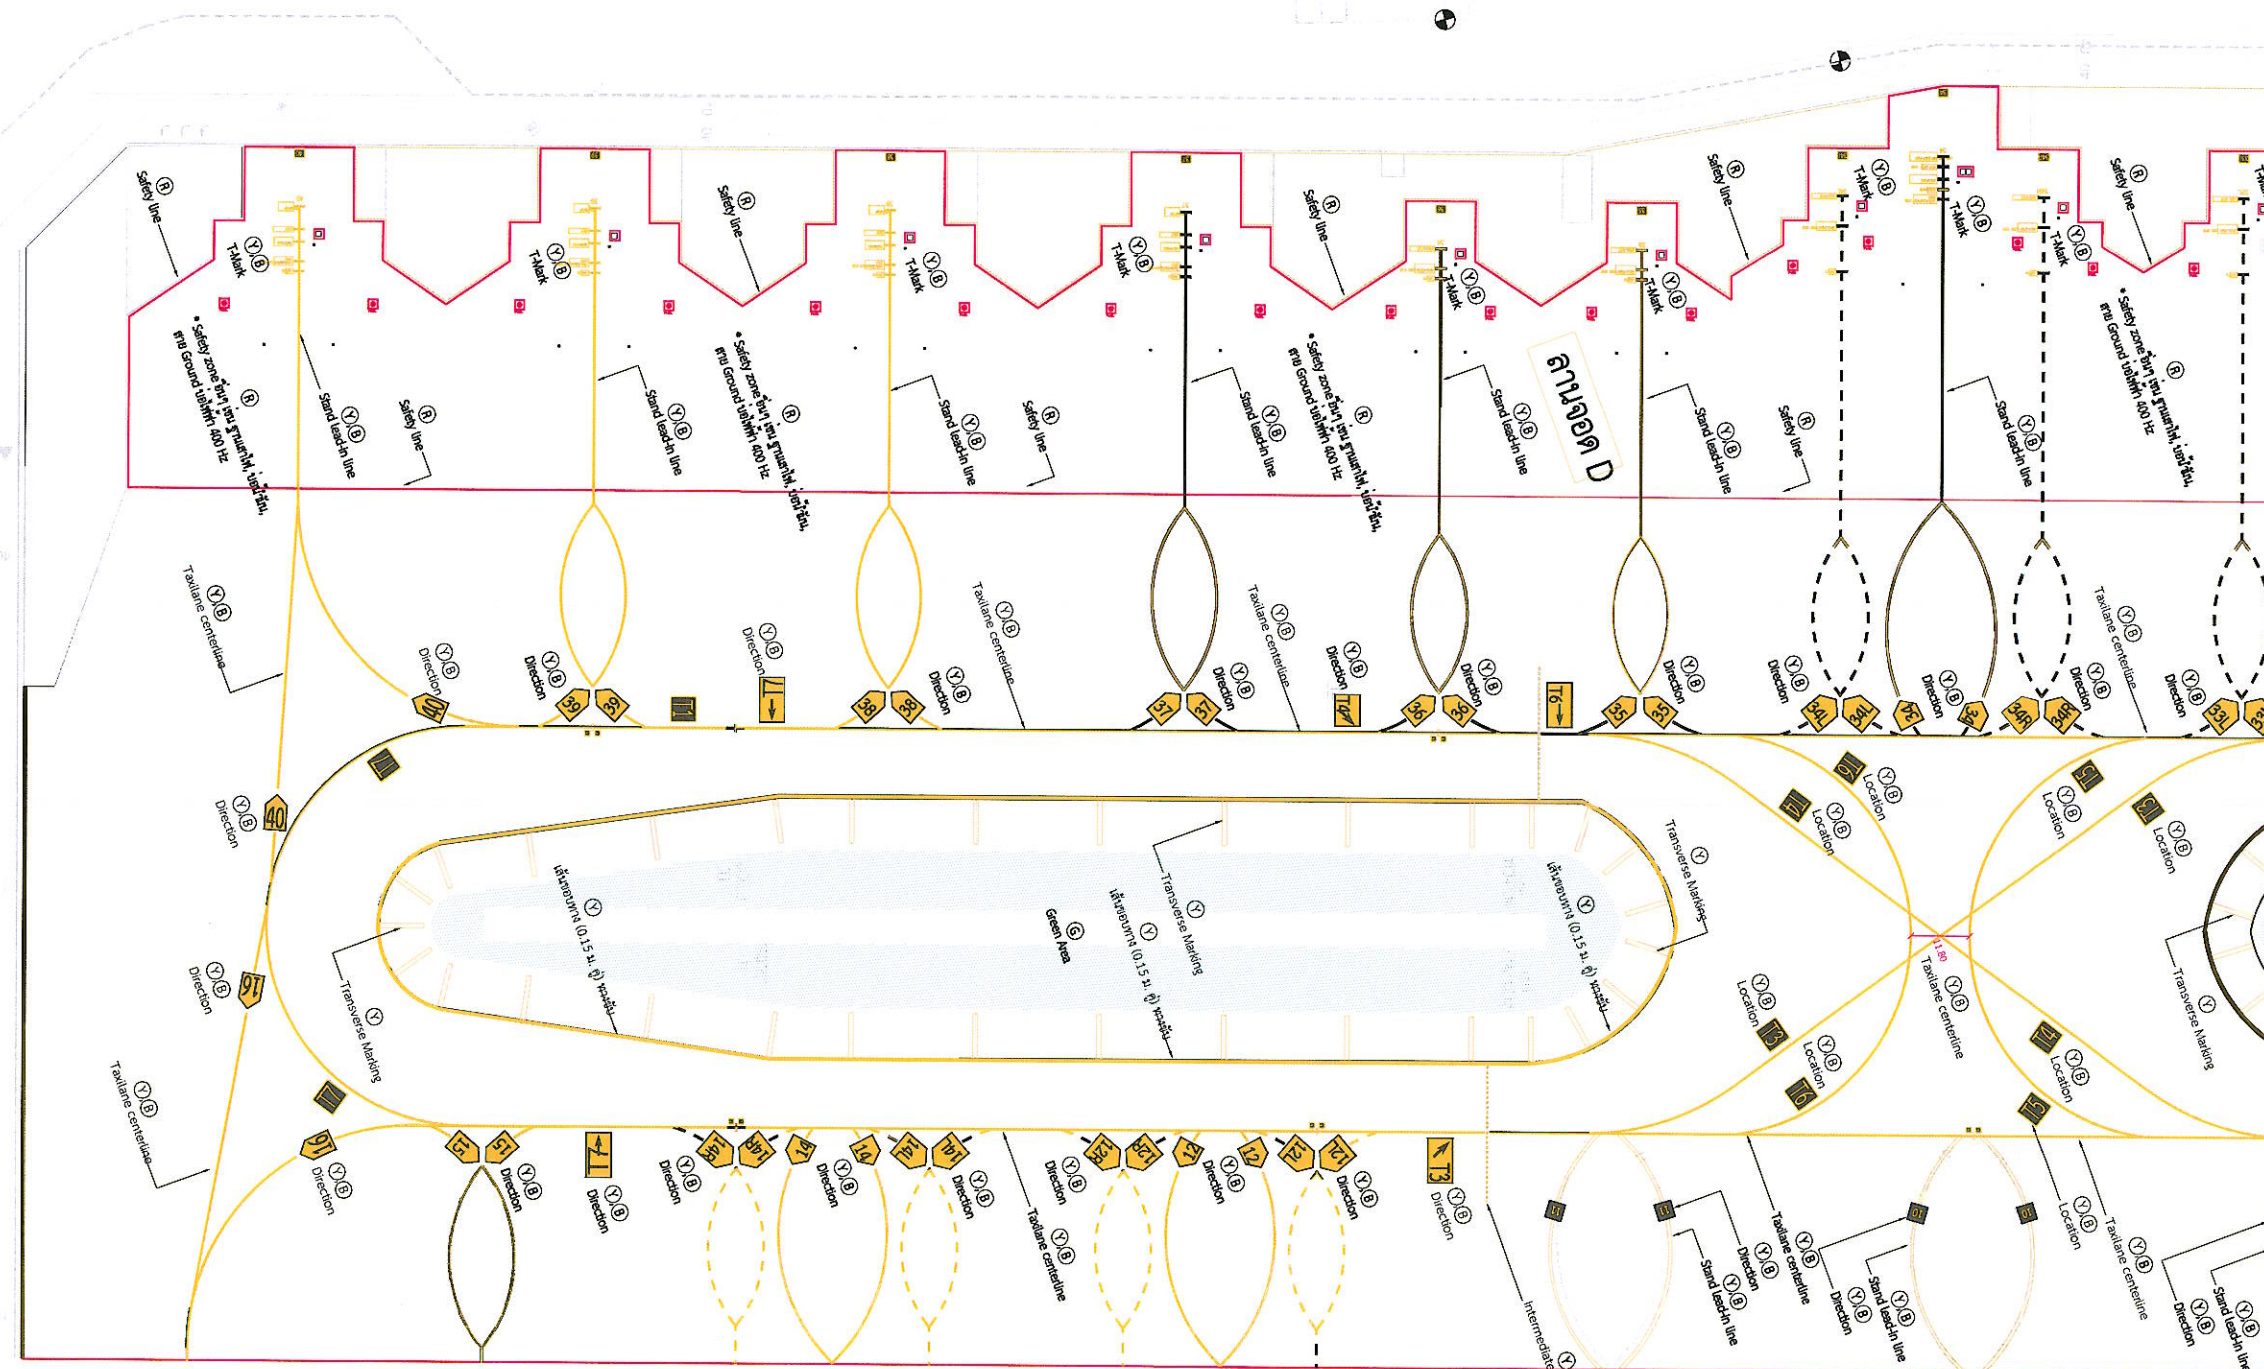

เครื่องหมายจราจรลานจอดอากาศยาน D บริเวณหลุมจอดที่ 35 - 40





บริษัท ท่าอากาศยานไทย จำกัด (มหาชน)

333 หมู่ 7 ถนนเชื่อมอากาศ แขวงสีกัน เขตดอนเมือง กรุงเทพฯ 10210 ประเทศไทย  
โทรศัพท์ : 66(0) 2535-1111 โทรสาร : 66(0) 2535-4061, 66(0) 2504-3846  
WEBSITE : <http://www.airportthai.co.th> , E-mail : [aatbia@airportthai.co.th](mailto:aatbia@airportthai.co.th)

งานทาสีตีเส้นเครื่องหมายจราจร ทางวิ่ง ทางขับ  
และลานจอดอากาศยาน ณ ท่าอากาศยานภูเก็ต  
ประจำปีงบประมาณ 2568

แบบแสดง :  
ผังบริเวณงานทาสีตีเส้นเครื่องหมายจราจรทางเข้าอาคารดับเพลิง

SCALE : NTS.

คณะกรรมการจัดทำแบบรูป

|                                                  |  |
|--------------------------------------------------|--|
| นายเผด็จพงศ์ สารกิตตินภากุล<br>ยศ.4 สสค.ฝบร.ทภก. |  |
|--------------------------------------------------|--|

|                                              |  |
|----------------------------------------------|--|
| พ.อ.ด.ณัฐพงศ์ ไกรสมรวม<br>ชทน.4 สสค.ฝบร.ทภก. |  |
|----------------------------------------------|--|

|                                          |  |
|------------------------------------------|--|
| นายพิพัฒน์ ทุมนิคม<br>ชทน.4 สสค.ฝบร.ทภก. |  |
|------------------------------------------|--|


|                                        |  |
|----------------------------------------|--|
| นายสุวิทย์ เงินดี<br>ยศ.6 สสค.ฝบร.ทภก. |  |
|----------------------------------------|--|

|                                                          |  |
|----------------------------------------------------------|--|
| ผู้รับรอง :<br>นายทิวา หาญประสานกิจ<br>ผอ.ก.สสค.ฝบร.ทภก. |  |
|----------------------------------------------------------|--|

วันที่ : 10 มิถุนายน 2567

|                     |                              |
|---------------------|------------------------------|
| แผ่นที่ :<br><br>47 | จำนวนแผ่นทั้งหมด :<br><br>58 |
|---------------------|------------------------------|

แบบเลขที่ :  
  
สสค.ฝบร.ทภก.24/67

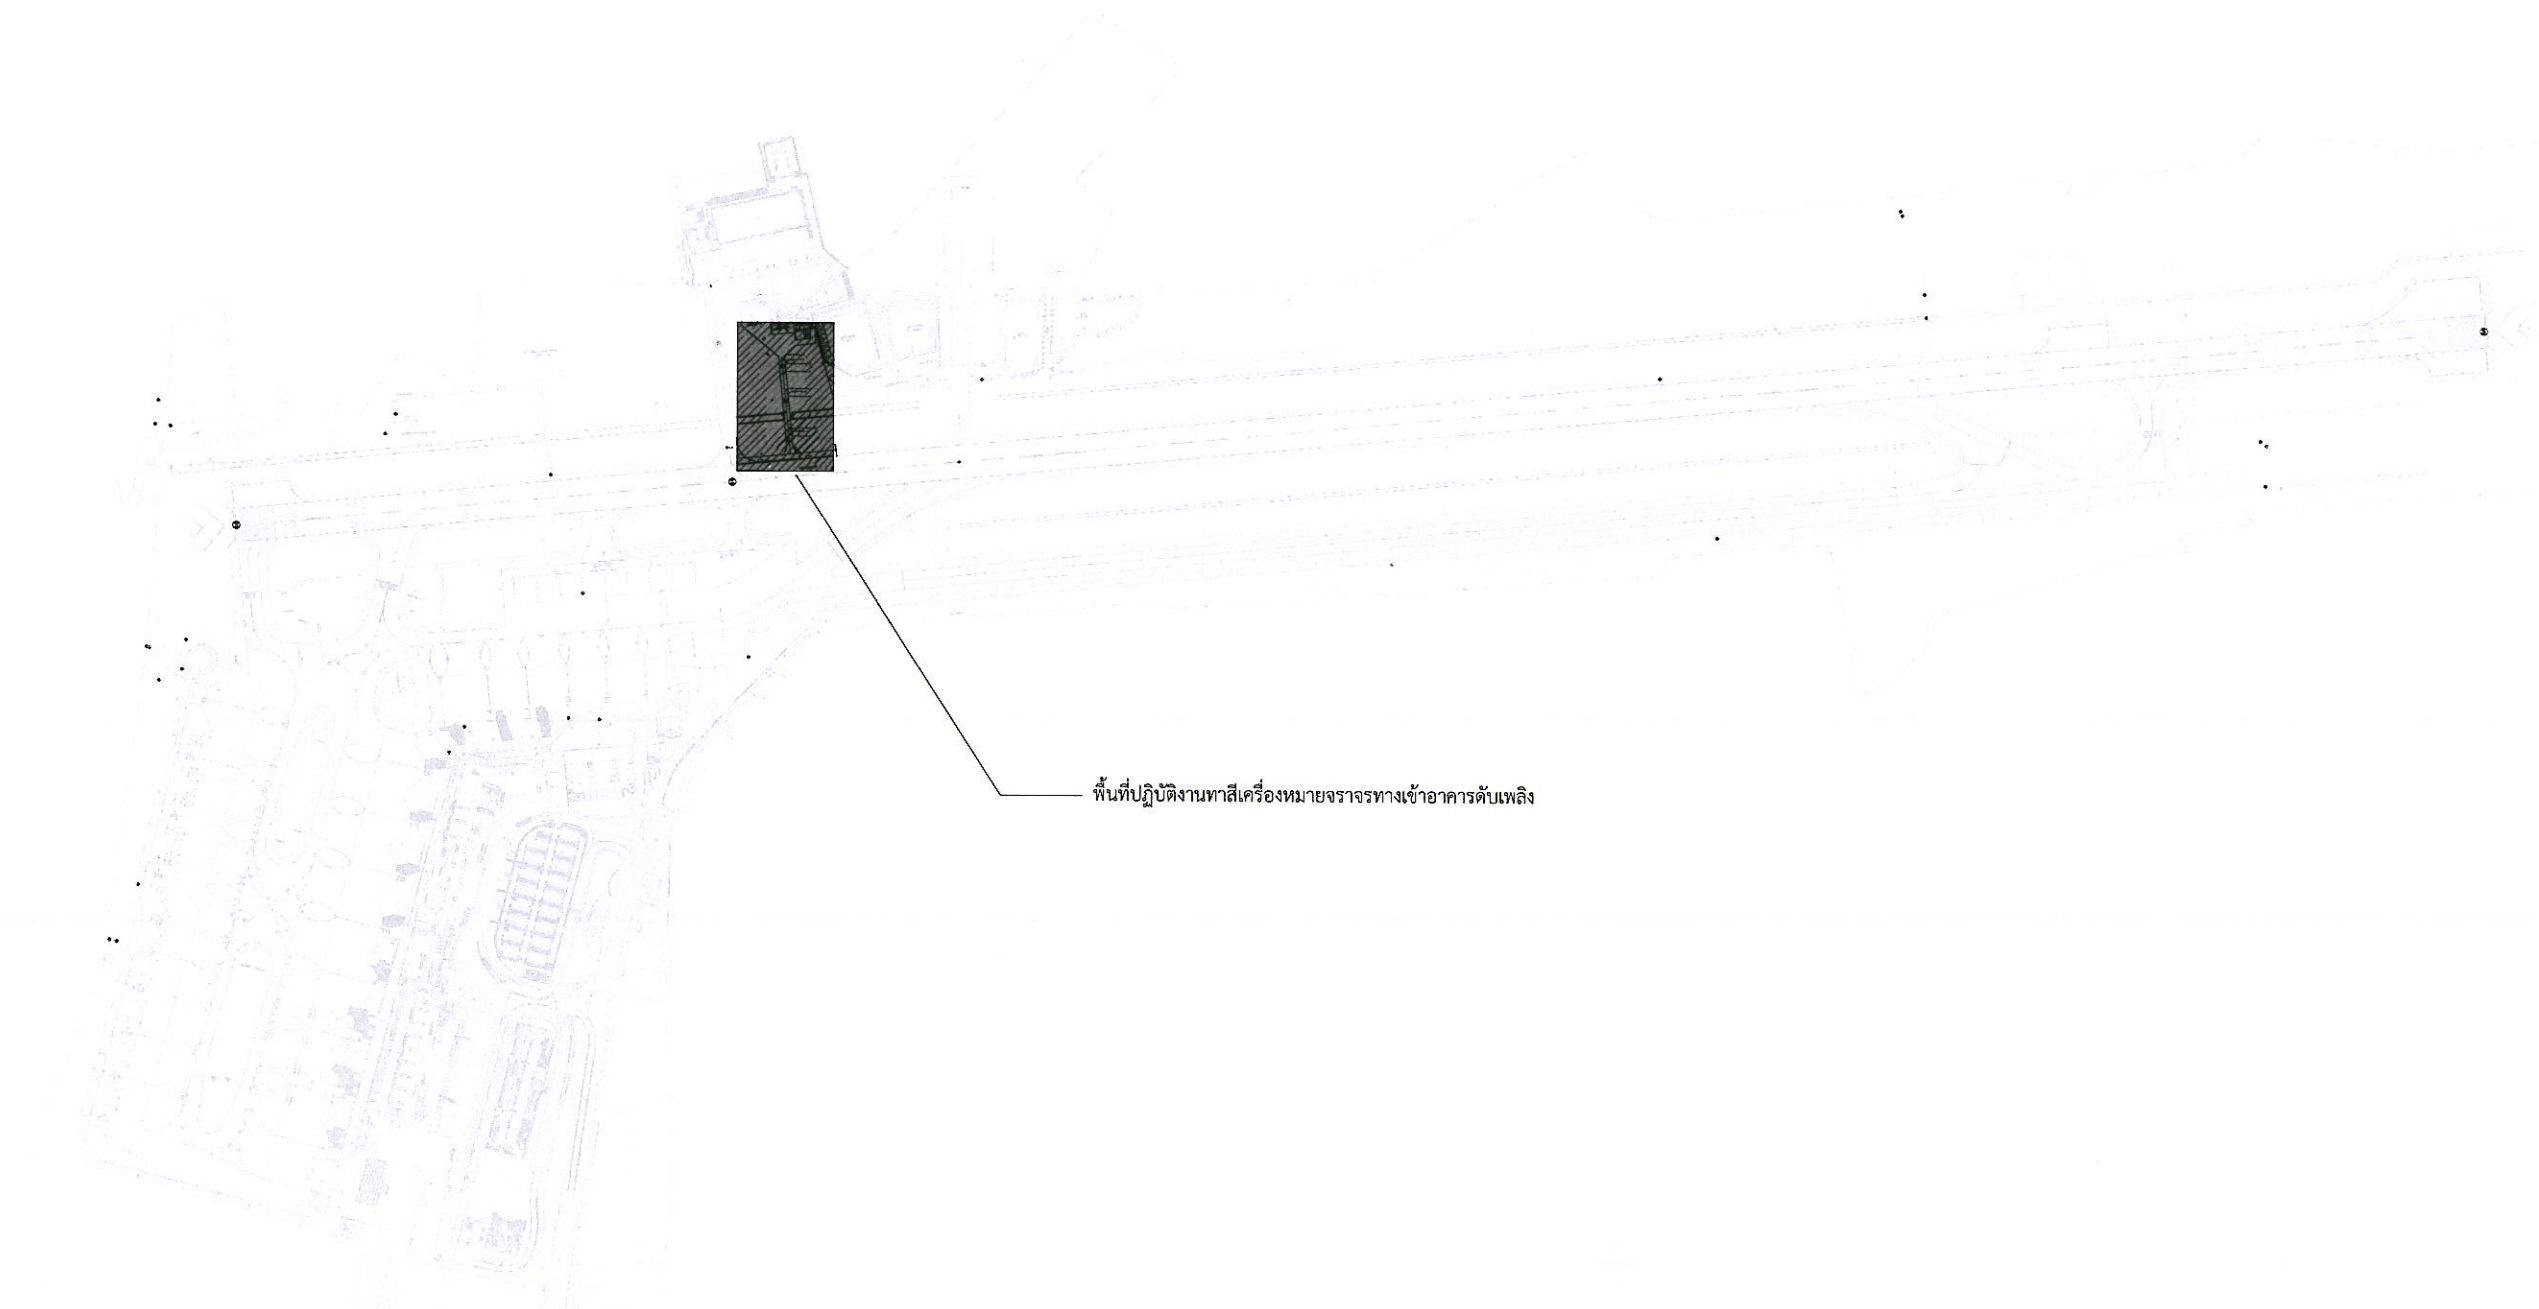

พื้นที่ปฏิบัติงานทาสีเครื่องหมายจราจรทางเข้าอาคารดับเพลิง

ผังบริเวณงานทาสีตีเส้นเครื่องหมายจราจรทางเข้าอาคารดับเพลิง



บริษัท ท่าอากาศยานไทย จำกัด (มหาชน)

333 หมู่ 7 ถนนจิตรลดา กรุงเทพมหานคร 10210 ประเทศไทย  
โทรศัพท์ : 66(0) 2535-1111 โทรสาร : 66(0) 2535-4061, 66(0) 2504-3846  
WEBSITE : <http://www.airportthai.co.th> , E-mail : [aatbia@airportthai.co.th](mailto:aatbia@airportthai.co.th)

งานทาสีตีเส้นเครื่องหมายจราจร ทางวิ่ง ทางขับ  
และลานจอดอากาศยาน ณ ท่าอากาศยานภูเก็ต  
ประจำปีงบประมาณ 2568

แบบแสดง :  
เครื่องหมายจราจรทางเข้าอาคารดับเพลิง

SCALE : 1 : 750

คณะกรรมการจัดทำแบบรูป

นายเฟดิมพงศ์ สารกิตตินภกุล  
ยศ.4 สสค.ฝบร.ทภก.

*[Signature]*

พ.อ.ต.ณัฐพงศ์ ไกรสมรวม  
ชน.4 สสค.ฝบร.ทภก.

*[Signature]*

นายพิพัฒน์ พุ่มนิคม  
ชน.4 สสค.ฝบร.ทภก.

*[Signature]*

นายสุวิทย์ เงินดี  
ยศ.6 สสค.ฝบร.ทภก.

*[Signature]*

ผู้รับรอง :  
นายทิวา หาญประสานกิจ  
ผอ.ก.สสค.ฝบร.ทภก.

*[Signature]*

วันที่ : 10 มิถุนายน 2567

แผ่นที่ :



48

จำนวนแผ่นทั้งหมด :


58

แบบเลขที่ :


สสค.ฝบร.ทภก.24/67

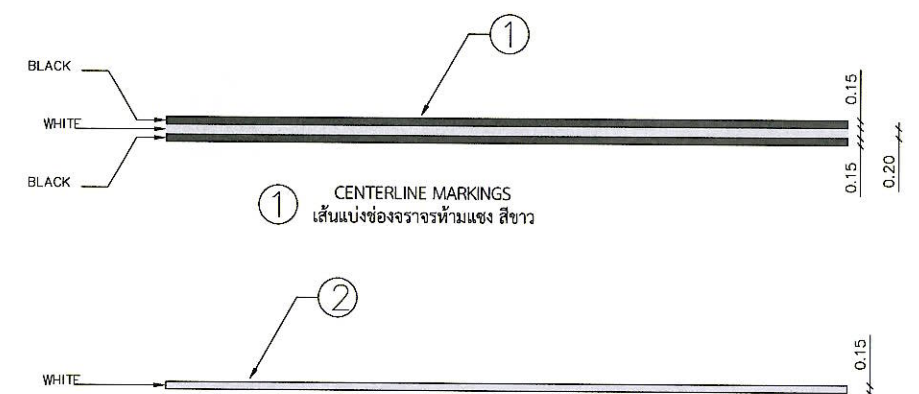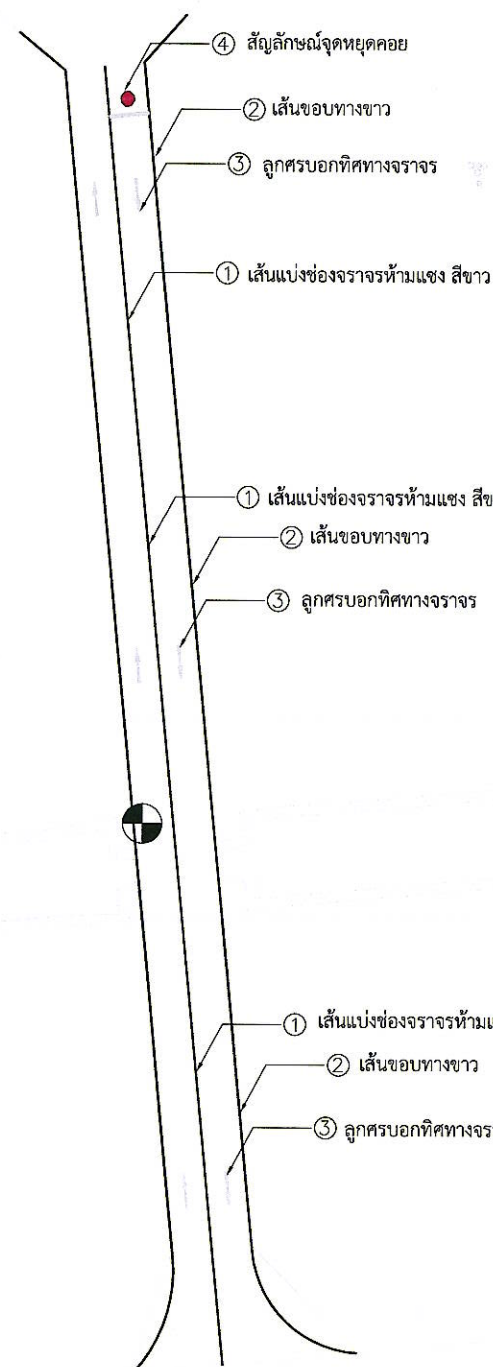

② SIDE STRIPE MARKINGS  
เส้นขอบทางขาว

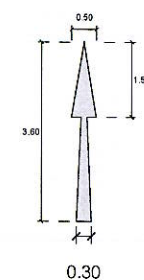

A=0.82 sq.m.  
③ ลูกศรบอกทิศทางจราจร

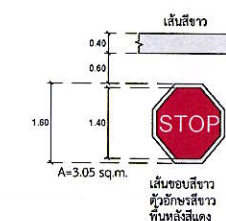

④ สัญลักษณ์จุดหยุดคอย

แบบขยาย 1 : 15

เครื่องหมายจราจรทางเข้าอาคารดับเพลิง





บริษัท ท่าอากาศยานไทย จำกัด (มหาชน)

333 หมู่ 7 ถนนวิภาวดีรังสิต แขวงสีกัน เขตดอนเมือง กรุงเทพฯ 10210 ประเทศไทย  
โทรศัพท์ : 66(0) 2535-1111 โทรสาร : 66(0) 2535-4061, 66(0) 2504-3846  
WEBSITE : <http://www.airportthai.co.th> , E-mail : [aatbia@airportthai.co.th](mailto:aatbia@airportthai.co.th)

งานทาสีตีเส้นเครื่องหมายจราจร ทางวิ่ง ทางขับ  
และลานจอดอากาศยาน ณ ท่าอากาศยานภูเก็ต  
ประจำปีงบประมาณ 2568

แบบแสดง :  
ผังบริเวณเครื่องหมายจราจรพื้นที่สายพานรับกระเป๋า Sorting Area

SCALE : NTS.

คณะกรรมการจัดทำแบบรูป

นายเผด็จพงศ์ สารกิตตินภากุล  
ชยธ.4 สสค.ฝบร.ทภก.

พ.อ.ต.ณัฐพงศ์ ไกรสมรวม  
ชทน.4 สสค.ฝบร.ทภก.

นายพิพัฒน์ พุ่มนิคม  
ชทน.4 สสค.ฝบร.ทภก.

นายสุวิทย์ เงินดี  
ชยส.6 สสค.ฝบร.ทภก.

ผู้รับรอง :  
นายทิวา หาญประสานกิจ  
ผอ.ก.สสค.ฝบร.ทภก.

วันที่ : 10 มิถุนายน 2567

แผ่นที่ :

49

จำนวนแผ่นทั้งหมด :

58

แบบเลขที่ :

สสค.ฝบร.ทภก.24/67

พื้นที่ปฏิบัติงานทาสีเครื่องหมายจราจรพื้นที่สายพานรับกระเป๋า Sorting Area อาคารผู้โดยสารภายในประเทศ

พื้นที่ปฏิบัติงานทาสีเครื่องหมายจราจรพื้นที่สายพานรับกระเป๋า Sorting Area อาคารผู้โดยสารระหว่างประเทศ

ผังบริเวณงานทาสีตีเส้นเครื่องหมายจราจรพื้นที่สายพานรับกระเป๋า Sorting Area



บริษัท ท่าอากาศยานไทย จำกัด (มหาชน)

333 หมู่ 7 ถนนเชตุพนภาค แขวงสีกัน เขตดอนเมือง กรุงเทพฯ 10210 ประเทศไทย  
โทรศัพท์ : 66(0) 2535-1111 โทรสาร : 66(0) 2535-4061, 66(0) 2504-3846  
WEBSITE : <http://www.airportthai.co.th>, E-mail : [aatblga@airportthai.co.th](mailto:aatblga@airportthai.co.th)

งานทาสีตีเส้นเครื่องหมายจราจร ทางวิ่ง ทางขับ  
และลานจอดอากาศยาน ณ ท่าอากาศยานภูเก็ต  
ประจำปีงบประมาณ 2568

แบบแสดง :  
เครื่องหมายจราจรพื้นที่สายพานรับกระเป๋า Sorting Area  
อาคารผู้โดยสารระหว่างประเทศ

SCALE : 1 : 750

คณะกรรมการจัดทำแบบรูป

นายเผด็จพงศ์ สารกิตตินภกุล  
ยศ.4 สสจ.ผบ.ร.ท.ภก.

*[Signature]*

พ.อ.ต.ณัฐพงศ์ ไกรสมรวม  
ชน.4 สสจ.ผบ.ร.ท.ภก.

*[Signature]*

นายพิพัฒน์ พุ่มนิคม  
ชน.4 สสจ.ผบ.ร.ท.ภก.

*[Signature]*

นายสุวิทย์ เงินดี  
ยศ.6 สสจ.ผบ.ร.ท.ภก.

*[Signature]*






ผู้รับรอง :  
นายทิวา หาญประสานกิจ  
ผอ.ก.สสจ.ผบ.ร.ท.ภก.

*[Signature]*

วันที่ : 10 มิถุนายน 2567

|                 |                          |
|-----------------|--------------------------|
| แผ่นที่ :<br>50 | จำนวนแผ่นทั้งหมด :<br>58 |
|-----------------|--------------------------|

แบบเลขที่ :  
สสจ.ผบ.ร.ท.ภก.24/67

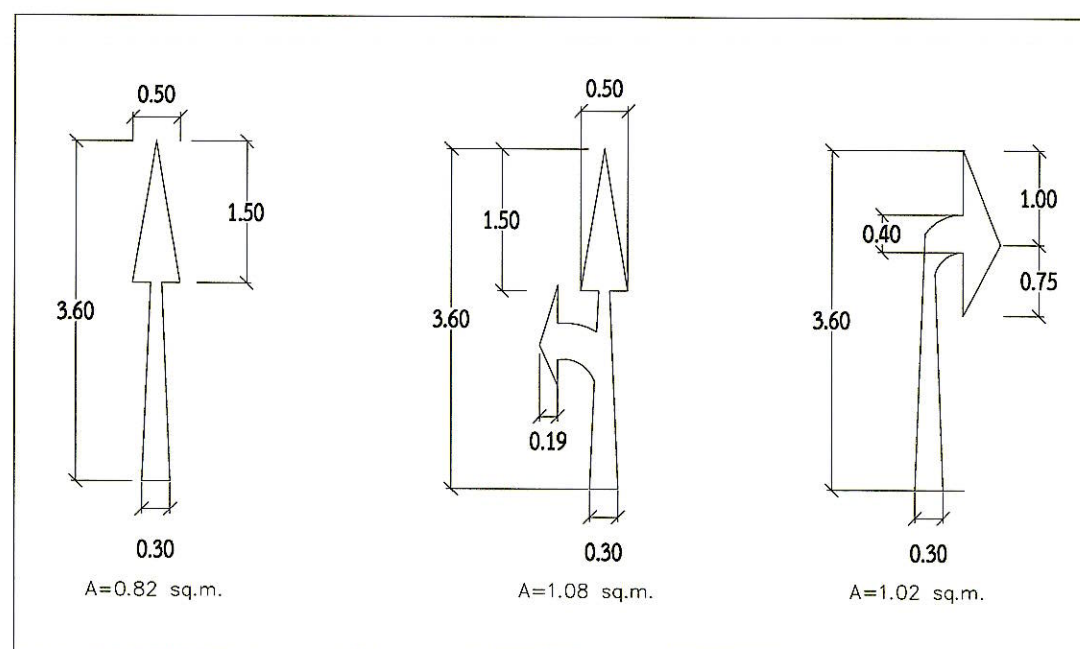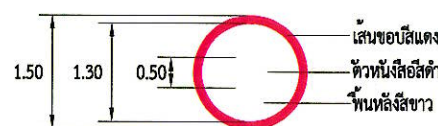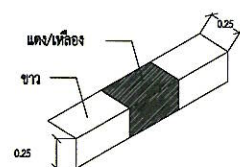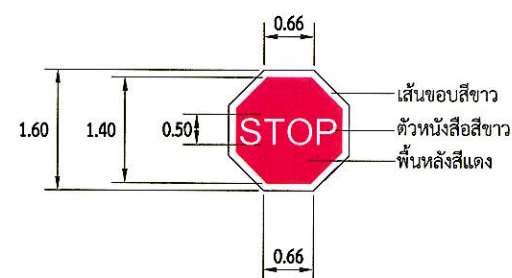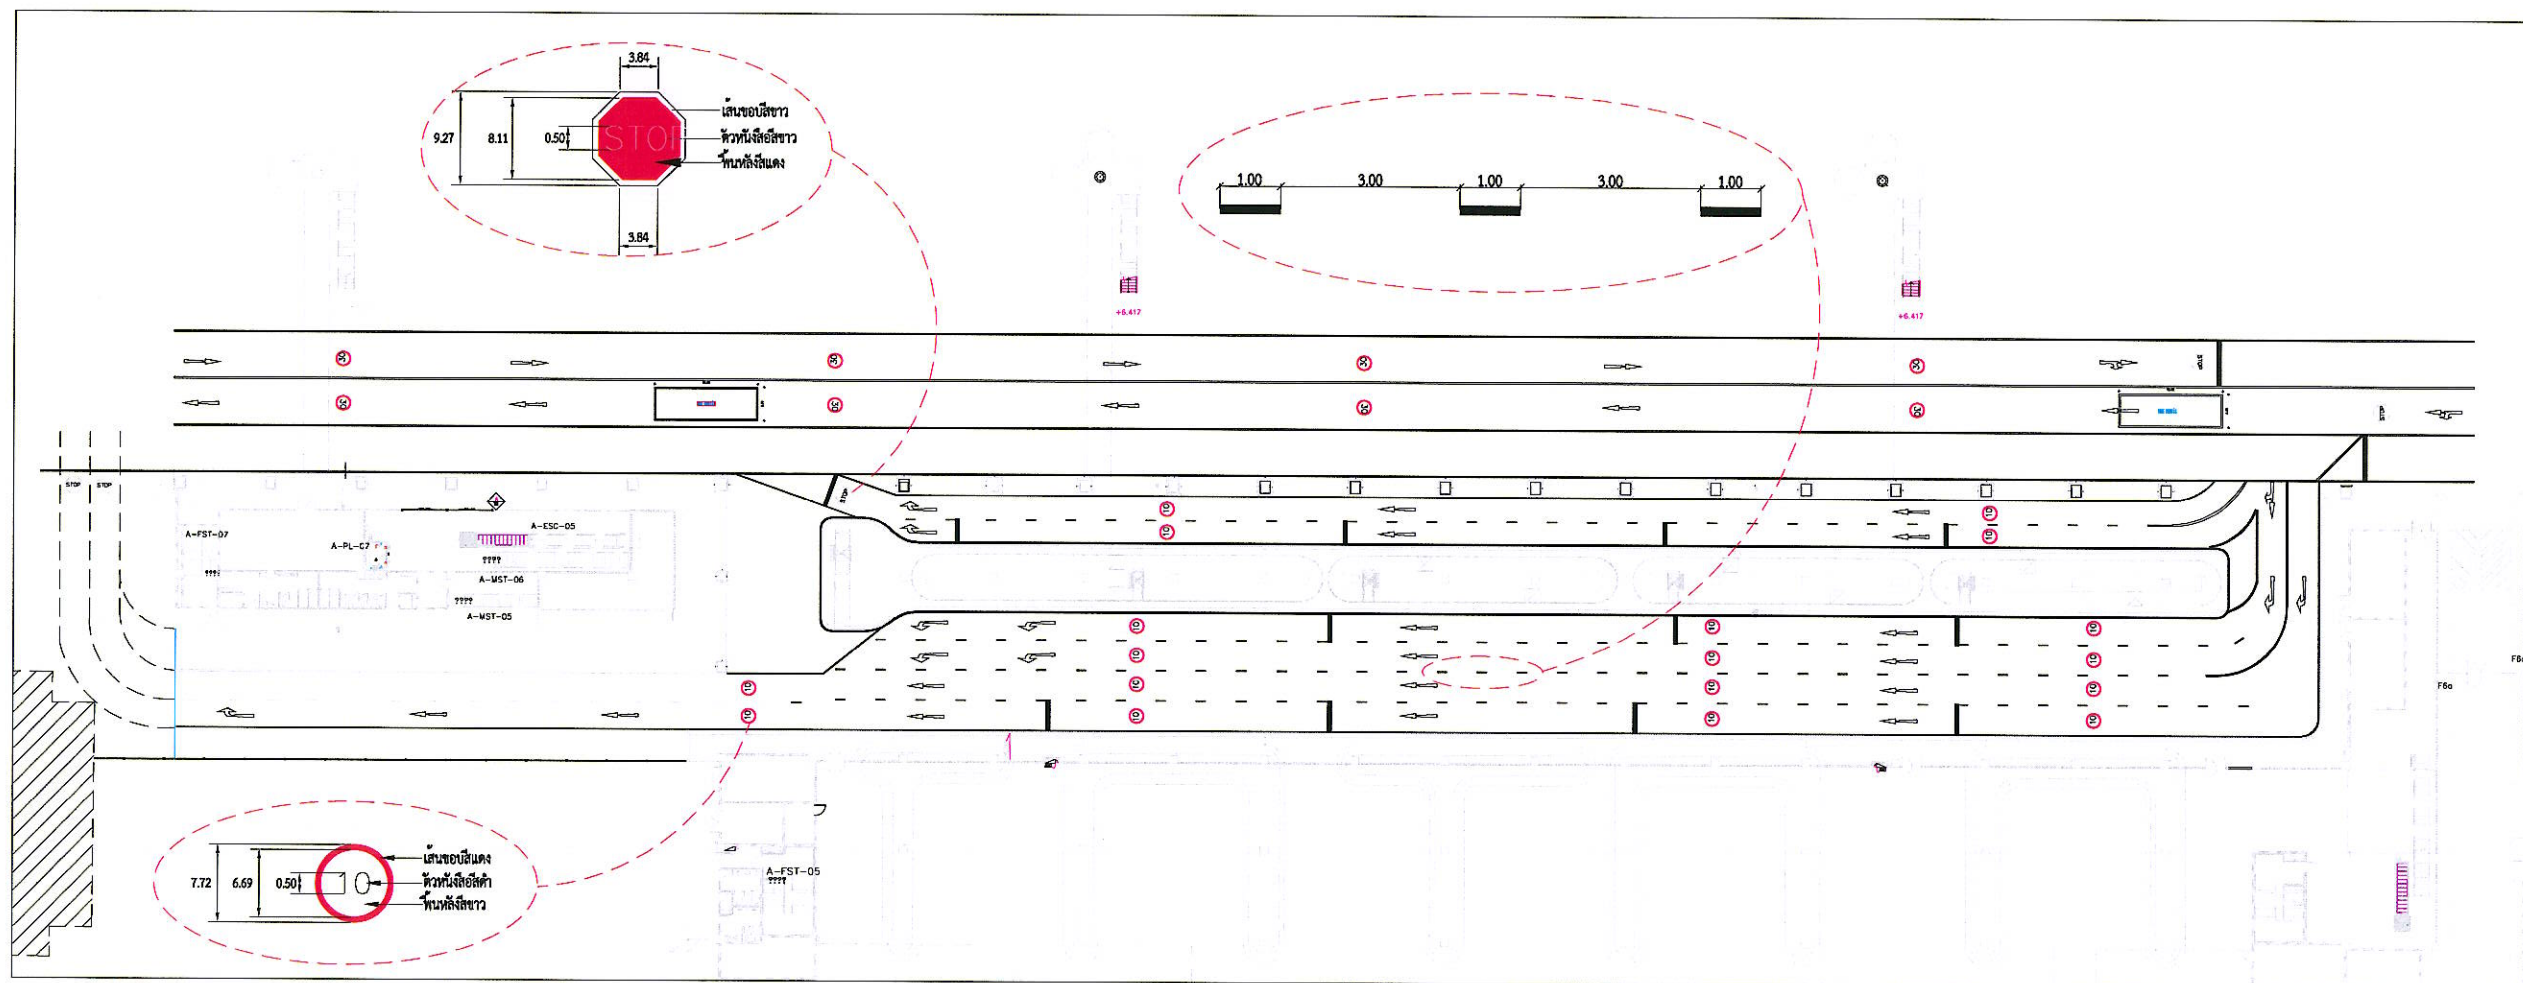

### แปลนงานทาสีตีเส้นเครื่องหมายจราจร Sorting อาคารผู้โดยสารระหว่างประเทศ

SCALE

NTS.

#### ขอบเขตของงาน

ให้ผู้รับจ้างตีเส้นและเครื่องหมายต่างๆบนผิวทาง ทับเครื่องหมายที่มีอยู่เดิมหรือตามผู้ว่าจ้างประสงค์  
โดยวิธีการฉีดพ่น (SPRAY GUN) แบบ AIRLESS ด้วยวัสดุสีจราจรตาม มอก.415-2551 หรือ มอก.ฉบับล่าสุด  
โรยผิวหน้าสีจราจรด้วยลูกแก้ว มอก.543-2550 หรือ มอก.ฉบับล่าสุด ความหนาของลูกแก้วต้องสม่ำเสมอตลอดพื้นผิว

ระยะ ขนาด และตำแหน่งในแบบเพื่อการคำนวณปริมาณงานเท่านั้น ในการปฏิบัติงานจริงผู้รับจ้างต้องสำรวจหน้างานจริง  
หากระยะ ขนาด และตำแหน่งในหน้างานจริงที่มีอยู่แล้วขัดแย้งกับแบบให้ใช้ระยะ ขนาด และตำแหน่ง ตามหน้างานจริงเป็นหลัก





บริษัท ท่าอากาศยานไทย จำกัด (มหาชน)

333 หมู่ 7 ถนนเชตุพนกาด แขวงสีกัน เขตดอนเมือง กรุงเทพฯ 10210 ประเทศไทย  
โทรศัพท์ : 66(0) 2535-1111 โทรสาร : 66(0) 2535-4061, 66(0) 2504-3846  
WEBSITE : <http://www.airportthai.co.th> , E-mail : [aotbia@airportthai.co.th](mailto:aotbia@airportthai.co.th)

งานทาสีตีเส้นเครื่องหมายจราจร ทางวิ่ง ทางขับ  
และลานจอดอากาศยาน ณ ท่าอากาศยานภูเก็ต  
ประจำปีงบประมาณ 2568

แบบแสดง :  
เครื่องหมายจราจรพื้นที่สายพานรับกระเป๋า Sorting Area  
อาคารผู้โดยสารภายในประเทศ

SCALE : 1 : 300

คณะกรรมการจัดทำแบบรูป

นายเมตมพงศ์ สารกิตตินภกุล  
ยศ.4 สสจ.ผบ.รท.ภก.

พ.อ.ด.นรุตพงศ์ ไกรสมรวม  
ชทน.4 สสจ.ผบ.รท.ภก.

นายพิพัฒน์ ทุมนิคม  
ชทน.4 สสจ.ผบ.รท.ภก.

นายสุวิทย์ เงินดี  
ยศ.6 สสจ.ผบ.รท.ภก.

ผู้รับรอง :  
นายทิวา หาญประสานกิจ  
ผอ.ก.สสจ.ผบ.รท.ภก.


วันที่ : 10 มิถุนายน 2567

แผ่นที่ :  
51







จำนวนแผ่นทั้งหมด :  
58

แบบเลขที่ :

สสจ.ผบ.รท.ภก.24/67

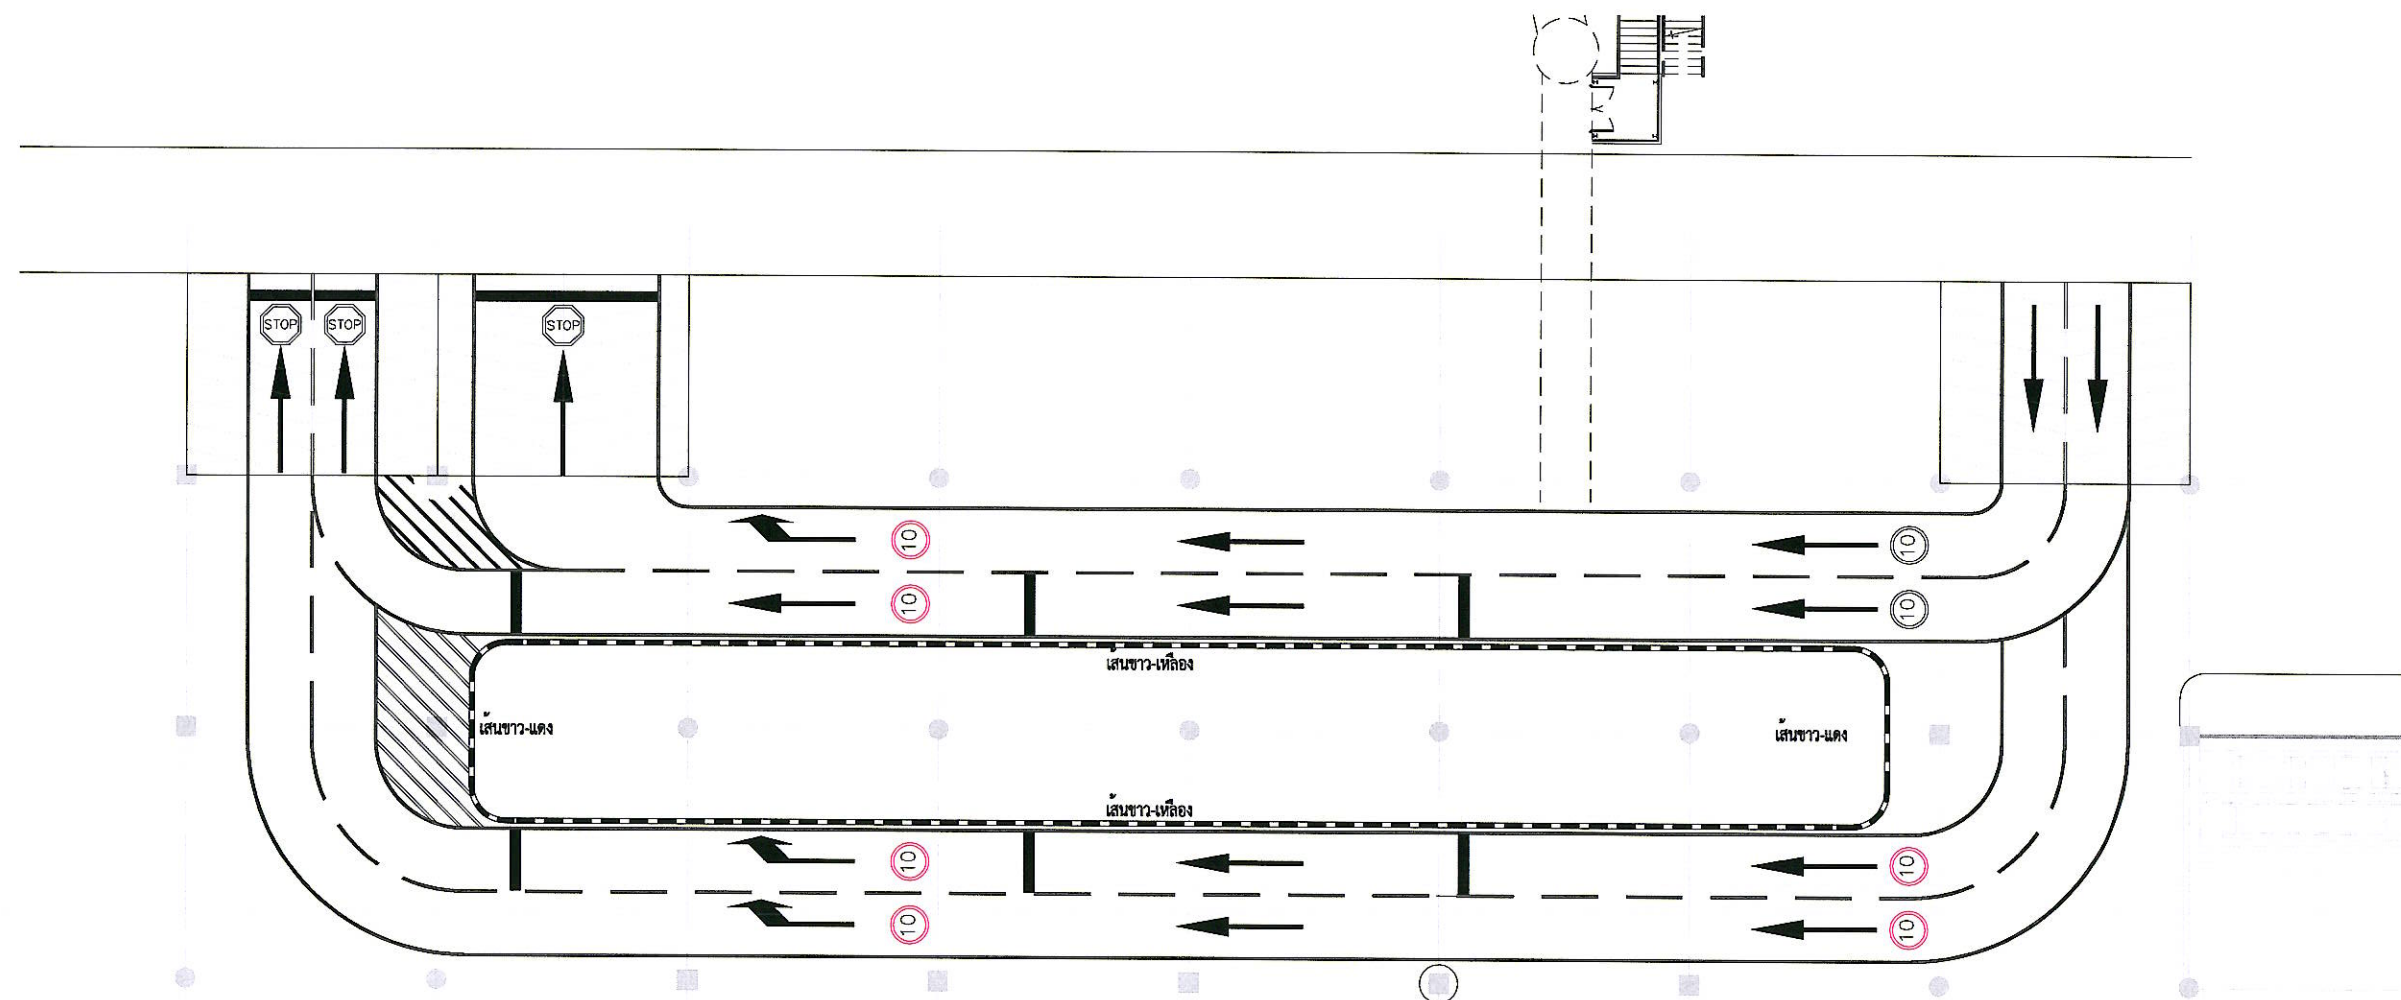

เครื่องหมายจราจรพื้นที่สายพานรับกระเป๋า Sorting Area อาคารผู้โดยสารภายในประเทศ

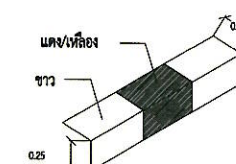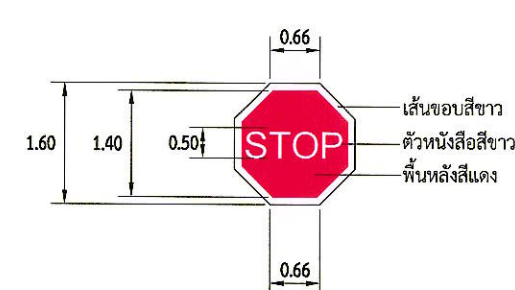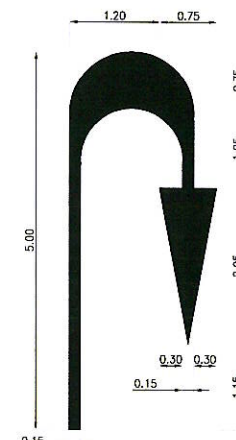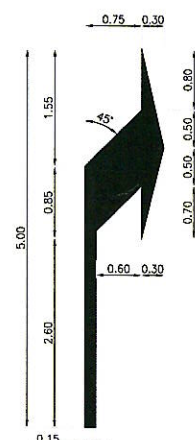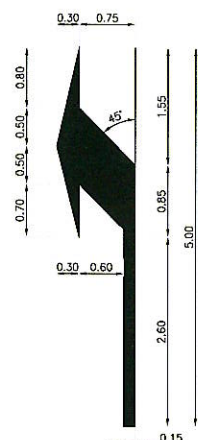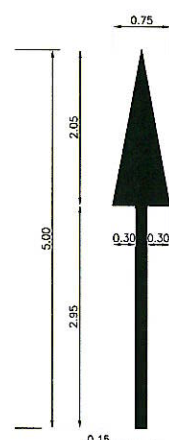

ขอบเขตของงาน

ให้บริษัททำเส้นและเครื่องหมายต่างๆบนผิวทาง ทั้งเครื่องหมายที่มีอยู่เดิมหรือตามที่มีผู้ว่าจ้างประสงค์  
โดยวิธีการฉีดพ่น (SPRAY GUN) แบบ AIRLESS ด้วยสีที่ส่งตรงตาม มอก.415-2551 หรือ มอก.ฉบับล่าสุด  
โดยให้ทาสีจราจรด้วยอุปกรณ์ มอก.543-2550 หรือ มอก.ฉบับล่าสุด ความหนาของอุปกรณ์ต้องสม่ำเสมอตลอดทั้งผิว





บริษัท ท่าอากาศยานไทย จำกัด (มหาชน)

335 หมู่ 7 ถนนสุขุมวิท แขวงสีกัน เขตดอนเมือง กรุงเทพฯ 10210 ประเทศไทย  
โทรศัพท์ : 66(0) 2535-1111 โทรสาร : 66(0) 2535-4061, 66(0) 2504-3846  
WEBSITE : http://www.airportthai.co.th , E-mail : aatbia@airportthai.co.th

งานทาสีตีเส้นเครื่องหมายจราจร ทางวิ่ง ทางขับ  
และลานจอดอากาศยาน ณ ท่าอากาศยานภูเก็ต  
ประจำปีงบประมาณ 2568

แบบแสดง :  
ผังบริเวณงานทาสีตีเส้นเครื่องหมายจราจร Service Road

SCALE : 1 : 500

คณะกรรมการจัดทำแบบรูป

นายเมธีพงศ์ สารกิตตินภกุล  
ยศ.4 สสจ.ผบ.รทก.

พ.อ.ดร.พงศ์ ไกรสมรวม  
ชทน.4 สสจ.ผบ.รทก.

นายพิพัฒน์ พุ่มนิคม  
ชทน.4 สสจ.ผบ.รทก.

นายสุวิทย์ เงินดี  
ยศ.6 สสจ.ผบ.รทก.

ผู้รับรอง :  
นายทิวา หาญประสานกิจ  
ผอ.สสจ.ผบ.รทก.

วันที่ : 10 มิถุนายน 2567


|           |                    |
|-----------|--------------------|
| แผ่นที่ : | จำนวนแผ่นทั้งหมด : |
| 52        | 58                 |

แบบเลขที่ :  
สสจ.ผบ.รทก.24/67

แบบขยายแผ่นที่ (21/26)

แบบขยายแผ่นที่ (22/26)

แบบขยายแผ่นที่ (23/26)

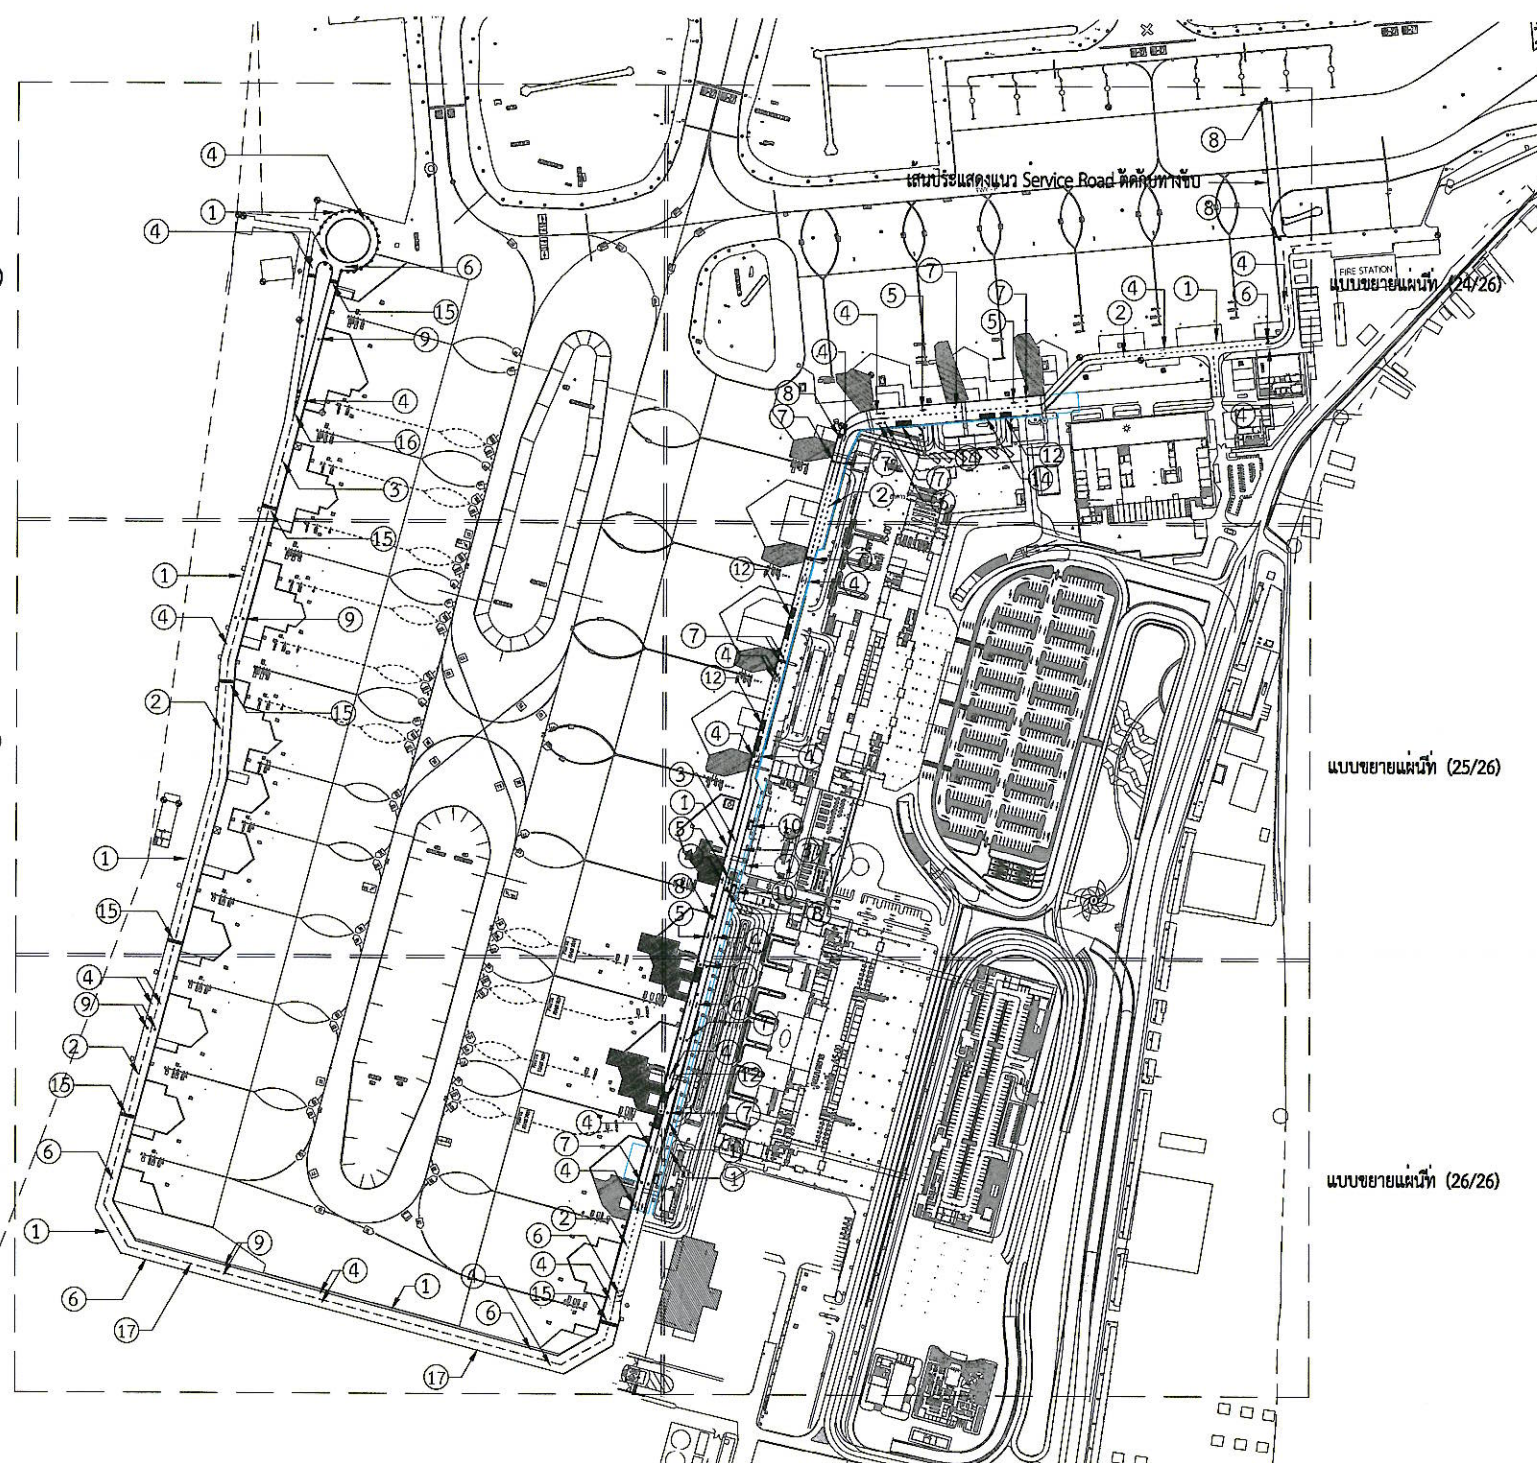


### ผังบริเวณงานทาสีตีเส้นเครื่องหมายจราจร SERVICE ROAD

#### ขอบเขตของงาน

ให้ผู้รับจ้างตีเส้นและเครื่องหมายต่างๆบนผิวทาง ใต้เครื่องหมายที่มีอยู่เดิมหรือตามที่มีผู้จ้างประสงค์  
โดยวิธีการฉีดพ่น (SPRAY GUN) แบบ AIRLESS ด้วยวัสดุสีจราจรตาม มอก.415-2551 หรือ มอก.ฉบับล่าสุด  
โดยวิธีทาสีจราจรด้วยลูกแก้ว มอก.543-2550 หรือ มอก.ฉบับล่าสุด ความหนาของลูกแก้วต้องไม่น้อยกว่า 0.5 มม.

#### หมายเหตุ

ระยะ ขนาด และตำแหน่งในแบบเพื่อการคำนวณปริมาณงานเท่านั้น ในการปฏิบัติงานจริงผู้รับจ้างต้องสำรวจหน้างานจริง  
หากระยะ ขนาด และตำแหน่งในหน้างานจริงมีอยู่แล้วผู้รับจ้างไม่ต้องแก้ไขระยะ ขนาด และตำแหน่ง ตามหน้างานจริงเป็นหลัก  
ทั้งนี้อยู่ในดุลยพินิจของคณะกรรมการตรวจการจ้างของผู้จ้าง

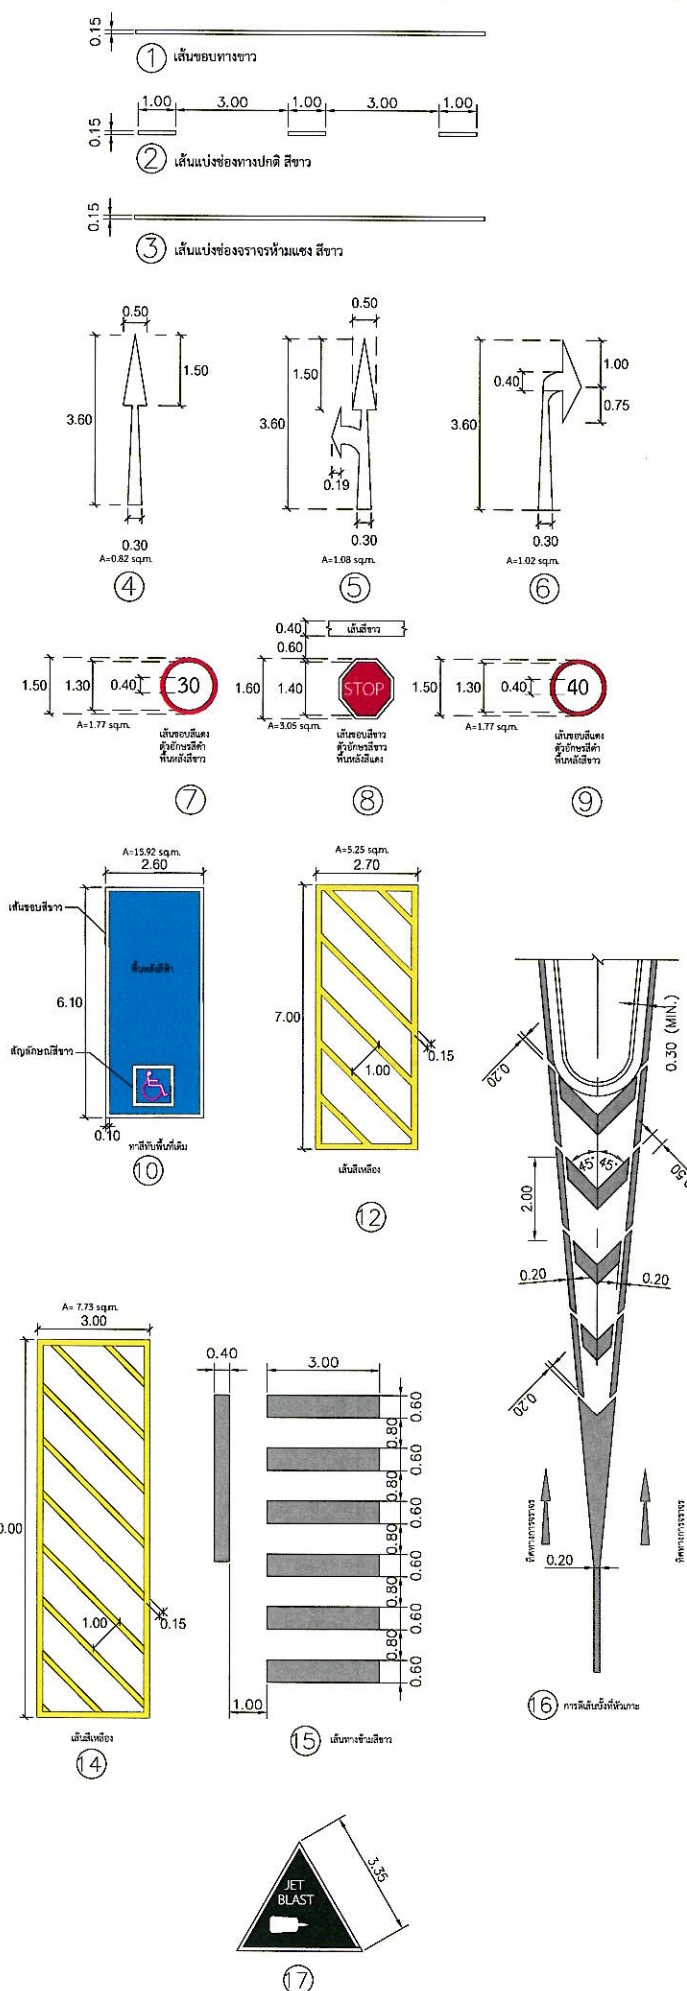





บริษัท ท่าอากาศยานไทย จำกัด (มหาชน)

333 หมู่ 7 ถนนเชลวภูมิศาสตร์ แขวงสีกัน เขตดอนเมือง กรุงเทพฯ 10210 ประเทศไทย  
โทรศัพท์ : 66(0) 2535-1111 โทรสาร : 66(0) 2535-4061, 66(0) 2504-3846  
WEBSITE : <http://www.airportthai.co.th> , E-mail : [aatbia@airportthai.co.th](mailto:aatbia@airportthai.co.th)

งานทาสีตีเส้นเครื่องหมายจราจร ทางวิ่ง ทางขับ  
และลานจอดอากาศยาน ณ ท่าอากาศยานภูเก็ต  
ประจำปีงบประมาณ 2568

แบบแสดง :  
แปลนงานทาสีตีเส้นเครื่องหมายจราจร SERVICE ROAD (ส่วนที่ 1)

SCALE : 1 : 150

คณะกรรมการจัดทำแบบรูป

นายเนติพงษ์ สารกิตตินากุล  
ยศ.4 สสค.ฝบร.ทภก.

พ.อ.ต.ณัฐพงษ์ ไกรสมรวม  
ชทน.4 สสค.ฝบร.ทภก.

นายพิพัฒน์ พุ่มนิคม  
ชทน.4 สสค.ฝบร.ทภก.

นายสุวิทย์ เงินดี  
ยศ.6 สสค.ฝบร.ทภก.

ผู้รับรอง :  
นายทิวา หาญประสานกิจ  
ผอ.ก.สสค.ฝบร.ทภก.

วันที่ : 10 มิถุนายน 2567

แผ่นที่ :


53

จำนวนแผ่นทั้งหมด :

58

แบบเลขที่ :

สสค.ฝบร.ทภก.24/67

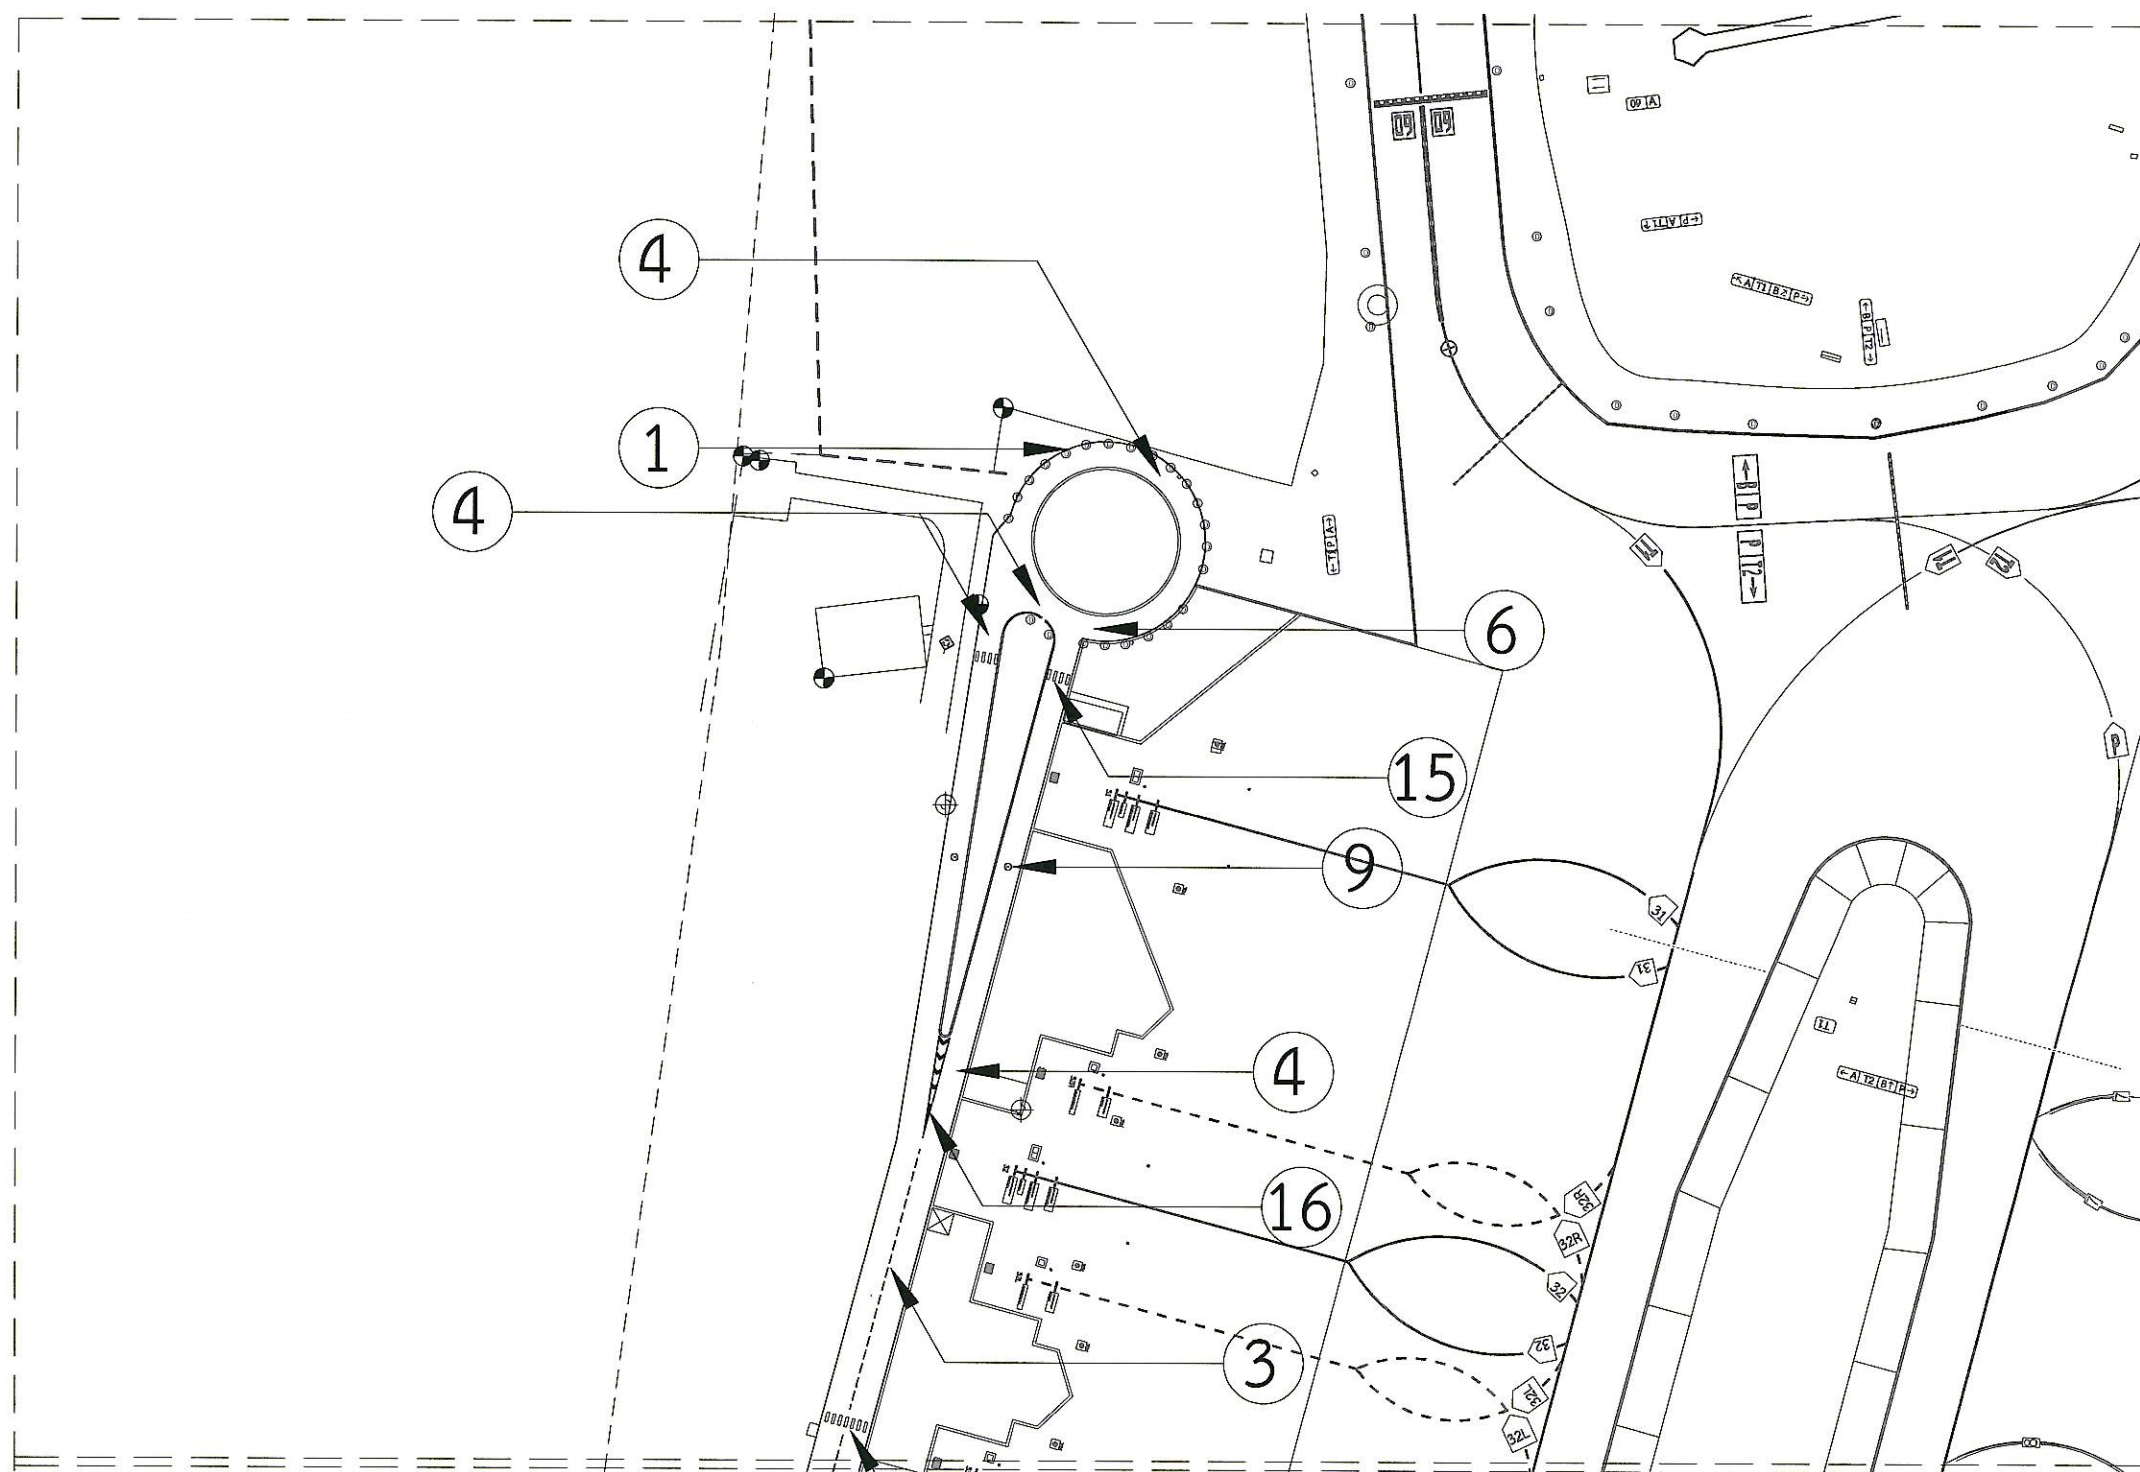

แปลนงานทาสีตีเส้นเครื่องหมายจราจร SERVICE ROAD (ส่วนที่ 1)

ขอบเขตของงาน

ให้ผู้รับจ้างตีเส้นและเครื่องหมายจราจรตามแบบที่แนบมาหรือตามที่ผู้ว่าจ้างประสงค์  
โดยใช้วิธีการฉีดพ่น (SPRAY GUN) แบบ AIRLESS ด้วยวัสดุสีจราจรตาม มอก.415-2551 หรือ มอก.ฉบับล่าสุด  
บริเวณทางวิ่งจราจรขลุ่ยแก้ว มอก.543-2550 หรือ มอก.ฉบับล่าสุด ความหนาของสีจราจรต้องสม่ำเสมอตลอดพื้นที่ผิว

หมายเหตุ

ระยะ ขนาด และตำแหน่งในแบบเพื่อการคำนวณปริมาณงานเท่านั้น ในการปฏิบัติงานจริงผู้รับจ้างต้องสำรวจหน้างานจริง  
หากระยะ ขนาด และตำแหน่งในหน้างานจริงมีอยู่แล้วขัดแย้งกับแบบให้ใช้ระยะ ขนาด และตำแหน่ง ตามหน้างานจริงเป็นหลัก  
ทั้งนี้ขึ้นอยู่กับดุลยพินิจของคณะกรรมการตรวจการจ้างของผู้ว่าจ้าง





บริษัท ท่าอากาศยานไทย จำกัด (มหาชน)

333 หมู่ 7 ถนนเลี้ยวจากทางหลวงพิเศษหมายเลข 9 กรุงเทพฯ 10210 ประเทศไทย  
โทรศัพท์ : 66(0) 2535-1111 โทรสาร : 66(0) 2535-4061, 66(0) 2504-3846  
WEBSITE : <http://www.airportthai.co.th> , E-mail : [aatbi@airportthai.co.th](mailto:aatbi@airportthai.co.th)

งานทาสีตีเส้นเครื่องหมายจราจร ทางวิ่ง ทางขับ  
และลานจอดอากาศยาน ณ ท่าอากาศยานภูเก็ต  
ประจำปีงบประมาณ 2568

แบบแสดง :  
แปลนงานทาสีตีเส้นเครื่องหมายจราจร SERVICE ROAD (ส่วนที่ 2)

SCALE : 1 : 150

คณะกรรมการจัดทำแบบรูป

นายเมธีพงศ์ สารกิตตินากุล  
ยศ.4 สสจ.ผบ.ร.ท.ภก.

พ.อ.ด.ณัฐพงศ์ ไกรสมรวม  
ชน.4 สสจ.ผบ.ร.ท.ภก.

พ.อ.ด.ณัฐพงศ์

นายพิพัฒน์ พุ่มนิคม  
ชน.4 สสจ.ผบ.ร.ท.ภก.

พิพัฒน์

นายสุวิทย์ เงินดี  
ยศ.6 สสจ.ผบ.ร.ท.ภก.

ผู้รับรอง :  
นายทิวา หาญประสานกิจ  
ผอ.สสจ.ผบ.ร.ท.ภก.

วันที่ : 10 มิถุนายน 2567

แผ่นที่ :


54

จำนวนแผ่นทั้งหมด :

58

แบบเลขที่ :

สสจ.ผบ.ร.ท.ภก.24/67

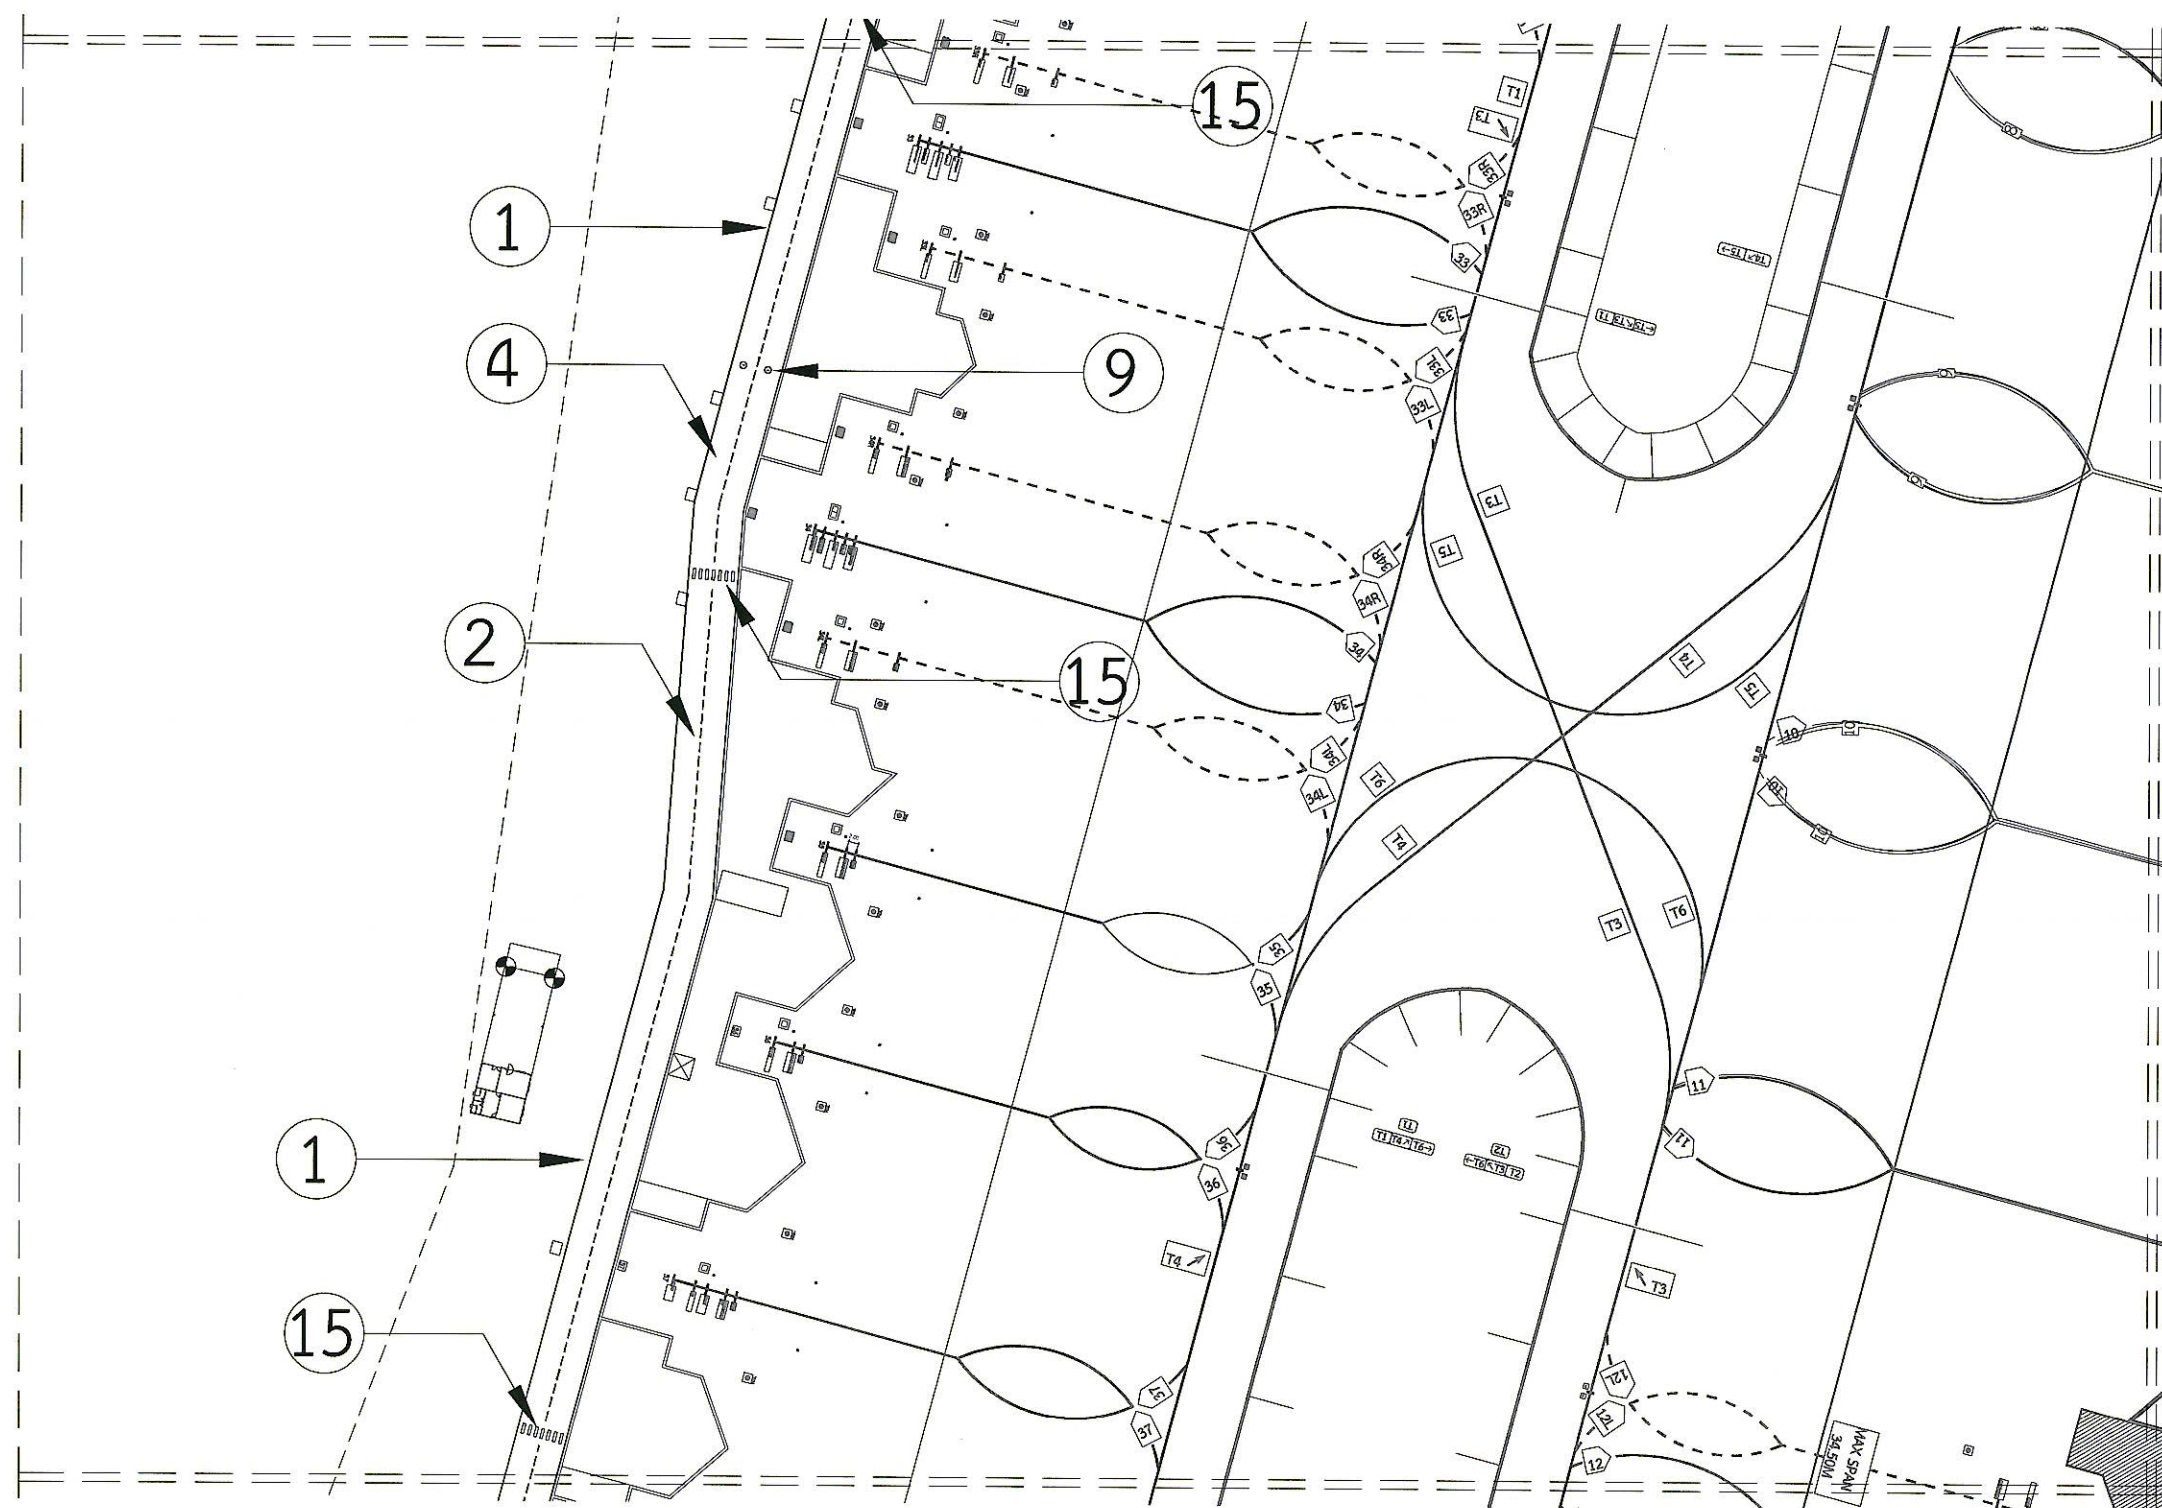

แปลนงานทาสีตีเส้นเครื่องหมายจราจร SERVICE ROAD (ส่วนที่ 2)

ขอบเขตของงาน

ให้ผู้รับจ้างตีเส้นและเครื่องหมายต่างๆบนผิวทาง กับเครื่องหมายที่มีอยู่เดิมหรือตามผิวจราจรประชิด  
โดยใช้วิธีการฉีดพ่น (SPRAY GUN) แบบ AIRLESS ด้วยวัสดุสีจราจรตาม มอก.415-2551 หรือ มอก.ฉบับล่าสุด  
บริเวณผิวจราจรด้วยลูกแก้ว มอก.543-2550 หรือ มอก.ฉบับล่าสุด ความหนาของลูกแก้วต้องไม่น้อยกว่า 0.5 มม.

หมายเหตุ

ระยะ ขนาด และตำแหน่งในการคำนวณปริมาณงานทั้งหมดนั้น ในการปฏิบัติงานจริงผู้รับจ้างต้องสำรวจหน้างานจริง  
พิจารณา ขนาด และตำแหน่งในหน้างานจริงที่มีอยู่แล้วให้ตรงกับแบบให้ระยะ ขนาด และตำแหน่ง ตามหน้างานจริงเป็นหลัก  
ทั้งนี้ขึ้นอยู่กับดุลยพินิจของคณะกรรมการตรวจการจ้างของผู้ว่าจ้าง





บริษัท ท่าอากาศยานไทย จำกัด (มหาชน)

333 หมู่ 7 ถนนเชจูภาคใต้ แขวงสีกัน เขตดอนเมือง กรุงเทพฯ 10210 ประเทศไทย  
โทรศัพท์ : 66(0) 2535-1111 โทรสาร : 66(0) 2535-4061, 66(0) 2504-3846  
WEBSITE : <http://www.airportthai.co.th> , E-mail : [aatbia@airportthai.co.th](mailto:aatbia@airportthai.co.th)

งานทาสีตีเส้นเครื่องหมายจราจร ทางวิ่ง ทางขับ  
และลานจอดอากาศยาน ณ ท่าอากาศยานภูเก็ต  
ประจำปีงบประมาณ 2568

แบบแสดง :  
แปลนงานทาสีตีเส้นเครื่องหมายจราจร SERVICE ROAD (ส่วนที่ 3)

SCALE : 1 : 150

คณะกรรมการจัดทำแบบรูป

นายเผด็จพงศ์ สารกิตตินภกุล  
ยศ.4 สสจ.ส.บ.ร.ท.ภ.ก.

พ.อ.ด.นรพงศ์ ไกรสมรวม  
ชทน.4 สสจ.ส.บ.ร.ท.ภ.ก.

นายพิพัฒน์ พุ่มนิคม  
ชทน.4 สสจ.ส.บ.ร.ท.ภ.ก.

นายสุวิทย์ เงินดี  
ยศ.6 สสจ.ส.บ.ร.ท.ภ.ก.

ผู้รับรอง :  
นายทิวา หาญประสานกิจ  
ผอ.ก.สสจ.ส.บ.ร.ท.ภ.ก.

วันที่ : 10 มิถุนายน 2567

แผ่นที่ :


55

จำนวนแผ่นทั้งหมด :

58

แบบเลขที่ :

สสจ.ส.บ.ร.ท.ภ.ก.24/67

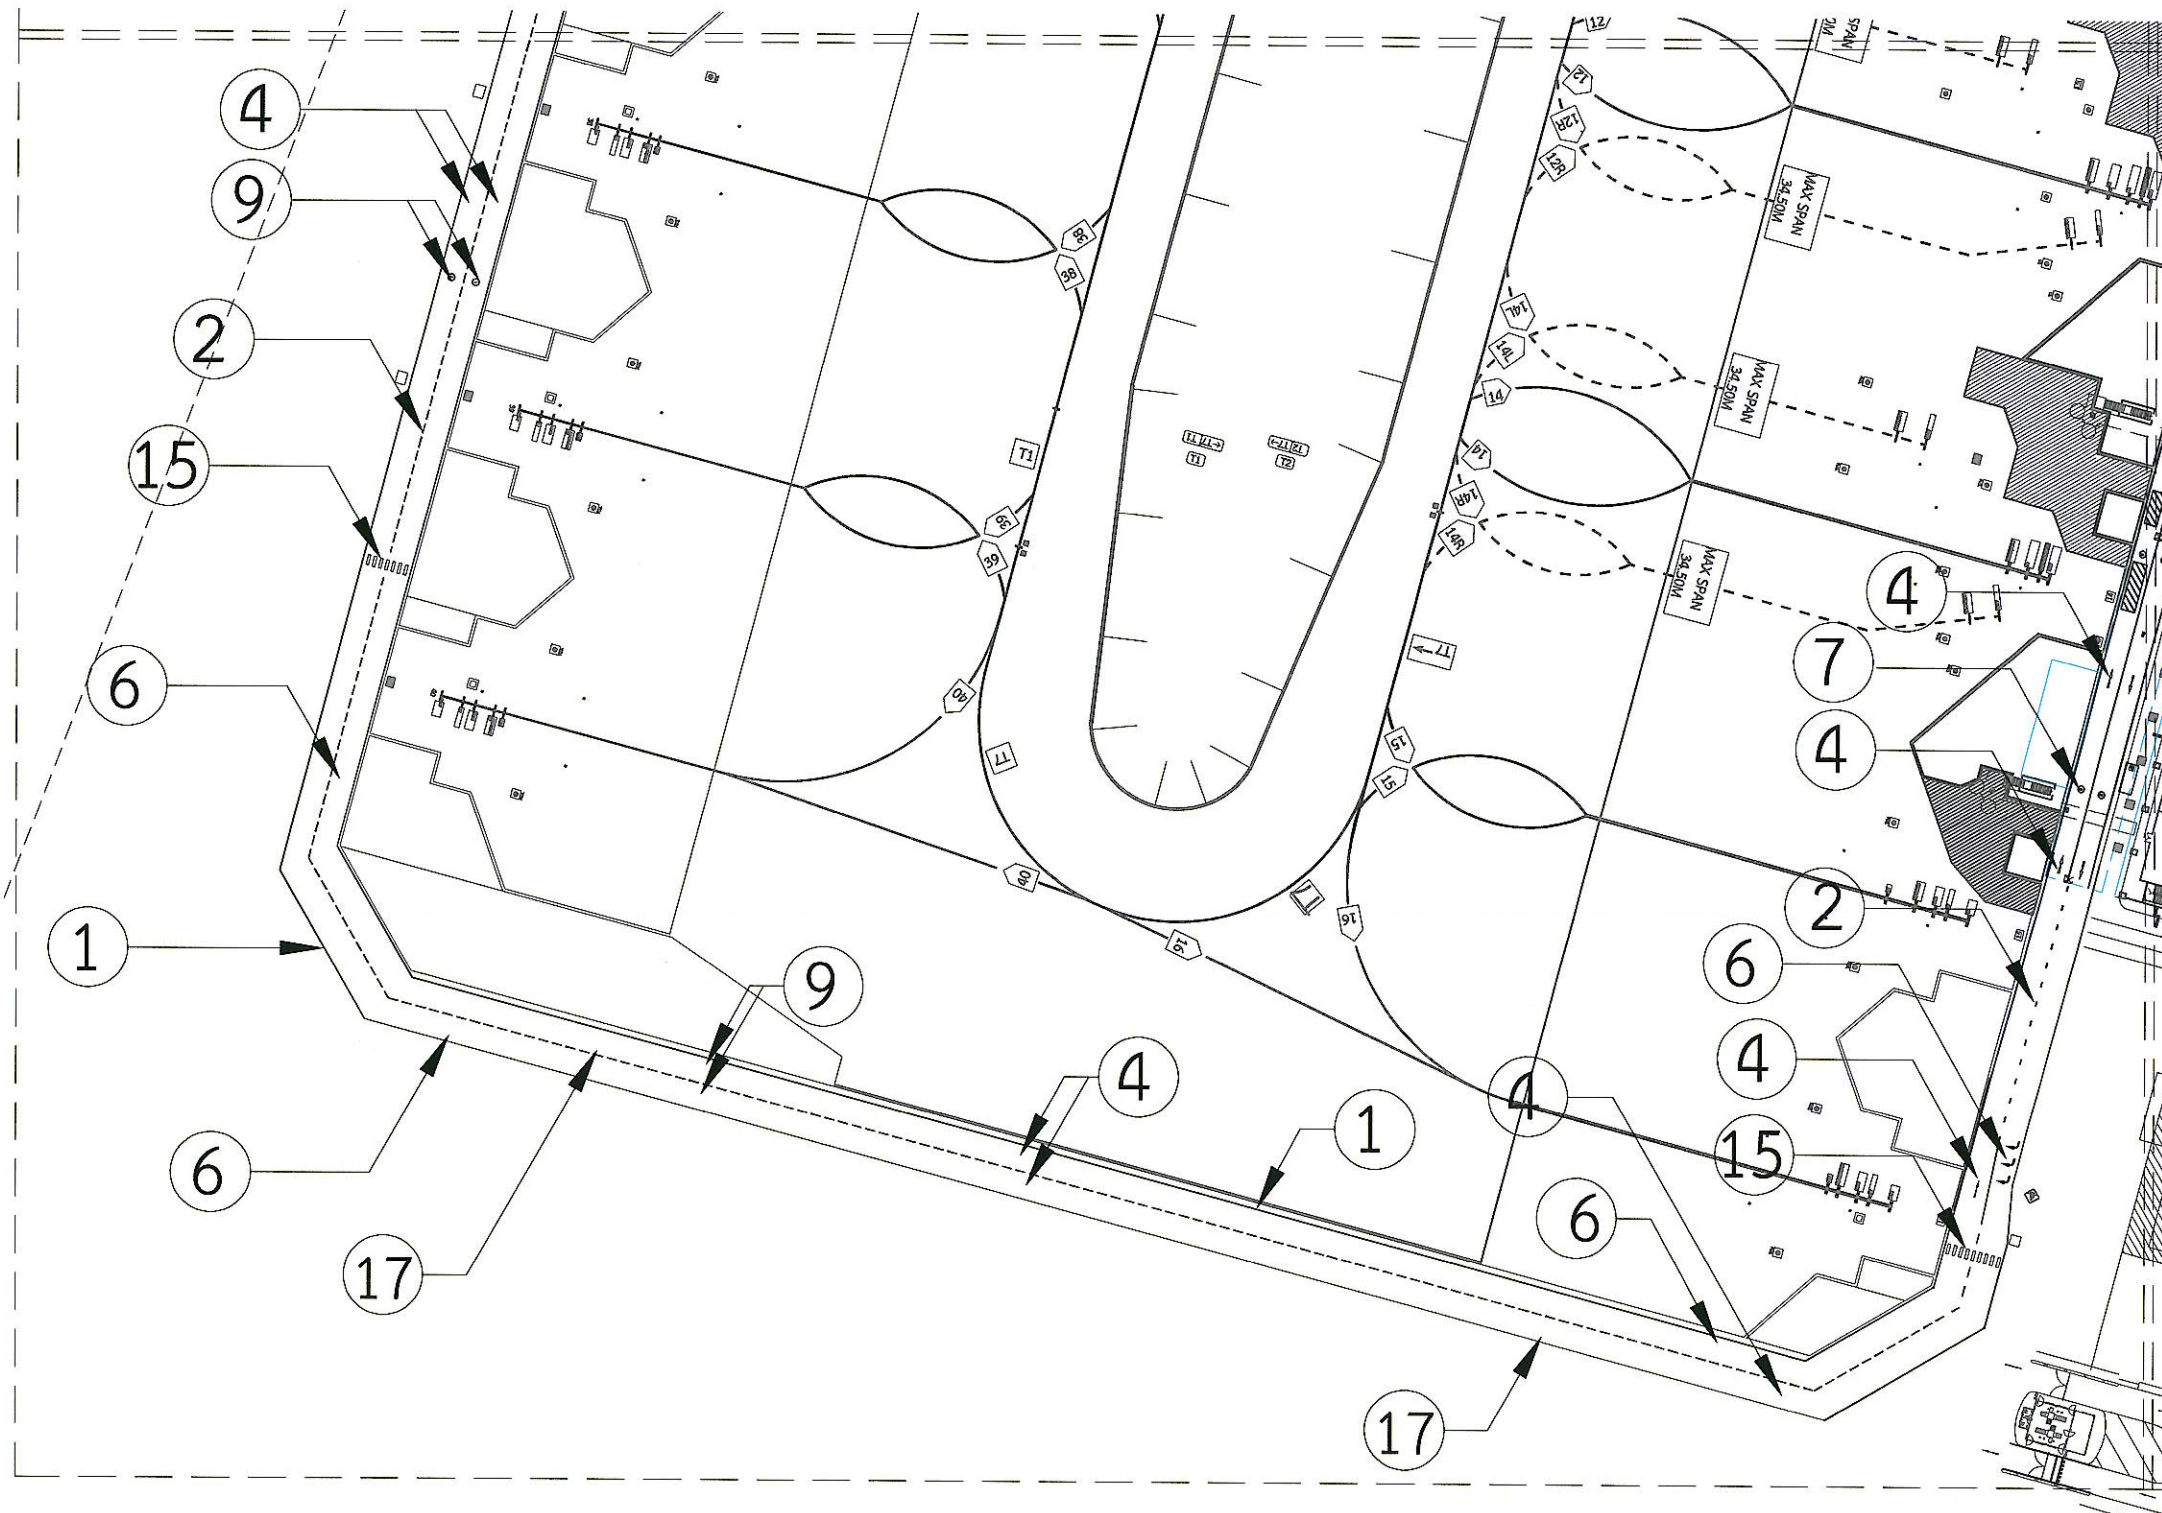

แปลนงานทาสีตีเส้นเครื่องหมายจราจร SERVICE ROAD (ส่วนที่ 3)

ขอบเขตของงาน

ให้รับจ้างตีเส้นและเครื่องหมายจราจรตามผิวทาง ทับเครื่องหมายที่มีอยู่เดิมหรือตามผิวทางจราจร  
โดยวิธีการฉีดพ่น (SPRAY GUN) แบบ AIRLESS ด้วยสีจราจรตาม มอก.415-2551 หรือ มอก.ฉบับล่าสุด  
บริเวณพื้นที่จราจรตัวหลักแล้ว มอก.543-2550 หรือ มอก.ฉบับล่าสุด ความหนาของสีจราจรต้องสม่ำเสมอตลอดพื้นที่ผิว

หมายเหตุ

ระยะ ขนาด และตำแหน่งในแบบเพื่อการคำนวณปริมาณงานเท่านั้น ในการปฏิบัติงานจริงผู้รับจ้างต้องสำรวจหน้างานจริง  
หากระยะ ขนาด และตำแหน่งในแบบไม่ตรงกันผู้รับจ้างต้องแจ้งให้ทราบก่อนดำเนินการตามแบบ  
ทั้งนี้ผู้รับจ้างต้องปฏิบัติตามข้อกำหนดการตรวจการจราจรของเจ้าพนักงานจราจร





บริษัท ท่าอากาศยานไทย จำกัด (มหาชน)

333 หมู่ 7 ถนนเชื่อมอากาศ แขวงสีกัน เขตดอนเมือง กรุงเทพฯ 10210 ประเทศไทย  
โทรศัพท์ : 66(0) 2535-1111 โทรสาร : 66(0) 2535-4061, 66(0) 2504-3846  
WEBSITE : <http://www.airportthai.co.th> , E-mail : [aot@aotairportthai.co.th](mailto:aot@aotairportthai.co.th)

งานทาสีตีเส้นเครื่องหมายจราจร ทางวิ่ง ทางขับ  
และลานจอดอากาศยาน ณ ท่าอากาศยานภูเก็ต  
ประจำปีงบประมาณ 2568

แบบแสดง :  
แปลนงานทาสีตีเส้นเครื่องหมายจราจร SERVICE ROAD (ส่วนที่ 4)

SCALE : 1 : 150

คณะกรรมการจัดทำแบบรูป

นายเผด็จพงศ์ สารกิตติภาณุกุล  
ยศ.4 สสจ.ส.บ.ร.ท.ภ.ก.

พ.อ.ต.ณัฐพงศ์ ไกรสมรวม  
ชน.4 สสจ.ส.บ.ร.ท.ภ.ก.

นายพิพัฒน์ ทุมนิคม  
ชน.4 สสจ.ส.บ.ร.ท.ภ.ก.

นายสุวิทย์ เงินดี  
ยศ.6 สสจ.ส.บ.ร.ท.ภ.ก.

ผู้รับรอง :  
นายทิวา หาญประสานกิจ  
ผอ.ก.สสจ.ส.บ.ร.ท.ภ.ก.

วันที่ : 10 มิถุนายน 2567

แผ่นที่ :


56

จำนวนแผ่นทั้งหมด :

58

แบบเลขที่ :

สสจ.ส.บ.ร.ท.ภ.ก.24/67

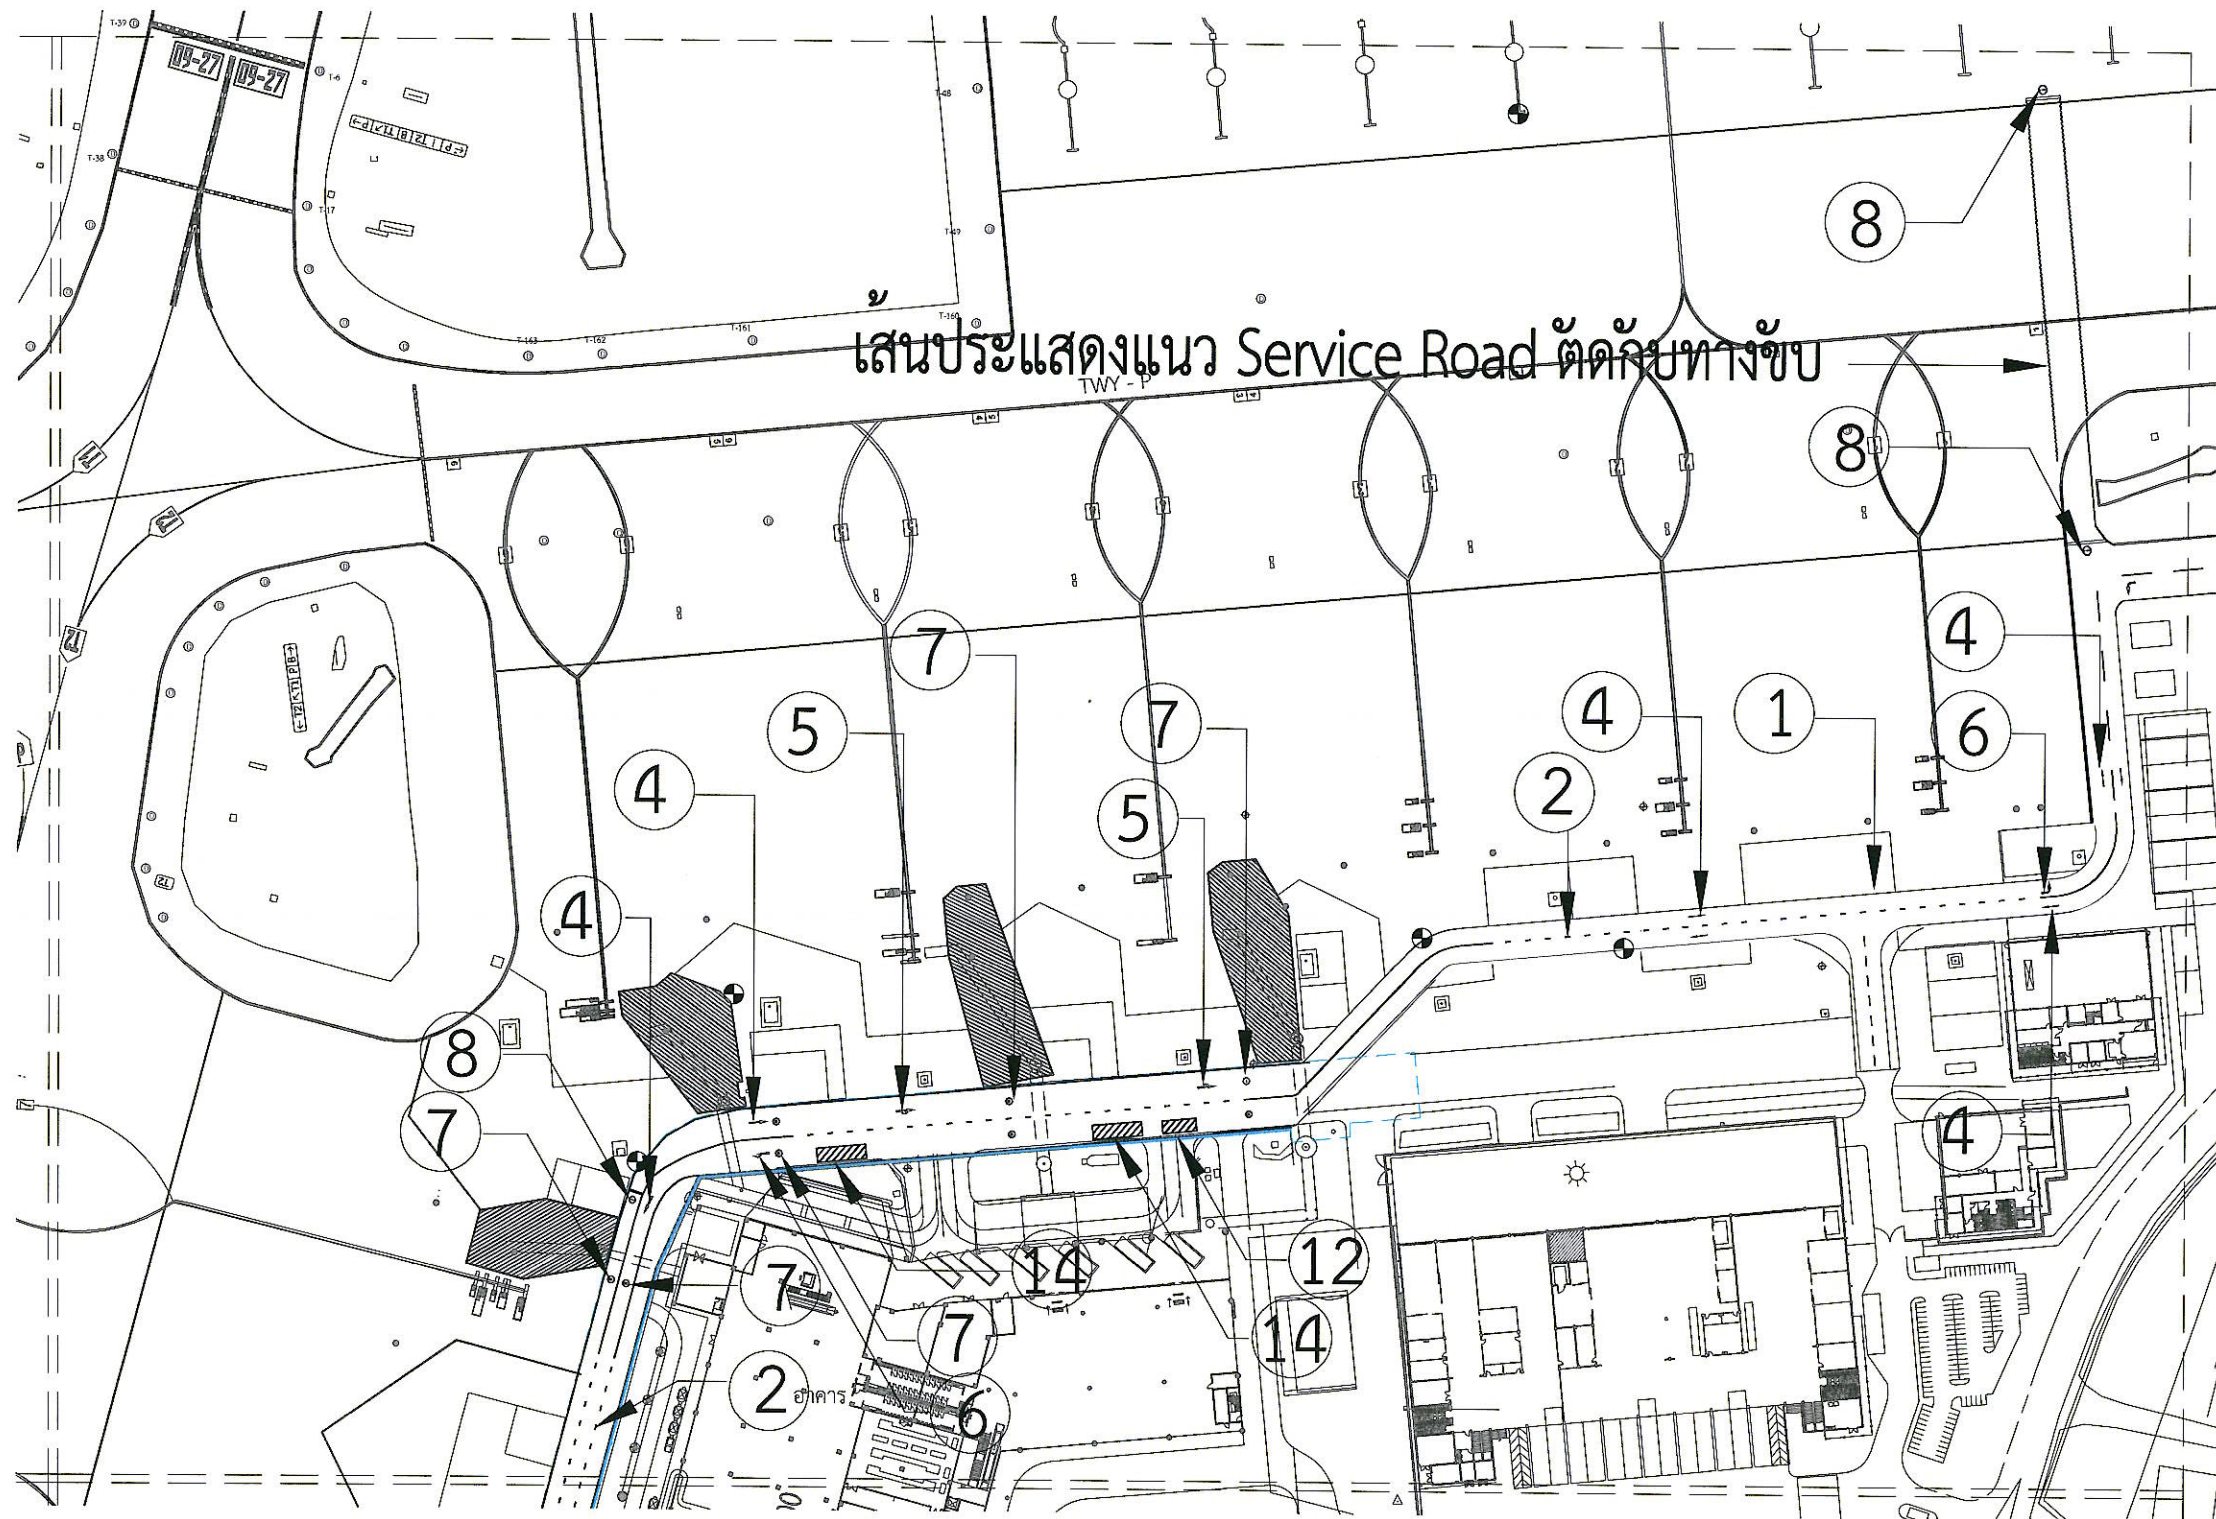

เส้นประแสดงแนว Service Road ตัดกับทางขับ

แปลนงานทาสีตีเส้นเครื่องหมายจราจร SERVICE ROAD (ส่วนที่ 4)

ขอบเขตของงาน

ให้ผู้รับจ้างตีเส้นและเครื่องหมายต่างๆบนผิวทาง ทั้งเครื่องหมายที่มีอยู่เดิมหรือตามที่ได้รับแจ้งประสงค์  
โดยวิธีการฉีดพ่น (SPRAY GUN) แบบ AIRLESS ด้วยวัสดุสีจราจรตาม มอก.415-2551 หรือ มอก.ฉบับล่าสุด  
บริเวณพื้นที่จราจรด้วยลูกแก้ว มอก.543-2550 หรือ มอก.ฉบับล่าสุด ความหนาของลูกแก้วต้องสม่ำเสมอตลอดพื้นที่ผิว

หมายเหตุ

ระยะ ขนาด และตำแหน่งในแบบเพื่อการคำนวณปริมาณงานเท่านั้น ไม่การปฏิบัติงานจริงผู้รับจ้างต้องสำรวจหน้างานจริง  
หากระยะ ขนาด และตำแหน่งในหน้างานจริงที่น้อยกว่าแบบให้ใช้ระยะ ขนาด และตำแหน่ง ตามหน้างานจริงเป็นหลัก  
ทั้งนี้อยู่ในดุลยพินิจของคณะกรรมการตรวจการจ้างของผู้ว่าจ้าง





บริษัท ท่าอากาศยานไทย จำกัด (มหาชน)

333 หมู่ 7 ถนนมิตรภาพภาค แขวงสีกัน เขตดอนเมือง กรุงเทพฯ 10210 ประเทศไทย  
โทรศัพท์ : 66(0) 2535-1111 โทรสาร : 66(0) 2535-4061, 66(0) 2504-3846  
WEBSITE : <http://www.airportthai.co.th> , E-mail : [aatbi@airportthai.co.th](mailto:aatbi@airportthai.co.th)

งานทาสีเส้นเครื่องหมายจราจร ทางวิ่ง ทางขับ  
และลานจอดอากาศยาน ณ ท่าอากาศยานภูเก็ต  
ประจำปีงบประมาณ 2568

แบบแสดง :  
แปลนงานทาสีเส้นเครื่องหมายจราจร SERVICE ROAD (ส่วนที่ 5)

SCALE : 1 : 150

คณะกรรมการจัดทำแบบรูป

นายเดิณพงศ์ สารกิตินากุล  
ยศ.4 สสค.ผบ.ร.ทกภ.

พ.อ.ต.นรพงศ์ ไกรสมรวม  
ชน.4 สสค.ผบ.ร.ทกภ.

นายพิพัฒน์ ทุมนิคม  
ชน.4 สสค.ผบ.ร.ทกภ.

นายสุวิทย์ เงินดี  
ยศ.6 สสค.ผบ.ร.ทกภ.

ผู้รับรอง :  
นายทิวา หาญประสานกิจ  
ผอ.ก.สสค.ผบ.ร.ทกภ.

วันที่ : 10 มิถุนายน 2567

แผ่นที่ :


57

จำนวนแผ่นทั้งหมด :

58

แบบเลขที่ :

สสค.ผบ.ร.ทกภ.24/67

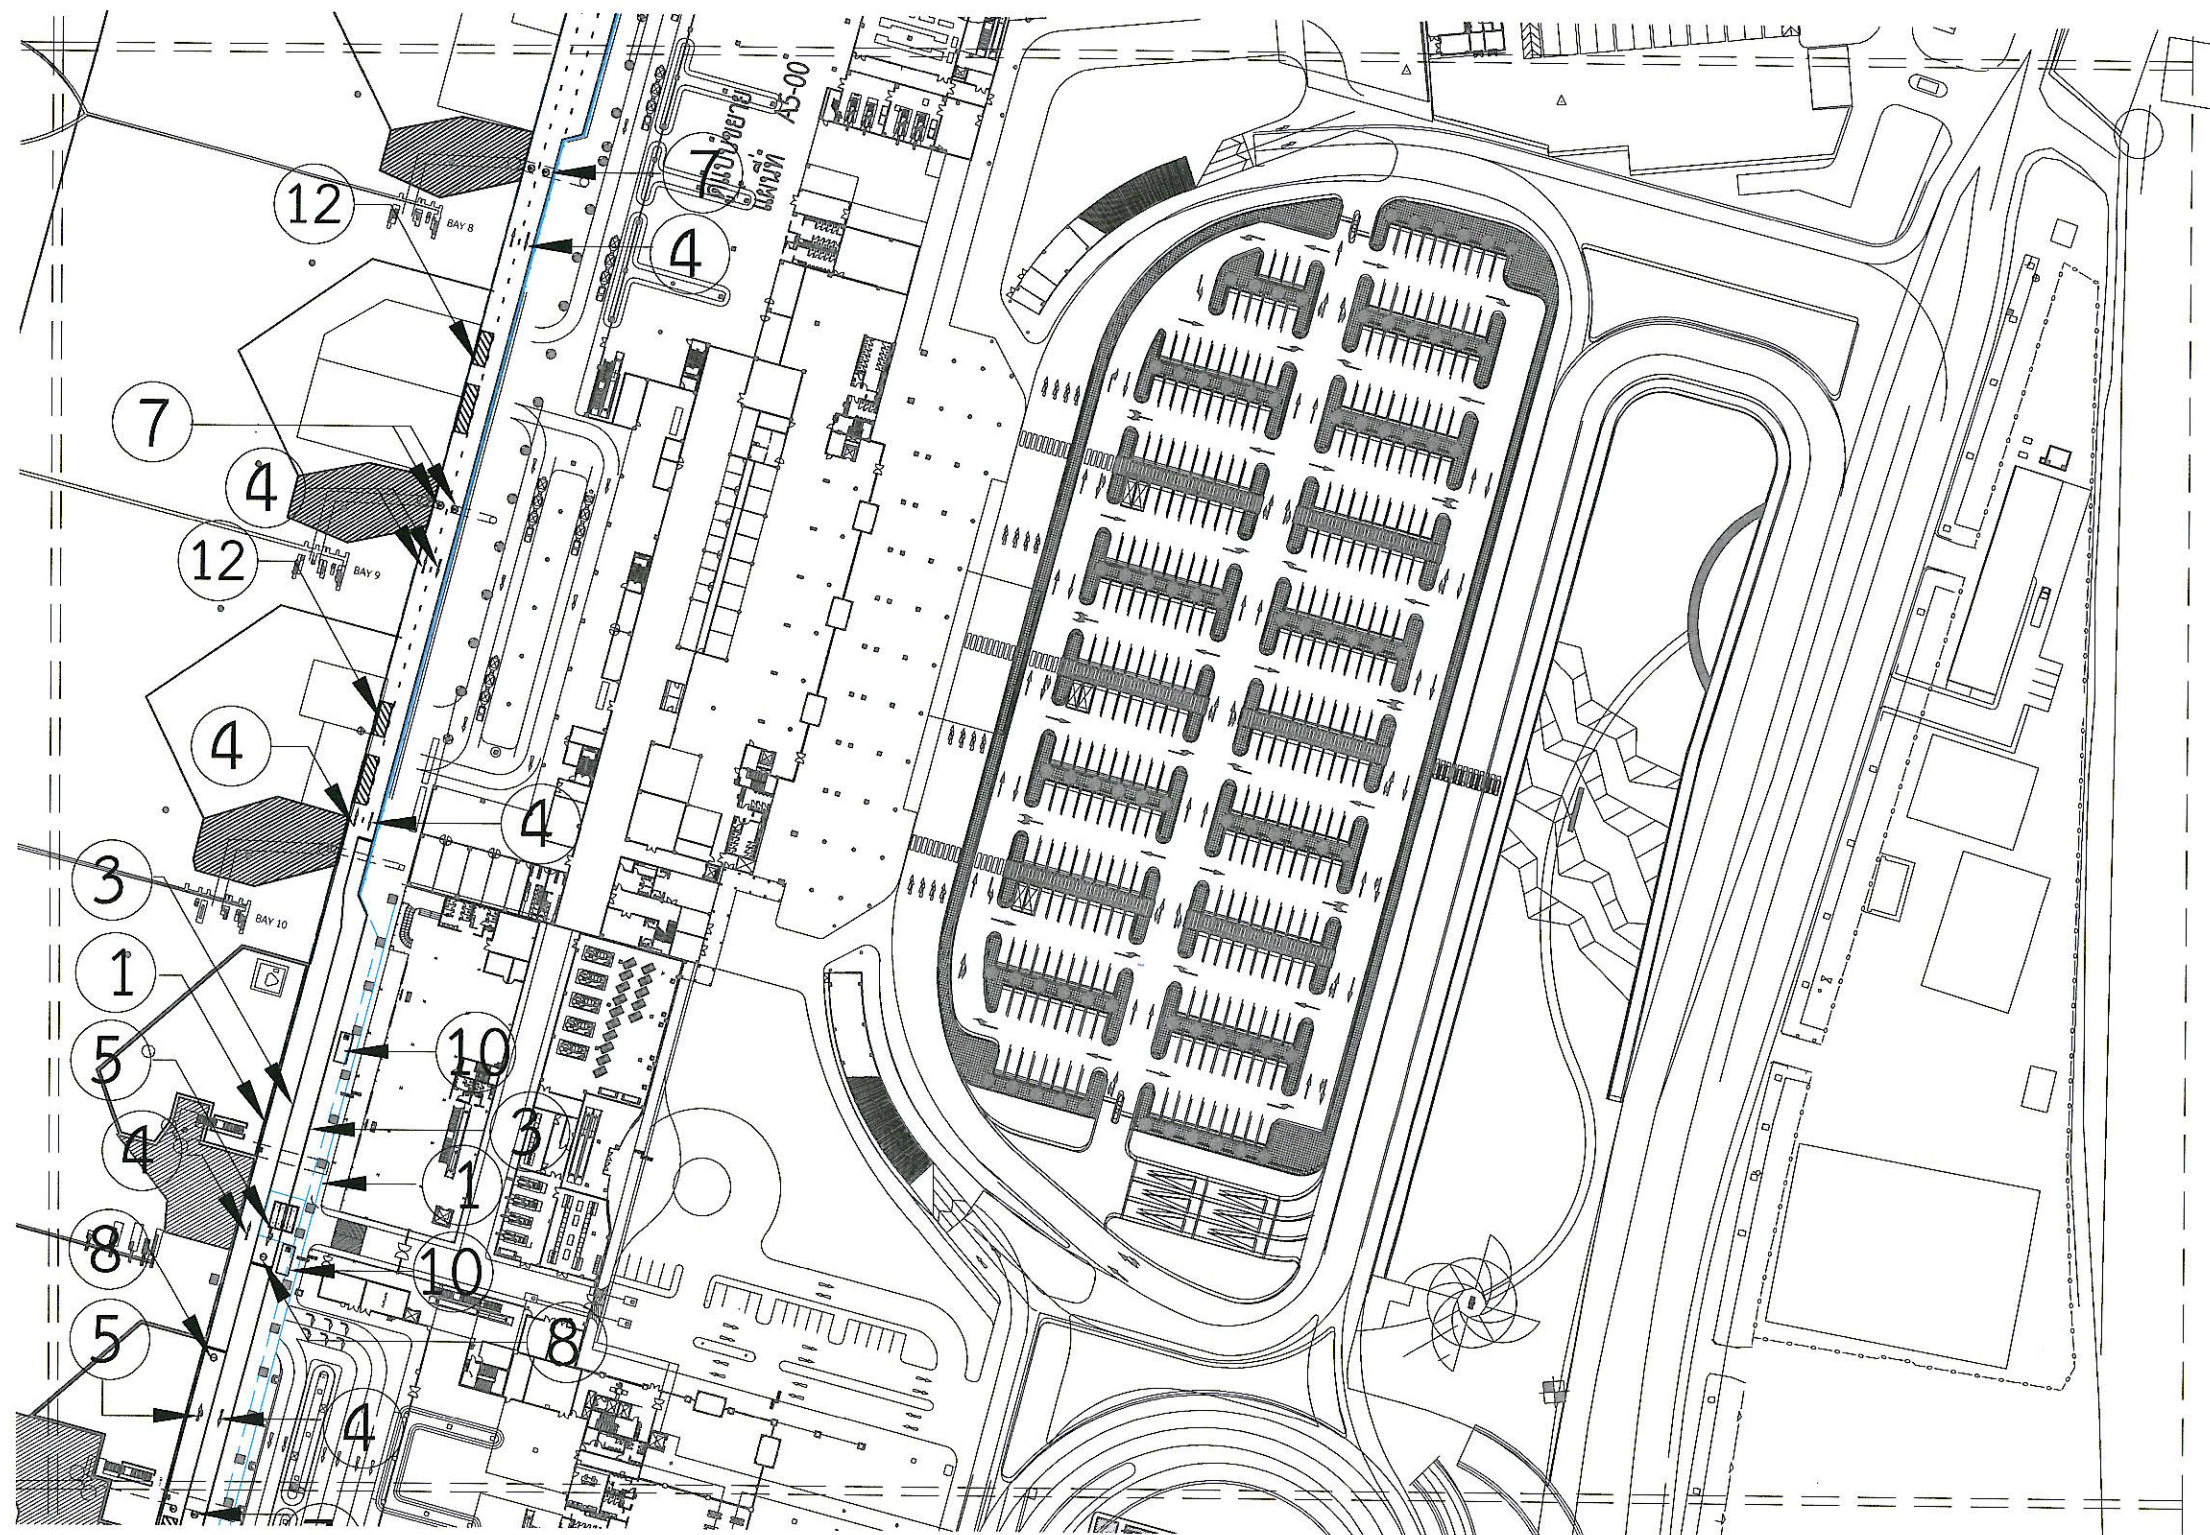

แปลนงานทาสีเส้นเครื่องหมายจราจร SERVICE ROAD (ส่วนที่ 5)

ขอบเขตของงาน

ให้ผู้รับจ้างตีเส้นและเครื่องหมายจราจรตามแบบที่แนบมา ทาสีเส้นจราจรที่มีอยู่เดิมหรือตามที่มีผู้จ้างประสงค์  
โดยวิธีการฉีดพ่น (SPRAY GUN) แบบ AIRLESS ด้วยวัสดุสีจราจรตาม มอก.415-2551 หรือ มอก.ฉบับล่าสุด  
บริเวณถนนจราจรด้วยลูกแก้ว มอก.543-2550 หรือ มอก.ฉบับล่าสุด ความหนาของลูกแก้วต้องสม่ำเสมอตลอดทั้งผิว

หมายเหตุ

ระยะ ขนาด และตำแหน่งในแบบเพื่อการคำนวณปริมาณงานเท่านั้น ในการปฏิบัติงานผู้รับจ้างต้องสำรวจหน้างานจริง  
หากระยะ ขนาด และตำแหน่งในหน้างานจริงที่อยู่นอกเขตที่แนบมาให้ใช้ระยะ ขนาด และตำแหน่ง ตามหน้างานจริงเป็นหลัก  
ทั้งนี้ขึ้นอยู่กับดุลยพินิจของคณะกรรมการตรวจการจ้างของผู้จ้าง





บริษัท ท่าอากาศยานไทย จำกัด (มหาชน)

333 หมู่ 7 ถนนเชลวาศาต แขวงสีกัน เขตดอนเมือง กรุงเทพฯ 10210 ประเทศไทย  
โทรศัพท์ : 66(0) 2535-1111 โทรสาร : 66(0) 2535-4061, 66(0) 2504-3846  
WEBSITE : <http://www.airportthai.co.th> , E-mail : [aatbia@airportthai.co.th](mailto:aatbia@airportthai.co.th)

งานทาสีตีเส้นเครื่องหมายจราจร ทางวิ่ง ทางขับ  
และลานจอดอากาศยาน ณ ท่าอากาศยานภูเก็ต  
ประจำปีงบประมาณ 2568

แบบแสดง :  
แปลนงานทาสีตีเส้นเครื่องหมายจราจร SERVICE ROAD (ส่วนที่ 6)

SCALE : 1 : 150

คณะกรรมการจัดทำแบบรูป


|                                                 |  |
|-------------------------------------------------|--|
| นายเนติพงศ์ สารกิตตินภากุล<br>ยศ.4 สสจ.สปร.ทภก. |  |
| พ.อ.ต.ณัฐพงศ์ ไกรสมรวม<br>ชนท.4 สสจ.สปร.ทภก.    |  |
| นายพิพัฒน์ พุ่มนิคม<br>ชนท.4 สสจ.สปร.ทภก.       |  |
| นายสุวิทย์ เงินดี<br>ยศ.6 สสจ.สปร.ทภก.          |  |

|                                                          |  |
|----------------------------------------------------------|--|
| ผู้รับรอง :<br>นายทิวา หาญประสานกิจ<br>ผอ.ก.สสจ.สปร.ทภก. |  |
|----------------------------------------------------------|--|

วันที่ : 10 มิถุนายน 2567

|           |                    |
|-----------|--------------------|
| แผ่นที่ : | จำนวนแผ่นทั้งหมด : |
| 58        | 58                 |

แบบเลขที่ :  
สสจ.สปร.ทภก.24/67

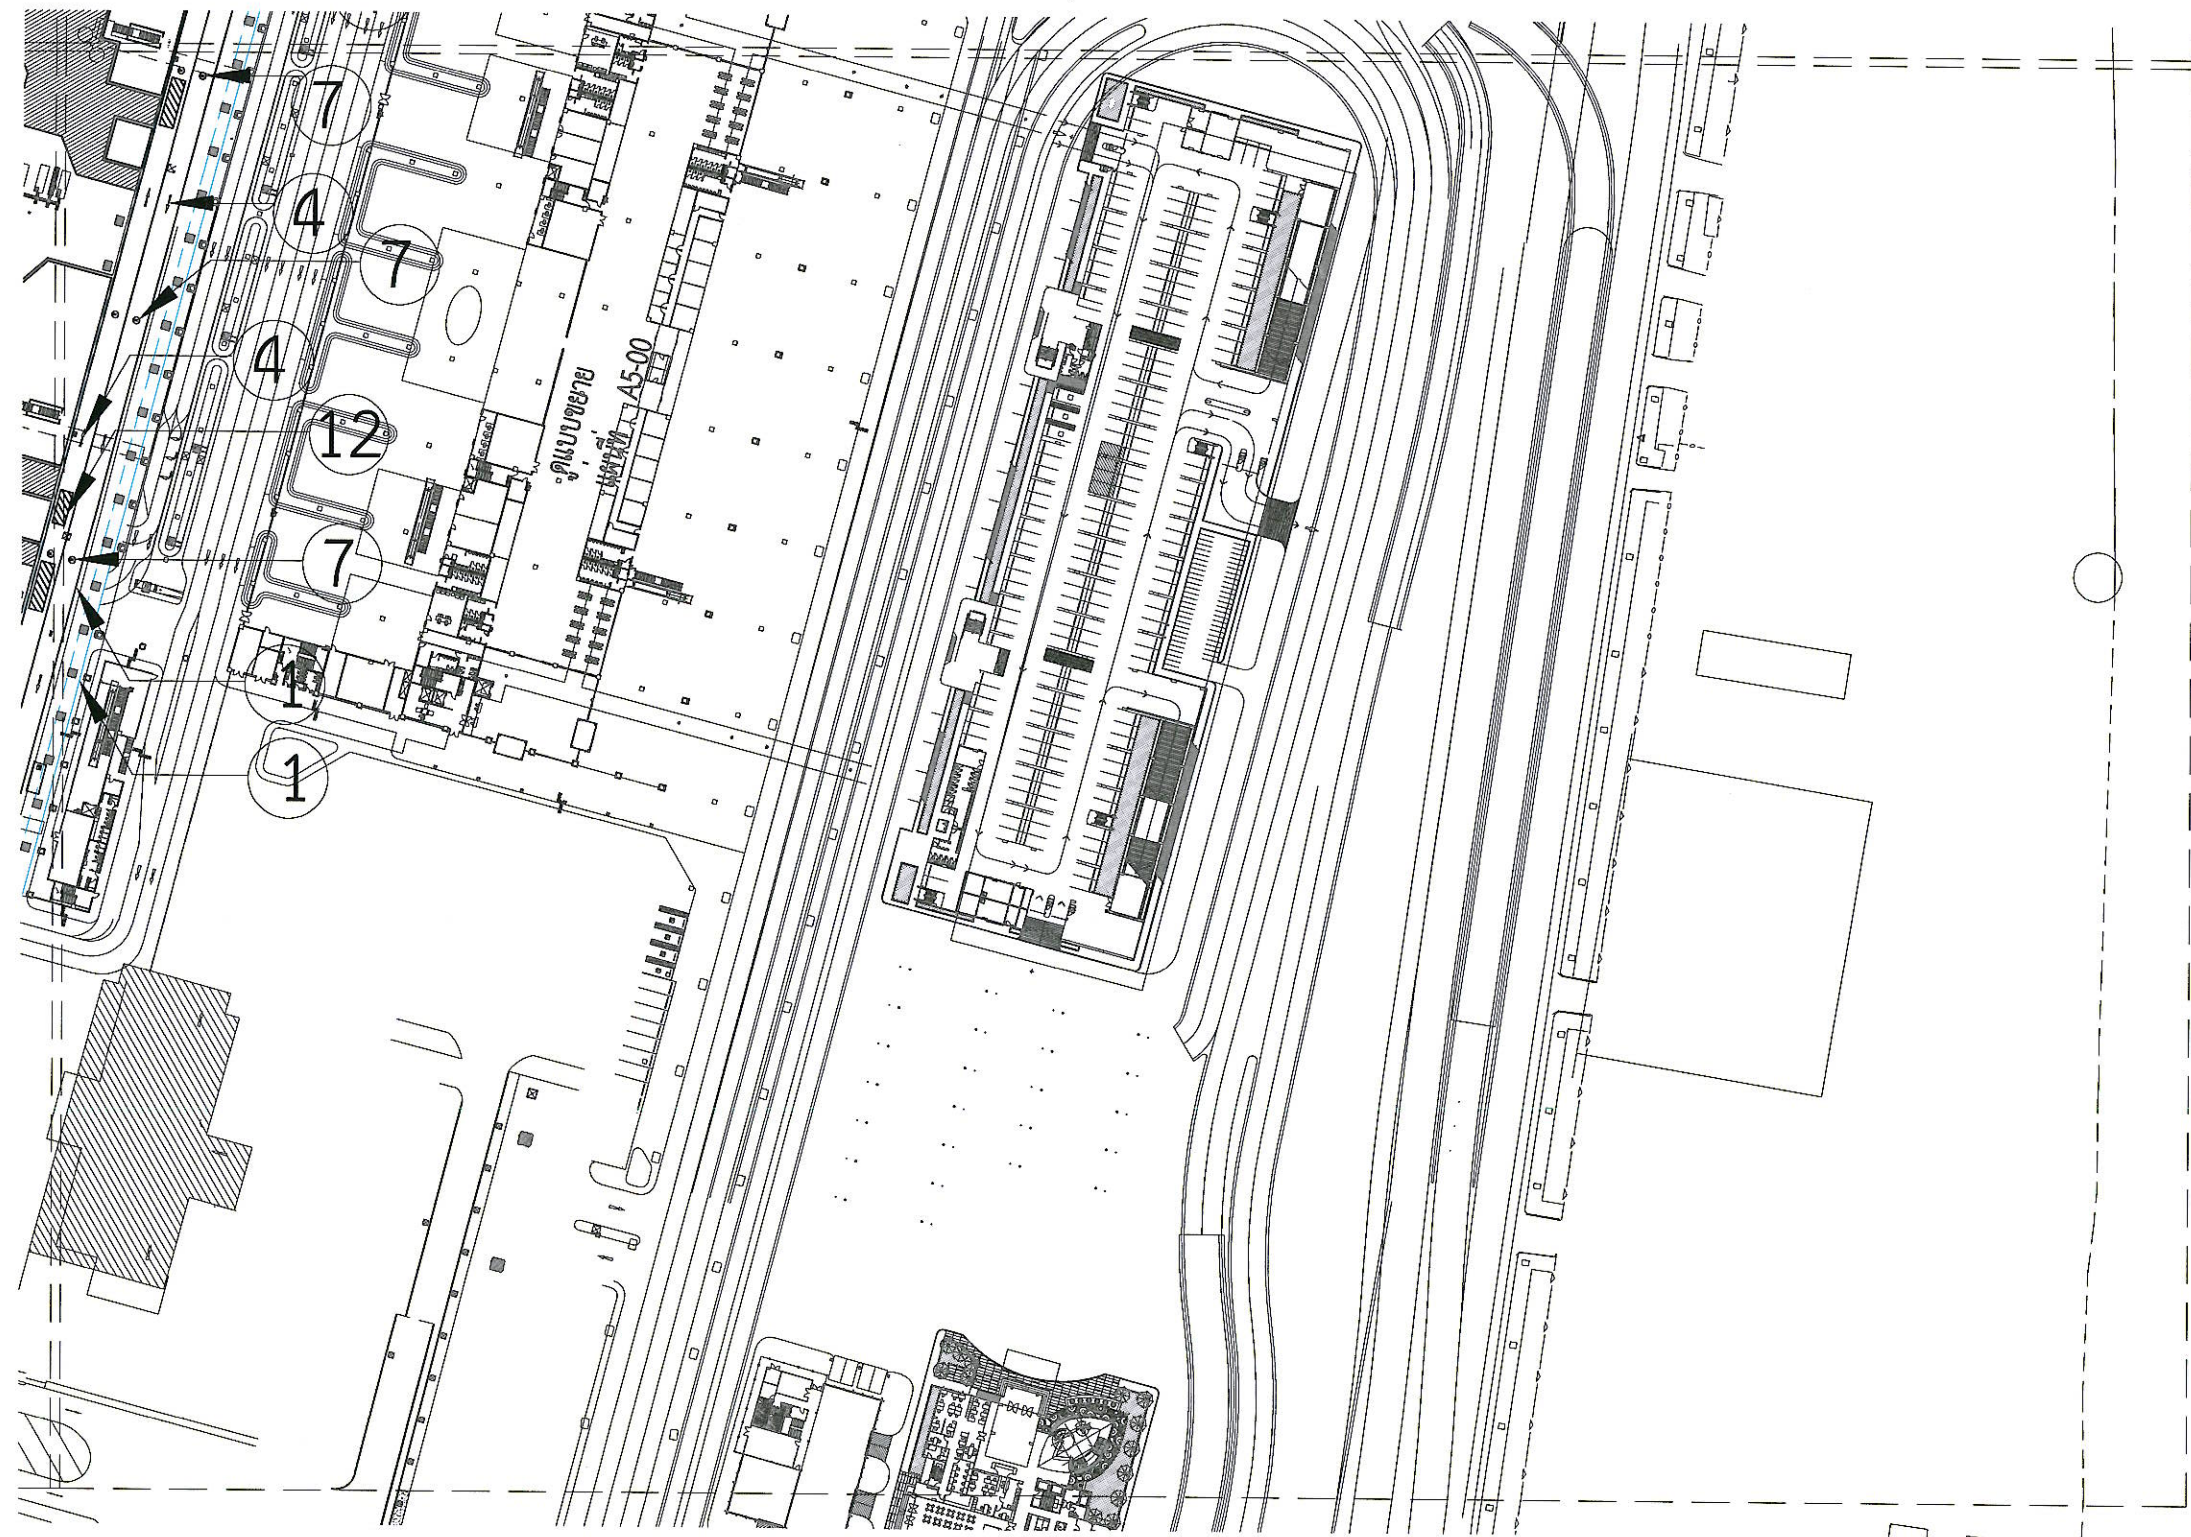

แปลนงานทาสีตีเส้นเครื่องหมายจราจร SERVICE ROAD (ส่วนที่ 6)

ขอบเขตของงาน

ให้ผู้รับจ้างตีเส้นและเครื่องหมายจราจรตามผิวทาง ทั้งเครื่องหมายที่มีอยู่เดิมหรือตามผิวทางที่ผู้รับจ้างประสงค์  
โดยวิธีการฉีดพ่น (SPRAY GUN) แบบ AIRLESS ด้วยวัสดุสีจราจรตาม มอก.415-2551 หรือ มอก.ฉบับล่าสุด  
โรยผิวหน้าสีจราจรด้วยลูกแก้ว มอก.543-2550 หรือ มอก.ฉบับล่าสุด ความหนาของลูกแก้วต้องสม่ำเสมอตลอดทั้งผิว

หมายเหตุ

ระยะ ขนาด และตำแหน่งในแบบเพื่อการคำนวณปริมาณงานเท่านั้น ในการปฏิบัติงานจริงผู้รับจ้างต้องสำรวจหน้างานจริง  
หากระยะ ขนาด และตำแหน่งในหน้างานจริงที่มีอยู่แล้วขัดแย้งกับแบบให้ใช้ระยะ ขนาด และตำแหน่ง ตามหน้างานจริงเป็นหลัก  
ทั้งนี้อยู่ในดุลยพินิจของคณะกรรมการตรวจการจ้างอนุมัติว่าจ้าง