



บริษัท ท่าอากาศยานไทย จำกัด (มหาชน)
Airports of Thailand Public Company Limited

งานจ้างดูแลและตัดหญ้าในเขตพื้นที่ Airside
ท่าอากาศยานสุวรรณภูมิ

ตุลาคม 2561

ส่วนบำรุงพื้นที่และสนับสนุนเครื่องร่อนท่าอากาศยาน
ฝ่ายสนามบินและอาคาร



OWNER :



บริษัท ท่าอากาศยานไทย จำกัด (มหาชน)
Airports of Thailand Public Company Limited

PROJECT :

งานจ้างดูแลและจัดอยู่ในเขตพื้นที่ Airside
ท่าอากาศยานสุวรรณภูมิ

DRAWING :

LOCATION PLAN


หมายเหตุ

- ใน Runway Strip ให้ดำเนินการตัดหญ้าในเวลากลางคืน เพื่อหลีกเลี่ยงปัญหาจากนก และลดผลกระทบในการให้บริการอากาศยาน
 - นอก Runway Strip ให้ดำเนินการตัดหญ้าในเวลากลางวัน หรืออาจเข้าดำเนินการในเวลากลางคืนก็ได้
- ได้ตามแผนการปฏิบัติงานที่ได้รับ
ความเห็นชอบจากเจ้าหน้าที่
ควบคุมงานของผู้จ้างแล้ว

Runway strip = ทรัพย์สินของทางราชการ

สำรวจ	นายณัฐ ทวีระใจ	<i>ณัฐ</i>
เขียนแบบ	นายณัฏฐ์ วัฒน	<i>ณัฏฐ์</i>
นายช่างควบคุม	นายสุชาติ ทรัพย์	<i>สุชาติ</i>
นายช่างสำรวจ	นายสุชาติ ทรัพย์	<i>สุชาติ</i>
นายช่างควบคุม	นายสุชาติ ทรัพย์	<i>สุชาติ</i>
นายช่างสำรวจ	นายสุชาติ ทรัพย์	<i>สุชาติ</i>

SCALE	PROJECT NO. AHD-02-61
AS-SHOW	DRAWING NO. VTBS/AHD 02-61
DATE	01/10/61
SHEET NO. 1/10	

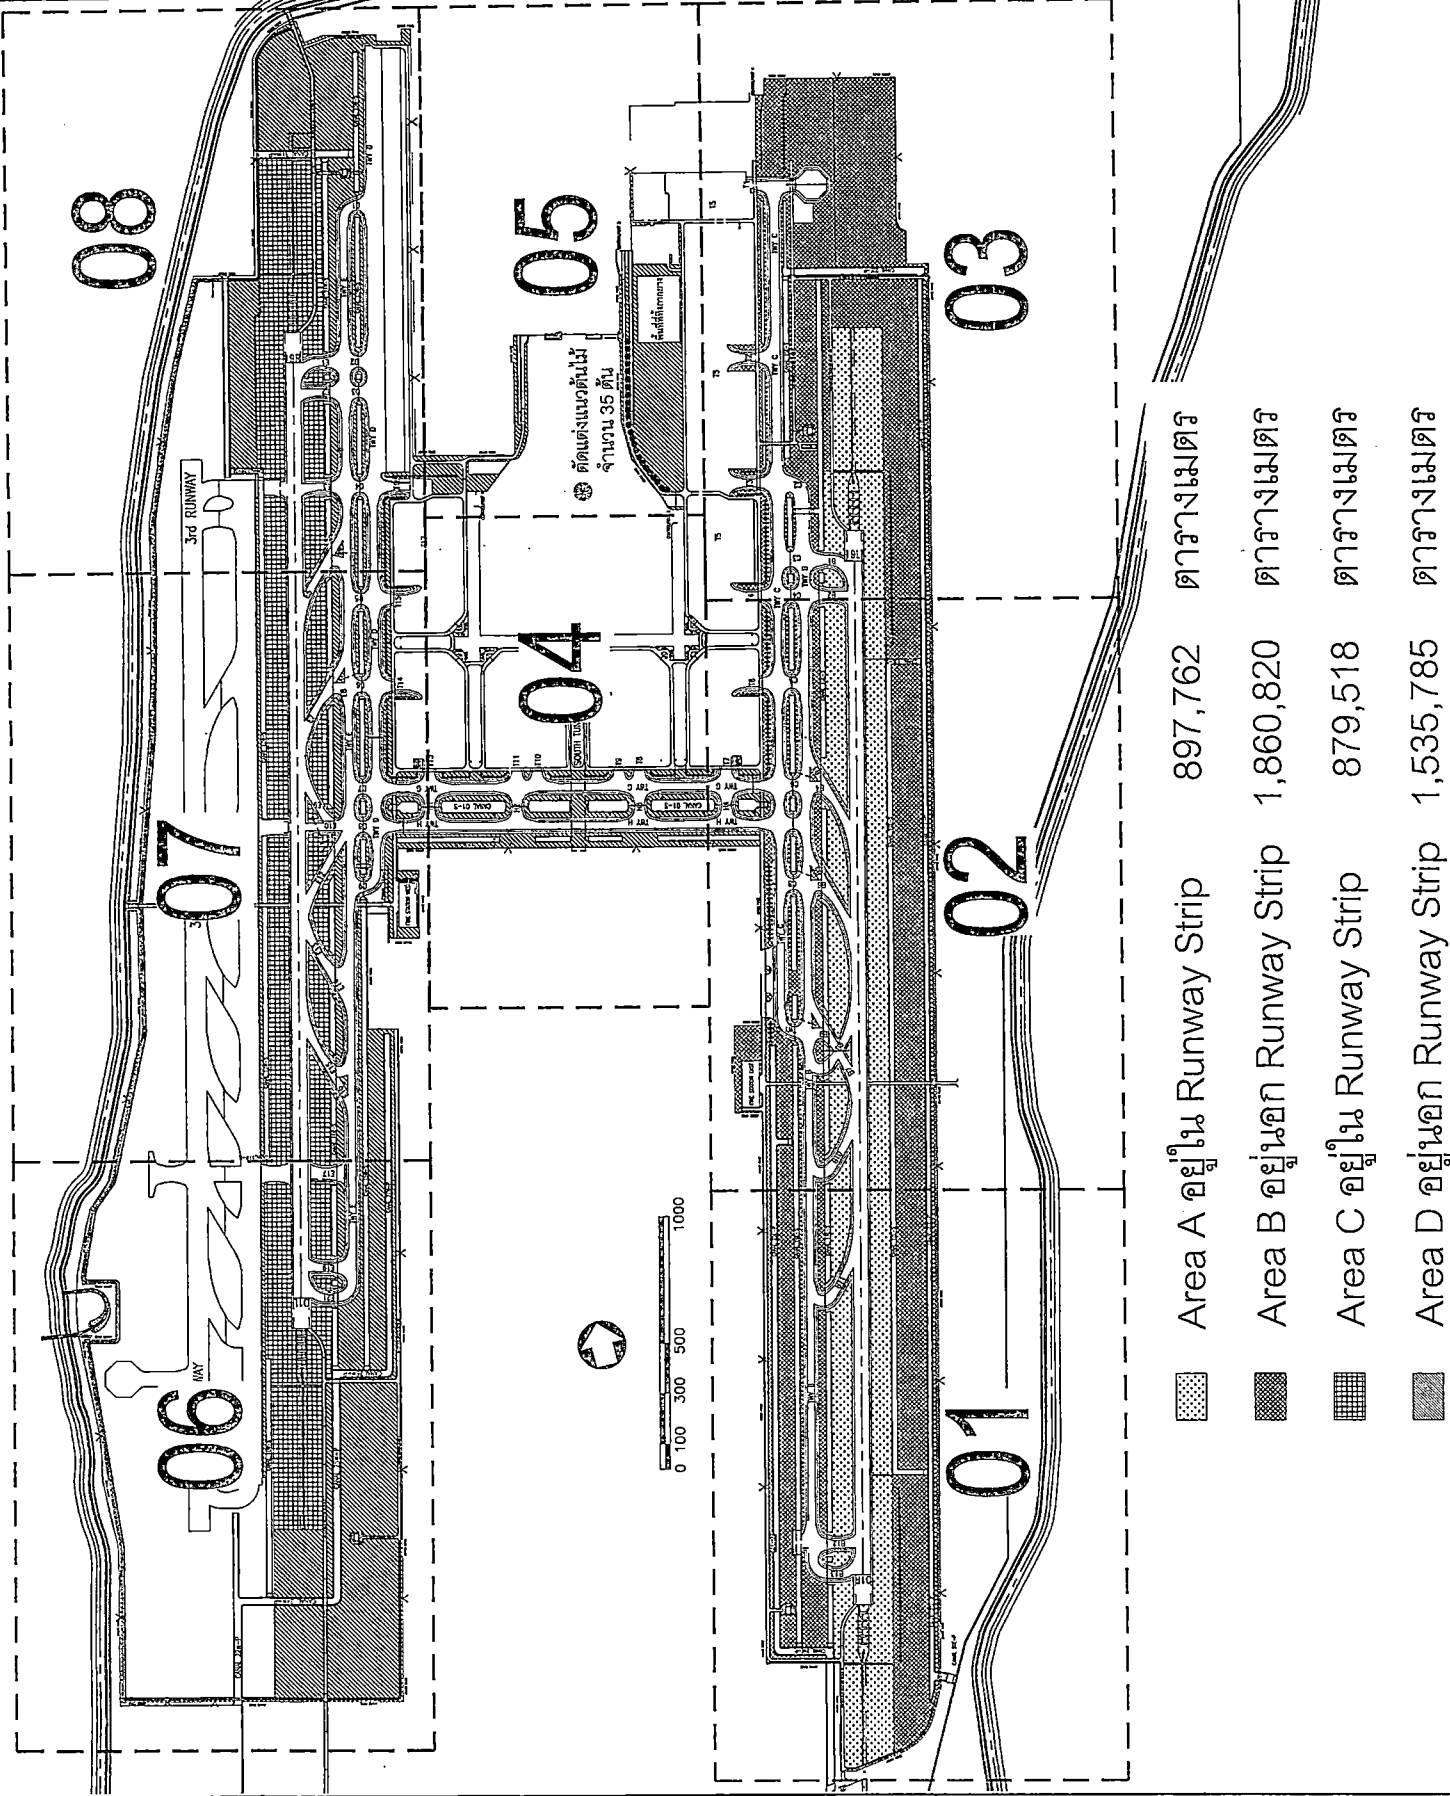

	Area A อยู่ภายใน Runway Strip	897,762	ตารางเมตร
	Area B อยู่นอก Runway Strip	1,860,820	ตารางเมตร
	Area C อยู่ภายใน Runway Strip	879,518	ตารางเมตร
	Area D อยู่นอก Runway Strip	1,535,785	ตารางเมตร



บริษัท ท่าอากาศยานไทย จำกัด (มหาชน)
Airports of Thailand Public Company Limited

PROJECT :


งานจ้างดูแลและตัดหญ้าในเขตพื้นที่ Airside
ท่าอากาศยานสุวรรณภูมิ

DRAWING :

PLAN 01

หมายเหตุ
- ใน Runway Strip ให้ดำเนินการ
การตัดหญ้าในเวลากลางคืน เพื่อ
หลีกเลี่ยงปัญหาจากนก และลด
ผลกระทบในการให้บริการ
อากาศยาน
- นอก Runway Strip ให้ดำเนินการ
การตัดหญ้าในเวลากลางวัน หรือ
อาจเข้าดำเนินการในเวลาอื่น ๆ
ได้ตามแผนการปฏิบัติงานซึ่งได้รับ
ความเห็นชอบจากเจ้าหน้าที่
ควบคุมงานของผู้จ้างแล้ว

สัญญา	นายอดิศักดิ์ พิริยะเจริญ
ชื่อแบบ	นายมนตรี บุญมี
วันที่ อนุมัติ	วันที่ ๑๖ มิ.ย. ๒๕๖๑
นายช่างควบคุม	นายสุวิทย์ ราชวิวัฒน์
นายช่างเขียน	นายสุวิทย์ สุจิตานนท์
นายช่างตรวจสอบ	นายสุวิทย์ ราชวิวัฒน์
นายช่างควบคุม	นายสุวิทย์ ราชวิวัฒน์
SCALE	PROJECT NO. AHD-02-61
AS-SHOWN	DRAWING NO. VTBS/AHD 02-61
DATE	SHEET NO. 2/10

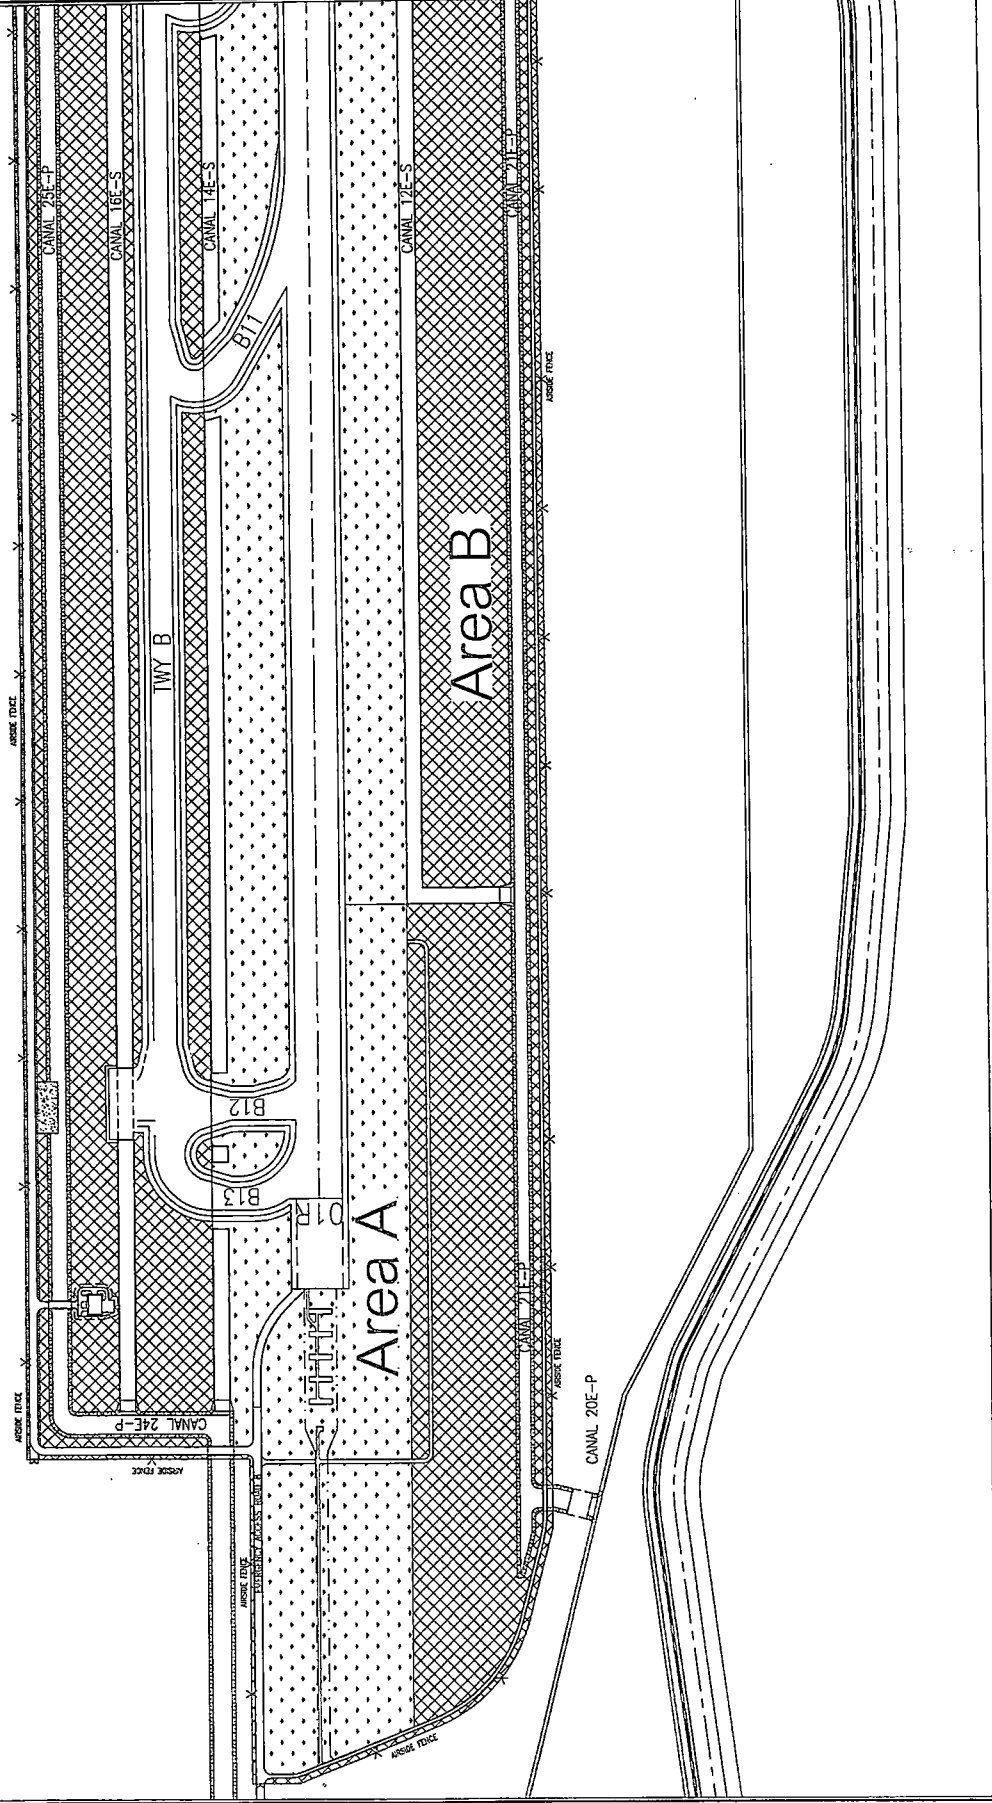

Area A อยู่ ใน Runway Strip

Area B อยู่ นอก Runway Strip

OWNER :



บริษัท ท่าอากาศยานไทย จำกัด (มหาชน)
Airports of Thailand Public Company Limited

PROJECT :

งานจ้างดูแลและจัดพื้นที่ในเขตพื้นที่ Ainside

ท่าอากาศยานสุวรรณภูมิ

DRAWING :

PLAN 02

หมายเหตุ

- ใน Runway Strip ให้ดำเนินการตัดหญ้าในเวลากลางคืน เพื่อหลีกเลี่ยงปัญหาจากนก และลดผลกระทบในการให้บริการอากาศยาน
- นอก Runway Strip ให้ดำเนินการตัดหญ้าในเวลากลางวัน หรืออาจเข้าดำเนินการในเวลาอื่น ๆ ได้ตามแผนการปฏิบัติงานที่ได้รับ ความเห็นชอบจากเจ้าพนักงานที่ควบคุมงานของผู้จ้างแล้ว

ผู้ตรวจ

นายณัฐกร พิระเชษฐวร

ผู้เขียน

นายณัฐกร พิระเชษฐวร

พ.ร. ๓๗๖ ๓๗๖ ๓๗๖

นายธีรภัทร พิระเชษฐวร

พ.ร. ๓๗๖ ๓๗๖ ๓๗๖

นายสุเชษฐ์ สุจินดาภิรมย์

พ.ร. ๓๗๖ ๓๗๖ ๓๗๖

นายธีรภัทร พิระเชษฐวร


SCALE

PROJECT NO. AHD-02-61

AS-SHOW DRAWING NO. VTBS/AHD 02-61

DATE 01/10/61

SHEET NO. 3/10

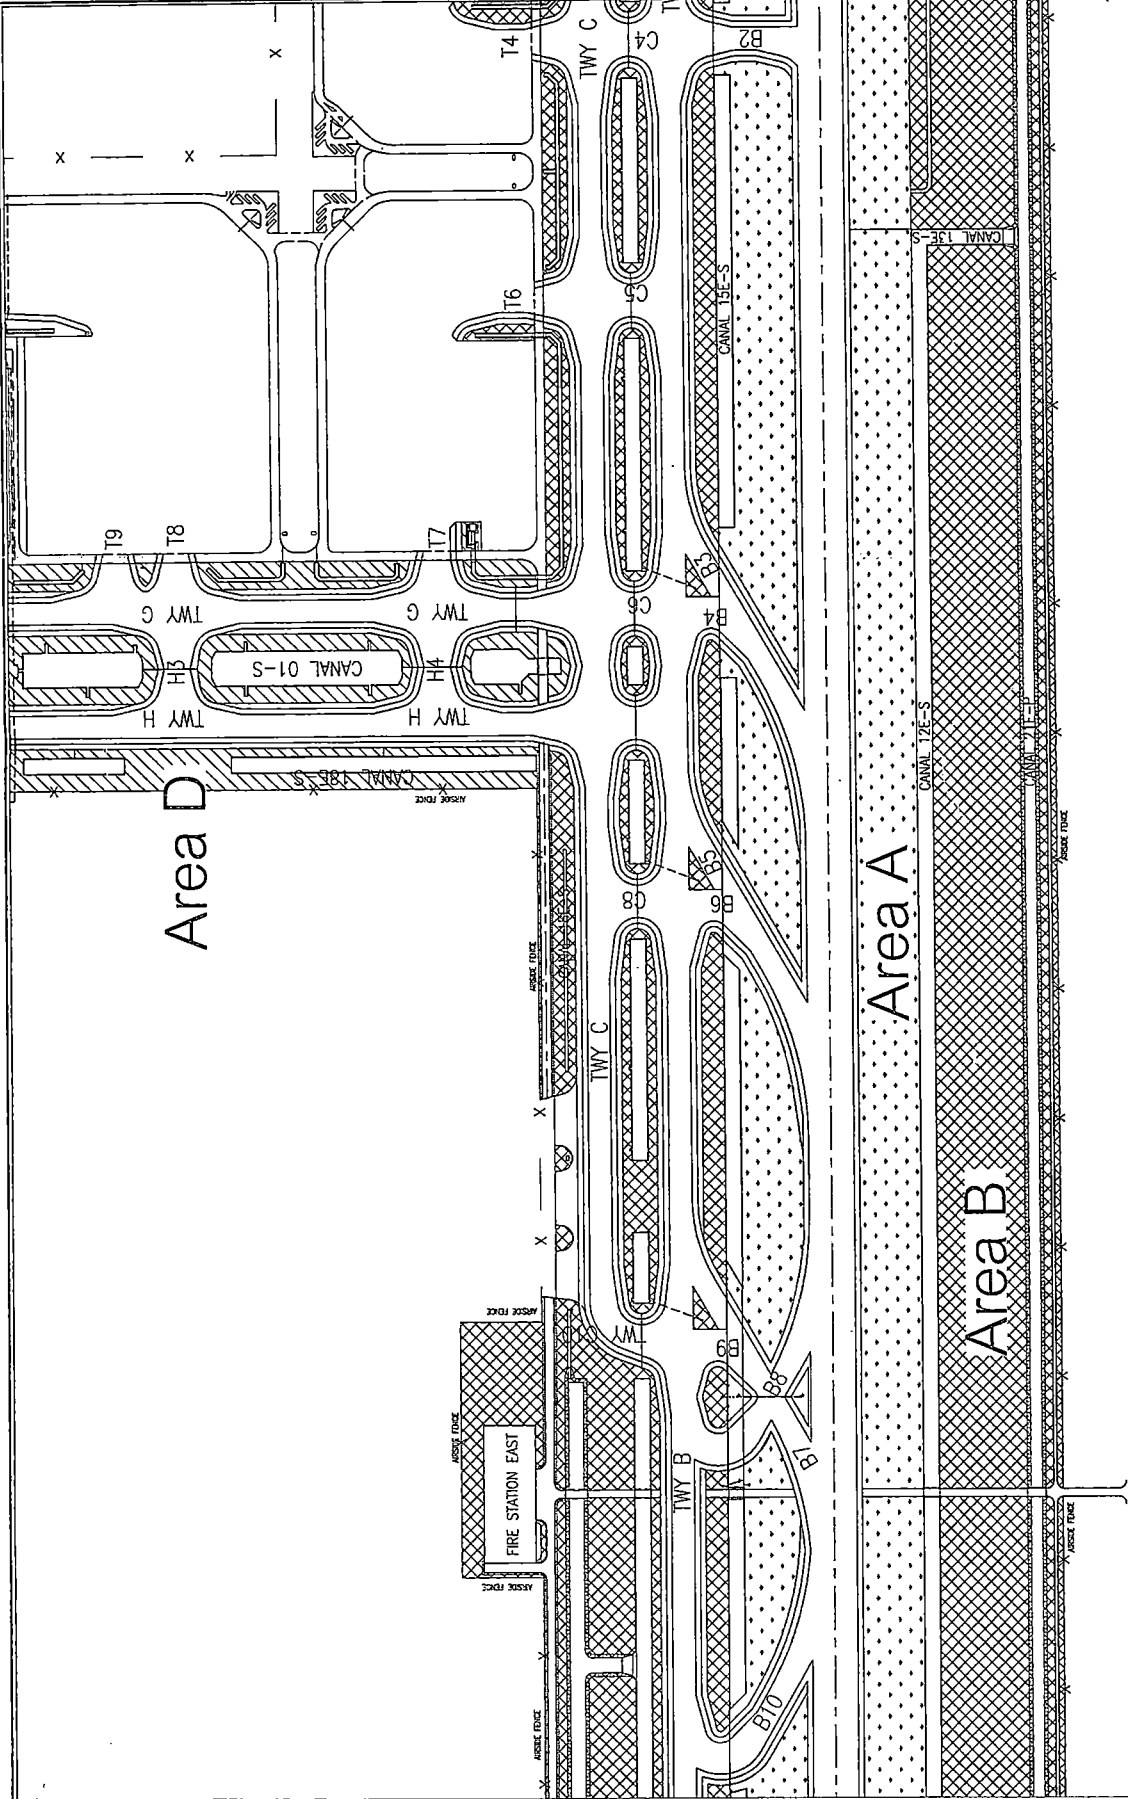

 Area A ปลูกหญ้า Runway Strip
  Area B ปลูกหญ้า Runway Strip
  Area D ปลูกหญ้า Runway Strip

OWNER :



บริษัท ท่าอากาศยานไทย จำกัด (มหาชน)
Airports of Thailand Public Company Limited

PROJECT :

งานจัดดูแลและติดตั้งไฟขอบพื้นที่ Airside
ท่าอากาศยานสุวรรณภูมิ

DRAWING :

PLAN 03

หมายเหตุ

- ใน Runway Strip ให้ดำเนินการติดตั้งไฟในเวลากลางคืน เพื่อหลีกเลี่ยงปัญหาจากนก และลดผลกระทบในการให้บริการอากาศยาน
- นอก Runway Strip ให้ดำเนินการติดตั้งไฟในเวลากลางวัน หรืออาจดำเนินการในเวลากลางคืนได้ตามแผนการปฏิบัติงานที่ได้รับความเห็นชอบจากเจ้าหน้าที่ควบคุมงานของผู้อำนวยการแล้ว

จำนวน

นายฉัตร กระจ่าง

เขียนแบบ

นายมงคล บุญชู

พ.ร.ศ. อช. ฝ.อ.

นายฉัตรจวัฒน์ ทองวิวัฒน์

พ.อ. อช. ฝ.อ.

นายสุเชาว์ สุจินดาวัฒน์

พ.อ. ฝ.อ.


นายธีระกวี พิเศษเทพ

SCALE PROJECT NO. AHD-02-61

AS-SHOWING DRAWING NO. VTBS/AHD 02-61

DATE 01/10/61 SHEET NO. 4/10

ตัดแต่งแนวต้นไม้
จำนวน 35 ต้น

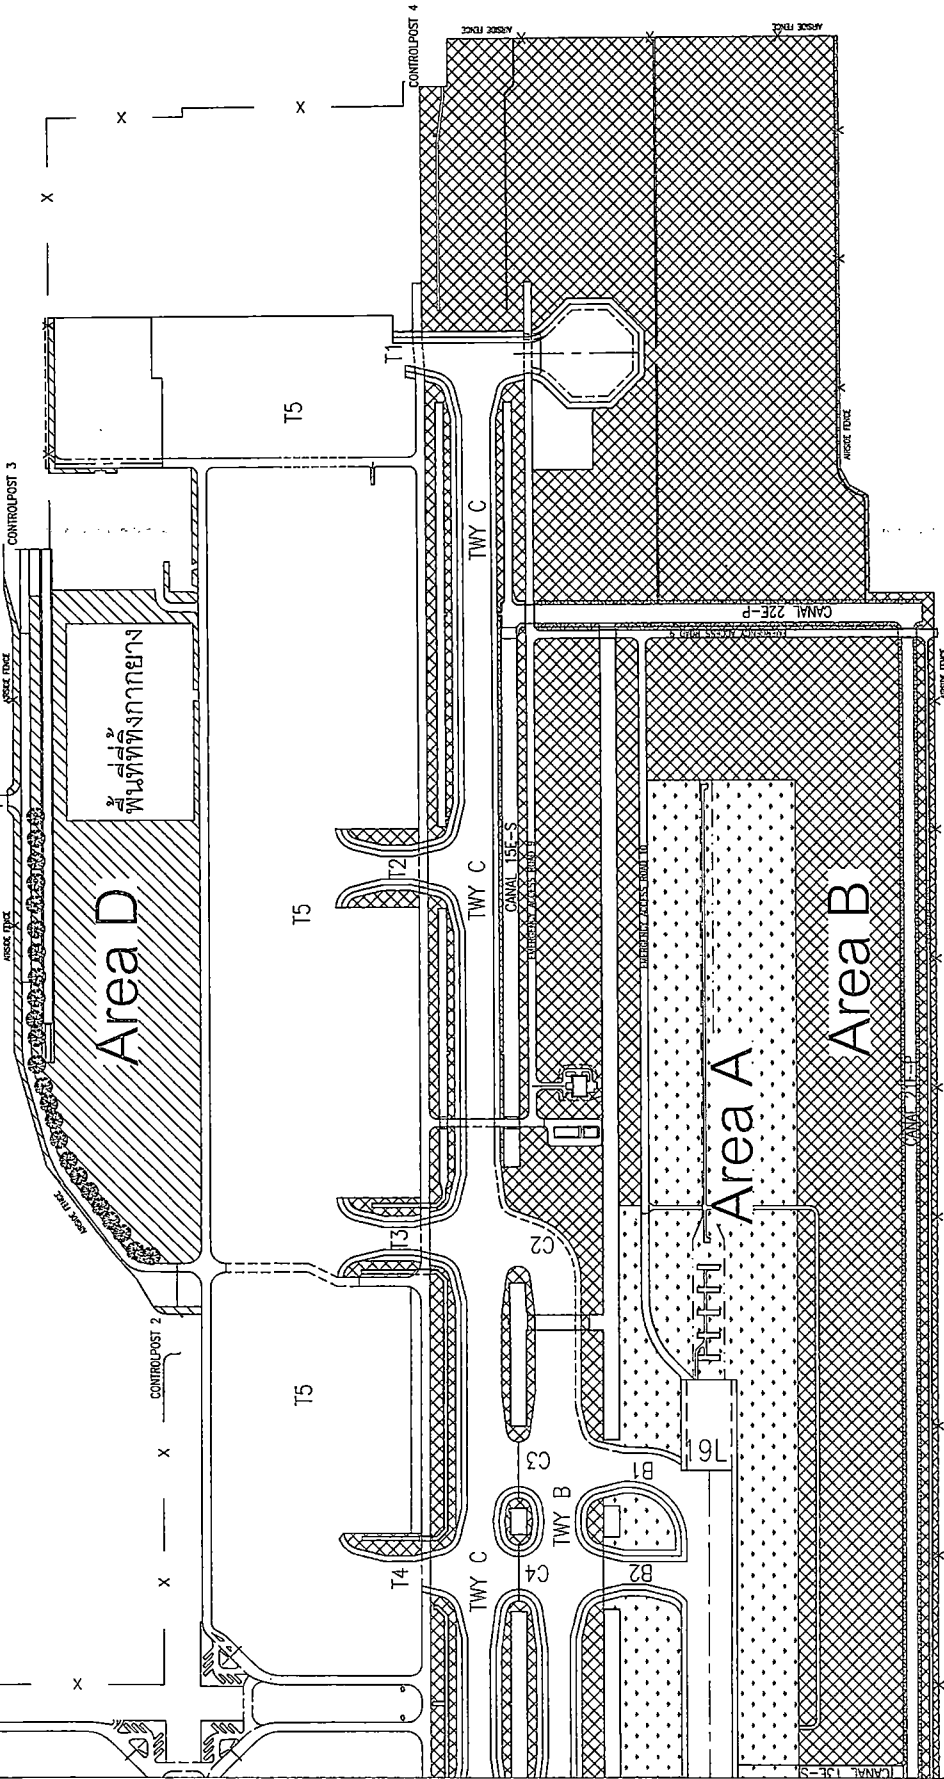

1000

500

300

100

Area A อยู่เหนือ Runway Strip

Area B อยู่นอก Runway Strip

Area D อยู่นอก Runway Strip



OWNER :  บริษัท ท่าอากาศยานไทย จำกัด (มหาชน)
Airports of Thailand Public Company Limited

PROJECT : งานจัดชุดและจัดหน้าในเขตพื้นที่ Airside ท่าอากาศยานสุวรรณภูมิ

DRAWING : PLAN 04

หมายเหตุ
- ใน Runway Strip ให้ดำเนินการตัดหญ้าในเวลากลางคืน เพื่อหลีกเลี่ยงปัญหาจากนก และลดผลกระทบในการให้บริการอากาศยาน
- นอก Runway Strip ให้ดำเนินการตัดหญ้าในเวลากลางวัน หรืออาจเข้าดำเนินการในเวลาอื่น ๆ ได้ตามแผนการปฏิบัติงานที่ได้รับ ความเห็นชอบจากเจ้าหน้าที่ควบคุมงานของผู้จ้างแล้ว

คำร่าง	นางอติพร พิริยะจันทร์
เขียนแบบ	นายณภัทร บุญแทนหนู
พ.ร.บ. ๑๗๖. ๑๗๖. ๑๗๖.	นายสุชาติภูมิ ทรงวิจิตรณ์
ผอ. สทท. ๑๗๖.	นายสุเทพย์ สุจิตต์วิจิตรณ์
นายวิศวกร ปีติชนพงษ์	ผอ. ๑๗๖.
SCALE	PROJECT NO. AHD-02-61
AS-SHOWN	DRAWING NO. VTBS/AHD 02-61
DATE 01/10/61	SHEET NO. 5/10

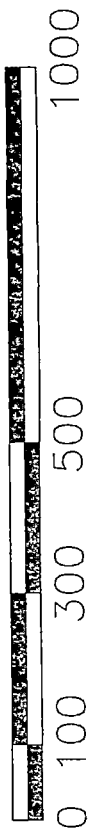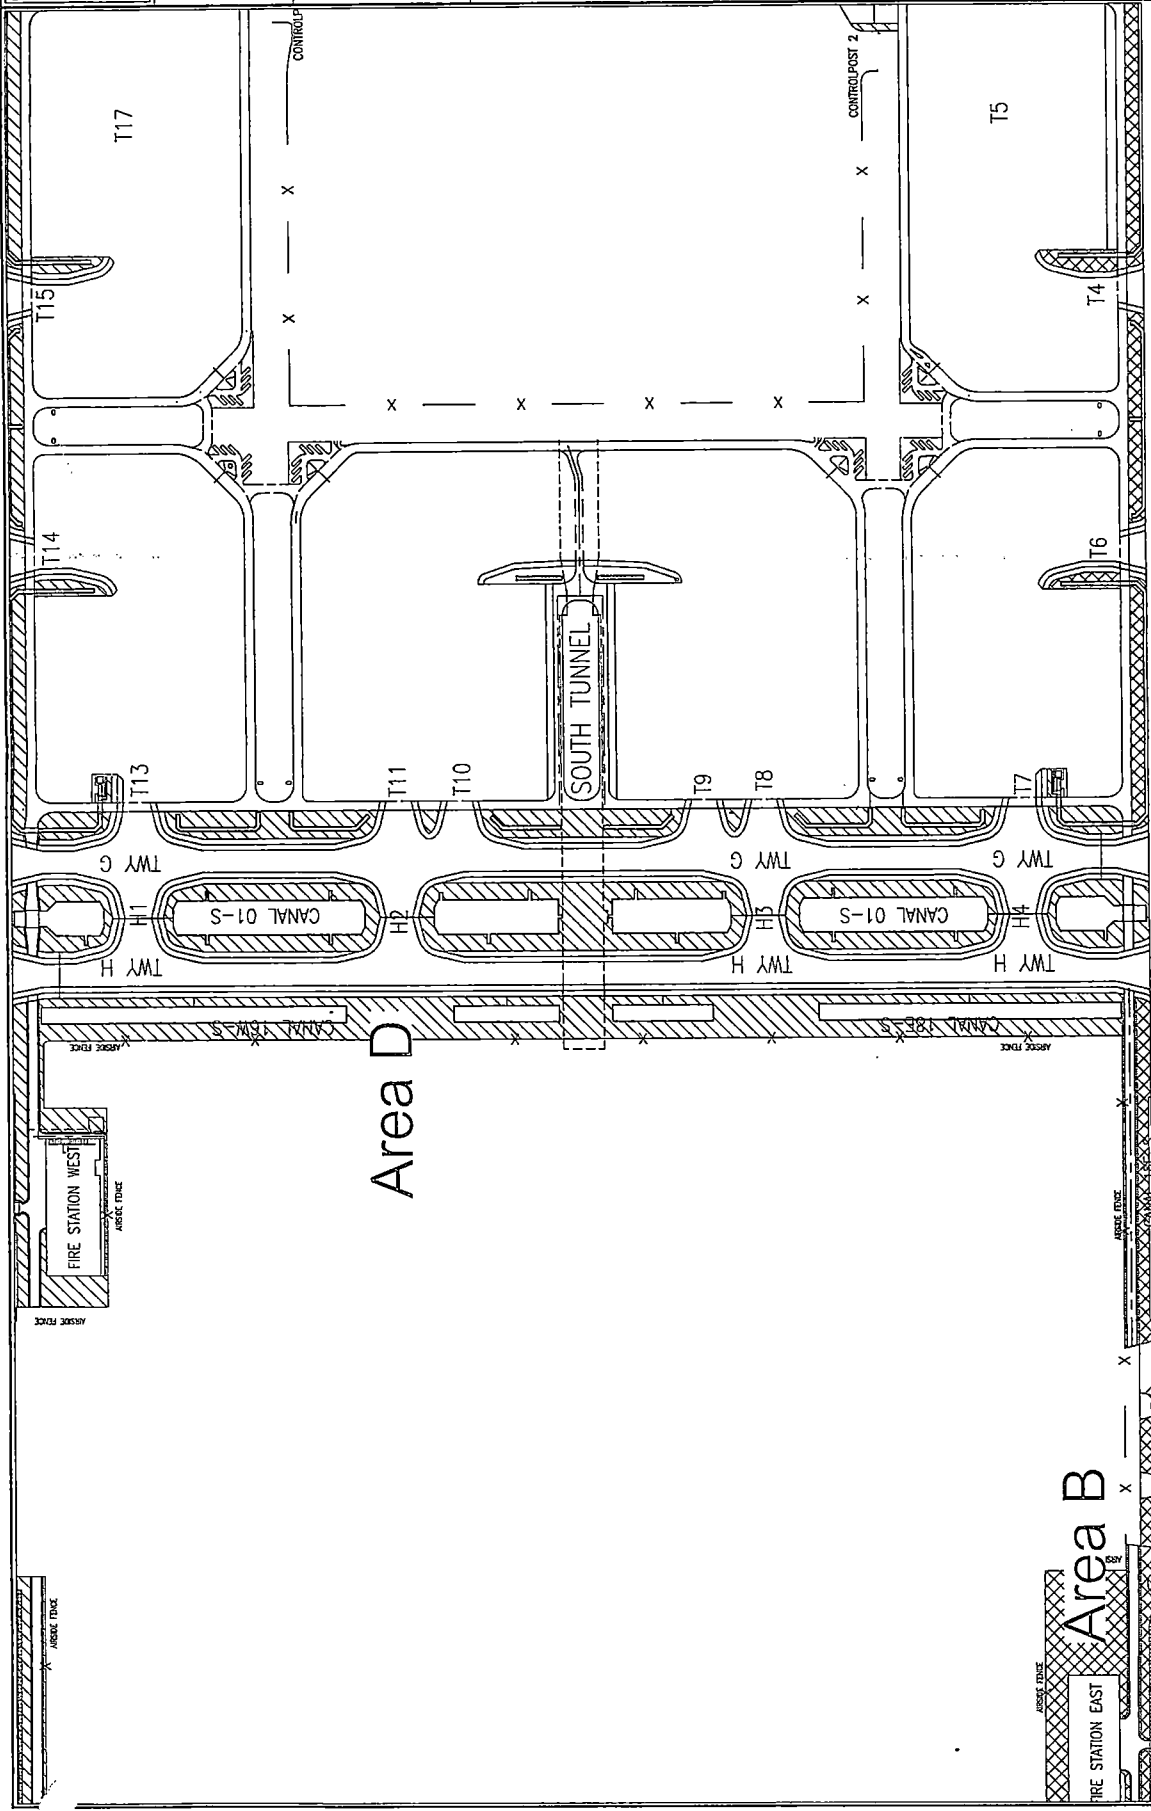

■ Area D อยู่นอก Runway Strip

■ Area B อยู่นอก Runway Strip

OWNER :



บริษัท ท่าอากาศยานไทย จำกัด (มหาชน)
Airports of Thailand Public Company Limited

PROJECT :

งานรั้วกั้นและติดตั้งป้ายในเขตพื้นที่ Airside

ท่าอากาศยานสุวรรณภูมิ


DRAWING :

PLAN 05



หมายเหตุ

- ใน Runway Strip ให้ดำเนินการติดตั้งป้ายในเวลากลางคืน เพื่อหลีกเลี่ยงปัญหาจากนก และลดผลกระทบในการให้บริการอากาศยาน
- นอก Runway Strip ให้ดำเนินการติดตั้งป้ายในเวลากลางวัน หรืออาจใช้ดำเนินการในเวลาอื่น ๆ ได้ตามแผนการปฏิบัติงานที่ได้รับ ความเห็นชอบจากผู้ควบคุมพื้นที่ ความคืบหน้าของผู้จ้างแล้ว

ผู้ตรวจ	นายณัฐกร ทรัพย์จันทร์	
ผู้เขียนแบบ	นายสมชาย ธรรมะ	
THL 4012 4013 4014	นายสุจิตต์ ทรัพย์จันทร์	
4015 4016 4017 4018	นายสุพจน์ สุริยเดชาวัฒน์	
4019 4020	นายวิระวัชร ปิณฑะเมธาธิบดี	
SCALE	PROJECT NO. A/HD-02-61	
AS-SHOWING	DRAWING NO. VTBS/AHD 02-61	
DATE 01/10/61	SHEET NO. 6/10	

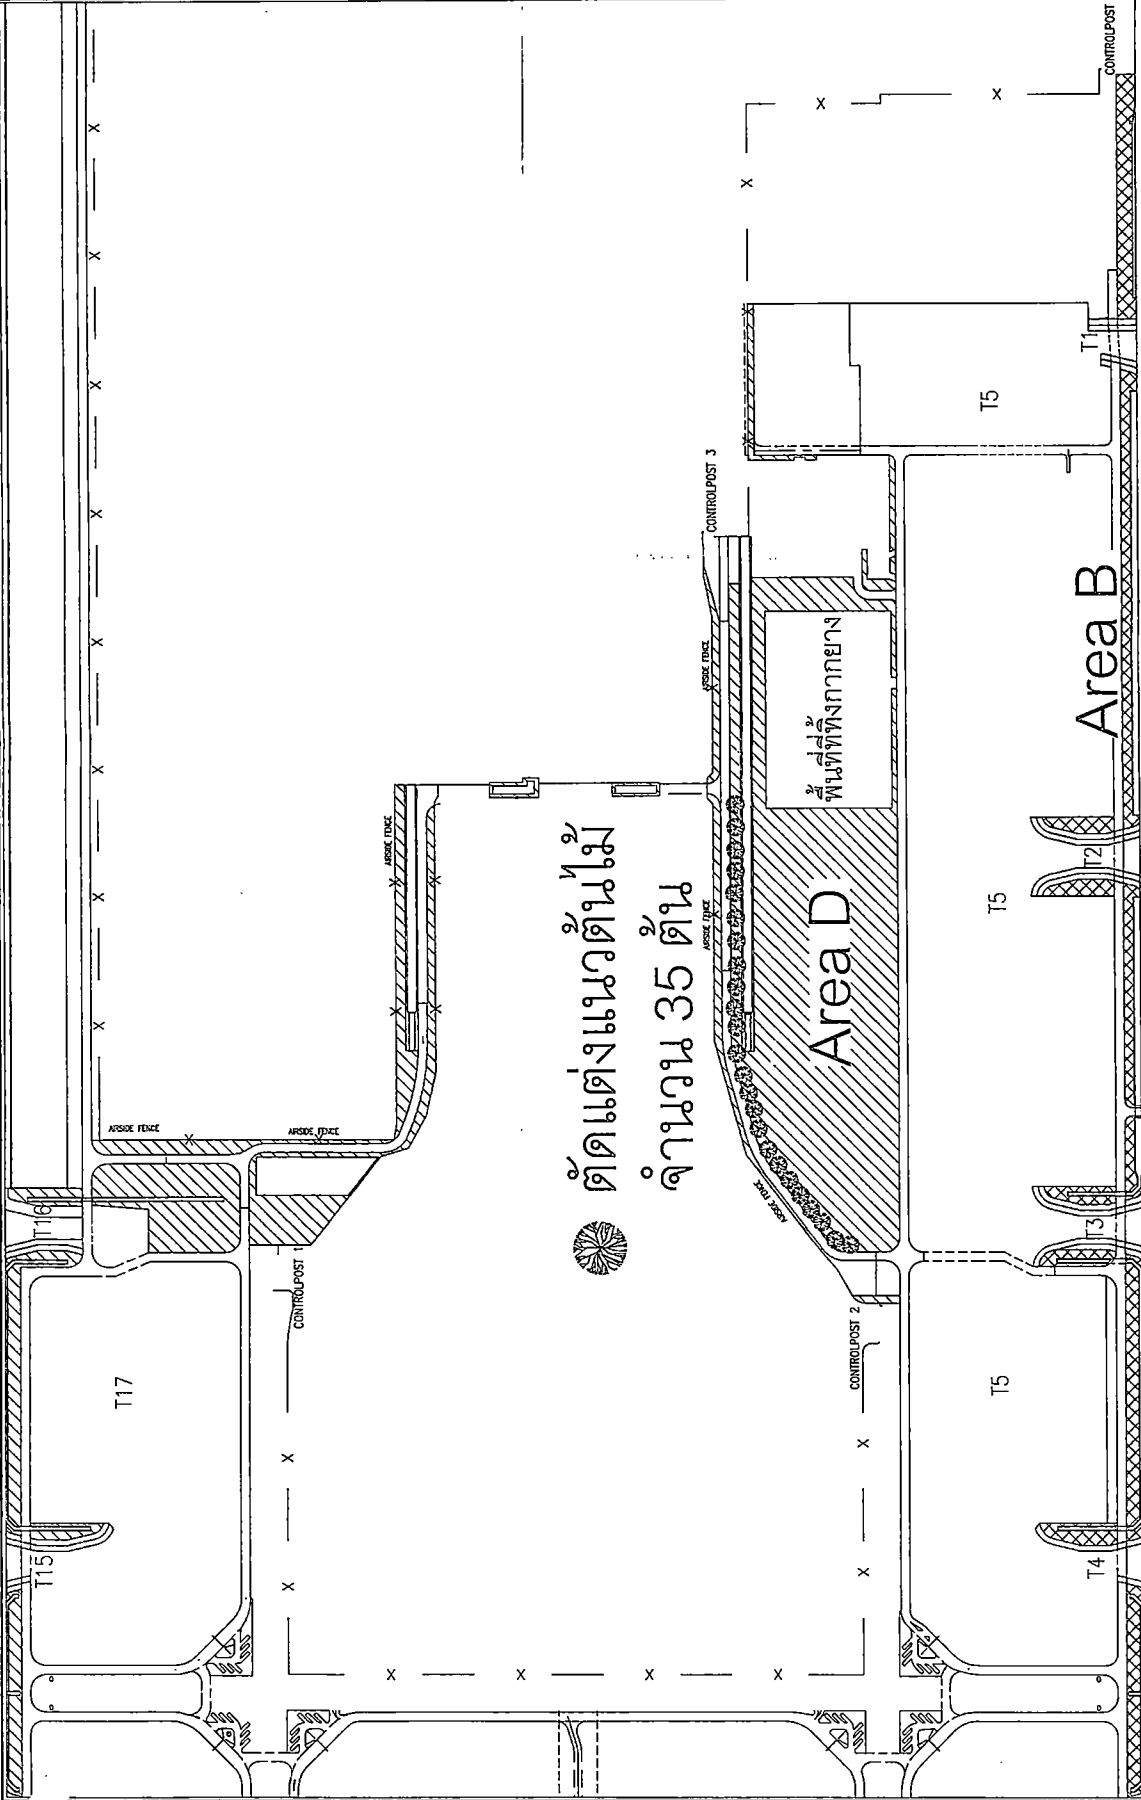

ติดตั้งแนวต้นไม้
จำนวน 35 ต้น

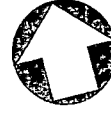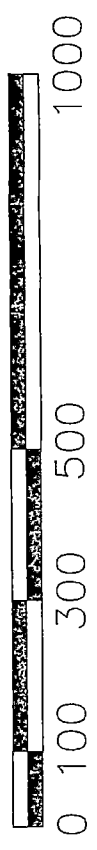

Area B อยู่นอก Runway Strip Area D อยู่นอก Runway Strip

OWNER :



บริษัท ท่าอากาศยานไทย จำกัด (มหาชน)
Airports of Thailand Public Company Limited

PROJECT :

งานจ้างดูแลและตัดหญ้าในเขตพื้นที่ Airside

ท่าอากาศยานสุวรรณภูมิ

DRAWING :

PLAN 06

หมายเหตุ

- ใน Runway Strip ให้ดำเนินการตัดหญ้าในเวลากลางคืน เพื่อหลีกเลี่ยงปัญหาจากนก และลดผลกระทบต่อการบิน
- นอก Runway Strip ให้ดำเนินการตัดหญ้าในเวลากลางวัน หรืออาจเข้าดำเนินการในเวลาอื่น ๆ ได้ตามแผนการปฏิบัติงานที่ได้รับ ความเห็นชอบจากเจ้าหน้าที่ควบคุมงานของผู้จ้างแล้ว

ผู้ตรวจ

นายณัฐพร หิรัญธำ

เขียนแบบ

นายณัฐพร หิรัญธำ

ท.บ. ๓๐๒.๓๖๖.๕๕๖.

นายสุจิตต์ ทรัพย์วิวัฒน์

๕๐๓.๓๖๖.๕๕๖.

นายสุเชาว์ สุจินต์วัฒน์

๕๐๓.๕๕๖.

นายธีระภัทร ธีระพงษ์

SCALE

PROJECT NO. AHD-02-61



AS-SHOWN

DRAWING NO. VTBS/AHD 02-61

DATE

01/10/61

SHEET NO. 7/10

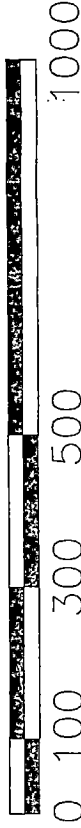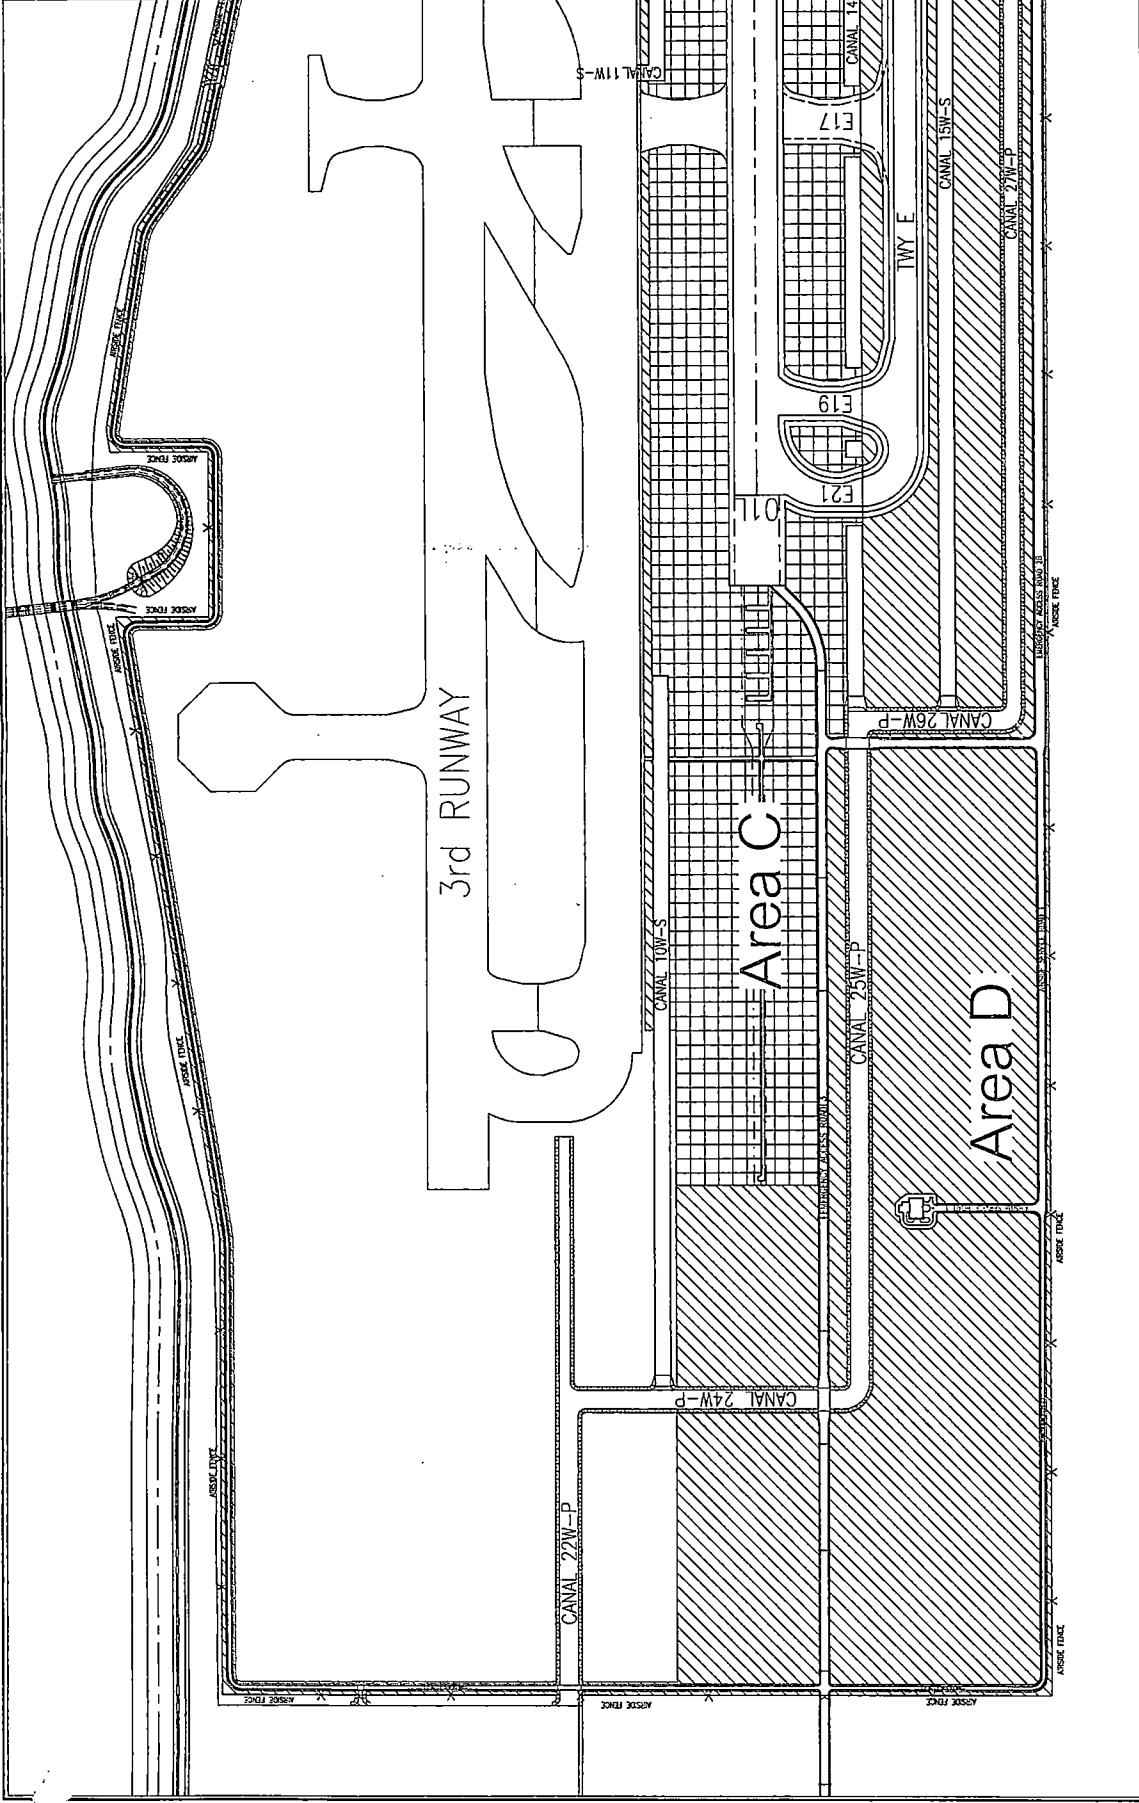

 Area C อยู่ใน Runway Strip
 Area D อยู่ในนอก Runway Strip

OWNER :



บริษัท ท่าอากาศยานไทย จำกัด (มหาชน)
Airports of Thailand Public Company Limited

PROJECT :

งานจ้างดูแลและตัดหญ้าในเขตพื้นที่ Ainside
ท่าอากาศยานสุวรรณภูมิ

DRAWING :

PLAN 07

หมายเหตุ

- ใน Runway Strip ให้ดำเนินการตัดหญ้าในเวลากลางคืน เพื่อหลีกเลี่ยงปัญหาจากนก และลดผลกระทบในการให้บริการอากาศยาน
- นอก Runway Strip ให้ดำเนินการตัดหญ้าในเวลากลางวัน หรืออาจเข้าดำเนินการในเวลาอื่น ๆ ได้ตามแผนการปฏิบัติงานที่ได้รับ ความเห็นชอบจากเจ้าพนักงานควบคุมงานของผู้จ้างแล้ว

สำรวจ
นายณรงค์ ทวีระโรจน์

เขียนแบบ

นายมาศศิริ งามพูน

พ.น.จ.ร. ๓๓๖. ๕๓๖.

นายสุจิตต์ ทวีระวัฒน์

๕๓๓. ๓๓๖. ๕๓๖.

นายสุจิตต์ สุจิตต์วัฒน์


๕๓๓. ๕๓๖.

นายธีระภัทร ธีระวัฒน์

SCALE PROJECT NO. AHD-02-61

AS-SHOWING DRAWING NO. VTBS/AHD 02-61

DATE 01/10/61 SHEET NO. 8/10

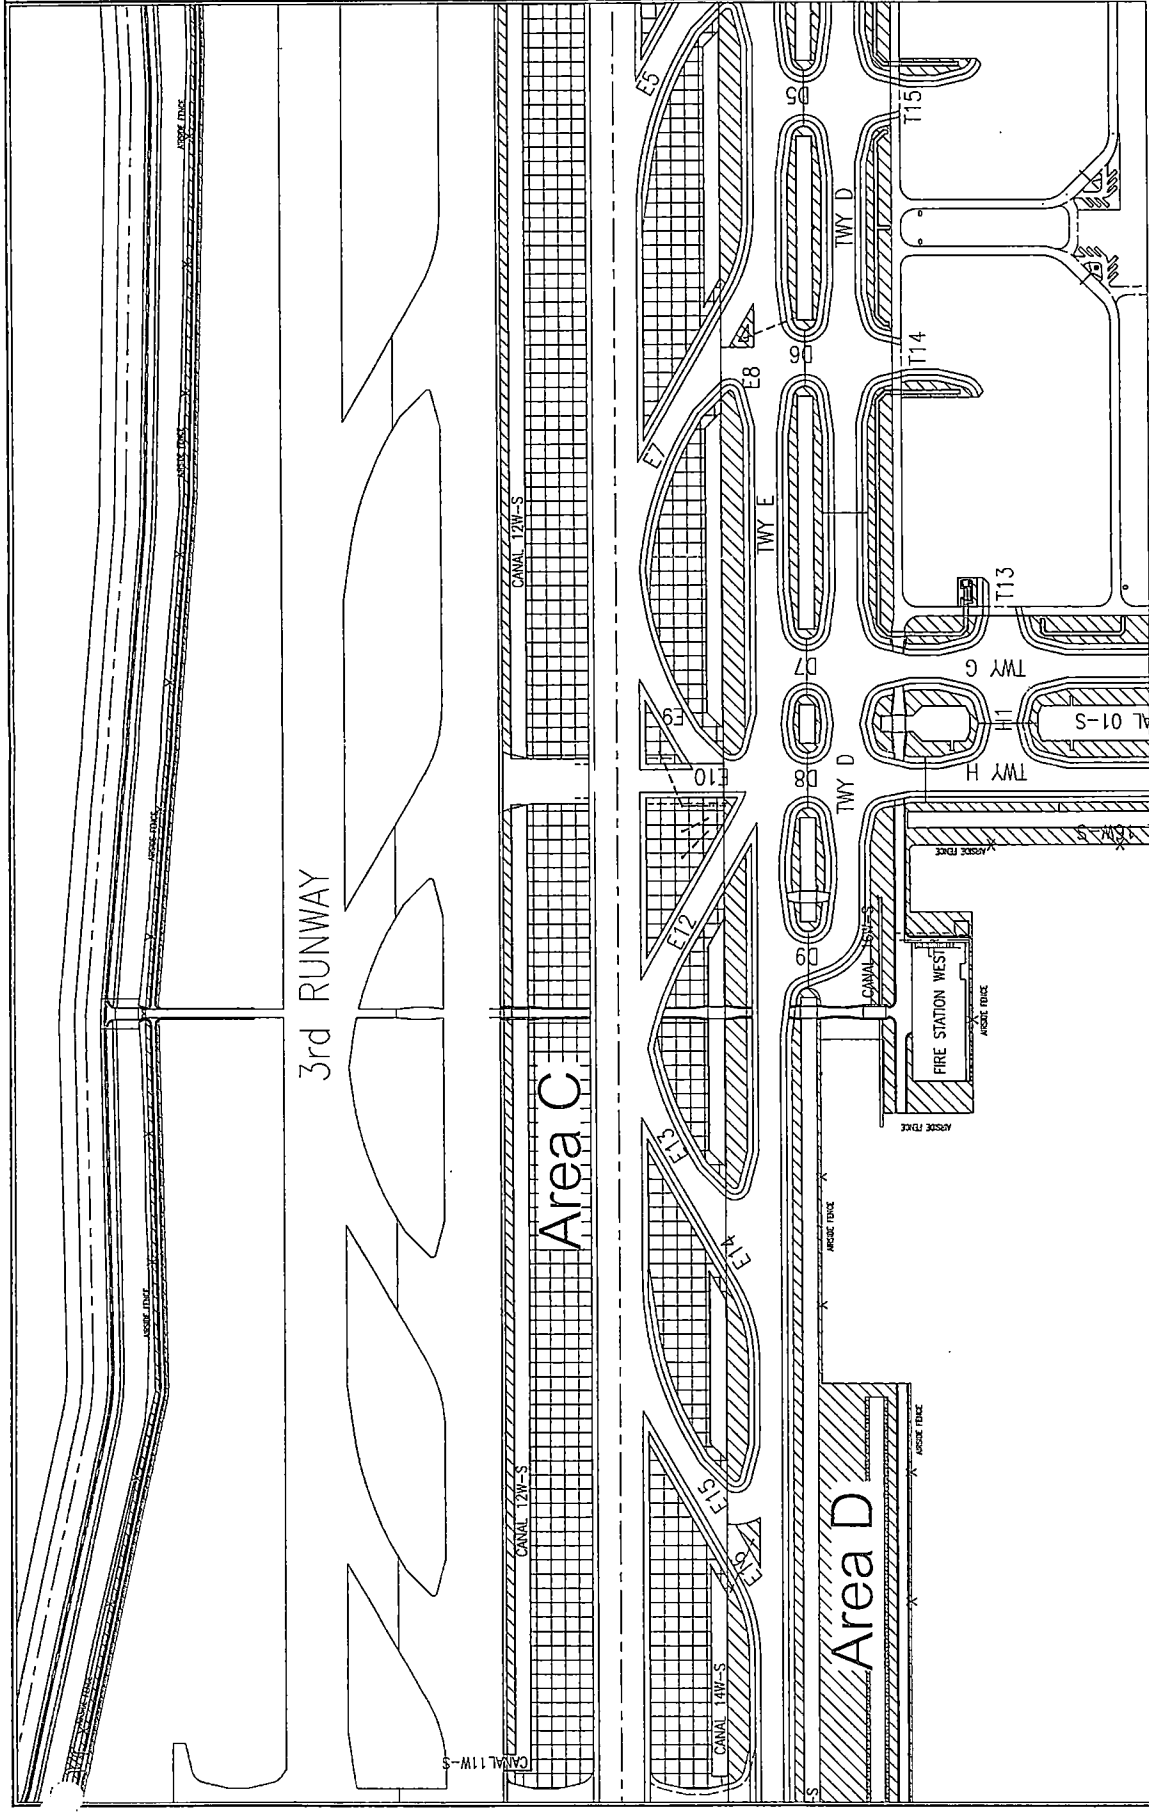

Area C อยู่ภายใน Runway Strip

Area D อยู่นอก Runway Strip

OWNER :



บริษัท ท่าอากาศยานไทย จำกัด (มหาชน)
Airports of Thailand Public Company Limited

PROJECT :

งานจ้างดูแลและจัดหน้าไม้ที่ด้านที่ Airside

ท่าอากาศยานสุวรรณภูมิ

DRAWING :

ผังพื้นที่ตั้งเศษหญ้า

สำรวจ	นายอดิสร วิริยะโรจน์
เขียนแบบ	Chayan
นายเอกภรณ์ งามหนู	นางศุภรวิทย์ ทรงวิวัฒน์
ทรง ๒๒๒ ๓๓๓ ๔๔๔	เอก. ๓๓๓ ๔๔๔
นายสุพรรณ สุจิตต์วัฒน์	นายธีระภัทร มีนพระเมทย์
เอก. ๔๔๔	
SCALE	PROJECT NO. AHD-02-61
AS-SHOWING	DRAWING NO. VTBS/AHD 02-61
DATE 01/10/61	SHEET NO. 10/10

