

แบบเลขที่ สศค.ฝบร.ทภก. 016/62



บริษัท ท่าอากาศยานไทย จำกัด (มหาชน)

กระทรวงคมนาคม

โครงการ

งานซ่อมแซมพื้นกระเบื้องบริเวณสายพานรับกระเป๋า

อาคารผู้โดยสารภายในประเทศ

ณ.ท่าอากาศยานภูเก็ต

สารบัญแบบ	
แผ่นที่	แบบแสดง
1	สารบัญแบบ , สัญลักษณ์ประกอบแบบ แผนที่พอสั่งเขป และรายการประกอบแบบ
2	แบบแสดงรูปแบบการติดตั้งกระเบื้องพื้น
3	แบบขยายรูปแบบการติดตั้งกระเบื้องพื้น
4	แบบแสดงการแบ่ง(ZONE) พื้นที่เพื่อการปฏิบัติงาน

สัญลักษณ์ประกอบแบบ			
สัญลักษณ์	รายการ	สัญลักษณ์	รายการ
	1. เรียกชื่อส่วน ไซ้สอย 2. แสดงวัสดุพื้น 3. บอกระดับพื้น 4. แสดงวัสดุฝ้า 5. แสดงความสูงฝ้า	 	การบอกแนวศูนย์กลางเสา 1. ทางแนวนอนให้ใช้ตัวเลข 2. ทางแนวตั้งใช้ตัวอักษร
			แสดงทิศทางรูปด้าน
	บอกระยะศูนย์ถึงศูนย์กลาง		แสดงแนวตัดตามแนว ซ้าย-ขวา
	บอกระยะศูนย์กลางถึงริม		แสดงแนวตัดตามแนว หน้า-หลัง
	บอกระยะริมถึงริม		

สัญลักษณ์ประกอบแบบ	
สัญลักษณ์	รายการ
	รายการผนัง
	รายการพื้น
	ผนังก่ออิฐครึ่งแผ่น
	ผนังก่ออิฐเต็มแผ่น
	ดิน
	บอกระดับสำเร็จ
	คอนกรีตหยาบ
	ทรายบดอัดแน่น



บริษัท ท่าอากาศยานไทย จำกัด (มหาชน)
 333 หมู่ 7 ถนนสีลม แขวงสีลม เขตคลองเตย กรุงเทพฯ 10210 ประเทศไทย
 โทรศัพท์ : 66(0) 2535-1111 โทรสาร : 66(0) 2535-4061, 66(0) 2504-3846
 WEBSITE : http://www.airportthai.co.th , E-mail : aot@airportthai.co.th

งาน :
 ซ่อมแซมพื้นกระเบื้องบริเวณสายพานรับกระเป๋า
 อาคารผู้โดยสารภายในประเทศ
 ณ ท่าอากาศยานภูเก็ต

แบบแสดง :
 สารบัญประกอบแบบ

SCALE :
 N.T.S.

ผู้เขียนแบบและออกแบบ :
 นายเดวิดพงศ์ สารภินิภากุล
 ชยธ.2 สสค.ฝบร.ทภก.

(Signature)

ผู้ตรวจสอบ :
 นายพัลลภ ไวยวิทา
 วทศ.6 สสค.ฝบร.ทภก.

(Signature)



ผู้รับรอง :
 นายทิวา หาญประสานกิจ
 ผอ.ทศ.ฝบร.ทภก.

(Signature)

วันที่ : 13 พ.ค.62

แผ่นที่ : 1	จำนวนแผ่นทั้งหมด : 5
----------------	-------------------------

แบบเลขที่ :
 สสค.ฝบร.ทภก. 16/62

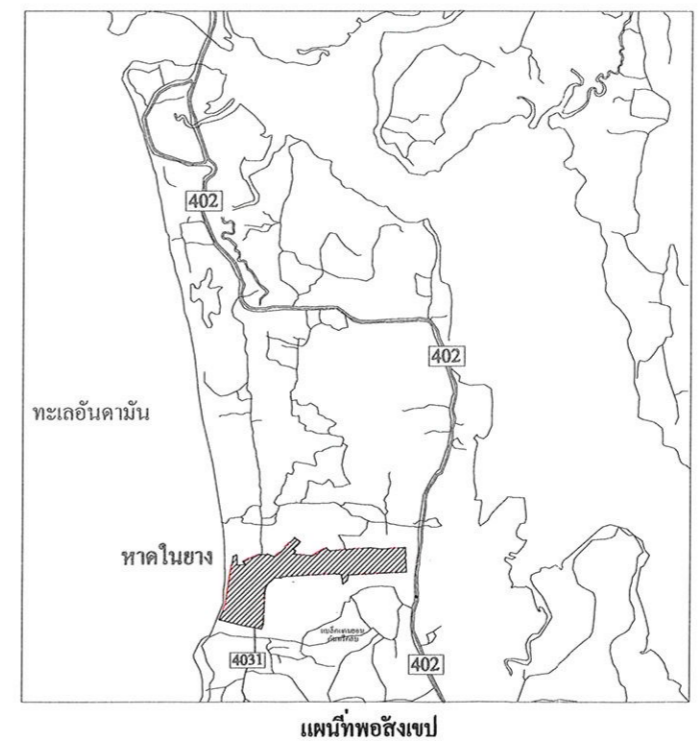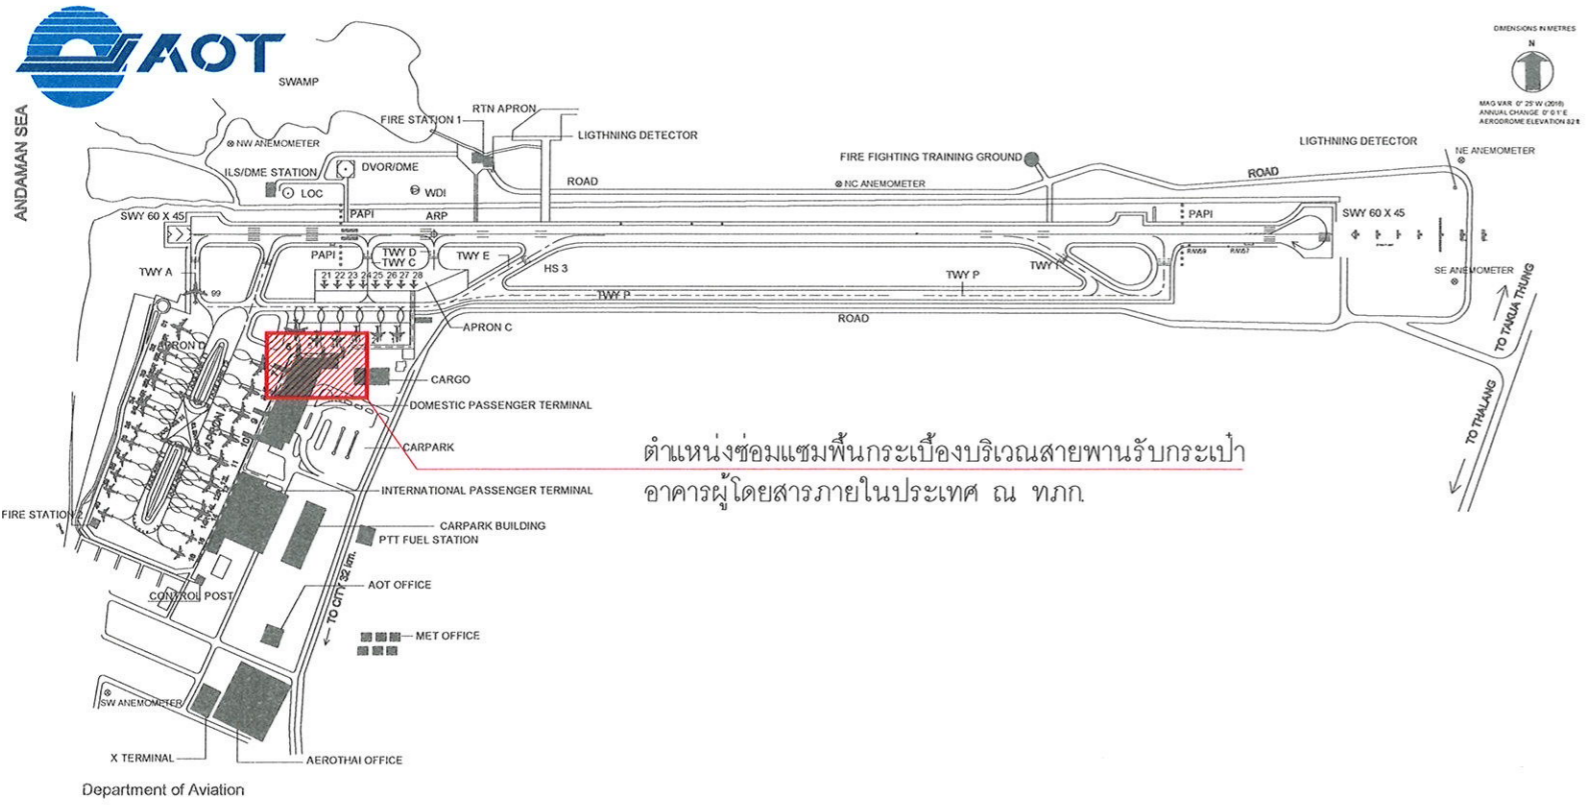



บริษัท ท่าอากาศยานไทย จำกัด (มหาชน)
 333 หมู่ 7 ถนนสีลมท่าอากาศยาน แขวงสีลม เขตคลองเตย กรุงเทพฯ 10210 ประเทศไทย
 โทรศัพท์ : 66(0) 2535-1111 โทรสาร : 66(0) 2535-4061, 66(0) 2504-3846
 WEBSITE : <http://www.airportthai.co.th> , E-mail : oaib@airportthai.co.th

งาน :
 ซ่อมแซมพื้นที่กระเบื้องบริเวณสายพานรับกระเป๋า
 อาคารผู้โดยสารภายในประเทศ
 ณ ท่าอากาศยานภูเก็ต

แบบแสดง :
 รูปแบบการติดตั้งกระเบื้องพื้น

SCALE :
 1:200 @A3

ผู้เขียนแบบและออกแบบ :
 นายเดวิดพงศ์ สารภินาภกุล
 ชยธ.2 สสค.ฝบร.ทภก. *mdg/ทอ.ท.*


ผู้ตรวจสอบ :
 นายพัลลภ ไวยวิฑา
 วทส.6 สสค.ฝบร.ทภก. *Pk*

ผู้รับรอง :
 นายทิวา หาญประสานกิจ
 ผอ.ก. สสค.ฝบร.ทภก. *On On*

วันที่ : 13 พ.ค.62

แผ่นที่ : 2	จำนวนแผ่นทั้งหมด : 5
----------------	-------------------------

แบบเลขที่ :
 สสค.ฝบร.ทภก. 16/62

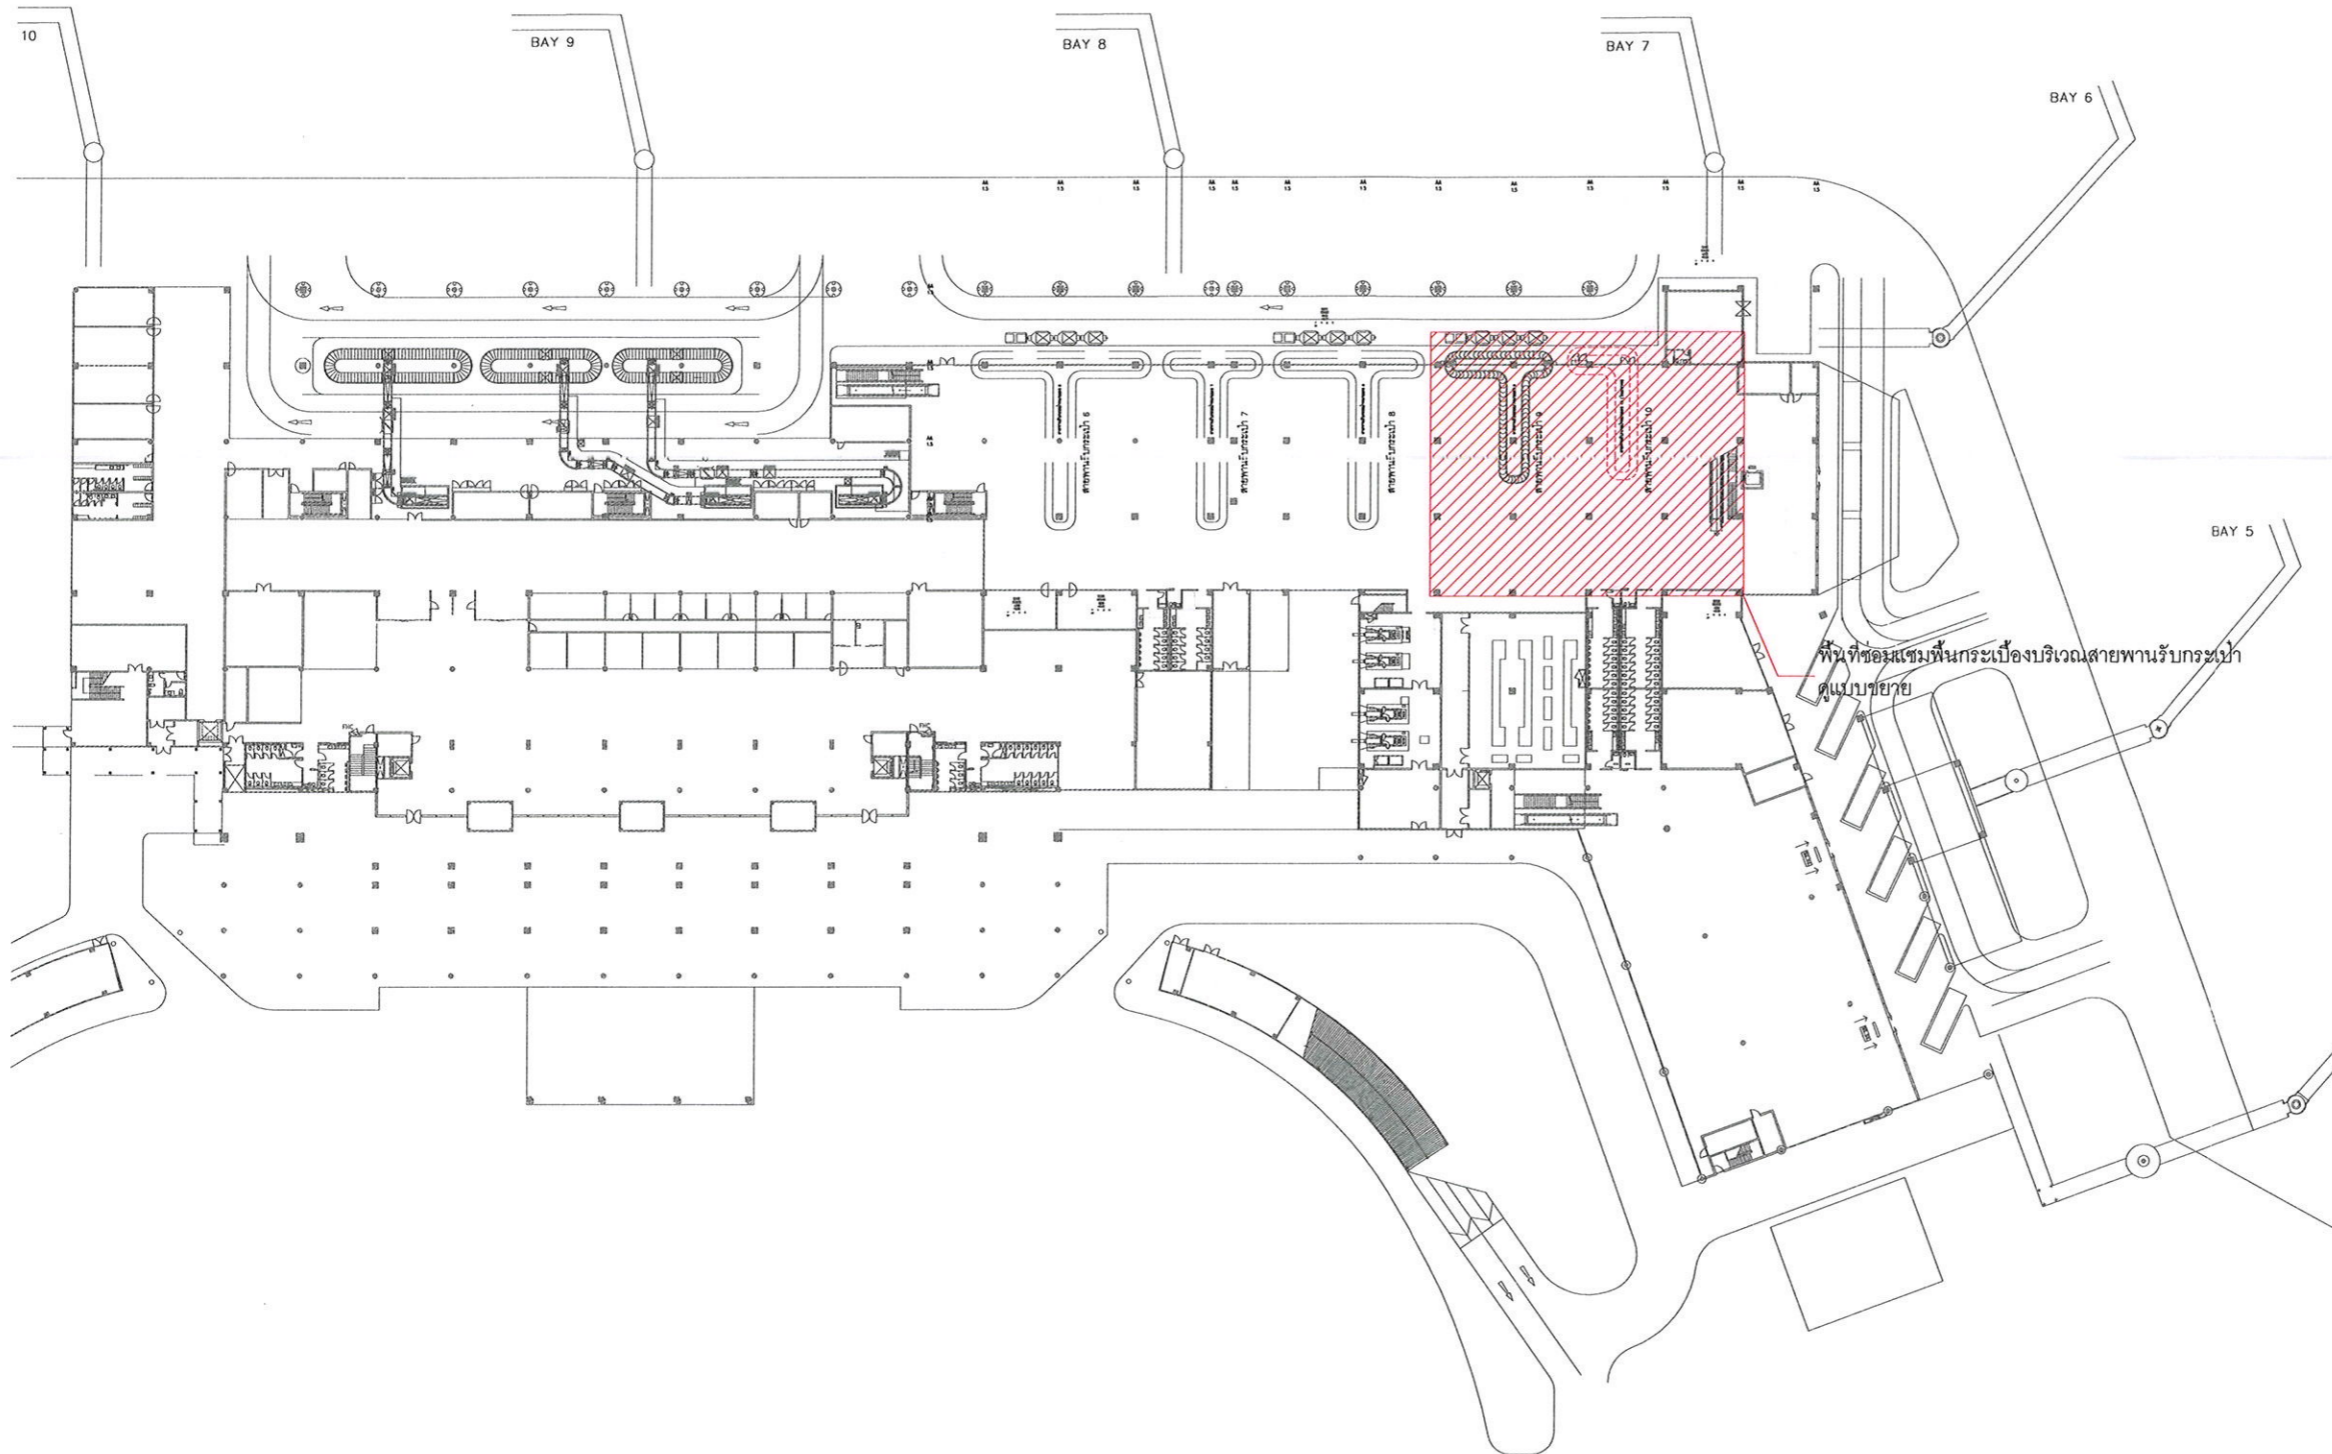

แบบแสดงพื้นที่ซ่อมแซมพื้นที่กระเบื้องบริเวณสายพานรับกระเป๋า อาคารผู้โดยสารภายในประเทศ ณ ทภก.



บริษัท ท่าอากาศยานไทย จำกัด (มหาชน)
 333 หมู่ 7 ถนนสีลม กรุงเทพฯ 10210 ประเทศไทย
 โทรศัพท์ : 66(0) 2535-1111 โทรสาร : 66(0) 2535-4061, 66(0) 2504-3846
 WEBSITE : http://www.aot.or.th , E-mail : aot@aot.or.th

งาน :
 ซ่อมแซมพื้นกระเบื้องบริเวณสายพานรับกระเป๋า
 อาคารผู้โดยสารภายในประเทศ
 ณ ท่าอากาศยานภูเก็ต

แบบแสดง :
 รูปแบบการติดตั้งกระเบื้องพื้น

SCALE :
 1:200 @A3

ผู้เขียนแบบและออกแบบ :
 นายเดวิด พงษ์ สารภินาภกุล
 ชยธ.2 สสค.ผบ.ร.ท.ภก. *เดวิด พงษ์*


ผู้ตรวจสอบ :
 นายพัศกร ไวยวิฬา
 วทศ.6 สสค.ผบ.ร.ท.ภก. *พัศกร*

ผู้รับรอง :
 นายทิวา หาญประสานกิจ
 ผอ.ร.ท.ภก. สสค.ผบ.ร.ท.ภก. *ทิวา*

วันที่ : 13 พ.ค.62

แผ่นที่ : 3	จำนวนแผ่นทั้งหมด : 5
-----------------------	--------------------------------

แบบเลขที่ :
 สสค. ผบ.ร.ท.ภก. 16/62

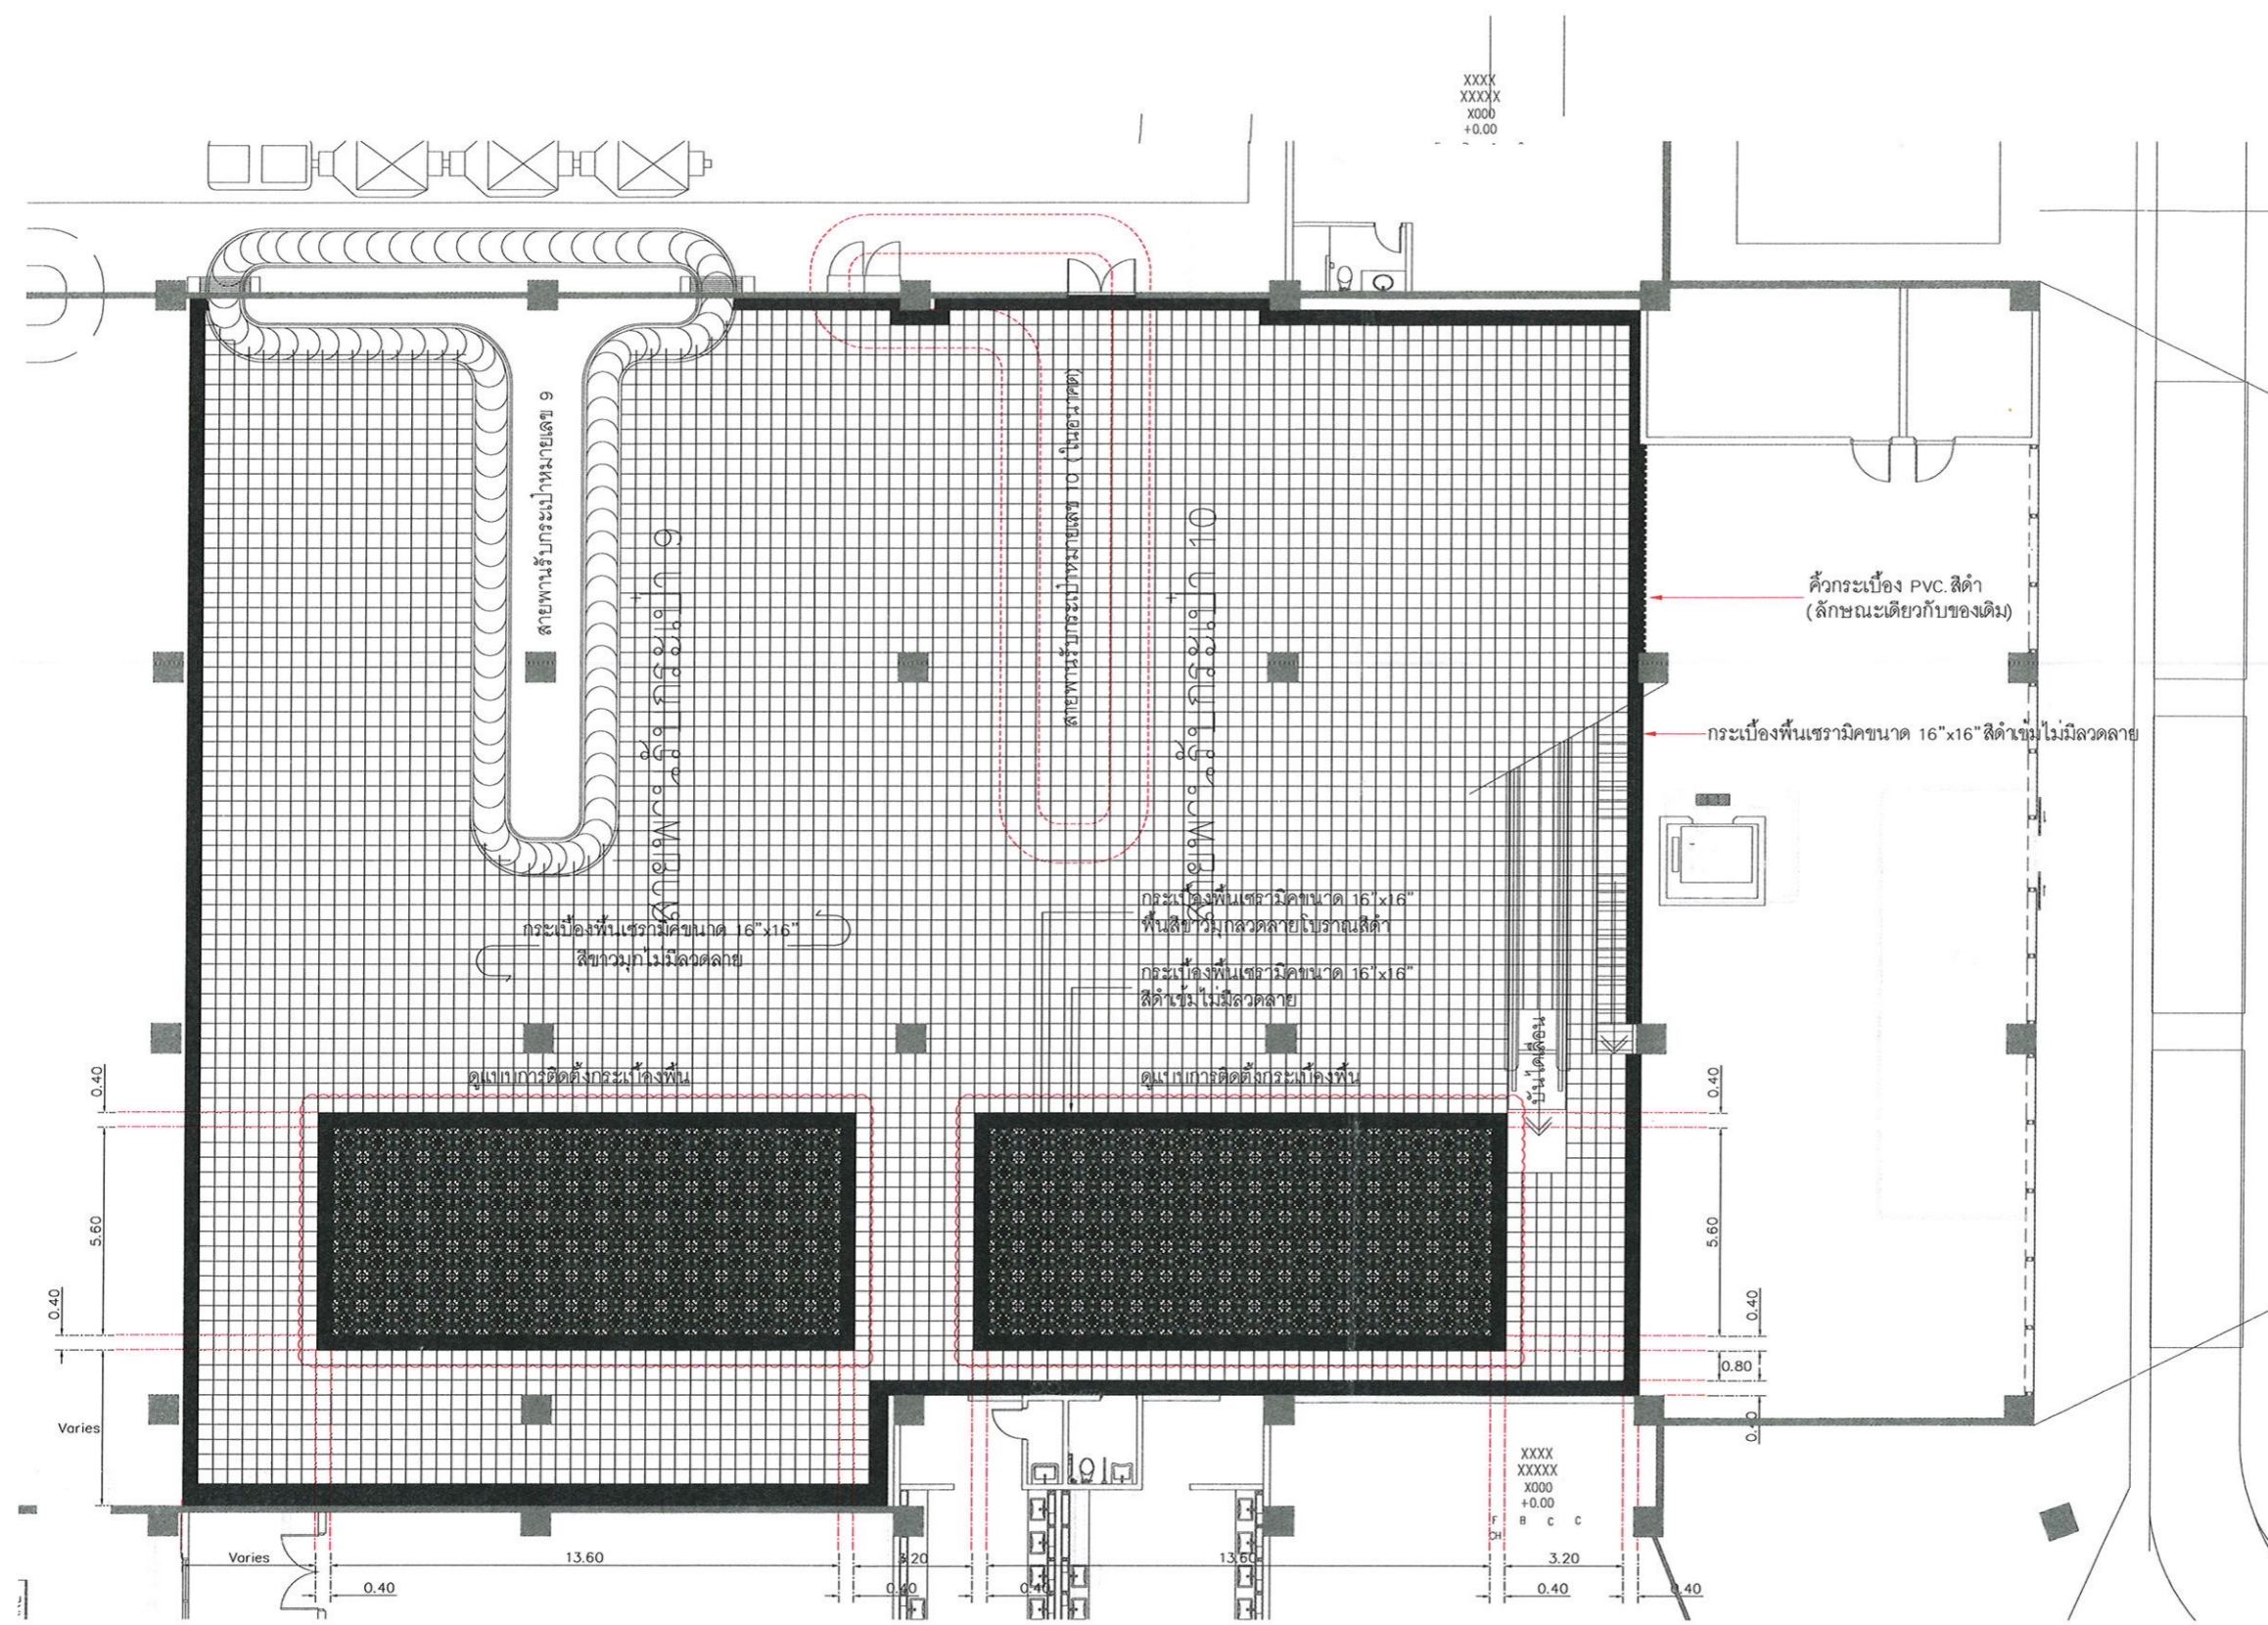

แบบแสดงรูปแบบการติดตั้งกระเบื้องพื้น

- กระเบื้องพื้นเซรามิกขนาด 16"x16" สีขาวมุกไม่มีลวดลาย
- กระเบื้องพื้นเซรามิกขนาด 16"x16" สีดำเข้มไม่มีลวดลาย
- กระเบื้องพื้นเซรามิกขนาด 16"x16" พื้นสีขาวมุก ลวดลายโบราณสีดำ



บริษัท ท่าอากาศยานไทย จำกัด (มหาชน)
333 หมู่ 7 ถนนสีลม แขวงสีลม เขตบางมด กรุงเทพมหานคร 10210 ประเทศไทย
โทรศัพท์ : 66(0) 2535-1111 โทรสาร : 66(0) 2535-4061, 66(0) 2504-3846
WEBSITE : <http://www.aotportthai.co.th> , E-mail : colbio@portthai.co.th

งาน :
ซ่อมแซมพื้นกระเบื้องบริเวณสายพานรับกระเป๋า
อาคารผู้โดยสารภายในประเทศ
ณ ท่าอากาศยานภูเก็ต

แบบแสดง :
แบบขยายรูปแบบการติดตั้งกระเบื้องพื้น

SCALE :
1:75 @A3

ผู้เขียนแบบและออกแบบ :
นายเฉลิมพงศ์ สารภินาภกุล
ชยธ.2 สสค.ฝบร.ทภก.

ผู้ตรวจสอบ :
นายพัศกร ไวยวิฬา
วทศ.6 สสค.ฝบร.ทภก.

ผู้รับรอง :
นายทิวา หาญประสานกิจ
ผอ.ก. สสค.ฝบร.ทภก.

วันที่ : 13 พ.ค.62

แผ่นที่ :


4

จำนวนแผ่นทั้งหมด :

5

แบบเลขที่ :

สสค. ฝบร. ทภก. 16/62

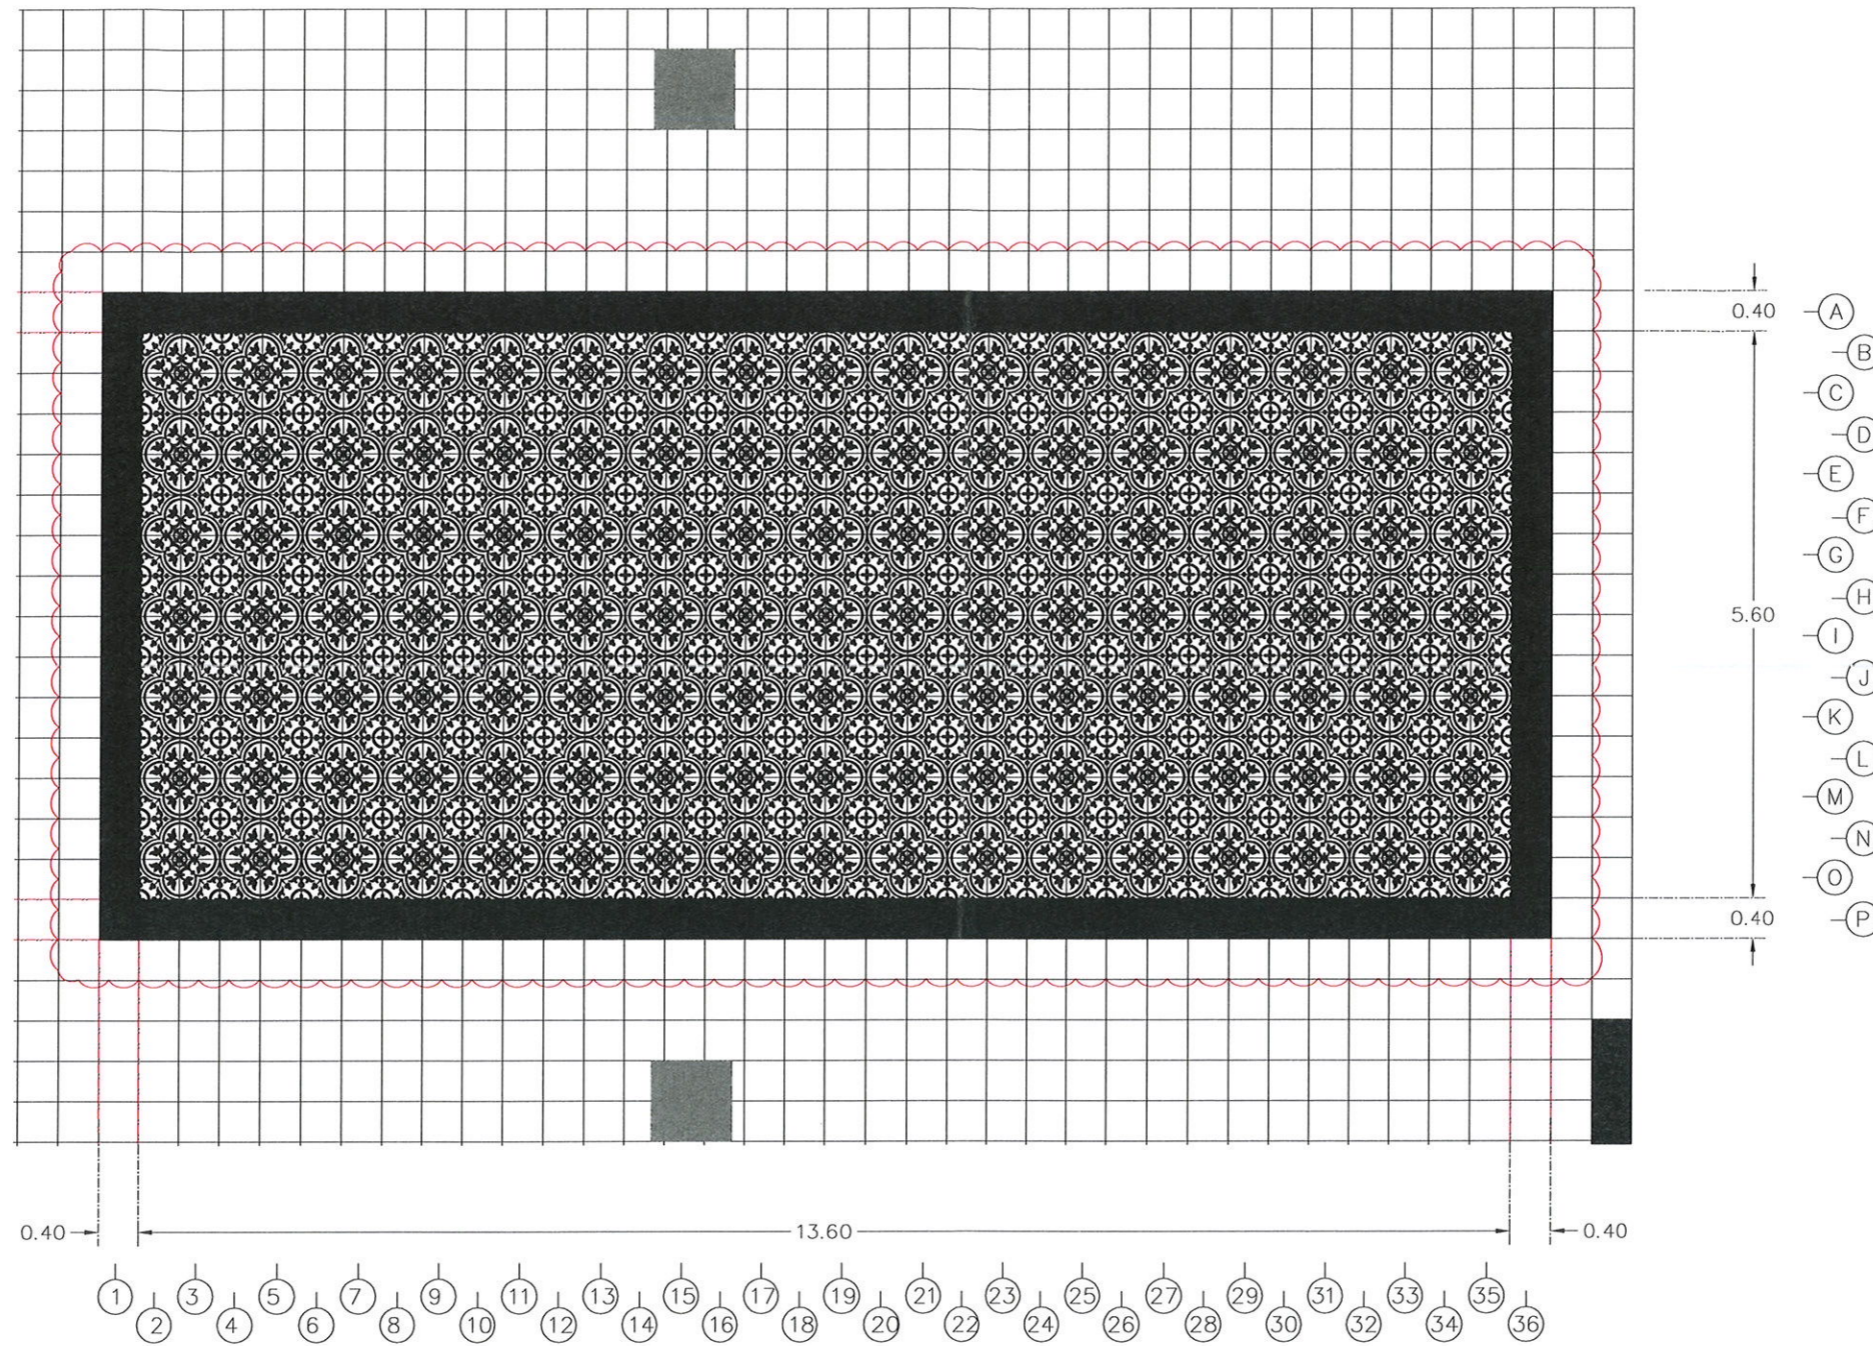

กระเบื้องพื้นเซรามิคขนาด 16"x16" สีขาวมุกไม่มีลวดลาย



กระเบื้องพื้นเซรามิคขนาด 16"x16" พื้นสีขาวมุก
ลวดลายโบราณสีดำ



กระเบื้องพื้นเซรามิคขนาด 16"x16" สีดำเข้มไม่มีลวดลาย

แบบการติดตั้งกระเบื้องพื้น 1 : 75

XXXX
XXXXX
X000



บริษัท ท่าอากาศยานไทย จำกัด (มหาชน)
333 หมู่ 7 ถนนสีลมพลาซ่า แขวงสีลม เขตตลิ่งชัน กรุงเทพมหานคร 10210 ประเทศไทย
โทรศัพท์ : 66(0) 2535-1111 โทรสาร : 66(0) 2535-4061, 66(0) 2504-3846
WEBSITE : <http://www.airportthai.co.th> , E-mail : colbio@airportthai.co.th

งาน :
ซ่อมแซมพื้นที่กระเบื้องบริเวณสายพานรับกระเป๋า
อาคารผู้โดยสารภายในประเทศ
ณ ท่าอากาศยานภูเก็ต

แบบแสดง :
การแบ่ง(ZONE)พื้นที่เพื่อการปฏิบัติงาน

SCALE :
1:150 @A3

ผู้เขียนแบบและออกแบบ :
นายเดวิด พงษ์ สารภินาภกุล
ชยธ.2 สสค.ฝบร.ทภก. *David Phong*


ผู้ตรวจสอบ :
นายพัลลภ ไวยวิฑู
วทศ.6 สสค.ฝบร.ทภก. *Pallap*

ผู้รับรอง :
นายทิวา หาญประสานกิจ
ผอ. สสค. ฝบร. ทภก. *Tua*

วันที่ : 13 พ.ค.62

แผ่นที่ : 5 จำนวนแผ่นทั้งหมด : 5

แบบเลขที่ :
สสค. ฝบร. ทภก. 16/62

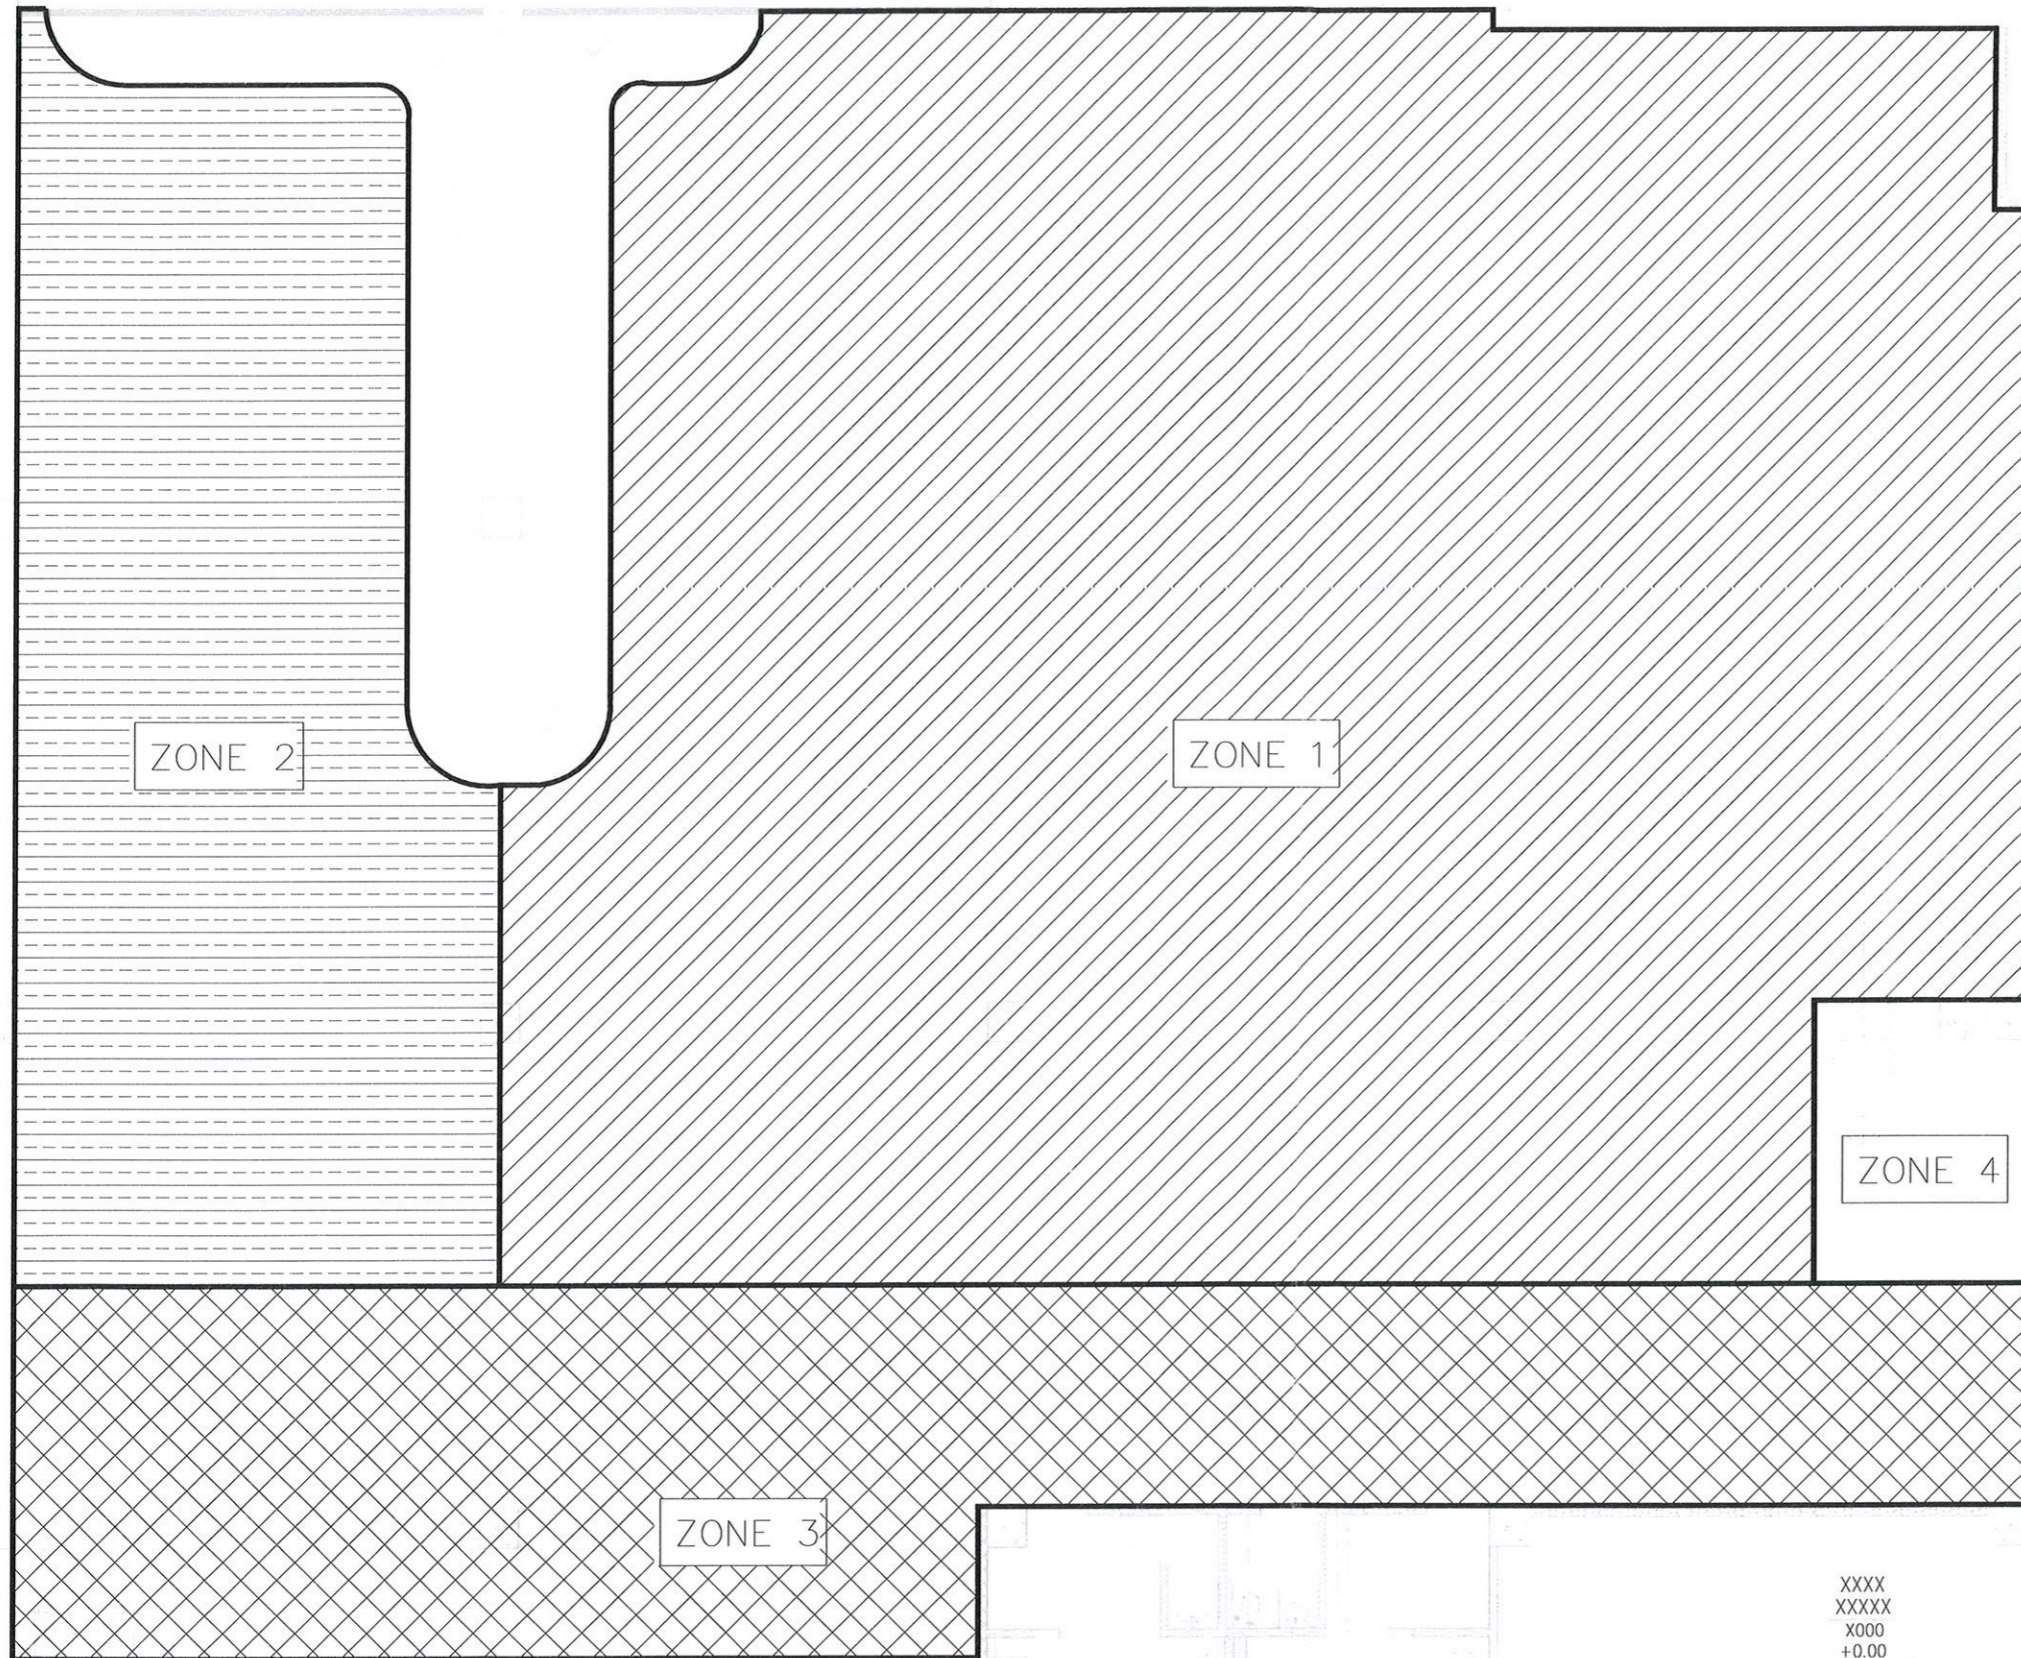

XXXX
XXXXX
X000
+0.00
F B C C
CH

แบบแสดงการแบ่ง(ZONE)พื้นที่เพื่อการปฏิบัติงาน

*หมายเหตุ

- ให้ผู้รับจ้างเข้าปฏิบัติงานพร้อมกันพื้นที่เพื่อความปลอดภัยและป้องกันฝุ่นละอองตาม ZONE ที่ผู้ควบคุมงานกำหนดเท่านั้น
- ZONE 4 เป็นพื้นที่สัญจรหลักซึ่งไม่สามารถปิดกั้นพื้นที่ได้ ให้ผู้รับจ้างปฏิบัติงานตามช่วงเวลาที่คุณควบคุมงานกำหนดให้เท่านั้น