



AIRPORTS OF THAILAND PLC.
บริษัท ท่าอากาศยานไทย จำกัด (มหาชน)

แบบก่อสร้าง (Tender Drawings)

งานปรับปรุงสถานีกู้ภัยทางทะเล จำนวน 1 งาน



บริษัท ท่าอากาศยานไทย จำกัด (มหาชน)

กระทรวงคมนาคม


โครงการ

งานปรับปรุงสถานีผู้โดยสารทางทะเล



บริษัท ท่าอากาศยานไทย จำกัด (มหาชน)

333 หมู่ 7 ถนนมิตรภาพ แขวงสีกัน เขตดอนเมือง กรุงเทพฯ 10210 ประเทศไทย
 โทรศัพท์ : 66(0) 2535-1111 โทรสาร : 66(0) 2535-4061, 66(0) 2504-3846
 WEBSITE : <http://www.airporttha.co.th> , E-mail : aot@aotporttha.co.th

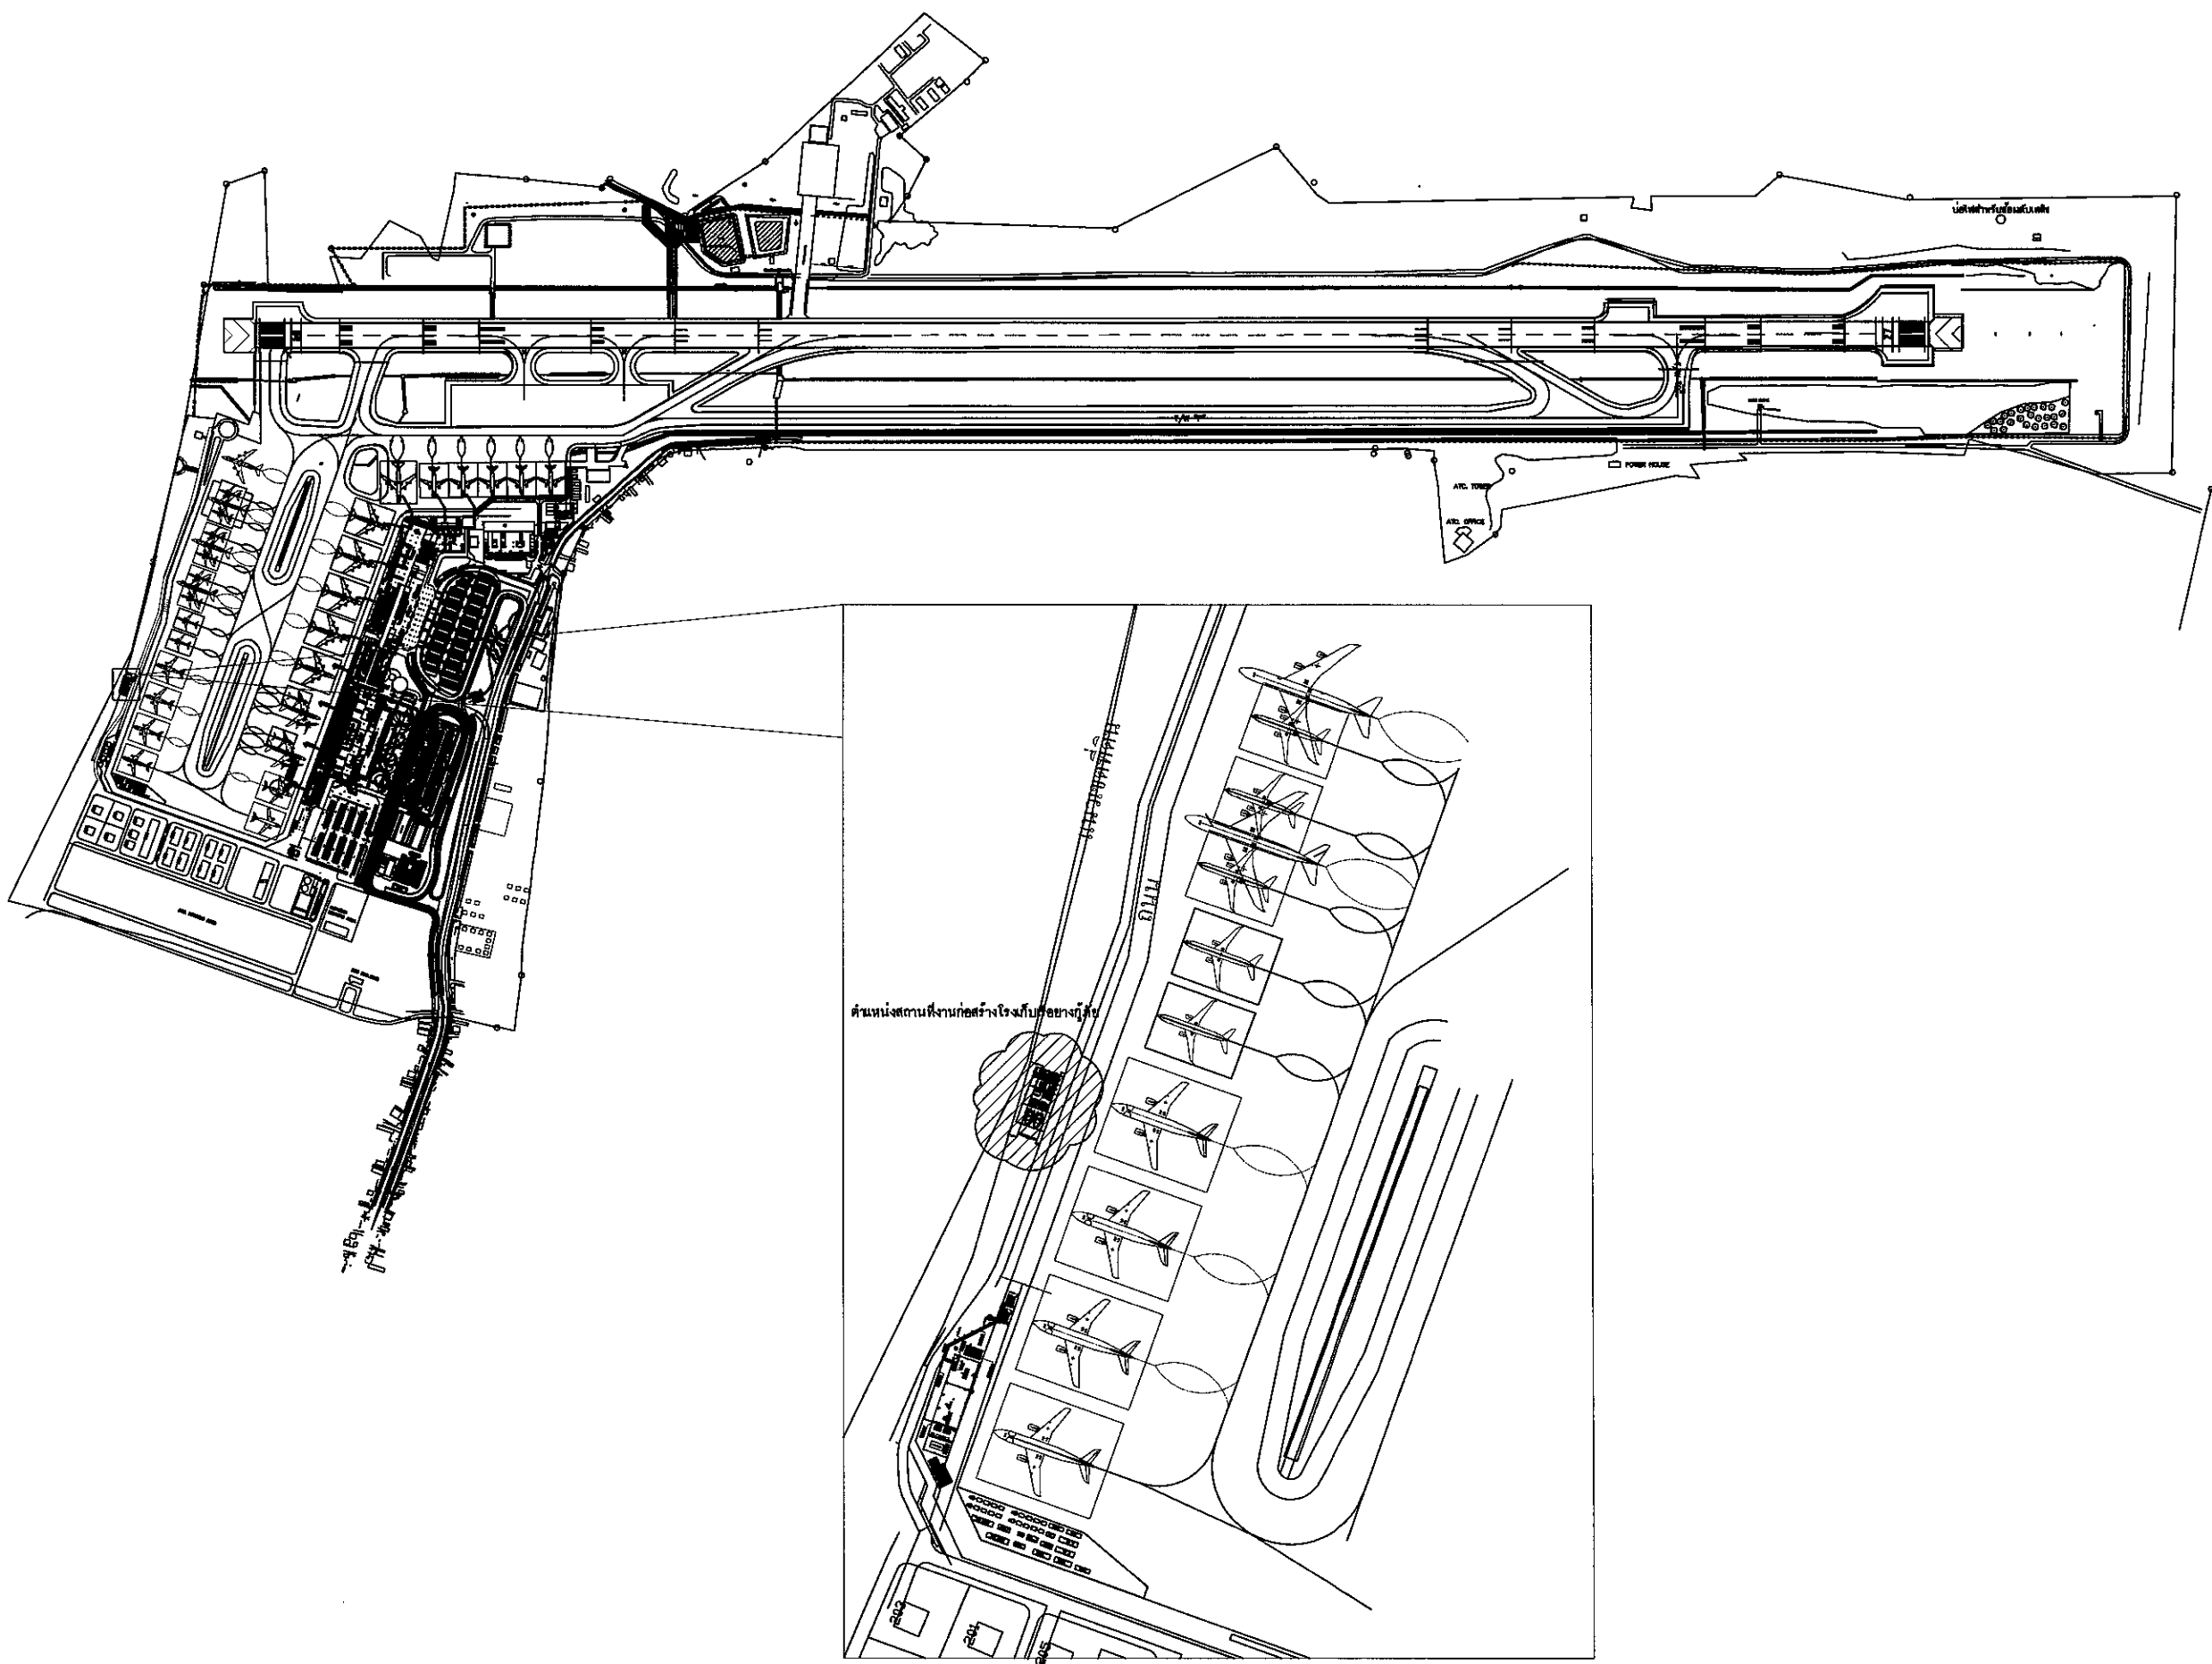

แบบแสดง :

ผังแสดงตำแหน่งก่อสร้าง

SCALE : NOT TO SCALE

ผู้เขียนแบบและออกแบบ :

งานโยธาและงานสถาปัตยกรรม
 นายสมศักดิ์ พงศ์ยโส
 จทบท 7 สศค. ฝปร. ทภก. *Signature*

นายอริชชัย เกียรติศักดิ์โสภณ
 จทบท 4 สศค. ฝปร. ทภก. *Signature*

งานระบบประปาและสุขาภิบาล

งานระบบไฟฟ้าและเครื่องกล

งานระบบสื่อสารคอมพิวเตอร์
 และแจ้งเหตุเพลิงไหม้

ผู้ตรวจสอบ :
 นายนพวิรุญ พรหมดำ
 วิศวกร 4 สศค. ฝปร. ทภก. *Signature*

ผู้รับรอง :
 นายธีระศักดิ์ วัฒนายนต์
 ผอ.ก. ฝปร. ทภก. *Signature*

วันที่ :

แผ่นที่ :	จำนวนแผ่นทั้งหมด :
1	3

แบบเลขที่ :

สศค. ฝปร. ทภก. 52/65

ผังตำแหน่งสถานที่งานก่อสร้างโรงเก็บเรืออย่างถาวร



บริษัท ท่าอากาศยานไทย จำกัด (มหาชน)

333 หมู่ 7 ถนนวิภาวดีรังสิต แขวงสีกัน เขตดอนเมือง กรุงเทพฯ 10210 ประเทศไทย
 โทรศัพท์ : 66(0) 2535-1111 โทรสาร : 66(0) 2535-4081, 66(0) 2504-3846
 WEBSITE : <http://www.aotportthai.co.th> , E-mail : aotinfo@aotportthai.co.th

แบบแสดง : แปลนพื้น

SCALE :

ผู้เขียนแบบและออกแบบ :

งานโยธาและงานสถาปัตยกรรม

นายสมศักดิ์ พงศ์ไชย
 จพท.7 สดศ.ฝบร.ทกท.

นายอรรถชัย เกียรติศักดิ์โสภณ
 จพท.4 สดศ.ฝบร.ทกท. ควบคุมงาน สดศ.ฝบร.ทกท.

งานระบบประปาและสุขาภิบาล

งานระบบไฟฟ้าและเครื่องกล

งานระบบสื่อสารคอมพิวเตอร์
 และงานเหตุเพลิงไหม้

ผู้ตรวจสอบ :

นายณพวิทย์ ทรมนต์
 วิศวกร 4 สดศ.ฝบร.ทกท.

ผู้รับรอง :

นายธีระศักดิ์ วัฒนายนต์
 ผอ.ค.ฝบร.ทกท.

วันที่ :

แผ่นที่ :


2

จำนวนแผ่นทั้งหมด :


3

แบบเลขที่ :

สดศ.ฝบร.ทกท. 52/65

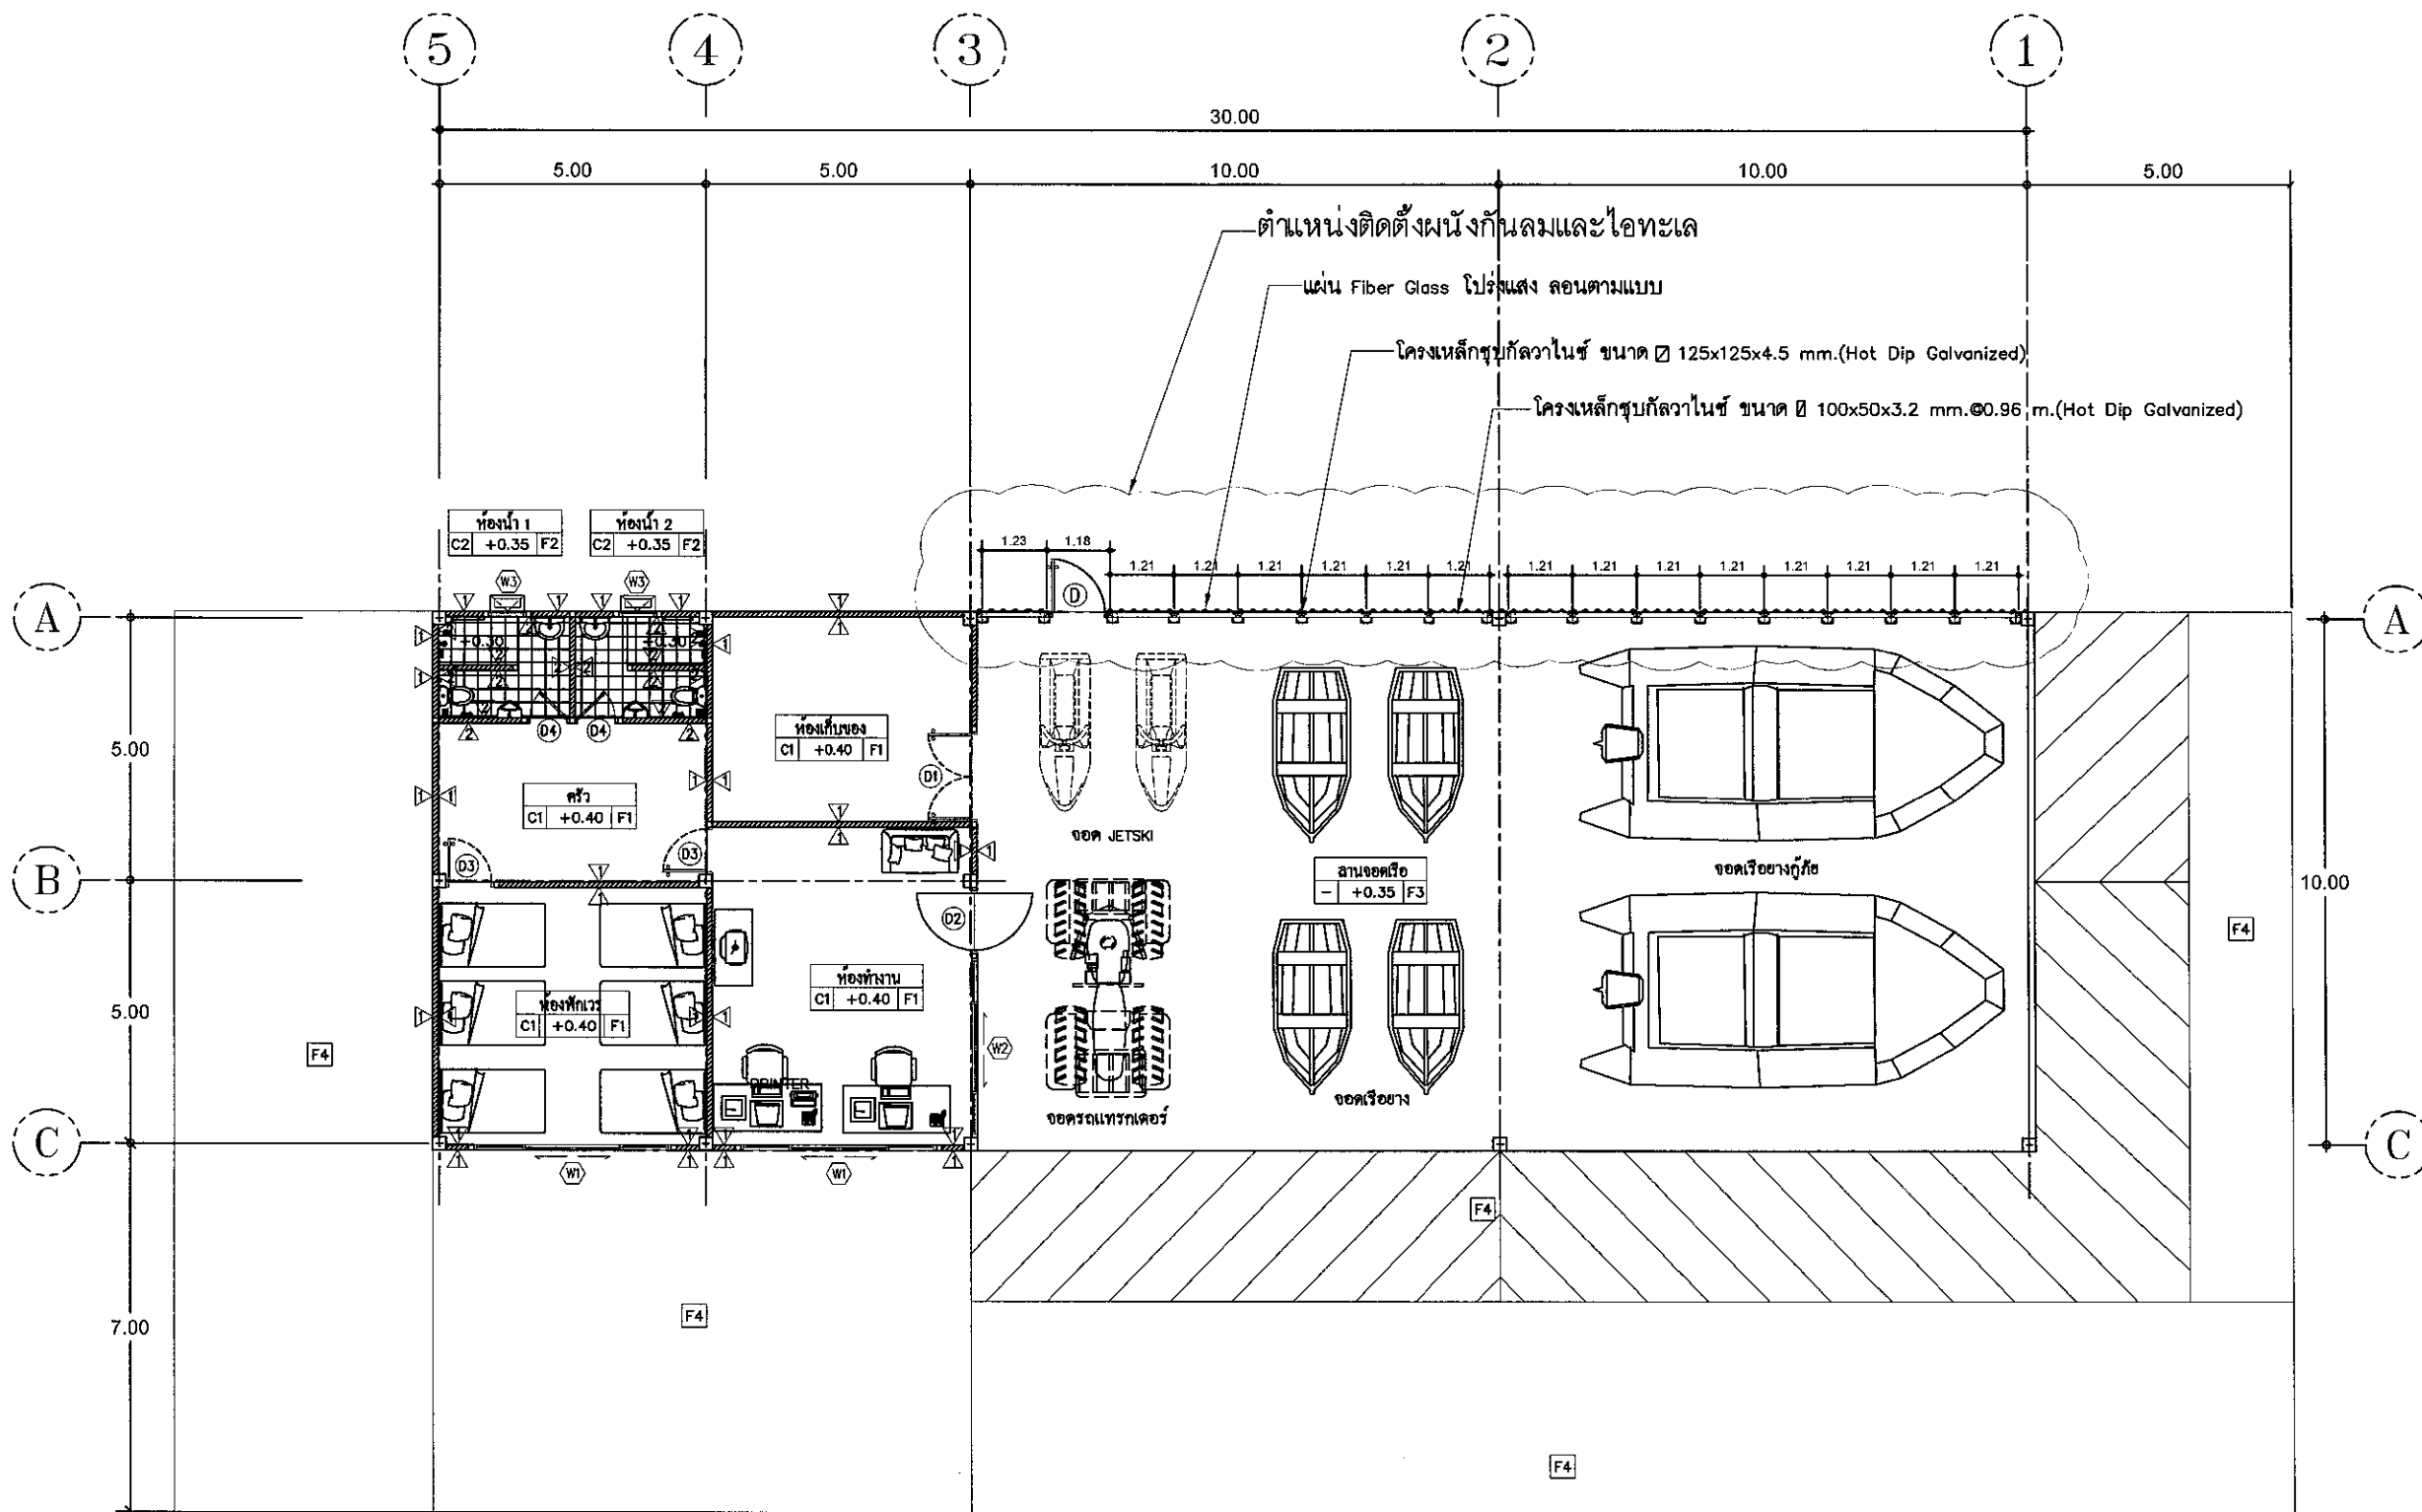

แปลนพื้น
 มาตรฐาน 1 : 150

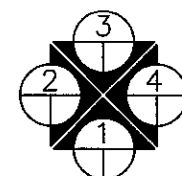



บริษัท ท่าอากาศยานไทย จำกัด (มหาชน)
 333 หมู่ 7 ถนนวิภาวดีรังสิต แขวงดินแดง เขตดินแดง กรุงเทพฯ 10210 ประเทศไทย
 โทรศัพท์: 86(0) 2535-1111 โทรสาร: 66(0) 2535-4061, 66(0) 2504-3846
 WEBSITE: http://www.airportthai.co.th, E-mail: aot@aotportthai.co.th

แบบแสดง :
 รูปด้าน 3 , รูปตัด - A

SCALE :

ผู้เขียนแบบและออกแบบ :

งานโยธาและงานสถาปัตยกรรม	
นายสมศักดิ์ พงษ์สุโขะ ⁵ จหนท 7 สด.ฝ.บร.ทกท.	
นายธวัชชัย เกียรติศักดิ์โสภณ จหนท 4 สด.ฝ.บร.ทกท. วิทยุการบิน สด.ฝ.บร.ทกท.	

งานระบบประปาและสุขาภิบาล

งานระบบไฟฟ้าและเครื่องกล

งานระบบสื่อสารคอมพิวเตอร์ และแจ้งเหตุเพลิงไหม้


ผู้ตรวจสอบ :
 นายนพวิรุญ พรหมดำ
 วิศวกร 4 สด.ฝ.บร.ทกท.

ผู้รับรอง :
 นายธีระศักดิ์ วัฒนายนต์
 ผอ.ก.ฝ.บร.ทกท.


วันที่ :

แผ่นที่ : 3	จำนวนแผ่นทั้งหมด : 3
-----------------------	--------------------------------


แบบเลขที่ :
 สด.ฝ.บร.ทกท. 52/65

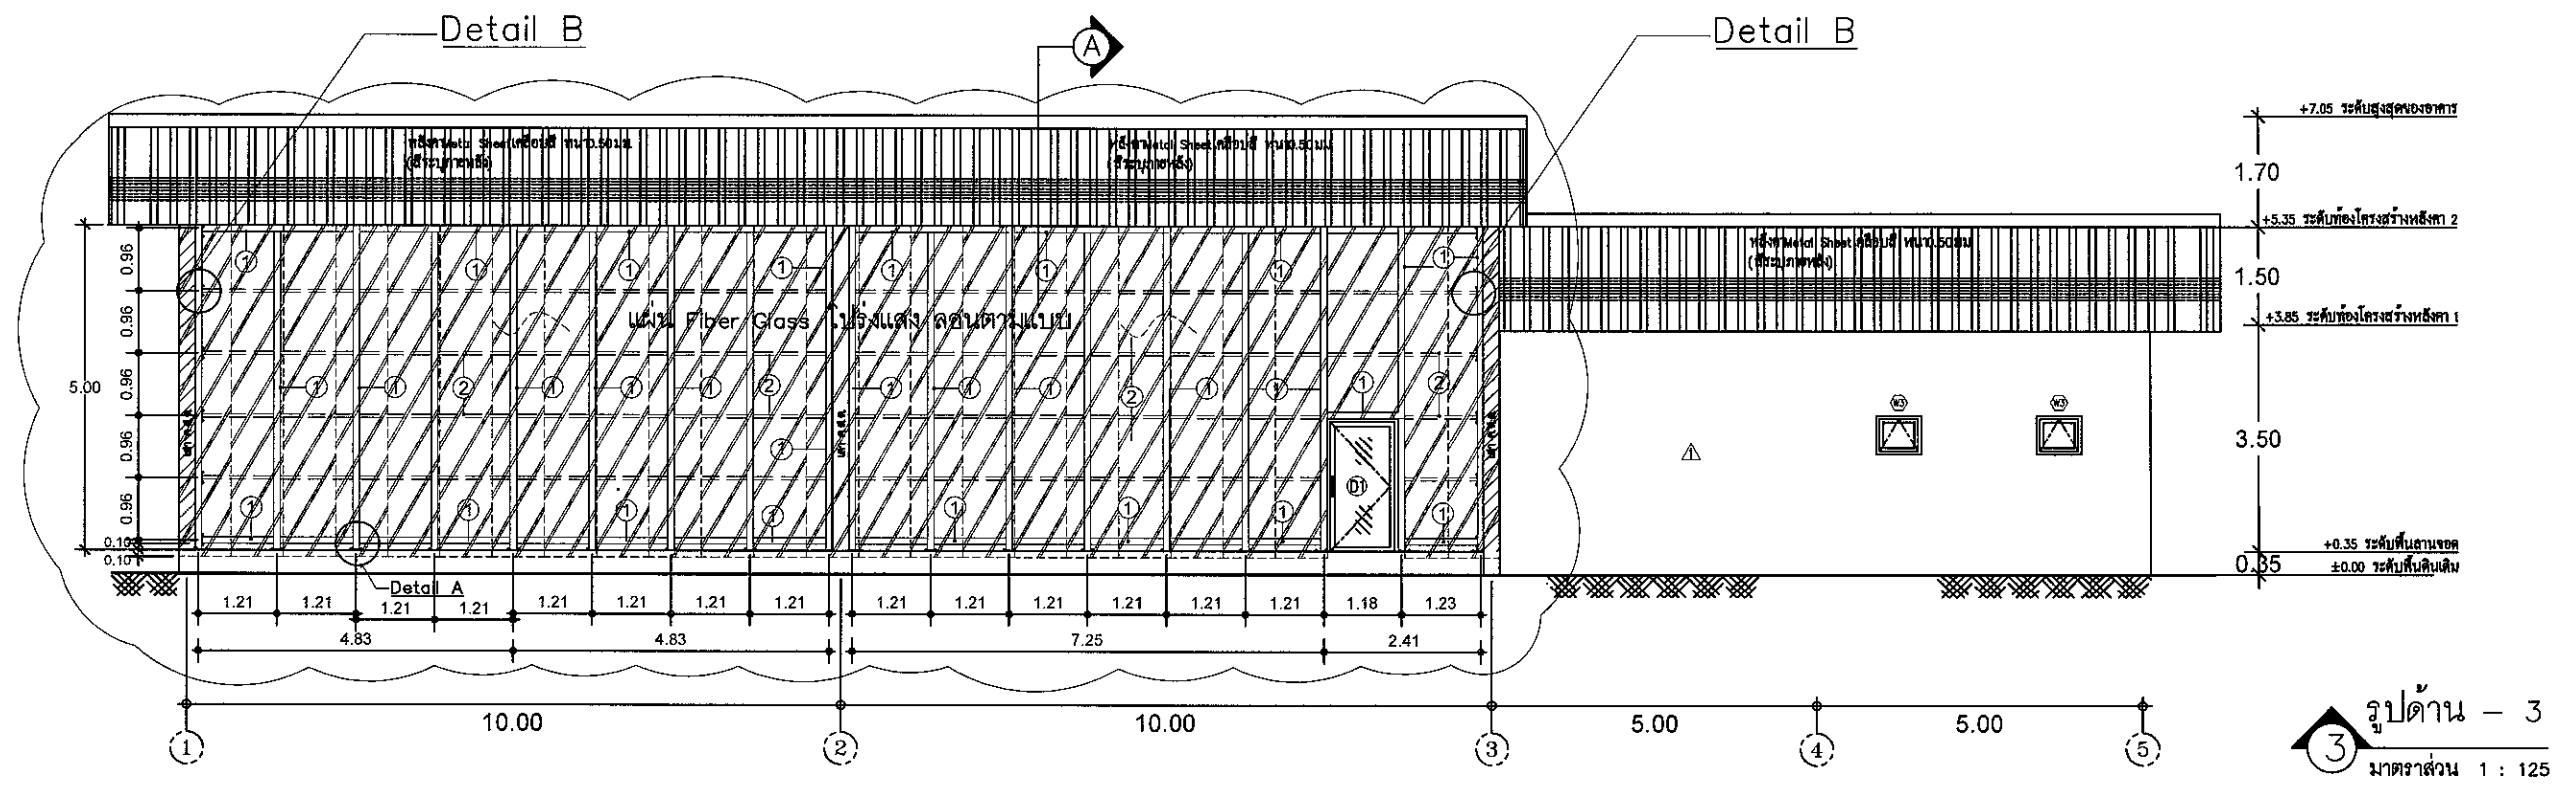


รูปด้าน - 3
 3
 1 : 125

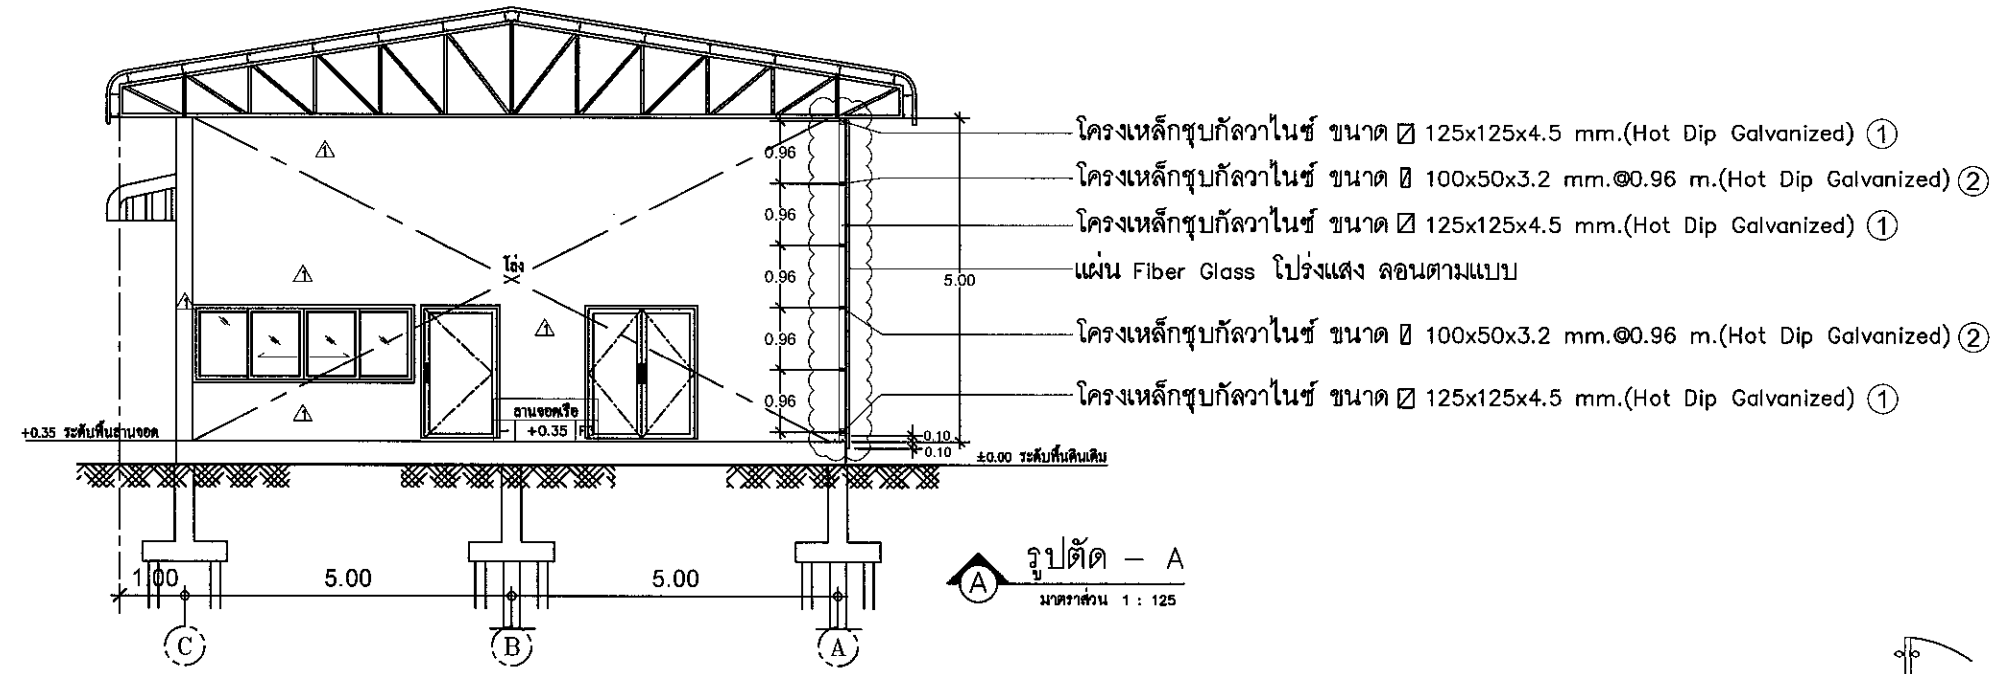


รูปตัด - A
 1 : 125

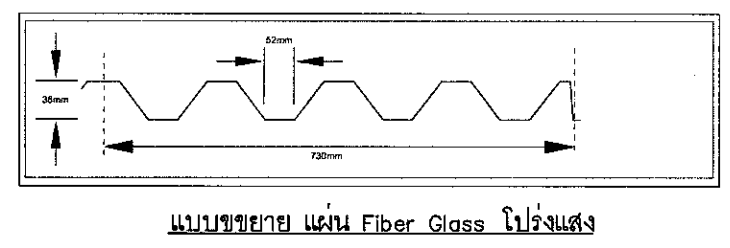


แบบขยาย แผ่น Fiber Glass โปร่งแสง

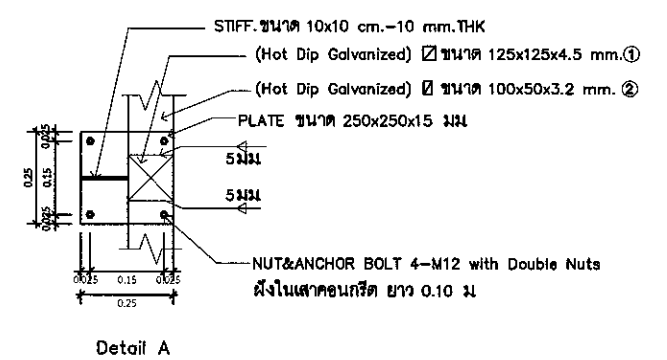

Detail A

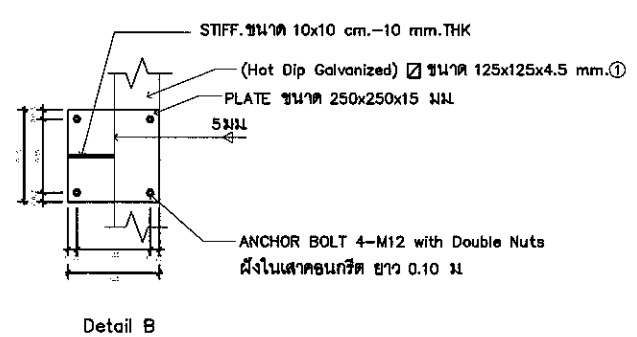

Detail B

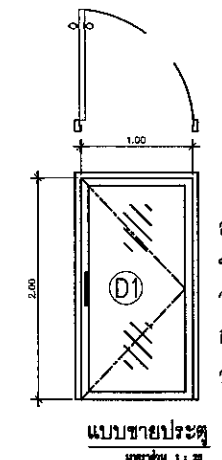

แบบขยายประตู
 ขนาด 1 : 1