



บริษัท ท่าอากาศยานไทย จำกัด (มหาชน)
กระทรวงคมนาคม

โครงการ

งานจ้างเปลี่ยนรูปแบบพื้นที่ห้องโถงผู้โดยสารขาออกภายในประเทศ
บริเวณประตูทางออกขึ้นเครื่อง Gate 1-5

30 มีนาคม 2563 

รายการที่ผู้รับจ้างต้องทราบและปฏิบัติ

1. ให้ผู้รับจ้างเปลี่ยนแปลงพรมปูพื้นห้องโถงผู้โดยสารขาออกภายในประเทศบริเวณประตูทางออกขึ้นเครื่อง Gate 1-5 ณ ท่าอากาศยานแม่ฟ้าหลวง เชียงราย จำนวน 1 งาน ตามแบบ
2. วัดดูแลอุปกรณ์ของเดิมที่ทำการรื้อถอนออกและเป็นสิ่งที่ไม่สามารถใช้งานได้ติดภายหลัง
ผู้รับจ้างต้องรื้อถอนด้วยความระมัดระวังให้อยู่ในสภาพดีและน่าส่ง ทอท.
3. ระยะเวลาตั้งแต่ที่ระบุในแบบ เป็นระยะและระดับโดยประมาณ
ผู้รับจ้างจะต้องตรวจสอบจากสถานที่จริงก่อนดำเนินการ
4. ผู้รับจ้างจะต้องจัดหาช่างฝีมือและมีความชำนาญในงานที่กำหนดให้และต้องทำด้วยความปราณีต
แข็งแรงและสวยงาม
5. การติดตั้งงานระบบต่างๆรับจ้างจะต้องแจ้งและติดต่อบริษัทช่างกับ จนท.ทอท.
6. หากบริเวณข้างเคียงเกิดความเสียหายเนื่องจากการดำเนินการของผู้รับจ้างในครั้งนี้
ให้ผู้รับจ้างทำการซ่อมแซมให้อยู่ในสภาพดีแข็งแรงเหมือนเดิม
โดยผู้รับจ้างไม่มีสิทธิที่จะเรียกร้องค่าเสียหายจาก ทอท. แต่อย่างใด
7. ให้ผู้รับจ้างปฏิบัติตามระเบียบปฏิบัติในระหว่างดำเนินการก่อสร้างหรือปรับปรุงในเขตท่าอากาศยาน
8. ให้ผู้รับจ้างรักษาความสะอาดบริเวณพื้นที่ที่ก่อสร้างหรือปรับปรุงและบริเวณข้างเคียงให้สะอาด
ตลอดระยะเวลาที่ดำเนินการก่อสร้างหรือปรับปรุง และก่อนส่งมอบงานงวดสุดท้าย
ให้ผู้รับจ้างทำความสะอาดบริเวณพื้นที่ที่ก่อสร้างหรือปรับปรุงทั้งหมดให้เรียบร้อย
ก่อนการตรวจรับพัสดุตรวจรับงานงวดสุดท้าย

สารบัญแบบ	
แผ่นที่	แบบ
	ปก
AR-01/05	สารบัญแบบ .รายการที่ผู้ขายต้องรับทราบและปฏิบัติ
AR-02/05	ผังแสดงตำแหน่งพื้นที่เปลี่ยนแปลงพรมปูพื้น
AR-03/05	ขนาดพื้นที่งานเปลี่ยนแปลงพรมปูพื้น GATE 1-5
AR-04/05	ภาพถ่ายพื้นที่ GATE 1-2
AR-05/05	ภาพถ่ายพื้นที่ GATE 3-5



โครงการ : งานจ้างเปลี่ยนแปลงพรมปูพื้นห้องโถงผู้โดยสารขาออกภายในประเทศ บริเวณประตูทางออกขึ้นเครื่อง Gate 1-5

สำรวจโดย สบร.ทสร.
เขียนแบบ
นายสุภากร ทรวงอรุณรักษ์

สถาปนิก
นายสุภากร ทรวงอรุณรักษ์


ผู้รับรอง
นายชาญวิทย์ เดชะคุ้ม

ผู้อำนวยการส่วนบำรุงรักษา
นายธวัชชัย เปรมกมล

แบบเลขที่
สบร.ทสร. M08/63

วันที่ 30 มี.ค./63

แผ่นที่
AR 01/05

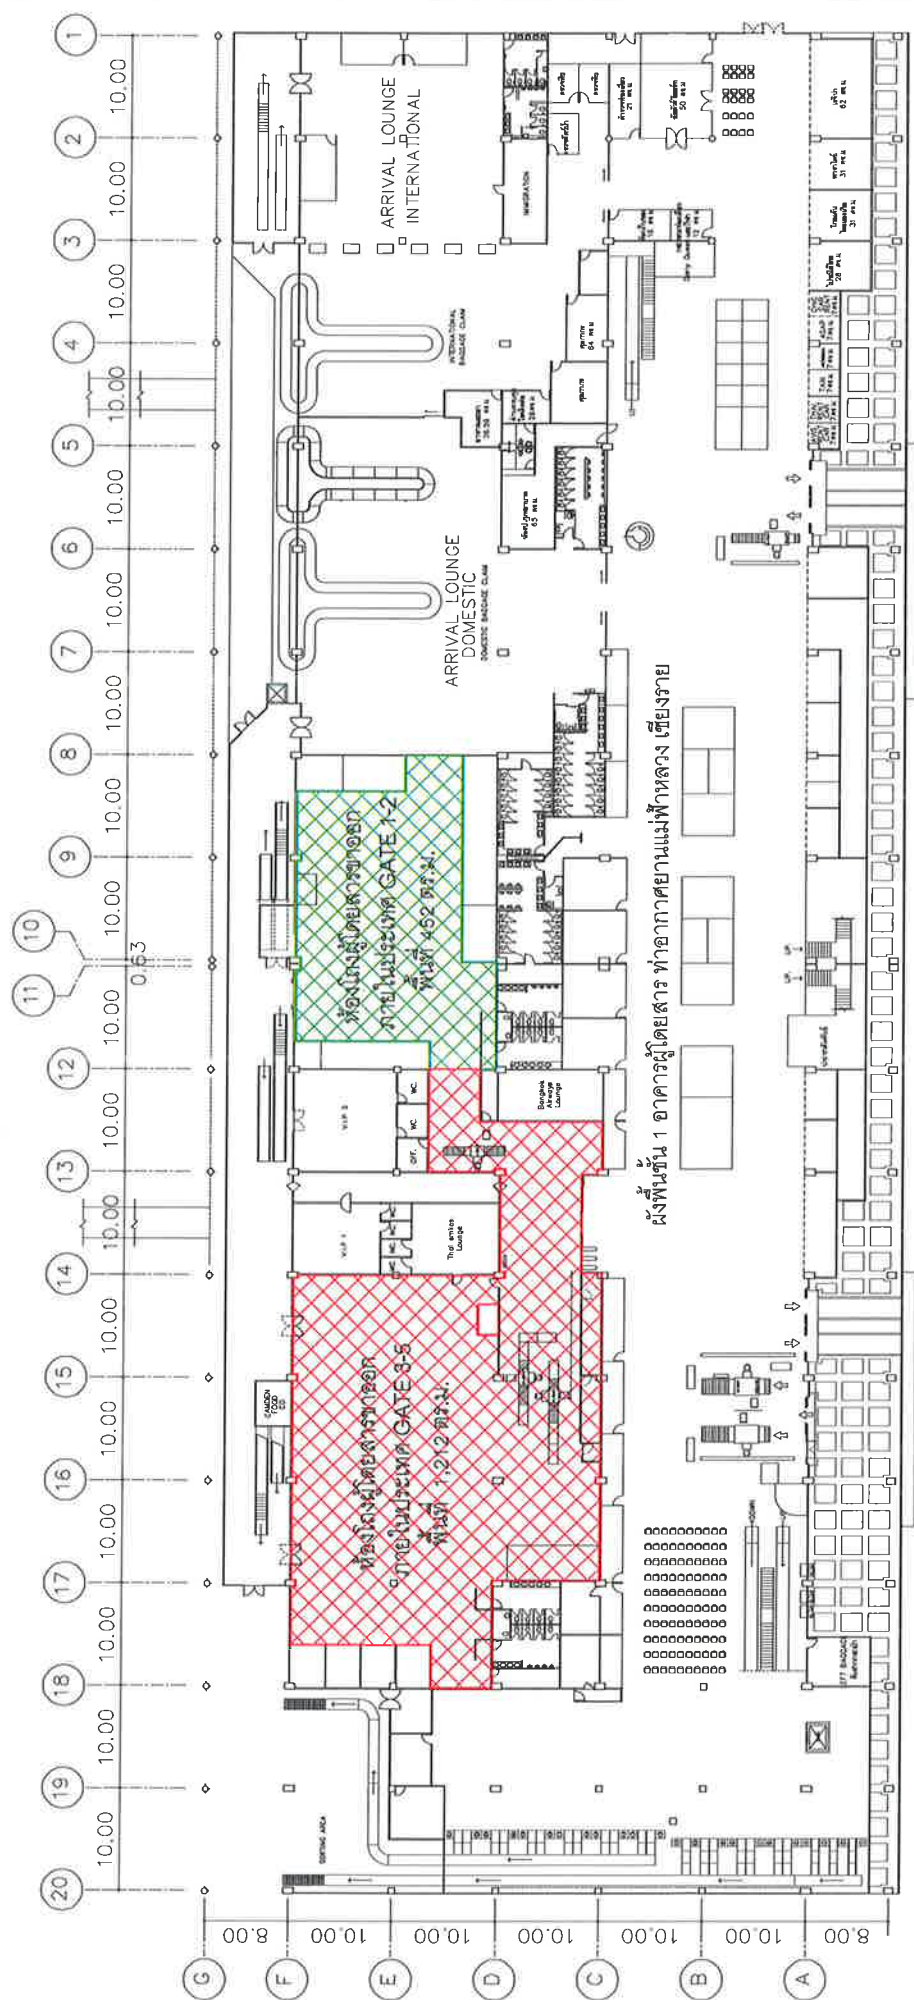

AOT
บริษัท ท่าอากาศยานไทย จำกัด (มหาชน)

โครงการ : งานจ้างแปล
 ดำเนินการโดย สบ.พร.พร.
 เขียนแบบ
 นายศุภณัฐ พรวงษ์รักษ์

นายพรหมพันธุ์ พันธ์ห้องแดง ผู้โดยสารขาออกกรม

นายท้าววิทย์ เดชด้วง


1-5	แบบแสดง : ผังแสดงตู้
ผู้อำนวยการสำนักงานศึกษา นายธวัชชัย เปรมภมต 	

	แบบแสดงที่ สปร. พษร. M08/63	แผ่นที่ AR 02/05
--	---	--

โครงการ : งานจ้างเปลี่ยนพรหมูพื้นที่ห้องใต้ดินโดยสราขากายในประเทศไทย บริเวณประตูทางออกขึ้นเครื่อง Gate 1-5

พรมแผ่น ขนาด 25 x 100 ซม.

ผู้รับจ้างต้องเสนอตัวอย่างผลิตภัณฑ์ที่ใช้ รูปแบบ ลวดลาย การปู ให้คณะกรรมการตรวจสอบรับพัสดุพิจารณา อนุมัติก่อนดำเนินการติดตั้ง

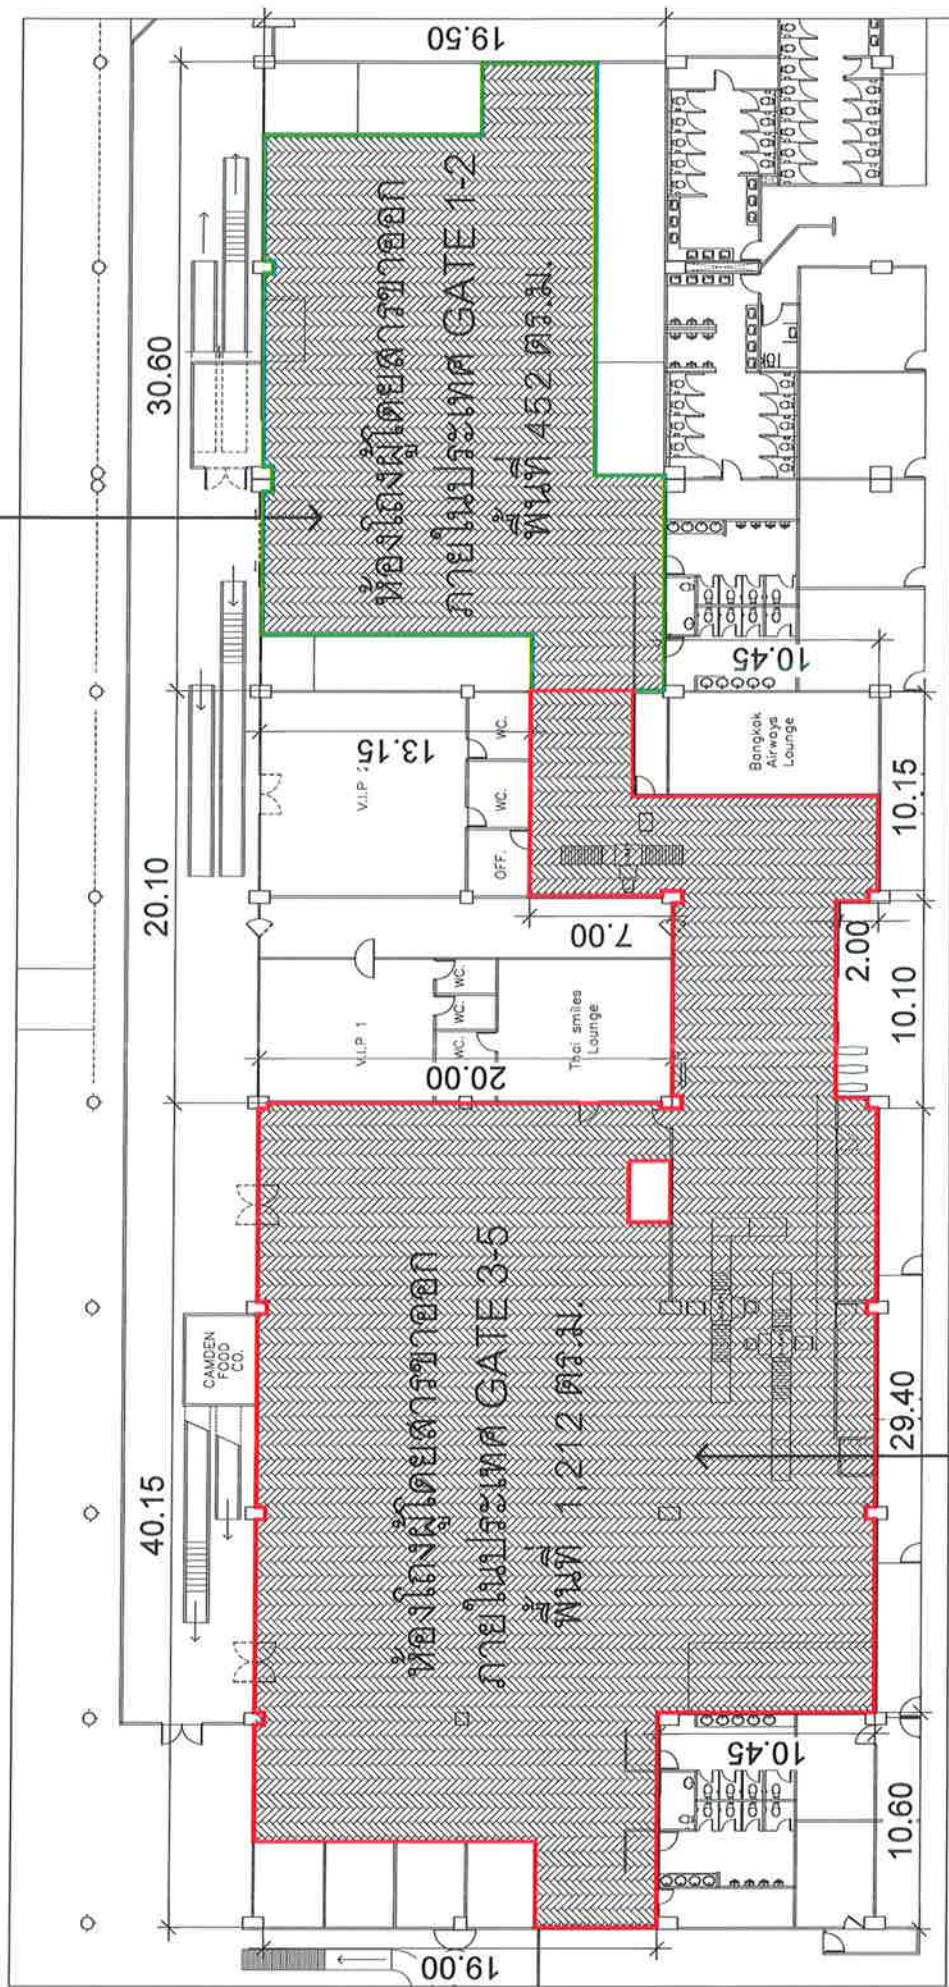

พรมแผ่น ขนาด 25 x 100 ซม.

ผู้รับจ้างต้องเสนอตัวอย่างผลิตภัณฑ์ที่ใช้ รูปแบบ ลวดลาย การปู ให้คณะกรรมการตรวจสอบรับพัสดุพิจารณา อนุมัติก่อนดำเนินการติดตั้ง

ขนาดพื้นที่งานจ้างเปลี่ยนพรมปูพื้น GATE 1-5
มาตรฐาน

1:250



บริษัท ท่าอากาศยานไทย จำกัด (มหาชน)

โครงการ : งานจ้างเปลี่ยนพรมปูพื้นห้องโถงผู้โดยสารขาออกภายในประเทศ บริเวณประตูทางออกขึ้นเครื่อง Gate 1-5

สำรวจโดย สปร.ทสร.
เขียนแบบ
นายศุภกัญญ์ ทรวงอนุรักษ์

สถาปนิก

นายศุภกัญญ์ ทรวงอนุรักษ์

ผู้รับรอง

นายชาณวิทย์ เดชรัดวง

ผู้อำนวยการส่วนบำรุงรักษา

นายธีรวัชรย์ เปรมกมล


แบบเลขที่

สปร.ทสร. M08/63

แผนที่

AR 03/05

วันที่ 30 มี.ค./63

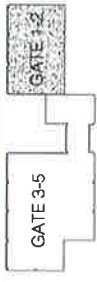

ภาพถ่ายพื้นที่ GATE 1-2
มาตรฐาน

		โครงการ : งานจ้างเปลี่ยนพรมปูพื้นห้องโถงผู้โดยสารขาออกภายในประเทศ บริเวณประตูทางออกขึ้นเครื่อง Gate 1-5		แบบแสดง : ภาพถ่ายพื้นที่ GATE 1-2	
สำรวจโดย สบร. พชร.	สถาปนิก	ผู้รับจ้าง	ผู้ดำเนินการส่วนบำรุงรักษา	แบบแผนที่	แผนที่
เขียนแบบ	นายสุภากร หนองนุกัษ	นายสุภากร หนองนุกัษ	นายธวัชวิทย์ เดระห์ทรง	สปร.ทสร. M08/63	วันที่
นายสุภากร หนองนุกัษ	นายสุภากร หนองนุกัษ	นายสุภากร หนองนุกัษ	นายธวัชวิทย์ เดระห์ทรง	วันที่ 30 มี.ค. 63	AR 04/05



ภาพถ่ายพื้นที่ GATE 3-5
มาตราส่วน
NTS

 บริษัท ท่าอากาศยานไทย จำกัด (มหาชน) เลขที่ 113 ถนนวิภาวดีรังสิต แขวงจตุจักร กรุงเทพมหานคร 10110 โทรศัพท์ (02) 536 1111 - 1555 โทรสาร (02) 536 1001 E-mail: aot@portauthority.go.th		โครงการ : งานจ้างเปลี่ยนพร้อมปูพื้นห้องโถงผู้โดยสารขาออกภายในประเทศ บริเวณประตูทางออกขึ้นเครื่อง Gate 1-5 แผนแสดง : ภาพถ่ายพื้นที่ GATE 3-5	
ดำรงโดย สบร.พร. เขียนแบบ นายสุภากร ทรัพย์เจริญ	สถาปนิก นายสุภากร ทรัพย์เจริญ	ผู้รับรอง นายสุภากร ทรัพย์เจริญ	ผู้อำนวยการส่วนบำรุงรักษา นายธวัชชัย เปรมกมล
อนุมัติโดย นายสุภากร ทรัพย์เจริญ		อนุมัติโดย นายธวัชชัย เปรมกมล	
วันที่ 30 มี.ค./63		วันที่ 30 มี.ค./63	

AR 05/05