
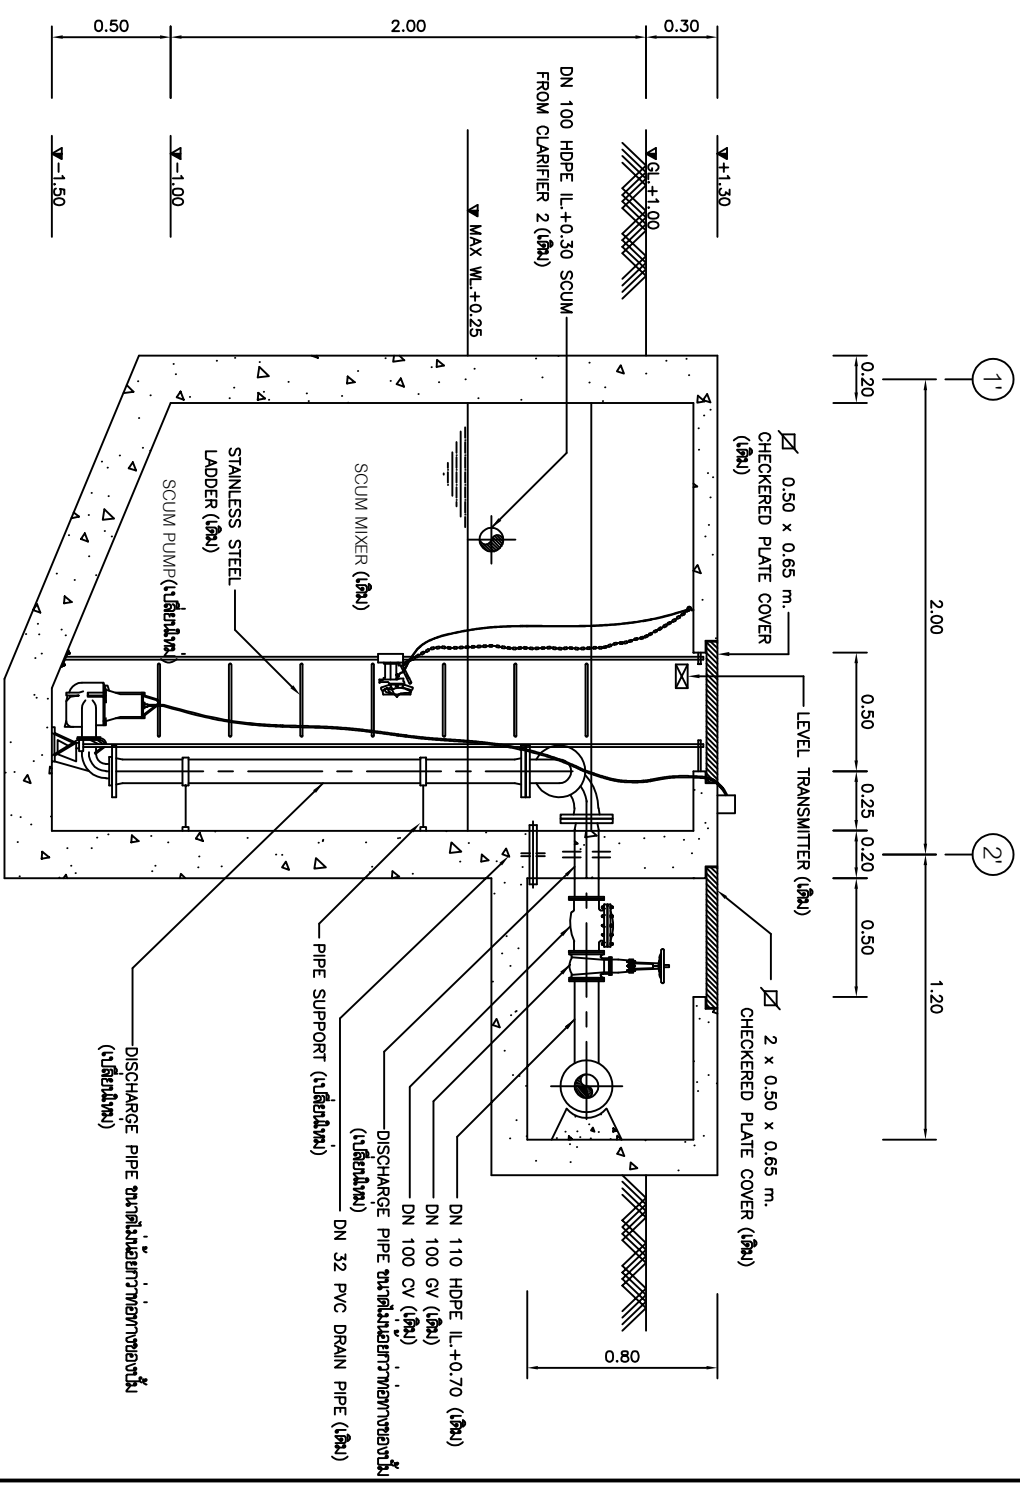


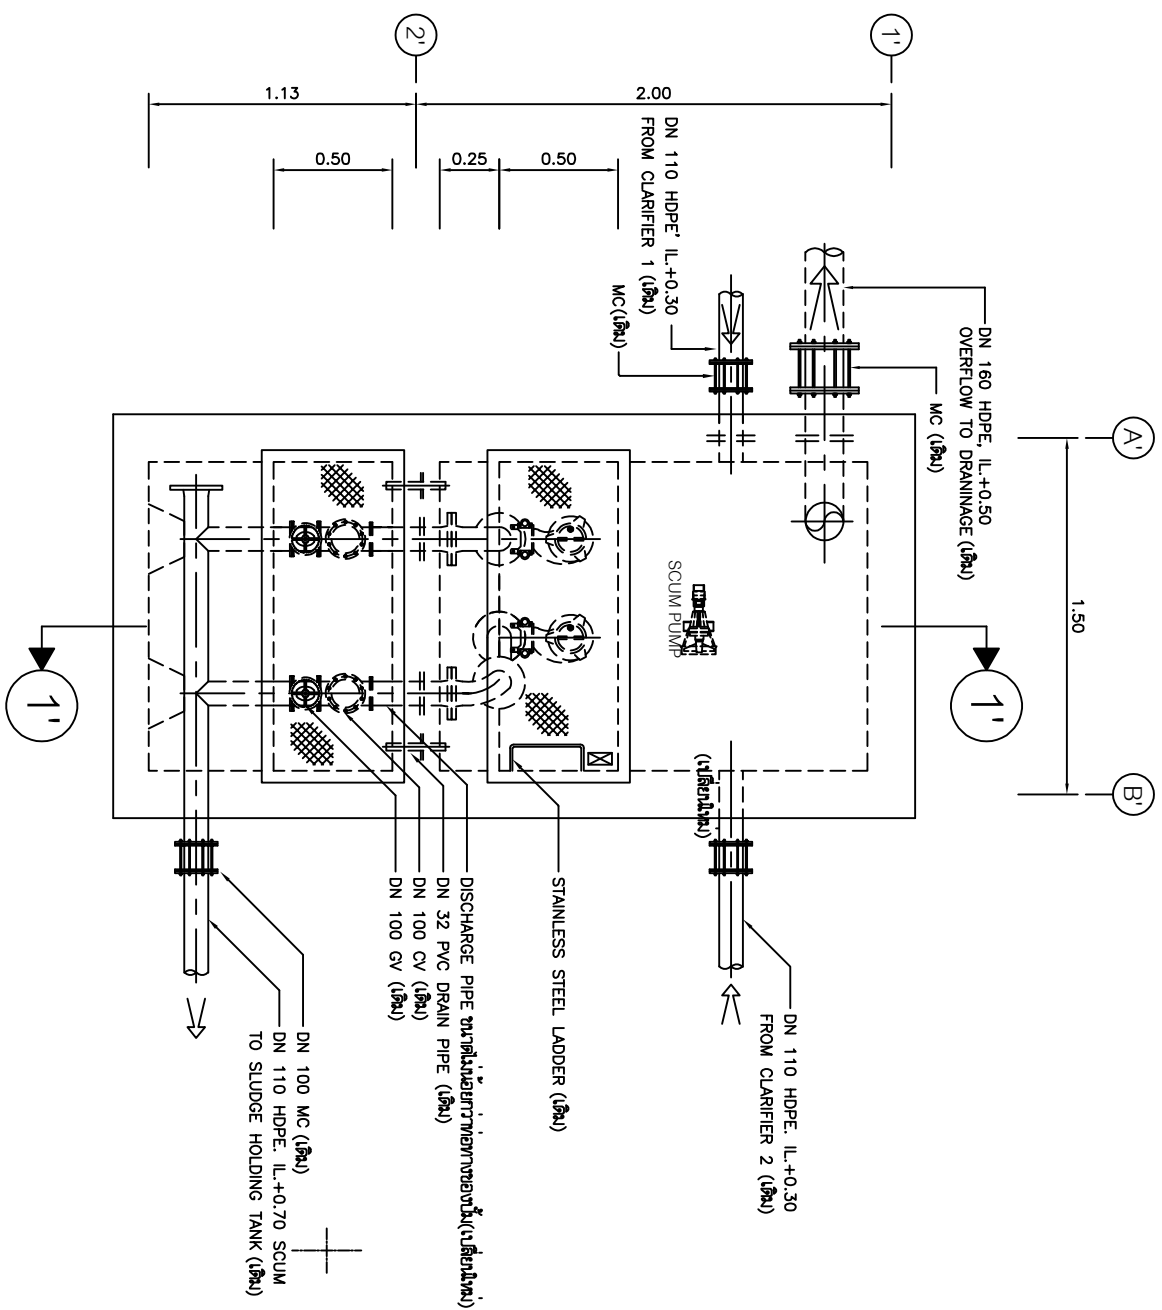


SCUM SUMP DETAIL


SCALE	NTS

CLARIFIER


ขยายฝั่งบริเวณบ่อสูบน้ำตะกอนลอย(SCUM PUMP)

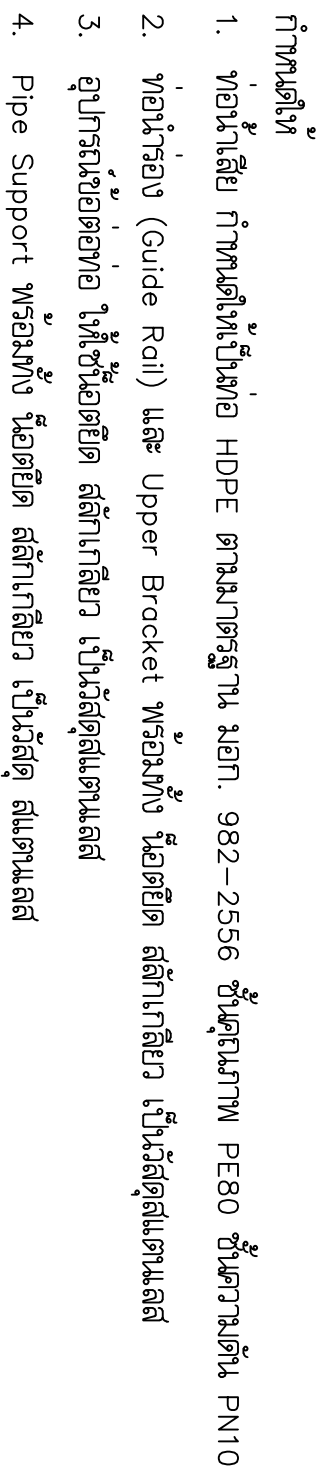



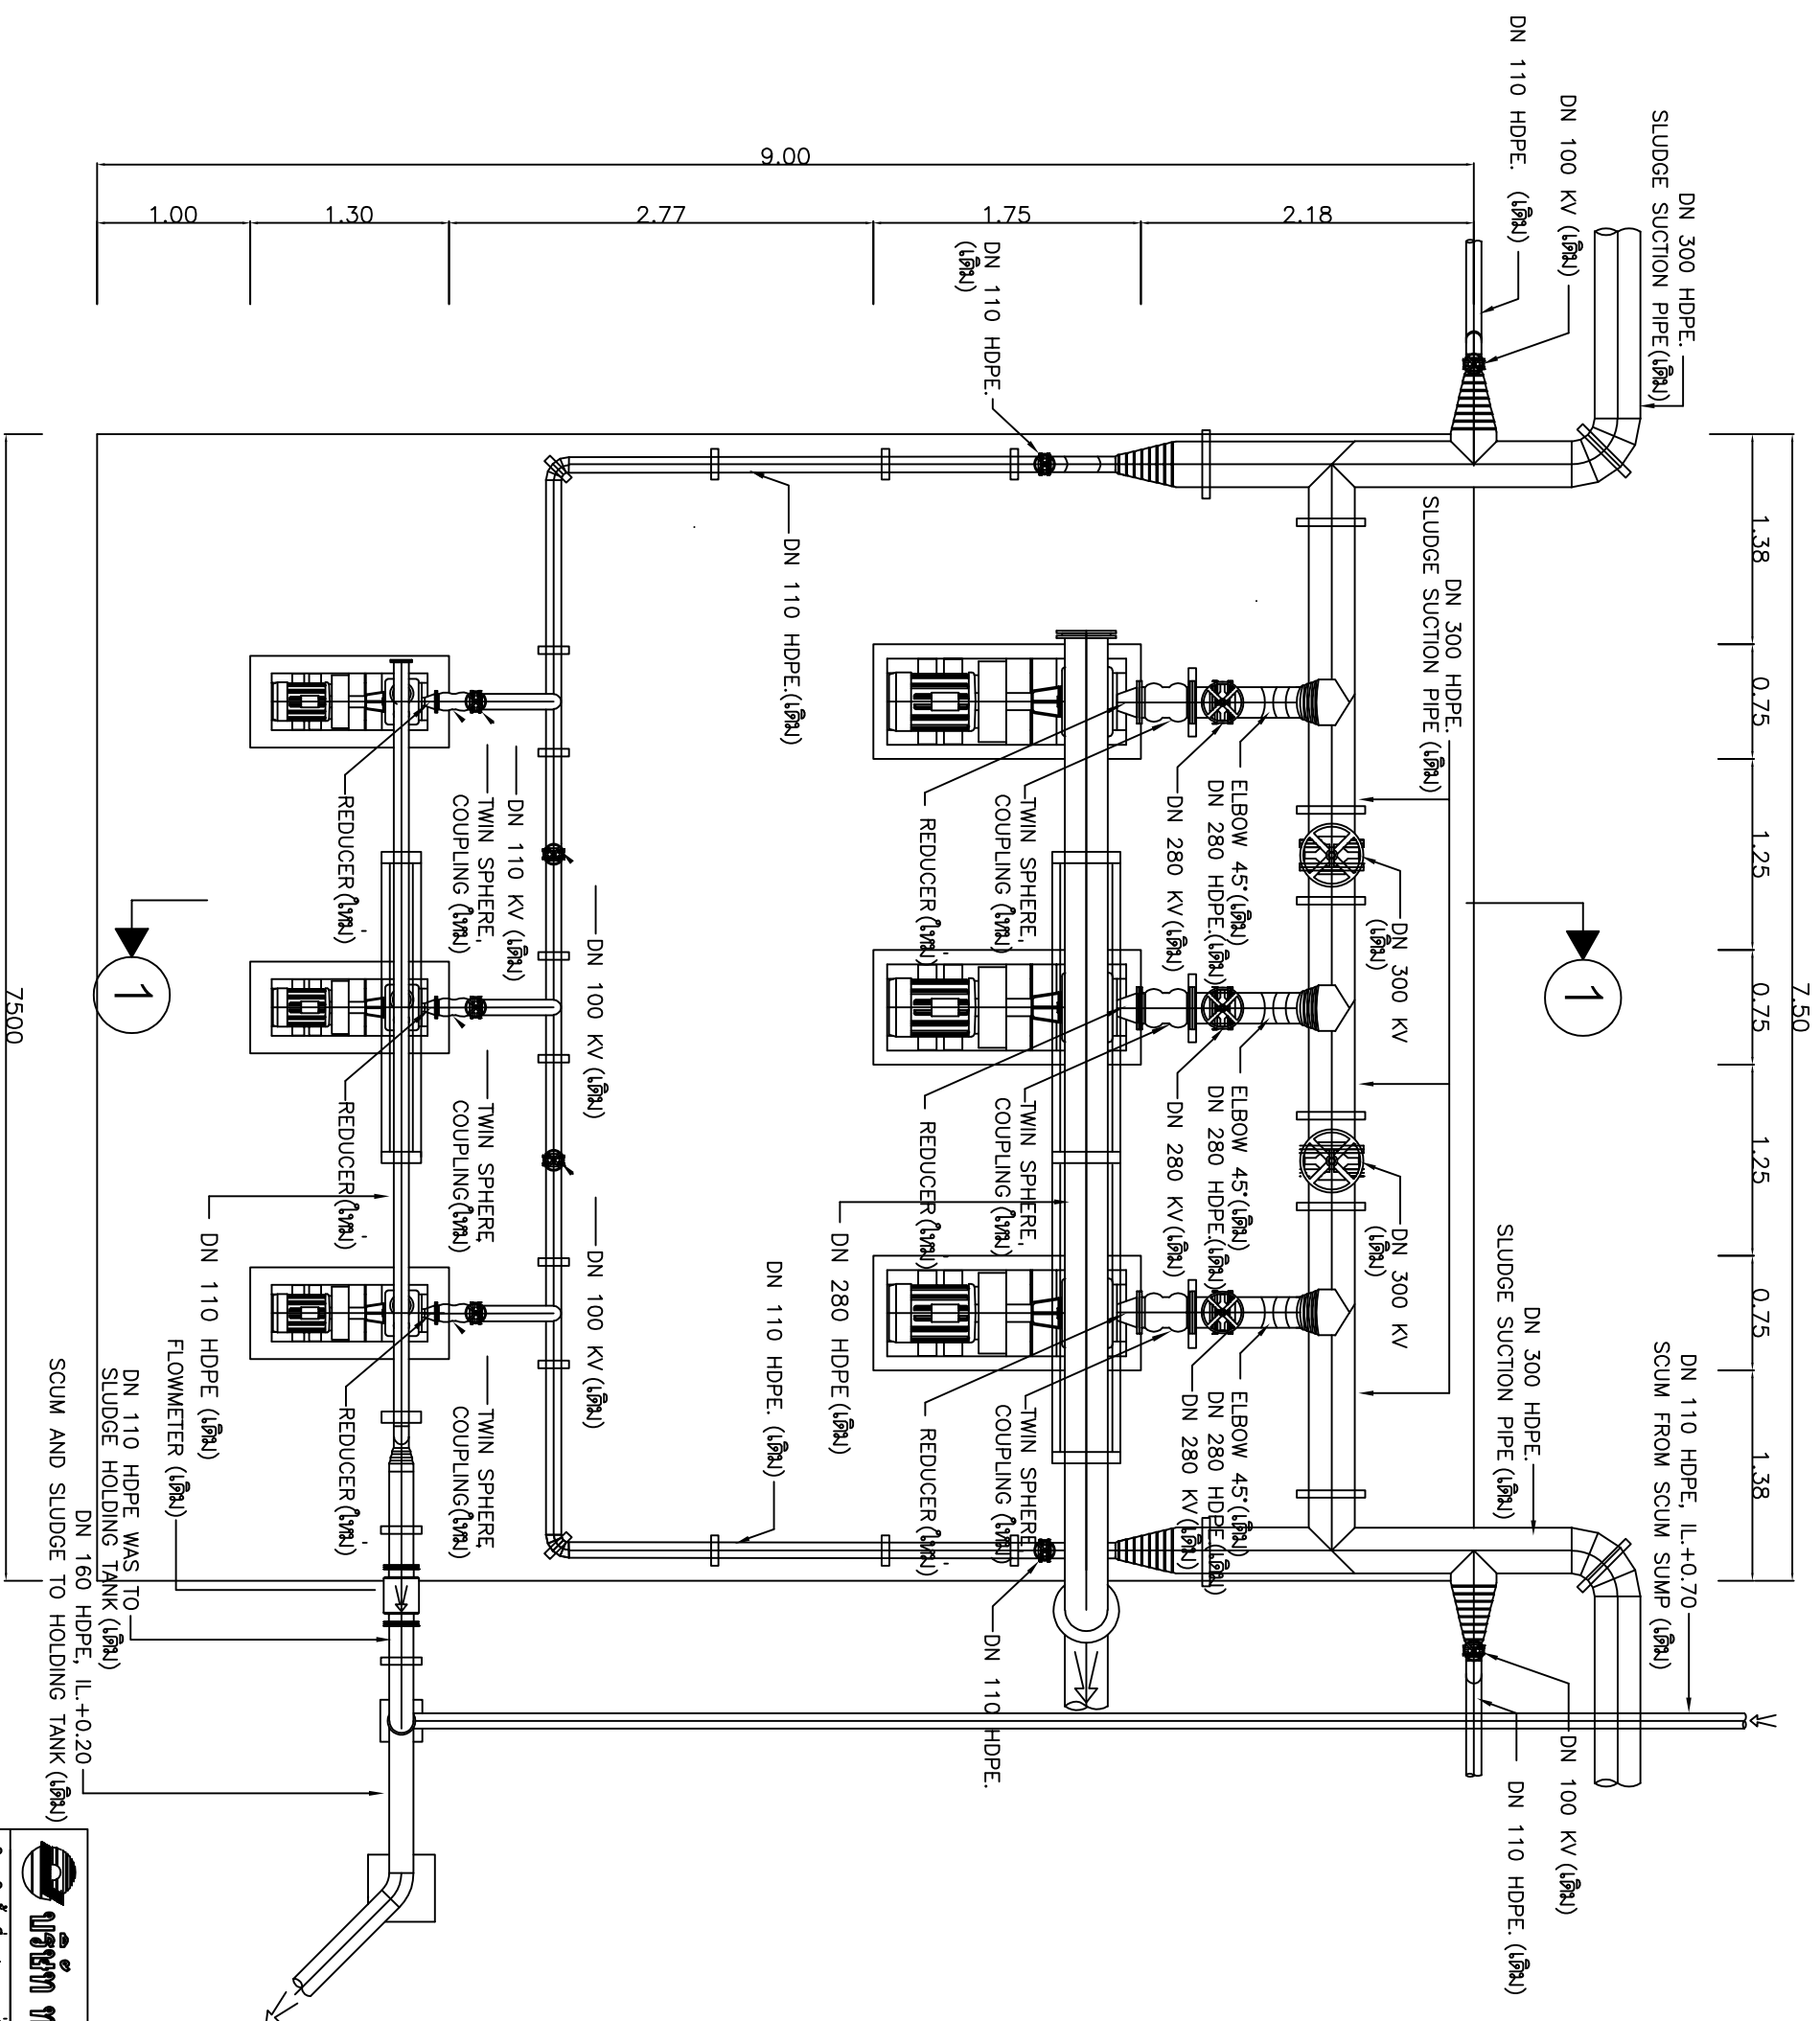


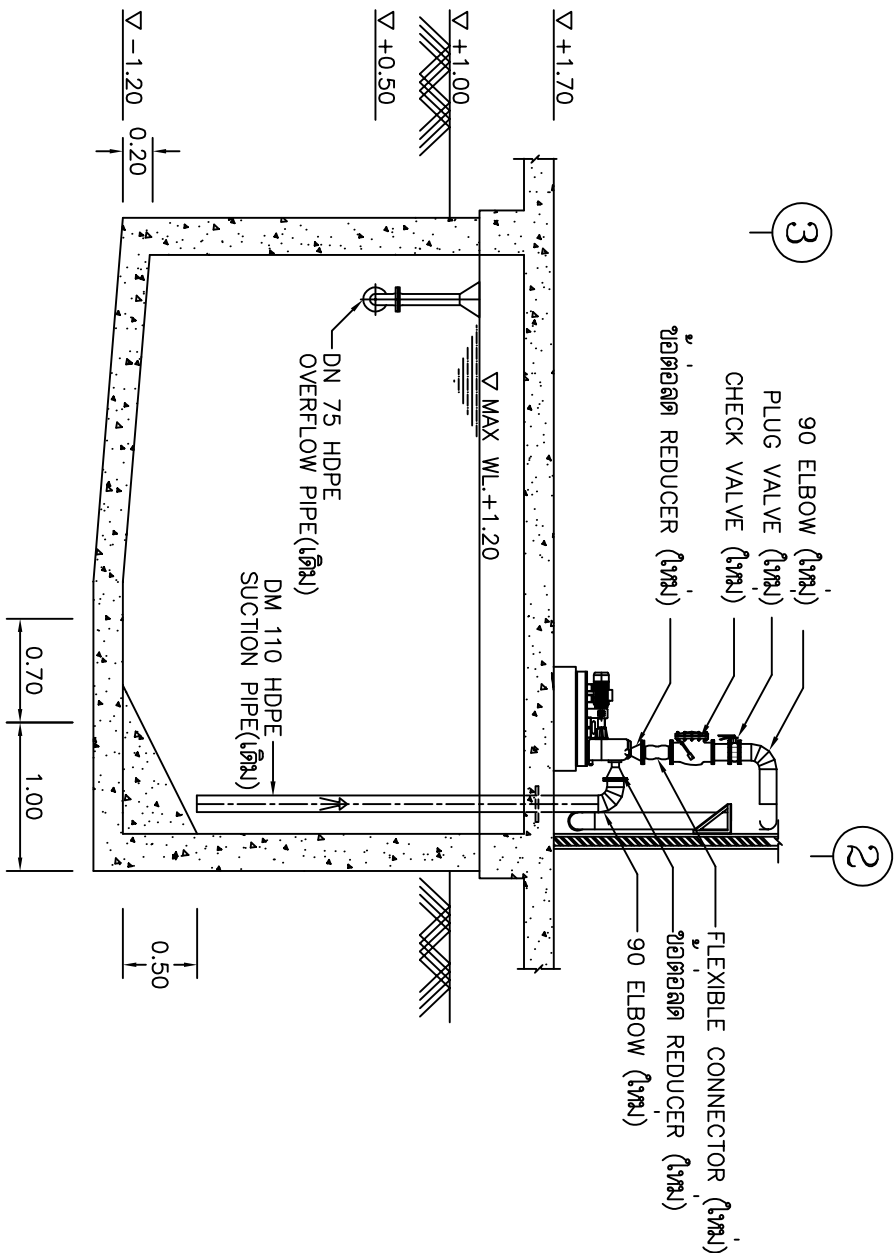

SECTION 1
SCALE NTS

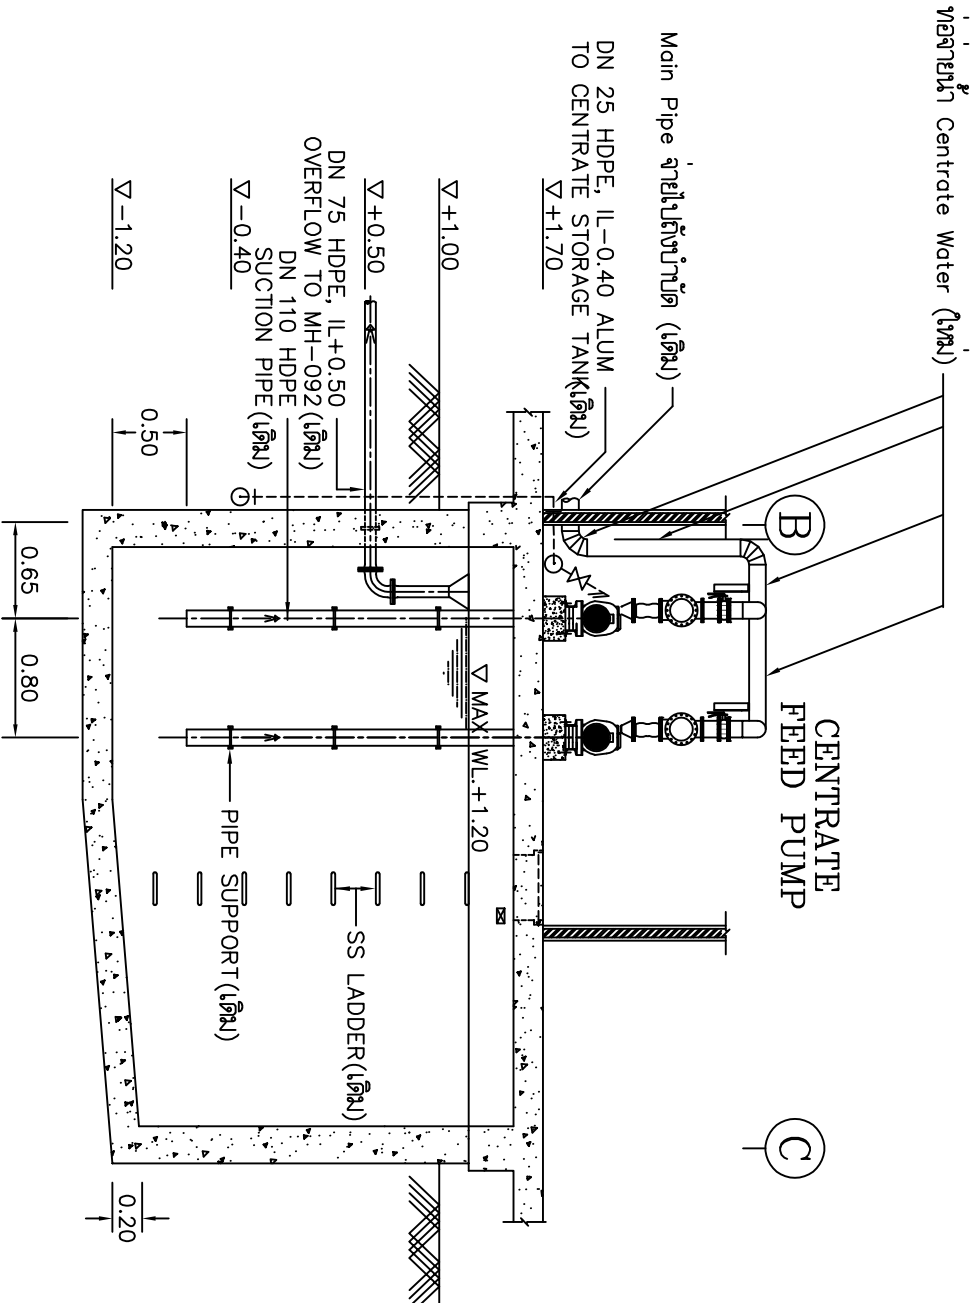

SECTION 2
SCALE NTS

กำหนดให้

- เป็นท่อ HDPE ตามมาตรฐาน มอก. 982-2556 ชั้นความหนา PE80 ชั้นความดัน PN10
- กำหนดให้ใช้ชั้นภายในอย่างอัดแน่น สำหรับติดตั้งกับชุดข้อต่อ และหนาแน่นเฉพาะการรับน้ำหนักจราจรขึ้น
- Pipe Support พร้อมทั้ง โน๊ตยึด สลักเกลียว เป็นวัสดุสแตนเลส
- กำหนดฐานคอนกรีต มีขนาดเหมาะสมสำหรับรองรับ Base Plate

รูปแสดงการติดตั้งเครื่องสูบน้ำจาการวัดตะกอน


รูปตัดแสดงการติดตั้งเครื่องสูบน้ำจาการวัดตะกอน

แบบ จากตัวอย่างติดตั้งเครื่องสูบน้ำจาการวัดตะกอน จำนวน 1 งาน

รายการ

จำนวน

วันที่

แบบร่าง

ผู้ออกแบบ: วิศวกร

วันที่: 10/06/2566

แบบร่าง