



บริษัท ท่าอากาศยานไทย จำกัด (มหาชน)

กระทรวงคมนาคม

โครงการ

งานจ้างกันผนังกระจกกันสาดบริเวณโถงรอรับผู้โดยสารขาเข้า  
อาคารผู้โดยสารระหว่างประเทศ ณ ท่าอากาศยานภูเก็ต

สารบัญแบบ	
แผ่นที่	แบบแสดง
1	สารบัญแบบ , สัญลักษณ์ประกอบแบบ
2	แผนที่บริเวณ
3	แบบแปลน
4	รูปด้าน 2,4
5	รูปด้าน 2,4
6	แบบขยายผนังกระจกกันสาด Detail Elevation 2
7	แบบขยายผนังกระจกกันสาด Detail Elevation 4
8	Enlarge A
9	Enlarge B
10	Detail 1, 2
11	Detail 3
12	Detail 4
13	Detail 5,6,7



บริษัท ท่าอากาศยานไทย จำกัด (มหาชน)  
 โทรศัพท์ : 66(0) 2535-1111 โทรสาร : 66(0) 2535-4061, 66(0) 2508-1845  
 WEBSITE : http://www.aot.co.th, E-mail : aot@aot.co.th

งาน :  
 งานติดตั้งแผ่นฝ้ากันผนังกระจกกันสาดบริเวณโรงรถรับ  
 ผู้โดยสารขาเข้า อาคารผู้โดยสารระหว่างประเทศ  
 ท่าอากาศยานภูเก็ต

แบบแสดง :  
 สารบัญแบบ

SCALE :  
 NOT TO SCALE

ผู้เขียนแบบและออกแบบ :  
 น.ส. อังกร วัฒนะโกคา  
 สถาปนิก 3 สด.ผบร.ทกภ.

ผู้ตรวจสอบ :  
 นาย พิภกร ไวยวิฬา  
 วทส.6 สด.ผบร.ทกภ.

ผู้รับรอง :  
 นาย พิภา หาญประสานกิจ  
 ผอ.ก.สสค.ผบร.ทกภ.

วันที่ 29 ตุลาคม 2561

แผ่นที่ :  
 1 จำนวนแผ่นทั้งหมด :  
 13

แบบเลขที่ :  
 สสค.ผบร.ทกภ. 22/61

สัญลักษณ์ประกอบแบบ	
สัญลักษณ์	รายการ
1 2 3 4 5	1. เรียกชื่อส่วนใช้สอย 2. แสดงวัสดุพื้น 3. บอกระดับพื้น 4. แสดงวัสดุฝ้า 5. แสดงความสูงฝ้า
	การบอกแนวศูนย์กลางเสา 1. ทางแนวนอนให้ใช้ตัวเลข 2. ทางแนวตั้งใช้ตัวอักษร
	บอกระยะศูนย์กลางศูนย์กลาง บอกระยะศูนย์กลางถึงริม บอกระยะริมถึงริม
	ทิศเหนือ
	แสดงทิศทางรูปด้าน
	แสดงแนวตัดตามแนว ซ้าย-ขวา
	แสดงแนวตัดตามแนว หน้า-หลัง

สัญลักษณ์ประกอบแบบ	
สัญลักษณ์	รายการ
	ชนิดผนัง
	ชนิดพื้น
	ชนิดฝ้าเพดาน
	ชนิดประตู
	ชนิดหน้าต่าง
	ผนังก่ออิฐครึ่งแผ่น
	ผนังก่ออิฐเต็มแผ่น
	ดิน
+ 0.00 ม.	บอกระดับสำเร็จ
	คอนกรีตหยาบ
	ทรายบดอัดแน่น
RB6 mm.	เหล็กเส้นกลมขนาด 6 มม. (2 ทุบ)
RB9 mm.	เหล็กเส้นกลมขนาด 9 มม. (3 ทุบ)
DB12 mm.	เหล็กข้ออ้อยขนาด 12 มม. (4 ทุบ)
DB16 mm.	เหล็กข้ออ้อยขนาด 16 มม. (5 ทุบ)
DB20 mm.	เหล็กข้ออ้อยขนาด 20 มม. (6 ทุบ)
DB25 mm.	เหล็กข้ออ้อยขนาด 25 มม. (1 นิ้ว)
So,S1,GSo,Gs1	แสดงหมายเลขพื้น คสล. หล่อในที่ แสดงหมายเลขพื้นสำเร็จรูป

สัญลักษณ์ประกอบแบบ	
สัญลักษณ์	รายการ
Bo,B1,B2	แสดงหมายเลขคาน
RB1,RB2,RB3	แสดงหมายเลขคานหลังคา
S1	แสดงหมายเลขบันได
C1,Cx,C-	แสดงหมายเลขเสา
F1	แสดงหมายเลขฐานราก
C	เหล็กตัวซี
[ Channel	เหล็กรางน้ำ
□	เหล็กกล่องสี่เหลี่ยม
∅	เหล็กท่อนกลม
H	เหล็กเอชบีม
L	เหล็กฉาก
2L	เหล็กฉาก 2 ตัวประกบ
2I	เหล็กตัวซี 2 ตัวประกบ
(L	Loand Speaker
(H	Heat Detector
(S	สวิทช์ไฟฟ้าทางเดียว แบบฝังผนัง สูงจากผิวพื้น 90 เซนติเมตร
⊕	เต้ารับไฟฟ้าคู่ แบบฝังผนัง ติดตั้งสูงจากผิวพื้น 30 เซนติเมตร
⊖	Telephone outlet ติดตั้งสูงจากพื้น 30 เซนติเมตร

สัญลักษณ์ประกอบแบบ	
สัญลักษณ์	รายการ
Comp.	Computer outlet ติดตั้งสูงจากพื้น 30 เซนติเมตร
	โคมฝังฝ้า ฝ้าตะแกรงอลูมิเนียมสะท้อนแสง 2x28W T5 ขนาด 0.60x1.20 ม.
	โคมฝังฝ้า ฝ้าตะแกรงอลูมิเนียมสะท้อนแสง 2x28W T5 ขนาด 0.60x0.60 ม.
	SUPPLY AIR DIFFUSER
	CEILING EXHAUST FAN



บริษัท ท่าอากาศยานไทย จำกัด (มหาชน)  
 โทรศัพท์ : 66(0) 2535-1111 โทรสาร : 66(0) 2535-4661, 66(0) 2504-3846  
 WEBSITE : http://www.airportthai.co.th, E-mail : aot@airportthai.co.th

งาน : งานติดตั้งแผ่นฝ้ากันผนังกระจกกันสาดบริเวณโดงรรอบผู้โดยสารขาเข้า อาคารผู้โดยสารระหว่างประเทศ ท่าอากาศยานภูเก็ต

แบบแสดง : ผนังบริเวณพื้นที่ก่อสร้าง

SCALE : NOT TO SCALE

ผู้เขียนแบบและออกแบบ : น.ส. อังกร วิวัฒน์โกคา สถาปนิก 3 สดศ.ฝบร.ทภก.

ผู้ตรวจสอบ : นาย พัทธกร ไวยวิฬา วทส.6 สดศ.ฝบร.ทภก.


ผู้รับรอง : นาย ทิวา หาญประสานกิจ ผอ.ก.สดศ.ฝบร.ทภก.

วันที่ 29 ตุลาคม 2561

แผ่นที่ : 2

จำนวนแผ่นทั้งหมด : 13

แบบเลขที่ : สดศ.ฝบร.ทภก. 22/61

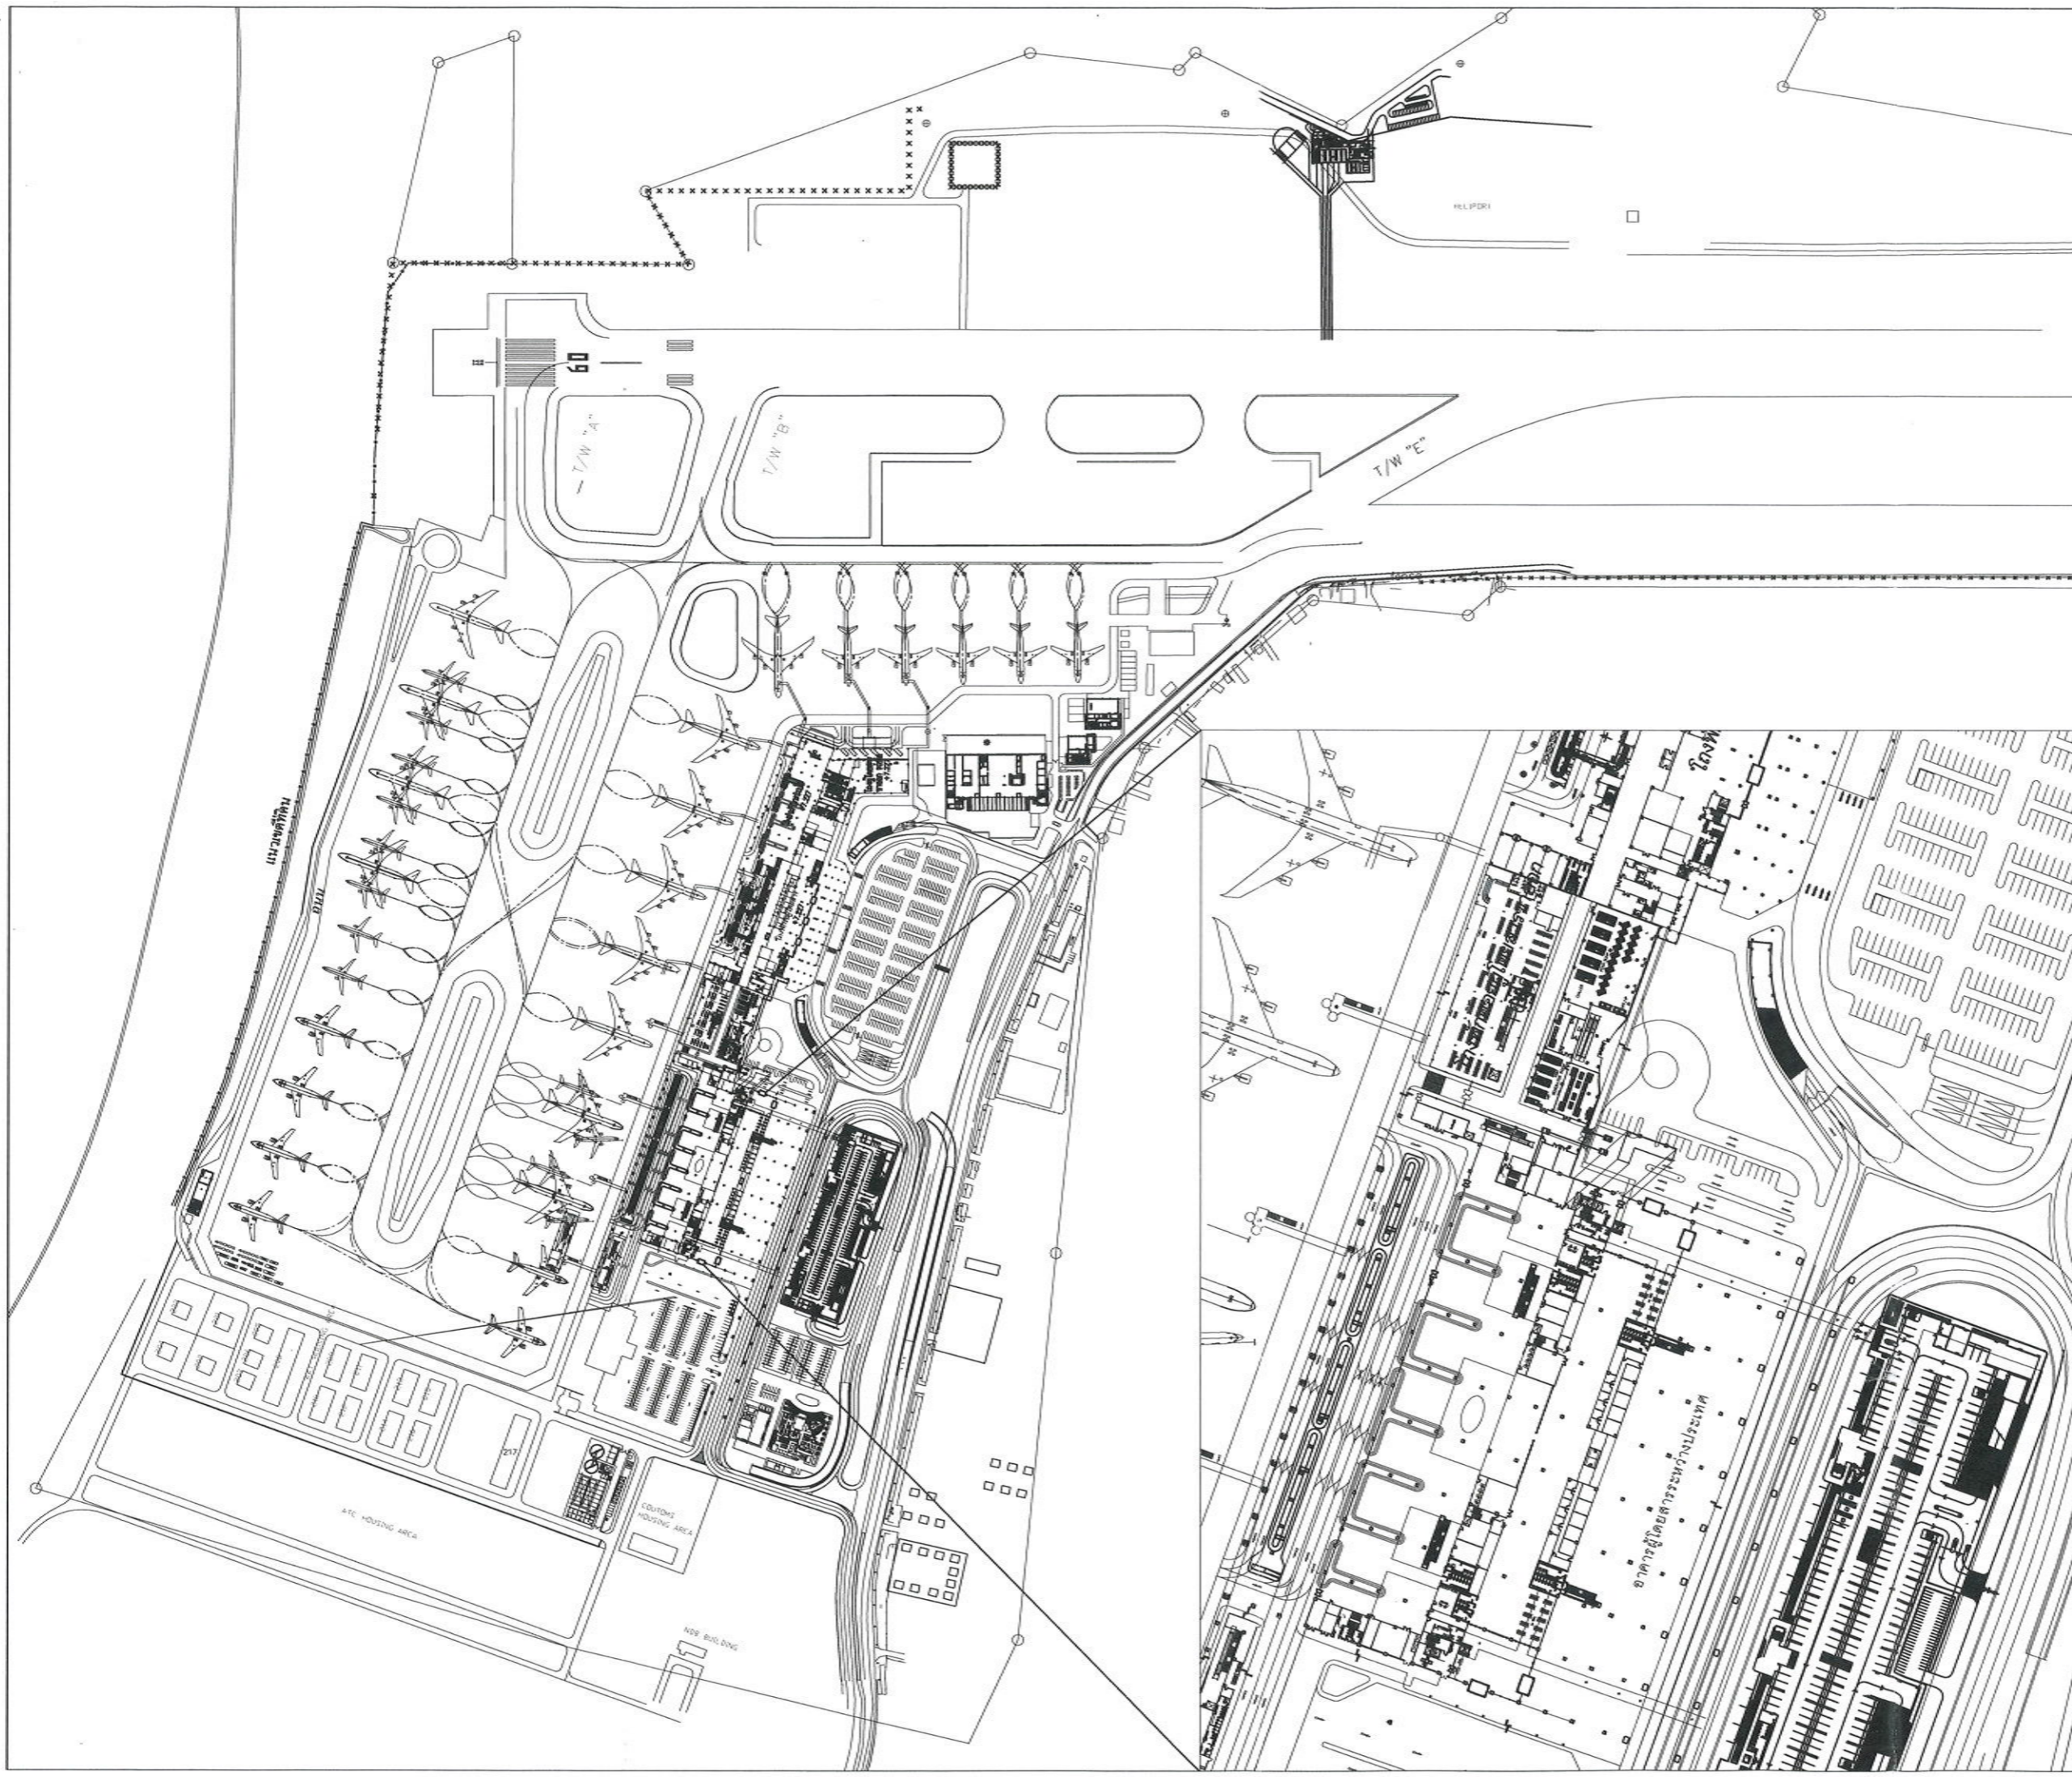



บริษัท ท่าอากาศยานไทย จำกัด (มหาชน)  
 333 หมู่ 1 ถนนพหลโยธิน กรุงเทพมหานคร 10210 ประเทศไทย  
 โทรศัพท์ : 66(0) 2535-1111 โทรสาร : 66(0) 2535-4061, 66(0) 2504-3846  
 WEBSITE : http://www.airportthai.co.th, E-mail : aotbia@airportthai.co.th

งาน :

งานติดตั้งแผ่นข้างกันผนังกระจกกันสาดบริเวณโรงออร์บ  
 ผู้โดยสารขาเข้า อาคารผู้โดยสารระหว่างประเทศ  
 ท่าอากาศยานภูเก็ต

แบบแสดง :

แปลนพื้นที่ 1 อาคารผู้โดยสารระหว่างประเทศ

SCALE :

NOT TO SCALE

ผู้เขียนแบบและออกแบบ :

น.ส. อังกร วัฒนะโกศา  
 สถาปนิก 3 สด.ส.บร.ทกท.

ผู้ตรวจสอบ :

นายพัศกร ไวยวิทา  
 วทส.6 สด.ส.บร.ทกท.

ผู้รับรอง :

นาย ทิวา หาญประสานกิจ  
 ผอ.ก.ส.ส.บร.ทกท.

วันที่ 29 ตุลาคม 2561

แผ่นที่ :


3

จำนวนแผ่นทั้งหมด :

13

แบบเลขที่ :

สสค.ส.บร.ทกท. 22/61

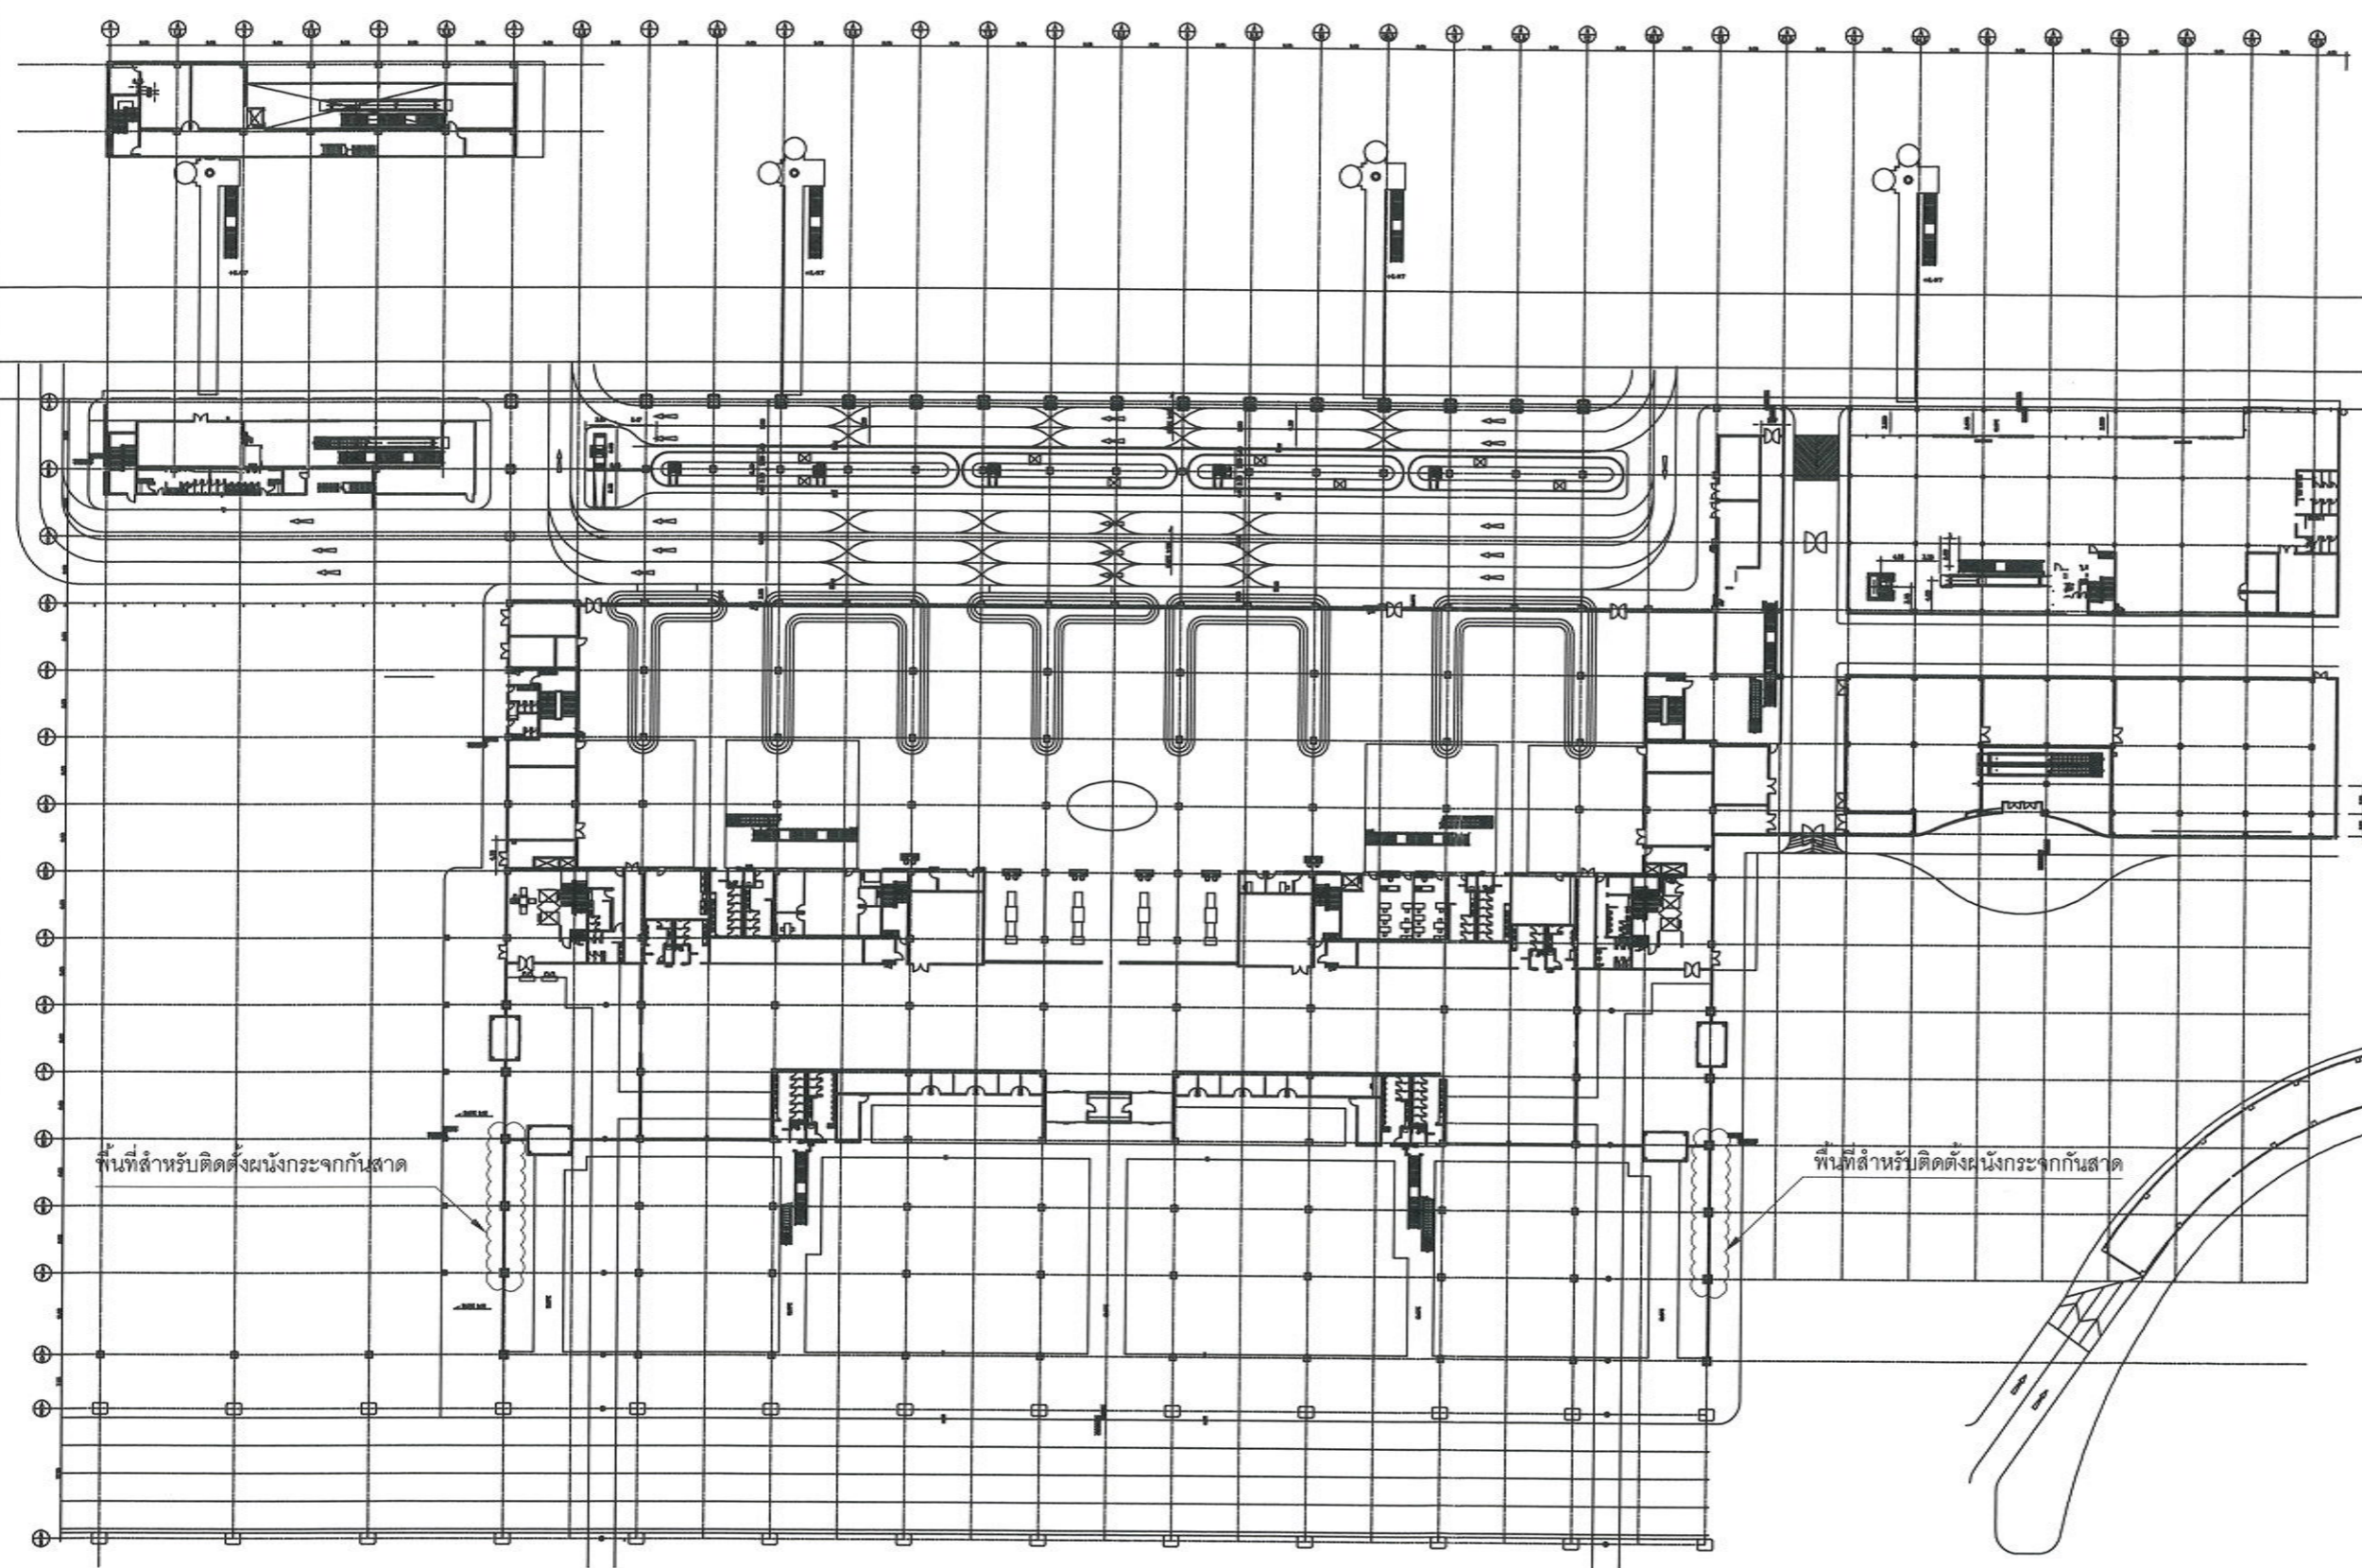

แปลนพื้นที่ 1 อาคารผู้โดยสารระหว่างประเทศ



DIRECTION TO SEE



บริษัท ท่าอากาศยานไทย จำกัด (มหาชน)  
 โทรศัพท์ : 66(0) 2535-1111 โทรสาร : 66(0) 2535-4661, 66(0) 2504-3646  
 WEBSITE : <http://www.aot.co.th> , E-mail : [aot@aot.co.th](mailto:aot@aot.co.th)

งาน :  
 งานติดตั้งแผ่นข้างกันผนังกระจกกันสาดบริเวณโรงจอดรถโดยสารขาเข้า อาคารผู้โดยสารระหว่างประเทศ  
 ท่าอากาศยานภูเก็ต

แบบแสดง :

รูปด้าน 2  
 รูปด้าน 4

SCALE :

1:500

ผู้เขียนแบบและออกแบบ :

น.ส. อังกร วัฒนโกคา  
 สถาปนิก 3 สสจ.ผบร.ทภก.

ผู้ตรวจสอบ :

นาย พัสกร ไวยวิฬา  
 ชยธ.4 สสจ.ผบร.ทภก.

ผู้รับรอง :

นาย ทิวา หาญประสานกิจ  
 ผอ.ก.สสจ.ผบร.ทภก.

วันที่ 29 ตุลาคม 2561

แผ่นที่ :


4

จำนวนแผ่นทั้งหมด :


13

แบบเลขที่ :

สสจ.ผบร.ทภก. 22/61

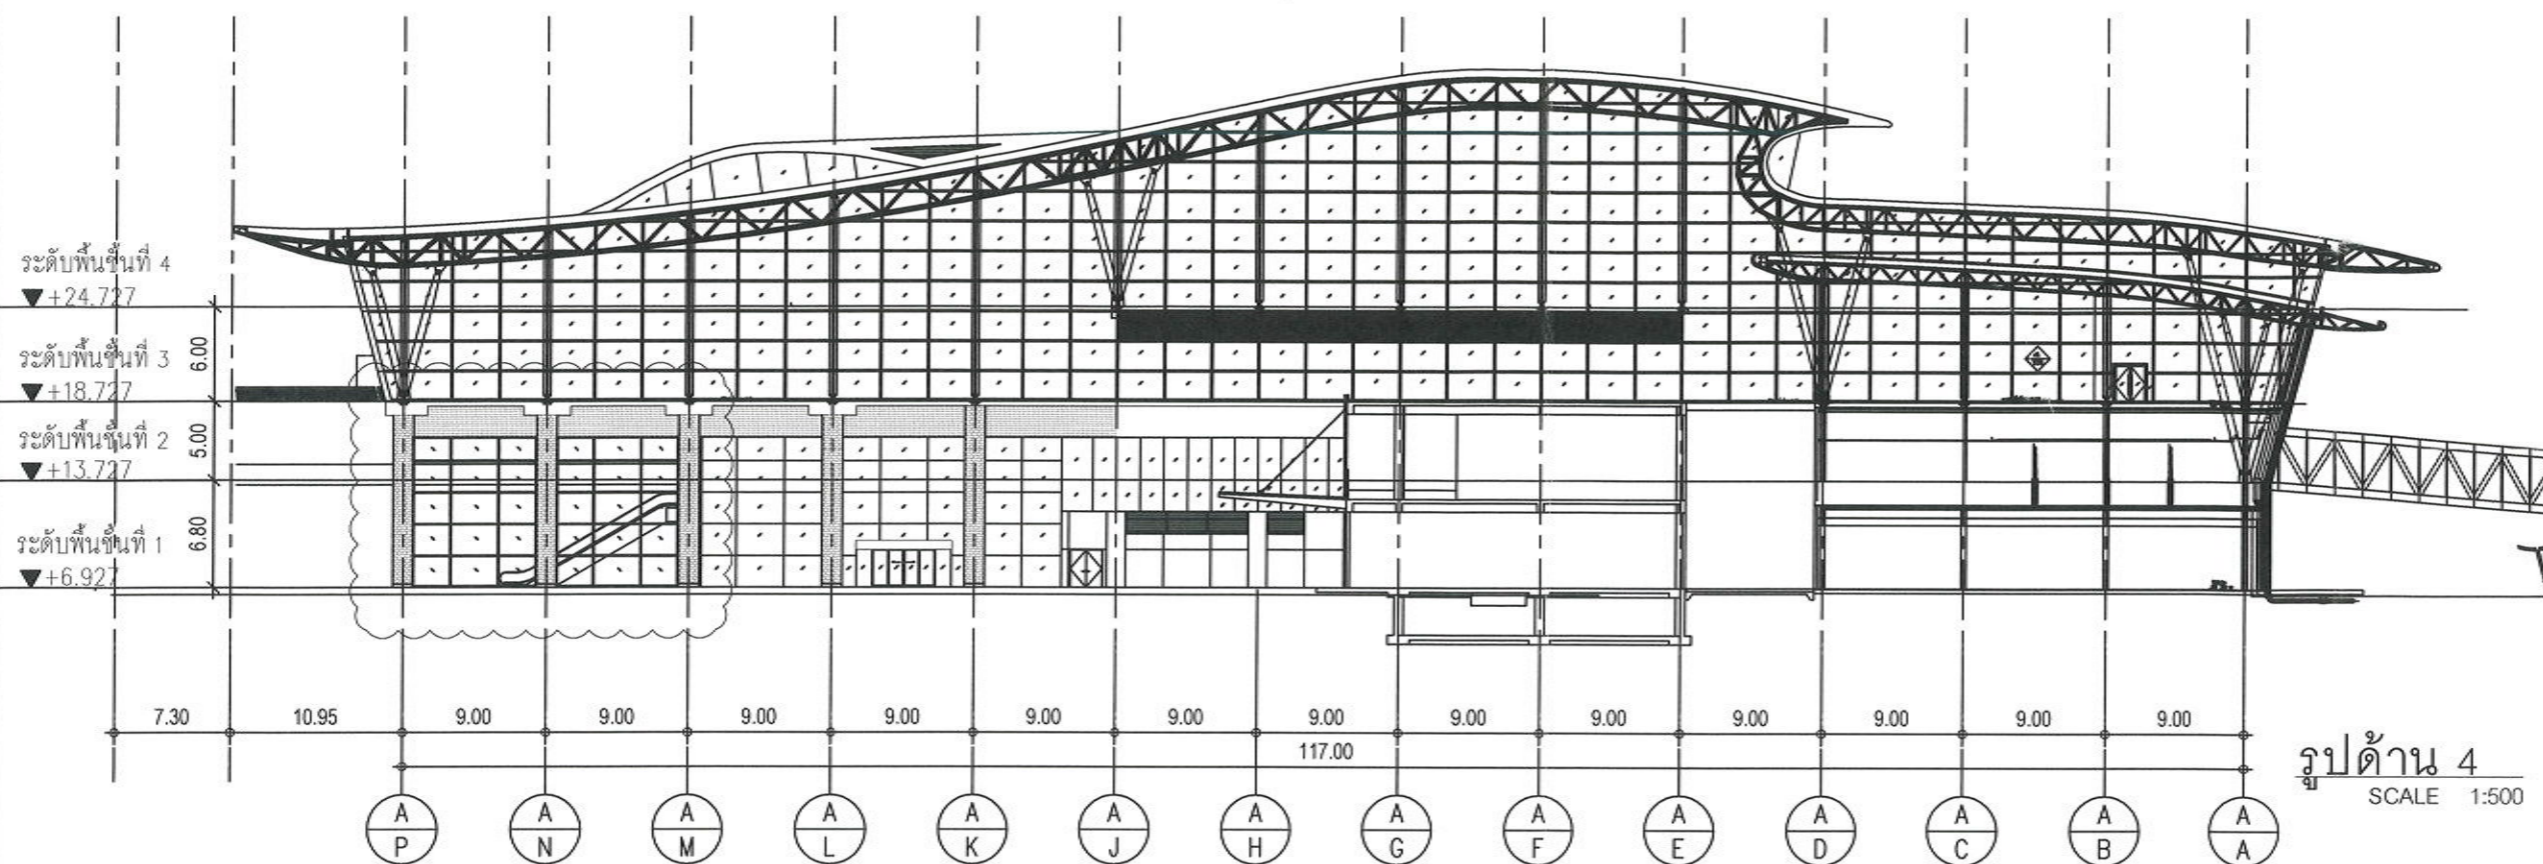

รูปด้าน 4  
 SCALE 1:500

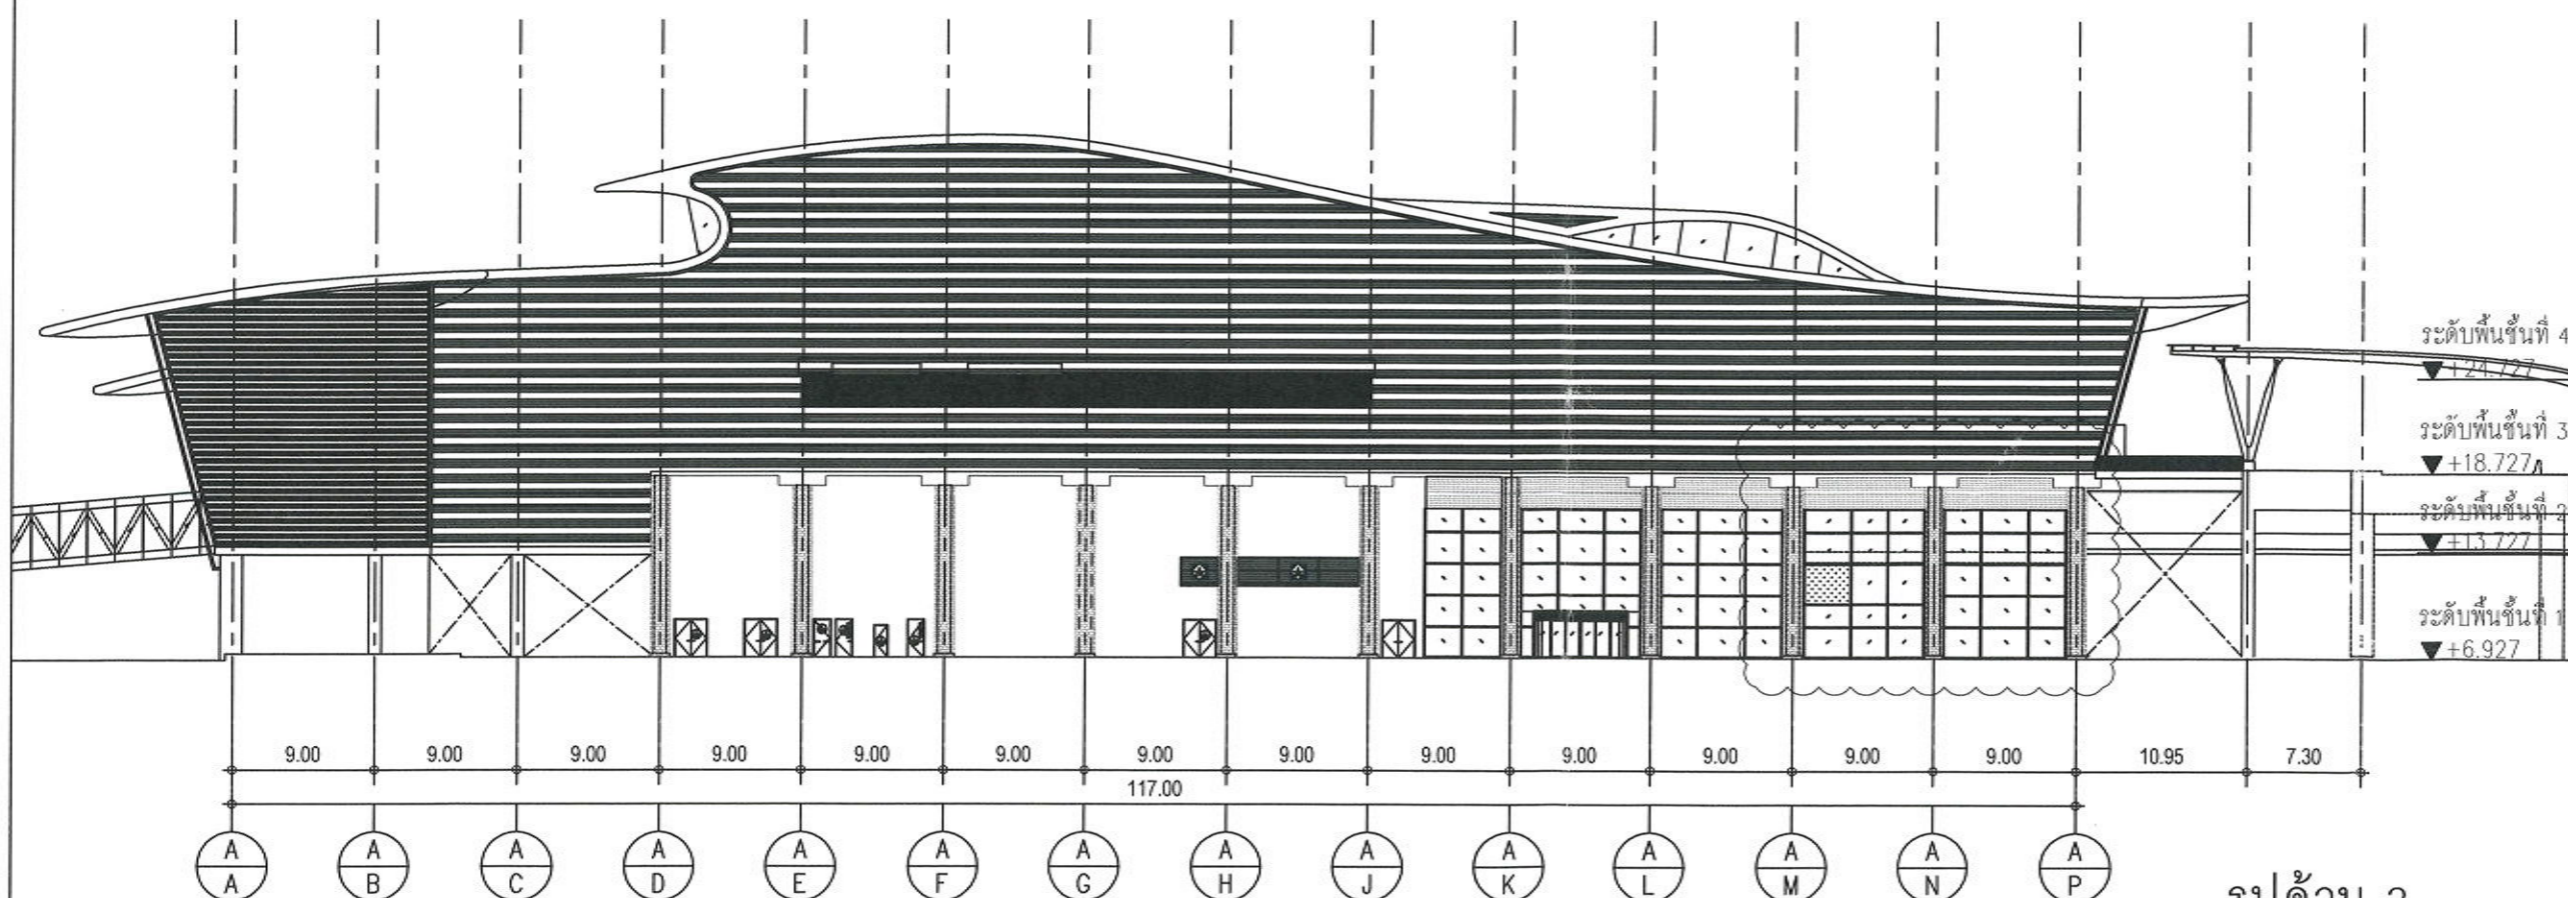

รูปด้าน 2  
 SCALE 1:500



บริษัท ทำอากาศยานไทย จำกัด (มหาชน)  
โทรศัพท์ : 66(0) 2535-1111 โทรสาร : 66(0) 2535-4861, 66(0) 2504-3846  
WEBSITE : <http://www.airportthai.co.th> , E-mail : [aot@aot.com](mailto:aot@aot.com)

งาน :

งานติดตั้งแผ่นฝ้ากันผนังกระจกกันสาดบริเวณโรงรถรับ  
ผู้โดยสารขาเข้า อาคารผู้โดยสารระหว่างประเทศ  
ทำอากาศยานภูเก็ต

แบบแสดง :

รูปด้าน 2  
รูปด้าน 4

SCALE :

1: 500

ผู้เขียนแบบและออกแบบ :

น.ส. อังกร วัฒนะโกศา  
สถาปนิก 3 สสจ.ผบร.ทภก.

ผู้ตรวจสอบ :

นาย พัสกร ไวยวิฬา  
ชยธ.4 สสจ.ผบร.ทภก.

ผู้รับรอง :

นาย ทิวา หาญประสานกิจ  
ผอจ.สสจ.ผบร.ทภก.

วันที่ 29 ตุลาคม 2561

แผ่นที่ :


5

จำนวนแผ่นทั้งหมด :

13

แบบเลขที่ :

สสจ.ผบร.ทภก. 22/61

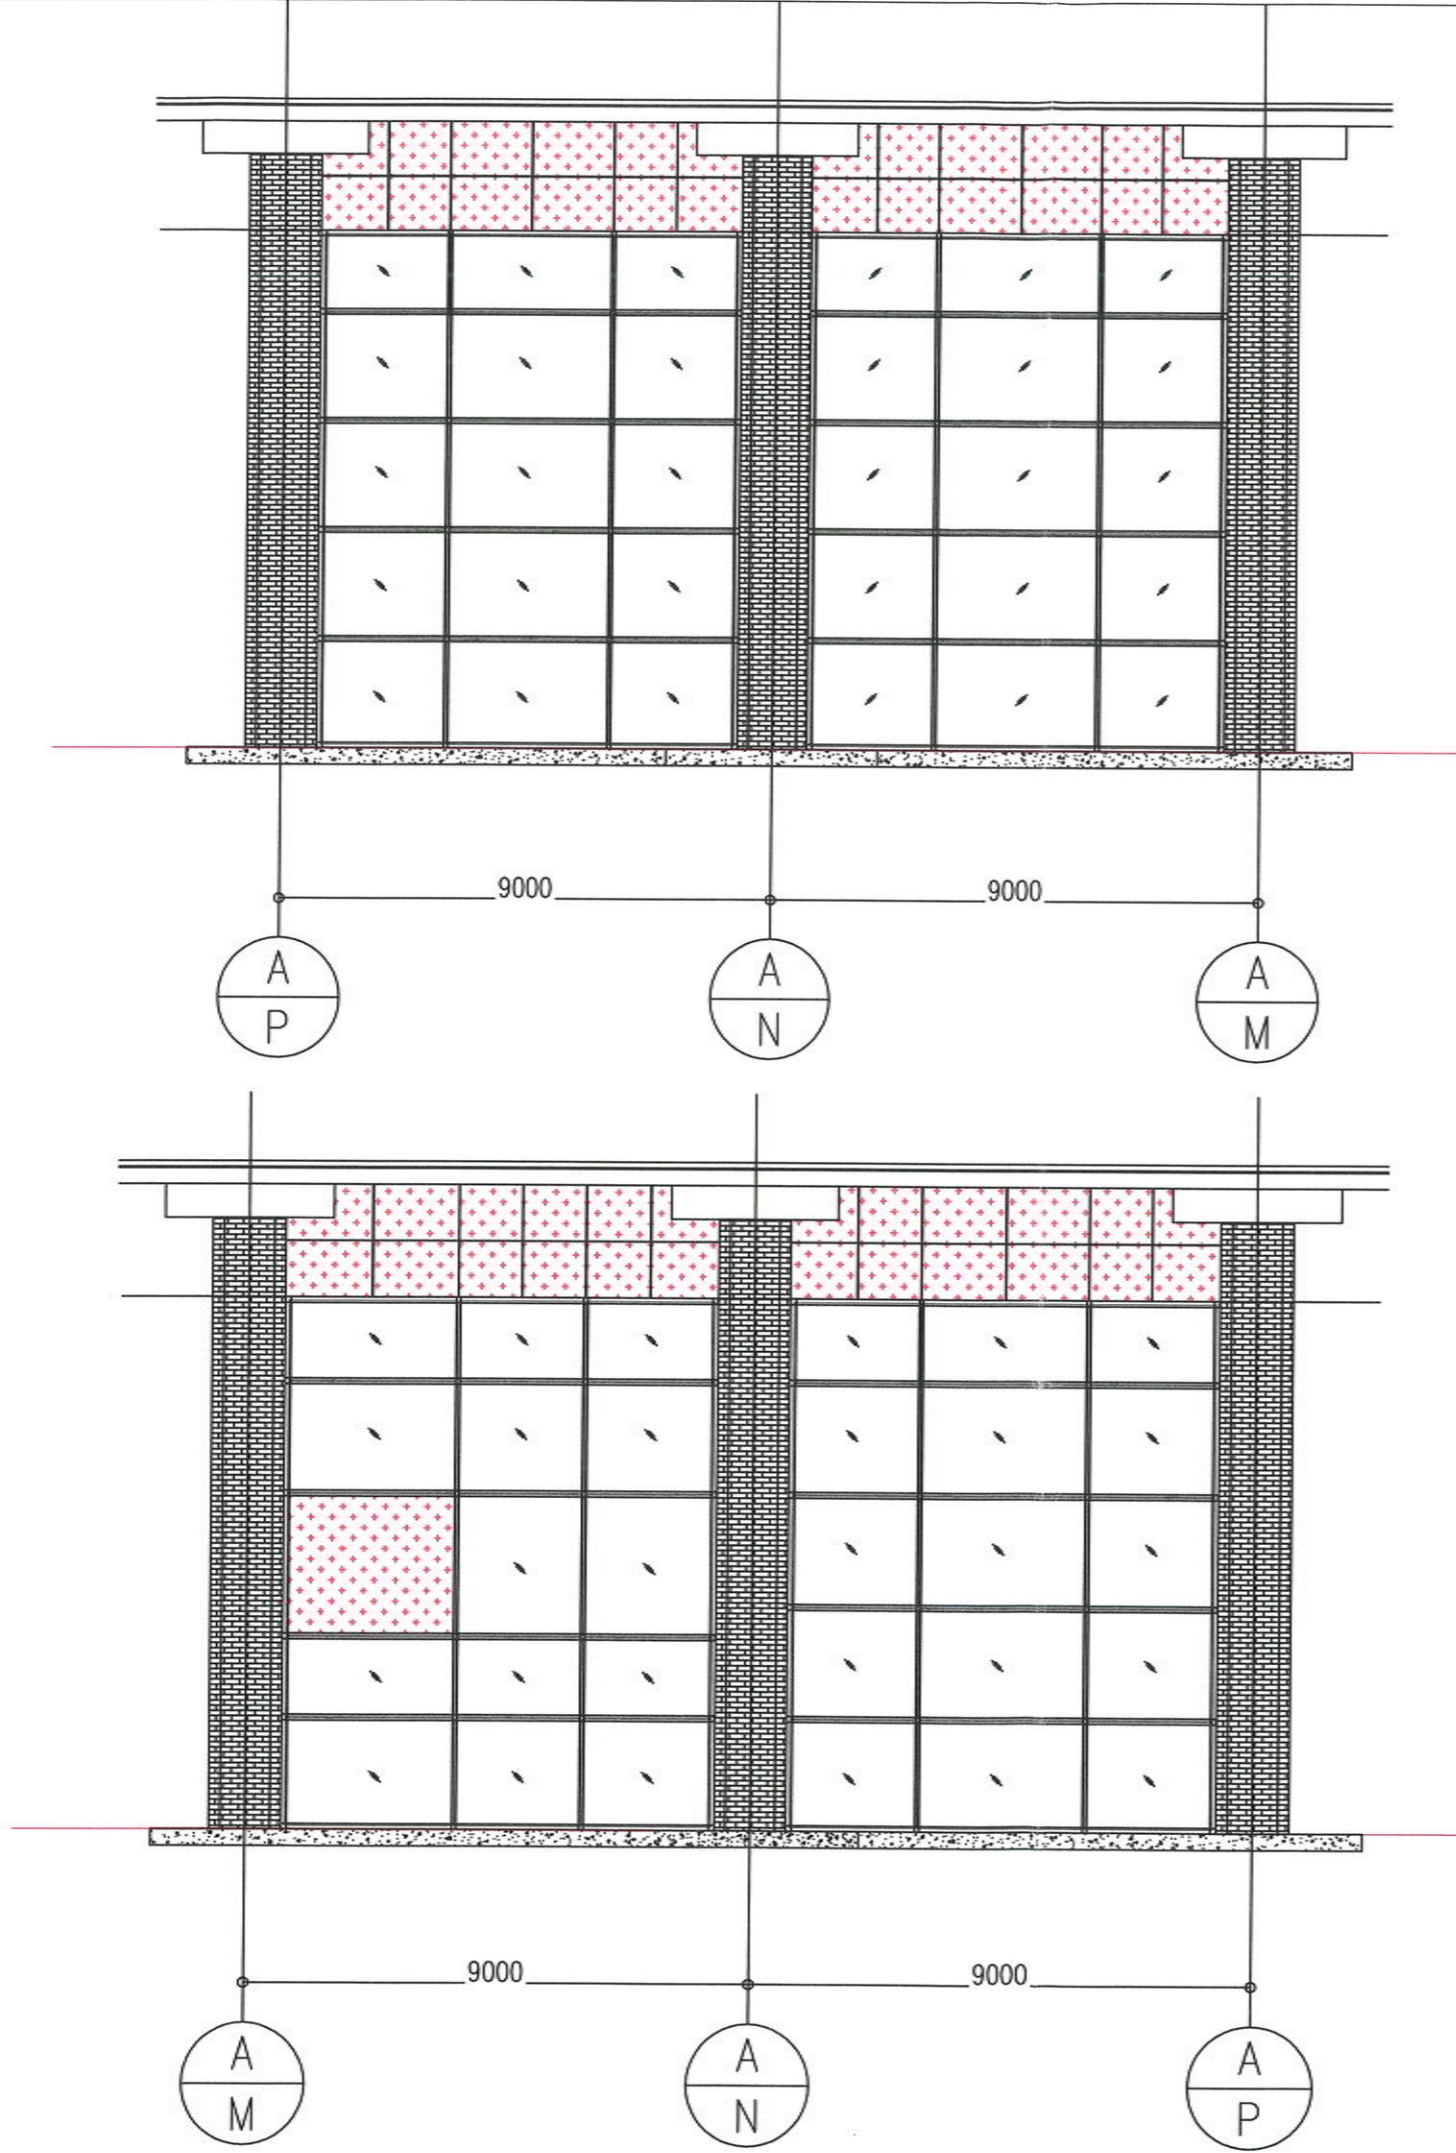


รูปด้าน 4  
SCALE 1:500

รูปด้าน 2  
SCALE 1:500



บริษัท ท่าอากาศยานไทย จำกัด (มหาชน)  
 333 หมู่ 7 ถนนวิบูลย์ราษฎร์ แขวงสีกัน เขตดอนเมือง กรุงเทพมหานคร 10210 ประเทศไทย  
 โทรศัพท์ : 66(0) 2535-1111 โทรสาร : 66(0) 2535-4061, 66(0) 2504-3446  

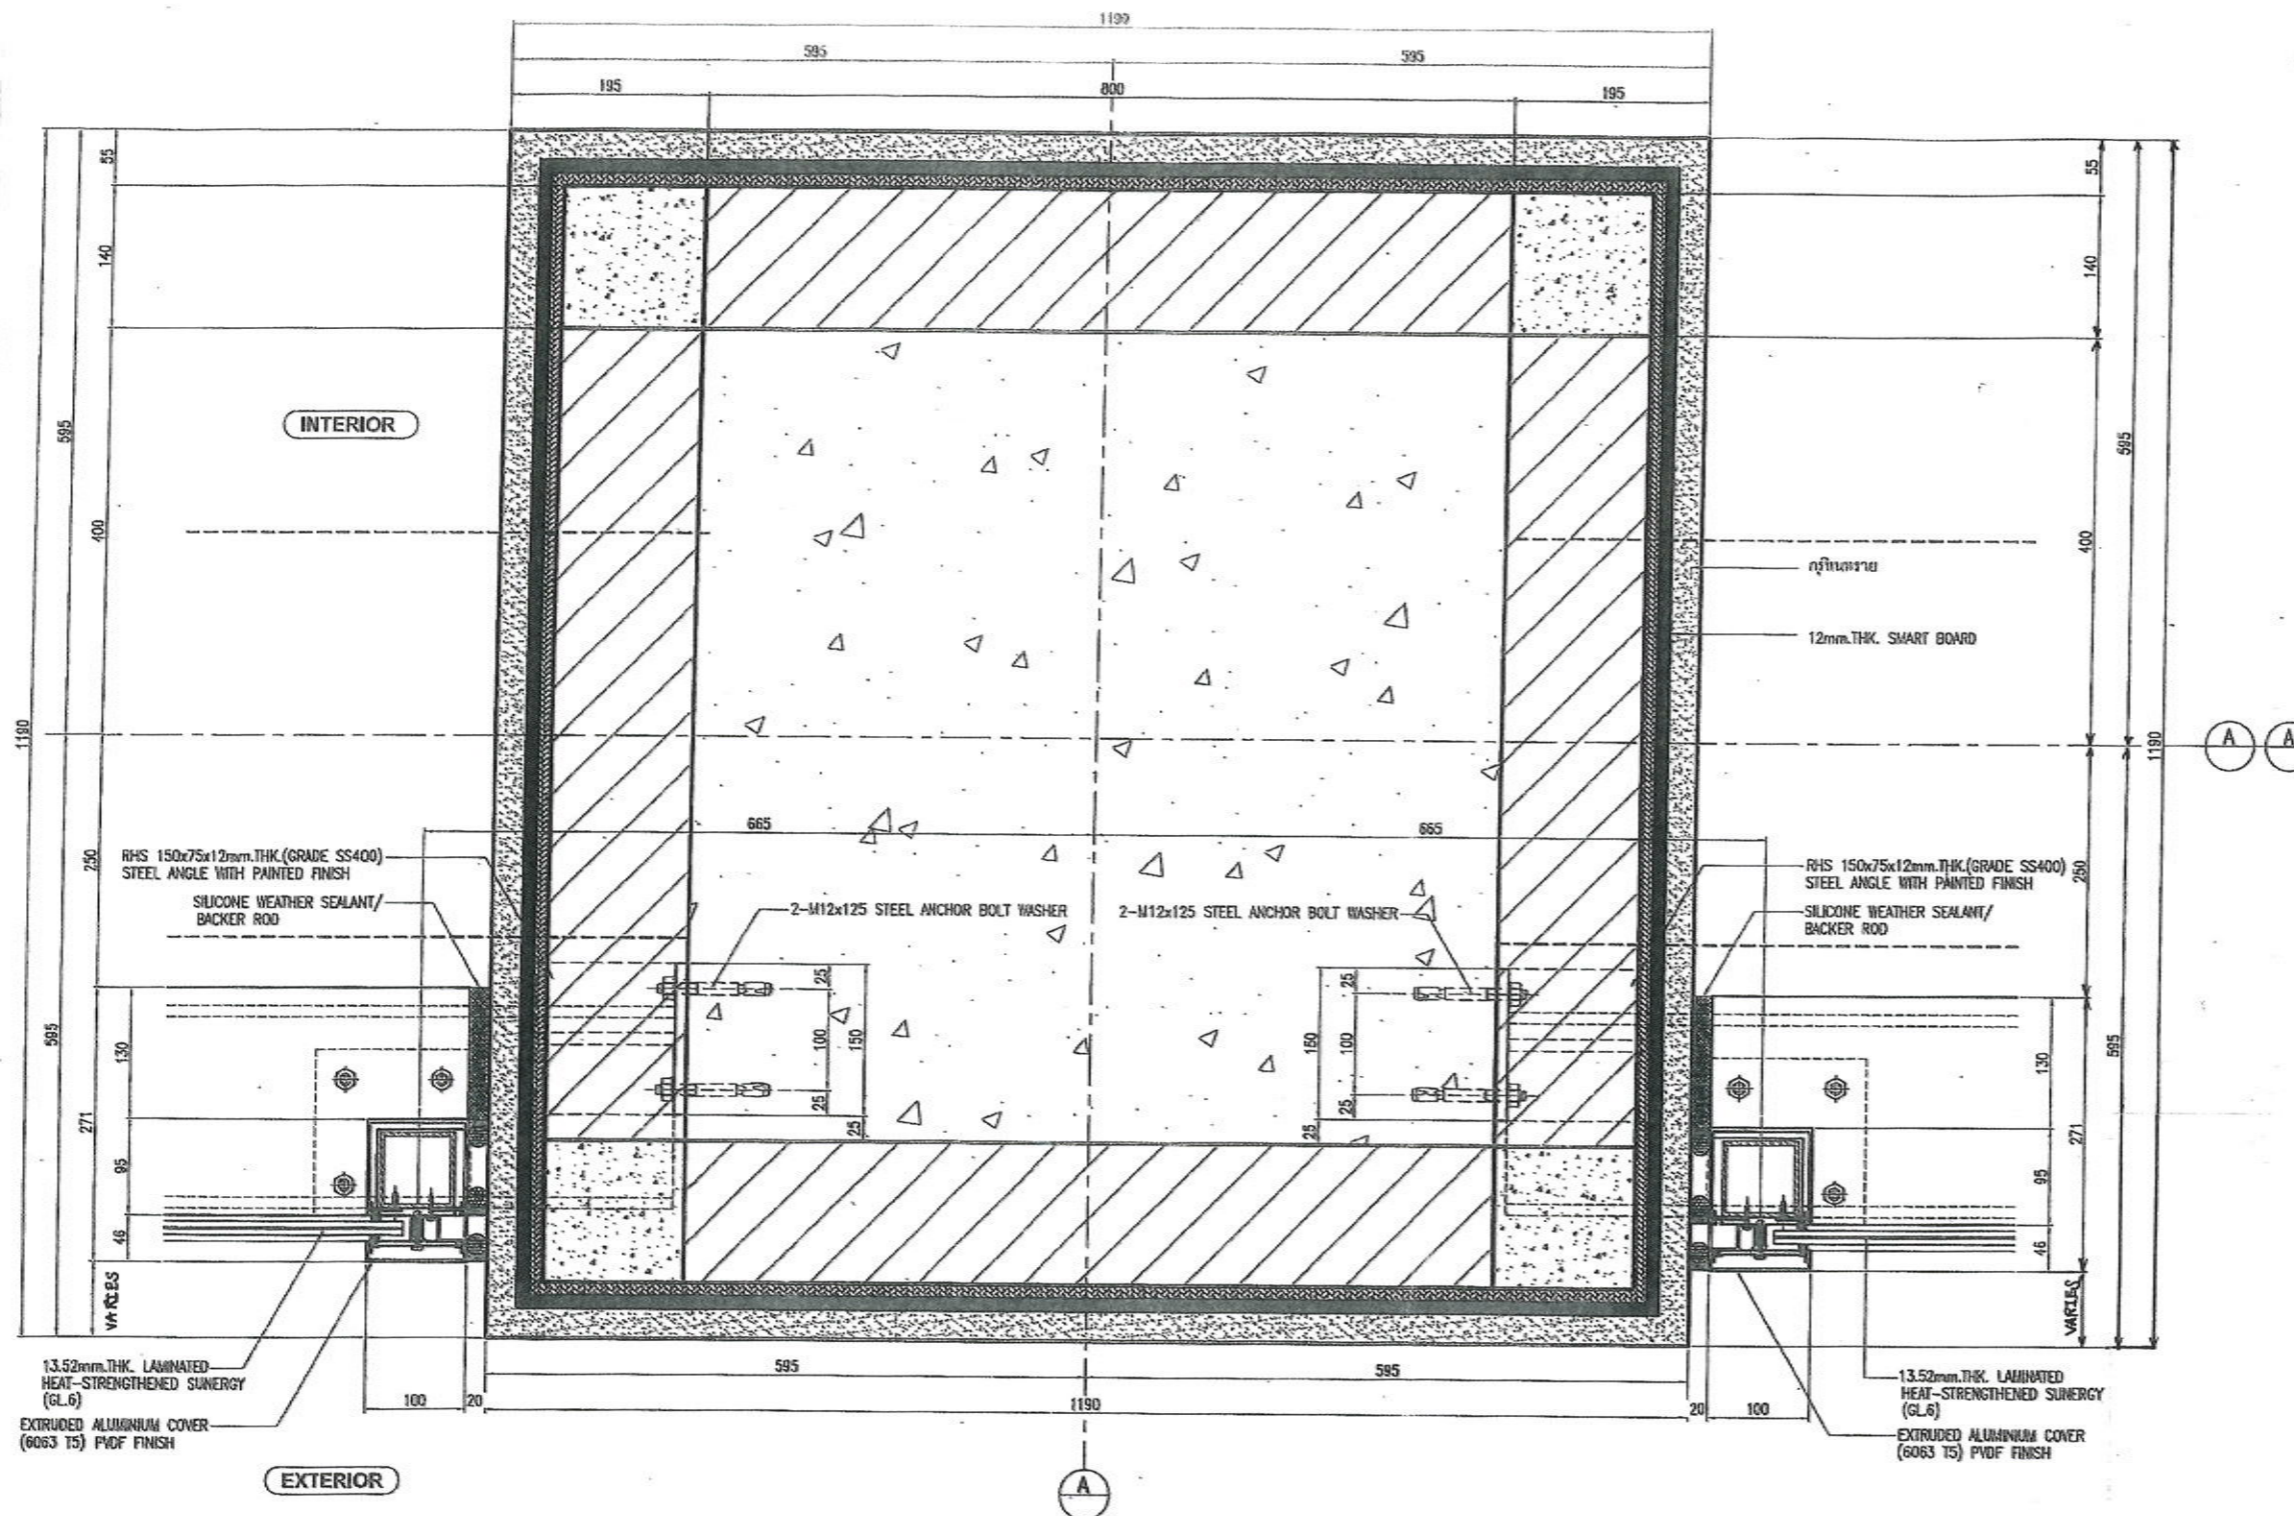

งาน : งานติดตั้งแผ่นฝ้ากันฝนกระจกกันสาดบริเวณโรงรถรับผู้โดยสารขาเข้า อาคารผู้โดยสารระหว่างประเทศ ท่าอากาศยานภูเก็ต

แบบแสดง : ENLARGE B

SCALE : 1:50

ผู้เขียนแบบและออกแบบ : น.ส. อังกร วิษณะโกคา สถาปนิก 3 สด.ฝบร.ทกภ.

ผู้ตรวจสอบ : นาย พัสกร ไวยวิฟ้า วกส.6 สด.ฝบร.ทกภ.

ผู้รับรอง : นาย ทิวา หาญประสานกิจ ผอ.ก.สด.ฝบร.ทกภ.

วันที่ 29 ตุลาคม 2561

แผ่นที่ : 9 จำนวนแผ่นทั้งหมด : 13


แบบเลขที่ : สด.ค.ฝบร.ทกภ. 22/61

ENLARGE B  
SCALE 1:50

STICK WALL SYSTEM AND ALUMINIUM FRAME

GLASS PANEL : 13.52 mm.THK. Laminated Heat-Strengthened Sunergy

(Clear 6 H/S+ Clear PVB1.52 + Clear 6 H/S)

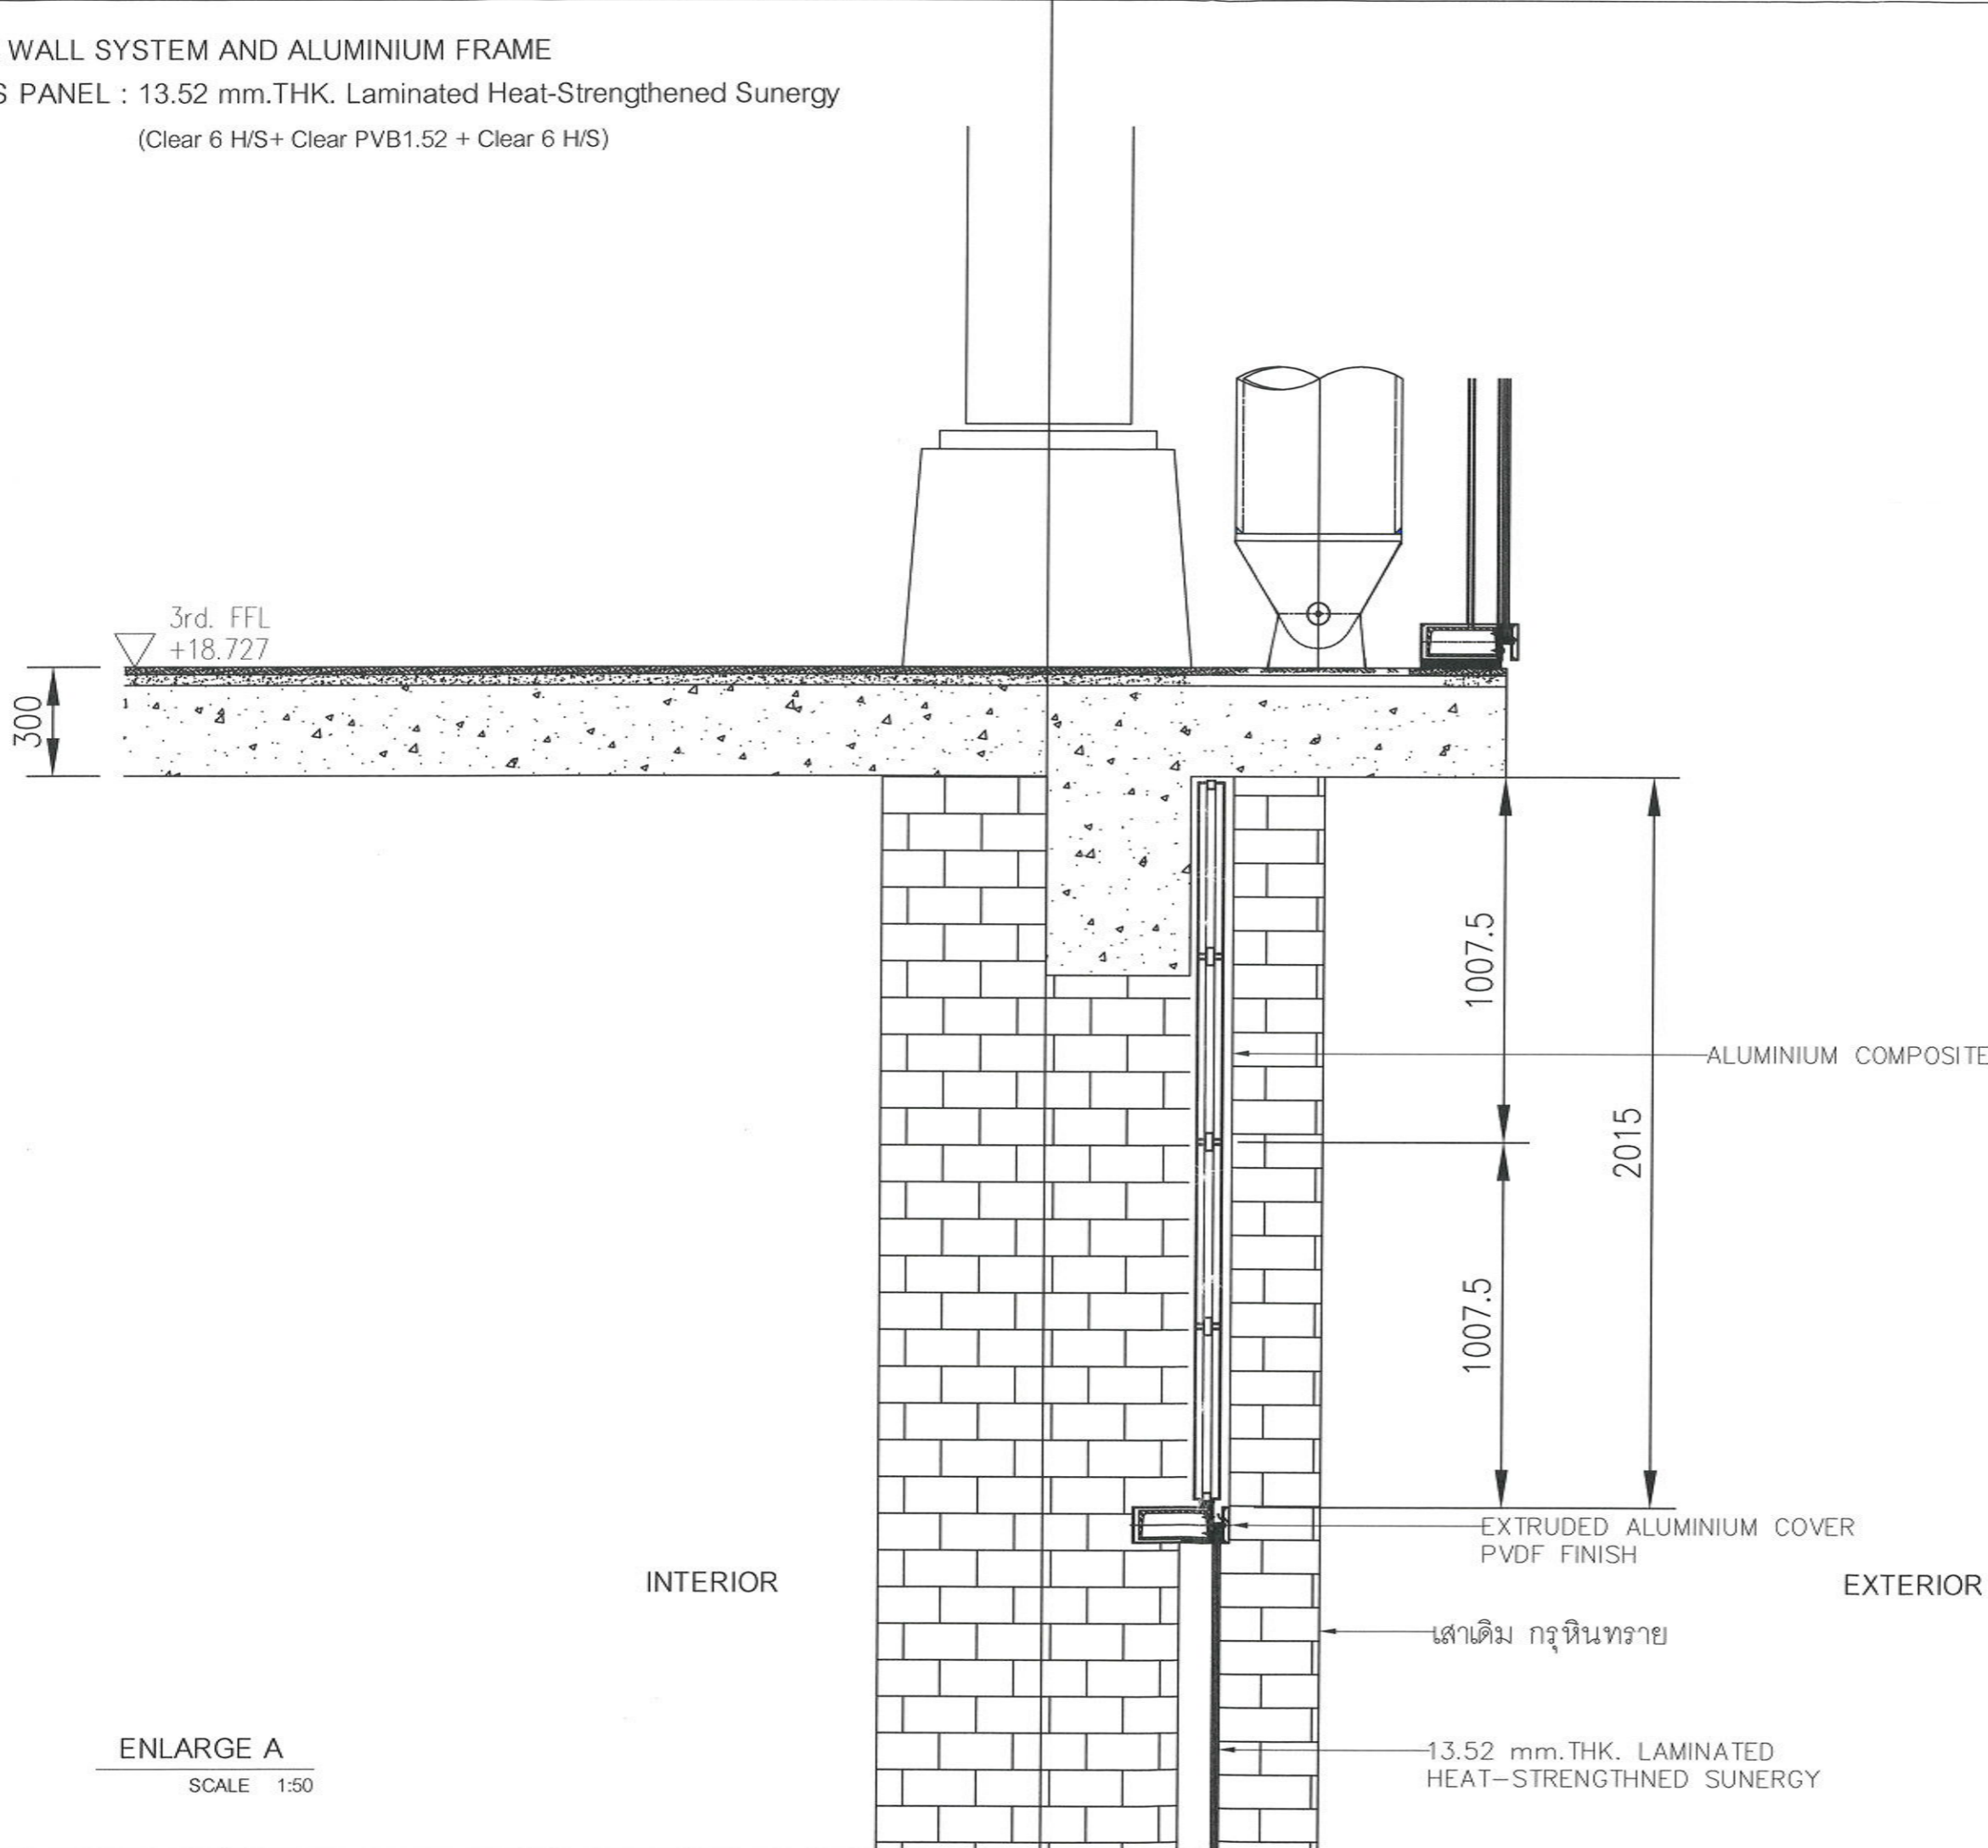



บริษัท ท่าอากาศยานไทย จำกัด (มหาชน)  
 โทรศัพท์ : 66(0) 2535-1111 โทรสาร : 66(0) 2535-8061, 66(0) 2504-3848  
 WEBSITE : <http://www.airportthai.co.th> , E-mail : [atb@airportthai.co.th](mailto:atb@airportthai.co.th)


งาน :  
 งานติดตั้งแผ่นฝ้าจกั้นผนังกระจกกันสาดบริเวณโรงรถรับ  
 ผู้โดยสารขาเข้า อาคารผู้โดยสารระหว่างประเทศ  
 ท่าอากาศยานภูเก็ต

แบบแสดง :  
 ENLARGE A

SCALE :  
 1:50

ผู้เขียนแบบและออกแบบ :  
 น.ส. อังกร วัฒนะโกศา  
 สถาปนิก 3 สสจ.ผบร.ทภก. 

ผู้ตรวจสอบ :  
 นาย พัสกร ไวยวิฬา  
 วทส.6 สสจ.ผบร.ทภก. 

ผู้รับรอง :  
 นาย ทิวา หาญประสานกิจ  
 ผอ.ก.สสจ.ผบร.ทภก. 

วันที่ 29 ตุลาคม 2561

แผ่นที่ : 8	จำนวนแผ่นทั้งหมด : 13
----------------	--------------------------

แบบเลขที่ :  
 สสจ.ผบร.ทภก. 22/61

ENLARGE A  
 SCALE 1:50



STICK WALL SYSTEM AND ALUMINIUM FRAME  
 GLASS PANEL : 13.52 mm.THK. Laminated Heat-Strengthened Sunergy  
 (Clear 6 H/S+ Clear PVB1.52 + Clear 6 H/S)

แบบขยายผนังกระจกกันสาด  
 SCALE 1:50



บริษัท ทำอากาศยานไทย จำกัด (มหาชน)  
 โทรศัพท์ : 66(0) 2535-1111 โทรสาร : 66(0) 2535-4861, 66(0) 2504-3884  
 WEBSITE : http://www.airportthai.co.th E-mail : aotbia@airportthai.co.th

งาน : งานติดตั้งแผ่นฝ้ากันผนังกระจกกันสาดบริเวณโรงรถรับ  
 ผู้โดยสารขาเข้า อาคารผู้โดยสารระหว่างประเทศ  
 ทำอากาศยานภูเก็ต

แบบแสดง :  
 แบบขยายผนังกระจกกันสาด  
 Detail Elevation 4

SCALE :  
 1:50

ผู้เขียนแบบและออกแบบ :  
 น.ส. อังกร วัฒนะโกตา  
 สถาปนิก 3 สด.ผบร.ทภก.

ผู้ตรวจสอบ :  
 นาย พัลลภ ไวยวิฬา  
 วทส.6 สด.ผบร.ทภก.


ผู้รับรอง :  
 นาย ทิวา หาญประสานกิจ  
 ผอ.ก.สสค.ผบร.ทภก.

วันที่ 29 ตุลาคม 2561


แผ่นที่ :  
 7

จำนวนแผ่นทั้งหมด :  
 13


แบบเลขที่ :  
 สสค.ผบร.ทภก. 22/61

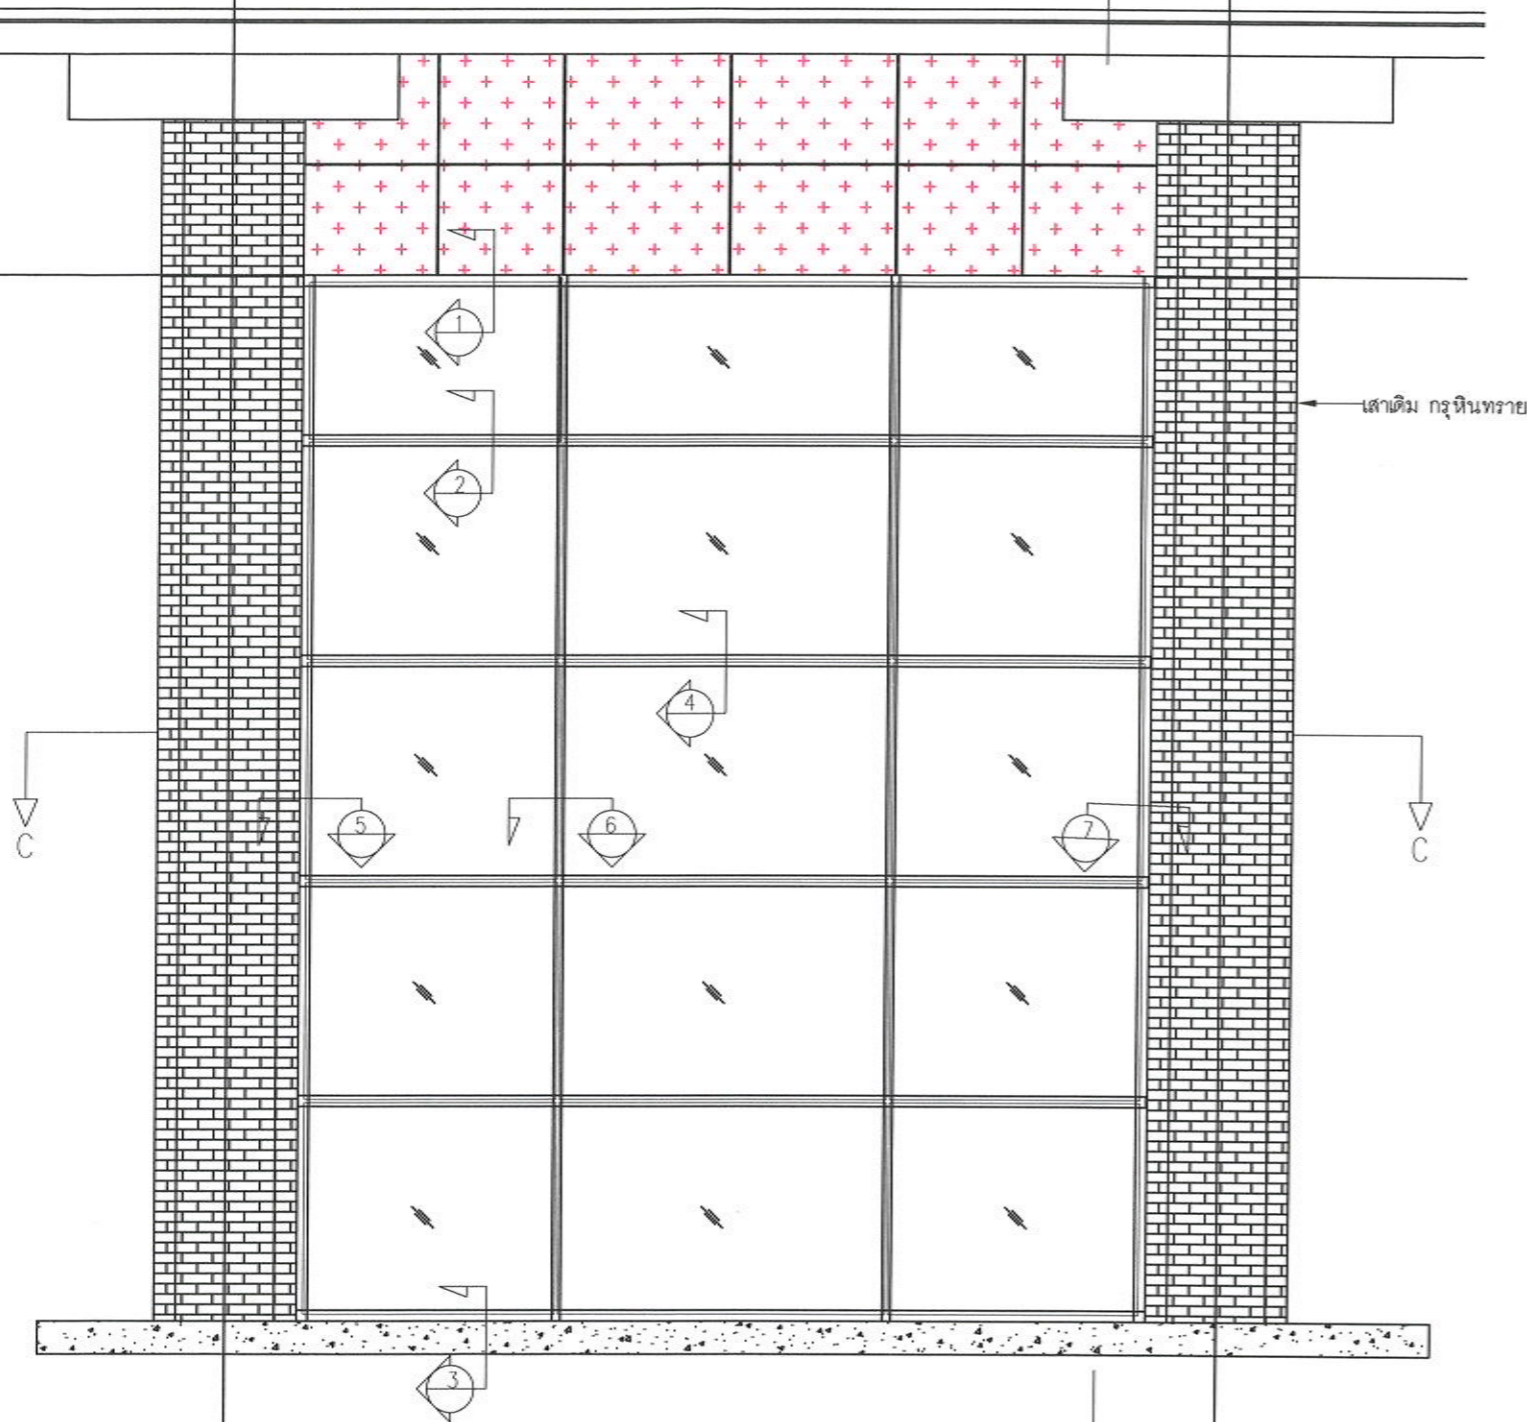

DETAIL ELEVATION 4  
 SCALE 1:50

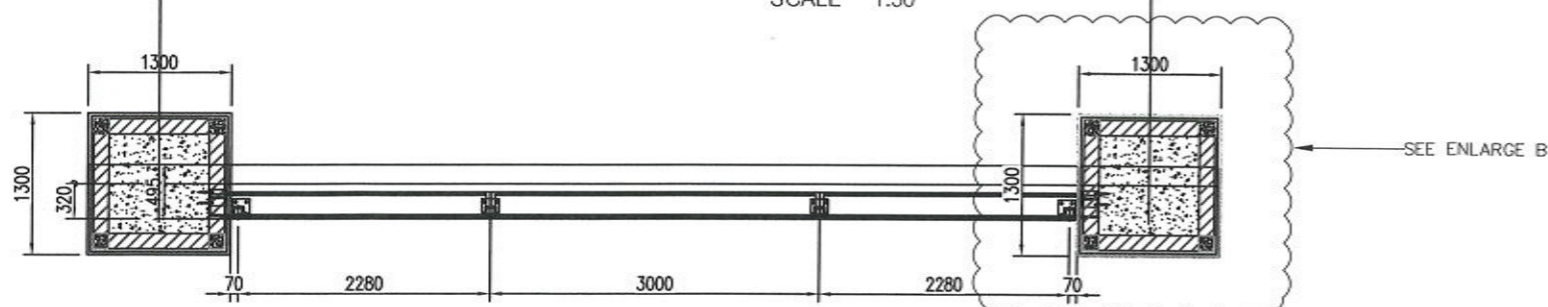

SECTION C  
 SCALE 1:50

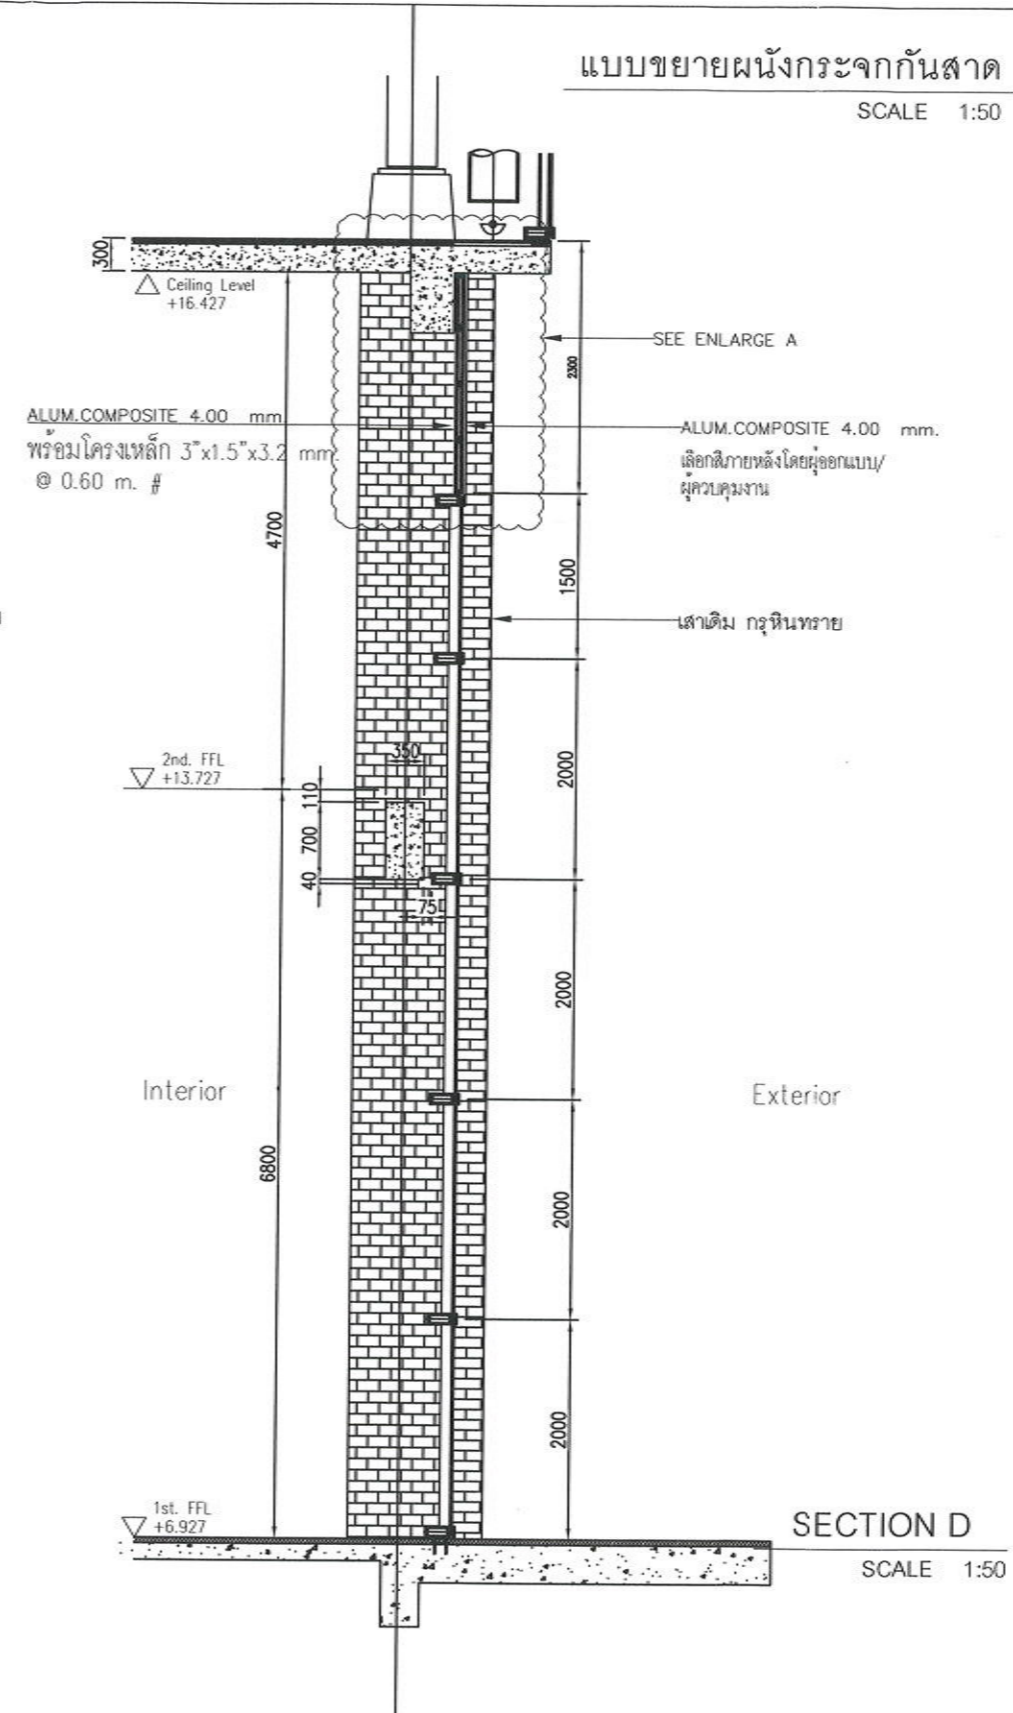

SECTION D  
 SCALE 1:50

ตำแหน่งที่ตั้ง	รูปด้าน 2,4
ลักษณะการเปิด	กระจกติดตาย (ผนังกระจกระบบ Stick wall system)
วัสดุ	กระจก Laminated Clear 6 H/S+ Clear PVB1.52 + Clear 6 H/S Extruded Aluminium cover PVDF Finish

STICK WALL SYSTEM AND ALUMINIUM FRAME

GLASS PANEL : 13.52 mm.THK. Laminated Heat-Strengthened Sunergy

(Clear 6 H/S+ Clear PVB1.52 + Clear 6 H/S)

แบบขยายผนังกระจกกันสาด

SCALE 1:50



บริษัท ทำอากาศยานไทย จำกัด (มหาชน)  
 333 หมู่ 9 ถนนพหลโยธิน แขวงสามสี กทม. 10210 ประเทศไทย  
 โทรศัพท์ : 66(0) 2535-1111 โทรสาร : 66(0) 2535-4641, 66(0) 2504-3846  
 WEBSITE : http://www.aipportthai.co.th, E-mail : aot@aipportthai.co.th

งาน : งานติดตั้งแผ่นข้างกันผนังกระจกกันสาดบริเวณโรงรถ  
 ผู้โดยสารขาเข้า อาคารผู้โดยสารระหว่างประเทศ  
 ทำอากาศยานภูเก็ต

แบบแสดง :  
 แบบขยายผนังกระจกกันสาด  
 Detail Elevation 2

SCALE :  
 1:50

ผู้เขียนแบบและออกแบบ :  
 น.ส. อังกร วัฒนะโกศา  
 สถาปนิก 3 สด.ส.บร.ทกท.

ผู้ตรวจสอบ :  
 นาย ทศกร ไวยวิฬา  
 วท.ส.6 สด.ส.บร.ทกท.


ผู้รับรอง :  
 นาย ทิวา หาญประสานกิจ  
 ผอ.ก.ส.ส.บร.ทกท.

วันที่ 29 ตุลาคม 2561

แผ่นที่ :  
 6


จำนวนแผ่นทั้งหมด :  
 13

แบบเลขที่ :  
 สด.ส.บร.ทกท. 22/61

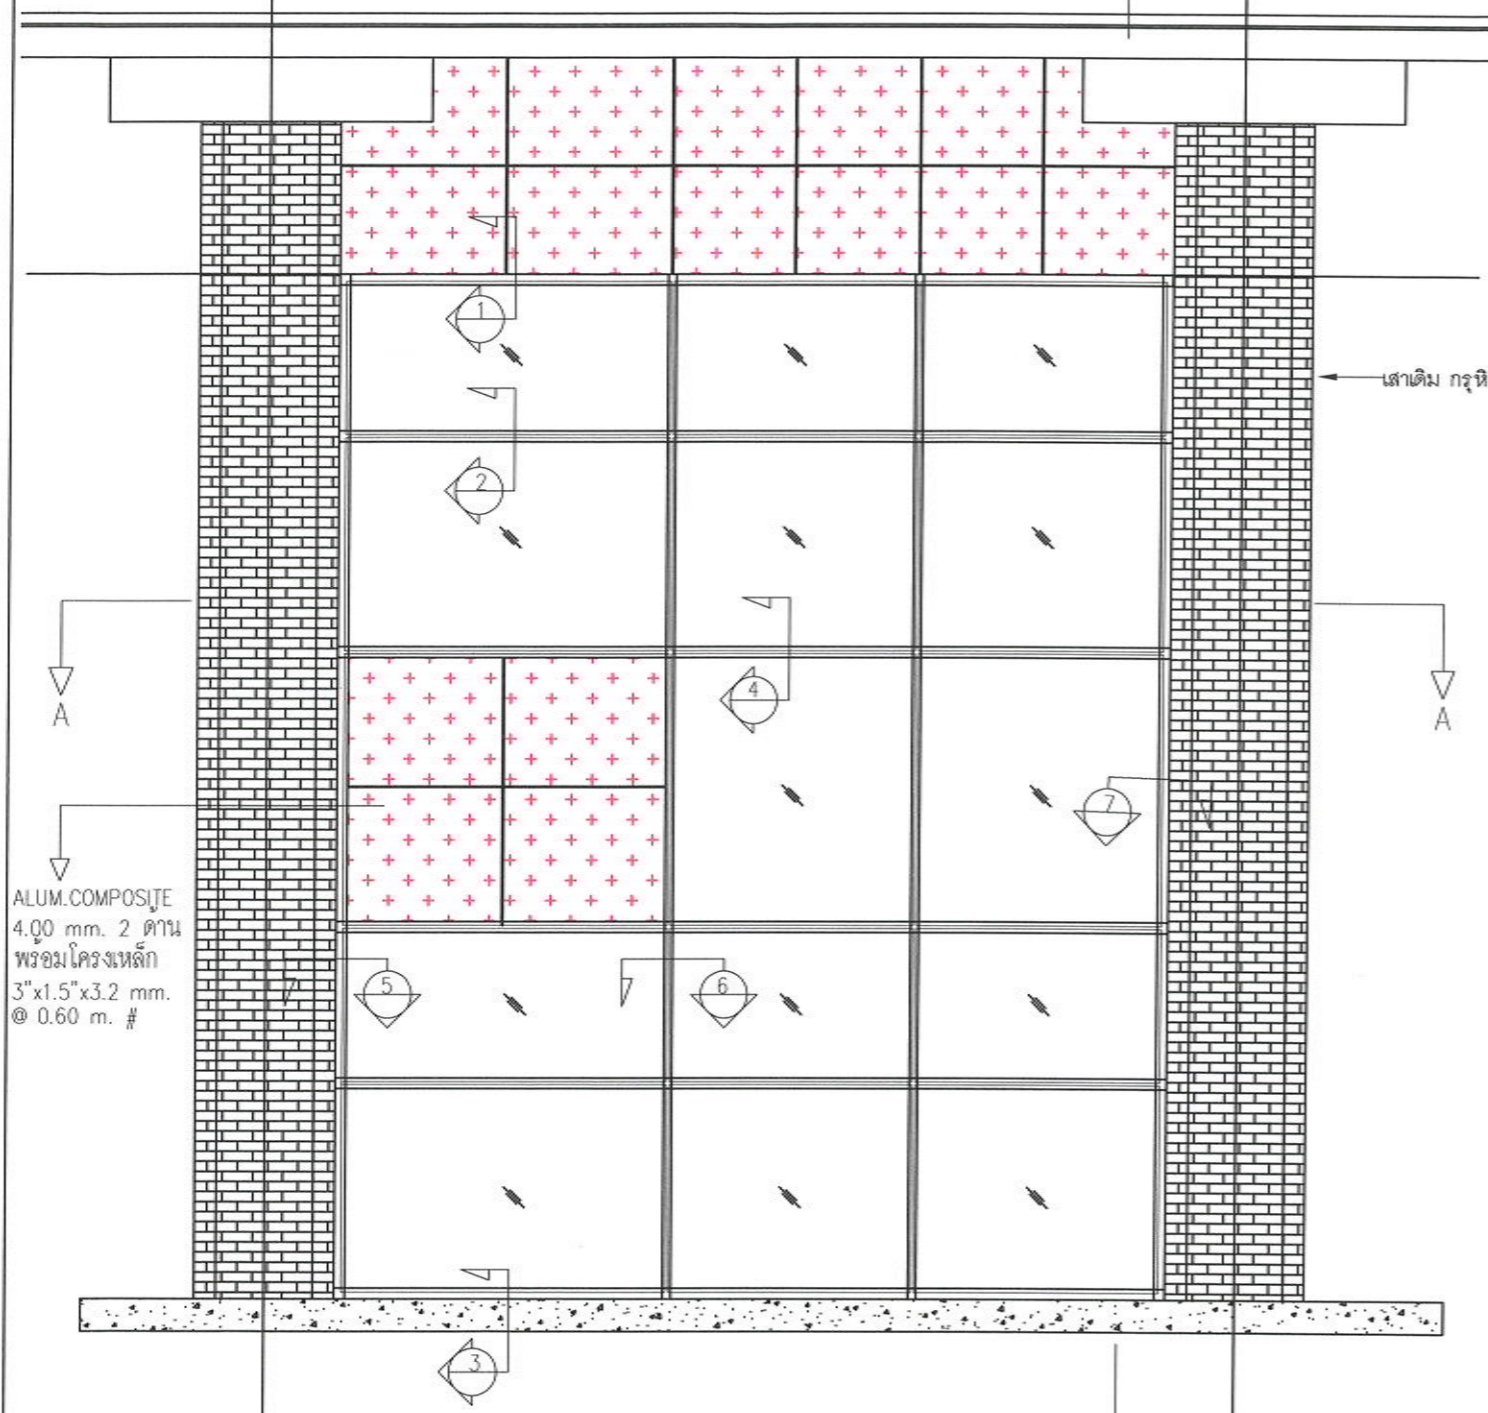


DETAIL ELEVATION 2

SCALE 1:50

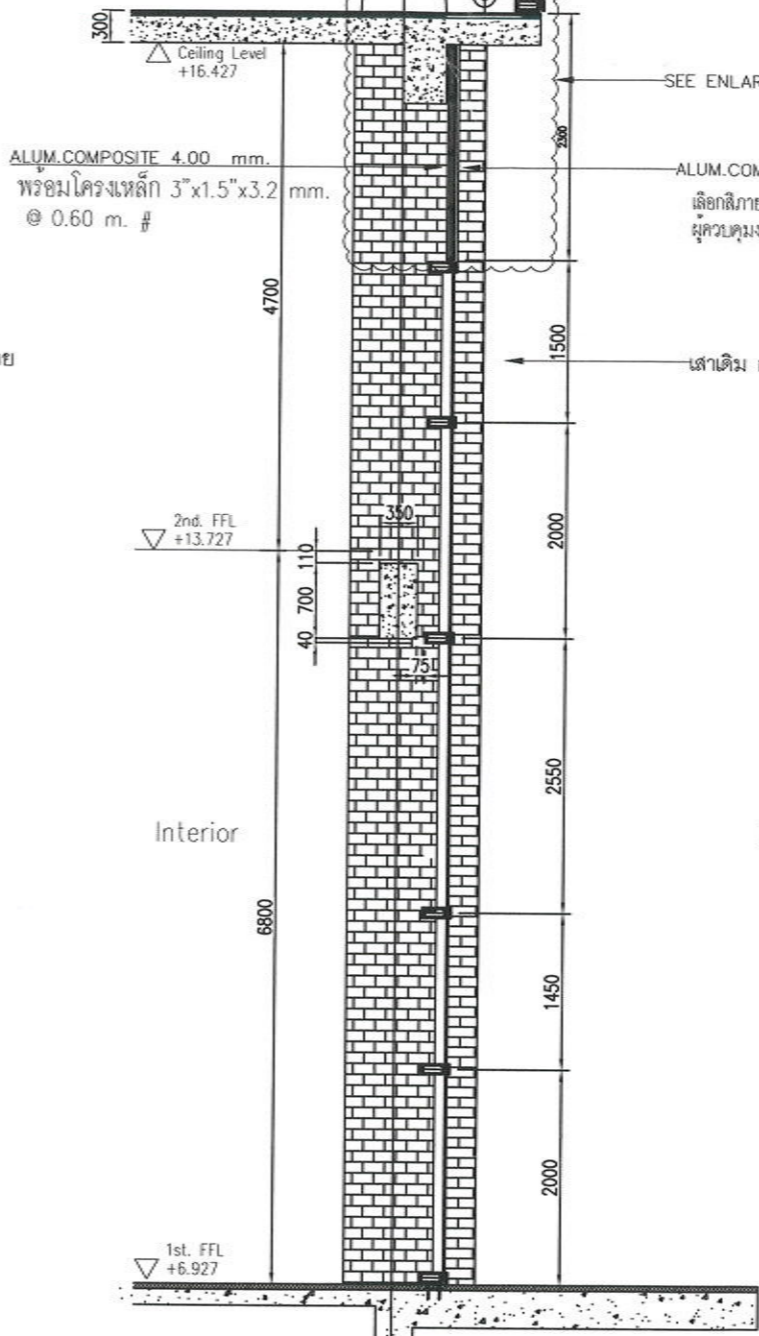

SECTION B

SCALE 1:50

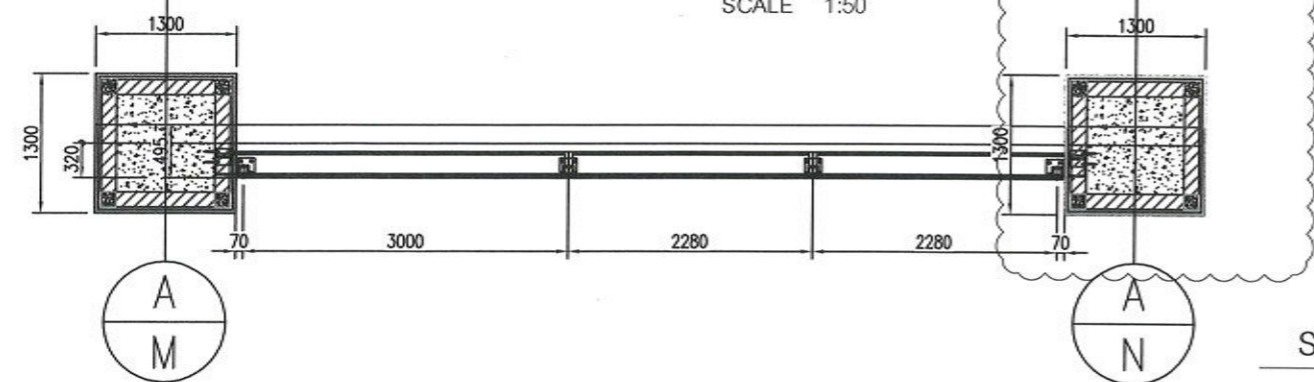

SECTION A

SCALE 1:50

ตำแหน่งที่ตั้ง	รูปด้าน 2,4
ลักษณะการเปิด	กระจกติดตาย (ผนังกระจกระบบ Stick wall system)
วัสดุ	กระจก Laminated Clear 6 H/S+ Clear PVB1.52 + Clear 6 H/S
	Extruded Aluminium cover PVDF Finish



บริษัท ท่าอากาศยานไทย จำกัด (มหาชน)  
 55 หมู่ 7 ถนนพหลโยธิน แขวงสามเสนนอก เขตดอนเมือง กรุงเทพฯ 10210 ประเทศไทย  
 โทรศัพท์ : 66(0) 2535-1111 โทรสาร : 66(0) 2535-4851, 66(0) 2506-3846  
 WEBSITE : http://www.aotportthai.co.th, E-mail : aotbia@aotportthai.co.th

งาน :  
 งานติดตั้งแผ่นข้างกันผนังกระจกกันสาดบริเวณโรงรถรับ  
 ผู้โดยสารขาเข้า อาคารผู้โดยสารระหว่างประเทศ  
 ท่าอากาศยานภูเก็ต

แบบแสดง :  
 DETAIL 1,2

SCALE :  
 1:50

ผู้เขียนแบบและออกแบบ :  
 น.ส. อังกร วัฒนโกคา  
 สถาปนิก 3 สสจ.ฝบร.ทกก.

ผู้ตรวจสอบ :  
 นาย พัสกร ไวยวิฬา  
 กส.6 สสจ.ฝบร.ทกก.


ผู้รับรอง :  
 นาย ทิวา หาญประสานกิจ  
 ผอ.ก.สสจ.ฝบร.ทกก.

วันที่ 29 ตุลาคม 2561

แผ่นที่ :  
 10

จำนวนแผ่นทั้งหมด :  
 13

แบบเลขที่ :  
 สสจ.ฝบร.ทกก. 22/61

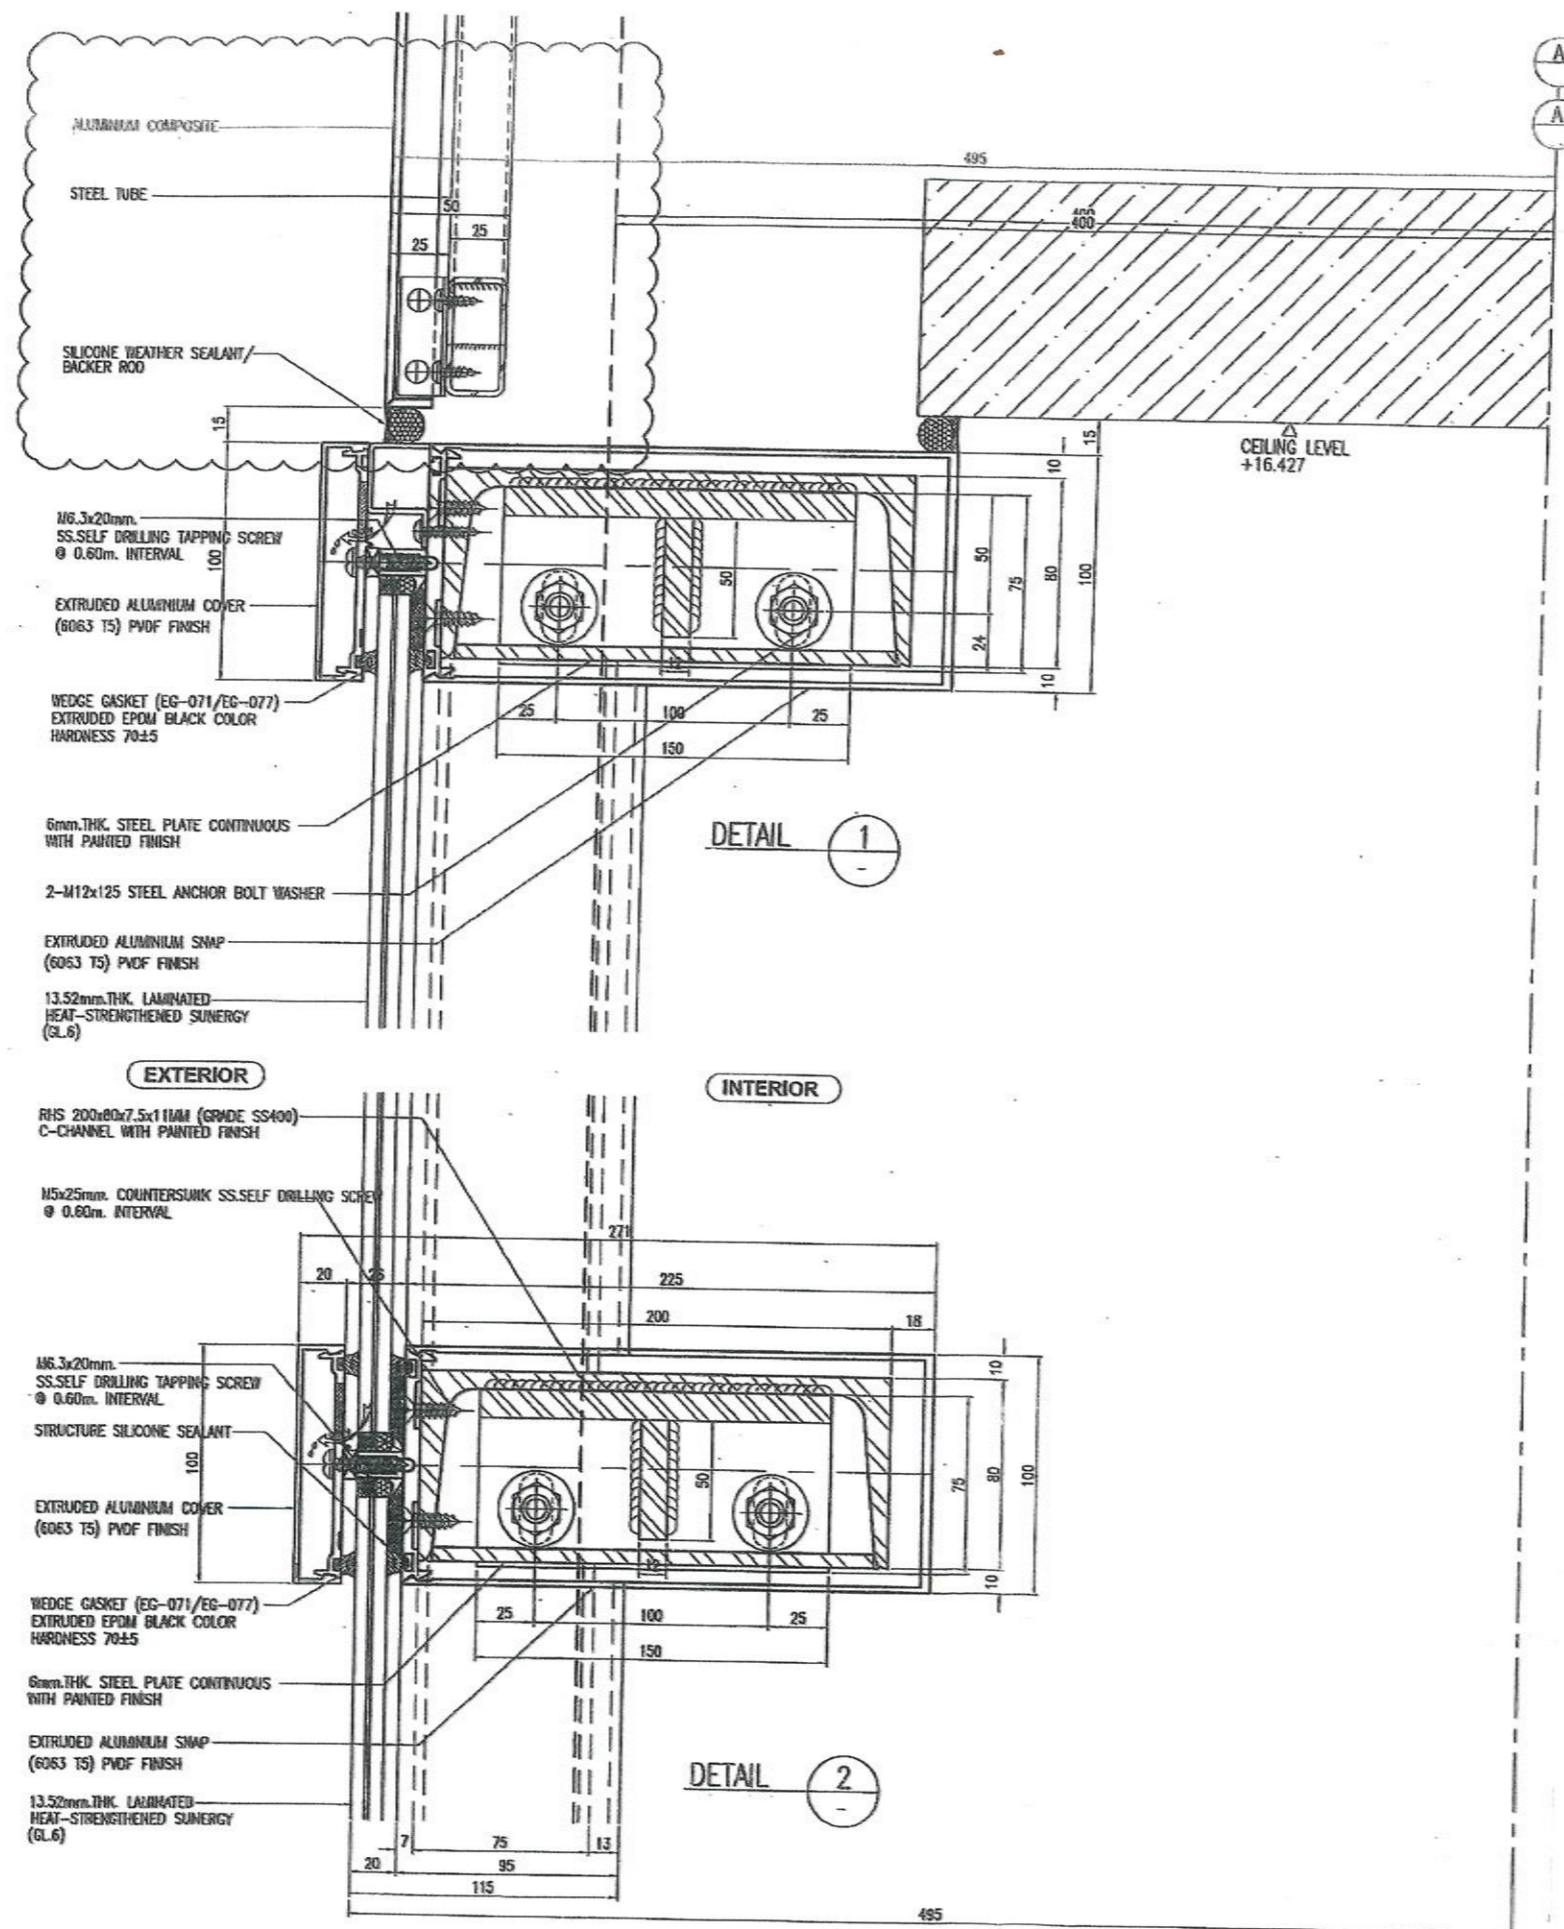



บริษัท ท่าอากาศยานไทย จำกัด (มหาชน)  
 333 หมู่ 7 ถนนพหลโยธิน แขวงสามเสนนอก เขตห้วยขวาง กรุงเทพฯ 10210 ประเทศไทย  
 โทรศัพท์ : 66(0) 2535-1111 โทรสาร : 66(0) 2535-0061, 66(0) 2594-5845  
 WEBSITE : http://www.airportthai.co.th, E-mail : aot@aot.co.th

งาน :

งานติดตั้งแผ่นข้างกันผนังกระจกกันสาดบริเวณโรงรอรับ  
 ผู้โดยสารขาเข้า อาคารผู้โดยสารระหว่างประเทศ  
 ท่าอากาศยานภูเก็ต

แบบแสดง :

DETAIL 3

SCALE :

1:50

ผู้เขียนแบบและออกแบบ :

น.ส. อังกร วิริยะโกศา  
 สถาปนิก 3 สด.ฝบร.ทกท.

ผู้ตรวจสอบ :

นาย พัสกร ไวยวิฬา  
 วิศวกร 3 สด.ฝบร.ทกท.

ผู้รับรอง :

นาย ทิวา หาญประสานกิจ  
 ผอ.ก.สค.ฝบร.ทกท.

วันที่ 29 ตุลาคม 2561

แผ่นที่ :


11

จำนวนแผ่นทั้งหมด :

13

แบบเลขที่ :

สคค.ฝบร.ทกท. 22/61

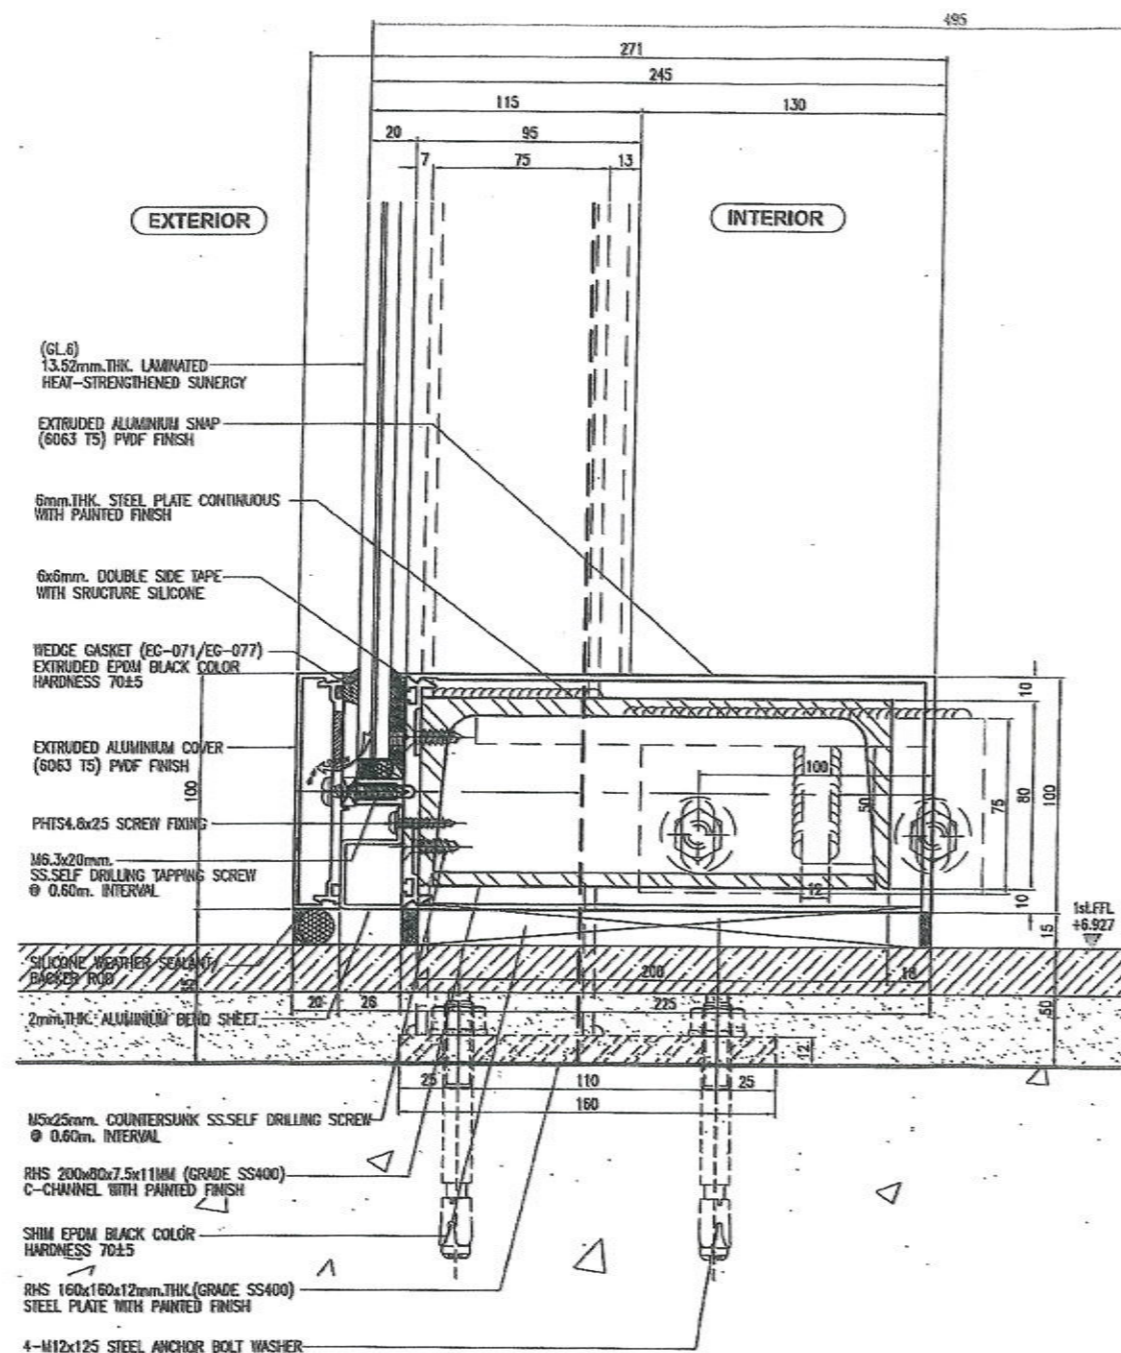

DETAIL 3



บริษัท ทำอากาศยานไทย จำกัด (มหาชน)  
 333 หมู่ 7 ถนนวิภาวดีรังสิต แขวงจตุจักร เขตจตุจักร 10210 กรุงเทพมหานคร  
 โทรศัพท์ : 66(0) 2535-1111 โทรสาร : 66(0) 2535-0351, 66(0) 2504-3446  
 WEBSITE : <http://www.aotpehthai.co.th>, E-mail : [aotbia@aotpehthai.co.th](mailto:aotbia@aotpehthai.co.th)

งาน :  
 งานติดตั้งแผ่นข้างกันผนังกระจกกันสาดบริเวณโถงรอรับ  
 ผู้โดยสารขาเข้า อาคารผู้โดยสารระหว่างประเทศ  
 ทำอากาศยานภูเก็ต

แบบแสดง :  
 DETAIL 4

SCALE :  
 1: 50

ผู้เขียนแบบและออกแบบ :

น.ส. อังกร วัฒนะโกศา  
 สถาปนิก 3 สด.ฝบร.ทกท.

ผู้ตรวจสอบ :

นาย พัสกร ไวยวิฑา  
 วกส.6 สด.ฝบร.ทกท.

ผู้รับรอง :

นาย ทิวา หาญประสานกิจ  
 ผอ.ก.สด.ฝบร.ทกท.

วันที่ 29 ตุลาคม 2561

แผ่นที่ :


12

จำนวนแผ่นทั้งหมด :

13

แบบเลขที่ :

สด.ฝบร.ทกท. 22/61

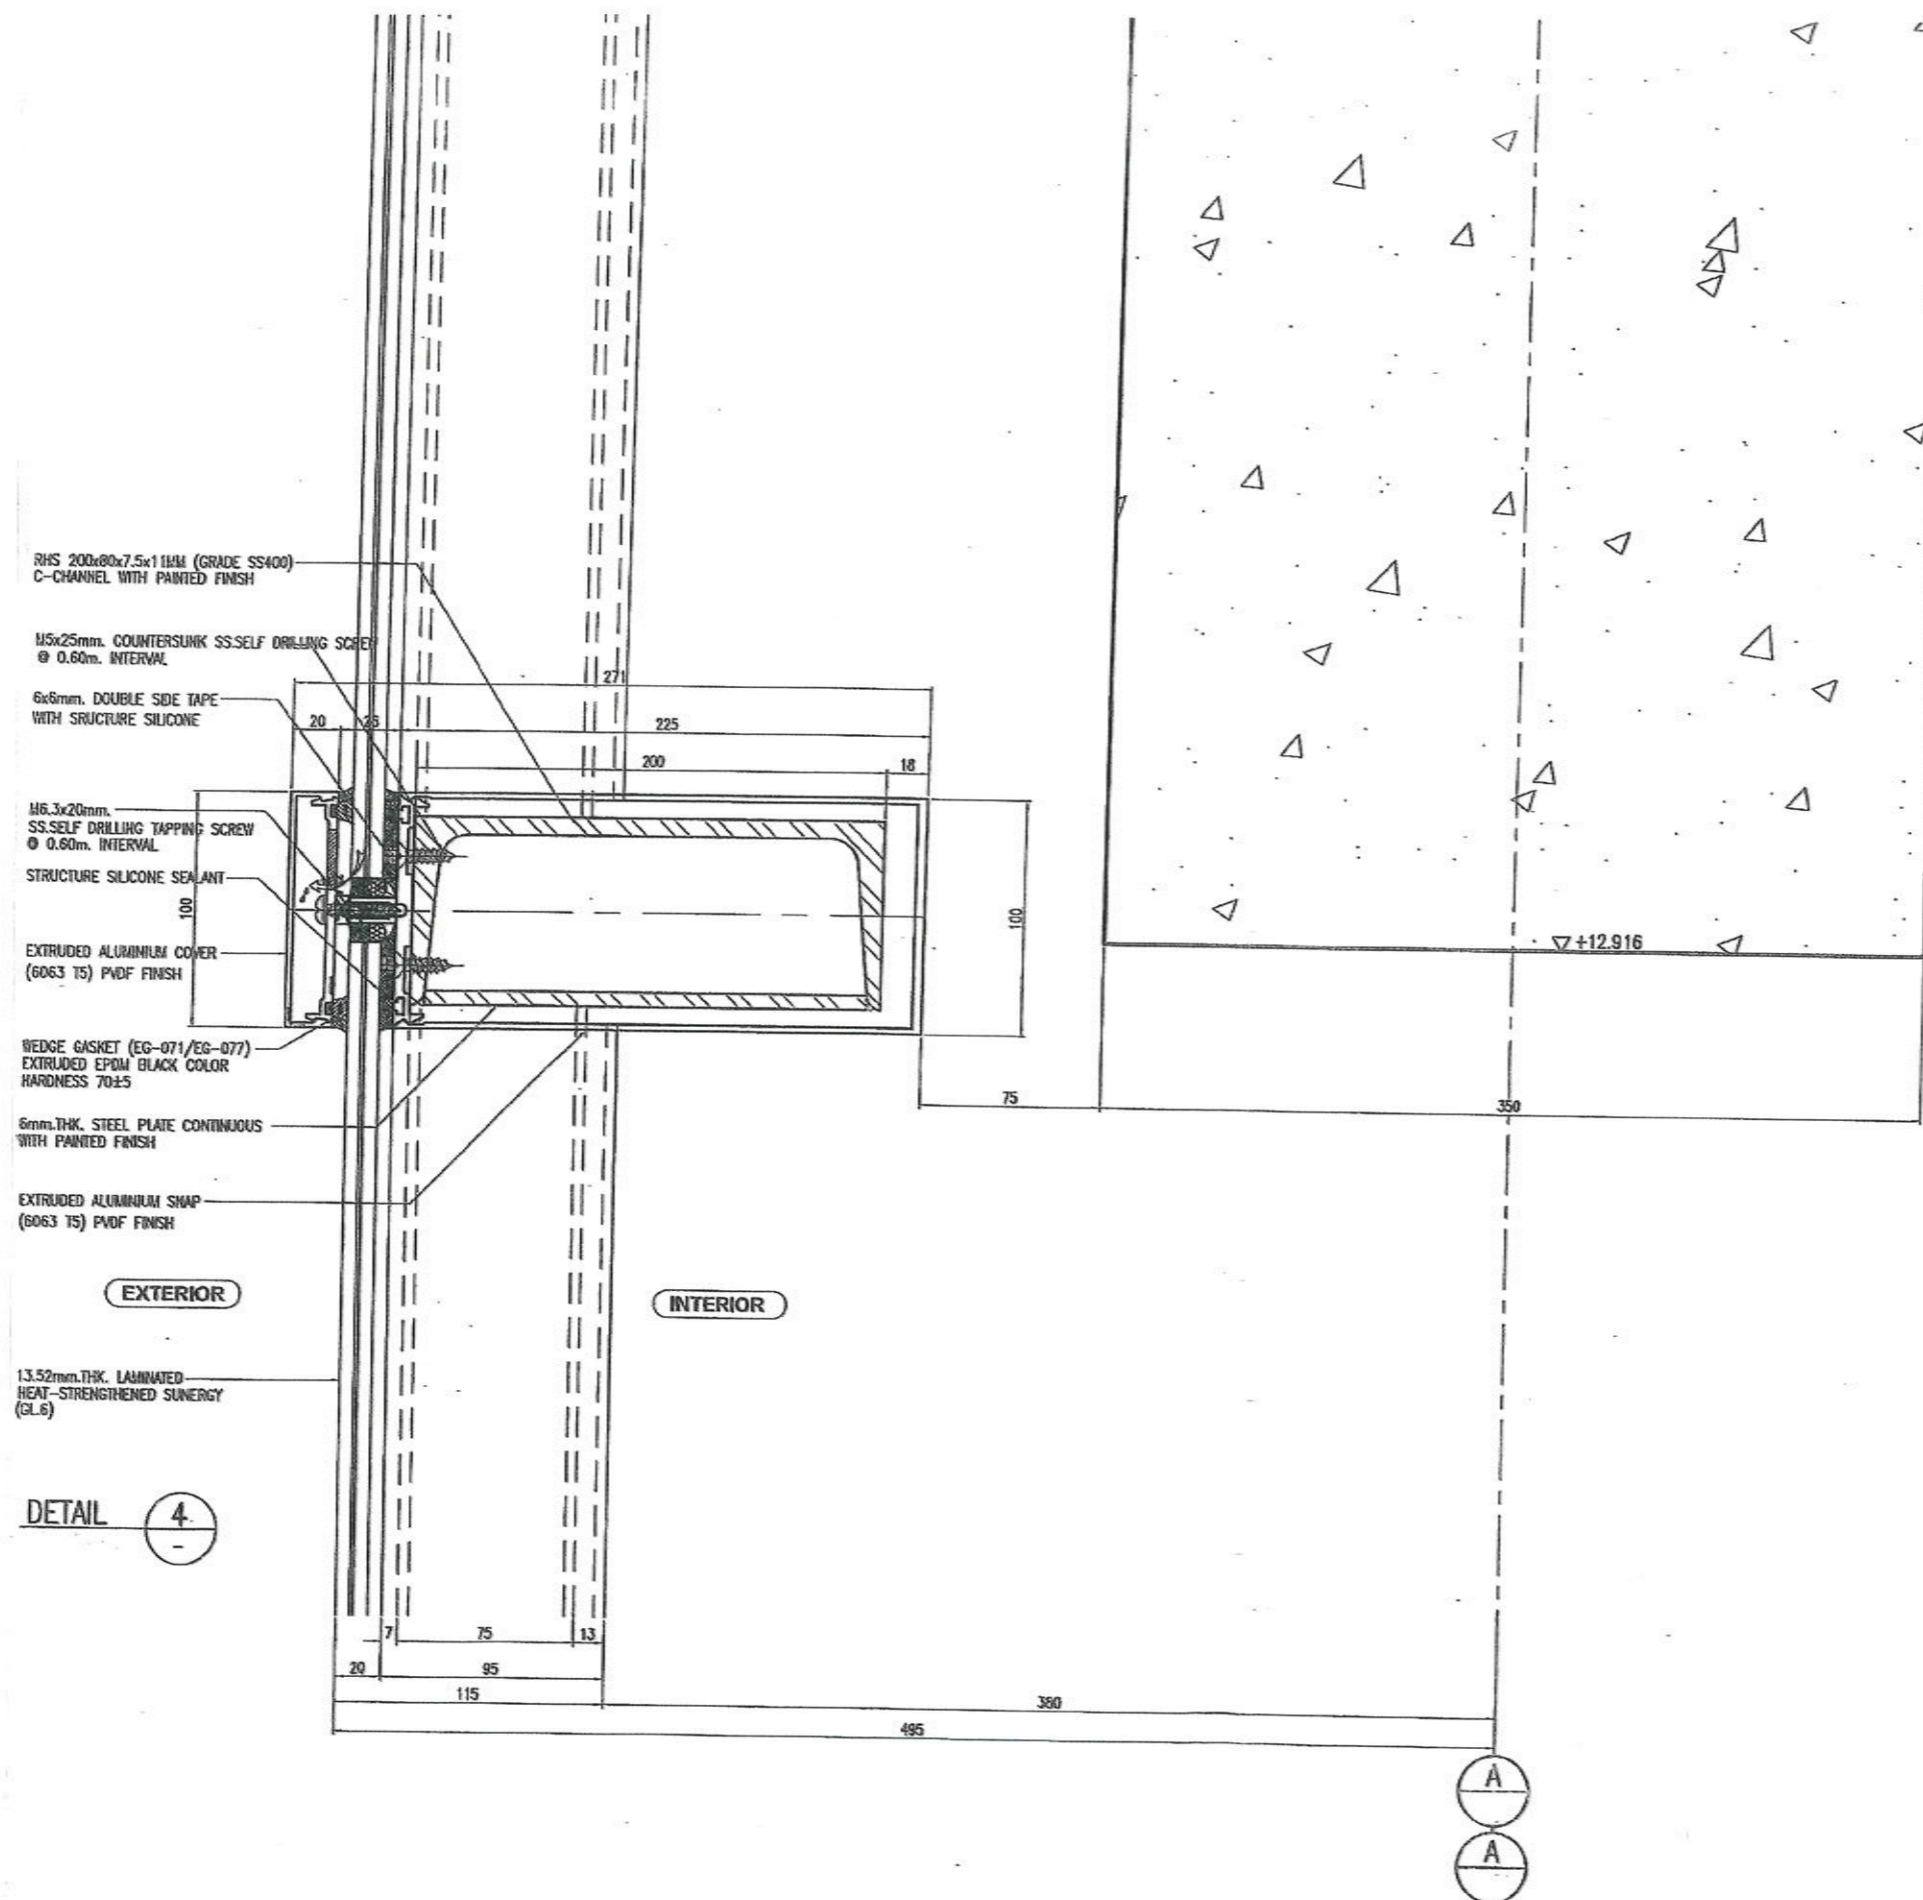

DETAIL 4



บริษัท ท่าอากาศยานไทย จำกัด (มหาชน)

โทรศัพท์ : 66(0) 2535-1111 โทรสาร : 66(0) 2535-6851, 66(0) 2594-3846  
WEBSITE : <http://www.aotportthai.co.th> , E-mail : [astha@aotportthai.co.th](mailto:astha@aotportthai.co.th)

งาน :

งานติดตั้งแผ่นฝ้ากันผนังกระจกกันสาดบริเวณโรงรถรับ  
ผู้โดยสารขาเข้า อาคารผู้โดยสารระหว่างประเทศ  
ท่าอากาศยานภูเก็ต

แบบแสดง :

DETAIL 5,6,7

SCALE :

1:50

ผู้เขียนแบบและออกแบบ :

น.ส. อังกร วิเศษโคภา  
สถาปนิก 3 สสจ.ผบร.ทกภ.

ผู้ตรวจสอบ :

นาย พัลลกร ไวยวิฬา  
วทส.6 สสจ.ผบร.ทกภ.

ผู้รับรอง :

นาย ทิวา หาญประสานกิจ  
ผอ.สสจ.ผบร.ทกภ.

วันที่ 29 ตุลาคม 2561

แผ่นที่ :


13

จำนวนแผ่นทั้งหมด :


13

แบบเลขที่ :

สสจ.ผบร.ทกภ. 22/61

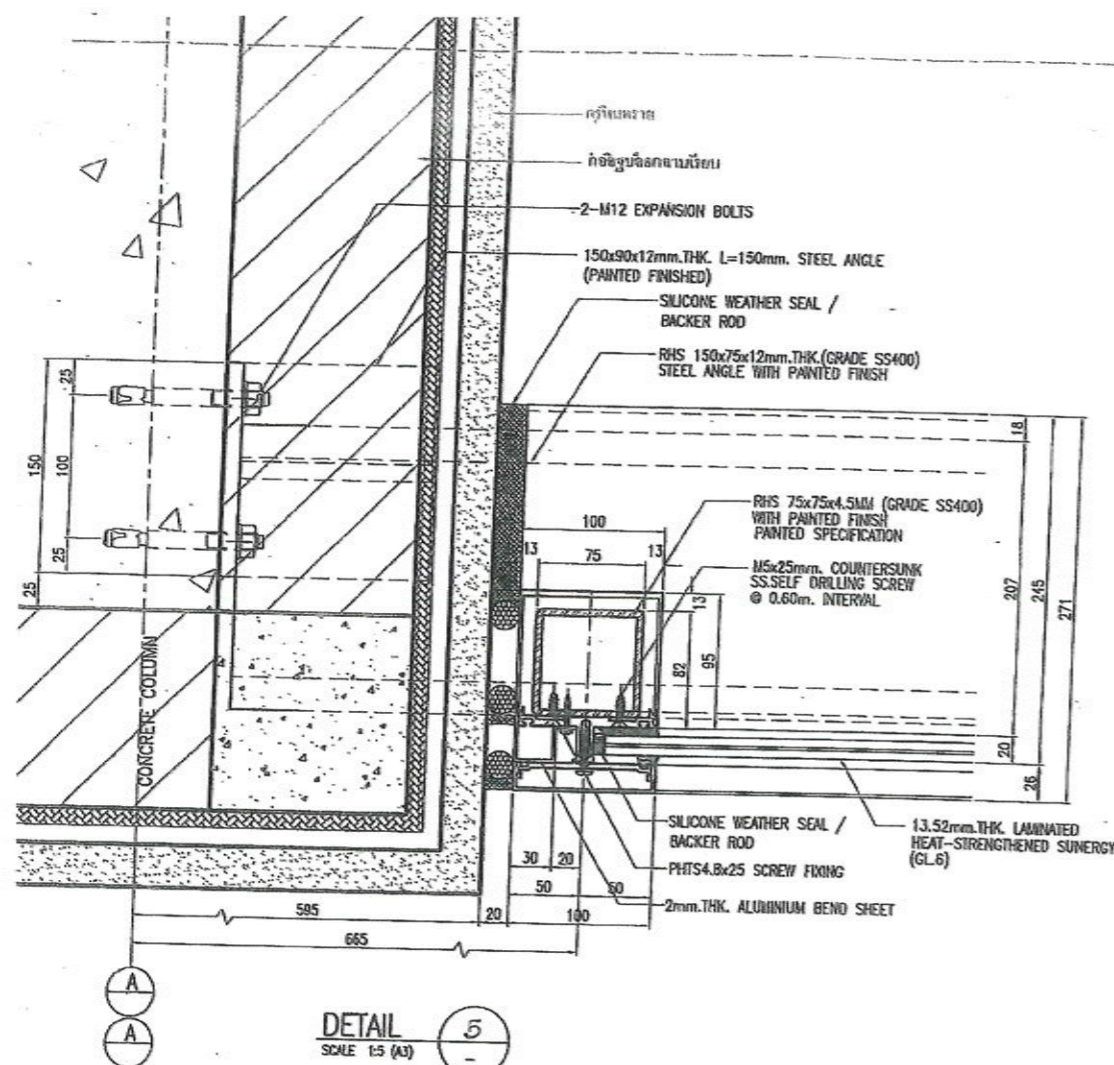

INTERIOR

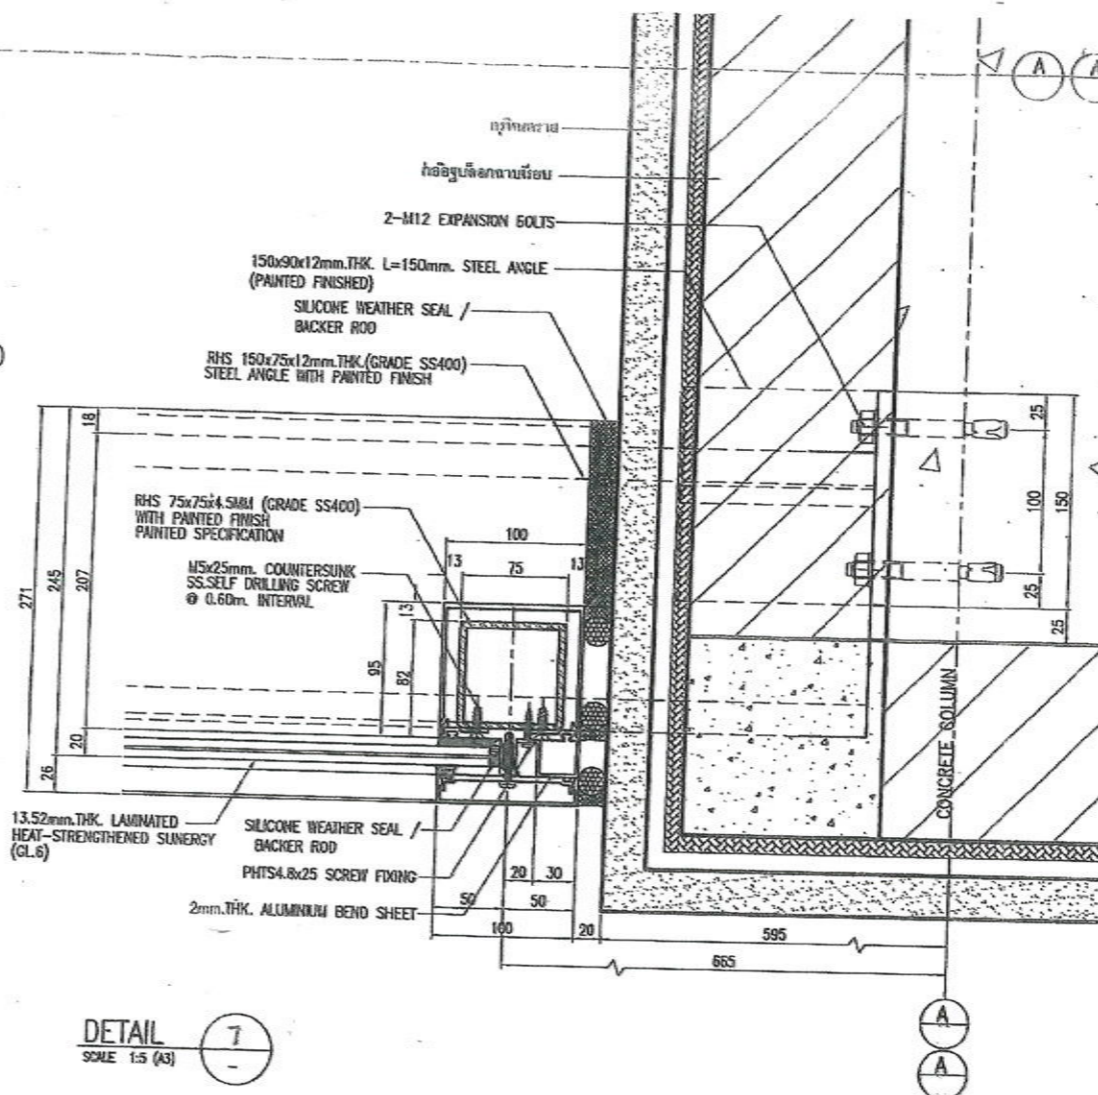

EXTERIOR

DETAIL 6  
SCALE 1:5 (A3)

