



บริษัท อุตสาหกรรมยาง อีทีบี (ประเทศไทย)
 จำกัด 333 ถนนวิภาวดีรังสิต แขวงลำลูกกา
 ตำบลลำลูกกา อ.ลำลูกกา จ.ปทุมธานี 12130
 โทรสาร : 02-535 1111
 โทรสาร : 02-535 4061
 อีเมล : aot@portthong.com.th

ใบสั่งงาน

งานตัดยางรมายางลดเครื่องปั้น

บพท.193 (Runway Rubber

Removal) 193.

สถานที่: อลูมิเนียม อลูมิเนียม

วันที่: 4 มิถุนายน 2562

ผู้รับงาน: 22

(Signature)

ชื่อ: อลูมิเนียม

ตำแหน่ง: วิศวกร/ช่างเทคนิค

22

วันที่: 4 มิถุนายน 2562

ผู้รับงาน: 22

(Signature)

ชื่อ: อลูมิเนียม

ตำแหน่ง: วิศวกร/ช่างเทคนิค

K

ฉบับ: 1/2





แผ่น

แบบ: 193

วันที่: 4 มิถุนายน 2562


ชื่อ: อลูมิเนียม

ตำแหน่ง: วิศวกร/ช่างเทคนิค

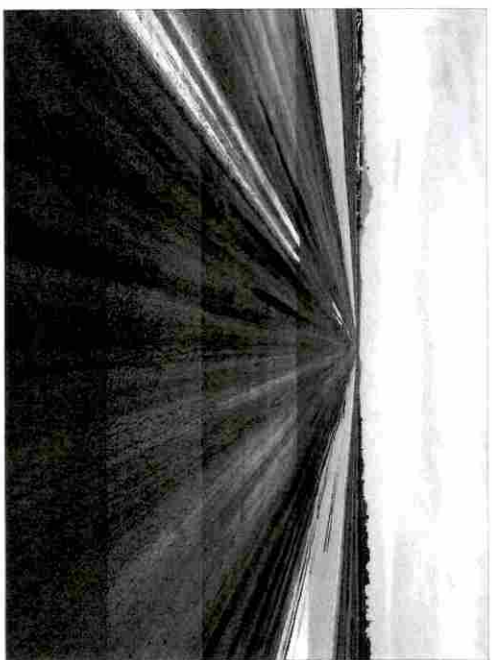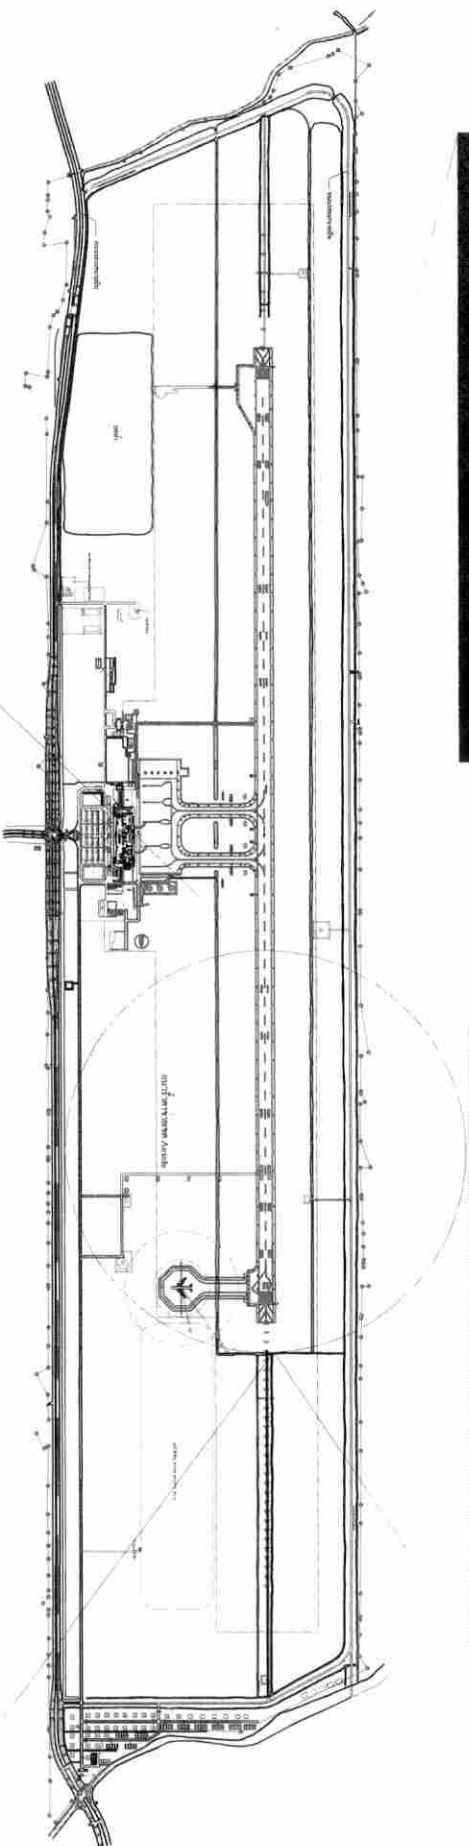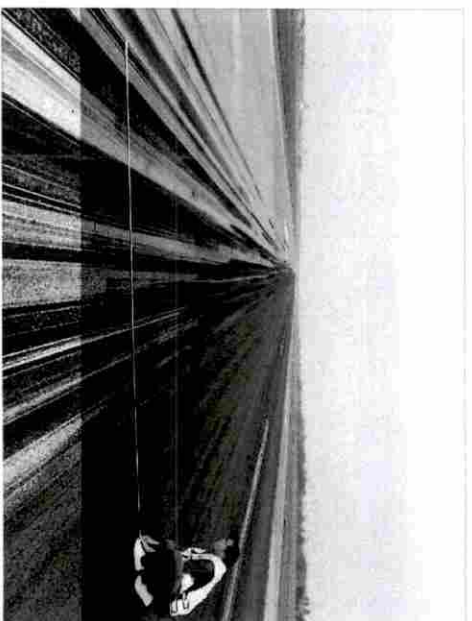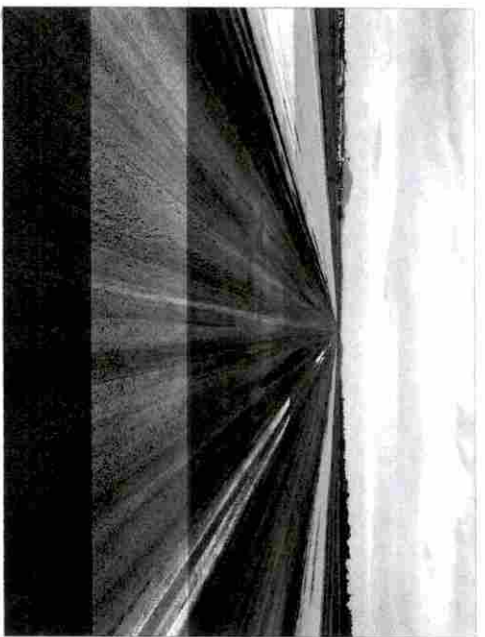

พื้นที่ทั้งหมด 12,800 - ๑๕.๗.

บริเวณหัวทางวิ่ง 03

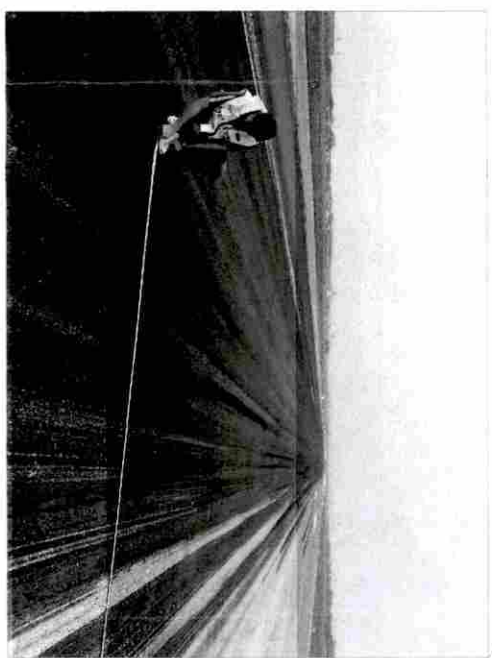



บริษัท ท่าอากาศยานไทย จำกัด (มหาชน)
 เลขที่ 333 ถนนสีลมภาค แขวงสีลม
 เขตคลองเตย กรุงเทพมหานคร 10210
 โทรศัพท์ : 02 535 1111
 โทรสาร : 02 535 4061
 อีเมล : aotpr@aotportthai.co.th

โครงการ

งานติดตั้งระบบยางสไลด์เครื่องบิน
 บนทางวิ่ง (Runway Rubber
 Removal) พทท.

สำรวจโดย สปร. พทท.

ทางโยธา 4 สปร. พทท.

นายณรงค์ วงศ์แดง

วกส.5 สปร. พทท.

นายวิรัชชัย อีระชัยภูมิพัฒน์

วกช.7 สปร. พทท.

นายชญาวิทย์ เดชอัศวิน

ผู้อำนวยการกองบำรุงรักษา

นายธวัชชัย เปรมภมร

แบบแสดง

- RUNWAY SECTION 3 PLAN

แบบเลขที่

สปร. พทท. MO1/63

วันที่


แผ่นที่

วันที่.....ก.ย.62


2/2



GLIDE SLOPE

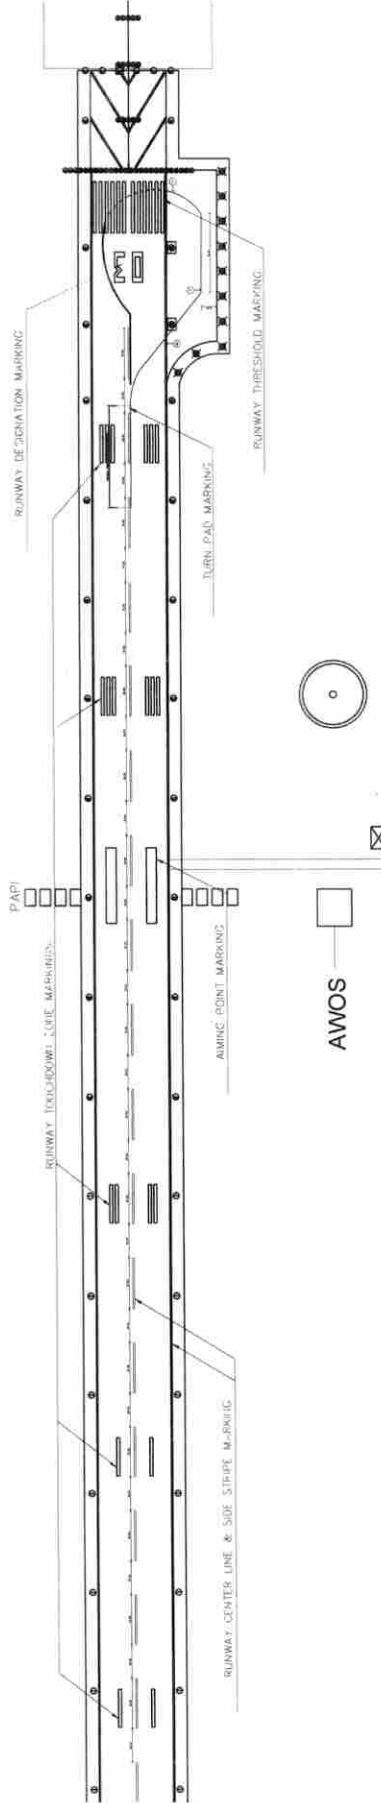

RUNWAY SECTION 3

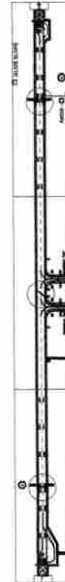

Remark

- (W) WHITE MARKING
- (Y) YELLOW MARKING