


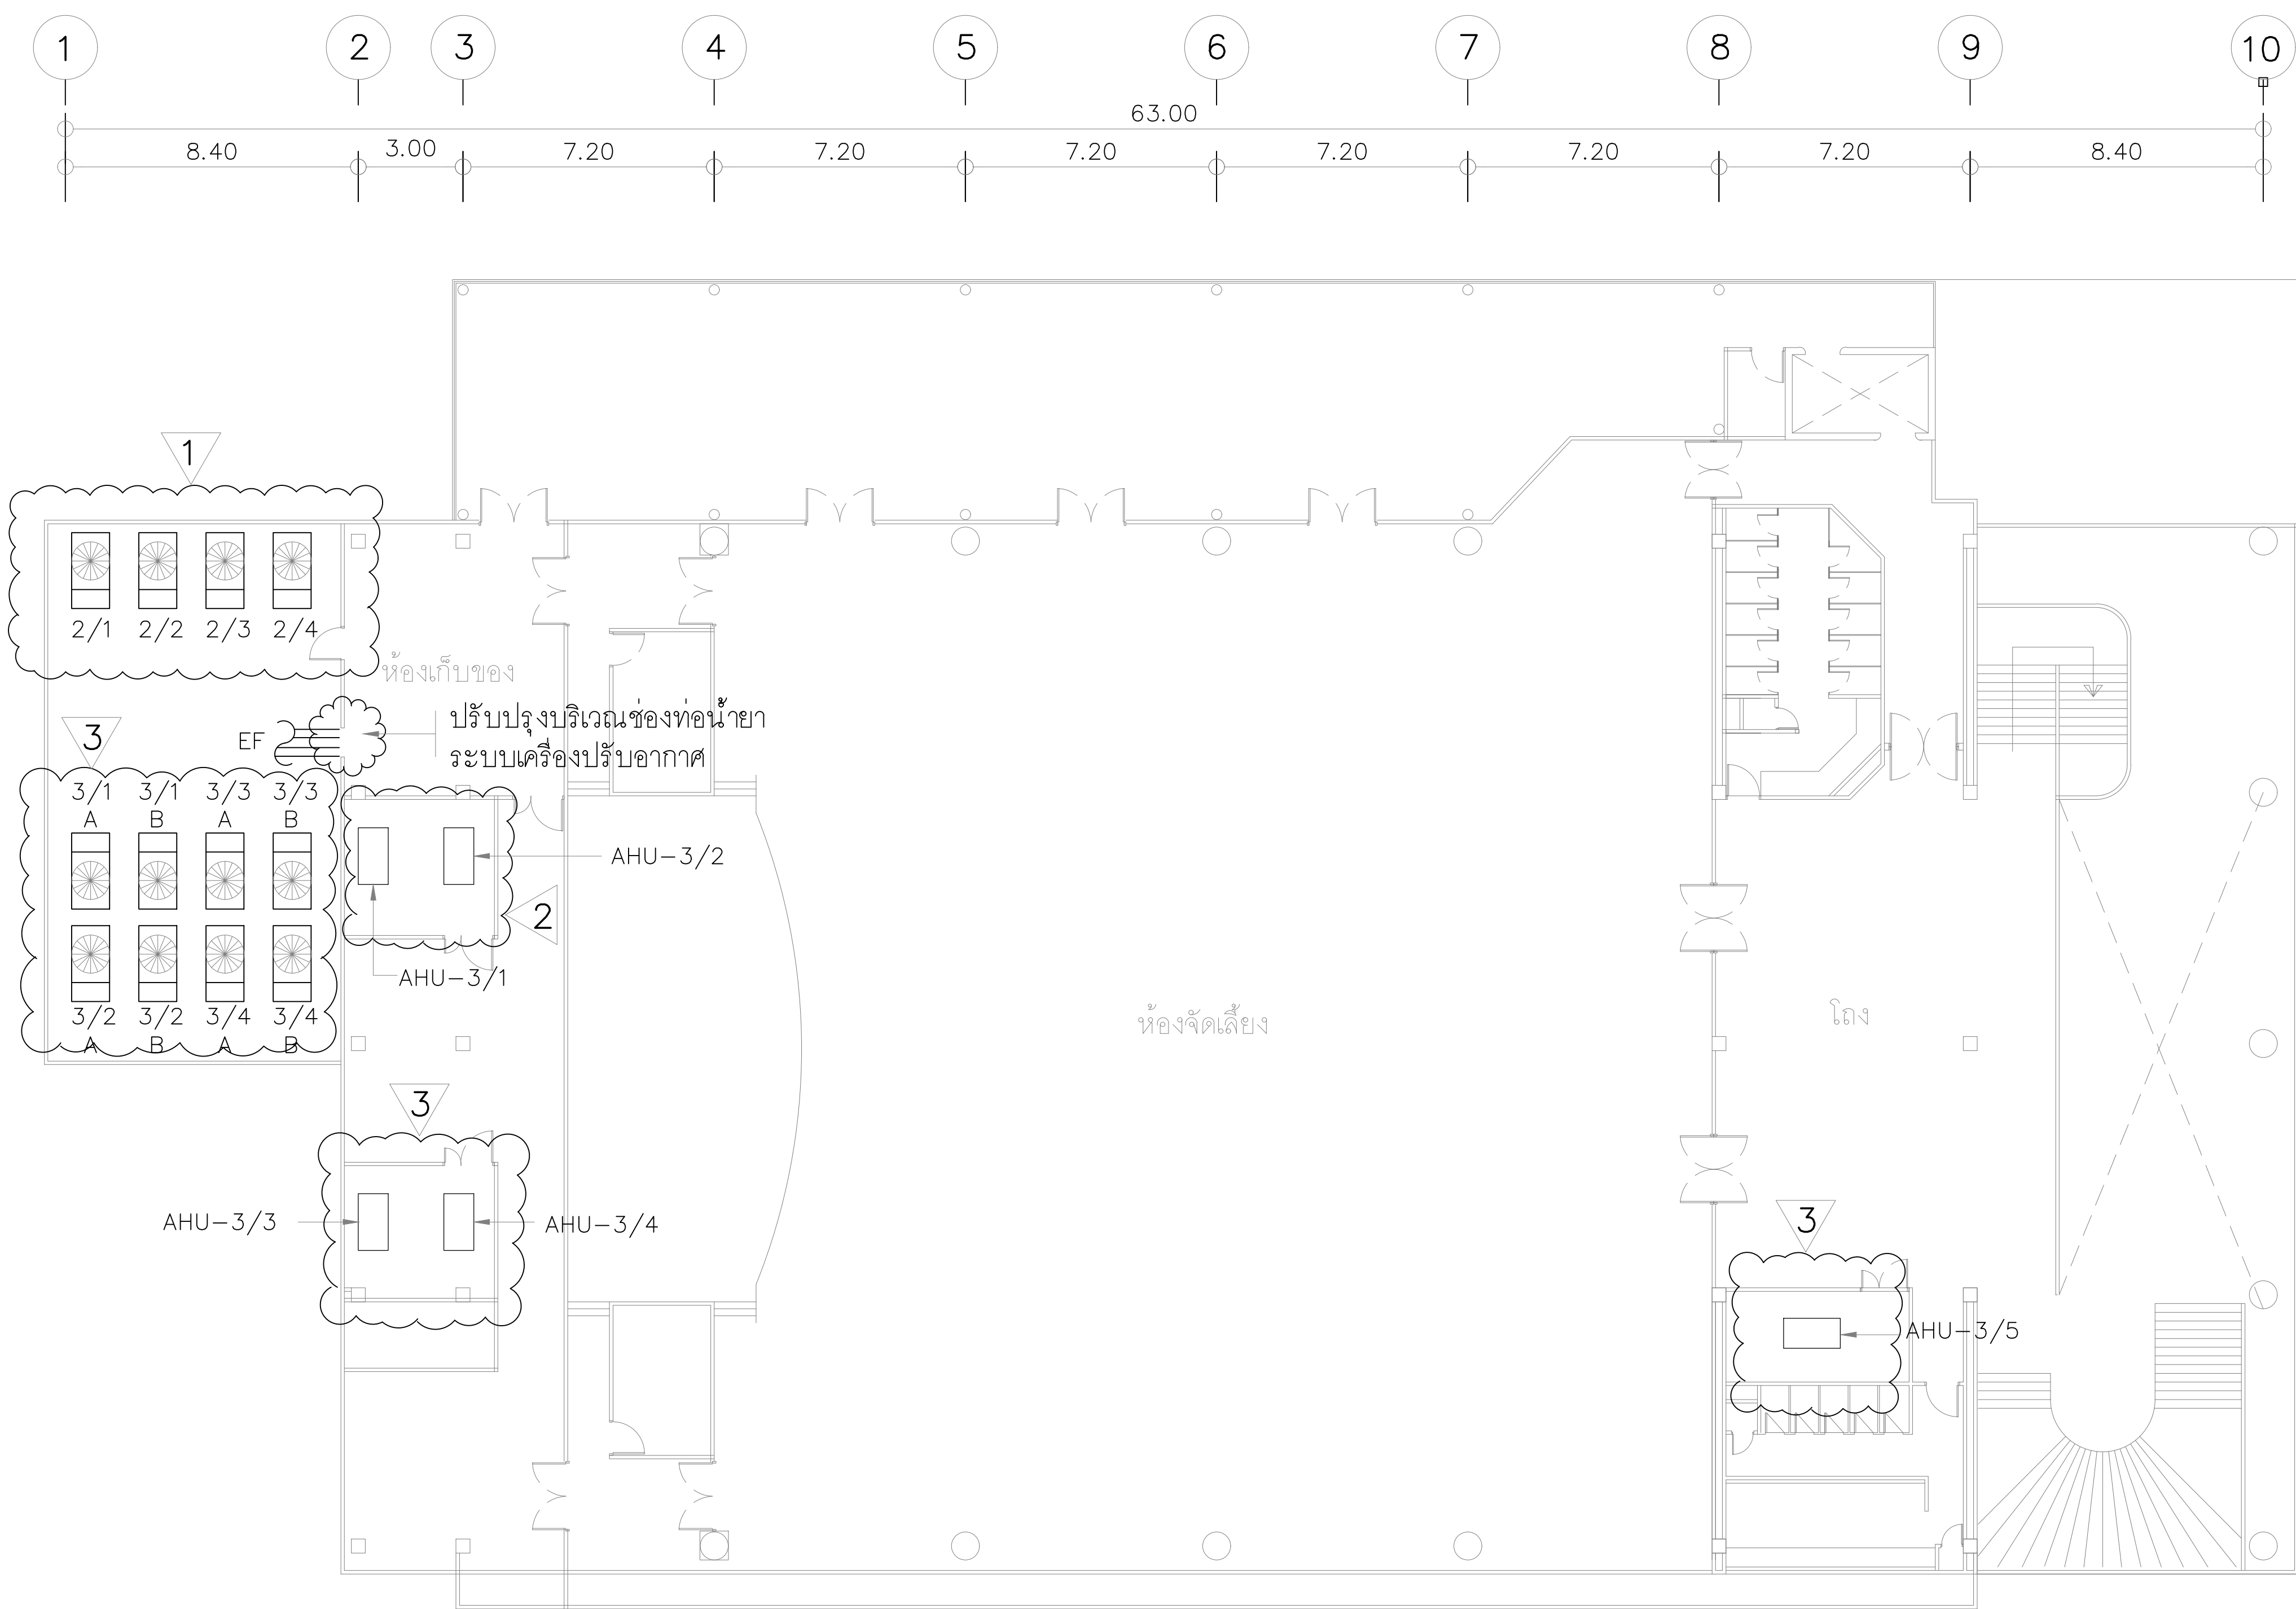

ผังแสดงงานปรับปรุงระบบปรับอากาศอาคารสโมสรท่าอากาศยาน ชั้นที่ 3

มาตราส่วน

1: 250

1	รื้อถอนและติดตั้งท่อร้อยสายไฟ และท่อน้ำยาพร้อมอุปกรณ์ประกอบใหม่
2	รื้อถอนและติดตั้งท่อร้อยสายไฟ และท่อน้ำยาพร้อมจัดทำฐานรองรับเครื่องคอนเดนซิงยูนิต , ท่อร้อยสายไฟและท่อน้ำยาใหม่
3	รื้อถอนและติดตั้งเครื่องปรับอากาศใหม่พร้อมอุปกรณ์ประกอบ



บริษัท ท่าอากาศยานไทย จำกัด (มหาชน)
เลขที่ 333 ถนนเชิดวุฒากาศ แขวงสีกัน
เขตดอนเมือง กรุงเทพมหานคร 10210
โทรศัพท์ : 02 535 1111
โทรสาร : 02 535 4061
อีเมล : aotpr@airportthai.co.th

โครงการ
งานจ้างปรับปรุงระบบปรับอากาศ
สโมสรท่าอากาศยานสำนักงานใหญ่
จำนวน 1 งาน

สำรวจ ฝวค. ทอท.

เขียนแบบ นนทพันธ์ จันทรสุษ

สถาปนิก
นายรัฐกรณ์ ไตรวินิจศรีสุข
รัฐกรณ์ ไตรวินิจศรีสุข

วิศวกรเครื่องกล
นายกิตติภาพ สมิตะลัมพะ
กิตติภาพ
นายอภิชาติ ตรงศิริวัฒน์ ภก.38104
อภิชาติ

ผู้อำนวยการส่วนออกแบบวิศวกรรม
และสถาปัตยกรรม
นายราเชนทร์ นาคจุ
ราเชนทร์ นาคจุ

ผู้อำนวยการฝ่ายวิศวกรรมโครงการ
นายสุพจน์ สุขสำราญ
สุพจน์

แบบแสดง
ผังแสดงงานปรับปรุงระบบ
ปรับอากาศอาคารสโมสรท่าอากาศยาน
ชั้นที่ 3

แบบเลขที่	วันที่ / /2562
ฝวค.003/63	แผ่นที่ AC-04/07