




บริษัท ท่าอากาศยานไทย จำกัด (มหาชน)

ท่าอากาศยานดอนเมือง

งานปรับปรุงพื้นที่ห้องควบคุมงานระบบปรับอากาศ ระบบไฟฟ้าและระบบสุขาภิบาล จำนวน 1 งาน

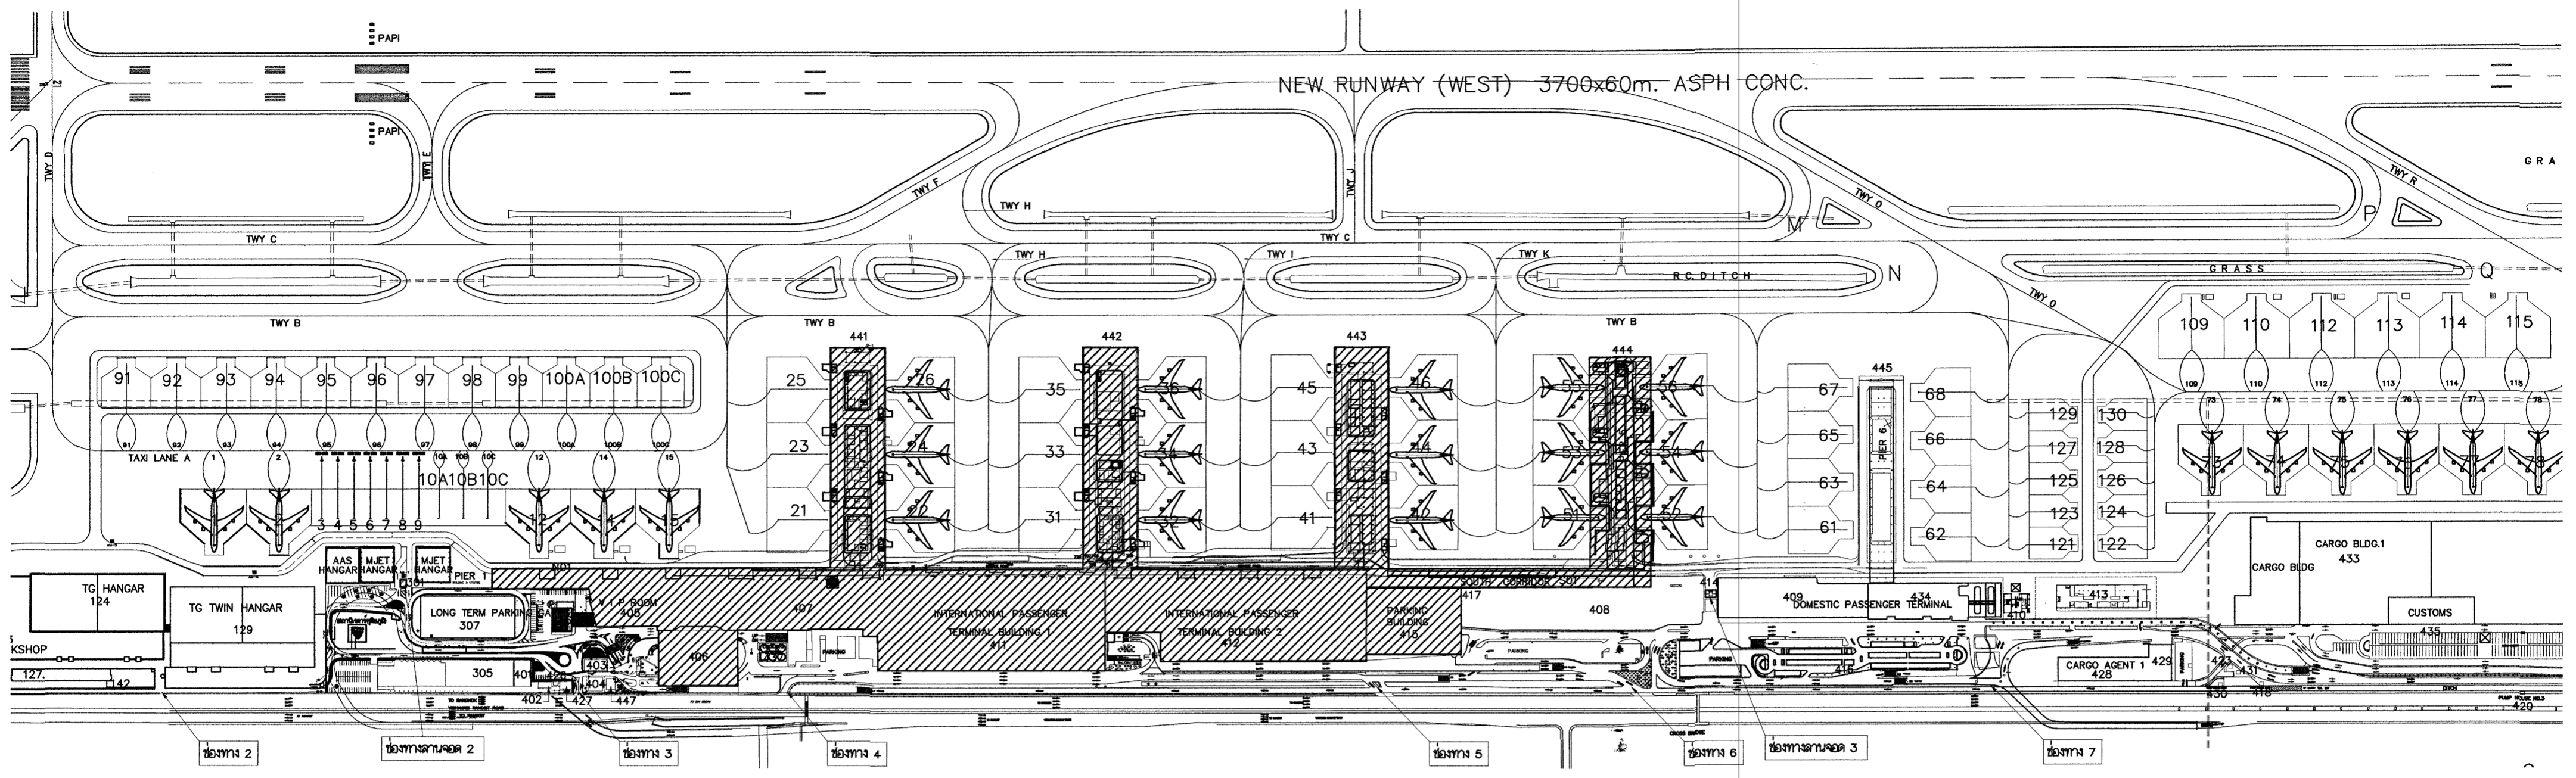


ผังบริเวณ
มาตราส่วน 1:5000


รายการประกอบแบบ

ให้ผู้รับจ้างปรับปรุงพื้นที่ห้องควบคุมงานระบบปรับอากาศ ระบบไฟฟ้าและระบบสุขาภิบาลจำนวน 1 งาน ตามแบบและรายการประกอบแบบ โดยมีรายละเอียดดังต่อไปนี้

1. ผู้รับจ้างต้องดำเนินการเคลือบสีพื้นคอนกรีตด้วยระบบ Epoxy Coating ห้องควบคุมงานระบบปรับอากาศ ระบบไฟฟ้าและระบบสุขาภิบาล ภายในท่าอากาศยานดอนเมือง ตามที่ระบุในแบบและรายการประกอบแบบ
2. ผู้รับจ้างต้องเสนอแผนงานและขั้นตอนการเคลือบสีพื้นด้วยระบบ Epoxy Coating, เอกสารส่งตัวอย่างวัสดุ ขอบเขตงานเทคนิค เสนอแก่ ทอท. ภายใน 15 วันนับถัดจากวันที่ได้รับหนังสือแจ้งจาก ทอท. ให้เริ่มทำงาน เพื่อพิจารณาอนุมัติก่อนดำเนินการ
3. ผู้รับจ้างต้องสำรวจและส่งแบบ Shop Drawing, ปริมาณพื้นที่ที่เคลือบสีพื้นด้วยระบบ Epoxy Coating ในแต่ละจุดแก่คณะกรรมการตรวจรับพัสดุ
4. ผู้รับจ้างจะต้องดำเนินการด้วยความระมัดระวัง ไม่ให้ก่ออันตรายต่อบุคคลหรือทรัพย์สินและผู้ให้บริการของ ทอท. โดยต้องดำเนินการในช่วงเวลาที่ ทอท. เป็นผู้กำหนด ทั้งนี้เพื่อให้ไม่เกิดผลกระทบต่อการบริการของท่าอากาศยาน ดอนเมือง
5. ผู้รับจ้างต้องเขียนข้อกำหนด หรือสิ่งกีดขวางอื่น ๆ ด้วยความระมัดระวัง ตามคำแนะนำของ ทอท. อย่างเคร่งครัด
6. วัสดุและอุปกรณ์ของเคมีที่มีกลิ่นฉุน และเป็นสิ่งที่นำมาใช้ได้ดีภายหลัง ผู้รับจ้างต้องแจ้งก่อนด้วยความ ระมัดระวังให้อยู่ในสภาพดีและน่าใช้ ทอท.
7. ระยะเวลาและระดับที่ระบุในแบบเป็นระยะโดยประมาณ ผู้รับจ้างต้องตรวจสอบจากสถานที่จริงก่อนดำเนินการ
8. ถ้าบริเวณข้างเคียงเกิดความเสียหายอันเนื่องจากการทำงาน ผู้รับจ้างจะต้องซ่อมแซมให้อยู่ในสภาพ แข็งแรงเหมือนเดิม โดยเฉพาะผ่านเขตแดน, พื้นผนัง, ข้างเคียงของเดิม
9. ผู้รับจ้างจะต้องปฏิบัติตามระเบียบข้อบังคับ ทอท. อย่างเคร่งครัด
10. ผู้รับจ้างต้องจัดหาช่างฝีมือที่มีความชำนาญในงานที่กั้นเขตให้ต้องทำด้วยความระมัดระวัง แข็งแรงและสวยงาม
11. ให้ผู้รับจ้างรักษาความสะอาดบริเวณพื้นที่ที่ก่อสร้างและบริเวณข้างเคียงให้สะอาด ตลอดเวลาในระหว่างที่ดำเนินการก่อสร้างและให้ผู้รับจ้างทำความสะอาดบริเวณที่ ก่อสร้างทั้งหมดให้เรียบร้อยก่อนส่งมอบงาน
12. เวลาปฏิบัติงานของผู้รับจ้าง จะต้องแจ้งให้ผู้กำกับหรือเจ้าหน้าที่ระหว่างปฏิบัติงาน อยู่ภายในเขตหวงห้ามจะต้องติดบัตรอนุญาตที่ ทอท. ออกให้ตลอดเวลา

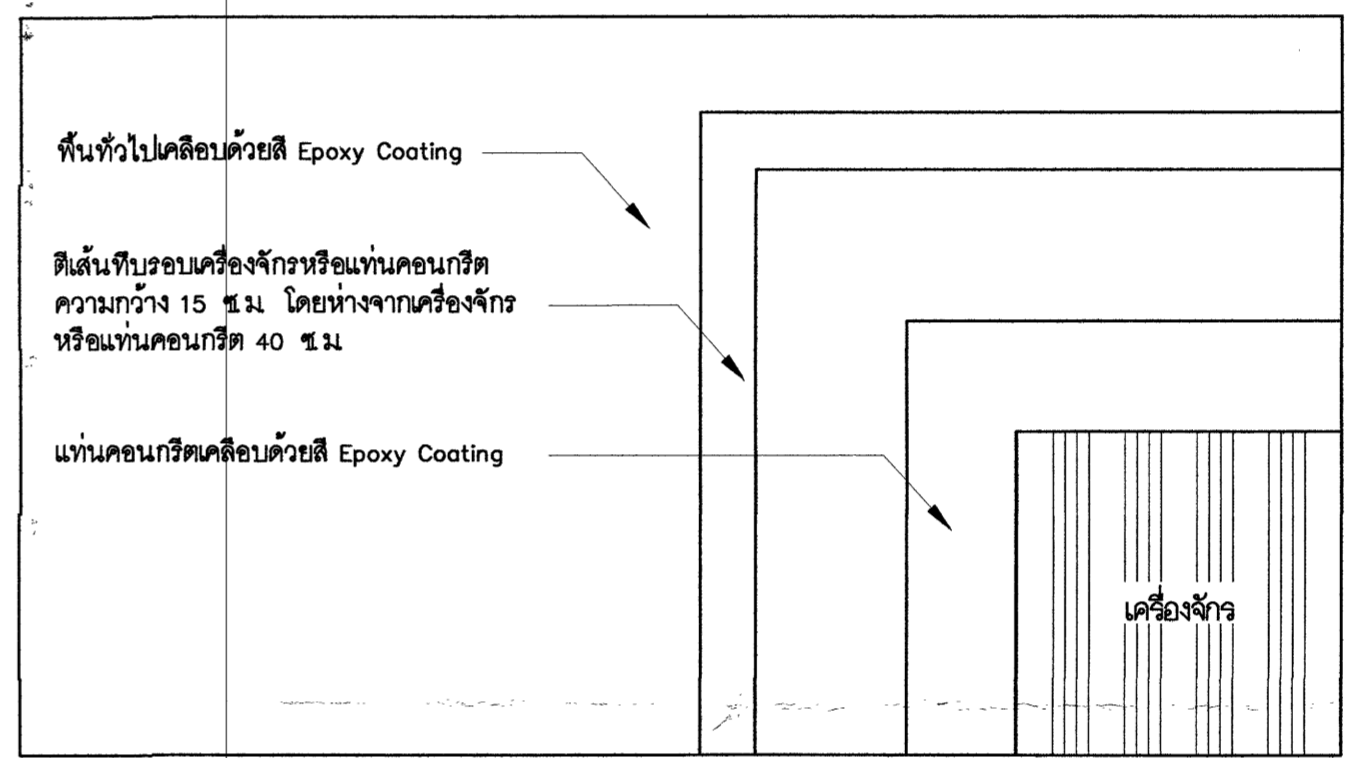

แบบขยายการเคลือบสีพื้นคอนกรีต
มาตราส่วน NOT TO SCALE

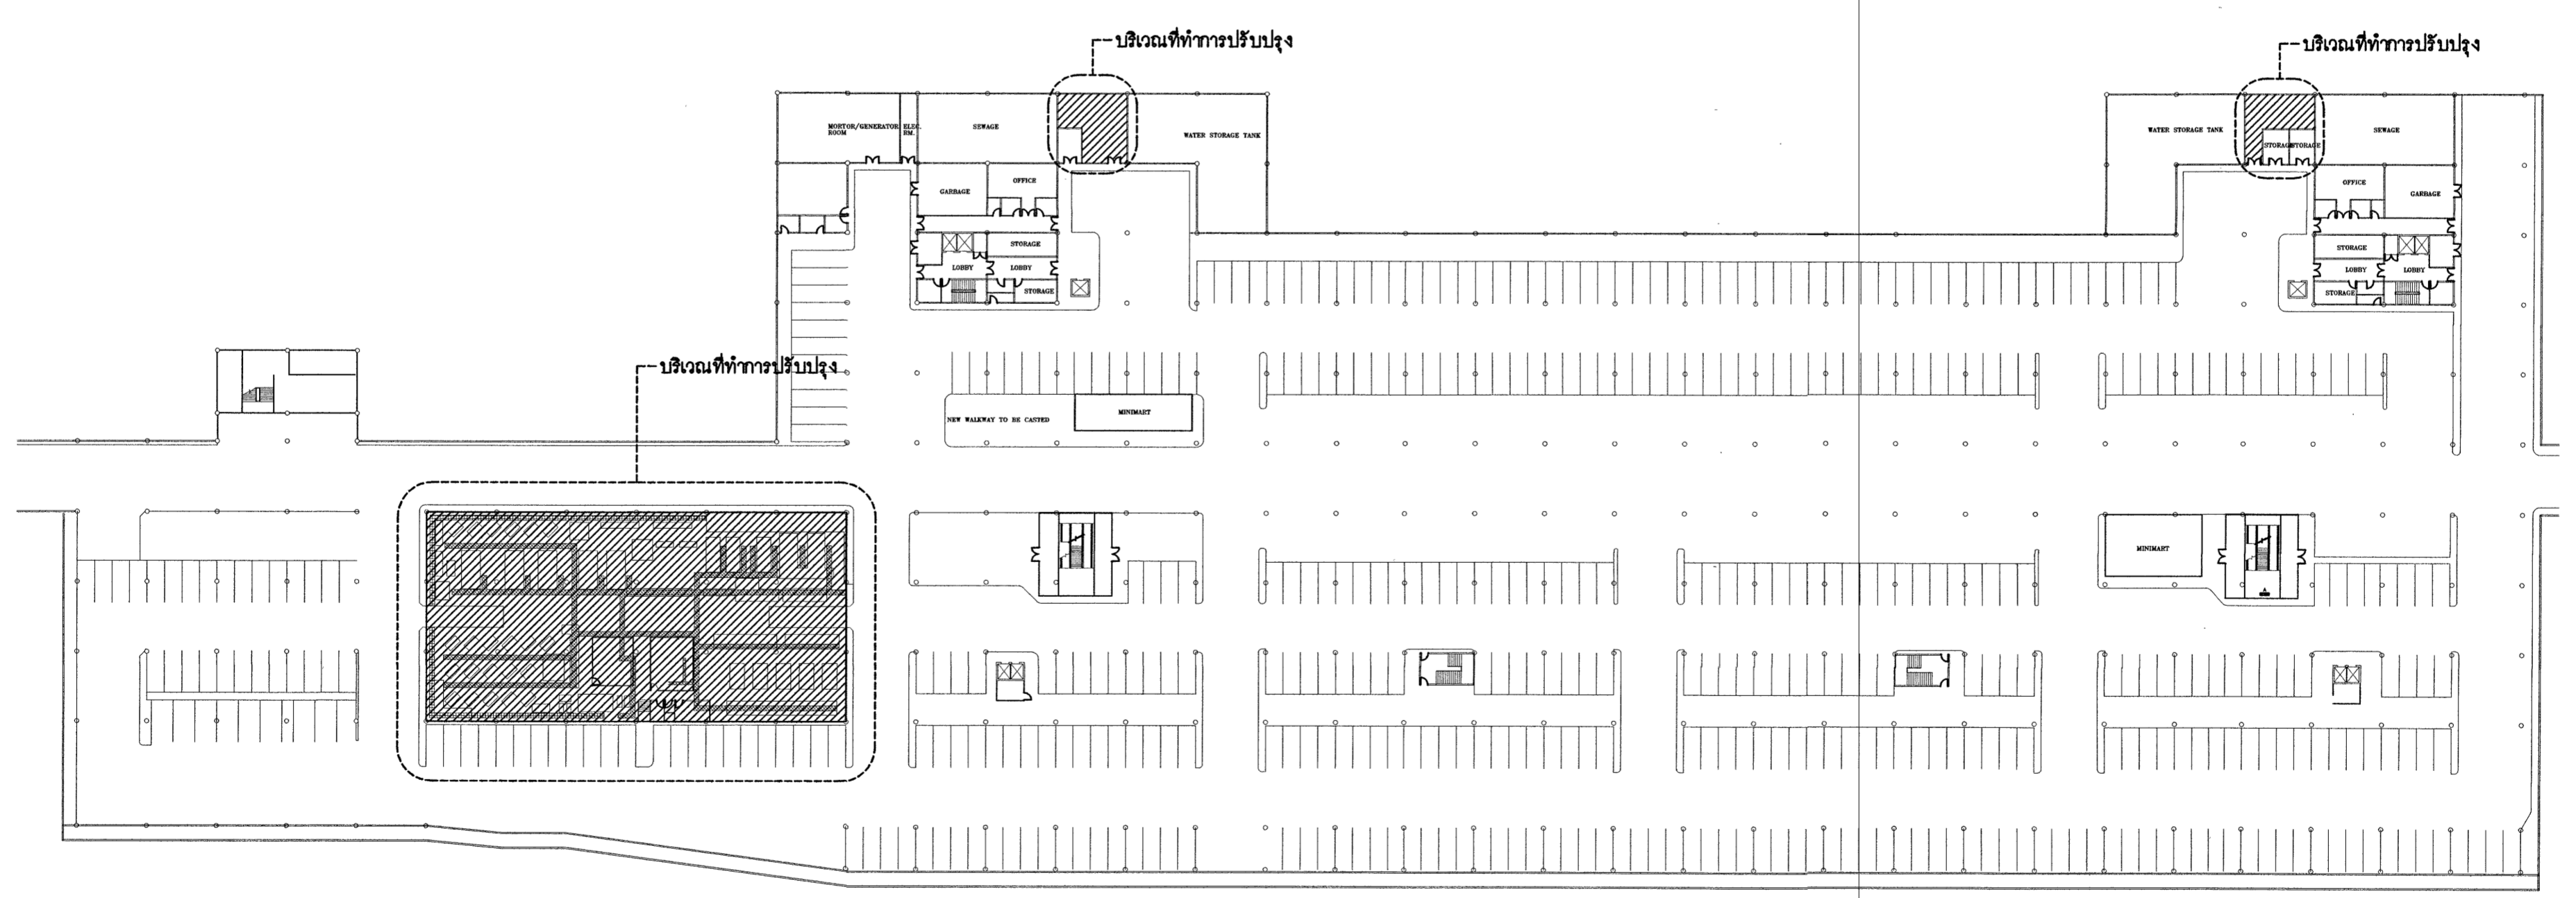

แบบแปลนพื้น ชั้น BASEMENT
มาตราส่วน 1:750



โครงการ งานปรับปรุงพื้นที่ห้องควบคุมงานระบบปรับอากาศ ระบบไฟฟ้าและระบบสุขาภิบาล จำนวน 1 งาน

บริษัท ท่าอากาศยานไทย จำกัด (มหาชน)
เลขที่ 333 ถนนวิภาวดีรังสิต แขวงสีกัน
เขตดอนเมือง กรุงเทพมหานคร 10210
โทรศัพท์ : 02 535 1111
โทรสาร : 02 535 4061
อีเมล : aotpr@airportthai.co.th

สัญญาโดย ส.บ.ส.ล.ช.บ.น. ส.บ.ค.ท.บ.น.
เขียนแบบ ส.บ.ส.ล.ช.บ.น. ส.บ.ค.ท.บ.น.
นายวิมล วัฒนินแก้ว ภัย 61361

วิศวกรโยธา
วิศวกรไฟฟ้า
วิศวกรเครื่องกล

สถาปนิก
นายสิริเทพ ยิ่งทอง


ผู้ชำนาญการคำนวณแบบและอาคาร
นายณัฐวุฒิ รัตนสุนทร

ผู้ชำนาญการฝ่ายสนามบินและอาคาร

แบบแสดง
- ผังบริเวณ
- รายการประกอบแบบ
- แบบขยายการเคลือบสีพื้นคอนกรีต
- แบบแปลนพื้น ชั้น BASEMENT

แบบเลขที่ ส.บ.ส.ล.ช. 009/63
วันที่ 10 มีนาคม พ.ศ. 2563
แผ่นที่ 01
จำนวนแผ่น 23

MATCH LINE

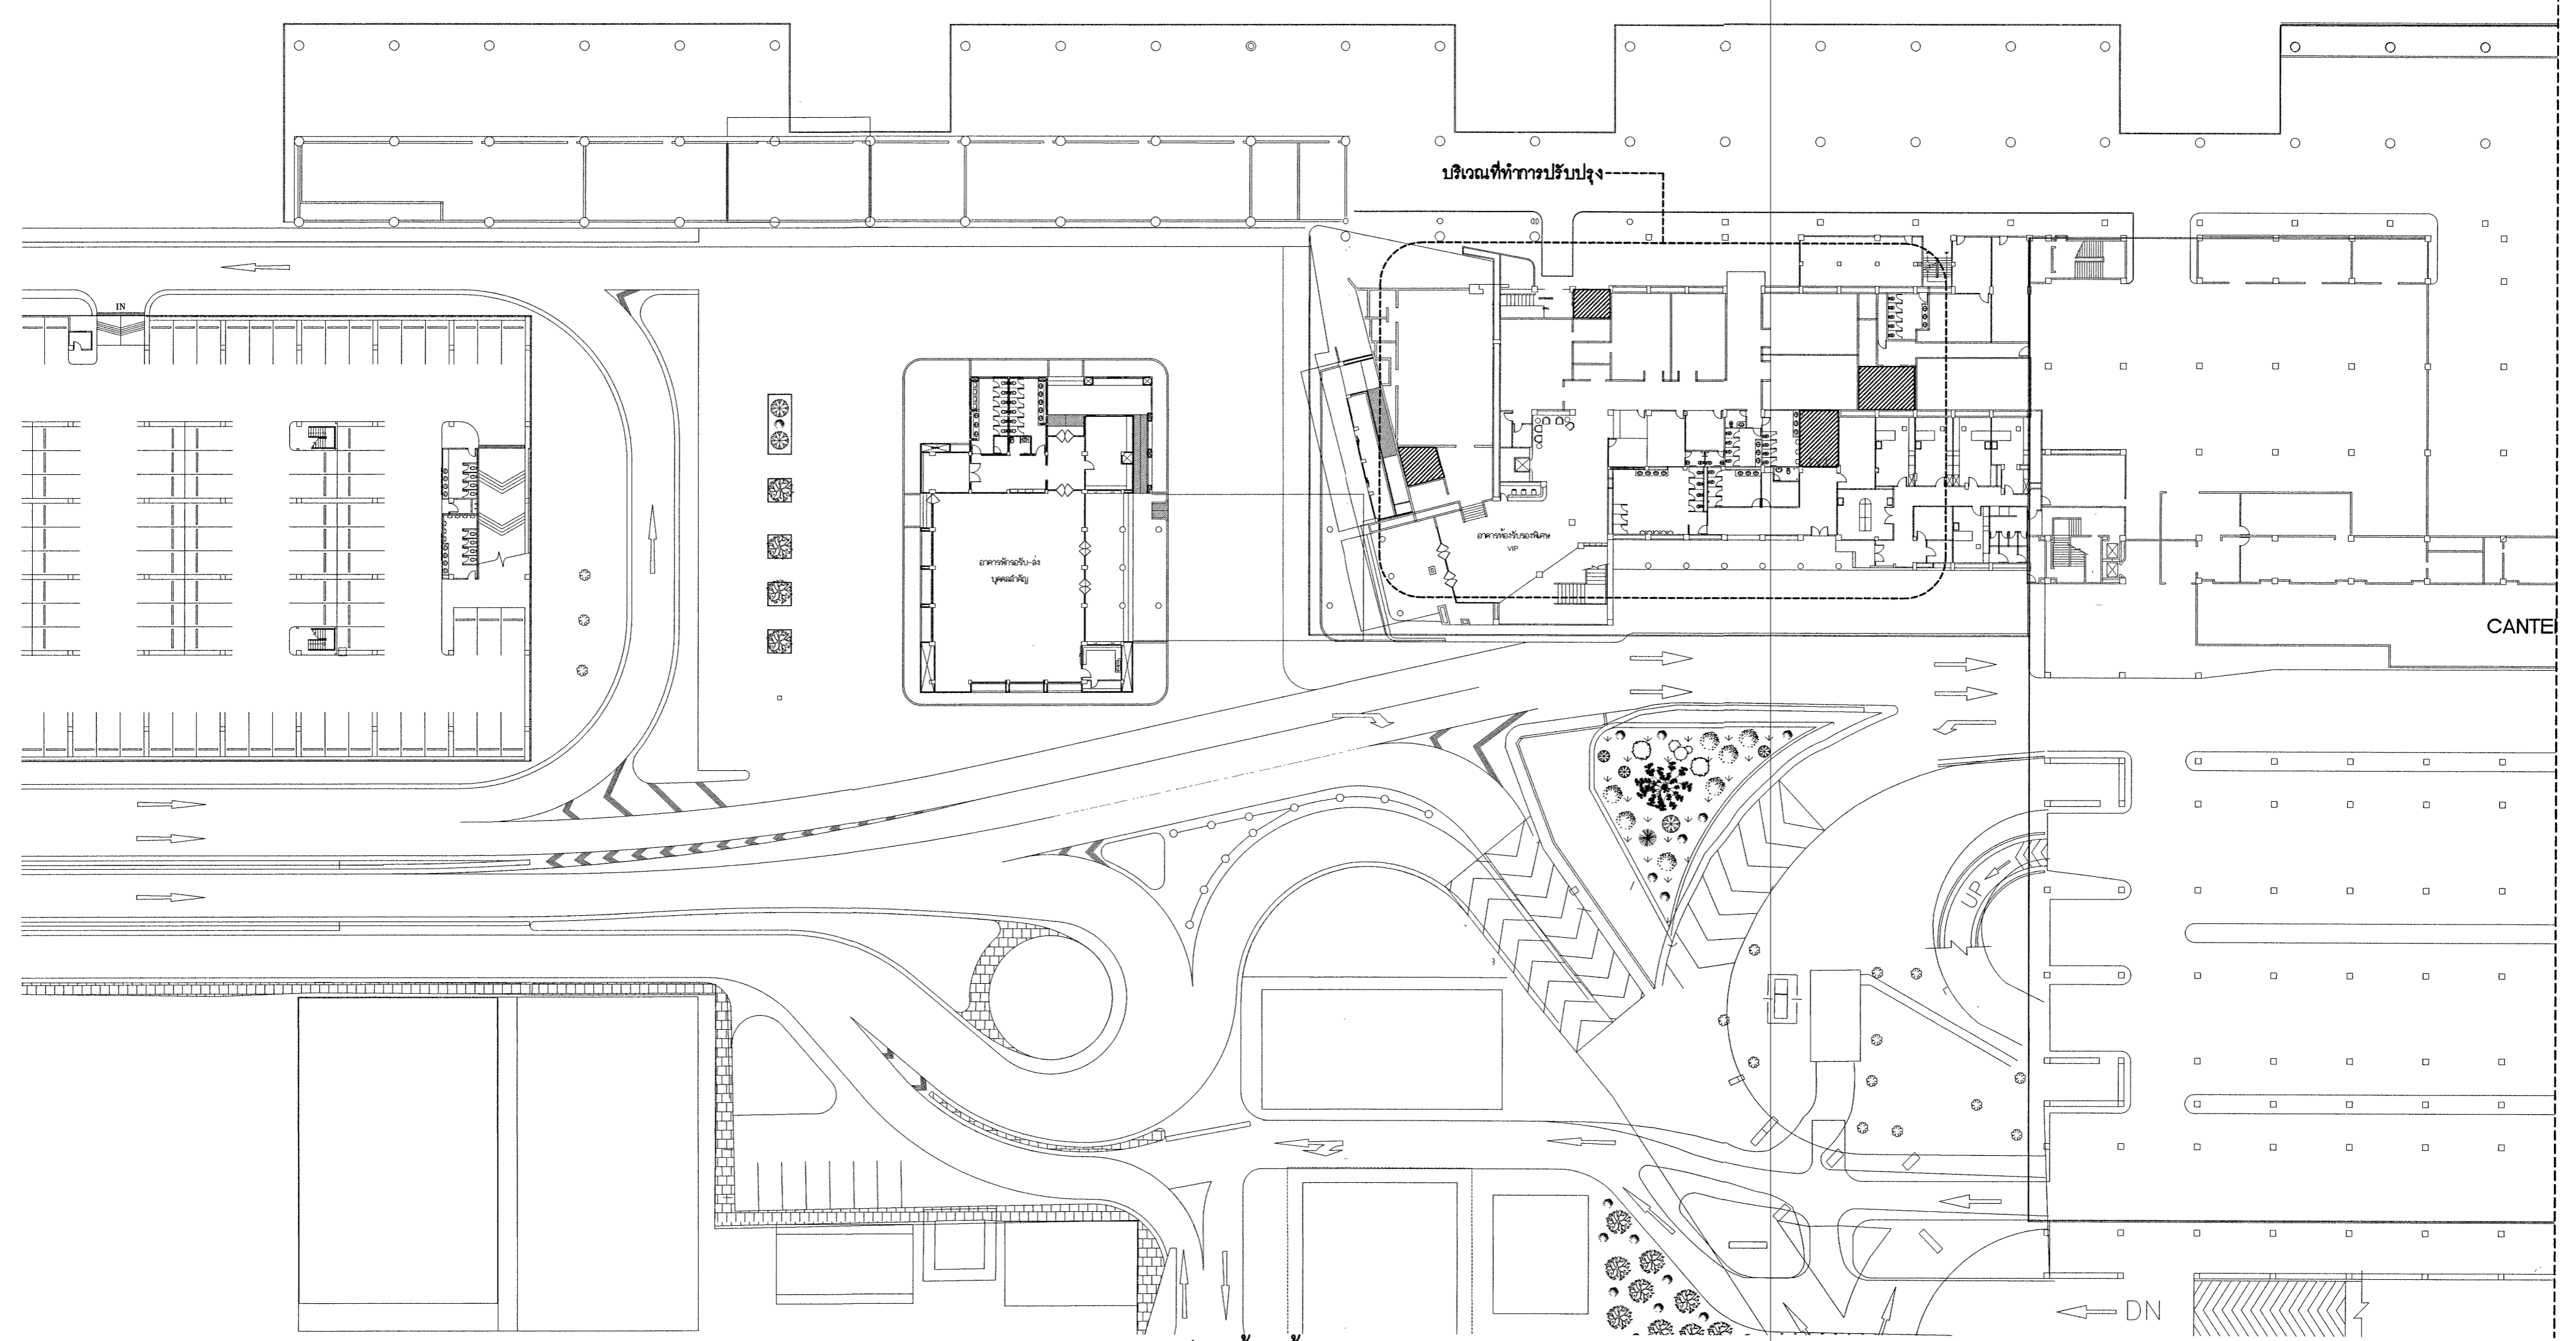


แบบแปลนพื้น ชั้น 1 (1/5)
 มัดตัว 1:500

จุดตั้งที่ทำการปรับปรุง

<p>บริษัท ท่าอากาศยานไทย จำกัด (มหาชน) เลขที่ 333 ถนนวิภาวดีรังสิต แขวงจตุจักร เขตจตุจักร กรุงเทพมหานคร 10210 โทรศัพท์ : 02 535 1111 โทรสาร : 02 535 4061 อีเมล : aotpr@airportthai.co.th</p>	โครงการ งานปรับปรุงพื้นที่อาคารผู้โดยสาร ระบบไฟฟ้าและระบบสุขาภิบาล จำนวน 1 งาน						แบบแสดง -แบบแปลนพื้น ชั้น 1 (1/5)	แบบเลขที่ สบช.ผอช 009/63
	ผู้ช่วยโยธา นายสิริวัตร วงศ์ปิ่นแก้ว 8561361	สถาปนิก	วิศวกรไฟฟ้า	วิศวกรเครื่องกล	ผู้อำนวยการส่วนแบบแผนและอาคาร	ผู้อำนวยการฝ่ายสถาปัตย์และอาคาร	วันที่ ๒ มีนาคม พ.ศ.2563	
วิศวกรโยธา นายสิริวัตร วงศ์ปิ่นแก้ว 8561361				 นายชัชชาติ สิทธิพันธุ์	 นายสุวิทย์ วิเศษสุนทร	แผ่นที่ 02		
						จำนวนแผ่น 23		

MATCH LINE

MATCH LINE

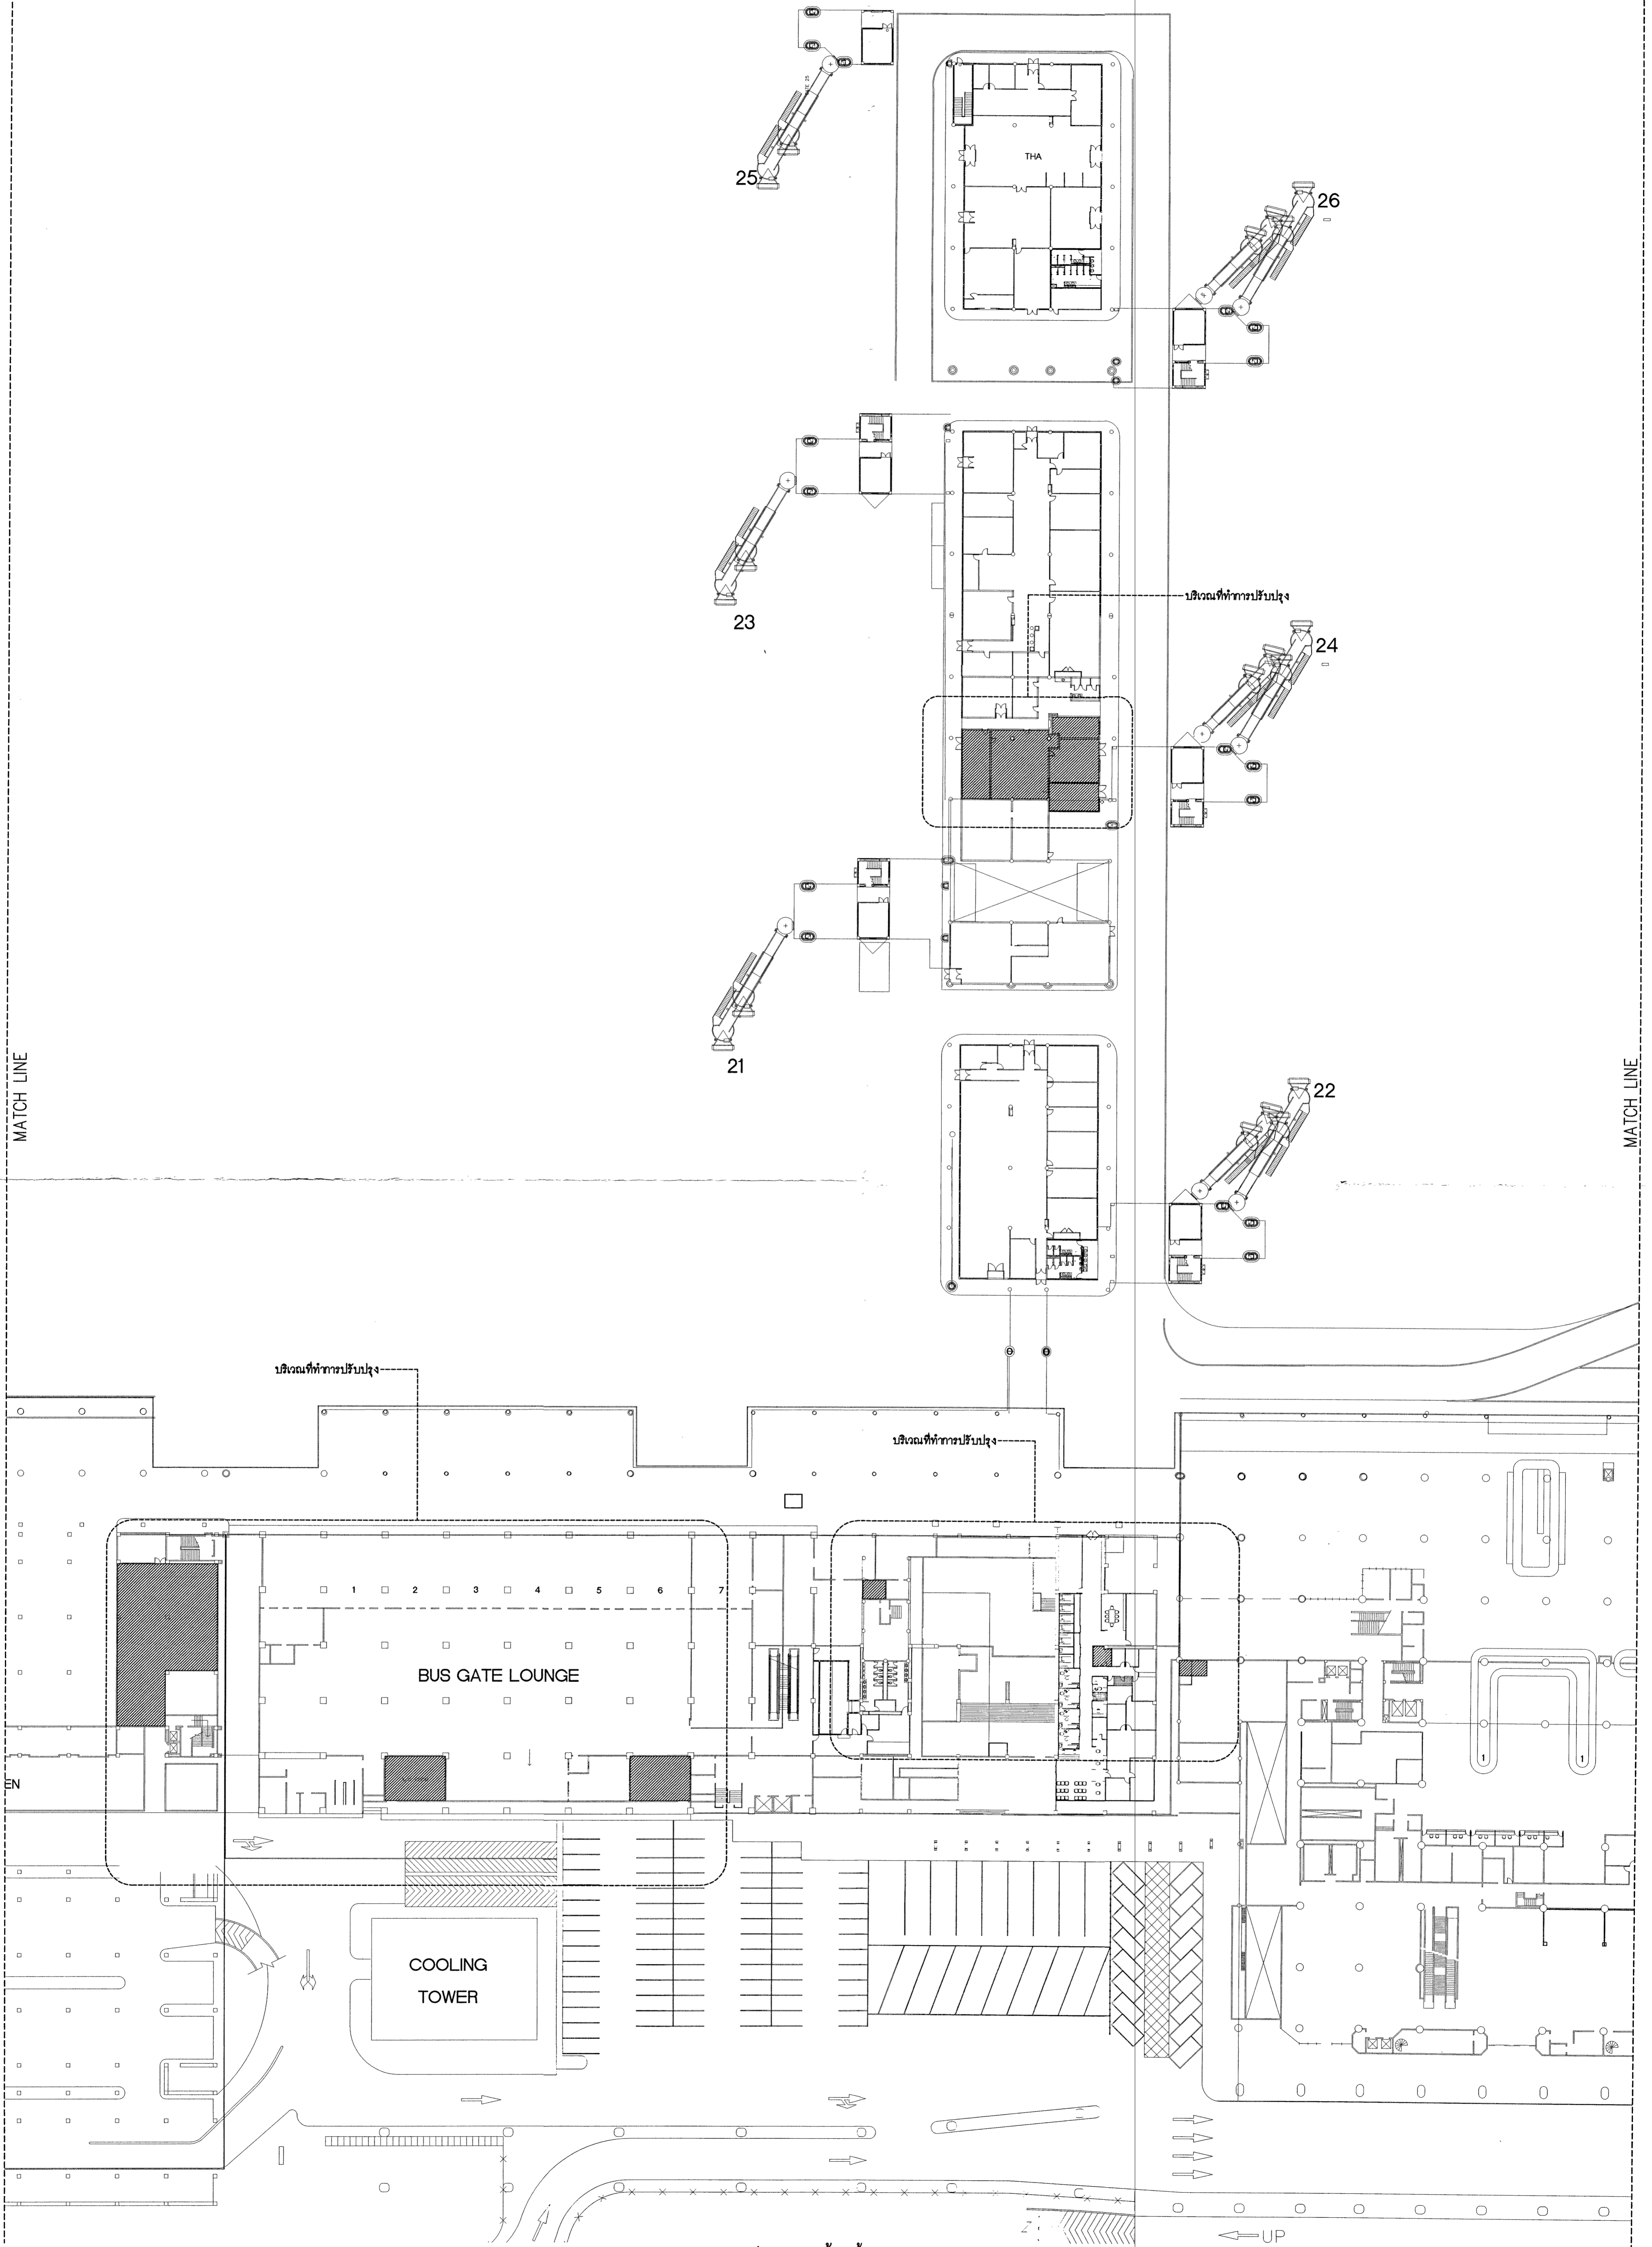


แบบแปลนแสดงพื้นที่ ชั้น 1 (2/5)
 มาตรฐาน 1:500

จุดที่ต้องทำการปรับปรุง

<p>บริษัท ท่าอากาศยานไทย จำกัด (มหาชน) เลขที่ 333 ถนนวิภาวดีรังสิต แขวงสีกัน เขตดอนเมือง กรุงเทพมหานคร 10210 โทรศัพท์ : 02 535 1111 โทรสาร : 02 535 4061 อีเมล : aotpr@airportthai.co.th</p>	โครงการ งานปรับปรุงพื้นที่ห้องควบคุมจราจรทางอากาศ ระบบไฟฟ้าและระบบสุขอนามัย จำนวน 1 งาน		วิศวกรโยธา	สถาปนิก	วิศวกรไฟฟ้า	วิศวกรเครื่องกล	ผู้อำนวยการส่วนแบบแผนและอาคาร	ผู้อำนวยการฝ่ายสนับสนุนและอาคาร	แบบแสดง -แบบแปลนพื้นที่ ชั้น 1 (2/5)	แบบเลขที่ สท.สค. 009/63
	ผู้ช่วยโดย สบ.ส.ศ. พงษ์ ส.พ.ค. พงษ์ เขียนแบบ สบ.ส.ศ. พงษ์ ส.พ.ค. พงษ์	นายวิมล วังอินแก้ว กย.61361					 นายธีรเทพ ยิงทอง	 นายณัฐวุฒิ รัตนสุนทร	วันที่ 6 มีนาคม พ.ศ. 2563 แผ่นที่ 03 จำนวนแผ่น 23	

MATCH LINE

MATCH LINE

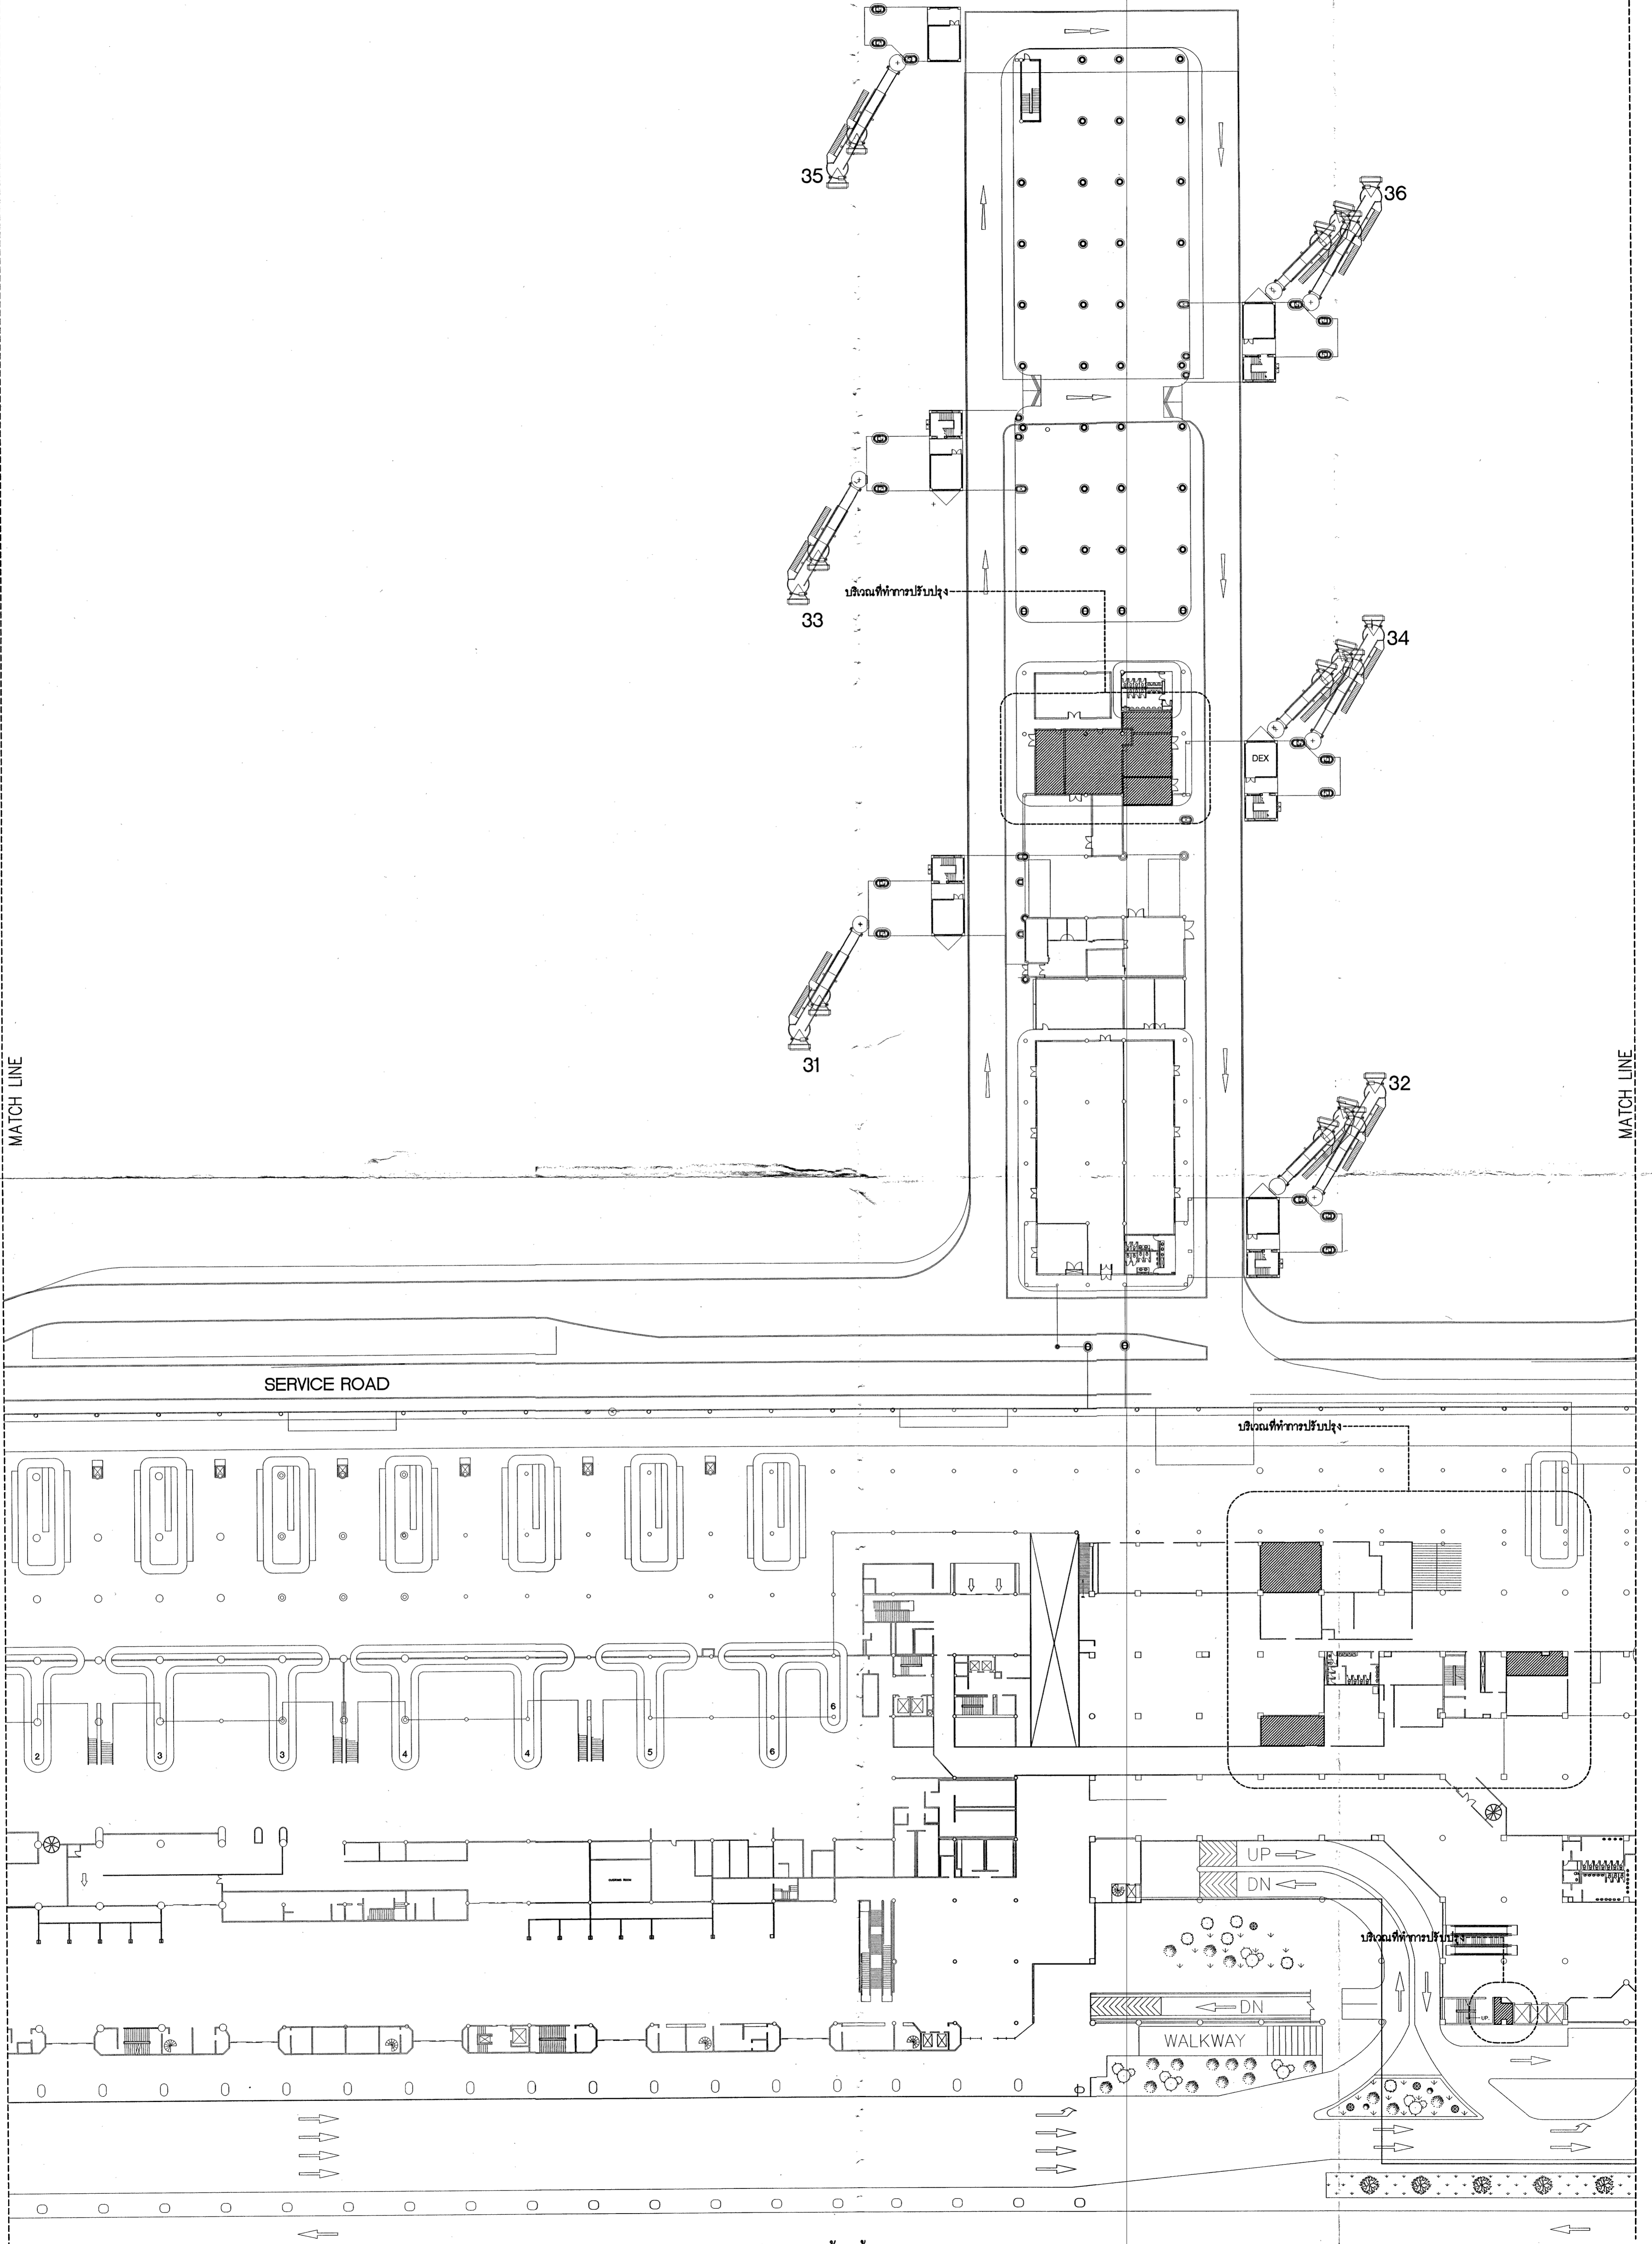

SERVICE ROAD

บริเวณที่ทำการปรับปรุง

บริเวณที่ทำการปรับปรุง

WALKWAY

UP


DN

บริเวณที่ทำการปรับปรุง

บริเวณที่ทำการปรับปรุง

แบบแปลนแสดงพื้นที่ ชั้น 1 (3/5)
มาตราส่วน 1:500

<p>บริษัท ท่าอากาศยานไทย จำกัด (มหาชน) เลขที่ 333 ถนนวิภาวดีรังสิต แขวงสีกัน เขตดอนเมือง กรุงเทพมหานคร 10210 โทรศัพท์ : 02 535 1111 โทรสาร : 02 535 4061 อีเมล : aot@airportthai.co.th</p>	โครงการ งานปรับปรุงพื้นที่อาคารผู้โดยสารขาออก ระบบไฟฟ้าและระบบสุขาภิบาล จำนวน 1 งาน		วิศวกรโยธา		สถาปนิก		วิศวกรไฟฟ้า		วิศวกรเครื่องกล		ผู้อำนวยการส่วนแบบแปลนและอาคาร		ผู้อำนวยการส่วนงานบริหารและอาคาร		แบบแสดง	แบบเลขที่
	ผู้ช่วยโดย สบ.พงศ์ ทอน .พงศ์ ทอน นายวิสรร วังใบแก้ว 0161361	วิศวกรโยธา 	สถาปนิก 	วิศวกรไฟฟ้า 	วิศวกรเครื่องกล 	นายสีเทพ ยั่งยืน 	นายณัฐวุฒิ รัตนสุนทร 	-แบบแปลนพื้นที่ ชั้น 1 (3/5)	สบ.พงศ์ 009/63 วันที่ ๒ มิถุนายน พ.ศ.2563 แผ่นที่ 04 จำนวนแผ่น 23							

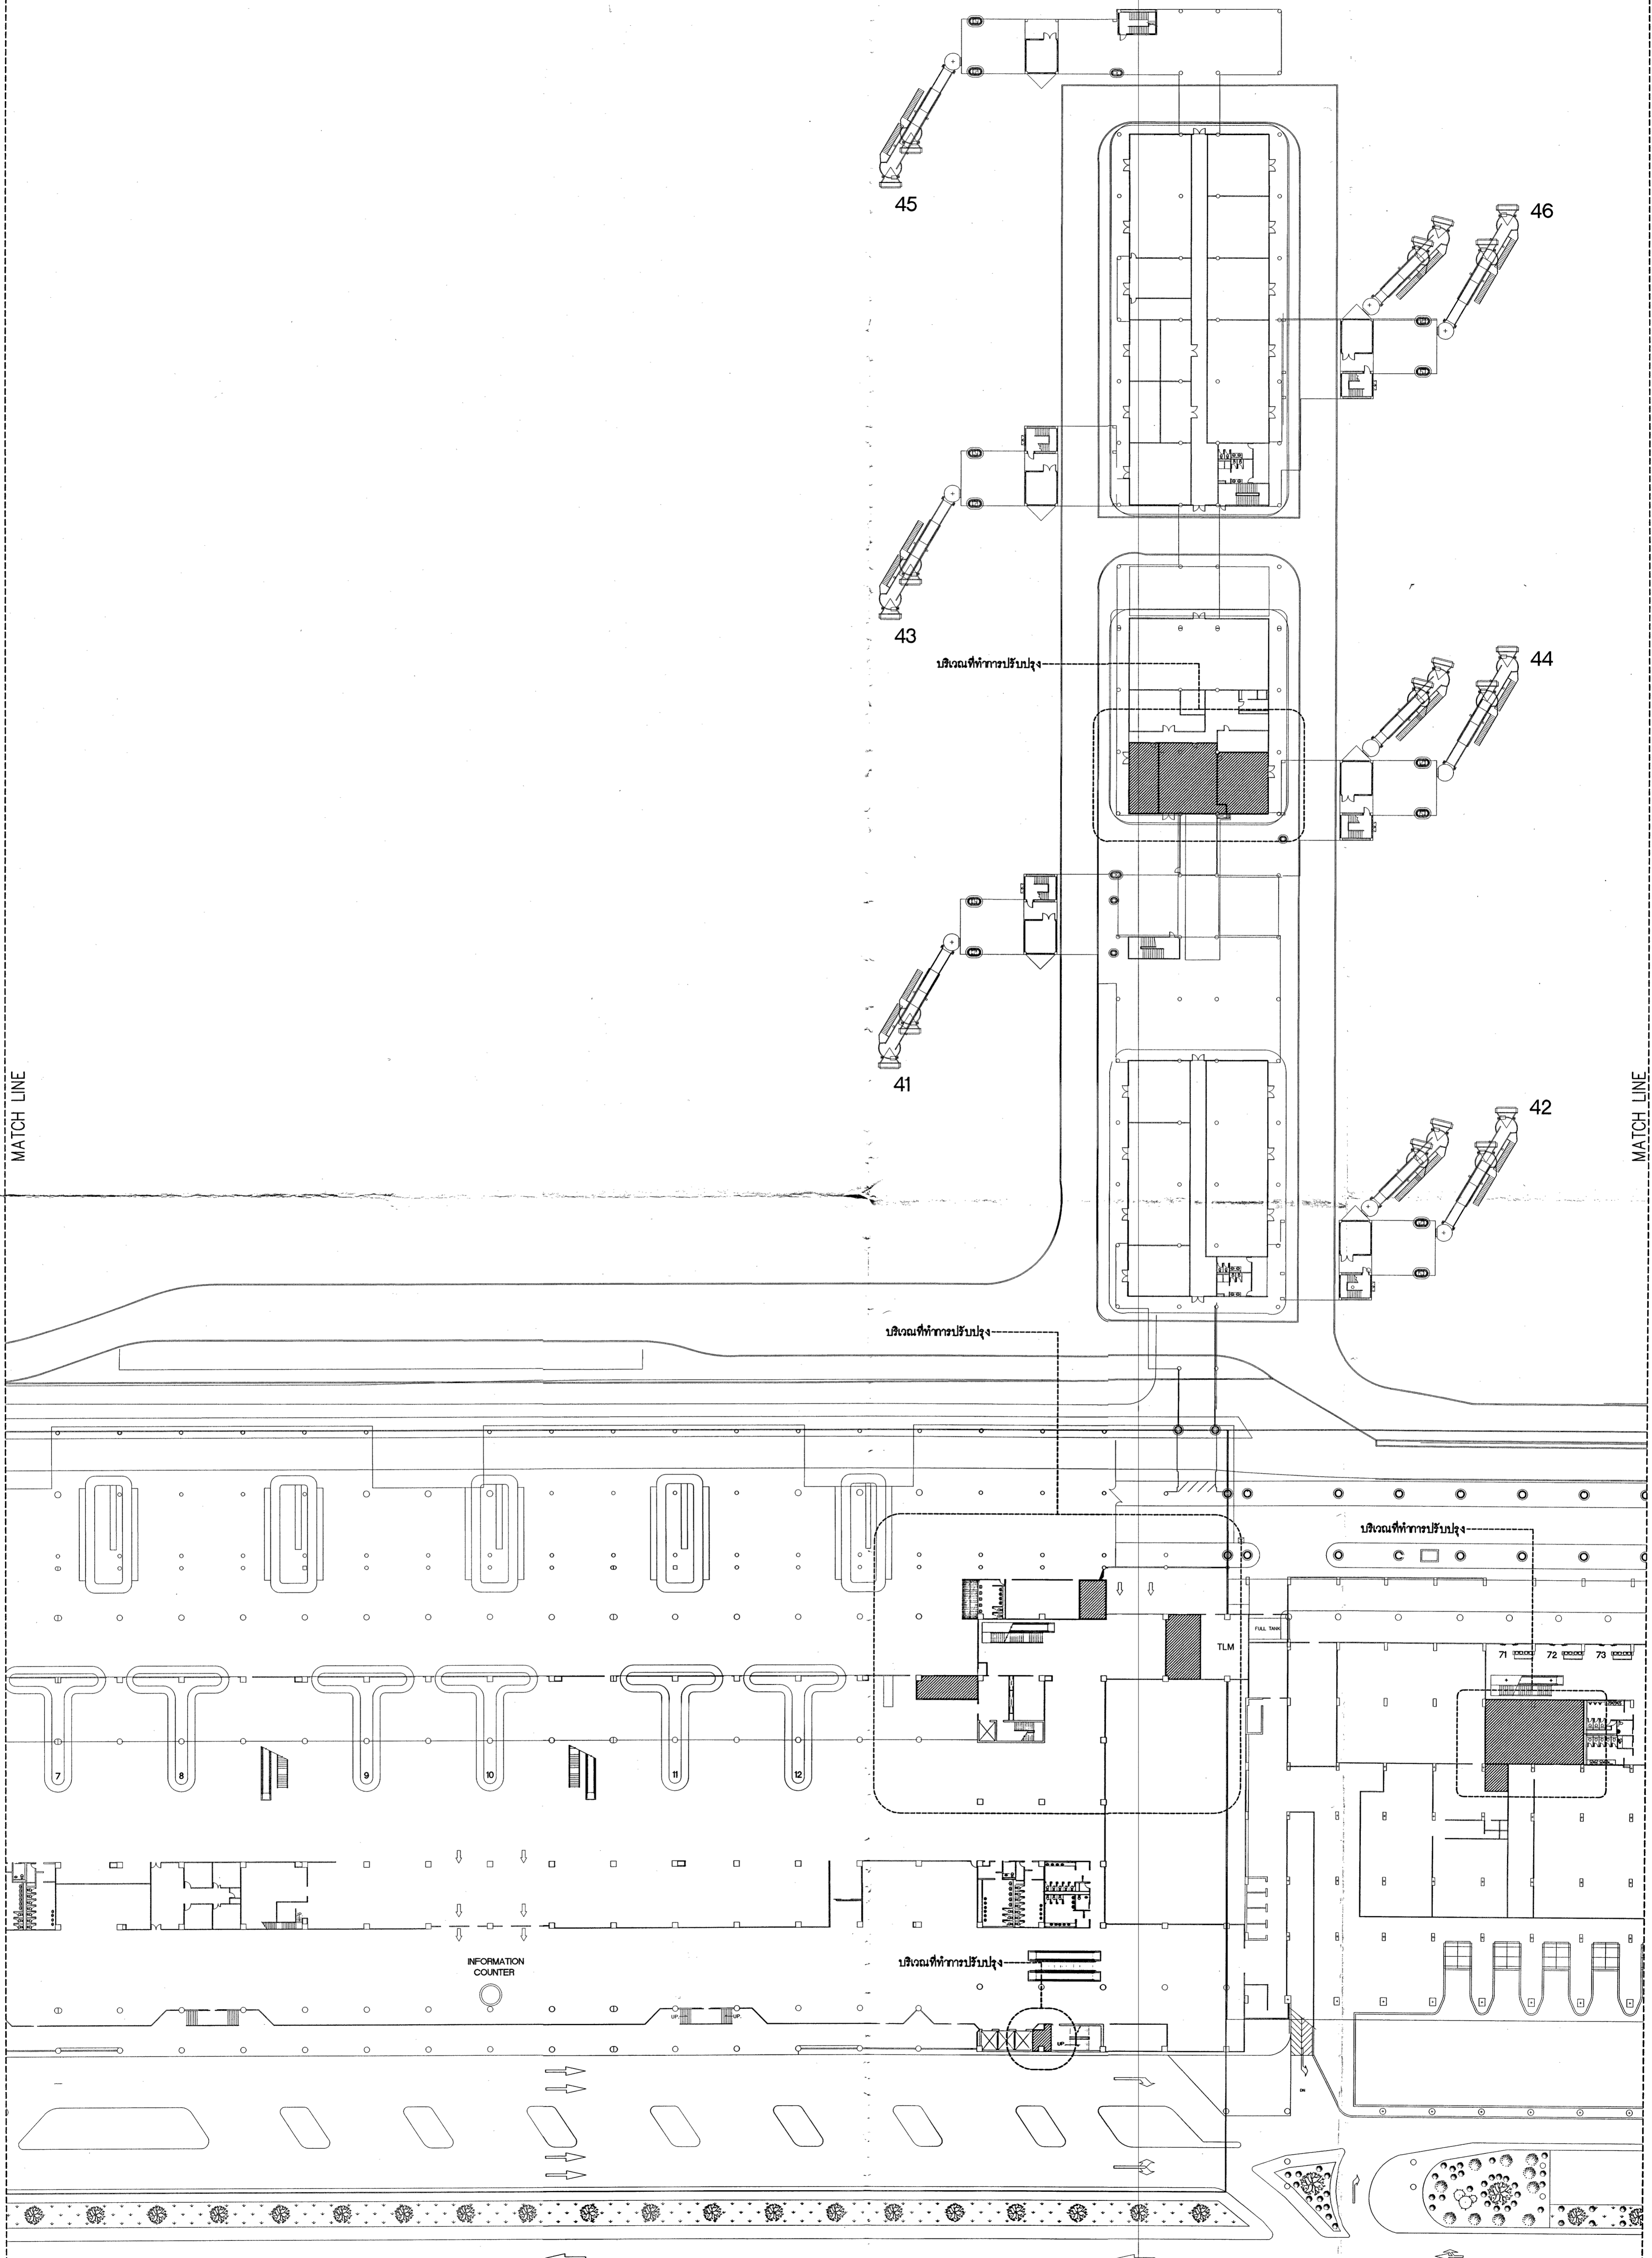


MATCH LINE

MATCH LINE

จุดตั้งที่ทำการรับกระเป๋า **แบบแปลนแสดงพื้น ชั้น 1 (4/5)** มาตรฐาน 1:500

<p>บริษัท ท่าอากาศยานไทย จำกัด (มหาชน) เลขที่ 333 ถนนสีลม เขตบางมด กรุงเทพมหานคร 10210 โทรศัพท์ : 02 535 1111 โทรสาร : 02 535 4061 อีเมล : aotpr@airportthai.co.th</p>	โครงการ งานปรับปรุงพื้นที่รองรับคนงานระบบบริการอาคาร ระบบไฟฟ้าและระบบสุขาภิบาล จำนวน 1 งาน		วิศวกรโยธา	สถาปนิก	วิศวกรไฟฟ้า	วิศวกรเครื่องกล	ผู้อำนวยการส่วนแบบแปลนและอาคาร	ผู้อำนวยการฝ่ายสถาปัตย์และอาคาร	แบบแสดง -แบบแปลนพื้น ชั้น 1 (4/5)	แบบอยู่ที่ สบต.สส. 009/63
	<p>ผู้ควบคุมงาน</p> <p>นายวิมล วัฒนปัญญา ๖๕61361</p>	<p>ผู้ควบคุมงาน</p> <p>นายสุวิทย์ วัฒนปัญญา ๖๕61361</p>	<p>ผู้ควบคุมงาน</p> <p>นายสุวิทย์ วัฒนปัญญา ๖๕61361</p>	<p>ผู้ควบคุมงาน</p> <p>นายสุวิทย์ วัฒนปัญญา ๖๕61361</p>	<p>ผู้ควบคุมงาน</p> <p>นายสุวิทย์ วัฒนปัญญา ๖๕61361</p>	<p>ผู้ควบคุมงาน</p> <p>นายสุวิทย์ วัฒนปัญญา ๖๕61361</p>	<p>ผู้ควบคุมงาน</p> <p>นายสุวิทย์ วัฒนปัญญา ๖๕61361</p>	<p>ผู้ควบคุมงาน</p> <p>นายสุวิทย์ วัฒนปัญญา ๖๕61361</p>	<p>ผู้ควบคุมงาน</p> <p>นายสุวิทย์ วัฒนปัญญา ๖๕61361</p>	<p>วันที่ ๒ มีนาคม พ.ศ. 2563</p> <p>แผ่นที่ 05</p> <p>จำนวนแผ่น 23</p>

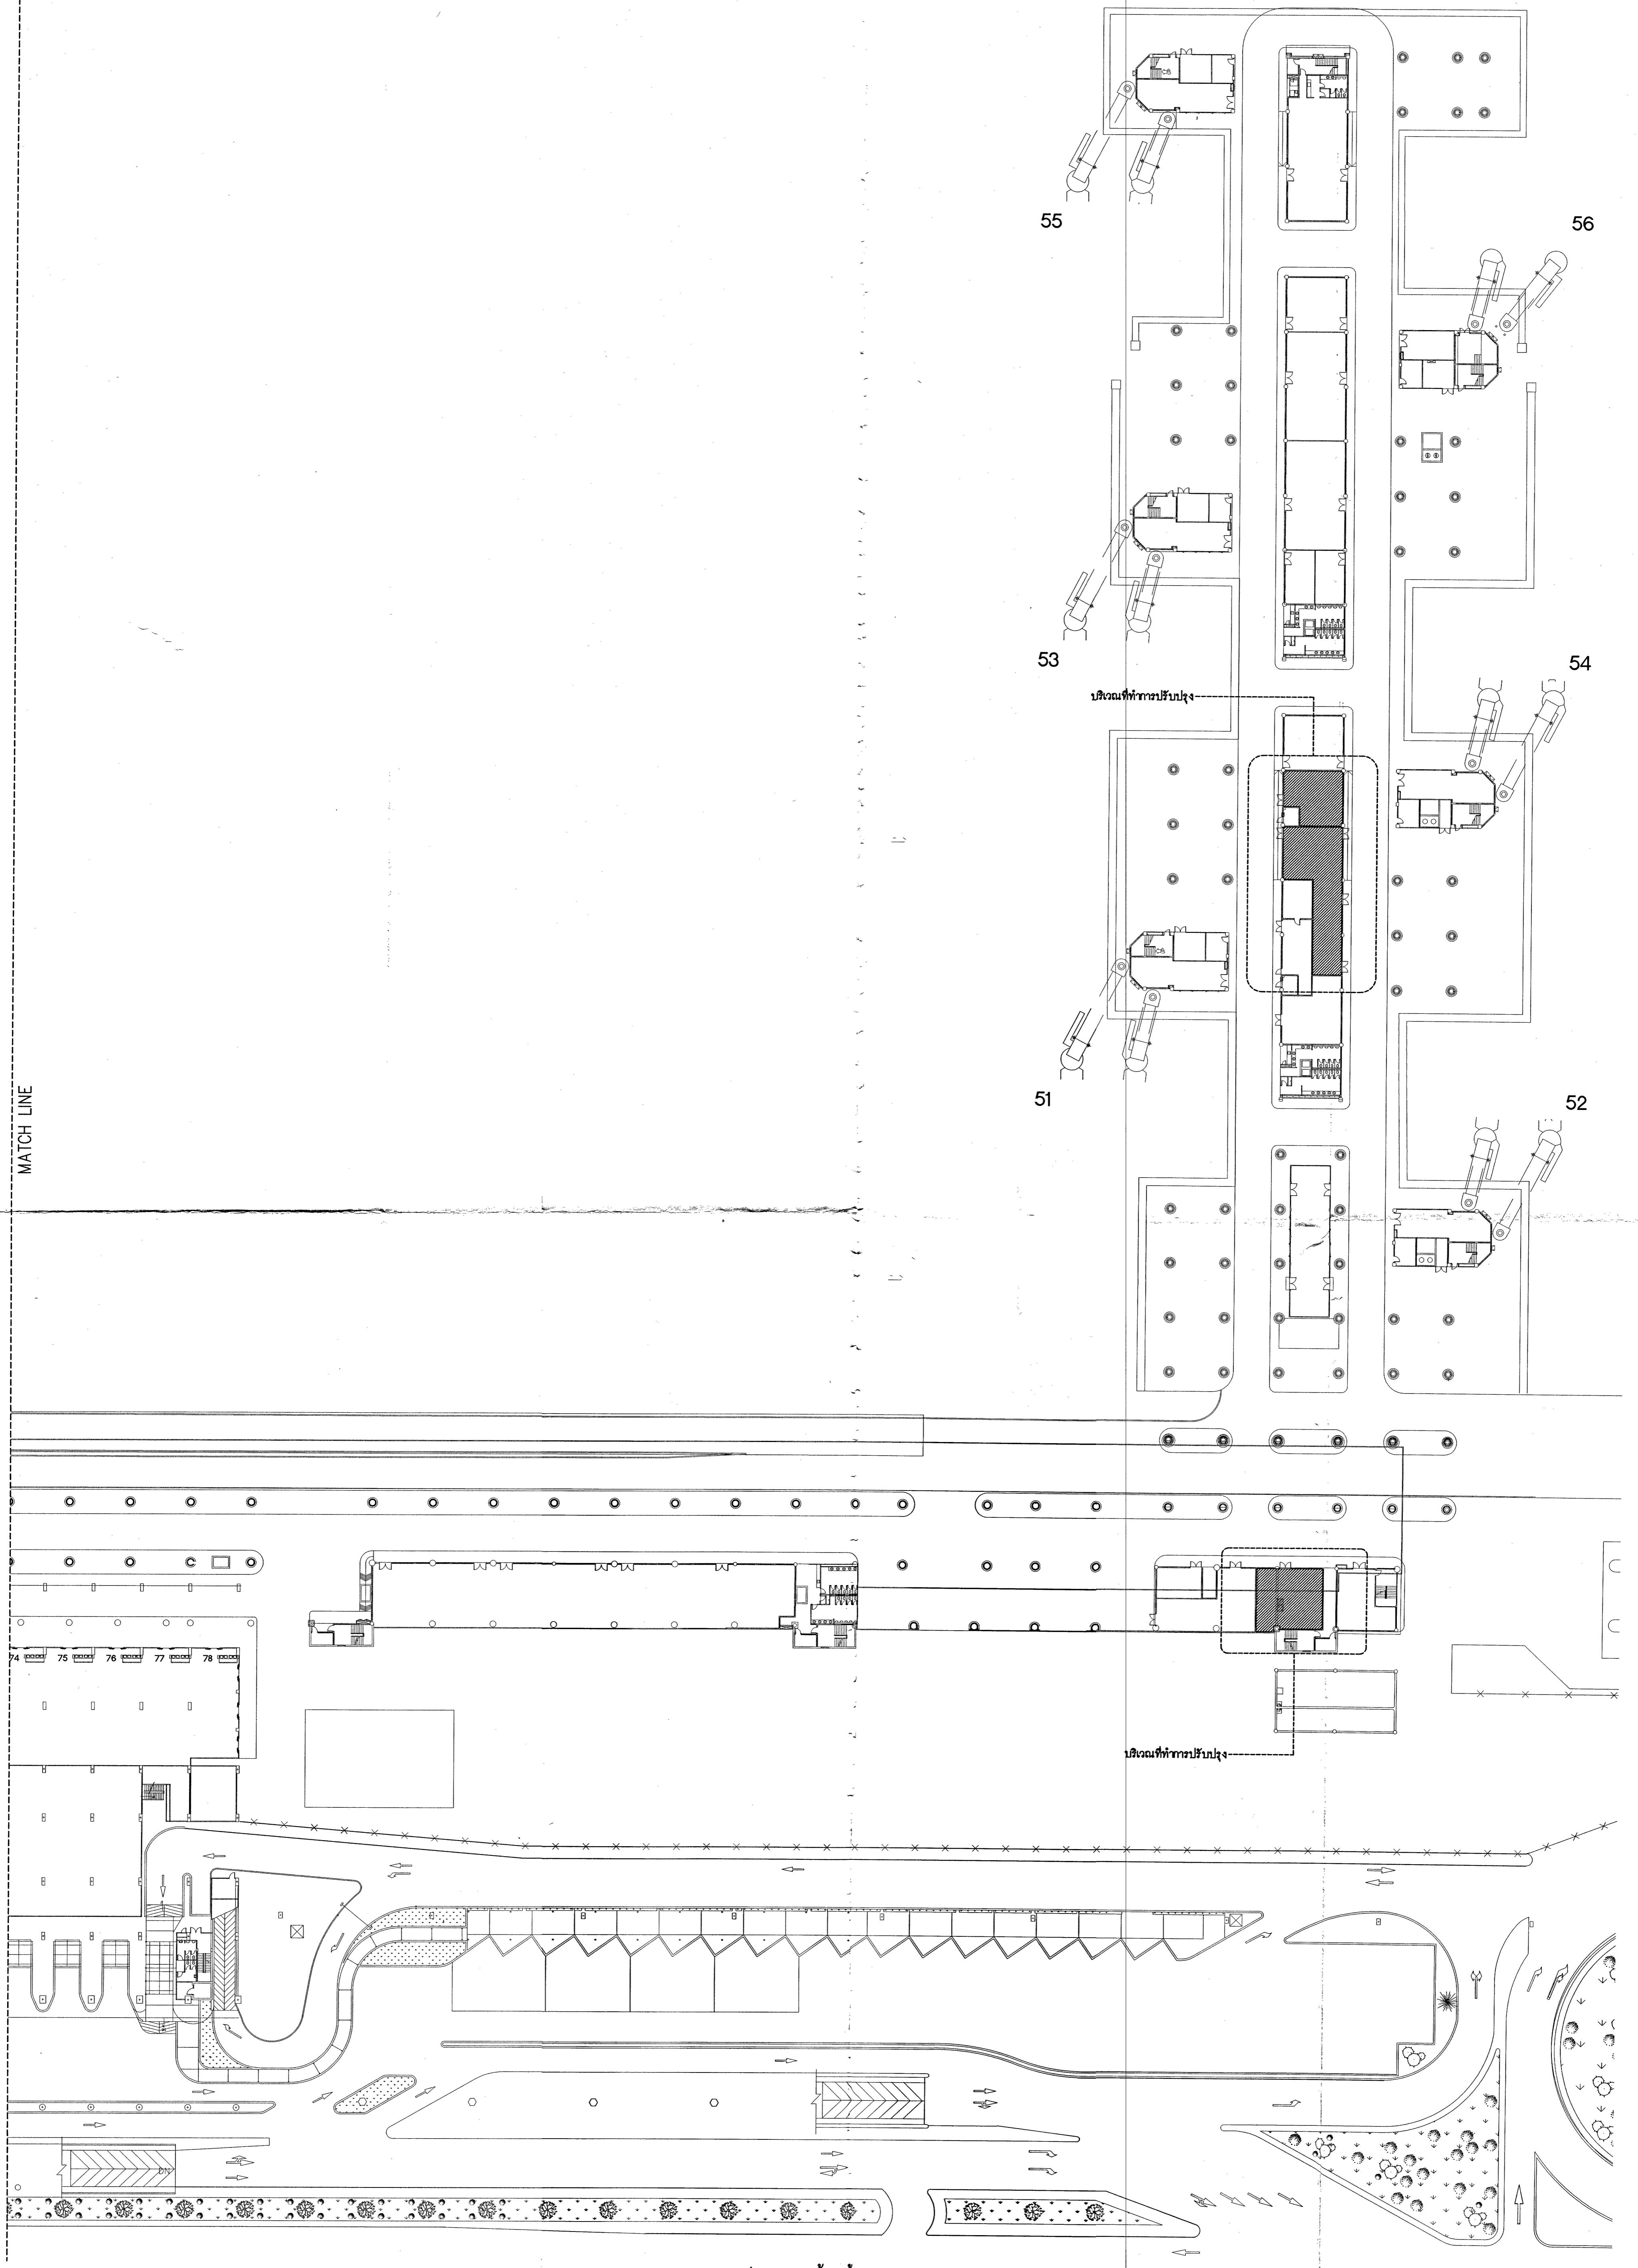

MATCH LINE

55

56

53

54

51

52

บริเวณที่ทำการปรับปรุง


บริเวณที่ทำการปรับปรุง

จุดห้องที่ทำการปรับปรุง

แบบแปลนแสดงพื้น ชั้น 1 (5/5)
 มาตรฐาน 1:500

<p>บริษัท ท่าอากาศยานไทย จำกัด (มหาชน) เลขที่ 333 ถนนวิภาวดีรังสิต แขวงสีกัน เขตดอนเมือง กรุงเทพมหานคร 10210 โทรศัพท์ : 02 535 1111 โทรสาร : 02 535 4061 อีเมล : aotpr@airportthai.co.th</p>	โครงการ งานปรับปรุงพื้นที่ห้องควบคุมระบบบริการทาง ระบบไฟฟ้าและระบบสุขาภิบาล จำนวน 1 งาน		วิศวกรโยธา	สถาปนิก	วิศวกรไฟฟ้า	วิศวกรเครื่องกล	ผู้อำนวยการส่วนแผนงานและอาคาร	ผู้อำนวยการฝ่ายระบบงานบินและอาคาร	มาตรฐาน -แบบแปลนพื้น ชั้น 1 (5/5)	มาตรฐานที่ สบ.ร.ส.บ. 009/63 วันที่ ๒ มีนาคม พ.ศ.2563 แผ่นที่ 06 จำนวนแผ่น 23
	ส่วนควบคุม สบ.ร.ส.บ.ท.บ. , ส.ค.ท.บ.	วิศวกรโยธา นายจิตรกร จงดีปิ่นแก้ว ๗๕61361	สถาปนิก	วิศวกรไฟฟ้า	วิศวกรเครื่องกล	นายสีในเทพ สิงขรณ์	นายสีในเทพ สิงขรณ์	นายสีในเทพ สิงขรณ์	นายสีในเทพ สิงขรณ์	

MATCH LINE

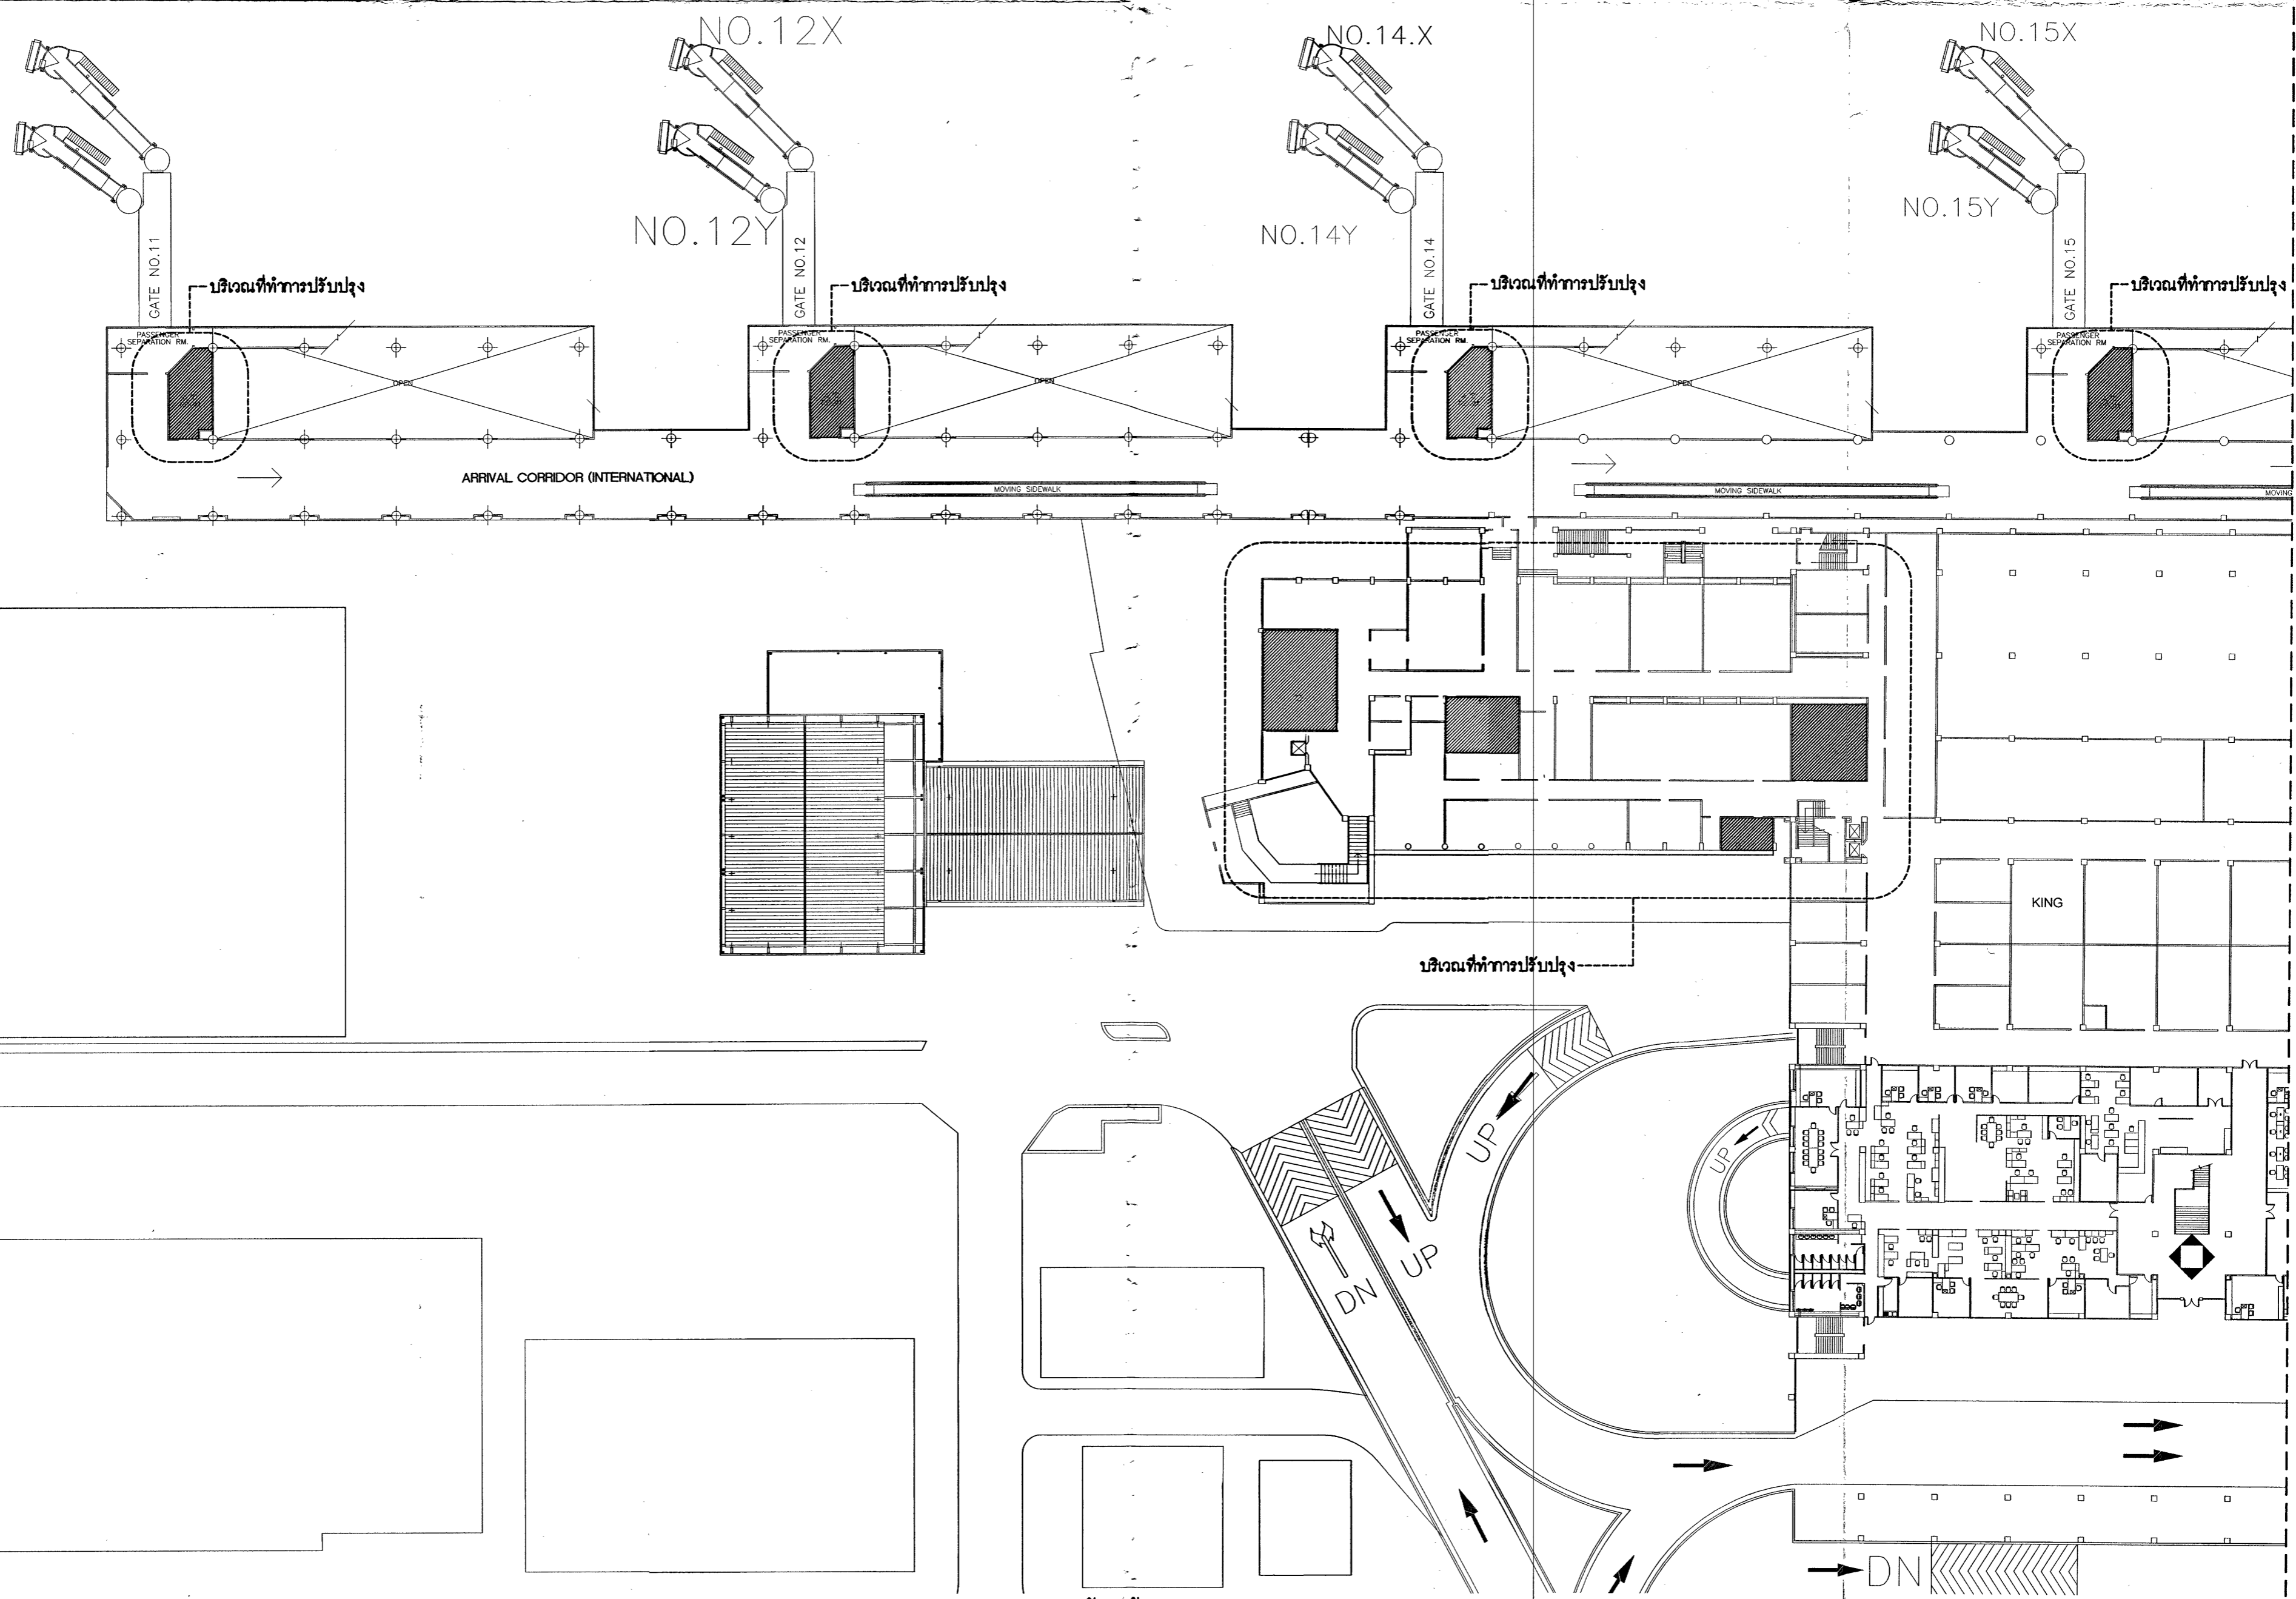


แบบแปลนพื้น ชั้น 2 (1/5)
มาตราส่วน 1:500

จุดตั้งที่ทำการปรับปรุง

<p>บริษัท ท่าอากาศยานไทย จำกัด (มหาชน) เลขที่ 333 ถนนสีลม กรุงเทพฯ 10210 โทรศัพท์ : 02 535 1111 โทรสาร : 02 535 4061 อีเมล : aotpr@airportthai.co.th</p>	โครงการ งานปรับปรุงพื้นที่ก่อนดำเนินงานระบบเรืออากาศ ระบบไฟฟ้าและระบบสุขาภิบาล จำนวน 1 งาน						อนุมัติ นายวิฑูรย์ รัตนสุนทร	อนุมัติ นายวิฑูรย์ รัตนสุนทร	อนุมัติ นายวิฑูรย์ รัตนสุนทร	แบบแสดง	แบบแปลนพื้น ชั้น 2 (1/5)	แบบเลขที่ สบค.สค. 009/63
	อนุมัติ นายวิฑูรย์ รัตนสุนทร	อนุมัติ นายวิฑูรย์ รัตนสุนทร	อนุมัติ นายวิฑูรย์ รัตนสุนทร	อนุมัติ นายวิฑูรย์ รัตนสุนทร	อนุมัติ นายวิฑูรย์ รัตนสุนทร	อนุมัติ นายวิฑูรย์ รัตนสุนทร				อนุมัติ นายวิฑูรย์ รัตนสุนทร	อนุมัติ นายวิฑูรย์ รัตนสุนทร	อนุมัติ นายวิฑูรย์ รัตนสุนทร

MATCH LINE

MATCH LINE

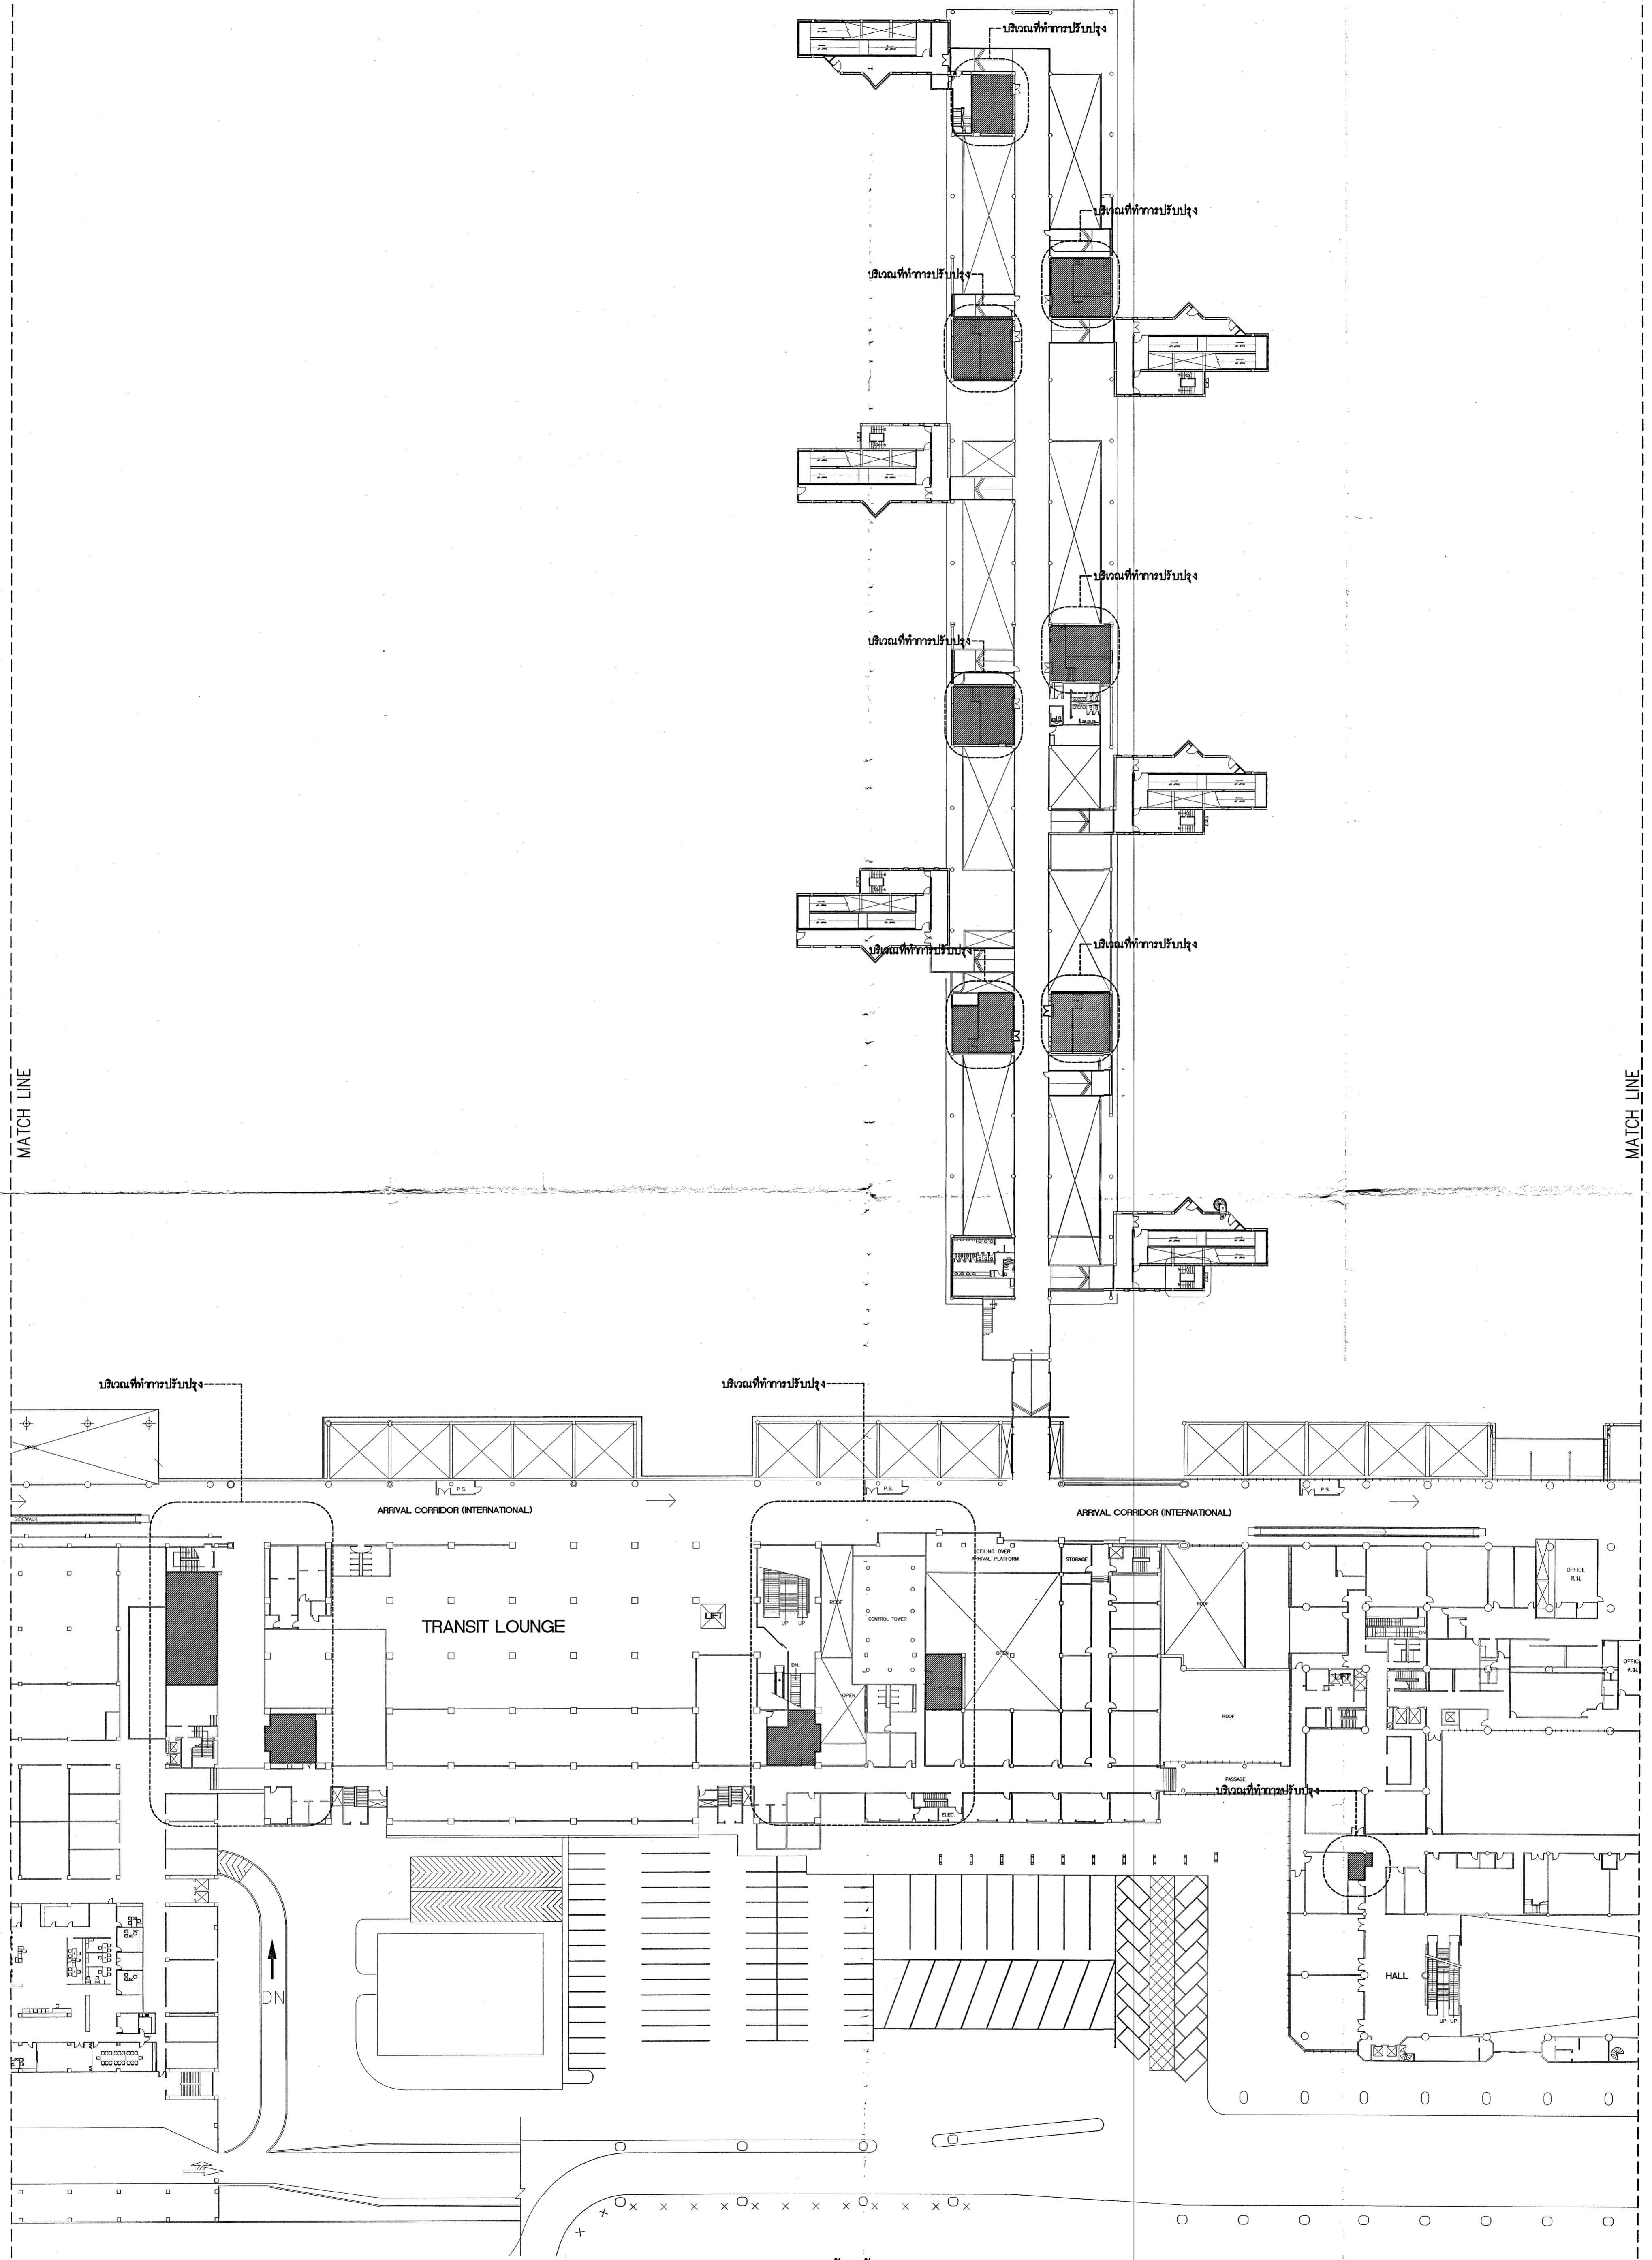


แบบแปลนพื้น ชั้น 2 (2/5)
 มาตรฐาน 1:500

จุดตั้งที่ทำการรับผู้โดยสาร

<p>บริษัท ท่าอากาศยานไทย จำกัด (มหาชน) เลขที่ 333 ถนนวิภาวดีรังสิต แขวงสีกัน เขตดอนเมือง กรุงเทพมหานคร 10210 โทรศัพท์ : 02 535 1111 โทรสาร : 02 535 4061 อีเมล : aot@airporthai.co.th</p>	โครงการ งานปรับปรุงพื้นที่รองรับการดำเนินงานระบบรักษาความปลอดภัย ไฟฟ้าและระบบสุขาภิบาล จำนวน 1 งาน	วิศวกรโยธา ส.ร.ส.ช. โสภณ ส.ส.ช. โสภณ	สถาปนิก นายสิริธร วงศ์ปิ่นแก้ว ภูษ.61361	วิศวกรไฟฟ้า	วิศวกรเครื่องกล	ผู้อำนวยความสะดวกแบบแผนและอาคาร นายจิโรตม์ ยิงทอง	ผู้อำนวยความสะดวกฝ่ายการบินและอาคาร นายณัฐวุฒิ รัตนสุนทร	แบบแสดง -แบบแปลนพื้น ชั้น 2 (2/5)	อนุมัติที่ ส.บ.ค.ศ. 009/63 วันที่ 6 มีนาคม พ.ศ.2563 แผ่นที่ 08 จำนวนแผ่น 23
	วิศวกรโยธา นายสิริธร วงศ์ปิ่นแก้ว ภูษ.61361	ผู้อำนวยความสะดวกแบบแผนและอาคาร นายจิโรตม์ ยิงทอง	ผู้อำนวยความสะดวกฝ่ายการบินและอาคาร นายณัฐวุฒิ รัตนสุนทร	อนุมัติที่ ส.บ.ค.ศ. 009/63 วันที่ 6 มีนาคม พ.ศ.2563 แผ่นที่ 08 จำนวนแผ่น 23					

MATCH LINE



MATCH LINE

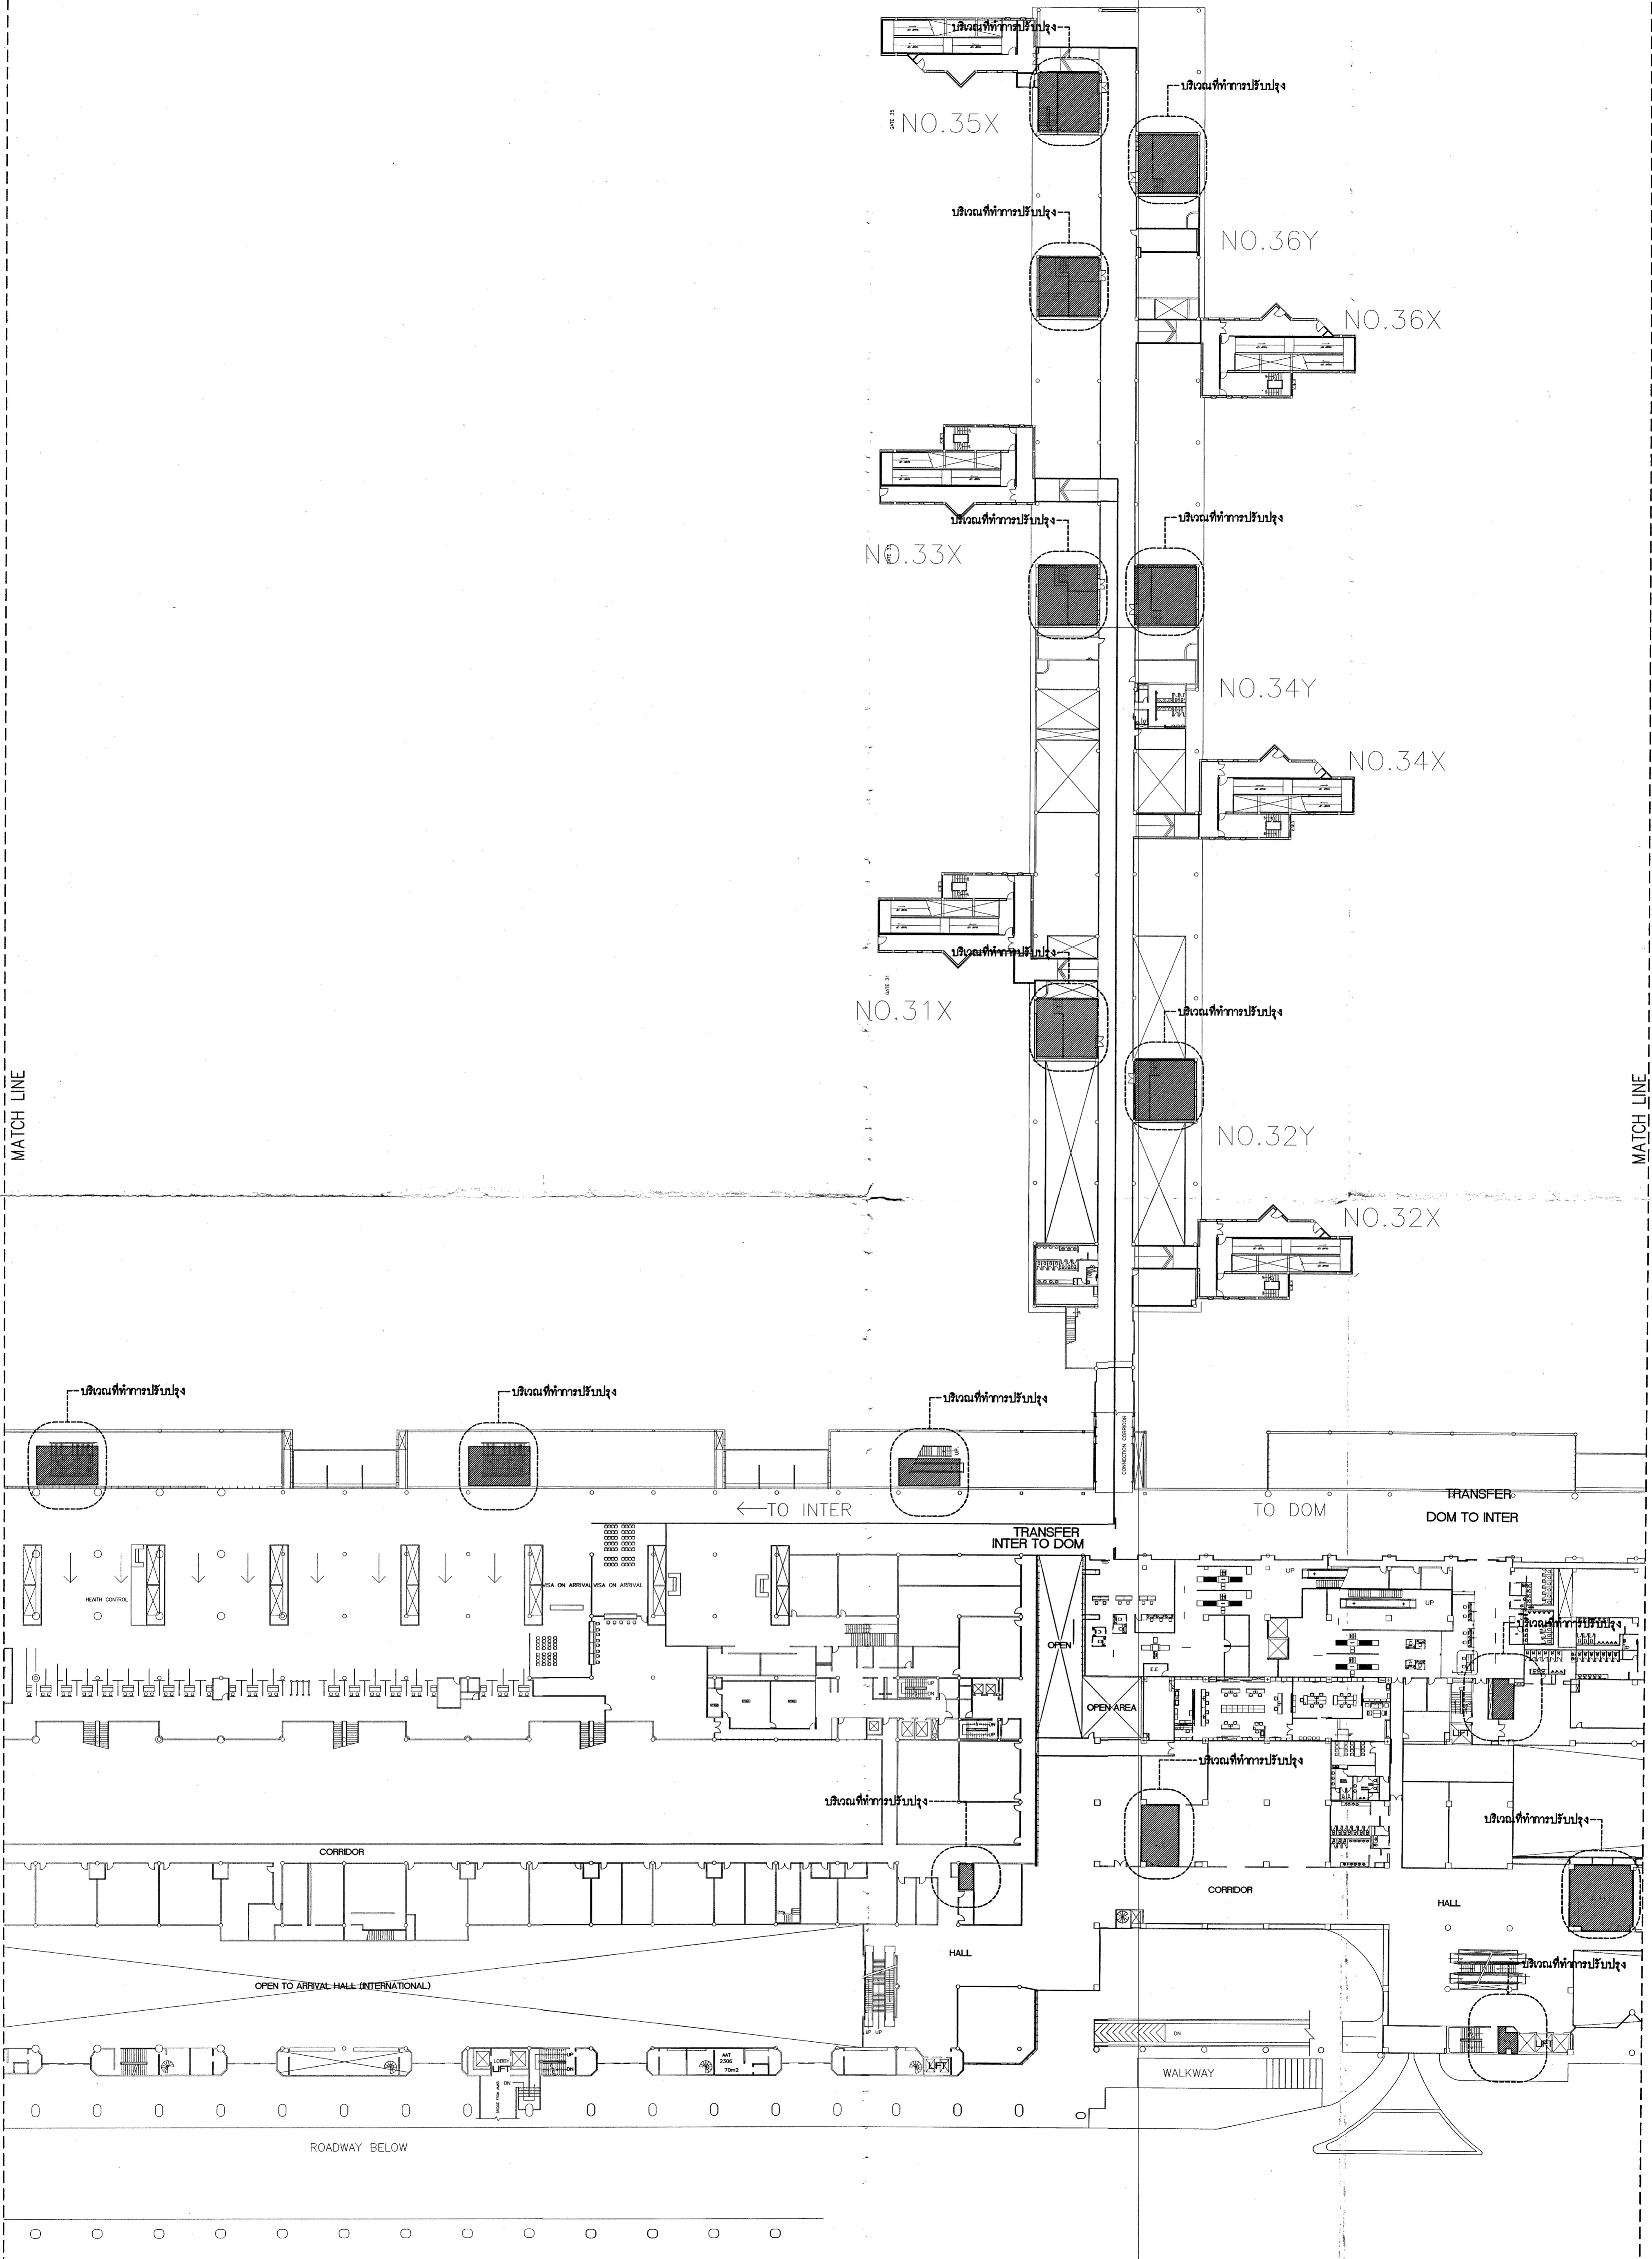

แบบแปลนพื้น ชั้น 2 (3/5)
 มหุขส่วน 1:500

จุดตั้งที่ทำการปรับปรุง


<p>บริษัท ท่าอากาศยานไทย จำกัด (มหาชน) เลขที่ 333 ถนนวิภาวดีรังสิต แขวงสีกัน เขตดอนเมือง กรุงเทพมหานคร 10210 โทรศัพท์ : 02 535 1111 โทรสาร : 02 535 4061 อีเมล : aotpr@airportthai.co.th</p>	โครงการ งานปรับปรุงพื้นที่รองรับผู้โดยสารระบบรับขาออก ระบบไฟฟ้าและระบบสุขาภิบาล จำนวน 1 งาน	วิศวกรโยธา 	สถาปนิก 	วิศวกรไฟฟ้า 	วิศวกรเครื่องกล 	ผู้เขียนรายการส่วนแบบและอาคาร 	ผู้เขียนรายการรายละเอียดและอาคาร 	แบบแสดง -แบบแปลนพื้น ชั้น 2 (3/5)	แบบเลขที่ สบส.สค. 009/63 วันที่ ๒ มิถุนายน พ.ศ.2563 แผ่นที่ 09 จำนวนแผ่น 23
	วิศวกรโยธา นายวิษณุ วงศ์ปิ่นแก้ว ๘๒.61.361	วิศวกรไฟฟ้า นายนิพนธ์ ชัยทอง	วิศวกรเครื่องกล นายณัฐวุฒิ รัตนสุนทร	ผู้เขียนรายการส่วนแบบและอาคาร นายนิพนธ์ ชัยทอง	ผู้เขียนรายการรายละเอียดและอาคาร นายณัฐวุฒิ รัตนสุนทร	แบบเลขที่ สบส.สค. 009/63 วันที่ ๒ มิถุนายน พ.ศ.2563 แผ่นที่ 09 จำนวนแผ่น 23			

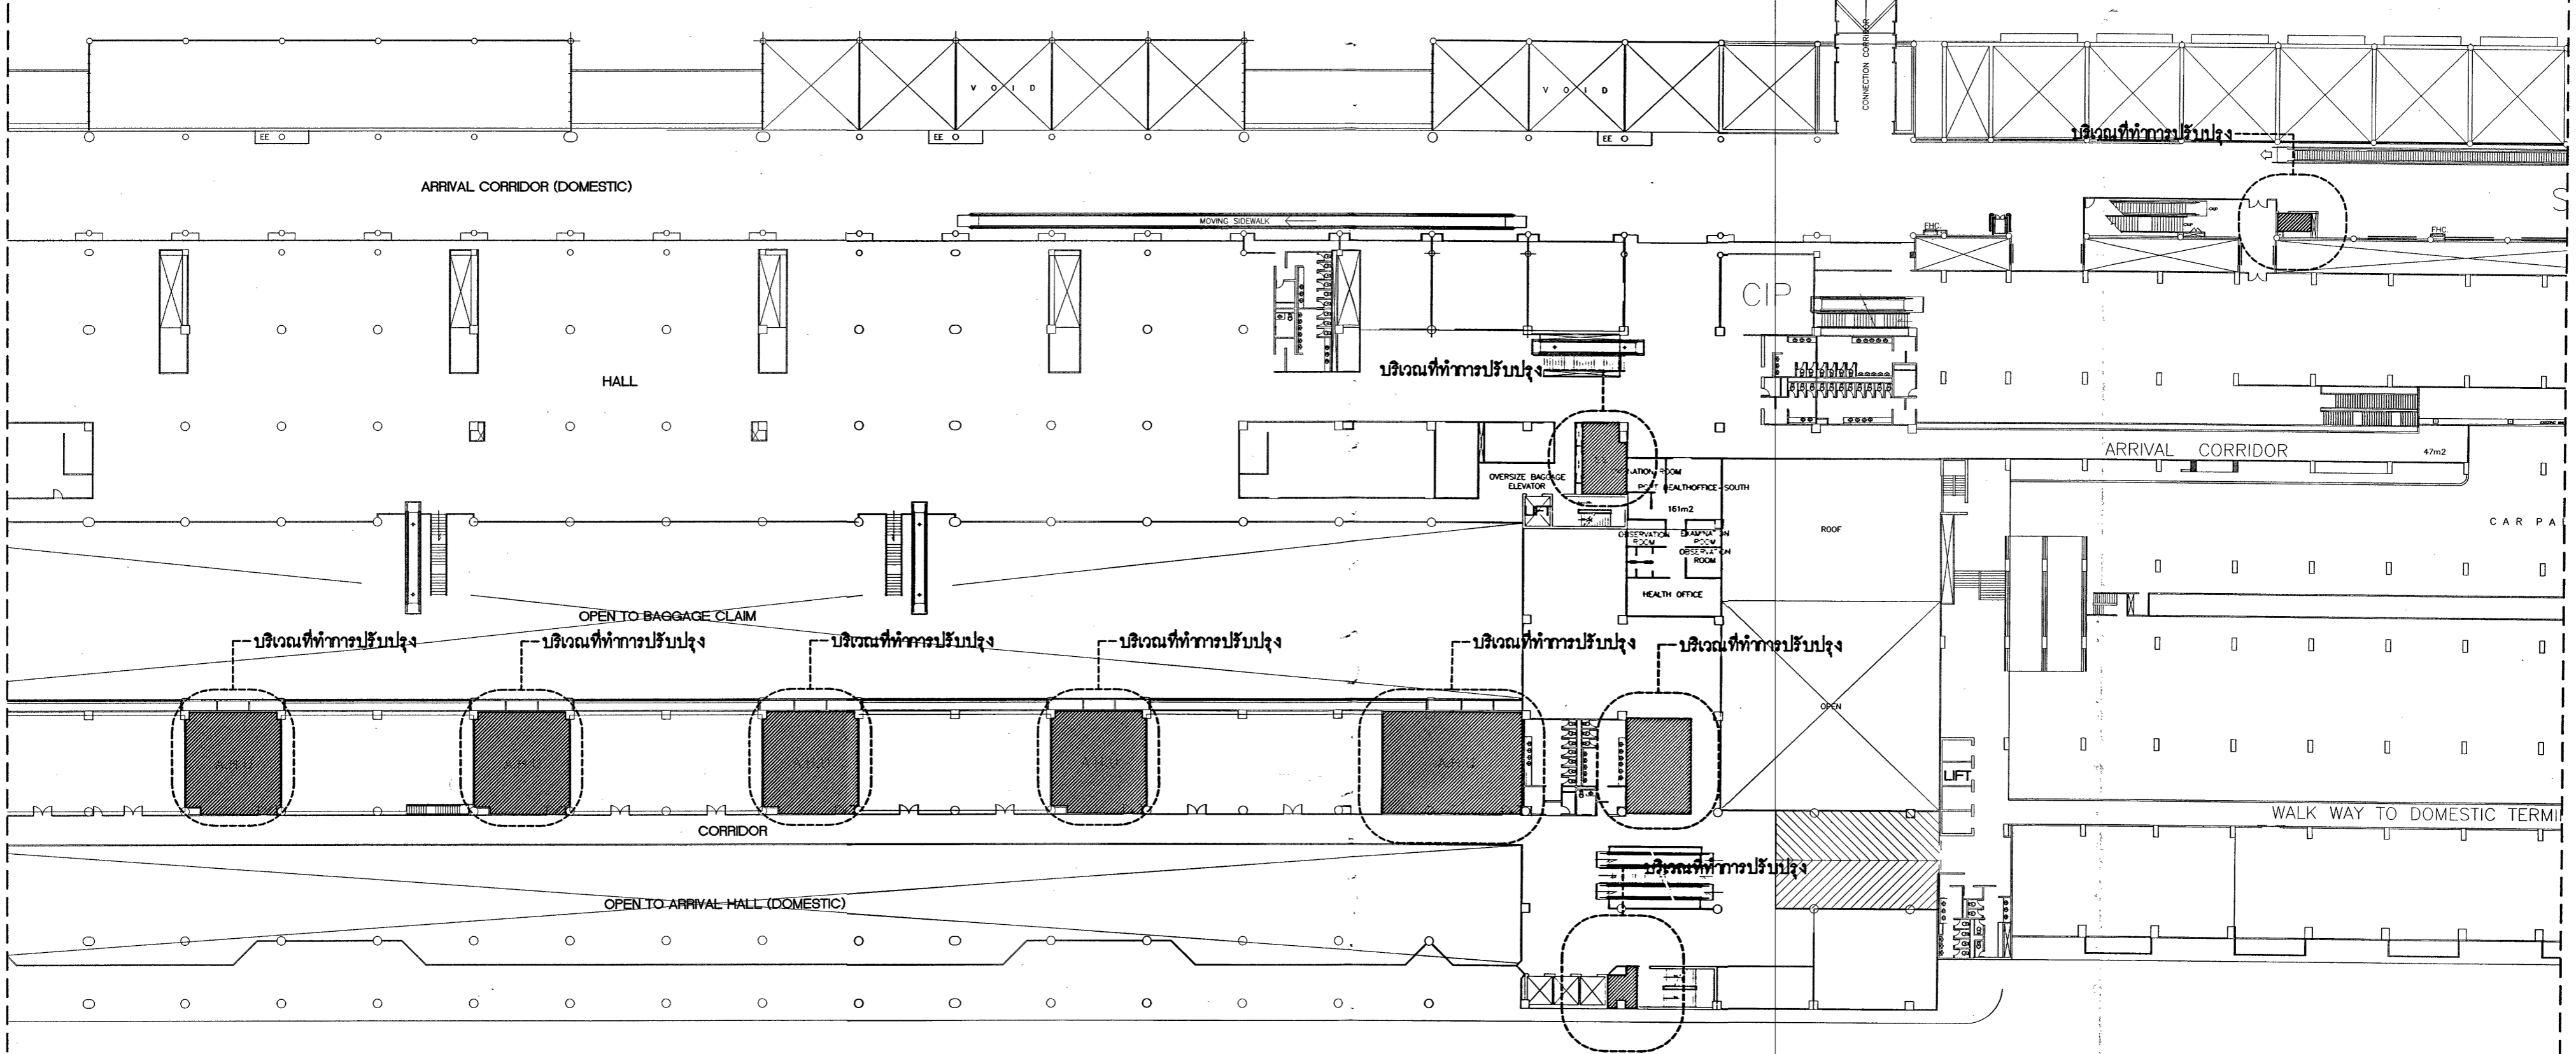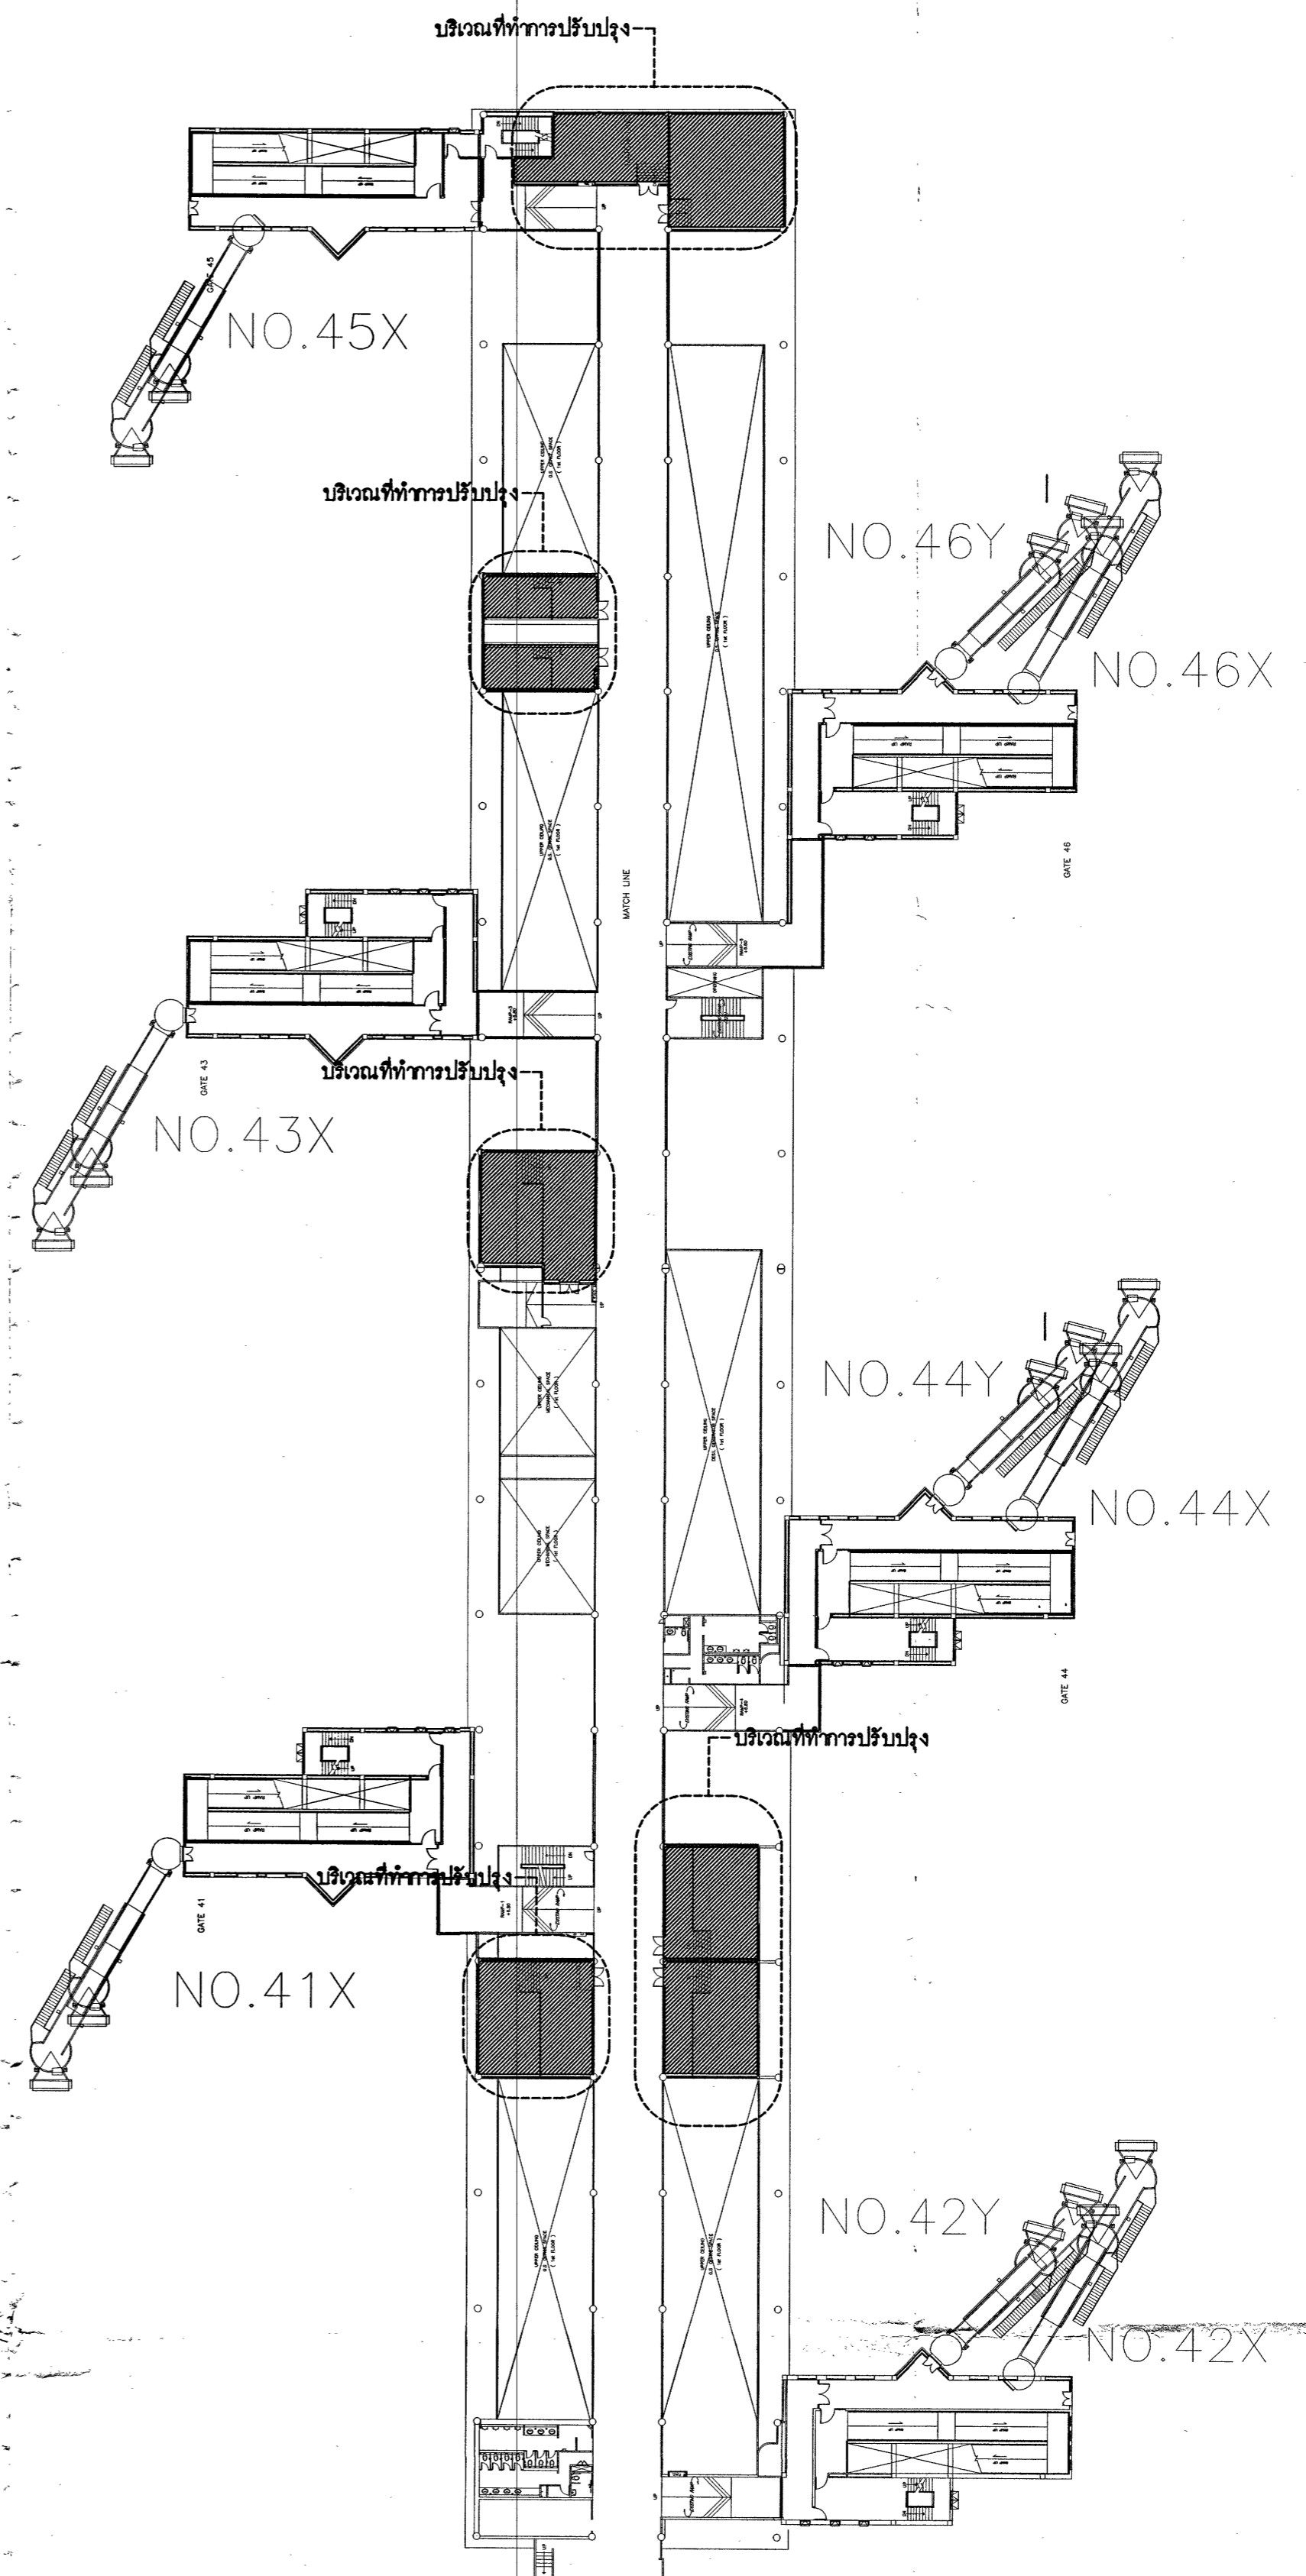

บริเวณที่ทำการรับผู้โดยสาร

แบบแปลนพื้น ชั้น 2 (4/5)
มาตรฐาน 1:500

บริษัท ท่าอากาศยานไทย จำกัด (มหาชน) เลขที่ 333 ถนนวิภาวดีรังสิต แขวงสีกัน เขตดอนเมือง กรุงเทพมหานคร 10210 โทรศัพท์ : 02 535 1111 โทรสาร : 02 535 4061 อีเมล : aotpr@airportthai.co.th	โครงการ งานปรับปรุงพื้นที่อาคารผู้โดยสารระบบรับผู้โดยสาร ระบบไฟฟ้าและระบบสุขาภิบาล จำนวน 1 งาน						แบบร่าง แบบแปลนพื้น ชั้น 2 (4/5)	แบบร่างที่ สบส.สค. 008/63
	ส่วนงานโยธา สบส.สค.ทอมน , ส.ค.ทอมน นายวิมล วัฒนปิ่น ๖๕๖1361	สถาปนิก นายวิมล วัฒนปิ่น ๖๕๖1361	วิศวกรโยธา นายวิมล วัฒนปิ่น ๖๕๖1361	วิศวกรไฟฟ้า นายวิมล วัฒนปิ่น ๖๕๖1361	วิศวกรเครื่องกล นายวิมล วัฒนปิ่น ๖๕๖1361	ผู้อำนวยความสะดวกแบบแผนและอาคาร นายวิมล วัฒนปิ่น ๖๕๖1361	ผู้อำนวยความสะดวกด้านระบบไฟฟ้าและอาคาร นายวิมล วัฒนปิ่น ๖๕๖1361	วันที่ - 6 มีนาคม พ.ศ.2563 แผ่นที่ 10 จำนวนแผ่น 23

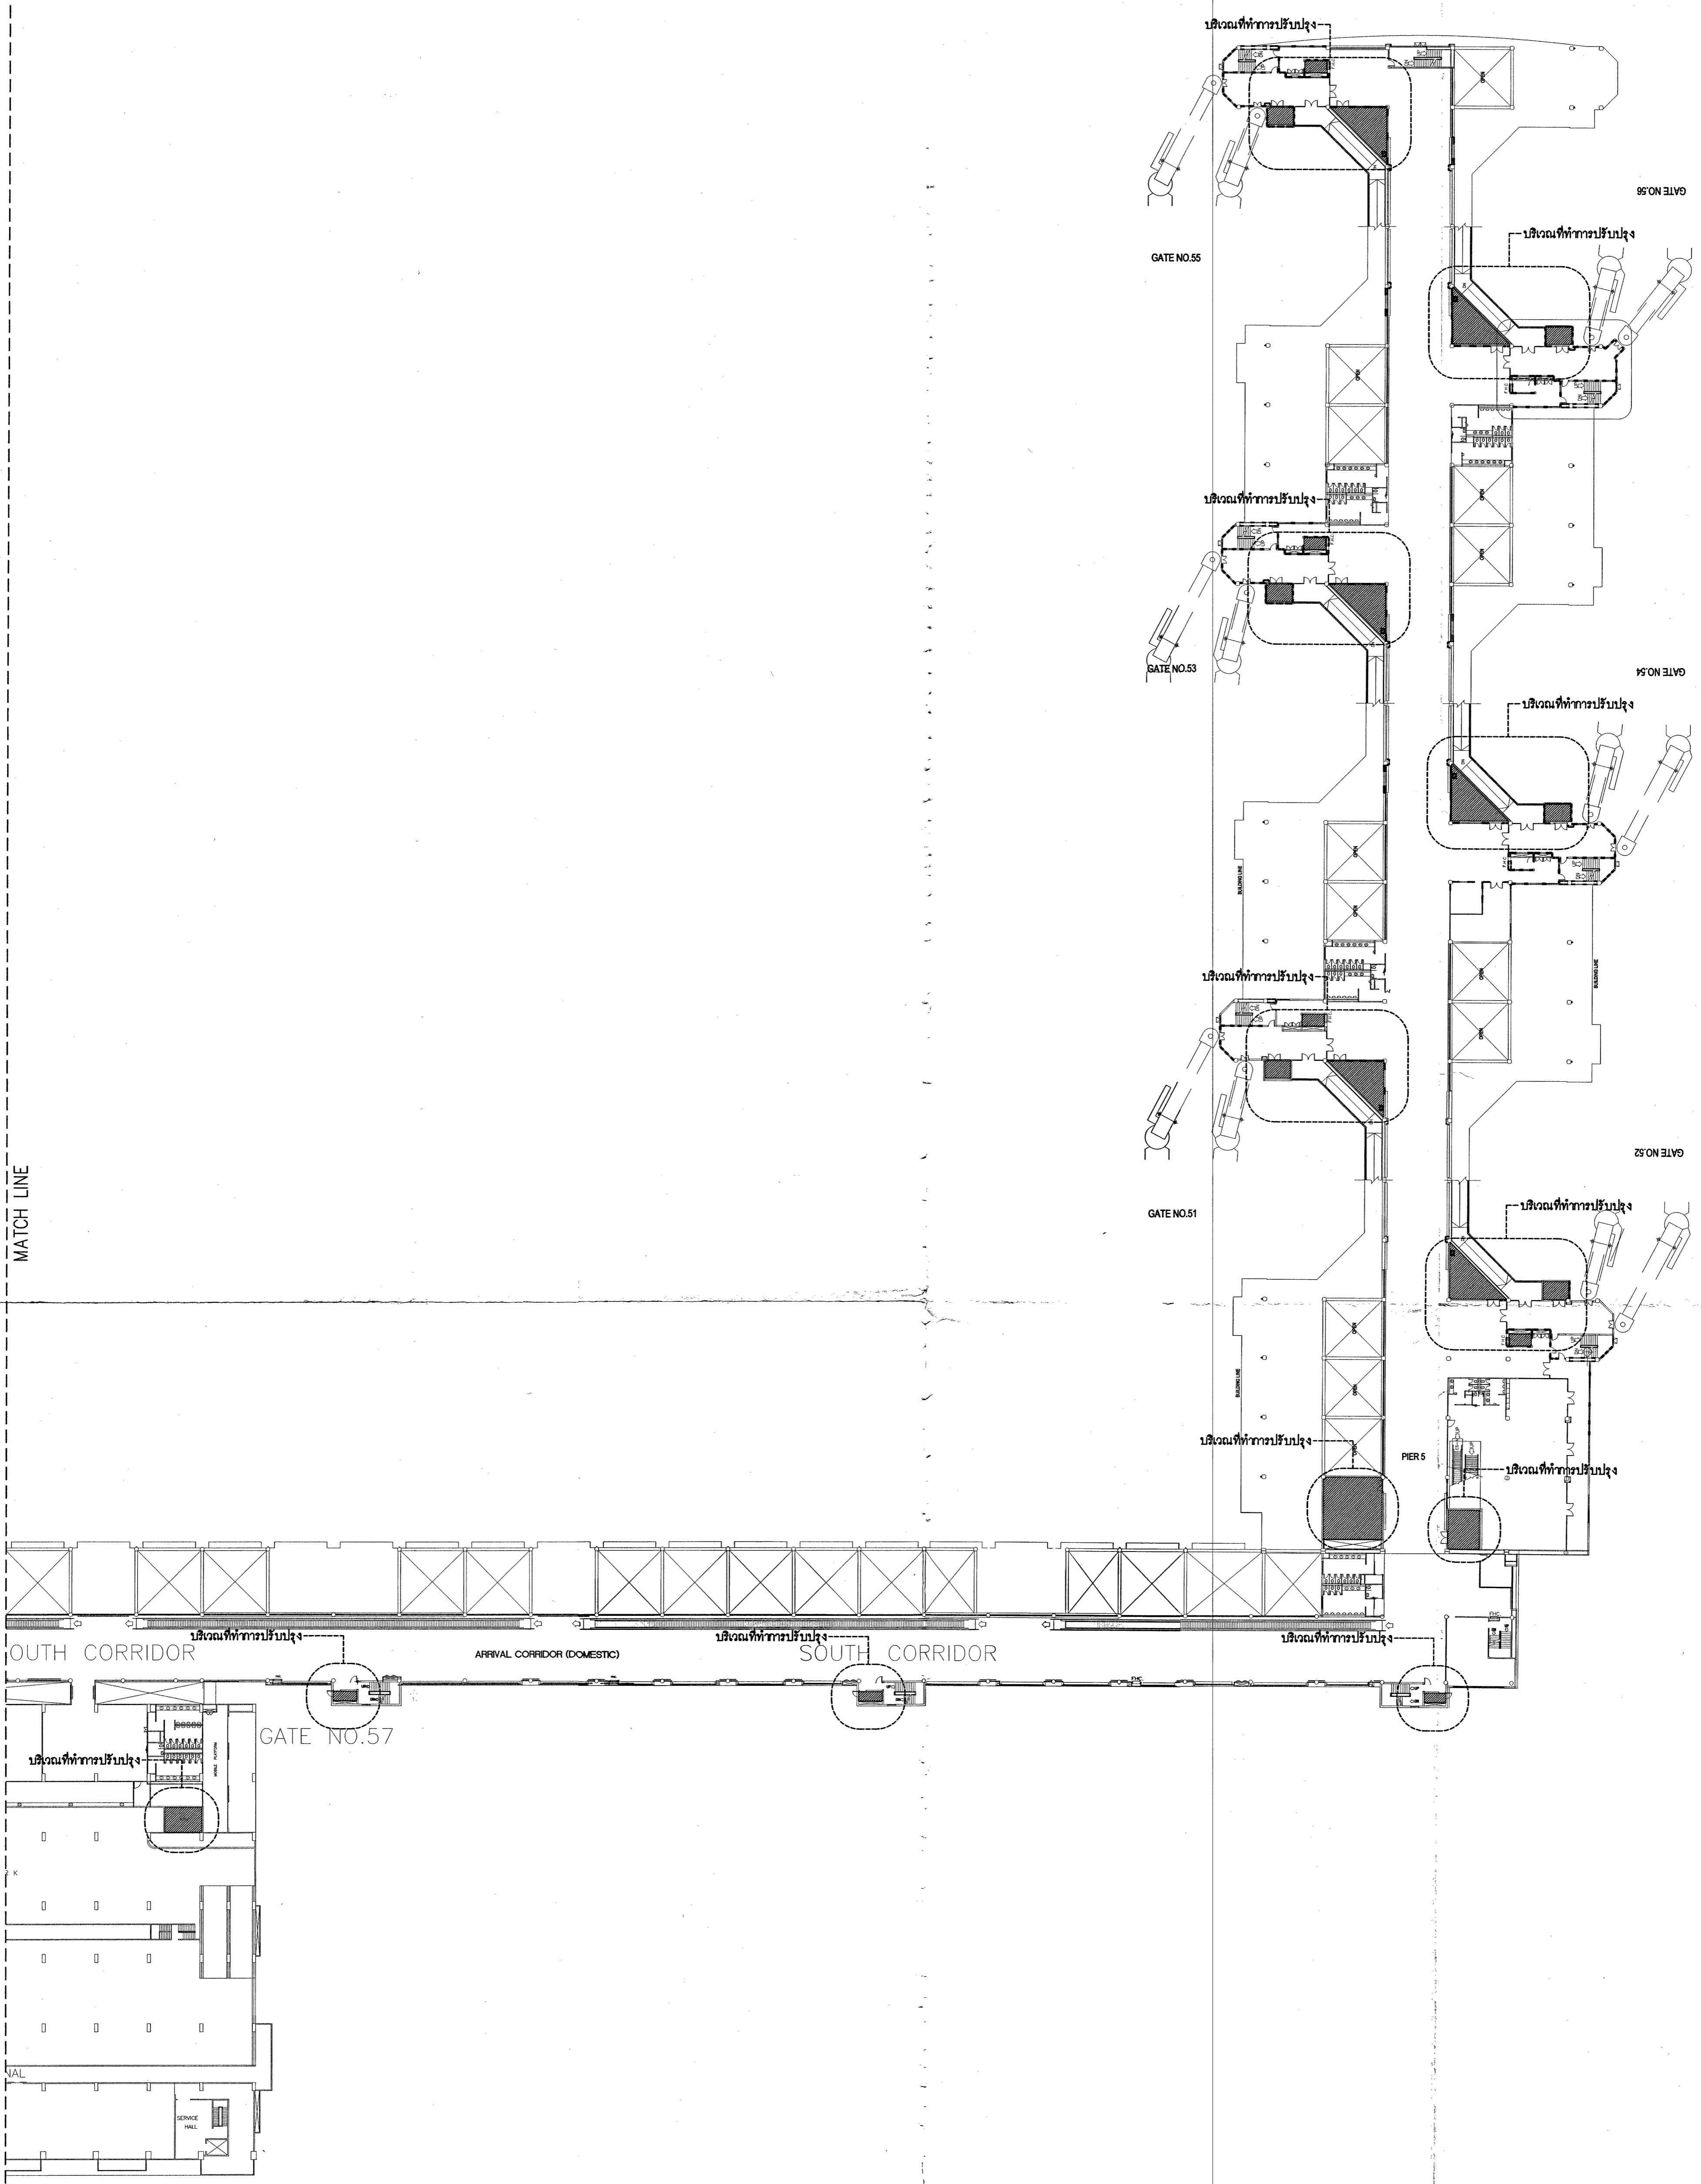

MATCH LINE

OUTH CORRIDOR

ARRIVAL CORRIDOR (DOMESTIC)

SOUTH CORRIDOR

GATE NO.57

GATE NO.55

GATE NO.53

GATE NO.51

GATE NO.59

GATE NO.54

GATE NO.52


PIER 5

จุดตั้งที่ทำการรับผู้ถึง

แบบแปลนพื้นที่ 2 (5/5)
มาตราส่วน 1:500

<p>บริษัท ท่าอากาศยานไทย จำกัด (มหาชน) เลขที่ 333 ถนนวิภาวดีรังสิต แขวงสีกัน เขตดอนเมือง กรุงเทพมหานคร 10210 โทรศัพท์ : 02 535 1111 โทรสาร : 02 535 4061 อีเมล : aotpr@airportthai.co.th</p>	<p>โครงการ งานปรับปรุงพื้นที่ห้องควบคุมจราจรทางอากาศ ระบบไฟฟ้าและระบบสุขาภิบาล จำนวน 1 งาน</p>		<p>วิศวกรโยธา</p>		<p>สถาปนิก</p>		<p>วิศวกรไฟฟ้า</p>		<p>วิศวกรเครื่องกล</p>		<p>ผู้เขียนรายการส่วนแบบแปลนและอาคาร</p>		<p>ผู้เขียนรายการรายละเอียดสถาปัตย์</p>		<p>แบบแปลน แบบแปลนพื้นที่ 2 (5/5)</p>		<p>แบบสถาปัตย์ สบร.ส.ศ. 009/63</p>	
	<p>ผู้ควบคุมงาน สบร.ส.ศ. พจน. , ส.พ.ค. พจน.</p>	<p>ผู้ควบคุมงาน สบร.ส.ศ. พจน. , ส.พ.ค. พจน.</p>	<p>นายวิมล วัฒนภูมิ</p>	<p>นายวิมล วัฒนภูมิ</p>	<p>นายวิมล วัฒนภูมิ</p>	<p>นายวิมล วัฒนภูมิ</p>	<p>นายวิมล วัฒนภูมิ</p>	<p>นายวิมล วัฒนภูมิ</p>	<p>นายวิมล วัฒนภูมิ</p>	<p>นายวิมล วัฒนภูมิ</p>	<p>นายวิมล วัฒนภูมิ</p>	<p>นายวิมล วัฒนภูมิ</p>	<p>นายวิมล วัฒนภูมิ</p>	<p>นายวิมล วัฒนภูมิ</p>	<p>วันที่ 6 มีนาคม พ.ศ.2563</p>	<p>แผ่นที่ 11</p>	<p>จำนวนแผ่น 23</p>	


MATCH LINE

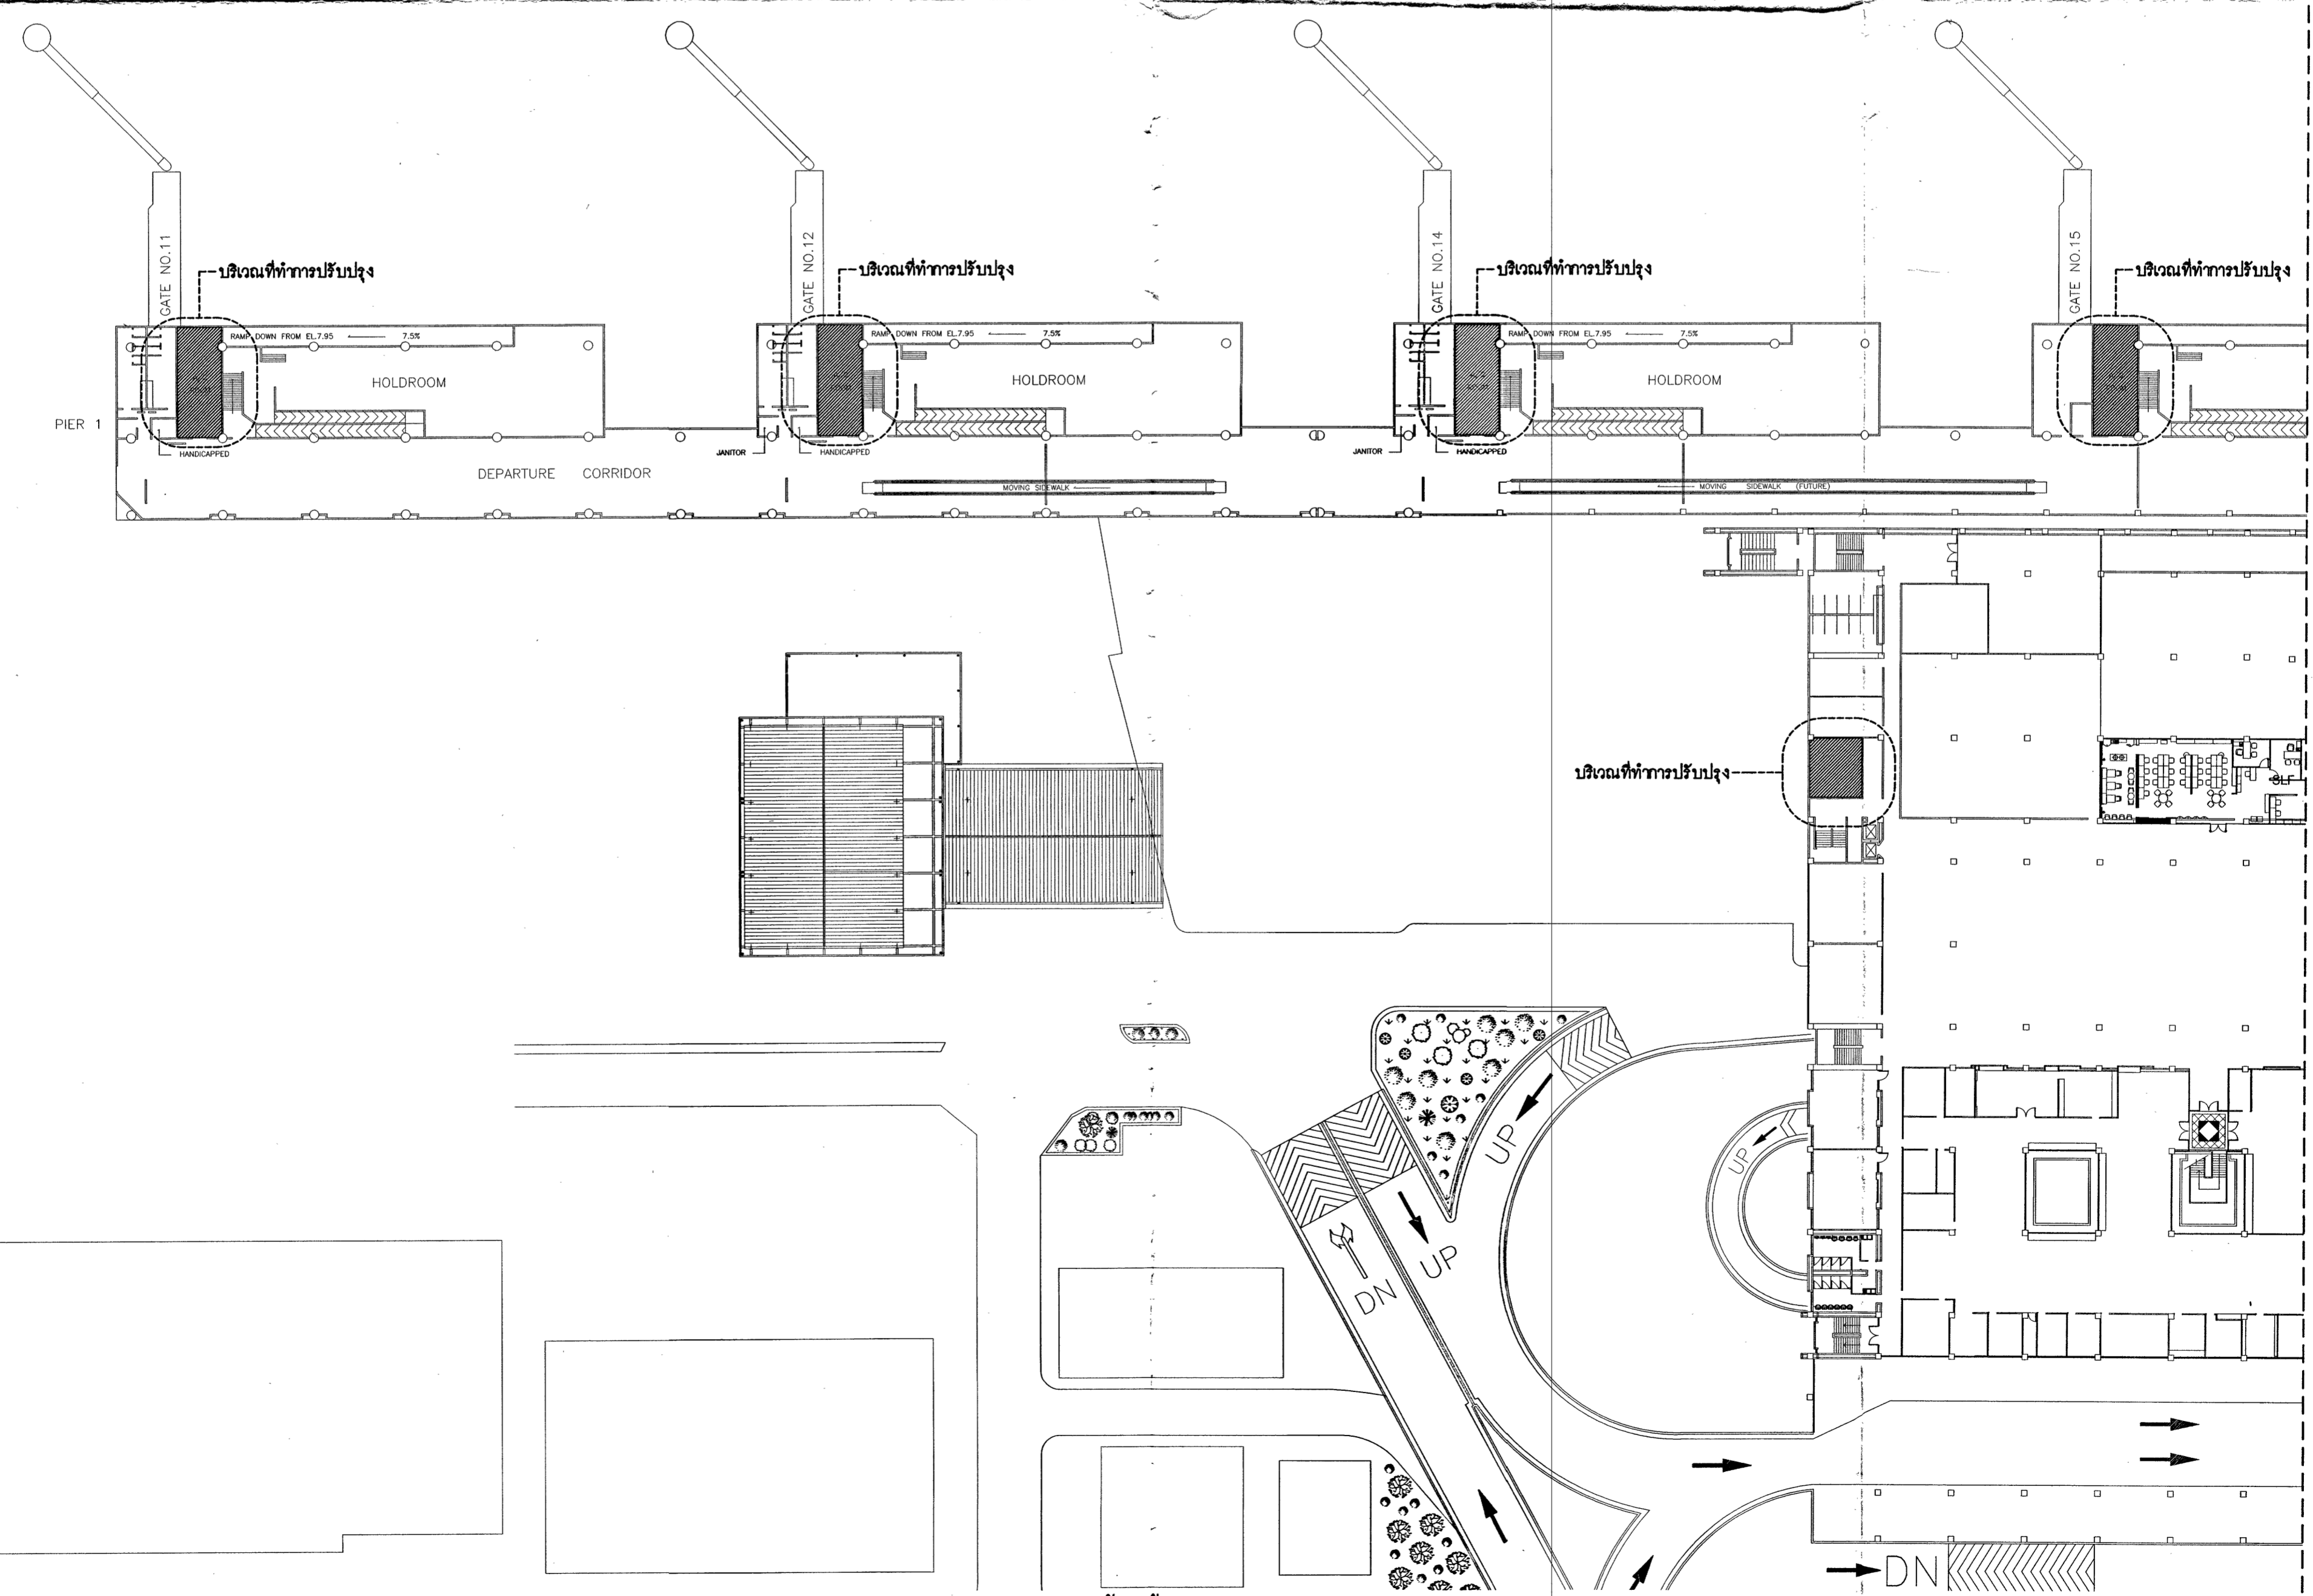

แบบแปลนพื้น ชั้น 3 (1/5)
ขนาดย่อ 1:500

จุดตั้งที่ทำการปรับปรุง

<p>บริษัท ท่าอากาศยานไทย จำกัด (มหาชน) เลขที่ 333 ถนนแจ้งวัฒนะ แขวงสีกัน เขตดอนเมือง กรุงเทพมหานคร 10210 โทรศัพท์ : 02 535 1111 โทรสาร : 02 535 4061 อีเมล : aotpr@airportthai.co.th</p>	โครงการ งานปรับปรุงพื้นที่รองรับคนงานระบบเบี่ยงขนถ่าย ระบบไฟฟ้าและระบบสุขาภิบาล จำนวน 1 งาน				ผู้ควบคุมงานก่อสร้างแบบแผนและอาคาร		แบบส่ง -แบบแปลนพื้น ชั้น 3 (1/5)		แบบเลขที่ สทส.ส.ค. 009/63
	<p>ผู้ควบคุมงาน นาย ส.ส.ช. ชอน, ส.ส.ช. ชอน</p> <p>เขียนแบบ นาย ส.ส.ช. ชอน, ส.ส.ช. ชอน</p>	<p>วิศวกรโยธา</p> <p>นาย ส.ส.ช. ชอน ๘๕.๖13๕1</p>	<p>สถาปนิก</p>	<p>วิศวกรไฟฟ้า</p>	<p>วิศวกรเครื่องกล</p>	<p>นาย ส.ส.ช. ชอน</p>	<p>นาย ส.ส.ช. ชอน</p>	<p>วันที่ ๒ มีนาคม พ.ศ. 2563</p> <p>แผ่นที่ 12</p> <p>จำนวนแผ่น 23</p>	

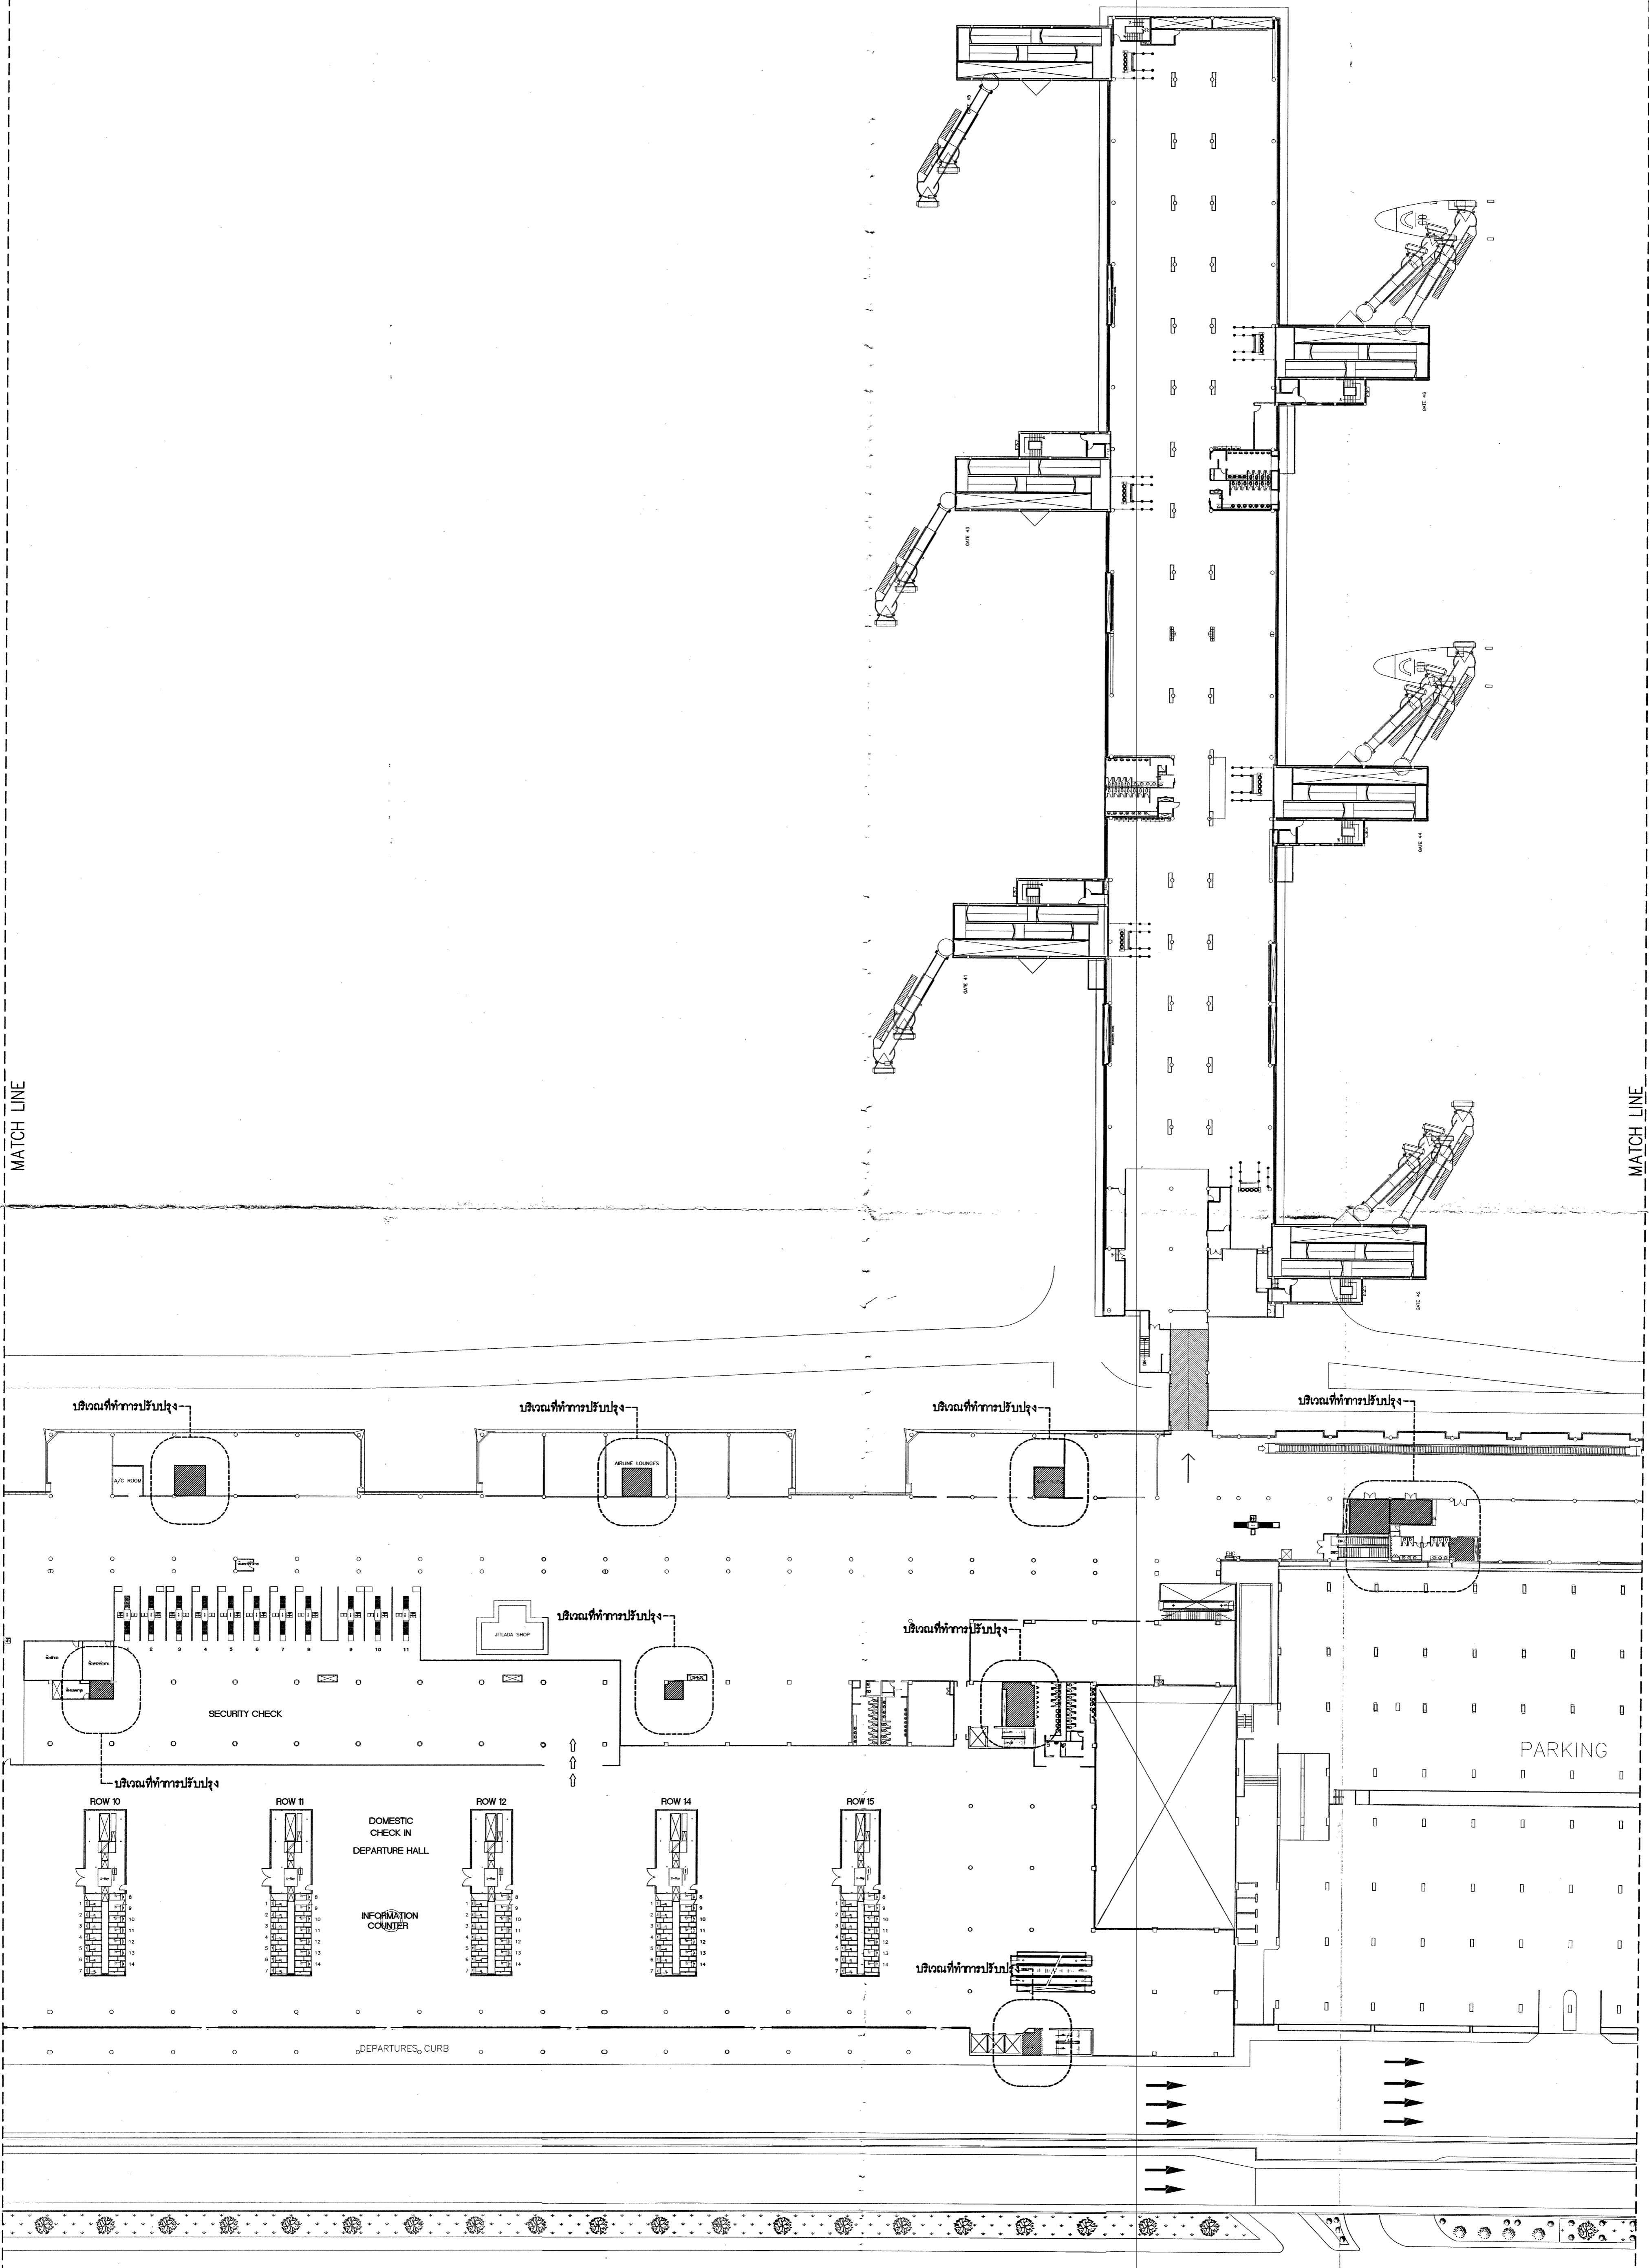


แบบแปลนพื้น ชั้น 3 (4/5)
มาตราส่วน 1:500



จุดจอดรถอากาศยานขึ้น


<p>บริษัท ท่าอากาศยานไทย จำกัด (มหาชน) เลขที่ 333 ถนนพหลโยธิน แขวงจตุจักร เขตจตุจักร กรุงเทพมหานคร 10210 โทรศัพท์ : 02 535 1111 โทรสาร : 02 535 4061 อีเมล : aotpr@portthai.co.th</p>	โครงการ งานปรับปรุงพื้นที่ห้องควบคุมจราจรทางอากาศ ระบบไฟฟ้าและระบบสุขาภิบาล จำนวน 1 งาน		วิศวกรโยธา	สถาปนิก	วิศวกรไฟฟ้า	วิศวกรเครื่องกล	ผู้ชำนาญการด้านแปลนและอาคาร	ผู้ชำนาญการด้านนิเทศน์และอาคาร	แบบแปลน แบบแปลนพื้น ชั้น 3 (4/5)	แบบเลขที่ ส.ส.ส.ส. 009/63
	วิศวกรโยธา นายสมชาย วัฒนคุณ , ภัค พนม	สถาปนิก นายวิมล วัฒนคุณ , ภัค พนม	วิศวกรไฟฟ้า นายวิมล วัฒนคุณ , ภัค พนม	วิศวกรเครื่องกล นายวิมล วัฒนคุณ , ภัค พนม	ผู้ชำนาญการด้านแปลนและอาคาร นายวิมล วัฒนคุณ	ผู้ชำนาญการด้านนิเทศน์และอาคาร นายวิมล วัฒนคุณ	วันที่ 6 มีนาคม พ.ศ. 2563	แผ่นที่ 15	จำนวนแผ่น 23	

MATCH LINE

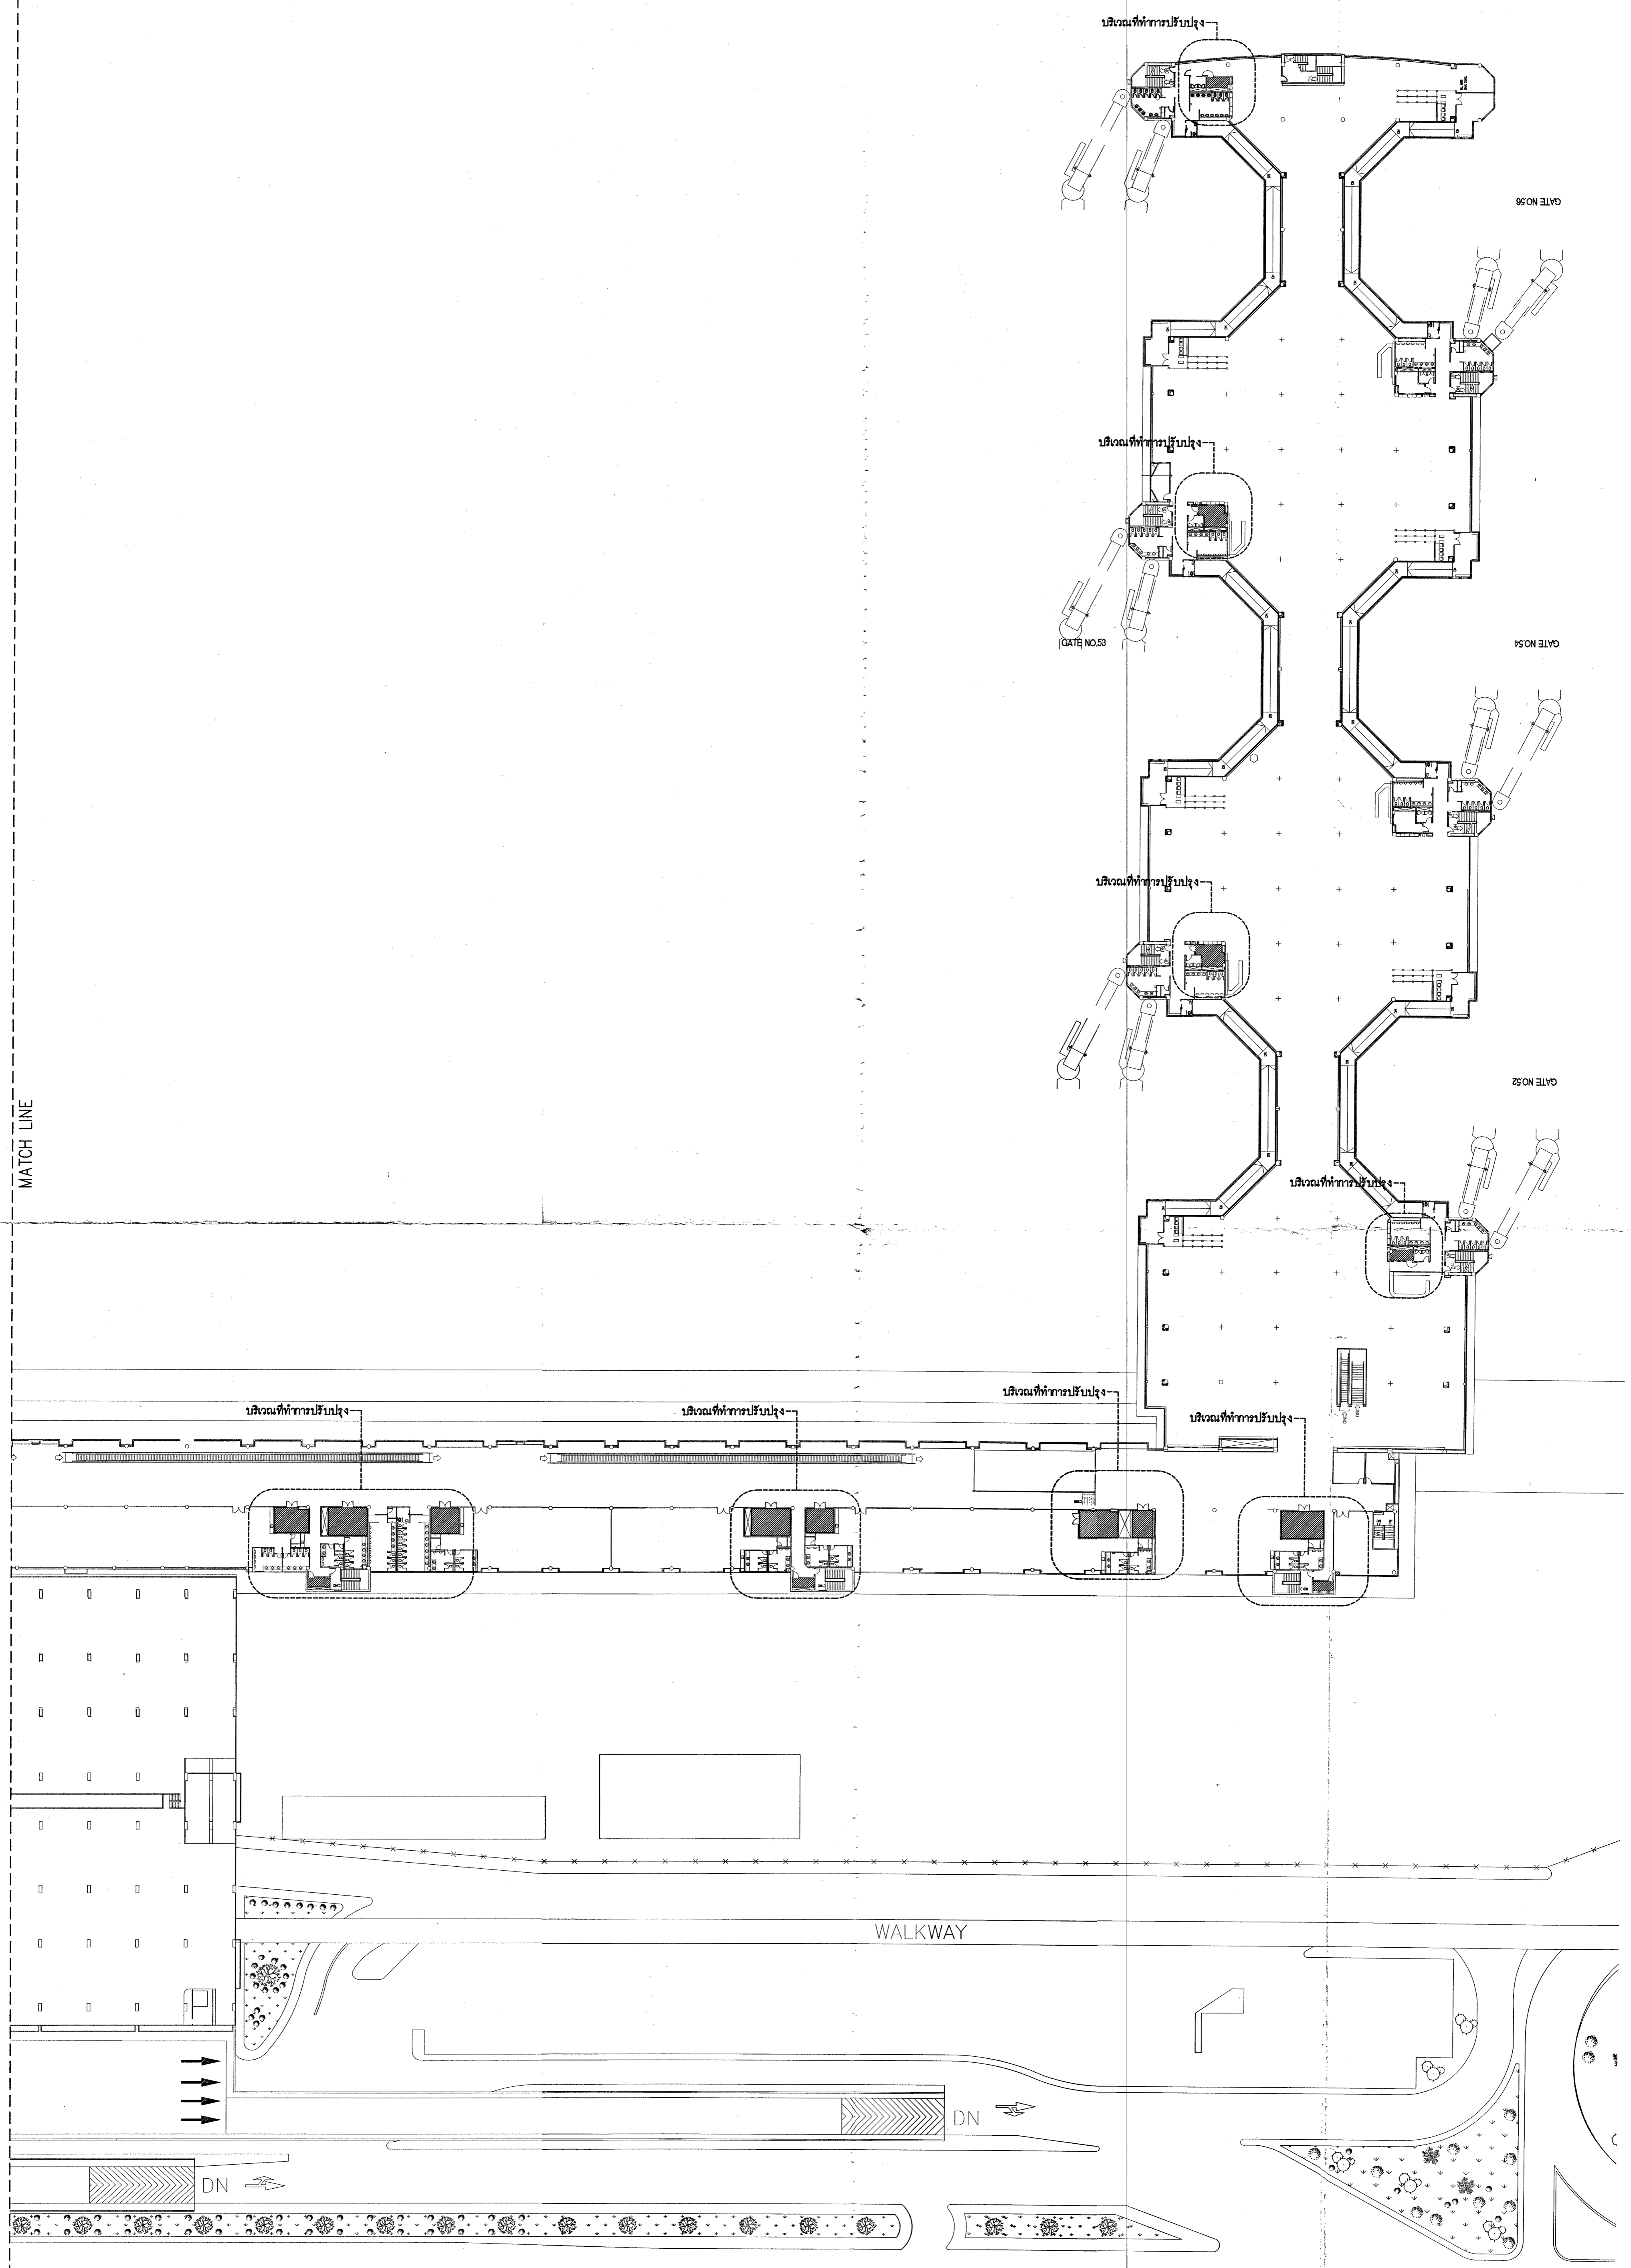

แบบแปลนพื้น ชั้น 3 (5/5)
 มาตรฐาน 1:500

<p>บริษัท อากาศสยามไทย จำกัด (มหาชน) เลขที่ 333 ถนนสีลมสุทธานนท์ แขวงสีกัน เขตคลองเตย กรุงเทพมหานคร 10210 โทรศัพท์ : 02 535 1111 โทรสาร : 02 535 4081 อีเมล : aot@airportthai.co.th</p>	โครงการ งานปรับปรุงพื้นที่ห้องควบคุมจราจรระบบบริหารอากาศ ระบบไฟฟ้าและระบบสุขาภิบาล จำนวน 1 งาน								มาตรฐาน สบค.ร.ร. 009/63	
	ผู้ช่วยโยธา สบค.ร.ร.ทอน ส.ค.ทอน	วิศวกรโยธา	สถาปนิก	วิศวกรไฟฟ้า	วิศวกรเครื่องกล	ผู้ชำนาญการส่วนแบบแผนและอาคาร	ผู้ชำนาญการฝ่ายสนามบินและอาคาร	มาตรฐาน -แบบแปลนพื้น ชั้น 3 (5/5)		วันที่ 6 มีนาคม พ.ศ.2563
	เขียนแบบ สบค.ร.ร.ทอน ส.ค.ทอน	นายธีรกร วงศ์นิมแก้ว กย.61361				นายสิโรตม์ ยี่งอน	นายธีรชาติ รัตนสุนทร			แผ่นที่ 16
									จำนวนแผ่น 23	


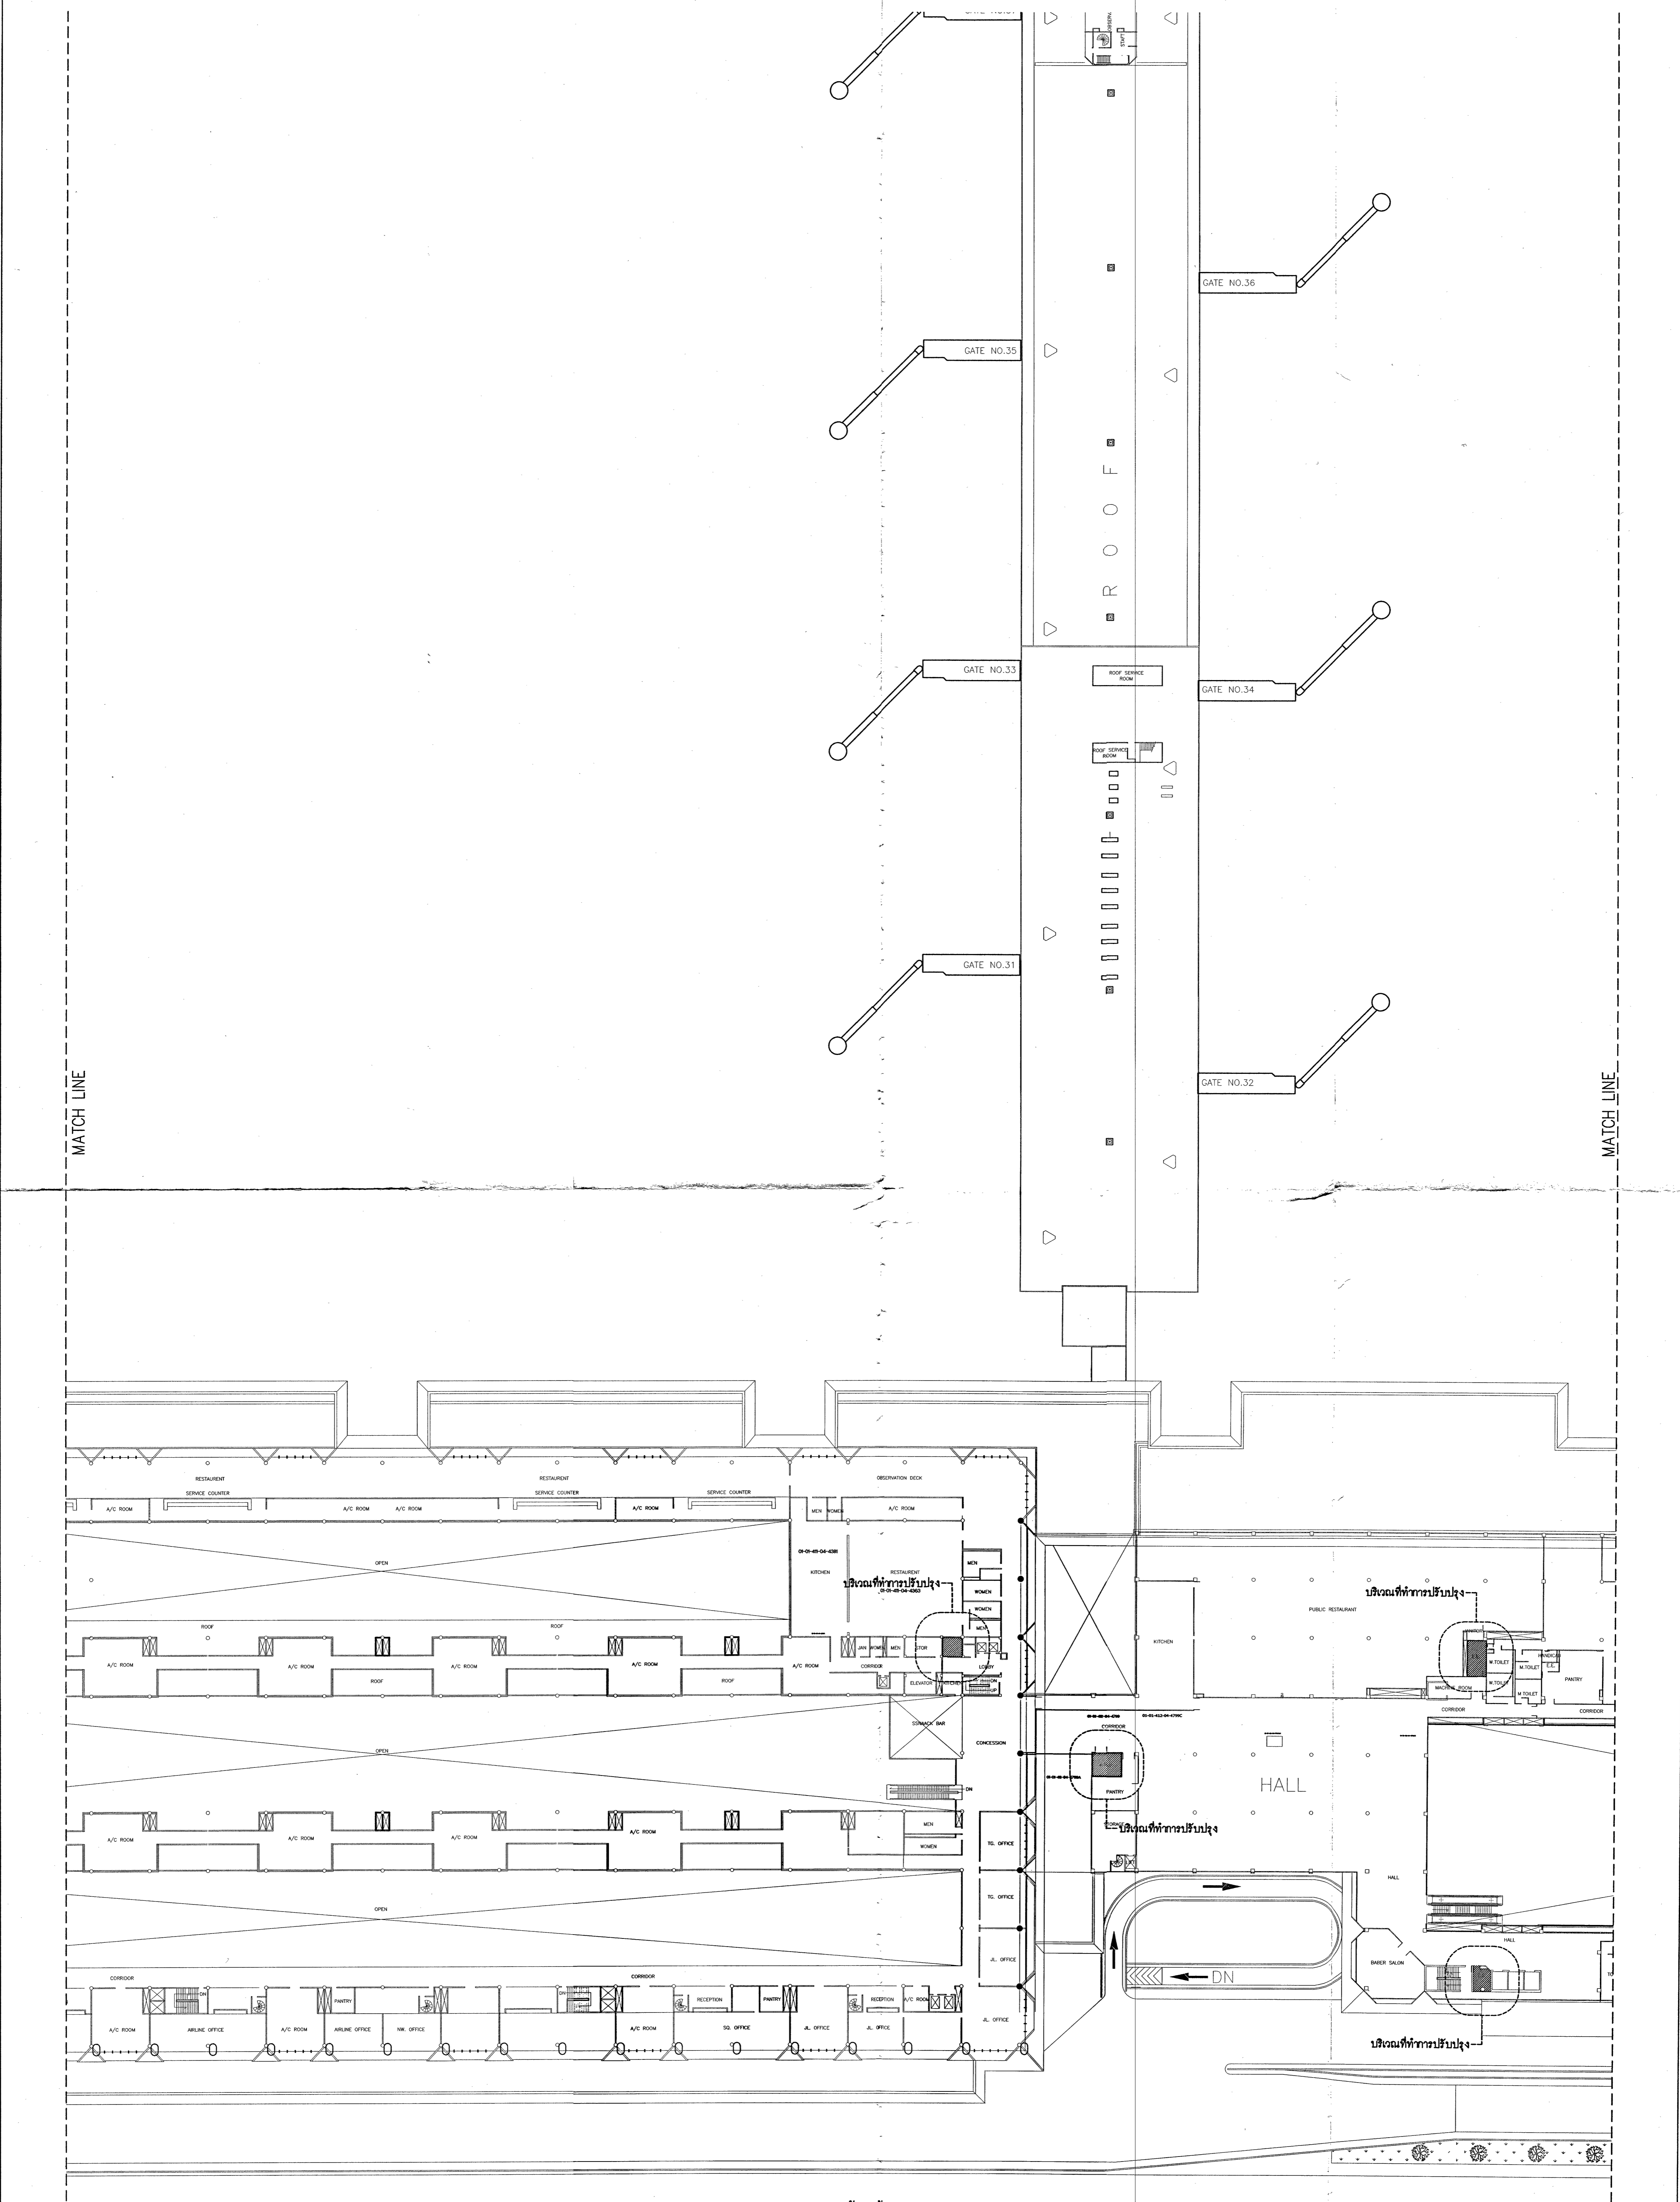


MATCH LINE

MATCH LINE

แบบแปลนพื้น ชั้น 4 (3/4)
 มหัทธนะ 1:500


<p>บริษัท ท่าอากาศยานไทย จำกัด (มหาชน) เลขที่ 333 ถนนสุขุมวิท แขวงสีกัน เขตดอนเมือง กรุงเทพมหานคร 10210 โทรศัพท์ : 02 535 1111 โทรสาร : 02 535 4061 อีเมล : aotpr@airportthai.co.th</p>	โครงการ งานปรับปรุงพื้นที่ห้องควบคุมงานระบบปรับอากาศ ระบบไฟฟ้าและระบบสุขาภิบาล จำนวน 1 งาน		วิศวกรโยธา	สถาปนิก	วิศวกรไฟฟ้า	วิศวกรเครื่องกล	ผู้ควบคุมการร่วมแบบแผนและอาคาร	ผู้ควบคุมการก่อสร้างและอาคาร	งบประมาณ -แบบแปลนพื้น ชั้น 4 (3/4)	แบบเลขที่ สบ.ส.ค. 009/63
	วิศวกรโยธา สบ.ส.ค. ทอม , ส.ส.ค. ทอม	นายวิมล วากรณ์แก้ว ๖๕๖1361	นายสินเทพ ชัยชนะ	นายณัฐวุฒิ รัตนสุนทร	วันที่ 6 มีนาคม พ.ศ. 2563	แผ่นที่ 19	จำนวนแผ่น 23			

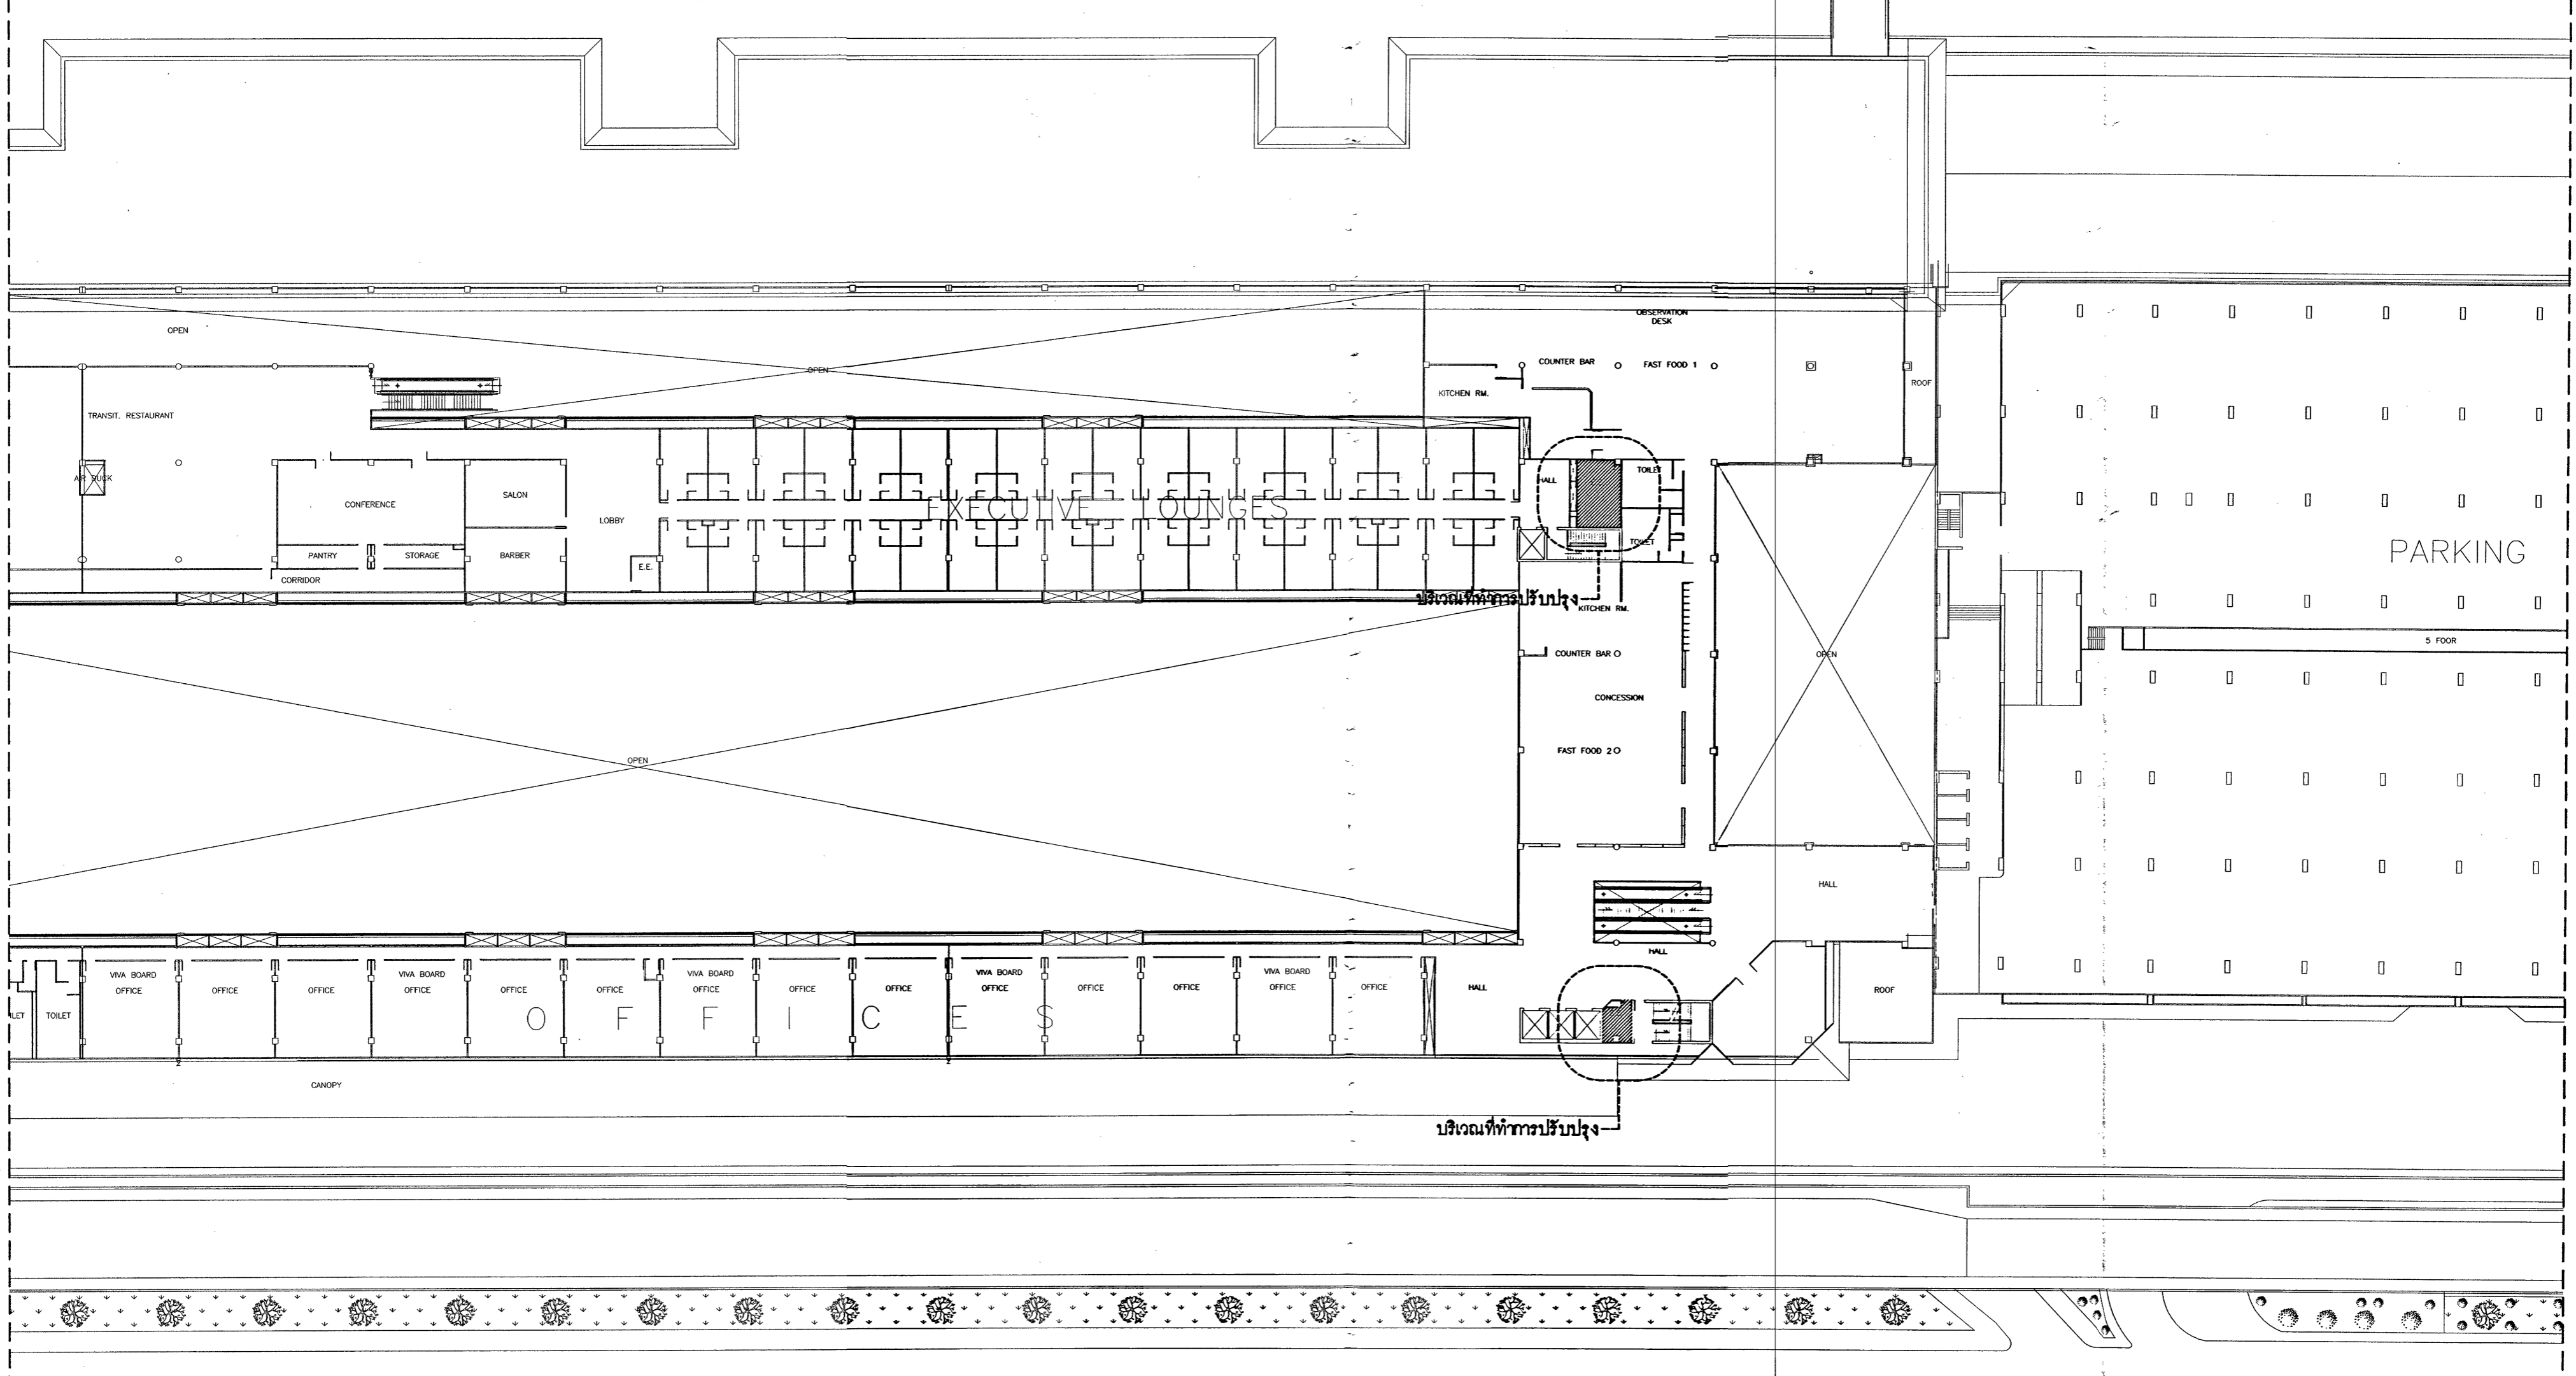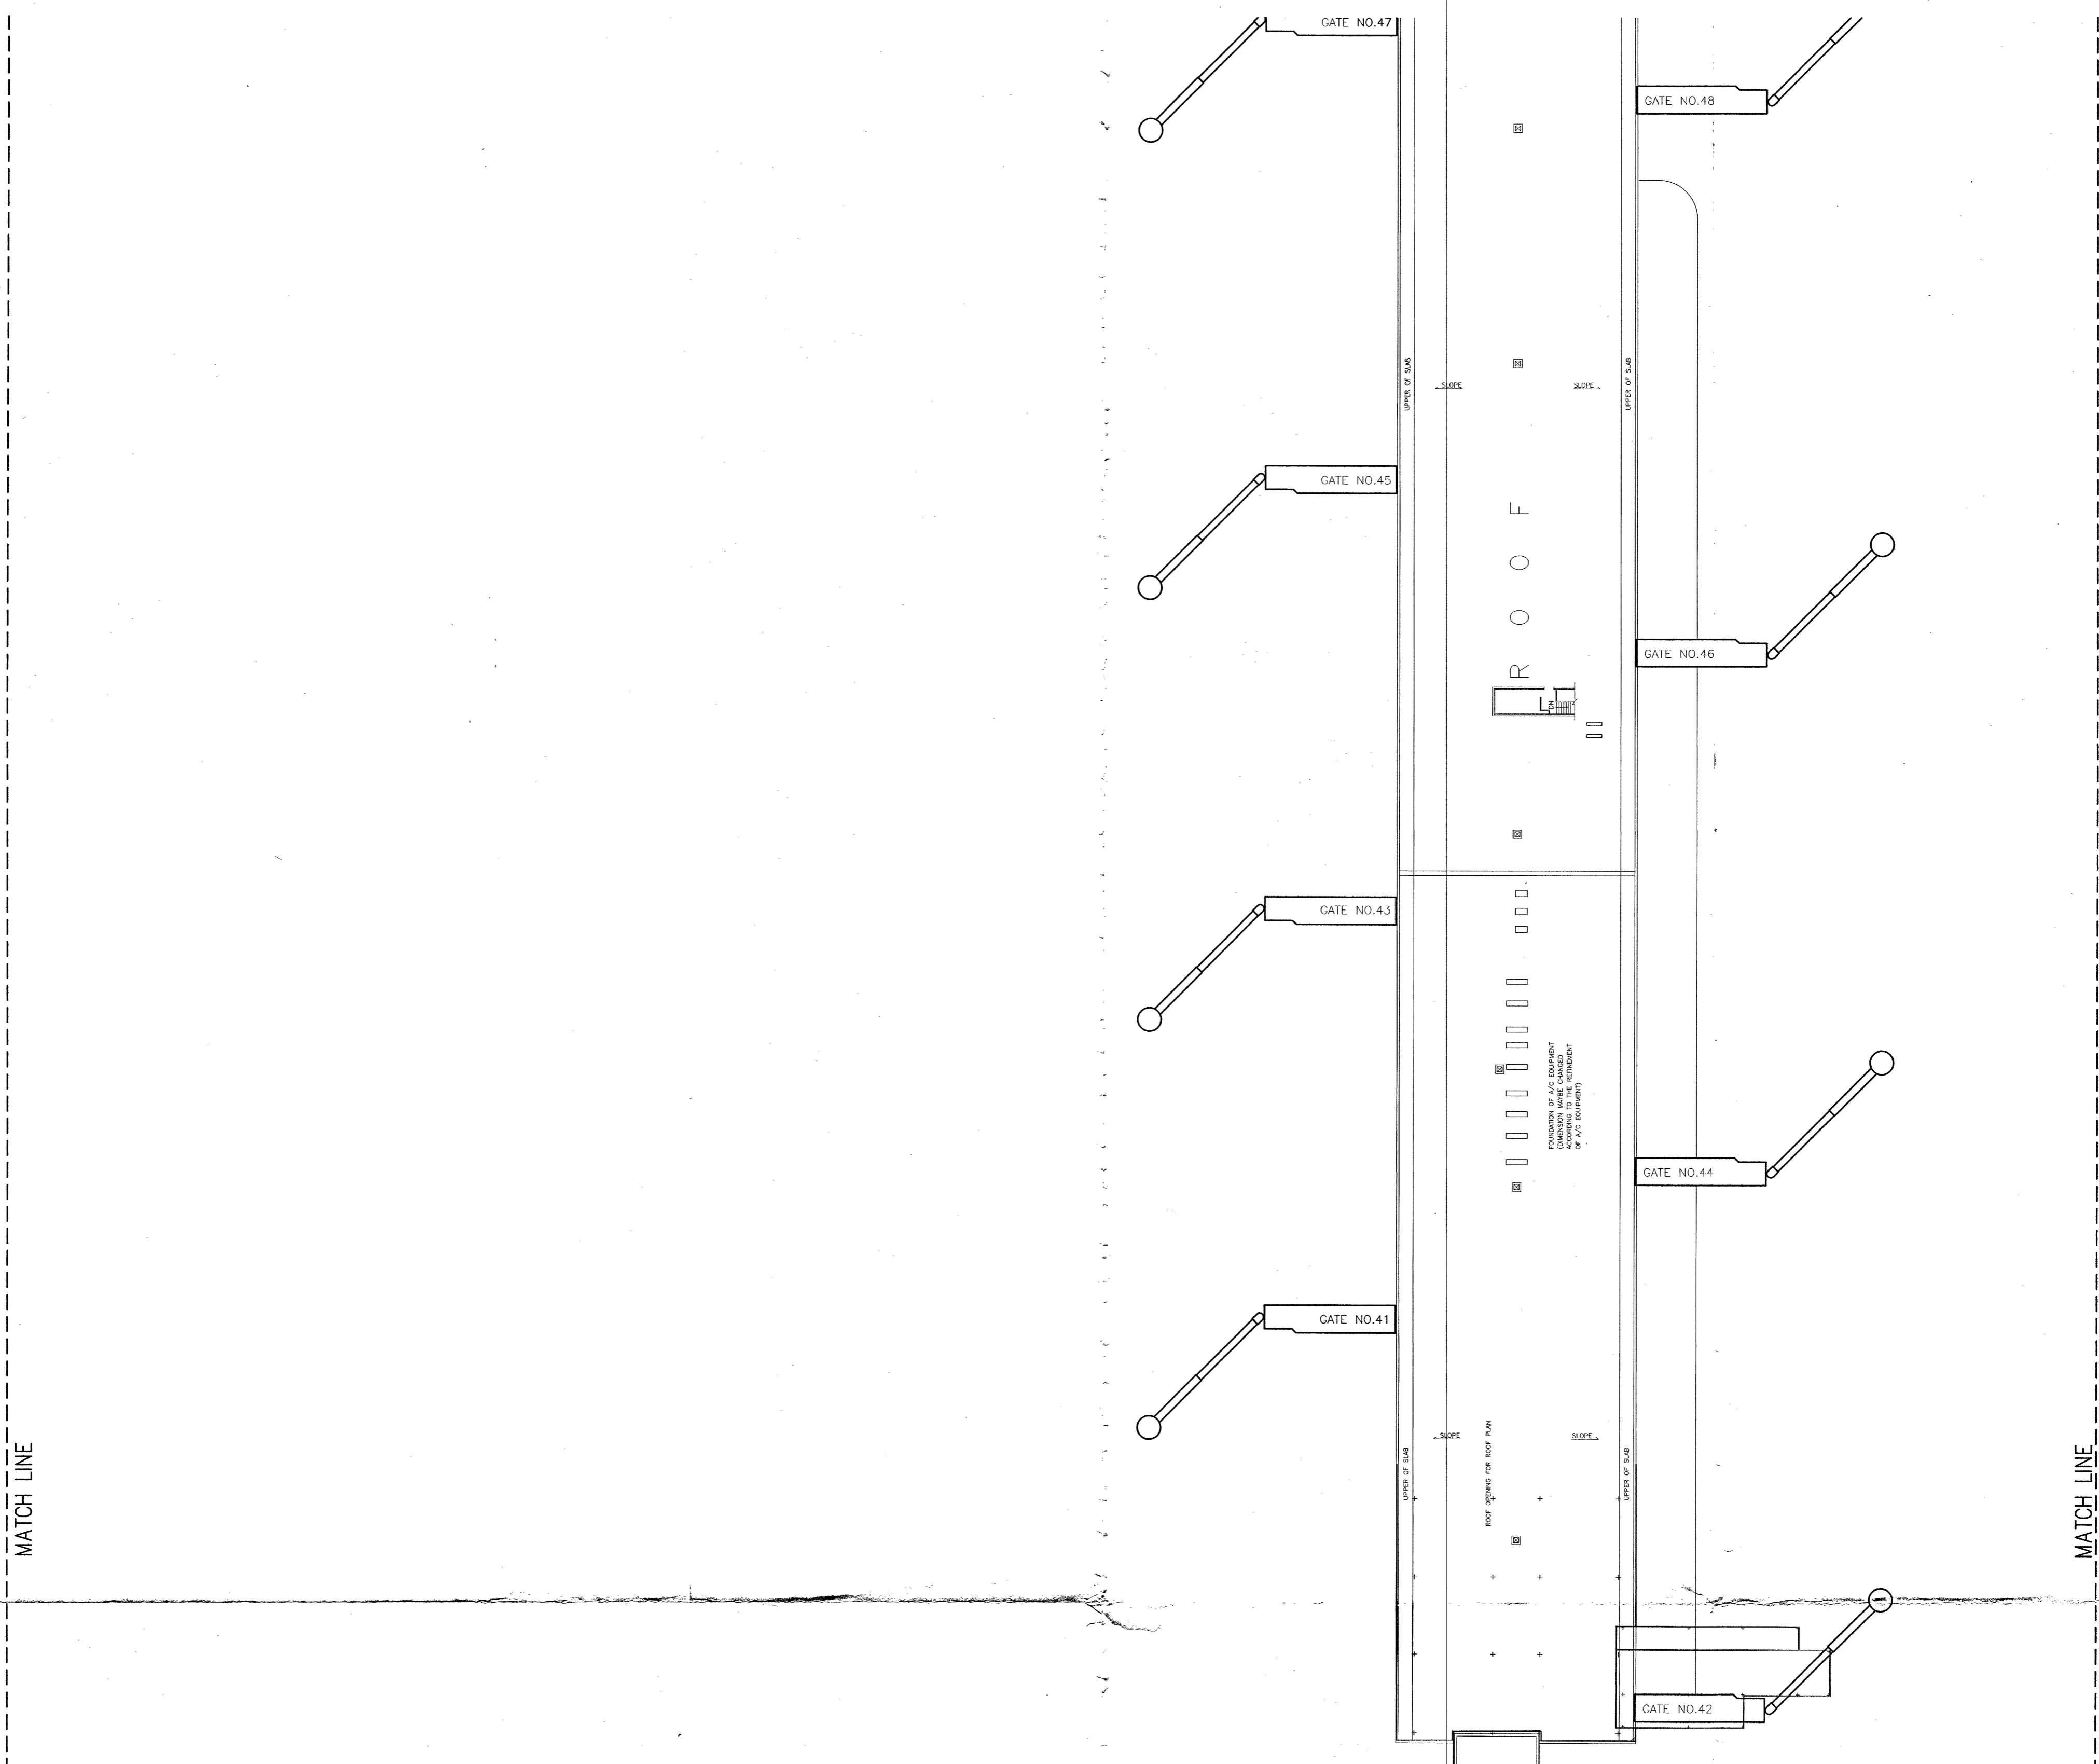

จุดตั้งที่ทำการบริษัท

แบบแปลนพื้น ชั้น 4 (4/4)
ขนาดชั้น 1:500

<p>บริษัท ท่าอากาศยานไทย จำกัด (มหาชน) เลขที่ 333 ถนนแจ้งวัฒนะ แขวงสีกัน เขตดอนเมือง กรุงเทพมหานคร 10210 โทรศัพท์ : 02 535 1111 โทรสาร : 02 535 4061 อีเมล : aotpr@airportthai.co.th</p>	โครงการ งานปรับปรุงพื้นที่อาคารผู้โดยสารขาออก ชั้น 4 และระบบสุขาภิบาล จำนวน 1 งาน		แบบร่าง		แบบแปลนพื้น ชั้น 4 (4/4)		แบบเลขที่ สบ.ส.ค. 008/63
	ผู้ว่าราชการจังหวัด	นาย สกล วัฒน	วิศวกรโยธา	นาย วิภา	สถาปนิก	นาย วิภา	วันที่ 6 มิถุนายน พ.ศ. 2563
	ผู้ควบคุมงาน	นาย สกล วัฒน	วิศวกรเครื่องกล	นาย วิภา	ผู้ควบคุมการคำนวณแบบและอาคาร	นาย วิภา	แผ่นที่ 20
	เขียนแบบ	นาย สกล วัฒน	วิศวกรไฟฟ้า	นาย วิภา	ผู้ควบคุมการก่อสร้างและอาคาร	นาย วิภา	จำนวนแผ่น 23

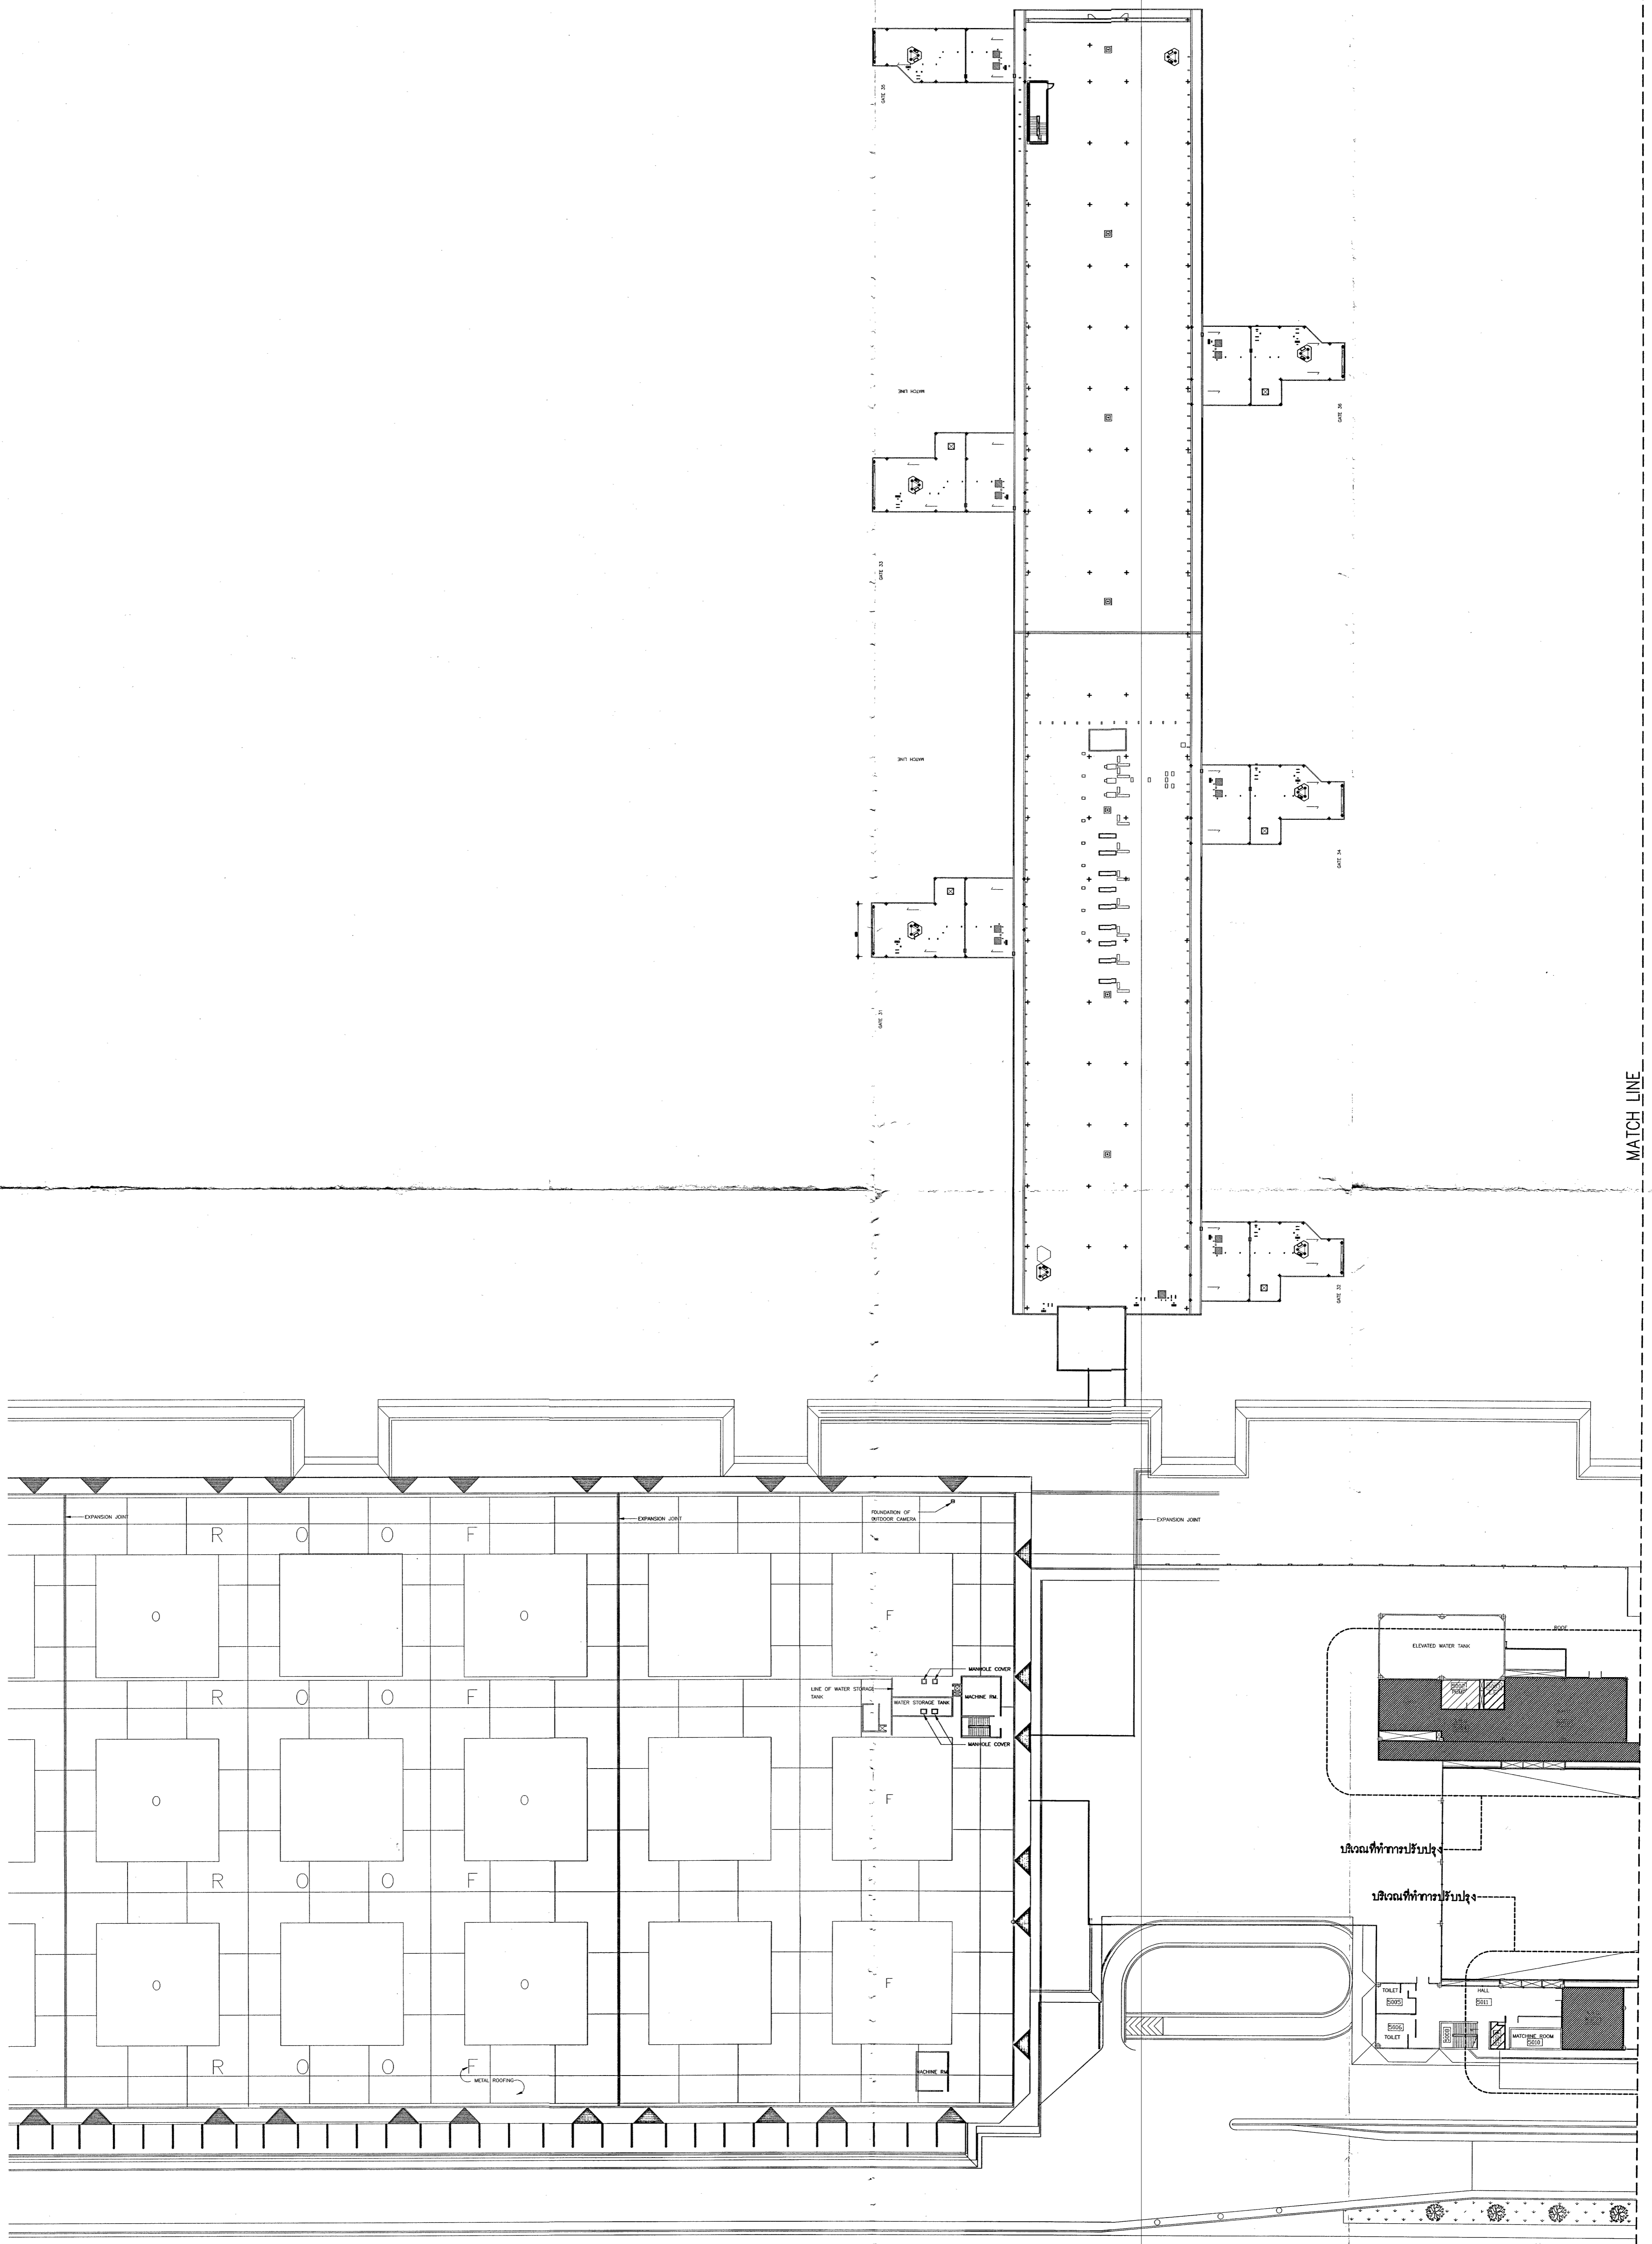

MATCH LINE


แบบแปลนพื้น ชั้น 5 (1/3)
 มาตรฐาน 1:500

จุดห้องที่ทำการปรับสูงพื้น

<p>บริษัท ท่าอากาศยานไทย จำกัด (มหาชน) เลขที่ 333 ถนนวิภาวดีรังสิต แขวงสีกัน เขตดอนเมือง กรุงเทพมหานคร 10210 โทรศัพท์ : 02 535 1111 โทรสาร : 02 535 4061 อีเมล : aotpr@airportthai.co.th</p>	โครงการ งานปรับปรุงพื้นที่อาคารระบบปรับอากาศ ระบบไฟฟ้าและระบบสุขาภิบาล จำนวน 1 งาน						หมายเหตุ -แบบแปลนพื้น ชั้น 5 (1/3)	แบบก่อสร้าง
	สถาปนิก 	วิศวกรโยธา 	วิศวกรไฟฟ้า 	วิศวกรเครื่องกล 	ผู้ควบคุมการก่อสร้างแบบและอาคาร 	ผู้ควบคุมการก่อสร้างระบบปรับอากาศ 		วันที่ ๗ มีนาคม พ.ศ.2563
	วิศวกรแบบ นายวิมล วัฒนสินธุ์ 0861361	วิศวกรโยธา นายวิมล วัฒนสินธุ์ 0861361	วิศวกรไฟฟ้า 	วิศวกรเครื่องกล 	นายวิมล วัฒนสินธุ์	นายวิมล วัฒนสินธุ์		แผ่นที่ 21

MATCH LINE

MATCH LINE

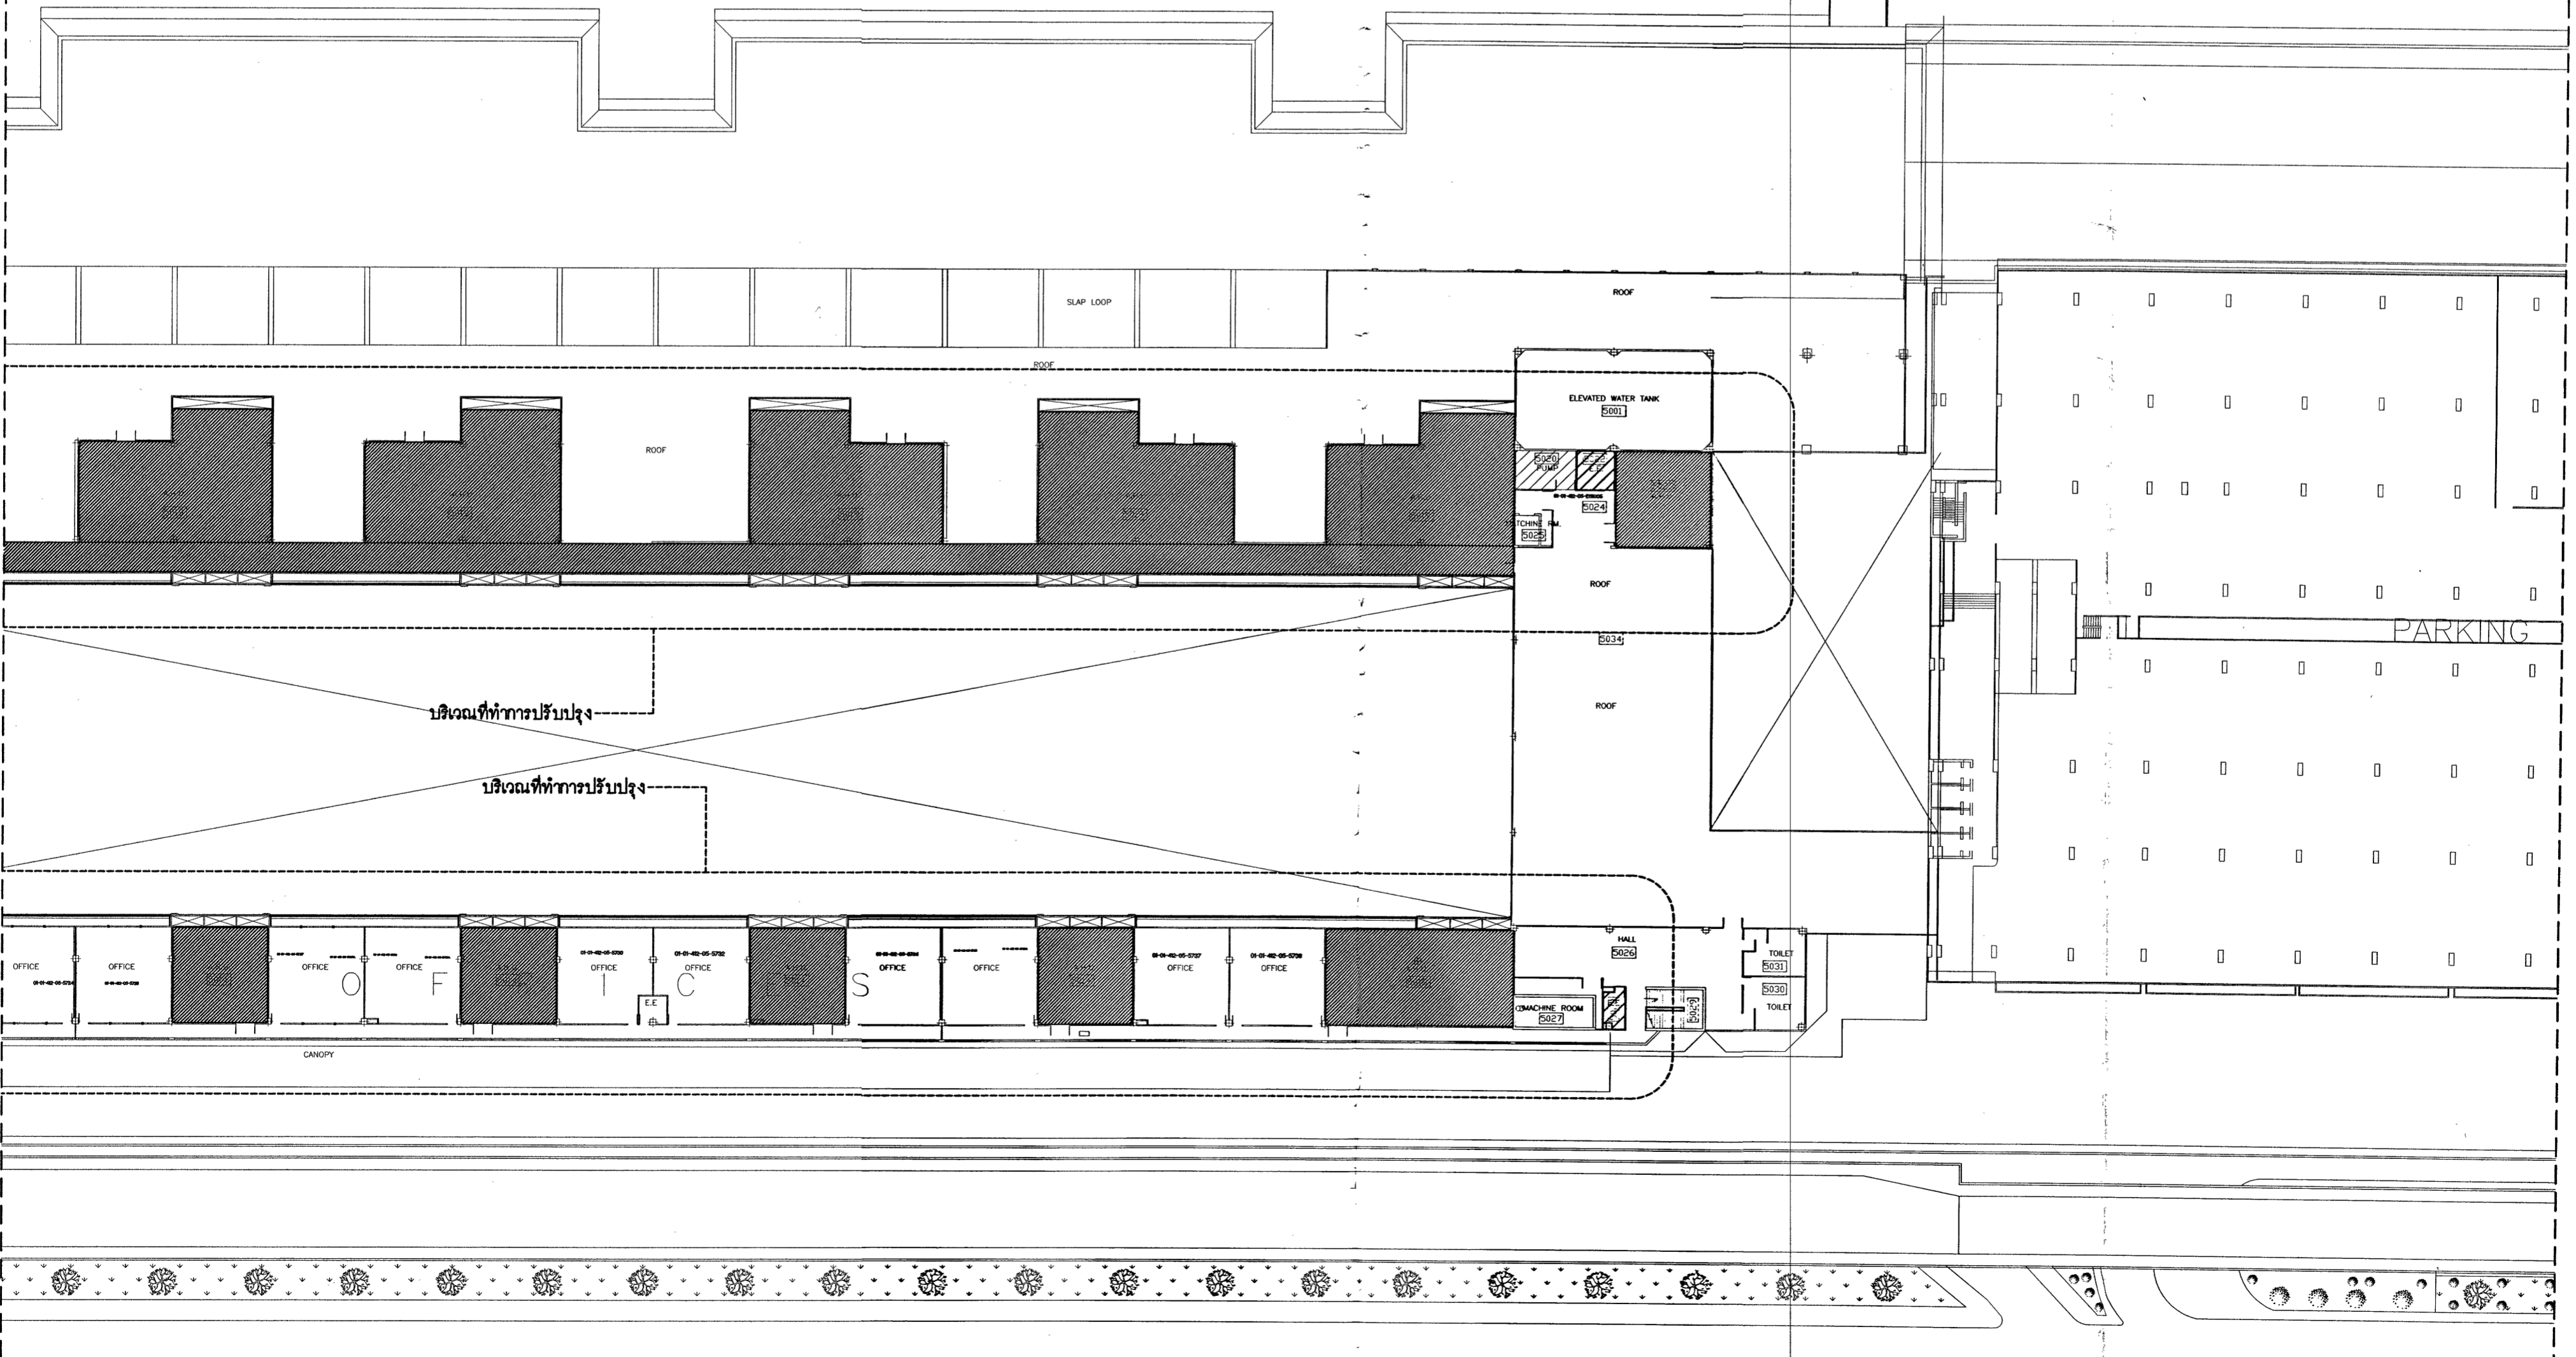

แบบแปลนพื้น ชั้น 5 (2/3)

มาตรฐาน 1:500

จุดที่ต้องทำการปรับปรุงพื้น

<p>บริษัท ท่าอากาศยานไทย จำกัด (มหาชน) เลขที่ 333 ถนนสีลมสุททากาศ แขวงสีกัน เขตคลองเตย กรุงเทพมหานคร 10210 โทรศัพท์ : 02 535 1111 โทรสาร : 02 535 4061 อีเมล : aotpr@airportthai.co.th</p>	โครงการ งานปรับปรุงพื้นที่ของอาคารระบบปรับอากาศ ระบบไฟฟ้าและระบบสุขาภิบาล จำนวน 1 งาน		วิศวกรโยธา	สถาปนิก	วิศวกรไฟฟ้า	วิศวกรเครื่องกล	ผู้ชำนาญการส่วนแบบแปลนและอาคาร	ผู้ชำนาญการฝ่ายสวนภูมิทัศน์และอาคาร	แบบแสดง -แบบแปลนพื้น ชั้น 5 (2/3)	แบบอยู่ที่ สบต.เลข 009/63
	สำรวจโดย	ศาสตราจารย์ ดร. อดิศักดิ์ อดิศักดิ์	นายวิมล วัฒนวิมล							วันที่ ๒ มีนาคม พ.ศ. 2563
	เขียนแบบ	ศาสตราจารย์ ดร. อดิศักดิ์ อดิศักดิ์	นายวิมล วัฒนวิมล							แผ่นที่ 22
			นายวิมล วัฒนวิมล	ภ.ศ. 61361				นายวิมล วัฒนวิมล	นายวิมล วัฒนวิมล	จำนวนแผ่น 23

