



AIRPORTS OF THAILAND PLC.
บริษัท ท่าอากาศยานไทย จำกัด (มหาชน)

แบบก่อสร้าง (Tender Drawings)

งานปรับปรุงหลังคาและทางเดินเชื่อมระหว่างอาคารผู้โดยสาร จำนวน 1 งาน



บริษัท ท่าอากาศยานไทย จำกัด (มหาชน)
กระทรวงคมนาคม

โครงการ

งานปรับปรุงหลังคาและทางเดินเชื่อม
ระหว่างอาคารผู้โดยสาร จำนวน 1 งาน



บริษัท ท่าอากาศยานไทย จำกัด (มหาชน)
โทรศัพท์ : 66(0) 2535-1111 โทรสาร : 66(0) 2535 4061, 66(0) 2504-3846
WEBSITE : <http://www.airportthai.co.th> , E-mail : aot@aotportal.co.th


งานปรับปรุงหลังคาและทางเดินเชื่อม
ระหว่างอาคารผู้โดยสาร จำนวน 1 งาน


แบบแสดง :
ผังบริเวณ แสดงตำแหน่งพื้นที่ก่อสร้าง

SCALE : 1:200

ผู้เขียนแบบและออกแบบ :

งานโยธาและงานสถาปัตยกรรม
นายประสิทธิ์ หวังจิตร
รศ.5 ศ.ช.ม.ร.ท.ก. รวณภูมิวิธาน สด.ม.ร.ท.ก. 

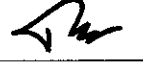นายรัชชัย เกียรติศักดิ์โสภณ
ร.ท.ท. 4 ศ.ช.ม.ร.ท.ก. รวณภูมิวิธาน สด.ม.ร.ท.ก. 

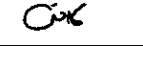นางสาวอังกูร วัฒนะโกตา
รศ. 5 ศ.ช.ม.ร.ท.ก. 

งานระบบประปาและสุขาภิบาล
-


งานระบบไฟฟ้าและเครื่องกล
-

งานระบบสื่อสารคอมพิวเตอร์
และแจ้งเหตุเพลิงไหม้
-

ผู้ตรวจสอบ :

นายสมศักดิ์ พงศ์อยู่โส
จ.ท.บ.7 สด.ม.ร.ท.ก. 

ผู้รับรอง :



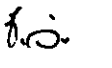
นายธีระศักดิ์ วัฒนายนต์
ผอ.ก.สสค.ม.ร.ท.ก. 

วันที่ : 15 สิงหาคม 2565

แผ่นที่ : 02

จำนวนแผ่นทั้งหมด : 18

แบบเลขที่ : สสค.ม.ร.ท.ก. 50/65

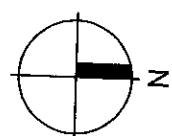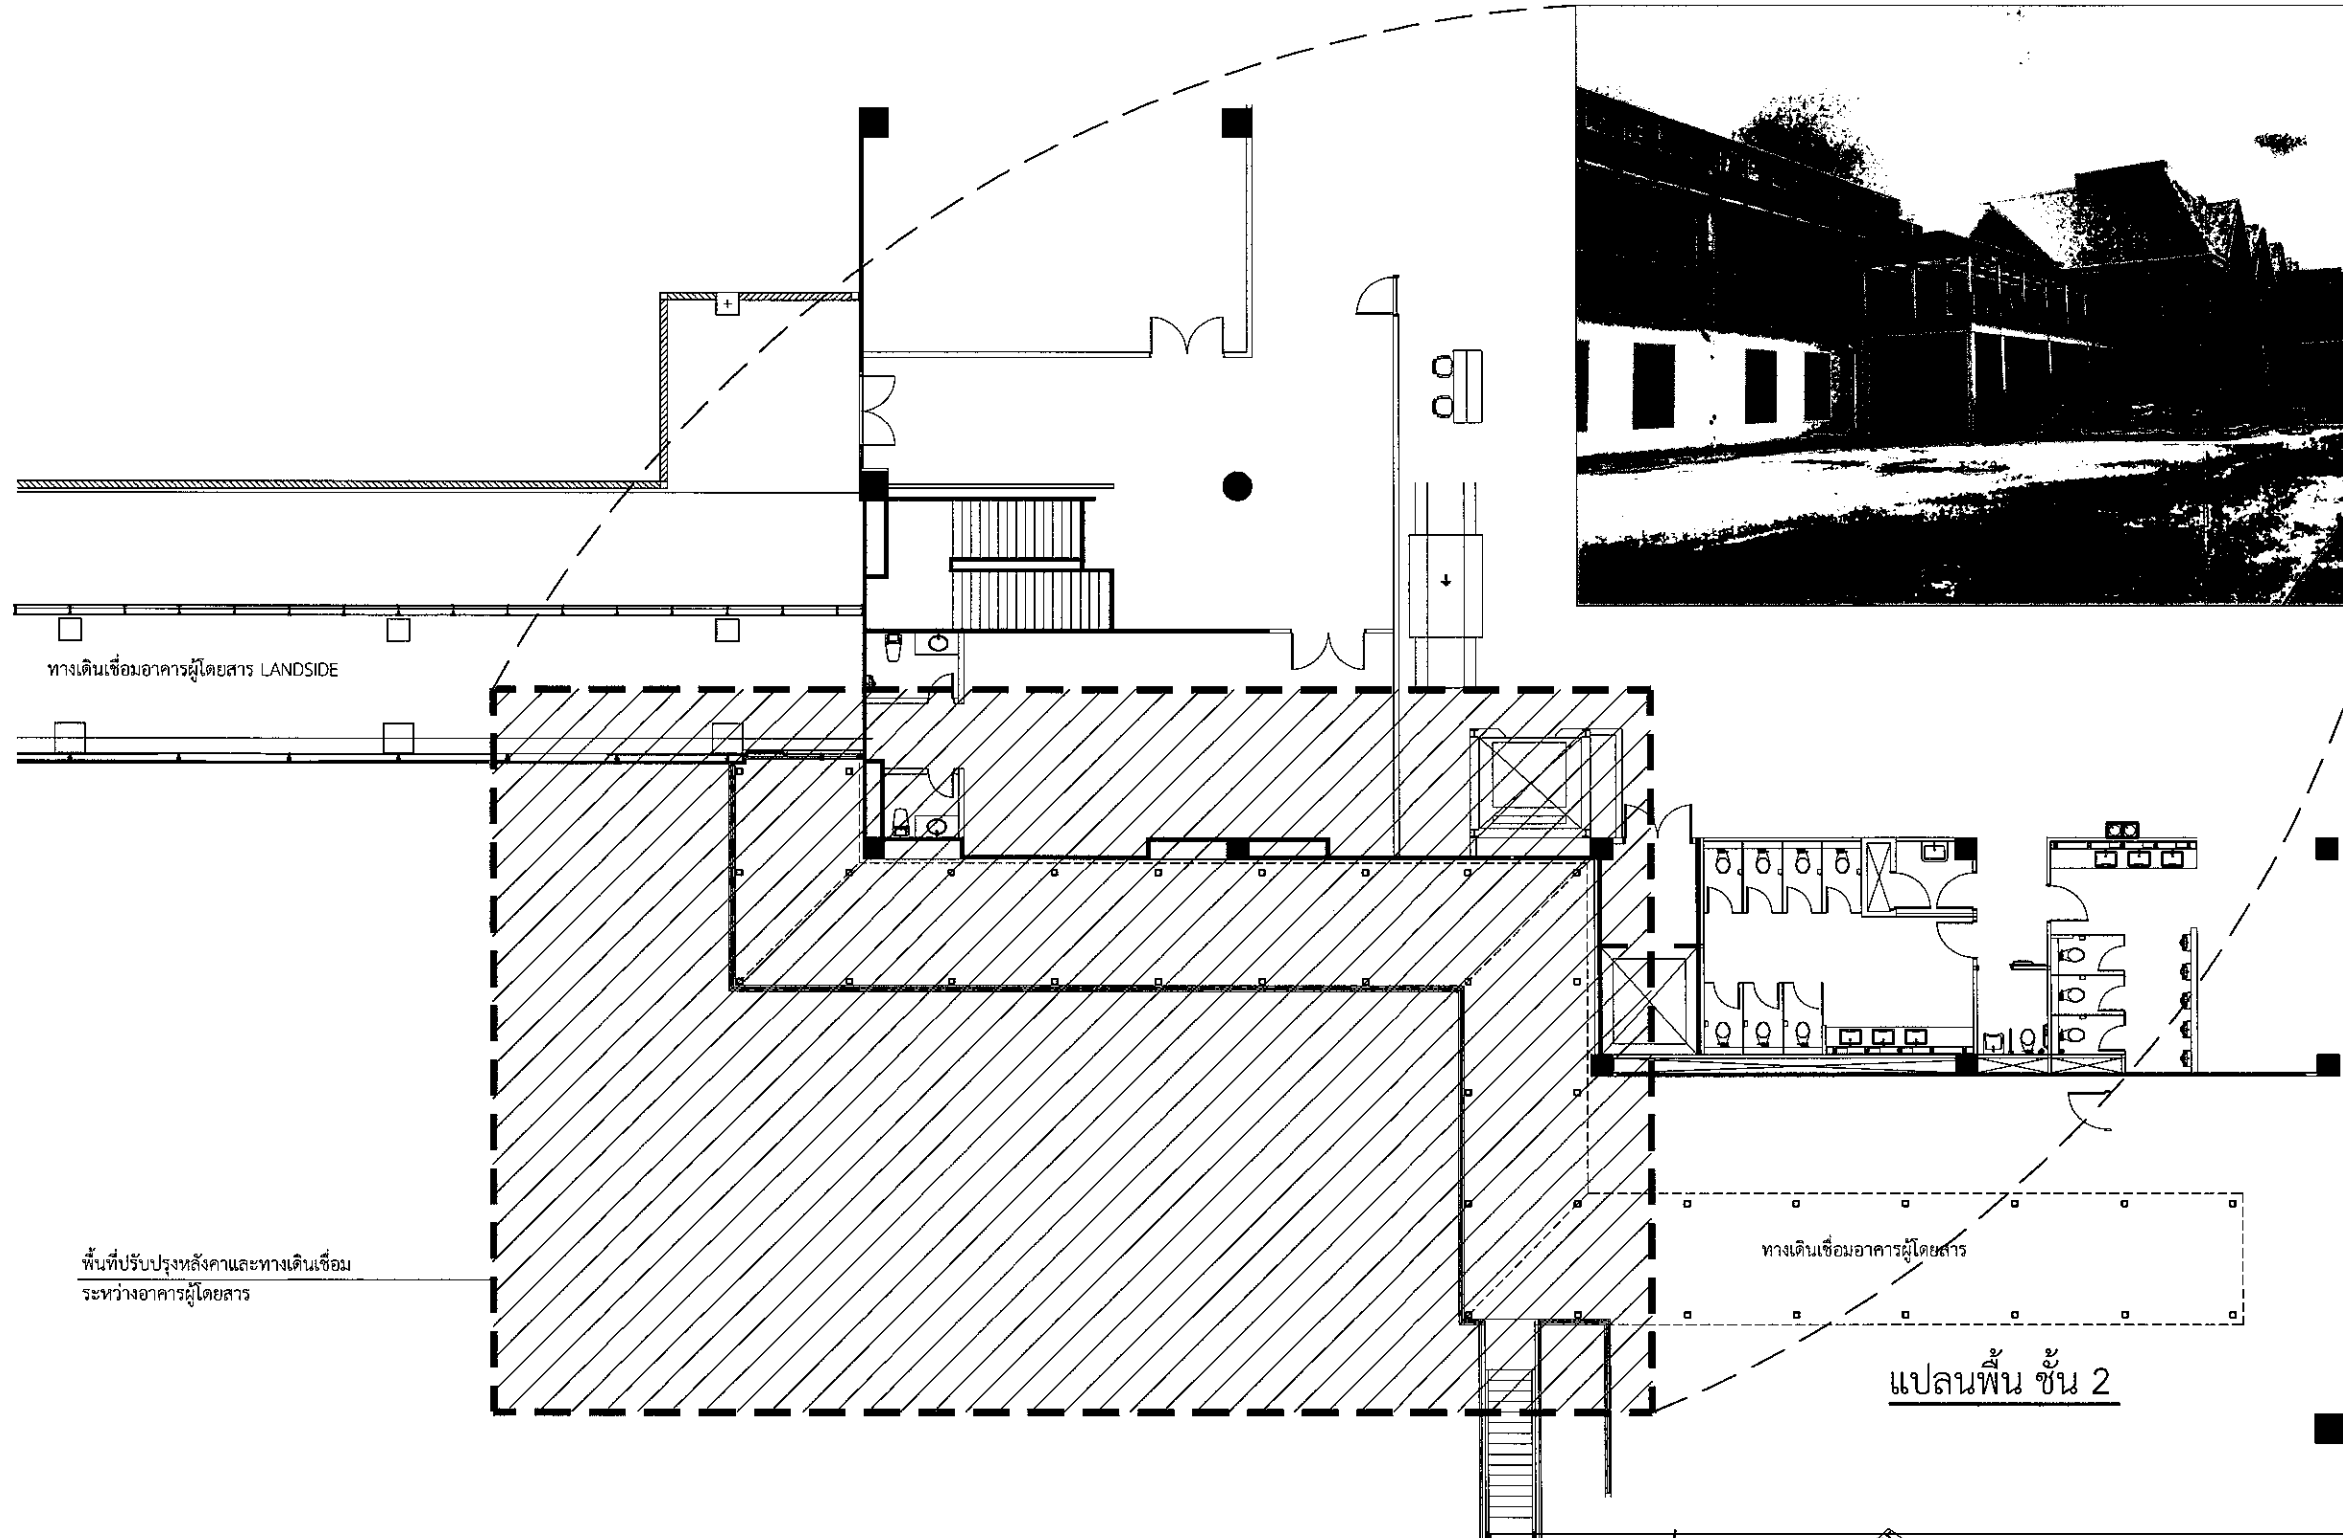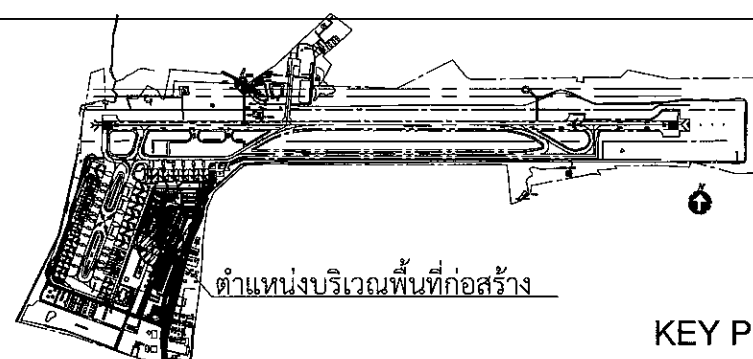

ผังบริเวณ แสดงตำแหน่งพื้นที่ก่อสร้างงานปรับปรุงหลังคาและทางเดินเชื่อมฯ
SCALE 1 : 200



บริษัท ท่าอากาศยานไทย จำกัด (มหาชน)
333 หมู่ 7 ถนนวิภาวดีรังสิต แขวงสีกัน เขตดอนเมือง กรุงเทพฯ 10210 ประเทศไทย

งานปรับปรุงหลังคาและทางเดินเชื่อม
ระหว่างอาคารผู้โดยสาร จำนวน 1 งาน

แบบแสดง :
ผังบริเวณ แสดงแนวรั้วกันพื้นที่ก่อสร้าง(รั้วชั่วคราว)

SCALE : 1:200

ผู้เขียนแบบและออกแบบ :

งานโยธาและงานสถาปัตยกรรม
นายประสิทธิ์ หวังจิตร


นางสาวอังศุรา วัฒนะโกคา
ร.ท. 5 สด.ม.ร.ท.ก.

งานระบบประปาและสุขาภิบาล

งานระบบไฟฟ้าและเครื่องกล

งานระบบสื่อสารคอมพิวเตอร์
และแจ้งเหตุเพลิงไหม้



ผู้ตรวจสอบ :
นายสมศักดิ์ พงษ์โส
จ.ท.บ.7 สด.ม.ร.ท.ก.

ผู้รับรอง :
นายธีระศักดิ์ วัฒนายนต์
ผอ.ก.สส.ค.ร.ท.ก.


วันที่ : 15 สิงหาคม 2565

แผ่นที่ : 03
จำนวนแผ่นทั้งหมด : 18

แบบเลขที่ :
สสค.ค.ร.ท.ก. 50/65

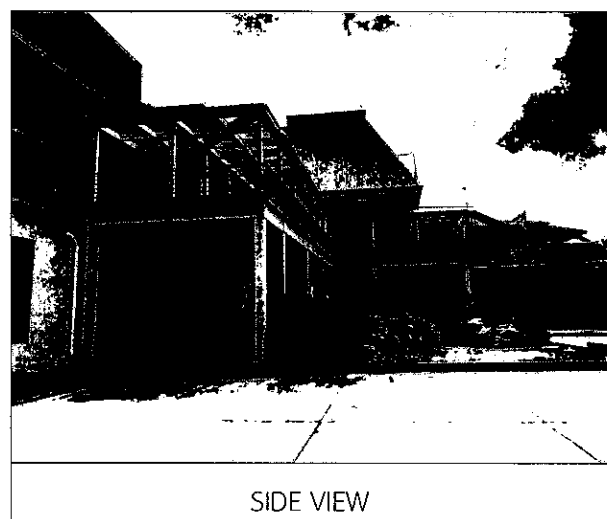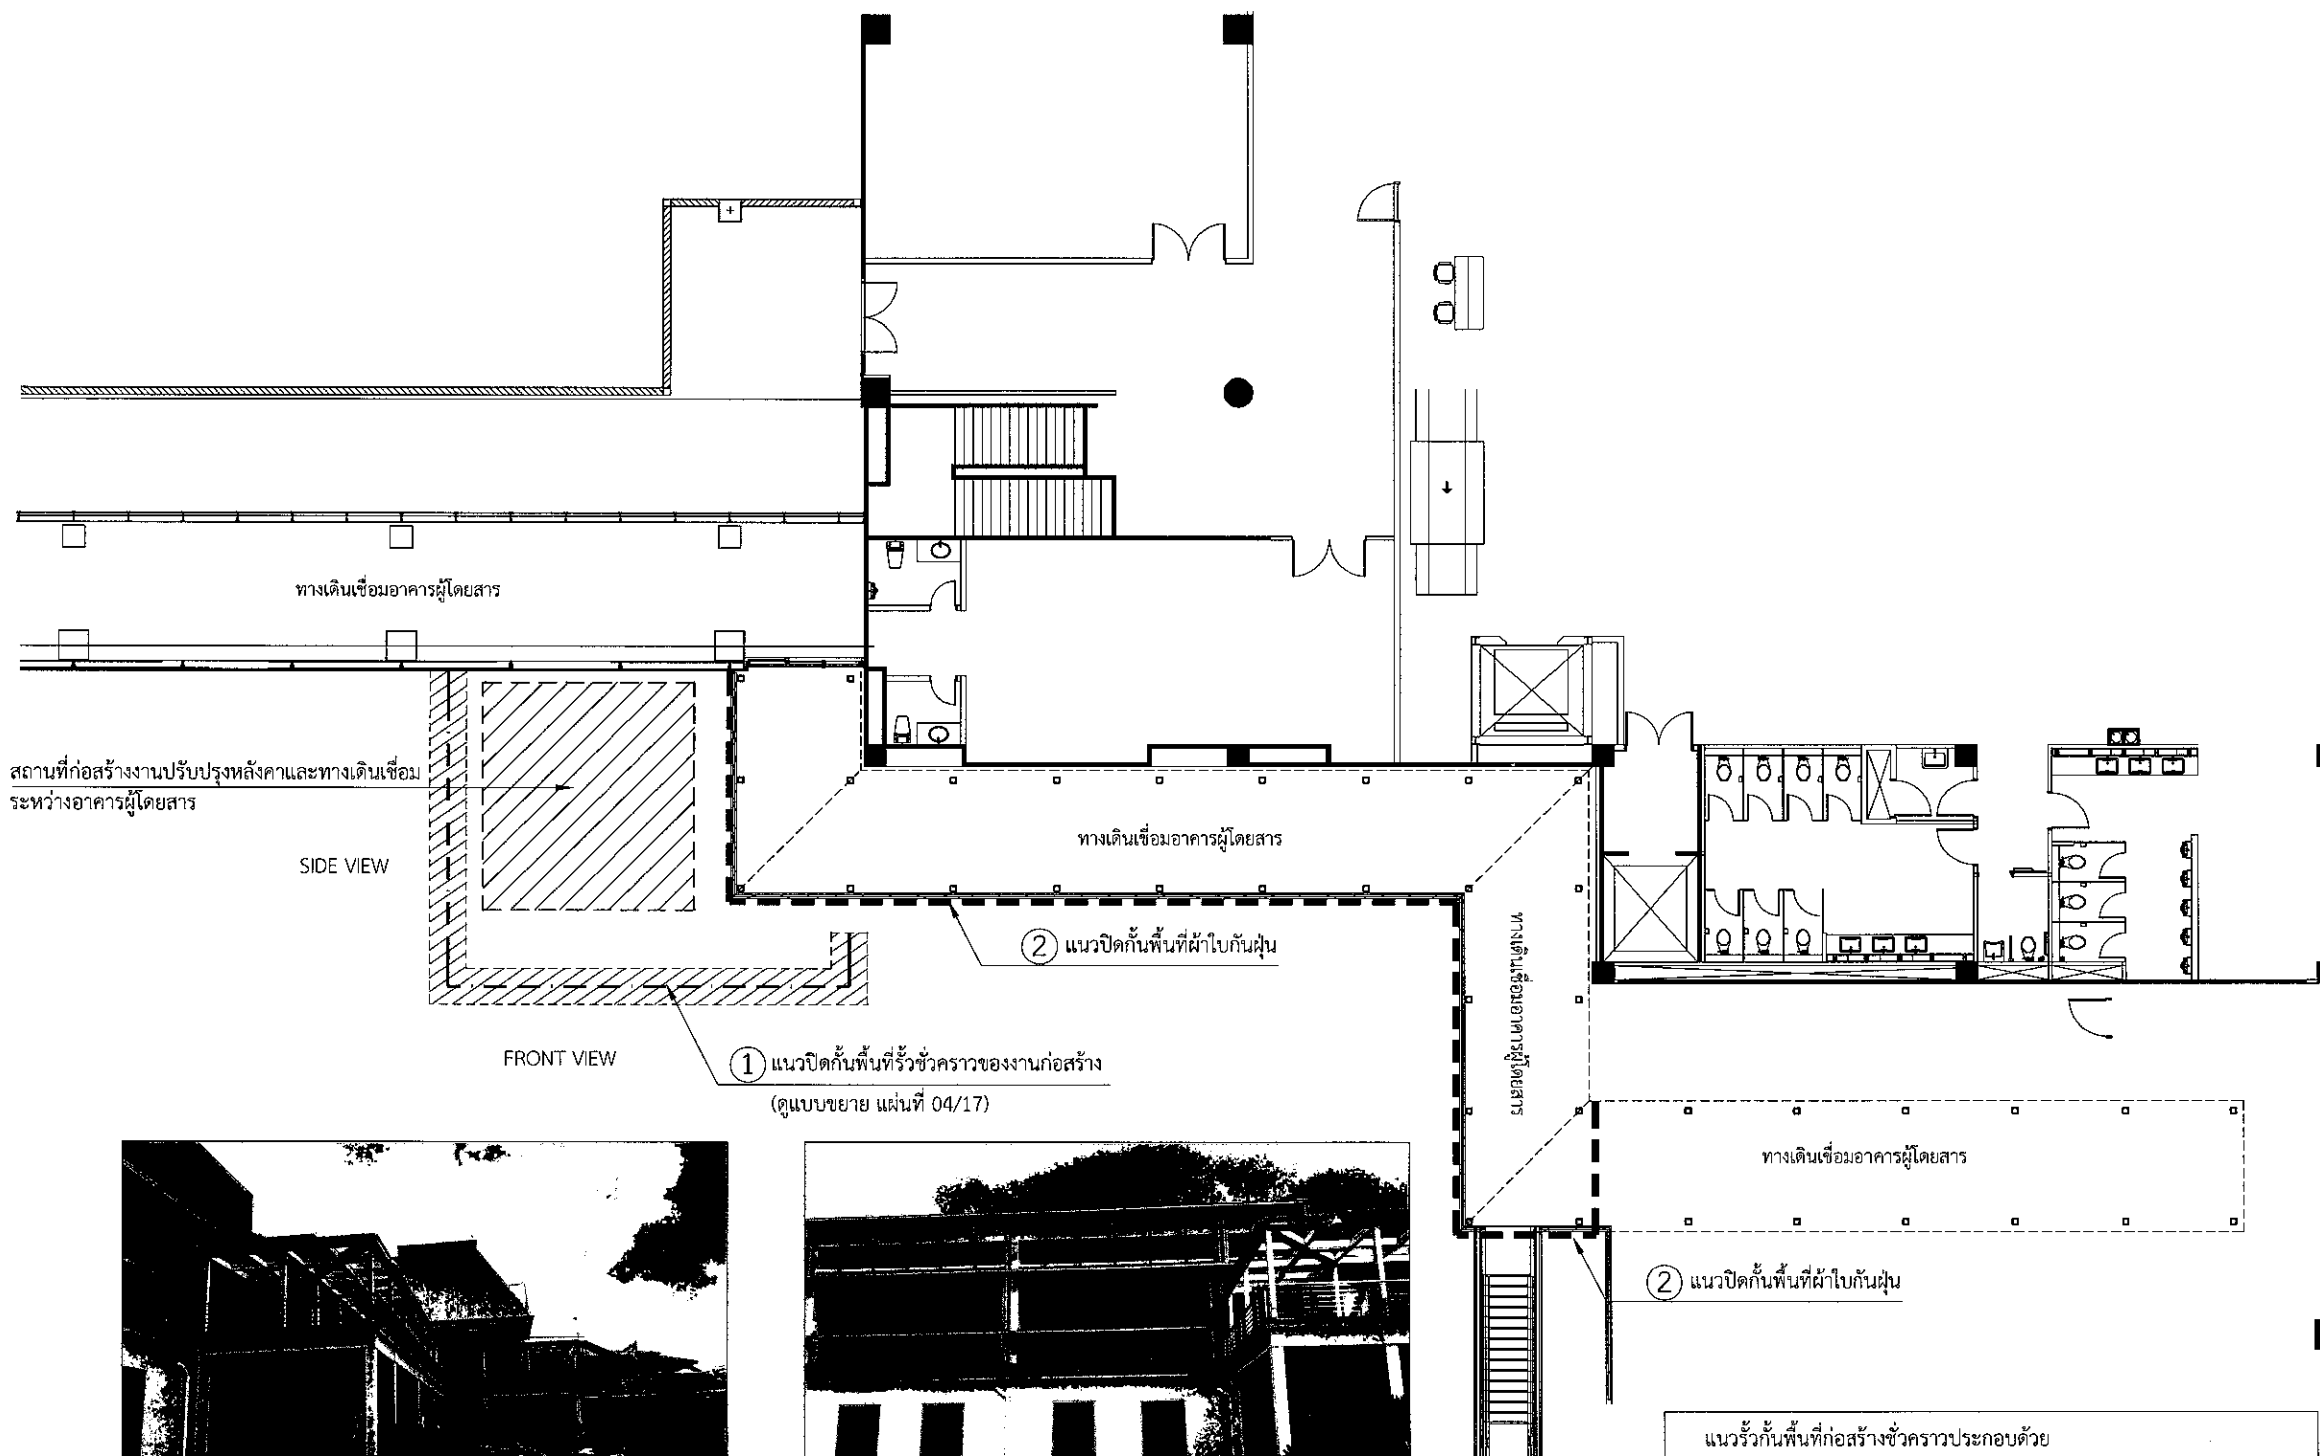


SIDE VIEW

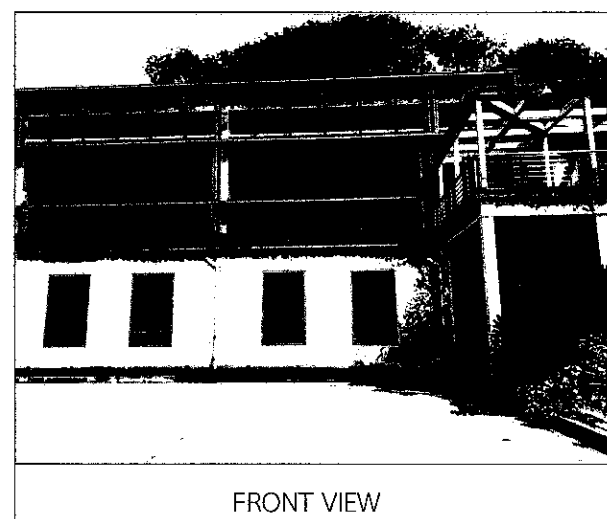

FRONT VIEW


หมายเหตุ:
ก่อนก่อสร้าง ผู้รับจ้างจะต้องดำเนินการจัดทำ Shop Drawing
รั้วชั่วคราวกันเขตก่อสร้าง เพื่อขออนุมัติจากผู้ควบคุมงาน

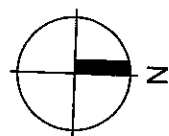

ผังบริเวณ แสดงแนวรั้วกันพื้นที่ก่อสร้าง(รั้วชั่วคราว)


SCALE 1 : 200

แนวรั้วกันพื้นที่ก่อสร้างชั่วคราวประกอบด้วย
① แนวปิดกันพื้นที่รั้วชั่วคราวของงานก่อสร้าง (ดูแบบขยาย แผ่นที่ 04/17)
② แนวปิดกันพื้นที่ผ้าใบกันฝุ่น

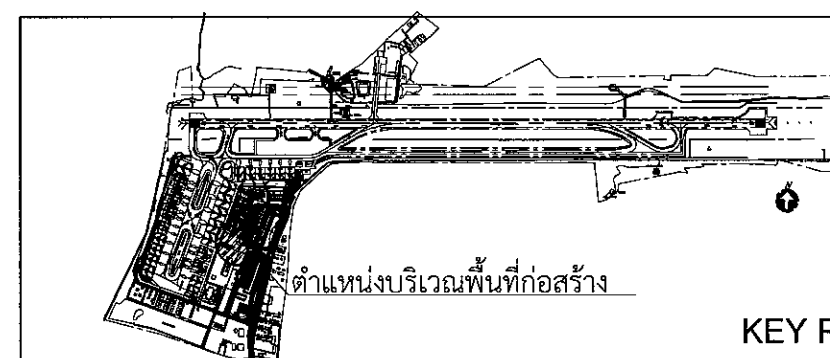

ตำแหน่งบริเวณพื้นที่ก่อสร้าง

KEY PLAN

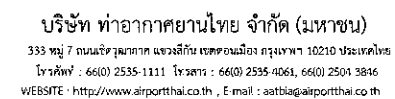

แบบแสดง :
แบบแนวรั้วชั่วคราวขณะก่อสร้าง

SCALE : 1:100

ผู้เขียนแบบและออกแบบ :

งานโยธาและงานสถาปัตยกรรม

นายประสิทธิ์ หวังจิตร

นายธวัชชัย เกียรติศักดิ์โสภณ

นางสาวอังกร วัฒนะโกคา
สงส. 5 สงส. มจร. พนท.

งานระบบประปาและสุขาภิบาล

งานระบบไฟฟ้าและเครื่องกล

งานระบบสื่อสารคอมพิวเตอร์
และแจ้งเหตุเพลิงไหม้

ผู้ตรวจสอบ :

นายสมศักดิ์ พงษ์โยธา
จทท. 7 สสค. ฝ่าย ทกอ.

ผู้รับรอง :

นายธีระศักดิ์ วัฒนายน
ผอ. สสค. ฝ.ร. ทก.

วันที่ : 15 สิงหาคม 2565

แผ่นที่ :



04

จำนวนแผ่นทั้งหมด :


18

แบบเลขที่ :

สสค.ฝบร.ทภก. 50/65

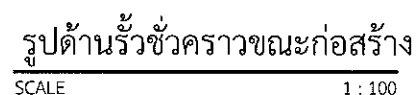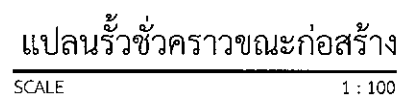

แบบแนวรั้วชั่วคราวขณะก่อสร้าง

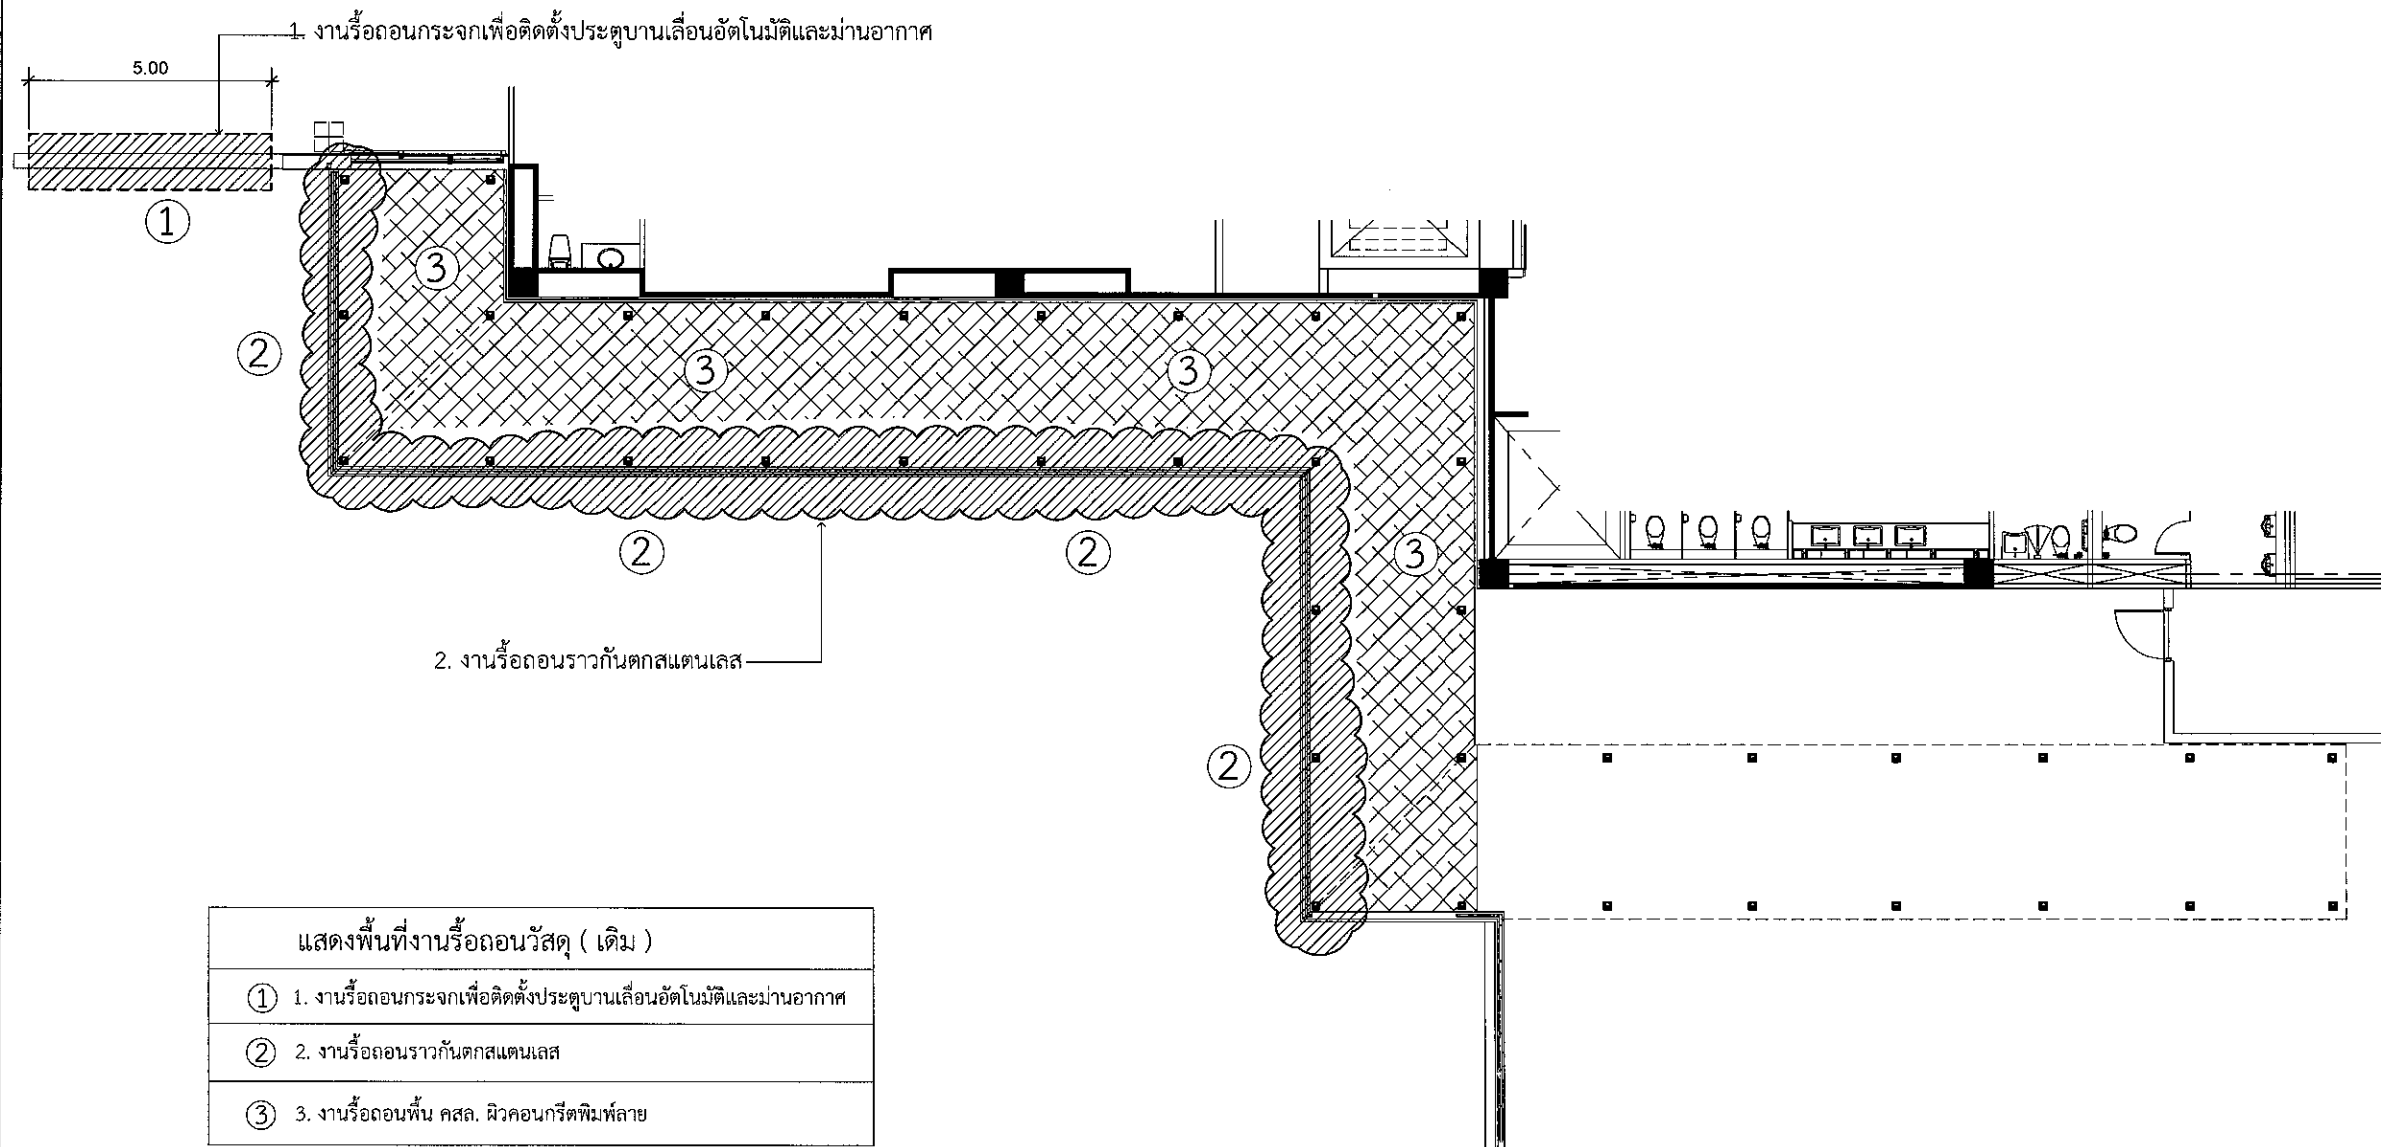

แสดงพื้นที่งานรื้อถอนวัสดุ (เติม)	
②	2. งานรื้อถอนราวกั้นตกลสแตนเลส
③	3. งานรื้อถอนพื้น คสล. ผิวคอนกรีตพิมพ์ลาย






2. งานรื้อถอนราวกั้นตกลสแตนเลส



3. งานรื้อถอนพื้น คสล. ผิวคอนกรีตพิมพ์ลาย



บริษัท ท่าอากาศยานไทย จำกัด (มหาชน)
333 หมู่ 7 ถนนพหลโยธิน แขวงสามเสน กรุงเทพมหานคร 10210 ประเทศไทย
โทรศัพท์ : 66(0) 2535 1111 โทรสาร : 66(0) 2535 4061, 66(0) 2504 3816
WEBSITE : <http://www.aot.co.th>, E-mail : aot@aot.co.th

งานปรับปรุงหลังคาและทางเดินเชื่อม
ระหว่างอาคารผู้โดยสาร จำนวน 1 งาน

แบบแสดง :
งานรื้อถอนกระเบื้องและราวกั้นตกลสแตนเลส

SCALE : 1 : 150

ผู้เขียนแบบและออกแบบ :


งานโยธาและงานสถาปัตยกรรม นายประสิทธิ์ ทรัพย์จิตร สถาปนิก 5 ระดับ พ.ร.บ. ควบคุมการก่อสร้างอาคาร	
นายธีรชัย เกียรติศักดิ์โสภณ วิศวกร 4 ระดับ พ.ร.บ. ควบคุมการก่อสร้างอาคาร	
นางสาวอังกร วัฒนะโกคา สถาปนิก 5 ระดับ พ.ร.บ. ควบคุมการก่อสร้างอาคาร	
งานระบบประปาและสุขาภิบาล -	
งานระบบไฟฟ้าและเครื่องกล -	
งานระบบสื่อสารคอมพิวเตอร์ และแจ้งเหตุเพลิงไหม้ -	
ผู้ตรวจสอบ : นายสมศักดิ์ พงษ์ชัยโส จทบท. 7 สสค. ฝ.บร. พ.ร.บ.	
ผู้รับรอง : นายธีระศักดิ์ วัฒนยานต์ ผอ. สสค. ฝ.บร. พ.ร.บ.	

วันที่ : 15 สิงหาคม 2565


แผ่นที่ : 05
จำนวนแผ่นทั้งหมด : 18

แบบเลขที่ :
สสค. ฝ.บร. พ.ร.บ. 50/65

งานรื้อถอนกระเบื้องและราวกั้นตกลสแตนเลส
SCALE 1 : 150

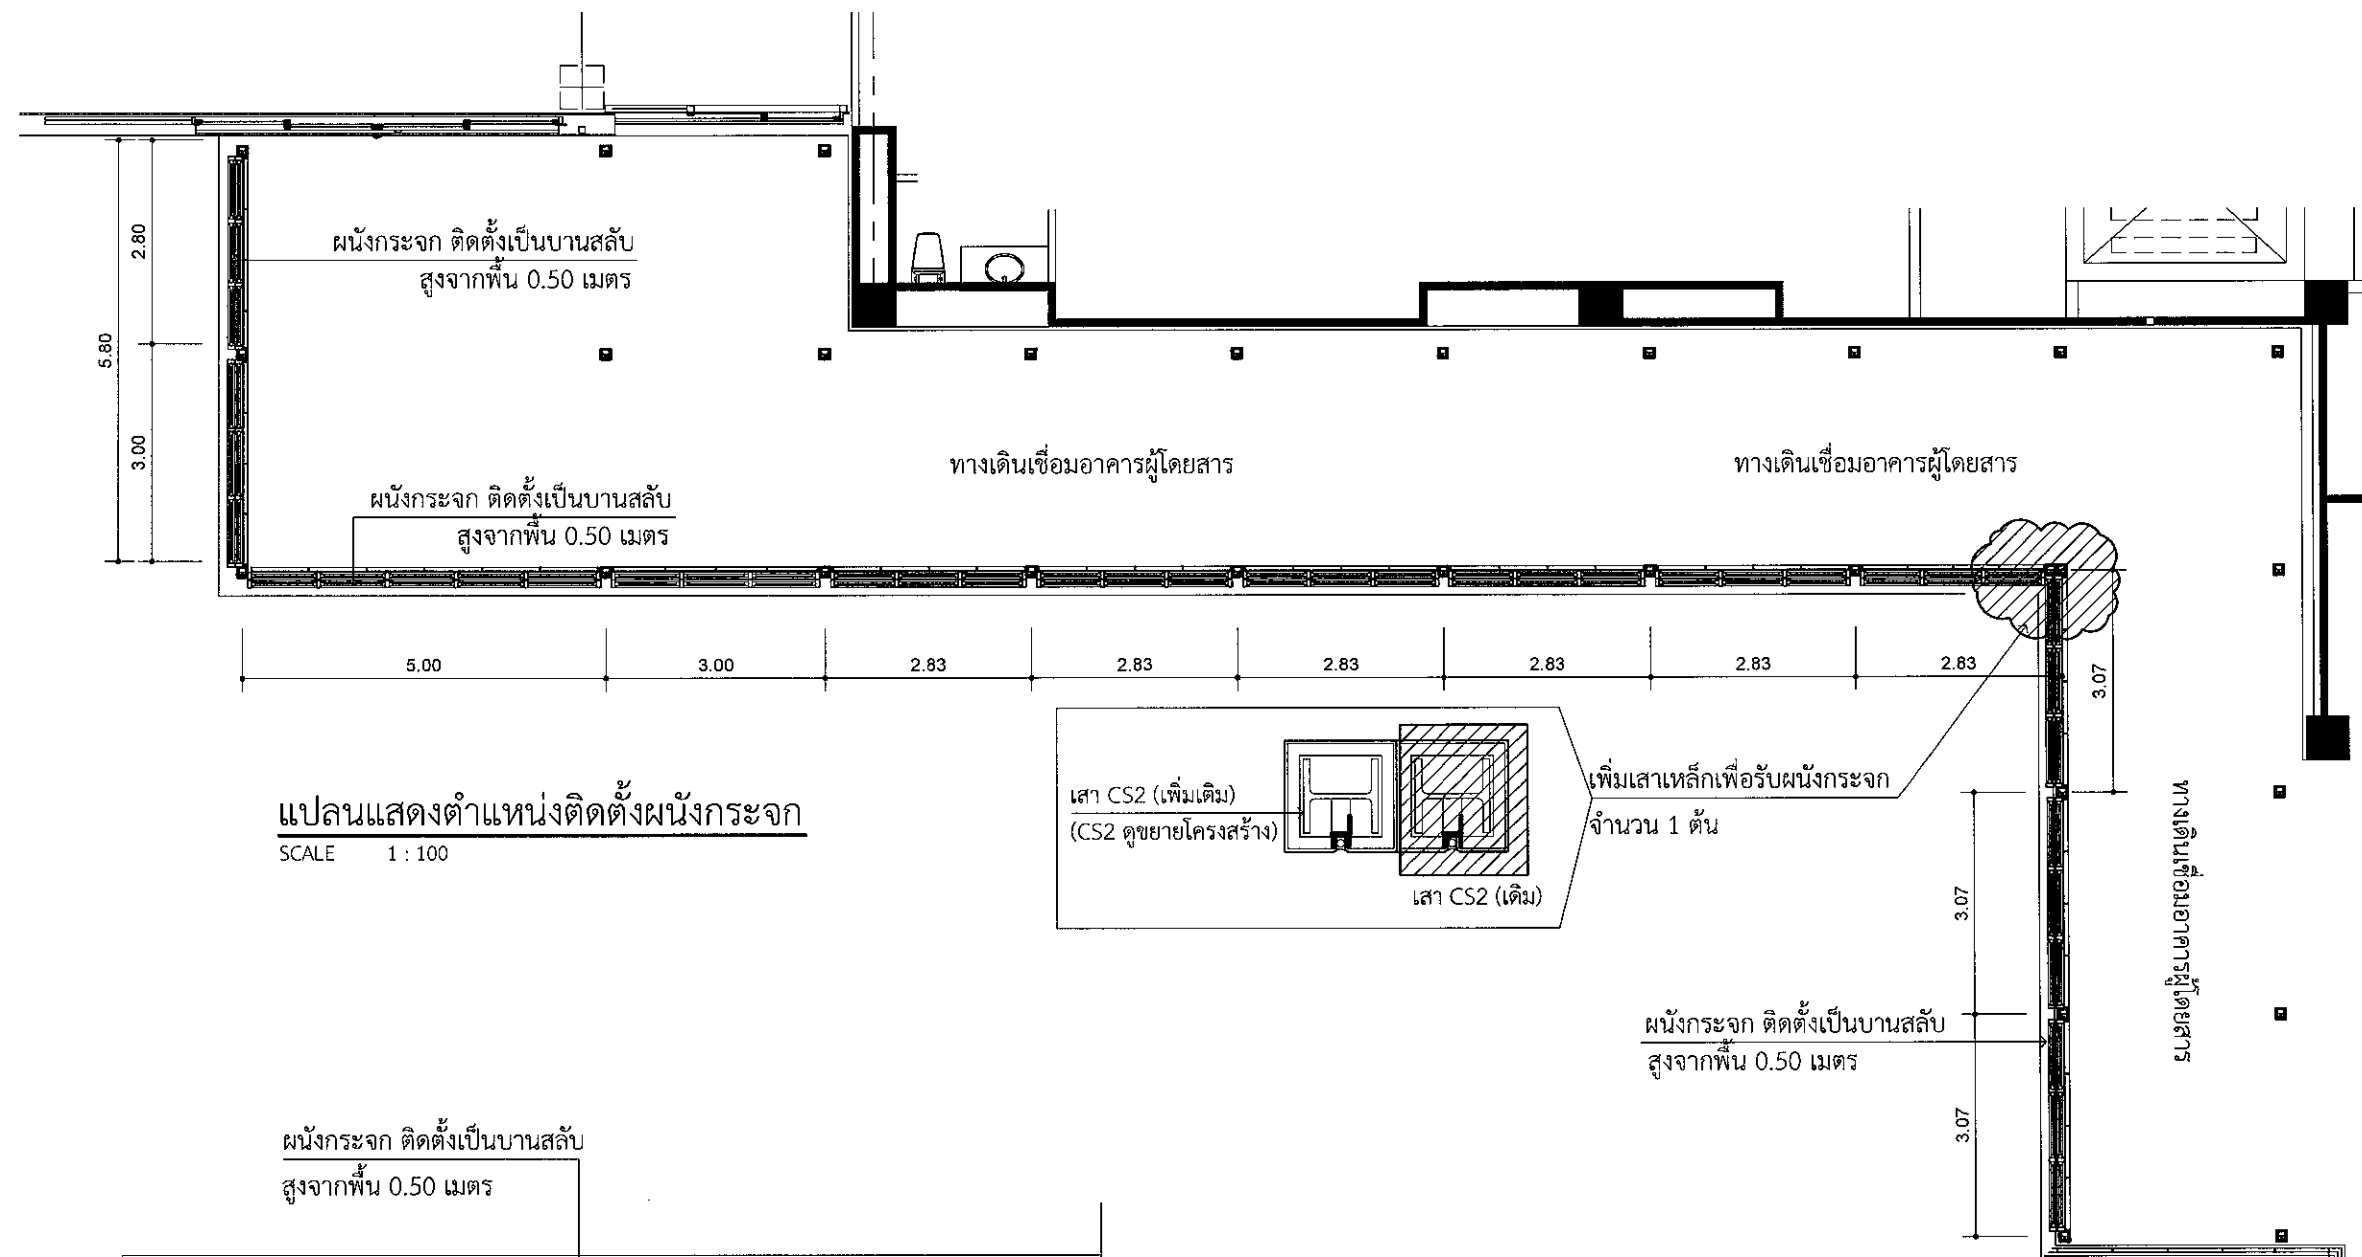

แปลนแสดงตำแหน่งติดตั้งผนังกระจก
SCALE 1 : 100

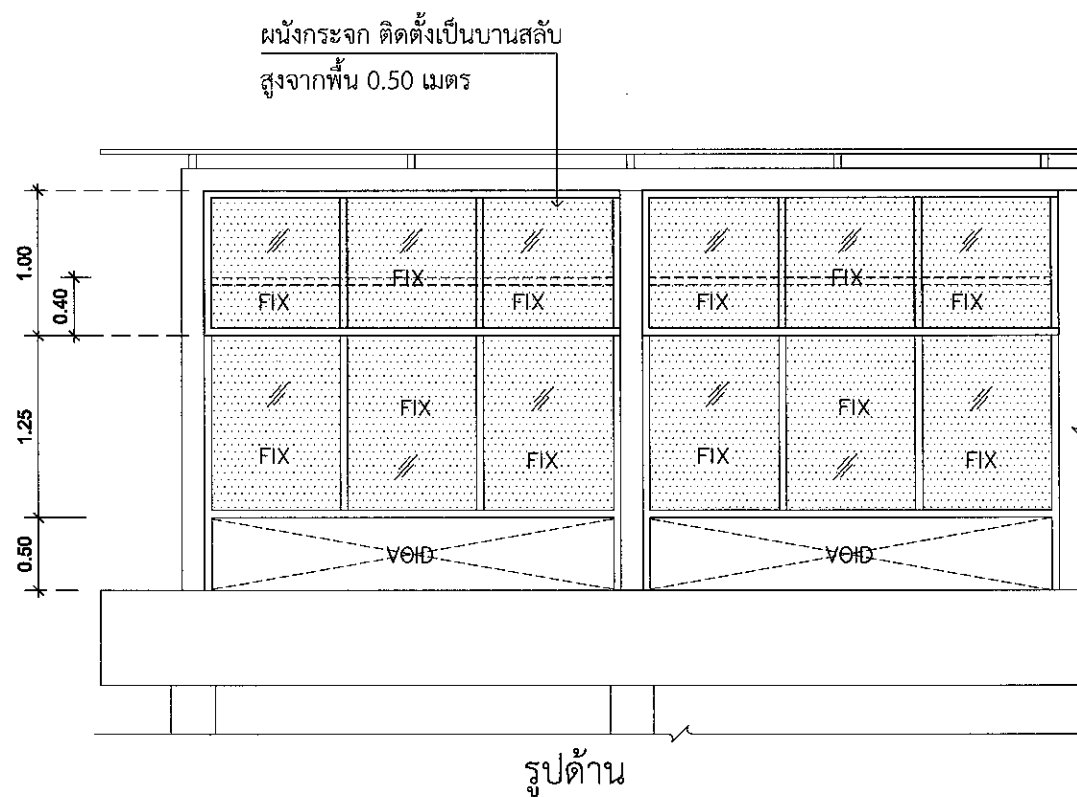

รูปด้าน
SCALE 1 : 50



บริษัท ท่าอากาศยานไทย จำกัด (มหาชน)
333 หมู่ 7 ถนนวิภาวดีรังสิต แขวงสีกัน เขตดอนเมือง กรุงเทพฯ 10210 ประเทศไทย
โทรศัพท์ : 66(0) 2535-1111 โทรสาร : 66(0) 2535-4061, 66(0) 2504-3816
WEBSITE : <http://www.airportthai.co.th> , E-mail : aaotbia@airportthai.co.th

งานปรับปรุงหลังคาและทางเดินเชื่อม
ระหว่างอาคารผู้โดยสาร จำนวน 1 งาน

แบบแสดง :
แปลนแสดงตำแหน่งติดตั้งผนังกระจก

SCALE : 1:100 , 1:50

ผู้เขียนแบบและออกแบบ :

งานโยธาและงานสถาปัตยกรรม	
นายประสิทธิ์ หวังจิตร รศ.5 สถาปนิก, รว.ป.วิชาชีพสถาปัตย์	
นายอริชัย เกียรติศักดิ์โสภณ วิศวกร 4, รว.ป.วิชาชีพวิศวกรรมโยธา	
นางสาวอังกร วังนาค รศ.5 สถาปนิก	
งานระบบประปาและสุขาภิบาล	
-	
งานระบบไฟฟ้าและเครื่องกล	
-	
งานระบบสื่อสารคอมพิวเตอร์ และแจ้งเหตุเพลิงไหม้	
-	
ผู้ตรวจสอบ :	
นายสมศักดิ์ พงศ์โส รทบ.7 สสค.ผบ.รทก.	
ผู้รับรอง :	
นายธีระศักดิ์ วัฒนยานต์ ผอ.รทก.ผบ.รทก.	

วันที่: 15 สิงหาคม 2565

แผ่นที่: 07 จำนวนแผ่นทั้งหมด: 18

แบบเลขที่: สสค.ผบ.รทก. 50/65



บริษัท ท่าอากาศยานไทย จำกัด (มหาชน)
333 หมู่ 7 ถนนจิตรูมาตยา แขวงสีบัว เขตดอนเมือง กรุงเทพฯ 10210 ประเทศไทย
โทรศัพท์ : 66(0) 2535-1111 โทรสาร : 66(0) 2535-4061, 66(0) 2504-3846
WEBSITE : <http://www.aiporthai.co.th> , E-mail : aot@aiporthai.co.th

งานปรับปรุงหลังคาและทางเดินเชื่อม
ระหว่างอาคารผู้โดยสาร จำนวน 1 งาน


แบบแสดง :

แปลนแสดงตำแหน่งติดตั้งงานระบบไฟฟ้า

SCALE :

1:100

ผู้เขียนแบบและออกแบบ :

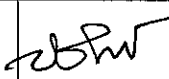งานโยธาและงานสถาปัตยกรรม	นายประสิทธิ์ หวังจิตร รศ.๕ สบ.๒๕.๒.๒๖.๓ ควบคุมงาน สถาปนิก.๒๖.๒.๒๖.๓	
นายธีรชัย เกียรติศักดิ์โสภณ วิศวกร ๕ สบ.๒๕.๒.๒๖.๓ ควบคุมงาน วิศวกร.๒๕.๒.๒๖.๓		
นางสาวอังกร วุฒินะโกศา รศ. ๕ สบ.๒๕.๒.๒๖.๓		
งานระบบประปาและสุขาภิบาล -		
งานระบบไฟฟ้าและเครื่องกล -		
งานระบบสื่อสารคอมพิวเตอร์ และแจ้งเหตุเพลิงไหม้ -		
ผู้ตรวจสอบ :	นายสมศักดิ์ พงศ์อยู่ใส จทบ.7 สสจ.ผบ.ทก.	
ผู้รับรอง :	นายธีระศักดิ์ วัฒนยานต์ ผอ.สสจ.ผบ.ทก.	

วันที่ : 15 สิงหาคม 2565

แผ่นที่ :


08

จำนวนแผ่นทั้งหมด :

18

แบบเลขที่ :

สสจ.ผบ.ทก. 50/65

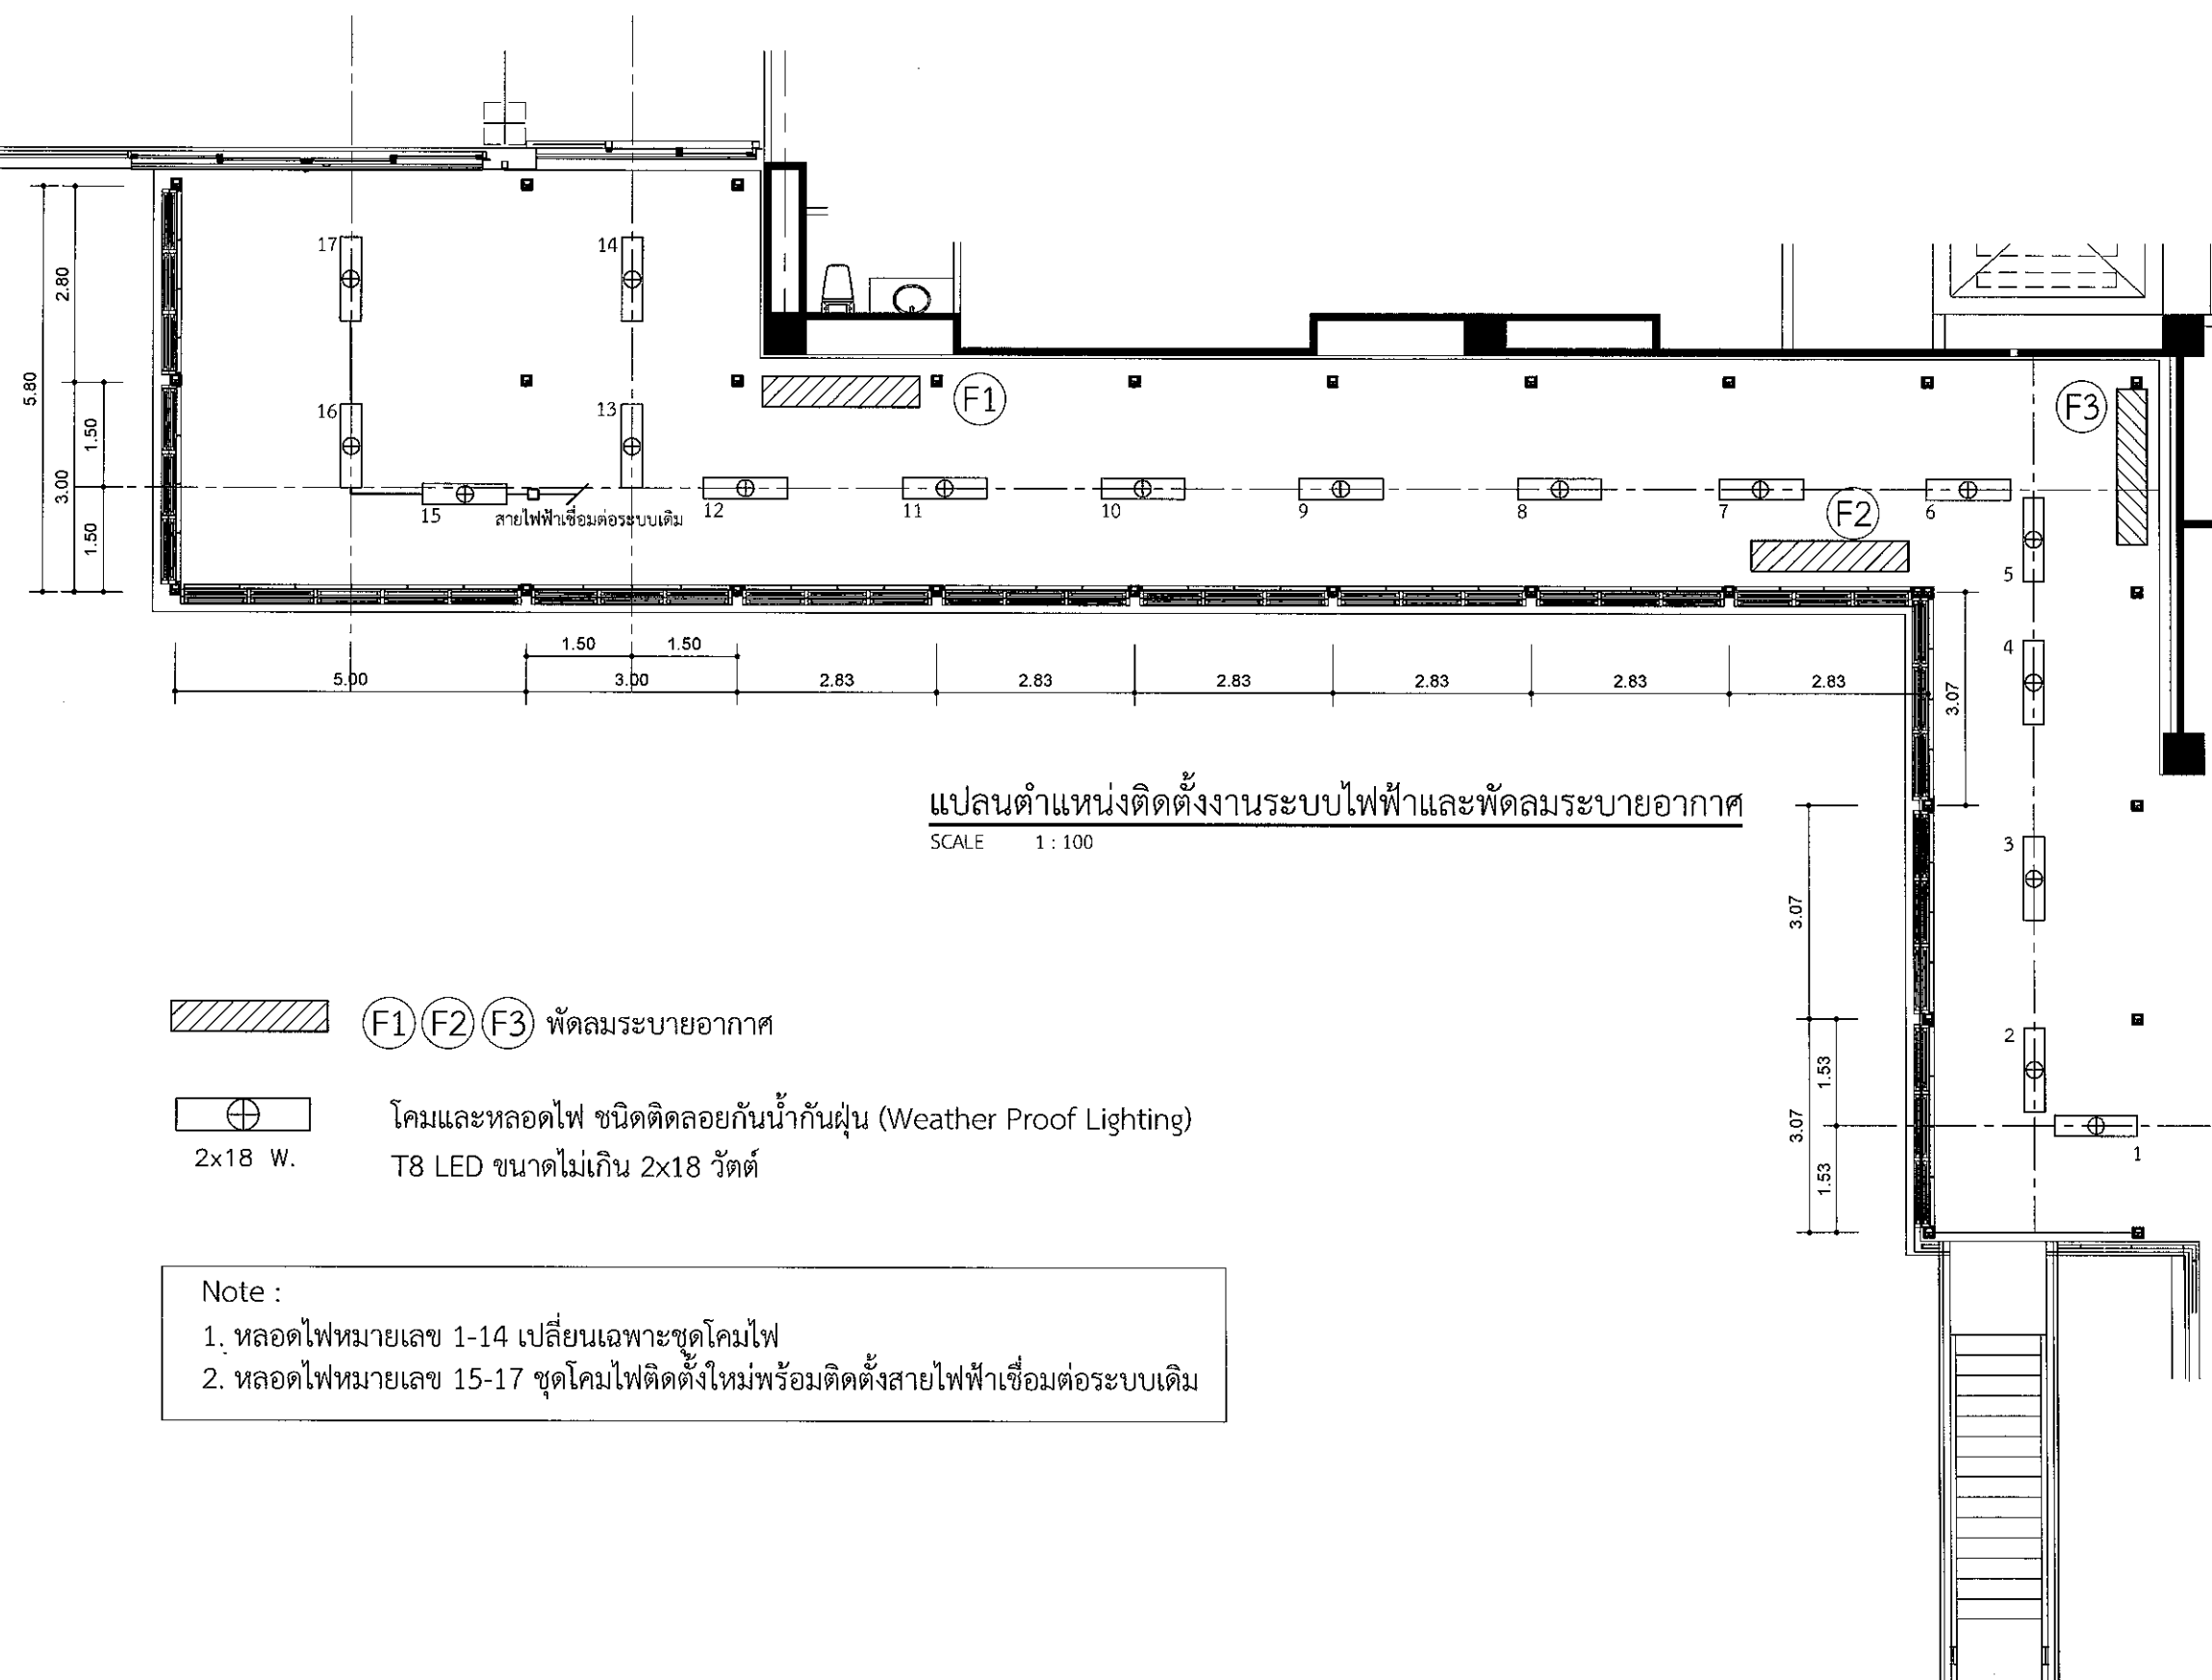


(F1) (F2) (F3) พัดลมระบายอากาศ

โคมและหลอดไฟ ชนิดติดลอยกันน้ำกันฝุ่น (Weather Proof Lighting)
2x18 W. T8 LED ขนาดไม่เกิน 2x18 วัตต์

Note :

1. หลอดไฟหมายเลข 1-14 เปลี่ยนเฉพาะชุดโคมไฟ
2. หลอดไฟหมายเลข 15-17 ชุดโคมไฟติดตั้งใหม่พร้อมติดตั้งสายไฟฟ้าเชื่อมต่อบริเวณเดิม

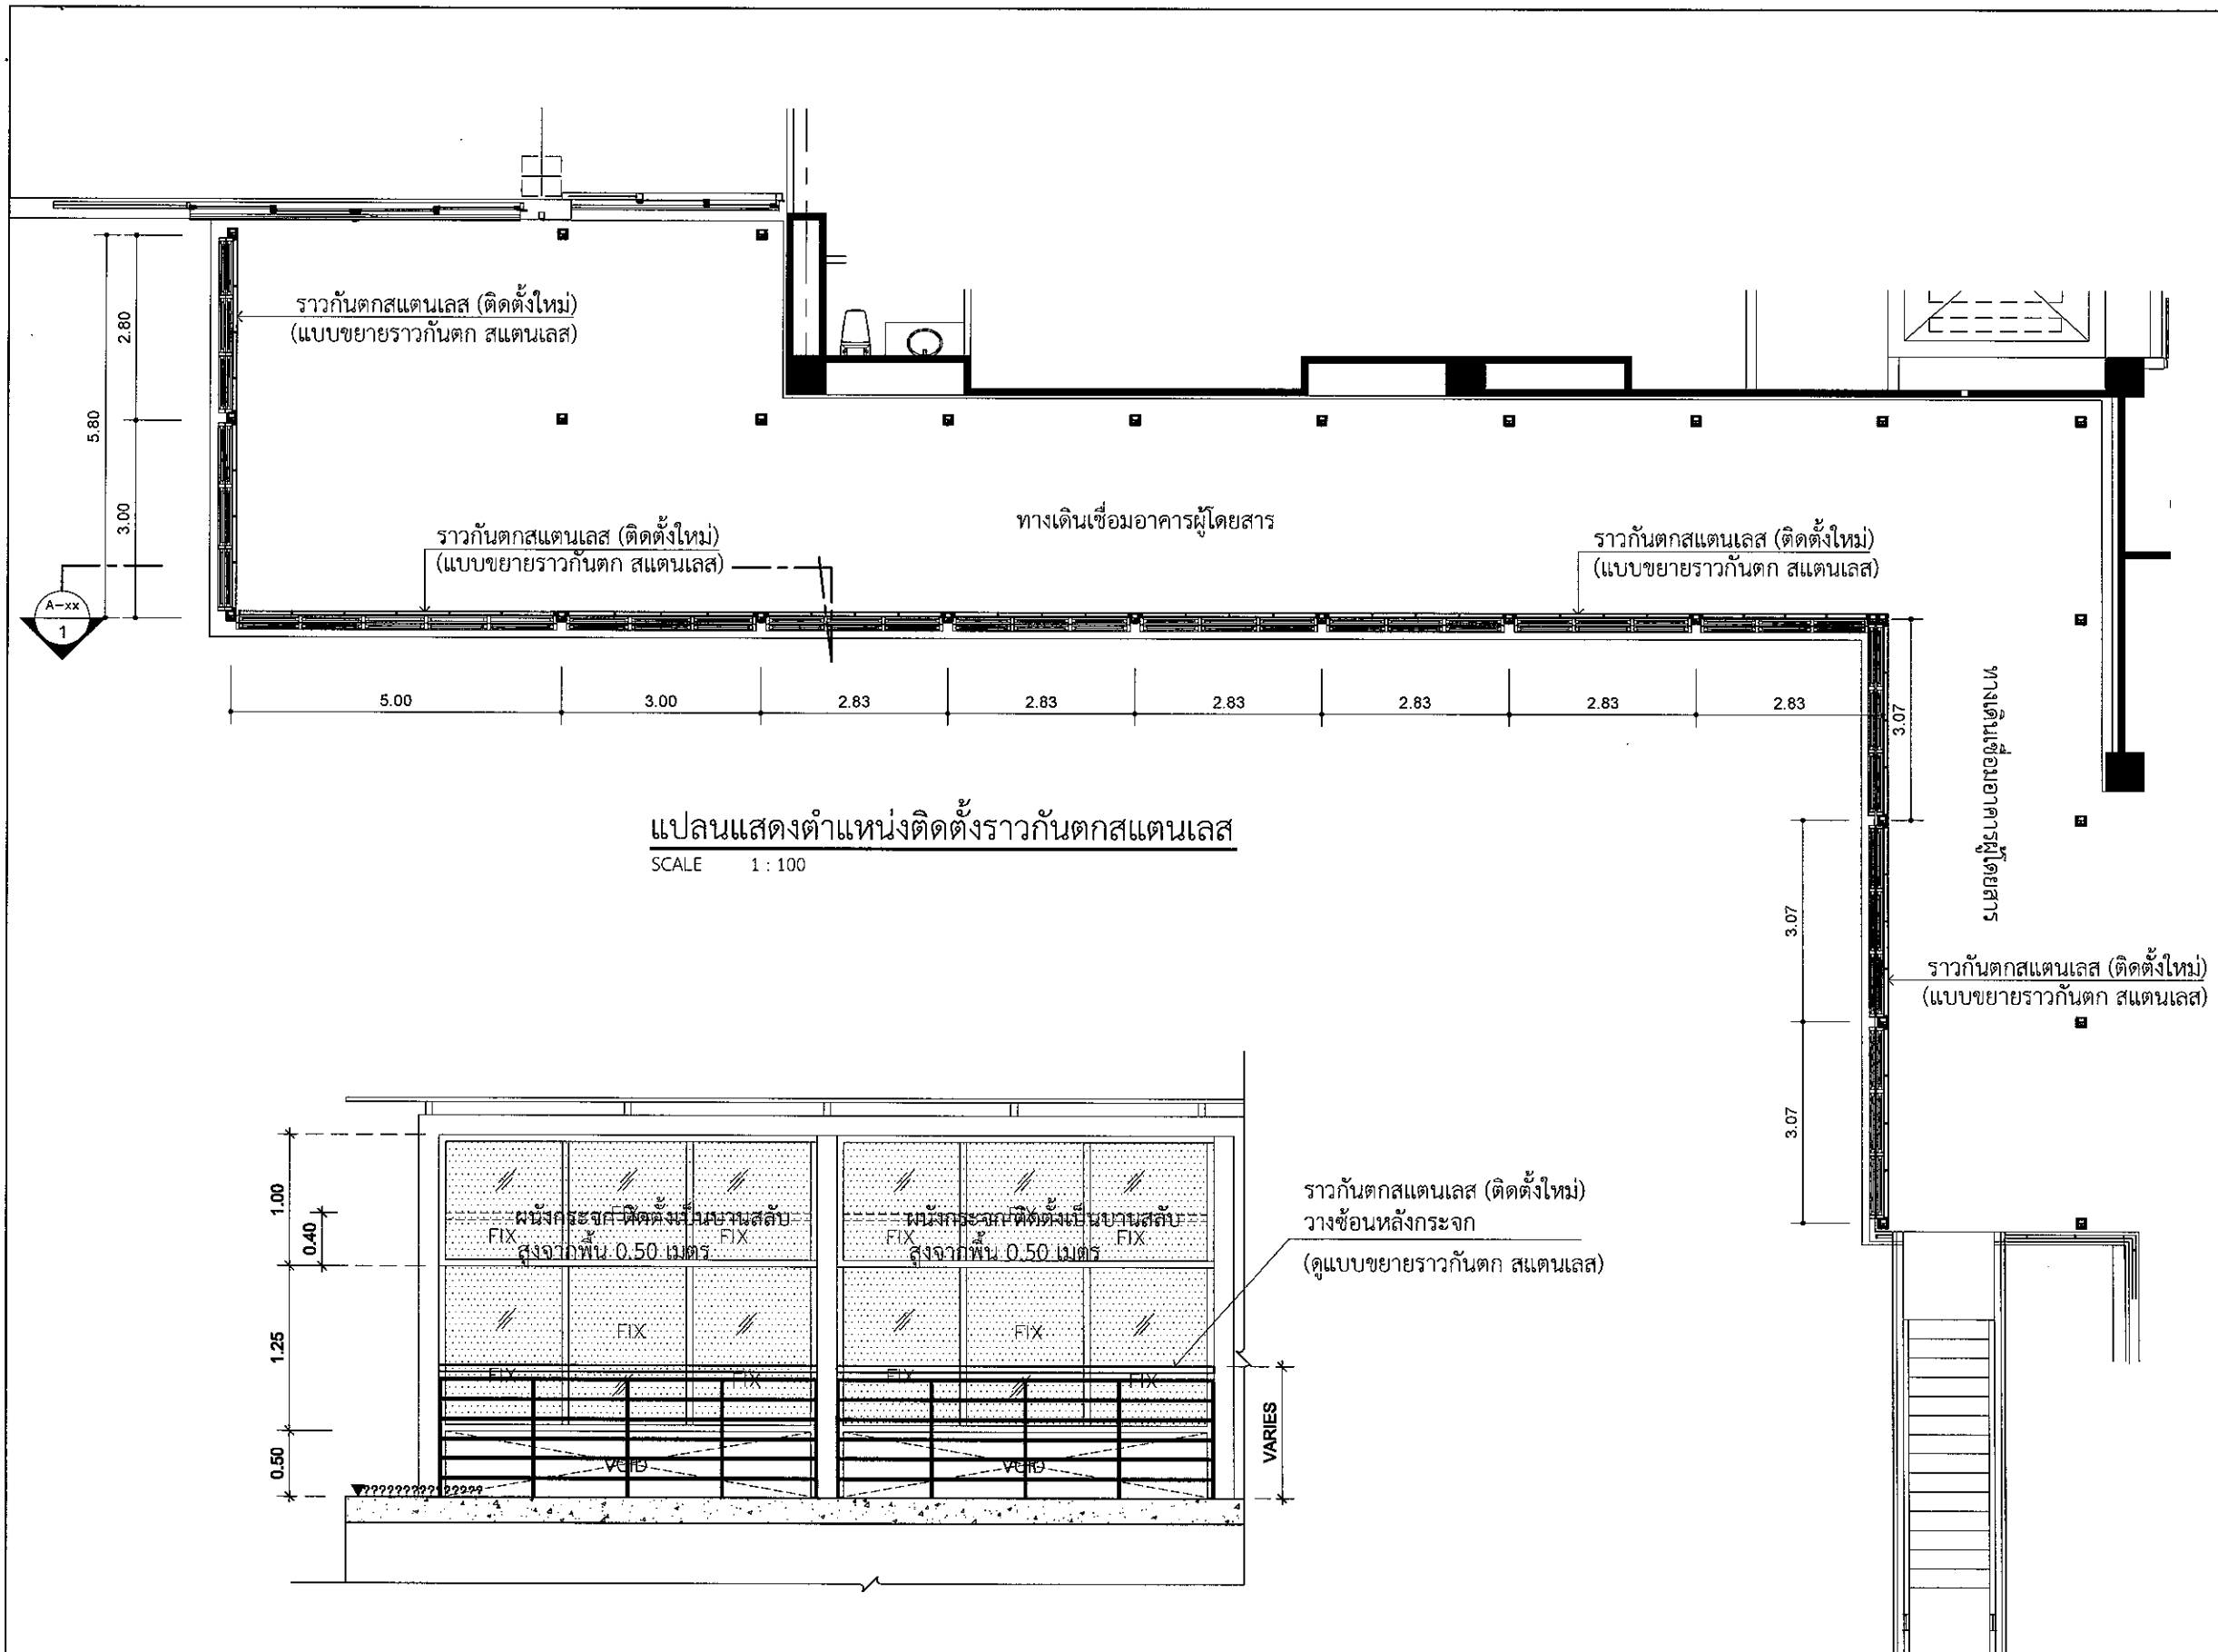

แปลนแสดงตำแหน่งติดตั้งราวกันตกสแตนเลส
SCALE 1 : 100

รูปตัด 1-1
SCALE 1 : 50

Note :
ราวกันตกสแตนเลสใช้วัสดุเดิมที่ได้จากการรื้อถอน
และติดตั้งใหม่ตามแบบ



บริษัท ท่าอากาศยานไทย จำกัด (มหาชน)
333 หมู่ 7 ถนนเชื่อมท่าอากาศยาน แขวงสีกัน เขตดอนเมือง กรุงเทพมหานคร 10210 ประเทศไทย
โทรศัพท์ : 66(0) 2535-1111 โทรสาร : 66(0) 2535-4061, 66(0) 2504-3816
WEBSITE : <http://www.airportthai.co.th> E-mail : aot@airportthai.co.th

งานปรับปรุงหลังคาและทางเดินเชื่อม
ระหว่างอาคารผู้โดยสาร จำนวน 1 งาน

แบบแสดง :
แปลนแสดงตำแหน่งติดตั้งราวกันตกสแตนเลส

SCALE : 1:100

ผู้เขียนแบบและออกแบบ :

งานโยธาและงานสถาปัตยกรรม
นายประสิทธิ์ หวังจิตร
รศ.5 สถาปนิก, วิชาชีพสถาปัตย์

นายอรัชชัย เกียรติศักดิ์โสภณ
วิศวกร 4, วิชาชีพวิศวกรรม, วิชาชีพวิศวกรรม

นางสาวอังศุรา ร่มมะโนคา
สถาปนิก 5 สถาปนิก, วิชาชีพสถาปัตย์

งานระบบประปาและสุขาภิบาล

งานระบบไฟฟ้าและเครื่องกล

งานระบบสื่อสารคอมพิวเตอร์
และแจ้งเหตุเพลิงไหม้

ผู้ตรวจสอบ :

นายสมศักดิ์ พงศ์โยธะ
จท.7 สถาปนิก, วิชาชีพสถาปัตย์

ผู้รับรอง :

นายธีระศักดิ์ วัฒนยานต์
ผอ.ก.สศ.ผบร.ทก.ก.

วันที่ : 15 สิงหาคม 2565

แผ่นที่ : 09
จำนวนแผ่นทั้งหมด : 18

แบบเลขที่ :
สศค.ผบร.ทก.ก. 50/65



บริษัท ท่าอากาศยานไทย จำกัด (มหาชน)
333 หมู่ 7 ถนนวิภาวดีรังสิต แขวงสีลม เขตดอนเมือง กรุงเทพมหานคร 10210 ประเทศไทย
โทรศัพท์ : 66(0) 2535-1111 โทรสาร : 66(0) 2535-4061, 66(0) 2504-3816
WEBSITE : http://www.aotportthai.co.th , E-mail : aotbia@portthai.co.th

งานปรับปรุงหลังคาและทางเดินเชื่อม
ระหว่างอาคารผู้โดยสาร จำนวน 1 งาน

แบบแสดง :

แบบขยายราวกันตก สแตนเลส

SCALE : 1:15

ผู้เขียนแบบและออกแบบ :


งานโยธาและงานสถาปัตยกรรม	
นายประสิทธิ์ พงษ์จิตร รศ.5 สสจ.ฝบร.ทก. รับผิดชอบ สดค.ฝบร.ทก.	
นายอริชัย เกียรติศักดิ์โสภณ วิศวกร 4 สดจ.ฝบร.ทก. รับผิดชอบ สดค.ฝบร.ทก.	
นางสาวอังศุรา วัฒนะโกตา รศ. 5 สสจ.ฝบร.ทก.	
งานระบบประปาและสุขาภิบาล	
-	
งานระบบไฟฟ้าและเครื่องกล	
-	
งานระบบสื่อสารคอมพิวเตอร์ และเน็ตเวิร์ก	
-	
ผู้ตรวจสอบ :	
นายสมศักดิ์ พงศ์ยโส จทบ.7 สสจ.ฝบร.ทก.	
ผู้รับรอง :	
นายธีระศักดิ์ วัฒนยานันต์ ผอ.ก.สสจ.ฝบร.ทก.	

วันที่ : 15 สิงหาคม 2565

แผ่นที่ : 10 จำนวนแผ่นทั้งหมด : 18


แบบเลขที่ :

สสจ.ฝบร.ทก. 50/65

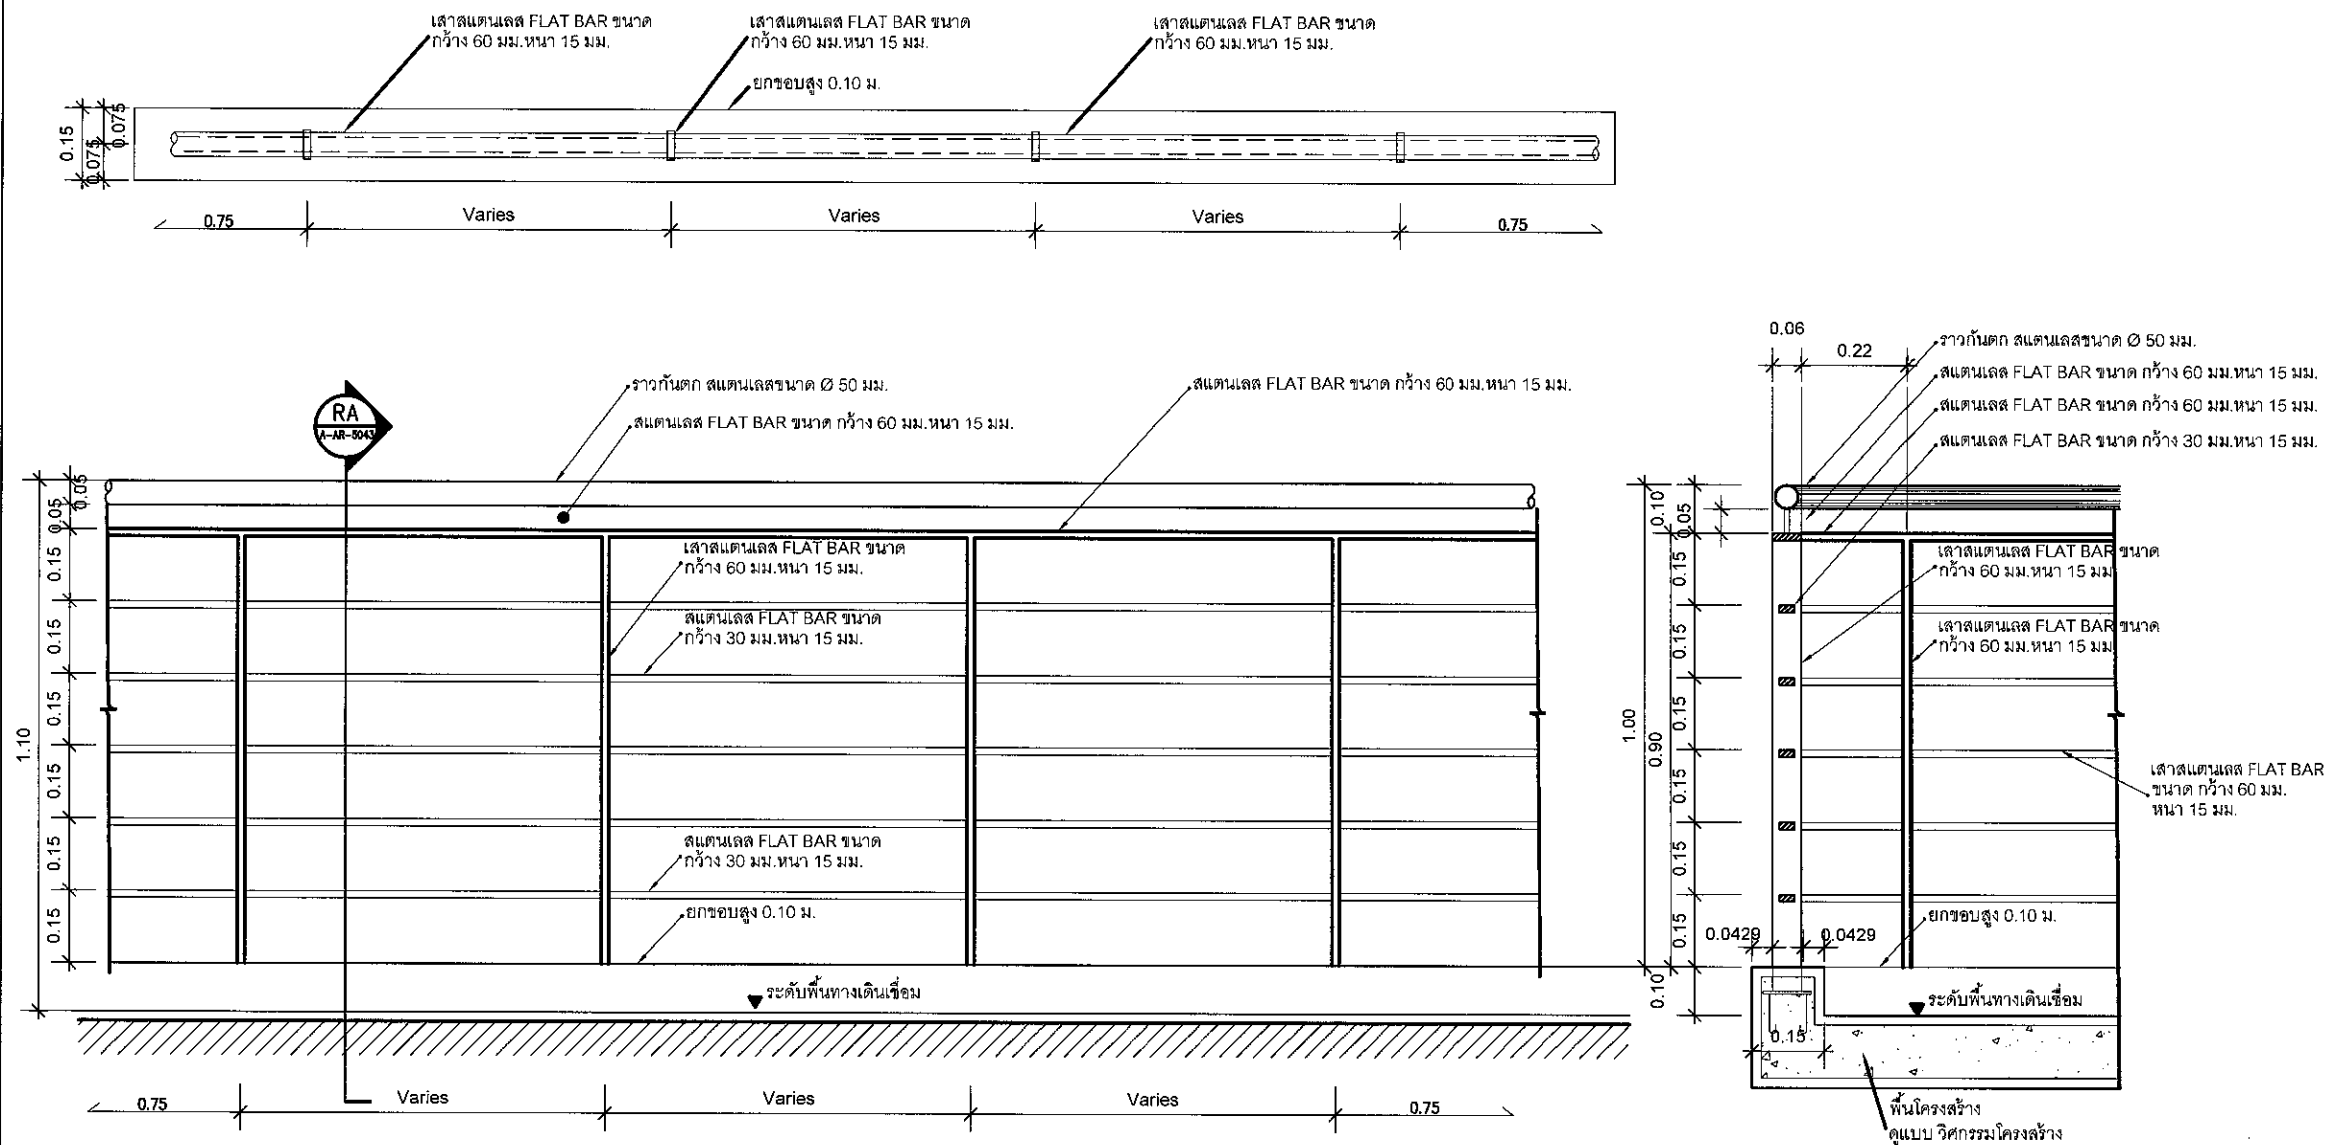

แบบขยายราวกันตก สแตนเลส (Typical)

SCALE 1 : 15

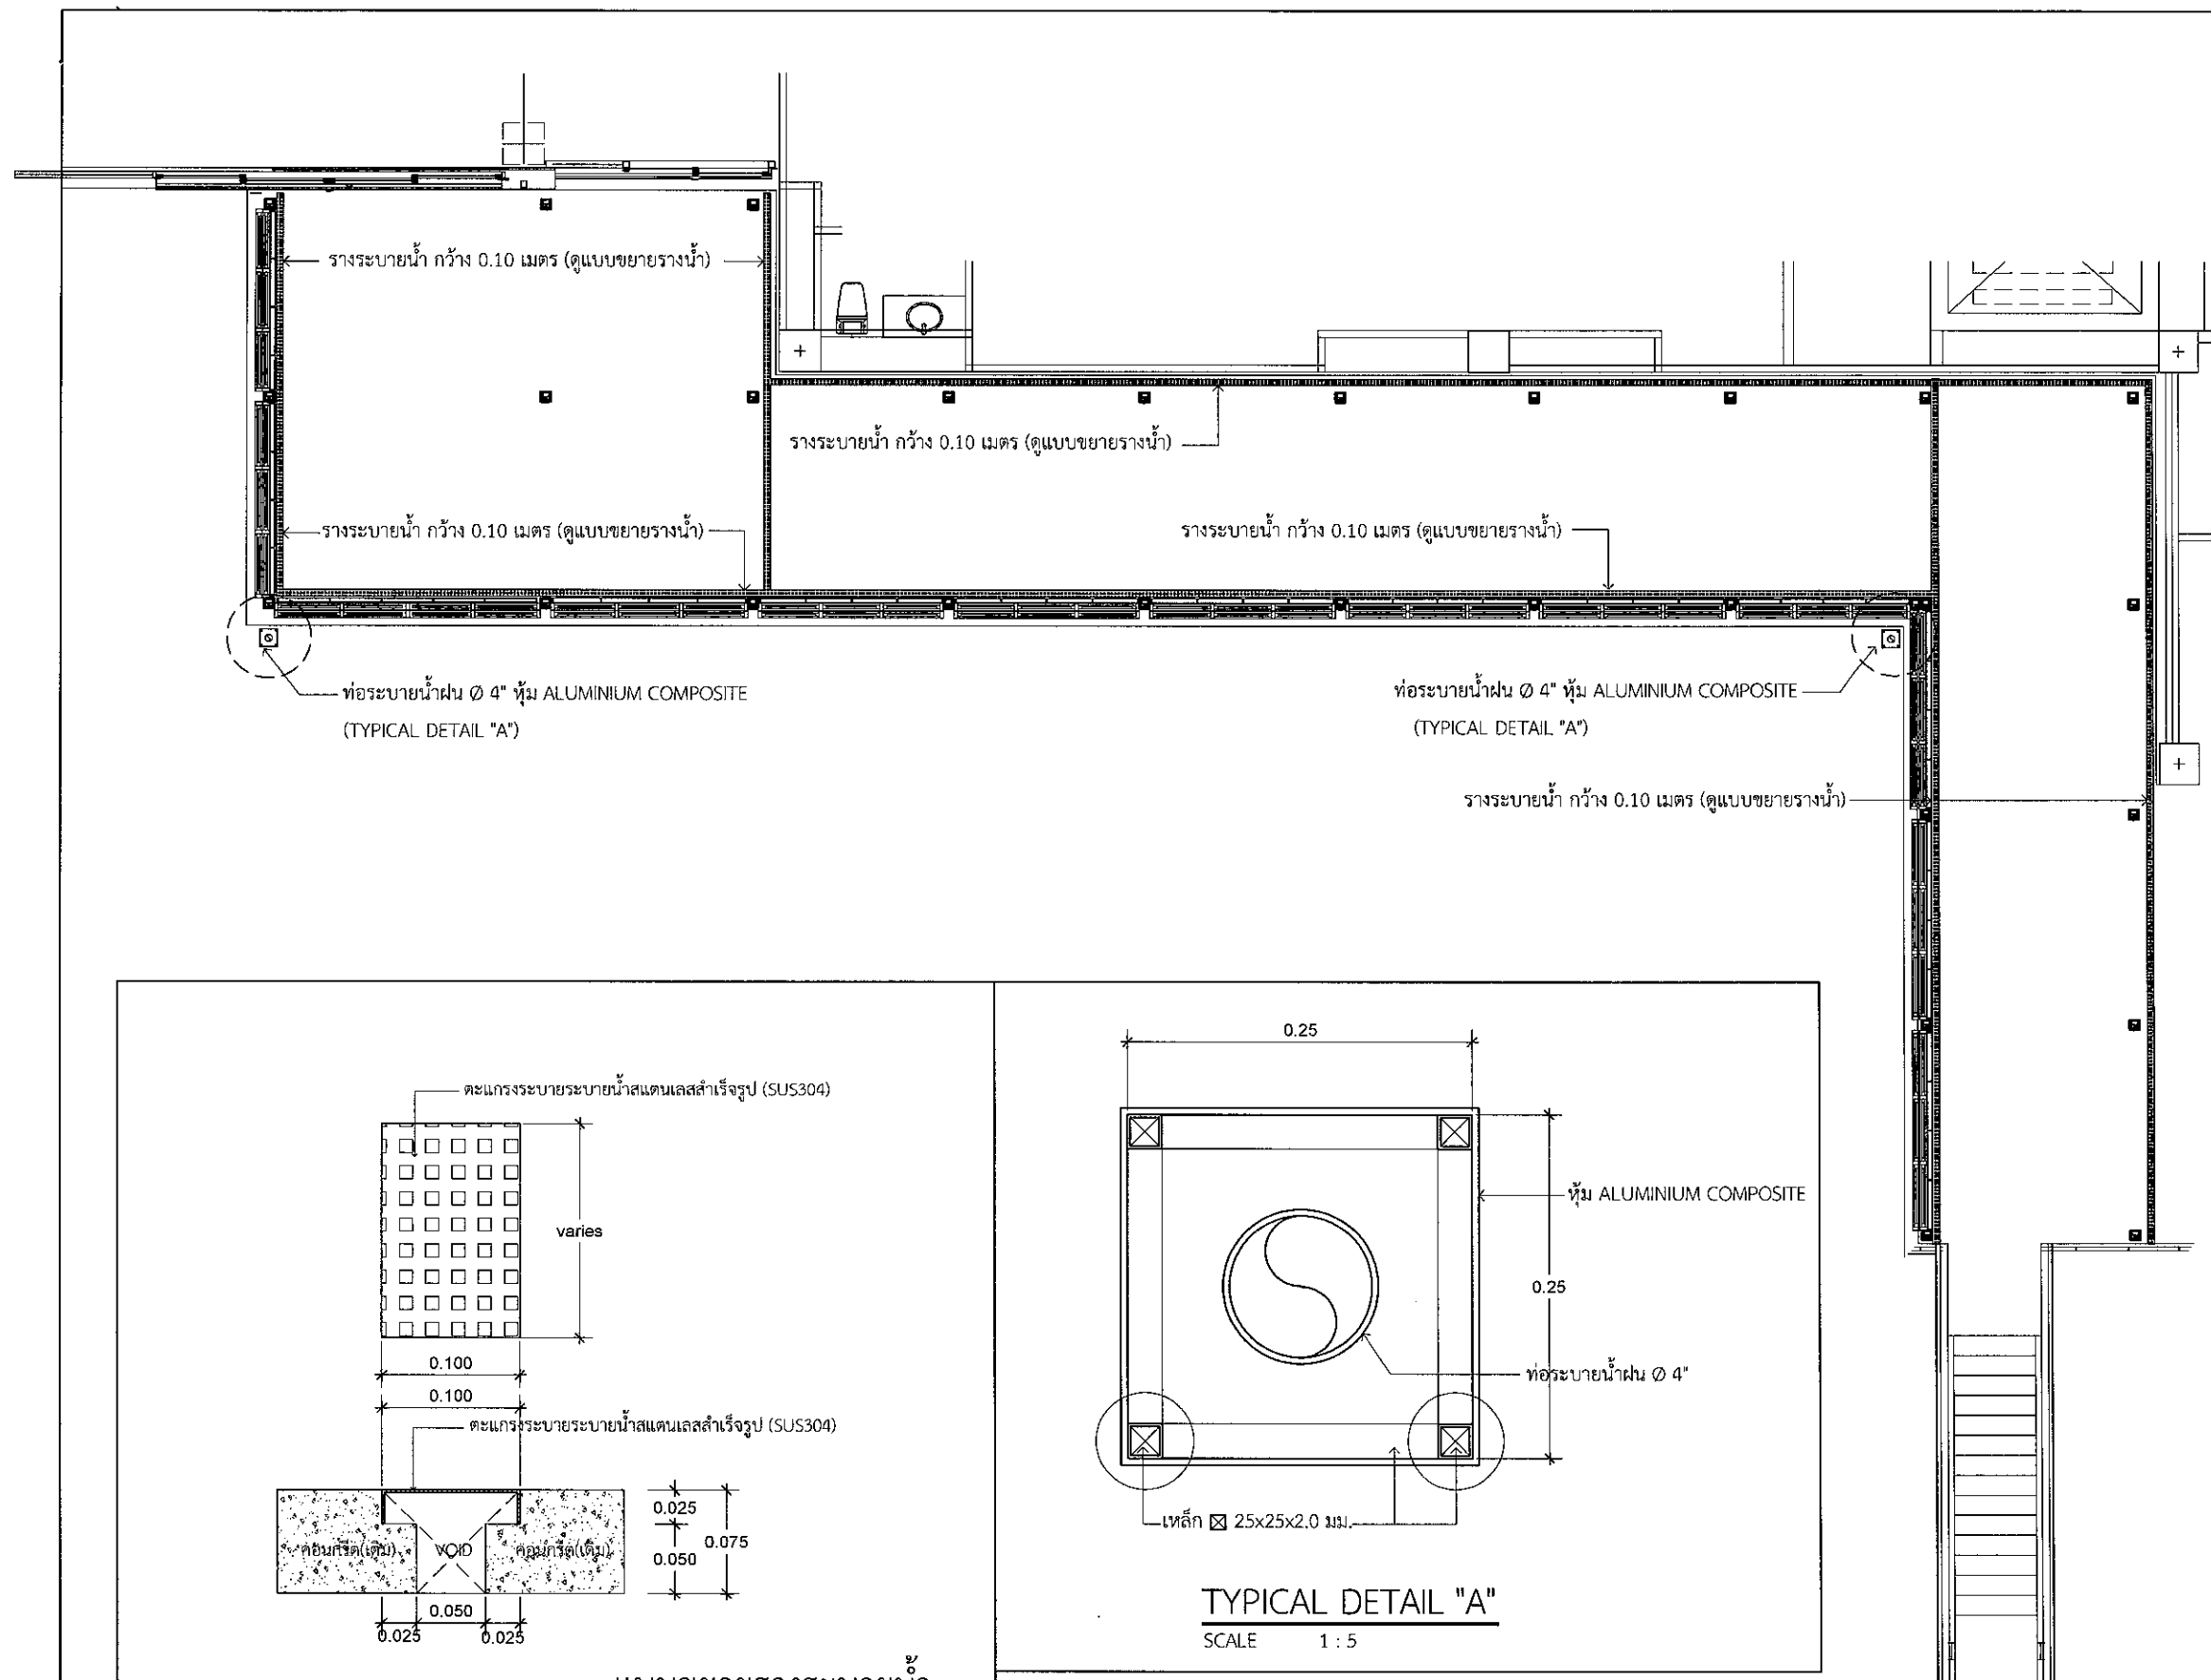

บริษัท ท่าอากาศยานไทย จำกัด (มหาชน)
333 หมู่ 7 ถนนวิภาวดีรังสิต แขวงสีกัน เขตดอนเมือง กรุงเทพฯ 10210 ประเทศไทย
โทรศัพท์ : 66(0) 2535-1111 โทรสาร : 66(0) 2535-4061, 66(0) 2504-3846
WEBSITE : <http://www.airportthai.co.th> , E-mail : aat@aotthai.co.th

งานปรับปรุงหลังคาและทางเดินเชื่อม
ระหว่างอาคารผู้โดยสาร จำนวน 1 งาน

แบบแสดง :
แปลนรางระบายน้ำพื้น ทางเดินเชื่อมอาคาร

SCALE : 1:100

ผู้เขียนแบบและออกแบบ :

งานโยธาและงานสถาปัตยกรรม
นายประสิทธิ์ หวังจิตร
รศ.5 สถาปนิก, วิชาชีพสถาปัตย์

นายธีรชัย เกียรติศักดิ์โสภณ
วิศวกร 4, 5 สถาปนิก, วิชาชีพวิศวกรรม

นางสาวอังกร วุฒินะโกศา
รศ.5 สถาปนิก, วิชาชีพ

งานระบบประปาและสุขาภิบาล

งานระบบไฟฟ้าและเครื่องกล

งานระบบสื่อสารคอมพิวเตอร์
และแจ้งเหตุเพลิงไหม้

ผู้ตรวจสอบ :

นายสมศักดิ์ พงศ์ยโส
จทบ.7 สสค.ผบร.ทกภ.

ผู้รับรอง :

นายธีระศักดิ์ วัฒนยานต์
ผอ.ก.สสค.ผบร.ทกภ.

วันที่ : 15 สิงหาคม 2565

แผ่นที่ :

13

จำนวนแผ่นทั้งหมด :

18

แบบเลขที่ :

สสค.ผบร.ทกภ. 50/65

แปลนรางระบายน้ำพื้น ทางเดินเชื่อมอาคาร
SCALE 1 : 100




บริษัท ท่าอากาศยานไทย จำกัด (มหาชน)
333 หมู่ 7 ถนนวิภาวดีรังสิต แขวงสีกัน เขตดอนเมือง กรุงเทพฯ 10210 ประเทศไทย
โทรศัพท์ : 66(0) 2535-1111 โทรสาร : 66(0) 2535-4061, 66(0) 2504-3846
WEBSITE : http://www.aotportthai.co.th , E-mail : aot@aotportthai.co.th

งานปรับปรุงหลังคาและทางเดินเชื่อม
ระหว่างอาคารผู้โดยสาร จำนวน 1 งาน

แบบแสดง :
แปลนวางระบายน้ำพื้น ทางเดินเชื่อมอาคาร

SCALE : 1:100

ผู้เขียนแบบและออกแบบ :

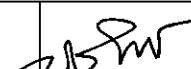งานโยธาและงานสถาปัตยกรรม
นายประสิทธิ์ หวังจิตร
สถาปนิก 5 ระดับ สสค.ผบ.ทกภ. 

นายอริชัย เกียรติศักดิ์โสภณ
วิศวกร 4 ระดับ สสค.ผบ.ทกภ. 


นางสาวอังศุภา วัฒนะโกศา
สถาปนิก 5 ระดับ สสค.ผบ.ทกภ. 

งานระบบประปาและสุขาภิบาล
-

งานระบบไฟฟ้าและเครื่องกล
-

งานระบบสื่อสารคอมพิวเตอร์
และแจ้งเหตุเพลิงไหม้
-


ผู้ตรวจสอบ :
นายสมศักดิ์ พงษ์ไชโย
จทบ.7 สสค.ผบ.ทกภ. 

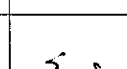ผู้รับรอง :
นายธีระศักดิ์ วัฒนยานต์
ผอ.ก.สสค.ผบ.ทกภ. 


วันที่ : 15 สิงหาคม 2565

แผ่นที่ : 14 จำนวนแผ่นทั้งหมด : 18

แบบเลขที่ : สสค.ผบ.ทกภ. 50/65

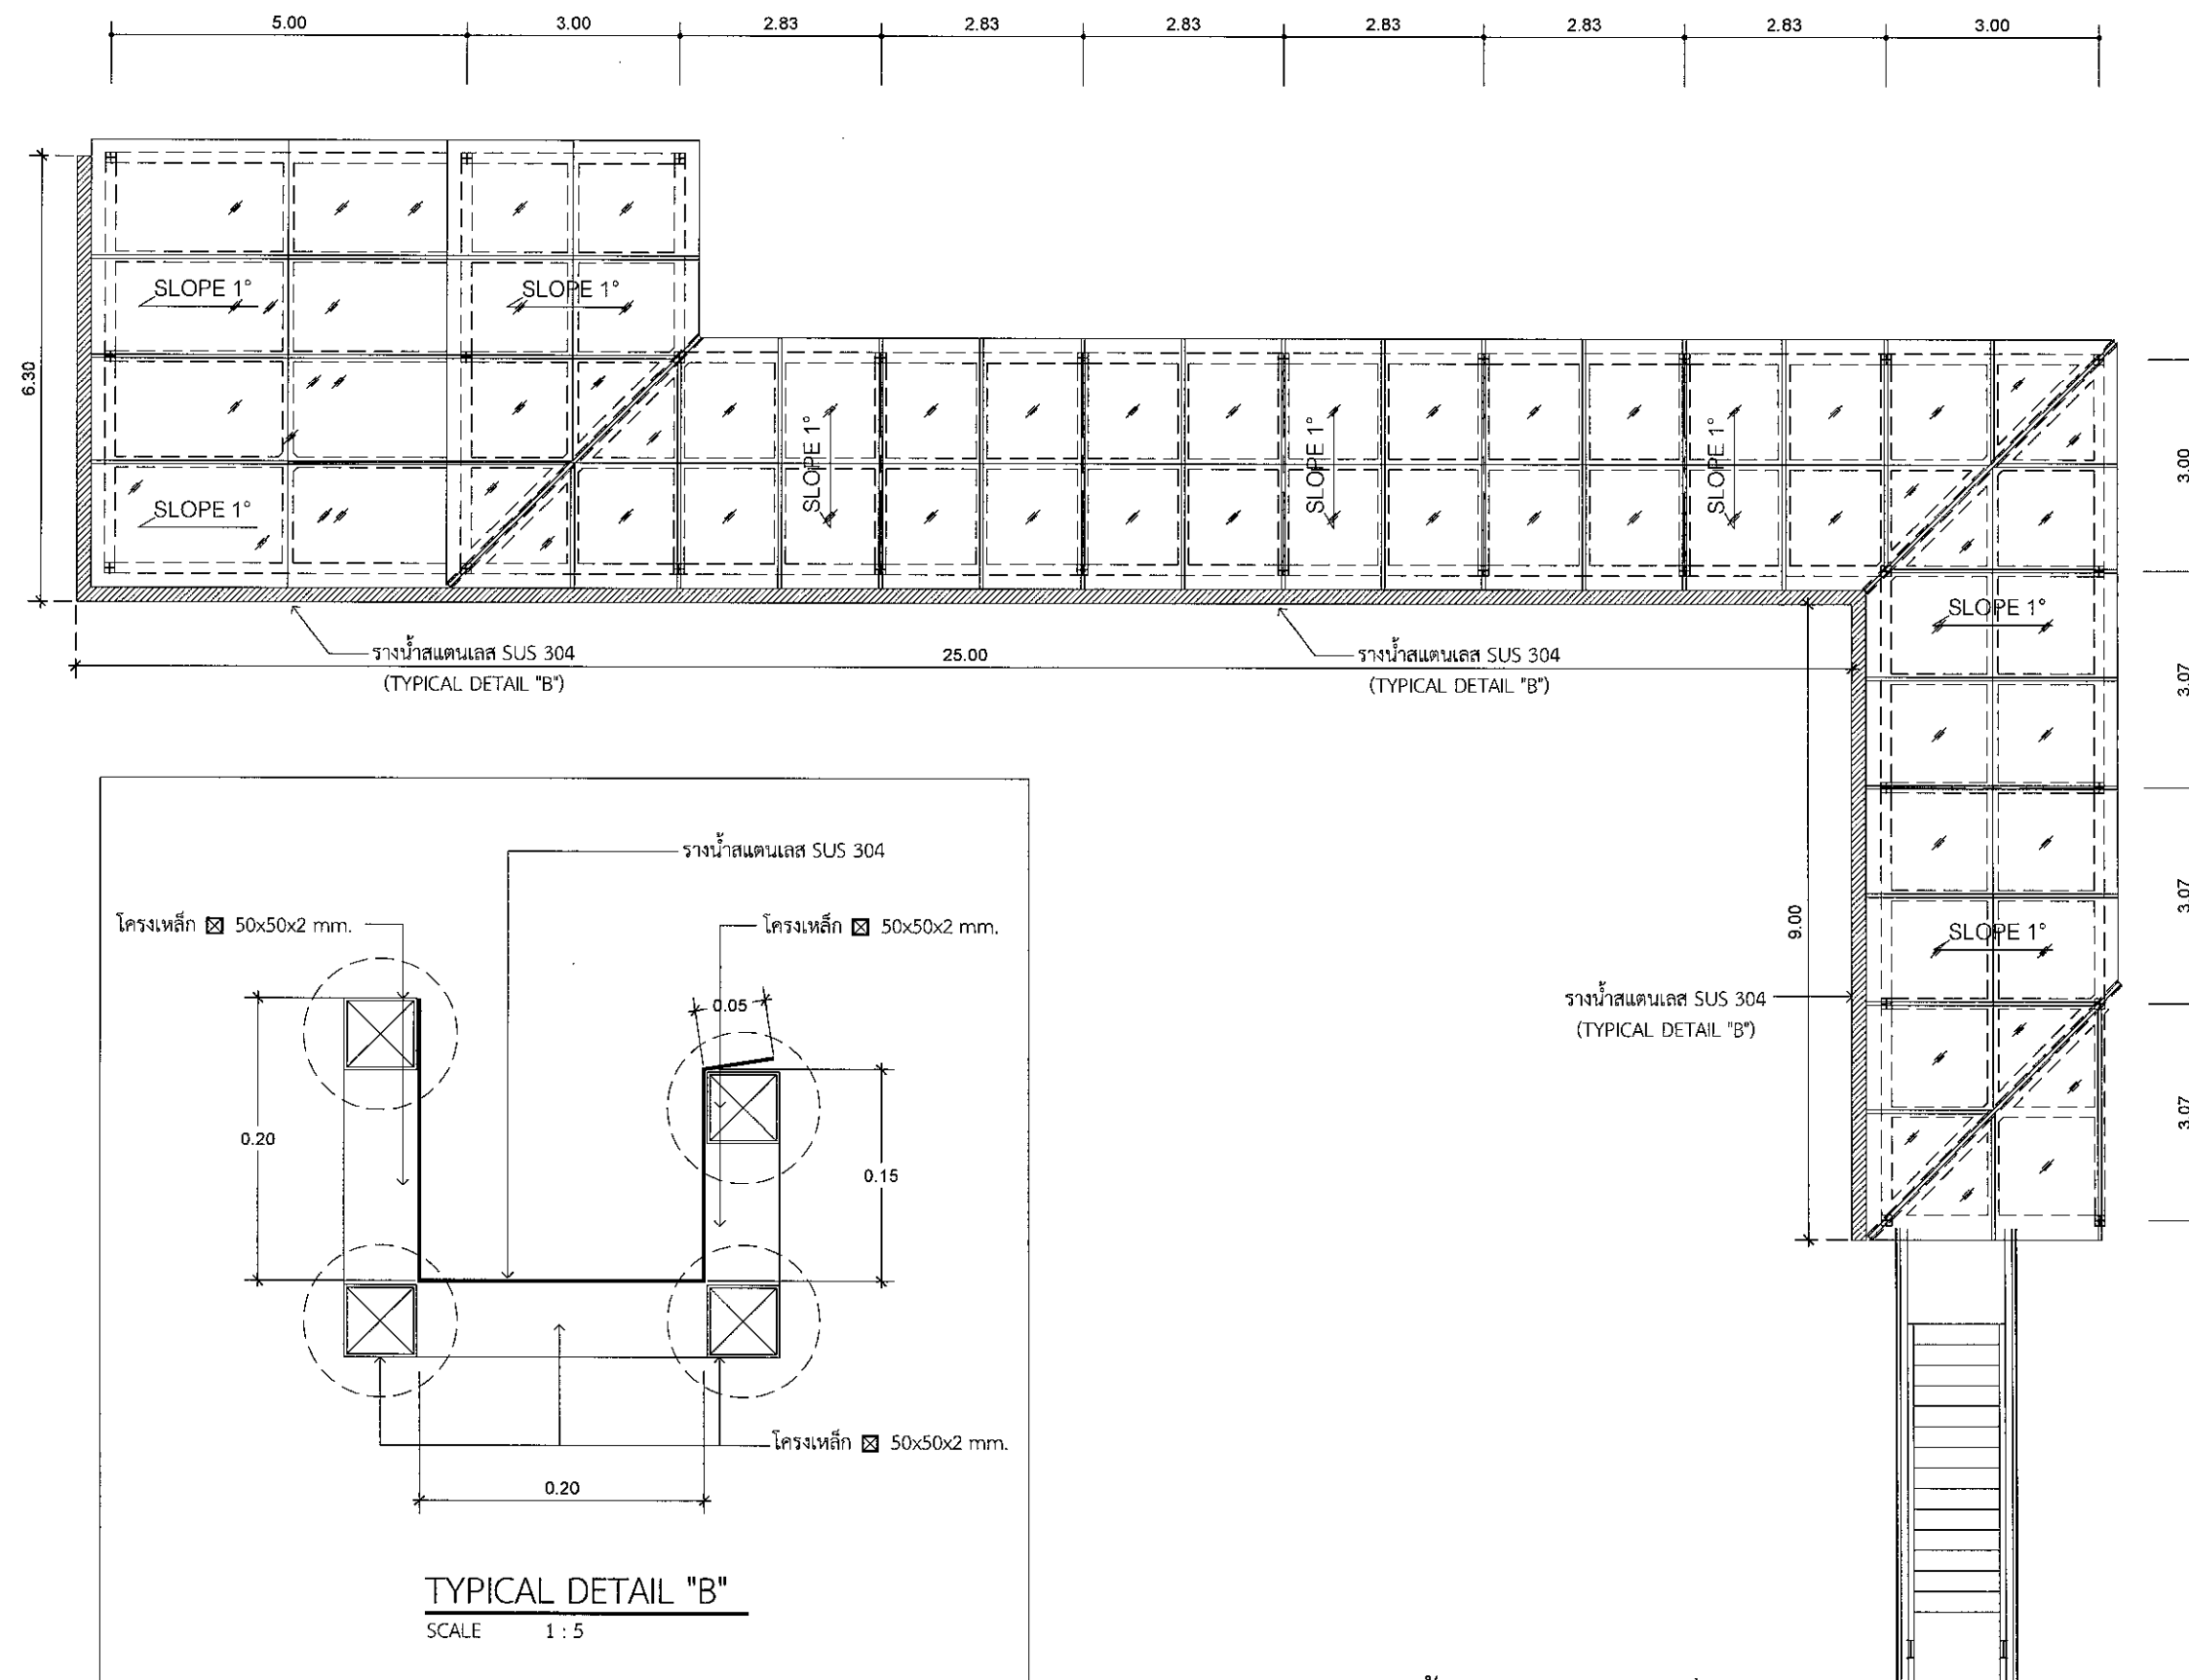

แปลนวางระบายน้ำหลังคา ทางเดินเชื่อมอาคาร
SCALE 1 : 100

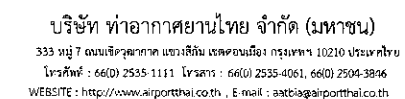

งานปรับปรุงหลังคาและทางเดินเชื่อม
ระหว่างอาคารผู้โดยสาร จำนวน 1 งาน

แบบแสดง : ผังงานรื้อถอนปรับปรุงรอยต่อแผ่นกระจุก

SCALE: 1:150

ผู้เขียนแบบและออกแบบ :

งานโยธาและงานสถาปัตยกรรม

นายประสิทธิ์ หวังจิตร

นายวัชรชัย เกียรติศักดิ์โสภณ

นางสาวอังกร วัฒนะโชค


งานระบบไฟฟ้าและเครื่องกล

งานระบบสื่อสารคอมพิวเตอร์
และแจ้งเหตุเพลิงไหม้

ผู้ตรวจสอบ :

นายสมศักดิ์ พงศ์ยโส
จทบ.7 สสค.ผบ.ทก.

ผู้รับรอง :

นายธีระศักดิ์ วัฒนายน
ผอ.สสค.ฟนร.ทก.

วันที่: 15 สิงหาคม 2565

แผนที่ :


15



18

แบบเลขที่ :



สสค.ฝปร.ทภก. 50/65

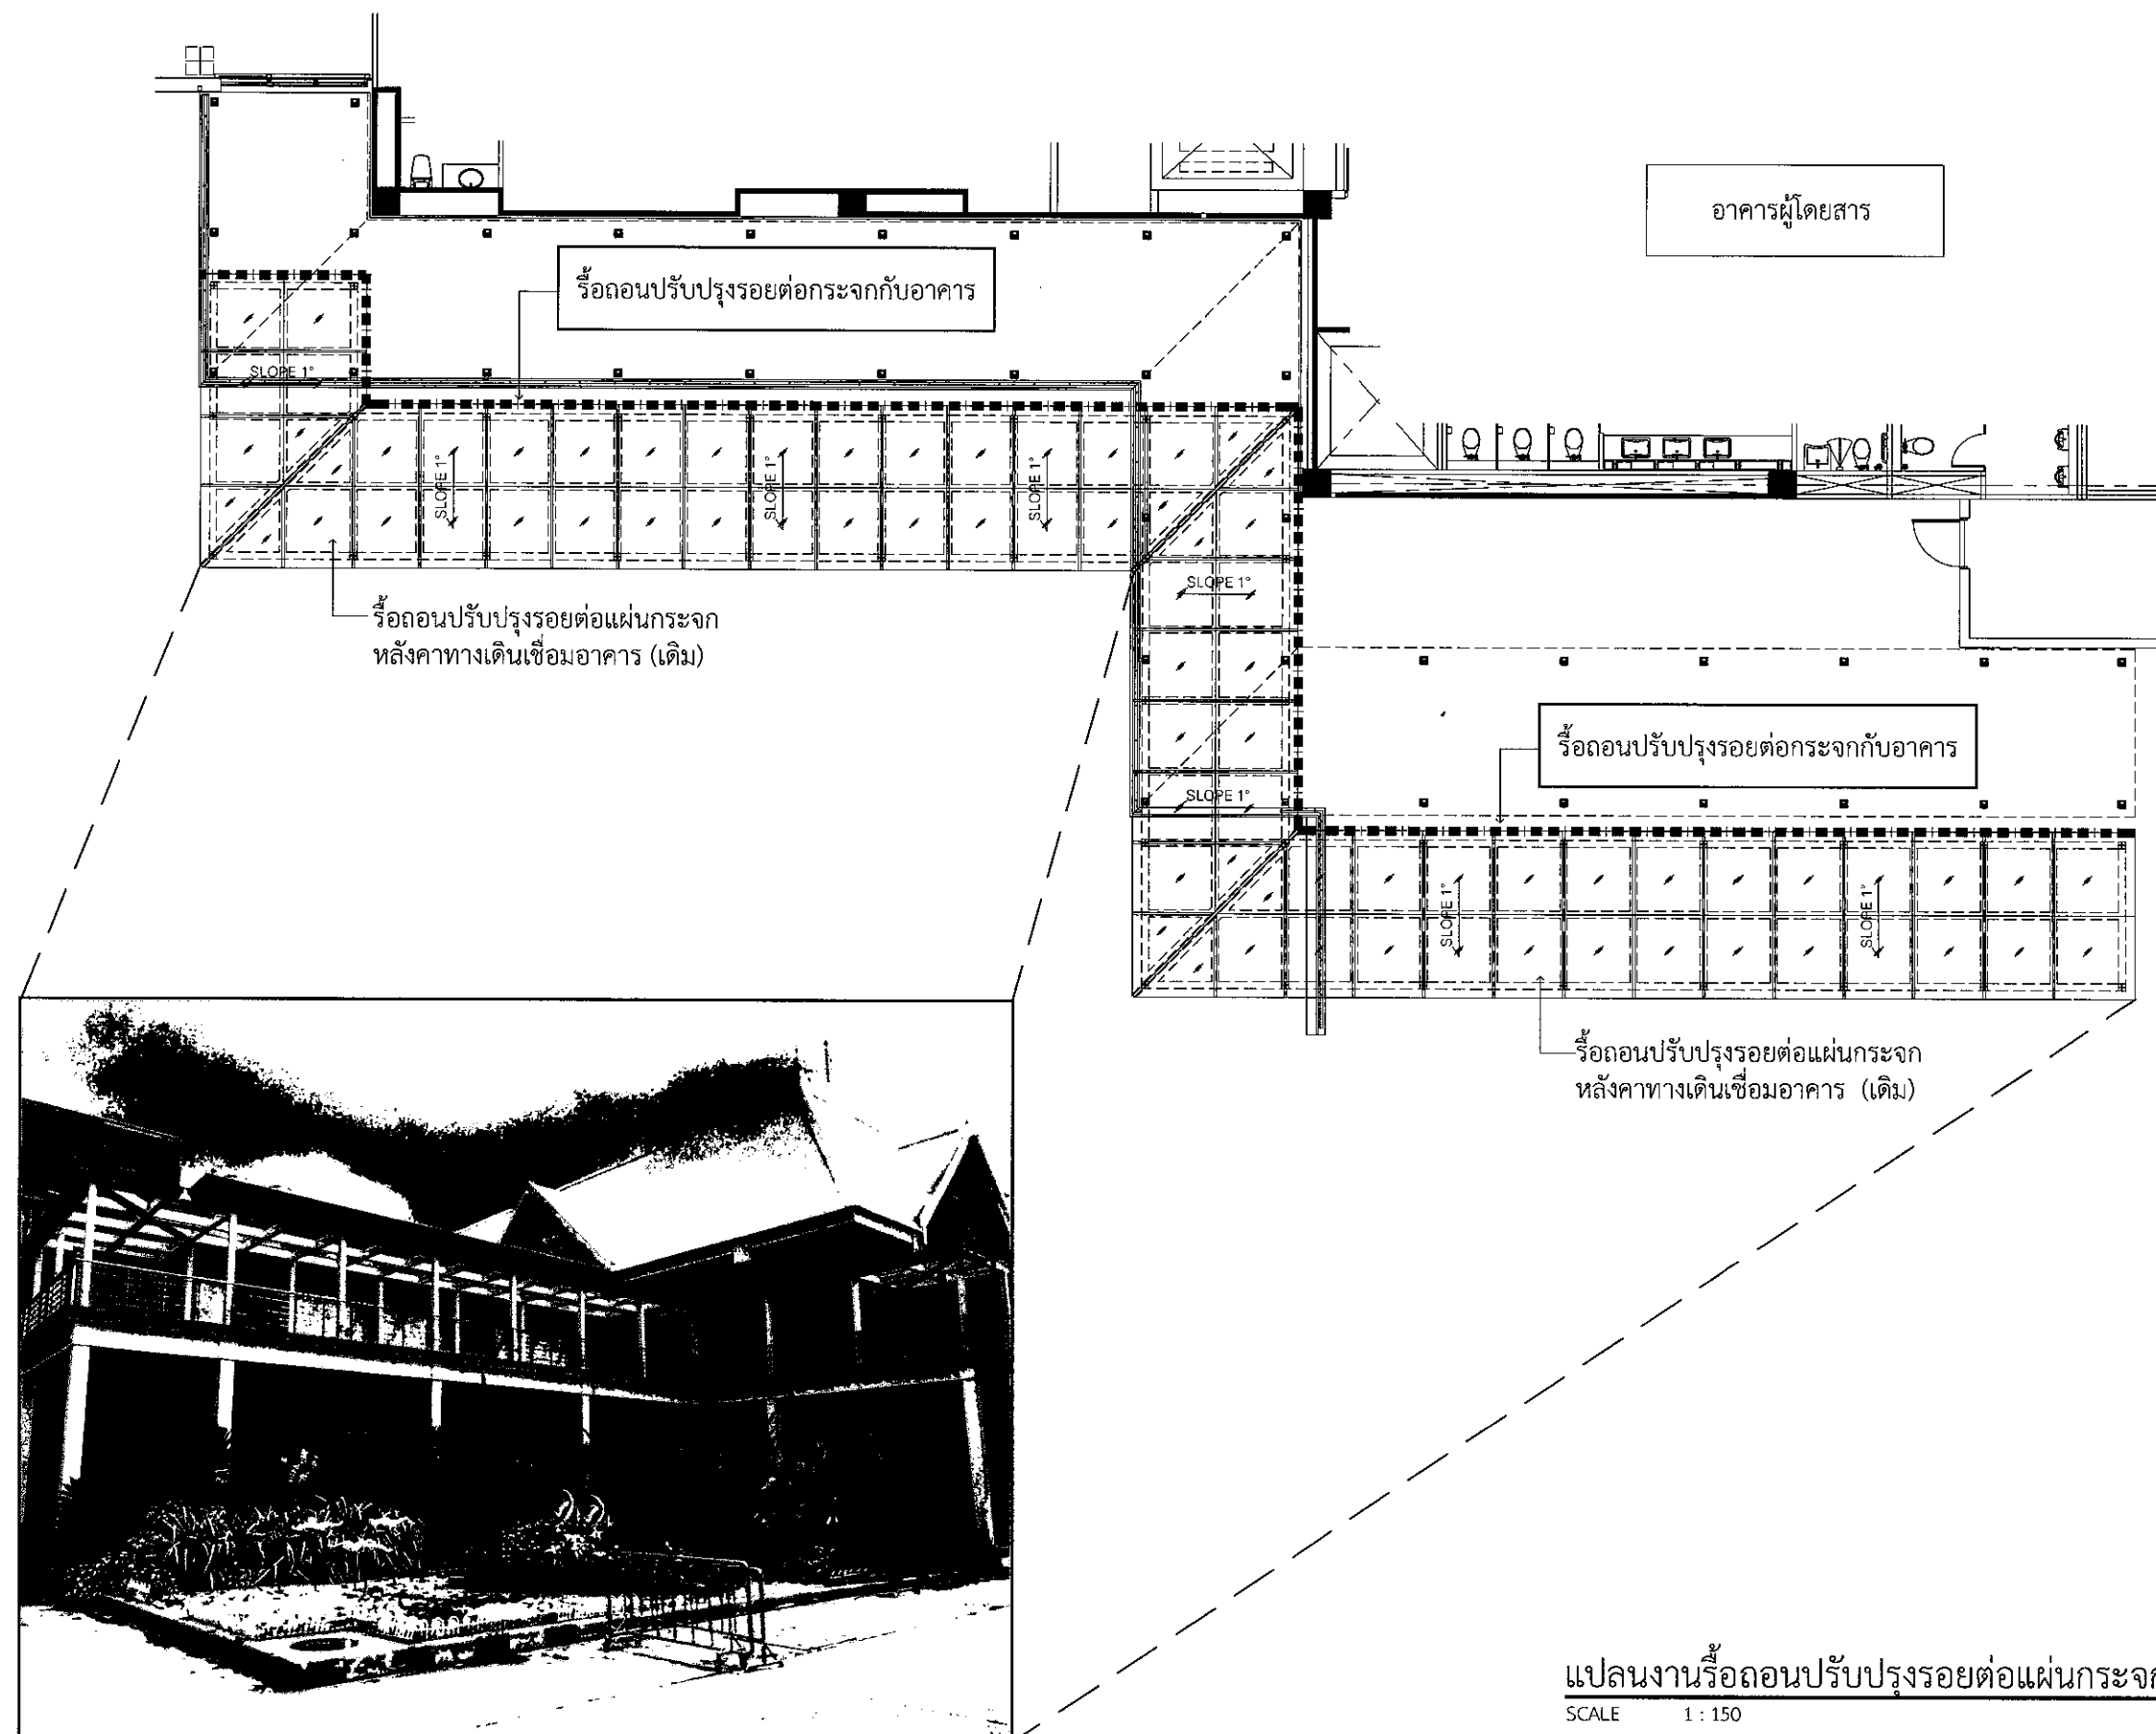

แปลนงานรื้อถอนปรับปรุงรอยต่อแผ่นกระจุก

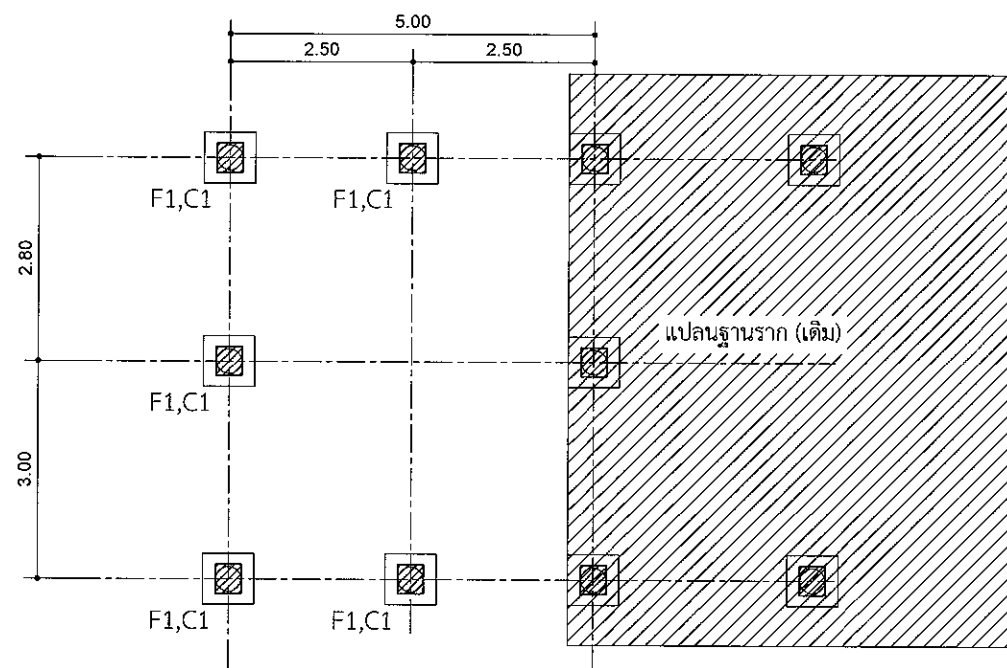


แปลนฐานราก
SCALE 1 : 100

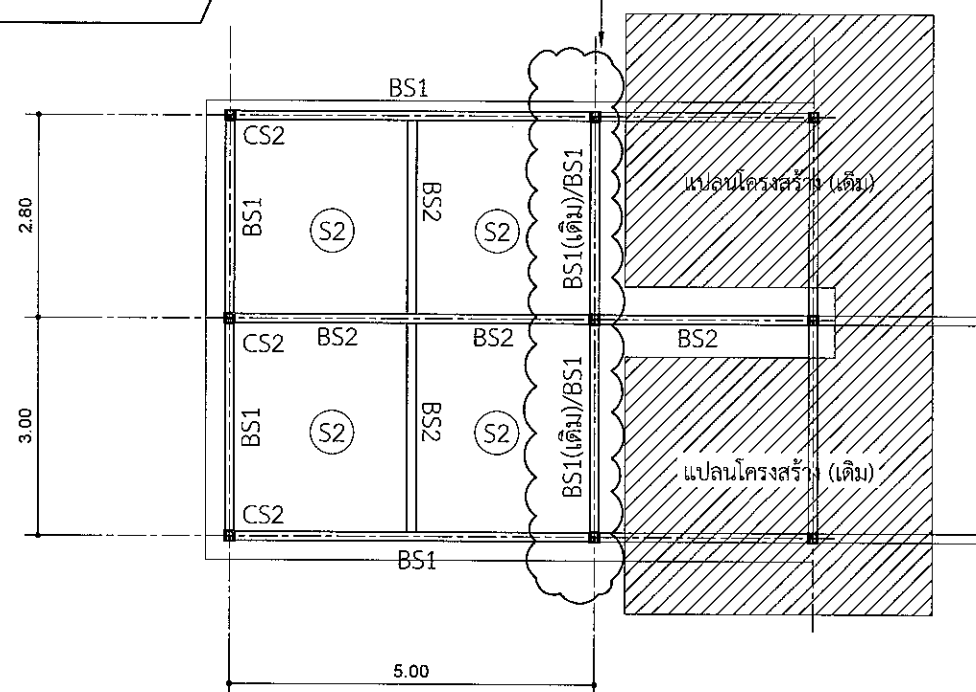
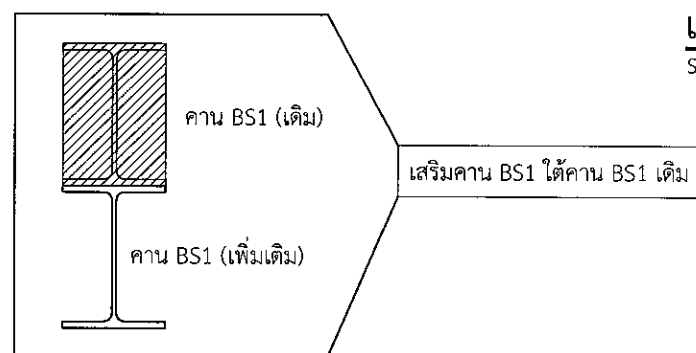


แปลนคานชั้นที่ 2
SCALE 1 : 100

BS1 = WF-350x175x7x11mm.(49.6 kg./m.)(SS400)
BS2 = WF-200x100x5.5x8mm.(21.3 kg./m.)(SS400)
CS2 = WF-100x100x6x8mm.(17.2 kg./m.)(SS400)

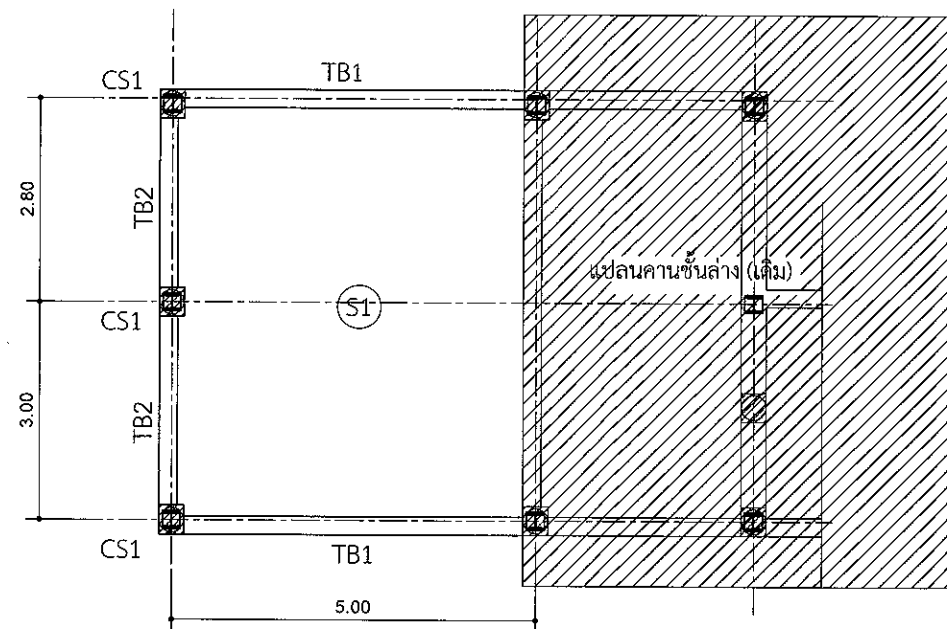

แปลนคานชั้นล่าง
SCALE 1 : 100

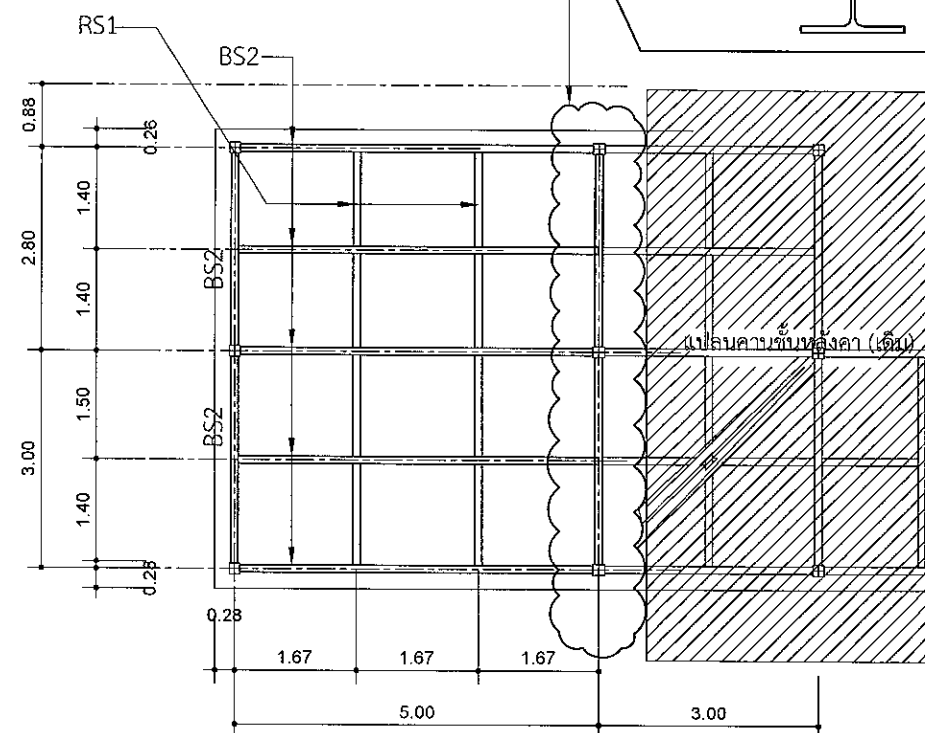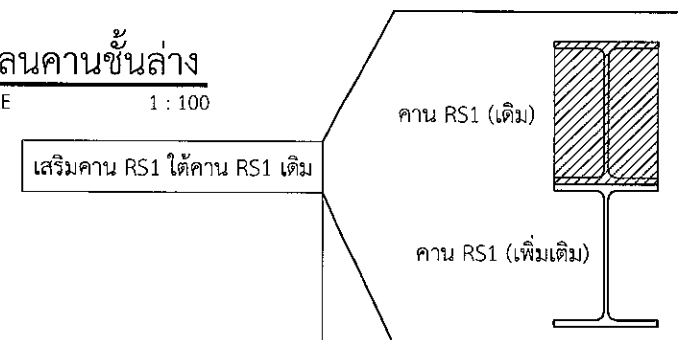

แปลนคานชั้นล่าง
SCALE 1 : 100

RS1 = WF-100x100x6x8mm.(17.2 kg./m.)(SS400)

Note : ผู้รับจ้างต้องดำเนินการทาสีสนไฟ (อัตราการทาสีไม่น้อยกว่า 2 ซม.)



บริษัท ท่าอากาศยานไทย จำกัด (มหาชน)
โทรศัพท์ : 66(0) 2535 1111 โทรสาร : 66(0) 2535 4061, 66(0) 2504-3866
WEBSITE : http://www.airportthai.co.th , E-mail : aatbi@airportthai.co.th

งานปรับปรุงหลังคาและทางเดินเชื่อม
ระหว่างอาคารผู้โดยสาร จำนวน 1 งาน

แบบแสดง :
แปลนฐานราก, แปลนคานชั้นล่าง, แปลนคานชั้นที่ 2
แปลนคานชั้นหลังคา

SCALE : 1:100

ผู้เขียนแบบและออกแบบ :

งานโยธาและงานสถาปัตยกรรม
นายประสิทธิ์ หวังจิตร
สถาปนิกชั้นที่ 1 วิชาชีพด้านสถาปัตยกรรม

นายธีรชัย เกียรติศักดิ์โสภณ
วิศวกร 4 สสค.ฝ่ายช่างเทคนิค สสค.ฝบร.ทกภ.

นางสาวอังศุรา วัฒนะโกศา
สถาปนิกชั้นที่ 5 สสค.ฝบร.ทกภ.

งานระบบประปาและสุขาภิบาล

งานระบบไฟฟ้าและเครื่องกล

งานระบบสื่อสารคอมพิวเตอร์
และแจ้งเหตุเพลิงไหม้


ผู้ตรวจสอบ :
นายสมศักดิ์ พงษ์สุโขะ
จทบ.7 สสค.ฝบร.ทกภ.

ผู้รับรอง :
นายธีรศักดิ์ วัฒนยานต์
ผอ.สสค.ฝบร.ทกภ.

วันที่ : 15 สิงหาคม 2565


แผ่นที่ : 16
จำนวนแผ่นทั้งหมด : 18

แบบเลขที่ :
สสค.ฝบร.ทกภ. 50/65

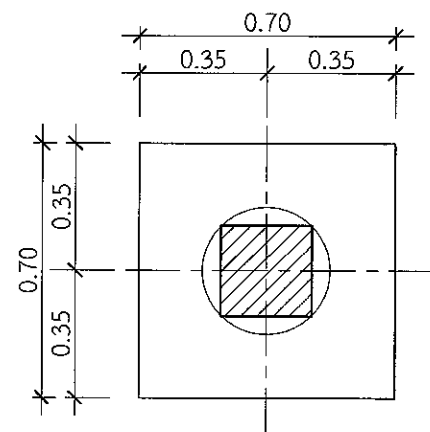


แปลนฐานราก F1

มาตราส่วน 1:20

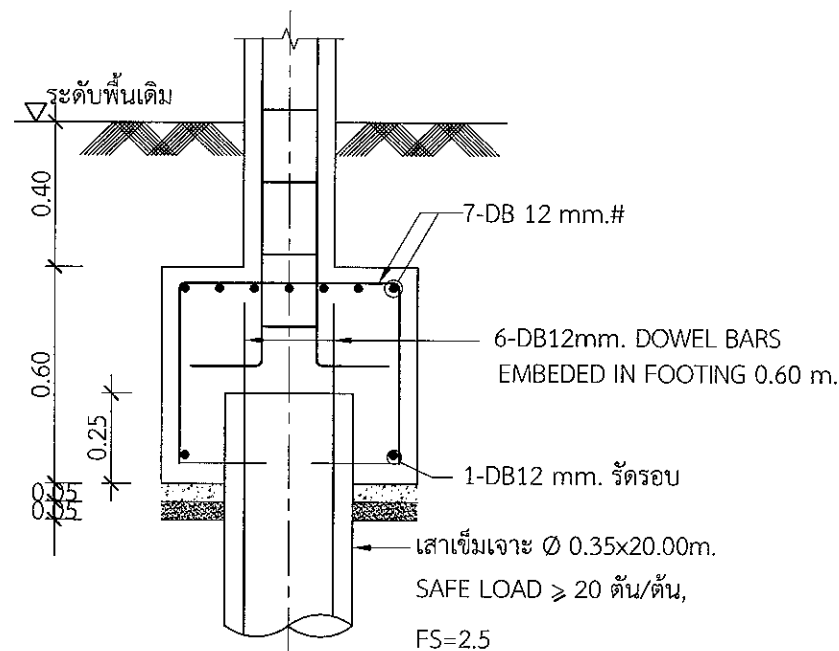


รูปตัดฐานราก F1

มาตราส่วน 1:20

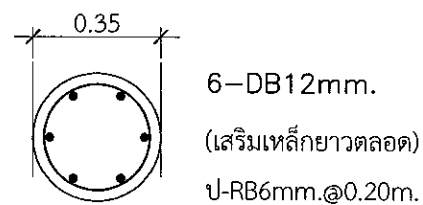

รูปตัดเสาเข็ม Ø 0.35


มาตราส่วน 1:20

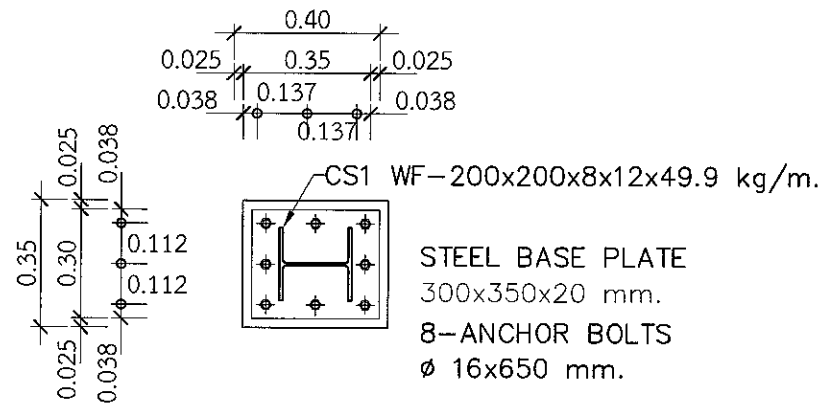

STEEL BASE PLATE
300x350x20 mm.
8-ANCHOR BOLTS
Ø 16x650 mm.


แบบขยาย BASE PLATE CS1

SCALE 1:20

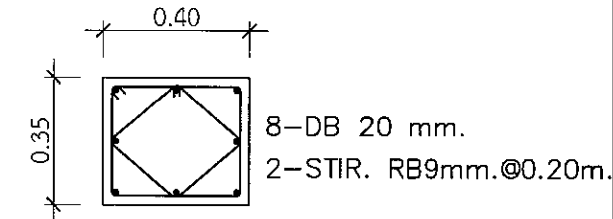


รูปตัดตอม่อเสา C1

SCALE 1:20

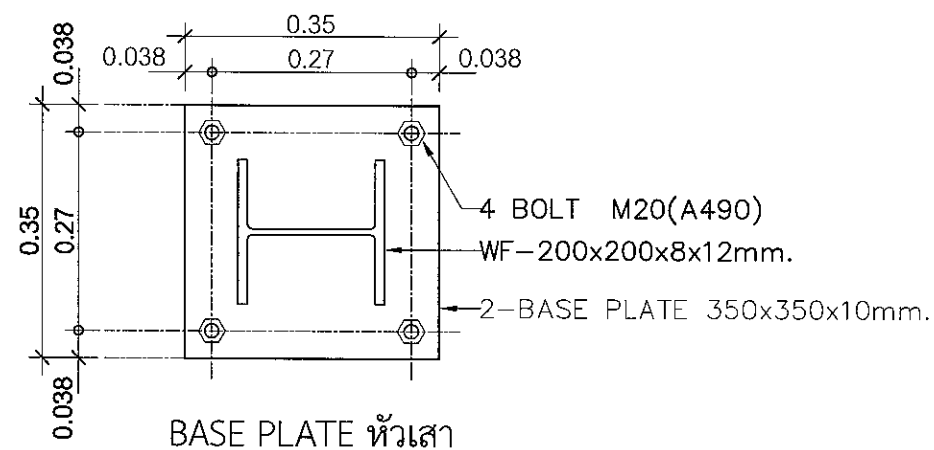

BASE PLATE หัวเสา

SCALE 1:10

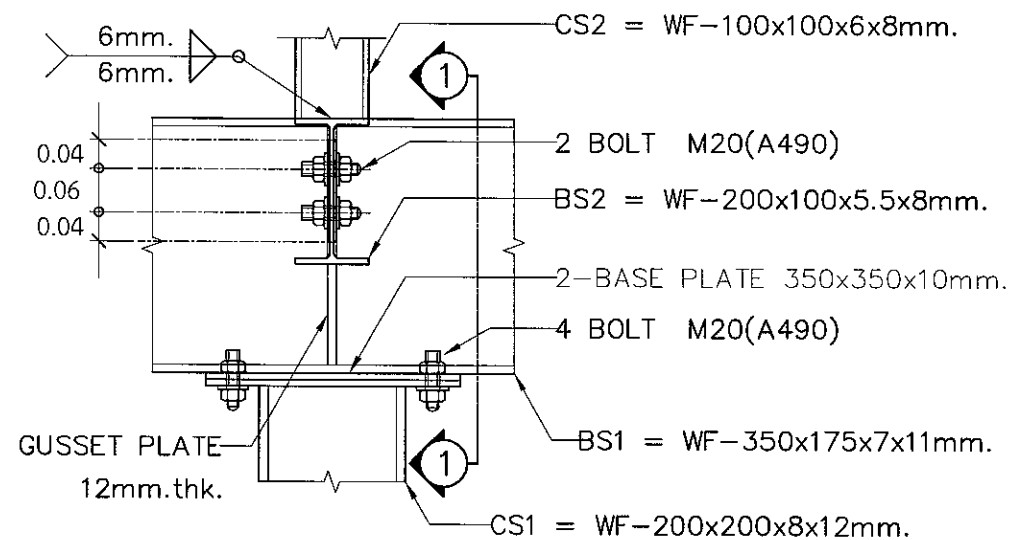

แบบขยาย 1

SCALE 1:10



บริษัท ท่าอากาศยานไทย จำกัด (มหาชน)
333 หมู่ 7 ถนนวิภาวดีรังสิต แขวงสีกัน เขตดอนเมือง กรุงเทพฯ 10210 ประเทศไทย
โทรศัพท์ : 66(0) 2535 1111 โทรสาร : 66(0) 2535 4063, 66(0) 2504 3846
WEBSITE : <http://www.airportthai.co.th> , E-mail : aathia@airportthai.co.th

งานปรับปรุงหลังคาและทางเดินเชื่อม
ระหว่างอาคารผู้โดยสาร จำนวน 1 งาน

แบบแสดง :

แบบขยายโครงสร้าง 1

SCALE :

1:20

ผู้เขียนแบบและออกแบบ :

งานโยธาและงานสถาปัตยกรรม

นายประสิทธิ์ หวังจิตร


นางสาวอังศุ วัฒนโคคา
รศ.5 สสจ.ฟพร.ทก.

งานระบบประปาและสุขาภิบาล

-

งานระบบไฟฟ้าและเครื่องกล

-

งานระบบสื่อสารคอมพิวเตอร์


-

-

ผู้ตรวจสอบ :

นายสมศักดิ์ พงษ์ไธยะ
จทบ.7 สสจ.ฟพร.ทก.

ผู้รับรอง :

นายธีระศักดิ์ วัฒนายนต์
ผอ.ก.สสจ.ฟพร.ทก.

วันที่ :

15 สิงหาคม 2565

แผ่นที่ :

17

จำนวนแผ่นทั้งหมด :

18

แบบเลขที่ :

สสจ.ฟพร.ทก. 50/65



บริษัท ท่าอากาศยานไทย จำกัด (มหาชน)
โทรศัพท์ : 66(0) 2535-1111 โทรสาร : 66(0) 2535-4061, 66(0) 2504-3816
WEBSITE : <http://www.airportthai.co.th> , E-mail : aotbiag@airportthai.co.th

งานปรับปรุงหลังคาและทางเดินเชื่อม
ระหว่างอาคารผู้โดยสาร จำนวน 1 งาน

แบบแสดง :

แบบขยายโครงสร้าง 2

SCALE :

1:20

ผู้เขียนแบบและออกแบบ :

นางสาวอังศุรา วัฒนะโสภา รศ.5 สถาปนิก.รศ.5.1	
งานระบบประปาและสุขาภิบาล -	
งานระบบไฟฟ้าและเครื่องกล -	
งานระบบสื่อสารคอมพิวเตอร์ และแจ้งเหตุเพลิงไหม้ -	
ผู้ตรวจสอบ : นายสมศักดิ์ พงษ์ไชยะ จทบ.7 สสค.ผบร.ทกภ.	
ผู้รับรอง : นายธีระศักดิ์ วัฒนยานต์ ผอ.ก.สสค.ผบร.ทกภ.	

วันที่ : 15 สิงหาคม 2565

แผ่นที่ :

18


จำนวนแผ่นทั้งหมด :

18

แบบเลขที่ :


สสค.ผบร.ทกภ. 50/65

แบบขยายคาน คสล.

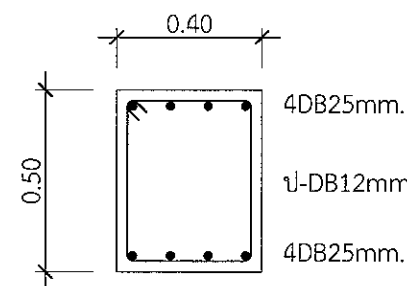

คาน TB1


SCALE 1:20

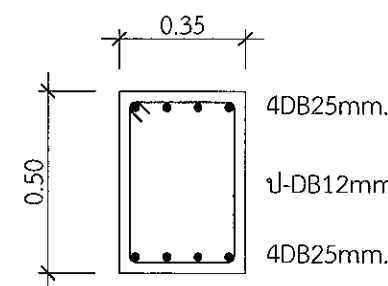

คาน TB2


SCALE 1:20

แบบขยายพื้น คสล.

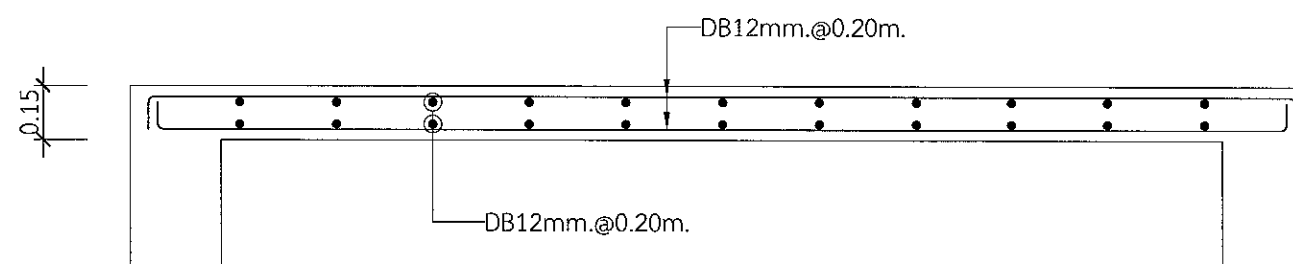

S1 (ด้านสั้น)

มาตราส่วน 1:20

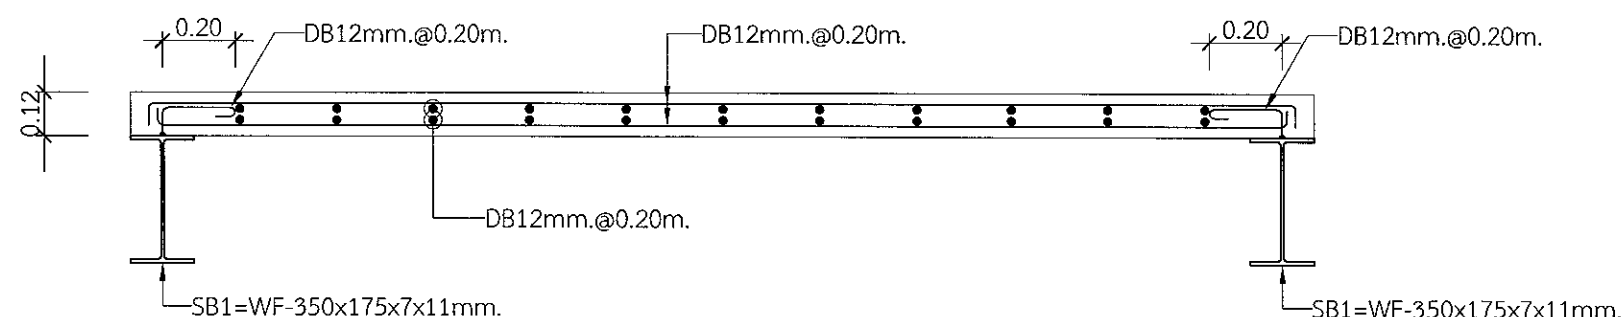

S2 (ด้านสั้น)

มาตราส่วน 1:20

Note:

กรณีมีการก่อสร้างคานและพื้นคอนกรีตเสริมเหล็ก
เชื่อมต่อกับโครงสร้างเดิม ผู้รับจ้างต้องดำเนินการเจาะเสียบเหล็ก
ด้วย Epoxy เข้ากับโครงสร้างเดิม โดยต้องให้ผู้ควบคุมงานตรวจสอบ
ขนาดและความลึกของรูเจาะทุกครั้งก่อนดำเนินการเสียบเหล็กเสริม