



บริษัท ท่าอากาศยานไทย จำกัด (มหาชน)
เลขที่ 333 ถนนวิภาวดีรังสิต แขวงจตุจักร กรุงเทพฯ 10210
โทรศัพท์ : 02 535 1111
โทรสาร : 02 535 4061
อีเมล : aot@portairthai.co.th

โครงการ

DMK Pax Experience Zone

ผู้ควบคุมงานสถาปัตย์

สถาปนิก

สถาปนิก

งานสถาปัตย์

นายสมชาย วัฒนศิริ

นายสมชาย วัฒนศิริ

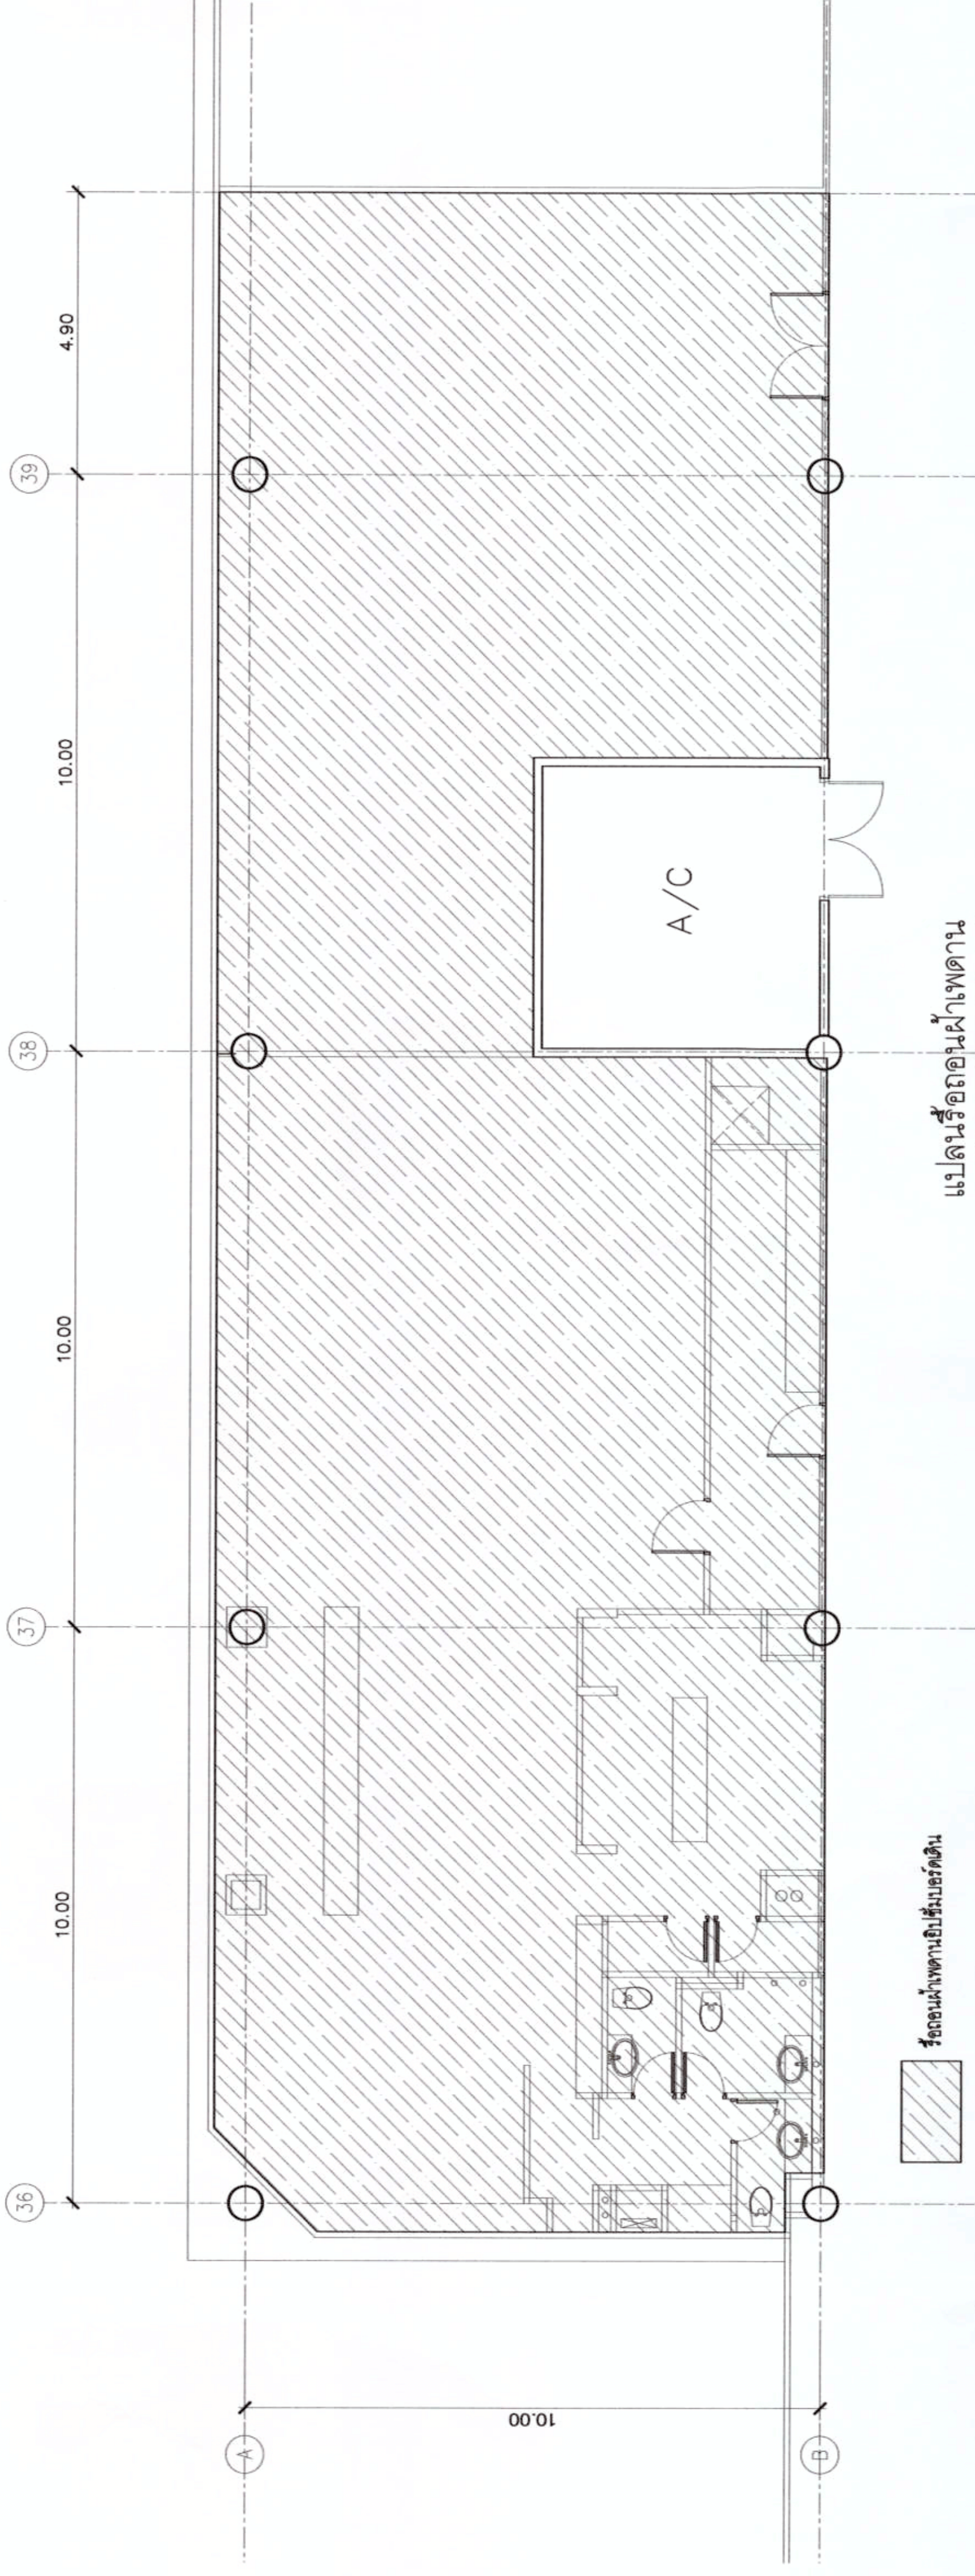

ขนาดส่วน 1:75

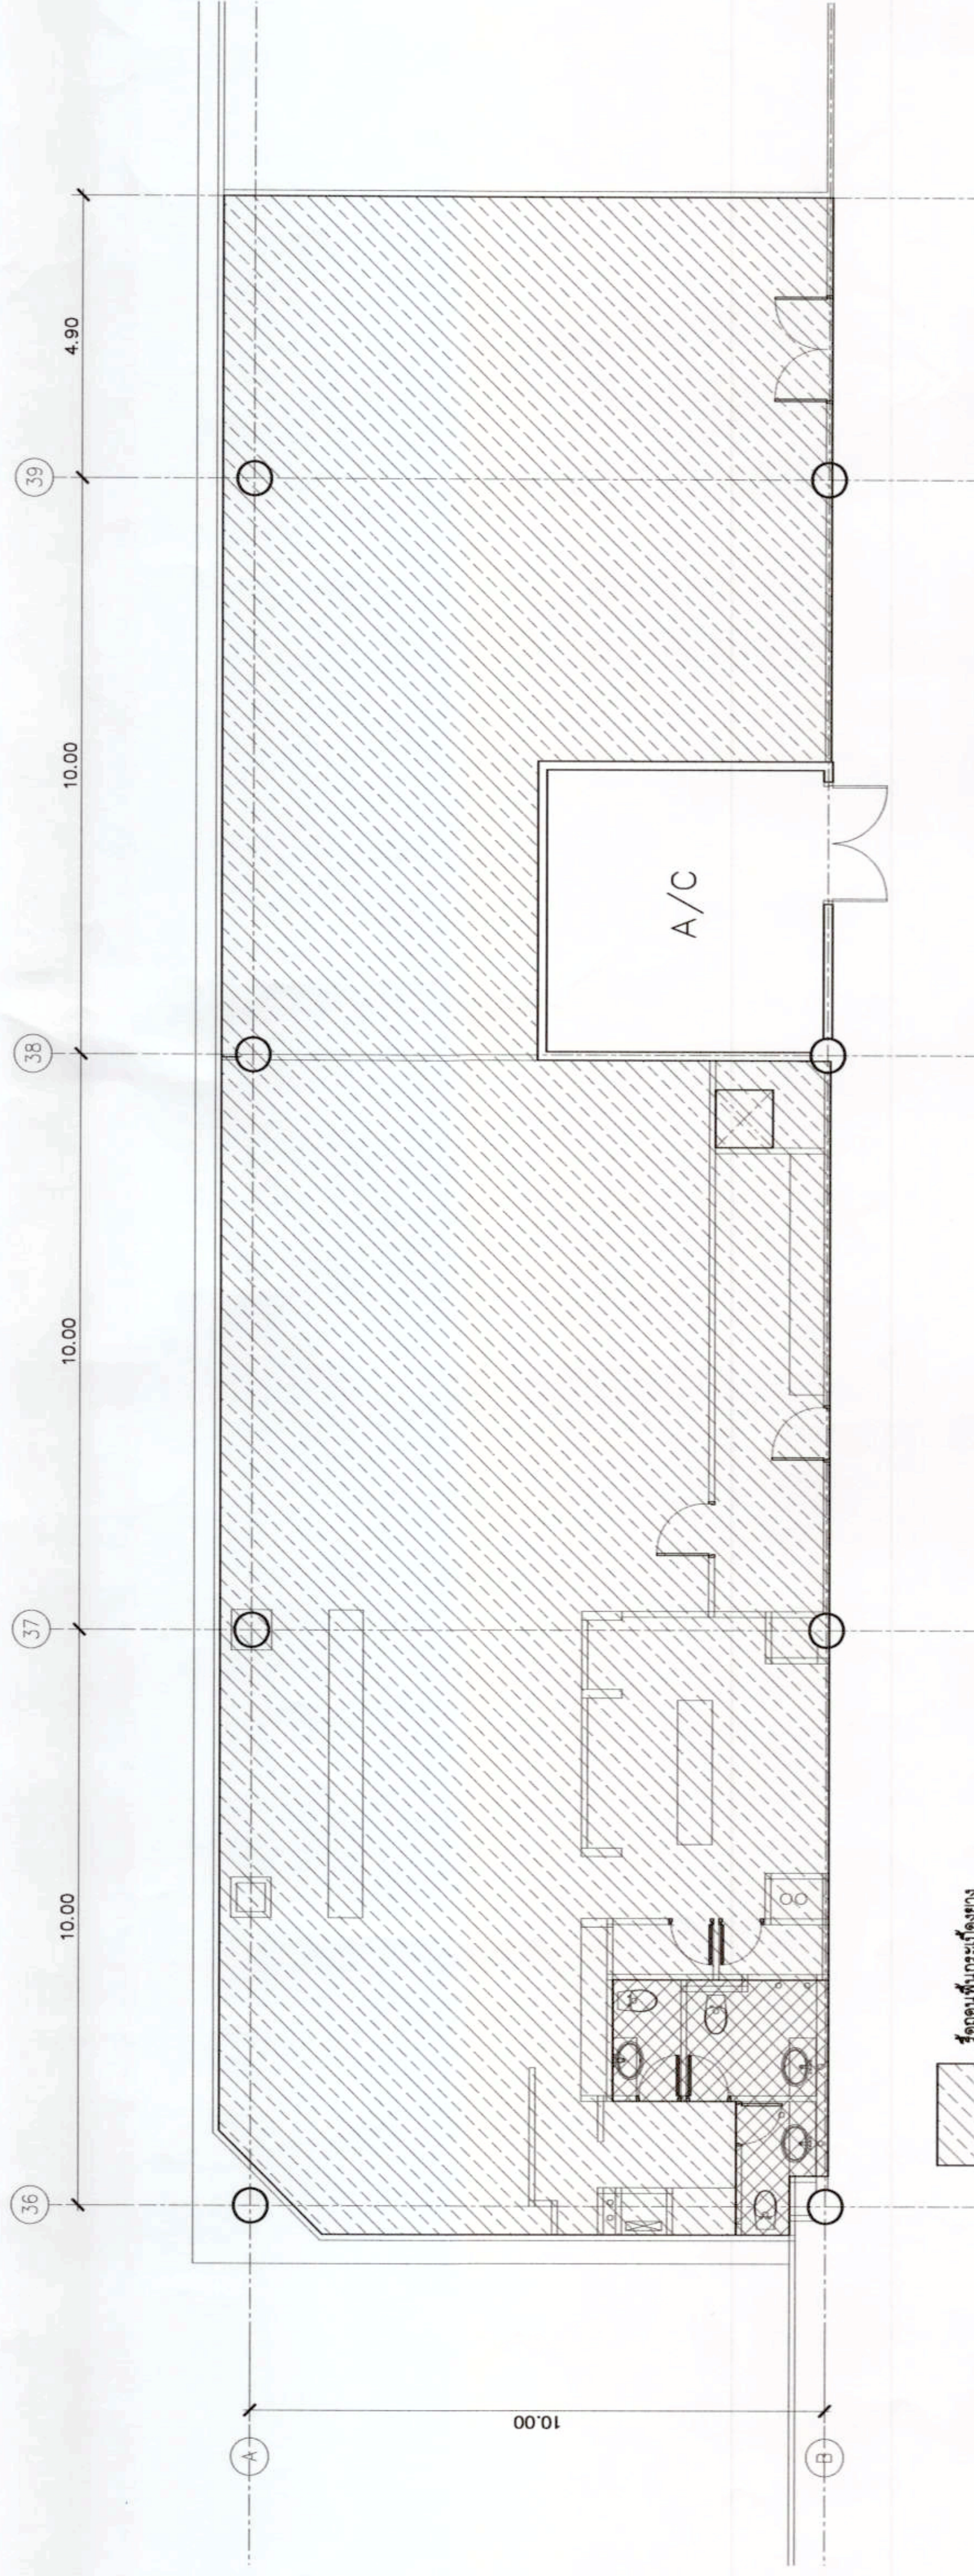

แปลนห้องโถงผู้โดยสาร
ขนาดส่วน 1:75



บริษัท ท่าอากาศยานไทย จำกัด (มหาชน)
 เลขที่ 333 ถนนวิภาวดีรังสิต แขวงสีกัน
 เขตดอนเมือง กรุงเทพมหานคร 10210
 โทรศัพท์ : 02 535 1111
 โทรสาร : 02 535 4061
 อีเมล : aot@airportthai.co.th

โครงการ

DMK Pax Experience Zone



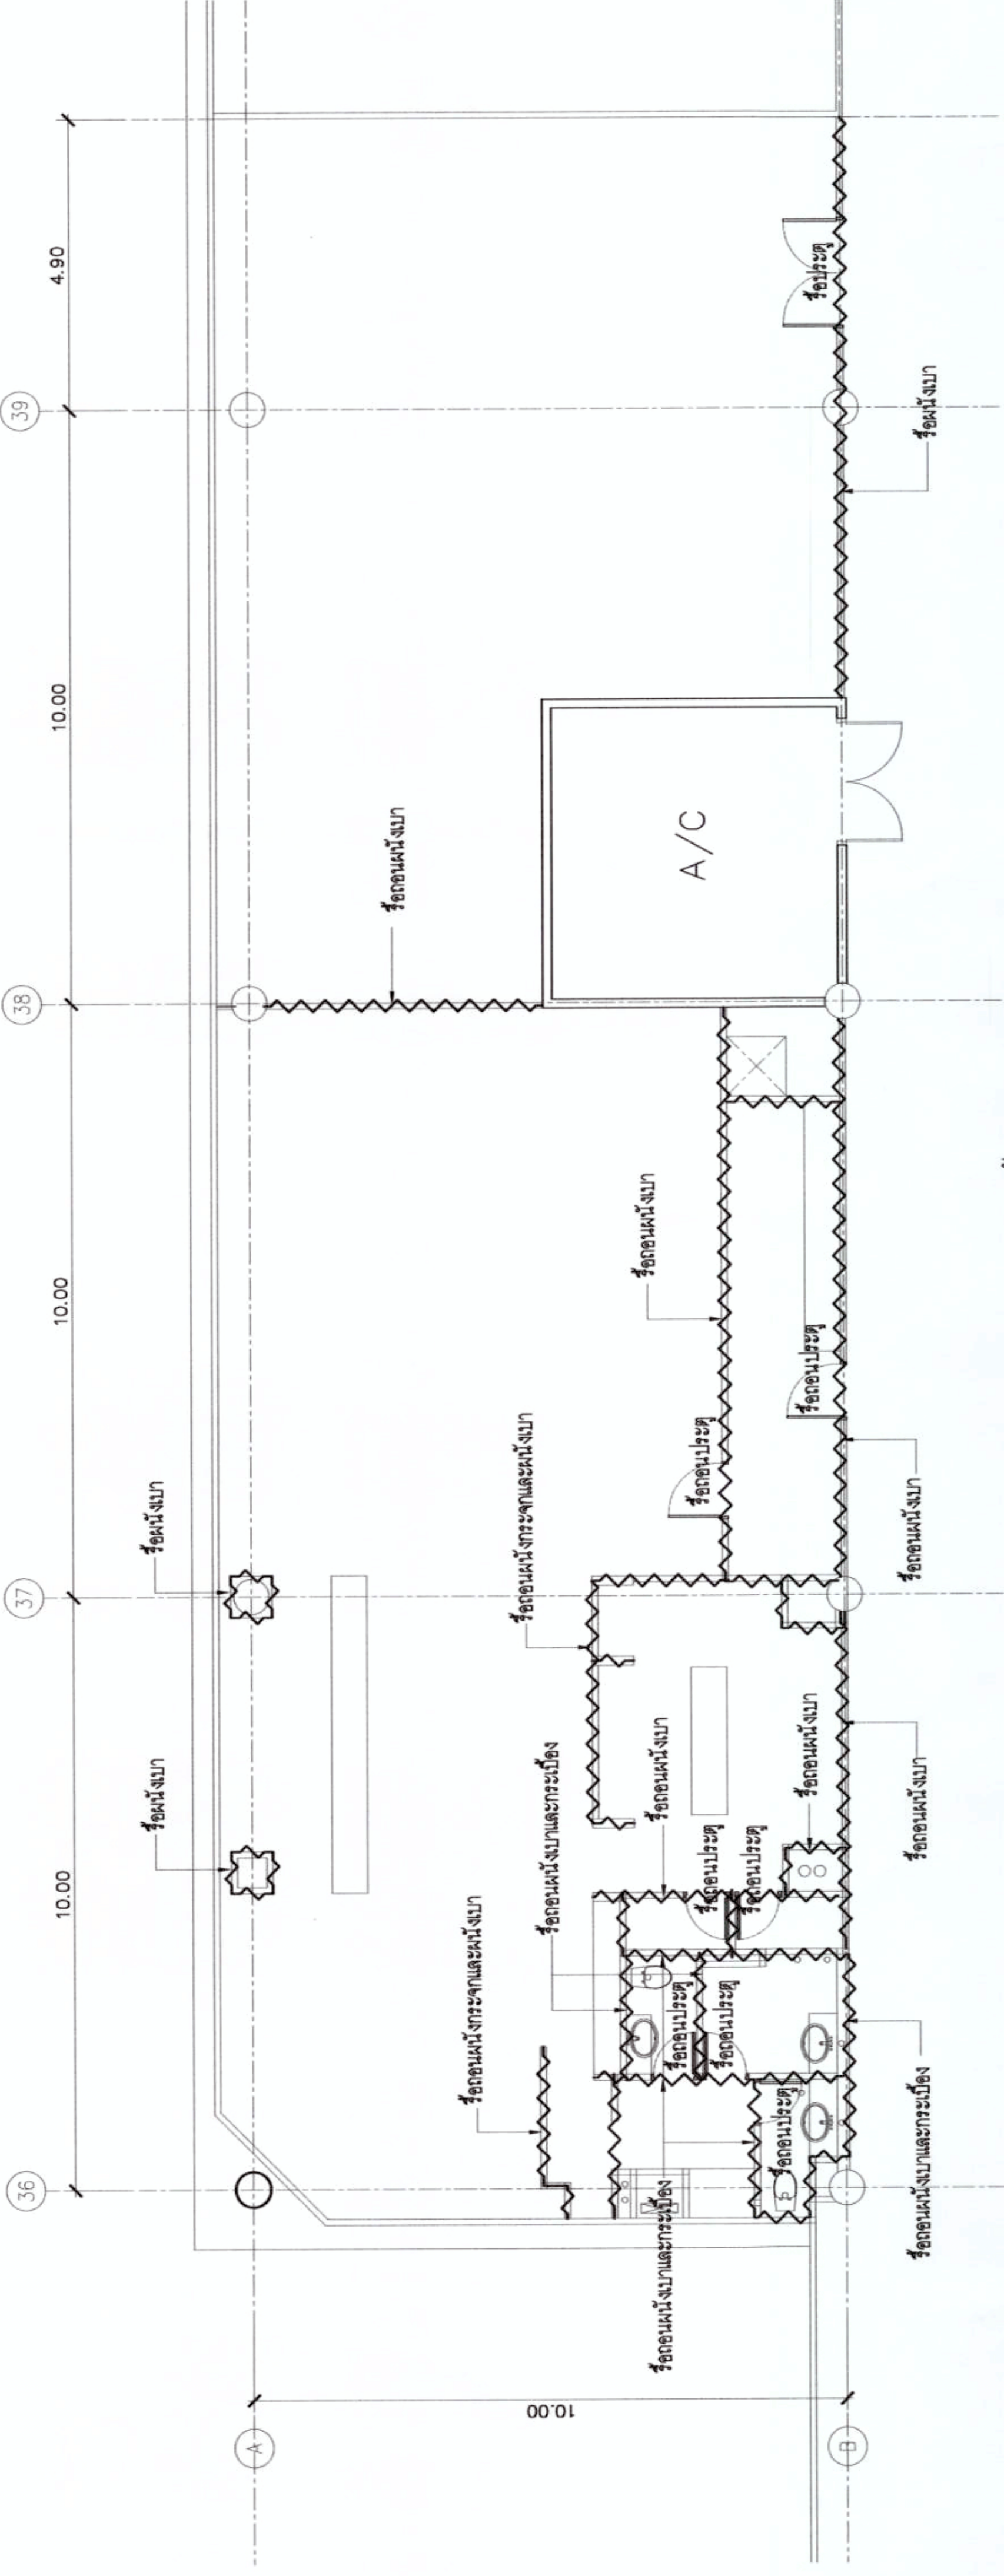

แปลนหรือถาดผนัง และประตู
 1:75

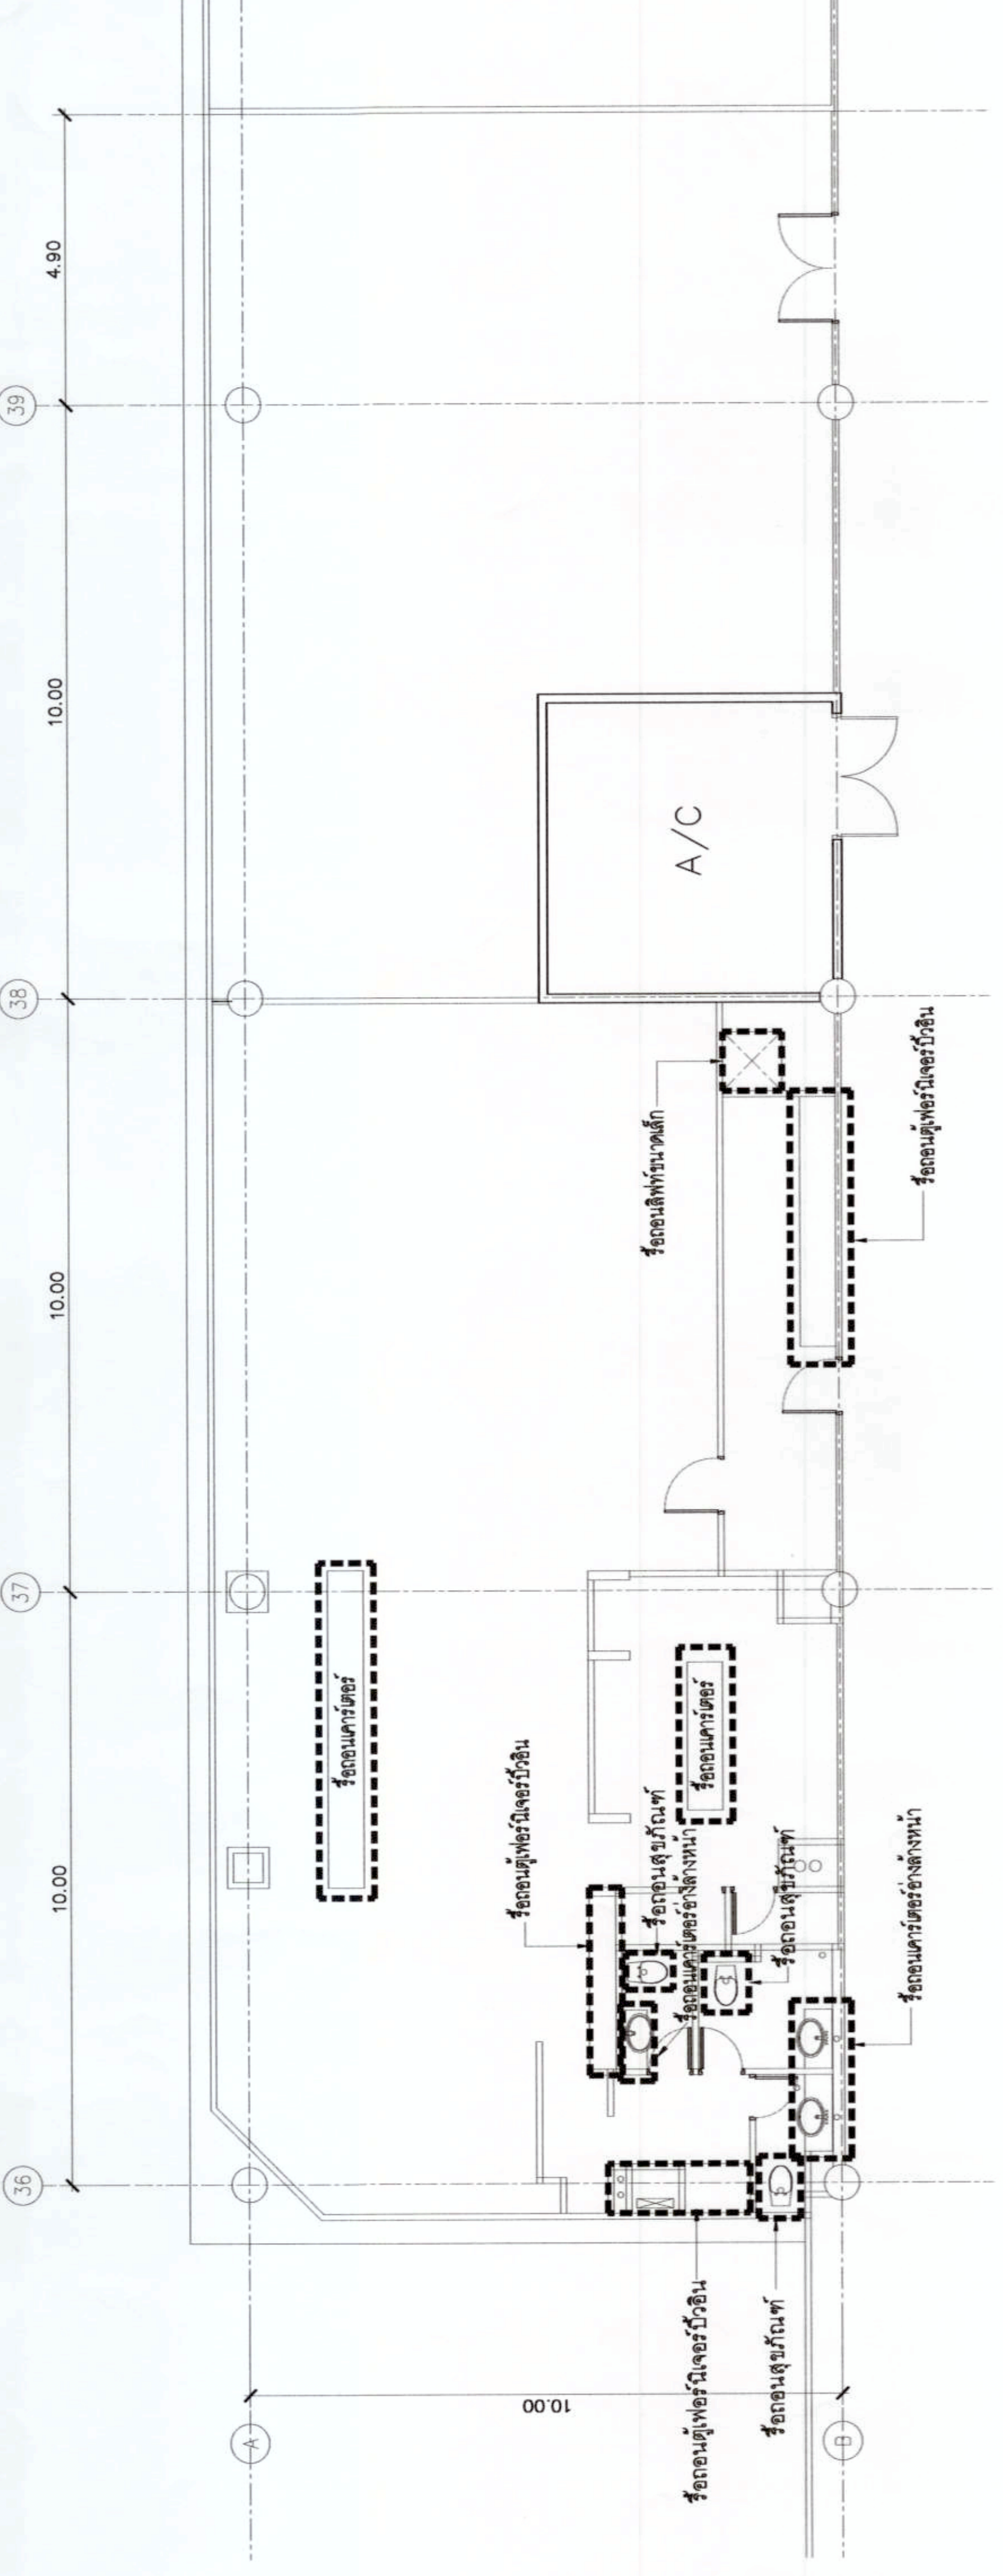


แปลนหรือถาดเพอร์นิเจอร์และตู้โชว์
 1:75




 โทรศัพท์ : 02 535 1111
 โทรสาร : 02 535 4061
 อีเมล : aotpr@parthai.co.th

DMK Pax Experience Zone

 นายวิชาญ วัฒนศิริ 089 สหะ วรรณ
 งานระบบประปา
 นายวิชาญ วัฒนศิริ 089 สหะ วรรณ
 งานระบบสุขาภิบาล
 นายวิชาญ วัฒนศิริ 089 สหะ วรรณ

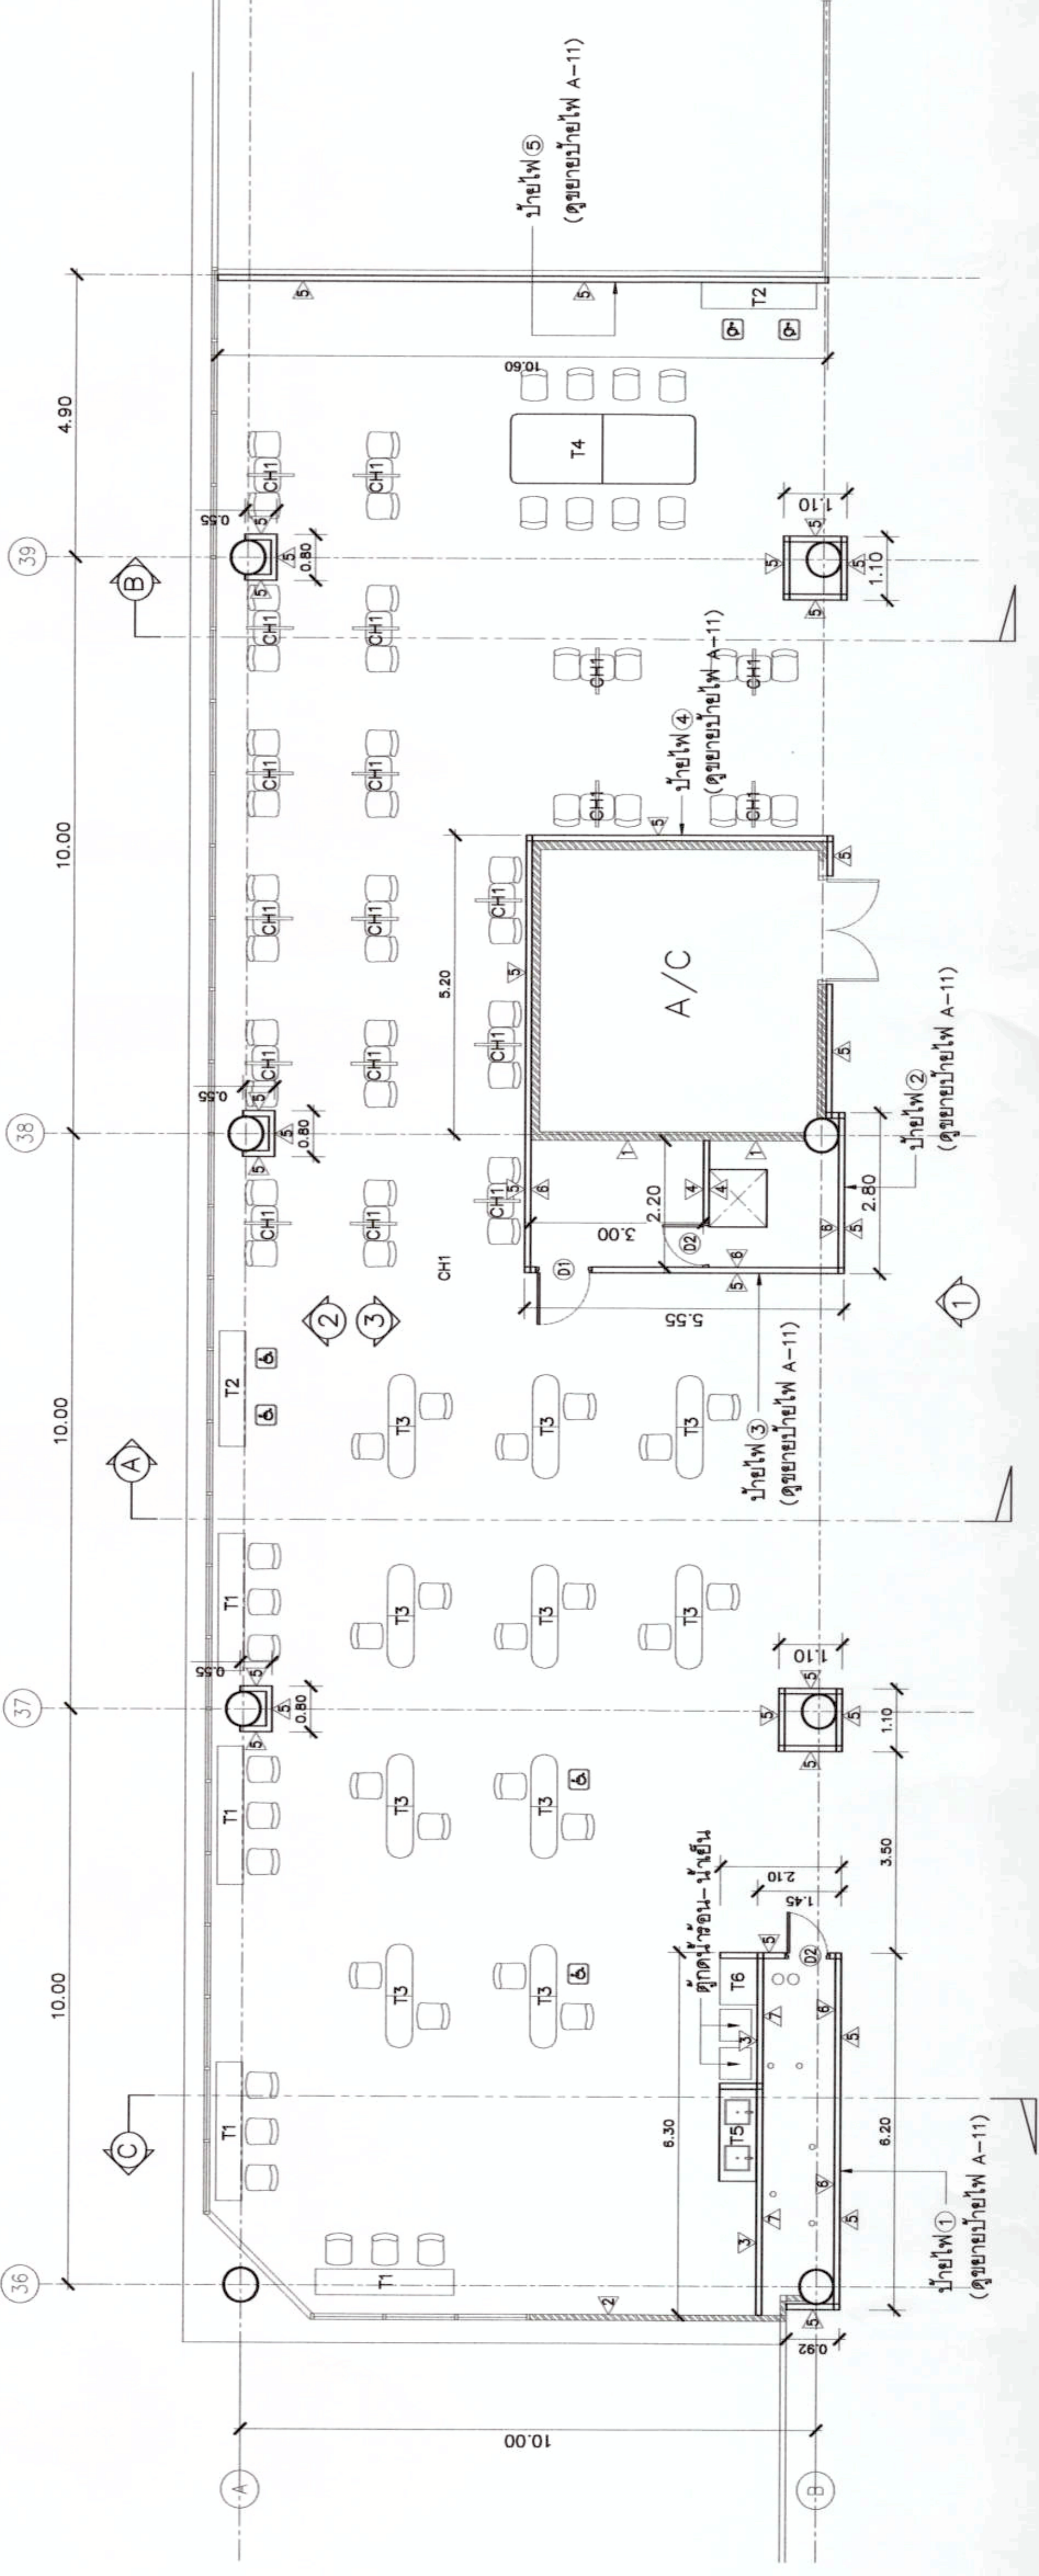

แปลน DMK Pax Experience Zone
 1:75

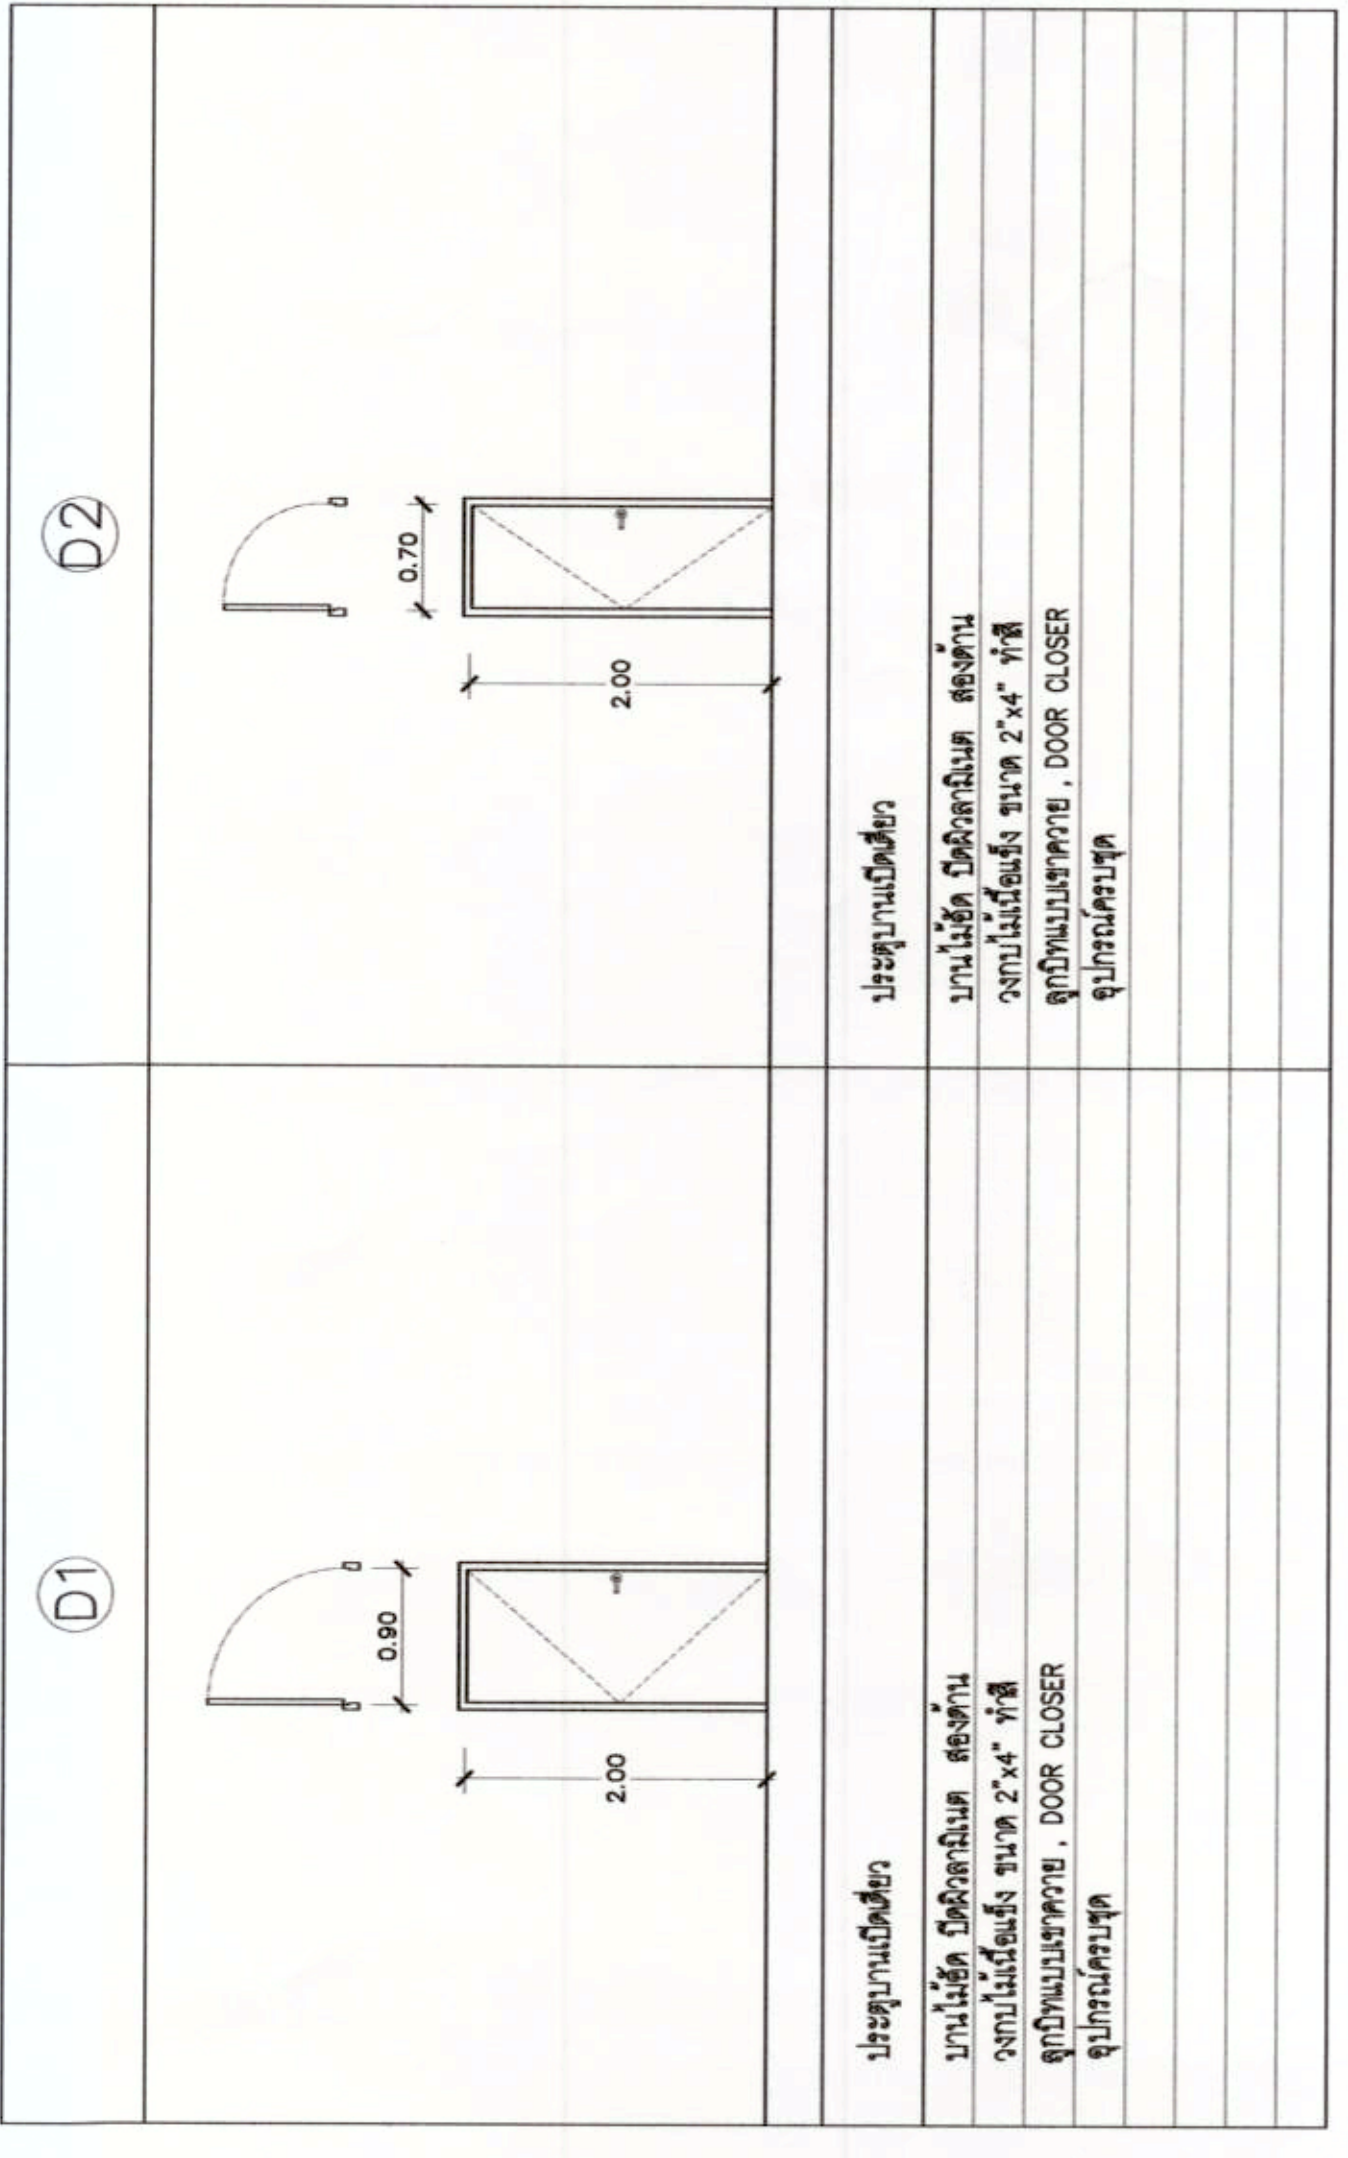

 อุปกรณ์ครบชุด

DMK Pax Experience Zone


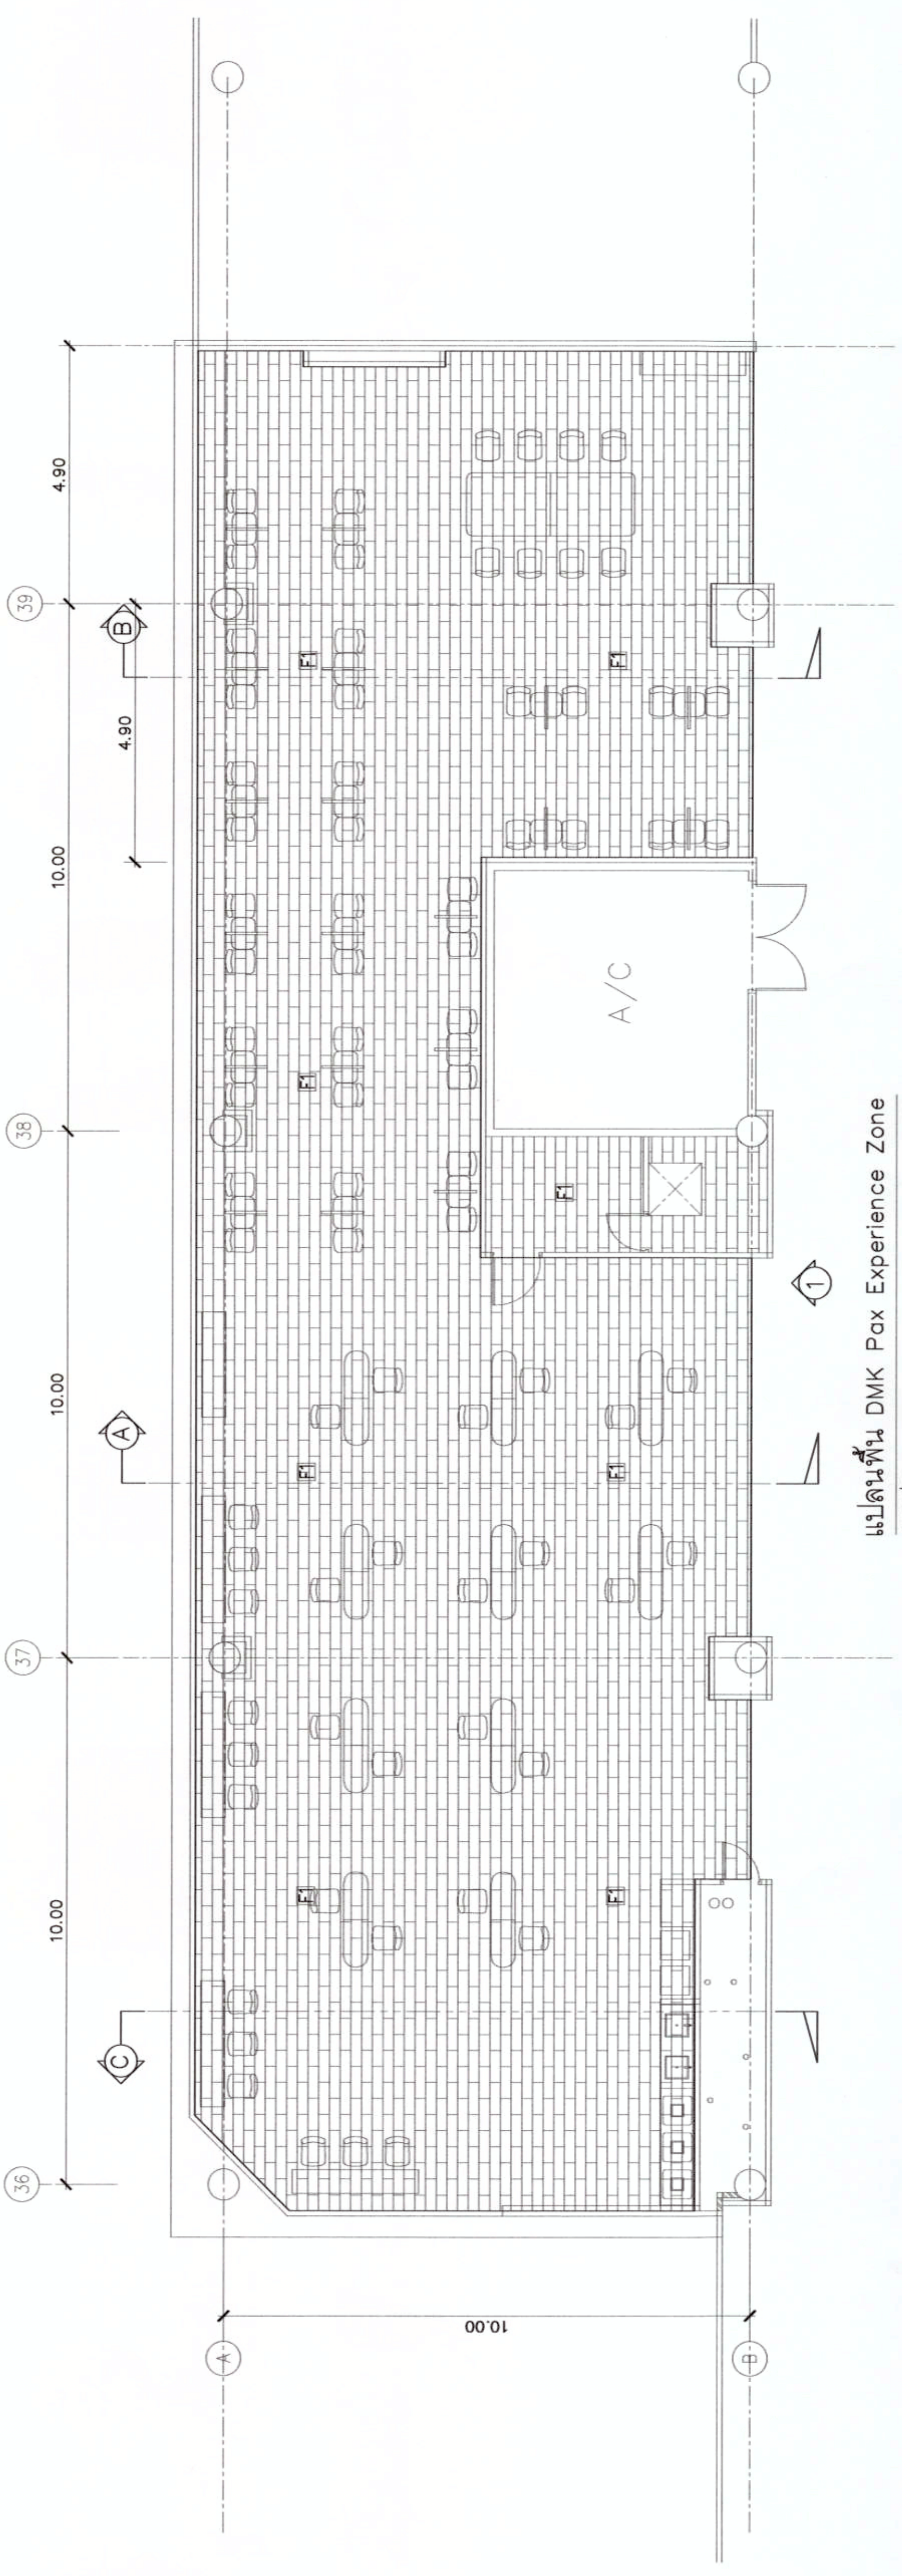

แปลนพื้นที่ DMK Pax Experience Zone
 1:75

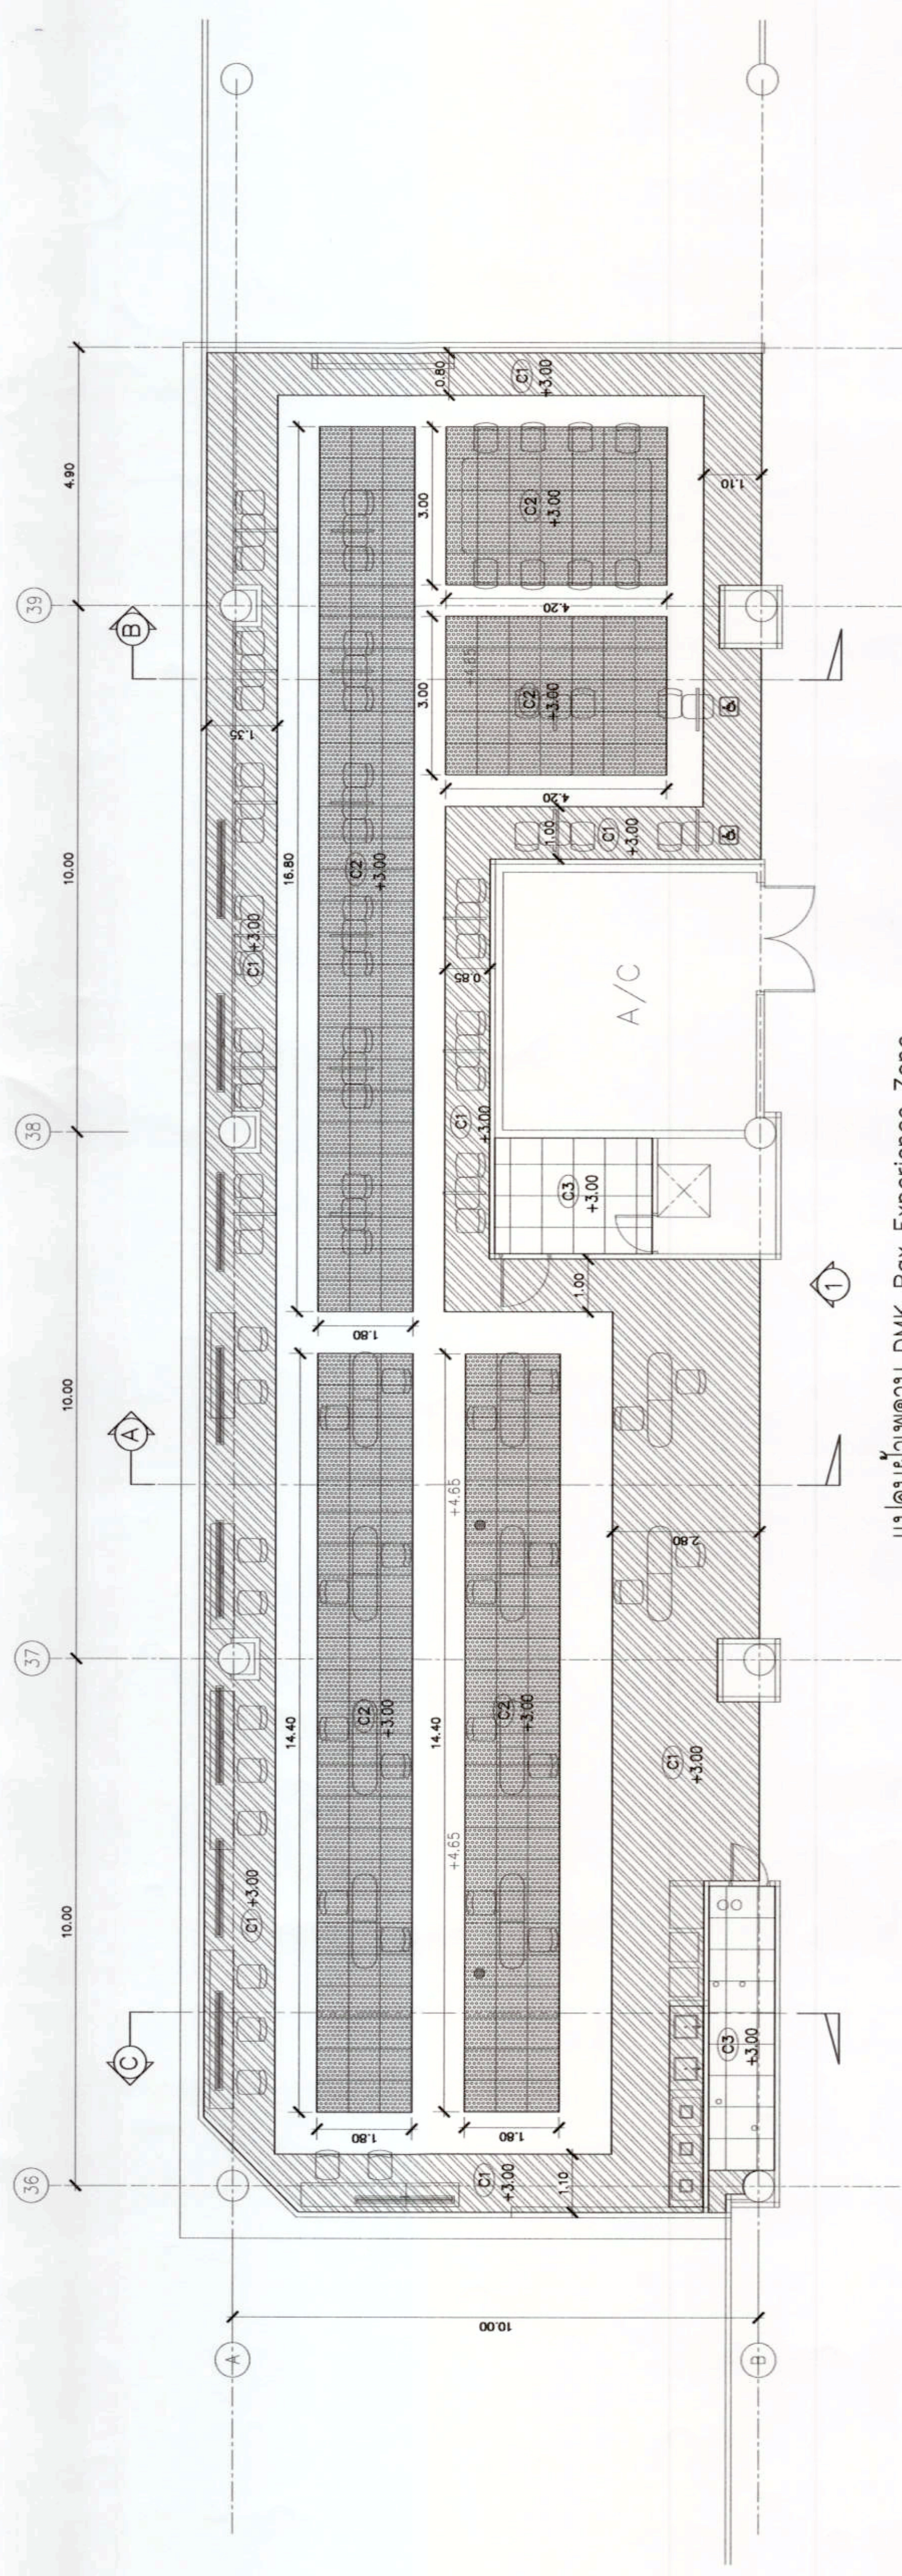





 1:75



นายช่างโยธา	อ.อ.สุวิมล อภัย วัฒนา วิศวกร 4 ชั้น 506 0408
งานควบคุมช่าง	
นายช่างโยธา	อ.อ.สุวิมล อภัย วัฒนา วิศวกร 4 ชั้น 506 0408
งานควบคุมช่าง	

แบบร่าง
 - ขยายแบบโครงสร้าง
 - ขยายแบบโครงสร้าง
 - หมายเหตุ: วิศวกรโยธา

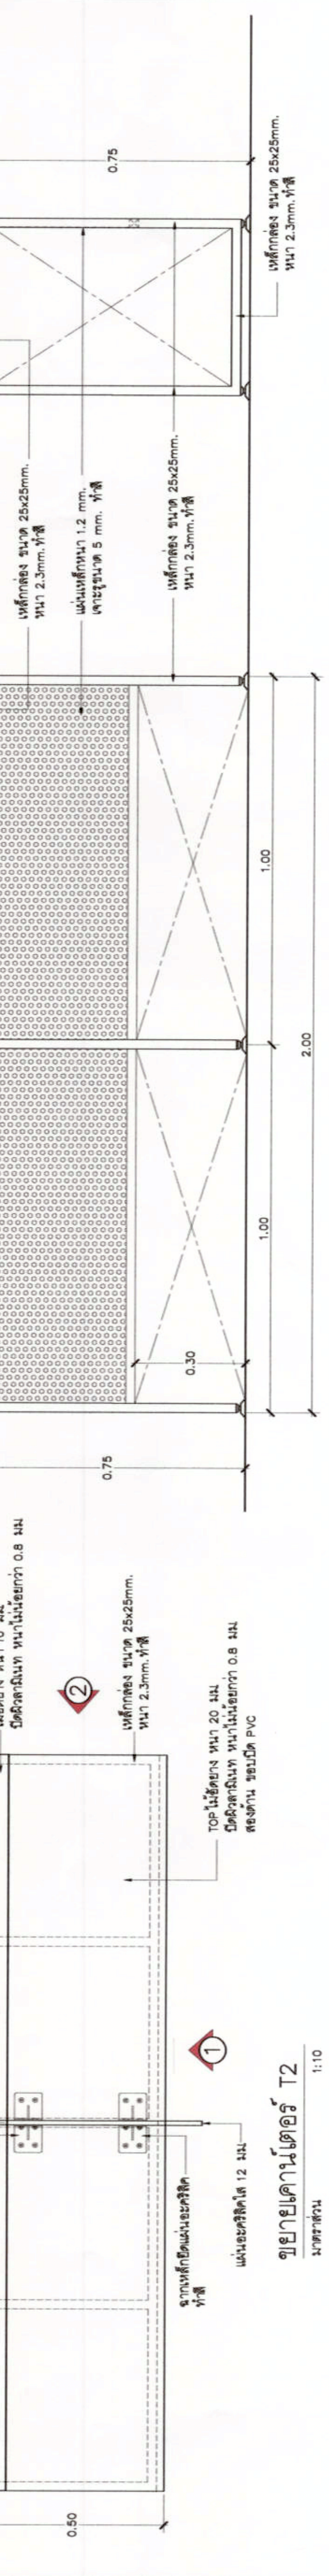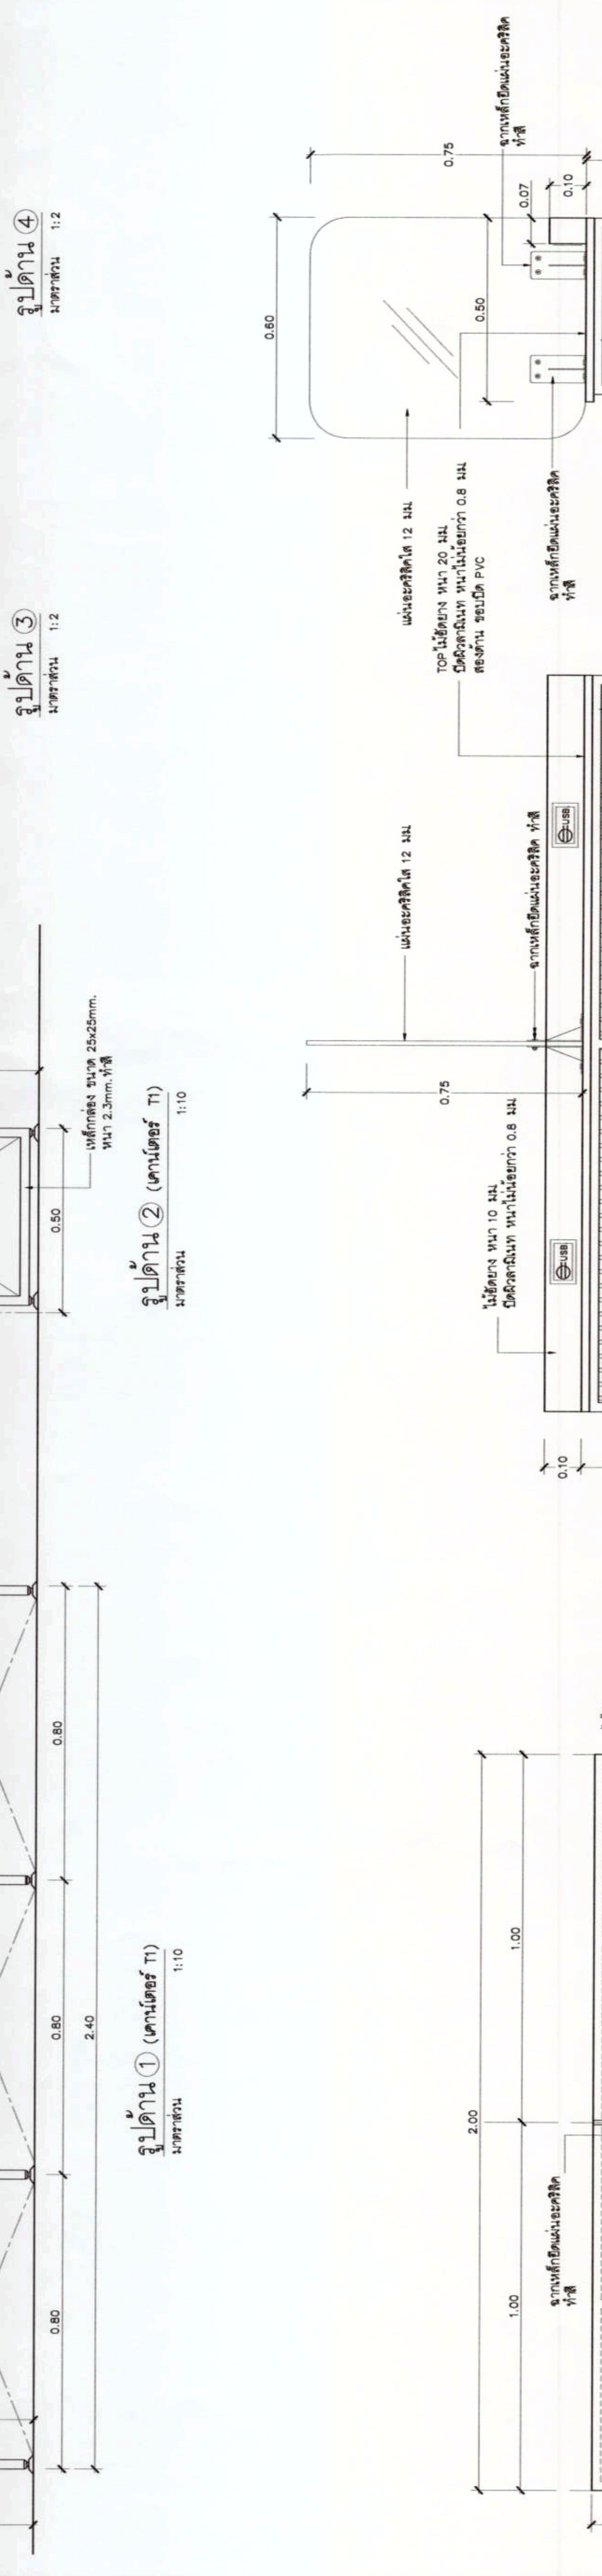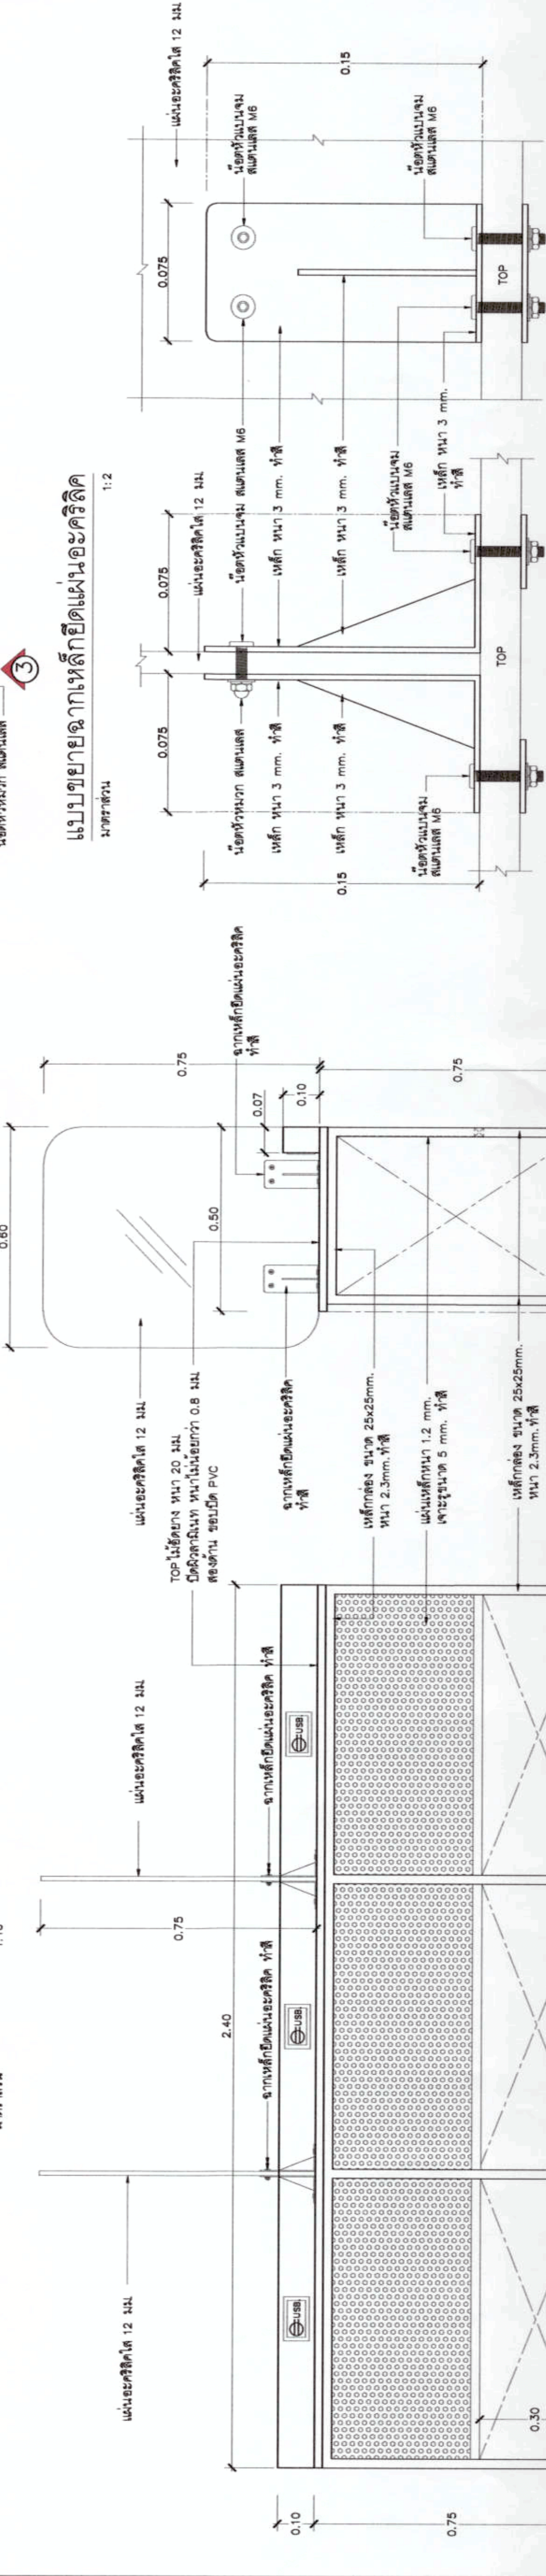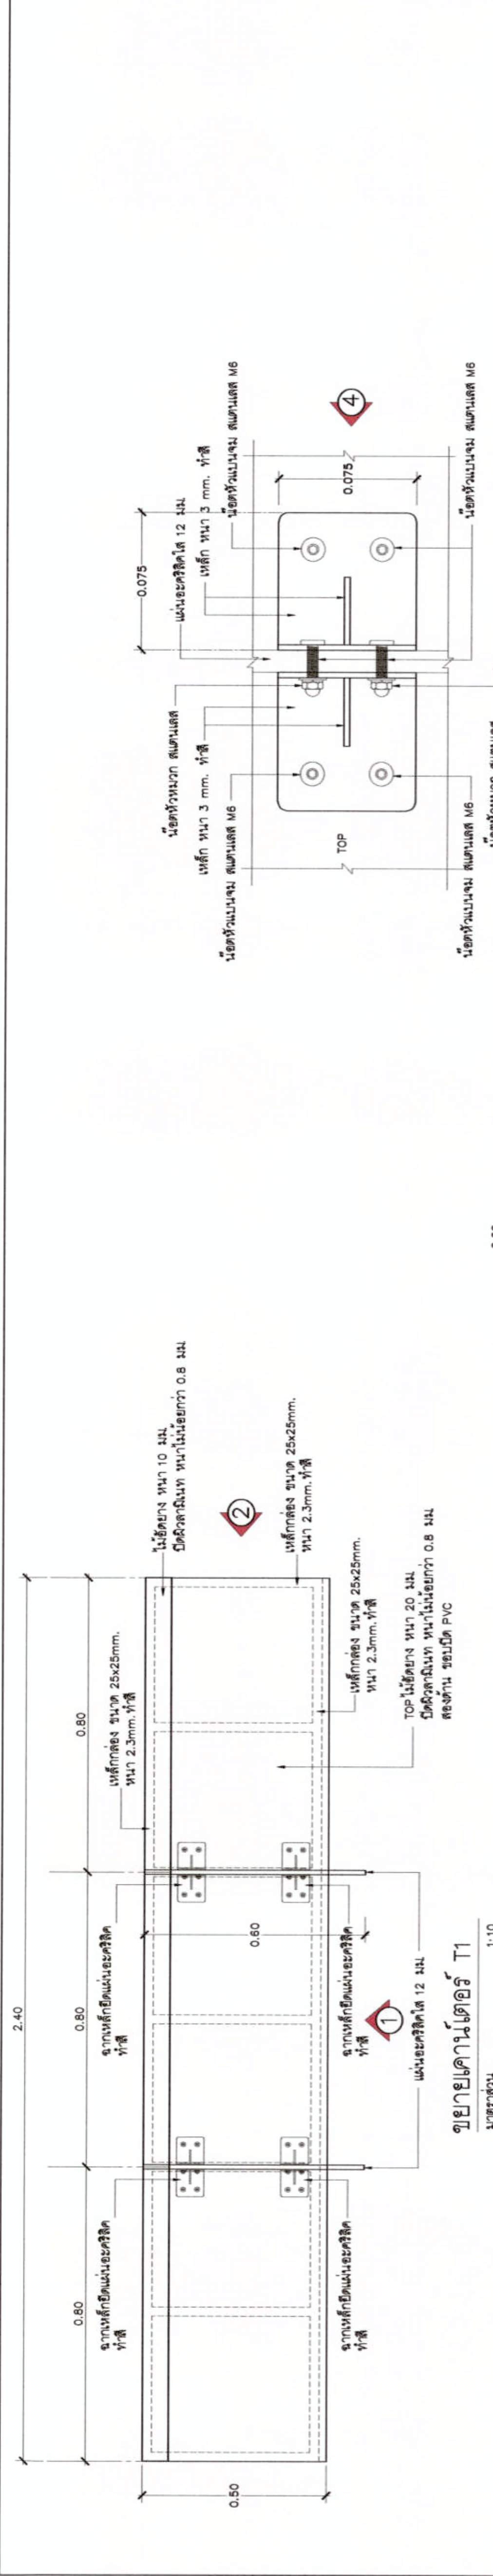




โครงการ DMK Pax Experience Zone
 วิศวกรโดย: สิบเอก พงษ์ศักดิ์ พงษ์กุล














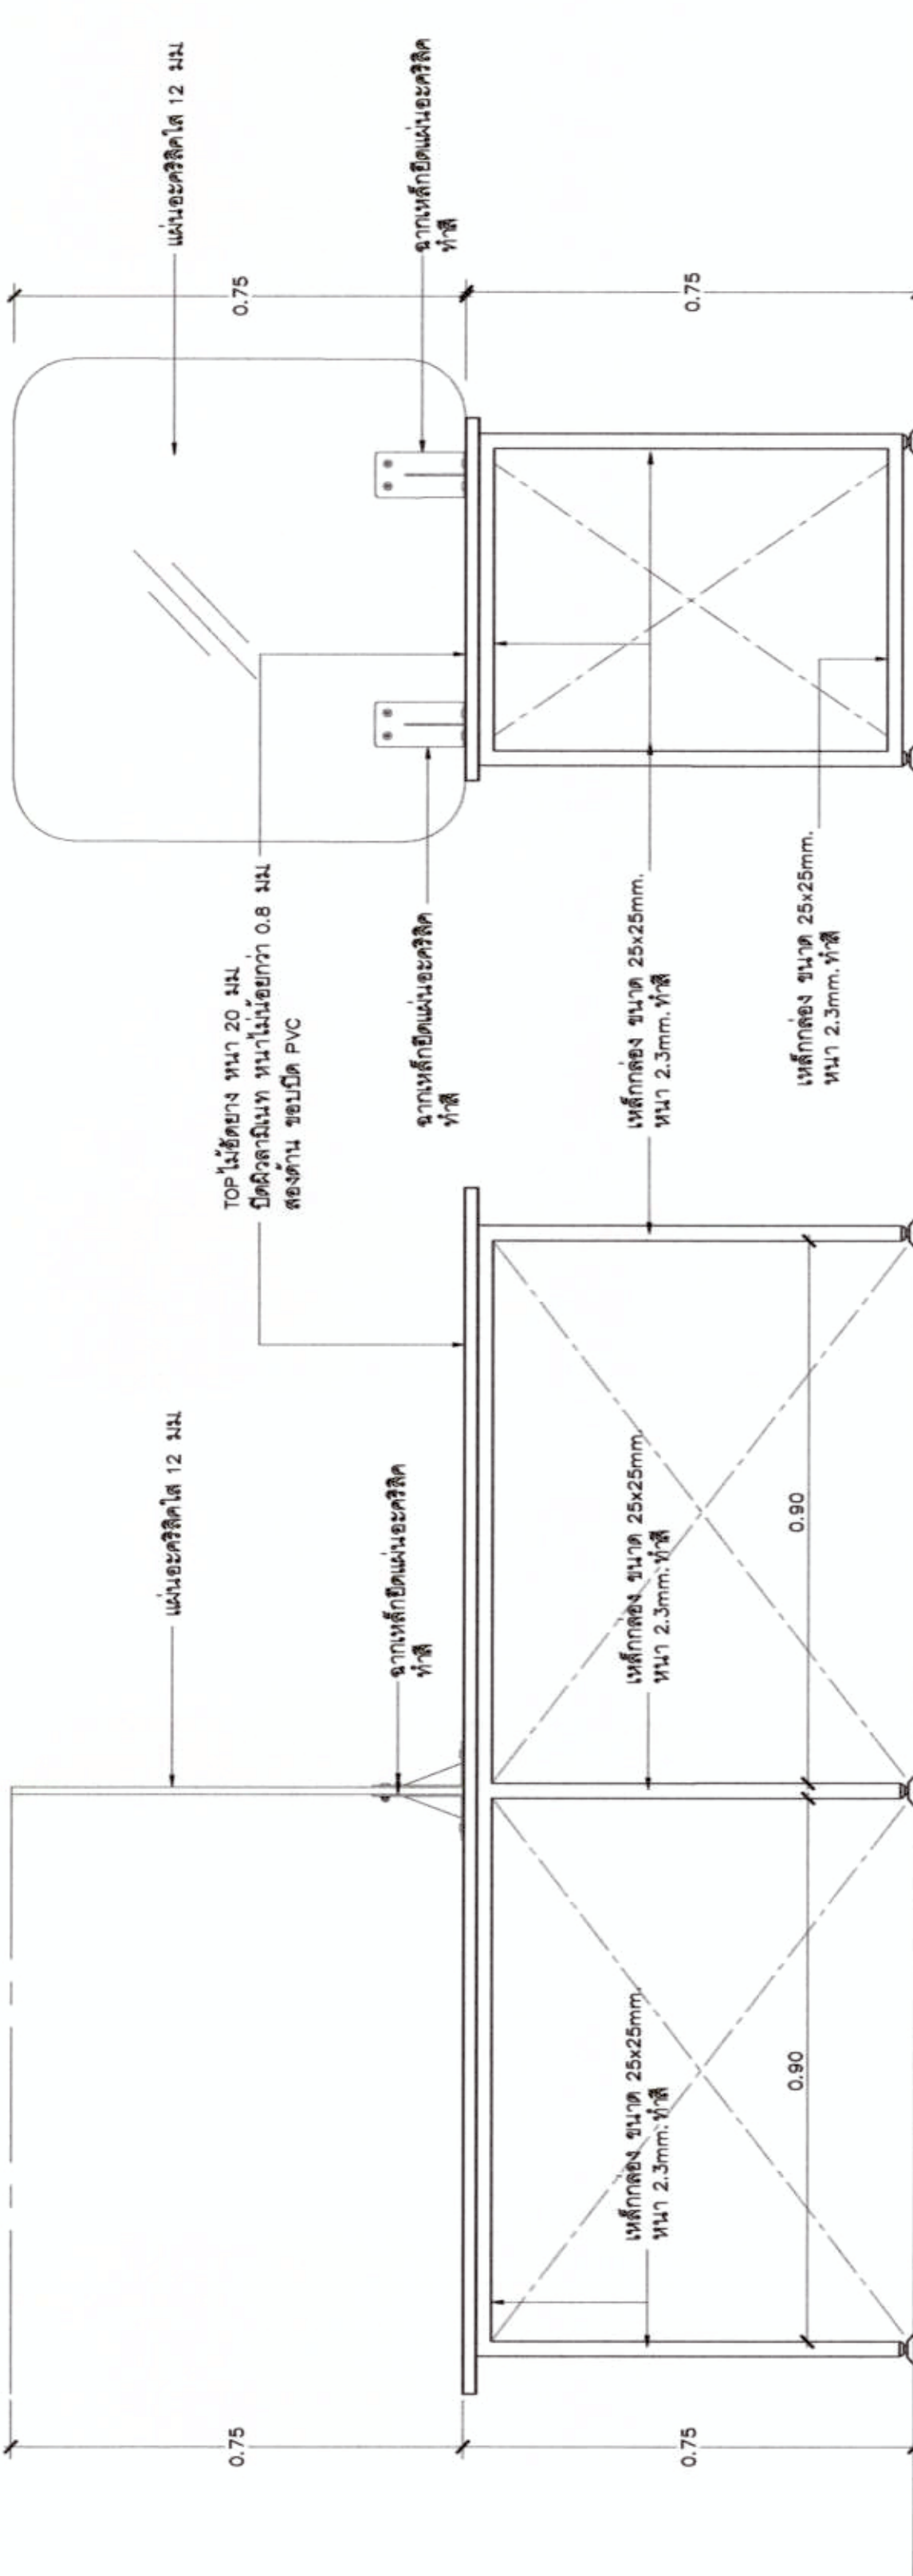


รูปด้าน ① (โต๊ะ T3)
 1:10
 นพพรศักดิ์

รูปด้าน ② (โต๊ะ T3)
 1:10
 นพพรศักดิ์

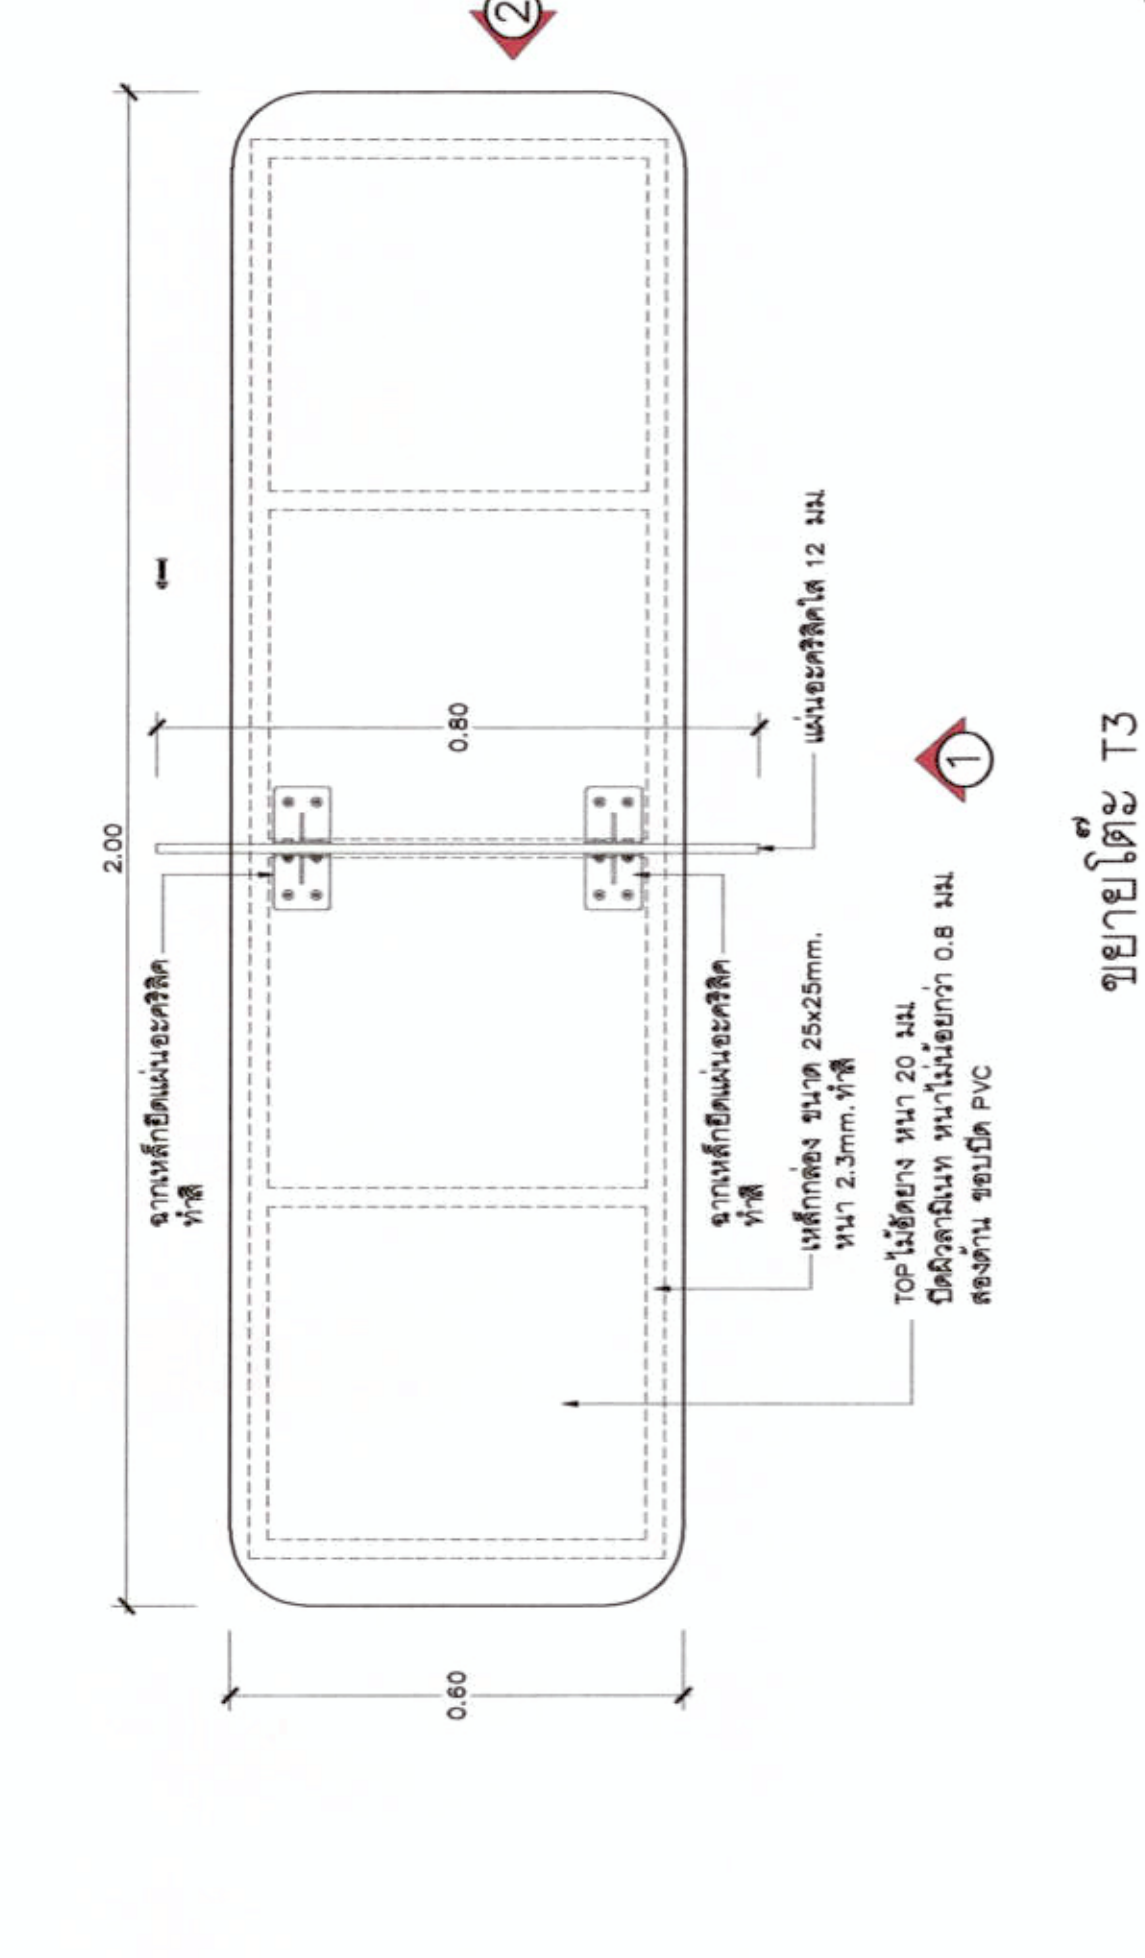


รูปด้าน ① (โต๊ะ T4)
 1:10
 นพพรศักดิ์

รูปด้าน ② (โต๊ะ T4)
 1:10
 นพพรศักดิ์

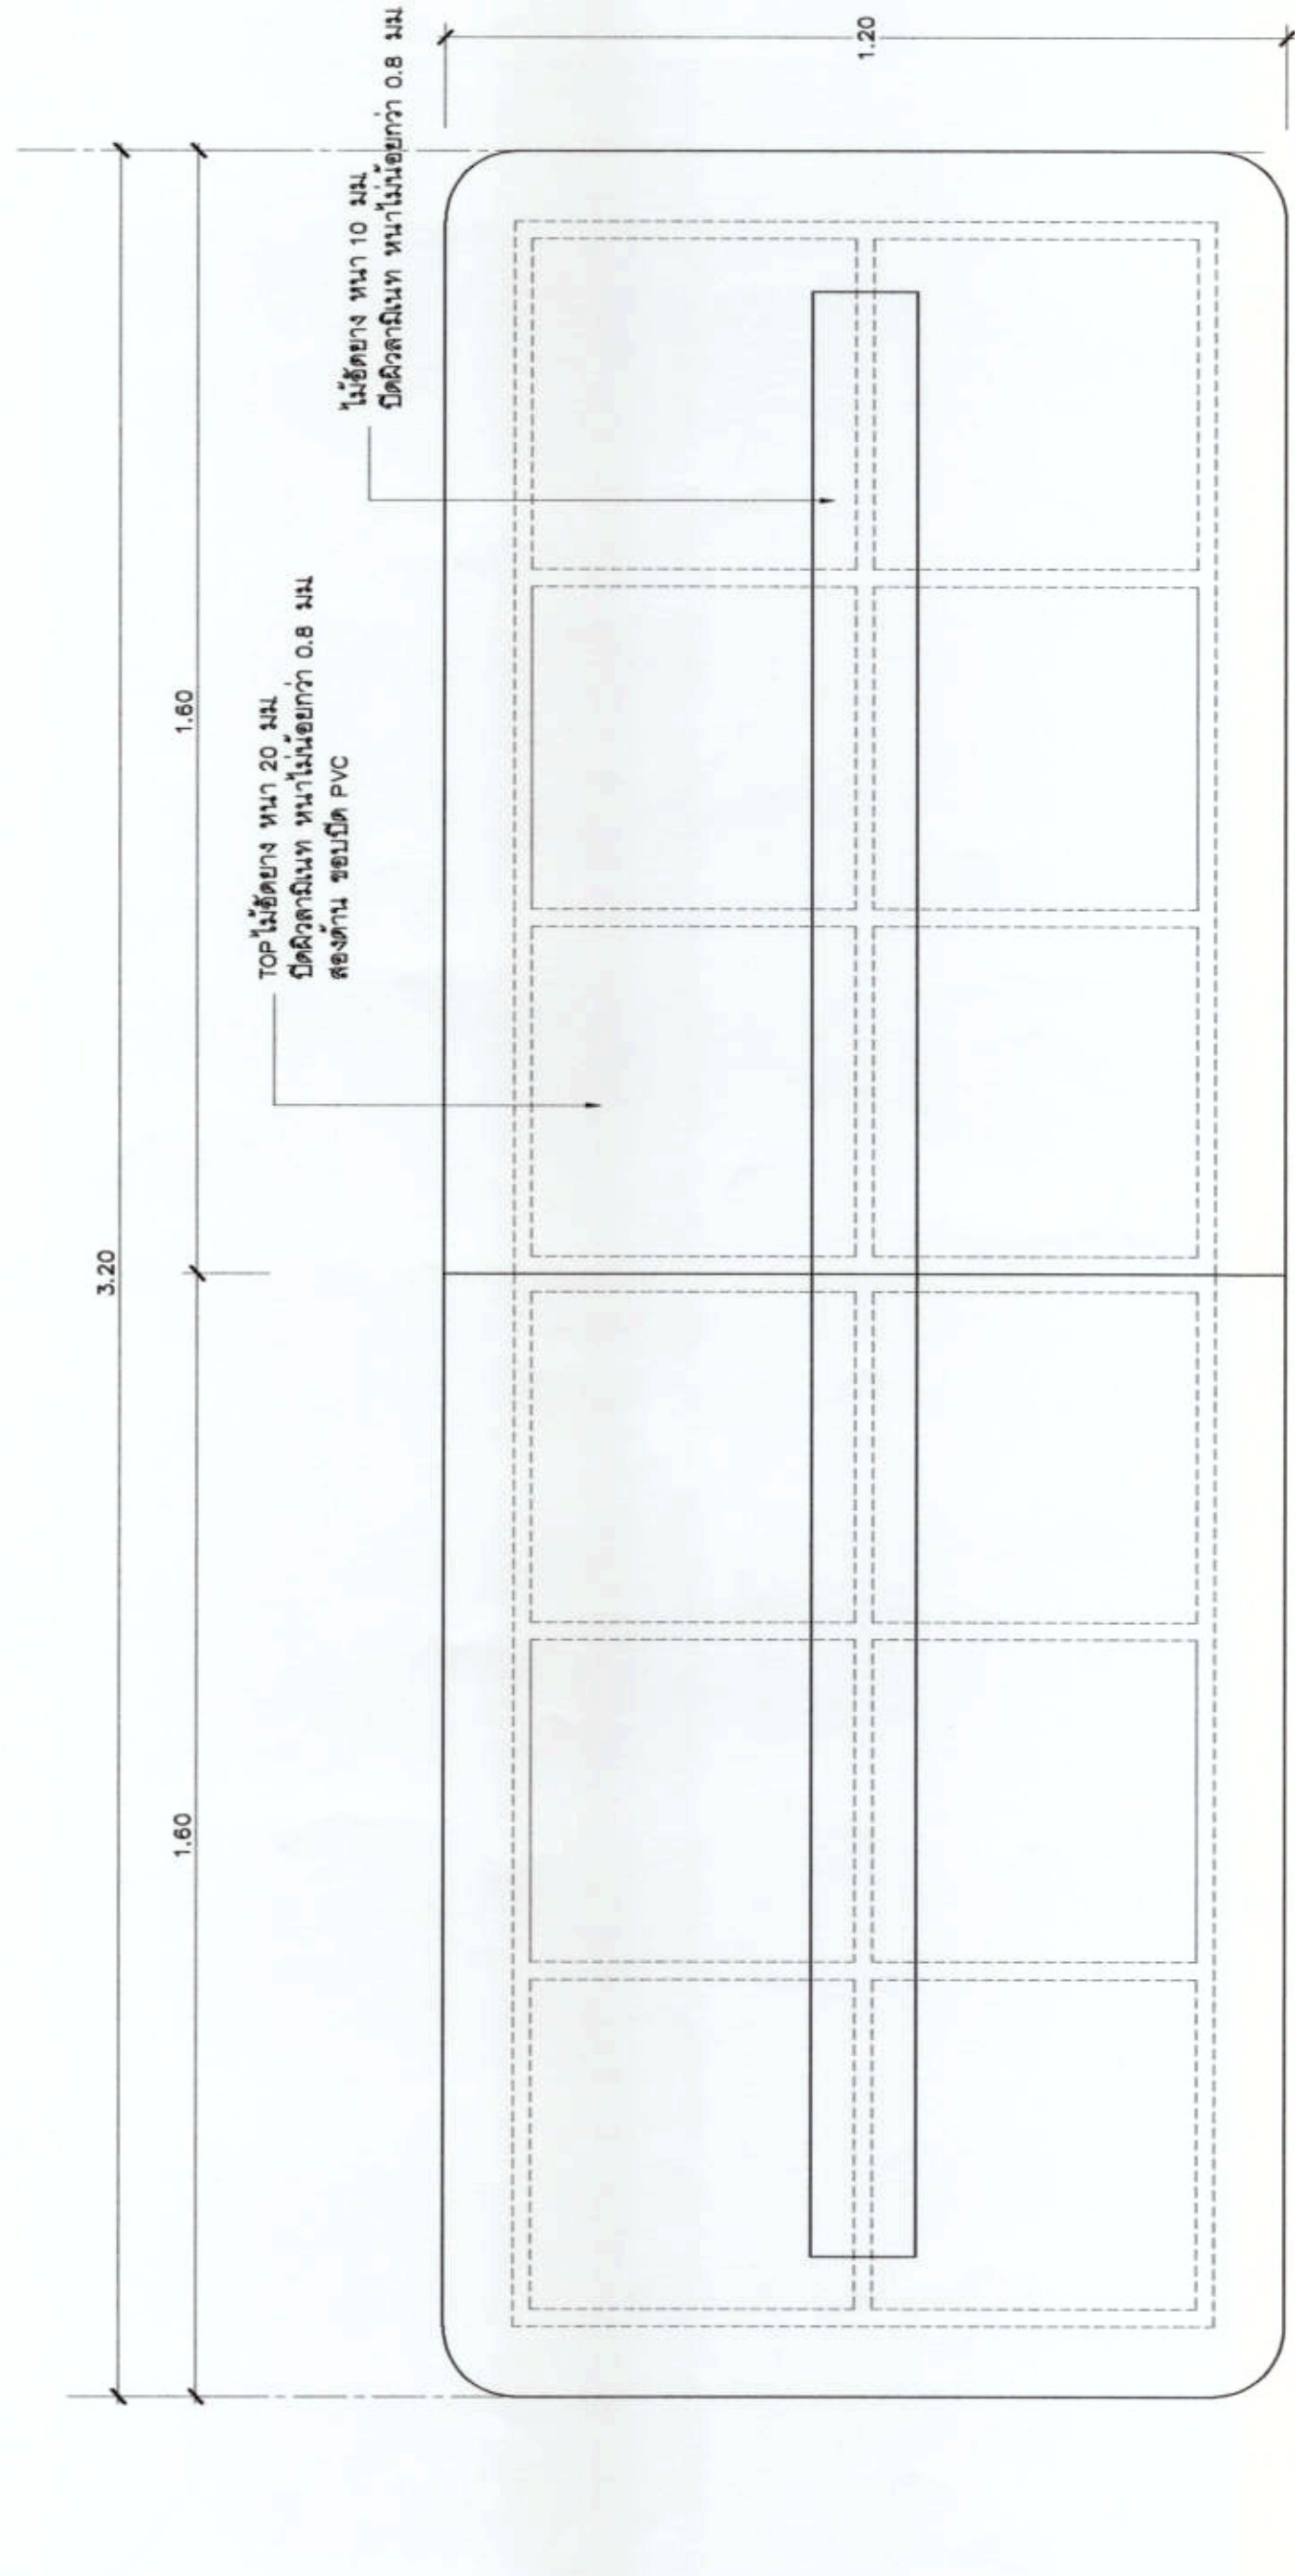

รูปด้าน ① (โต๊ะ T4)
 1:10

รูปด้าน ② (โต๊ะ T4)
 1:10

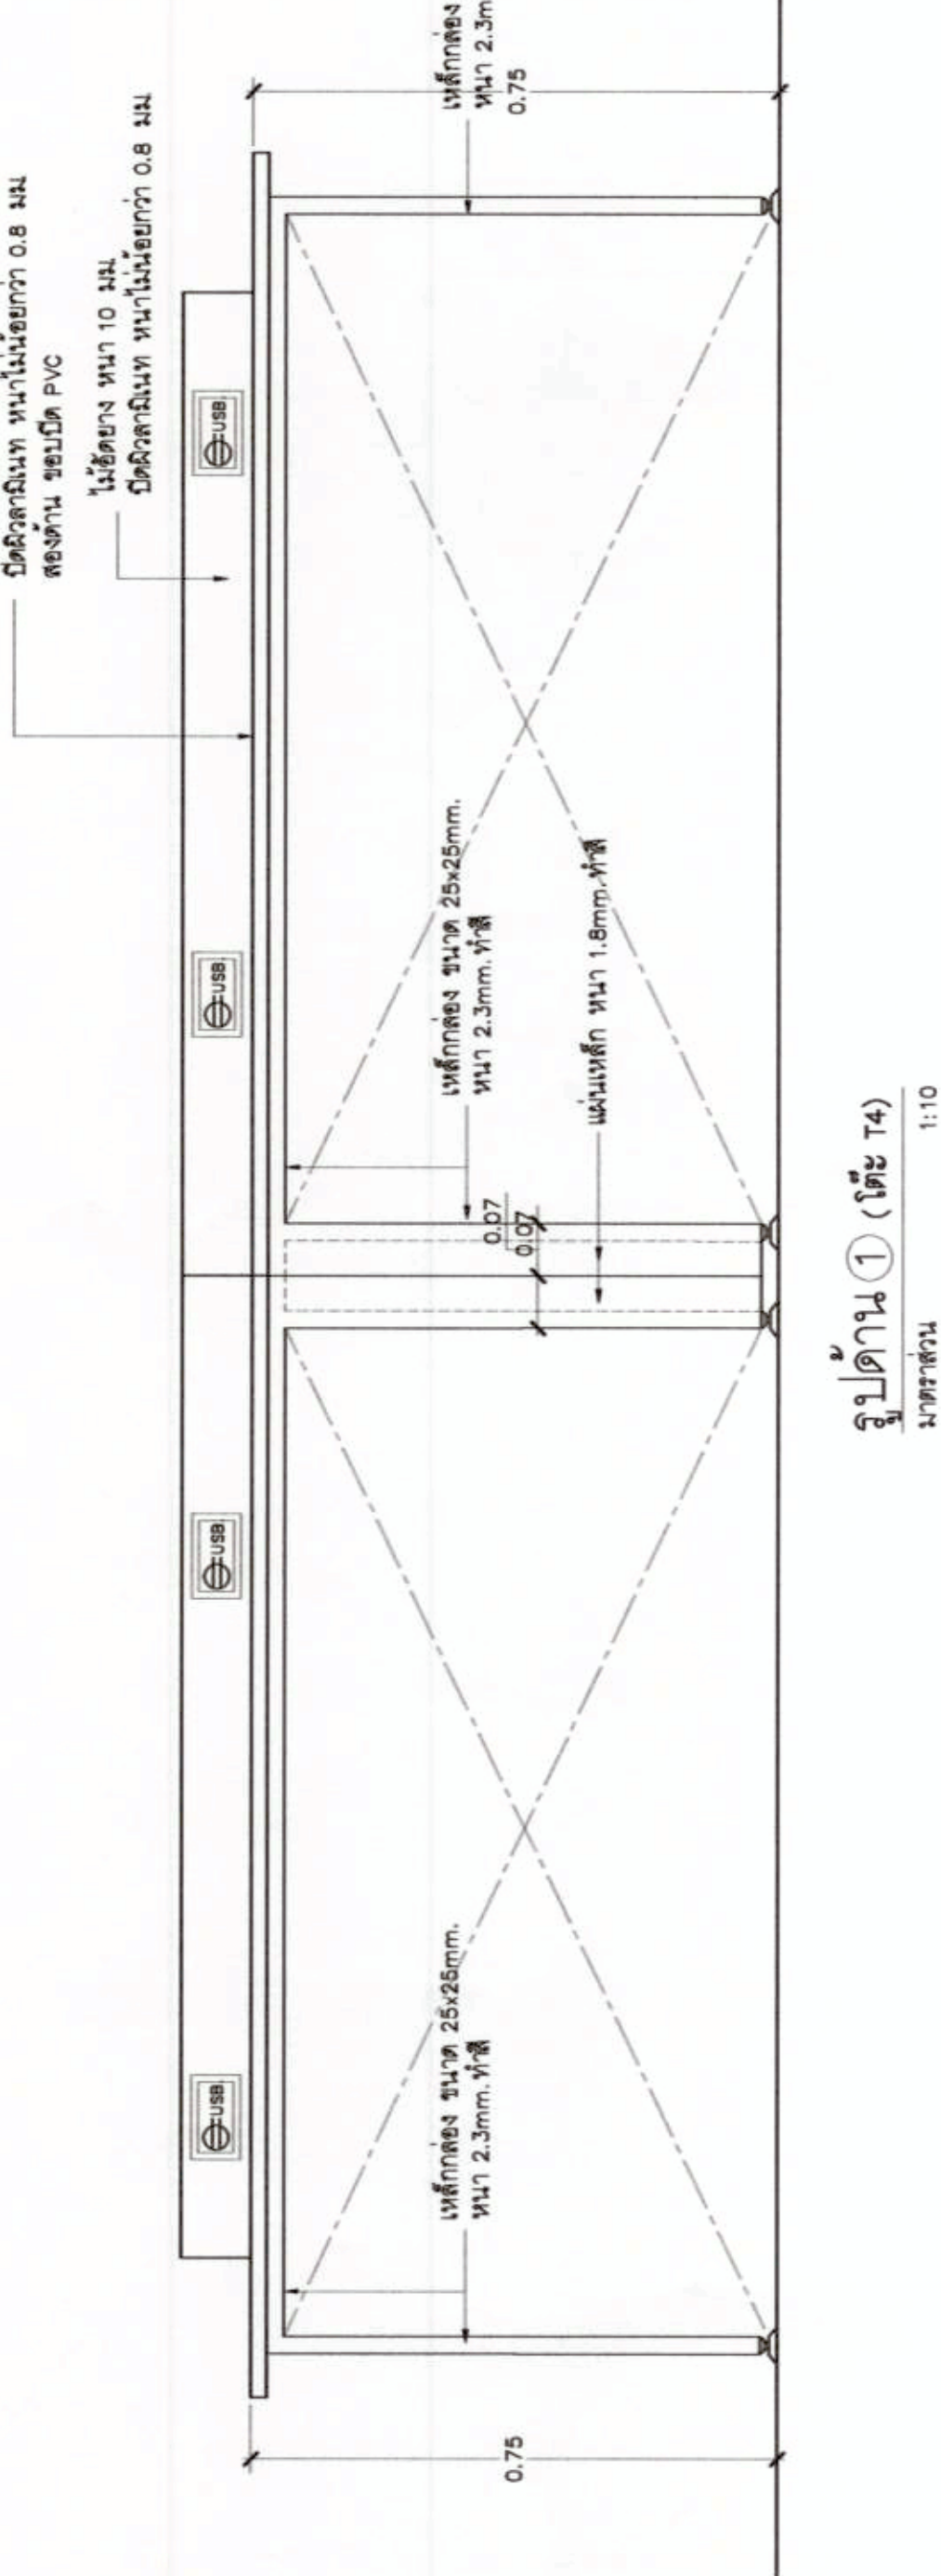

รูปด้าน ① (โต๊ะ T4)
 1:10

รูปด้าน ② (โต๊ะ T4)
 1:10



บริษัท ท่าอากาศยานไทย จำกัด (มหาชน)
เลขที่ 333 ถนนวิภาวดีรังสิต แขวงจตุจักร
เขตจตุจักร กรุงเทพมหานคร 10210
โทรศัพท์ : 02 535 1111
โทรสาร : 02 535 4061
อีเมล : aot@portairthai.co.th

โครงการ
DMK Pax Experience Zone





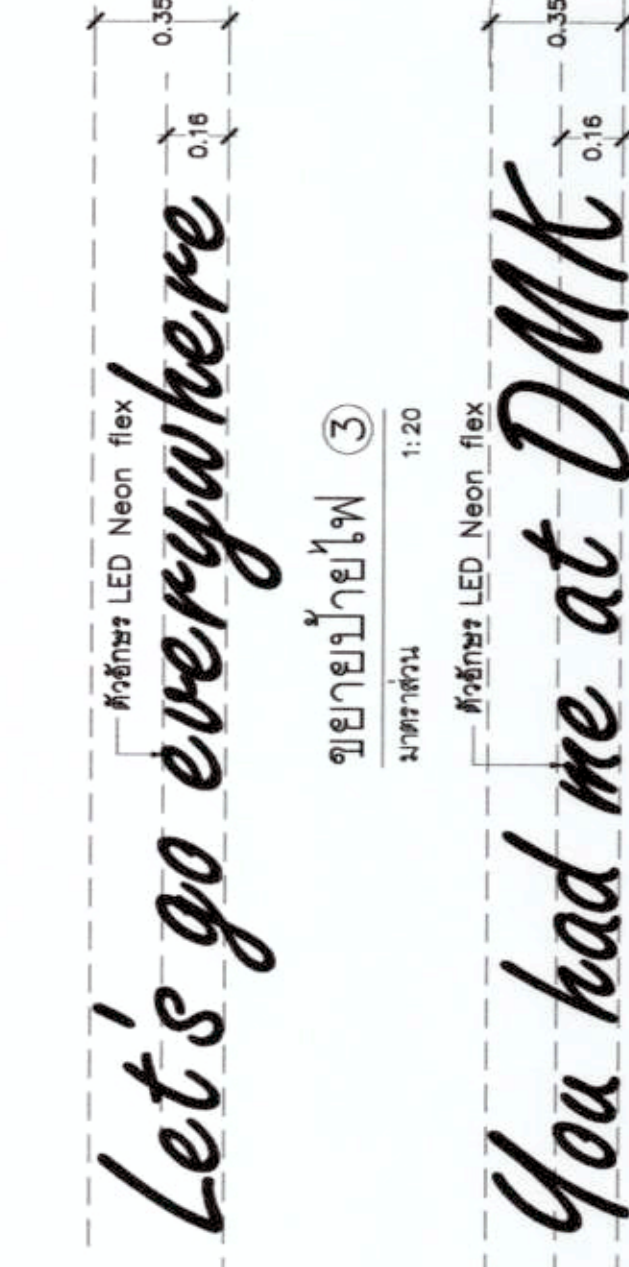


ขนาด: 1:20

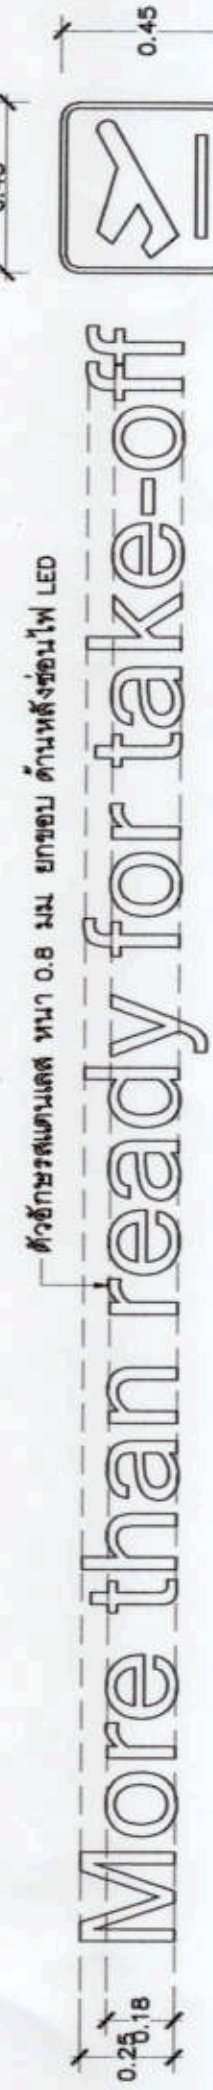

ชื่อย่อป้ายไฟ ⑥
ขนาด: 1:20

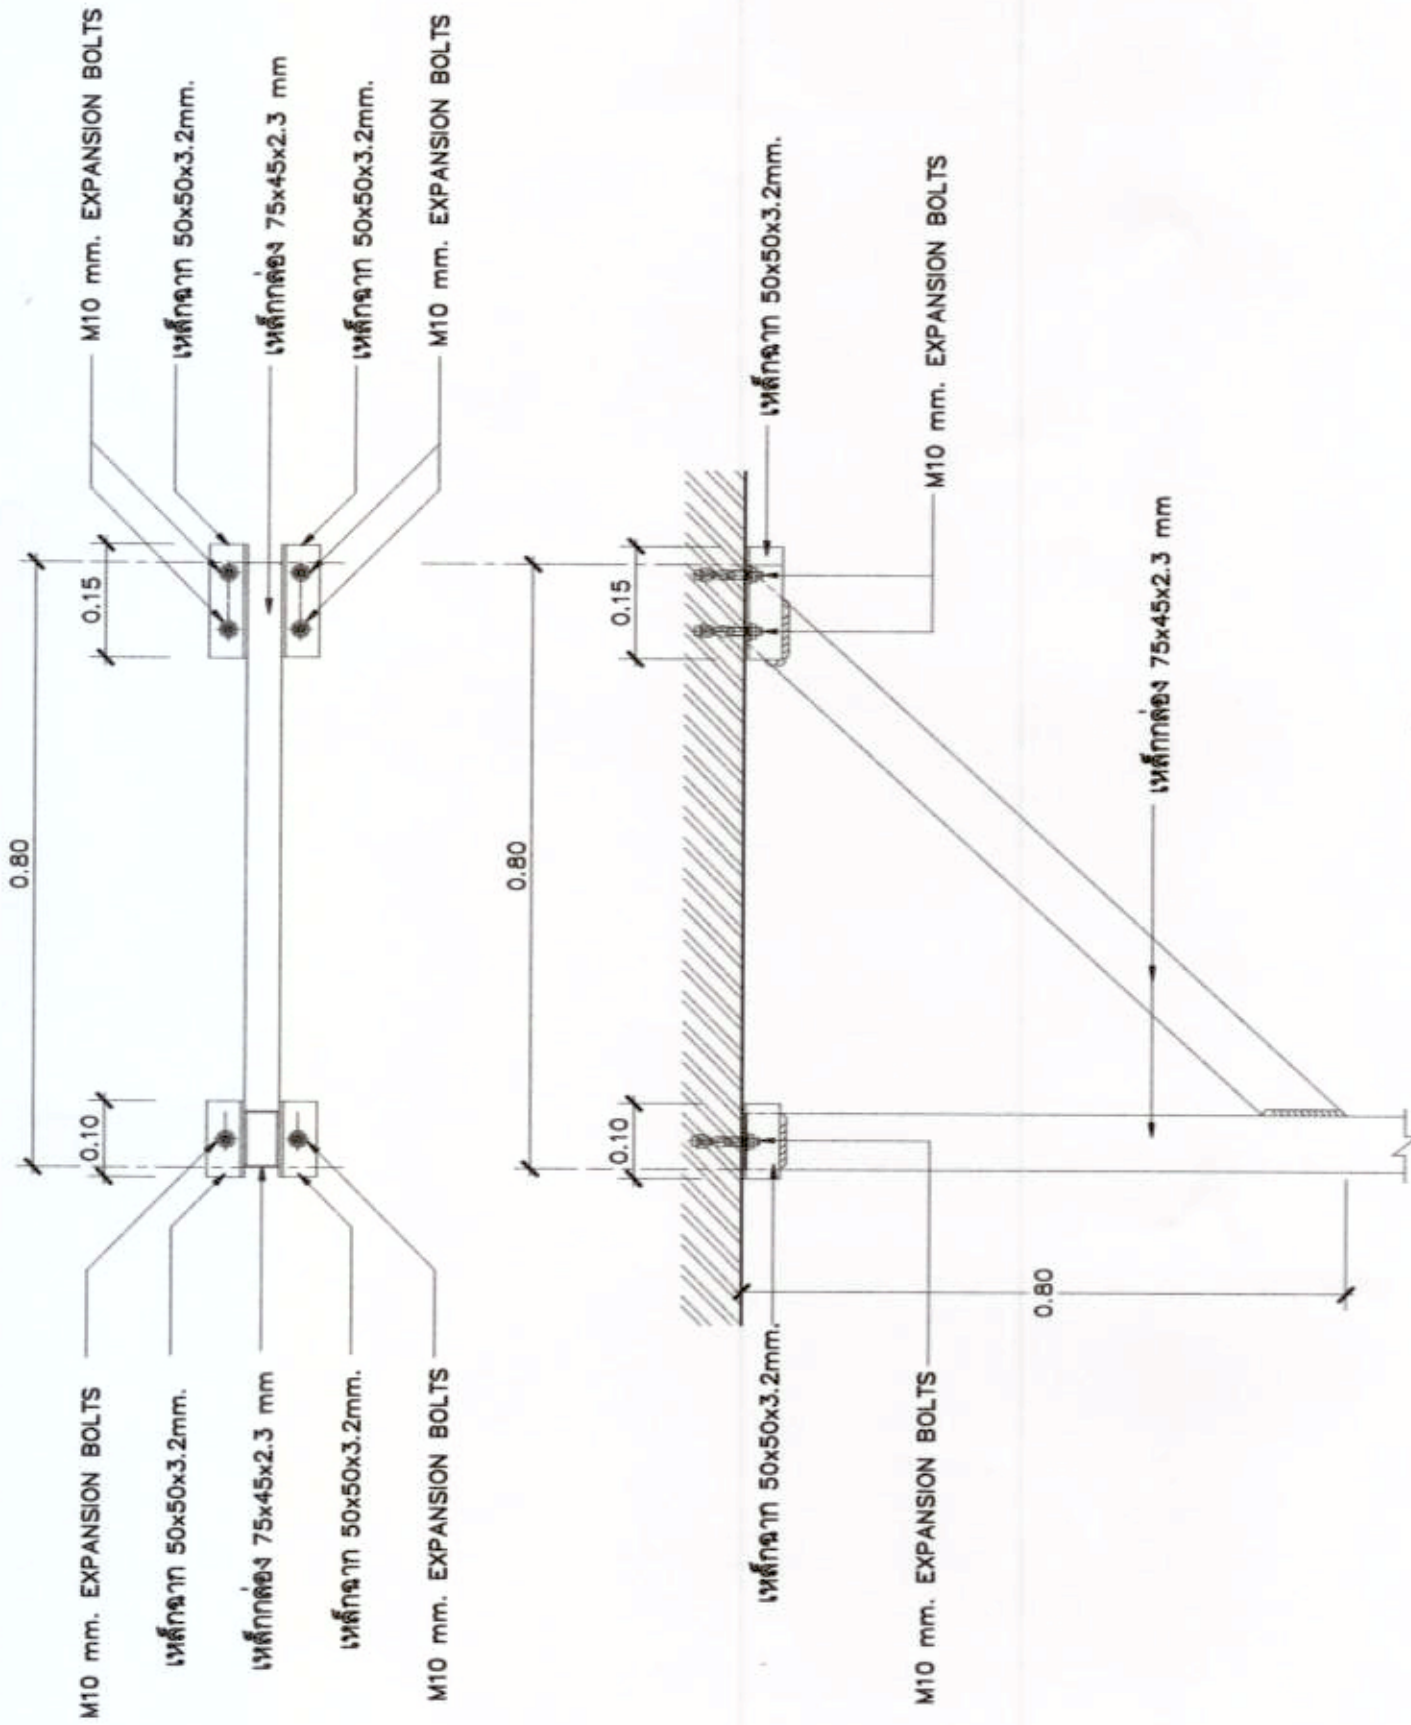


แบบขยาย (A)
ขนาด: 1:20

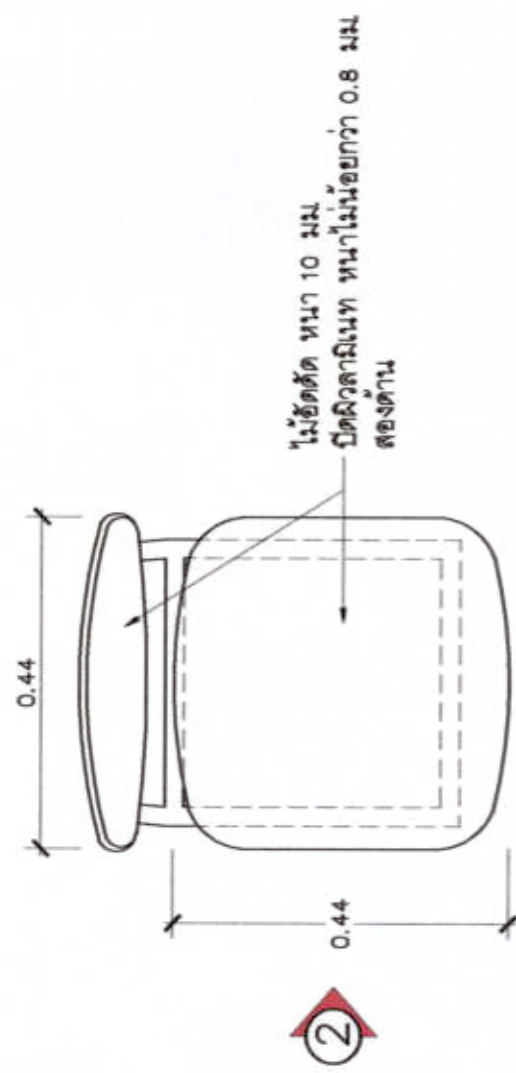


①

ชื่อย่อเก้าอี้
ขนาด: 1:10

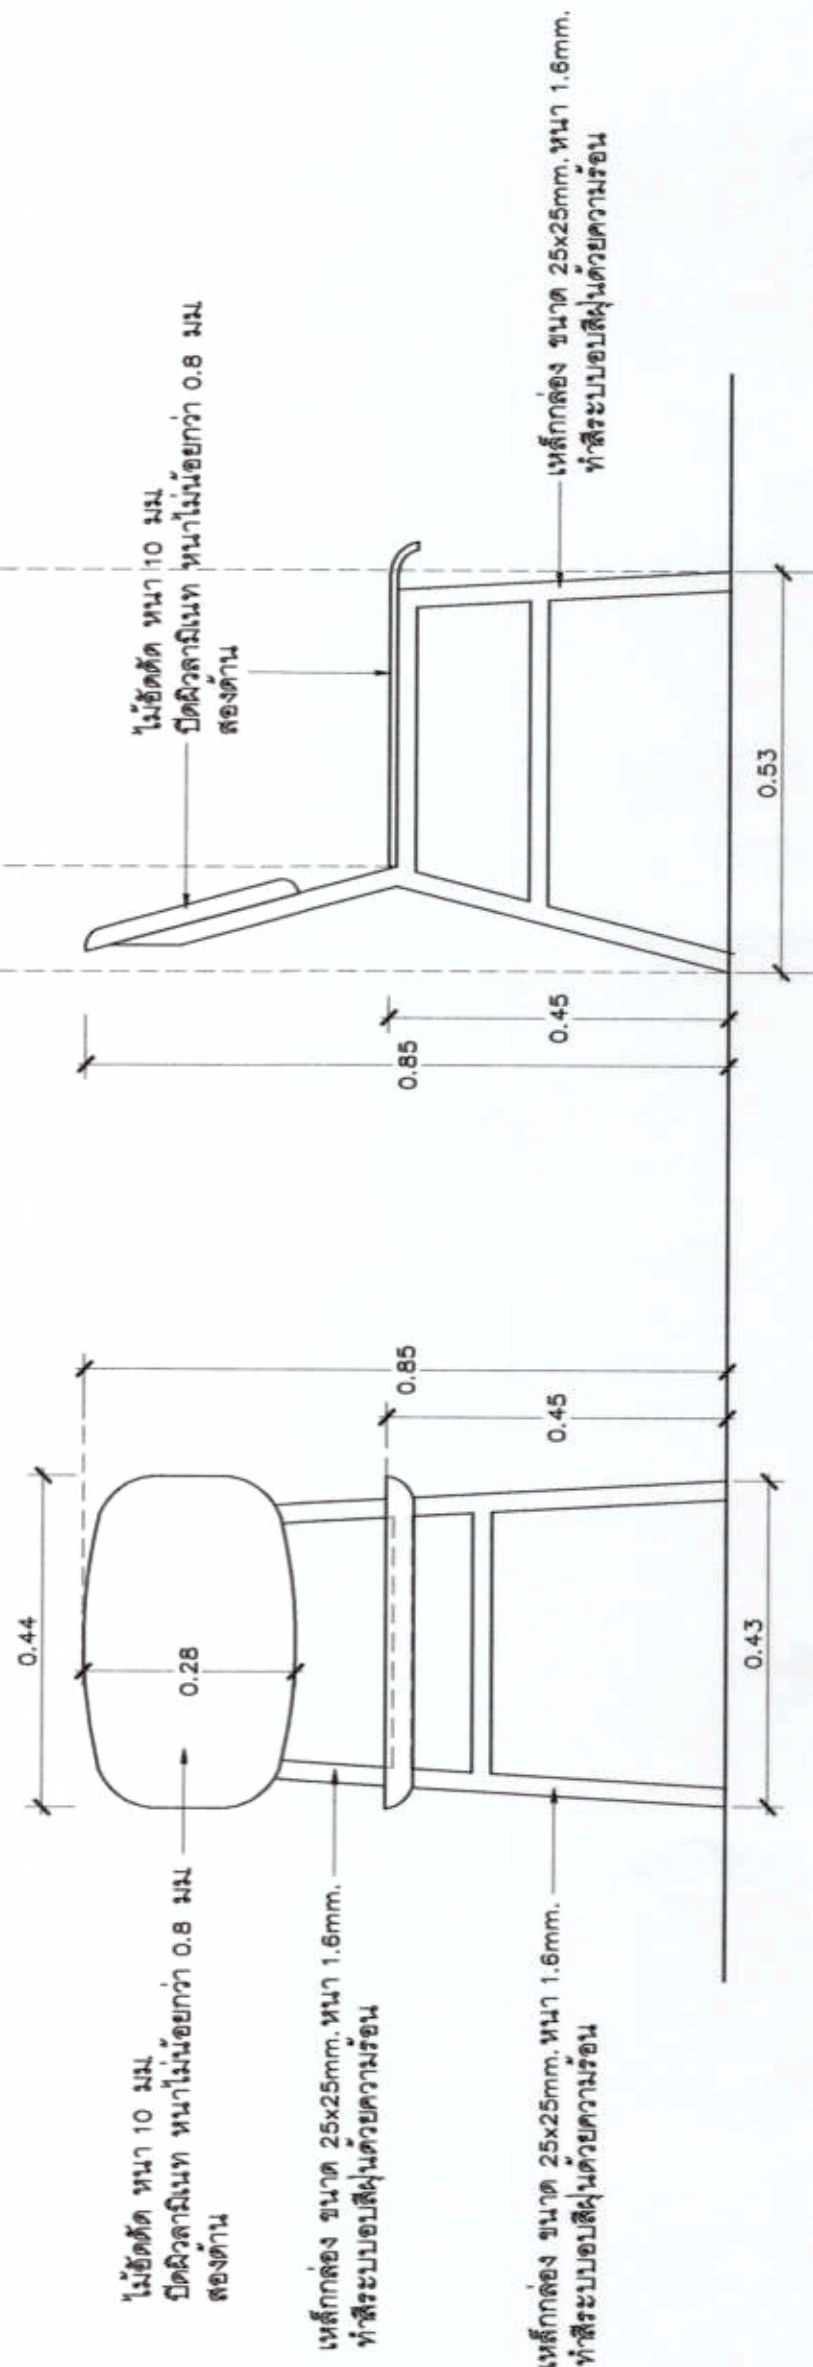

รูปด้าน ① (เก้าอี้)
ขนาด: 1:10

รูปด้าน ② (เก้าอี้)
ขนาด: 1:10

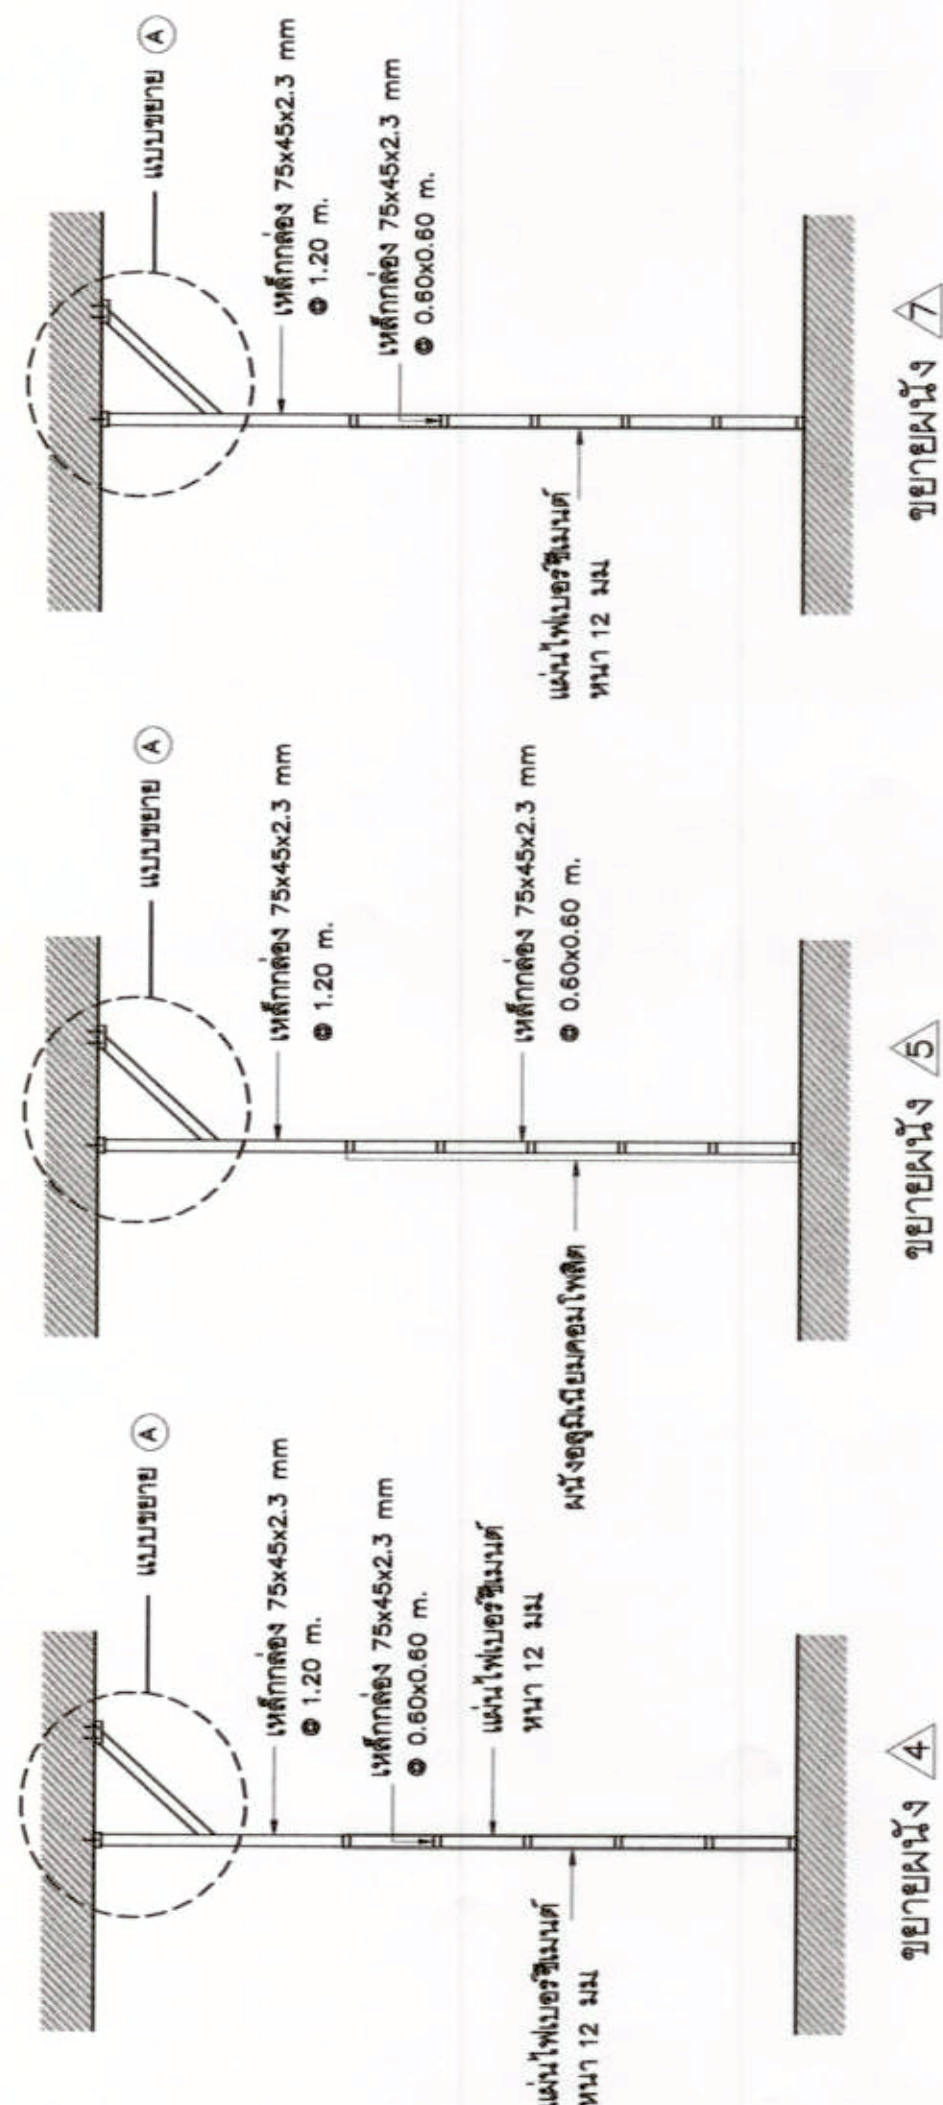

แบบขยาย (A)



โครงการ
 DMK Pax Experience Zone

 งานสถาปัตย์


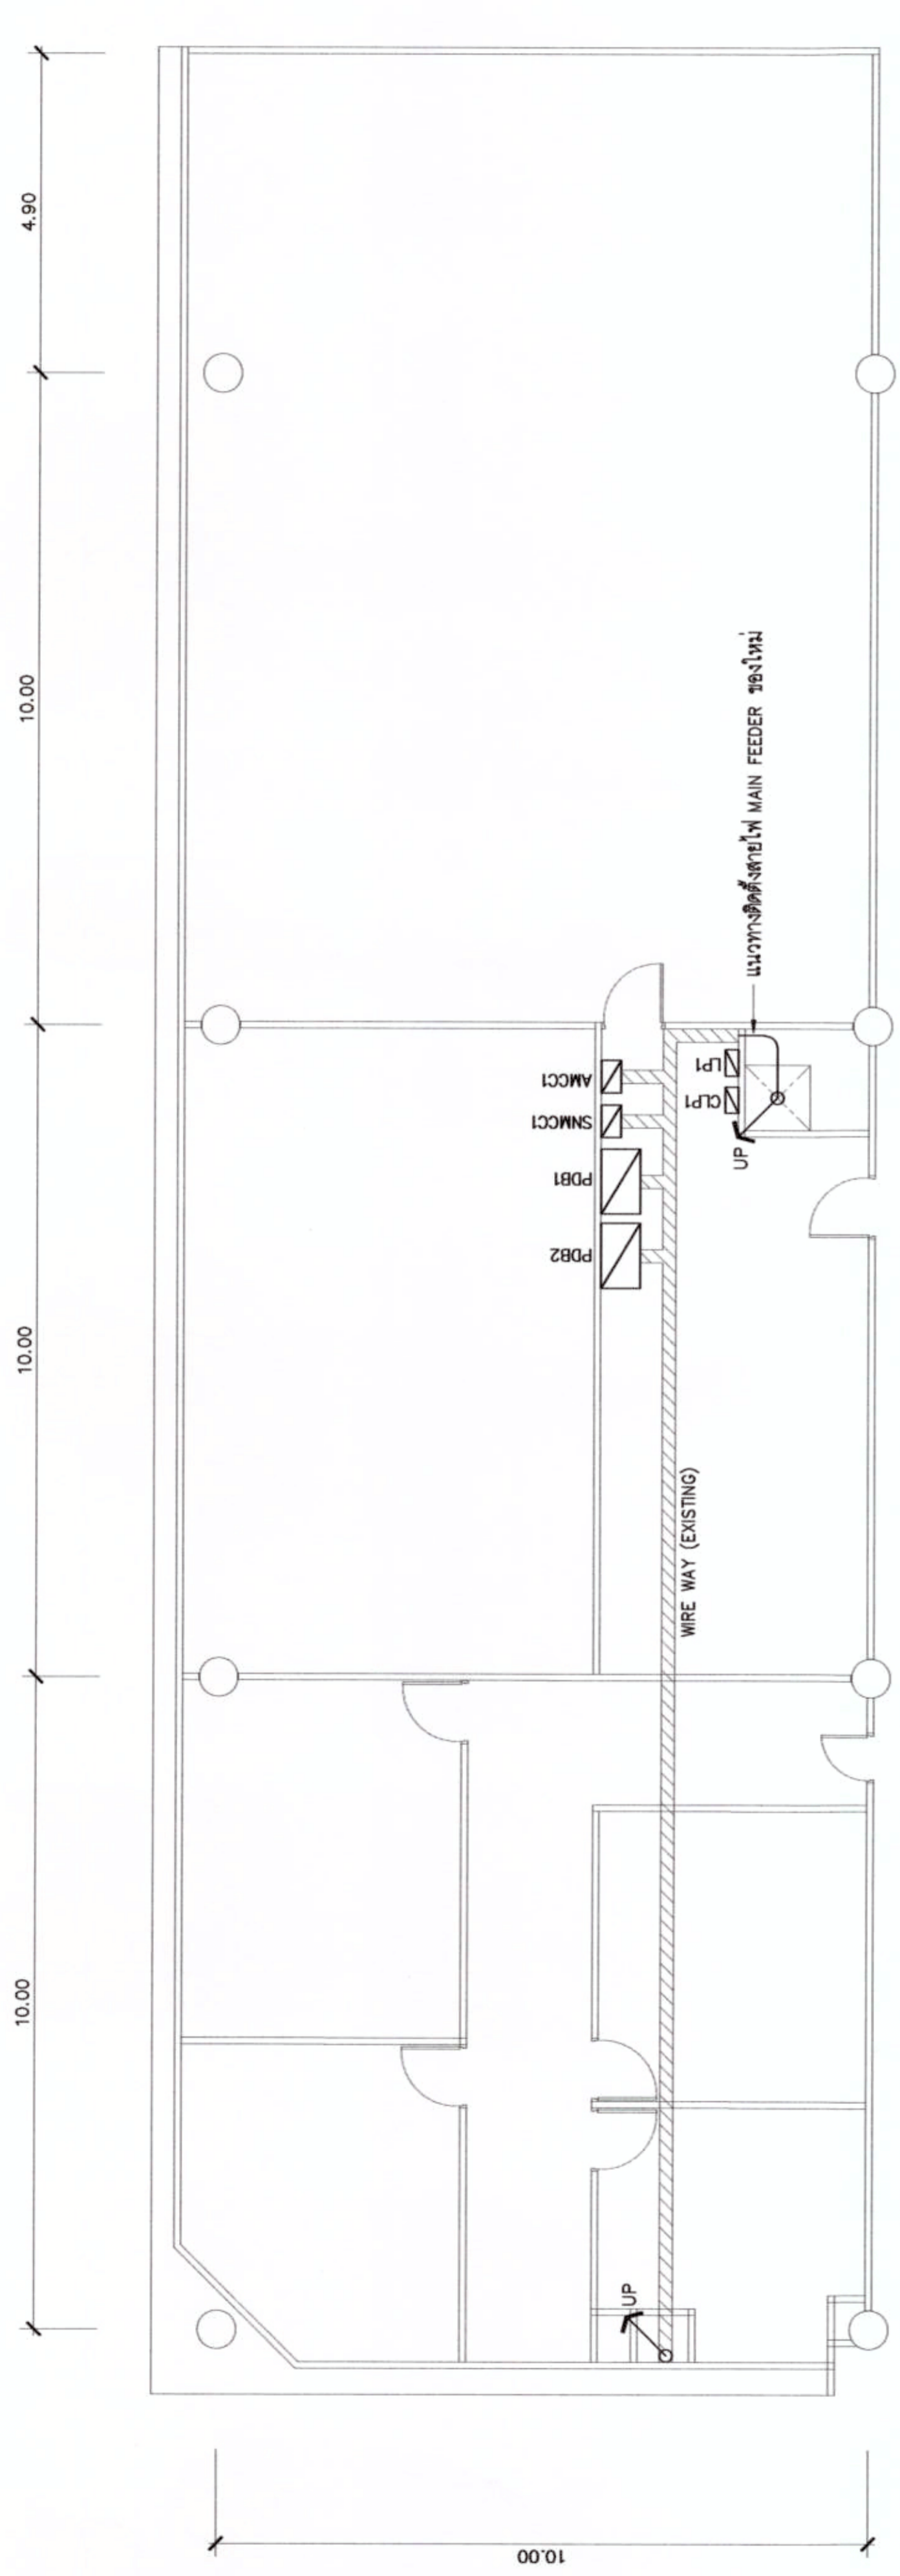

แผนผังจัดระบบการเดินไฟฟ้าของเดิม ชั้น 2
 SCALE 1:75

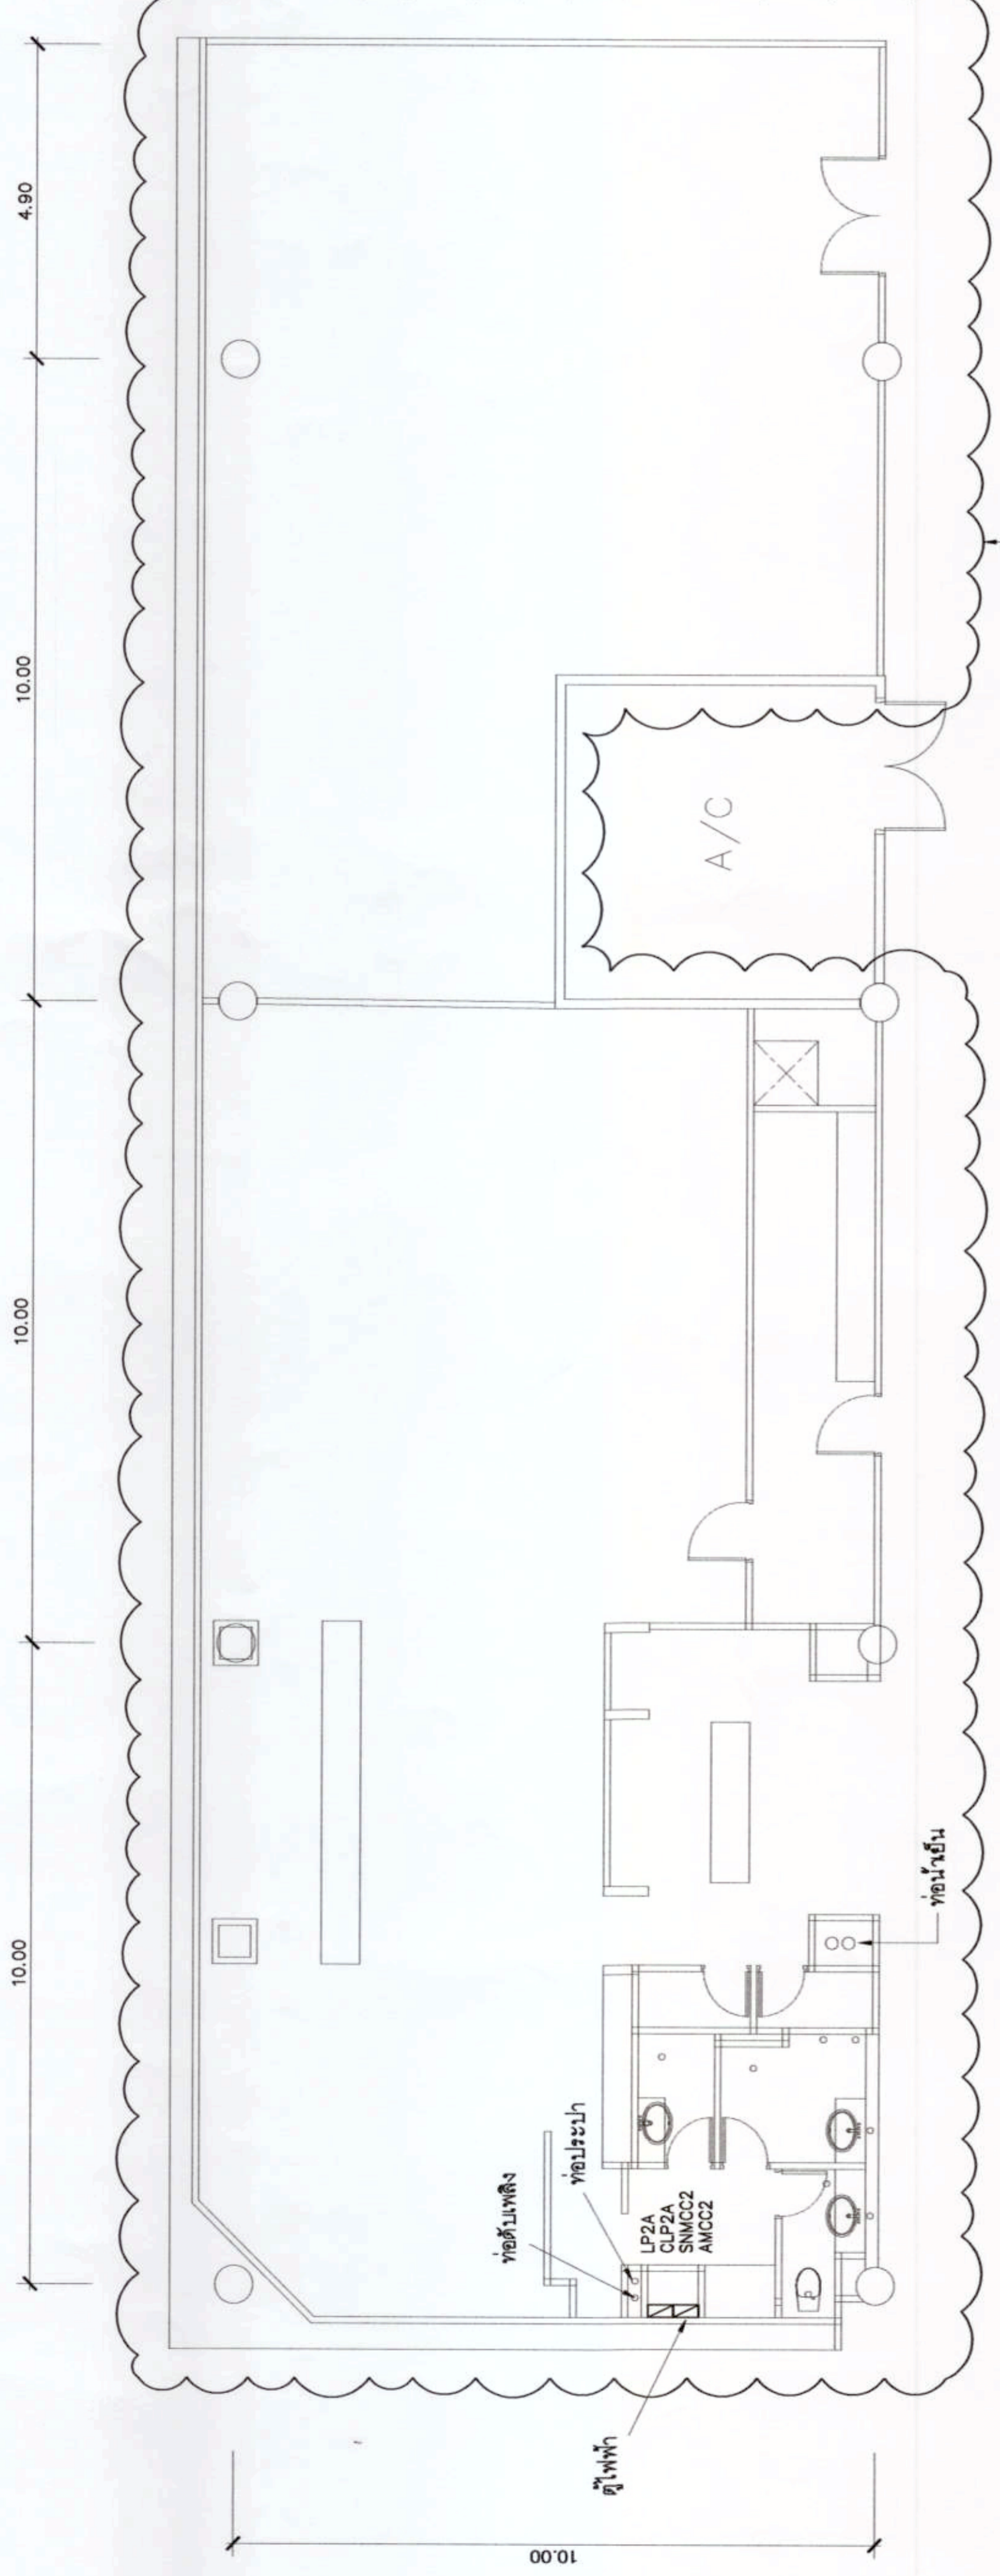

แผนผังจัดระบบการเดินไฟฟ้าของเดิม ชั้น 3
 SCALE 1:75

- ขอบเขตงานเบื้องต้น**
1. จัดระบบเดินไฟฟ้าของเดิมที่ PDB2 ทั้ง ๓ ชั้น ให้เข้าไปถึงตู้ SMCC2, LP2A, AMCC2 และ CLP2A และอุปกรณ์ไฟฟ้าอื่นๆ ที่ไม่ใช้งาน
 2. จัดระบบเดินไฟฟ้าและตู้ระบบ TWO-WAY REMOTE CONTROL ของชั้นที่ 2 และชั้น 3 โดยระบบเดินไฟฟ้าจะยกขึ้นตามบันได
บริษัท อากาศยานไทย จำกัด (มหาชน)
โทรศัพท์ : 02 535 1111
โทรสาร : 02 535 4081
Email : aot@airportthai.co.th

โครงการ

DMK Pax Experience Zone

ผู้ควบคุมงานสถาปัตย์

สถาปนิก

ผู้ควบคุมงานวิศวกรรม

วิศวกร

นายประจักษ์ วัฒนศิริ วิศวกรควบคุมงาน

นายประจักษ์ วัฒนศิริ



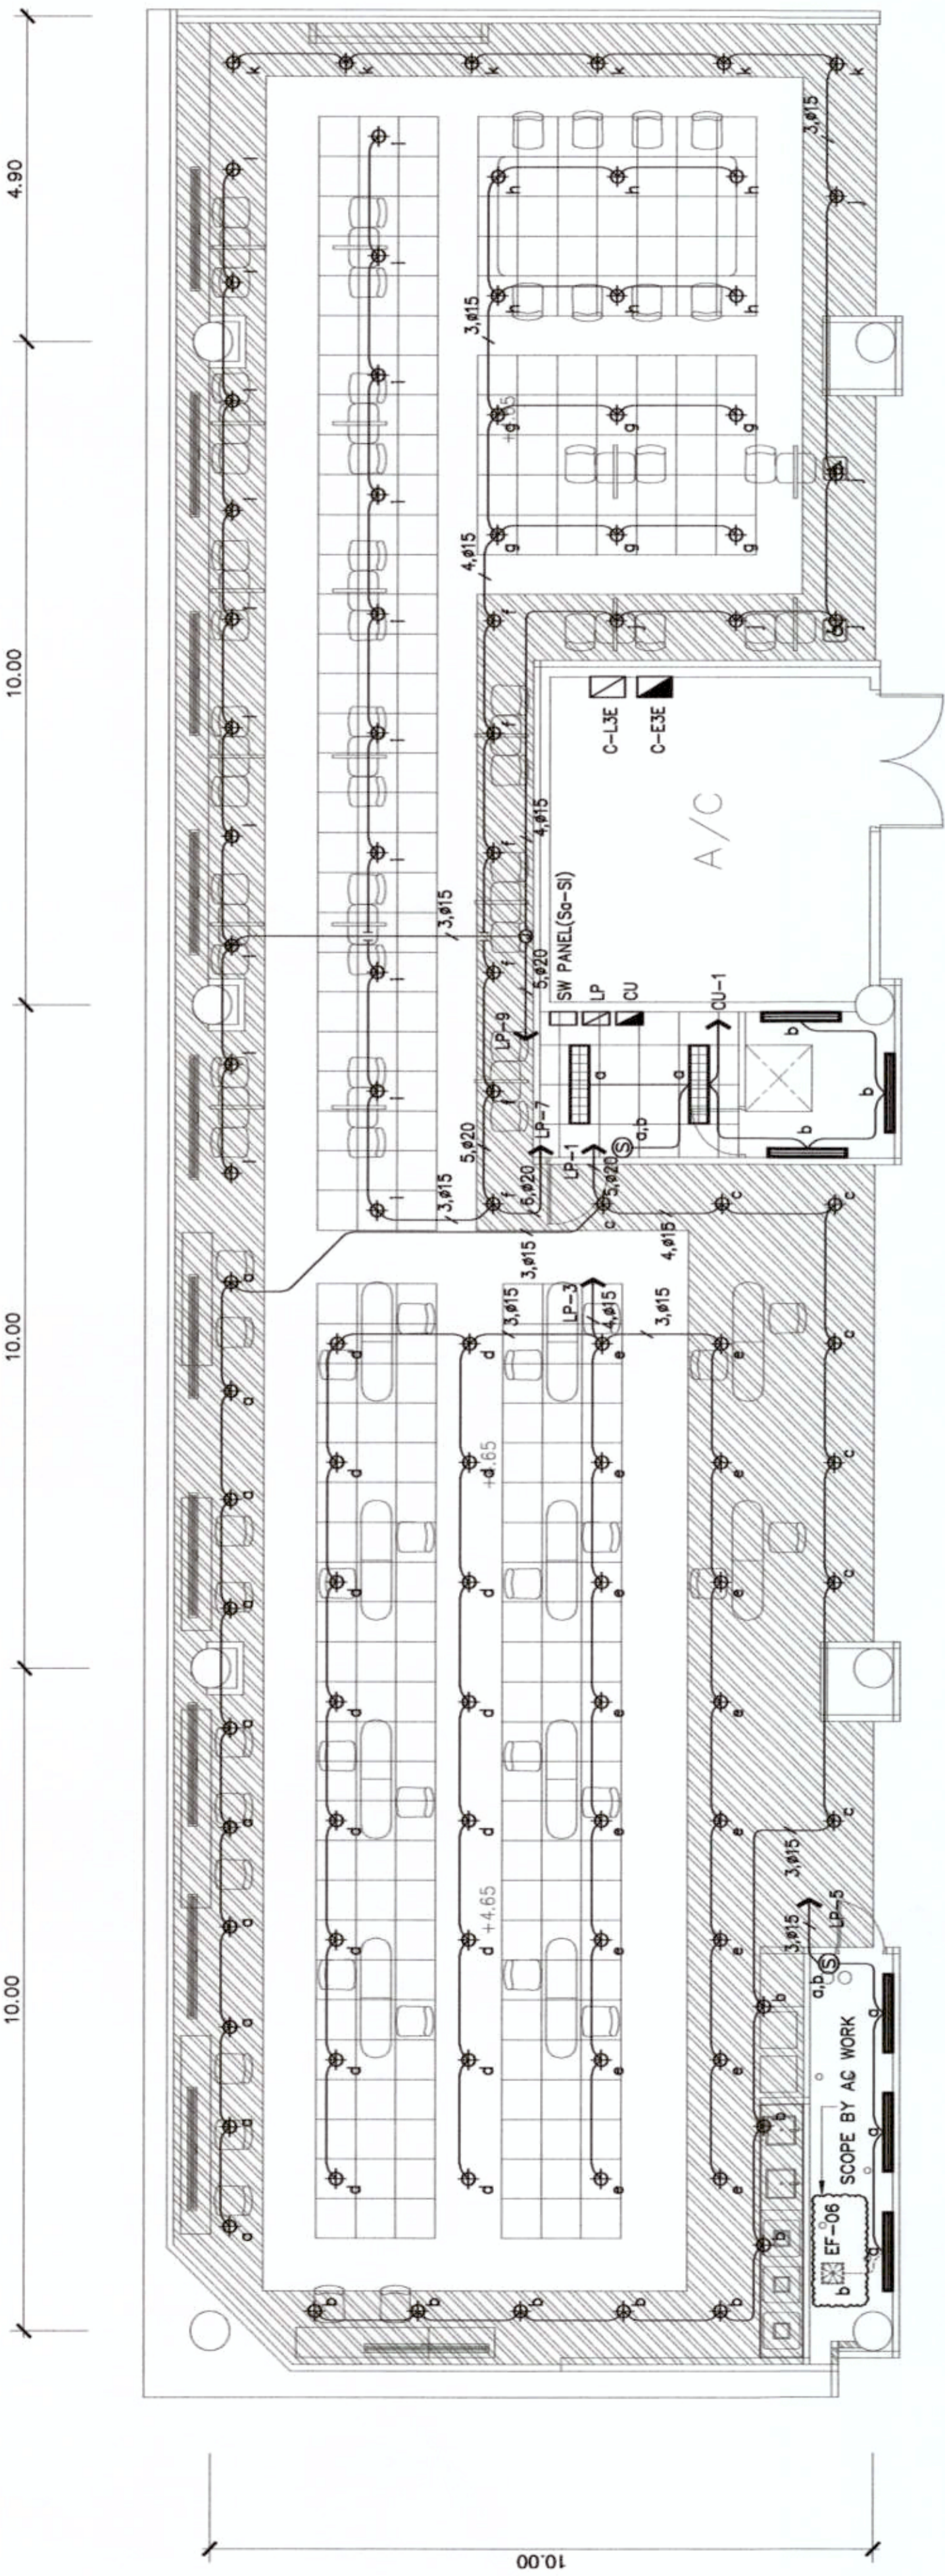

แบบแปลนระบบไฟฟ้า
SCALE 1:75

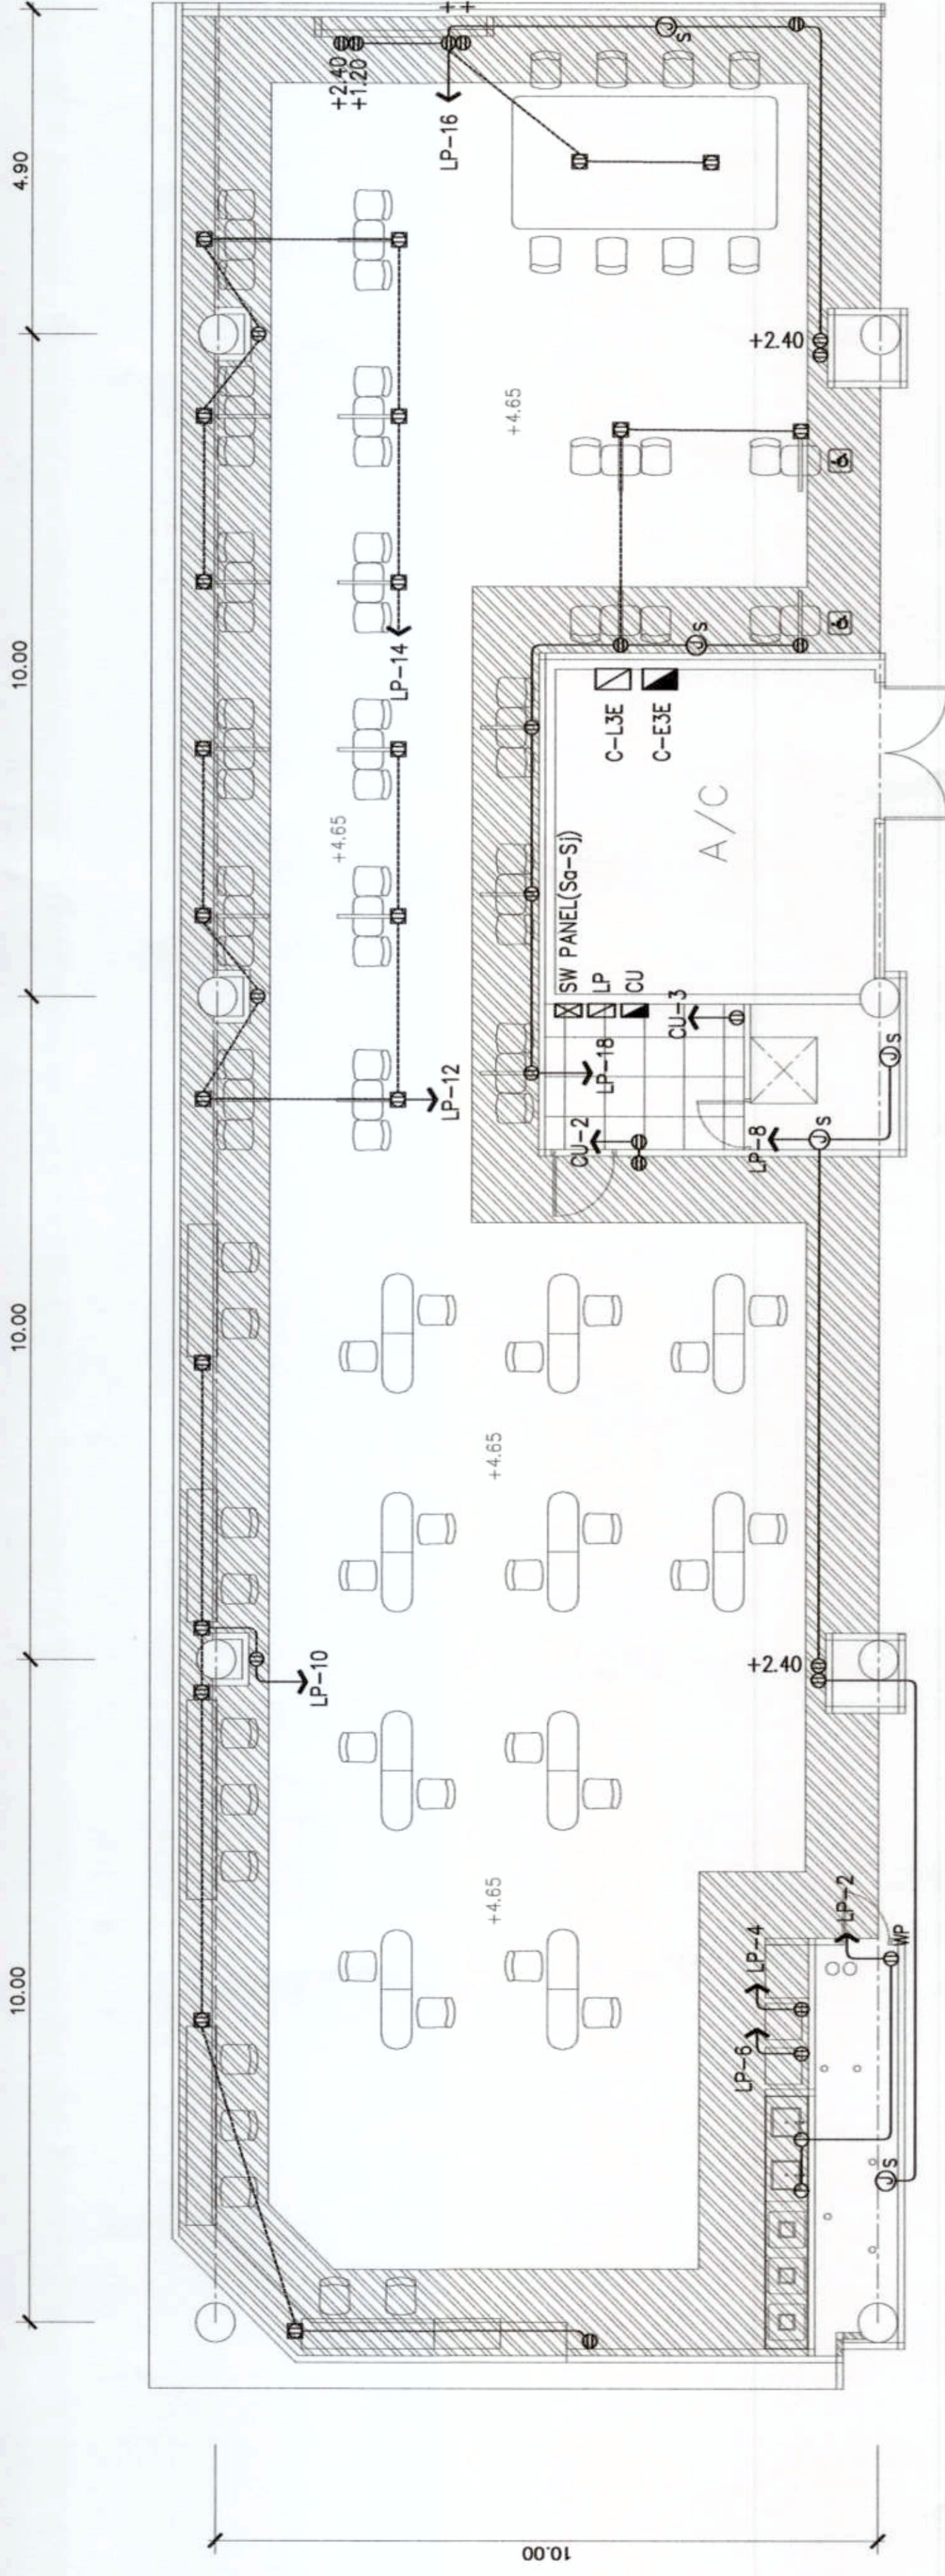

แบบแปลนระบบไฟฟ้าแสดงตัวงาน
SCALE 1:75



เลขที่ 333 ถนนพหลโยธิน แขวงจตุจักร
เขตจตุจักร กรุงเทพมหานคร 10210
โทรศัพท์ : 02 535 1111
โทรสาร : 02 535 4061
อีเมล : aot@oiparthai.co.th

โครงการ

DMK Pox Experience Zone

















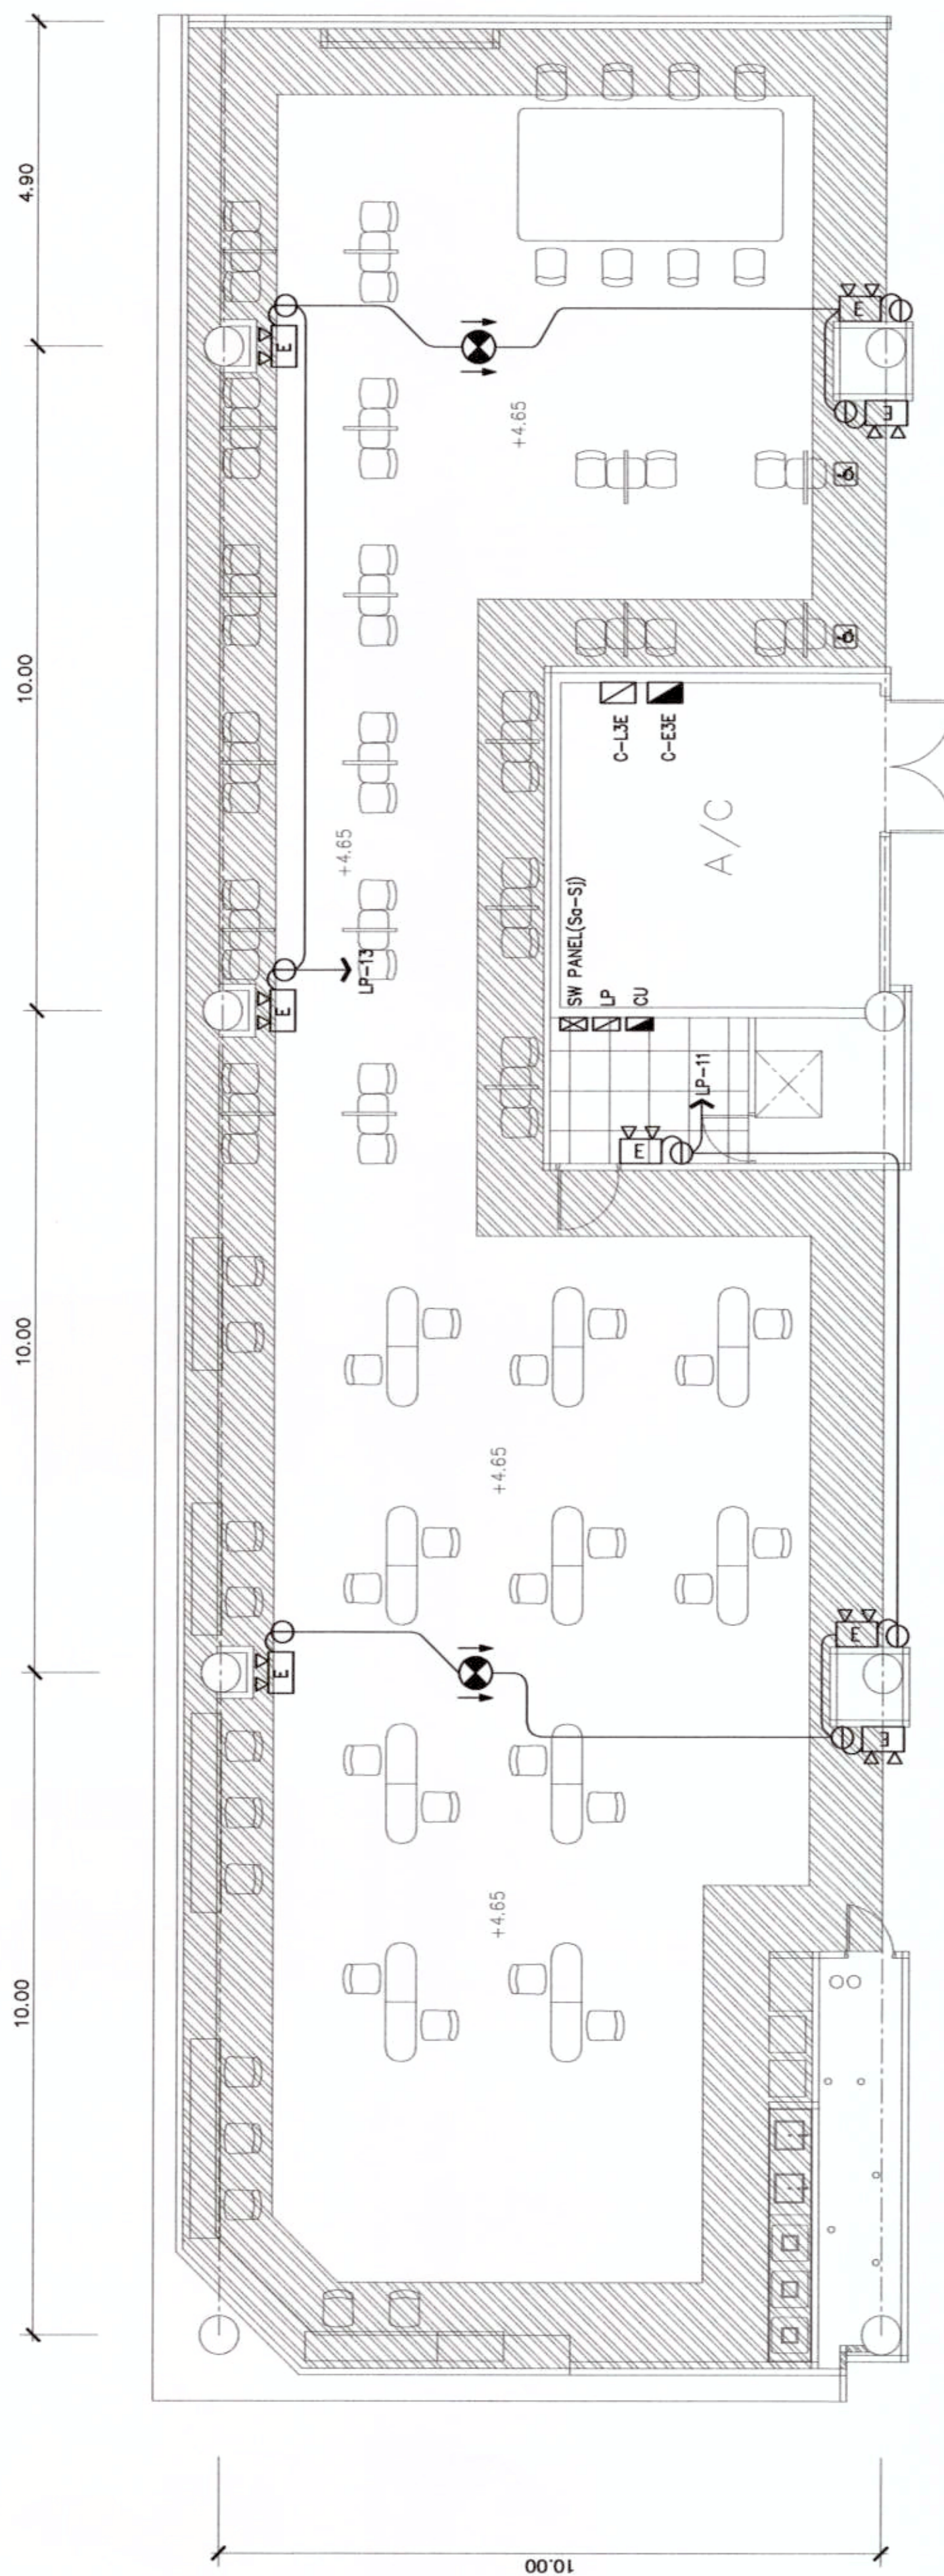

แบบแปลนระบบไฟฟ้าแสดงตัวจุดเดิน
SCALE 1:75

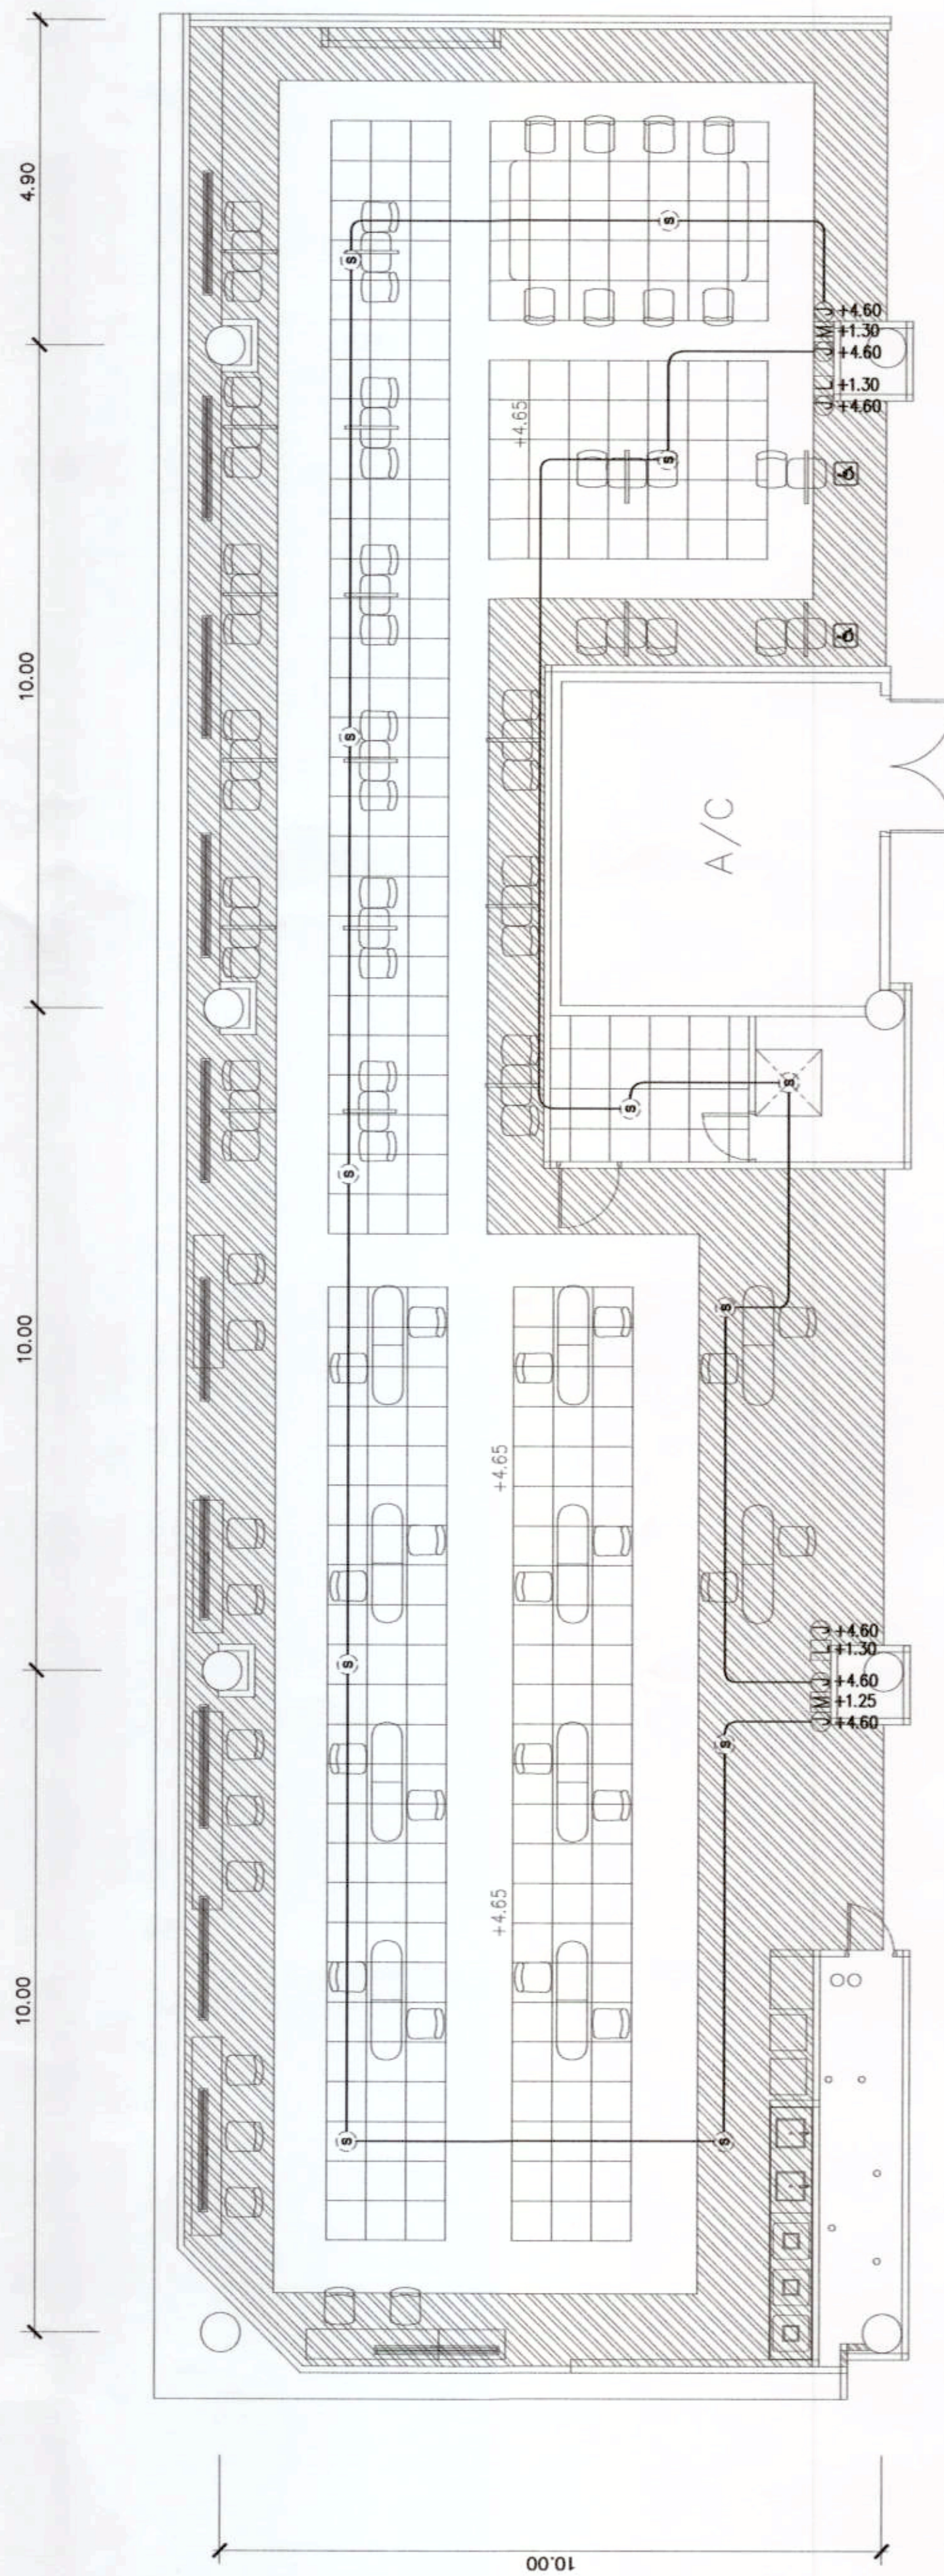

แบบแปลนระบบไฟฟ้าแสดงตัวจุดเดิน
SCALE 1:75

- LEGEND :-
- | SYMBOLS | DESCRIPTION |
|---------|----------------------------------|
| ⊠ | JUNCTION BOX FOR SMOKE DETECTOR |
| ⊡ | JUNCTION BOX FOR MANUAL STATION |
| ⊢ | JUNCTION BOX FOR STROBE and HORN |
| ⊣ | JUNCTION BOX |
| — | 1MC #16 mm. (CONDUIT ONLY) |



 เลขที่ 333 ถนนพหลโยธิน แขวงจตุจักร กรุงเทพฯ 10210
 โทร : 02 535 1111
 โทรสาร : 02 535 4061
 อีเมล : aot@airportthai.co.th


DMK Pax Experience Zone

MACHINE SCHEDULE

1. Air Handling Unit (AHU) - CHW [Existing]												
Item	Machine No.	Machine Type	Capacity (BTU/h)	Air Flow (CFM)	ESP (In.wg.)	Ent./Lev. Supply Water Temp. (°F)	RA Temp. (°Fdb)/°Fwb	OA Temp. (°Fdb)	Service Area	Machine Location	Rated (V/Ph/Hz)	Starter
1.1	AHU-CB313	AHU (CHW) / Floor Stand Duct Type	528,000	13,200	1.20	45/55	80/67	95	DMK Passenger Experience Zone, 3F	AHU Room: NC-305	380/5/50	VSD

2. Ventilation Fan [New]									
Item	Machine No.	Machine Type	Air Flow (CFM)	NC	Service Area	Machine Location	Rated (V/Ph/Hz)	Starter	
2.1	EF-01	Ceiling Mount Type	300	43	DMK Passenger Experience Zone, 3F	DMK Passenger Experience Zone, 3F	220/1/50	DOL	
2.2	EF-02	Ceiling Mount Type	300	43	DMK Passenger Experience Zone, 3F	DMK Passenger Experience Zone, 3F	220/1/50	DOL	
2.3	EF-03	Ceiling Mount Type	300	43	DMK Passenger Experience Zone, 3F	DMK Passenger Experience Zone, 3F	220/1/50	DOL	
2.4	EF-04	Ceiling Mount Type	300	43	DMK Passenger Experience Zone, 3F	DMK Passenger Experience Zone, 3F	220/1/50	DOL	
2.5	EF-05	Ceiling Mount Type	300	43	DMK Passenger Experience Zone, 3F	DMK Passenger Experience Zone, 3F	220/1/50	DOL	
2.6	EF-06	Ceiling Mount Type	100	32	DMK Passenger Experience Zone, 3F	DMK Passenger Experience Zone, 3F	220/1/50	DOL	


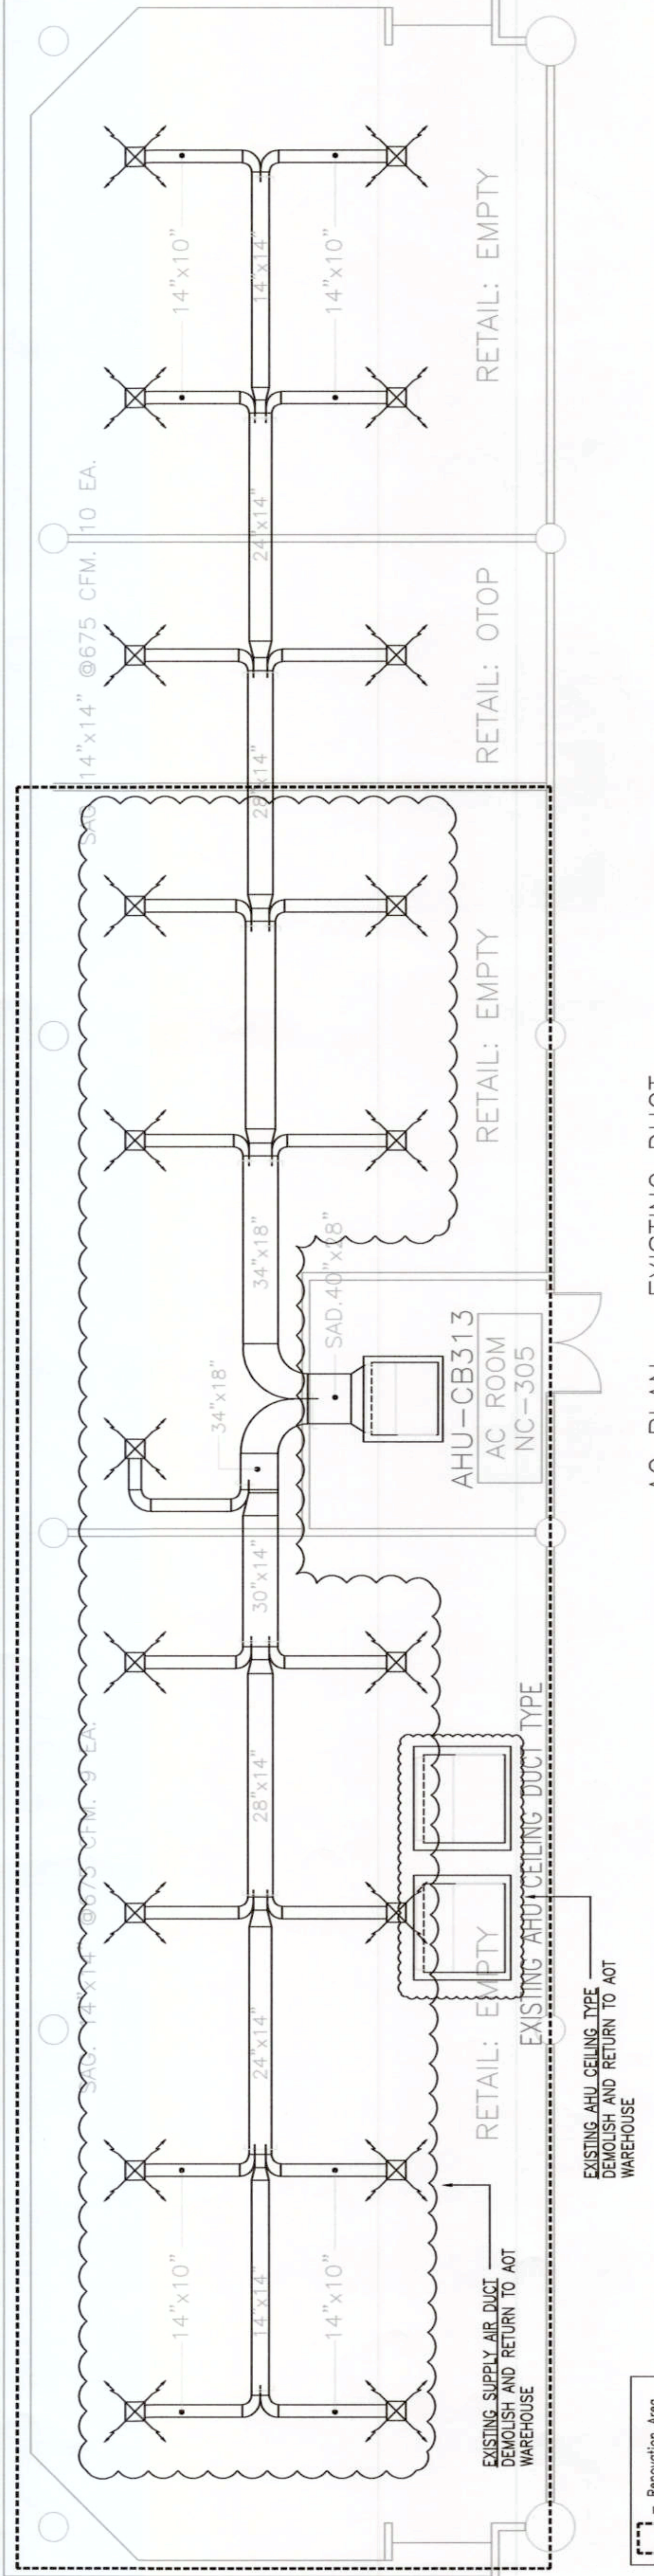

AC PLAN - EXISTING DUCT
 SCALE 1:75 | UNIT: mm




โครงการ

DMK Pax Experience Zone































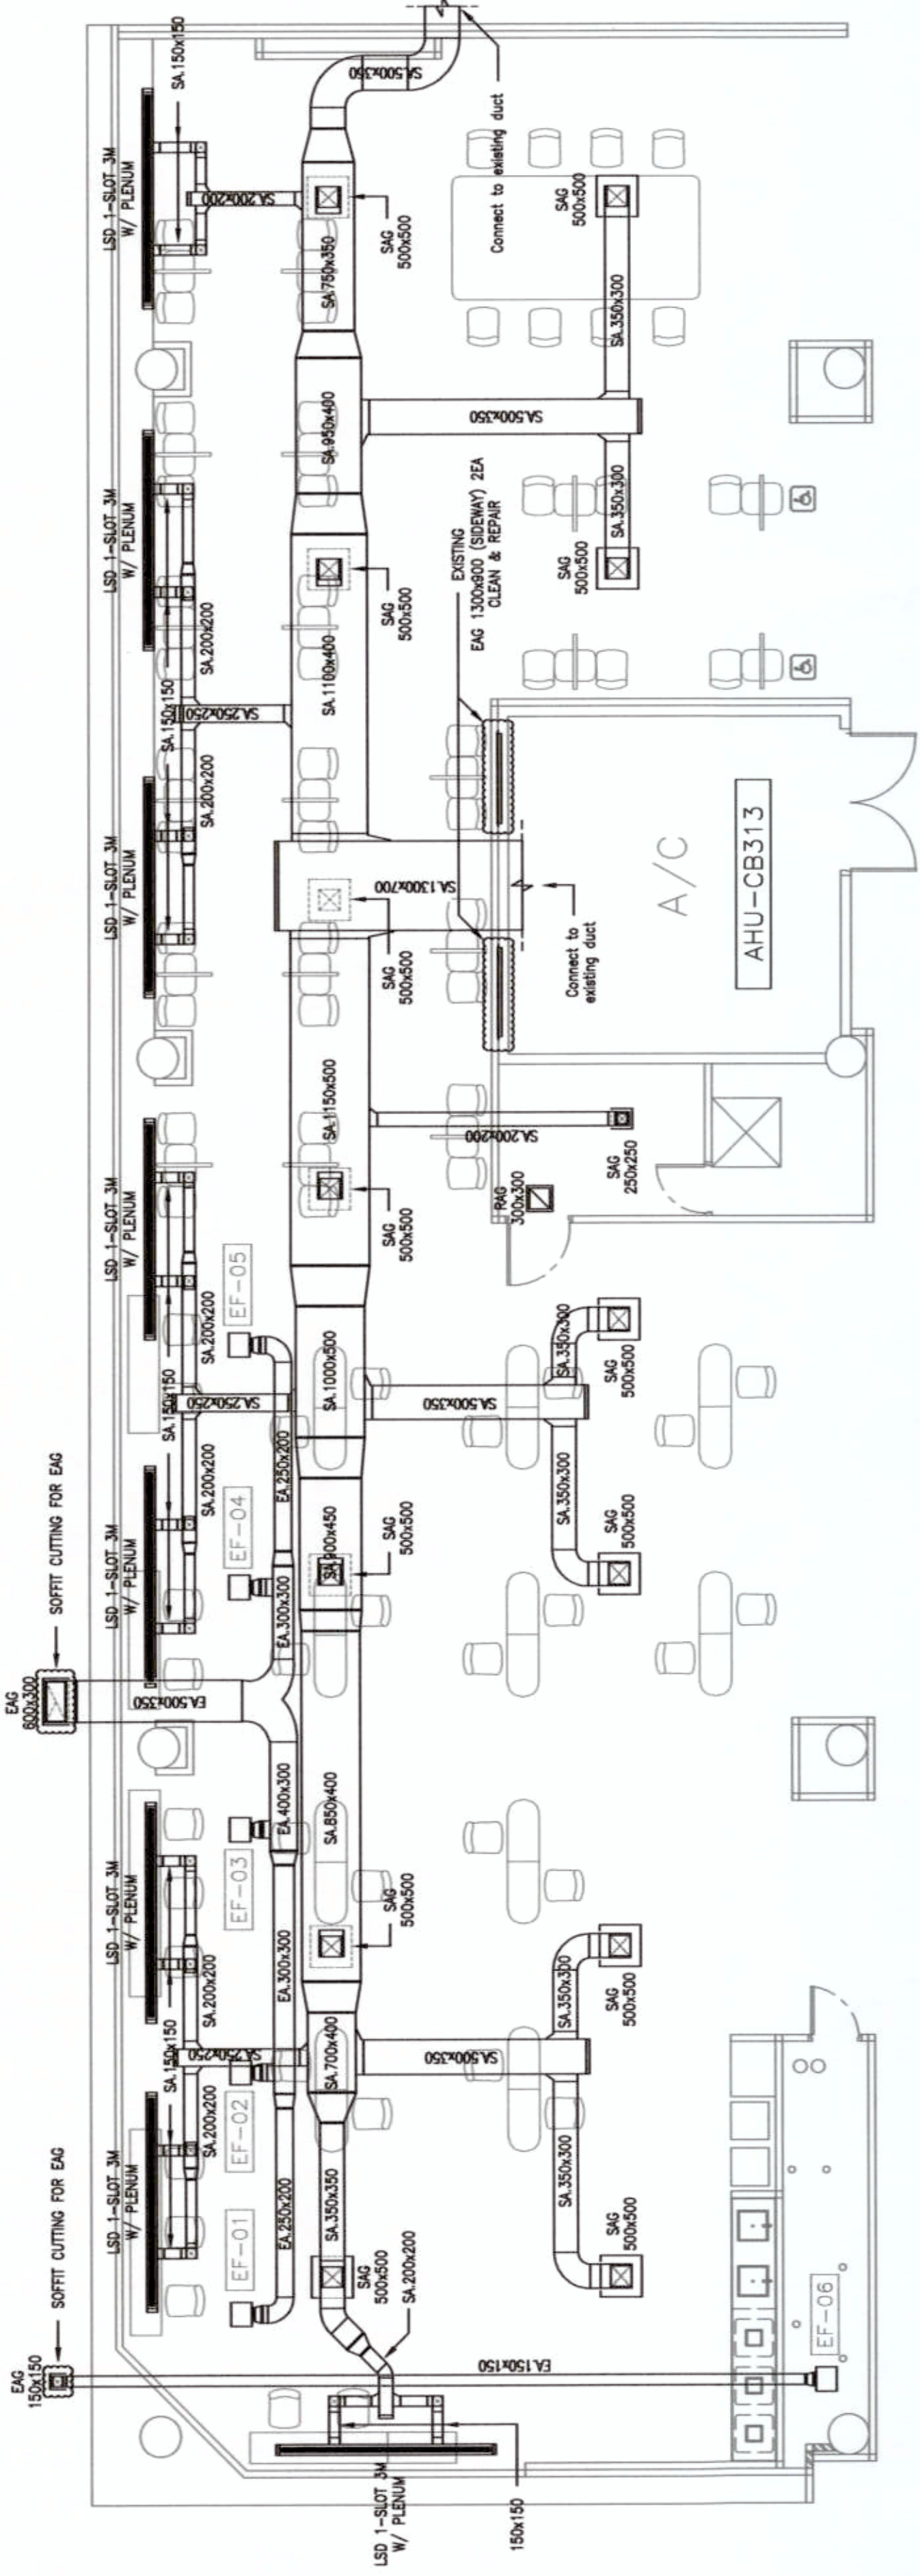

AC PLAN - NEW SUPPLY AIR DUCT / NEW EXHAUST DUCT

SCALE 1:75 | UNIT: mm

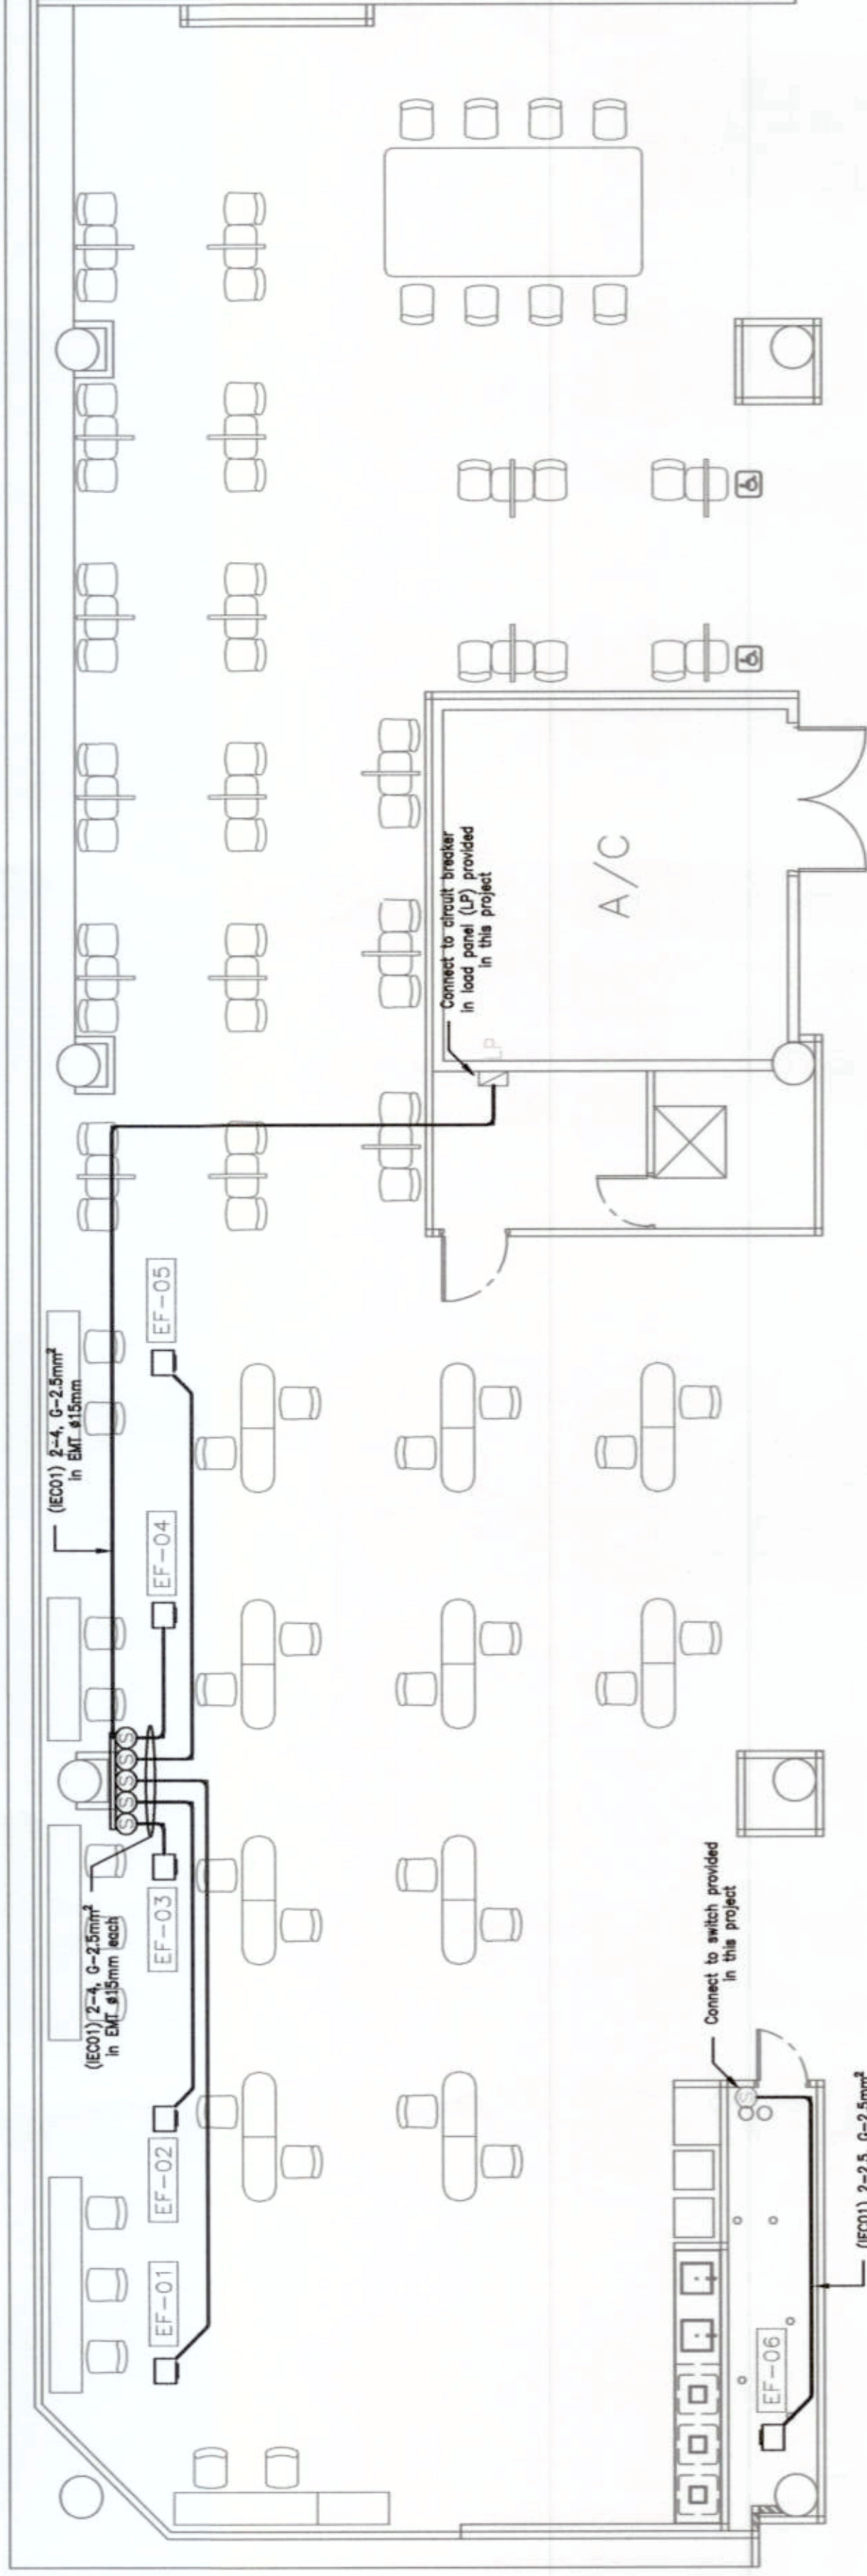

AC PLAN - NEW ELECTRICAL WORK FOR VENTILATION FAN

SCALE 1:75 | UNIT: mm

○ - On/Off Switch













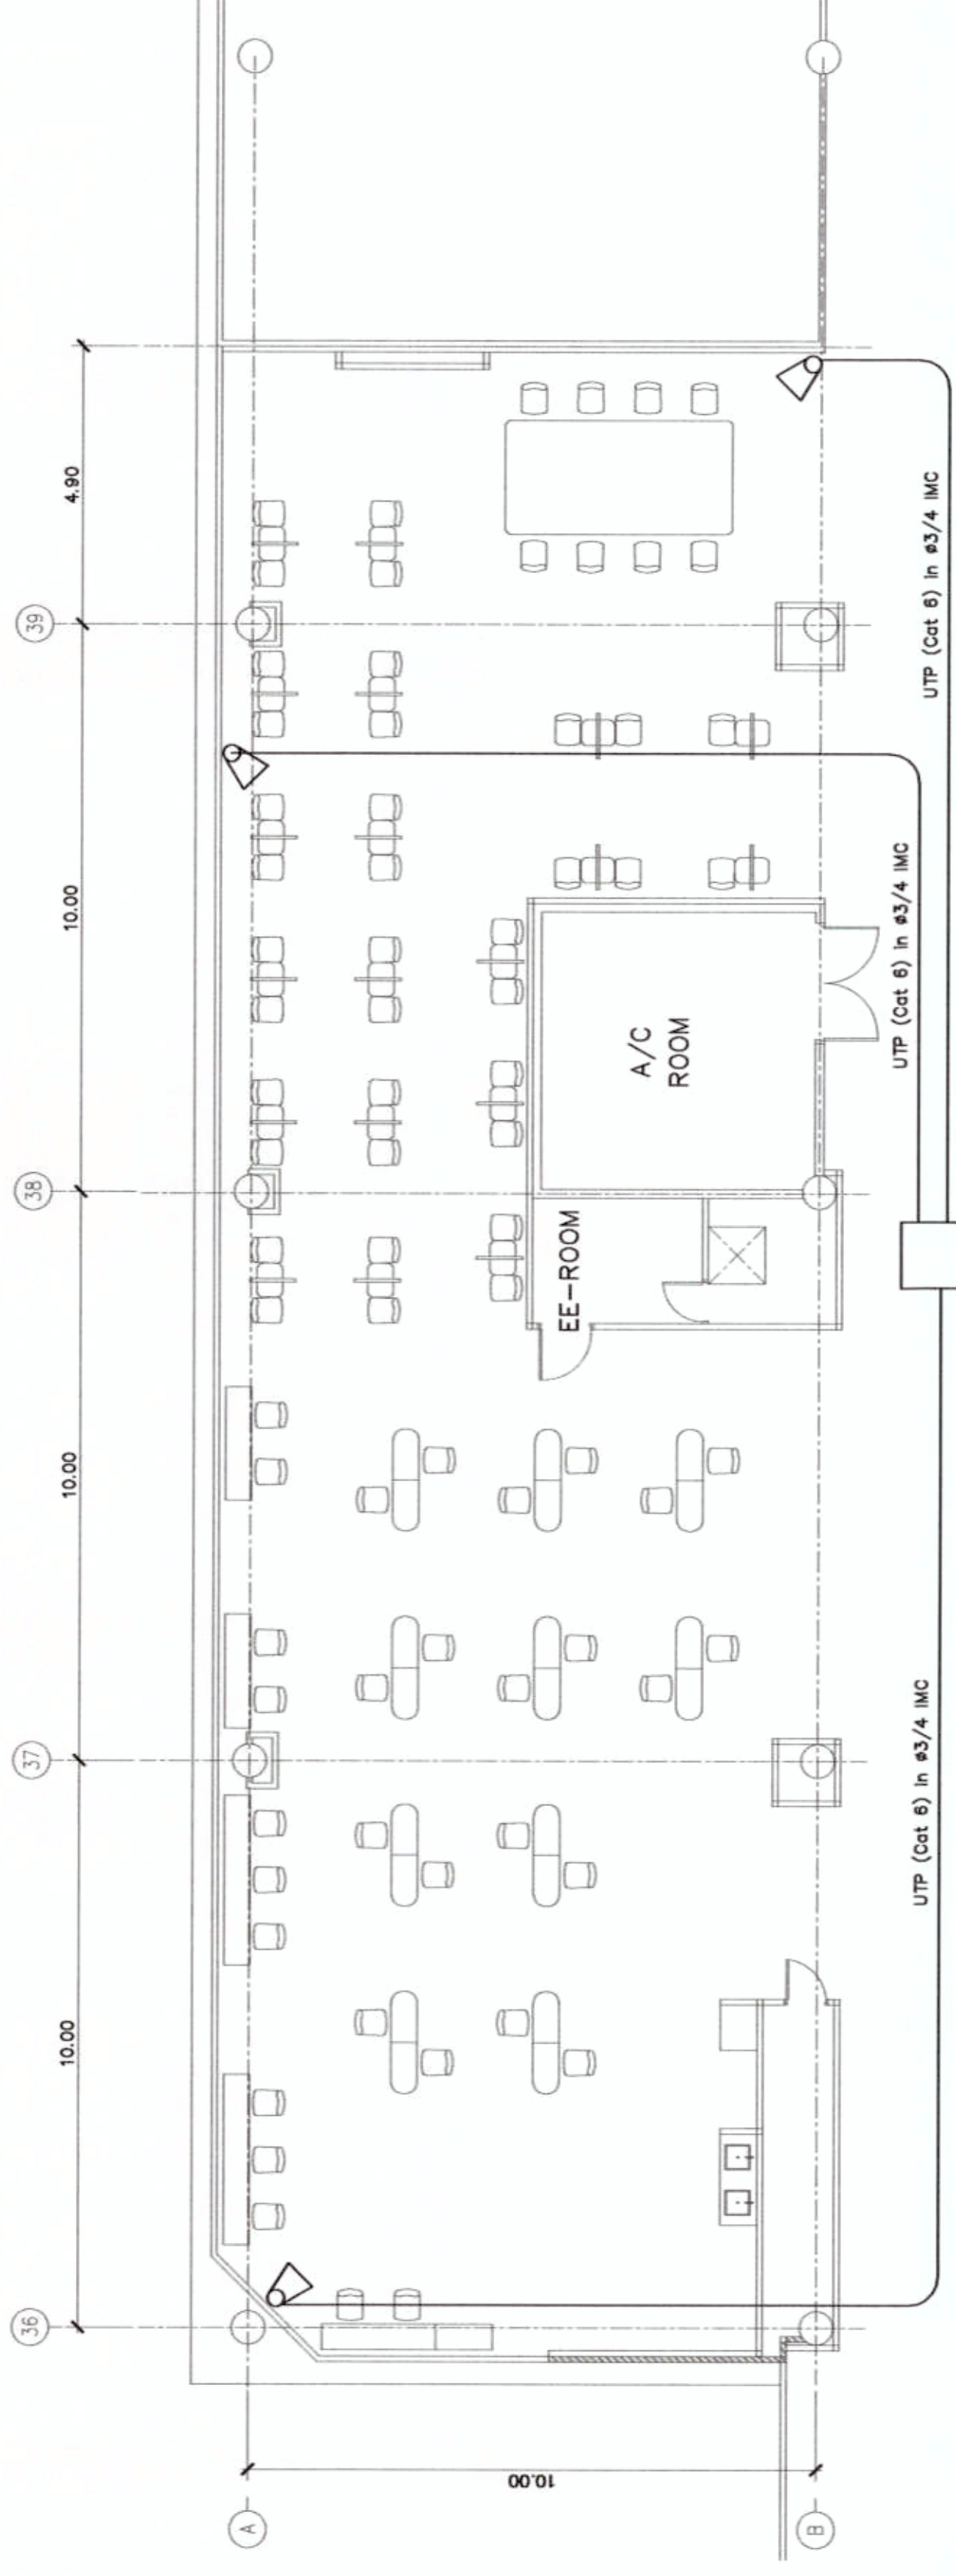

แผนระบบติดตั้งโทรทัศน์วงจรปิด บริเวณชั้น 3 DMK Pax Experience Zone
 1:100

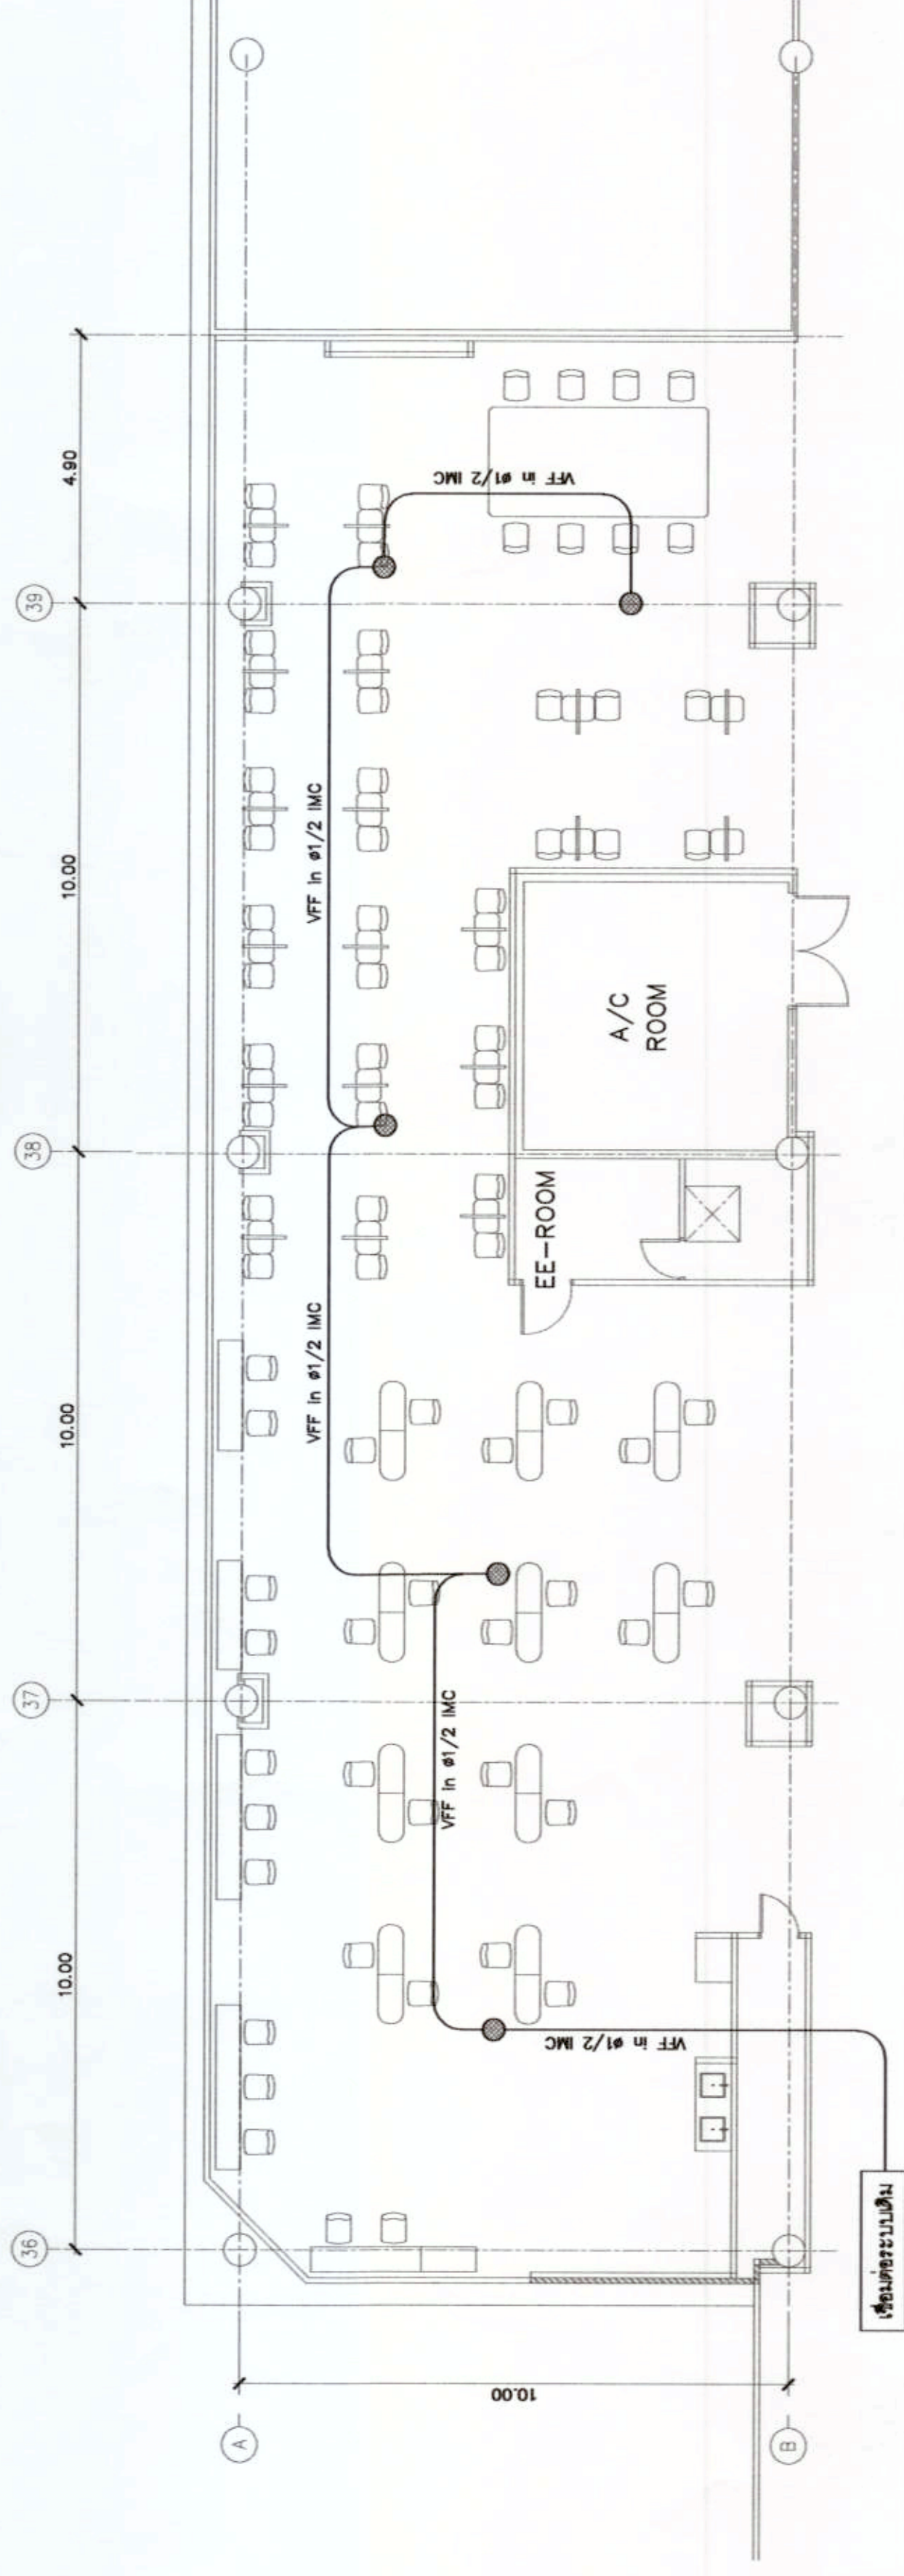

IP Indoor Fixed Camera

● Ceiling 6 watts

โครงการ
 DMK Pax Experience Zone

โครงการติดตั้ง Gate Monitor บริเวณ 3 GATE NO.11,12,14,15







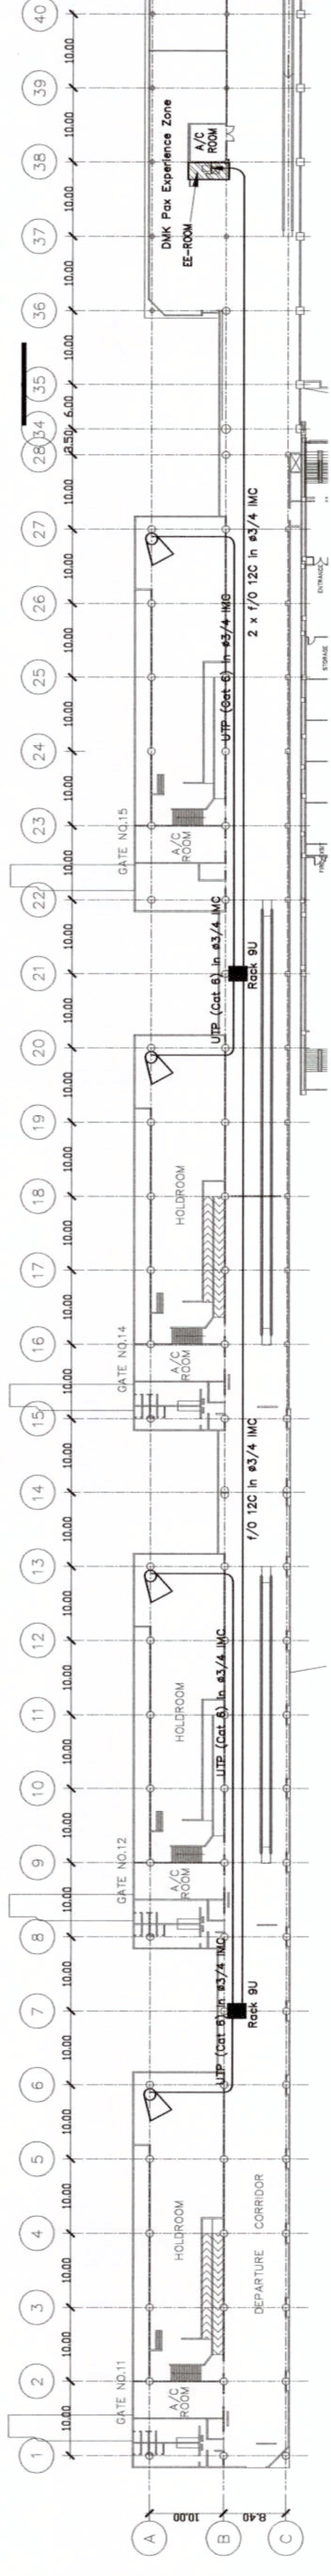

แบบร่างสถาปัตย์ Gate Monitor บริเวณ 3 GATE NO.11,12,14,15
 1:100

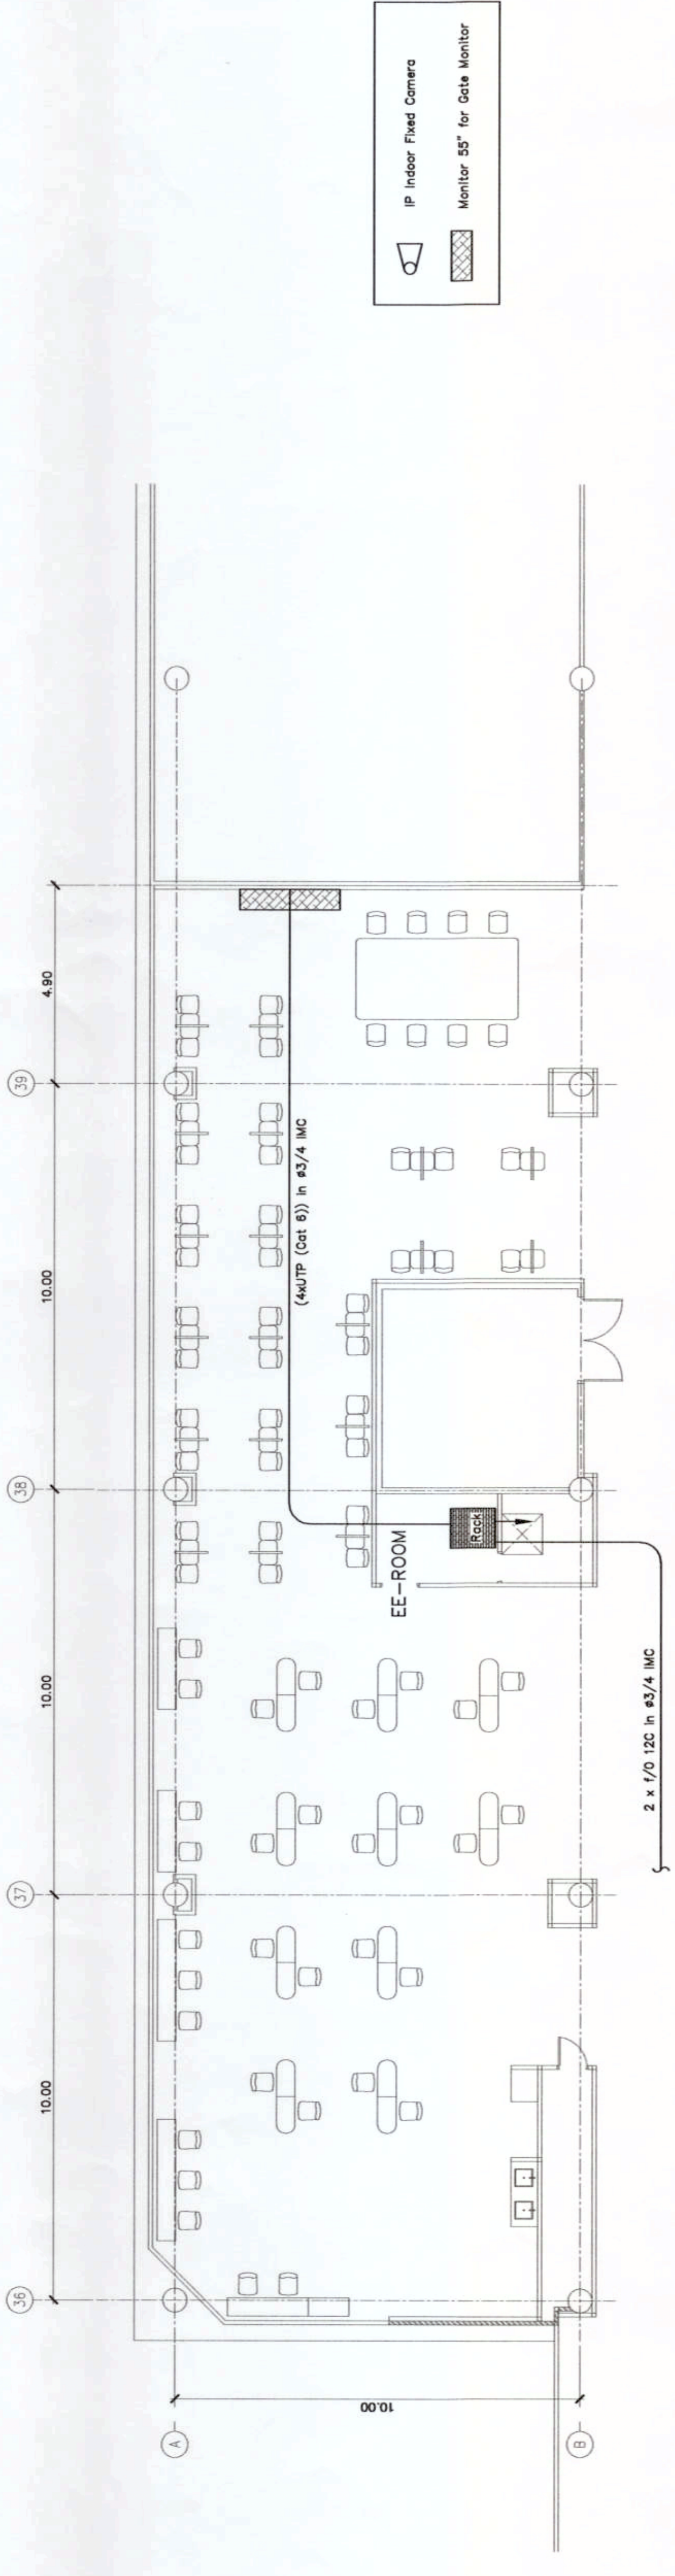

แบบร่างสถาปัตย์ Gate Monitor บริเวณ 3 DMK Pax Experience Zone
 1:100



บริษัท ท่าอากาศยานไทย จำกัด (มหาชน)
 เลขที่ 333 ถนนวิภาวดีรังสิต แขวงจตุจักร
 กรุงเทพมหานคร 10210
 โทรศัพท์ : 02 535 1111
 โทรสาร : 02 535 4061
 Email : aot@airportthai.co.th

โครงการ

DMK Pax Experience Zone















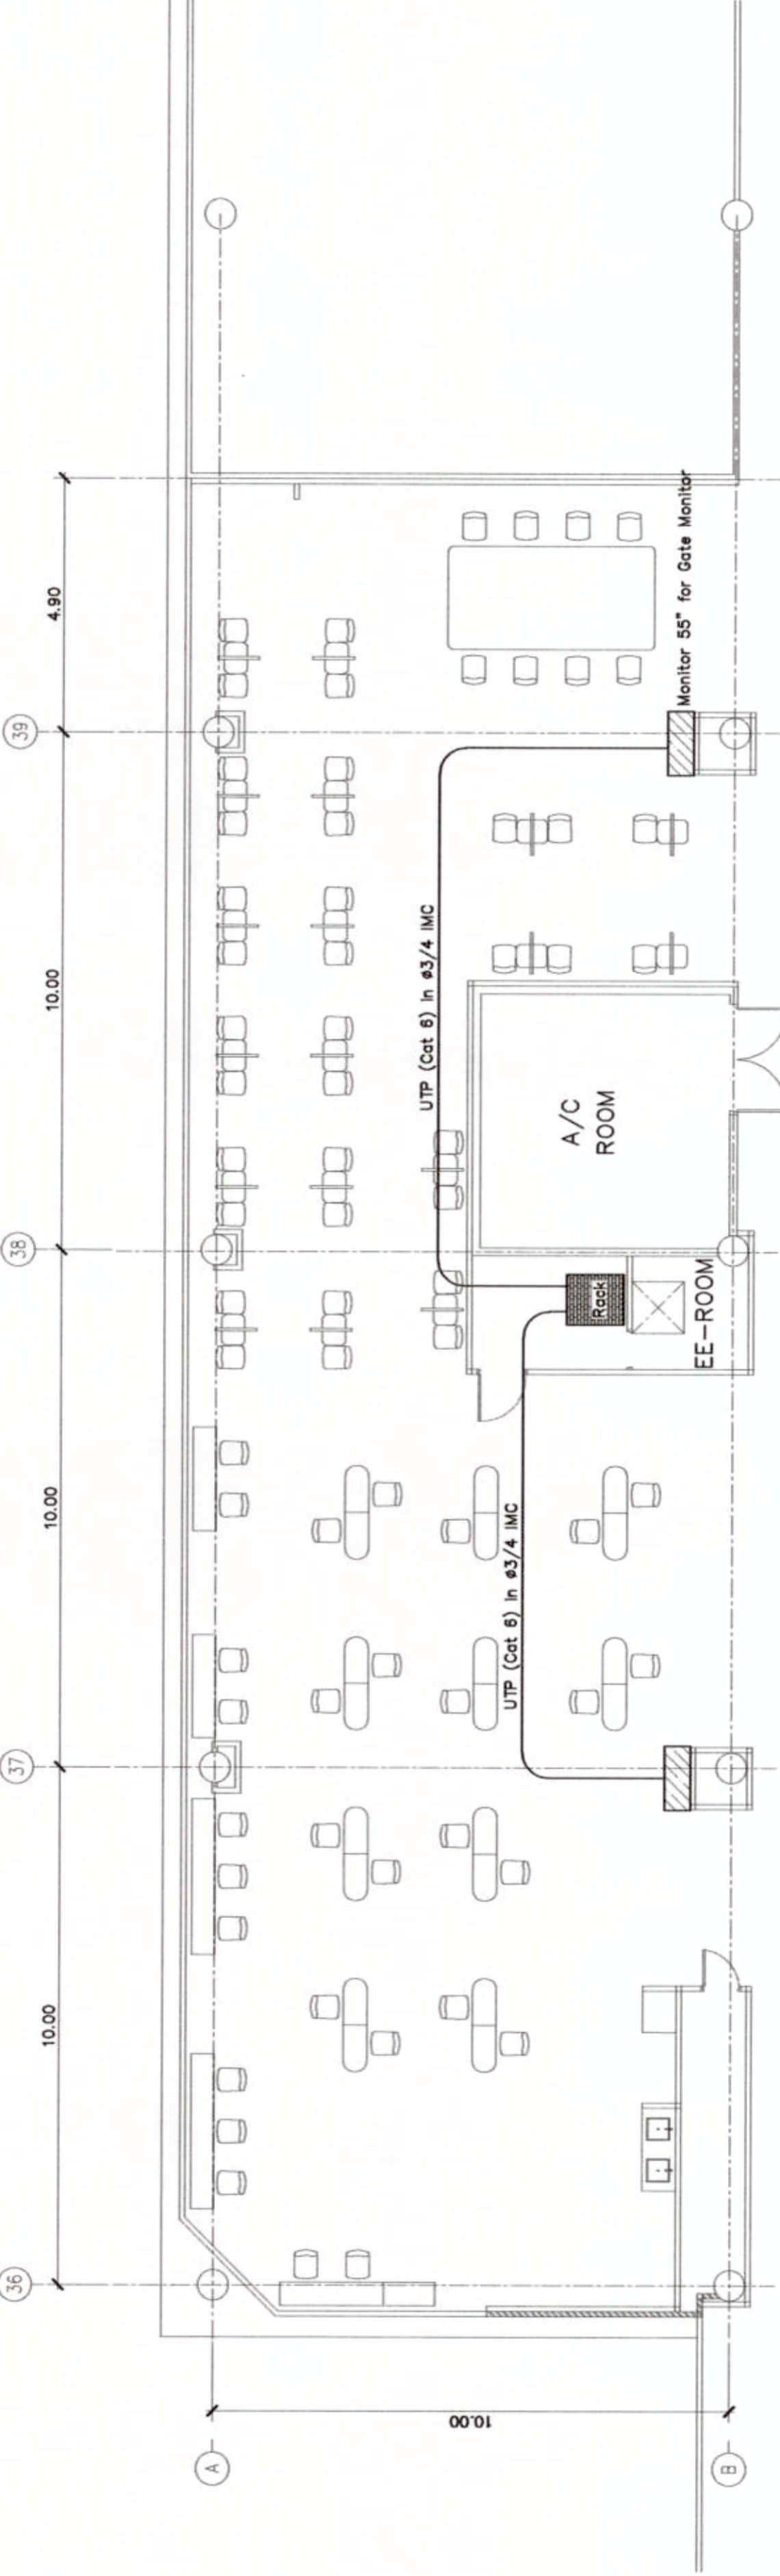

แปลนระบบแสดงที่ตั้งตู้เชื่อมตัวเดิน (FIDS) บริเวณชั้น 3 DMK Pax Experience Zone
 1:100

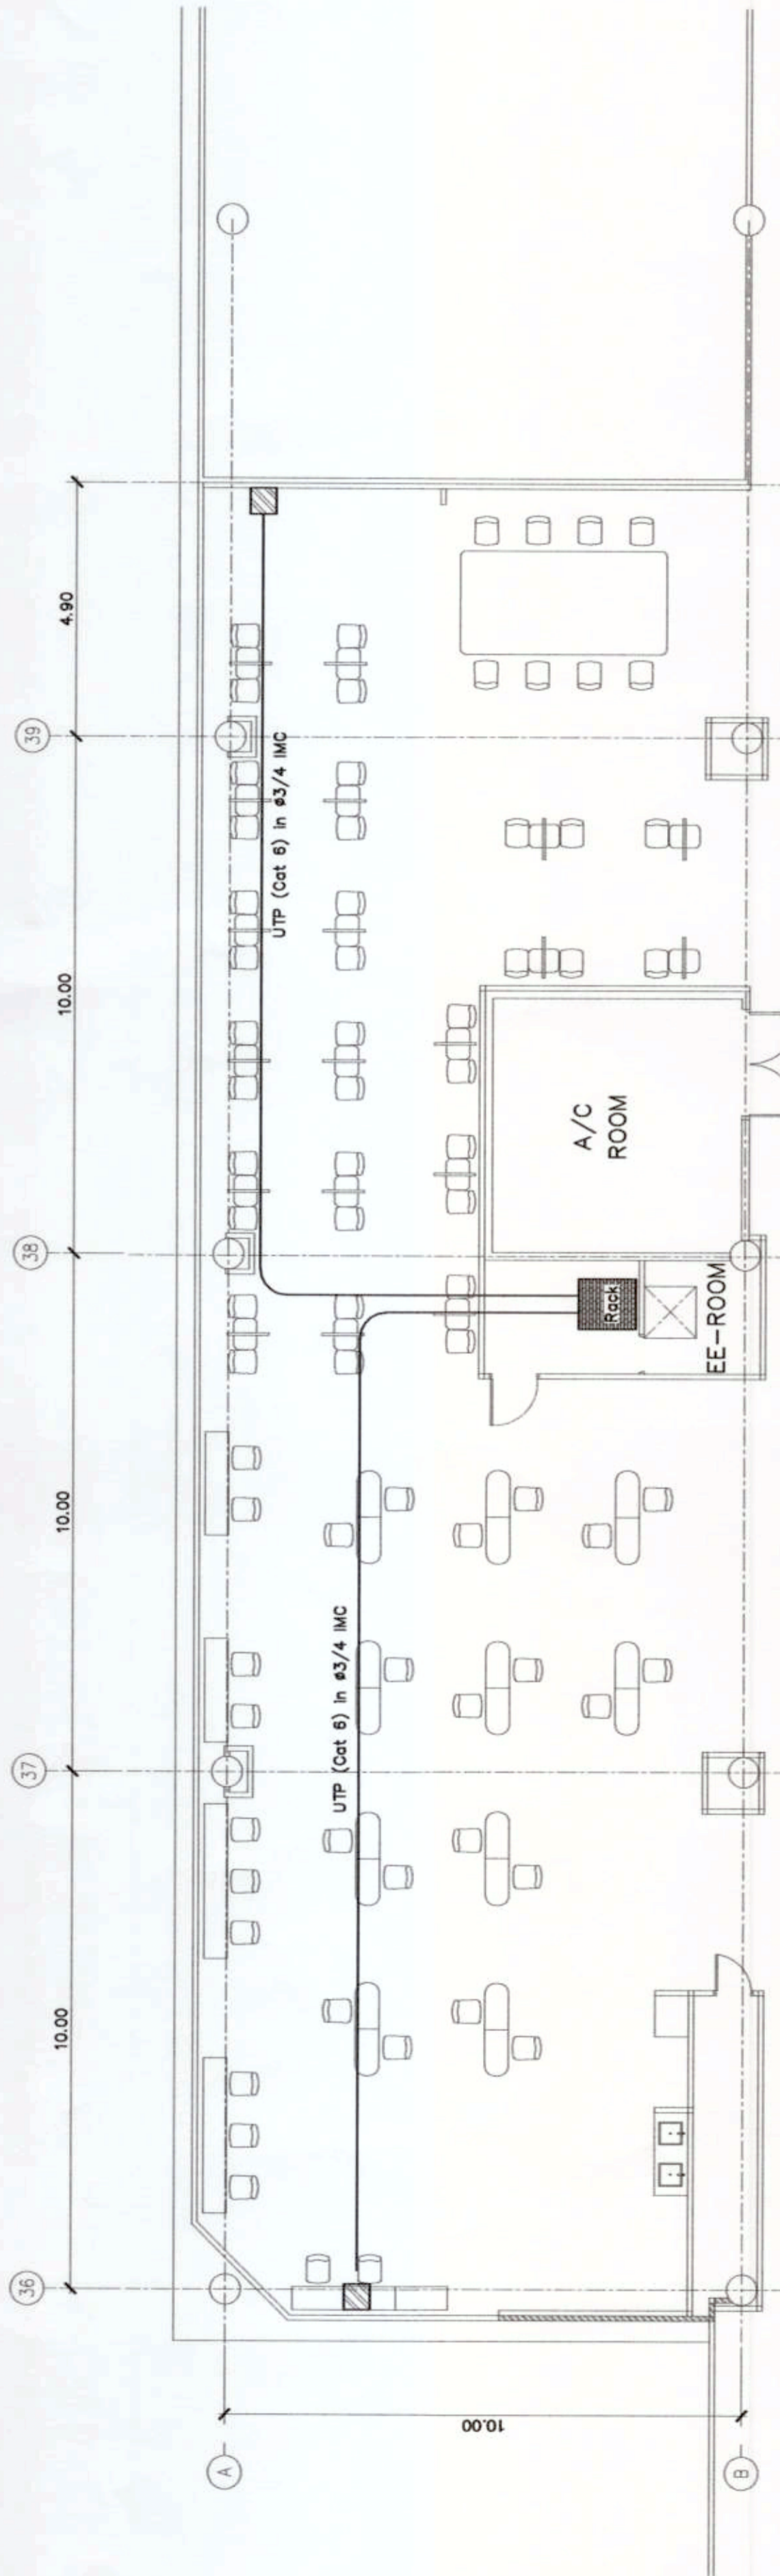

แปลนระบบสัญญาณนาฬิกา (SCC) บริเวณชั้น 3 DMK Pax Experience Zone
 1:100

- ☐ P&E Global 4" digit Single-sided Digital Clock
- ☐ Monitor 55" for FIDS



 โทรศัพท์ : 02 535 1111
 โทรสาร : 02 535 4081
 อีเมล : aot@airportthai.co.th

โครงการ

DMK Pax Experience Zone






แบบที่ : 001/66
 วันที่ : 24/01/65
 หน้า : 22

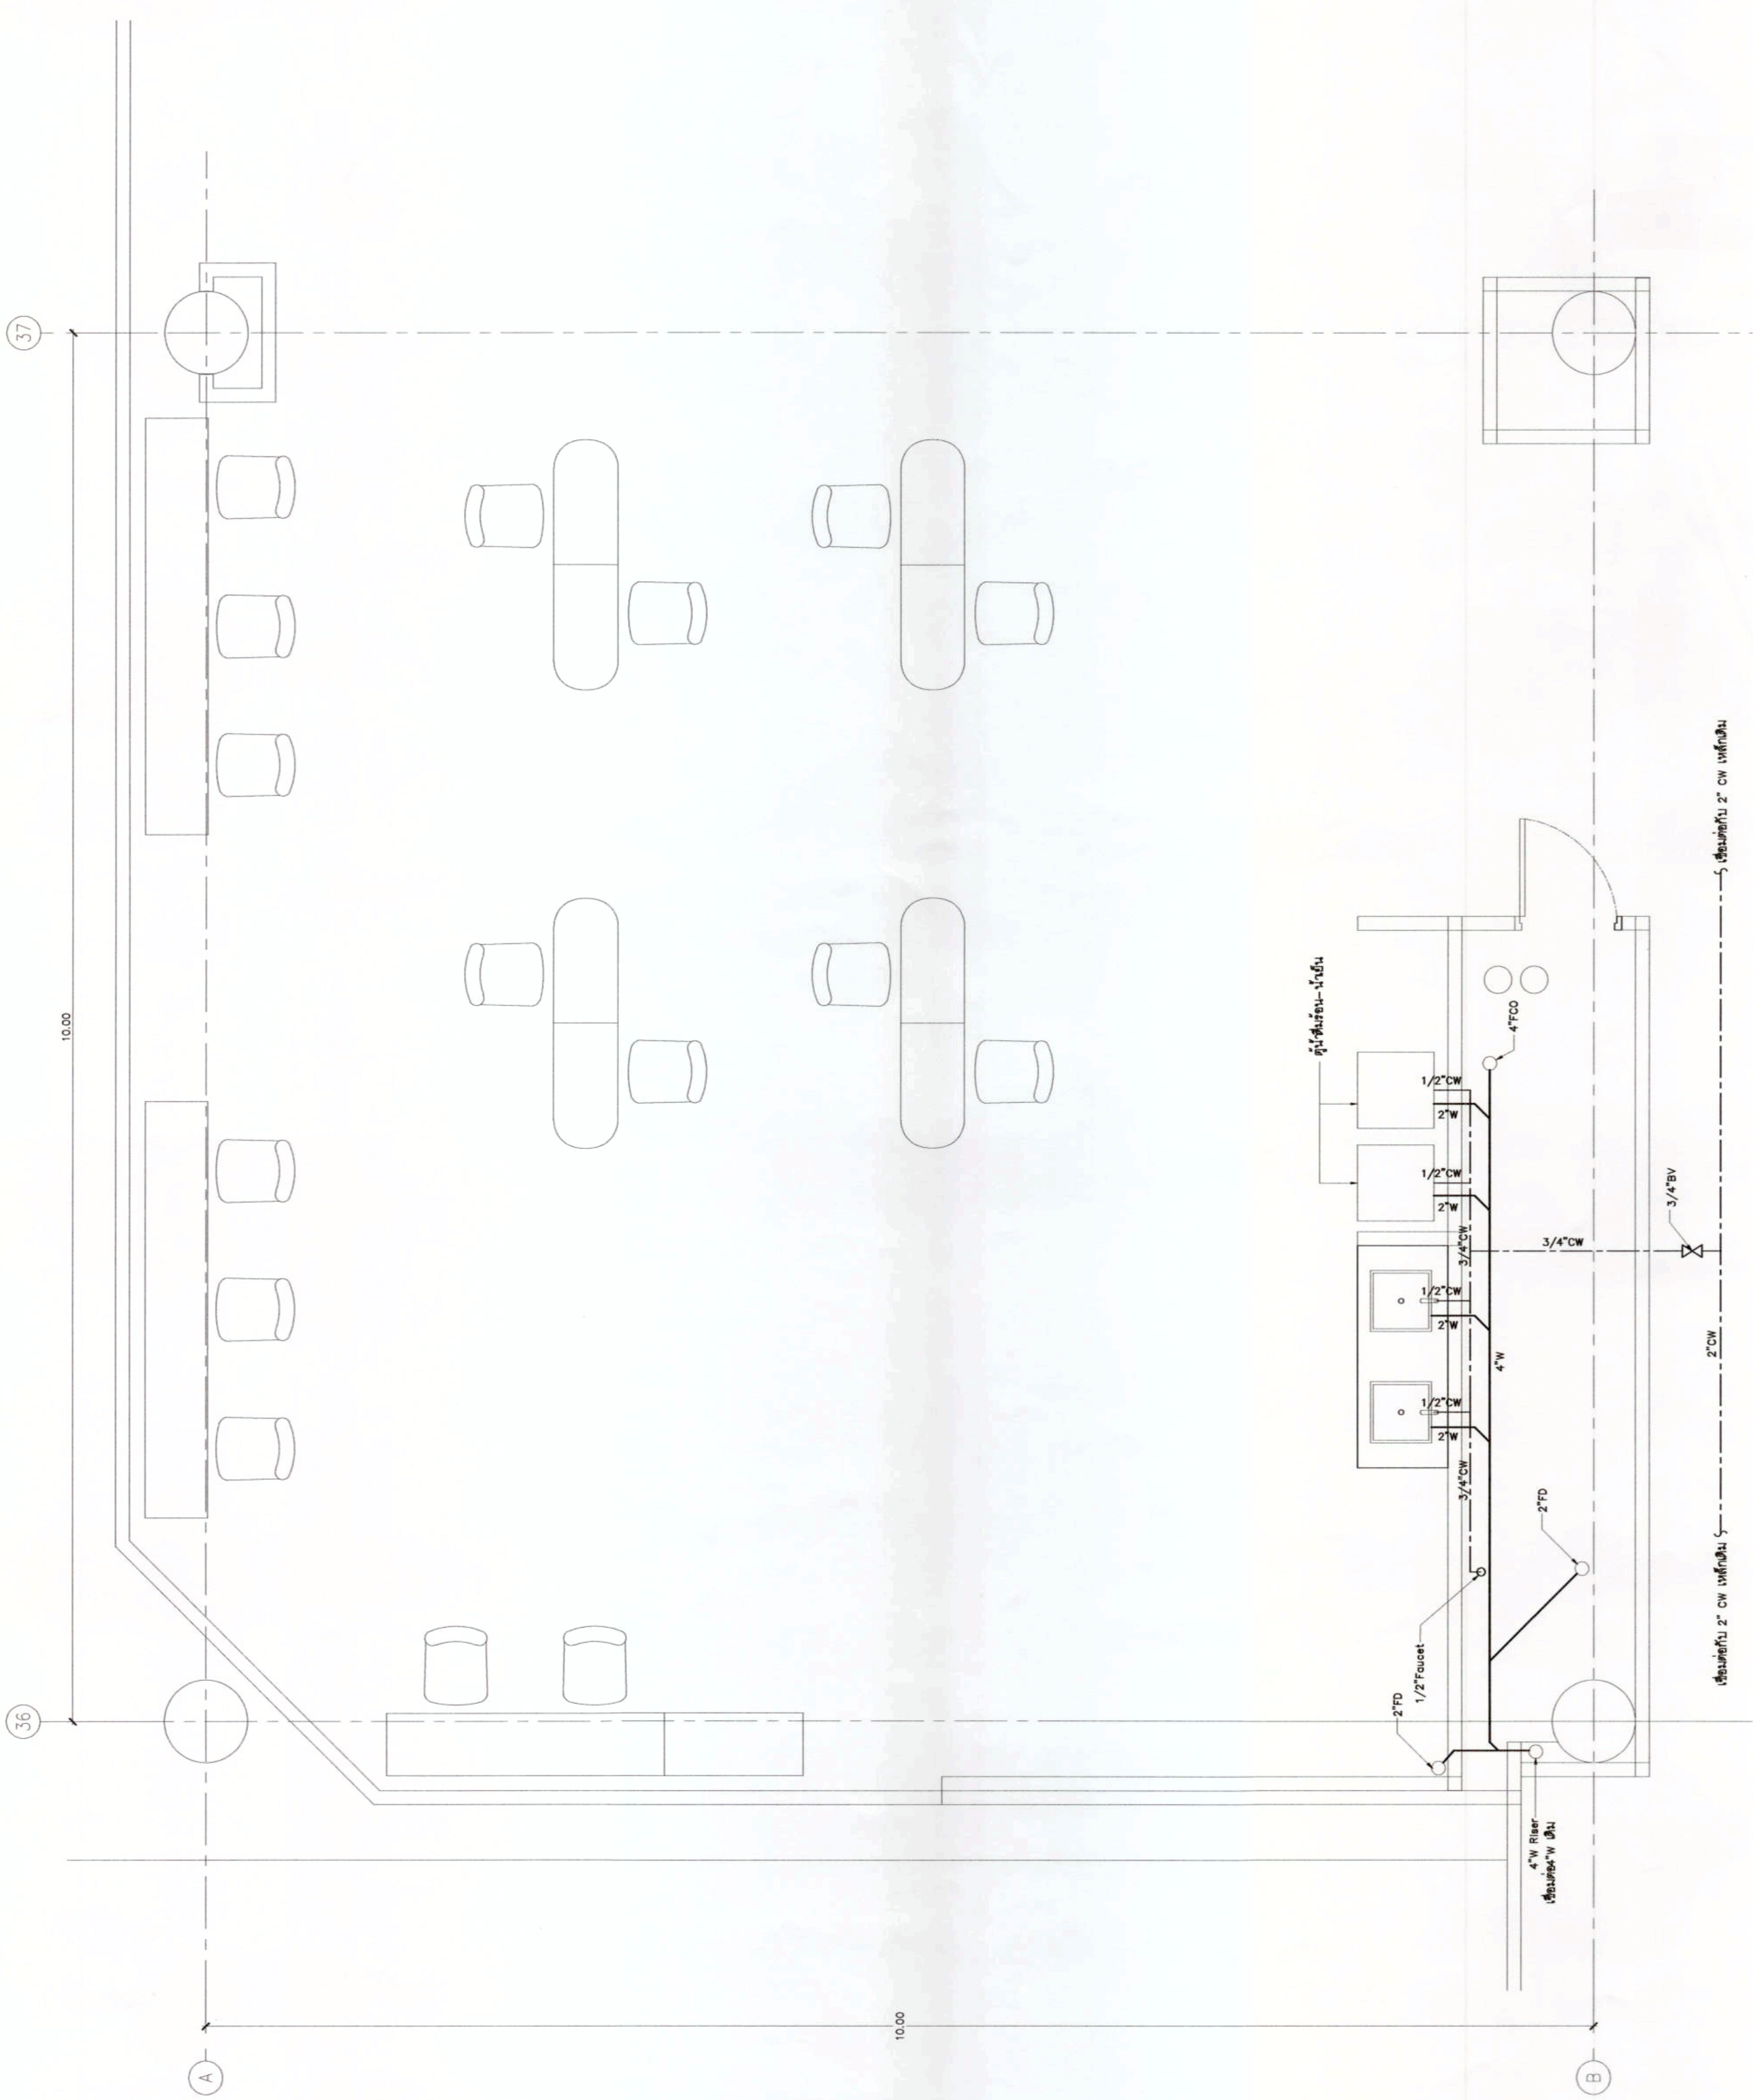

แบบแปลนระบบสุขาภิบาล
 1:25